

상주영천고속도로 시설물 안전·하자점검 및 성능평가 용역
(2021년 하반기 정밀안전점검)

외 관 조 사 망 도

창정교

2021.12

(주)명성엔지니어링

상 주 방 향


손상물량표

번호	손상내용	손상현황						비고
		폭 (mm)	길이 (m)	너비 (m)	수량	단위	개소	
1	방호벽균열	0.2	1.0		4.00	m	4	
2	후타재균열	0.2	0.3		0.60	m	2	
3	후타재파손		0.1	0.1	0.01	m ²	1	
4	망상균열		35.0	7.0	245.00	m ²	1	
5	후타재재료분리		0.6	2.0	1.20	m ²	1	21'상 보수
6								
7								
상주방향




영천방향

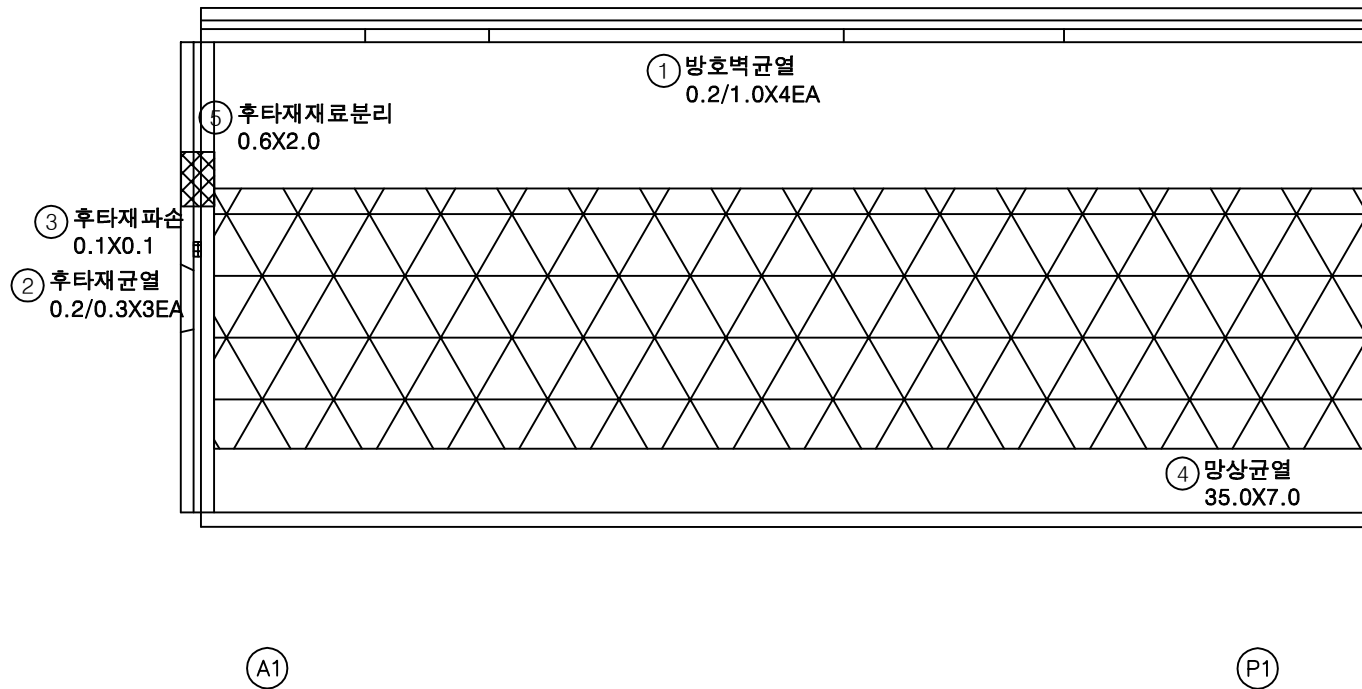


KEY PLAN

상주방향

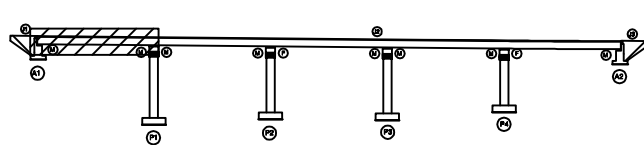

영천방향

SECTION

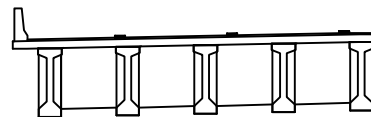

범례


균열	망상균열	재료분리	발주처
편치, 공동	박리, 파손	열화	상주영천고속도로(주)
누수, 세수	백태	퇴적물	용역명
철근노출	침하	그늘음	상주영천고속도로 시설물 안전·하자점검 및 성능평가 용역 (2021년 하반기 정밀안전점검)
부식	좌굴, 변형	기타	점검기관
			(주)영성엔지니어링
			도면번호
			01

손상물량표

상주방향




영천방향

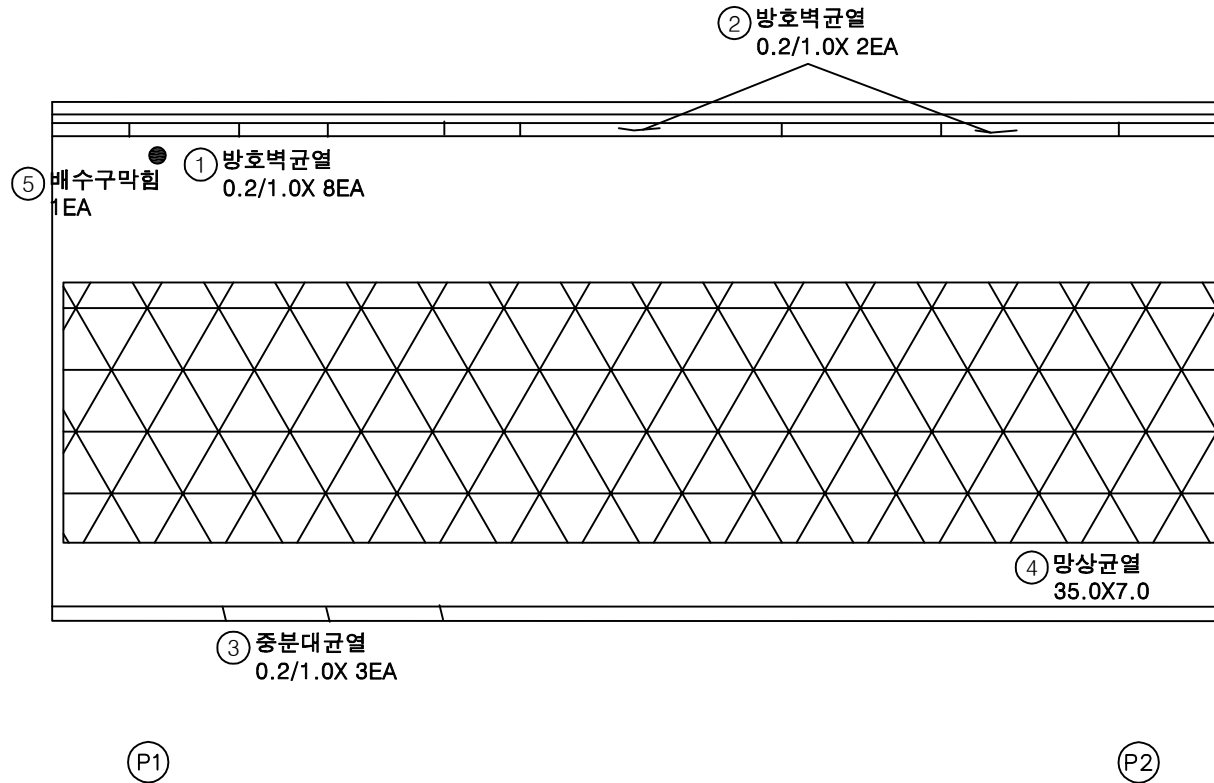


번호	손상내용	손상현황						비고
		폭 (mm)	길이 (m)	너비 (m)	수량	단위	개소	
1	방호벽균열	0.2	1.0		8.00	m	8	
2	방호벽균열	0.2	1.0		2.00	m	2	
3	중분대균열	0.2	1.0		3.00	m	3	
4	망상균열		35.0	7.0	245.00	m ²	1	
5	배수구막힘				1.00	EA	1	신규
6								
7								
KEY PLAN

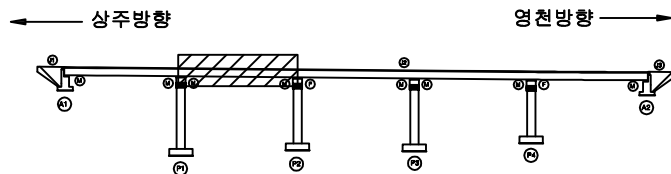

SECTION

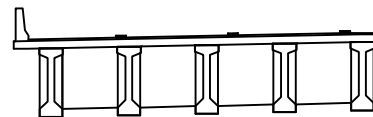

범례


균열	망상균열	재료분리	발주처
편치, 공동	박리, 피손	열화	상주영천고속도로(주)
누수, 세수	백태	퇴적물	용역명
철근노출	침하	그늘음	상주영천고속도로 시설물 안전·하자점검 및 성능평가 용역 (2021년 하반기 정밀안전점검)
부식	좌굴, 변형	기타	점검기관
			(주)영성엔지니어링
			도면번호
			02

손상물량표

상주방향




영천방향

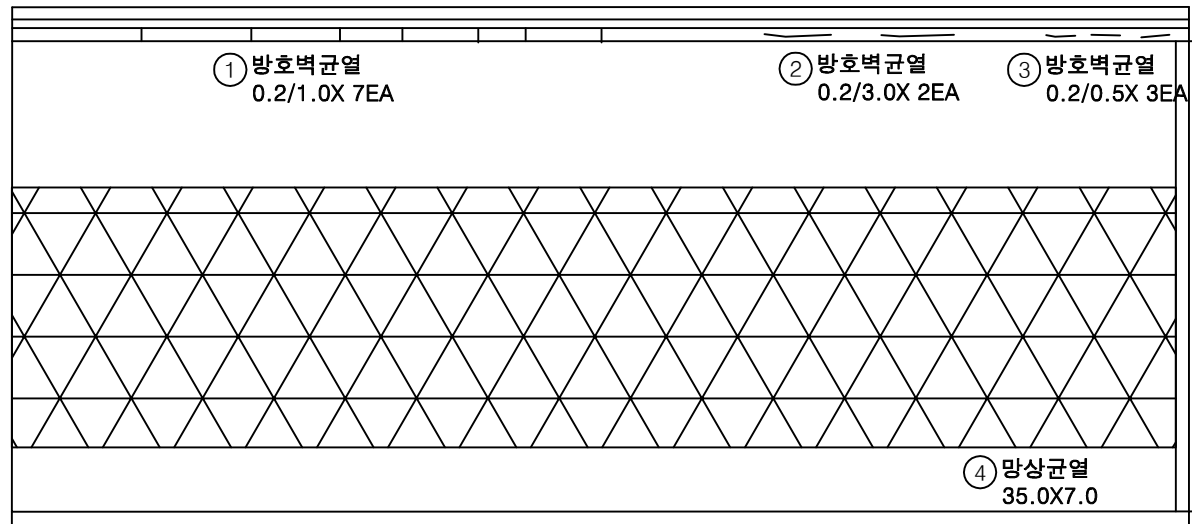

번호	손상내용	손상현황						비고
		폭 (mm)	길이 (m)	너비 (m)	수량	단위	개소	
1	방호벽균열	0.2	1.0		7.00	m	7	
2	방호벽균열	0.2	3.0		6.00	m	2	
3	중분대균열	0.2	0.5		1.50	m	3	
4	망상균열		35.0	7.0	245.00	m ²	1	
5								
6								
KEY PLAN

상주방향

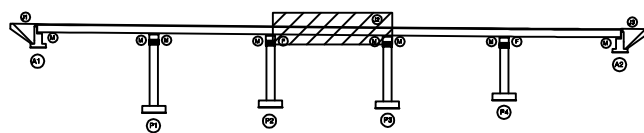

영천방향

SECTION

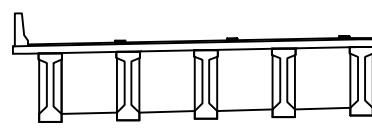

범례


균열	망상균열	재료분리	발주처
편치, 공동	박리, 피손	열화	상주영천고속도로(주)
누수, 세수	백태	퇴적물	용역명
철근노출	침하	그늘음	상주영천고속도로 시설물 안전·하자점검 및 성능평가 용역 (2021년 하반기 정밀안전점검)
부식	좌굴, 변형	기타	점검기관
			(주)영성엔지니어링
			도면번호
			03

손상물량표

상주방향



영천방향

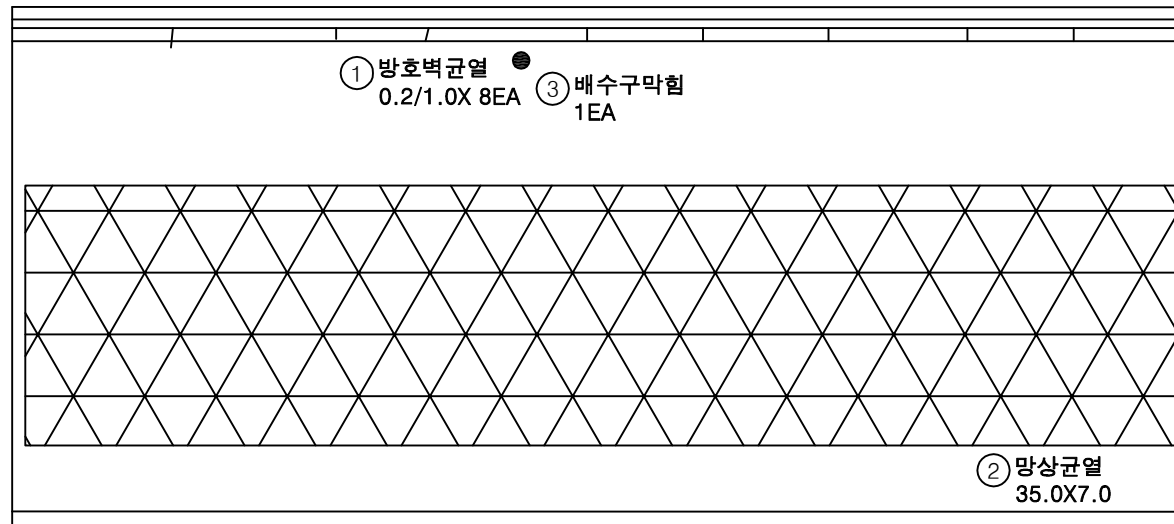

P3


P4

번호	손상내용	손상현황						비고
		폭 (mm)	길이 (m)	너비 (m)	수량	단위	개소	
1	방호벽균열	0.2	1.0		8.00	m	8	
2	망상균열		35.0	7.0	245.00	m ²	1	
3	배수구막힘				1.00	EA	1	신규
4								
5								
KEY PLAN

상주방향

영천방향

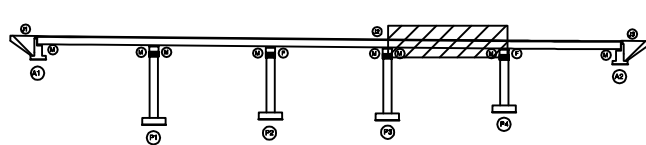

SECTION

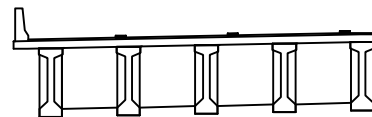

범례


균열	망상균열	재료분리	발주처
핀치, 공동	박리, 피손	열화	상주영천고속도로(주)
누수, 세수	백태	퇴적물	용역명
철근노출	침하	그늘음	상주영천고속도로 시설물 안전·하자점검 및 성능평가 용역 (2021년 하반기 정밀안전점검)
부식	좌굴, 변형	기타	점검기관
			(주)명성엔지니어링
			도면번호
			04

손상물량표

상주방향



영천방향

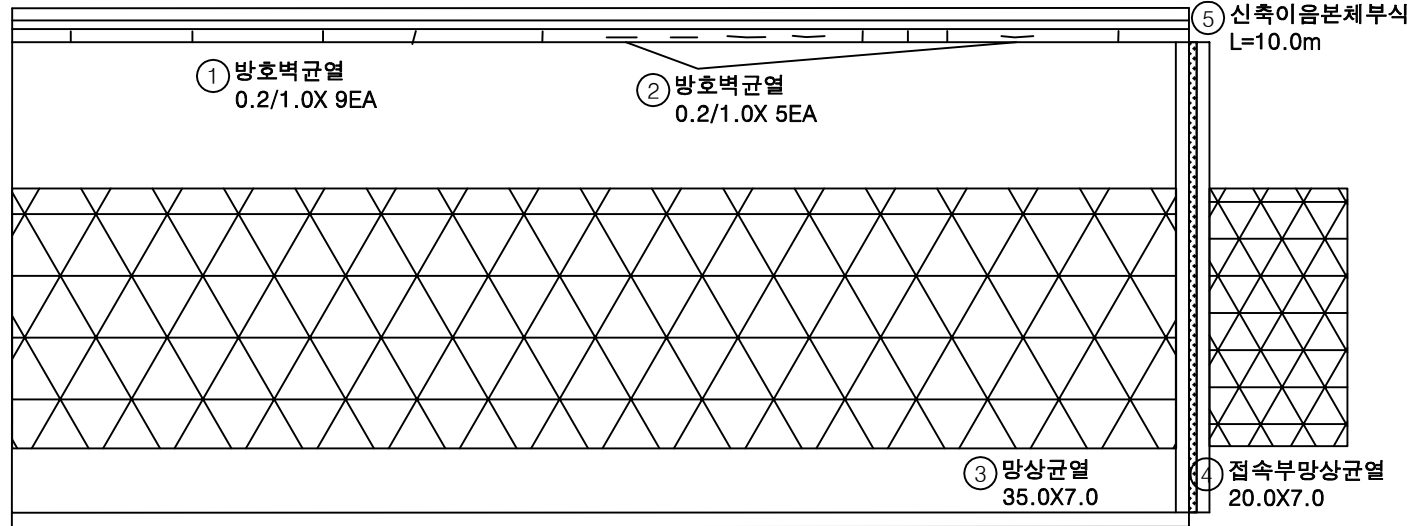

P4

A2

번호	손상내용	손상현황						비고
		폭 (mm)	길이 (m)	너비 (m)	수량	단위	개소	
1	방호벽균열	0.2	1.0		9.00	m	9	
2	방호벽균열	0.2	1.0		5.00	m	5	
3	망상균열		35.0	7.0	245.00	m ²	1	
4	망상균열		20.0	7.0	140.00	m ²	1	
5	신축이음본체부식		10.0		10.00	m	1	신규
6								
7								
KEY PLAN

상주방향

영천방향

SECTION

범례


균열	망상균열	재료분리	발주처
편치, 공동	박리, 피손	열화	상주영천고속도로(주)
누수, 세수	백태	퇴적물	용역명
철근노출	침하	그을음	상주영천고속도로 시설물 안전·하자점검 및 성능평가 용역 (2021년 하반기 정밀안전점검)
부식	파굴, 변형	기타	점검기관
			(주)영성엔지니어링
			도면번호
			05

손상물량표

상주방향



영천방향

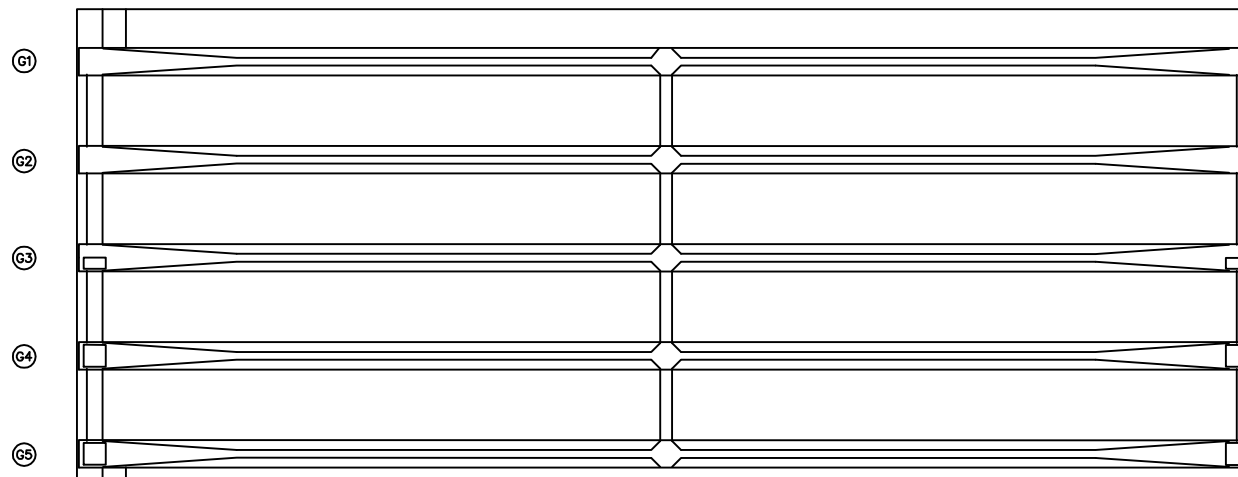


A1


P1

번호	손상내용	손상현황						비고
		폭 (mm)	길이 (m)	너비 (m)	물량	단위	개소	
1								
2								
KEY PLAN

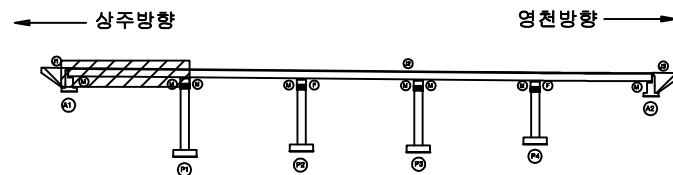

SECTION

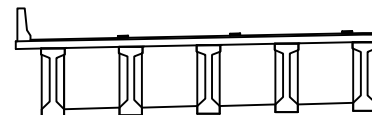

범례


콘크리트	아스팔트콘크리트	철근콘크리트	발주처
팽창, 공동	균열, 파손	열화	상주영천고속도로(주)
누수, 습수	스케일	부식	용역명
철근노출	침하	파손물	상주영천고속도로 시설물 안전·하자점검 및 성능평가 용역 (2021년 하반기 정밀안전점검)
부식	좌굴, 변형	기타	점검기관
			(주)명성엔지니어링
			도면번호
			06

손상물량표

상주방향




영천방향

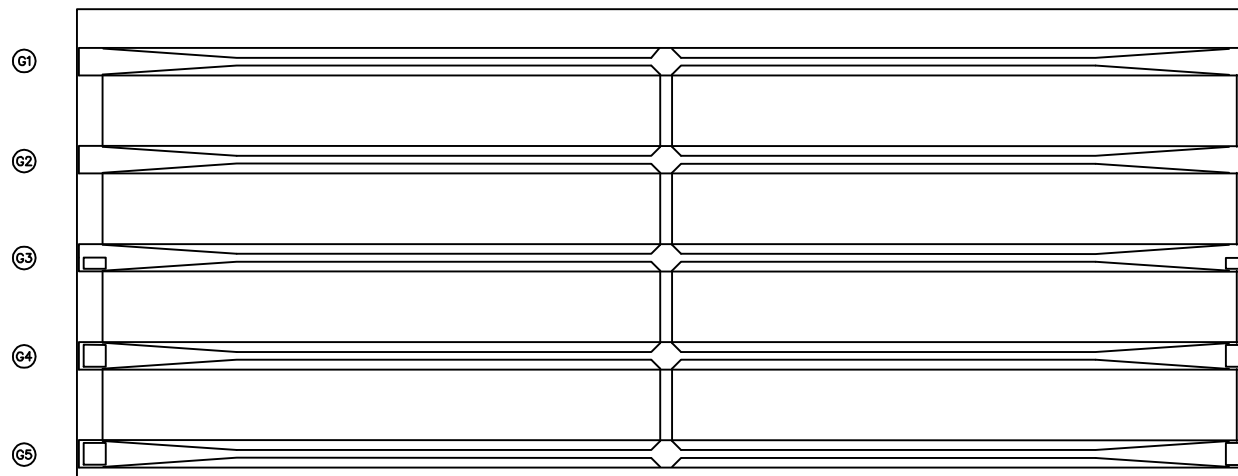


번호	손상내용	손상현황						비고
		폭 (mm)	길이 (m)	너비 (m)	물량	단위	개소	
1								
2								
KEY PLAN

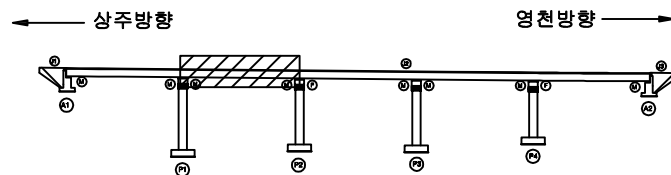

SECTION

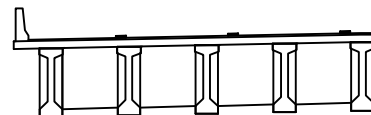

범례

콘크리트	아스팔트콘크리트	철근	발주처
팽창관통	균열	재료분리	상주영천고속도로(주)
누수, 습수	부식	박리, 피손	용역명
침하	파손물	박리, 피손	상주영천고속도로 시설물 안전·하자점검 및 성능평가 용역 (2021년 하반기 정밀안전점검)
철근노출	파손물	박리, 피손	점검기관
철근노출	파손물	박리, 피손	(주)명성엔지니어링
철근노출	파손물	박리, 피손	도면번호
철근노출	파손물	박리, 피손	07

손상물량표

번호	손상내용	손상현황						비고
		폭 (mm)	길이 (m)	너비 (m)	수량	단위	개소	
1	균열	0.2	1.0		5.00	m	5	
2	균열	0.1	1.0		8.00	m	8	
3	거푸집미제거				1.00	EA	1	신규
4								
5								
상주방향



영천방향

① 균열
0.2/1.0X 5EA② 균열
0.1/1.0X 8EA③ 거푸집미제거
1EA

G1

G2

G3

G4

G5


P2

P3


KEY
PLAN

← 상주방향

→ 영천방향

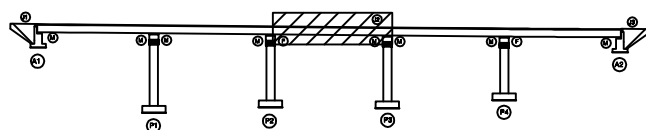


SECTION

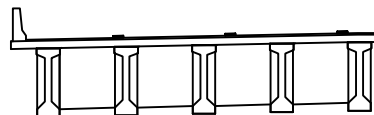범
례


균열	망상균열	재료분리	발주처
편치, 공동	박리, 피손	열화	상주영천고속도로(주)
누수, 세수	백태	퇴적물	용역명
철근노출	침하	그늘음	상주영천고속도로 시설물 안전·하자점검 및 성능평가 용역 (2021년 하반기 정밀안전점검)
부식	좌굴, 변형	기타	점검기관
			(주)명섬엔지니어링
			도면번호
			08

손상물량표

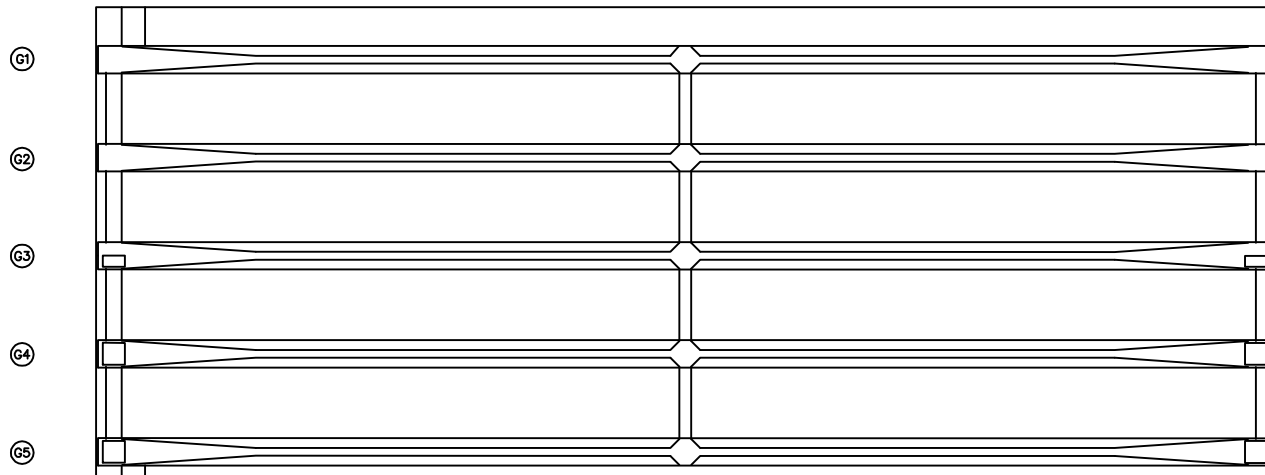
상주방향
←영천방향
→

번호	손상내용	손상현황						비고
		폭 (mm)	길이 (m)	너비 (m)	물량	단위	개소	
1								
2								
KEY PLAN

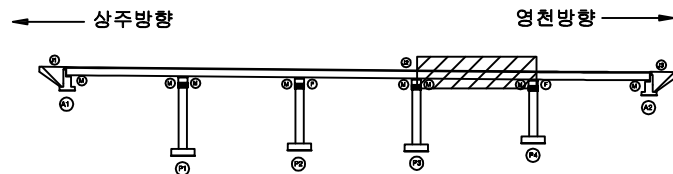

SECTION

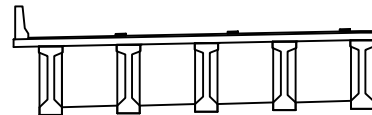

범례


균열	망상균열	재료분리	발주처
편치, 공동	박리, 파손	열화	상주영천고속도로(주)
누수, 세수	백태	퇴적물	용역명
철근노출	침하	그늘음	상주영천고속도로 시설물 안전·하자점검 및 성능평가 용역 (2021년 하반기 정밀안전점검)
부식	좌굴, 변형	기타	점검기관
			(주)명성엔지니어링
			도면번호
			09

손상물량표

상주방향



영천방향

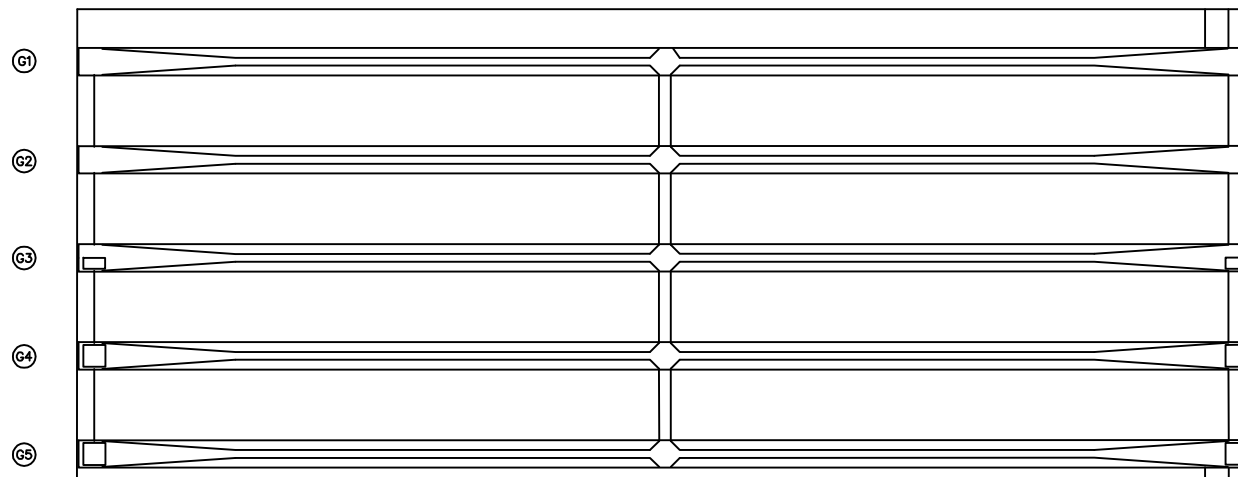


번호	손상내용	손상현황						비고
		폭 (mm)	길이 (m)	너비 (m)	물량	단위	개소	
1								
2								
KEY PLAN

상주방향

영천방향

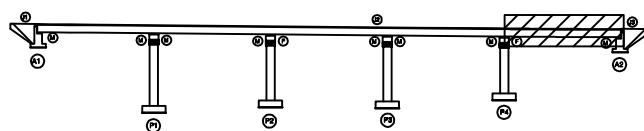

SECTION

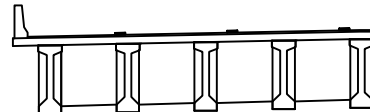

범례



균열	망상균열	재료분리	발주처
편치, 공동	박리, 피손	열화	상주영천고속도로(주)
누수, 세수	백태	퇴적물	용역명
철근노출	침하	그늘음	상주영천고속도로 시설물 안전·하자점검 및 성능평가 용역 (2021년 하반기 정밀안전점검)
부식	좌굴, 변형	기타	점검기관
			(주)명성엔지니어링
			도면번호

손상물량표

상주 방향


① 인양홀박락
0.2X0.2X10EA② 인양홀박락
0.2X0.2X10EA

영천 방향

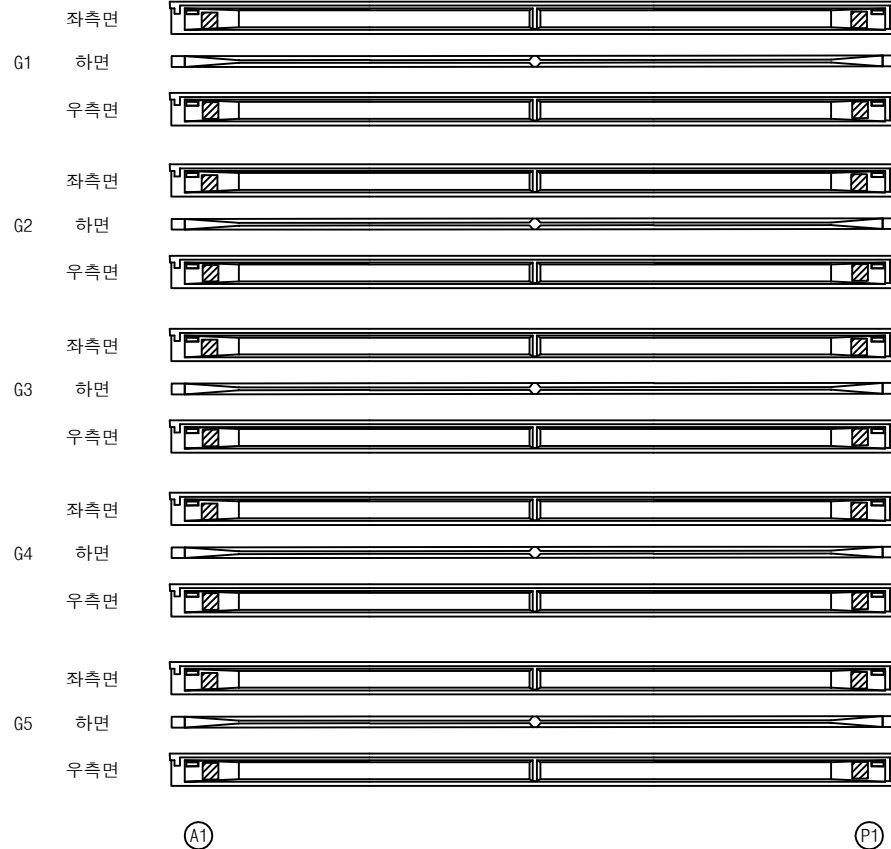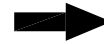


번호	손상내용	손상현황						비고
		폭 (mm)	길이 (m)	너비 (m)	수량	단위	개소	
1	인양홀박락		0.2	0.2	0.40	m ²	10	
2	인양홀박락		0.2	0.2	0.40	m ²	10	
3								
4								
KEY PLAN

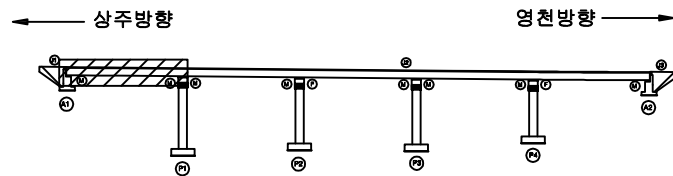

SECTION

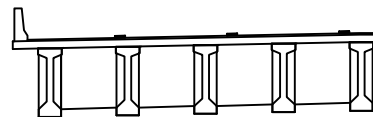


범례

콘크리트	망상콘크리트	재료분리	발주처
편치, 강동	벽돌, 피스	열화	상주영천고속도로(주)
누수, 세수	벽돌	퇴적물	용역명
철근노출	침하	그늘음	상주영천고속도로 시설물 안전·하자점검 및 성능평가 용역 (2021년 하반기 정밀안전점검)
부식	파굴, 변형	기타	점검기관
			(주)영성엔지니어링
			도면번호

손상물량표


상주 방향

영천 방향

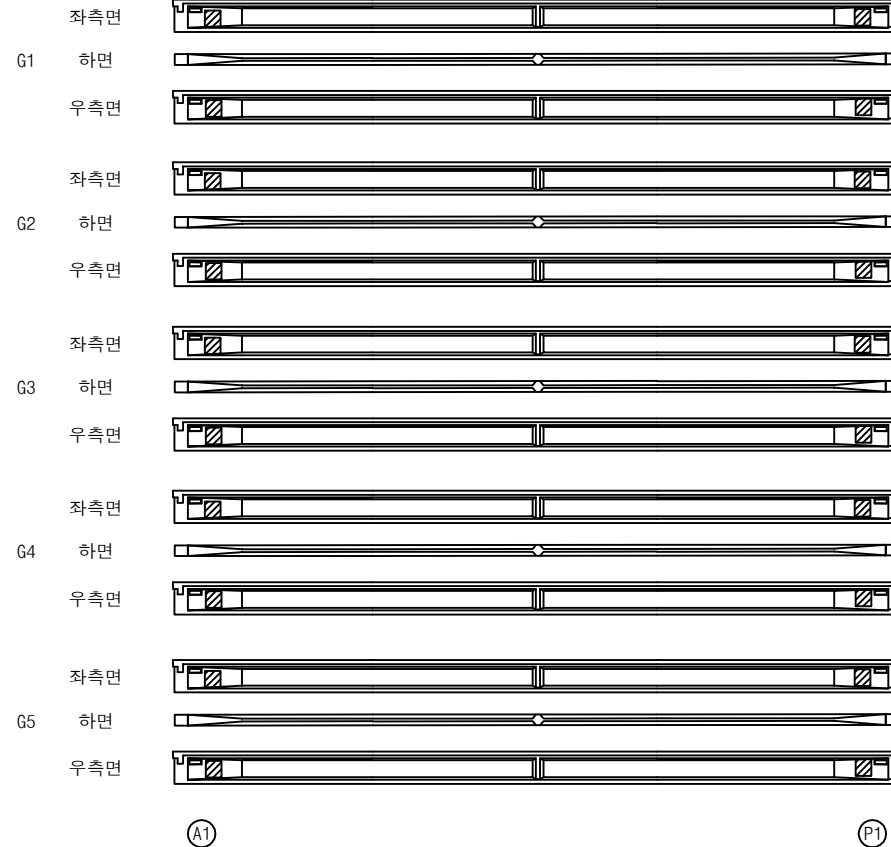
① 인양홀박락
0.2X0.2X10EA② 인양홀박락
0.2X0.2X10EA

번호	손상내용	손상현황						비고
		폭 (mm)	길이 (m)	너비 (m)	수량	단위	개소	
1	인양홀박락		0.2	0.2	0.40	m ²	10	
2	인양홀박락		0.2	0.2	0.40	m ²	10	
3								
4								
KEY PLAN

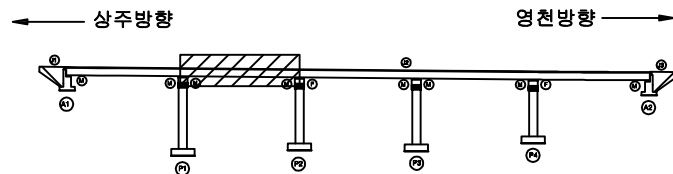

SECTION

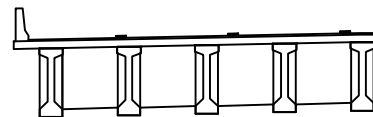


범례

균열	망상균열	재료분리	발주처
핀치, 공동	박리, 피손	열화	상주영천고속도로(주)
누수, 세수	백태	퇴적물	용역명
철근노출	침하	그늘음	상주영천고속도로 시설물 안전·하자점검 및 성능평가 용역 (2021년 하반기 정밀안전점검)
부식	좌굴, 변형	기타	점검기관
			(주)영성엔지니어링
			도면번호

손상물량표


상주 방향

영천 방향

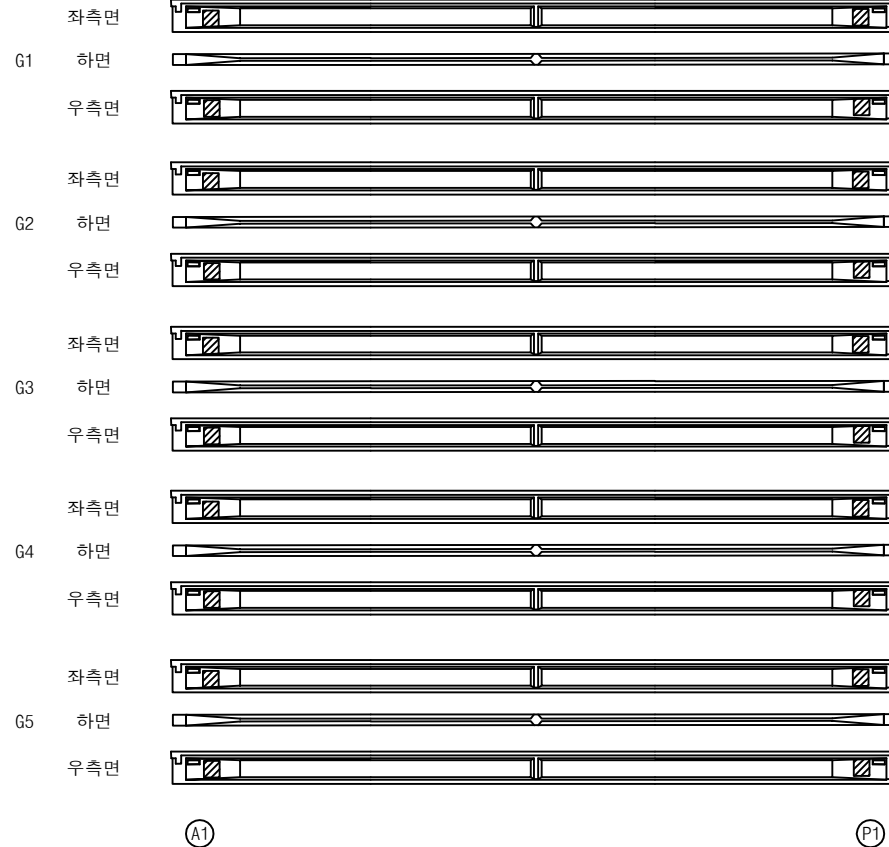
① 인양홀박락
0.2X0.2X10EA② 인양홀박락
0.2X0.2X10EA

번호	손상내용	손상현황						비고
		폭 (mm)	길이 (m)	너비 (m)	수량	단위	개소	
1	인양홀박락		0.2	0.2	0.40	m ²	10	
2	인양홀박락		0.2	0.2	0.40	m ²	10	
3								
4								
KEY PLAN

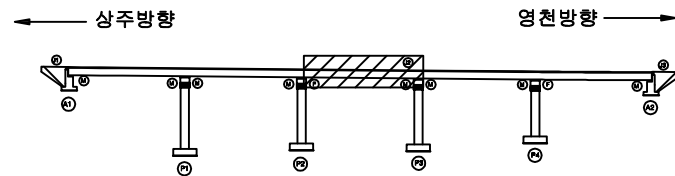

SECTION

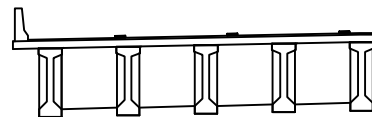


범례

균열	망상균열	재료분리	발주처
편치, 공동	박리, 피손	열화	상주영천고속도로(주)
누수, 세수	백태	퇴적물	용역명
철근노출	침하	그늘음	상주영천고속도로 시설물 안전·하자점검 및 성능평가 용역 (2021년 하반기 정밀안전점검)
부식	좌굴, 변형	기타	점검기관
			(주)영성엔지니어링
			도면번호

손상물량표


상주 방향

영천 방향

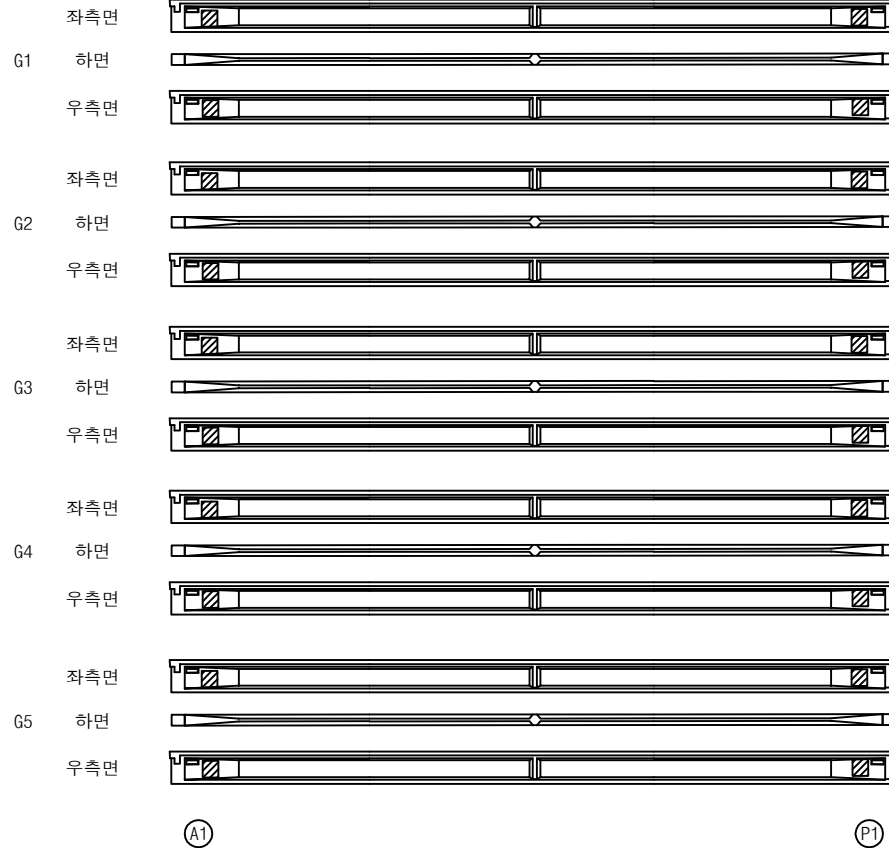
① 인양홀박락
0.2X0.2X10EA② 인양홀박락
0.2X0.2X10EA

번호	손상내용	손상현황						비고
		폭 (mm)	길이 (m)	너비 (m)	수량	단위	개소	
1	인양홀박락		0.2	0.2	0.40	m ²	10	
2	인양홀박락		0.2	0.2	0.40	m ²	10	
3								
4								
KEY PLAN

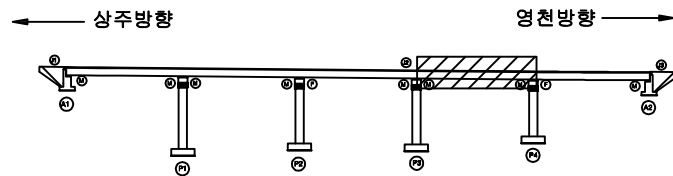

SECTION

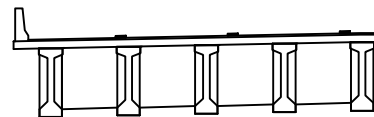


범례

균열	망상균열	재료분리	발주처
핀치, 공동	박리, 피손	열화	상주영천고속도로(주)
누수, 세수	백태	퇴적물	용역명
철근노출	침하	그늘음	상주영천고속도로 시설물 안전·하자점검 및 성능평가 용역 (2021년 하반기 정밀안전점검)
부식	좌굴, 변형	기타	점검기관
			(주)영성엔지니어링
			도면번호

손상물량표

상주 방향

영천 방향

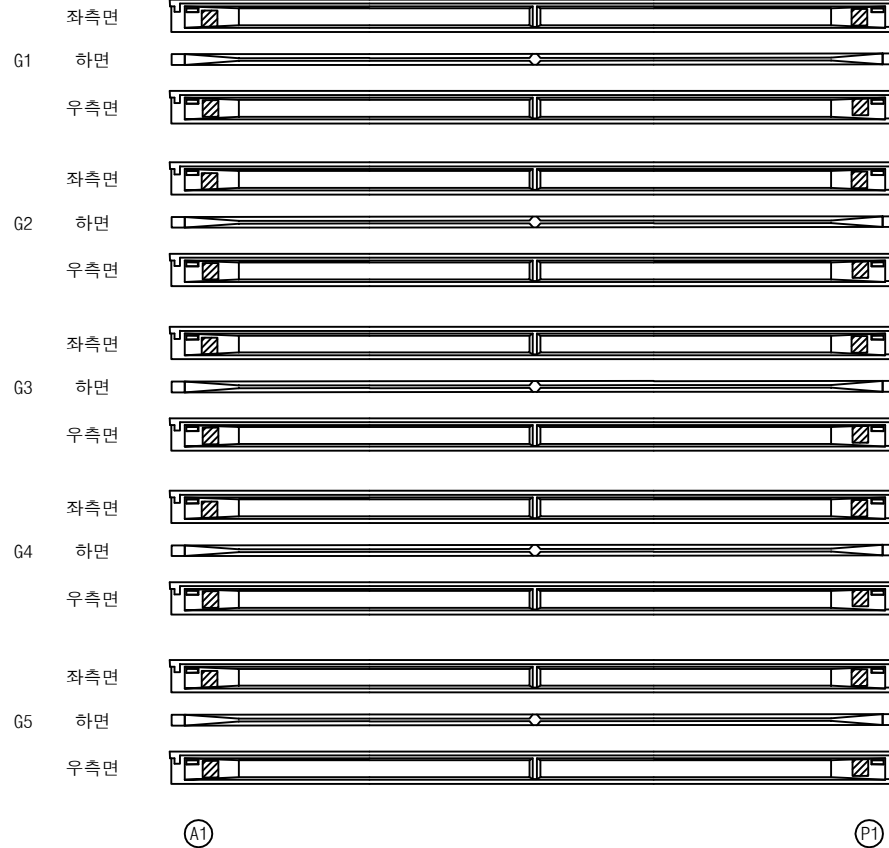① 인양홀박락
0.2X0.2X10EA② 인양홀박락
0.2X0.2X10EA


번호	손상내용	손상현황						비고
		폭 (mm)	길이 (m)	너비 (m)	수량	단위	개소	
1	인양홀박락		0.2	0.2	0.40	m ²	10	
2	인양홀박락		0.2	0.2	0.40	m ²	10	
3								
4								
KEY PLAN

상주방향

영천방향

SECTION

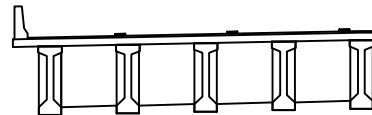

범례

균열	망상균열	재료분리	발주처
핀치, 공동	박리, 피손	열화	상주영천고속도로(주)
누수, 세수	백태	퇴적물	용역명
철근노출	침하	그늘음	상주영천고속도로 시설물 안전·하자점검 및 성능평가 용역 (2021년 하반기 정밀안전점검)
부식	좌굴, 변형	기타	점검기관
			(주)영성엔지니어링
			도면번호



손상물량표

번호	손상내용	손상현황						비고
		폭 (mm)	길이 (m)	너비 (m)	수량	단위	개소	
1	가로보박락		0.3	0.5	0.30	m ²	2	
2	가로보박리		0.3	0.3	0.09	m ²	1	
3	가로보백태		0.3	1.0	0.30	m ²	1	
4	가로보박리		0.3	0.5	0.15	m ²	1	신규
5								
6								
상주 방향




영천 방향

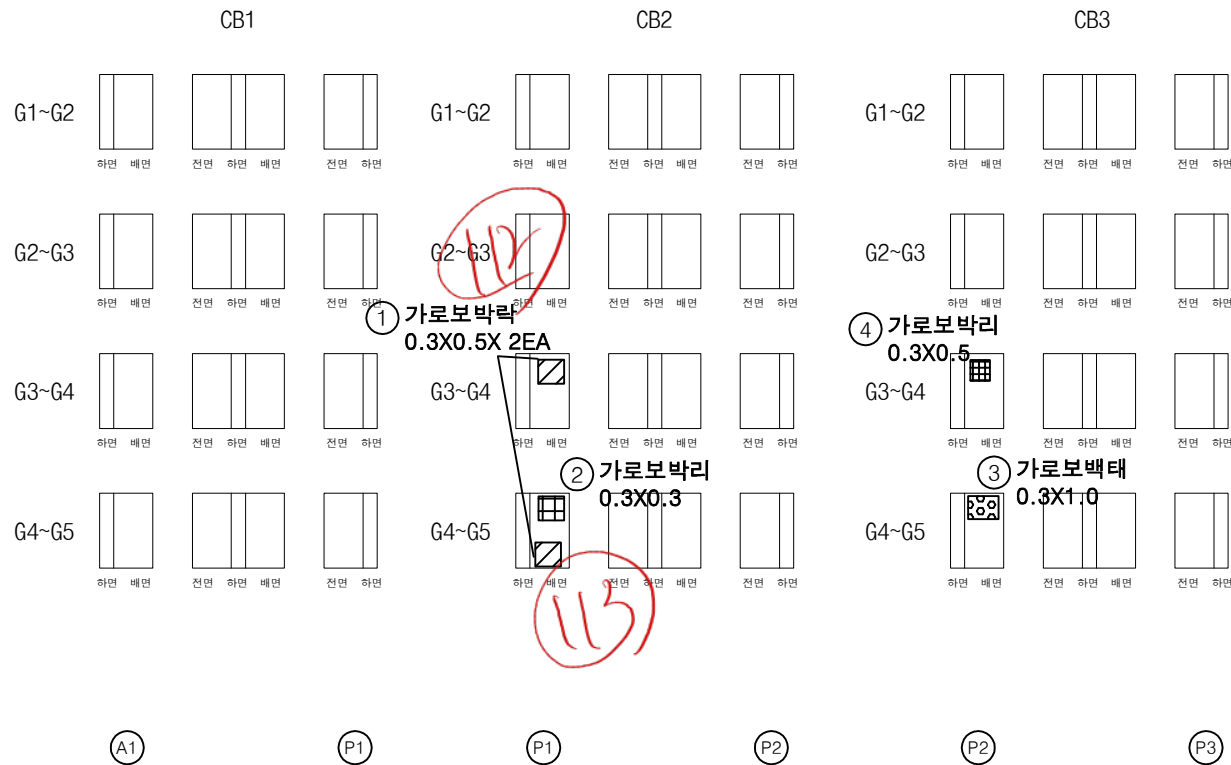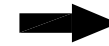

KEY PLAN

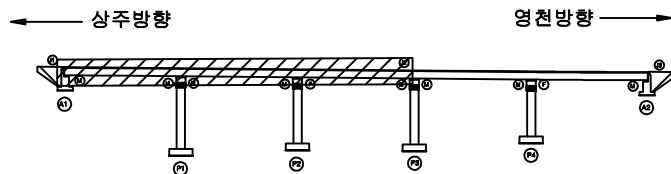

SECTION

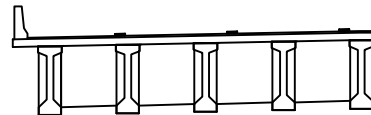

범례


균열	망상균열	재료분리	발주처
편치, 공동	박리, 피손	열화	상주영천고속도로(주)
누수, 세수	백태	퇴적물	용역명
철근노출	침하	그늘음	상주영천고속도로 시설물 안전·하자점검 및 성능평가 용역 (2021년 하반기 정밀안전점검)
부식	좌굴, 변형	기타	점검기관
			(주)영성엔지니어링
			도면번호

손상물량표


번호	손상내용	손상현황						비고
		폭 (mm)	길이 (m)	너비 (m)	수량	단위	개소	
1	가로보박리		0.1	0.2	0.02	m ²	1	
2	가로보박락		0.5	0.3	0.15	m ²	1	
3	가로보박리		0.5	1.0	4.00	m ²	8	
4								
5								
상주 방향


영천 방향

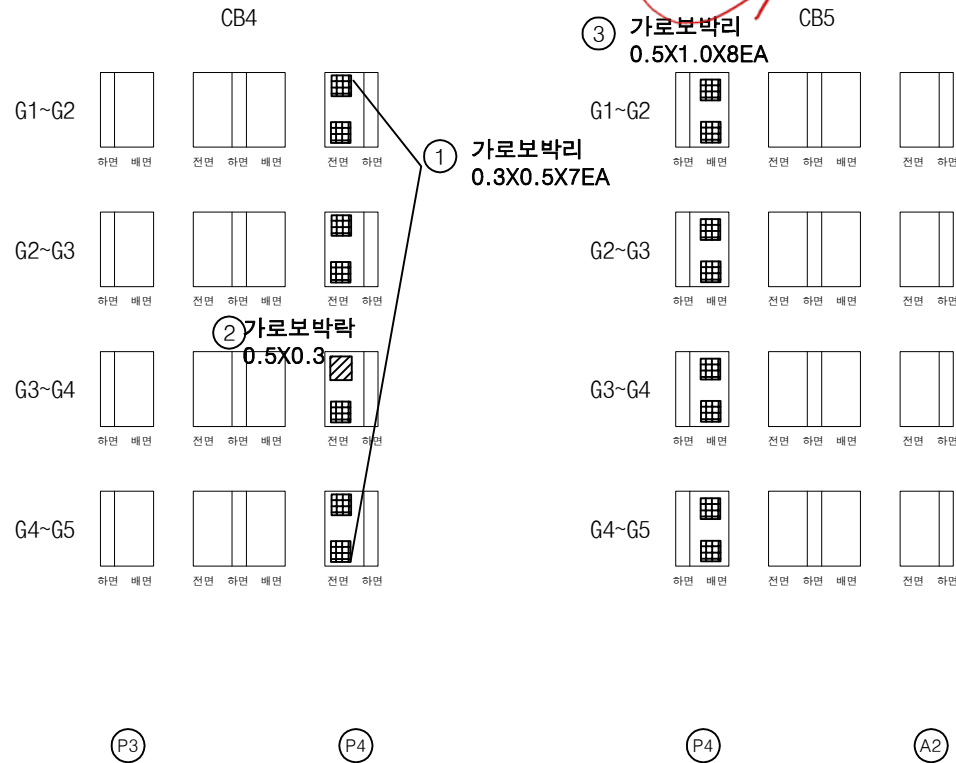

KEY PLAN

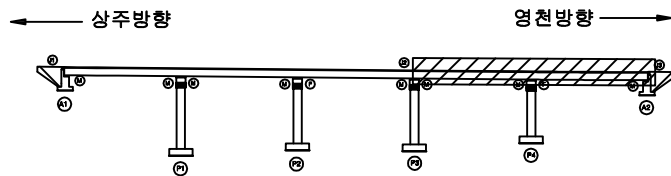

SECTION

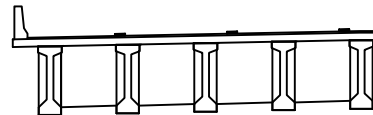


범례


균열	망상균열	재료분리	발주처
편치, 공동	박리, 피손	열화	상주영천고속도로(주)
누수, 세수	배터	퇴적물	용역명
철근노출	침하	그늘음	상주영천고속도로 시설물 안전·하자점검 및 성능평가 용역 (2021년 하반기 정밀안전점검)
부식	좌굴, 변형	기타	점검기관
			(주)영성엔지니어링
			도면번호

손상물량표


번호	손상내용	손상현황						비고
		폭 (mm)	길이 (m)	너비 (m)	물량	단위	개소	
1	균열	0.2	2.0		2.00	m	1	
2								
3								
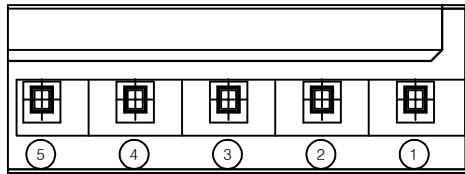

평면도

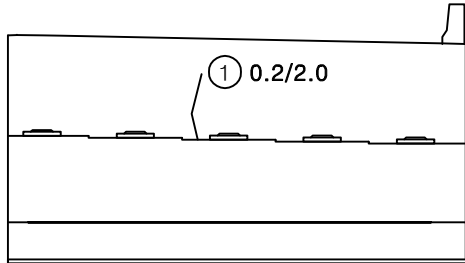


정면

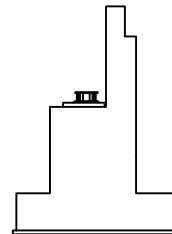


날개벽

KEY PLAN

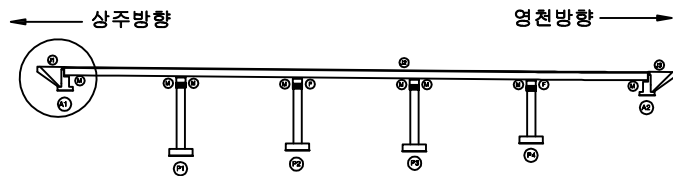

SECTION

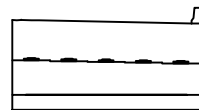


범례


균열	망상균열	재료분리	발주처 상주영천고속도로(주)
편치, 공동	박리, 피손	열화	용역명 상주영천고속도로 시설물 안전·하자점검 및 성능평가 용역 (2021년 하반기 정밀안전점검)
누수, 채수	백태	퇴적물	점검기관 (주)명성엔지니어링
철근노출	침하	그늘음	도면번호
부식	좌굴, 변형	기타	

손상물량표

번호	손상내용	손상현황						비고
		폭 (mm)	길이 (m)	너비 (m)	수량	단위	개소	
1	무수축물탈균열	0.2	0.1		0.40	m	4	
2	무수축물탈균열	0.2	0.1		0.20	m	2	
3	무수축물탈균열	0.2	0.1		0.20	m	2	
4	거푸집미제거				2.00	EA	2	
5	들뜸		0.2	0.2	0.04	m ²	1	
6	점검계단하부철근노출(마감불량)				1.00	EA	1	
7	무수축물탈파손		0.1	0.1	0.01	m ²	1	신규
8								
9								
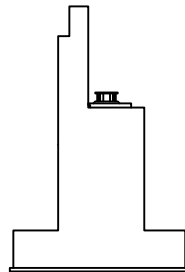


날개벽

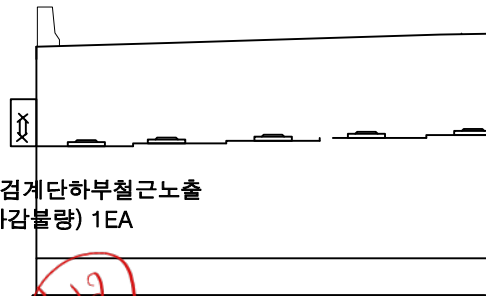


정면

KEY PLAN

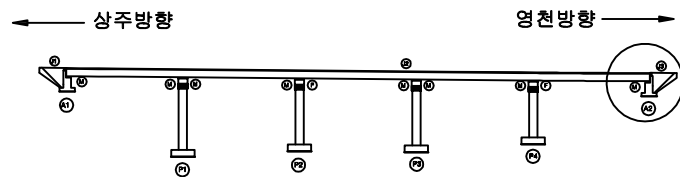

SECTION

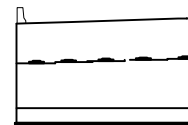


범례


균열	망상균열	재료분리	발주처
편치, 공동	바리, 파손	열화	상주영천고속도로(주)
누수, 세수	백태	퇴적물	용역명
철근노출	침하	그늘음	상주영천고속도로 시설물 안전·하자점검 및 성능평가 용역 (2021년 하반기 정밀안전점검)
부식	좌굴, 변형	기타	점검기관
			(주)영성엔지니어링
			도면번호

손상물량표


번호	손상내용	손상현황						비고
		폭 (mm)	길이 (m)	너비 (m)	수량	단위	개소	
1	무수축물탈균열	0.1	0.2		0.40	m	2	
2	무수축물탈균열	0.1	0.2		0.20	m	1	
3	스토퍼간섭				1.00	EA	1	
4	균열	0.1	1.5		1.50	m	1	
5								
6								
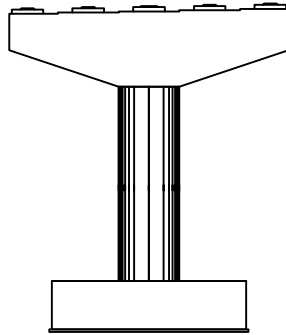


정면

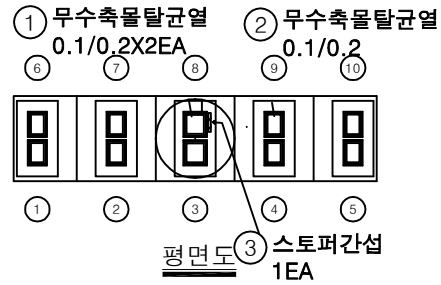


평면도

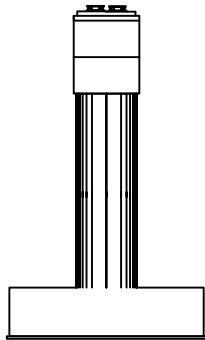

좌측면

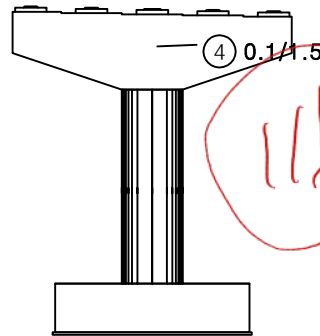


배면

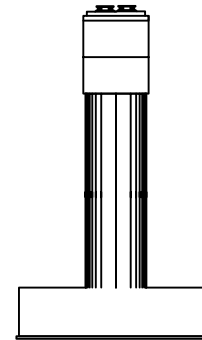


우측면

KEY PLAN

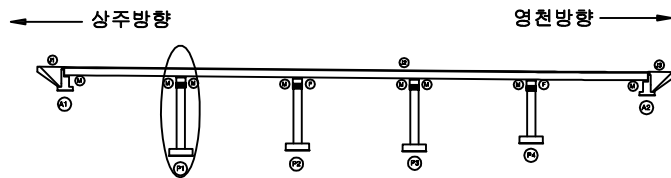

SECTION

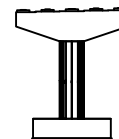


범례


균열	망상균열	재료분리	발주처
편치, 공동	박리, 피손	열화	상주영천고속도로(주)
누수, 세수	백태	퇴적물	용역명
철근노출	침하	그늘음	상주영천고속도로 시설물 안전·하자점검 및 성능평가 용역 (2021년 하반기 정밀안전점검)
부식	좌굴, 변형	기타	점검기관
			(주)명성엔지니어링
			도면번호

손상물량표


번호	손상내용	손상현황						비고
		폭 (mm)	길이 (m)	너비 (m)	수량	단위	개소	
1	무수축물탈균열	0.1	0.2		1.00	m	5	
2	무수축물탈균열	0.1	0.2		1.00	m	5	
3	균열	0.1	0.5		0.50	m	1	
4	plate부식				6.00	EA	6	신규
5								
6								
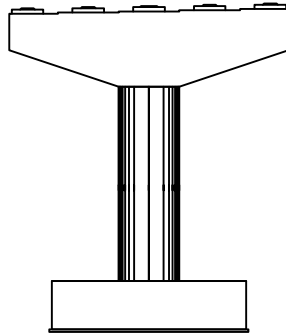


정면

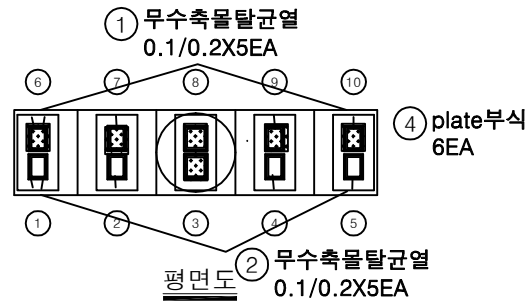


평면도

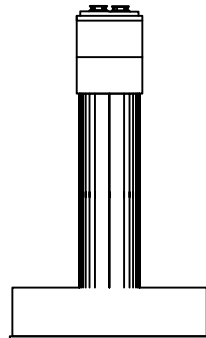

좌측면

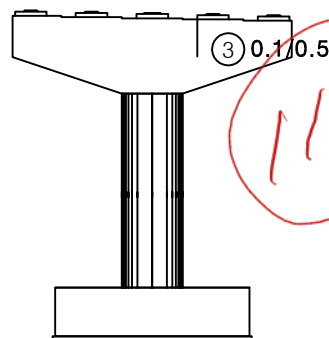


배면

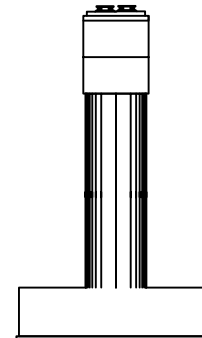


우측면

KEY PLAN

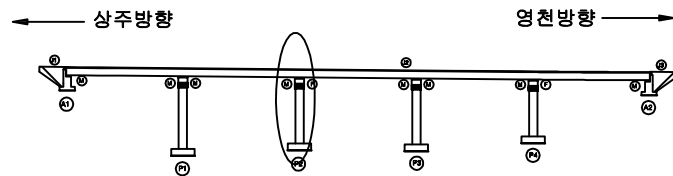

SECTION

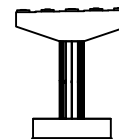


범례


균열	망상균열	재료분리	발주처
편치, 공동	바리, 파손	열화	상주영천고속도로(주)
누수, 세수	백태	퇴적물	용역명
철근노출	침하	그늘음	상주영천고속도로 시설물 안전·하자점검 및 성능평가 용역 (2021년 하반기 정밀안전점검)
부식	좌굴, 변형	기타	점검기관
			(주)영성엔지니어링
			도면번호

손 상 물 량 표


번호	손상내용	손상현황						비 고
		폭 (mm)	길이 (m)	너비 (m)	수량	단위	개소	
1	받침콘크리트철근노출		0.1	0.1	0.01	m ²	1	
2	받침콘크리트균열	0.1	0.3		0.30	m	1	
3	plate부식				2.00	EA	2	
4	스토퍼간섭				4.00	EA	4	
5	무수축물탈균열	0.1	0.2		0.40	m	2	
6	망상균열		10.0	0.5	5.00	m ²	1	
7	폐자재적치		10.0	1.0	10.00	m ²	1	신규
8	누수흔적		0.5	2.0	4.00	m ²	4	신규
9								
10								
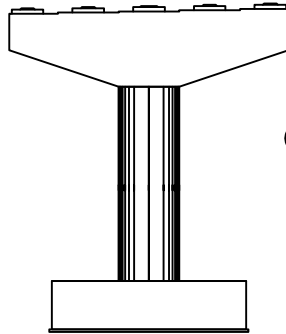


정면

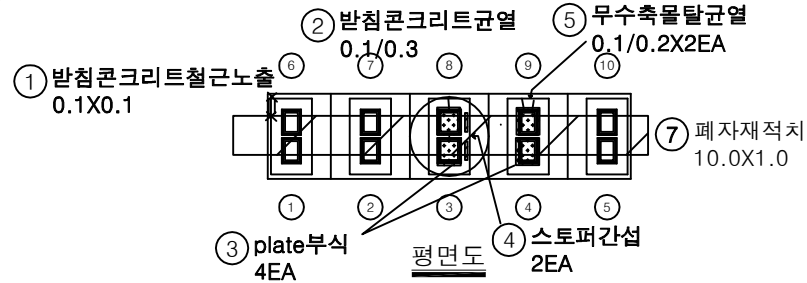


평면도

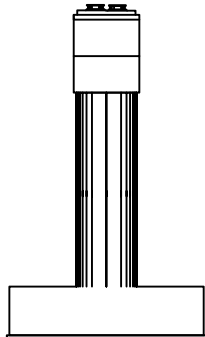

좌측면

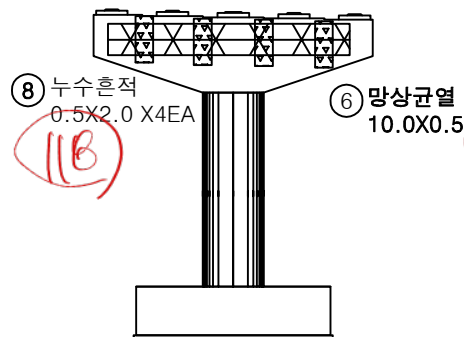


배면

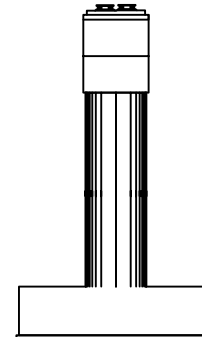


우측면

KEY PLAN

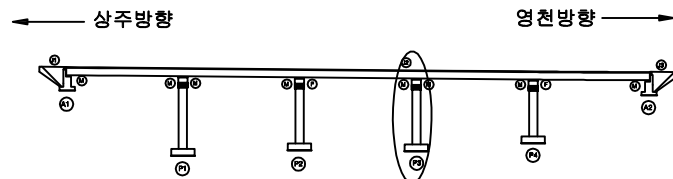

SECTION

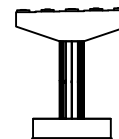


범례


균열	망상균열	재료분리	발주처
편치, 공동	바리, 피손	열화	상주영천고속도로(주)
누수, 세수	백태	퇴적물	용역명
철근노출	침하	그늘음	상주영천고속도로 시설물 안전·하자점검 및 성능평가 용역 (2021년 하반기 정밀안전점검)
부식	좌굴, 변형	기타	점검기관
			(주)영성엔지니어링
			도면번호

손상물량표


번호	손상내용	손상현황						비고
		폭 (mm)	길이 (m)	너비 (m)	수량	단위	개소	
1	무수축물탈균열	0.1	0.2		0.60	m	3	
2	반침콘크리트균열	0.1	0.2		0.20	m	1	
3	무수축물탈균열	0.1	0.2		0.40	m	2	
4	망상균열		10.0	1.5	15.00	m ²	1	신규
5								
6								
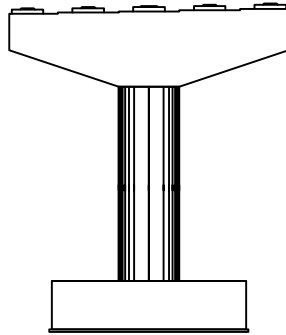


정면

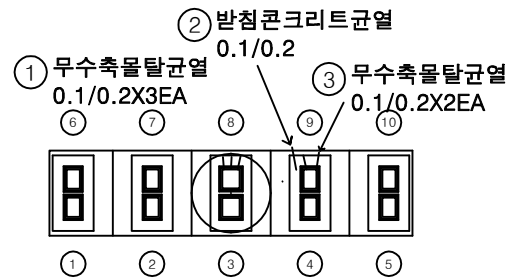


평면도

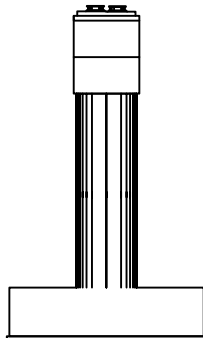

좌측면

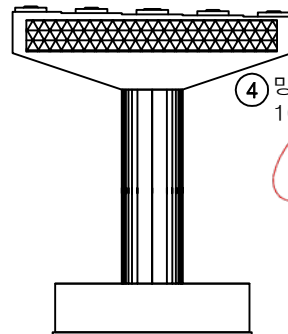


배면

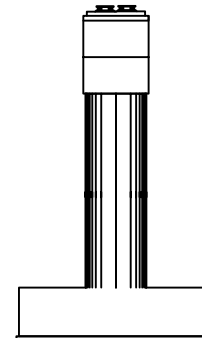


우측면

KEY PLAN

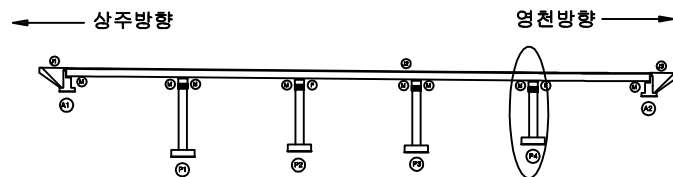

SECTION

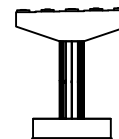

범례


균열	망상균열	재료분리	발주처
편치, 공동	박리, 피손	열화	상주영천고속도로(주)
누수, 세수	백태	퇴적물	용역명
철근노출	침하	그늘음	상주영천고속도로 시설물 안전·하자점검 및 성능평가 용역 (2021년 하반기 정밀안전점검)
부식	좌굴, 변형	기타	점검기관
			(주)영성엔지니어링
			도면번호

영 천 방 향

손상물량표

상주방향
←영천방향
→

- ⑤ 후타재 파손
0.1X0.2
- ① 후타재 파손
0.1X0.1
(일부보수)
- ⑥ 후타재 파손
0.1X0.2
- ⑦ 후타재 파손
0.1X0.2
- ⑧ 후타재 파손
0.1X0.3
- ⑨ 후타재 파손
0.1X0.3

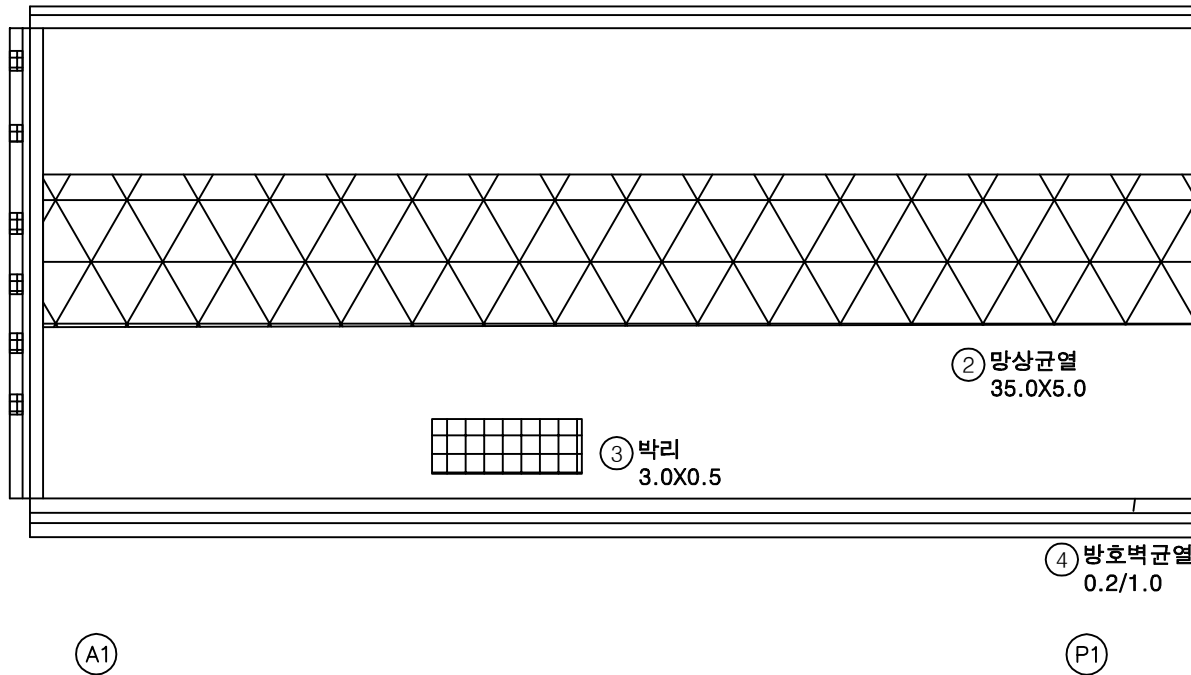


번호	손상내용	손상현황						비고
		폭 (mm)	길이 (m)	너비 (m)	수량	단위	개소	
1	후타재 파손		0.1	0.1	0.01	m ²	1	일부보수
2	망상균열		35.0	5.0	175.00	m ²	1	
3	박리		3.0	0.5	1.50	m ²	1	
4	방호벽균열	0.2	1.0		1.00	m	1	
5	후타재 파손		0.1	0.2	0.02	m ²	1	
6	후타재 파손		0.1	0.2	0.02	m ²	1	
7	후타재 파손		0.1	0.2	0.02	m ²	1	
8	후타재 파손		0.1	0.3	0.03	m ²	1	
9	후타재 파손		0.1	0.3	0.03	m ²	1	
10								
11								
KEY PLAN

← 상주방향

→ 영천방향

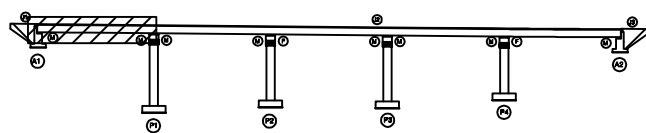


SECTION

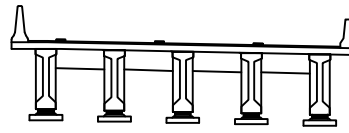

범례

균열	망상균열	재료분리	발주처
편치, 공동	박리, 파손	열화	상주영천고속도로(주)
누수, 세수	백태	퇴적물	용역명
철근노출	침하	그늘음	상주영천고속도로 시설물 안전·하자점검 및 성능평가 용역 (2021년 하반기 정밀안전점검)
부식	좌굴, 변형	기타	점검기관
			(주)영성엔지니어링
			도면번호
			01

손상물량표

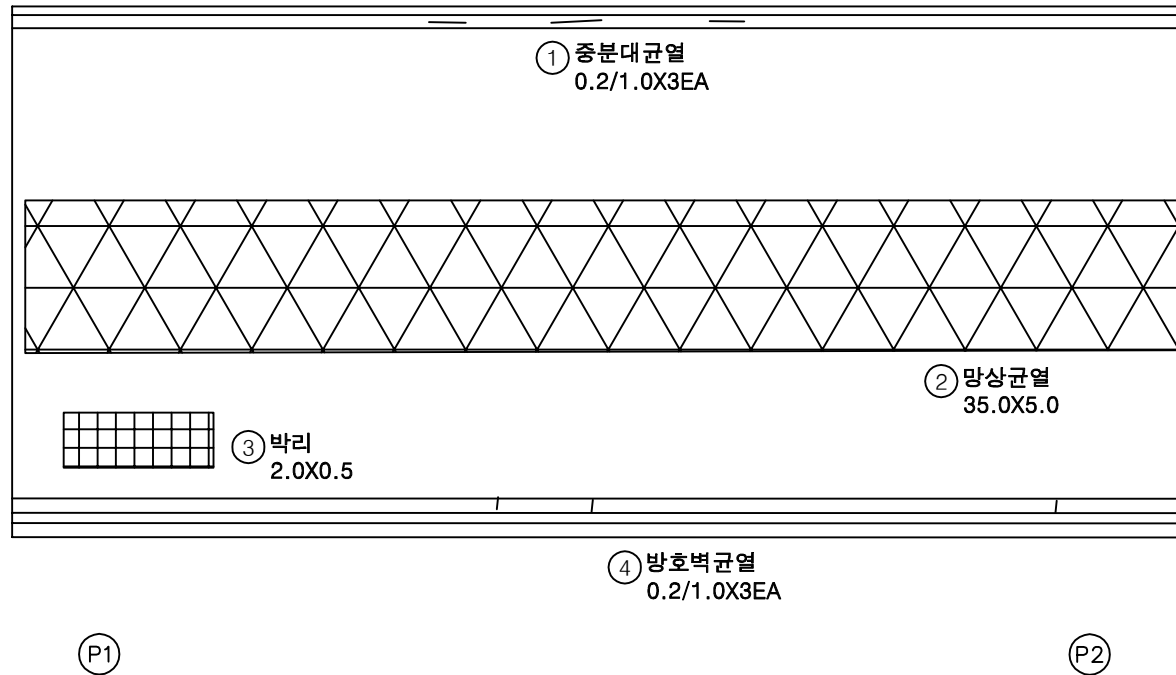
상주방향
←영천방향
→

번호	손상내용	손상현황						비고
		폭 (mm)	길이 (m)	너비 (m)	수량	단위	개소	
1	중분대균열	0.2	1.0		3.00	m	3	
2	망상균열		35.0	5.0	175.00	m ²	1	
3	박리		2.0	0.5	1.00	m ²	1	
4	방호벽균열	0.2	1.0		3.00	m	3	
5								
6								
KEY
PLAN

← 상주방향

영천방향 →

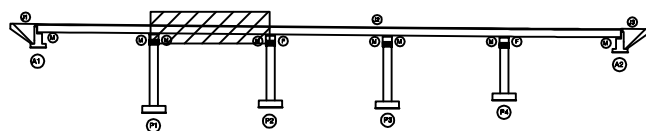


SECTION

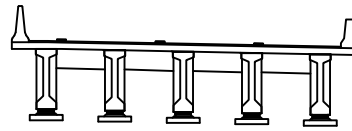범
례


균열	망상균열	재료분리	발주처
편치, 공동	박리, 파손	열화	상주영천고속도로(주)
누수, 세수	백태	퇴적물	용역명
철근노출	침하	그늘음	상주영천고속도로 시설물 안전·하자점검 및 성능평가 용역 (2021년 하반기 정밀안전점검)
부식	좌굴, 변형	기타	점검기관
			(주)영성엔지니어링
			도면번호
			02

손상물량표

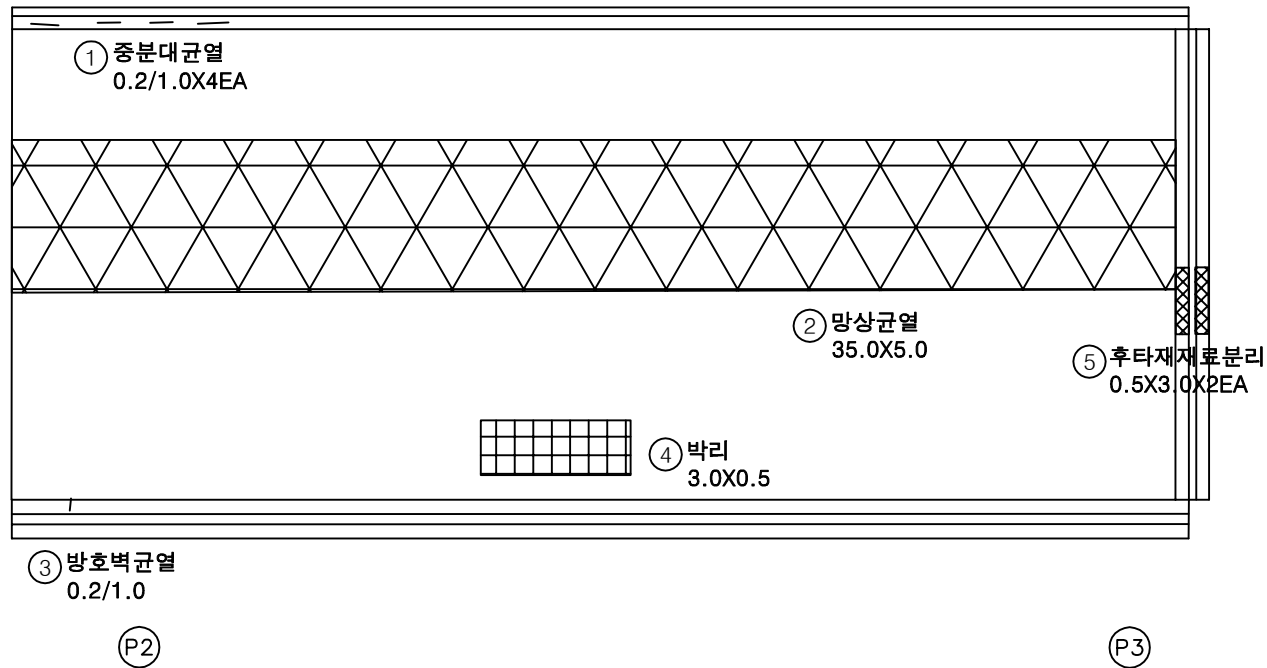
상주방향
←영천방향
→

번호	손상내용	손상현황						비고
		폭 (mm)	길이 (m)	너비 (m)	수량	단위	개소	
1	중분대균열	0.2	1.0		4.00	m	4	
2	망상균열		35.0	5.0	175.00	m ²	1	
3	방호벽균열	0.2	1.0		1.00	m	1	
4	박리		3.0	0.5	1.50	m ²	1	
5	후타재재료분리		0.5	3.0	3.00	m ²	2	
6								
7								
KEY PLAN

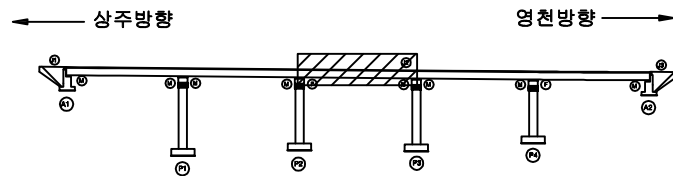


SECTION

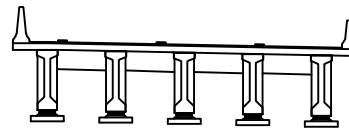

범례

균열	망상균열	재료분리	발주처
편치, 공동	박리, 파손	열화	상주영천고속도로(주)
누수, 세수	백태	퇴적물	용역명
철근노출	침하	그늘음	상주영천고속도로 시설물 안전·하자점검 및 성능평가 용역 (2021년 하반기 정밀안전점검)
부식	좌굴, 변형	기타	점검기관
			(주)영성엔지니어링
			도면번호
			03

손상물량표

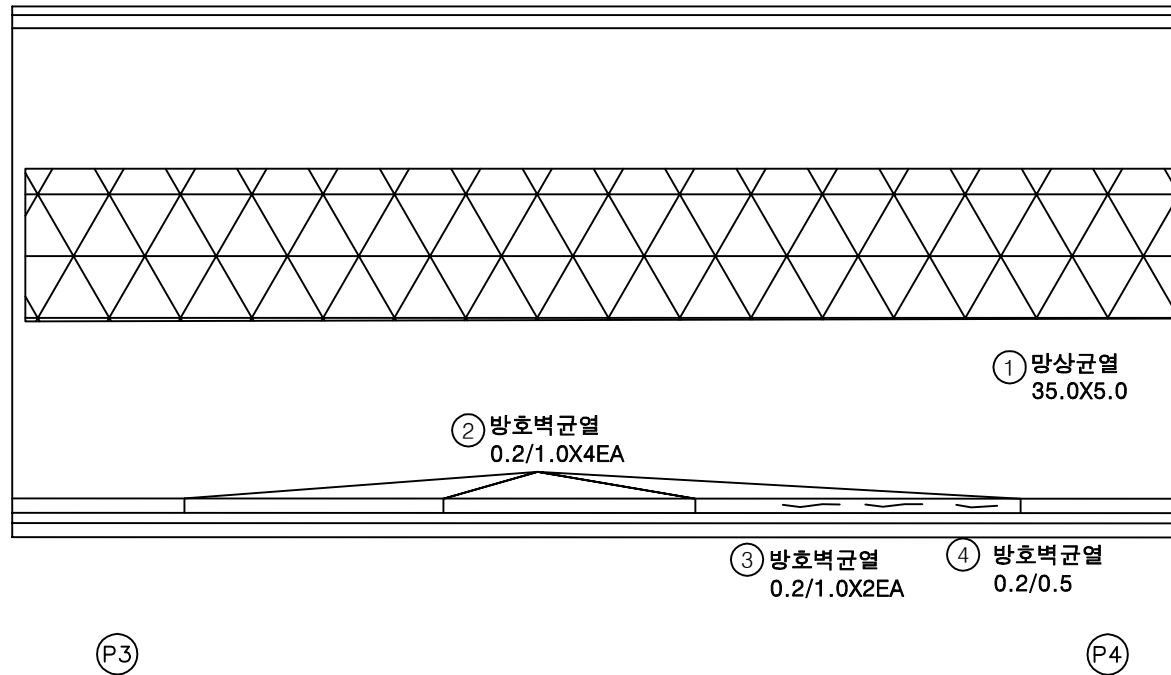
상주방향
←영천방향
→

번호	손상내용	손상현황						비고
		폭 (mm)	길이 (m)	너비 (m)	수량	단위	개소	
1	망상균열		35.0	5.0	175.00	m ²	1	
2	방호벽균열	0.2	1.0		4.00	m	4	
3	방호벽균열	0.2	1.0		2.00	m	2	
4	방호벽균열	0.2	0.5		0.50	m	1	
5								
6								
KEY PLAN

← 상주방향

영천방향 →

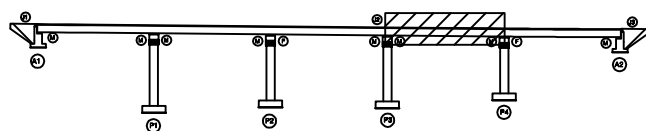

SECTION

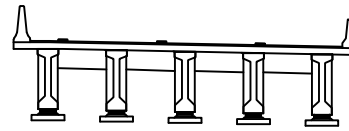

범례


균열	망상균열	재료분리	발주처
편치, 공동	박리, 파손	열화	상주영천고속도로(주)
누수, 세수	백태	퇴적물	용역명
철근노출	침하	그늘음	상주영천고속도로 시설물 안전·하자점검 및 성능평가 용역 (2021년 하반기 정밀안전점검)
부식	좌굴, 변형	기타	점검기관
			(주)영성엔지니어링
			도면번호
			04

손상물량표

상주방향




영천방향

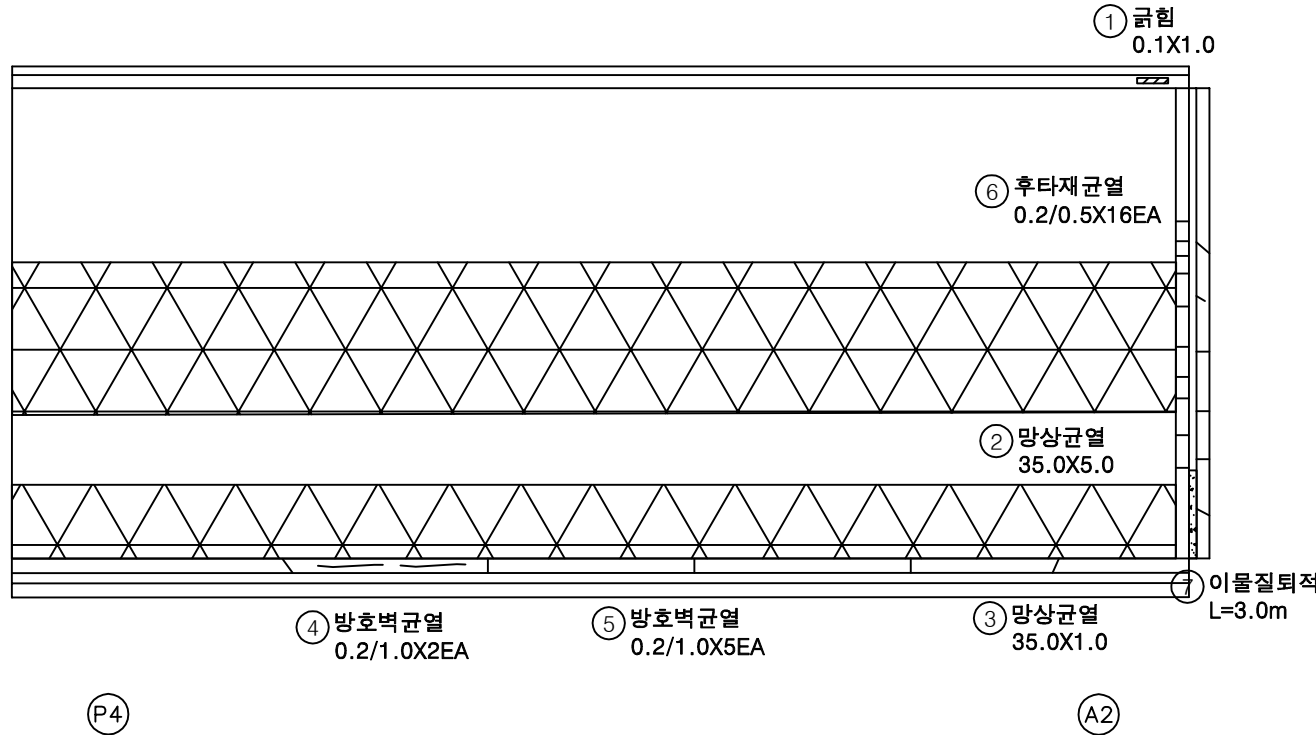

번호	손상내용	손상현황						비고
		폭 (mm)	길이 (m)	너비 (m)	물량	단위	개소	
1	굵힘		0.1	1.0	0.10	m ²	1	
2	망상균열		35.0	5.0	175.00	m ²	1	
3	망상균열		35.0	1.0	35.00	m ²	1	
4	방호벽균열	0.2	1.0		2.00	m	2	
5	방호벽균열	0.2	1.0		5.00	m	5	
6	후타재균열	0.2	0.5		8.00	m	16	
7	이물질퇴적		3.0		3.00	m	1	
8								
9								
KEY PLAN

상주방향

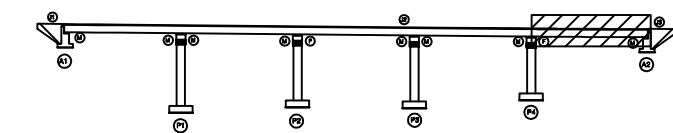

영천방향


SECTION

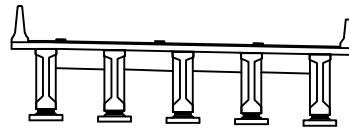

범례

균열	망상균열	재료분리	발주처
편치, 공동	박리, 파손	열화	상주영천고속도로(주)
누수, 세수	백태	퇴적물	용역명
철근노출	침하	그늘음	상주영천고속도로 시설물 안전·하자점검 및 성능평가 용역 (2021년 하반기 정밀안전점검)
부식	좌굴, 변형	기타	점검기관
			(주)영성엔지니어링
			도면번호
			05


손상물량표

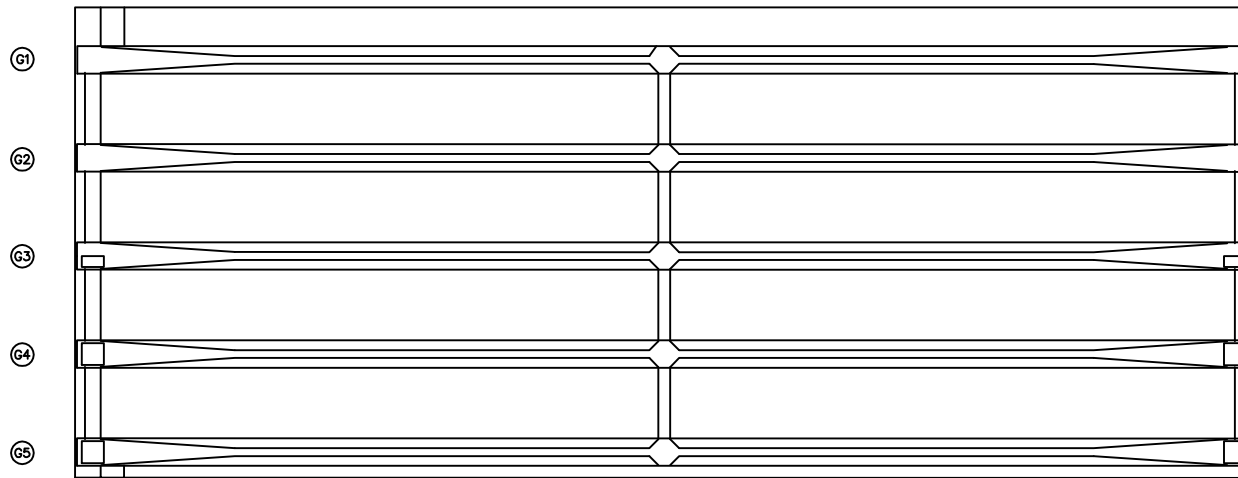상주방향
←영천방향
→


A1

P1

번호	손상내용	손상현황						비고
		폭 (mm)	길이 (m)	너비 (m)	물량	단위	개소	
1								
2								
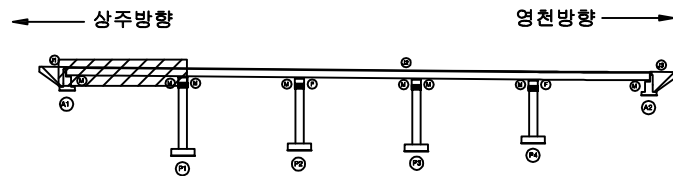
KEY
PLAN

SECTION

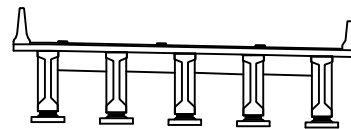범
례


균열	망상균열	재료분리	발주처
핀치, 공동	박리, 파손	열화	상주영천고속도로(주)
누수, 세수	백태	퇴적물	용역명
철근노출	침하	그늘음	상주영천고속도로 시설물 안전·하자점검 및 성능평가 용역 (2021년 하반기 정밀안전점검)
부식	좌굴, 변형	기타	점검기관
			(주)명성엔지니어링
			도면번호
			06

손상물량표

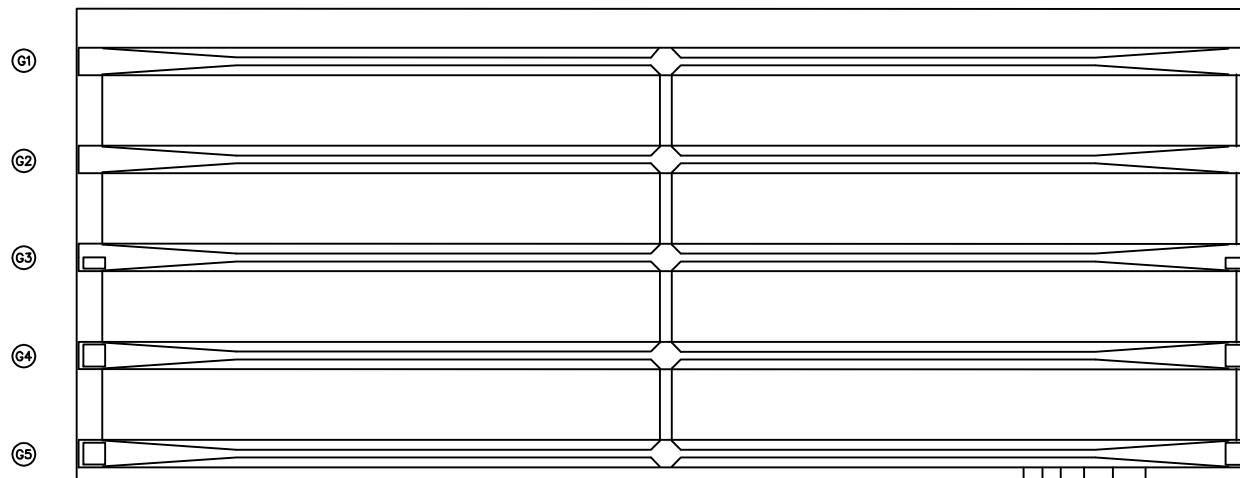
상주방향
←영천방향
→

① 0.1/1.0X6EA

번호	손상내용	손상현황						비고
		폭 (mm)	길이 (m)	너비 (m)	수량	단위	개소	
1	균열	0.1	1.0		6.00	m	6	
2								
3								
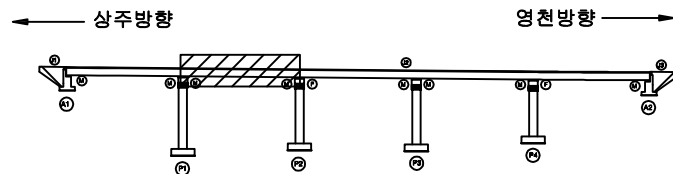
KEY
PLAN

SECTION

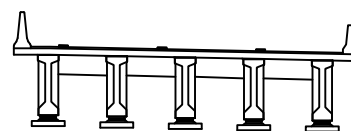범
례


균열	망상균열	재료분리	발주처
편치, 공동	박리, 피손	열화	상주영천고속도로(주)
누수, 세수	백태	퇴적물	용역명
철근노출	침하	그늘음	상주영천고속도로 시설물 안전·하자점검 및 성능평가 용역 (2021년 하반기 정밀안전점검)
부식	좌굴, 변형	기타	점검기관
			(주)명성엔지니어링
			도면번호
			07

손상물량표

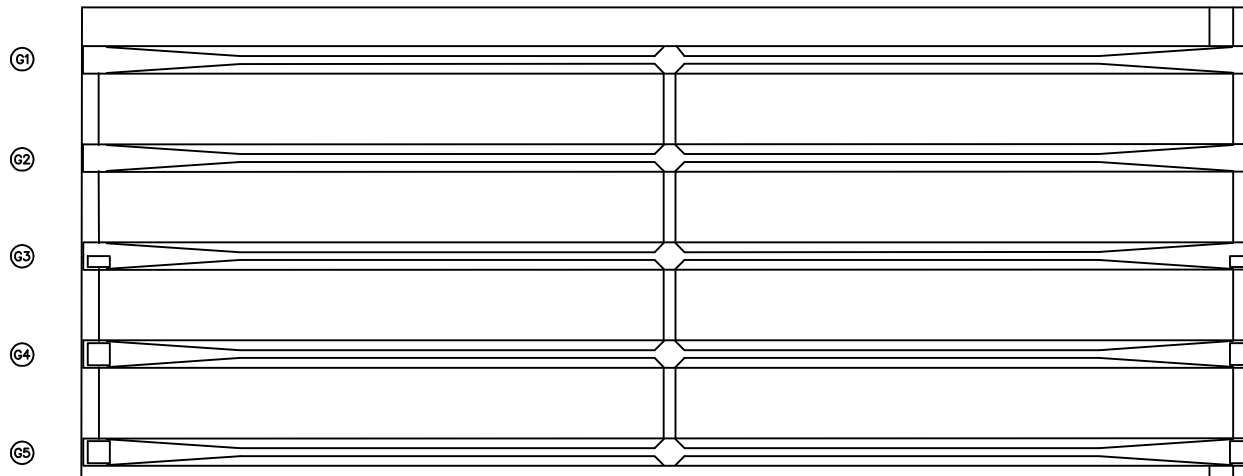
상주방향
←영천방향
→

번호	손상내용	손상현황						비고
		폭 (mm)	길이 (m)	너비 (m)	물량	단위	개소	
1								
2								
KEY PLAN

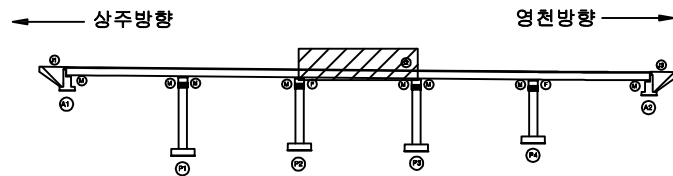

SECTION

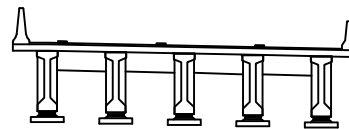

범례

균열	망상균열	재료분리	발주처
편치, 공동	박리, 파손	열화	상주영천고속도로(주)
누수, 세수	백태	퇴적물	용역명
철근노출	침하	그늘음	상주영천고속도로 시설물 안전·하자점검 및 성능평가 용역 (2021년 하반기 정밀안전점검)
부식	좌굴, 변형	기타	점검기관
			(주)명성엔지니어링
			도면번호
			08


손상물량표

번호	손상내용	손상현황						비고
		폭 (mm)	길이 (m)	너비 (m)	수량	단위	개소	
1	균열	0.1	1.0		6.00	m	6	
2	거푸집미제거				1.00	EA	1	신규
3								
4								
상주방향



영천방향

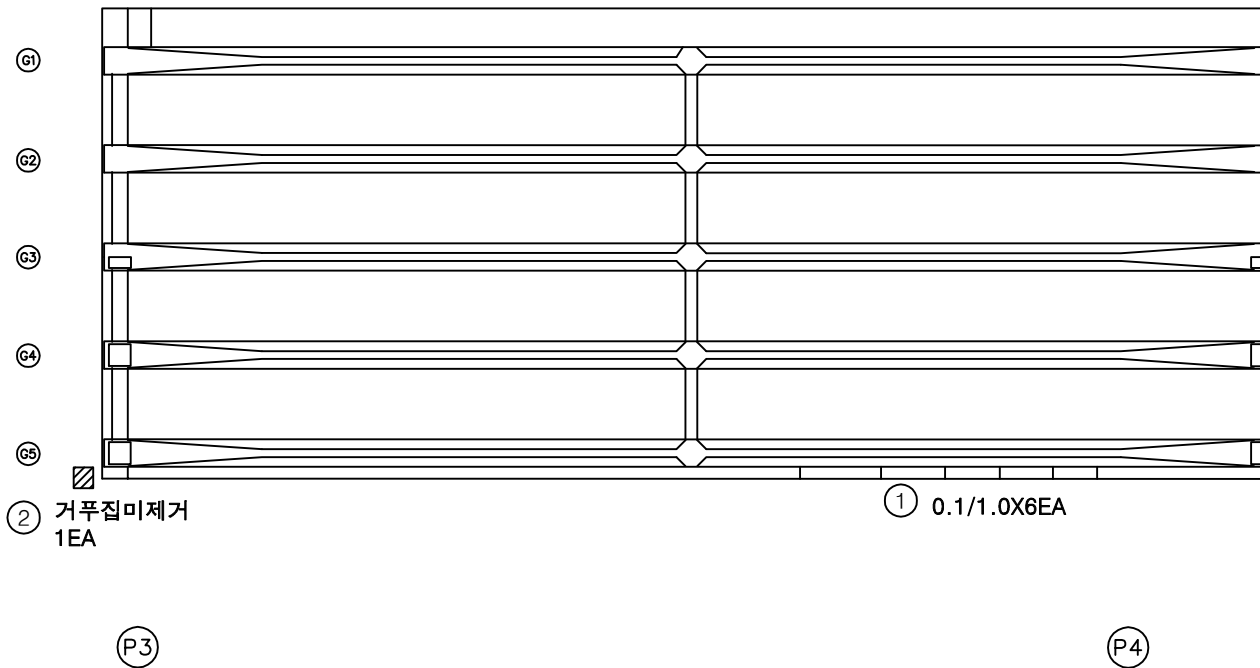


KEY PLAN

← 상주방향

→ 영천방향


SECTION

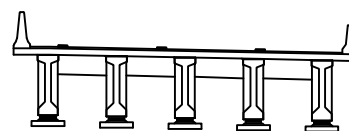

범례

	균열		망상균열		재료분리	발주처	상주영천고속도로(주)
	핀치, 강동		박리, 피손		열화	용역명	상주영천고속도로 시설물 안전·하자점검 및 성능평가 용역 (2021년 하반기 정밀안전점검)
	누수, 채수		백태		퇴색물	점검기관	(주)영성엔지니어링
	철근노출		침하		그을음	도면번호	09
	부식		좌굴, 변형		기타		

손상물량표

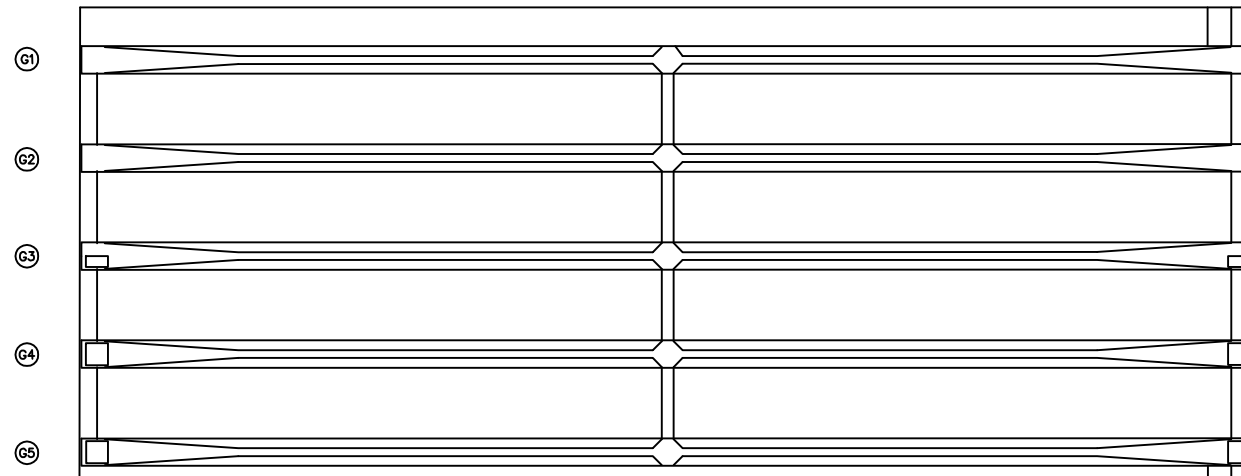상주방향
←영천방향
→

(P4)


(A2)

번호	손상내용	손상현황						비고
		폭 (mm)	길이 (m)	너비 (m)	물량	단위	개소	
1								
2								
KEY
PLAN

← 상주방향

→ 영천방향

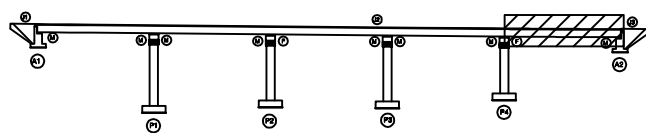

SECTION

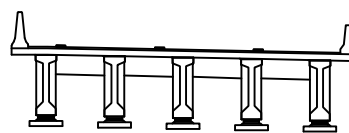범
례

균열	망상균열	재료분리	발주처
편치, 강동	박리, 파손	열화	상주영천고속도로(주)
누수, 세수	백태	퇴적물	용역명
철근노출	침하	그늘음	상주영천고속도로 시설물 안전·하자점검 및 성능평가 용역 (2021년 하반기 정밀안전점검)
부식	좌굴, 변형	기타	점검기관
			(주)명성엔지니어링
			도면번호

손 상 물 량 표

상주 방향



영천 방향

[illegible]


① 인양홀박락
0.2X0.2X5EA

② 박막
0.1X0.1

번호	손상내용	손상현황						비 고
		폭 (mm)	길이 (m)	너비 (m)	물량	단위	개소	
1	인양출박락		0.2	0.2	0.20	m ²	5	
2	박락		0.1	0.1	0.01	m ²	1	
3								
4								
KEY PLAN

- 상주방향

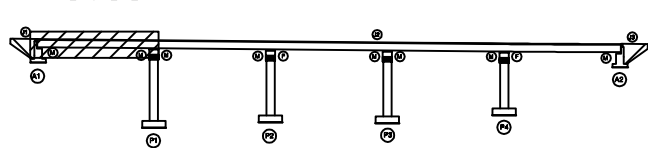

영천방향

SECTION

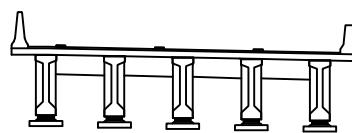

五五

	간 결		만상균열		재료분리	발 주 처 삼주영천고속도로(주)
	면적, 광도		박리, 파손		벌 화	용 역 명 삼주영천고속도로 사설을 안전·화차결점 및 성능평가 용역 (2021년 하반기 정밀안전점검)
	누수, 제수		백 색		표적물	
	철근노출		천 하		그늘음	점 검 기 관 (주)명성엔지니어링
	부 식		좌굴, 변형		기 타	도 면 번 호


11

손상물량표

상주 방향




영천 방향

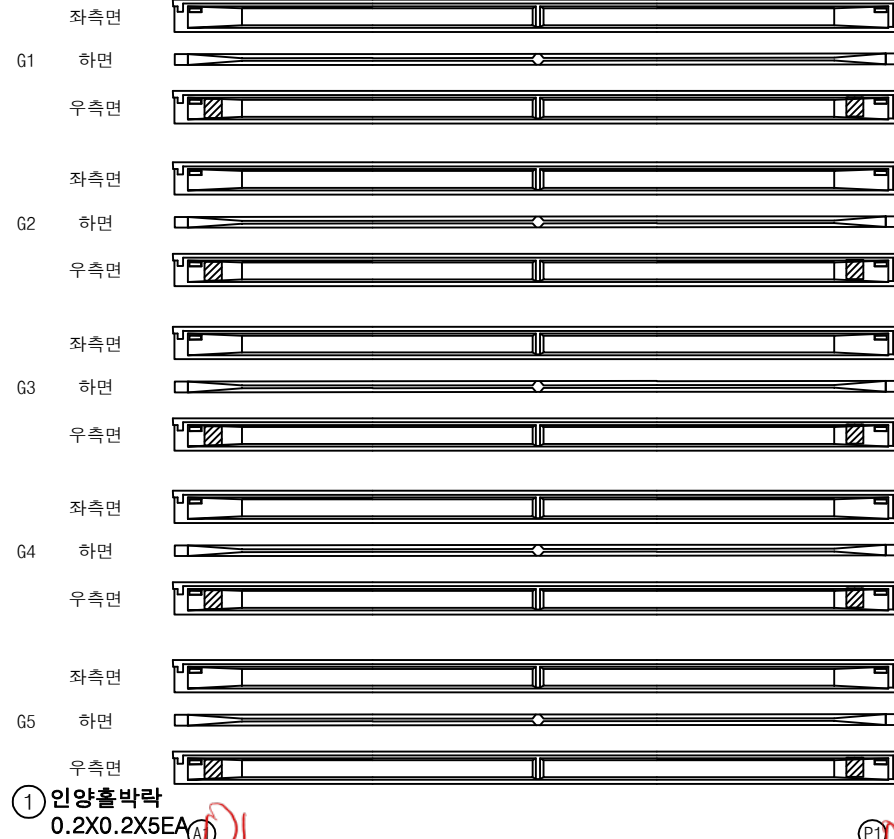

번호	손상내용	손상현황						비고
		폭 (mm)	길이 (m)	너비 (m)	수량	단위	개소	
1	인양홀박락		0.2	0.2	0.20	m ²	5	
2	인양홀박락		0.2	0.2	0.20	m ²	5	
3								
4								
KEY PLAN

상주방향

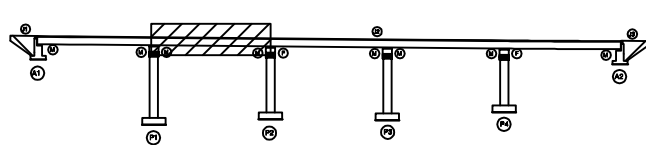

영천방향

SECTION

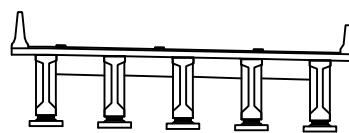

범례

균열	망상균열	재료분리	발주처
핀치, 공동	박리, 피손	열화	상주영천고속도로(주)
누수, 세수	백태	퇴적물	용역명
철근노출	침하	그늘음	상주영천고속도로 시설물 안전·하자점검 및 성능평가 용역 (2021년 하반기 정밀안전점검)
부식	좌굴, 변형	기타	점검기관
			(주)영성엔지니어링
			도면번호

손상물량표


상주 방향

영천 방향




번호	손상내용	손상현황						비고
		폭 (mm)	길이 (m)	너비 (m)	물량	단위	개소	
1	인양홀박락		0.2	0.2	0.20	m ²	5	
2	인양홀박리박락		0.2	0.2	0.40	m ²	10	
3								
4								
KEY PLAN

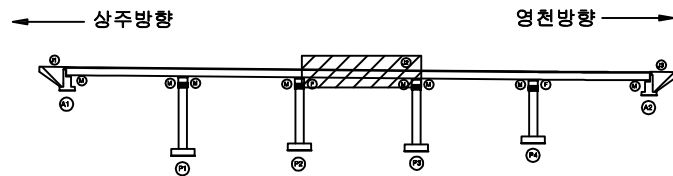

SECTION

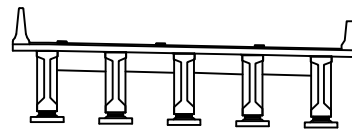

범례


균열	망상균열	재료분리	발주처
편치, 공동	박리, 피손	열화	상주영천고속도로(주)
누수, 세수	백태	퇴적물	용역명
철근노출	침하	그늘음	상주영천고속도로 시설물 안전·하자점검 및 성능평가 용역 (2021년 하반기 정밀안전점검)
부식	좌굴, 변형	기타	점검기관
			(주)영성엔지니어링
			도면번호

손상물량표

상주 방향



영천 방향

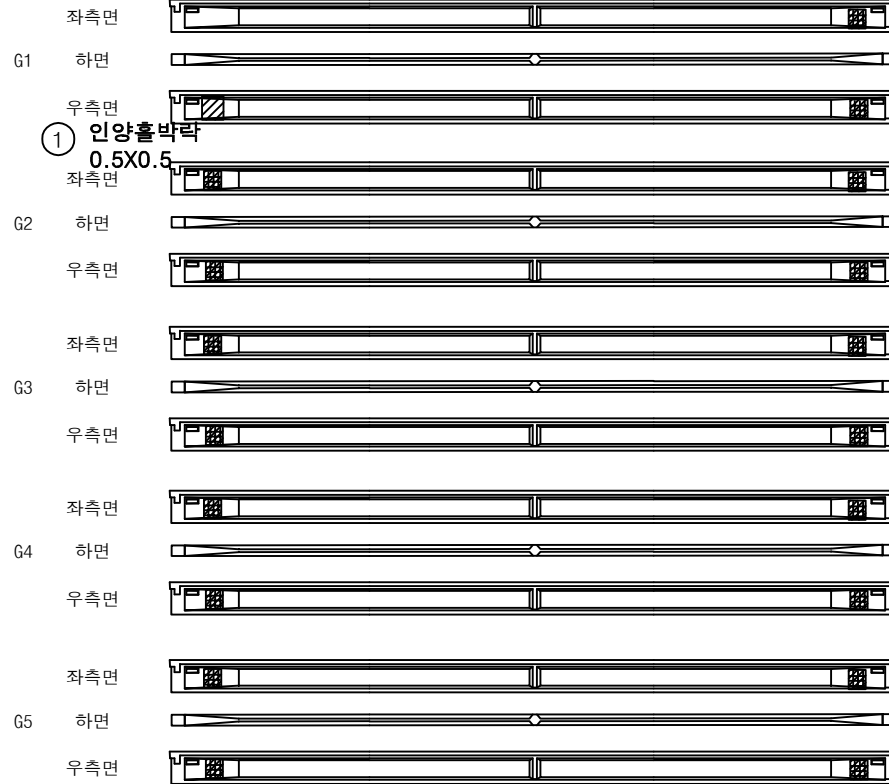
③ 인양홀박리박락
0.2X0.2X10EA② 인양홀박리박락
0.2X0.2X8EA

번호	손상내용	손상현황						비고
		폭 (mm)	길이 (m)	너비 (m)	수량	단위	개소	
1	인양홀박리		0.5	0.5	0.25	m ²	1	
2	인양홀박리박락		0.2	0.2	0.32	m ²	8	
3	인양홀박리박락		0.2	0.2	0.40	m ²	10	
4								
5								
KEY PLAN

← 상주방향

영천방향 →

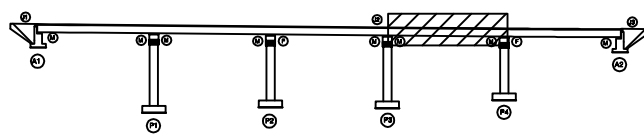

SECTION

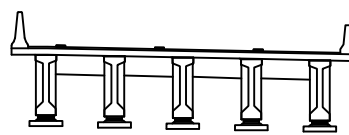

범례

균열	망상균열	재료분리	발주처
편치, 공동	박리, 피손	열화	상주영천고속도로(주)
누수, 세수	백태	퇴적물	용역명
철근노출	침하	그늘음	상주영천고속도로 시설물 안전·하자점검 및 성능평가 용역 (2021년 하반기 정밀안전점검)
부식	파굴, 변형	기타	점검기관
			(주)영삼엔지니어링
			도면번호

손상물량표

상주 방향




영천 방향

① 인양홀파손
0.1X0.1X6EA② 인양홀파손
0.2X0.2

번호	손상내용	손상현황						비고
		폭 (mm)	길이 (m)	너비 (m)	수량	단위	개소	
1	인양홀파손		0.1	0.1	0.06	m ²	6	
2	인양홀파손		0.2	0.2	0.04	m ²	1	
3								
4								
KEY PLAN

상주방향

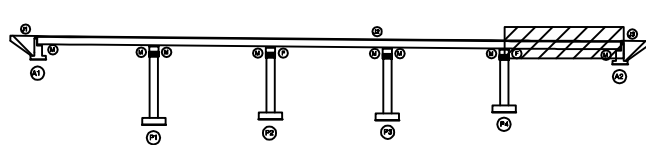

영천방향

SECTION

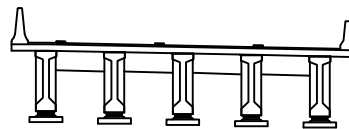

범례

균열	망상균열	재료분리	발주처
편치, 공동	박리, 파손	열화	상주영천고속도로(주)
누수, 세수	백태	퇴적물	용역명
철근노출	침하	그늘음	상주영천고속도로 시설물 안전·하자점검 및 성능평가 용역 (2021년 하반기 정밀안전점검)
부식	좌굴, 변형	기타	점검기관
			(주)영성엔지니어링
			도면번호


손상물량표

번호	손상내용	손상현황						비고
		폭 (mm)	길이 (m)	너비 (m)	수량	단위	개소	
1	가로보박리		0.5	0.5	0.75	m ²	3	
2	가로보들뜸		0.2	0.5	0.70	m ²	7	신규
3								
4								
상주 방향



영천 방향

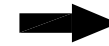


CB1

CB2

CB3

G1~G2

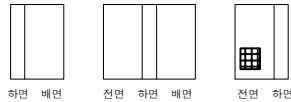


하면 배면 전면 하면 배면 전면 하면

G1~G2



하면 배면 전면 하면 배면 전면 하면

G1~G2

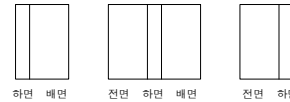


하면 배면 전면 하면 배면 전면 하면

G2~G3




하면 배면 전면 하면 배면 전면 하면

G2~G3

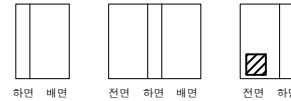


하면 배면 전면 하면 배면 전면 하면

G2~G3

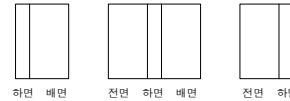


하면 배면 전면 하면 배면 전면 하면

G3~G4

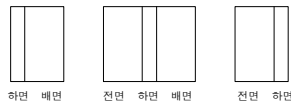


하면 배면 전면 하면 배면 전면 하면

G3~G4

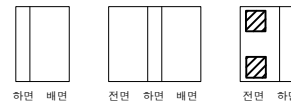

하면 배면 전면 하면 배면 전면 하면

G3~G4

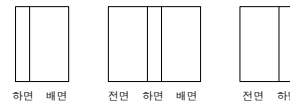


하면 배면 전면 하면 배면 전면 하면

G4~G5




하면 배면 전면 하면 배면 전면 하면

G4~G5

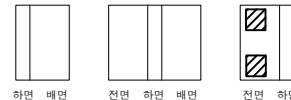

하면 배면 전면 하면 배면 전면 하면

G4~G5

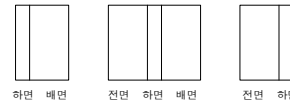

하면 배면 전면 하면 배면 전면 하면

① 가로보박리
0.5X0.5X3EA② 가로보들뜸
0.2X0.5 X7EA

A1

P1

P1

P2


P2

P3


KEY
PLAN

상주방향

영천방향

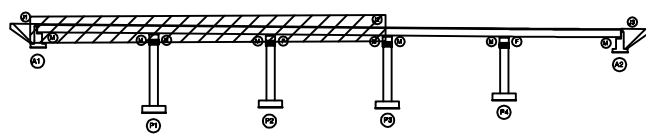


SECTION

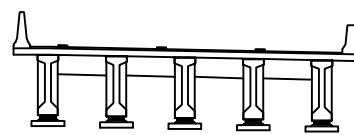범
례



균열	망상균열	재료분리	발주처
편치, 공동	박리, 피손	열화	상주영천고속도로(주)
누수, 세수	배터	퇴적물	용역명
철근노출	침하	그늘음	상주영천고속도로 시설물 안전·하자점검 및 성능평가 용역 (2021년 하반기 정밀안전점검)
부식	좌굴, 변형	기타	점검기관
			(주)영성엔지니어링
			도면번호

손상물량표

상주 방향

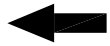

영천 방향

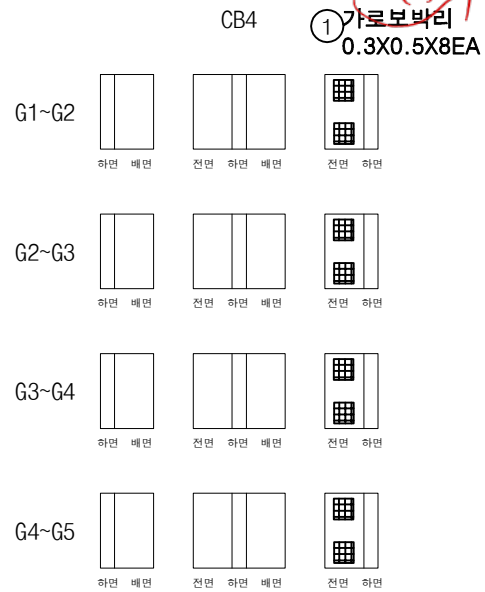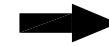

P3

P4




P4


A2

번호	손상내용	손상현황						비고
		폭 (mm)	길이 (m)	너비 (m)	수량	단위	개소	
1	가로보 박리		0.3	0.5	1.20	m ²	8	
2								
3								
KEY PLAN

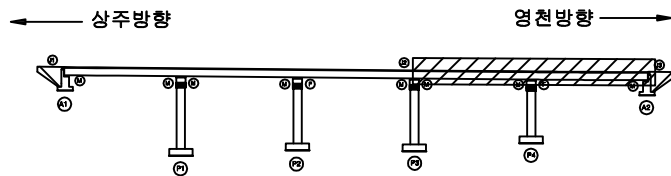

SECTION

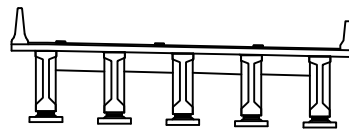


범례

균열	망상균열	재료분리	발주처
편치, 공동	박리, 피손	열화	상주영천고속도로(주)
누수, 세수	배터	퇴적물	용역명
철근노출	침하	그늘음	상주영천고속도로 시설물 안전·하자점검 및 성능평가 용역 (2021년 하반기 정밀안전점검)
부식	좌굴, 변형	기타	점검기관
			(주)영성엔지니어링
			도면번호


154 A58 A122

손상물량표


번호	손상내용	손상현황						비고
		폭 (mm)	길이 (m)	너비 (m)	수량	단위	개소	
1	균열	0.1	1.0		1.00	m	1	
2	파손		0.1	0.1	0.01	m ²	1	
3	박리		0.2	0.2	0.04	m ²	1	
4	받침콘크리트파손		0.1	0.1	0.01	m ²	1	
5	plate부식				1.00	EA	1	신규
6								
7								
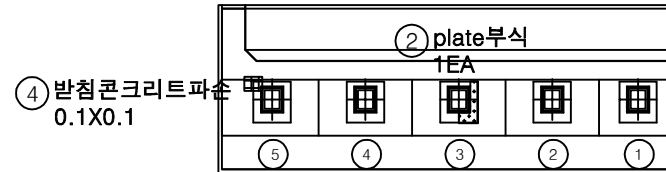

평면도

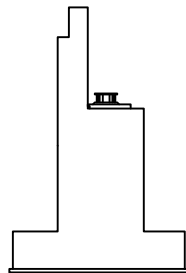


날개벽

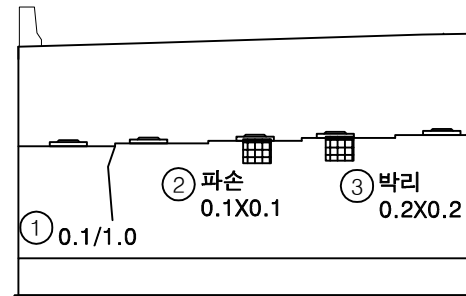


정면

KEY PLAN

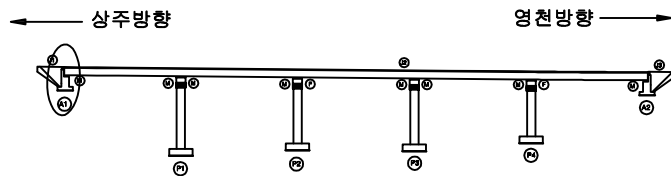

SECTION

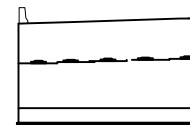

범례

균열	망상균열	재료분리	발주처
편치, 공동	박리, 파손	열화	상주영천고속도로(주)
누수, 세수	백태	퇴적물	용역명
철근노출	침하	그늘음	상주영천고속도로 시설물 안전·하자점검 및 성능평가 용역 (2021년 하반기 정밀안전점검)
부식	좌굴, 변형	기타	점검기관
			(주)영성엔지니어링
			도면번호

손상물량표

번호	손상내용	손상현황						비고
		폭 (mm)	길이 (m)	너비 (m)	수량	단위	개소	
1	무수축물탈균열	0.2	0.1		0.70	m	7	
2	거푸집미제거				5.00	EA	5	
3	이물질퇴적		2.0	2.0	4.00	m²	1	
4	폐콘크리트퇴적		1.0	1.0	1.00	m²	1	
5								
6								
① 무수축물탈균열
0.2/0.1X7EA

② 거푸집미제거
5EA
평면도


③ 이물질퇴적
2.0X2.0

④ 폐콘크리트퇴적
1.0X1.0


정면

날개벽

KEY PLAN

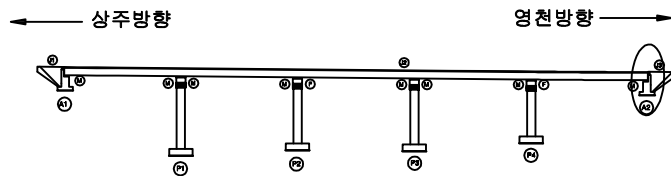

SECTION

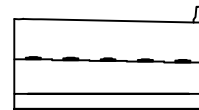

범례

균열	망상균열	재료분리	발주처
편치, 공동	박리, 피손	열화	상주영천고속도로(주)
누수, 세수	백태	퇴적물	용역명
철근노출	침하	그늘음	상주영천고속도로 시설물 안전·하자점검 및 성능평가 용역 (2021년 하반기 정밀안전점검)
부식	좌굴, 변형	기타	점검기관
			(주)영성엔지니어링
			도면번호


손상물량표

번호	손상내용	손상현황						비고
		폭 (mm)	길이 (m)	너비 (m)	수량	단위	개소	
1	균열	0.3	0.3		0.30	m	1	
2	박락		0.3	0.2	0.06	m ²	1	
3	균열	0.2	0.5		4.50	m	9	
4	반침콘크리트박락		0.2	0.2	0.04	m ²	1	
5	무수축물탈박락		0.1	0.1	0.01	m ²	1	
6	균열	0.2	1.0		1.00	m	1	
7								
8								
② 박락
0.3X0.2

① 0.3/0.3

③ 0.2/0.5X9EA

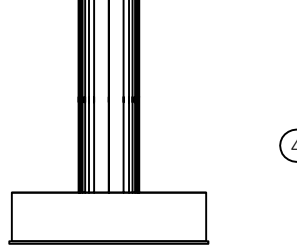


정면

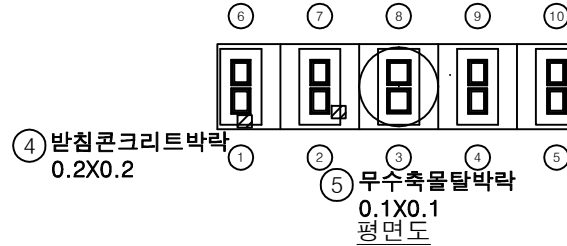


④ 반침콘크리트박락
0.2X0.2

⑤ 무수축물탈박락
0.1X0.1


평면도

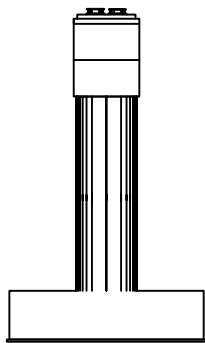

좌측면

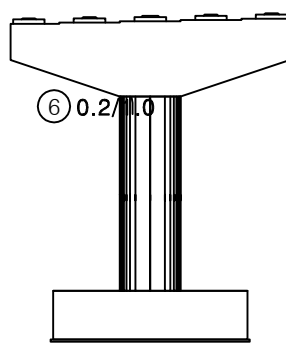


배면

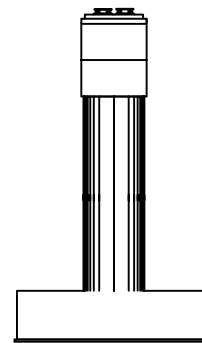


우측면

KEY PLAN

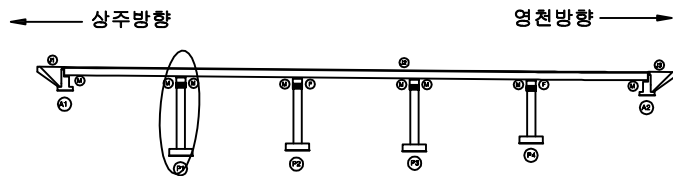

SECTION


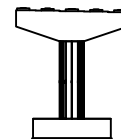


범례


균열	망상균열	재료분리	발주처
핀치, 공동	박리, 피손	열화	상주영천고속도로(주)
누수, 세수	백태	퇴적물	용역명
철근노출	침하	그늘음	상주영천고속도로 시설물 안전·하자점검 및 성능평가 용역 (2021년 하반기 정밀안전점검)
부식	좌굴, 변형	기타	점검기관
			(주)영성엔지니어링
			도면번호

손상물량표


번호	손상내용	손상현황						비고
		폭 (mm)	길이 (m)	너비 (m)	수량	단위	개소	
1	표면박리		0.5	0.2	0.10	m ²	1	
2	균열	0.2	0.5		4.50	m	9	
3	받침콘크리트재료분리		1.0	0.3	0.30	m ²	1	
4	무수축물탈균열	0.1	0.2		0.60	m	3	
5	무수축물탈균열	0.1	0.2		0.40	m	2	
6	무수축물탈균열	0.1	0.2		0.20	m	1	
7	무수축물탈균열	0.1	0.2		0.40	m	2	
8	무수축물탈균열	0.1	0.2		0.20	m	1	
9	무수축물탈균열	0.1	0.2		0.20	m	1	신규
10								
11								
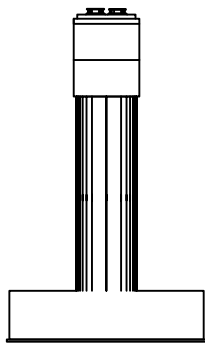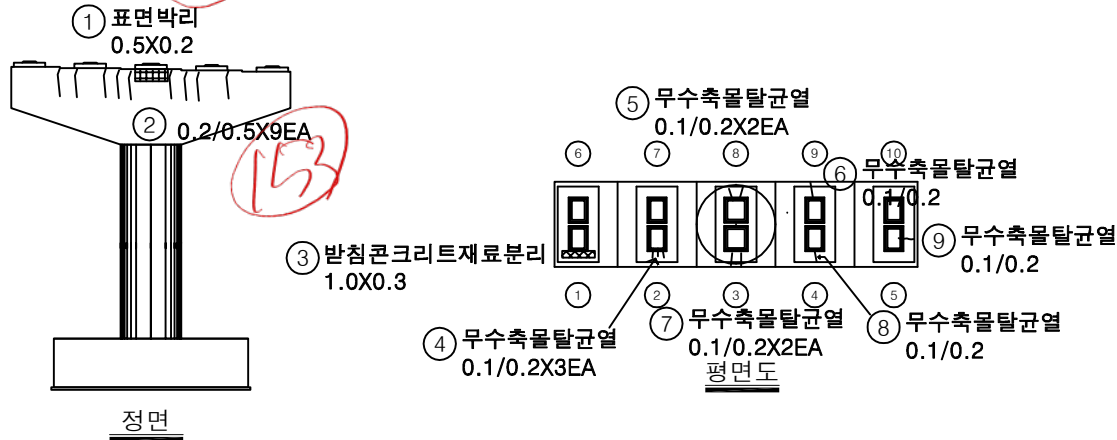

좌측면

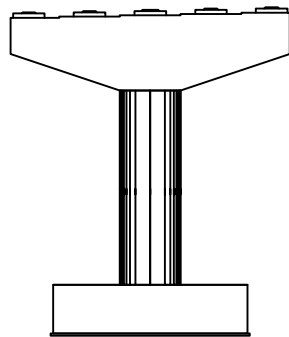


배면

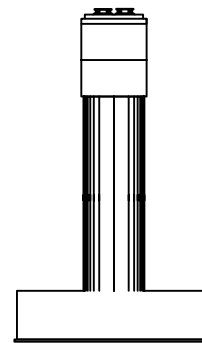


우측면

KEY PLAN

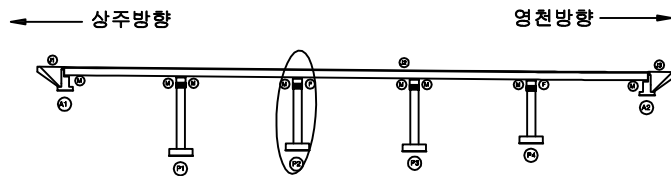

SECTION





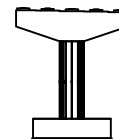


범례


균열	망상균열	재료분리	발주처
편치, 공동	박리, 피손	열화	상주영천고속도로(주)
누수, 세수	백태	퇴적물	용역명
철근노출	침하	그늘음	상주영천고속도로 시설물 안전·하자점검 및 성능평가 용역 (2021년 하반기 정밀안전점검)
부식	좌굴, 변형	기타	점검기관
			(주)영성엔지니어링
			도면번호

손상물량표


번호	손상내용	손상현황						비고
		폭 (mm)	길이 (m)	너비 (m)	수량	단위	개소	
1	균열	0.2	0.5		0.50	m	1	
2	스토퍼간섭				1.00	EA	1	
3	plate부식				10.00	EA	10	
4	폐자재퇴적		15.0	2.0	30.00	m ²	1	
5								
6								
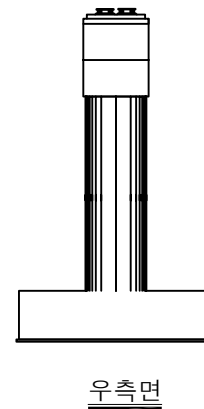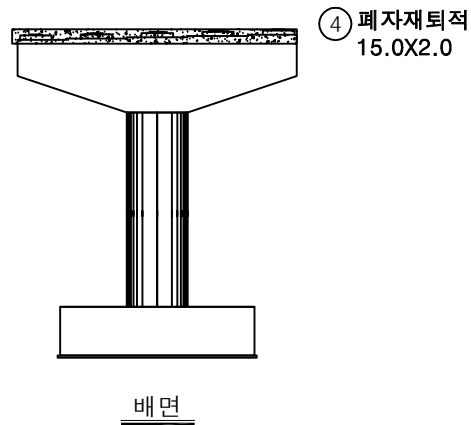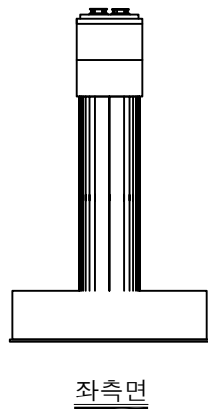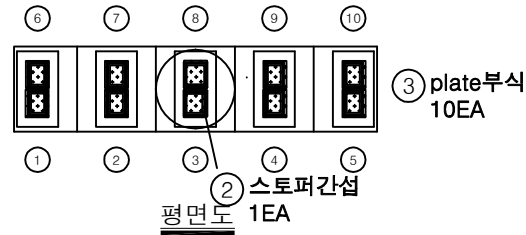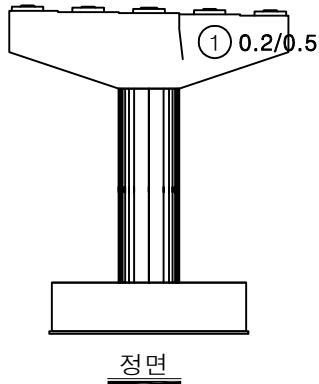

KEY PLAN

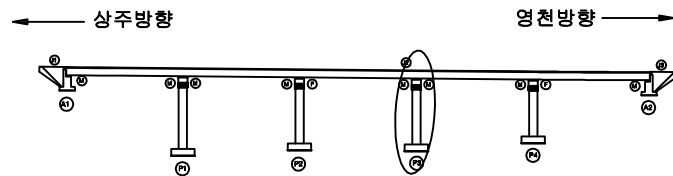

SECTION





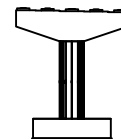


범례


균열	망상균열	재료분리	발주처
핀치, 공동	박리, 피손	열화	상주영천고속도로(주)
누수, 세수	백태	퇴적물	용역명
철근노출	침하	그을음	상주영천고속도로 시설물 안전·하자점검 및 성능평가 용역 (2021년 하반기 정밀안전점검)
부식	좌굴, 변형	기타	점검기관
			(주)명성엔지니어링
			도면번호

손상물량표


번호	손상내용	손상현황						비고
		폭 (mm)	길이 (m)	너비 (m)	수량	단위	개소	
1	무수축물탈균열	0.1	0.2		0.20	m	1	
2	무수축물탈균열	0.1	0.2		0.20	m	1	
3	무수축물탈균열	0.1	0.2		0.20	m	1	신규
4	무수축물탈균열	0.1	0.2		0.20	m	1	신규
5								
6								
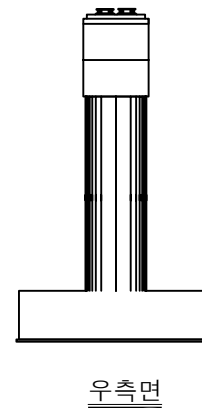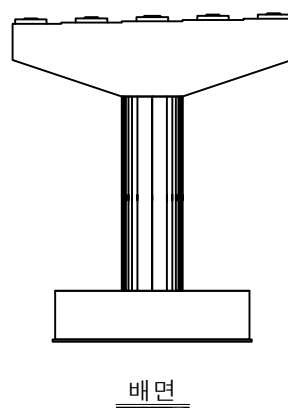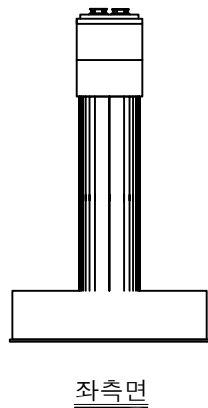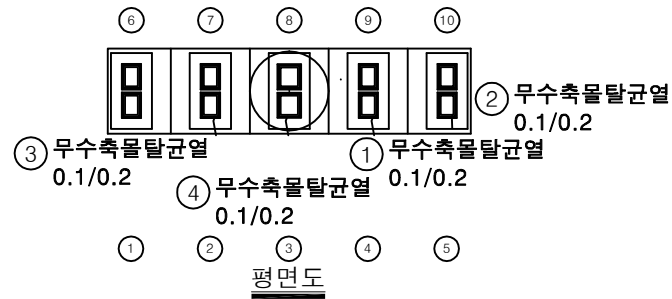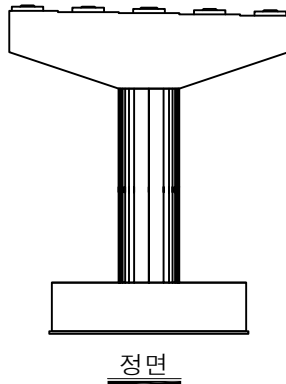

KEY PLAN

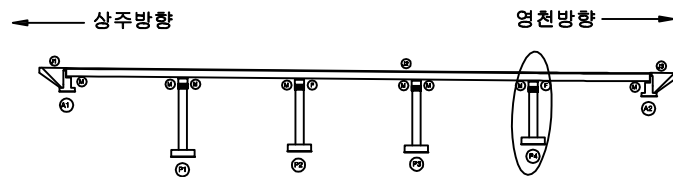

SECTION

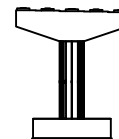

범례

균열	망상균열	재료분리	발주처
편치, 공동	박리, 피손	열화	상주영천고속도로(주)
누수, 세수	백태	퇴적물	용역명
철근노출	침하	그늘음	상주영천고속도로 시설물 안전·하자점검 및 성능평가 용역 (2021년 하반기 정밀안전점검)
부식	좌굴, 변형	기타	점검기관
			(주)명성엔지니어링
			도면번호