

상주영천고속도로 시설물 안전·하자점검 및 성능평가 용역
(2022년 하반기 정밀안전점검)

외 관 조 사 망 도

신개교

2022.12


(주)명성엔지니어링

상 주 방 향

상주방향




영천방향

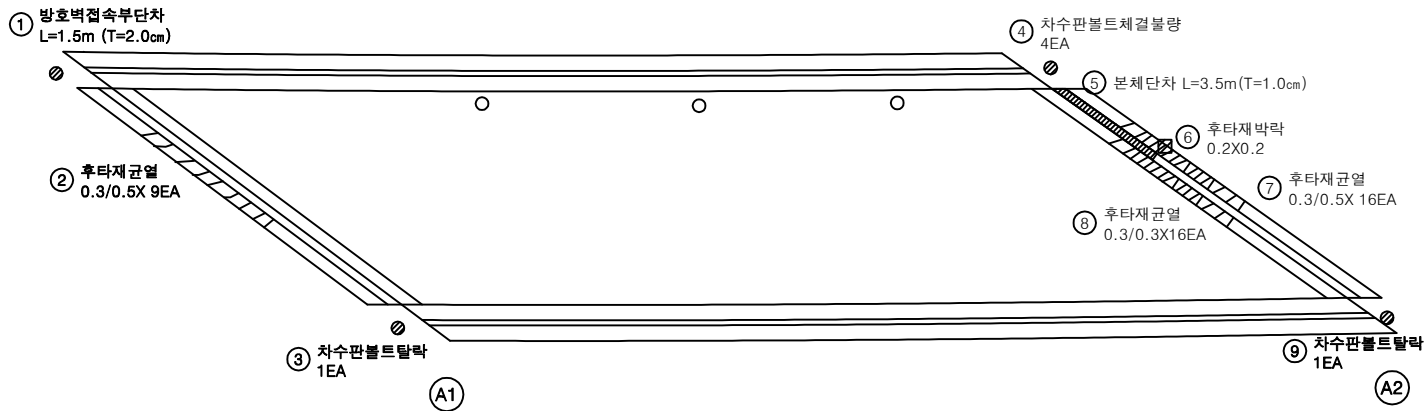


번호	손상내용	손상현황						비고
		폭 (mm)	길이 (m)	너비 (m)	수량	단위	개소	
1	방호벽접속부단차		1.5		1.50	m	1	(T=2.0cm)
2	후타재균열	0.3	0.5		4.50	m	9	
3	차수판볼트탈락				1.00	EA	1	
4	차수판볼트체결볼량				4.00	EA	4	
5	본체단차		3.5		3.50	m	1	(T=1.0cm)
6	후타재박락		0.2	0.2	0.04	m ²	1	
7	후타재균열	0.3	0.5		8.00	m	16	
8	후타재균열	0.3	0.3		4.80	m	16	
9	차수판볼트탈락				1.00	EA	1	
10								
11								
KEY PLAN

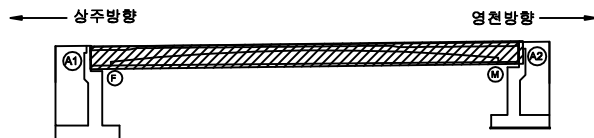

SECTION

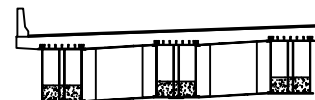

범례


균열	망상균열	재료분리
편치, 공동	박리, 파손	열화
누수, 체수	백태	토적물
철근노출	침하	그을음
부식	좌굴, 변형	기타

발주처	상주영천고속도로(주)
용역명	상주영천고속도로 시설물 안전·하자점검 및 성능평가 용역 (2022년 하반기 결말안전점검)
점검기관	(주)명성엔지니어링
도면번호	01

상주방향




영천방향

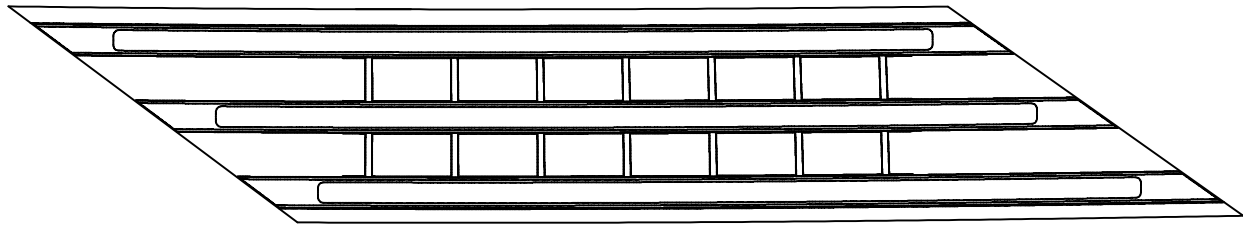


(A1)

(A2)

번호	손상내용	손상현황						비고
		폭 (mm)	길이 (m)	너비 (m)	수량	단위	개소	
1								
2								
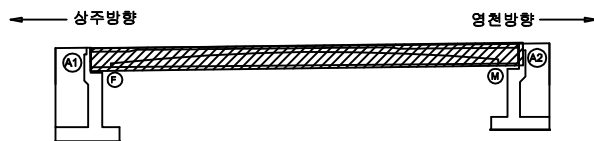KEY
PLAN

SECTION

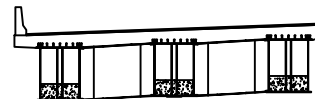면
적

균열	망상균열	재료분리	발주처
편치, 공동	박리, 파손	열화	상주영천고속도로(주)
누수, 체수	백태	퇴적물	용역명
철근노출	침하	그늘음	상주영천고속도로 시설물 안전·하자점검 및 성능평가 용역 (2022년 하반기 정밀안전점검)
부식	좌굴, 변형	기타	점검기관
			(주)명성엔지니어링
			도면번호
			02

손상물량표


상주방향



영천방향




좌측면

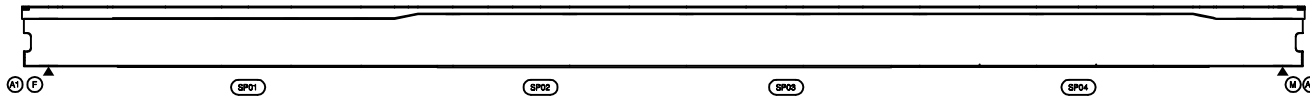

하면




우측면

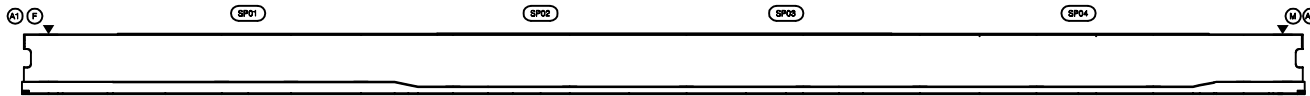


번호	손상내용	손상현황						비고
		폭 (mm)	길이 (m)	너비 (m)	물량	단위	개소	
1								
2								
KEY PLAN

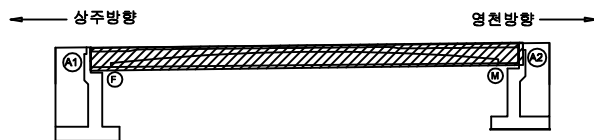

SECTION

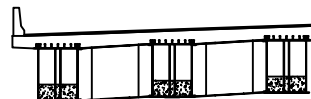면
레

균열	광상균열	재료분리	발주처
편치, 공동	박리, 파손	열화	상주영천고속도로(주)
누수, 체수	배태	퇴적물	용역명
철근노출	침하	그늘음	상주영천고속도로 시설물 안전·하자점검 및 성능평가 용역 (2022년 하반기 정기안전점검)
부식	좌굴, 변형	기타	점검기관
			(주)명성엔지니어링
			도면번호
			03

ID : 신개교(상주방향) 거더외부 S1-G2

손상물량표


상주방향



영천방향




좌측면

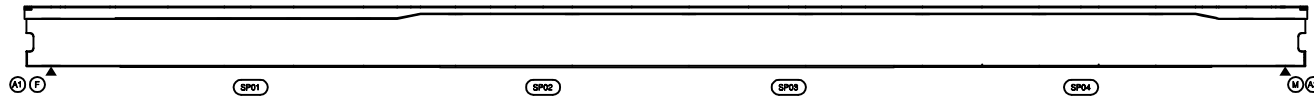

하면




우측면

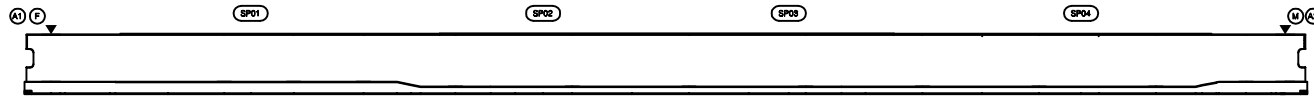


번호	손상내용	손상현황						비고
		폭 (mm)	길이 (m)	너비 (m)	물량	단위	개소	
1								
2								
KEY PLAN

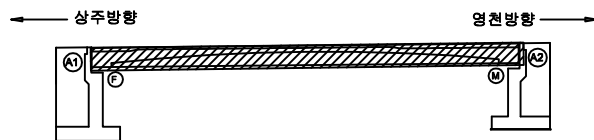

SECTION

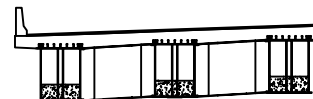

표

균열	망상균열	재료분리	발주처
편치, 공동	파리, 파손	열화	상주영천고속도로(주)
누수, 침수	백태	퇴적물	용역명
철근노출	침하	그늘음	상주영천고속도로 시설물 안전·하자점검 및 성능평가 용역 (2022년 하반기 정기안전점검)
부식	좌굴, 변형	기타	점검기관
			(주)명성엔지니어링
			도면번호
			04

ID : 신개교(상주방향) 거더외부 S1-G3

손상물량표


상주방향



영천방향




좌측면

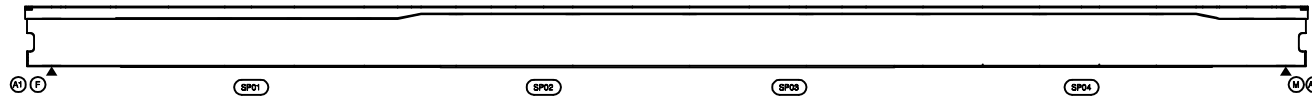

하면




우측면

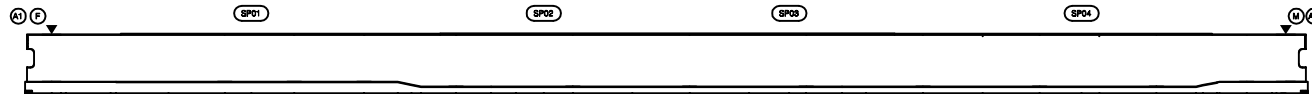


번호	손상내용	손상현황						비고
		폭 (mm)	길이 (m)	너비 (m)	물량	단위	개소	
1								
2								
KEY PLAN

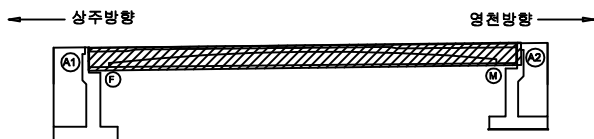

SECTION

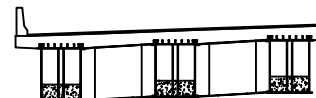

판례

콘크리트	방상근열	재료분리	발주처
천치, 광동	박리, 파손	열화	상주영천고속도로(주)
누수, 체수	부식	균열	용역명
철근노출	부식	얼룩	상주영천고속도로 시설물 안전·하자점검 및 성능평가 용역 (2022년 하반기 정밀안전점검)
부식	얼룩	얼룩	점검기관
얼룩	얼룩	얼룩	(주)영성엔지니어링
얼룩	얼룩	얼룩	도면번호
얼룩	얼룩	얼룩	05

손상물량표


상주방향




영천방향




상면

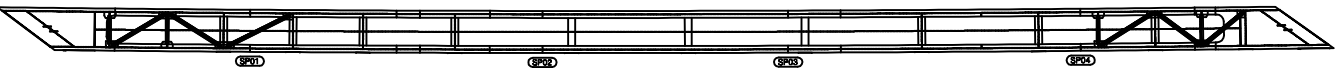


좌측면

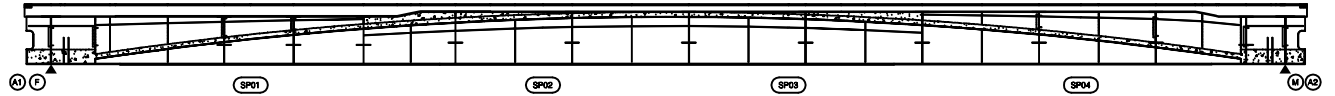

하면

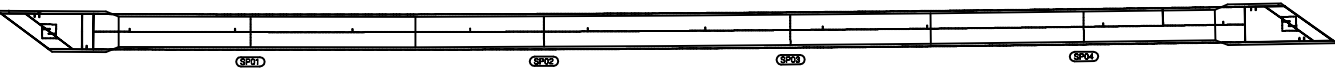


우측면

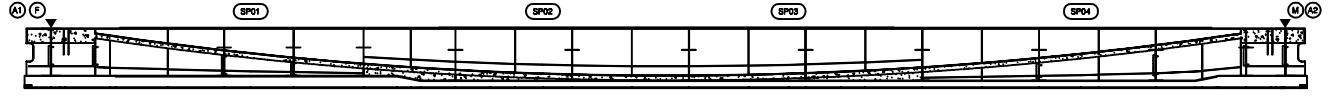

번호	손상내용	손상현황						비고
		폭 (mm)	길이 (m)	너비 (m)	물량	단위	개소	
1								
2								
KEY PLAN

상주방향

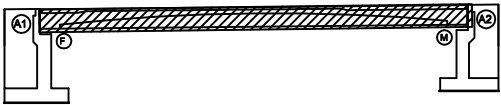

영천방향

SECTION

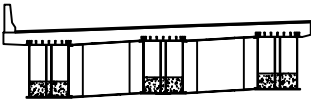

표

균열	망상균열	재료분리
편치, 공동	박리, 파손	열화
누수, 체수	배태	퇴적물
철근노출	침하	그늘음
부식	좌굴, 변형	기타

발주처	상주영천고속도로(주)
용역명	상주영천고속도로 시설물 안전·하자점검 및 성능평가 용역 (2022년 하반기 정밀안전점검)
점검기관	(주)명성엔지니어링
도면번호	06

손상물량표


상주방향




영천방향




상면

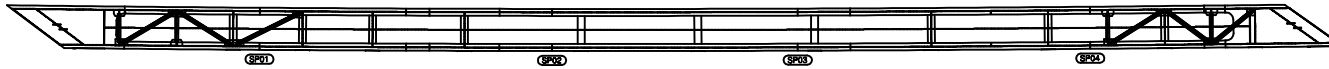


좌측면

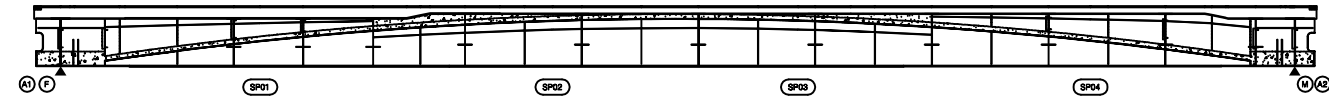

하면

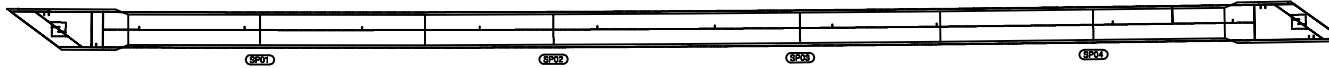


우측면

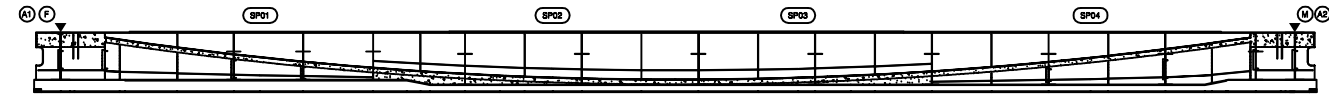

번호	손상내용	손상현황						비고
		폭 (mm)	길이 (m)	너비 (m)	물량	단위	개소	
1								
2								
KEY PLAN


상주방향

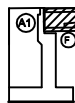

영천방향



SECTION

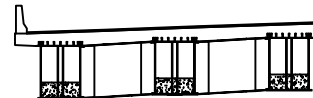

판례

균열	양상균열	재료분리	발주처 상주영천고속도로(주)
편치, 공동	박리, 파손	열화	
누수, 침수	배태	퇴적물	점검기관 (주)명성엔지니어링
철근노출	침하	그늘음	
부식	파굴, 변형	기타	도면번호 07

용역명
상주영천고속도로 시설물 안전·하자점검 및 성능평가 용역
(2022년 하반기 정밀안전점검)

손상물량표


상주방향




영천방향



상면

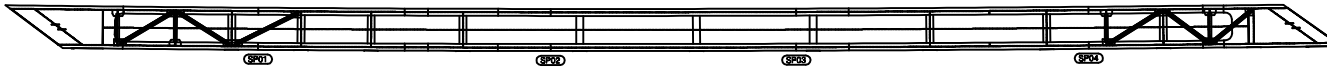


좌측면

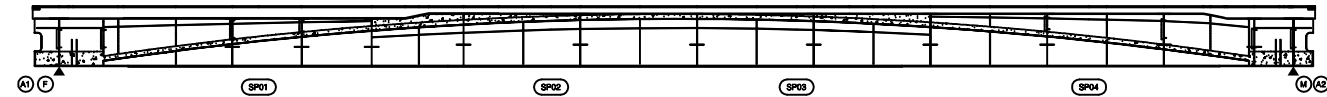

하면




우측면

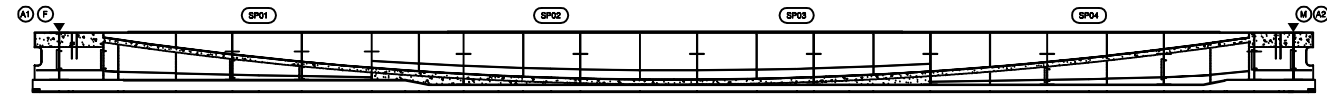

번호	손상내용	손상현황						비고
		폭 (mm)	길이 (m)	너비 (m)	물량	단위	개소	
1								
2								
KEY PLAN

상주방향

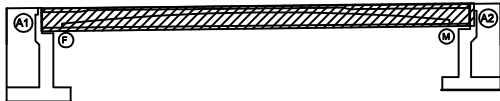

영천방향

SECTION

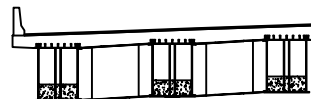


판례

균열	망상균열	재료분리
펀치, 공동	박리, 파손	열화
누수, 제수	배터	퇴적물
철근노출	침하	그늘음
부식	좌굴, 변형	기타


발주처
상주영천고속도로(주)용역명
상주영천고속도로 시설물 안전·하자점검 및 성능평가 용역
(2022년 하반기 정밀안전점검)점검기관
(주)명성엔지니어링도면번호
08

손 상 물 량 표


번호	손상내용	손상현황						비 고
		폭 (mm)	길이 (m)	너비 (m)	물량	단위	개소	
1	누수흔적		1.0	5.0	5.00	㎡	1	
2	누수흔적		2.0	4.0	8.00	㎡	1	
3	발침콘크리트파손		1.0	0.5	0.50	㎡	1	
4								
5								
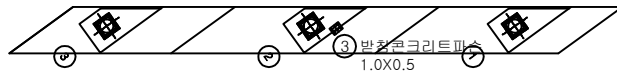

평면도

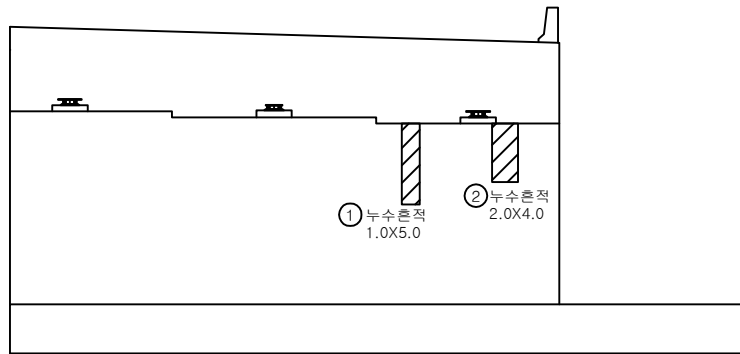


정면

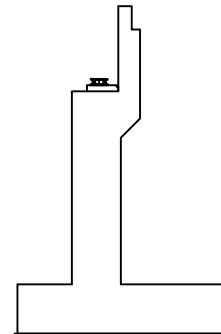


날개벽

KEY PLAN

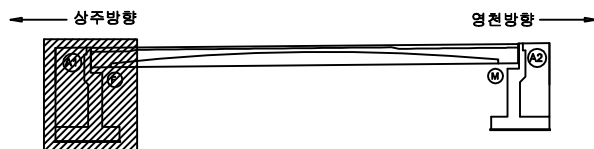

SECTION

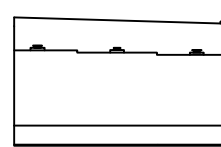

범례

균열	광상균열	재료분리
편치, 공동	바리, 파손	열화
누수, 체수	배태	퇴적물
철근노출	침하	그늘음
부식	좌굴, 변형	기타


발주처	상주영천고속도로(주)
용역명	상주영천고속도로 시설물 안전·하자점검 및 성능평가 용역 (2022년 하반기 정밀안전점검)
점검기관	(주)명성엔지니어링
도면번호	09

손상물량표


번호	손상내용	손상현황						비고
		폭 (mm)	길이 (m)	너비 (m)	물량	단위	개소	
1	균열	0.2	2.5		2.50	m	1	
2								
3								
평면도

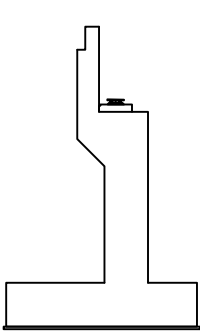


날개벽

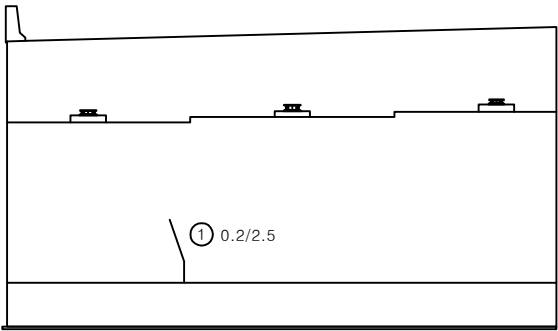


정면

KEY PLAN

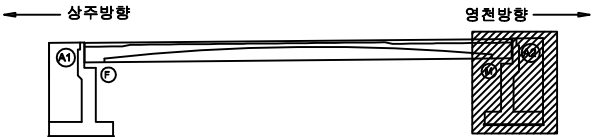

SECTION

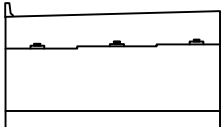

판례


균열	망상균열	재료분리
편치, 공동	박리, 파손	열화
누수, 체수	배태	퇴적물
철근노출	침하	그늘음
부식	좌굴, 변형	기타

발주처	상주영천고속도로(주)
용역명	상주영천고속도로 시설물 안전·하자점검 및 성능평가 용역 (2022년 하반기 정밀안전점검)
점검기관	(주)명성엔지니어링
도면번호	10


영 천 방 향

손상물량표


번호	손상내용	손상현황						비고
		폭 (mm)	길이 (m)	너비 (m)	수량	단위	개소	
1	차수판볼트탈락				2.00	EA	2	
2	후타재박리		0.1	0.3	0.09	m ²	3	
3	접속도로박리		0.3	0.3	0.09	m ²	1	
4	그레이팅이탈				1.00	EA	1	
5	균열부백태		0.1	1.5	0.30	m ²	2	
6	후타재박락		0.1	0.1	0.01	m ²	1	
7	차수판볼트탈락				4.00	EA	4	
8	접속도로박리		0.4	0.4	0.16	m ²	1	
9								
10								
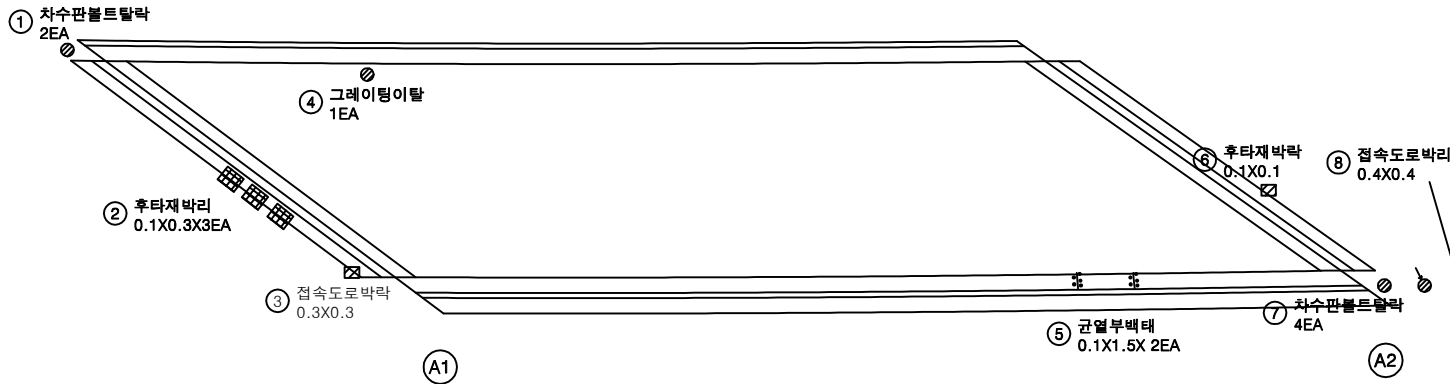

KEY PLAN

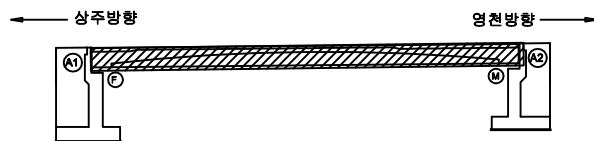

SECTION

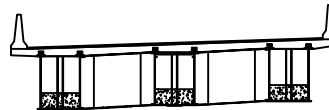

범례


균열	망상균열	재료분리
편치, 공동	박리, 파손	열화
누수, 체수	배태	퇴적물
철근노출	침하	그늘음
부식	좌굴, 변형	기타

발주처	상주영천고속도로(주)
용역명	상주영천고속도로 시설물 안전·하자점검 및 성능평가 용역 (2022년 하반기 정밀안전점검)
점검기관	(주)명성엔지니어링
도면번호	01

상주방향




영천방향

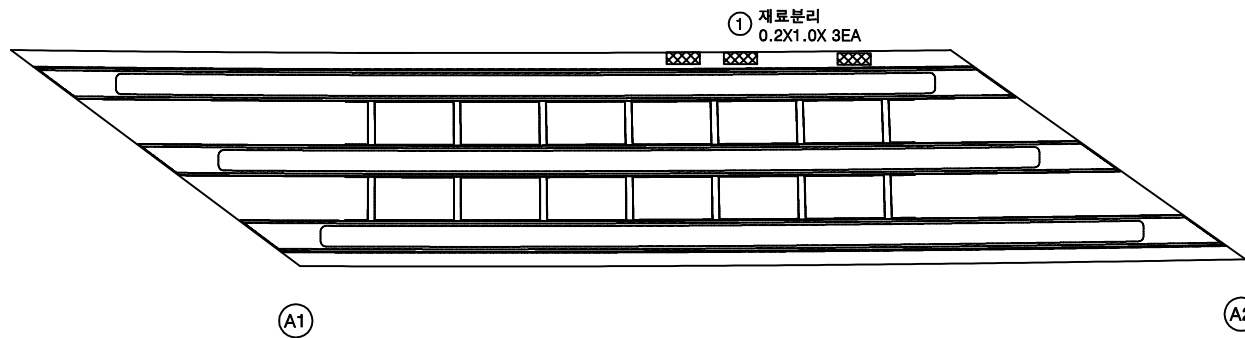


번호	손상내용	손상현황						비 고
		폭 (mm)	길이 (m)	너비 (m)	수량	단위	개소	
1	재료분리		0.2	1.0	0.60	m ²	3	
2								
3								
KEY PLAN

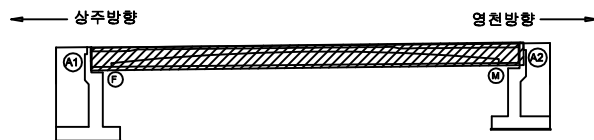

SECTION

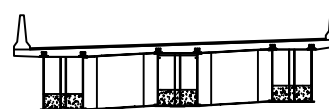

범례

콘 열	재료분리	발 주 처
펀치, 공동	바리, 파손	상주영천고속도로(주)
누수, 체수	배 테	용 역 명
철근노출	퇴적물	상주영천고속도로 시설물 안전·하자점검 및 성능평가 용역 (2022년 하반기 정밀안전점검)
부식	그물물	점 검 기 관
파굴, 변형	기타	(주)명성엔지니어링
		도 면 번 호

손상물량표


상주방향



영천방향




좌측면

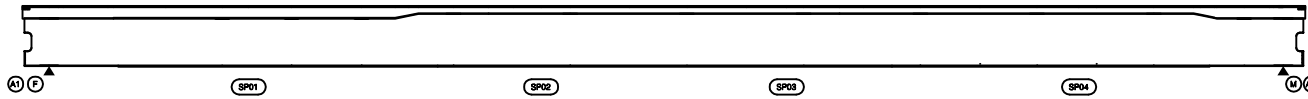

하면




우측면

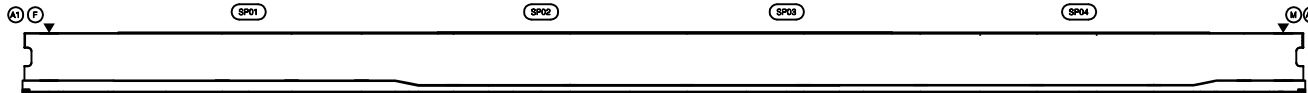

번호	손상내용	손상현황						비고
		폭 (mm)	길이 (m)	너비 (m)	물량	단위	개소	
1								
2								
KEY PLAN


상주방향

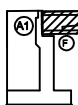

영천방향



SECTION

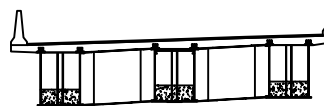


LEGEND

	균열		방상균열		재료분리
	핀치, 공동		박리, 파손		열화
	누수, 체수		녹태		퇴적물
	철근노출		점하		그늘음
	부식		파괴, 변형		기타

발주처	상주영천고속도로(주)
용역명	상주영천고속도로 시설물 안전·하자점검 및 성능평가 용역 (2022년 하반기 정밀안전점검)
점검기관	(주)평성엔지니어링
도면번호	03


ID : 신개교(영천방향) 거더외부 S1-G2

손 상 물 량 표

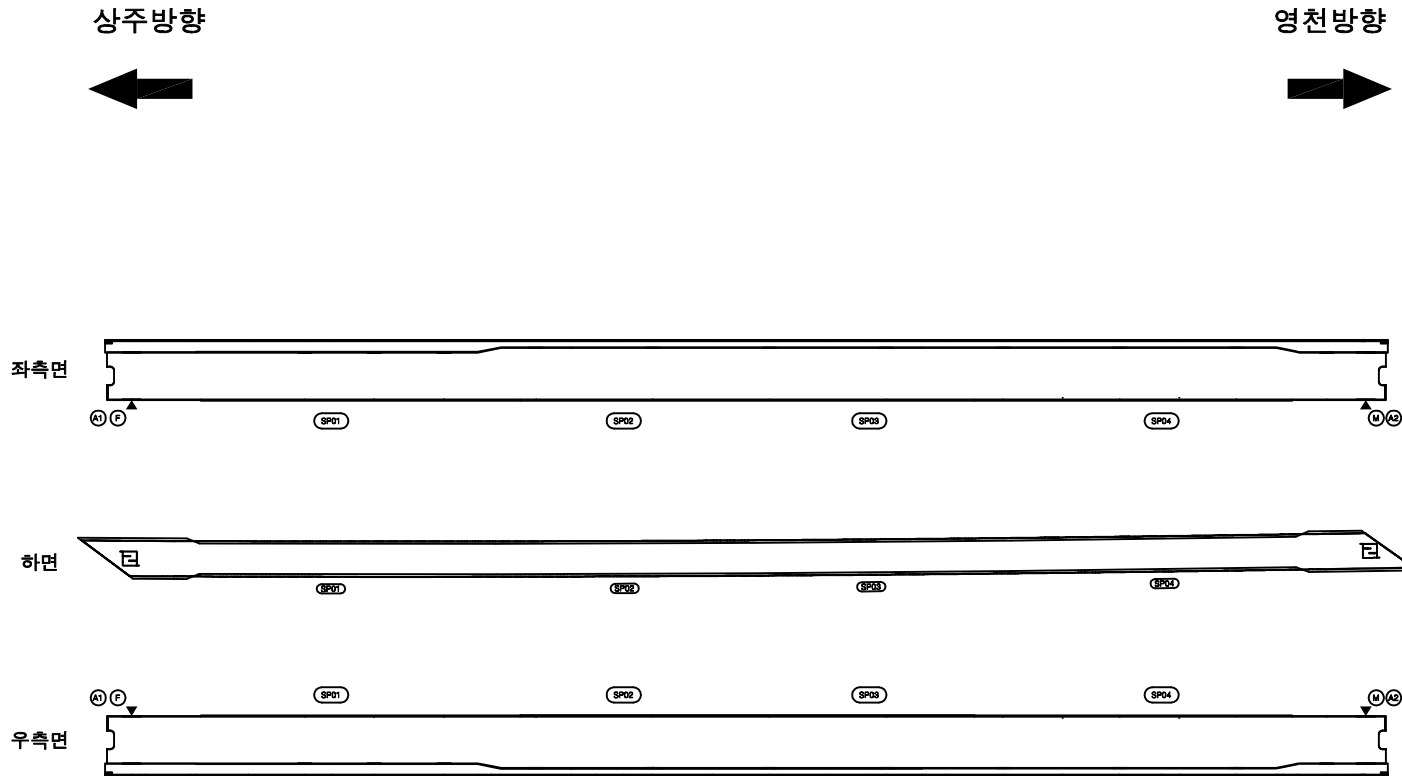

번호	손상내용	손상현황						비 고
		폭 (mm)	길이 (m)	너비 (m)	물량	단위	개소	
1								
2								
KEY PLAN

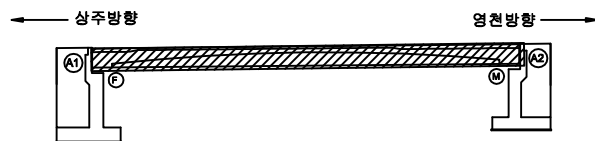

SECTION




표

관 열	망상균열	재료분리
편치, 공동	바리, 파손	열 화
누수, 체수	백 테	퇴적물
철근노출	침 하	그늘음
부 식	좌굴, 변형	기 타

발 주 처	상주영천고속도로(주)
용 역 명	상주영천고속도로 시설물 안전·하자점검 및 성능평가 용역 (2022년 하반기 정밀안전점검)
점 검 기 관	(주)명성엔지니어링
도 면 번 호	04


ID : 신개교(영천방향) 거더외부 S1-G3

손 상 물 량 표

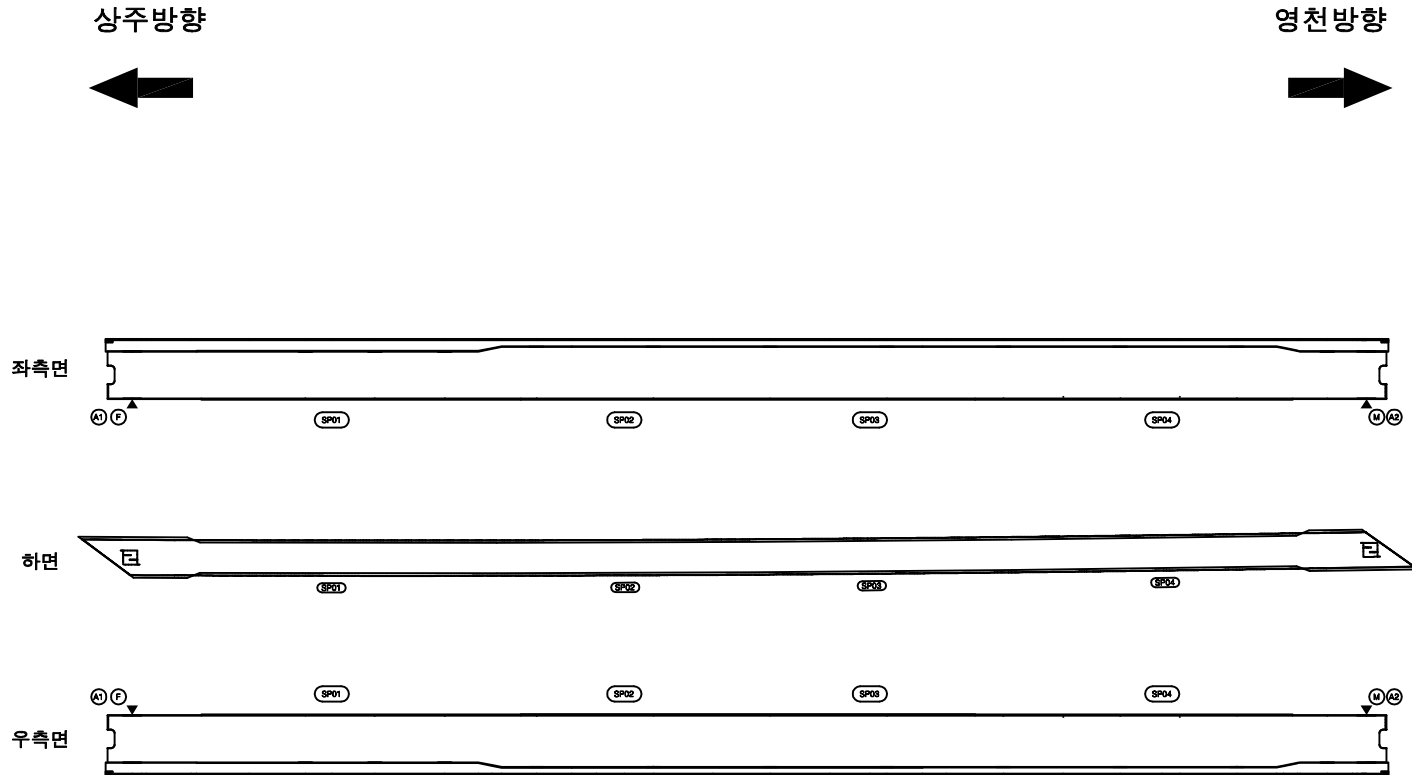


번호	손상내용	손상현황						비 고
		폭 (mm)	길이 (m)	너비 (m)	물량	단위	개소	
1								
2								
KEY PLAN

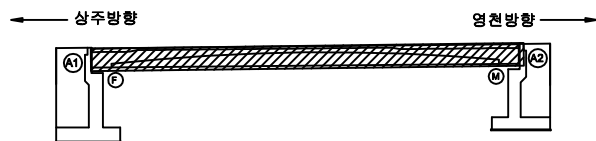

SECTION

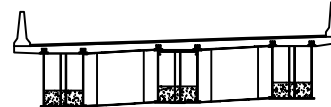

표

균열	망상균열	재료분리	발 주 처
편치, 공동	바리, 파손	열 화	상주영천고속도로(주)
누수, 체수	백 테	퇴적물	용 역 명
철근노출	침 하	그늘음	상주영천고속도로 시설물 안전·하자점검 및 성능평가 용역 (2022년 하반기 정밀안전점검)
부식	좌굴, 변형	기 타	점 검 기 관
			(주)영성엔지니어링
			도 면 번 호
			05

손상물량표

상주방향




영천방향



상면




좌측면

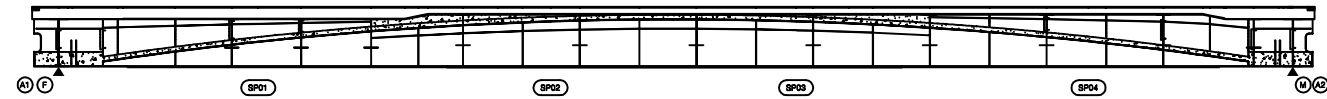

하면




우측면

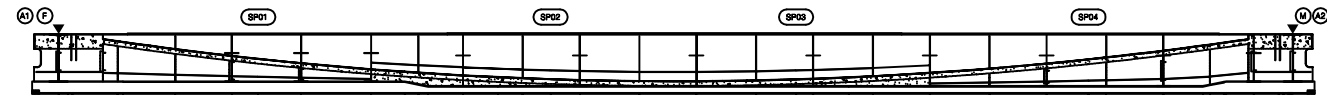


번호	손상내용	손상현황						비고
		폭 (mm)	길이 (m)	너비 (m)	수량	단위	개소	
1								
2								
KEY PLAN


상주방향

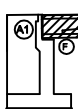

영천방향

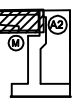

SECTION

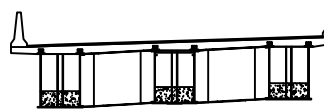

판례


콘크리트	방상근열	재료분리
균열, 공동	부식, 파손	열화
누수, 체수	배터	퇴적물
철근노출	침하	그늘음
부식	부식, 변형	기타

발주처	상주영천고속도로(주)
용역명	상주영천고속도로 시설물 안전·하자점검 및 성능평가 용역 (2022년 하반기 정밀안전점검)
점검기관	(주)평성엔지니어링
도면번호	06

ID : 신개교(영천방향) 거더내부 S1-G2

손 상 물 량 표

상주방향

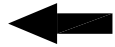


영천방향



상면




좌측면

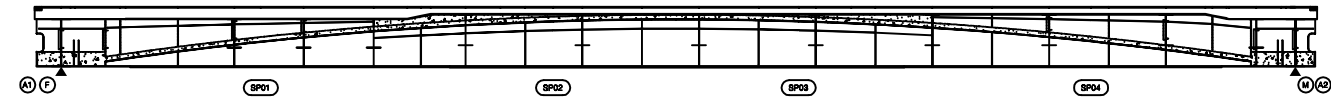

하면




우측면

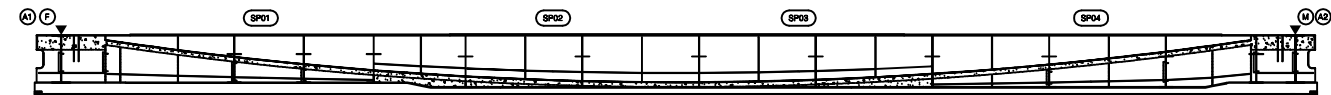

번호	손상내용	손상현황						비고
		폭 (mm)	길이 (m)	너비 (m)	물량	단위	개소	
1								
2								
KEY PLAN

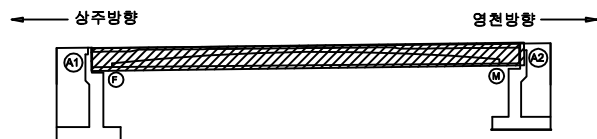

SECTION



표

콘크리트	방상근철	재료분리
편치, 공동	균열, 파손	열화
누수, 체수	배터	파손물
철근노출	침하	그늘음
부식	좌굴, 변형	기타

발주처	상주영천고속도로(주)
용역명	상주영천고속도로 시설물 안전·하자점검 및 성능평가 용역 (2022년 하반기 정밀안전점검)
점검기관	(주)평성엔지니어링
도면번호	07

ID : 신개교(영천방향) 거더내부 S1-G3

손 상 물 량 표


상주방향




영천방향



상면

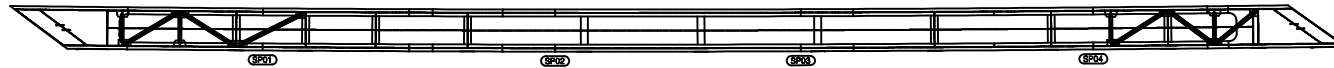


좌측면

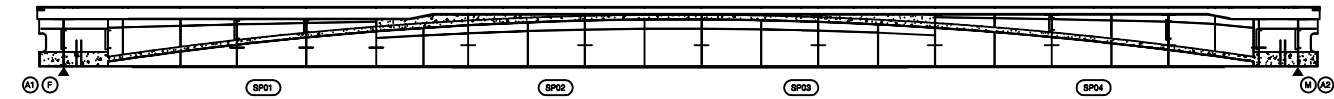

하면




우측면

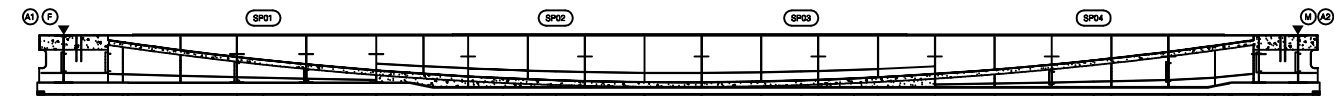

번호	손상내용	손상현황						비 고
		폭 (mm)	길이 (m)	너비 (m)	물량	단위	개소	
1								
2								
KEY PLAN

상주방향

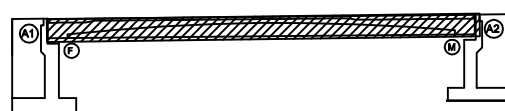

영천방향

SECTION




범례

균열	망상균열	재료분리
편치, 공동	바리, 파손	열화
누수, 채수	백태	퇴적물
철근노출	침하	그늘음
부식	좌굴, 변형	기타


발주처	상주영천고속도로(주)
용역명	상주영천고속도로 시설물 안전·하자점검 및 성능평가 용역 (2022년 하반기 정밀안전점검)
점검기관	(주)영성엔지니어링
도면번호	08

손상물량표

번호	손상내용	손상현황						비고
		폭 (mm)	길이 (m)	너비 (m)	수량	단위	개소	
1	발철콘크리트파손		0.4	0.5	0.20	m ²	1	
2								
3								
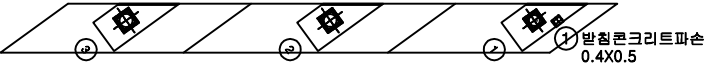

평면도

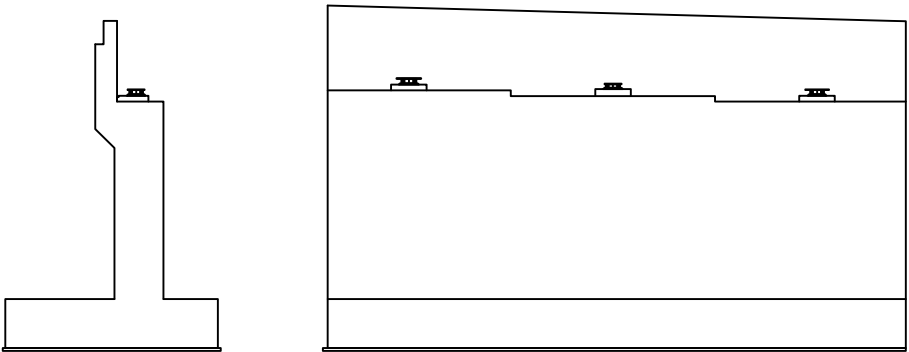


날개벽

정면

KEY PLAN



SECTION

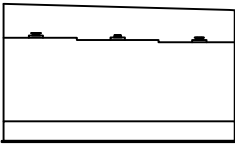


범례

균열	망상균열	재료분리	발주처
편치, 공동	바리, 파손	열화	상주영천고속도로(주)
누수, 체수	백태	회적물	용역명
철근노출	침하	그늘음	상주영천고속도로 시설물 안전·하자점검 및 성능평가 용역 (2022년 하반기 정밀안전점검)
부식	좌굴, 변형	기타	점검기관
			(주)명성엔지니어링
			도면번호
			09


ID : 신개교(영천방향) 교대 A2

손 상 물 량 표


번호	손상내용	손상현황						비 고
		폭 (mm)	길이 (m)	너비 (m)	수량	단위	개소	
1	균열	0.2	2.0		2.00	m	1	
2	누수흔적		2.0	8.0	16.0	m ²	1	
3	누수흔적		2.0	8.0	16.0	m ²	1	
4	날개벽밀림		4.0		4.00	m	1	(T=7.7cm)
5								
6								
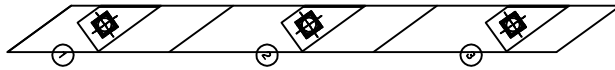

평면도

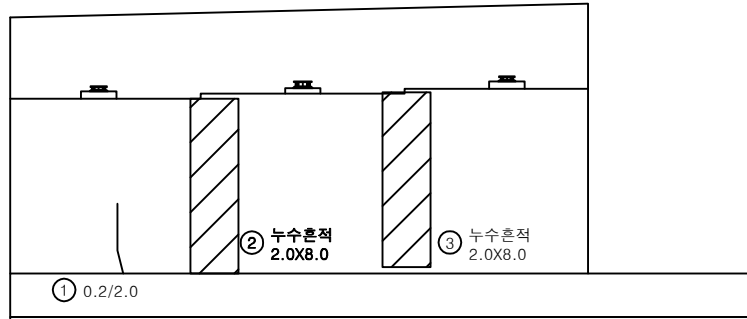


정면

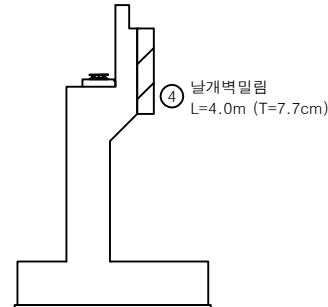


날개벽

KEY PLAN

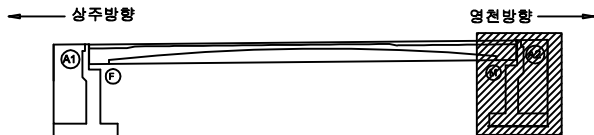

SECTION

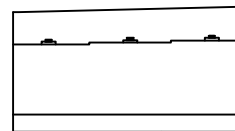

표

균열	망상균열	재료분리
편치, 공동	박리, 파손	열화
누수, 체수	백태	피적물
철근노출	침하	그늘음
부식	좌굴, 변형	기타

발 주 처	상주영천고속도로(주)
용 역 명	상주영천고속도로 시설물 안전·하자점검 및 성능평가 용역 (2022년 하반기 결말안전점검)
점 검 기 관	(주)평성엔지니어링
도 면 번 호	10