

상주영천고속도로 시설물 안전·하자점검 및 성능평가 용역
(2022년 하반기 정밀안전점검)


외 관 조 사 망 도

신계교

2022.12

(주)명성엔지니어링

상주·영천방향

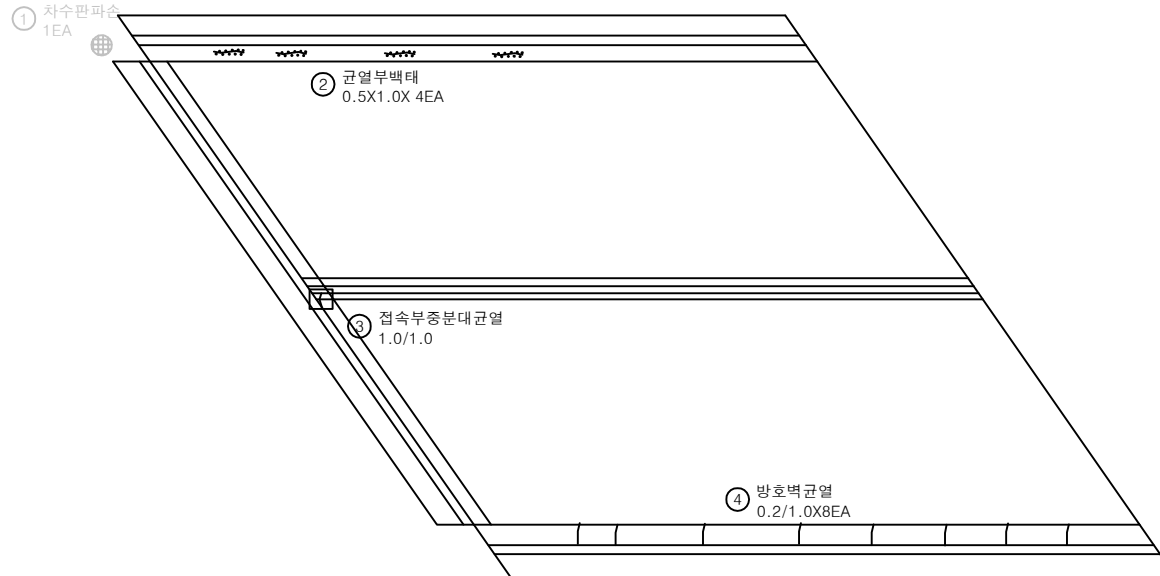
상주 방향
←영천 방향
→

A1


P1

손상물량표

번호	손상내용	손상현황						비고
		폭 (mm)	길이 (m)	너비 (m)	물량	단위	개소	
1	차수판파손				1.00	EA	1	22'상 보수
2	균열부백태		0.5	1.0	2.00	m ²	4	
3	접속부중분대균열	1.0	1.0		1.00	m	1	
4	방호벽균열	0.2	1.0		8.00	m	8	
5								
6								
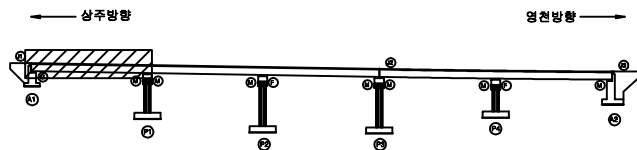KEY
PLAN

SECTION

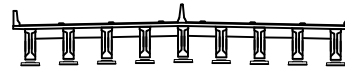범
례


균열	망상균열	재료분리
편치, 공동	박리, 파손	열화
누수, 체수	배터	퇴적물
철근노출	침하	그늘음
부식	좌굴, 변형	기타

발주처	상주영천고속도로(주)
용역명	상주영천고속도로 시설물 안전·하자점검 및 성능평가 용역 (2022년 하반기 정밀안전점검)
점검기관	(주)영성엔지니어링
도면번호	01

손상물량표

상주 방향

영천 방향

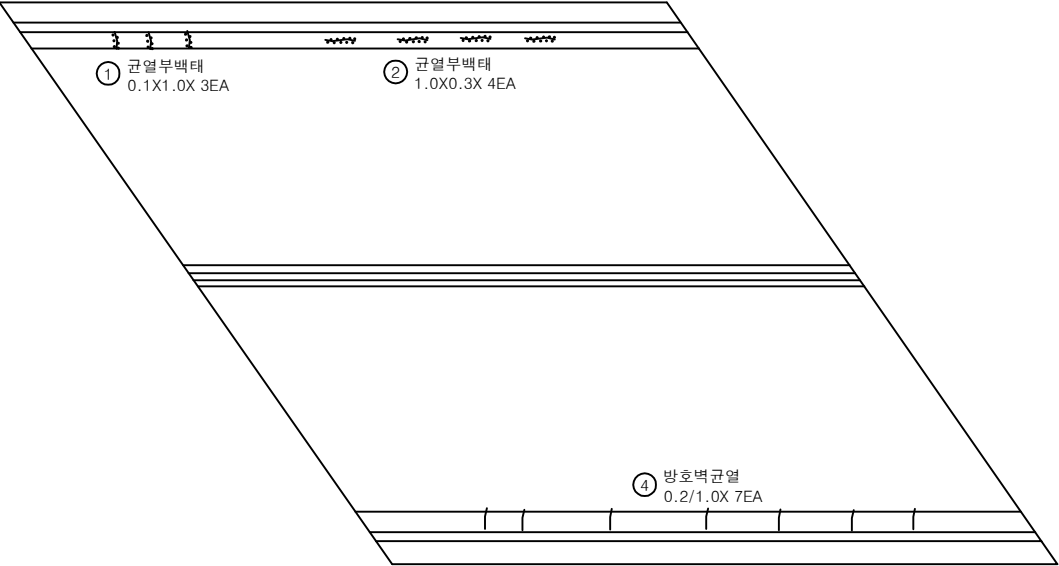


P1


P2

번호	손상내용	손상현황						비고
		폭 (mm)	길이 (m)	너비 (m)	물량	단위	개소	
1	균열부백태		0.1	1.0	0.30	m ²	3	
2	균열부백태		1.0	0.3	1.20	m ²	4	
3	방호벽균열	0.2	1.0		7.00	m	7	
4								
5								
KEY PLAN

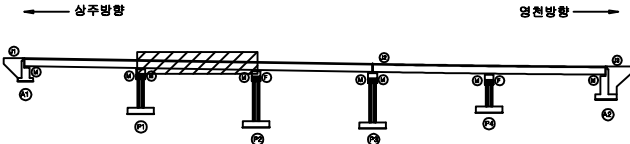

SECTION

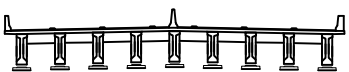

범례


균열	광상균열	재료분리
편치, 공동	바리, 파손	열화
누수, 체수	백태	퇴적물
철근노출	침하	그늘음
부식	좌굴, 변형	기타

발주처	상주영천고속도로(주)
용역명	상주영천고속도로 시설물 안전·하자점검 및 성능평가 용역 (2022년 하반기 정밀안전점검)
점검기관	(주)영성엔지니어링
도면번호	02

손상물량표

상주 방향

영천 방향

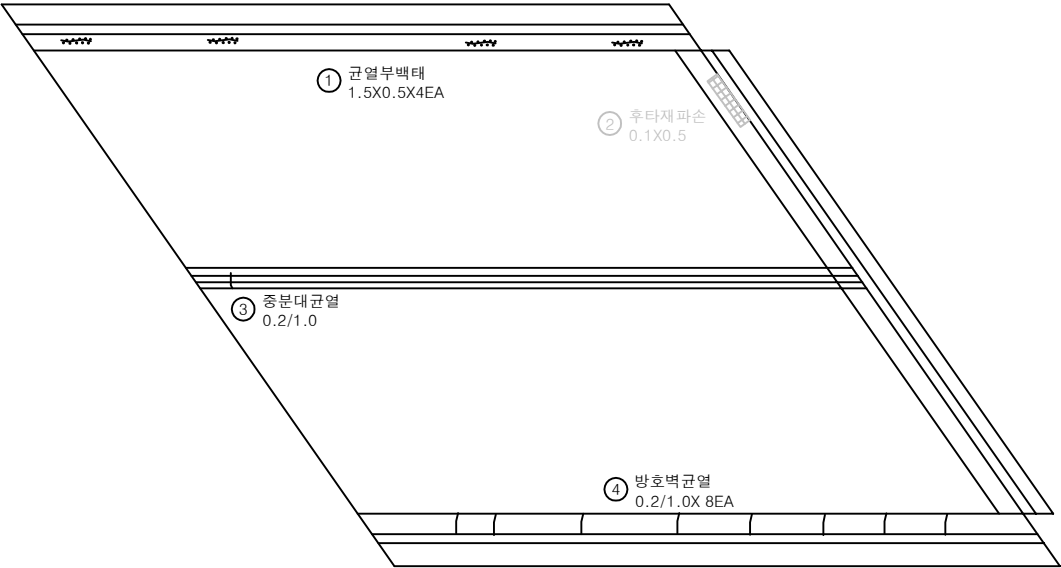


P2


P3

번호	손상내용	손상현황						비 고
		폭 (mm)	길이 (m)	너비 (m)	물량	단위	개소	
1	균열부백태		1.5	0.5	3.00	m ²	4	
2	후타재 파손		0.1	0.5	0.05	m ²	1	21'상 보수
3	중분대균열	0.2	1.0		1.00	m	1	
4	방호벽균열	0.2	1.0		8.00	m	8	
5								
6								
KEY PLAN

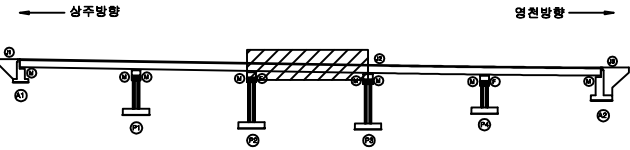

SECTION

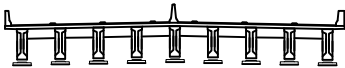

범례

균열	망상균열	재료분리
편치, 공동	박리, 파손	열화
누수, 체수	백태	퇴적물
철근노출	침하	그늘음
부식	좌굴, 변형	기타


발주처	상주영천고속도로(주)
용역명	상주영천고속도로 시설물 안전·하자점검 및 성능평가 용역 (2022년 하반기 정밀안전점검)
점검기관	(주)명성엔지니어링
도면번호	03

손상물량표

상주 방향



영천 방향

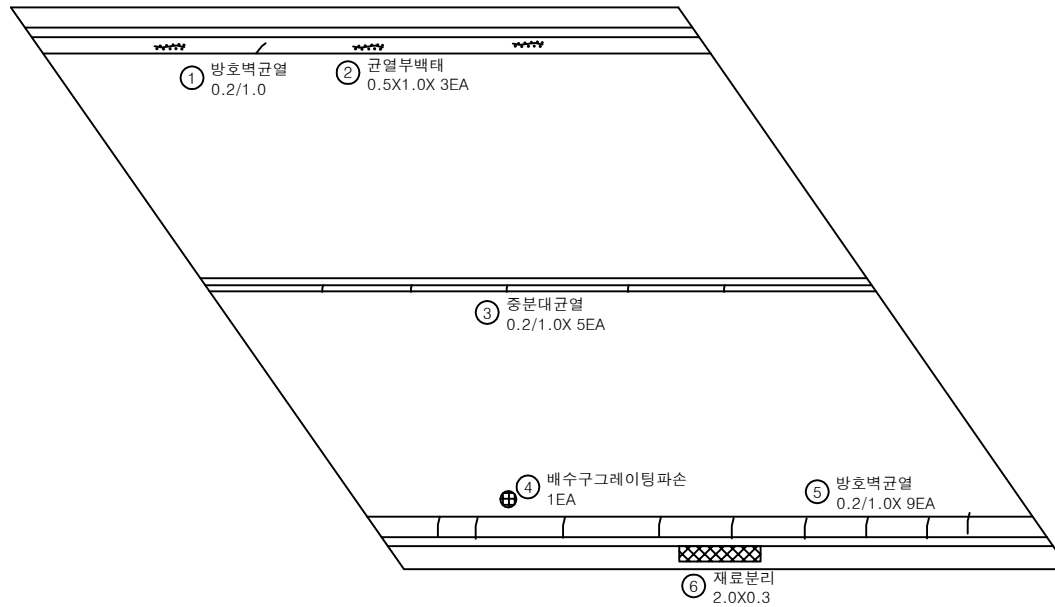


P3


P4

번호	손상내용	손상현황						비고
		폭 (mm)	길이 (m)	너비 (m)	수량	단위	개소	
1	방호벽균열	0.2	1.0		1.00	m	1	
2	균열부백태		0.5	1.0	1.50	m ²	3	
3	중분대균열	0.2	1.0		5.00	m	5	
4	배수구그레이팅파손				1.00	EA	1	
5	방호벽균열	0.2	1.0		9.00	m	1	
6	재료분리		2.0	0.3	0.60	m ²	1	
7								
8								
KEY PLAN

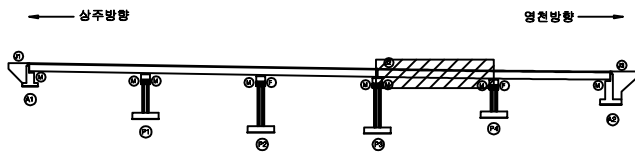


SECTION

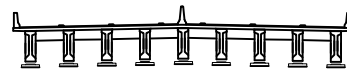

표

균열	방상균열	재료분리	발주처
편차, 공동	바리, 파손	열화	상주영천고속도로(주)
누수, 침수	배태	퇴적물	용역명
철근노출	침하	그늘음	상주영천고속도로 시설물 안전·하자점검 및 성능평가 용역 (2022년 하반기 정밀안전점검)
부식	좌굴, 변형	기타	점검기관
			(주)영성엔지니어링
			도면번호
			04

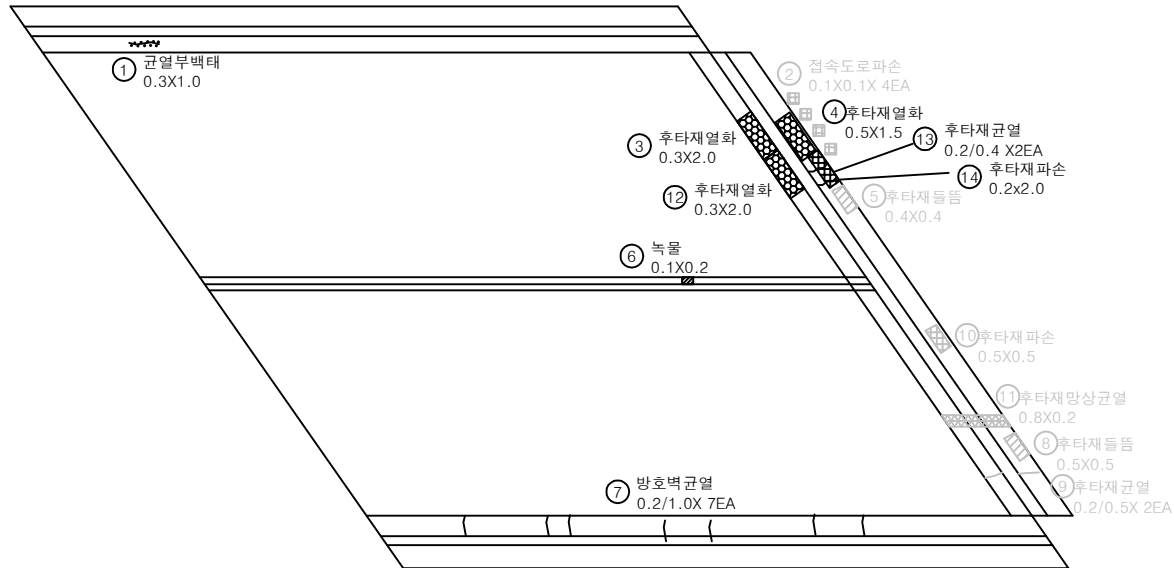상주 방향
←영천 방향
→


P4

A2


손상물량표

번호	손상내용	손상현황						비고
		폭 (mm)	길이 (m)	너비 (m)	수량	단위	개소	
1	균열부백태		0.3	1.0	0.30	m ²	1	
2	접속도로파손		0.1	0.1	0.04	m ²	4	21'상 보수
3	후타재열화		0.3	2.0	0.60	m ²	1	
4	후타재열화		0.5	1.5	0.75	m ²	1	
5	후타재들뜸		0.4	0.4	0.16	m ²	1	21'상 보수
6	녹물		0.1	0.2	0.02	m ²	1	
7	방호벽균열	0.2	1.0		7.00	m	7	
8	후타재들뜸		0.5	0.5	0.25	m ²	1	22'상 보수
9	후타재균열	0.2	0.5		1.00	m	2	21'상 보수
10	후타재파손		0.5	0.5	0.25	m ²	1	21'상 보수
11	후타재망상균열		0.8	0.2	0.16	m ²	1	21'상 보수
12	후타재열화		0.3	2.0	0.60	m ²	1	
13	후타재균열	0.2	0.4		0.80	m	2	
14	후타재파손		0.2	2.0	0.40	m ²	1	
15								
16								
KEY PLAN

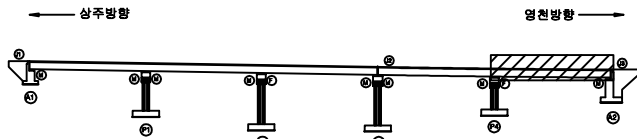

SECTION

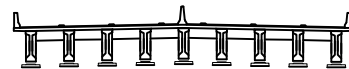

범례

균열	망상균열	재료분리
면치, 공동	박리, 파손	열화
누수, 채수	배터	피적물
철근노출	침하	그늘음
부식	좌굴, 변형	기타

발주처	상주영천고속도로(주)
용역명	상주영천고속도로 시설물 안전·하자점검 및 성능평가 용역 (2022년 하반기 정기안전점검)
점검기관	(주)영성엔지니어링
도면번호	05


손 상 물 량 표

번호	손상내용	손상현황						비 고
		폭 (mm)	길이 (m)	너비 (m)	물량	단위	개소	
1	배수관연결부누수				1.00	EA	1	
2								
3								
상주 방향




영천 방향

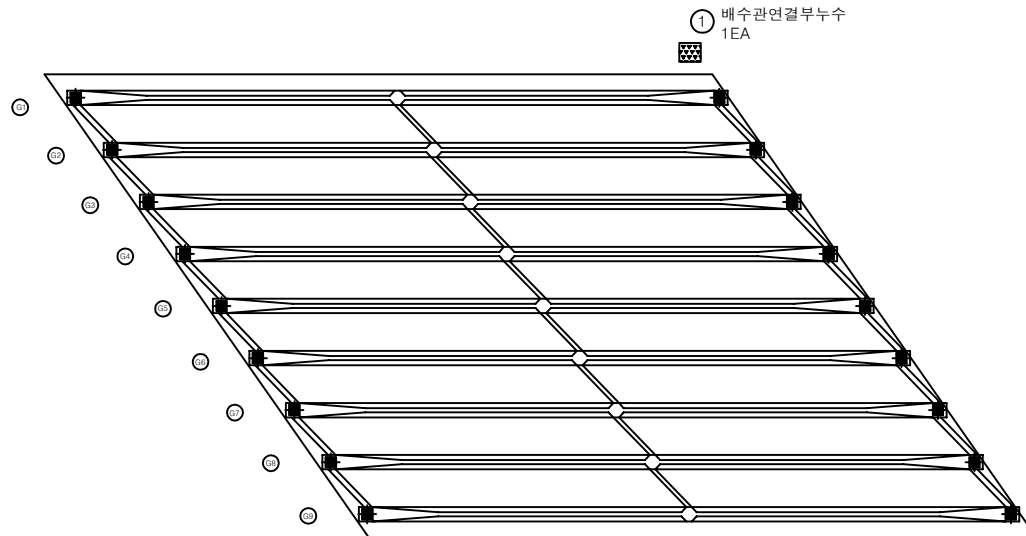

A1

P1

KEY PLAN

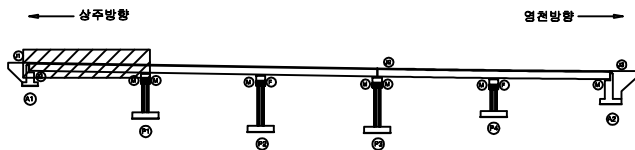

SECTION



범례


콘 열	망상근열	재료분리
편차, 공동	균열, 파손	열 화
누수, 세수	박 테	퇴적물
철근노출	침 하	그을음
부 식	파굴, 변형	기 타

발 주 처 상주영천고속도로(주)

용 역 명 상주영천고속도로 시설물 안전·하자점검 및 성능평가 용역
(2022년 하반기 정밀안전점검)

점 검 기 관 (주)영성엔지니어링

도 면 번 호

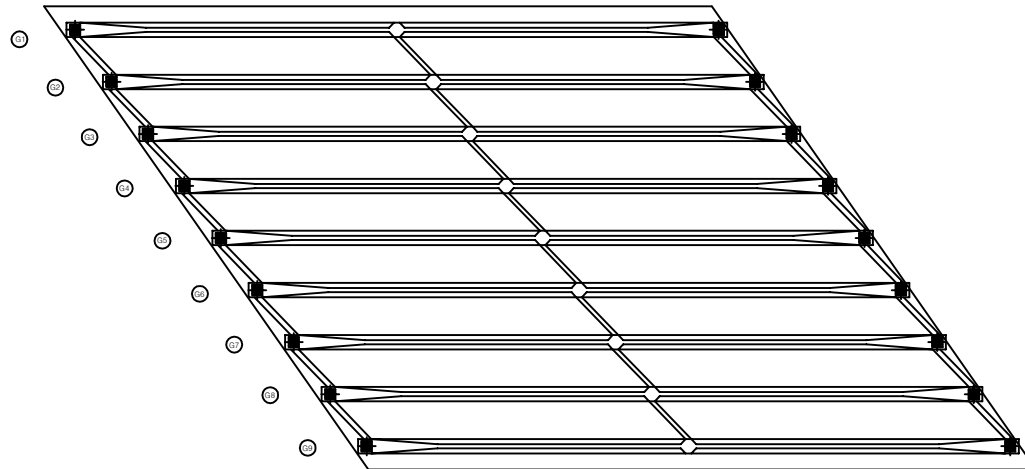
상주 방향
←영천 방향
→

P1

P2

손상 물량 표

번호	손상내용	손상현황						비고
		폭 (mm)	길이 (m)	너비 (m)	물량	단위	개소	
1								
2								
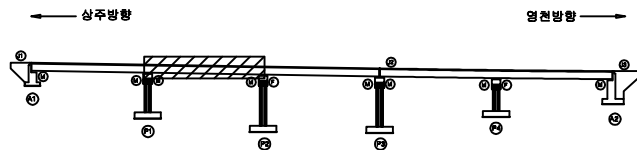KEY
PLAN

SECTION

범
례

균열	망상균열	재료분리	발주처 상주영천고속도로(주)
편치, 공동	빚리, 파손	열화	
누수, 체수	백태	퇴적물	용역명 상주영천고속도로 시설물 안전·하자점검 및 성능평가 용역 (2022년 하반기 정밀안전점검)
철근노출	침하	그늘음	점검기관 (주)영성엔지니어링
부식	좌굴, 변형	기타	도면번호 07



손상물량표

번호	손상내용	손상현황						비고
		폭 (mm)	길이 (m)	너비 (m)	물량	단위	개소	
1	박리		0.2	0.5	1.00	m ²	1	
2	신축이음하부누수, (물받이) 고무재손상		10.0		10.00	m	1	
3	바닥판들뜸		1.0	0.3	0.30	m ²	1	
4								
5								
상주 방향



영천 방향

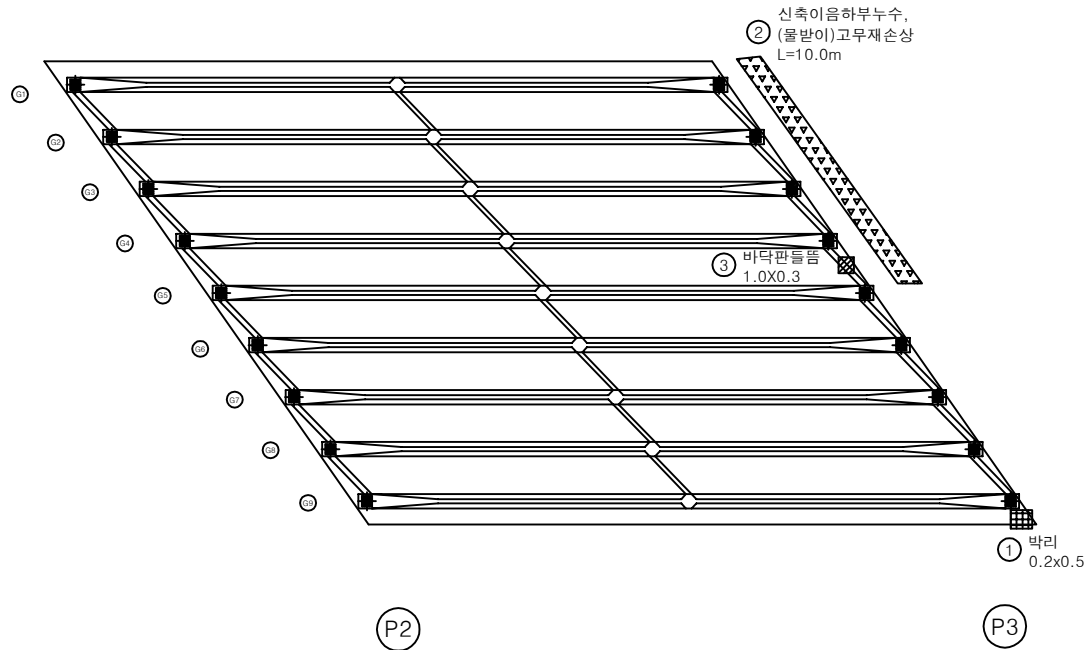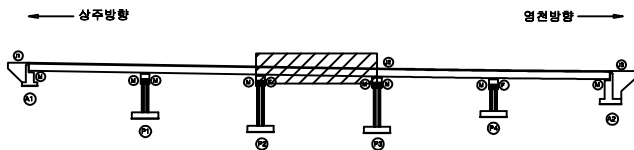KEY
PLAN

SECTION

범
례

균열	망상균열	재료분리
편치, 공동	박리, 파손	열화
누수, 체수	배태	퇴적물
철근노출	침하	그늘음
부식	좌굴, 변형	기타

발주처 상주영천고속도로(주)

용역명 상주영천고속도로 시설물 안전·하자점검 및 성능평가 용역
(2022년 하반기 정밀안전점검)

점검기관 (주)명성엔지니어링


도면번호

손상물량표

상주 방향



영천 방향

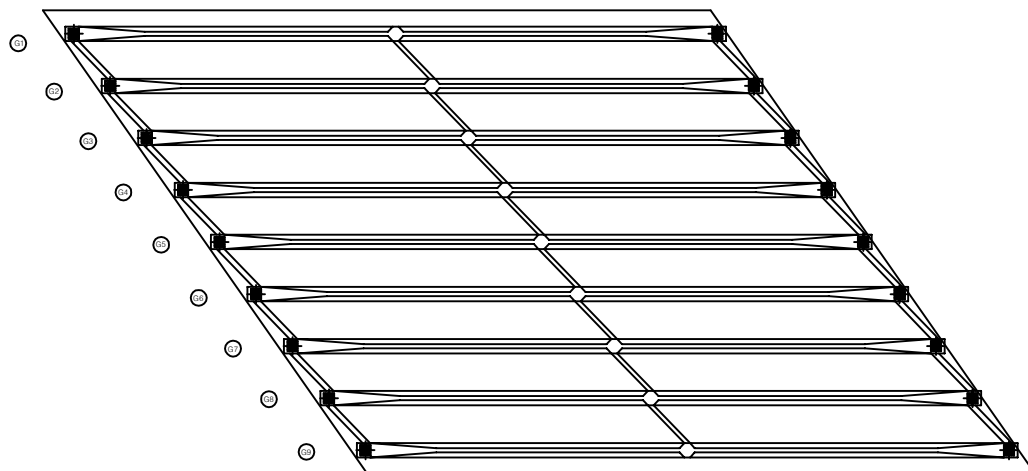


P3

P4

번호	손상내용	손상현황						비고
		폭 (mm)	길이 (m)	너비 (m)	물량	단위	개소	
1								
2								
KEY PLAN

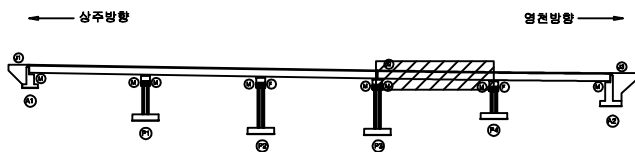

SECTION



REMARK


균열	망상균열	재료분리	발주처
편치, 공동	박리, 파손	열화	상주영천고속도로(주)
누수, 침수	배태	퇴적물	용역명
철근노출	침하	그늘음	상주영천고속도로 시설물 안전·하자점검 및 성능평가 용역 (2022년 하반기 정밀안전점검)
부식	파괴, 변형	기타	점검기관
			(주)영성엔지니어링
			도면번호
			09

손상물량표

상주 방향



영천 방향

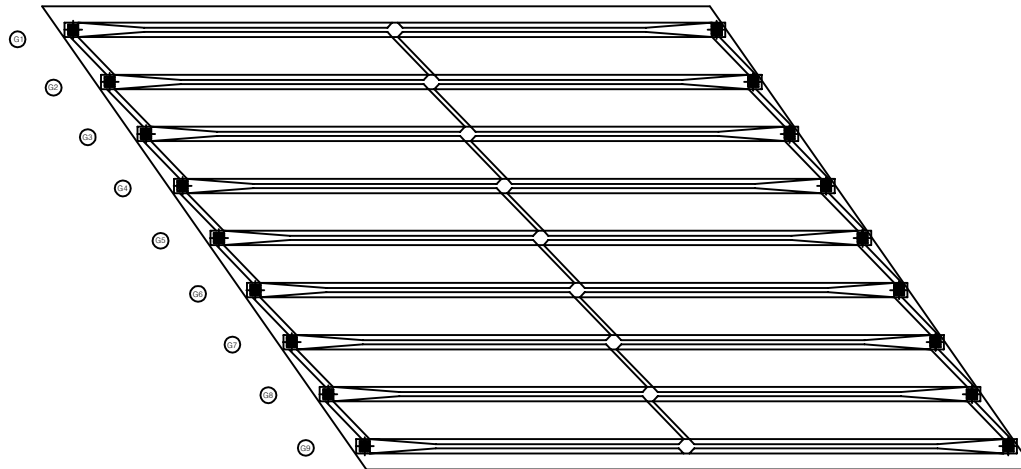


P4

A2

번호	손상내용	손상현황						비고
		폭 (mm)	길이 (m)	너비 (m)	물량	단위	개소	
1								
2								
KEY PLAN

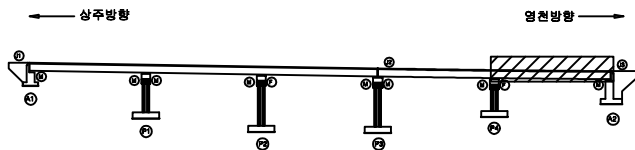

SECTION




REMARK

균열	망상균열	재료분리
편치, 공동	박리, 파손	열화
누수, 체수	백태	퇴적물
철근노출	침하	그늘음
부식	좌굴, 변형	기타

발주처	상주영천고속도로(주)
용역명	상주영천고속도로 시설물 안전·하자점검 및 성능평가 용역 (2022년 하반기 정밀안전점검)
점검기관	(주)영성엔지니어링
도면번호	10

손상물량표

상주방향

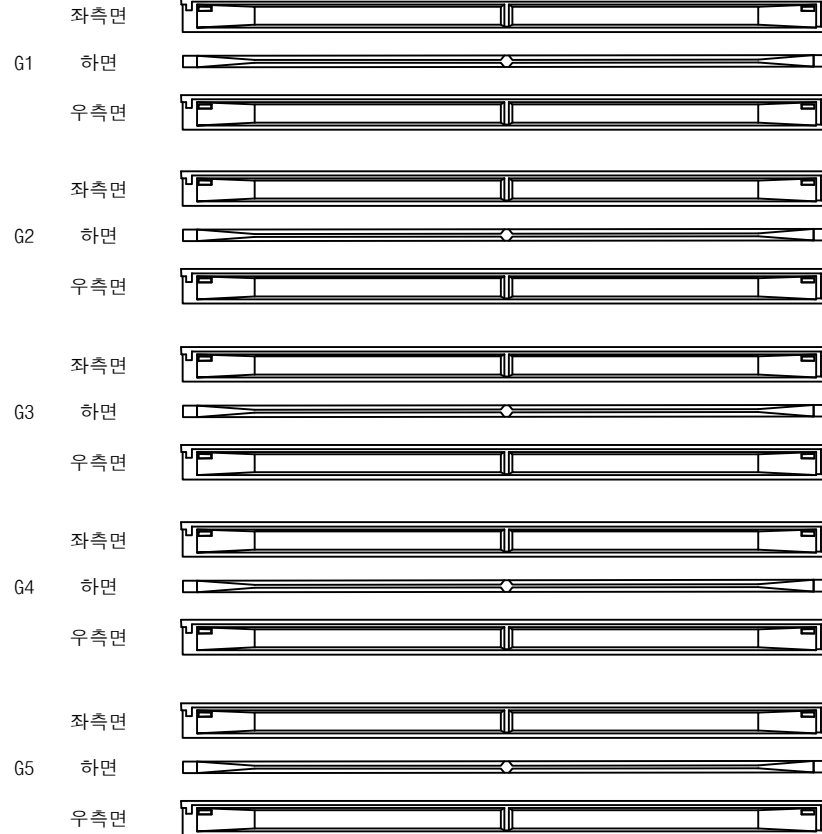


영천방향



번호	손상내용	손상현황						비고
		폭 (mm)	길이 (m)	너비 (m)	물량	단위	개소	
1								
2								
KEY PLAN

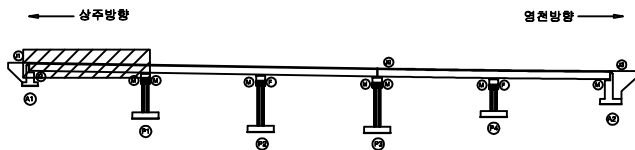

SECTION



범례

	관 열		망상균열		재료분리
	편치, 공동		빚리, 파손		열 화
	누수, 세수		백 테		피착물
	철근노출		침 하		그을음
	부식		좌굴, 변형		기 타


발 주 처	상주영천고속도로(주)
용 역 명	상주영천고속도로 시설물 안전·하자점검 및 성능평가 용역 (2022년 하반기 정밀안전점검)
점 검 기 관	(주)영성엔지니어링
도 면 번 호	11

손 상 물 량 표

상주방향



영천방향

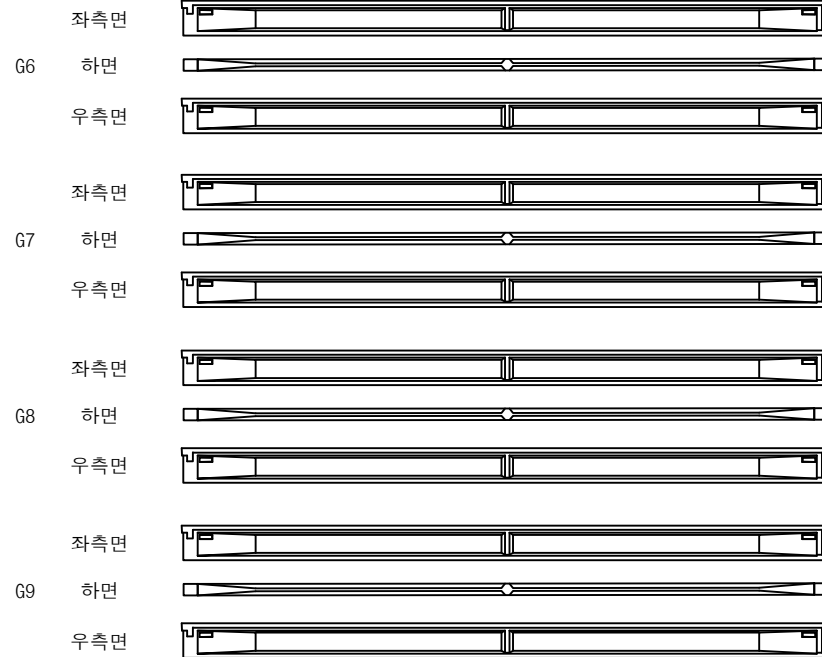


(A1)

(P1)

번호	손상내용	손상현황						비 고
		폭 (mm)	길이 (m)	너비 (m)	물량	단위	개소	
1								
2								
KEY PLAN

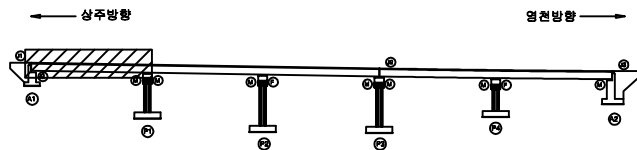

SECTION




범례

	균열		망상균열		재료분리
	편차, 공동		박리, 파손		표면화
	누수, 세수		백태		표피박
	철근노출		침하		그늘음
	부식		좌굴, 변형		기타

발주처	상주영천고속도로(주)
용역명	상주영천고속도로 시설물 안전·하자점검 및 성능평가 용역 (2022년 하반기 정밀안전점검)
점검기관	(주)영성엔지니어링
도면번호	12

손상물량표

상주방향

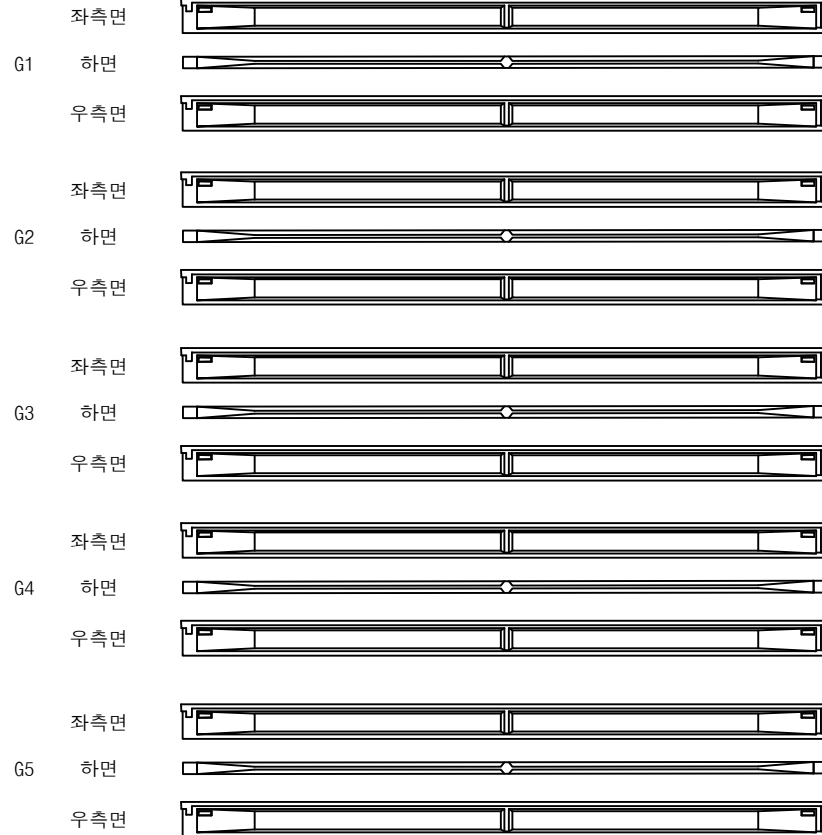

P1


P2

영천방향



번호	손상내용	손상현황						비고
		폭 (mm)	길이 (m)	너비 (m)	물량	단위	개소	
1								
2								
KEY PLAN

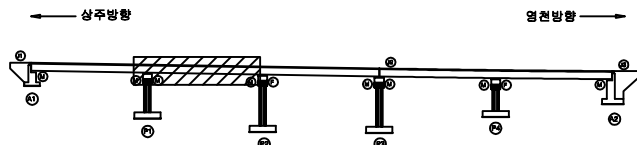

SECTION



범례

콘크리트	방상근열	재료분리
관저, 공동	균열, 파손	열화
누수, 세수	배터	퇴적물
철근노출	침하	그늘음
부식	좌굴, 변형	기타


발주처	상주영천고속도로(주)
용역명	상주영천고속도로 시설물 안전·하자점검 및 성능평가 용역 (2022년 하반기 정밀안전점검)
점검기관	(주)영성엔지니어링
도면번호	13

손 상 물 량 표

상주방향




영천방향

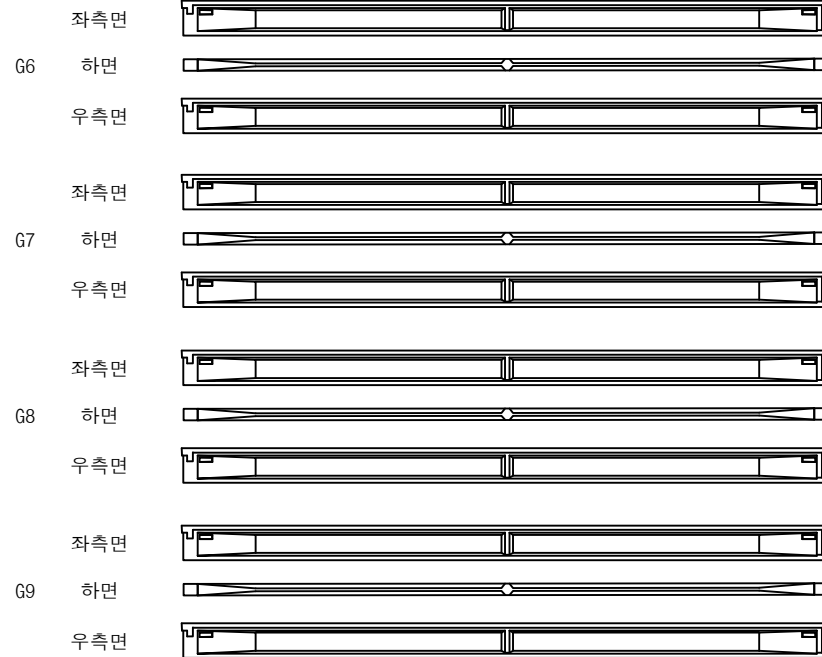

번호	손상내용	손상현황						비 고
		폭 (mm)	길이 (m)	너비 (m)	물량	단위	개소	
1								
2								
KEY PLAN

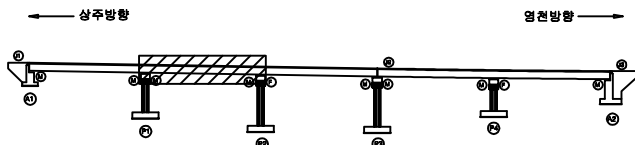

SECTION




범례

균열	망상균열	재료분리
편차, 공동	박리, 파손	열화
누수, 세수	백태	퇴적물
철근노출	침하	그늘음
부식	파굴, 변형	기타

발 주 처	상주영천고속도로(주)
용 역 명	상주영천고속도로 시설물 안전·하자점검 및 성능평가 용역 (2022년 하반기 정밀안전점검)
점 검 기 관	(주)영성엔지니어링
도 면 번 호	14

손상물량표

상주방향

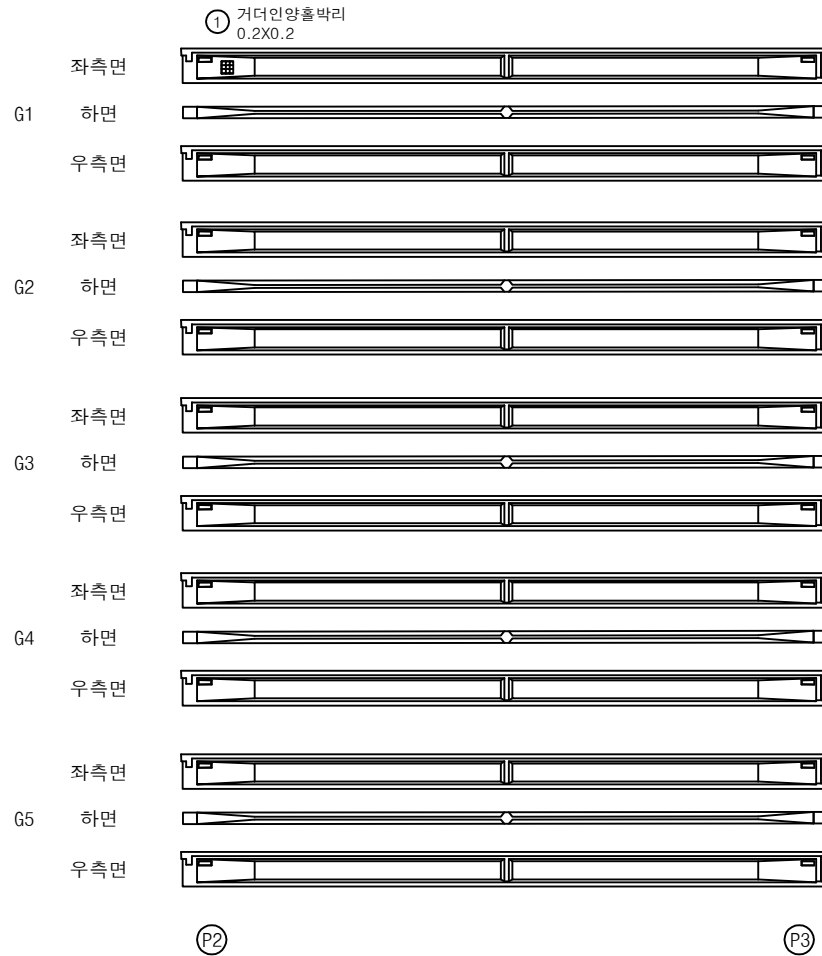


영천방향



번호	손상내용	손상현황						비고
		폭 (mm)	길이 (m)	너비 (m)	수량	단위	개소	
1	거더인양출박리		0.2	0.2	0.04	m ²	1	
2								
3								
KEY PLAN

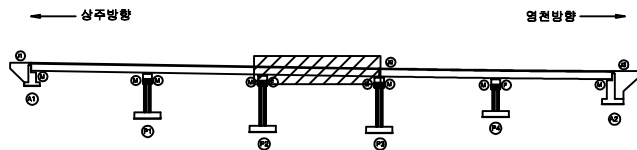

SECTION



범례

균열	망상균열	재료분리
편차, 공동	박리, 파손	열화
누수, 세수	백태	퇴적물
철근노출	침하	그늘음
부식	파굴, 변형	기타


발주처	상주영천고속도로(주)
용역명	상주영천고속도로 시설물 안전·하자점검 및 성능평가 용역 (2022년 하반기 정밀안전점검)
점검기관	(주)영성엔지니어링
도면번호	15

손상물량표

상주방향



영천방향

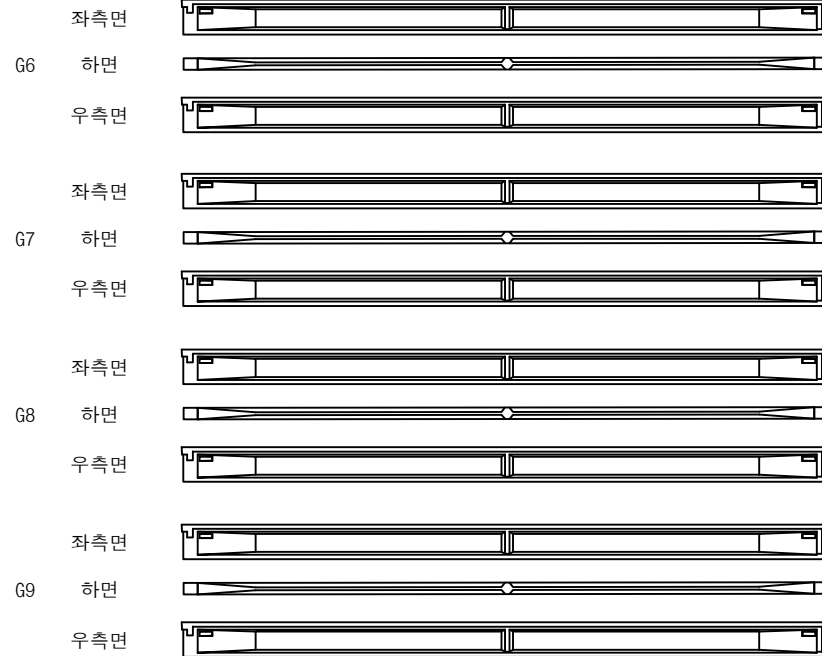


P2

P3

번호	손상내용	손상현황						비고
		폭 (mm)	길이 (m)	너비 (m)	물량	단위	개소	
1								
2								
KEY PLAN

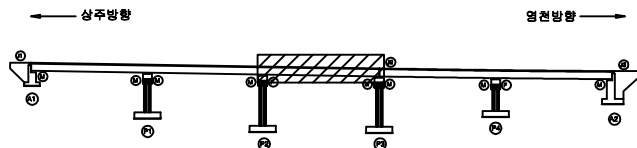

SECTION



범례

균열	망상균열	재료분리
편차, 공동	박리, 파손	열화
누수, 세수	백태	퇴적물
철근노출	침하	그늘음
부식	파굴, 변형	기타


발주처	상주영천고속도로(주)
용역명	상주영천고속도로 시설물 안전·하자점검 및 성능평가 용역 (2022년 하반기 정밀안전점검)
점검기관	(주)영성엔지니어링
도면번호	16

손 상 물 량 표

상주방향




영천방향

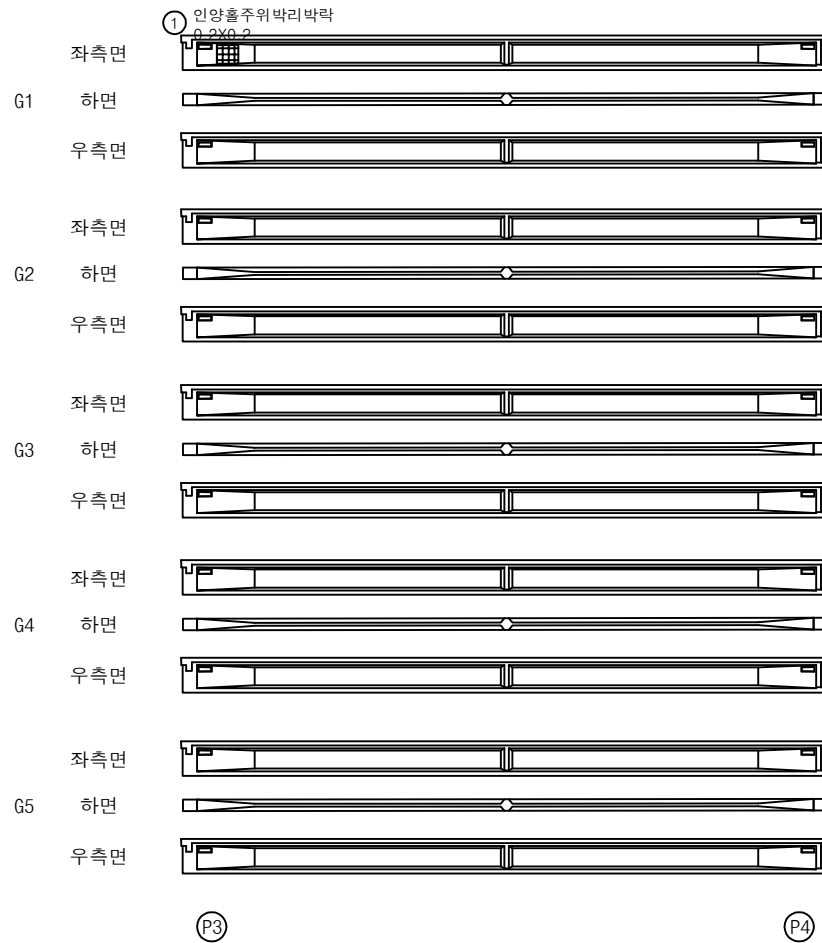

번호	손상내용	손상현황						비 고
		폭 (mm)	길이 (m)	너비 (m)	수량	단위	개소	
1	인양홀주위박리박락		0.2	0.2	0.04	m ²	1	
2								
3								
KEY PLAN

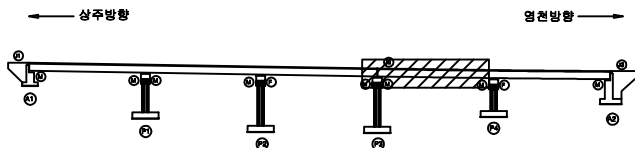

SECTION



범례

	균열		망상균열		재료분리
	편치, 공동		박리, 파손		열화
	누수, 세수		백태		퇴적물
	철근노출		침하		그늘음
	부식		좌굴, 변형		기타


발주처	상주영천고속도로(주)
용역명	상주영천고속도로 시설물 안전·하자점검 및 성능평가 용역 (2022년 하반기 정밀안전점검)
점검기관	(주)영성엔지니어링
도면번호	17

손상물량표

상주방향



영천방향

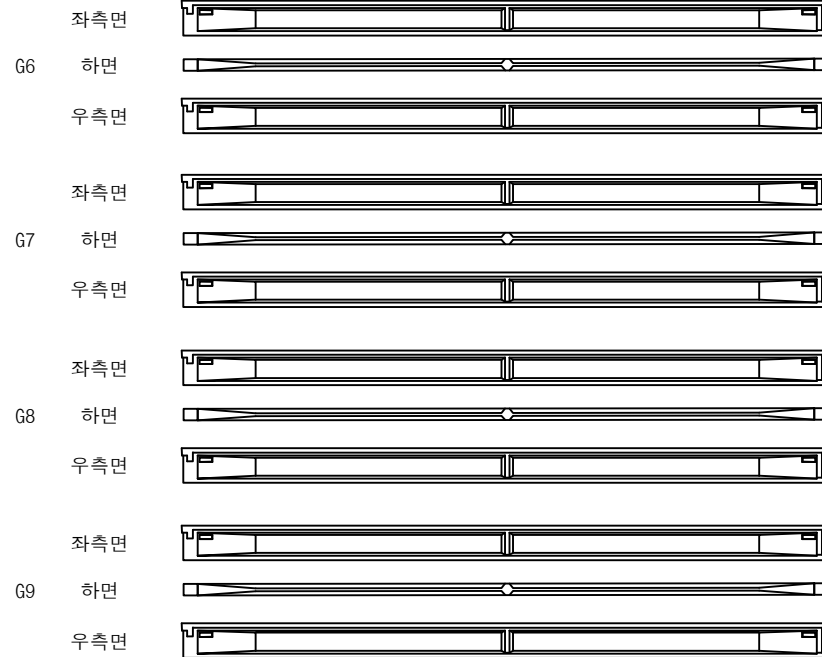


P3

P4

번호	손상내용	손상현황						비고
		폭 (mm)	길이 (m)	너비 (m)	물량	단위	개소	
1								
2								
KEY PLAN

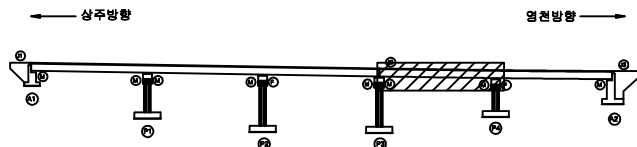

SECTION




범례

	균열		망상균열		재료분리
	편치, 공동		바리, 파손		열화
	누수, 세수		백태		피착물
	철근노출		침하		그늘음
	부식		좌굴, 변형		기타

발주처	상주영천고속도로(주)
용역명	상주영천고속도로 시설물 안전·하자점검 및 성능평가 용역 (2022년 하반기 정밀안전점검)
점검기관	(주)영성엔지니어링
도면번호	18

손 상 물 량 표

상주방향

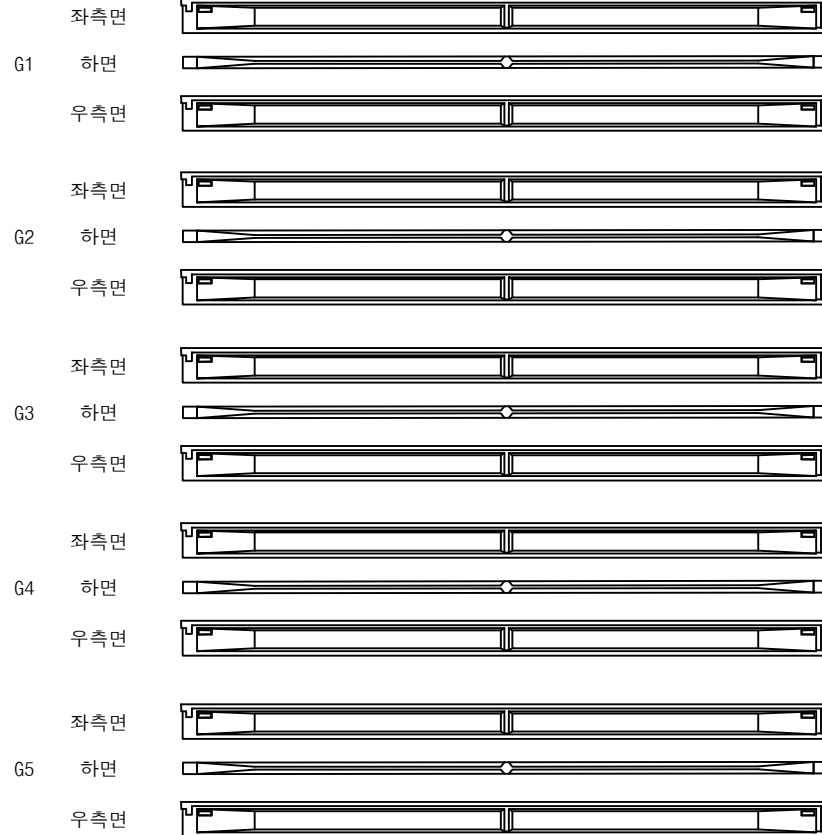


영천방향



번호	손상내용	손상현황						비 고
		폭 (mm)	길이 (m)	너비 (m)	물량	단위	개소	
1								
2								
KEY PLAN

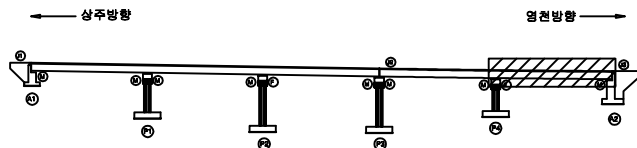

SECTION



범례

콘 열	망상근열	재료분리
편차, 공동	균열, 파손	열 화
누수, 세수	백 테	퇴적물
철근노출	침 하	그늘음
부 식	좌굴, 변형	기 타


발 주 처	상주영천고속도로(주)
용 역 명	상주영천고속도로 시설물 안전·하자점검 및 성능평가 용역 (2022년 하반기 정밀안전점검)
점 검 기 관	(주)영성엔지니어링
도 면 번 호	19

손 상 물 량 표

상주방향




영천방향

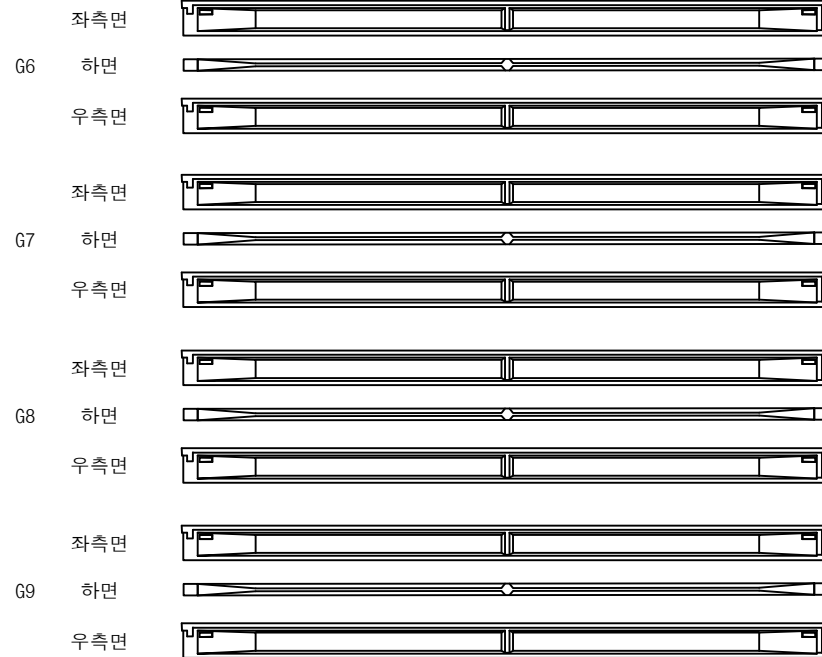

번호	손상내용	손상현황						비 고
		폭 (mm)	길이 (m)	너비 (m)	물량	단위	개소	
1								
2								
KEY PLAN

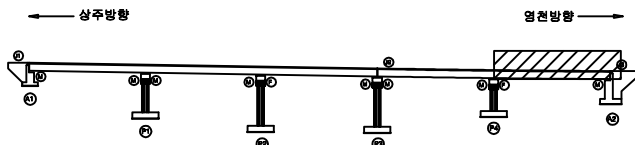

SECTION



범례

	균열		망상균열		재료분리
	편차, 공동		파괴, 파손		열화
	누수, 세수		백태		퇴적물
	철근노출		침하		그늘음
	부식		좌굴, 변형		기타

발주처	상주영천고속도로(주)
용역명	상주영천고속도로 시설물 안전·하자점검 및 성능평가 용역 (2022년 하반기 정밀안전점검)
점검기관	(주)영성엔지니어링
도면번호	20

손상물량표

번호	손상내용	손상현황						비고
		폭 (mm)	길이 (m)	너비 (m)	물량	단위	개소	
1								
2								
상주방향



CB1

G1~G2



하면 배면



전면 하면 배면



전면 하면

G2~G3



하면 배면



전면 하면 배면




전면 하면

G3~G4



하면 배면

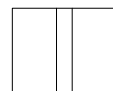

전면 하면 배면




전면 하면

G4~G5



하면 배면

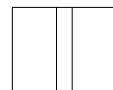

전면 하면 배면



전면 하면

A1

P1

CB1

G5~G6



하면 배면



전면 하면 배면



전면 하면

G6~G7



하면 배면



전면 하면 배면




전면 하면

G7~G8



하면 배면

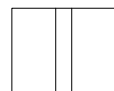

전면 하면 배면




전면 하면

G8~G9



하면 배면

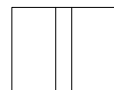

전면 하면 배면




전면 하면

A1

P1

KEY PLAN

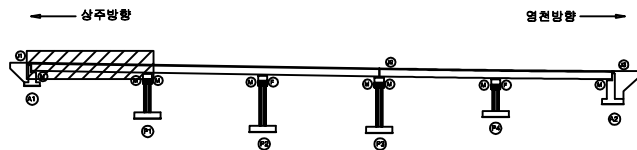

SECTION



범례

균열	망상균열	재료분리
편차, 공동	박리, 파손	열화
누수, 세수	백태	퇴적물
철근노출	침하	그늘음
부식	파굴, 변형	기타

발주처 상주영천고속도로(주)

용역명 상주영천고속도로 시설물 안전·하자점검 및 성능평가 용역
(2022년 하반기 정밀안전점검)

점검기관 (주)영성엔지니어링

도면번호

손상물량표

번호	손상내용	손상현황						비고
		폭 (mm)	길이 (m)	너비 (m)	물량	단위	개소	
1								
2								
상주방향




CB2

G1~G2



하면 배면

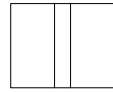

전면 하면 배면




전면 하면

G2~G3



하면 배면

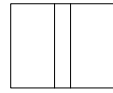

전면 하면 배면




전면 하면

G3~G4



하면 배면

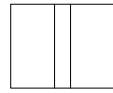

전면 하면 배면




전면 하면

G4~G5



하면 배면

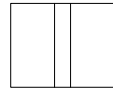

전면 하면 배면



전면 하면

(P1)


(P2)

CB2

G5~G6



하면 배면

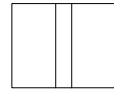

전면 하면 배면




전면 하면

G6~G7



하면 배면

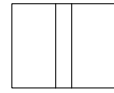

전면 하면 배면




전면 하면

G7~G8



하면 배면

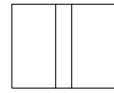

전면 하면 배면




전면 하면

G8~G9



하면 배면

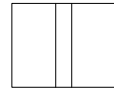

전면 하면 배면




전면 하면

(P1)

(P2)

KEY PLAN

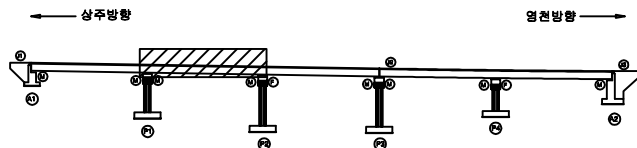

SECTION



범례

	균열		망상균열		재료분리
	편차, 공동		파리, 파손		열화
	누수, 세수		백태		퇴적물
	철근노출		침하		그늘음
	부식		좌굴, 변형		기타

발주처 상주영천고속도로(주)

용역명

상주영천고속도로 시설물 안전·하자점검 및 성능평가 용역
(2022년 하반기 정밀안전점검)

점검기관

(주)영성엔지니어링

도면번호

손상물량표

번호	손상내용	손상현황						비고
		폭 (mm)	길이 (m)	너비 (m)	물량	단위	개소	
1								
2								
상주방향




CB3

G1~G2



하면 배면

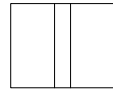

전면 하면 배면




전면 하면

G2~G3



하면 배면

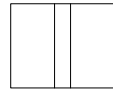

전면 하면 배면




전면 하면

G3~G4



하면 배면

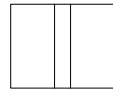

전면 하면 배면




전면 하면

G4~G5



하면 배면

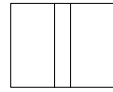

전면 하면 배면



전면 하면

(P2)


(P3)

CB3

G5~G6



하면 배면

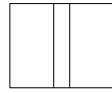

전면 하면 배면




전면 하면

G6~G7



하면 배면

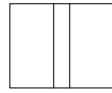

전면 하면 배면




전면 하면

G7~G8



하면 배면

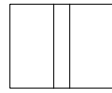

전면 하면 배면




전면 하면

G8~G9



하면 배면

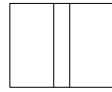

전면 하면 배면




전면 하면

(P2)

(P3)

KEY PLAN

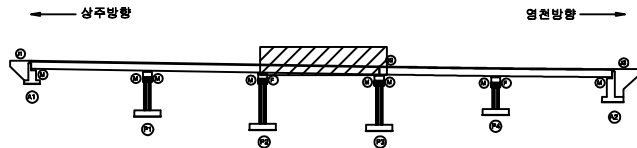

SECTION



범례

	균열		망상균열		재료분리
	편차, 공동		박리, 파손		열화
	누수, 세수		백태		퇴적물
	철근노출		침하		그늘음
	부식		좌굴, 변형		기타

발주처 상주영천고속도로(주)

용역명 상주영천고속도로 시설물 안전·하자점검 및 성능평가 용역
(2022년 하반기 정밀안전점검)

점검기관 (주)영성엔지니어링

도면번호

손상물량표

번호	손상내용	손상현황						비고
		폭 (mm)	길이 (m)	너비 (m)	물량	단위	개소	
1								
2								
상주방향




CB4

G1~G2



하면 배면

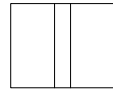

전면 하면 배면




전면 하면

G2~G3



하면 배면

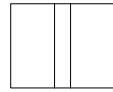

전면 하면 배면




전면 하면

G3~G4



하면 배면

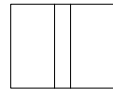

전면 하면 배면




전면 하면

G4~G5



하면 배면

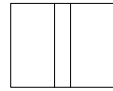

전면 하면 배면



전면 하면

P3


P4

CB4

G5~G6



하면 배면

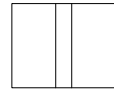

전면 하면 배면




전면 하면

G6~G7



하면 배면

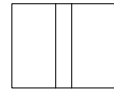

전면 하면 배면




전면 하면

G7~G8



하면 배면

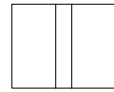

전면 하면 배면




전면 하면

G8~G9



하면 배면

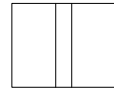

전면 하면 배면




전면 하면

P3

P4

KEY PLAN

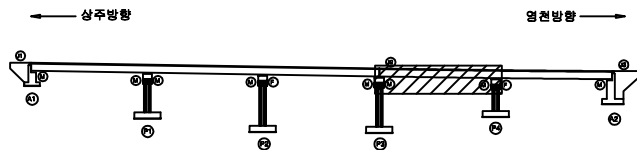

SECTION



범례

	균열		망상균열		재료분리
	편차, 공동		파리, 파손		열화
	누수, 세수		백태		퇴적물
	철근노출		침하		그늘음
	부식		좌굴, 변형		기타

발주처 상주영천고속도로(주)

용역명

상주영천고속도로 시설물 안전·하자점검 및 성능평가 용역
(2022년 하반기 정밀안전점검)

점검기관

(주)영성엔지니어링

도면번호

손상물량표

번호	손상내용	손상현황						비고
		폭 (mm)	길이 (m)	너비 (m)	물량	단위	개소	
1								
2								
상주방향




CB5

G1~G2



하면 배면

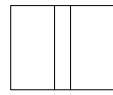

전면 하면 배면




전면 하면

G2~G3



하면 배면

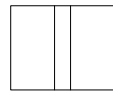

전면 하면 배면




전면 하면

G3~G4



하면 배면

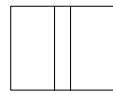

전면 하면 배면




전면 하면

G4~G5



하면 배면

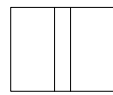

전면 하면 배면



전면 하면

(P4)


(A2)

CB5

G5~G6



하면 배면

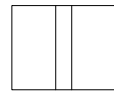

전면 하면 배면




전면 하면

G6~G7



하면 배면

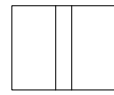

전면 하면 배면




전면 하면

G7~G8



하면 배면

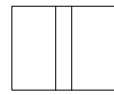

전면 하면 배면




전면 하면

G8~G9



하면 배면

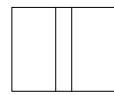

전면 하면 배면



전면 하면


(P4)

(A2)

영천방향



KEY PLAN

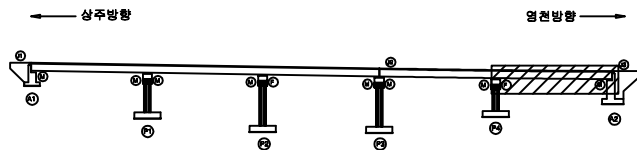

SECTION



범례

	균열		망상균열		재료분리
	편차, 공동		파리, 파손		열화
	누수, 세수		백태		퇴적물
	철근노출		침하		그늘음
	부식		좌굴, 변형		기타

발주처 상주영천고속도로(주)


용역명 상주영천고속도로 시설물 안전·하자점검 및 성능평가 용역
(2022년 하반기 정밀안전점검)

점검기관 (주)영성엔지니어링


도면번호

손 상 물 량 표

번호	손상내용	손상현황						비 고
		폭 (mm)	길이 (m)	너비 (m)	수량	단위	개소	
1	누수흔적		10.0	4.0	40.00	m ²	1	손상감소
2	누수흔적		15.0	4.0	60.00	m ²	1	
3	균열	0.1	1.0		12.00	m	12	
4								
5								
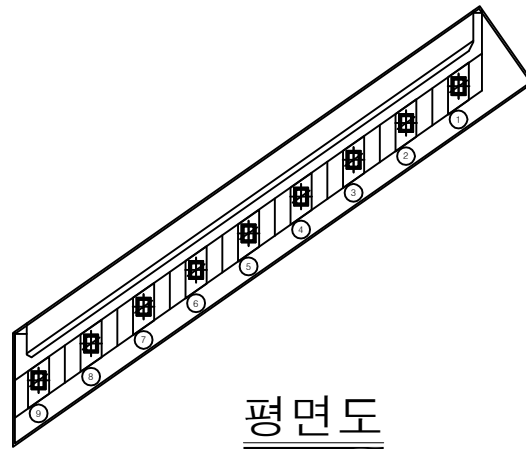

평면도

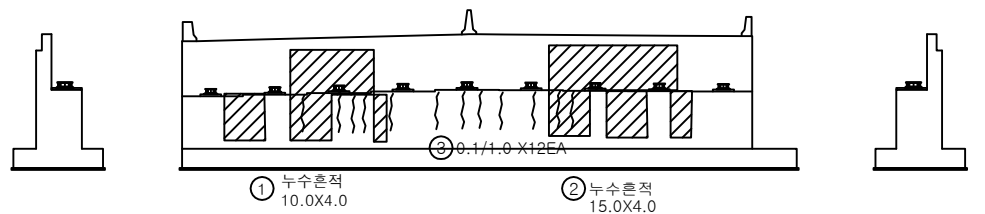


날개벽


정면

날개벽

KEY PLAN

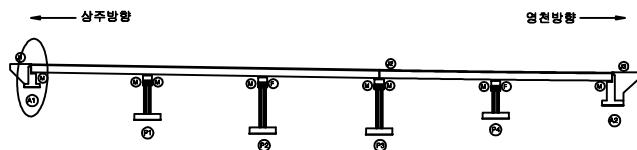

SECTION

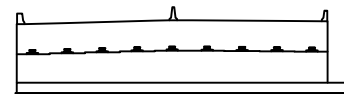

범례

균열	망상균열	재료분리
편치, 공동	바리, 파손	열화
누수, 체수	배터	퇴적물
철근노출	침하	그늘음
부식	좌굴, 변형	기타

발주처 상주영천고속도로(주)

용역명


상주영천고속도로 시설물 안전·하자점검 및 성능평가 용역
(2022년 하반기 정밀안전점검)

점검기관


(주)열성엔지니어링

도면번호

손상물량표

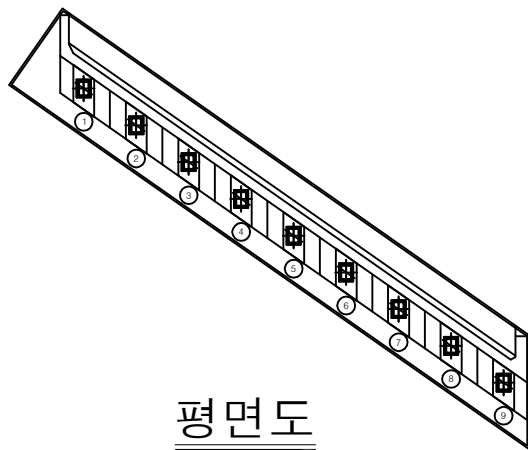

평면도

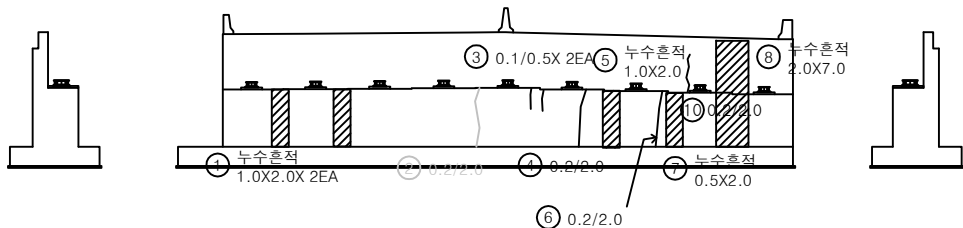


날개벽

정면

날개벽

번호	손상내용	손상현황						비고
		폭 (mm)	길이 (m)	너비 (m)	수량	단위	개소	
1	누수흔적		1.0	2.0	4.00	m ²	2	
2	균열	0.2	2.0		2.00	m	1	21'상 보수
3	균열	0.1	0.5		1.00	m	2	
4	균열	0.2	2.0		2.00	m	1	
5	누수흔적		1.0	2.0	2.00	m ²	1	
6	균열	0.2	2.0		2.00	m	1	
7	누수흔적		0.5	2.0	1.00	m ²	1	
8	누수흔적		2.0	7.0	14.00	m ²	1	
9	균열	0.2	2.0		2.00	m	1	
10								
11								
KEY PLAN

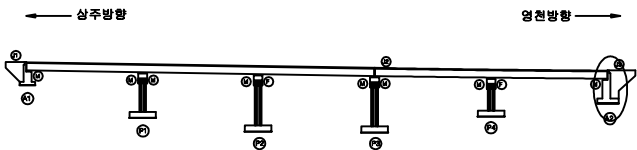

SECTION




범례

균열	광상균열	재료분리
편치, 공동	바리, 파손	열화
누수, 체수	배태	퇴적물
철근노출	침하	그늘음
부식	좌굴, 변형	기타


발주처	상주영천고속도로(주)
용역명	상주영천고속도로 시설물 안전·하자점검 및 성능평가 용역 (2022년 하반기 결말안전점검)
점검기관	(주)영성엔지니어링
도면번호	27

손 상 물 량 표


번호	손상내용	손상현황						비 고
		폭 (mm)	길이 (m)	너비 (m)	물량	단위	개소	
1	보수재박리		0.5	0.3	0.15	m ²	1	손상명변경
2	균열	0.1	0.5		0.50	m	1	
3	균열	0.1	2.0		2.00	m	1	
4	균열	0.2	0.5		1.50	m	3	
5								
6								
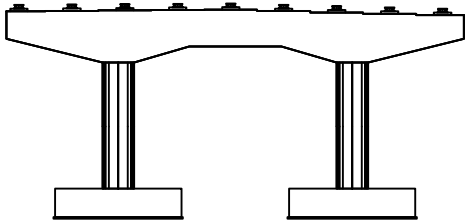


정 면

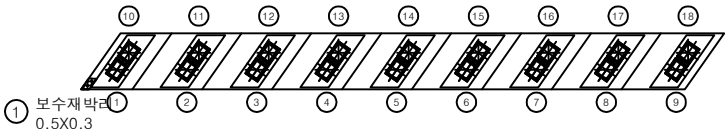


평면도

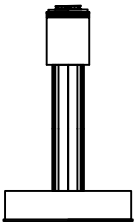

좌측면

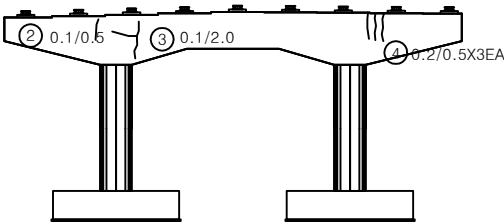


배 면

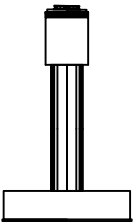

우측면

KEY PLAN

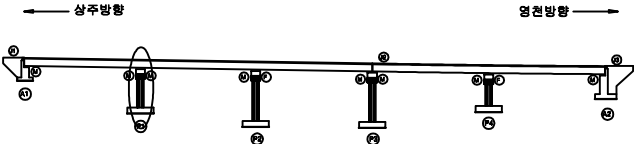

SECTION







범례

균열	망상균열	재료분리
편치, 공동	박리, 파손	열화
누수, 체수	변위	철근물
침하노출	침하	그늘음
부식	파굴, 변형	기타

발 주 처	상주영천고속도로(주)
용 역 명	상주영천고속도로 시설물 안전·하자점검 및 성능평가 용역 (2022년 하반기 정밀안전점검)
점 검 기 관	(주)영성엔지니어링
도 면 번 호	28

손 상 물 량 표

번호	손상내용	손상현황						비 고
		폭 (mm)	길이 (m)	너비 (m)	수량	단위	개소	
1	균열	0.1	1.0		4.00	m	4	
2	망상균열		3.0	1.0	3.00	m ²	1	21'상 보수
3	스토퍼간섭				5.00	EA	5	
4	균열	0.1	0.5		1.00	m	2	
5	균열	0.2	4.0		4.00	m	1	
6								
7								
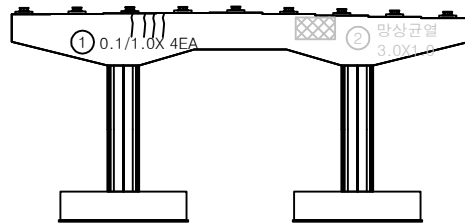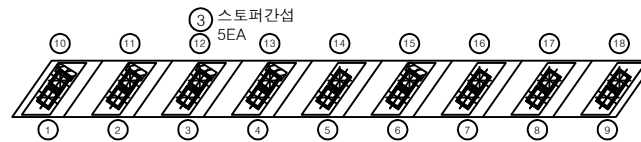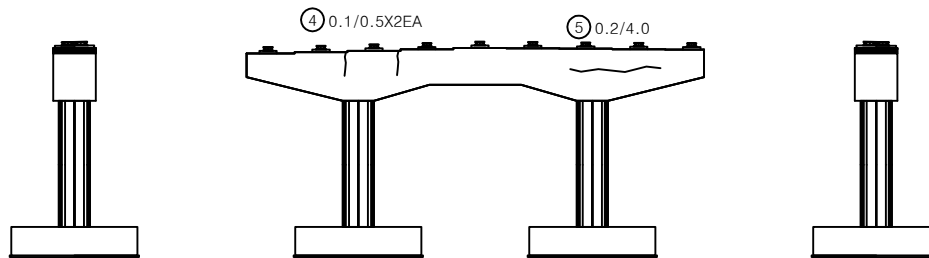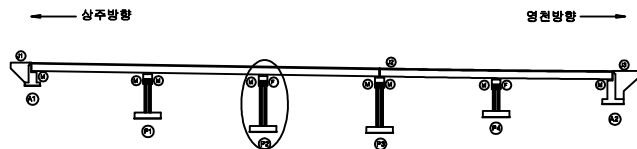정 면평면도좌측면배 면우측면KEY
PLAN

SECTION

범
례




	균열		망상균열		재료분리
	편치, 공동		박리, 파손		열화
	누수, 체수		배태		퇴적물
	철근노출		침하		그늘음
	부식		좌굴, 변형		기타

발 주 처 상주영천고속도로(주)

용역명 상주영천고속도로 시설물 안전·하자점검 및 성능평가 용역
(2022년 하반기 정밀안전점검)

점검기관 (주)영성엔지니어링


도면번호

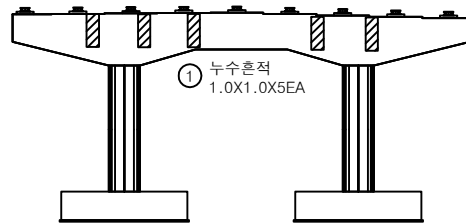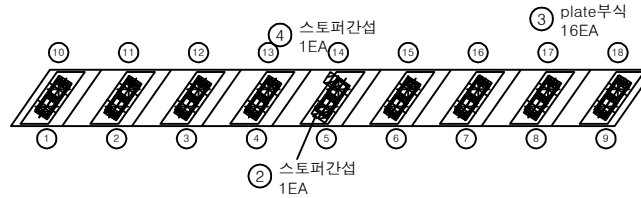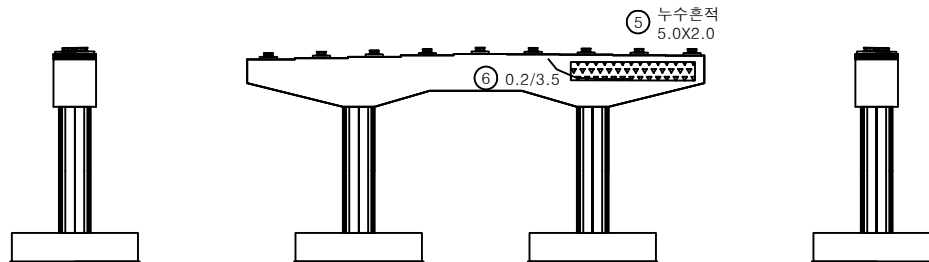정면평면도좌측면배면우측면


손상물량표

번호	손상내용	손상현황						비고
		폭 (mm)	길이 (m)	너비 (m)	수량	단위	개소	
1	누수흔적		1.0	1.0	5.00	m ²	5	
2	스토퍼간섭				1.00	EA	1	
3	plate부식				16.0	EA	16	
4	스토퍼간섭				1.00	EA	1	
5	누수흔적		5.0	2.0	10.00	m ²	1	
6	균열	0.2	3.5		3.50	m	1	
7								
8								
KEY PLAN

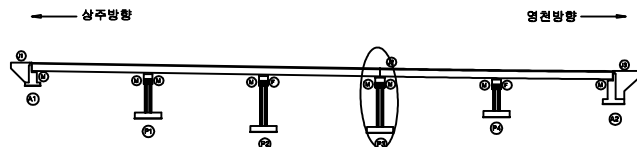

SECTION

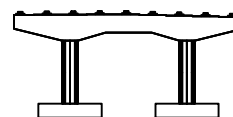


범례

균열	양상균열	재료분리
면치, 공동	박리, 파손	열화
누수, 체수	배태	퇴적물
철근노출	침하	그늘음
부식	좌굴, 변형	기타


발주처	상주영천고속도로(주)
용역명	상주영천고속도로 시설물 안전·하자점검 및 성능평가 용역 (2022년 하반기 정밀안전점검)
점검기관	(주)명성엔지니어링
도면번호	30

손 상 물 량 표


번호	손상내용	손상현황						비 고
		폭 (mm)	길이 (m)	너비 (m)	수량	단위	개소	
1	무수축물탈돌출		0.3	0.1	0.03	m ²	1	
2	스토퍼간섭				1.00	EA	1	
3	무수축물탈돌출		0.5	0.1	0.05	m ²	1	
4	무수축물탈균열	0.2	0.1		0.10	m	1	
5	무수축물탈박락		0.1	0.1	0.01	m ²	1	
6	무수축물탈균열	0.2	0.2		0.20	m	1	
7	스토퍼간섭				1.00	EA	1	
8	균열	0.2	0.5		0.50	m	1	
9	균열	0.2	0.7		0.70	m	1	21'하 보수
10	균열	0.2	1.0		3.00	m	3	
11	균열	0.2	1.0		3.00	m	3	
12								
13								
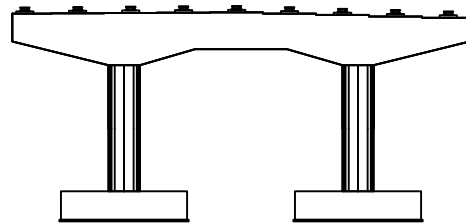

정면

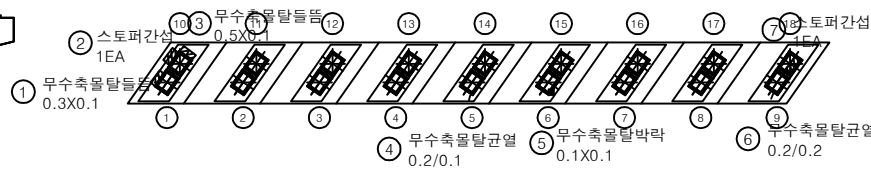

평면도

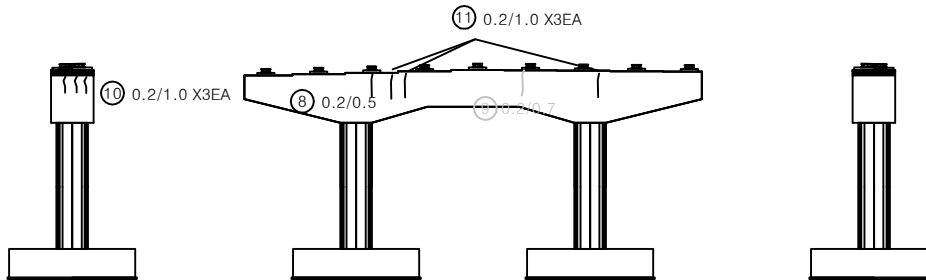


좌측면


배면

우측면

KEY PLAN

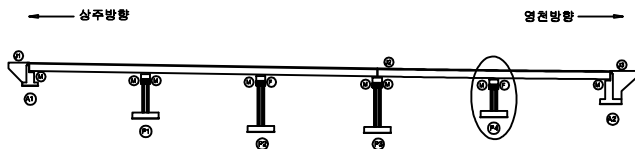

SECTION

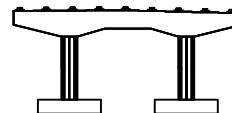

범례

균열	방상균열	재료분리
편치, 공동	바리, 파손	열화
누수, 침수	배태	퇴적물
철근노출	침하	그늘음
부식	좌굴, 변형	기타

발주처	상주영천고속도로(주)
용역명	상주영천고속도로 시설물 안전·하자점검 및 성능평가 용역 (2022년 하반기 정밀안전점검)
점검기관	(주)영성엔지니어링
도면번호	