

상주영천고속도로 시설물 안전·하자점검 및 성능평가 용역
(2022년 하반기 정밀안전점검)

외 관 조 사 망 도

불당교

2022.12

(주)명성엔지니어링

상 주 방 향

ID : 불당교 슬래브상면 S1 (상주방향)

손상물량표

상주방향



영천방향



① 후타재균열
0.2/0.5X 8EA


② 후타재균열
0.2/0.3X 6EA

A1


P1

번호	손상내용	손상현황						비고
		폭 (mm)	길이 (m)	너비 (m)	수량	단위	개소	
1	후타재균열	0.2	0.5		4.00	m	8	
2	후타재균열	0.2	0.3		1.80	m	6	
3								
4								
KEY PLAN

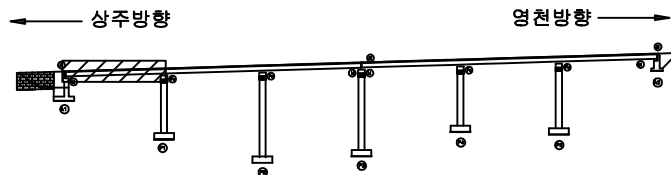

SECTION

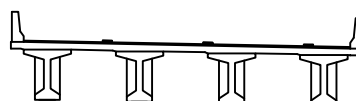

범례

균열	망상균열	재료분리	발주처 상주영천고속도로(주)
천치, 공동	박리, 파손	열화	용역명 상주영천고속도로 시설물 안전·하자점검 및 성능평가 용역 (2022년 하반기 정밀안전점검)
누수, 침수	얼룩	얼룩	점검기관 (주)평성엔지니어링
철근노출	철근노출	철근노출	도면번호
부식	부식	부식	01
부식	부식	부식	


ID : 불당교 슬래브상면 S2 (상주방향)

손상물량표

상주방향



영천방향

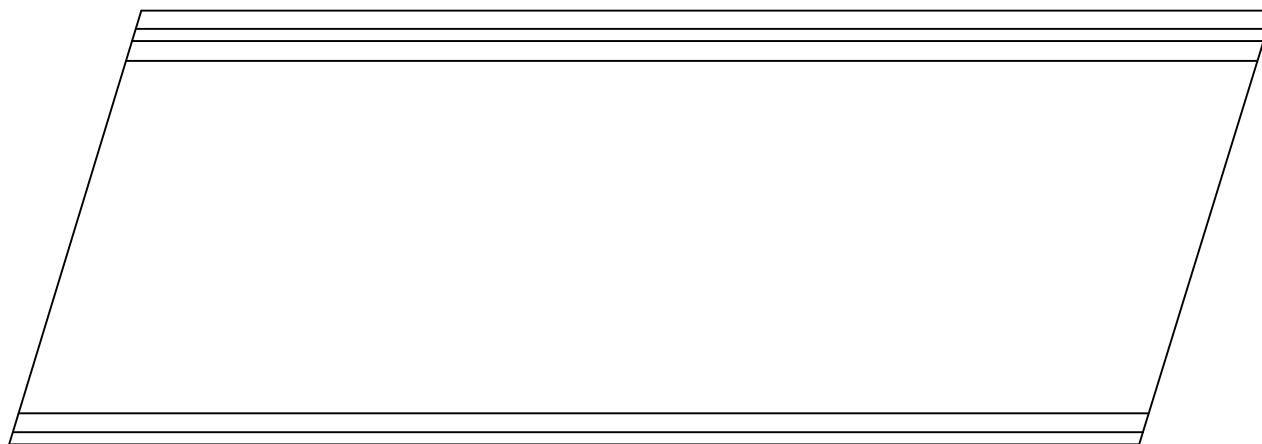


P1


P2

번호	손상내용	손상현황						비고
		폭 (mm)	길이 (m)	너비 (m)	수량	단위	개소	
1								
2								
KEY PLAN

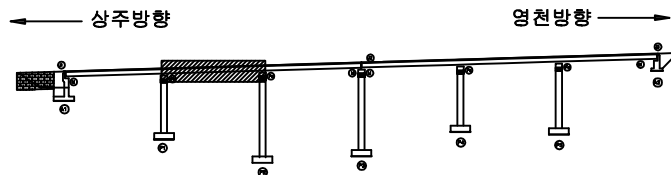

SECTION

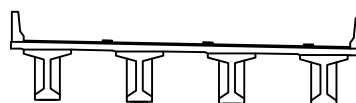

부식

균열	망상균열	재료분리	발주처
편치, 공동	박리, 파손	열화	상주영천고속도로(주)
누수, 체수	백태	표적물	용역명
철근노출	침하	그늘음	상주영천고속도로 시설물 안전·하자점검 및 성능평가 용역 (2022년 하반기 정밀안전점검)
부식	좌굴, 변형	기타	점검기관
			(주)평성엔지니어링
			도면번호


ID : 불당교 슬래브상면 S3 (상주방향)

손상물량표

상주방향




영천방향

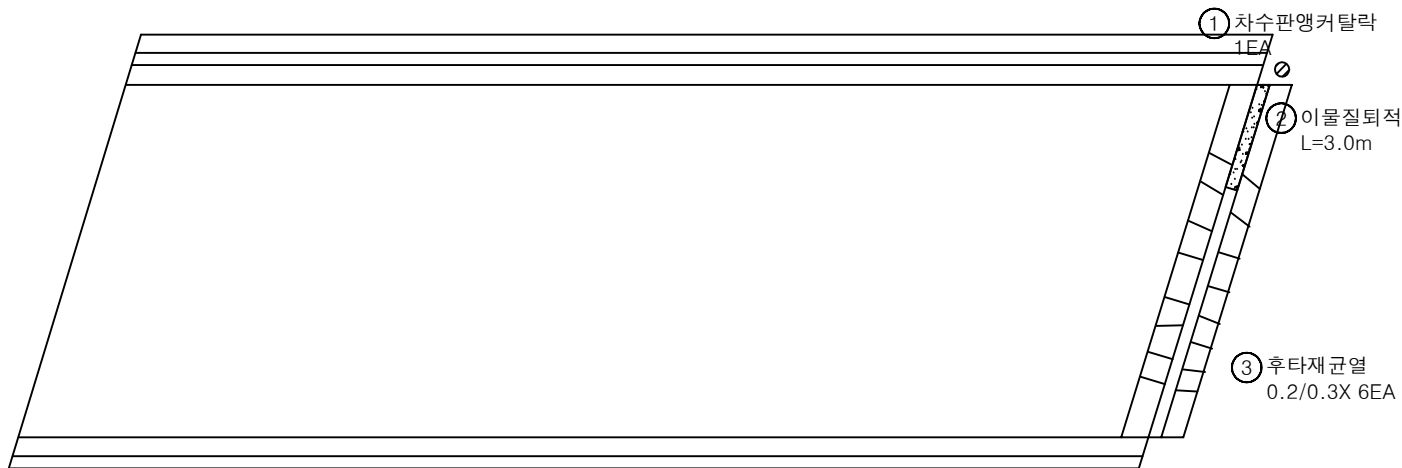


번호	손상내용	손상현황						비고
		폭 (mm)	길이 (m)	너비 (m)	수량	단위	개소	
1	차수판앵커탈락				1.00	EA	1	
2	이물질퇴적		3.0		3.00	m	1	
3	후타재균열	0.2	0.3		4.80	m	16	
4								
5								
KEY PLAN

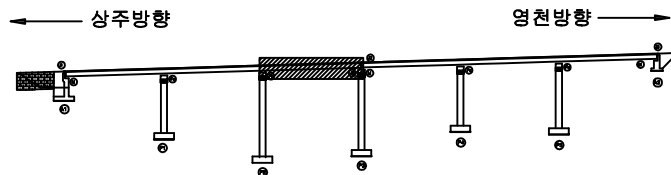

SECTION

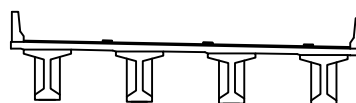

범례

균열	양상균열	재료분리	발주처
편치, 공동	박리, 파손	열화	상주영천고속도로(주)
누수, 체수	부식	파괴물	용역명
철근노출	균열	파괴물	상주영천고속도로 시설물 안전·하자점검 및 성능평가 용역 (2022년 하반기 정밀안전점검)
파괴물	균열	파괴물	점검기관
파괴물	균열	파괴물	(주)평성엔지니어링
파괴물	균열	파괴물	도면번호
파괴물	균열	파괴물	03


ID : 불당교 슬래브상면 S4 (상주방향)

손상물량표

상주방향



영천방향

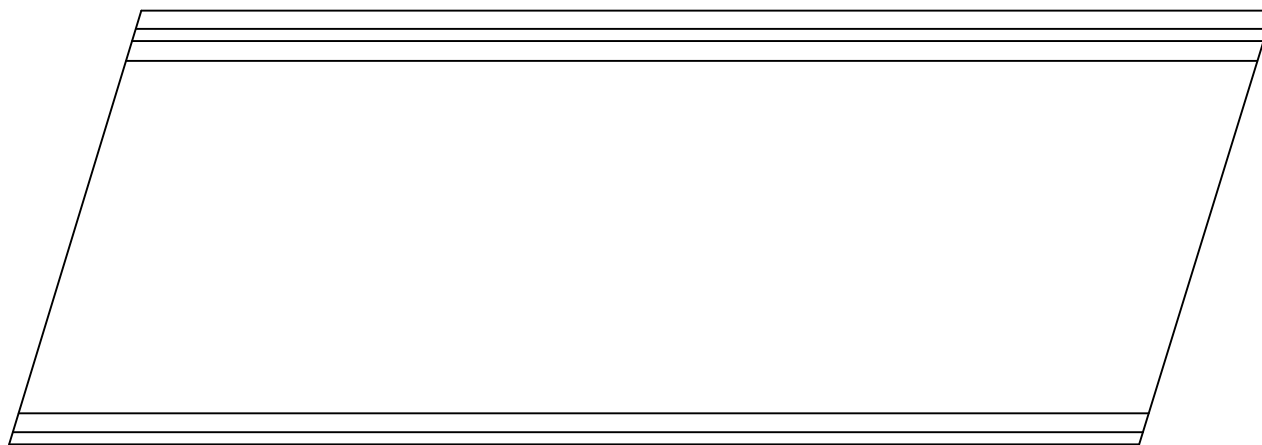


P3


P4

번호	손상내용	손상현황						비고
		폭 (mm)	길이 (m)	너비 (m)	수량	단위	개소	
1								
2								
KEY PLAN

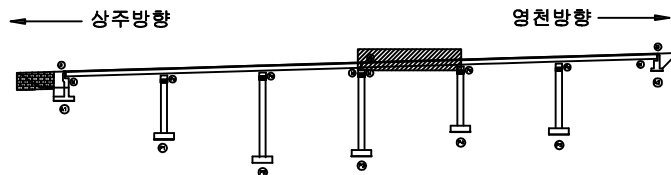

SECTION

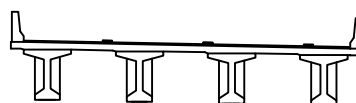

부식


균열	망상균열	재료분리	발주처
편치, 공동	박리, 파손	열화	상주영천고속도로(주)
누수, 체수	백태	표적물	용역명
철근노출	침하	그늘음	상주영천고속도로 시설물 안전·하자점검 및 성능평가 용역 (2022년 하반기 정밀안전점검)
부식	좌굴, 변형	기타	점검기관
			(주)평성엔지니어링
			도면번호

ID : 불당교 슬래브상면 S5 (상주방향)

상주방향



영천방향

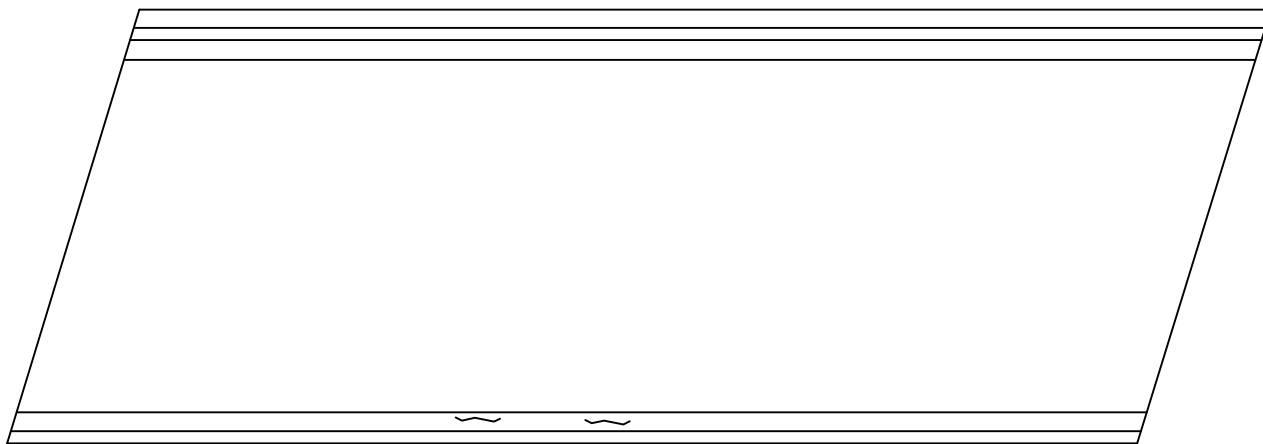

① 중분대균열
0.2/1.0 X2EA

P4


P5

손상물량표

번호	손상내용	손상현황						비고
		폭 (mm)	길이 (m)	너비 (m)	수량	단위	개소	
1	중분대균열	0.2	1.0		2.00	m	2	
2								
3								
KEY PLAN

상주방향

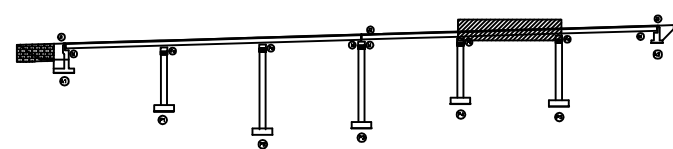

영천방향

SECTION

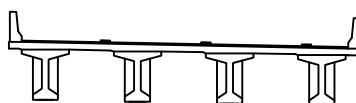

부식

균열	망상균열	재료분리	발주처
편치, 공동	박리, 파손	열화	상주영천고속도로(주)
누수, 체수	백태	표적물	용역명
철근노출	침하	그늘음	상주영천고속도로 시설물 안전·하자점검 및 성능평가 용역 (2022년 하반기 정밀안전점검)
부식	좌굴, 변형	기타	점검기관
			(주)평성엔지니어링
			도면번호


손상물량표

번호	손상내용	손상현황						비고
		폭 (mm)	길이 (m)	너비 (m)	수량	단위	개소	
1	후타재 파손		0.2	0.5	0.10	m'	1	
2	후타재 균열	0.2	0.3		3.60	m	12	
3	후타재 균열	0.2	0.5		5.00	m	10	
4	후타재 파손		0.1	1.0	0.10	m'	1	
5	후타재 이격		3.0		6.00	m	2	
6								
7								
상주방향




영천방향

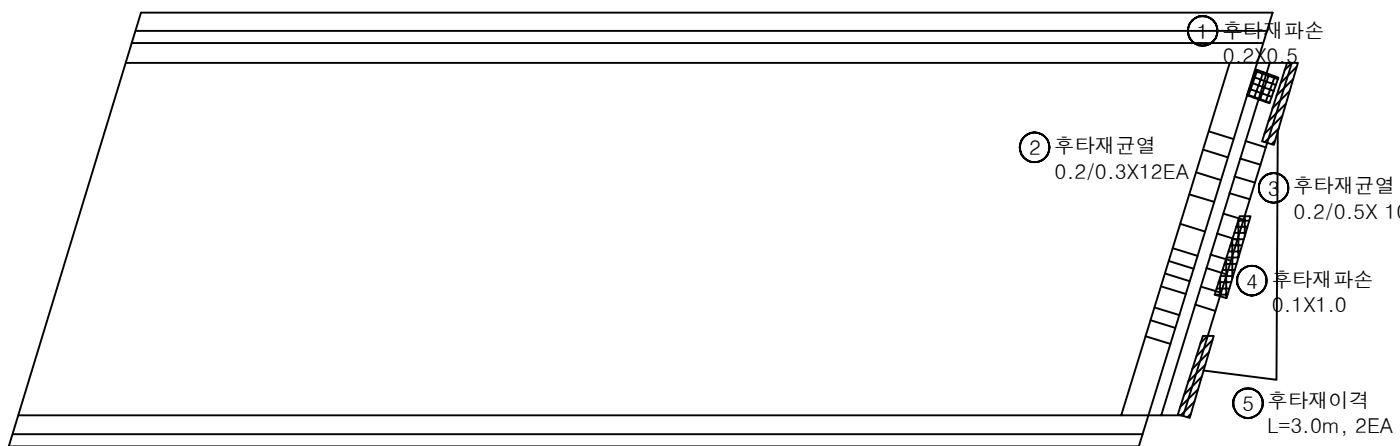


P5

A2

KEY PLAN

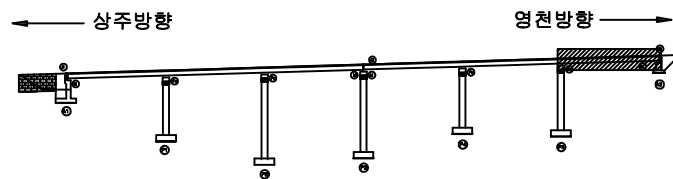

SECTION

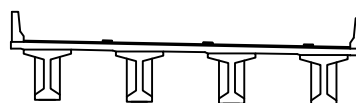

범례

콘크리트	방상균열	재료분리	발주처 상주영천고속도로(주)
전치, 공동	박리, 파손	열화	용역명 상주영천고속도로 시설물 안전·하자점검 및 성능평가 용역 (2022년 하반기 정밀안전점검)
누수, 체수	배태	파적물	점검기관 (주)평성엔지니어링
철근노출	침하	그늘음	도면번호 06
부식	좌굴, 변형	기타	


ID : 불당교 바닥판하면 S1 (상주방향)

손상물량표

상주방향




영천방향

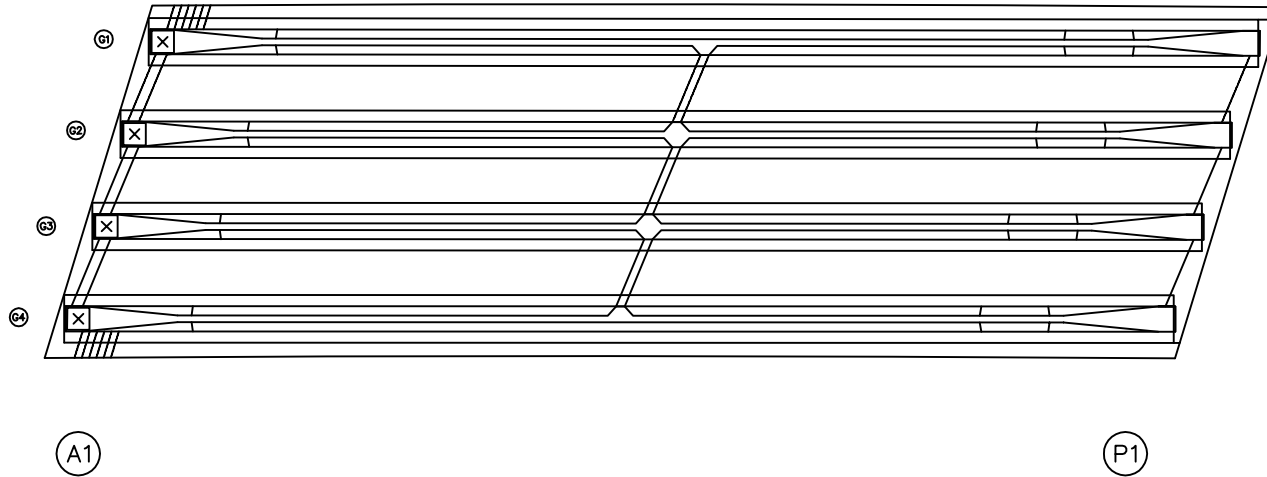


번호	손상내용	손상현황						비고
		폭 (mm)	길이 (m)	너비 (m)	수량	단위	개소	
1								
2								
KEY PLAN

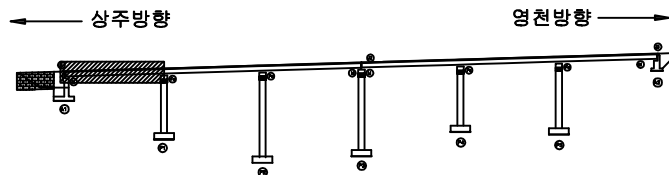

SECTION

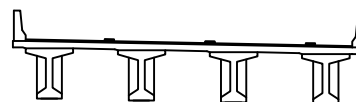

범례

콘크리트	방상근철	재료분리	발주처
전차, 공동	박리, 파손	열화	상주영천고속도로(주)
누수, 채수	부식	파괴물	용역명
철근노출	침하	그늘음	상주영천고속도로 시설물 안전·하자점검 및 성능평가 용역 (2022년 하반기 정밀안전점검)
부식	균열, 변형	기타	점검기관
			(주)평성엔지니어링
			도면번호



ID : 불당교 바닥판하면 S2 (상주방향)

손상물량표

상주방향




영천방향

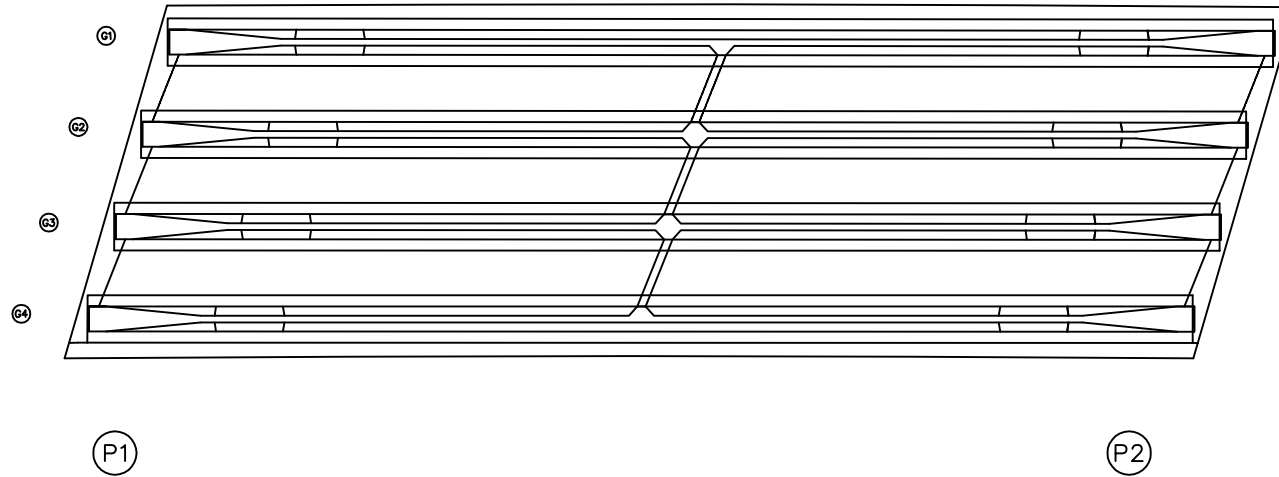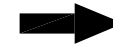


번호	손상내용	손상현황						비고
		폭 (mm)	길이 (m)	너비 (m)	수량	단위	개소	
1								
2								
KEY PLAN

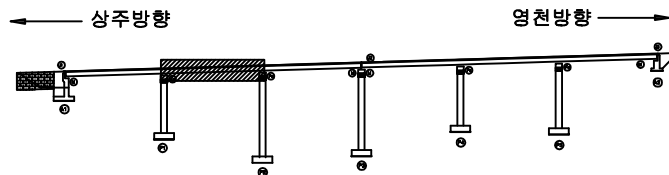

SECTION

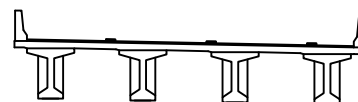

범례

콘크리트	방상근열	재료분리	발주처
전차, 공동	박리, 파손	열화	상주영천고속도로(주)
누수, 체수	부식	파괴물	용역명
철근노출	침하	그늘음	상주영천고속도로 시설물 안전·하자점검 및 성능평가 용역 (2022년 하반기 정밀안전점검)
부식	파괴, 변형	기타	점검기관
			(주)평성엔지니어링
			도면번호


ID : 불당교 바닥판하면 S3 (상주방향)

손 상 물 량 표

상주방향




영천방향

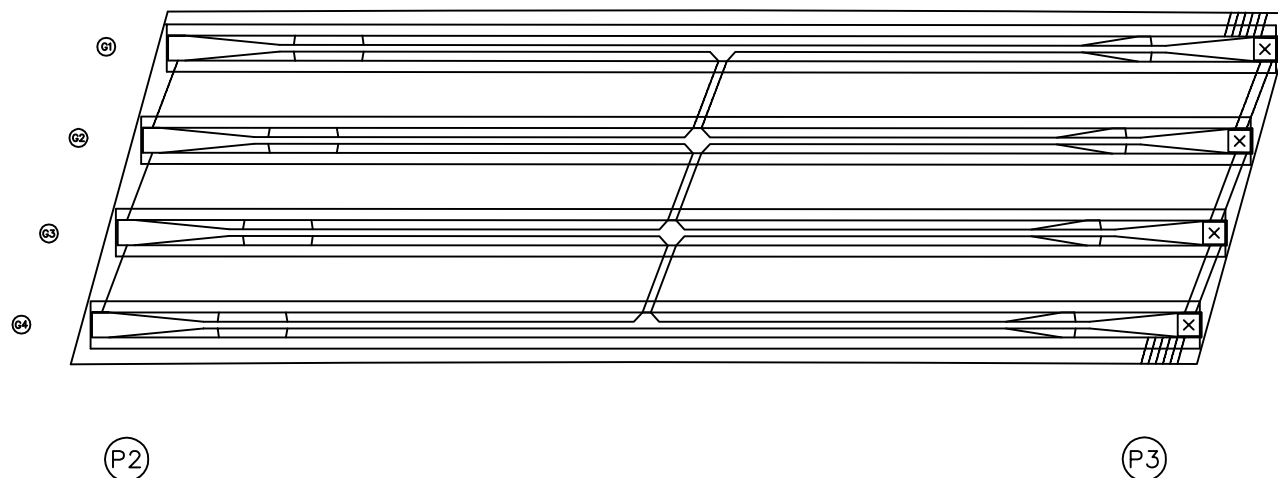


번호	손상내용	손상현황						비 고
		폭 (mm)	길이 (m)	너비 (m)	물량	단위	개소	
1								
2								
KEY PLAN


- 상주방향

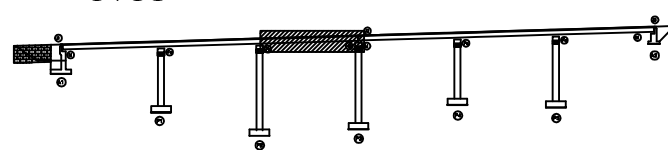

SECTION

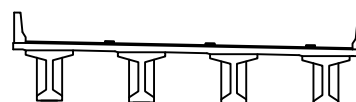

附 錄

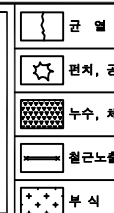

발 주 처	상주영천고속도로(주)
-------	-------------

용역명	삼주영천고속도로 시설물 안전·하자점검 및 성능평가 용역 (2022년 하반기 정밀안전점검)
-----	--

점 검 기 관 (주)명성엔지니어링

도면번호

ID : 불당교 바닥판하면 S4 (상주방향)

손 상 물 량 표


상주방향



영천방향




① 재료분리
30.0X0.2

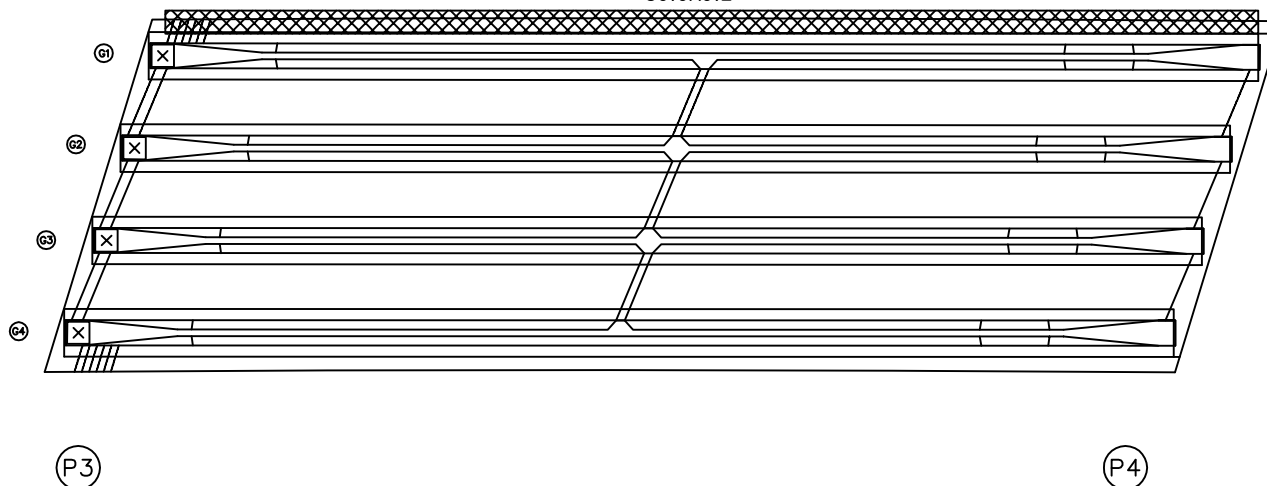


번호	손상내용	손상현황						비고
		폭 (mm)	길이 (m)	너비 (m)	수량	단위	개소	
1	재료분리		30.0	0.2	6.00	m²	1	
2								
3								
KEY PLAN


- 상주방향

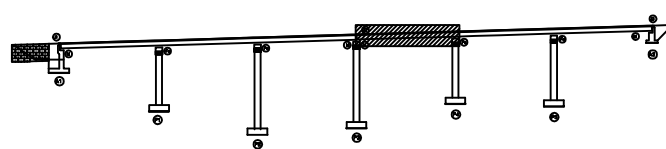

SECTION

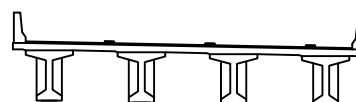

附 錄

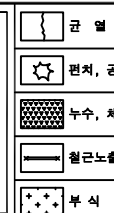

발 주 처	상주영천고속도로(주)
-------	-------------

용역명	상주영천고속도로 시설물 안전·하자점검 및 성능평가 용역 (2022년 하반기 정밀안전점검)
-----	--

점 검 기 관 (주)명성엔지니어링

도면번호



ID : 불당교 바닥판하면 S5 (상주방향)

손상물량표

상주방향




영천방향

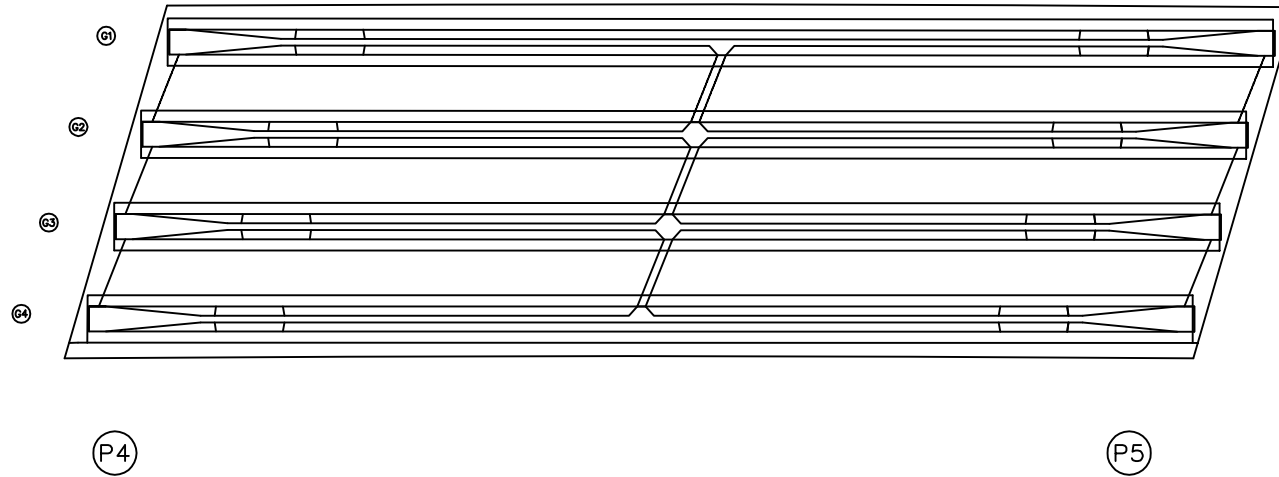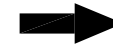


번호	손상내용	손상현황						비고
		폭 (mm)	길이 (m)	너비 (m)	수량	단위	개소	
1								
2								
KEY PLAN

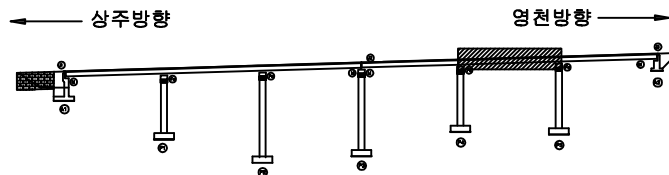

SECTION

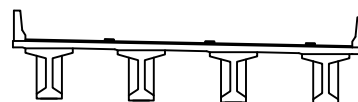

면
례

콘크리트	방상근열	재료분리	발주처 상주영천고속도로(주)
균열, 공동	박리, 파손	열화	용역명 상주영천고속도로 시설물 안전·하자점검 및 성능평가 용역 (2022년 하반기 정밀안전점검)
누수, 체수	배태	파적물	점검기관 (주)평성엔지니어링
철근노출	침하	그늘음	도면번호
부식	좌굴, 변형	기타	



ID : 불당교 바닥판하면 S6 (상주방향)

손상물량표

상주방향




영천방향

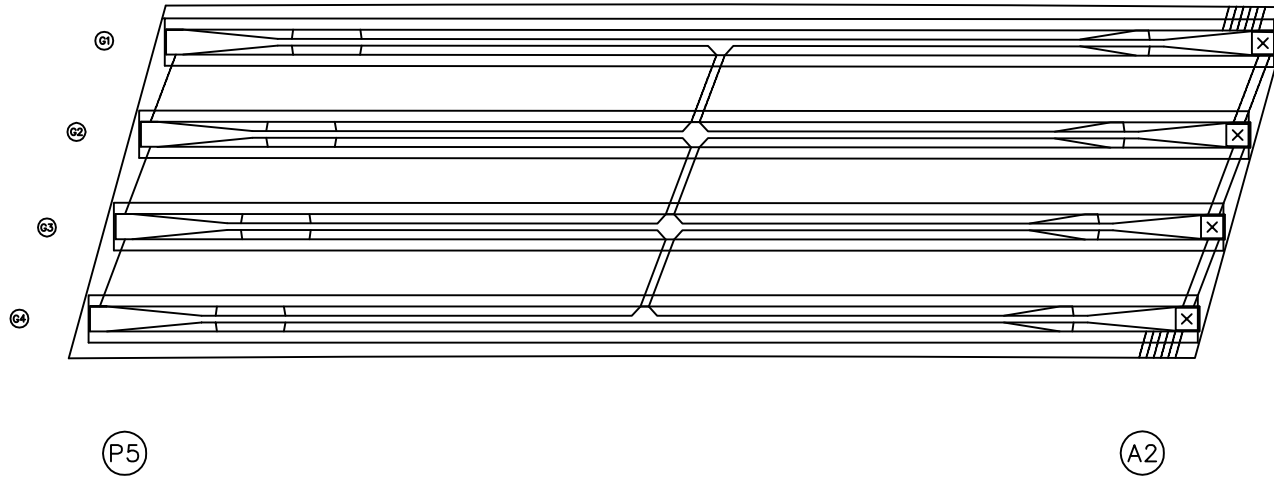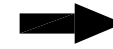


번호	손상내용	손상현황						비고
		폭 (mm)	길이 (m)	너비 (m)	수량	단위	개소	
1								
2								
KEY PLAN

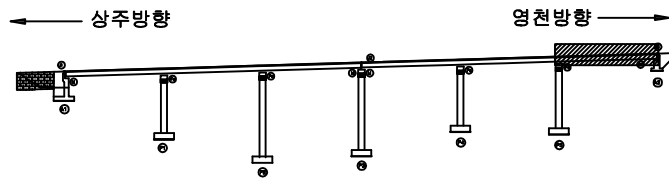

SECTION

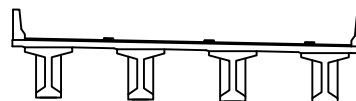

범례

	강철		방사강철		재료분리	발주처	상주영천고속도로(주)
	편치, 공동		박리, 파손		열화	용역명	상주영천고속도로 시설물 안전·하자점검 및 성능평가 용역 (2022년 하반기 정밀안전점검)
	누수, 체수		백태		표적물	점검기관	(주)평성엔지니어링
	철근노출		침하		그늘음	도면번호	
	부식		좌굴, 변형		기타		

ID : 불당교 거더 S1 (G1~G4) (상주방향)

손상물량표

상주방향




영천방향




번호	손상내용	손상현황						비고
		폭 (mm)	길이 (m)	너비 (m)	수량	단위	개소	
1								
2								
KEY PLAN

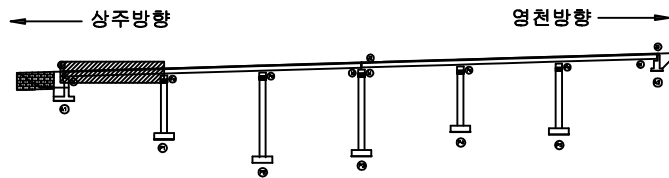

SECTION

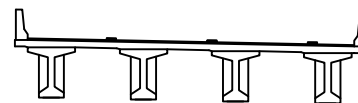

범례

균열	양상균열	재료분리	발주처
균열, 공동	박리, 파손	열화	상주영천고속도로(주)
누수, 채수	배태	파적물	용역명
철근노출	침하	그늘음	상주영천고속도로 시설물 안전·하자점검 및 성능평가 용역 (2022년 하반기 정밀안전점검)
부식	파괴, 변형	기타	점검기관
			(주)평성엔지니어링
			도면번호

ID : 불당교 거더 S2 (G1~G4) (상주방향)

손상물량표

상주방향



(P1)


(P2)

영천방향




번호	손상내용	손상현황						비고
		폭 (mm)	길이 (m)	너비 (m)	수량	단위	개소	
1								
2								
KEY PLAN

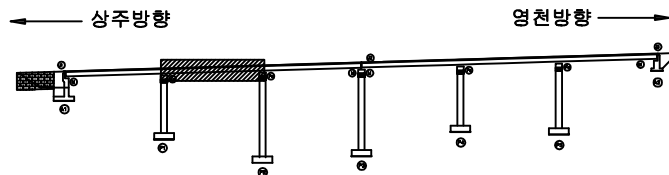

SECTION

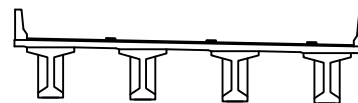

범례

			발주처 상주영천고속도로(주)
			용역명 상주영천고속도로 시설물 안전·하자점검 및 성능평가 용역 (2022년 하반기 정밀안전점검)
			점검기관 (주)평성엔지니어링
			도면번호

ID : 불당교 거더 S3 (G1~G4) (상주방향)

손상물량표

상주방향



(P2)


(P3)

영천방향




번호	손상내용	손상현황						비고
		폭 (mm)	길이 (m)	너비 (m)	수량	단위	개소	
1								
2								
KEY PLAN

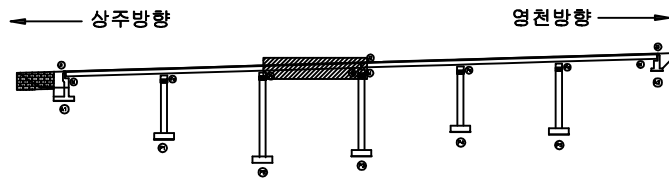

SECTION

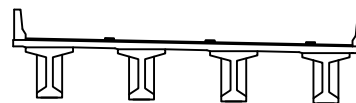


범례

콘크리트	방상근철	재료분리	발주처
전차, 공동	박리, 파손	열화	상주영천고속도로(주)
누수, 체수	배설물	파손물	용역명
철근노출	침하	그늘음	상주영천고속도로 시설물 안전·하자점검 및 성능평가 용역 (2022년 하반기 정밀안전점검)
부식	좌굴, 변형	기타	점검기관
			(주)평성엔지니어링
			도면번호

ID : 불당교 거더 S4 (G1~G4) (상주방향)

손상물량표

상주방향

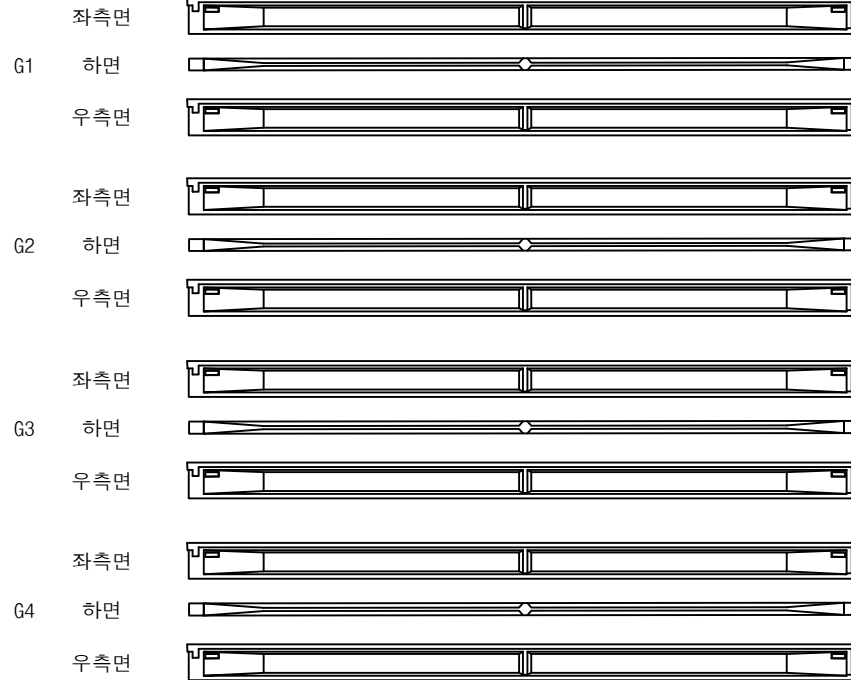


영천방향




번호	손상내용	손상현황						비고
		폭 (mm)	길이 (m)	너비 (m)	수량	단위	개소	
1								
2								
KEY PLAN

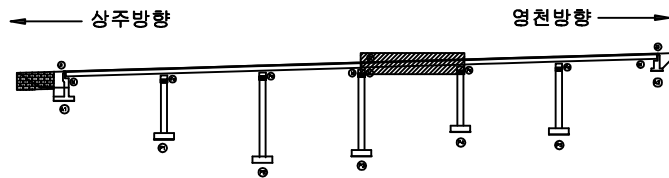

SECTION

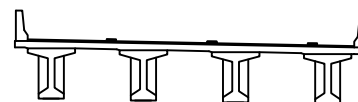

범례

균열	양상균열	재료분리	발주처 상주영천고속도로(주)
편치, 공동	박리, 파손	열화	용역명 상주영천고속도로 시설물 안전·하자점검 및 성능평가 용역 (2022년 하반기 정밀안전점검)
누수, 침수	배태	파적물	점검기관 (주)평성엔지니어링
철근노출	침하	그늘음	도면번호
부식	좌굴, 변형	기타	16

손상물량표

상주방향



(P4)


(P5)

영천방향




번호	손상내용	손상현황						비고
		폭 (mm)	길이 (m)	너비 (m)	수량	단위	개소	
1								
2								
KEY PLAN

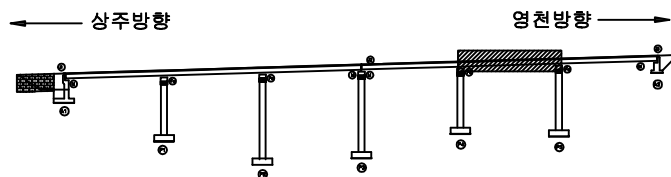

SECTION

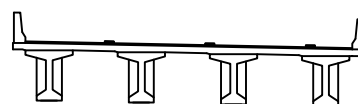

범례

			발주처 상주영천고속도로(주)
			용역명 상주영천고속도로 시설물 안전·하자점검 및 성능평가 용역 (2022년 하반기 정밀안전점검)
			점검기관 (주)평성엔지니어링
			도면번호

ID : 불당교 거더 S6 (G1~G4) (상주방향)

손상물량표

상주방향



(P5)


(A2)

영천방향




번호	손상내용	손상현황						비고
		폭 (mm)	길이 (m)	너비 (m)	수량	단위	개소	
1								
2								
KEY PLAN

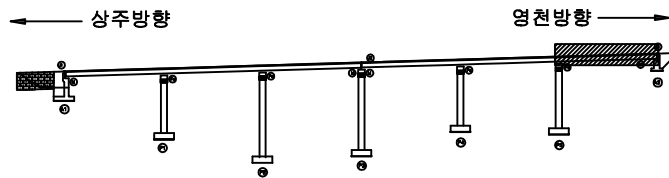

SECTION

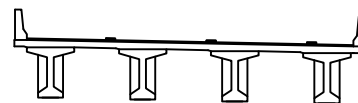

범례

균열	망상균열	재료분리	발주처
편치, 공동	박리, 파손	열화	상주영천고속도로(주)
누수, 체수	백태	퇴적물	용역명
철근노출	침하	그늘음	상주영천고속도로 시설물 안전·하자점검 및 성능평가 용역 (2022년 하반기 정밀안전점검)
부식	좌굴, 변형	기타	점검기관
			(주)평성엔지니어링
			도면번호

손상물량표

상주 방향



영천 방향



CB1


CB2

CB3

G1~G2



하면 배면

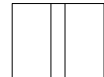

전면 하면 배면



전면 하면

G1~G2



하면 배면



전면 하면 배면




전면 하면

G1~G2



하면 배면

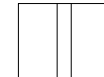

전면 하면 배면



전면 하면

G2~G3



하면 배면



전면 하면 배면



전면 하면

G2~G3



하면 배면



전면 하면 배면




전면 하면

G2~G3



하면 배면

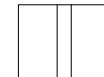

전면 하면 배면



전면 하면

G3~G4



하면 배면



전면 하면 배면




전면 하면

G3~G4



하면 배면

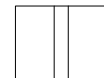

전면 하면 배면




전면 하면

G3~G4



하면 배면

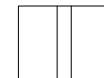

전면 하면 배면



전면 하면

① 가로보재료분리
0.5X1.0, 2EA

A1

P1

P1


P2

P2

P3


KEY PLAN

상주방향




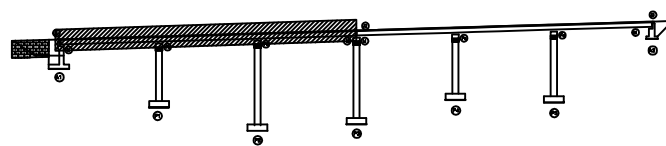


영천방향

SECTION

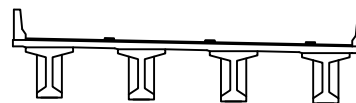

범례

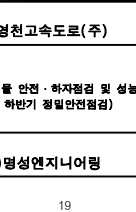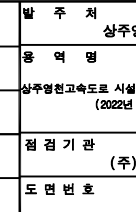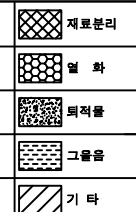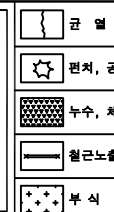

발 주 처
상주영천고속도로(주)

용 역 명
상주영천고속도로 시설물 안전·하자점검 및 성능평가 용역
(2022년 하반기 정밀안전점검)

점 검 기 관
(주)평성엔지니어링

도 면 번 호

ID : 불당교 가로보 S4~S6 (상주방향)

손상물량표

상주 방향



영천 방향



CB4

CB5

CB6


G1~G2



G1~G2



G1~G2

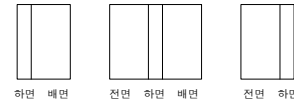


G2~G3



G2~G3



G2~G3

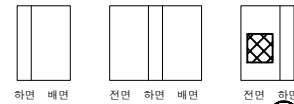

G3~G4



G3~G4



G3~G4



① 가로보 재료분리
0.5X0.5

P3

P4

P4


P5

P5

A2


KEY PLAN

상주방향

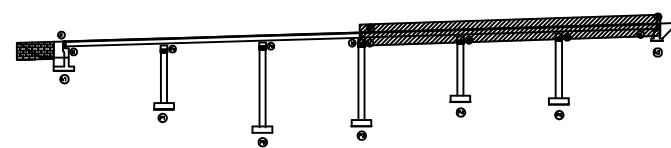

영천방향

SECTION

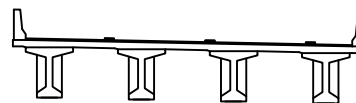


범례


	콘크리트		아스팔트콘크리트		재료분리	발주처	상주영천고속도로(주)
	전차, 공동		바리, 파손		유분	용역명	상주영천고속도로 시설물 안전·하자점검 및 성능평가 용역 (2022년 하반기 정밀안전점검)
	누수, 채수		쓰레기		쓰레기	점검기관	(주)평성엔지니어링
	철근노출		점하		그늘음	도면번호	
	부식		과광, 변형		기타		

손상물량표


번호	손상내용	손상현황						비고
		폭 (mm)	길이 (m)	너비 (m)	수량	단위	개소	
1	균열	0.2	3.0		3.00	m	1	
2	백태		0.1	0.5	0.05	m ²	1	
3								
4								
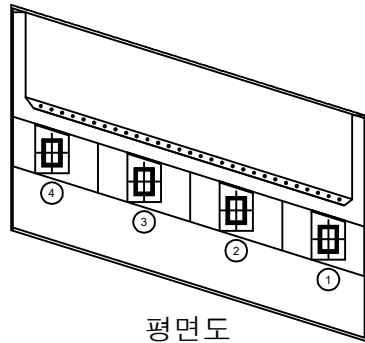

평면도

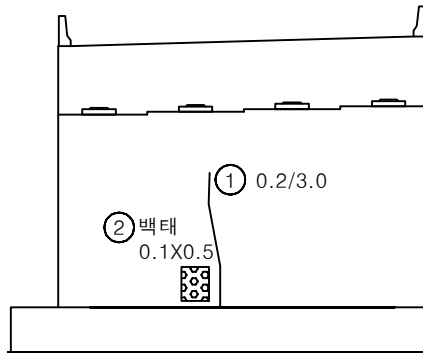


정면

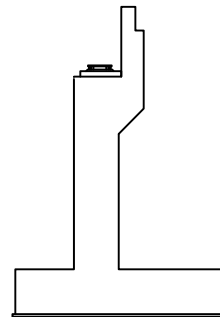


날개벽

KEY PLAN

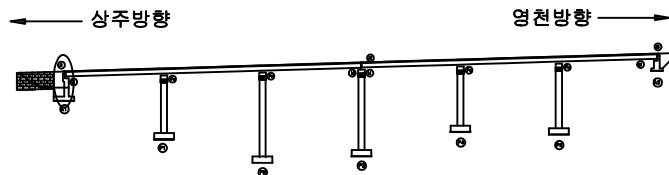

SECTION

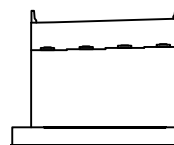


범례


			발주처 상주영천고속도로(주)
			용역명 상주영천고속도로 시설물 안전·하자점검 및 성능평가 용역 (2022년 하반기 정밀안전점검)
			점검기관 (주)평성엔지니어링
			도면번호

손상물량표


번호	손상내용	손상현황						비고
		폭 (mm)	길이 (m)	너비 (m)	수량	단위	개소	
1	거푸집미제거		10.0		10.00	m	1	
2	무수축물탈균열	0.2	0.2		0.40	m	2	
3								
4								
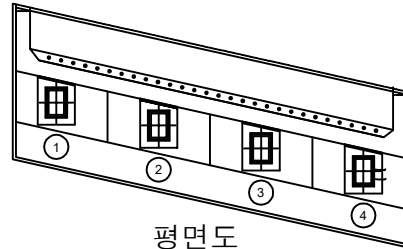

평면도

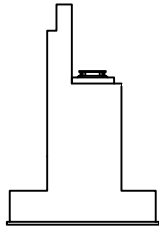② 무수축물탈균열
0.2/0.2 X2EA


날개벽

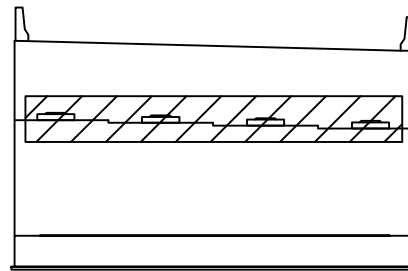


정면

① 거푸집미제거
L=10.0m

KEY PLAN

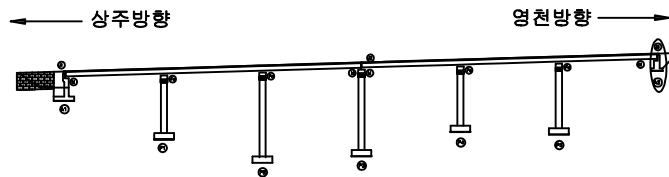

SECTION

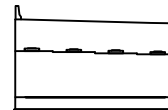


범례


			발주처 상주영천고속도로(주)
			용역명 상주영천고속도로 시설물 안전·하자점검 및 성능평가 용역 (2022년 하반기 정밀안전점검)
			점검기관 (주)평성엔지니어링
			도면번호

손상물량표


번호	손상내용	손상현황						비고
		폭 (mm)	길이 (m)	너비 (m)	수량	단위	개소	
1	무수축물탈균열	0.1	0.2		0.20	m	1	
2	망상균열		2.0	2.0	4.00	m ²	1	
3	균열	0.3	3.0		9.00	m	3	
4	페콘크리트퇴적		1.0	1.0	1.00	m ²	1	
5								
6								
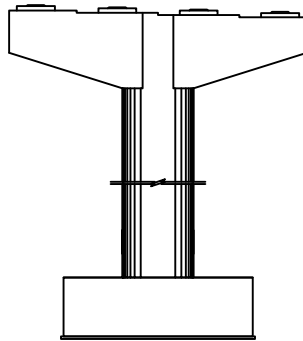


정면

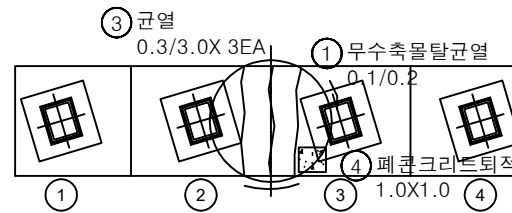


평면도

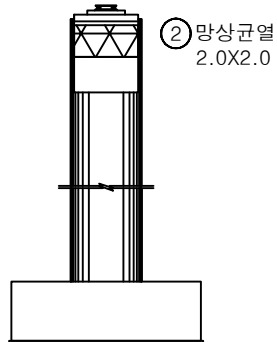

좌측면

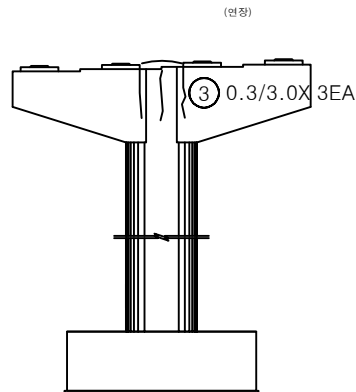


배면

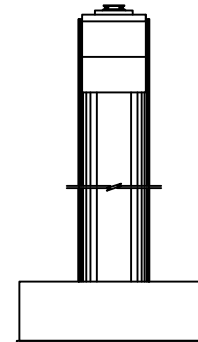


우측면

KEY PLAN

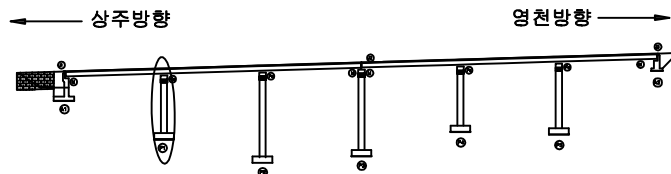

SECTION

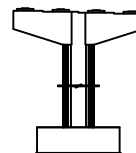


범례


균열	망상균열	재료분리	발주처 상주영천고속도로(주)
편치, 공동	박리, 파손	열화	
누수, 체수	폐적물	철근노출	용역명 상주영천고속도로 시설물 안전·하자점검 및 성능평가 용역 (2022년 하반기 정밀안전점검)
부식	기타	기타	
			점검기관 (주)평성엔지니어링
			도면번호

손상물량표


번호	손상내용	손상현황						비고
		폭 (mm)	길이 (m)	너비 (m)	수량	단위	개소	
1	무수축물탈균열	0.1	0.2		0.20	m	1	
2	균열	0.3	0.5		0.50	m	1	
3	균열	0.3	3.0		6.00	m	2	
4	무수축물탈균열	0.2	0.2		0.20	m	1	
5	받침콘크리트재료분리		0.3	0.2	0.06	m ²	1	
6	무수축물탈균열	0.2	0.2		0.20	m	1	
7	망상균열		2.0	2.0	4.00	m ²	1	
8	균열	0.3	0.5		0.50	m	1	
9	균열	0.3	2.0		2.00	m	1	
10								
11								
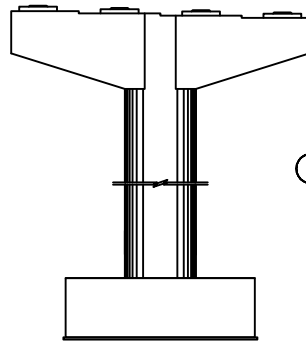


정면

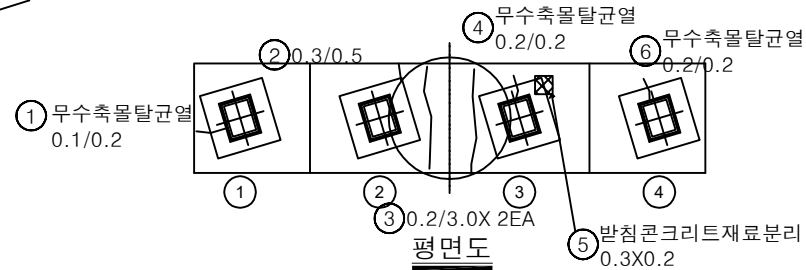


평면도

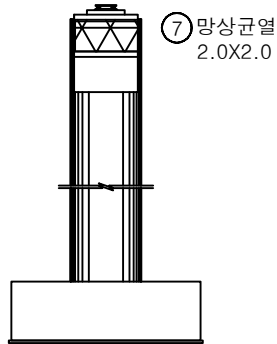

좌측면

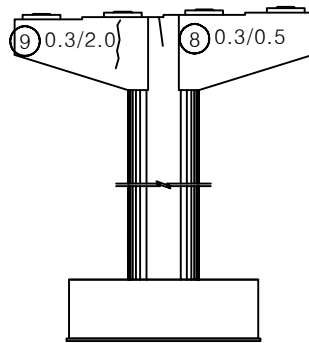


배면

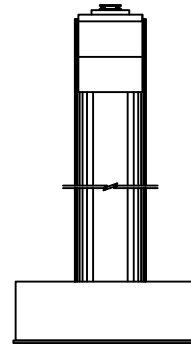


우측면

KEY PLAN

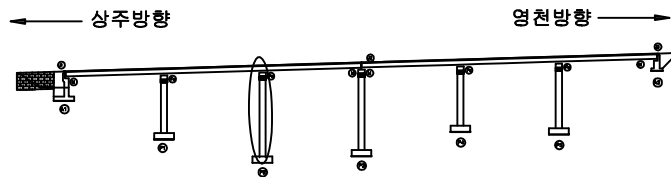

SECTION

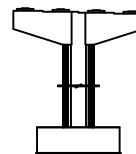


범례


균열	망상균열	재료분리	발주처 상주영천고속도로(주)
전치, 공동	박리, 파손	열화	용역명 상주영천고속도로 시설물 안전·하자점검 및 성능평가 용역 (2022년 하반기 정밀안전점검)
누수, 체수	스케일	파석물	점검기관 (주)평성엔지니어링
철근노출	침하	그늘음	도면번호
부식	좌굴, 변형	기타	

손상물량표


번호	손상내용	손상현황						비고
		폭 (mm)	길이 (m)	너비 (m)	수량	단위	개소	
1	무수축물탈균열	0.2	0.2		0.40	m	2	
2	균열	0.1	1.0		3.00	m	3	
3								
4								
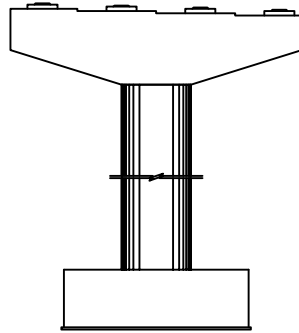


정면

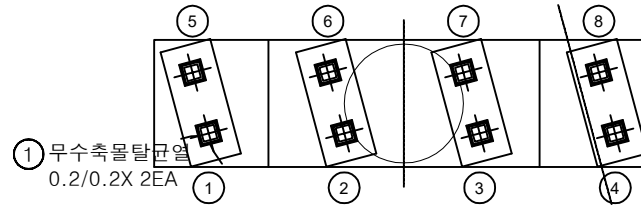


평면도

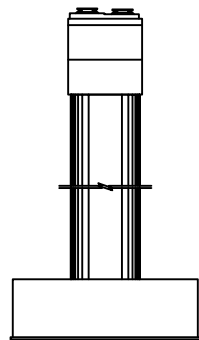

좌측면

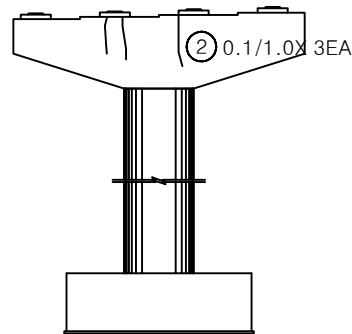


배면

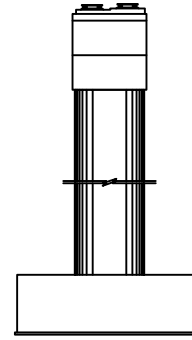


우측면

KEY PLAN

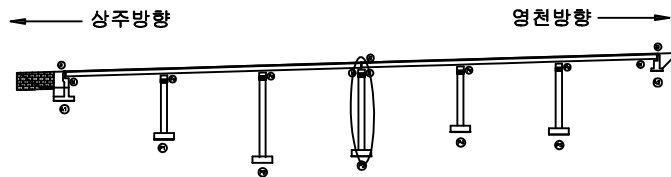

SECTION

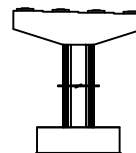


범례


	균열		당상균열		재료분리	발주처	상주영천고속도로(주)
	편치, 공동		박리, 파손		염화	용역명	상주영천고속도로 시설물 안전·하자점검 및 성능평가 용역 (2022년 하반기 정밀안전점검)
	누수, 채수		녹탄		표적물	점검기관	(주)평성엔지니어링
	철근노출		침하		그늘음	도면번호	
	부식		좌굴, 변형		기타		

손상물량표


번호	손상내용	손상현황						비고
		폭 (mm)	길이 (m)	너비 (m)	수량	단위	개소	
1	무수축물탈균열	0.1	0.2		0.20	m	1	
2	무수축물탈균열	0.1	0.2		0.20	m	1	
3	균열	0.2	1.5		9.00	m	6	길이증가
4	균열	0.2	1.5		9.00	m	6	길이증가
5	균열	0.3	3.0		9.00	m	3	
6								
7								
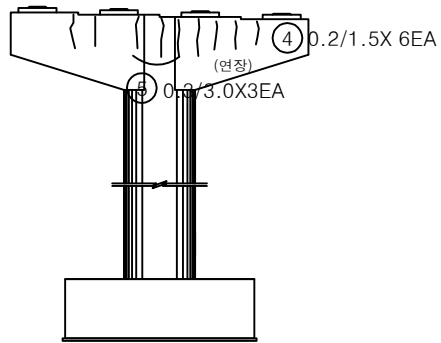


정면

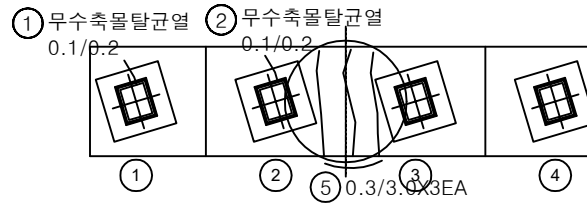


평면도

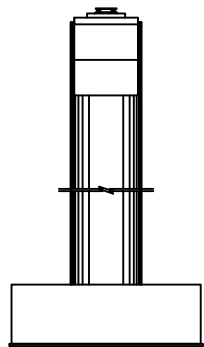

좌측면

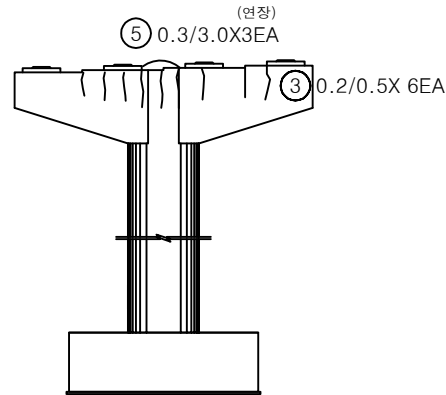


배면

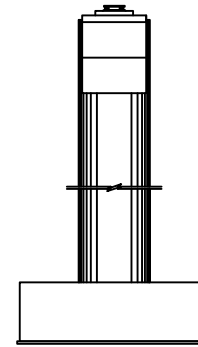


우측면

KEY PLAN

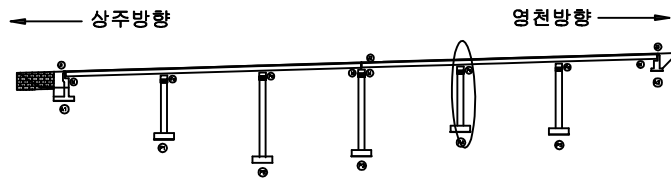


SECTION

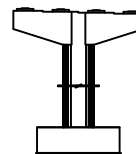


범례

	균열		당상균열		재료분리	발주처 상주영천고속도로(주)
	전처, 공동		바리, 파손		열화	
	누수, 체수		백태		표적물	용역명 상주영천고속도로 시설물 안전·하자점검 및 성능평가 용역 (2022년 하반기 정밀안전점검)
	철근노출		침하		그늘음	
	부식		좌굴, 변형		기타	점검기관 (주)평성엔지니어링
						도면번호


손상물량표

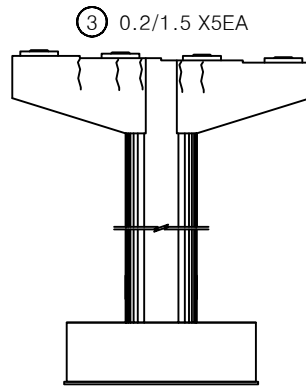


정면

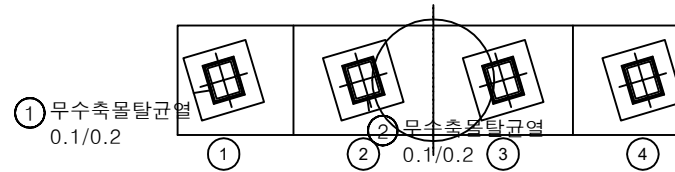


평면도

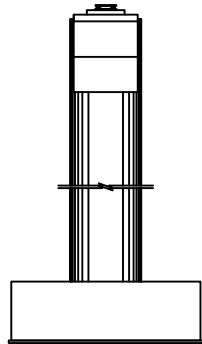

좌측면

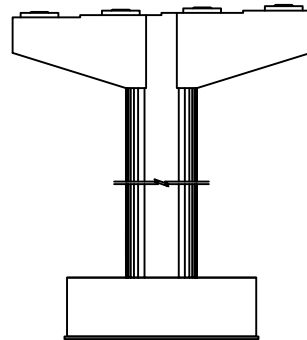


배면

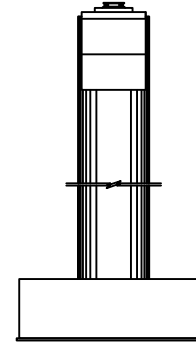


우측면

번호	손상내용	손상현황						비 고
		폭 (mm)	길이 (m)	너비 (m)	물량	단위	개소	
1	무수축물탈균열	0.1	0.2		0.20	m	1	
2	무수축물탈균열	0.1	0.2		0.20	m	1	
3	균열	0.2	1.5		7.50	m	5	
4								
5								
KEY PLAN

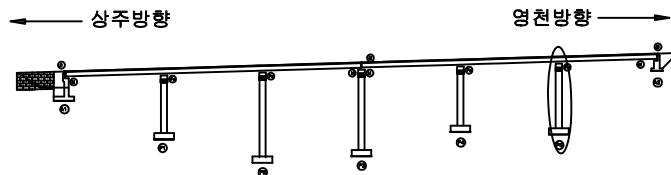

SECTION

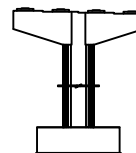

品 名

	간 명		망상간명		재료분리	발 주 처	상주영천고속도로(주)
	편지, 감동		박리, 파손		열 화	용 역 명	상주영천고속도로 시설물 안전·하자점검 및 성능평가 용역 (2022년 하반기 정밀안전점검)
	누수, 제수		택 트		트럭들	점 검 기 관	(주)명성엔지니어링
	철근노출		침 하		그늘음	도 면 번 호	27
	부 식		좌굴, 변형		기 타		

영 천 방 향


ID : 불당교 슬래브상면 S1 (영천방향)

손상물량표

상주방향



영천방향

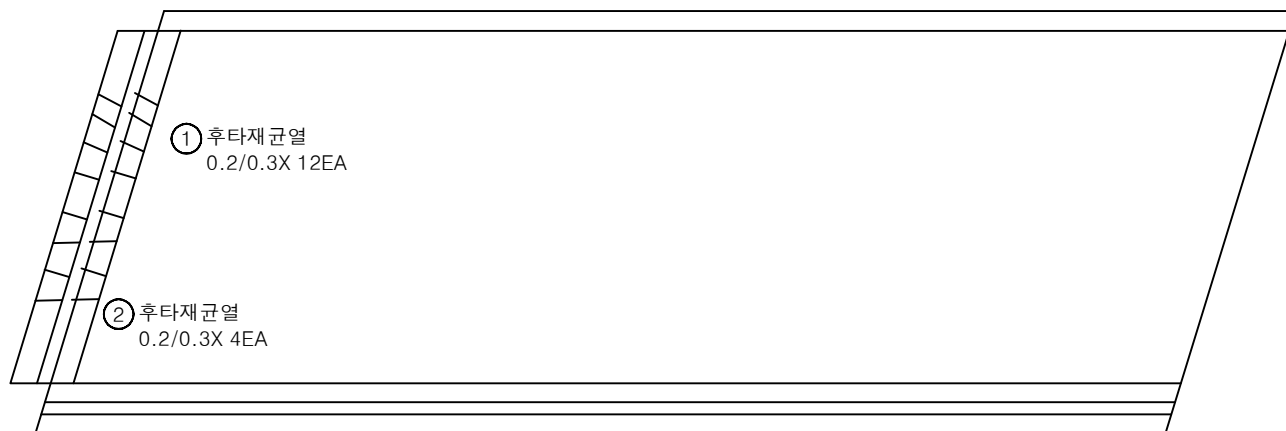


A1


P1

번호	손상내용	손상현황						비고
		폭 (mm)	길이 (m)	너비 (m)	수량	단위	개소	
1	후타재균열	0.2	0.3		3.60	m	12	
2	후타재균열	0.2	0.3		1.20	m	4	
3								
4								
KEY PLAN

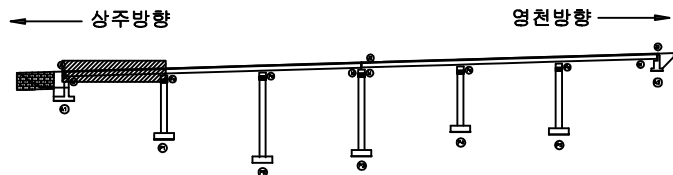

SECTION

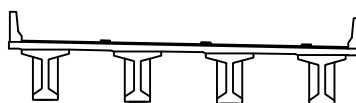

범례

균열	망상균열	재료분리	발주처 상주영천고속도로(주)
천치, 공동	박리, 파손	열화	용역명 상주영천고속도로 시설물 안전·하자점검 및 성능평가 용역 (2022년 하반기 정밀안전점검)
누수, 체수	변위	좌굴	점검기관 (주)평성엔지니어링
철근노출	침하	그늘음	도면번호
부식	좌굴, 변형	기타	01


ID : 불당교 슬래브상면 S2 (영천방향)

손상물량표

상주방향



영천방향

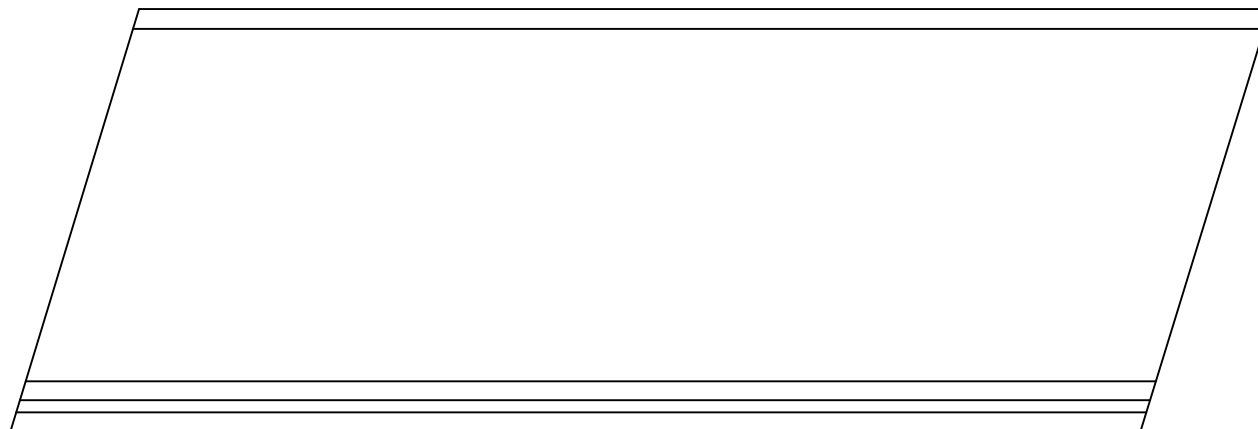


P1


P2

번호	손상내용	손상현황						비고
		폭 (mm)	길이 (m)	너비 (m)	수량	단위	개소	
1								
2								
KEY PLAN

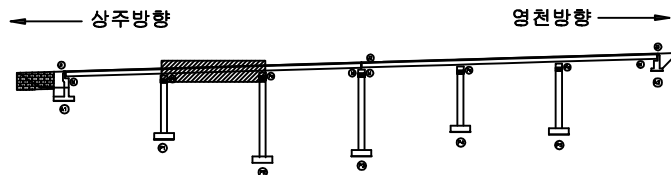

SECTION

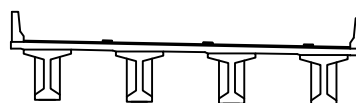

면

콘크리트	아스팔트콘크리트	자갈, 배석	발주처 상주영천고속도로(주)
돌	벽돌	타일	용역명 상주영천고속도로 시설물 안전·하자점검 및 성능평가 용역 (2022년 하반기 정밀안전점검)
철근	강판	철망	점검기관 (주)평성엔지니어링
철근	강판	철망	도면번호

ID : 불당교 슬래브상면 S3 (영천방향)

손상물량표

상주방향




영천방향




번호	손상내용	손상현황						비고
		폭 (mm)	길이 (m)	너비 (m)	수량	단위	개소	
1	후타재균열	0.2	0.3		2.10	m	7	
2	이물질퇴적		3.0		3.00	m	1	
3	차수판앵커탈락				1.00	EA	1	
4								
5								
KEY PLAN

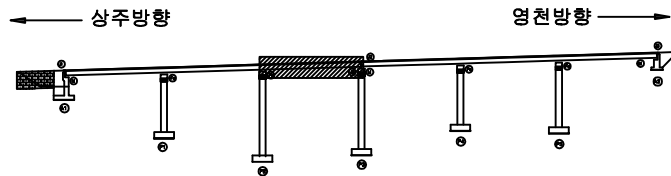

SECTION

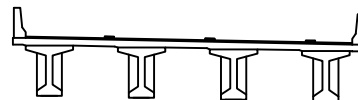

범례

	균열		망상균열		재료분리	발주처	상주영천고속도로(주)
	편저, 공동		박리, 파손		열화	용역명	상주영천고속도로 시설물 안전·하자점검 및 성능평가 용역 (2022년 하반기 정밀안전점검)
	누수, 채수		변색		표적물	점검기관	(주)평성엔지니어링
	철근노출		침하		그늘음	도면번호	03
	부식		좌굴, 변형		기타		


ID : 불당교 슬래브상면 S4 (영천방향)

손상물량표

상주방향



영천방향

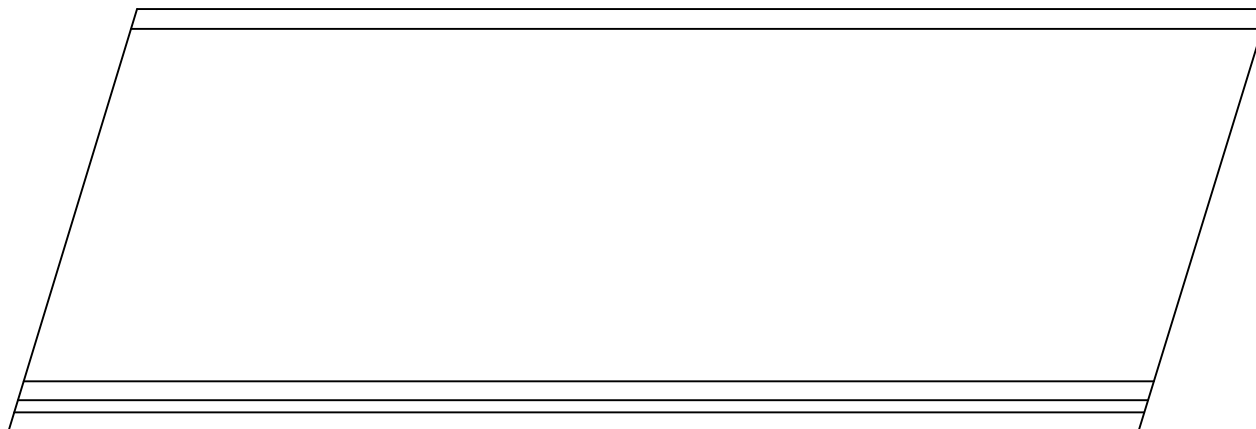


P3


P4

번호	손상내용	손상현황						비고
		폭 (mm)	길이 (m)	너비 (m)	수량	단위	개소	
1								
2								
KEY PLAN

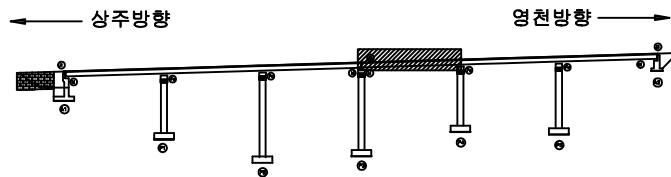

SECTION

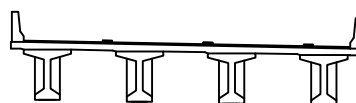

면

콘크리트	아스팔트콘크리트	자갈, 배석	발주처
철근	철근	철근	상주영천고속도로(주)
철근	철근	철근	용역명
철근	철근	철근	상주영천고속도로 시설물 안전·하자점검 및 성능평가 용역 (2022년 하반기 정밀안전점검)
철근	철근	철근	점검기관
철근	철근	철근	(주)평성엔지니어링
철근	철근	철근	도면번호
철근	철근	철근	04


ID : 불당교 슬래브상면 S5 (영천방향)

손상물량표

상주방향



영천방향

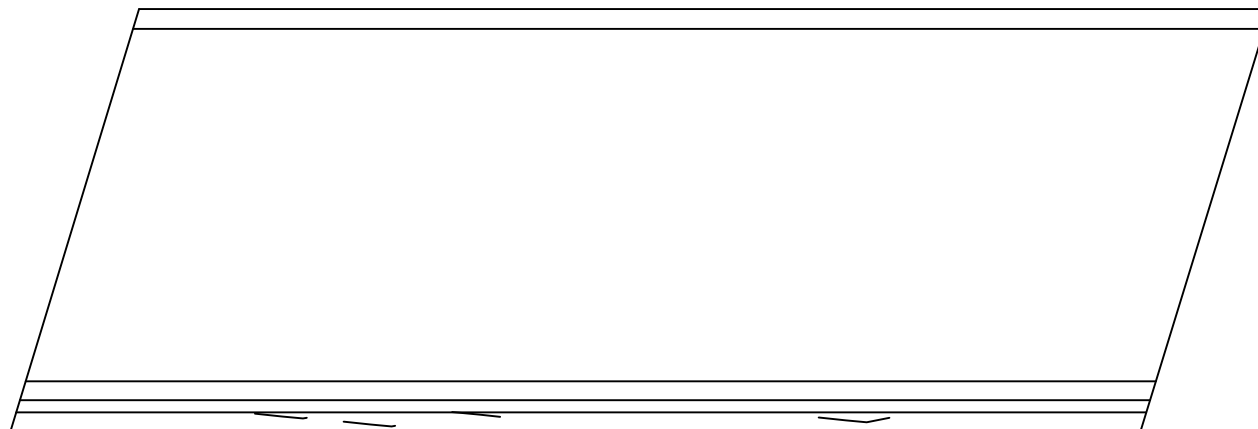

① 방호벽균열
0.2/0.5X 3EA


② 방호벽균열
0.2/0.3

P4


P5

번호	손상내용	손상현황						비고
		폭 (mm)	길이 (m)	너비 (m)	수량	단위	개소	
1	방호벽균열	0.2	0.5		1.50	m	3	
2	방호벽균열	0.2	0.3		0.30	m	1	
3								
4								
KEY PLAN

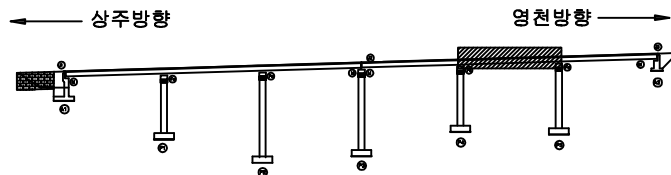

SECTION

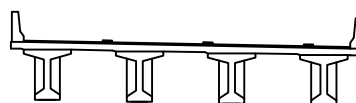

범례

균열	방상균열	재료분리	발주처 상주영천고속도로(주)
전치, 공동	박리, 파손	열화	용역명 상주영천고속도로 시설물 안전·하자점검 및 성능평가 용역 (2022년 하반기 정밀안전점검)
누수, 체수	배태	파적물	점검기관 (주)평성엔지니어링
철근노출	침하	그늘음	도면번호
부식	좌굴, 변형	기타	05


손상물량표

번호	손상내용	손상현황						비고
		폭 (mm)	길이 (m)	너비 (m)	수량	단위	개소	
1	후타재균열	0.2	0.5		2.50	m	5	
2	이물침투적		3.0		3.00	m	1	
3								
4								
상주방향




영천방향

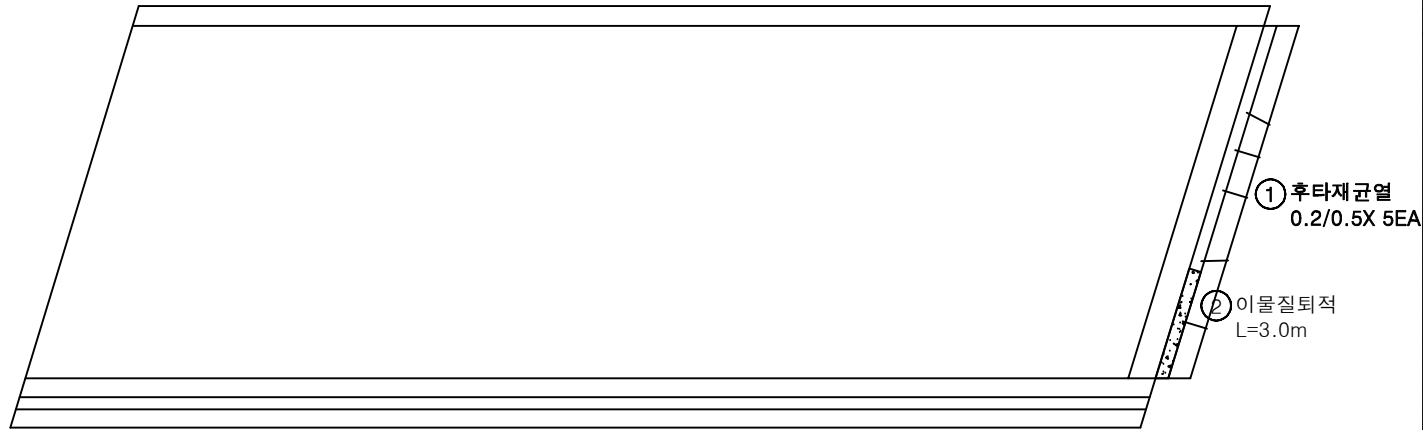


P5

A2

KEY PLAN

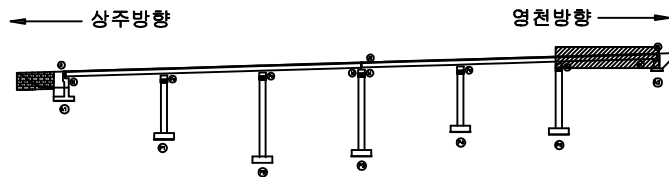

SECTION

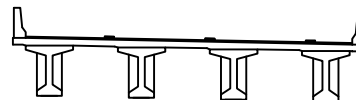

범례

균열	방수, 방청	재료분리	발주처
전치, 공동	배근	콘크리트	상주영천고속도로(주)
누수, 체수	배근	콘크리트	용역명
배근	배근	콘크리트	상주영천고속도로 시설물 안전·하자점검 및 성능평가 용역 (2022년 하반기 정밀안전점검)
배근	배근	콘크리트	점검기관
배근	배근	콘크리트	(주)평성엔지니어링
배근	배근	콘크리트	도면번호
배근	배근	콘크리트	06


ID : 불당교 바닥판하면 S1 (영천방향)

손상물량표

상주방향




영천방향

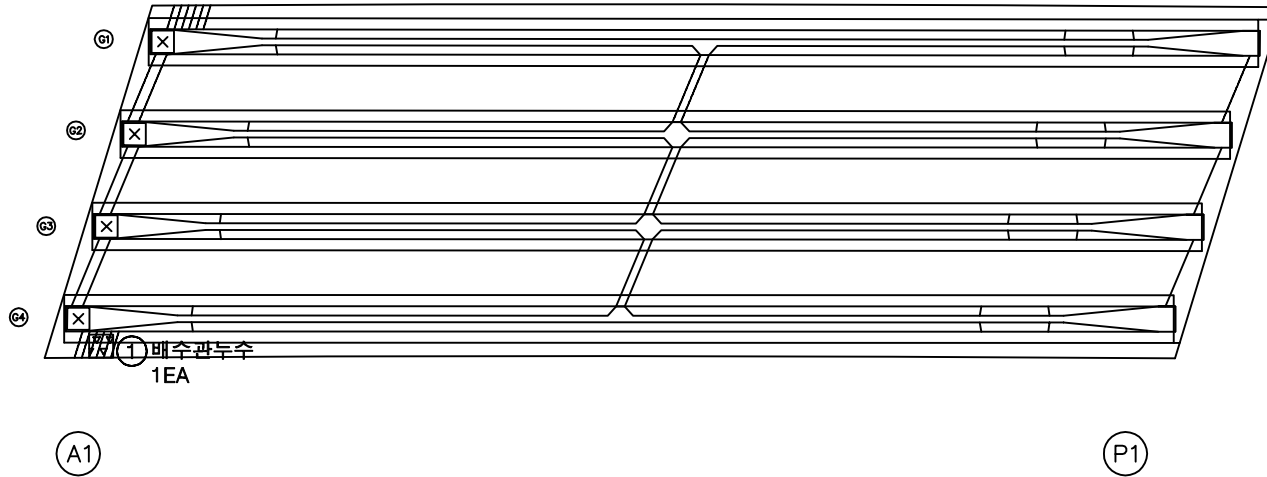


번호	손상내용	손상현황						비고
		폭 (mm)	길이 (m)	너비 (m)	수량	단위	개소	
1	배수관누수				1.00	EA	1	
2								
3								
KEY PLAN

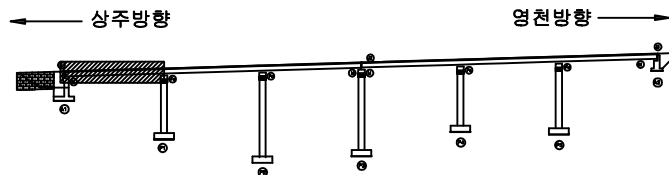

SECTION

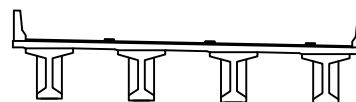

범례

	근 열		방상근열		재료분리	발 주 처	상주영천고속도로(주)
	편치, 공동		박리, 파손		열 화	용 역 명	
	누수, 체수		백 태		표적물	상주영천고속도로 시설물 안전 · 하자점검 및 성능평가 용역 (2022년 하반기 정밀안전점검)	
	철근노출		침 하		그늘음	점 검 기 관	(주)평성엔지니어링
	부 식		좌굴, 변형		기 타	도 면 번 호	07


ID : 불당교 바닥판하면 S2 (영천방향)

손상물량표

상주방향




영천방향

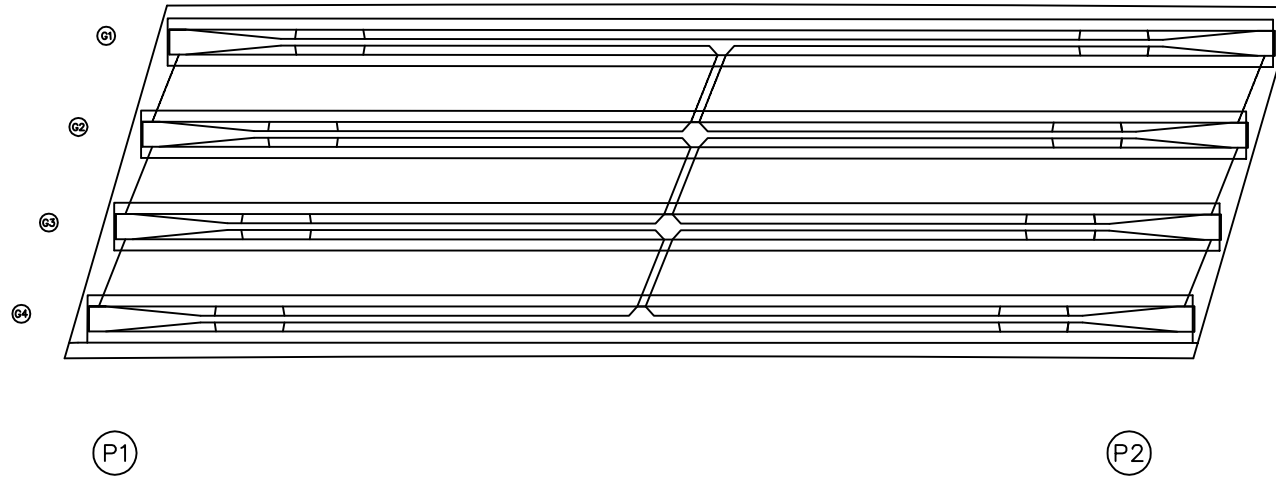


번호	손상내용	손상현황						비고
		폭 (mm)	길이 (m)	너비 (m)	수량	단위	개소	
1								
2								
KEY PLAN

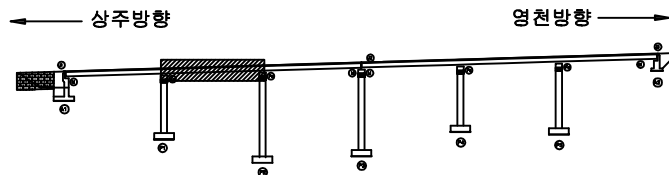

SECTION

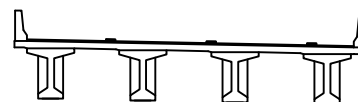

범례

콘크리트	아스팔트콘크리트	철근콘크리트	발주처 상주영천고속도로(주)
돌	돌	돌	용역명 상주영천고속도로 시설물 안전·하자점검 및 성능평가 용역 (2022년 하반기 정밀안전점검)
돌	돌	돌	점검기관 (주)평성엔지니어링
돌	돌	돌	도면번호 08


ID : 불당교 바닥판하면 S3 (영천방향)

손상물량표

상주방향




영천방향

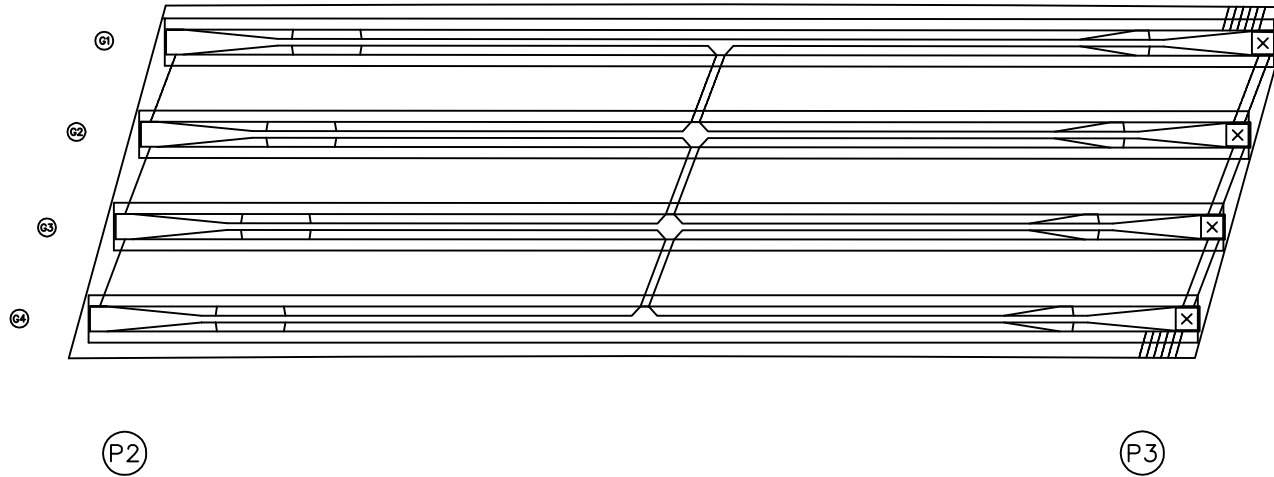


번호	손상내용	손상현황						비고
		폭 (mm)	길이 (m)	너비 (m)	수량	단위	개소	
1								
2								
KEY PLAN

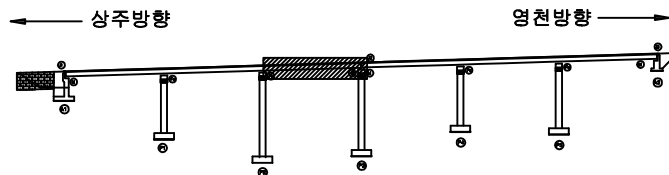

SECTION

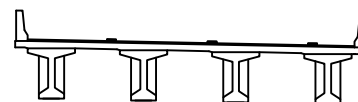

범례

콘크리트	아스팔트콘크리트	철근분리	발주처 상주영천고속도로(주)
천치, 광물	자갈, 파손	열화	용역명 상주영천고속도로 시설물 안전·하자점검 및 성능평가 용역 (2022년 하반기 정밀안전점검)
누수, 체수	균열	파손물	점검기관 (주)평성엔지니어링
철근노출	침하	그늘음	도면번호
부식	파손, 변형	기타	09


ID : 불당교 바닥판하면 S4 (영천방향)

손상물량표

상주방향




영천방향

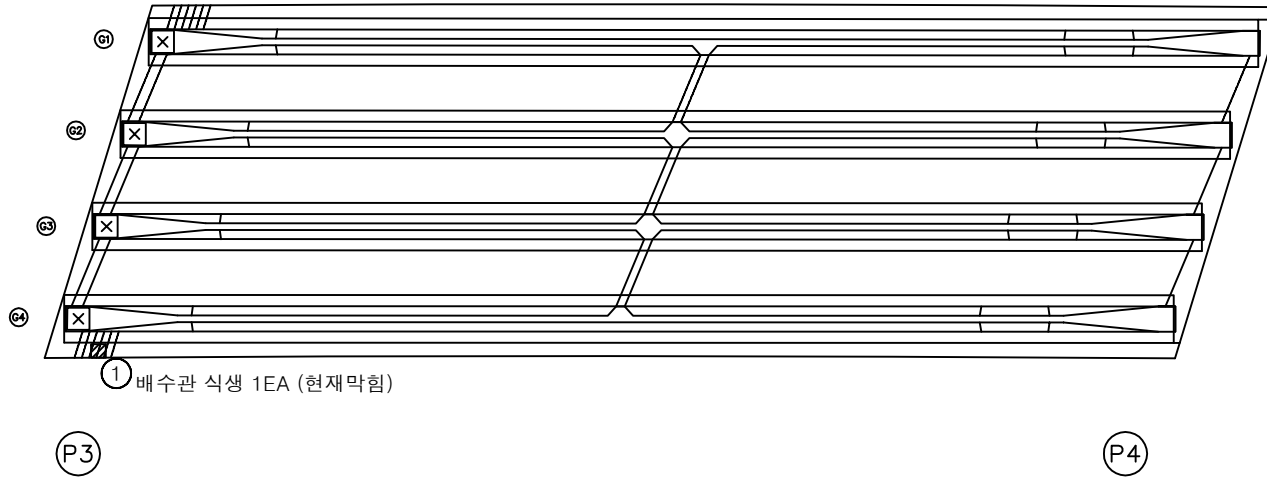


번호	손상내용	손상현황						비고
		폭 (mm)	길이 (m)	너비 (m)	수량	단위	개소	
1	배수관 식생				1.00	EA	1	
2								
3								
KEY PLAN

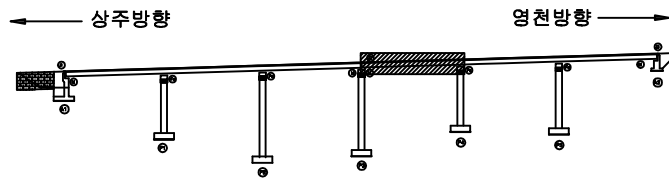

SECTION

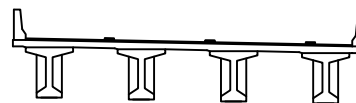

범례

균열	망상균열	재료분리	발주처
편치, 공동	박리, 파손	열화	상주영천고속도로(주)
누수, 체수	백태	표적물	용역명
철근노출	침하	그늘음	상주영천고속도로 시설물 안전·하자점검 및 성능평가 용역 (2022년 하반기 정밀안전점검)
부식	좌굴, 변형	기타	점검기관
			(주)평성엔지니어링
			도면번호


ID : 불당교 바닥판하면 S5 (영천방향)

손상물량표

상주방향




영천방향

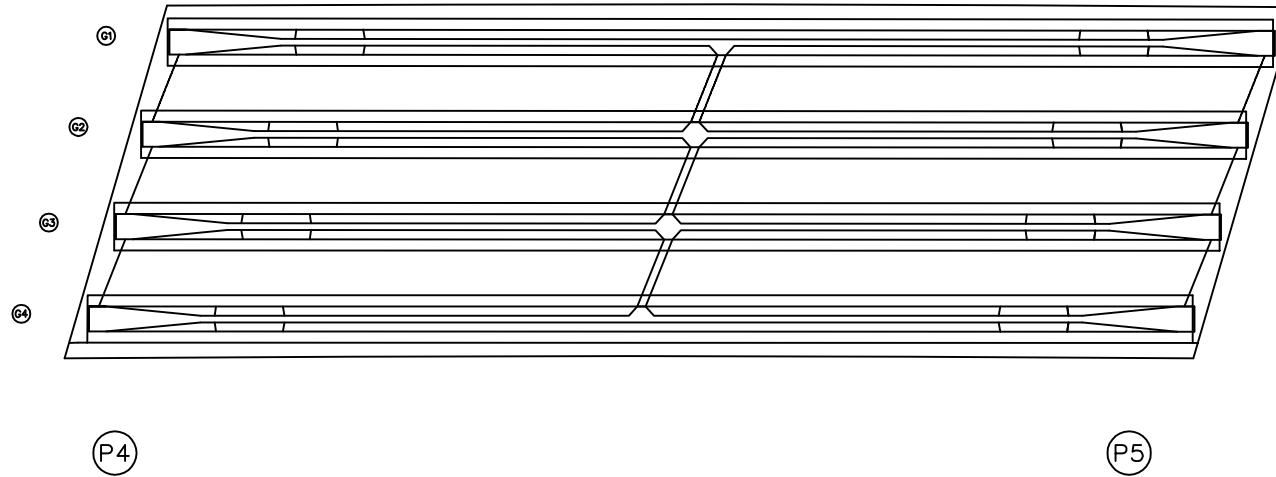


번호	손상내용	손상현황						비고
		폭 (mm)	길이 (m)	너비 (m)	수량	단위	개소	
1								
2								
KEY PLAN

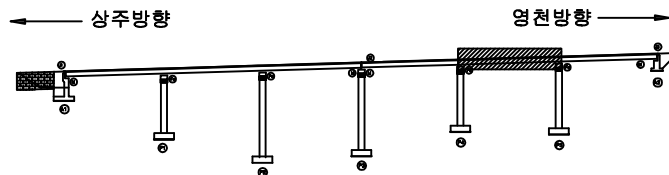

SECTION

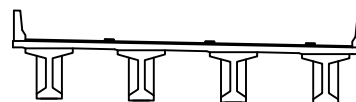

면

균열	망상균열	재료분리	발주처
편치, 공동	박리, 파손	열화	상주영천고속도로(주)
누수, 체수	백태	표적물	용역명
철근노출	침하	그늘음	상주영천고속도로 시설물 안전·하자점검 및 성능평가 용역 (2022년 하반기 정밀안전점검)
부식	좌굴, 변형	기타	점검기관
			(주)평성엔지니어링
			도면번호


ID : 불당교 바닥판하면 S6 (영천방향)

손상물량표

상주방향




영천방향

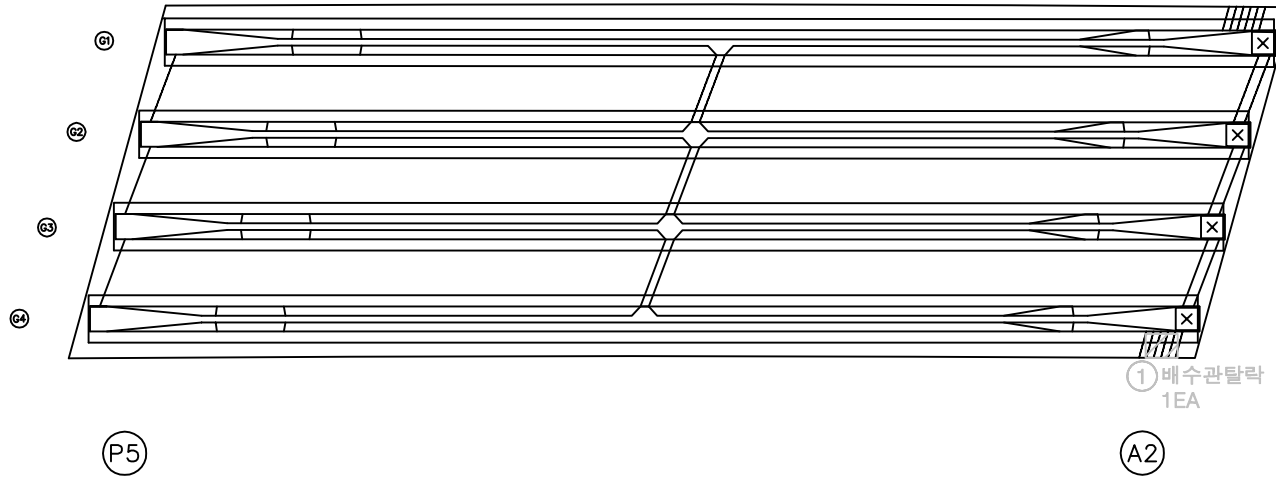


번호	손상내용	손상현황						비고
		폭 (mm)	길이 (m)	너비 (m)	수량	단위	개소	
1	배수관탈락				1.00	EA	1	20'상 보수
2								
3								
KEY PLAN

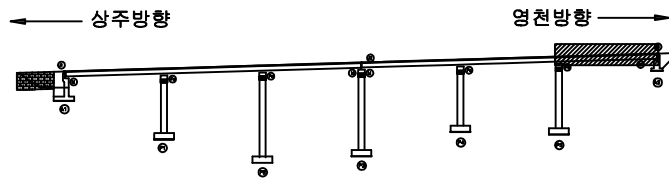

SECTION

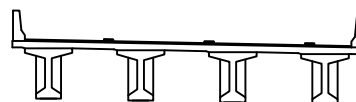


범례

	관 열		방상근열		재료분리	발 주 처 상주영천고속도로(주)
	균열, 공동		바리, 파손		유 화	
	누수, 체수		블록		파괴물	점 검 기 관 (주)평성엔지니어링
	철근노출		점 하		그늘음	
	부식		과광, 변형		기 타	도 면 번 호

ID : 불당교 거더 S1 (G1~G4) (영천방향)

손상물량표

상주방향

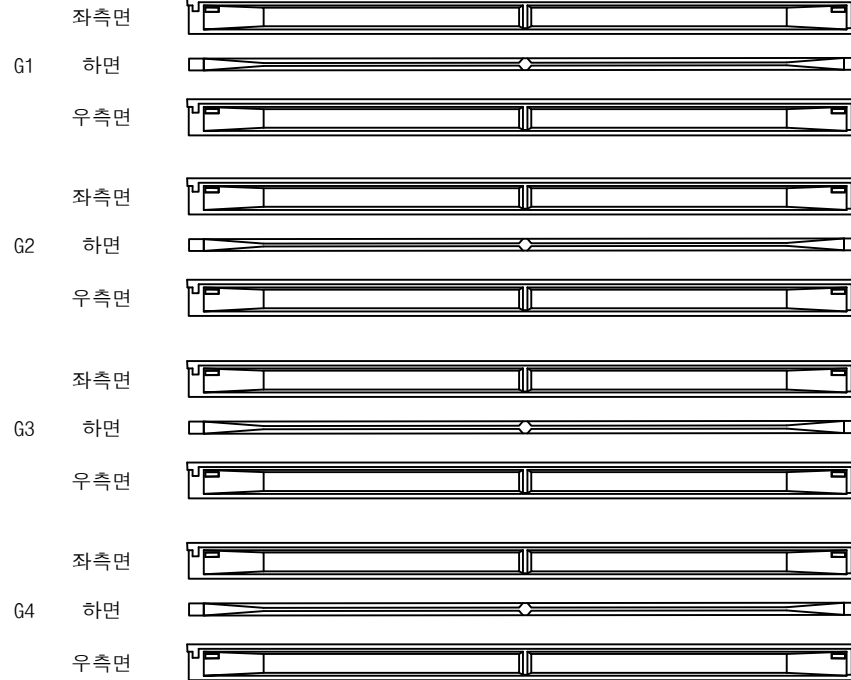

(A1)


(P1)

영천방향




번호	손상내용	손상현황						비고
		폭 (mm)	길이 (m)	너비 (m)	수량	단위	개소	
1								
2								
KEY PLAN

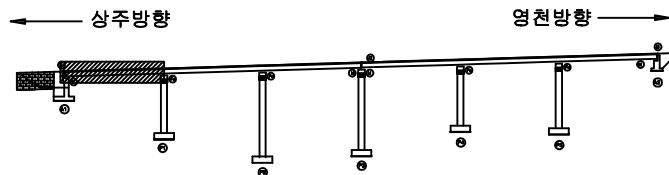

SECTION

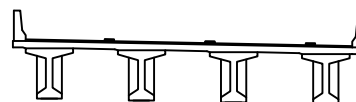

범례

균열	양상균열	재료분리	발주처
균열	양상균열	재료분리	상주영천고속도로(주)
양상균열	양상균열	재료분리	용역명
양상균열	양상균열	재료분리	상주영천고속도로 시설물 안전·하자점검 및 성능평가 용역 (2022년 하반기 정밀안전점검)
양상균열	양상균열	재료분리	점검기관
양상균열	양상균열	재료분리	(주)평성엔지니어링
양상균열	양상균열	재료분리	도면번호
양상균열	양상균열	재료분리	

ID : 불당교 거더 S2 (G1~G4) (영천방향)

손상물량표

상주방향




영천방향




번호	손상내용	손상현황						비고
		폭 (mm)	길이 (m)	너비 (m)	수량	단위	개소	
1								
2								
KEY PLAN

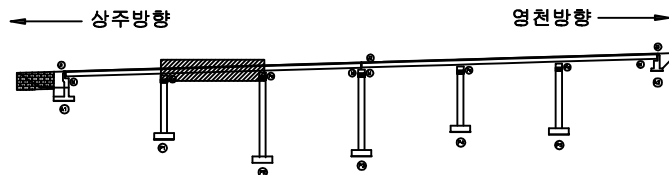

SECTION

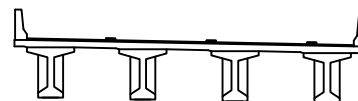

범례

콘크리트	방상근철	재료분리	발주처 상주영천고속도로(주)
전차, 공동	박리, 파손	열화	용역명 상주영천고속도로 시설물 안전·하자점검 및 성능평가 용역 (2022년 하반기 정밀안전점검)
누수, 채수	배태	파적물	점검기관 (주)평성엔지니어링
철근노출	침하	그늘음	도면번호
부식	좌굴, 변형	기타	

ID : 불당교 거더 S3 (G1~G4) (영천방향)

손상물량표

상주방향



P2


P3

영천방향




번호	손상내용	손상현황						비고
		폭 (mm)	길이 (m)	너비 (m)	수량	단위	개소	
1								
2								
KEY PLAN

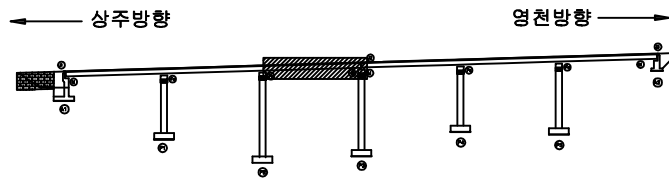

SECTION

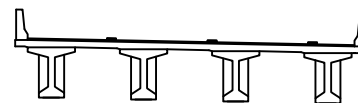


범례

콘크리트	방상근열	재료분리	발주처
전차, 공동	박리, 파손	열화	상주영천고속도로(주)
누수, 채수	배태	파적물	용역명
철근노출	침하	그늘음	상주영천고속도로 시설물 안전·하자점검 및 성능평가 용역 (2022년 하반기 정밀안전점검)
부식	좌굴, 변형	기타	점검기관
			(주)평성엔지니어링
			도면번호

ID : 불당교 거더 S4 (G1~G4) (영천방향)

손상물량표

상주방향

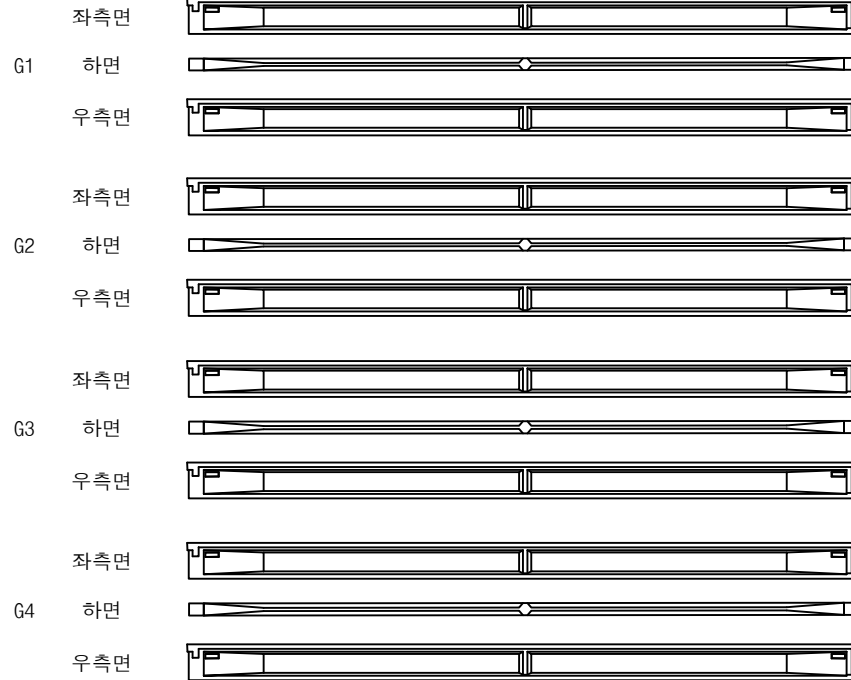


영천방향




번호	손상내용	손상현황						비고
		폭 (mm)	길이 (m)	너비 (m)	수량	단위	개소	
1								
2								
KEY PLAN

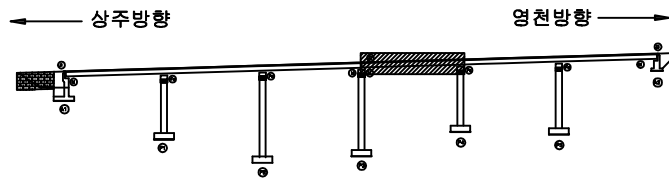

SECTION

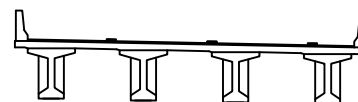

범례

	균열		망상균열		재료분리	발주처 상주영천고속도로(주)
	편치, 공동		바리, 파손		열화	
	누수, 체수		백태		표적물	용역명 상주영천고속도로 시설물 안전·하자점검 및 성능평가 용역 (2022년 하반기 정밀안전점검)
	철근노출		점하		그늘음	
	부식		좌굴, 변형		기타	점검기관 (주)평성엔지니어링
						도면번호

ID : 불당교 거더 S5 (G1~G4) (영천방향)

손상물량표

상주방향




영천방향




번호	손상내용	손상현황						비고
		폭 (mm)	길이 (m)	너비 (m)	수량	단위	개소	
1								
2								
KEY PLAN

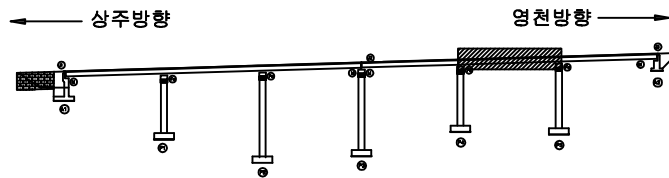

SECTION

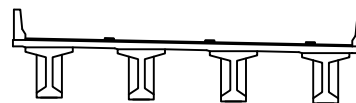

범례

콘크리트	방상근열	재료분리	발주처 상주영천고속도로(주)
균열, 공동	박리, 파손	열화	용역명 상주영천고속도로 시설물 안전·하자점검 및 성능평가 용역 (2022년 하반기 정밀안전점검)
누수, 침수	부식	파편물	점검기관 (주)평성엔지니어링
철근노출	침하	그늘음	도면번호
부식	파손, 변형	기타	

ID : 불당교 거더 S6 (G1~G4) (영천방향)

손상물량표

상주방향



(P5)


(A2)

영천방향




번호	손상내용	손상현황						비고
		폭 (mm)	길이 (m)	너비 (m)	수량	단위	개소	
1								
2								
KEY PLAN

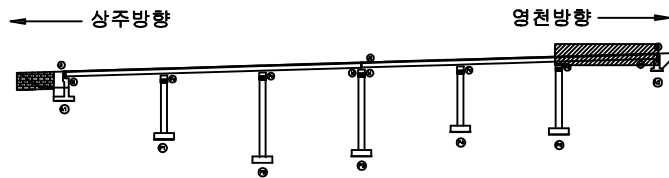

SECTION

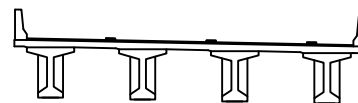

범례


콘크리트	방상근열	재료분리	발주처
균열, 공동	박리, 파손	열화	상주영천고속도로(주)
누수, 체수	부식	파편물	용역명
철근노출	침하	그늘음	상주영천고속도로 시설물 안전·하자점검 및 성능평가 용역 (2022년 하반기 정밀안전점검)
부식	침하	그늘음	점검기관
부식	침하	그늘음	(주)평성엔지니어링
부식	침하	그늘음	도면번호
부식	침하	그늘음	

손상 물량 표

상주 방향




영천 방향

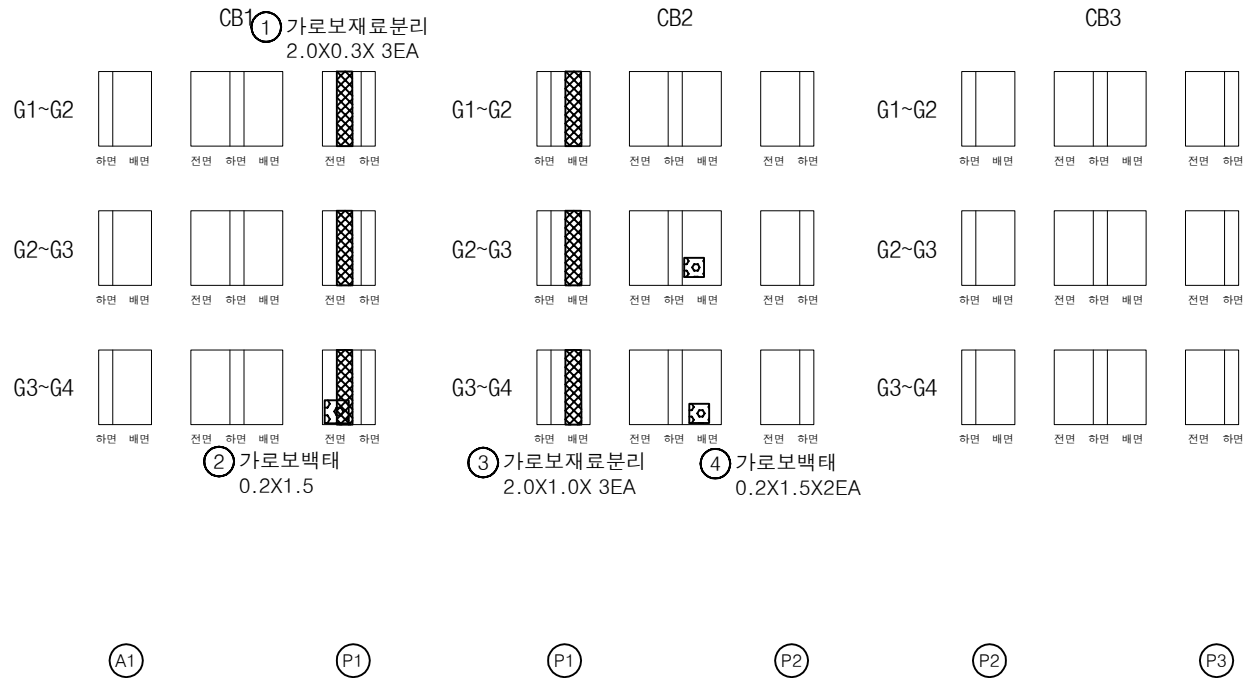


번호	손상내용	손상현황						비 고
		폭 (mm)	길이 (m)	너비 (m)	수량	단위	개소	
1	가로보재료분리		2.0	0.3	1.20	m'	3	
2	가로보백태		0.2	1.5	0.30	m'	1	
3	가로보재료분리		2.0	1.0	6.00	m'	3	
4	가로보백태		0.2	1.5	0.60	m'	2	
5								
6								
KEY PLAN

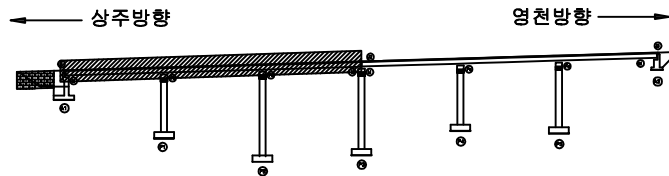

SECTION

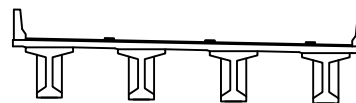

범례


균열	당상균열	재료분리	발 주 처
균열, 공동	박리, 파손	열화	상주영천고속도로(주)
누수, 채수	배태	파적물	용역명
철근노출	침하	그늘음	상주영천고속도로 시설물 안전·하자점검 및 성능평가 용역 (2022년 하반기 정밀안전점검)
부식	좌굴, 변형	기타	점검기관
			(주)평성엔지니어링
			도면번호

손상 물량 표

상주 방향




영천 방향

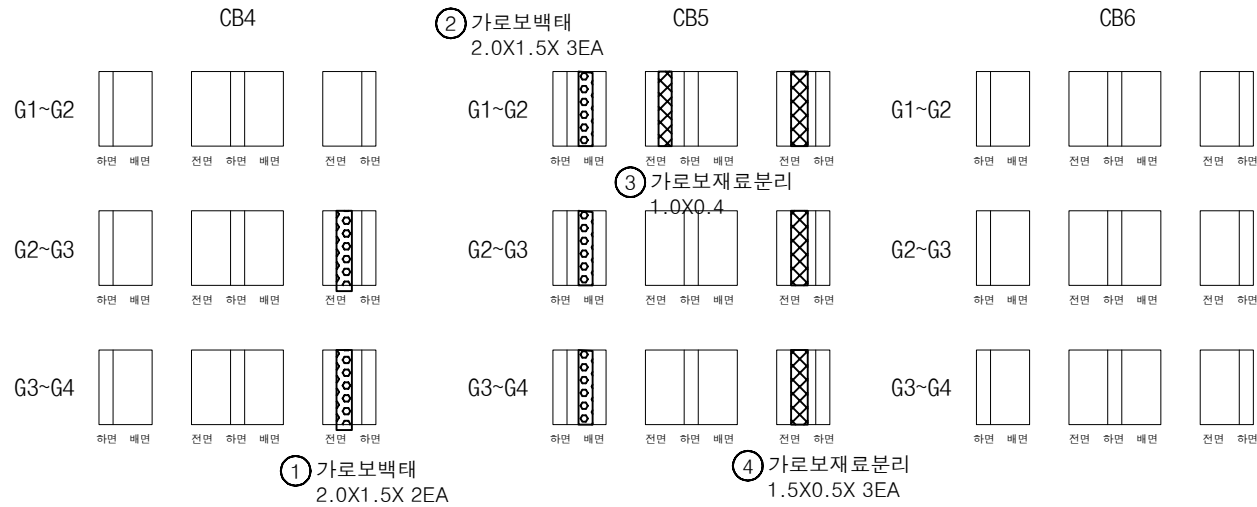


번호	손상내용	손상현황						비 고
		폭 (mm)	길이 (m)	너비 (m)	수량	단위	개소	
1	가로보백태		0.2	1.5	0.60	m'	2	
2	가로보백태		2.0	1.5	9.00	m'	3	
3	가로보재료분리		1.0	0.4	0.40	m'	1	
4	가로보재료분리		1.5	0.5	2.25	m'	3	
5								
6								
KEY PLAN

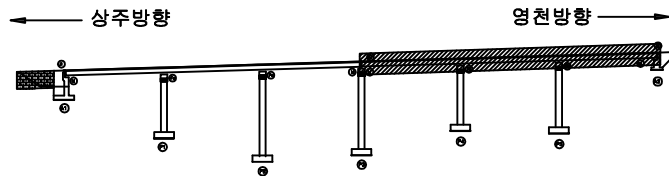

SECTION

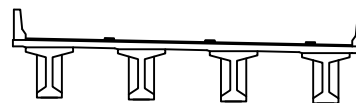


범례


콘크리트	철근	철근	발주처 상주영천고속도로(주)
철근	철근	철근	용역명 상주영천고속도로 시설물 안전·하자점검 및 성능평가 용역 (2022년 하반기 정밀안전점검)
철근	철근	철근	점검기관 (주)평성엔지니어링
철근	철근	철근	도면번호

손상물량표


번호	손상내용	손상현황						비고
		폭 (mm)	길이 (m)	너비 (m)	수량	단위	개소	
1	누수흔적		0.5	3.0	3.00	m ²	2	
2								
3								
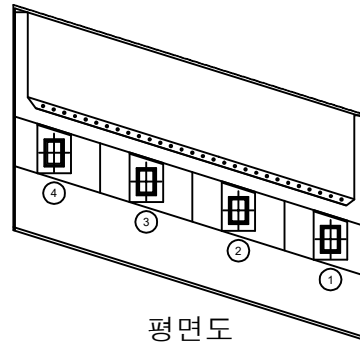

평면도

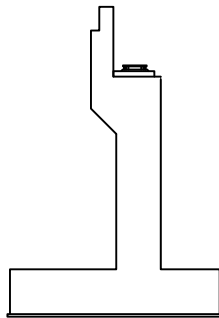


날개벽

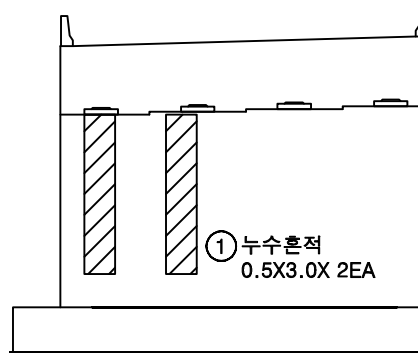


정면

KEY PLAN

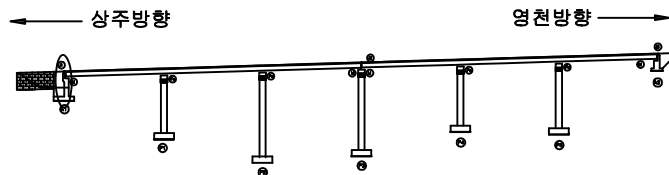




SECTION

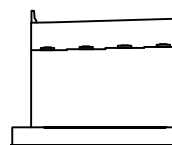

범례


균열	망상균열	재료분리	발주처 상주영천고속도로(주)
천치, 공동	박리, 파손	열화	용역명 상주영천고속도로 시설물 안전·하자점검 및 성능평가 용역 (2022년 하반기 정밀안전점검)
누수, 채수	녹 발생	파석물	점검기관 (주)평성엔지니어링
철근노출	침하	그늘음	도면번호
부식	좌굴, 변형	기타	21

손상물량표

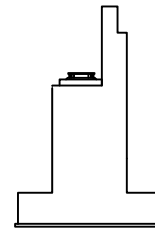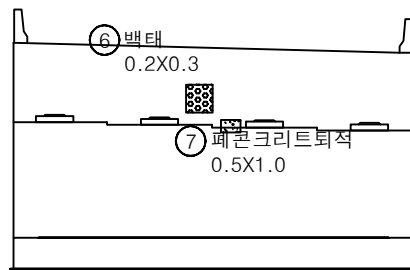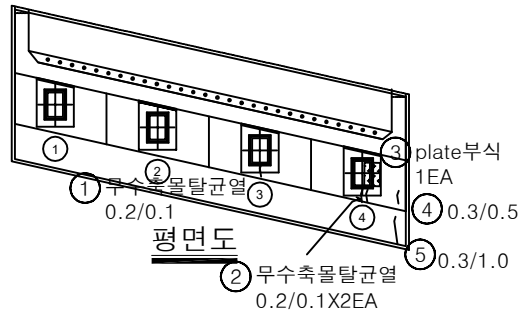


번호	손상내용	손상현황						비고
		폭 (mm)	길이 (m)	너비 (m)	수량	단위	개소	
1	무수축물탈균열	0.2	0.1		0.10	m	1	
2	무수축물탈균열	0.2	0.1		0.20	m	2	
3	plate부식				1.00	EA	1	
4	균열	0.3	0.5		0.50	m	1	
5	균열	0.3	1.0		1.00	m	1	
6	백태		0.2	0.3	0.06	m ²	1	
7	페콘크리트퇴적		0.5	1.0	0.50	m ²	1	
8								
9								
KEY PLAN

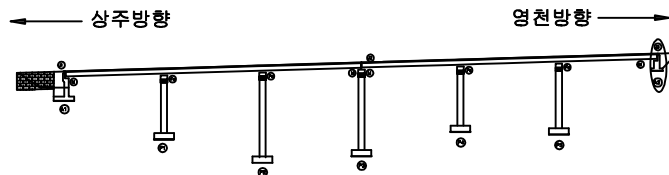

SECTION

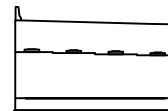


범례


	균열		망상균열		재료분리	발주처	상주영천고속도로(주)
	편치, 공동		박리, 파손		열화	용역명	상주영천고속도로 시설물 안전·하자점검 및 성능평가 용역 (2022년 하반기 정밀안전점검)
	누수, 체수		백태		퇴적물	점검기관	(주)평성엔지니어링
	철근노출		침하		그늘음	도면번호	
	부식		좌굴, 변형		기타		

손상물량표


번호	손상내용	손상현황						비고
		폭 (mm)	길이 (m)	너비 (m)	수량	단위	개소	
1	망상균열		10.0	1.5	15.00	m'	1	
2	무수축물탈균열	0.1	0.2		0.40	m	2	
3	망상균열		10.0	1.5	15.00	m'	1	
4	백태	0.3	5.0	1.50		m'	1	
5								
6								
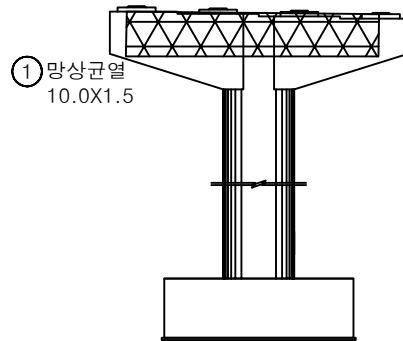


정면

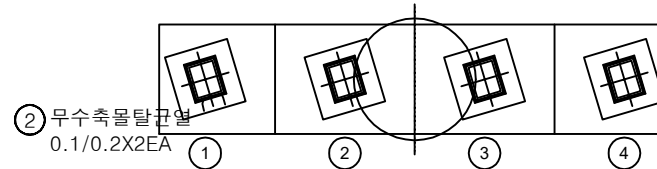


평면도

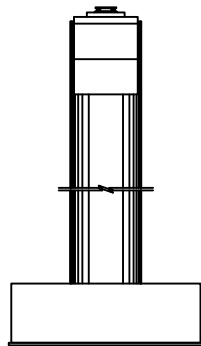

좌측면

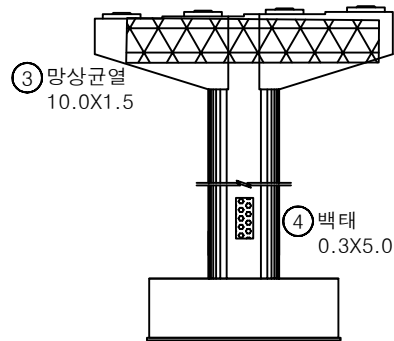


배면

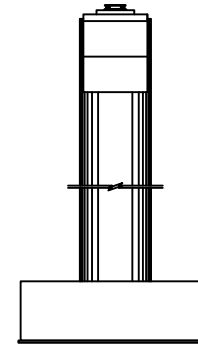


우측면

KEY PLAN

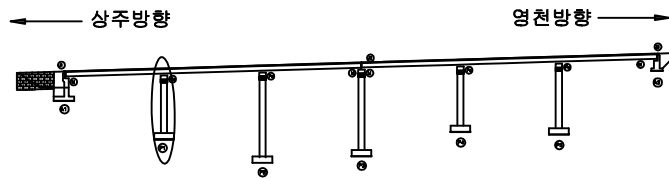


SECTION

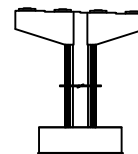


범례

	균열		망상균열		재료분리	발주처 상주영천고속도로(주)
	전치, 공동		박리, 파손		열화	
	부식, 녹		백태		표적물	용역명 상주영천고속도로 시설물 안전·하자점검 및 성능평가 용역 (2022년 하반기 정밀안전점검)
	철근노출		침하		그늘음	
	부식		좌굴, 변형		기타	점검기관 (주)평성엔지니어링
						도면번호


손상물량표

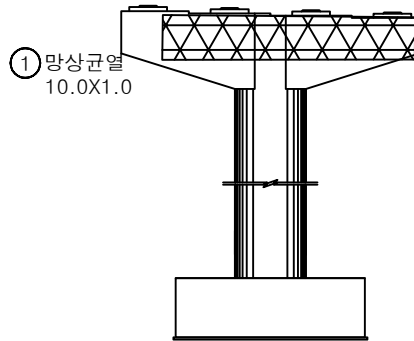


정면

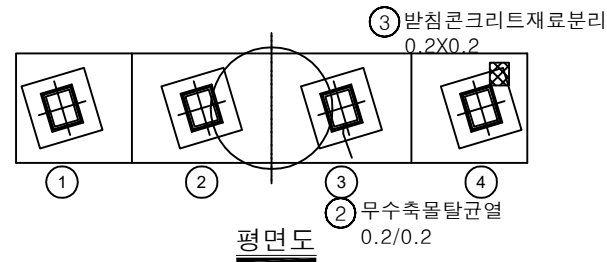


평면도

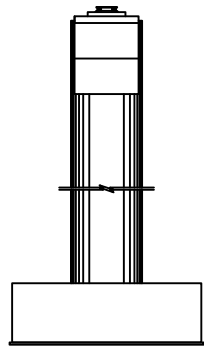

좌측면

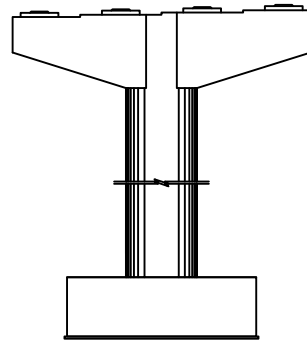


배면

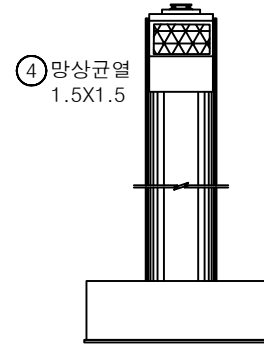


우측면

번호	손상내용	손상현황						비고
		폭 (mm)	길이 (m)	너비 (m)	수량	단위	개소	
1	망상균열		10.0	1.0	10.00	m ²	1	
2	무수축물탈균열	0.2	0.2		0.20	m	1	
3	발침콘크리트재료분리		0.2	0.2	0.04	m ²	1	
4	망상균열		1.5	1.5	2.25	m ²	1	
5								
6								
KEY PLAN

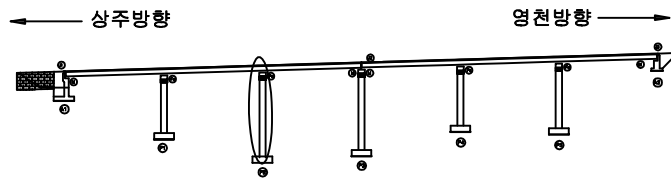

SECTION

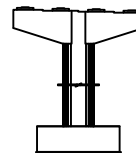


범례


	균열		망상균열		재료분리	발주처 상주영천고속도로(주)
	편저, 공동		박리, 파손		열화	
	누수, 채수		녹색		표적물	용역명 상주영천고속도로 시설물 안전·하자점검 및 성능평가 용역 (2022년 하반기 정밀안전점검)
	철근노출		침하		그늘음	
	부식		좌굴, 변형		기타	점검기관 (주)평성엔지니어링
						도면번호

손상물량표


번호	손상내용	손상현황						비고
		폭 (mm)	길이 (m)	너비 (m)	수량	단위	개소	
1	균열	0.2	1.5		1.50	m	1	
2	무수축물탈균열	0.1	0.4		0.40	m	1	
3	무수축물탈균열	0.1	0.4		0.40	m	1	
4	plate부식				1.00	EA	1	
5								
6								
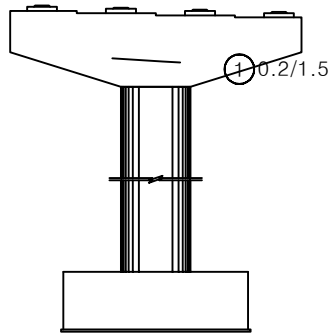


정면

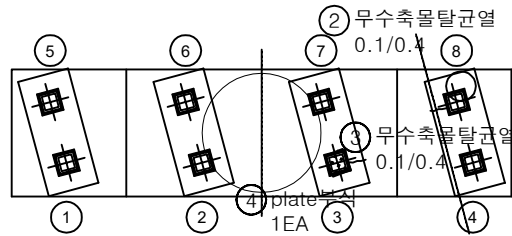


평면도

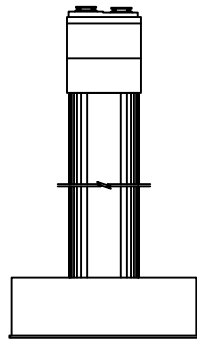

좌측면

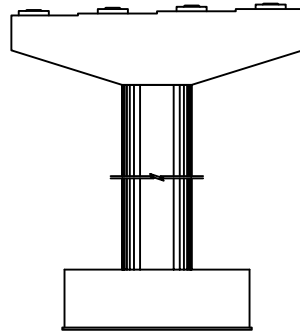


배면

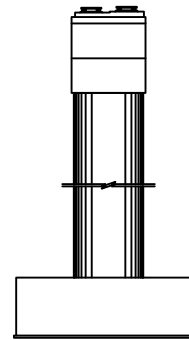


우측면

KEY PLAN

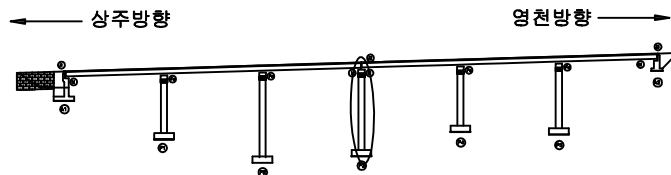






SECTION

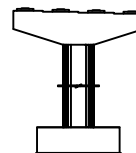

범례


균열	망상균열	재료분리	발주처 상주영천고속도로(주)
편저, 공동	박리, 파손	열화	용역명 상주영천고속도로 시설물 안전·하자점검 및 성능평가 용역 (2022년 하반기 정밀안전점검)
누수, 체수	백태	변위	점검기관 (주)평성엔지니어링
철근노출	침하	그늘음	도면번호
부식	파굴, 변형	기타	

손상물량표

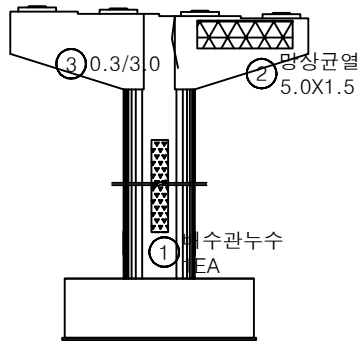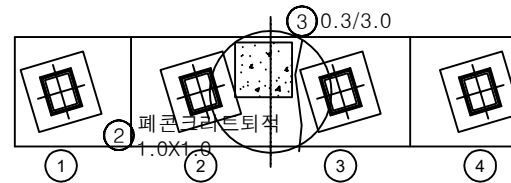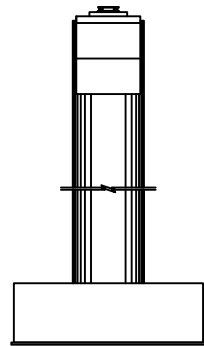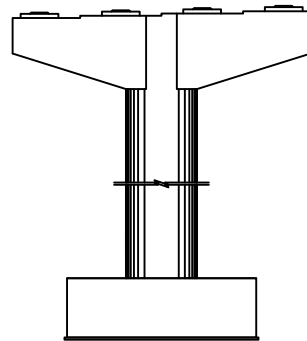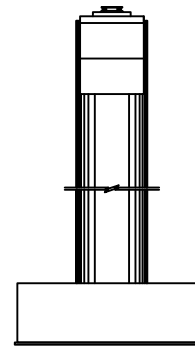
정면평면도좌측면배면우측면

번호	손상내용	손상현황						비고
		폭 (mm)	길이 (m)	너비 (m)	수량	단위	개소	
1	배수관누수				1.00	EA	1	
2	망상균열		5.0	1.5	7.50	m'	1	
3	균열	0.3	3.0		3.00	m	1	
4	페콘크리트퇴적		1.0	1.0	1.00	m'	1	
5								
6								
KEY PLAN

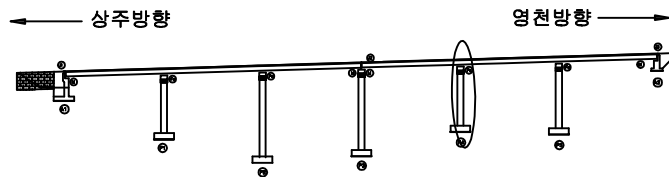


SECTION

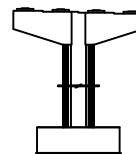


범례

			발주처 상주영천고속도로(주)
			용역명 상주영천고속도로 시설물 안전·하자점검 및 성능평가 용역 (2022년 하반기 정밀안전점검)
			점검기관 (주)평성엔지니어링
			도면번호


손상물량표

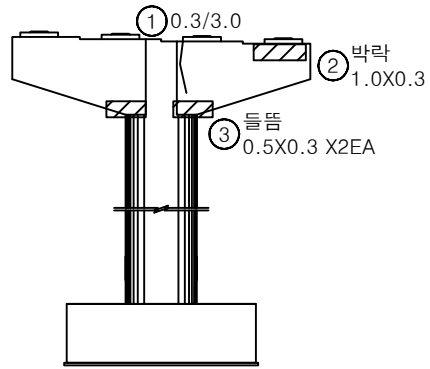


정면

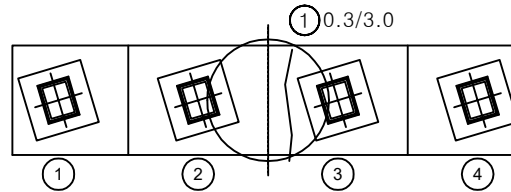


평면도

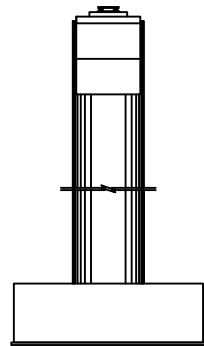

좌측면

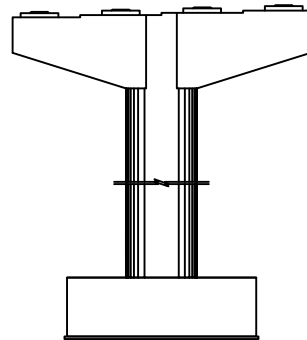


배면

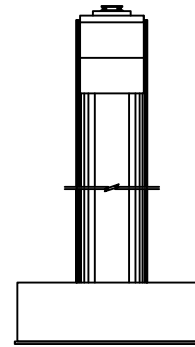


우측면

번호	손상내용	손상현황						비고
		폭 (mm)	길이 (m)	너비 (m)	수량	단위	개소	
1	균열	0.3	3.0		3.00	m	1	
2	박라		1.0	0.3	0.30	m ²	1	
3	들뚝		0.5	0.3	0.30	m ²	2	
4								
5								
KEY PLAN

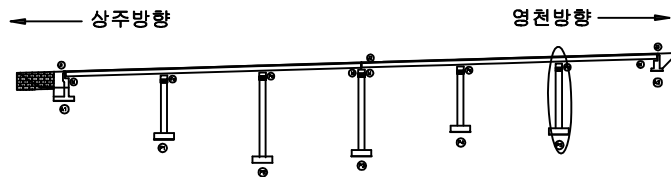

SECTION

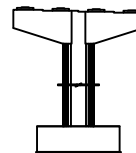

면 레

균열	망상균열	재료분리	발주처
편치, 공동	박리, 파손	열화	상주영천고속도로(주)
누수, 체수	백태	표적물	용역명
철근노출	침하	그늘음	상주영천고속도로 시설물 안전·하자점검 및 성능평가 용역 (2022년 하반기 정밀안전점검)
부식	좌굴, 변형	기타	점검기관
			(주)평성엔지니어링
			도면번호