

상주영천고속도로 시설물 안전·하자점검 및 성능평가 용역
(2022년 하반기 정밀안전점검)

외 관 조 사 망 도

산성교

2022.12


(주)명성엔지니어링

상 주 방 향

손상물량표


상주 방향

영천 방향

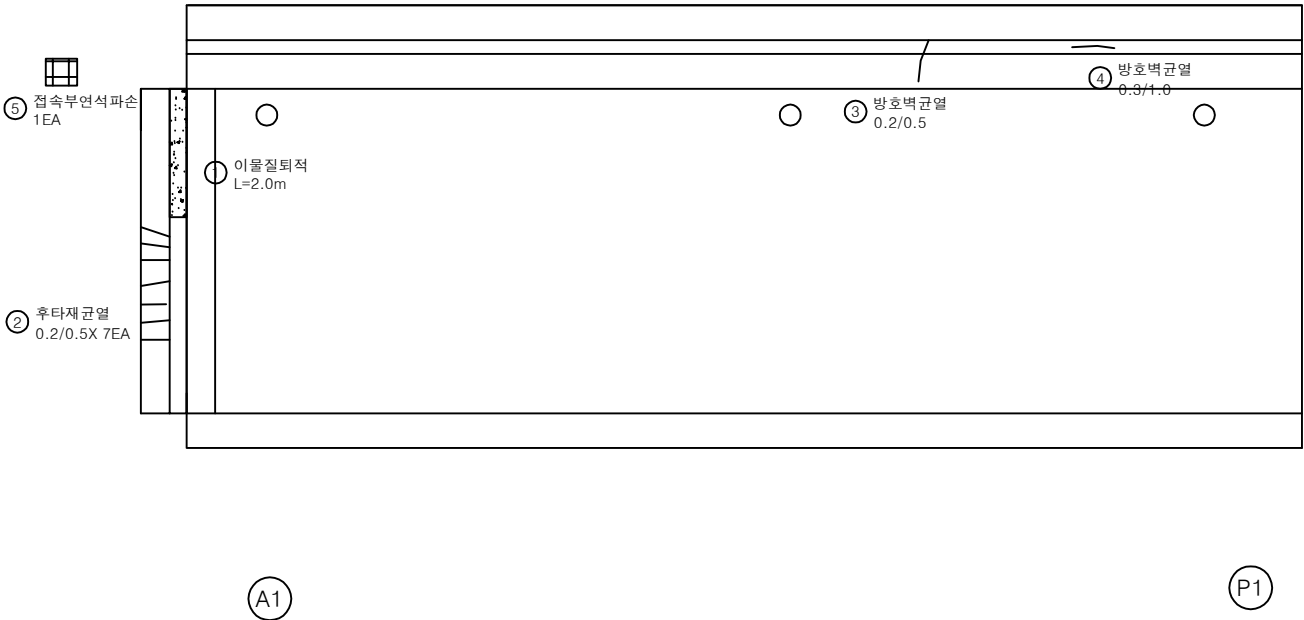


번호	손상내용	손상현황						비고
		폭 (mm)	길이 (m)	너비 (m)	수량	단위	개소	
1	이물질퇴적		2.0		2.00	m	1	
2	후타재균열	0.2	0.5		3.50	m	7	
3	방호벽균열	0.2	0.5		0.50	m	1	
4	방호벽균열	0.3	1.0		1.00	m	1	
5	접속부연석파손				1.00	EA	1	
6								
7								
KEY PLAN

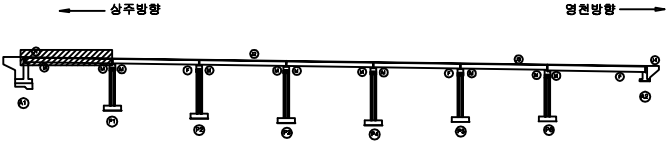

SECTION

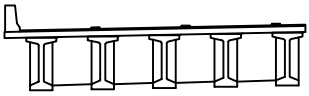

범례


콘크리트	방상근열	재료분리
편치, 공동	박리, 파손	열화
누수, 침수	배태	퇴적물
철근노출	침하	그늘음
부식	좌굴, 변형	기타

발주처	상주영천고속도로(주)
용역명	상주영천고속도로 시설물 안전·하자점검 및 성능평가 용역 (2022년 하반기 정밀안전점검)
점검기관	(주)명성엔지니어링
도면번호	01

손상물량표

상주 방향

영천 방향

 


P1


P2

번호	손상내용	손상현황						비고
		폭 (mm)	길이 (m)	너비 (m)	수량	단위	개소	
1								
2								
KEY PLAN

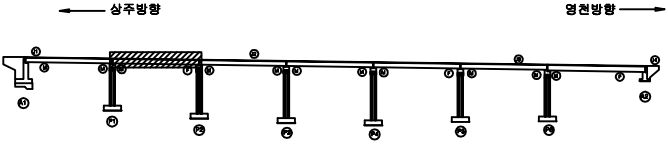

SECTION

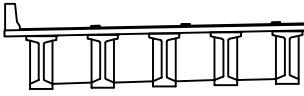

범례


균열	망상균열	재료분리
펀치, 공동	박리, 파손	열화
누수, 침수	배터	퇴적물
철근노출	침하	그늘음
부식	좌굴, 변형	기타

발주처	상주영천고속도로(주)
용역명	상주영천고속도로 시설물 안전·하자점검 및 성능평가 용역 (2022년 하반기 정밀안전점검)
점검기관	(주)명성엔지니어링
도면번호	02

손 상 물 량 표

상주 방향

영천 방향

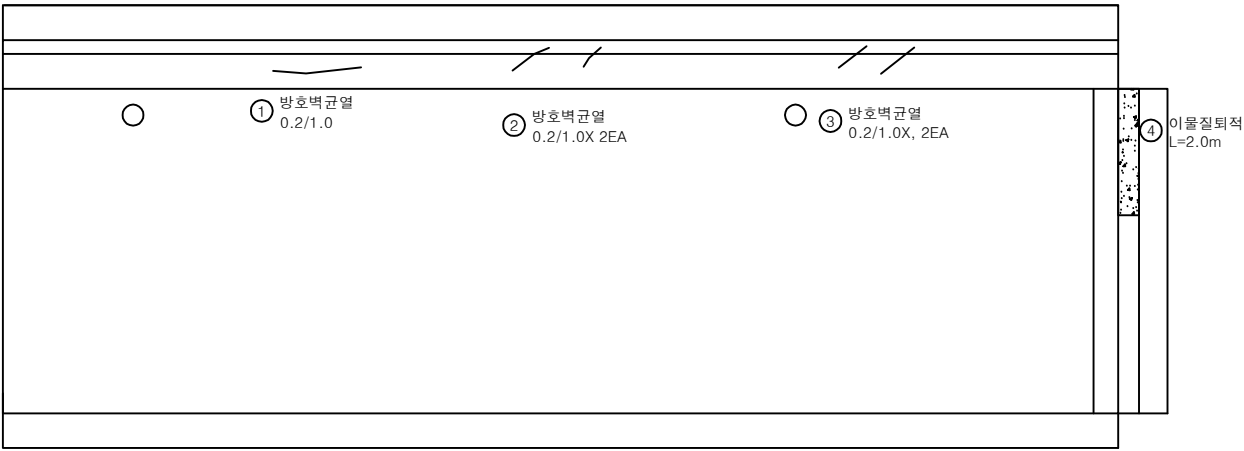


P2


P3

번호	손상내용	손상현황						비 고
		폭 (mm)	길이 (m)	너비 (m)	수량	단위	개소	
1	방호벽균열	0.2	1.0		1.00	m	1	
2	방호벽균열	0.2	1.0		1.00	m	1	
3	방호벽균열	0.2	1.0		1.00	m	1	
4	이물질퇴적		2.0		2.00	m	1	
5								
6								
KEY PLAN

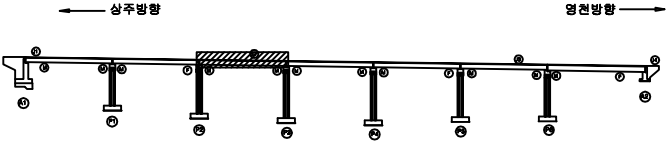

SECTION

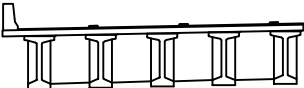

범례


균열	방상균열	재료분리
편치, 공동	바리, 파손	열화
누수, 체수	배태	퇴적물
철근노출	침하	그늘음
부식	좌굴, 변형	기타

발 주 처	상주영천고속도로(주)
용 역 명	상주영천고속도로 시설물 안전·하자점검 및 성능평가 용역 (2022년 하반기 정밀안전점검)
점 검 기 관	(주)명성엔지니어링
도 면 번 호	03

손상물량표

상주 방향

영천 방향

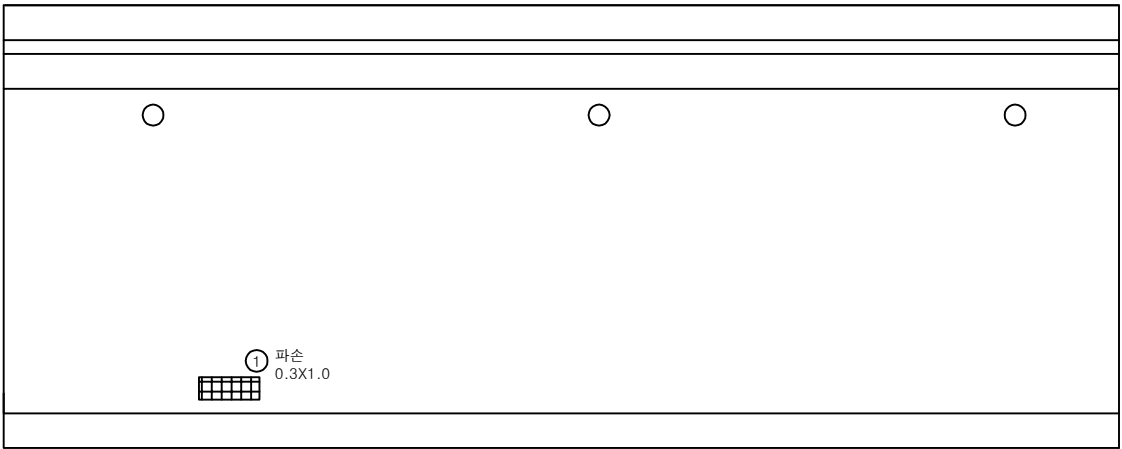


P3


P4

번호	손상내용	손상현황						비고
		폭 (mm)	길이 (m)	너비 (m)	수량	단위	개소	
1	파손		0.3	1.0	0.30	m	1	
2								
3								
KEY PLAN

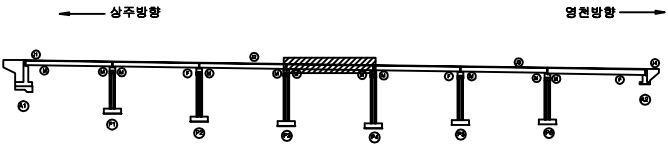

SECTION

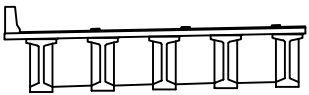

범례

균열	망상균열	재료분리
펀치, 공동	박리, 파손	열화
누수, 침수	배터	퇴적물
철근노출	침하	그늘음
부식	좌굴, 변형	기타



발주처	상주영천고속도로(주)
용역명	상주영천고속도로 시설물 안전·하자점검 및 성능평가 용역 (2022년 하반기 정밀안전점검)
점검기관	(주)명성엔지니어링
도면번호	04

손상물량표

상주 방향



영천 방향

 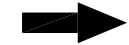


P4


P5

번호	손상내용	손상현황						비고
		폭 (mm)	길이 (m)	너비 (m)	수량	단위	개소	
1								
2								
KEY PLAN

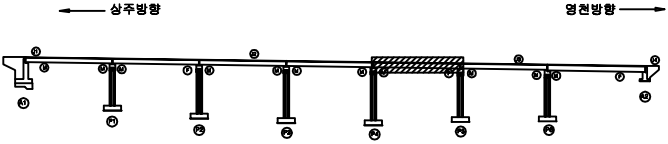

SECTION

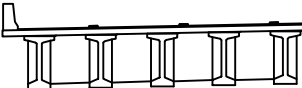

범례

균열	망상균열	재료분리
편치, 공동	박리, 파손	열화
누수, 체수	배태	퇴적물
철근노출	침하	그늘음
부식	좌굴, 변형	기타

발주처	상주영천고속도로(주)
용역명	상주영천고속도로 시설물 안전·하자점검 및 성능평가 용역 (2022년 하반기 정밀안전점검)
점검기관	(주)명성엔지니어링
도면번호	05

손상물량표

상주 방향

영천 방향



① 중분대균열
0.2/0.5 X7EA


③ 이물철퇴작
L=3.0m

P5


P6

번호	손상내용	손상현황						비고
		폭 (mm)	길이 (m)	너비 (m)	수량	단위	개소	
1	중분대균열	0.2	0.5		3.50	m ²	7	
2	이물철퇴작		3.0		3.00	m	1	
3								
4								
KEY PLAN

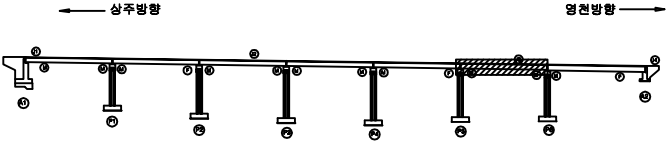

SECTION

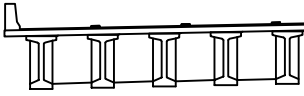


범례

균열	망상균열	재료분리
편치, 공동	바리, 파손	열화
누수, 체수	배태	퇴적물
철근노출	침하	그늘음
부식	좌굴, 변형	기타



발주처	상주영천고속도로(주)
용역명	상주영천고속도로 시설물 안전·하자점검 및 성능평가 용역 (2022년 하반기 정밀안전점검)
점검기관	(주)명성엔지니어링
도면번호	06

손상물량표

상주 방향

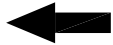

영천 방향

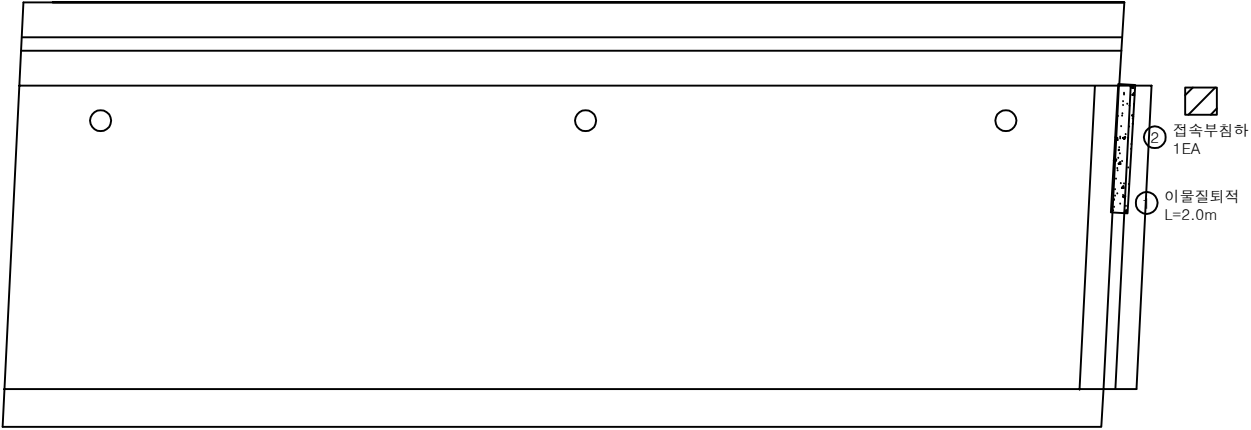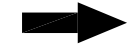


P6


A2

번호	손상내용	손상현황						비고
		폭 (mm)	길이 (m)	너비 (m)	수량	단위	개소	
1	이물질퇴적		2.0		2.00	m	1	
2	접속부침하				1.00	EA	1	
3								
4								
KEY PLAN

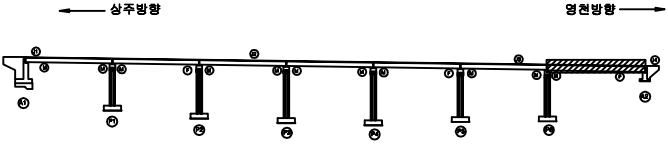

SECTION

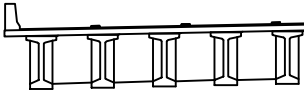

범례

균열	망상균열	재료분리
펀치, 공동	박리, 파손	열화
누수, 체수	배터	퇴적물
철근노출	침하	그늘음
부식	좌굴, 변형	기타


발주처	상주영천고속도로(주)
용역명	상주영천고속도로 시설물 안전·하자점검 및 성능평가 용역 (2022년 하반기 정밀안전점검)
점검기관	(주)명성엔지니어링
도면번호	07

손상물량표

상주 방향



영천 방향

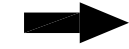

G1

G2


G3

G4

G5


A1

P1

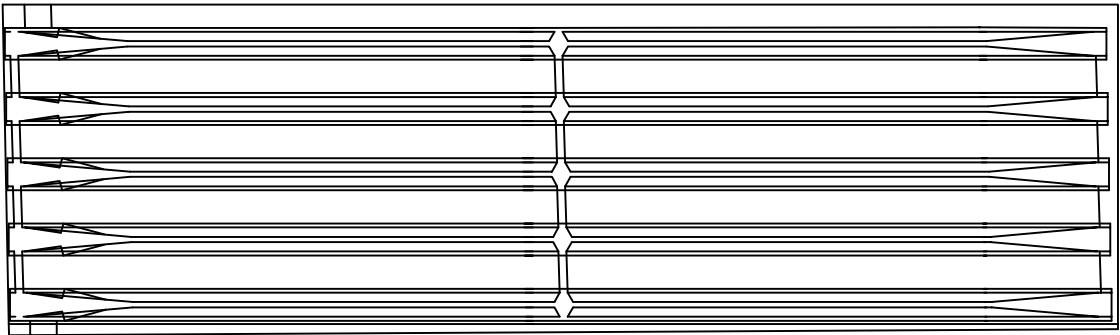


번호	손상내용	손상현황						비고
		폭 (mm)	길이 (m)	너비 (m)	수량	단위	개소	
1								
2								
KEY PLAN

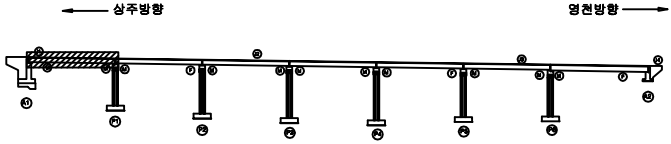

SECTION

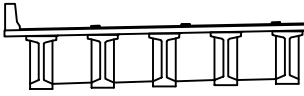

범례

콘크리트	방상근열	재료분리
펀치, 공동	박리, 파손	열화
누수, 침수	배태	퇴적물
철근노출	침하	그늘음
부식	좌굴, 변형	기타

발주처	상주영천고속도로(주)
용역명	상주영천고속도로 시설물 안전·하자점검 및 성능평가 용역 (2022년 하반기 정밀안전점검)
점검기관	(주)명성엔지니어링
도면번호	08

손상물량표

상주 방향

영천 방향

G1

G2

G3


G4

G5


P1

P2

KEY PLAN

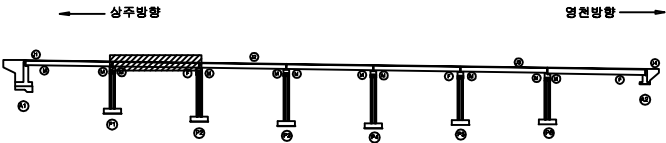

SECTION

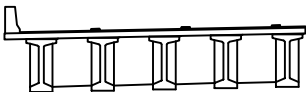


범례

균열	망상균열	재료분리
펀치, 공동	박리, 파손	열화
누수, 침수	배터	퇴적물
철근노출	침하	그울음
부식	좌굴, 변형	기타


발주처	상주영천고속도로(주)
용역명	상주영천고속도로 시설물 안전·하자점검 및 성능평가 용역 (2022년 하반기 정밀안전점검)
점검기관	(주)명성엔지니어링
도면번호	09

손상물량표

상주 방향

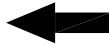

영천 방향

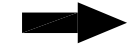


G1

G2

G3

G4

G5

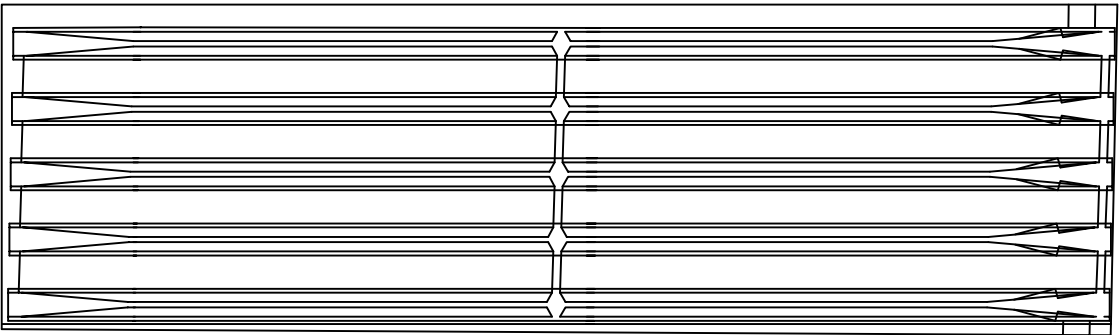


P2


P3

번호	손상내용	손상현황						비고
		폭 (mm)	길이 (m)	너비 (m)	수량	단위	개소	
1								
2								
KEY PLAN

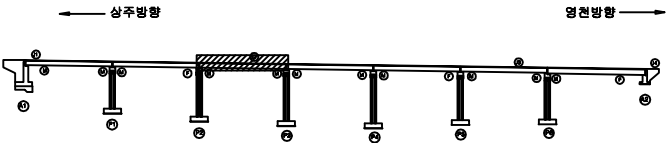

SECTION

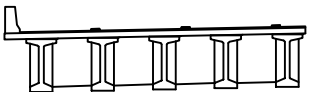

범례

콘크리트	방상근열	재료분리
펀치, 공동	박리, 파손	열화
누수, 침수	배태	퇴적물
철근노출	침하	그늘음
부식	좌굴, 변형	기타


발주처	상주영천고속도로(주)
용역명	상주영천고속도로 시설물 안전·하자점검 및 성능평가 용역 (2022년 하반기 정밀안전점검)
점검기관	(주)명성엔지니어링
도면번호	10

손상물량표

상주 방향



영천 방향

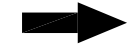

G1

G2

G3

G4


G5

P3


P4

번호	손상내용	손상현황						비고
		폭 (mm)	길이 (m)	너비 (m)	수량	단위	개소	
1								
2								
KEY PLAN

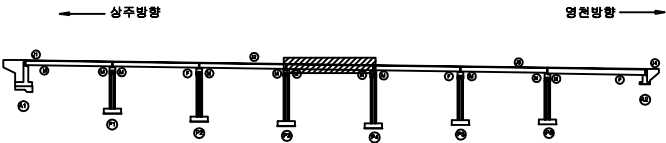

SECTION

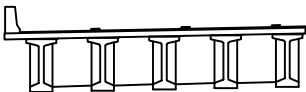

범례

균열	망상균열	재료분리
펀치, 공동	박리, 파손	열화
누수, 체수	배태	퇴적물
철근노출	침하	그을음
부식	파괴, 변형	기타

발주처	상주영천고속도로(주)
용역명	상주영천고속도로 시설물 안전·하자점검 및 성능평가 용역 (2022년 하반기 정밀안전점검)
점검기관	(주)명성엔지니어링
도면번호	11

손상물량표

상주 방향



영천 방향




G1

G2

G3

G4

G5

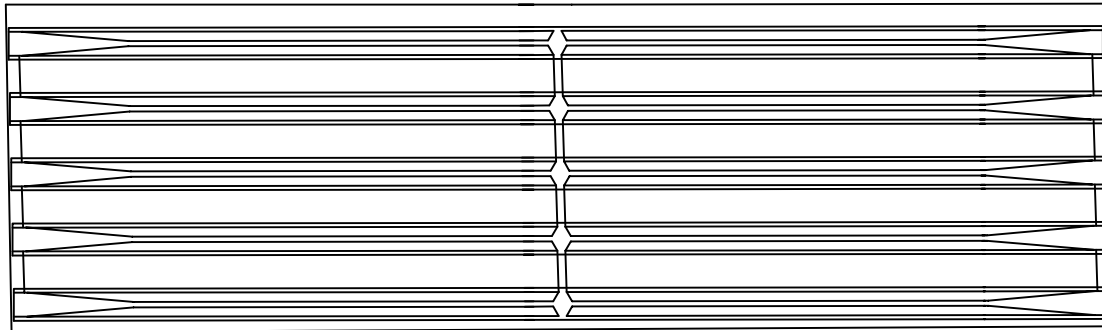


P4

P5

번호	손상내용	손상현황						비고
		폭 (mm)	길이 (m)	너비 (m)	수량	단위	개소	
1								
2								
KEY PLAN

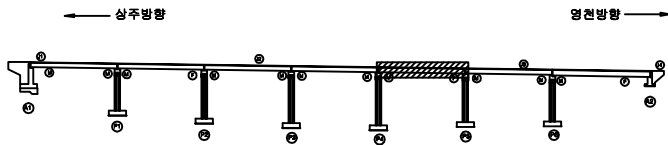

SECTION



범례

콘 열	망상근열	재료분리
펀치, 공돌	박리, 파손	열 화
누수, 체수	녹 태	퇴적물
침하노출	침 하	그을음
부식	좌굴, 변형	기타

발 주 처	상주영천고속도로(주)
용 역 명	상주영천고속도로 시설물 안전·하자점검 및 성능평가 용역 (2022년 하반기 정밀안전점검)
점 검 기 관	(주)명성엔지니어링
도 면 번 호	12

손 상 물 량 표

번호	손상내용	손상현황						비 고
		폭 (mm)	길이 (m)	너비 (m)	수량	단위	개소	
1								
2								
상주 방향



영천 방향



G1

G2

G3


G4

G5


P5

P6

KEY PLAN

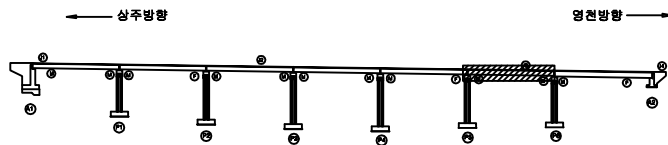

SECTION

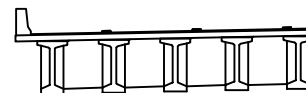


범례

균열	망상균열	재료분리
펀치, 공돌	박리, 파손	열화
누수, 침수	배태	퇴적물
철근노출	침하	그늘음
부식	좌굴, 변형	기타


발 주 처	상주영천고속도로(주)
용 역 명	상주영천고속도로 시설물 안전·하자점검 및 성능평가 용역 (2022년 하반기 정밀안전점검)
점 검 기 관	(주)명성엔지니어링
도 면 번 호	13

손상물량표

상주 방향

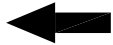

영천 방향

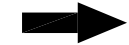


G1

G2

G3

G4


G5

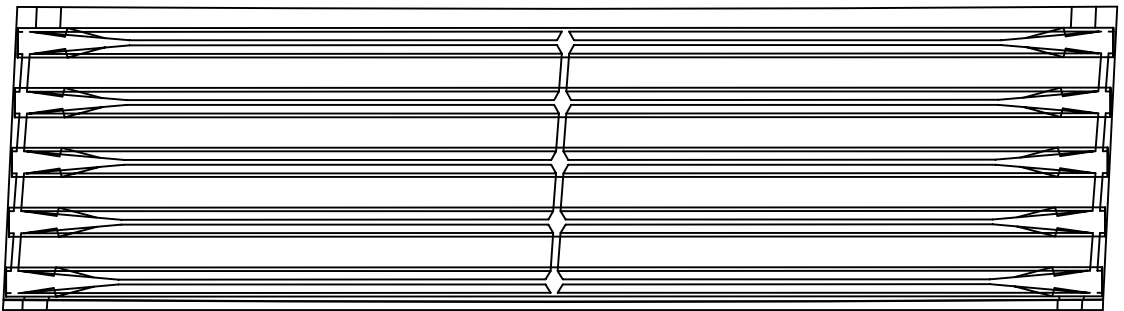


P6

A2

KEY PLAN

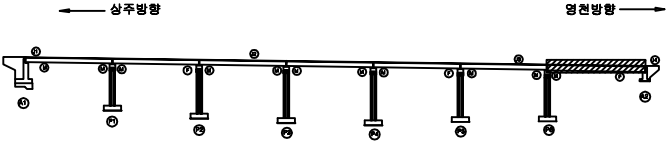

SECTION

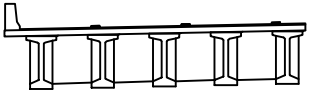

범례



콘 열	망상근열	재료분리
펀치, 공돌	박리, 파손	열 화
누수, 체수	녹 태	퇴적물
침근노출	침 하	기름
부식	좌굴, 변형	기 타

발 주 처	상주영천고속도로(주)
용 역 명	상주영천고속도로 시설물 안전·하자점검 및 성능평가 용역 (2022년 하반기 정밀안전점검)
점 검 기 관	(주)명성엔지니어링
도 면 번 호	14

상주 방향




영천 방향

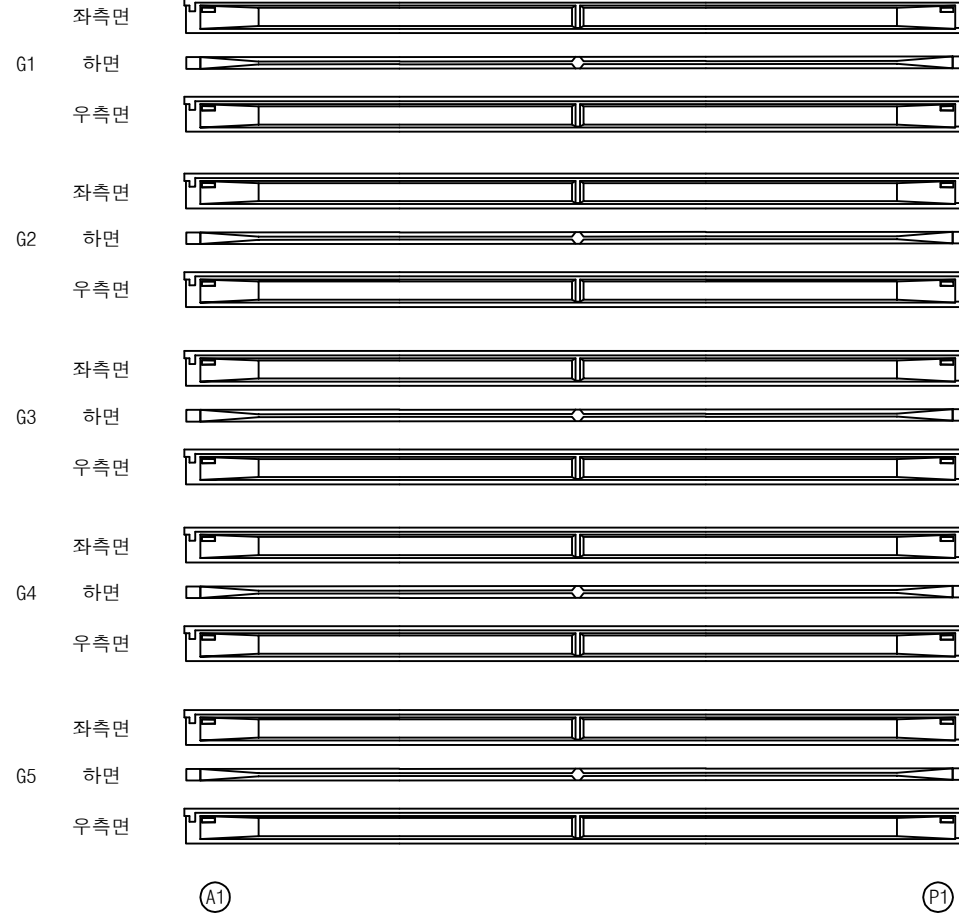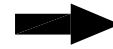

손상 물량 표

번호	손상내용	손상현황						비고
		폭 (mm)	길이 (m)	너비 (m)	수량	단위	개소	
1								
2								
KEY PLAN

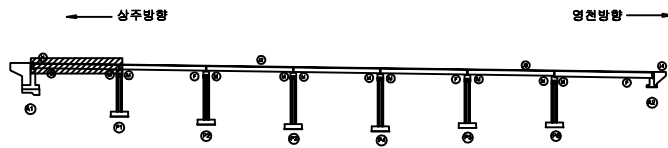

SECTION



범례



콘크리트	방상근열	재료분리
펀치, 공동	균열, 파손	열화
누수, 침수	배태	퇴적물
철근노출	침하	그늘음
부식	좌굴, 변형	기타

발주처	상주영천고속도로(주)
용역명	상주영천고속도로 시설물 안전·하자점검 및 성능평가 용역 (2022년 하반기 정밀안전점검)
점검기관	(주)명성엔지니어링
도면번호	15

상주 방향




영천 방향

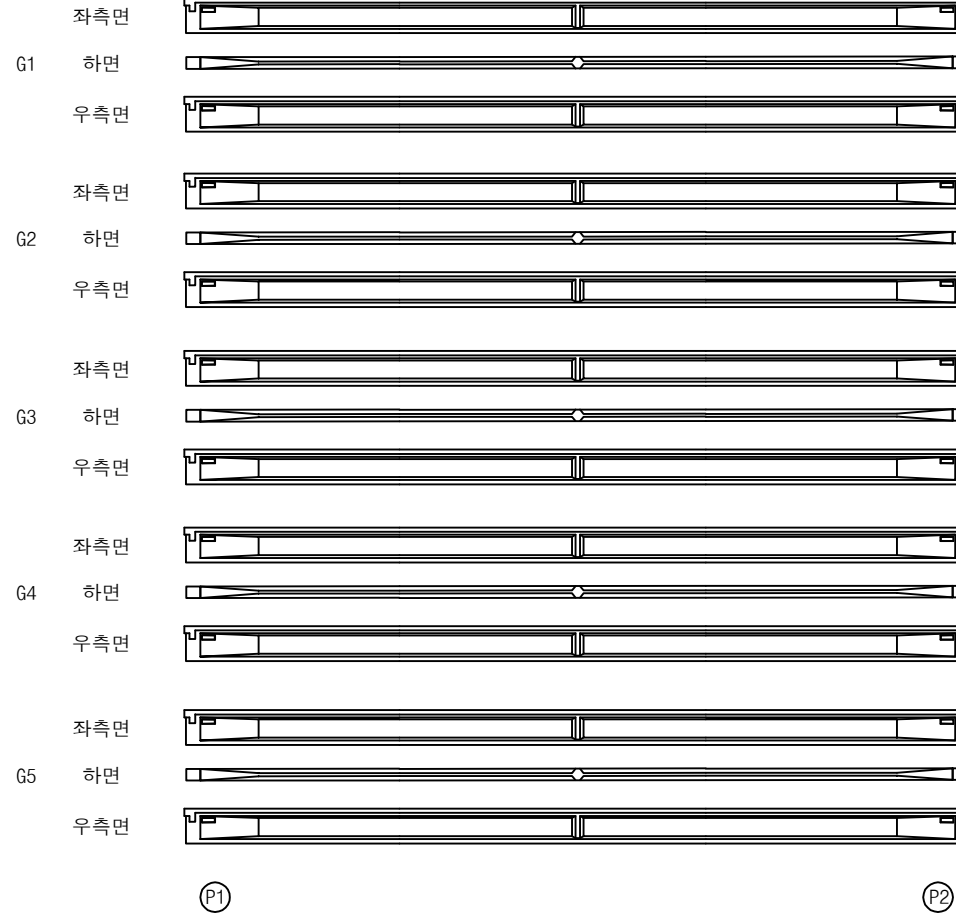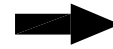


손상 물량 표

번호	손상내용	손상현황						비고
		폭 (mm)	길이 (m)	너비 (m)	수량	단위	개소	
1								
2								
KEY PLAN

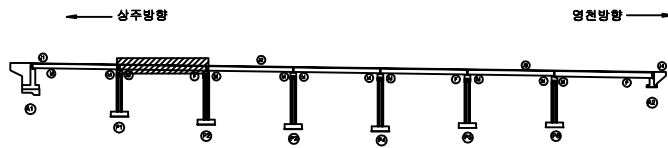

SECTION

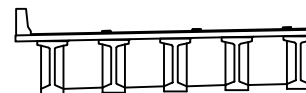

범례



콘 열	망상근열	재료분리
펀치, 공동	바리, 파손	열 화
누수, 체수	배 태	퇴적물
철근노출	침 하	그을음
부 식	좌굴, 변형	기 타

발 주 처	상주영천고속도로(주)
용 역 명	상주영천고속도로 시설물 안전·하자점검 및 성능평가 용역 (2022년 하반기 정밀안전점검)
점 검 기 관	(주)명성엔지니어링
도 면 번 호	16

상주 방향




영천 방향

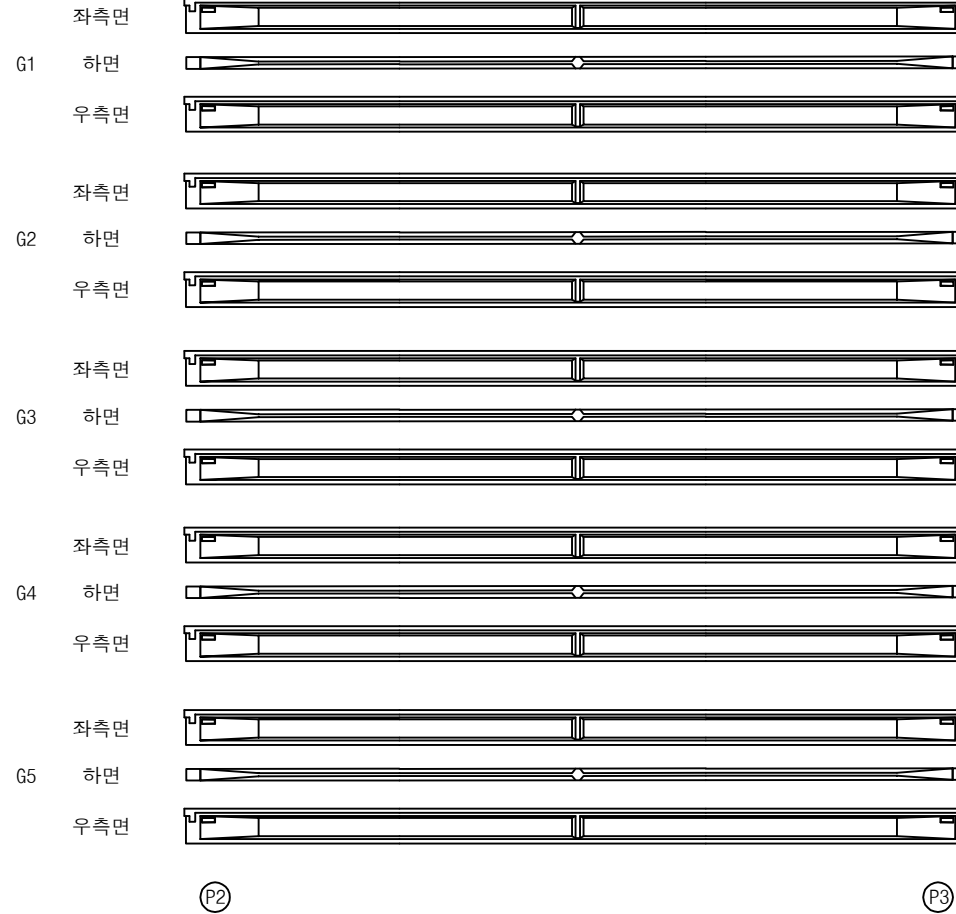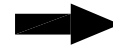


손상 물량 표

번호	손상내용	손상현황						비고
		폭 (mm)	길이 (m)	너비 (m)	수량	단위	개소	
1								
2								
KEY PLAN

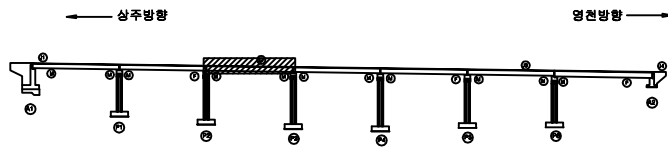

SECTION

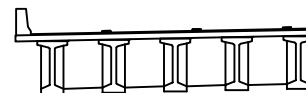

범례



콘크리트	방상근열	재료분리
펀치, 공동	균열, 파손	열화
누수, 침수	배태	퇴적물
철근노출	침하	그늘음
부식	좌굴, 변형	기타

발주처	상주영천고속도로(주)
용역명	상주영천고속도로 시설물 안전·하자점검 및 성능평가 용역 (2022년 하반기 정밀안전점검)
점검기관	(주)명성엔지니어링
도면번호	17

상주 방향




영천 방향

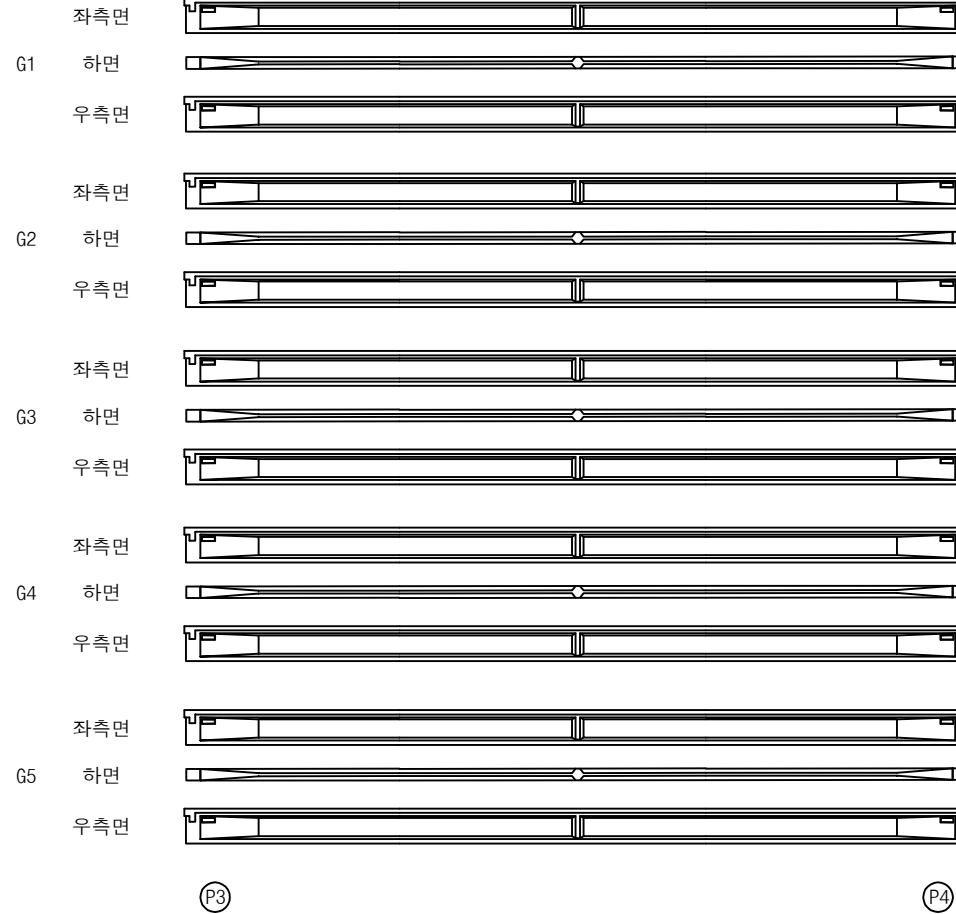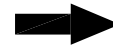


손상 물량 표

번호	손상내용	손상현황						비고
		폭 (mm)	길이 (m)	너비 (m)	수량	단위	개소	
1								
2								
KEY PLAN

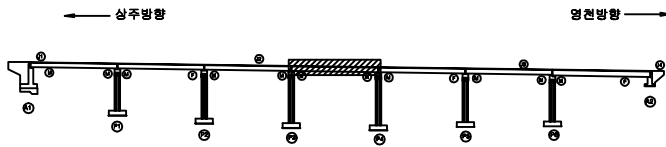

SECTION

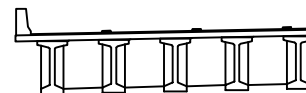

범례



콘 열	망상근열	재료분리
펀치, 공동	균열, 파손	열화
누수, 침수	배태	퇴적물
철근노출	침하	그늘음
부식	좌굴, 변형	기타

발주처	상주영천고속도로(주)
용역명	상주영천고속도로 시설물 안전·하자점검 및 성능평가 용역 (2022년 하반기 정밀안전점검)
점검기관	(주)명성엔지니어링
도면번호	18

상주 방향




영천 방향

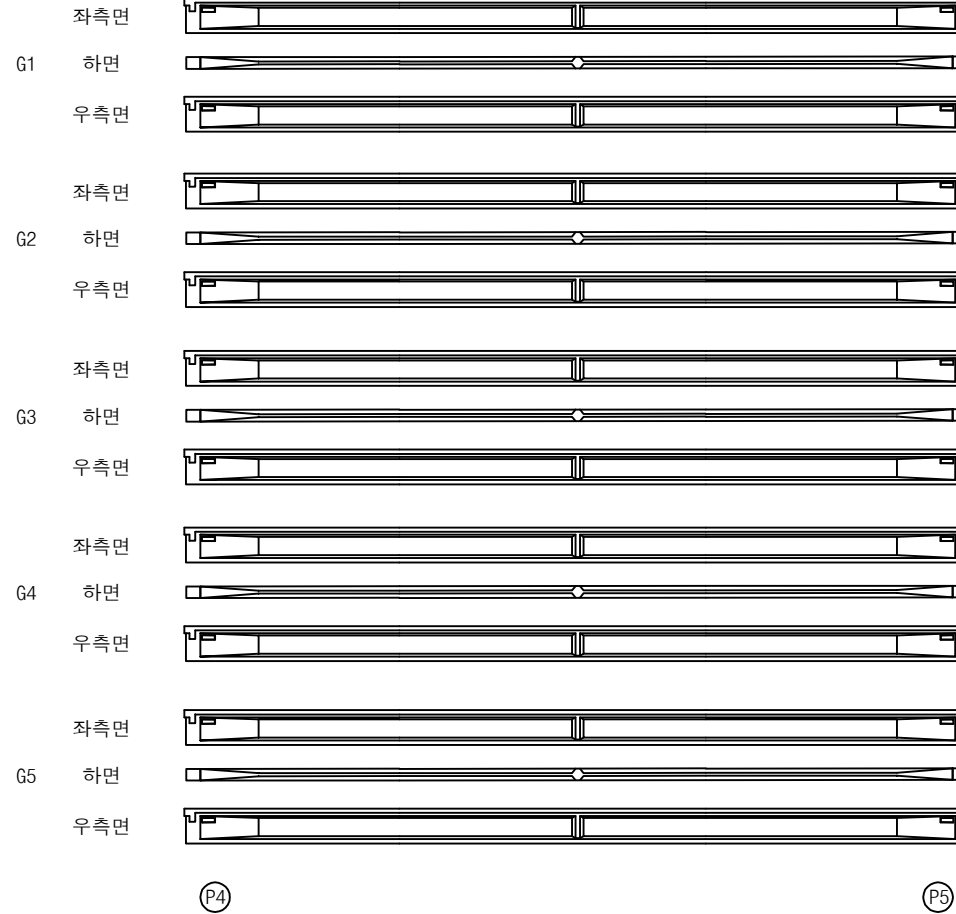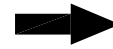


손상 물량 표

번호	손상내용	손상현황						비고
		폭 (mm)	길이 (m)	너비 (m)	수량	단위	개소	
1								
2								
KEY PLAN

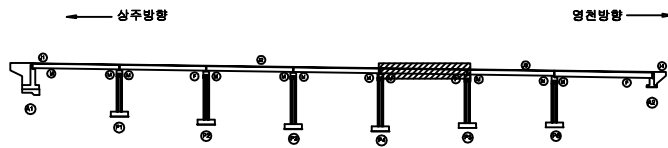

SECTION

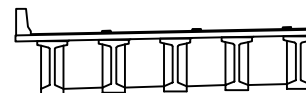

범례



콘크리트	방상근열	재료분리
편지, 공동	균열, 파손	열화
누수, 침수	배태	퇴적물
철근노출	침하	그늘림
부식	좌굴, 변형	기타

발주처	상주영천고속도로(주)
용역명	상주영천고속도로 시설물 안전·하자점검 및 성능평가 용역 (2022년 하반기 정밀안전점검)
점검기관	(주)명성엔지니어링
도면번호	19

상주 방향




영천 방향

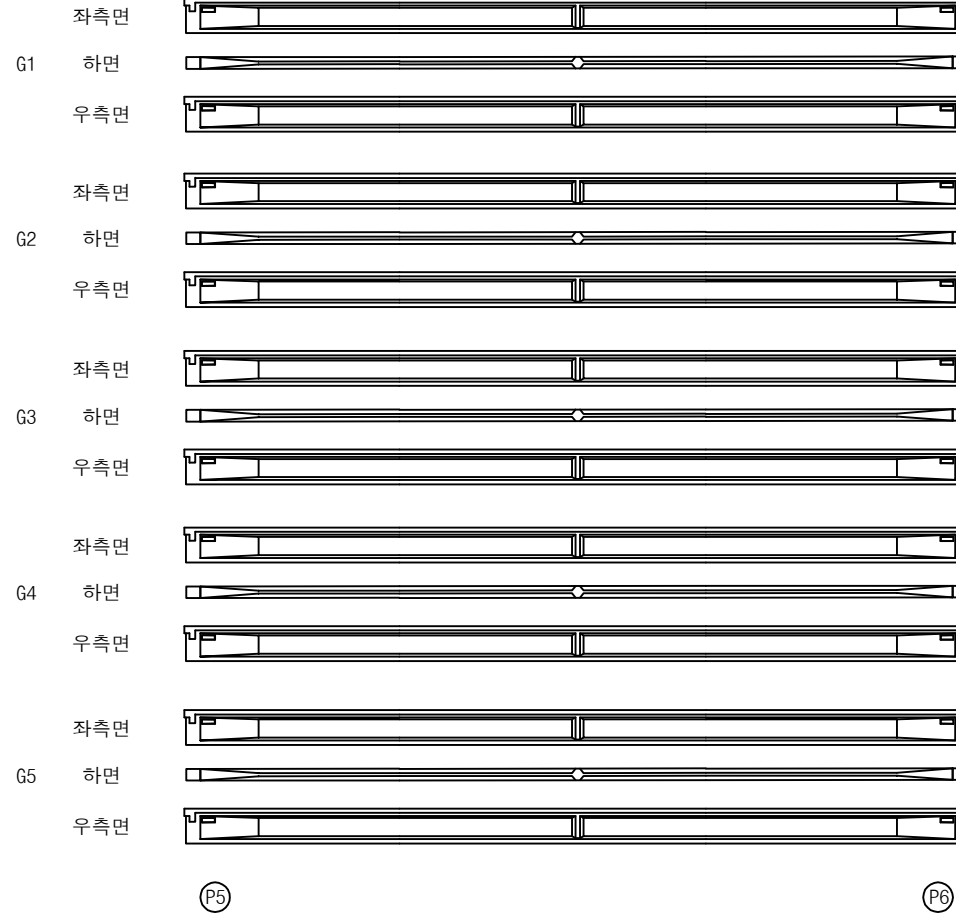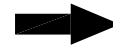


손상 물량 표

번호	손상내용	손상현황						비고
		폭 (mm)	길이 (m)	너비 (m)	수량	단위	개소	
1								
2								
KEY PLAN

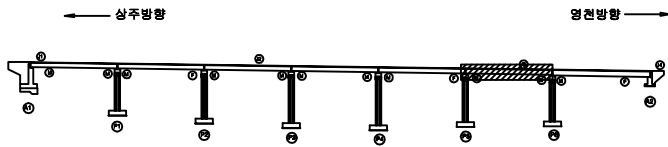

SECTION

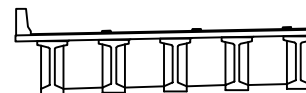

범례



균열	망상균열	재료분리
편치, 공동	바리, 파손	열화
누수, 체수	배태	퇴적물
철근노출	침하	그늘음
부식	좌굴, 변형	기타

발주처	상주영천고속도로(주)
용역명	상주영천고속도로 시설물 안전·하자점검 및 성능평가 용역 (2022년 하반기 정밀안전점검)
점검기관	(주)명성엔지니어링
도면번호	20

상주 방향




영천 방향

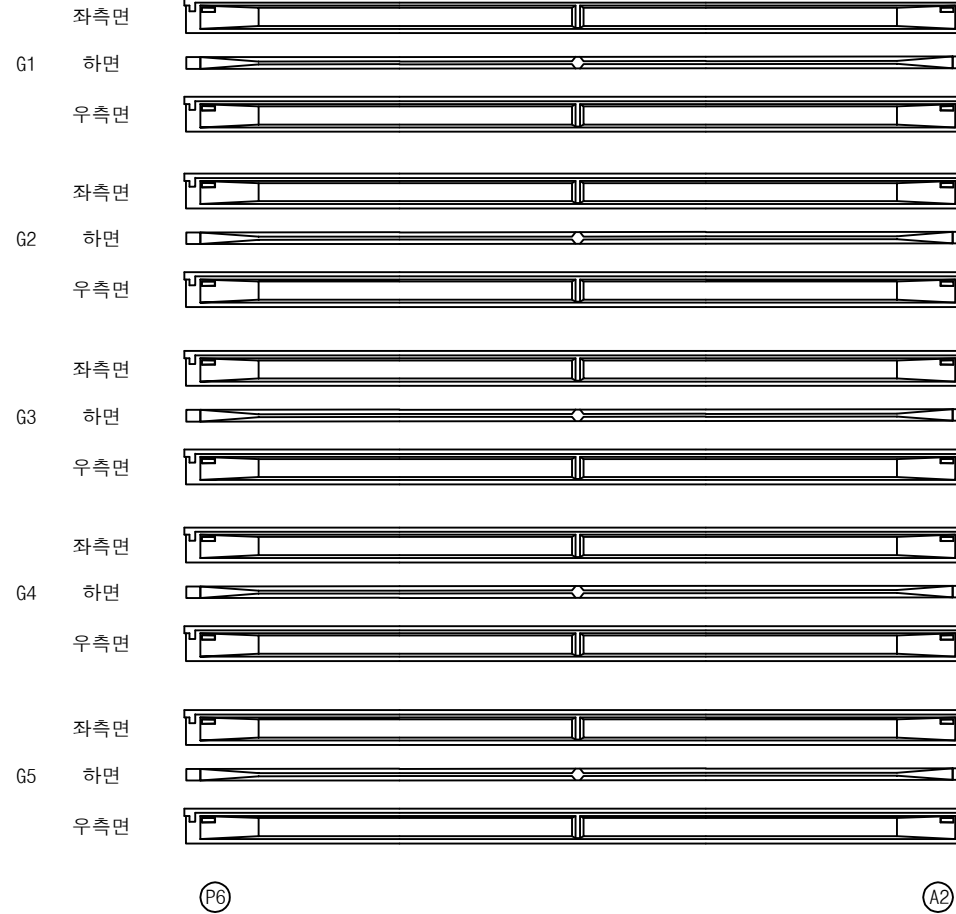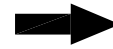


손상 물량 표

번호	손상내용	손상현황						비고
		폭 (mm)	길이 (m)	너비 (m)	수량	단위	개소	
1								
2								
KEY PLAN

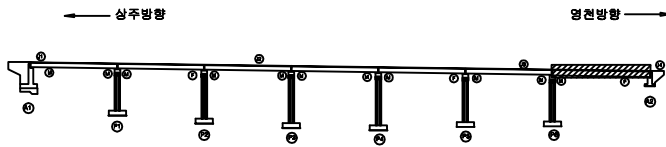

SECTION

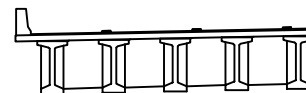

범례

콘크리트	방상근열	재료분리
펀치, 공동	균열, 파손	열화
누수, 침수	배태	퇴적물
철근노출	침하	그늘림
부식	좌굴, 변형	기타



발주처	상주영천고속도로(주)
용역명	상주영천고속도로 시설물 안전·하자점검 및 성능평가 용역 (2022년 하반기 정밀안전점검)
점검기관	(주)명성엔지니어링
도면번호	21

손상물량표

상주 방향



영천 방향

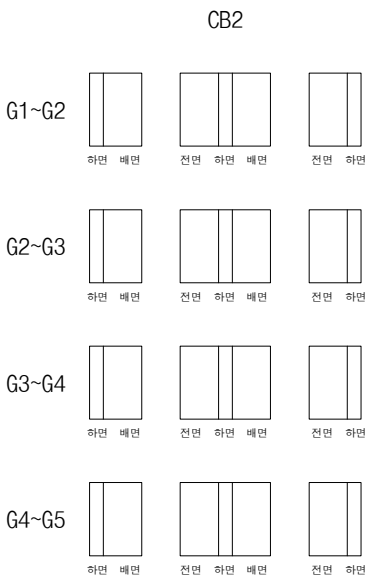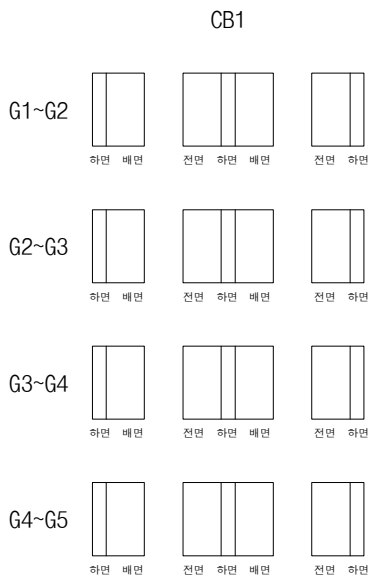

A1

P1


P1

P2


P2

P3

KEY PLAN

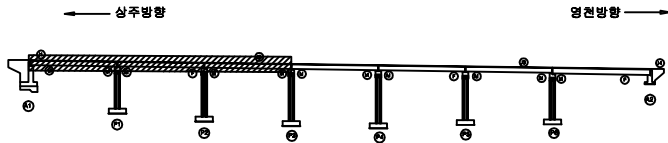

SECTION

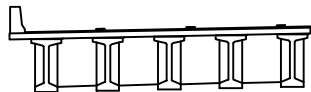


범례

콘 열	망상근열	재료분리
펀치, 공동	균열, 파손	열화
누수, 침수	배태	퇴적물
철근노출	침하	그늘음
부식	좌굴, 변형	기타

발주처	상주영천고속도로(주)
용역명	상주영천고속도로 시설물 안전·하자점검 및 성능평가 용역 (2022년 하반기 정밀안전점검)
점검기관	(주)명성엔지니어링
도면번호	22

손상물량표

상주 방향

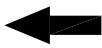

영천 방향



CB4

CB5

G1~G2



G1~G2



G2~G3



G2~G3



G3~G4



G3~G4



G4~G5



G4~G5




P3

P4


P4

P5

KEY PLAN

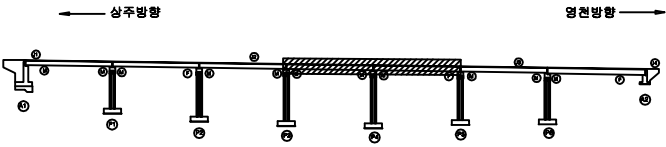

SECTION

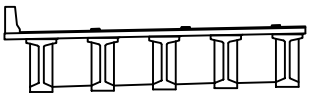


범례

콘 열	망상근열	재료분리
펀치, 공동	바리, 파손	열 화
누수, 체수	배 토	퇴적물
침근노출	침 하	그울음
부 식	좌굴, 변형	기 타

발 주 처	상주영천고속도로(주)
용 역 명	상주영천고속도로 시설물 안전·하자점검 및 성능평가 용역 (2022년 하반기 정밀안전점검)
점 검 기 관	(주)명성엔지니어링
도 면 번 호	23

손상물량표

상주 방향

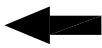

영천 방향



CB6

CB7

G1~G2



G1~G2



G2~G3




G2~G3



G3~G4



G3~G4

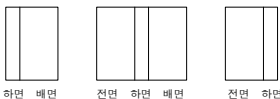

G4~G5



G4~G5



P5


P6

P6


A2

번호	손상내용	손상현황						비고
		폭 (mm)	길이 (m)	너비 (m)	수량	단위	개소	
1								
2								
KEY PLAN

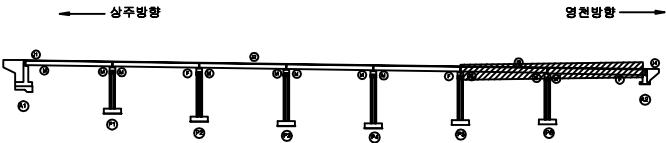


SECTION

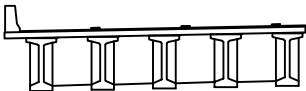


범례

균열	망상균열	재료분리
펀치, 공동	박리, 파손	열화
누수, 침수	배태	퇴적물
철근노출	침하	그늘음
부식	좌굴, 변형	기타


발주처	상주영천고속도로(주)
용역명	상주영천고속도로 시설물 안전·하자점검 및 성능평가 용역 (2022년 하반기 정밀안전점검)
점검기관	(주)명성엔지니어링
도면번호	24

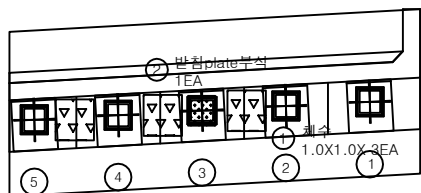

평면도

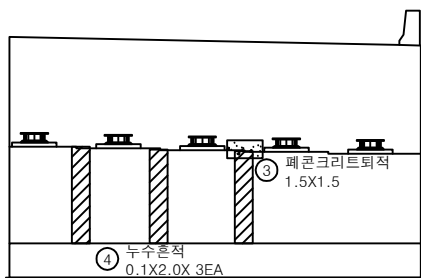


정면

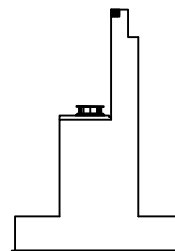


날개벽

번호	손상내용	손상현황						비 고
		폭 (mm)	길이 (m)	너비 (m)	수량	단위	개소	
1	체수		1.0	1.0	3.00	m ²	3	
2	받침 plate부식				1.00	EA	1	
3	폐 콘크리트 퇴적		1.5	1.5	2.25	m ²	1	
4	누수흔적		0.1	2.0	0.60	m ²	3	
5								
6								
KEY PLAN

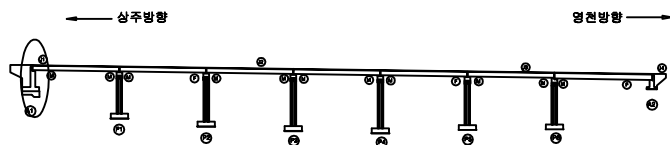

SECTION

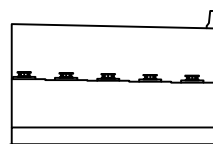




범례

균열	망상균열	재료분리
편치, 공동	바리, 파손	열화
누수, 체수	배태	퇴적물
철근노출	침하	그늘음
부식	좌굴, 변형	기타


발주처	상주영천고속도로(주)
용역명	상주영천고속도로 시설물 안전·하자점검 및 성능평가 용역 (2022년 하반기 정밀안전점검)
점검기관	(주)명성엔지니어링
도면번호	25

손 상 물 량 표


번호	손상내용	손상현황						비 고
		폭 (mm)	길이 (m)	너비 (m)	수량	단위	개소	
1								
2								
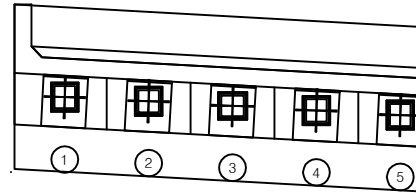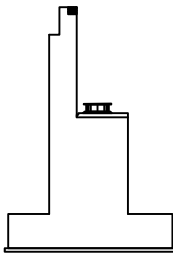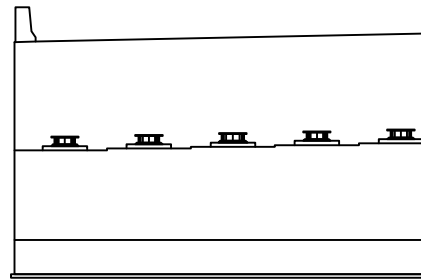평면도날개벽정면

KEY PLAN

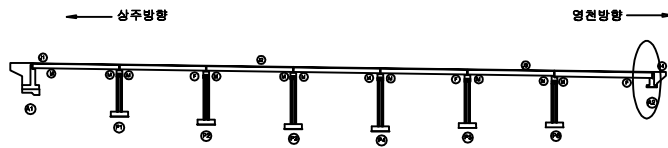

SECTION

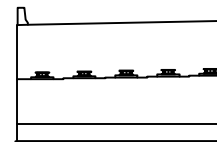


범례

	망상균열	
	박리, 파손	
	배태	
	침하	
	좌굴, 변형	


발 주 처	상주영천고속도로(주)
용 역 명	상주영천고속도로 시설물 안전·하자점검 및 성능평가 용역 (2022년 하반기 정밀안전점검)
점 검 기 관	(주)명성엔지니어링
도 면 번 호	

손상물량표


번호	손상내용	손상현황						비고
		폭 (mm)	길이 (m)	너비 (m)	수량	단위	개소	
1								
2								
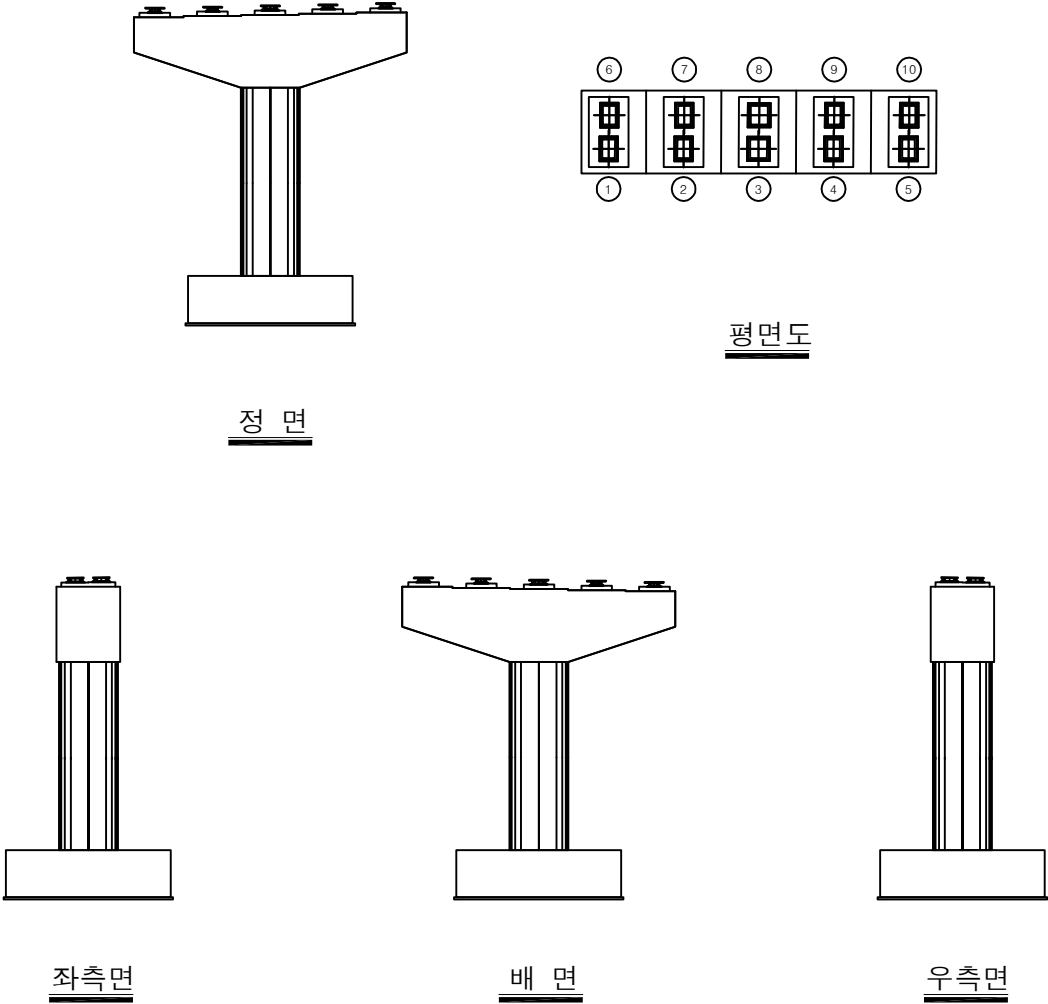

KEY PLAN

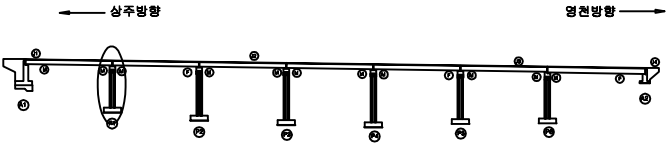

SECTION

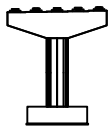


범례

균열	방상근열	재료분리
편치, 공동	박리, 파손	열화
누수, 체수	배터	퇴적물
철근노출	침하	그늘음
부식	좌굴, 변형	기타


발주처	상주영천고속도로(주)
용역명	상주영천고속도로 시설물 안전·하자점검 및 성능평가 용역 (2022년 하반기 정밀안전점검)
점검기관	(주)명성엔지니어링
도면번호	

손상물량표


번호	손상내용	손상현황						비고
		폭 (mm)	길이 (m)	너비 (m)	수량	단위	개소	
1	plate도장박리		0.1	0.1	0.06	m ²	6	
2	망상균열		4.0	2.0	8.00	m ²	1	손상증가
3	발침콘크리트균열	0.1	0.2		0.02	m	1	
4								
5								
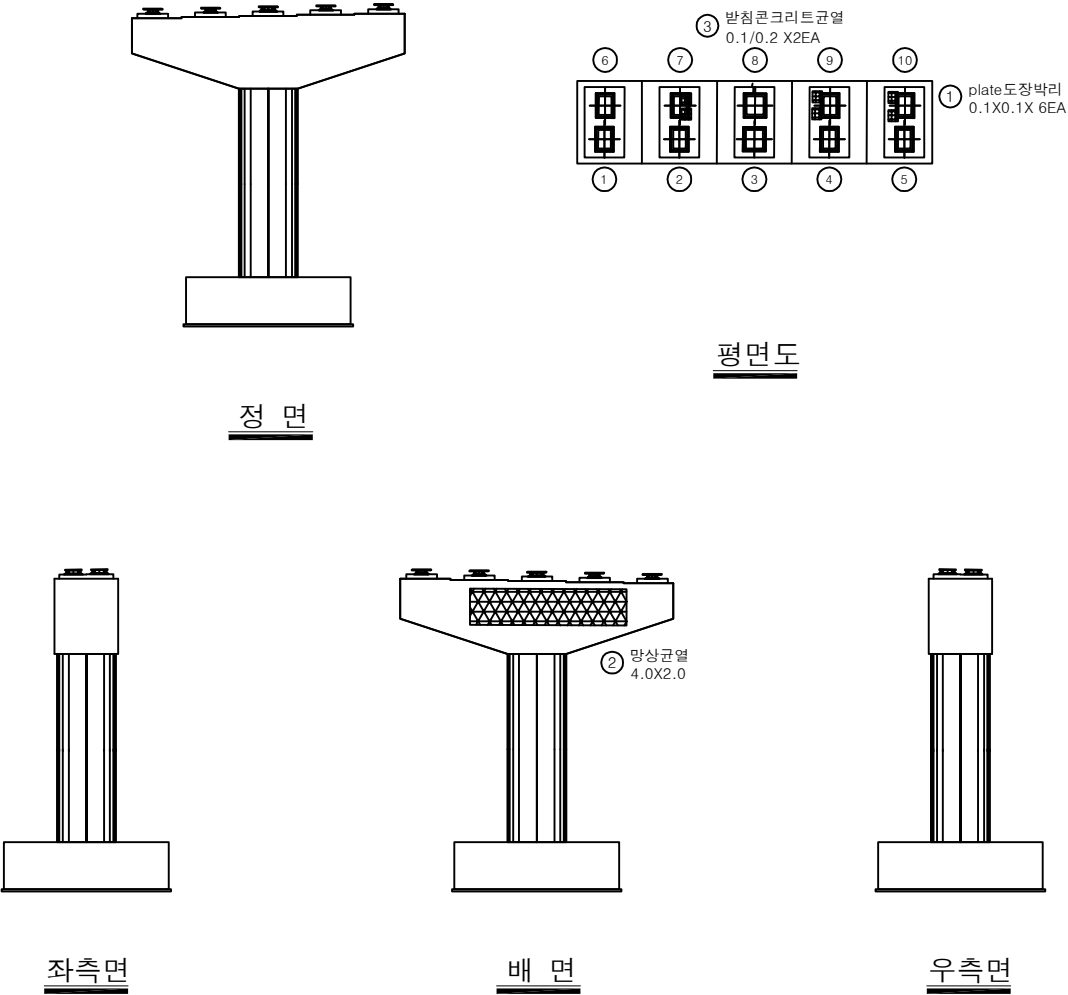

KEY PLAN

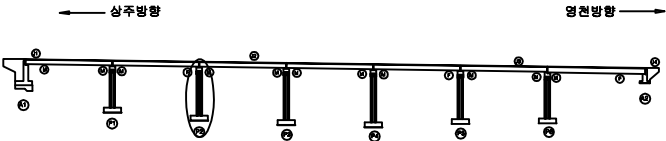

SECTION

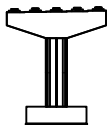


범례


균열	망상균열	재료분리
펀치, 공동	박리, 파손	열화
누수, 철수	배타	퇴적물
철근노출	침하	그늘음
부식	파굴, 변형	기타

발주처	상주영천고속도로(주)
용역명	상주영천고속도로 시설물 안전·하자점검 및 성능평가 용역 (2022년 하반기 정밀안전점검)
점검기관	(주)명성엔지니어링
도면번호	28


손상물량표

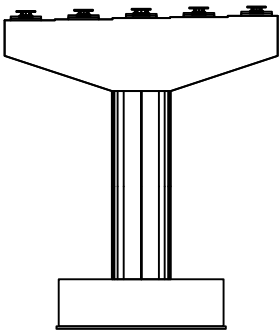


정면

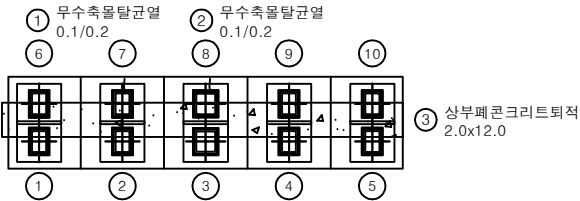


평면도

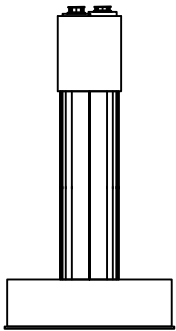

좌측면

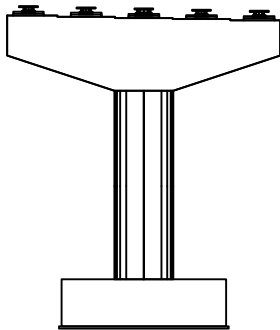


배면

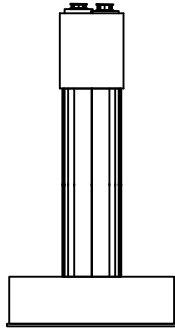


우측면

번호	손상내용	손상현황						비고
		폭 (mm)	길이 (m)	너비 (m)	수량	단위	개소	
1	무수축물탈균열	0.1	0.2		0.20	m	1	
2	무수축물탈균열	0.1	0.2		0.20	m	1	
3	상부폐콘크리트퇴적		2.0	12.0	24.00	m ²	1	
4								
5								
KEY PLAN

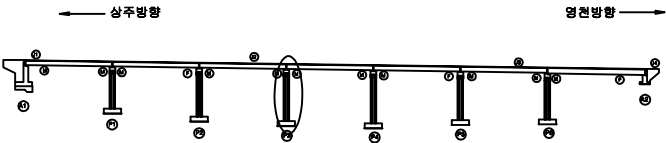

SECTION

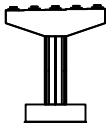


범례

균열	망상균열	재료분리
편치, 공동	바리, 파손	열화
누수, 체수	배태	퇴적물
철근노출	침하	그늘음
부식	좌굴, 변형	기타


발주처	상주영천고속도로(주)
용역명	상주영천고속도로 시설물 안전·하자점검 및 성능평가 용역 (2022년 하반기 정밀안전점검)
점검기관	(주)명성엔지니어링
도면번호	29

손상물량표

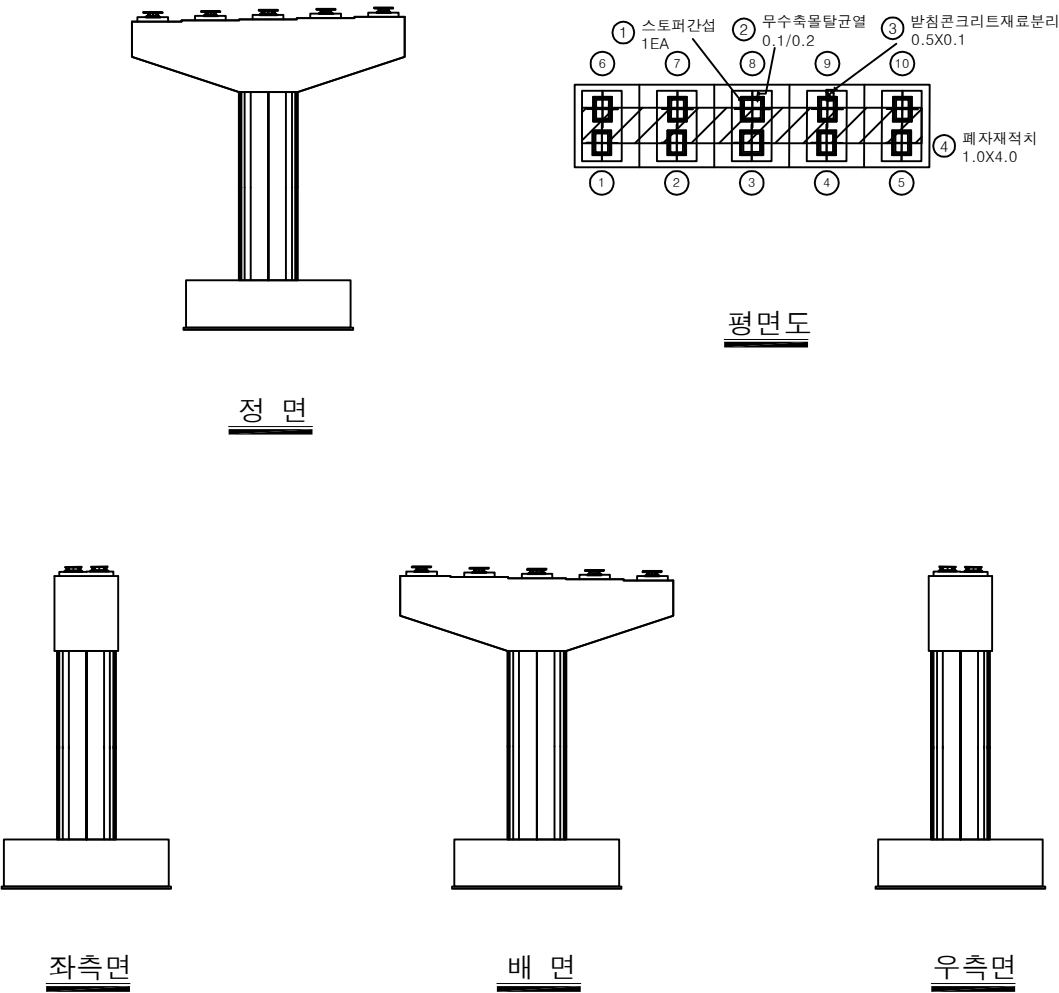


번호	손상내용	손상현황						비고
		폭 (mm)	길이 (m)	너비 (m)	수량	단위	개소	
1	스토퍼간섭				1.00	EA	1	
2	무수축물탈균열	0.1	0.2		0.20	m	1	
3	받침콘크리트재료분리		0.5	0.1	0.05	m ²	1	
4	폐자재적치		1.0	4.0	4.00	m ²	1	
5								
6								
KEY PLAN

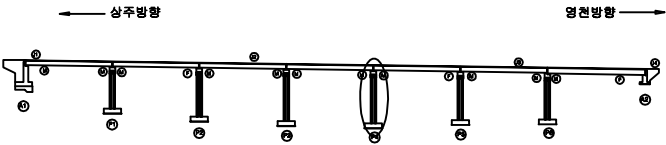

SECTION

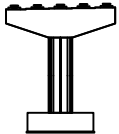


범례

균열	망상균열	재료분리
펀치, 공동	박리, 파손	열화
누수, 침수	배터	퇴적물
철근노출	침하	그늘음
부식	파굴, 변형	기타


발주처	상주영천고속도로(주)
용역명	상주영천고속도로 시설물 안전·하자점검 및 성능평가 용역 (2022년 하반기 정밀안전점검)
점검기관	(주)명성엔지니어링
도면번호	30

손상물량표


번호	손상내용	손상현황						비고
		폭 (mm)	길이 (m)	너비 (m)	수량	단위	개소	
1	폐자재적치		1.0	1.0	1.00	m ³	1	
2	무수축물탈균열	0.1	0.1		0.20	m	2	
3	망상균열		10.0	2.5	25.00	m ²	1	
4								
5								
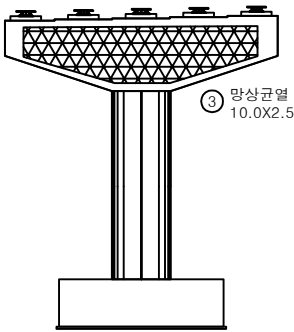


정면

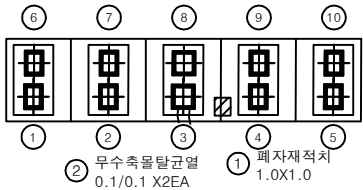


평면도

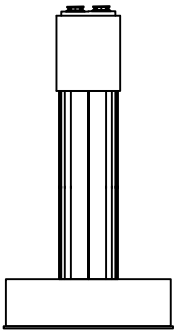

좌측면

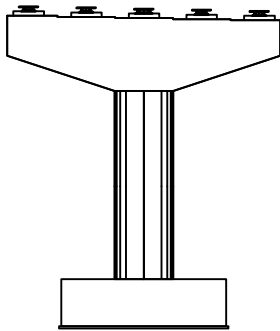


배면

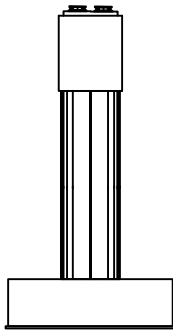


우측면

KEY PLAN

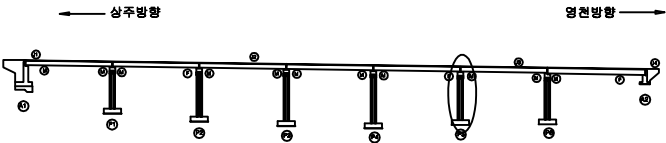

SECTION

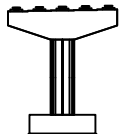


범례

균열	망상균열	재료분리
편치, 공동	바리, 파손	열화
누수, 체수	배타	퇴적물
철근노출	침하	그늘음
부식	좌굴, 변형	기타


발주처	상주영천고속도로(주)
용역명	상주영천고속도로 시설물 안전·하자점검 및 성능평가 용역 (2022년 하반기 정밀안전점검)
점검기관	(주)명성엔지니어링
도면번호	

손상물량표


번호	손상내용	손상현황						비고
		폭 (mm)	길이 (m)	너비 (m)	수량	단위	개소	
1	폐자재적치		1.0	1.0	1.00	m ²	1	
2								
3								
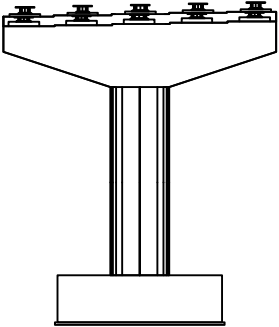


정면

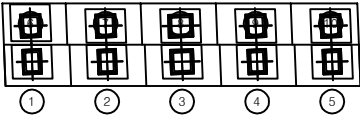


평면도

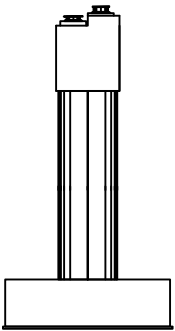

좌측면

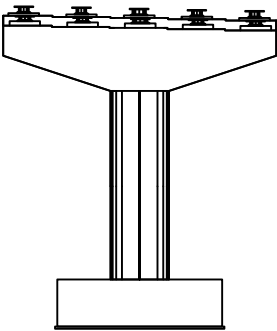


배면

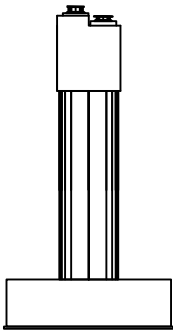


우측면

KEY PLAN

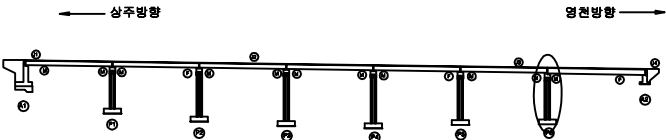

SECTION

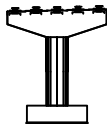

범례

균열	방상근열	재료분리
펀치, 공동	박리, 파손	열화
누수, 침수	배터	퇴적물
철근노출	침하	그늘음
부식	좌굴, 변형	기타


발주처	상주영천고속도로(주)
용역명	상주영천고속도로 시설물 안전·하자점검 및 성능평가 용역 (2022년 하반기 정밀안전점검)
점검기관	(주)명성엔지니어링
도면번호	32

영 천 방 향

손상물량표


상주 방향

영천 방향

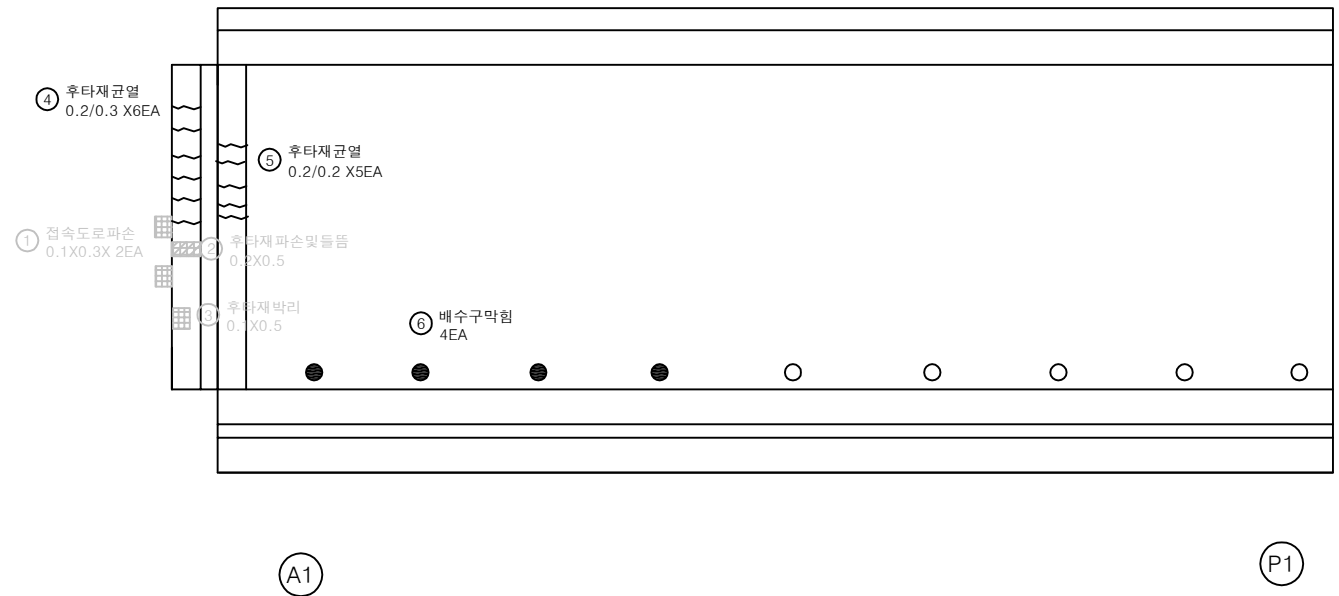


번호	손상내용	손상현황						비고
		폭 (mm)	길이 (m)	너비 (m)	수량	단위	개소	
1	접속도로파손		0.1	0.3	0.06	㎡	2	21'상 보수
2	후타재파손및들뜸		0.2	0.5	0.10	㎡	1	21'상 보수
3	후타재박리		0.1	0.5	0.05	㎡	1	21'상 보수
4	후타재균열	0.2	0.3		1.80	m	6	
5	후타재균열	0.2	0.2		1.00	m	5	
6	배수구막힘				4.00	EA	4	
7								
8								
KEY PLAN

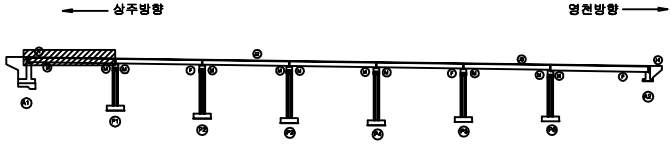

SECTION

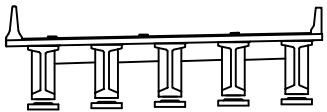


범례

균열	망상균열	재료분리
편치, 공동	박리, 파손	열화
누수, 체수	배태	퇴적물
철근노출	침하	그늘음
부식	좌굴, 변형	기타



발주처	상주영천고속도로(주)
용역명	상주영천고속도로 시설물 안전·하자점검 및 성능평가 용역 (2022년 하반기 정밀안전점검)
점검기관	(주)명성엔지니어링
도면번호	01

손상물량표

상주 방향

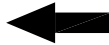

영천 방향

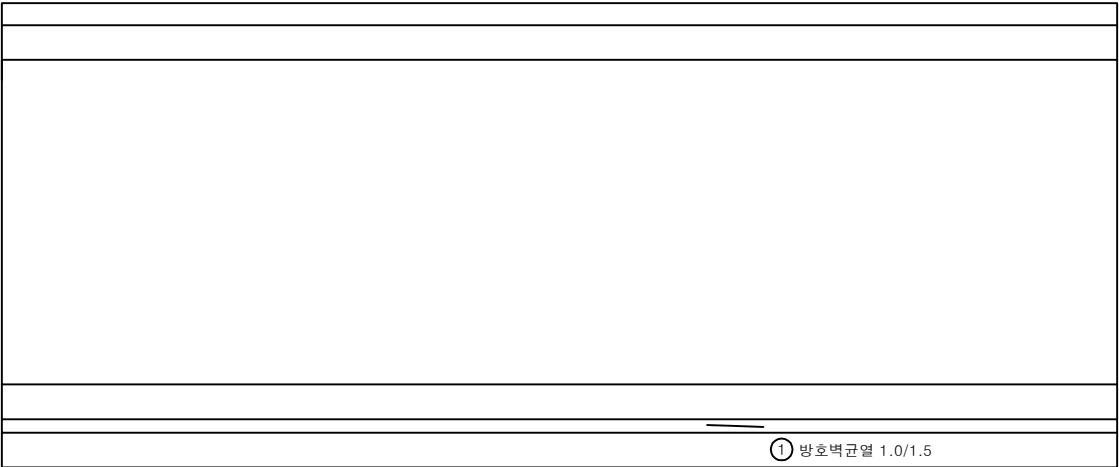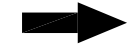


P1


P2

번호	손상내용	손상현황						비고
		폭 (mm)	길이 (m)	너비 (m)	수량	단위	개소	
1	방호벽균열	1.0	1.5		1.50	m	1	
2								
3								
KEY PLAN

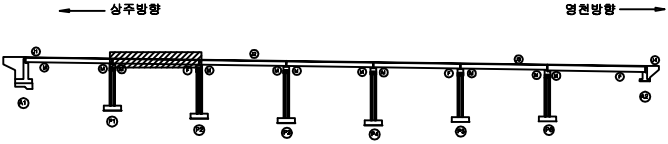

SECTION

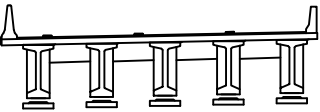

범례

균열	망상균열	재료분리
펀치, 공동	박리, 파손	열화
누수, 채수	배태	퇴적물
철근노출	침하	그늘음
부식	좌굴, 변형	기타



발주처	상주영천고속도로(주)
용역명	상주영천고속도로 시설물 안전·하자점검 및 성능평가 용역 (2022년 하반기 정밀안전점검)
점검기관	(주)명성엔지니어링
도면번호	02

손상물량표

상주 방향



영천 방향

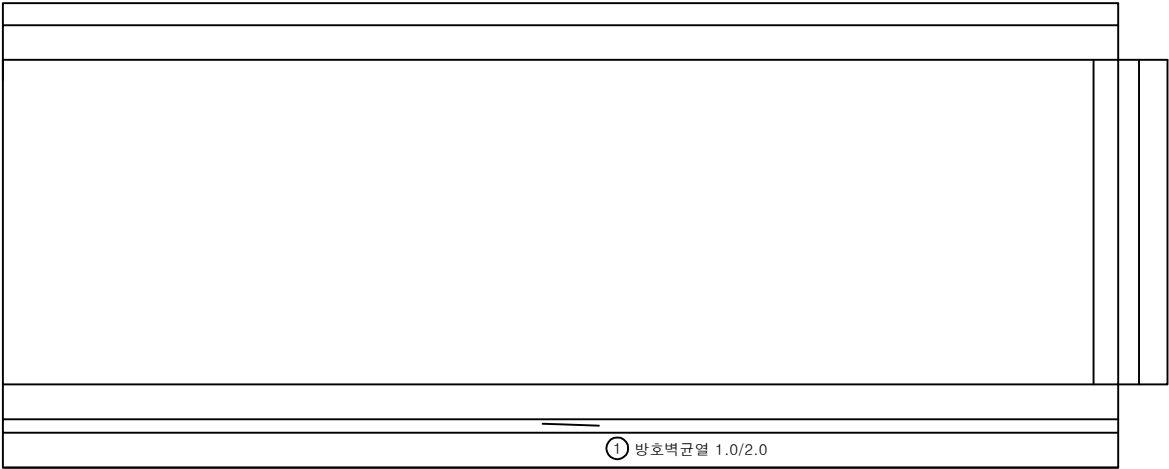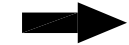


P2


P3

번호	손상내용	손상현황						비고
		폭 (mm)	길이 (m)	너비 (m)	수량	단위	개소	
1	방호벽균열	1.0	2.0		2.00	m	1	
2								
3								
KEY PLAN

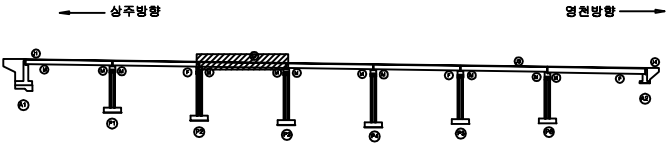

SECTION

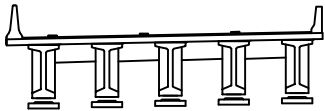

범례


균열	망상균열	재료분리
펀치, 공동	박리, 파손	열화
누수, 철수	배태	퇴적물
철근노출	침하	그늘음
부식	좌굴, 변형	기타

발주처	상주영천고속도로(주)
용역명	상주영천고속도로 시설물 안전·하자점검 및 성능평가 용역 (2022년 하반기 정밀안전점검)
점검기관	(주)명성엔지니어링
도면번호	03

손상물량표

상주 방향

영천 방향

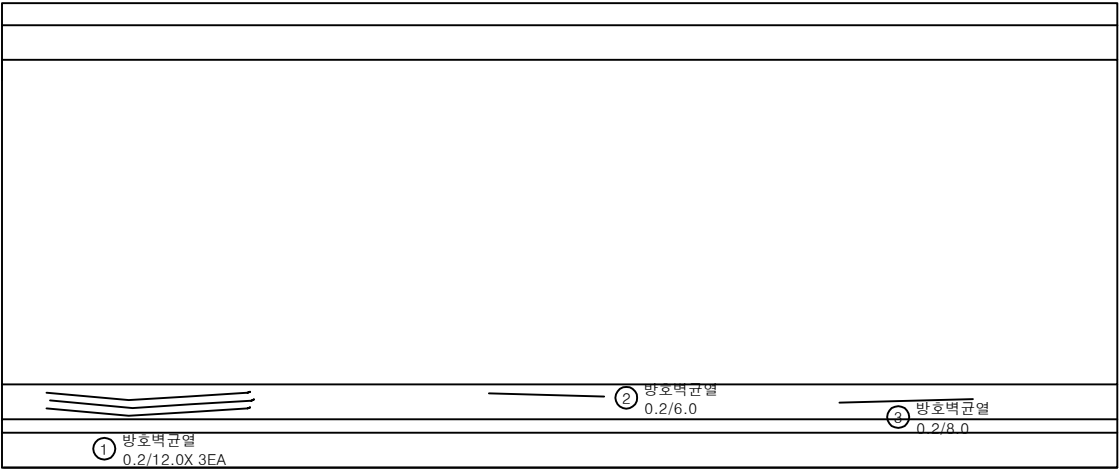


P3


P4

번호	손상내용	손상현황						비고
		폭 (mm)	길이 (m)	너비 (m)	수량	단위	개소	
1	방호벽균열	0.2	12.0		36.00	m	3	
2	방호벽균열	0.2	6.0		6.00	m	1	
3	방호벽균열	0.2	8.0		8.00	m	1	
4								
5								
KEY PLAN

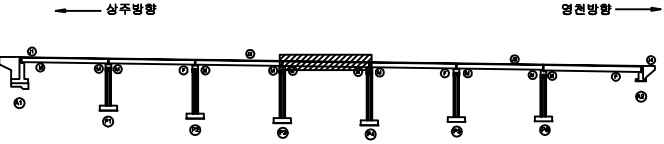

SECTION

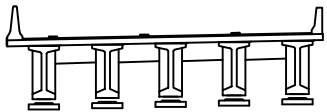


범례

균열	방상균열	재료분리
편치, 공동	바리, 파손	열화
누수, 체수	배태	퇴적물
철근노출	침하	그늘음
부식	좌굴, 변형	기타



발주처	상주영천고속도로(주)
용역명	상주영천고속도로 시설물 안전·하자점검 및 성능평가 용역 (2022년 하반기 정밀안전점검)
점검기관	(주)명성엔지니어링
도면번호	04

손 상 물 량 표

상주 방향

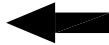

영천 방향

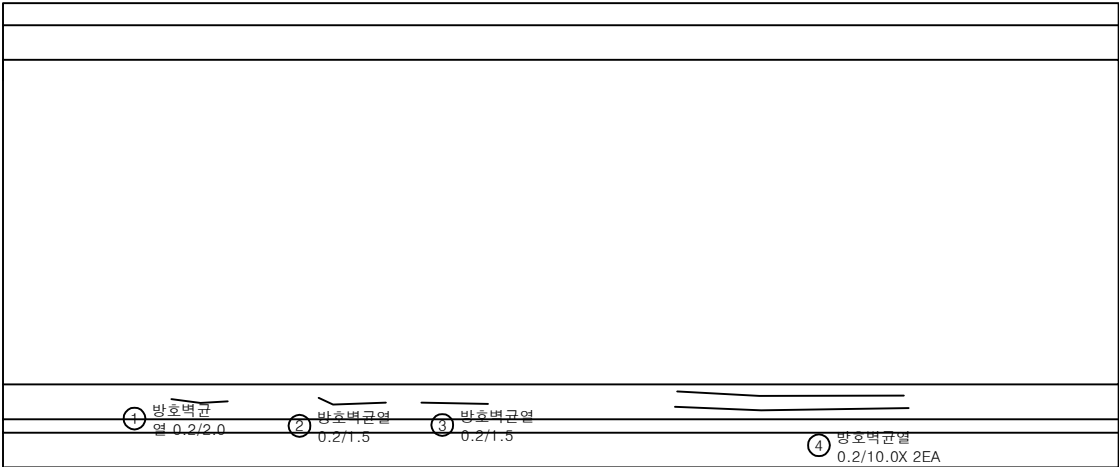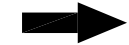


P4


P5

번호	손상내용	손상현황						비 고
		폭 (mm)	길이 (m)	너비 (m)	수량	단위	개소	
1	방호벽균열	0.2	2.0		2.00	m	1	
2	방호벽균열	0.2	1.5		1.50	m	1	
3	방호벽균열	0.2	1.5		1.50	m	1	
4	방호벽균열	0.2	10.0		20.00	m	2	
5								
6								
KEY PLAN

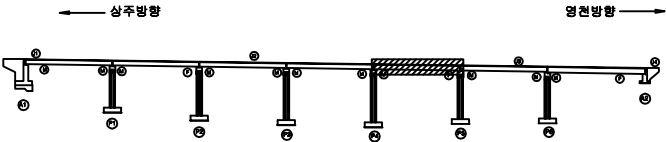

SECTION

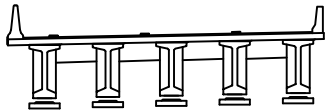

범례

균열	방상근열	재료분리
펀치, 공동	박리, 파손	열화
누수, 침수	배태	퇴적물
철근노출	침하	그울음
부식	파굴, 변형	기타



발 주 처	상주영천고속도로(주)
용 역 명	상주영천고속도로 시설물 안전·하자점검 및 성능평가 용역 (2022년 하반기 정밀안전점검)
점 검 기 관	(주)명성엔지니어링
도 면 번 호	05

손상물량표

상주 방향



영천 방향

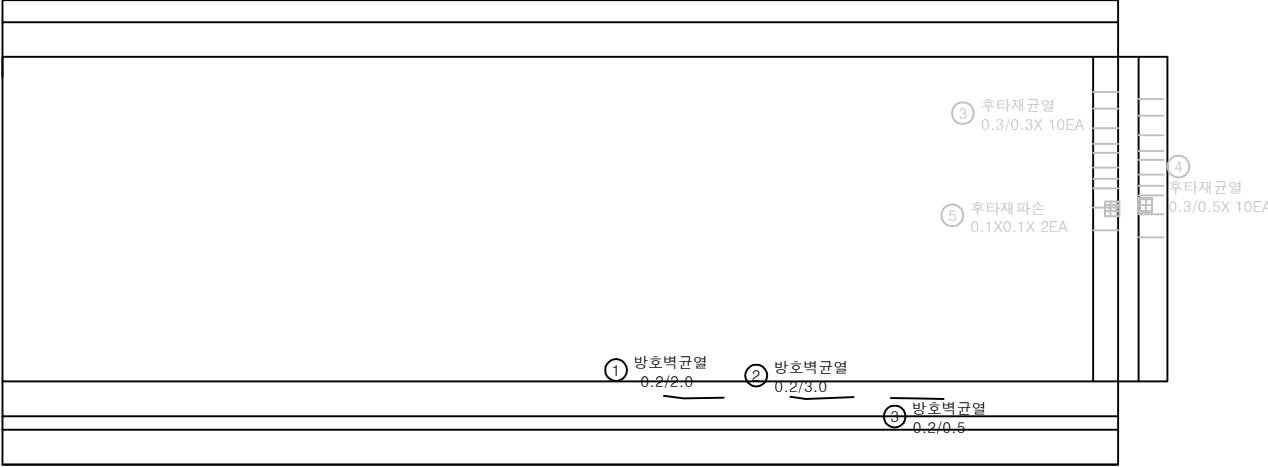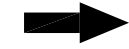


P5


P6

번호	손상내용	손상현황						비 고
		폭 (mm)	길이 (m)	너비 (m)	수량	단위	개소	
1	방호벽균열	0.2	2.0		2.00	m	1	
2	방호벽균열	0.2	3.0		3.00	m	1	
3	방호벽균열	0.2	5.0		5.00	m	1	
4	후타재균열	0.3	0.3		3.00	m	10	20'상 보수
5	후타재균열	0.3	0.5		5.00	m	10	20'상 보수
6	후타재파손		0.1	0.1	0.02	m ²	2	
7								
8								
KEY PLAN

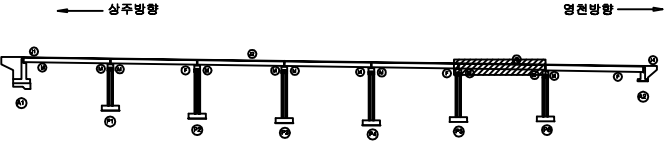

SECTION

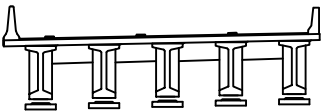

범례

균열	망상균열	재료분리
펀치, 공동	박리, 파손	열화
누수, 침수	배토	퇴적물
철근노출	침하	그늘음
부식	좌굴, 변형	기타



발 주 처	상주영천고속도로(주)
용 역 명	상주영천고속도로 시설물 안전·하자점검 및 성능평가 용역 (2022년 하반기 정밀안전점검)
점 검 기 관	(주)명성엔지니어링
도 면 번 호	06

손상물량표

상주 방향



영천 방향

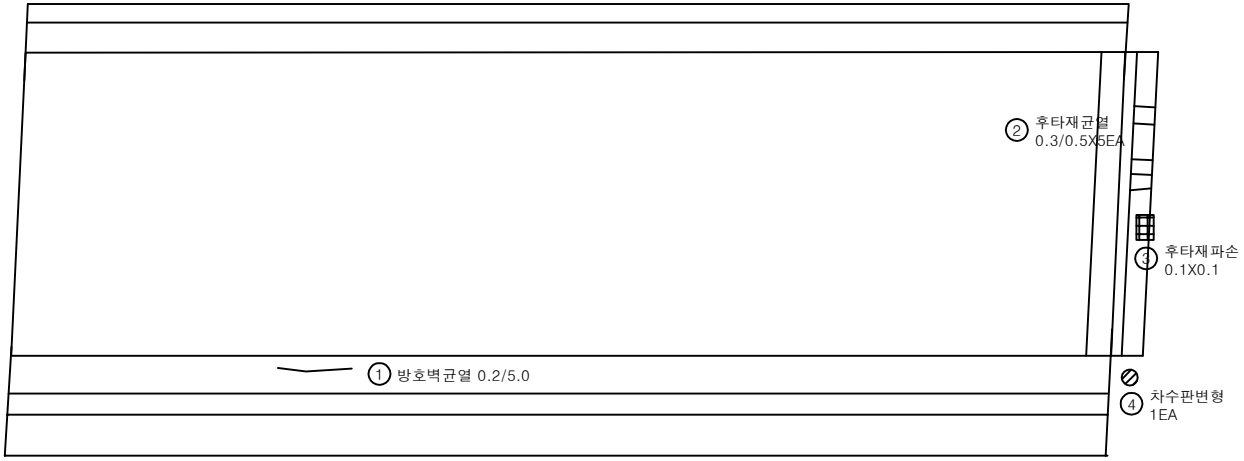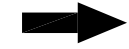


P6


A2

번호	손상내용	손상현황						비고
		폭 (mm)	길이 (m)	너비 (m)	수량	단위	개소	
1	방호벽균열	0.2	5.0		5.00	m	1	
2	후타재균열	0.3	0.5		2.50	m	5	
3	후타재파손		0.1	0.1	0.01	m ²	1	
4	차수판변형				1.00	EA	1	
5								
6								
KEY PLAN

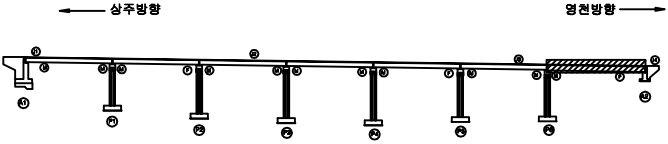

SECTION

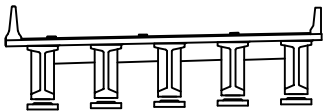


범례

균열	망상균열	재료분리
펀치, 공동	박리, 파손	열화
누수, 침수	배태	퇴적물
철근노출	침하	그늘음
부식	좌굴, 변형	기타


발주처	상주영천고속도로(주)
용역명	상주영천고속도로 시설물 안전·하자점검 및 성능평가 용역 (2022년 하반기 정밀안전점검)
점검기관	(주)명성엔지니어링
도면번호	07

손상물량표

상주 방향

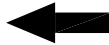

영천 방향

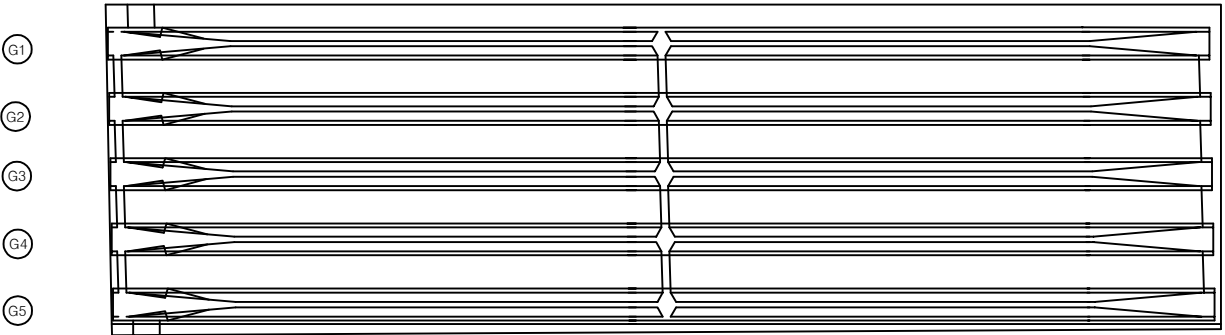


A1


P1

번호	손상내용	손상현황						비고
		폭 (mm)	길이 (m)	너비 (m)	수량	단위	개소	
1								
2								
KEY PLAN

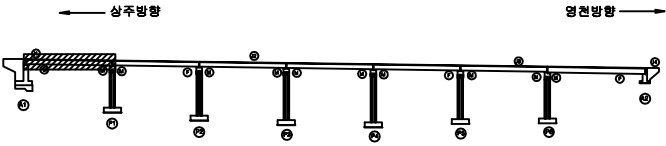

SECTION

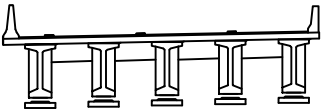

범례

균열	망상균열	재료분리
펀치, 공동	박리, 파손	열화
누수, 침수	배태	퇴적물
철근노출	침하	그늘음
부식	파괴, 변형	기타

발주처	상주영천고속도로(주)
용역명	상주영천고속도로 시설물 안전·하자점검 및 성능평가 용역 (2022년 하반기 정밀안전점검)
점검기관	(주)명성엔지니어링
도면번호	08

손상물량표

상주 방향



영천 방향



G1

G2

G3


G4

G5


P1

P2

KEY PLAN

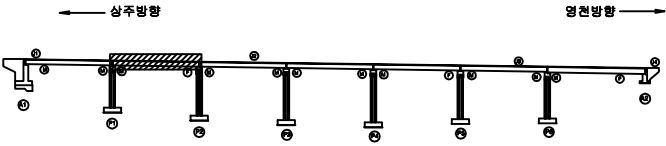

SECTION

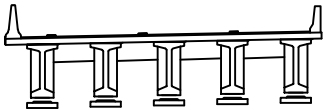

범례

	균열		망상균열		재료분리
	핀치, 공동		박리, 파손		열화
	누수, 침수		녹태		퇴적물
	철근노출		침하		그늘음
	부식		좌굴, 변형		기타



발주처	상주영천고속도로(주)
용역명	상주영천고속도로 시설물 안전·하자점검 및 성능평가 용역 (2022년 하반기 정밀안전점검)
점검기관	(주)명성엔지니어링
도면번호	09

손상물량표

상주 방향



영천 방향

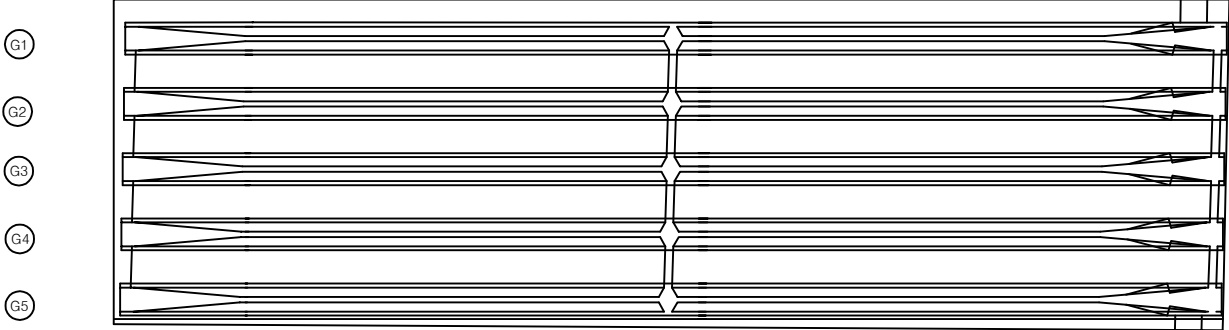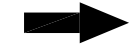


P2


P3

번호	손상내용	손상현황						비고
		폭 (mm)	길이 (m)	너비 (m)	수량	단위	개소	
1								
2								
KEY PLAN

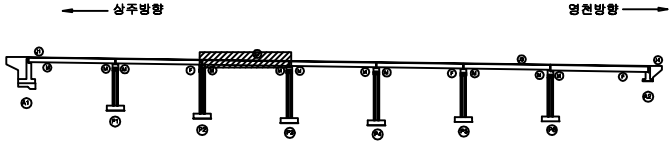

SECTION

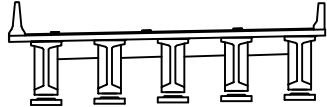

범례


균열	망상균열	재료분리
펀치, 공동	박리, 파손	열화
누수, 침수	배터	퇴적물
철근노출	침하	그늘음
부식	좌굴, 변형	기타

발주처	상주영천고속도로(주)
용역명	상주영천고속도로 시설물 안전·하자점검 및 성능평가 용역 (2022년 하반기 정밀안전점검)
점검기관	(주)명성엔지니어링
도면번호	10

손상물량표

상주 방향

영천 방향

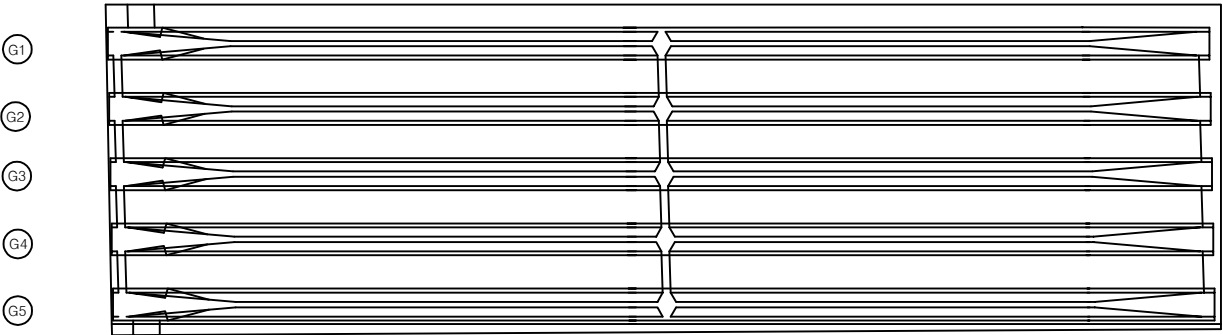


P3


P4

번호	손상내용	손상현황						비고
		폭 (mm)	길이 (m)	너비 (m)	수량	단위	개소	
1								
2								
KEY PLAN

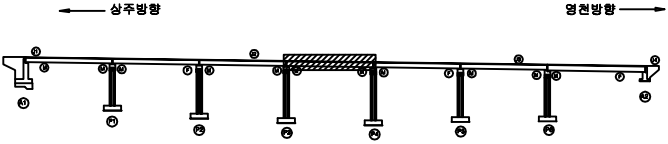

SECTION

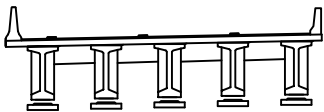


범례

균열	망상균열	재료분리
펀치, 공동	박리, 파손	열화
누수, 침수	배터	퇴적물
철근노출	침하	그늘음
부식	좌굴, 변형	기타


발주처	상주영천고속도로(주)
용역명	상주영천고속도로 시설물 안전·하자점검 및 성능평가 용역 (2022년 하반기 정밀안전점검)
점검기관	(주)명성엔지니어링
도면번호	11

손상물량표

상주 방향

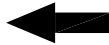

영천 방향

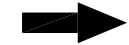

G1

G2

G3


G4

G5


P4

P5

KEY PLAN

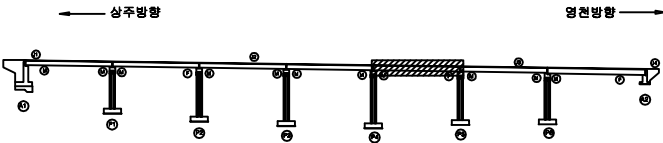

SECTION

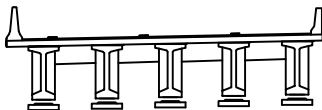


범례

균열	망상균열	재료분리
펀치, 공동	박리, 파손	열화
누수, 침수	배태	퇴적물
철근노출	침하	그늘음
부식	파괴, 변형	기타


발주처	상주영천고속도로(주)
용역명	상주영천고속도로 시설물 안전·하자점검 및 성능평가 용역 (2022년 하반기 정밀안전점검)
점검기관	(주)명성엔지니어링
도면번호	12

손상물량표

상주 방향

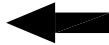

영천 방향

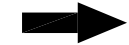

G1

G2

G3

G4


G5

P5


P6

번호	손상내용	손상현황						비고
		폭 (mm)	길이 (m)	너비 (m)	수량	단위	개소	
1								
2								
KEY PLAN

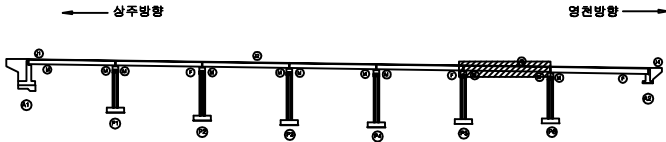

SECTION

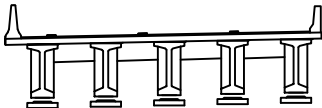

범례

균열	망상균열	재료분리
펀치, 공동	박리, 파손	열화
누수, 침수	배태	퇴적물
철근노출	침하	그늘음
부식	좌굴, 변형	기타

발주처	상주영천고속도로(주)
용역명	상주영천고속도로 시설물 안전·하자점검 및 성능평가 용역 (2022년 하반기 정밀안전점검)
점검기관	(주)명성엔지니어링
도면번호	13

손상물량표

상주 방향



영천 방향




G1

G2

G3

G4


G5

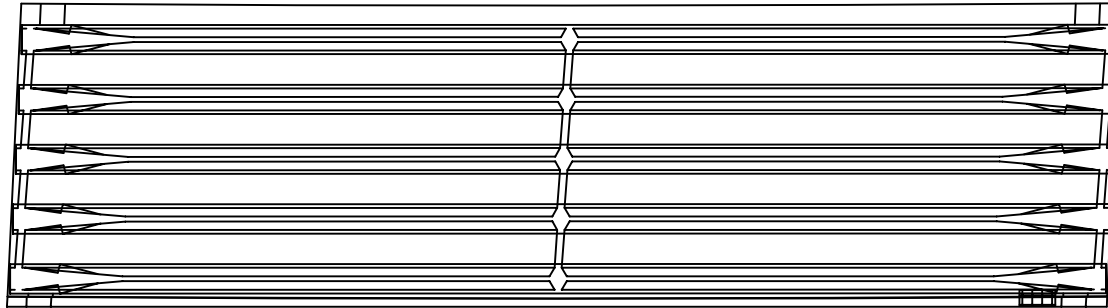① 파손
0.1X0.2


P6

A2

KEY PLAN

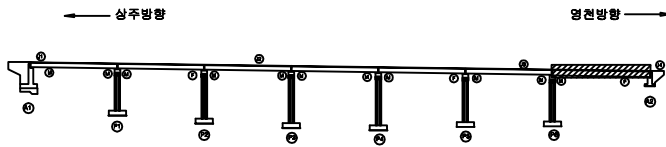

SECTION

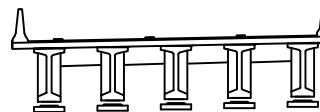

범례


	균열		망상균열		재료분리
	편치, 공동		박리, 파손		열화
	누수, 체수		배태		퇴적물
	철근노출		침하		그늘음
	부식		좌굴, 변형		기타

발주처	상주영천고속도로(주)
용역명	상주영천고속도로 시설물 안전·하자점검 및 성능평가 용역 (2022년 하반기 정밀안전점검)
점검기관	(주)명성엔지니어링
도면번호	14


번호	손상내용	손상현황						비고
		폭 (mm)	길이 (m)	너비 (m)	수량	단위	개소	
1	파손		0.1	0.2	0.02	m ²	1	
2								
3								
손상물량표

상주 방향

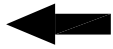

영천 방향

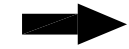

좌측면

G1 하면

우측면

좌측면

G2 하면

우측면

좌측면

G3 하면

우측면

좌측면


G4 하면

우측면

좌측면

G5 하면

우측면

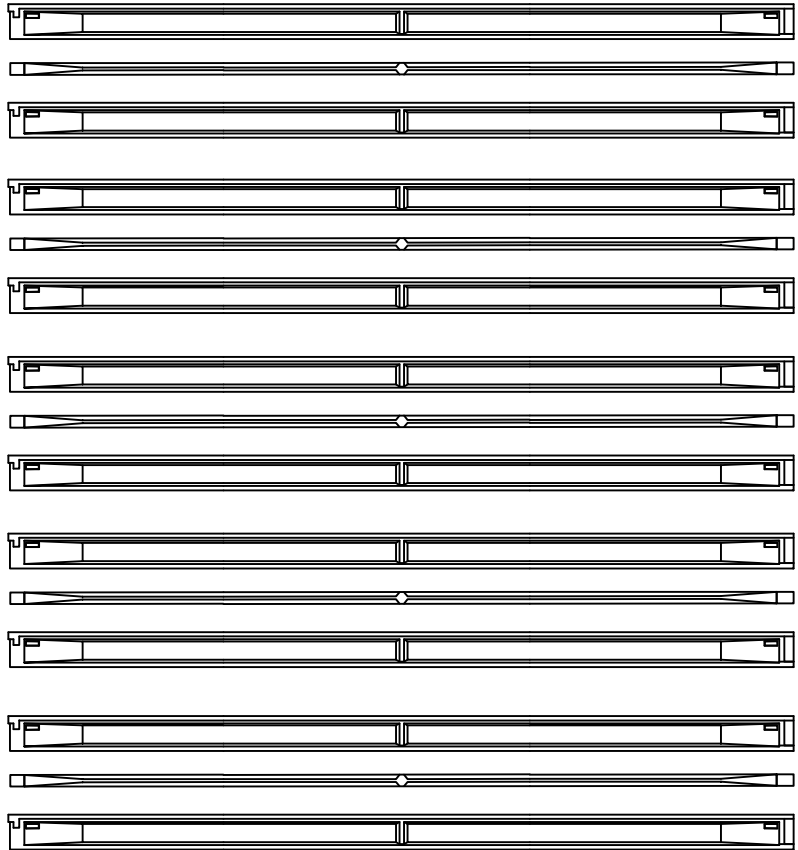


A1


P1

번호	손상내용	손상현황						비고
		폭 (mm)	길이 (m)	너비 (m)	수량	단위	개소	
1								
2								
KEY PLAN

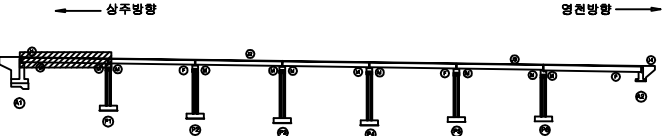

SECTION

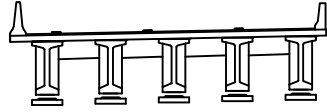

범례


콘크리트	방상근열	재료분리
펀치, 공동	균열, 파손	열화
누수, 침수	배태	퇴적물
철근노출	침하	그늘음
부식	좌굴, 변형	기타

발주처	상주영천고속도로(주)
용역명	상주영천고속도로 시설물 안전·하자점검 및 성능평가 용역 (2022년 하반기 정밀안전점검)
점검기관	(주)명성엔지니어링
도면번호	15

상주 방향



영천 방향

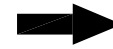

좌측면

G1 하면

우측면

좌측면

G2 하면

우측면

좌측면

G3 하면

우측면

좌측면


G4 하면

우측면

좌측면

G5 하면

우측면

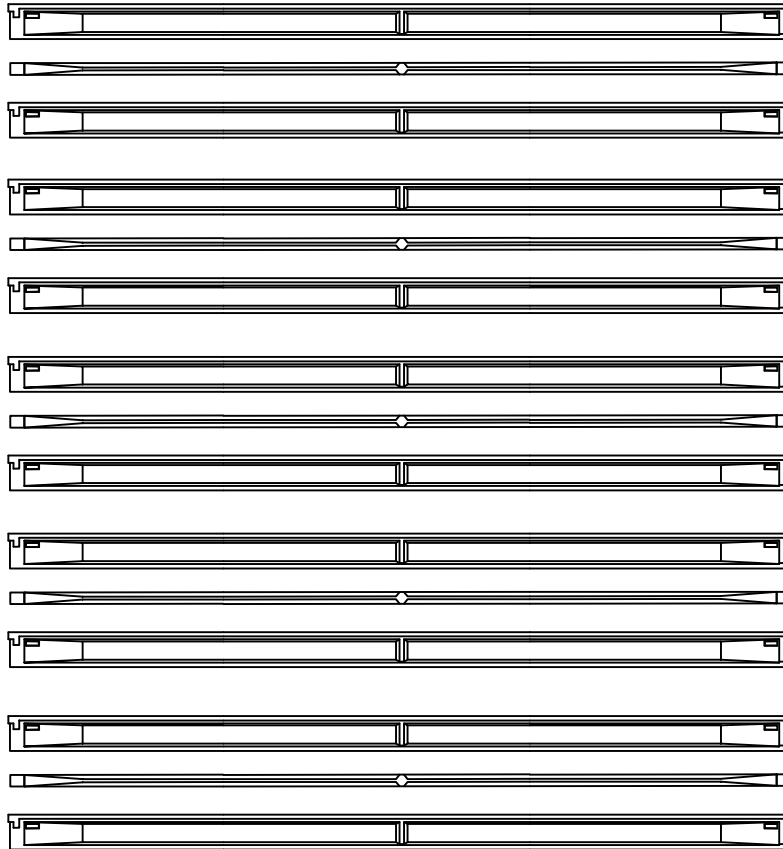


P1

P2


손상 물량 표

번호	손상내용	손상현황						비고
		폭 (mm)	길이 (m)	너비 (m)	수량	단위	개소	
1								
2								
KEY PLAN

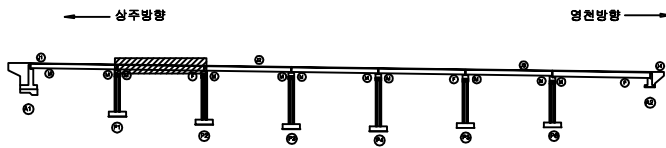

SECTION

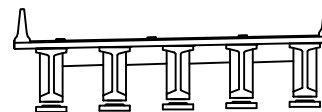

범례


콘 열	방상근열	재료분리
펀치, 공동	바리, 파손	열 화
누수, 침수	배 테	퇴적물
철근노출	침 하	그을음
부식	좌굴, 변형	기 타

발 주 처	상주영천고속도로(주)
용 역 명	상주영천고속도로 시설물 안전·하자점검 및 성능평가 용역 (2022년 하반기 정밀안전점검)
점 검 기 관	(주)명성엔지니어링
도 면 번 호	16

상주 방향



영천 방향

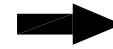

좌측면

G1 하면

우측면

좌측면

G2 하면

우측면

좌측면

G3 하면

우측면

좌측면

G4 하면

우측면

좌측면

G5 하면

우측면


(P2)

(P3)


손상 물량 표

번호	손상내용	손상현황						비고
		폭 (mm)	길이 (m)	너비 (m)	수량	단위	개소	
1								
2								
KEY PLAN

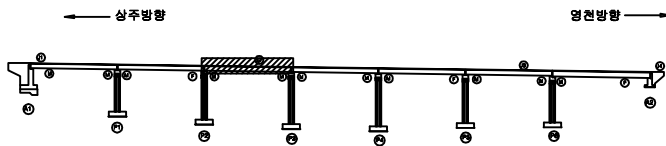

SECTION

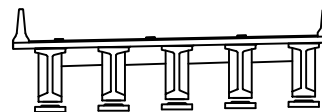

범례



	균열		망상균열		재료분리
	핀치, 공동		박리, 파손		열화
	누수, 침수		녹태		퇴적물
	철근노출		침하		그늘음
	부식		좌굴, 변형		기타

발주처	상주영천고속도로(주)
용역명	상주영천고속도로 시설물 안전·하자점검 및 성능평가 용역 (2022년 하반기 정밀안전점검)
점검기관	(주)명성엔지니어링
도면번호	17

상주 방향




영천 방향

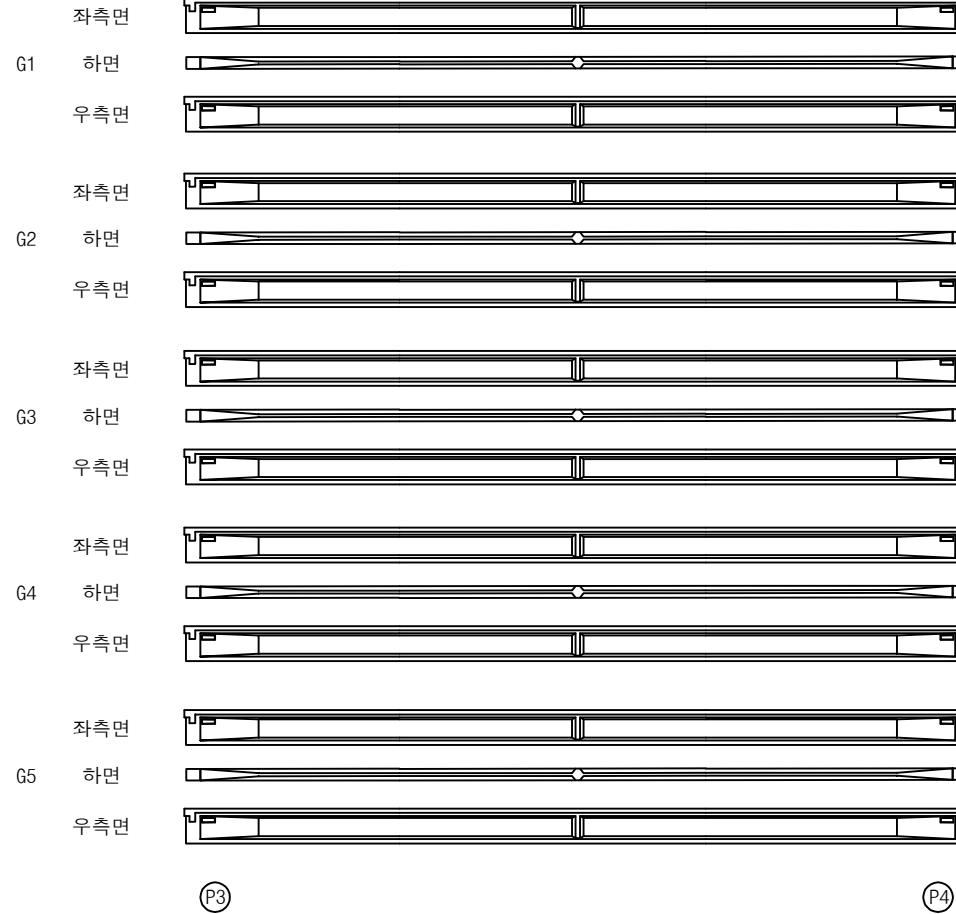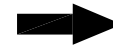


손상 물량 표

번호	손상내용	손상현황						비고
		폭 (mm)	길이 (m)	너비 (m)	수량	단위	개소	
1								
2								
KEY PLAN

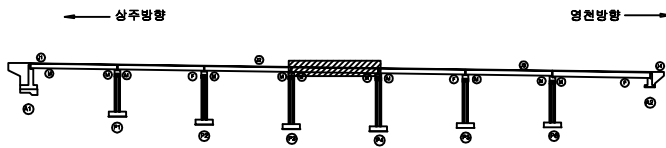

SECTION

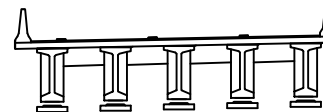


범례


	균열		망상균열		재료분리
	핀치, 공동		박리, 파손		열화
	누수, 침수		녹태		퇴적물
	철근노출		침하		그늘음
	부식		좌굴, 변형		기타

발주처	상주영천고속도로(주)
용역명	상주영천고속도로 시설물 안전·하자점검 및 성능평가 용역 (2022년 하반기 정밀안전점검)
점검기관	(주)명성엔지니어링
도면번호	18

상주 방향

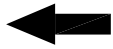

영천 방향

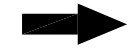

좌측면

G1 하면

우측면

좌측면

G2 하면

우측면

좌측면

G3 하면

우측면

좌측면


G4 하면

우측면

좌측면

G5 하면

우측면

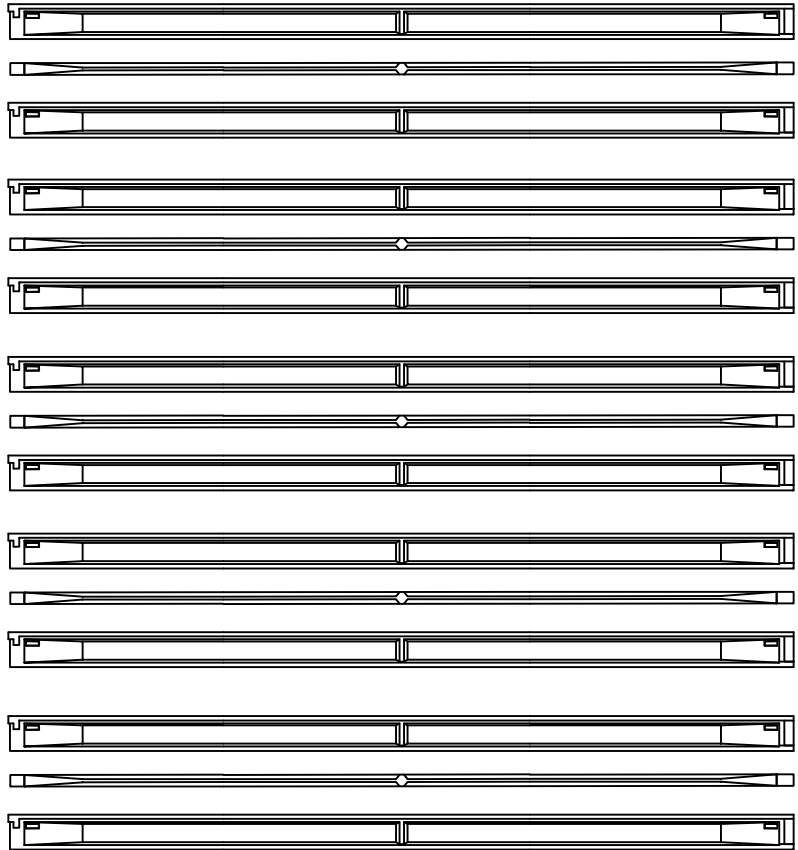


P4

P5


손상 물량 표

번호	손상내용	손상현황						비고
		폭 (mm)	길이 (m)	너비 (m)	수량	단위	개소	
1								
2								
KEY PLAN

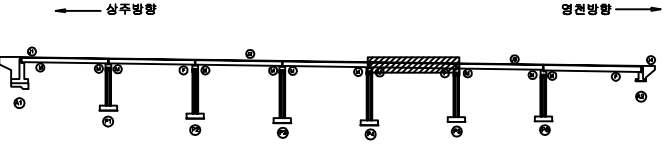

SECTION

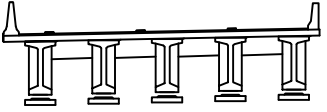

범례



콘 열	방상근열	재료분리
펀치, 공동	바리, 파손	열 화
누수, 체수	배 테	퇴적물
철근노출	침 하	그을음
부 식	파굴, 변형	기 타

발 주 처	상주영천고속도로(주)
용 역 명	상주영천고속도로 시설물 안전·하자점검 및 성능평가 용역 (2022년 하반기 정밀안전점검)
점 검 기 관	(주)명성엔지니어링
도 면 번 호	19

상주 방향




영천 방향

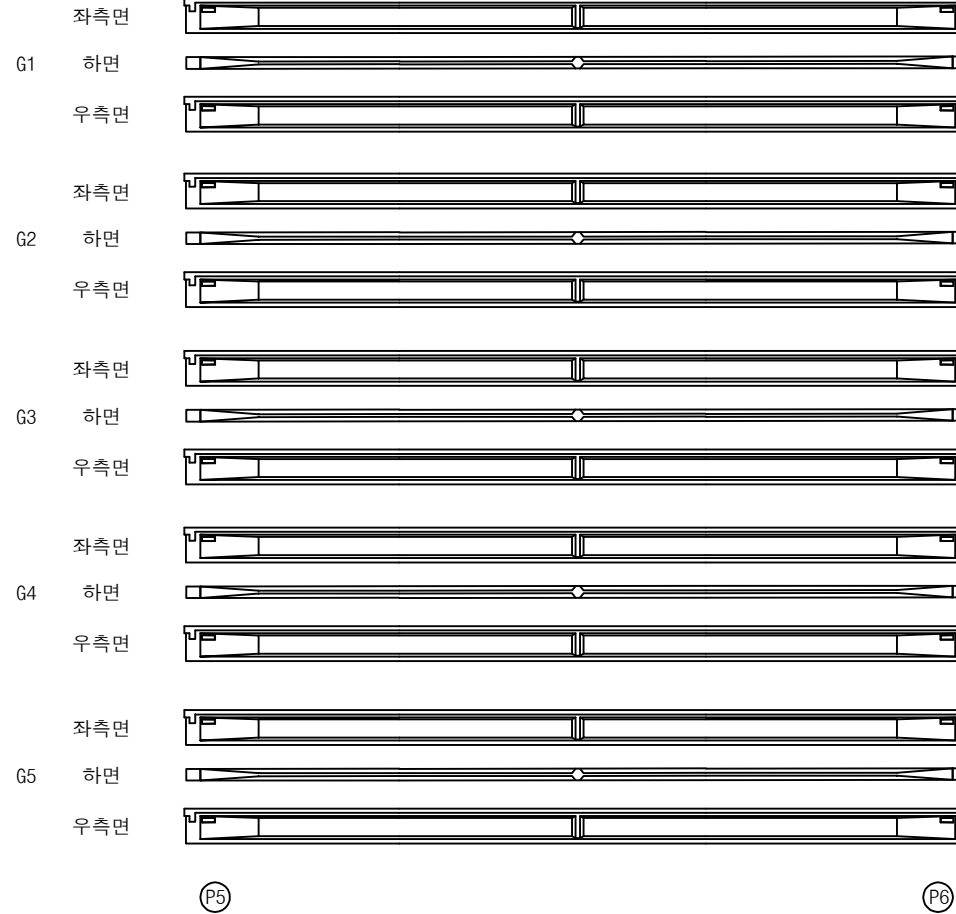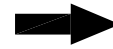


손상 물량 표

번호	손상내용	손상현황						비고
		폭 (mm)	길이 (m)	너비 (m)	수량	단위	개소	
1								
2								
KEY PLAN

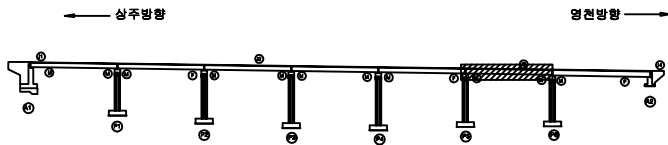

SECTION

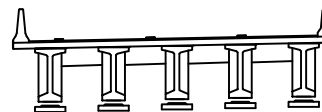

범례

콘 열	망상근열	재료분리
펀치, 공동	바리, 파손	열 화
누수, 체수	배 태	퇴적물
철근노출	침 하	그늘음
부식	좌굴, 변형	기타


발 주 처	상주영천고속도로(주)
용 역 명	상주영천고속도로 시설물 안전·하자점검 및 성능평가 용역 (2022년 하반기 정밀안전점검)
점 검 기 관	(주)명성엔지니어링
도 면 번 호	20

손상물량표

상주 방향



영천 방향

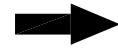

좌측면

G1 하면

우측면

좌측면

G2 하면

우측면

좌측면

G3 하면

우측면

좌측면


G4 하면

우측면

좌측면

G5 하면

우측면

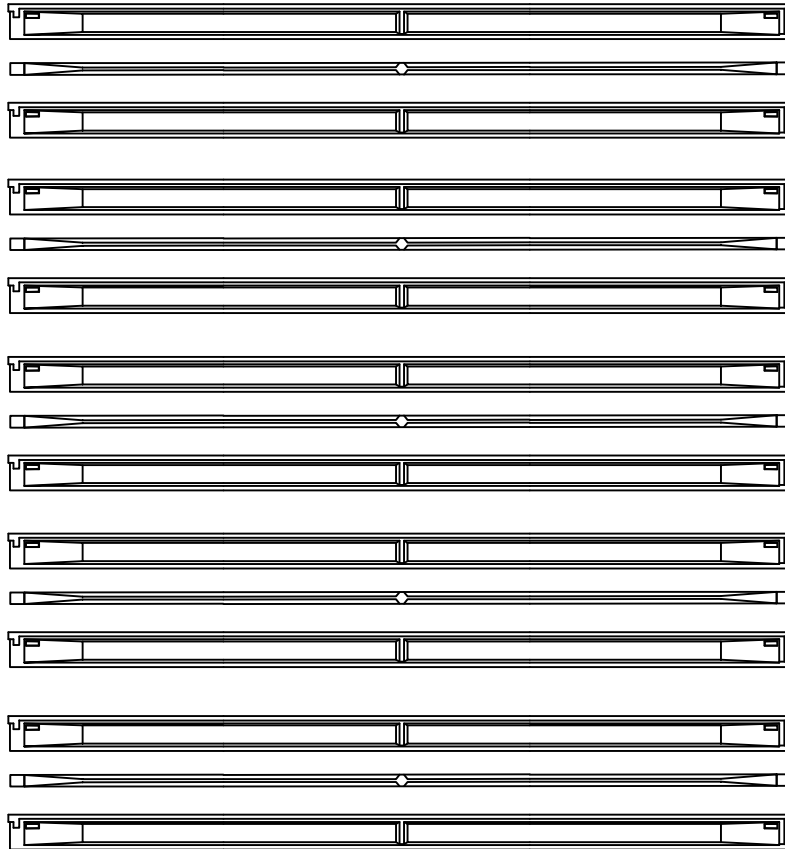


P6


A2

번호	손상내용	손상현황						비고
		폭 (mm)	길이 (m)	너비 (m)	수량	단위	개소	
1								
2								
KEY PLAN

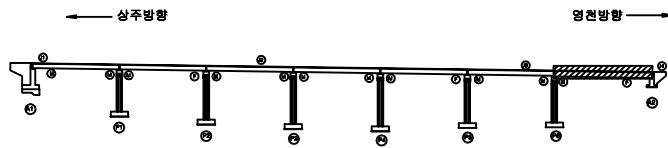

SECTION

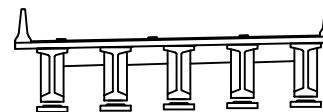

범례

	균열		망상균열		재료분리
	핀치, 공동		박리, 파손		열화
	누수, 침수		녹태		퇴적물
	철근노출		침하		그늘음
	부식		좌굴, 변형		기타

발주처	상주영천고속도로(주)
용역명	상주영천고속도로 시설물 안전·하자점검 및 성능평가 용역 (2022년 하반기 정밀안전점검)
점검기관	(주)명성엔지니어링
도면번호	21

손상물량표

상주 방향



영천 방향




CB1


CB2

CB3


G1~G2

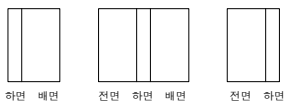


G1~G2

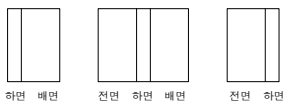

G1~G2

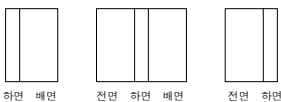


G2~G3

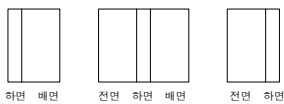


G2~G3



G2~G3

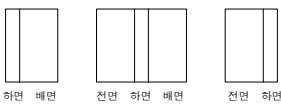


G3~G4

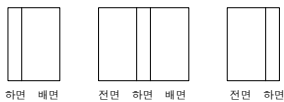


G3~G4



G3~G4

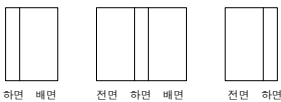


G4~G5

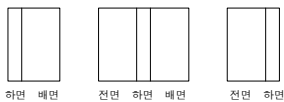

G4~G5



G4~G5

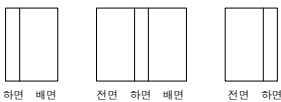

A1

P1


P1

P2


P2

P3

KEY PLAN

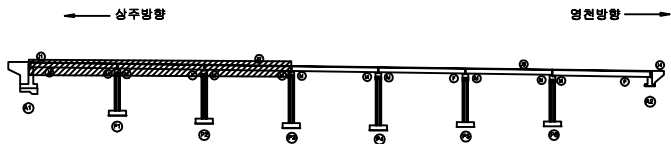

SECTION

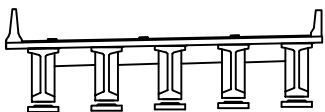

범례

콘 열	망상근열	재료분리
펀치, 공동	박리, 파손	열 화
누수, 체수	배 태	퇴적물
철근노출	침 하	그울음
부 식	좌굴, 변형	기 타

발 주 처	상주영천고속도로(주)
용 역 명	상주영천고속도로 시설물 안전·하자점검 및 성능평가 용역 (2022년 하반기 정밀안전점검)
점 검 기 관	(주)명성엔지니어링
도 면 번 호	22

손상물량표

상주 방향



영천 방향



CB4

CB5

G1~G2



하면 배면



전면 하면 배면



전면 하면

G1~G2



하면 배면



전면 하면 배면



전면 하면

G2~G3



하면 배면



전면 하면 배면



전면 하면

G2~G3



하면 배면



전면 하면 배면



전면 하면

G3~G4



하면 배면



전면 하면 배면



전면 하면

G3~G4



하면 배면



전면 하면 배면



전면 하면

G4~G5



하면 배면



전면 하면 배면



전면 하면

G4~G5



하면 배면



전면 하면 배면



전면 하면


P3

P4


P4

P5

KEY PLAN

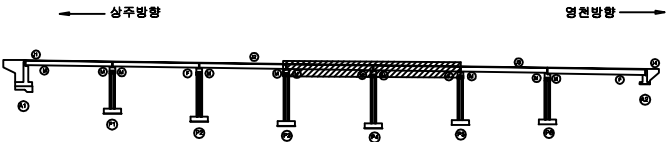

SECTION

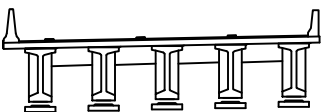

범례

콘 열	망상근열	재료분리
펀치, 공동	박리, 파손	열 화
누수, 체수	배 토	퇴적물
철근노출	침 하	그을음
부 식	파굴, 변형	기 타

발 주 처	상주영천고속도로(주)
용 역 명	상주영천고속도로 시설물 안전·하자점검 및 성능평가 용역 (2022년 하반기 정밀안전점검)
점 검 기 관	(주)명성엔지니어링
도 면 번 호	23

손상물량표

상주 방향



영천 방향



CB6

CB7

G1~G2



하면 배면



전면 하면 배면



전면 하면

G1~G2



하면 배면



전면 하면 배면



전면 하면

G2~G3



하면 배면



전면 하면 배면



전면 하면

G2~G3



하면 배면



전면 하면 배면



전면 하면

G3~G4



하면 배면



전면 하면 배면



전면 하면

G3~G4



하면 배면



전면 하면 배면



전면 하면

G4~G5



하면 배면



전면 하면 배면



전면 하면

G4~G5



하면 배면



전면 하면 배면



전면 하면


P5

P6


P6

A2

KEY PLAN

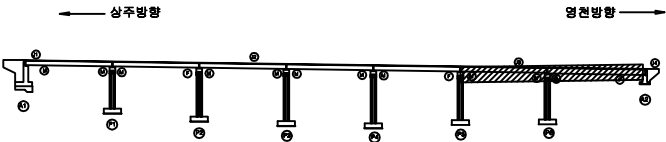

SECTION

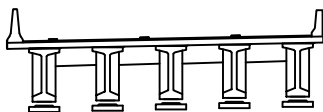

범례


콘 열	망상근열	재료분리
펀치, 공동	균열, 파손	열화
누수, 침수	배태	퇴적물
철근노출	침하	그울림
부식	좌굴, 변형	기타

발주처	상주영천고속도로(주)
용역명	상주영천고속도로 시설물 안전·하자점검 및 성능평가 용역 (2022년 하반기 정밀안전점검)
점검기관	(주)명성엔지니어링
도면번호	24


손 상 물 량 표

번호	손상내용	손상현황						비 고
		폭 (mm)	길이 (m)	너비 (m)	수량	단위	개소	
1	채수		1.0	1.0	1.00	m ²	1	
2	홍벽백태		0.3	1.0	0.30	m ²	1	
3	홍벽파손및철근노출		1.0	0.3	0.30	m ²	1	
4								
5								
평면도

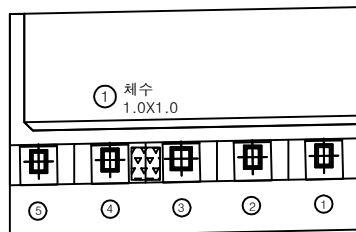


정면

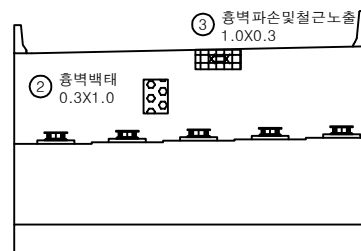


날개벽

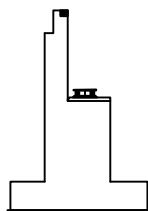

KEY PLAN

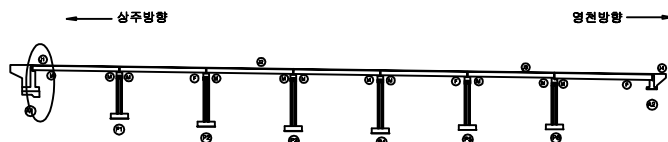


SECTION

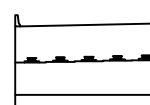


범례

균열	망상균열	재료분리
편치, 공동	바리, 파손	열화
누수, 채수	백태	퇴적물
철근노출	침하	그늘음
부식	좌굴, 변형	기타


발주처	상주영천고속도로(주)
용역명	상주영천고속도로 시설물 안전·하자점검 및 성능평가 용역 (2022년 하반기 정밀안전점검)
점검기관	(주)명성엔지니어링
도면번호	25

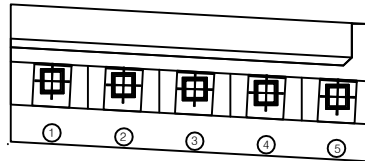

평면도

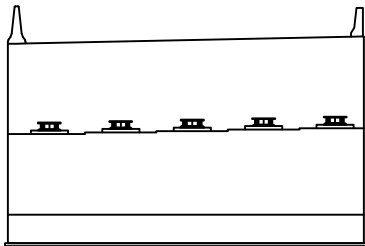


정 면

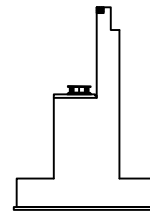

날개벽

번호	손상내용	손상현황						비 고
		폭 (mm)	길이 (m)	너비 (m)	수량	단위	개소	
1								
2								
KEY PLAN

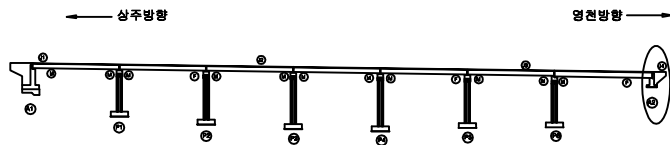

SECTION




범례

균열	망상균열	재료분리
펀치, 공동	박리, 파손	열화
누수, 침수	배터	퇴적물
철근노출	침하	그늘음
부식	좌굴, 변형	기타


발주처	상주영천고속도로(주)
용역명	상주영천고속도로 시설물 안전·하자점검 및 성능평가 용역 (2022년 하반기 정밀안전점검)
점검기관	(주)명성엔지니어링
도면번호	26

손상물량표


번호	손상내용	손상현황						비고
		폭 (mm)	길이 (m)	너비 (m)	수량	단위	개소	
1	무수축물탈균열	0.1	0.2		0.20	m	1	
2								
3								
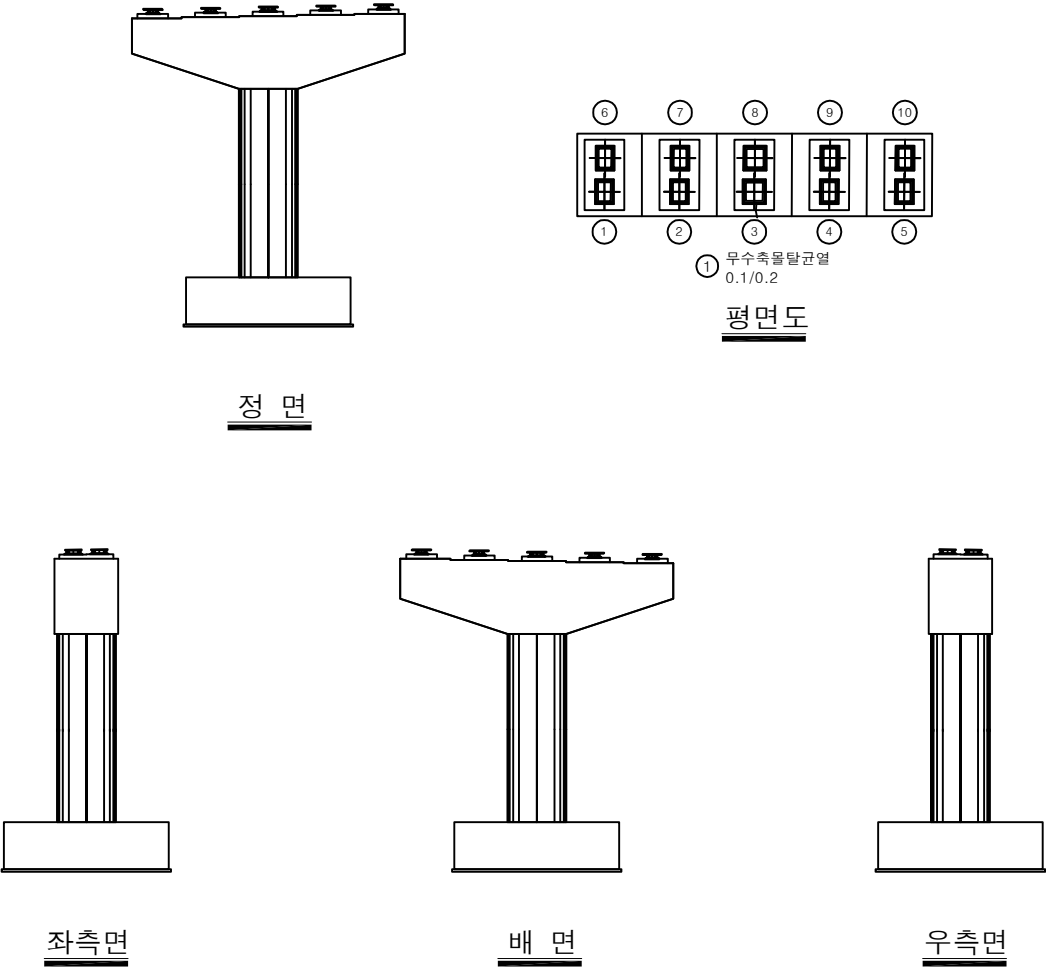

KEY PLAN

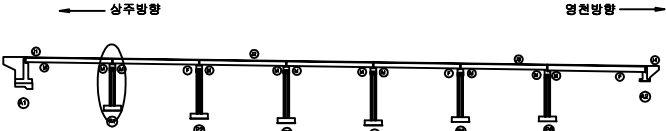

SECTION

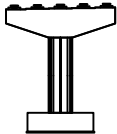


범례

균열	망상균열	재료분리
펀치, 공동	박리, 파손	열화
누수, 침수	배타	퇴적물
철근노출	침하	그늘음
부식	좌굴, 변형	기타


발주처	상주영천고속도로(주)
용역명	상주영천고속도로 시설물 안전·하자점검 및 성능평가 용역 (2022년 하반기 정밀안전점검)
점검기관	(주)명성엔지니어링
도면번호	27

손상물량표


번호	손상내용	손상현황						비고
		폭 (mm)	길이 (m)	너비 (m)	수량	단위	개소	
1	균열	0.3	5.0		5.00	m	1	
2	망상균열		2.0	2.0	4.00	m ²	1	
3								
4								
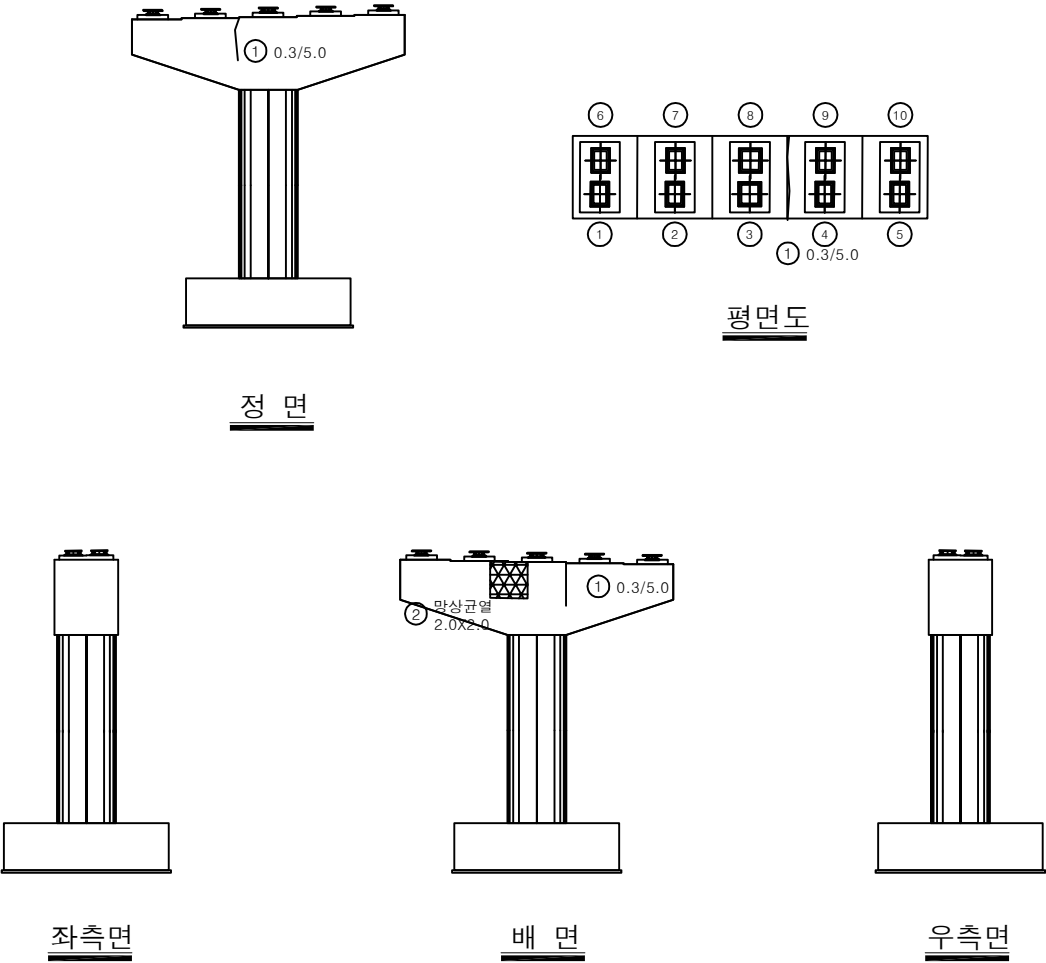

KEY PLAN

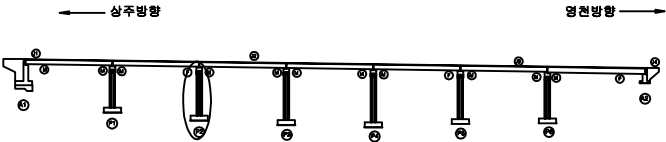

SECTION

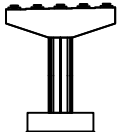


범례

균열	망상균열	재료분리
편치, 공동	바리, 파손	열화
누수, 체수	배타	퇴적물
철근노출	침하	그늘음
부식	좌굴, 변형	기타


발주처	상주영천고속도로(주)
용역명	상주영천고속도로 시설물 안전·하자점검 및 성능평가 용역 (2022년 하반기 정밀안전점검)
점검기관	(주)명성엔지니어링
도면번호	28

손상물량표


번호	손상내용	손상현황						비고
		폭 (mm)	길이 (m)	너비 (m)	수량	단위	개소	
1	폐콘크리트퇴적		15.0	1.0	15.00	m ²	1	
2	망상균열		7.0	2.0	14.00	m ²	1	
3								
4								
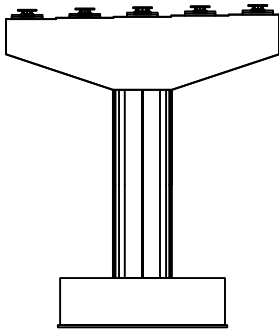


정면

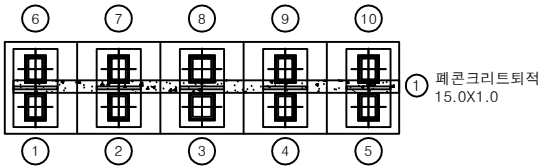


평면도

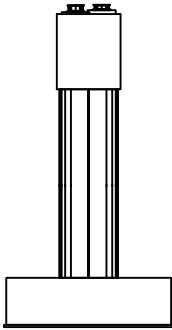

좌측면

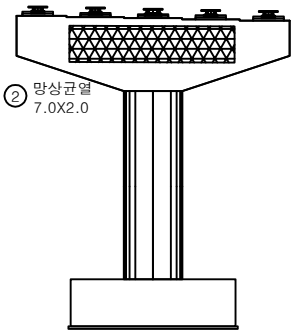


배면

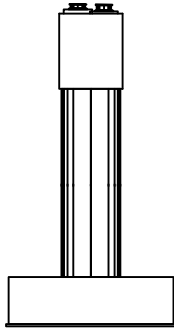


우측면

KEY PLAN

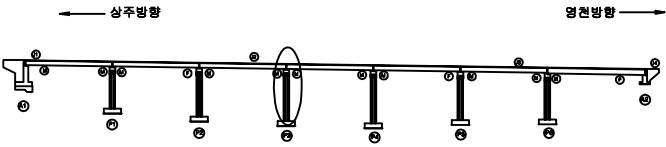

SECTION

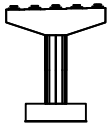


범례

콘크리트	망상균열	재료분리
펀치, 공동	박리, 파손	열화
누수, 침수	배태	퇴적물
철근노출	침하	그늘음
부식	균열, 변형	기타


발주처	상주영천고속도로(주)
용역명	상주영천고속도로 시설물 안전·하자점검 및 성능평가 용역 (2022년 하반기 정밀안전점검)
점검기관	(주)명성엔지니어링
도면번호	29

손 상 물 량 표


번호	손상내용	손상현황						비 고
		폭 (mm)	길이 (m)	너비 (m)	수량	단위	개소	
1	무수축물탈균열	0.1	0.2		0.40	m	2	
2	무수축물탈균열	0.1	0.2		0.60	m	3	
3	망상균열		10.0	1.5	15.00	m ²	1	
4								
5								
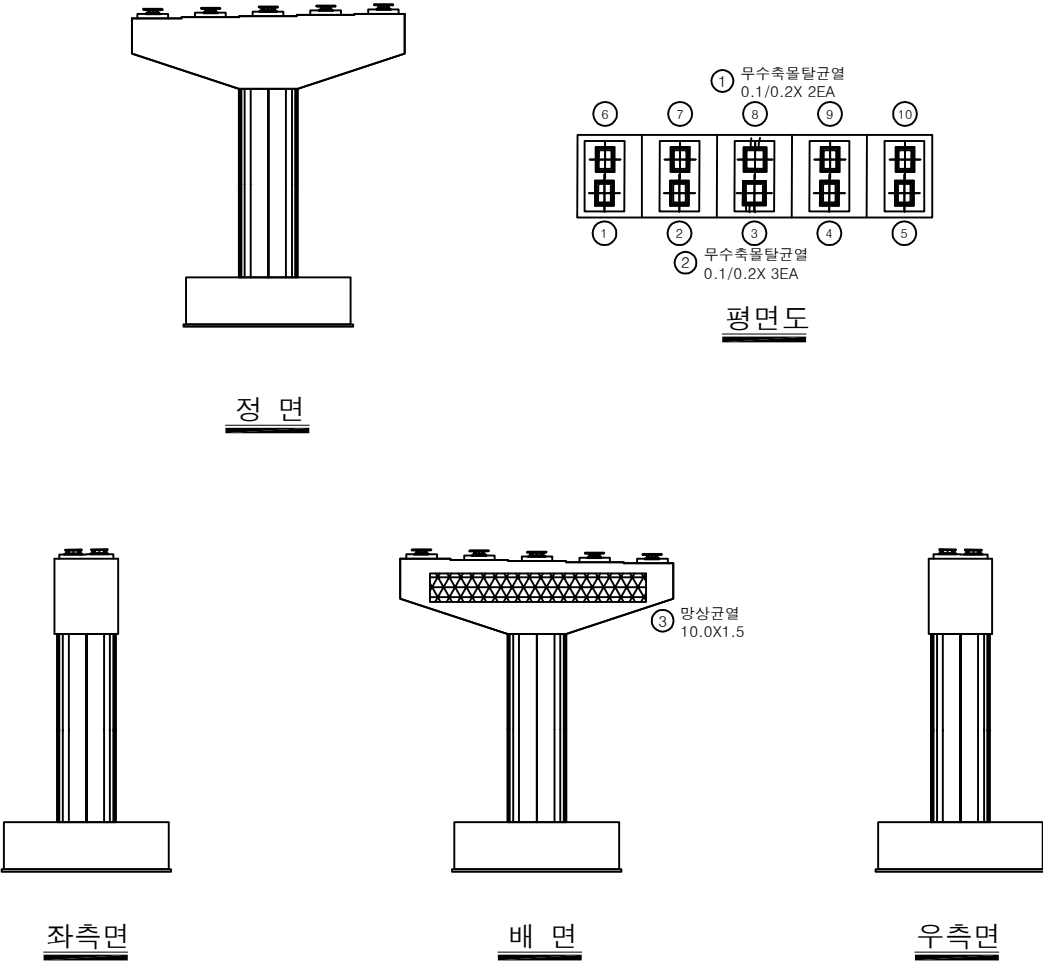

KEY PLAN

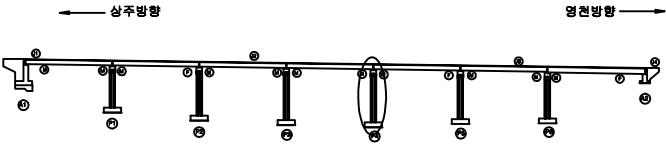

SECTION

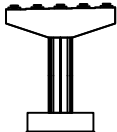


범례

균열	망상균열	재료분리
편치, 공동	박리, 파손	열화
누수, 침수	녹	퇴적물
철근노출	얼룩	그늘음
부식	균열, 변형	기타


발 주 처	상주영천고속도로(주)
용 역 명	상주영천고속도로 시설물 안전·하자점검 및 성능평가 용역 (2022년 하반기 정밀안전점검)
점 검 기 관	(주)명성엔지니어링
도 면 번 호	30

손상물량표


번호	손상내용	손상현황						비고
		폭 (mm)	길이 (m)	너비 (m)	수량	단위	개소	
1	무수축물탈균열	0.1	0.1		0.10	m	1	
2	받침콘크리트균열	0.1	0.2		0.20	m	1	
3	무수축물탈균열	0.1	0.1		0.20	m	2	
4	균열	0.2	2.0		6.00	m	3	
5	균열	0.1	0.5		1.00	m	2	
6								
7								
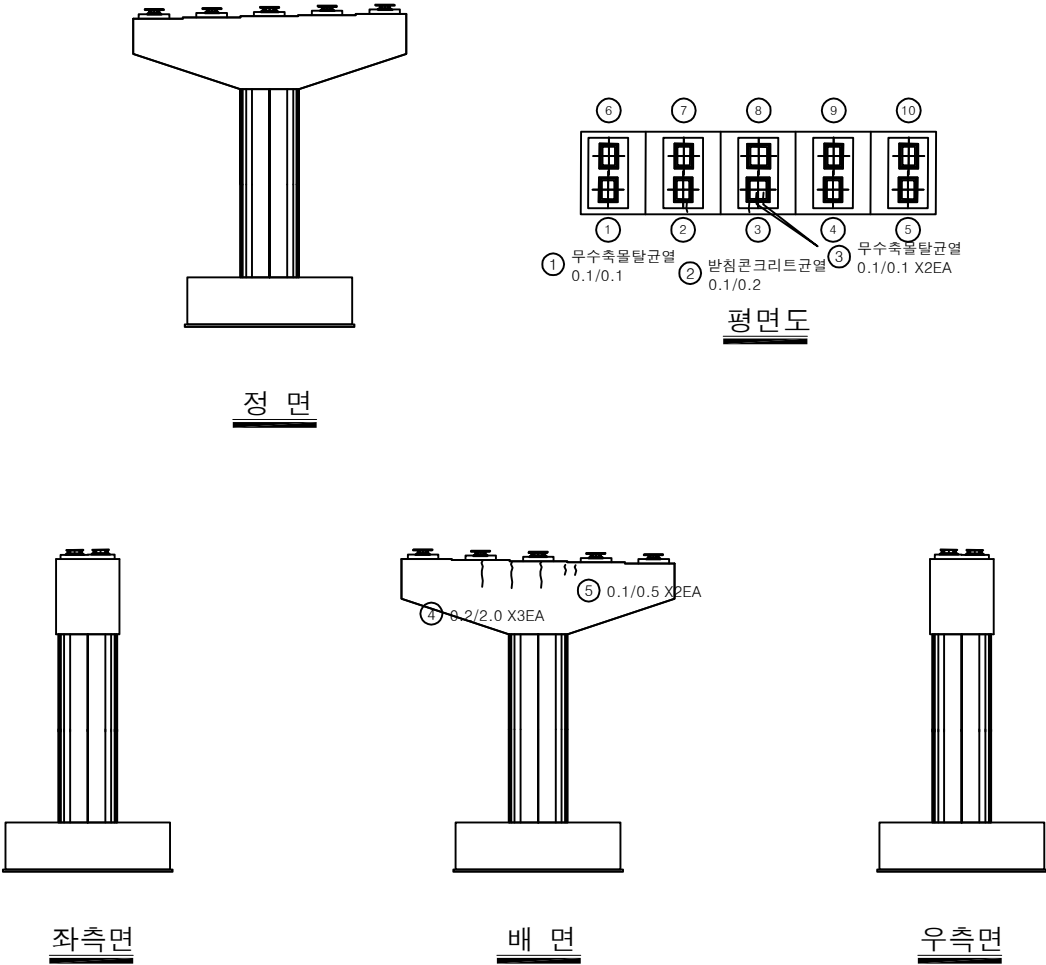

KEY PLAN

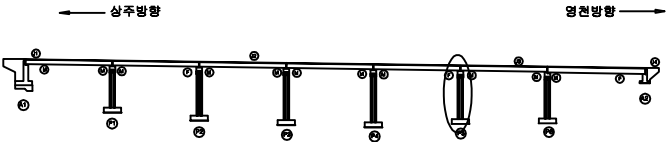

SECTION

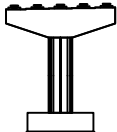


범례

균열	망상균열	재료분리
편치, 공동	바리, 파손	열화
누수, 체수	배타	퇴적물
철근노출	침하	그늘음
부식	좌굴, 변형	기타


발주처	상주영천고속도로(주)
용역명	상주영천고속도로 시설물 안전·하자점검 및 성능평가 용역 (2022년 하반기 정밀안전점검)
점검기관	(주)명성엔지니어링
도면번호	31

손상물량표


번호	손상내용	손상현황						비고
		폭 (mm)	길이 (m)	너비 (m)	수량	단위	개소	
1								
2								
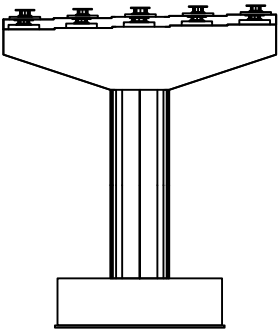


정면

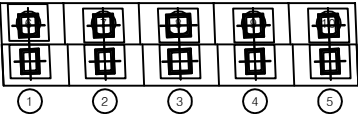


평면도

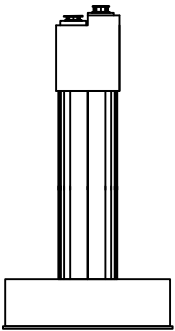

좌측면

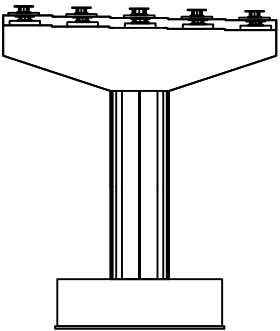


배면

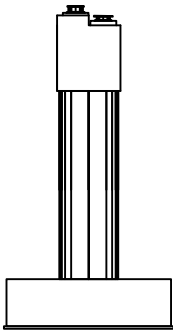


우측면

KEY PLAN

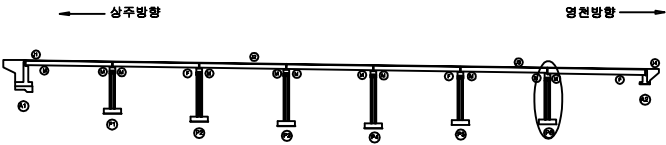

SECTION

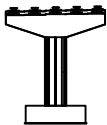

범례

균열	망상균열	재료분리
펀치, 공동	박리, 파손	열화
누수, 철수	배태	퇴적물
철근노출	침하	그늘음
부식	파괴, 변형	기타

발주처	상주영천고속도로(주)
용역명	상주영천고속도로 시설물 안전·하자점검 및 성능평가 용역 (2022년 하반기 정밀안전점검)
점검기관	(주)명성엔지니어링
도면번호	32