

상주영천고속도로 시설물 안전·하자점검 및 성능평가 용역
(2022년 하반기 정밀안전점검)

외 관 조 사 망 도

배골교

2022.12

(주)명성엔지니어링

상 주 방 향

ID : 배골교 슬래브상면 S1(상주방향)

상주 방향
←

영천 방향
→

① 교면포장접속부파손
0.1X0.2




A1

P1


손상물량표

번호	손상내용	손상현황						비고
		폭 (mm)	길이 (m)	너비 (m)	수량	단위	개소	
1	교면포장접속부파손		0.1	0.2	0.02	m ²	1	
2								
3								
KEY PLAN

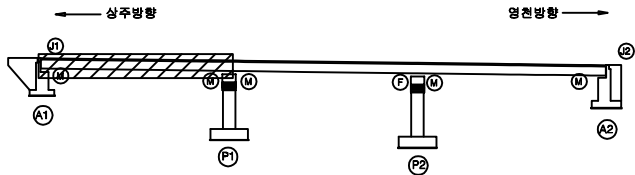

SECTION

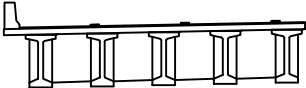


범례

콘크리트	양상근열	재료분리
균열, 공동	박리, 파손	열화
누수, 침수	배태	퇴적물
철근노출	침하	그늘음
부식	파굴, 변형	기타

발주처	상주영천고속도로(주)
용역명	상주영천고속도로 시설물 안전·하자점검 및 성능평가 용역 (2022년 하반기 정밀안전점검)
점검기관	(주)명성엔지니어링
도면번호	01

상주 방향
←

영천 방향
→

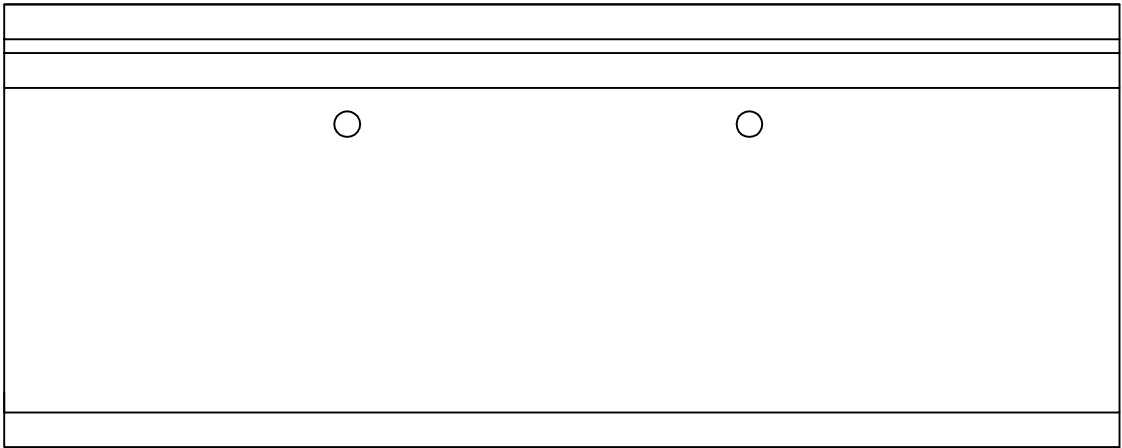


P1

P2


손상 물량 표

번호	손상내용	손상현황						비고
		폭 (mm)	길이 (m)	너비 (m)	물량	단위	개소	
1								
2								
KEY PLAN

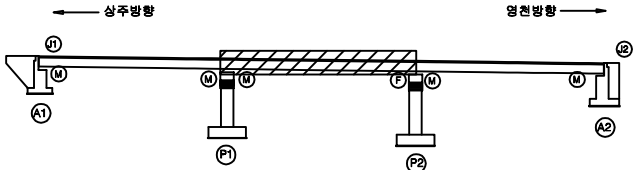

SECTION

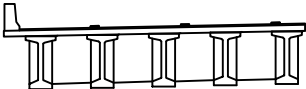


범례

균열	망상균열	재료분리	발주처
편치, 공동	바리, 파손	열화	상주영천고속도로(주)
누수, 체수	배태	퇴적물	용역명
철근노출	침하	그늘음	상주영천고속도로 시설물 안전·하자점검 및 성능평가 용역 (2022년 하반기 정밀안전점검)
부식	파괴, 변형	기타	점검기관
			(주)명성엔지니어링
			도면번호
			02

상주 방향
←

영천 방향
→

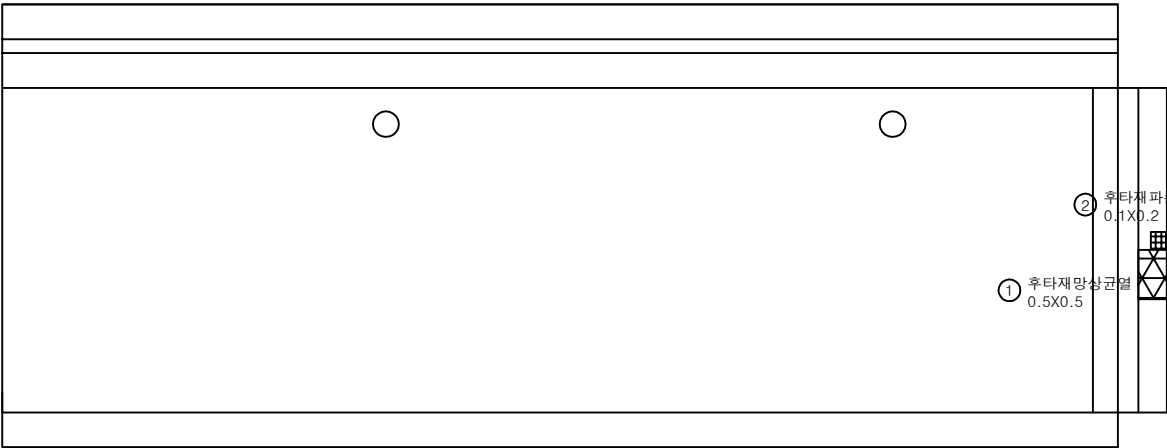


P2

A2

손 상 물 량 표

번호	손상내용	손상현황						비 고
		폭 (mm)	길이 (m)	너비 (m)	수량	단위	개소	
1	후타재망상근결		0.5	0.5	0.25	m ²	1	
2	후타재파손		0.1	0.2	0.02	m ²	1	
3								
4								
KEY PLAN

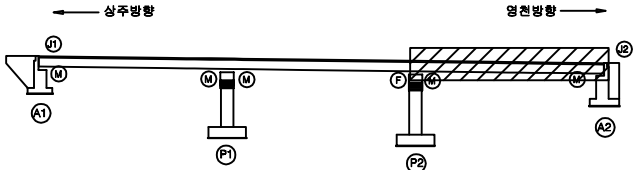

SECTION



범례

	망상근결		재료분리
	편치, 공동		박리, 파손
	누수, 침수		박리
	철근노출		점 하
	부식		파괴, 변형
			기 타


발 주 처	상주영천고속도로(주)
용 역 명	상주영천고속도로 시설물 안전·하자점검 및 성능평가 용역 (2022년 하반기 정밀안전점검)
점 검 기 관	(주)영성엔지니어링
도 면 번 호	03

손상물량표

상주 방향




영천 방향

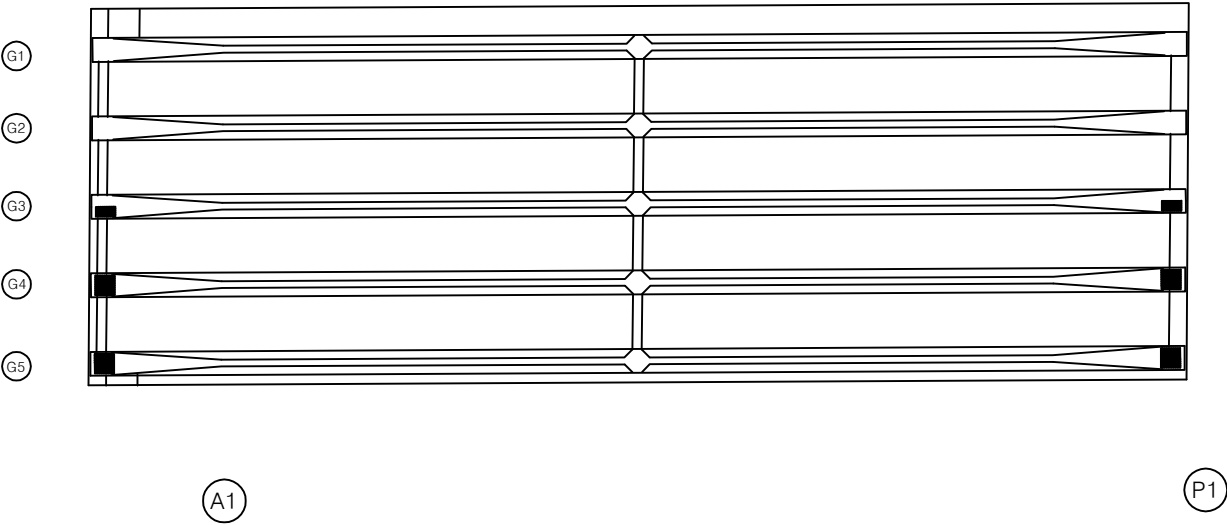

번호	손상내용	손상현황						비고
		폭 (mm)	길이 (m)	너비 (m)	수량	단위	개소	
1								
2								
KEY PLAN

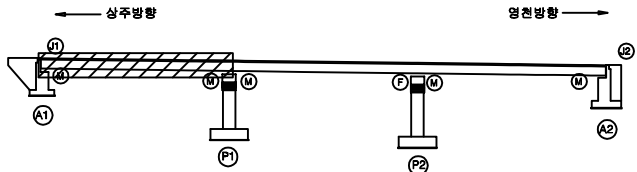

SECTION




범례

균열	망상균열	재료분리
편치, 공동	바리, 파손	열화
누수, 체수	배태	퇴적물
철근노출	침하	그늘음
부식	파괴, 변형	기타

발주처	상주영천고속도로(주)
용역명	상주영천고속도로 시설물 안전·하자점검 및 성능평가 용역 (2022년 하반기 정밀안전점검)
점검기관	(주)명성엔지니어링
도면번호	04

상주 방향
←


영천 방향
→

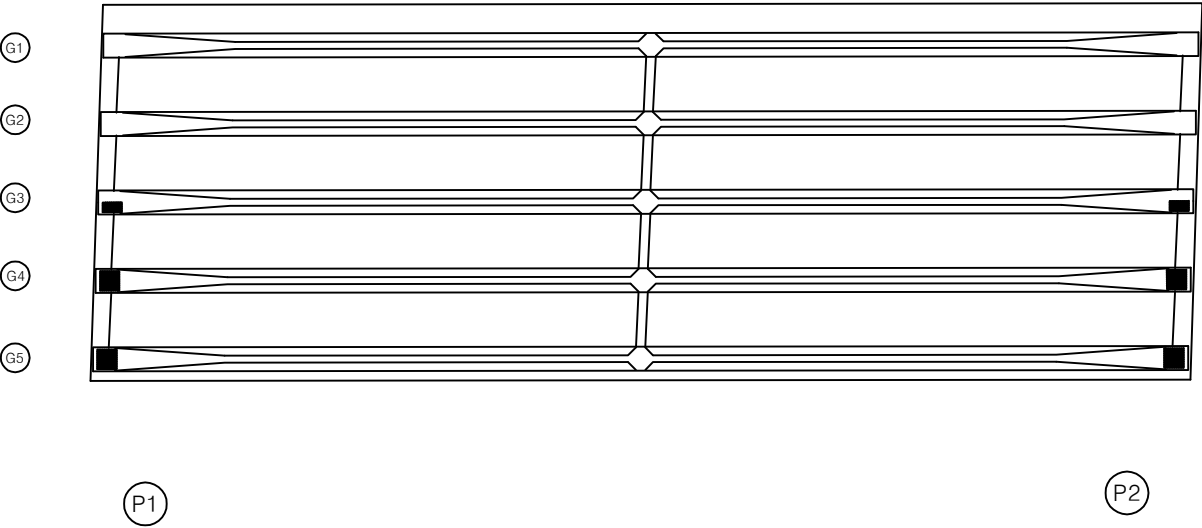


손상 물량 표

번호	손상내용	손상현황						비 고
		폭 (mm)	길이 (m)	너비 (m)	물량	단위	개소	
1								
2								
KEY PLAN

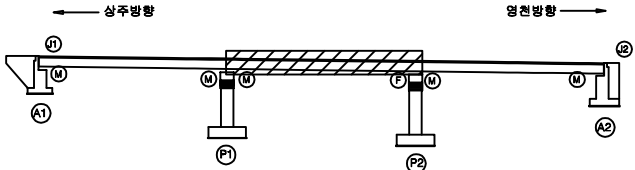

SECTION

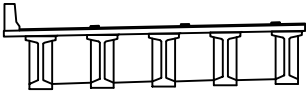

범례

균열	망상균열	재료분리
편치, 공동	바리, 파손	열화
누수, 침수	배태	퇴적물
철근노출	침하	그늘음
부식	파굴, 변형	기타


발주처	상주영천고속도로(주)
용역명	상주영천고속도로 시설물 안전·하자점검 및 성능평가 용역 (2022년 하반기 정밀안전점검)
점검기관	(주)명성엔지니어링
도면번호	05

손상 물량 표

상주 방향




영천 방향

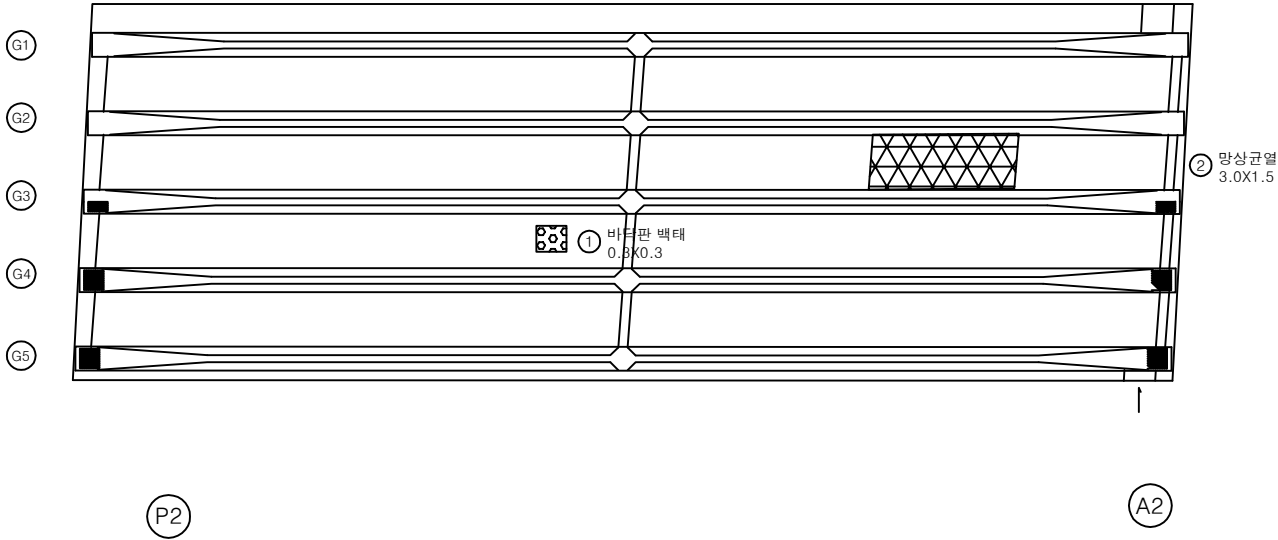


번호	손상내용	손상현황						비 고
		폭 (mm)	길이 (m)	너비 (m)	수량	단위	개소	
1	바닥판 배태		0.3	0.3	0.09	m ²	1	
2	망상균열		3.0	1.5	4.50	m ²	1	
3								
4								
KEY PLAN

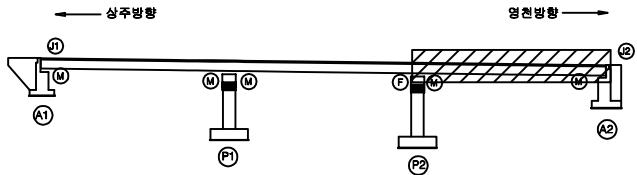

SECTION

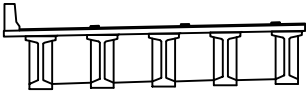

범례

콘크리트	망상균열	재료분리
균열, 공동	박리, 파손	열화
누수, 침수	배태	퇴적물
철근노출	침하	그늘음
부식	파굴, 변형	기타


발주처	상주영천고속도로(주)
용역명	상주영천고속도로 시설물 안전·하자점검 및 성능평가 용역 (2022년 하반기 정밀안전점검)
점검기관	(주)명성엔지니어링
도면번호	06

ID : 배골교 거더 S1 (G1~G5)(상주방향)

상주 방향



영천 방향

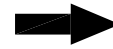

① 거더 인양홀주위박리
0.1X0.1X 10EA




(A1)

(P1)

손상 물량 표

번호	손상내용	손상현황						비고
		폭 (mm)	길이 (m)	너비 (m)	수량	단위	개소	
1	인양홀주위박리		0.1	0.1	0.10	m ²	10	21'상 보수
2								
3								
KEY PLAN

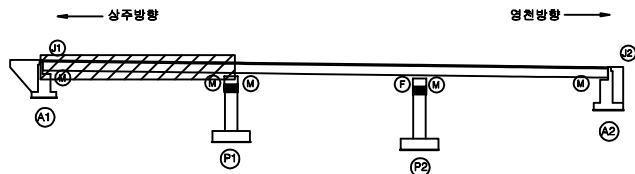

SECTION



범례

균열	망상균열	재료분리
편치, 공동	바리, 파손	열화
누수, 체수	배배	외적물
철근노출	침하	그늘음
부식	파괴, 변형	기타


발주처	상주영천고속도로(주)
용역명	상주영천고속도로 시설물 안전·하자점검 및 성능평가 용역 (2022년 하반기 정밀안전점검)
점검기관	(주)명성엔지니어링
도면번호	07

ID : 배골교 거더 S2 (G1~G5)(상주방향)

상주 방향



영천 방향

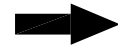

좌측면

G1 하면

우측면

좌측면

G2 하면

우측면

좌측면

G3 하면

우측면

좌측면


G4 하면

우측면

좌측면

G5 하면

우측면

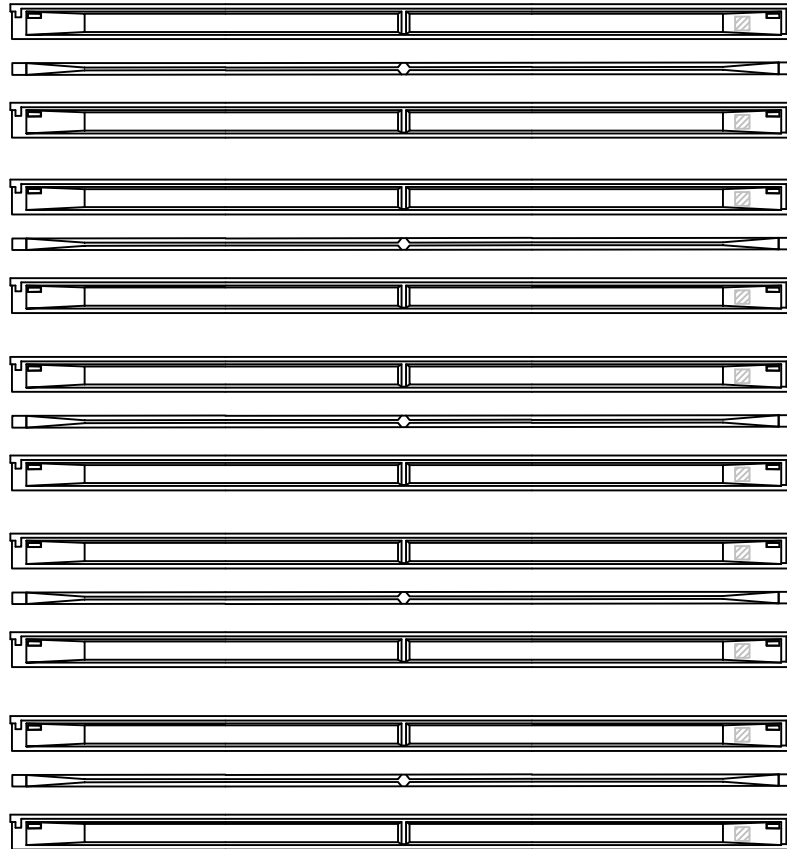

P1


P2

① 거더 인양홀박락
0.2X0.3X 10EA

손상물량표

번호	손상내용	손상현황						비고
		폭 (mm)	길이 (m)	너비 (m)	수량	단위	개소	
1	거더 인양홀박락		0.2	0.3	0.60	m ²	10	21'상 보수
2								
3								
KEY PLAN

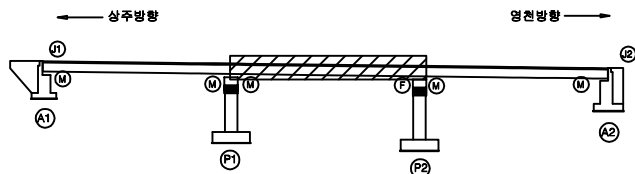

SECTION




범례


균열	망상균열	재료분리
편치, 공동	바리, 파손	열화
누수, 체수	배배	퇴적물
철근노출	침하	그늘음
부식	파괴, 변형	기타

발주처	상주영천고속도로(주)
용역명	상주영천고속도로 시설물 안전·하자점검 및 성능평가 용역 (2022년 하반기 정밀안전점검)
점검기관	(주)영성엔지니어링
도면번호	08

상주 방향

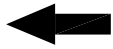


영천 방향

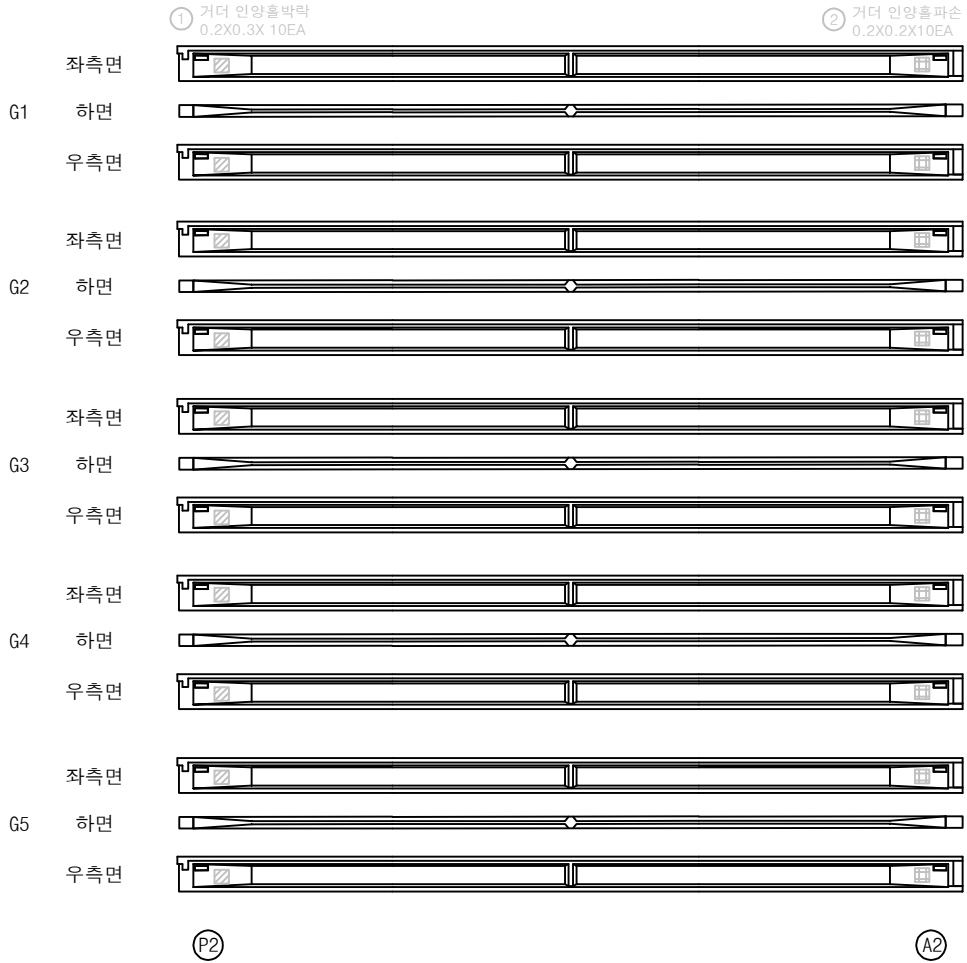


손상 물량 표

번호	손상내용	손상현황						비 고
		폭 (mm)	길이 (m)	너비 (m)	수량	단위	개소	
1	거더 인양홀박락		0.2	0.3	0.60	m ²	10	21'하 보수
2	거더 인양홀파손		0.2	0.2	0.60	m ²	10	20'하 보수
3								
4								
KEY PLAN

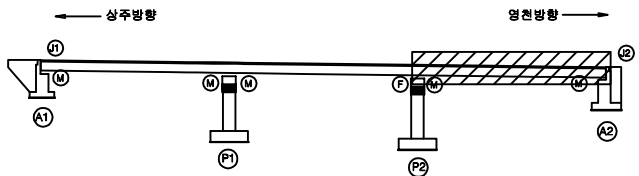

SECTION

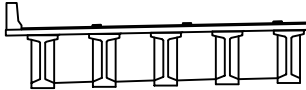

범례

균열	망상균열	재료분리
편치, 공동	바리, 파손	열화
누수, 체수	배배	퇴적물
철근노출	침하	그늘음
부식	파괴, 변형	기타


발주처	상주영천고속도로(주)
용역명	상주영천고속도로 시설물 안전·하자점검 및 성능평가 용역 (2022년 하반기 정밀안전점검)
점검기관	(주)명성엔지니어링
도면번호	09

손상물량표

상주 방향




영천 방향

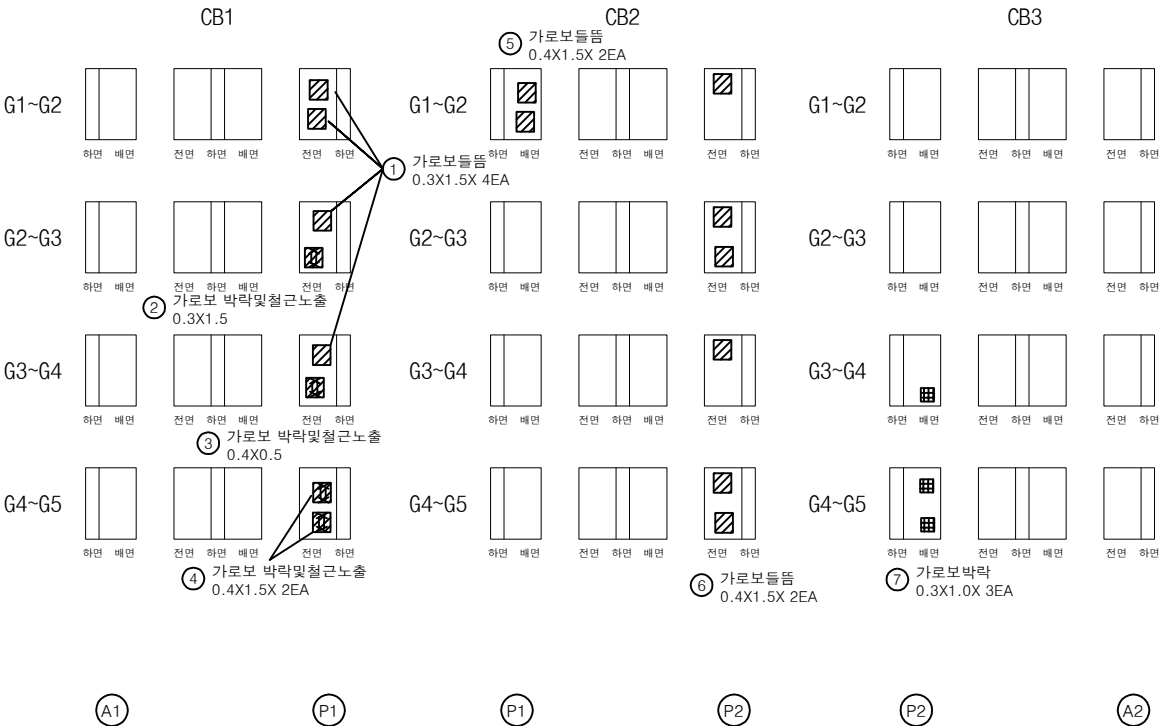

번호	손상내용	손상현황						비 고
		폭 (mm)	길이 (m)	너비 (m)	수량	단위	개소	
1	가로보 들뜸		0.3	1.5	1.80	m ²	4	
2	가로보 박락및철근노출		0.3	1.5	0.45	m ²	1	
3	가로보 박락및철근노출		0.4	0.5	0.20	m ²	1	
4	가로보 박락및철근노출		0.4	1.5	1.20	m ²	2	
5	가로보들뜸		0.4	1.5	1.20	m ²	2	
6	가로보들뜸		0.4	1.5	3.60	m ²	6	
7	가로보박락		0.3	1.0	0.90	m ²	3	
8								
9								
KEY PLAN

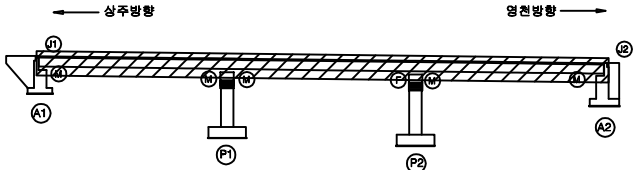


SECTION




범례

콘 크리트	양상근열	재료분리
균열, 공동	박리, 파손	열 화
누수, 침수	배 배	퇴적물
철근노출	침 하	그늘음
부 식	팽창, 변형	기 타


발 주 처	상주영천고속도로(주)
용 역 명	상주영천고속도로 시설물 안전·하자점검 및 성능평가 용역 (2022년 하반기 정밀안전점검)
점 검 기 관	(주)영성엔지니어링
도 면 번 호	10

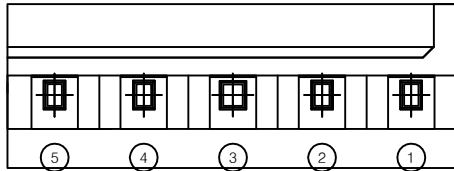

평면도

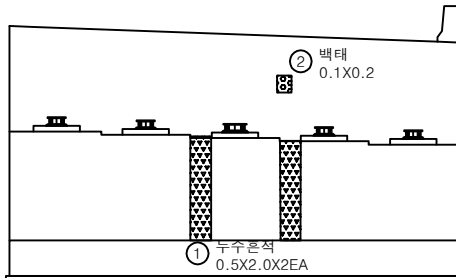


정면

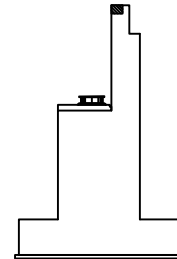

날개벽

번호	손상내용	손상현황					비고
		폭 (mm)	길이 (m)	너비 (m)	물량 단위	개소	
1	누수본적		0.5	2.0	2.00 m ²	2	
2	백태		0.1	0.2	0.02 m ²	1	
3							
4							
KEY PLAN

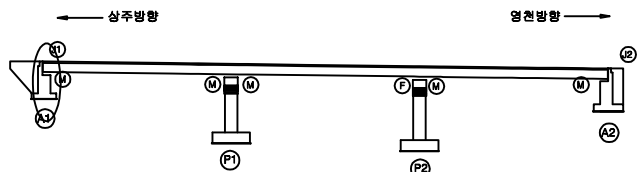

SECTION




범례


균열	광상균열	재료분리	발주처	상주영천고속도로(주)
편저, 공동	박리, 파손	열화	용역명	상주영천고속도로 시설물 안전·하자점검 및 성능평가 용역 (2022년 하반기 정밀안전점검)
누수, 침수	백태	퇴적물	점검기관	(주)영성엔지니어링
철근노출	침하	그늘음	도면번호	
부식	좌굴, 변형	기타		

손상물량표


번호	손상내용	손상현황						비고
		폭 (mm)	길이 (m)	너비 (m)	물량	단위	개소	
1	백태		0.1	0.5	0.05	m ²	1	
2								
3								
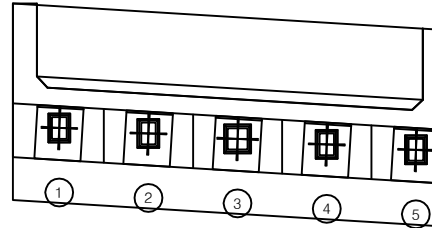

평면도

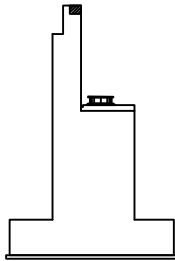


날개벽

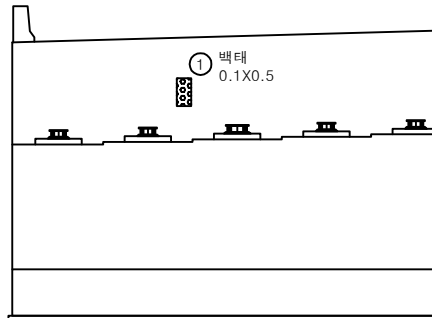


정면

KEY PLAN

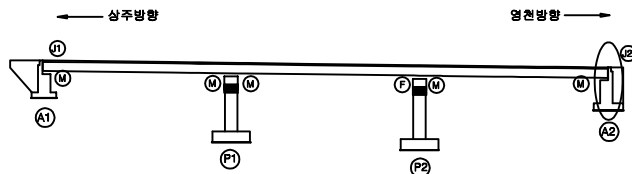

SECTION


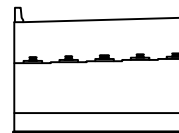


범례


균열	광상균열	재료분리
편저, 공동	박리, 파손	열화
누수, 침수	백태	퇴적물
철근노출	침하	그늘음
부식	좌굴, 변형	기타

발주처	상주영천고속도로(주)
용역명	상주영천고속도로 시설물 안전·하자점검 및 성능평가 용역 (2022년 하반기 정밀안전점검)
점검기관	(주)영성엔지니어링
도면번호	


손상물량표

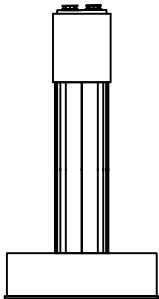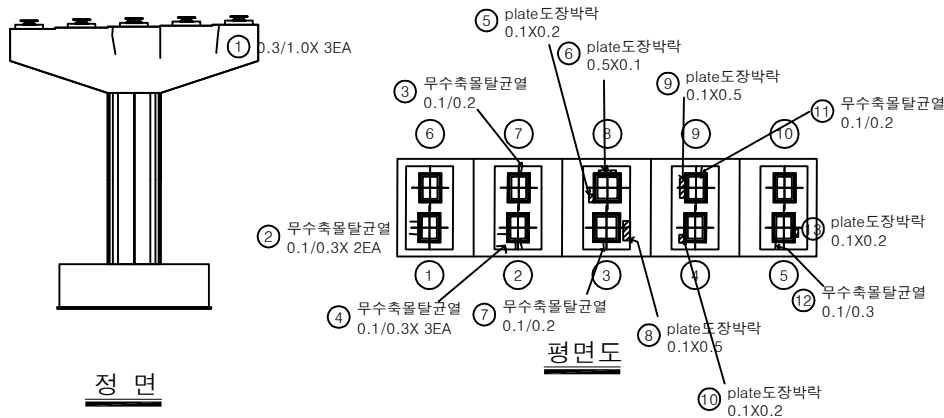

좌측면

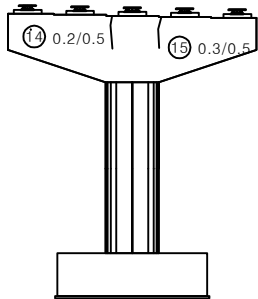


배면

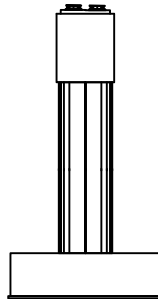


우측면

번호	손상내용	손상현황						비고
		폭 (mm)	길이 (m)	너비 (m)	수량	단위	개소	
1	균열	0.3	1.0		3.00	m	3	
2	무수축물탈균열	0.1	0.3		0.60	m	2	
3	무수축물탈균열	0.1	0.2		0.20	m	1	
4	무수축물탈균열	0.1	0.3		0.90	m	3	
5	plate도장박락		0.1	0.2	0.02	m ²	1	
6	plate도장박락		0.5	0.1	0.05	m ²	1	
7	무수축물탈균열	0.1	0.2		0.20	m	1	
8	plate도장박락		0.1	0.5	0.05	m ²	1	
9	plate도장박락		0.1	0.5	0.05	m ²	1	
10	plate도장박락		0.1	0.2	0.02	m ²	1	
11	무수축물탈균열	0.1	0.2		0.20	m	1	
12	무수축물탈균열	0.1	0.3		0.30	m	1	
13	plate도장박락		0.1	0.2	0.02	m ²	1	
14	균열	0.2	0.5		0.50	m	1	
15	균열	0.3	0.5		0.50	m	1	
16								
17								
KEY PLAN

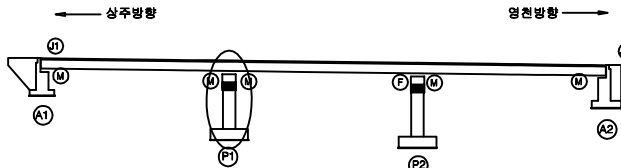

SECTION

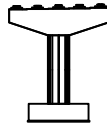


REMARK


균열	망상균열	재료분리
편치, 공동	바리, 파손	열화
누수, 체수	배타	퇴적물
철근노출	침하	그늘음
부식	파괴, 변형	기타

발주처	상주영천고속도로(주)
용역명	상주영천고속도로 시설물 안전·하자점검 및 성능평가 용역 (2022년 하반기 정기안전점검)
점검기관	(주)영성엔지니어링
도면번호	13


손상물량표

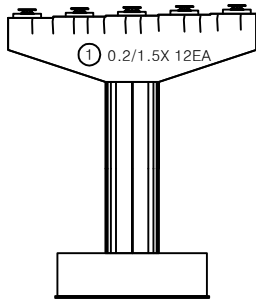


정면

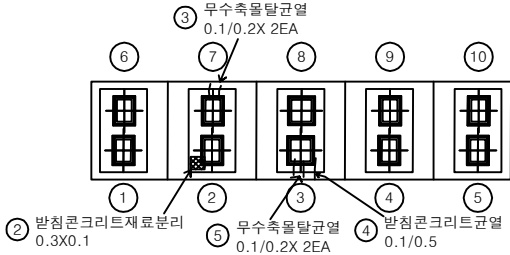


평면도

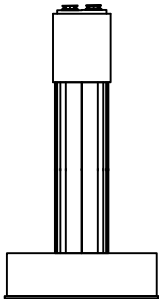

좌측면

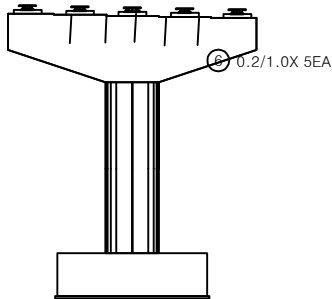


배면

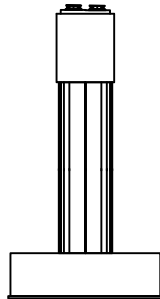


우측면

번호	손상내용	손상현황						비고
		폭 (mm)	길이 (m)	너비 (m)	수량	단위	개소	
1	균열	0.2	1.5		18.00	m	12	
2	받침콘크리트재료분리		0.3	0.1	0.03	m ²	1	
3	무수축물탈균열	0.1	0.2		0.40	m	2	
4	받침콘크리트균열	0.1	0.5		0.50	m	1	
5	무수축물탈균열	0.1	0.2		0.40	m	2	
6	균열	0.2	1.0		5.00	m	5	
7								
8								
KEY PLAN

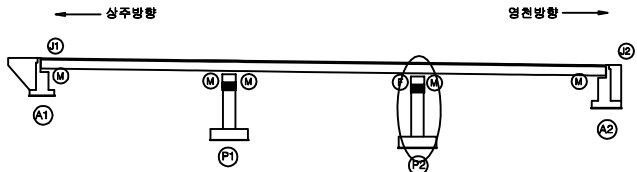

SECTION

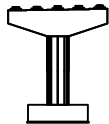

면

균열	방상균열	재료분리
편치, 공동	바리, 파손	열화
누수, 침수	배타	퇴적물
철근노출	침하	그늘음
부식	파괴, 변형	기타


발주처	상주영천고속도로(주)
용역명	상주영천고속도로 시설물 안전·하자점검 및 성능평가 용역 (2022년 하반기 정밀안전점검)
점검기관	(주)영성엔지니어링
도면번호	14

영 천 방 향

손상물량표


상주 방향
←

영천 방향
→

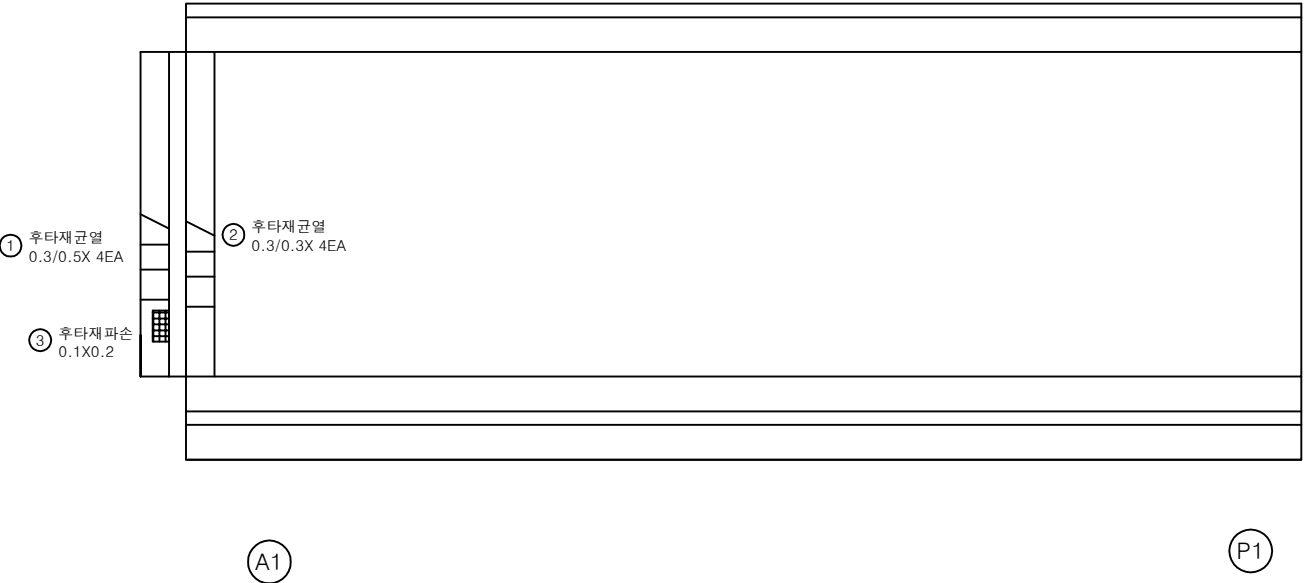


번호	손상내용	손상현황						비고
		폭 (mm)	길이 (m)	너비 (m)	수량	단위	개소	
1	후타재균열	0.3	0.5		2.00	m	2	
2	후타재균열	0.3	0.3		1.20	m	4	
3	후타재파손		0.1	0.2	0.02	m ²	1	
4								
5								
KEY PLAN

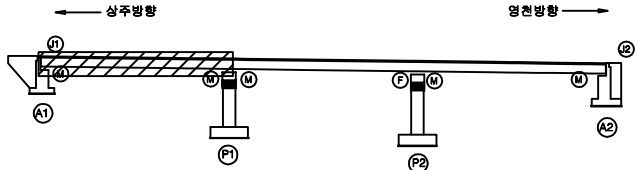

SECTION

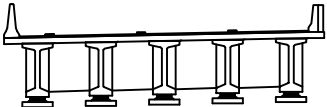


REINFORCEMENT

균열	망상균열	재료분리
편치, 공동	바리, 파손	열화
누수, 체수	배태	퇴적물
철근노출	침하	그늘음
부식	파괴, 변형	기타

발주처	상주영천고속도로(주)
용역명	상주영천고속도로 시설물 안전·하자점검 및 성능평가 용역 (2022년 하반기 정밀안전점검)
점검기관	(주)명성엔지니어링
도면번호	01

상주 방향
←

영천 방향
→

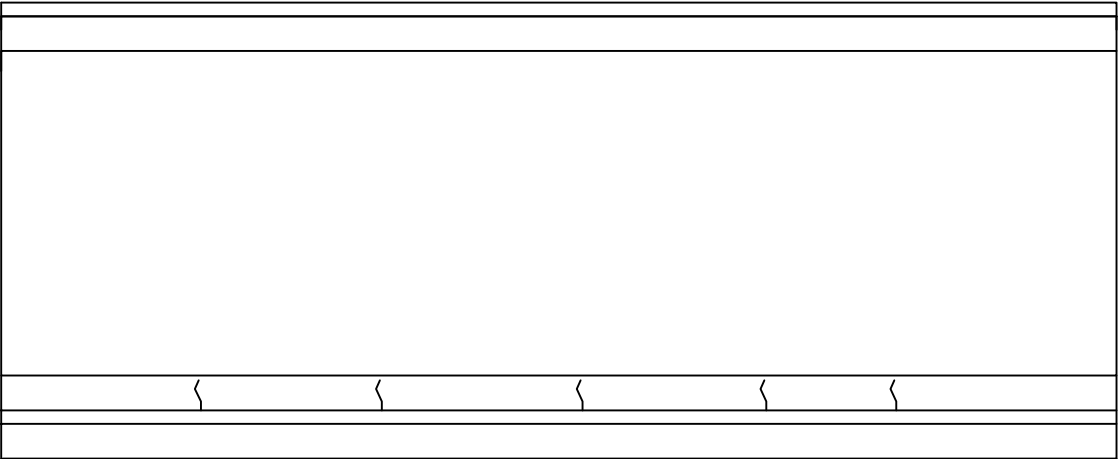

① 방호벽균열
0.2/1.5 X5EA


P1

P2


손상 물량 표

번호	손상내용	손상현황						비고
		폭 (mm)	길이 (m)	너비 (m)	수량	단위	개소	
1	방호벽균열	0.2	1.5		7.50	m	5	
2								
3								
KEY PLAN

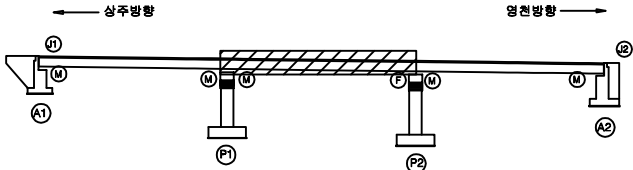

SECTION

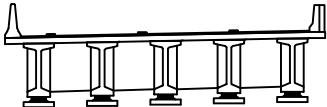


면

균열	방상균열	재료분리
편치, 공동	바리, 파손	열화
누수, 침수	배태	퇴적물
철근노출	침하	그늘음
부식	파괴, 변형	기타

발주처	상주영천고속도로(주)
용역명	상주영천고속도로 시설물 안전·하자점검 및 성능평가 용역 (2022년 하반기 정밀안전점검)
점검기관	(주)명성엔지니어링
도면번호	02

상주 방향
←


영천 방향
→

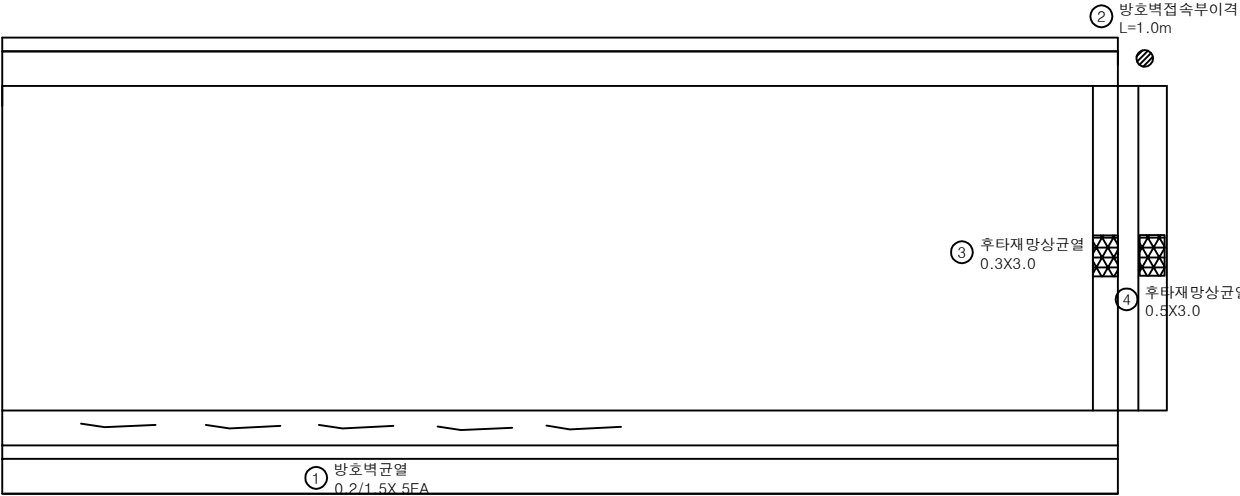


손상 물 량 표

번호	손상내용	손상현황						비 고
		폭 (mm)	길이 (m)	너비 (m)	수량	단위	개소	
1	방호벽 균열	0.2	1.5		7.50	m	5	
2	방호벽접속부이격		1.0		1.00	m	1	
3	후타재망상균열	0.3	3.0	0.90	m ²		1	
4	후타재망상균열		0.5	3.0	1.50	m ²	1	
5								
6								
KEY PLAN

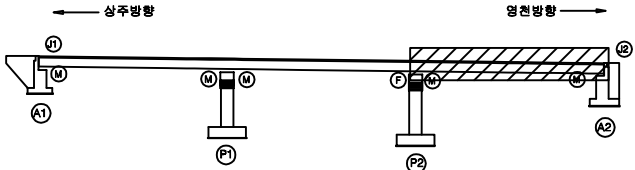

SECTION

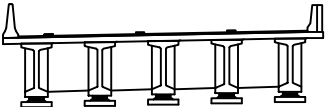


범례



균열	망상균열	재료분리
편치, 공동	바리, 파손	열화
누수, 침수	배태	퇴적물
철근노출	침하	그늘음
부식	파괴, 변형	기타

발주처	상주영천고속도로(주)
용역명	상주영천고속도로 시설물 안전·하자점검 및 성능평가 용역 (2022년 하반기 정밀안전점검)
점검기관	(주)영성엔지니어링
도면번호	03

상주 방향

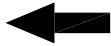


영천 방향

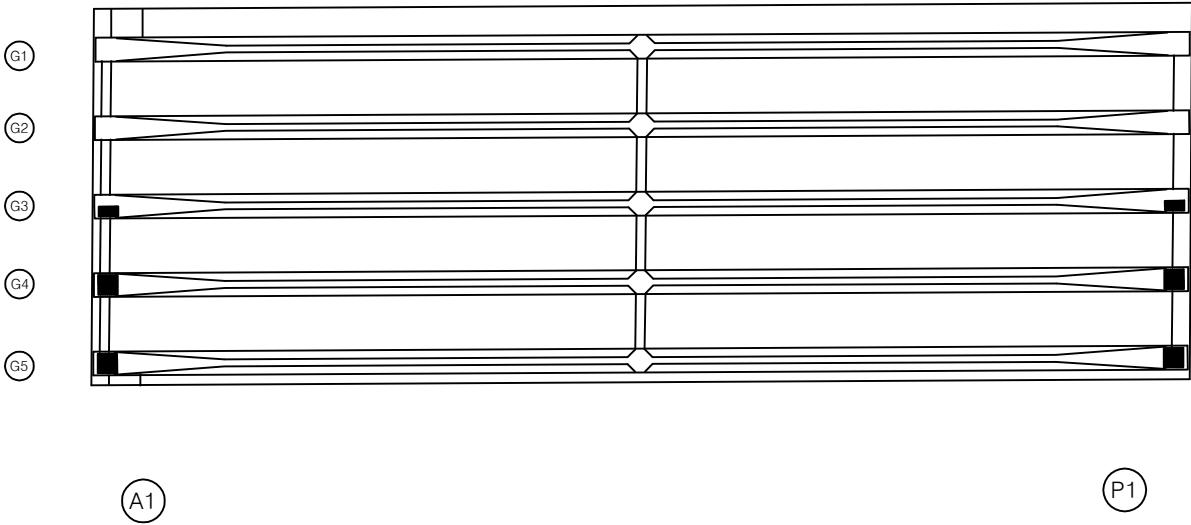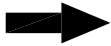


손상 물 량 표

번호	손상내용	손상현황						비 고
		폭 (mm)	길이 (m)	너비 (m)	수량	단위	개소	
1								
2								
KEY PLAN

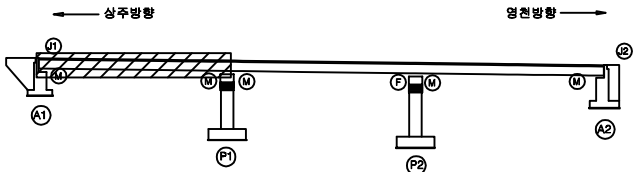

SECTION

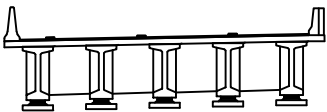

면 레

콘 크리트	방상근열	재료분리
균열, 공극	박리, 파손	열 화
누수, 침수	배 테	퇴적물
철근노출	침 하	그울음
부 식	좌굴, 변형	기 타


발 주 치	상주영천고속도로(주)
용 역 명	상주영천고속도로 시설물 안전·하자점검 및 성능평가 용역 (2022년 하반기 정밀안전점검)
점 검 기 관	(주)명성엔지니어링
도 면 번 호	04

손상물량표

상주 방향




영천 방향

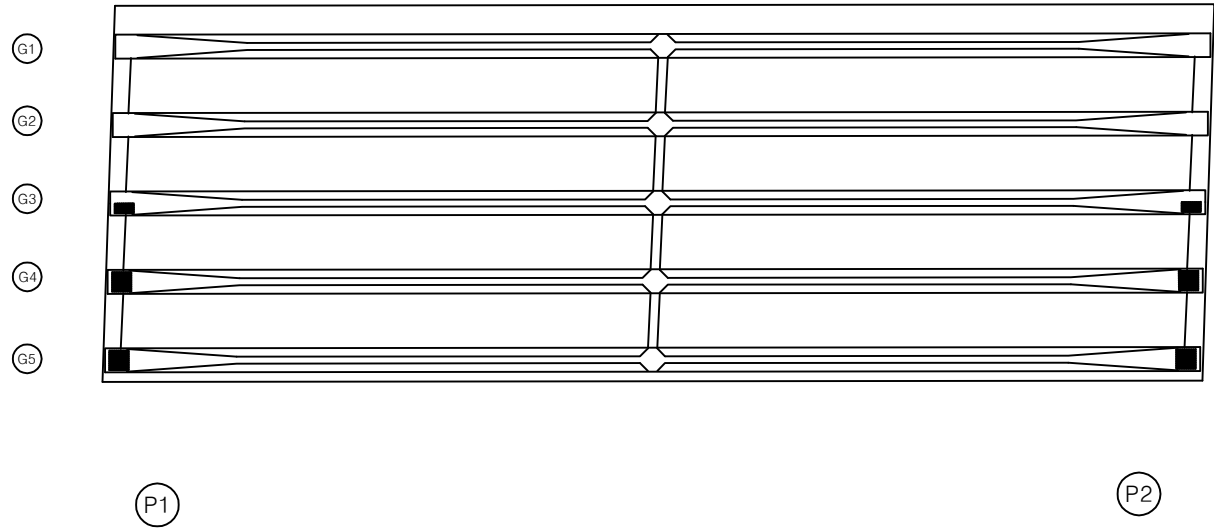


번호	손상내용	손상현황						비고
		폭 (mm)	길이 (m)	너비 (m)	수량	단위	개소	
1								
2								
KEY PLAN

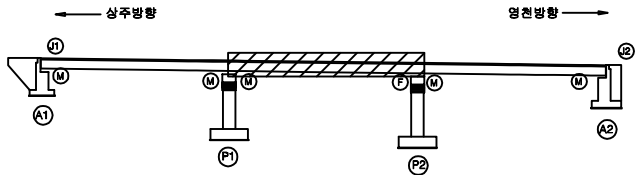

SECTION

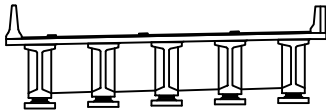

면


균열	망상균열	재료분리
편치, 공동	바리, 파손	열화
누수, 침수	배태	퇴적물
철근노출	침하	그늘음
부식	파괴, 변형	기타

발주처	상주영천고속도로(주)
용역명	상주영천고속도로 시설물 안전·하자점검 및 성능평가 용역 (2022년 하반기 정밀안전점검)
점검기관	(주)명성엔지니어링
도면번호	05

손상물량표


상주 방향
←

영천 방향
→

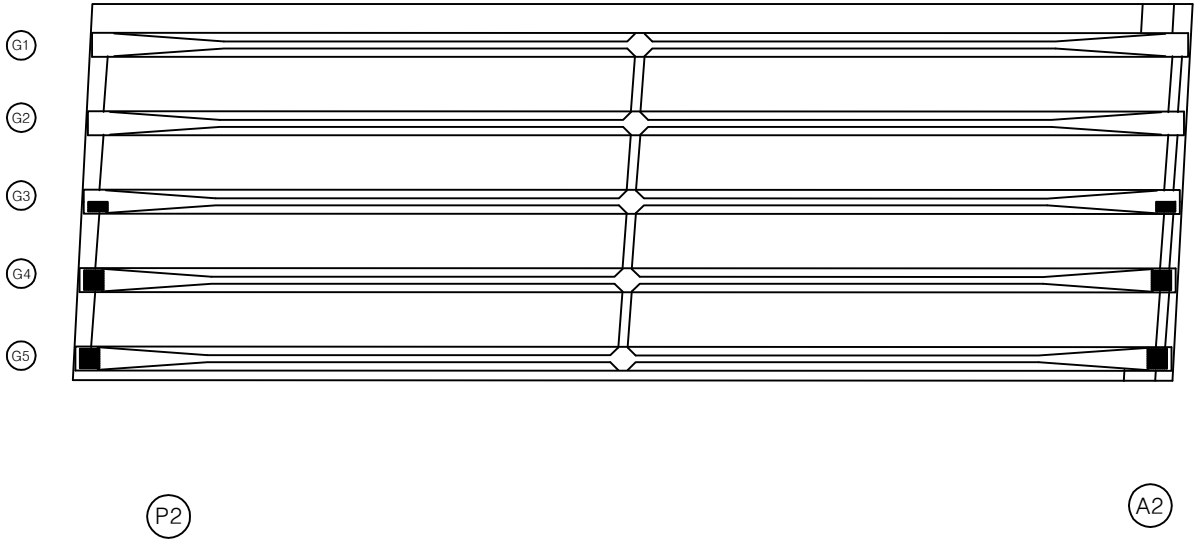


번호	손상내용	손상현황						비고
		폭 (mm)	길이 (m)	너비 (m)	수량	단위	개소	
1								
2								
KEY PLAN

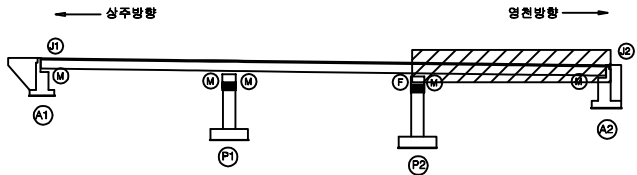

SECTION

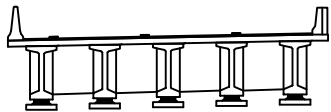

면
레



균열	망상균열	재료분리
편치, 공동	바리, 파손	열화
누수, 침수	배태	퇴적물
철근노출	침하	그늘음
부식	파괴, 변형	기타

발주처	상주영천고속도로(주)
용역명	상주영천고속도로 시설물 안전·하자점검 및 성능평가 용역 (2022년 하반기 정밀안전점검)
점검기관	(주)명성엔지니어링
도면번호	06

상주 방향




영천 방향

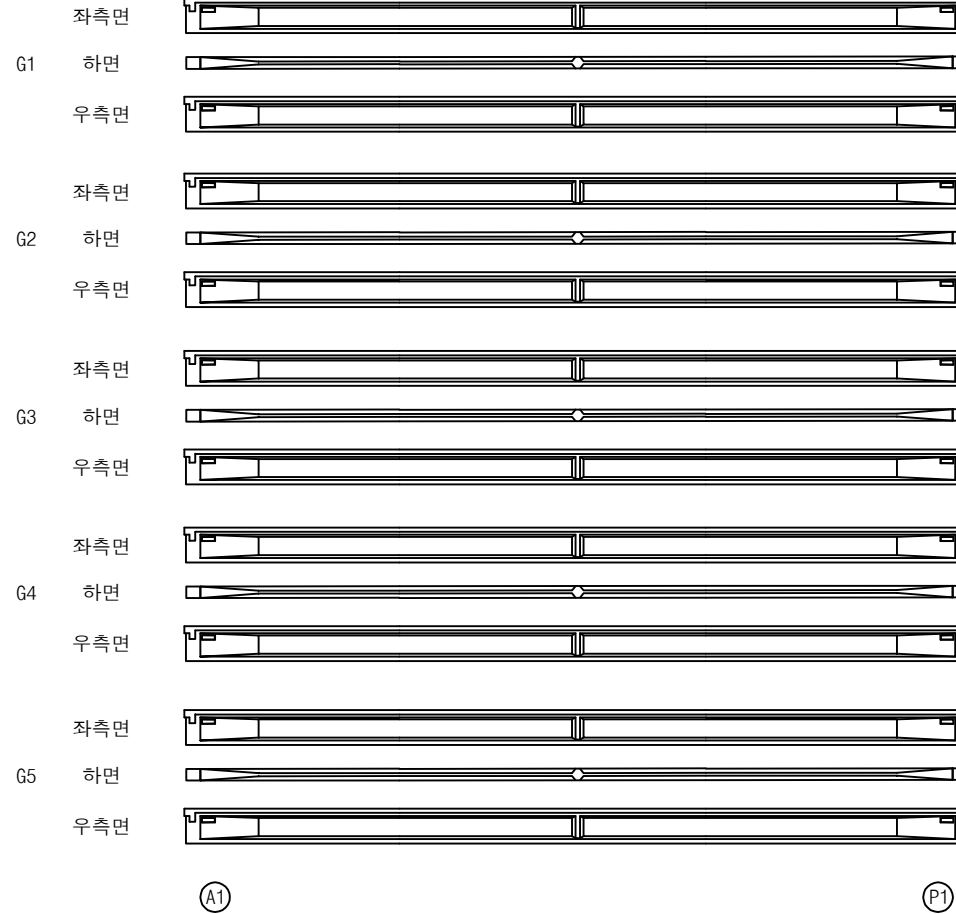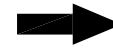


손상 물량 표

번호	손상내용	손상현황						비고
		폭 (mm)	길이 (m)	너비 (m)	물량	단위	개소	
1								
2								
KEY PLAN

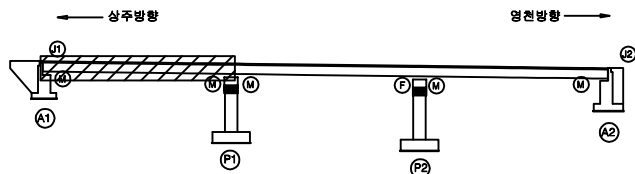

SECTION

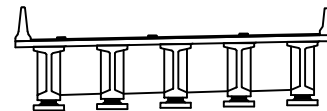

범례



균열, 공돌	박리, 파손	재료분리	발주처 상주영천고속도로(주)
못, 철근노출	부식	기타	
찌름, 파손	박리, 파손	재료분리	용역명 상주영천고속도로 시설물 안전·하자점검 및 성능평가 용역 (2022년 하반기 정밀안전점검)
못, 철근노출	부식	기타	
찌름, 파손	박리, 파손	재료분리	점검기관 (주)영성엔지니어링
못, 철근노출	부식	기타	도면번호 07

ID : 배골교 거더 S2 (G1~G5)(영천방향)

상주 방향




영천 방향

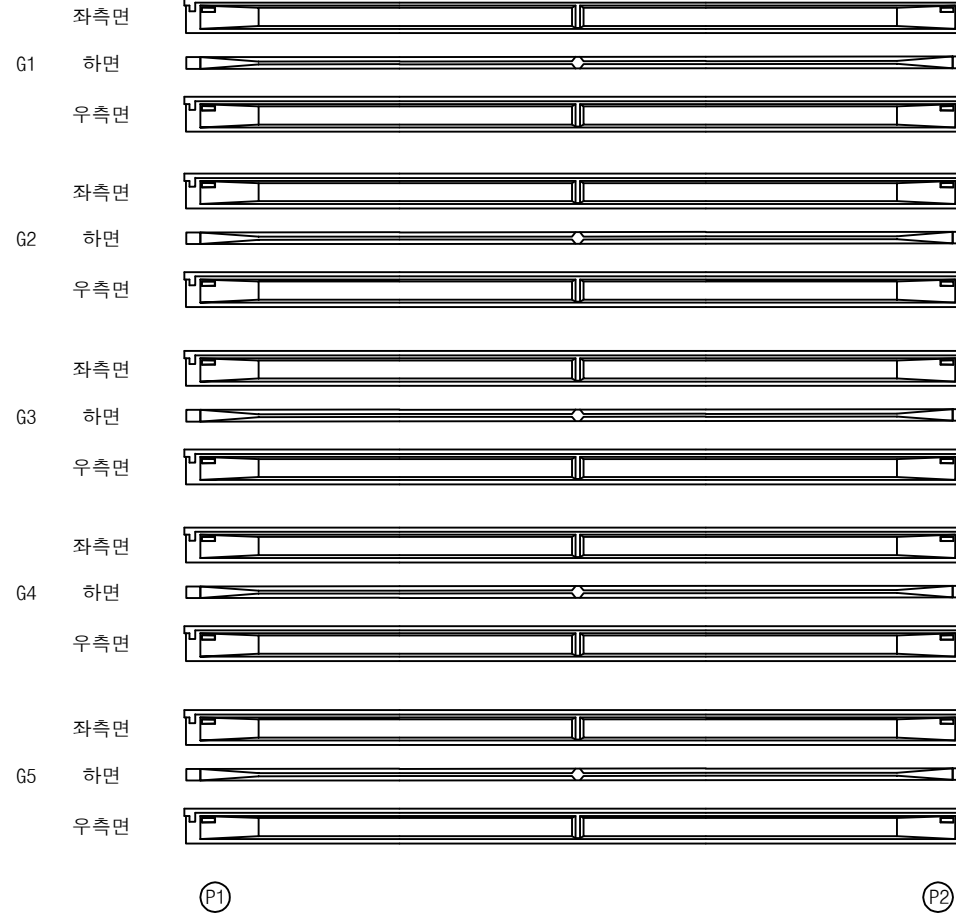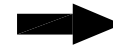


손상 물량 표

번호	손상내용	손상현황						비고
		폭 (mm)	길이 (m)	너비 (m)	수량	단위	개소	
1								
2								
KEY PLAN

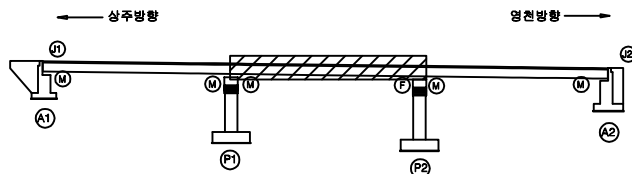

SECTION

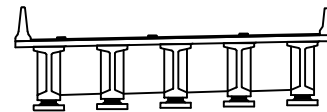



범례

균열	망상균열	재료분리	발주처
편치, 공동	바리, 파손	열화	상주영천고속도로(주)
누수, 체수	배태	퇴적물	용역명
철근노출	침하	그늘음	상주영천고속도로 시설물 안전·하자점검 및 성능평가 용역 (2022년 하반기 정밀안전점검)
부식	좌굴, 변형	기타	점검기관
			(주)명성엔지니어링
			도면번호
			08

상주 방향




영천 방향

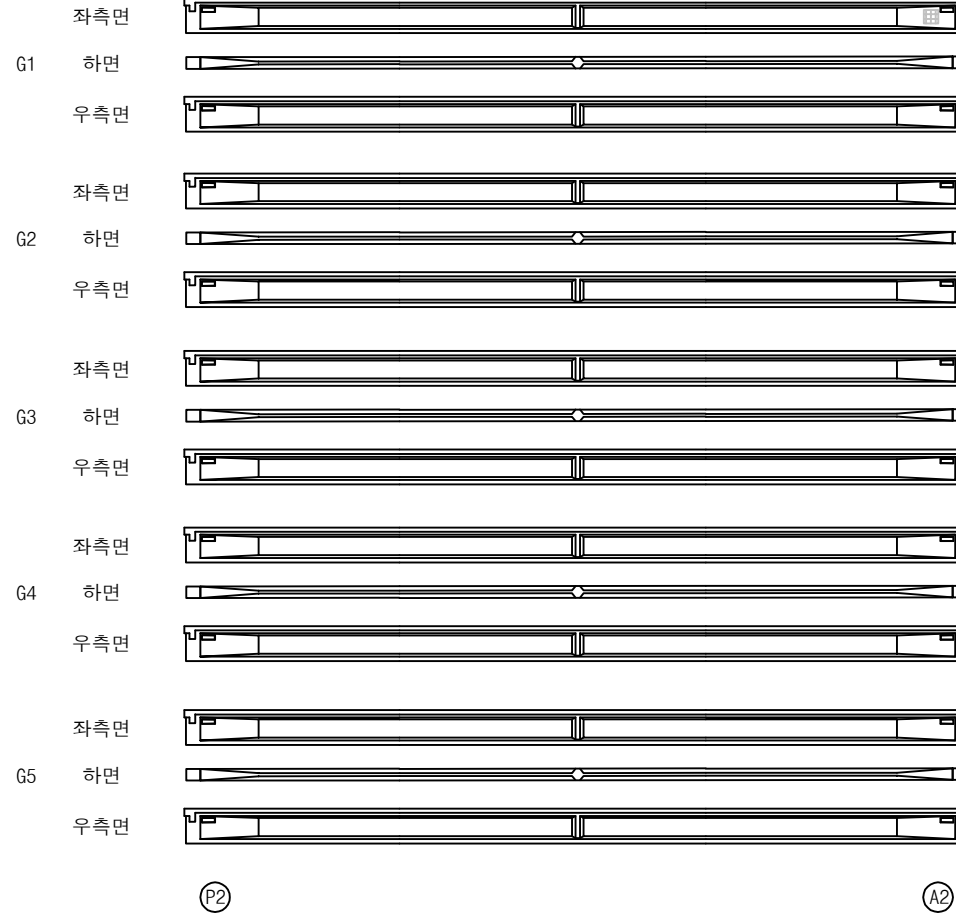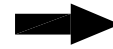


손상물량표

번호	손상내용	손상현황						비고
		폭 (mm)	길이 (m)	너비 (m)	수량	단위	개소	
1	거더 인양률파손		0.2	0.2	0.04	m ²	1	20'하 보수
2								
3								
KEY PLAN

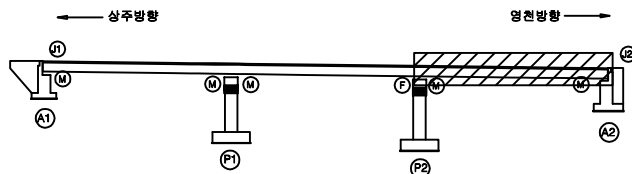

SECTION

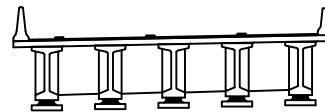

범례

균열	망상균열	재료분리	발주처
편치, 공동	바리, 파손	열화	상주영천고속도로(주)
누수, 체수	배태	퇴적물	용역명
철근노출	침하	그늘음	상주영천고속도로 시설물 안전·하자점검 및 성능평가 용역 (2022년 하반기 정밀안전점검)
부식	좌굴, 변형	기타	점검기관
			(주)명성엔지니어링
			도면번호
			09

손 상 물 량 표

상주 방향



영천 방향



CB1

CB2

CB3

G1~G2



G1~G2



G1~G2



G2~G3



G2~G3



G2~G3



G3~G4



G3~G4



G3~G4



G4~G5



G4~G5



G4~G5



A1

P1


P1

P2


P2

A2

KEY PLAN

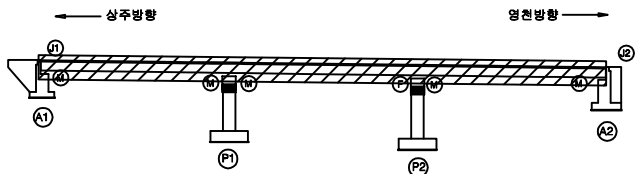

SECTION

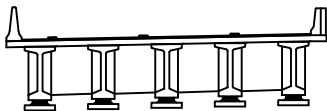


범례

콘크리트	방상근열	재료분리
편치, 공동	박리, 파손	열화
누수, 체수	배터	퇴적물
철근노출	침하	그늘음
부식	파굴, 변형	기타


발주처	상주영천고속도로(주)
용역명	상주영천고속도로 시설물 안전·하자점검 및 성능평가 용역 (2022년 하반기 정밀안전점검)
점검기관	(주)명성엔지니어링
도면번호	10

손 상 물 량 표


번호	손상내용	손상현황						비 고
		폭 (mm)	길이 (m)	너비 (m)	수량	단위	개소	
1	벽태		0.2	1.0	0.20	m ²	1	
2	누수흔적		0.5	2.0	1.00	m ²	1	
3								
4								
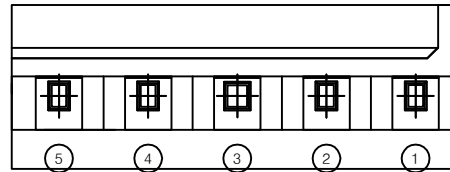

평면도

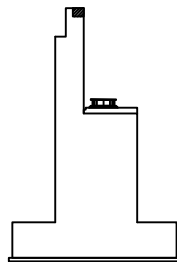


날개벽

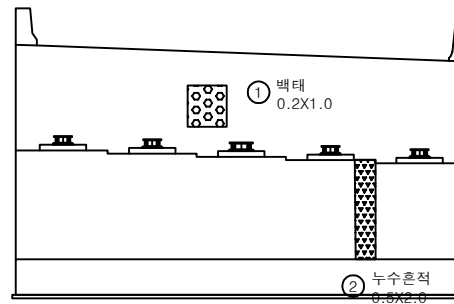

정면

KEY PLAN

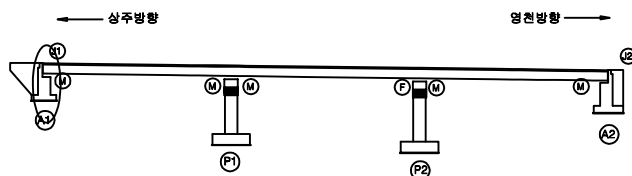


SECTION




범례


균열	망상균열	재료분리	발주처
편치, 공동	바리, 파손	열화	상주영천고속도로(주)
누수, 체수	벽태	퇴적물	용역명
철근노출	침하	그늘음	상주영천고속도로 시설물 안전·하자점검 및 성능평가 용역 (2022년 하반기 정밀안전점검)
부식	파괴, 변형	기타	점검기관
			(주)명성엔지니어링
			도면번호

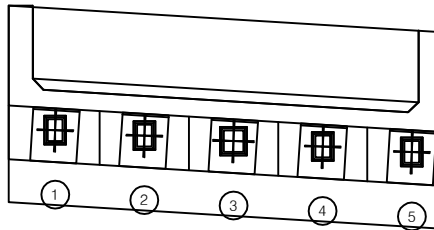

평면도

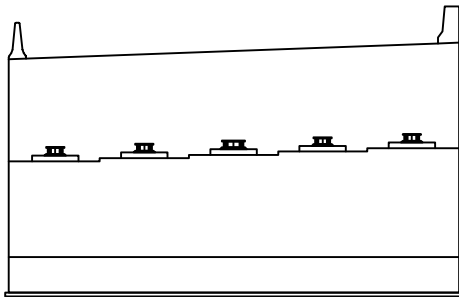

정면

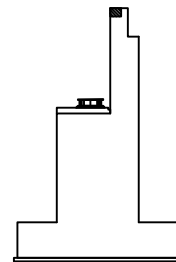


날개벽

손상물량표

번호	손상내용	손상현황						비고
		폭 (mm)	길이 (m)	너비 (m)	수량	단위	개소	
1								
2								
KEY
PLAN

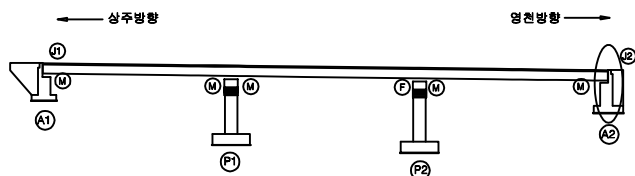

SECTION




범
례


균열	망상균열	재료분리	발주처
편치, 공동	바리, 파손	열화	상주영천고속도로(주)
누수, 침수	배태	퇴적물	용역명
철근노출	침하	그늘음	상주영천고속도로 시설물 안전·하자점검 및 성능평가 용역 (2022년 하반기 정밀안전점검)
부식	파괴, 변형	기타	점검기관
			(주)명성엔지니어링
			도면번호

손상물량표


번호	손상내용	손상현황						비고
		폭 (mm)	길이 (m)	너비 (m)	수량	단위	개소	
1								
2								
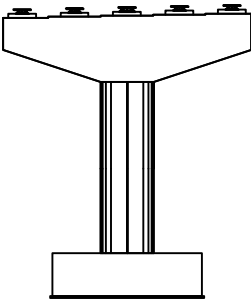


정면

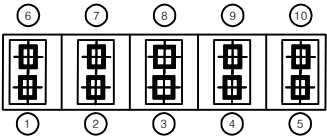


평면도

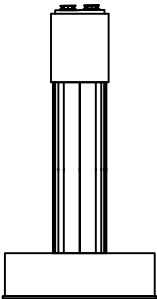

좌측면

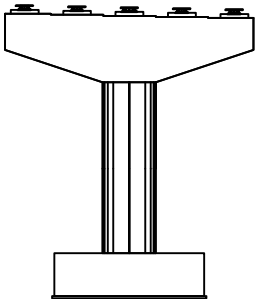


배면

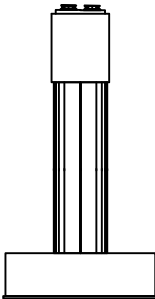


우측면

KEY PLAN

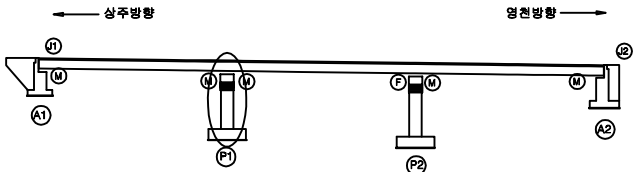

SECTION

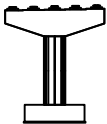


범례

균열	광상균열	재료분리
편치, 공동	바리, 파손	열화
누수, 침수	배태	퇴적물
철근노출	침하	그늘음
부식	파괴, 변형	기타


발주처	상주영천고속도로(주)
용역명	상주영천고속도로 시설물 안전·하자점검 및 성능평가 용역 (2022년 하반기 정밀안전점검)
점검기관	(주)명성엔지니어링
도면번호	13

손상물량표


번호	손상내용	손상현황						비고
		폭 (mm)	길이 (m)	너비 (m)	수량	단위	개소	
1	무수축물탈균열	0.1	0.2		0.20	m	1	
2	plate도장박리		0.5	0.1	0.05	m ²	1	
3	plate도장박리		0.5	0.1	0.05	m ²	1	
4	망상균열		7.0	1.5	10.50	m ²	1	
5								
6								
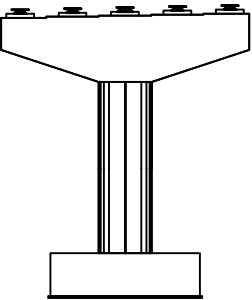


정면

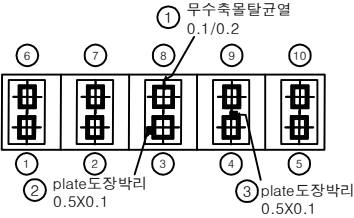


평면도

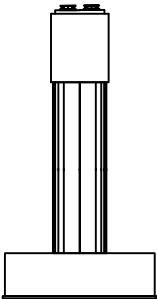

좌측면

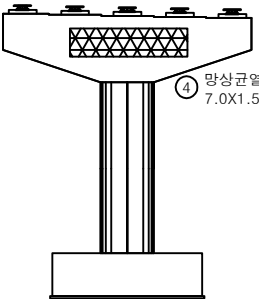


배면

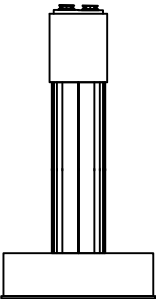


우측면

KEY PLAN

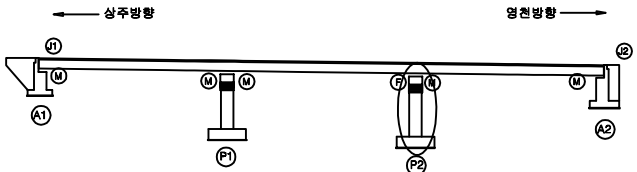

SECTION

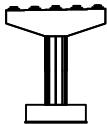

범례

균열	망상균열	재료분리
편치, 공동	바리, 파손	열화
누수, 체수	배태	퇴적물
철근노출	침하	그늘음
부식	파괴, 변형	기타

발주처	상주영천고속도로(주)
용역명	상주영천고속도로 시설물 안전·하자점검 및 성능평가 용역 (2022년 하반기 정밀안전점검)
점검기관	(주)영성엔지니어링
도면번호	14