

상주영천고속도로 시설물 안전·하자점검 및 성능평가 용역
(2022년 하반기 정밀안전점검)

외 관 조 사 망 도

화남교


2022.12

(주)명성엔지니어링


상 주 방 향

손상물량표


번호	손상내용	손상현황						비고
		폭 (mm)	길이 (m)	너비 (m)	물량	단위	개소	
1	방호벽균열	0.2	1.0		8.00	m	8	
2	이물질퇴적		3.0		3.00	m	1	
3	망상균열		7.0	3.0	21.00	m ²	1	
4	접속부이격		7.0		7.00	m	1	(T=10.0mm)
5	접속부파손		2.0	0.2	0.40	m ²	1	
6	후타재보수부망상균열		0.5	0.5	0.25	m ²	1	
7	방호벽균열부백태	0.2	7.0		1.40	m ²	1	
8								
9								
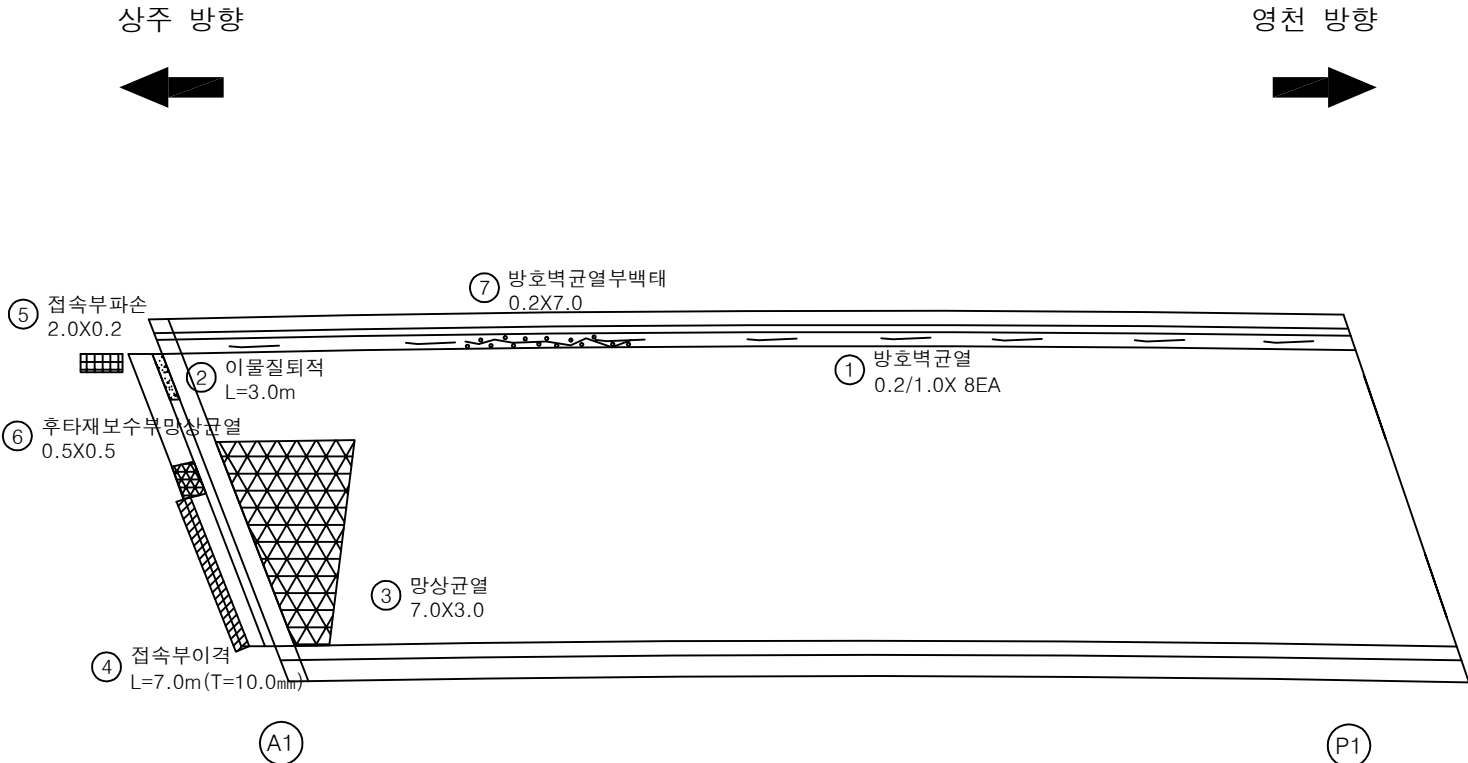

KEY PLAN

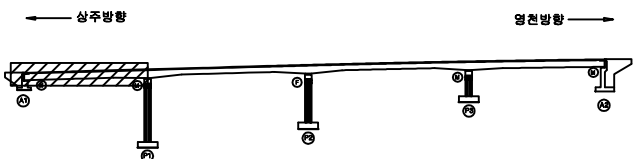

SECTION

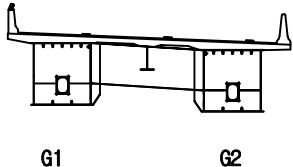

범례


균열	망상균열	재료분리
편치, 공동	바리, 파손	열화
누수, 체수	백태	퇴적물
철근노출	침하	그늘음
부식	좌굴, 변형	기타

발주처	상주영천고속도로(주)
용역명	상주영천고속도로 시설물 안전·하자점검 및 성능평가 용역 (2022년 하반기 정밀안전점검)
점검기관	(주)영성엔지니어링
도면번호	01

상주 방향




영천 방향

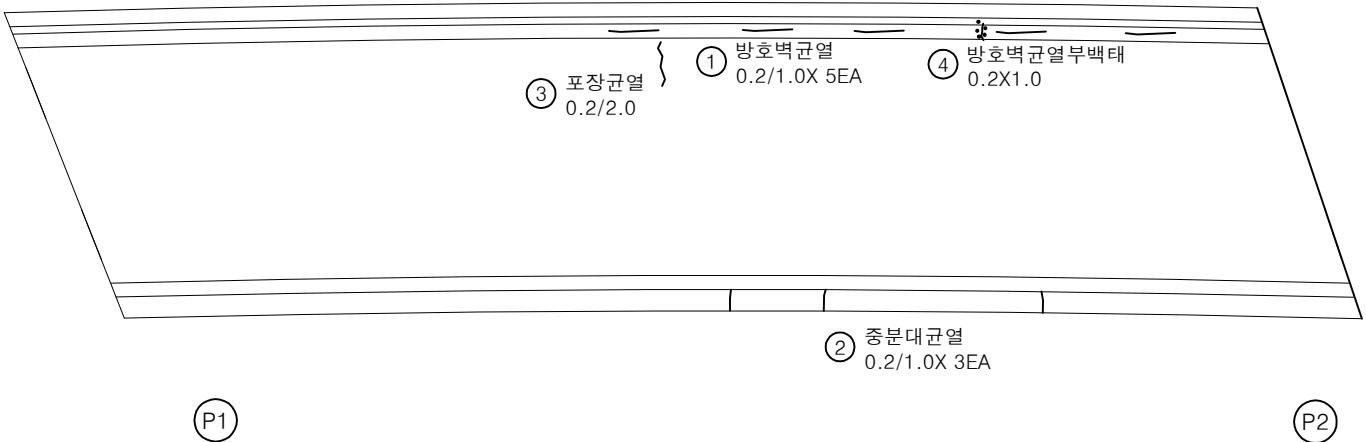


손 상 물 량 표

번호	손상내용	손상현황						비 고
		폭 (mm)	길이 (m)	너비 (m)	수량	단위	개소	
1	방호벽균열	0.2	1.0		5.00	m	5	
2	중분대균열	0.2	1.0		3.00	m	3	
3	포장균열	0.2	2.0		2.00	m	1	
4	방호벽균열부백태		0.2	1.0	0.20	m ²	1	
5								
6								
KEY
PLAN

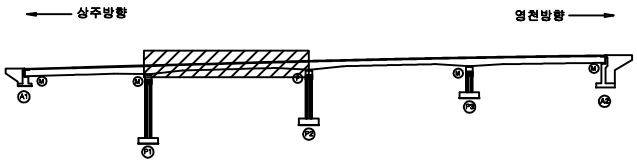

SECTION

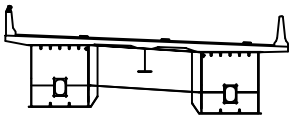

G1

G2

범
례

	균 열		방상균열		재료분리
	편치, 공동		박리, 파손		열 화
	누수, 체수		백 태		퇴적물
	철근노출		침 하		그늘음
	부 식		좌굴, 변형		기 타

발 주 처	상주영천고속도로(주)
용 역 명	상주영천고속도로 시설물 안전·하자점검 및 성능평가 용역 (2022년 하반기 정밀안전점검)
점 검 기 관	(주)영성엔지니어링
도 면 번 호	02



손상물량표

번호	손상내용	손상현황						비고
		폭 (mm)	길이 (m)	너비 (m)	수량	단위	개소	
1	방호벽균열	0.2	1.0		6.00	m	6	
2	망상균열		50.0	7.0	350.00	m ²	1	
3	포장파손	0.3	0.3	0.09		m ²	1	
4								
5								
상주 방향



영천 방향

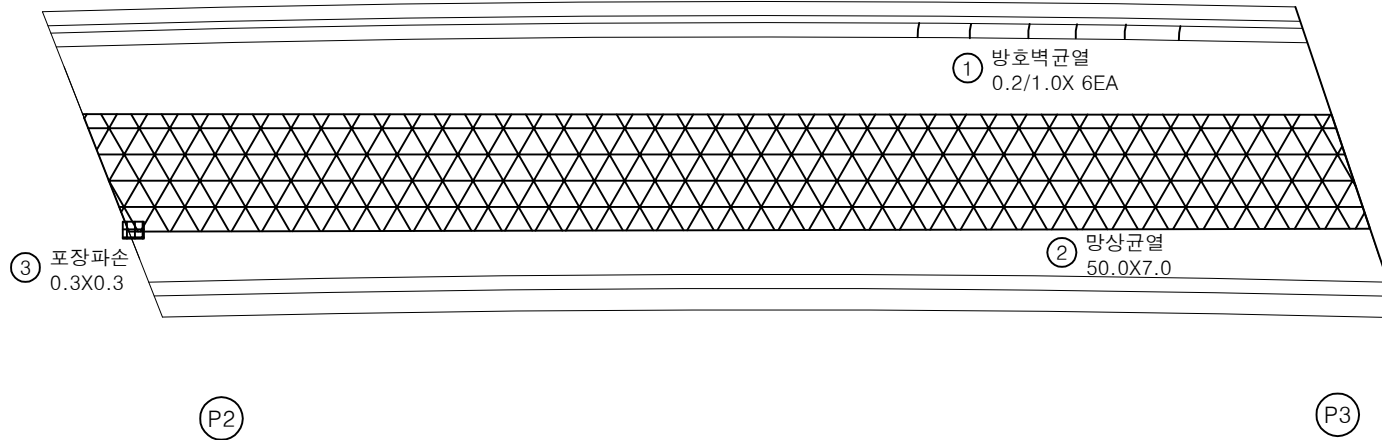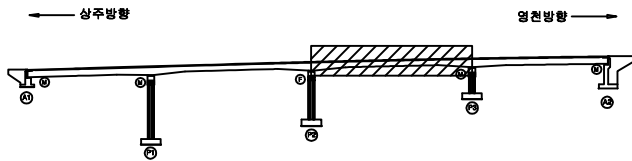KEY
PLAN

SECTION

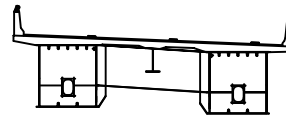

G1

G2

범
례

	균열		망상균열		재료분리
	편치, 공동		박리, 파손		열화
	누수, 체수		백태		퇴적물
	철근노출		침하		그늘음
	부식		좌굴, 변형		기타

발주처 상주영천고속도로(주)

용역명 상주영천고속도로 시설물 안전·하자점검 및 성능평가 용역
(2022년 하반기 정밀안전점검)

점검기관 (주)영성엔지니어링

도면번호


손상물량표

번호	손상내용	손상현황						비고
		폭 (mm)	길이 (m)	너비 (m)	수량	단위	개소	
1	망상균열		50.0	7.0	350.00	m ²	1	
2	차수판앵커탈락				1.00	EA	1	
3	후타재파손		0.1	0.2	0.02	m ²	1	
4	방호벽균열부백태		0.2	10.0	2.00	m ²	1	
5								
6								
상주 방향




영천 방향

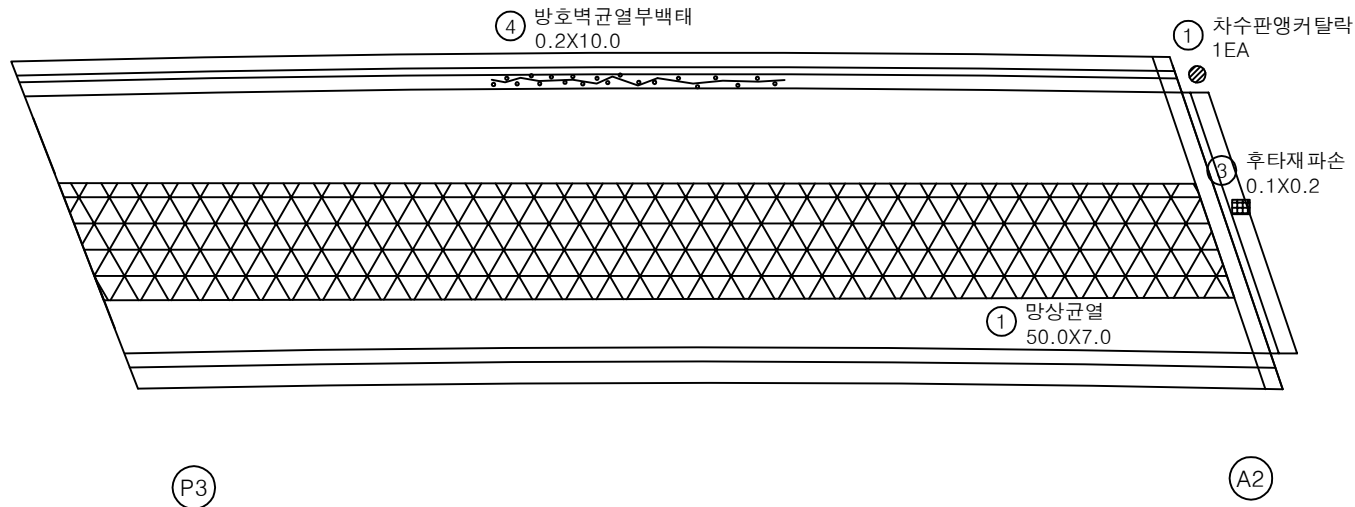

KEY PLAN

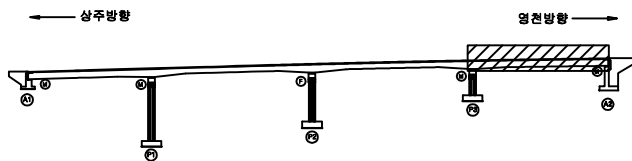

SECTION

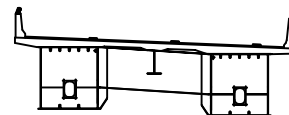

G1

G2

범례

콘크리트	망상균열	재료분리
편치, 공동	박리, 파손	열화
누수, 체수	배태	부식
철근노출	침하	그늘음
부식	좌굴, 변형	기타

발주처 상주영천고속도로(주)


용역명 상주영천고속도로 시설물 안전·하자점검 및 성능평가 용역
(2022년 하반기 정밀안전점검)

점검기관 (주)영성엔지니어링

도면번호

상주 방향
←

영천 방향
→

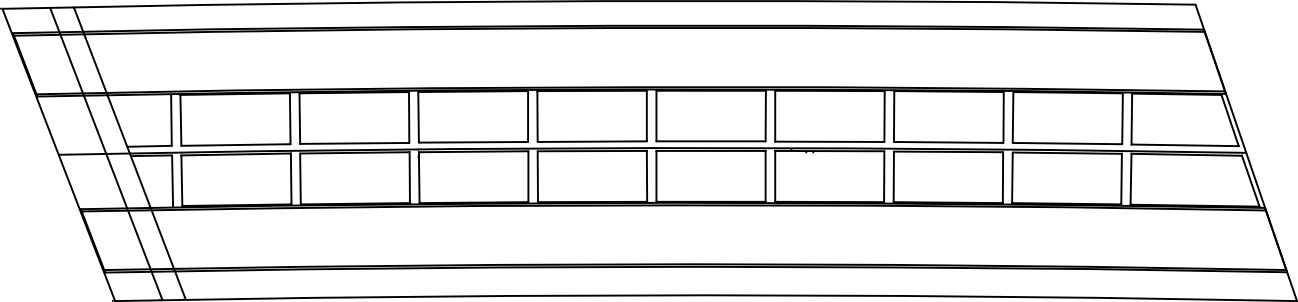


A1

P1


손상 물량 표

번호	손상내용	손상현황						비고
		폭 (mm)	길이 (m)	너비 (m)	수량	단위	개소	
1								
2								
KEY PLAN

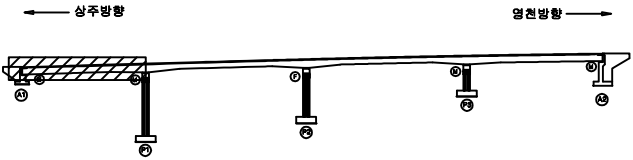

SECTION

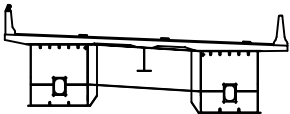

G1

G2


범례

균열	광상균열	재료분리
편치, 공동	박리, 파손	열화
누수, 체수	변위	부식
침하	좌굴, 변형	기타



발주처 상주영천고속도로(주)
용역명 상주영천고속도로 시설물 안전·위자점검 및 성능평가 용역
(2022년 하반기 정밀안전점검)
점검기관 (주)영성엔지니어링
도면번호 05

손상물량표

상주 방향

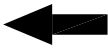

영천 방향

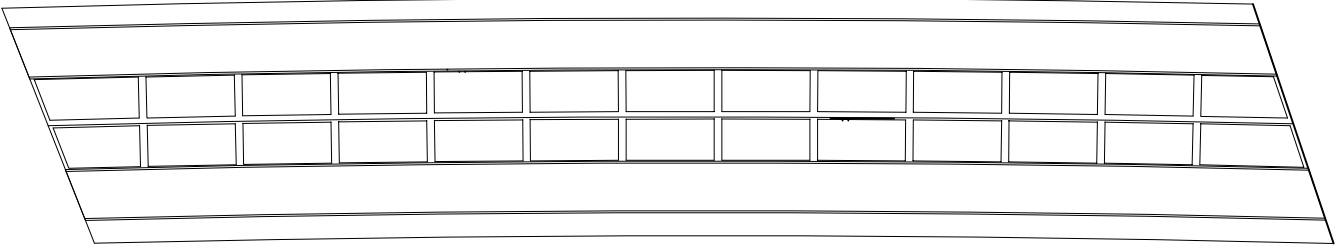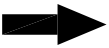


P1


P2

번호	손상내용	손상현황						비고
		폭 (mm)	길이 (m)	너비 (m)	물량	단위	개소	
1								
2								
KEY PLAN

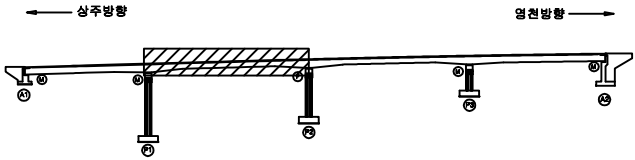

SECTION

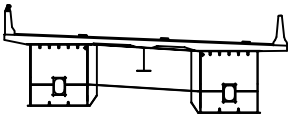

G1

G2

범례


	균열		망상균열		재료분리
	핀치, 공동		박리, 파손		열화
	부식, 세수		색채		퇴색물
	철근노출		침하		그늘음
	부식		좌굴, 변형		기타

발주처	상주영천고속도로(주)
용역명	상주영천고속도로 시설물 안전·하자점검 및 성능평가 용역 (2022년 하반기 정밀안전점검)
점검기관	(주)영성엔지니어링
도면번호	06

손상물량표


상주 방향

영천 방향

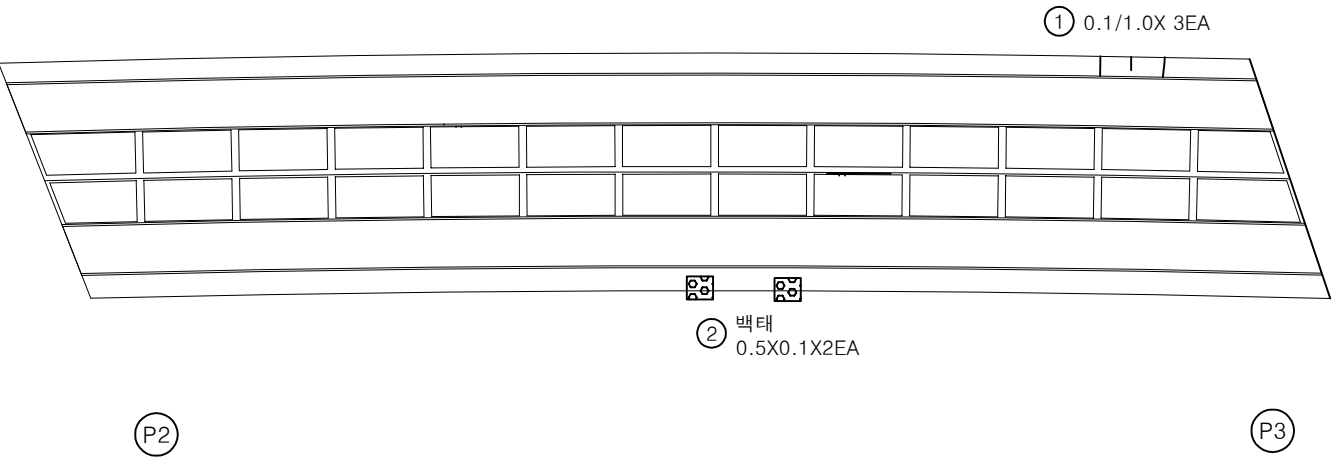


번호	손상내용	손상현황						비고
		폭 (mm)	길이 (m)	너비 (m)	수량	단위	개소	
1	균열	0.1	1.0		3.00	m	3	
2	백태		0.5	0.1	0.05	m ²	1	
3								
4								
KEY PLAN

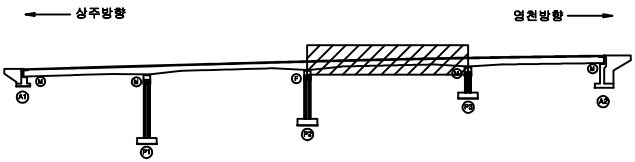

SECTION

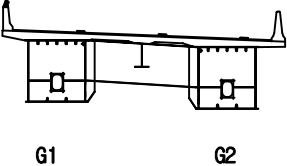

범례

	균열		방상균열		재료분리
	문지, 공동		박리, 파손		열화
	누수, 체수		백태		퇴색
	철근노출		침하		그늘음
	부식		좌굴, 변형		기타

발주처	상주영천고속도로(주)
용역명	상주영천고속도로 시설물 안전·하자점검 및 성능평가 용역 (2022년 하반기 정밀안전점검)
점검기관	(주)영성엔지니어링
도면번호	07



손상물량표

번호	손상내용	손상현황						비고
		폭 (mm)	길이 (m)	너비 (m)	수량	단위	개소	
1	균열	0.1	1.0		3.00	m	3	
2								
3								
상주 방향




영천 방향

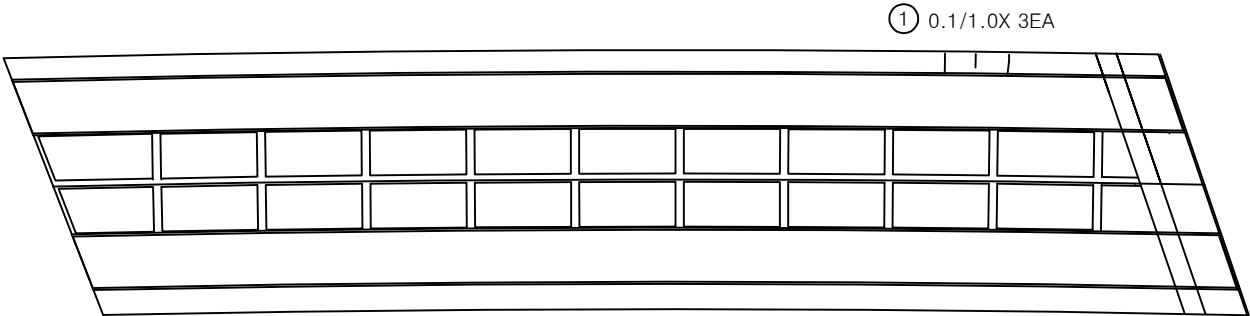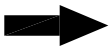


P3

A2

KEY PLAN

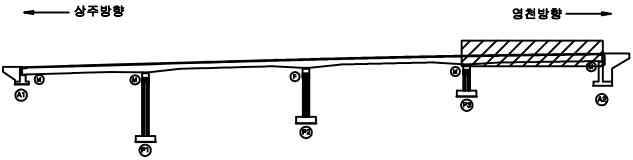

SECTION

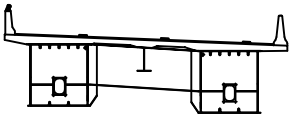

G1

G2

범례


	균열		방상균열		재료분리
	부식		좌굴, 변형		기타
	핀치, 공동		박리, 파손		열화
	누수, 체수		백태		퇴적물
	철근노출		침하		그늘음

발주처	상주영천고속도로(주)
용역명	상주영천고속도로 시설물 안전·하자점검 및 성능평가 용역 (2022년 하반기 결말안전점검)
점검기관	(주)영성엔지니어링
도면번호	08


손상물량표

번호	손상내용	손상현황						비고
		폭 (mm)	길이 (m)	너비 (m)	수량	단위	개소	
1								
2								
상주 방향

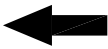


영천 방향

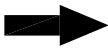


좌측면

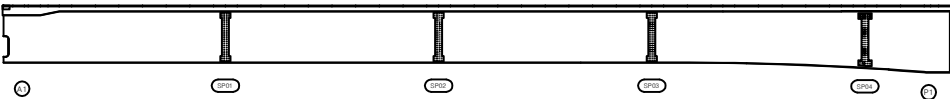


하면

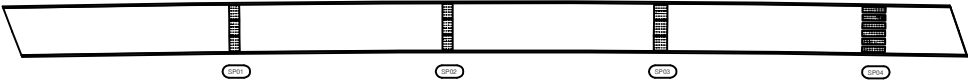


우측면

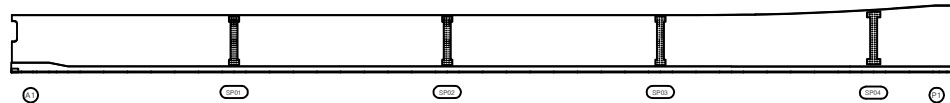

KEY PLAN

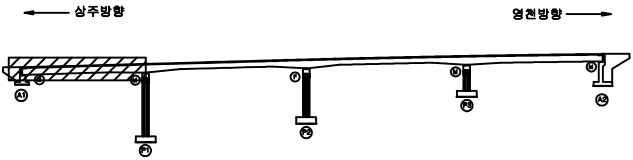

SECTION

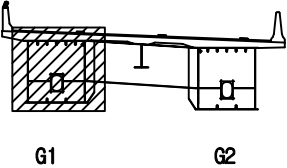

면
례


균열	망상균열	재료분리
펀치, 공동	박리, 파손	열화
누수, 채수	백태	퇴적물
철근노출	침하	그을음
부식	좌굴, 변형	기타

발주처	상주영천고속도로(주)
용역명	상주영천고속도로 시설물 안전·하자점검 및 성능평가 용역 (2022년 하반기 정밀안전점검)
점검기관	(주)영성엔지니어링
도면번호	09

손상물량표

번호	손상내용	손상현황						비고
		폭 (mm)	길이 (m)	너비 (m)	물량	단위	개소	
1								
2								
상주 방향

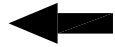


영천 방향




좌측면

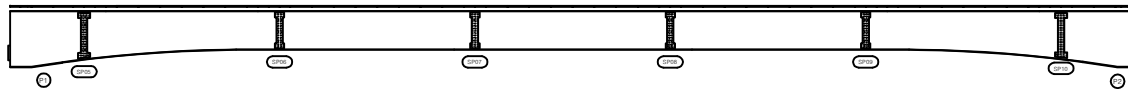


하면

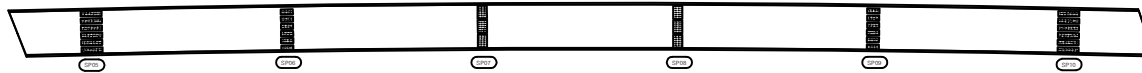


우측면

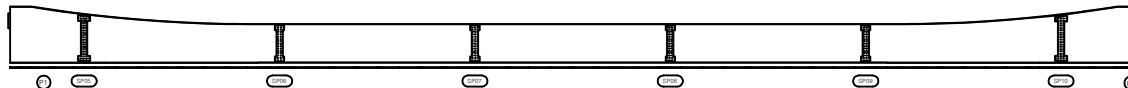

KEY PLAN

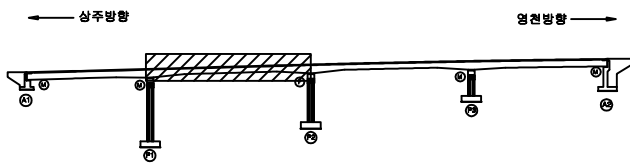

SECTION

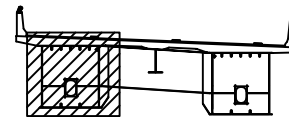

G1

G2

범례

콘크리트	방상근열	재료분리
편치, 공동	균열, 파손	열화
누수, 체수	배터	퇴적물
철근노출	침하	그늘음
부식	좌굴, 변형	기타

발주처 상주영천고속도로(주)

용역명 상주영천고속도로 시설물 안전·하자점검 및 성능평가 용역
(2022년 하반기 정밀안전점검)

점검기관 (주)영성엔지니어링

도면번호

손상물량표

번호	손상내용	손상현황						비고
		폭 (mm)	길이 (m)	너비 (m)	물량	단위	개소	
1								
2								
상주 방향




영천 방향




좌측면

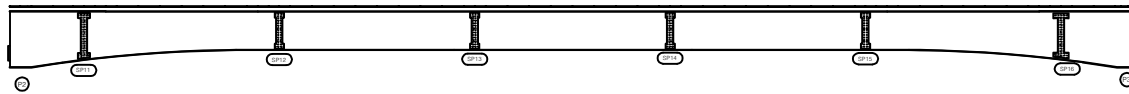


하면

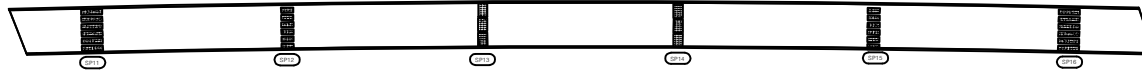


우측면

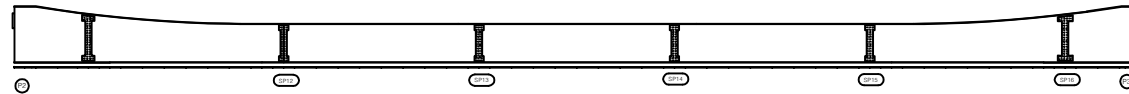

KEY PLAN

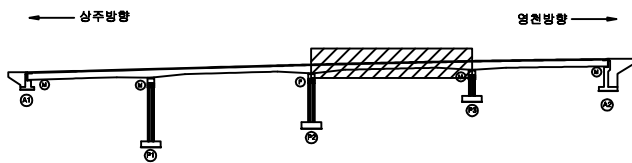

SECTION

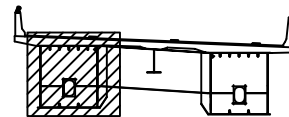

G1

G2

범례

	강철		방상강철		재료분리
	편치, 공동		박리, 파손		열화
	누수, 체수		백태		퇴적물
	철근노출		침하		그늘음
	부식		좌굴, 변형		기타

발주처 상주영천고속도로(주)

용역명 상주영천고속도로 시설물 안전·하자점검 및 성능평가 용역
(2022년 하반기 정밀안전점검)

점검기관 (주)영성엔지니어링

도면번호

손상물량표


상주 방향




영천 방향




좌측면

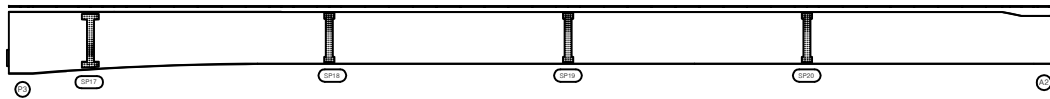

하면

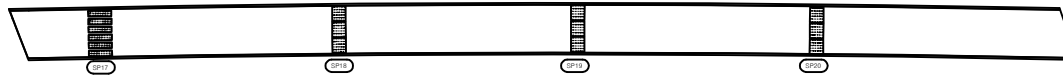


우측면

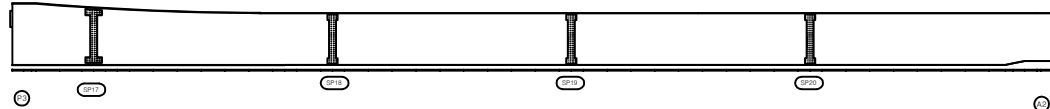


번호	손상내용	손상현황						비고
		폭 (mm)	길이 (m)	너비 (m)	물량	단위	개소	
1								
2								
KEY PLAN

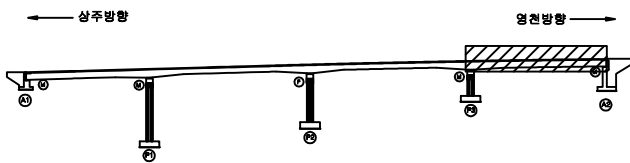

SECTION

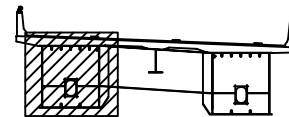

G1

G2

범례

콘크리트	방상근열	재료분리
편치, 공동	박리, 파손	열화
누수, 체수	백태	퇴적물
철근노출	침하	그늘음
부식	좌굴, 변형	기타

발주처 상주영천고속도로(주)

용역명 상주영천고속도로 시설물 안전·하자점검 및 성능평가 용역
(2022년 하반기 정밀안전점검)

점검기관 (주)영성엔지니어링

도면번호

손상물량표


상주 방향




영천 방향




좌측면

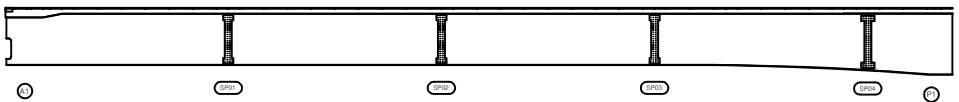

하면

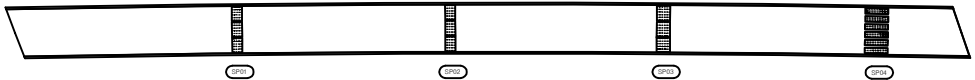


우측면

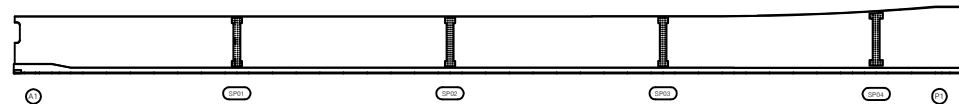


번호	손상내용	손상현황						비고
		폭 (mm)	길이 (m)	너비 (m)	물량	단위	개소	
1								
2								
KEY PLAN

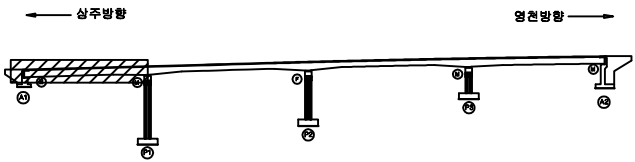

SECTION

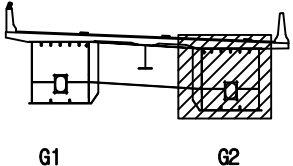

범례

균열	망상균열	재료분리
핀치, 공동	박리, 파손	열화
누수, 체수	백터	퇴적물
철근노출	침하	그늘음
부식	좌굴, 변형	기타

발주처	상주영천고속도로(주)
용역명	상주영천고속도로 시설물 안전·위자점검 및 성능평가 용역 (2022년 하반기 정밀안전점검)
점검기관	(주)영성엔지니어링
도면번호	

손상물량표

번호	손상내용	손상현황						비고
		폭 (mm)	길이 (m)	너비 (m)	물량	단위	개소	
1								
2								
상주 방향




영천 방향




좌측면




하면

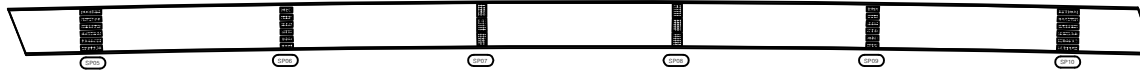


우측면

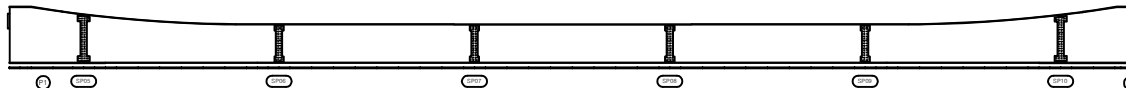

KEY PLAN

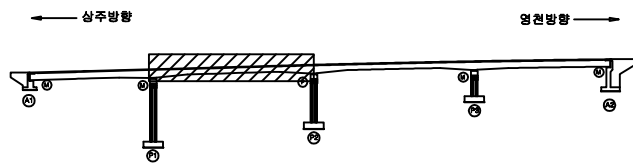

SECTION

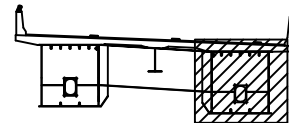

G1

G2

범례

	관 열		망상근열		재료분리
	편치, 공동		박리, 파손		열 화
	누수, 체수		백 테		퇴적물
	철근노출		침 하		그늘음
	부 식		좌굴, 변형		기 타

발 주 처 상주영천고속도로(주)

용 역 명
상주영천고속도로 시설물 안전·하자점검 및 성능평가 용역
(2022년 하반기 정밀안전점검)점 검 기 관
(주)영성엔지니어링

도 면 번 호

손상물량표

번호	손상내용	손상현황						비고
		폭 (mm)	길이 (m)	너비 (m)	물량	단위	개소	
1								
2								
상주 방향




영천 방향





좌측면

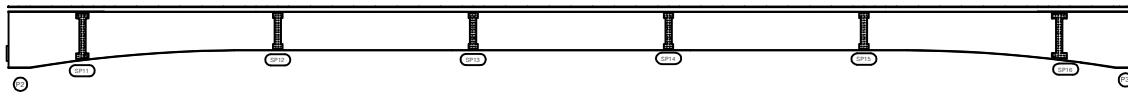


하면

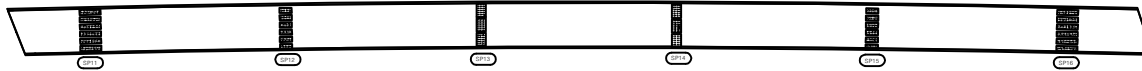

우측면

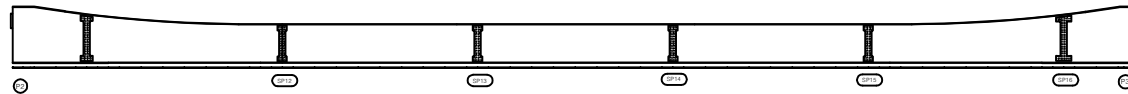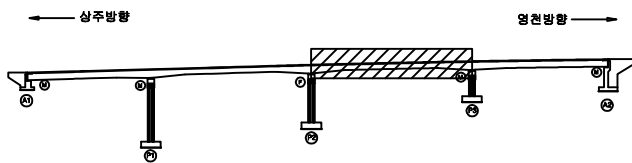KEY
PLAN

SECTION

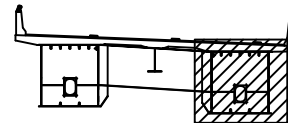

G1

G2

범
례

	관 열		당상관열		재료분리
	핀치, 공동		박리, 파손		델 화
	누수, 체수		백 테		피착물
	철근노출		침 하		그을음
	부 식		좌굴, 변형		기 타

발 주 처 상주영천고속도로(주)

용 역 명
상주영천고속도로 시설물 안전·하자점검 및 성능평가 용역
(2022년 하반기 정밀안전점검)점 검 기 관
(주)영성엔지니어링

도 면 번 호

손상물량표

번호	손상내용	손상현황						비고
		폭 (mm)	길이 (m)	너비 (m)	물량	단위	개소	
1								
2								
상주 방향




영천 방향




좌측면

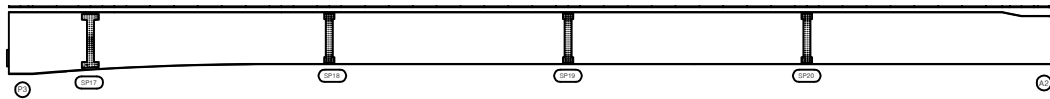


하면

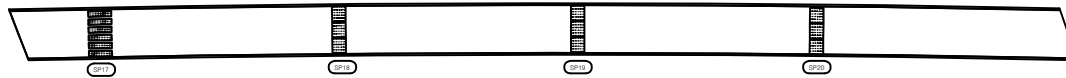


우측면

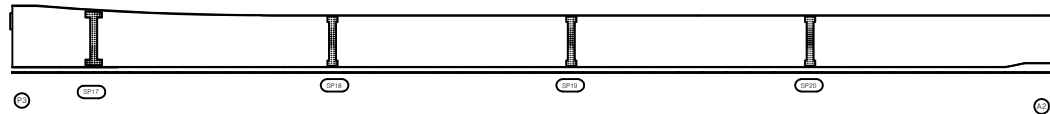

KEY PLAN

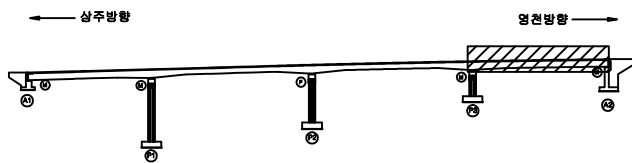

SECTION

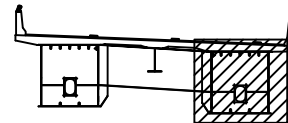

G1

G2

범례

	관 열		장상관열		재료분리	발 주 처	상주영천고속도로(주)
	핀치, 공동		박리, 파손		열 화	용 역 명	
	누수, 체수		백 테		퇴적물	상주영천고속도로 시설물 안전 : 하자점검 및 성능평가 용역 (2022년 하반기 정밀안전점검)	
	철근노출		침 하		그늘음	점 검 기 관	(주)영성엔지니어링
	부 식		좌굴, 변형		기 타	도 면 번 호	

손상물량표


상주 방향




영천 방향




상면

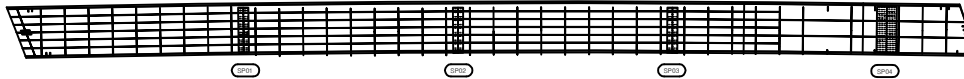


좌측면

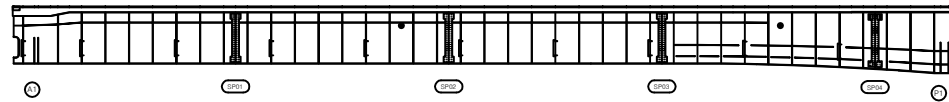

하면

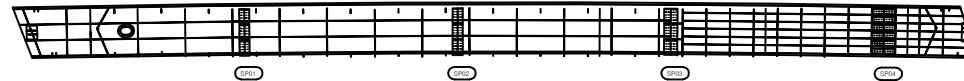


우측면

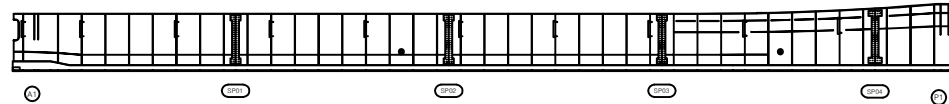


번호	손상내용	손상현황						비고
		폭 (mm)	길이 (m)	너비 (m)	물량	단위	개소	
1								
2								
KEY PLAN

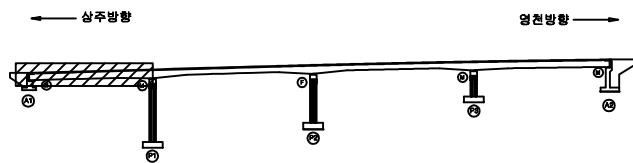

SECTION

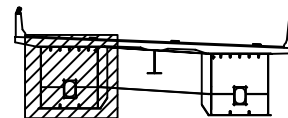

G1

G2

범례

콘크리트	방상근열	재료분리	발주처
편지, 공동	박리, 파손	열화	상주영천고속도로(주)
누수, 체수	백태	락작물	용역명
철근노출	침하	그을음	상주영천고속도로 시설물 안전·위자점검 및 성능평가 용역 (2022년 하반기 정밀안전점검)
부식	좌굴, 변형	기타	점검기관
			(주)영성엔지니어링
			도면번호

손상물량표

번호	손상내용	손상현황						비고
		폭 (mm)	길이 (m)	너비 (m)	물량	단위	개소	
1								
2								
상주 방향




영천 방향



상면




좌측면

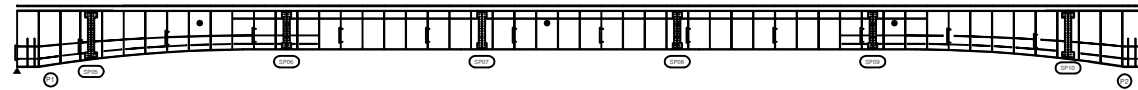


하면




우측면

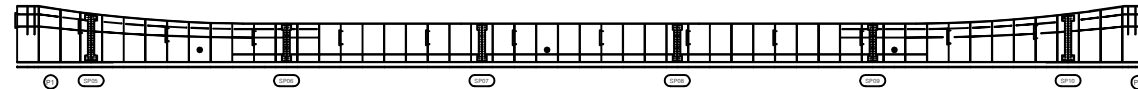

KEY PLAN

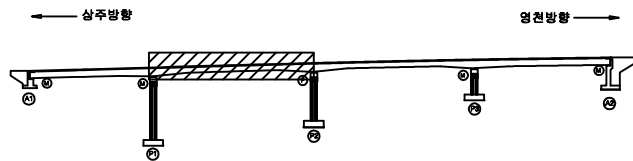

SECTION

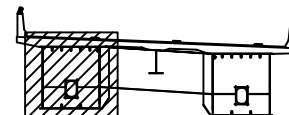

G1

G2

범례

	균열		망상균열		재료분리
	핀치, 공동		박리, 파손		열화
	누수, 체수		백태		탄력물
	철근노출		침하		그늘음
	부식		좌굴, 변형		기타

발주처	상주영천고속도로(주)
용역명	상주영천고속도로 시설물 안전·하자점검 및 성능평가 용역 (2022년 하반기 중일안전점검)
점검기관	(주)영성엔지니어링
도면번호	

손상물량표

번호	손상내용	손상현황						비고
		폭 (mm)	길이 (m)	너비 (m)	물량	단위	개소	
1								
2								
상주 방향




영천 방향




상면




좌측면

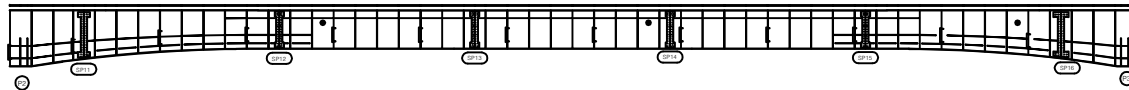


하면

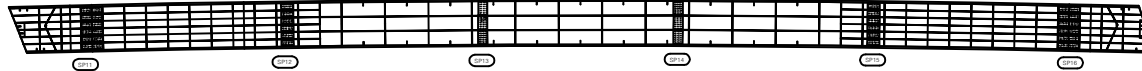


우측면

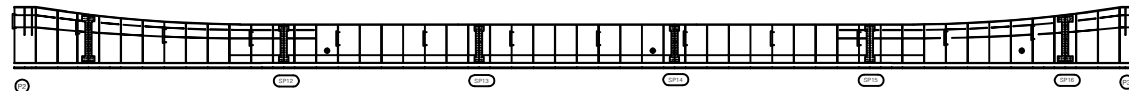

KEY PLAN

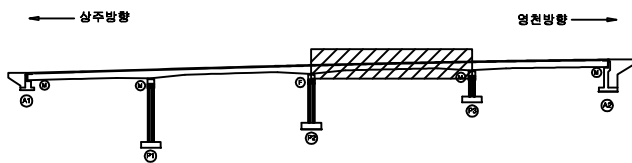

SECTION

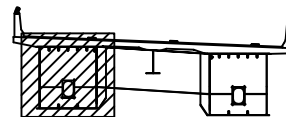

G1

G2

범례

	근 열		망상근열		재료분리
	편치, 공동		박리, 파손		열 화
	누수, 체수		백 태		외적물
	철근노출		침 하		그늘음
	부 식		좌굴, 변형		기 타

발 주 처	상주영천고속도로(주)
용 역 명	상주영천고속도로 시설물 안전·하자점검 및 성능평가 용역 (2022년 하반기 정밀안전점검)
점 검 기 관	(주)영성엔지니어링
도 면 번 호	

손 상 물 량 표

상주 방향




영천 방향




상면




좌측면

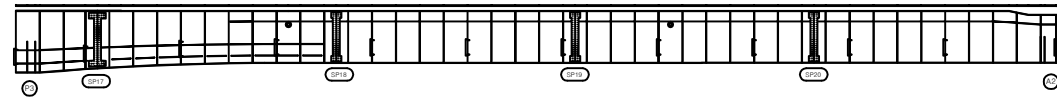

하면

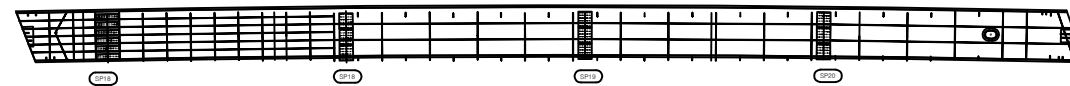


우측면

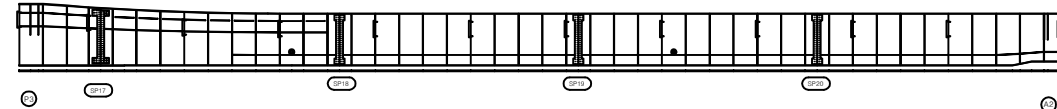


번호	손상내용	손상현황						비 고
		폭 (mm)	길이 (m)	너비 (m)	물량	단위	개소	
1								
2								
KEY PLAN

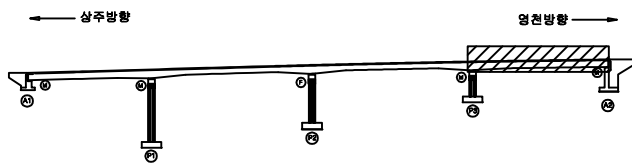

SECTION

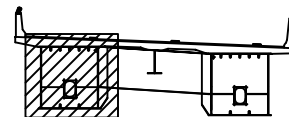

G1

G2

범
례


균 열	망상균열	재료분리	발 주 처
편치, 공동	박리, 파손	열 화	상주영천고속도로(주)
누수, 체수	벽 태	퇴적물	용 역 명
철근노출	침 하	그늘음	상주영천고속도로 시설물 안전·하자점검 및 성능평가 용역 (2022년 하반기 결말안전점검)
부 식	좌굴, 변형	기 타	점 검 기 관
			(주)영성엔지니어링
			도 면 번 호

손상물량표


상주 방향




영천 방향

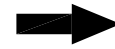


상면

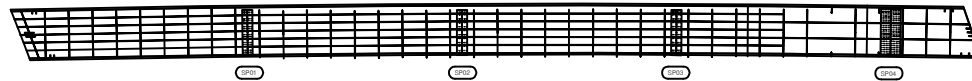


좌측면

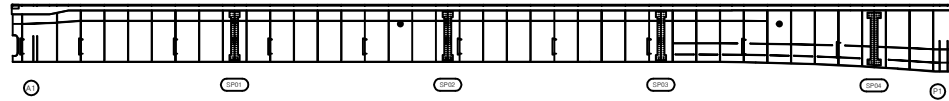


하면

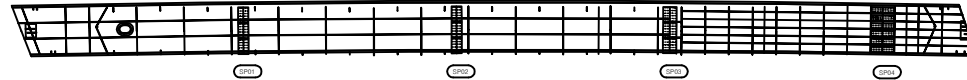


우측면

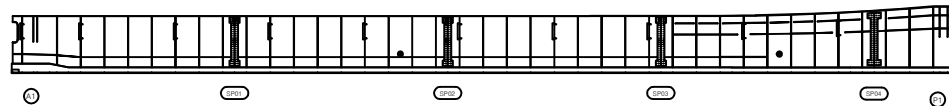

KEY PLAN

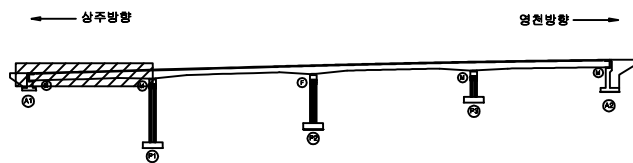

SECTION

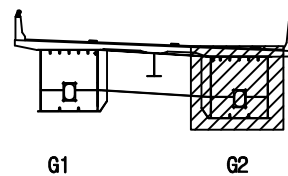

범례

균열	망상균열	재료분리
균열, 공동	박리, 파손	열화
누수, 체수	벽체	철근물
철근노출	침하	그늘음
부식	좌굴, 변형	기타

발주처	상주영천고속도로(주)
용역명	상주영천고속도로 시설물 안전·위자점검 및 성능평가 용역 (2022년 하반기 정밀안전점검)
점검기관	(주)명성엔지니어링
도면번호	

손상물량표

번호	손상내용	손상현황						비고
		폭 (mm)	길이 (m)	너비 (m)	물량	단위	개소	
1								
2								
상주 방향




영천 방향




상면




좌측면

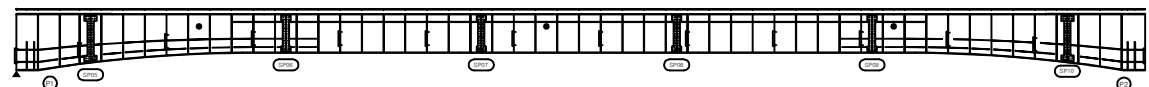


하면

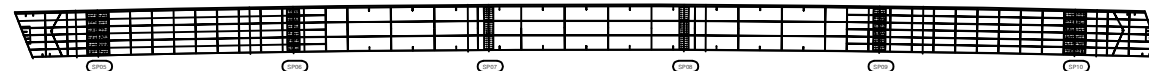


우측면

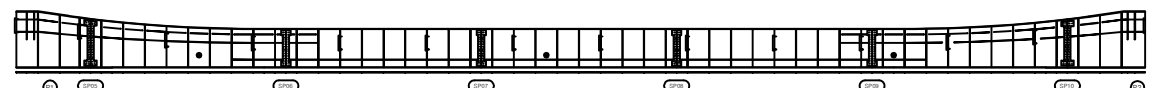

KEY PLAN

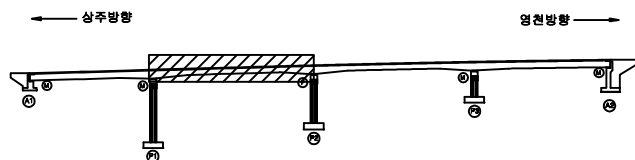

SECTION

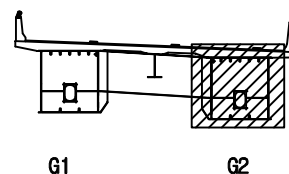

범례

	근 열		방상근열		재료분리
	편치, 공동		박리, 파손		열 화
	누수, 체수		백 테		터적물
	철근노출		침 하		그늘음
	부 식		좌굴, 변형		기 타

발 주 처	상주영천고속도로(주)
용 역 명	상주영천고속도로 시설물 안전·위자점검 및 성능평가 용역 (2022년 하반기 중립안전점검)
점 검 기 관	(주)영성엔지니어링
도 면 번 호	

손상물량표

번호	손상내용	손상현황						비고
		폭 (mm)	길이 (m)	너비 (m)	물량	단위	개소	
1								
2								
상주 방향




영천 방향




상면




좌측면

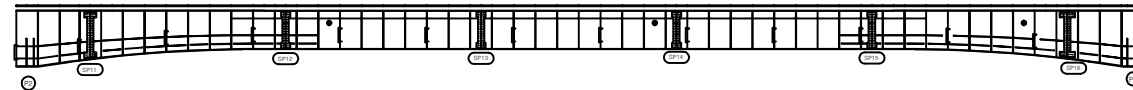


하면

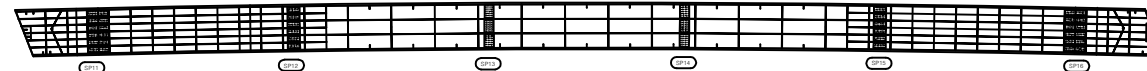


우측면

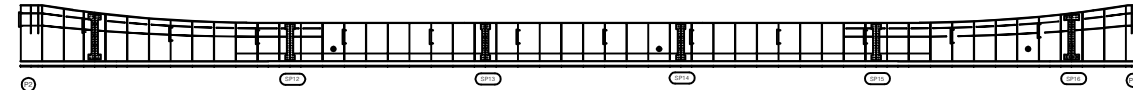

KEY PLAN

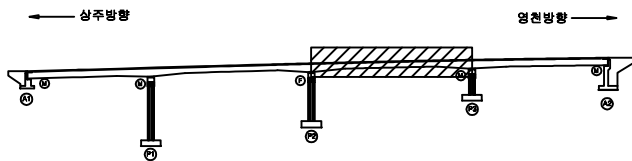

SECTION

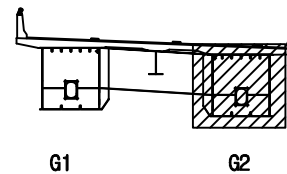

범례

	근 열		망상근열		재료분리
	편치, 공동		박리, 파손		열 화
	누수, 체수		백 테		퇴적물
	철근노출		침 하		그늘음
	부식		좌굴, 변형		기 타

발 주 처	상주영천고속도로(주)
용 역 명	상주영천고속도로 시설물 안전·위자점검 및 성능평가 용역 (2022년 하반기 정밀안전점검)
점 검 기 관	(주)영성엔지니어링
도 면 번 호	23

손 상 물 량 표

상주 방향




영천 방향




상면




좌측면

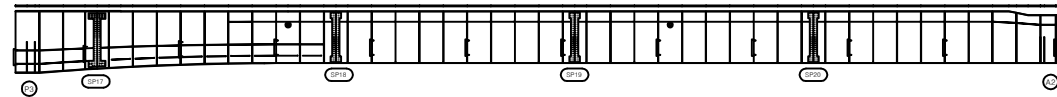

하면

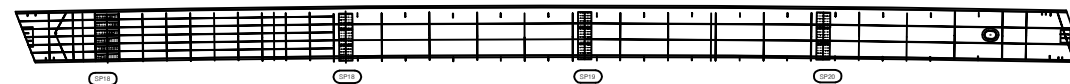


우측면

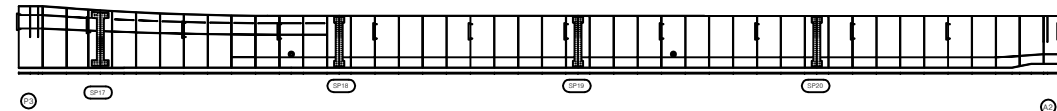


번호	손상내용	손상현황						비 고
		폭 (mm)	길이 (m)	너비 (m)	물량	단위	개소	
1								
2								
KEY PLAN

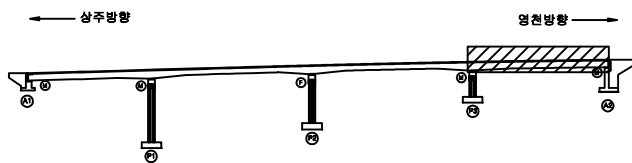


SECTION

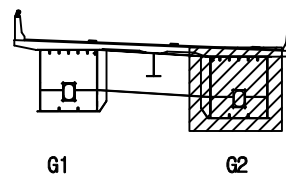


범례

	강 령		망상강열		재료분리	발 주 처	상주영천고속도로(주)
	편치, 공동		박리, 파손		열 화	용 역 명	상주영천고속도로 시설물 안전·하자점검 및 성능평가 용역 (2022년 하반기 결말안전점검)
	누수, 체수		벽 테		퇴적물	점 검 기 관	(주)명성엔지니어링
	철근노출		침 하		그늘음	도 면 번 호	24
	부 식		좌굴, 변형		기 타		


손 상 물 량 표

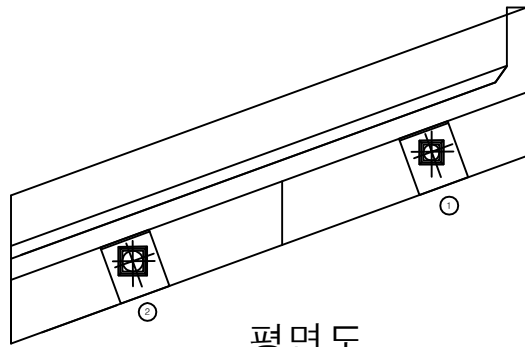

평면도

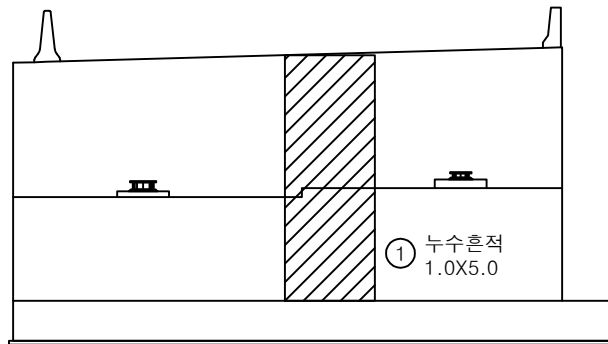


정면

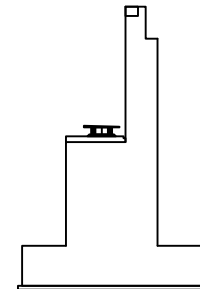

날개벽

번호	손상내용	손상현황						비고
		폭 (mm)	길이 (m)	너비 (m)	물량	단위	개소	
1	누수흔적		1.0	5.0	5.00	m ²	1	
2								
3								
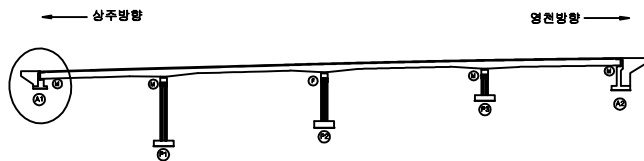KEY
PLAN




SECTION

범
례


균열	망상균열	재료분리	발주처
편차, 공동	박리, 파손	열화	상주영천고속도로(주)
누수, 체수	백태	틱작물	용역명
철근노출	침하	그늘음	상주영천고속도로 시설물 안전·위자점검 및 성능평가 용역 (2022년 하반기 정밀안전점검)
부식	좌굴, 변형	기타	점검기관
			(주)명성엔지니어링
			도면번호

손상물량표


번호	손상내용	손상현황						비고
		폭 (mm)	길이 (m)	너비 (m)	수량	단위	개소	
1	폐콘크리트퇴적		6.0	1.0	6.00	m ²	1	
2	파손		0.2	0.3	0.06	m ²	1	신규
3								
4								
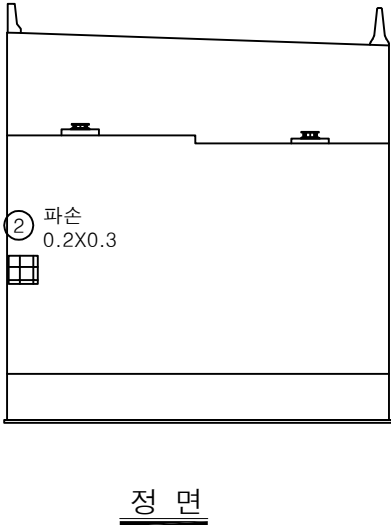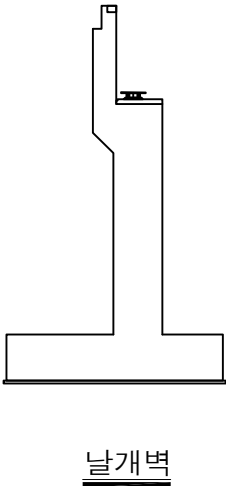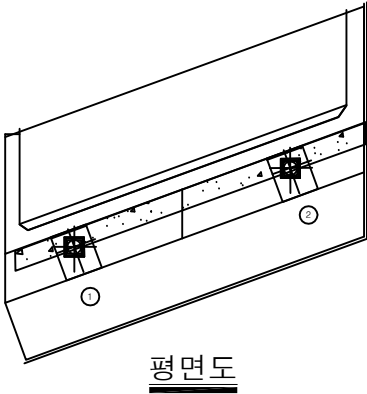

KEY PLAN

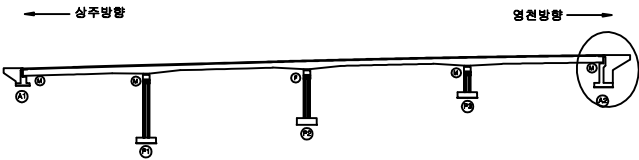

SECTION

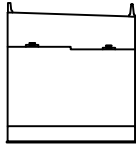


범례

	균열, 공동		박리, 파손		재료분리
	누수, 체수		백태		델타
	철근노출		침하		그늘음
	부식		좌굴, 변형		기타


발주처	상주영천고속도로(주)
용역명	상주영천고속도로 시설물 안전·하자점검 및 성능평가 용역 (2022년 하반기 정밀안전점검)
점검기관	(주)영성엔지니어링
도면번호	26

손 상 물 량 표


번호	손상내용	손상현황						비 고
		폭 (mm)	길이 (m)	너비 (m)	수량	단위	개소	
1	균열	0.3	3.0		15.00	m	5	
2	망상균열		4.0	1.5	12.00	m ²	1	
3	파손		0.3	0.3	0.09	m ²	1	
4	균열	0.2	0.5		0.50	m	1	
5	파손		0.3	0.3	0.09	m ²	1	
6								
7								
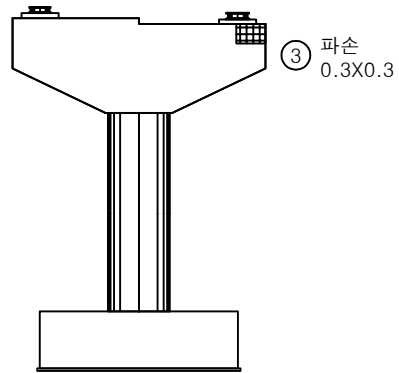


정 면

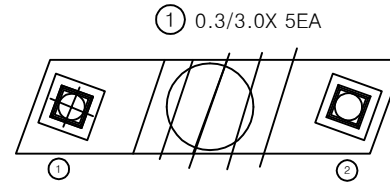


평면도

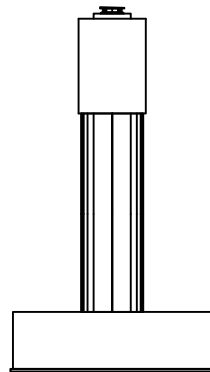

좌측면

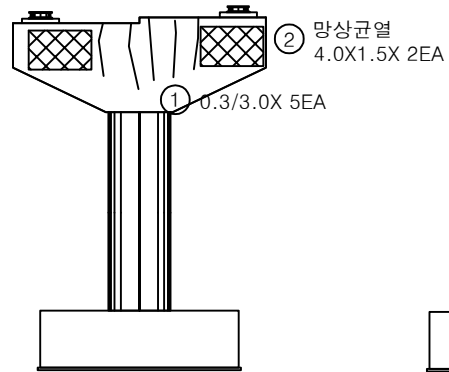


배 면

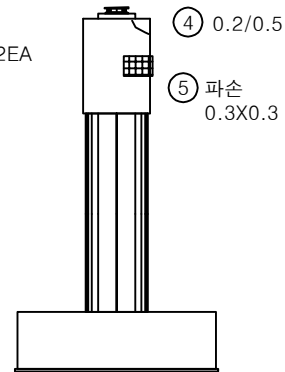


우측면

KEY PLAN

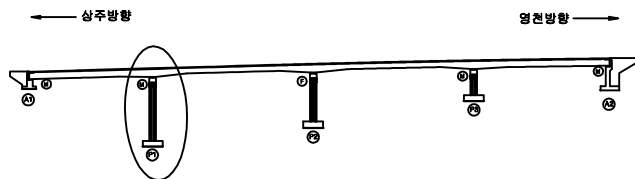

SECTION

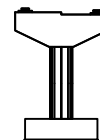


범례


균열	망상균열	재료분리	발주처
핀치, 공동	바리, 파손	열화	상주영천고속도로(주)
누수, 체수	백태	퇴적물	용역명
철근노출	침하	그늘음	상주영천고속도로 시설물 안전·하자점검 및 성능평가 용역 (2022년 하반기 정밀안전점검)
부식	좌굴, 변형	기타	점검기관
			(주)영성엔지니어링
			도면번호
			27

손 상 물 량 표


번호	손상내용	손상현황						비 고
		폭 (mm)	길이 (m)	너비 (m)	물량	단위	개소	
1	무수축물탈균열	0.1	0.2		0.60	m	3	
2	균열	0.2	3.0		12.00	m	4	
3	무수축물탈균열	0.1	0.2		0.60	m	3	
4	망상균열		3.0	2.0	6.00	m ²	1	
5	균열	0.2	0.5		2.00	m	4	
6	파손		0.3	0.3	0.09	m ²	1	
7	파손		1.0	1.0	1.00	m ²	1	
8								
9								
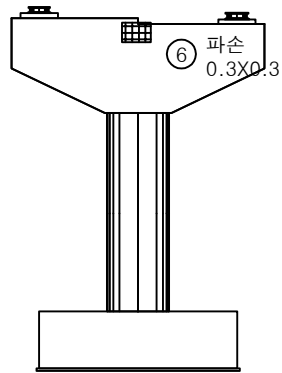


정면

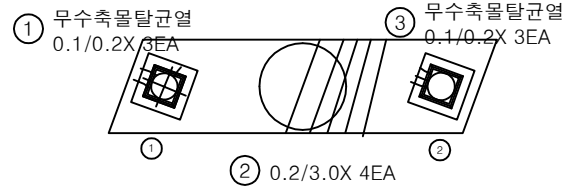


평면도

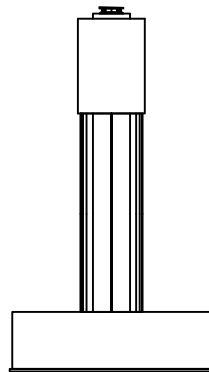

좌측면

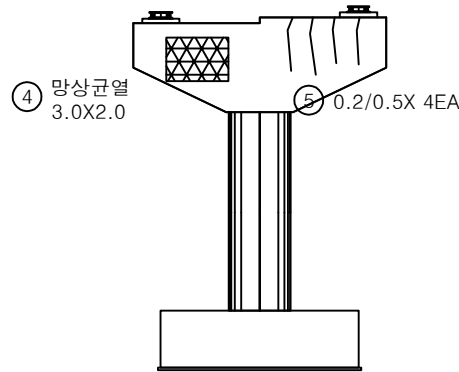


배면

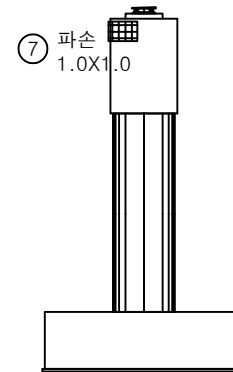


우측면

KEY PLAN

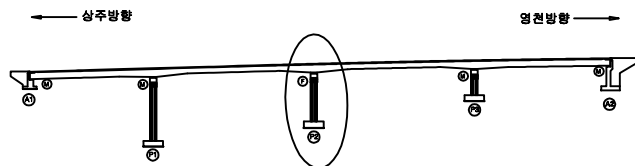

SECTION

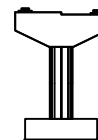


범례


균열	망상균열	재료분리	발주처
편치, 공동	바리, 파손	열화	상주영천고속도로(주)
누수, 체수	백태	특적물	용역명
철근노출	침하	그늘음	상주영천고속도로 시설물 안전·하자점검 및 성능평가 용역 (2022년 하반기 중립안전점검)
부식	좌굴, 변형	기타	점검기관
			(주)영성엔지니어링
			도면번호
			28

손 상 물 량 표


번호	손상내용	손상현황						비 고
		폭 (mm)	길이 (m)	너비 (m)	물량	단위	개소	
1	무수축물탈균열	0.1	0.2		1.20	m	6	
2	균열	0.1	0.5		0.50	m	1	
3	균열	0.2	0.5		0.50	m	1	
4								
5								
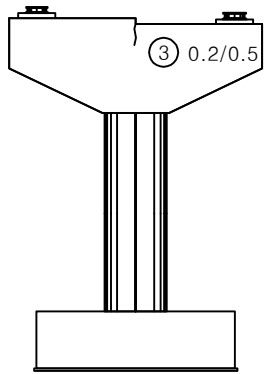


정 면

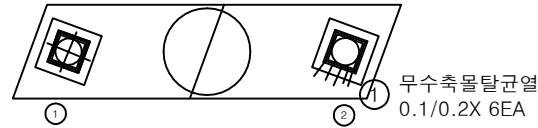


평면도

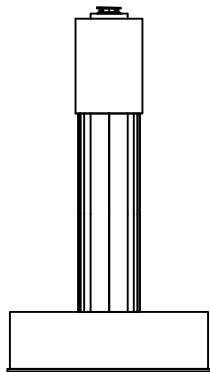


좌측면

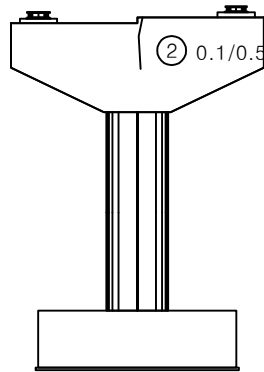


배 면

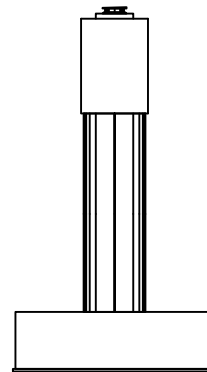

우측면

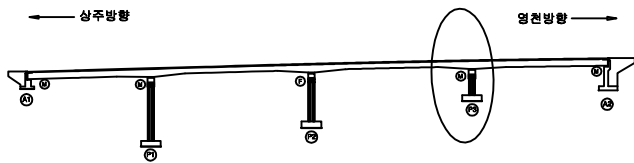KEY
PLAN

SECTION

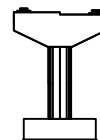
범
례

균열	망상균열	재료분리	발 주 처
펀치, 공동	박리, 파손	열화	상주영천고속도로(주)
누수, 체수	백태	퇴적물	용역명
철근노출	침하	그늘음	상주영천고속도로 시설물 안전·하자점검 및 성능평가 용역 (2022년 하반기 정밀안전점검)
부식	파굴, 변형	기타	점 검 기 관
			(주)영성엔지니어링
			도 면 번 호


영 천 방 향

손상물량표


번호	손상내용	손상현황						비고
		폭 (mm)	길이 (m)	너비 (m)	물량	단위	개소	
1	중분대이격		50.0		50.00	m	1	
2	후타재이격		8.0		8.00	m	1	(T=5.0mm)
3	후타재들뜸		0.1	0.2	0.02	m ²	1	
4	망상균열		50.0	8.0	400.00	m ²	1	
5								
6								
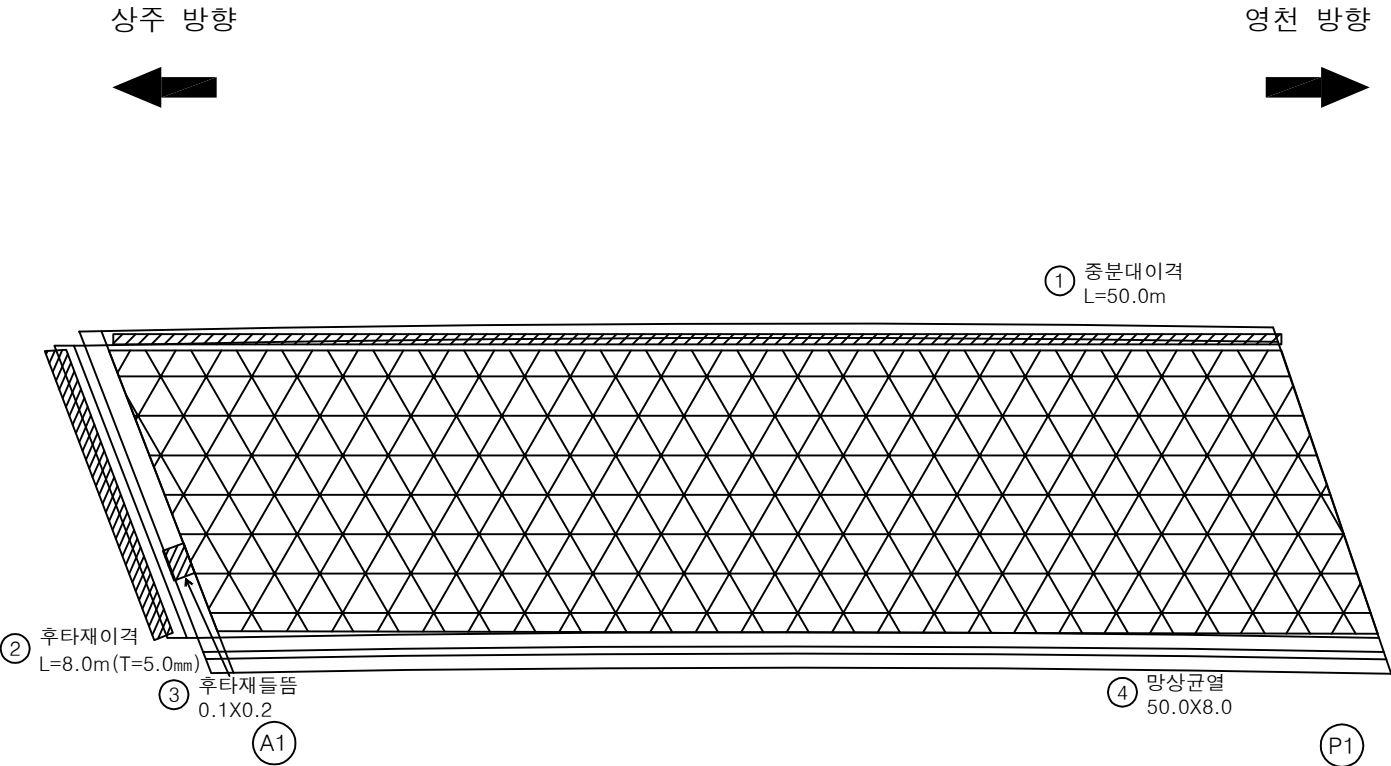

KEY PLAN

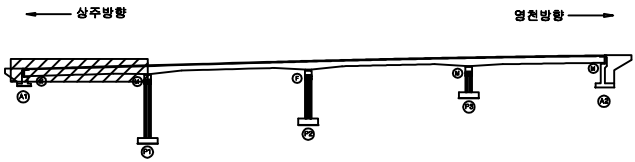

SECTION

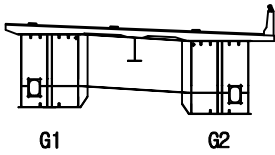

범례

균열	망상균열	재료분리	발주처
편치, 공동	바리, 파손	열화	상주영천고속도로(주)
누수, 세수	백태	퇴적물	용역명
철근노출	침하	그물물	상주영천고속도로 시설물 안전·하자점검 및 성능평가 용역 (2022년 하반기 정밀안전점검)
부식	좌굴, 변형	기타	점검기관
			(주)영성엔지니어링
			도면번호
			01

손상물량표

번호	손상내용	손상현황						비고
		폭 (mm)	길이 (m)	너비 (m)	수량	단위	개소	
1	망상균열		65.0	8.0	520.00	m ²	1	
2	중분대이격		65.0		65.00	m	1	
3	방호벽 균열	0.2	1.0		1.00	m	1	
4								
5								
상주 방향



영천 방향



② 중분대이격
L=65.0m

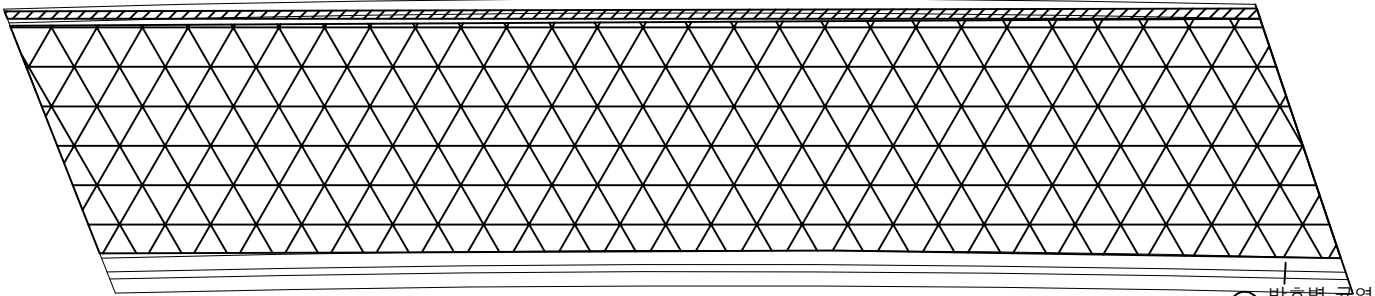


① 망상균열
65.0X8.0

③ 방호벽 균열
0.2/1.0


P1

P2

KEY
PLAN

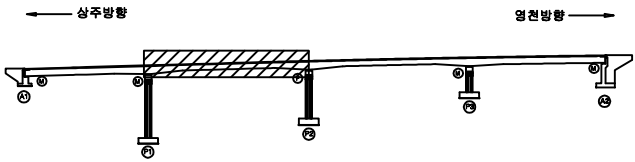

SECTION

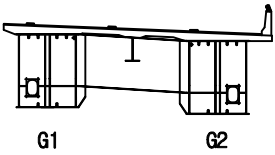


범
례

균열	망상균열	재료분리
펀치, 공동	박리, 파손	열화
누수, 체수	백필	철근물
철근노출	침하	그라우트
부식	좌굴, 변형	기타


발주처	상주영천고속도로(주)
용역명	상주영천고속도로 시설물 안전·하자점검 및 성능평가 용역 (2022년 하반기 정밀안전점검)
점검기관	(주)영성엔지니어링
도면번호	02

손상물량표

상주 방향

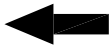

영천 방향

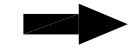


② 중분대이격
L=65.0m

① 망상균열
65.0X8.0


P2

P3

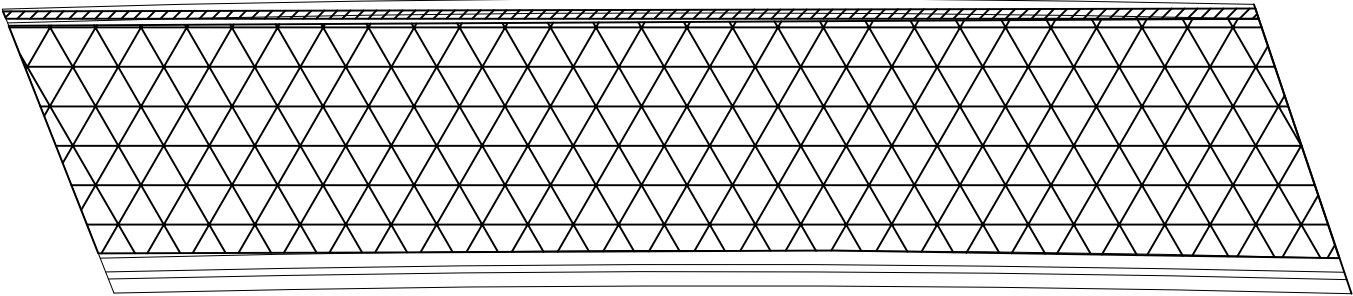


번호	손상내용	손상현황						비고
		폭 (mm)	길이 (m)	너비 (m)	수량	단위	개소	
1	망상균열		65.0	8.0	620.00	m ²	1	
2	중분대이격		65.0		65.00	m	1	
3								
4								
KEY
PLAN

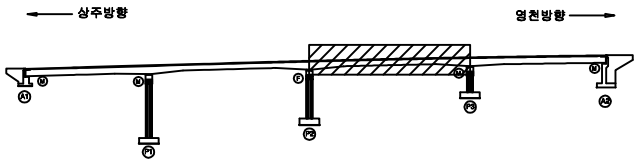

SECTION

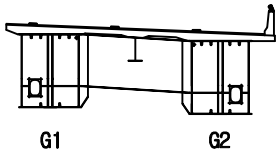

범
례

콘크리트	망상균열	재료분리
편지, 공동	박리, 파손	열화
누수, 체수	박리	부식
철근노출	침하	그늘음
부식	좌굴, 변형	기타



발주처	상주영천고속도로(주)
용역명	상주영천고속도로 시설물 안전·하자점검 및 성능평가 용역 (2022년 하반기 정밀안전점검)
점검기관	(주)영성엔지니어링
도면번호	03

손상물량표


번호	손상내용	손상현황					비고
		폭 (mm)	길이 (m)	너비 (m)	수량	단위	
1	망상균열		65.0	8.0	520.00	m ²	1
2	중분대이격		65.0		65.00	m	1
3	후타재망상균열		0.5	3.0	6.00	m ²	4
4	접속부포장파손		0.5	10.0	5.00	m ²	1
5	중분대파손		0.3	0.3	0.09	m ²	1
6	중분대보수부들뜸		0.5	1.0	0.50	m ²	1
7	중분대균열	0.3	1.5		1.50	m	1
8							
9							
상주 방향

영천 방향

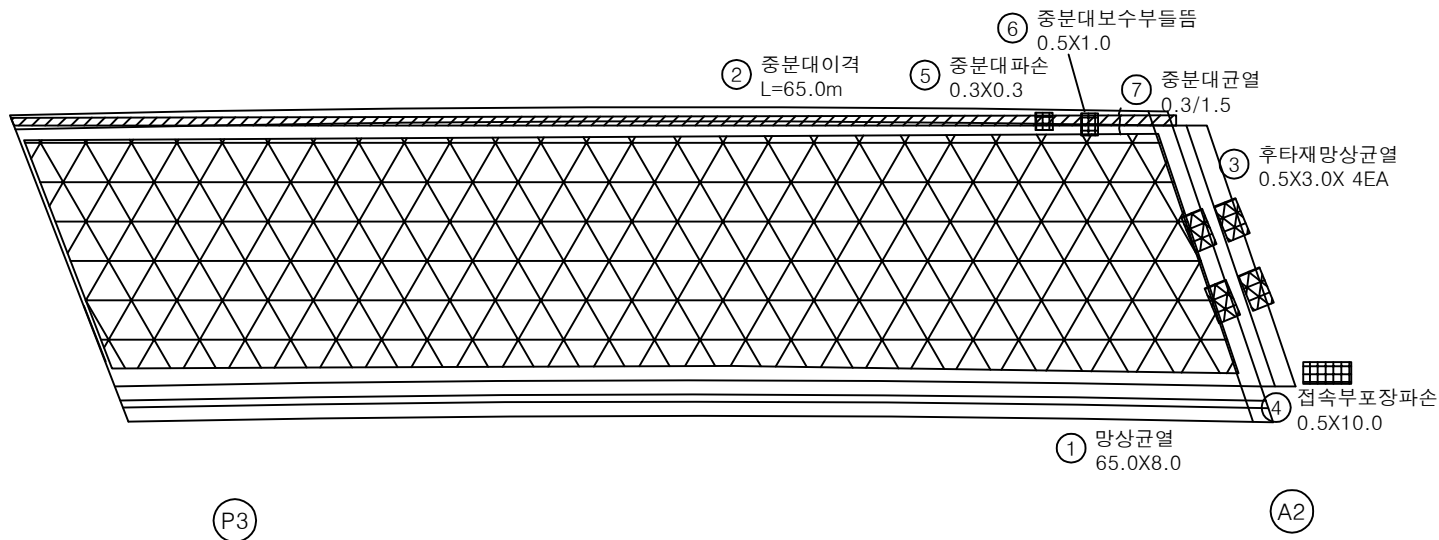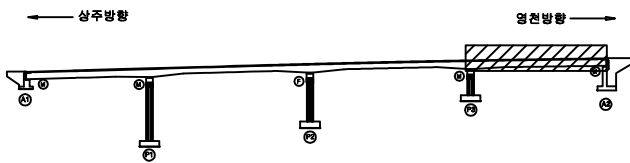KEY
PLAN

SECTION

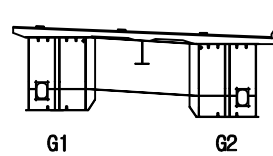범
례


균열	망상균열	재료분리
편치, 공동	박리, 파손	열화
누수, 체수	백태	퇴적물
철근노출	침하	그늘음
부식	좌굴, 변형	기타

발주처 상주영천고속도로(주)

용역명 상주영천고속도로 시설물 안전·하자점검 및 성능평가 용역
(2022년 하반기 결말안전점검)

점검기관 (주)영성엔지니어링


도면번호

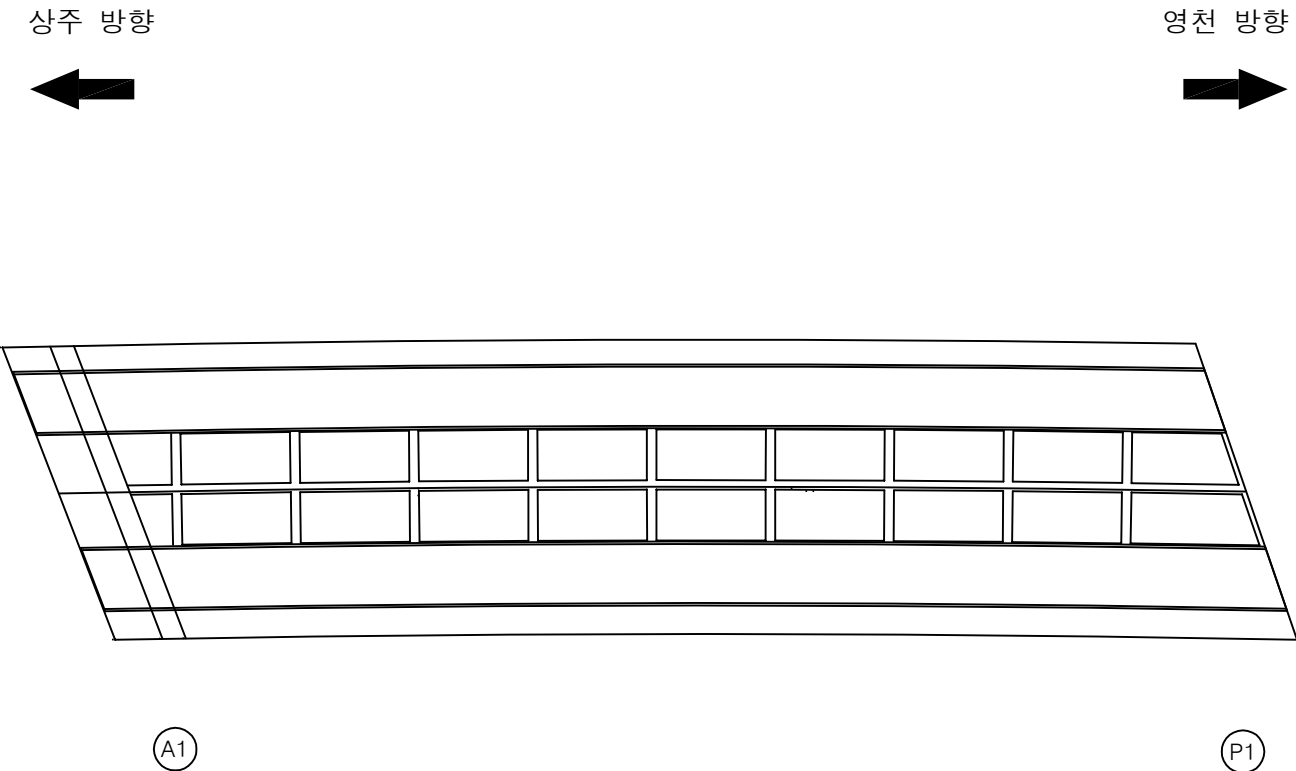


손 상 물 량 표

번호	손상내용	손상현황						비 고
		폭 (mm)	길이 (m)	너비 (m)	물량	단위	개소	
1								
2								
KEY PLAN

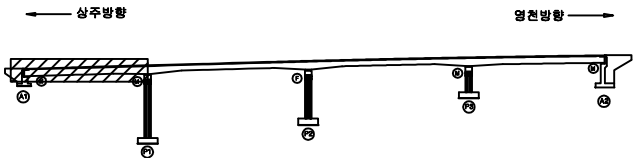

SECTION

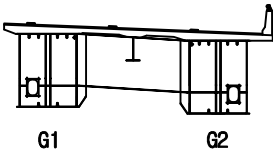

범례

균열	광상균열	재료분리
편치, 공동	박리, 파손	열화
누수, 세수	녹피	퇴적물
철근노출	침하	그물물
부식	파열, 변형	기타


발 주 처	상주영천고속도로(주)
용 역 명	상주영천고속도로 시설물 안전·하자점검 및 성능평가 용역 (2022년 하반기 정밀안전점검)
점 검 기 관	(주)영성엔지니어링
도 면 번 호	05

손상물량표

상주 방향



영천 방향

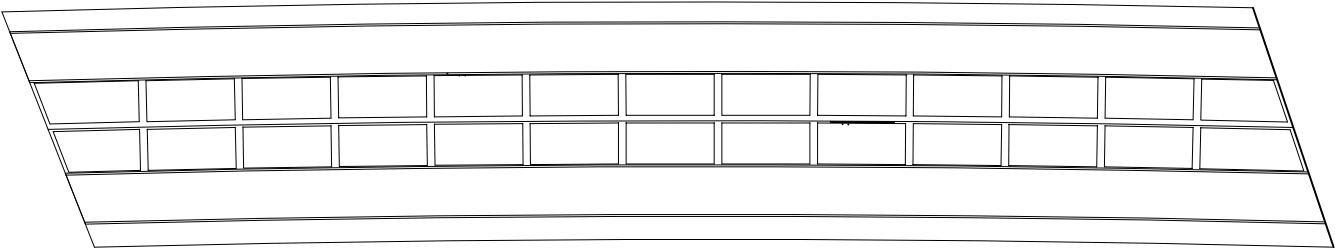


P1


P2

번호	손상내용	손상현황						비고
		폭 (mm)	길이 (m)	너비 (m)	물량	단위	개소	
1								
2								
KEY PLAN

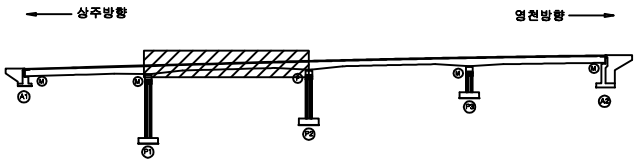

SECTION

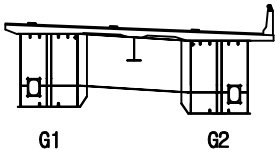

범례

	균열, 편치, 공동		박리, 파손		재료분리
	누수, 침수		박리		염화
	철근노출		침하		그늘음
	부식		좌굴, 변형		기타


발주처	상주영천고속도로(주)
용역명	상주영천고속도로 시설물 안전·하자점검 및 성능평가 용역 (2022년 하반기 정밀안전점검)
점검기관	(주)영성엔지니어링
도면번호	06

손상물량표

상주 방향



영천 방향

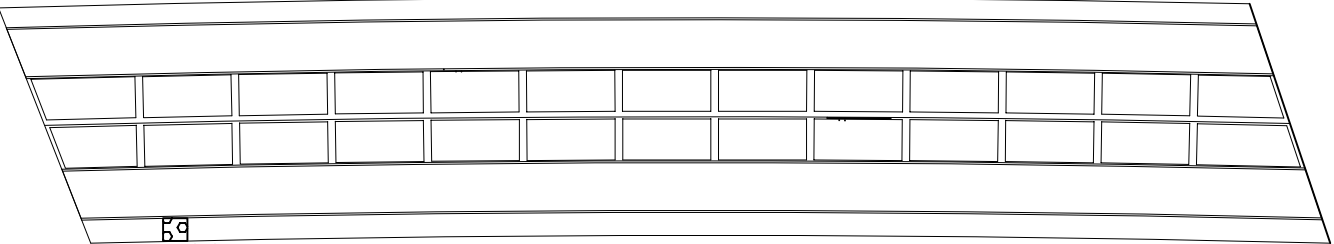


1 백태
0.3X0.5

P2


P3

번호	손상내용	손상현황						비고
		폭 (mm)	길이 (m)	너비 (m)	수량	단위	개소	
1	백태		0.3	0.5	0.15	m ²	1	
2								
3								
KEY
PLAN

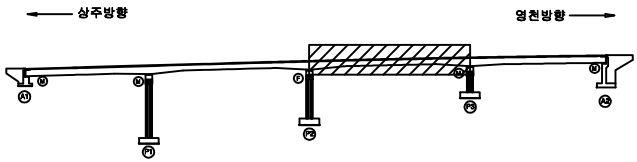

SECTION

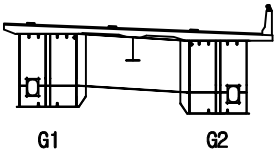

범
례

균열	망상균열	재료분리
편치, 공동	박리, 파손	열화
누수, 체수	백태	피식물
철근노출	침하	그늘음
부식	좌굴, 변형	기타


발주처	상주영천고속도로(주)
용역명	상주영천고속도로 시설물 안전·하자점검 및 성능평가 용역 (2022년 하반기 정밀안전점검)
점검기관	(주)영성엔지니어링
도면번호	07

손 상 물 량 표

상주 방향




영천 방향

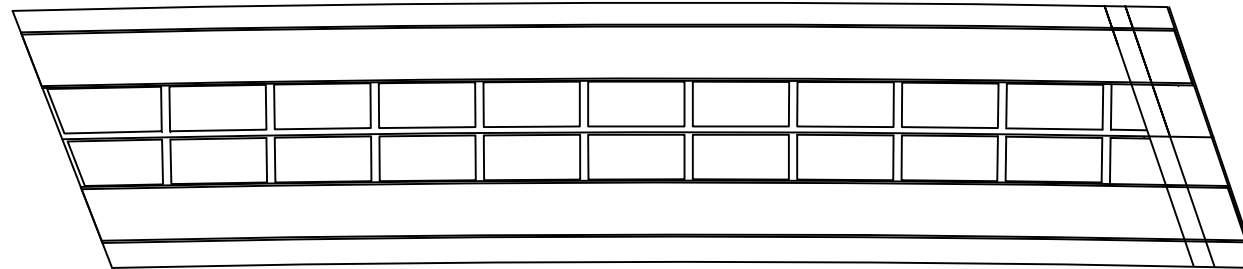


P3

A2

번호	손상내용	손상현황						비 고
		폭 (mm)	길이 (m)	너비 (m)	수량	단위	개소	
1								
2								
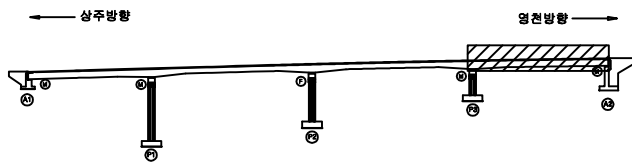KEY
PLAN

SECTION

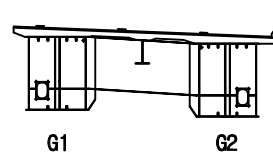범
례

균열	망상균열	재료분리	발 주 처	상주영천고속도로(주)
편치, 공동	박리, 파손	열 화	용 역 명	상주영천고속도로 시설물 안전·하자점검 및 성능평가 용역 (2022년 하반기 정밀안전점검)
누수, 체수	백 테	퇴적물	점 검 기 관	(주)영성엔지니어링
철근노출	침 하	그을음	도 면 번 호	08
부식	좌굴, 변형	기타		


손상물량표

번호	손상내용	손상현황						비고
		폭 (mm)	길이 (m)	너비 (m)	물량	단위	개소	
1	변형		0.5		0.50	m	1	(T=1.0cm)
2								
3								
상주 방향



영천 방향

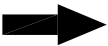


좌측면

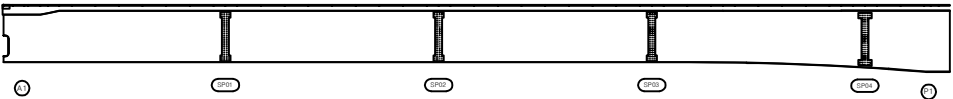


① 변형 L=0.5(T=1.0cm)


하면

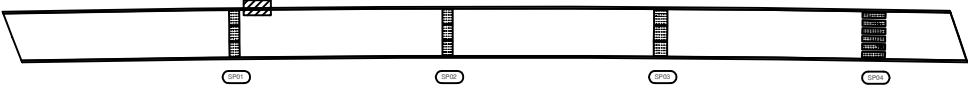


우측면

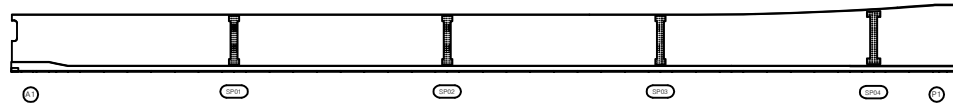

KEY PLAN

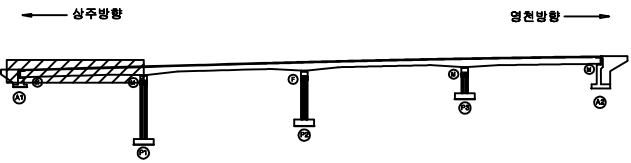

SECTION

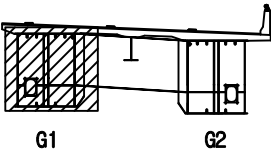

범례

균열	방상균열	재료분리
편치, 공동	박리, 파손	열화
누수, 세수	백태	퇴적물
철근노출	침하	그물물
부식	좌굴, 변형	기타

발주처	상주영천고속도로(주)
용역명	상주영천고속도로 시설물 안전·하자점검 및 성능평가 용역 (2022년 하반기 정밀안전점검)
점검기관	(주)영성엔지니어링
도면번호	09

손 상 물 량 표

번호	손상내용	손상현황						비 고
		폭 (mm)	길이 (m)	너비 (m)	물량	단위	개소	
1								
2								
상주 방향




영천 방향




좌측면

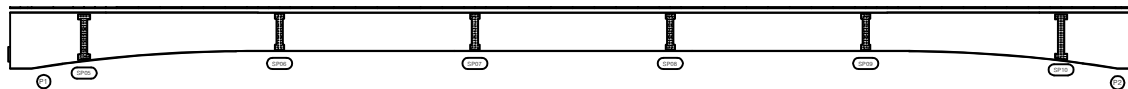


하면

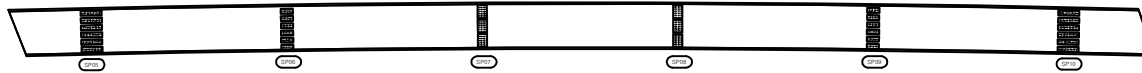


우측면

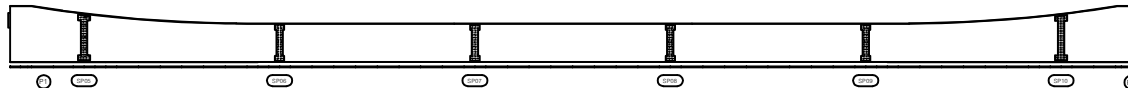

KEY PLAN

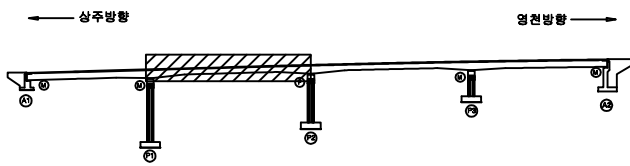

SECTION

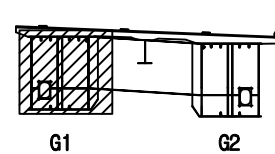

범례

균열	방상균열	재료분리
균열, 공동	박리, 파손	열화
누수, 체수	배척	부식
철근노출	침하	그늘음
부식	좌굴, 변형	기타

발 주 처 상주영천고속도로(주)

용 역 명 상주영천고속도로 시설물 안전·하자점검 및 성능평가 용역
(2022년 하반기 정밀안전점검)

점 검 기 관 (주)영성엔지니어링

도 면 번 호

손상물량표

번호	손상내용	손상현황						비고
		폭 (mm)	길이 (m)	너비 (m)	물량	단위	개소	
1								
2								
상주 방향




영천 방향




좌측면

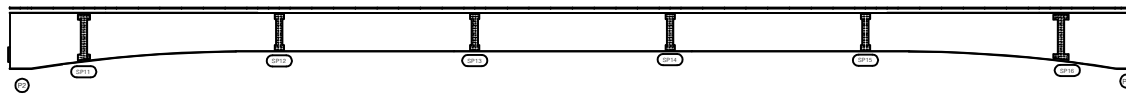


하면

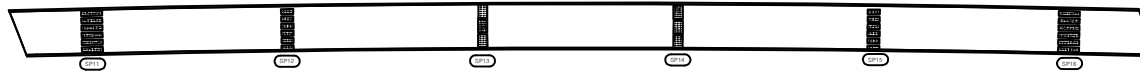


우측면

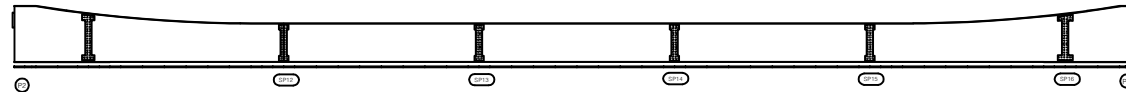

KEY PLAN

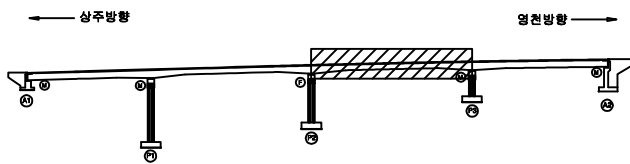

SECTION

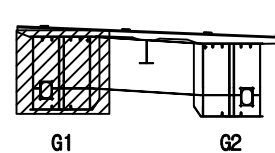

범례

균열	방상균열	재료분리
균열, 공동	박리, 파손	열화
누수, 체수	백태	퇴적물
철근노출	침하	그늘음
부식	좌굴, 변형	기타

발주처 상주영천고속도로(주)

용역명 상주영천고속도로 시설물 안전·하자점검 및 성능평가 용역
(2022년 하반기 정밀안전점검)

점검기관 (주)영성엔지니어링

도면번호

손상물량표


상주 방향




영천 방향




좌측면

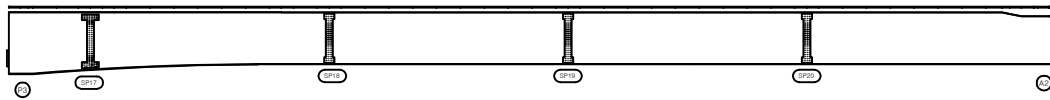

하면

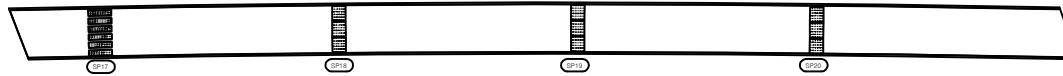


우측면

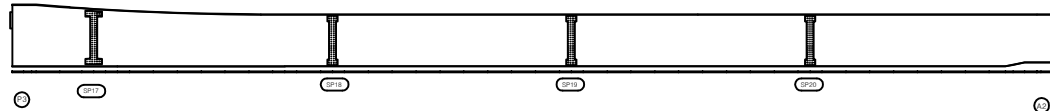


번호	손상내용	손상현황						비고
		폭 (mm)	길이 (m)	너비 (m)	수량	단위	개소	
1								
2								
KEY PLAN

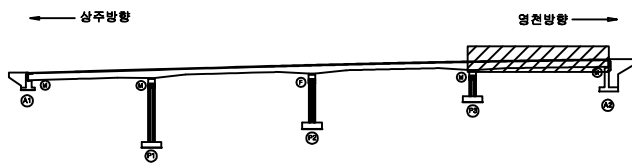

SECTION

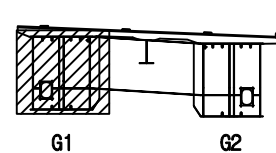

범례

	관 열		장상관열		재료분리	발 주 처	상주영천고속도로(주)
	편치, 공동		박리, 파손		열 화	용 역 명	상주영천고속도로 시설물 안전·하자점검 및 성능평가 용역 (2022년 하반기 정밀안전점검)
	누수, 체수		백 테		트릭물	점 검 기 관	(주)영성엔지니어링
	철근노출		침 하		그을음	도 면 번 호	12
	부 식		좌굴, 변형		기 타		

손상물량표


상주 방향




영천 방향




좌측면

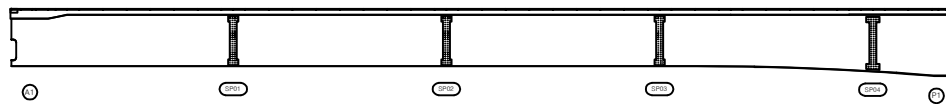

하면

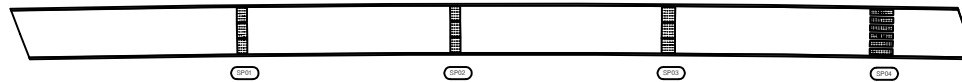


우측면

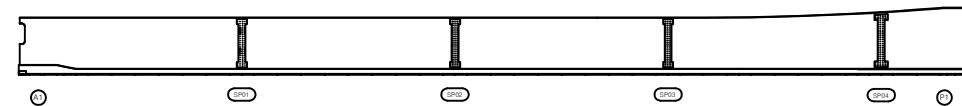


번호	손상내용	손상현황						비고
		폭 (mm)	길이 (m)	너비 (m)	물량	단위	개소	
1								
2								
KEY PLAN

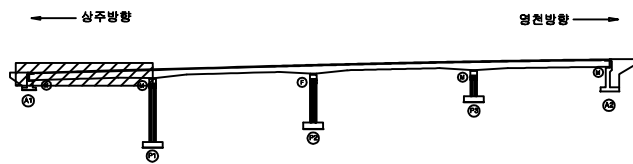

SECTION

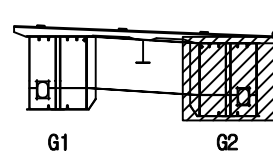

범례

균열	방상균열	재료분리	발주처	상주영천고속도로(주)
찌임, 공동	박리, 파손	열화	용역명	상주영천고속도로 시설물 안전·하자점검 및 성능평가 용역 (2022년 하반기 정밀안전점검)
누수, 세수	녹피	퇴적물	점검기관	(주)영성엔지니어링
철근노출	침하	그물물	도면번호	
부식	좌굴, 변형	기타		

손상물량표

번호	손상내용	손상현황						비고
		폭 (mm)	길이 (m)	너비 (m)	물량	단위	개소	
1								
2								
상주 방향




영천 방향




좌측면

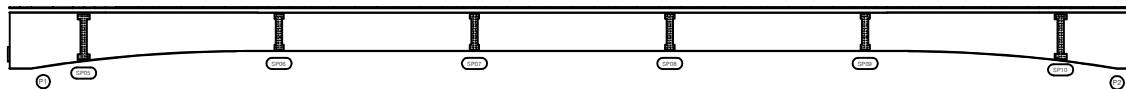


하면

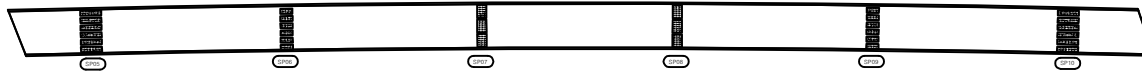


우측면

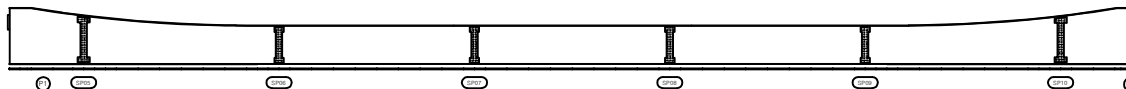

KEY PLAN

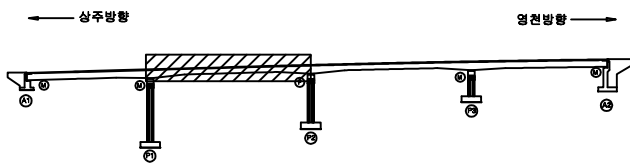

SECTION

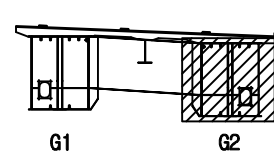

범례

	콘크리트		강철근		재료분리
	관절, 공동		균열, 파손		열화
	누수, 체수		배터		퇴적물
	철근노출		침하		그늘음
	부식		좌굴, 변형		기타

발주처	상주영천고속도로(주)
용역명	상주영천고속도로 시설물 안전·하자점검 및 성능평가 용역 (2022년 하반기 정밀안전점검)
점검기관	(주)영성엔지니어링
도면번호	

손상물량표

번호	손상내용	손상현황						비고
		폭 (mm)	길이 (m)	너비 (m)	물량	단위	개소	
1								
2								
상주 방향




영천 방향




좌측면

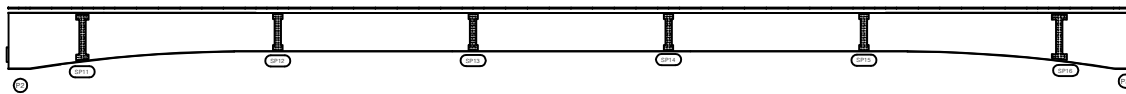


하면

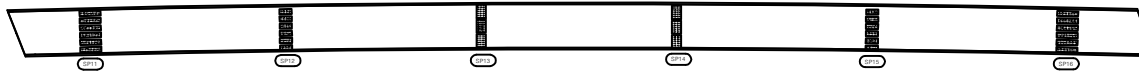


우측면

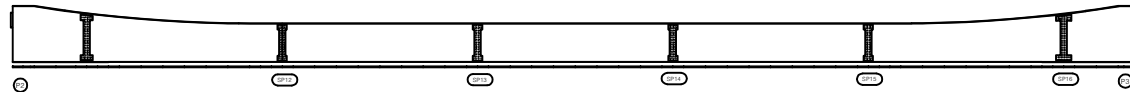

KEY PLAN

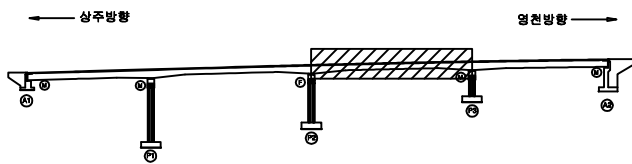

SECTION

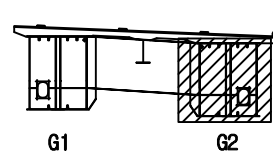

범례

	관 열		방상관열		재료분리
	편지, 공동		박리, 파손		열 화
	누수, 체수		백 테		퇴적물
	철근노출		침 하		그늘음
	부식		좌굴, 변형		기타

발 주 처 상주영천고속도로(주)

용역명 상주영천고속도로 시설물 안전·하자점검 및 성능평가 용역
(2022년 하반기 정밀안전점검)

점 검 기 관 (주)영성엔지니어링

도면번호

손상물량표

번호	손상내용	손상현황						비고
		폭 (mm)	길이 (m)	너비 (m)	물량	단위	개소	
1								
2								
상주 방향




영천 방향




좌측면

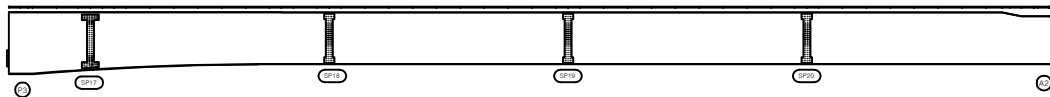


하면

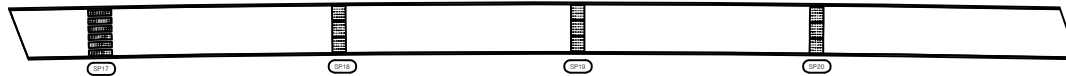


우측면

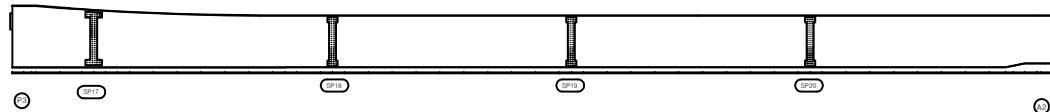

KEY PLAN

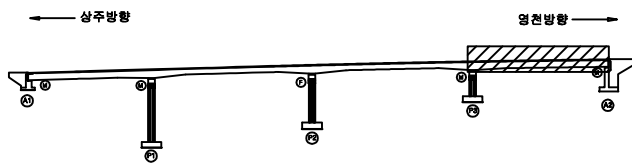

SECTION

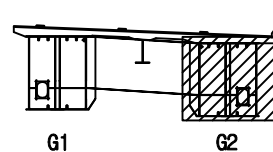

범례

	콘크리트		강상콘크리트		재료분리
	관저, 공동		바리, 파손		열화
	누수, 체수		백태		퇴적물
	철근노출		침하		그늘음
	부식		좌굴, 변형		기타

발주처	상주영천고속도로(주)
용역명	상주영천고속도로 시설물 안전·하자점검 및 성능평가 용역 (2022년 하반기 정밀안전점검)
점검기관	(주)영성엔지니어링
도면번호	16

손상물량표


상주 방향




영천 방향




상면

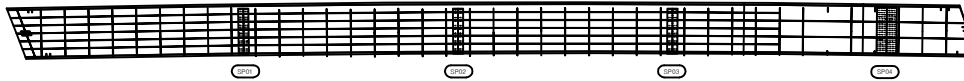


좌측면

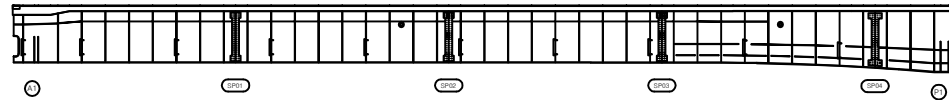

하면

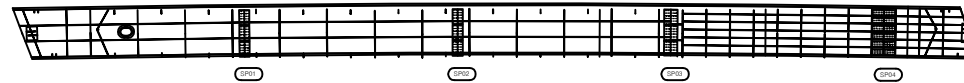


우측면

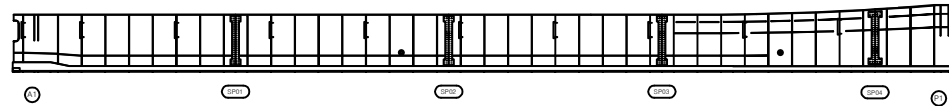


번호	손상내용	손상현황						비고
		폭 (mm)	길이 (m)	너비 (m)	물량	단위	개소	
1								
2								
KEY PLAN

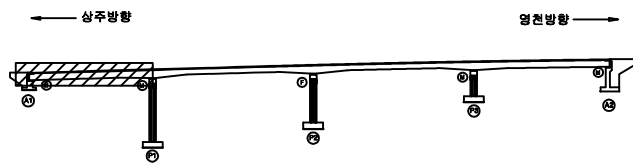

SECTION

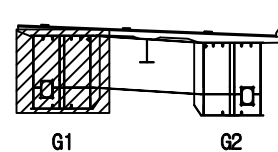

범례

콘크리트	방상근열	재료분리
편차, 공동	박리, 파손	열화
누수, 세수	백태	퇴적물
철근노출	침하	그물물
부식	좌굴, 변형	기타

발주처	상주영천고속도로(주)
용역명	상주영천고속도로 시설물 안전·하자점검 및 성능평가 용역 (2022년 하반기 정밀안전점검)
점검기관	(주)영성엔지니어링
도면번호	

손상물량표

번호	손상내용	손상현황						비고
		폭 (mm)	길이 (m)	너비 (m)	물량	단위	개소	
1								
2								
상주 방향




영천 방향



상면




좌측면

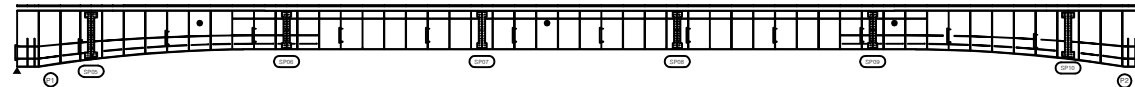


하면




우측면

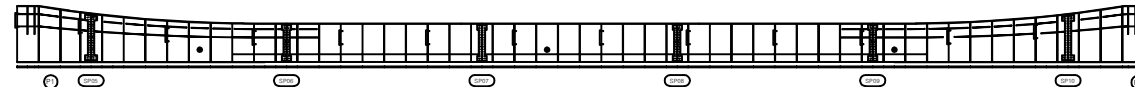

KEY PLAN

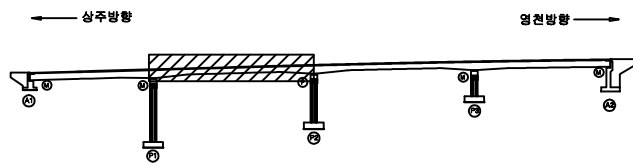

SECTION

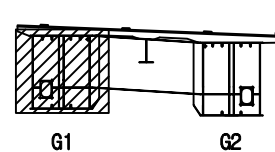

범례


	근 열		망상근열		재료분리
	편치, 공동		박리, 파손		열 화
	누수, 체수		백 테		퇴적물
	철근노출		침 하		그늘음
	부 식		좌굴, 변형		기 타

발 주 처	상주영천고속도로(주)
용 역 명	상주영천고속도로 시설물 안전·하자점검 및 성능평가 용역 (2022년 하반기 정밀안전점검)
점 검 기 관	(주)영성엔지니어링
도 면 번 호	

손상물량표

번호	손상내용	손상현황						비고
		폭 (mm)	길이 (m)	너비 (m)	물량	단위	개소	
1								
2								
상주 방향

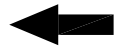


영천 방향



상면

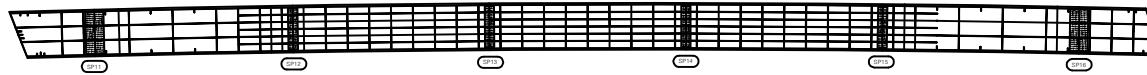


좌측면

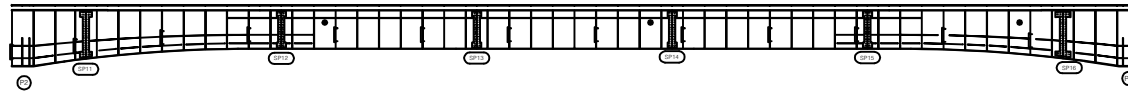


하면




우측면

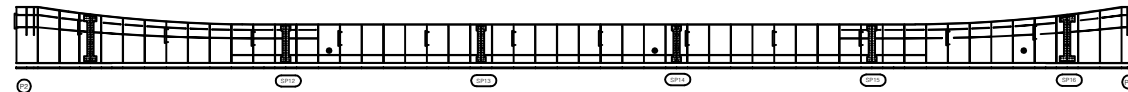

KEY PLAN

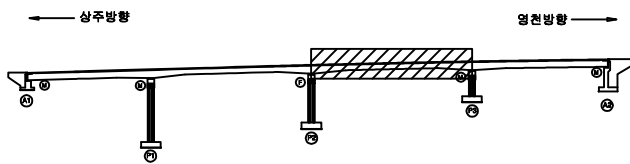

SECTION

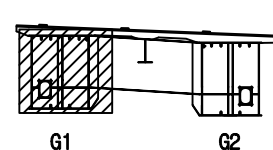

범례

	근 열		망상근열		재료분리
	편치, 공동		박리, 파손		열 화
	누수, 체수		백 테		퇴적물
	철근노출		침 하		그늘음
	부 식		좌굴, 변형		기 타

발 주 처 상주영천고속도로(주)

용 역 명 상주영천고속도로 시설물 안전·하자점검 및 성능평가 용역
(2022년 하반기 정밀안전점검)

점 검 기 관 (주)영성엔지니어링

도 면 번 호

손 상 물 량 표

상주 방향




영천 방향




상면




좌측면

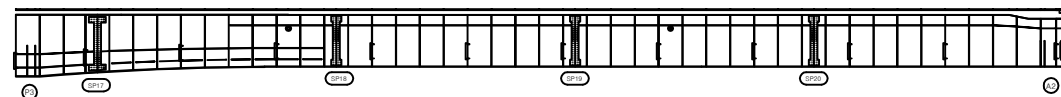

하면

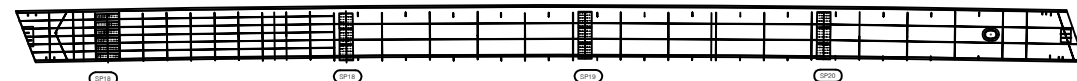


우측면

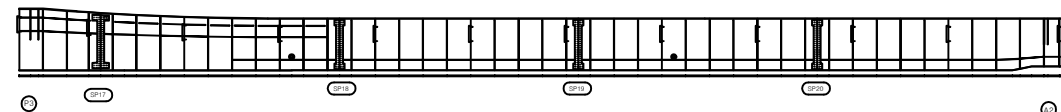


번호	손상내용	손상현황						비 고
		폭 (mm)	길이 (m)	너비 (m)	수량	단위	개소	
1								
2								
KEY PLAN

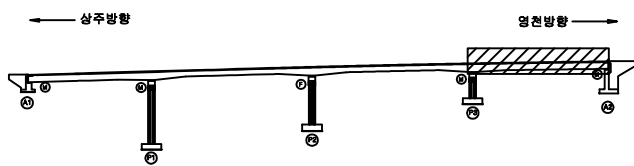

SECTION

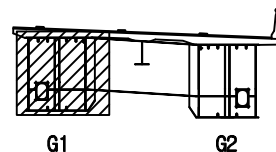

범례

	근 열		망상근열		재료분리
	편치, 공동		박리, 파손		열 화
	누수, 체수		백 테		퇴적물
	철근노출		침 하		그늘음
	부 식		좌굴, 변형		기 타

발 주 처	상주영천고속도로(주)
용 역 명	상주영천고속도로 시설물 안전·하자점검 및 성능평가 용역 (2022년 하반기 정밀안전점검)
점 검 기 관	(주)영성엔지니어링
도 면 번 호	

손상물량표


상주 방향




영천 방향




상면

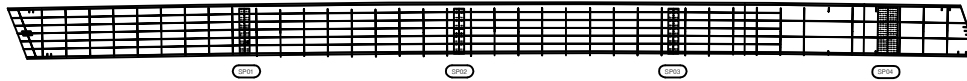


좌측면

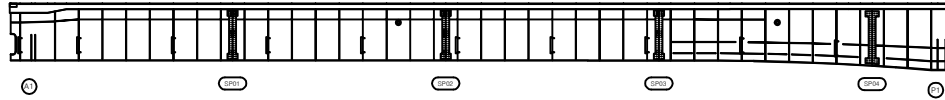

하면

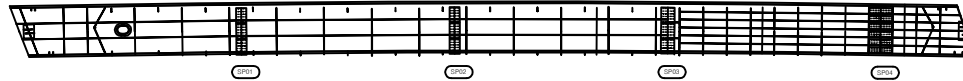


우측면

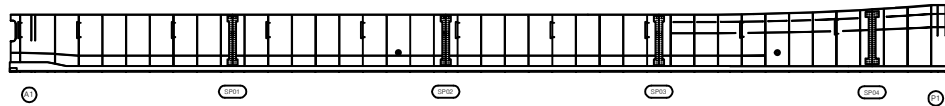


번호	손상내용	손상현황						비고
		폭 (mm)	길이 (m)	너비 (m)	물량	단위	개소	
1								
2								
KEY PLAN

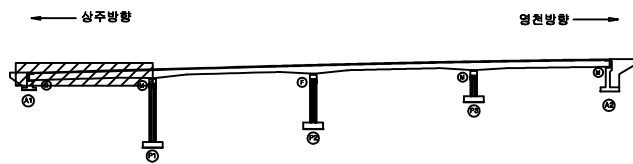

SECTION

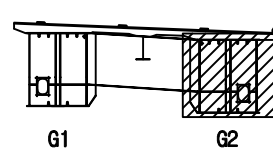

범례

	관 열		방상근열		재료분리
	편차, 공동		박리, 파손		열 화
	누수, 세수		백 락		퇴적물
	철근노출		침 하		그을음
	부 식		좌굴, 변형		기 타

발 주 처	상주영천고속도로(주)
용 역 명	상주영천고속도로 시설물 안전·하자점검 및 성능평가 용역 (2022년 하반기 정밀안전점검)
점 검 기 관	(주)영성엔지니어링
도 면 번 호	

손상물량표

번호	손상내용	손상현황						비고
		폭 (mm)	길이 (m)	너비 (m)	물량	단위	개소	
1								
2								
상주 방향




영천 방향



상면



좌측면

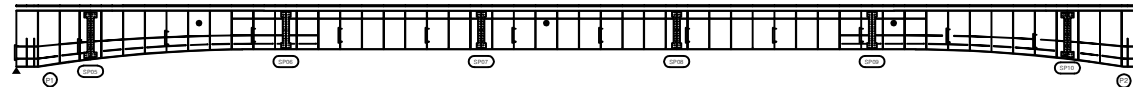


하면




우측면



KEY PLAN

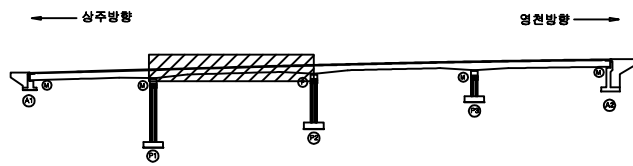

SECTION

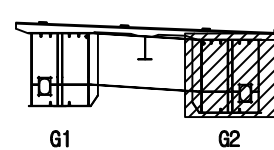

범례

	근 열		방상근열		재료분리
	편치, 공동		박리, 파손		열 화
	누수, 체수		백 테		퇴적물
	철근노출		침 하		그늘음
	부 식		좌굴, 변형		기 타

발 주 처	상주영천고속도로(주)
용 역 명	상주영천고속도로 시설물 안전·하자점검 및 성능평가 용역 (2022년 하반기 정밀안전점검)
점 검 기 관	(주)영성엔지니어링
도 면 번 호	

손상물량표

번호	손상내용	손상현황						비고
		폭 (mm)	길이 (m)	너비 (m)	물량	단위	개소	
1								
2								
상주 방향




영천 방향




상면




좌측면

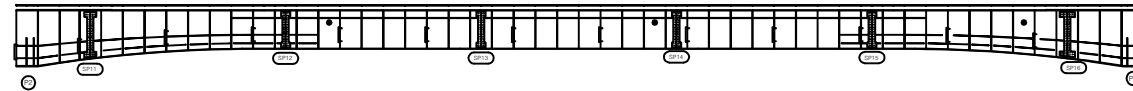


하면

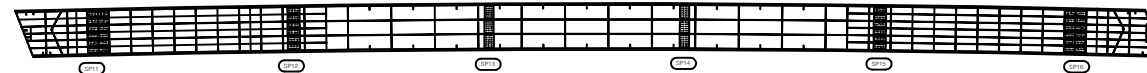


우측면

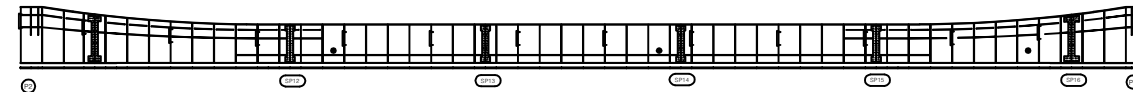

KEY PLAN

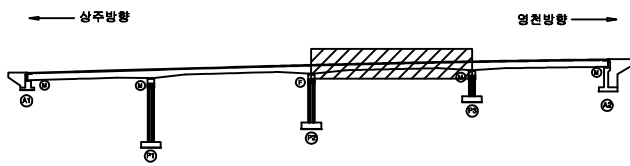

SECTION

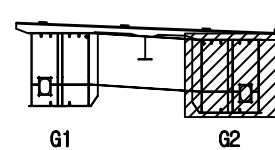

범례

	근 열		방상근열		재료분리
	편치, 공동		박리, 파손		열 화
	누수, 체수		백 테		퇴적물
	철근노출		침 하		그늘음
	부식		좌굴, 변형		기타

발 주 처	상주영천고속도로(주)
용 역 명	상주영천고속도로 시설물 안전·하자점검 및 성능평가 용역 (2022년 하반기 정밀안전점검)
점 검 기 관	(주)영성엔지니어링
도 면 번 호	

손상물량표

상주 방향




영천 방향




상면




좌측면

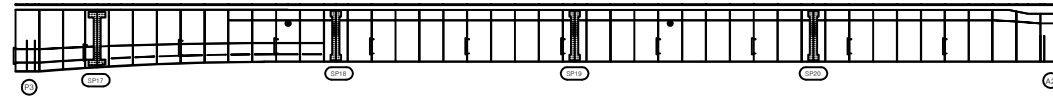

하면

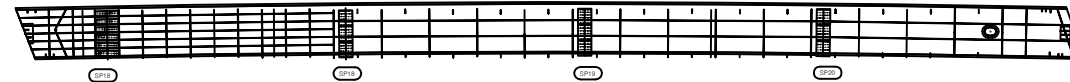


우측면

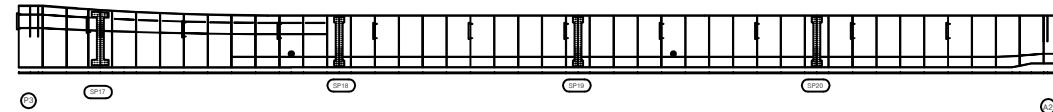


번호	손상내용	손상현황						비고
		폭 (mm)	길이 (m)	너비 (m)	수량	단위	개소	
1								
2								
KEY PLAN

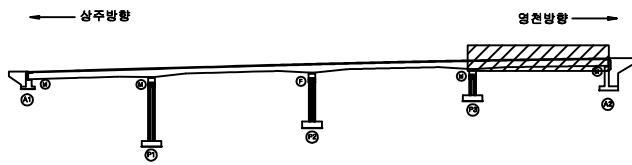

SECTION

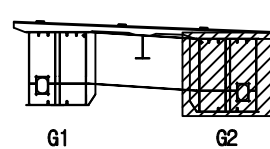


범례

	근철		망상근철		재료분리
	균열, 공동		박리, 파손		열화
	누수, 체수		백태		퇴적물
	철근노출		침하		그늘음
	부식		좌굴, 변형		기타


발주처	상주영천고속도로(주)
용역명	상주영천고속도로 시설물 안전·하자점검 및 성능평가 용역 (2022년 하반기 결말안전점검)
점검기관	(주)영성엔지니어링
도면번호	24

손상물량표


번호	손상내용	손상현황						비고
		폭 (mm)	길이 (m)	너비 (m)	물량	단위	개소	
1	누수흔적		5.0	2.0	10.00	m ²	1	
2								
3								
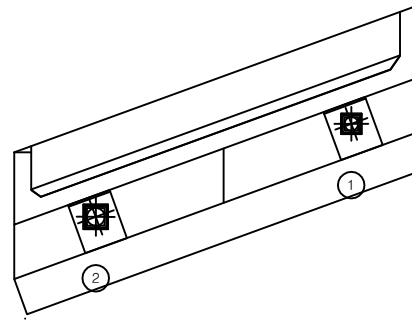

평면도

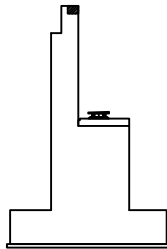


날개벽

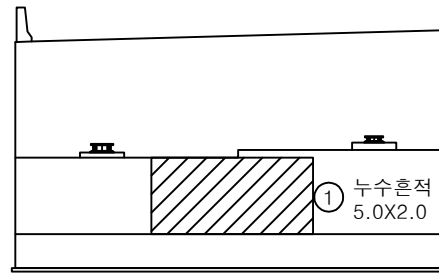


정면

KEY PLAN

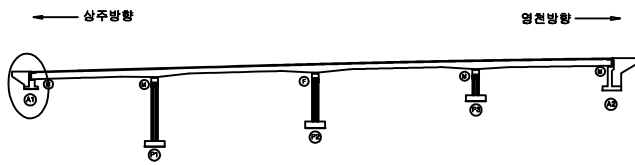

SECTION

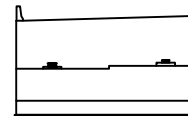


범례


균열	망상균열	재료분리	발주처	상주영천고속도로(주)
편차, 공동	박리, 파손	열화	용역명	상주영천고속도로 시설물 안전·하자점검 및 성능평가 용역 (2022년 하반기 정밀안전점검)
누수, 체수	백터	퇴적물	점검기관	(주)영성엔지니어링
철근노출	침하	그늘음	도면번호	
부식	좌굴, 변형	기타		

손 상 물 량 표


번호	손상내용	손상현황						비 고
		폭 (mm)	길이 (m)	너비 (m)	물량	단위	개소	
1	백태		0.1	0.2	0.02	m ²	1	
2	백태		0.1	0.2	0.22	m ²	11	
3								
4								
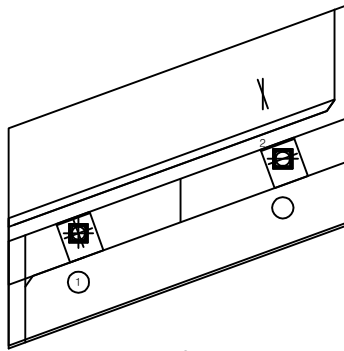

평면도

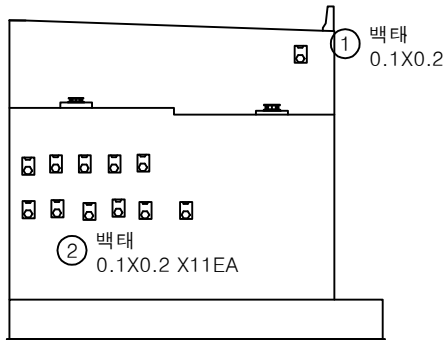


정면

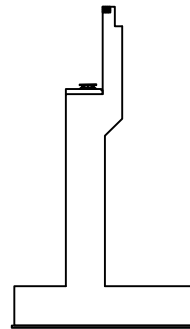


날개벽

KEY PLAN

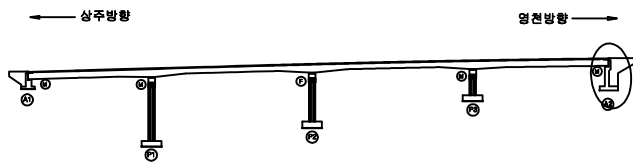

SECTION

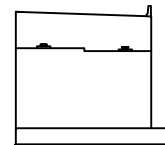


범례


균열	망상균열	재료분리	발주처
편치, 공동	바리, 파손	열화	상주영천고속도로(주)
누수, 채수	백태	피착물	용역명
철근노출	침하	그늘음	상주영천고속도로 시설물 안전·위자점검 및 성능평가 용역 (2022년 하반기 정밀안전점검)
부식	좌굴, 변형	기타	점검기관
			(주)평성엔지니어링
			도면번호

손상물량표


번호	손상내용	손상현황						비고
		폭 (mm)	길이 (m)	너비 (m)	수량	단위	개소	
1	균열	0.1	0.5		3.00	m	6	
2	받침콘크리트균열	0.1	0.2		0.20	m	1	
3	무수축물탈균열	0.1	0.2		0.80	m	4	
4	표면박리		1.0	1.0	1.00	m ²	1	손상명변경
5	망상균열		2.0	2.0	4.00	m ²	1	
6	망상균열		1.5	1.5	2.25	m ²	1	
7	무수축물탈균열	0.1	0.2		0.20	m	1	
8	백태		0.1	1.0	0.10	m ²	1	
9	백태		0.1	0.5	0.05	m ²	1	
10								
11								
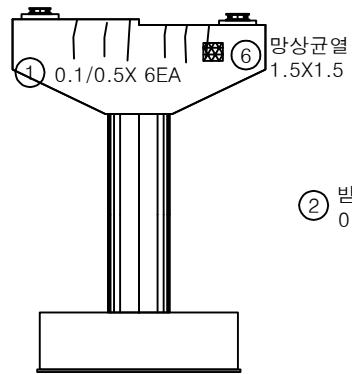


정면

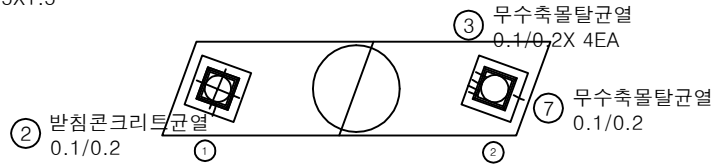


평면도

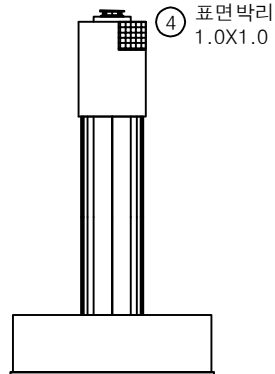

좌측면

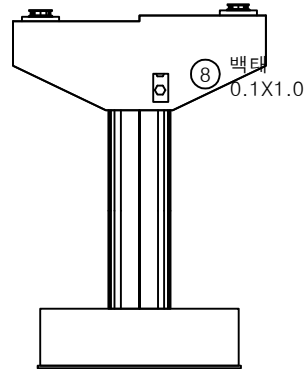


배면

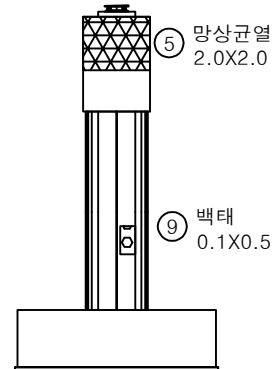


우측면

KEY PLAN

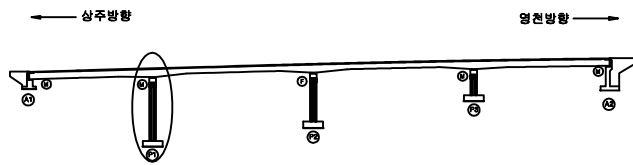

SECTION

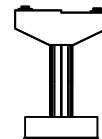


범례

	균열		망상균열		재료분리
	편치, 공동		박리, 파손		열화
	누수, 체수		백태		퇴적물
	철근노출		침하		그을음
	부식		좌굴, 변형		기타


발주처	상주영천고속도로(주)
용역명	상주영천고속도로 시설물 안전·하자점검 및 성능평가 용역 (2022년 하반기 정밀안전점검)
점검기관	(주)영성엔지니어링
도면번호	27

손상물량표


③ 망상균열 1.0X1.0
① 0.1/0.5X 6EA

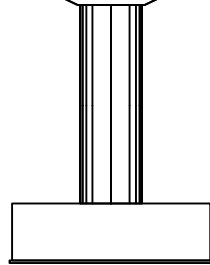


정면

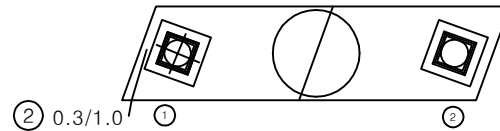


평면도

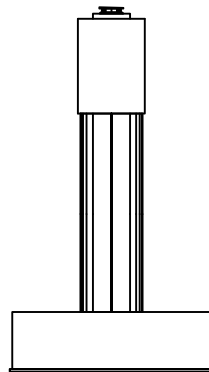

좌측면

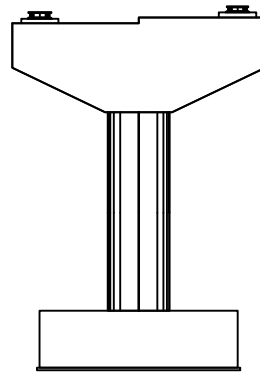


배면

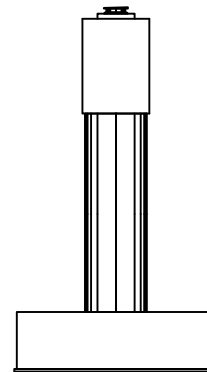


우측면

번호	손상내용	손상현황						비고
		폭 (mm)	길이 (m)	너비 (m)	물량	단위	개소	
1	균열	0.1	0.5		3.00	m	6	
2	균열	0.3	1.0		1.00	m	1	
3	망상균열		1.0	1.0	1.00	m ²	1	
4								
5								
KEY PLAN

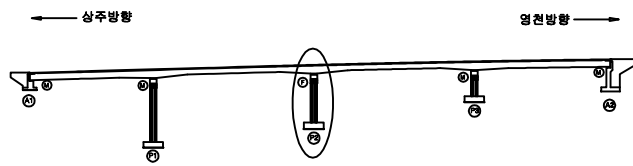

SECTION

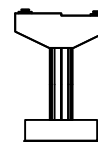

범례

	균열		망상균열		재료분리
	핀치, 공동		박리, 파손		열화
	부식, 세수		색변		퇴색
	철근노출		침하		그늘음
	부식		좌굴, 변형		기타

발주처 상주영천고속도로(주)


용역명 상주영천고속도로 시설물 안전·하자점검 및 성능평가 용역
(2022년 하반기 정밀안전점검)

점검기관 (주)영성엔지니어링


도면번호

손 상 물 량 표


번호	손상내용	손상현황						비 고
		폭 (mm)	길이 (m)	너비 (m)	수량	단위	개소	
1	균열	0.2	0.5		0.50	m	1	
2	무수축물탈락균열	0.1	0.2		0.20	m	1	
3								
4								
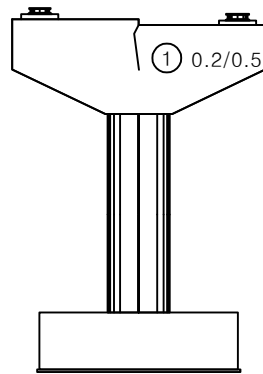


정 면

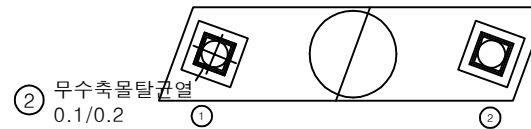


평면도

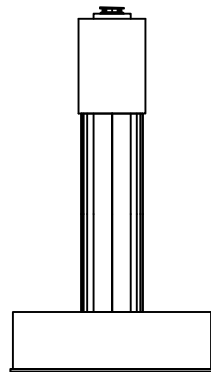


좌측면

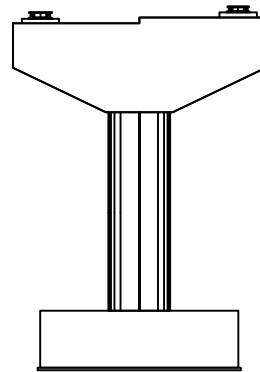


배 면

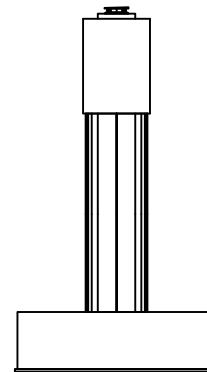

우측면

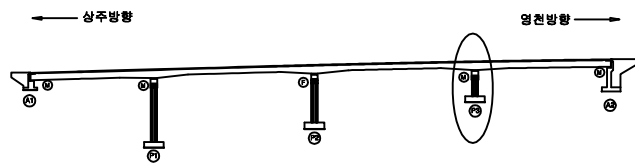KEY
PLAN

SECTION

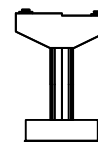범
례

	균열		망상균열		재료분리
	핀치, 공동		박리, 파손		열화
	누수, 체수		백태		퇴적물
	철근노출		침하		그늘음
	부식		좌굴, 변형		기타

발 주 처 상주영천고속도로(주)

용역명 상주영천고속도로 시설물 안전·하자점검 및 성능평가 용역
(2022년 하반기 정밀안전점검)

점 검 기 관 (주)영성엔지니어링

도면번호