

상주영천고속도로 시설물 안전·하자점검 및 성능평가 용역
(2022년 하반기 정밀안전점검)

외 관 조 사 망 도

가천교

2022.12

(주)명성엔지니어링

상주·영천방향

손상물량표

번호	손상내용	손상현황						비고
		폭 (mm)	길이 (m)	너비 (m)	물량	단위	개소	
1	후타재균열	0.2	0.5		2.50	m	5	
2	후타재망상균열		0.5	1.0	0.50	m ²	1	
3	망상균열		20.0	2.0	40.00	m ²	1	
4	후타재박락		0.1	0.2	0.02	m ²	1	
5	망상균열		30.0	3.0	90.00	m ²	1	
6								
7								
상주방향



영천방향

① 후타재균열
0.2/0.5X5EA③ 망상균열
20.0X2.0② 후타재망상균열
0.5X1.0④ 후타재박락
0.1X0.2⑤ 망상균열
30.0X3.0


A1

P1


KEY PLAN

← 상주방향

영천방향 →

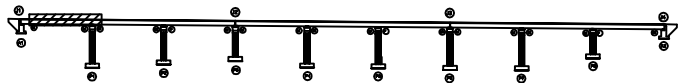

SECTION

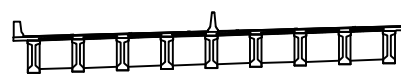


범례

	균열		망상균열		재료분리
	원치, 공동		박리, 파손		열화
	누수, 채수		백태		퇴적물
	철근노출		침하		그늘음
	부식		좌굴, 변형		기타


발주처
상주영천고속도로(주)용역명
상주영천고속도로 시설물 안전·하자점검 및 성능평가 용역
(2022년 하반기 정밀안전점검)점검기관
(주)명성엔지니어링도면번호
01

손 상 물 량 표

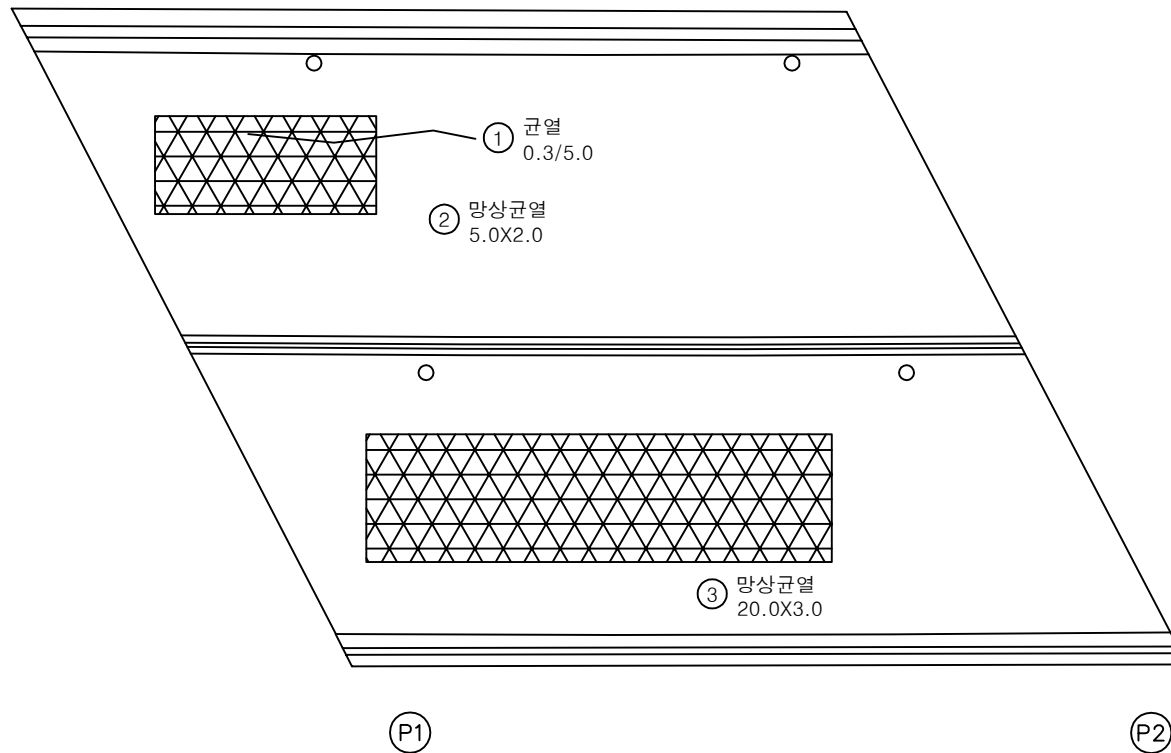
상주방향
←영천방향
→

번호	손상내용	손상현황						비 고
		폭 (mm)	길이 (m)	너비 (m)	수량	단위	개소	
1	균열	0.3	5.0		5.00	m	1	
2	망상균열		5.0	2.0	10.00	m²	1	
3	망상균열		20.0	3.0	60.00	m²	1	
4								
5								
KEY PLAN

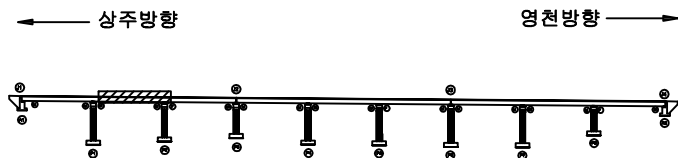

SECTION

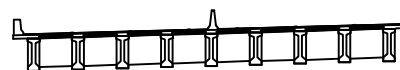

범례

균열	망상균열	재료분리	발주처 상주영천고속도로(주)
전치, 공동	바리, 파손	열화	용역명 상주영천고속도로 시설물 안전·하자점검 및 성능평가 용역 (2022년 하반기 정밀안전점검)
누수, 채수	배터	퇴적물	점검기관 (주)평성엔지니어링
철근노출	침하	그늘음	도면번호
부식	좌굴, 변형	기타	


손상물량표

번호	손상내용	손상현황						비고
		폭 (mm)	길이 (m)	너비 (m)	물량	단위	개소	
1	후타재균열	0.1	0.3		2.70	m	9	
2	망상균열		20.0	3.0	60.00	m ²	1	
3								
4								
상주방향




영천방향

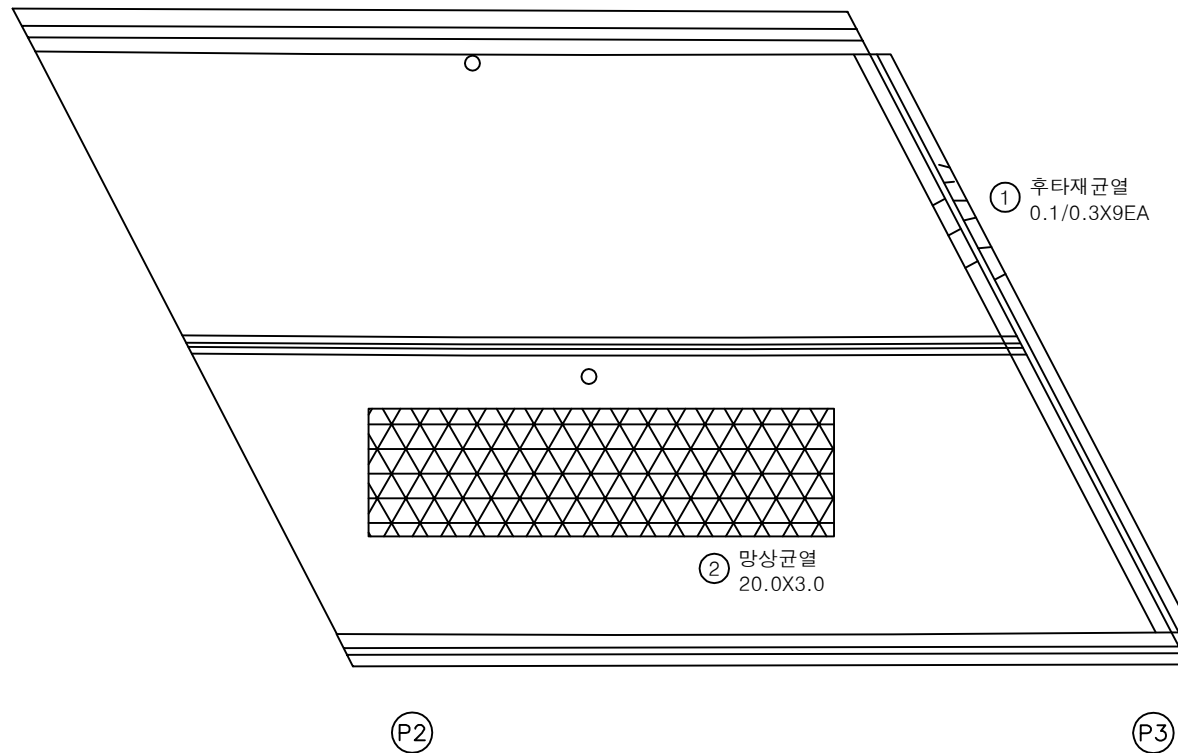


KEY PLAN

← 상주방향

영천방향 →

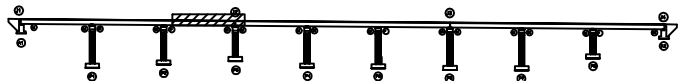

SECTION

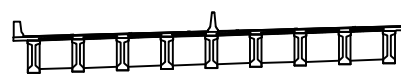

범례

균열	망상균열	재료분리	발주처
원치, 공동	바리, 파손	열화	상주영천고속도로(주)
누수, 세수	백태	피착물	용역명
철근노출	침하	그늘음	상주영천고속도로 시설물 안전·하자점검 및 성능평가 용역 (2022년 하반기 정밀안전점검)
부식	좌굴, 변형	기타	점검기관
			(주)명성엔지니어링
			도면번호


손 상 물 량 표

번호	손상내용	손상현황						비 고
		폭 (mm)	길이 (m)	너비 (m)	물량	단위	개소	
1								
2								
상주방향



영천방향

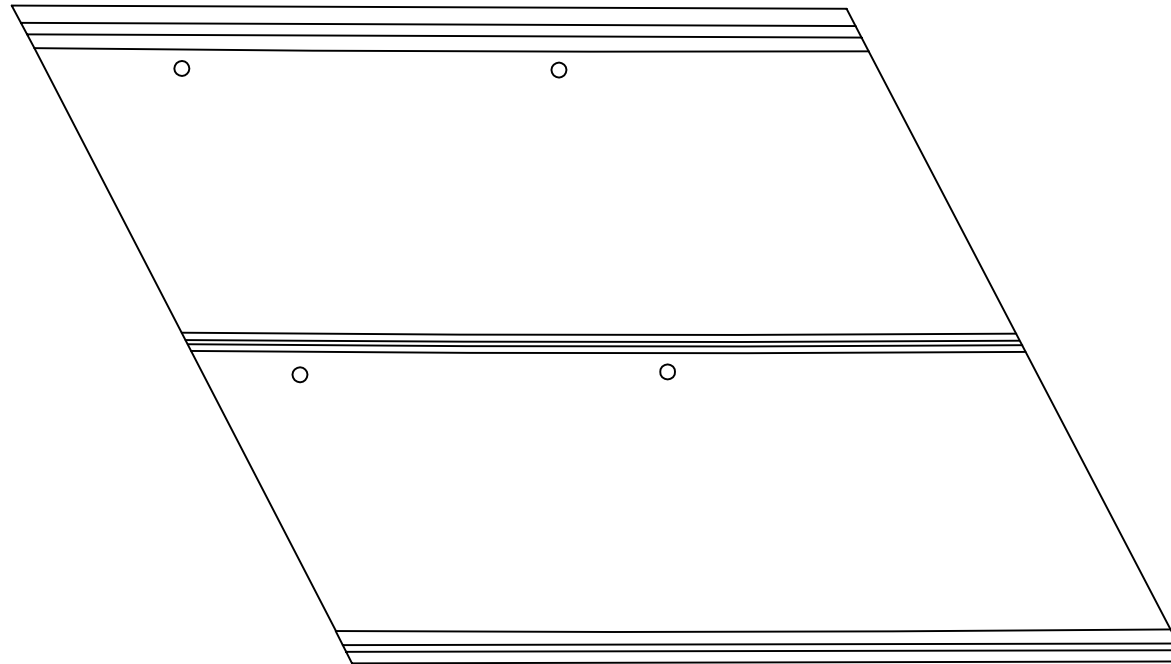


P3

P4


KEY PLAN

← 상주방향

영천방향 →

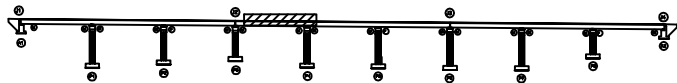


SECTION

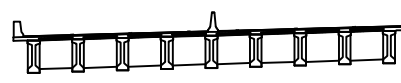

범례

콘 크	망상근열	재료분리	발 주 처
원치, 공동	박리, 파손	열 화	용 역 명
누수, 체수	백 테	퇴적물	상주영천고속도로 시설물 안전·하자점검 및 성능평가 용역 (2022년 하반기 정밀안전점검)
철근노출	침 하	그늘음	점 검 기 관
부 식	좌굴, 변형	기 타	(주)명성엔지니어링
			도 면 번 호

손상물량표

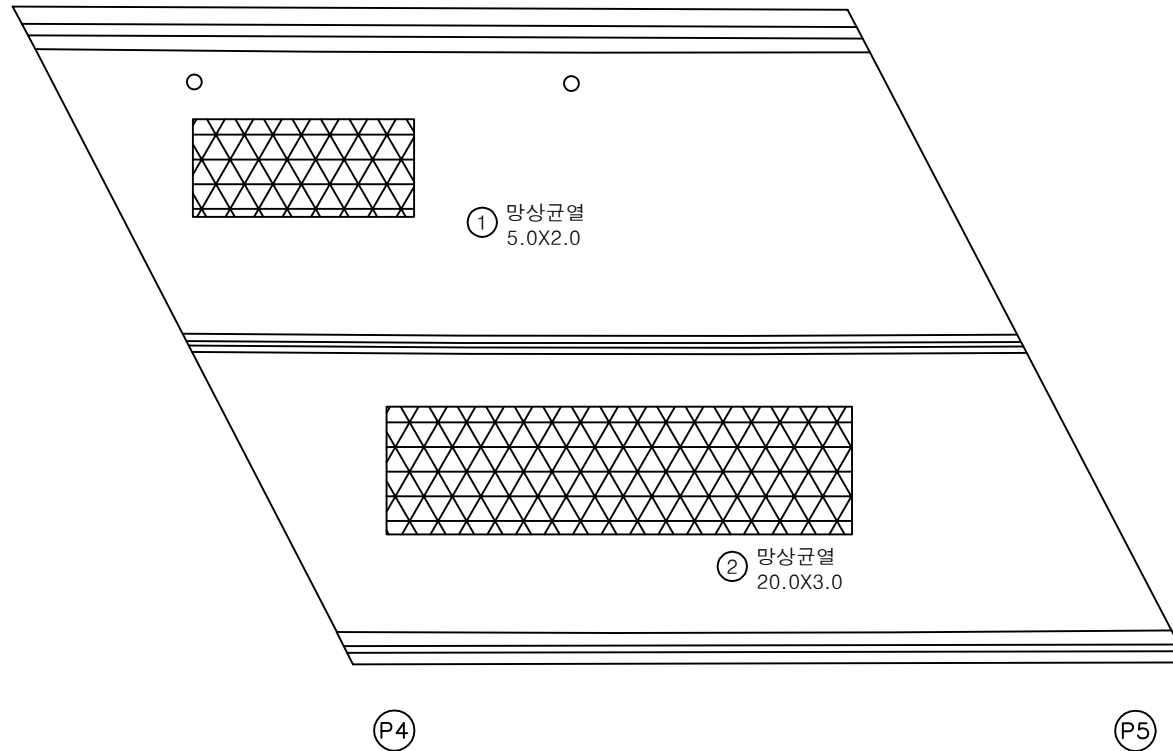
상주방향
←영천방향
→

번호	손상내용	손상현황						비고
		폭 (mm)	길이 (m)	너비 (m)	물량	단위	개소	
1	망상균열		5.0	2.0	10.00	m ²	1	
2	망상균열		20.0	3.0	60.00	m ²	1	
3								
4								
KEY
PLAN

← 상주방향

영천방향 →

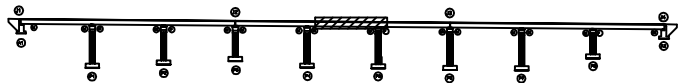

SECTION

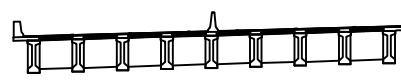범
례

균열	망상균열	재료분리	발주처 상주영천고속도로(주)
핀치, 공동	박리, 파손	열화	용역명 상주영천고속도로 시설물 안전·하자점검 및 성능평가 용역 (2022년 하반기 정밀안전점검)
누수, 세수	백태	퇴적물	점검기관 (주)명성엔지니어링
철근노출	침하	그늘음	도면번호
부식	좌굴, 변형	기타	


손상물량표

번호	손상내용	손상현황						비고
		폭 (mm)	길이 (m)	너비 (m)	물량	단위	개소	
1	후타재균열	0.2	0.3		1.20	m	4	
2	후타재파손		0.1	0.2	0.02	m ²	1	
3	차수판앵커탈락				4.00	EA	4	
4	후타재파손		0.1	0.1	0.01	m ²	1	
5								
6								
상주방향




영천방향

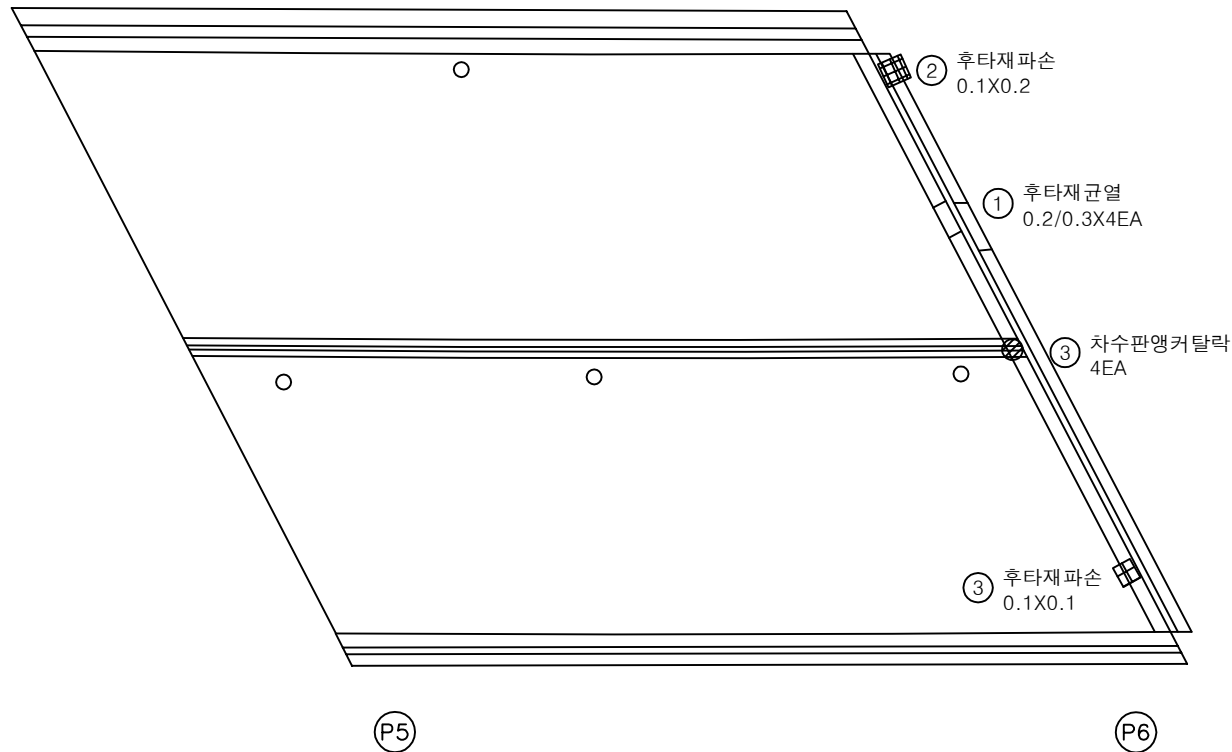


KEY PLAN

← 상주방향

영천방향 →

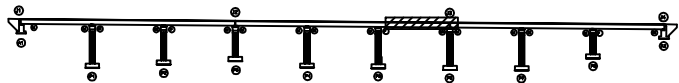

SECTION

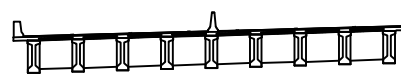


범례

균열	망상균열	재료분리
핀치, 공동	바리, 파손	열화
누수, 세수	백태	피복물
철근노출	침하	그늘음
부식	좌굴, 변형	기타


발주처
상주영천고속도로(주)용역명
상주영천고속도로 시설물 안전·하자점검 및 성능평가 용역
(2022년 하반기 정밀안전점검)점검기관
(주)명성엔지니어링

도면번호


손상물량표

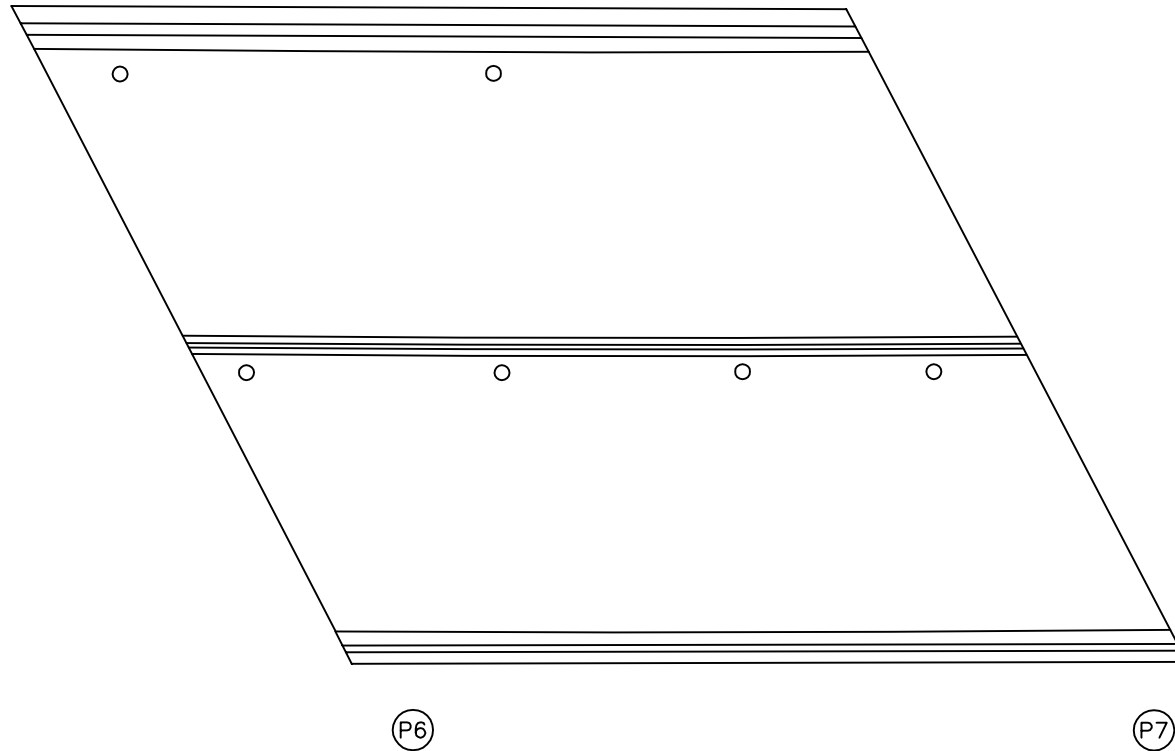상주방향
←영천방향
→

번호	손상내용	손상현황						비고
		폭 (mm)	길이 (m)	너비 (m)	물량	단위	개소	
1								
2								
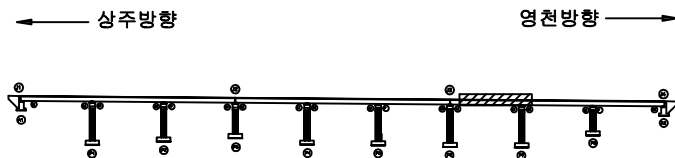KEY
PLAN

SECTION

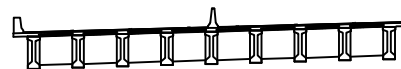범
례


균열	망상균열	재료분리	발주처
핀치, 공동	박리, 파손	열화	상주영천고속도로(주)
누수, 체수	백태	피복물	용역명
철근노출	침하	그늘음	상주영천고속도로 시설물 안전·하자점검 및 성능평가 용역 (2022년 하반기 정밀안전점검)
부식	좌굴, 변형	기타	점검기관
			(주)명성엔지니어링
			도면번호

손 상 물 량 표

상주방향



영천방향

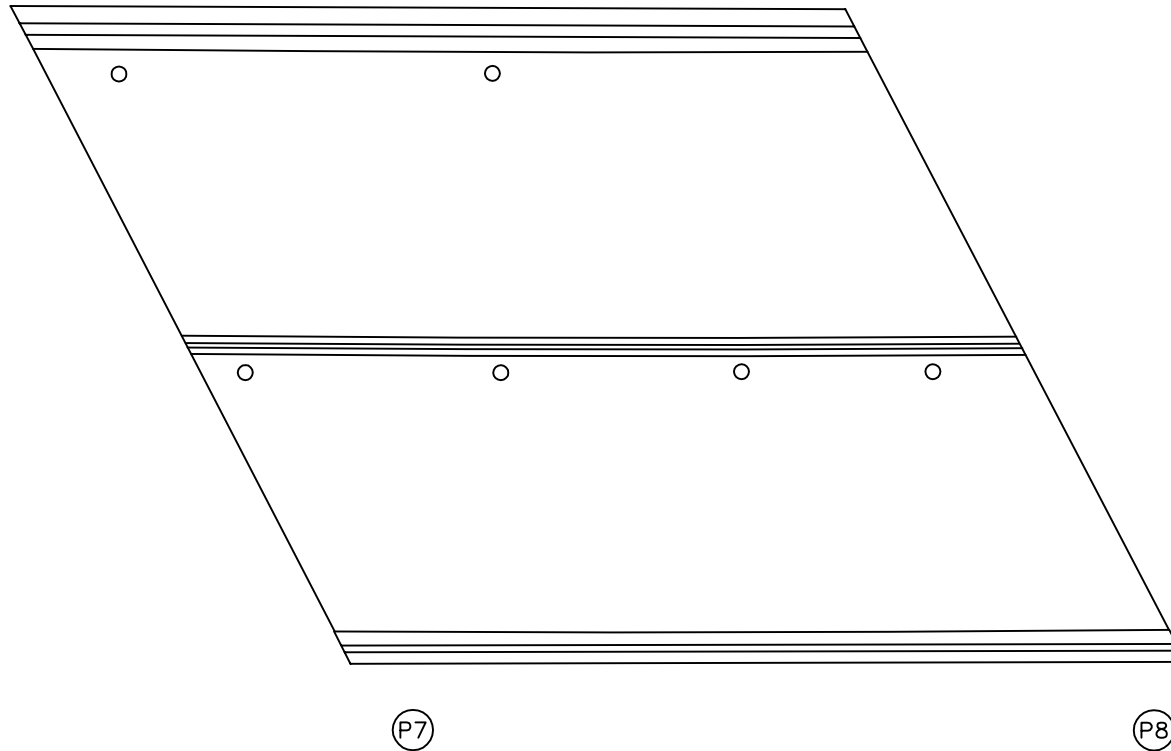


번호	손상내용	손상현황						비 고
		폭 (mm)	길이 (m)	너비 (m)	물량	단위	개소	
1								
2								
KEY PLAN

← 상주방향

영천방향 →

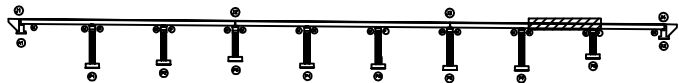

SECTION

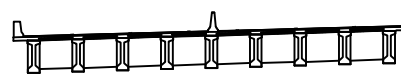

범례

콘 크	망상콘크리트	철근분리	발 주 처 상주영천고속도로(주)
원치, 공동	박리, 파손	열 화	용 역 명 상주영천고속도로 시설물 안전·하자점검 및 성능평가 용역 (2022년 하반기 정밀안전점검)
누수, 세수	배 테	퇴적물	점 검 기 관 (주)명성엔지니어링
철근노출	침 하	그늘음	도 면 번 호
부 식	좌굴, 변형	기 타	


손상물량표

번호	손상내용	손상현황						비고
		폭 (mm)	길이 (m)	너비 (m)	물량	단위	개소	
1	방호벽균열	0.2	0.5		0.50	m	1	
2	후타재망상균열		0.3	1.0	0.30	m ²	1	
3	후타재균열	0.1	0.5		2.50	m	5	
4	후타재균열	0.1	0.3		0.60	m	2	
5	후타재파손		0.2	0.2	0.04	m ²	1	
6								
7								
상주방향




영천방향

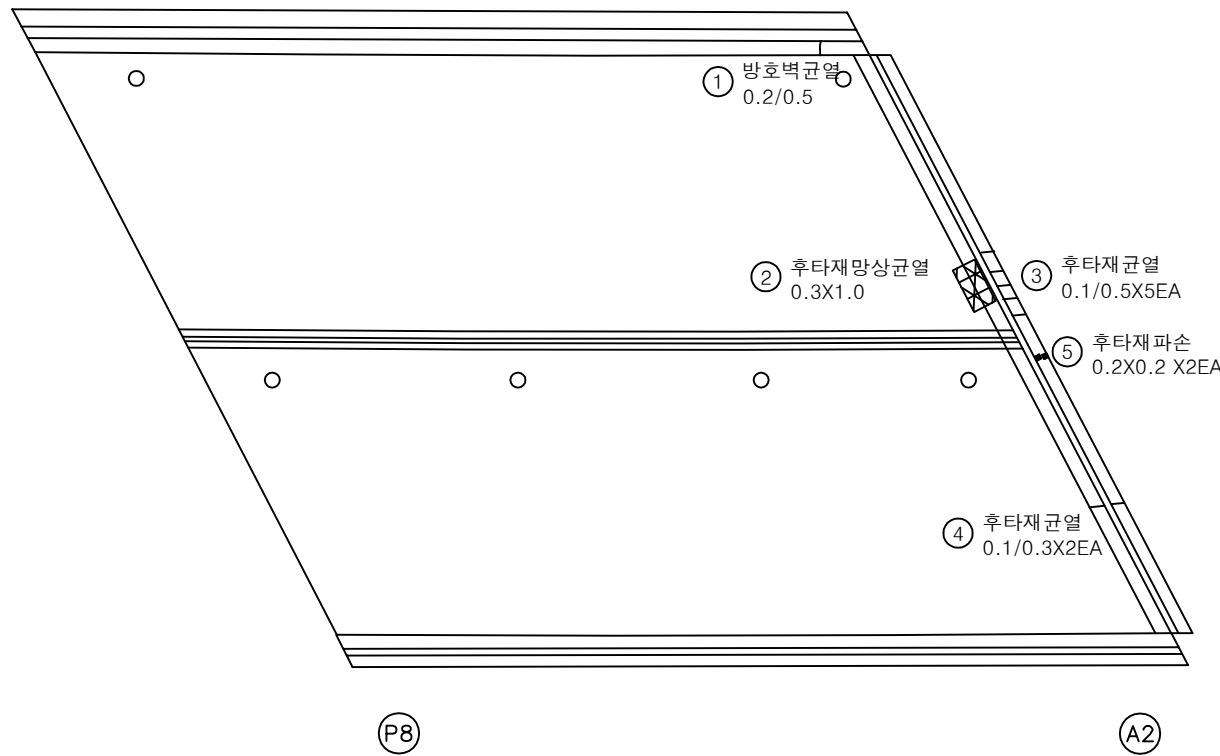


KEY PLAN

← 상주방향

영천방향 →

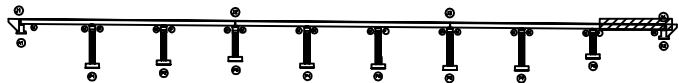

SECTION

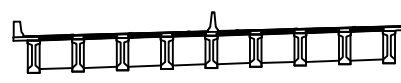

범례

	균열		망상균열		재료분리
	원치, 공동		박리, 파손		열화
	누수, 채수		백태		피복물
	철근노출		침하		그늘음
	부식		좌굴, 변형		기타

발주처	상주영천고속도로(주)
용역명	상주영천고속도로 시설물 안전·하자점검 및 성능평가 용역 (2022년 하반기 정밀안전점검)
점검기관	(주)명성엔지니어링
도면번호	09


손상물량표

번호	손상내용	손상현황						비고
		폭 (mm)	길이 (m)	너비 (m)	물량	단위	개소	
1								
2								
상주방향




영천방향

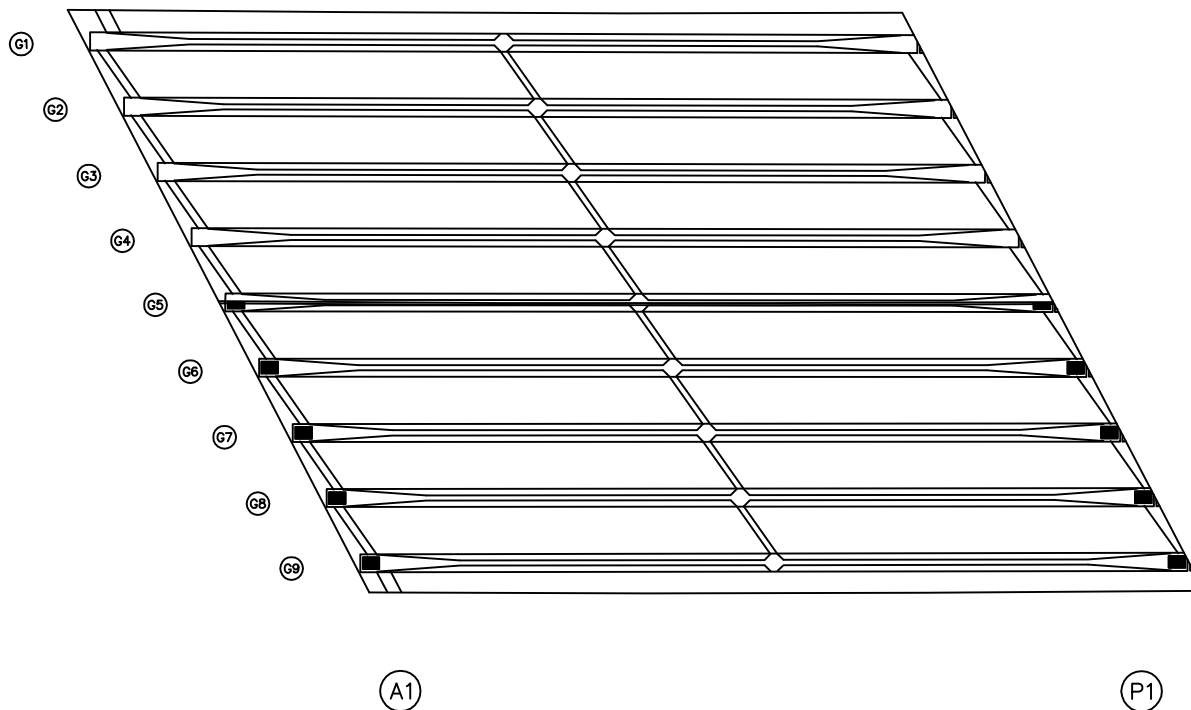


KEY PLAN

← 상주방향

영천방향 →

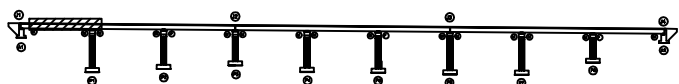

SECTION

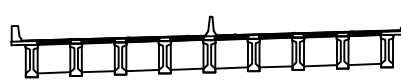


범례

콘크리트	방상근열	재료분리
원지, 공동	박리, 파손	열화
누수, 채수	벽체	피복물
철근노출	침하	그늘음
부식	좌굴, 변형	기타

발주처
상주영천고속도로(주)용역명
상주영천고속도로 시설물 안전·하자점검 및 성능평가 용역
(2022년 하반기 정밀안전점검)점검기관
(주)영성엔지니어링


도면번호

손상물량표

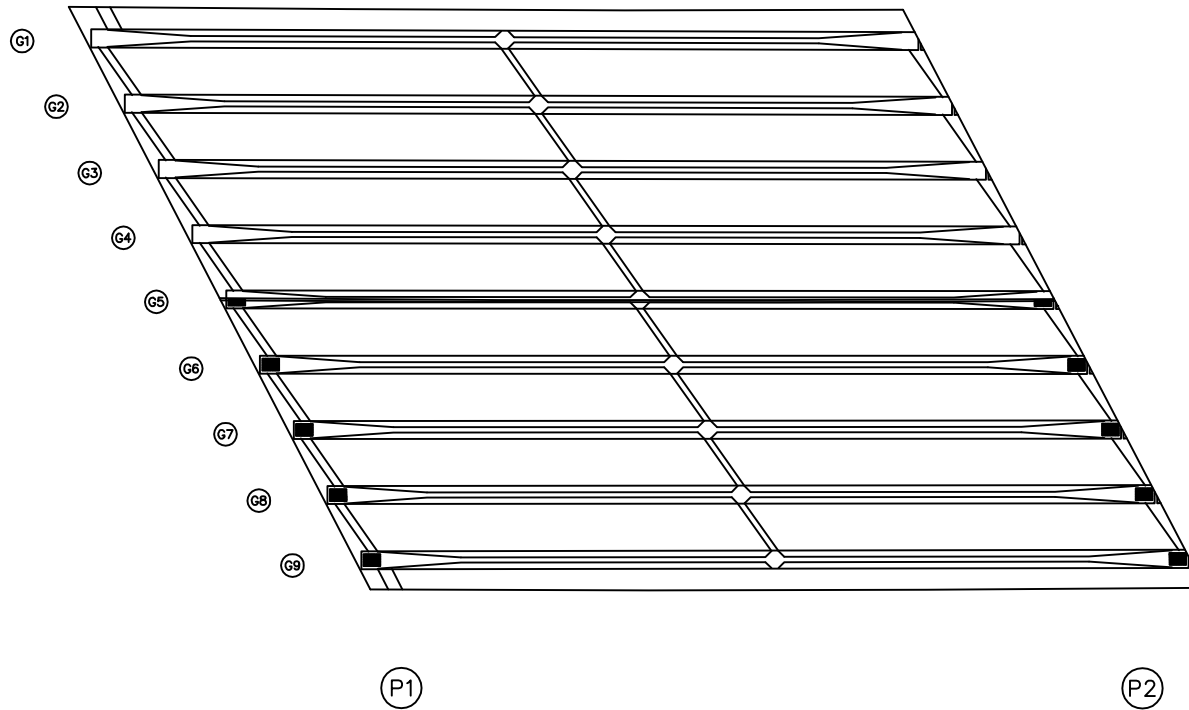
상주방향
←영천방향
→

번호	손상내용	손상현황						비고
		폭 (mm)	길이 (m)	너비 (m)	물량	단위	개소	
1								
2								
KEY PLAN

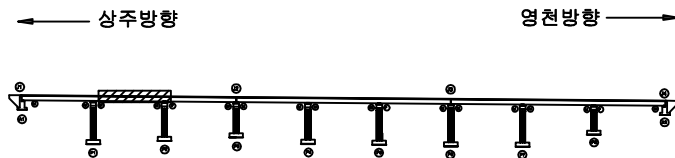

SECTION

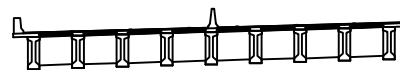

범례

균열	망상균열	재료분리	발주처 상주영천고속도로(주)
핀치, 공동	박리, 파손	열화	용역명 상주영천고속도로 시설물 안전·하자점검 및 성능평가 용역 (2022년 하반기 정밀안전점검)
누수, 체수	백태	표적물	점검기관 (주)명성엔지니어링
철근노출	침하	그늘음	도면번호
부식	좌굴, 변형	기타	



손 상 물 량 표

번호	손상내용	손상현황						비 고
		폭 (mm)	길이 (m)	너비 (m)	물량	단위	개소	
1								
2								
상주방향



영천방향

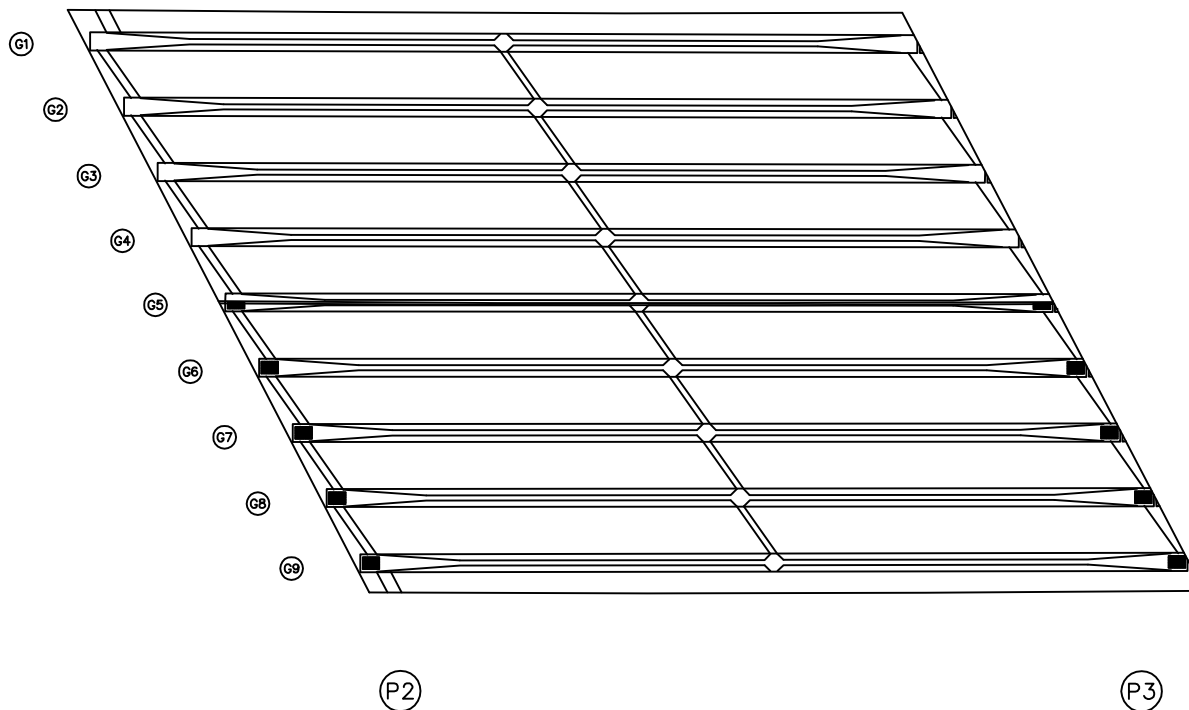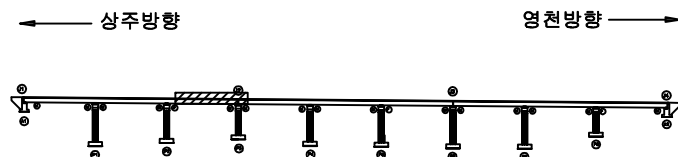KEY
PLAN

SECTION

범
례

콘 크	망상근열	재료분리
원치, 공동	박리, 파손	열 화
누수, 채수	부식	박리
철근노출	침 하	그을음
부식	좌굴, 변형	기 타

발 주 처	상주영천고속도로(주)
용 역 명	상주영천고속도로 시설물 안전·하자점검 및 성능평가 용역 (2022년 하반기 정밀안전점검)
점 검 기 관	(주)영성엔지니어링
도 면 번 호	


손상물량표

번호	손상내용	손상현황						비고
		폭 (mm)	길이 (m)	너비 (m)	물량	단위	개소	
1								
2								
상주방향




영천방향

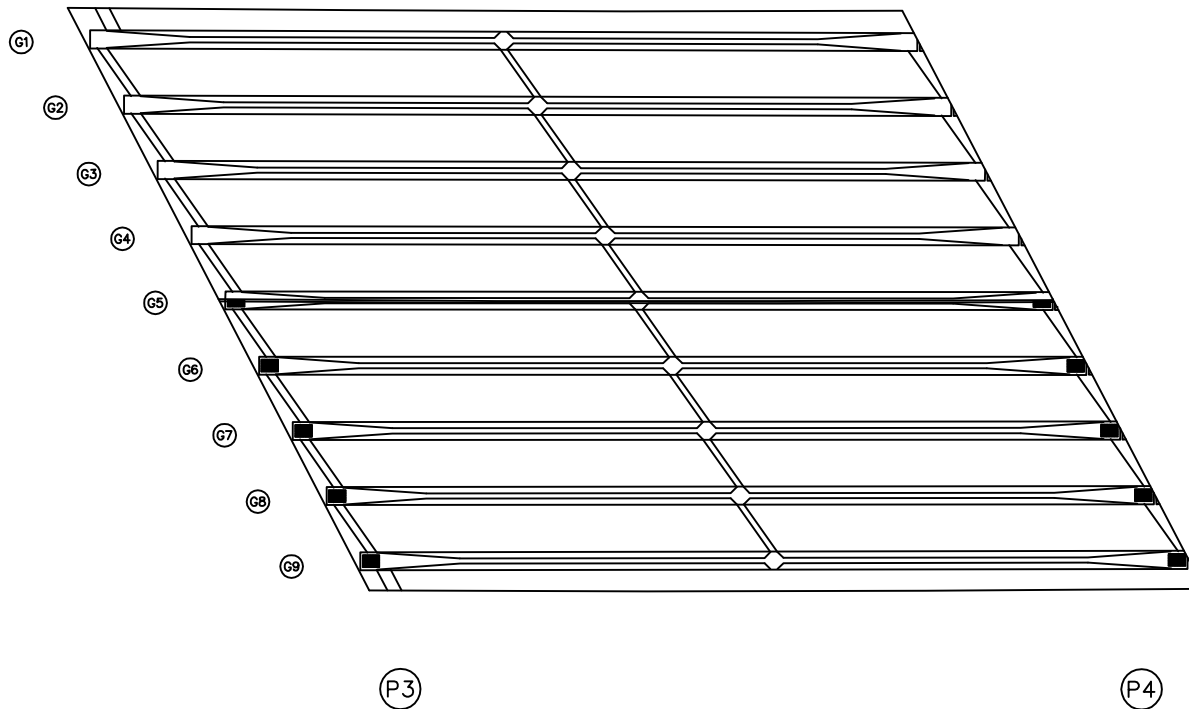

KEY PLAN

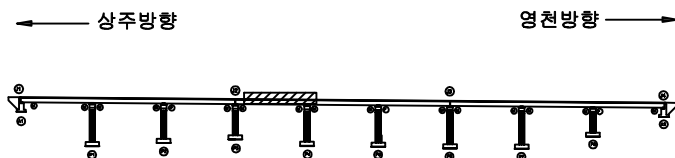

SECTION

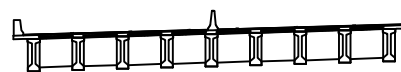

범례

콘크리트	방상근철	재료분리	발주처 상주영천고속도로(주)
원지, 공동	박리, 파손	열화	용역명 상주영천고속도로 시설물 안전·하자점검 및 성능평가 용역 (2022년 하반기 정밀안전점검)
누수, 채수	벽체	피복물	점검기관 (주)영성엔지니어링
철근노출	침하	그늘음	도면번호
부식	좌굴, 변형	기타	


손상물량표

번호	손상내용	손상현황						비고
		폭 (mm)	길이 (m)	너비 (m)	물량	단위	개소	
1								
2								
상주방향




영천방향

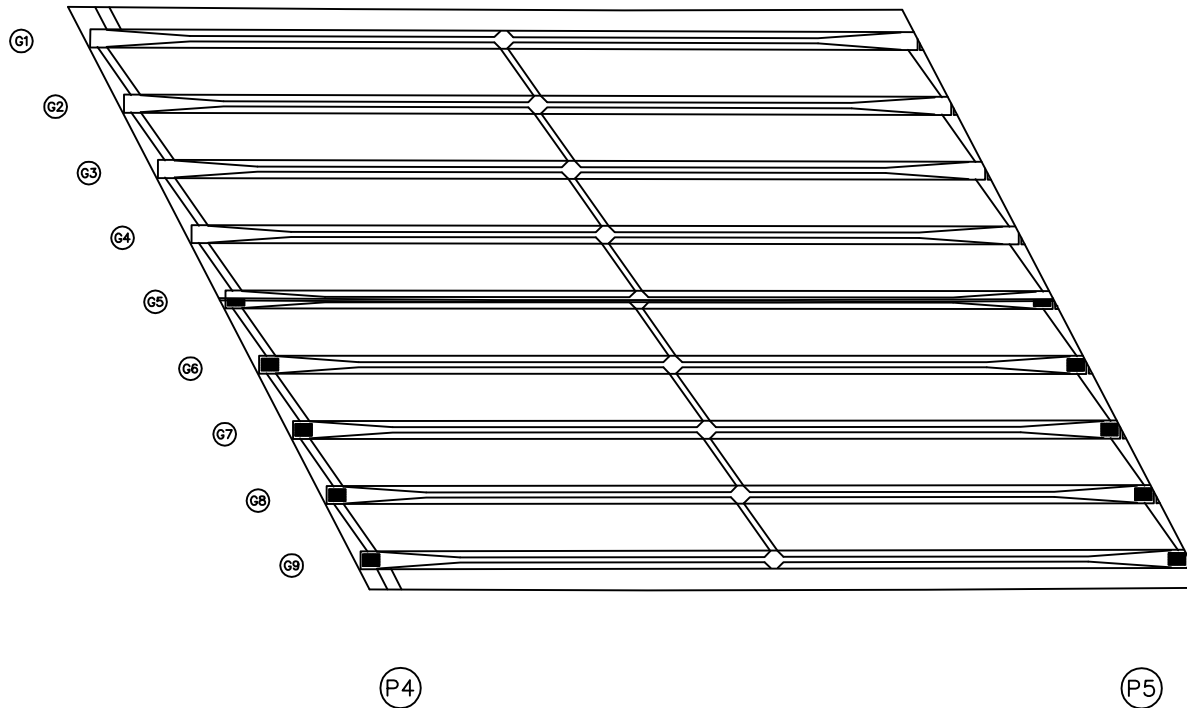


KEY PLAN

← 상주방향

영천방향 →

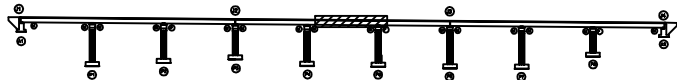

SECTION

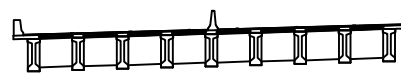

범례

콘크리트	방상근열	재료분리	발주처 상주영천고속도로(주)
원지, 공동	박리, 파손	열화	용역명 상주영천고속도로 시설물 안전·하자점검 및 성능평가 용역 (2022년 하반기 정밀안전점검)
누수, 침수	벽체	피복물	점검기관 (주)영성엔지니어링
철근노출	침하	그늘음	도면번호
부식	좌굴, 변형	기타	


손상물량표

번호	손상내용	손상현황						비고
		폭 (mm)	길이 (m)	너비 (m)	물량	단위	개소	
1								
2								
상주방향




영천방향

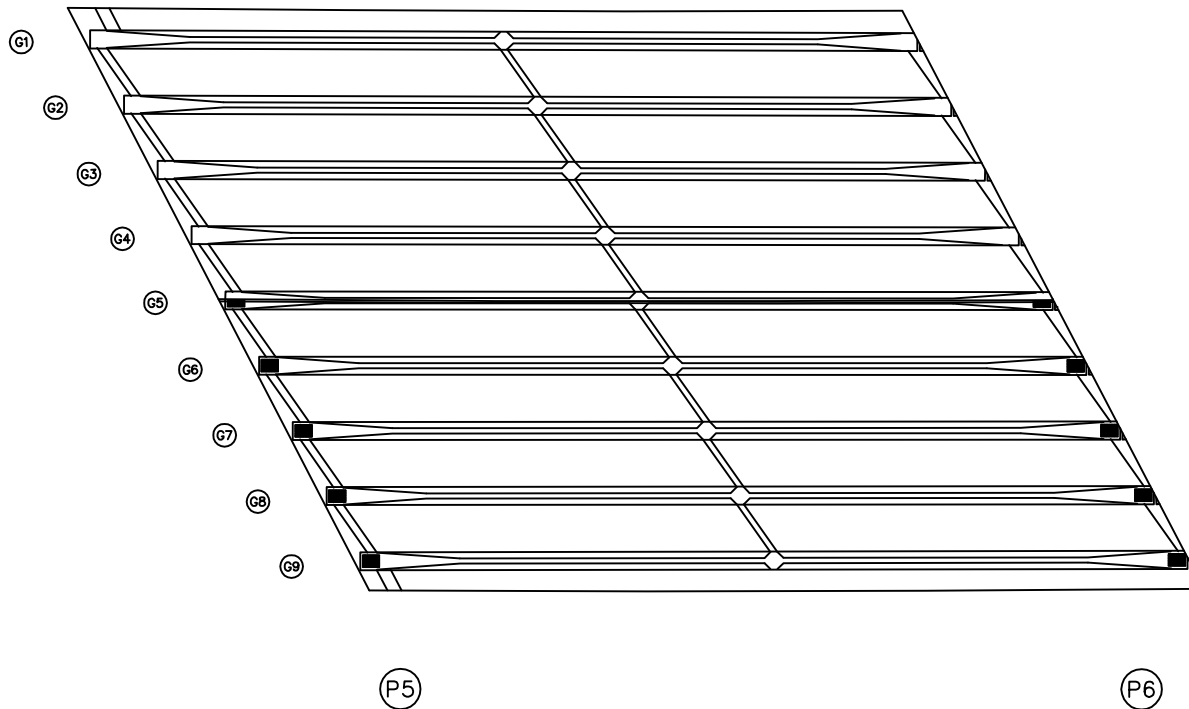

KEY PLAN

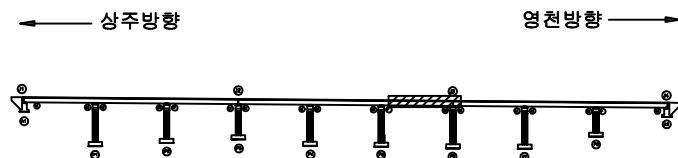

SECTION

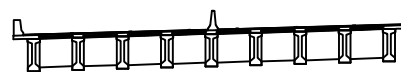

범례

콘크리트	방상근열	재료분리	발주처 상주영천고속도로(주)
원지, 공동	박리, 파손	열화	용역명 상주영천고속도로 시설물 안전·하자점검 및 성능평가 용역 (2022년 하반기 정밀안전점검)
누수, 채수	벽체	피복물	점검기관 (주)영성엔지니어링
철근노출	침하	그늘음	도면번호
부식	좌굴, 변형	기타	


손상물량표

번호	손상내용	손상현황						비고
		폭 (mm)	길이 (m)	너비 (m)	물량	단위	개소	
1								
2								
상주방향




영천방향

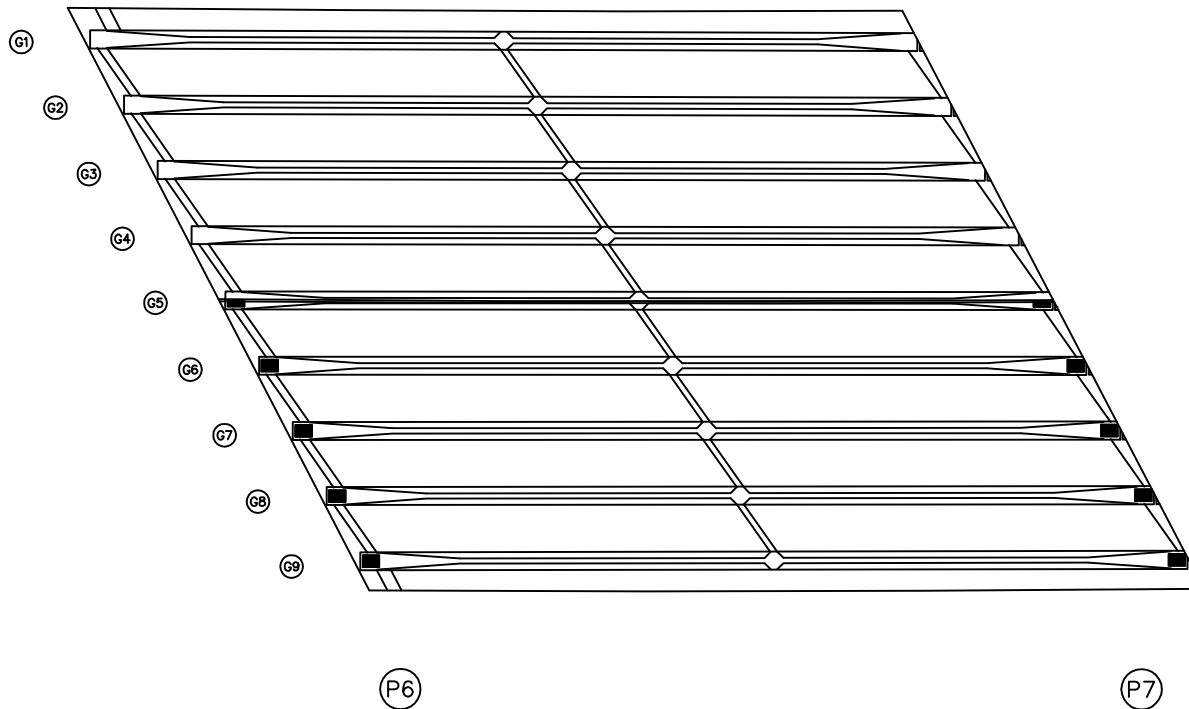


KEY PLAN

← 상주방향

영천방향 →

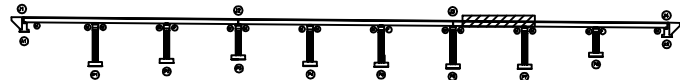

SECTION

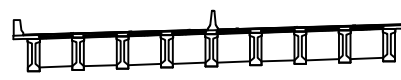

범례

콘크리트	방상근철	재료분리
쾨지, 공동	박리, 파손	열화
누수, 채수	벽체	피복물
철근노출	침하	그늘음
부식	좌굴, 변형	기타

발주처	상주영천고속도로(주)
용역명	상주영천고속도로 시설물 안전·하자점검 및 성능평가 용역 (2022년 하반기 정밀안전점검)
점검기관	(주)영성엔지니어링
도면번호	


손상물량표

번호	손상내용	손상현황						비고
		폭 (mm)	길이 (m)	너비 (m)	물량	단위	개소	
1								
2								
상주방향




영천방향

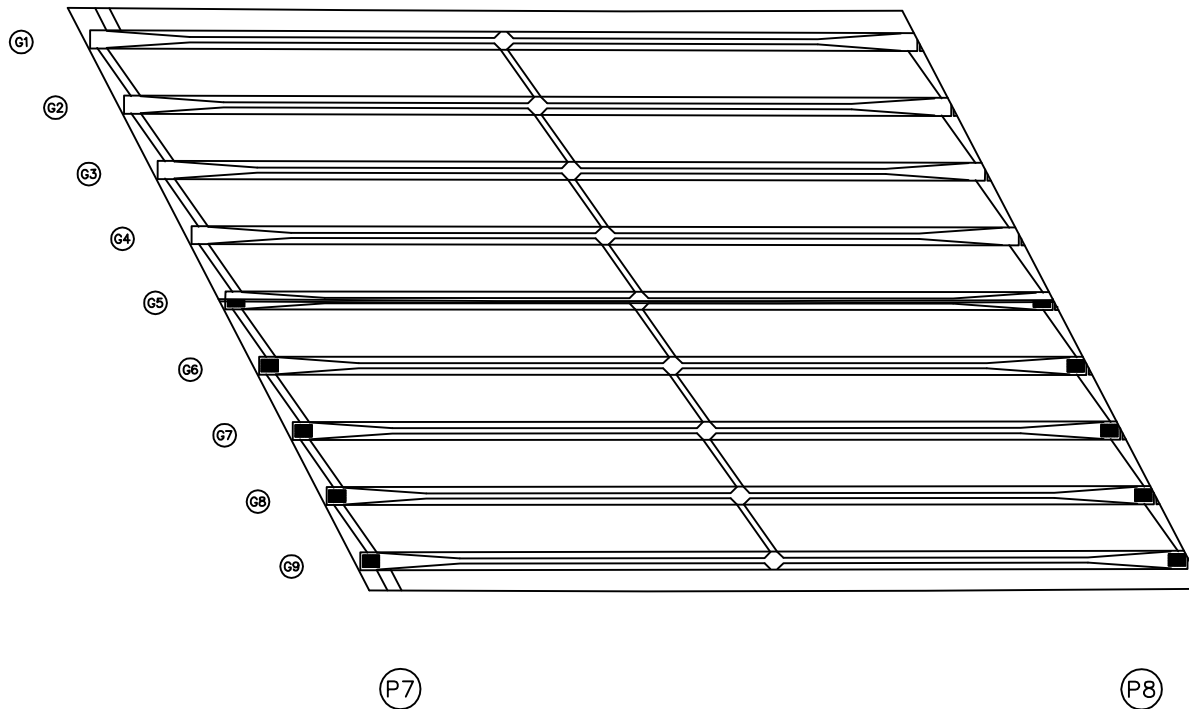


KEY PLAN

← 상주방향

영천방향 →

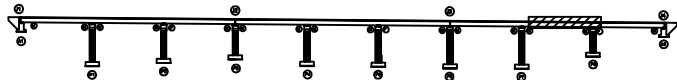

SECTION

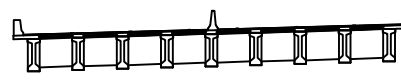

범례

콘크리트	방상근철	재료분리	발주처 상주영천고속도로(주)
쉼터, 공동	박리, 파손	열화	용역명 상주영천고속도로 시설물 안전·하자점검 및 성능평가 용역 (2022년 하반기 정밀안전점검)
누수, 채수	벽체	피복물	점검기관 (주)영성엔지니어링
철근노출	침하	그늘음	도면번호
부식	좌굴, 변형	기타	


손 상 물 량 표

번호	손상내용	손상현황						비 고
		폭 (mm)	길이 (m)	너비 (m)	물량	단위	개소	
1								
2								
상주방향




영천방향

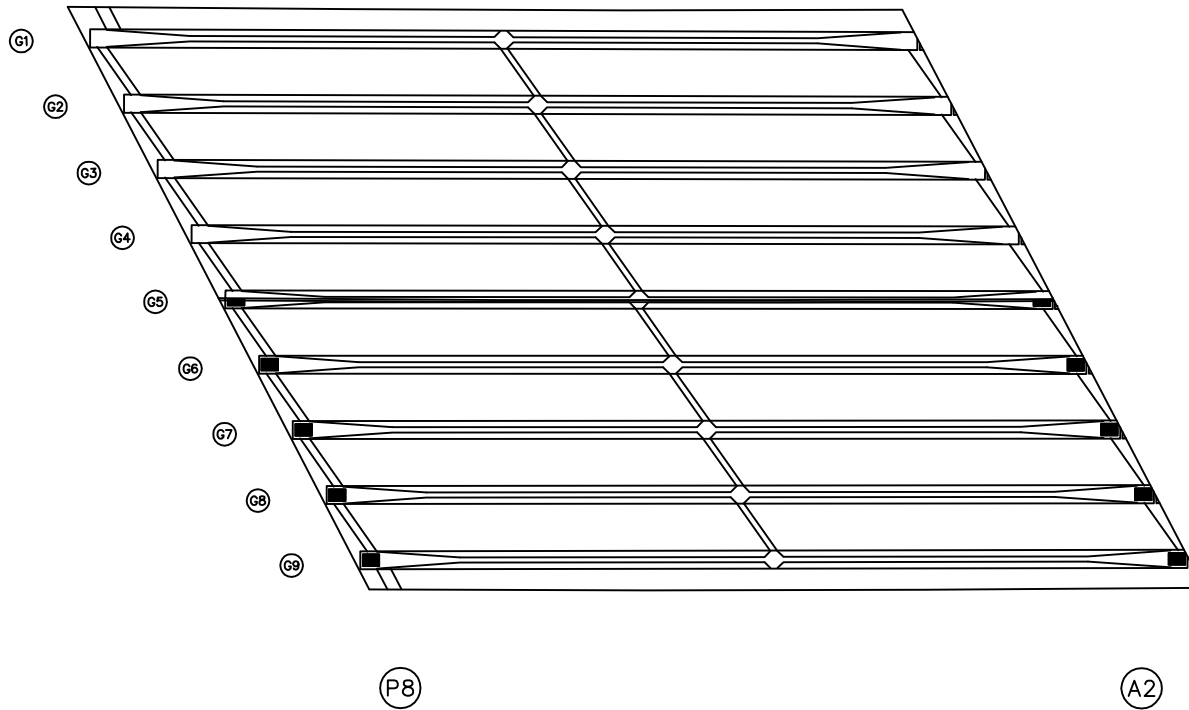


KEY PLAN

← 상주방향

영천방향 →

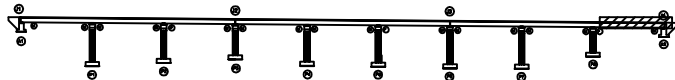

SECTION

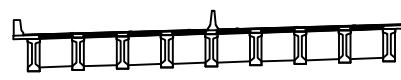

범례

콘 크	망상근열	재료분리	발 주 처
원지, 공동	바리, 파손	열 화	상주영천고속도로(주)
누수, 채수	벽 태	피착물	용 역 명
철근노출	침 하	그늘음	상주영천고속도로 시설물 안전·하자점검 및 성능평가 용역 (2022년 하반기 정밀안전점검)
부 식	좌굴, 변형	기 타	점 검 기 관
			(주)영성엔지니어링
			도 면 번 호


ID : 가천교 거더 S1 (G1~G5)

손상물량표

상주방향




영천방향

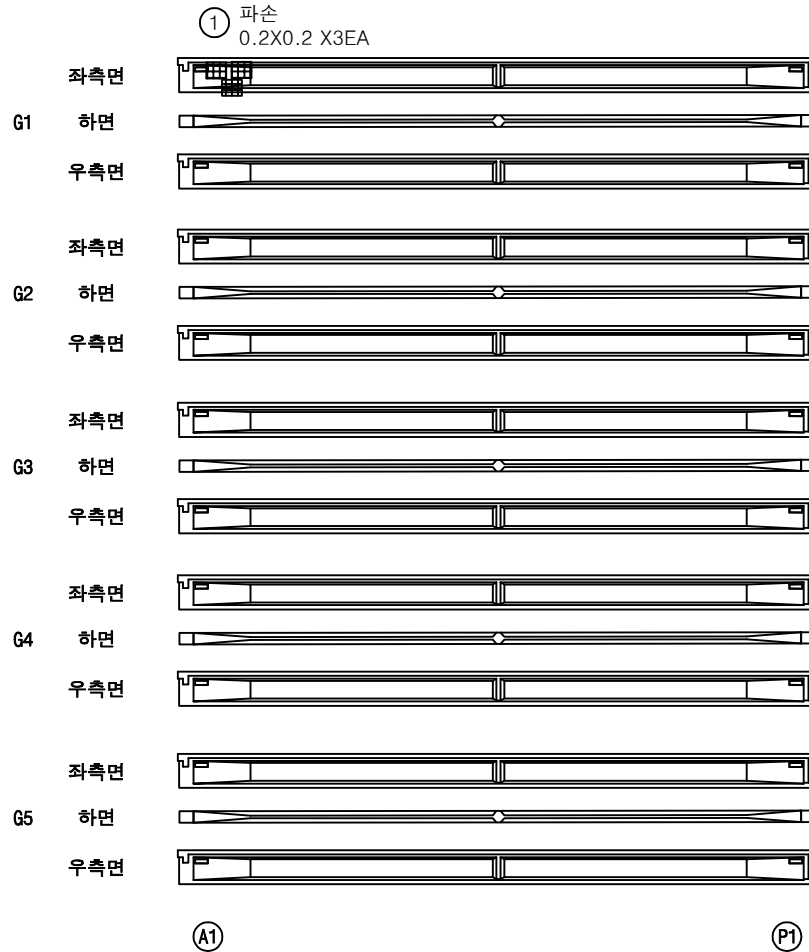


번호	손상내용	손상현황						비고
		폭 (mm)	길이 (m)	너비 (m)	수량	단위	개소	
1	파손		0.2	0.2	0.12	m ²	3	
2								
3								
KEY PLAN

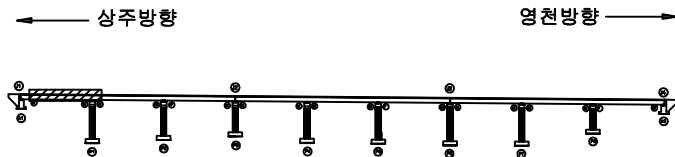

SECTION

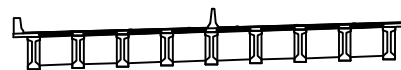

범례

균열	망상균열	재료분리	발주처 상주영천고속도로(주)
원치, 공동	바리, 파손	열화	용역명 상주영천고속도로 시설물 안전·하자점검 및 성능평가 용역 (2022년 하반기 정밀안전점검)
누수, 침수	벽체	피복물	점검기관 (주)영성엔지니어링
철근노출	침하	그늘음	도면번호
부식	좌굴, 변형	기타	

ID : 가천교 거더 S1 (G6-G9)

손상물량표

상주방향



영천방향




A1


P1

번호	손상내용	손상현황						비고
		폭 (mm)	길이 (m)	너비 (m)	수량	단위	개소	
1								
2								
KEY PLAN

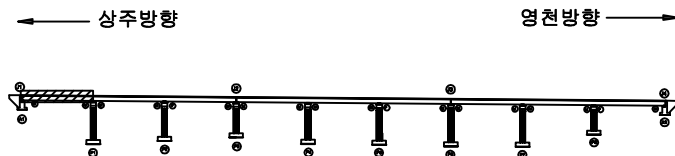

SECTION

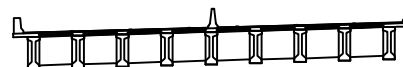

범례

콘크리트	방상근철	재료분리	발주처 상주영천고속도로(주)
편치, 공동	박리, 파손	열화	
누수, 채수	벽태	표적물	용역명 상주영천고속도로 시설물 안전·하자점검 및 성능평가 용역 (2022년 하반기 정밀안전점검)
철근노출	침하	그늘음	
부식	좌굴, 변형	기타	점검기관 (주)명성엔지니어링
			도면번호


ID : 가천교 거더 S2 (G1~G5)

손상물량표

상주방향




영천방향

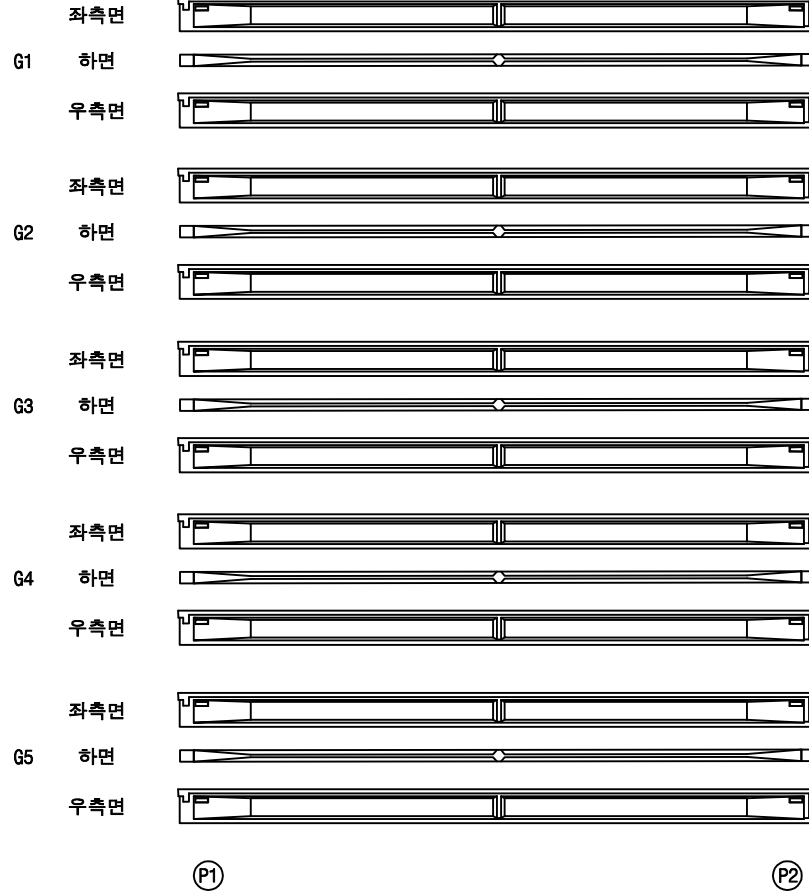


번호	손상내용	손상현황						비고
		폭 (mm)	길이 (m)	너비 (m)	수량	단위	개소	
1								
2								
KEY PLAN

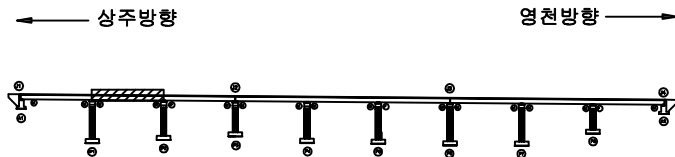

SECTION

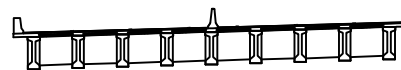

범례

콘크리트	방상근열	재료분리	발주처 상주영천고속도로(주)
원지, 공동	박리, 파손	열화	
누수, 채수	벽체	피복물	상주영천고속도로 시설물 안전·하자점검 및 성능평가 용역 (2022년 하반기 정밀안전점검)
철근노출	침하	그늘음	
부식	좌굴, 변형	기타	점검기관 (주)영성엔지니어링
			도면번호

손상물량표

상주방향



영천방향




P1


P2

번호	손상내용	손상현황						비고
		폭 (mm)	길이 (m)	너비 (m)	수량	단위	개소	
1								
2								
KEY PLAN

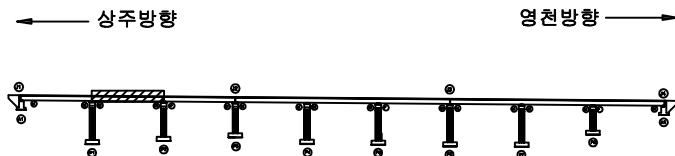

SECTION

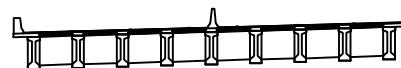

범례

균열	망상균열	재료분리	발주처
쥘리, 공동	박리, 파손	열화	상주영천고속도로(주)
누수, 체수	벽면	피복물	용역명
철근노출	침하	그늘음	상주영천고속도로 시설물 안전·하자점검 및 성능평가 용역 (2022년 하반기 정밀안전점검)
부식	좌굴, 변형	기타	점검기관
			(주)영성엔지니어링
			도면번호


ID : 가천교 거더 S3 (G1~G5)

손상물량표

상주방향




영천방향

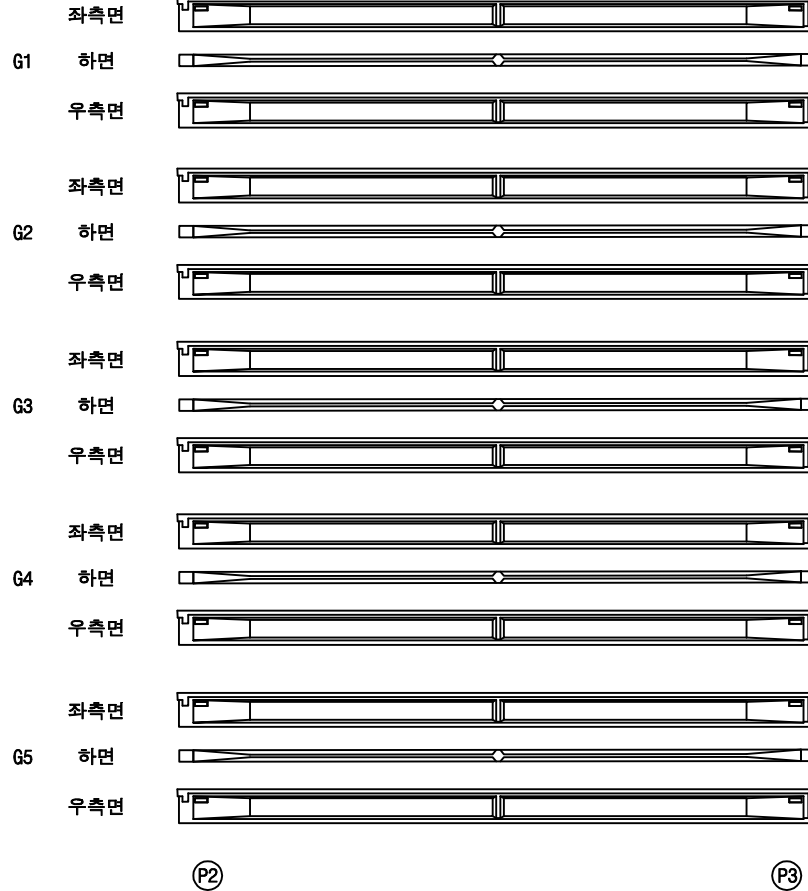


번호	손상내용	손상현황						비고
		폭 (mm)	길이 (m)	너비 (m)	수량	단위	개소	
1								
2								
KEY PLAN

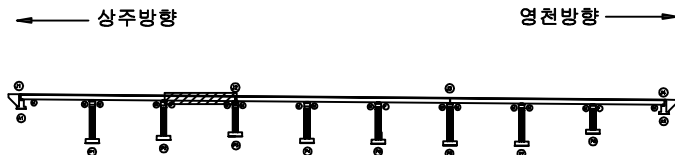

SECTION

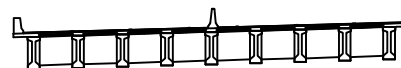

범례

	콘크리트		방사콘크리트		재료분리	발주처 상주영천고속도로(주)
	원지, 공동		바리, 파손		열화	
	누수, 침수		벽면		피복물	상주영천고속도로 시설물 안전·하자점검 및 성능평가 용역 (2022년 하반기 정밀안전점검)
	철근노출		침하		그늘음	점검기관 (주)영성엔지니어링
	부식		좌굴, 변형		기타	도면번호

ID : 가천교 거더 S3 (G6~G9)

손상물량표

상주방향



영천방향




P2


P3

번호	손상내용	손상현황						비고
		폭 (mm)	길이 (m)	너비 (m)	물량	단위	개소	
1								
2								
KEY PLAN

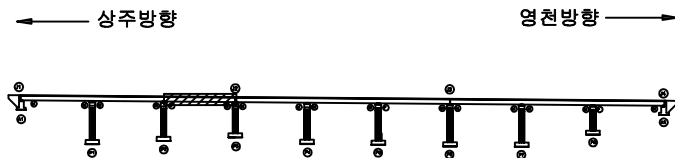

SECTION

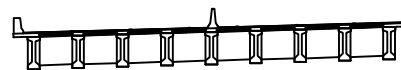

범례

콘크리트	방상근열	재료분리	발주처 상주영천고속도로(주)
원지, 공동	박리, 파손	열화	
누수, 채수	벽체	피복물	용역명 상주영천고속도로 시설물 안전·하자점검 및 성능평가 용역 (2022년 하반기 정밀안전점검)
철근노출	침하	그늘음	
부식	좌굴, 변형	기타	점검기관 (주)영성엔지니어링
			도면번호


ID : 가천교 거더 S4 (G1~G5)

손상물량표

상주방향



영천방향

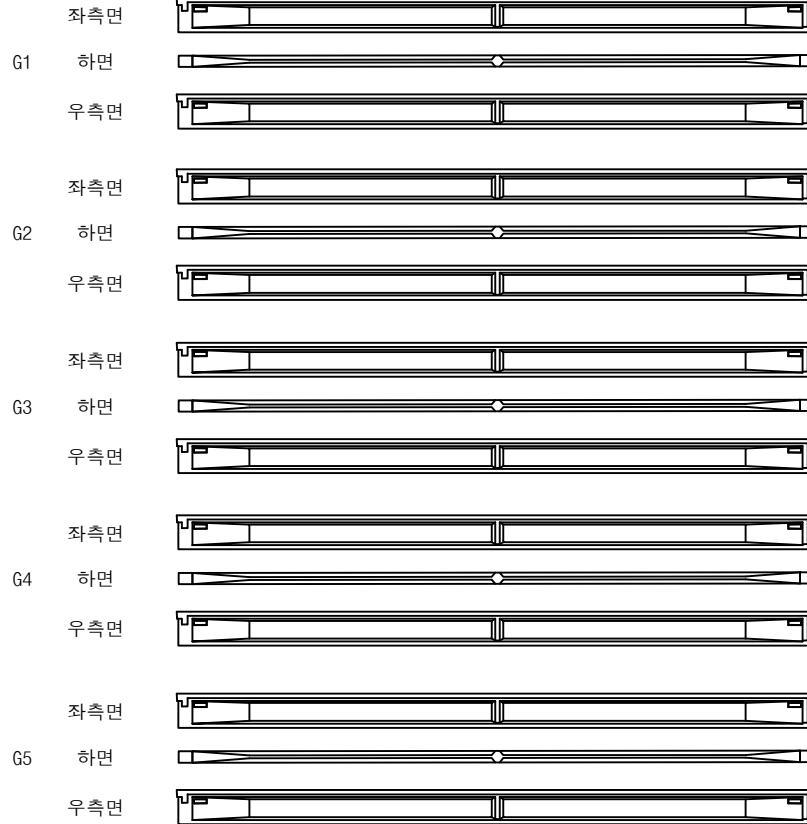


P3


P4

번호	손상내용	손상현황						비고
		폭 (mm)	길이 (m)	너비 (m)	수량	단위	개소	
1								
2								
KEY PLAN

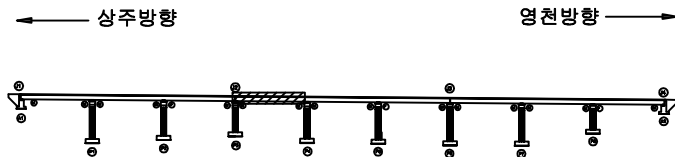

SECTION

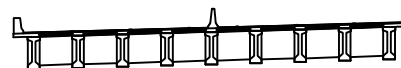

범례


콘크리트	망상콘크리트	재료분리	발주처 상주영천고속도로(주)
원지, 공동	박리, 파손	열화	용역명 상주영천고속도로 시설물 안전·하자점검 및 성능평가 용역 (2022년 하반기 정밀안전점검)
누수, 채수	파쇄	파쇄물	점검기관 (주)영성엔지니어링
철근노출	침하	그을음	도면번호
부식	좌굴, 변형	기타	

손상물량표

상주방향



영천방향

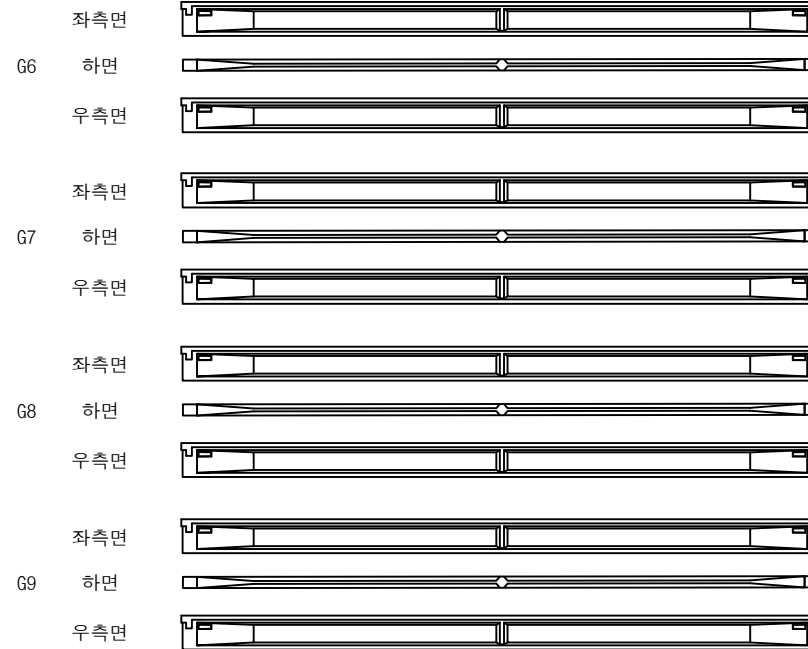


P3


P4

번호	손상내용	손상현황						비고
		폭 (mm)	길이 (m)	너비 (m)	물량	단위	개소	
1								
2								
KEY PLAN

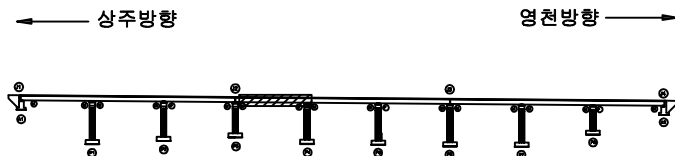

SECTION

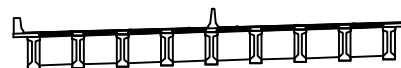

범례


콘크리트	방상근열	재료분리	발주처 상주영천고속도로(주)
원지, 공동	박리, 파손	열화	
누수, 채수	벽체	피복물	점검기관 (주)영성엔지니어링
철근노출	침하	그늘음	
부식	좌굴, 변형	기타	도면번호

ID : 가천교 거더 S5 (G1~G5)

손상물량표


상주방향 ←

영천방향 →

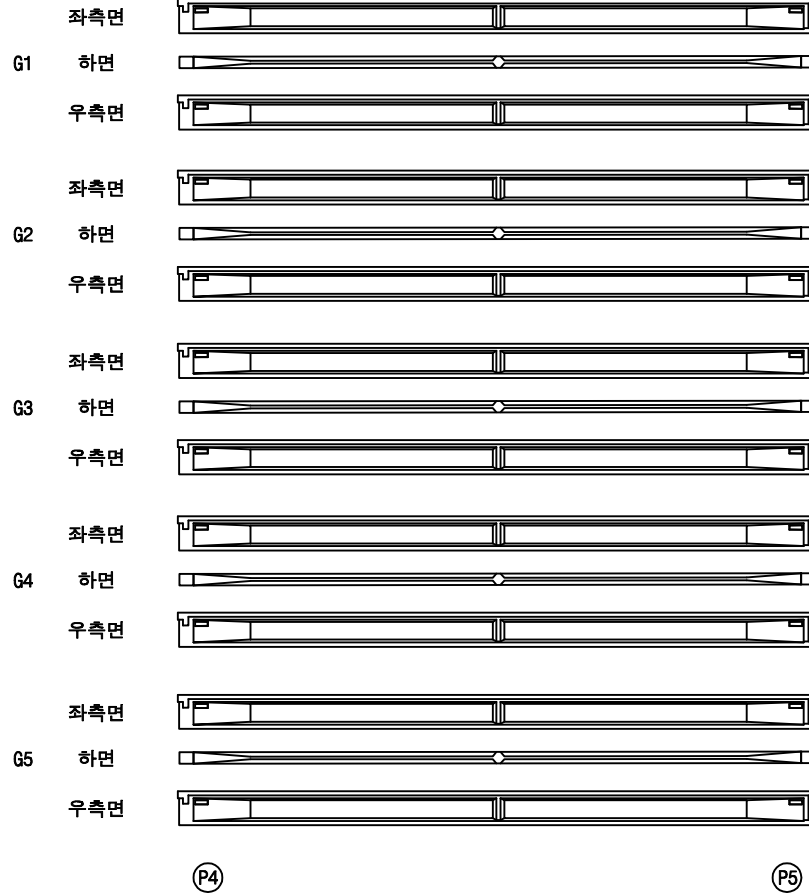


번호	손상내용	손상현황						비고
		폭 (mm)	길이 (m)	너비 (m)	수량	단위	개소	
1								
2								
KEY PLAN

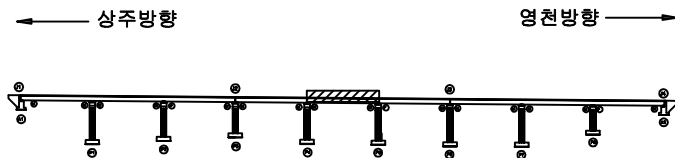

SECTION

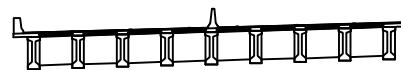

범례

균열	망상균열	재료분리
편치, 공동	박리, 파손	열화
누수, 침수	벽체	피복물
철근노출	침하	그늘음
부식	좌굴, 변형	기타

발주처	상주영천고속도로(주)
용역명	상주영천고속도로 시설물 안전·하자점검 및 성능평가 용역 (2022년 하반기 정밀안전점검)
점검기관	(주)영성엔지니어링
도면번호	27

ID : 가천교 거더 S5 (G6-G9)

손상물량표

상주방향




영천방향




번호	손상내용	손상현황						비고
		폭 (mm)	길이 (m)	너비 (m)	수량	단위	개소	
1								
2								
KEY PLAN

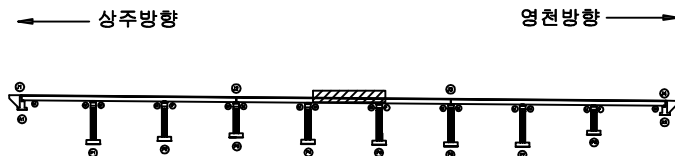

SECTION

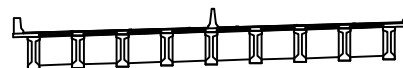

범례

콘크리트	방상근열	재료분리	발주처 상주영천고속도로(주)
편치, 공동	박리, 파손	열화	용역명 상주영천고속도로 시설물 안전·하자점검 및 성능평가 용역 (2022년 하반기 정밀안전점검)
누수, 채수	폐기물	폐기물	점검기관 (주)명성엔지니어링
철근노출	침하	그늘음	도면번호
부식	좌굴, 변형	기타	

ID : 가천교 거더 S6 (G1~G5)




손 상 물 량 표

상주방향



영천방향

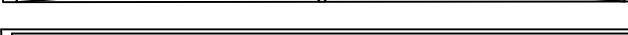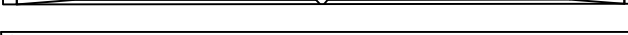 


	좌측면	
G1	하면	
	우측면	
	좌측면	
G2	하면	
	우측면	
	좌측면	
G3	하면	
	우측면	
	좌측면	
G4	하면	
	우측면	
	좌측면	
G5	하면	
	우측면	

(P5)
(P6)

번호	손상내용	손상현황					비 고	
		폭 (mm)	깊이 (m)	너비 (m)	물량	단위		개소
1								
2								
KEY PLAN


- 상주방향

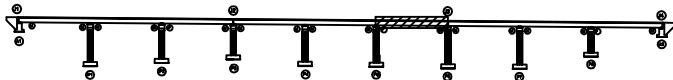

영천방향



SECTION

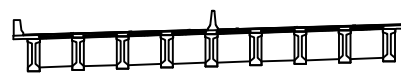

70	22
----	----

	간명		망상간명		재료분리	발주처 상주영천고속도로(주)
	편지, 광동		박리, 파손		열화	용역명 상주영천고속도로 시설을 안전·하자점검 및 성능평가 용역 (2022년 하반기 결말안전점검)
	누수, 체수		트레		트럭로	
	철근노출		점하		그늘음	점검기관 (주)명성엔지니어링
	부식		좌굴, 변형		기타	도면번호 29

손상물량표

상주방향



영천방향



P5


P6

번호	손상내용	손상현황						비고
		폭 (mm)	길이 (m)	너비 (m)	수량	단위	개소	
1								
2								
KEY PLAN

← 상주방향

영천방향 →

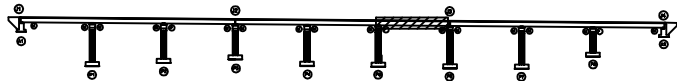

SECTION

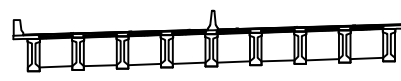


범례

콘크리트	방상근열	재료분리	발주처 상주영천고속도로(주)
원지, 공동	박리, 파손	열화	용역명 상주영천고속도로 시설물 안전·하자점검 및 성능평가 용역 (2022년 하반기 정밀안전점검)
누수, 침수	벽체	피복물	점검기관 (주)명성엔지니어링
철근노출	침하	그늘음	도면번호
부식	좌굴, 변형	기타	

손상물량표

번호	손상내용	손상현황						비고
		폭 (mm)	길이 (m)	너비 (m)	수량	단위	개소	
1								
2								
상주방향

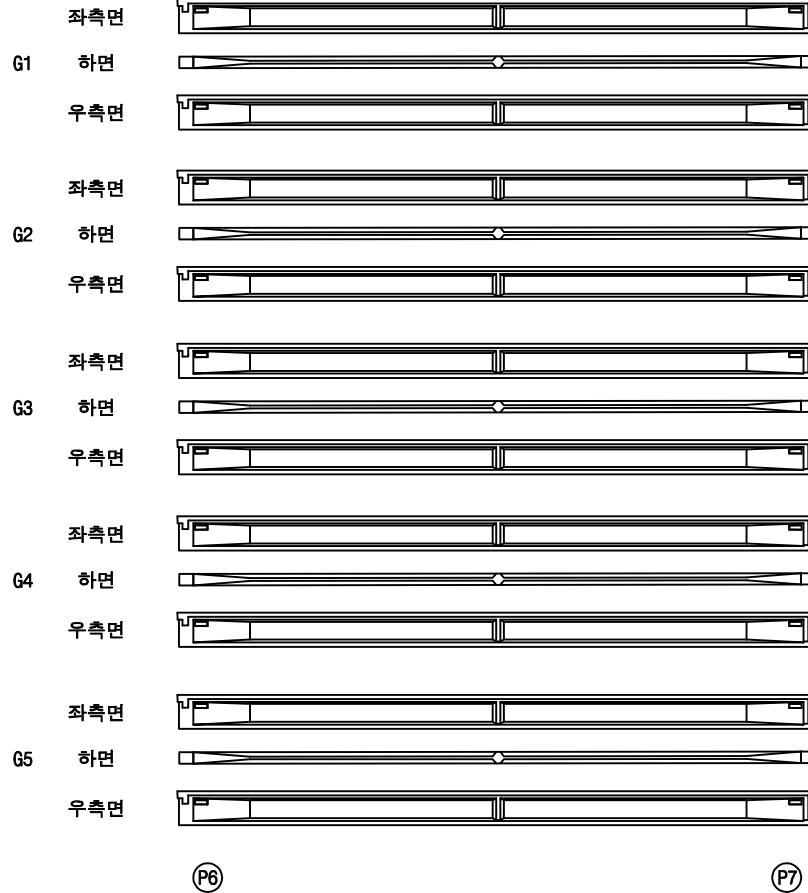


영천방향



KEY PLAN

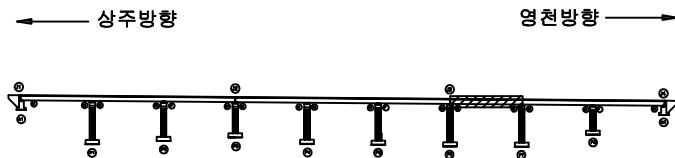

SECTION

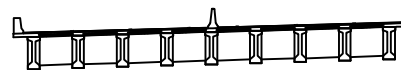

범례

콘크리트	방상근열	재료분리	발주처 상주영천고속도로(주)
원지, 공동	박리, 파손	열화	용역명 상주영천고속도로 시설물 안전·하자점검 및 성능평가 용역 (2022년 하반기 정밀안전점검)
누수, 침수	벽체	피복물	점검기관 (주)영성엔지니어링
철근노출	침하	그늘음	도면번호
부식	좌굴, 변형	기타	

ID : 가천교 거더 S7 (G6~G9)

손상물량표

상주방향

영천방향




P6


P7

번호	손상내용	손상현황						비고
		폭 (mm)	길이 (m)	너비 (m)	물량	단위	개소	
1								
2								
KEY PLAN

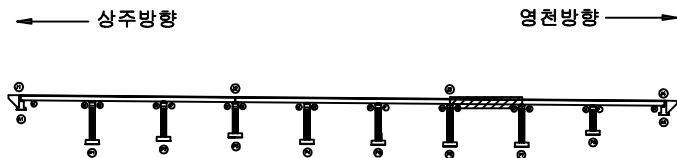

SECTION

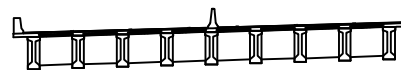

범례

콘크리트	방상근열	재료분리	발주처 상주영천고속도로(주)
원지, 공동	박리, 파손	열화	
누수, 체수	벽면	피복물	용역명 상주영천고속도로 시설물 안전·하자점검 및 성능평가 용역 (2022년 하반기 정밀안전점검)
철근노출	침하	그늘음	
부식	좌굴, 변형	기타	점검기관 (주)영성엔지니어링
			도면번호


ID : 가천교 거더 S8 (G1~G5)

손상물량표

상주방향




영천방향

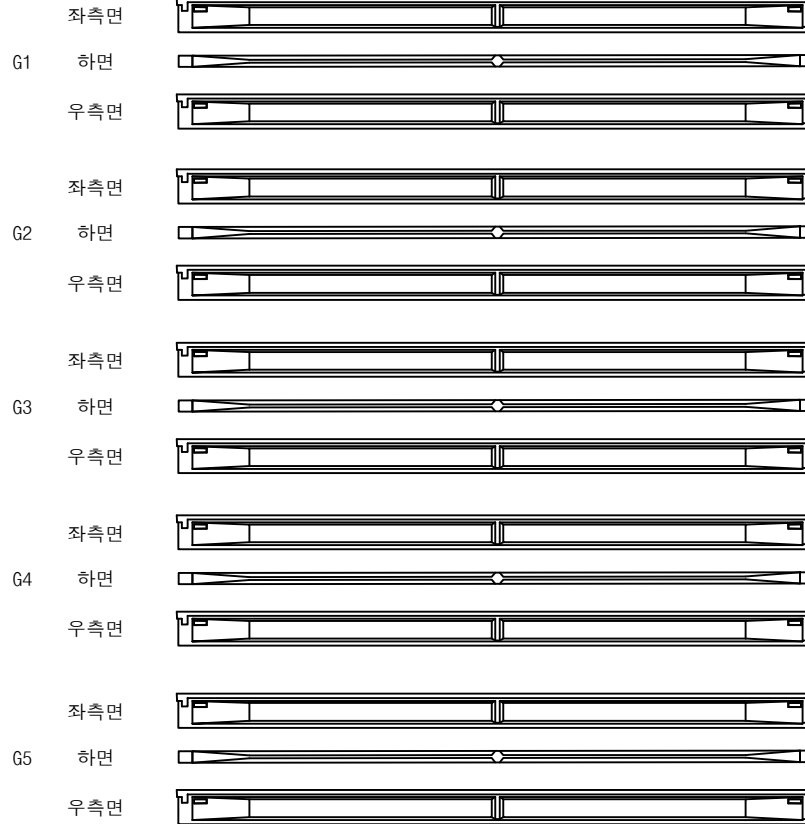

번호	손상내용	손상현황						비고
		폭 (mm)	길이 (m)	너비 (m)	수량	단위	개소	
1								
2								
KEY PLAN

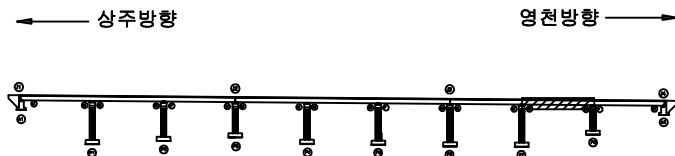

SECTION



범례


콘크리트	방상근철	재료분리	발주처 상주영천고속도로(주)
원지, 공동	박리, 파손	열화	용역명 상주영천고속도로 시설물 안전·하자점검 및 성능평가 용역 (2022년 하반기 정밀안전점검)
누수, 채수	벽체	피복물	점검기관 (주)영성엔지니어링
철근노출	침하	그늘음	도면번호
부식	좌굴, 변형	기타	

손상물량표

상주방향



영천방향

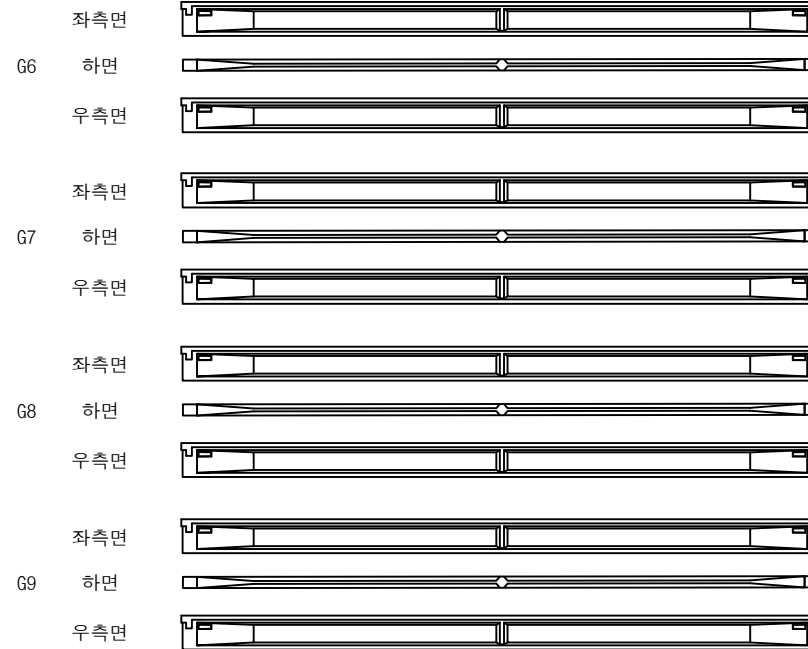


P7


P8

번호	손상내용	손상현황						비고
		폭 (mm)	길이 (m)	너비 (m)	수량	단위	개소	
1								
2								
KEY PLAN

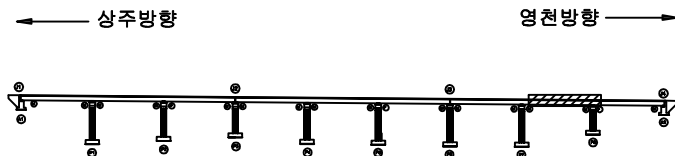

SECTION

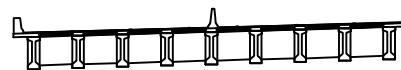

범례

콘크리트	방상근열	재료분리	발주처 상주영천고속도로(주)
원지, 공동	박리, 파손	열화	용역명 상주영천고속도로 시설물 안전·하자점검 및 성능평가 용역 (2022년 하반기 정밀안전점검)
누수, 채수	썩어	피복물	점검기관 (주)영성엔지니어링
철근노출	침하	그늘음	도면번호
부식	좌굴, 변형	기타	

손 상 물 량 표

P8


A2

번호	손상내용	손상현황						비 고
		폭 (mm)	길이 (m)	너비 (m)	물량	단위	개소	
1								
2								
KEY PLAN

영천방향 →

SECTION

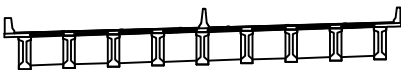

범례

 군 열	 상상군열	 재료분리	발 주 처 상주영원고속도로(주)
 편차, 공동	 바리, 파손	 열 화	용 역 명 상주영원고속도로 시설을 안전·하자점검 및 성능평가 용역 (2022년 하반기 결빙안전점검)
 누수, 체수	 택 테	 트릭틀	
 철근노출	 침 하	 그을음	점 검 기 관 (주)명성엔지니어링
 부 식	 괴굴, 변형	 기 타	도 면 번 호 35

ID : 가천교 거더 S9 (G6-G9)

손상물량표

상주방향




영천방향




번호	손상내용	손상현황						비고
		폭 (mm)	길이 (m)	너비 (m)	수량	단위	개소	
1								
2								
KEY PLAN

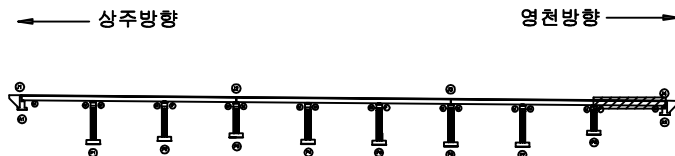



SECTION

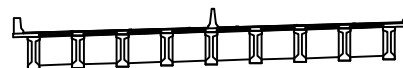


범례

	관 열		망상균열		재료분리	발주처 상주영천고속도로(주)
	편치, 공동		바리, 파손		열 화	
	누수, 채수		백 태		표적물	점검기관 (주)명성엔지니어링
	철근노출		침 하		그을음	
	부식		좌굴, 변형		기 타	도면번호


손상물량표

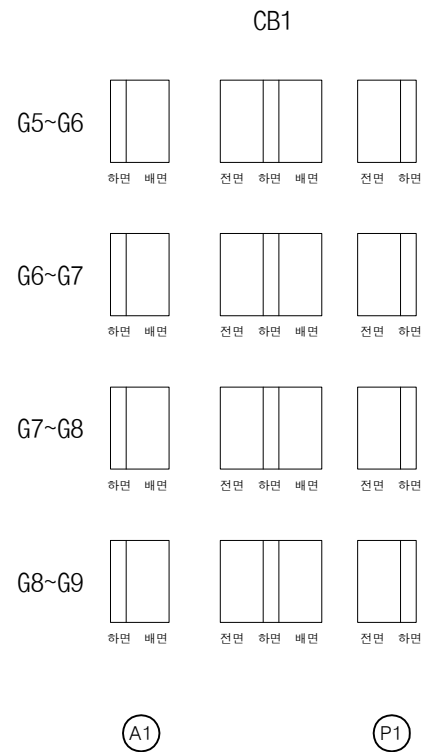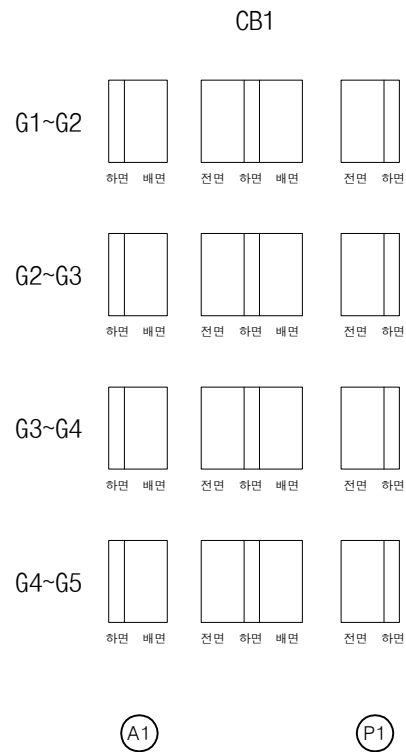상주방향
←영천방향
→

번호	손상내용	손상현황						비고
		폭 (mm)	길이 (m)	너비 (m)	수량	단위	개소	
1								
2								
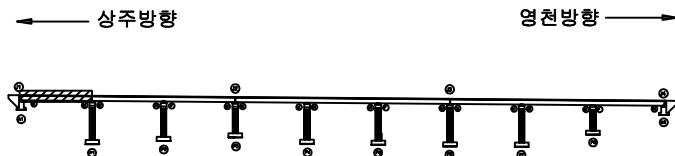
KEY
PLAN

SECTION

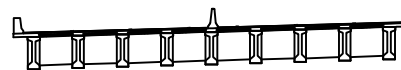범
례


균열	망상균열	재료분리	발주처 상주영천고속도로(주)
썬치, 공동	박리, 파손	열화	용역명 상주영천고속도로 시설물 안전·하자점검 및 성능평가 용역 (2022년 하반기 정밀안전점검)
누수, 침수	벽체	피복물	점검기관 (주)영성엔지니어링
철근노출	침하	그늘음	도면번호
부식	좌굴, 변형	기타	

손상물량표

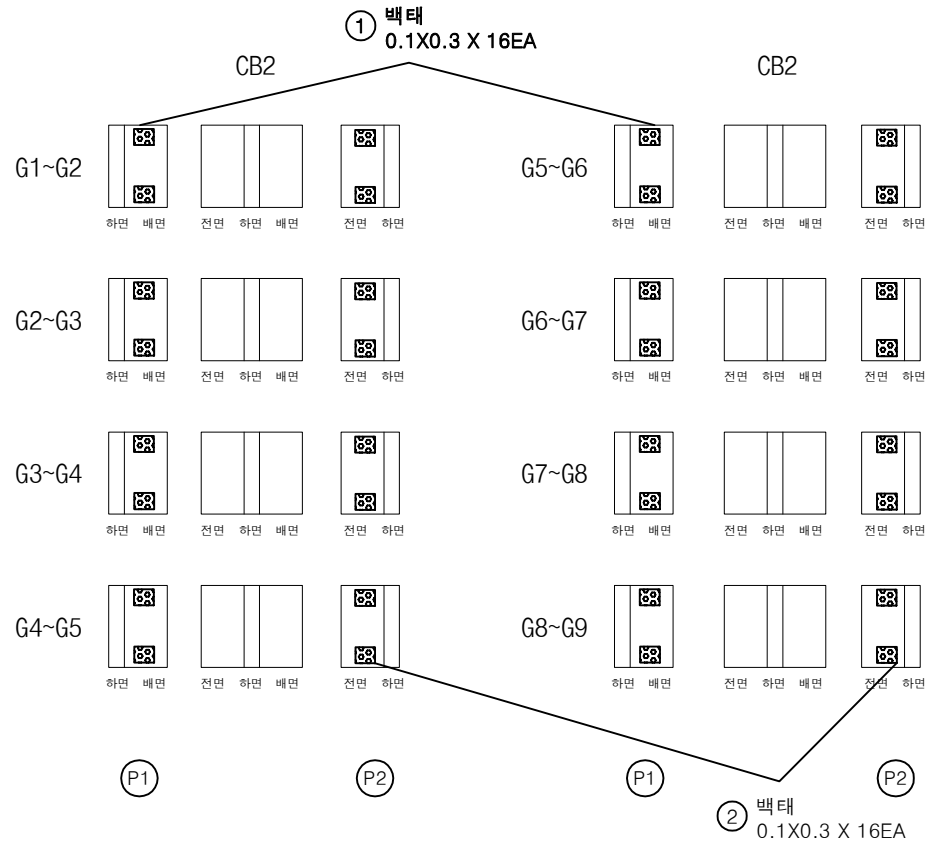
상주방향
←영천방향
→

번호	손상내용	손상현황						비고
		폭 (mm)	길이 (m)	너비 (m)	수량	단위	개소	
1	백태		0.1	0.3	0.48	m ²	16	
2	백태		0.1	0.3	0.48	m ²	16	
3								
4								
KEY PLAN

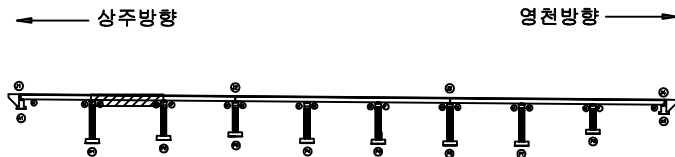



SECTION

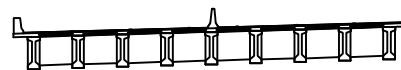

범례


균열	망상균열	재료분리	발주처 상주영천고속도로(주)
편치, 공동	바리, 파손	열화	용역명 상주영천고속도로 시설물 안전·하자점검 및 성능평가 용역 (2022년 하반기 정밀안전점검)
누수, 침수	백태	피착물	점검기관 (주)영성엔지니어링
철근노출	침하	그늘음	도면번호
부식	좌굴, 변형	기타	

손상물량표

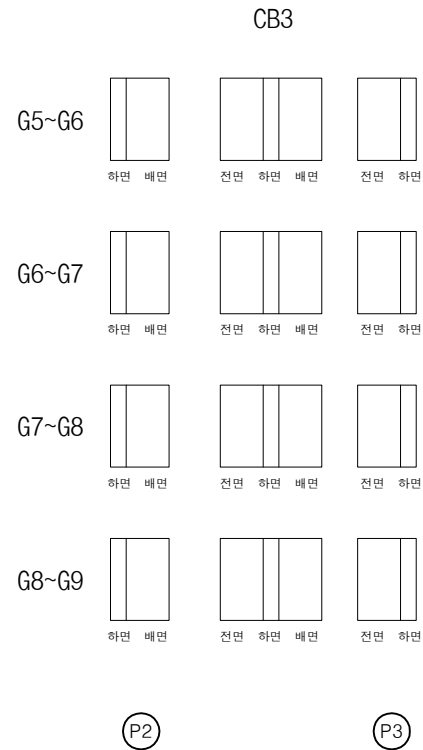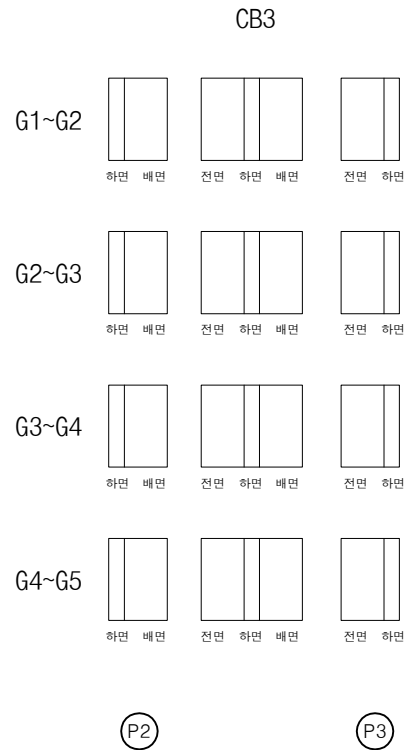
상주방향
←영천방향
→

번호	손상내용	손상현황						비고
		폭 (mm)	길이 (m)	너비 (m)	수량	단위	개소	
1								
2								
KEY PLAN

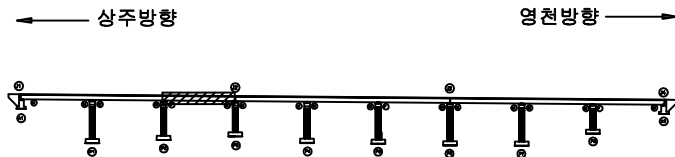


SECTION

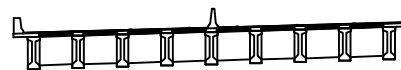


범례

균열	망상균열	재료분리	발주처 상주영천고속도로(주)
썬치, 공동	박리, 파손	열화	용역명 상주영천고속도로 시설물 안전·하자점검 및 성능평가 용역 (2022년 하반기 정밀안전점검)
누수, 침수	벽체	피복물	점검기관 (주)영성엔지니어링
철근노출	침하	그늘음	도면번호
부식	좌굴, 변형	기타	


손상물량표

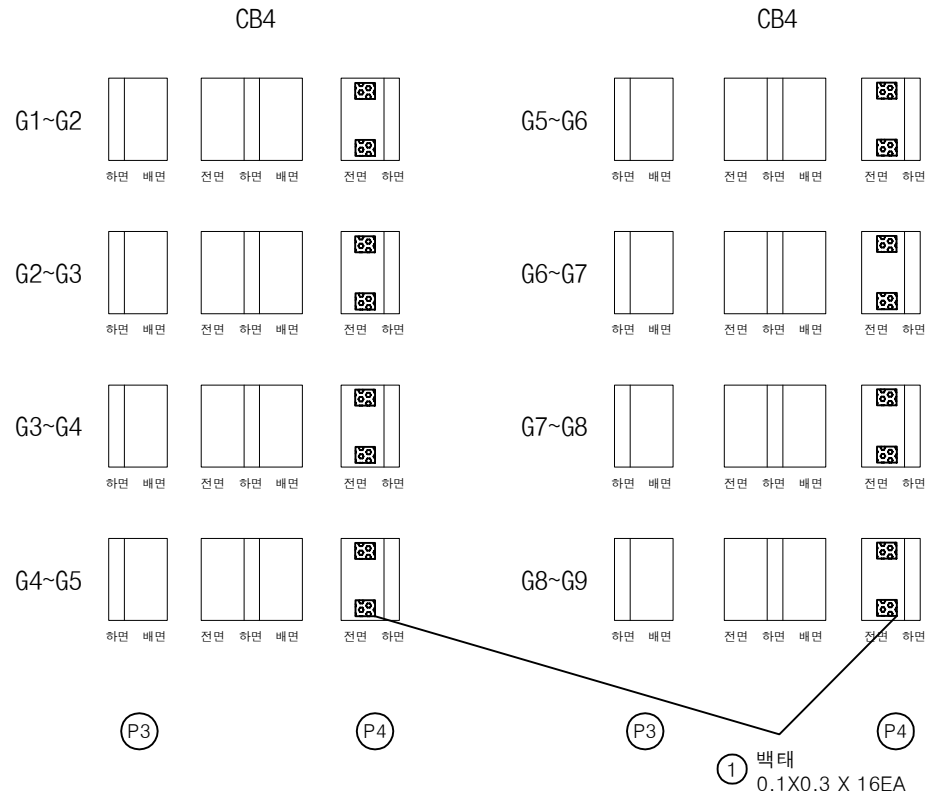상주방향
←영천방향
→

번호	손상내용	손상현황						비고
		폭 (mm)	길이 (m)	너비 (m)	수량	단위	개소	
1	백태		0.1	0.3	0.48	m²	16	
2								
3								
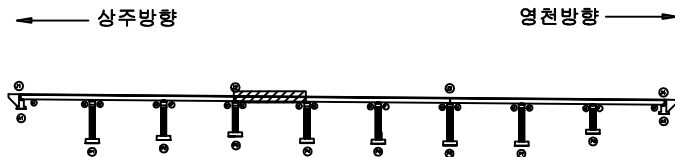
KEY
PLAN

SECTION

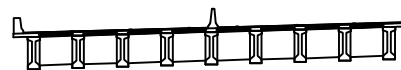범
례


균열	망상균열	재료분리	발주처 상주영천고속도로(주)
핀치, 공동	바리, 파손	열화	용역명 상주영천고속도로 시설물 안전·하자점검 및 성능평가 용역 (2022년 하반기 정밀안전점검)
누수, 침수	백태	피착물	점검기관 (주)영성엔지니어링
철근노출	침하	그늘음	도면번호
부식	좌굴, 변형	기타	

손상물량표

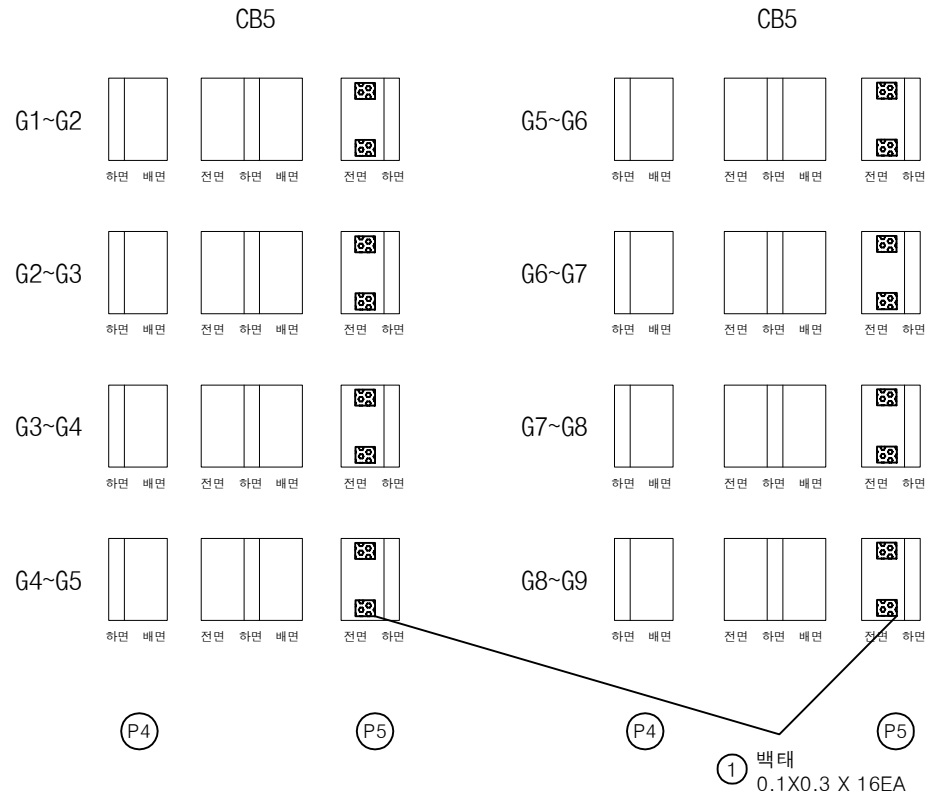
상주방향
←영천방향
→

번호	손상내용	손상현황						비고
		폭 (mm)	길이 (m)	너비 (m)	수량	단위	개소	
1	백태		0.1	0.3	0.48	m²	16	
2								
3								
KEY PLAN

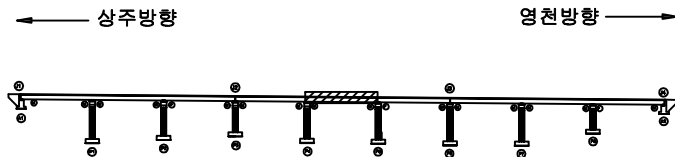



SECTION

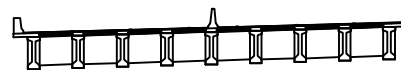

범례


균열	망상균열	재료분리	발주처 상주영천고속도로(주)
핀치, 공동	바리, 파손	열화	용역명 상주영천고속도로 시설물 안전·하자점검 및 성능평가 용역 (2022년 하반기 정밀안전점검)
누수, 침수	백태	피착물	점검기관 (주)영성엔지니어링
철근노출	침하	그늘음	도면번호
부식	좌굴, 변형	기타	

손상물량표

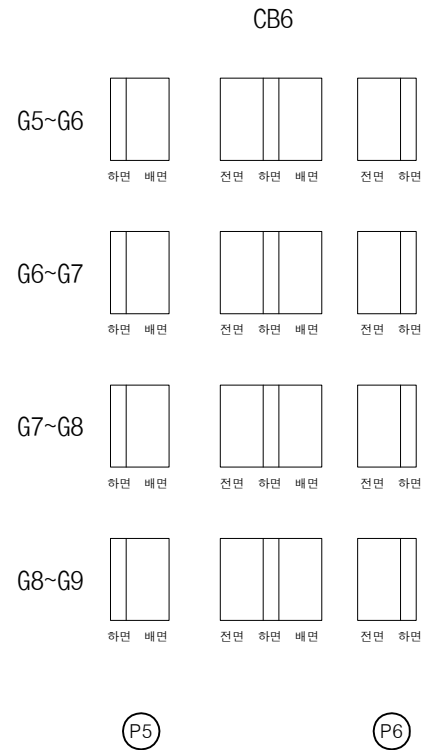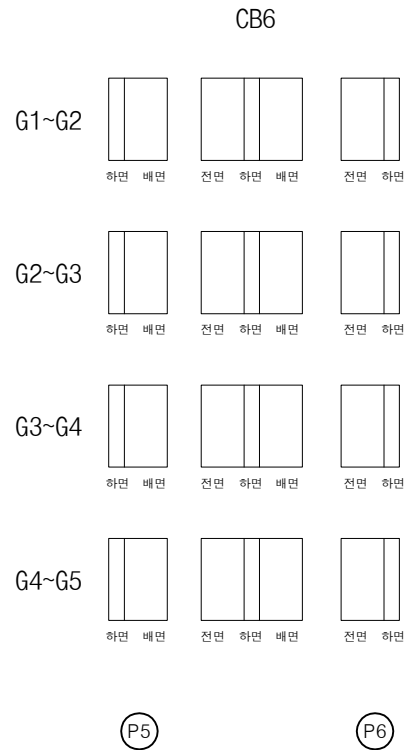
상주방향
←영천방향
→

번호	손상내용	손상현황						비고
		폭 (mm)	길이 (m)	너비 (m)	수량	단위	개소	
1								
2								
KEY PLAN

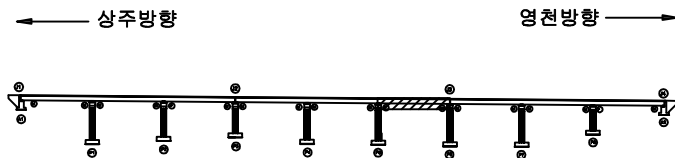

SECTION

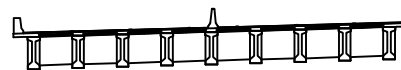

범례

균열	망상균열	재료분리	발주처 상주영천고속도로(주)
원치, 공동	박리, 파손	열화	용역명 상주영천고속도로 시설물 안전·하자점검 및 성능평가 용역 (2022년 하반기 정밀안전점검)
누수, 침수	썩패	피착물	점검기관 (주)영성엔지니어링
침하노출	침하	그늘음	도면번호
부식	좌굴, 변형	기타	

손상물량표

상주방향
←영천방향
→

CB7

CB7

G1~G2



G5~G6




G2~G3



G6~G7



G3~G4

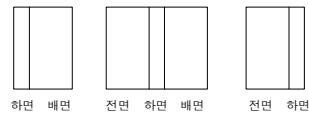

G7~G8



G4~G5



G8~G9



P6


P7

P6


P7

번호	손상내용	손상현황						비고
		폭 (mm)	길이 (m)	너비 (m)	수량	단위	개소	
1								
2								
KEY PLAN

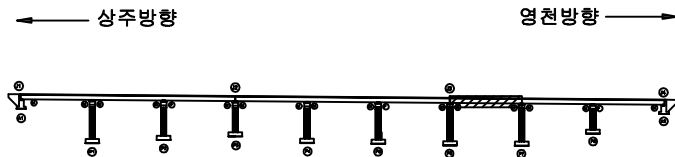


SECTION

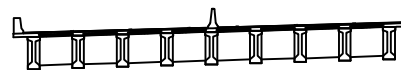

범례


균열	망상균열	재료분리	발주처 상주영천고속도로(주)
쾨치, 공동	박리, 파손	열화	용역명 상주영천고속도로 시설물 안전·하자점검 및 성능평가 용역 (2022년 하반기 정밀안전점검)
누수, 침수	벽체	피복물	점검기관 (주)영성엔지니어링
철근노출	침하	그늘음	도면번호
부식	좌굴, 변형	기타	

손상물량표

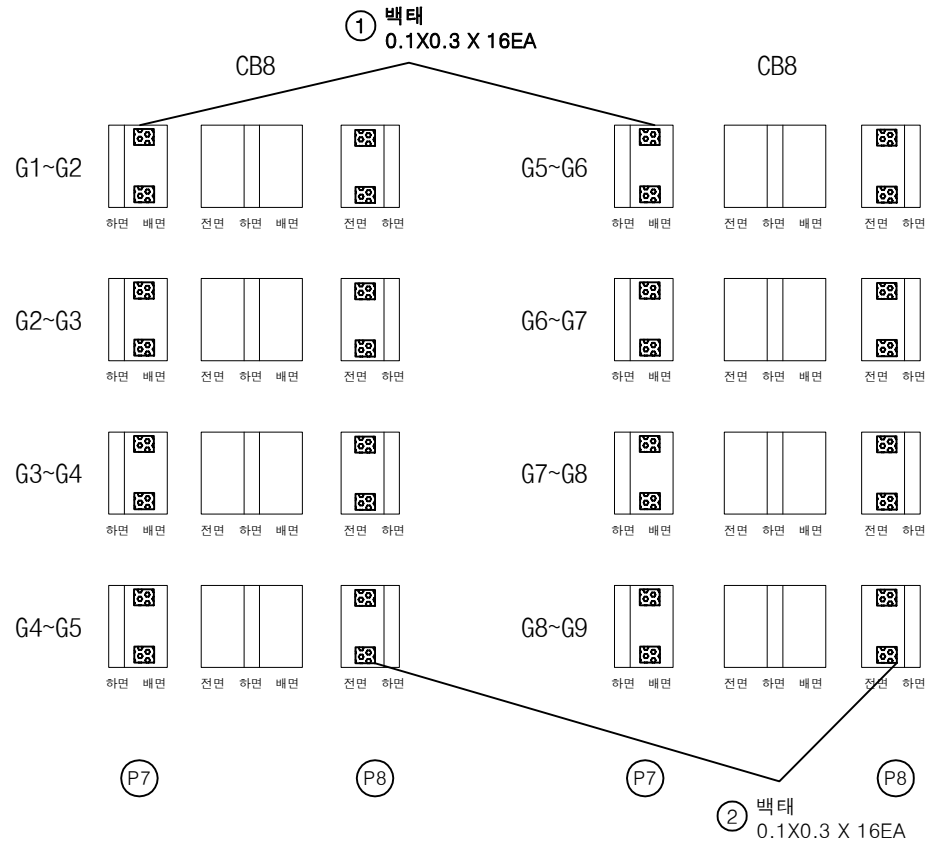
상주방향
←영천방향
→

번호	손상내용	손상현황						비고
		폭 (mm)	길이 (m)	너비 (m)	수량	단위	개소	
1	백태		0.1	0.3	0.48	m ²	16	
2	백태		0.1	0.3	0.48	m ²	16	
3								
4								
KEY PLAN

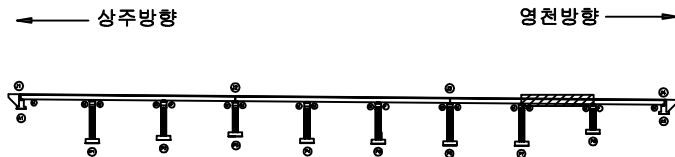



SECTION

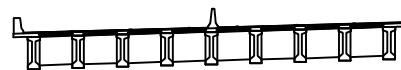

범례


균열	망상균열	재료분리	발주처 상주영천고속도로(주)
편치, 공동	바리, 파손	열화	용역명 상주영천고속도로 시설물 안전·하자점검 및 성능평가 용역 (2022년 하반기 정밀안전점검)
누수, 침수	백태	피착물	점검기관 (주)영성엔지니어링
철근노출	침하	그늘음	도면번호
부식	좌굴, 변형	기타	

손상물량표

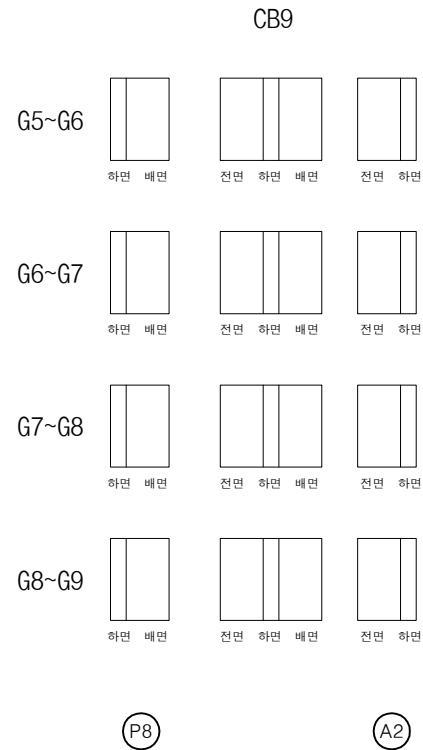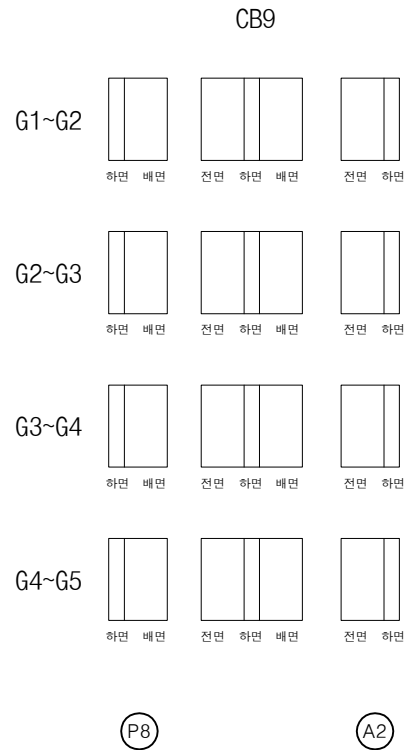
상주방향
←영천방향
→

번호	손상내용	손상현황						비고
		폭 (mm)	길이 (m)	너비 (m)	수량	단위	개소	
1								
2								
KEY PLAN

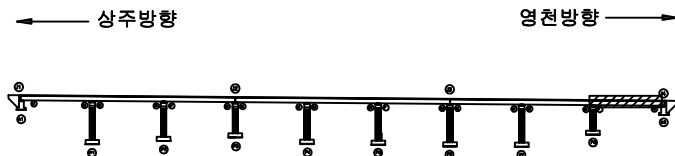

SECTION

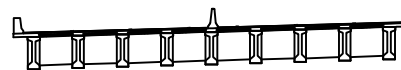


범례


균열	망상균열	재료분리	발주처 상주영천고속도로(주)
원치, 공동	박리, 파손	열화	용역명 상주영천고속도로 시설물 안전·하자점검 및 성능평가 용역 (2022년 하반기 정밀안전점검)
누수, crevice	박탈	피착물	점검기관 (주)영성엔지니어링
철근노출	침하	그늘음	도면번호
부식	좌굴, 변형	기타	

손상물량표


번호	손상내용	손상현황					비고
		폭 (mm)	길이 (m)	너비 (m)	수량	단위	
1	스토퍼간섭				1.00	EA	1
2	무수축물탈균열	0.1	0.2		0.40	m	2
3	발칭콘크리트재료분리		0.3	0.2	0.06	m ²	1
4	벽태		0.2	0.5	0.40	m ²	4
5	벽태		0.2	1.5	0.30	m ²	1
6	벽태		0.2	1.0	0.20	m ²	1
7	벽태		0.1	0.3	0.03	m ²	1
8	균열	0.3	2.0		2.00	m	1
9	균열	0.2	0.5		0.50	m ²	1
10	균열부벽태		0.2	2.0	0.80	m ²	2
11	벽태		0.2	0.5	0.10	m ²	1
12	범면침하		15.0		15.00	m	1 (T=11.0cm)
13							
14							
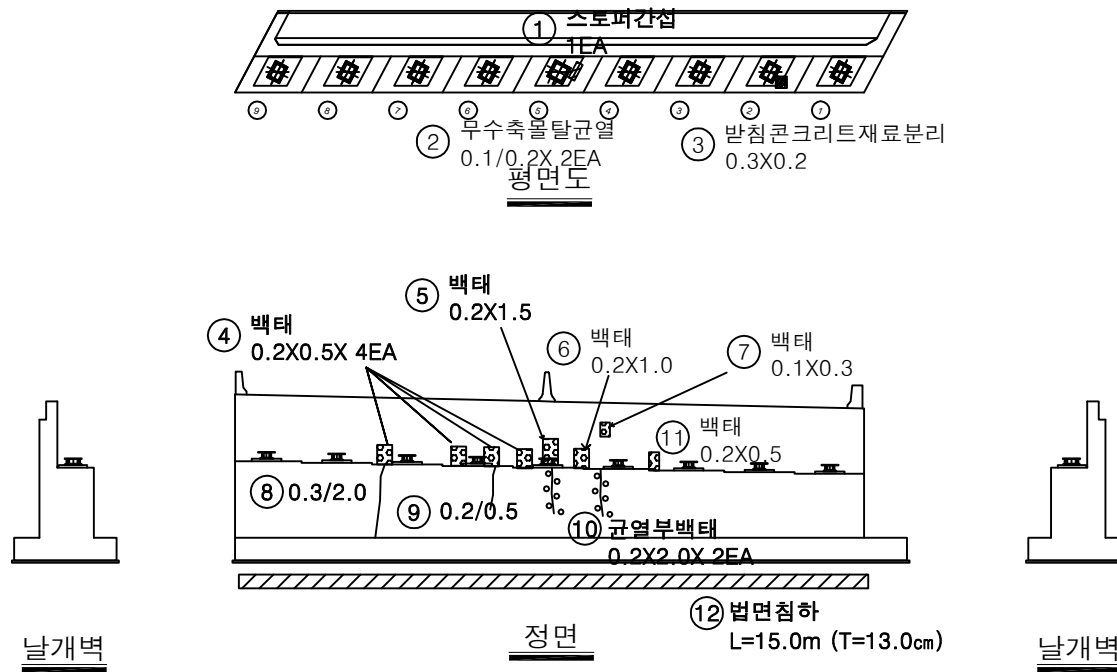

KEY PLAN

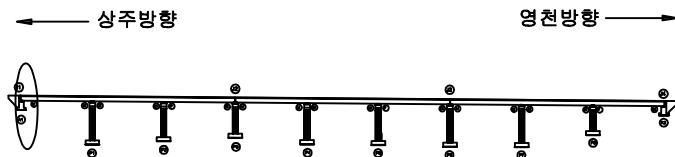

SECTION

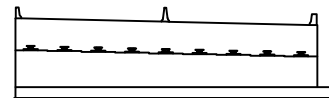


범례


발주처	상주영천고속도로(주)
용역명	상주영천고속도로 시설물 안전·하자점검 및 성능평가 용역 (2022년 하반기 정밀안전점검)
점검기관	(주)영성엔지니어링
도면번호	

손상물량표

번호	손상내용	손상현황						비고
		폭 (mm)	길이 (m)	너비 (m)	수량	단위	개소	
1	누수흔적		0.5	3.0	1.50	m ²	1	
2	백태		0.2	1.0	0.20	m ²	1	
3	균열	0.2	3.0		6.00	m	2	
4	균열	0.3	1.5		1.50	m	1	
5								
6								
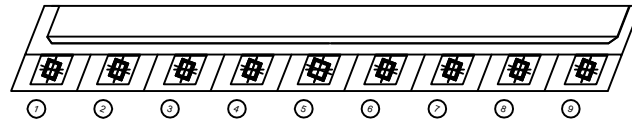

평면도

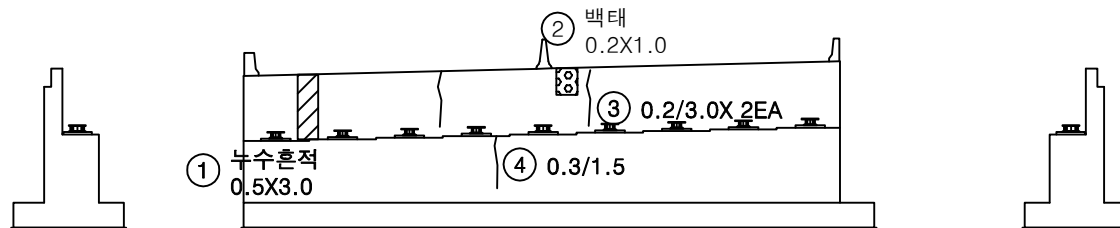


날개벽

정면

날개벽

KEY PLAN

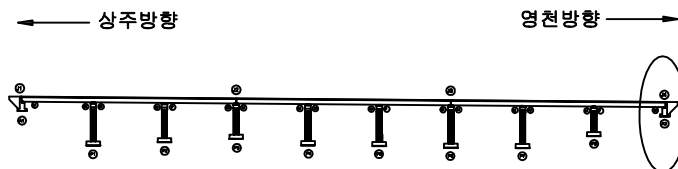

SECTION




범례


균열	망상균열	재료분리	발주처 상주영천고속도로(주)
전치, 광동	박리, 파손	열화	용역명 상주영천고속도로 시설물 안전·하자점검 및 성능평가 용역 (2022년 하반기 정밀안전점검)
누수, 체수	백태	피적물	점검기관 (주)명성엔지니어링
철근노출	침하	그늘음	도면번호
부식	좌굴, 변형	기타	

손상물량표


번호	손상내용	손상현황						비고
		폭 (mm)	길이 (m)	너비 (m)	물량	단위	개소	
1	무수축물탈균열	0.1	0.2		11.20	m	56	
2	무수축물탈균열	0.1	0.2		14.00	m	70	
3	폐자재적치		8.0	1.0	8.00	m ²	1	
4	표면오염		1.5	1.5	2.25	m ²	1	
5								
6								
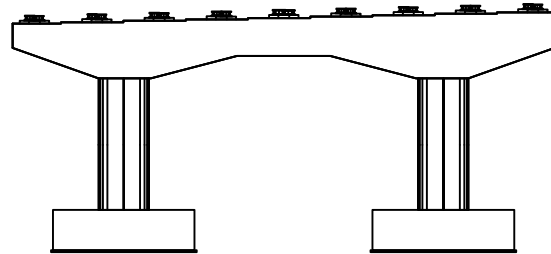


정면

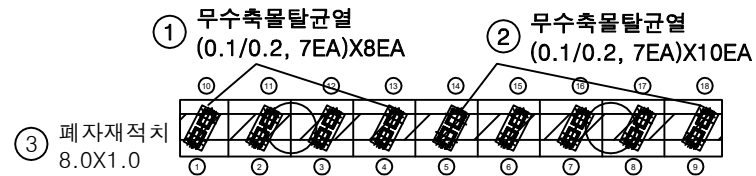


평면도

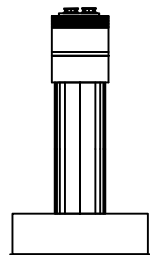

좌측면

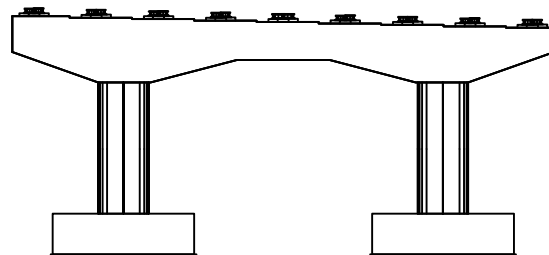


배면

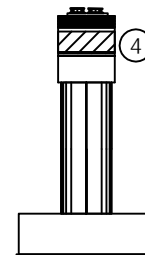


우측면

KEY PLAN

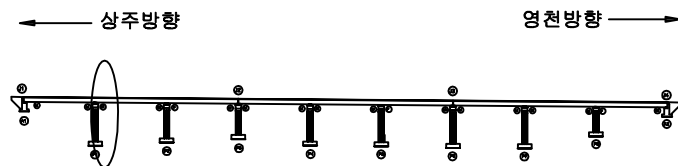

SECTION

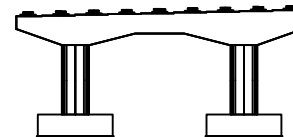


범례


균열	망상균열	재료분리	발주처
편치, 공동	바리, 파손	열화	상주영천고속도로(주)
누수, 세수	백태	퇴적물	용역명
철근노출	침하	그늘음	상주영천고속도로 시설물 안전·하자점검 및 성능평가 용역 (2022년 하반기 정밀안전점검)
부식	좌굴, 변형	기타	점검기관
			(주)명성엔지니어링
			도면번호

손상물량표


번호	손상내용	손상현황						비고
		폭 (mm)	길이 (m)	너비 (m)	수량	단위	개소	
1	무수축물탈균열	0.1	0.2		11.20	m	56	
2	무수축물탈균열	0.1	0.2		14.00	m	70	
3	폐자재적치		8.0	1.0	8.00	m ²	1	
4	배수관누수				1.00	EA	1	
5	박락		0.3	0.3	0.18	m ²	2	
6	배수관누수				1.00	EA	1	
7	표면오염		1.5	1.5	2.25	m ²	1	
8								
9								
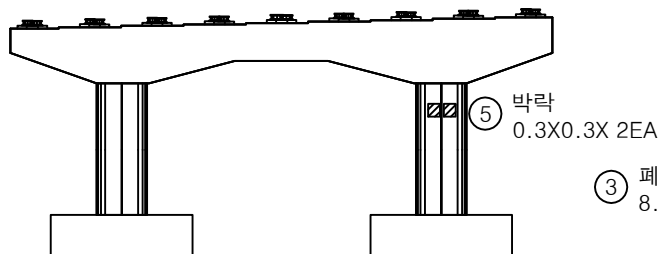


정면

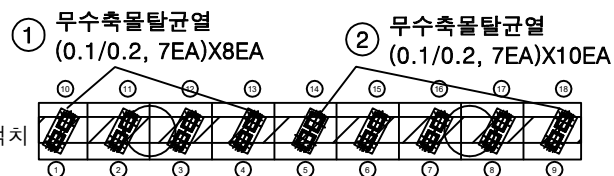


평면도

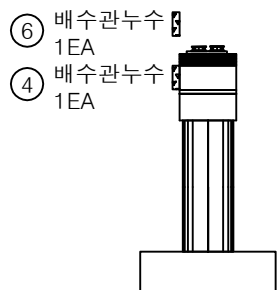

좌측면

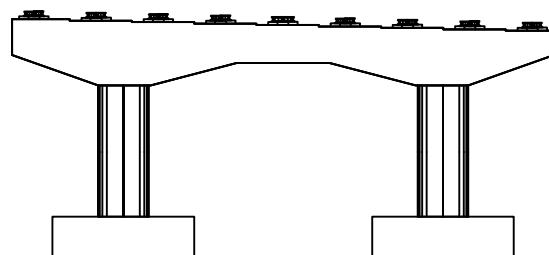


배면

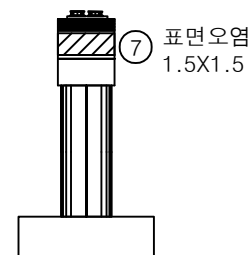


우측면

KEY PLAN

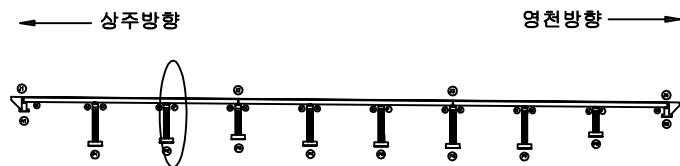

SECTION

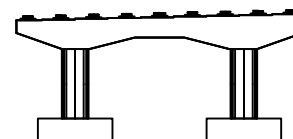


범례


균열	망상균열	재료분리	발주처
전치, 공동	박리, 파손	열화	상주영천고속도로(주)
누수, 체수	배터	퇴적물	용역명
철근노출	침하	그늘음	상주영천고속도로 시설을 안전·하자점검 및 성능평가 용역 (2022년 하반기 정밀안전점검)
부식	좌굴, 변형	기타	점검기관
			(주)평성엔지니어링
			도면번호

손상물량표


번호	손상내용	손상현황						비고
		폭 (mm)	길이 (m)	너비 (m)	물량	단위	개소	
1	무수축물탈균열	0.1	0.2		11.20	m	56	
2	무수축물탈균열	0.1	0.2		14.00	m	70	
3	폐자재적치		8.0	1.0	8.00	m ³	1	
4	누수흔적		0.5	2.0	2.00	m ²	2	
5	누수흔적		0.3	2.0	0.60	m ²	1	
6	누수흔적		1.0	2.0	2.00	m ²	1	
7	누수흔적		4.0	2.0	8.00	m ²	1	
8	표면오염	1.5	1.5	2.25	m ²		1	
9								
10								
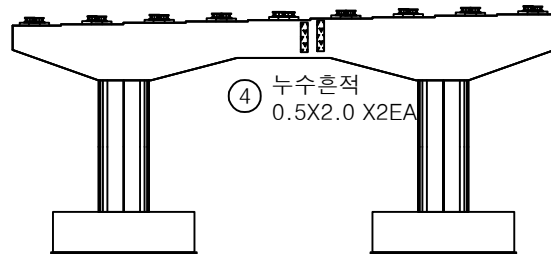


정면

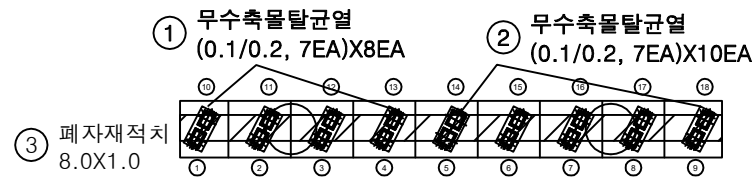


평면도

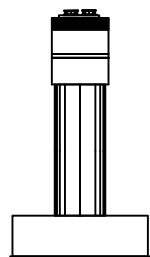

좌측면

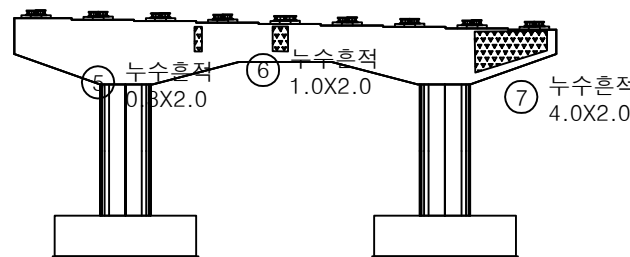


배면

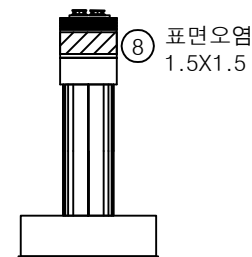


우측면

KEY PLAN

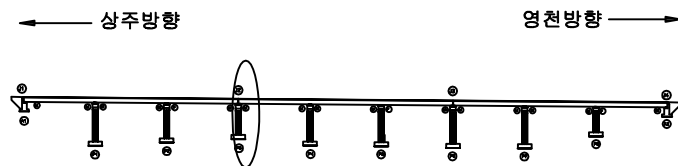

SECTION

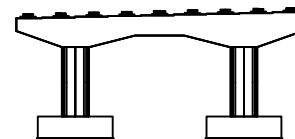


범례

균열	망상균열	재료분리	발주처
원치, 공동	바리, 파손	열화	상주영천고속도로(주)
누수, 체수	백태	퇴적물	용역명
철근노출	침하	그늘음	상주영천고속도로 시설을 안전·하자점검 및 성능평가 용역 (2022년 하반기 정밀안전점검)
부식	좌굴, 변형	기타	점검기관
			(주)명성엔지니어링
			도면번호

손상물량표


번호	손상내용	손상현황						비고
		폭 (mm)	길이 (m)	너비 (m)	물량	단위	개소	
1	무수축물탈균열	0.1	0.2		11.20	m	56	
2	무수축물탈균열	0.1	0.2		14.00	m	70	
3	폐자재적치		8.0	1.0	8.00	m ²	1	
4	표면오염		1.5	1.5	2.25	m ²	1	
5								
6								
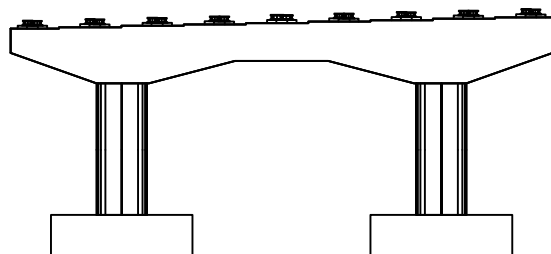


정면




평면도

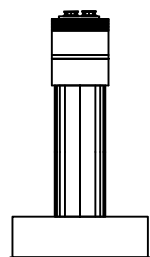

좌측면

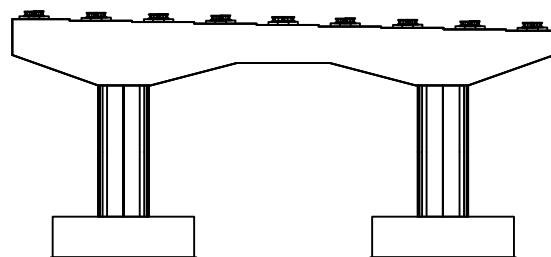


배면

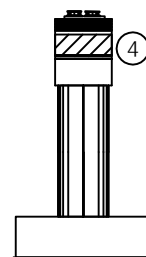


우측면

KEY PLAN

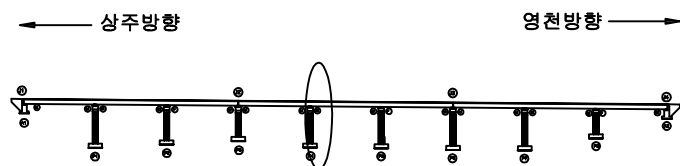

SECTION

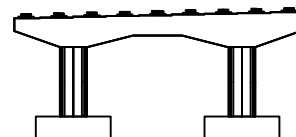


범례


균열	망상균열	재료분리	발주처
편치, 공동	바리, 파손	열화	상주영천고속도로(주)
누수, 체수	백태	피착물	용역명
철근노출	침하	그늘음	상주영천고속도로 시설물 안전·하자점검 및 성능평가 용역 (2022년 하반기 정밀안전점검)
부식	좌굴, 변형	기타	점검기관
			(주)명성엔지니어링
			도면번호

손상물량표


번호	손상내용	손상현황						비고
		폭 (mm)	길이 (m)	너비 (m)	물량	단위	개소	
1	무수축물탈균열	0.1	0.2		11.20	m	56	
2	무수축물탈균열	0.1	0.2		14.00	m	70	
3	폐자재적치		8.0	1.0	8.00	m ²	1	
4	표면오염		1.5	1.5	2.25	m ²	1	
5								
6								
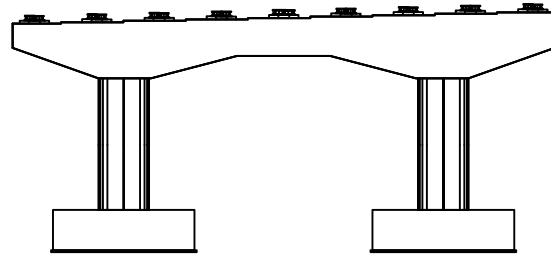


정면

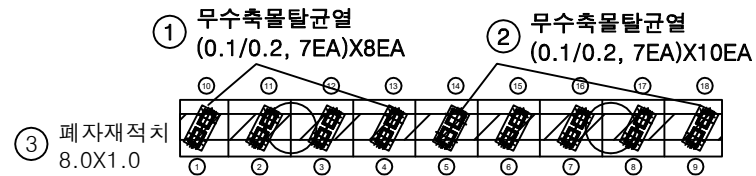


평면도

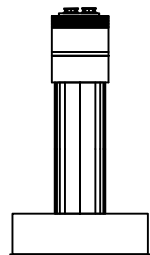

좌측면

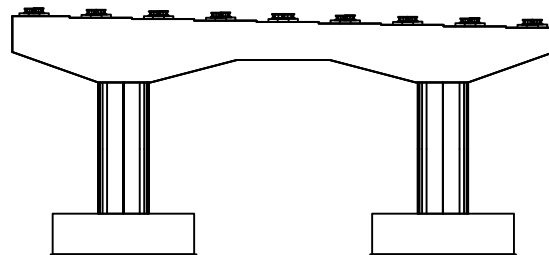


배면

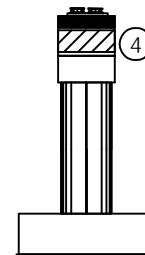


우측면

KEY PLAN

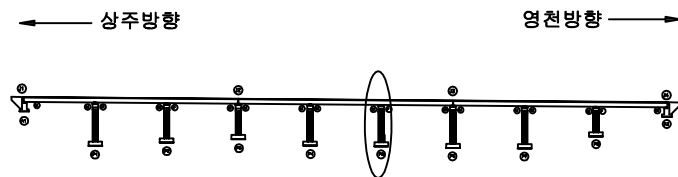

SECTION

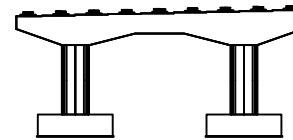


범례

균열	망상균열	재료분리	발주처
편치, 공동	바리, 파손	열화	상주영천고속도로(주)
누수, 체수	백태	피착물	용역명
철근노출	침하	그늘음	상주영천고속도로 시설물 안전·하자점검 및 성능평가 용역 (2022년 하반기 정밀안전점검)
부식	좌굴, 변형	기타	점검기관
			(주)명성엔지니어링
			도면번호

손상물량표


번호	손상내용	손상현황						비고
		폭 (mm)	길이 (m)	너비 (m)	물량	단위	개소	
1	무수축물탈균열	0.1	0.2		11.20	m	56	
2	무수축물탈균열	0.1	0.2		14.00	m	70	
3	폐자재적치		8.0	1.0	8.00	m ³	1	
4	누수흔적		1.0	2.0	2.00	m ²	1	
5	파손		0.3	0.3	0.09	m ²	1	
6	표면오염		1.5	1.5	2.25	m ²	1	
7								
8								
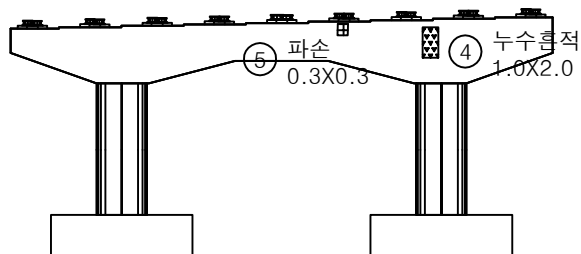


정면




평면도

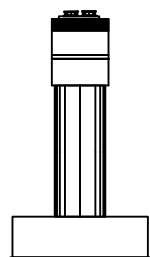

좌측면

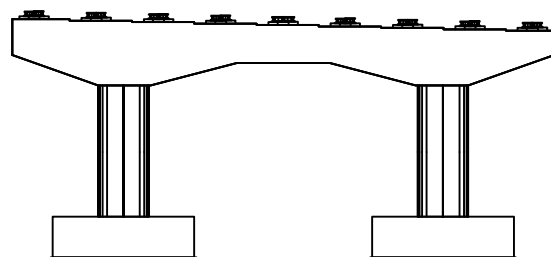


배면

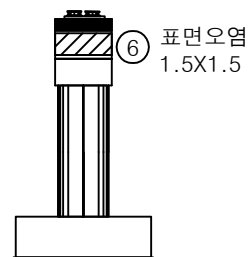


우측면

KEY PLAN

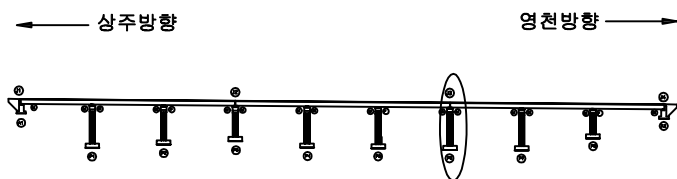

SECTION

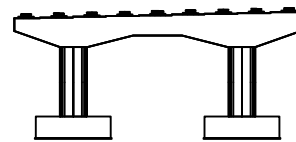


범례


균열	망상균열	재료분리	발주처
편치, 공동	바리, 파손	열화	상주영천고속도로(주)
누수, 체수	백태	퇴적물	용역명
철근노출	침하	그늘음	상주영천고속도로 시설물 안전·하자점검 및 성능평가 용역 (2022년 하반기 정밀안전점검)
부식	좌굴, 변형	기타	점검기관
			(주)명성엔지니어링
			도면번호

손상물량표

번호	손상내용	손상현황						비고
		폭 (mm)	길이 (m)	너비 (m)	수량	단위	개소	
1	무수축물탈균열	0.1	0.2		11.20	m	56	
2	무수축물탈균열	0.1	0.2		14.00	m	70	
3	폐자재적치		8.0	1.0	8.00	m ²	1	
4	망상균열		25.0	1.0	25.00	m ²	1	
5	균열	0.3	2.5		2.50	m	1	
6	받침콘크리트균열	0.1	0.3		0.60	m	2	
7	받침콘크리트박리		0.5	0.3	0.15	m ²	1	
8	plate부식				1.00	EA	1	
9	망상균열		25.0	1.0	25.00	m ²	1	
10	균열	0.3	2.5		2.50	m	1	21'8" 보수
11	표면오염		1.5	1.5	2.25	m ²	1	
12								
13								
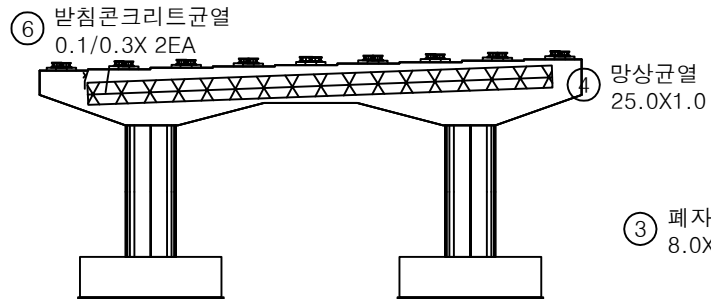

정면

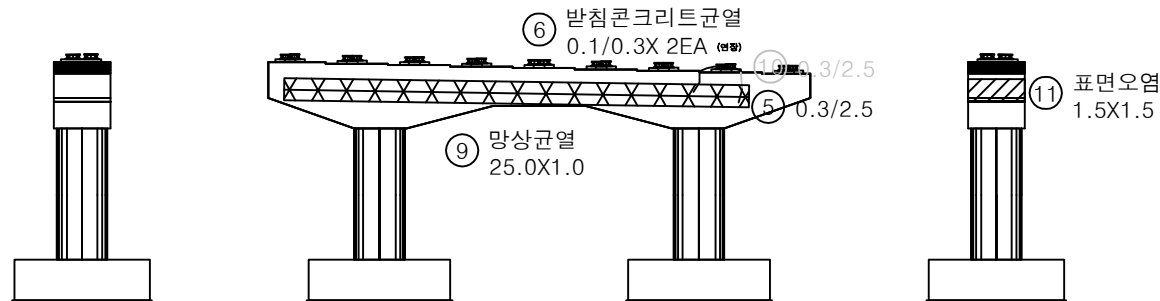


좌측면


배면

우측면

KEY PLAN

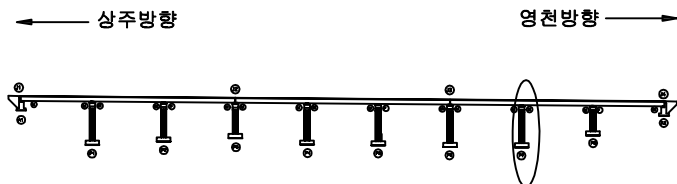

SECTION

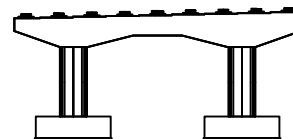


범례


균열	망상균열	재료분리	발주처
원치, 공동	박리, 파손	열화	상주영천고속도로(주)
누수, 체수	백태	퇴적물	용역명
철근노출	침하	그늘음	상주영천고속도로 시설물 안전·하자점검 및 성능평가 용역 (2022년 하반기 정밀안전점검)
부식	좌굴, 변형	기타	점검기관
			(주)명성엔지니어링
			도면번호

손상물량표


번호	손상내용	손상현황						비고
		폭 (mm)	길이 (m)	너비 (m)	물량	단위	개소	
1	무수축물탈균열	0.1	0.2		11.20	m	56	
2	무수축물탈균열	0.1	0.2		14.00	m	70	
3	폐자재적치		8.0	1.0	8.00	m ²	1	
4	망상균열		3.5	1.5	5.25	m ²	1	21'상 보수
5	망상균열			1.0	1.50	m ²	1	21'상 보수
6	발침콘크리트균열	0.1	0.3		0.60	m	2	
7	표면오염		1.5	1.5	2.25	m ²	1	
8								
9								
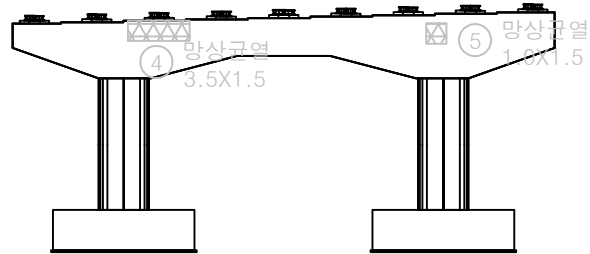


정면

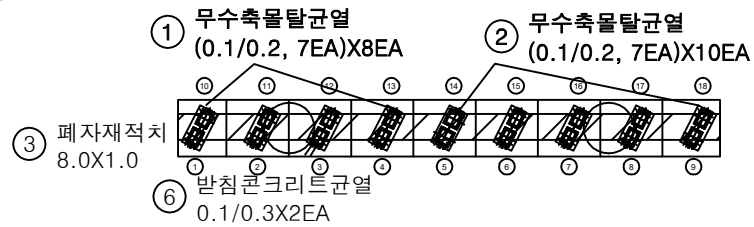


평면도

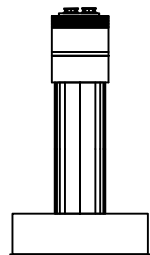

좌측면

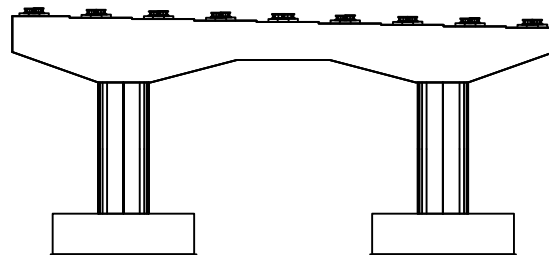


배면

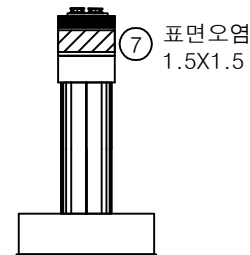


우측면

KEY PLAN

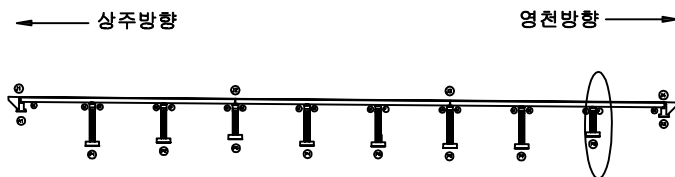

SECTION

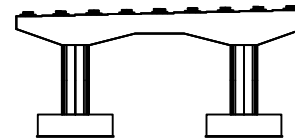

범례

균열	망상균열	재료분리	발주처
편치, 공동	바리, 파손	열화	상주영천고속도로(주)
누수, 체수	백태	퇴적물	용역명
철근노출	침하	그늘음	상주영천고속도로 시설물 안전·하자점검 및 성능평가 용역 (2022년 하반기 정밀안전점검)
부식	좌굴, 변형	기타	점검기관
			(주)명성엔지니어링
			도면번호