

상주영천고속도로 시설물 안전·하자점검 및 성능평가 용역
(2022년 하반기 정밀안전점검)

외 관 조 사 망 도

신녕교

2022.12

(주)명성엔지니어링


상 주 방 향

손상물량표


번호	손상내용	손상현황						비고
		폭 (mm)	길이 (m)	너비 (m)	수량	단위	개소	
1	이물질퇴적		1.5		1.50	m	1	
2	후타재들뜸		0.5	0.2	0.10	m ²	1	
3	접속도로파손		0.1	0.1	0.01	m ²	1	손상명변경
4	망상균열		6.0	5.0	30.00	m ²	1	
5	중분대균열	0.5	1.5		1.50	m	1	
6								
7								
상주방향


영천방향

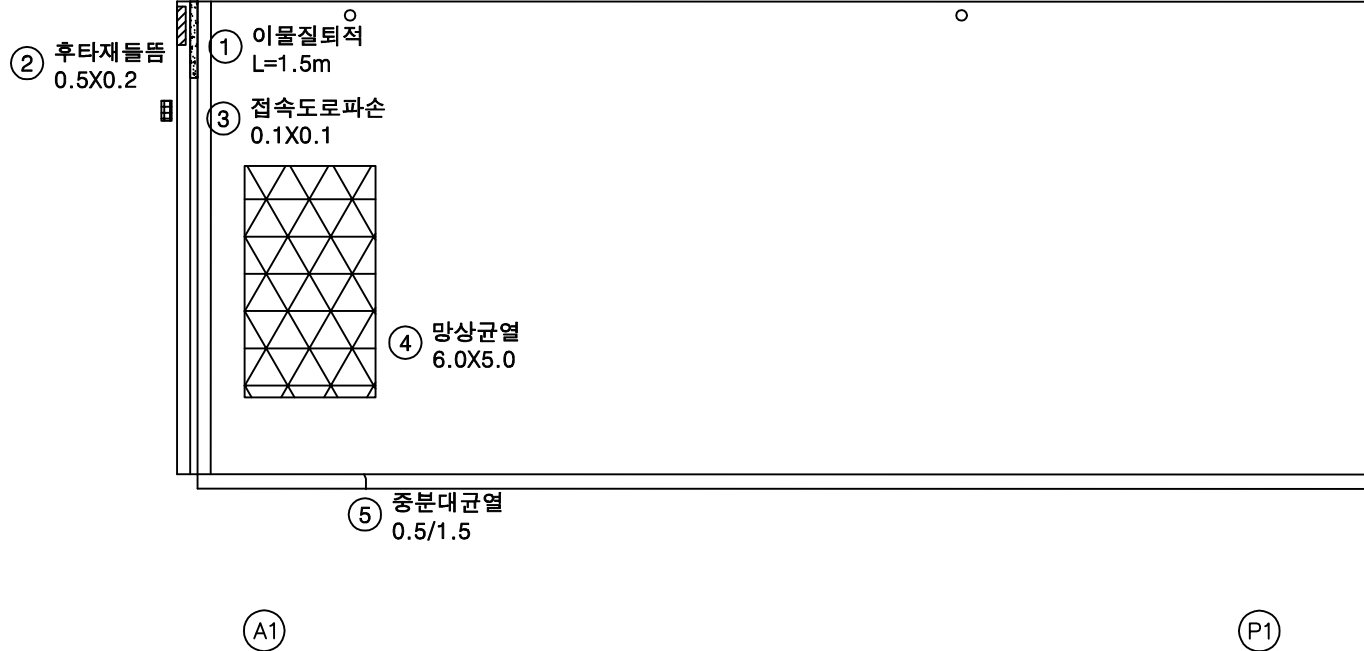

KEY PLAN

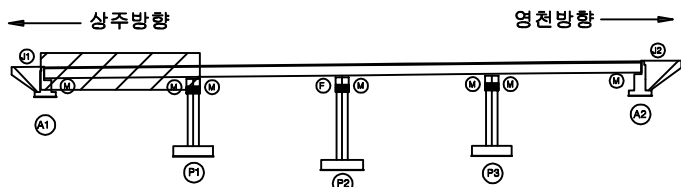

SECTION

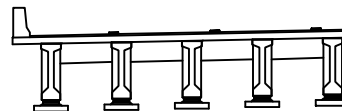

범례

균열	망상균열	재료분리
편치, 공동	바리, 파손	열화
누수, 체수	배태	퇴적물
철근노출	침하	그늘음
부식	좌굴, 변형	기타


발주처	상주영천고속도로(주)
용역명	상주영천고속도로 시설물 안전·하자점검 및 성능평가 용역 (2022년 하반기 정밀안전점검)
점검기관	(주)명성엔지니어링
도면번호	01

손상물량표

상주방향



영천방향

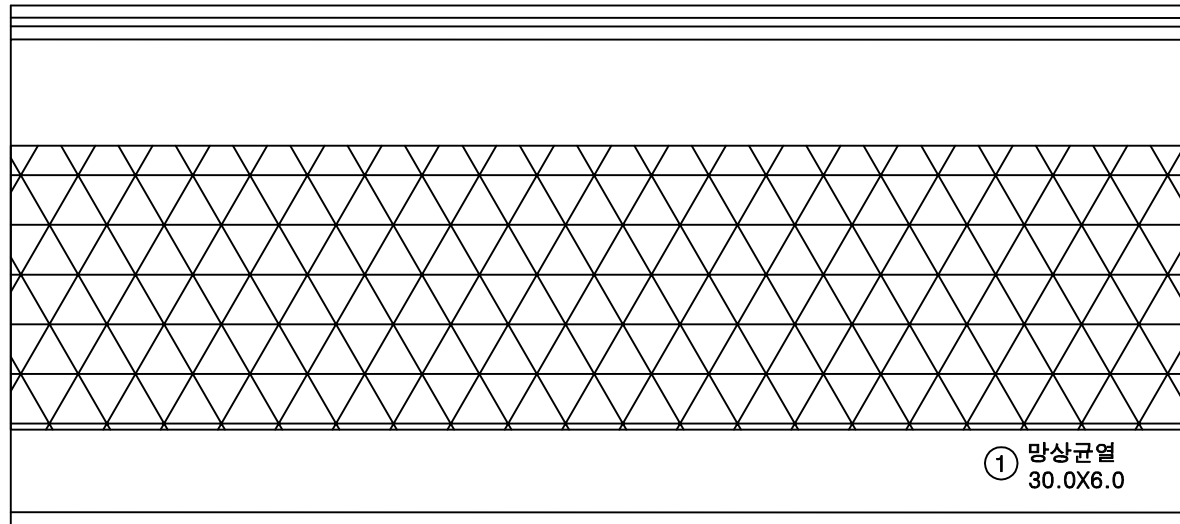


(P1)

(P2)

번호	손상내용	손상현황						비고
		폭 (mm)	길이 (m)	너비 (m)	수량	단위	개소	
1	망상균열		30.0	6.0	180.00	m ²	1	
2								
3								
KEY PLAN

상주방향

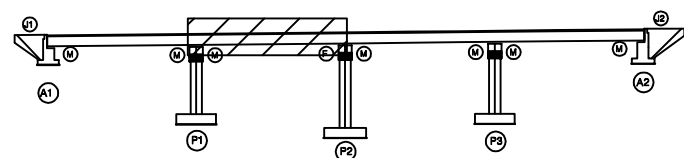

영천방향

SECTION

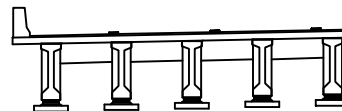

범례


균열	망상균열	재료분리	발주처
펀치, 공동	박리, 파손	열화	상주영천고속도로(주)
누수, 체수	배태	퇴적물	용역명
철근노출	침하	그늘음	상주영천고속도로 시설물 안전·하자점검 및 성능평가 용역 (2022년 하반기 정밀안전점검)
부식	좌굴, 변형	기타	점검기관
			(주)명성엔지니어링
			도면번호

손상물량표

상주방향



영천방향

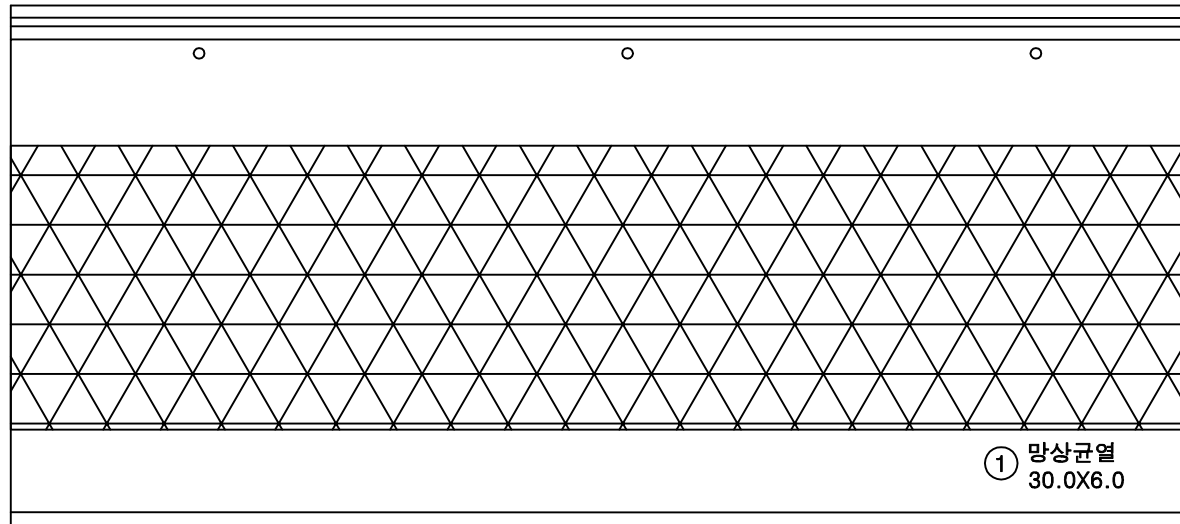


(P2)


(P3)

번호	손상내용	손상현황						비고
		폭 (mm)	길이 (m)	너비 (m)	수량	단위	개소	
1	망상균열		30.0	6.0	180.00	m ²	1	
2								
3								
KEY PLAN

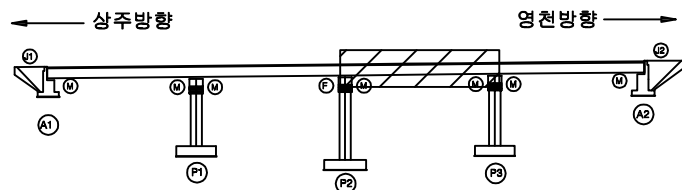

SECTION

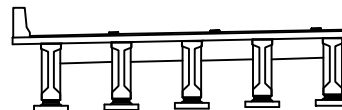

범례


균열	망상균열	재료분리	발주처
편치, 공동	바리, 파손	열화	상주영천고속도로(주)
누수, 체수	배태	퇴적물	용역명
철근노출	침하	그늘음	상주영천고속도로 시설물 안전·하자점검 및 성능평가 용역 (2022년 하반기 정밀안전점검)
부식	좌굴, 변형	기타	점검기관
			(주)명성엔지니어링
			도면번호
			03

손 상 물 량 표

상주방향




영천방향

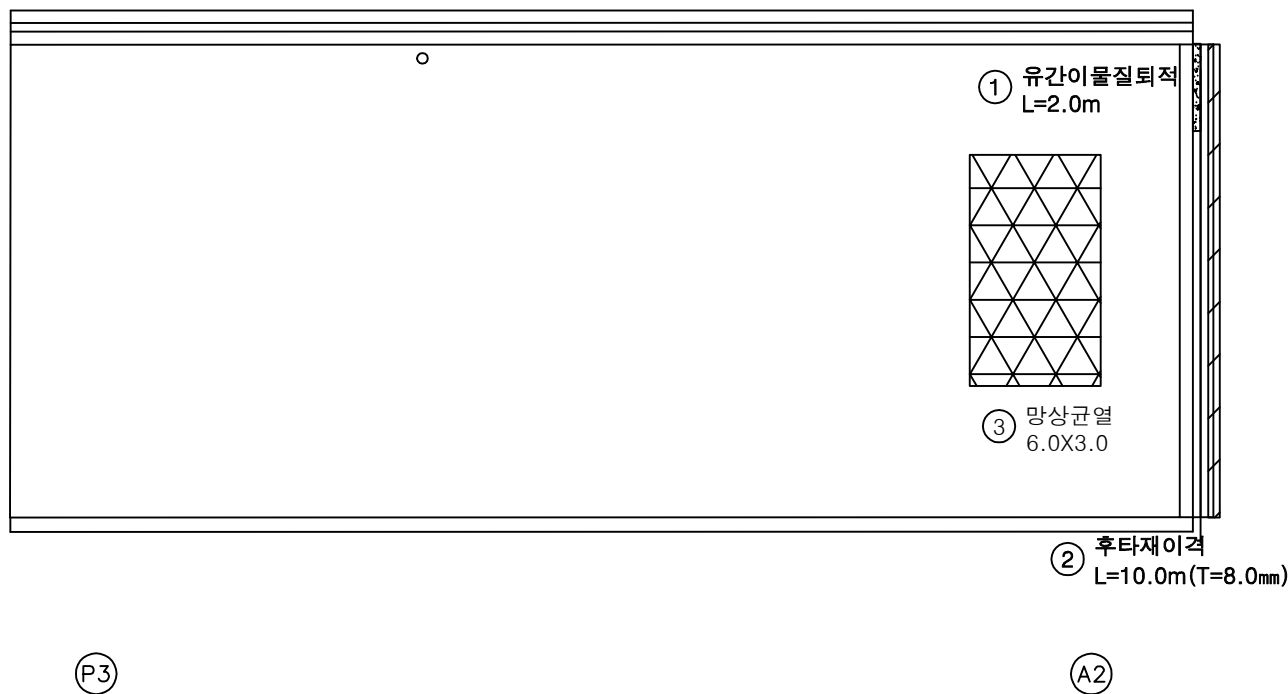


번호	손상내용	손상현황						비 고
		폭 (mm)	길이 (m)	너비 (m)	수량	단위	개소	
1	이물질퇴적		2.0		2.00	m	1	
2	후타재이격		10.0		10.00	m	1	(T=8.0mm)
3	망상균열		6.0	3.0	18.00	m ²	1	
4								
5								
KEY PLAN

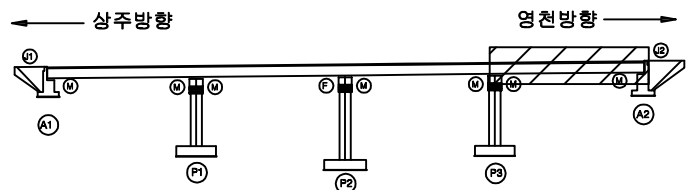

SECTION

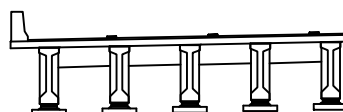

범례


균열	망상균열	재료분리	발주처
편치, 공동	바리, 파손	열화	상주영천고속도로(주)
누수, 체수	배태	퇴적물	용역명
철근노출	침하	그늘음	상주영천고속도로 시설물 안전·하자점검 및 성능평가 용역 (2022년 하반기 정밀안전점검)
부식	좌굴, 변형	기타	점검기관
			(주)명성엔지니어링
			도면번호

손상물량표

상주방향



영천방향

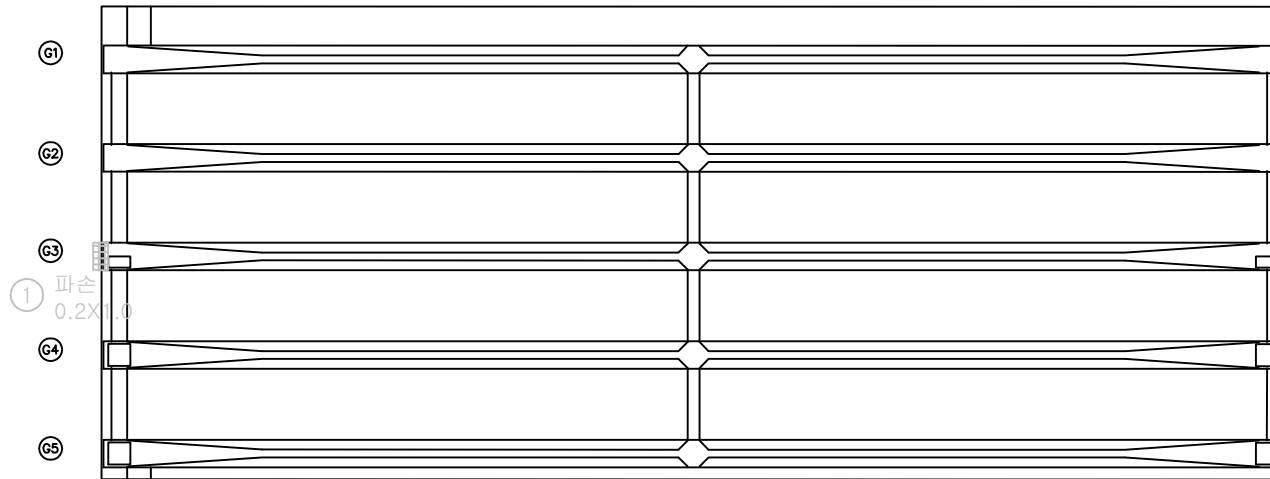


A1


P1

번호	손상내용	손상현황						비고
		폭 (mm)	길이 (m)	너비 (m)	물량	단위	개소	
1	파손		0.2	1.0	0.20	㎡	1	21'차 보수
2								
3								
KEY PLAN

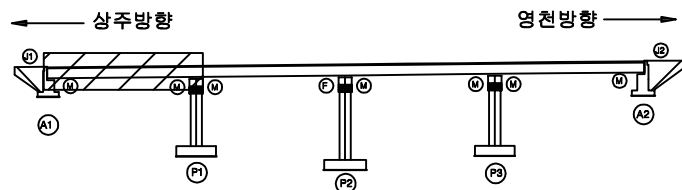

SECTION

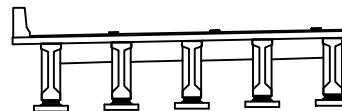

범례


균열	광상균열	재료분리	발주처
문치, 공동	바리, 파손	열화	상주영천고속도로(주)
누수, 체수	배태	퇴적물	용역명
철근노출	침하	그늘음	상주영천고속도로 시설물 안전·하자점검 및 성능평가 용역 (2022년 하반기 정밀안전점검)
부식	좌굴, 변형	기타	점검기관
			(주)명성엔지니어링
			도면번호

손상물량표

상주방향




영천방향

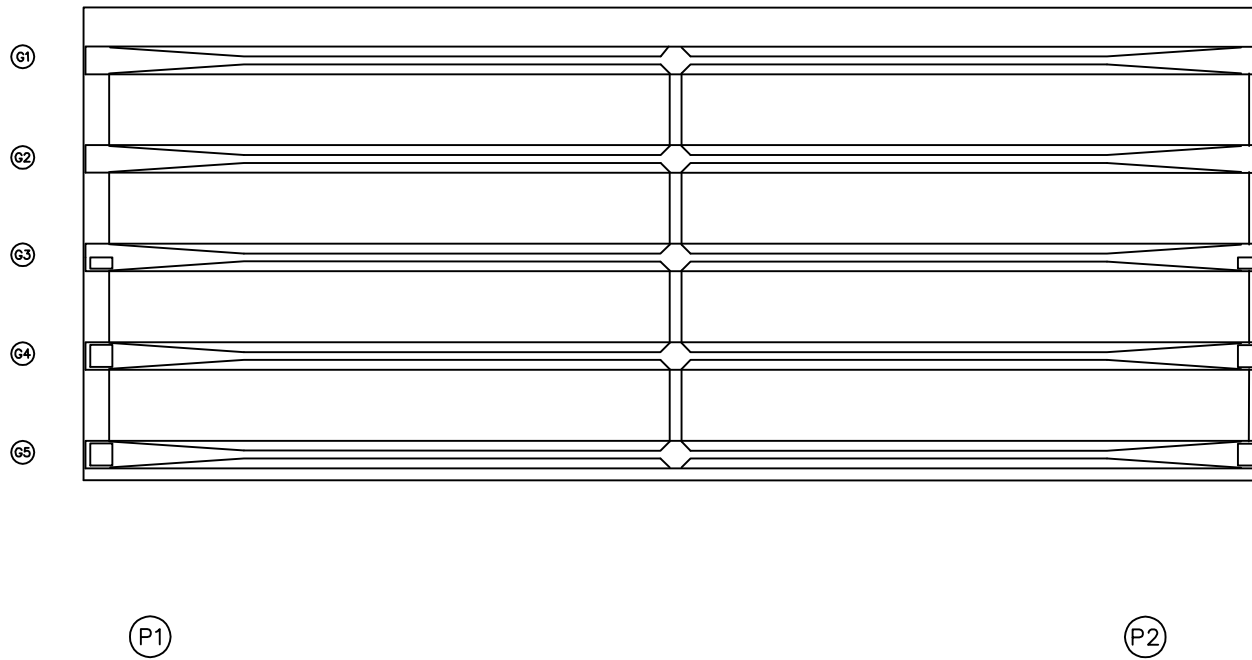


번호	손상내용	손상현황						비고
		폭 (mm)	길이 (m)	너비 (m)	물량	단위	개소	
1								
2								
KEY PLAN

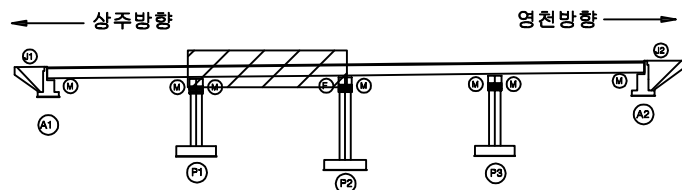

SECTION

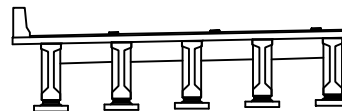

범례


콘 열	환상근열	재료분리	발 주 처
펀처, 공동	박리, 파손	열 화	상주영천고속도로(주)
누수, 체수	배 태	퇴적물	용 역 명
침하노출	침 하	그울음	상주영천고속도로 시설물 안전·하자점검 및 성능평가 용역 (2022년 하반기 정밀안전점검)
부 식	좌굴, 변형	기 타	점 검 기 관
			(주)명성엔지니어링
			도 면 번 호

손상물량표

상주방향



영천방향

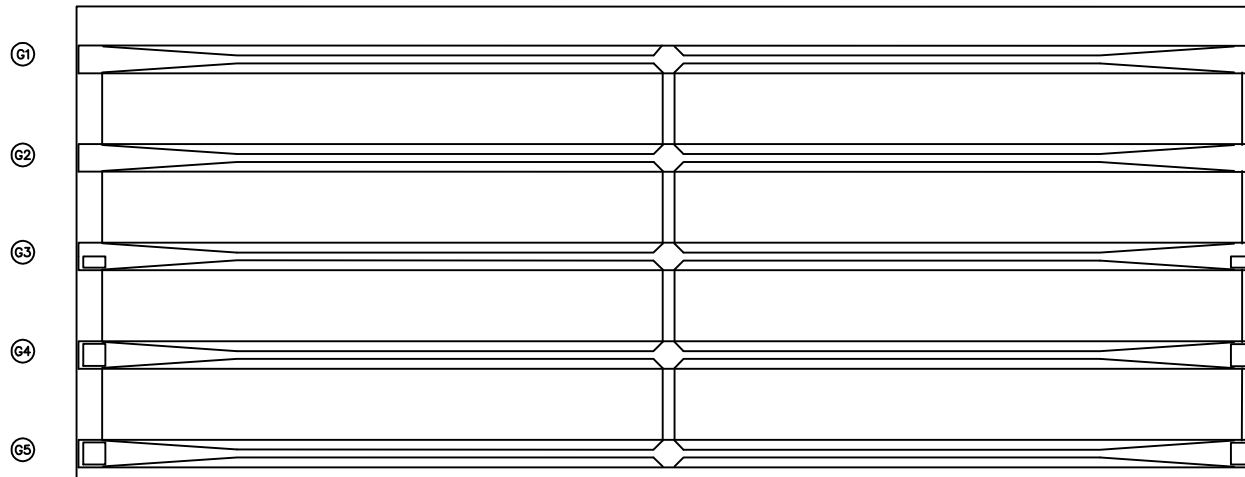


(P2)


(P3)

번호	손상내용	손상현황						비고
		폭 (mm)	길이 (m)	너비 (m)	물량	단위	개소	
1								
2								
KEY PLAN

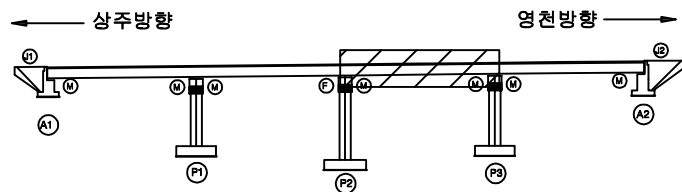

SECTION

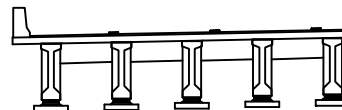

범례


균열	광상균열	재료분리	발주처
편치, 공동	바리, 파손	열화	상주영천고속도로(주)
누수, 체수	배태	퇴적물	용역명
철근노출	침하	그늘음	상주영천고속도로 시설물 안전·하자점검 및 성능평가 용역 (2022년 하반기 정밀안전점검)
부식	좌굴, 변형	기타	점검기관
			(주)명성엔지니어링
			도면번호

손상물량표

상주방향




영천방향

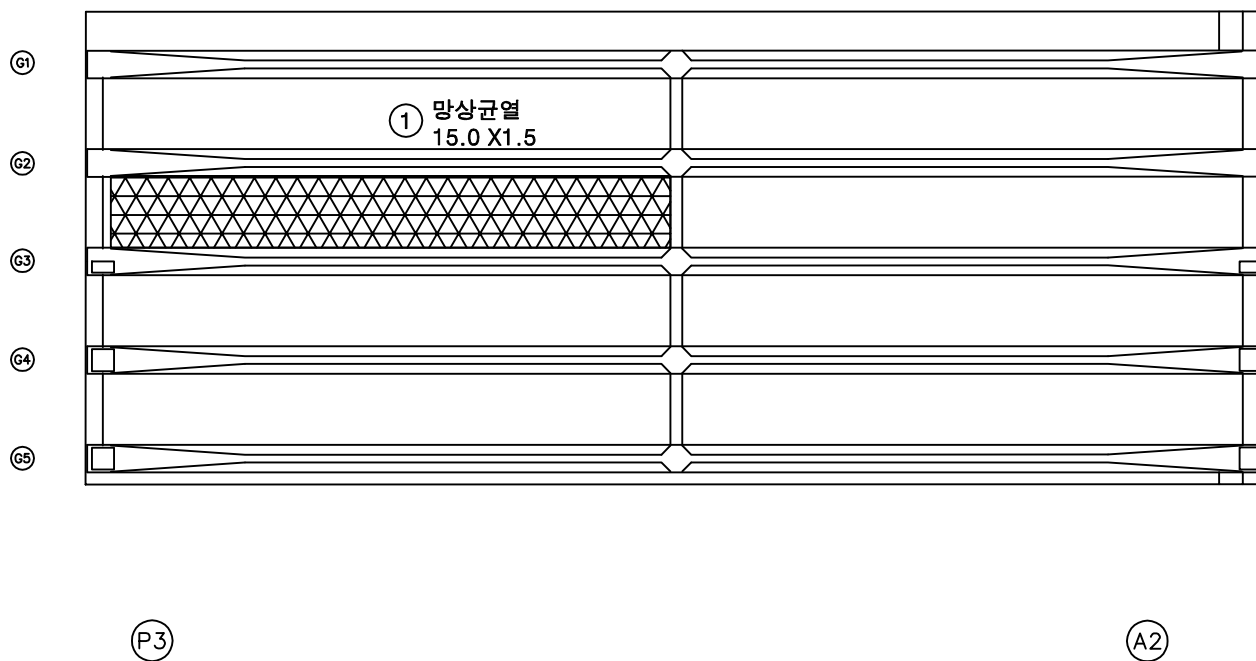


번호	손상내용	손상현황						비고
		폭 (mm)	길이 (m)	너비 (m)	수량	단위	개소	
1	망상균열		15.0	1.5	22.50	m ²	1	
2								
3								
KEY PLAN

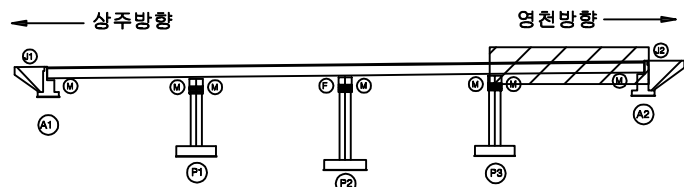


SECTION

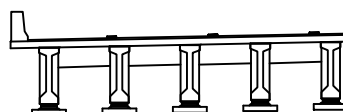

범례

	균열		망상균열		재료분리	발주처	상주영천고속도로(주)
	핀치, 공동		박리, 파손		열화	용역명	상주영천고속도로 시설물 안전·하자점검 및 성능평가 용역 (2022년 하반기 정밀안전점검)
	누수, 체수		배태		퇴적물	점검기관	(주)명성엔지니어링
	철근노출		침하		그늘음	도면번호	08
	부식		좌굴, 변형		기타		

상주방향

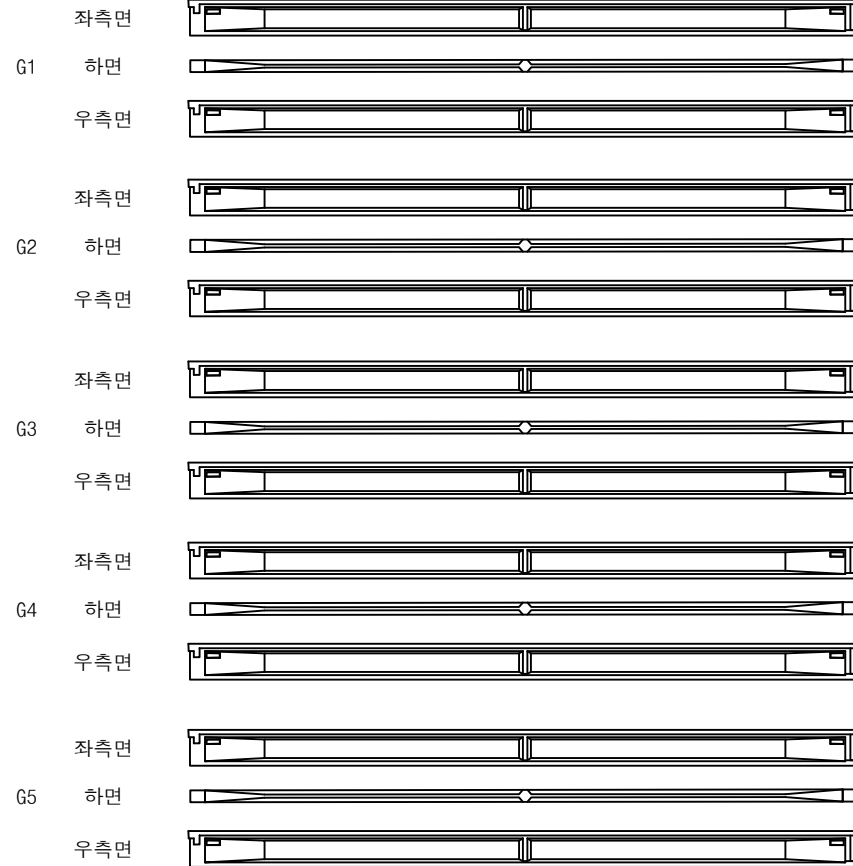

A1


P1

영천방향




번호	손상내용	손상현황						비고
		폭 (mm)	길이 (m)	너비 (m)	물량	단위	개소	
1								
2								
KEY PLAN

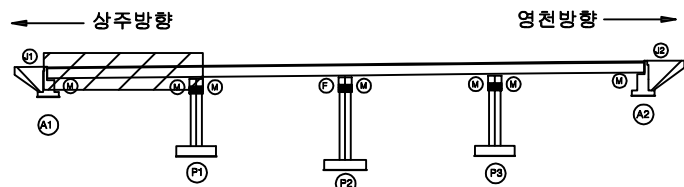

SECTION

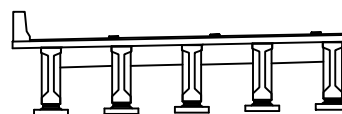

범례

균열	광상균열	재료분리	발주처
편치, 공동	바리, 파손	열화	상주영천고속도로(주)
누수, 체수	배태	퇴적물	용역명
철근노출	침하	그늘음	상주영천고속도로 시설물 안전·하자점검 및 성능평가 용역 (2022년 하반기 정밀안전점검)
부식	좌굴, 변형	기타	점검기관
			(주)명성엔지니어링
			도면번호

손상물량표

상주방향

① 박리
0.1X0.1X2EA

좌측면

G1 하면

우측면

좌측면

G2 하면

우측면

좌측면

G3 하면

우측면

② 박라
0.1X0.1

좌측면

G4 하면

우측면

좌측면

G5 하면

우측면

P1

P2


영천방향



번호	손상내용	손상현황						비고
		폭 (mm)	길이 (m)	너비 (m)	수량	단위	개소	
1	박리		0.1	0.1	0.02	m ²	2	
2	박라		0.1	0.1	0.01	m ²	1	
3								
4								
KEY PLAN

상주방향

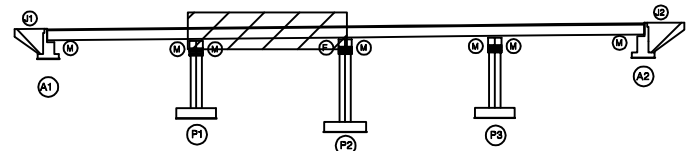

영천방향

SECTION

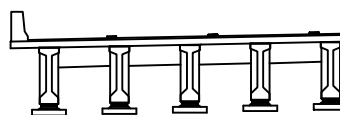


범례

	균열		광상균열		재료분리	발주처	상주영천고속도로(주)
	편치, 공동		박리, 파손		열화	용역명	상주영천고속도로 시설물 안전·하자점검 및 성능평가 용역 (2022년 하반기 정밀안전점검)
	누수, 체수		배태		퇴적물	점검기관	(주)명성엔지니어링
	철근노출		염하		그늘음	도면번호	
	부식		작굴, 변형		기타		

손상물량표

상주방향

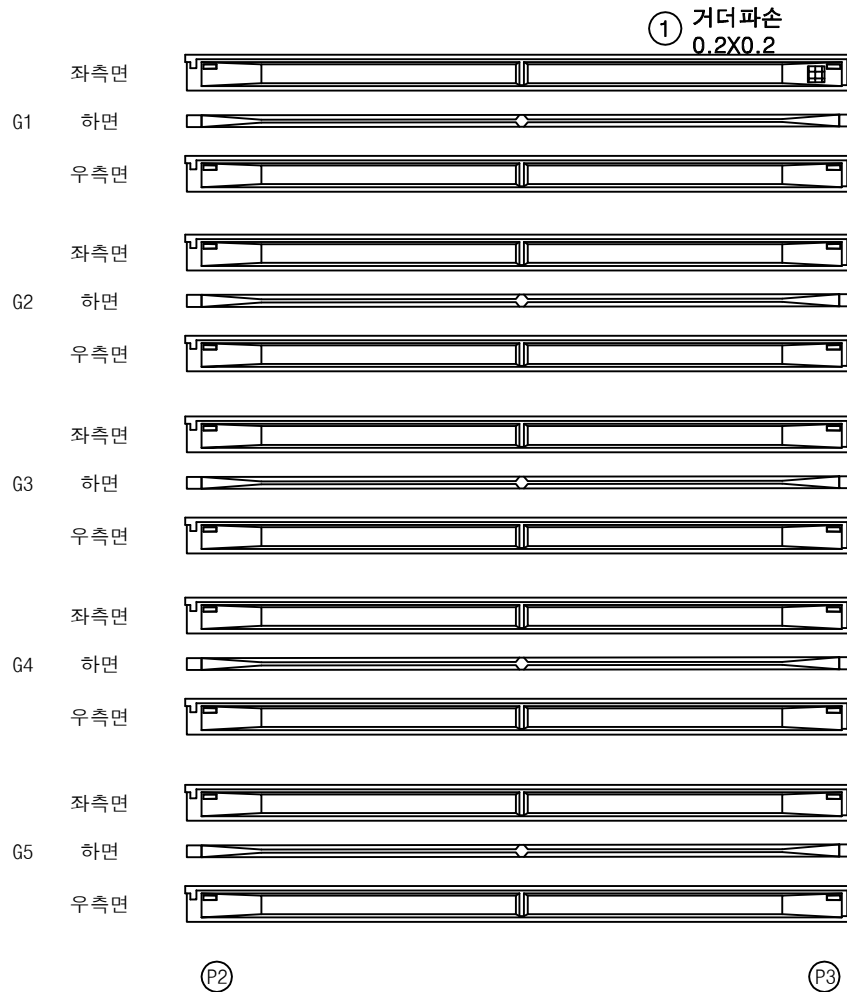


영천방향




번호	손상내용	손상현황						비고
		폭 (mm)	길이 (m)	너비 (m)	물량	단위	개소	
1	거더파손		0.2	0.2	0.04	m ²	1	
2								
3								
KEY PLAN

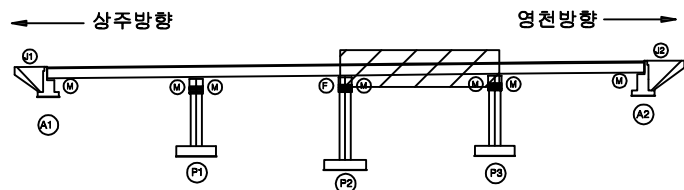

SECTION

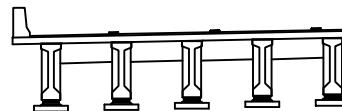


범례

균열	광상균열	재료분리	발주처
편치, 공동	바리, 파손	열화	상주영천고속도로(주)
누수, 체수	배타	퇴적물	용역명
철근노출	침하	그늘음	상주영천고속도로 시설물 안전·하자점검 및 성능평가 용역 (2022년 하반기 정밀안전점검)
부식	좌굴, 변형	기타	점검기관
			(주)명성엔지니어링
			도면번호

손상물량표

상주방향

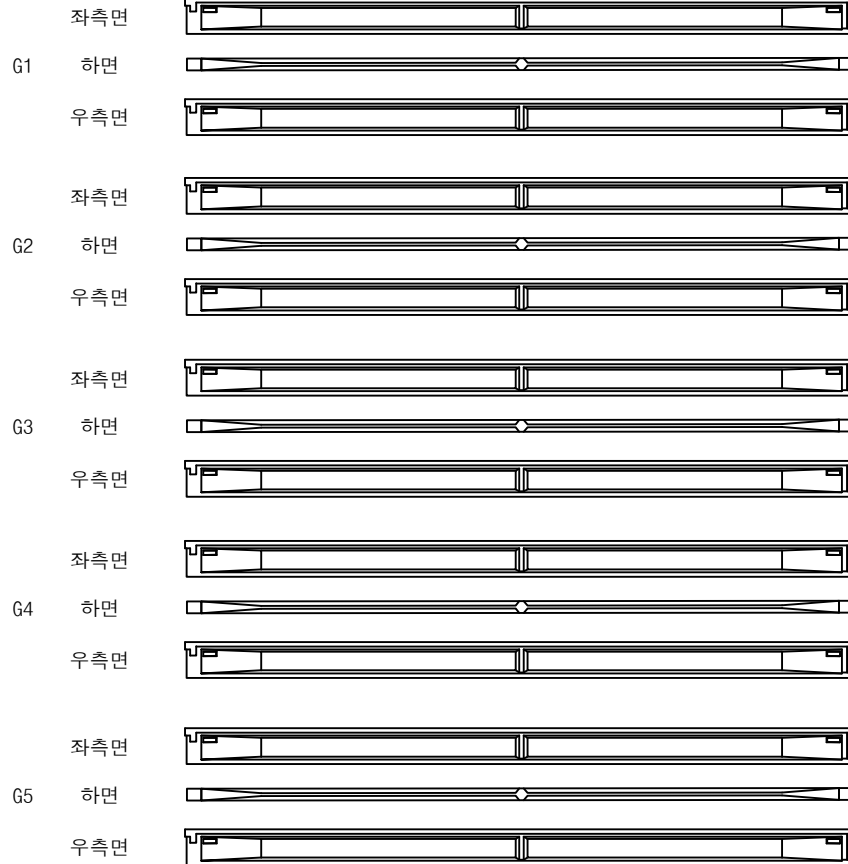

P3


A2

영천방향




번호	손상내용	손상현황						비고
		폭 (mm)	길이 (m)	너비 (m)	물량	단위	개소	
1								
2								
KEY PLAN

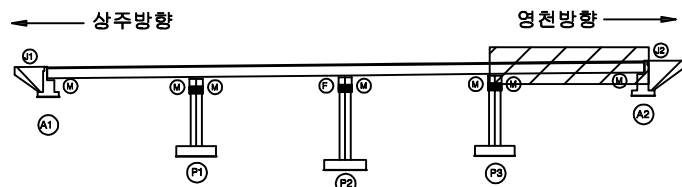

SECTION

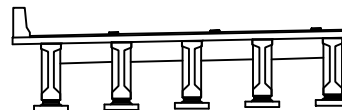

범례


균열	광상균열	재료분리	발주처
편치, 공동	박리, 파손	열화	상주영천고속도로(주)
누수, 체수	배태	퇴적물	용역명
철근노출	침하	그늘음	상주영천고속도로 시설물 안전·하자점검 및 성능평가 용역 (2022년 하반기 정밀안전점검)
부식	좌굴, 변형	기타	점검기관
			(주)명성엔지니어링
			도면번호

손상물량표

상주 방향



영천 방향

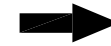

CB1

G1~G2



하면 배면



전면 하면 배면




전면 하면

G2~G3



하면 배면

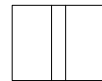

전면 하면 배면




전면 하면

G3~G4



하면 배면

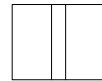

전면 하면 배면



전면 하면

G4~G5



하면 배면



전면 하면 배면



전면 하면

A1


P1

CB2

G1~G2



하면 배면

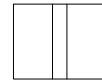

전면 하면 배면



전면 하면

G2~G3



하면 배면



전면 하면 배면




전면 하면

G3~G4



하면 배면

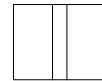

전면 하면 배면



전면 하면

G4~G5



하면 배면



전면 하면 배면



전면 하면


① 백태
0.1X0.3X 48EA

P1

P2


KEY PLAN

상주방향

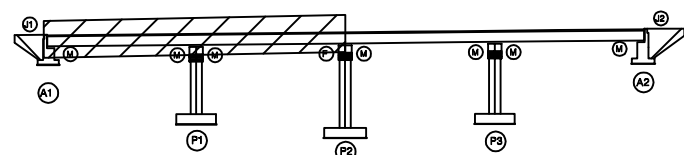

영천방향

SECTION

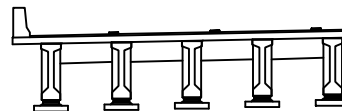

범례

콘 열	환상근열	재료분리
편차, 공동	박리, 파손	열 확
누수, 체수	배 태	퇴적물
절근노출	경 하	그늘음
부 식	좌굴, 변형	기 타


발 주 처	상주영천고속도로(주)
용 역 명	상주영천고속도로 시설물 안전·하자점검 및 성능평가 용역 (2022년 하반기 정밀안전점검)
점 검 기 관	(주)명성엔지니어링
도 면 번 호	

손상물량표

상주 방향



영천 방향

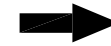

CB3

G1~G2



하면 배면



전면 하면 배면




전면 하면

G2~G3



하면 배면

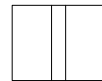

전면 하면 배면




전면 하면

G3~G4



하면 배면

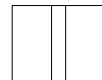

전면 하면 배면




전면 하면

G4~G5



하면 배면

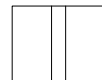

전면 하면 배면




전면 하면

CB4

G1~G2



하면 배면

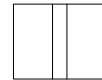

전면 하면 배면



전면 하면

G2~G3



하면 배면



전면 하면 배면




전면 하면

G3~G4



하면 배면

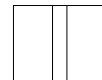

전면 하면 배면




전면 하면

G4~G5



하면 배면

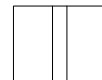

전면 하면 배면



전면 하면


P2

P3


P3

A2

KEY PLAN

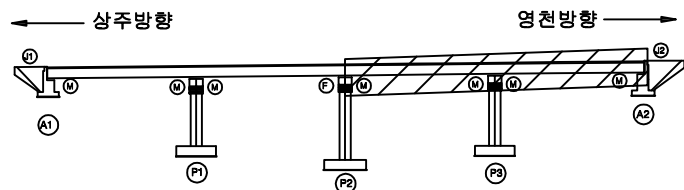

SECTION

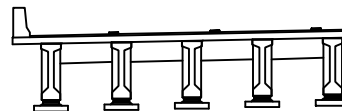


범례


콘 열	환상근열	재료분리	발 주 처
편차, 공동	박리, 파손	열 확	상주영천고속도로(주)
누수, 체수	배 태	퇴적물	용 역 명
철근노출	현 하	그늘음	상주영천고속도로 시설물 안전·하자점검 및 성능평가 용역 (2022년 하반기 정밀안전점검)
부 식	좌굴, 변형	기 타	점 검 기 관
			(주)명성엔지니어링
			도 면 번 호

손상물량표


번호	손상내용	손상현황						비고
		폭 (mm)	길이 (m)	너비 (m)	물량	단위	개소	
1	백태		0.1	0.5	0.05	m ²	1	
2								
3								
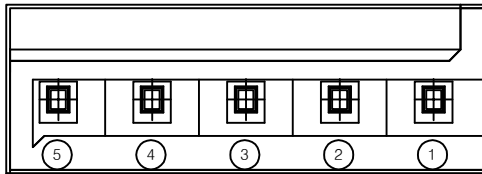

평면도

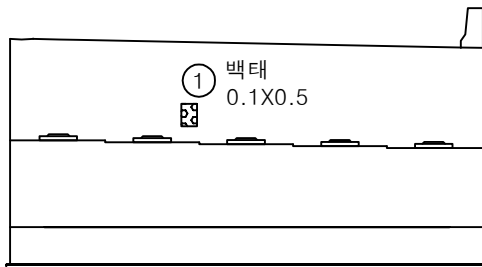


정면

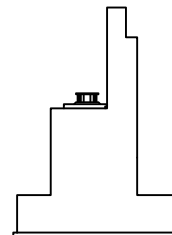


날개벽

KEY PLAN

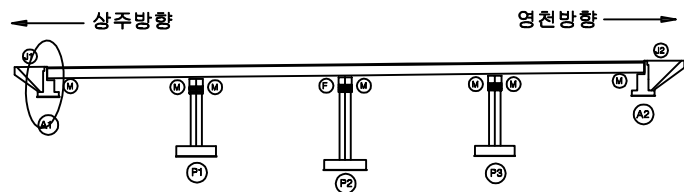

SECTION

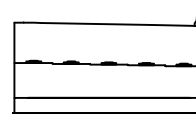


범례

균열	광상균열	재료분리	발주처
편치, 공동	바리, 파손	열화	상주영천고속도로(주)
누수, 체수	백태	퇴적물	용역명
철근노출	침하	그늘음	상주영천고속도로 시설물 안전·하자점검 및 성능평가 용역 (2022년 하반기 정밀안전점검)
부식	좌굴, 변형	기타	점검기관
			(주)명성엔지니어링
			도면번호


ID : 신녕교 교대 A2 (상주방향)

손상물량표


번호	손상내용	손상현황						비고
		폭 (mm)	길이 (m)	너비 (m)	물량	단위	개소	
1								
2								
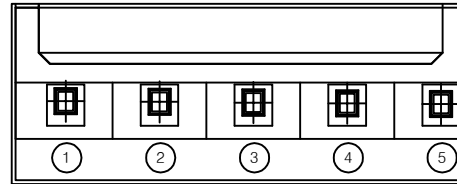

평면도

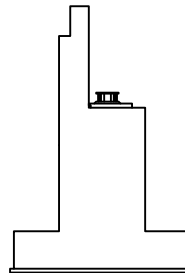


날개벽

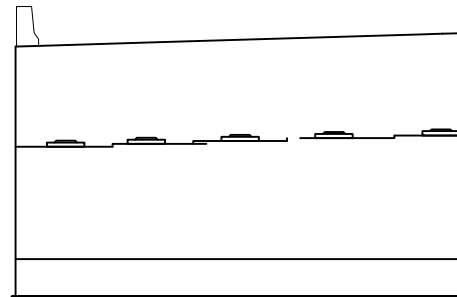


정면

KEY PLAN

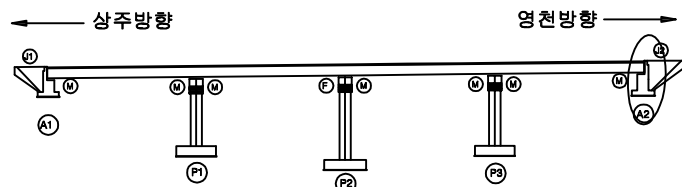

SECTION

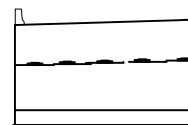


범례


균열	광상균열	재료분리	발주처
편치, 공동	바리, 파손	열화	상주영천고속도로(주)
누수, 체수	배태	퇴적물	용역명
철근노출	침하	그늘음	상주영천고속도로 시설물 안전·하자점검 및 성능평가 용역 (2022년 하반기 정밀안전점검)
부식	좌굴, 변형	기타	점검기관
			(주)명성엔지니어링
			도면번호

손상물량표


번호	손상내용	손상현황						비고
		폭 (mm)	길이 (m)	너비 (m)	수량	단위	개소	
1	박락		0.4	0.5	0.40	m ²	2	
2	받침콘크리트재료분리		0.3	0.1	0.03	m ²	1	
3								
4								
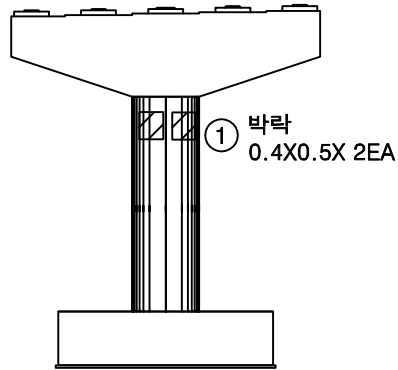


정면

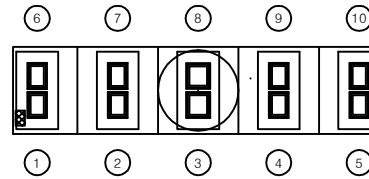


평면도

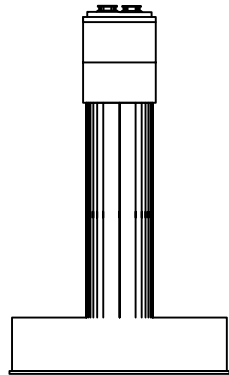

좌측면

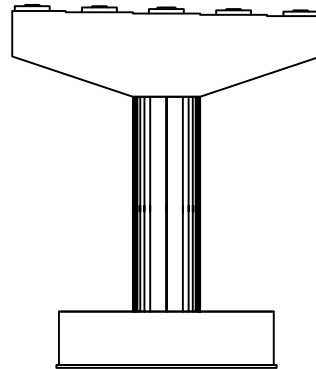


배면

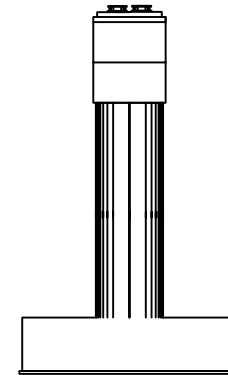


우측면

KEY PLAN

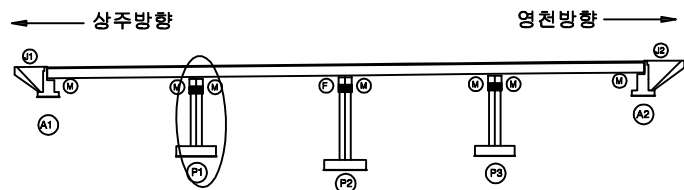

SECTION

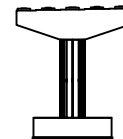


범례


균열	광상균열	재료분리	발주처
편치, 공동	박리, 파손	열화	상주영천고속도로(주)
누수, 체수	배태	퇴적물	용역명
철근노출	침하	그늘음	상주영천고속도로 시설물 안전·하자점검 및 성능평가 용역 (2022년 하반기 정밀안전점검)
부식	좌굴, 변형	기타	점검기관
			(주)명성엔지니어링
			도면번호

손상물량표


번호	손상내용	손상현황						비고
		폭 (mm)	길이 (m)	너비 (m)	수량	단위	개소	
1	무수축물탈균열	0.2	0.2		0.20	m	1	
2	무수축물탈균열	0.1	0.2		0.20	m	1	
3	plate부식				1.00	EA	1	
4	균열	0.2	2.0		2.00	m	1	21'상 보수
5	보수부박락		0.1	0.2	0.02	m ²	1	21'상 보수
6	표면오염		2.0	1.0	2.00	m ²	1	
7	표면오염		2.0	1.5	3.00	m ²	1	
8	표면오염		1.5	8.0	12.00	m ²	1	
9								
10								
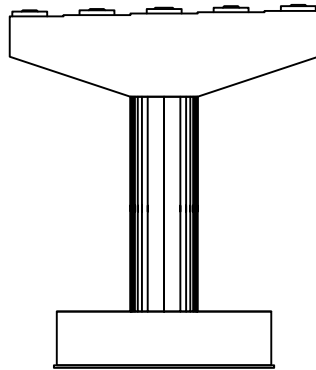


정면

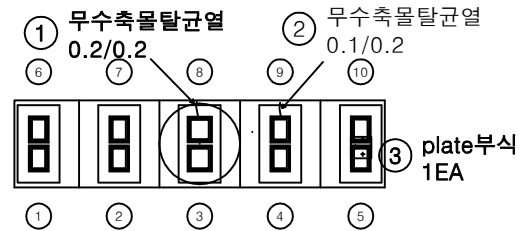


평면도

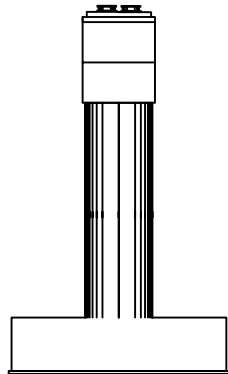

좌측면

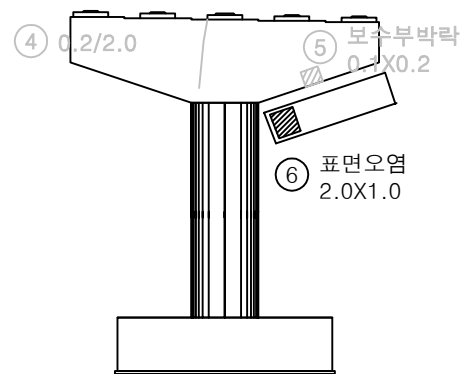


배면

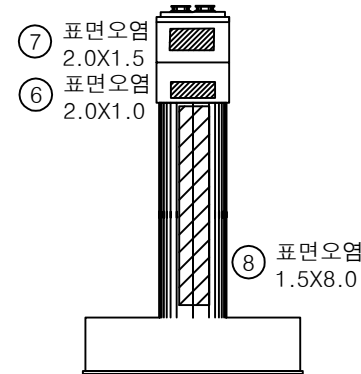


우측면

KEY PLAN

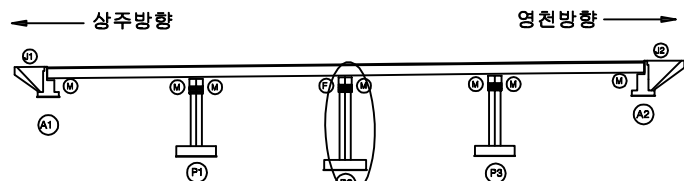

SECTION

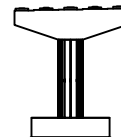


범례

균열	광상균열	재료분리
편치, 공동	바리, 파손	열화
누수, 체수	배타	퇴적물
철근노출	침하	그늘음
부식	좌굴, 변형	기타


발주처	상주영천고속도로(주)
용역명	상주영천고속도로 시설물 안전·하자점검 및 성능평가 용역 (2022년 하반기 정밀안전점검)
점검기관	(주)명성엔지니어링
도면번호	

손상물량표


번호	손상내용	손상현황						비고
		폭 (mm)	길이 (m)	너비 (m)	물량	단위	개소	
1	균열	0.2	0.5		0.50	m	1	
2	균열	0.2	0.5		0.50	m	1	
3								
4								
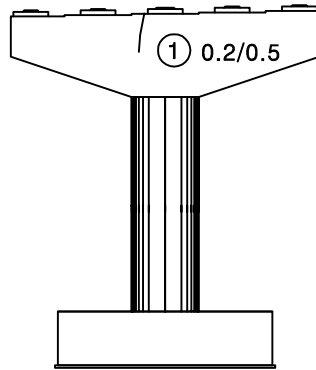


정면

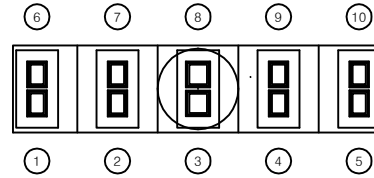


평면도

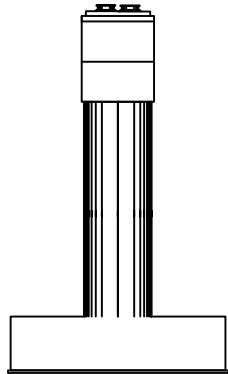

좌측면

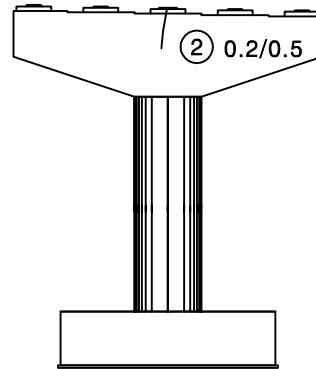


배면

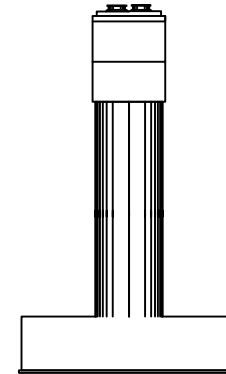


우측면

KEY PLAN

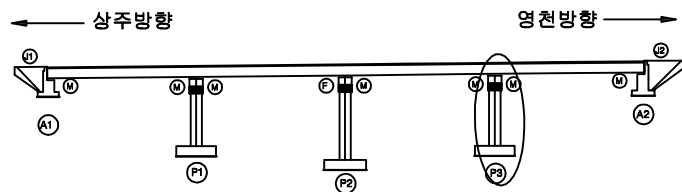

SECTION

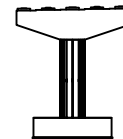

범례

균열	항상균열	재료분리	발주처
펀치, 공동	박리, 파손	열화	상주영천고속도로(주)
누수, 침수	배타	퇴적물	용역명
철근노출	침하	그늘음	상주영천고속도로 시설물 안전·하자점검 및 성능평가 용역 (2022년 하반기 정밀안전점검)
부식	좌굴, 변형	기타	점검기관
			(주)명성엔지니어링
			도면번호


영 천 방 향

손 상 물 량 표

상주방향




영천방향

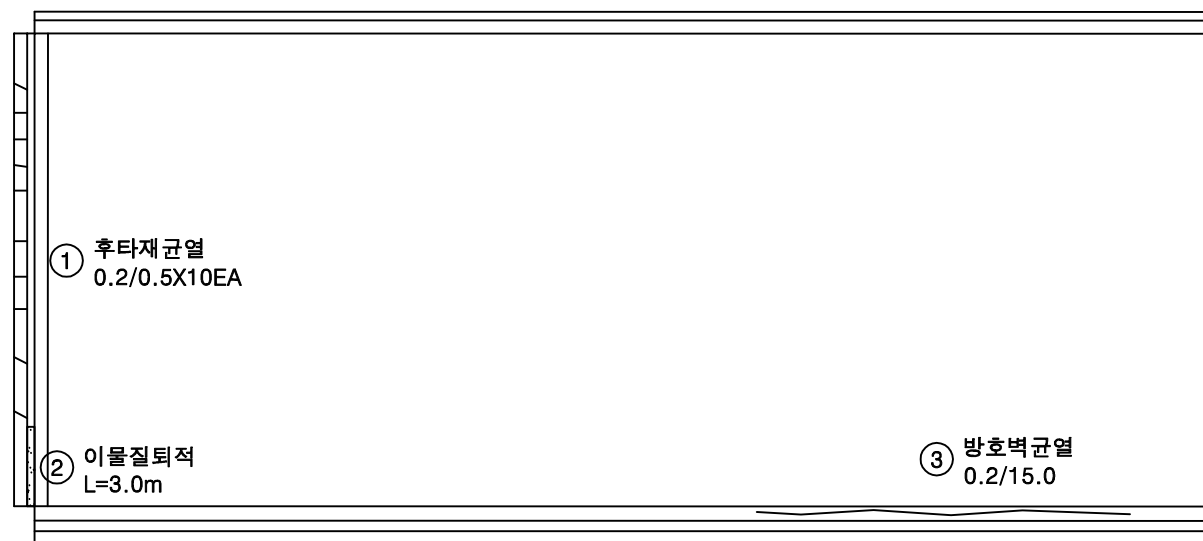


번호	손상내용	손상현황						비 고
		폭 (mm)	길이 (m)	너비 (m)	수량	단위	개소	
1	후타재균열	0.2	0.5		5.00	m	10	
2	이물질퇴적		3.0		3.00	m	1	
3	방호벽균열	0.2	15.0		15.00	m	1	
4								
5								
KEY PLAN

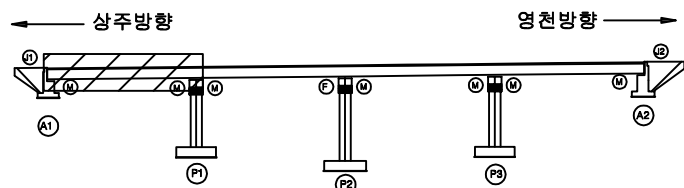

SECTION

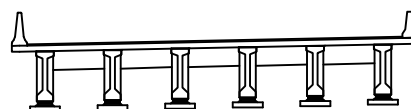

범례


균열	항상균열	재료분리	발 주 처
편치, 공동	박리, 파손	열 화	상주영천고속도로(주)
누수, 체수	배 태	퇴적물	용 역 명
철근노출	현 하	그을음	상주영천고속도로 시설물 안전·하자점검 및 성능평가 용역 (2022년 하반기 정밀안전점검)
부식	좌굴, 변형	기 타	점 검 기 관
			(주)명성엔지니어링
			도 면 번 호

손상물량표

상주방향



영천방향

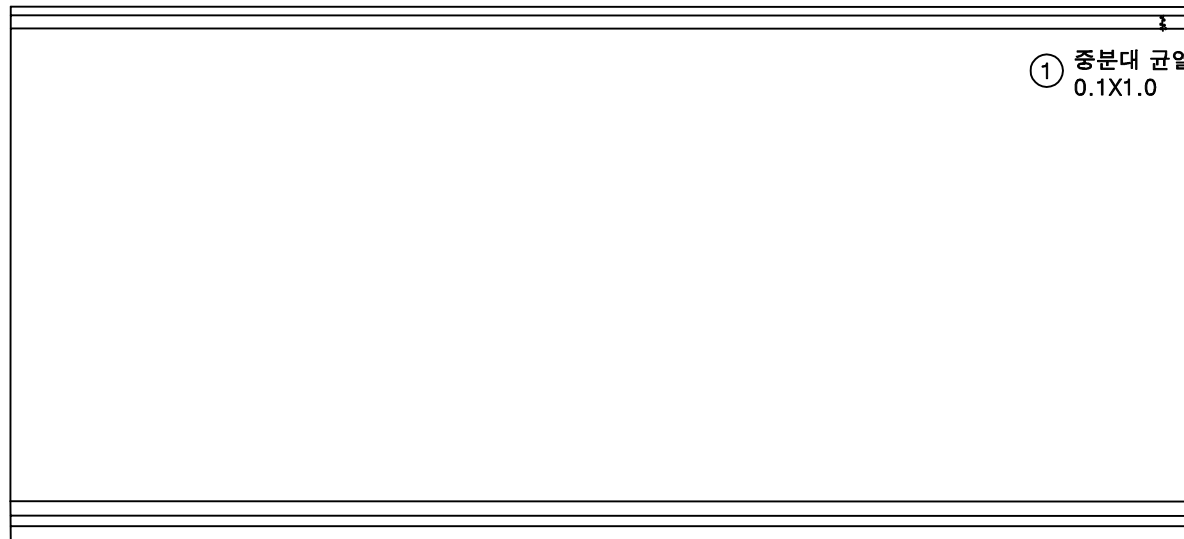① 중분대 균열부백태
0.1X1.0

P1

P2

번호	손상내용	손상현황						비고
		폭 (mm)	길이 (m)	너비 (m)	물량	단위	개소	
1	중분대 균열부백태		0.1	1.0	0.10	m ²	1	
2								
3								
KEY PLAN

상주방향



영천방향


SECTION

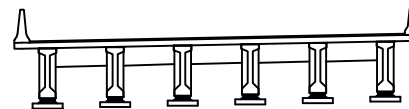

범례

	균열		광상균열		재료분리	발주처	상주영천고속도로(주)
	편치, 공동		바리, 파손		열화	용역명	
	누수, 체수		배태		퇴적물	상주영천고속도로 시설물 안전·하자점검 및 성능평가 용역 (2022년 하반기 정밀안전점검)	
	철근노출		침하		그늘음	점검기관	(주)명성엔지니어링
	부식		좌굴, 변형		기타	도면번호	02

손상물량표

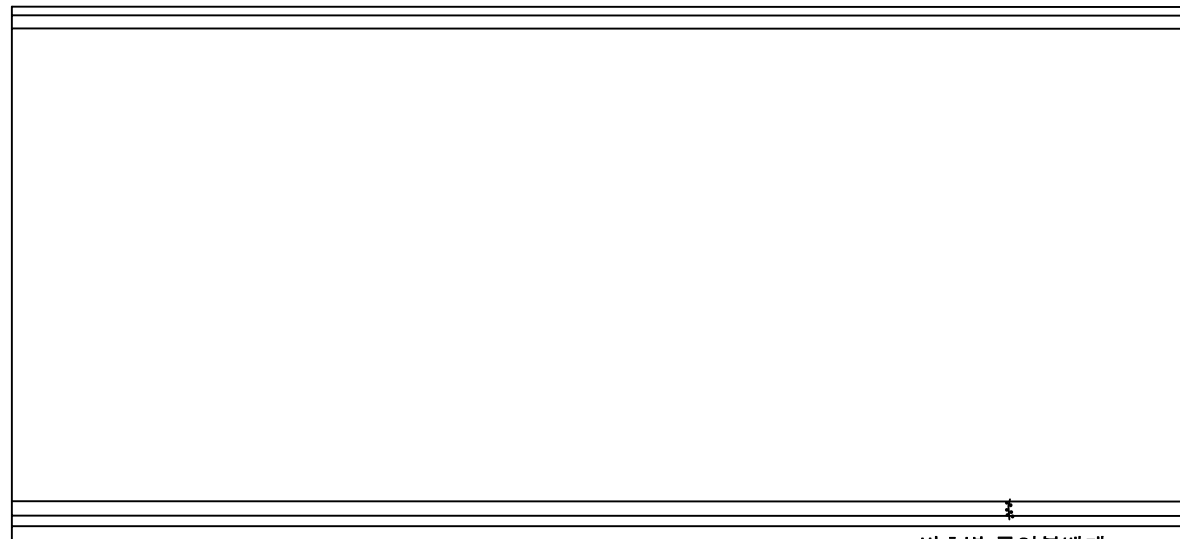상주방향
←영천방향
→① 방호벽 균열부백태
0.1X1.0

(P2)


(P3)

번호	손상내용	손상현황						비고
		폭 (mm)	길이 (m)	너비 (m)	물량	단위	개소	
1	방호벽 균열부백태		0.1	1.0	0.10	m ²	1	
2								
3								
KEY
PLAN

← 상주방향

영천방향 →

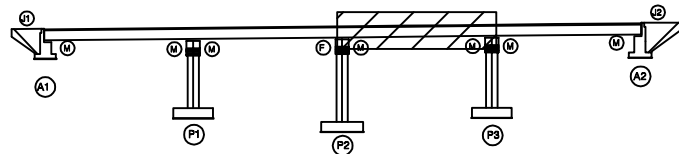

SECTION

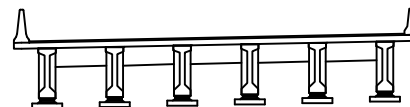범
례

균열	광상균열	재료분리	발주처
편치, 공동	바리, 파손	열화	상주영천고속도로(주)
누수, 체수	배태	퇴적물	용역명
철근노출	침하	그늘음	상주영천고속도로 시설물 안전·하자점검 및 성능평가 용역 (2022년 하반기 정밀안전점검)
부식	좌굴, 변형	기타	점검기관
			(주)명성엔지니어링
			도면번호


손 상 물 량 표

번호	손상내용	손상현황						비 고
		폭 (mm)	길이 (m)	너비 (m)	수량	단위	개소	
1	방호벽 균열부백태		0.1	1.0	0.10	m ²	1	
2	이물질퇴적		3.0		3.00	m	1	
3	후타재파손		0.1	0.1	0.01	m ²	1	21'화 보수
4	후타재균열	0.2	0.2		1.00	m	5	
5	후타재균열	0.2	0.3		1.20	m	4	
6	후타재박리		0.3	0.5	0.15	m ²	1	
7								
8								
상주방향




영천방향

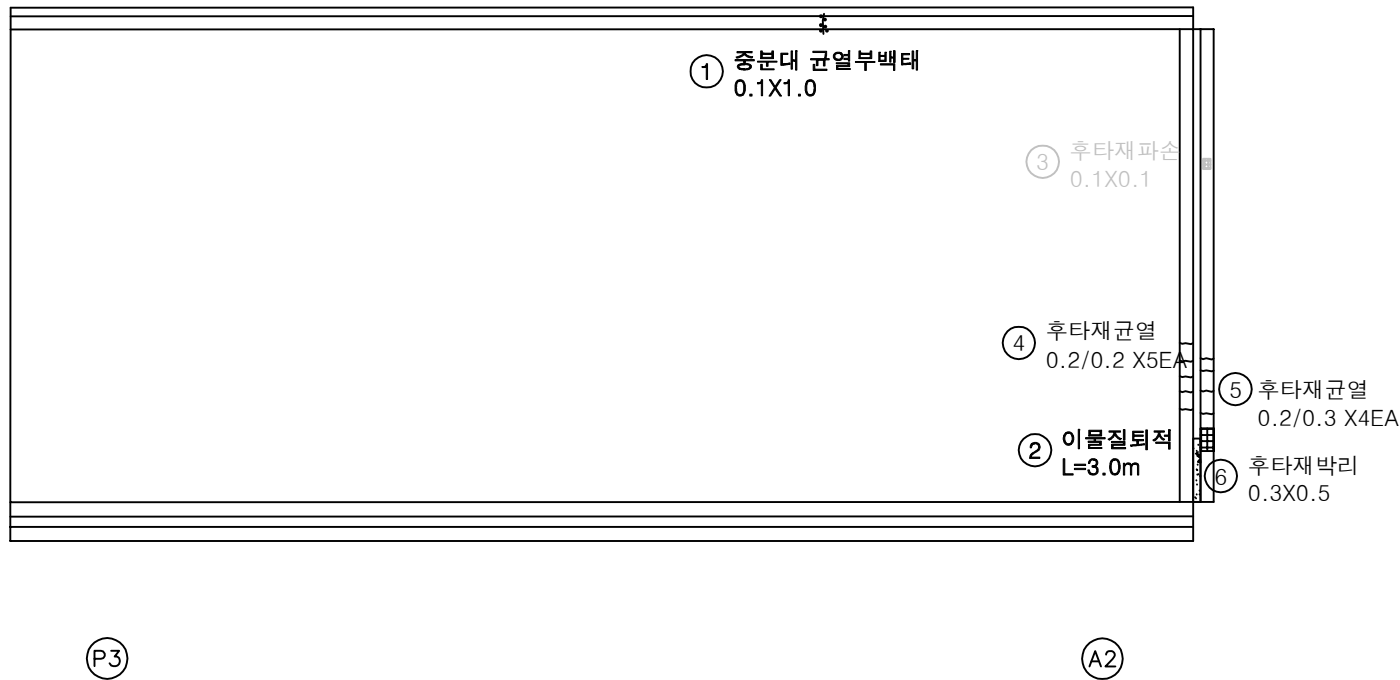

KEY PLAN

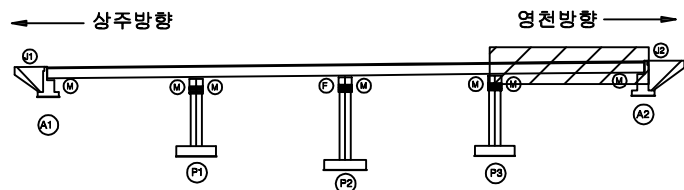

SECTION

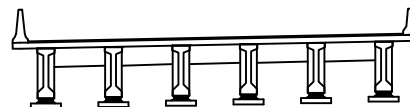

범례

	균열		파손, 파손		재료분리	발 주 처	상주영천고속도로(주)
	핀치, 공동		파손, 파손		열 화	용 역 명	
	누수, 체수		배 태		퇴적물	상주영천고속도로 시설물 안전·하자점검 및 성능평가 용역 (2022년 하반기 정밀안전점검)	
	철근노출		침 하		그늘음	점 검 기 관	(주)명성엔지니어링
	부식		좌굴, 변형		기 타	도 면 번 호	


손상물량표

번호	손상내용	손상현황						비고
		폭 (mm)	길이 (m)	너비 (m)	물량	단위	개소	
1	파손		0.2	0.5	0.10	m ²	1	
2								
3								
상주방향




영천방향

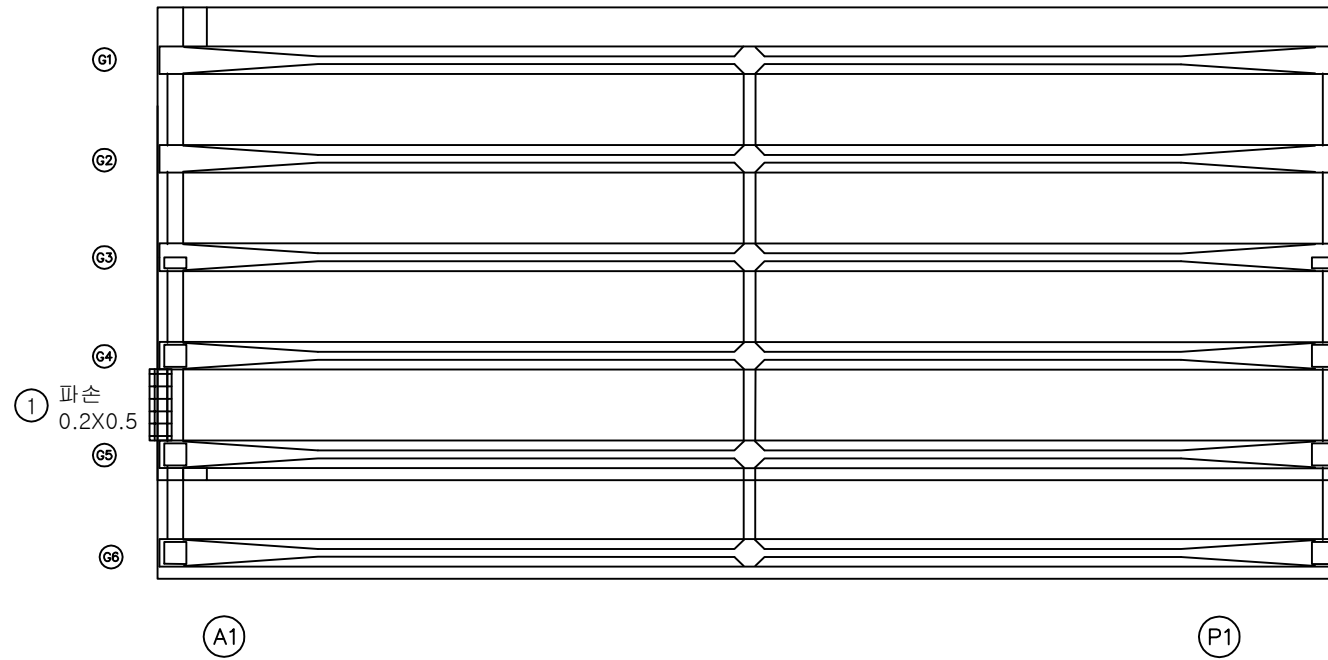


KEY PLAN

상주방향

영천방향

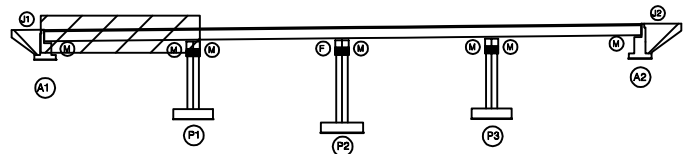

SECTION

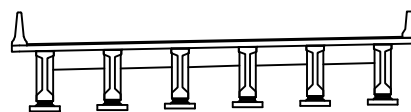

범례


콘크리트	철근균열	재료분리	발주처 상주영천고속도로(주)
편치, 공동	균열, 파손	열확	용역명 상주영천고속도로 시설물 안전·하자점검 및 성능평가 용역 (2022년 하반기 정밀안전점검)
누수, 체수	배터	퇴적물	점검기관 (주)영성엔지니어링
철근노출	침하	그늘음	도면번호 05
부식	좌굴, 변형	기타	

손상물량표

상주방향




영천방향

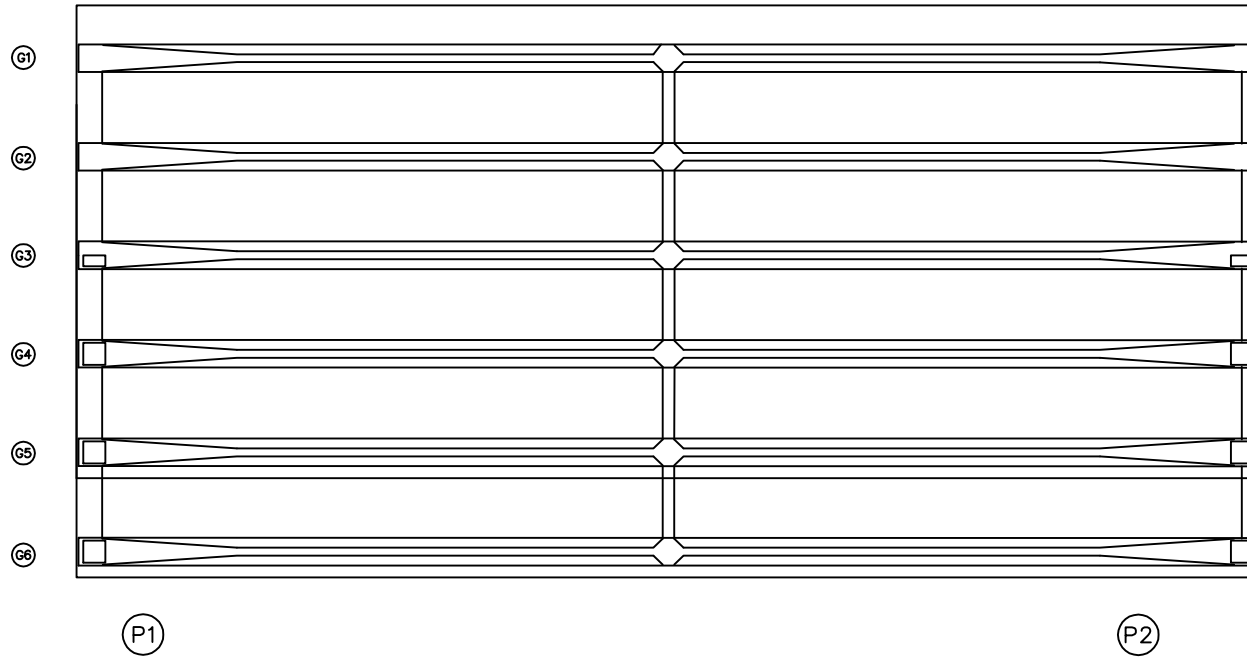


번호	손상내용	손상현황						비고
		폭 (mm)	길이 (m)	너비 (m)	물량	단위	개소	
1								
2								
KEY PLAN

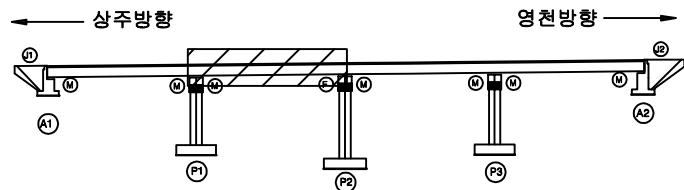

SECTION

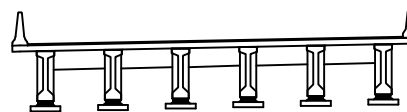

범례


콘크리트	철근균열	재료분리	발주처 상주영천고속도로(주)
편치, 공동	균열, 파손	열화	용역명 상주영천고속도로 시설물 안전·하자점검 및 성능평가 용역 (2022년 하반기 정밀안전점검)
누수, 체수	부식	퇴적물	점검기관 (주)영성엔지니어링
절단노출	부식	퇴적물	도면번호 06

손상물량표

상주방향




영천방향

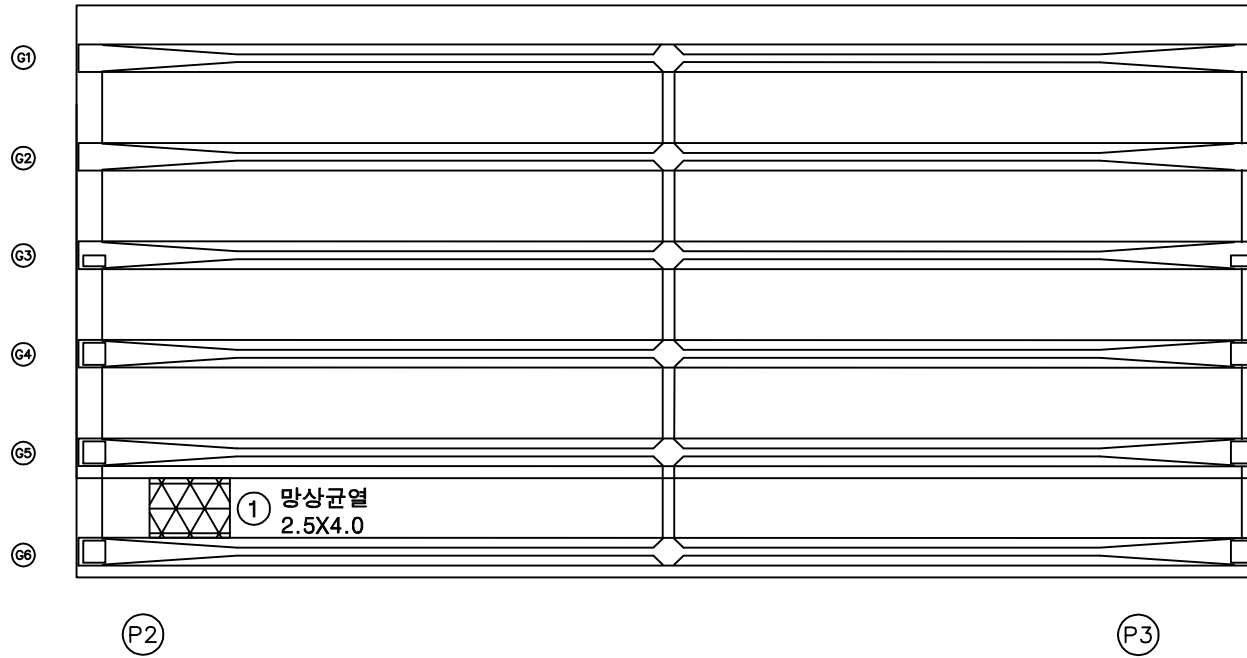


번호	손상내용	손상현황						비고
		폭 (mm)	길이 (m)	너비 (m)	물량	단위	개소	
1	망상균열		2.5	4.0	10.00	m ²	1	
2								
3								
KEY PLAN

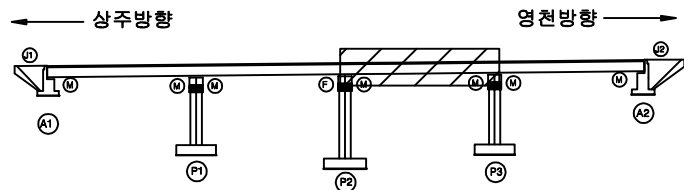

SECTION

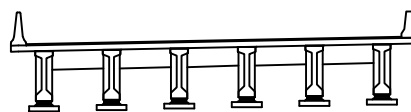


범례



균열	망상균열	재료분리	발주처
편치, 공동	바리, 파손	열화	상주영천고속도로(주)
누수, 체수	매태	퇴적물	용역명
철근노출	침하	그늘음	상주영천고속도로 시설물 안전·하자점검 및 성능평가 용역 (2022년 하반기 정밀안전점검)
부식	좌굴, 변형	기타	점검기관
			(주)영성엔지니어링
			도면번호

손상물량표

상주방향

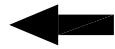


영천방향

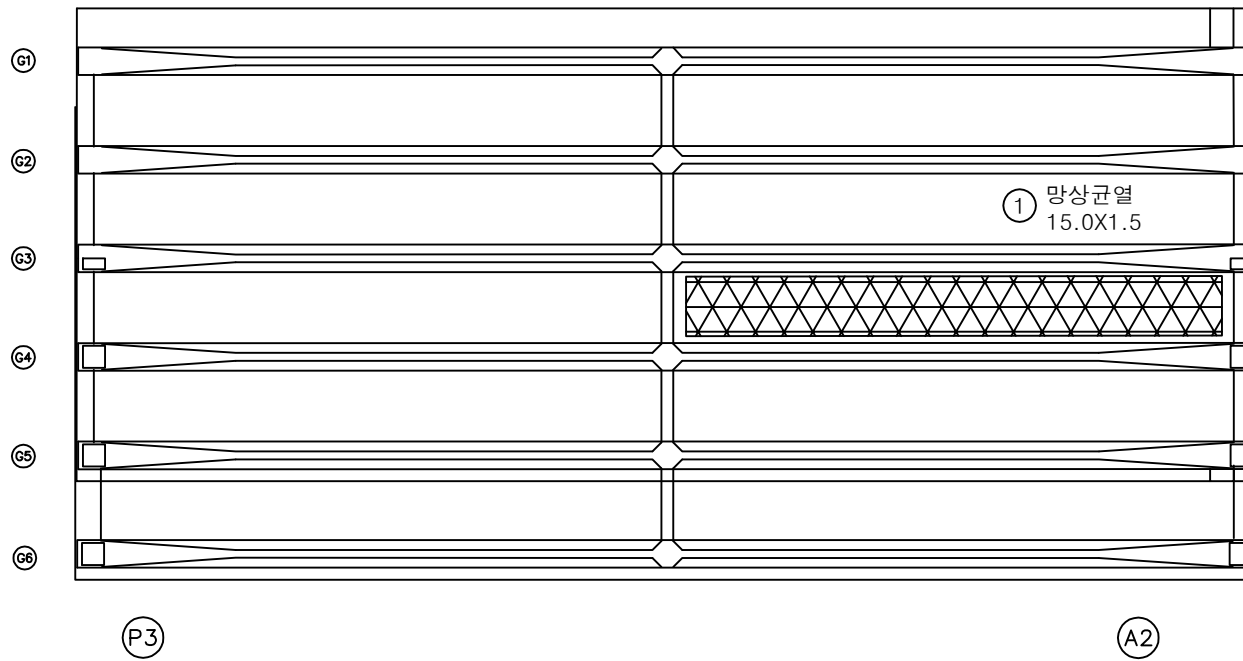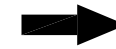


번호	손상내용	손상현황						비고
		폭 (mm)	길이 (m)	너비 (m)	물량	단위	개소	
1	망상균열		15.0	1.5	22.50	m ²	1	
2								
3								
KEY PLAN

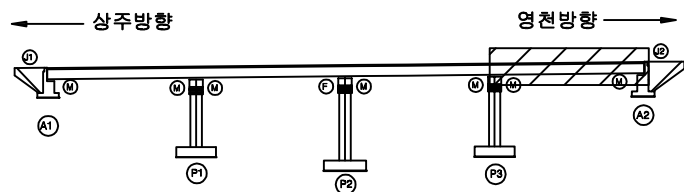

SECTION

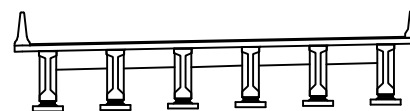


범례

균열	망상균열	재료분리	발주처
편치, 공동	바리, 파손	열화	상주영천고속도로(주)
누수, 체수	매태	퇴적물	용역명
철근노출	침하	그늘음	상주영천고속도로 시설물 안전·하자점검 및 성능평가 용역 (2022년 하반기 정밀안전점검)
부식	좌굴, 변형	기타	점검기관
			(주)영성엔지니어링
			도면번호
			08

손상물량표

상주방향

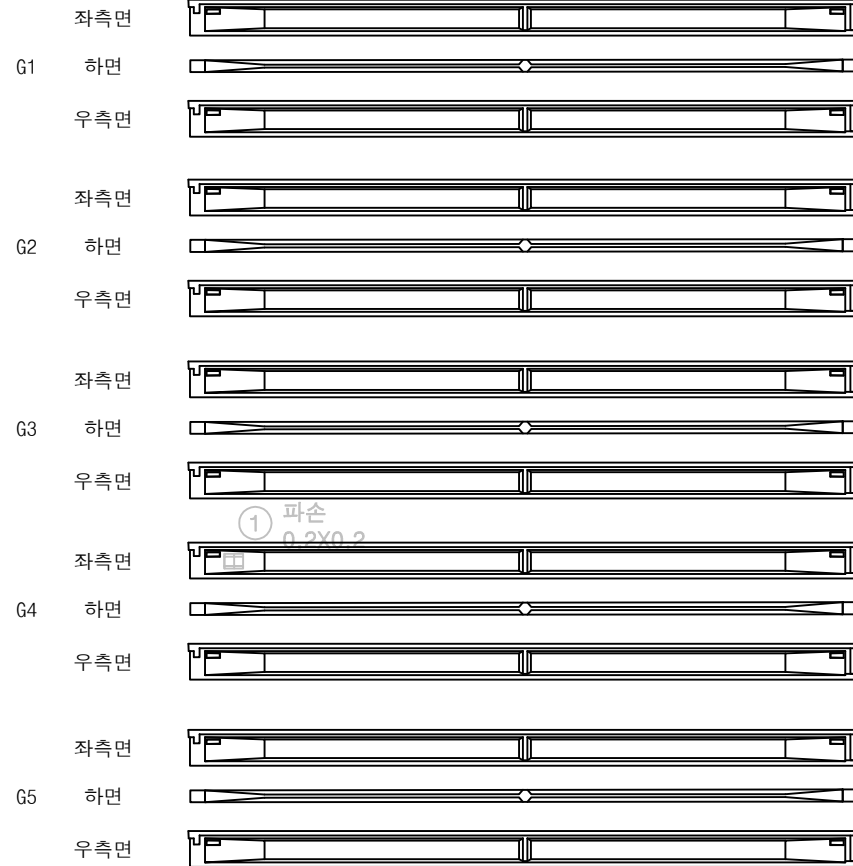

A1


P1

영천방향




번호	손상내용	손상현황						비고
		폭 (mm)	길이 (m)	너비 (m)	물량	단위	개소	
1	파손		0.2	0.2	0.04	㎡	1	21'상 보수
2								
3								
KEY PLAN

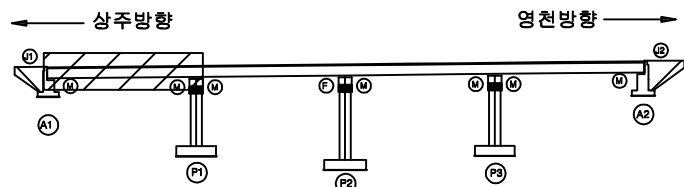

SECTION

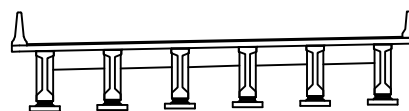


범례

콘크리트	철근콘크리트	재료분리	발주처
편지, 공동	균열, 파손	열침	상주영천고속도로(주)
누수, 체수	파괴물	퇴적물	용역명
철근노출	흙하	그늘음	상주영천고속도로 시설물 안전·하자점검 및 성능평가 용역 (2022년 하반기 정밀안전점검)
부식	좌굴, 변형	기타	점검기관
			(주)명성엔지니어링
			도면번호

손상물량표

상주방향

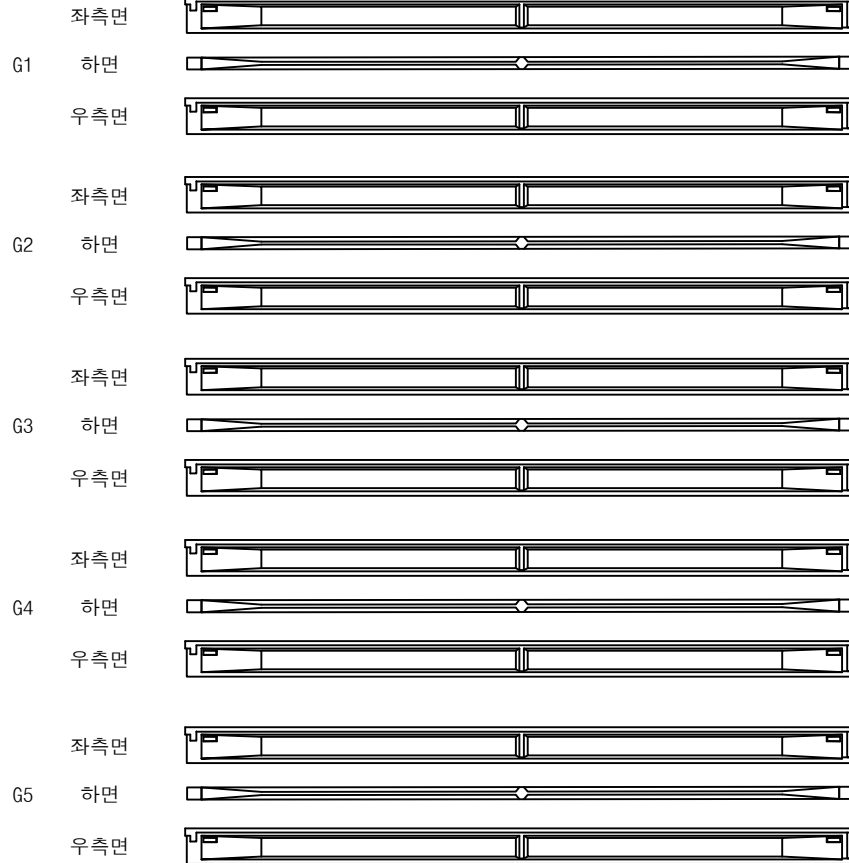

(P1)

(P2)


영천방향




번호	손상내용	손상현황						비고
		폭 (mm)	길이 (m)	너비 (m)	물량	단위	개소	
1								
2								
KEY PLAN

상주방향

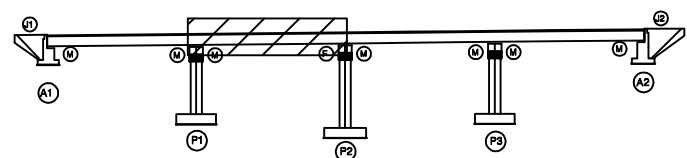

SECTION

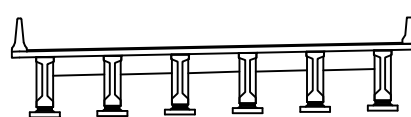


범례

콘크리트	철근콘크리트	재료분리	발주처
편지, 공동	균열, 파손	침하	상주영천고속도로(주)
누수, 체수	파괴물	퇴적물	용역명
철근노출	흙 하	그늘음	상주영천고속도로 시설물 안전·하자점검 및 성능평가 용역 (2022년 하반기 정밀안전점검)
부식	파괴, 변형	기타	점검기관
			(주)명성엔지니어링
			도면번호

손상물량표

상주방향

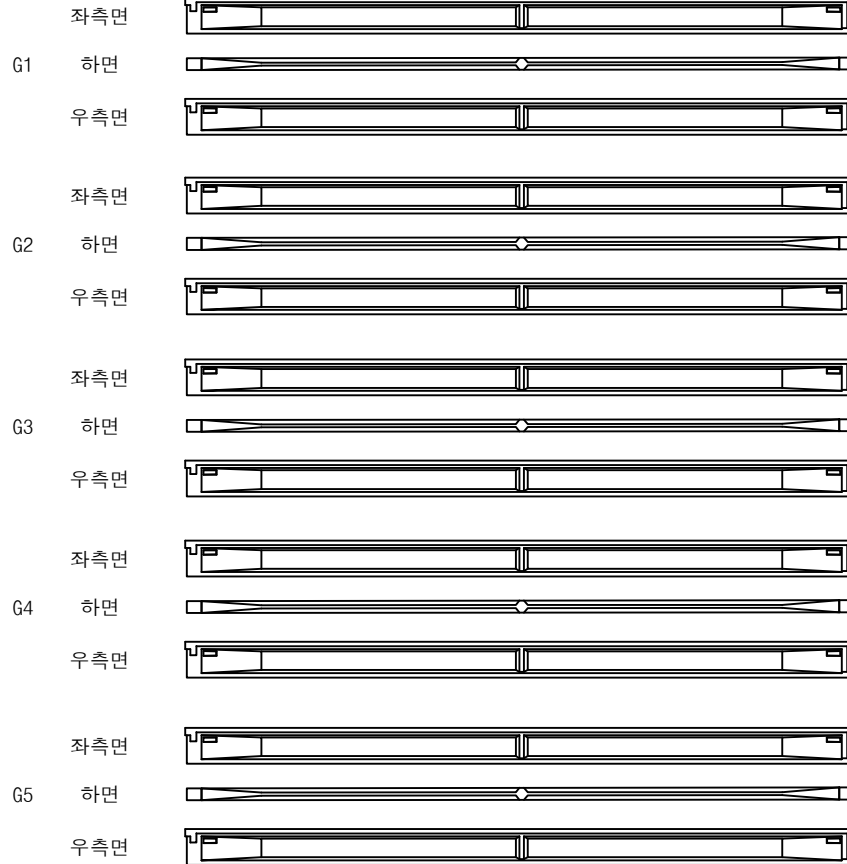


영천방향




번호	손상내용	손상현황						비고
		폭 (mm)	길이 (m)	너비 (m)	물량	단위	개소	
1								
2								
KEY PLAN

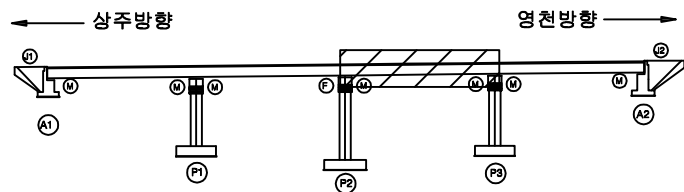

SECTION

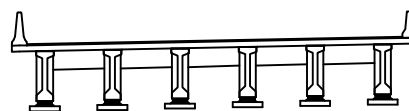


범례

균열	광상균열	재료분리	발주처
편치, 공동	바리, 파손	열화	상주영천고속도로(주)
누수, 체수	배태	퇴적물	용역명
철근노출	침하	그늘음	상주영천고속도로 시설물 안전·하자점검 및 성능평가 용역 (2022년 하반기 정밀안전점검)
부식	좌굴, 변형	기타	점검기관
			(주)명성엔지니어링
			도면번호

손상물량표

상주방향

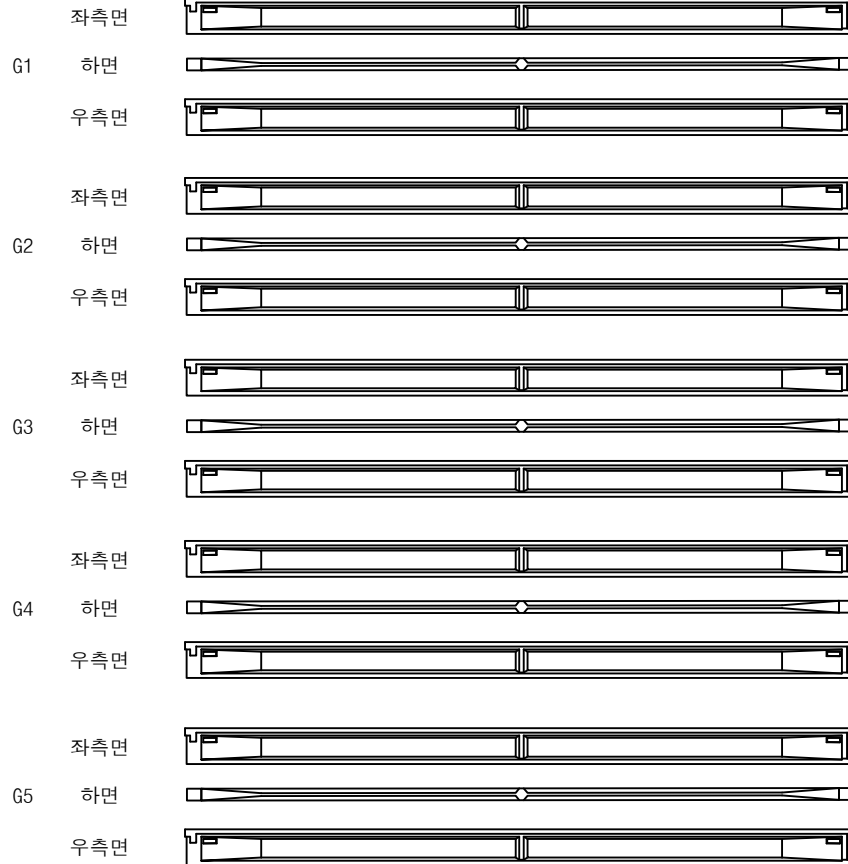


영천방향




번호	손상내용	손상현황						비고
		폭 (mm)	길이 (m)	너비 (m)	물량	단위	개소	
1								
2								
KEY PLAN

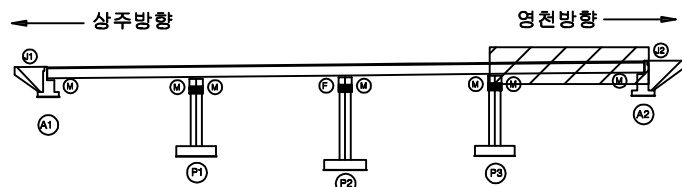

SECTION

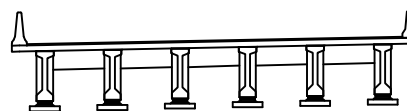

범례


	균열		광상균열		재료분리	발주처	상주영천고속도로(주)
	핀치, 공동		박리, 파손		열화	용역명	
	누수, 체수		배태		퇴적물	상주영천고속도로 시설물 안전·하자점검 및 성능평가 용역 (2022년 하반기 정밀안전점검)	
	철근노출		침하		그늘음	점검기관	(주)명성엔지니어링
	부식		좌굴, 변형		기타	도면번호	

손상물량표

상주 방향



영천 방향

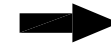

CB1

G1~G2



하면 배면



전면 하면 배면



전면 하면

G2~G3



하면 배면



전면 하면 배면




전면 하면

G3~G4



하면 배면

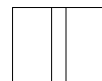

전면 하면 배면



전면 하면

G4~G5



하면 배면



전면 하면 배면



전면 하면

A1

P1

P1


P2

CB2

G1~G2



하면 배면

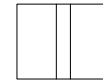

전면 하면 배면




전면 하면

G2~G3



하면 배면

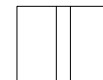

전면 하면 배면




전면 하면

G3~G4



하면 배면

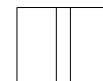

전면 하면 배면




전면 하면

G4~G5



하면 배면

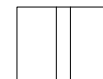

전면 하면 배면




전면 하면


P1

P2

KEY PLAN

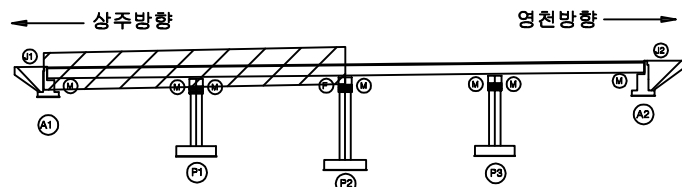

SECTION

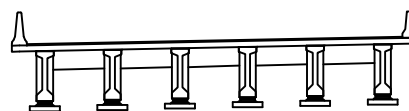

범례


균열	광상균열	재료분리	발주처
편치, 공동	박리, 파손	열화	상주영천고속도로(주)
누수, 체수	배태	퇴적물	용역명
철근노출	현하	그늘음	상주영천고속도로 시설물 안전·하자점검 및 성능평가 용역 (2022년 하반기 정밀안전점검)
부식	좌굴, 변형	기타	점검기관
			(주)명성엔지니어링
			도면번호

손상물량표

상주 방향



영천 방향

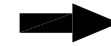

CB3

G1~G2



하면 배면



전면 하면 배면




전면 하면

G2~G3



하면 배면

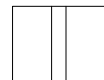

전면 하면 배면




전면 하면

G3~G4



하면 배면

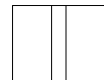

전면 하면 배면



전면 하면

G4~G5



하면 배면



전면 하면 배면



전면 하면

P2


P3

CB4

G1~G2



하면 배면

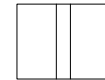

전면 하면 배면




전면 하면

G2~G3



하면 배면

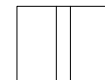

전면 하면 배면




전면 하면

G3~G4



하면 배면

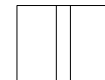

전면 하면 배면




전면 하면

G4~G5



하면 배면

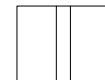

전면 하면 배면



전면 하면


P3

A2


KEY PLAN

상주방향

영천방향

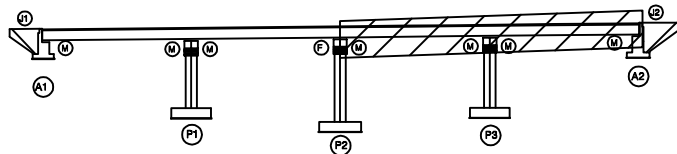

SECTION

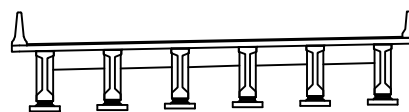


범례


	균열		광상균열		재료분리	발주처	상주영천고속도로(주)
	편치, 공동		박리, 파손		열화	용역명	상주영천고속도로 시설물 안전·하자점검 및 성능평가 용역 (2022년 하반기 정밀안전점검)
	누수, 체수		배태		퇴적물	점검기관	(주)명성엔지니어링
	철근노출		현하		그늘음	도면번호	
	부식		좌굴, 변형		기타		

손 상 물 량 표


번호	손상내용	손상현황						비 고
		폭 (mm)	길이 (m)	너비 (m)	수량	단위	개소	
1	백태		0.1	1.0	0.10	m ²	1	
2	균열	0.1	1.5		1.50	m	1	21'상 보수
3	백태		0.1	0.5	0.05	m ²	1	
4								
5								
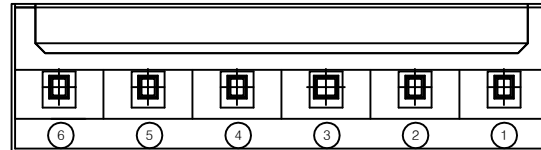

평면도

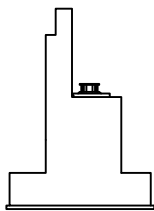


날개벽

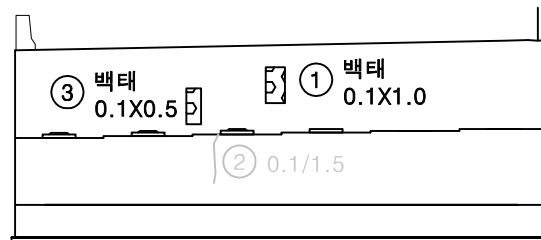


정면

KEY PLAN

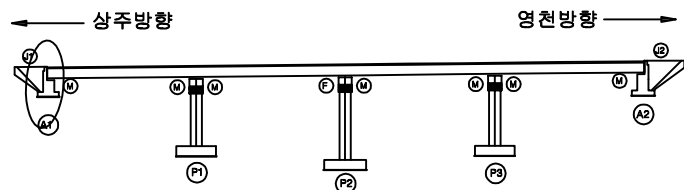

SECTION

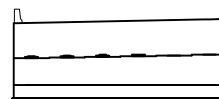


범례


균열	광상균열	재료분리	발 주 처
편치, 공동	바리, 파손	열 화	상주영천고속도로(주)
누수, 체수	백 태	퇴적물	용 역 명
철근노출	침 하	그늘음	상주영천고속도로 시설물 안전·하자점검 및 성능평가 용역 (2022년 하반기 정밀안전점검)
부식	좌굴, 변형	기 타	점 검 기 관 (주)명성엔지니어링
			도 면 번 호

손상물량표


번호	손상내용	손상현황						비고
		폭 (mm)	길이 (m)	너비 (m)	물량	단위	개소	
1	균열	0.1	1.5		3.00	m	2	21'상 보수
2	백태		0.1	0.3	0.03	m ²	1	
3								
4								
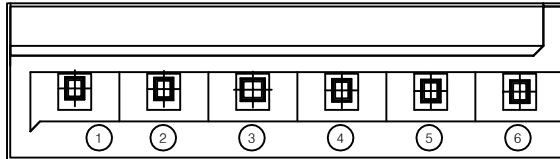

평면도

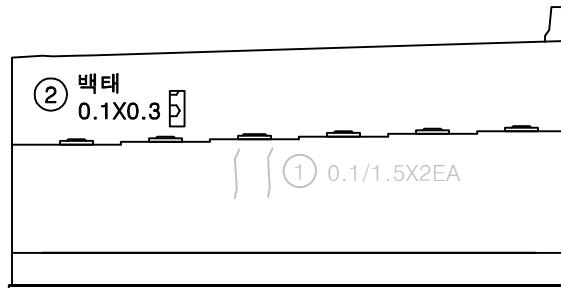


정면

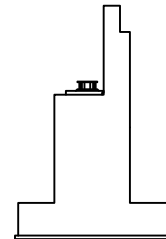


날개벽

KEY PLAN

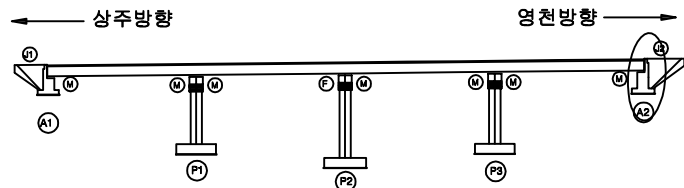

SECTION

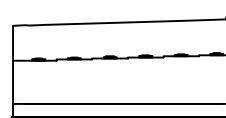


범례


균열	광상균열	재료분리	발주처
편치, 공동	바리, 파손	열화	상주영천고속도로(주)
누수, 체수	백태	퇴적물	용역명
철근노출	침하	그늘음	상주영천고속도로 시설물 안전·하자점검 및 성능평가 용역 (2022년 하반기 정밀안전점검)
부식	좌굴, 변형	기타	점검기관
			(주)명성엔지니어링
			도면번호

손상물량표


번호	손상내용	손상현황						비고
		폭 (mm)	길이 (m)	너비 (m)	물량	단위	개소	
1	균열	0.2	2.0		4.00	m	2	
2	받침콘크리트재료분리		1.0	0.5	0.50	m ²	1	
3	균열	0.2	2.0		4.00	m	2	
4								
5								
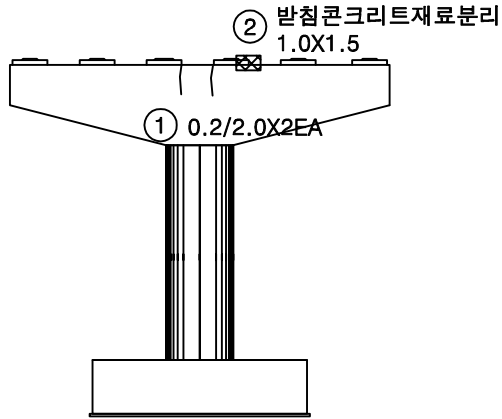


정면

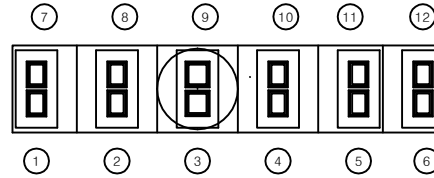


평면도

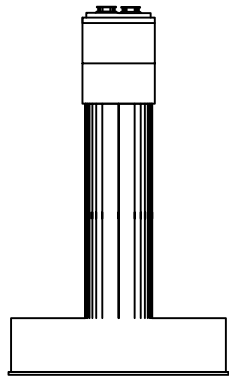

좌측면

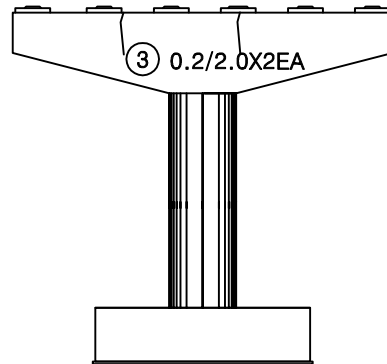


배면

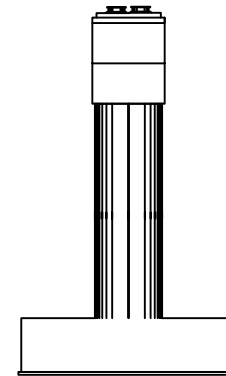


우측면

KEY PLAN

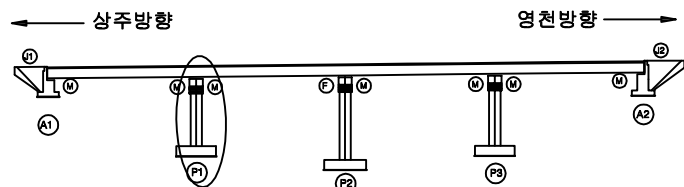

SECTION

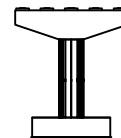


범례


균열	양상균열	재료분리	발주처 상주영천고속도로(주)
뚫어, 공동	박리, 파손	열화	용역명 상주영천고속도로 시설물 안전·하자점검 및 성능평가 용역 (2022년 하반기 정밀안전점검)
누수, 체수	부식	퇴적물	점검기관 (주)명성엔지니어링
침하노출	부식	그을음	도면번호
부식	부식	기타	

손상물량표


번호	손상내용	손상현황						비고
		폭 (mm)	길이 (m)	너비 (m)	물량	단위	개소	
1	무수축물탈균열	0.1	0.2		0.20	m	1	
2	균열	0.2	5.5		5.50	m	1	21'상 보수
3	표면오염		1.5	1.5	2.25	m ²	1	
4								
5								
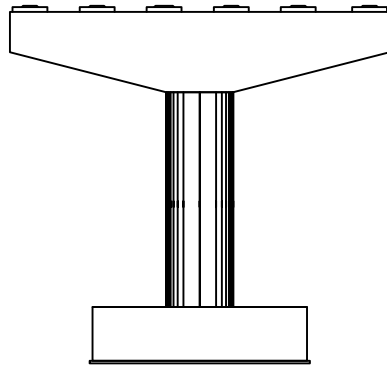


정면

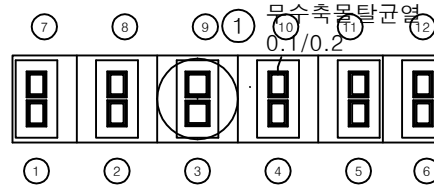


평면도

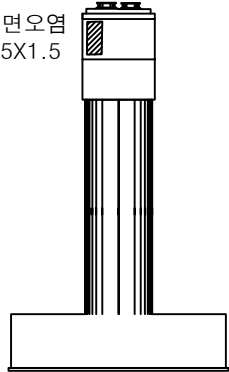④ 표면오염
1.5X1.5

좌측면

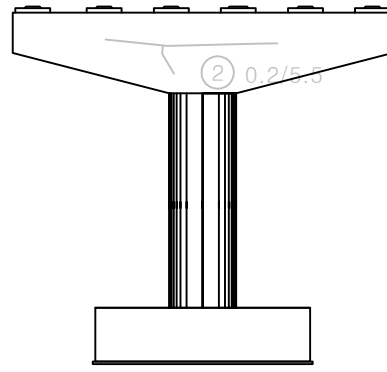


배면

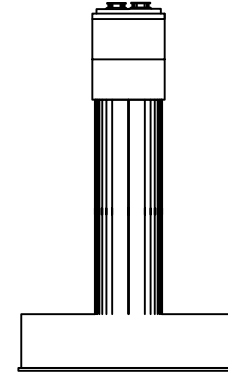


우측면

KEY PLAN

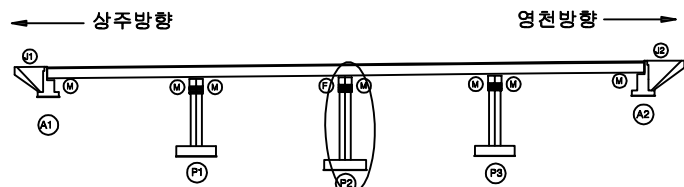

SECTION

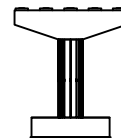


범례


균열	광상균열	재료분리	발주처
편치, 공동	박리, 파손	열화	상주영천고속도로(주)
누수, 체수	배태	퇴적물	용역명
철근노출	침하	그늘음	상주영천고속도로 시설물 안전·하자점검 및 성능평가 용역 (2022년 하반기 정밀안전점검)
부식	좌굴, 변형	기타	점검기관
			(주)명성엔지니어링
			도면번호

손상물량표


번호	손상내용	손상현황						비고
		폭 (mm)	길이 (m)	너비 (m)	물량	단위	개소	
1	균열	0.2	0.5		0.50	m	1	
2	균열	0.2	0.5		0.50	m	1	
3								
4								
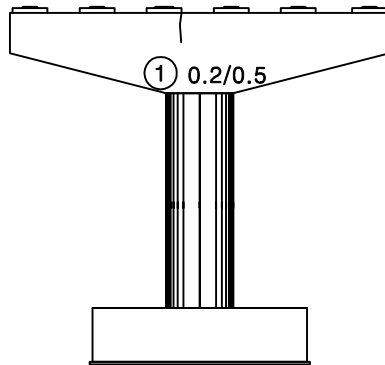


정면

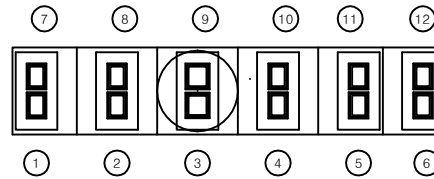


평면도

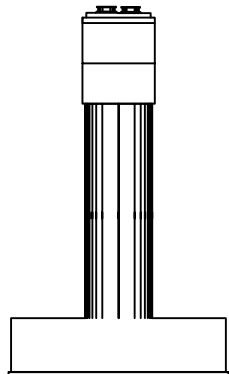

좌측면

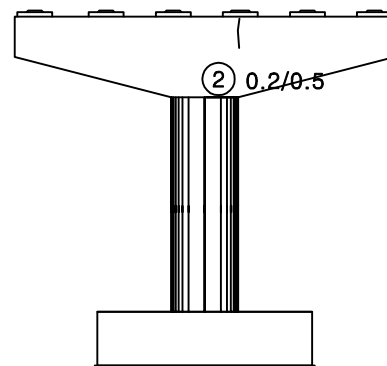


배면

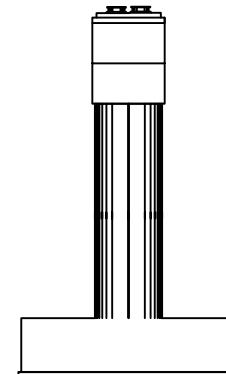


우측면

KEY PLAN

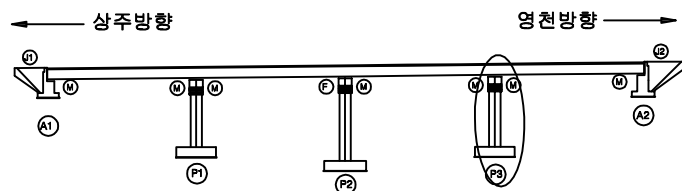

SECTION

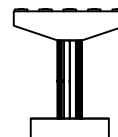

범례

균열	철근균열	재료분리	발주처
펀치, 공동	박리, 파손	열화	상주영천고속도로(주)
누수, 침수	부식	변형	용역명
침하	변형	변형	상주영천고속도로 시설물 안전·하자점검 및 성능평가 용역 (2022년 하반기 정밀안전점검)
침하	변형	변형	점검기관
침하	변형	변형	(주)명성엔지니어링
침하	변형	변형	도면번호