

상주영천고속도로 시설물 안전·하자점검 및 성능평가 용역
(2022년 하반기 정밀안전점검)

외 관 조 사 망 도

가래실교

2022.12


(주)명성엔지니어링

상 주 방 향

손상물량표

상주 방향

영천 방향

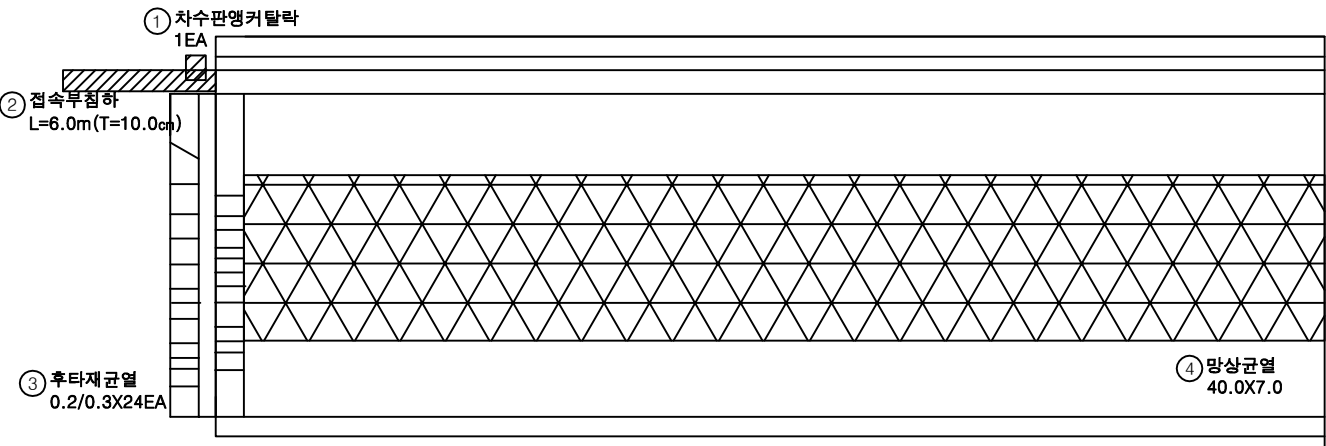

번호	손상내용	손상현황						비고
		폭 (mm)	길이 (m)	너비 (m)	물량	단위	개소	
1	차수판앵커탈락				1.00	EA	1	
2	접속부침하		6.0		6.00	m	1	(T=10.0cm)
3	후타재균열	0.2	0.3		7.20	m	24	
4	망상균열		40.0	7.0	280.00	m ²	1	
5								
6								
KEY PLAN

SECTION

범례


			발주처
			상주영천고속도로(주)
			용역명
			상주영천고속도로 시설물 안전·하자점검 및 성능평가 용역 (2022년 하반기 정밀안전점검)
			점검기관
			(주)평성엔지니어링
			도면번호
			01

손상물량표

상주 방향



영천 방향

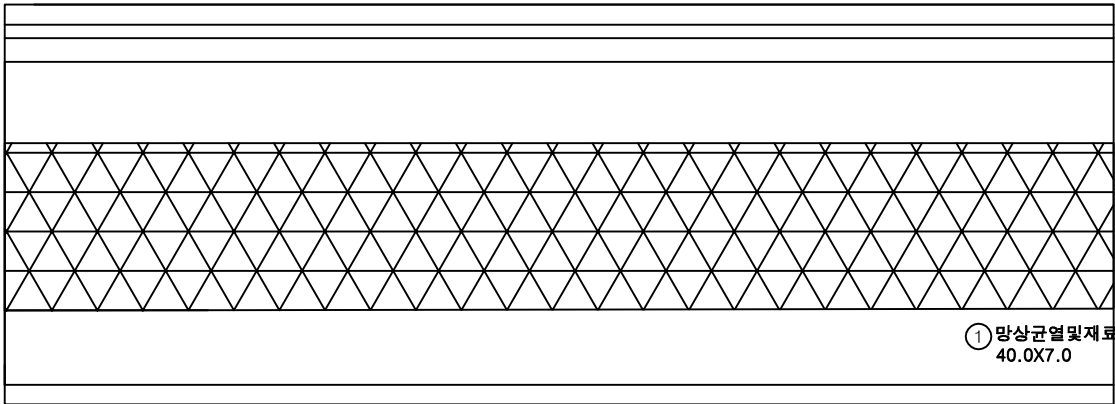


P1

P2

번호	손상내용	손상현황						비고
		폭 (mm)	길이 (m)	너비 (m)	수량	단위	개소	
1	망상균열및재료분리		40.0	7.0	280.00	m ²	1	
2								
3								
KEY PLAN

상주방향

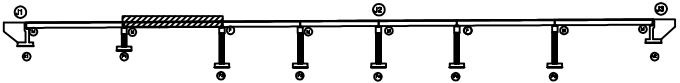

영천방향

SECTION

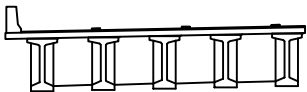

범례


콘크리트	망상균열	재료분리	발주처	상주영천고속도로(주)
편치, 공동	박리, 파손	열화	용역명	상주영천고속도로 시설물 안전·하자점검 및 성능평가 용역 (2022년 하반기 정밀안전점검)
누수, 세수	배터	퇴적물	점검기관	(주)평성엔지니어링
철근노출	침하	그늘음	도면번호	02
부식	좌굴, 변형	기타		

손상물량표

상주 방향



영천 방향

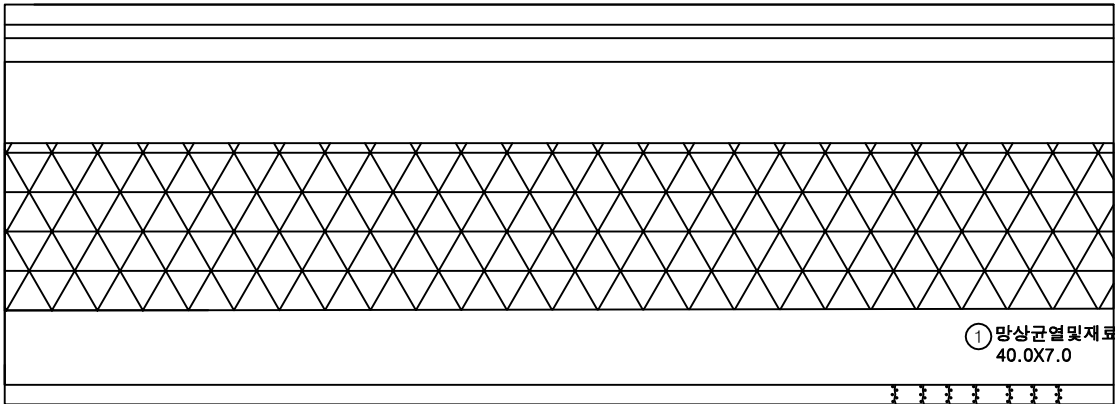

① 망상균열및재료분리
40.0X7.0

② 중분대균열부백태
0.2X1.0 X7EA

P2


P3

번호	손상내용	손상현황						비고
		폭 (mm)	길이 (m)	너비 (m)	수량	단위	개소	
1	망상균열및재료분리		40.0	7.0	280.00	m ²	1	
2	중분대균열부백태		0.2	1.0	1.40	m ²	7	
3								
4								
KEY
PLAN

← 상주방향

→ 영천방향

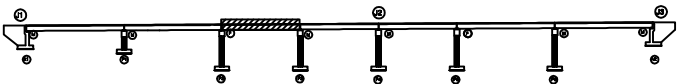

SECTION

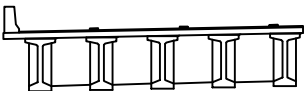


범
례

균열	망상균열	재료분리	발주처	상주영천고속도로(주)
편치, 공동	박리, 피손	열화	용역명	상주영천고속도로 시설물 안전·하자점검 및 성능평가 용역 (2022년 하반기 정밀안전점검)
누수, 세수	백태	퇴적물	점검기관	(주)평성엔지니어링
철근노출	침하	그을음	도면번호	03
부식	좌굴, 변형	기타		

상주 방향



영천 방향

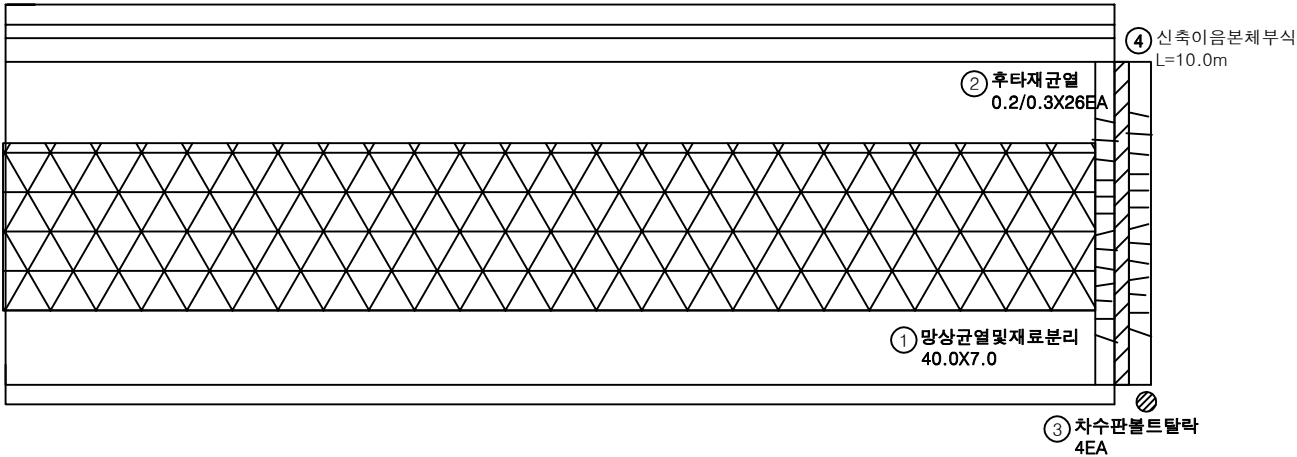

P3


P4

손상 물 량 표

번호	손상내용	손상현황						비 고
		폭 (mm)	길이 (m)	너비 (m)	수량	단위	개소	
1	망상균열및재료분리		40.0	7.0	280.00	m ²	1	
2	후타재균열	0.2	0.3		7.80	m	26	
3	차수판볼트탈락				4.00	EA	4	
4	신축이음본체부식		10.0		10.00	m	1	
5								
6								
KEY PLAN

상주방향

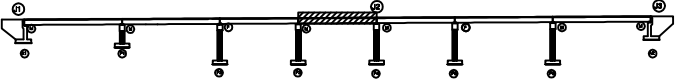

영천방향

SECTION



범례

균열	망상균열	재료분리
편치, 공동	박리, 피손	열화
누수, 세수	백태	퇴적물
철근노출	침하	그늘음
부식	좌굴, 변형	기타


발주처	상주영천고속도로(주)
용역명	상주영천고속도로 시설물 안전·하자점검 및 성능평가 용역 (2022년 하반기 정밀안전점검)
점검기관	(주)평성엔지니어링
도면번호	04

손상물량표

상주 방향



영천 방향

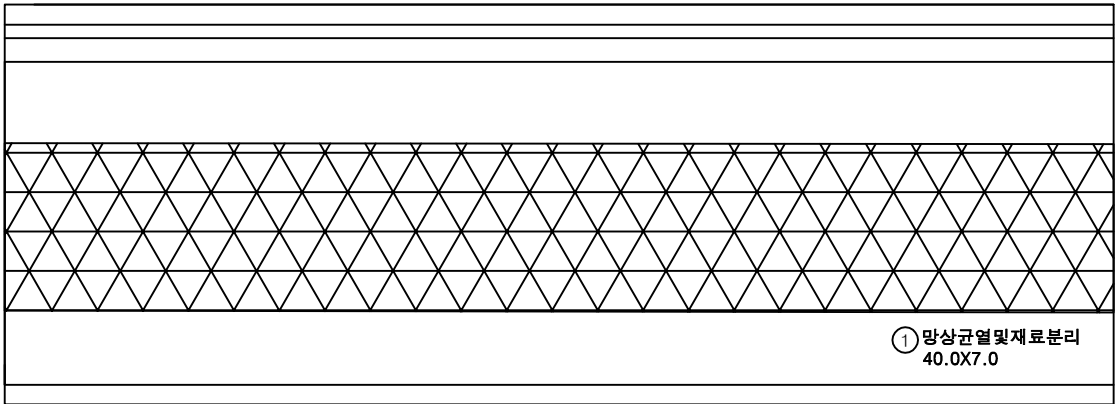


P4

P5

번호	손상내용	손상현황						비고
		폭 (mm)	길이 (m)	너비 (m)	수량	단위	개소	
1	망상균열및재료분리		40.0	7.0	280.00	m ²	1	
2								
3								
KEY PLAN

상주방향

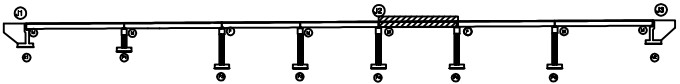

영천방향

SECTION

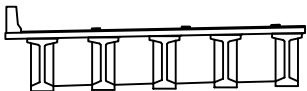

범례


균열	망상균열	재료분리	발주처
편치, 공동	박리, 피손	열화	상주영천고속도로(주)
누수, 세수	백태	퇴적물	용역명
철근노출	침하	그늘음	상주영천고속도로 시설물 안전·하자점검 및 성능평가 용역 (2022년 하반기 정밀안전점검)
부식	좌굴, 변형	기타	점검기관
			(주)평성엔지니어링
			도면번호
			05

손상물량표

상주 방향



영천 방향

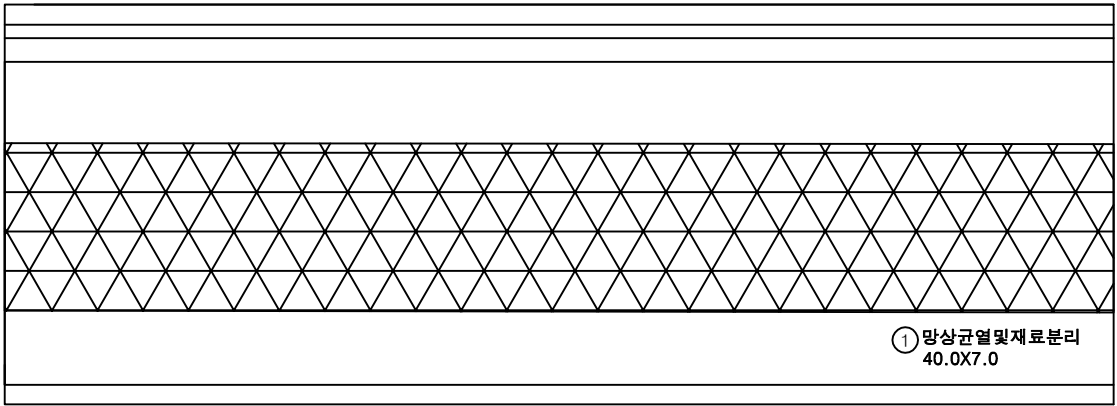


P5

P6

번호	손상내용	손상현황						비고
		폭 (mm)	길이 (m)	너비 (m)	수량	단위	개소	
1	망상균열및재료분리		40.0	7.0	280.00	m ²	1	
2								
3								
KEY PLAN

상주방향

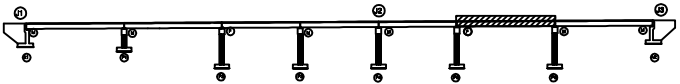

영천방향

SECTION

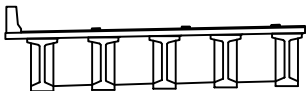


범례

콘크리트	망상균열	재료분리	발주처	상주영천고속도로(주)
편치, 공동	박리, 피손	열화	용역명	상주영천고속도로 시설물 안전·하자점검 및 성능평가 용역 (2022년 하반기 정밀안전점검)
누수, 세수	녹탄	퇴적물	점검기관	(주)평성엔지니어링
철근노출	침하	그늘음	도면번호	06
부식	좌굴, 변형	기타		

상주 방향



영천 방향

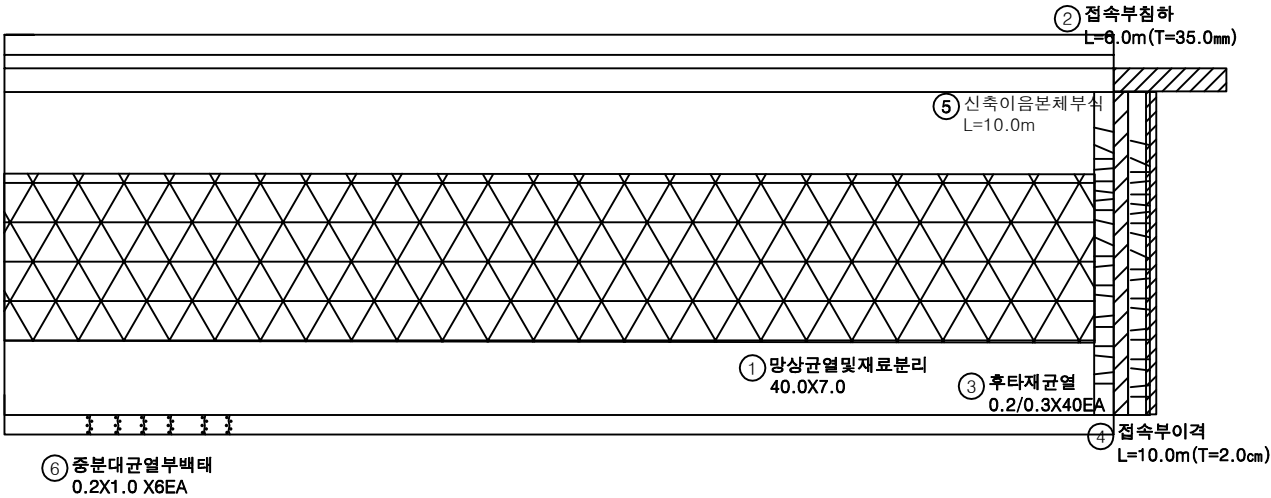

P6


A2

손 상 물 량 표

번호	손상내용	손상현황						비 고
		폭 (mm)	길이 (m)	너비 (m)	수량	단위	개소	
1	망상균열및재료분리		40.0	7.0	280.00	m ²	1	
2	접속부침하		6.0		6.00	m	1	(T=35mm)
3	후타재균열	0.2	0.3		12.00	m	40	
4	접속부이격		10.0		10.00	m	1	(T=2.0cm)
5	신축이음본체부식		10.0		10.00	m	1	
6	중분대균열부백태	0.2	1.0	1.20		m ²	6	
7								
8								
KEY PLAN

상주방향

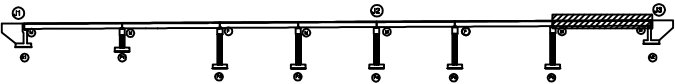

영천방향

SECTION

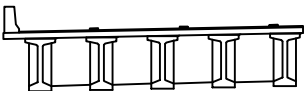

범례

균열	망상균열	재료분리
편치, 공동	박리, 피손	열화
누수, 세수	백태	퇴적물
철근노출	침하	그늘음
부식	좌굴, 변형	기타


발주처	상주영천고속도로(주)
용역명	상주영천고속도로 시설물 안전·하자점검 및 성능평가 용역 (2022년 하반기 정밀안전점검)
점검기관	(주)평성엔지니어링
도면번호	07

손상물량표

상주 방향




영천 방향

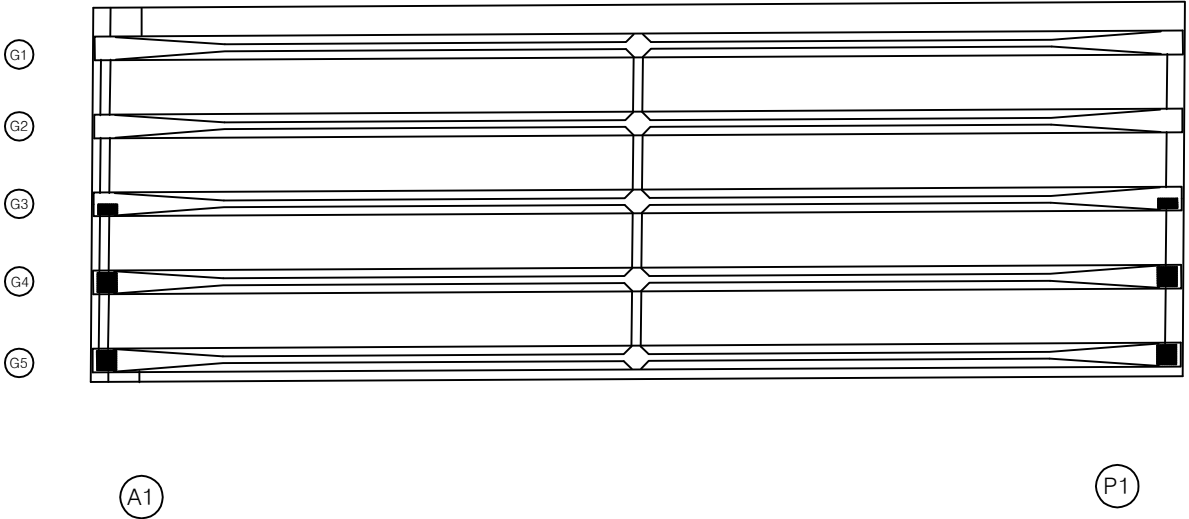

번호	손상내용	손상현황						비고
		폭 (mm)	길이 (m)	너비 (m)	물량	단위	개소	
1								
2								
KEY PLAN

상주방향

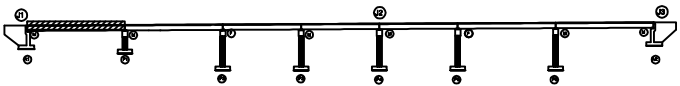

영천방향

SECTION

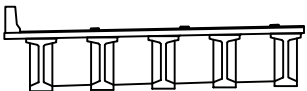

범례


콘크리트	아스팔트콘크리트	철근	발주처
팽창관	팽창관	팽창관	상주영천고속도로(주)
팽창관	팽창관	팽창관	용역명
팽창관	팽창관	팽창관	상주영천고속도로 시설물 안전·하자점검 및 성능평가 용역 (2022년 하반기 정밀안전점검)
팽창관	팽창관	팽창관	점검기관
팽창관	팽창관	팽창관	(주)영성엔지니어링
팽창관	팽창관	팽창관	도면번호
팽창관	팽창관	팽창관	08

손상물량표

상주 방향




영천 방향

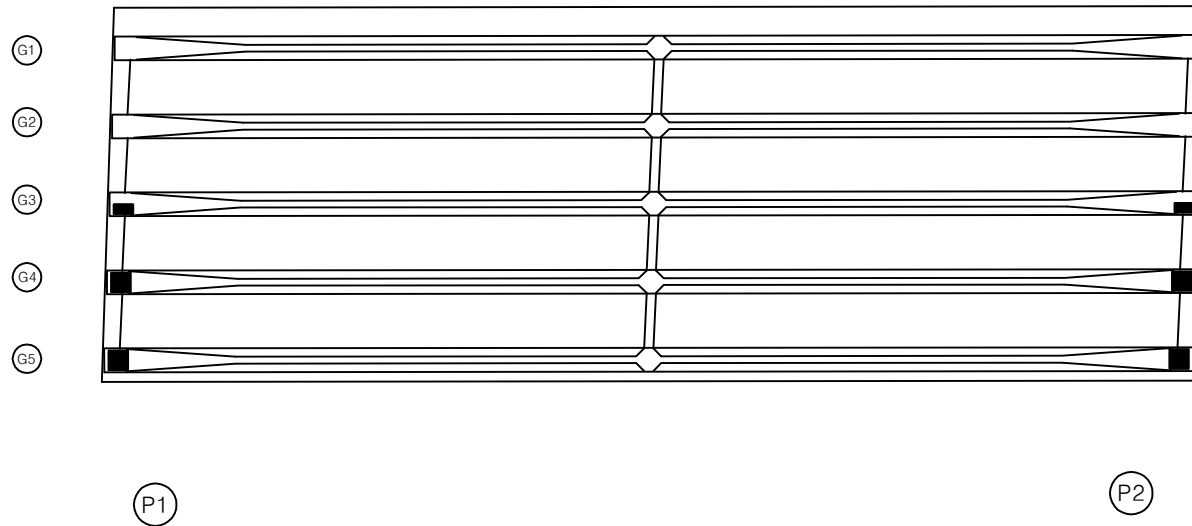


번호	손상내용	손상현황						비고
		폭 (mm)	길이 (m)	너비 (m)	물량	단위	개소	
1								
2								
KEY PLAN

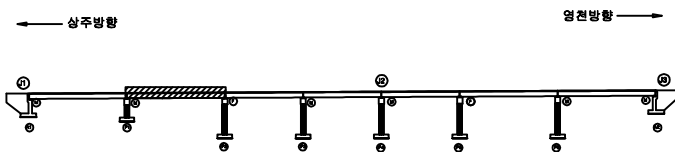

SECTION

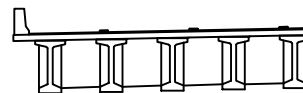


범례

균열	망상균열	재료분리	발주처	상주영천고속도로(주)
편치, 공동	박리, 파손	열화	용역명	상주영천고속도로 시설물 안전·하자점검 및 성능평가 용역 (2022년 하반기 정밀안전점검)
누수, 체수	백태	퇴적물	점검기관	(주)영성엔지니어링
철근노출	침하	그늘음	도면번호	09
부식	좌굴, 변형	기타		

손상물량표

상주 방향
←

영천 방향
→

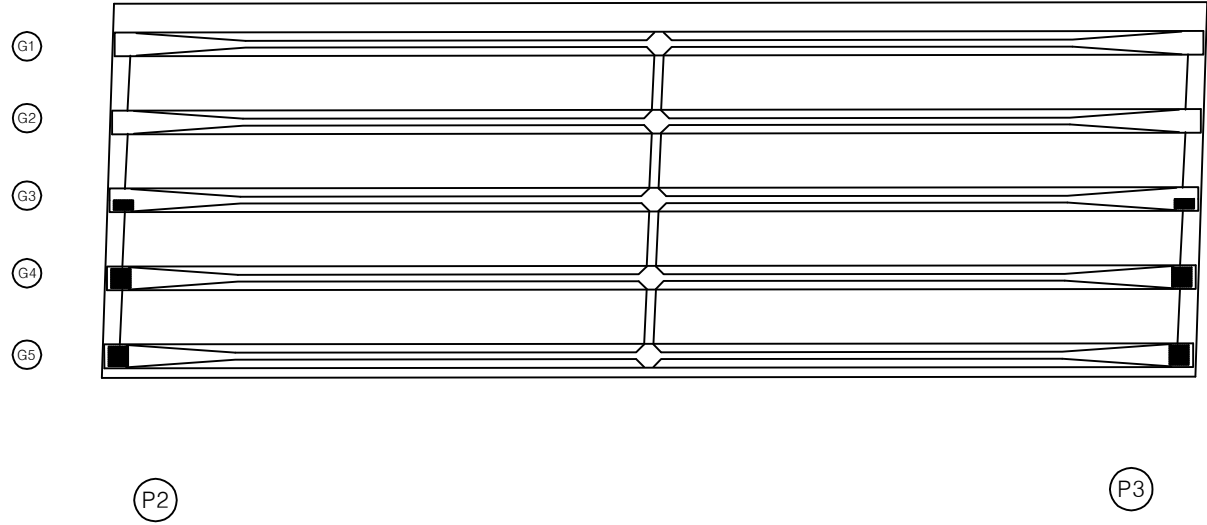

번호	손상내용	손상현황						비고
		폭 (mm)	길이 (m)	너비 (m)	물량	단위	개소	
1								
2								
KEY PLAN

← 상주방향

→ 영천방향

SECTION


상주방향

범례

균열	방상균열	재료분리	발주처
펀치, 공동	박리, 파손	열화	상주영천고속도로(주)
누수, 체수	백태	퇴적물	용역명
철근노출	침하	그늘음	상주영천고속도로 시설물 안전·하자점검 및 성능평가 용역 (2022년 하반기 정밀안전점검)
부식	좌굴, 변형	기타	점검기관
			(주)영성엔지니어링
			도면번호

상주 방향
←

영천 방향
→

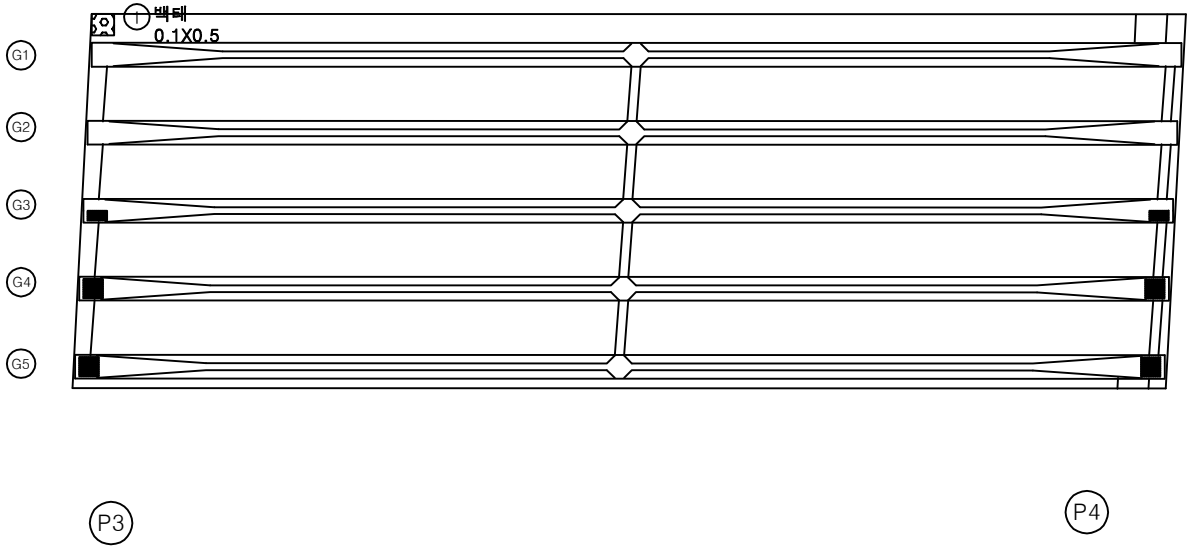

손상 물량 표

번호	손상내용	손상현황						비고
		폭 (mm)	길이 (m)	너비 (m)	물량	단위	개소	
1	백태		0.1	0.5	0.05	m ²	1	
2								
3								
KEY PLAN

← 상주방향

SECTION

범례


균열	망상균열	재료분리	발주처
편치, 공동	박리, 파손	열화	상주영천고속도로(주)
누수, 체수	백태	퇴적물	용역명
철근노출	침하	그늘음	상주영천고속도로 시설물 안전·하자점검 및 성능평가 용역 (2022년 하반기 정밀안전점검)
부식	좌굴, 변형	기타	점검기관
			(주)영성엔지니어링
			도면번호

손상물량표

상주 방향



영천 방향

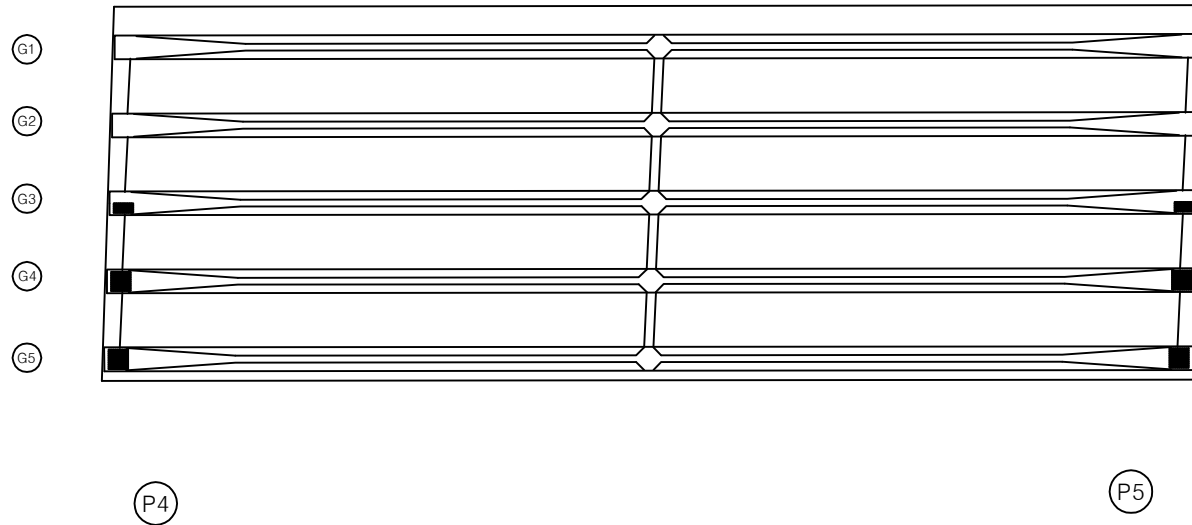


번호	손상내용	손상현황						비고
		폭 (mm)	길이 (m)	너비 (m)	물량	단위	개소	
1								
2								
KEY PLAN

← 상주방향

→ 영천방향

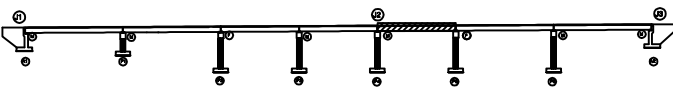

SECTION

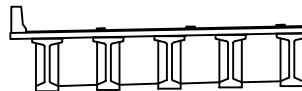


범례

콘크리트	방상근열	재료분리	발주처
펀치, 공동	균열, 파손	열화	상주영천고속도로(주)
누수, 체수	박리, 파손	열화	용역명
철근노출	백태	퇴적물	상주영천고속도로 시설물 안전·하자점검 및 성능평가 용역 (2022년 하반기 정밀안전점검)
부식	침하	그늘음	점검기관
부식	좌굴, 변형	기타	(주)영성엔지니어링
			도면번호

손상물량표


상주 방향
←

영천 방향
→

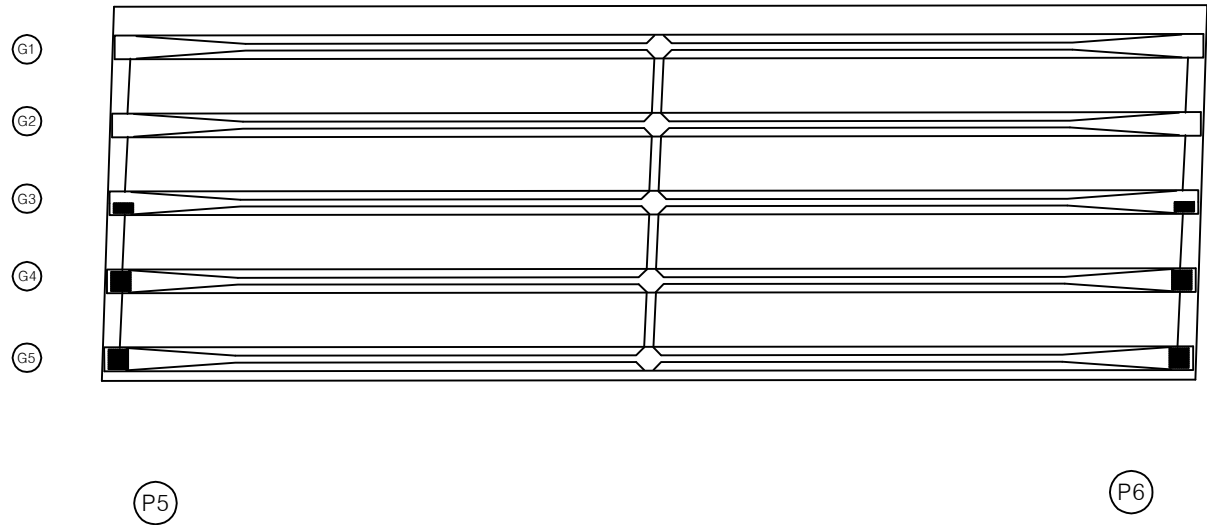


번호	손상내용	손상현황						비고
		폭 (mm)	길이 (m)	너비 (m)	물량	단위	개소	
1								
2								
KEY
PLAN

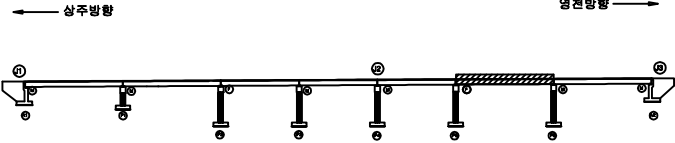

SECTION

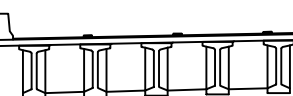


범
례

균열	망상균열	재료분리	발주처
핀치, 공동	박리, 파손	열화	상주영천고속도로(주)
누수, 체수	백태	퇴적물	용역명
철근노출	침하	그늘음	상주영천고속도로 시설물 안전·하자점검 및 성능평가 용역 (2022년 하반기 정밀안전점검)
부식	좌굴, 변형	기타	점검기관
			(주)영성엔지니어링
			도면번호

상주 방향
←

영천 방향
→

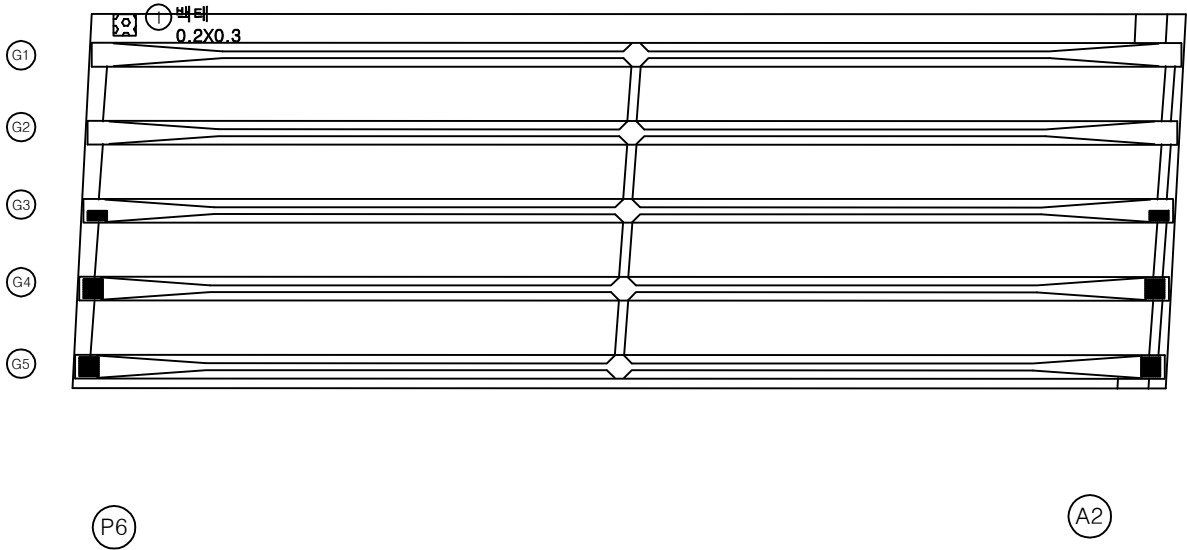

손상 물량 표

번호	손상내용	손상현황						비고
		폭 (mm)	길이 (m)	너비 (m)	물량	단위	개소	
1	백태		0.2	0.3	0.06	m ²	1	
2								
3								
KEY PLAN

← 상주방향

→ 영천방향


SECTION

범례

균열	망상균열	재료분리	발주처
펀치, 공동	박리, 파손	열화	상주영천고속도로(주)
누수, 체수	백태	퇴적물	용역명
철근노출	침하	그을음	상주영천고속도로 시설물 안전·하자점검 및 성능평가 용역 (2022년 하반기 정밀안전점검)
부식	좌굴, 변형	기타	점검기관
			(주)영성엔지니어링
			도면번호

손상물량표

상주방향

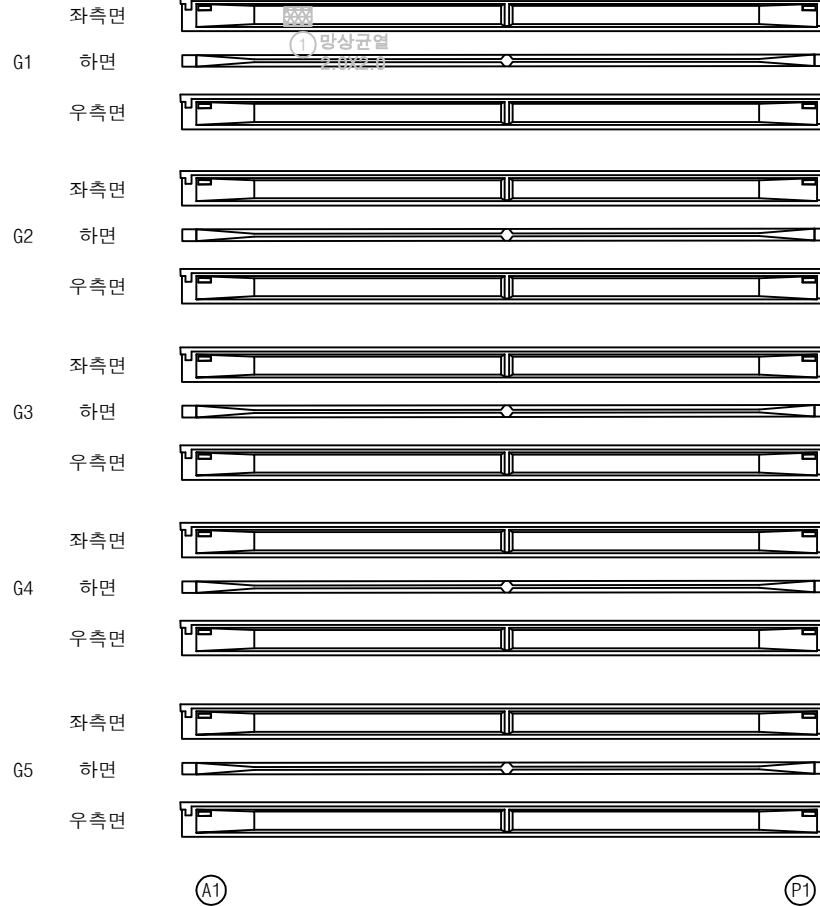


영천방향




번호	손상내용	손상현황						비고
		폭 (mm)	길이 (m)	너비 (m)	물량	단위	개소	
1	망상균열		2.0	2.0	4.00	m ²	1	21'하 보수
2								
3								
KEY PLAN

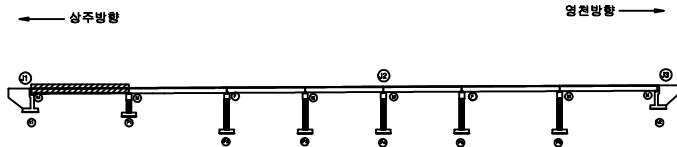


SECTION

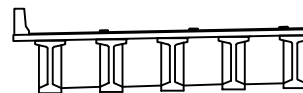

범례

	균열		망상균열		재료분리	발주처	상주영천고속도로(주)
	핀치, 공동		박리, 파손		열화	용역명	상주영천고속도로 시설물 안전·하자점검 및 성능평가 용역 (2022년 하반기 정밀안전점검)
	누수, 체수		백태		퇴적물	점검기관	(주)영성엔지니어링
	철근노출		침하		그늘음	도면번호	
	부식		좌굴, 변형		기타		

상주방향

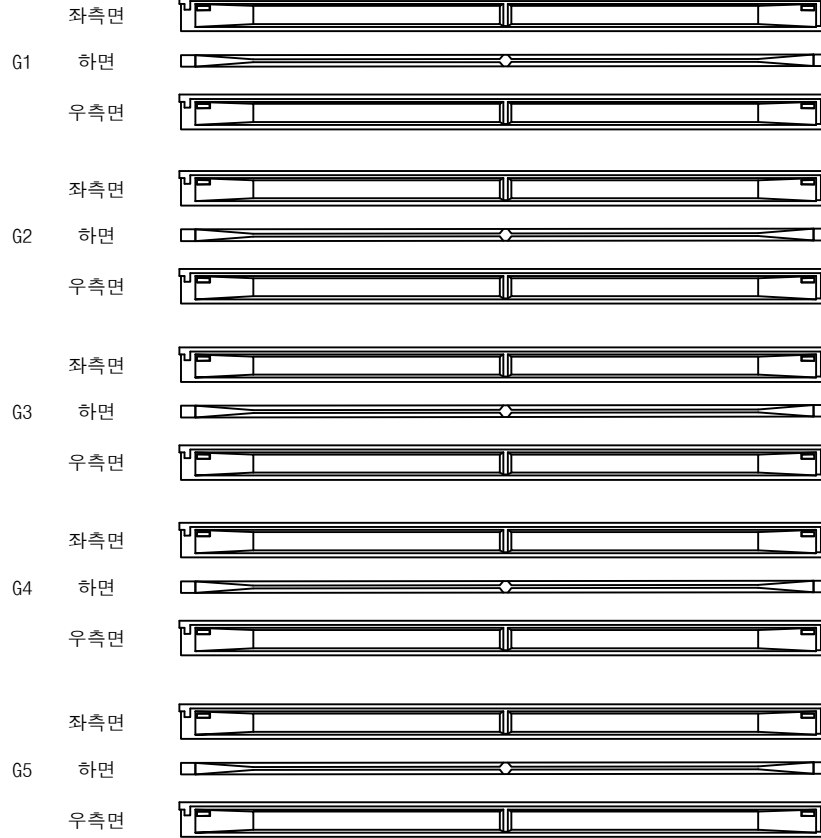

(P1)

(P2)


영천방향



손상물량표

번호	손상내용	손상현황						비고
		폭 (mm)	길이 (m)	너비 (m)	물량	단위	개소	
1								
2								
KEY PLAN

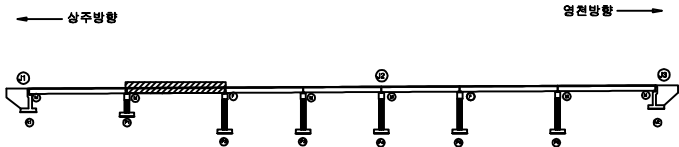


SECTION



범례

콘크리트	방상근열	재료분리	발주처
관열	방상근열	열화	상주영천고속도로(주)
관열	방상근열	열화	용역명
관열	방상근열	열화	상주영천고속도로 시설물 안전·하자점검 및 성능평가 용역 (2022년 하반기 정밀안전점검)
관열	방상근열	열화	점검기관
관열	방상근열	열화	(주)영성엔지니어링
관열	방상근열	열화	도면번호
관열	방상근열	열화	16

상주방향

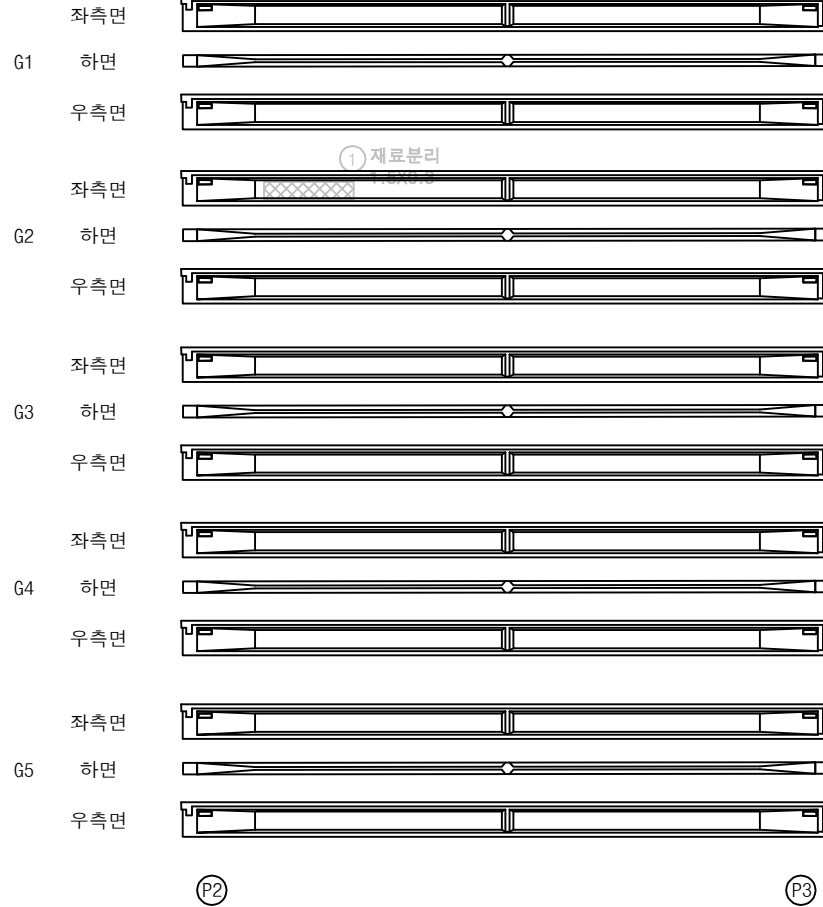


영천방향




손상물량표

번호	손상내용	손상현황						비고
		폭 (mm)	길이 (m)	너비 (m)	물량	단위	개소	
1	재료분리		1.5	0.3	0.45	m ³	1	21'하 보수
2								
3								
KEY PLAN

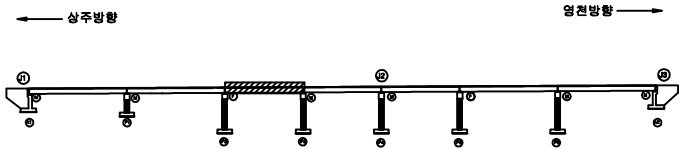


SECTION

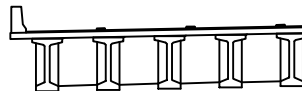

범례


균열	망상균열	재료분리	발주처
핀치, 공동	박리, 파손	열화	상주영천고속도로(주)
누수, 체수	백태	퇴적물	용역명
철근노출	침하	그늘음	상주영천고속도로 시설물 안전·하자점검 및 성능평가 용역 (2022년 하반기 정밀안전점검)
부식	좌굴, 변형	기타	점검기관
			(주)영성엔지니어링
			도면번호

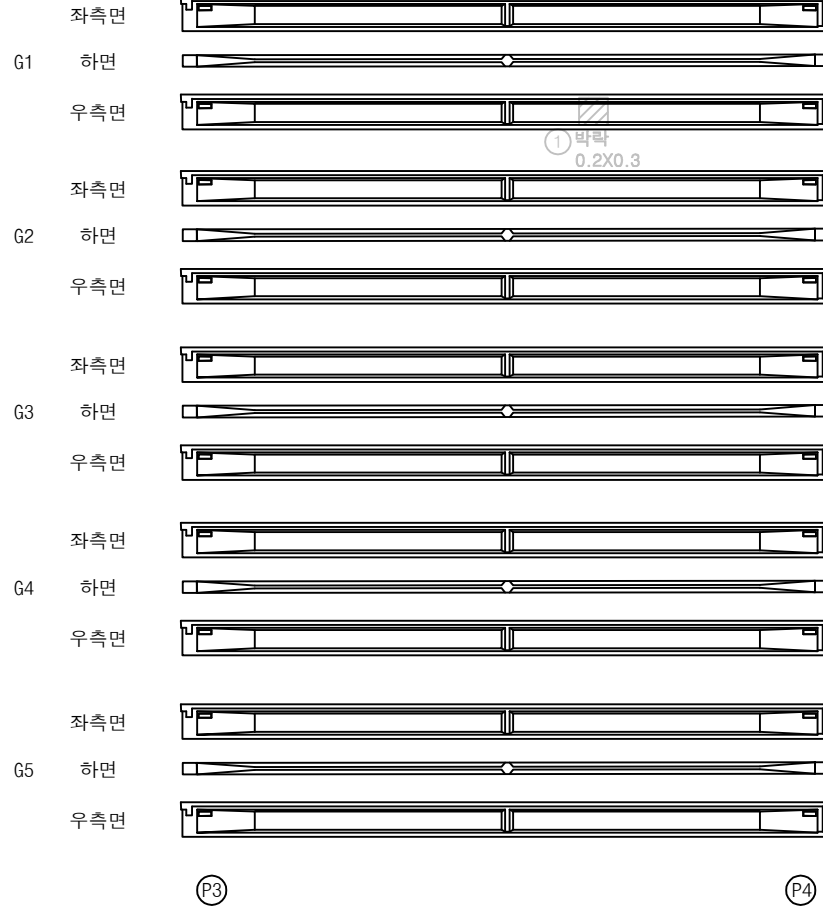상주방향
←영천방향
→


손상물량표

번호	손상내용	손상현황						비고
		폭 (mm)	길이 (m)	너비 (m)	물량	단위	개소	
1	박락		0.2	0.3	0.06	m ²	1	21'하 보수
2								
3								
KEY PLAN

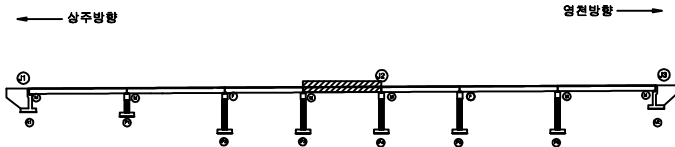


SECTION

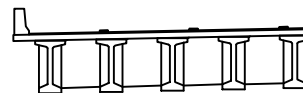

범례


균열	망상균열	재료분리	발주처
편치, 공동	박리, 파손	열화	상주영천고속도로(주)
누수, 체수	백태	퇴적물	용역명
철근노출	침하	그늘음	상주영천고속도로 시설물 안전·하자점검 및 성능평가 용역 (2022년 하반기 정밀안전점검)
부식	좌굴, 변형	기타	점검기관
			(주)영성엔지니어링
			도면번호

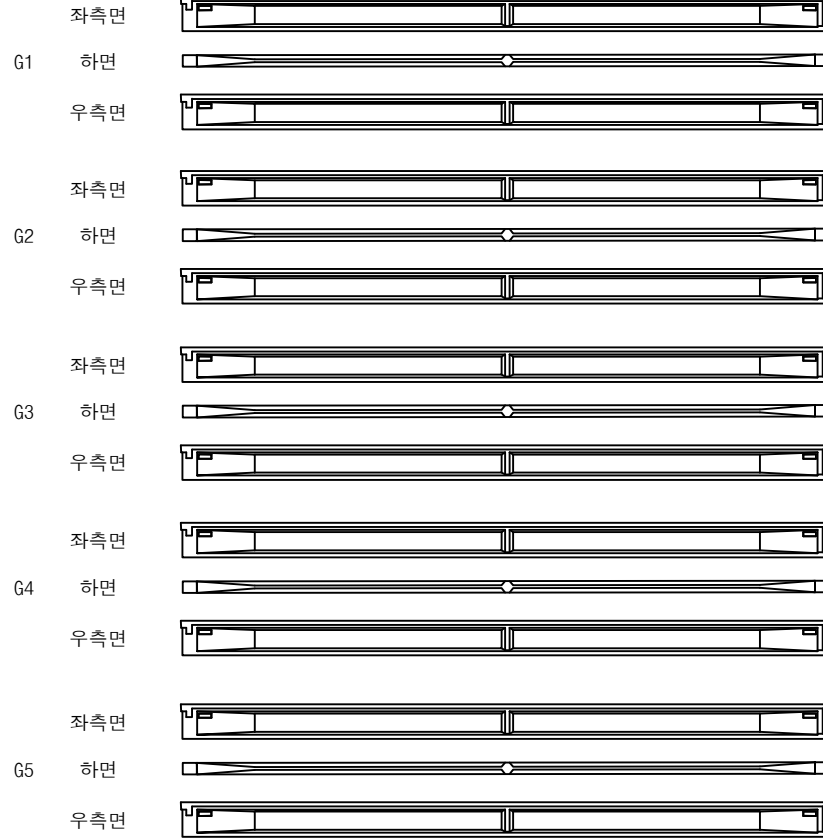상주방향
←영천방향
→


손상물량표

번호	손상내용	손상현황						비고
		폭 (mm)	길이 (m)	너비 (m)	물량	단위	개소	
1								
2								
KEY PLAN

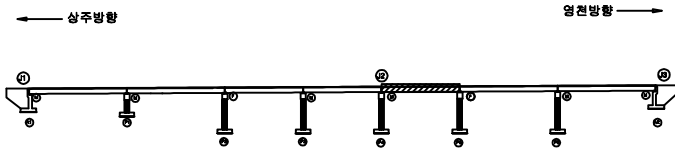


SECTION

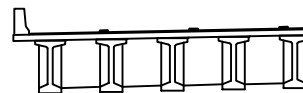

범례


균열	망상균열	재료분리	발주처
편치, 공동	박리, 파손	열화	상주영천고속도로(주)
누수, 체수	백태	퇴적물	용역명
철근노출	침하	그늘음	상주영천고속도로 시설물 안전·하자점검 및 성능평가 용역 (2022년 하반기 정밀안전점검)
부식	좌굴, 변형	기타	점검기관
			(주)영성엔지니어링
			도면번호

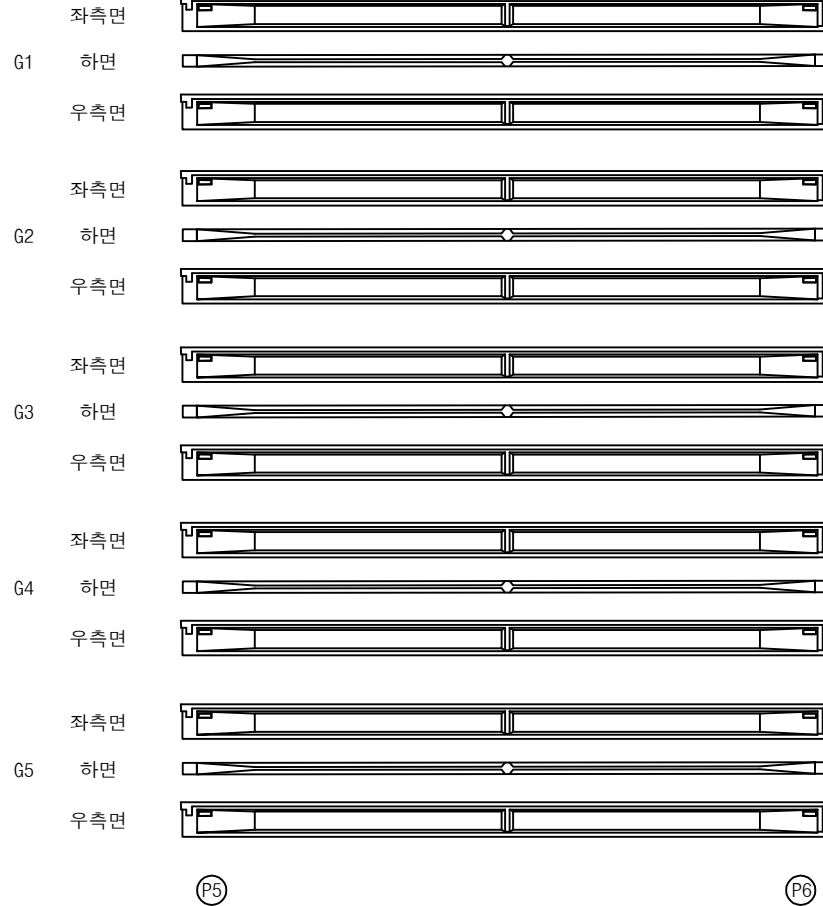상주방향
←영천방향
→


손상물량표

번호	손상내용	손상현황						비고
		폭 (mm)	길이 (m)	너비 (m)	물량	단위	개소	
1								
2								
KEY PLAN

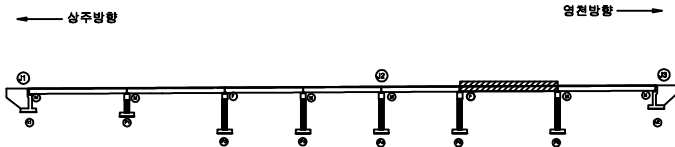


SECTION

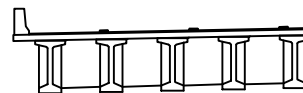

범례


균열	망상균열	재료분리	발주처
편치, 공동	박리, 파손	열화	상주영천고속도로(주)
누수, 체수	백태	퇴적물	용역명
철근노출	침하	그늘음	상주영천고속도로 시설물 안전·하자점검 및 성능평가 용역 (2022년 하반기 정밀안전점검)
부식	좌굴, 변형	기타	점검기관
			(주)영성엔지니어링
			도면번호

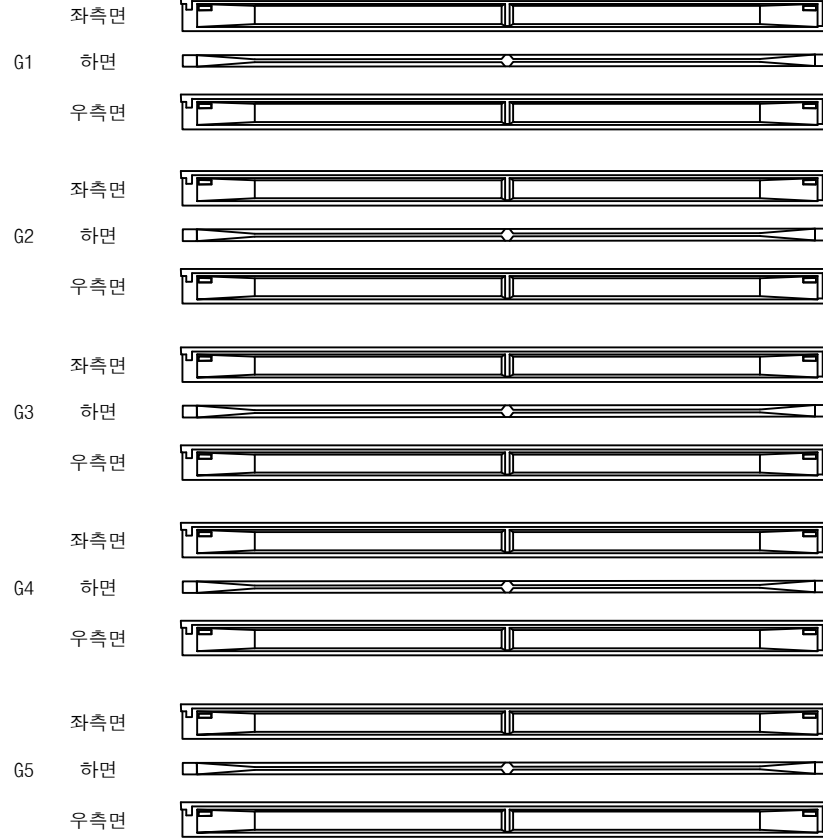상주방향
←영천방향
→


손상물량표

번호	손상내용	손상현황						비고
		폭 (mm)	길이 (m)	너비 (m)	물량	단위	개소	
1								
2								
KEY PLAN

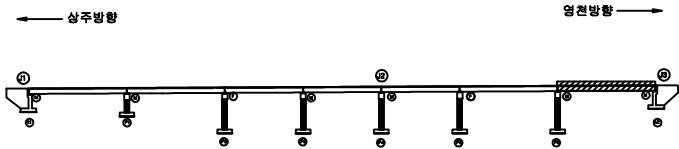

SECTION

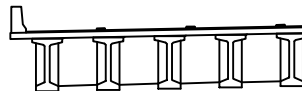

범례


균열	망상균열	재료분리	발주처
핀치, 공동	박리, 파손	열화	상주영천고속도로(주)
누수, 체수	백태	퇴적물	용역명
철근노출	침하	그을음	상주영천고속도로 시설물 안전·하자점검 및 성능평가 용역 (2022년 하반기 정밀안전점검)
부식	좌굴, 변형	기타	점검기관
			(주)영성엔지니어링
			도면번호

손상물량표

상주 방향




영천 방향

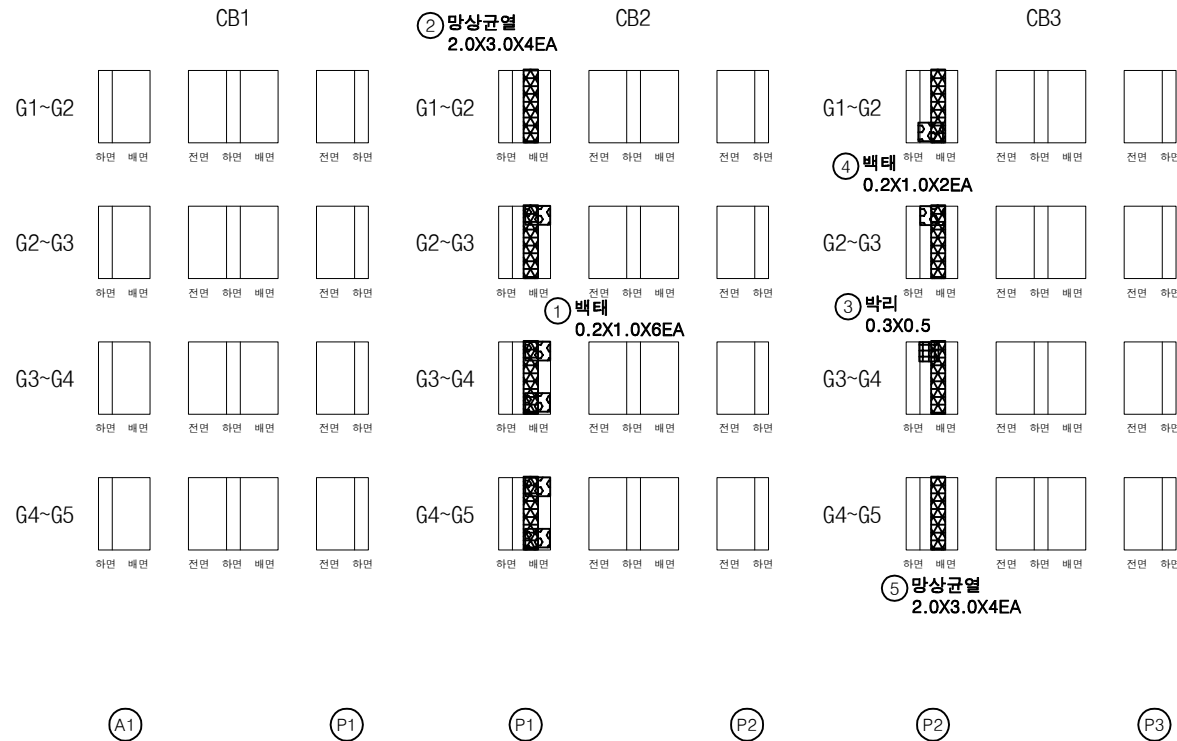


번호	손상내용	손상현황						비고
		폭 (mm)	길이 (m)	너비 (m)	수량	단위	개소	
1	백태		0.2	1.0	1.20	m ²	6	
2	망상균열		2.0	3.0	24.00	m ²	4	
3	박리		0.3	0.5	0.15	m ²	1	
4	백태		0.2	1.0	0.40	m ²	2	
5	망상균열		2.0	3.0	24.00	m ²	4	
6								
7								
KEY PLAN

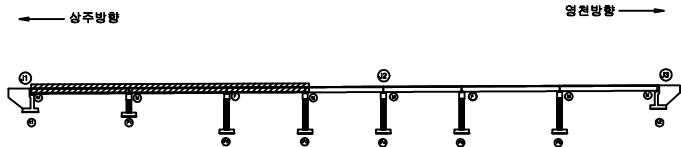

SECTION

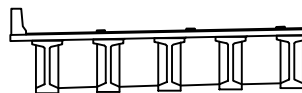

범례


균열	망상균열	재료분리	발주처
편치, 공동	박리, 파손	열화	상주영천고속도로(주)
누수, 체수	백태	퇴적물	용역명
철근노출	침하	그늘음	상주영천고속도로 시설물 안전·하자점검 및 성능평가 용역 (2022년 하반기 정밀안전점검)
부식	좌굴, 변형	기타	점검기관
			(주)영성엔지니어링
			도면번호

손상물량표

상주 방향




영천 방향

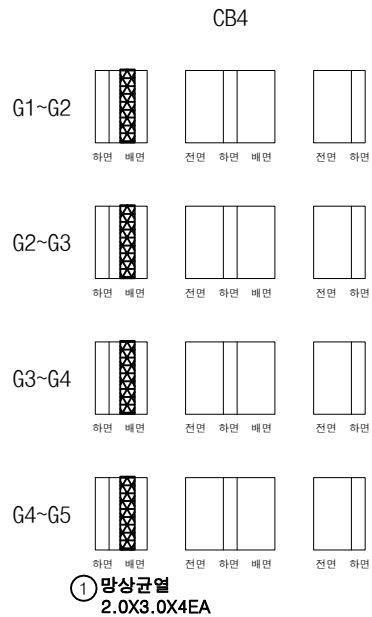

P3

P4

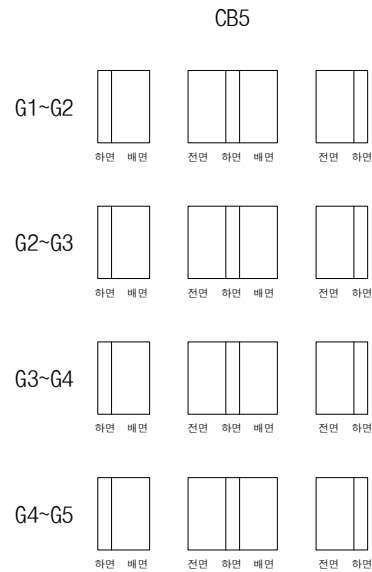


P4


P5

번호	손상내용	손상현황						비고
		폭 (mm)	길이 (m)	너비 (m)	수량	단위	개소	
1	망상균열		2.0	3.0	24.00	m ²	4	
2								
3								
KEY PLAN

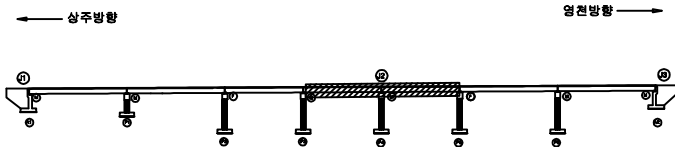

SECTION

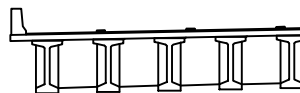

범례

균열	망상균열	재료분리	발주처
핀치, 공동	박리, 파손	열화	상주영천고속도로(주)
누수, 체수	백태	퇴적물	용역명
철근노출	침하	그늘음	상주영천고속도로 시설물 안전·하자점검 및 성능평가 용역 (2022년 하반기 정밀안전점검)
부식	좌굴, 변형	기타	점검기관
			(주)영성엔지니어링
			도면번호

손상물량표

상주 방향





영천 방향



CB6

CB7

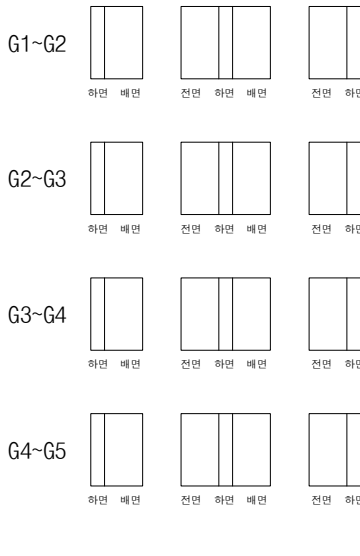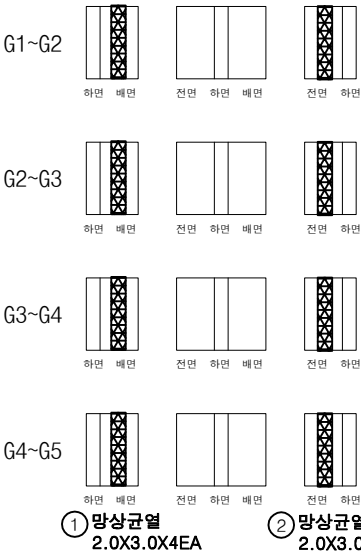


P5

P6


P6

A2

KEY PLAN

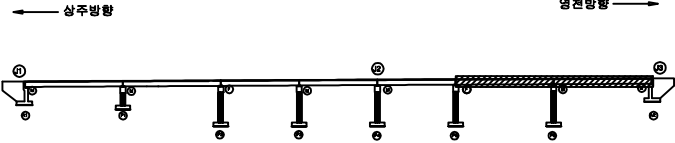

SECTION

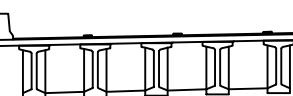


범례


	균열		망상균열		재료분리
	핀치, 공동		박리, 파손		열화
	누수, 채수		백태		퇴적물
	철근노출		침하		그늘음
	부식		좌굴, 변형		기타

발주처	상주영천고속도로(주)
용역명	상주영천고속도로 시설물 안전·하자점검 및 성능평가 용역 (2022년 하반기 정밀안전점검)
점검기관	(주)영성엔지니어링
도면번호	24


손 상 물 량 표

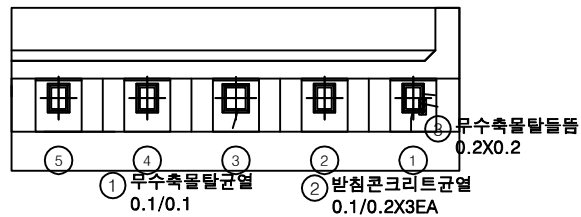

평면도

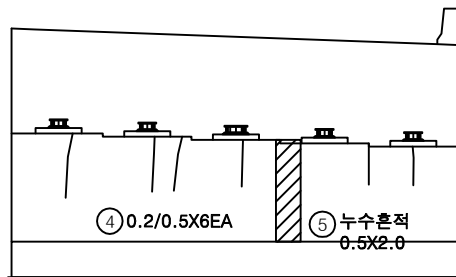


정면

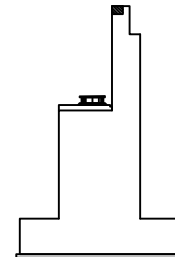

날개벽

번호	손상내용	손상현황						비고
		폭 (mm)	길이 (m)	너비 (m)	수량	단위	개소	
1	무수축물탈들뜸	0.1	0.1		0.10	m	1	
2	받침콘크리트균열	0.1	0.2		0.60	m	3	
3	무수축물탈들뜸		0.2	0.2	0.04	m²	1	
4	균열	0.2	0.5		3.00	m	6	
5	누수흔적		0.5	2.0	1.00	m²	1	
6								
7								
KEY PLAN

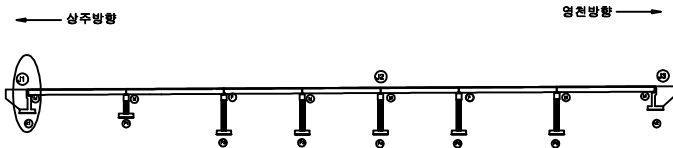


SECTION




범례

균열	망상균열	재료분리	발주처
편치, 공동	박리, 피손	열화	상주영천고속도로(주)
누수, 세수	백태	퇴적물	용역명
철근노출	침하	그늘음	상주영천고속도로 시설물 안전·하자점검 및 성능평가 용역 (2022년 하반기 정밀안전점검)
부식	좌굴, 변형	기타	점검기관
			(주)평성엔지니어링
			도면번호


손상물량표

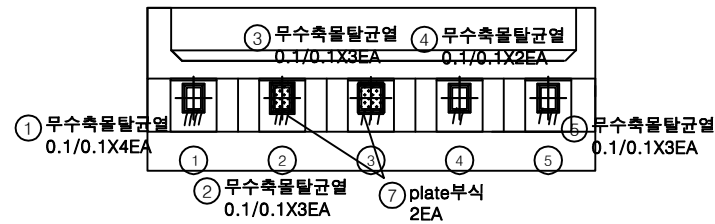

평면도

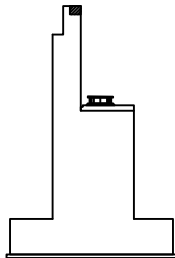


날개벽

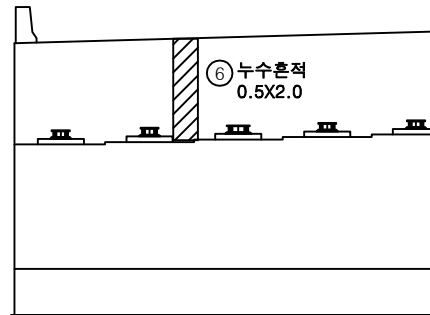

정면

번호	손상내용	손상현황						비고
		폭 (mm)	길이 (m)	너비 (m)	수량	단위	개소	
1	무수축물탈균열	0.1	0.1		0.40	m	4	
2	무수축물탈균열	0.1	0.1		0.30	m	3	
3	무수축물탈균열	0.1	0.1		0.30	m	3	
4	무수축물탈균열	0.1	0.1		0.20	m	2	
5	무수축물탈균열	0.1	0.1		0.30	m	3	
6	누수흔적		0.5	2.0	1.00	m ²	1	
7	plate부식				2.00	EA	2	
8								
9								
KEY PLAN

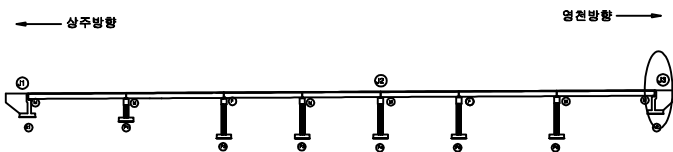

SECTION




범례


균열	망상균열	재료분리	발주처
편치, 공동	바리, 피손	열화	상주영천고속도로(주)
누수, 세수	백태	퇴적물	용역명
철근노출	침하	그늘음	상주영천고속도로 시설물 안전·하자점검 및 성능평가 용역 (2022년 하반기 정밀안전점검)
부식	좌굴, 변형	기타	점검기관
			(주)평성엔지니어링
			도면번호

손 상 물 량 표


번호	손상내용	손상현황						비 고
		폭 (mm)	길이 (m)	너비 (m)	수량	단위	개소	
1	무수축물탈균열	0.1	0.2		0.20	m	1	
2	반침콘크리트균열	0.1	0.3		0.30	m	1	
3	무수축물탈균열	0.1	0.2		0.60	m	3	
4	반침콘크리트균열	0.1	0.3		0.30	m	1	
5	무수축물탈균열	0.1	0.2		0.60	m	3	
6	망상균열		10.0	1.0	10.00	m ²	1	
7								
8								
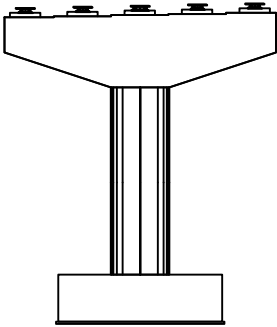


정 면

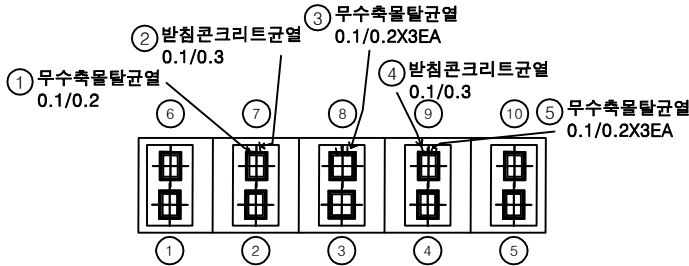


평면도

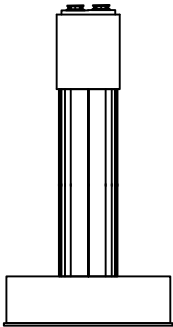

좌측면

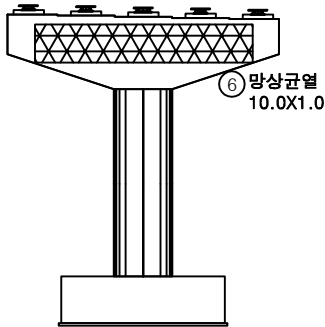


배 면

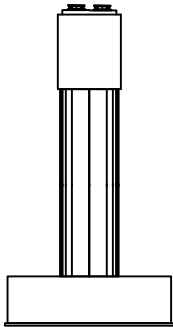


우측면

KEY PLAN

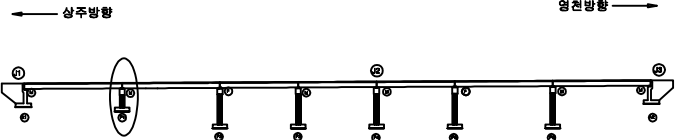

SECTION

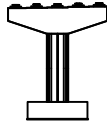


범례

균열	망상균열	재료분리
편치, 공동	박리, 피손	열화
누수, 세수	백태	퇴적물
철근노출	침하	그늘음
부식	좌굴, 변형	기타


발주처	상주영천고속도로(주)
용역명	상주영천고속도로 시설물 안전·하자점검 및 성능평가 용역 (2022년 하반기 정밀안전점검)
점검기관	(주)평성엔지니어링
도면번호	

손상물량표

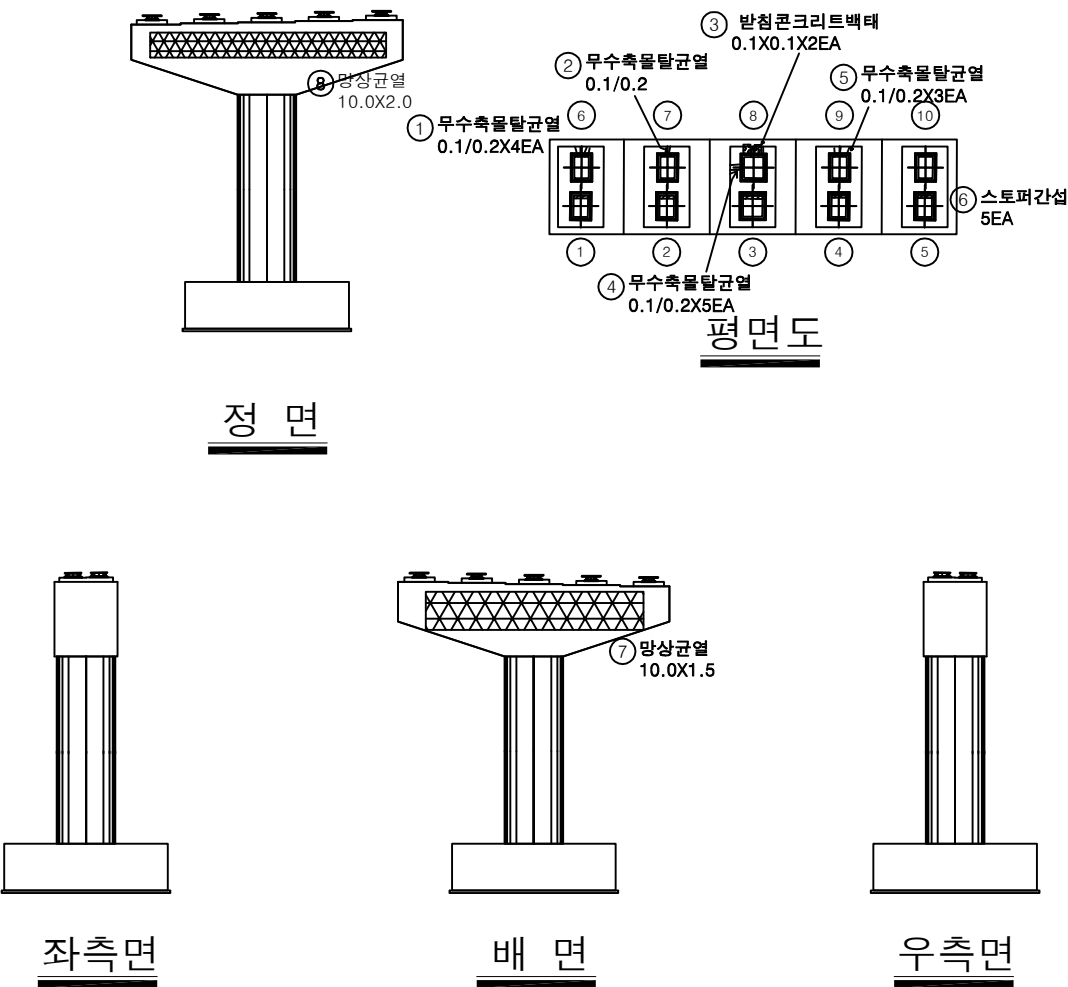


번호	손상내용	손상현황						비고
		폭 (mm)	길이 (m)	너비 (m)	수량	단위	개소	
1	무수축물탈균열	0.1	0.2		0.80	m	4	
2	무수축물탈균열	0.1	0.2		0.20	m	1	
3	받침콘크리트박테		0.1	0.1	0.02	m ²	2	
4	무수축물탈균열	0.1	0.2		1.00	m	5	
5	무수축물탈균열	0.1	0.2		0.60	m	3	
6	스토퍼간섭				5.00	EA	5	
7	망상균열		10.0	1.5	15.00	m ²	1	
8	망상균열		10.0	2.0	20.00	m ²	1	
9								
10								
KEY PLAN

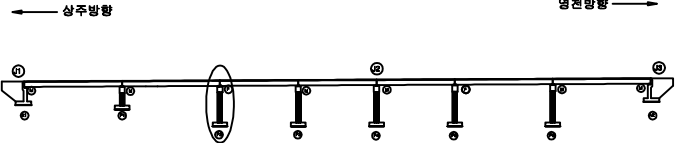

SECTION

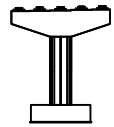


범례


균열	망상균열	재료분리	발주처
편치, 공동	박리, 파손	열화	상주영천고속도로(주)
누수, 세수	백테	퇴적물	용역명
철근노출	침하	그늘음	상주영천고속도로 시설물 안전·하자점검 및 성능평가 용역 (2022년 하반기 정밀안전점검)
부식	좌굴, 변형	기타	점검기관
			(주)평성엔지니어링
			도면번호

손상물량표


번호	손상내용	손상현황						비고
		폭 (mm)	길이 (m)	너비 (m)	수량	단위	개소	
1	무수축물탈균열	0.1	0.2		1.80	m	9	
2	반침콘크리트균열	0.1	0.2		0.60	m	3	
3	무수축물탈균열	0.1	0.3		1.20	m	4	
4	무수축물탈균열	0.1	0.2		0.40	m	2	
5	무수축물탈균열	0.1	0.2		1.20	m	6	
6								
7								
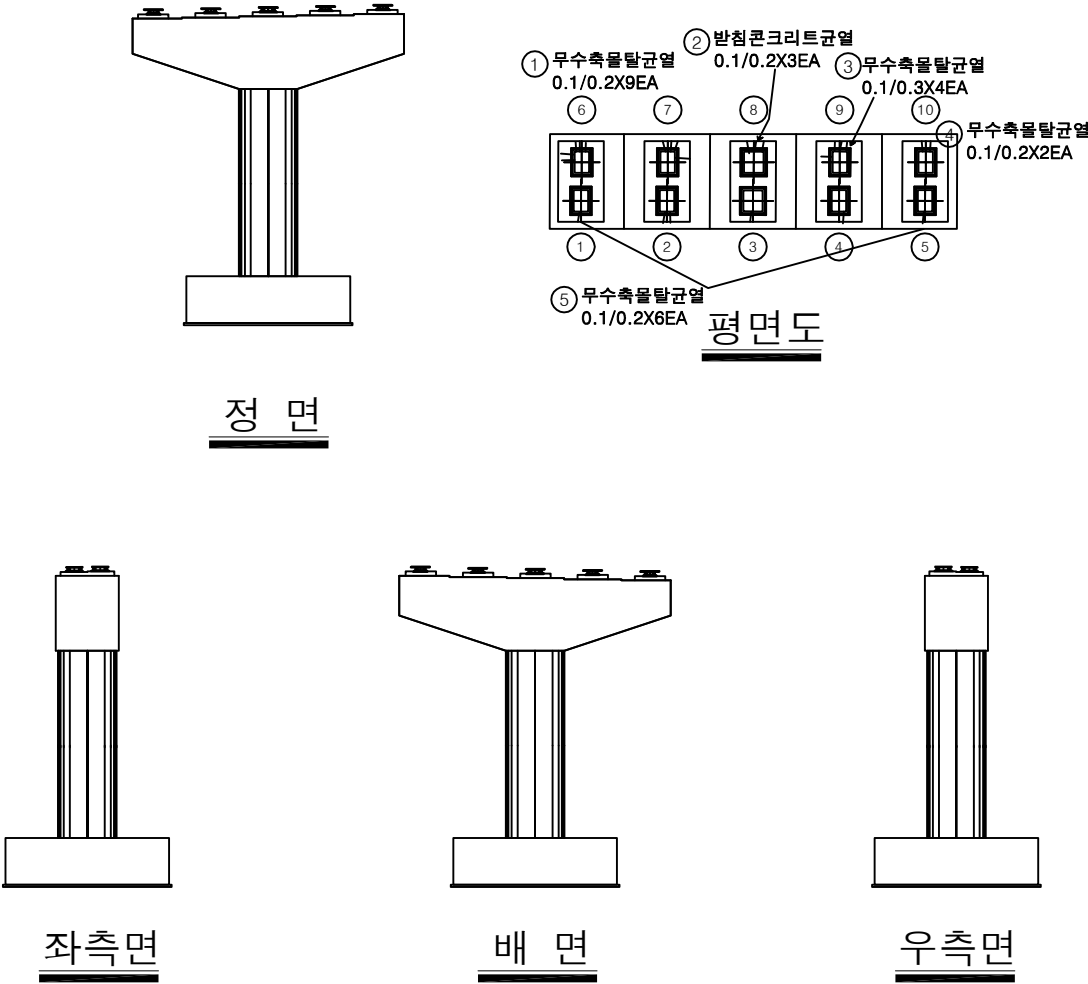

KEY PLAN

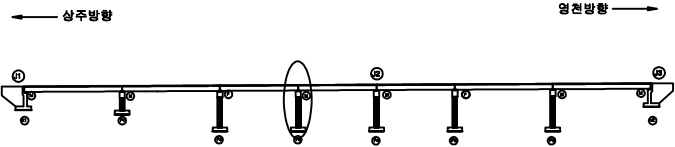

SECTION





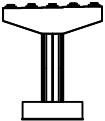


범례

균열	망상균열	재료분리
편치, 공동	바리, 피손	열화
누수, 세수	백태	퇴적물
철근노출	침하	그늘음
부식	좌굴, 변형	기타


발주처	상주영천고속도로(주)
용역명	상주영천고속도로 시설물 안전·하자점검 및 성능평가 용역 (2022년 하반기 정밀안전점검)
점검기관	(주)평성엔지니어링
도면번호	

손상물량표

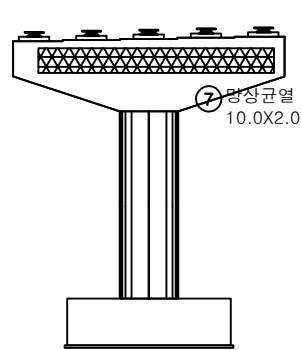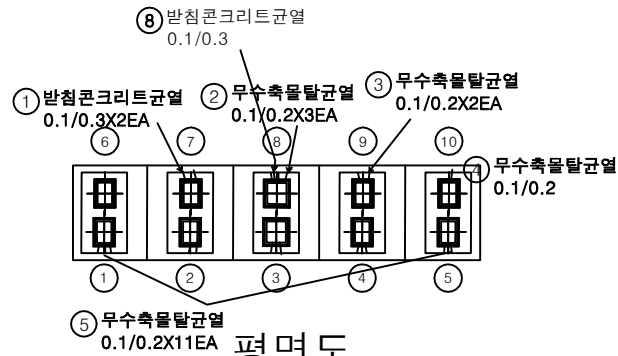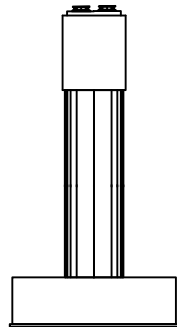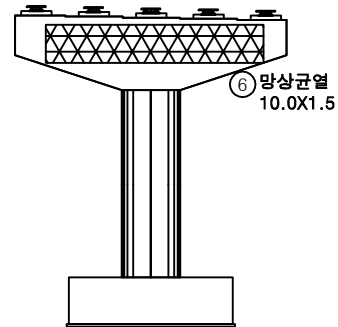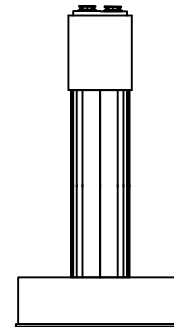정면평면도좌측면배면우측면

번호	손상내용	손상현황						비고
		폭 (mm)	길이 (m)	너비 (m)	수량	단위	개소	
1	받침콘크리트균열	0.1	0.3		0.60	m	2	
2	무수축물탈균열	0.1	0.2		0.60	m	3	
3	무수축물탈균열	0.1	0.2		0.40	m	2	
4	무수축물탈균열	0.1	0.2		0.20	m	1	
5	무수축물탈균열	0.1	0.2		2.20	m	11	
6	망상균열		10.0	1.5	15.00	m ²	1	
7	망상균열		10.0	2.0	20.00	m ²	1	
8	받침콘크리트균열	0.1	0.3		0.30	m	1	
9								
10								
KEY PLAN

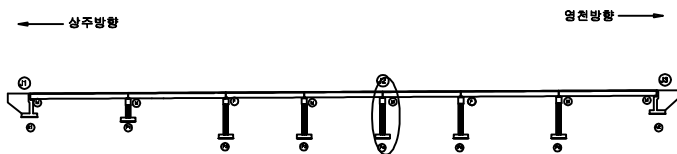

SECTION




범례


균열	망상균열	재료분리	발주처
편치, 공동	바리, 파손	열화	상주영천고속도로(주)
누수, 세수	백태	퇴적물	용역명
철근노출	침하	그늘음	상주영천고속도로 시설물 안전·하자점검 및 성능평가 용역 (2022년 하반기 정밀안전점검)
부식	좌굴, 변형	기타	점검기관
			(주)평성엔지니어링
			도면번호

손상물량표


번호	손상내용	손상현황						비고
		폭 (mm)	길이 (m)	너비 (m)	수량	단위	개소	
1	박리		0.3	0.3	0.09	m ²	1	
2	무수축물탈균열	0.1	0.2		0.60	m	3	
3	무수축물탈균열	0.1	0.2		0.60	m	3	
4	망상균열		10.0	1.5	15.00	m ²	1	
5	무수축물탈균열	0.1	0.2		0.60	m	3	
6								
7								
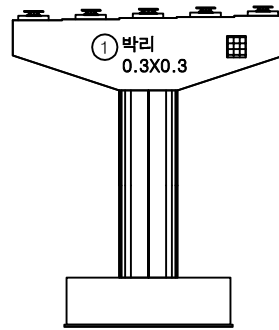


정면

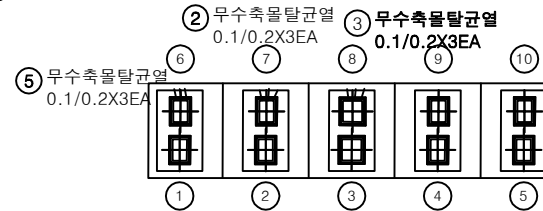


평면도

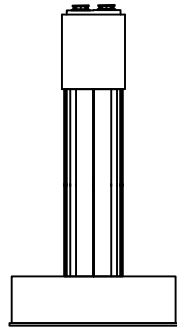

좌측면

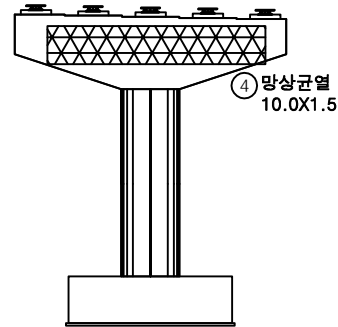


배면

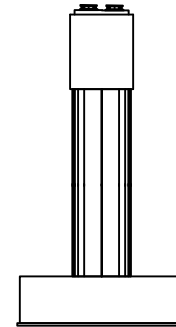


우측면

KEY PLAN

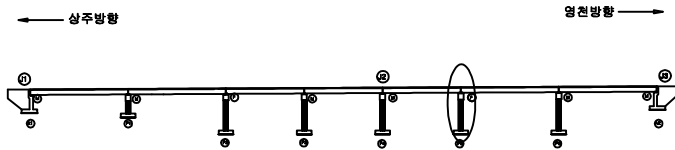

SECTION

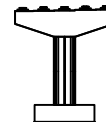







범례

균열	망상균열	재료분리
핀치, 공동	박리, 피손	열화
누수, 세수	백태	퇴적물
철근노출	침하	그늘음
부식	좌굴, 변형	기타

발주처	상주영천고속도로(주)
용역명	상주영천고속도로 시설물 안전·하자점검 및 성능평가 용역 (2022년 하반기 정밀안전점검)
점검기관	(주)평성엔지니어링
도면번호	

손상물량표

번호	손상내용	손상현황						비고
		폭 (mm)	길이 (m)	너비 (m)	수량	단위	개소	
1	망상균열		10.0	2.0	20.00	m ²	1	
2	무수축물탈균열	0.1	0.2		0.40	m	2	
3	망상균열		10.0	2.0	20.00	m ²	1	
4	무수축물탈균열	0.1	0.2		0.60	m	3	
5								
6								
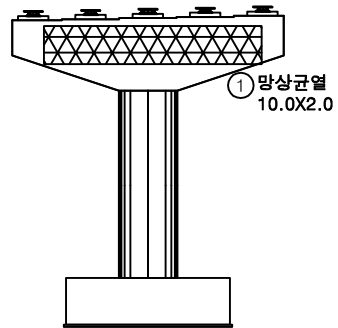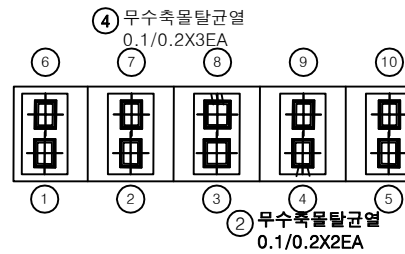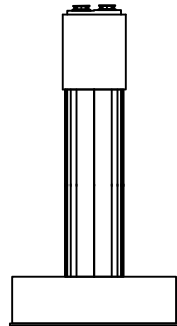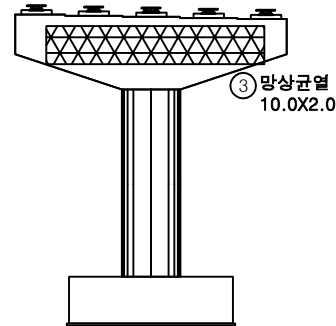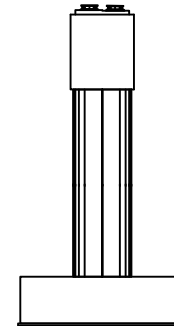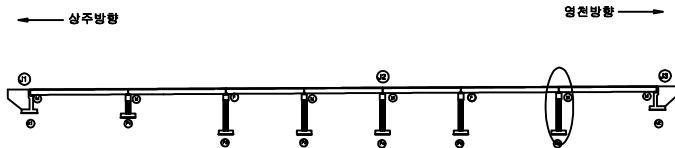정면평면도좌측면배면우측면KEY
PLAN

SECTION

범
례


균열	망상균열	재료분리	발주처	상주영천고속도로(주)
찢어, 공동	박리, 피손	열화	용역명	상주영천고속도로 시설물 안전·하자점검 및 성능평가 용역 (2022년 하반기 정밀안전점검)
누수, 세수	백태	퇴적물	점검기관	(주)평성엔지니어링
철근노출	침하	그늘음	도면번호	
부식	좌굴, 변형	기타		

ID : 가래실교 슬래브상면 S1(영천방향)

손 상 물 량 표


상주 방향

영천 방향

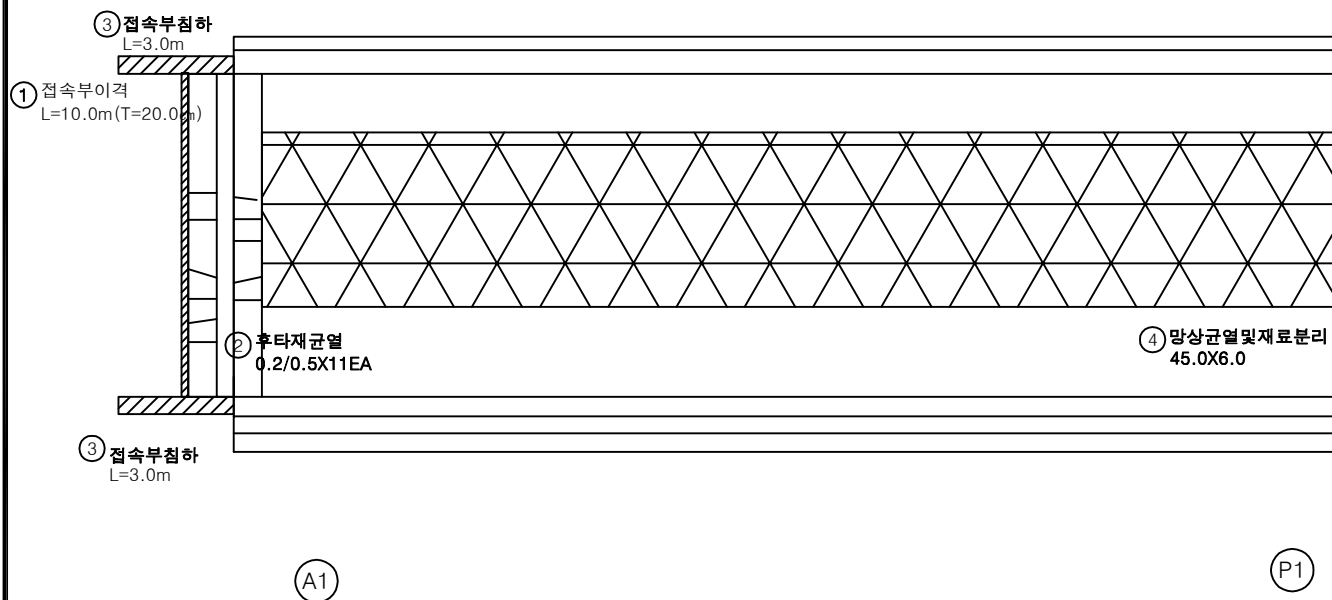


번호	손상내용	손상현황						비고
		폭 (mm)	길이 (m)	너비 (m)	수량	단위	개소	
1	접속부이격		10.0		10.00	m	1	(T=20.0cm)
2	후타재균열	0.2	0.5		5.50	m	11	
3	접속부침하		3.0		3.00	m	1	(T=5.0cm)
4	망상균열및재료분리		45.0	6.0	270.00	m²	1	
5	접속부침하		3.0		3.00	m	1	
6								
7								
KEY PLAN

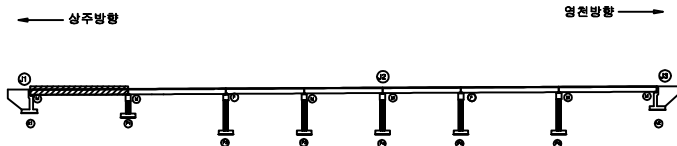

SECTION

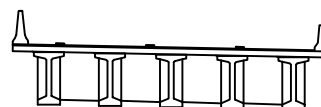

五二五


	간 없음		망상갈림		재료분리	발 주 처 상주영천고속도로(주)
	전치, 광물		박리, 피손		열 화	용 역 명 상주영천고속도로 시설물 안전·화재점검 및 성능평가 용역 (2022년 하반기 정밀안전점검)
	누수, 체수		백 테		피적물	
	철근노출		천 하		그늘음	점 검 기 관 (주)영성엔지니어링
	부 식		좌굴, 변형		기 타	도 면 번 호 01

손상물량표

상주 방향



영천 방향

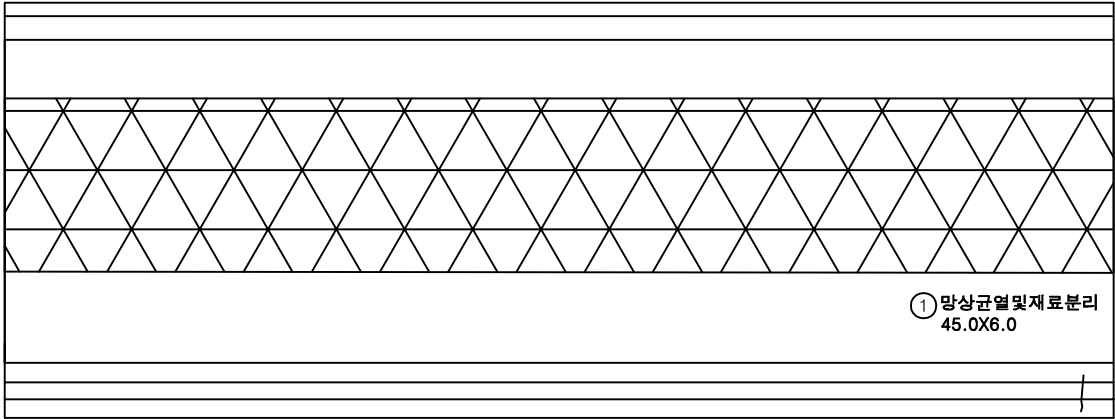

① 망상균열및재료분리
45.0X6.0

② 방호벽균열
0.2/1.5


P1

P2

번호	손상내용	손상현황						비고
		폭 (mm)	길이 (m)	너비 (m)	수량	단위	개소	
1	망상균열및재료분리		45.0	6.0	270.00	m ²	1	
2	방호벽균열	0.2	1.5		1.50	m	1	
3								
4								
KEY PLAN

상주방향

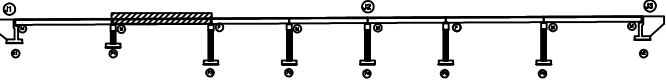

영천방향

SECTION

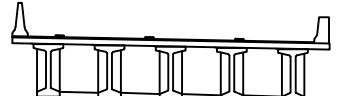

범례

균열	망상균열	재료분리
편치, 공동	박리, 파손	열화
누수, 세수	백태	퇴적물
철근노출	침하	그늘음
부식	좌굴, 변형	기타


발주처	상주영천고속도로(주)
용역명	상주영천고속도로 시설물 안전·하자점검 및 성능평가 용역 (2022년 하반기 정밀안전점검)
점검기관	(주)평성엔지니어링
도면번호	02

손상물량표

상주 방향



영천 방향

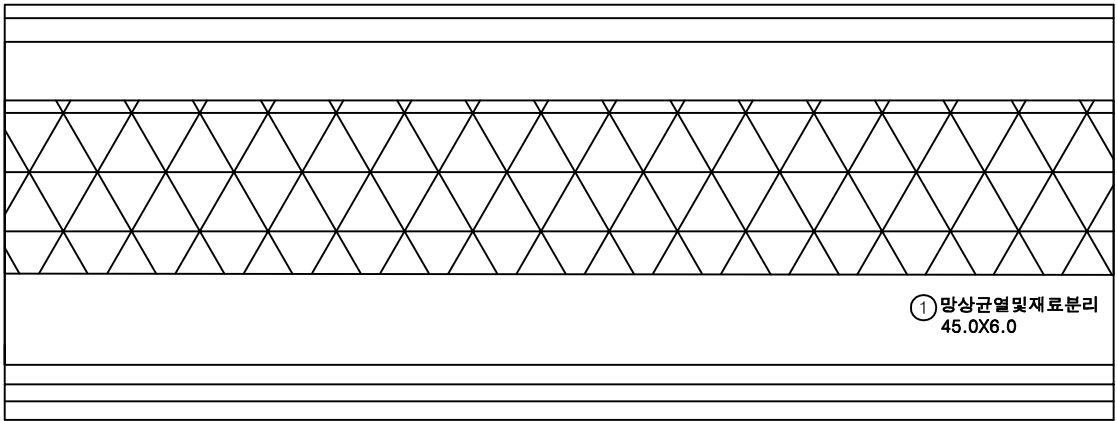


P2

P3

번호	손상내용	손상현황						비고
		폭 (mm)	길이 (m)	너비 (m)	수량	단위	개소	
1	망상균열및재료분리		45.0	6.0	270.00	m ²	1	
2								
3								
KEY PLAN

← 상주방향

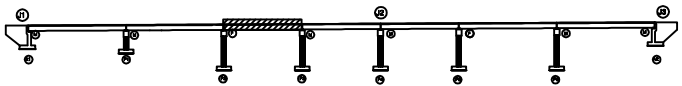

→ 영천방향

SECTION

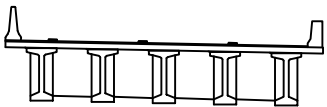

범례


균열	망상균열	재료분리	발주처	상주영천고속도로(주)
편치, 공동	박리, 파손	열화	용역명	상주영천고속도로 시설물 안전·하자점검 및 성능평가 용역 (2022년 하반기 정밀안전점검)
누수, 세수	백터	퇴적물	점검기관	(주)평성엔지니어링
철근노출	침하	그늘음	도면번호	03
부식	좌굴, 변형	기타		

손상물량표

상주 방향




영천 방향

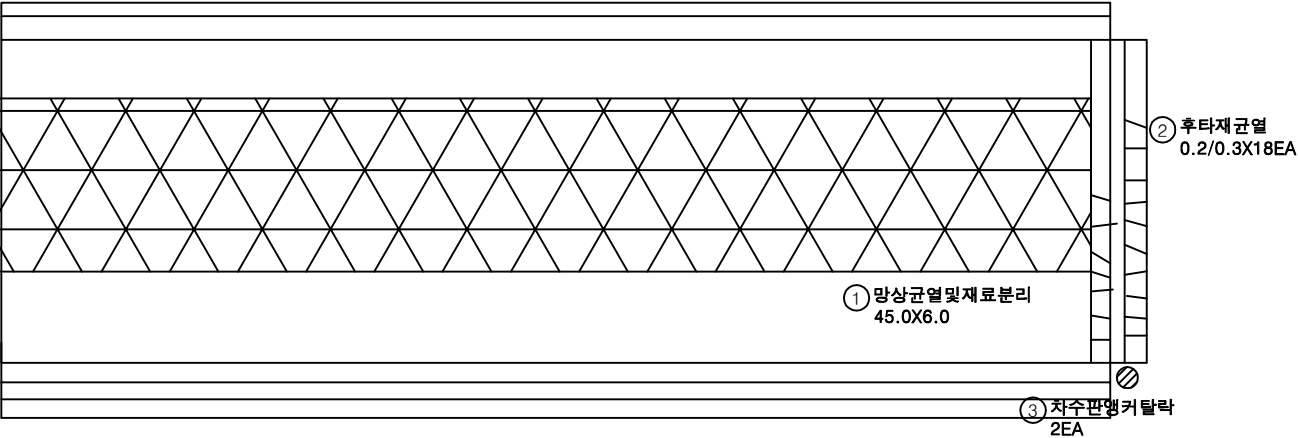

번호	손상내용	손상현황						비고
		폭 (mm)	길이 (m)	너비 (m)	수량	단위	개소	
1	망상균열및재료분리		45.0	6.0	270.00	m ²	1	
2	후타재균열	0.2	0.3		5.40	m	18	
3	차수판앵커탈락				2.00	EA	2	
4								
5								
KEY PLAN

← 상주방향

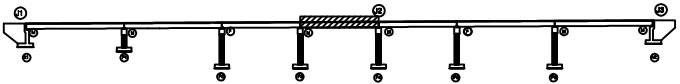

→ 영천방향

SECTION

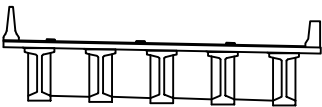

범례



균열	망상균열	재료분리
편치, 공동	박리, 피손	열화
누수, 세수	백태	녹취물
철근노출	침하	그늘음
부식	좌굴, 변형	기타

발주처	상주영천고속도로(주)
용역명	상주영천고속도로 시설물 안전·하자점검 및 성능평가 용역 (2022년 하반기 정밀안전점검)
점검기관	(주)평성엔지니어링
도면번호	04

상주 방향



영천 방향

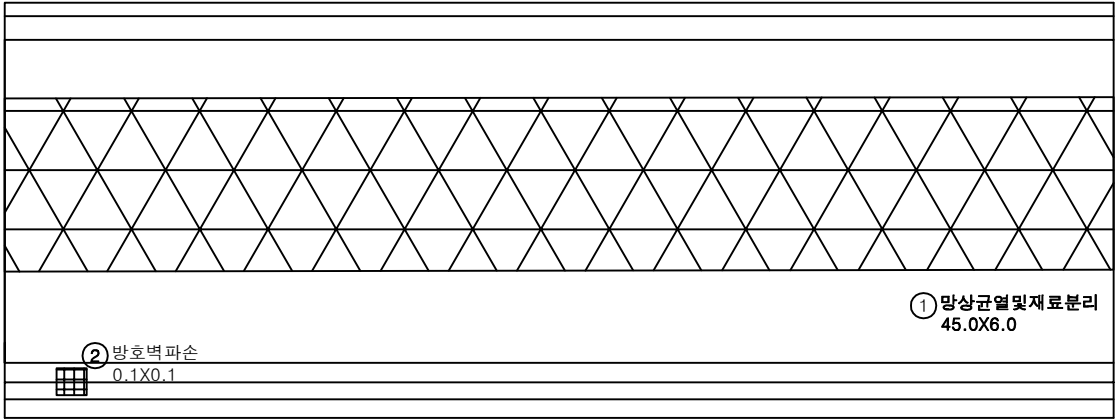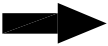


손상물량표


번호	손상내용	손상현황						비고
		폭 (mm)	길이 (m)	너비 (m)	물량	단위	개소	
1	망상균열및재료분리		45.0	6.0	270.00	m ²	1	
2	방호벽파손		0.1	0.1	0.01	m ²	1	
3								
4								
KEY PLAN

상주방향

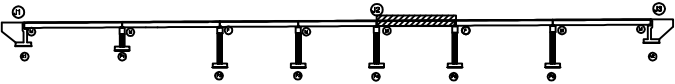

SECTION

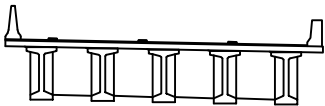

범례

균열	망상균열	재료분리
핀치, 공동	박리, 파손	열화
누수, 세수	백태	퇴적물
철근노출	침하	그늘음
부식	좌굴, 변형	기타


발주처	상주영천고속도로(주)
용역명	상주영천고속도로 시설물 안전·하자점검 및 성능평가 용역 (2022년 하반기 정밀안전점검)
점검기관	(주)평성엔지니어링
도면번호	05

손상물량표

상주 방향



영천 방향

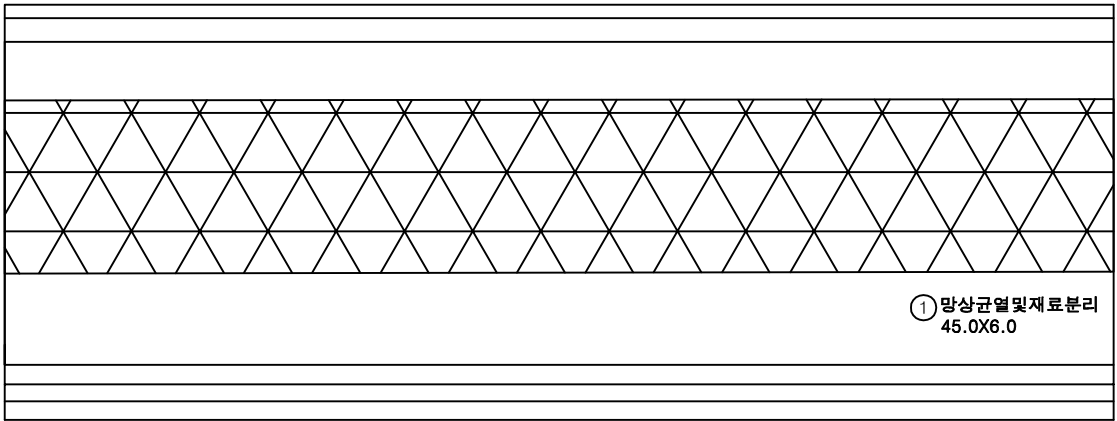


P5

P6

번호	손상내용	손상현황						비고
		폭 (mm)	길이 (m)	너비 (m)	수량	단위	개소	
1	망상균열및재료분리		45.0	6.0	270.00	m ²	1	
2								
3								
KEY PLAN

← 상주방향

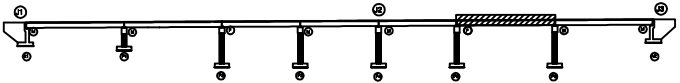

→ 영천방향

SECTION

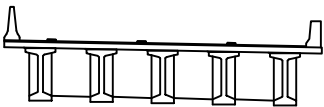

범례


균열	망상균열	재료분리
찌지, 공동	박리, 피손	열화
누수, 채수	백태	퇴적물
철근노출	침하	그늘음
부식	좌굴, 변형	기타

발주처	상주영천고속도로(주)
용역명	상주영천고속도로 시설물 안전·하자점검 및 성능평가 용역 (2022년 하반기 정밀안전점검)
점검기관	(주)평성엔지니어링
도면번호	06

손상물량표


상주 방향

영천 방향

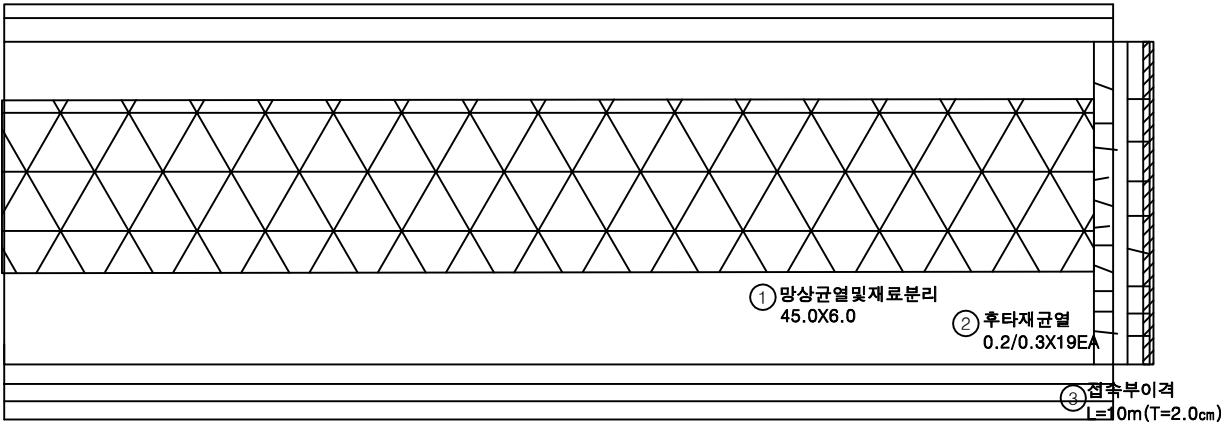


번호	손상내용	손상현황						비고
		폭 (mm)	길이 (m)	너비 (m)	수량	단위	개소	
1	망상균열및재료분리		45.0	6.0	270.00	m ²	1	
2	후타재균열	0.2	0.3		5.70	m	19	
3	접속부이격		10.0		10.00	m	1	(T=2.0cm)
4								
5								
KEY PLAN

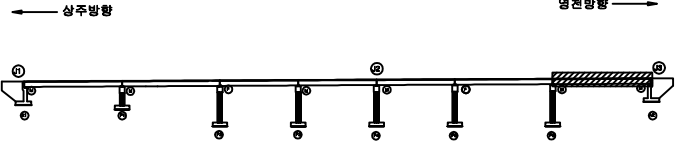

SECTION

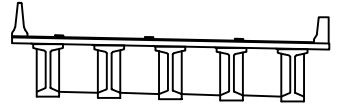

범례


균열	망상균열	재료분리	발주처
편치, 공동	박리, 피손	열화	상주영천고속도로(주)
누수, 세수	백태	퇴적물	용역명
철근노출	침하	그늘음	상주영천고속도로 시설물 안전·하자점검 및 성능평가 용역 (2022년 하반기 정밀안전점검)
부식	좌굴, 변형	기타	점검기관
			(주)평성엔지니어링
			도면번호
			07

영 천 방 향

손 상 물 량 표


상주 방향
←

영천 방향
→

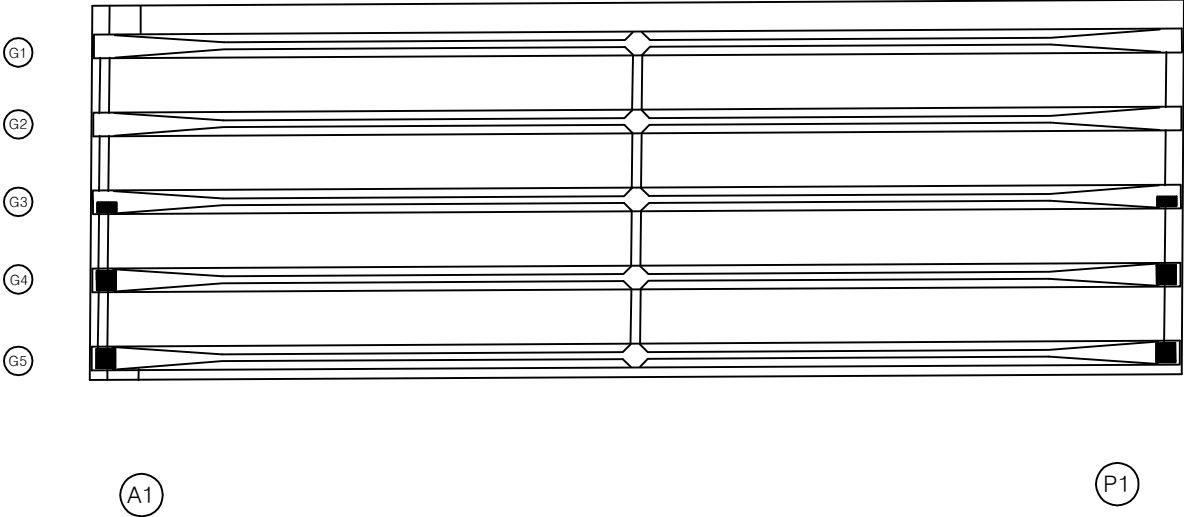


번호	손상내용	손상현황						비 고
		폭 (mm)	길이 (m)	너비 (m)	수량	단위	개소	
1								
2								
KEY PLAN

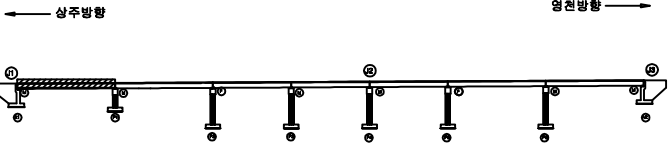

SECTION

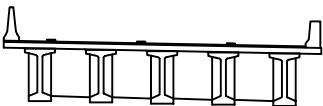

범례

균열	망상균열	재료분리	발주처
편치, 공동	박리, 피손	열화	상주영천고속도로(주)
누수, 세수	백태	퇴적물	용역명
철근노출	침하	그늘음	상주영천고속도로 시설물 안전·하자점검 및 성능평가 용역 (2022년 하반기 정밀안전점검)
부식	좌굴, 변형	기타	점검기관
			(주)평성엔지니어링
			도면번호
			08

손상물량표

상주 방향



영천 방향



G1

G2


G3

G4

G5

P1


P2

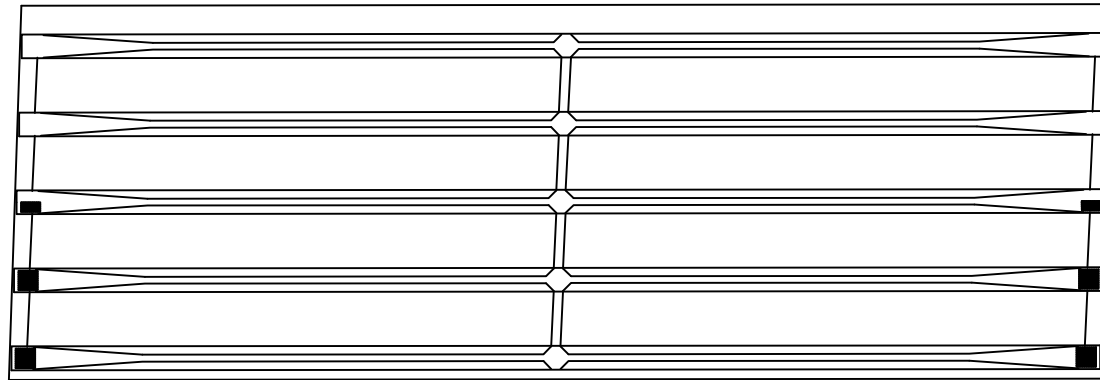

번호	손상내용	손상현황						비고
		폭 (mm)	길이 (m)	너비 (m)	물량	단위	개소	
1								
2								
KEY PLAN

상주방향

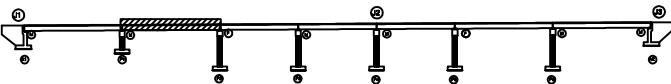

영천방향

SECTION

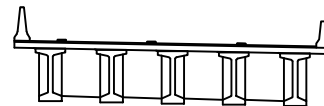


범례

균열	망상균열	재료분리	발주처
핀치, 공동	박리, 피손	열화	상주영천고속도로(주)
누수, 세수	백태	퇴적물	용역명
철근노출	침하	그늘음	상주영천고속도로 시설물 안전·하자점검 및 성능평가 용역 (2022년 하반기 정밀안전점검)
부식	좌굴, 변형	기타	점검기관
			(주)평성엔지니어링
			도면번호
			09

상주 방향
←


영천 방향
→

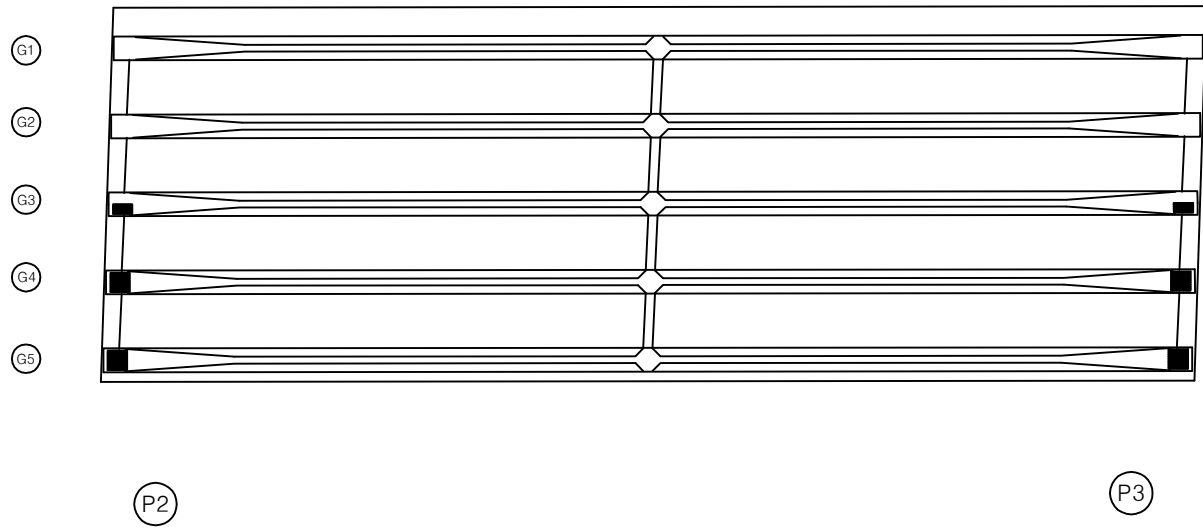


손상 물량 표

번호	손상내용	손상현황						비고
		폭 (mm)	길이 (m)	너비 (m)	물량	단위	개소	
1								
2								
KEY PLAN

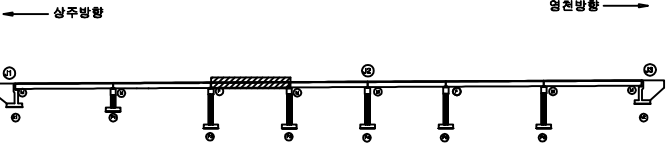

SECTION

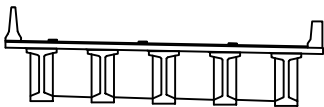


범례

콘크리트	아스팔트콘크리트	철근	발주처
골재	모래	강판	상주영천고속도로(주)
돌	벽돌	철망	용역명
석재쌓기	벽돌쌓기	철망	상주영천고속도로 시설물 안전·하자점검 및 성능평가 용역 (2022년 하반기 정밀안전점검)
석재쌓기	벽돌쌓기	철망	점검기관
석재쌓기	벽돌쌓기	철망	(주)평성엔지니어링
석재쌓기	벽돌쌓기	철망	도면번호
석재쌓기	벽돌쌓기	철망	

상주 방향
←


영천 방향
→

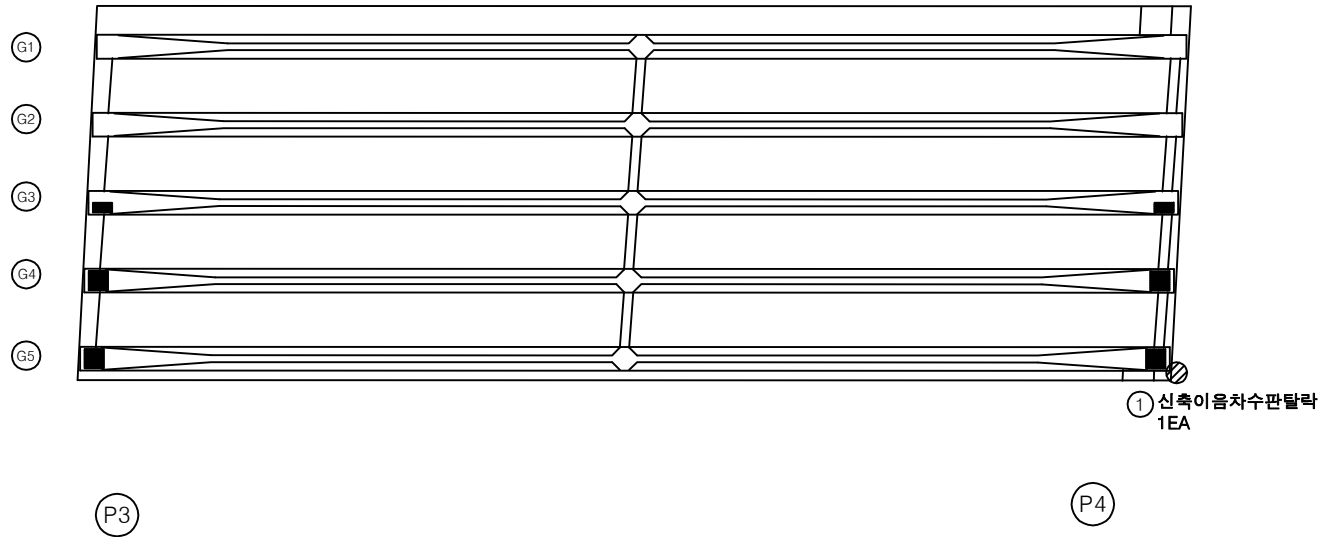


손상 물량 표

번호	손상내용	손상현황						비고
		폭 (mm)	길이 (m)	너비 (m)	물량	단위	개소	
1	신축이음차수판탈락				1.00	EA	1	
2								
3								
KEY PLAN

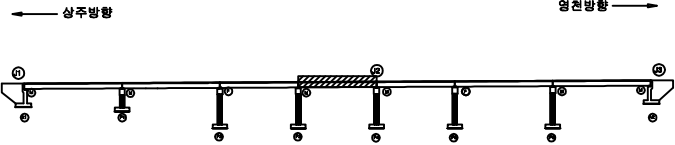

SECTION

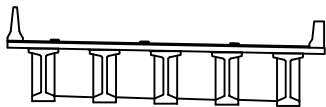

범례

균열	망상균열	재료분리
편치, 공동	박리, 피손	열화
누수, 세수	백태	퇴적물
철근노출	침하	그늘음
부식	좌굴, 변형	기타

발주처	상주영천고속도로(주)
용역명	상주영천고속도로 시설물 안전·하자점검 및 성능평가 용역 (2022년 하반기 정밀안전점검)
점검기관	(주)평성엔지니어링
도면번호	


손상물량표

번호	손상내용	손상현황						비고
		폭 (mm)	길이 (m)	너비 (m)	물량	단위	개소	
1	철근노출		0.1	0.5	0.05	m ²	1	
2								
3								
상주 방향




영천 방향

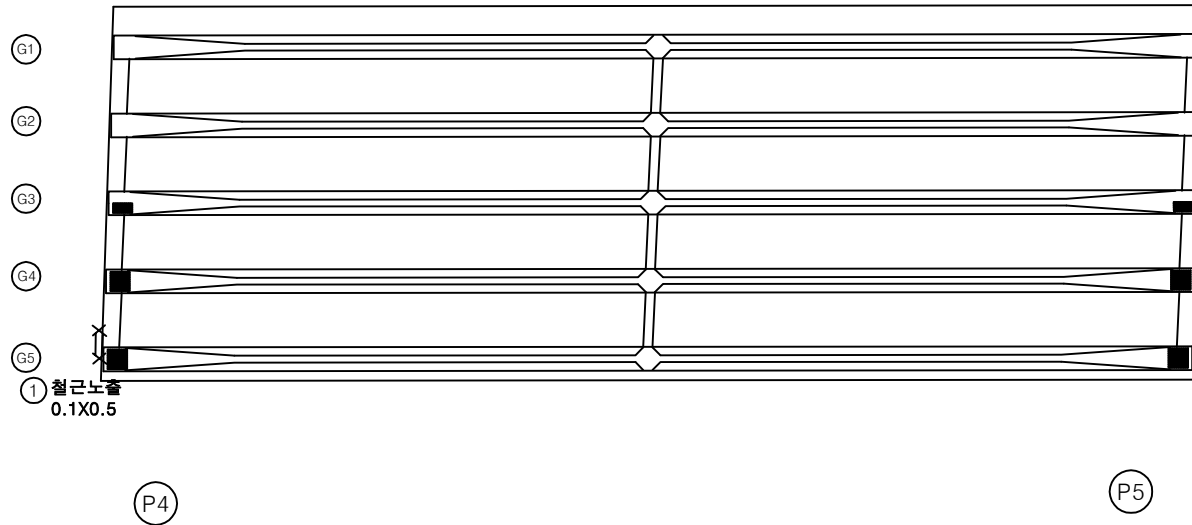


KEY PLAN

상주방향

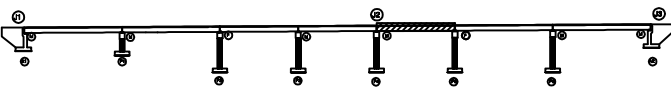

영천방향

SECTION

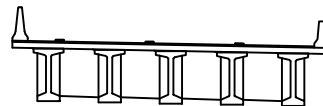


범례

균열	망상균열	재료분리	발주처	상주영천고속도로(주)
균열, 공동	박리, 피손	열화	용역명	상주영천고속도로 시설물 안전·하자점검 및 성능평가 용역 (2022년 하반기 정밀안전점검)
누수, 세수	백태	퇴적물	점검기관	(주)평성엔지니어링
철근노출	침하	그늘음	도면번호	
부식	좌굴, 변형	기타		

상주 방향
←


영천 방향
→

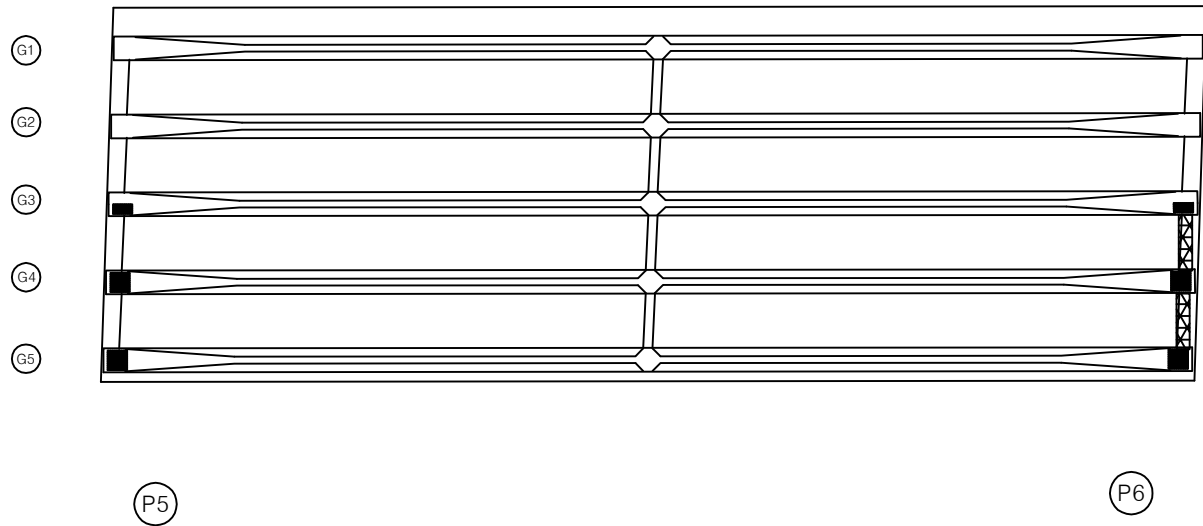


손상 물량 표

번호	손상내용	손상현황						비고
		폭 (mm)	길이 (m)	너비 (m)	물량	단위	개소	
1								
2								
KEY PLAN

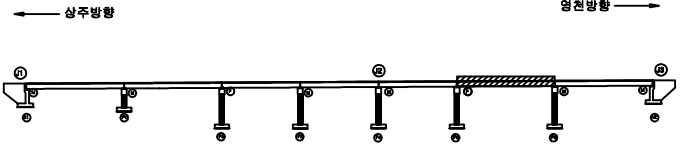

SECTION

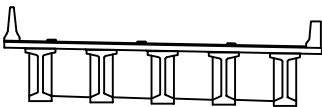


범례

균열	망상균열	재료분리	발주처
핀치, 공동	박리, 파손	열화	상주영천고속도로(주)
누수, 세수	백태	퇴적물	용역명
철근노출	침하	그늘음	상주영천고속도로 시설물 안전·하자점검 및 성능평가 용역 (2022년 하반기 정밀안전점검)
부식	좌굴, 변형	기타	점검기관
			(주)평성엔지니어링
			도면번호

상주 방향
←

영천 방향
→

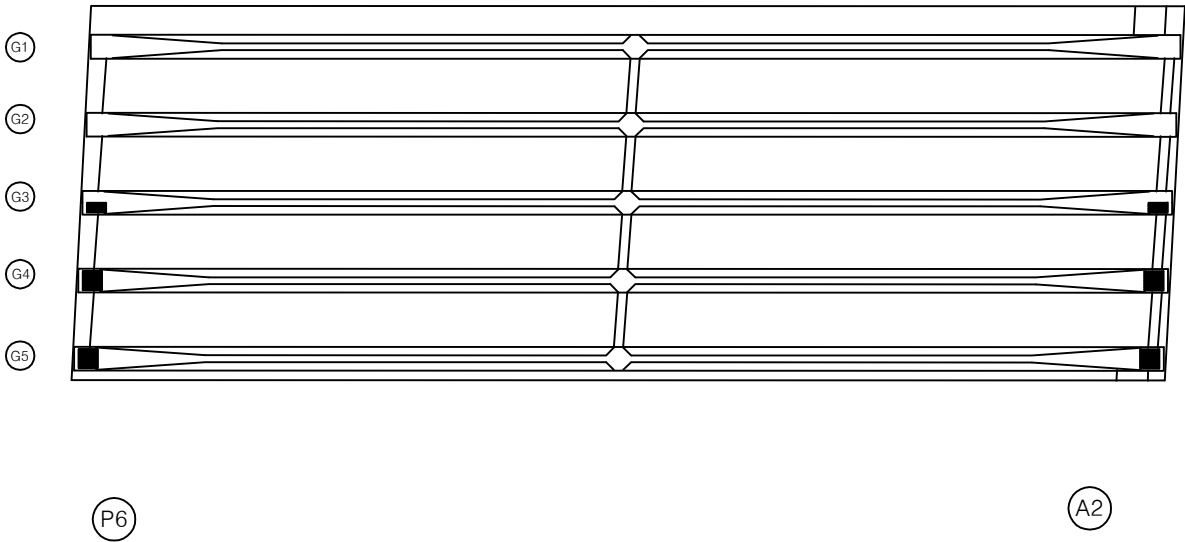

손상 물량 표

번호	손상내용	손상현황						비고
		폭 (mm)	길이 (m)	너비 (m)	물량	단위	개소	
1								
2								
KEY PLAN

← 상주방향

→ 영천방향


SECTION

범례

균열	망상균열	재료분리	발주처	상주영천고속도로(주)
편치, 공동	박리, 파손	열화	용역명	상주영천고속도로 시설물 안전·하자점검 및 성능평가 용역 (2022년 하반기 정밀안전점검)
누수, 세수	백태	퇴적물	점검기관	(주)평성엔지니어링
철근노출	침하	그늘음	도면번호	
부식	좌굴, 변형	기타		

손상물량표

상주방향

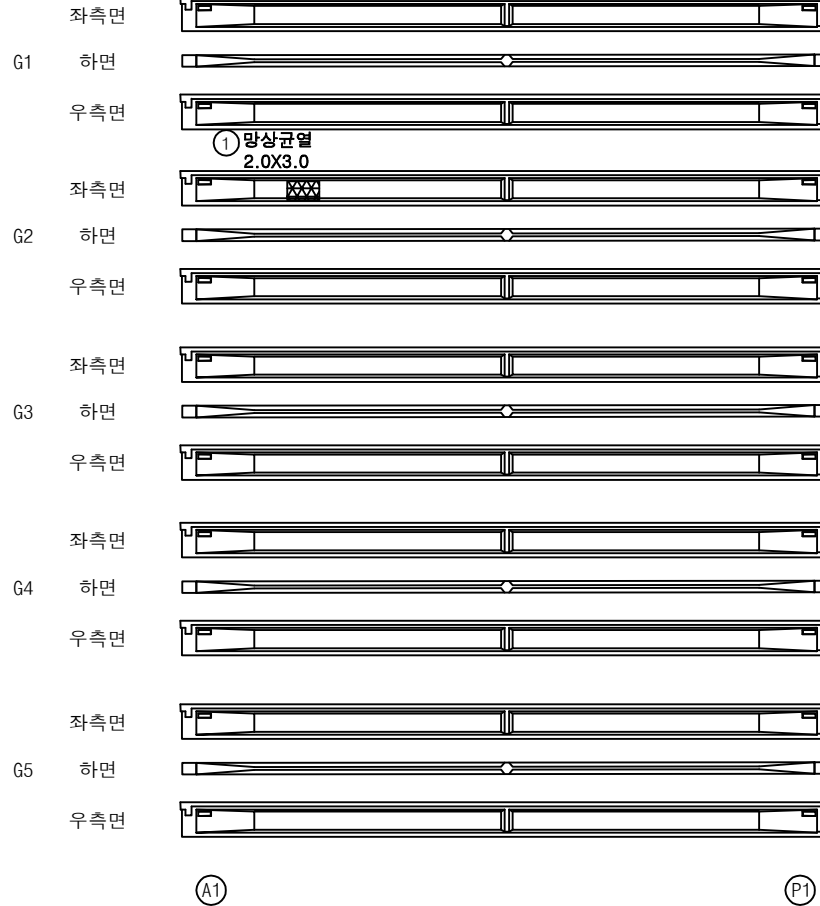


영천방향




번호	손상내용	손상현황						비고
		폭 (mm)	길이 (m)	너비 (m)	물량	단위	개소	
1	망상균열		2.0	3.0	6.00	m ²	1	
2								
3								
KEY PLAN

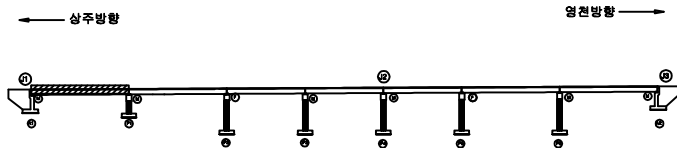


SECTION

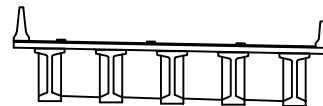

범례

균열	망상균열	재료분리	발주처
펀치, 공동	박리, 파손	열화	상주영천고속도로(주)
누수, 세수	백태	퇴적물	용역명
철근노출	침하	그늘음	상주영천고속도로 시설물 안전·하자점검 및 성능평가 용역 (2022년 하반기 정밀안전점검)
부식	좌굴, 변형	기타	점검기관
			(주)영성엔지니어링
			도면번호

상주방향

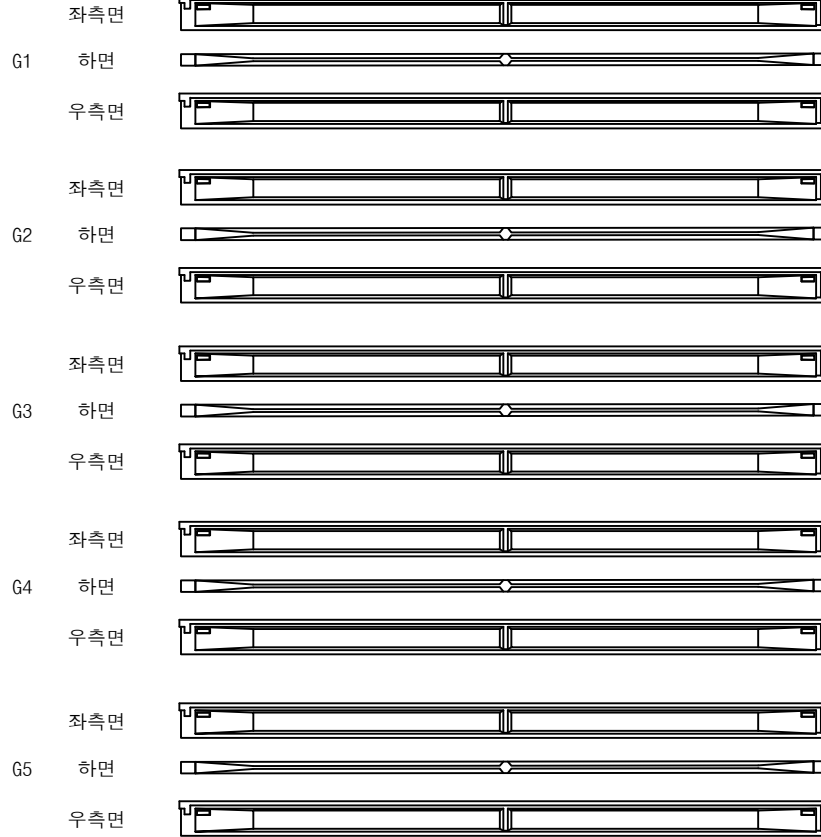

(P1)

(P2)


영천방향



손상물량표

번호	손상내용	손상현황						비고
		폭 (mm)	길이 (m)	너비 (m)	물량	단위	개소	
1								
2								
KEY PLAN

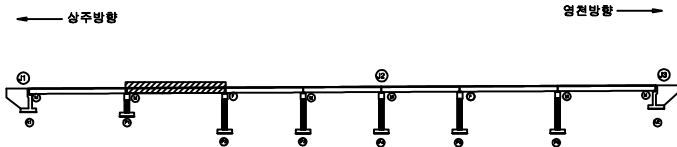

SECTION



범례

균열	방상균열	재료분리	발주처
펀치, 공동	박리, 파손	열화	상주영천고속도로(주)
누수, 채수	백태	퇴적물	용역명
철근노출	침하	그늘음	상주영천고속도로 시설물 안전·하자점검 및 성능평가 용역 (2022년 하반기 정밀안전점검)
부식	좌굴, 변형	기타	점검기관
			(주)영성엔지니어링
			도면번호

상주방향
←

좌측면

G1 하면

우측면

좌측면

G2 하면

우측면

좌측면

G3 하면

우측면

좌측면






G4 하면

우측면

좌측면

G5 하면

우측면

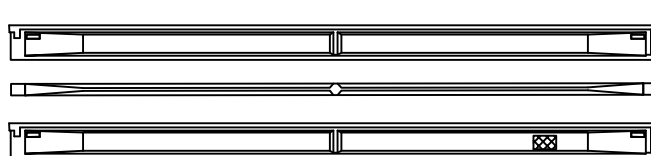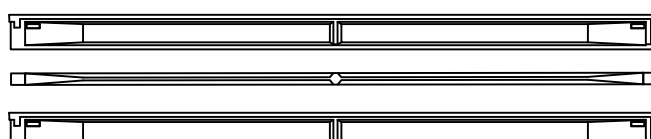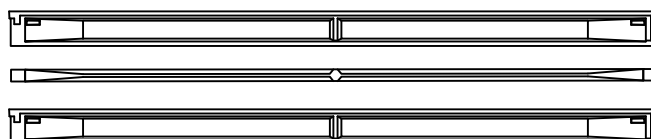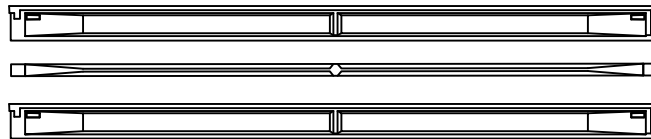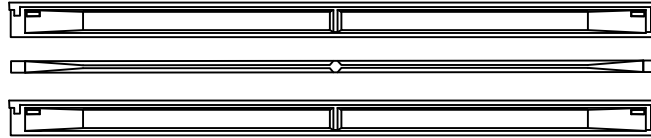

P2

① 거더재료분리
0.3X0.5

P3

영천방향
→


손상물량표

번호	손상내용	손상현황						비고
		폭 (mm)	길이 (m)	너비 (m)	물량	단위	개소	
1	거더재료분리		0.3	0.5	0.15	m ²	1	
2								
3								
KEY PLAN

← 상주방향

영천방향 →

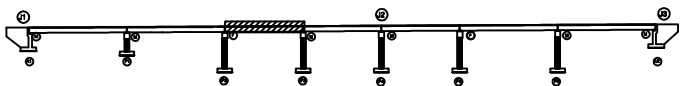


SECTION

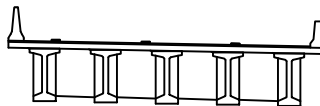

범례

균열	망상균열	재료분리	발주처
핀치, 공동	박리, 파손	열화	상주영천고속도로(주)
누수, 체수	백태	퇴적물	용역명
철근노출	침하	그늘음	상주영천고속도로 시설물 안전·하자점검 및 성능평가 용역 (2022년 하반기 정밀안전점검)
부식	좌굴, 변형	기타	점검기관
			(주)영성엔지니어링
			도면번호

상주방향
←

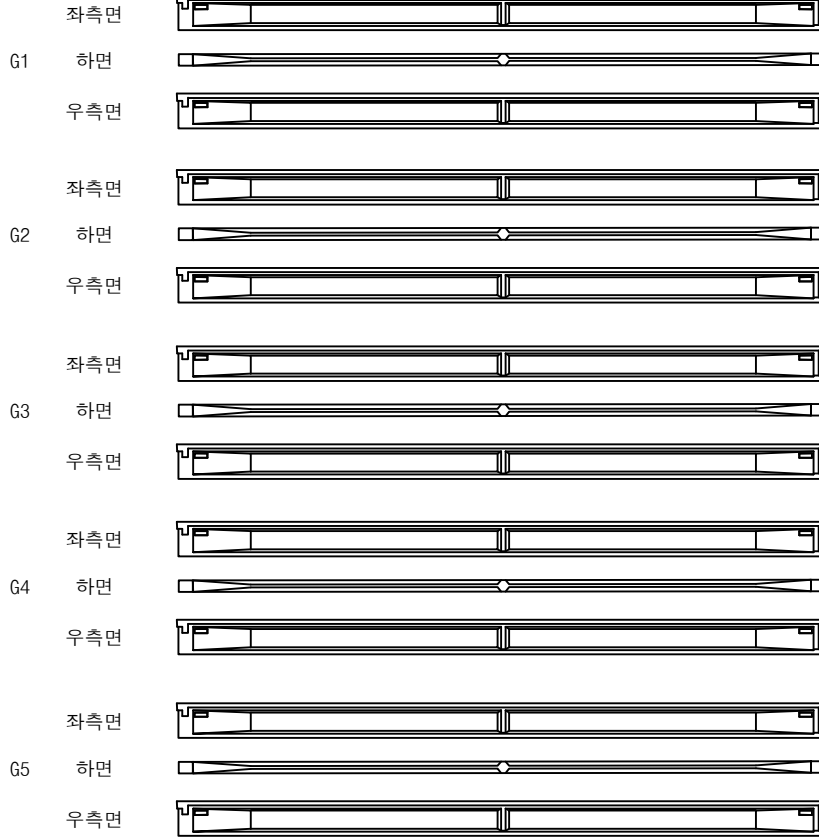

(P3)


(P4)

영천방향
→


손상물량표

번호	손상내용	손상현황						비고
		폭 (mm)	길이 (m)	너비 (m)	물량	단위	개소	
1								
2								
KEY PLAN

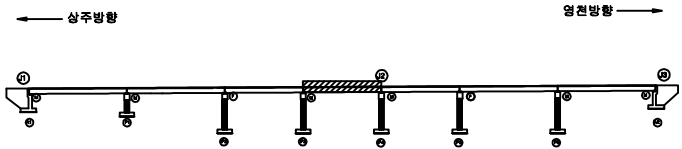


SECTION

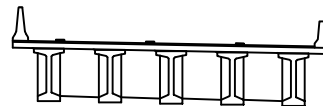

범례


균열	망상균열	재료분리	발주처
핀치, 공동	박리, 파손	열화	상주영천고속도로(주)
누수, 체수	백태	퇴적물	용역명
철근노출	침하	그늘음	상주영천고속도로 시설물 안전·하자점검 및 성능평가 용역 (2022년 하반기 정밀안전점검)
부식	좌굴, 변형	기타	점검기관
			(주)영성엔지니어링
			도면번호

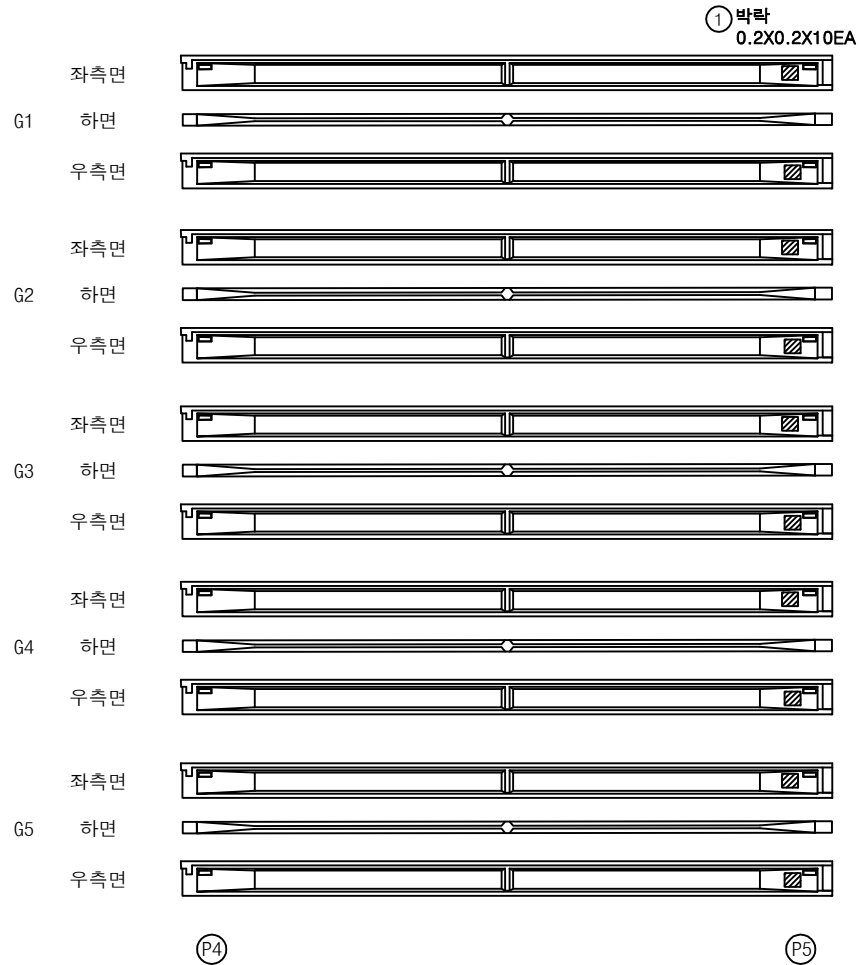상주방향
←영천방향
→


손상물량표

번호	손상내용	손상현황						비고
		폭 (mm)	길이 (m)	너비 (m)	물량	단위	개소	
1	박락		0.2	0.2	0.40	m ²	10	
2								
3								
KEY PLAN

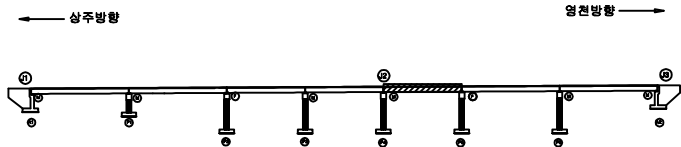


SECTION

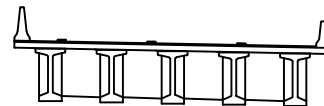


범례

균열	망상균열	재료분리	발주처
핀치, 공동	박리, 파손	열화	상주영천고속도로(주)
누수, 체수	백태	퇴적물	용역명
철근노출	침하	그늘음	상주영천고속도로 시설물 안전·하자점검 및 성능평가 용역 (2022년 하반기 정밀안전점검)
부식	좌굴, 변형	기타	점검기관
			(주)영성엔지니어링
			도면번호

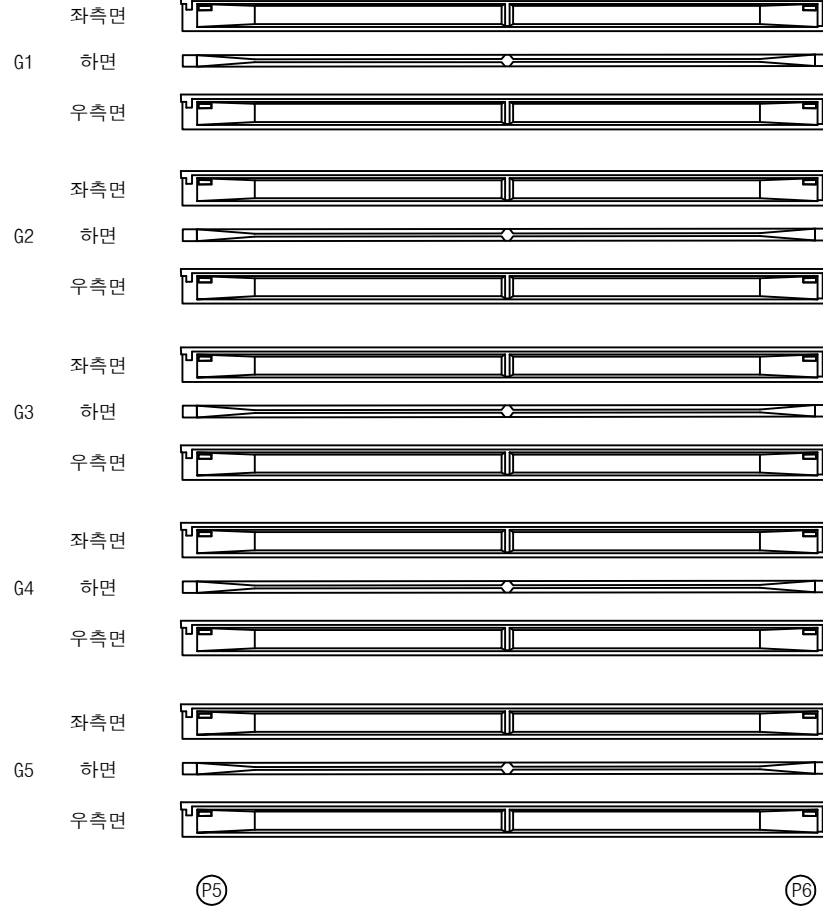
상주방향
←영천방향
→

손상물량표


번호	손상내용	손상현황						비고
		폭 (mm)	길이 (m)	너비 (m)	물량	단위	개소	
1								
2								
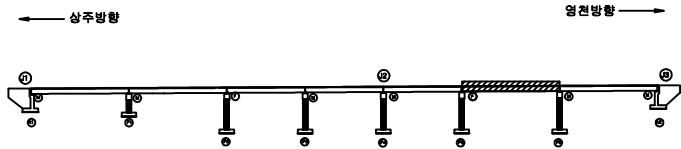KEY
PLAN

SECTION

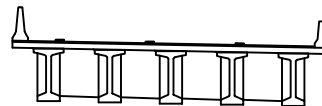범
례

균열	망상균열	재료분리	발주처
핀치, 공동	박리, 파손	열화	상주영천고속도로(주)
누수, 체수	백태	퇴적물	용역명
철근노출	침하	그늘음	상주영천고속도로 시설물 안전·하자점검 및 성능평가 용역 (2022년 하반기 정밀안전점검)
부식	좌굴, 변형	기타	점검기관
			(주)영성엔지니어링
			도면번호

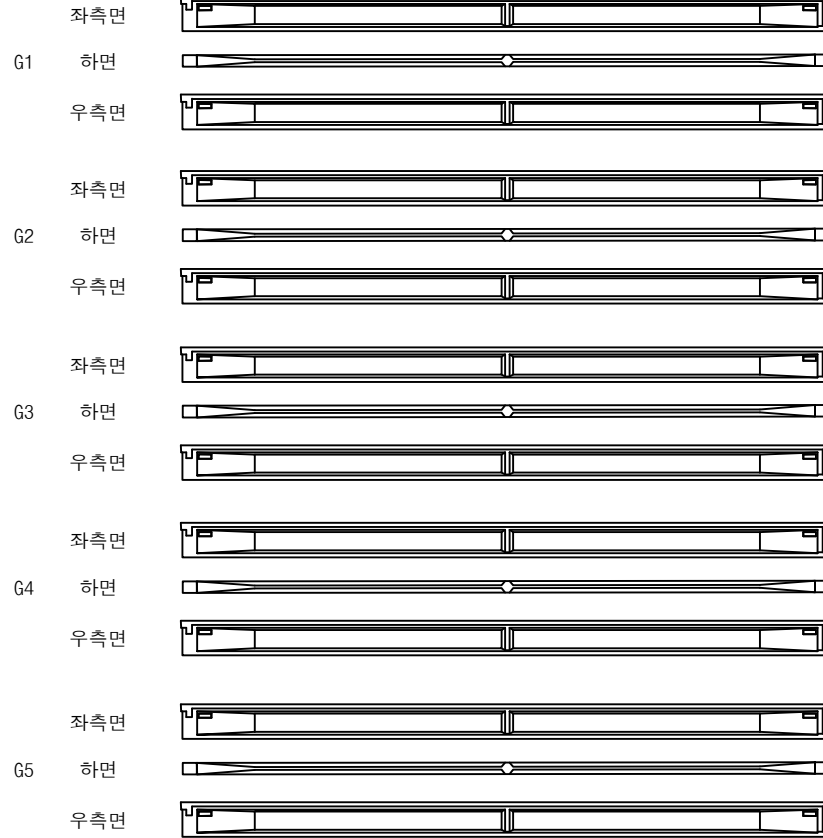상주방향
←


P6

A2


영천방향
→

손상물량표

번호	손상내용	손상현황						비고
		폭 (mm)	길이 (m)	너비 (m)	물량	단위	개소	
1								
2								
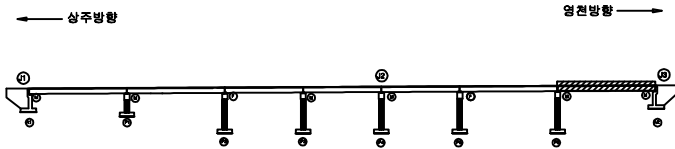KEY
PLAN

SECTION

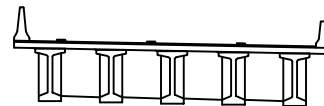범
례


균열	망상균열	재료분리	발주처
핀치, 공동	박리, 파손	열화	상주영천고속도로(주)
누수, 체수	백태	퇴적물	용역명
철근노출	침하	그늘음	상주영천고속도로 시설물 안전·하자점검 및 성능평가 용역 (2022년 하반기 정밀안전점검)
부식	좌굴, 변형	기타	점검기관
			(주)영성엔지니어링
			도면번호

손상물량표

상주 방향




영천 방향

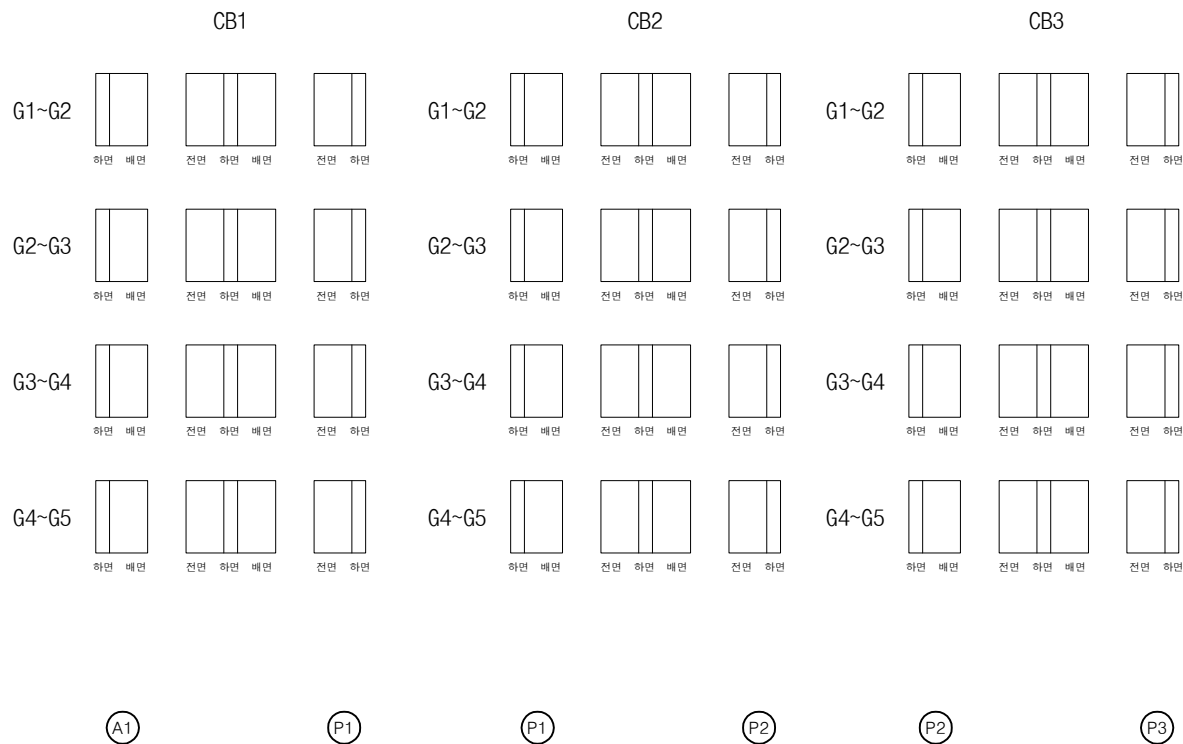


번호	손상내용	손상현황						비고
		폭 (mm)	길이 (m)	너비 (m)	물량	단위	개소	
1								
2								
KEY PLAN

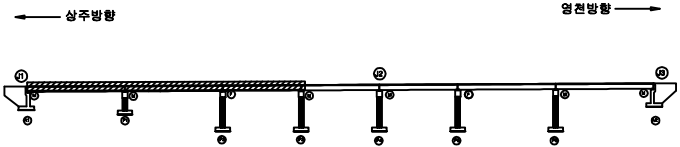

SECTION

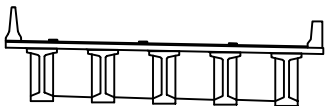

범례


콘크리트	아스팔트콘크리트	재료분리	발주처
펀치, 공동	균열, 파손	열화	상주영천고속도로(주)
누수, 체수	스케일	파손물	용역명
철근노출	침하	그늘음	상주영천고속도로 시설물 안전·하자점검 및 성능평가 용역 (2022년 하반기 정밀안전점검)
부식	좌굴, 변형	기타	점검기관
			(주)영성엔지니어링
			도면번호

손상물량표

상주 방향



영천 방향

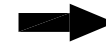

CB4

G1~G2



하면 배면



전면 하면 배면



전면 하면

G2~G3



하면 배면



전면 하면 배면



전면 하면

G3~G4



하면 배면



전면 하면 배면



전면 하면

G4~G5



하면 배면



전면 하면 배면



전면 하면

P3

P4

CB5

G1~G2



하면 배면



전면 하면 배면



전면 하면

G2~G3



하면 배면



전면 하면 배면



전면 하면

G3~G4



하면 배면



전면 하면 배면



전면 하면

G4~G5



하면 배면



전면 하면 배면



전면 하면

① 망상균열
1.0X2.0X2EA


P4

P5

KEY PLAN

← 상주방향

영천방향 →

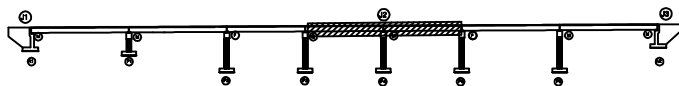

SECTION



범례


	균열		망상균열		재료분리	발주처	상주영천고속도로(주)
	핀치, 공동		박리, 파손		열화	용역명	상주영천고속도로 시설물 안전·하자점검 및 성능평가 용역 (2022년 하반기 정밀안전점검)
	누수, 체수		백태		퇴적물	점검기관	(주)영성엔지니어링
	철근노출		침하		그늘음	도면번호	23
	부식		좌굴, 변형		기타		

손상물량표

상주 방향




영천 방향

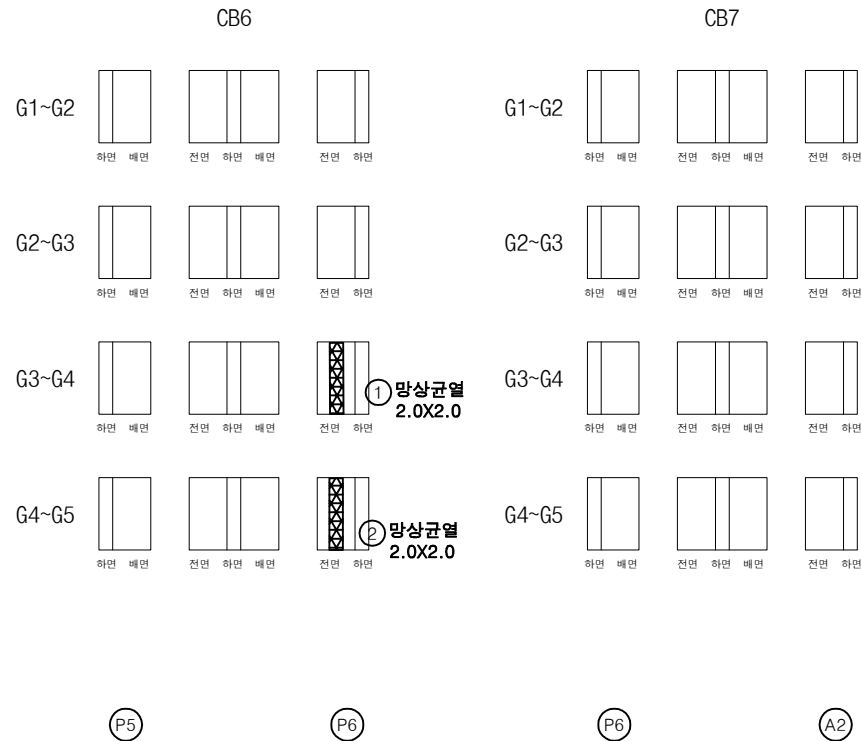


번호	손상내용	손상현황						비고
		폭 (mm)	길이 (m)	너비 (m)	물량	단위	개소	
1	망상균열		2.0	2.0	4.00	m ²	1	
2	망상균열		2.0	2.0	4.00	m ²	1	
3								
4								
KEY PLAN

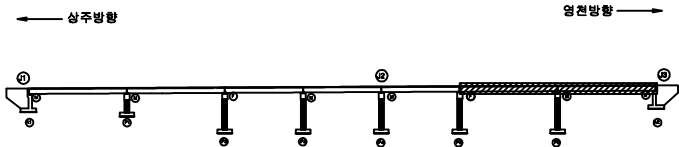

SECTION

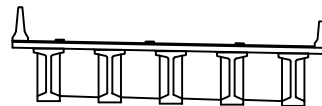


범례

균열	망상균열	재료분리	발주처
편치, 공동	박리, 파손	열화	상주영천고속도로(주)
누수, 체수	백태	퇴적물	용역명
철근노출	침하	그늘음	상주영천고속도로 시설물 안전·하자점검 및 성능평가 용역 (2022년 하반기 정밀안전점검)
부식	좌굴, 변형	기타	점검기관
			(주)영성엔지니어링
			도면번호

손상물량표


번호	손상내용	손상현황						비고
		폭 (mm)	길이 (m)	너비 (m)	물량	단위	개소	
1	받침콘크리트균열	0.2	0.2		0.40	m	2	
2	무수축물탈균열	0.2	0.1		0.20	m	2	
3	받침콘크리트균열	0.2	0.2		0.40	m	2	
4	무수축물탈균열	0.2	0.1		0.50	m	5	
5	차수판앵커탈락				2.00	EA	2	
6	균열	0.2	2.0		4.00	m	2	
7	균열	0.1	2.0		2.00	m	1	
8	배수관식생				1.00	EA	1	
9	균열	0.2	2.0		2.00	m	1	
10								
11								
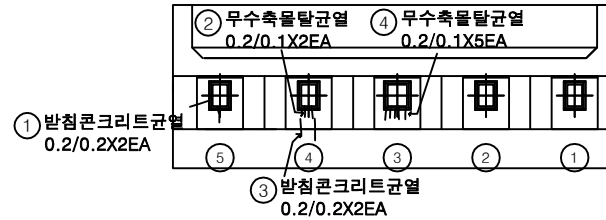

평면도




날개벽

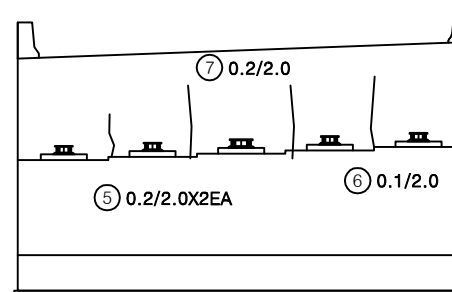


정면

KEY PLAN

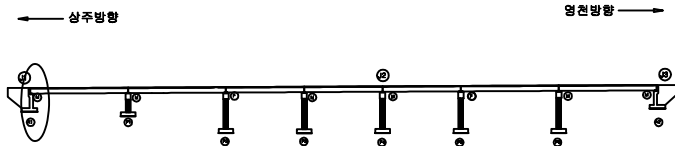


SECTION

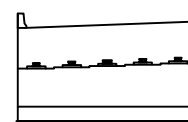


범례

균열	망상균열	재료분리	발주처
편지, 공동	바리, 파손	열화	상주영천고속도로(주)
누수, 체수	백태	퇴적물	용역명
철근노출	침하	그늘음	상주영천고속도로 시설물 안전·하자점검 및 성능평가 용역 (2022년 하반기 정밀안전점검)
부식	좌굴, 변형	기타	점검기관
			(주)형성엔지니어링
			도면번호


손상물량표

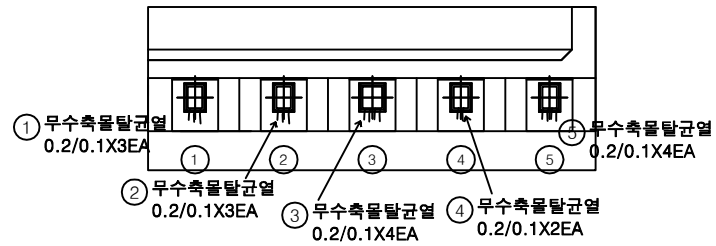

평면도

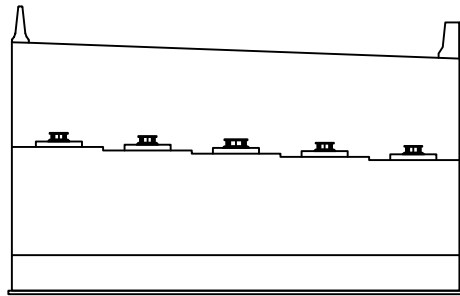


정면

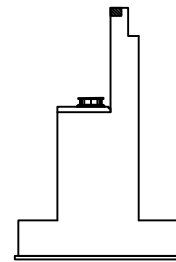


날개벽

번호	손상내용	손상현황						비고
		폭 (mm)	길이 (m)	너비 (m)	물량	단위	개소	
1	무수축물탈균열	0.2	0.1		0.30	m	3	
2	무수축물탈균열	0.2	0.1		0.30	m	3	
3	무수축물탈균열	0.2	0.1		0.40	m	4	
4	무수축물탈균열	0.2	0.1		0.20	m	2	
5	무수축물탈균열	0.2	0.1		0.40	m	4	
6								
7								
KEY PLAN

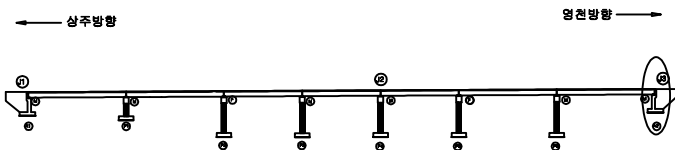

SECTION

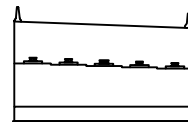

범례

균열	망상균열	재료분리
편지, 공동	바리, 파손	열화
누수, 체수	백태	퇴적물
철근노출	침하	그늘음
부식	좌굴, 변형	기타

발주처 상주영천고속도로(주)


용역명 상주영천고속도로 시설물 안전·하자점검 및 성능평가 용역
(2022년 하반기 정밀안전점검)

점검기관 (주)형성엔지니어링

도면번호


손 상 물 량 표

번호	손상내용	손상현황						비 고
		폭 (mm)	길이 (m)	너비 (m)	수량	단위	개소	
1	받침콘크리트균열	0.1	0.2		0.20	m	1	
2	무수축물탈균열	0.1	0.2		0.40	m	2	
3	무수축물탈균열	0.1	0.2		0.60	m	3	
4	받침콘크리트균열	0.1	0.2		0.20	m	1	
5	받침콘크리트균열	0.1	0.2		0.20	m	1	
6	받침콘크리트균열	0.1	0.2		0.40	m	2	
7	받침콘크리트균열	0.1	0.2		0.40	m	2	
8	망상균열		10.0	1.0	10.00	m ²	1	
9	망상균열		2.0	1.0	2.00	m ²	1	
10	망상균열		10.0	1.5	15.00	m ²	1	
11	무수축물탈균열	0.1	0.2		0.20	m	1	
12								
13								
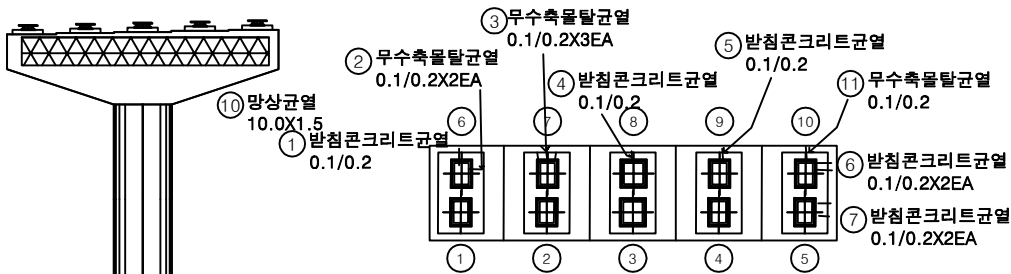


평면도


정면

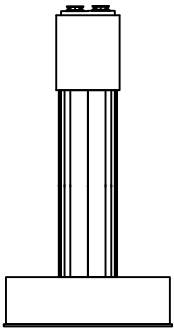

좌측면

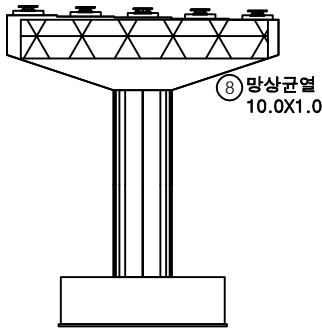


배면

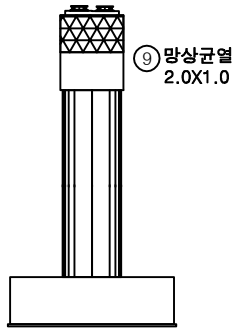


우측면

KEY PLAN

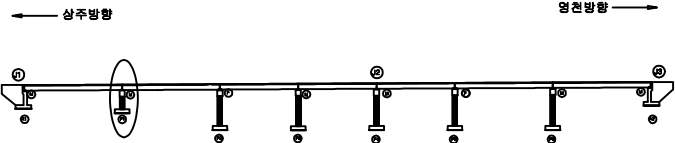


SECTION

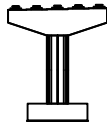


범례

균열	망상균열	재료분리	발주처
편지, 공동	바리, 파손	열화	상주영천고속도로(주)
누수, 체수	백태	퇴적물	용역명
철근노출	침하	그늘음	상주영천고속도로 시설물 안전·하자점검 및 성능평가 용역 (2022년 하반기 정밀안전점검)
부식	좌굴, 변형	기타	점검기관
			(주)형성엔지니어링
			도면번호


손 상 물 량 표

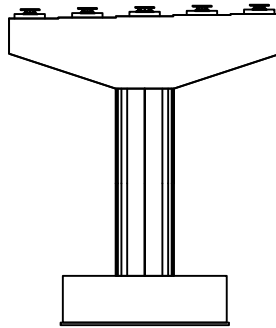


정면

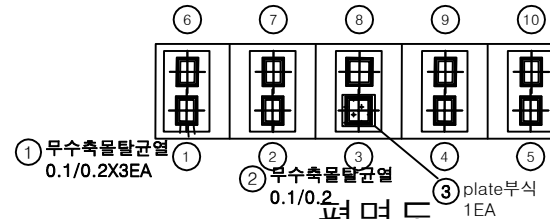


경면도

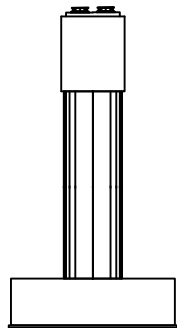

좌측면

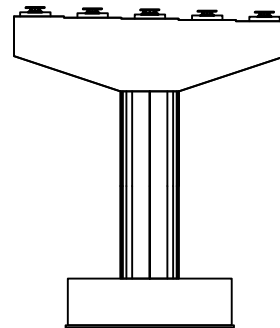


배면

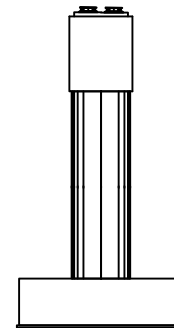

우측면

번호	손상내용	손상현황						비 고
		폭 (mm)	길이 (m)	너비 (m)	수량	단위	개소	
1	무수축물탈균열	0.1	0.2		0.60	m	3	
2	무수축물탈균열	0.1	0.2		0.20	m	1	
3	plate부식				1.00	EA	1	
4								
5								
KEY PLAN

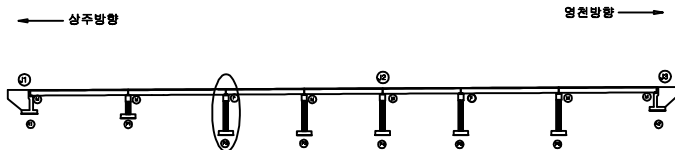

SECTION




五二五


	간 열		광상간열		재료분리	발 주 처	상주영천고속도로(주)
	면치, 광동		박리, 파손		열 화	용 역 명	상주영천고속도로 시설물 안전·하자점검 및 성능평가 용역 (2022년 하반기 정밀안전점검)
	누수, 체수		택 테		퇴적물	점 검 기 관	(주)델성엔지니어링
	철근노출		침 하		그늘음	도 면 번 호	28
	부 식		좌굴, 변형		기 타		

손상물량표


번호	손상내용	손상현황						비고
		폭 (mm)	길이 (m)	너비 (m)	수량	단위	개소	
1	무수축물탈균열	0.1	0.2		0.20	m	1	
2	받침콘크리트재료분리		0.5	0.1	0.05	m ²	1	
3	균열	0.1	2.0		2.00	m	1	
4								
5								
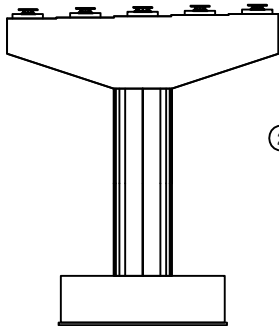


정면

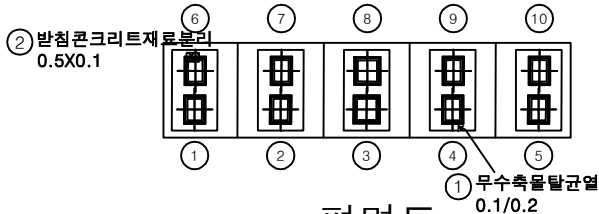


평면도

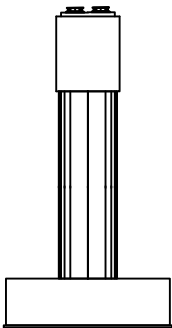

좌측면

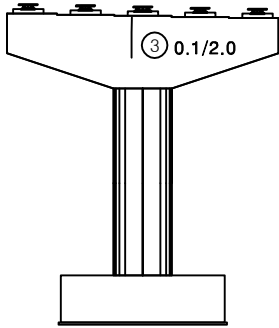


배면

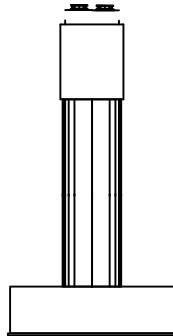


우측면

KEY PLAN

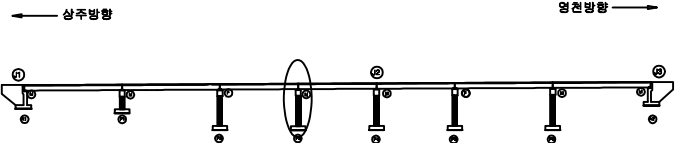

SECTION

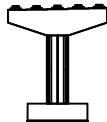


범례


균열	망상균열	재료분리
찌지, 강동	박리, 피손	열화
누수, 체수	박리	퇴색
철근노출	침하	그늘음
부식	파굴, 변형	기타

발주처	상주영천고속도로(주)
용역명	상주영천고속도로 시설물 안전·하자점검 및 성능평가 용역 (2022년 하반기 정밀안전점검)
점검기관	(주)형성엔지니어링
도면번호	


손상물량표

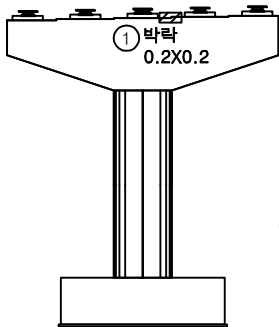


정면

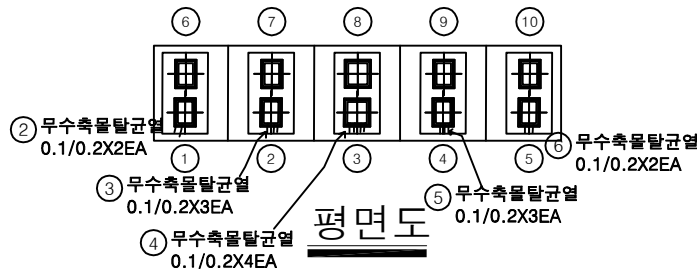


평면도

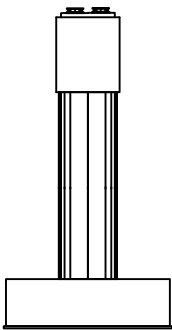

좌측면

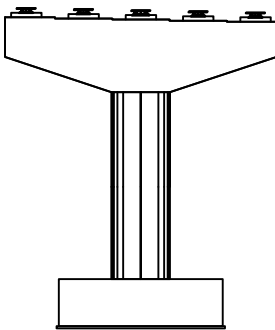


배면

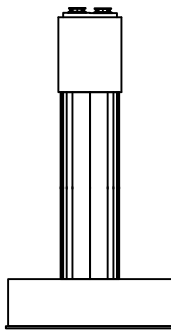


우측면

번호	손상내용	손상현황						비고
		폭 (mm)	길이 (m)	너비 (m)	수량	단위	개소	
1	박라		0.2	0.2	0.04	m ²	1	
2	무수축물탈균열	0.1	0.2		0.40	m	2	
3	무수축물탈균열	0.1	0.2		0.60	m	3	
4	무수축물탈균열	0.1	0.2		0.80	m	4	
5	무수축물탈균열	0.1	0.2		0.60	m	3	
6	무수축물탈균열	0.1	0.2		0.40	m	2	
7								
8								
KEY PLAN

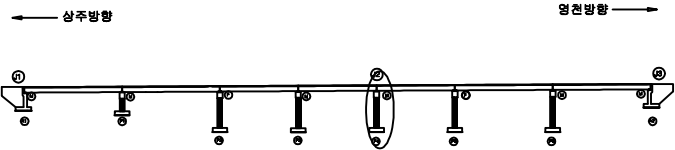

SECTION

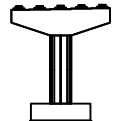


범례

균열	망상균열	재료분리
편지, 공동	박리, 파손	열화
누수, 체수	배터	퇴적물
철근노출	침하	그늘음
부식	좌굴, 변형	기타


발주처	상주영천고속도로(주)
용역명	상주영천고속도로 시설물 안전·하자점검 및 성능평가 용역 (2022년 하반기 정밀안전점검)
점검기관	(주)형성엔지니어링
도면번호	

손 상 물 량 표


번호	손상내용	손상현황						비 고
		폭 (mm)	길이 (m)	너비 (m)	수량	단위	개소	
1	망상균열		2.0	1.0	2.00	m ²	1	
2	무수축물탈균열	0.1	0.2		0.20	m	1	
3	망상균열		10.0	1.0	10.00	m ²	1	
4	망상균열		1.0	1.0	1.00	m ²	1	
5	무수축물탈균열	0.1	0.2		0.20	m	1	
6	무수축물탈균열	0.1	0.2		0.60	m	3	
7	무수축물탈균열	0.1	0.2		0.40	m	2	
8								
9								
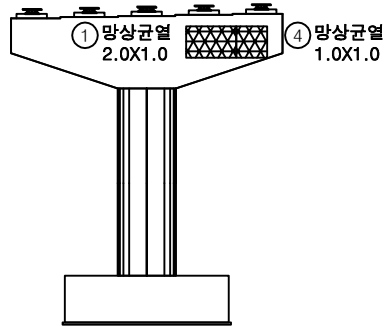


정 면

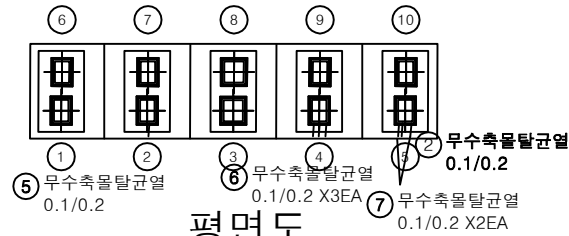


평면도

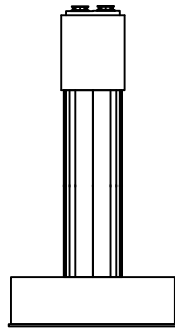

좌측면

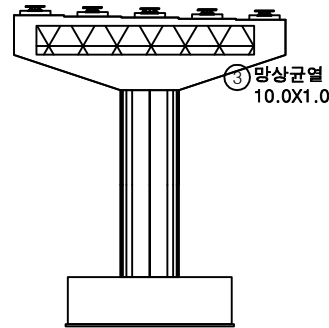


배 면

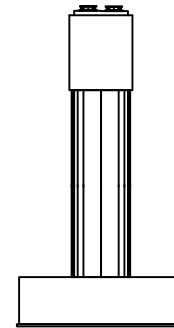

우측면

KEY PLAN

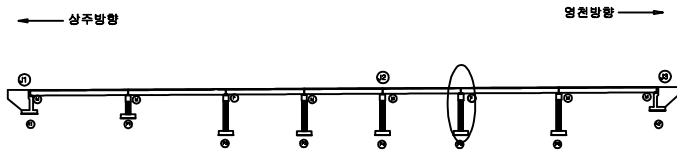

SECTION



범례

균열	망상균열	재료분리
편지, 공동	바리, 파손	열화
누수, 체수	백태	퇴적물
철근노출	침하	그늘음
부식	좌굴, 변형	기타

발 주 처 상주영천고속도로(주)


용역명 상주영천고속도로 시설물 안전·하자점검 및 성능평가 용역
(2022년 하반기 정밀안전점검)

점 검 기 관 (주)형성엔지니어링


도면번호

손 상 물 량 표


번호	손상내용	손상현황						비 고
		폭 (mm)	길이 (m)	너비 (m)	수량	단위	개소	
1	받침콘크리트백태		0.5	0.1	0.05	m ²	1	
2	무수축물탈균열	0.1	0.2		0.20	m	1	
3	무수축물탈균열	0.1	0.2		0.20	m	1	
4	무수축물탈균열	0.1	0.2		0.20	m	1	
5	받침콘크리트백태		0.3	0.1	0.03	m ²	1	
6	무수축물탈균열	0.1	0.2		0.20	m	1	
7	무수축물탈균열	0.1	0.2		0.20	m	1	
8								
9								
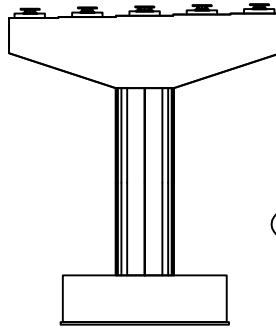


정 면

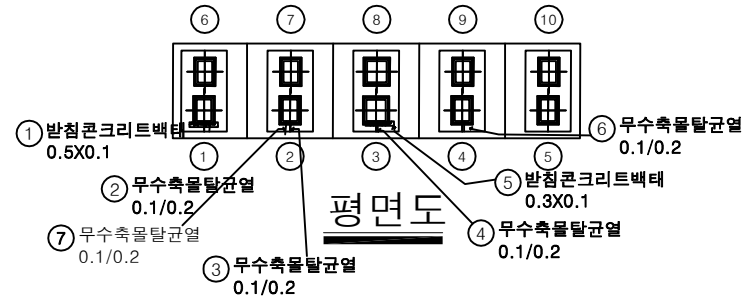


평면도

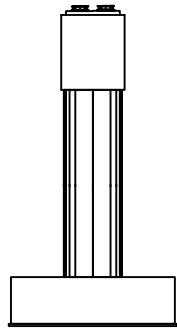


좌측면

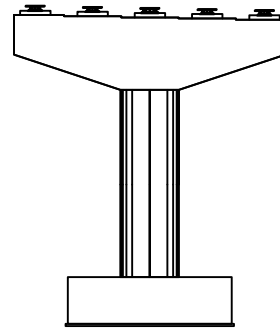

배 면

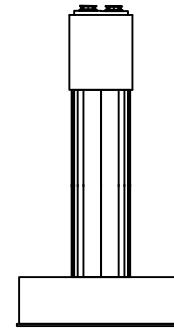

우측면

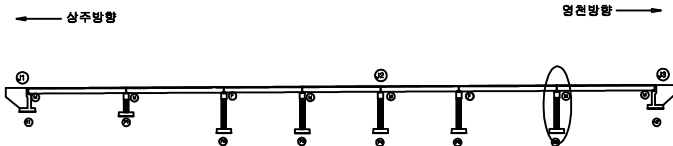KEY
PLAN

SECTION

범
례

	균열		망상균열		재료분리
	핀치, 공동		박리, 피손		열화
	누수, 채수		백태		퇴적물
	철근노출		침하		그늘음
	부식		좌굴, 변형		기타

발 주 처 상주영천고속도로(주)

용역명 상주영천고속도로 시설물 안전·하자점검 및 성능평가 용역
(2022년 하반기 정밀안전점검)

점 검 기 관 (주)형성엔지니어링

도면번호