

상주영천고속도로 시설물 안전·하자점검 및 성능평가 용역
(2022년 하반기 정밀안전점검)

외 관 조 사 망 도

고현천교

2022.12


(주)명성엔지니어링

상 주 방 향

손 상 물 량 표


상주 방향

영천 방향

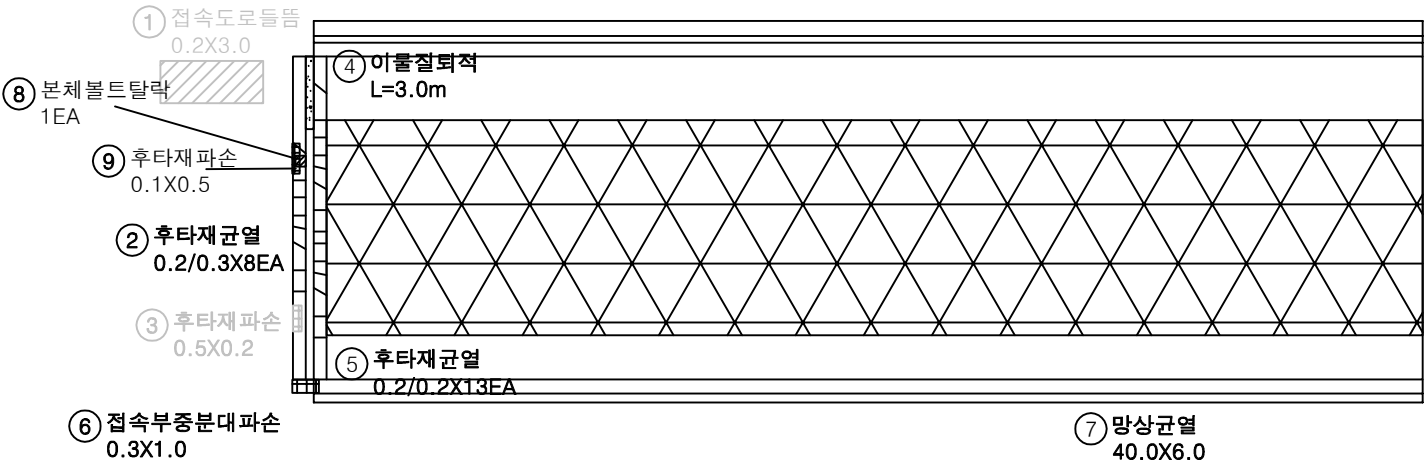


번호	손상내용	손상현황						비 고
		폭 (mm)	길이 (m)	너비 (m)	수량	단위	개소	
1	접속도로들뜸		0.2	3.0	0.60	m ²	1	21'상 보수
2	후타재균열	0.2	0.3		2.40	m	8	
3	후타재파손		0.5	0.2	0.10	m ²	1	21'상 보수
4	이물질퇴적		3.0		3.00	m	1	
5	후타재균열	0.2	0.2		2.60	m	13	
6	접속부중분대파손		0.3	1.0	0.30	m ²	1	
7	망상균열		40.0	6.0	240.00	m ²	1	
8	본체볼트탈락				1.00	EA	1	
9	후타재파손		0.1	0.5	0.05	m ²	1	
10								
11								
KEY PLAN

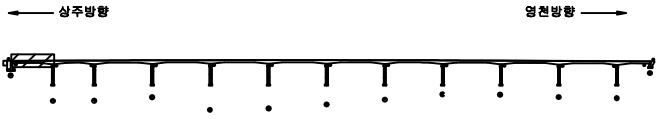

SECTION

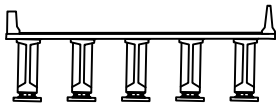

범례



균열	망상균열	재료분리	발 주 처
편치, 공동	바리, 파손	열 화	상주영천고속도로(주)
누수, 채수	백 태	퇴적물	용 역 명
침하노출	침 하	그늘음	상주영천고속도로 시설물 안전·하자점검 및 성능평가 용역 (2022년 하반기 정밀안전점검)
부식	좌굴, 변형	기타	점 검 기 관
			(주)평성엔지니어링
			도 면 번 호
			01

손상물량표

상주 방향



영천 방향

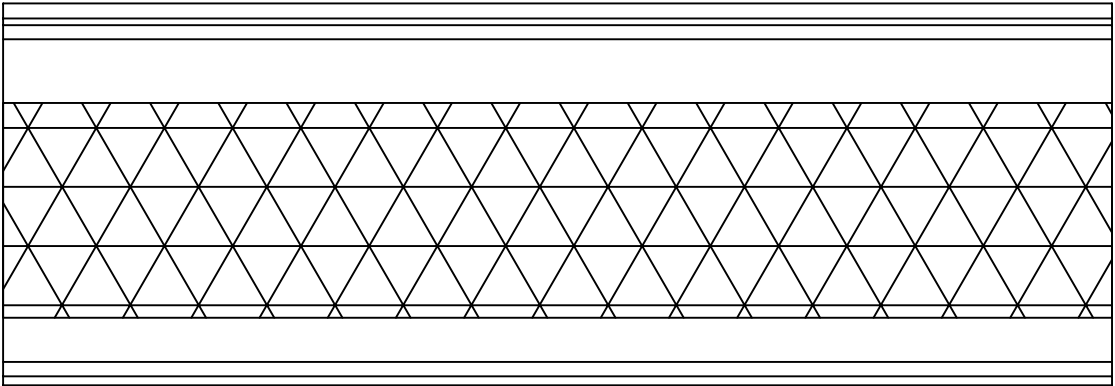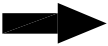

① 망상균열
40.0X6.0


P1

P2

번호	손상내용	손상현황						비고
		폭 (mm)	길이 (m)	너비 (m)	수량	단위	개소	
1	망상균열		40.0	6.0	240.00	m ²	1	
2								
3								
KEY PLAN

← 상주방향

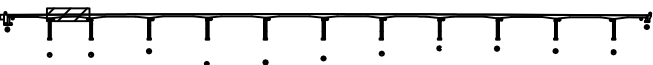

→ 영천방향

SECTION

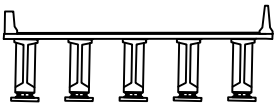

범례


균열	망상균열	재료분리	발주처	상주영천고속도로(주)
편치, 공동	박리, 파손	열화	용역명	상주영천고속도로 시설물 안전·하자점검 및 성능평가 용역 (2022년 하반기 정밀안전점검)
누수, 세수	백태	퇴적물	점검기관	(주)평성엔지니어링
철근노출	침하	그을음	도면번호	02
부식	좌굴, 변형	기타		

손 상 물 량 표

상주 방향



영천 방향

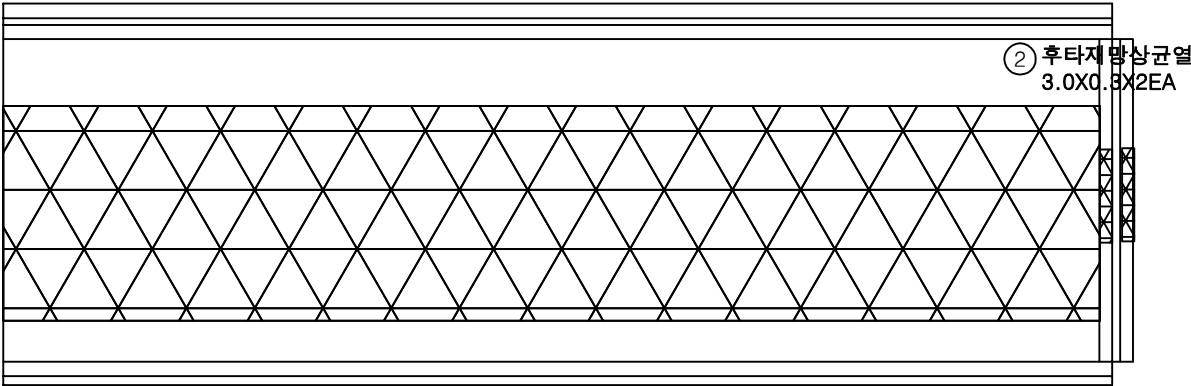


① 망상균열
40.0X6.0


② 후타재 망상균열
3.0X0.3X2EA

번호	손상내용	손상현황						비 고
		폭 (mm)	길이 (m)	너비 (m)	수량	단위	개소	
1	망상균열		40.0	6.0	240.00	m ²	1	
2	후타재망상균열		3.0	0.3	1.80	m ²	2	
3								
4								
KEY
PLAN

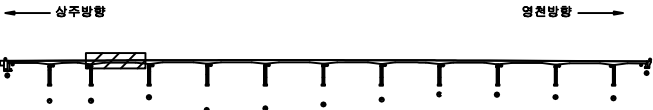

SECTION

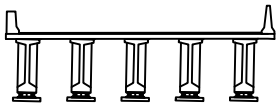


범
례

	균열		망상균열		재료분리
	핀치, 공동		박리, 파손		델 화
	누수, 체수		백태		피착물
	철근노출		침하		그을음
	부식		좌굴, 변형		기타

발 주 처	상주영천고속도로(주)
용 역 명	상주영천고속도로 시설물 안전·하자점검 및 성능평가 용역 (2022년 하반기 정밀안전점검)
점 검 기 관	(주)영성엔지니어링
도 면 번 호	03

상주 방향
←

영천 방향
→

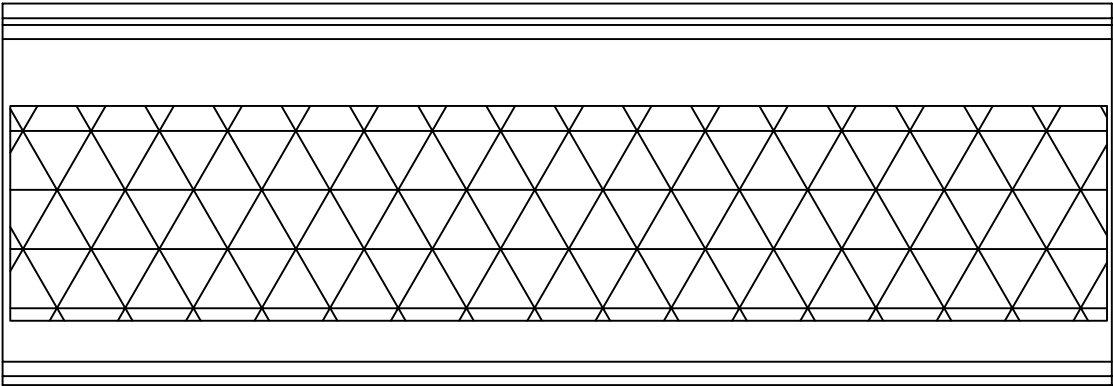

① 망상균열
40.0X6.0


P3

P4


손상 물 량 표

번호	손상내용	손상현황						비 고
		폭 (mm)	길이 (m)	너비 (m)	수량	단위	개소	
1	망상균열		40.0	6.0	240.00	m ²	1	
2								
3								
KEY PLAN

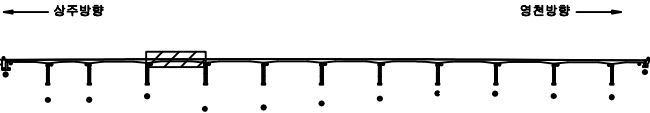

SECTION

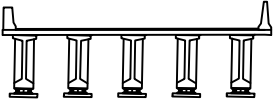


범례

균열	망상균열	재료분리	발 주 처
천치, 광동	바리, 파손	열화	상주영천고속도로(주)
누수, 체수	백태	피식물	용역명
철근노출	침하	그늘음	상주영천고속도로 시설물 안전·하자점검 및 성능평가 용역 (2022년 하반기 정밀안전점검)
부식	좌굴, 변형	기타	점 검 기 관
			(주)명성엔지니어링
			도 면 번 호
			04

상주 방향



영천 방향

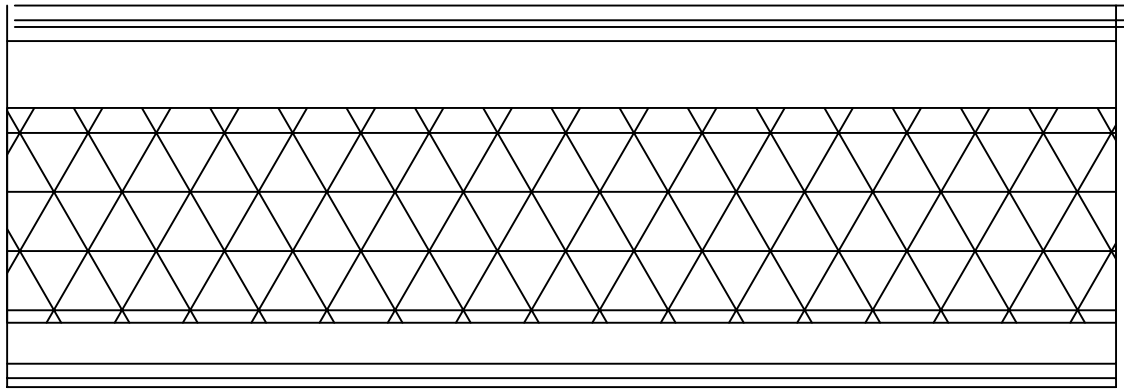

① 망상균열
40.0X6.0


P4

P5


손 상 물 량 표

번호	손상내용	손상현황						비 고
		폭 (mm)	길이 (m)	너비 (m)	수량	단위	개소	
1	망상균열		40.0	6.0	240.00	m ²	1	
2								
3								
KEY PLAN

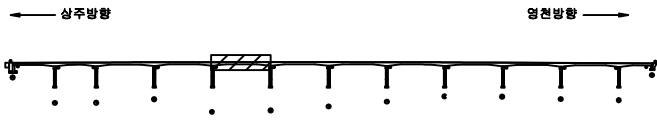

SECTION

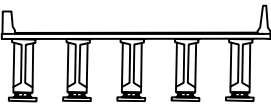


범례

균열	망상균열	재료분리	발 주 처
펀치, 공동	박리, 파손	열화	상주영천고속도로(주)
누수, 체수	백태	피식물	용역명
침하	부식	파손, 변형	상주영천고속도로 시설물 안전·하자점검 및 성능평가 용역 (2022년 하반기 정밀안전점검)
침하	부식	파손, 변형	검검기관
침하	부식	파손, 변형	(주)명성엔지니어링
침하	부식	파손, 변형	도면번호
침하	부식	파손, 변형	05

상주 방향




영천 방향

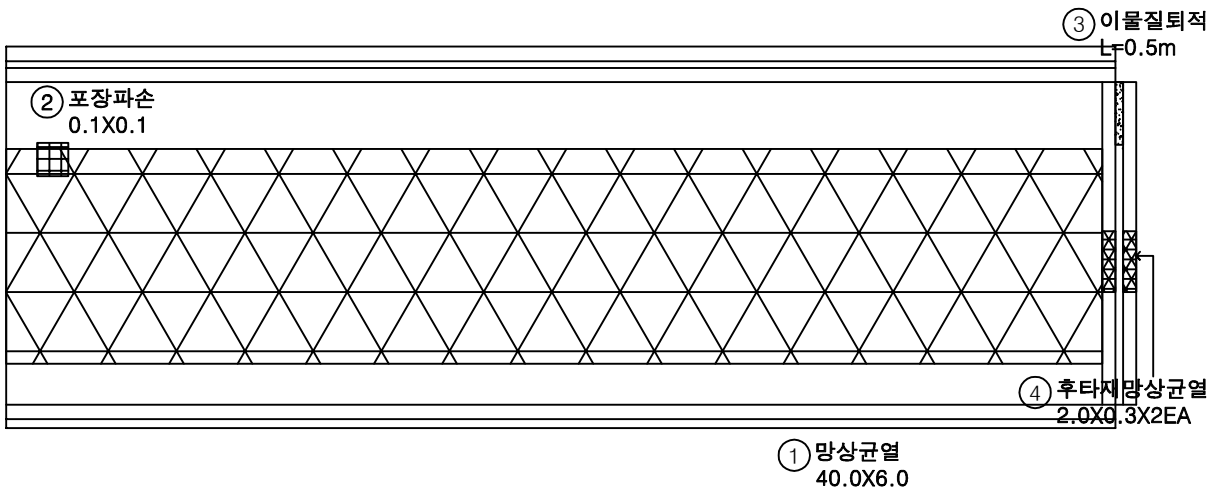


손상물량표

번호	손상내용	손상현황						비고
		폭 (mm)	길이 (m)	너비 (m)	수량	단위	개소	
1	망상균열		40.0	6.0	240.00	m ²	1	
2	포장파손		0.1	0.1	0.01	m ²	1	
3	이물질퇴적		0.5		0.50	m ²	1	
4	후타재 망상균열		2.0	0.3	1.20	m ²	2	
5								
6								
KEY PLAN

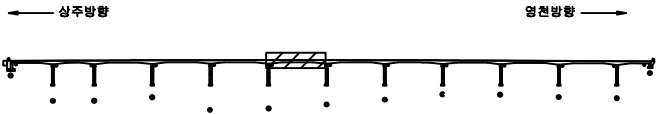

SECTION

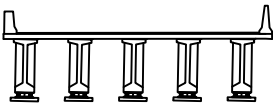


범례

균열	망상균열	재료분리	발주처
편치, 공동	바리, 파손	열화	상주영천고속도로(주)
누수, 체수	백태	퇴적물	용역명
철근노출	침하	그늘음	상주영천고속도로 시설물 안전·하자점검 및 성능평가 용역 (2022년 하반기 정밀안전점검)
부식	좌굴, 변형	기타	점검기관
			(주)평성엔지니어링
			도면번호
			06

상주 방향



영천 방향

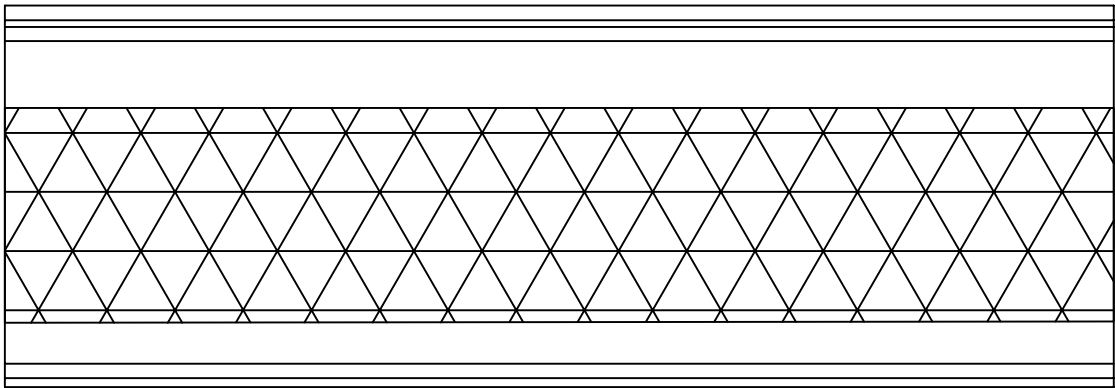

① 망상균열
40.0X8.0


P6

P7


손상물량표

번호	손상내용	손상현황						비고
		폭 (mm)	길이 (m)	너비 (m)	수량	단위	개소	
1	망상균열		40.0	8.0	320.00	m ²	1	
2								
3								
KEY PLAN

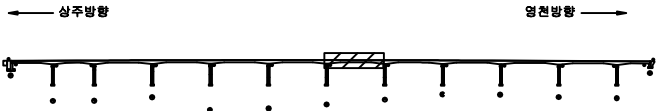

SECTION

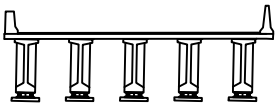


범례

균열	망상균열	재료분리	발주처 상주영천고속도로(주)
편치, 공동	박리, 파손	열화	용역명 상주영천고속도로 시설물 안전·하자점검 및 성능평가 용역 (2022년 하반기 정밀안전점검)
누수, 체수	백태	퇴적물	점검기관 (주)평성엔지니어링
철근노출	침하	그늘음	도면번호 07
부식	좌굴, 변형	기타	

상주 방향
←

영천 방향
→

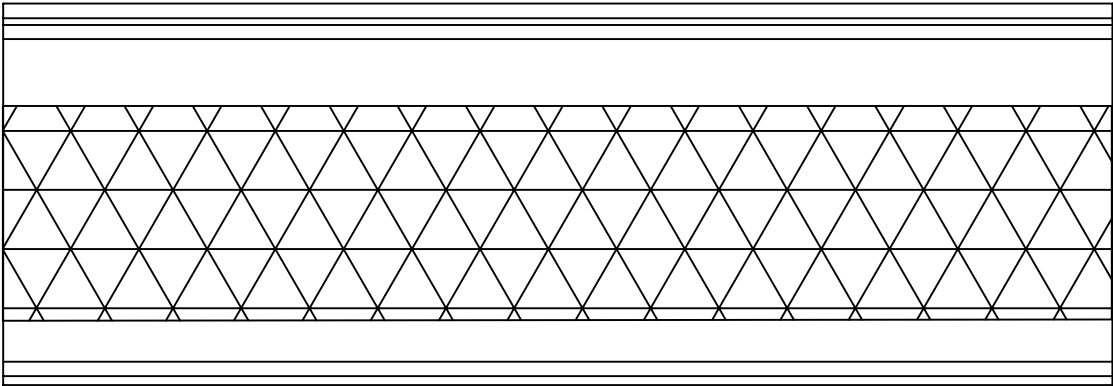

① 망상균열
40.0X8.0


P7

P8


손 상 물 량 표

번호	손상내용	손상현황						비 고
		폭 (mm)	길이 (m)	너비 (m)	수량	단위	개소	
1	망상균열		40.0	8.0	320.00	m ²	1	
2								
3								
KEY PLAN

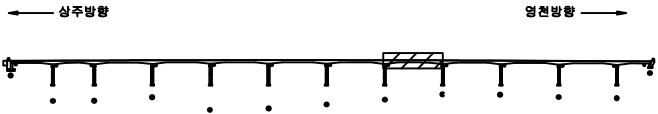

SECTION

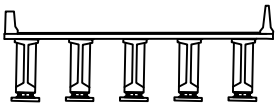


범례

균열	망상균열	재료분리	발 주 처 상주영천고속도로(주)
편치, 공동	박리, 파손	열 화	용 역 명 상주영천고속도로 시설물 안전·하자점검 및 성능평가 용역 (2022년 하반기 정밀안전점검)
누수, 체수	백 태	피식물	점 검 기 관 (주)평성엔지니어링
침하노출	침 하	그울음	도 면 번 호 08
부식	좌굴, 변형	기 타	

손 상 물 량 표


상주 방향

영천 방향

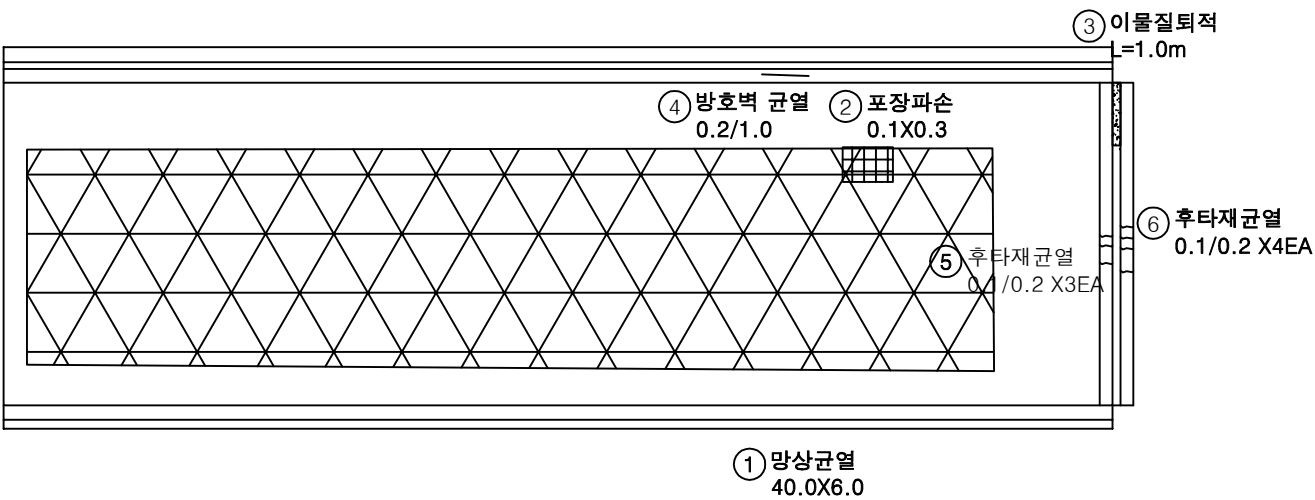


번호	손상내용	손상현황						비 고
		폭 (mm)	길이 (m)	너비 (m)	수량	단위	개소	
1	망상균열		40.0	6.0	240.00	m ²	1	
2	포장파손		0.1	0.3	0.03	m ²	1	
3	이물질퇴적		1.0		1.00	m	1	
4	방호벽균열	0.2	1.0		1.00	m	1	
5	후타재균열	0.1	0.2		0.60	m	3	
6	후타재균열	0.1	0.2		0.80	m	4	
7								
8								
KEY PLAN

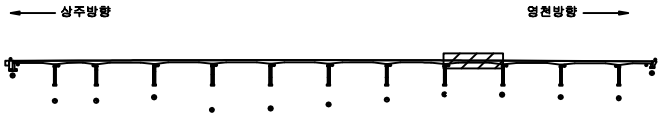

SECTION

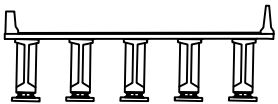



범례

균열	망상균열	재료분리	발주처
편치, 공동	바리, 파손	열화	상주영천고속도로(주)
누수, 체수	백태	퇴적물	용역명
철근노출	침하	그늘음	상주영천고속도로 시설물 안전·하자점검 및 성능평가 용역 (2022년 하반기 정밀안전점검)
부식	좌굴, 변형	기타	점검기관
			(주)평성엔지니어링
			도면번호
			09

상주 방향



영천 방향

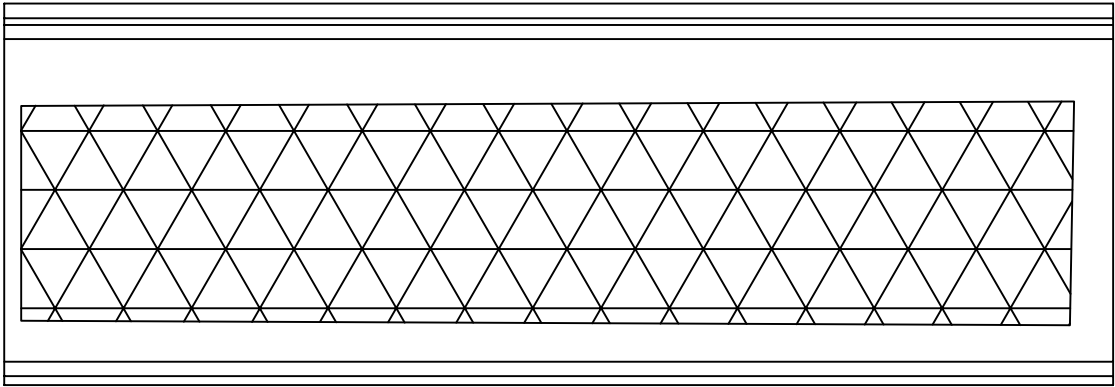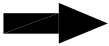

① 망상균열
40.0X6.0


P9

P10


손상물량표

번호	손상내용	손상현황						비고
		폭 (mm)	길이 (m)	너비 (m)	수량	단위	개소	
1	망상균열		40.0	6.0	240.00	m ²	1	
2								
3								
KEY PLAN

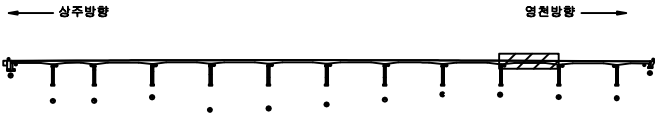

SECTION

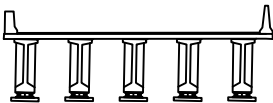


범례

콘크리트	망상균열	재료분리	발주처
편치, 공동	박리, 피손	열화	상주영천고속도로(주)
누수, 체수	백태	피크물	용역명
침하	부식	파손, 변형	상주영천고속도로 시설물 안전·하자점검 및 성능평가 용역 (2022년 하반기 정밀안전점검)
침하	부식	파손, 변형	점검기관
침하	부식	파손, 변형	(주)평성엔지니어링
침하	부식	파손, 변형	도면번호
침하	부식	파손, 변형	10

상주 방향



영천 방향

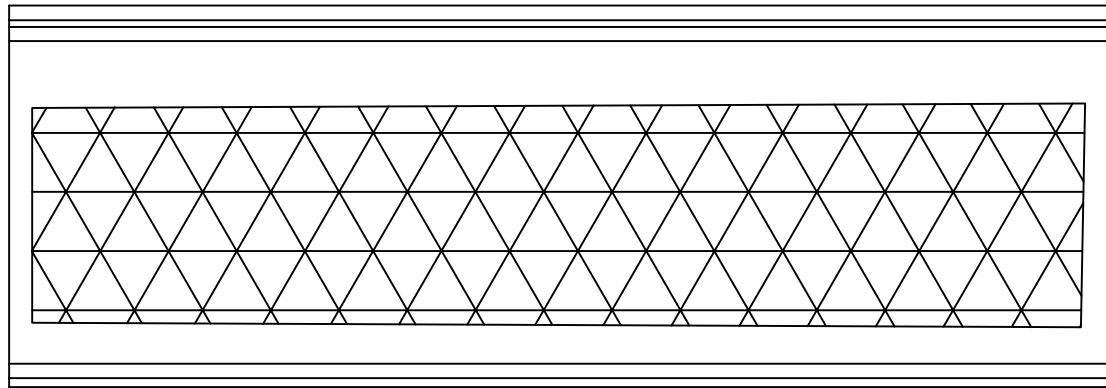

① 망상균열
40.0X6.0

P10


P11

손상 물량 표

번호	손상내용	손상현황						비고
		폭 (mm)	길이 (m)	너비 (m)	수량	단위	개소	
1	망상균열		40.0	6.0	240.00	m ²	1	
2								
3								
KEY PLAN

← 상주방향

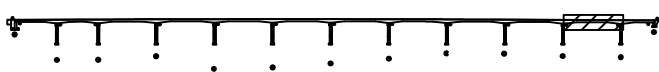

→ 영천방향

SECTION

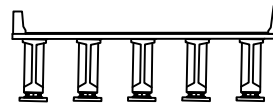


범례

콘크리트	망상균열	재료분리	발주처
편치, 공동	박리, 파손	열화	상주영천고속도로(주)
누수, 체수	백태	피식물	용역명
철근노출	침하	그늘음	상주영천고속도로 시설물 안전·하자점검 및 성능평가 용역 (2022년 하반기 정밀안전점검)
부식	균열, 변형	기타	점검기관
			(주)명성엔지니어링
			도면번호

상주 방향




영천 방향

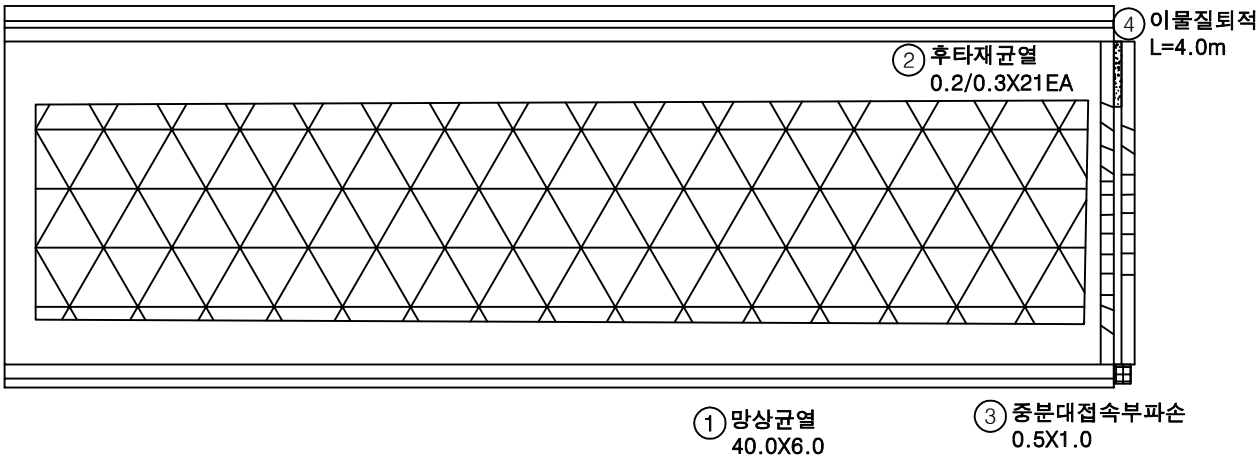


손 상 물 량 표

번호	손상내용	손상현황						비 고
		폭 (mm)	길이 (m)	너비 (m)	수량	단위	개소	
1	망상균열		40.0	6.0	240.00	m ²	1	
2	후타재균열	0.2	0.3		6.30	m	21	
3	중분대접속부파손		0.5	1.0	0.50	m ²	1	
4	이물질퇴적		4.0		4.00	m	1	
5								
6								
KEY PLAN

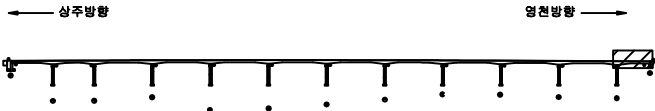

SECTION

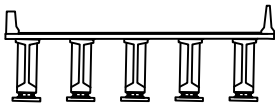

범례

균열	망상균열	재료분리	발 주 처
편치, 공동	바리, 파손	열 화	상주영천고속도로(주)
누수, 체수	백 테	퇴적물	용 역 명
철근노출	침 하	그을음	상주영천고속도로 시설물 안전·하자점검 및 성능평가 용역 (2022년 하반기 정밀안전점검)
부식	좌굴, 변형	기 타	점 검 기 관
			(주)평성엔지니어링
			도 면 번 호

상주 방향



영천 방향




G1

G2

G3

G4

G5

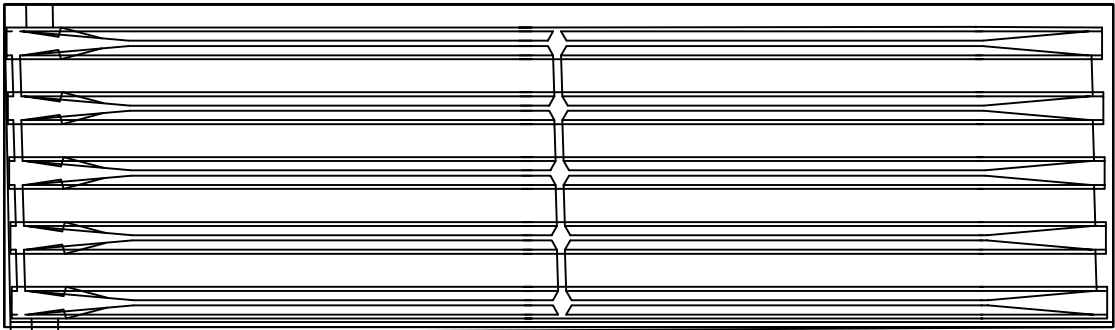

A1


P1

손상물량표

번호	손상내용	손상현황						비고
		폭 (mm)	길이 (m)	너비 (m)	수량	단위	개소	
1								
2								
KEY PLAN

상주방향

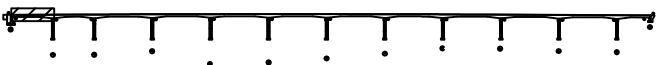

영천방향

SECTION



범례



콘크리트	방상근열	재료분리	발주처	상주영천고속도로(주)
편치, 공동	바리, 파손	열화	용역명	상주영천고속도로 시설물 안전·하자점검 및 성능평가 용역 (2022년 하반기 정밀안전점검)
누수, 체수	배태	퇴적물	점검기관	(주)명성엔지니어링
침하노출	침하	그늘음	도면번호	
부식	좌굴, 변형	기타		

손상물량표

상주 방향



영천 방향

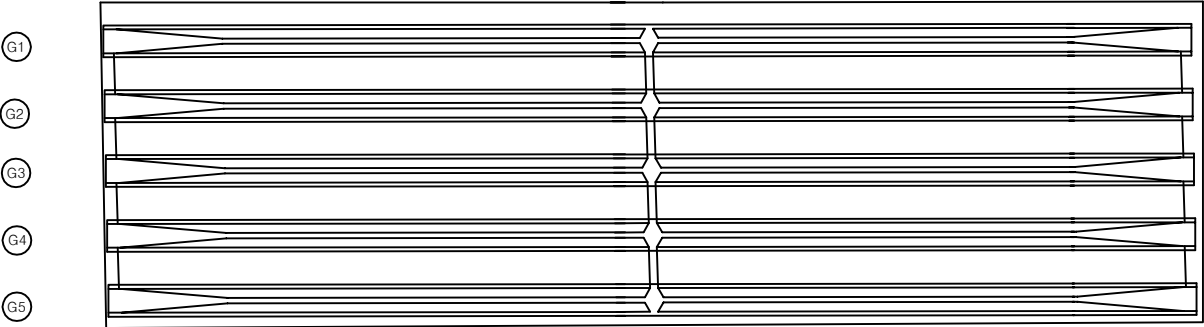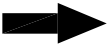

번호	손상내용	손상현황						비고
		폭 (mm)	길이 (m)	너비 (m)	수량	단위	개소	
1								
2								
KEY PLAN

SECTION

범례

	균열		망상균열		재료분리
	편치, 공동		박리, 피손		열화
	누수, 세수		백태		퇴적물
	철근노출		침하		그늘음
	부식		좌굴, 변형		기타

발주처

상주영천고속도로(주)

용역명

상주영천고속도로 시설물 안전·하자점검 및 성능평가 용역
(2022년 하반기 정밀안전점검)

점검기관

(주)평성엔지니어링

도면번호

14

손상물량표

상주 방향



영천 방향



G1

G2


G3

G4

G5

P2


P3

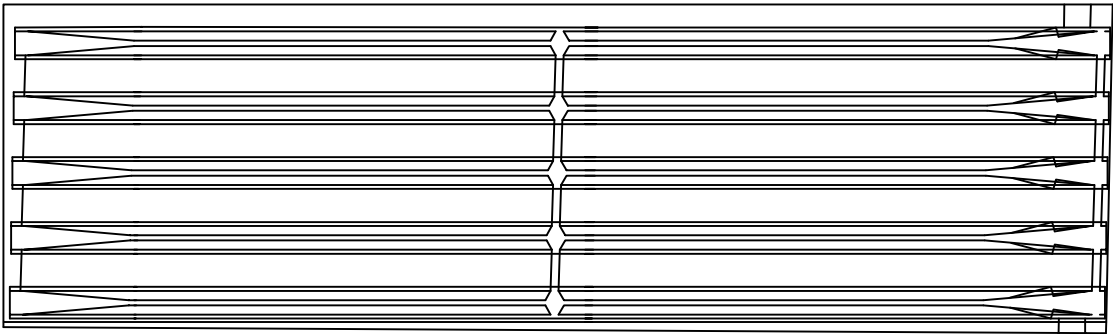


KEY PLAN

상주방향

영천방향

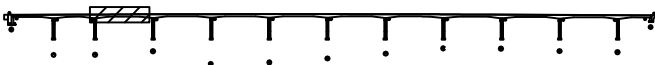

SECTION

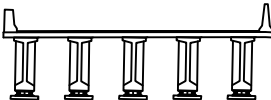

범례

	균열		망상균열		재료분리
	핀치, 공동		박리, 파손		열화
	누수, 체수		백태		피착물
	철근노출		침하		그을음
	부식		좌굴, 변형		기타



발주처	상주영천고속도로(주)
용역명	상주영천고속도로 시설물 안전·하자점검 및 성능평가 용역 (2022년 하반기 정밀안전점검)
점검기관	(주)영성엔지니어링
도면번호	15

손상물량표

상주 방향



영천 방향

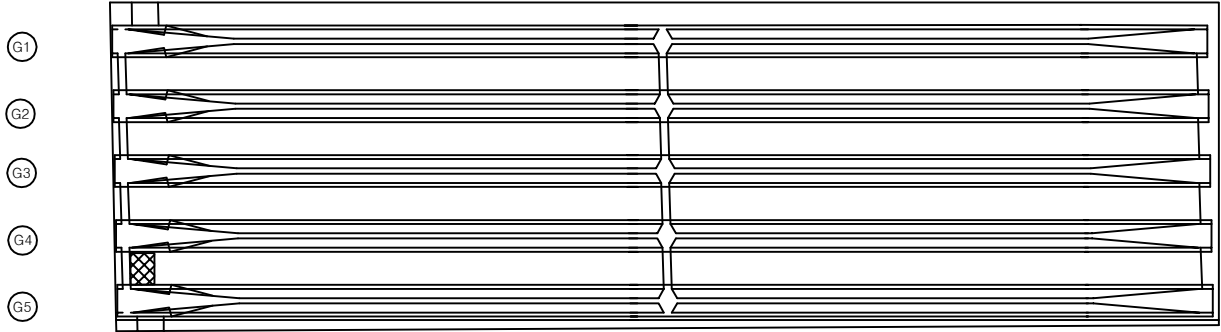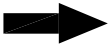


① 재료분리
0.5X0.5

P3


P4

번호	손상내용	손상현황						비고
		폭 (mm)	길이 (m)	너비 (m)	수량	단위	개소	
1	재료분리		0.5	0.5	0.25	m ²	1	
2								
3								
KEY PLAN

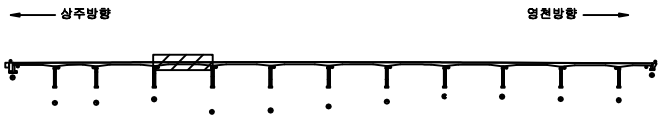

SECTION

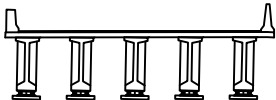

범례



균열	망상균열	재료분리	발주처	상주영천고속도로(주)
편치, 공동	바리, 파손	열화	용역명	상주영천고속도로 시설물 안전·하자점검 및 성능평가 용역 (2022년 하반기 정밀안전점검)
누수, 체수	백태	퇴적물	점검기관	(주)평성엔지니어링
철근노출	침하	그늘음	도면번호	
부식	좌굴, 변형	기타		

손상물량표

상주 방향




영천 방향

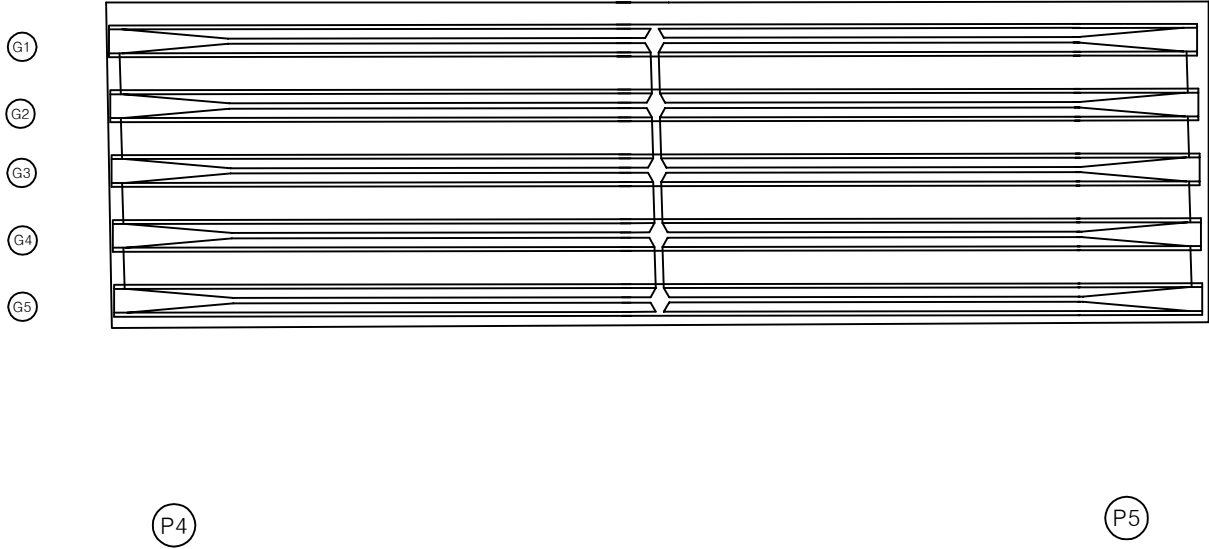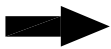


번호	손상내용	손상현황						비고
		폭 (mm)	길이 (m)	너비 (m)	수량	단위	개소	
1								
2								
KEY PLAN

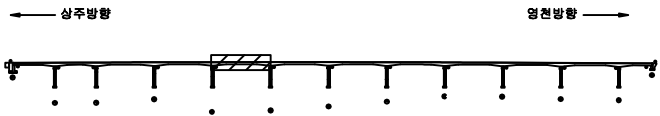

SECTION

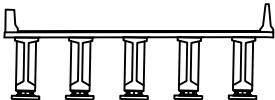

범례



	균열		망상균열		재료분리	발주처	상주영천고속도로(주)
	편치, 공동		바리, 파손		열화	용역명	상주영천고속도로 시설물 안전·하자점검 및 성능평가 용역 (2022년 하반기 정밀안전점검)
	누수, 체수		백태		트럭돌	점검기관	(주)평성엔지니어링
	철근노출		침하		그늘음	도면번호	
	부식		좌굴, 변형		기타		

손상물량표

상주 방향



영천 방향

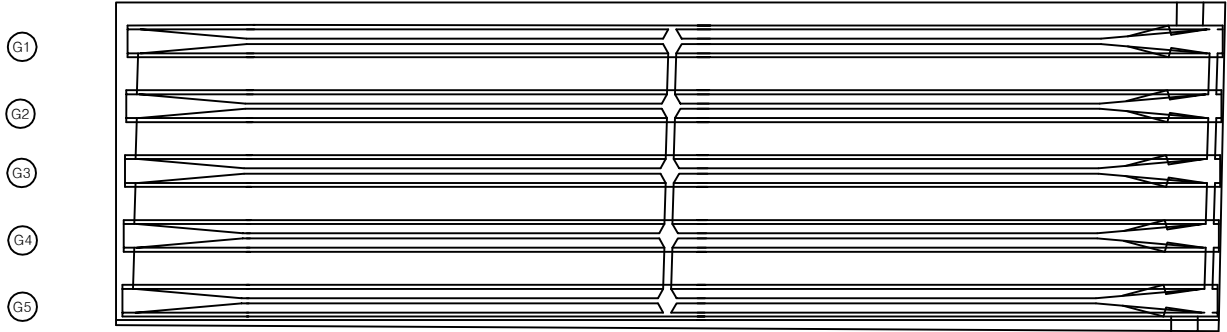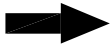


P5

P6

번호	손상내용	손상현황						비고
		폭 (mm)	길이 (m)	너비 (m)	수량	단위	개소	
1								
2								
KEY PLAN

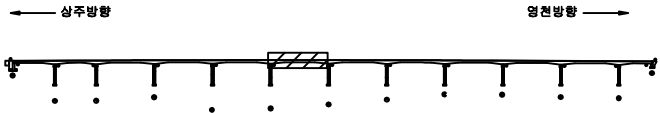

SECTION




범례

균열	망상균열	재료분리	발주처
편치, 공동	바리, 파손	열화	상주영천고속도로(주)
누수, 체수	백태	피식물	용역명
침하	부식	좌굴, 변형	상주영천고속도로 시설물 안전·하자점검 및 성능평가 용역 (2022년 하반기 정밀안전점검)
좌굴, 변형	기타		점검기관
			(주)평성엔지니어링
			도면번호
			18

상주 방향
←

영천 방향
→

G1
G2
G3
G4
G5

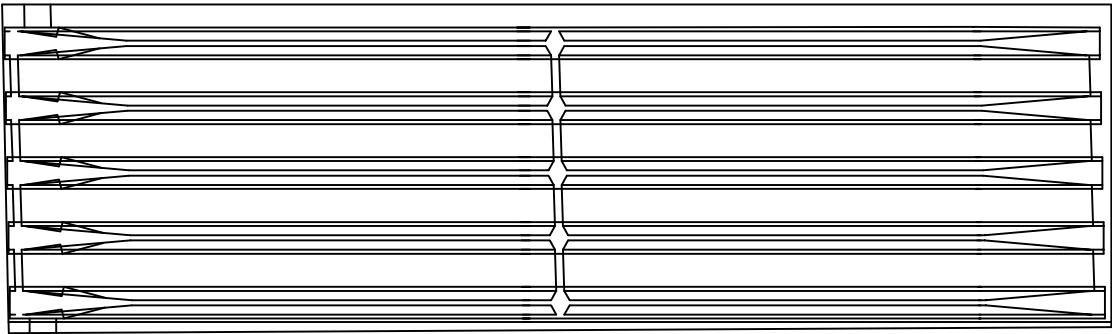


P6

P7

손상 물 량 표

번호	손상내용	손상현황						비 고
		폭 (mm)	길이 (m)	너비 (m)	수량	단위	개소	
1								
2								
KEY PLAN

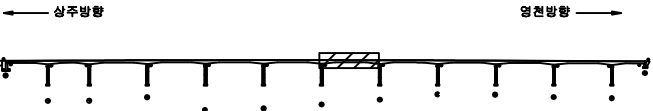

SECTION




범례

콘 결	망상균열	재료분리	발 주 처
균열	박리, 파손	열 화	상주영천고속도로(주)
누수, 채수	백 태	피착물	용 역 명
철근노출	침 하	그울음	상주영천고속도로 시설물 안전·하자점검 및 성능평가 용역 (2022년 하반기 정밀안전점검)
부 식	좌굴, 변형	기 타	점 검 기 관
			(주)평성엔지니어링
			도 면 번 호

상주 방향
←

영천 방향
→

G1
G2
G3
G4
G5

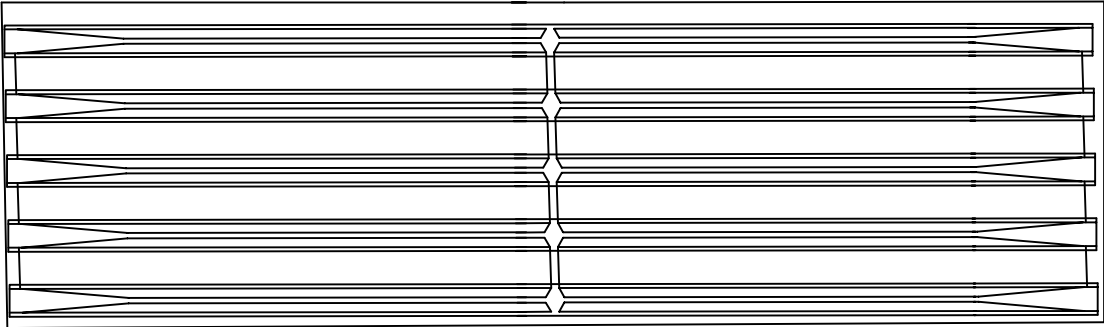


P7

P8


손상 물량 표

번호	손상내용	손상현황						비고
		폭 (mm)	길이 (m)	너비 (m)	물량	단위	개소	
1								
2								
KEY PLAN

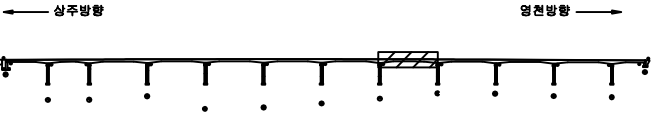

SECTION

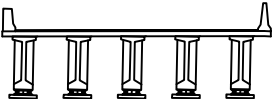

범례

균열	망상균열	재료분리
편치, 공동	바리, 파손	열화
누수, 체수	백태	피격물
철근노출	침하	그울음
부식	좌굴, 변형	기타

발주처	상주영천고속도로(주)
용역명	상주영천고속도로 시설물 안전·하자점검 및 성능평가 용역 (2022년 하반기 정밀안전점검)
점검기관	(주)평성엔지니어링
도면번호	20

손상물량표

상주 방향

영천 방향

G1

G2

G3

G4

G5

P8

P9

번호	손상내용	손상현황						비고
		폭 (mm)	길이 (m)	너비 (m)	수량	단위	개소	
1								
2								
KEY PLAN

상주방향

영천방향

SECTION

범례



	균열		망상균열		재료분리	발주처	상주영천고속도로(주)
	점치, 공동		바리, 파손		열화	용역명	상주영천고속도로 시설물 안전·하자점검 및 성능평가 용역 (2022년 하반기 정밀안전점검)
	누수, 체수		백태		피복물	점검기관	(주)평생엔지니어링
	철근노출		침하		그늘음	도면번호	
	부식		좌굴, 변형		기타		

손 상 물 량 표

상주 방향



영천 방향

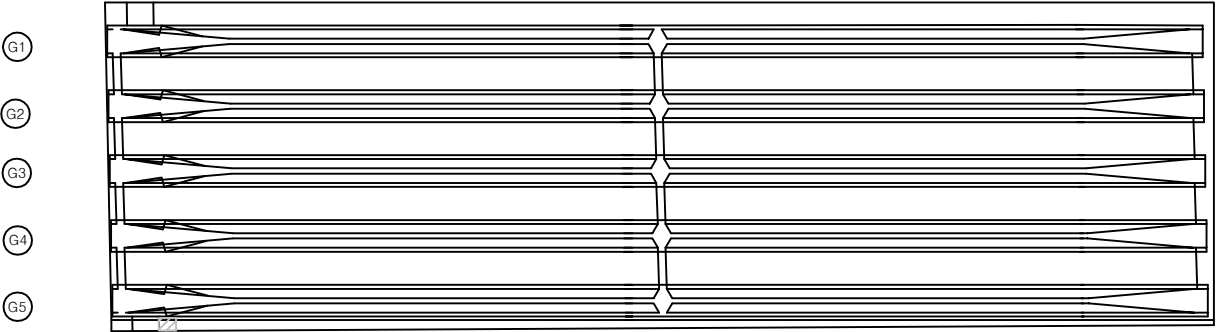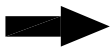

① 배수관연결부탈락
1EA

P9


P10

번호	손상내용	손상현황						비 고
		폭 (mm)	길이 (m)	너비 (m)	수량	단위	개소	
1	배수관연결부탈락				1.00	EA	1	21'하 보수
2								
3								
KEY PLAN

상주방향

영천방향

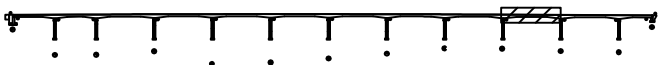

SECTION

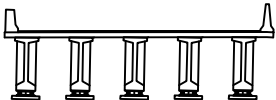


범례

균열	망상균열	재료분리	발주처
편치, 공동	바리, 파손	열화	상주영천고속도로(주)
누수, 체수	백태	퇴적물	용역명
철근노출	침하	그늘음	상주영천고속도로 시설물 안전·하자점검 및 성능평가 용역 (2022년 하반기 정밀안전점검)
부식	좌굴, 변형	기타	점검기관
			(주)명성엔지니어링
			도면번호
			22

상주 방향
←

영천 방향
→

G1
G2
G3
G4
G5

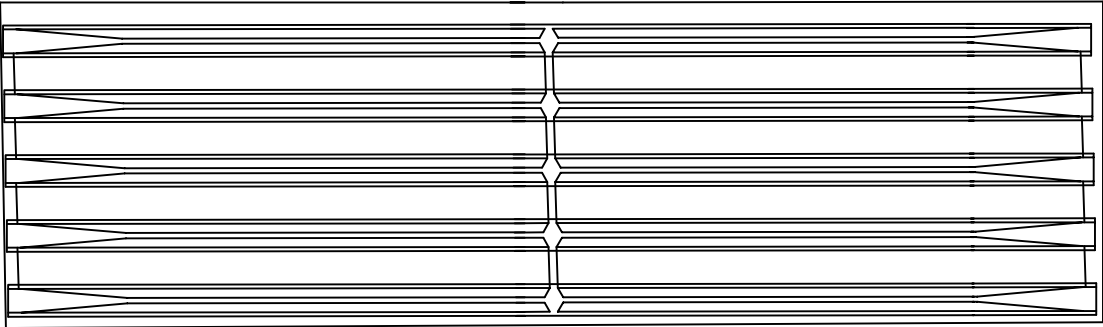


P10

P11


손상물량표

번호	손상내용	손상현황						비고
		폭 (mm)	길이 (m)	너비 (m)	수량	단위	개소	
1								
2								
KEY PLAN

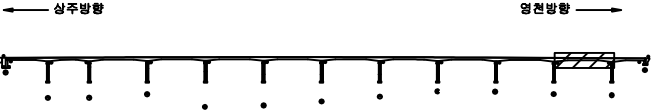

SECTION

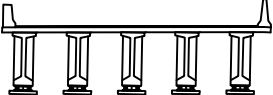

범례

균열	망상균열	재료분리	발주처 상주영천고속도로(주)
편치, 공동	바리, 파손	열화	용역명 상주영천고속도로 시설물 안전·하자점검 및 성능평가 용역 (2022년 하반기 정밀안전점검)
누수, 체수	백태	피식물	점검기관 (주)평성엔지니어링
침하노출	침하	그늘음	도면번호
부식	좌굴, 변형	기타	

상주 방향



영천 방향



G1

G2

G3

G4

G5

P11

A2


손상물량표

번호	손상내용	손상현황						비고
		폭 (mm)	길이 (m)	너비 (m)	수량	단위	개소	
1								
2								
KEY PLAN

← 상주방향

→ 영천방향

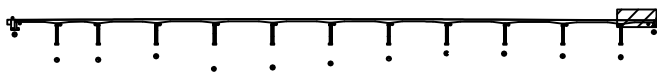

SECTION

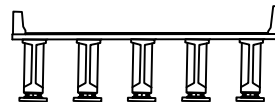


범례

	균열		망상균열		재료분리	발주처	상주영천고속도로(주)
	편치, 공동		바리, 파손		열화	용역명	상주영천고속도로 시설물 안전·하자점검 및 성능평가 용역 (2022년 하반기 정밀안전점검)
	누수, 채수		백태		퇴적물	점검기관	(주)평성엔지니어링
	철근노출		침하		그늘음	도면번호	
	부식		좌굴, 변형		기타		

상주 방향




영천 방향

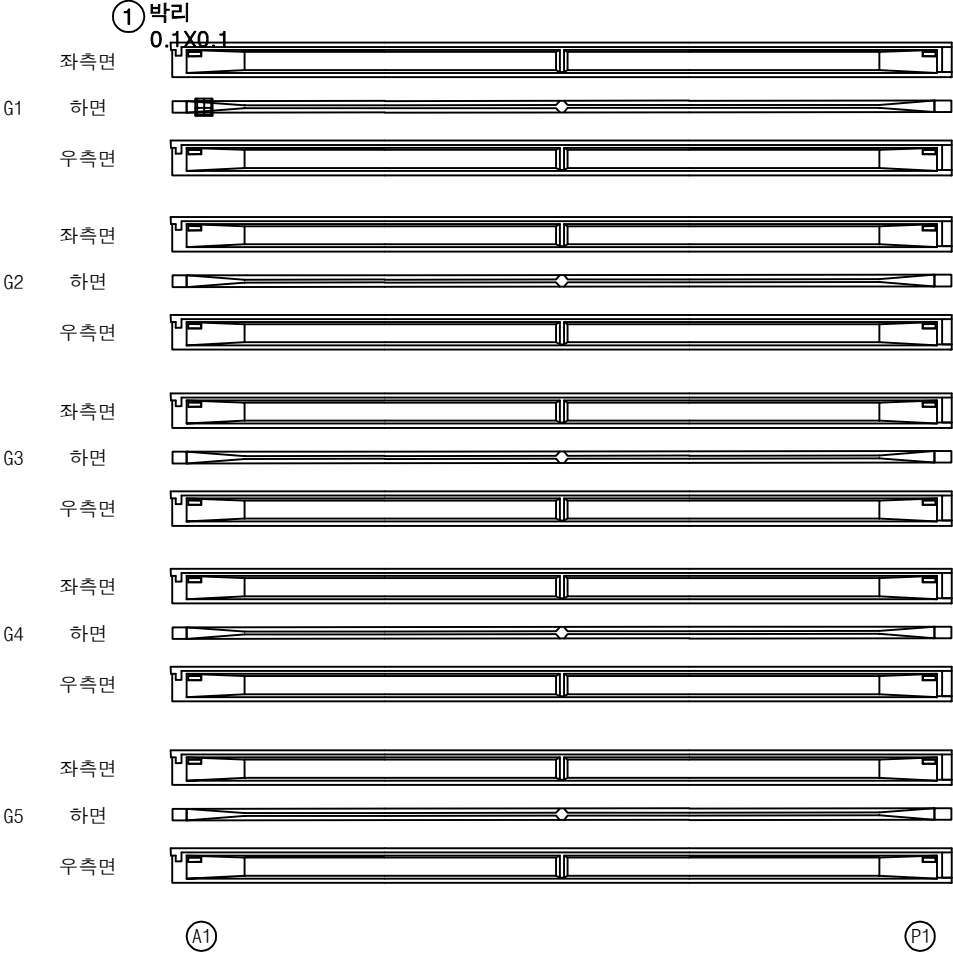


손상 물량 표

번호	손상내용	손상현황						비고
		폭 (mm)	길이 (m)	너비 (m)	수량	단위	개소	
1	박리		0.1	0.1	0.01	m ²	1	
2								
3								
KEY PLAN

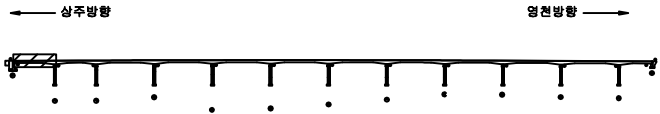

SECTION

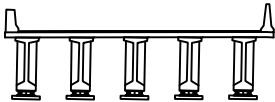

범례

균열	망상균열	재료분리
편치, 공동	박리, 피손	열화
누수, 체수	백태	피착물
철근노출	침하	그늘음
부식	좌굴, 변형	기타

발주처	상주영천고속도로(주)
용역명	상주영천고속도로 시설물 안전·하자점검 및 성능평가 용역 (2022년 하반기 정밀안전점검)
점검기관	(주)명성엔지니어링
도면번호	25

상주 방향




영천 방향




손상물량표

번호	손상내용	손상현황						비고
		폭 (mm)	길이 (m)	너비 (m)	수량	단위	개소	
1	거더파손		0.1	0.1	0.01	m ²	1	
2								
3								
KEY PLAN

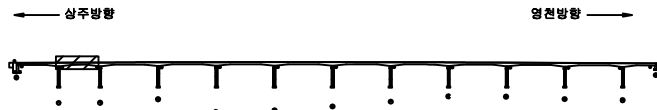

SECTION

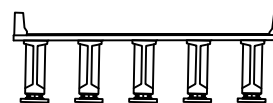


범례

	균열		망상균열		재료분리	발주처	상주영천고속도로(주)
	편치, 공동		박리, 파손		열화	용역명	상주영천고속도로 시설물 안전·하자점검 및 성능평가 용역 (2022년 하반기 정밀안전점검)
	누수, 세수		백태		퇴적물	점검기관	(주)평성엔지니어링
	철근노출		침하		그늘음	도면번호	
	부식		좌굴, 변형		기타		

상주 방향



① 박리 0.1X0.1 ② 박리 0.1X0.1

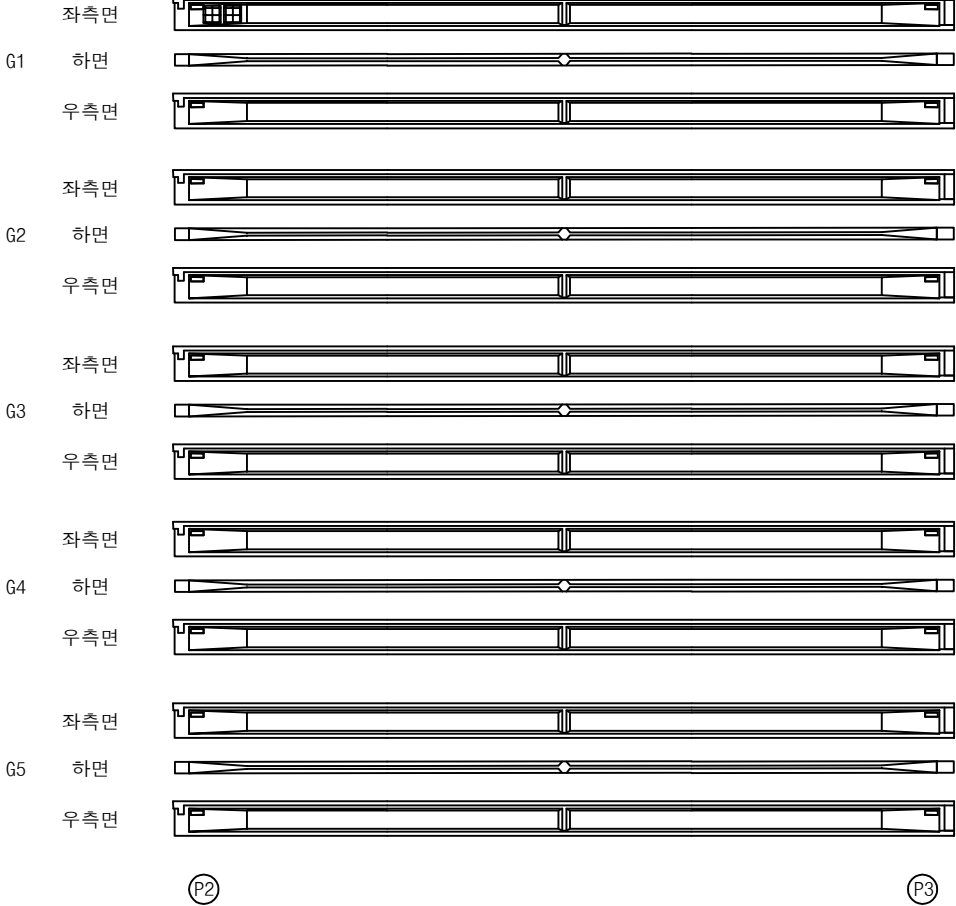

영천 방향



손 상 물 량 표

번호	손상내용	손상현황						비 고
		폭 (mm)	길이 (m)	너비 (m)	수량	단위	개소	
1	박리		0.1	0.1	0.01	m ²	1	
2	박리		0.1	0.1	0.01	m ²	1	
3								
4								
KEY PLAN

SECTION

범례

균열	망상균열	재료분리
썩어, 공동	박리, 파손	열화
누수, 체수	백태	퇴적물
철근노출	침하	그늘음
부식	좌굴, 변형	기타

발주처

상주영천고속도로(주)

용역명

상주영천고속도로 시설물 안전·하자점검 및 성능평가 용역
(2022년 하반기 정밀안전점검)

점검기관

(주)영성엔지니어링

도면번호

27

상주 방향



영천 방향



좌측면

G1 하면

우측면

좌측면

G2 하면

우측면

좌측면

G3 하면

우측면

좌측면






G4 하면

우측면

좌측면

G5 하면

우측면

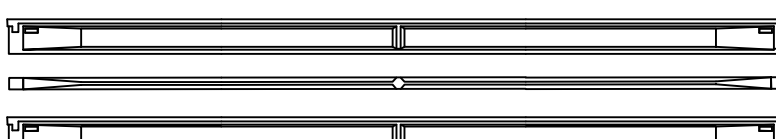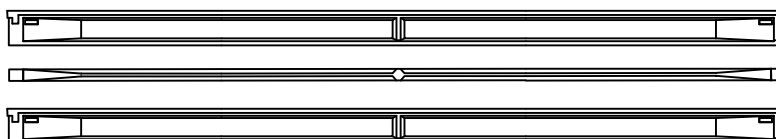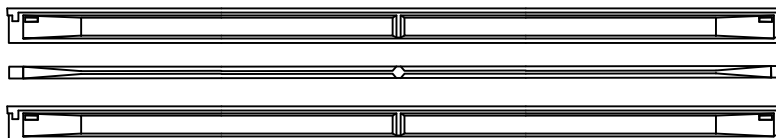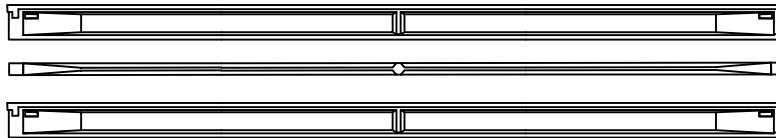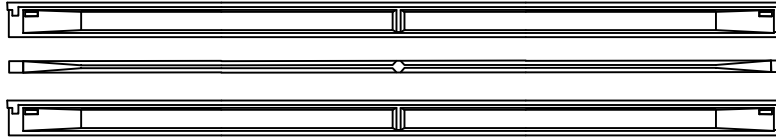


(P3)

(P4)


손상물량표

번호	손상내용	손상현황						비고
		폭 (mm)	길이 (m)	너비 (m)	수량	단위	개소	
1								
2								
KEY PLAN

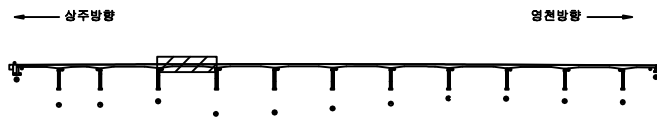

SECTION

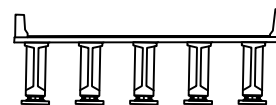



범례

	균열		망상균열		재료분리	발주처	상주영천고속도로(주)
	편치, 공동		바리, 파손		열화	용역명	상주영천고속도로 시설물 안전·하자점검 및 성능평가 용역 (2022년 하반기 정밀안전점검)
	부식		백태		피복물	점검기관	(주)평성엔지니어링
	철근노출		침하		그늘음	도면번호	
	부식		좌굴, 변형		기타		

상주 방향



영천 방향

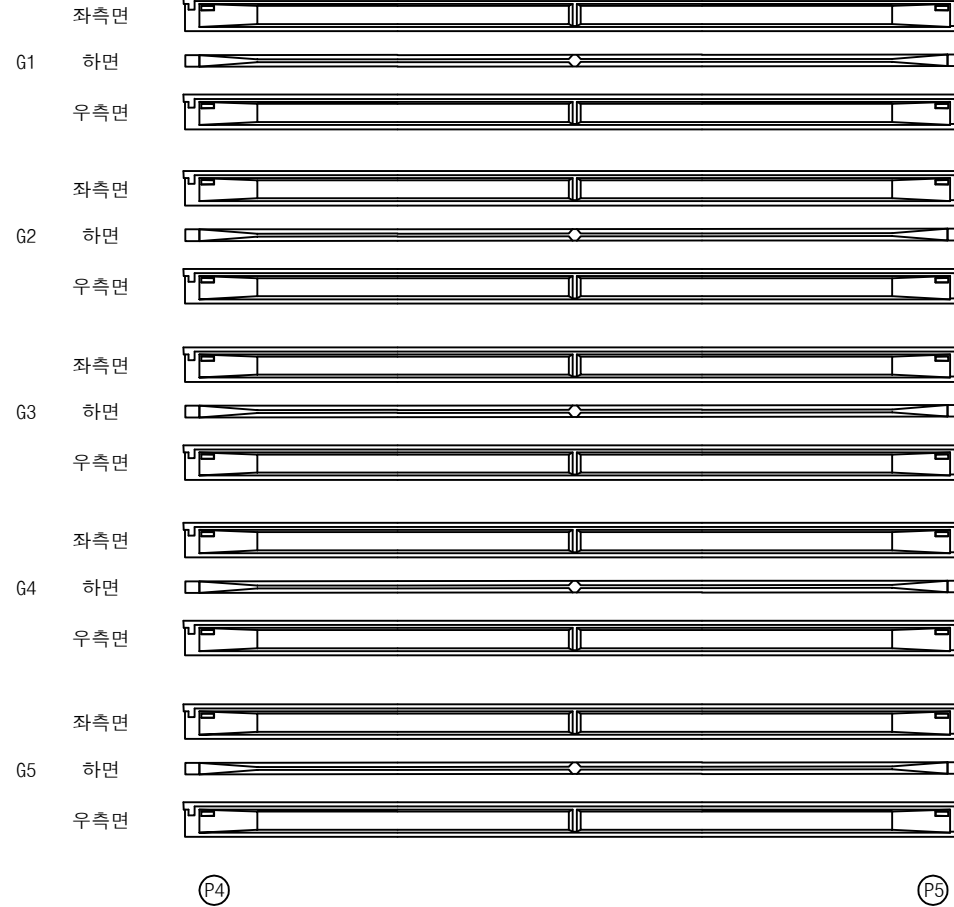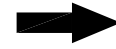


손상 물량 표

번호	손상내용	손상현황						비고
		폭 (mm)	길이 (m)	너비 (m)	수량	단위	개소	
1								
2								
KEY PLAN




SECTION

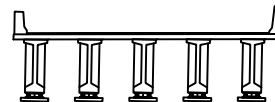



범례

균열	망상균열	재료분리	발주처 상주영천고속도로(주)
편치, 광동	박리, 파손	열화	용역명 상주영천고속도로 시설물 안전·하자점검 및 성능평가 용역 (2022년 하반기 정밀안전점검)
누수, 체수	백태	퇴적물	점검기관 (주)평성엔지니어링
철근노출	침하	그늘음	도면번호
부식	좌굴, 변형	기타	

상주 방향

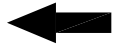


영천 방향

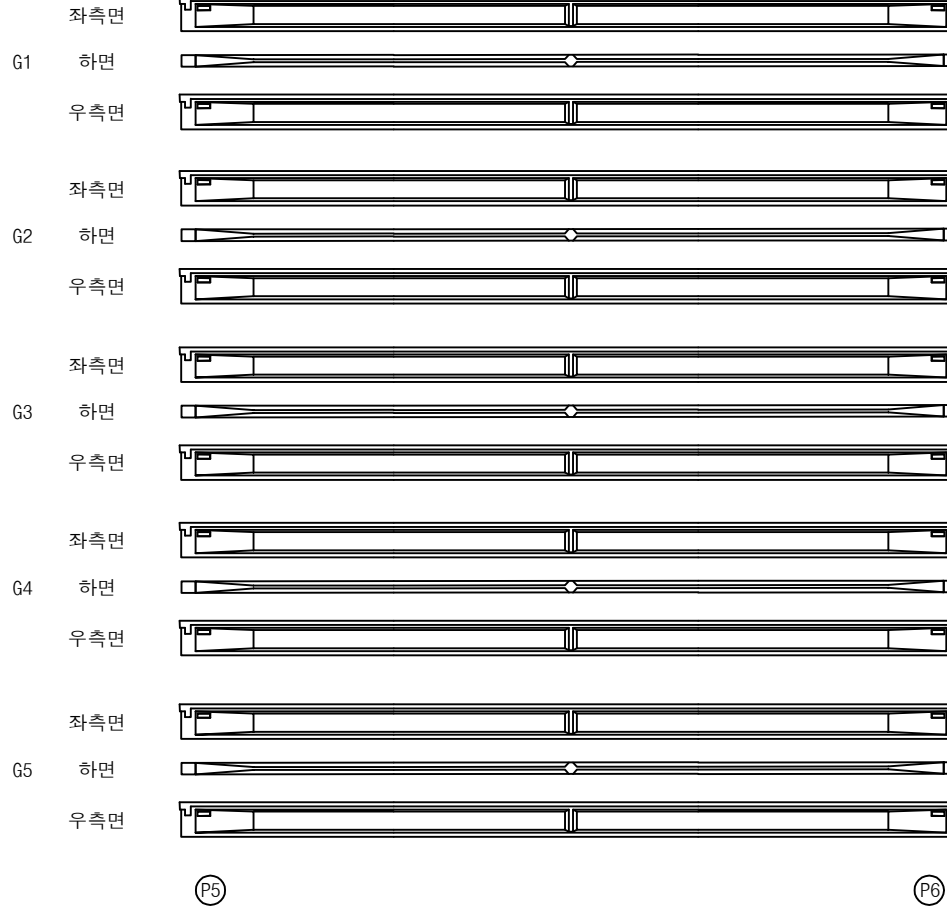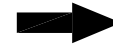


손상 물량 표

번호	손상내용	손상현황						비고
		폭 (mm)	길이 (m)	너비 (m)	수량	단위	개소	
1								
2								
KEY PLAN

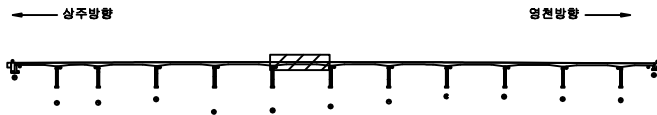

SECTION

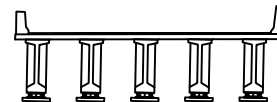


범례

	관 열		망상근열		재료분리	발주처	상주영천고속도로(주)
	편치, 공동		바리, 파손		열 화	용역명	상주영천고속도로 시설물 안전·하자점검 및 성능평가 용역 (2022년 하반기 정밀안전점검)
	누수, 체수		백 테		피복물	점검기관	(주)명성엔지니어링
	철근노출		침 하		그늘음	도면번호	
	부식		좌굴, 변형		기타		

상주 방향



영천 방향

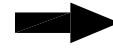

좌측면

G1 하면

우측면

좌측면

G2 하면

우측면

좌측면

G3 하면

우측면

좌측면

G4 하면

우측면

좌측면

G5 하면

우측면

(P6)

(P7)

손상물량표

번호	손상내용	손상현황						비고
		폭 (mm)	길이 (m)	너비 (m)	수량	단위	개소	
1								
2								
KEY PLAN

← 상주방향

→ 영천방향



SECTION




범례

	관 열		망상균열		재료분리	발 주 처	상주영천고속도로(주)
	편치, 공동		바리, 피손		열 화	용 역 명	상주영천고속도로 시설물 안전·하자점검 및 성능평가 용역 (2022년 하반기 정밀안전점검)
	누수, 체수		백 태		피착물	점 검 기 관	(주)평성엔지니어링
	철근노출		침 하		그을음	도 면 번 호	
	부 식		좌굴, 변형		기 타		

상주 방향




영천 방향

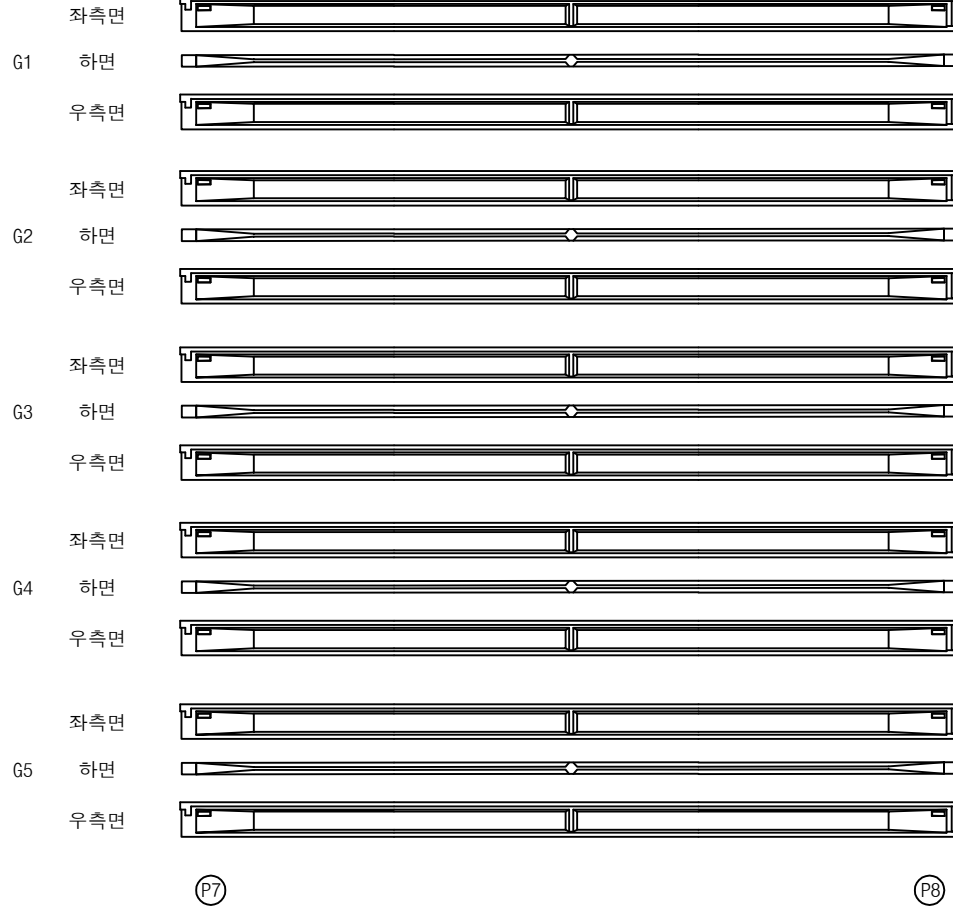


손상 물량 표

번호	손상내용	손상현황						비고
		폭 (mm)	길이 (m)	너비 (m)	수량	단위	개소	
1								
2								
KEY PLAN

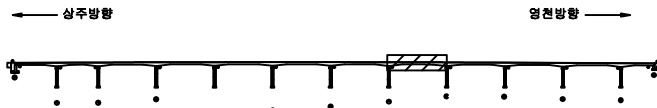

SECTION

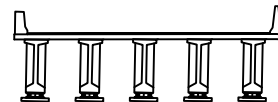

범례

콘크리트	방상근열	재료분리	발주처
균열	부식	박리, 피손	상주영천고속도로(주)
편치, 공동	백테	열화	용역명
누수, 체수	침하	그늘음	상주영천고속도로 시설물 안전·하자점검 및 성능평가 용역 (2022년 하반기 정밀안전점검)
철근노출	좌굴, 변형	기타	점검기관
			(주)명성엔지니어링
			도면번호
			32

상주 방향



영천 방향



좌측면

G1 하면

우측면

좌측면

G2 하면

우측면

좌측면

G3 하면

우측면

좌측면

G4 하면

우측면

좌측면

G5 하면

우측면

(P8)

(P9)


손상 물량 표

번호	손상내용	손상현황						비고
		폭 (mm)	길이 (m)	너비 (m)	수량	단위	개소	
1								
2								
KEY PLAN

← 상주방향

→ 영천방향

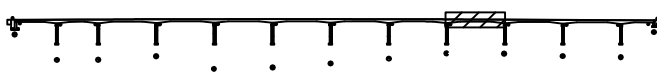


SECTION




범례

	균열		망상균열		재료분리	발주처	상주영천고속도로(주)
	편치, 공동		바리, 피손		열화	용역명	상주영천고속도로 시설물 안전·하자점검 및 성능평가 용역 (2022년 하반기 정밀안전점검)
	부식		백태		퇴적물	점검기관	(주)평성엔지니어링
	철근노출		침하		그늘음	도면번호	
	부식		좌굴, 변형		기타		

상주 방향

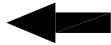


영천 방향

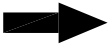

손상 물량 표

번호	손상내용	손상현황						비고
		폭 (mm)	길이 (m)	너비 (m)	수량	단위	개소	
1	거더재료분리		0.5	0.2	0.10	m ²	1	
2								
3								
KEY PLAN

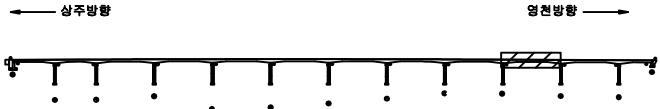

SECTION



범례

콘크리트	방상근열	재료분리	발주처	상주영천고속도로(주)
편치, 공동	바리, 파손	열화	용역명	상주영천고속도로 시설물 안전·하자점검 및 성능평가 용역 (2022년 하반기 정밀안전점검)
누수, 체수	배터	퇴적물	점검기관	(주)명성엔지니어링
철근노출	침하	그울음	도면번호	
부식	좌굴, 변형	기타		

상주 방향



영천 방향



좌측면

G1 하면

우측면

좌측면

G2 하면

우측면

좌측면

G3 하면

우측면

좌측면

G4 하면

우측면

좌측면

G5 하면

우측면

P10

P11


손상물량표

번호	손상내용	손상현황						비고
		폭 (mm)	길이 (m)	너비 (m)	수량	단위	개소	
1								
2								
KEY PLAN

← 상주방향

→ 영천방향

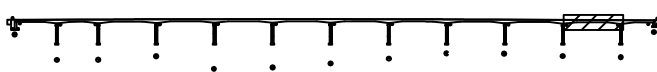

SECTION

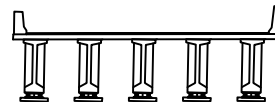


범례

	균열		망상균열		재료분리	발주처	상주영천고속도로(주)
	편치, 공동		바리, 파손		열화	용역명	상주영천고속도로 시설물 안전·하자점검 및 성능평가 용역 (2022년 하반기 정밀안전점검)
	누수, 침수		백태		퇴적물	점검기관	(주)명성엔지니어링
	철근노출		침하		그늘음	도면번호	
	부식		좌굴, 변형		기타		

상주 방향




영천 방향

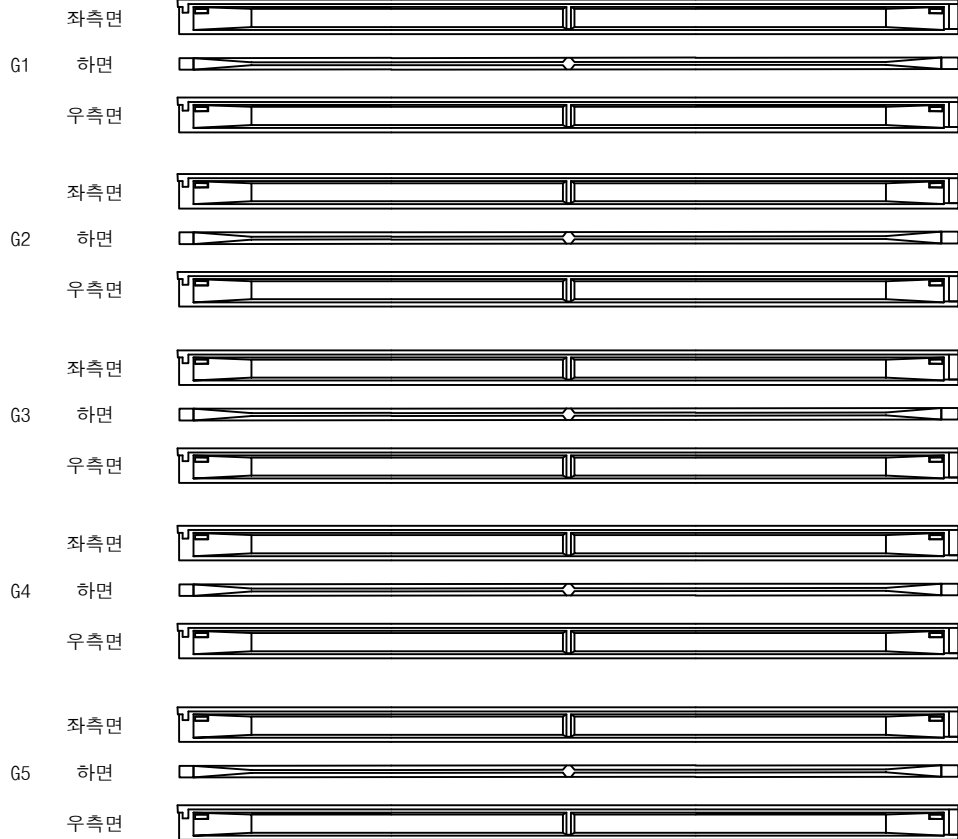

손상 물량 표

번호	손상내용	손상현황						비고
		폭 (mm)	길이 (m)	너비 (m)	수량	단위	개소	
1								
2								
KEY PLAN

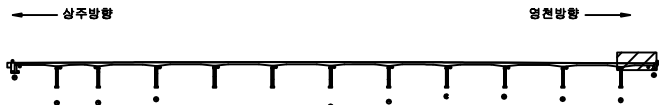

SECTION




범례

균열	망상균열	재료분리	발주처
균열	바리, 피손	열화	상주영천고속도로(주)
누수, 체수	백태	퇴적물	용역명
철근노출	침하	그늘음	상주영천고속도로 시설물 안전·하자점검 및 성능평가 용역 (2022년 하반기 정밀안전점검)
부식	좌굴, 변형	기타	점검기관
			(주)명성엔지니어링
			도면번호

상주 방향



영천 방향

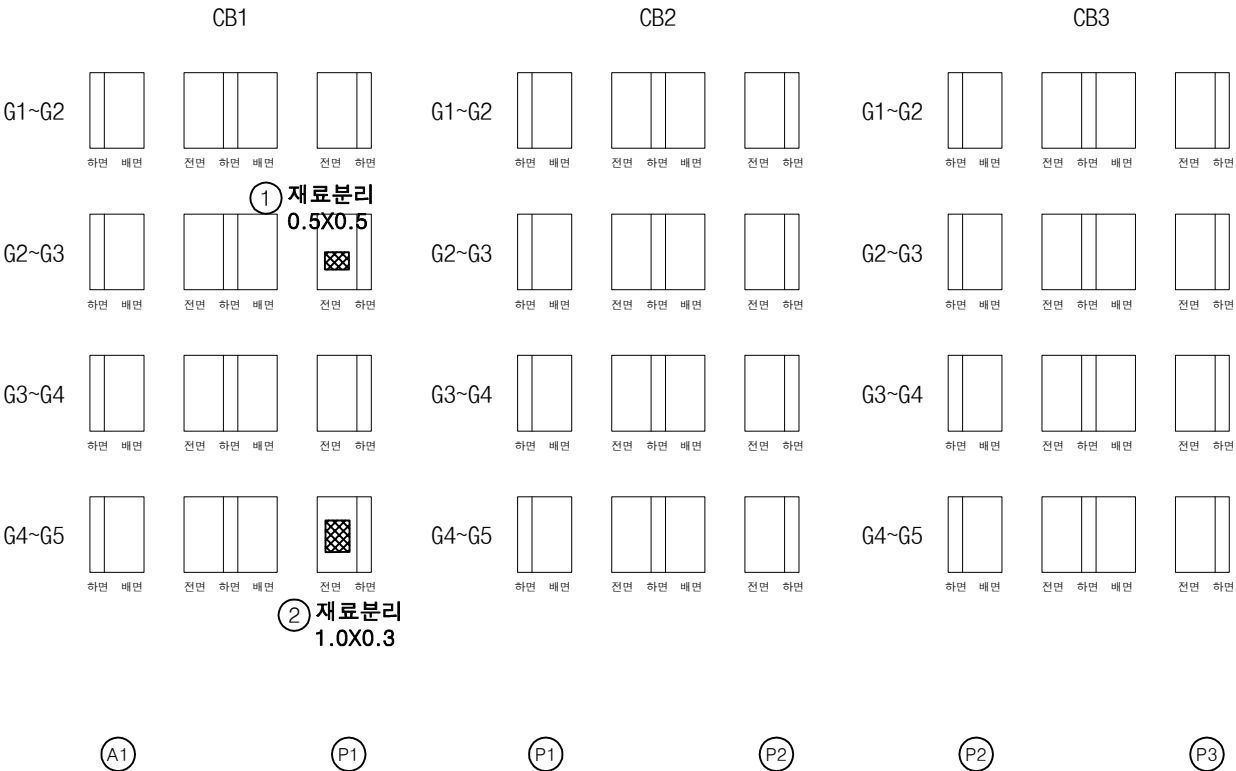

손상 물량 표

번호	손상내용	손상현황						비고
		폭 (mm)	길이 (m)	너비 (m)	수량	단위	개소	
1	재료분리		0.5	0.5	0.25	m ²	1	
2	재료분리		1.0	0.3	0.30	m ²	1	
3								
4								
KEY PLAN

SECTION

범례

균열	망상균열	재료분리	발주처
편치, 공동	바리, 파손	열화	상주영천고속도로(주)
누수, 체수	백태	퇴적물	용역명
철근노출	침하	그늘음	상주영천고속도로 시설물 안전·하자점검 및 성능평가 용역 (2022년 하반기 정밀안전점검)
부식	좌굴, 변형	기타	점검기관
			(주)평생엔지니어링
			도면번호

손상물량표

상주 방향



영천 방향



CB4


CB5

CB6

G1~G2



하면 배면

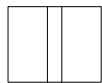

전면 하면 배면




전면 하면

G1~G2



하면 배면

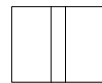

전면 하면 배면




전면 하면

G1~G2



하면 배면

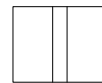

전면 하면 배면




전면 하면

G2~G3



하면 배면

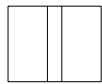

전면 하면 배면




전면 하면

G2~G3



하면 배면

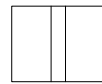

전면 하면 배면




전면 하면

G2~G3



하면 배면

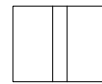

전면 하면 배면




전면 하면

G3~G4



하면 배면

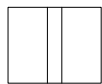

전면 하면 배면




전면 하면

G3~G4



하면 배면

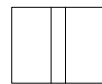

전면 하면 배면




전면 하면

G3~G4



하면 배면

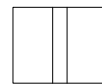

전면 하면 배면



전면 하면

G4~G5



하면 배면



전면 하면 배면




전면 하면

G4~G5



하면 배면

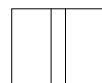

전면 하면 배면




전면 하면

G4~G5



하면 배면

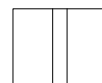

전면 하면 배면



전면 하면

P3

P4

P4


P5

P5

P6

KEY PLAN

상주방향

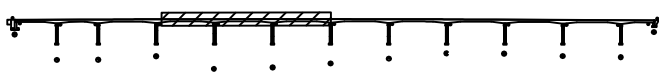

영천방향

SECTION



범례

	균 열		망상균열		재료분리	발 주 처	상주영천고속도로(주)
	편치, 공동		바리, 파손		열 화	용 역 명	상주영천고속도로 시설물 안전·하자점검 및 성능평가 용역 (2022년 하반기 정밀안전점검)
	누수, 체수		백 태		퇴적물	점 검 기 관	(주)평성엔지니어링
	철근노출		침 하		그늘음	도 면 번 호	38
	부 식		좌굴, 변형		기 타		

손상물량표

상주 방향



영천 방향



CB7

CB8

CB9


G1~G2



G1~G2




G1~G2

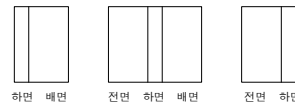

G2~G3




G2~G3

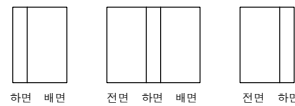


G2~G3




G3~G4

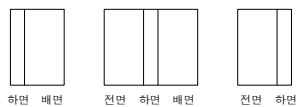

G3~G4

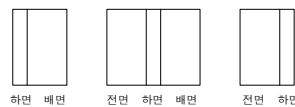


G3~G4

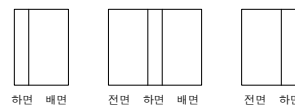


G4~G5



G4~G5

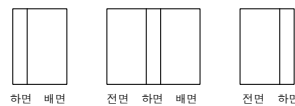

G4~G5

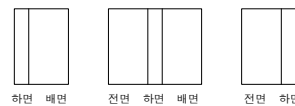

P6

P7


P7

P8


P8

P9

KEY PLAN

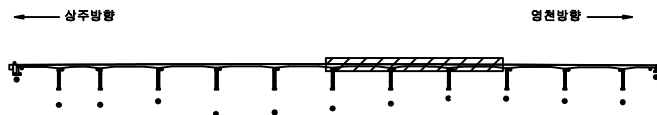

SECTION

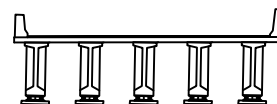

범례

균열	망상균열	재료분리	발주처
편치, 공동	박리, 파손	열화	상주영천고속도로(주)
누수, 체수	백태	퇴적물	용역명
철근노출	침하	그늘음	상주영천고속도로 시설물 안전·하자점검 및 성능평가 용역 (2022년 하반기 정밀안전점검)
부식	좌굴, 변형	기타	점검기관
			(주)평성엔지니어링
			도면번호

상주 방향



영천 방향



CB10

CB11

CB12

G1~G2



G1~G2



G1~G2



G2~G3



G2~G3




G2~G3



G3~G4



G3~G4

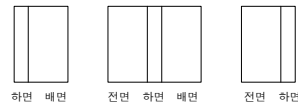

G3~G4



G4~G5



G4~G5



G4~G5



P9

P10


P10

P11


P11

A2

KEY PLAN

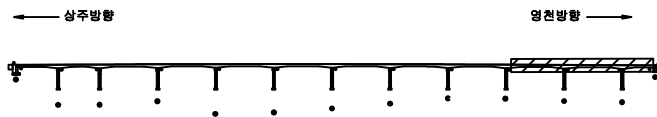

SECTION

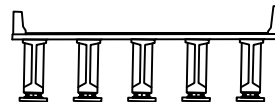



범례

콘크리트	방상근열	재료분리	발주처	상주영천고속도로(주)
면저, 공동	균열, 파손	열화	용역명	상주영천고속도로 시설물 안전·하자점검 및 성능평가 용역 (2022년 하반기 품질안전점검)
우수, 침수	배설물	퇴적물	점검기관	(주)명성엔지니어링
철근노출	침하	그늘음	도면번호	40
부식	좌굴, 변형	기타		


손상물량표

번호	손상내용	손상현황						비고
		폭 (mm)	길이 (m)	너비 (m)	물량	단위	개소	
1								
2								
손 상 물 량 표

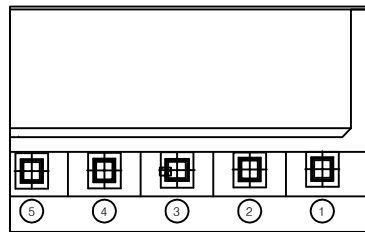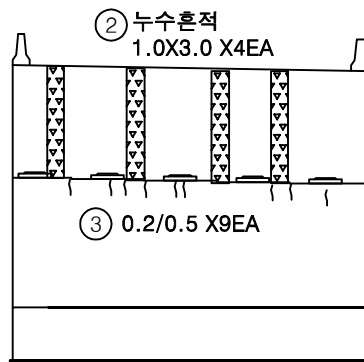
① 스톱퍼간섭
1EA평면도

③ 0.2/0.5 X9EA

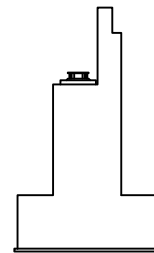
정면날개벽

번호	손상내용	손상현황						비 고
		폭 (mm)	길이 (m)	너비 (m)	수량	단위	개소	
1	스톱퍼간섭				1.00	EA	1	
2	누수흔적		1.0	3.0	12.00	m²	4	
3	균열	0.2	0.5		4.50	m	9	
4								
5								
KEY PLAN

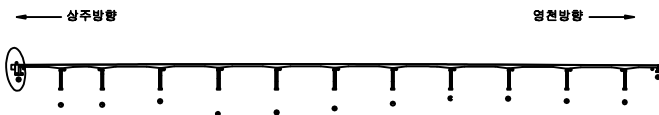

SECTION

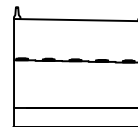


범례


균열	망상균열	재료분리	발주처
편치, 공동	바리, 파손	열화	상주영천고속도로(주)
누수, 체수	백태	퇴적물	용역명
철근노출	침하	그늘음	상주영천고속도로 시설물 안전·하자점검 및 성능평가 용역 (2022년 하반기 정밀안전점검)
부식	좌굴, 변형	기타	점검기관
			(주)평성엔지니어링
			도면번호

손상물량표


번호	손상내용	손상현황						비고
		폭 (mm)	길이 (m)	너비 (m)	수량	단위	개소	
1	받침콘크리트균열	0.1	0.3		0.30	m	1	
2	균열	0.2	0.5		2.50	m	5	
3								
4								
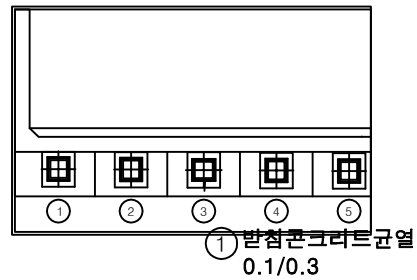

평면도

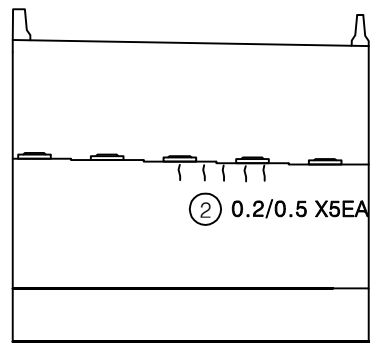


정면

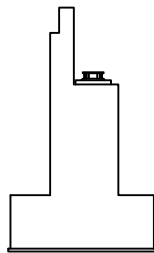


날개벽

KEY PLAN

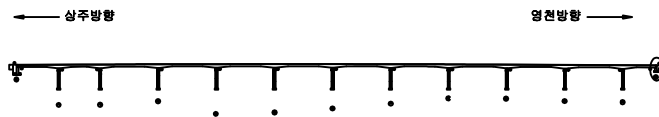

SECTION

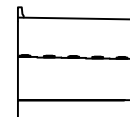

범례


균열	망상균열	재료분리	발주처	상주영천고속도로(주)
펀치, 공동	박리, 파손	열화	용역명	상주영천고속도로 시설물 안전·하자점검 및 성능평가 용역 (2022년 하반기 정밀안전점검)
누수, 세수	백태	퇴적물	점검기관	(주)평성엔지니어링
철근노출	침하	그늘음	도면번호	
부식	좌굴, 변형	기타		

영 천 방 향

손상물량표

상주 방향

영천 방향

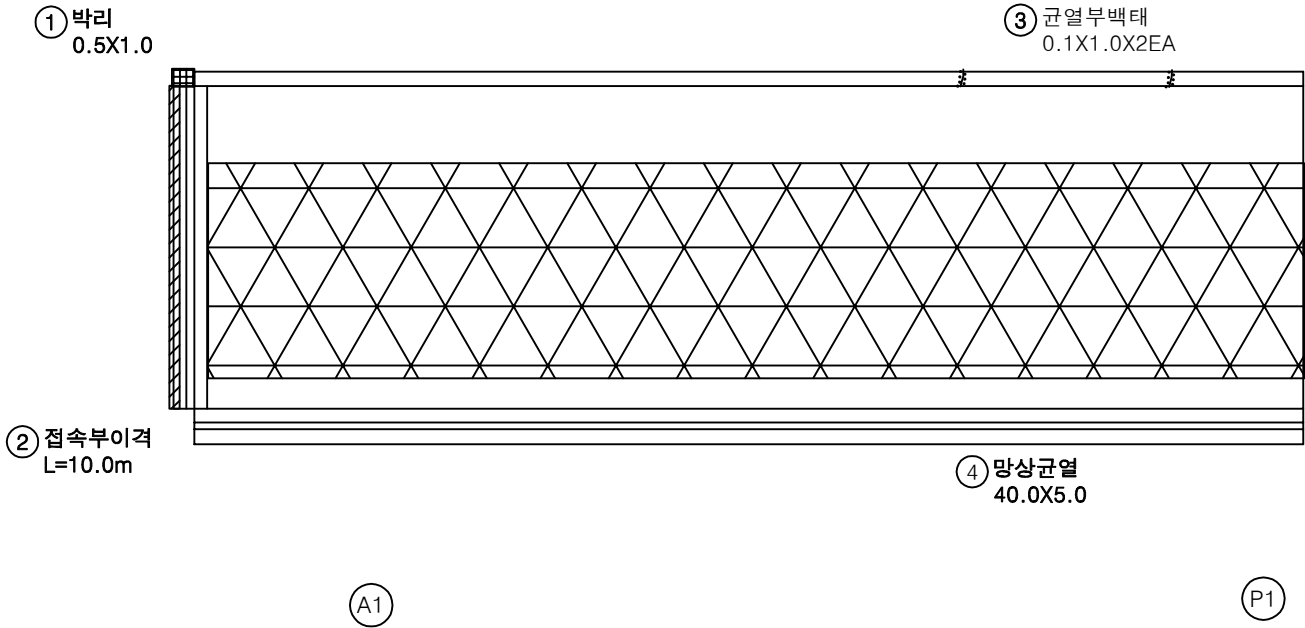

번호	손상내용	손상현황						비고
		폭 (mm)	길이 (m)	너비 (m)	수량	단위	개소	
1	박리		0.5	1.0	0.50	m ²	1	
2	접속부이격		10.0		10.00	m	1	
3	균열부백태		0.1	1.0	0.20	m ²	2	
4	망상균열		40.0	5.0	200.00	m ²	1	
5								
6								
KEY PLAN

상주방향 ←

영천방향 →

SECTION

범례

균열	망상균열	재료분리
편치, 공동	박리, 파손	열화
누수, 채수	백태	퇴적물
철근노출	침하	그늘음
부식	좌굴, 변형	기타

발주처

상주영천고속도로(주)

용역명

상주영천고속도로 시설물 안전·하자점검 및 성능평가 용역
(2022년 하반기 정밀안전점검)

점검기관


(주)평성엔지니어링

도면번호

01

상주 방향
←

영천 방향
→

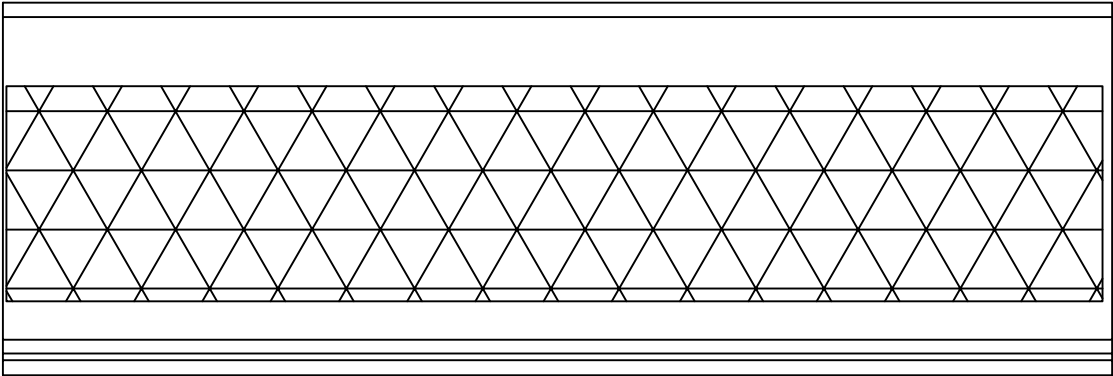

① 망상균열
40.0X5.0


P1

P2


손상물량표

번호	손상내용	손상현황						비고
		폭 (mm)	길이 (m)	너비 (m)	물량	단위	개소	
1	망상균열		40.0	5.0	200.00	m ²	1	
2								
3								
KEY PLAN

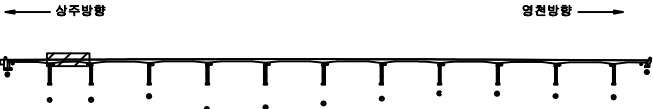

SECTION

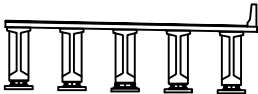

범례



균열	망상균열	재료분리	발주처	상주영천고속도로(주)
편치, 공동	박리, 피손	열화	용역명	상주영천고속도로 시설물 안전·하자점검 및 성능평가 용역 (2022년 하반기 정밀안전점검)
누수, 세수	변위	퇴적물	점검기관	(주)평성엔지니어링
침하	침하	그늘음	도면번호	02
부식	좌굴, 변형	기타		

손상물량표

상주 방향



영천 방향

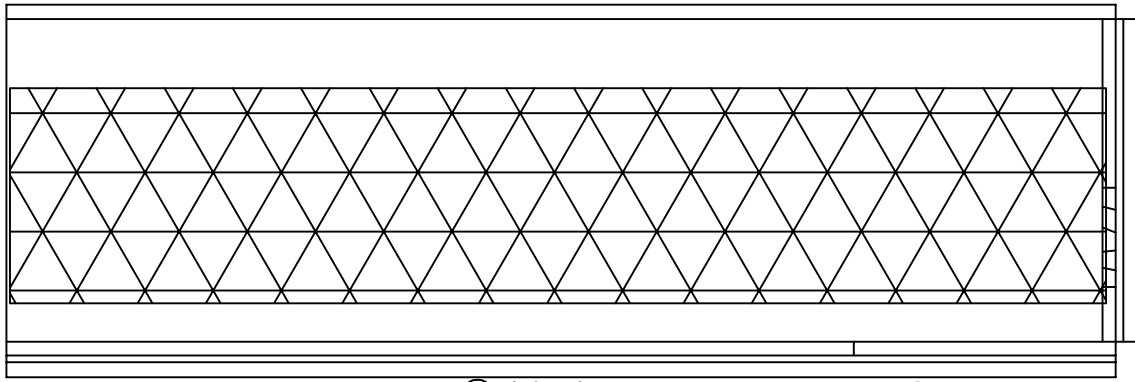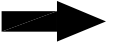

③ 망상균열
40.0X5.0

① 방호벽균열
0.2/1.0


② 후타재균열
0.2/0.3X6EA

P2


P3

번호	손상내용	손상현황						비고
		폭 (mm)	길이 (m)	너비 (m)	수량	단위	개소	
1	방호벽균열	0.2	1.0		1.00	m	1	
2	후타재균열	0.2	0.3		1.80	m	6	
3	망상균열		40.0	5.0	200.00	m ²	1	
4								
5								
KEY PLAN

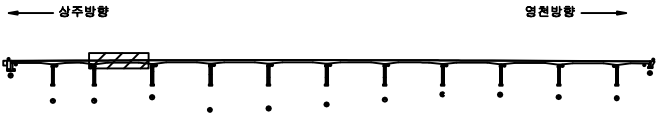

SECTION

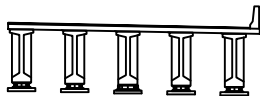


범례

균열	망상균열	재료분리	발주처 상주영천고속도로(주)
천치, 광동	바리, 파손	열화	용역명 상주영천고속도로 시설물 안전·하자점검 및 성능평가 용역 (2022년 하반기 정밀안전점검)
누수, 철수	백태	파석물	점검기관 (주)평성엔지니어링
철근노출	침하	그늘음	도면번호 03
부식	좌굴, 변형	기타	

상주 방향
←

영천 방향
→

① 균열부백태
0.1X1.0

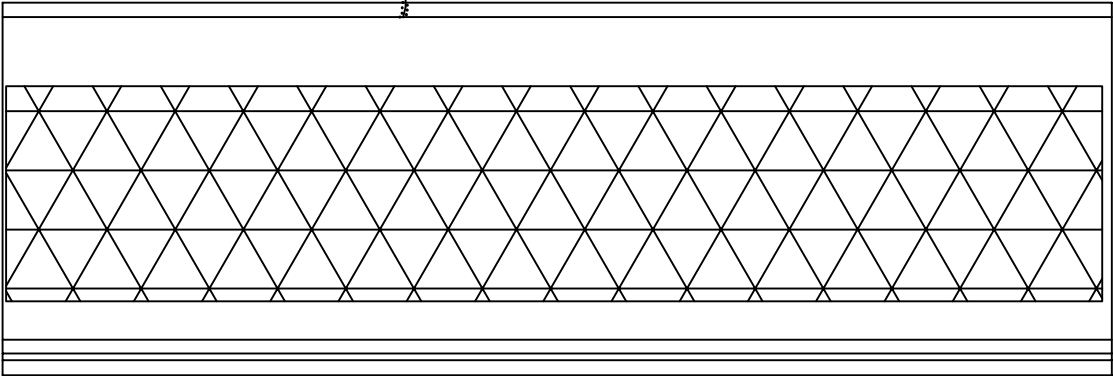

② 망상균열
40.0X5.0


P3

P4


손상물량표

번호	손상내용	손상현황						비고
		폭 (mm)	길이 (m)	너비 (m)	수량	단위	개소	
1	균열부백태		0.1	1.0	0.10	m ²	1	
2	망상균열		40.0	5.0	200.00	m ²	1	
3								
4								
KEY PLAN

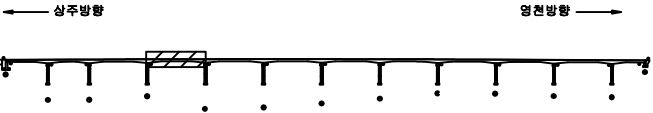

SECTION

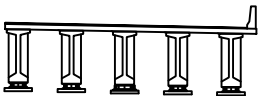

범례


균열	망상균열	재료분리
편치, 공동	바리, 파손	열화
누수, 체수	백태	퇴적물
철근노출	침하	그늘음
부식	좌굴, 변형	기타

발주처	상주영천고속도로(주)
용역명	상주영천고속도로 시설물 안전·하자점검 및 성능평가 용역 (2022년 하반기 정밀안전점검)
점검기관	(주)평성엔지니어링
도면번호	04

상주 방향



영천 방향

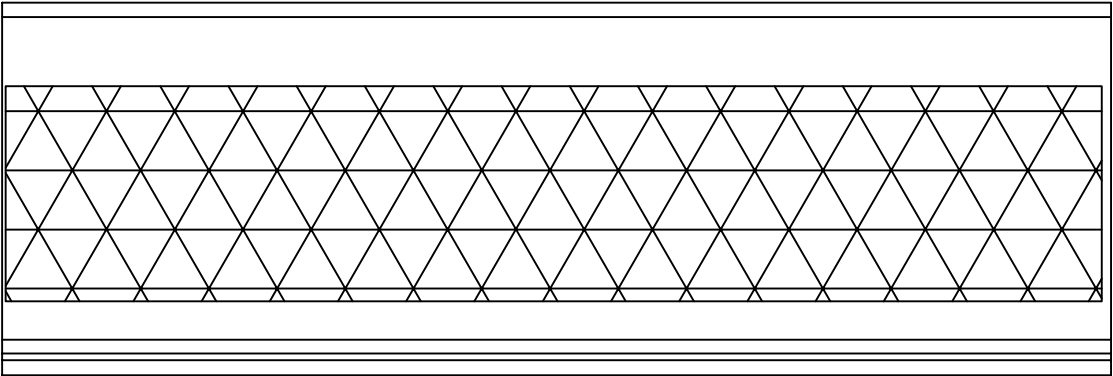

① 망상균열
40.0X5.0


P4

P5


손상 물 량 표

번호	손상내용	손상현황						비 고
		폭 (mm)	길이 (m)	너비 (m)	수량	단위	개소	
1	망상균열		40.0	5.0	200.00	m ²	1	
2								
3								
KEY PLAN

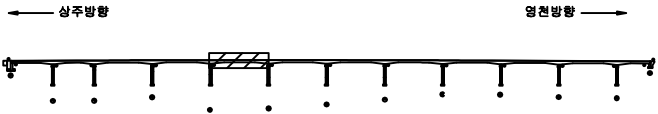

SECTION

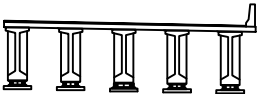

범례



균열	망상균열	재료분리	발 주 처
천치, 광동	박리, 피손	열화	용역명
누수, 체수	부식	변형	상주영천고속도로 시설물 안전·하자점검 및 성능평가 용역 (2022년 하반기 정밀안전점검)
침하	부식	변형	점 검 기 관
변형	변형	변형	(주)명성엔지니어링
변형	변형	변형	도 면 번 호
변형	변형	변형	05

손상물량표

상주 방향




영천 방향

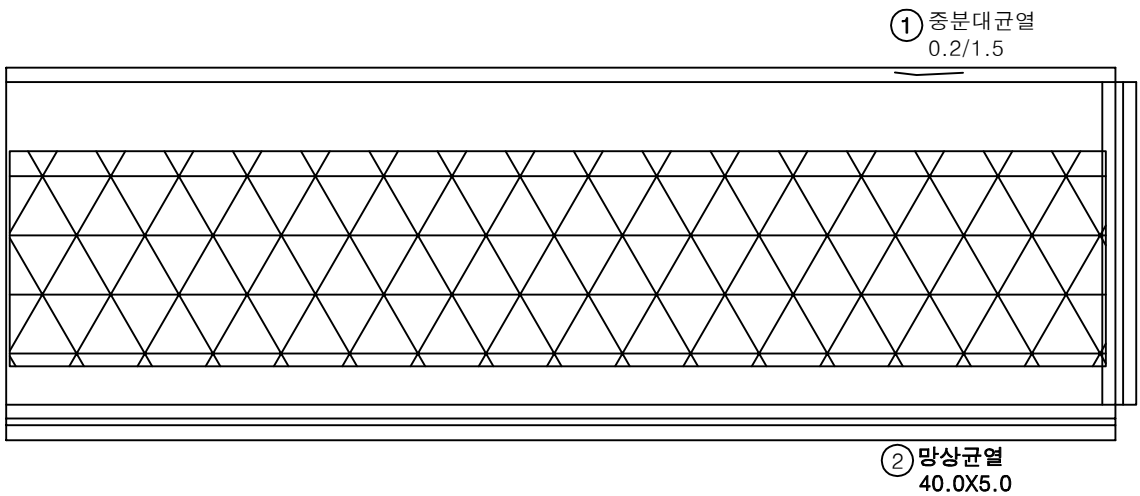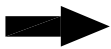


번호	손상내용	손상현황						비고
		폭 (mm)	길이 (m)	너비 (m)	수량	단위	개소	
1	중분대균열	0.2	1.5		1.50	m	1	
2	망상균열		40.0	5.0	200.00	m ²	1	
3								
4								
KEY PLAN

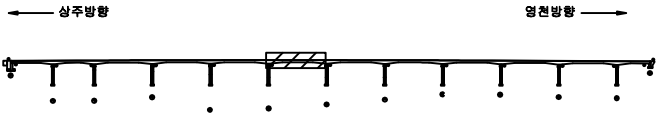

SECTION

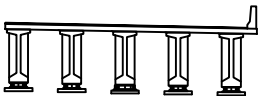


범례

균열	망상균열	재료분리	발주처 상주영천고속도로(주)
편치, 공동	박리, 파손	열화	용역명 상주영천고속도로 시설물 안전·하자점검 및 성능평가 용역 (2022년 하반기 정밀안전점검)
누수, 채수	백태	피식물	점검기관 (주)평성엔지니어링
철근노출	침하	그늘음	도면번호 06
부식	좌굴, 변형	기타	

상주 방향
←


영천 방향
→

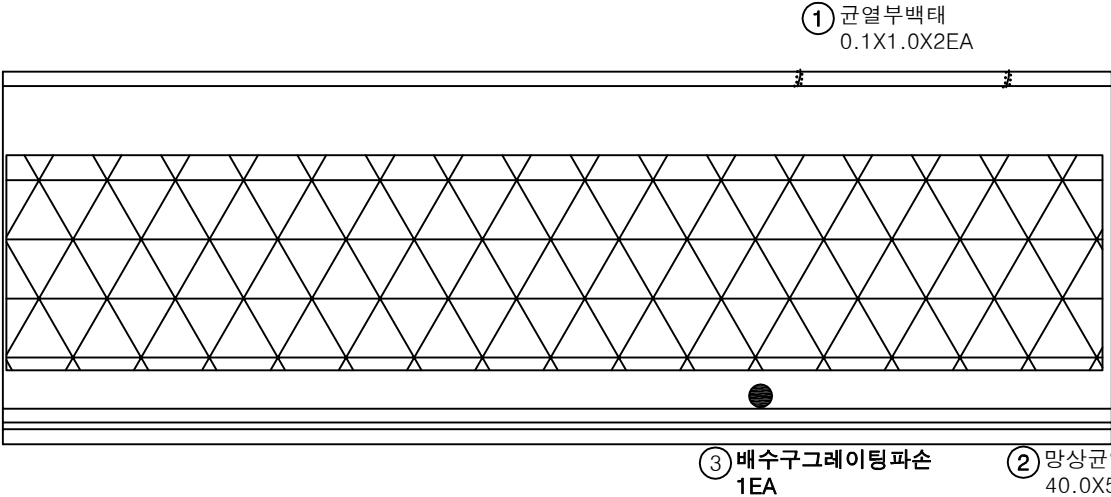


손 상 물 량 표

번호	손상내용	손상현황						비 고
		폭 (mm)	길이 (m)	너비 (m)	수량	단위	개소	
1	균열부백태		0.1	1.0	0.20	m ²	2	
2	망상균열		40.0	5.0	200.00	m ²	1	
3	배수구그레이팅파손				1.00	EA	1	
4								
5								
KEY PLAN

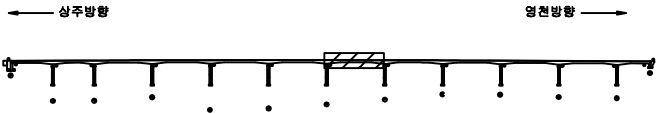

SECTION

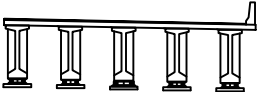

범례


균열	망상균열	재료분리
편치, 공동	바리, 파손	열화
누수, 체수	백태	퇴적물
철근노출	침하	그늘음
부식	좌굴, 변형	기타

발주처	상주영천고속도로(주)
용역명	상주영천고속도로 시설물 안전·하자점검 및 성능평가 용역 (2022년 하반기 정밀안전점검)
점검기관	(주)평성엔지니어링
도면번호	07

상주 방향




영천 방향

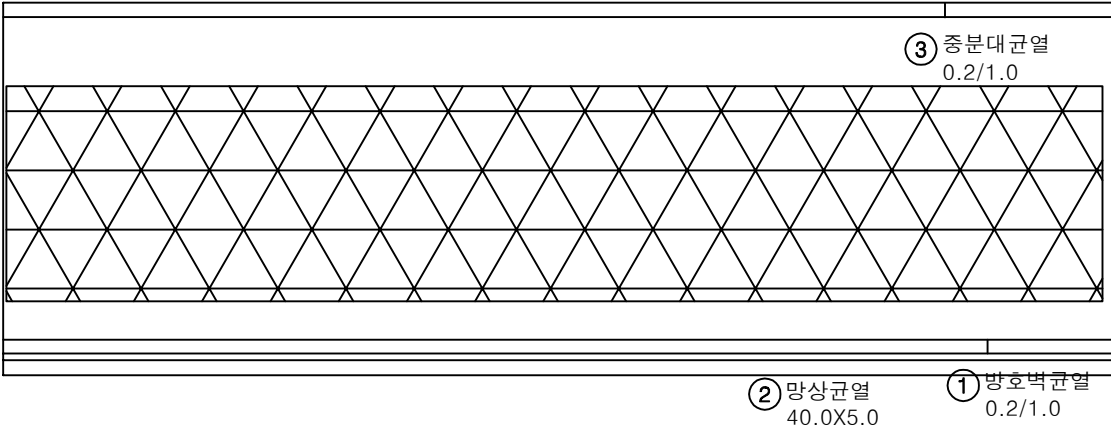


손상 물 량 표

번호	손상내용	손상현황						비 고
		폭 (mm)	길이 (m)	너비 (m)	수량	단위	개소	
1	방호벽균열	0.2	1.0		1.00	m	1	
2	망상균열		40.0	5.0	200.00	m ²	1	
3	중분대균열	0.2	1.0		1.00	m	1	
4								
5								
KEY PLAN

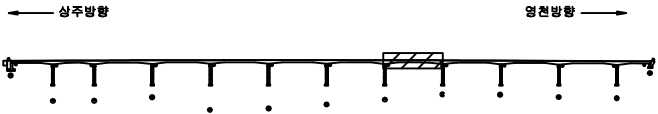

SECTION

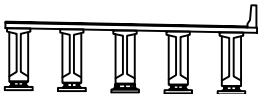

범례

균열	망상균열	재료분리
편치, 공동	바리, 파손	열화
누수, 체수	백태	퇴적물
철근노출	침하	그늘음
부식	좌굴, 변형	기타



발주처	상주영천고속도로(주)
용역명	상주영천고속도로 시설물 안전·하자점검 및 성능평가 용역 (2022년 하반기 정밀안전점검)
점검기관	(주)평성엔지니어링
도면번호	08

손상물량표

상주 방향




영천 방향

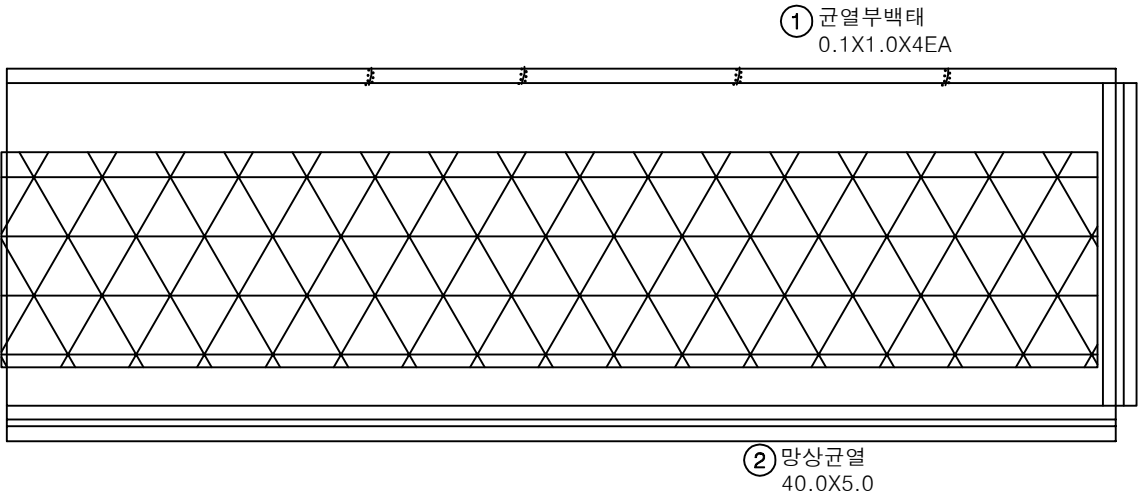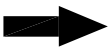


번호	손상내용	손상현황						비고
		폭 (mm)	길이 (m)	너비 (m)	수량	단위	개소	
1	균열부백태		0.1	1.0	0.40	m ²	4	
2	망상균열		40.0	5.0	200.00	m ²	1	
3								
4								
KEY PLAN

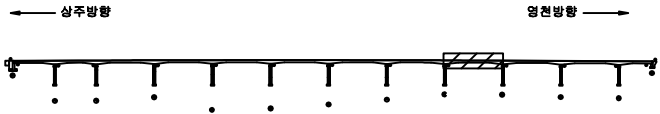

SECTION

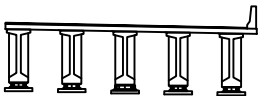

범례


균열	망상균열	재료분리	발주처	상주영천고속도로(주)
편치, 공동	박리, 파손	열화	용역명	상주영천고속도로 시설물 안전·하자점검 및 성능평가 용역 (2022년 하반기 정밀안전점검)
누수, 체수	백태	퇴적물	점검기관	(주)평성엔지니어링
철근노출	침하	그늘음	도면번호	09
부식	좌굴, 변형	기타		

손 상 물 량 표


상주 방향



영천 방향

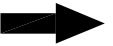

① 균열부백태
0.1X1.0X2EA

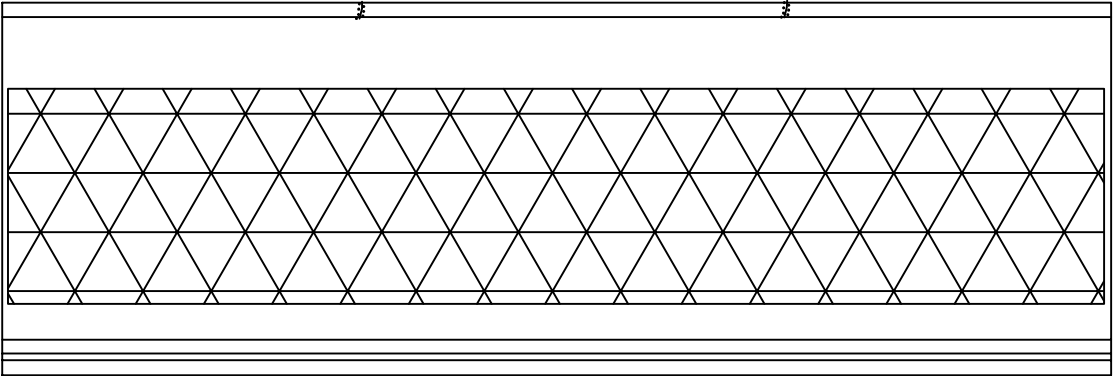

② 망상균열
40.0X5.0


P9

P10

번호	손상내용	손상현황						비 고
		폭 (mm)	길이 (m)	너비 (m)	수량	단위	개소	
1	균열부백태		0.1	1.0	0.20	m ²	2	
2	망상균열		40.0	5.0	200.00	m ²	1	
3								
4								
KEY PLAN

← 상주방향

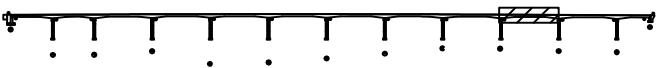

→ 영천방향

SECTION

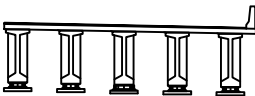

범례

균열	망상균열	재료분리
펀치, 광동	박리, 피손	열화
누수, 체수	백태	피착물
철근노출	침하	그물물
부식	좌굴, 변형	기타



발 주 처	상주영천고속도로(주)
용 역 명	상주영천고속도로 시설물 안전·하자점검 및 성능평가 용역 (2022년 하반기 정밀안전점검)
점 검 기 관	(주)평성엔지니어링
도 면 번 호	

손상물량표

상주 방향



영천 방향

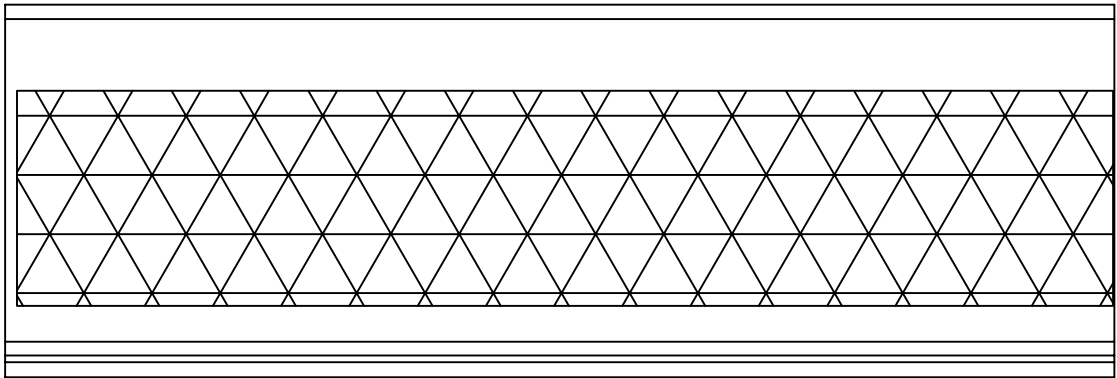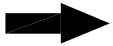

1 망상균열
40.0X5.0


P10

P11

번호	손상내용	손상현황						비고
		폭 (mm)	길이 (m)	너비 (m)	수량	단위	개소	
1	망상균열		40.0	5.0	200.00	m ²	1	
2								
3								
KEY PLAN

상주방향

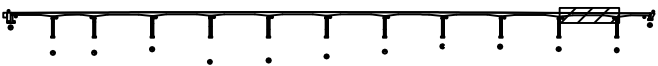

영천방향

SECTION

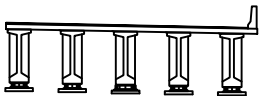


범례

균열	망상균열	재료분리	발주처
편치, 공동	바리, 파손	열화	상주영천고속도로(주)
누수, 체수	백태	퇴적물	용역명
철근노출	침하	그늘음	상주영천고속도로 시설물 안전·하자점검 및 성능평가 용역 (2022년 하반기 정밀안전점검)
부식	좌굴, 변형	기타	점검기관
			(주)명성엔지니어링
			도면번호
			11

손상물량표

상주 방향

영천 방향

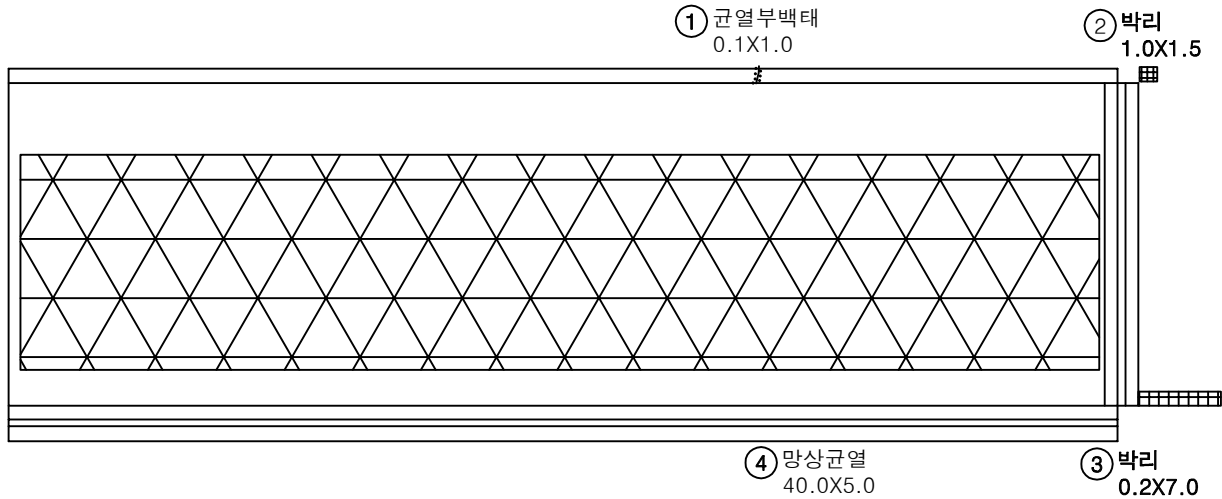


P11


A2

번호	손상내용	손상현황						비고
		폭 (mm)	길이 (m)	너비 (m)	수량	단위	개소	
1	균열부백태		0.1	1.0	0.10	m	1	
2	박리		1.0	1.5	1.50	m	1	
3	박리		0.2	7.0	1.40	m	1	
4	망상균열		40.0	5.0	200.00	m	1	
5								
6								
KEY PLAN

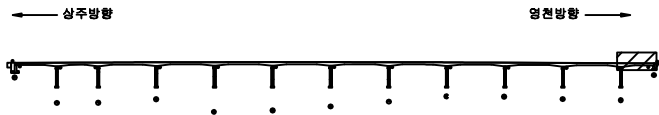

SECTION

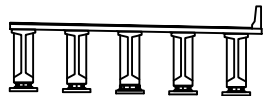

범례



균열	망상균열	재료분리	발주처
편치, 공동	박리, 파손	열화	상주영천고속도로(주)
누수, 체수	백태	퇴적물	용역명
철근노출	침하	그늘음	상주영천고속도로 시설물 안전·하자점검 및 성능평가 용역 (2022년 하반기 정밀안전점검)
부식	좌굴, 변형	기타	점검기관
			(주)평성엔지니어링
			도면번호
			12

손상물량표

상주 방향



영천 방향

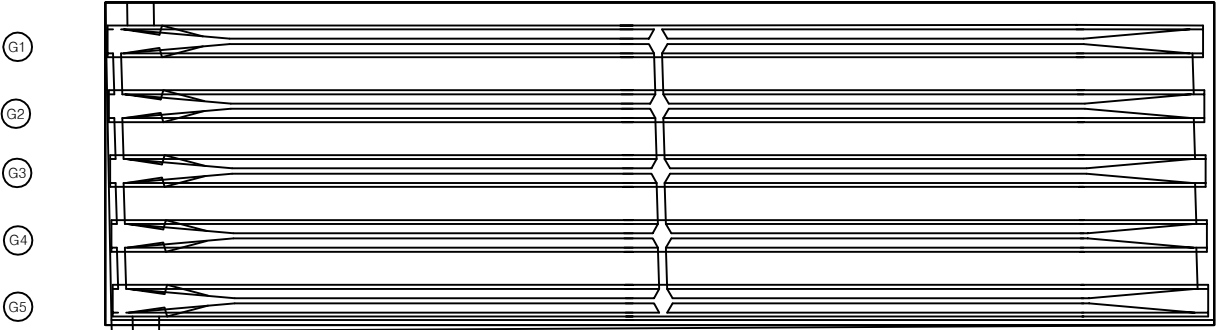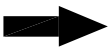


A1


P1

번호	손상내용	손상현황						비고
		폭 (mm)	길이 (m)	너비 (m)	수량	단위	개소	
1								
2								
KEY PLAN

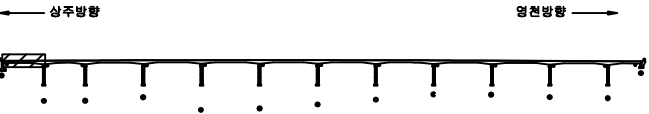

SECTION

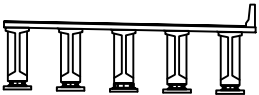

범례



균열	망상균열	재료분리	발주처	상주영천고속도로(주)
편치, 공동	박리, 피손	열화	용역명	상주영천고속도로 시설물 안전·하자점검 및 성능평가 용역 (2022년 하반기 정밀안전점검)
누수, 체수	백태	피착물	점검기관	(주)평성엔지니어링
철근노출	침하	그늘음	도면번호	
부식	좌굴, 변형	기타		

손상물량표

상주 방향



영천 방향

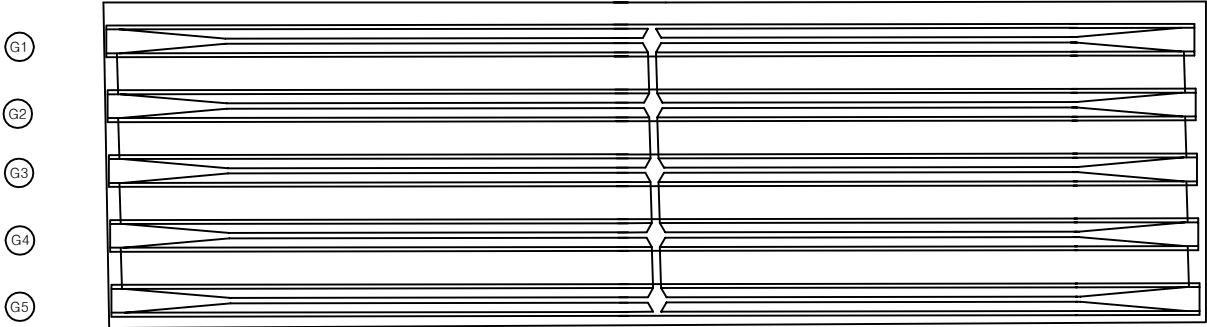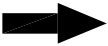

번호	손상내용	손상현황						비고
		폭 (mm)	길이 (m)	너비 (m)	수량	단위	개소	
1								
2								
KEY PLAN

SECTION

범례

균열	망상균열	재료분리	발주처
편치, 공동	박리, 피손	열화	상주영천고속도로(주)
누수, 세수	배터	퇴적물	용역명
철근노출	침하	그늘음	상주영천고속도로 시설물 안전·하자점검 및 성능평가 용역 (2022년 하반기 정밀안전점검)
부식	좌굴, 변형	기타	점검기관
			(주)평성엔지니어링
			도면번호

상주 방향



영천 방향




G1

G2

G3

G4

G5

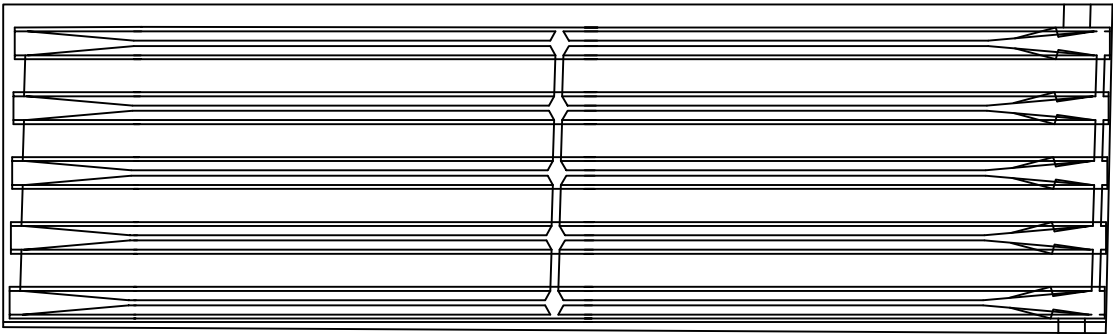

P2


P3

① 신축하부누수
L=1.5m


손상 물 량 표

번호	손상내용	손상현황						비 고
		폭 (mm)	길이 (m)	너비 (m)	수량	단위	개소	
1	신축하부누수		1.5		1.50	m	1	
2								
3								
KEY PLAN

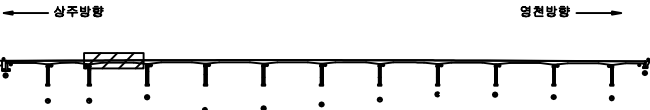

SECTION

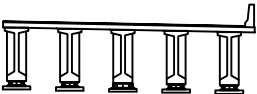

범례

균열	망상균열	재료분리
편치, 공동	박리, 피손	열화
누수, 체수	백태	피착물
철근노출	침하	그늘음
부식	좌굴, 변형	기타



발 주 처	상주영천고속도로(주)
용 역 명	상주영천고속도로 시설물 안전·하자점검 및 성능평가 용역 (2022년 하반기 정밀안전점검)
점 검 기 관	(주)평성엔지니어링
도 면 번 호	

손상물량표

상주 방향




영천 방향

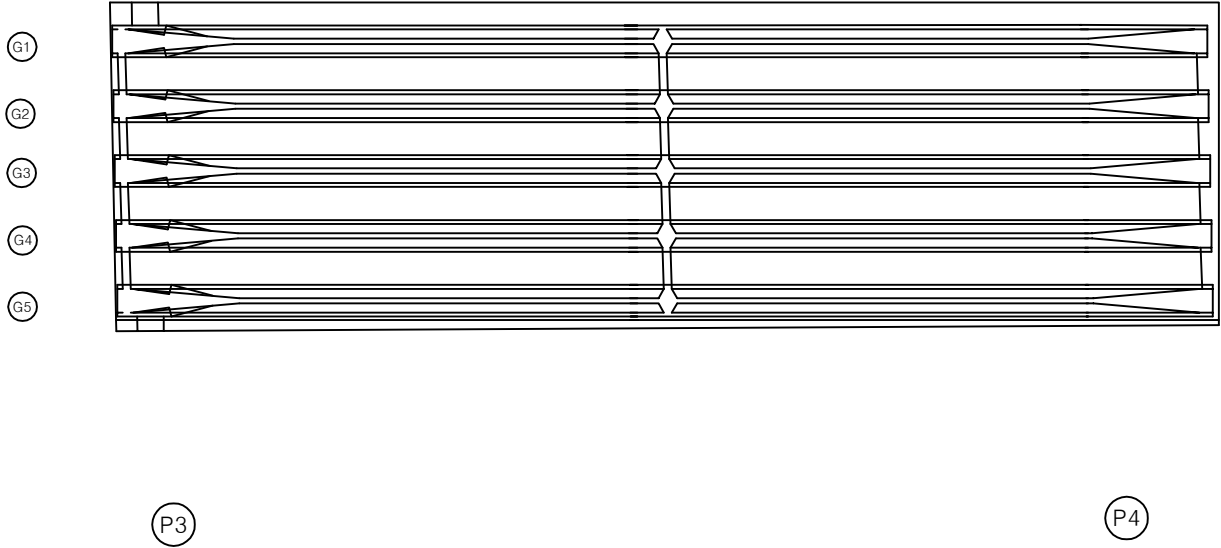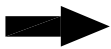


번호	손상내용	손상현황						비고
		폭 (mm)	길이 (m)	너비 (m)	수량	단위	개소	
1								
2								
KEY PLAN

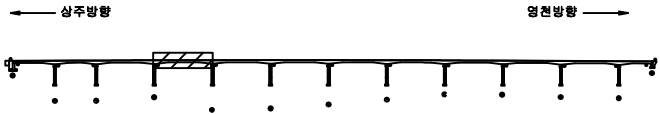

SECTION

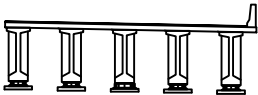


범례

	균열		망상균열		재료분리	발주처	상주영천고속도로(주)
	편치, 공동		바리, 파손		열화	용역명	상주영천고속도로 시설물 안전·하자점검 및 성능평가 용역 (2022년 하반기 정밀안전점검)
	누수, 체수		백태		퇴적물	점검기관	(주)평생엔지니어링
	철근노출		침하		그늘음	도면번호	
	부식		좌굴, 변형		기타		

상주 방향
←


영천 방향
→

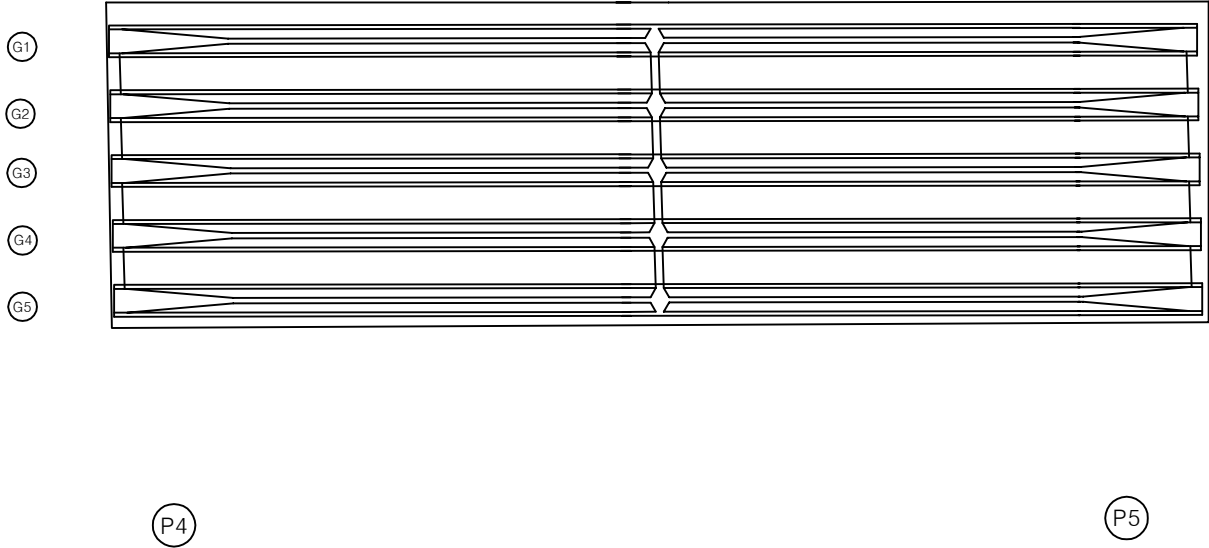


손상 물량 표

번호	손상내용	손상현황						비고
		폭 (mm)	길이 (m)	너비 (m)	물량	단위	개소	
1								
2								
KEY PLAN

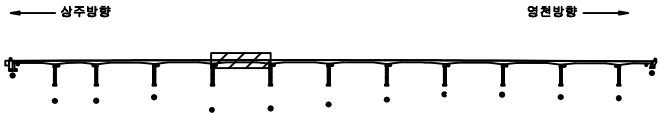

SECTION

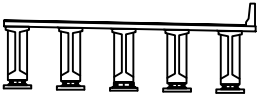

범례


균열	망상균열	재료분리	발주처 상주영천고속도로(주)
편치, 공동	바리, 파손	열화	용역명 상주영천고속도로 시설물 안전·하자점검 및 성능평가 용역 (2022년 하반기 정밀안전점검)
누수, 체수	백태	퇴적물	점검기관 (주)평성엔지니어링
철근노출	침하	그늘음	도면번호
부식	좌굴, 변형	기타	

손상물량표

상주 방향




영천 방향

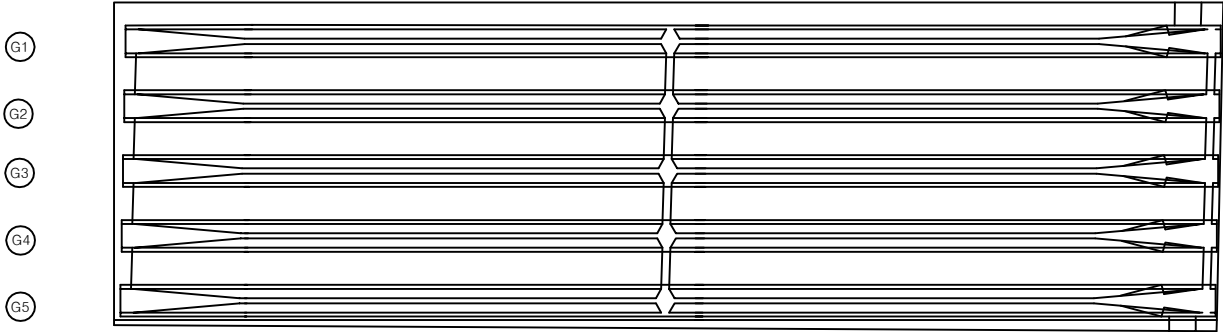


번호	손상내용	손상현황						비고
		폭 (mm)	길이 (m)	너비 (m)	물량	단위	개소	
1								
2								
KEY PLAN

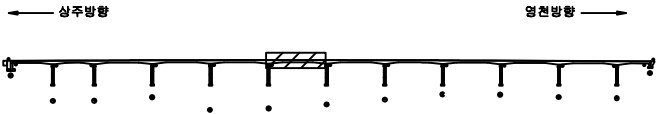

SECTION

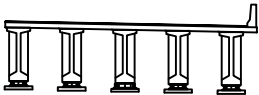

범례


균열	망상균열	재료분리	발주처 상주영천고속도로(주)
편치, 공동	박리, 파손	열화	용역명
누수, 체수	백태	퇴적물	상주영천고속도로 시설물 안전·하자점검 및 성능평가 용역 (2022년 하반기 정밀안전점검)
철근노출	침하	그늘음	점검기관 (주)평생엔지니어링
부식	좌굴, 변형	기타	도면번호

손 상 물 량 표

상주 방향



영천 방향

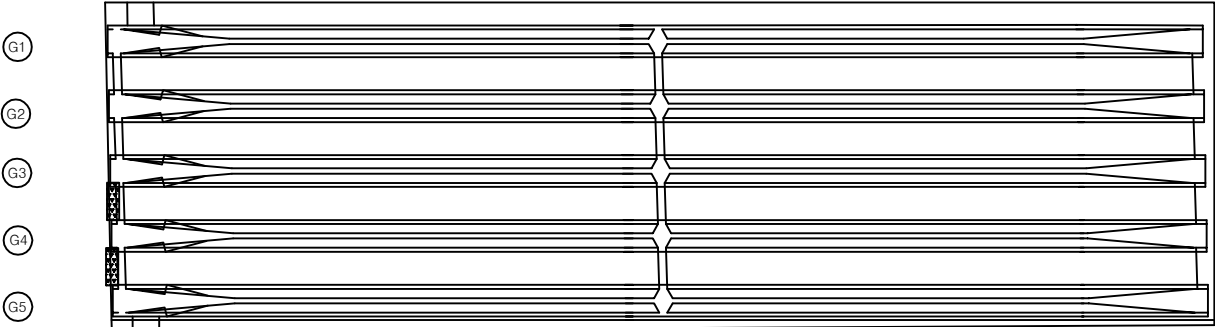


① 신축하부누수
L=0.5m X2EA

P6


P7

번호	손상내용	손상현황						비 고
		폭 (mm)	길이 (m)	너비 (m)	수량	단위	개소	
1	신축하부누수		0.5		1.00	m	2	
2								
3								
KEY PLAN

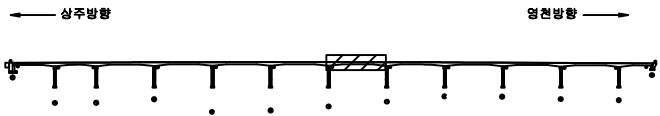

SECTION

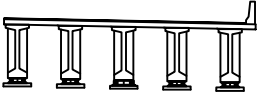


범례

균열	망상균열	재료분리	발 주 처	상주영천고속도로(주)
편치, 공동	박리, 파손	열화	용역명	상주영천고속도로 시설물 안전·하자점검 및 성능평가 용역 (2022년 하반기 정밀안전점검)
누수, 체수	백태	피식물	점검기관	(주)평성엔지니어링
철근노출	침하	그울음	도면번호	
부식	좌굴, 변형	기타		

상주 방향
←

영천 방향
→

G1
G2
G3
G4
G5

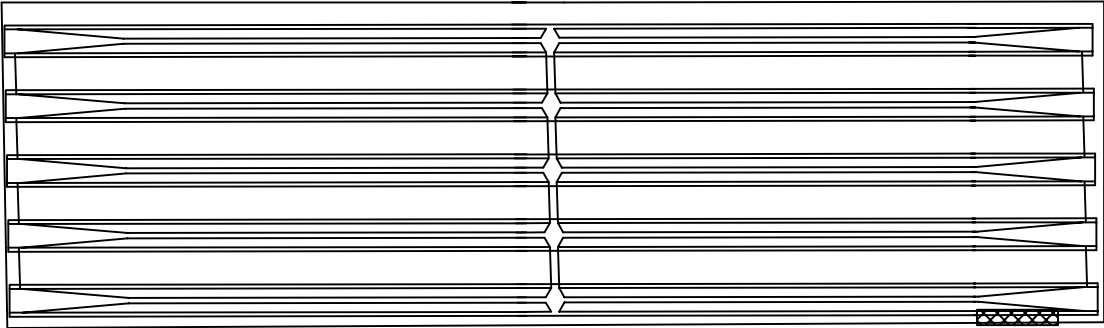


P7

P8


손상 물량 표

번호	손상내용	손상현황						비고
		폭 (mm)	길이 (m)	너비 (m)	물량	단위	개소	
1	재료분리		1.5	0.4	0.60	m ²	1	
2								
3								
KEY PLAN

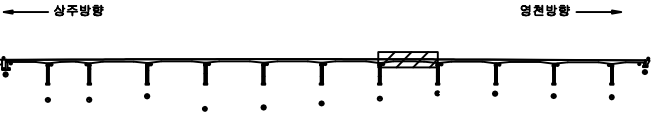

SECTION

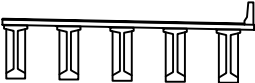

범례

균열	망상균열	재료분리
편치, 공동	바리, 파손	열화
누수, 체수	백태	퇴적물
철근노출	침하	그늘음
부식	좌굴, 변형	기타

발주처	상주영천고속도로(주)
용역명	상주영천고속도로 시설물 안전·하자점검 및 성능평가 용역 (2022년 하반기 정밀안전점검)
점검기관	(주)평성엔지니어링
도면번호	20

손상물량표

상주 방향



영천 방향



G1

G2


G3

G4

G5

P8

P9

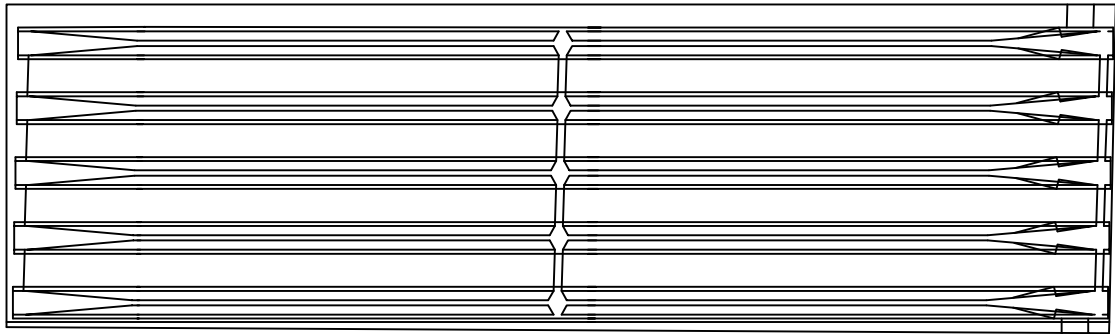


번호	손상내용	손상현황						비고
		폭 (mm)	길이 (m)	너비 (m)	수량	단위	개소	
1								
2								
KEY PLAN

상주방향

영천방향

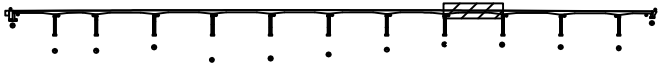

SECTION

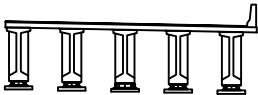

범례

콘크리트	방상근열	재료분리	발주처
편치, 공동	바리, 피손	열화	상주영천고속도로(주)
누수, 체수	백태	피복물	용역명
철근노출	침하	그늘음	상주영천고속도로 시설물 안전·하자점검 및 성능평가 용역 (2022년 하반기 정밀안전점검)
부식	좌굴, 변형	기타	점검기관
			(주)평성엔지니어링
			도면번호

손상물량표

상주 방향



영천 방향




G1

G2

G3

G4

G5

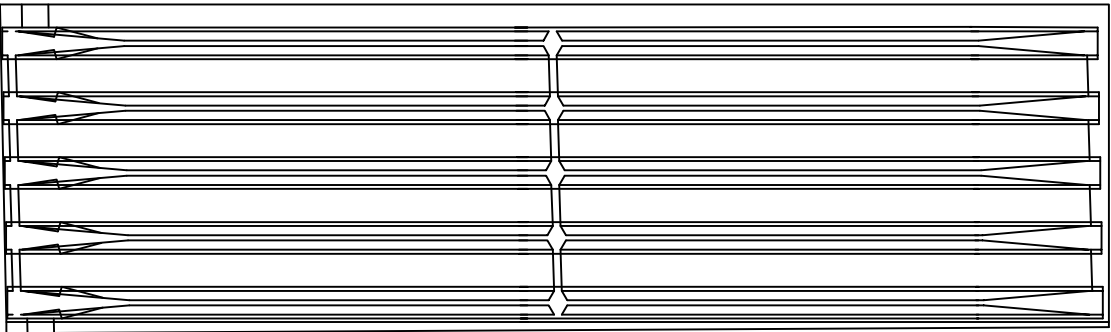


P9

P10

번호	손상내용	손상현황						비고
		폭 (mm)	길이 (m)	너비 (m)	수량	단위	개소	
1								
2								
KEY PLAN

상주방향

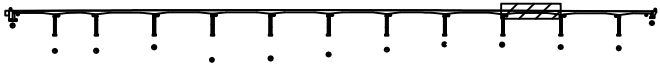

영천방향

SECTION

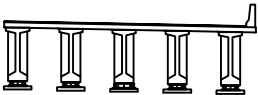

범례

균열	망상균열	재료분리
편치, 공동	박리, 피손	열화
누수, 철부식	변위	철근노출
침하	균열, 변형	파손
부식	균열, 변형	파손

발주처	상주영천고속도로(주)
용역명	상주영천고속도로 시설물 안전·하자점검 및 성능평가 용역 (2022년 하반기 정밀안전점검)
점검기관	(주)평성엔지니어링
도면번호	22

손 상 물 량 표

상주 방향



영천 방향



G1

G2

G3

G4

G5

P10

P11

번호	손상내용	손상현황						비 고
		폭 (mm)	길이 (m)	너비 (m)	수량	단위	개소	
1								
2								
KEY PLAN

상주방향

영천방향

SECTION

범례

균열	망상균열	재료분리	발 주 처
편치, 공동	박리, 파손	열화	상주영천고속도로(주)
누수, 채수	백태	퇴적물	용역명
철근노출	침하	그늘음	상주영천고속도로 시설물 안전·하자점검 및 성능평가 용역 (2022년 하반기 정밀안전점검)
부식	좌굴, 변형	기타	점 검 기 관
			(주)평성엔지니어링
			도 면 번 호

손상물량표

상주 방향



영천 방향



G1

G2

G3

G4

G5


P11

A2

번호	손상내용	손상현황						비고
		폭 (mm)	길이 (m)	너비 (m)	수량	단위	개소	
1								
2								
KEY PLAN

← 상주방향

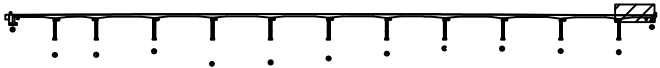

→ 영천방향

SECTION



범례

균열	망상균열	재료분리	발주처
편치, 공동	박리, 파손	열화	상주영천고속도로(주)
누수, 채수	백태	피식물	용역명
철근노출	침하	그늘음	상주영천고속도로 시설물 안전·하자점검 및 성능평가 용역 (2022년 하반기 정밀안전점검)
부식	좌굴, 변형	기타	점검기관
			(주)평성엔지니어링
			도면번호

상주 방향



영천 방향



좌측면

G1 하면

우측면

좌측면

G2 하면

우측면

좌측면

G3 하면

우측면

좌측면

G4 하면

우측면

좌측면

G5 하면

우측면

A1

P1


손상물량표

번호	손상내용	손상현황						비고
		폭 (mm)	길이 (m)	너비 (m)	수량	단위	개소	
1								
2								
KEY PLAN

← 상주방향

→ 영천방향

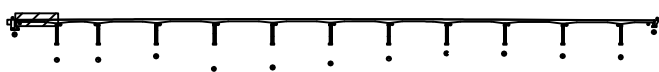

SECTION

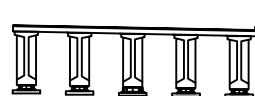


범례

균열	망상균열	재료분리	발주처	상주영천고속도로(주)
편치, 공동	박리, 피손	열화	용역명	상주영천고속도로 시설물 안전·하자점검 및 성능평가 용역 (2022년 하반기 정밀안전점검)
누수, 침수	변형	부식	점검기관	(주)명성엔지니어링
철근노출	침하	부식	도면번호	25
부식	좌굴, 변형	부식		

상주 방향




영천 방향

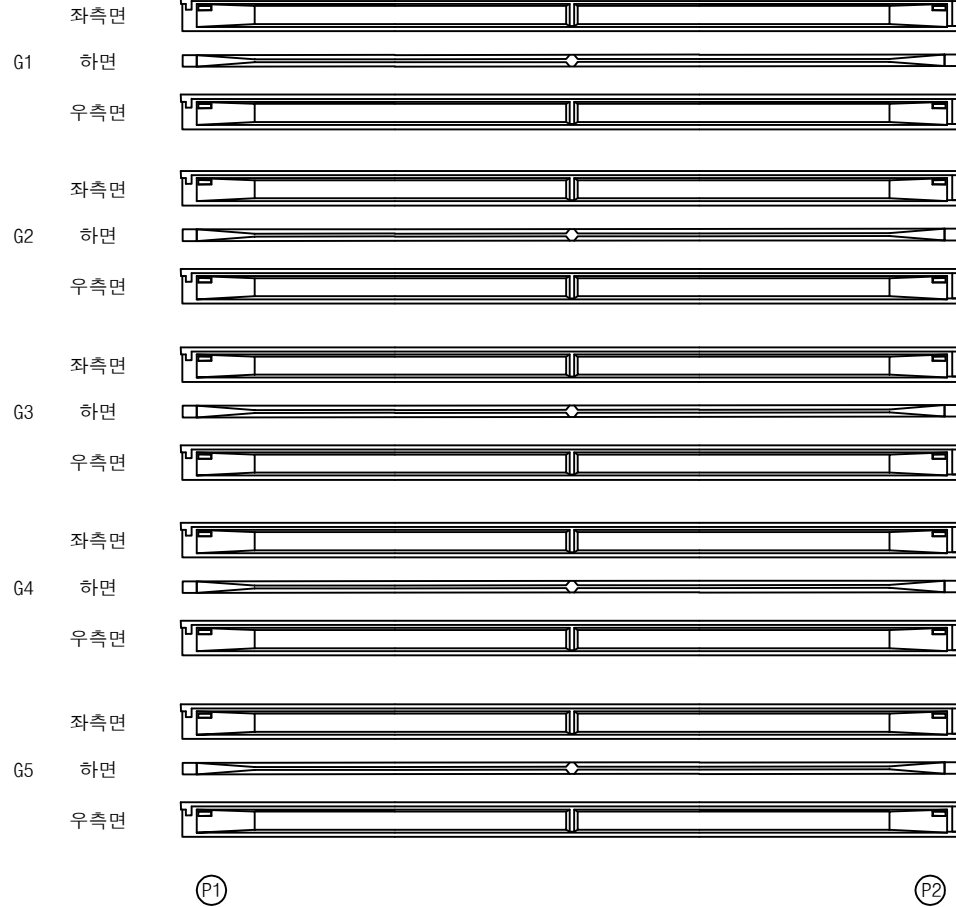


손상 물량 표

번호	손상내용	손상현황						비고
		폭 (mm)	길이 (m)	너비 (m)	물량	단위	개소	
1								
2								
KEY PLAN

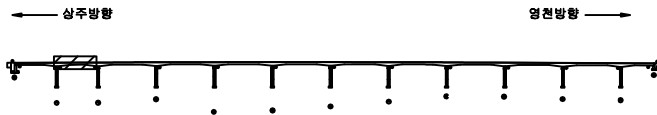

SECTION

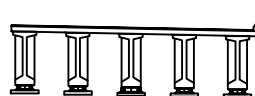


범례

균열	망상균열	재료분리	발주처	상주영천고속도로(주)
편치, 공동	박리, 피손	열화	용역명	상주영천고속도로 시설물 안전·하자점검 및 성능평가 용역 (2022년 하반기 정밀안전점검)
누수, 세수	배터	퇴적물	점검기관	(주)평성엔지니어링
철근노출	침하	그늘음	도면번호	
부식	좌굴, 변형	기타		

상주 방향




영천 방향

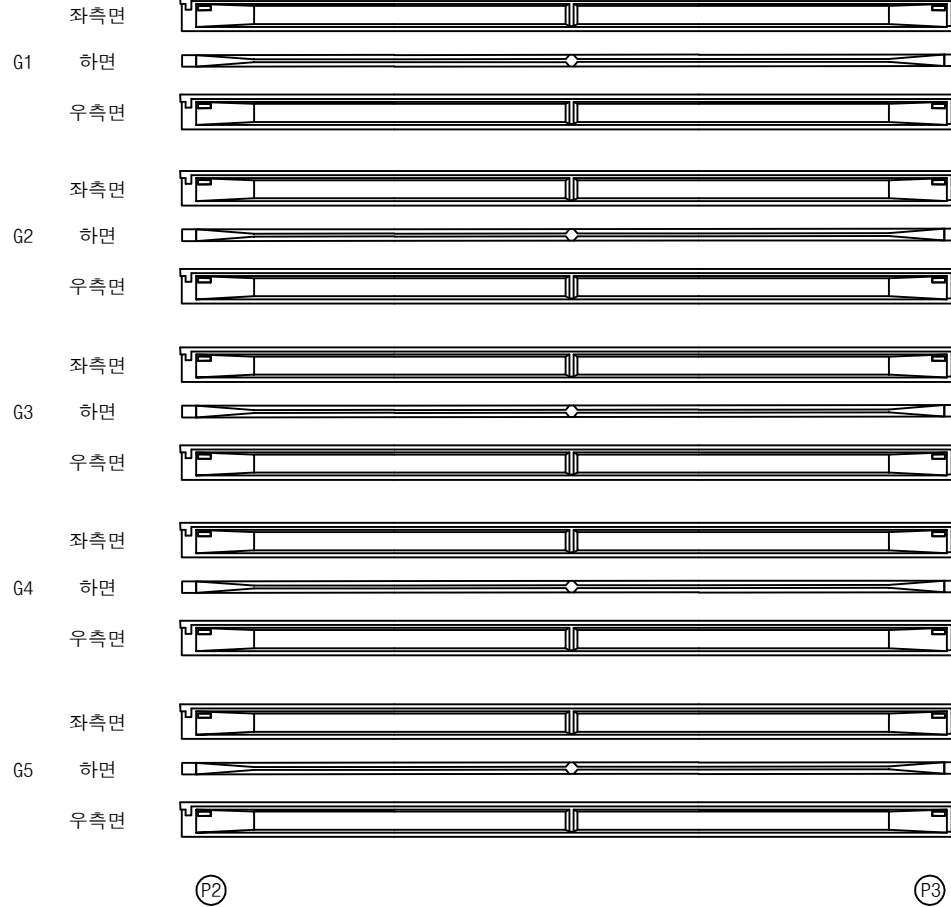


손상 물량 표

번호	손상내용	손상현황						비고
		폭 (mm)	길이 (m)	너비 (m)	수량	단위	개소	
1								
2								
KEY PLAN

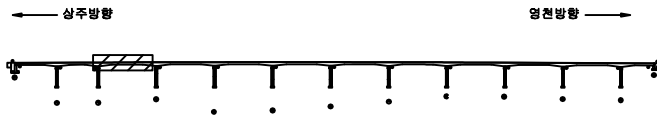

SECTION

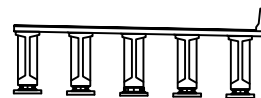


범례

균열	망상균열	재료분리	발주처	상주영천고속도로(주)
편치, 광동	박리, 피손	열화	용역명	상주영천고속도로 시설물 안전·하자점검 및 성능평가 용역 (2022년 하반기 정밀안전점검)
누수, 체수	백태	피착물	점검기관	(주)평성엔지니어링
철근노출	침하	그늘음	도면번호	27
부식	좌굴, 변형	기타		

상주 방향




영천 방향

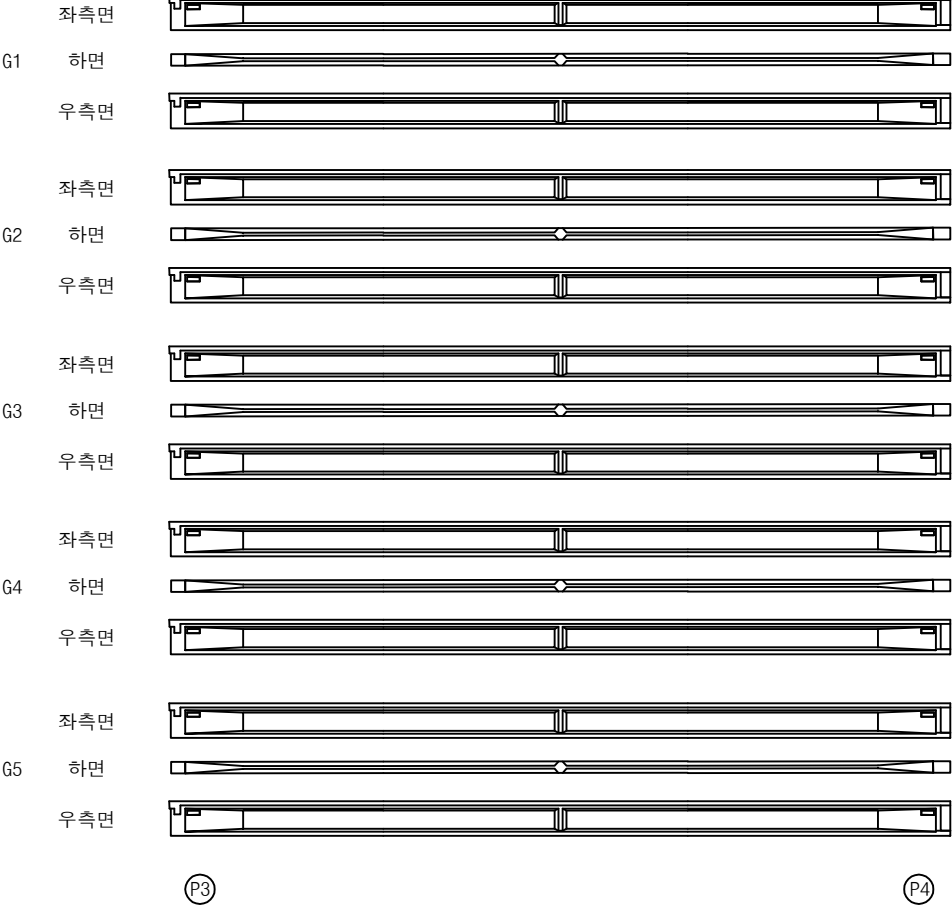


손상 물량 표

번호	손상내용	손상현황						비고
		폭 (mm)	길이 (m)	너비 (m)	물량	단위	개소	
1								
2								
KEY PLAN

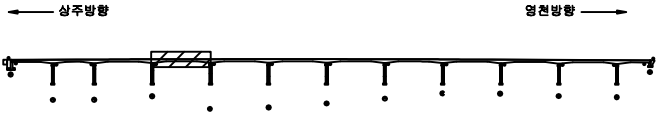

SECTION

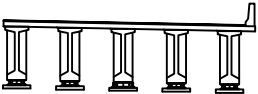


범례

균열	망상균열	재료분리	발주처 상주영천고속도로(주)
편치, 공동	박리, 피손	열화	용역명 상주영천고속도로 시설물 안전·하자점검 및 성능평가 용역 (2022년 하반기 정밀안전점검)
누수, 체수	백태	퇴적물	점검기관 (주)평성엔지니어링
철근노출	침하	그늘음	도면번호
부식	좌굴, 변형	기타	

상주 방향



영천 방향

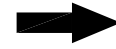

좌측면

G1 하면

우측면

좌측면

G2 하면

우측면

좌측면

G3 하면

우측면

좌측면

G4 하면

우측면

좌측면

G5 하면

우측면

P4

P5


손상물량표

번호	손상내용	손상현황						비고
		폭 (mm)	길이 (m)	너비 (m)	수량	단위	개소	
1								
2								
KEY PLAN

← 상주방향

→ 영천방향

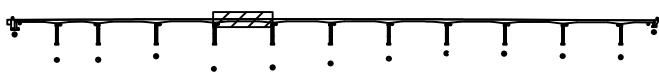


SECTION

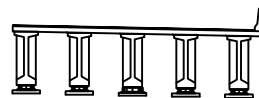



범례

균열	망상균열	재료분리	발주처	상주영천고속도로(주)
찌임, 광동	박리, 피손	열화	용역명	상주영천고속도로 시설물 안전·하자점검 및 성능평가 용역 (2022년 하반기 정밀안전점검)
누수, 채수	백태	퇴적물	점검기관	(주)평성엔지니어링
철근노출	침하	그늘음	도면번호	
부식	좌굴, 변형	기타		

상주 방향

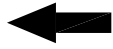


영천 방향

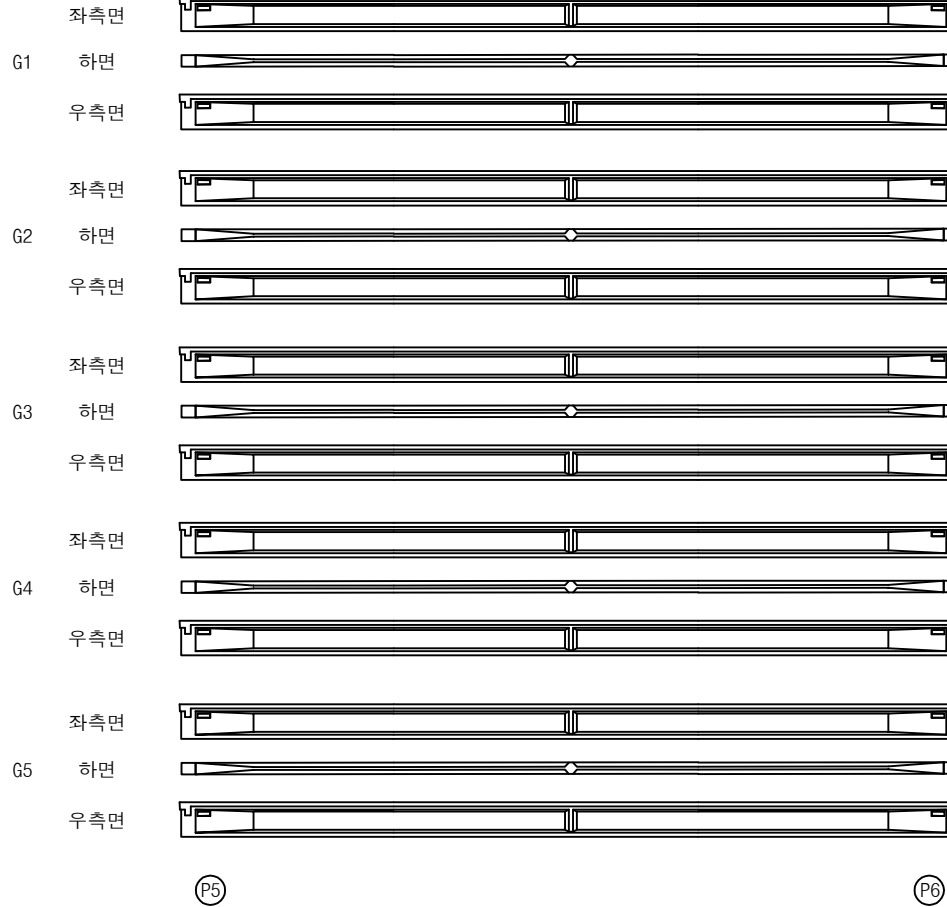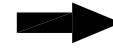

손상 물량 표

번호	손상내용	손상현황						비고
		폭 (mm)	길이 (m)	너비 (m)	수량	단위	개소	
1								
2								
KEY PLAN

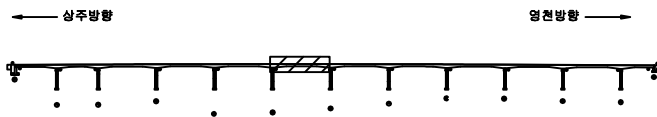

SECTION



범례

균열	망상균열	재료분리	발주처
균열	망상균열	재료분리	상주영천고속도로(주)
균열	망상균열	재료분리	용역명
균열	망상균열	재료분리	상주영천고속도로 시설물 안전·하자점검 및 성능평가 용역 (2022년 하반기 정밀안전점검)
균열	망상균열	재료분리	점검기관
균열	망상균열	재료분리	(주)평성엔지니어링
균열	망상균열	재료분리	도면번호
균열	망상균열	재료분리	

상주 방향



영천 방향



좌측면

G1 하면

우측면

좌측면

G2 하면

우측면

좌측면

G3 하면

우측면

좌측면

G4 하면

우측면

좌측면

G5 하면

우측면

(P6)

(P7)

손상물량표

번호	손상내용	손상현황						비고
		폭 (mm)	길이 (m)	너비 (m)	수량	단위	개소	
1								
2								
KEY PLAN

← 상주방향

→ 영천방향



SECTION

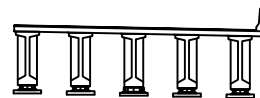


범례

균열	망상균열	재료분리	발주처
편치, 광동	박리, 피손	열화	상주영천고속도로(주)
누수, 체수	백태	피착물	용역명
철근노출	침하	그늘음	상주영천고속도로 시설물 안전·하자점검 및 성능평가 용역 (2022년 하반기 정밀안전점검)
부식	좌굴, 변형	기타	점검기관
			(주)평성엔지니어링
			도면번호

상주 방향




영천 방향

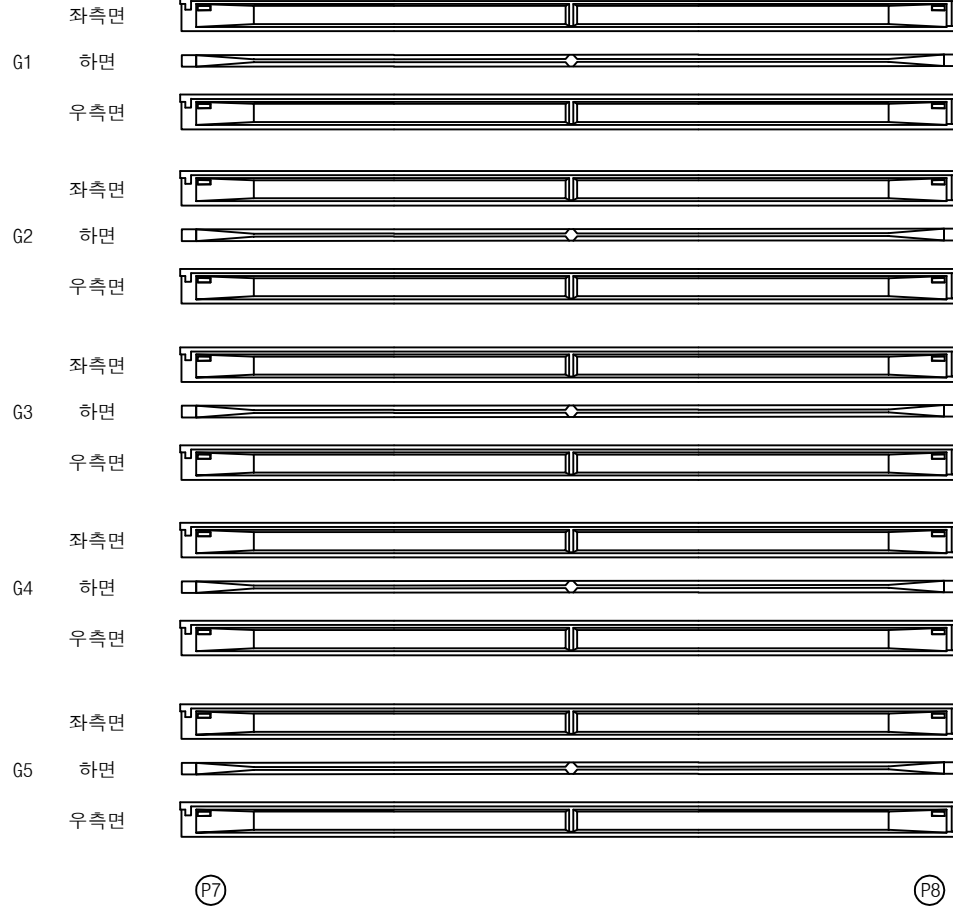


손상 물량 표

번호	손상내용	손상현황						비고
		폭 (mm)	길이 (m)	너비 (m)	수량	단위	개소	
1								
2								
KEY PLAN

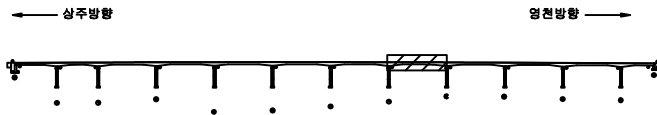

SECTION

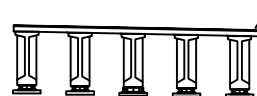

범례

균열	망상균열	재료분리	발주처
편치, 광동	바리, 피손	열화	상주영천고속도로(주)
누수, 체수	백태	퇴적물	용역명
철근노출	침하	그늘음	상주영천고속도로 시설물 안전·하자점검 및 성능평가 용역 (2022년 하반기 정밀안전점검)
부식	좌굴, 변형	기타	점검기관
			(주)명성엔지니어링
			도면번호

상주 방향



영천 방향



좌측면

G1 하면

우측면

좌측면

G2 하면

우측면

좌측면

G3 하면

우측면

좌측면

G4 하면

우측면

좌측면

G5 하면

우측면


(P8)

(P9)


손상물량표

번호	손상내용	손상현황						비고
		폭 (mm)	길이 (m)	너비 (m)	수량	단위	개소	
1								
2								
KEY PLAN

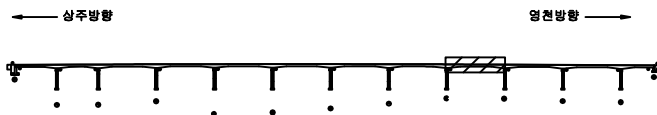


SECTION

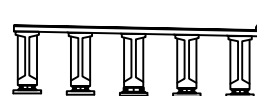


범례

균열	망상균열	재료분리	발주처
편치, 공동	박리, 피손	열화	상주영천고속도로(주)
누수, 체수	백태	퇴적물	용역명
철근노출	침하	그늘음	상주영천고속도로 시설물 안전·하자점검 및 성능평가 용역 (2022년 하반기 정밀안전점검)
부식	좌굴, 변형	기타	점검기관
			(주)명성엔지니어링
			도면번호

상주 방향

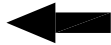


영천 방향

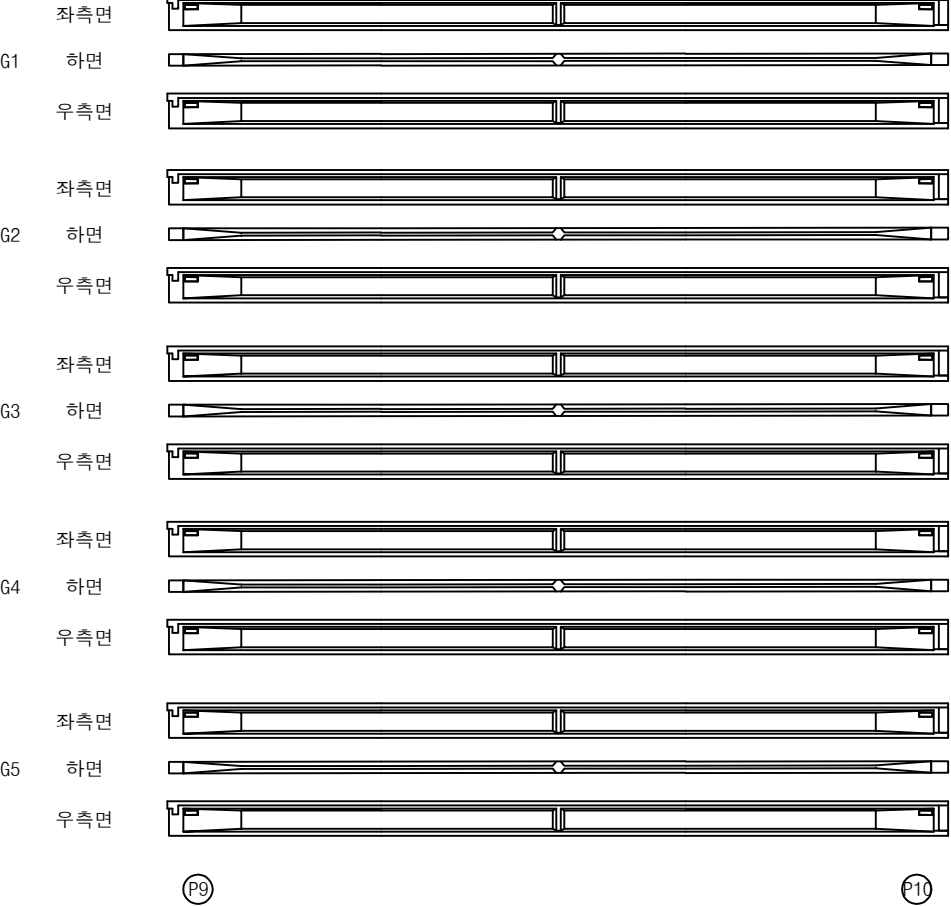


손상 물량 표

번호	손상내용	손상현황						비고
		폭 (mm)	길이 (m)	너비 (m)	수량	단위	개소	
1								
2								
KEY PLAN

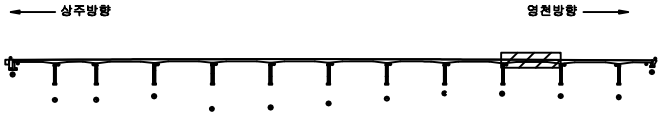

SECTION

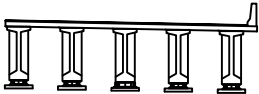

범례


균열	망상균열	재료분리	발주처	상주영천고속도로(주)
편치, 공동	박리, 피손	열화	용역명	상주영천고속도로 시설물 안전·하자점검 및 성능평가 용역 (2022년 하반기 정밀안전점검)
누수, 체수	변위	부식	점검기관	(주)평성엔지니어링
침하	좌굴, 변형	기타	도면번호	

손상물량표

상주 방향




영천 방향

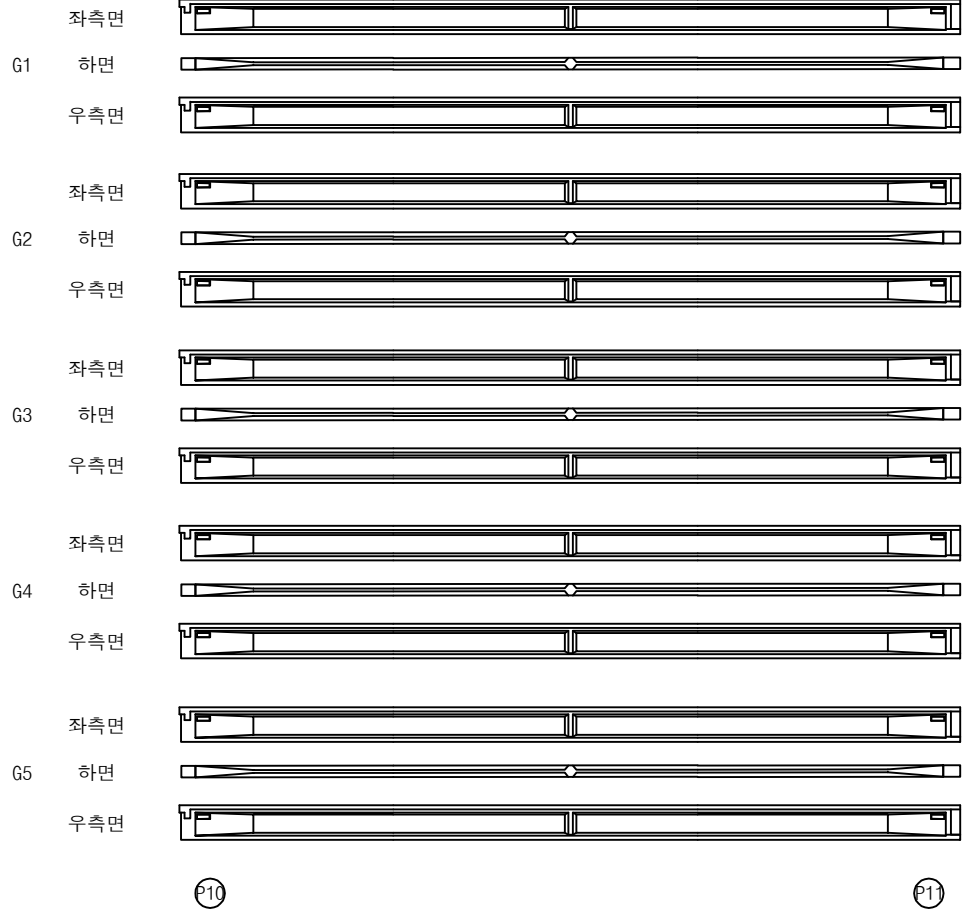


번호	손상내용	손상현황						비고
		폭 (mm)	길이 (m)	너비 (m)	수량	단위	개소	
1								
2								
KEY PLAN

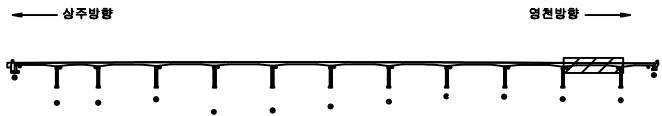

SECTION

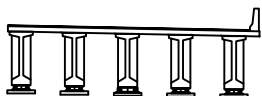

범례

	균열		망상균열		재료분리	발주처	상주영천고속도로(주)
	편치, 공동		바리, 파손		열화	용역명	상주영천고속도로 시설물 안전·하자점검 및 성능평가 용역 (2022년 하반기 정밀안전점검)
	누수, 체수		백태		퇴적물	점검기관	(주)평성엔지니어링
	철근노출		침하		그늘음	도면번호	
	부식		좌굴, 변형		기타		

상주 방향



영천 방향



G1 좌측면

하면

우측면

G2 좌측면

하면

우측면

G3 좌측면

하면

우측면

G4 좌측면


하면

우측면

G5 좌측면

하면

우측면

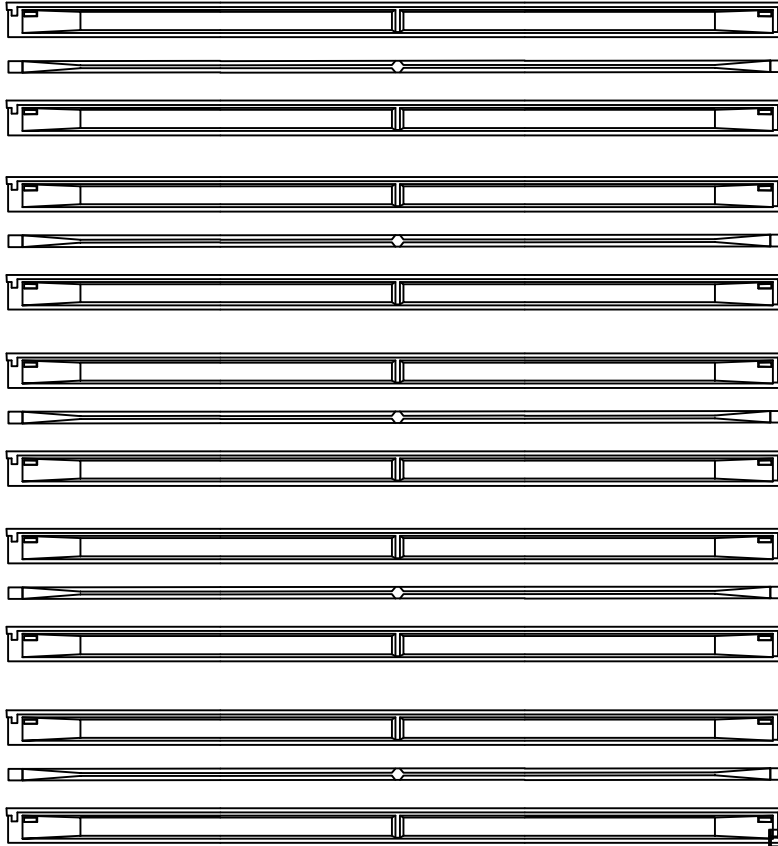

①


②

① 파손
0.5X0.4


손상물량표

번호	손상내용	손상현황						비고
		폭 (mm)	길이 (m)	너비 (m)	수량	단위	개소	
1	파손		0.5	0.4	0.20	m ²	1	
2								
3								
KEY PLAN

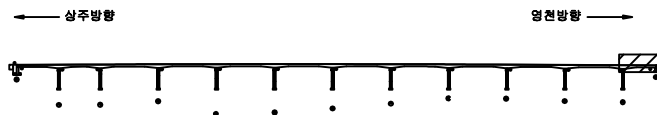

SECTION

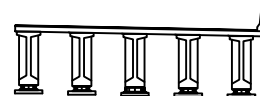


범례

콘크리트	방상근열	재료분리	발주처
편치, 공동	바리, 파손	열화	상주영천고속도로(주)
누수, 체수	백태	피복물	용역명
철근노출	침하	그늘음	상주영천고속도로 시설물 안전·하자점검 및 성능평가 용역 (2022년 하반기 정밀안전점검)
부식	좌굴, 변형	기타	점검기관
			(주)명성엔지니어링
			도면번호

상주 방향




영천 방향

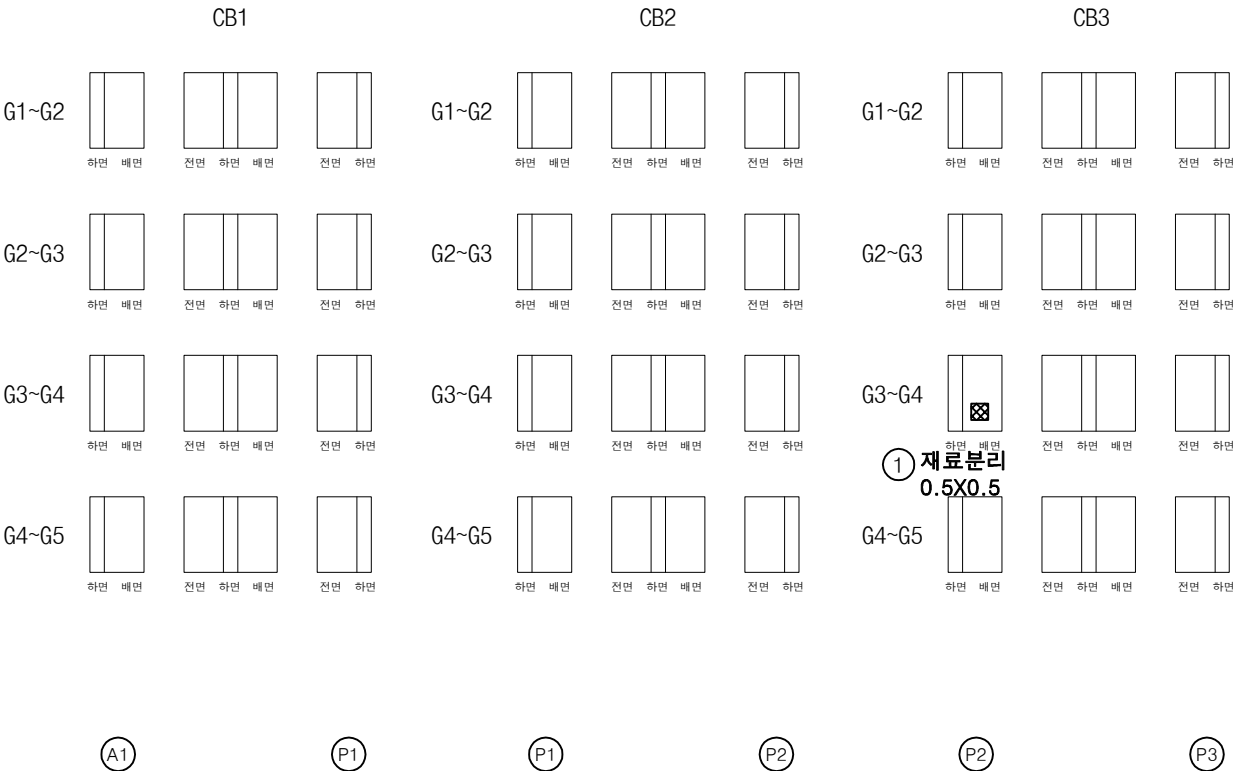


손상 물량 표

번호	손상내용	손상현황						비고
		폭 (mm)	길이 (m)	너비 (m)	수량	단위	개소	
1	재료분리		0.5	0.5	0.25	m ²	1	
2								
3								
KEY PLAN

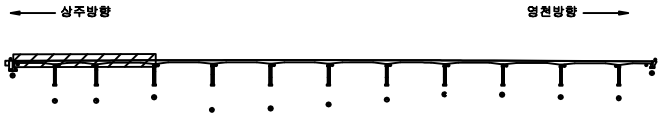

SECTION

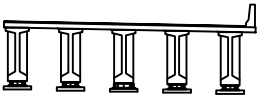


범례

콘크리트	방상근열	재료분리	발주처
편치, 공동	박리, 파손	열화	상주영천고속도로(주)
누수, 체수	백태	퇴적물	용역명
철근노출	침하	그늘음	상주영천고속도로 시설물 안전·하자점검 및 성능평가 용역 (2022년 하반기 정밀안전점검)
부식	좌굴, 변형	기타	점검기관
			(주)평성엔지니어링
			도면번호

상주 방향




영천 방향

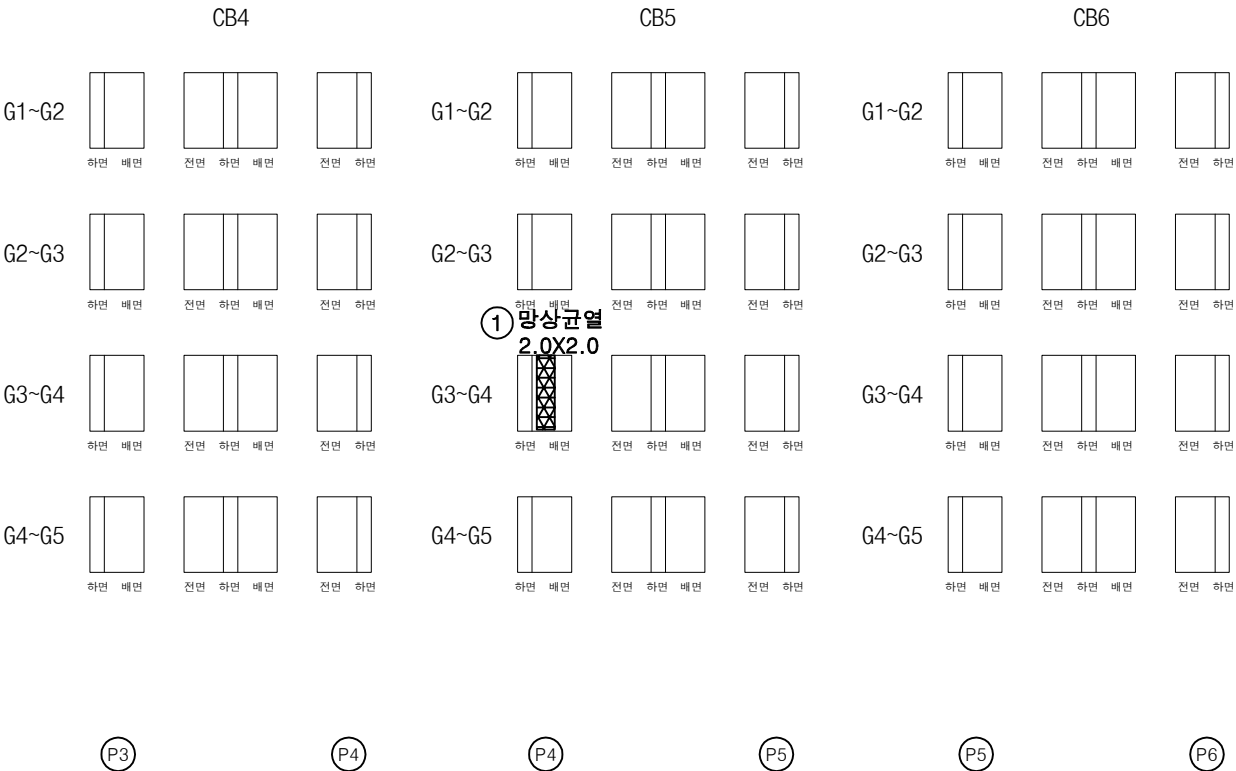


손상물량표

번호	손상내용	손상현황						비고
		폭 (mm)	길이 (m)	너비 (m)	수량	단위	개소	
1	방상균열		2.0	2.0	4.00	m ²	1	
2								
3								
KEY PLAN

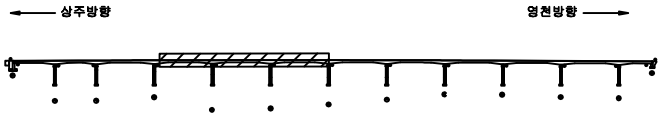

SECTION

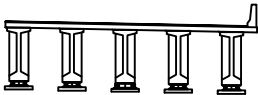

범례

균열	방상균열	재료분리
편치, 공동	박리, 파손	열화
누수, 체수	백태	피식물
침하	침하	그늘음
부식	좌굴, 변형	기타

발주처	상주영천고속도로(주)
용역명	상주영천고속도로 시설물 안전·하자점검 및 성능평가 용역 (2022년 하반기 정밀안전점검)
점검기관	(주)평성엔지니어링
도면번호	38

상주 방향



영천 방향



CB7

CB8

CB9

G1~G2



하면 배면



전면 하면 배면



전면 하면

G1~G2



하면 배면



전면 하면 배면



전면 하면

G1~G2



하면 배면



전면 하면 배면



전면 하면

G2~G3



하면 배면



전면 하면 배면



전면 하면

G2~G3



하면 배면



전면 하면 배면




전면 하면

G2~G3



하면 배면

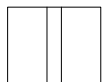

전면 하면 배면




전면 하면

G3~G4



하면 배면

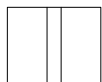

전면 하면 배면




전면 하면

G3~G4



하면 배면

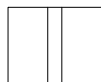

전면 하면 배면




전면 하면

G3~G4



하면 배면

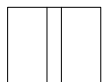

전면 하면 배면



전면 하면

G4~G5



하면 배면



전면 하면 배면



전면 하면

G4~G5



하면 배면



전면 하면 배면




전면 하면

G4~G5



하면 배면

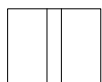

전면 하면 배면



전면 하면

P6

P7

P7

P8

P8


P9

손상 물량 표

번호	손상내용	손상현황						비고
		폭 (mm)	길이 (m)	너비 (m)	물량	단위	개소	
1								
2								
KEY PLAN

← 상주방향

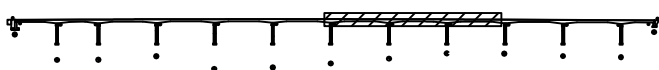

→ 영천방향

SECTION

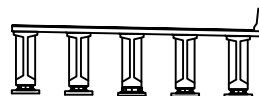

범례

균열	망상균열	재료분리	발주처 상주영천고속도로(주)
면치, 광동	박리, 파손	열화	
누수, 침수	녹 발생	퇴적물	용역명 상주영천고속도로 시설물 안전·하자점검 및 성능평가 용역 (2022년 하반기 정밀안전점검)
철근노출	침하	그울음	
부식	좌굴, 변형	기타	점검기관 (주)영성엔지니어링
			도면번호

상주 방향



영천 방향



CB10

CB11

CB12

G1~G2



G1~G2



G1~G2



G2~G3



G2~G3



G2~G3




G3~G4



G3~G4



G3~G4

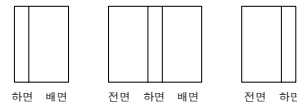

G4~G5



G4~G5



G4~G5



P9

P10


P10

P11


P11

A2

KEY PLAN

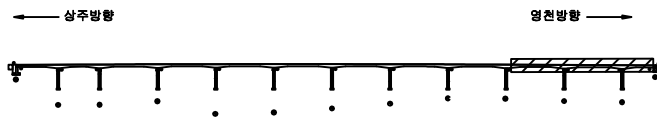

SECTION

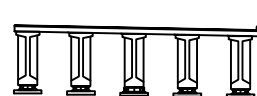

범례


콘크리트	방상근열	재료분리	발주처	상주영천고속도로(주)
면저, 공동	균열, 파손	열화	용역명	상주영천고속도로 시설물 안전·하자점검 및 성능평가 용역 (2022년 하반기 품질안전점검)
우수, 채수	배수	퇴적물	점검기관	(주)명성엔지니어링
철근노출	침하	그울음	도면번호	40
부식	좌굴, 변형	기타		

손상물량표


번호	손상내용	손상현황						비고
		폭 (mm)	길이 (m)	너비 (m)	물량	단위	개소	
1								
2								
손 상 물 량 표


번호	손상내용	손상현황						비 고
		폭 (mm)	길이 (m)	너비 (m)	수량	단위	개소	
1	실란트파손		5.0		5.00	m	1	
2								
3								
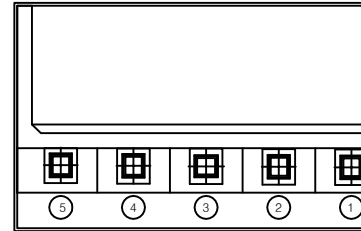

평면도

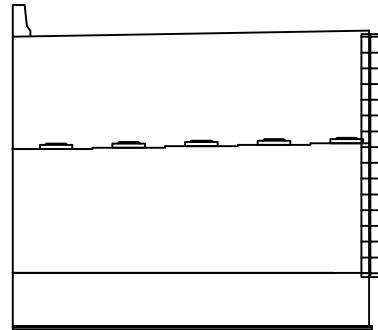
① 실란트 파손
L=5.0m

정면

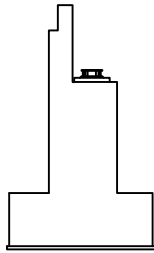


날개벽

KEY PLAN

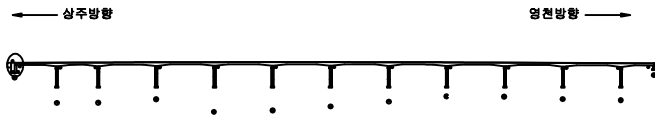


SECTION

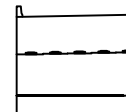


범례

균열	망상균열	재료분리	발 주 처
편치, 공동	바리, 파손	열화	상주영천고속도로(주)
누수, 체수	백태	피식물	용역명
철근노출	침하	그늘음	상주영천고속도로 시설물 안전·하자점검 및 성능평가 용역 (2022년 하반기 정밀안전점검)
부식	좌굴, 변형	기타	점 검 기 관
			(주)평성엔지니어링
			도 면 번 호


손 상 물 량 표

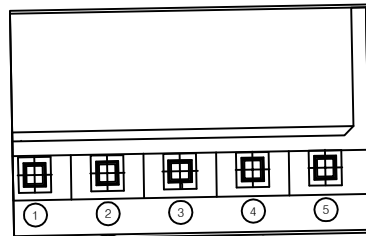

① 받침콘크리트균열
0.1/0.3
평면도

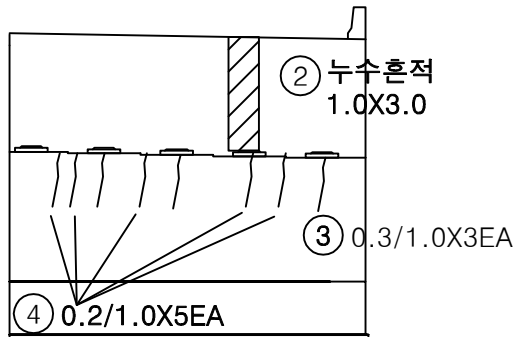


정면

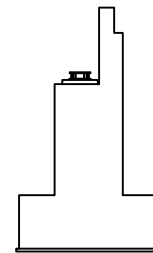


날개벽

번호	손상내용	손상현황						비 고
		폭 (mm)	길이 (m)	너비 (m)	수량	단위	개소	
1	받침콘크리트균열	0.1	0.3		0.30	m	1	
2	누수흔적		1.0	3.0	3.00	m ²	1	
3	균열	0.3	1.0		3.00	m	3	
4	균열	0.2	1.0		5.00	m	5	
5								
6								
KEY PLAN

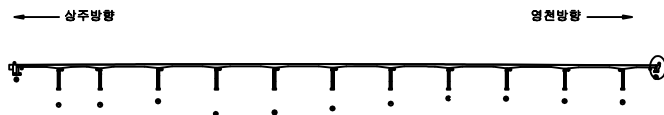

SECTION

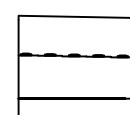

범례

균열	망상균열	재료분리	발주처
핀치, 공동	바리, 피손	열화	상주영천고속도로(주)
누수, 세수	백태	퇴적물	용역명
철근노출	침하	그늘음	상주영천고속도로 시설물 안전·하자점검 및 성능평가 용역 (2022년 하반기 정밀안전점검)
부식	좌굴, 변형	기타	점검기관
			(주)평성엔지니어링
			도면번호


상주·영천방향-교각

손상물량표

번호	손상내용	손상현황						비고
		폭 (mm)	길이 (m)	너비 (m)	수량	단위	개소	
1	균열	0.2	1.0		1.00	m	1	
2	plate부식				2.00	EA	2	
3	받침콘크리트균열	0.1	0.2		0.60	m	3	
4								
5								
(상주)


(영천)

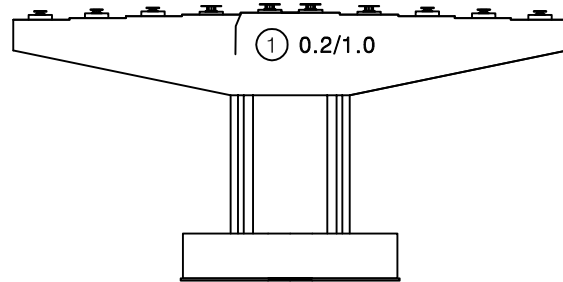


정면

(상주)


(영천)

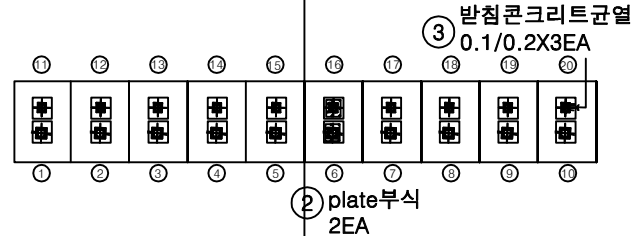


평면도

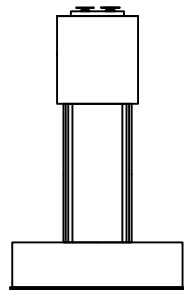

좌측면

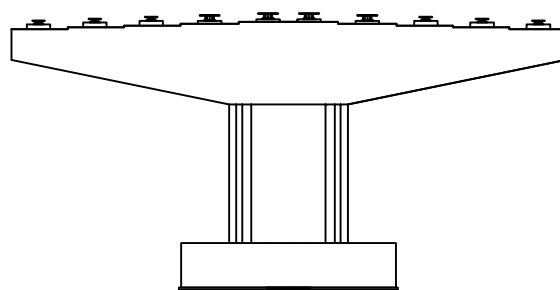


배면

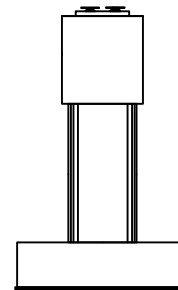


우측면

KEY PLAN

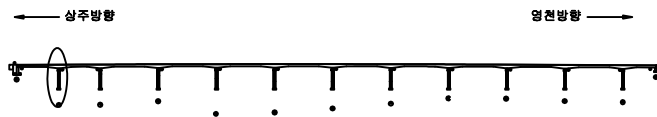

SECTION

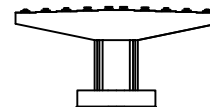


범례


균열	망상균열	재료분리	발주처
편치, 공동	바리, 파손	열화	상주영천고속도로(주)
누수, 체수	백태	퇴적물	용역명
철근노출	침하	그늘음	상주영천고속도로 시설물 안전·하자점검 및 성능평가 용역 (2022년 하반기 정밀안전점검)
부식	좌굴, 변형	기타	점검기관
			(주)평성엔지니어링
			도면번호

손상물량표


번호	손상내용	손상현황						비고
		폭 (mm)	길이 (m)	너비 (m)	수량	단위	개소	
1	균열	0.3	1.0		2.00	m	2	
2	균열	0.2	1.0		5.00	m	5	
3	균열	0.2	13.0		13.0	m	1	
4	균열	0.3	0.5		3.50	m	7	
5	plate부식				2.00	EA	2	
6	받침콘크리트균열	0.1	0.5		0.50	m	1	
7	균열	0.2	5.0		5.00	m	1	
8								
9								
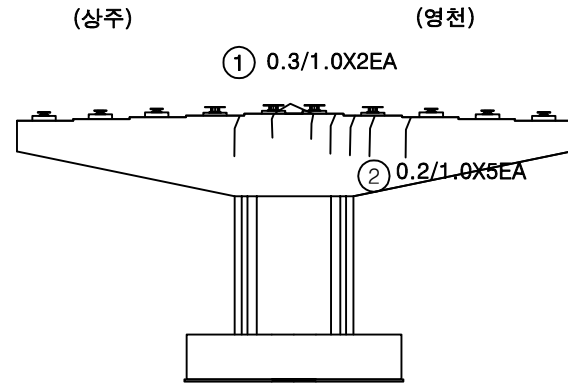


정면

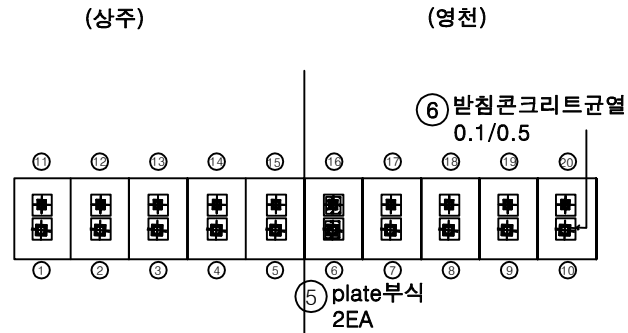


평면도

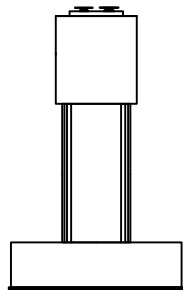

좌측면

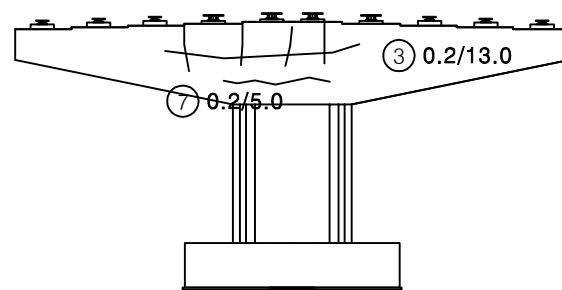


배면

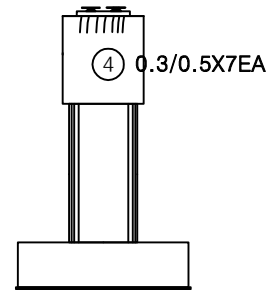


우측면

KEY PLAN

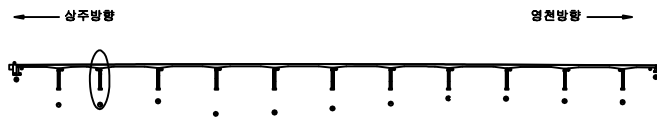

SECTION

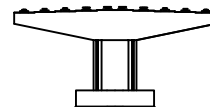

범례


균열	망상균열	재료분리	발주처
핀치, 공동	박리, 피손	열화	상주영천고속도로(주)
누수, 세수	백태	퇴적물	용역명
철근노출	침하	그늘음	상주영천고속도로 시설물 안전·하자점검 및 성능평가 용역 (2022년 하반기 정밀안전점검)
부식	좌굴, 변형	기타	점검기관
			(주)평성엔지니어링
			도면번호

손상물량표

번호	손상내용	손상현황						비고
		폭 (mm)	길이 (m)	너비 (m)	수량	단위	개소	
1	스토퍼간섭				2.00	EA	2	
2	plate부식				1.00	EA	1	
3	plate부식				2.00	EA	2	
4	plate부식				2.00	EA	2	
5	발침콘크리트균열	0.1	0.3		0.30	m	1	
6	발침콘크리트균열	0.1	0.5		1.50	m	3	
7	plate부식				1.00	EA	1	
8	plate부식				2.00	EA	2	
9	plate부식				2.00	EA	2	
10								
11								
(상주)


(영천)

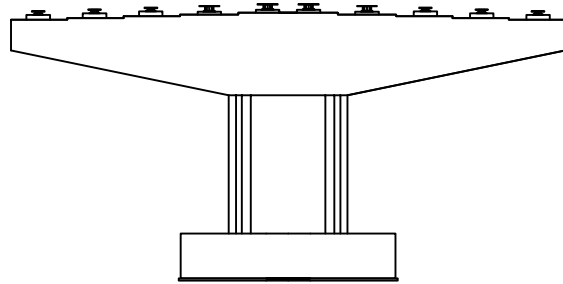


정면

(상주)


(영천)

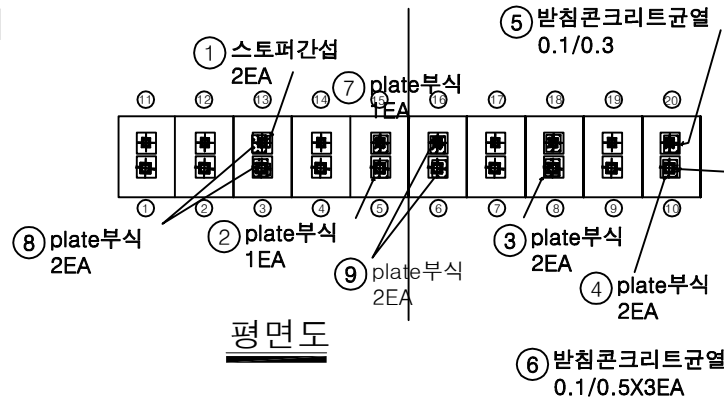


평면도

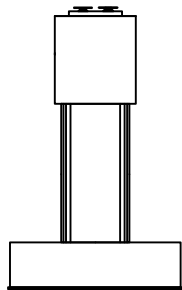

좌측면

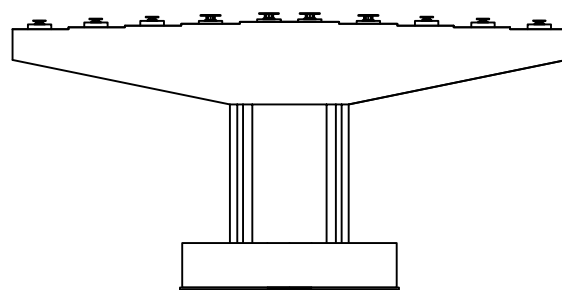


배면

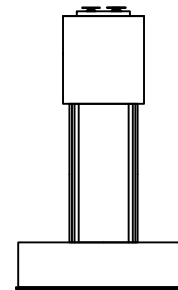


우측면

KEY PLAN

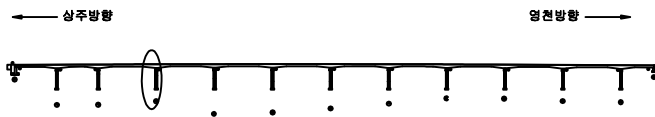

SECTION

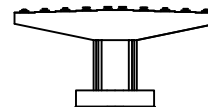


범례


균열	망상균열	재료분리	발주처
편치, 공동	바리, 파손	열화	상주영천고속도로(주)
누수, 체수	백태	퇴적물	용역명
철근노출	침하	그늘음	상주영천고속도로 시설물 안전·하자점검 및 성능평가 용역 (2022년 하반기 정밀안전점검)
부식	좌굴, 변형	기타	점검기관
			(주)평성엔지니어링
			도면번호
			45

손상물량표


번호	손상내용	손상현황						비고
		폭 (mm)	길이 (m)	너비 (m)	수량	단위	개소	
1	망상균열		2.0	1.0	2.00	m ²	1	
2	균열	0.3	2.0		2.00	m	1	
3	무수축물탈파손		0.1	0.1	0.01	m ²	1	
4	plate부식				2.00	EA	2	
5	plate부식				2.00	EA	2	
6								
7								
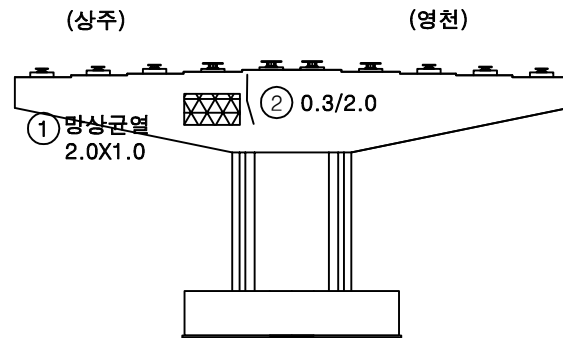


정면

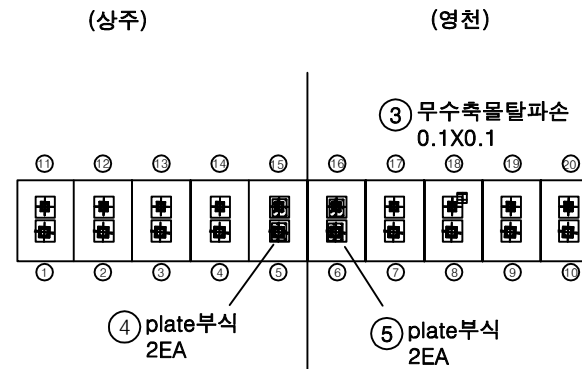


평면도

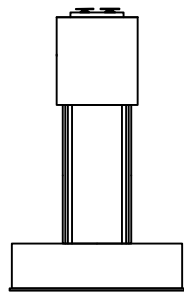

좌측면

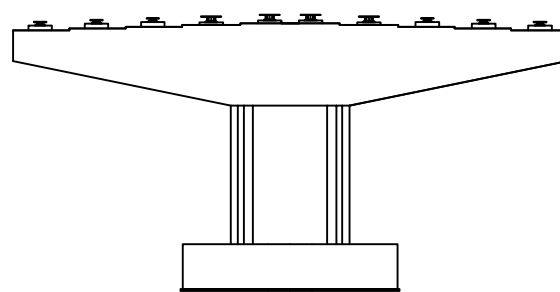


배면

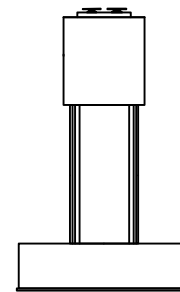


우측면

KEY PLAN

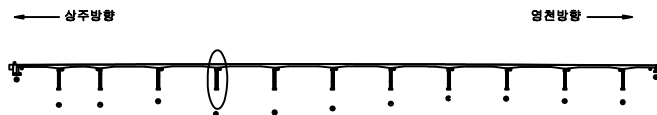

SECTION

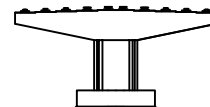


범례


균열	망상균열	재료분리	발주처
펀치, 공동	박리, 파손	열화	용역명
누수, 체수	백태	부식	상주영천고속도로 시설물 안전·하자점검 및 성능평가 용역 (2022년 하반기 정밀안전점검)
침하	침하	그늘음	점검기관
부식	부식	부식	(주)평성엔지니어링
부식	부식	부식	도면번호
부식	부식	부식	

손 상 물 량 표

번호	손상내용	손상현황						비 고
		폭 (mm)	길이 (m)	너비 (m)	수량	단위	개소	
1	무수축물탈균열	0.1	0.5		1.00	m	2	
2	받침콘크리트균열	0.1	0.5		2.50	m	5	
3	건설자재방치		1.0	2.0	2.00	m ²	1	
4	망상균열		2.0	1.0	2.00	m ²	1	
5	균열	0.1	1.5		1.50	m	1	
6	무수축물탈균열	0.1	0.3		0.60	m	2	
7	무수축물탈균열	0.1	0.2		0.40	m	2	
8	무수축물탈균열	0.1	0.2		0.60	m	3	
9	무수축물탈균열	0.1	0.2		0.80	m	4	
10	무수축물탈균열	0.1	0.2		0.20	m	1	
11	받침콘크리트균열	0.1	0.3		1.20	m	4	
12								
13								
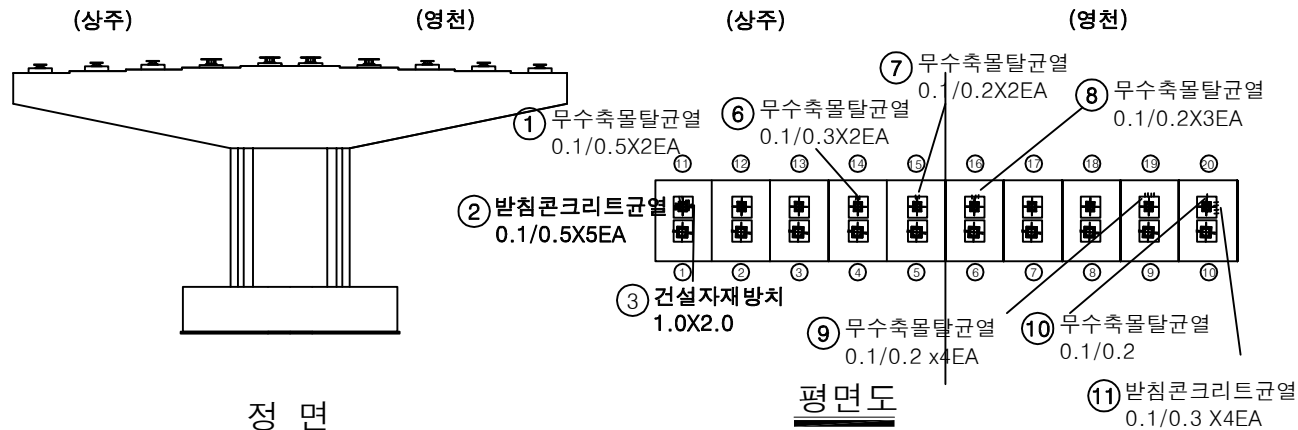

KEY PLAN

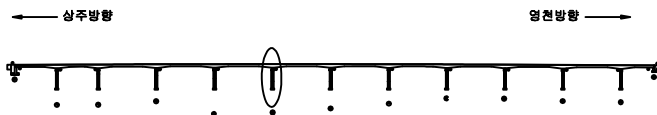

SECTION




범례


균열	망상균열	재료분리	발주처
편치, 공동	바리, 파손	열화	상주영천고속도로(주)
누수, 체수	백태	퇴적물	용역명
철근노출	침하	그늘음	상주영천고속도로 시설물 안전·하자점검 및 성능평가 용역 (2022년 하반기 정밀안전점검)
부식	좌굴, 변형	기타	점검기관
			(주)평성엔지니어링
			도면번호

손상물량표


번호	손상내용	손상현황						비고
		폭 (mm)	길이 (m)	너비 (m)	수량	단위	개소	
1	균열	0.2	1.5		6.00	m	4	
2	신축이음유도배수관탈락				1.00	EA	1	
3	도장박리		0.5	0.3	0.30	m ²	2	
4	균열	0.2	1.5		1.50	m	1	
5	균열	0.2	2.5		2.50	m	1	
6	plate부식				4.00	EA	4	
7	plate부식				4.00	EA	4	
8								
9								
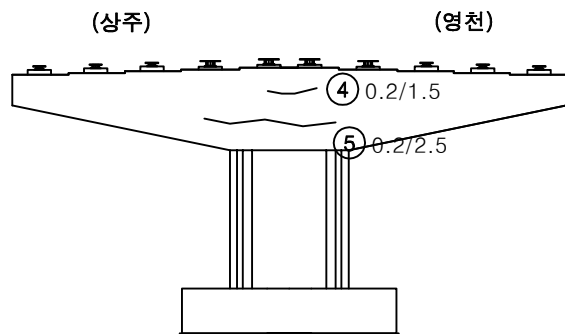


정면

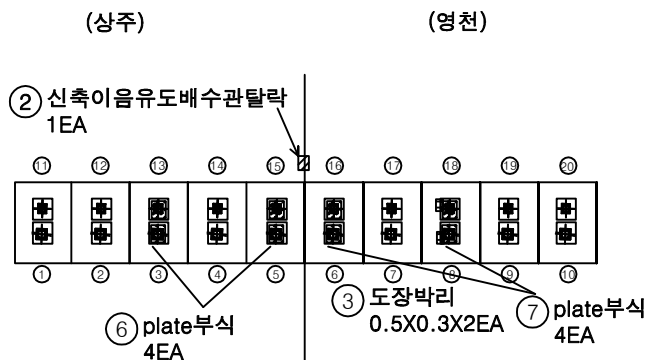


평면도

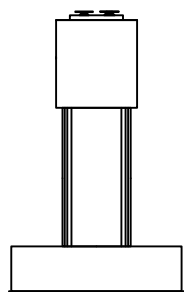

좌측면

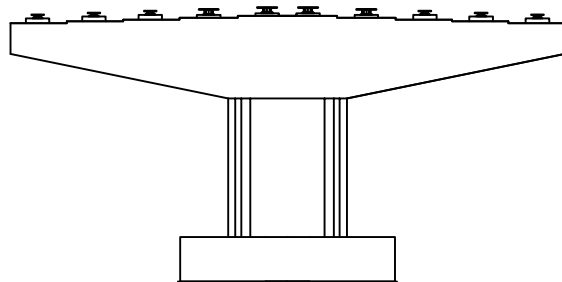


배면

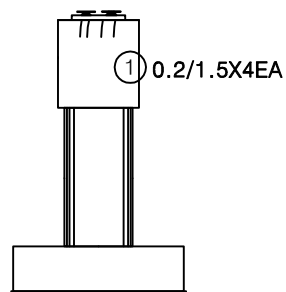


우측면

KEY PLAN

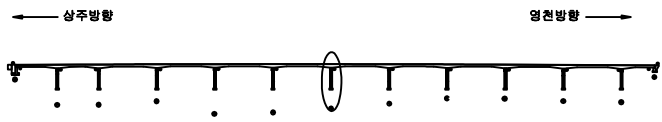

SECTION

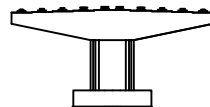

범례


균열	방상균열	재료분리	발주처 상주영천고속도로(주)
편저, 공동	박리, 파손	열화	
누수, 체수	박태	퇴적물	용역명 상주영천고속도로 시설물 안전·하자점검 및 성능평가 용역 (2022년 하반기 결말안전점검)
철근노출	침하	그을음	
부식	좌굴, 변형	기타	점검기관 (주)명성엔지니어링
			도면번호 48

손상물량표

번호	손상내용	손상현황						비고
		폭 (mm)	길이 (m)	너비 (m)	수량	단위	개소	
1	균열	0.1	1.5		4.50	m	3	
2	균열	0.3	3.0		6.00	m	2	
3	plate부식				2.00	EA	2	
4	받침콘크리트균열	0.1	0.3		0.60	m	2	
5	받침콘크리트균열	0.1	0.3		0.60	m	2	
6	받침콘크리트균열	0.1	0.3		0.60	m	2	
7	받침콘크리트균열	0.1	0.3		0.30	m	1	
8	받침콘크리트균열	0.1	0.3		1.20	m	4	
9								
10								
(상주)


(영천)

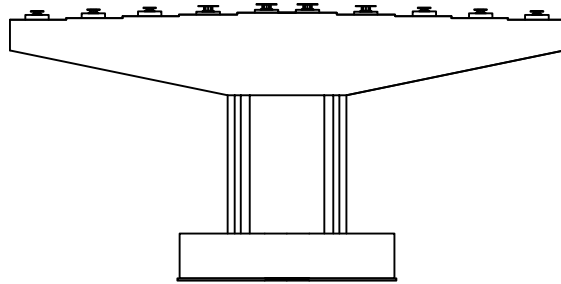


정면

(상주)


(영천)

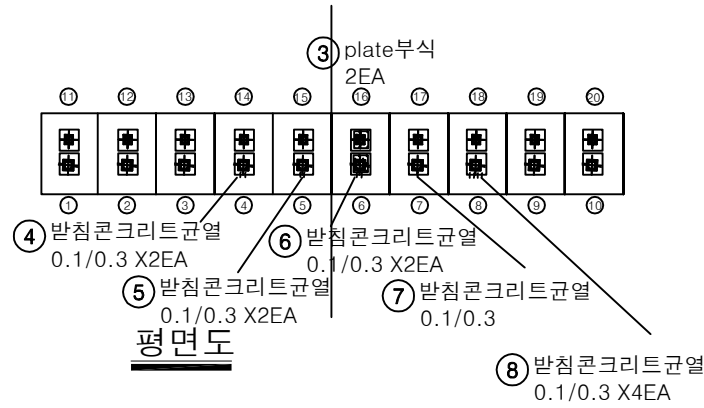


평면도

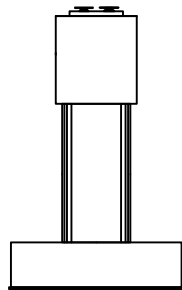

좌측면

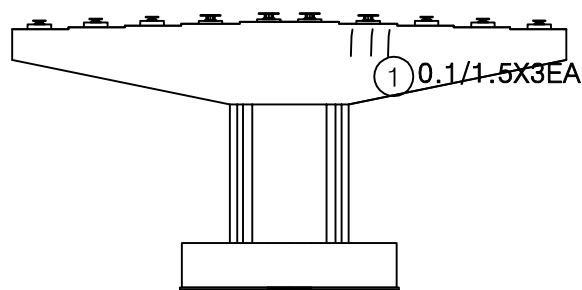


배면

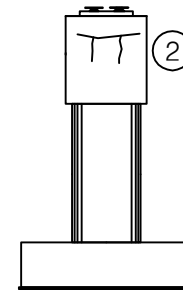


우측면

KEY PLAN

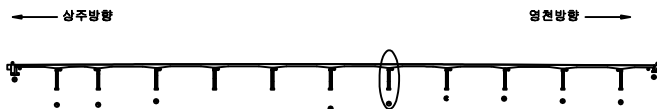

SECTION

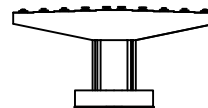


범례


균열	망상균열	재료분리	발주처
편치, 공동	바리, 파손	열화	상주영천고속도로(주)
누수, 체수	백태	퇴적물	용역명
철근노출	침하	그늘음	상주영천고속도로 시설물 안전·하자점검 및 성능평가 용역 (2022년 하반기 정밀안전점검)
부식	좌굴, 변형	기타	점검기관
			(주)평성엔지니어링
			도면번호

손상물량표


번호	손상내용	손상현황						비고
		폭 (mm)	길이 (m)	너비 (m)	수량	단위	개소	
1	무수축물탈균열	0.1	0.2		0.20	m	1	
2	발침콘크리트균열	0.1	0.5		1.00	m	2	
3	발침콘크리트균열	0.1	0.5		1.00	m	2	
4	균열	0.2	2.0		2.00	m	1	
5	균열	0.3	2.0		10.00	m	5	
6	plate부식				2.00	EA	2	
7								
8								
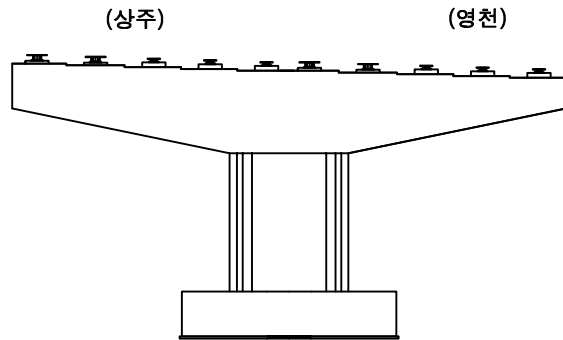


정면

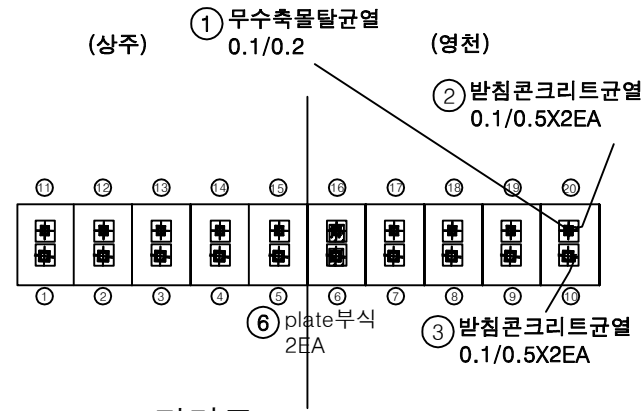


평면도

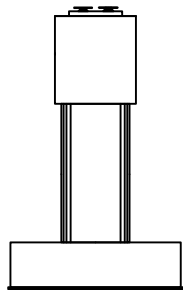

좌측면

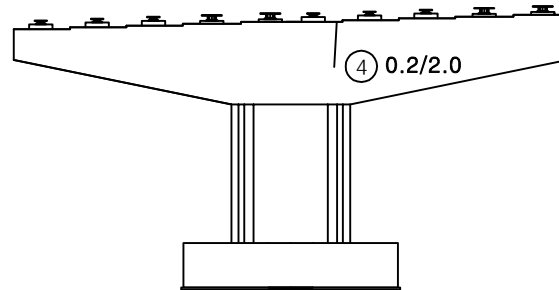


배면

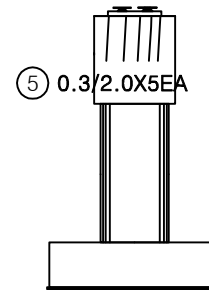


우측면

KEY PLAN

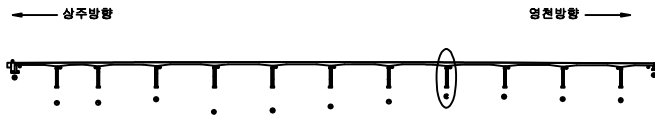

SECTION

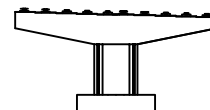


범례


균열	망상균열	재료분리	발주처
편치, 공동	바리, 파손	열화	상주영천고속도로(주)
누수, 체수	백태	퇴적물	용역명
철근노출	침하	그늘음	상주영천고속도로 시설물 안전·하자점검 및 성능평가 용역 (2022년 하반기 정밀안전점검)
부식	좌굴, 변형	기타	점검기관
			(주)평성엔지니어링
			도면번호

손상물량표


번호	손상내용	손상현황						비고
		폭 (mm)	길이 (m)	너비 (m)	수량	단위	개소	
1	받침콘크리트재료분리		1.0	0.2	0.20	m ²	1	
2	plate부식				2.00	EA	2	
3	받침콘크리트균열	0.2	0.5		1.00	m	2	
4	받침콘크리트균열	0.2	0.5		1.00	m	2	
5	plate부식				2.00	EA	2	
6	균열	0.3	2.0		8.00	m	4	
7								
8								
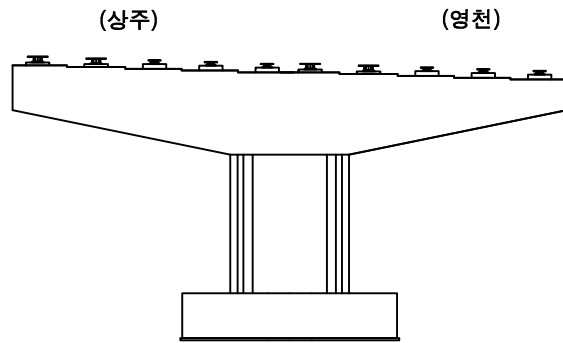


정면

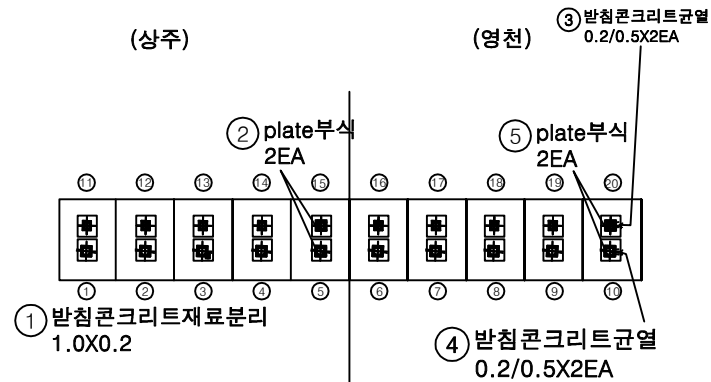


평면도

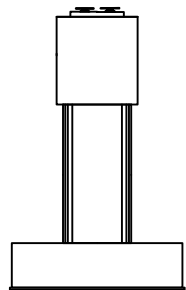

좌측면

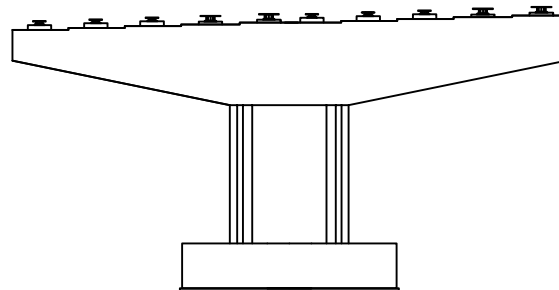


배면

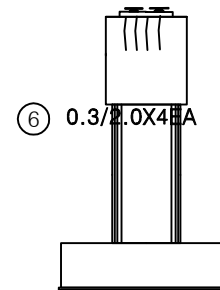


우측면

KEY PLAN

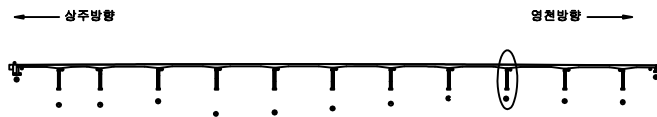

SECTION

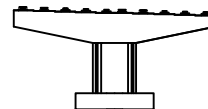


범례

균열	망상균열	재료분리	발주처
편치, 공동	바리, 파손	열화	상주영천고속도로(주)
누수, 체수	백태	퇴적물	용역명
철근노출	침하	그늘음	상주영천고속도로 시설물 안전·하자점검 및 성능평가 용역 (2022년 하반기 정밀안전점검)
부식	좌굴, 변형	기타	점검기관
			(주)평생엔지니어링
			도면번호


손상물량표

번호	손상내용	손상현황						비고
		폭 (mm)	길이 (m)	너비 (m)	수량	단위	개소	
1	들뜸		0.5	3.0	1.50	m ²	1	
2	균열	0.2	3.0		3.00	m	1	
3	균열	0.3	1.5		10.50	m	7	손상변경
4	균열	0.2	0.5		2.00	m	4	
5	균열	0.2	3.5		3.50	m	1	
6	plate부식				2.00	EA	2	
7	균열	0.3	1.5		7.50	m	5	
8	균열	0.2	0.3		1.20	m	4	
9								
10								
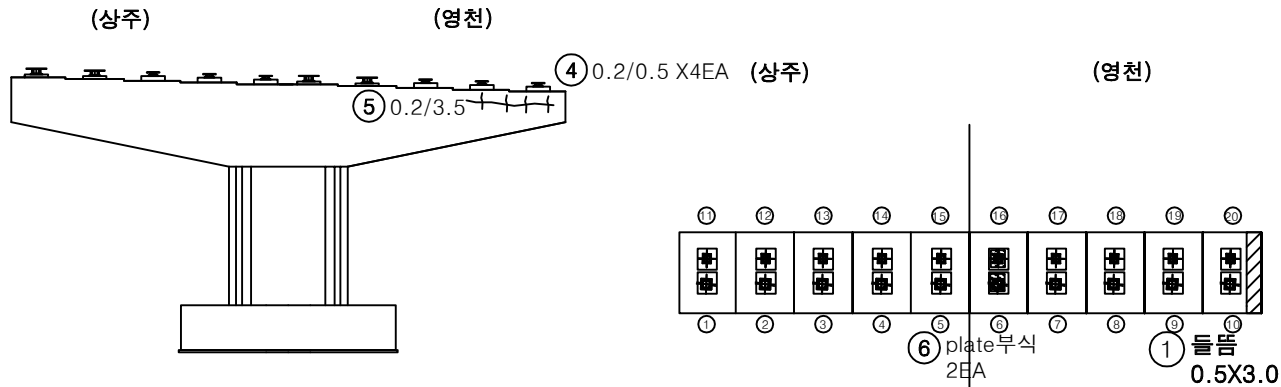


정면

평면도

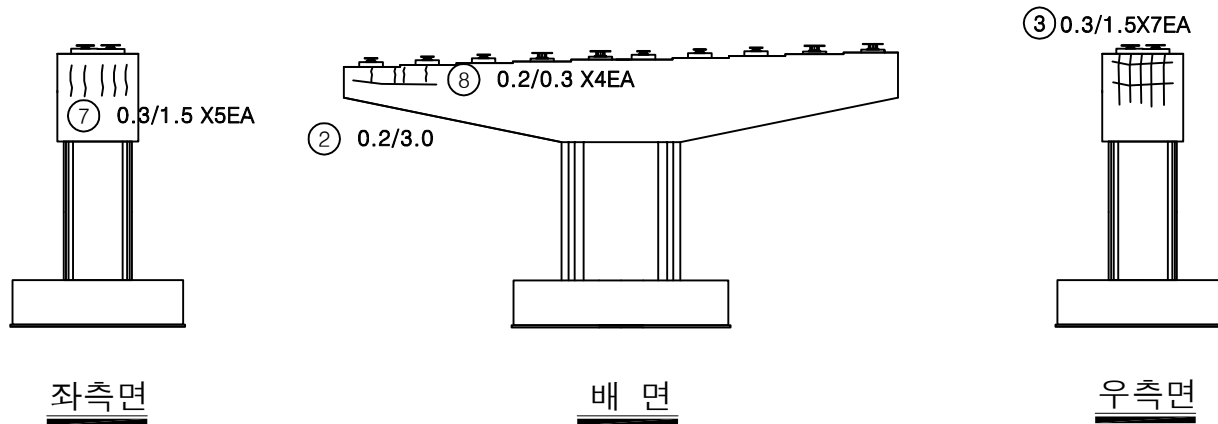

KEY PLAN

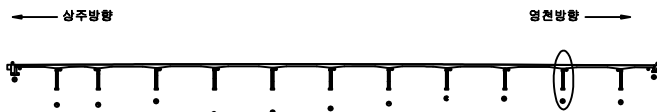

SECTION




범례


균열	망상균열	재료분리	발주처
편치, 공동	바리, 파손	열화	상주영천고속도로(주)
누수, 체수	백태	퇴적물	용역명
철근노출	침하	그늘음	상주영천고속도로 시설물 안전·하자점검 및 성능평가 용역 (2022년 하반기 정밀안전점검)
부식	좌굴, 변형	기타	점검기관
			(주)평성엔지니어링
			도면번호

손상물량표

번호	손상내용	손상현황						비고
		폭 (mm)	길이 (m)	너비 (m)	수량	단위	개소	
1	균열	0.3	2.0		2.00	m	1	
2	균열	0.2	1.0		1.00	m	1	
3	균열	0.3	1.5		3.00	m	2	
4	하부plate들뜸		0.5		0.50	m	1	
5	파손		0.2	0.2	0.04	m ²	1	
6	균열	0.2	1.0		1.00	m	1	
7	plate부식				2.00	EA	2	
8								
9								
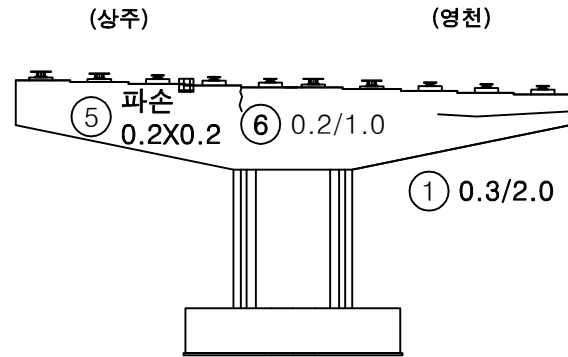


정면

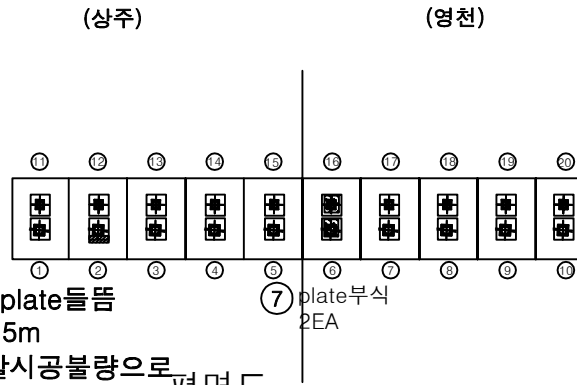


하부plate들뜸
L=0.5m
④ (물탈시공불량으로 인한공동 10mm) 평면도


③ 0.3/1.5X2EA

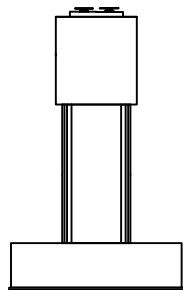

좌측면

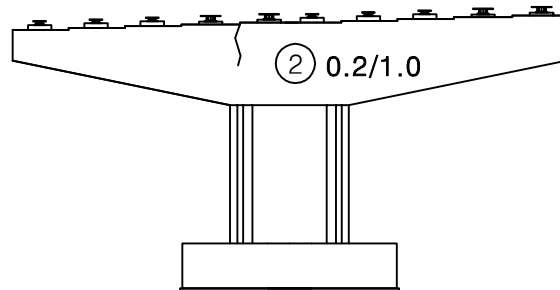


배면

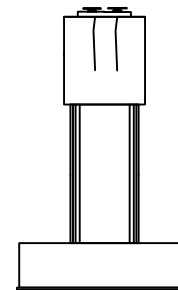


우측면

KEY PLAN

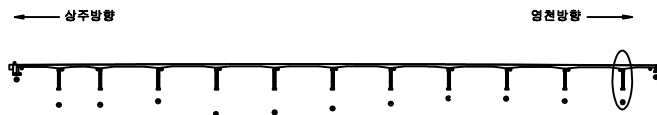

SECTION

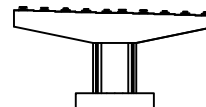

범례

균열	망상균열	재료분리	발주처
편치, 공동	바리, 파손	열화	상주영천고속도로(주)
누수, 체수	백태	퇴적물	용역명
철근노출	침하	그늘음	상주영천고속도로 시설물 안전·하자점검 및 성능평가 용역 (2022년 하반기 정밀안전점검)
부식	좌굴, 변형	기타	점검기관
			(주)평성엔지니어링
			도면번호