

서울문산고속도로시설물
정밀안전점검용역




외관조사망도
(서문13교(문산방향))

서울문산고속도로(주)

(주)명성엔지니어링

ID : 서문13교(문산방향) 바닥판상면 S1


손상물량표

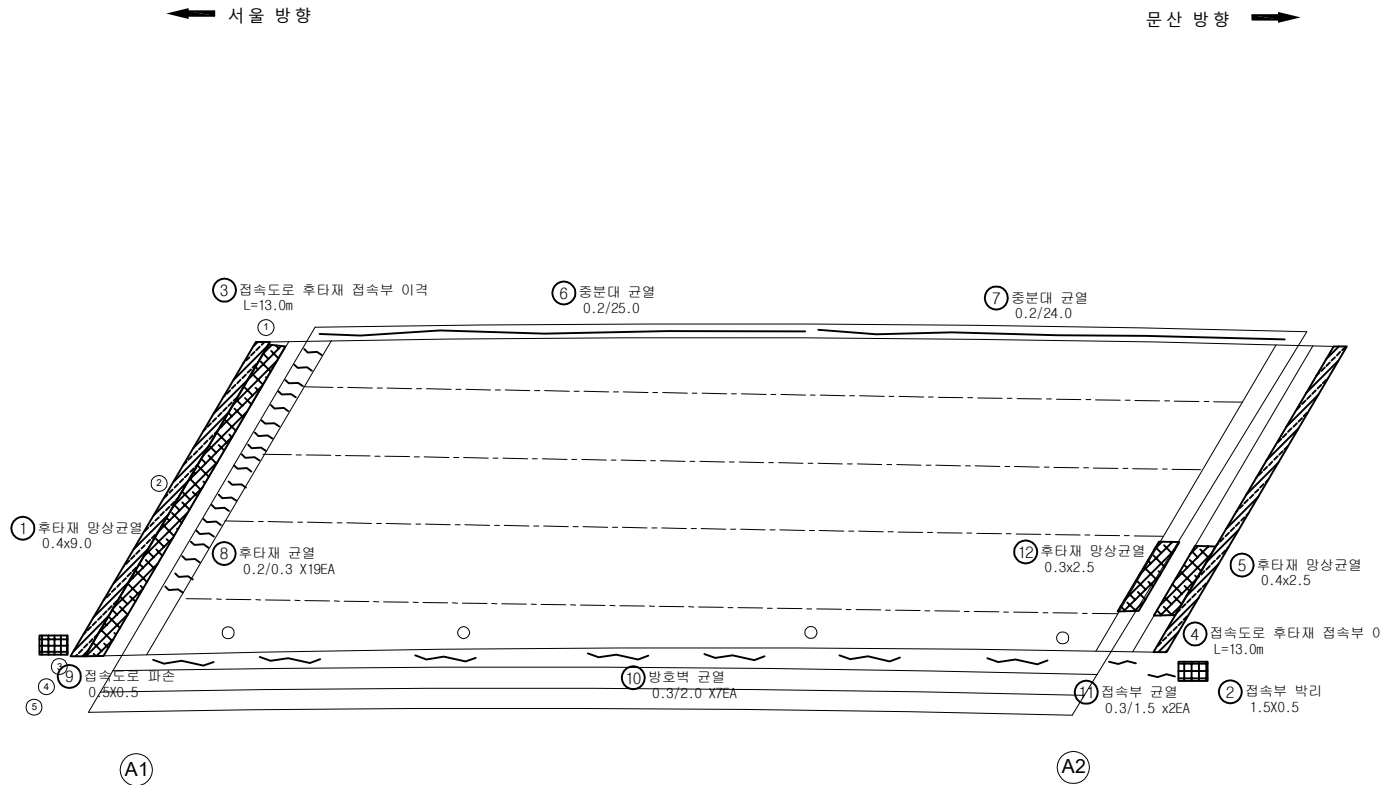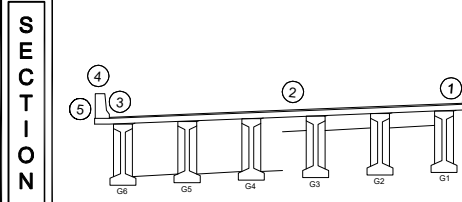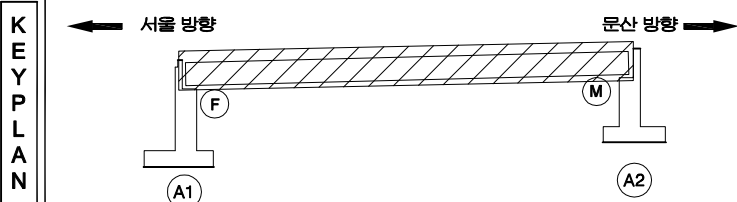[illegible]


지 관		빈 칸		양상양면		재료본인	발 주 처 서울문산 고속도로(주)
		태양기 표식		복합기 표식		채수	영 주 장 서울문산고속도로 시공물 경질안전점검용역
		차도 순차		표지		회차물	
		검거 표식		하상 표식		열차	노 면 명 서문 13교 (문산방향) 바닥판상면 S1
		복자		표지		기타	노 면 번호 01

손 상 물 량 표

번호	발생 년도	부재	손상내용	손상현황						비 고	
				폭 (mm)	길이 (m)	너비 (m)	손상 수량	단위	개소		총합 수량
1	22차	바닥판	균열(0.3mm이하)	0.2	1.0		1.00	m	2	2.00	
2	22차	바닥판	균열(0.3mm이하)	0.2	1.0		1.00	m	3	3.00	
3	22차	바닥판	재료분리		0.3	0.2	0.06	m ²	1	0.06	
4											
5											
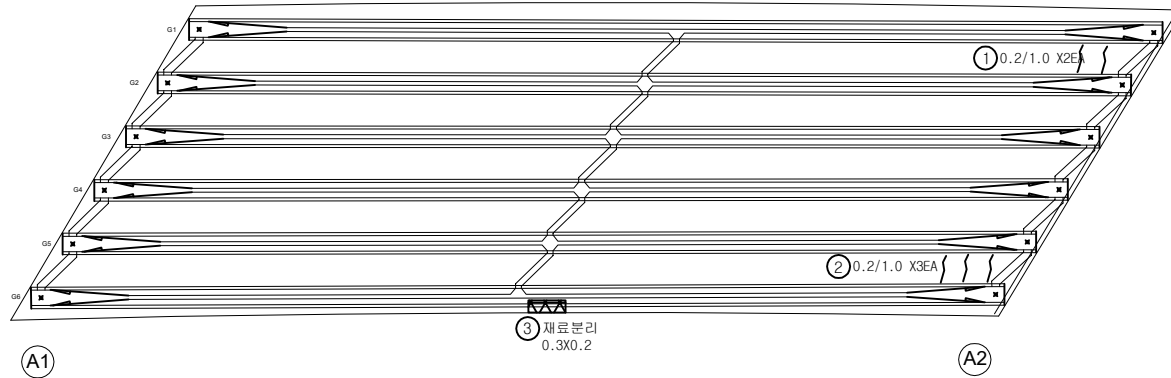
KEY
PLAN

← 서울 방향

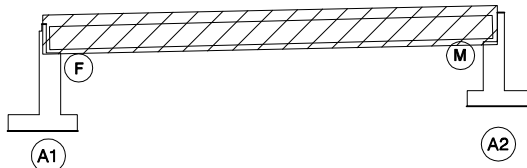

문산 방향 →

SECTION



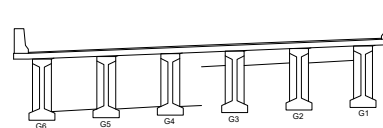
면
레

균열	양상균열	재료분리
편치, 공동	박리, 파손	채수
누수, 습윤부	백화	퇴적물
철근노출	침하	열화
부식	좌굴, 변형	기타

발주처
서울문산고속도로(주)용역명
서울문산고속도로 시설물
정밀안전점검용역도면명
서문13교(문산방향) 바닥판하면 S1도면번호
02


ID : 서문13교(문산방향) 거더 S1(G1~G3)

손 상 물 량 표

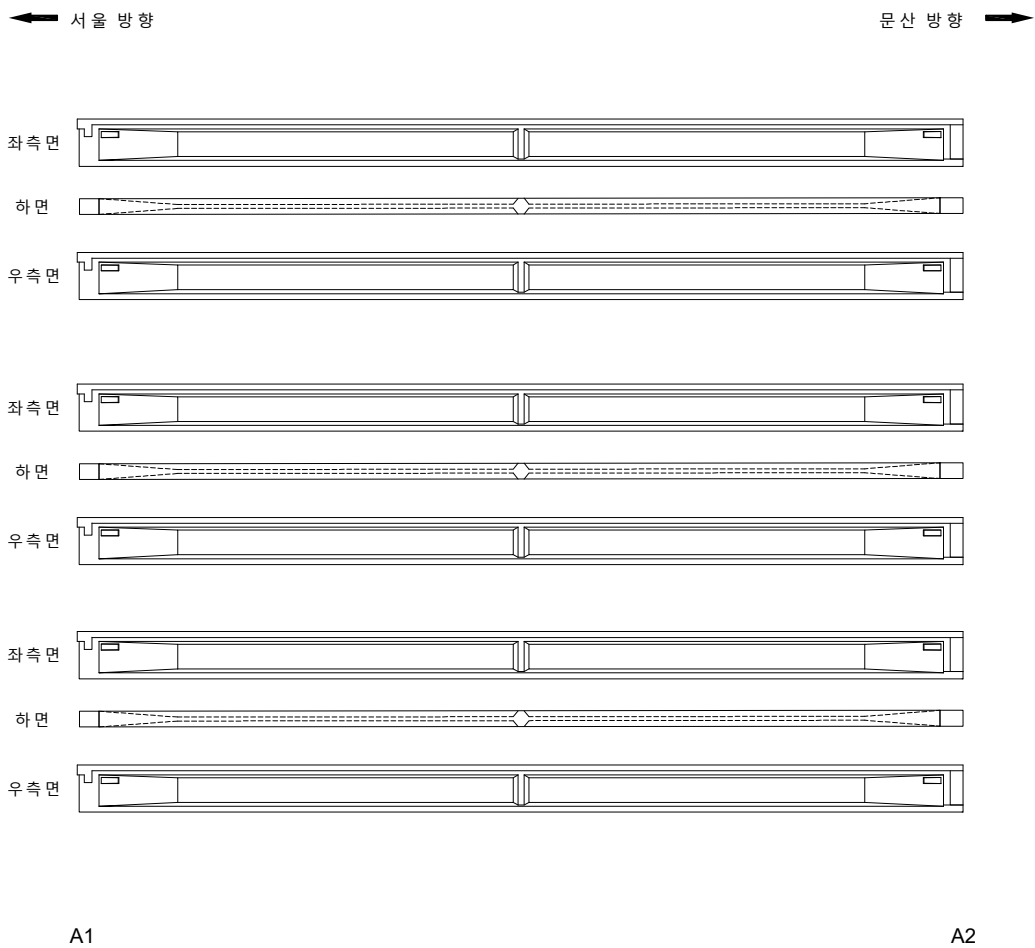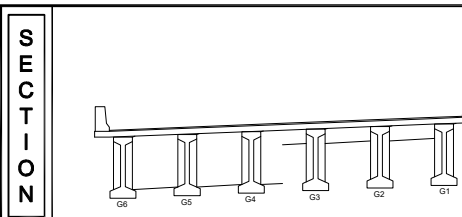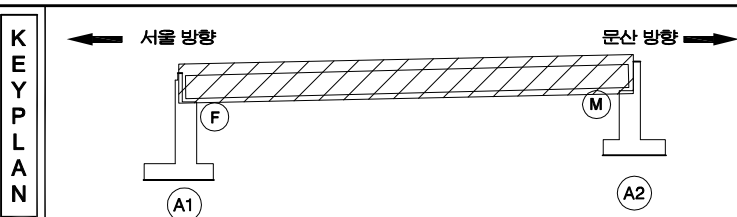[illegible]

지 리				발 주 처
	단 면	양상구멍	재로본리	서울문산 고속도로(주)
				용 지 명
	면적, 침투	복리, 파손	채수	서울문산고속도로 시설물 정밀안전점검용역
				
	부수, 수확부	표 치	퇴적물	도 면 명
				서문13교(문산방향) 거터 S1(G1-G3)
철근노출	침 하	열 화	도면번호	
			기타	03
부식	좌굴, 변형			

ID : 서문13교(문산방향) 거더 S1(G4~G6)

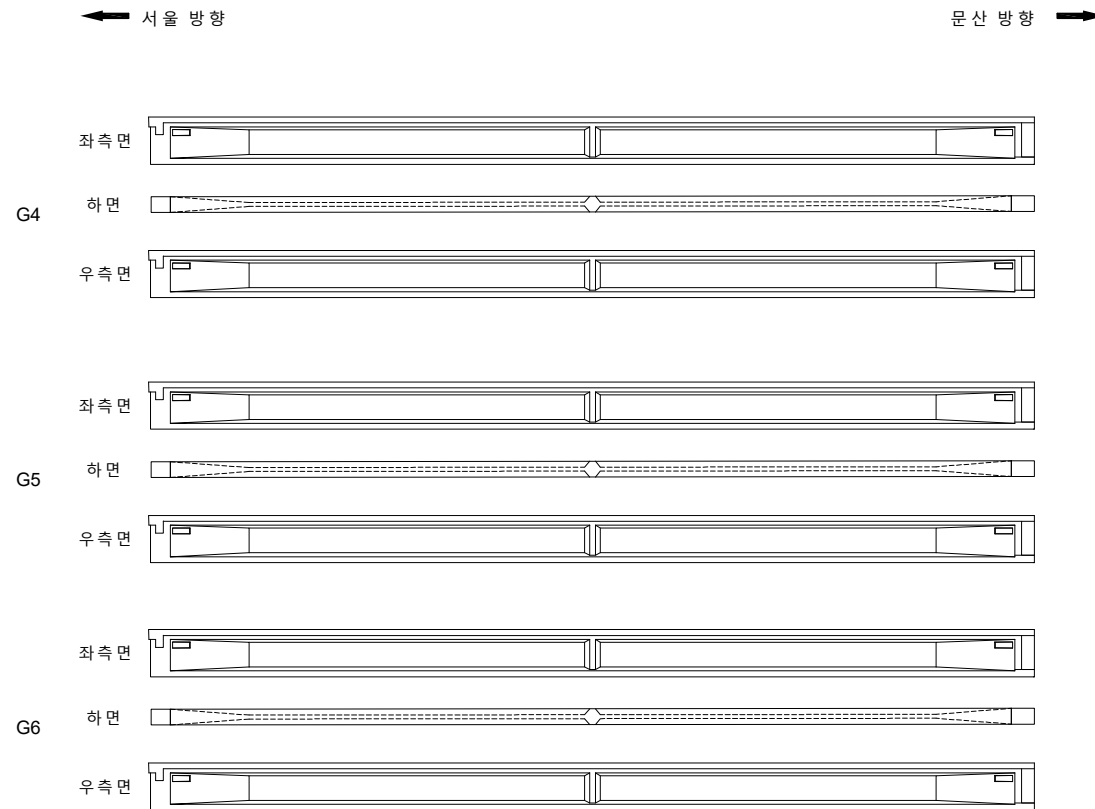


A1

A2


손상물량표

번호	발생 년도	부재	손상내용	손상현황						비고
				폭 (mm)	길이 (m)	너비 (m)	손상 물량	단위	개소	
1										
2										
KEY PLAN

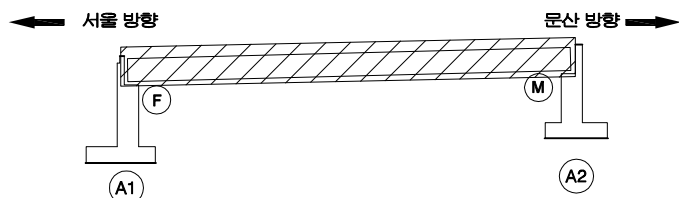

SECTION

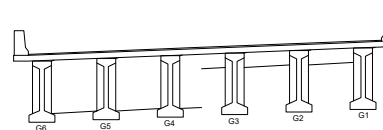

면
레

콘크리트	양상균열	재료분리	발주처 서울문산고속도로(주)
편차, 공동	균열, 파손	침수	
누수, 습윤부	낙하물	퇴적물	용역명 서울문산고속도로 시설물 정밀안전점검용역
철근노출	부식	침하	
부식	좌굴, 변형	기타	도면명 서문13교(문산방향)거더 S1(G4~G6)
			도면번호 04

손 상 물 량 표

번호	발생 년도	부재	손상내용	손상현황						비 고	
				폭 (mm)	길이 (m)	너비 (m)	손상 물량	단위	개소		총합 물량
1	22차	가로보	재료분리		0.4	0.5	0.20	m ²	1	0.20	
2											
3											
← 서울 방향

문산 방향 →

G1~G2



하면 배면



전면 하면 배면




전면 하면

G4~G5



하면 배면

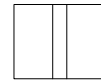

전면 하면 배면



전면 하면

G2~G3



하면 배면



전면 하면 배면




전면 하면

G5~G6



하면 배면

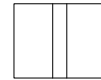

전면 하면 배면



전면 하면

G3~G4



하면 배면



전면 하면 배면



전면 하면

A1


A1

A1

A2


KEY
PLAN

← 서울 방향

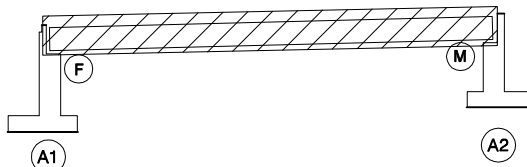

문산 방향 →

SECTION

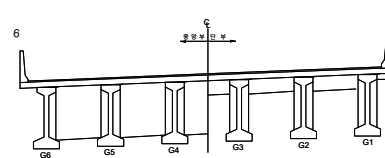
면
레

콘 크리트	양상근열	재료분리
균열, 공동	박리, 파손	침수
누수, 습윤부	낙하	퇴적물
철근노출	침하	열화
부식	좌굴, 변형	기타


발 주 처
서울문산 고속도로(주)용 역 명
서울문산고속도로 시설물
정밀안전점검용역도 면 명
서문13교(문산방향) 가로보 S1도면번호
05

손 상 물 량 표

번호	발생 년도	부재	손상내용	손상현황						비 고	
				폭 (mm)	길이 (m)	너비 (m)	손상 물량	단위	개소		총합 물량
1	22차	신축이음	신축이음 좌부 누수		0.5		0.50	m	1	0.50	
2											
3											
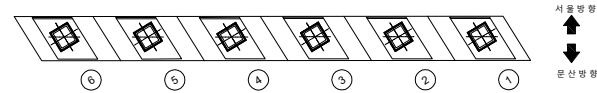


평 면 도

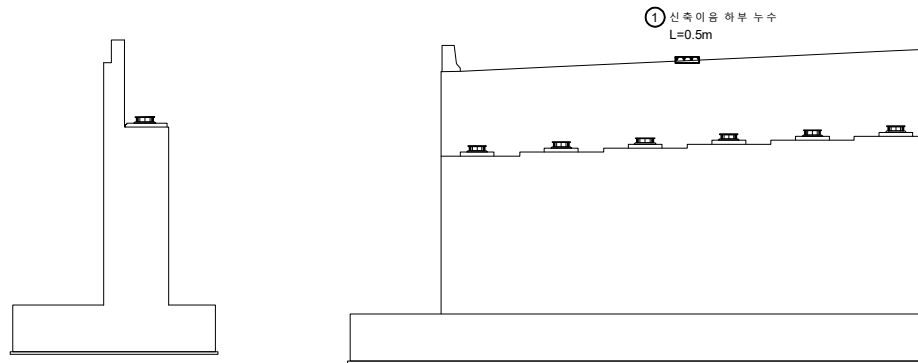


좌 측 면

전 면

KEY PLAN

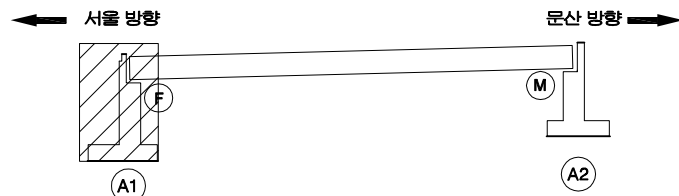

SECTION

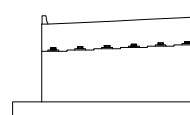


범례


균열	망상균열	재료분리	발주처
편치, 공동	박리, 파손	채수	서울문산 고속도로(주)
누수, 습윤부	백태	퇴적물	용역명
철근노출	침하	열화	서울문산고속도로 시설물 정밀안전점검용역
부식	좌굴, 변형	기타	도면명
			서문13교(문산방향) 교대 A1
			도면번호
			06

손상물량표


번호	발생 년도	부재	손상내용	손상현황						비 고	
				폭 (mm)	길이 (m)	너비 (m)	손상 물량	단위	개소		총합 물량
1	22차	신축이음	신축이음 좌부 누수		0.5		0.50	m	1	0.50	
2											
3											
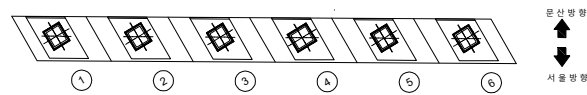

평면도

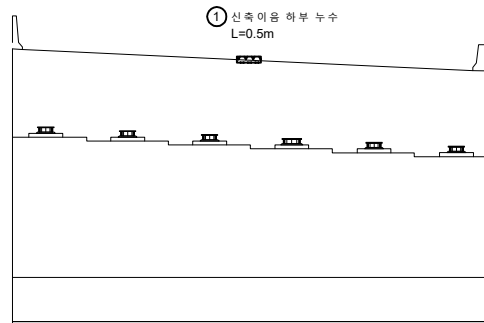


전면

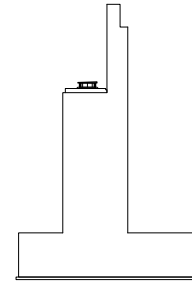


우측면

KEY
PLAN


← 서울 방향

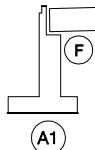

문산 방향 →

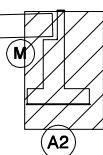

SECTION

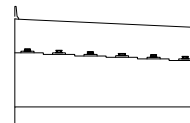범
례

	관 열		양상균열		재료분리	발 주 처	서울문산 고속도로(주)
	편치, 공동		박리, 파손		채수	용 역 명	서울문산고속도로 시설물 정밀안전점검용역
	누수, 습윤부		박 태		퇴적물	도 면 명	서문13교(문산방향) 교대 A2
	철근노출		침 하		열 화	도 면 번호	07
	부 식		좌굴, 변형		기 타		