

상주영천고속도로 시설물 안전·하자점검 및 성능평가 용역
(2023년 상반기 정기안전점검)

외 관 조 사 망 도

양지교

2023.04


(주)명성엔지니어링

상 주 방 향

상주방향




영천방향

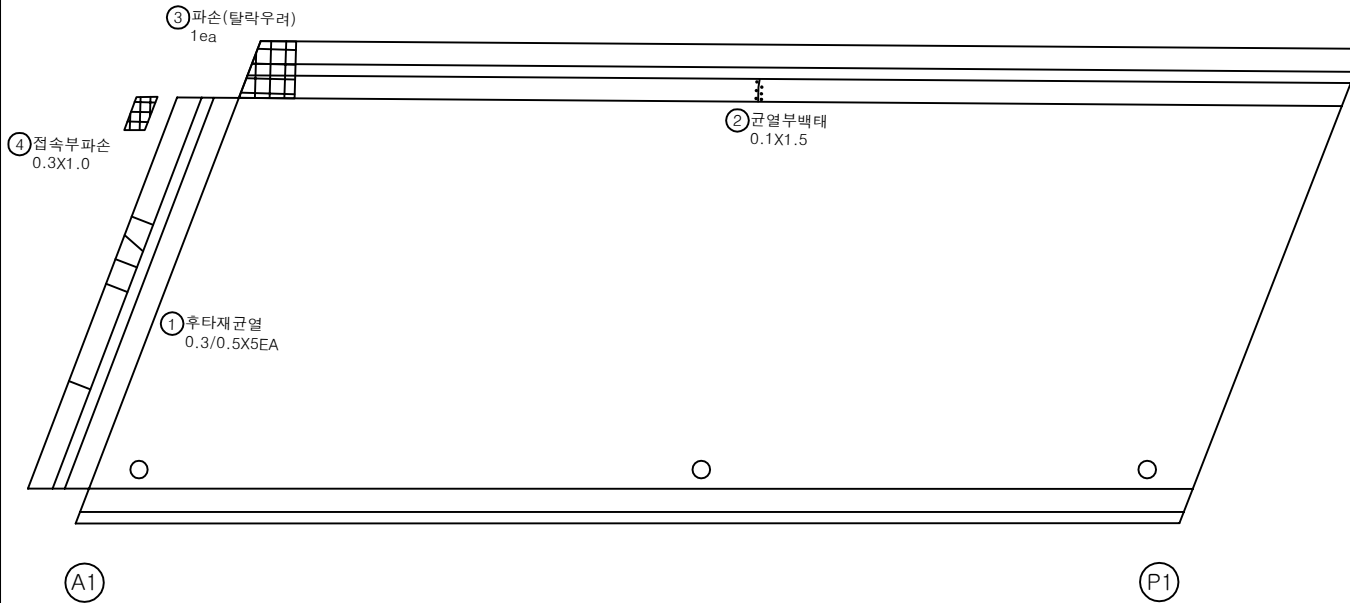


번호	구분	부재	손상내용	손상현황					비 고
				폭 (mm)	길이 (m)	너비 (m)	수량	단위	개소
1	19년	신축이음	후타재균열	0.3	0.5		2.50	m	5
2	19년	방호벽	균열부백태		0.1	1.5	0.15	m²	1
3	20상	방호벽	파손(탈락우려)				1.00	EA	1
4	21하	교면포장	접속부파손		0.3	1.0	0.30	m²	1
5									
6									
KEY PLAN

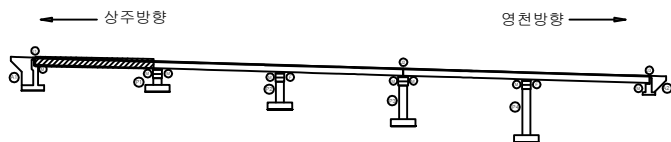

SECTION

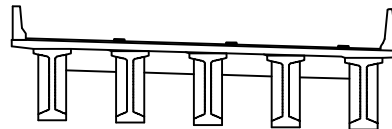

범례

	균열		망상균열		재료분리	발주처	상주영천고속도로(주)
	편치, 공동		박리, 파손		열화	용역명	
	누수, 세수		백태		퇴적물	상주영천고속도로 시설물 안전·하자점검 및 성능평가 용역 (2023년 상반기 정기안전점검)	
	철근노출		침하		그늘음	점검기관	(주)영성엔지니어링
	부식		좌굴, 변형		기타	도면번호	01

상주방향



영천방향




번호	구분	부재	손상내용	손상현황					비 고
				폭 (mm)	길이 (m)	너비 (m)	수량	단위	개소
1	19년	방호벽	균열부백태		0.1	1.5	0.75	m ²	5
2									
3									
① 균열부백태
0.1X1.5X 5EA

P1

P2

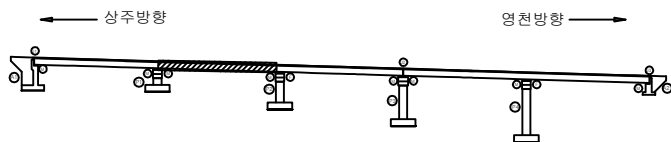KEY
PLAN

SECTION

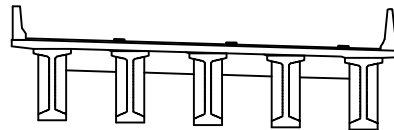
범
례

균열	망상균열	재료분리	발 주 처
편치, 공동	박리, 파손	열 화	상주영천고속도로(주)
누수, 세수	백 태	퇴적물	용 역 명
철근노출	침 하	그을음	상주영천고속도로 시설물 안전·하자점검 및 성능평가 용역 (2023년 상반기 정기안전점검)
부 식	좌굴, 변형	기 타	점 검 기 관
			(주)영성엔지니어링
			도 면 번 호

상주방향




영천방향

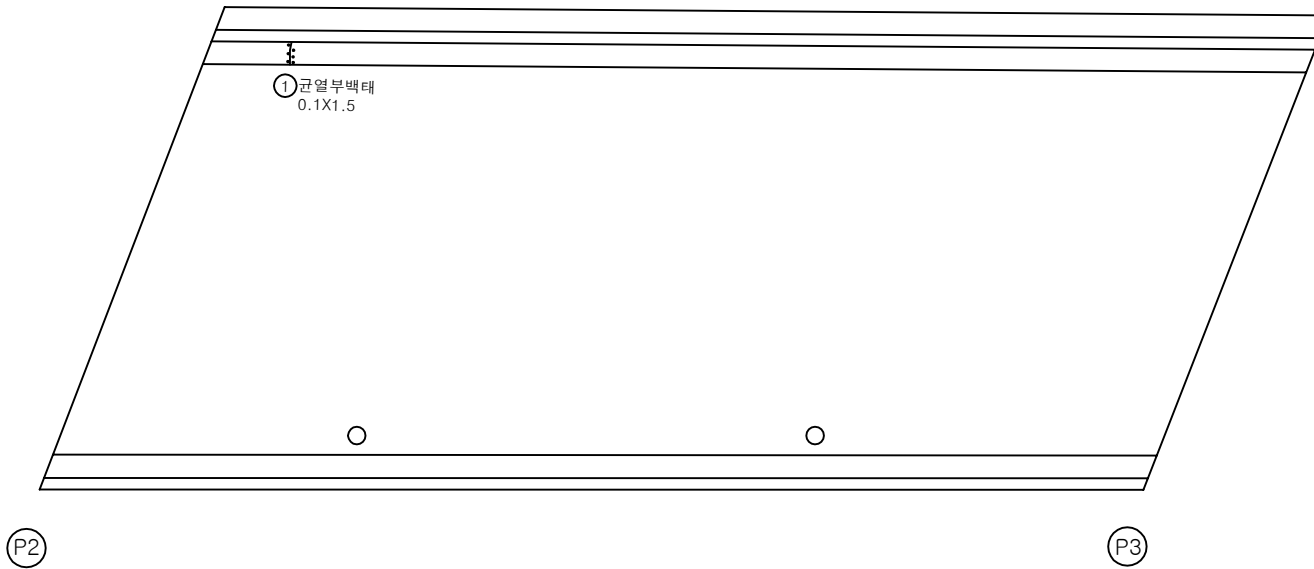


번호	구분	부재	손상내용	손상현황						비 고
				폭 (mm)	길이 (m)	너비 (m)	수량	단위	개소	
1	19년	방호벽	균열부백태		0.1	1.5	0.15	m ²	1	
2										
3										
KEY PLAN

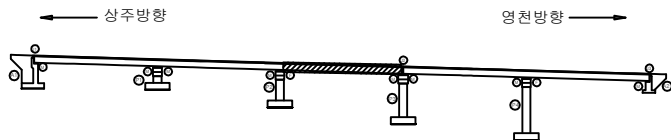

SECTION

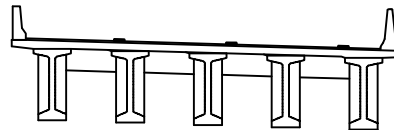


범례

	균열		망상균열		재료분리	발주처	상주영천고속도로(주)
	편치, 공동		박리, 피손		열화	용역명	
	누수, 세수		백태		퇴적물	상주영천고속도로 시설물 안전·하자점검 및 성능평가 용역 (2023년 상반기 정기안전점검)	
	철근노출		침하		그늘음	점검기관	(주)영성엔지니어링
	부식		좌굴, 변형		기타	도면번호	03

상주방향




영천방향

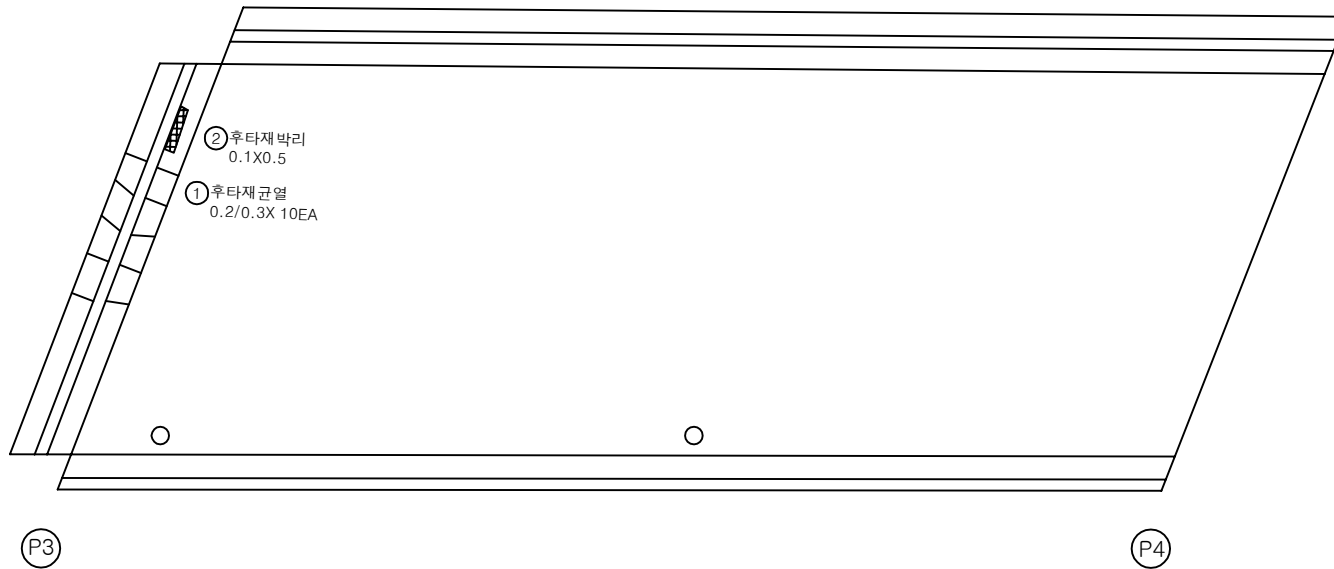


번호	구분	부재	손상내용	손상현황						비고
				폭 (mm)	길이 (m)	너비 (m)	수량	단위	개소	
1	19년	신축이음	후타재균열	0.2	0.3		3.00	m	10	
2	19년	신축이음	후타재박리		0.1	0.5	0.05	m ²	1	
3										
4										
KEY PLAN

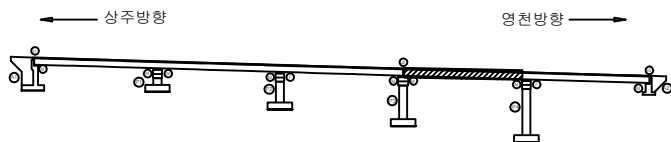

SECTION

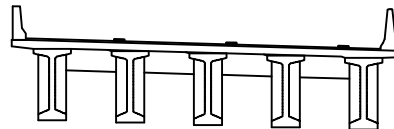


범례

	균열		망상균열		재료분리	발주처	상주영천고속도로(주)
	편치, 공동		박리, 피손		열화	용역명	상주영천고속도로 시설물 안전·하자점검 및 성능평가 용역 (2023년 상반기 정기안전점검)
	누수, 세수		백태		퇴적물	점검기관	(주)영성엔지니어링
	철근노출		침하		그늘음	도면번호	
	부식		좌굴, 변형		기타		

상주방향




영천방향

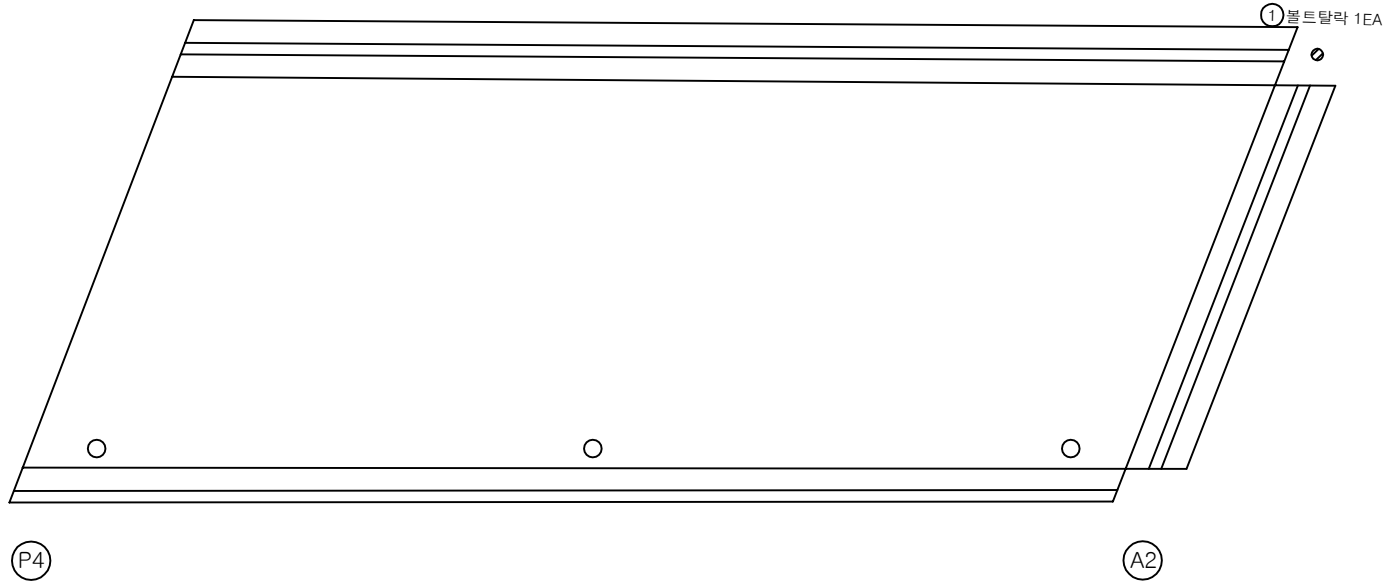


번호	구분	부재	손상내용	손상현황					비 고
				폭 (mm)	길이 (m)	너비 (m)	수량	단위	개소
1	19년	신축이음	볼트탈락				1.00	EA	1
2									
3									
KEY PLAN

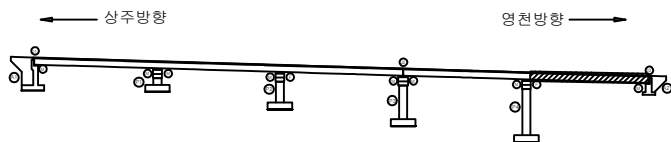

SECTION

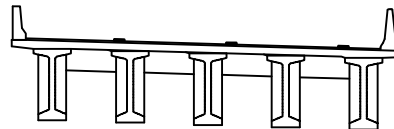


범례

	균열		망상균열		재료분리	발주처	상주영천고속도로(주)
	편치, 공동		박리, 피손		열화	용역명	
	누수, 세수		백태		퇴적물	상주영천고속도로 시설물 안전·하자점검 및 성능평가 용역 (2023년 상반기 정기안전점검)	
	철근노출		침하		그늘음	점검기관	(주)영성엔지니어링
	부식		좌굴, 변형		기타	도면번호	05

상주방향




영천방향

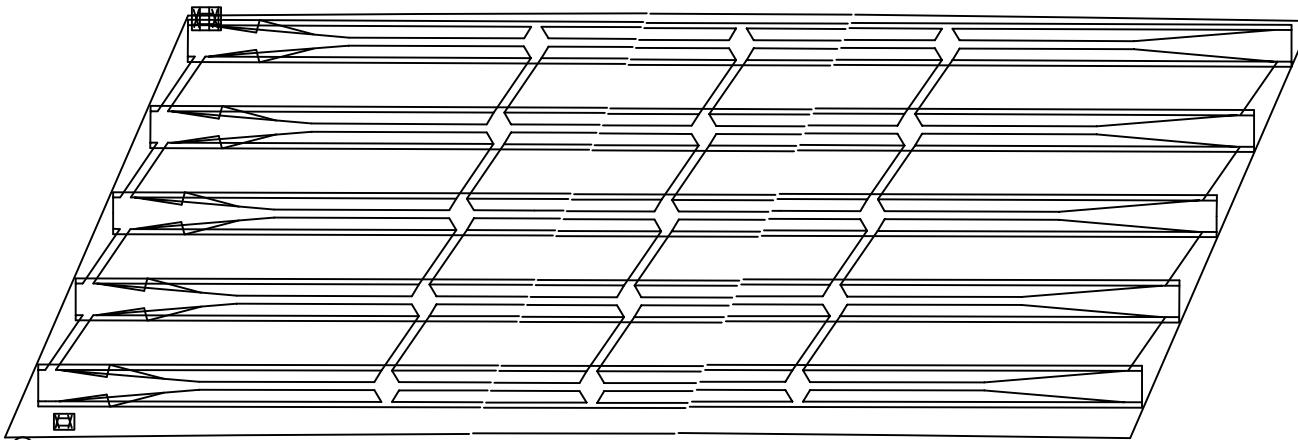① 파손및철근노출
0.5X0.5② 철근노출
0.5X0.5


(A1)

(P1)

번호	구분	부재	손상내용	손상현황					비 고
				폭 (mm)	길이 (m)	너비 (m)	수량	단위	개소
1	21하	바닥판	파손 및 철근노출		0.5	0.5	0.25	m ²	1
2	23상	바닥판	철근노출		0.1	0.3	0.03	m ²	1
3									
4									
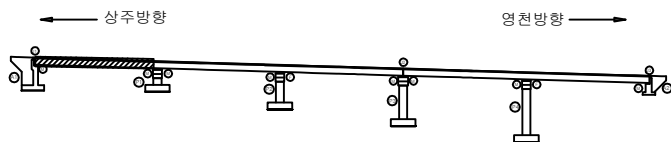KEY
PLAN

SECTION

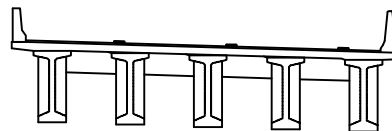
범
례

콘 크	방상근열	재료분리	발 주 처
균열, 공동	박리, 파손	열 화	용 역 명
누수, 세수	배 테	퇴적물	상주영천고속도로 시설물 안전·하자점검 및 성능평가 용역 (2023년 상반기 정기안전점검)
철근노출	침 하	그늘음	점 검 기 관
부 식	좌굴, 변형	기 타	(주)영성엔지니어링
			도 면 번 호

상주방향



영천방향

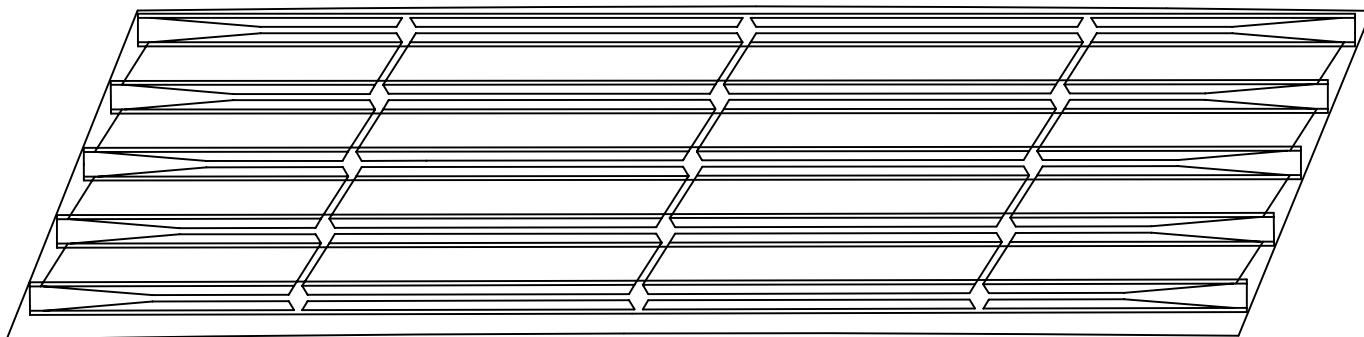


P1


P2

번호	구분	부재	손상내용	손상현황						비 고
				폭 (mm)	길이 (m)	너비 (m)	수량	단위	개소	
1										
2										
KEY PLAN

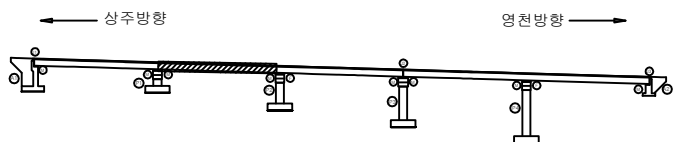

SECTION

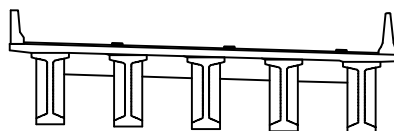


범례

	균 절		망상균열		재료분리	발 주 처	상주영천고속도로(주)
	편치, 공동		박리, 파손		열 화	용 역 명	
	누수, 세수		백 테		퇴적물	상주영천고속도로 시설물 안전·하자점검 및 성능평가 용역 (2023년 상반기 정기안전점검)	
	철근노출		침 하		그을음	점 검 기 관	(주)영성엔지니어링
	부 식		좌굴, 변형		기 타	도 면 번 호	07

상주방향




영천방향

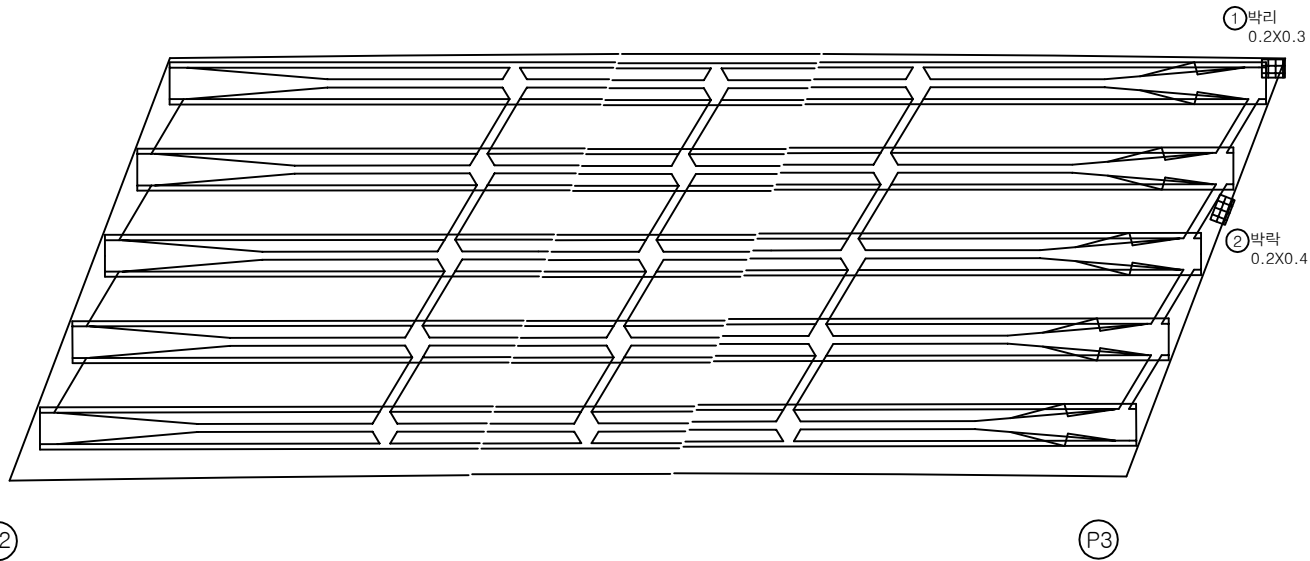


번호	구분	부재	손상내용	손상현황					비 고
				폭 (mm)	길이 (m)	너비 (m)	수량	단위	개소
1	21하	바닥판	박리		0.2	0.3	0.06	m ²	1
2	21하	바닥판	박락		0.2	0.4	0.08	m ²	1
3									
4									
KEY PLAN

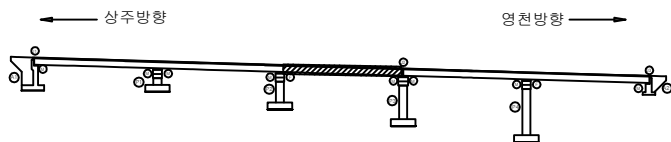

SECTION

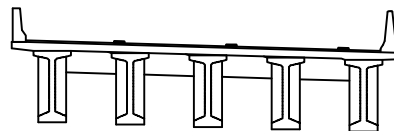


범례

	균 열		망상균열		재료분리	발 주 처
	균열, 공동		박리, 피손		열 화	상주영천고속도로(주)
	누수, 세수		백 테		퇴적물	용역명
	철근노출		침하		그늘음	상주영천고속도로 시설물 안전·하자점검 및 성능평가 용역 (2023년 상반기 정기안전점검)
	부식		좌굴, 변형		기타	점 검 기 관
						(주)영성엔지니어링
						도면번호

상주방향




영천방향

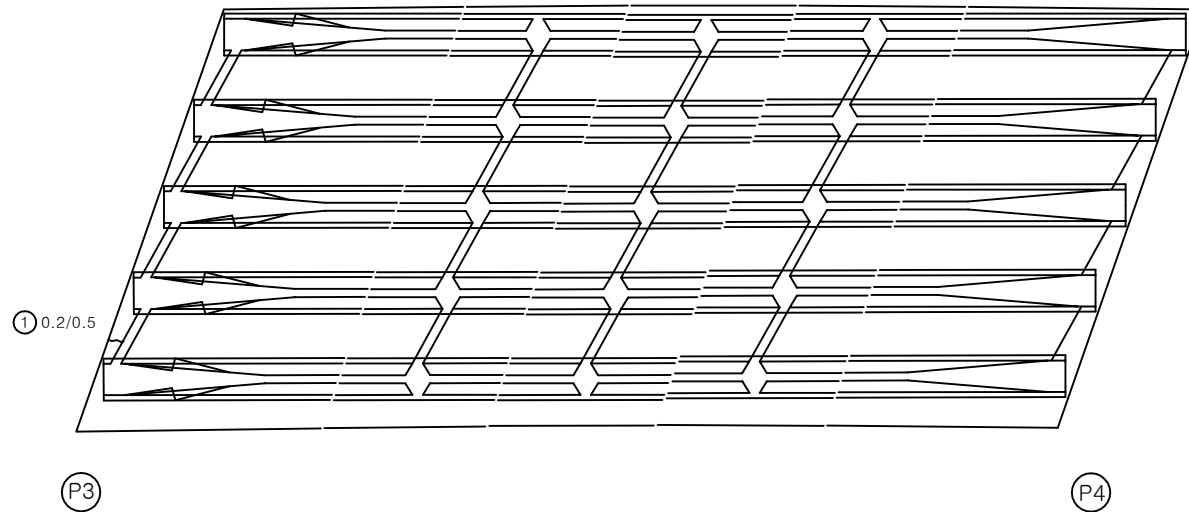


번호	구분	부재	손상내용	손상현황					비 고
				폭 (mm)	길이 (m)	너비 (m)	수량	단위	개소
1	21하	바닥판	균열	0.2	0.5		0.50	m	1
2									
3									
KEY PLAN

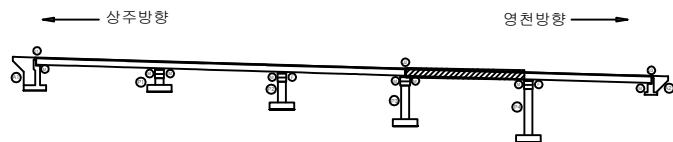

SECTION

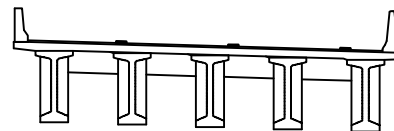


범례

	균열		망상균열		재료분리	발주처	상주영천고속도로(주)
	편치, 공동		박리, 피손		열화	용역명	상주영천고속도로 시설물 안전·하자점검 및 성능평가 용역 (2023년 상반기 정기안전점검)
	누수, 세수		백태		퇴적물	점검기관	(주)영성엔지니어링
	철근노출		침하		그늘음	도면번호	09
	부식		좌굴, 변형		기타		

상주방향




영천방향

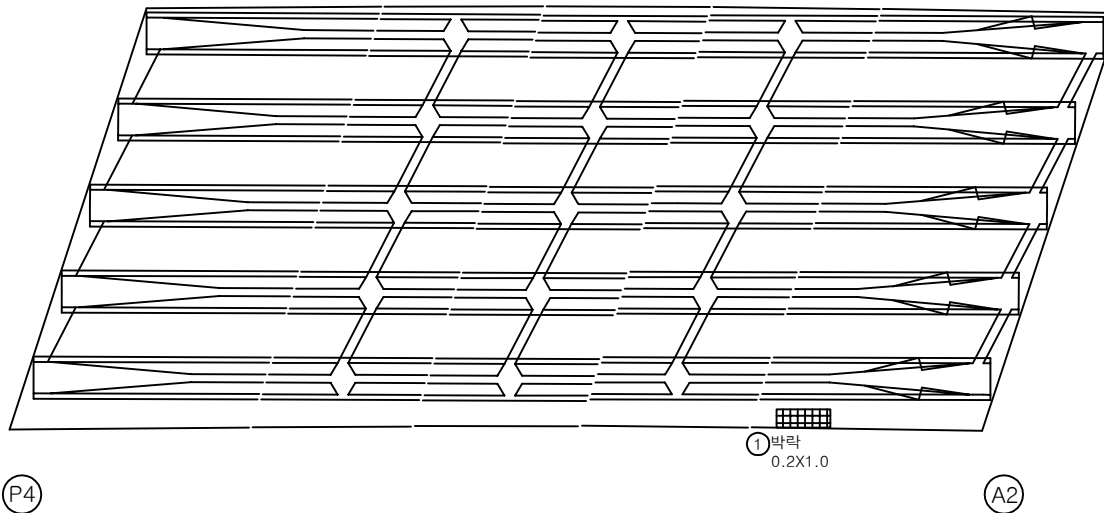


번호	구분	부재	손상내용	손상현황					비 고
				폭 (mm)	길이 (m)	너비 (m)	수량	단위	개소
1	21하	바닥판	박라		0.2	1.0	0.20	m ²	1
2									
3									
KEY PLAN

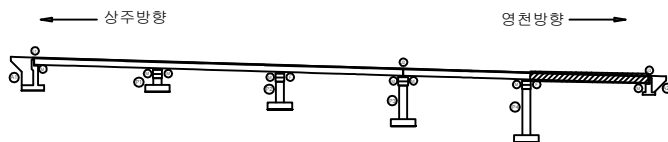

SECTION

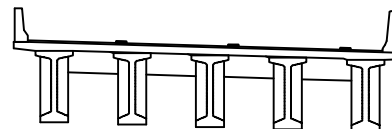

범례


콘크리트	철근	철근	발주처
철근	철근	철근	상주영천고속도로(주)
철근	철근	철근	용역명
철근	철근	철근	상주영천고속도로 시설물 안전·하자점검 및 성능평가 용역 (2023년 상반기 정기안전점검)
철근	철근	철근	점검기관
철근	철근	철근	(주)영성엔지니어링
철근	철근	철근	도면번호
철근	철근	철근	

ID : 양지교(상주방향) 거더 S1(G1~G5)

1공구 3번 양지교

손 상 물 량 표

상주방향

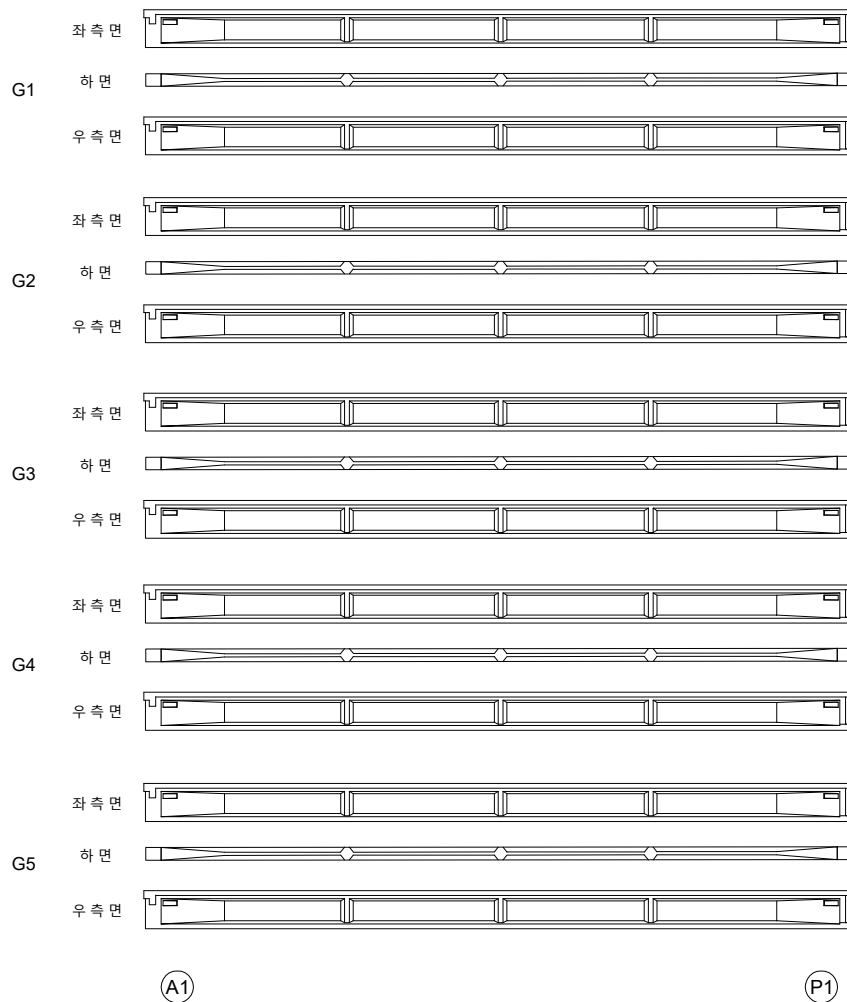


영천방향




번호	구분	부재	손상내용	손상현황						비 고
				폭 (mm)	길이 (m)	너비 (m)	수량	단위	개소	
1										
2										
KEY PLAN

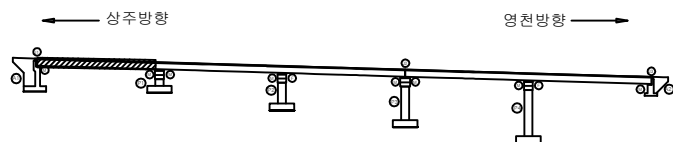

SECTION

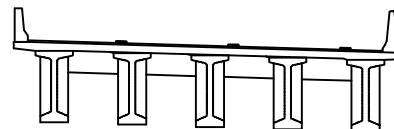

범례


콘크리트	아스팔트콘크리트	철근	발주처
팽창, 공동	균열, 파손	배수	상주영천고속도로(주)
누수, 세수	파손, 배설물	식생	용역명
교면노출	침하	그늘음	상주영천고속도로 시설물 안전·하자점검 및 성능평가 용역 (2023년 상반기 정기안전점검)
부식	좌굴, 변형	기타	점검기관
			(주)영성엔지니어링
			도면번호

ID : 양지교(상주방향) 거더 S2(G1~G5)

1공구 3번 양지교

손상물량표

상주방향

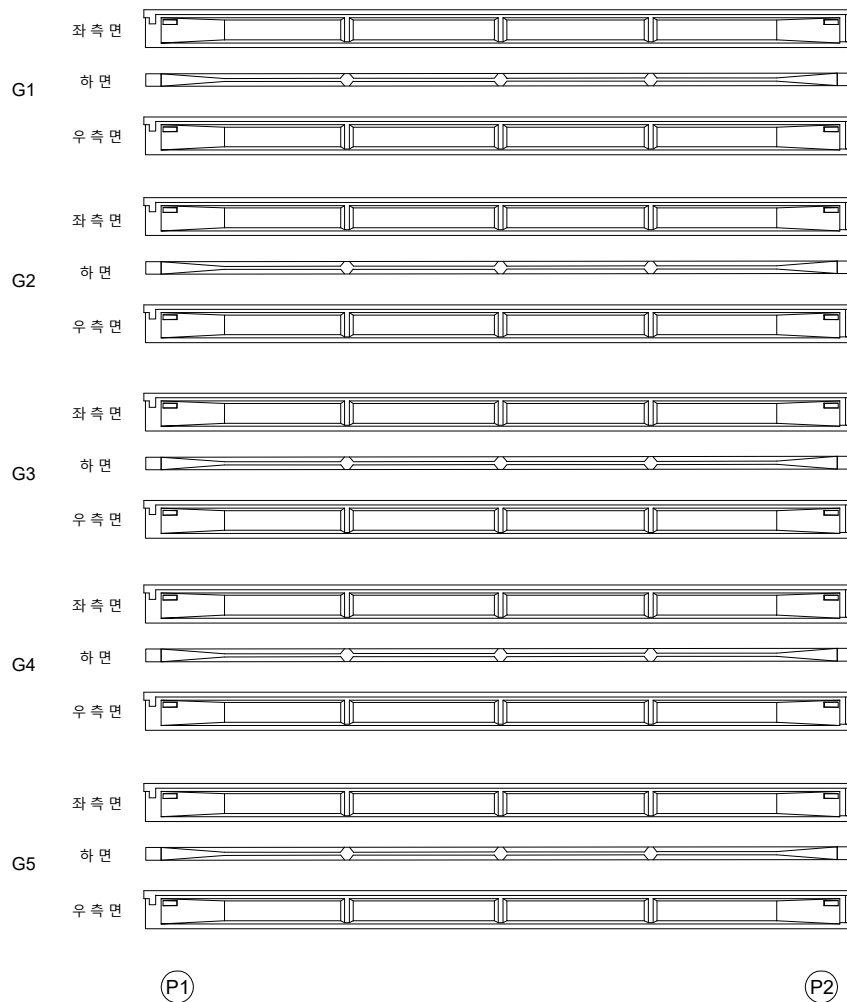


영천방향




번호	구분	부재	손상내용	손상현황						비고
				폭 (mm)	길이 (m)	너비 (m)	물량	단위	개소	
1										
2										
KEY PLAN

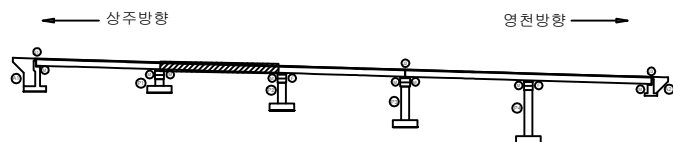

SECTION

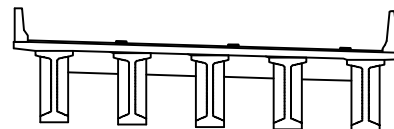

범례


	관 열		망상균열		재료분리	발주처	상주영천고속도로(주)
	편치, 공동		박리, 피손		열 화	용역명	
	누수, 세수		백 테		외적물	상주영천고속도로 시설물 안전·하자점검 및 성능평가 용역 (2023년 상반기 정기안전점검)	
	철근노출		침 하		그늘음	점검기관	(주)영성엔지니어링
	부식		좌굴, 변형		기타	도면번호	

ID : 양지교(상주방향) 거더 S3(G1~G5)

1공구 3번 양지교

손 상 물 량 표

상주방향

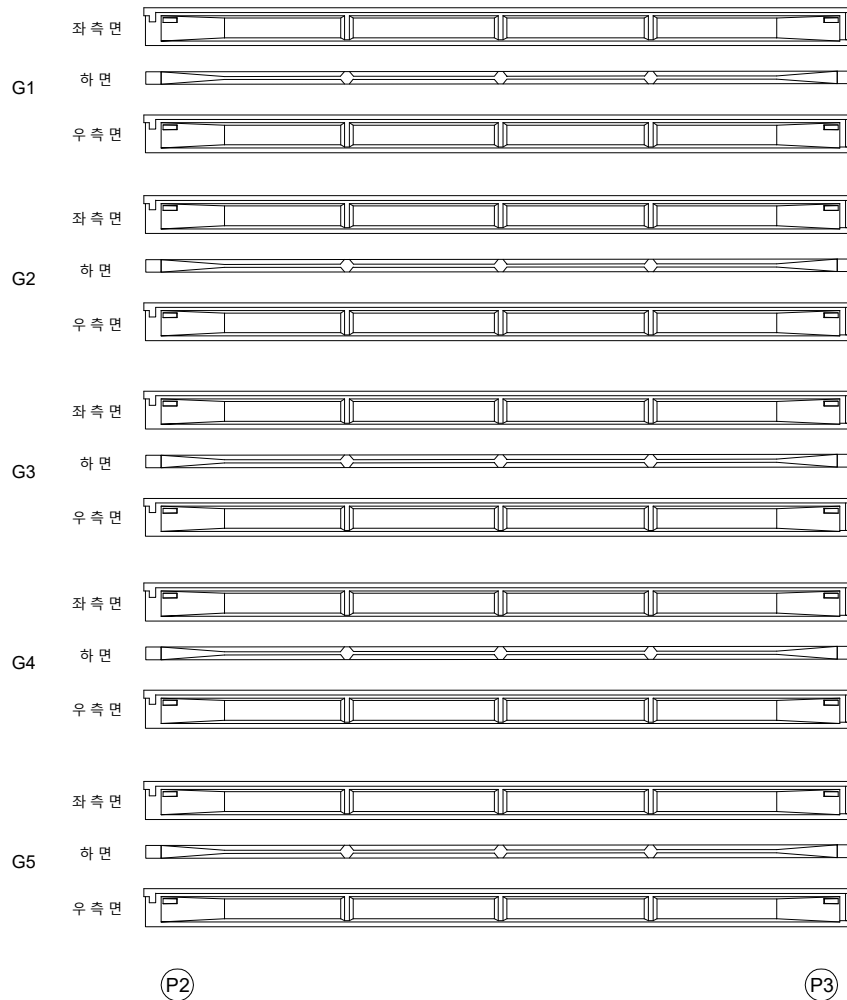


영천방향




번호	구분	부재	손상내용	손상현황						비 고
				폭 (mm)	길이 (m)	너비 (m)	수량	단위	개소	
1										
2										
KEY PLAN

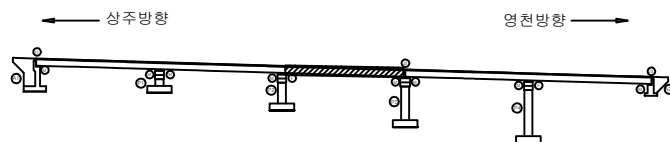

SECTION

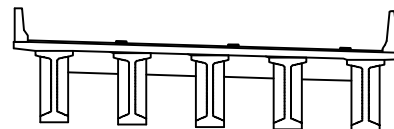

범례


	관 절		망상균열		재료분리	발 주 처
	균열		망상균열		재료분리	상주영천고속도로(주)
	균열		망상균열		재료분리	용역명
	균열		망상균열		재료분리	상주영천고속도로 시설물 안전·하자점검 및 성능평가 용역 (2023년 상반기 정기안전점검)
	균열		망상균열		재료분리	점 검 기 관
	균열		망상균열		재료분리	(주)영성엔지니어링
	균열		망상균열		재료분리	도 면 번 호

ID : 양지교(상주방향) 거더 S4(G1~G5)

1공구 3번 양지교

손 상 물 량 표

상주방향

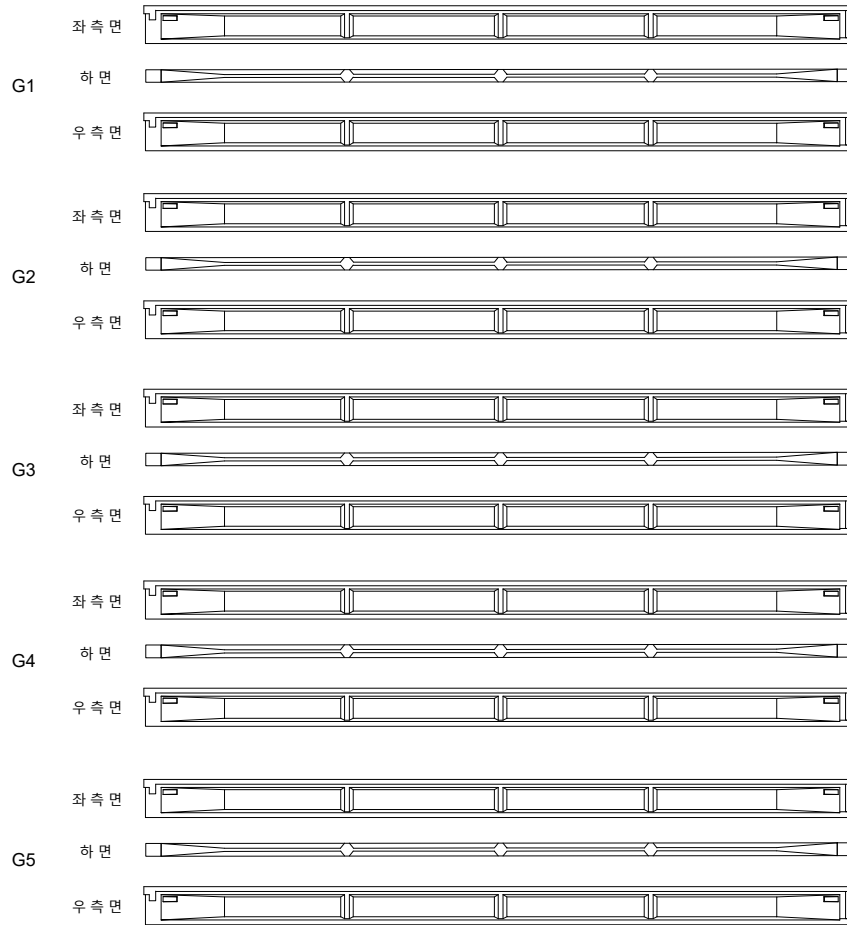

P3


P4

영천방향




번호	구분	부재	손상내용	손상현황						비고
				폭 (mm)	길이 (m)	너비 (m)	수량	단위	개소	
1										
2										
KEY PLAN

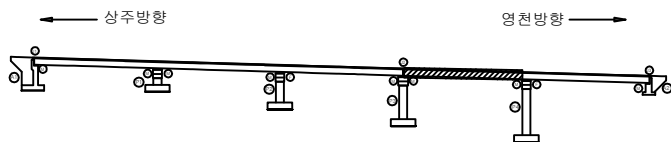

SECTION

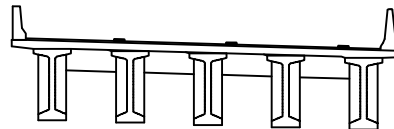

범례


	관 열		망상균열		재료분리	발 주 처
	편치, 공동		박리, 피손		열 화	상주영천고속도로(주)
	누수, 세수		배 터		외적물	용 역 명
	철근노출		침 하		그늘음	상주영천고속도로 시설물 안전·하자점검 및 성능평가 용역 (2023년 상반기 정기안전점검)
	부 식		좌굴, 변형		기 타	점 검 기 관
						(주)명성엔지니어링
						도 면 번 호

ID : 양지교(상주방향) 거더 S5(G1~G5)

1공구 3번 양지교

손상물량표

상주방향

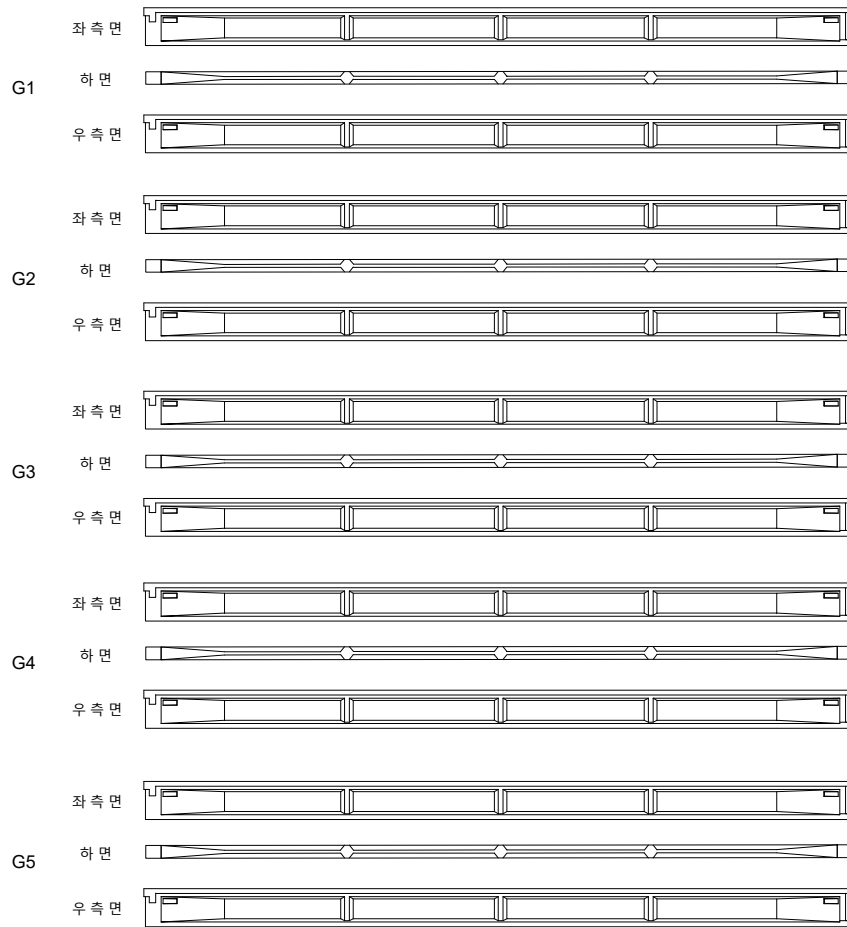

P4


A2

영천방향




번호	구분	부재	손상내용	손상현황						비고
				폭 (mm)	길이 (m)	너비 (m)	물량	단위	개소	
1										
2										
KEY PLAN

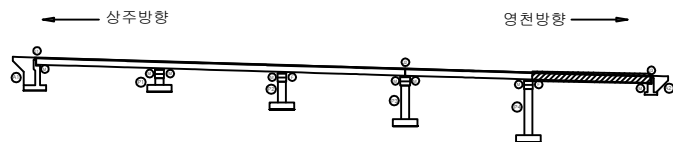


SECTION

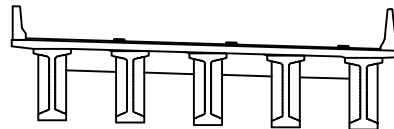

범례

콘크리트	철근콘크리트	강재보강	발주처
아스팔트	자갈, 피스톤	콘크리트	상주영천고속도로(주)
물, 습기	자갈	콘크리트	용역명
물, 습기	자갈	콘크리트	상주영천고속도로 시설물 안전·하자점검 및 성능평가 용역 (2023년 상반기 정기안전점검)
물, 습기	자갈	콘크리트	점검기관
물, 습기	자갈	콘크리트	(주)영성엔지니어링
물, 습기	자갈	콘크리트	도면번호
물, 습기	자갈	콘크리트	

상주방향

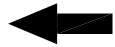

영천방향



CB1

CB2

G1~G2



G1~G2



G2~G3



G2~G3



G3~G4



G3~G4



G4~G5



G4~G5



A1


P1

P1


P2

번호	구분	부재	손상내용	손상현황					비 고
				폭 (mm)	길이 (m)	너비 (m)	수량	단위	개소
1									
2									
KEY PLAN

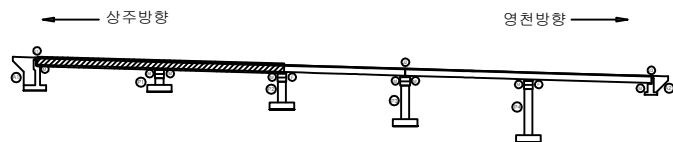

SECTION

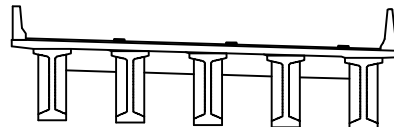

범례

균열	망상균열	재료분리	발주처
편치, 공동	박리, 피손	열화	상주영천고속도로(주)
누수, 세수	백태	퇴적물	용역명
철근노출	침하	그늘음	상주영천고속도로 시설물 안전·하자점검 및 성능평가 용역 (2023년 상반기 정기안전점검)
부식	좌굴, 변형	기타	점검기관
			(주)영성엔지니어링
			도면번호

상주방향



영천방향



CB3

CB4

G1~G2



G1~G2



G2~G3



G2~G3



G3~G4



G3~G4



G4~G5



G4~G5



(P2)


(P3)

(P3)


(P4)

번호	구분	부재	손상내용	손상현황						비 고
				폭 (mm)	길이 (m)	너비 (m)	수량	단위	개소	
1										
2										
KEY PLAN

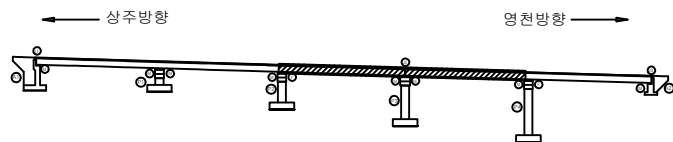

SECTION

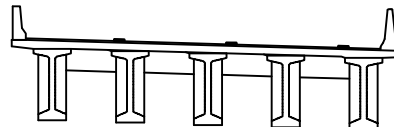

범례

	근 열		망상근열		재료분리	발 주 처
	편치, 공동		박리, 파손		열 화	용 역 명
	누수, 세수		배 터		퇴적물	상주영천고속도로 시설물 안전 · 하자점검 및 성능평가 용역 (2023년 상반기 정기안전점검)
	철근노출		침 하		그늘음	점 검 기 관
	부 식		좌굴, 변형		기 타	(주)영성엔지니어링
						도 면 번 호

상주방향



영천방향



CB5


G1~G2




하면 배면



전면 하면 배면

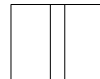

전면 하면 배면

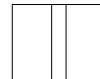

전면 하면 배면



전면 하면

G2~G3



하면 배면



전면 하면 배면



전면 하면 배면



전면 하면 배면



전면 하면

G3~G4



하면 배면



전면 하면 배면



전면 하면 배면



전면 하면 배면



전면 하면

G4~G5




하면 배면



전면 하면 배면



전면 하면 배면

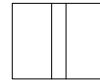

전면 하면 배면




전면 하면

P4


A2

번호	구분	부재	손상내용	손상현황						비 고
				폭 (mm)	길이 (m)	너비 (m)	수량	단위	개소	
1										
2										
KEY PLAN

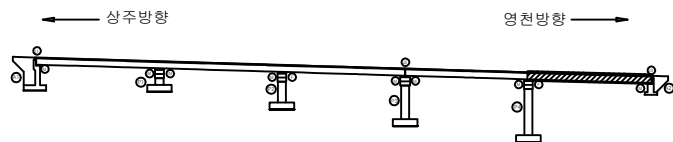


SECTION

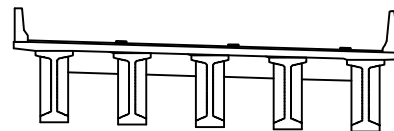


범례

콘크리트	철근콘크리트	강재보강	발주처
아스팔트	자갈, 파손	콘크리트	상주영천고속도로(주)
물, 습기	콘크리트	콘크리트	용역명
콘크리트	콘크리트	콘크리트	상주영천고속도로 시설물 안전·하자점검 및 성능평가 용역 (2023년 상반기 정기안전점검)
콘크리트	콘크리트	콘크리트	점검기관
콘크리트	콘크리트	콘크리트	(주)영성엔지니어링
콘크리트	콘크리트	콘크리트	도면번호

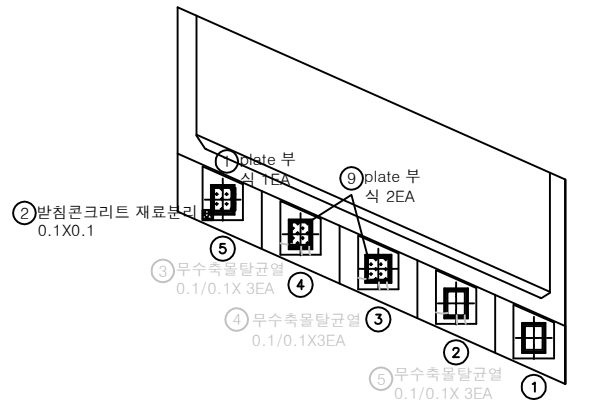


평면도

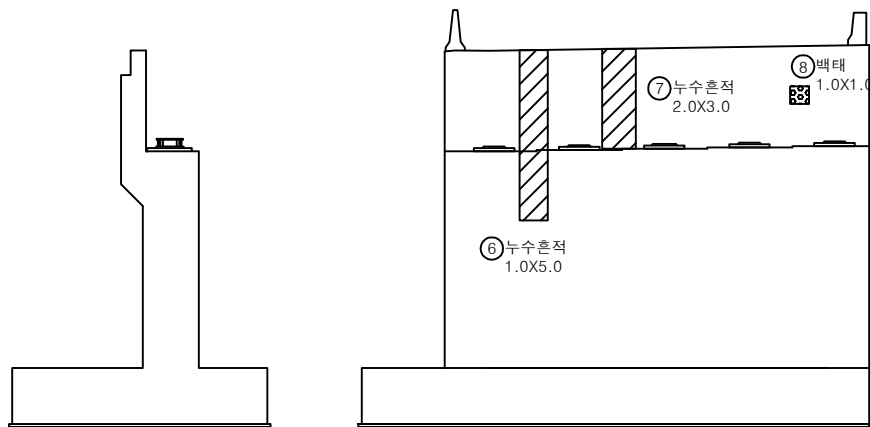

정면


날개벽

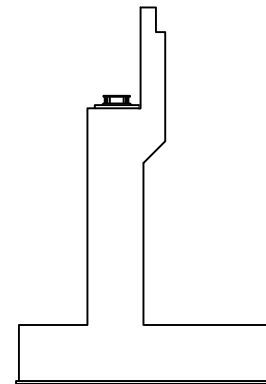


날개벽

번호	구분	부재	손상내용	손상현황					비고
				폭 (mm)	길이 (m)	너비 (m)	수량	단위	
1	19년	교량받침	plate부식				1.00	EA	1
2	19년	교량받침	받침콘크리트 재료분리		0.1	0.1	0.01	m²	1
3	19년	교량받침	무수축물탈균열	0.1	0.1		0.30	m	3
4	19년	교량받침	무수축물탈균열	0.1	0.1		0.30	m	3
5	19년	교량받침	무수축물탈균열	0.1	0.1		0.30	m	3
6	19년	교대	누수흔적		1.0	5.0	5.00	m²	1
7	19년	교대	누수흔적		2.0	3.0	6.00	m²	1
8	19년	교대	백태		1.0	1.0	1.00	m²	1
9	23상	교량받침	plate부식				2.00	EA	2
10									
11									
KEY PLAN

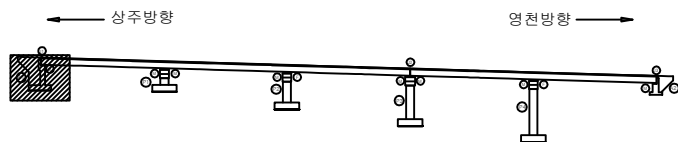


SECTION

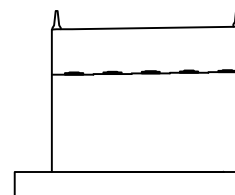


범례


균열	망상균열	재료분리	발주처
편치, 공동	박리, 파손	열화	상주영천고속도로(주)
누수, 체수	백태	퇴적물	용역명
철근노출	침하	그늘음	상주영천고속도로 시설물 안전·하자점검 및 성능평가 용역 (2023년 상반기 정기안전점검)
부식	좌굴, 변형	기타	점검기관
			(주)영성엔지니어링
			도면번호

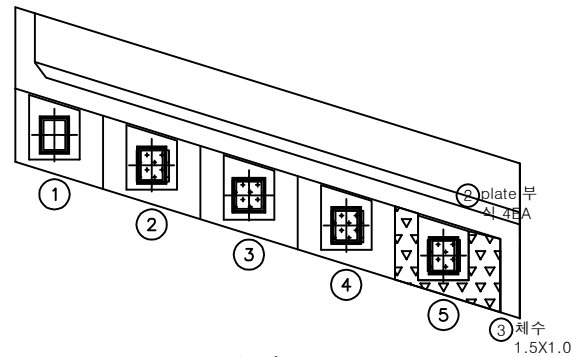

평면도

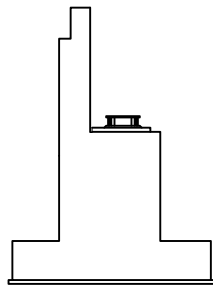


날개벽

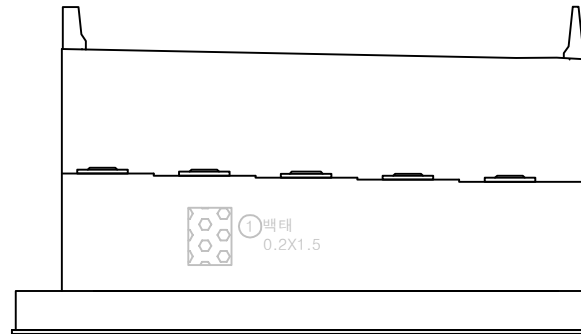


정면

번호	구분	부재	손상내용	손상현황					비 고
				폭 (mm)	길이 (m)	너비 (m)	수량	단위	개소
1	19년	교대	백태		0.2	1.5	0.30	㎡	1
2	19년	교량받침	plate부식				4.00	EA	4
3	19년	교대	채수		1.5	1.0	1.50	㎡	1
4									
5									
KEY PLAN

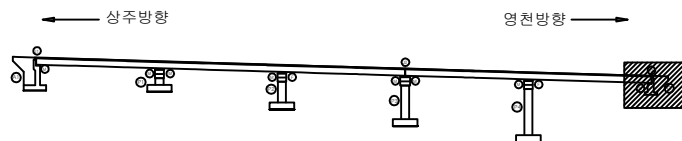


SECTION

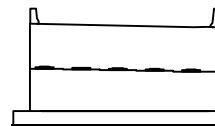


범례


균열	망상균열	재료분리	발주처
편치, 공동	박리, 피손	열화	상주영천고속도로(주)
누수, 채수	백태	퇴적물	용역명
철근노출	침하	그늘음	상주영천고속도로 시설물 안전·하자점검 및 성능평가 용역 (2023년 상반기 정기안전점검)
부식	좌굴, 변형	기타	점검기관
			(주)영성엔지니어링
			도면번호

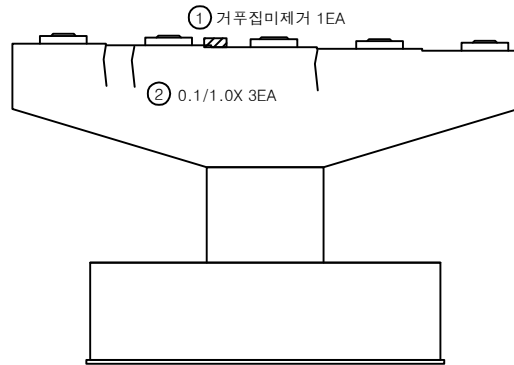


정면

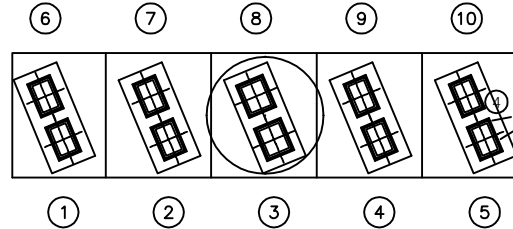


평면도

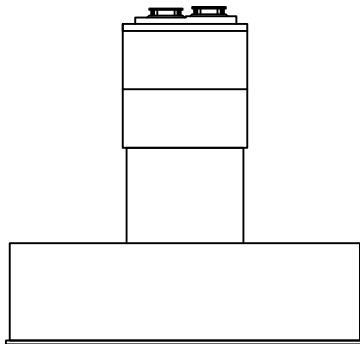

좌측

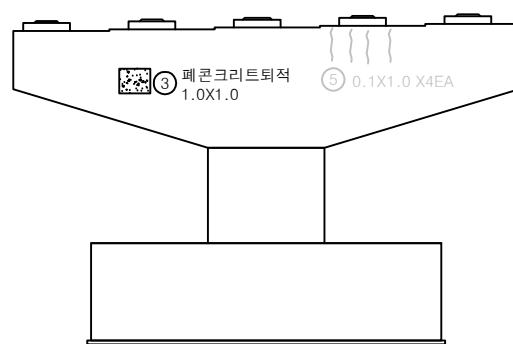


배면

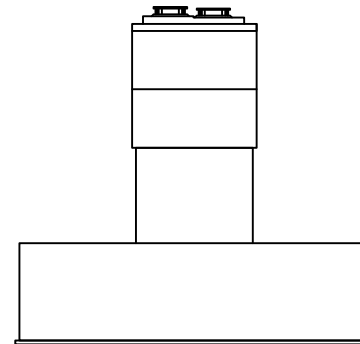


우측

번호	구분	부재	손상내용	손상현황					비 고
				폭 (mm)	길이 (m)	너비 (m)	수량	단위	
1	19년	교각	거푸집이제거				1.00	EA	1
2	19년	교각	균열	0.1	1.0		3.00	m	3
3	19년	교각	폐콘크리트퇴적		1.0	1.0	1.00	m ²	1
4	19년	교량받침	받침콘크리트균열	0.2	0.2		0.40	m	2
5	21년	교각	균열	0.1	1.0		4.00	m	4
6									
7									
KEY PLAN

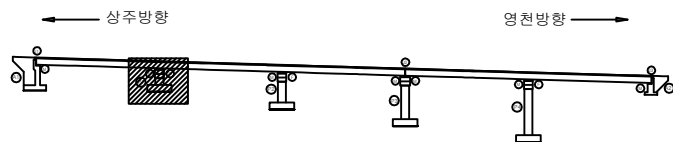


SECTION

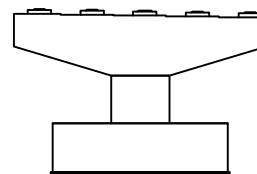


범례


균열	망상균열	재료분리	발주처
편치, 공동	바리, 파손	열화	상주영천고속도로(주)
누수, 세수	백태	퇴적물	용역명
철근노출	침하	그늘음	상주영천고속도로 시설물 안전·하자점검 및 성능평가 용역 (2023년 상반기 정기안전점검)
부식	좌굴, 변형	기타	점검기관
			(주)영성엔지니어링
			도면번호

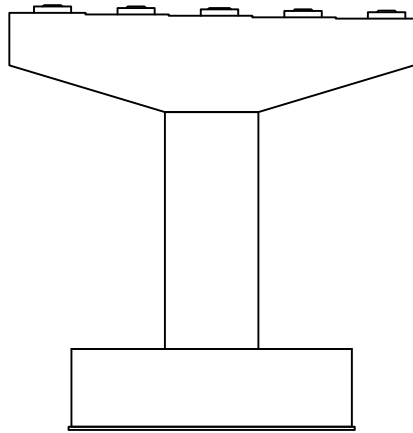


정면

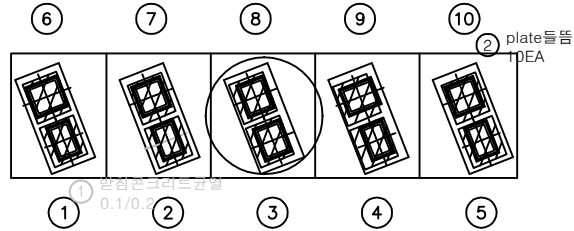


평면도

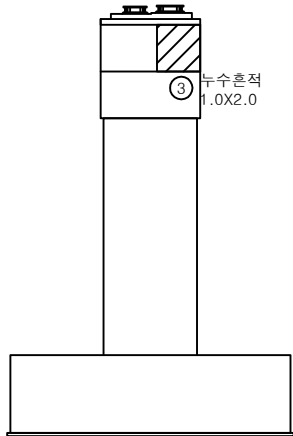

좌측

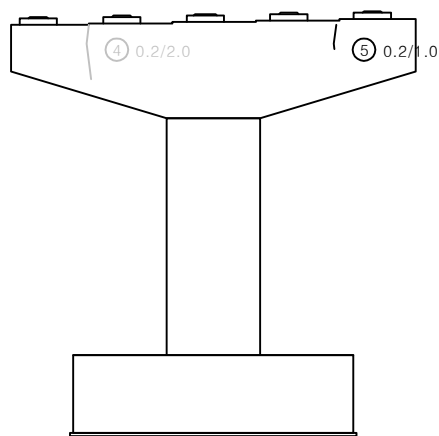


배면

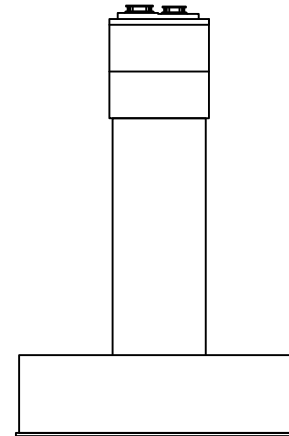


우측

번호	구분	부재	손상내용	손상현황					비 고	
				폭 (mm)	길이 (m)	너비 (m)	수량	단위		개소
1	19년	교량받침	방청코팅크리트균열	0.1	0.2		0.20	m	1	25회 보수
2	19년	교량받침	plate들뜸				10.00	EA	10	
3	19년	교각	누수흔적		1.0	2.0	2.00	m ²	1	
4	19년	교각	균열	0.2	2.0		2.00	m	1	21회 보수
5	21년	교각	균열	0.2	1.0		1.00	m	1	
6										
7										
KEY PLAN

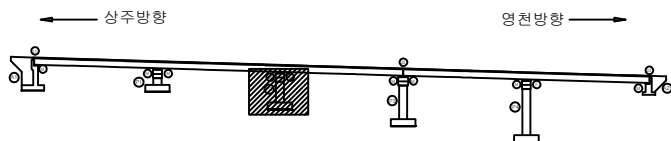


SECTION

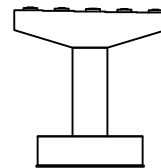


범례


균열	망상균열	재료분리	발주처
편치, 공동	박리, 피손	열화	상주영천고속도로(주)
누수, 세수	백태	퇴적물	용역명
철근노출	침하	그늘음	상주영천고속도로 시설물 안전·하자점검 및 성능평가 용역 (2023년 상반기 정기안전점검)
부식	좌굴, 변형	기타	점검기관
			(주)영성엔지니어링
			도면번호

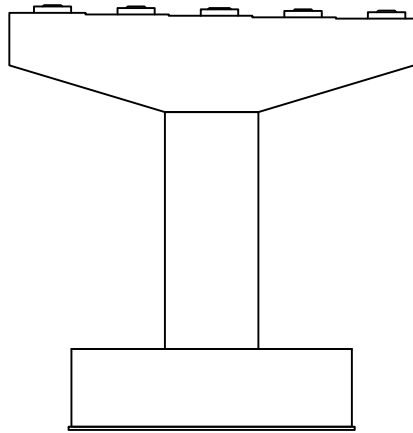


정면

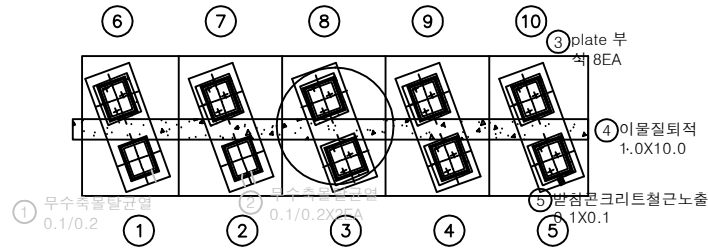


평면도

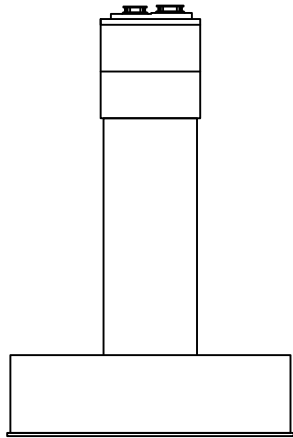

좌측

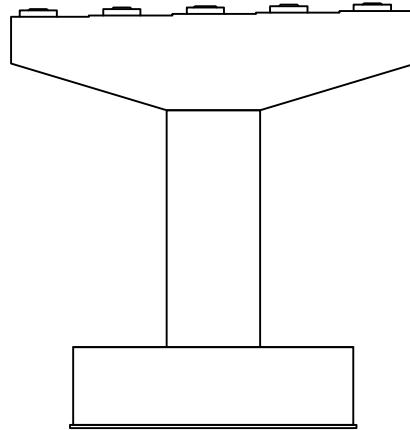


배면

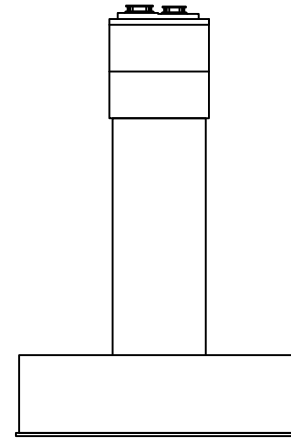


우측

번호	구분	부재	손상내용	손상현황					비 고
				폭 (mm)	길이 (m)	너비 (m)	수량	단위	개소
1	19년	교량받침	무수축물발견	0.1	0.2		0.20	m	1
2	19년	교량받침	무수축물발견	0.1	0.2		0.40	m	2
3	21하	교량받침	plate부식				8.00	EA	8
4	21하	교각	이물질퇴적	1.0	10.0	10.00	m ²		8
5	21하	교량받침	받침콘크리트 철근노출	0.1	0.1	0.01	m ²		1
6									
7									
KEY PLAN

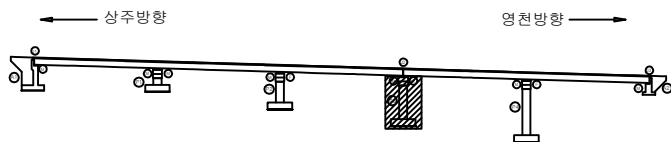


SECTION

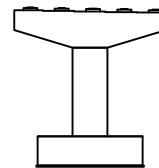


범례


균열	망상균열	재료분리	발주처
편치, 공동	바리, 피손	열화	상주영천고속도로(주)
누수, 세수	백태	퇴적물	용역명
철근노출	침하	그늘음	상주영천고속도로 시설물 안전·하자점검 및 성능평가 용역 (2023년 상반기 정기안전점검)
부식	좌굴, 변형	기타	점검기관
			(주)영성엔지니어링
			도면번호

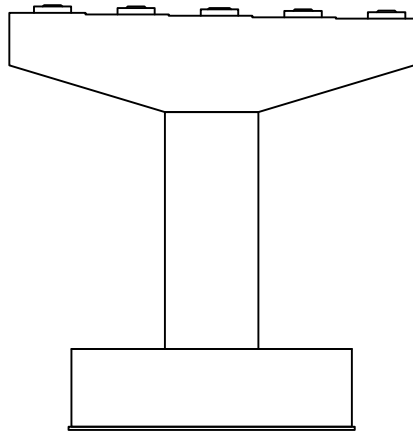


정면

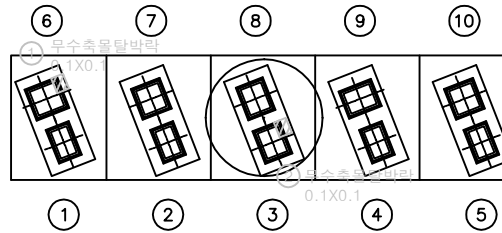


평면도

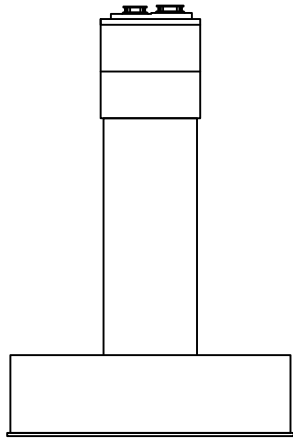

좌측

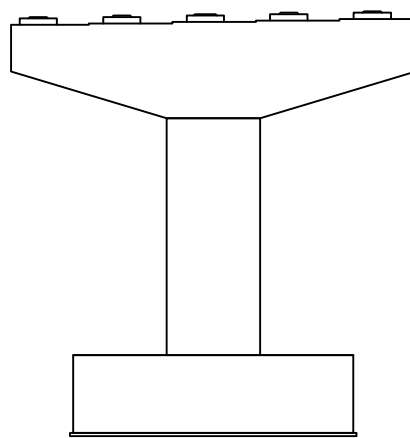


배면

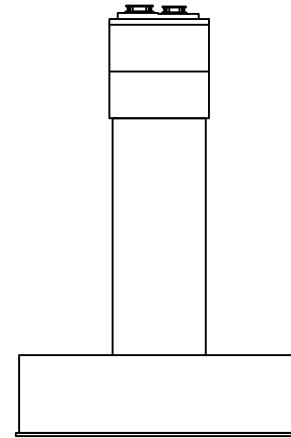


우측

번호	구분	부재	손상내용	손상현황						비 고
				폭 (mm)	길이 (m)	너비 (m)	수량	단위	개소	
1	19년	교량받침	무수축물탈박락		0.1	0.1	0.01	m ²	1	20% 보수
2	19년	교량받침	무수축물탈박락		0.1	0.1	0.01	m ²	1	20% 보수
3										
4										
KEY PLAN

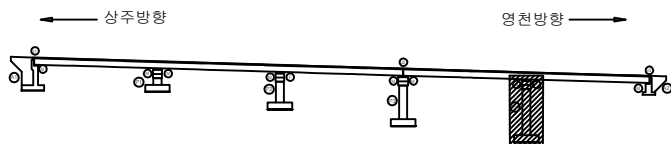

SECTION

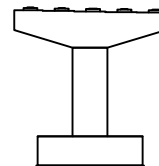

범례

균열	망상균열	재료분리	발주처
편치, 공동	박리, 파손	열화	상주영천고속도로(주)
누수, 세수	백태	퇴적물	용역명
철근노출	침하	그늘음	상주영천고속도로 시설물 안전·하자점검 및 성능평가 용역 (2023년 상반기 정기안전점검)
부식	좌굴, 변형	기타	점검기관
			(주)영성엔지니어링
			도면번호

영 천 방 향

ID : 양지교(영천방향) 슬래브상면 S1


1공구 3번 양지교

손 상 물 량 표

상주방향




영천방향

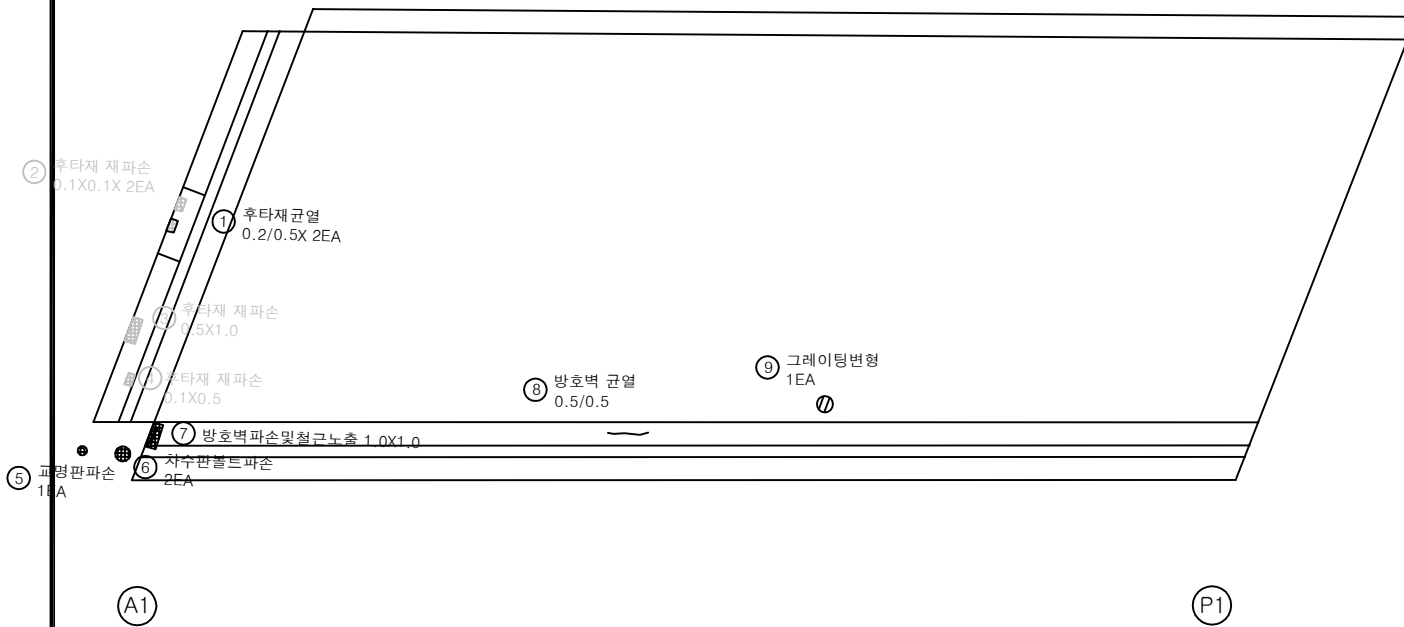


번호	구분	부재	손상내용	손상현황					개소	비 고
				폭 (mm)	길이 (m)	너비 (m)	수량	단위		
1	19년	신축이음	후타재균열	0.2	0.5		1.00	m	2	
2	19년	신축이음	후타재 재파손		0.1	0.1	0.02	m ²	2	21형 보속
3	19년	신축이음	후타재 재파손		0.5	1.0	0.50	m ²	1	21형 보속
4	19년	신축이음	후타재 재파손		0.1	0.5	0.05	m ²	1	21형 보속
5	19년	방호벽	교명판파손				1.00	EA	1	
6	19년	신축이음	차수판볼트파손				2.00	EA	2	
7	19년	방호벽	방호벽파손 및 철근노출		1.0	1.0	1.00	m ²	1	
8	21하	방호벽	방호벽균열	0.5	0.5		0.50	m	1	
9	21하	배수시설	그레이팅변형				1.00	EA	1	
10										
11										
KEY PLAN

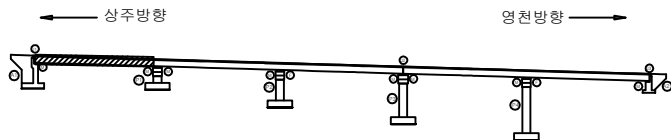

SECTION

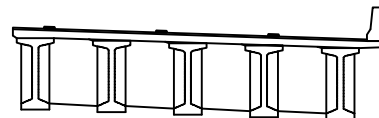


범례

	균열		망상균열		재료분리
	편치, 공동		박리, 파손		열화
	누수, 세수		백태		퇴적물
	철근노출		침하		그늘음
	부식		좌굴, 변형		기타

발주처	상주영천고속도로(주)
용역명	상주영천고속도로 시설물 안전·하자점검 및 성능평가 용역 (2023년 상반기 정기안전점검)
점검기관	(주)영성엔지니어링
도면번호	01

상주방향
←영천방향
→


번호	구분	부재	손상내용	손상현황					비 고
				폭 (mm)	길이 (m)	너비 (m)	수량	단위	개소
1	19년	방호벽	균열부백태		0.3	0.5	0.30	m ²	2
2	19년	방호벽	백태		0.1	0.3	0.03	m ²	1
3	19년	방호벽	균열부백태		2.0	1.0	2.00	m ²	1
4	19년	점검시설	점검문 용접부파손				1.00	EA	1
5									
6									
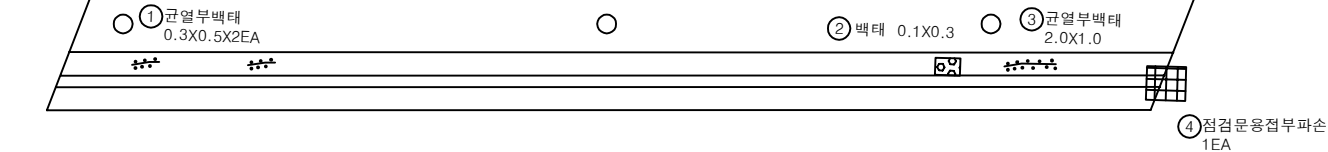


P1

P2

KEY PLAN

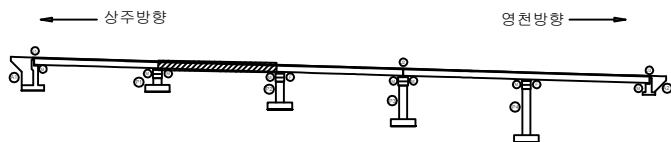

SECTION

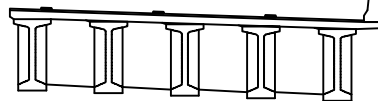

범례

균열	망상균열	재료분리	발주처
편치, 공동	박리, 파손	열화	상주영천고속도로(주)
누수, 세수	백태	퇴적물	용역명
철근노출	침하	그늘음	상주영천고속도로 시설물 안전·하자점검 및 성능평가 용역 (2023년 상반기 정기안전점검)
부식	좌굴, 변형	기타	점검기관
			(주)영성엔지니어링
			도면번호
			02

상주방향
←영천방향
→

번호	구분	부재	손상내용	손상현황					비 고
				폭 (mm)	길이 (m)	너비 (m)	수량	단위	개소
1	19년	방호벽	균열부백태		1.0	1.0	3.00	m ²	3
2	19년	방호벽	백태		0.3	1.0	0.30	m ²	1
3	21하	배수시설	그레이팅변형				1.00	EA	1
4									
5									
① 균열부백태
1.0X1.0X3EA

② 백태 0.3X1.0


③ 그레이팅변형
1EA

P2

P3

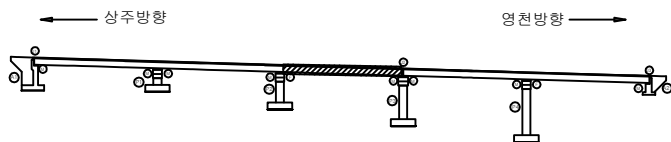KEY
PLAN

SECTION

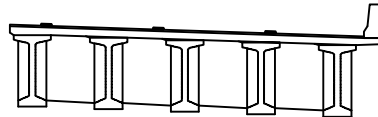범
례

	균열		망상균열		재료분리	발주처	상주영천고속도로(주)
	편치, 공동		박리, 피손		열화	용역명	
	누수, 체수		백태		퇴적물	상주영천고속도로 시설물 안전·하자점검 및 성능평가 용역 (2023년 상반기 정기안전점검)	
	침하노출		침하		그늘음	점검기관	(주)영성엔지니어링
	부식		좌굴, 변형		기타	도면번호	03

상주방향




영천방향




번호	구분	부재	손상내용	손상현황					비 고
				폭 (mm)	길이 (m)	너비 (m)	수량	단위	
1	19년	신축이음	차수판볼트탈락				1.00	EA	1
2	19년	방호벽	백태		0.1	0.5	0.05	m²	1
3	21하	배수시설	그레이팅변형				1.00	EA	1
4	21하	배수시설	그레이팅파손				1.00	EA	1
5									
6									
KEY PLAN

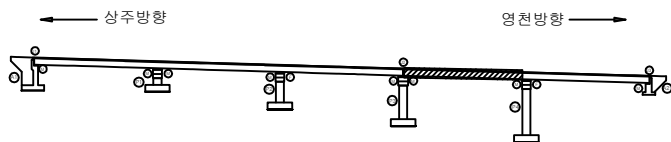

SECTION

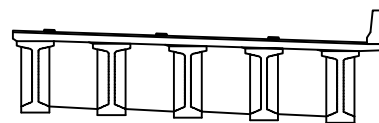

범례

	균열		망상균열		재료분리	발주처	상주영천고속도로(주)
	편치, 공동		박리, 파손		열화	용역명	상주영천고속도로 시설물 안전·하자점검 및 성능평가 용역 (2023년 상반기 정기안전점검)
	누수, 세수		백태		퇴적물	점검기관	(주)영성엔지니어링
	철근노출		침하		그늘음	도면번호	04
	부식		좌굴, 변형		기타		


상주방향




영천방향




번호	구분	부재	손상내용	손상현황					비 고
				폭 (mm)	길이 (m)	너비 (m)	수량	단위	
1	19년	신축이음	본체부식		3.0		6.00	m	2
2	19년	신축이음	후타재망상균열		0.5	0.5	0.25	m²	1
3	19년	배수시설	배수구스틸그레이팅변형				1.00	EA	1
4	21하	방호벽	방호벽균열	0.5	0.5		0.50	m	1
5	21하	배수시설	그레이팅변형				1.00	EA	1
6	21하	교면포장	접속도로파손		0.5	2.5	1.25	m²	1
7									
8									
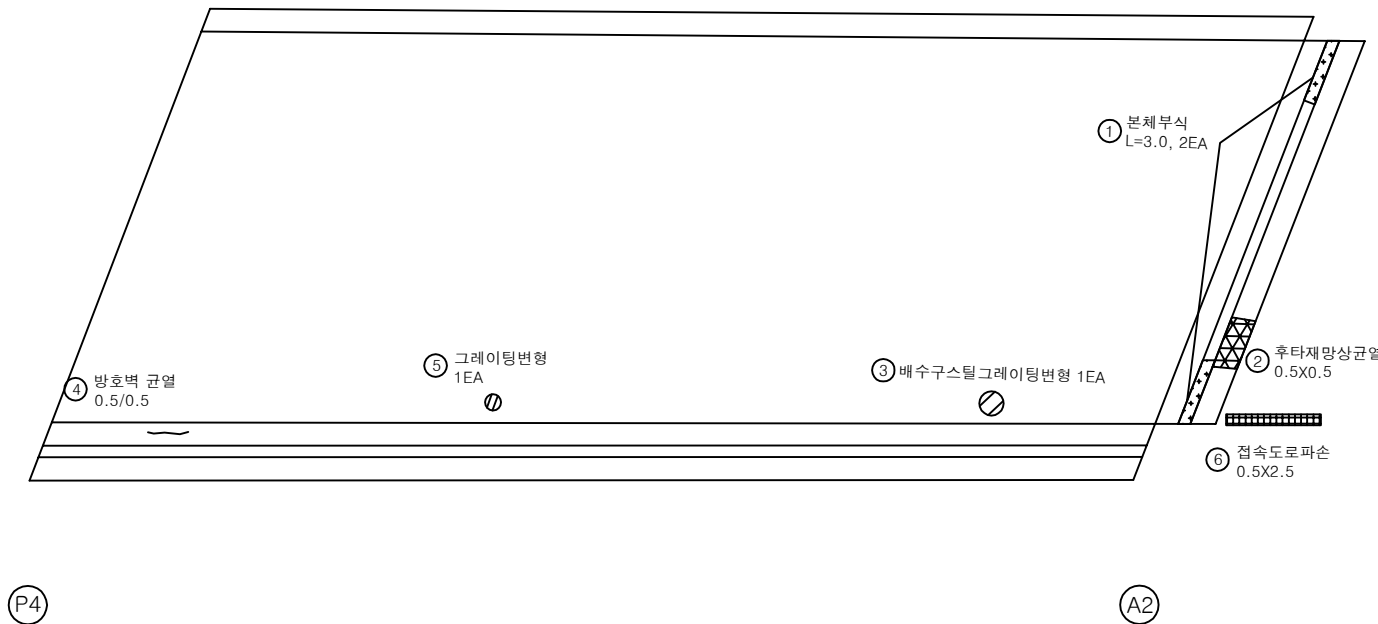

KEY PLAN

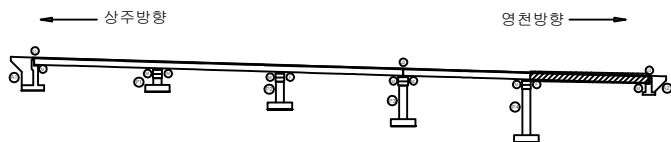


SECTION

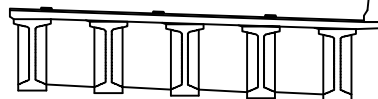

범례


균열	망상균열	재료분리	발주처
편치, 공동	바리, 파손	열화	상주영천고속도로(주)
누수, 체수	백태	퇴적물	용역명
철근노출	침하	그늘음	상주영천고속도로 시설물 안전·하자점검 및 성능평가 용역 (2023년 상반기 정기안전점검)
부식	좌굴, 변형	기타	점검기관
			(주)영성엔지니어링
			도면번호
			05

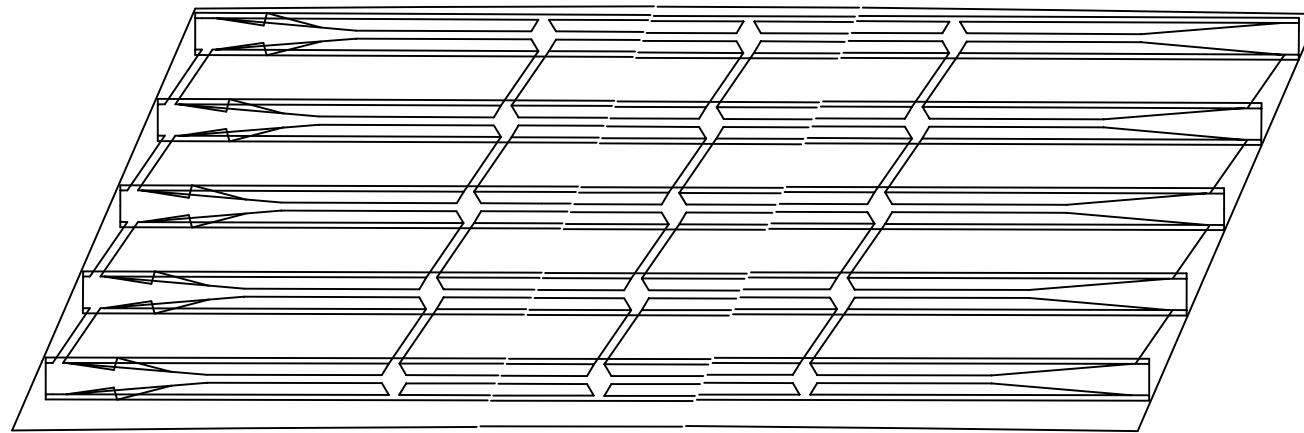상주방향
←영천방향
→


A1

P1


번호	구분	부재	손상내용	손상현황						비 고
				폭 (mm)	길이 (m)	너비 (m)	수량	단위	개소	
1										
2										
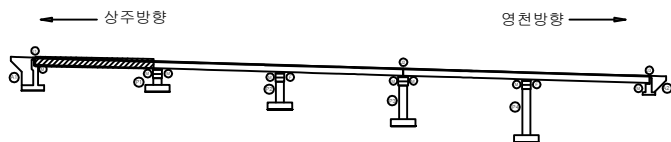KEY
PLAN

SECTION

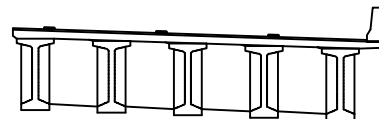범
례


콘 크	양상근열	재료분리	발 주 처
균열, 공동	박리, 파손	열 화	상주영천고속도로(주)
누수, 세수	배 터	퇴적물	용 역 명
철근노출	침 하	그늘음	상주영천고속도로 시설물 안전·하자점검 및 성능평가 용역 (2023년 상반기 정기안전점검)
부 식	좌굴, 변형	기 타	점 검 기 관
			(주)영성엔지니어링
			도 면 번 호

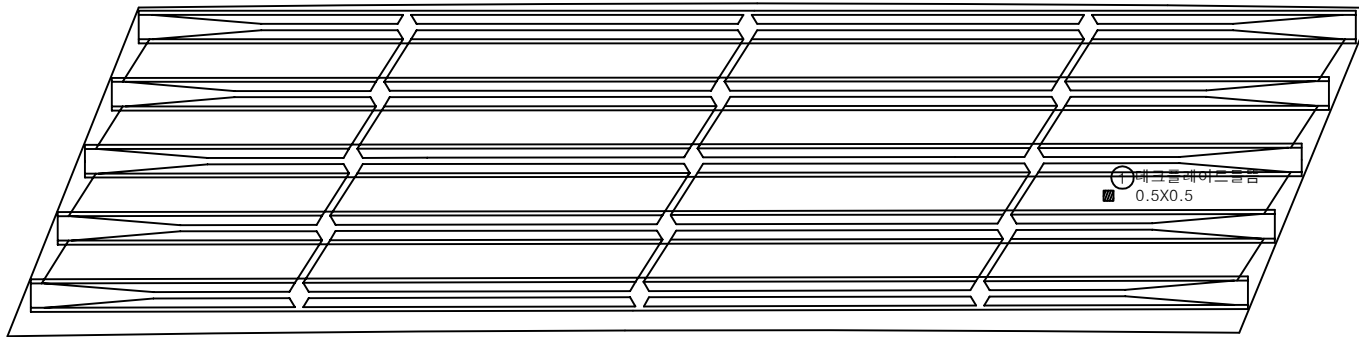상주방향
←영천방향
→


P1

P2


번호	구분	부재	손상내용	손상현황						비 고
				폭 (mm)	길이 (m)	너비 (m)	수량	단위	개소	
1	21하	바닥판	데크플레이트들뜸		0.5	0.5	0.25	m ²	1	
2										
3										
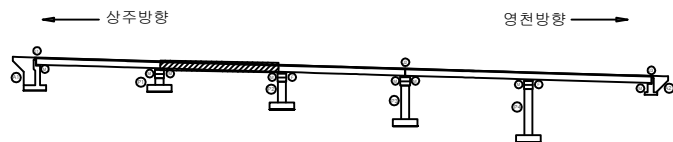KEY
PLAN


SECTION

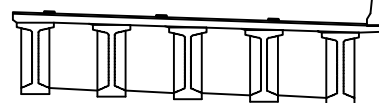범
례


균열	망상균열	재료분리	발 주 처
편치, 공동	박리, 피손	열 화	상주영천고속도로(주)
누수, 세수	백 테	퇴적물	용 역 명
철근노출	침 하	그늘음	상주영천고속도로 시설물 안전 · 하자점검 및 성능평가 용역 (2023년 상반기 정기안전점검)
부식	좌굴, 변형	기타	점 검 기 관
			(주)영성엔지니어링
			도 면 번 호

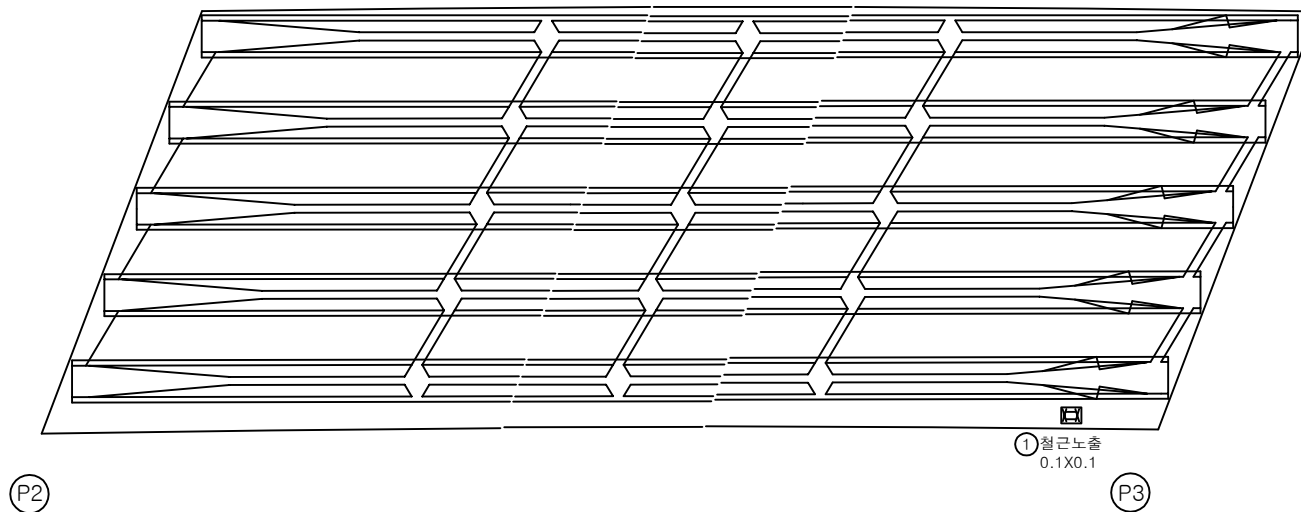상주방향
←영천방향
→


번호	구분	부재	손상내용	손상현황					비 고
				폭 (mm)	길이 (m)	너비 (m)	수량	단위	개소
1	19년	바닥판	철근노출		0.1	0.1	0.01	m ²	1
2									
3									
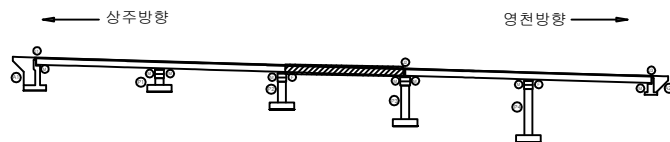KEY
PLAN

SECTION

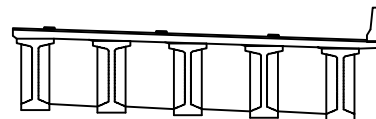범
례


균열	망상균열	재료분리	발주처
편치, 공동	박리, 파손	열화	상주영천고속도로(주)
누수, 세수	백태	퇴적물	용역명
철근노출	침하	그늘음	상주영천고속도로 시설물 안전·하자점검 및 성능평가 용역 (2023년 상반기 정기안전점검)
부식	좌굴, 변형	기타	점검기관
			(주)영성엔지니어링
			도면번호

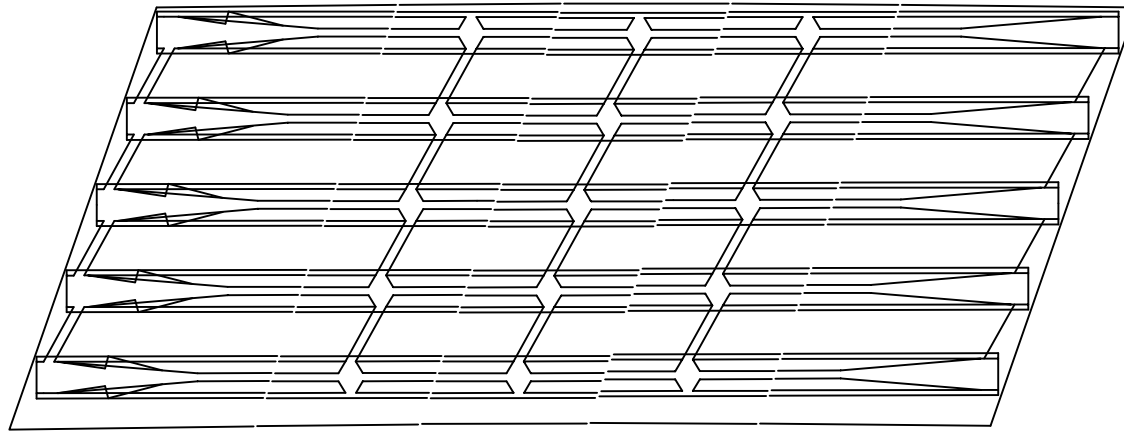상주방향
←영천방향
→


P3

P4


번호	구분	부재	손상내용	손상현황					비 고
				폭 (mm)	길이 (m)	너비 (m)	수량	단위	개소
1									
2									
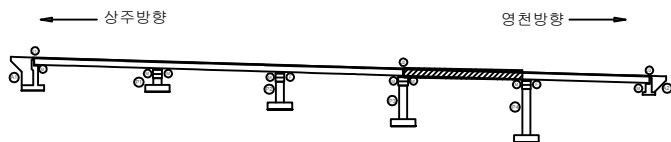KEY
PLAN

SECTION

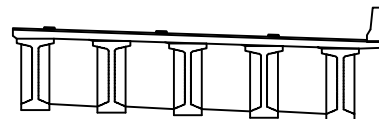범
례

콘 크	방상근열	재료분리	발 주 처
균열, 공동	박리, 피손	열 화	상주영천고속도로(주)
누수, 세수	배 터	퇴적물	용 역 명
철근노출	침 하	그늘음	상주영천고속도로 시설물 안전·하자점검 및 성능평가 용역 (2023년 상반기 정기안전점검)
부 식	좌굴, 변형	기 타	점 검 기 관
			(주)영성엔지니어링
			도 면 번 호

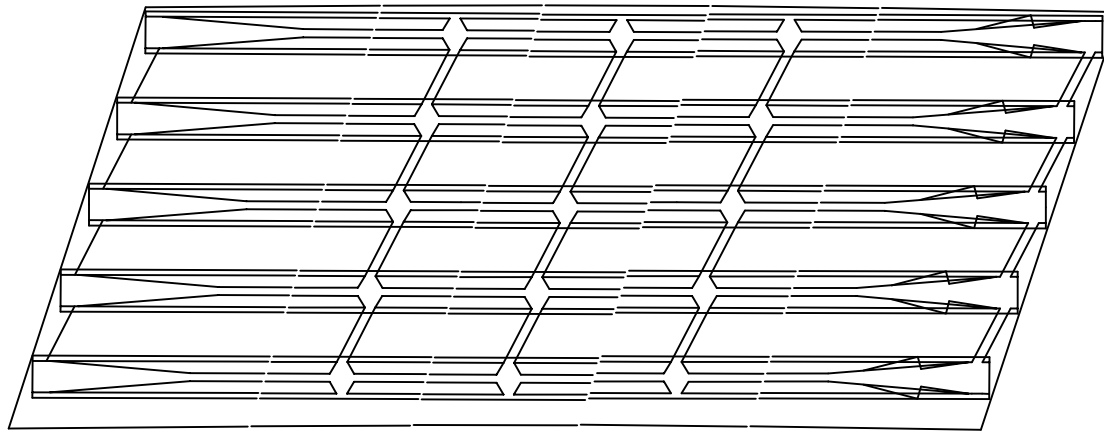
상주방향
←영천방향
→

P4


A2

번호	구분	부재	손상내용	손상현황						비 고
				폭 (mm)	길이 (m)	너비 (m)	수량	단위	개소	
1										
2										
KEY PLAN

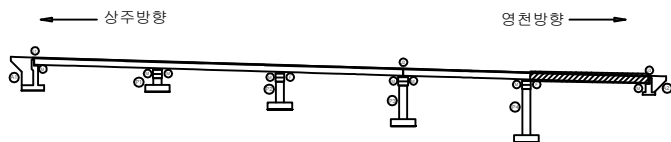

SECTION

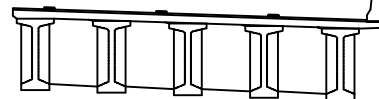

범례

콘 크	양상근열	재료분리	발 주 처
균열, 공동	박리, 파손	열 화	상주영천고속도로(주)
누수, 세수	배 터	부식	용 역 명
철근노출	침 하	그을음	상주영천고속도로 시설물 안전·하자점검 및 성능평가 용역 (2023년 상반기 정기안전점검)
부식	좌굴, 변형	기 타	점 검 기 관
			(주)영성엔지니어링
			도 면 번 호

ID : 양지교(영천방향) 거더 S1(G1~G5)


1공구 3번 양지교

손 상 물 량 표


상주방향




G1

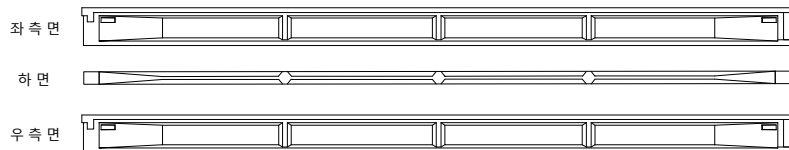


G2

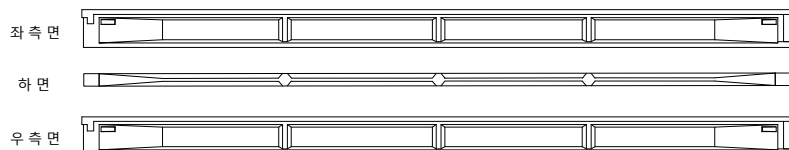


G3

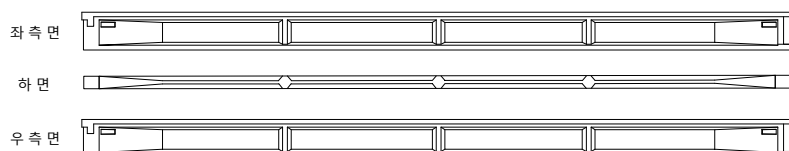

G4

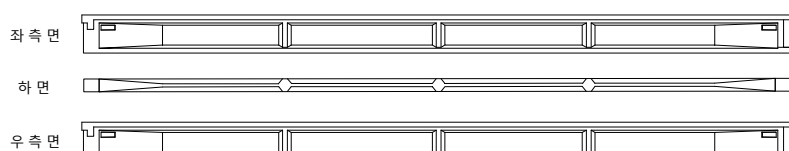

G5

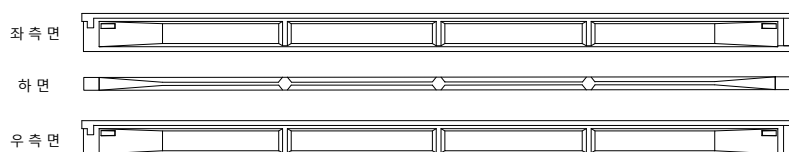

A1


P1

영천방향




번호	구분	부재	손상내용	손상현황						비 고
				폭 (mm)	길이 (m)	너비 (m)	수량	단위	개소	
1										
2										
KEY PLAN

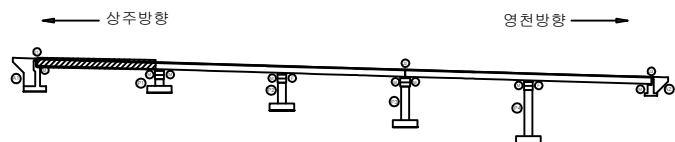

SECTION

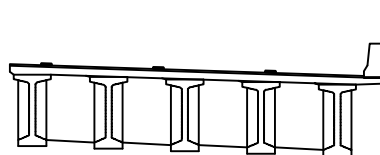

범례



	관 절		망상균열		재료분리	발 주 처
	균열		망상균열		재료분리	상주영천고속도로(주)
	관 절		망상균열		재료분리	용역명
	관 절		망상균열		재료분리	상주영천고속도로 시설물 안전·하자점검 및 성능평가 용역 (2023년 상반기 정기안전점검)
	관 절		망상균열		재료분리	점 검 기 관
	관 절		망상균열		재료분리	(주)영성엔지니어링
	관 절		망상균열		재료분리	도 면 번 호

ID : 양지교(영천방향) 거더 S2(G1~G5)

1공구 3번 양지교

손 상 물 량 표

상주방향

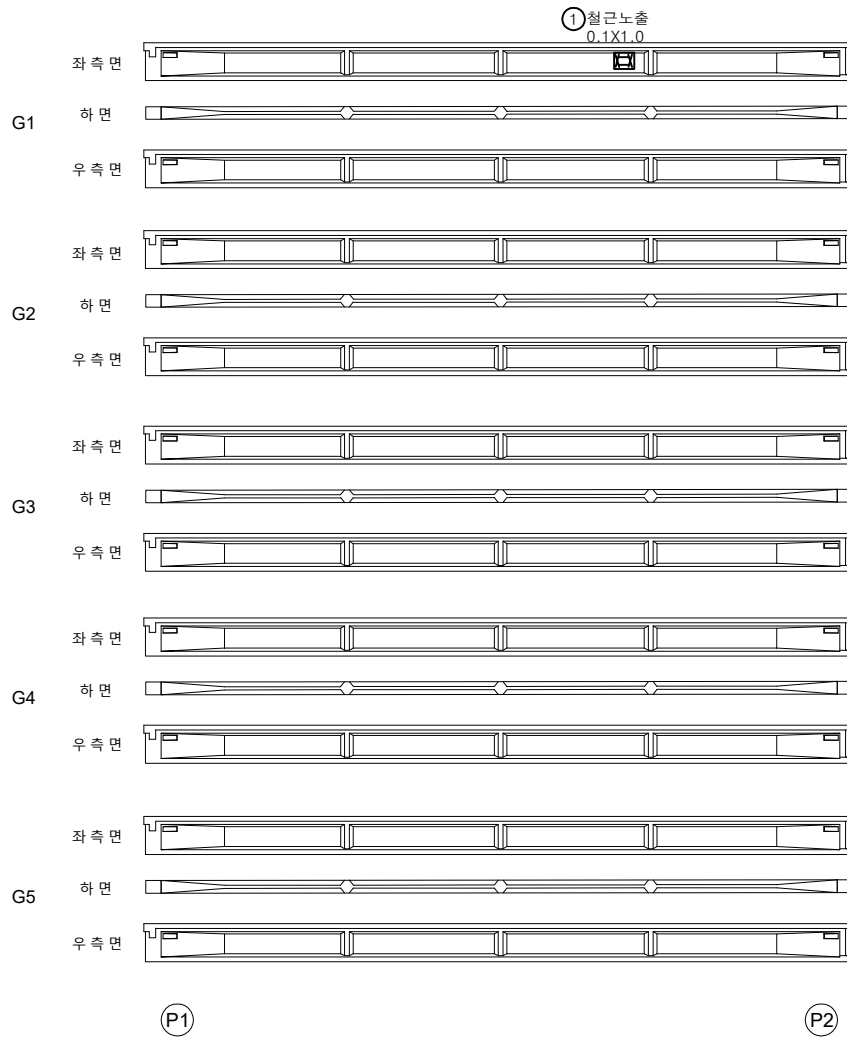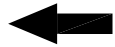


영천방향




번호	구분	부재	손상내용	손상현황						비고
				폭 (mm)	길이 (m)	너비 (m)	수량	단위	개소	
1	21하	거더	철근노출		0.1	1.0	0.10	m ²	1	
2										
3										
KEY PLAN

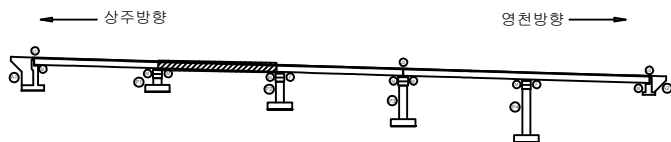



SECTION

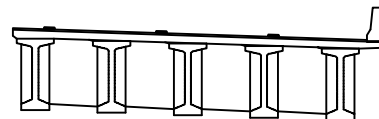

범례

균열	망상균열	재료분리	발주처 상주영천고속도로(주)
편치, 공동	박리, 피손	열화	용역명 상주영천고속도로 시설물 안전·하자점검 및 성능평가 용역 (2023년 상반기 정기안전점검)
누수, 세수	백태	퇴적물	점검기관 (주)영성엔지니어링
철근노출	침하	그늘음	도면번호
부식	좌굴, 변형	기타	

상주방향

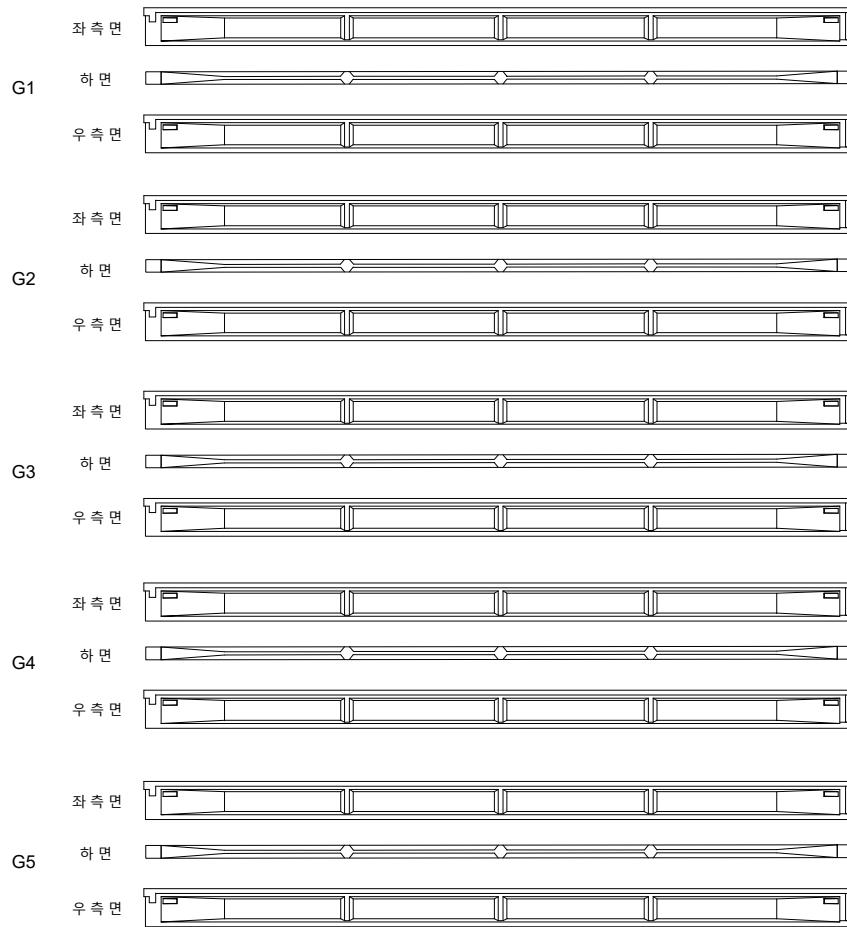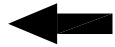

(P2)


(P3)

영천방향




번호	구분	부재	손상내용	손상현황						비 고
				폭 (mm)	길이 (m)	너비 (m)	수량	단위	개소	
1										
2										
KEY PLAN

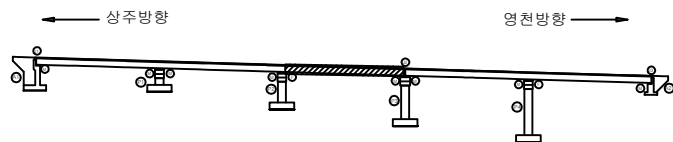

SECTION

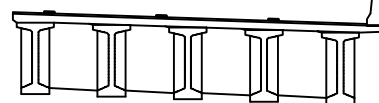

범례


	관 절		망상근열		재료분리	발 주 처
	균열, 공동		박리, 파손		열 화	상주영천고속도로(주)
	누수, 세수		콘크리트		아스팔트	용역명
	철근노출		철 하		그늘음	상주영천고속도로 시설물 안전·하자점검 및 성능평가 용역 (2023년 상반기 정기안전점검)
	부식		좌굴, 변형		기타	점 검 기 관
						(주)영성엔지니어링
						도면번호

ID : 양지교(영천방향) 거더 S4(G1~G5)

1공구 3번 양지교

손 상 물 량 표

상주방향

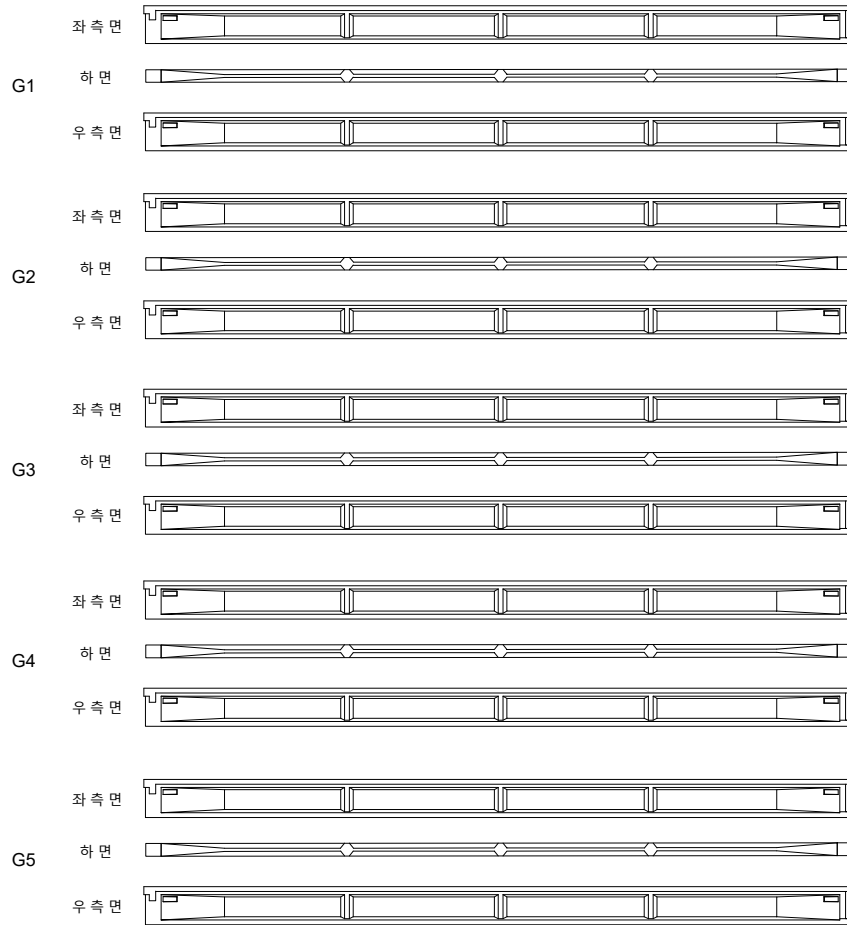

P3


P4

영천방향




번호	구분	부재	손상내용	손상현황						비 고
				폭 (mm)	길이 (m)	너비 (m)	수량	단위	개소	
1										
2										
KEY PLAN

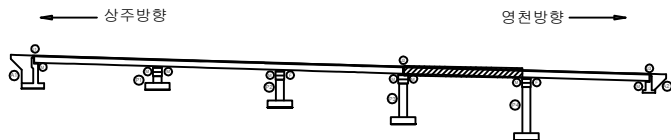

SECTION


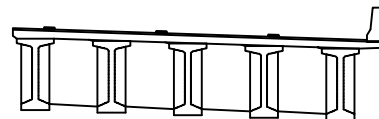


범례

	관 절		망상근열		재료분리
	균열, 공동		박리, 파손		열 화
	누수, 세수		백 태		퇴적물
	철근노출		침 하		그을음
	부 식		좌굴, 변형		기 타

발 주 처	상주영천고속도로(주)
용 역 명	상주영천고속도로 시설물 안전·하자점검 및 성능평가 용역 (2023년 상반기 정기안전점검)
점 검 기 관	(주)영성엔지니어링
도 면 번 호	

상주방향

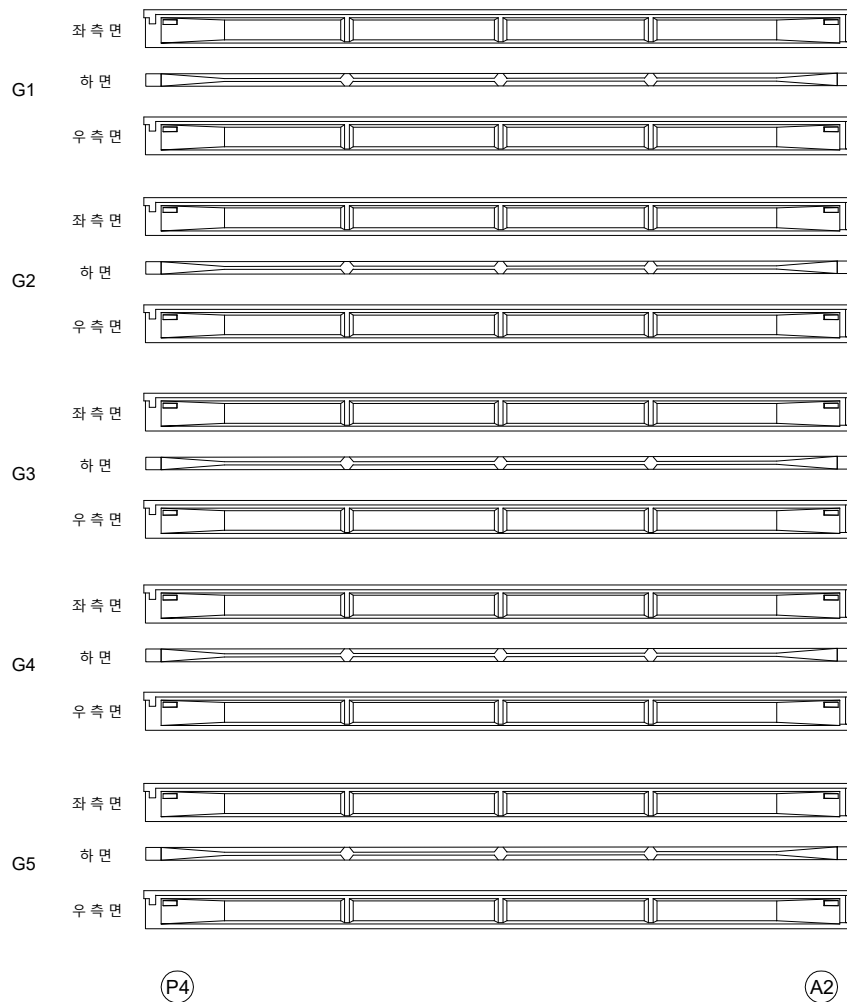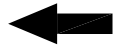


영천방향




번호	구분	부재	손상내용	손상현황						비 고
				폭 (mm)	길이 (m)	너비 (m)	수량	단위	개소	
1										
2										
KEY PLAN

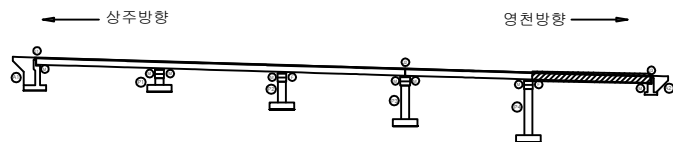


SECTION

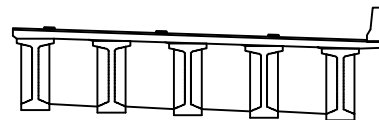

범례

	관 절		망상균열		재료분리	발 주 처
	균열		망상균열		재료분리	상주영천고속도로(주)
	관 절		망상균열		재료분리	용역명
	균열		망상균열		재료분리	상주영천고속도로 시설물 안전·하자점검 및 성능평가 용역 (2023년 상반기 정기안전점검)
	관 절		망상균열		재료분리	점 검 기 관
	균열		망상균열		재료분리	(주)영성엔지니어링
	관 절		망상균열		재료분리	도 면 번 호
	균열		망상균열		재료분리	

상주방향

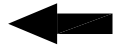

영천방향




CB1

CB2


G1~G2




하면 배면

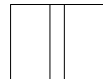

전면 하면 배면

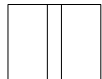

전면 하면 배면

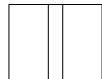

전면 하면 배면




전면 하면


G1~G2




하면 배면

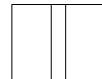

전면 하면 배면

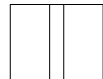

전면 하면 배면

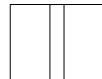

전면 하면 배면




전면 하면


G2~G3




하면 배면

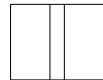

전면 하면 배면

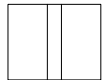

전면 하면 배면

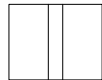

전면 하면 배면



전면 하면


G2~G3




하면 배면



전면 하면 배면

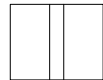

전면 하면 배면

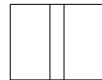

전면 하면 배면




전면 하면


G3~G4




하면 배면

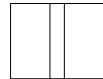

전면 하면 배면

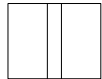

전면 하면 배면

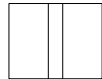

전면 하면 배면



전면 하면


G3~G4




하면 배면



전면 하면 배면

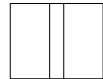

전면 하면 배면

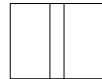

전면 하면 배면




전면 하면


G4~G5




하면 배면

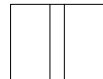

전면 하면 배면

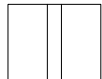

전면 하면 배면

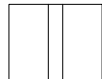

전면 하면 배면



전면 하면


G4~G5



하면 배면



전면 하면 배면

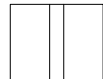

전면 하면 배면



전면 하면 배면



전면 하면


A1

P1


P1

P2

KEY PLAN

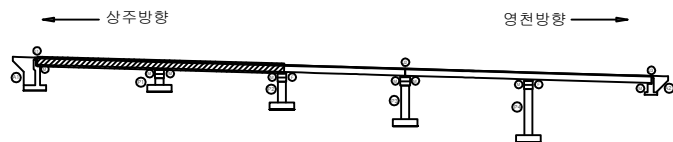


SECTION

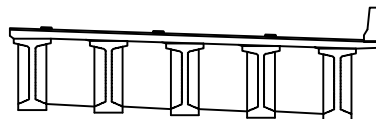

범례

	균 열		망상균열		재료분리	발 주 처
	편치, 공동		파리, 파손		열 화	용 역 명
	누수, 측수		배 토		외적물	상주영천고속도로 시설물 안전·하자점검 및 성능평가 용역 (2023년 상반기 정기안전점검)
	철근노출		침 하		그을음	점 검 기 관
	부 식		좌굴, 변형		기 타	(주)영성엔지니어링
						도 면 번 호

상주방향

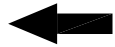

영천방향




CB3

CB4


G1~G2




하면 배면

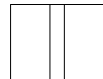

전면 하면 배면

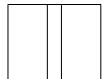

전면 하면 배면

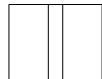

전면 하면 배면




전면 하면


G1~G2




하면 배면

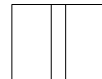

전면 하면 배면

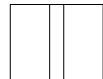

전면 하면 배면

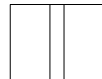

전면 하면 배면




전면 하면


G2~G3




하면 배면

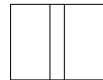

전면 하면 배면

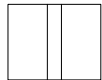

전면 하면 배면

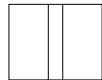

전면 하면 배면



전면 하면


G2~G3




하면 배면



전면 하면 배면

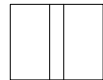

전면 하면 배면

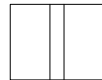

전면 하면 배면




전면 하면


G3~G4




하면 배면

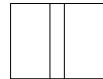

전면 하면 배면

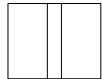

전면 하면 배면

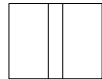

전면 하면 배면



전면 하면


G3~G4




하면 배면



전면 하면 배면

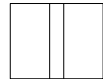

전면 하면 배면

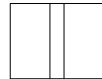

전면 하면 배면




전면 하면


G4~G5




하면 배면

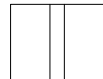

전면 하면 배면

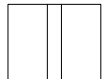

전면 하면 배면

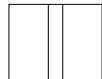

전면 하면 배면



전면 하면


G4~G5



하면 배면



전면 하면 배면

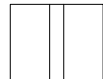

전면 하면 배면



전면 하면 배면



전면 하면

(P2)


(P3)

(P3)


(P4)

번호	구분	부재	손상내용	손상현황						비고
				폭 (mm)	길이 (m)	너비 (m)	수량	단위	개소	
1										
2										
KEY PLAN

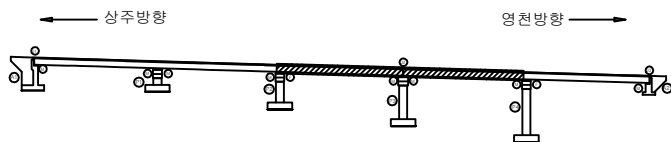

SECTION

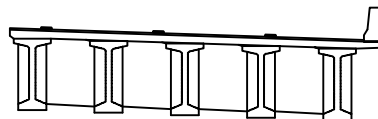

범례

	관 절		망상균열		재료분리	발 주 처	상주영천고속도로(주)
	편치, 공동		파괴, 파손		표 화	용 역 명	
	누수, 세수		배 터		퇴적물	상주영천고속도로 시설물 안전·하자점검 및 성능평가 용역 (2023년 상반기 정기안전점검)	
	철근노출		침 하		그늘음	점 검 기 관	(주)영성엔지니어링
	부 식		좌굴, 변형		기 타	도 면 번 호	

상주방향



영천방향



CB5

G1~G2



G2~G3



G3~G4



G4~G5




P4


A2

번호	구분	부재	손상내용	손상현황						비 고
				폭 (mm)	길이 (m)	너비 (m)	수량	단위	개소	
1										
2										
KEY PLAN

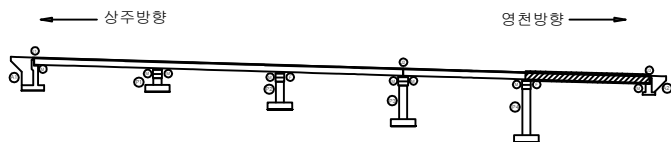


SECTION

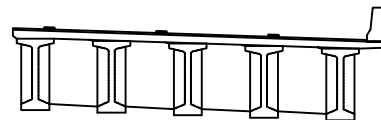


범례


	균 열		망상균열		재료분리	발 주 처
	편치, 공동		박리, 파손		열 화	상주영천고속도로(주)
	누수, 세수		배 터		퇴적물	용 역 명
	철근노출		침 하		그늘음	상주영천고속도로 시설물 안전·하자점검 및 성능평가 용역 (2023년 상반기 정기안전점검)
	부 식		좌굴, 변형		기 타	점 검 기 관
						(주)영성엔지니어링
						도 면 번 호

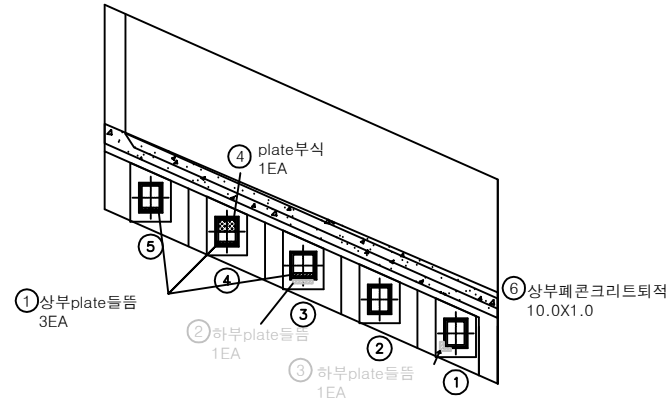

평면도

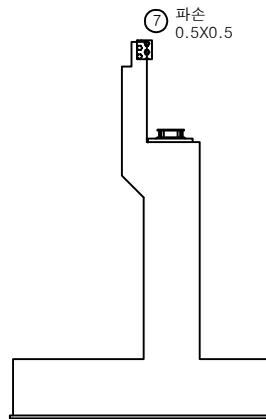


날개벽

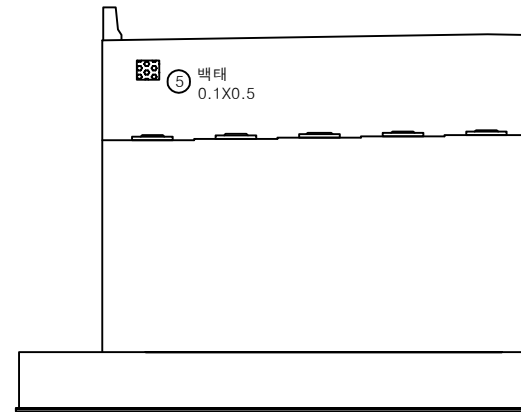


정면

번호	구분	부재	손상내용	손상현황					비 고
				폭 (mm)	길이 (m)	너비 (m)	수량	단위	
1	19년	교량받침	상부plate들뜸				3.00	EA	3 (T=0.2m)
2	19년	교량받침	하부plate들뜸				1.00	EA	1 상부보
3	19년	교량받침	하부plate들뜸				1.00	EA	1 상부보
4	19년	교량받침	plate부식				1.00	EA	1
5	19년	교대	백태		0.1	0.5	0.05	m²	1
6	19년	교대	상부패콘크리트퇴적		10.0	1.0	10.00	m²	1
7	23상	교대	파손		0.5	0.5	0.25	m²	1
8									
9									
KEY PLAN

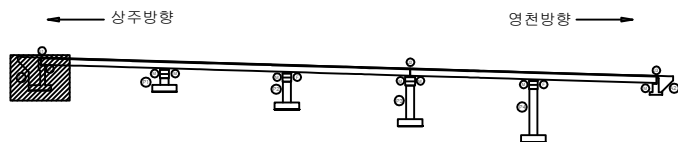





SECTION

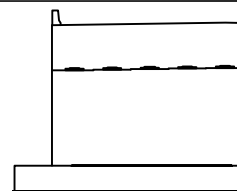

범례


균열	망상균열	재료분리	발주처
편치, 공동	박리, 파손	열화	상주영천고속도로(주)
누수, 체수	백태	퇴적물	용역명
철근노출	침하	그늘음	상주영천고속도로 시설물 안전·하자점검 및 성능평가 용역 (2023년 상반기 정기안전점검)
부식	좌굴, 변형	기타	점검기관
			(주)영성엔지니어링
			도면번호

*법면 보호블럭 밀림

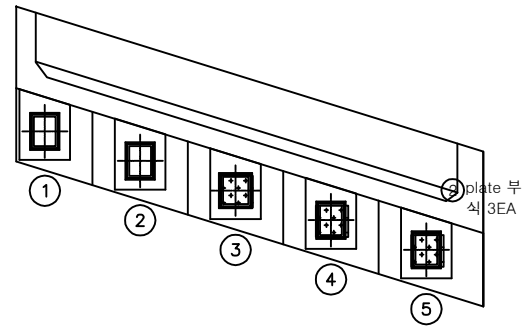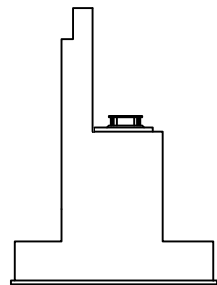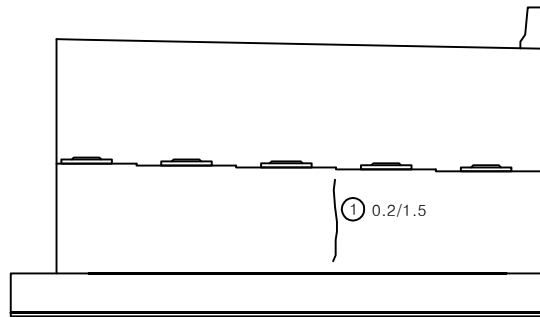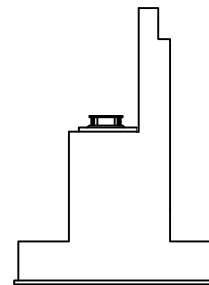
평면도날개벽정면날개벽

번호	구분	부재	손상내용	손상현황					비 고
				폭 (mm)	길이 (m)	너비 (m)	수량	단위	개소
1	21하	교대	균열	0.2	1.5		1.50	m	1
2	21하	교량받침	plate부식				3.00	EA	3
3									
4									
KEY PLAN





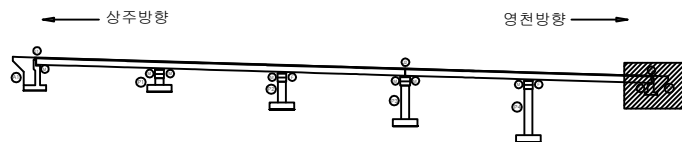


SECTION

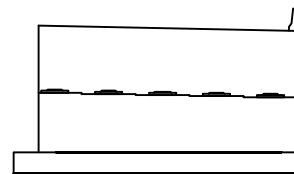


범례

균열	망상균열	재료분리	발주처
편치, 공동	박리, 파손	열화	상주영천고속도로(주)
누수, 세수	백태	퇴적물	용역명
철근노출	침하	그늘음	상주영천고속도로 시설물 안전·하자점검 및 성능평가 용역 (2023년 상반기 정기안전점검)
부식	좌굴, 변형	기타	점검기관
			(주)영성엔지니어링
			도면번호

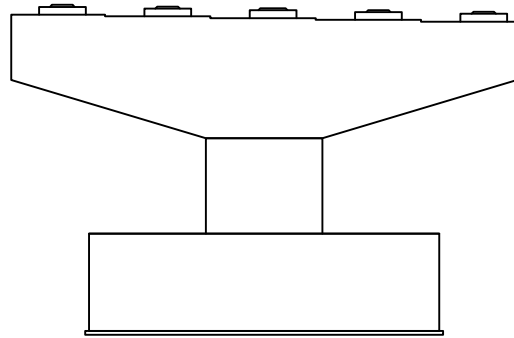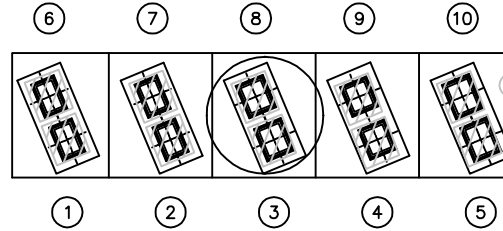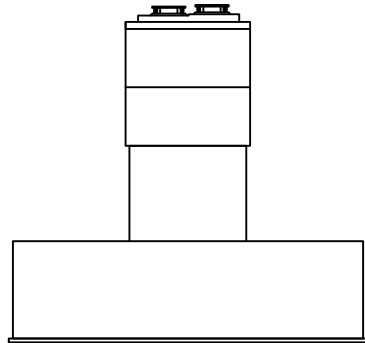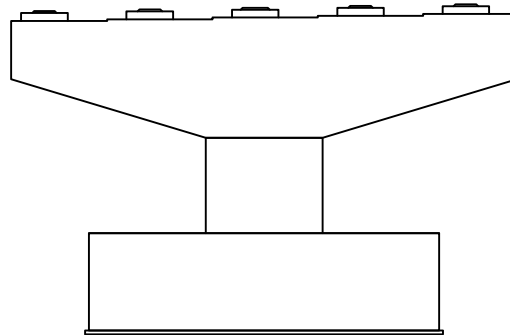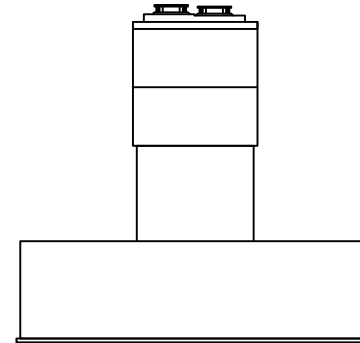
정면평면도좌측배면우측

번호	구분	부재	손상내용	손상현황					비 고
				폭 (mm)	길이 (m)	너비 (m)	수량	단위	개소
1	19년	교각	거푸집제거불량				10.00	EA	10
2									
3									
KEY PLAN

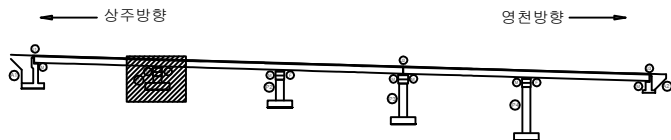


SECTION

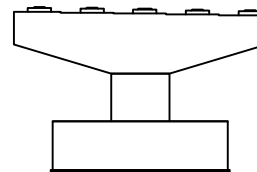


범례


균열	망상균열	재료분리	발 주 처
편치, 공동	박리, 피손	열 화	용 역 명
누수, 세수	백 테	퇴적물	상주영천고속도로 시설물 안전 · 하자점검 및 성능평가 용역 (2023년 상반기 정기안전점검)
철근노출	침 하	그늘음	점 검 기 관
부 식	좌굴, 변형	기 타	(주)영성엔지니어링
			도 면 번 호

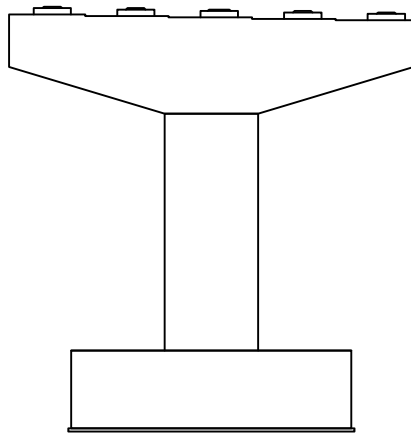


정면

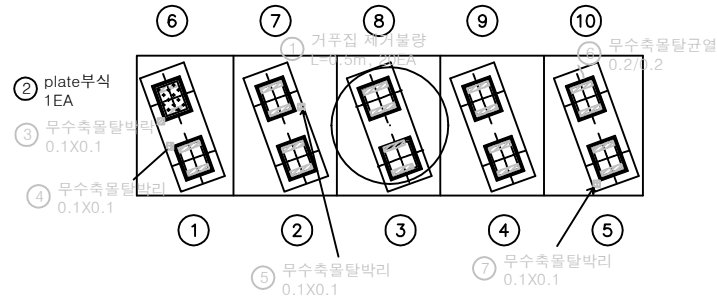


평면도

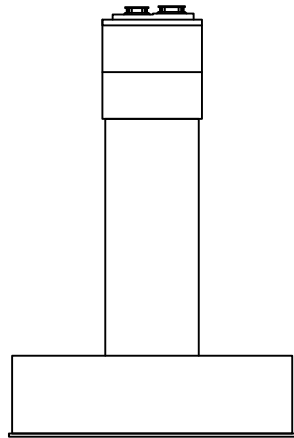

좌측

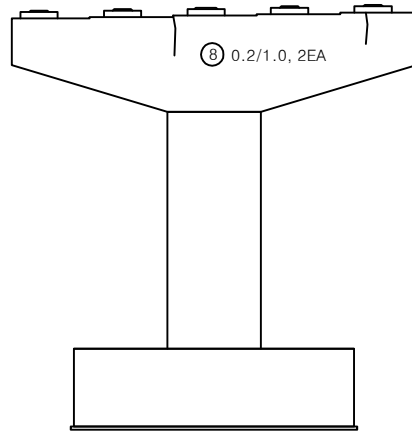


배면

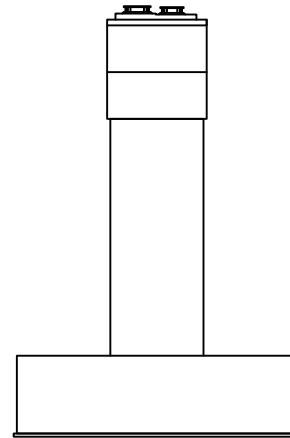


우측

번호	구분	부재	손상내용	손상현황					비 고
				폭 (mm)	길이 (m)	너비 (m)	수량	단위	
1	19년	교각	거푸집 제거불량		0.5		10.00	EA	20 하 보수
2	19년	교량받침	plate부식				1.00	EA	1
3	19년	교량받침	무수축물탈박리		0.1	0.1	0.01	m ²	1 하 보수
4	19년	교량받침	무수축물탈박리		0.1	0.1	0.01	m ²	1 하 보수
5	19년	교량받침	무수축물탈박리		0.1	0.1	0.01	m ²	1 하 보수
6	19년	교량받침	무수축물탈박리	0.2	0.2		0.20	m	1 하 보수
7	19년	교량받침	무수축물탈박리		0.1	0.1	0.01	m ²	1 하 보수
8	19년	교각	균열	0.2	1.0		2.00	m	2
9									
10									
KEY PLAN

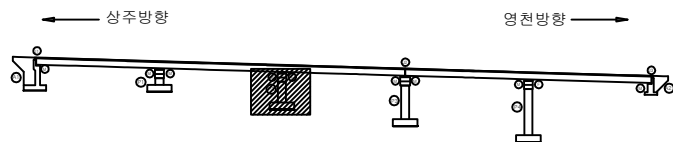


SECTION

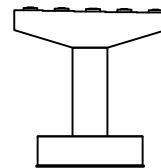


범례


균열	망상균열	재료분리	발주처
편치, 공동	박리, 피손	열화	상주영천고속도로(주)
누수, 세수	백태	퇴적물	용역명
철근노출	침하	그늘음	상주영천고속도로 시설물 안전·하자점검 및 성능평가 용역 (2023년 상반기 정기안전점검)
부식	좌굴, 변형	기타	점검기관
			(주)영성엔지니어링
			도면번호

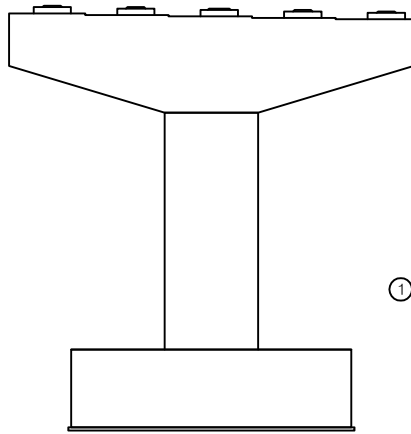


정면

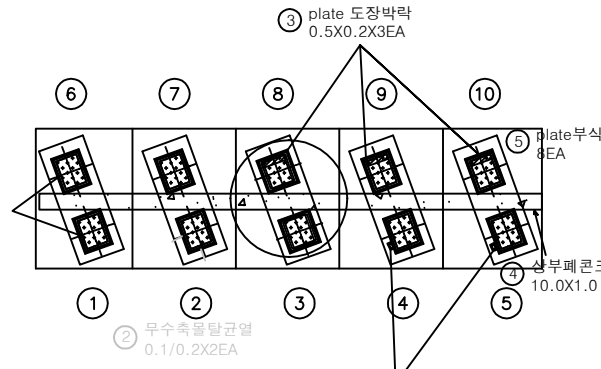


평면도

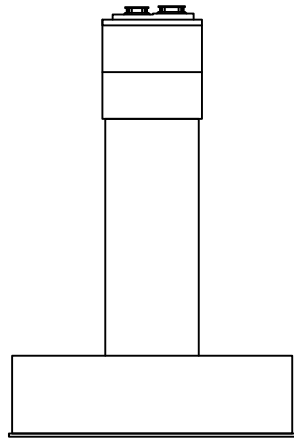

좌측

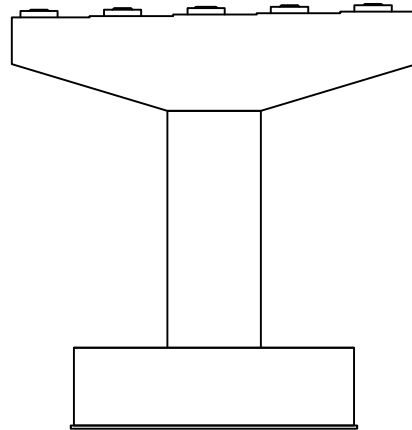


배면

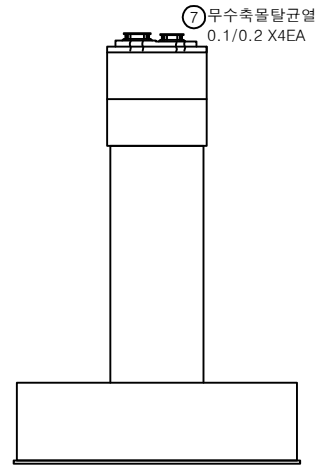


우측

번호	구분	부재	손상내용	손상현황					비 고
				폭 (mm)	길이 (m)	너비 (m)	수량	단위	
1	19년	교량발침	plate부식				2.00	EA	2
2	19년	교량발침	무수축물탈균열	0.1	0.2		0.40	m	2
3	19년	교량발침	plate도장박락		0.5	0.2	0.30	m ²	3
4	19년	교량발침	상부패콘크리트퇴적		10.0	1.0	10.00	m ³	1
5	21하	교량발침	plate부식				8.00	EA	8
6	21하	교량발침	반침콘크리트 철근노출	0.1	0.1		0.02	m ²	2
7	21하	교량발침	무수축물탈균열	0.1	0.2		0.80	m	4
8									
9									
KEY PLAN

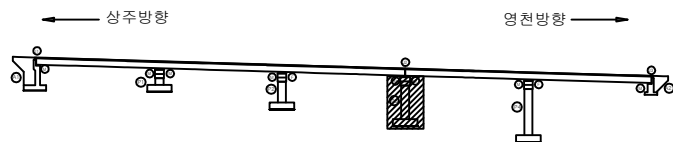


SECTION

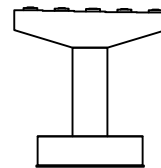


범례


균열	망상균열	재료분리	발주처
편치, 공동	바리, 파손	열화	상주영천고속도로(주)
누수, 세수	백태	퇴적물	용역명
철근노출	침하	그늘음	상주영천고속도로 시설물 안전·하자점검 및 성능평가 용역 (2023년 상반기 정기안전점검)
부식	좌굴, 변형	기타	점검기관
			(주)영성엔지니어링
			도면번호

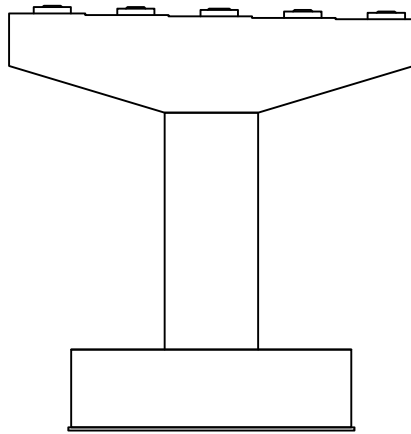


정면

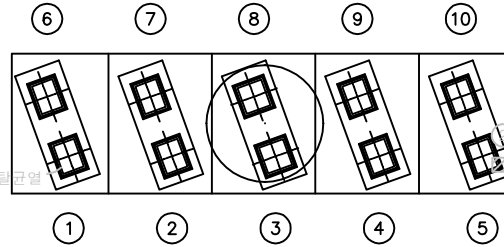


평면도

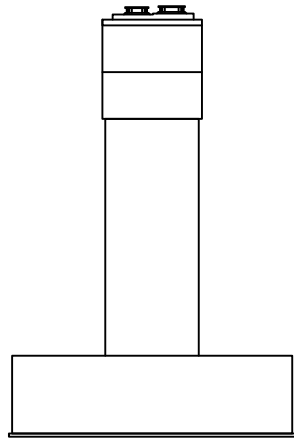

좌측

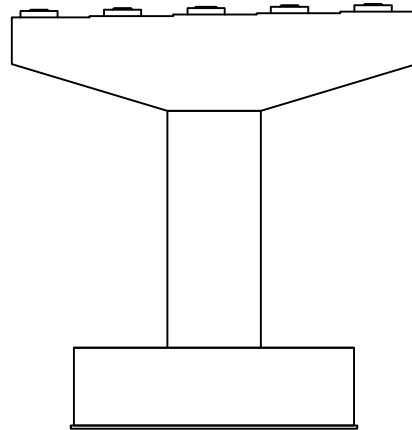


배면

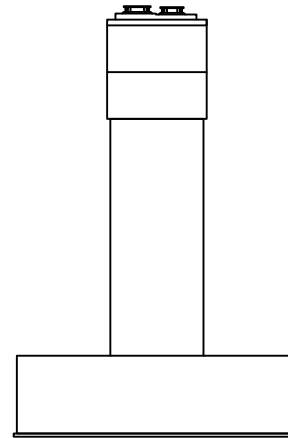


우측

번호	구분	부재	손상내용	손상현황						비 고
				폭 (mm)	길이 (m)	너비 (m)	수량	단위	개소	
1	19년	교량받침	무수축물갈라짐	0.2	0.2		0.20	m	1	25회 보수
2	19년	교량받침	무수축물갈라짐		0.1	0.5	0.05	m	1	25회 보수
3										
4										
KEY PLAN

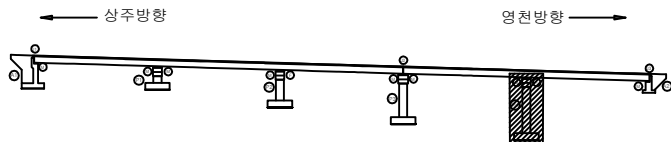

SECTION

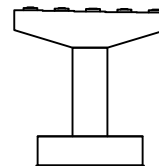

범례

균열	망상균열	재료분리	발주처
편치, 공동	박리, 파손	열화	상주영천고속도로(주)
누수, 세수	백태	퇴적물	용역명
철근노출	침하	그늘음	상주영천고속도로 시설물 안전·하자점검 및 성능평가 용역 (2023년 상반기 정기안전점검)
부식	좌굴, 변형	기타	점검기관
			(주)영성엔지니어링
			도면번호