

상주영천고속도로 시설물 안전·하자점검 및 성능평가 용역
(2023년 상반기 정기안전점검)

외 관 조 사 망 도

낙동강대교


2023.04

(주)명성엔지니어링

상주·영천방향

상주 방향

영천 방향

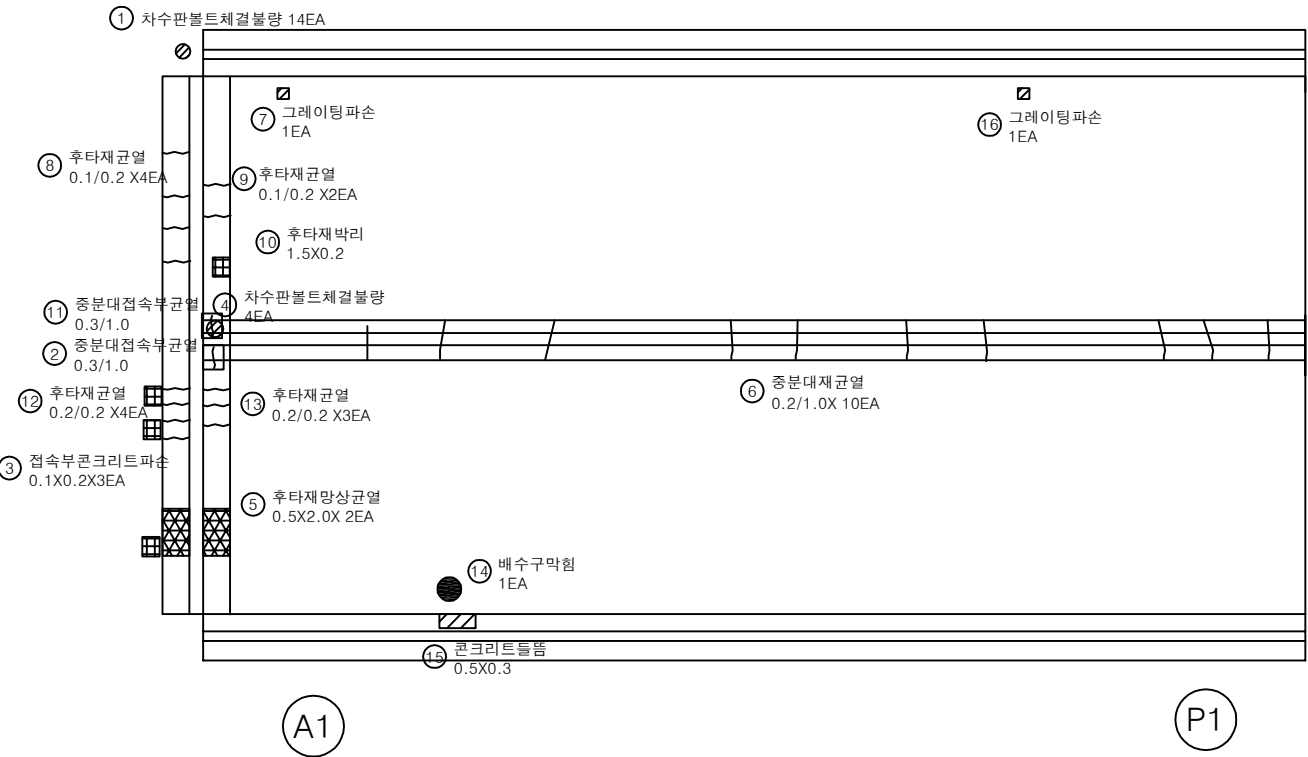

번호	구분	부재	손상내용	손상현황						비 고
				폭 (mm)	길이 (m)	너비 (m)	수량	단위	개소	
1	19년	신축이음	차수판볼트탈락				14.00	EA	14	
2	19년	중분대	중분대접속부균열	0.3	1.0		1.00	m	1	
3	19년	교면포장	접속부콘크리트파손		0.1	0.2	0.06	m ²	3	
4	19년	신축이음	차수판볼트체결불량				4.00	EA	4	
5	19년	신축이음	후타재망상균열		0.5	2.0	2.00	m ²	2	
6	19년	중분대	중분대재균열	0.2	1.0		10.00	m	10	
7	21하	배수시설	그레이팅파손				1.00	EA	1	
8	21하	신축이음	후타재균열	0.1	0.2		0.80	m	4	
9	21하	신축이음	후타재균열	0.1	0.2		0.40	m	2	
10	21하	신축이음	후타재박리		1.5	0.2	0.30	m ²	1	
11	21하	중분대	중분대접속부균열	0.3	1.0		1.00	m	1	
12	21하	신축이음	후타재균열	0.2	0.2		0.80	m	4	
13	21하	신축이음	후타재균열	0.2	0.2		0.80	m	3	
14	21하	배수시설	배수구막힘				1.00	EA	1	
15	21하	방호벽	콘크리트들뜸		0.5	0.3	0.15	m ²	1	
16	21하	배수시설	그레이팅파손				1.00	EA	1	
17										
18										
KEY PLAN

← 상주방향

→ 영천방향

SECTION

범례

균열	망상균열	재료분리
편치, 공동	박리, 파손	열화
누수, 체수	배터	퇴적물
철근노출	침하	그늘음
부식	좌굴, 변형	기타

발주처

상주영천고속도로(주)

용역명

상주영천고속도로 시설물 안전·하자점검 및 성능평가 용역
(2023년 상반기 정기안전점검)

점검기관

(주)영성엔지니어링



도면번호

01

상주 방향



영천 방향

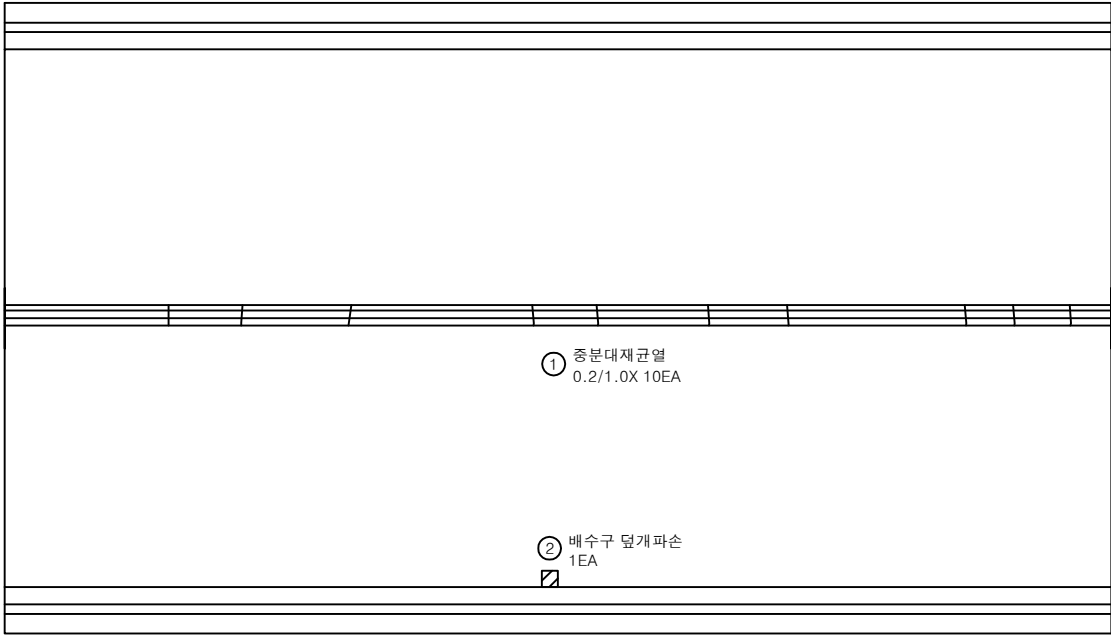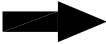


P1


P2

번호	구분	부재	손상내용	손상현황						비 고
				폭 (mm)	길이 (m)	너비 (m)	수량	단위	개소	
1	19년	중분대	중분대재균열	0.2	1.0		10.00	m	10	
2	21하	배수시설	배수구 덮개파손				1.00	EA	1	
3										
4										
KEY PLAN

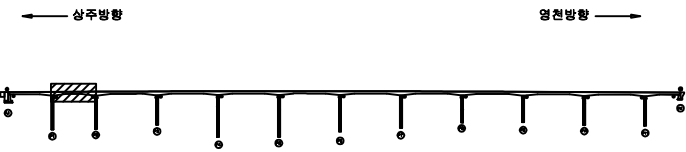

SECTION

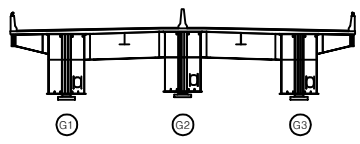

범례


	균열		망상균열		재료분리
	편치, 공동		박리, 파손		열화
	누수, 체수		배태		퇴적물
	철근노출		침하		그늘음
	부식		좌굴, 변형		기타

발 주 처	상주영천고속도로(주)
용 역 명	상주영천고속도로 시설물 안전·하자점검 및 성능평가 용역 (2023년 상반기 정기안전점검)
점 검 기 관	(주)명성엔지니어링
도 면 번 호	02

상주 방향



영천 방향

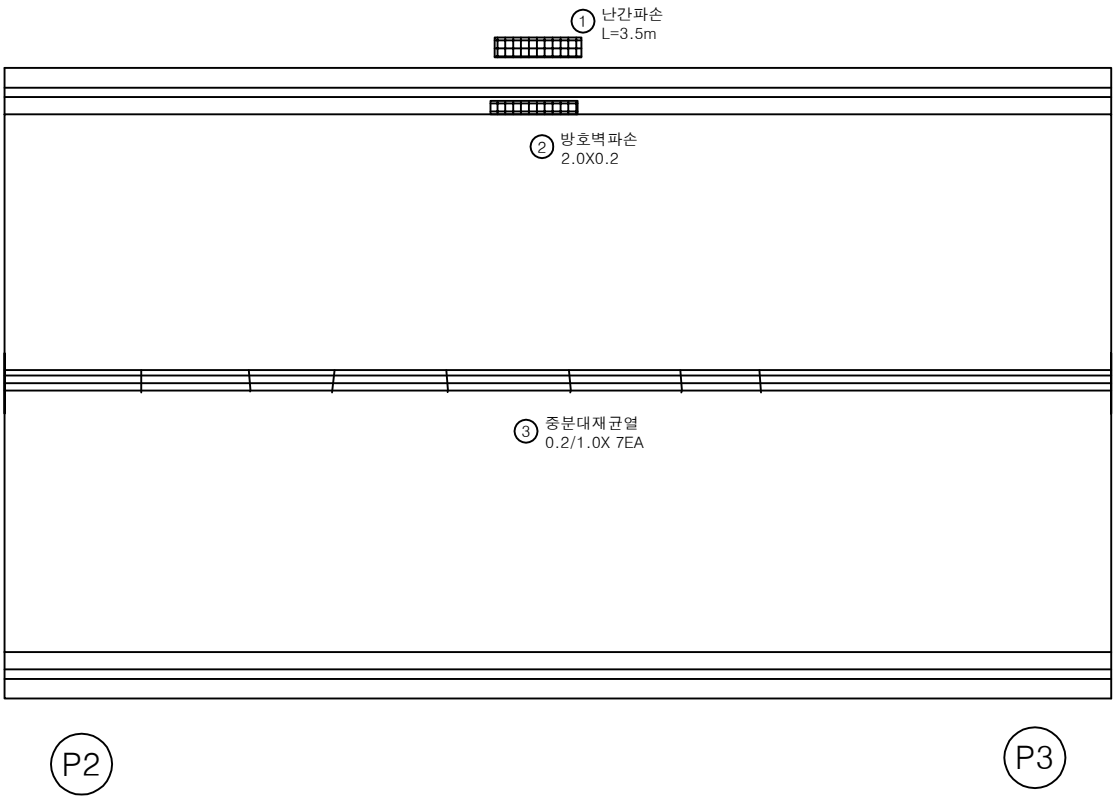


번호	구분	부재	손상내용	손상현황						비 고
				폭 (mm)	길이 (m)	너비 (m)	수량	단위	개소	
1	19년	방호벽	난간파손		3.5		3.50	m	1	
2	19년	방호벽	방호벽파손		2.0	0.2	0.40	m ²	1	
3	19년	중분대	중분대재균열	0.2	1.0		7.00	m	7	
4										
5										
KEY PLAN

← 상주방향

영천방향 →

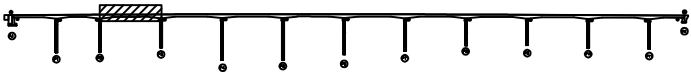

SECTION

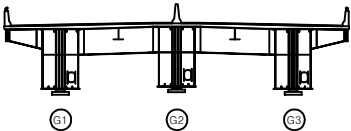

범례

발 주 처
상주영천고속도로(주)

용 역 명
상주영천고속도로 시설물 안전·하자점검 및 성능평가 용역
(2023년 상반기 정기안전점검)

점 검 기 관
(주)명성엔지니어링

도 면 번 호
03

상주 방향



영천 방향




P3


P4

번호	구분	부재	손상내용	손상현황						비고
				폭 (mm)	길이 (m)	너비 (m)	수량	단위	개소	
1	21하	배수시설	그레이팅 파손				1.00	EA	1	
2	22상	점검시설	점검계단 파손				1.00	EA	1	
3										
4										
KEY PLAN

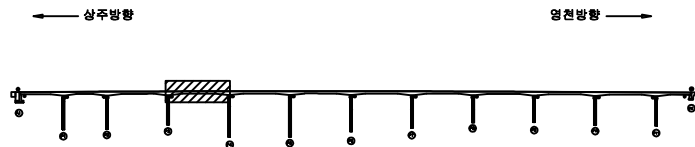

SECTION

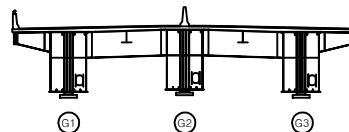


면 레

균열	망상균열	재료분리	발주처
편치, 공동	박리, 파손	열화	상주영천고속도로(주)
누수, 체수	벽태	퇴적물	용역명
철근노출	침하	그늘음	상주영천고속도로 시설물 안전·하자점검 및 성능평가 용역 (2023년 상반기 정기안전점검)
부식	좌굴, 변형	기타	점검기관
			(주)명성엔지니어링
			도면번호
			04

상주 방향



영천 방향

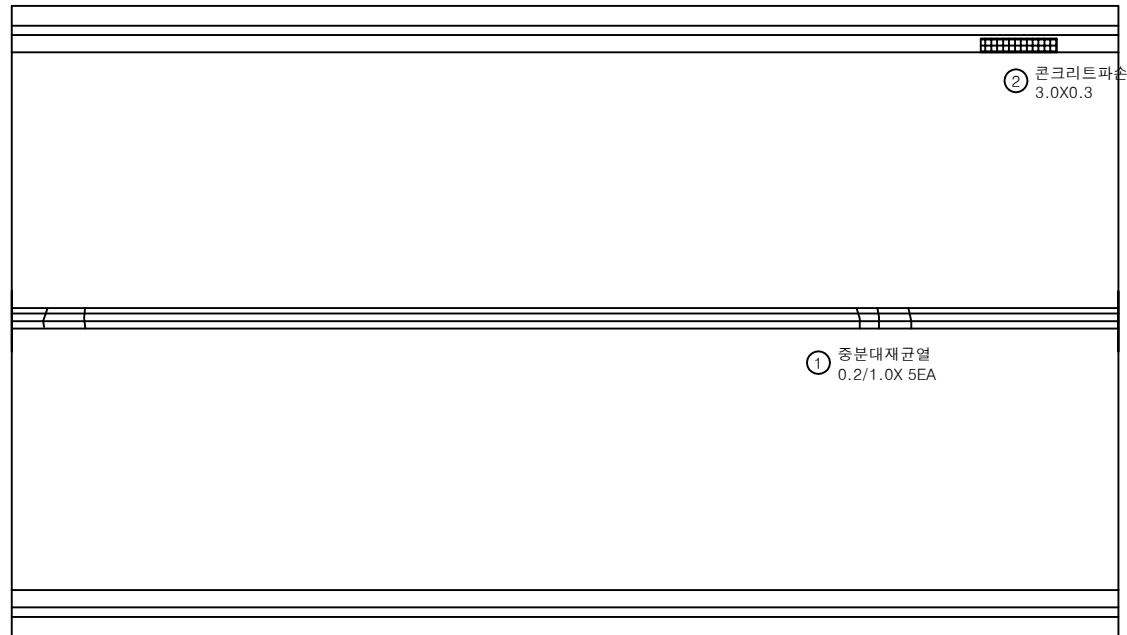


P4


P5

번호	구분	부재	손상내용	손상현황						비 고
				폭 (mm)	길이 (m)	너비 (m)	수량	단위	개소	
1	19년	중분대	중분대재균열	0.2	1.0		5.00	m	5	
2	21하	방호벽	콘크리트파손		3.0	0.3	0.90	m ²	1	
3										
4										
KEY PLAN

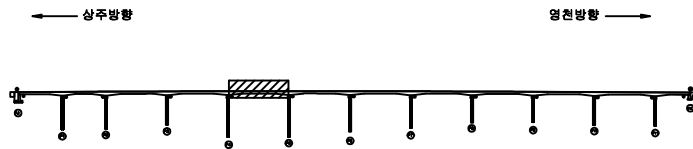

SECTION

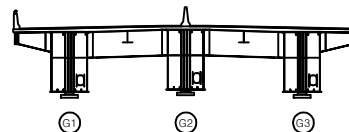


면 레

균열	방상균열	재료분리	발 주 처
편치, 공동	박리, 파손	열 화	상주영천고속도로(주)
누수, 체수	벽 태	퇴적물	용 역 명
철근노출	침 하	그늘음	상주영천고속도로 시설물 안전·하자점검 및 성능평가 용역 (2023년 상반기 정기안전점검)
부식	좌굴, 변형	기 타	점 검 기 관
			(주)명성엔지니어링
			도 면 번 호
			05

상주 방향



영천 방향

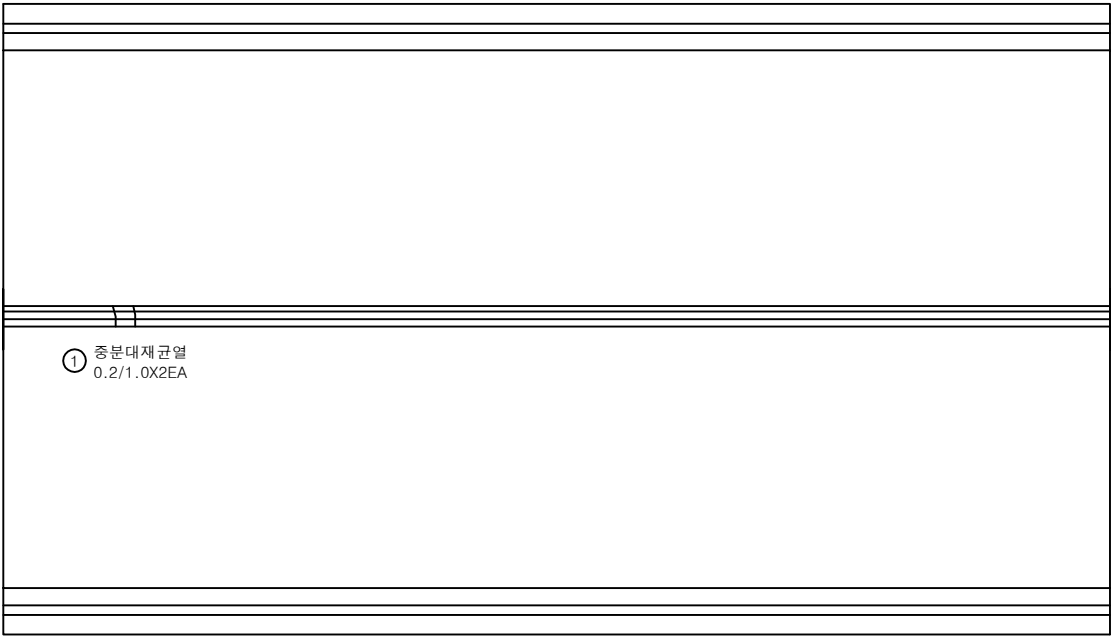

① 중분대재균열
0.2/1.0X2EA

P5


P6

번호	구분	부재	손상내용	손상현황						비 고
				폭 (mm)	길이 (m)	너비 (m)	수량	단위	개소	
1	19년	중분대	중분대재균열	0.2	1.0		2.00	m	2	
2										
3										
KEY PLAN

← 상주방향

영천방향 →

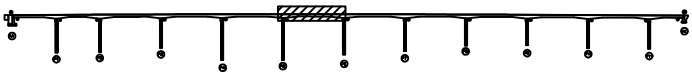

SECTION

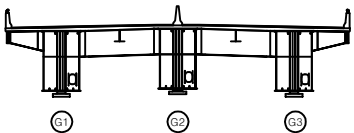


면 레

균열	방상균열	재료분리	발 주 처
편치, 공동	박리, 파손	열 화	상주영천고속도로(주)
누수, 침수	배 태	퇴적물	용 역 명
철근노출	침 하	그늘음	상주영천고속도로 시설물 안전·하자점검 및 성능평가 용역 (2023년 상반기 정기안전점검)
부 식	파굴, 변형	기 타	점 검 기 관
			(주)명성엔지니어링
			도 면 번 호

상주 방향



영천 방향

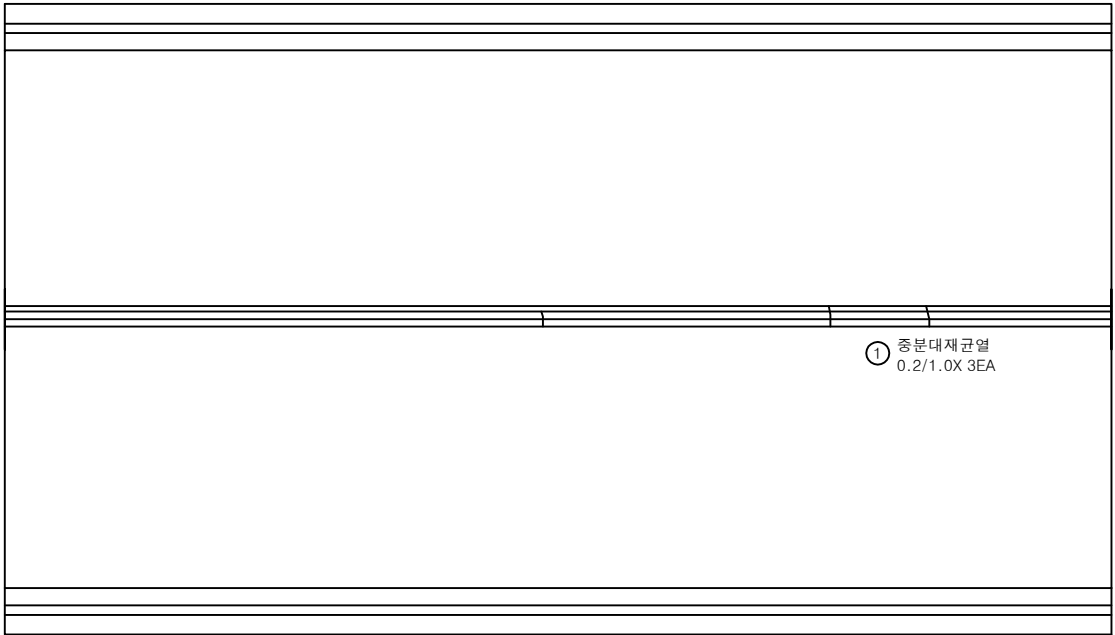

P6


P7

번호	구분	부재	손상내용	손상현황					비 고
				폭 (mm)	길이 (m)	너비 (m)	물량	단위	개소
1	19년	중분대	중분대재균열	0.2	1.0		3.00	m	3
2									
3									
KEY PLAN

← 상주방향

→ 영천방향

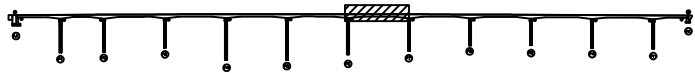

SECTION

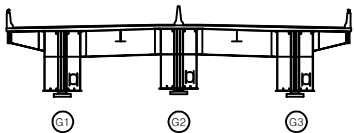

LEGEND


균열	망상균열	재료분리
편치, 공동	박리, 파손	열화
누수, 침수	녹흔	퇴적물
철근노출	침하	그늘음
부식	파굴, 변형	기타

발 주 처	상주영천고속도로(주)
용 역 명	상주영천고속도로 시설물 안전·하자점검 및 성능평가 용역 (2023년 상반기 정기안전점검)
점 검 기 관	(주)영성엔지니어링
도 면 번 호	07

상주 방향



영천 방향

 

P7


P8

번호	구분	부재	손상내용	손상현황						비 고
				폭 (mm)	길이 (m)	너비 (m)	물량	단위	개소	
1										
2										
KEY PLAN

← 상주방향

영천방향 →

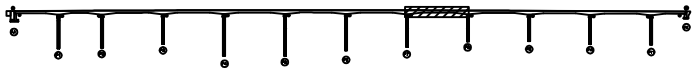

SECTION

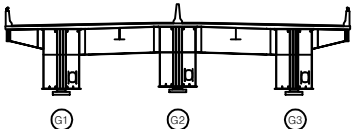

표


균열	망상균열	재료분리
전지, 강동	박리, 파손	열화
누수, 침수	녹	퇴적물
철근노출	침하	그늘음
부식	좌굴, 변형	기타

발 주 처	상주영천고속도로(주)
용 역 명	상주영천고속도로 시설물 안전·하자점검 및 성능평가 용역 (2023년 상반기 정기안전점검)
점 검 기 관	(주)영성엔지니어링
도 면 번 호	08

상주 방향



영천 방향

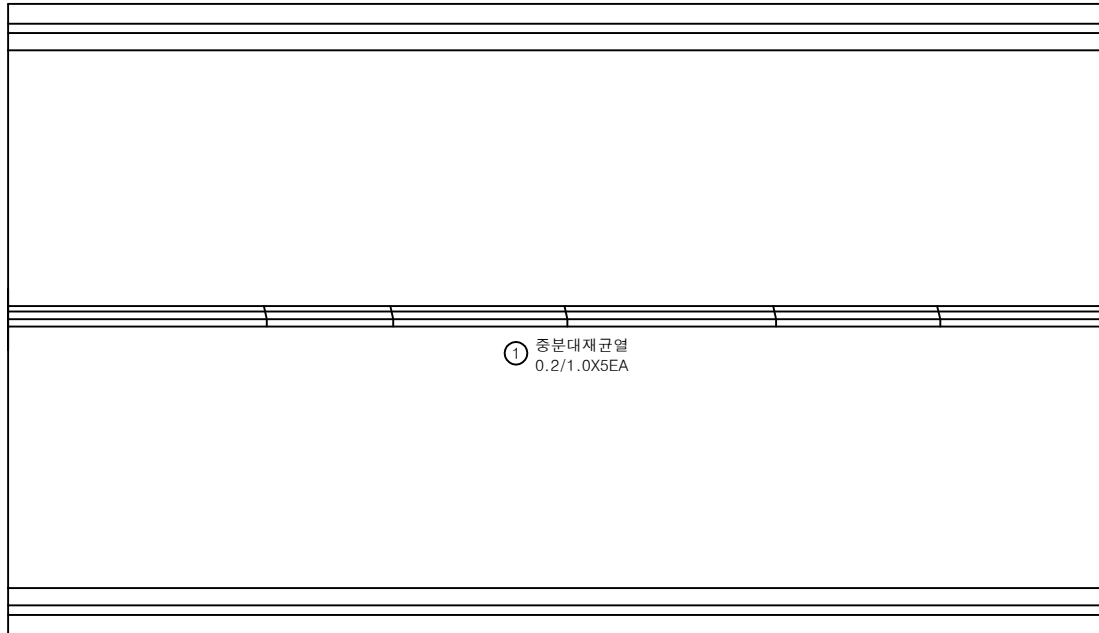


P8


P9

번호	구분	부재	손상내용	손상현황						비 고
				폭 (mm)	길이 (m)	너비 (m)	수량	단위	개소	
1	19년	중분대	중분대재균열	0.2	1.0		5.00	m	5	
2										
3										
KEY PLAN

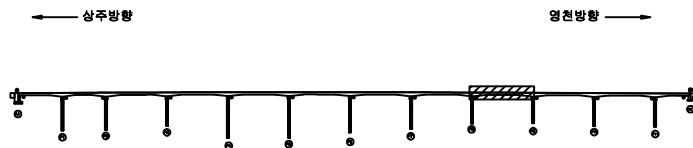

SECTION

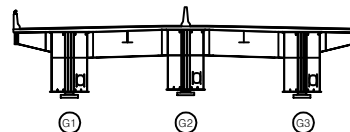


범례

균열	망상균열	재료분리
편치, 공동	박리, 파손	열화
누수, 체수	얼룩	얼룩
철근노출	철하	그늘음
부식	파굴, 변형	기타

발 주 처	상주영천고속도로(주)
용 역 명	상주영천고속도로 시설물 안전·하자점검 및 성능평가 용역 (2023년 상반기 정기안전점검)
점 검 기 관	(주)영성엔지니어링
도 면 번 호	09


상주 방향
←

영천 방향
→

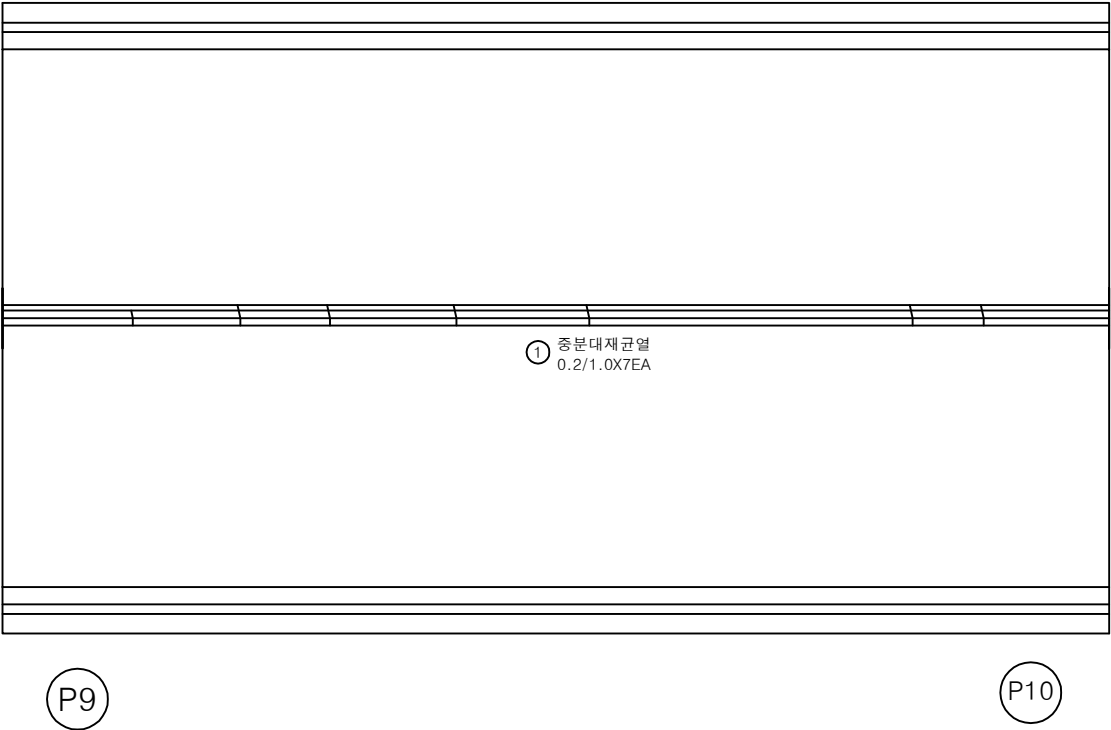


번호	구분	부재	손상내용	손상현황						비 고
				폭 (mm)	길이 (m)	너비 (m)	물량	단위	개소	
1	19년	중분대	중분대재균열	0.2	1.0		7.00	m	7	
2										
3										
K
E
Y
P
L
A
N

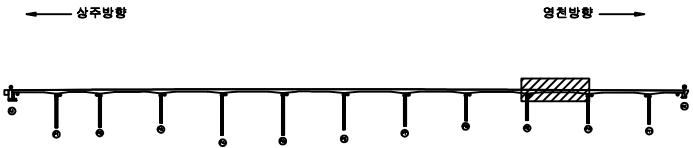

S
E
C
T
I
O
N

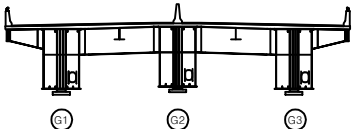

범
례


균열	망상균열	재료분리
편치, 공동	박리, 파손	열화
누수, 침수	녹태	표적물
철근노출	침하	그늘음
부식	좌굴, 변형	기타

발 주 처	상주영천고속도로(주)
용 역 명	상주영천고속도로 시설물 안전·하자점검 및 성능평가 용역 (2023년 상반기 정기안전점검)
점 검 기 관	(주)명성엔지니어링
도 면 번 호	10

상주 방향



영천 방향

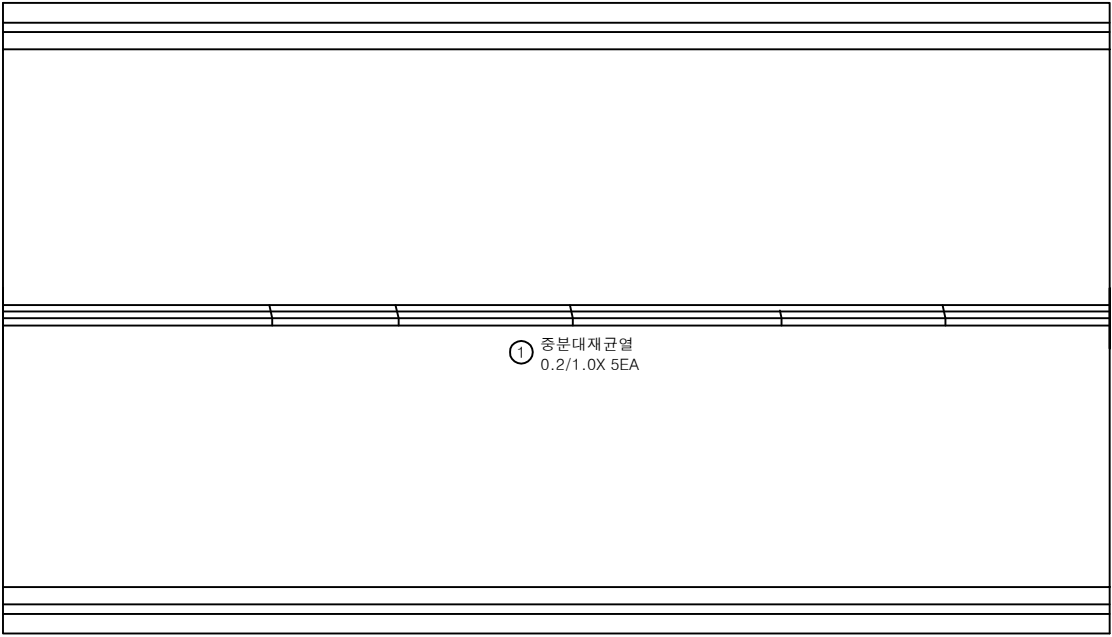


P10


P11

번호	구분	부재	손상내용	손상현황						비 고
				폭 (mm)	길이 (m)	너비 (m)	물량	단위	개소	
1	19년	중분대	중분대재균열	0.2	1.0		5.00	m	5	
2										
3										
KEY PLAN

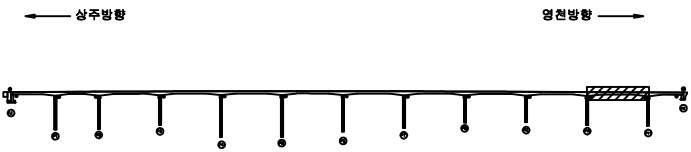

SECTION

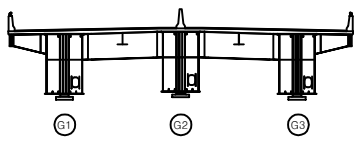

범례


균열	망상균열	재료분리
편치, 공동	박리, 파손	열화
누수, 체수	녹태	퇴적물
철근노출	침하	그늘음
부식	좌굴, 변형	기타

발 주 처	상주영천고속도로(주)
용 역 명	상주영천고속도로 시설물 안전·하자점검 및 성능평가 용역 (2023년 상반기 정기안전점검)
점 검 기 관	(주)명성엔지니어링
도 면 번 호	11

상주 방향




영천 방향

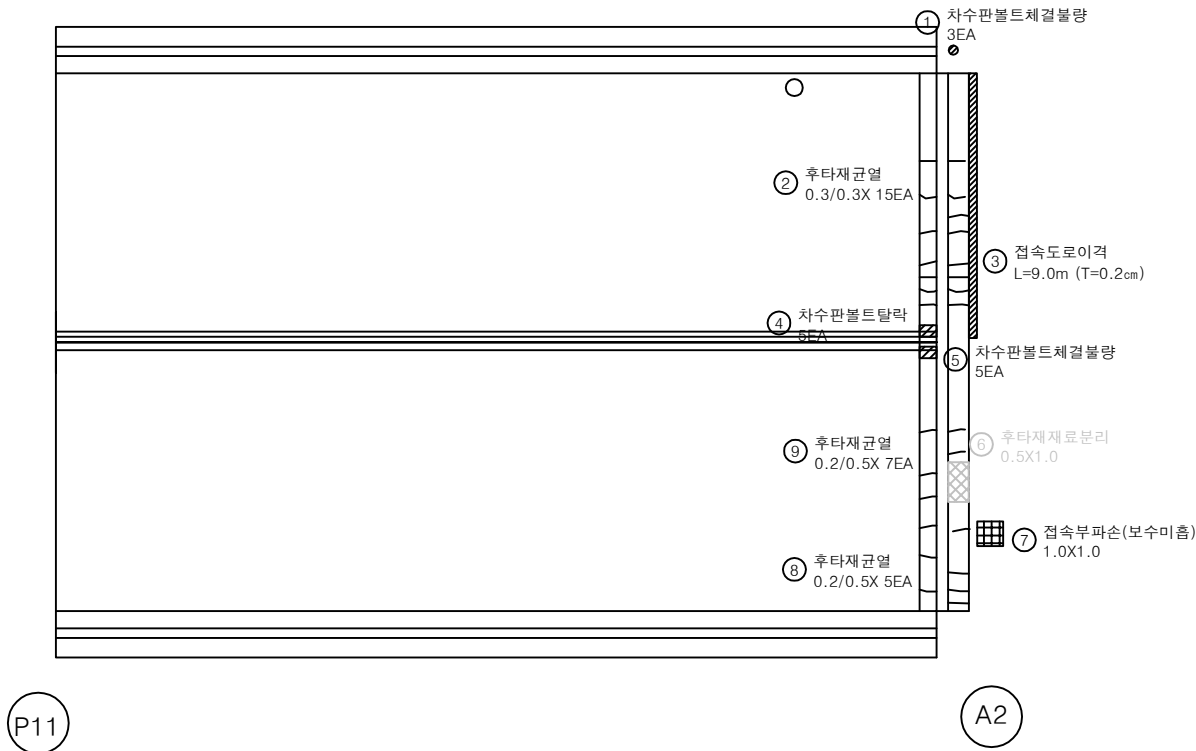


번호	구분	부재	손상내용	손상현황						비 고
				폭 (mm)	길이 (m)	너비 (m)	수량	단위	개소	
1	19년	신축이음	차수판볼트체결불량				3.00	EA	3	
2	19년	신축이음	후타재균열	0.3	0.3		4.50	m	15	
3	19년	교면포장	접속도로이격		9.0		9.00	m	1	(T=0.2cm)
4	19년	신축이음	차수판볼트탈락				5.00	EA	5	
5	19년	신축이음	차수판볼트탈락				5.00	EA	5	
6	19년	신축이음	후타재재료분리		0.5	1.0	0.50	m ²	1	22장 보수
7	19년	교면포장	접속부파손		1.0	1.0	1.00	m ²	1	
8	19년	신축이음	후타재균열	0.2	0.5		2.50	m	5	
9	21하	신축이음	후타재균열	0.2	0.5		3.50	m	7	
10										
11										
KEY PLAN

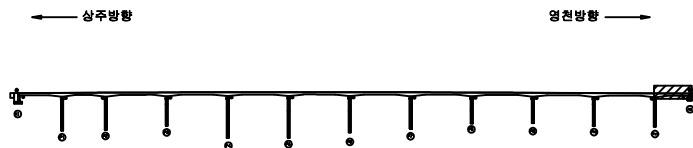

SECTION

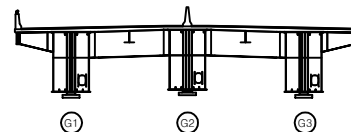

범례

균열	망상균열	재료분리	발주처
편치, 공동	박리, 파손	열화	상주영천고속도로(주)
누수, 체수	배태	퇴적물	용역명
철근노출	침하	그늘음	상주영천고속도로 시설물 안전·하자점검 및 성능평가 용역 (2023년 상반기 정기안전점검)
부식	좌굴, 변형	기타	점검기관
			(주)명성엔지니어링
			도면번호

손 상 물 량 표

상주 방향



영천 방향

[illegible]

(A1)

(P1

[illegible]


KEY PLAN

← 상주방향



영향방향 →

SECTION

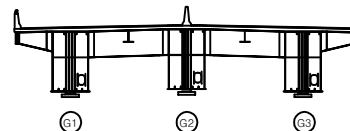

二五


	간 일		방산간일		재료부리	발 주 처	상주영천고속도로(주)
	먼지, 광동		박리, 파손		열 화	용 역 명	상주영천고속도로 시설물 안전·하자점검 및 성능평가 용역 (2023년 상반기 정기안전점검)
	누수, 체수		벽 틈		트럭물	점 검 기 관	(주)영성엔지니어링
	철근노출		침 하		그늘음	도 면 번 호	13
	부 식		좌굴, 변형		기 타		

손 상 물 량 표

상주 방향





영천 방향

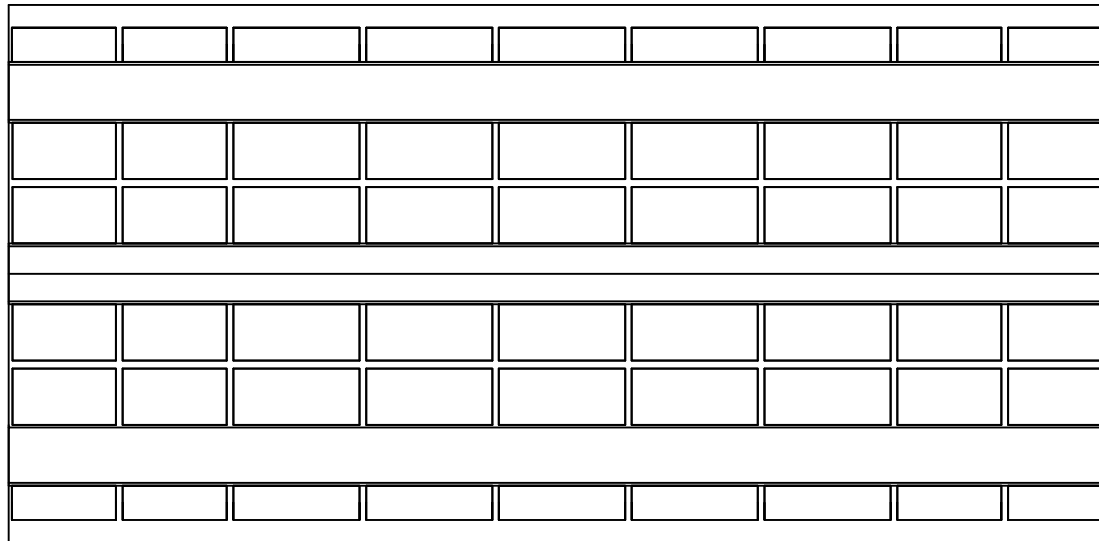


(P1)

(P2

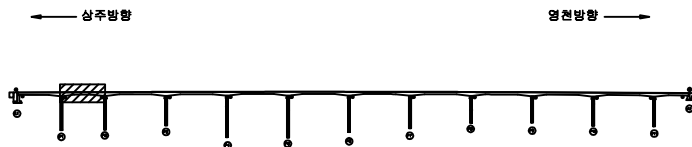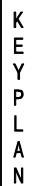[illegible]

SECTION

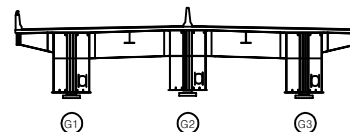


二五

	간 일		망상간일		재료부리	발 주 처	상주염천고속도로(주)
	편치, 광동		박리, 파손		열 화	용 역 명	상주염천고속도로 시설물 안전·하차점검 및 성능평가 용역 (2023년 상반기 정기안전점검)
	누수, 체수		백 텍		트릭틀	점 검 기 관	(주)명성엔지니어링
	철근노출		침 하		그늘음	도 면 번 호	14
	부 식		좌굴, 변형		기 타		

상주 방향



영천 방향

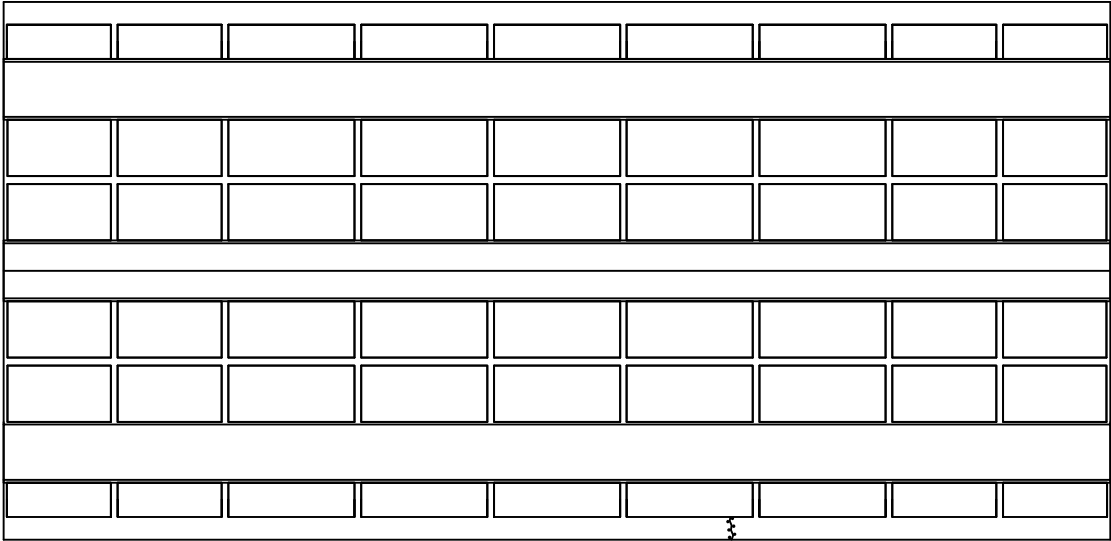


① 균열부백태
0.1X1.0

P2


P3

번호	구분	부재	손상내용	손상현황						비 고
				폭 (mm)	길이 (m)	너비 (m)	수량	단위	개소	
1	21하	바닥판	균열부백태		0.1	1.0	0.10	m ²	1	
2										
3										
KEY
PLAN

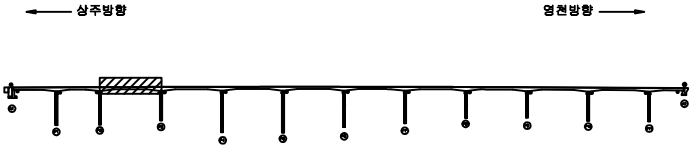

SECTION

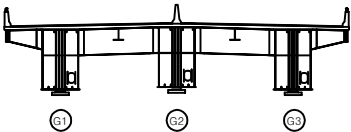

면
례


	균열		망상균열		재료분리
	편치, 공동		박리, 파손		델 화
	누수, 체수		변 색		퇴적물
	철근노출		침 하		그늘음
	부식		좌굴, 변형		기 타

발 주 처	상주영천고속도로(주)
용 역 명	상주영천고속도로 시설물 안전·하자점검 및 성능평가 용역 (2023년 상반기 정기안전점검)
점 검 기 관	(주)명성엔지니어링
도 면 번 호	15

상주 방향




영천 방향

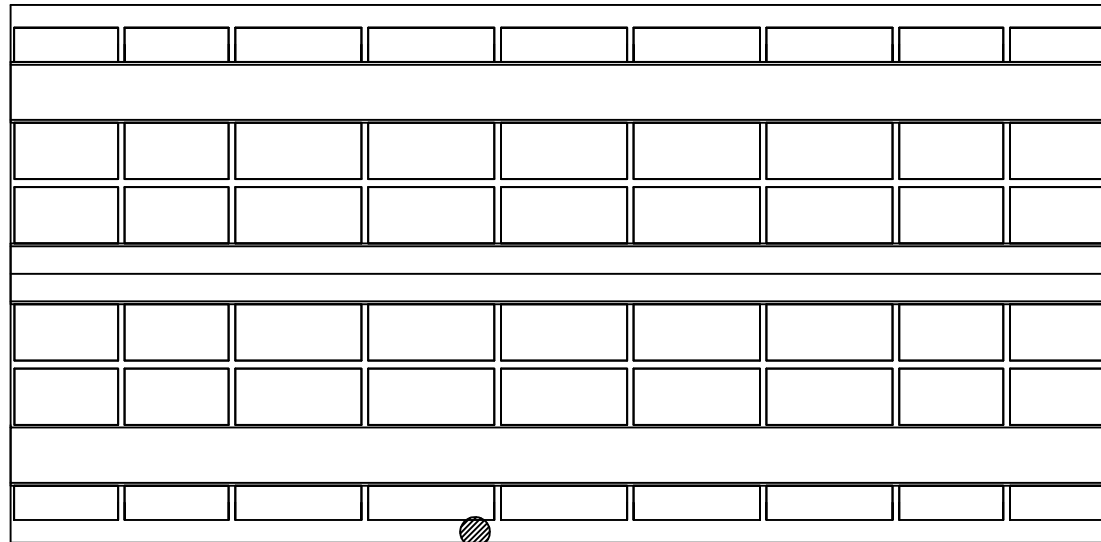① 배수관탈락
1EA


P3

P4

번호	구분	부재	손상내용	손상현황						비 고
				폭 (mm)	길이 (m)	너비 (m)	수량	단위	개소	
1	19년	배수시설	배수관탈락				1.00	EA	1	
2										
3										
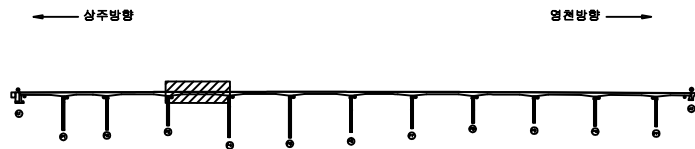KEY
PLAN

SECTION

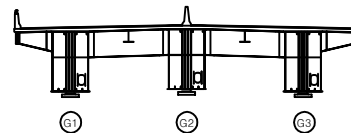
면
레

콘 크	방상근열	재료분리	발 주 처
균열, 공동	박리, 파손	열 화	상주영천고속도로(주)
누수, 체수	배 테	퇴적물	용 역 명
월근노출	침 하	그울음	상주영천고속도로 시설물 안전·하자점검 및 성능평가 용역 (2023년 상반기 정기안전점검)
부 식	쇠갈, 변형	기 타	점 검 기 관
			(주)명성엔지니어링
			도 면 번 호

상주 방향



영천 방향

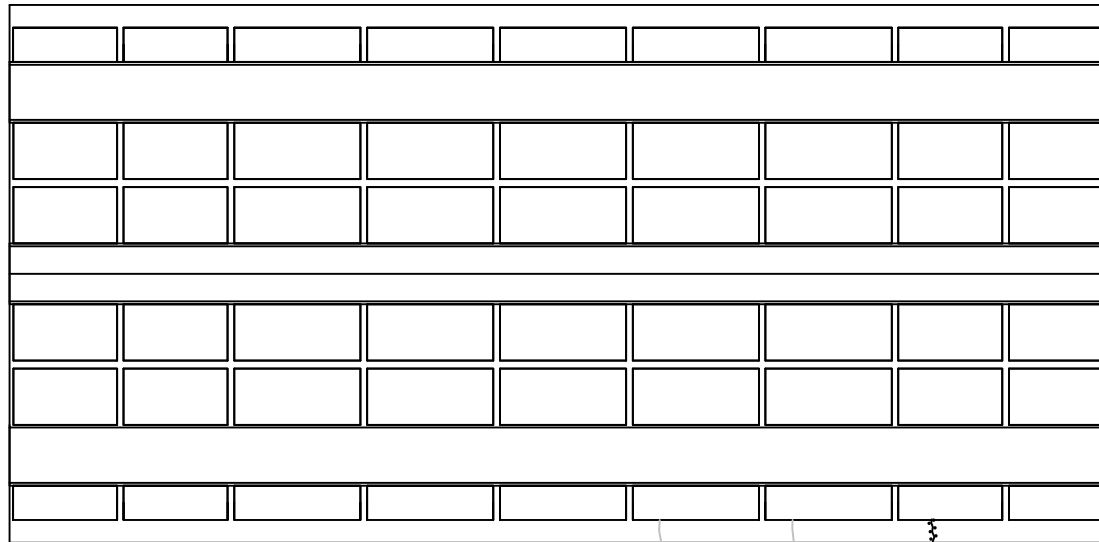


① 0.3/1.0X 2EA

② 균열부백태
0.1X1.0


P4

P5

번호	구분	부재	손상내용	손상현황						비 고
				폭 (mm)	길이 (m)	너비 (m)	수량	단위	개소	
1	19번	배덕판	균열	0.3	1.0		2.00	m	2	하향 보강
2	21하	바닥판	균열부백태		0.1	1.0	0.10	m ²	1	
3										
4										
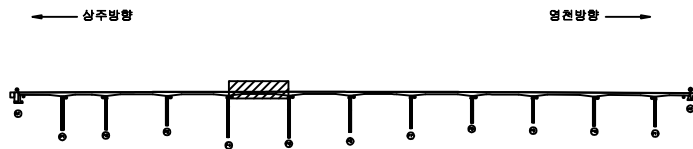KEY
PLAN

SECTION

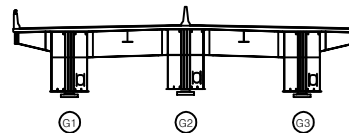
RE
MARK

균열	방상균열	재료분리	발 주 처
편치, 공동	박리, 파손	열 화	상주영천고속도로(주)
누수, 체수	백 태	퇴적물	용 역 명
철근노출	침 하	그늘음	상주영천고속도로 시설물 안전·하자점검 및 성능평가 용역 (2023년 상반기 정기안전점검)
부식	좌굴, 변형	기 타	점 검 기 관
			(주)명성엔지니어링
			도 면 번 호

상주 방향



영천 방향

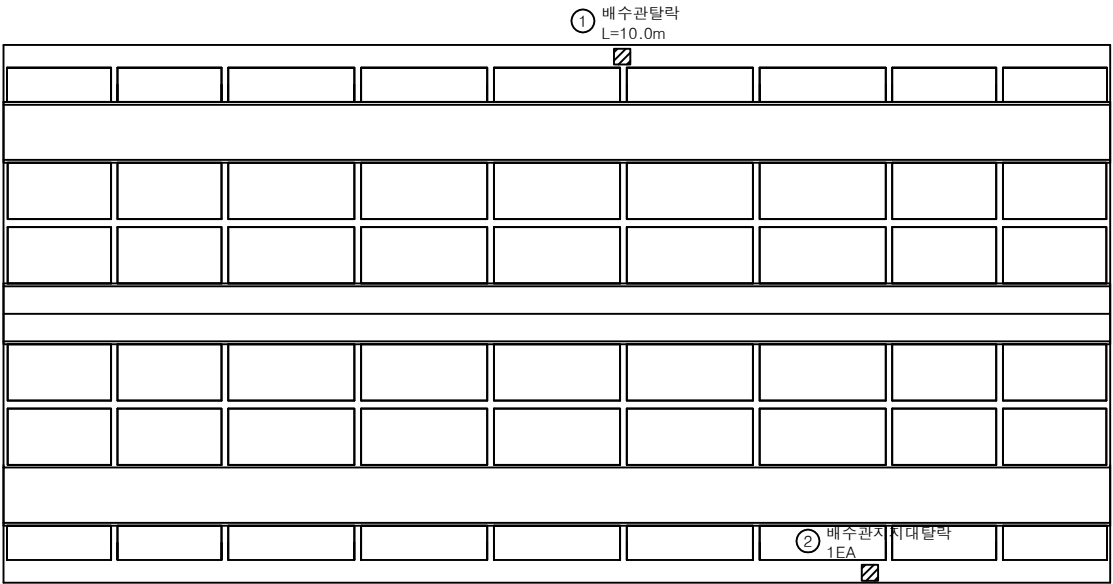

P5

P6

번호	구분	부재	손상내용	손상현황						비 고
				폭 (mm)	길이 (m)	너비 (m)	수량	단위	개소	
1	23상	배수시설	배수관탈락		10.0		10.0	m	1	
2	23상	배수시설	배수관지지대탈락				1.00	EA	1	
3										
4										
KEY PLAN

SECTION

판례

	균열		방상균열		재료분리
	점치, 공동		박리, 파손		열화
	누수, 침수		부식		퇴적물
	침하		침하		그늘음
	부식		파괴, 변형		기타

발주처

상주영천고속도로(주)

용역명

상주영천고속도로 시설물 안전·하자점검 및 성능평가 용역
(2023년 상반기 정기안전점검)

점검기관

(주)명성엔지니어링


도면번호

18

상주 방향



영천 방향

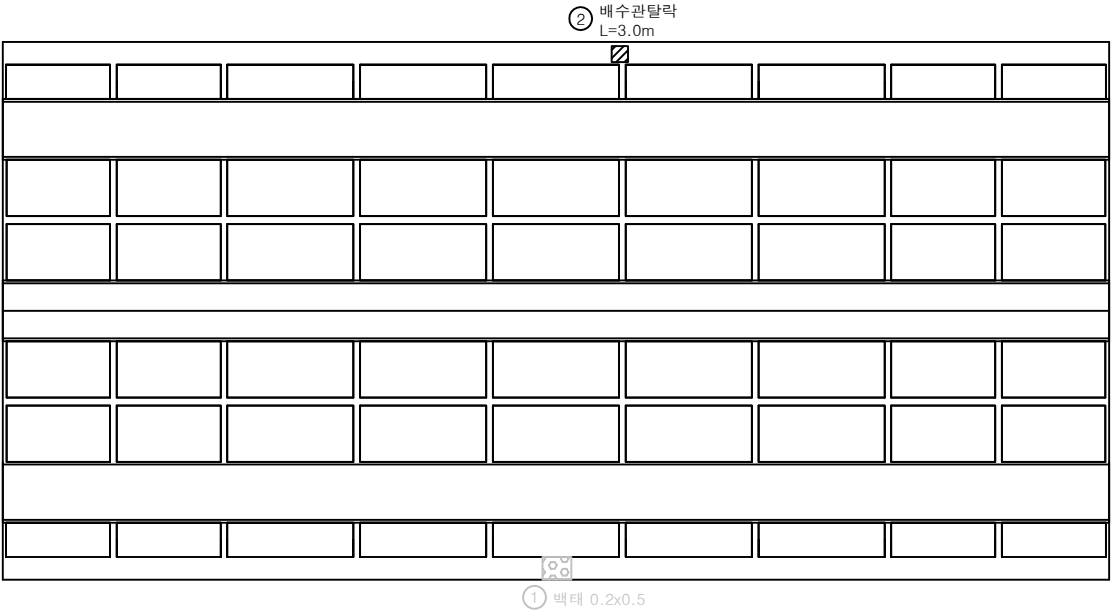

번호	구분	부재	손상내용	손상현황					비 고
				폭 (mm)	길이 (m)	너비 (m)	수량	단위	
1	9차	배수관	배수관		0.2	0.5	0.10	m ²	22.8㎡
2	23상	배수시설	배수관탈락		3.0		3.00	m	1
3									
4									
KEY PLAN

SECTION

판

콘 크	방상근열	재료분리
균열, 공동	박리, 파손	열 화
누수, 침수	콘 크	퇴적물
철근노출	침 하	그라우팅
부 식	파굴, 변형	기 타

발 주 처

상주영천고속도로(주)

용 역 명

상주영천고속도로 시설물 안전·하자점검 및 성능평가 용역
(2023년 상반기 정기안전점검)

점 검 기 관

(주)영성엔지니어링


도 면 번 호

19

상주 방향




영천 방향

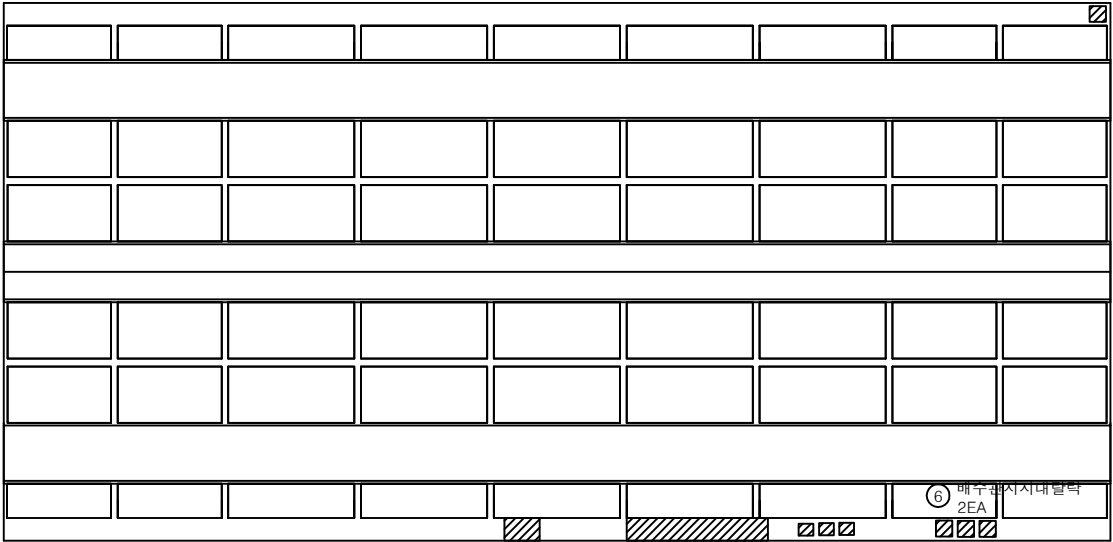


번호	구분	부재	손상내용	손상현황						비 고
				폭 (mm)	길이 (m)	너비 (m)	물량	단위	개소	
1	19년	배수시설	배수관지지대탈락				1.00	EA	1	
2	19년	배수시설	배수관탈락		10.0		10.0	m	1	
3	19년	배수시설	배수관연결고리탈락				3.00	EA	3	
4	19년	배수시설	배수관지지대탈락				1.00	EA	1	
5	20상	배수시설	배수관연결부탈락				1.00	EA	1	
6	21하	배수시설	배수관지지대탈락				2.00	EA	2	
7										
8										
KEY PLAN

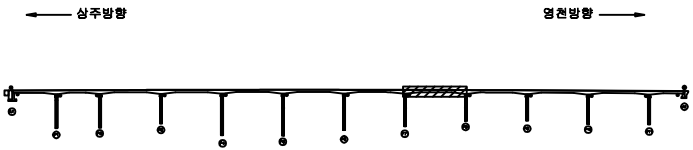

SECTION

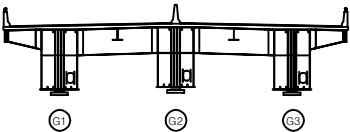

판

콘 크	양상근철	재료분리
균열, 공동	박리, 파손	열 화
누수, 침수	스케	퇴적물
철근노출	침 하	그울음
부 식	균열, 변형	기 타

발 주 처	상주영천고속도로(주)
용 역 명	상주영천고속도로 시설물 안전·하자점검 및 성능평가 용역 (2023년 상반기 정기안전점검)
점 검 기 관	(주)영성엔지니어링
도 면 번 호	20

손 상 물 량 표

[illegible]

P8

P9


[illegible]

KEY PLAN

← 상주방한

영천방향 —————▶

SECTION

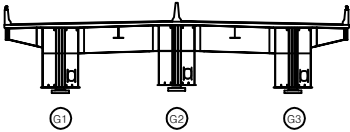

品名	规格
----	----

발 주 처	상주영천고속도로(주)
-------	-------------

용 목 명	상주영천고속도로 시설물 안전·하자점검 및 성능평가 용역 (2023년 상반기 정기안전점검)
-------	--


점 검 기 관	(주)명성엔지니어링
---------	------------

도면번호

상주 방향



영천 방향

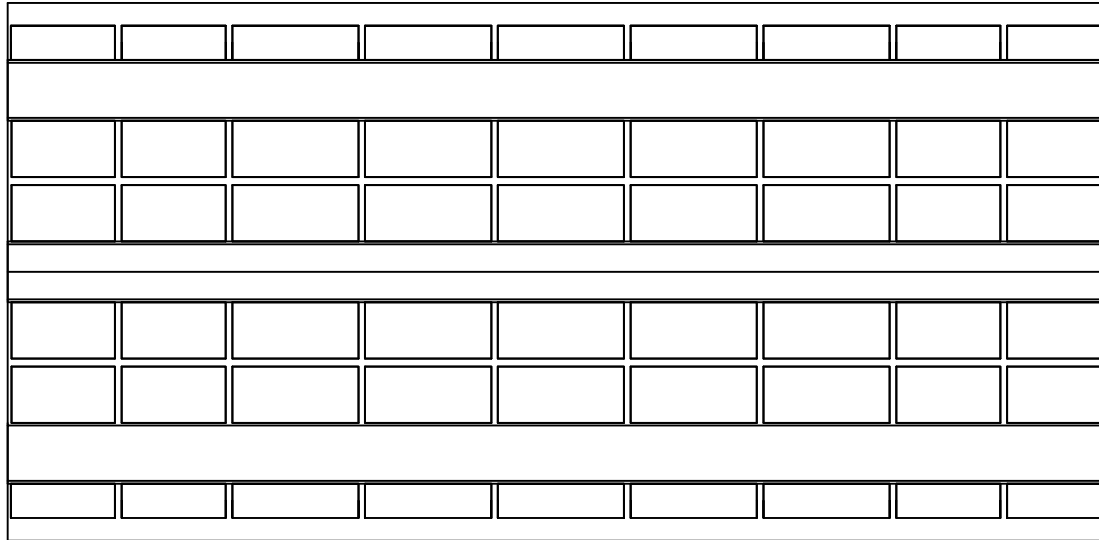

P9

P10

번호	구분	부재	손상내용	손상현황						비 고
				폭 (mm)	길이 (m)	너비 (m)	물량	단위	개소	
1										
2										
KEY PLAN

← 상주방향

영천방향 →



SECTION

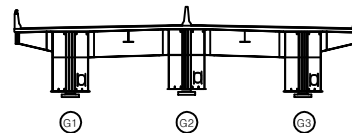

판 레

콘 결	망상균열	재료분리
편치, 공동	박리, 파손	열 화
누수, 체수	배 테	틈적물
철근노출	침 하	그늘음
부 식	좌굴, 변형	기 타

발 주 처 상주영천고속도로(주)

용 역 명 상주영천고속도로 시설물 안전·하자점검 및 성능평가 용역
(2023년 상반기 정기안전점검)


점 검 기 관 (주)명성엔지니어링

도 면 번 호

상주 방향



영천 방향

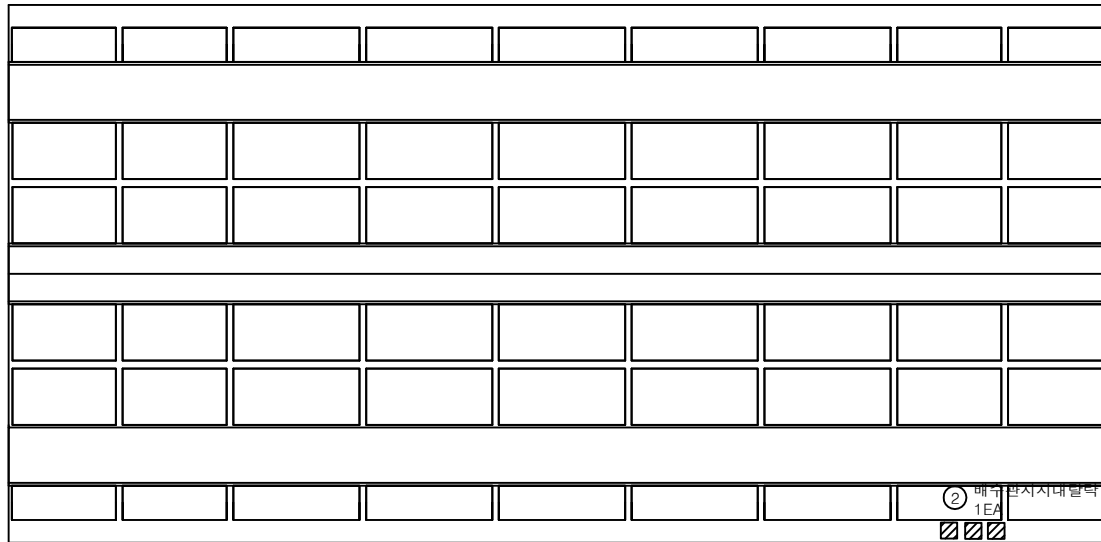

P10

P11

번호	구분	부재	손상내용	손상현황						비 고
				폭 (mm)	길이 (m)	너비 (m)	물량	단위	개소	
1	19년	배수시설	배수관지지대탈락				1.00	EA	1	
2	21하	배수시설	배수관지지대탈락				1.00	EA	1	
3	23상	배수시설	배수관지지대탈락				1.00	EA	1	
4										
5										
KEY PLAN

← 상주방향

영천방향 →



SECTION

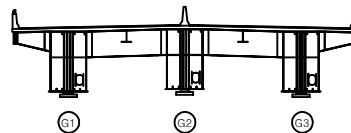

범례


	균열		망상균열		재료분리
	편치, 공동		박리, 파손		열화
	누수, 체수		배터		피복물
	철근노출		침하		그늘음
	부식		좌굴, 변형		기타

발주처	상주영천고속도로(주)
용역명	상주영천고속도로 시설물 안전·하자점검 및 성능평가 용역 (2023년 상반기 정기안전점검)
점검기관	(주)명성엔지니어링
도면번호	23

상주 방향




영천 방향

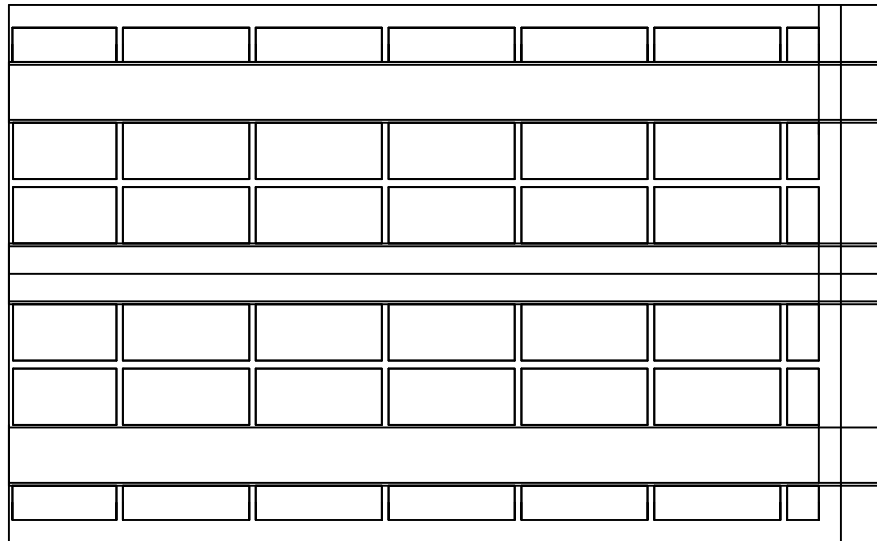


P11

A2

번호	구분	부재	손상내용	손상현황						비 고
				폭 (mm)	길이 (m)	너비 (m)	수량	단위	개소	
1										
2										
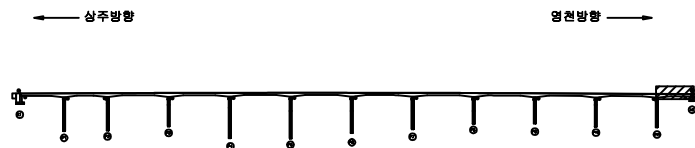
KEY
PLAN

SECTION

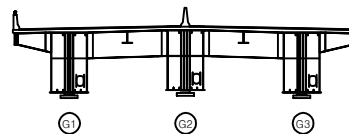
판
례

균열	망상균열	재료분리	발 주 처
편치, 공동	박리, 파손	열 화	상주영천고속도로(주)
누수, 체수	배 배	퇴적물	용 역 명
철근노출	침 하	그늘음	상주영천고속도로 시설물 안전·하자점검 및 성능평가 용역 (2023년 상반기 정기안전점검)
부식	좌굴, 변형	기 타	점 검 기 관
			(주)명성엔지니어링
			도 면 번 호


좌측면

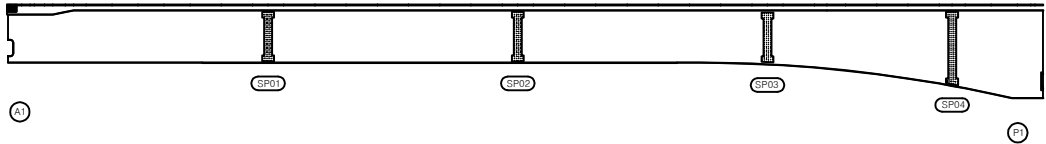

하면

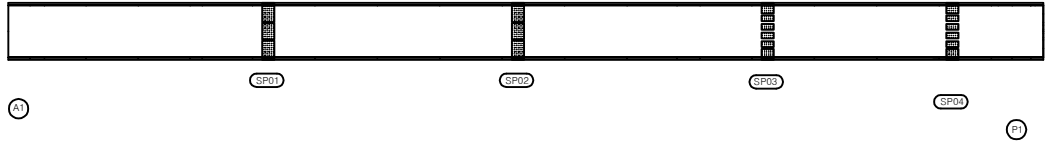


우측면

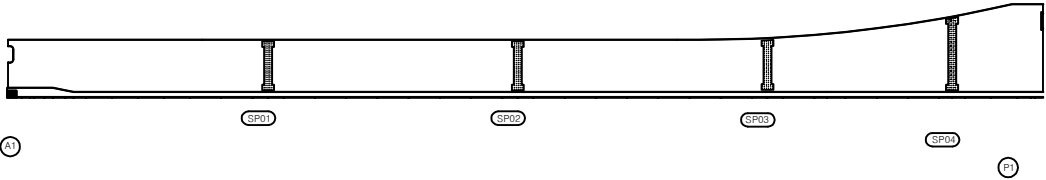


번호	구분	부재	손상내용	손상현황						비 고
				폭 (mm)	길이 (m)	너비 (m)	물량	단위	개소	
1										
2										
KEY PLAN

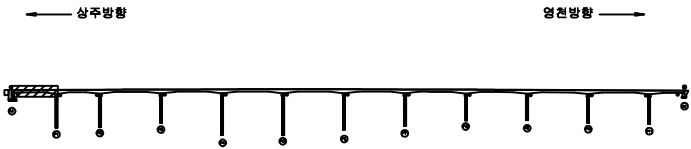

SECTION

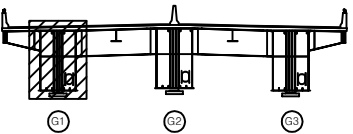


범례


간 열	망상균열	재료분리
편치, 공동	파괴, 파손	열 화
누수, 체수	벽 테	퇴적물
철근노출	침 하	그늘음
부 식	좌굴, 변형	기 타

발 주 처	상주영천고속도로(주)
용 역 명	상주영천고속도로 시설물 안전·하자점검 및 성능평가 용역 (2023년 상반기 정기안전점검)
점 검 기 관	(주)영성엔지니어링
도 면 번 호	25


좌측면

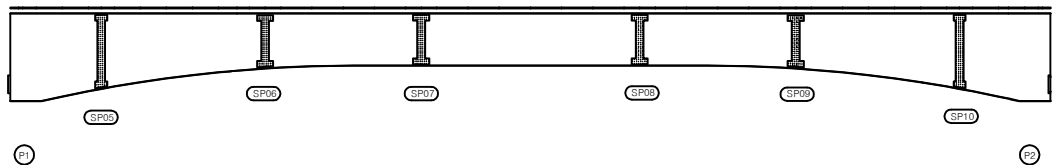

하면

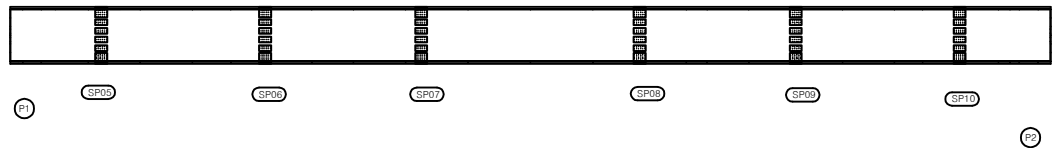


우측면

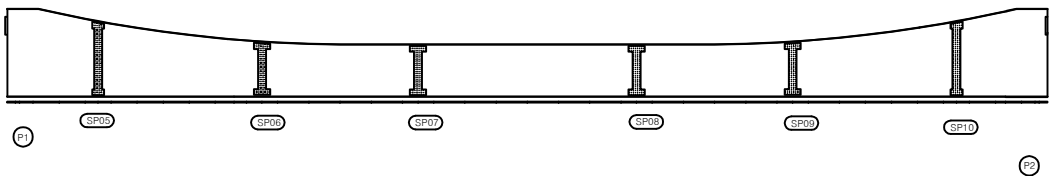


번호	구분	부재	손상내용	손상현황						비고
				폭 (mm)	길이 (m)	너비 (m)	물량	단위	개소	
1										
2										
KEY PLAN

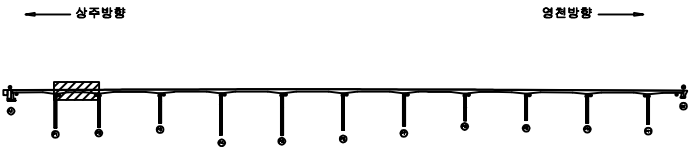


SECTION

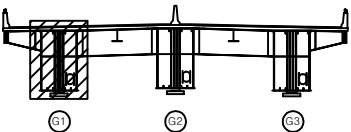


범례

	평상근열		발주처
	빚리, 파손		상주영천고속도로(주)
	배터		용역명
	침하		상주영천고속도로 시설물 안전·하자점검 및 성능평가 용역 (2023년 상반기 정기안전점검)
	좌굴, 변형		점검기관
			(주)영성엔지니어링
			도면번호


좌측면

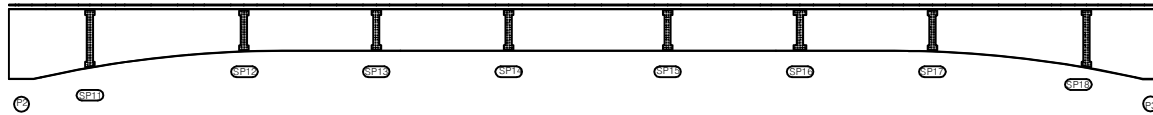

하면

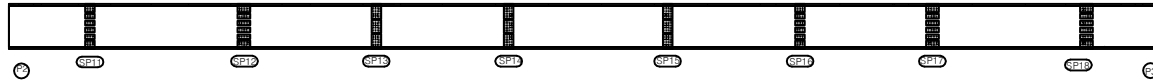


우측면

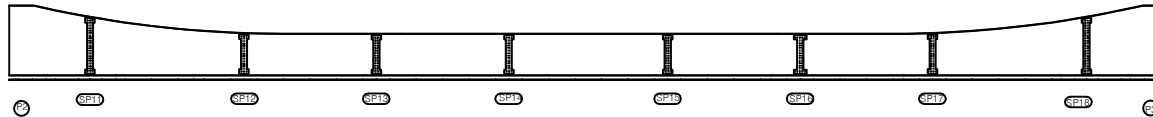


번호	구분	부재	손상내용	손상현황						비고
				폭 (mm)	길이 (m)	너비 (m)	수량	단위	개소	
1										
2										
KEY PLAN

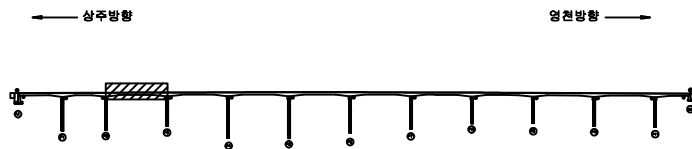

SECTION

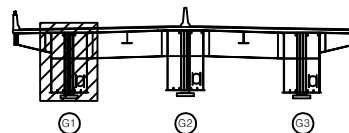


면


균열	망상균열	재료분리	발주처
편치, 공동	바리, 파손	열화	상주영천고속도로(주)
누수, 체수	벽태	퇴적물	용역명
철근노출	침하	그늘음	상주영천고속도로 시설물 안전·하자점검 및 성능평가 용역 (2023년 상반기 정기안전점검)
부식	좌굴, 변형	기타	점검기관
			(주)명성엔지니어링
			도면번호
			27

번호	구분	부재	손상내용	손상현황						비 고
				폭 (mm)	길이 (m)	너비 (m)	물량	단위	개소	
1										
2										
좌측면

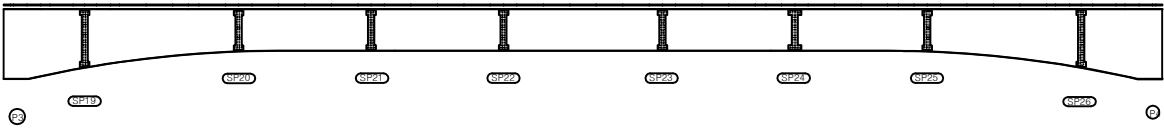


하면

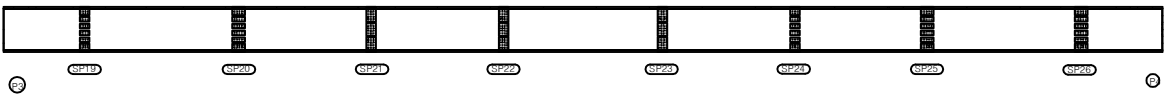


우측면

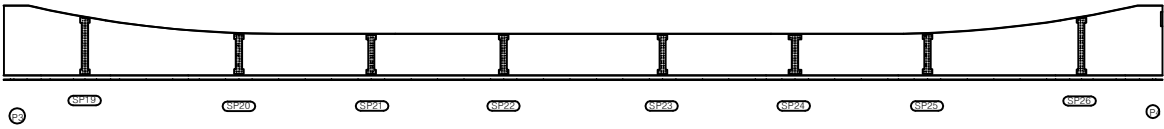

KEY PLAN

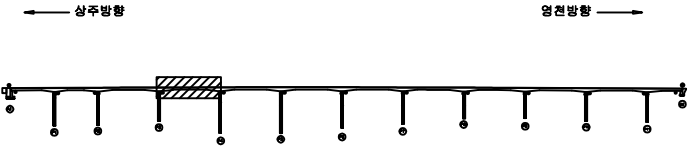


SECTION

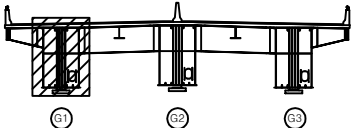

면 레

균열	방상균열	재료분리	발 주 처
편치, 공동	박리, 파손	열 화	상주영천고속도로(주)
누수, 체수	폐 태	퇴적물	용 역 명
철근노출	침 하	그늘음	상주영천고속도로 시설물 안전·하자점검 및 성능평가 용역 (2023년 상반기 정기안전점검)
부식	좌굴, 변형	기 타	점 검 기 관
			(주)명성엔지니어링
			도 면 번 호


좌측면

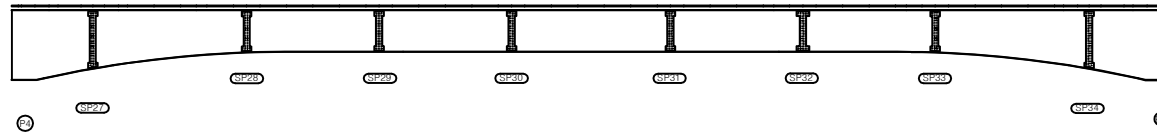

하면




우측면

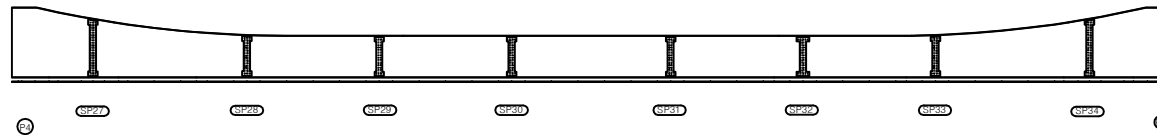


번호	구분	부재	손상내용	손상현황						비 고
				폭 (mm)	길이 (m)	너비 (m)	수량	단위	개소	
1										
2										
KEY PLAN

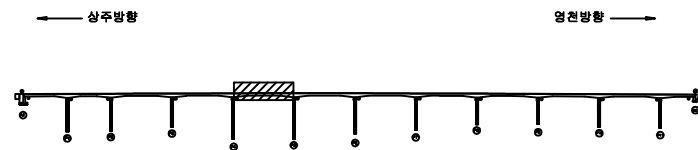


SECTION

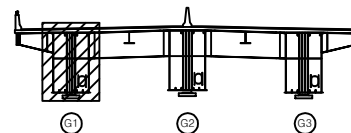


REMARKS

균열	광상균열	재료분리	발 주 처
편치, 공동	박리, 파손	열 화	상주영천고속도로(주)
누수, 체수	폐 태	퇴적물	용 역 명
철근노출	침 하	그을음	상주영천고속도로 시설물 안전·하자점검 및 성능평가 용역 (2023년 상반기 정기안전점검)
부식	좌굴, 변형	기 타	점 검 기 관
			(주)달성엔지니어링
			도 면 번 호


좌측면

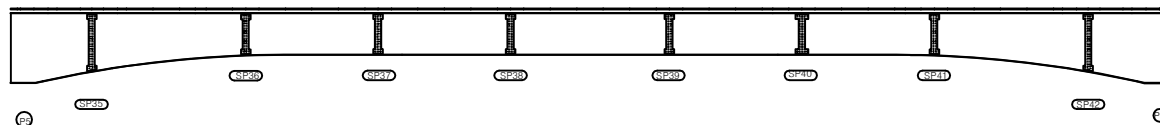

하면

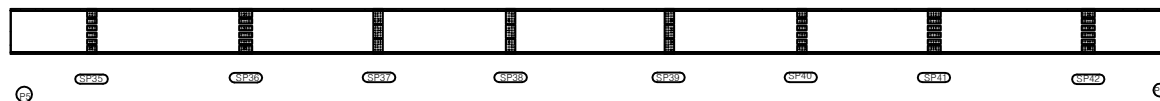


우측면

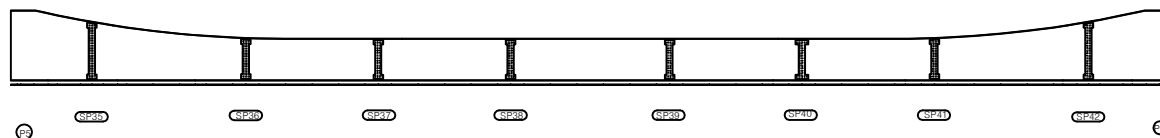


번호	구분	부재	손상내용	손상현황						비고
				폭 (mm)	길이 (m)	너비 (m)	수량	단위	개소	
1										
2										
KEY PLAN

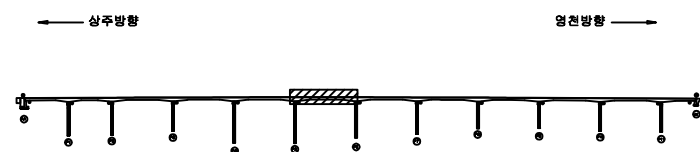


SECTION

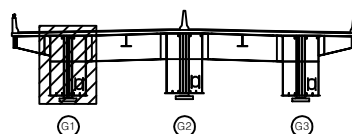


REMARK

균열	망상균열	재료분리	발주처
편치, 공동	바리, 파손	열화	상주영천고속도로(주)
누수, 체수	배태	퇴적물	용역명
철근노출	침하	그늘음	상주영천고속도로 시설물 안전·하자점검 및 성능평가 용역 (2023년 상반기 정기안전점검)
부식	좌굴, 변형	기타	점검기관
			(주)명성엔지니어링
			도면번호


좌측면

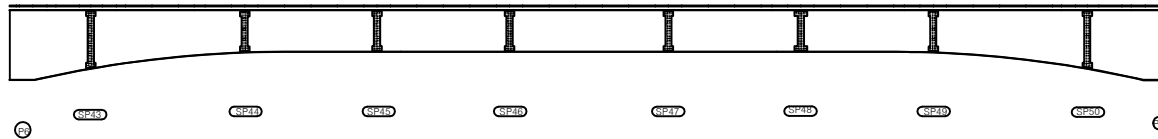

하면

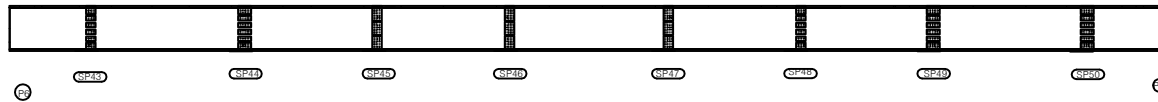


우측면

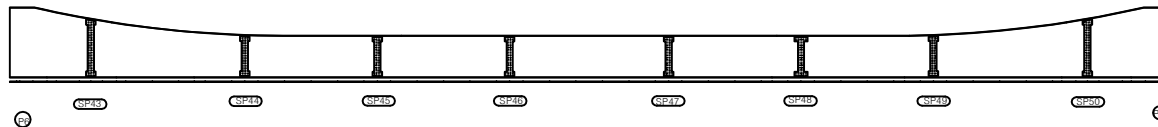


번호	구분	부재	손상내용	손상현황						비 고
				폭 (mm)	길이 (m)	너비 (m)	물량	단위	개소	
1										
2										
KEY PLAN

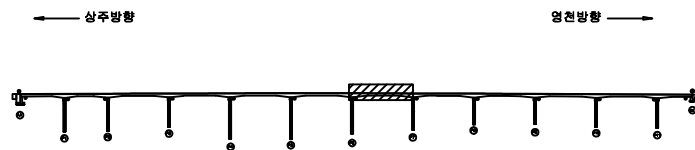


SECTION

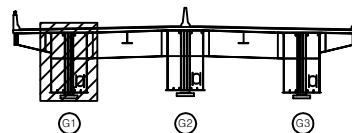


REMARK

균열	망상균열	재료분리	발주처
편치, 공동	박리, 파손	열화	상주영천고속도로(주)
누수, 침수	배태	퇴적물	용역명
철근노출	침하	그늘음	상주영천고속도로 시설물 안전·하자점검 및 성능평가 용역 (2023년 상반기 정기안전점검)
부식	좌굴, 변형	기타	점검기관
			(주)영성엔지니어링
			도면번호


좌측면

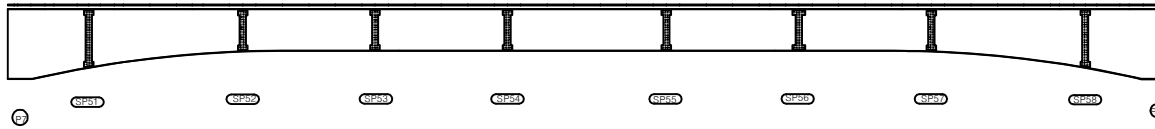

하면

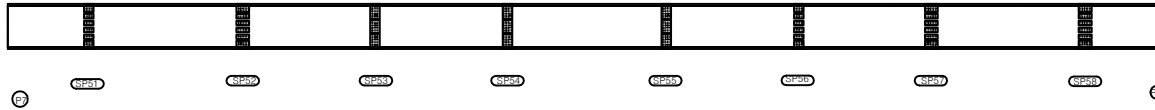

우측면

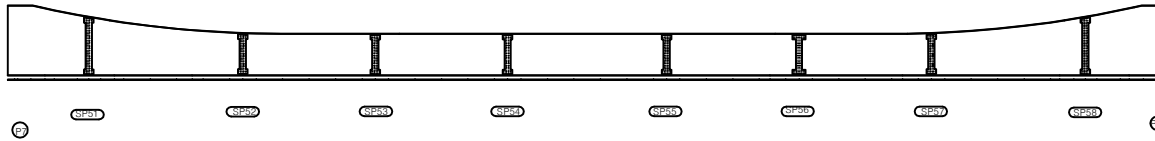


번호	구분	부재	손상내용	손상현황						비 고
				폭 (mm)	길이 (m)	너비 (m)	물량	단위	개소	
1										
2										
KEY PLAN

← 상주방향

영천방향 →

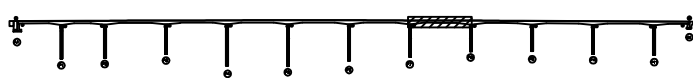

SECTION

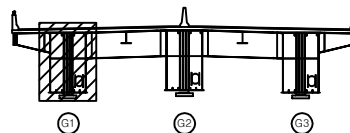

면


콘 크	방상근열	재료분리
균열, 공동	박리, 파손	열 화
누수, 침수	녹 태	퇴적물
철근노출	침 하	그울음
부 식	좌굴, 변형	기 타

발 주 처 상주영천고속도로(주)


용 역 명
상주영천고속도로 시설물 안전·하자점검 및 성능평가 용역
(2023년 상반기 정기안전점검)점 검 기 관
(주)영성엔지니어링

도 면 번 호


좌측면

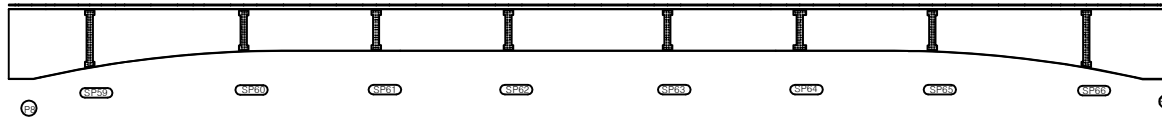

하면

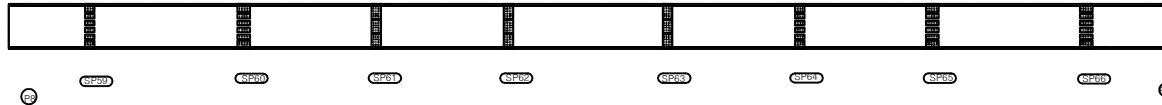


우측면

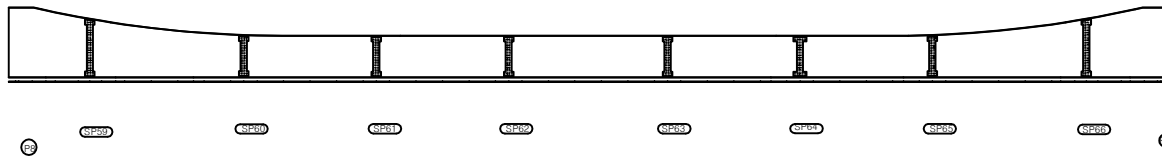


번호	구분	부재	손상내용	손상현황						비 고
				폭 (mm)	길이 (m)	너비 (m)	물량	단위	개소	
1										
2										
KEY PLAN

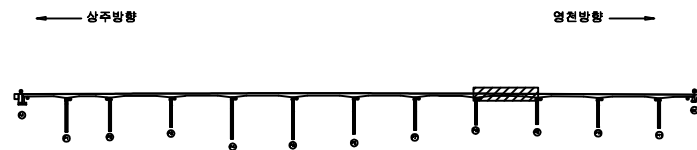

SECTION

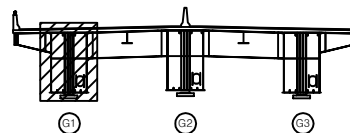


면


균열	망상균열	재료분리
편치, 공동	바리, 파손	열화
누수, 체수	백태	퇴적물
철근노출	침하	그늘음
부식	좌굴, 변형	기타

발주처	상주영천고속도로(주)
용역명	상주영천고속도로 시설물 안전·하자점검 및 성능평가 용역 (2023년 상반기 정기안전점검)
점검기관	(주)명성엔지니어링
도면번호	


좌측면

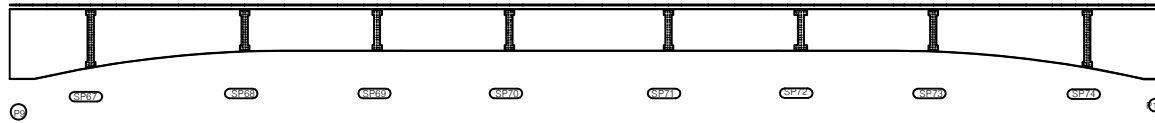

하면

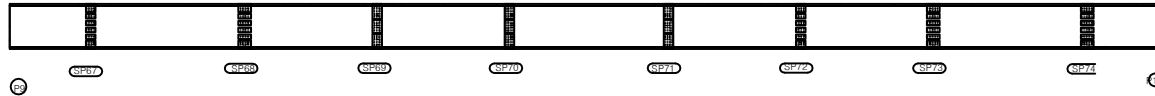


우측면

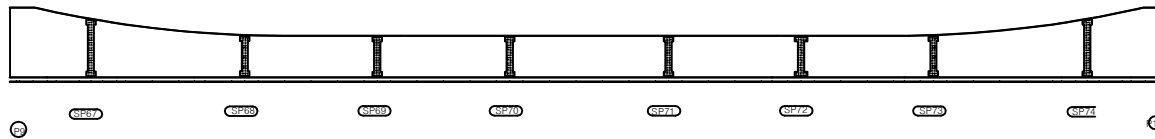


번호	구분	부재	손상내용	손상현황						비 고
				폭 (mm)	길이 (m)	너비 (m)	물량	단위	개소	
1										
2										
KEY PLAN

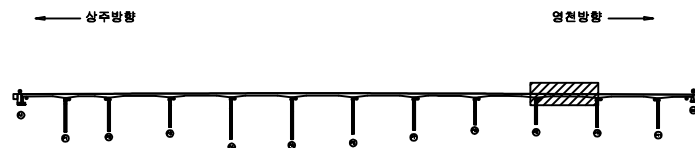

SECTION

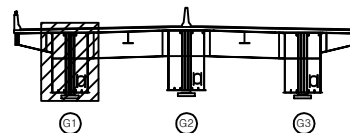


범례


균열	망상균열	재료분리
편치, 공동	박리, 파손	열화
누수, 체수	녹탄	퇴적물
철근노출	침하	그늘음
부식	좌굴, 변형	기타

발 주 처	상주영천고속도로(주)
용 역 명	상주영천고속도로 시설물 안전·하자점검 및 성능평가 용역 (2023년 상반기 정기안전점검)
점 검 기 관	(주)명성엔지니어링
도 면 번 호	


좌측면

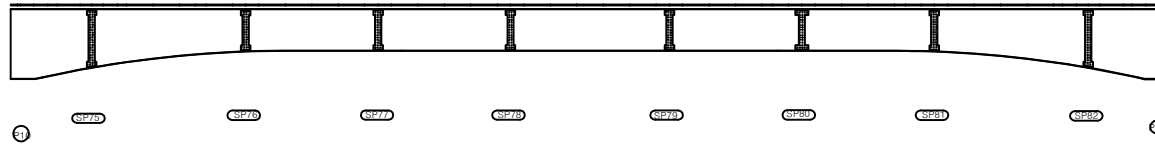

하면

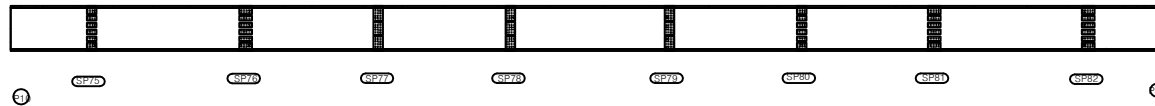


우측면

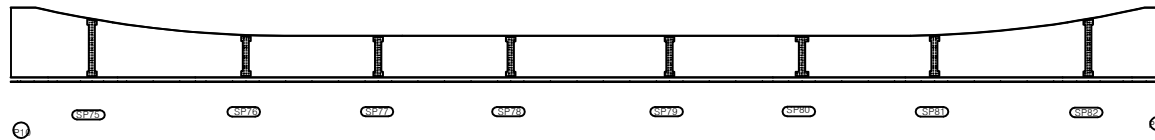


번호	구분	부재	손상내용	손상현황						비 고
				폭 (mm)	길이 (m)	너비 (m)	물량	단위	개소	
1										
2										
KEY PLAN

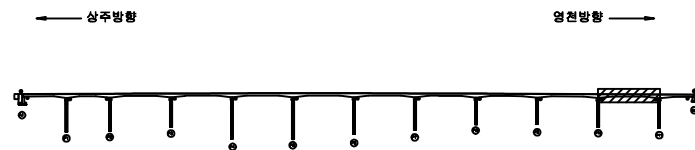

SECTION

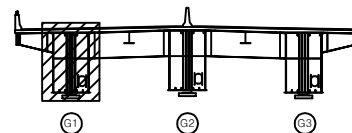


범례


균열	망상균열	재료분리
편치, 공동	박리, 파손	열화
누수, 체수	배터	폐적물
철근노출	침하	그늘음
부식	좌굴, 변형	기타

발주처	상주영천고속도로(주)
용역명	상주영천고속도로 시설물 안전·하자점검 및 성능평가 용역 (2023년 상반기 정기안전점검)
점검기관	(주)명성엔지니어링
도면번호	35


좌측면

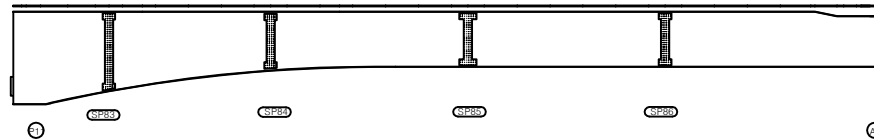


하면

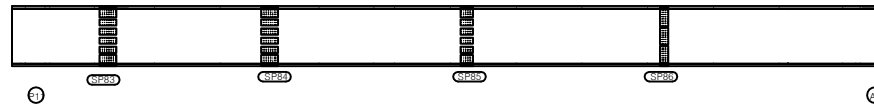


우측면

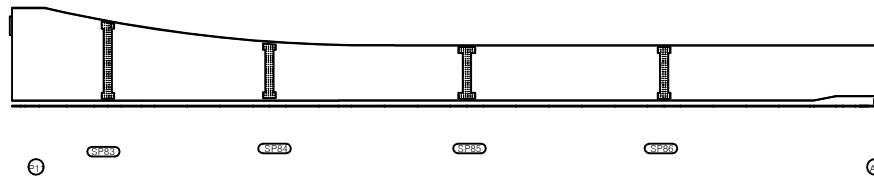

번호	구분	부재	손상내용	손상현황						비 고
				폭 (mm)	길이 (m)	너비 (m)	물량	단위	개소	
1										
2										
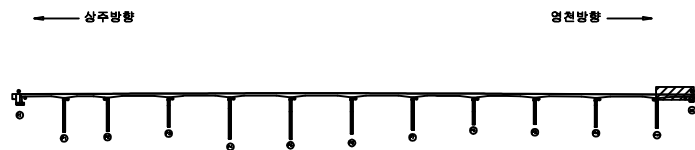
KEY
PLAN

SECTION

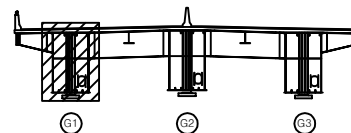
면
례

균열	광상균열	재료분리	발 주 처
편치, 공동	박리, 파손	열 화	상주영천고속도로(주)
누수, 체수	배 태	퇴적물	용 역 명
철근노출	침 하	그늘음	상주영천고속도로 시설물 안전·하자점검 및 성능평가 용역 (2023년 상반기 정기안전점검)
부식	좌굴, 변형	기 타	점 검 기 관
			(주)명성엔지니어링
			도 면 번 호


좌측면

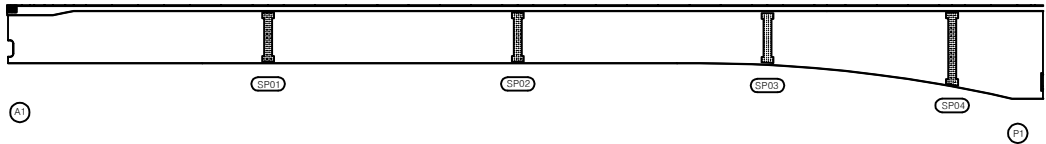

하면

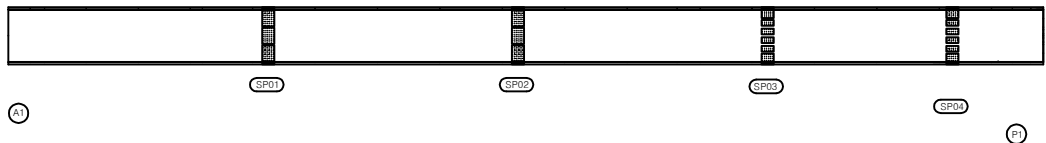


우측면

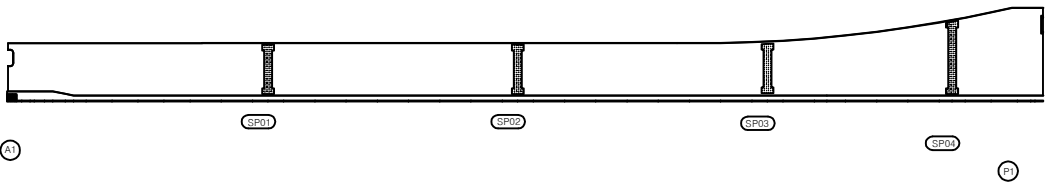


번호	구분	부재	손상내용	손상현황						비고
				폭 (mm)	길이 (m)	너비 (m)	수량	단위	개소	
1										
2										
KEY PLAN

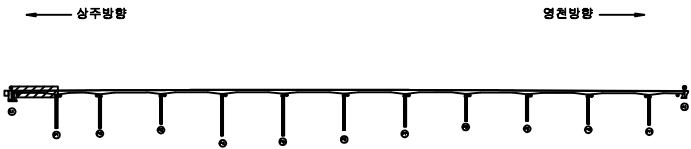

SECTION

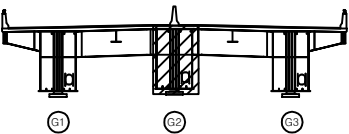


법
례


균열	망상균열	재료분리
편치, 공동	박리, 파손	얼화
누수, 체수	박리	퇴적물
철근노출	침하	그늘음
부식	균열, 변형	기타

발주처	상주영천고속도로(주)
용역명	상주영천고속도로 시설물 안전·하자점검 및 성능평가 용역 (2023년 상반기 정기안전점검)
점검기관	(주)영성엔지니어링
도면번호	


좌측면

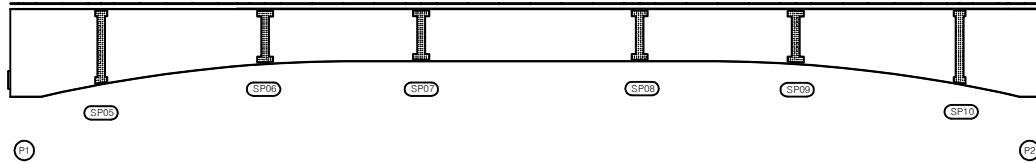

하면

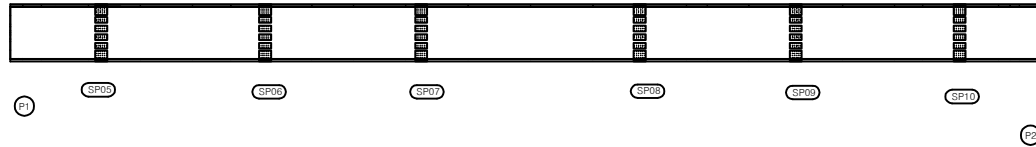


우측면

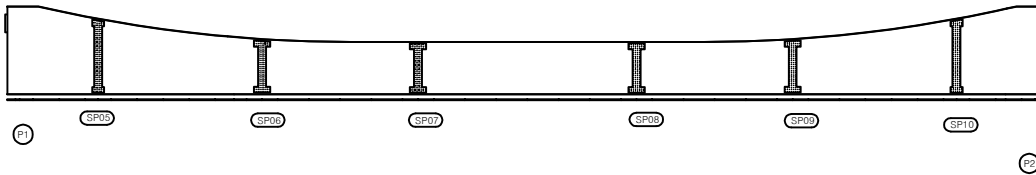


번호	구분	부재	손상내용	손상현황						비고
				폭 (mm)	길이 (m)	너비 (m)	수량	단위	개소	
1										
2										
KEY PLAN

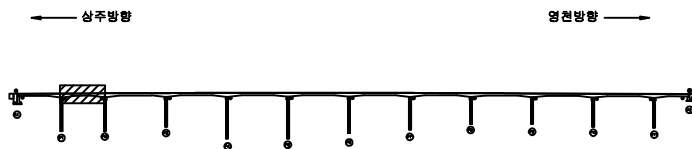


SECTION

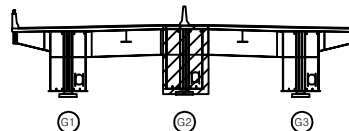


면
례

균열	광상균열	재료분리	발주처
편치, 공동	비리, 파손	열화	상주영천고속도로(주)
누수, 체수	배태	퇴적물	용역명
철근노출	침하	그물음	상주영천고속도로 시설물 안전·하자점검 및 성능평가 용역 (2023년 상반기 정기안전점검)
부식	좌굴, 변형	기타	점검기관
			(주)영성엔지니어링
			도면번호
			38


좌측면

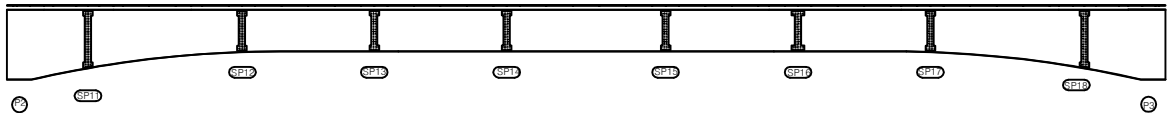

하면

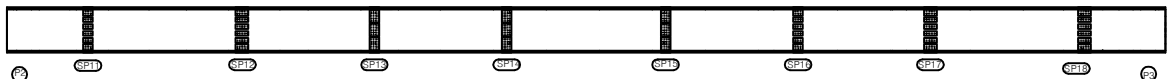


우측면

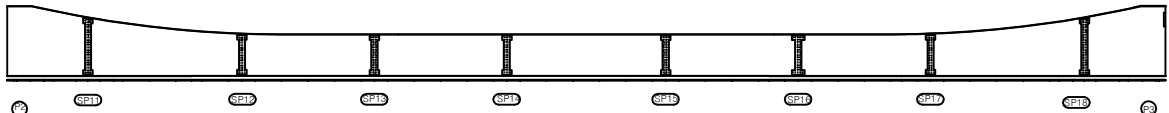


번호	구분	부재	손상내용	손상현황						비고
				폭 (mm)	길이 (m)	너비 (m)	수량	단위	개소	
1										
2										
KEY PLAN

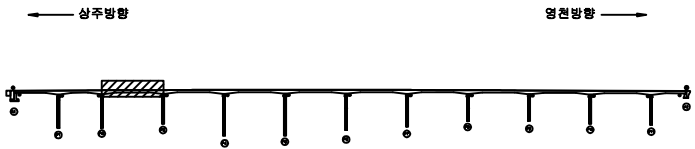

SECTION

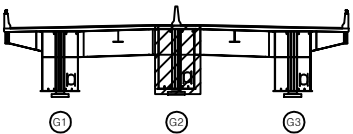


표

균열	광상균열	재료분리
편치, 공동	바리, 파손	열화
누수, 체수	벽태	퇴적물
철근노출	침하	그늘음
부식	좌굴, 변형	기타


발주처	상주영천고속도로(주)
용역명	상주영천고속도로 시설물 안전·하자점검 및 성능평가 용역 (2023년 상반기 정기안전점검)
점검기관	(주)명성엔지니어링
도면번호	39

번호	구분	부재	손상내용	손상현황						비 고
				폭 (mm)	길이 (m)	너비 (m)	물량	단위	개소	
1										
2										
좌측면

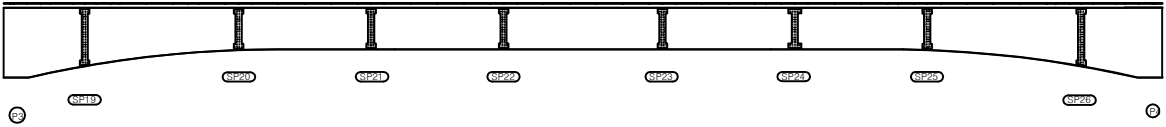


하면

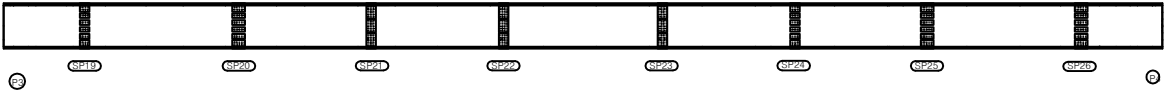


우측면

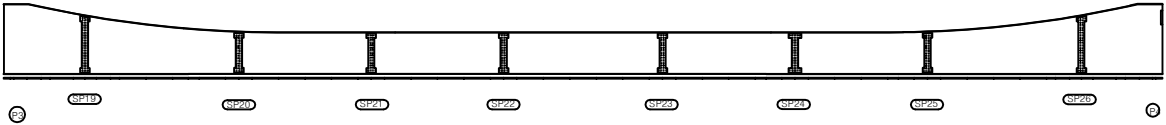

KEY PLAN

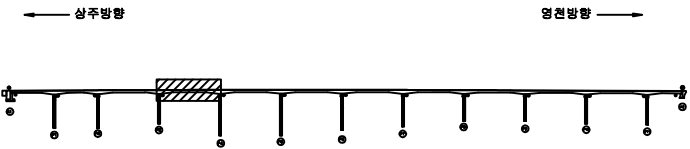

SECTION

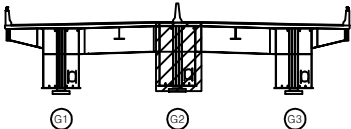


표

균열	방상균열	재료분리
편치, 공동	박리, 파손	열화
누수, 체수	배태	퇴적물
철근노출	침하	그늘음
부식	좌굴, 변형	기타

발주처	상주영천고속도로(주)
용역명	상주영천고속도로 시설물 안전·하자점검 및 성능평가 용역 (2023년 상반기 정기안전점검)
점검기관	(주)명성엔지니어링
도면번호	40


좌측면

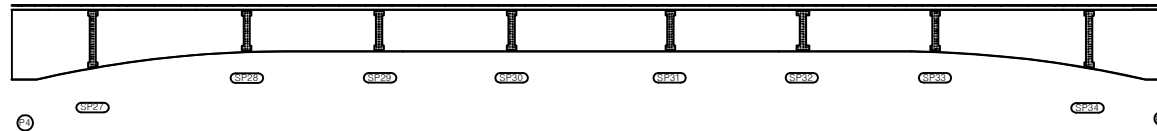

하면




우측면

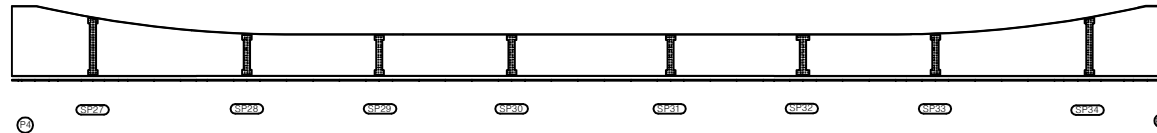


번호	구분	부재	손상내용	손상현황						비 고
				폭 (mm)	길이 (m)	너비 (m)	수량	단위	개소	
1										
2										
KEY PLAN

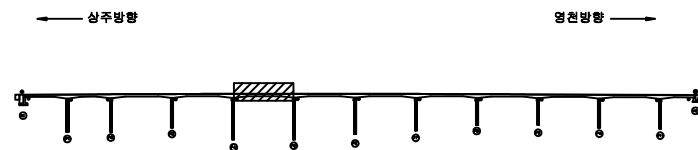


SECTION

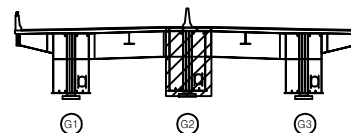


판례

균열	광상균열	재료분리	발 주 처
편치, 공동	바리, 파손	열 화	상주영천고속도로(주)
누수, 체수	배 태	퇴적물	용 역 명
철근노출	침 하	그늘음	상주영천고속도로 시설물 안전·하자점검 및 성능평가 용역 (2023년 상반기 정기안전점검)
부식	좌굴, 변형	기 타	점 검 기 관
			(주)영성엔지니어링
			도 면 번 호

좌측면

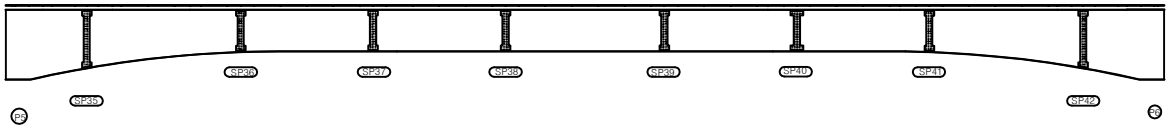

하면

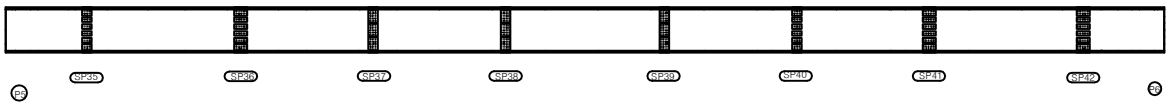


우측면




번호	구분	부재	손상내용	손상현황						비고
				폭 (mm)	길이 (m)	너비 (m)	수량	단위	개소	
1										
2										
KEY PLAN

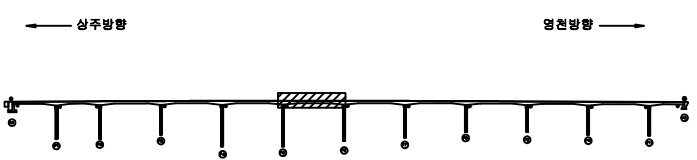


SECTION

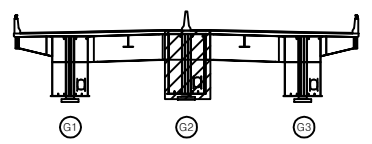


판례

콘크리트	방상근열	재료분리	발주처 상주영천고속도로(주)
편저, 공동	바리, 파손	열화	
누수, 침수	배태	퇴적물	용역명 상주영천고속도로 시설물 안전·하자점검 및 성능평가 용역 (2023년 상반기 정기안전점검)
철근노출	침하	그늘음	
부식	좌굴, 변형	기타	점검기관 (주)명성엔지니어링
			도면번호 42


좌측면

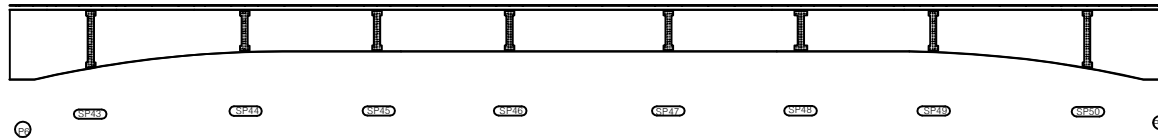

하면

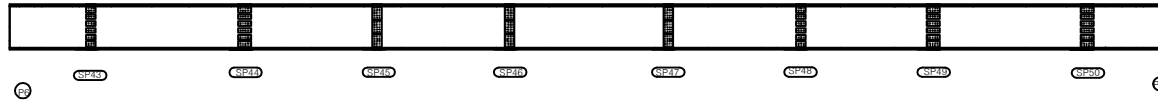


우측면

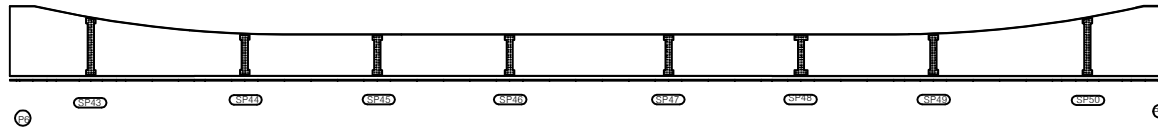


번호	구분	부재	손상내용	손상현황						비고
				폭 (mm)	길이 (m)	너비 (m)	수량	단위	개소	
1										
2										
KEY PLAN

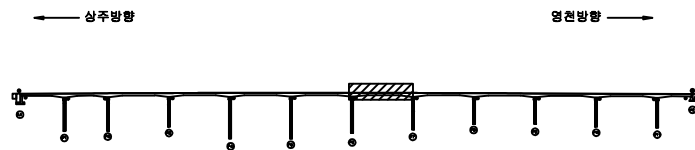

SECTION

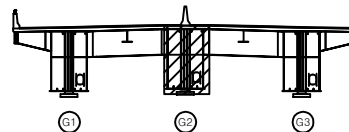

REMARK


콘크리트	방상근열	재료분리
균열, 공동	박리, 파손	열화
누수, 체수	배터	퇴적물
철근노출	침하	그늘음
부식	좌굴, 변형	기타

발주처	상주영천고속도로(주)
용역명	상주영천고속도로 시설물 안전·하자점검 및 성능평가 용역 (2023년 상반기 정기안전점검)
점검기관	(주)영성엔지니어링
도면번호	43


좌측면



하면

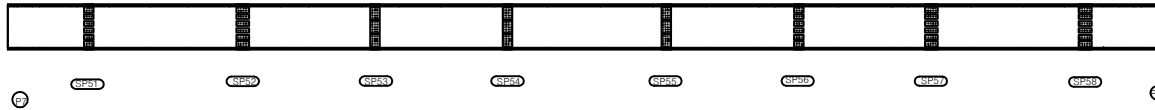

우측면

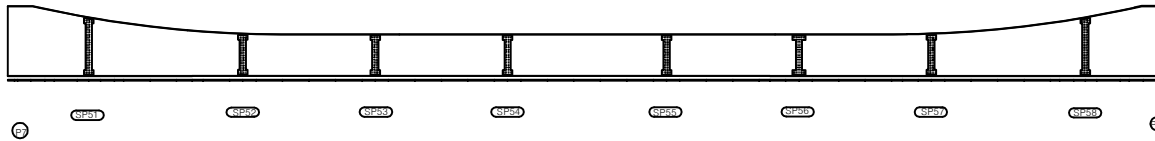


번호	구분	부재	손상내용	손상현황						비고
				폭 (mm)	길이 (m)	너비 (m)	물량	단위	개소	
1										
2										
KEY PLAN

← 상주방향

영천방향 →

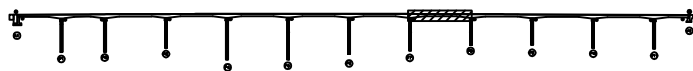

SECTION

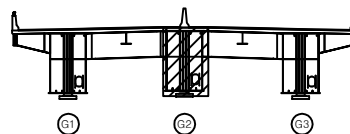

PLAN

콘크리트	방상근열	재료분리
균열, 공동	박리, 파손	열화
누수, 침수	폐기물	퇴적물
철근노출	침하	그늘음
부식	파굴, 변형	기타

발주처 상주영천고속도로(주)

용역명 상주영천고속도로 시설물 안전·하자점검 및 성능평가 용역
(2023년 상반기 정기안전점검)


점검기관 (주)영성엔지니어링

도면번호


좌측면



하면

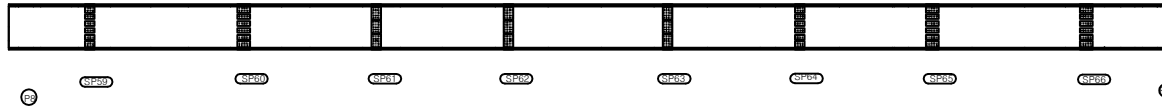


우측면

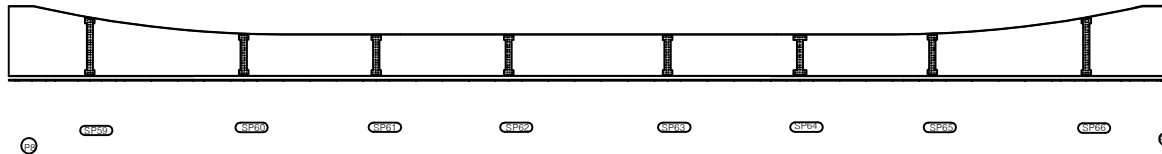


번호	구분	부재	손상내용	손상현황						비 고
				폭 (mm)	길이 (m)	너비 (m)	수량	단위	개소	
1										
2										
KEY PLAN

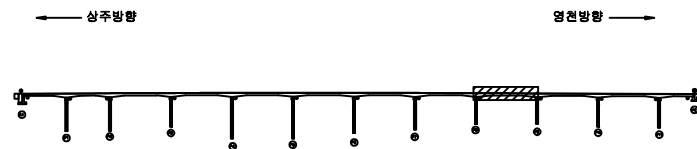

SECTION

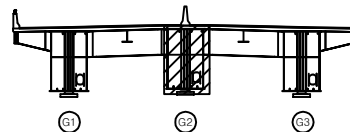


표


균열	망상균열	재료분리
편치, 공동	박리, 파손	열화
누수, 체수	배태	퇴적물
철근노출	침하	그늘음
부식	좌굴, 변형	기타

발주처	상주영천고속도로(주)
용역명	상주영천고속도로 시설물 안전·하자점검 및 성능평가 용역 (2023년 상반기 정기안전점검)
점검기관	(주)명성엔지니어링
도면번호	45


좌측면

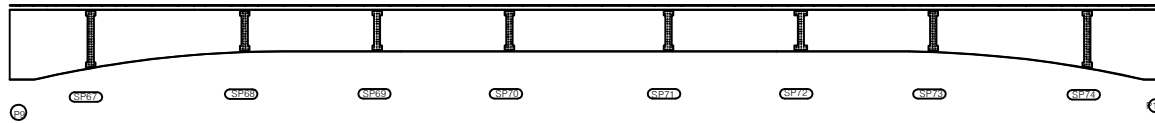

하면

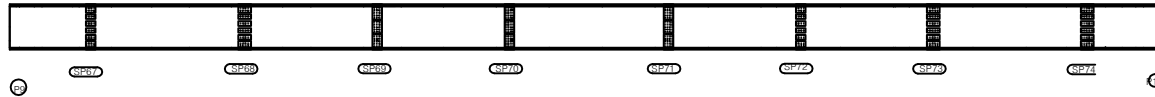


우측면

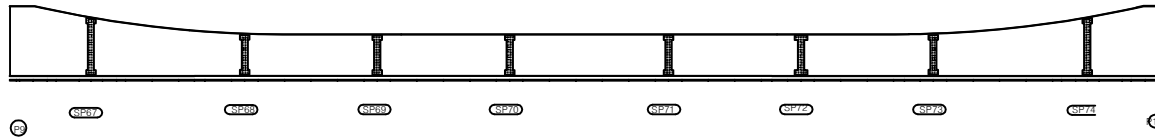


번호	구분	부재	손상내용	손상현황						비 고
				폭 (mm)	길이 (m)	너비 (m)	물량	단위	개소	
1										
2										
KEY PLAN

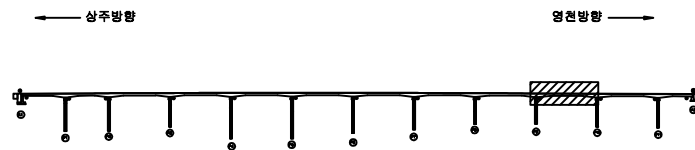

SECTION

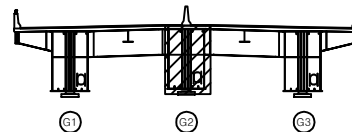


범례


균열	망상균열	재료분리
편치, 공동	박리, 파손	열화
누수, 체수	배타	퇴적물
철근노출	침하	그늘음
부식	좌굴, 변형	기타

발 주 처	상주영천고속도로(주)
용 역 명	상주영천고속도로 시설물 안전·하자점검 및 성능평가 용역 (2023년 상반기 정기안전점검)
점 검 기 관	(주)명성엔지니어링
도 면 번 호	46


좌측면

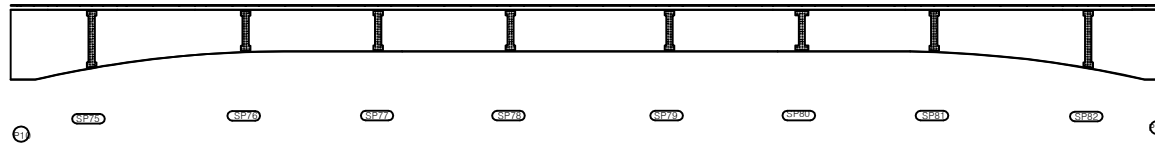

하면

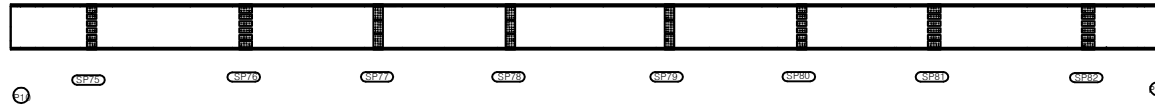


우측면

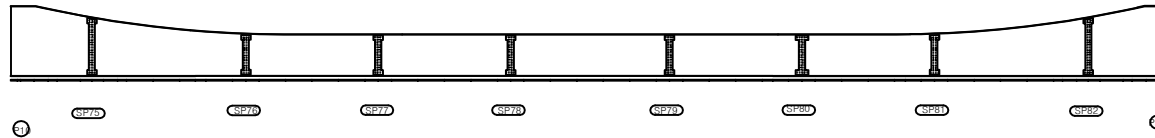


번호	구분	부재	손상내용	손상현황						비 고
				폭 (mm)	길이 (m)	너비 (m)	수량	단위	개소	
1										
2										
KEY PLAN

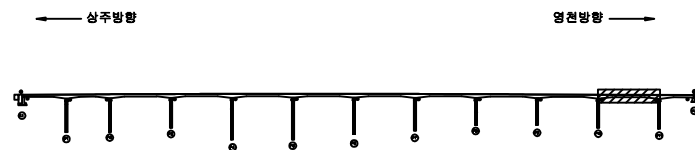

SECTION

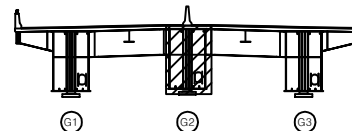


별 레


균열	망상균열	재료분리
편치, 공동	박리, 파손	열화
누수, 체수	변위	퇴각
철근노출	침하	그늘음
부식	파굴, 변형	기타

발 주 처	상주영천고속도로(주)
용 역 명	상주영천고속도로 시설물 안전·하자점검 및 성능평가 용역 (2023년 상반기 정기안전점검)
점 검 기 관	(주)명성엔지니어링
도 면 번 호	47


좌측면

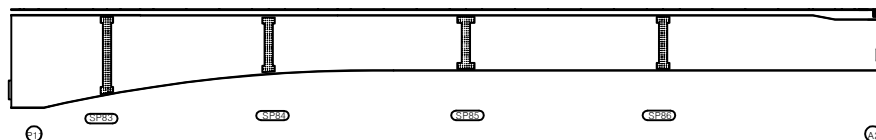

하면

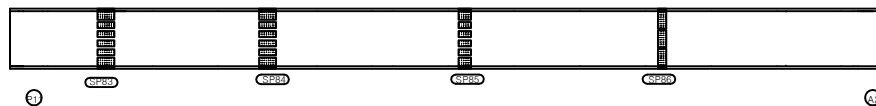


우측면

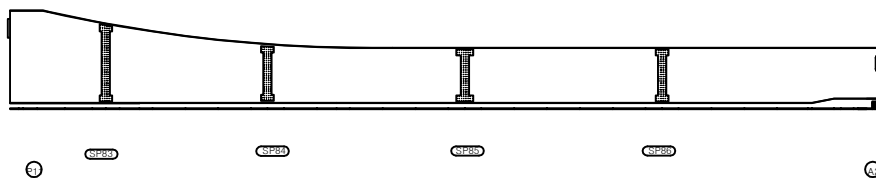


번호	구분	부재	손상내용	손상현황						비 고
				폭 (mm)	길이 (m)	너비 (m)	수량	단위	개소	
1										
2										
KEY PLAN

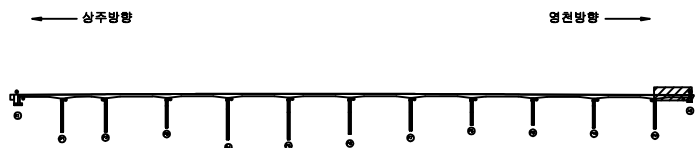


SECTION

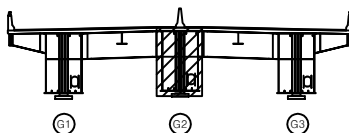


판례

균열	광상균열	재료분리	발 주 처
편치, 공동	박리, 파손	열 화	상주영천고속도로(주)
누수, 체수	배 태	퇴적물	용 역 명
철근노출	침 하	그늘음	상주영천고속도로 시설물 안전·하자점검 및 성능평가 용역 (2023년 상반기 정기안전점검)
부식	좌굴, 변형	기 타	점 검 기 관
			(주)명성엔지니어링
			도 면 번 호


좌측면

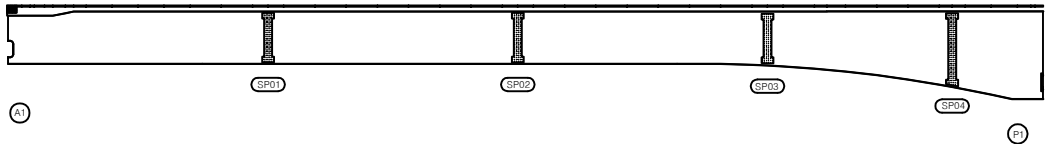

하면

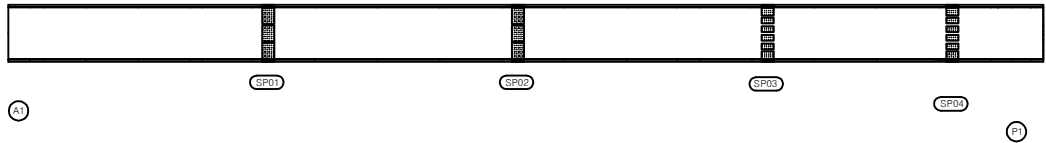


우측면

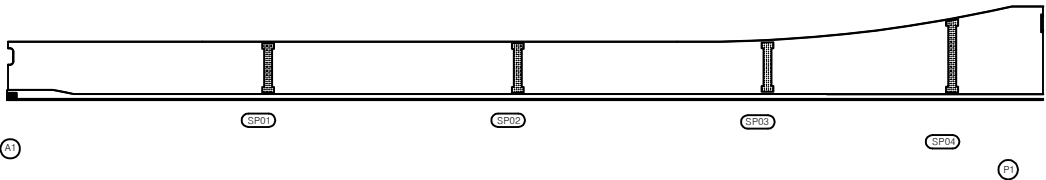


번호	구분	부재	손상내용	손상현황						비 고
				폭 (mm)	길이 (m)	너비 (m)	수량	단위	개소	
1										
2										
KEY PLAN

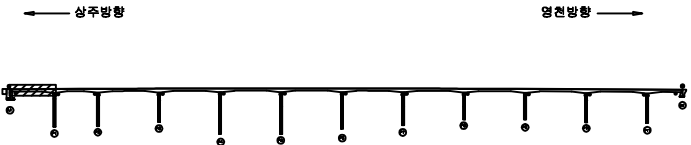

SECTION

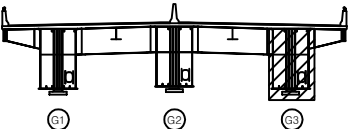


범례


균열	팽창균열	재료분리
편치, 공동	균열, 파손	열화
누수, 체수	스케일	박리
철근노출	부식	기타

발 주 처	상주영천고속도로(주)
용 역 명	상주영천고속도로 시설물 안전·하자점검 및 성능평가 용역 (2023년 상반기 정기안전점검)
점 검 기 관	(주)영성엔지니어링
도 면 번 호	49


좌측면

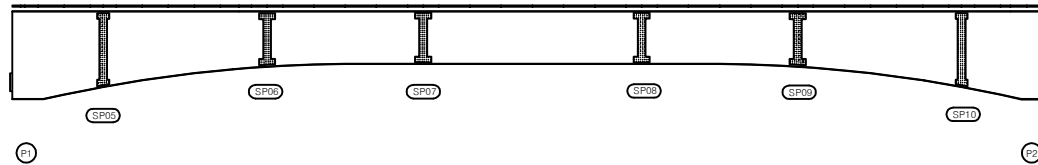

하면

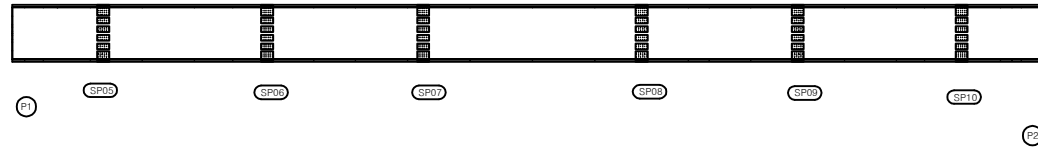


우측면

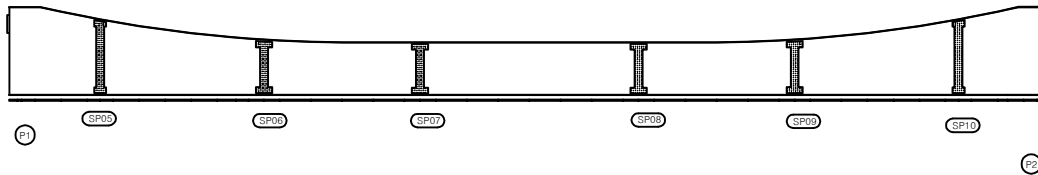


번호	구분	부재	손상내용	손상현황						비 고
				폭 (mm)	길이 (m)	너비 (m)	수량	단위	개소	
1										
2										
KEY PLAN

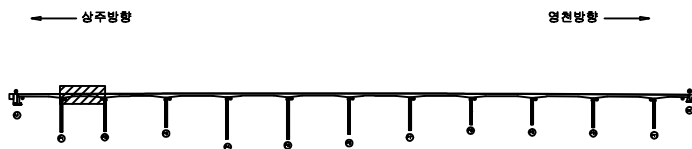


SECTION

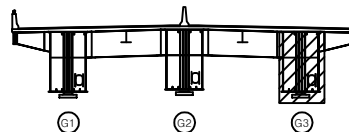
면
례

균열	망상균열	재료분리	발 주 처
편치, 공동	박리, 파손	열 화	상주영천고속도로(주)
누수, 체수	변위	퇴적물	용 역 명
철근노출	침 하	그늘음	상주영천고속도로 시설물 안전·하자점검 및 성능평가 용역 (2023년 상반기 정기안전점검)
부식	좌굴, 변형	기 타	점 검 기 관
			(주)영성엔지니어링
			도 면 번 호


좌측면

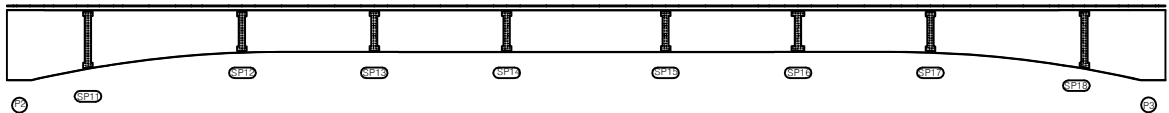

하면

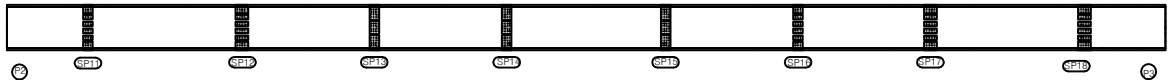


우측면

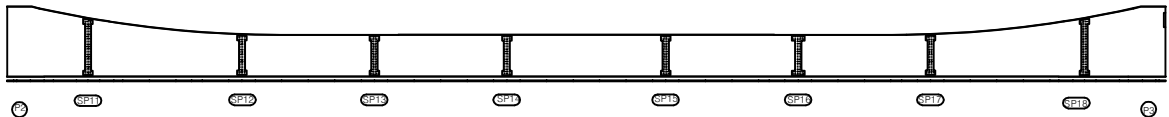


번호	구분	부재	손상내용	손상현황						비고
				폭 (mm)	길이 (m)	너비 (m)	수량	단위	개소	
1										
2										
KEY PLAN

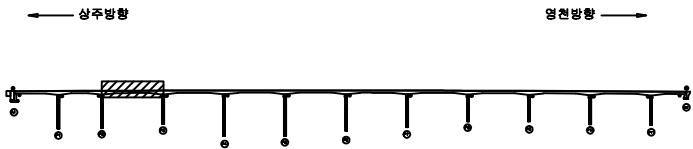

SECTION

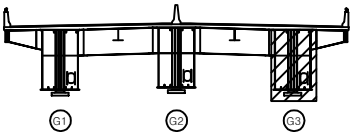


면

균열	항상균열	재료분리
편치, 공동	바리, 파손	열화
누수, 체수	백태	퇴적물
철근노출	침하	그늘음
부식	좌굴, 변형	기타


발주처	상주영천고속도로(주)
용역명	상주영천고속도로 시설물 안전·하자점검 및 성능평가 용역 (2023년 상반기 정기안전점검)
점검기관	(주)명성엔지니어링
도면번호	51

번호	구분	부재	손상내용	손상현황						비 고
				폭 (mm)	길이 (m)	너비 (m)	수량	단위	개소	
1										
2										
좌측면

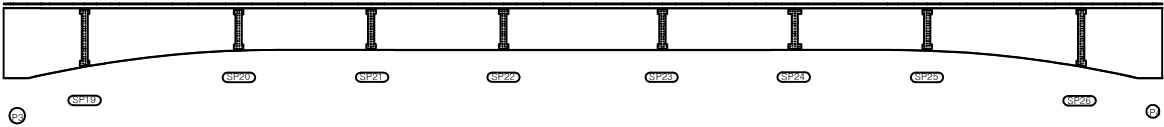


하면

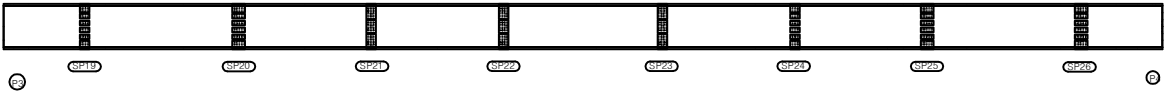


우측면

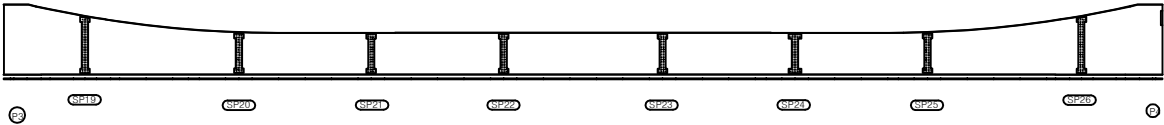

KEY PLAN

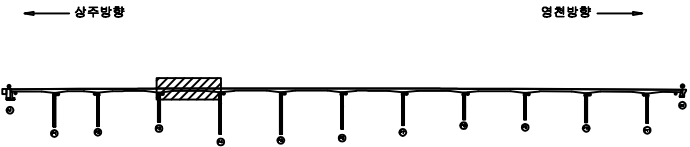

SECTION

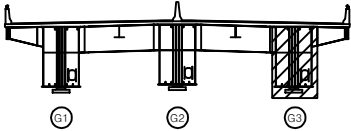


면 레

균열	항상균열	재료분리
면치, 공동	박리, 파손	열화
누수, 체수	배태	퇴적물
철근노출	침하	그늘음
부식	좌굴, 변형	기타

발주처	상주영천고속도로(주)
용역명	상주영천고속도로 시설물 안전·하자점검 및 성능평가 용역 (2023년 상반기 정기안전점검)
점검기관	(주)명성엔지니어링
도면번호	52


좌측면

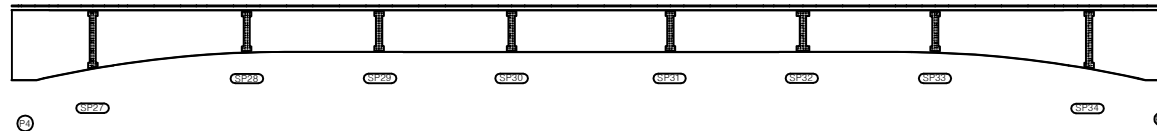

하면




우측면

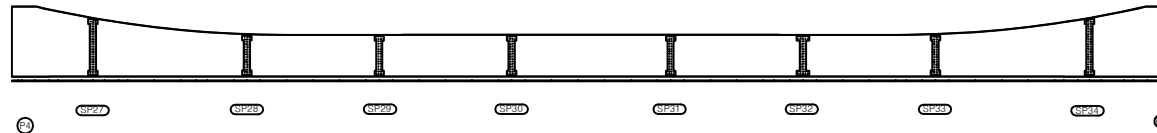


번호	구분	부재	손상내용	손상현황						비 고
				폭 (mm)	길이 (m)	너비 (m)	물량	단위	개소	
1										
2										
KEY PLAN

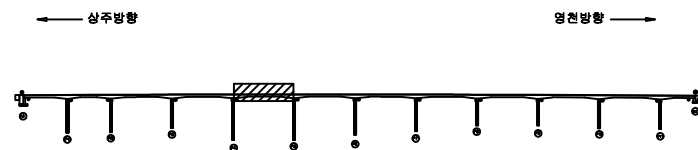


SECTION

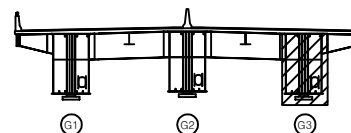


면 레

균열	광상균열	재료분리	발 주 처
편치, 공동	바리, 파손	열 화	상주영천고속도로(주)
누수, 체수	배 태	퇴적물	용 역 명
철근노출	침 하	그늘음	상주영천고속도로 시설물 안전·하자점검 및 성능평가 용역 (2023년 상반기 정기안전점검)
부식	좌굴, 변형	기 타	점 검 기 관
			(주)명성엔지니어링
			도 면 번 호


좌측면

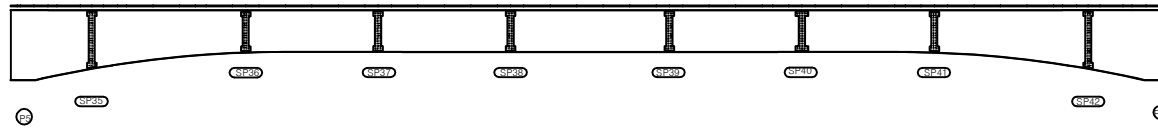

하면

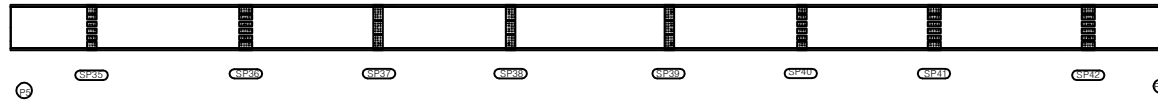


우측면

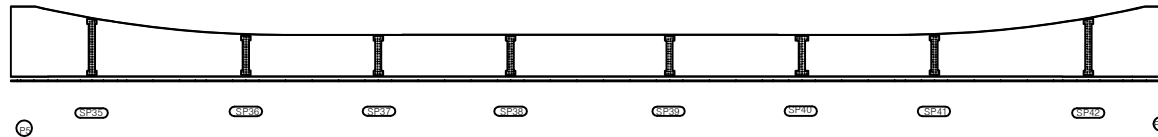


번호	구분	부재	손상내용	손상현황						비고
				폭 (mm)	길이 (m)	너비 (m)	수량	단위	개소	
1										
2										
KEY PLAN

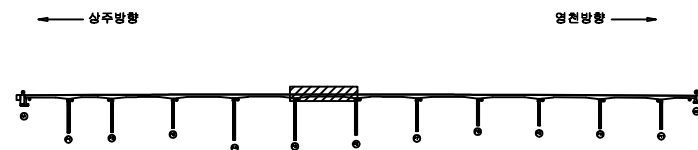


SECTION

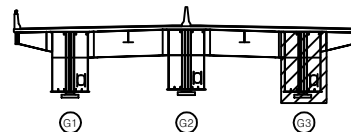


면

균열	망상균열	재료분리	발주처
편치, 공동	바리, 파손	열화	상주영천고속도로(주)
누수, 침수	배태	퇴적물	용역명
철근노출	침하	그늘음	상주영천고속도로 시설물 안전·하자점검 및 성능평가 용역 (2023년 상반기 정기안전점검)
부식	좌굴, 변형	기타	점검기관
			(주)영성엔지니어링
			도면번호


좌측면

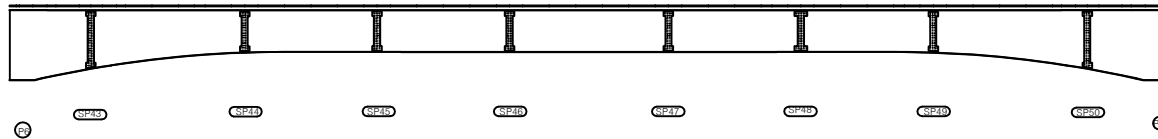

하면

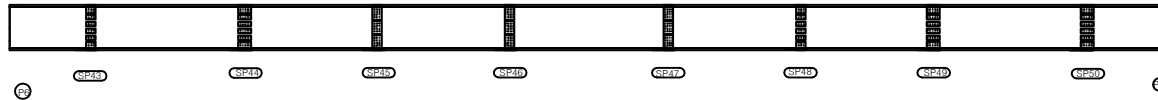


우측면

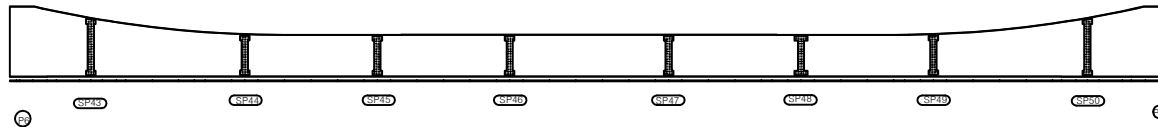


번호	구분	부재	손상내용	손상현황						비고
				폭 (mm)	길이 (m)	너비 (m)	수량	단위	개소	
1										
2										
KEY PLAN

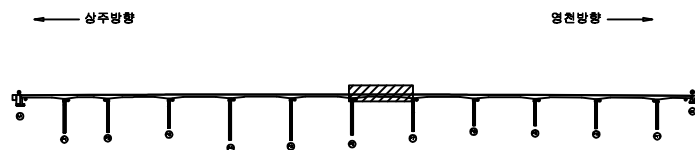

SECTION

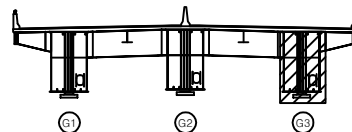

면

균열	망상균열	재료분리
면치, 공동	바리, 파손	열화
누수, 체수	배태	퇴적물
철근노출	침하	그늘음
부식	좌굴, 변형	기타


발주처 상주영천고속도로(주)

용역명 상주영천고속도로 시설물 안전·하자점검 및 성능평가 용역
(2023년 상반기 정기안전점검)


점검기관 (주)영성엔지니어링

도면번호


좌측면

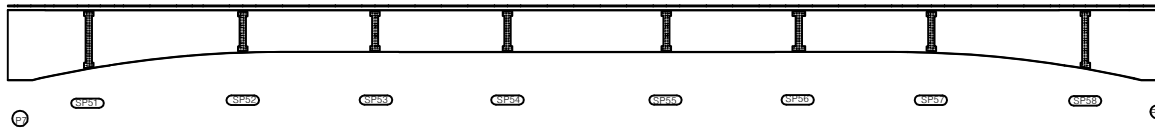

하면

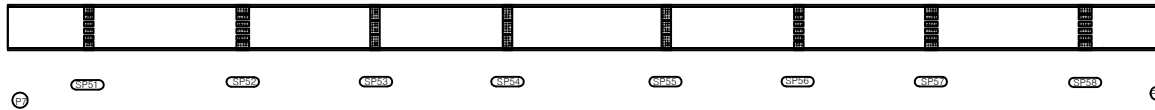

우측면

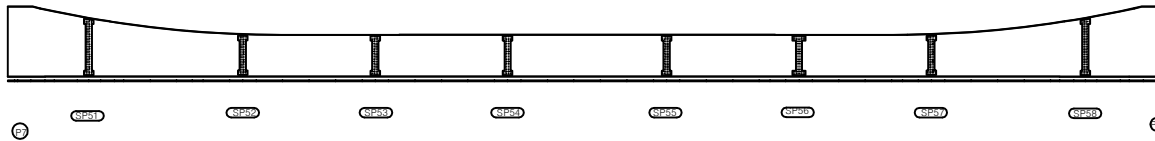


번호	구분	부재	손상내용	손상현황						비 고
				폭 (mm)	길이 (m)	너비 (m)	물량	단위	개소	
1										
2										
KEY PLAN

← 상주방향

영천방향 →

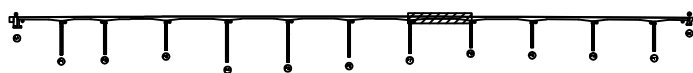

SECTION

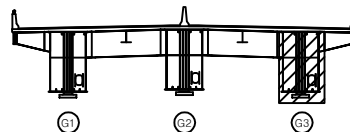

면 레

콘 크	방상근열	재료분리
면치, 공동	박리, 파손	열 화
누수, 체수	부식	퇴적물
철근노출	얼 하	그을음
부식	착색, 변형	기 타


발 주 치 상주영천고속도로(주)

용 역 명 상주영천고속도로 시설물 안전·하자점검 및 성능평가 용역
(2023년 상반기 정기안전점검)

점 검 기 관 (주)명성엔지니어링

도 면 번 호 56


좌측면

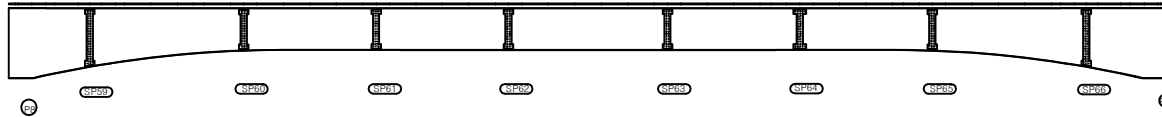

하면




우측면

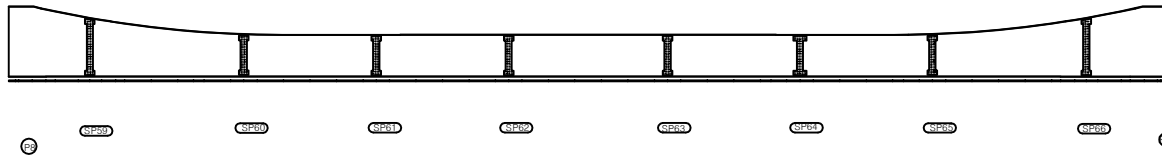


번호	구분	부재	손상내용	손상현황						비 고
				폭 (mm)	길이 (m)	너비 (m)	물량	단위	개소	
1										
2										
KEY PLAN

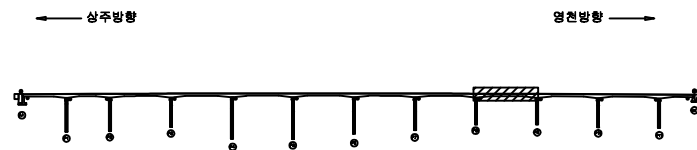

SECTION

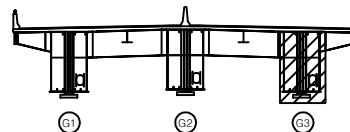


면 레


균열	망상균열	재료분리
편치, 공동	바리, 파손	열화
누수, 체수	배태	퇴적물
철근노출	침하	그늘음
부식	좌굴, 변형	기타

발주처	상주영천고속도로(주)
용역명	상주영천고속도로 시설물 안전·하자점검 및 성능평가 용역 (2023년 상반기 정기안전점검)
점검기관	(주)명성엔지니어링
도면번호	57


좌측면

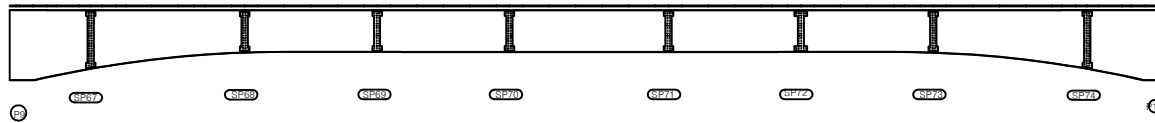

하면

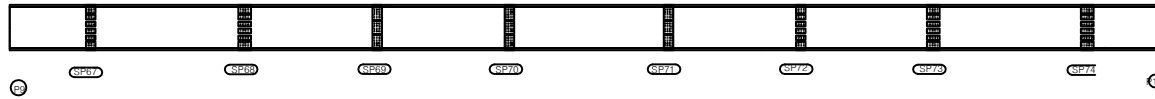


우측면

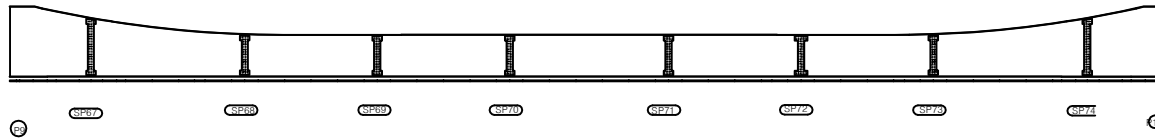


번호	구분	부재	손상내용	손상현황						비 고
				폭 (mm)	길이 (m)	너비 (m)	물량	단위	개소	
1										
2										
KEY PLAN

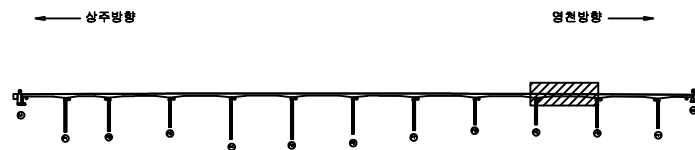


SECTION

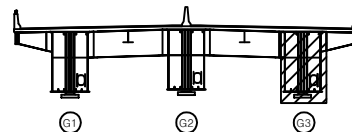


범례

균열	망상균열	재료분리	발주처
편치, 공동	바리, 파손	열화	상주영천고속도로(주)
누수, 체수	백태	특적물	용역명
철근노출	침하	그늘음	상주영천고속도로 시설물 안전·하자점검 및 성능평가 용역 (2023년 상반기 정기안전점검)
부식	좌굴, 변형	기타	점검기관
			(주)명성엔지니어링
			도면번호
			58


좌측면

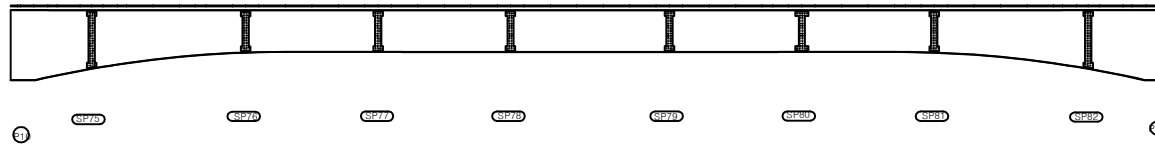

하면

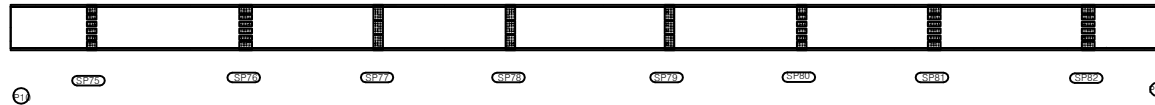


우측면

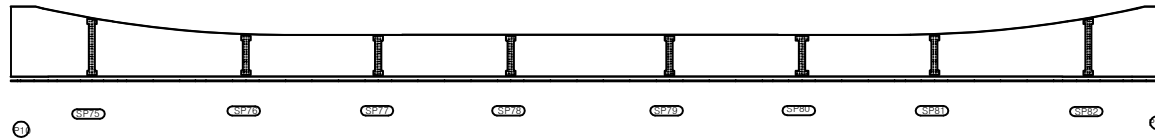


번호	구분	부재	손상내용	손상현황						비 고
				폭 (mm)	길이 (m)	너비 (m)	물량	단위	개소	
1										
2										
KEY PLAN

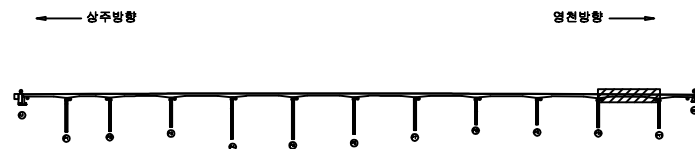

SECTION

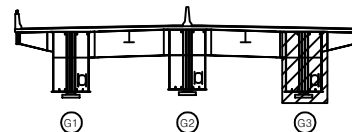


범례


균열	망상균열	재료분리
편치, 공동	바리, 파손	열화
누수, 체수	백태	피리들
철근노출	침하	그늘음
부식	좌굴, 변형	기타

발주처	상주영천고속도로(주)
용역명	상주영천고속도로 시설물 안전·하자점검 및 성능평가 용역 (2023년 상반기 정기안전점검)
점검기관	(주)명성엔지니어링
도면번호	59


좌측면

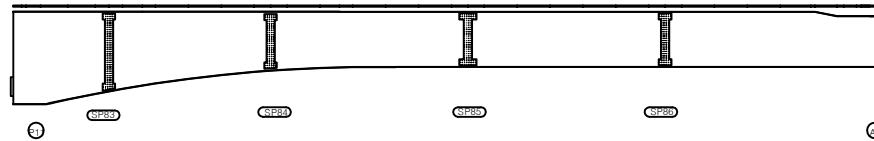

하면

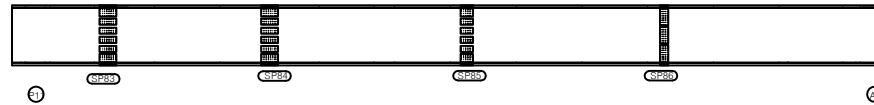


우측면

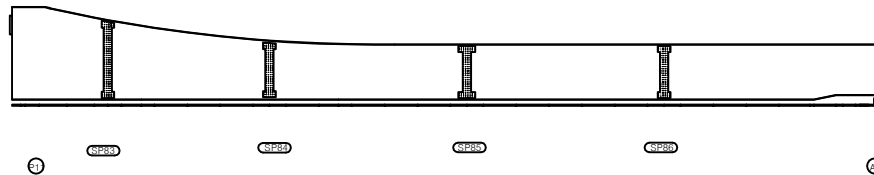


번호	구분	부재	손상내용	손상현황						비 고
				폭 (mm)	길이 (m)	너비 (m)	물량	단위	개소	
1										
2										
KEY PLAN

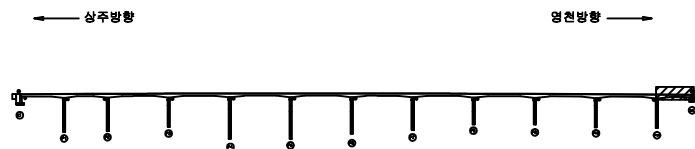

SECTION

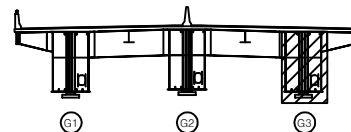


면 레

균열	광상균열	재료분리	발 주 처
편치, 공동	박리, 파손	열 화	용 역 영
누수, 체수	배 태	퇴적물	상주영천고속도로 시설물 안전·하자점검 및 성능평가 용역 (2023년 상반기 정기안전점검)
철근노출	침 하	그늘음	점 검 기 관
부식	좌굴, 변형	기 타	(주)명성엔지니어링
			도 면 번 호


상면




좌측면

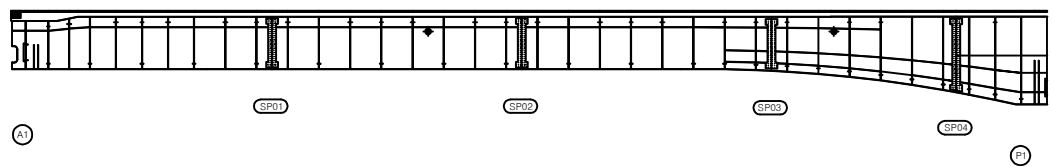

하면

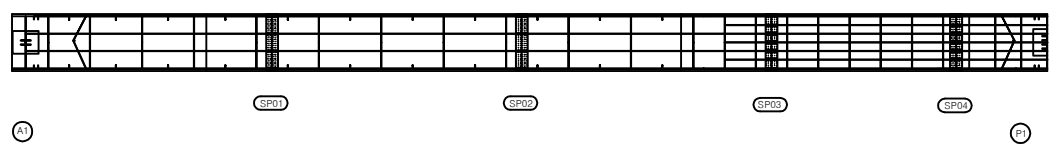


우측면

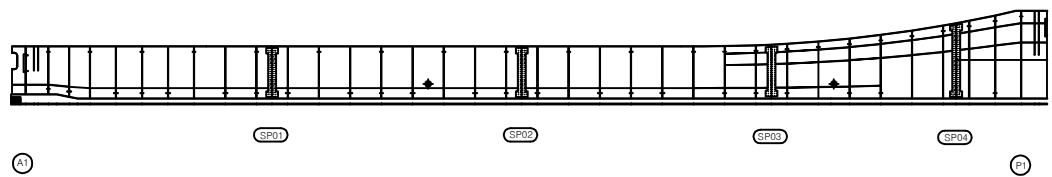


번호	구분	부재	손상내용	손상현황						비고
				폭 (mm)	길이 (m)	너비 (m)	물량	단위	개소	
1										
2										
KEY PLAN

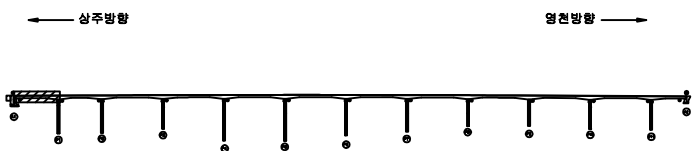

SECTION

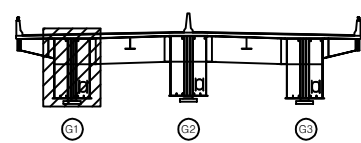

범례


	관 열		망상균열		재료분리
	편치, 공동		바리, 파손		열 화
	누수, 체수		백 테		퇴적물
	철근노출		침 하		그늘음
	부 식		좌굴, 변형		기 타

발 주 처	상주영천고속도로(주)
용 역 명	상주영천고속도로 시설물 안전·하자점검 및 성능평가 용역 (2023년 상반기 정기안전점검)
점 검 기 관	(주)영성엔지니어링
도 면 번 호	


상면




좌측면

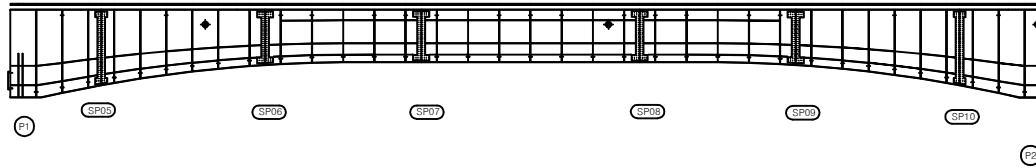

하면

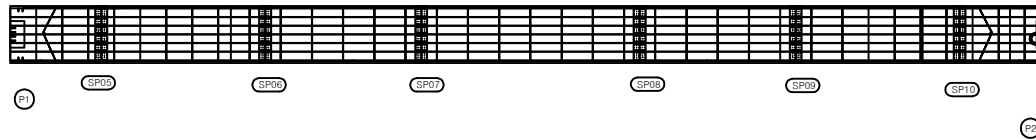


우측면

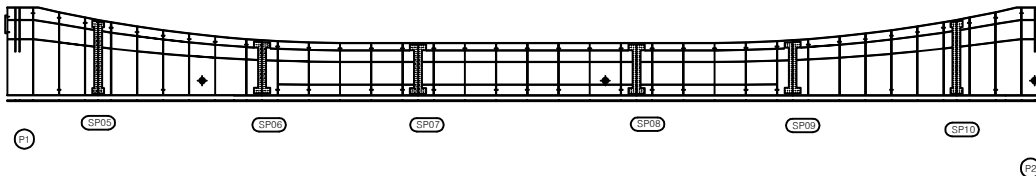


번호	구분	부재	손상내용	손상현황						비고
				폭 (mm)	길이 (m)	너비 (m)	물량	단위	개소	
1										
2										
KEY PLAN

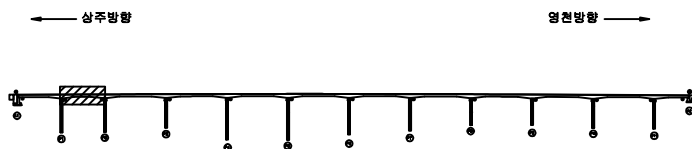

SECTION

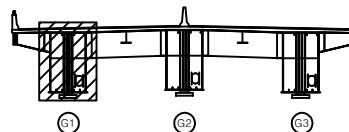

범례


균열	망상균열	재료분리
편치, 공동	바리, 파손	열화
누수, 체수	배태	퇴적물
철근노출	침하	그늘음
부식	좌굴, 변형	기타

발주처	상주영천고속도로(주)
용역명	상주영천고속도로 시설물 안전·하자점검 및 성능평가 용역 (2023년 상반기 정기안전점검)
점검기관	(주)영성엔지니어링
도면번호	62

상면




좌측면

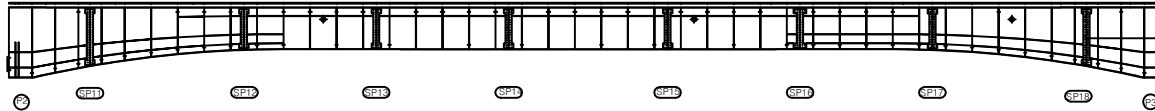

하면




우측면

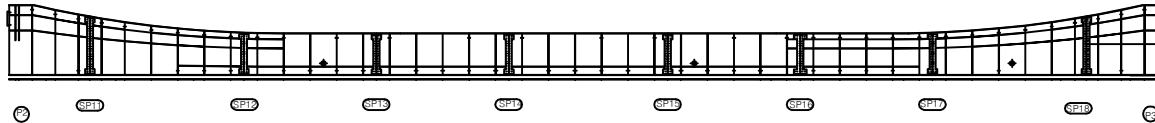


번호	구분	부재	손상내용	손상현황						비고
				폭 (mm)	길이 (m)	너비 (m)	물량	단위	개소	
1										
2										
KEY PLAN

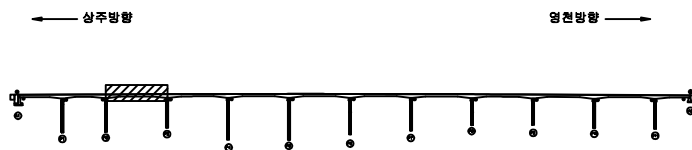

SECTION

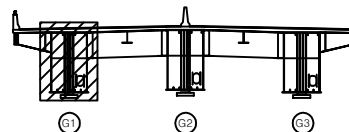


범례


균열	항상균열	재료분리
편치, 공동	바리, 파손	열화
누수, 체수	백태	퇴적물
철근노출	침하	그늘음
부식	좌굴, 변형	기타

발주처	상주영천고속도로(주)
용역명	상주영천고속도로 시설물 안전·하자점검 및 성능평가 용역 (2023년 상반기 정기안전점검)
점검기관	(주)명성엔지니어링
도면번호	63


상면

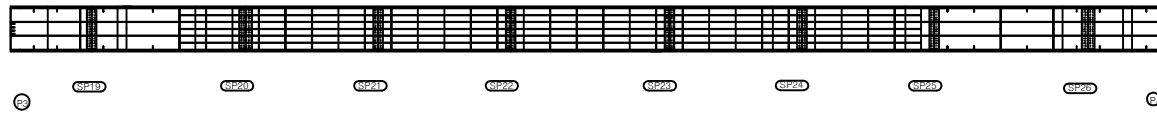


좌측면

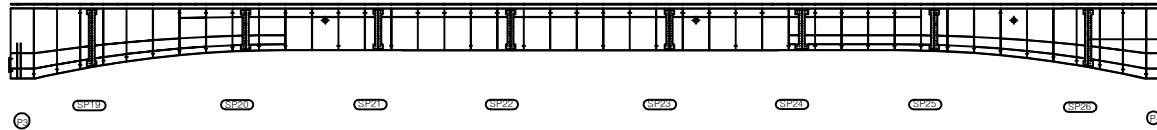

하면

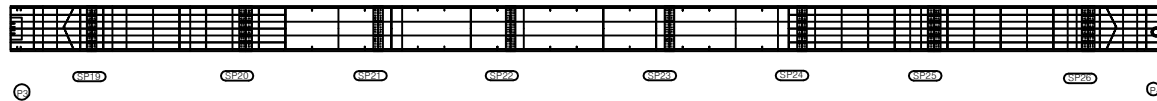


우측면

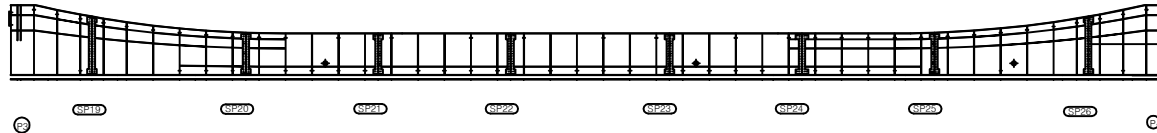


번호	구분	부재	손상내용	손상현황					비고
				폭 (mm)	길이 (m)	너비 (m)	수량	단위	개소
1									
2									
KEY PLAN

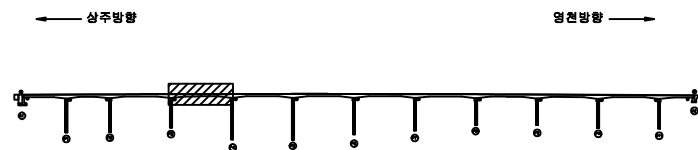

SECTION

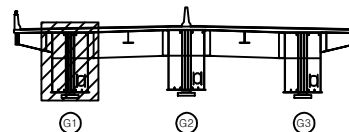


REMARK

균열	항상균열	재료분리	발주처
면치, 공동	바리, 파손	열화	상주영천고속도로(주)
누수, 체수	배태	퇴적물	용역명
철근노출	침하	그늘음	상주영천고속도로 시설물 안전·하자점검 및 성능평가 용역 (2023년 상반기 정기안전점검)
부식	좌굴, 변형	기타	점검기관
			(주)명성엔지니어링
			도면번호


상면




좌측면

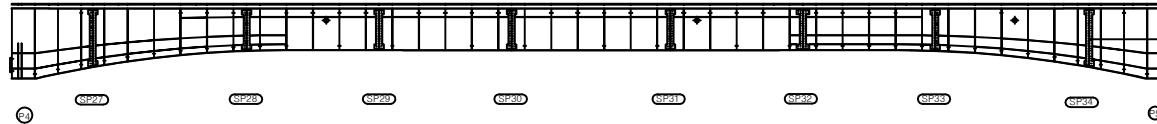

하면

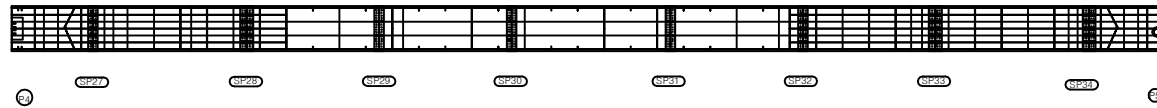


우측면

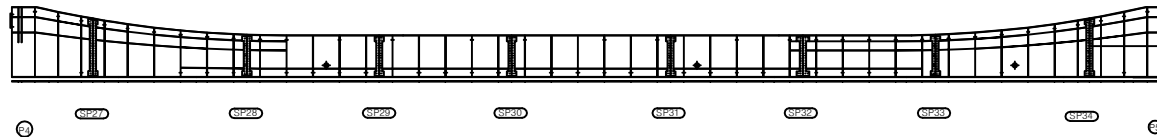


번호	구분	부재	손상내용	손상현황						비 고
				폭 (mm)	길이 (m)	너비 (m)	물량	단위	개소	
1										
2										
KEY PLAN

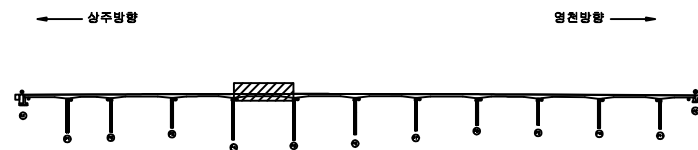

SECTION

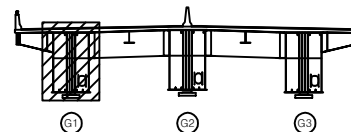


판례


균열	광상균열	재료분리
편치, 공동	바리, 파손	열화
누수, 체수	배태	퇴적물
철근노출	침하	그늘음
부식	좌굴, 변형	기타

발주처	상주영천고속도로(주)
용역명	상주영천고속도로 시설물 안전·하자점검 및 성능평가 용역 (2023년 상반기 정기안전점검)
점검기관	(주)영성엔지니어링
도면번호	65


상면

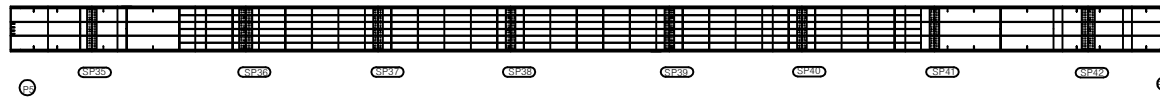


좌측면

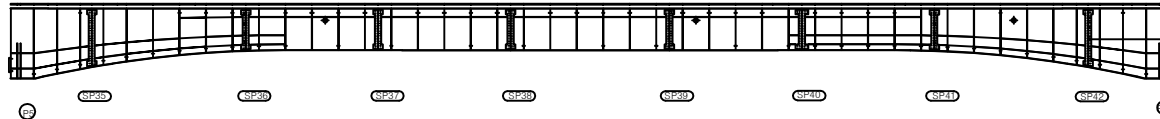

하면

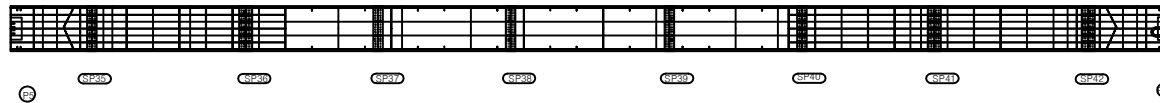


우측면

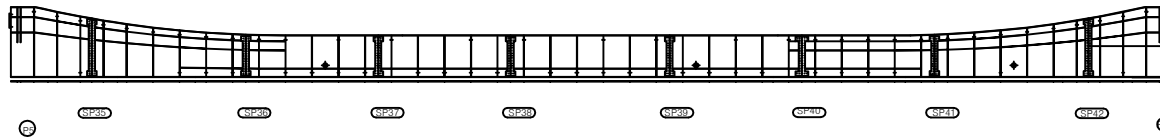


번호	구분	부재	손상내용	손상현황						비고
				폭 (mm)	길이 (m)	너비 (m)	물량	단위	개소	
1										
2										
KEY PLAN

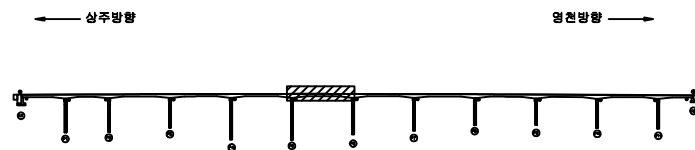

SECTION

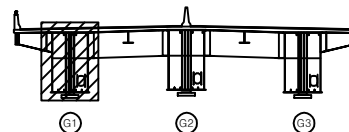

REMARKS

균열	망상균열	재료분리
편치, 공동	바리, 파손	열화
누수, 체수	배타	퇴적물
철근노출	침하	그늘음
부식	좌굴, 변형	기타


발주처	상주영천고속도로(주)
용역명	상주영천고속도로 시설물 안전·하자점검 및 성능평가 용역 (2023년 상반기 정기안전점검)
점검기관	(주)영성엔지니어링
도면번호	66

번호	구분	부재	손상내용	손상현황						비 고
				폭 (mm)	길이 (m)	너비 (m)	물량	단위	개소	
1										
2										
상면




좌측면

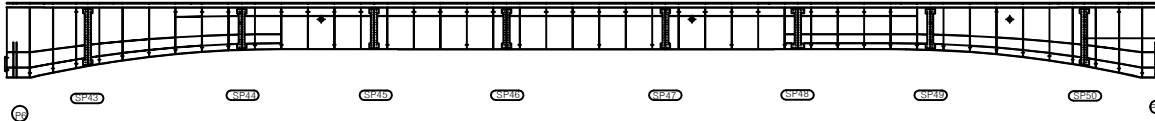


하면

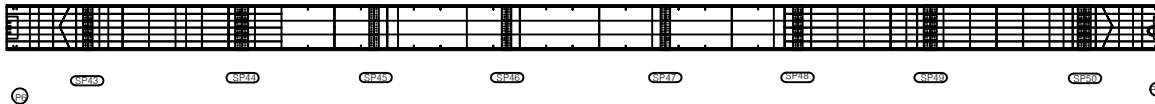


우측면

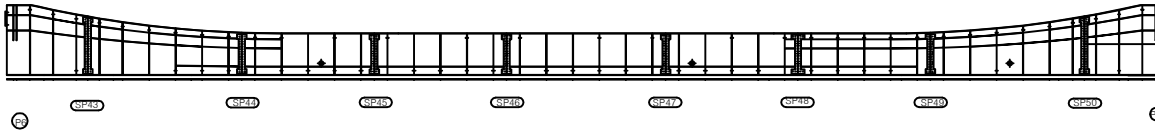

KEY PLAN

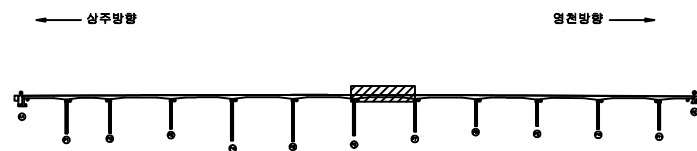

SECTION

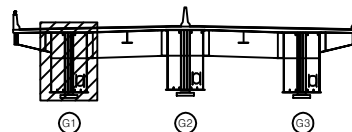

범례


균열	망상균열	재료분리	발주처
편치, 공동	바리, 파손	열화	상주영천고속도로(주)
누수, 체수	백태	퇴적물	용역명
철근노출	침하	그늘음	상주영천고속도로 시설물 안전·하자점검 및 성능평가 용역 (2023년 상반기 정기안전점검)
부식	좌굴, 변형	기타	점검기관
			(주)영성엔지니어링
			도면번호

번호	구분	부재	손상내용	손상현황						비 고
				폭 (mm)	길이 (m)	너비 (m)	물량	단위	개소	
1										
2										
상면




좌측면

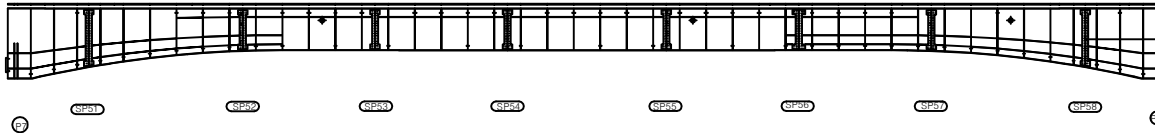

하면

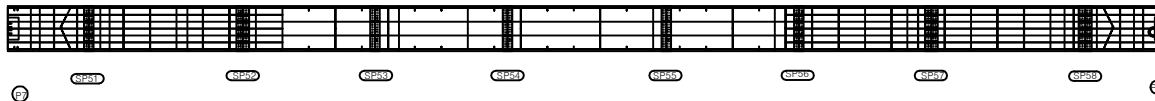


우측면

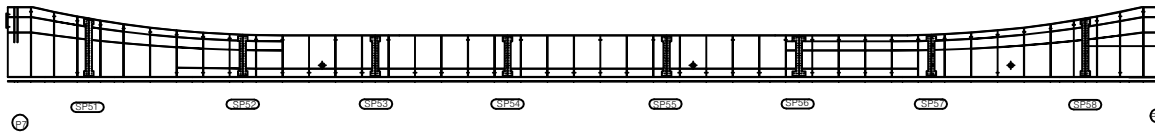


KEY PLAN

← 상주방향

→ 영천방향

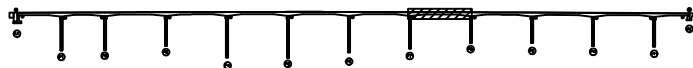

SECTION

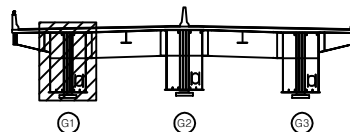


RE

균열	망상균열	재료분리
편치, 공동	박리, 파손	열화
누수, 체수	배수	퇴적물
철근노출	침하	그늘음
부식	좌굴, 변형	기타


발주처	상주영천고속도로(주)
용역명	상주영천고속도로 시설물 안전·하자점검 및 성능평가 용역 (2023년 상반기 정기안전점검)
점검기관	(주)영성엔지니어링
도면번호	68

번호	구분	부재	손상내용	손상현황						비 고
				폭 (mm)	길이 (m)	너비 (m)	물량	단위	개소	
1										
2										
상면

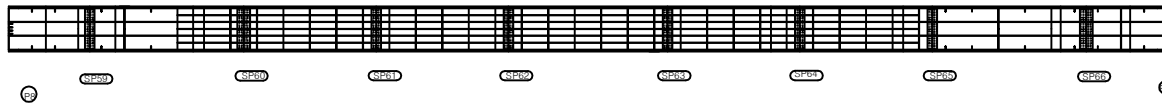


좌측면

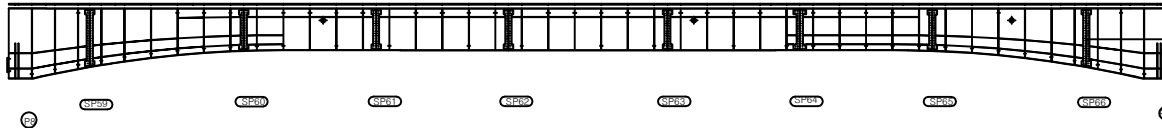


하면

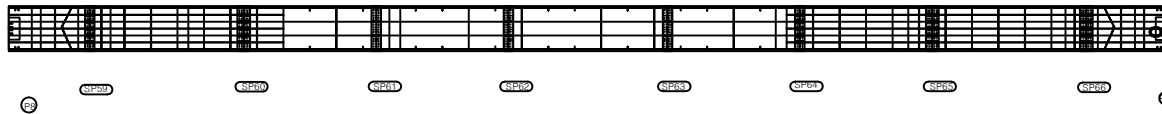


우측면

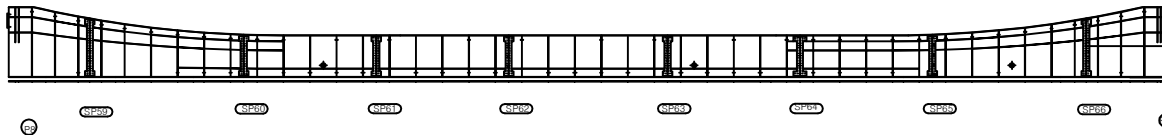

KEY PLAN

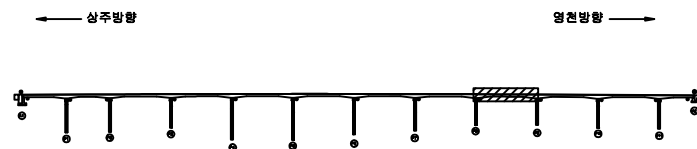

SECTION

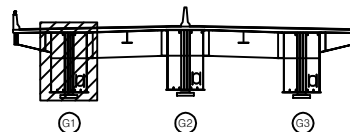

RE

균열	망상균열	재료분리
편치, 공동	바리, 파손	열화
누수, 체수	배타	특적물
철근노출	침하	그늘음
부식	좌굴, 변형	기타


발주처	상주영천고속도로(주)
용역명	상주영천고속도로 시설물 안전·하자점검 및 성능평가 용역 (2023년 상반기 정기안전점검)
점검기관	(주)명성엔지니어링
도면번호	69

번호	구분	부재	손상내용	손상현황						비 고
				폭 (mm)	길이 (m)	너비 (m)	물량	단위	개소	
1										
2										
상면




좌측면

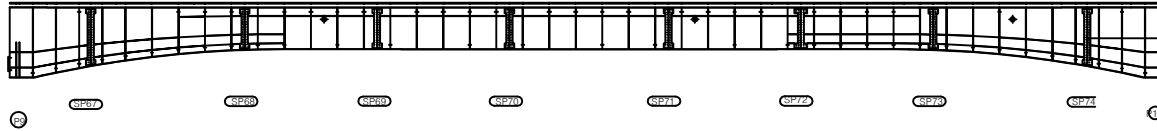


하면

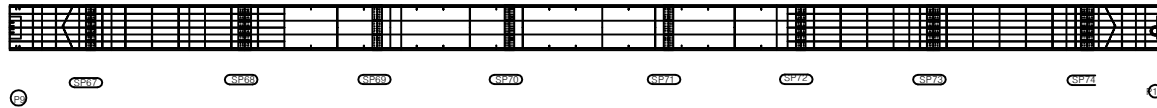


우측면

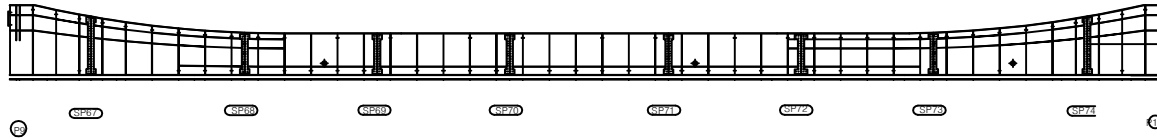

KEY PLAN

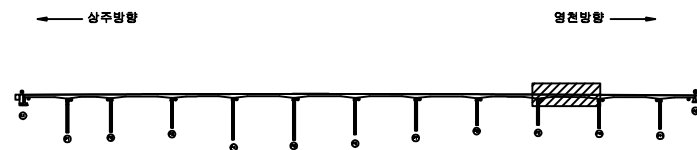

SECTION

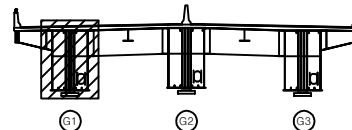

범례

	근 열		망상근열		재료분리
	편치, 공동		바리, 파손		열 화
	누수, 채수		백 테		특적물
	철근노출		침 하		그늘음
	부 식		좌굴, 변형		기 타


발 주 처	상주영천고속도로(주)
용 역 명	상주영천고속도로 시설물 안전·하자점검 및 성능평가 용역 (2023년 상반기 정기안전점검)
점 검 기 관	(주)명성엔지니어링
도 면 번 호	70

번호	구분	부재	손상내용	손상현황						비 고
				폭 (mm)	길이 (m)	너비 (m)	물량	단위	개소	
1										
2										
상면




좌측면

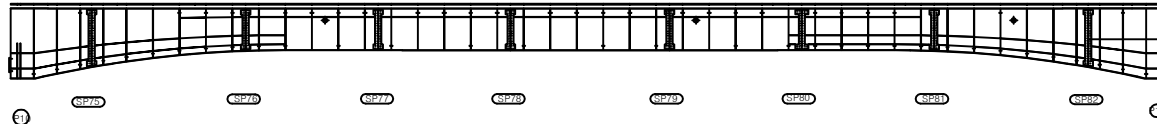


하면

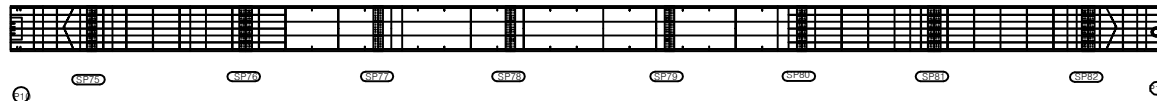


우측면

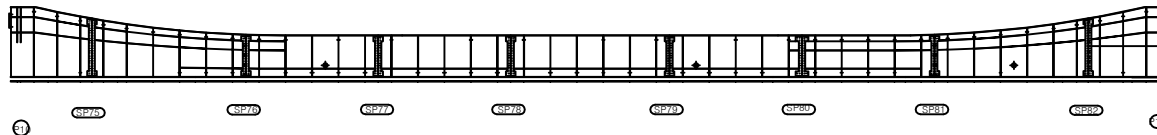

KEY PLAN

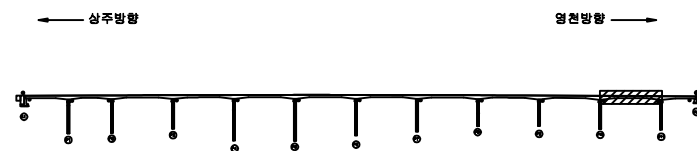

SECTION

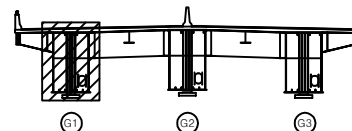


REMARK


균열	망상균열	재료분리
편치, 공동	바리, 파손	열화
누수, 세수	백태	트러들
철근노출	침하	그늘음
부식	좌굴, 변형	기타

발주처	상주영천고속도로(주)
용역명	상주영천고속도로 시설물 안전·하자점검 및 성능평가 용역 (2023년 상반기 정기안전점검)
점검기관	(주)명성엔지니어링
도면번호	71


상면

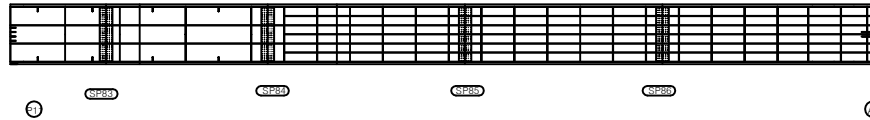


좌측면

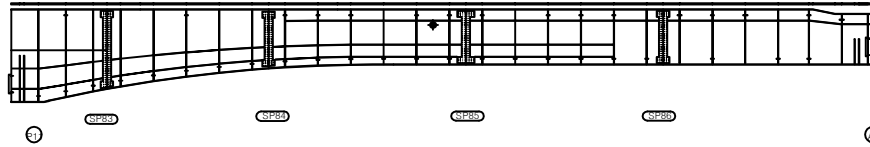

하면

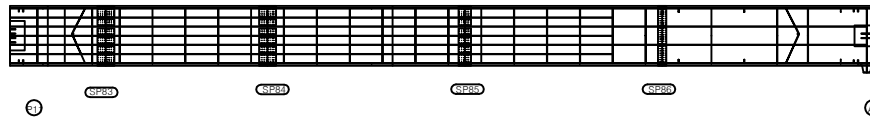


우측면

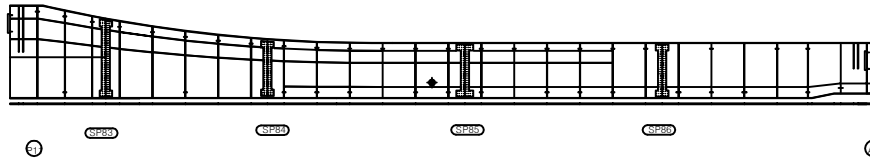


번호	구분	부재	손상내용	손상현황						비 고
				폭 (mm)	길이 (m)	너비 (m)	물량	단위	개소	
1										
2										
KEY PLAN

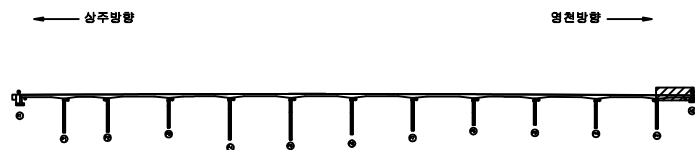


SECTION

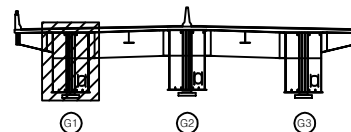


판례

균열	광상균열	재료분리	발주처
편치, 공동	바리, 파손	열화	상주영천고속도로(주)
누수, 체수	배태	퇴적물	용역명
철근노출	침하	그늘음	상주영천고속도로 시설물 안전·하자점검 및 성능평가 용역 (2023년 상반기 정기안전점검)
부식	좌굴, 변형	기타	점검기관
			(주)명성엔지니어링
			도면번호


상면

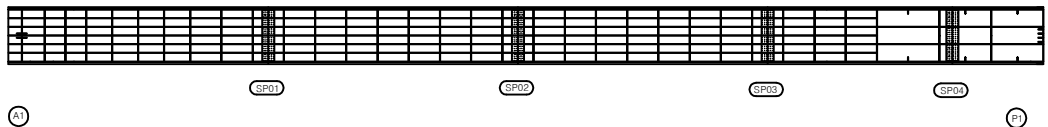


좌측면

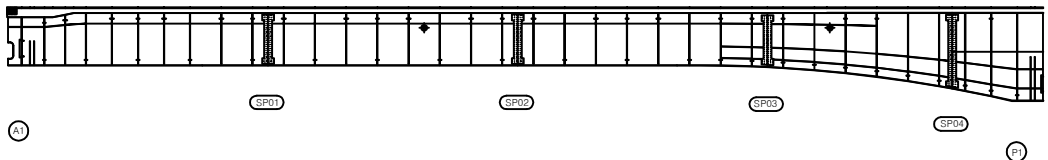

하면

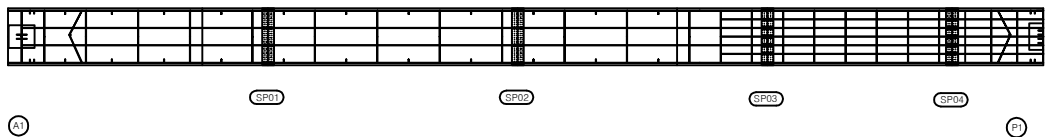


우측면

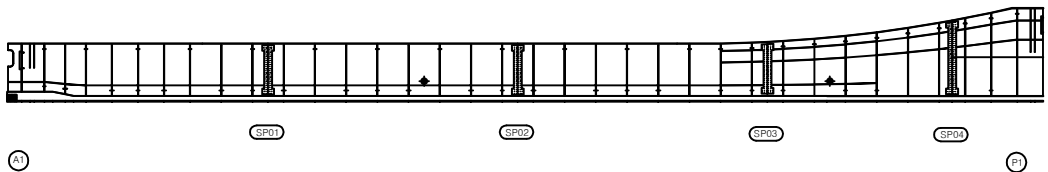


번호	구분	부재	손상내용	손상현황						비 고
				폭 (mm)	길이 (m)	너비 (m)	수량	단위	개소	
1										
2										
KEY PLAN

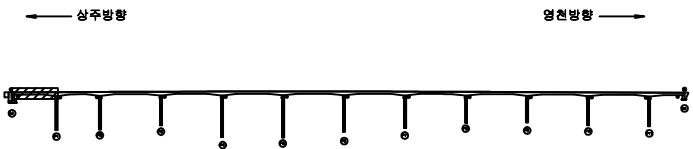

SECTION

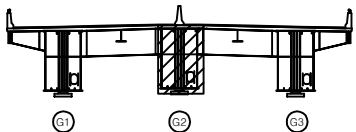


범례


	관 열		망상균열		재료분리
	편치, 공동		박리, 파손		열 화
	누수, 체수		백 테		퇴적물
	철근노출		침 하		그늘음
	부 식		좌굴, 변형		기 타

발 주 처	상주영천고속도로(주)
용 역 명	상주영천고속도로 시설물 안전·하자점검 및 성능평가 용역 (2023년 상반기 정기안전점검)
점 검 기 관	(주)영성엔지니어링
도 면 번 호	


상면

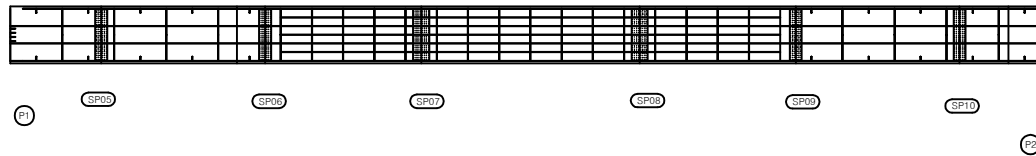


좌측면

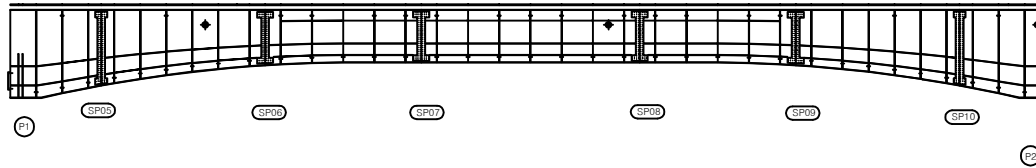

하면

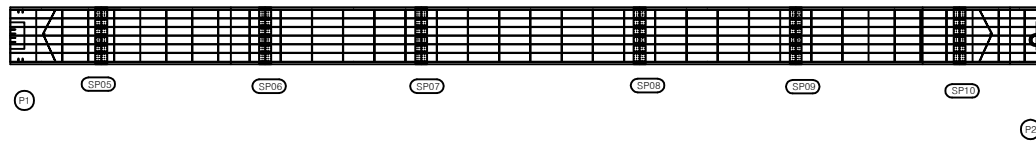


우측면

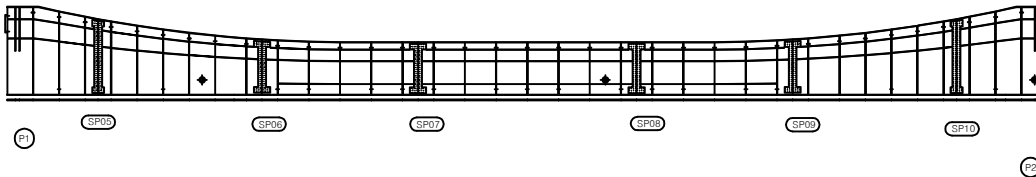


번호	구분	부재	손상내용	손상현황						비고
				폭 (mm)	길이 (m)	너비 (m)	수량	단위	개소	
1										
2										
KEY PLAN

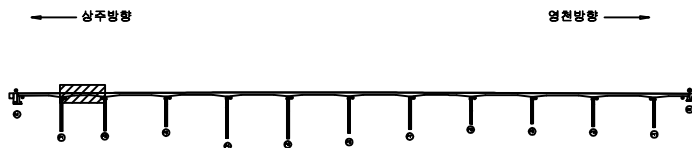

SECTION

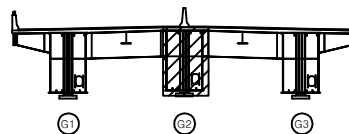면
례

균열	망상균열	재료분리
편치, 공동	바리, 파손	열화
누수, 체수	배태	퇴적물
철근노출	침하	그늘음
부식	좌굴, 변형	기타

발주처 상주영천고속도로(주)

용역명 상주영천고속도로 시설물 안전·하자점검 및 성능평가 용역
(2023년 상반기 정기안전점검)


점검기관 (주)영성엔지니어링

도면번호

상면




좌측면

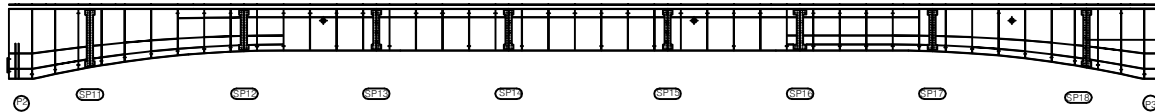

하면




우측면

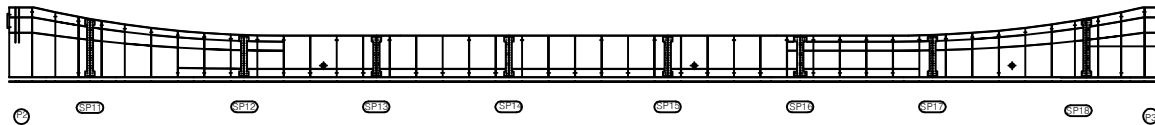


번호	구분	부재	손상내용	손상현황						비고
				폭 (mm)	길이 (m)	너비 (m)	물량	단위	개소	
1										
2										
KEY PLAN

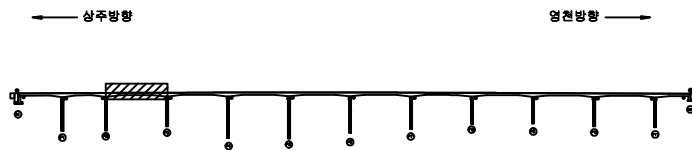

SECTION

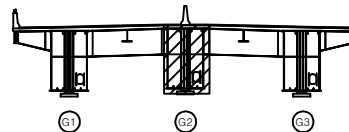

면

균열	방상균열	재료분리
편치, 공동	바리, 파손	열화
누수, 체수	배태	표적물
철근노출	침하	그늘음
부식	좌굴, 변형	기타

발주처

상주영천고속도로(주)

용역명


상주영천고속도로 시설물 안전·하자점검 및 성능평가 용역
(2023년 상반기 정기안전점검)

점검기관


(주)영성엔지니어링

도면번호


상면

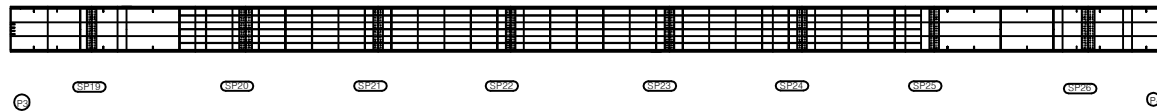


좌측면

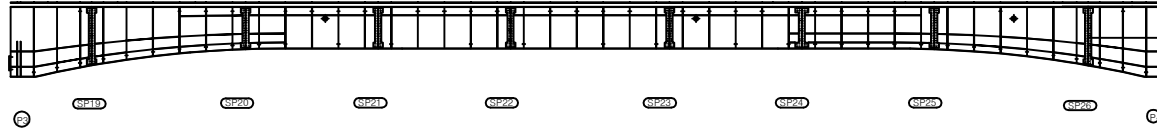

하면

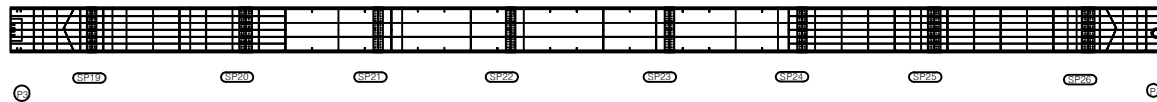


우측면

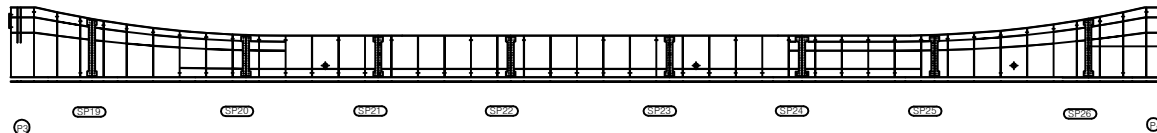


번호	구분	부재	손상내용	손상현황						비고
				폭 (mm)	길이 (m)	너비 (m)	수량	단위	개소	
1										
2										
KEY PLAN

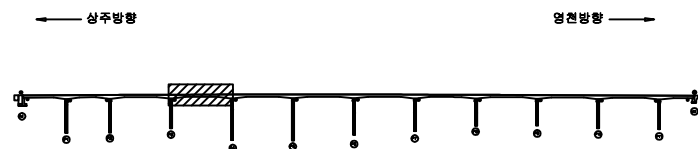

SECTION

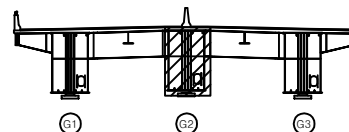판
례

균열	항상균열	재료분리
면치, 공동	박리, 파손	열화
누수, 체수	배태	퇴적물
철근노출	침하	그늘음
부식	좌굴, 변형	기타


발주처	상주영천고속도로(주)
용역명	상주영천고속도로 시설물 안전·하자점검 및 성능평가 용역 (2023년 상반기 정기안전점검)
점검기관	(주)명성엔지니어링
도면번호	76

번호	구분	부재	손상내용	손상현황						비 고
				폭 (mm)	길이 (m)	너비 (m)	수량	단위	개소	
1										
2										
상면




좌측면

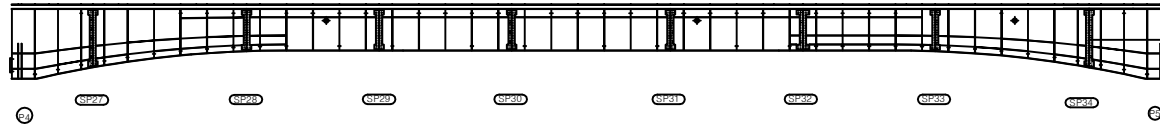


하면

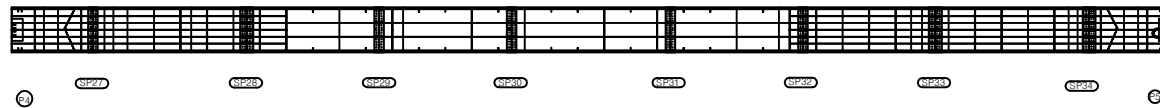


우측면

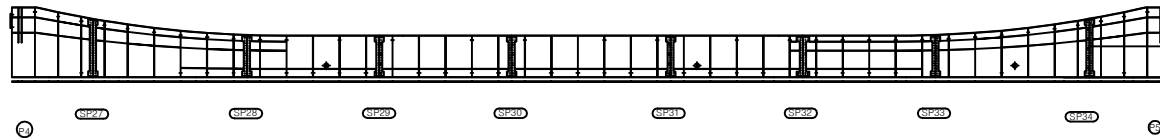

KEY PLAN

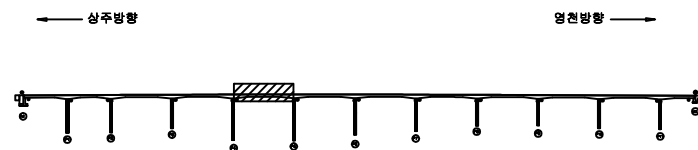

SECTION

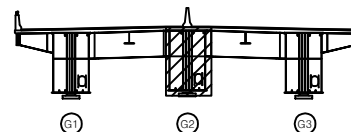


판


균열	광상균열	재료분리
편치, 공동	박리, 파손	열화
누수, 체수	배태	퇴적물
철근노출	침하	그늘음
부식	좌굴, 변형	기타

발주처	상주영천고속도로(주)
용역명	상주영천고속도로 시설물 안전·하자점검 및 성능평가 용역 (2023년 상반기 정기안전점검)
점검기관	(주)영성엔지니어링
도면번호	


상면

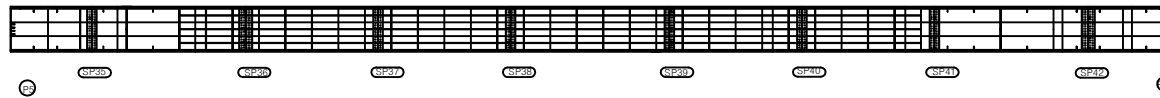


좌측면

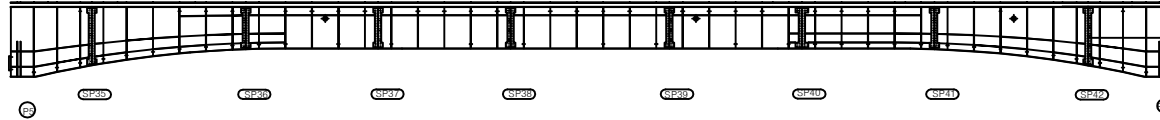

하면

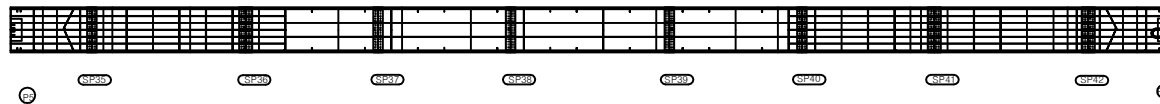


우측면

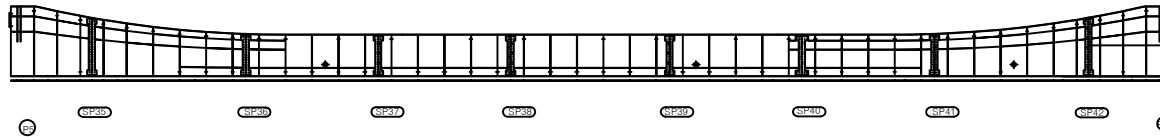


번호	구분	부재	손상내용	손상현황						비 고
				폭 (mm)	길이 (m)	너비 (m)	수량	단위	개소	
1										
2										
KEY PLAN

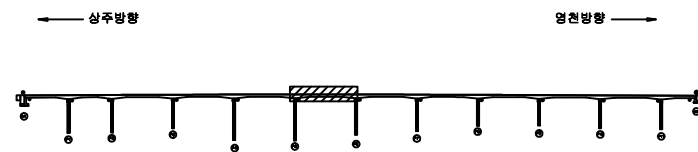

SECTION

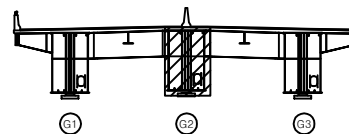

판례

균열	망상균열	재료분리
편치, 공동	바리, 파손	열화
누수, 체수	배태	퇴적물
철근노출	침하	그늘음
부식	좌굴, 변형	기타


발주처	상주영천고속도로(주)
용역명	상주영천고속도로 시설물 안전·하자점검 및 성능평가 용역 (2023년 상반기 정기안전점검)
점검기관	(주)영성엔지니어링
도면번호	78

번호	구분	부재	손상내용	손상현황						비 고
				폭 (mm)	길이 (m)	너비 (m)	물량	단위	개소	
1										
2										
상면




좌측면

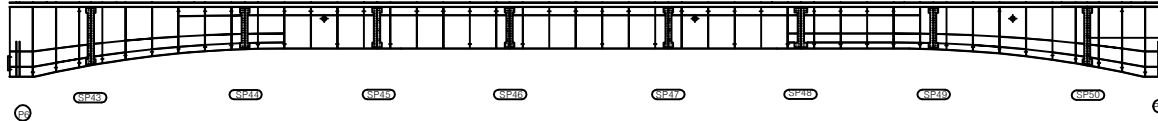


하면




우측면

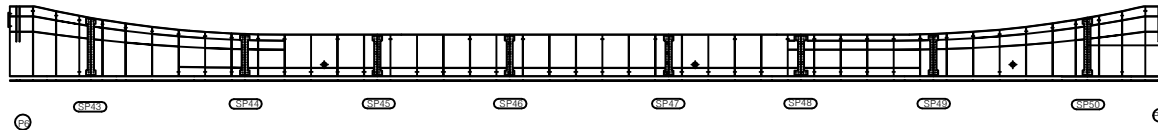

KEY PLAN

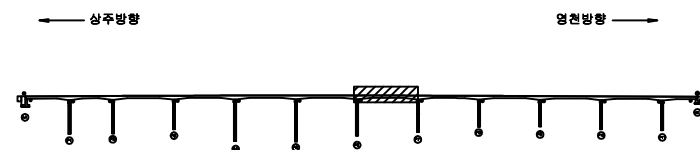

SECTION

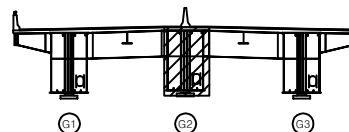

LEGEND


균열	방상균열	재료분리	발주처
편치, 공동	바리, 파손	열화	상주영천고속도로(주)
누수, 체수	배태	퇴적물	용역명
철근노출	침하	그늘음	상주영천고속도로 시설물 안전·하자점검 및 성능평가 용역 (2023년 상반기 정기안전점검)
부식	좌굴, 변형	기타	점검기관
			(주)영성엔지니어링
			도면번호

번호	구분	부재	손상내용	손상현황						비 고
				폭 (mm)	길이 (m)	너비 (m)	물량	단위	개소	
1										
2										
상면




좌측면

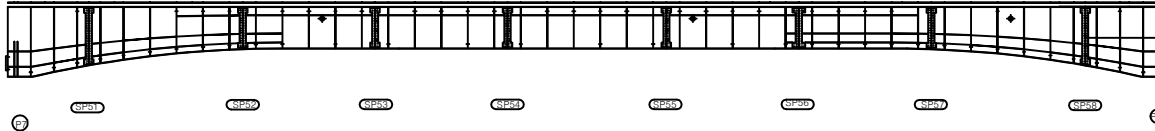

하면




우측면

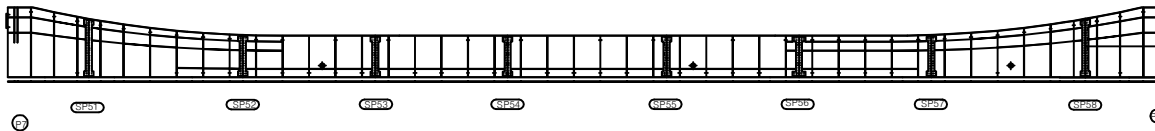


KEY PLAN

← 상주방향

영천방향 →

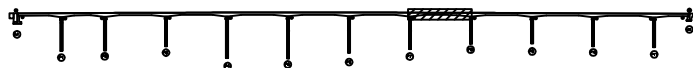

SECTION

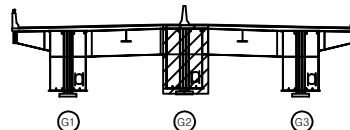

REINFORCEMENT

	관 열		망상근열		재료분리
	면치, 공동		바리, 파손		열 화
	누수, 체수		콘 크리트		피적물
	철근노출		현 하		그늘림
	부 식		좌굴, 변형		기 타


발 주 처 상주영천고속도로(주)

용 역 명 상주영천고속도로 시설물 안전·하자점검 및 성능평가 용역
(2023년 상반기 정기안전점검)


점 검 기 관 (주)영성엔지니어링

도 면 번 호


상면

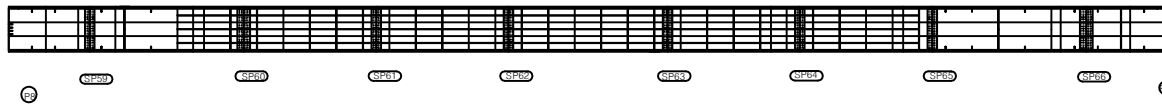


좌측면

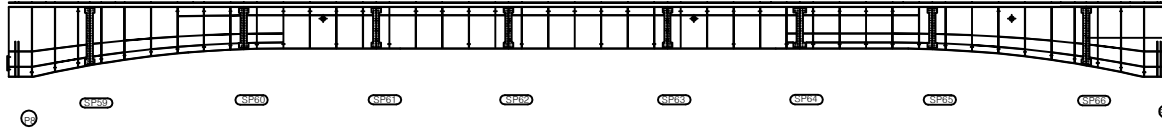

하면

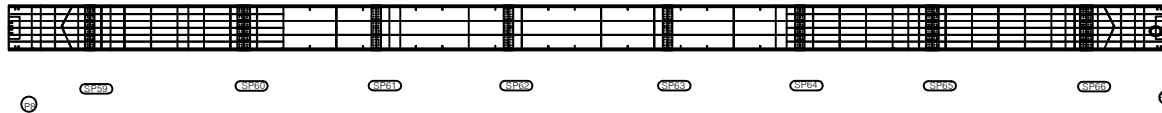


우측면

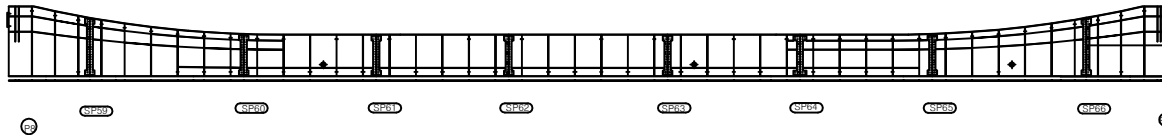


번호	구분	부재	손상내용	손상현황						비 고
				폭 (mm)	길이 (m)	너비 (m)	물량	단위	개소	
1										
2										
KEY PLAN

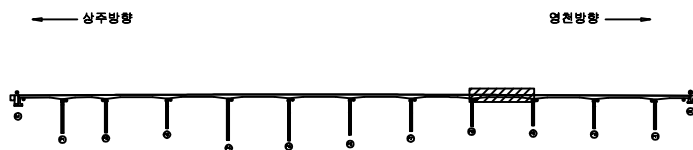

SECTION

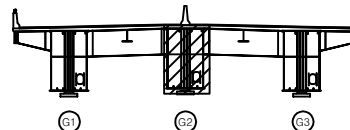

REMARK

균열	망상균열	재료분리
편치, 공동	바리, 파손	열화
누수, 체수	택트	퇴적물
철근노출	침하	그늘음
부식	좌굴, 변형	기타


발주처	상주영천고속도로(주)
용역명	상주영천고속도로 시설물 안전·하자점검 및 성능평가 용역 (2023년 상반기 정기안전점검)
점검기관	(주)명성엔지니어링
도면번호	81

번호	구분	부재	손상내용	손상현황						비 고
				폭 (mm)	길이 (m)	너비 (m)	물량	단위	개소	
1										
2										
상면




좌측면

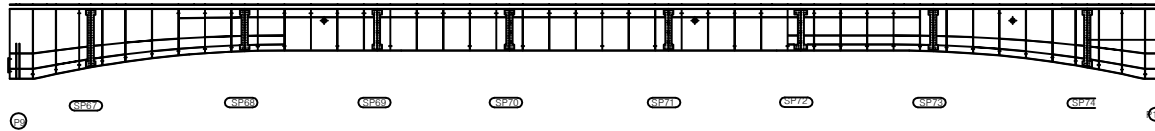


하면




우측면

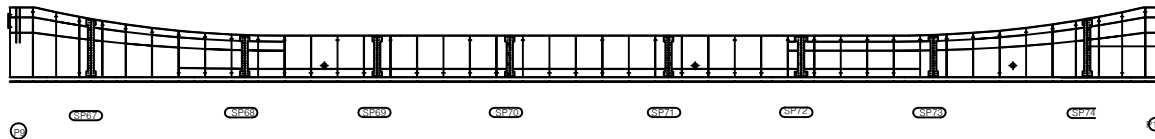

KEY PLAN

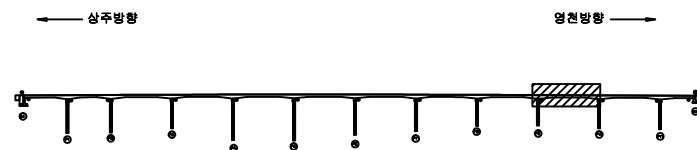

SECTION

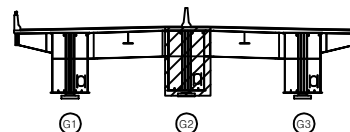

REPAIR

균열	망상균열	재료분리
편치, 공동	바리, 파손	열화
누수, 체수	백택	특적물
철근노출	침하	그늘음
부식	좌굴, 변형	기타


발주처	상주영천고속도로(주)
용역명	상주영천고속도로 시설물 안전·하자점검 및 성능평가 용역 (2023년 상반기 정기안전점검)
점검기관	(주)명성엔지니어링
도면번호	82

번호	구분	부재	손상내용	손상현황						비 고
				폭 (mm)	길이 (m)	너비 (m)	물량	단위	개소	
1										
2										
상면




좌측면

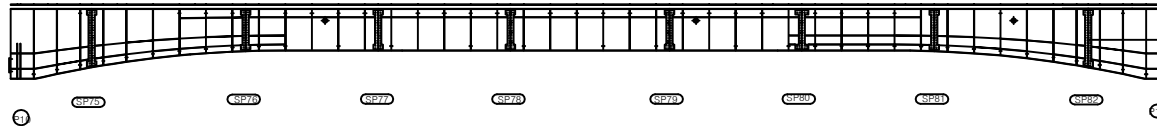


하면




우측면

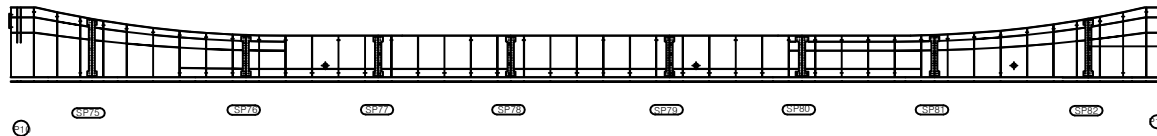

KEY PLAN

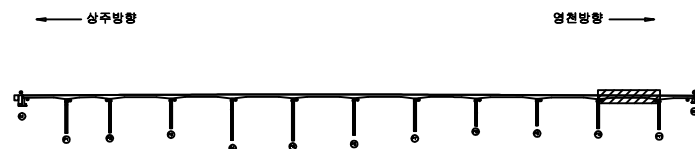

SECTION

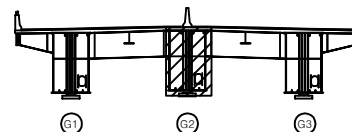


LEGEND


균열	망상균열	재료분리
편치, 공동	박리, 파손	열화
누수, 체수	백태	피착물
철근노출	침하	그늘음
부식	좌굴, 변형	기타

발주처	상주영천고속도로(주)
용역명	상주영천고속도로 시설물 안전·하자점검 및 성능평가 용역 (2023년 상반기 정기안전점검)
점검기관	(주)명성엔지니어링
도면번호	83


상면

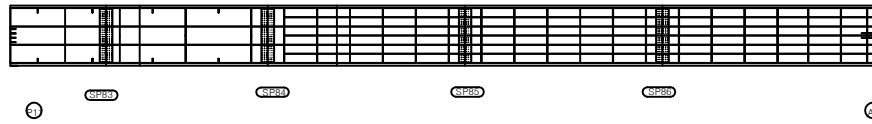


좌측면

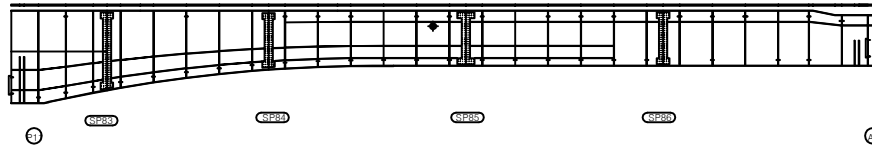

하면

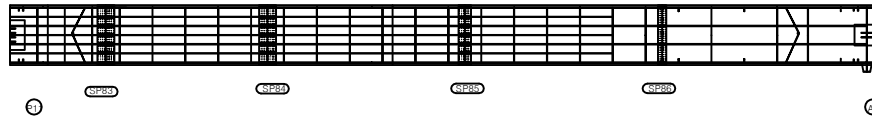


우측면

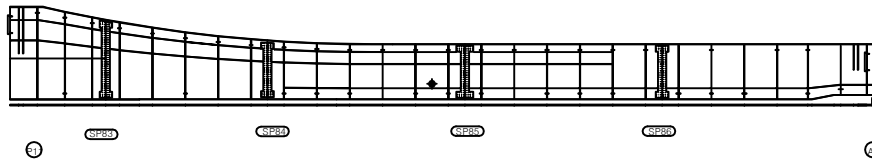


번호	구분	부재	손상내용	손상현황						비 고
				폭 (mm)	길이 (m)	너비 (m)	수량	단위	개소	
1										
2										
KEY PLAN

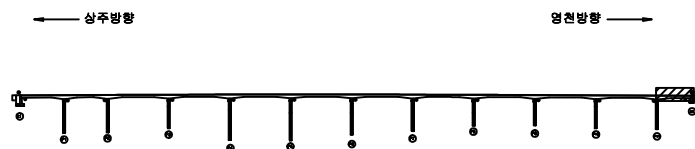


SECTION

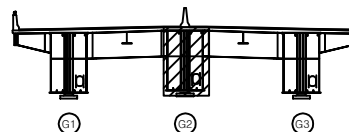


REMARKS

균열	광상균열	재료분리	발주처
편치, 공동	박리, 파손	열화	상주영천고속도로(주)
누수, 체수	배태	퇴적물	용역명
철근노출	현하	그늘음	상주영천고속도로 시설물 안전·하자점검 및 성능평가 용역 (2023년 상반기 정기안전점검)
부식	좌굴, 변형	기타	점검기관
			(주)명성엔지니어링
			도면번호


상면

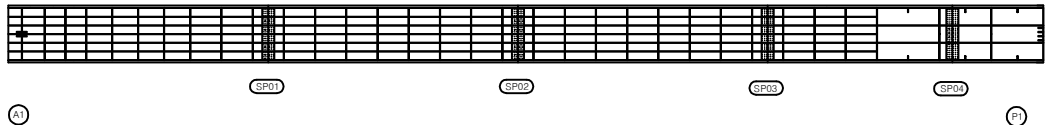


좌측면

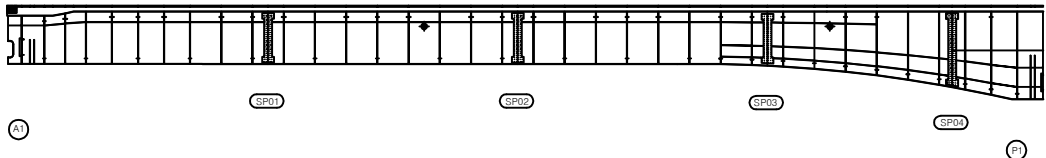

하면

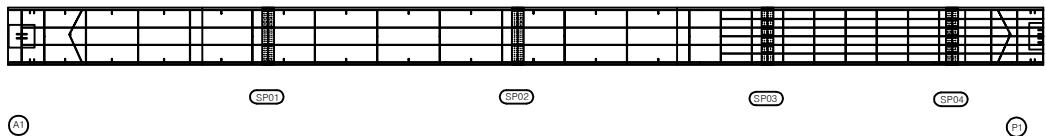


우측면

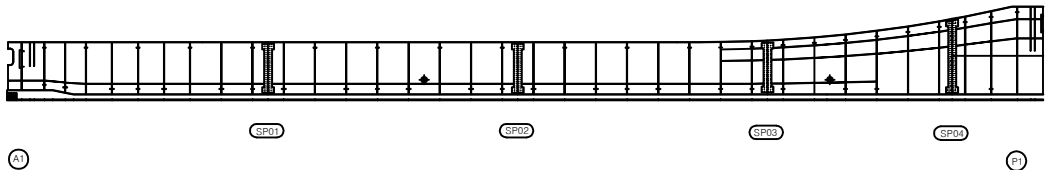


번호	구분	부재	손상내용	손상현황						비 고
				폭 (mm)	길이 (m)	너비 (m)	수량	단위	개소	
1										
2										
KEY PLAN

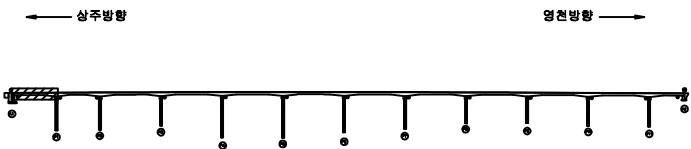

SECTION

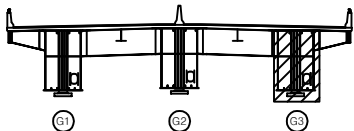

범례


	강 령		광상균열		재료분리
	부식		박리, 파손		열 화
	변위		침 하		그을음
	기 타		기 타		기 타

발 주 처 상주영천고속도로(주)
용 역 명 상주영천고속도로 시설물 안전·하자점검 및 성능평가 용역
(2023년 상반기 정기안전점검)
점 검 기 관 (주)영성엔지니어링
도 면 번 호 85


상면




좌측면

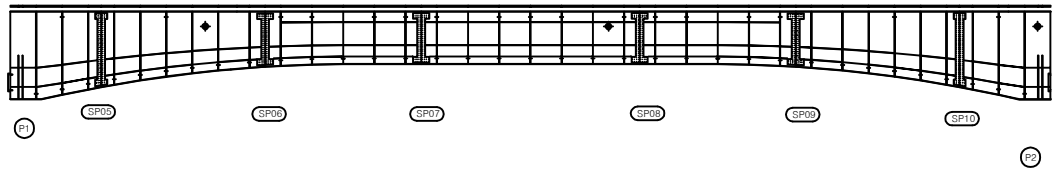

하면

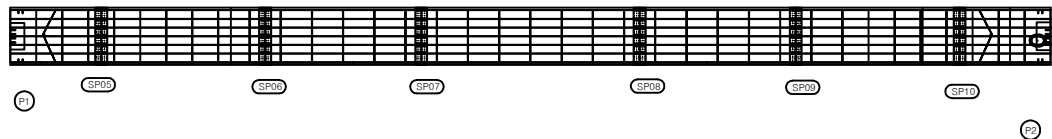


우측면

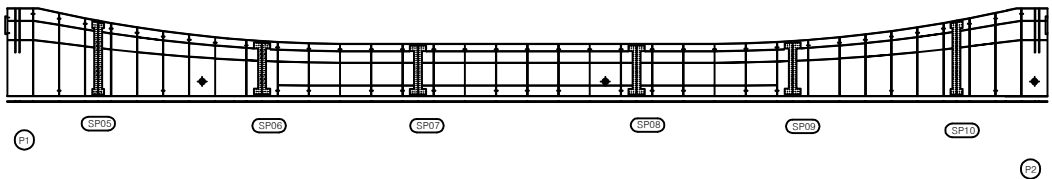


번호	구분	부재	손상내용	손상현황						비 고
				폭 (mm)	길이 (m)	너비 (m)	물량	단위	개소	
1										
2										
KEY PLAN

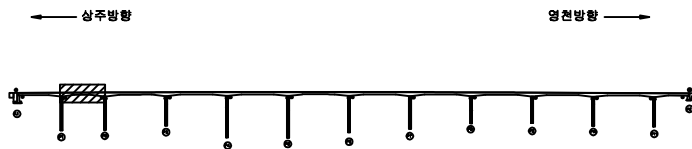

SECTION

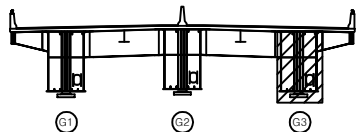

범례


	강 열		방상균열		재료분리
	균열, 공동		박리, 파손		열 화
	누수, 체수		백 태		퇴적물
	철근노출		침 하		그늘음
	부 식		좌굴, 변형		기 타

발 주 처	상주영천고속도로(주)
용 역 명	상주영천고속도로 시설물 안전·하자점검 및 성능평가 용역 (2023년 상반기 정기안전점검)
점 검 기 관	(주)명성엔지니어링
도 면 번 호	

상면




좌측면

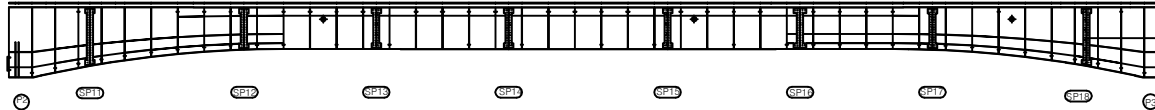

하면




우측면

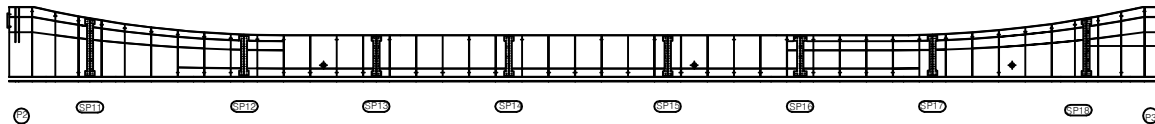


번호	구분	부재	손상내용	손상현황						비고
				폭 (mm)	길이 (m)	너비 (m)	물량	단위	개소	
1										
2										
KEY PLAN

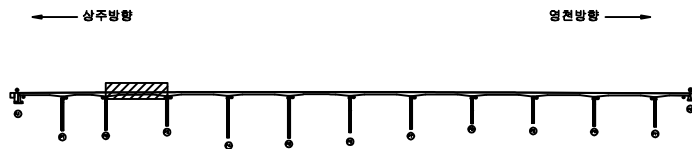

SECTION

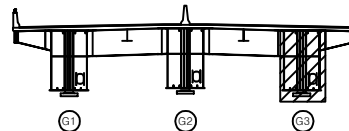면
례

균열	망상균열	재료분리
편치, 공동	박리, 파손	열화
누수, 체수	백태	퇴적물
철근노출	침하	그늘음
부식	좌굴, 변형	기타

발주처 상주영천고속도로(주)

용역명 상주영천고속도로 시설물 안전·하자점검 및 성능평가 용역
(2023년 상반기 정기안전점검)


점검기관 (주)영성엔지니어링

도면번호


상면




좌측면

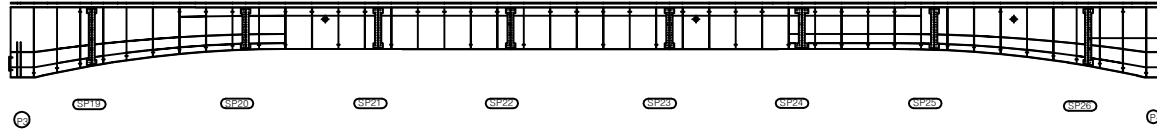

하면

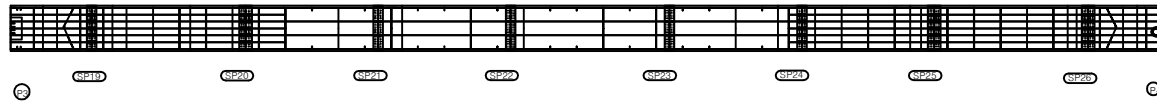


우측면

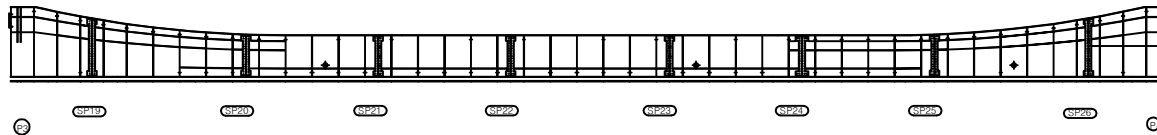


번호	구분	부재	손상내용	손상현황						비고
				폭 (mm)	길이 (m)	너비 (m)	물량	단위	개소	
1										
2										
KEY PLAN

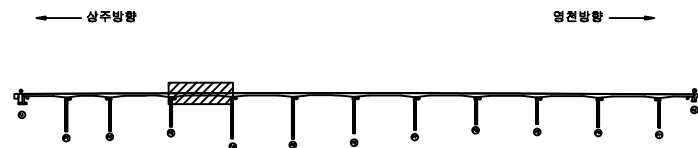

SECTION

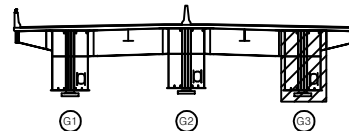판
례


균열	항상균열	재료분리
면치, 공동	박리, 파손	열화
누수, 체수	백태	퇴적물
철근노출	침하	그늘음
부식	좌굴, 변형	기타

발주처	상주영천고속도로(주)
용역명	상주영천고속도로 시설물 안전·하자점검 및 성능평가 용역 (2023년 상반기 정기안전점검)
점검기관	(주)명성엔지니어링
도면번호	88


상면




좌측면

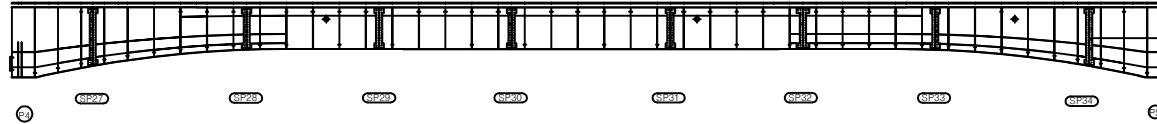

하면

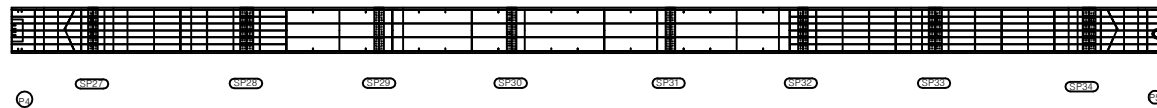


우측면

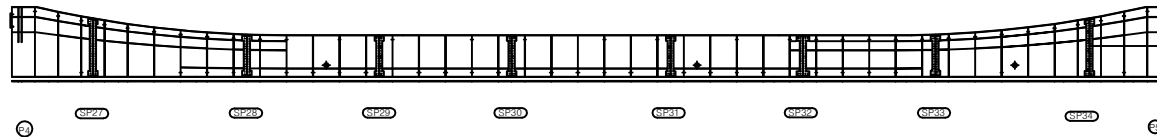


번호	구분	부재	손상내용	손상현황						비고
				폭 (mm)	길이 (m)	너비 (m)	물량	단위	개소	
1										
2										
KEY PLAN

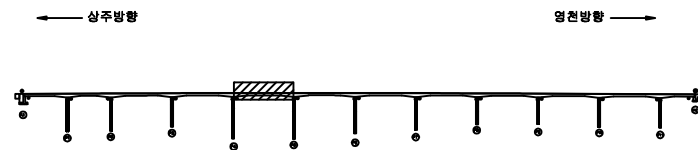

SECTION

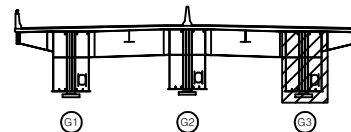


판례


균열	함상균열	재료분리
면치, 공동	바리, 파손	열화
누수, 체수	배태	퇴적물
철근노출	침하	그늘음
부식	좌굴, 변형	기타

발주처	상주영천고속도로(주)
용역명	상주영천고속도로 시설물 안전·하자점검 및 성능평가 용역 (2023년 상반기 정기안전점검)
점검기관	(주)영성엔지니어링
도면번호	89


상면

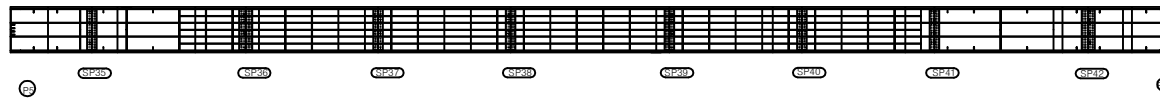


좌측면

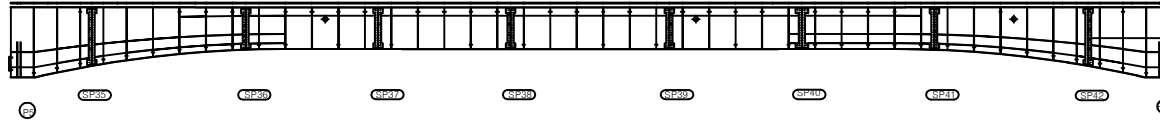

하면

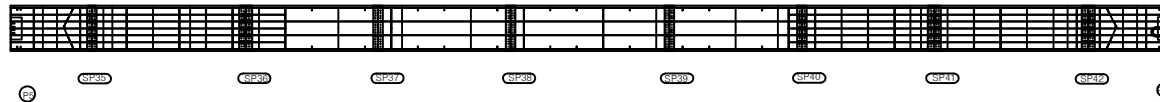


우측면

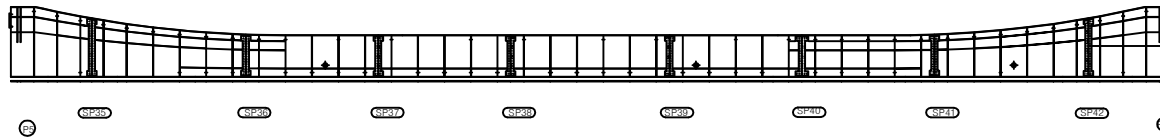


번호	구분	부재	손상내용	손상현황						비 고
				폭 (mm)	길이 (m)	너비 (m)	물량	단위	개소	
1										
2										
KEY PLAN

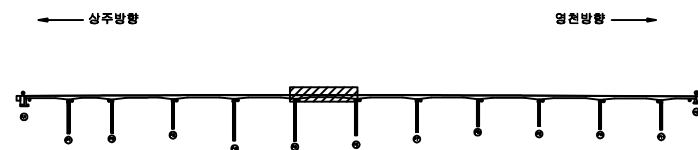

SECTION

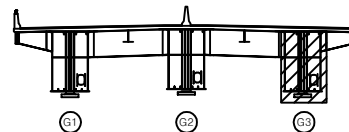


판례

균열	망상균열	재료분리	발주처
편치, 공동	박리, 파손	열화	상주영천고속도로(주)
누수, 체수	배태	퇴적물	용역명
철근노출	침하	그늘음	상주영천고속도로 시설물 안전·하자점검 및 성능평가 용역 (2023년 상반기 정기안전점검)
부식	좌굴, 변형	기타	점검기관
			(주)영성엔지니어링
			도면번호

상면




좌측면

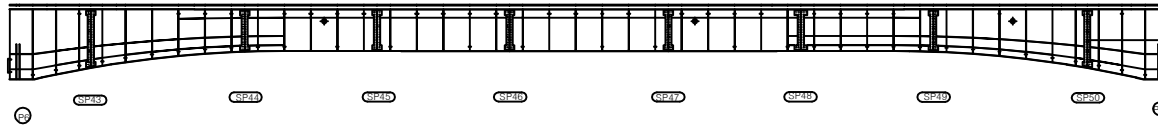


하면




우측면

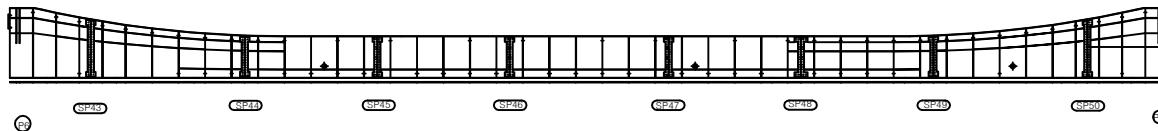[illegible]

KEY PLAN

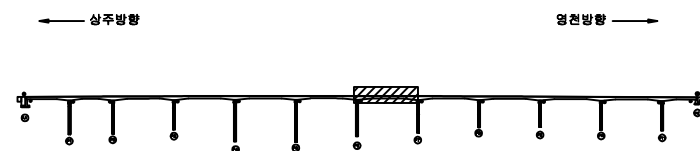

SECTION

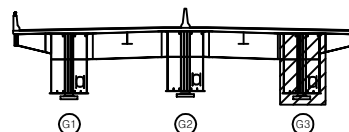

五二五


	간 없음		망상간 없음		재료분리	발 주 처	상주영천고속도로(주)
	전치, 양봉		박리, 파손		열 화	용 역 명	상주영천고속도로 시설물 안전·하자점검 및 성능평가 용역 (2023년 상반기 정기안전점검)
	누수, 세수		흙 테		토적출	점 검 기 관	(주)명성엔지니어링
	철근노출		침 하		그늘음	도 면 번 호	91
	부 식		좌굴, 변형		기 타		

번호	구분	부재	손상내용	손상현황						비 고
				폭 (mm)	길이 (m)	너비 (m)	물량	단위	개소	
1										
2										
상면




좌측면

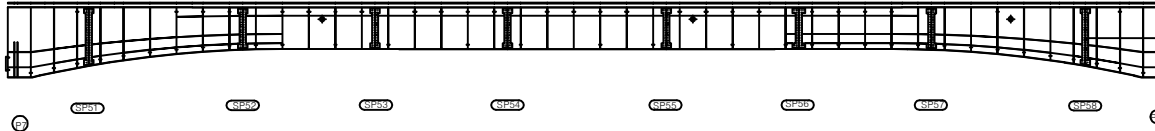


하면

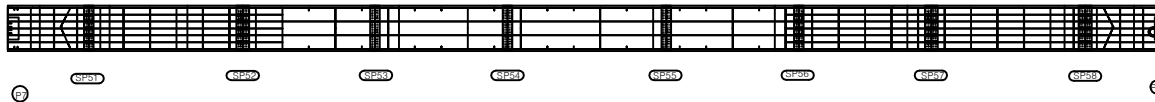


우측면

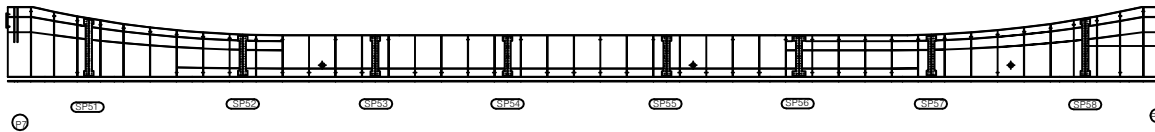

KEY PLAN

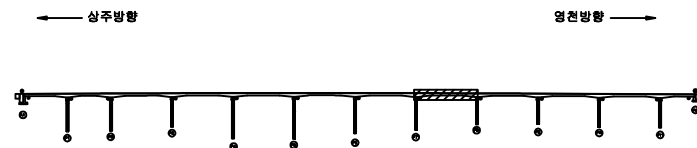

SECTION

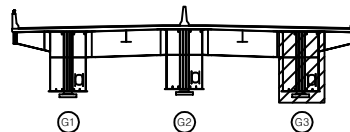

RE

균열	망상균열	재료분리
면치, 공동	박리, 파손	열화
누수, 체수	백태	퇴적물
철근노출	침하	그늘음
부식	좌굴, 변형	기타


발주처	상주영천고속도로(주)
용역명	상주영천고속도로 시설물 안전·하자점검 및 성능평가 용역 (2023년 상반기 정기안전점검)
점검기관	(주)영성엔지니어링
도면번호	92

번호	구분	부재	손상내용	손상현황						비 고
				폭 (mm)	길이 (m)	너비 (m)	물량	단위	개소	
1										
2										
상면




좌측면

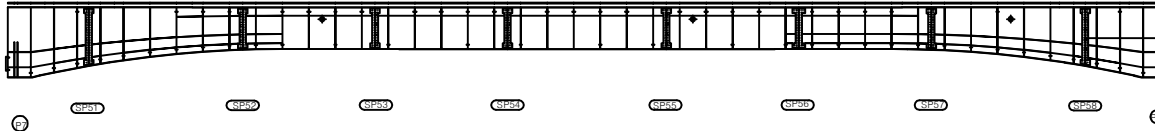


하면

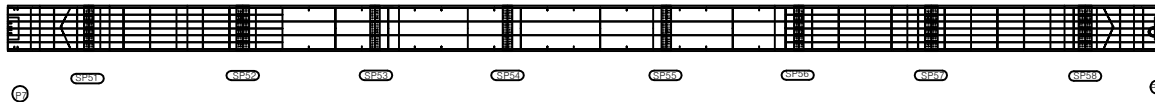


우측면

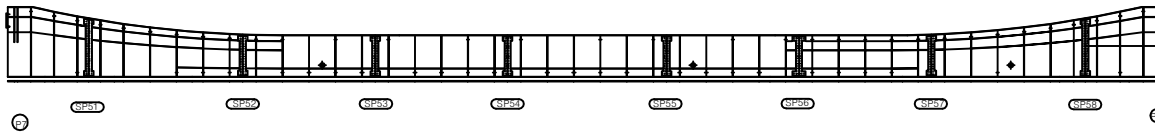

KEY PLAN

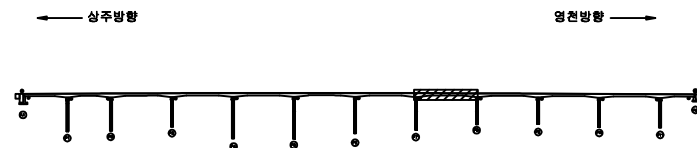

SECTION

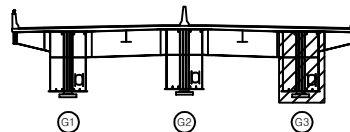

RE

균열	망상균열	재료분리
면치, 공동	박리, 파손	열화
누수, 체수	백태	퇴적물
철근노출	침하	그늘음
부식	좌굴, 변형	기타


발주처	상주영천고속도로(주)
용역명	상주영천고속도로 시설물 안전·하자점검 및 성능평가 용역 (2023년 상반기 정기안전점검)
점검기관	(주)영성엔지니어링
도면번호	92

번호	구분	부재	손상내용	손상현황						비 고
				폭 (mm)	길이 (m)	너비 (m)	물량	단위	개소	
1										
2										
상면




좌측면

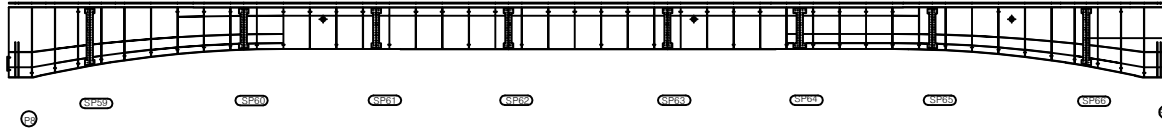


하면

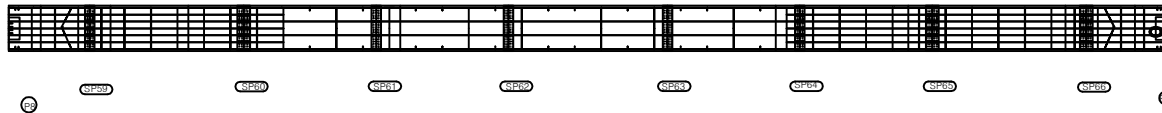


우측면

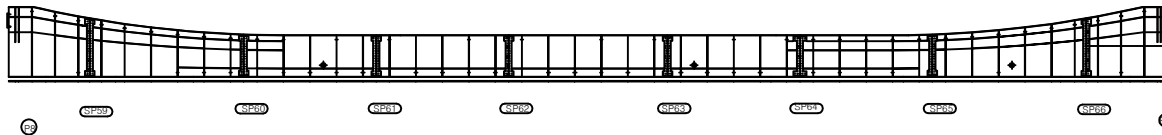

KEY PLAN

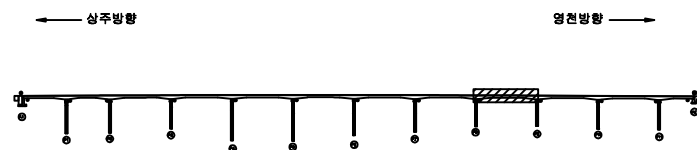

SECTION

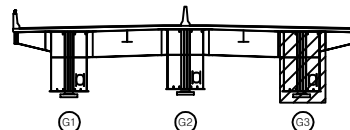

REMARKS

균열	망상균열	재료분리
편치, 공동	바리, 파손	열화
누수, 체수	백태	퇴적물
철근노출	침하	그늘음
부식	좌굴, 변형	기타


발주처	상주영천고속도로(주)
용역명	상주영천고속도로 시설물 안전·하자점검 및 성능평가 용역 (2023년 상반기 정기안전점검)
점검기관	(주)명성엔지니어링
도면번호	93

번호	구분	부재	손상내용	손상현황						비 고
				폭 (mm)	길이 (m)	너비 (m)	물량	단위	개소	
1										
2										
상면




좌측면

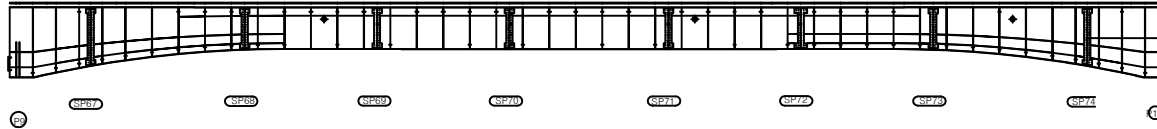


하면

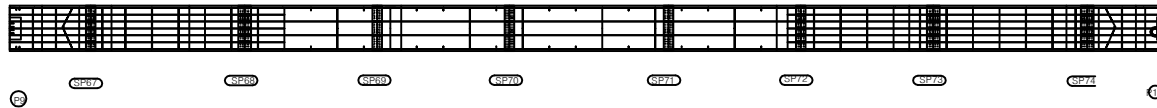


우측면

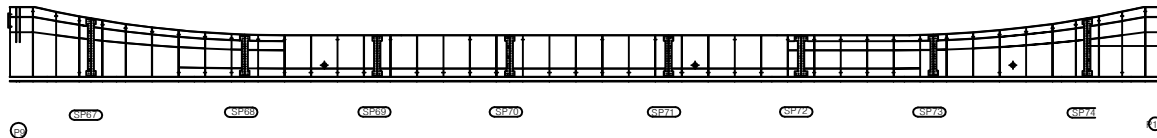

KEY PLAN

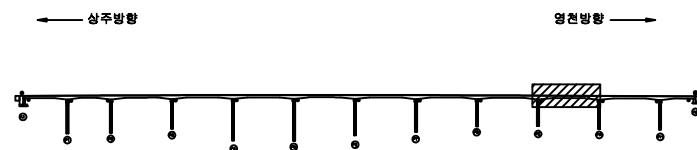

SECTION

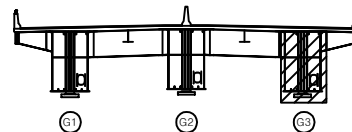

표

균열	망상균열	재료분리
편치, 공동	박리, 파손	열화
누수, 체수	백태	표적물
철근노출	침하	그늘음
부식	좌굴, 변형	기타


발주처	상주영천고속도로(주)
용역명	상주영천고속도로 시설물 안전·하자점검 및 성능평가 용역 (2023년 상반기 정기안전점검)
점검기관	(주)명성엔지니어링
도면번호	94

번호	구분	부재	손상내용	손상현황						비 고
				폭 (mm)	길이 (m)	너비 (m)	수량	단위	개소	
1										
2										
상면




좌측면

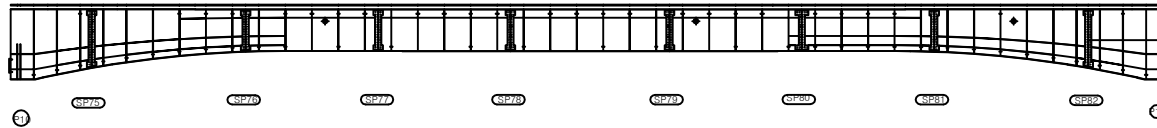


하면

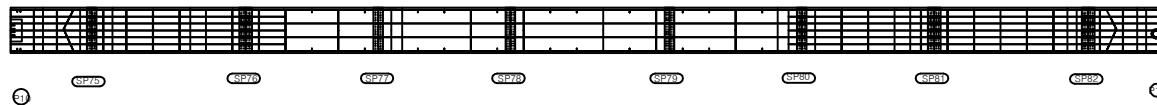


우측면

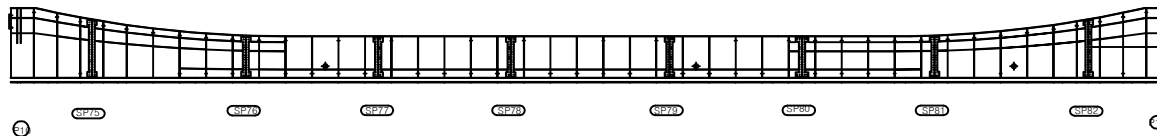

KEY PLAN

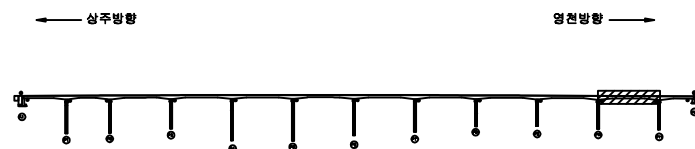

SECTION

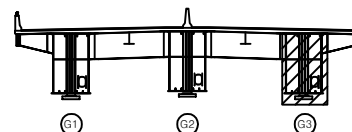

판례


균열	망상균열	재료분리
편치, 공동	박리, 파손	열화
누수, 체수	백태	피착물
철근노출	침하	그늘음
부식	좌굴, 변형	기타

발주처	상주영천고속도로(주)
용역명	상주영천고속도로 시설물 안전·하자점검 및 성능평가 용역 (2023년 상반기 정기안전점검)
점검기관	(주)명성엔지니어링
도면번호	95


상면




좌측면

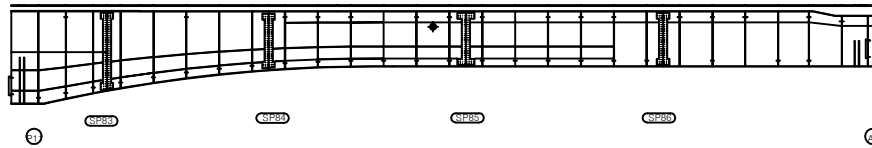

하면

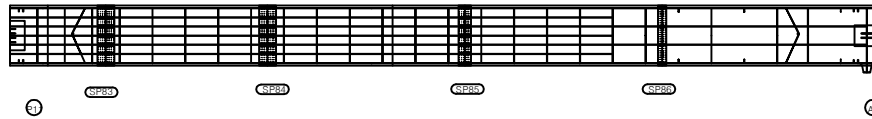


우측면

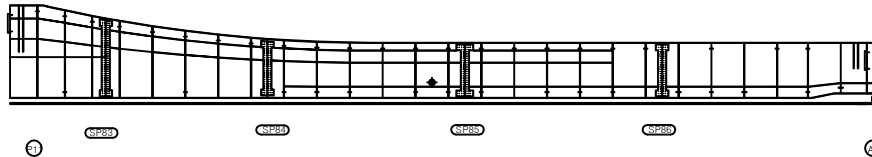


번호	구분	부재	손상내용	손상현황						비고
				폭 (mm)	길이 (m)	너비 (m)	물량	단위	개소	
1										
2										
KEY PLAN

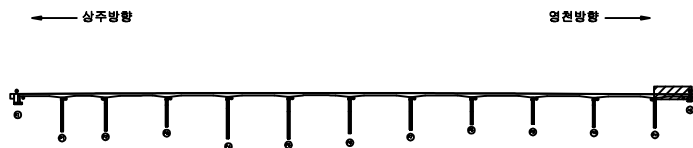


SECTION

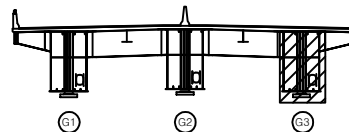


판례

균열	압상균열	재료분리	발주처
면치, 공동	박리, 파손	열화	상주영천고속도로(주)
누수, 체수	배태	퇴적물	용역명
철근노출	침하	그늘음	상주영천고속도로 시설물 안전·하자점검 및 성능평가 용역 (2023년 상반기 정기안전점검)
부식	좌굴, 변형	기타	점검기관
			(주)명성엔지니어링
			도면번호

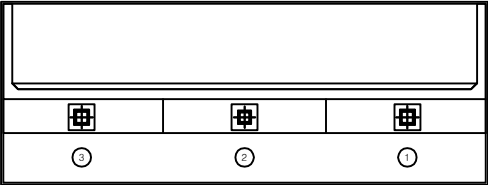

평면도

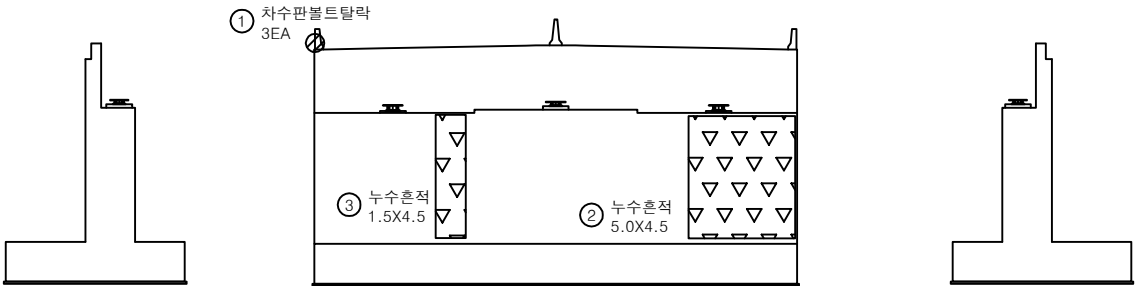


날개벽

정 면


날개벽

번호	구분	부재	손상내용	손상현황						비 고
				폭 (mm)	길이 (m)	너비 (m)	물량	단위	개소	
1	19년	신축이음	차수판볼트탈락				3.00	EA	3	
2	19년	교대	누수흔적		5.0	4.5	22.50	m ²	1	
3	22하	교대	누수흔적		1.5	4.5	6.75	m ²	1	
4										
5										
KEY PLAN

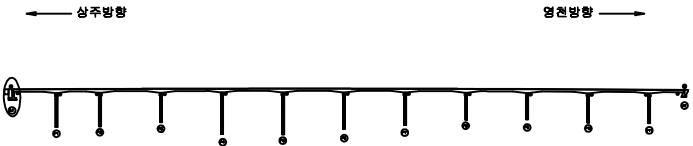





SECTION

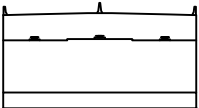

범례


균열	망상균열	재료분리
편치, 공동	박리, 파손	열화
누수, 체수	배터	퇴적물
철근노출	침하	그늘음
부식	좌굴, 변형	기타

발 주 처	상주영천고속도로(주)
용 역 명	상주영천고속도로 시설물 안전·하자점검 및 성능평가 용역 (2023년 상반기 정기안전점검)
점 검 기 관	(주)영성엔지니어링
도 면 번 호	

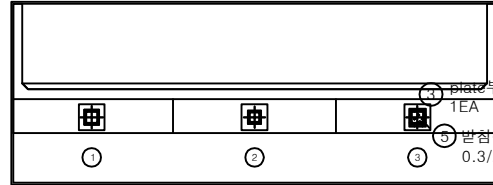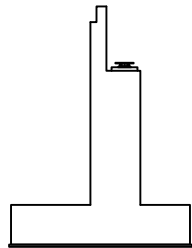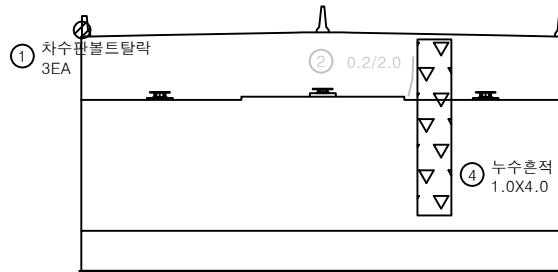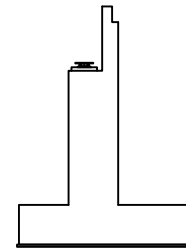
평면도날개벽정면날개벽

번호	구분	부재	손상내용	손상현황						비고
				폭 (mm)	길이 (m)	너비 (m)	수량	단위	개소	
1	19년	신축이음	차수판볼트탈락				3.00	EA	3	
2	19년	교대	균열	0.2	2.0		2.00	m	1	22와 보강
3	21하	교량받침	plate부식				1.00	EA	1	
4	21하	교대	누수흔적		1.0	4.0	4.00	m ²	1	
5	22하	교량받침	받침콘크리트균열	0.3	2.0		2.00	m	1	
6										
7										
KEY PLAN

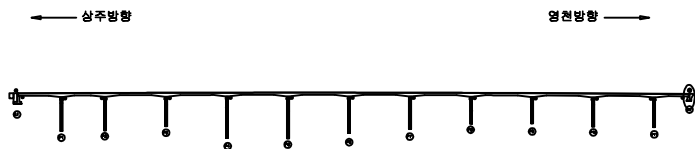

SECTION

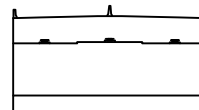

범례





균열	망상균열	재료분리
편치, 공동	바리, 파손	열파
누수, 체수	벽태	퇴적물
철근노출	침하	그늘음
부식	좌굴, 변형	기타

발주처 상주영천고속도로(주)

용역명 상주영천고속도로 시설물 안전·하자점검 및 성능평가 용역
(2023년 상반기 정기안전점검)


점검기관 (주)영성엔지니어링

도면번호

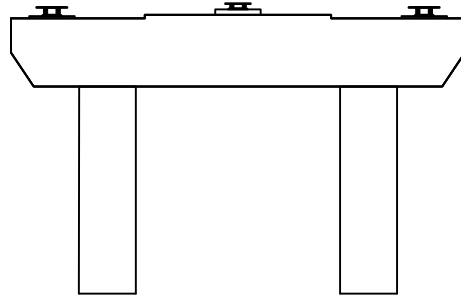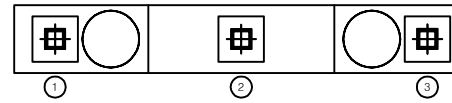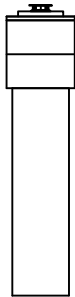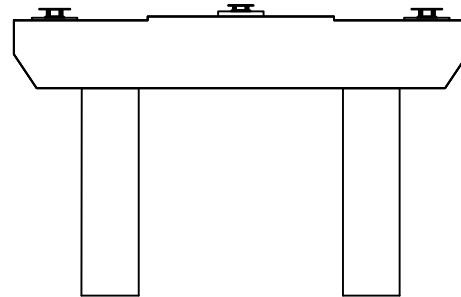
정 면평면도좌측면배 면우측면

번호	구분	부재	손상내용	손상현황						비 고
				폭 (mm)	길이 (m)	너비 (m)	물량	단위	개소	
1										
2										
KEY PLAN

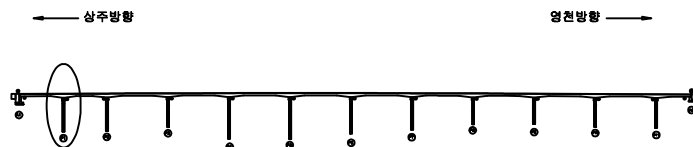

SECTION

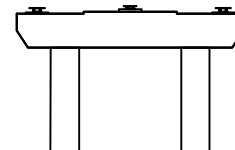

범례




균열	망상균열	재료분리
편치, 공동	바리, 파손	열화
누수, 체수	배태	퇴적물
철근노출	침하	그늘음
부식	좌굴, 변형	기타

발 주 처 상주영천고속도로(주)



용역명 상주영천고속도로 시설물 안전·하자점검 및 성능평가 용역
(2023년 상반기 정기안전점검)

점검기관 (주)영성엔지니어링

도면번호

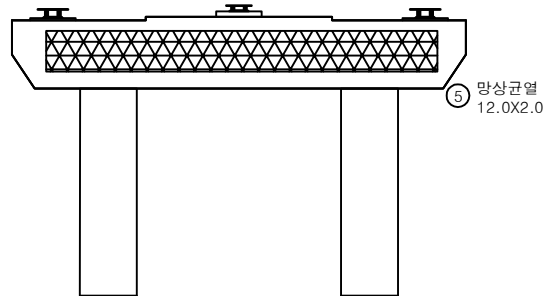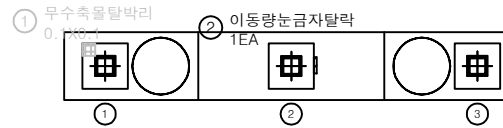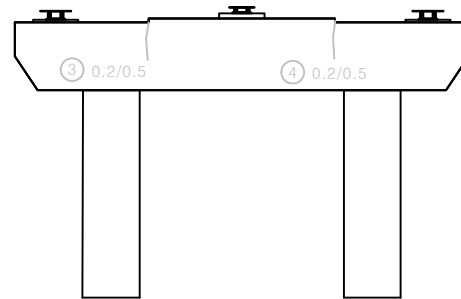
정 면평면도좌측면배 면우측면

번호	구분	부재	손상내용	손상현황					비 고
				폭 (mm)	길이 (m)	너비 (m)	물량	단위	
1	19년	교량상부	무수축물탈박리		0.1	0.1	0.01	m ²	1 이상 보수
2	19년	교각	이동량눈금자탈락				1.00	EA	1
3	19년	교각	균열	0.2	0.5		0.50	m	1 이상 보수
4	19년	교각	균열	0.2	0.5		0.50	m	1 이상 보수
5	21하	교각	망상균열		12.0	2.0	24.00	m ²	1
6									
7									
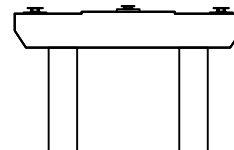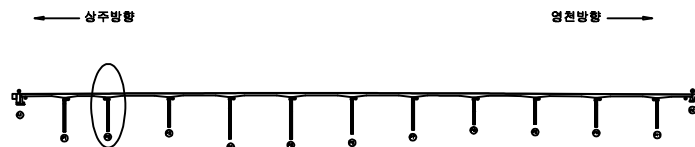


균열	망상균열	재료분리
편치, 공동	박리, 파손	열화
누수, 체수	배태	퇴적물
철근노출	침하	그늘음
부식	좌굴, 변형	기타

발주처	상주영천고속도로(주)
용역명	상주영천고속도로 시설물 안전·하자점검 및 성능평가 용역 (2023년 상반기 정기안전점검)
점검기관	(주)영성엔지니어링
도면번호	

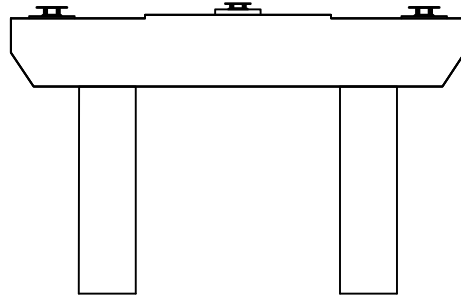


정 면

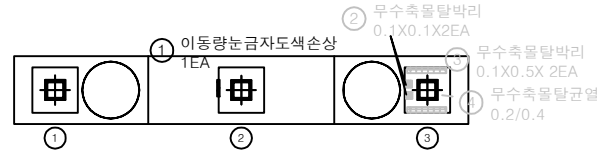

평면도



좌측면

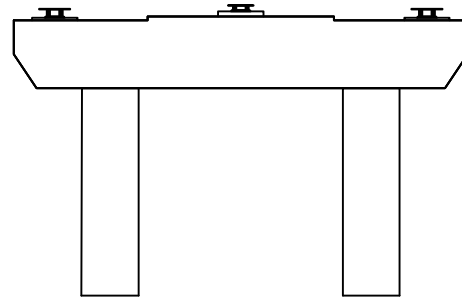


배 면




우측면

번호	구분	부재	손상내용	손상현황					비 고
				폭 (mm)	길이 (m)	너비 (m)	수량	단위	
1	19년	교각	이동량눈금자도색손상				1.00	EA	1
2	19년	교량발판	무수축물탈박리		0.1	0.1	0.02	m²	2
3	19년	교량발판	무수축물탈박리		0.1	0.5	0.10	m²	2
4	19년	교량발판	무수축물탈균열	0.2	0.4		0.40	m	1
5									
6									
KEY PLAN

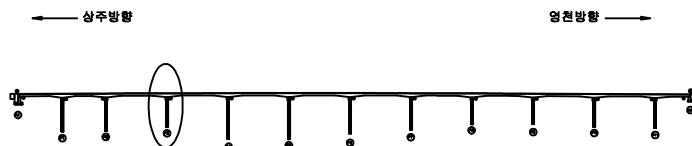




SECTION

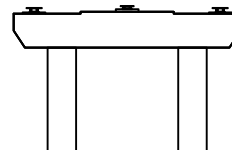

범례


균열	망상균열	재료분리
편치, 공동	박리, 파손	열화
누수, 체수	배태	퇴적물
철근노출	침하	그늘음
부식	좌굴, 변형	기타

발주처	상주영천고속도로(주)
용역명	상주영천고속도로 시설물 안전·하자점검 및 성능평가 용역 (2023년 상반기 정기안전점검)
점검기관	(주)영성엔지니어링
도면번호	101

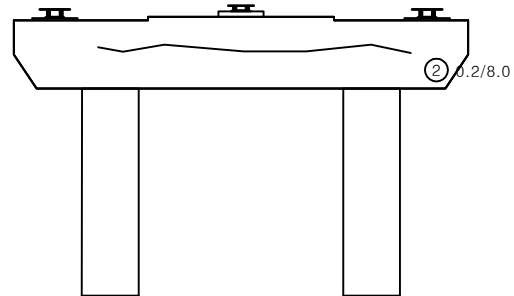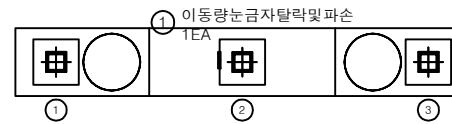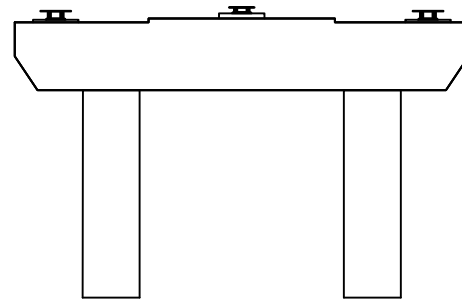
정면평면도좌측면배면우측면

번호	구분	부재	손상내용	손상현황					비 고	
				폭 (mm)	길이 (m)	너비 (m)	물량	단위		개소
1	19년	교각	이동량눈금자탈락및파손				1.00	EA	1	
2	21하	교각	균열	0.2	8.0		8.00	m	1	
3										
4										
KEY PLAN




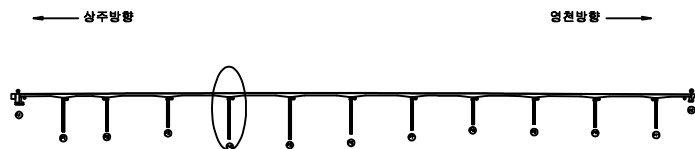


SECTION

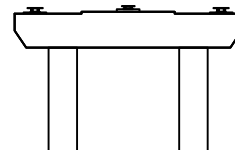


범례

균열	양상균열	재료분리	발주처	상주영천고속도로(주)
면치, 공동	박리, 파손	열화	용역명	상주영천고속도로 시설물 안전·하자점검 및 성능평가 용역 (2023년 상반기 정기안전점검)
누수, 체수	박리, 파손	퇴적물	점검기관	(주)영성엔지니어링
침하	박리, 파손	퇴적물	도면번호	102
부식	박리, 파손	퇴적물		

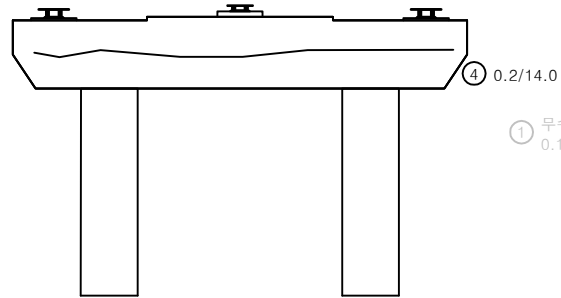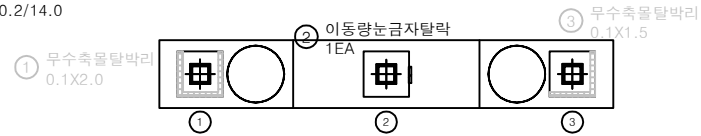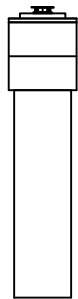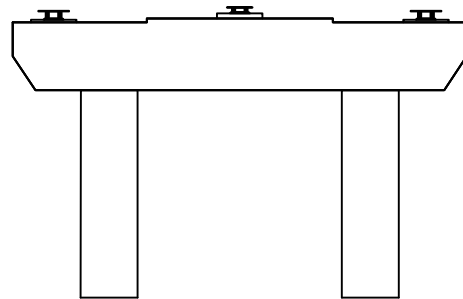
정면평면도좌측면배면우측면

번호	구분	부재	손상내용	손상현황						비 고
				폭 (mm)	길이 (m)	너비 (m)	수량	단위	개소	
1	19년	교량방수	무수축물탈박리		0.1	2.0	0.20	m ²	1	21상 보수
2	19년	교각	이동량눈금자탈락				1.00	EA	1	
3	19년	교량방수	무수축물탈박리		0.1	1.5	0.15	m ²	1	21상 보수
4	21하	교각	균열	0.2	14.0		14.00	m	1	
5										
6										
KEY PLAN

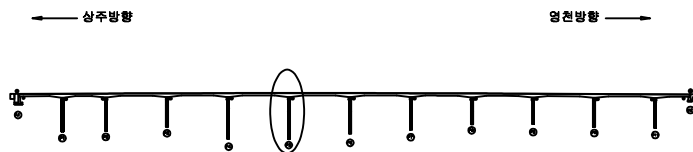


SECTION

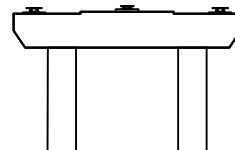


범례

균열	임상균열	재료분리
편치, 공동	박리, 파손	열화
누수, 체수	패타	퇴적물
철근노출	침하	그늘음
부식	좌굴, 변형	기타

발주처	상주영천고속도로(주)
용역명	상주영천고속도로 시설물 안전·하자점검 및 성능평가 용역 (2023년 상반기 정기안전점검)
점검기관	(주)영성엔지니어링
도면번호	103

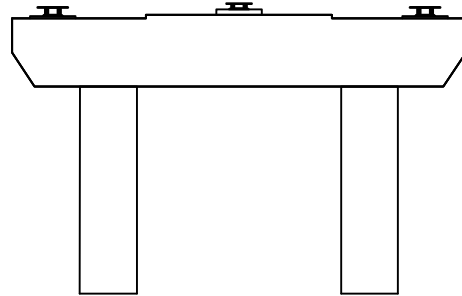


정면

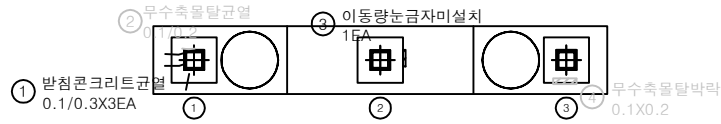

평면도



좌측면

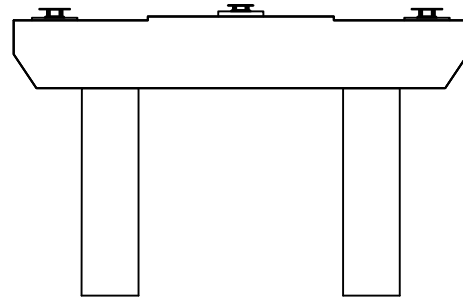


배면




우측면

번호	구분	부재	손상내용	손상현황						비고
				폭 (mm)	길이 (m)	너비 (m)	수량	단위	개소	
1	19년	교량받침	받침콘크리트균열	0.1	0.3		0.90	m	3	
2	19년	교량받침	무수축물탈균열	0.1	0.2		0.20	m	1	21.9.2.4
3	19년	교각	이동량눈금자미설치				1.00	EA	1	
4	19년	교량받침	무수축물탈박락		0.1	0.2	0.02	m	1	21.9.2.4
5										
6										
KEY PLAN

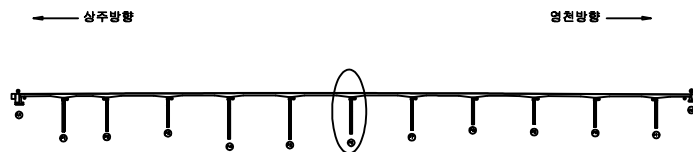


SECTION

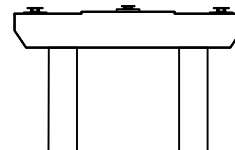


범례

균열	망상균열	재료분리
편치, 공동	바리, 파손	열화
누수, 체수	배태	퇴적물
철근노출	침하	그늘음
부식	좌굴, 변형	기타

발주처	상주영천고속도로(주)
용역명	상주영천고속도로 시설물 안전·하자점검 및 성능평가 용역 (2023년 상반기 정기안전점검)
점검기관	(주)영성엔지니어링
도면번호	104

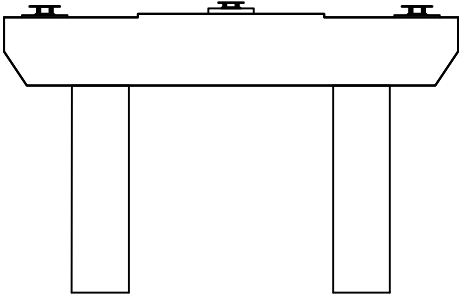


정면

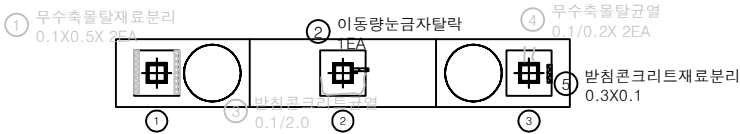


평면도



좌측면

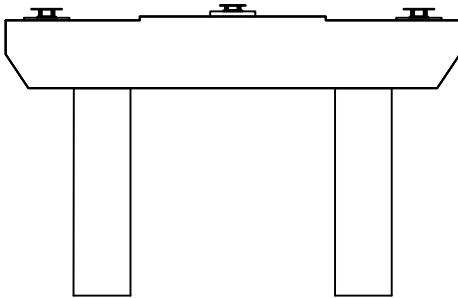


배면

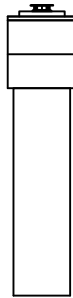


우측면

번호	구분	부재	손상내용	손상현황						비 고
				폭 (mm)	길이 (m)	너비 (m)	수량	단위	개소	
1	19년	교량발침	무수축물탈재료분리		0.1	0.5	0.10	m ²	2	21'상 보수
2	19년	교각	이동량눈금자탈락				1.00	EA	1	
3	19년	교량발침	받침콘크리트균열	0.1	2.0		2.00	m	1	21'상 보수
4	19년	교량발침	무수축물탈균열	0.1	0.2		0.40	m	2	21'상 보수
5	19년	교량발침	받침콘크리트재료분리		0.3	0.1	0.03	m ²	1	
6										
7										
KEY PLAN

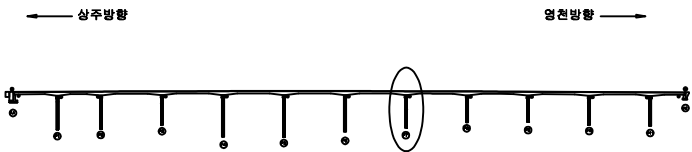


SECTION

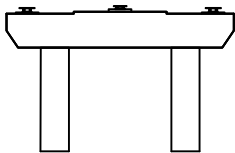


범례

균열	양상균열	재료분리
편치, 공동	바리, 파손	열 화
누수, 체수	패 테	퇴적물
철근노출	침 하	그을음
부식	파굴, 변형	기 타


발 주 처	상주영천고속도로(주)
용 역 명	상주영천고속도로 시설물 안전·하자점검 및 성능평가 용역 (2023년 상반기 정기안전점검)
점 검 기 관	(주)영성엔지니어링
도 면 번 호	105

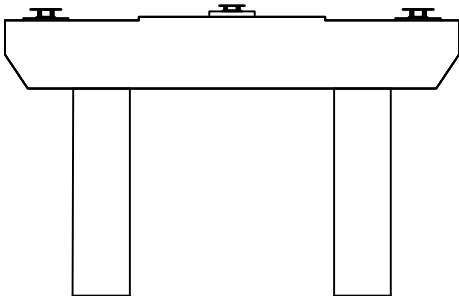


정 면

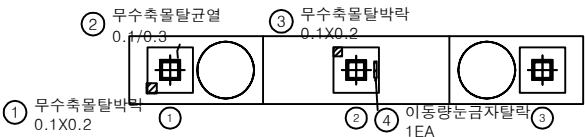


평면도

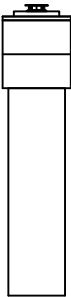

좌측면

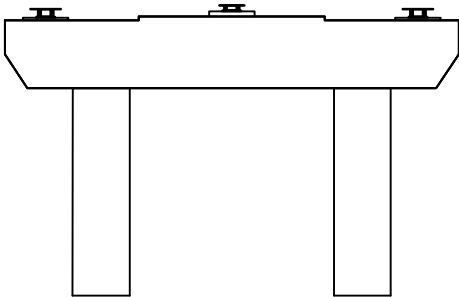

배 면

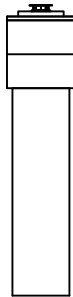

우측면

번호	구분	부재	손상내용	손상현황						비 고
				폭 (mm)	길이 (m)	너비 (m)	물량	단위	개소	
1	19년	교량받침	무수축물탈박락		0.1	0.2	0.02	m ²	1	
2	19년	교량받침	무수축물탈균열	0.1	0.3		0.30	m	1	
3	19년	교량받침	무수축물탈박락		0.1	0.2	0.02	m ²	1	
4	19년	교각	이동량눈금자탈락				1.00	EA	1	
5										
6										
KEY PLAN

← 상주방향

영천방향 →








SECTION

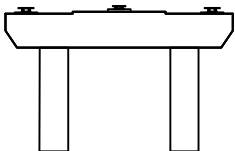

범례


균열	망상균열	재료분리
편치, 공동	박리, 파손	열화
누수, 체수	부식	퇴적물
철근노출	침하	그늘음
부식	파결, 변형	기타

발 주 처	상주영천고속도로(주)
용 역 명	상주영천고속도로 시설물 안전·하자점검 및 성능평가 용역 (2023년 상반기 정기안전점검)
점 검 기 관	(주)영성엔지니어링
도 면 번 호	106

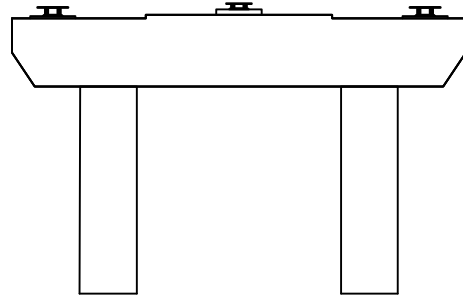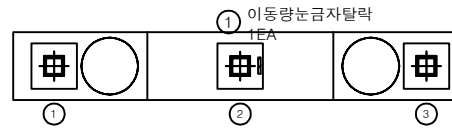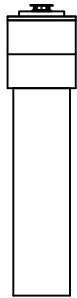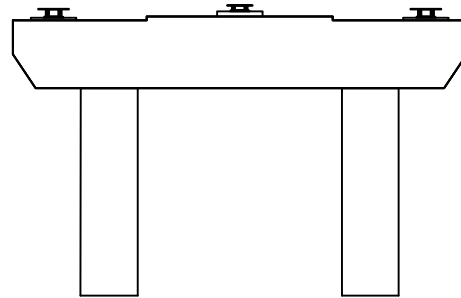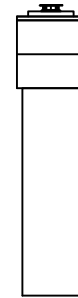
정면평면도좌측면배면우측면

번호	구분	부재	손상내용	손상현황						비고
				폭 (mm)	길이 (m)	너비 (m)	수량	단위	개소	
1	19년	교각	이동량눈금자탈락				1.00	EA	1	
2										
3										
KEY PLAN

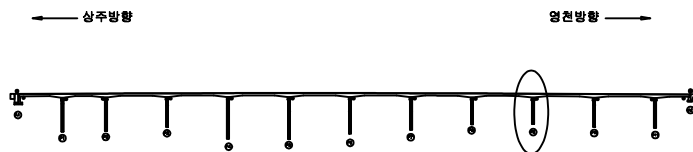

SECTION

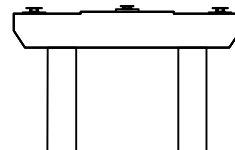


REMARK

균열	망상균열	재료분리
편치, 공동	바리, 파손	열화
누수, 체수	백태	퇴적물
철근노출	침하	그늘음
부식	좌굴, 변형	기타


발주처	상주영천고속도로(주)
용역명	상주영천고속도로 시설물 안전·하자점검 및 성능평가 용역 (2023년 상반기 정기안전점검)
점검기관	(주)명성엔지니어링
도면번호	107

손 상 물 량 표


번호	구분	부재	손상내용	손상현황						비 고
				폭 (mm)	길이 (m)	너비 (m)	물량	단위	개소	
1	19년	교각	이동량눈금자탈락				1.00	EA	1	
2										
3										
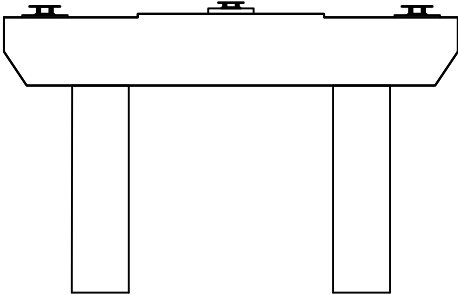


정 면

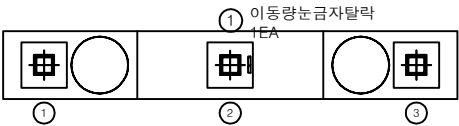

평면도

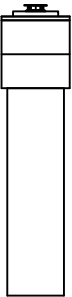

좌측면

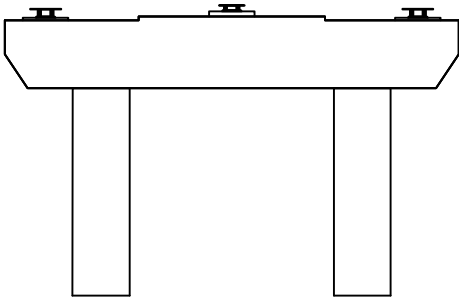


배 면




우측면

KEY PLAN

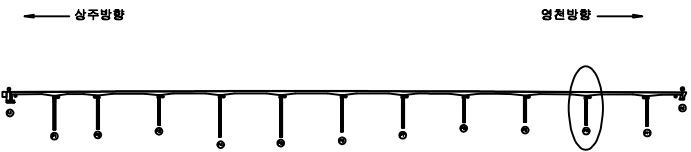

SECTION

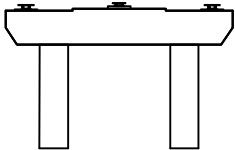


범례

근 열	망상근열	재료분리
편치, 공동	바리, 파손	열 화
누수, 채수	백 태	타격물
철근노출	침 하	그늘음
부 식	좌굴, 변형	기 타


발 주 처	상주영천고속도로(주)
용 역 명	상주영천고속도로 시설물 안전·하자점검 및 성능평가 용역 (2023년 상반기 정기안전점검)
점 검 기 관	(주)명성엔지니어링
도 면 번 호	108

손 상 물 량 표


번호	구분	부재	손상내용	손상현황						비 고
				폭 (mm)	길이 (m)	너비 (m)	물량	단위	개소	
1	19년	교각	이동량눈금자탈락				1.00	EA	1	20'정량
2	19년	교량받침	무수축물탈균열	0.1	0.1		0.10	m	1	25'정량
3										
4										
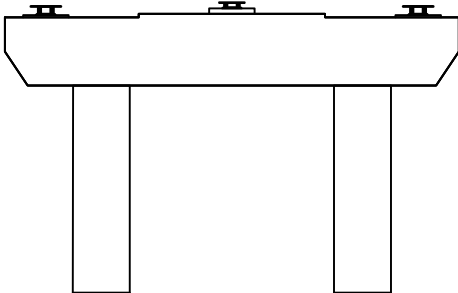


정 면

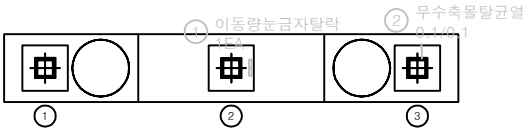

평 면도

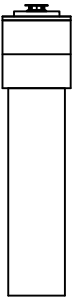

좌측면

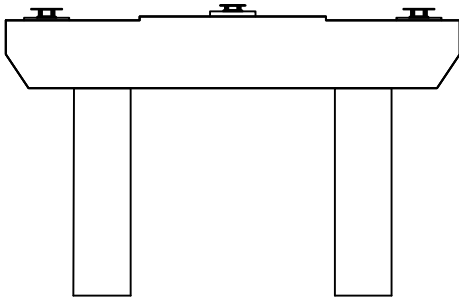


배 면




우측면

KEY PLAN

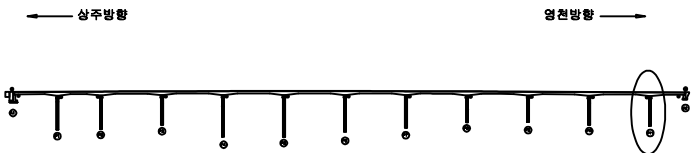

SECTION

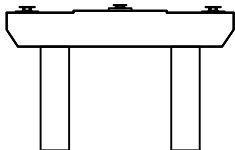

범례

균열	망상균열	재료분리
편치, 공동	바리, 파손	열화
누수, 체수	백태	퇴적물
철근노출	침하	그늘음
부식	좌굴, 변형	기타

발주처	상주영천고속도로(주)
용역명	상주영천고속도로 시설물 안전·하자점검 및 성능평가 용역 (2023년 상반기 정기안전점검)
점검기관	(주)영성엔지니어링
도면번호	109