

상주영천고속도로 시설물 안전·하자점검 및 성능평가 용역
(2023년 상반기 정기안전점검)

외 관 조 사 망 도

도개교

2023.04


(주)명성엔지니어링

상주·영천방향

상주 방향



영천 방향

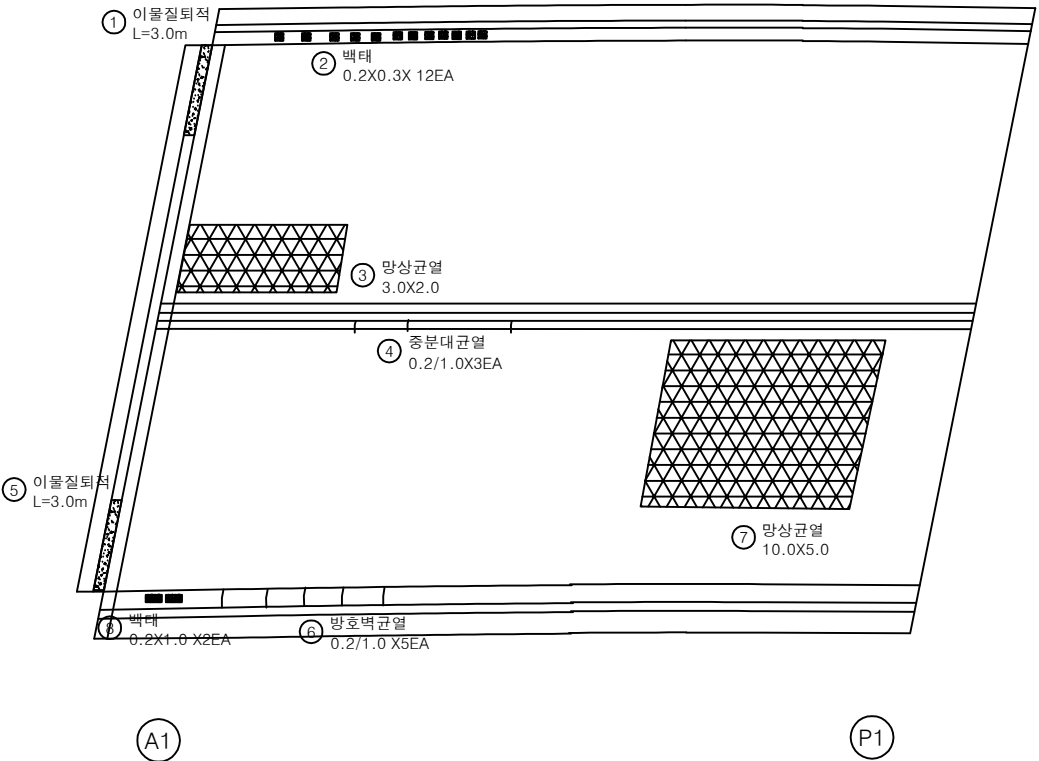


번호	구분	부재	손상내용	손상현황					비 고
				폭 (mm)	길이 (m)	너비 (m)	수량	단위	
1	19년	신축이음	이물질퇴적		3.0		3.00	m	1
2	19년	방호벽	백태		0.2	0.3	0.72	m ²	12
3	19년	교면포장	망상균열		3.0	2.0	6.00	m ²	1
4	19년	중분대	중분대균열	0.2	1.0		3.00	m	3
5	19년	신축이음	이물질퇴적		3.0		3.00	m	1
6	19년	방호벽	방호벽균열	0.2	1.0		5.00	m	5
7	19년	교면포장	망상균열		10.0	5.0	50.00	m ²	1
8	21하	방호벽	백태		0.2	1.0	0.40	m ²	2
9									
10									
KEY PLAN

← 상주방향

→ 영천방향

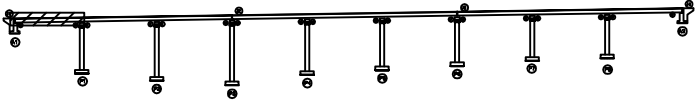

SECTION




범례

균열	망상균열	재료분리	발주처
편치, 공동	박리, 파손	열화	상주영천고속도로(주)
누수, 체수	백태	퇴적물	용역명
철근노출	침하	그늘음	상주영천고속도로 시설물 안전·하자점검 및 성능평가 용역 (2023년 상반기 정기안전점검)
부식	파굴, 변형	기타	점검기관
			(주)영성엔지니어링
			도면번호
			01

상주 방향



영천 방향

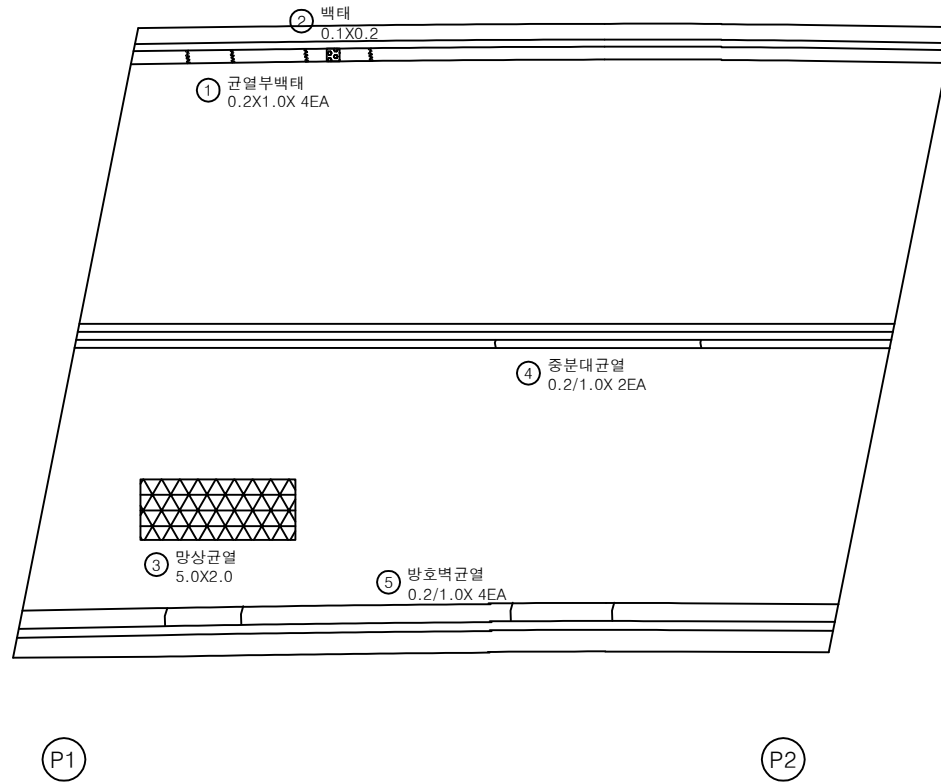


번호	구분	부재	손상내용	손상현황					비 고
				폭 (mm)	길이 (m)	너비 (m)	물량	단위	개소
1	19년	방호벽	균열부백태		0.2	1.0	0.80	m ²	4
2	19년	방호벽	백태		0.1	0.2	0.02	m ²	1
3	19년	교면포장	망상균열		5.0	2.0	10.00	m ²	1
4	19년	중분대	중분대균열	0.2	1.0		2.00	m	2
5	19년	방호벽	방호벽균열	0.2	1.0		4.00	m	4
6									
7									
KEY PLAN

← 상주방향

영천방향 →

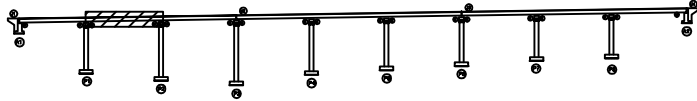

SECTION

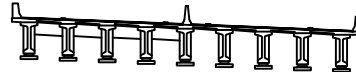

범례

균열	망상균열	재료분리
편치, 공동	빚리, 파손	열화
누수, 체수	백태	퇴적물
철근노출	침하	그늘음
부식	좌굴, 변형	기타

발 주 처 상주영천고속도로(주)

용역명 상주영천고속도로 시설물 안전·하자점검 및 성능평가 용역
(2023년 상반기 정기안전점검)


점 검 기 관 (주)영성엔지니어링

도면번호

상주 방향



영천 방향

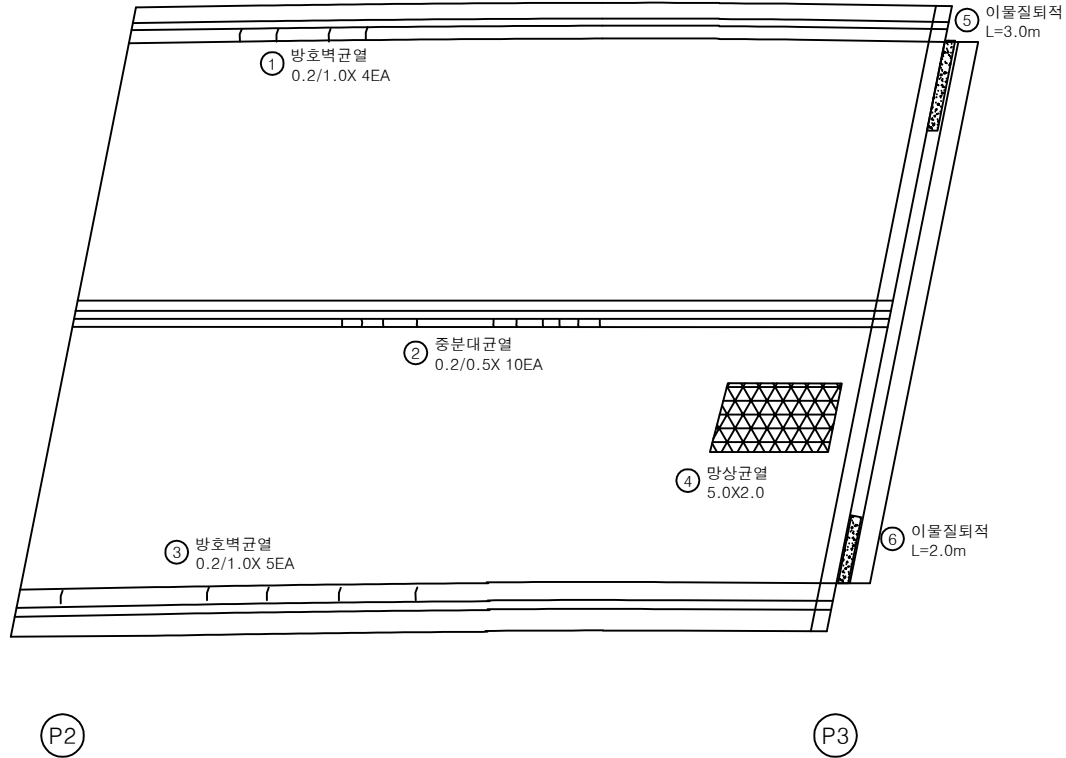


번호	구분	부재	손상내용	손상현황					비 고
				폭 (mm)	길이 (m)	너비 (m)	수량	단위	개수
1	19년	방호벽	방호벽균열	0.2	1.0		4.00	m	4
2	19년	중분대	중분대재균열	0.2	0.5		5.00	m	10
3	19년	방호벽	방호벽균열	0.2	1.0		5.00	m	5
4	19년	교면포장	망상균열		5.0	2.0	10.00	m ²	1
5	19년	신축이음	이물질퇴적		3.0		3.00	m	1
6	19년	신축이음	이물질퇴적		2.0		2.00	m	1
7									
8									
KEY PLAN

← 상주방향

영천방향 →

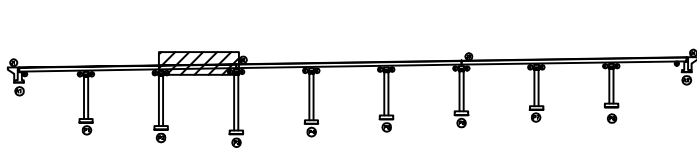

SECTION



REINFORCEMENT

균열	망상균열	재료분리
편치, 공동	빚리, 파손	열화
누수, 체수	벽면	퇴적물
철근노출	침하	그늘음
부식	좌굴, 변형	기타

발 주 처 상주영천고속도로(주)

용역명 상주영천고속도로 시설물 안전·하자점검 및 성능평가 용역
(2023년 상반기 정기안전점검)



점 검 기 관 (주)영성엔지니어링

도면번호

상주 방향



영천 방향

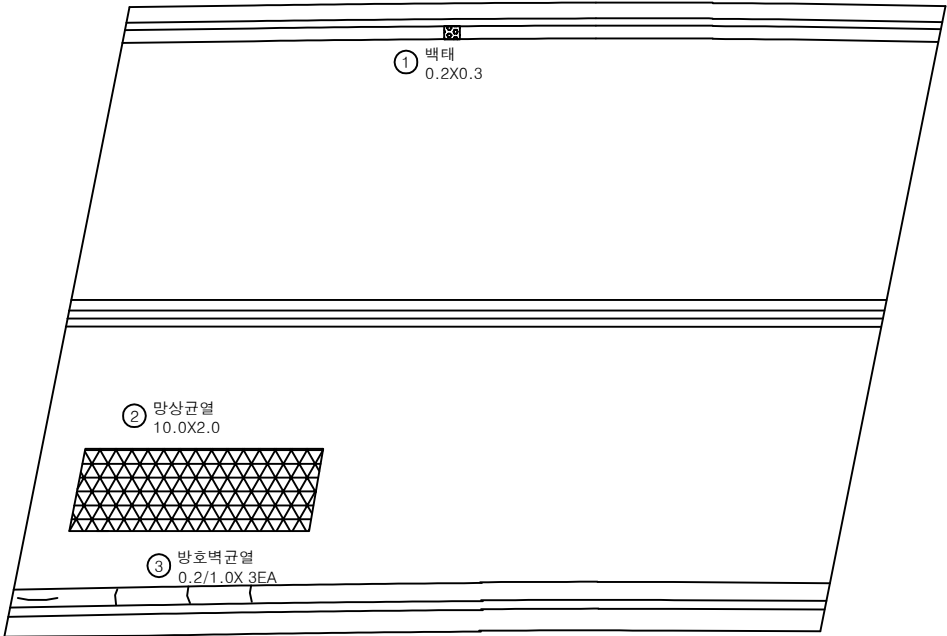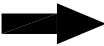

P3


P4

번호	구분	부재	손상내용	손상현황						비 고
				폭 (mm)	길이 (m)	너비 (m)	물량	단위	개소	
1	19년	방호벽	백태		0.2	0.3	0.06	m ²	1	
2	19년	교면포장	망상균열		10.0	2.0	20.00	m ²	1	
3	19년	방호벽	방호벽균열	0.2	1.0		3.00	m	3	
4	19년	방호벽	방호벽균열	0.2	3.0		3.00	m	1	
5										
6										
KEY
PLAN

← 상주방향

→ 영천방향

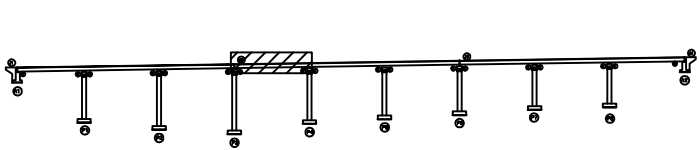

SECTION

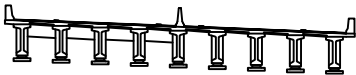

범
례

	균열		망상균열		재료분리
	편치, 공동		박리, 파손		열화
	누수, 채수		백태		퇴적물
	침하노출		침하		그늘음
	부식		좌굴, 변형		기타



발 주 처	상주영천고속도로(주)
용 역 명	상주영천고속도로 시설물 안전·위자점검 및 성능평가 용역 (2023년 상반기 정기안전점검)
점 검 기 관	(주)영성엔지니어링
도 면 번 호	04

손 상 물 량 표

상주 방향




영천 방향

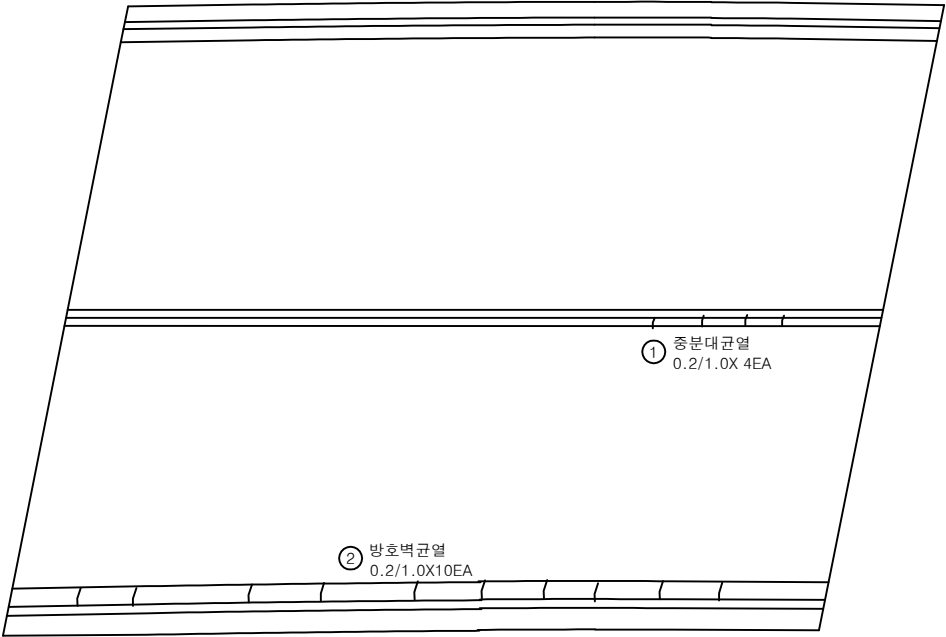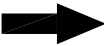


번호	구분	부재	손상내용	손상현황						비 고
				폭 (mm)	길이 (m)	너비 (m)	물량	단위	개소	
1	19년	중분대	중분대균열	0.2	1.0		4.00	m	4	
2	19년	방호벽	방호벽균열	0.2	1.0		10.00	m	10	
3										
4										
KEY PLAN

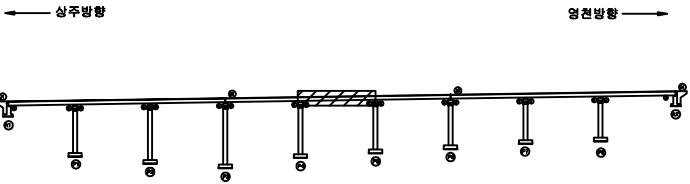

SECTION

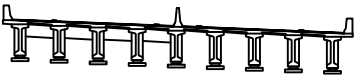


범례

균열	광상균열	재료분리
편치, 공동	박리, 파손	열화
누수, 채수	녹피	퇴적물
철근노출	균열	그늘음
부식	파열, 변형	기타

발 주 처	상주영천고속도로(주)
용 역 명	상주영천고속도로 시설물 안전·하자점검 및 성능평가 용역 (2023년 상반기 정기안전점검)
점 검 기 관	(주)영성엔지니어링
도 면 번 호	05

상주 방향

영천 방향

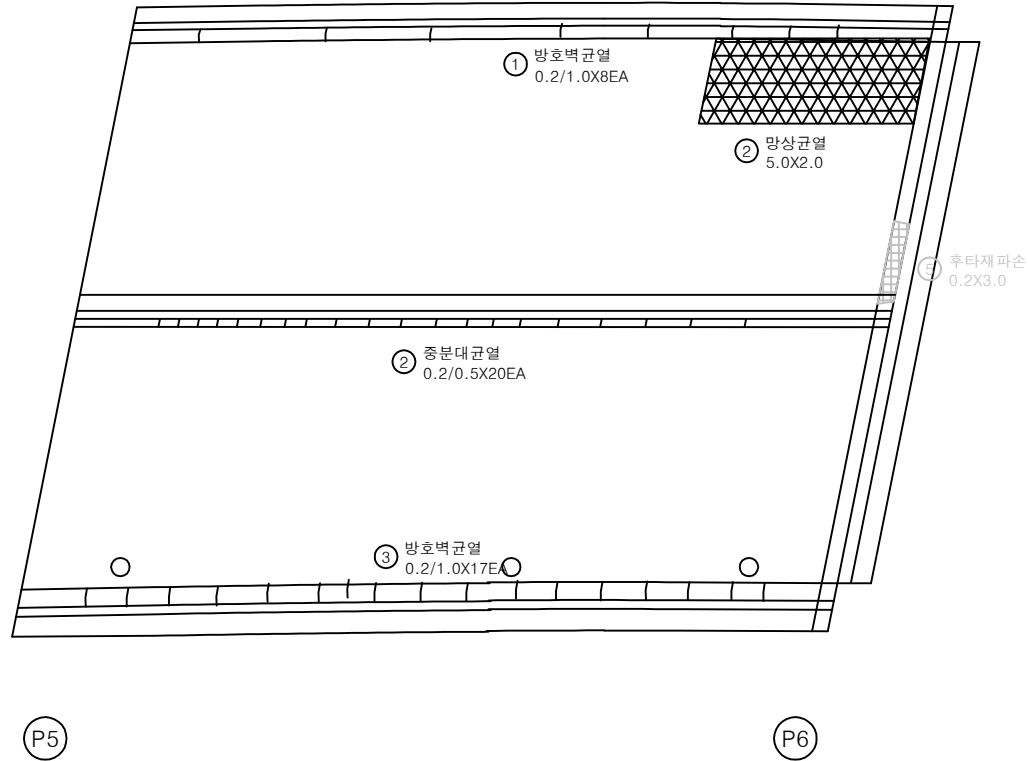


번호	구분	부재	손상내용	손상현황					비 고
				폭 (mm)	길이 (m)	너비 (m)	물량	단위	개소
1	19년	방호벽	방호벽균열	0.2	1.0		8.00	m	8
2	19년	교면포장	망상균열		5.0	2.0	10.00	m ²	1
3	19년	중분대	중분대균열	0.2	0.5		10.00	m	20
4	19년	방호벽	방호벽균열	0.2	1.0		17.00	m	17
5	19년	상복면	후타재 파손		0.2	3.0	0.60	m ²	1
6									
7									
KEY PLAN

← 상주방향

영천방향 →

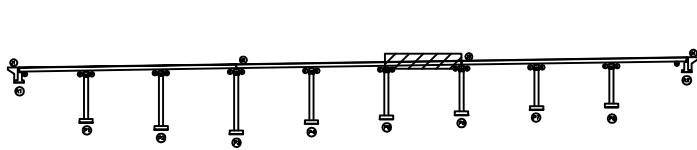

SECTION



면 레

균열	망상균열	재료분리
편치, 공동	빚리, 파손	열화
누수, 체수	백패	퇴적물
철근노출	침하	그늘음
부식	좌굴, 변형	기타

발 주 처 상주영천고속도로(주)

용 역 명 상주영천고속도로 시설물 안전·하자점검 및 성능평가 용역
(2023년 상반기 정기안전점검)

점 검 기 관 (주)영성엔지니어링



도 면 번 호

손 상 물 량 표

상주 방향



영천 방향

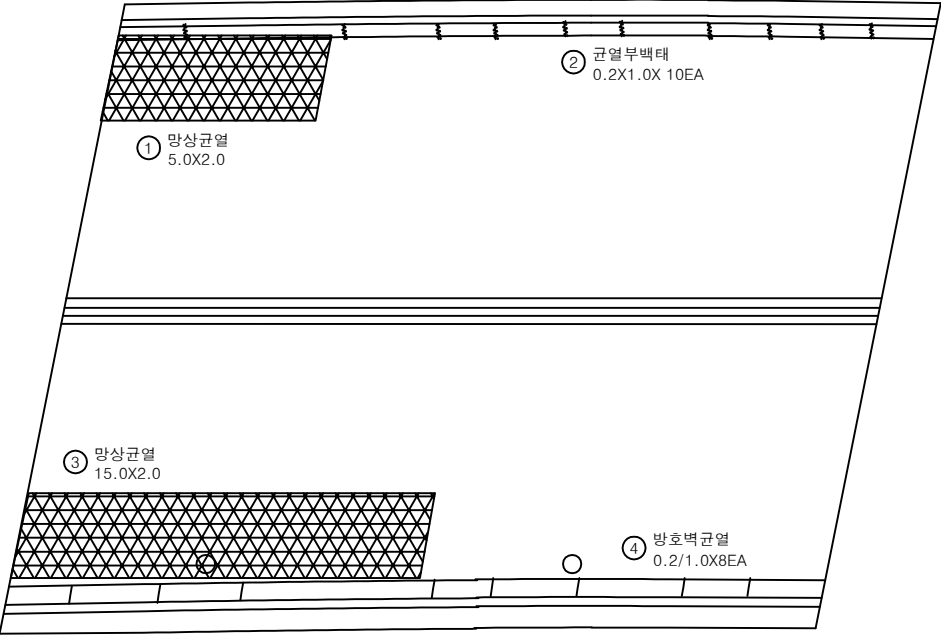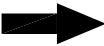

P6


P7

번호	구분	부재	손상내용	손상현황						비 고
				폭 (mm)	길이 (m)	너비 (m)	물량	단위	개소	
1	19년	교면포장	망상균열		5.0	2.0	10.00	m ²	1	
2	19년	방호벽	균열부백태		0.2	1.0	2.00	m ²	10	
3	19년	교면포장	망상균열		15.0	2.0	30.00	m ²	1	
4	19년	방호벽	방호벽균열	0.2	1.0		8.00	m	8	
5										
6										
KEY PLAN

← 상주방향

→ 영천방향

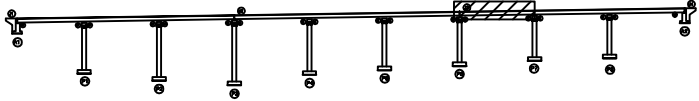

SECTION

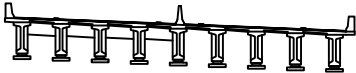

범례

	균열		망상균열		재료분리
	편치, 공동		박리, 파손		열화
	누수, 채수		녹탄		퇴적물
	침하		침하		그늘음
	부식		좌굴, 변형		기타


발 주 처	상주영천고속도로(주)
용 역 명	상주영천고속도로 시설물 안전·하자점검 및 성능평가 용역 (2023년 상반기 정기안전점검)
점 검 기 관	(주)영성엔지니어링
도 면 번 호	07

손상물량표

상주 방향



영천 방향

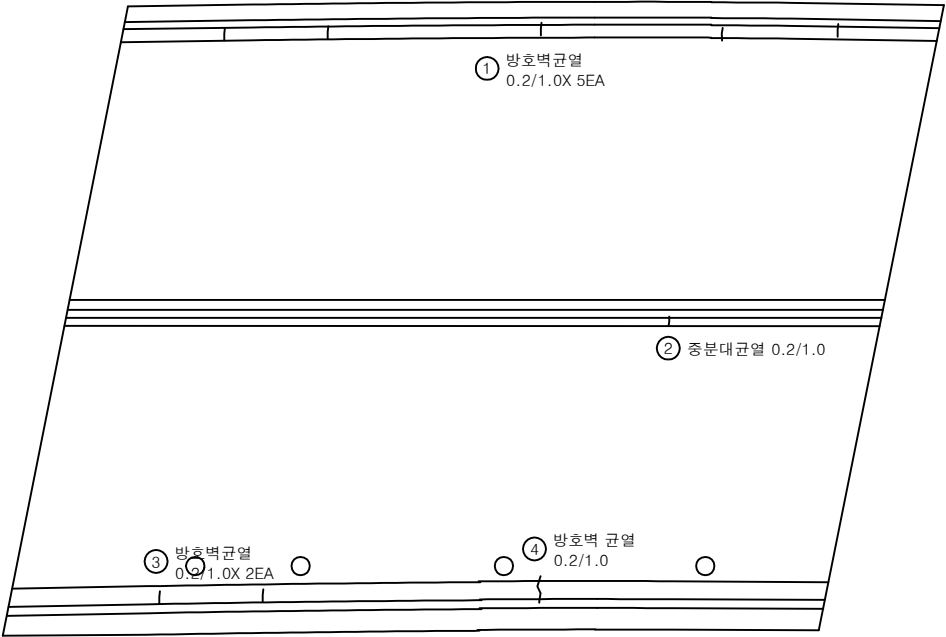

P7


P8

번호	구분	부재	손상내용	손상현황						비고
				폭 (mm)	길이 (m)	너비 (m)	물량	단위	개소	
1	19년	방호벽	방호벽균열	0.2	1.0		5.00	m	5	
2	19년	중분대	중분대균열	0.2	1.0		1.00	m	1	
3	19년	방호벽	방호벽균열	0.2	1.0		2.00	m	2	
4	21하	방호벽	방호벽균열	0.2	1.0		1.00	m	1	
5										
6										
KEY PLAN

← 상주방향

→ 영천방향

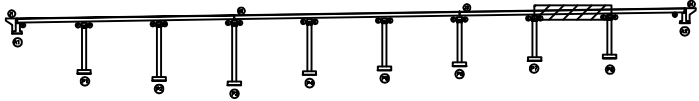

SECTION

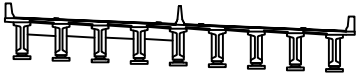


범례

	균열		광상균열		재료분리
	편치, 공동		박리, 파손		열화
	누수, 채수		녹피		퇴적물
	침하		침하		그늘음
	부식		좌굴, 변형		기타

발주처	상주영천고속도로(주)
용역명	상주영천고속도로 시설물 안전·하자점검 및 성능평가 용역 (2023년 상반기 정기안전점검)
점검기관	(주)영성엔지니어링
도면번호	08


상주 방향
←

영천 방향
→

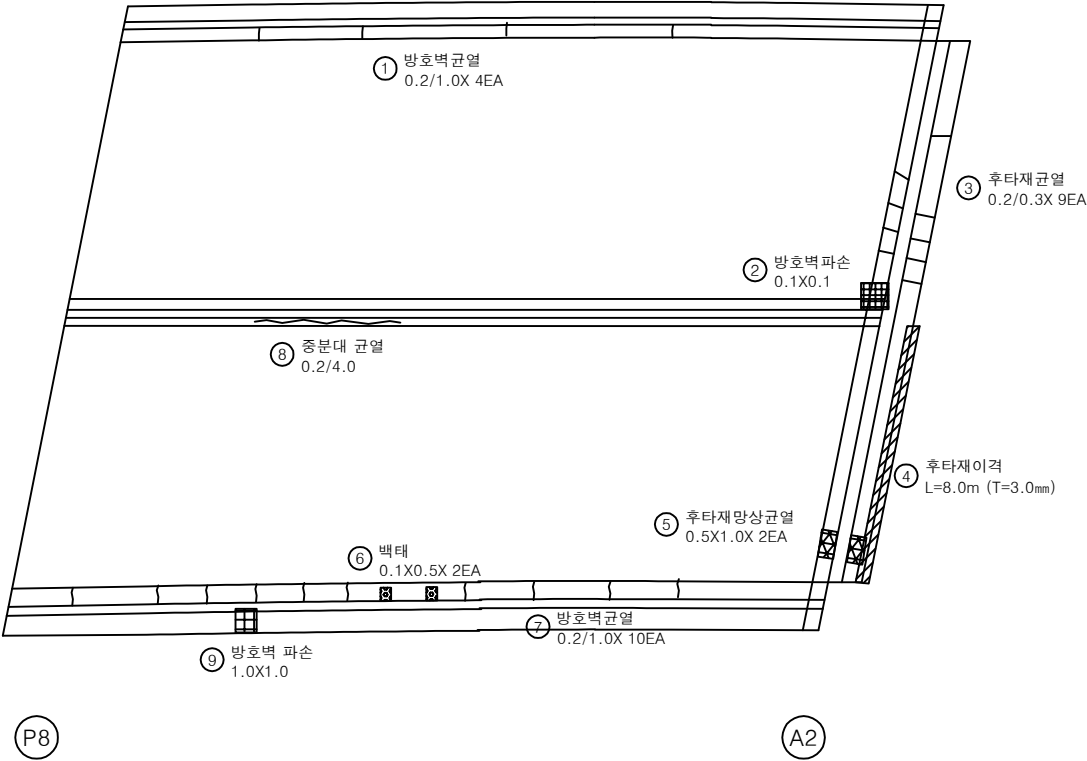


번호	구분	부재	손상내용	손상현황					비 고
				폭 (mm)	길이 (m)	너비 (m)	물량	단위	
1	19년	방호벽	방호벽균열	0.2	1.0		4.00	m	4
2	19년	방호벽	방호벽파손		0.1	0.1	0.01	m ²	1
3	19년	신축이음	후타재균열	0.2	0.3		2.70	m	9
4	19년	신축이음	후타재이격		8.0		8.00	m	1 (T=3.0mm)
5	19년	신축이음	후타재망상균열		0.5	1.0	1.00	m ²	2
6	19년	방호벽	백태		0.1	0.5	0.10	m ²	2
7	19년	방호벽	방호벽균열	0.2	1.0		10.00	m	10
8	21하	중분대	중분대균열	0.2	4.0		4.00	m	1
9	21하	방호벽	방호벽파손		1.0	1.0	1.00	m ²	1
10									
11									
KEY PLAN

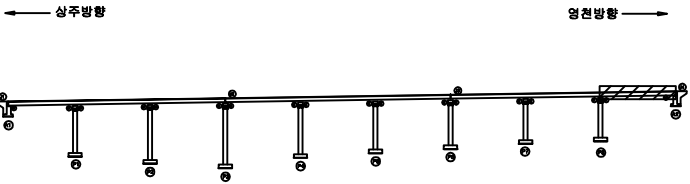

SECTION

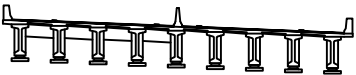

범례

균열	방상균열	재료분리
편치, 공동	박리, 파손	열화
누수, 체수	백태	피착물
철근노출	침하	그늘음
부식	좌굴, 변형	기타

발 주 처	상주영천고속도로(주)
용 역 명	상주영천고속도로 시설물 안전·하자점검 및 성능평가 용역 (2023년 상반기 정기안전점검)
점 검 기 관	(주)영성엔지니어링
도 면 번 호	09

ID : 도개교 바닥판하면 S1


3공구 1번 도개교

손 상 물 량 표

상주 방향




영천 방향

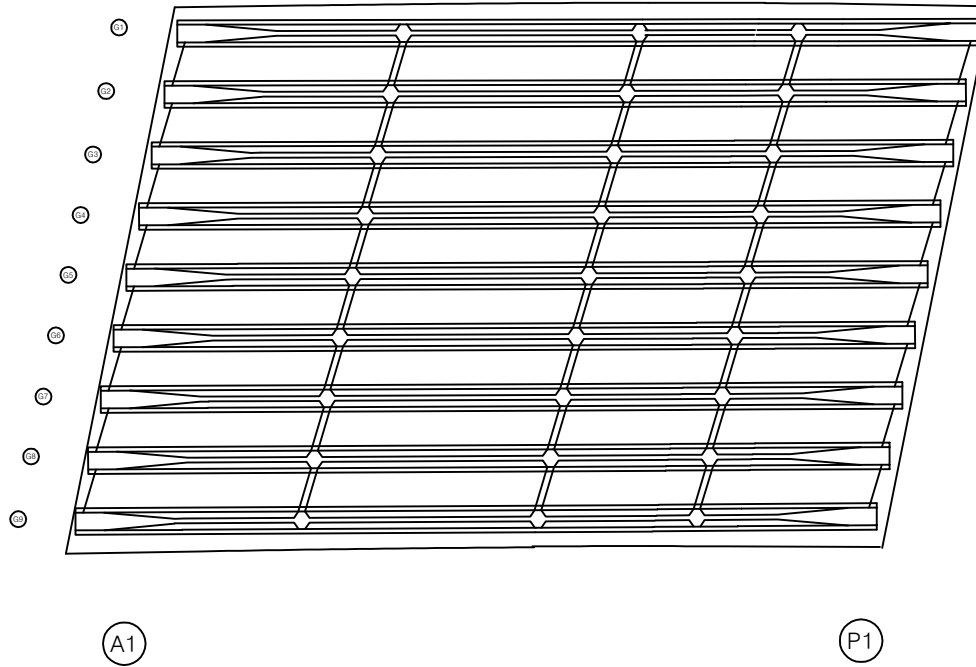

번호	구분	부재	손상내용	손상현황						비 고
				폭 (mm)	길이 (m)	너비 (m)	물량	단위	개소	
1										
2										
KEY PLAN

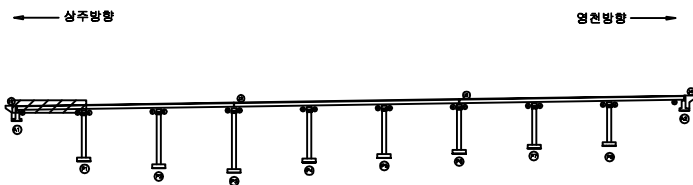

SECTION



범례


	균열		망상균열		재료분리
	편치, 공동		박리, 파손		열화
	누수, 체수		백태		퇴적물
	철근노출		침하		그늘음
	부식		좌굴, 변형		기타

발주처	상주영천고속도로(주)
용역명	상주영천고속도로 시설물 안전·하자점검 및 성능평가 용역 (2023년 상반기 정기안전점검)
점검기관	(주)영성엔지니어링
도면번호	10

상주 방향




영천 방향

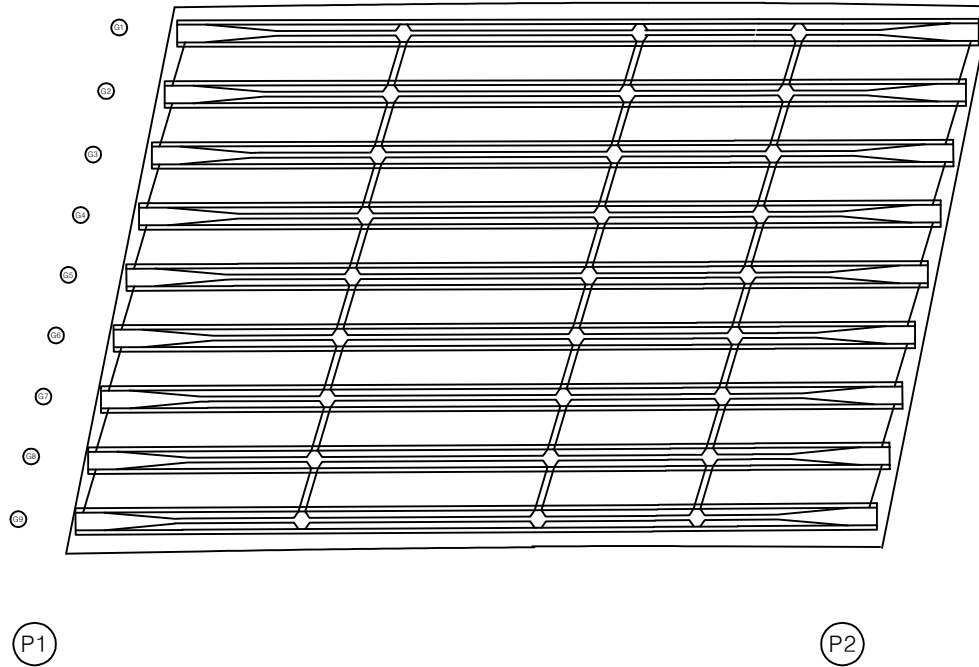

번호	구분	부재	손상내용	손상현황						비 고
				폭 (mm)	길이 (m)	너비 (m)	물량	단위	개소	
1										
2										
KEY PLAN

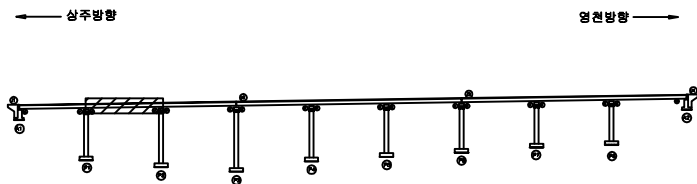

SECTION



면

구	단	망상근열	재료분리
편지, 공동	타리, 파손	열 화	
누수, 체수	벽 폐	피괴물	
철근노출	침 하	그늘음	
부식	좌굴, 변형	기 타	

발 주 처 상주영천고속도로(주)

용 역 명 상주영천고속도로 시설물 안전·하자점검 및 성능평가 용역
(2023년 상반기 정기안전점검)


점 검 기 관 (주)영성엔지니어링

도 면 번 호

상주 방향




영천 방향

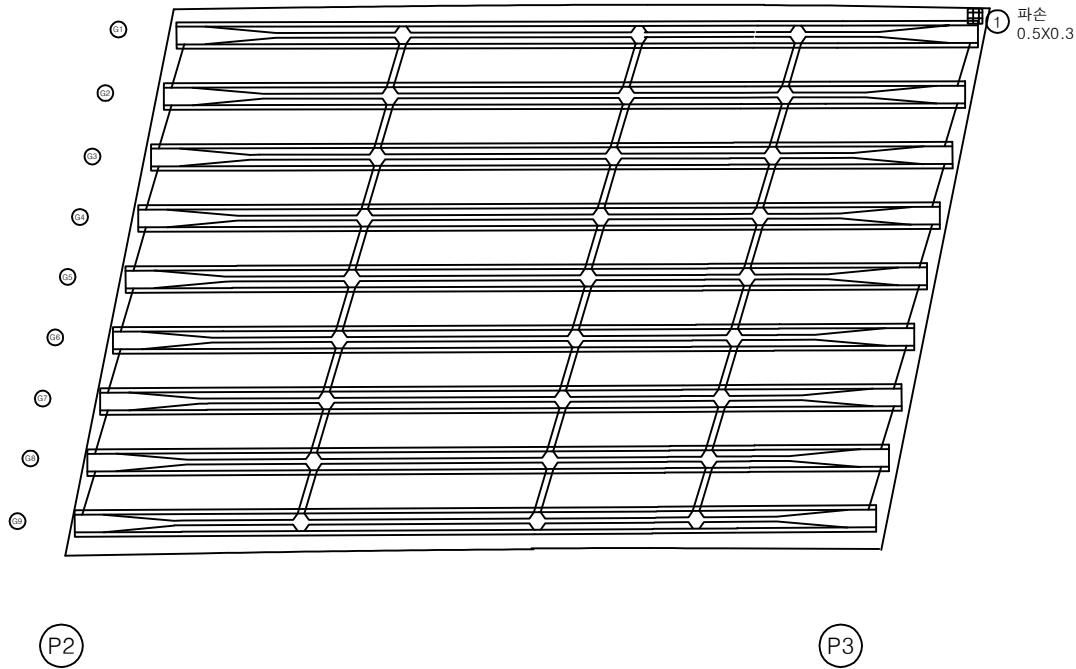

번호	구분	부재	손상내용	손상현황						비 고
				폭 (mm)	길이 (m)	너비 (m)	물량	단위	개소	
1	19년	바닥판	파손		0.5	0.3	0.15	㎡	1	
2										
3										
KEY PLAN

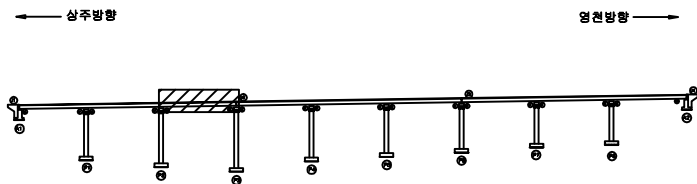

SECTION



면 레

균열	망상균열	재료분리
편치, 공동	빔리, 파손	열화
누수, 체수	벽면	퇴적물
철근노출	침하	그늘음
부식	좌굴, 변형	기타

발 주 처 상주영천고속도로(주)

용역명 상주영천고속도로 시설물 안전·하자점검 및 성능평가 용역
(2023년 상반기 정기안전점검)


점 검 기 관 (주)영성엔지니어링

도면번호

상주 방향




영천 방향

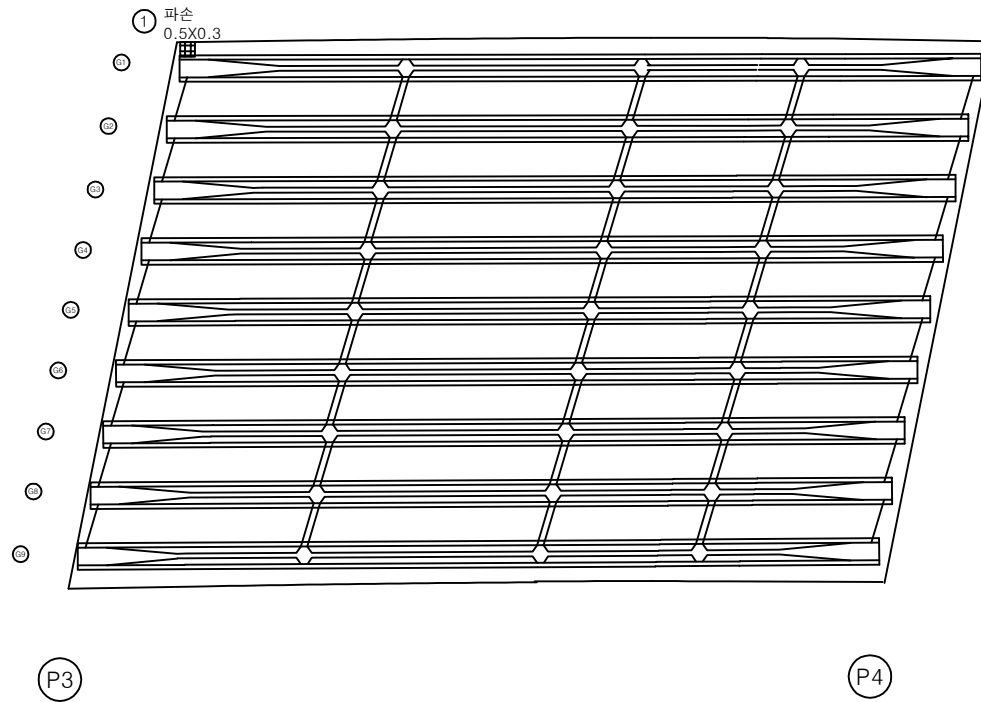

번호	구분	부재	손상내용	손상현황						비 고
				폭 (mm)	길이 (m)	너비 (m)	물량	단위	개소	
1	19년	바닥판	파손		0.5	0.3	0.15	m ²	1	
2										
3										
KEY PLAN

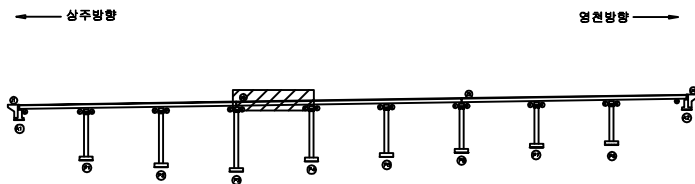

SECTION



면

구	망상균열	재료분리
편치, 공동	파괴, 파손	열 화
누수, 체수	벽 폐	퇴적물
철근노출	침 하	그늘음
부식	좌굴, 변형	기 타

발 주 처 상주영천고속도로(주)

용 역 명 상주영천고속도로 시설물 안전·하자점검 및 성능평가 용역
(2023년 상반기 정기안전점검)


점 검 기 관 (주)영성엔지니어링

도 면 번 호

상주 방향



영천 방향

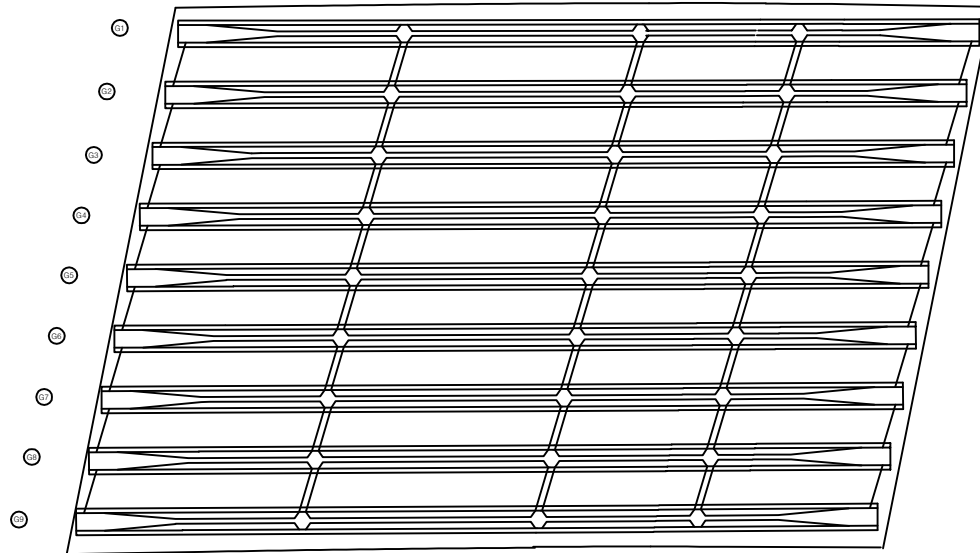


P4

P5

번호	구분	부재	손상내용	손상현황						비 고
				폭 (mm)	길이 (m)	너비 (m)	물량	단위	개소	
1										
2										
KEY PLAN

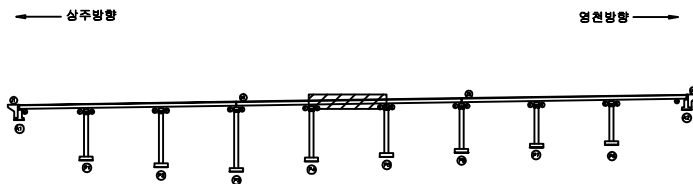

SECTION

면
래


콘 크	양상근열	재료분리
편치, 공동	균열, 파손	열 화
누수, 체수	벽 틈	퇴적물
철근노출	침 하	그늘음
부식	좌굴, 변형	기 타

발 주 처	상주영천고속도로(주)
용 역 명	상주영천고속도로 시설물 안전·하자점검 및 성능평가 용역 (2023년 상반기 정기안전점검)
점 검 기 관	(주)영성엔지니어링
도 면 번 호	14

상주 방향




영천 방향

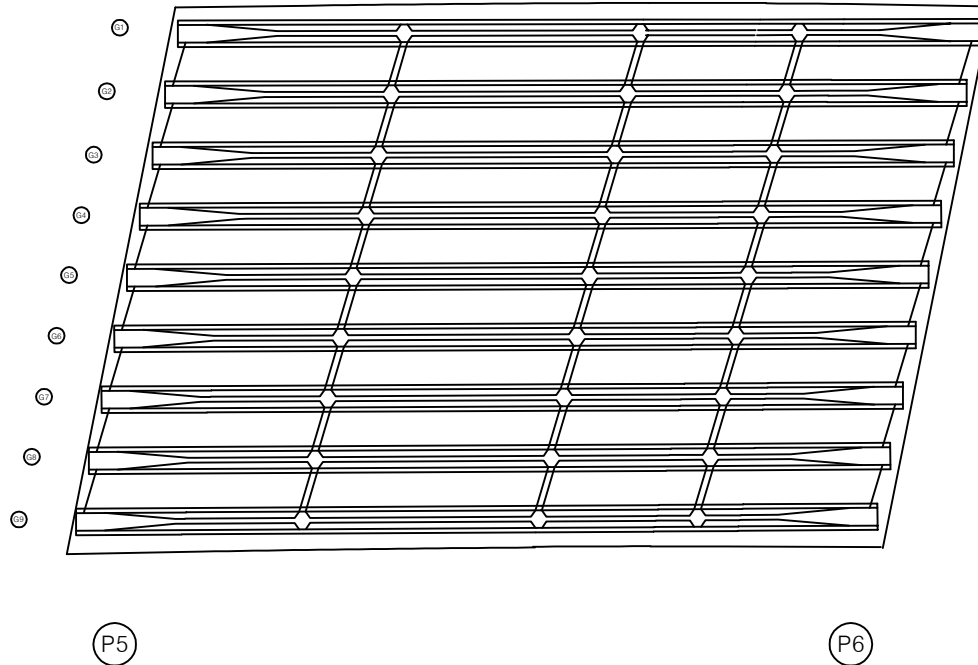

번호	구분	부재	손상내용	손상현황						비 고
				폭 (mm)	길이 (m)	너비 (m)	물량	단위	개소	
1										
2										
KEY PLAN

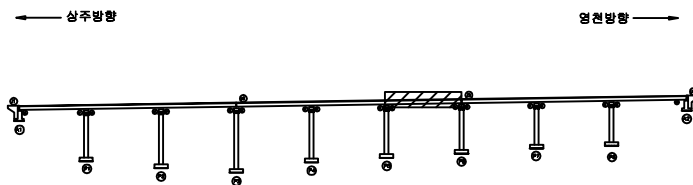

SECTION

면
래

균열	망상균열	재료분리
편치, 공동	파괴, 파손	열화
누수, 체수	벽면	퇴적물
철근노출	침하	그늘음
부식	좌굴, 변형	기타

발 주 처 상주영천고속도로(주)

용 역 명 상주영천고속도로 시설물 안전·하자점검 및 성능평가 용역
(2023년 상반기 정기안전점검)


점 검 기 관 (주)영성엔지니어링

도 면 번 호

상주 방향




영천 방향

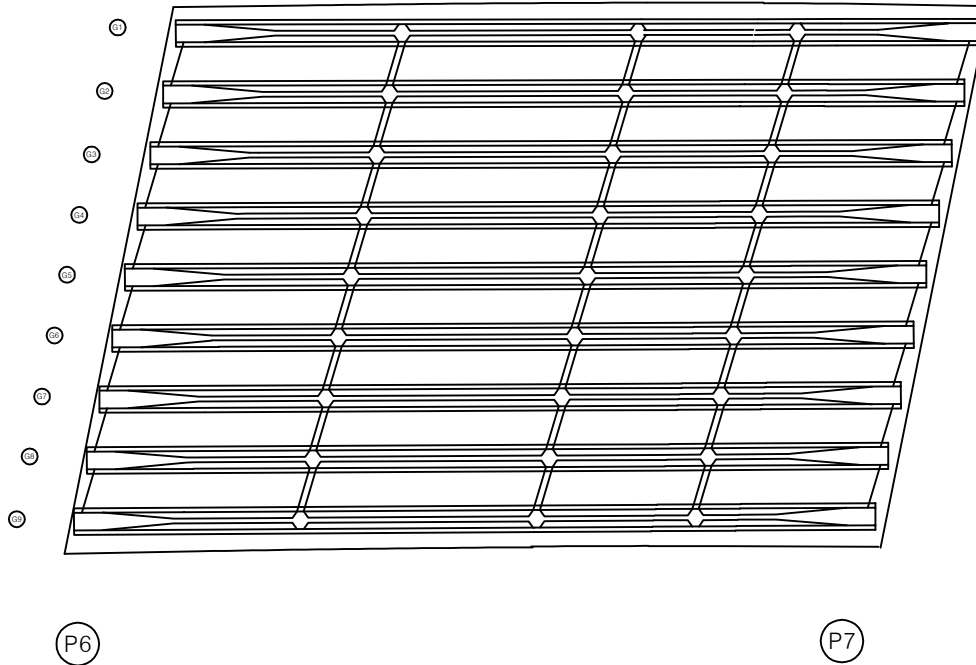

번호	구분	부재	손상내용	손상현황						비 고
				폭 (mm)	길이 (m)	너비 (m)	물량	단위	개소	
1										
2										
KEY PLAN

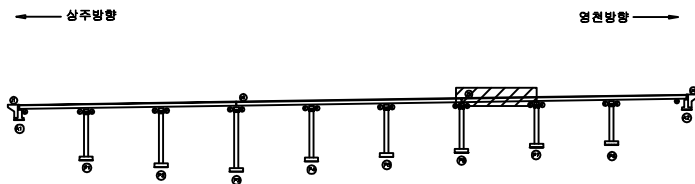

SECTION

면
래


콘 크리트	방상근열	재료분리
편치, 공동	확리, 파손	열 화
누수, 체수	벽 틈	퇴적물
철근노출	침 하	그늘음
부 식	좌굴, 변형	기 타

발 주 처	상주영천고속도로(주)
용 역 명	상주영천고속도로 시설물 안전·하자점검 및 성능평가 용역 (2023년 상반기 정기안전점검)
점 검 기 관	(주)영성엔지니어링
도 면 번 호	16

상주 방향



영천 방향

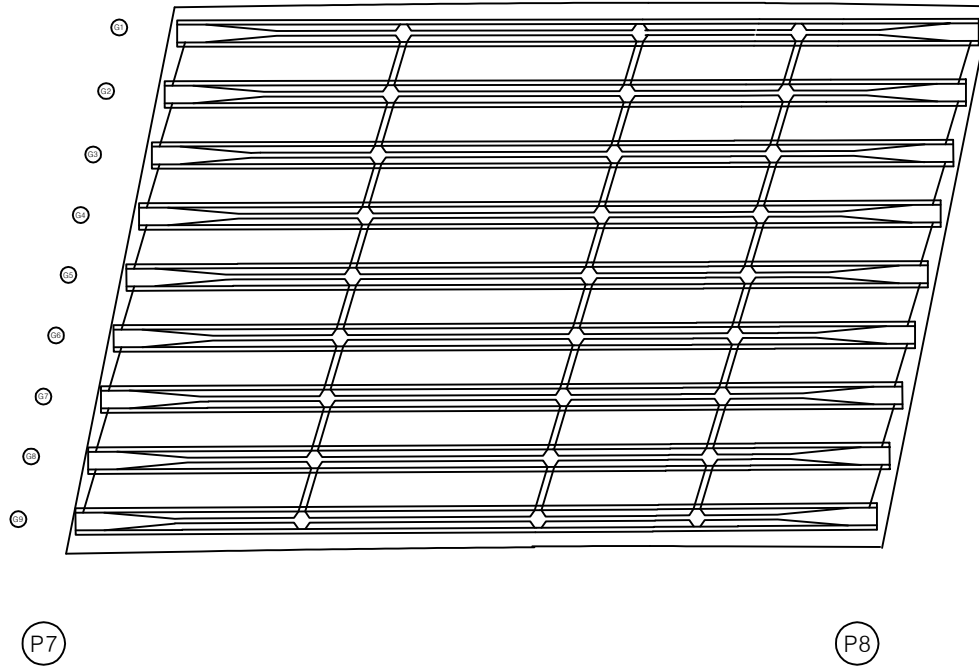


번호	구분	부재	손상내용	손상현황						비 고
				폭 (mm)	길이 (m)	너비 (m)	물량	단위	개소	
1										
2										
KEY PLAN

← 상주방향

영천방향 →

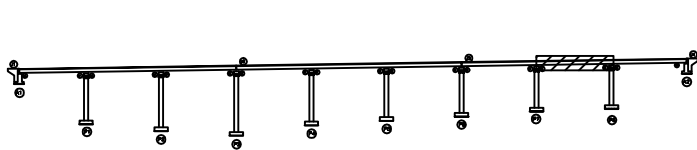

SECTION



면

구	망상균열	재료분리
편치, 공동	파괴, 파손	열화
누수, 체수	벽면	퇴적물
철근노출	침하	그늘음
부식	좌굴, 변형	기타

발 주 처 상주영천고속도로(주)

용 역 명 상주영천고속도로 시설물 안전·하자점검 및 성능평가 용역
(2023년 상반기 정기안전점검)


점 검 기 관 (주)명성엔지니어링

도 면 번 호

상주 방향



영천 방향

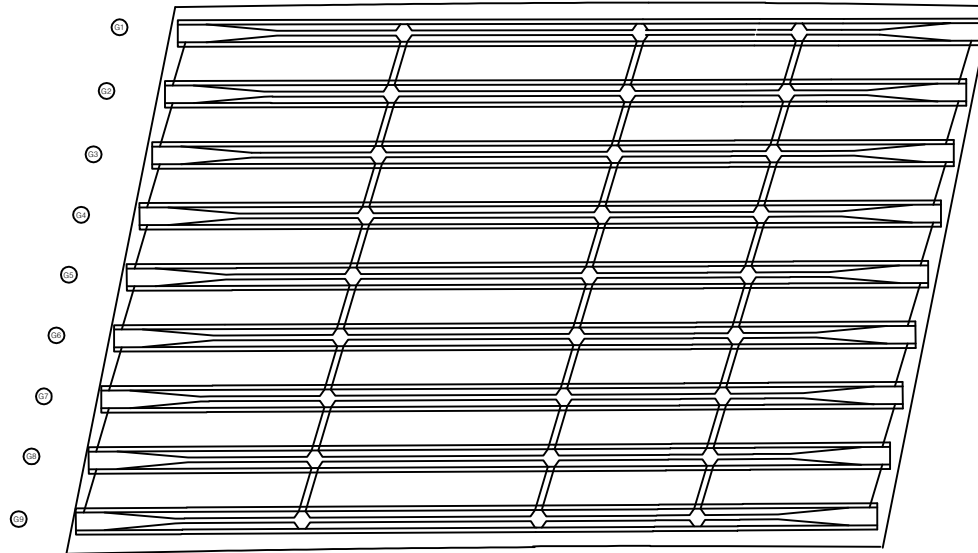

P8


A2

번호	구분	부재	손상내용	손상현황						비 고
				폭 (mm)	길이 (m)	너비 (m)	물량	단위	개소	
1										
2										
KEY PLAN

← 상주방향

→ 영천방향

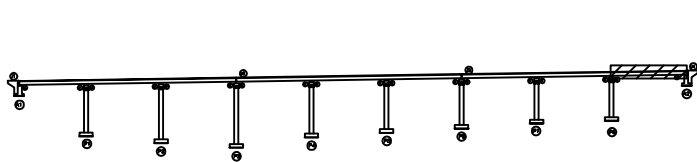

SECTION

면
래

콘 크	방상근열	재료분리
편치, 공동	띠리, 파손	열 화
누수, 체수	벽 틈	퇴적물
철근노출	침 하	그늘음
부 식	좌굴, 변형	기 타

발 주 처 상주영천고속도로(주)

용 역 명
상주영천고속도로 시설물 안전·하자점검 및 성능평가 용역
(2023년 상반기 정기안전점검)점 검 기 관
(주)영성엔지니어링


도 면 번 호

ID : 도개교 거더 S1(G1~G5)

3공구 1번 도개교

손상물량표


상주방향

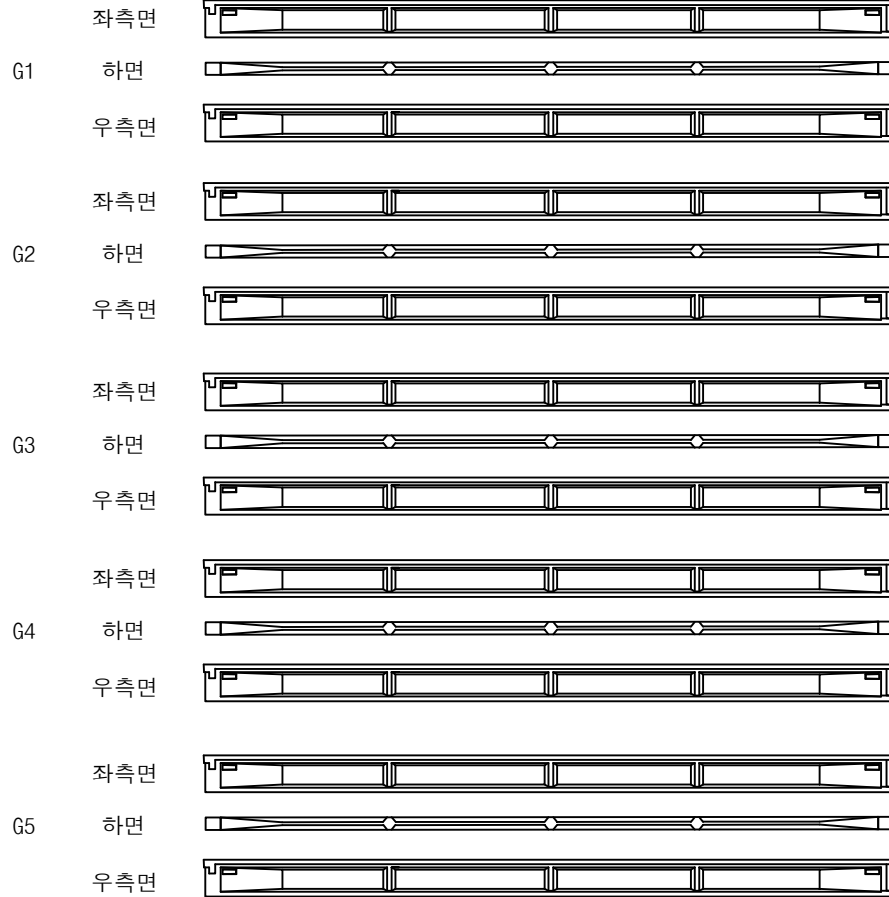

(A1)


(P1)

영천방향

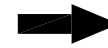

번호	구분	부재	손상내용	손상현황						비고
				폭 (mm)	길이 (m)	너비 (m)	물량	단위	개소	
1										
2										
KEY PLAN

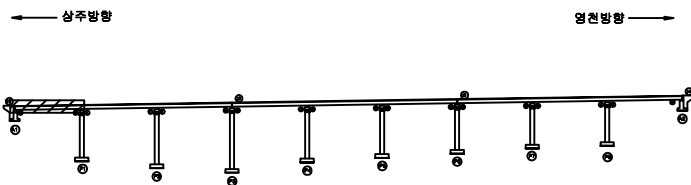

SECTION



범례

균열	망상균열	재료분리
편치, 공동	바리, 파손	열화
누수, 체수	백태	퇴적물
철근노출	침하	그늘음
부식	좌굴, 변형	기타

발주처	상주영천고속도로(주)
용역명	상주영천고속도로 시설물 안전·하자점검 및 성능평가 용역 (2023년 상반기 정기안전점검)
점검기관	(주)영성엔지니어링
도면번호	19

ID : 도개교 거더 S1(G6~G9)

3공구 1번 도개교

손상물량표

상주방향



영천방향




① 인양홀파손
1EA

(A1)

(P1)

번호	구분	부재	손상내용	손상현황						비고
				폭 (mm)	길이 (m)	너비 (m)	물량	단위	개소	
1	19년	거더	인양홀파손				1.00	EA	1	
2										
3										
KEY PLAN

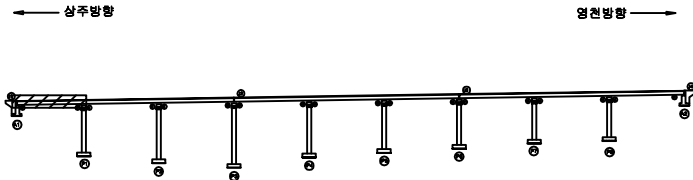

SECTION



범례

균열	망상균열	재료분리
편치, 공동	바리, 파손	열화
누수, 체수	백태	퇴적물
철근노출	침하	그늘음
부식	좌굴, 변형	기타


발주처	상주영천고속도로(주)
용역명	상주영천고속도로 시설물 안전·하자점검 및 성능평가 용역 (2023년 상반기 정기안전점검)
점검기관	(주)영성엔지니어링
도면번호	20

ID : 도개교 거더 S2(G1~G5)

3공구 1번 도개교

손상물량표

상주방향

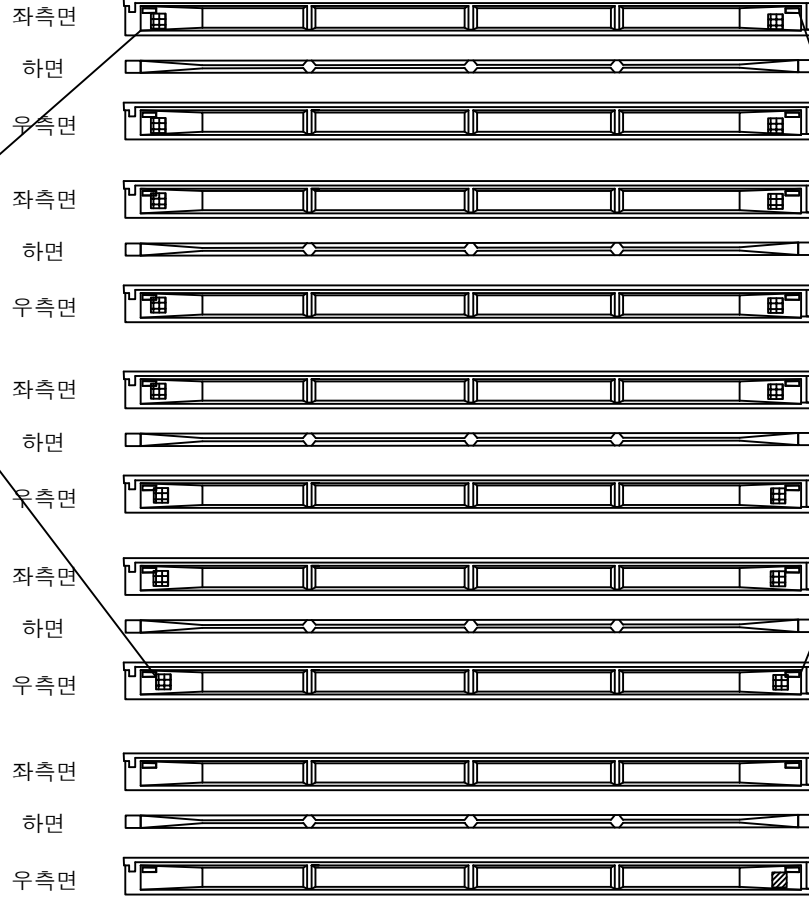


영천방향



번호	구분	부재	손상내용	손상현황						비고
				폭 (mm)	길이 (m)	너비 (m)	수량	단위	개소	
1	19년	거더	인양홀박리박락		0.2	0.3	0.48	m ²	8	
2	19년	거더	인양홀박리박락		0.2	0.3	0.48	m ²	8	
3	19년	거더	인양홀박리				1.00	EA	1	
4										
5										
KEY PLAN

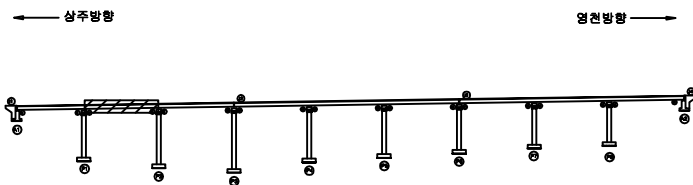

SECTION



범례

균열	망상균열	재료분리
편치, 공동	박리, 파손	열화
누수, 체수	백태	퇴적물
철근노출	침하	그늘음
부식	좌굴, 변형	기타

발주처	상주영천고속도로(주)
용역명	상주영천고속도로 시설물 안전·하자점검 및 성능평가 용역 (2023년 상반기 정기안전점검)
점검기관	(주)영성엔지니어링
도면번호	21

ID : 도개교 거더 S2(G6~G9)

3공구 1번 도개교

손상물량표

상주방향



영천방향


① 인양홀파손
1EA② 인양홀박락
1EA

(P1)

(P2)

번호	구분	부재	손상내용	손상현황						비고
				폭 (mm)	길이 (m)	너비 (m)	물량	단위	개소	
1	19년	거더	인양홀파손				1.00	EA	1	
2	19년	거더	인양홀박락				1.00	EA	1	
3										
4										
KEY PLAN

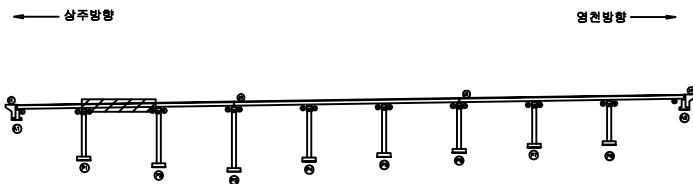

SECTION



범례

균열	망상균열	재료분리
편치, 공동	바리, 파손	열화
누수, 체수	백태	퇴적물
철근노출	침하	그늘음
부식	좌굴, 변형	기타

발주처	상주영천고속도로(주)
용역명	상주영천고속도로 시설물 안전·하자점검 및 성능평가 용역 (2023년 상반기 정기안전점검)
점검기관	(주)영성엔지니어링
도면번호	22

ID : 도개교 거더 S3(G1~G5)

3공구 1번 도개교

손상물량표


상주방향



영천방향




① 인양홀박리, 박락
0.3X0.3X 8EA

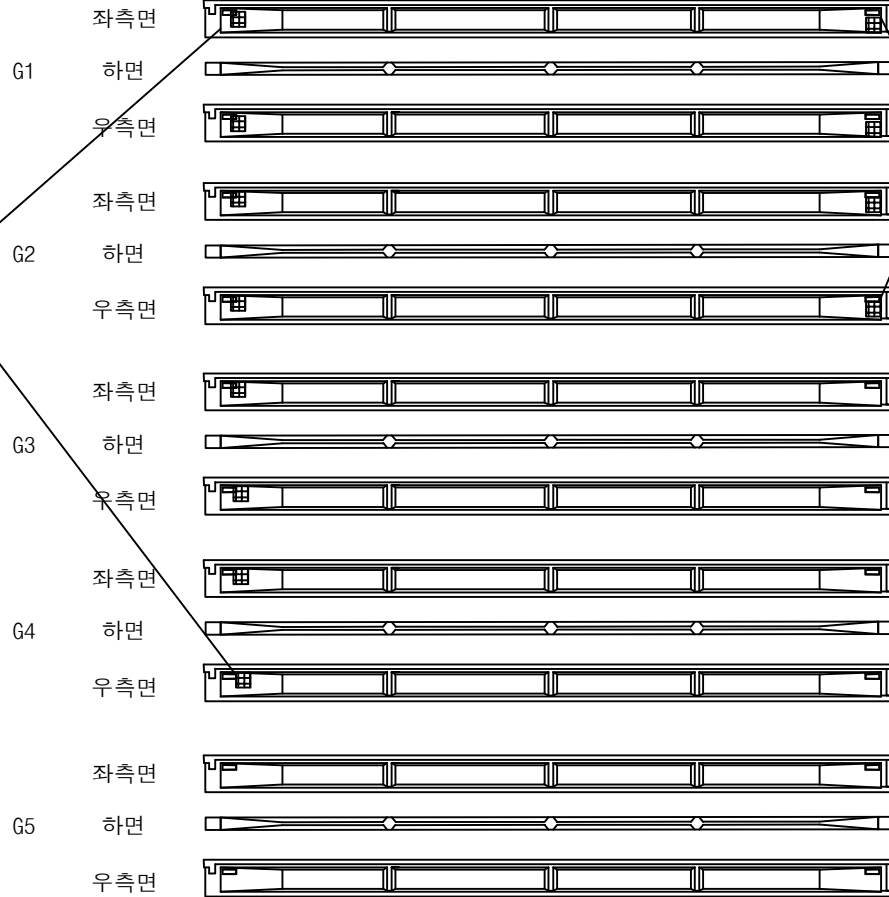

② 인양홀박리, 박락
0.2X0.3X 4EA

번호	구분	부재	손상내용	손상현황						비고
				폭 (mm)	길이 (m)	너비 (m)	수량	단위	개소	
1	19년	거더	인양홀박리박락		0.3	0.3	0.72	m ²	8	
2	19년	거더	인양홀박리박락		0.2	0.3	0.24	m ²	4	
3										
4										
KEY PLAN

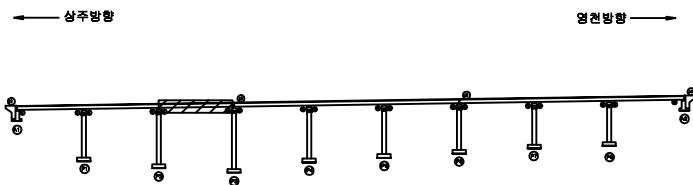

SECTION



범례

콘크리트	방상근열	재료분리
관저, 공동	박리, 파손	열화
누수, 체수	배터	부식
철근노출	침하	그늘음
부식	좌굴, 변형	기타

발주처	상주영천고속도로(주)
용역명	상주영천고속도로 시설물 안전·하자점검 및 성능평가 용역 (2023년 상반기 정기안전점검)
점검기관	(주)영성엔지니어링
도면번호	23

ID : 도개교 거더 S3(G6~G9)


3공구 1번 도개교

손상물량표

상주방향



영천방향

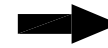


P2

P3

번호	구분	부재	손상내용	손상현황						비고
				폭 (mm)	길이 (m)	너비 (m)	물량	단위	개소	
1										
2										
KEY PLAN

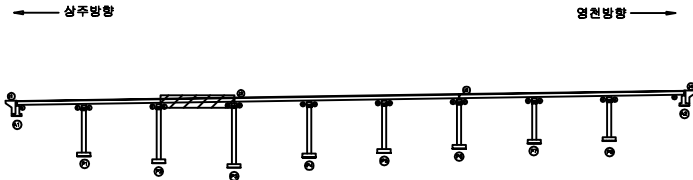

SECTION



범례

콘크리트	방상근열	재료분리
관저, 공동	균열, 파손	열화
누수, 체수	배터	부식
철근노출	침하	그늘음
부식	좌굴, 변형	기타


발주처	상주영천고속도로(주)
용역명	상주영천고속도로 시설물 안전·하자점검 및 성능평가 용역 (2023년 상반기 정기안전점검)
점검기관	(주)영성엔지니어링
도면번호	24

ID : 도개교 거더 S4(G1~G5)

3공구 1번 도개교

손상물량표

상주방향

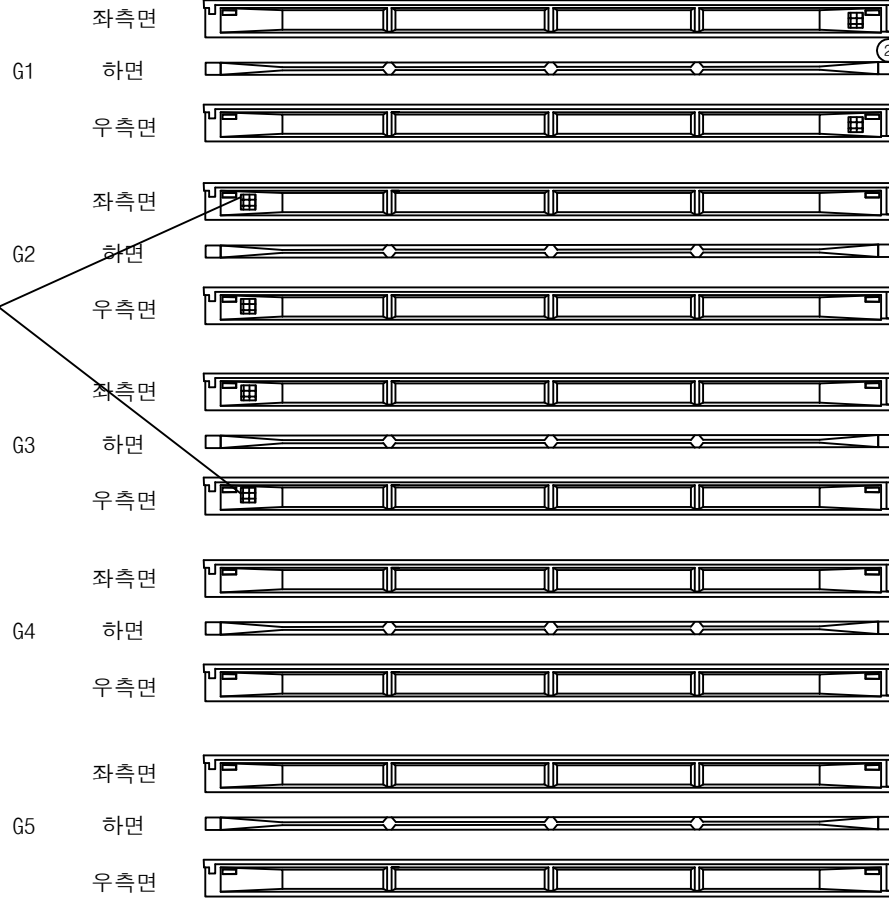


영천방향



번호	구분	부재	손상내용	손상현황						비고
				폭 (mm)	길이 (m)	너비 (m)	수량	단위	개소	
1	19년	거더	인양홀박리, 박락		0.2	0.3	0.24	m ²	4	
2	19년	거더	인양홀박리, 박락		0.2	0.3	0.12	m ²	2	
3										
4										
KEY PLAN

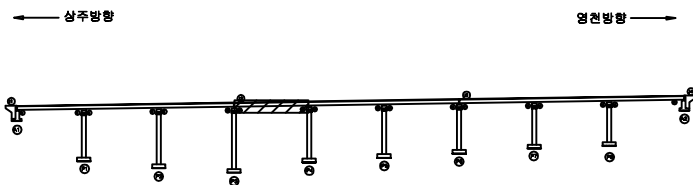

SECTION



범례

	근	철		망상근철		재료분리
	편지, 공동		박리, 파손			열 화
	누수, 체수		백 테			토적물
	철근노출		침 하			그늘음
	부식		좌굴, 변형			기 타

발주처	상주영천고속도로(주)
용역명	상주영천고속도로 시설물 안전·하자점검 및 성능평가 용역 (2023년 상반기 정기안전점검)
점검기관	(주)영성엔지니어링
도면번호	25

ID : 도개교 거더 S4(G6~G9)


3공구 1번 도개교

손상물량표

상주방향



영천방향

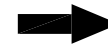


P3

P4

번호	구분	부재	손상내용	손상현황						비고
				폭 (mm)	길이 (m)	너비 (m)	물량	단위	개소	
1										
2										
KEY PLAN

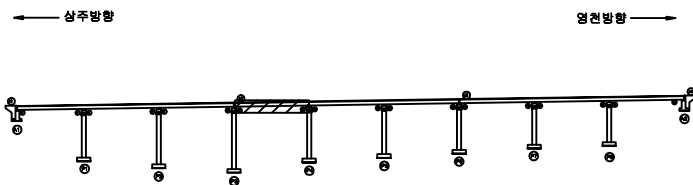

SECTION



범례

균열	망상균열	재료분리
편치, 공동	바리, 파손	열화
누수, 체수	백태	퇴적물
철근노출	침하	그늘음
부식	좌굴, 변형	기타


발주처	상주영천고속도로(주)
용역명	상주영천고속도로 시설물 안전·하자점검 및 성능평가 용역 (2023년 상반기 정기안전점검)
점검기관	(주)영성엔지니어링
도면번호	26

ID : 도개교 거더 S5(G1~G5)


3공구 1번 도개교

손상물량표

상주방향

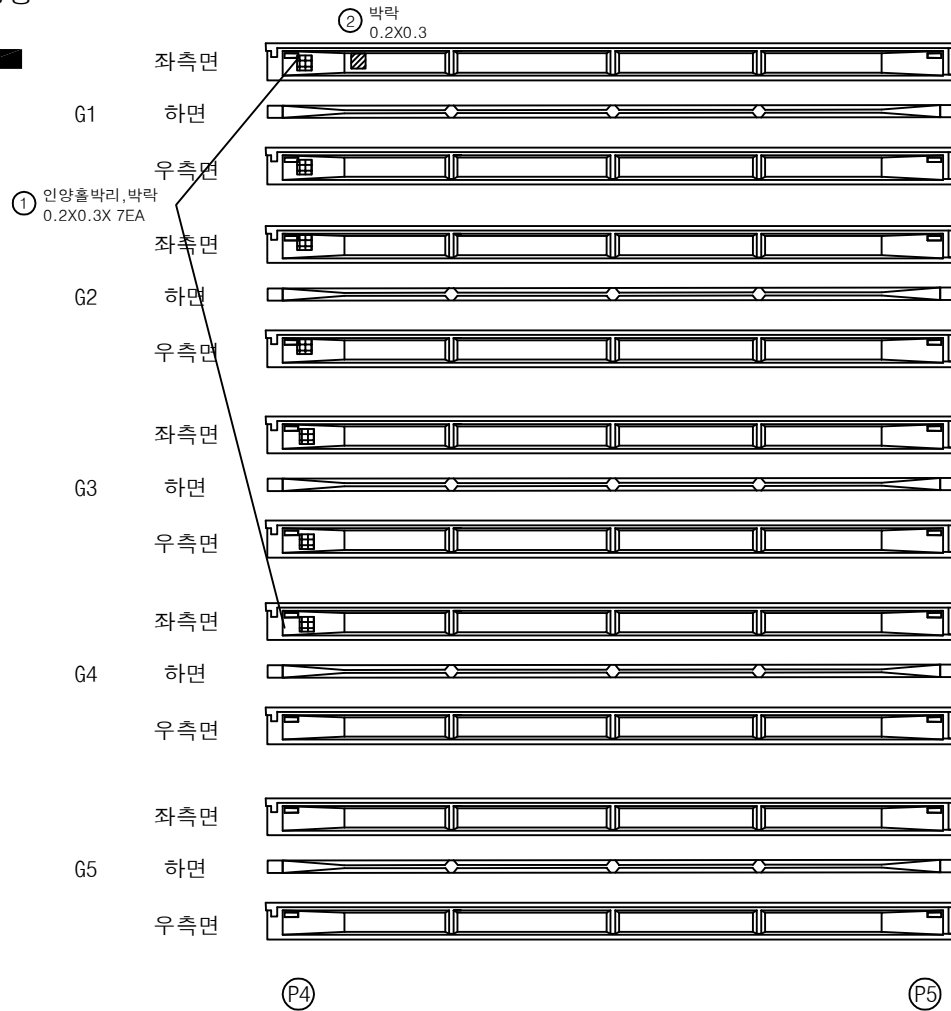


영천방향

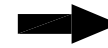

번호	구분	부재	손상내용	손상현황						비고
				폭 (mm)	길이 (m)	너비 (m)	수량	단위	개소	
1	19년	거더	인양홀박리박락		0.2	0.3	0.42	m ²	7	
2	19년	거더	박락		0.2	0.3	0.06	m ²	1	
3										
4										
KEY PLAN

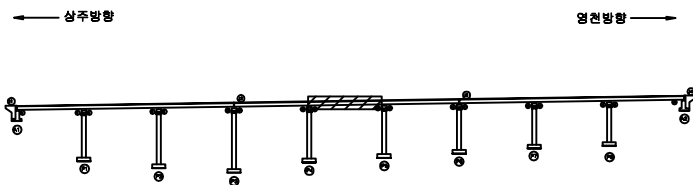

SECTION



범례

균열	망상균열	재료분리
편치, 공동	박리, 파손	열화
누수, 체수	백태	퇴적물
철근노출	침하	그늘음
부식	좌굴, 변형	기타

발주처	상주영천고속도로(주)
용역명	상주영천고속도로 시설물 안전·하자점검 및 성능평가 용역 (2023년 상반기 정기안전점검)
점검기관	(주)영성엔지니어링
도면번호	27

ID : 도개교 거더 S5(G6~G9)

3공구 1번 도개교

손상물량표

상주방향



영천방향




P4

P5

번호	구분	부재	손상내용	손상현황						비고
				폭 (mm)	길이 (m)	너비 (m)	물량	단위	개소	
1										
2										
KEY PLAN

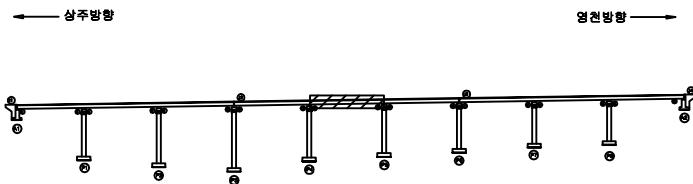

SECTION



범례

균열	망상균열	재료분리
편치, 공동	바리, 파손	열화
누수, 체수	백태	퇴적물
철근노출	침하	그늘음
부식	좌굴, 변형	기타

발주처	상주영천고속도로(주)
용역명	상주영천고속도로 시설물 안전·하자점검 및 성능평가 용역 (2023년 상반기 정기안전점검)
점검기관	(주)영성엔지니어링
도면번호	28

ID : 도개교 거더 S6(G1~G5)

3공구 1번 도개교

손상물량표

상주방향




G1

좌측면



하면

 

우측면



G2

좌측면



하면



우측면




② 인양홀박리, 박락
0.2X0.3X9EA

G3

좌측면



하면

 

우측면




G4

좌측면



하면

 

우측면




G5

좌측면



하면

 

우측면



P5

P6

영천방향




③ 인양홀박리, 박락
0.2X0.3X 10EA

번호	구분	부재	손상내용	손상현황						비고
				폭 (mm)	길이 (m)	너비 (m)	수량	단위	개소	
1	19년	거더	망상균열		2.0	1.0	2.00	m	1	
2	19년	거더	인양홀박리, 박락	0.2	0.3	0.54	m		9	
3	19년	거더	인양홀박리, 박락	0.2	0.3	0.60	m		10	
4										
5										
KEY PLAN

← 상주방향

영천방향 →

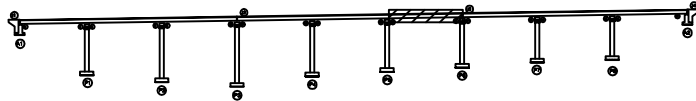

SECTION



범례

균열	망상균열	재료분리
편치, 공동	박리, 파손	열화
누수, 체수	백태	퇴적물
철근노출	침하	그늘음
부식	좌굴, 변형	기타

발주처	상주영천고속도로(주)
용역명	상주영천고속도로 시설물 안전·하자점검 및 성능평가 용역 (2023년 상반기 정기안전점검)
점검기관	(주)영성엔지니어링
도면번호	29

ID : 도개교 거더 S6(G6~G9)

3공구 1번 도개교

손상물량표

상주방향



영천방향




① 인양홀박리, 박락
0.2X0.3X3EA

좌측면



G6

하면

 

우측면



좌측면



G7

하면



우측면



좌측면



G8

하면



우측면



좌측면



G9

하면



우측면



② 인양홀박리, 박락
0.3X0.3

③ 거더파손
0.2X0.2

P5


P6

번호	구분	부재	손상내용	손상현황						비고
				폭 (mm)	길이 (m)	너비 (m)	물량	단위	개소	
1	19년	거더	인양홀박리, 박락		0.2	0.3	0.18	m³	3	
2	21하	거더	인양홀박리, 박락		0.3	0.3	0.09	m³	1	
3	21하	거더	거더파손		0.2	0.2	0.04	m³	1	
4										
5										
KEY PLAN

← 상주방향

→ 영천방향

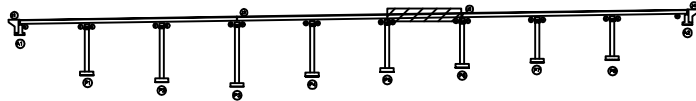

SECTION



범례

균열	망상균열	재료분리
편치, 공동	바리, 파손	열화
누수, 체수	백태	퇴적물
철근노출	침하	그늘음
부식	좌굴, 변형	기타

발주처	상주영천고속도로(주)
용역명	상주영천고속도로 시설물 안전·하자점검 및 성능평가 용역 (2023년 상반기 정기안전점검)
점검기관	(주)영성엔지니어링
도면번호	30

ID : 도개교 거더 S7(G1~G5)


3공구 1번 도개교

손상물량표

상주방향




① 인양홀박리, 박락
0.2X0.3X 4EA

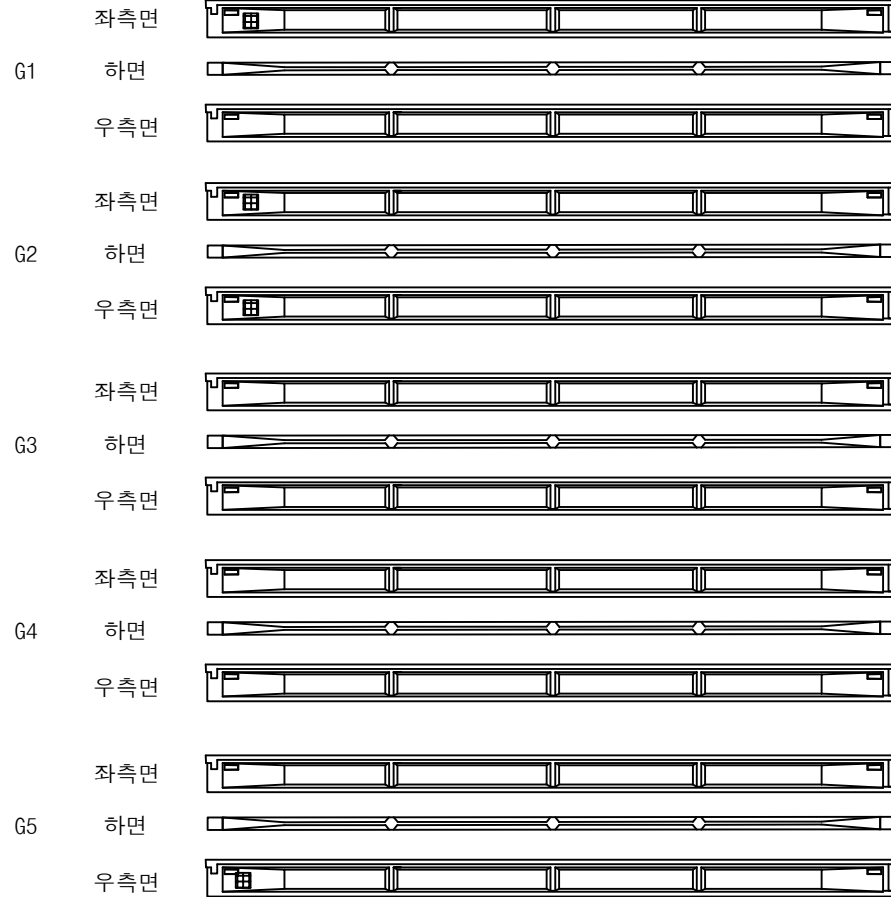

P6


P7

영천방향

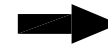

번호	구분	부재	손상내용	손상현황						비고
				폭 (mm)	길이 (m)	너비 (m)	물량	단위	개소	
1	19년	거더	인양홀박리박락		0.2	0.3	0.24	m ²	4	
2										
3										
KEY PLAN

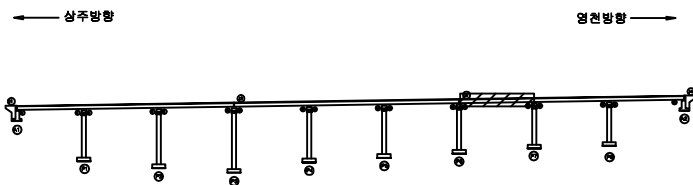

SECTION



범례

	균열		망상균열		재료분리
	관치, 공동		박리, 파손		열화
	누수, 체수		백태		퇴적물
	철근노출		침하		그늘음
	부식		좌굴, 변형		기타

발주처	상주영천고속도로(주)
용역명	상주영천고속도로 시설물 안전·하자점검 및 성능평가 용역 (2023년 상반기 정기안전점검)
점검기관	(주)영성엔지니어링
도면번호	

상주방향



영천방향


① 인양홀박리, 박락
0.2X0.3② 인양홀박리
0.2X0.2 X3EA

번호	구분	부재	손상내용	손상현황						비 고
				폭 (mm)	길이 (m)	너비 (m)	수량	단위	개소	
1	19년	거더	인양홀박리박락		0.2	0.3	0.06	m ²	1	
2	21하	거더	인양홀박락		0.2	0.2	0.12	m ²	3	
3										
4										
P6

P7

KEY PLAN

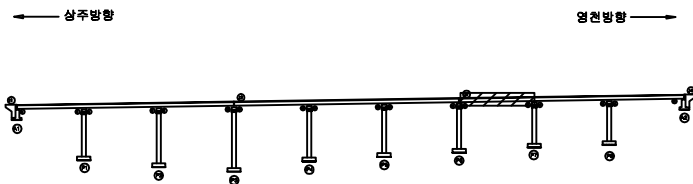

SECTION



범례

균열	망상균열	재료분리
편치, 공동	바리, 파손	열화
누수, 체수	백태	퇴적물
철근노출	침하	그늘음
부식	좌굴, 변형	기타


발주처	상주영천고속도로(주)
용역명	상주영천고속도로 시설물 안전·하자점검 및 성능평가 용역 (2023년 상반기 정기안전점검)
점검기관	(주)영성엔지니어링
도면번호	32

ID : 도개교 거더 S8(G1~G5)

3공구 1번 도개교

손상물량표


상주방향

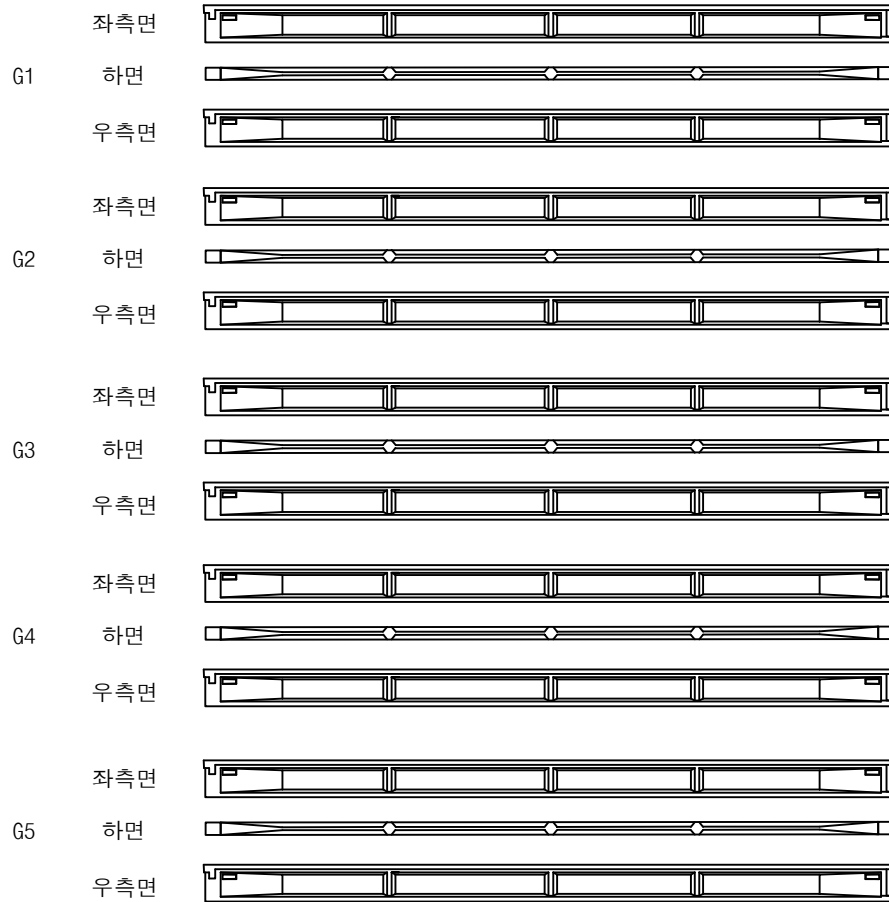

(P7)


(P8)

영천방향

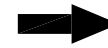

번호	구분	부재	손상내용	손상현황						비고
				폭 (mm)	길이 (m)	너비 (m)	물량	단위	개소	
1										
2										
KEY PLAN

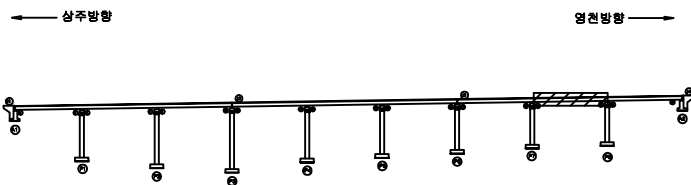

SECTION



범례

	관 열		망상균열		재료분리
	편치, 공동		박리, 파손		표면 박락
	누수, 체수		녹 변		철근 부식
	철근노출		침하		그늘음
	부식		파괴, 변형		기타

발주처	상주영천고속도로(주)
용역명	상주영천고속도로 시설물 안전·하자점검 및 성능평가 용역 (2023년 상반기 정기안전점검)
점검기관	(주)영성엔지니어링
도면번호	

ID : 도개교 거더 S8(G6~G9)

3공구 1번 도개교

손 상 물 량 표

상주방향



영천방향




(P7)

(P8)

번호	구분	부재	손상내용	손상현황						비 고
				폭 (mm)	길이 (m)	너비 (m)	물량	단위	개소	
1										
2										
KEY PLAN

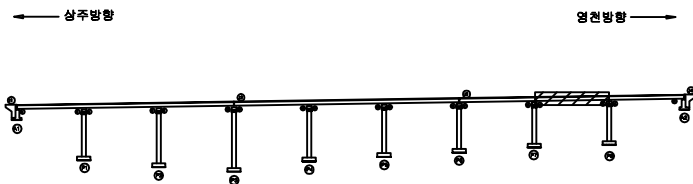

SECTION



범례

균열	망상균열	재료분리
편치, 공동	바리, 파손	열화
누수, 체수	백태	토적물
철근노출	침하	그늘음
부식	좌굴, 변형	기타


발주처	상주영천고속도로(주)
용역명	상주영천고속도로 시설물 안전·하자점검 및 성능평가 용역 (2023년 상반기 정기안전점검)
점검기관	(주)영성엔지니어링
도면번호	

ID : 도개교 거더 S9(G1~G5)

3공구 1번 도개교

손상물량표


상주방향

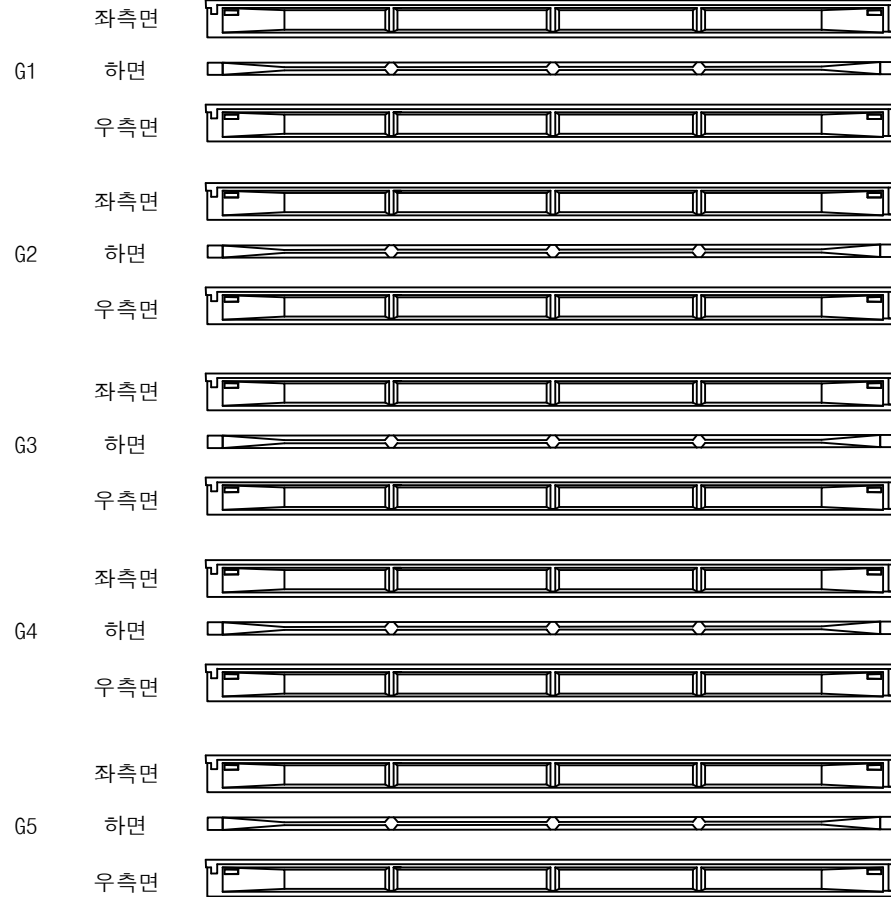

P8


A2

영천방향

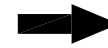

번호	구분	부재	손상내용	손상현황						비고
				폭 (mm)	길이 (m)	너비 (m)	물량	단위	개소	
1										
2										
KEY PLAN

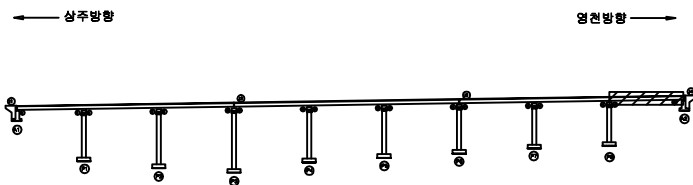

SECTION



범례

	관 열		망상균열		재료분리
	관치, 공동		박리, 파손		열 화
	누수, 체수		백 테		토착물
	철근노출		침 하		그을음
	부 식		좌굴, 변형		기 타

발 주 처	상주영천고속도로(주)
용 역 명	상주영천고속도로 시설물 안전·하자점검 및 성능평가 용역 (2023년 상반기 정기안전점검)
점 검 기 관	(주)영성엔지니어링
도 면 번 호	35

ID : 도개교 거더 S9(G6~G9)

3공구 1번 도개교

손상물량표

상주방향




G6

좌측면



하면

 

우측면



G7


좌측면



하면



우측면

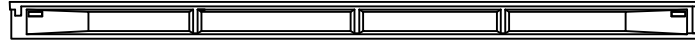

G8

좌측면



하면



우측면



G9

좌측면



하면



우측면



(P8)

(A2)


영천방향



번호	구분	부재	손상내용	손상현황						비고
				폭 (mm)	길이 (m)	너비 (m)	수량	단위	개소	
1	19년	거더	박락		0.3	0.3	0.09	m ²	1	
2										
3										
KEY PLAN

← 상주방향

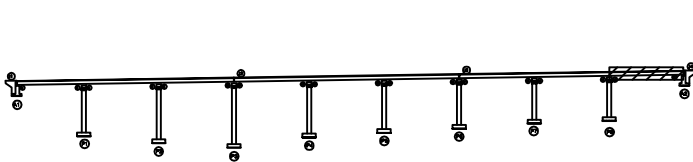

→ 영천방향

SECTION



범례

콘크리트	방상근열	재료분리
관개, 공동	박리, 파손	열화
누수, 체수	배터	퇴적물
철근노출	침하	그늘음
부식	좌굴, 변형	기타

발주처	상주영천고속도로(주)
용역명	상주영천고속도로 시설물 안전·하자점검 및 성능평가 용역 (2023년 상반기 정기안전점검)
점검기관	(주)영성엔지니어링
도면번호	36

ID : 도개교 가로보 S1

3공구 1번 도개교

손 상 물 량 표

상주방향



영천방향




CB1

CB1


G1~G2




하면 배면

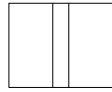

전면 하면 배면

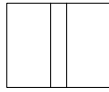

전면 하면 배면

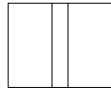

전면 하면 배면




전면 하면


G5~G6




하면 배면

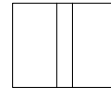

전면 하면 배면

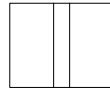

전면 하면 배면

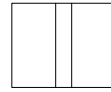

전면 하면 배면




전면 하면


G2~G3




하면 배면

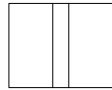

전면 하면 배면

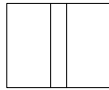

전면 하면 배면

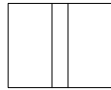

전면 하면 배면




전면 하면


G6~G7




하면 배면

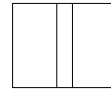

전면 하면 배면

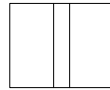

전면 하면 배면

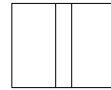

전면 하면 배면



전면 하면

G3~G4



하면 배면



전면 하면 배면



전면 하면 배면



전면 하면 배면




전면 하면


G7~G8




하면 배면

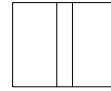

전면 하면 배면

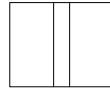

전면 하면 배면

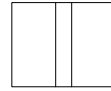

전면 하면 배면



전면 하면


G4~G5



하면 배면



전면 하면 배면

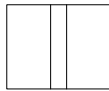

전면 하면 배면



전면 하면 배면




전면 하면


G8~G9




하면 배면

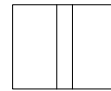

전면 하면 배면

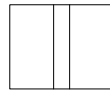

전면 하면 배면

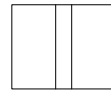

전면 하면 배면



전면 하면

A1

P1


A1

P1

KEY PLAN

← 상주방향

영천방향 →

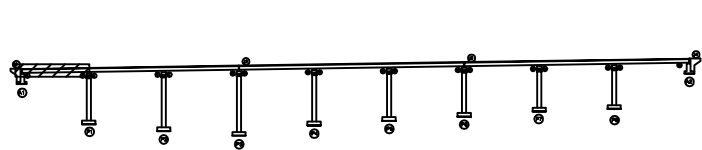

SECTION



범례



콘크리트




아스팔트




돌



철근

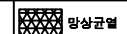

콘크리트

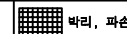

아스팔트



돌



철근




콘크리트



아스팔트



돌

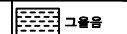

철근

발주처

상주영천고속도로(주)

용역명

상주영천고속도로 시설물 안전·하자점검 및 성능평가 용역
(2023년 상반기 정기안전점검)

점검기관

(주)영성엔지니어링

도면번호

상주방향



영천방향




CB2

CB2


G1~G2



하면 배면

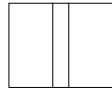

전면 하면 배면

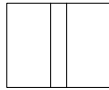

전면 하면 배면



전면 하면 배면




전면 하면


G5~G6




하면 배면

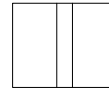

전면 하면 배면

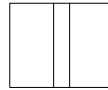

전면 하면 배면

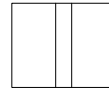

전면 하면 배면




전면 하면


G2~G3




하면 배면

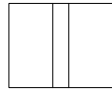

전면 하면 배면

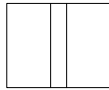

전면 하면 배면

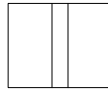

전면 하면 배면




전면 하면


G6~G7




하면 배면

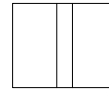

전면 하면 배면

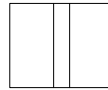

전면 하면 배면

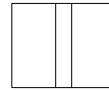

전면 하면 배면



전면 하면

G3~G4



하면 배면



전면 하면 배면



전면 하면 배면



전면 하면 배면




전면 하면


G7~G8




하면 배면

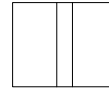

전면 하면 배면

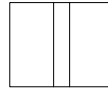

전면 하면 배면

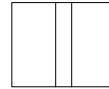

전면 하면 배면




전면 하면


G4~G5




하면 배면

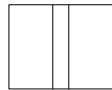

전면 하면 배면

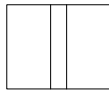

전면 하면 배면

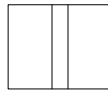

전면 하면 배면




전면 하면


G8~G9



하면 배면

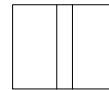

전면 하면 배면

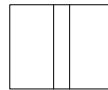

전면 하면 배면



전면 하면 배면



전면 하면

(P1)

(P2)

(P1)


(P2)

번호	구분	부재	손상내용	손상현황						비 고
				폭 (mm)	길이 (m)	너비 (m)	수량	단위	개소	
1										
2										
KEY PLAN

← 상주방향

영천방향 →

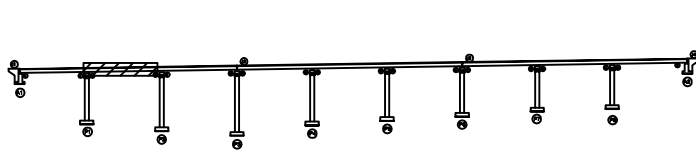

SECTION



범례



콘 크리트



철근



아스팔트



골재



콘 크리트



철근



아스팔트



골재



콘 크리트



철근



아스팔트



골재



콘 크리트



철근



아스팔트



골재

발 주 처 상주영천고속도로(주)

용 역 명

상주영천고속도로 시설물 안전·하자점검 및 성능평가 용역

(2023년 상반기 정기안전점검)

점 검 기 관

(주)영성엔지니어링

도 면 번 호

상주방향



영천방향




CB3

CB3


G1~G2




하면 배면

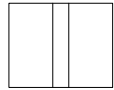

전면 하면 배면

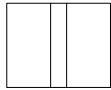

전면 하면 배면

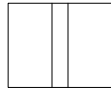

전면 하면 배면




전면 하면


G5~G6




하면 배면

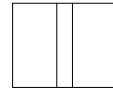

전면 하면 배면

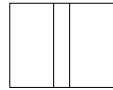

전면 하면 배면

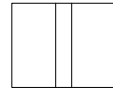

전면 하면 배면




전면 하면


G2~G3




하면 배면

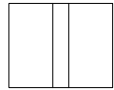

전면 하면 배면

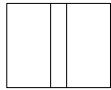

전면 하면 배면

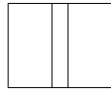

전면 하면 배면




전면 하면


G6~G7




하면 배면

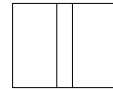

전면 하면 배면

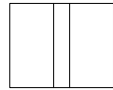

전면 하면 배면

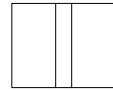

전면 하면 배면



전면 하면

G3~G4



하면 배면



전면 하면 배면



전면 하면 배면



전면 하면 배면




전면 하면


G7~G8




하면 배면

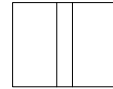

전면 하면 배면

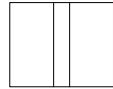

전면 하면 배면

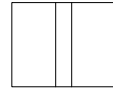

전면 하면 배면




전면 하면


G4~G5




하면 배면

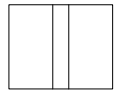

전면 하면 배면

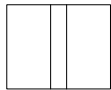

전면 하면 배면

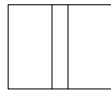

전면 하면 배면



전면 하면


G8~G9



하면 배면



전면 하면 배면

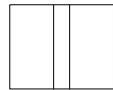

전면 하면 배면



전면 하면 배면



전면 하면

(P2)

(P3)

(P2)


(P3)

번호	구분	부재	손상내용	손상현황						비 고
				폭 (mm)	길이 (m)	너비 (m)	수량	단위	개소	
1										
2										
KEY PLAN

← 상주방향

영천방향 →

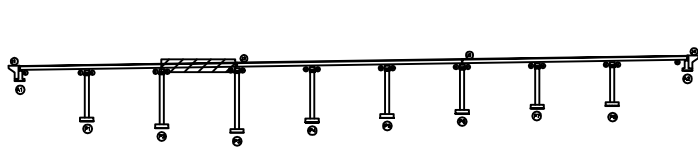

SECTION



범례



콘 크리트



철근



아스팔트



골재



콘 크리트



철근



아스팔트



골재



콘 크리트



철근



아스팔트



골재



콘 크리트



철근



아스팔트



골재

발 주 처 상주영천고속도로(주)

용 역 명

상주영천고속도로 시설물 안전·하자점검 및 성능평가 용역
(2023년 상반기 정기안전점검)

점 검 기 관

(주)영성엔지니어링

도 면 번 호

상주방향



영천방향




CB4

CB4


G1~G2



하면 배면

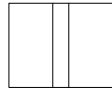

전면 하면 배면

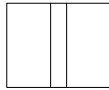

전면 하면 배면



전면 하면 배면




전면 하면


G5~G6




하면 배면

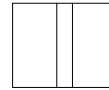

전면 하면 배면

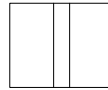

전면 하면 배면

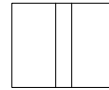

전면 하면 배면




전면 하면


G2~G3




하면 배면

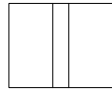

전면 하면 배면

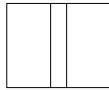

전면 하면 배면

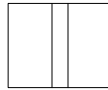

전면 하면 배면




전면 하면


G6~G7




하면 배면

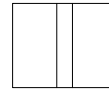

전면 하면 배면

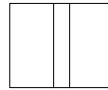

전면 하면 배면

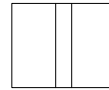

전면 하면 배면



전면 하면

G3~G4



하면 배면



전면 하면 배면



전면 하면 배면



전면 하면 배면




전면 하면


G7~G8




하면 배면

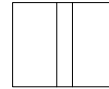

전면 하면 배면

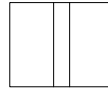

전면 하면 배면

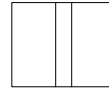

전면 하면 배면




전면 하면


G4~G5




하면 배면

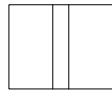

전면 하면 배면

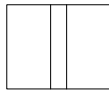

전면 하면 배면

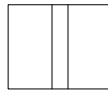

전면 하면 배면




전면 하면


G8~G9



하면 배면

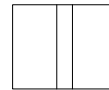

전면 하면 배면

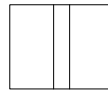

전면 하면 배면



전면 하면 배면



전면 하면

P3

P4

P3


P4

번호	구분	부재	손상내용	손상현황						비고
				폭 (mm)	길이 (m)	너비 (m)	수량	단위	개소	
1										
2										
KEY PLAN

← 상주방향

영천방향 →

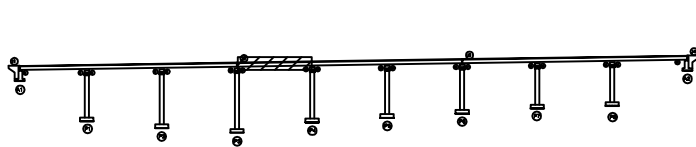

SECTION



범례



콘크리트



철근



강판



강망



아스팔트



골재



모래



흙



콘크리트



철근



강판



강망



아스팔트



골재



모래



흙

발주처 상주영천고속도로(주)

용역명

상주영천고속도로 시설물 안전·하자점검 및 성능평가 용역
(2023년 상반기 정기안전점검)

점검기관

(주)영성엔지니어링

도면번호

상주방향



영천방향




CB5

CB5


G1~G2



하면 배면

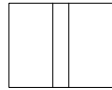

전면 하면 배면

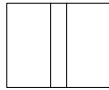

전면 하면 배면



전면 하면 배면




전면 하면


G5~G6




하면 배면

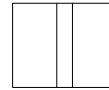

전면 하면 배면

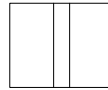

전면 하면 배면

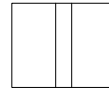

전면 하면 배면




전면 하면


G2~G3




하면 배면

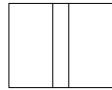

전면 하면 배면

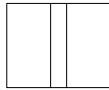

전면 하면 배면

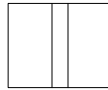

전면 하면 배면




전면 하면


G6~G7




하면 배면

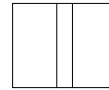

전면 하면 배면

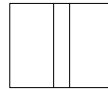

전면 하면 배면

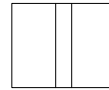

전면 하면 배면



전면 하면

G3~G4



하면 배면



전면 하면 배면



전면 하면 배면



전면 하면 배면




전면 하면


G7~G8




하면 배면

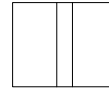

전면 하면 배면

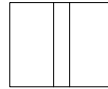

전면 하면 배면

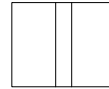

전면 하면 배면




전면 하면


G4~G5




하면 배면

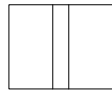

전면 하면 배면

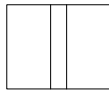

전면 하면 배면

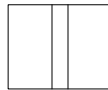

전면 하면 배면




전면 하면


G8~G9



하면 배면

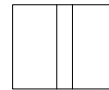

전면 하면 배면

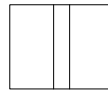

전면 하면 배면



전면 하면 배면



전면 하면

P4

P5


P4

P5

KEY PLAN

← 상주방향

영천방향 →

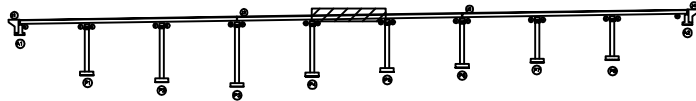

SECTION



범례



균 열



편차, 공동



누수, 체수



철근노출



부식



망상균열



바리, 파손



백 테



침 하



좌굴, 변형



재료분리



열 화



토착물



그늘음



기 타

발 주 처

상주영천고속도로(주)

용 역 명

상주영천고속도로 시설물 안전·하자점검 및 성능평가 용역
(2023년 상반기 정기안전점검)

점 검 기 관

(주)영성엔지니어링

도 면 번 호

상주방향



영천방향




CB6

CB6


G1~G2



하면 배면

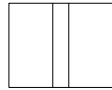

전면 하면 배면

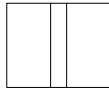

전면 하면 배면



전면 하면 배면




전면 하면


G5~G6




하면 배면

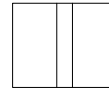

전면 하면 배면

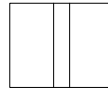

전면 하면 배면

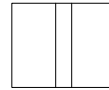

전면 하면 배면




전면 하면


G2~G3




하면 배면

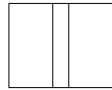

전면 하면 배면

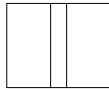

전면 하면 배면

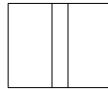

전면 하면 배면




전면 하면


G6~G7




하면 배면

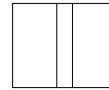

전면 하면 배면

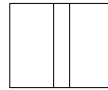

전면 하면 배면

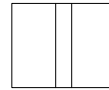

전면 하면 배면



전면 하면

G3~G4



하면 배면



전면 하면 배면



전면 하면 배면



전면 하면 배면




전면 하면


G7~G8




하면 배면

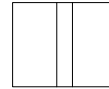

전면 하면 배면

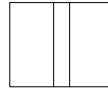

전면 하면 배면

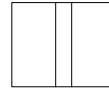

전면 하면 배면




전면 하면


G4~G5




하면 배면

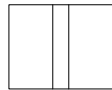

전면 하면 배면

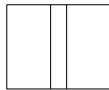

전면 하면 배면

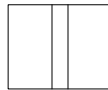

전면 하면 배면




전면 하면


G8~G9



하면 배면

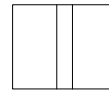

전면 하면 배면

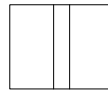

전면 하면 배면



전면 하면 배면



전면 하면

P5

P6

P5


P6

번호	구분	부재	손상내용	손상현황						비 고
				폭 (mm)	길이 (m)	너비 (m)	수량	단위	개소	
1										
2										
KEY PLAN

← 상주방향

영천방향 →

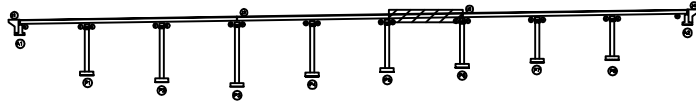

SECTION



범례



콘크리트



철근



강판



아스팔트



콘크리트



철근



강판



아스팔트



콘크리트



철근



강판



아스팔트



콘크리트



철근



강판



아스팔트

발 주 처 상주영천고속도로(주)

용 역 명

상주영천고속도로 시설물 안전·하자점검 및 성능평가 용역
(2023년 상반기 정기안전점검)

점 검 기 관 (주)영성엔지니어링

도 면 번 호

상주방향



영천방향




CB7

CB7


G1~G2



하면 배면

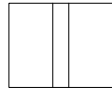

전면 하면 배면

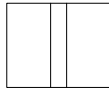

전면 하면 배면



전면 하면 배면




전면 하면


G5~G6




하면 배면

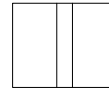

전면 하면 배면

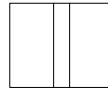

전면 하면 배면

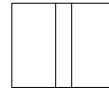

전면 하면 배면




전면 하면


G2~G3




하면 배면

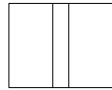

전면 하면 배면

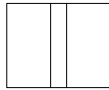

전면 하면 배면

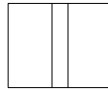

전면 하면 배면




전면 하면


G6~G7




하면 배면

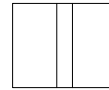

전면 하면 배면

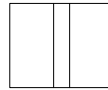

전면 하면 배면

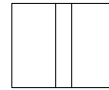

전면 하면 배면



전면 하면

G3~G4



하면 배면



전면 하면 배면



전면 하면 배면



전면 하면 배면




전면 하면


G7~G8




하면 배면

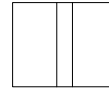

전면 하면 배면

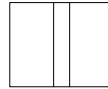

전면 하면 배면

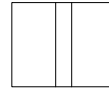

전면 하면 배면




전면 하면


G4~G5




하면 배면

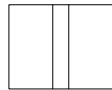

전면 하면 배면

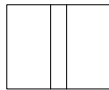

전면 하면 배면

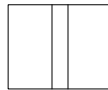

전면 하면 배면




전면 하면


G8~G9



하면 배면

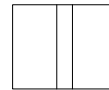

전면 하면 배면

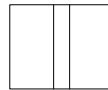

전면 하면 배면



전면 하면 배면



전면 하면

P6

P7


P6

P7

KEY PLAN

← 상주방향

영천방향 →

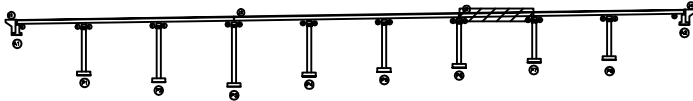

SECTION



범례



콘크리트



철근



아스팔트



골재



콘크리트



철근



아스팔트



골재



콘크리트



철근



아스팔트



골재



콘크리트



철근



아스팔트



골재

발주처 상주영천고속도로(주)

용역명

상주영천고속도로 시설물 안전·하자점검 및 성능평가 용역

(2023년 상반기 정기안전점검)

점검기관 (주)영성엔지니어링

도면번호

상주방향



영천방향




CB8

CB8


G1~G2




하면 배면

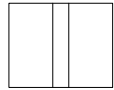

전면 하면 배면

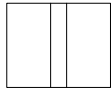

전면 하면 배면

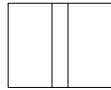

전면 하면 배면




전면 하면


G5~G6




하면 배면

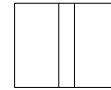

전면 하면 배면

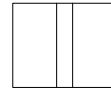

전면 하면 배면

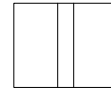

전면 하면 배면




전면 하면


G2~G3




하면 배면

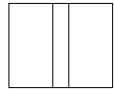

전면 하면 배면

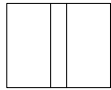

전면 하면 배면

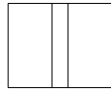

전면 하면 배면




전면 하면


G6~G7




하면 배면

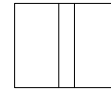

전면 하면 배면

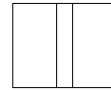

전면 하면 배면

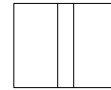

전면 하면 배면



전면 하면

G3~G4



하면 배면



전면 하면 배면



전면 하면 배면



전면 하면 배면




전면 하면


G7~G8




하면 배면

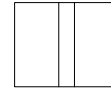

전면 하면 배면

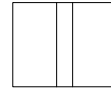

전면 하면 배면

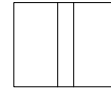

전면 하면 배면




전면 하면


G4~G5




하면 배면

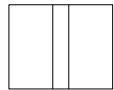

전면 하면 배면

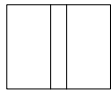

전면 하면 배면

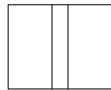

전면 하면 배면



전면 하면

G8~G9




하면 배면



전면 하면 배면



전면 하면 배면

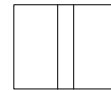

전면 하면 배면



전면 하면

P7

P8

P7


P8

번호	구분	부재	손상내용	손상현황						비 고
				폭 (mm)	길이 (m)	너비 (m)	수량	단위	개소	
1										
2										
KEY PLAN

← 상주방향

영천방향 →

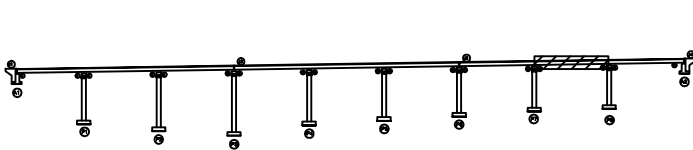

SECTION



범례



콘 크리트



아스팔트



철근



배수



방호



기타



콘 크리트



아스팔트



철근



배수



방호



기타



콘 크리트



아스팔트



철근



배수



방호



기타



콘 크리트



아스팔트



철근



배수



방호



기타

발 주 처

상주영천고속도로(주)

용 역 명

상주영천고속도로 시설물 안전·하자점검 및 성능평가 용역

점 검 기 관

(주)영성엔지니어링

도 면 번 호

44

상주방향



영천방향




CB9

CB9


G1~G2



하면 배면

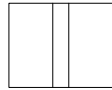

전면 하면 배면

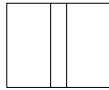

전면 하면 배면



전면 하면 배면




전면 하면


G5~G6




하면 배면

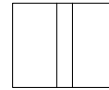

전면 하면 배면

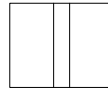

전면 하면 배면

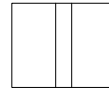

전면 하면 배면




전면 하면


G2~G3




하면 배면

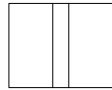

전면 하면 배면

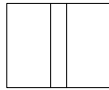

전면 하면 배면

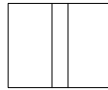

전면 하면 배면




전면 하면


G6~G7




하면 배면

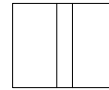

전면 하면 배면

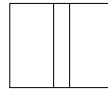

전면 하면 배면

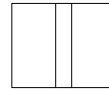

전면 하면 배면



전면 하면

G3~G4



하면 배면



전면 하면 배면



전면 하면 배면



전면 하면 배면




전면 하면


G7~G8




하면 배면

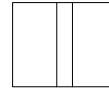

전면 하면 배면

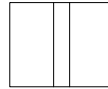

전면 하면 배면

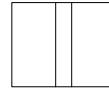

전면 하면 배면




전면 하면


G4~G5




하면 배면

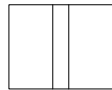

전면 하면 배면

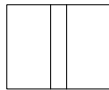

전면 하면 배면

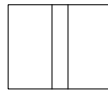

전면 하면 배면




전면 하면


G8~G9



하면 배면

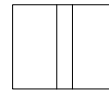

전면 하면 배면

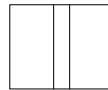

전면 하면 배면



전면 하면 배면



전면 하면

(P8)

(A2)

(P8)


(A2)

번호	구분	부재	손상내용	손상현황						비 고
				폭 (mm)	길이 (m)	너비 (m)	수량	단위	개소	
1										
2										
KEY PLAN

← 상주방향

영천방향 →

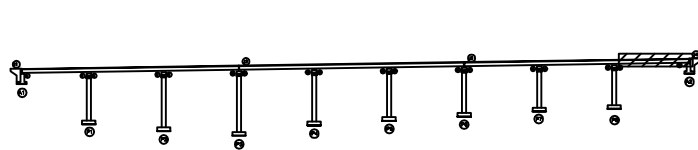

SECTION



범례



균 열



망상균열



재료분리



편치, 공동



바리, 파손



열 화



누수, 체수



배 터



토적물



철근노출



침 하



그늘음



부 식



좌굴, 변형



기 타

발 주 처

상주영천고속도로(주)

용 역 명


상주영천고속도로 시설물 안전·하자점검 및 성능평가 용역
(2023년 상반기 정기안전점검)

점 검 기 관


(주)영성엔지니어링

도 면 번 호


*법면 슷크리트균열
블럭침하

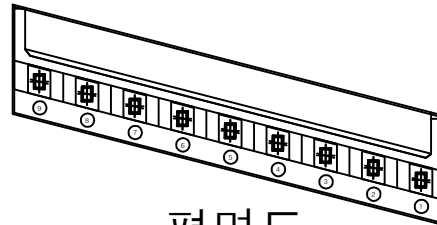


평면도

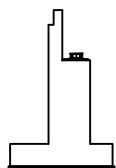

날개벽

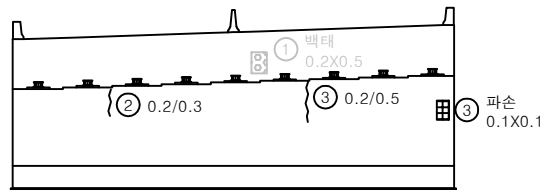


정 면

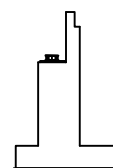


날개벽

번호	구분	부재	손상내용	손상현황					비 고
				폭 (mm)	길이 (m)	너비 (m)	수량	단위	
1	19년	교대	백테		0.2	0.5	0.10	m	1
2	21하	교대	균열	0.2	0.3		0.30	m	1
3	21하	교대	균열	0.2	0.5		0.50	m	1
4	21하	교대	파손		0.1	0.1	0.01	m ²	1
5									
6									
KEY PLAN

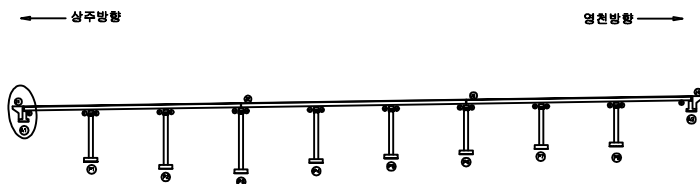



SECTION

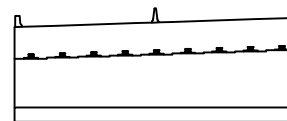


범례

균열	망상균열	재료분리
편치, 공동	바리, 파손	열화
누수, 제수	백테	퇴적물
철근노출	침하	그늘음
부식	좌굴, 변형	기타



발주처	상주영천고속도로(주)
용역명	상주영천고속도로 시설물 안전·하자점검 및 성능평가 용역 (2023년 상반기 정기안전점검)
점검기관	(주)영성엔지니어링
도면번호	46

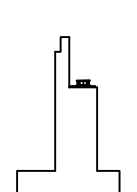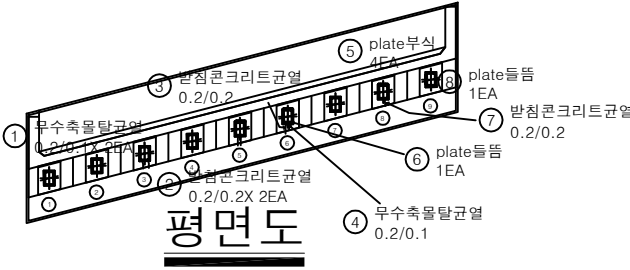

날개벽

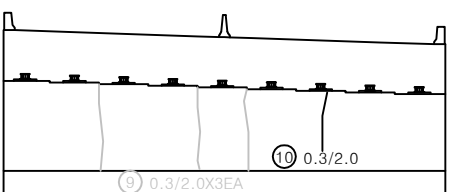


정면

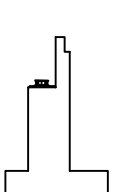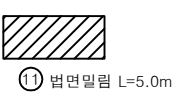

날개벽

번호	구분	부재	손상내용	손상현황						비고
				폭 (mm)	길이 (m)	너비 (m)	물량	단위	개소	
1	19년	교량받침	무수축물탈균열	0.2	0.1		0.20	m	2	
2	19년	교량받침	반침콘크리트균열	0.2	0.2		0.40	m	2	
3	19년	교량받침	반침콘크리트균열	0.2	0.2		0.20	m	1	
4	19년	교량받침	무수축물탈균열	0.2	0.1		0.10	m	1	
5	19년	교량받침	plate부식				4.00	EA	4	
6	19년	교량받침	plate들뜸				1.00	EA	1	
7	19년	교량받침	반침콘크리트균열	0.2	0.2		0.20	m	1	
8	19년	교량받침	plate들뜸				1.00	EA	1	
9	19년	교대	균열	0.3	2.0		6.00	m	3	외장 보강
10	19년	교대	균열	0.3	2.0		2.00	m	1	
11	19년	교대	범면밀림				5.00	m	1	
12										
13										
KEY PLAN

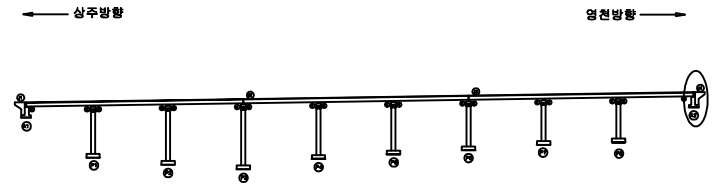

SECTION




범례

균열	망상균열	재료분리
편치, 공동	바리, 파손	열화
누수, 체수	백태	퇴적물
철근노출	침하	그늘음
부식	좌굴, 변형	기타


발주처	상주영천고속도로(주)
용역명	상주영천고속도로 시설물 안전·하자점검 및 성능평가 용역 (2023년 상반기 정기안전점검)
점검기관	(주)영성엔지니어링
도면번호	

손 상 물 량 표


번호	구분	부재	손상내용	손상현황						비 고
				폭 (mm)	길이 (m)	너비 (m)	수량	단위	개소	
1	19년	교량팔침	발침콘크리트박락		0.2	0.3	0.06	m ²	1	
2	19년	교각	균열	0.2	1.5		1.50	m	1	
3	19년	교각	균열	0.1	1.5		18.00	m	12	
4	21하	교각	표면박리		24.0	0.5	12.00	m ²	1	
5	21하	교각	파손		0.2	0.3	0.06	m ²	1	
6										
7										
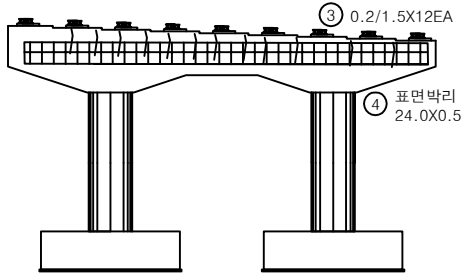


정 면

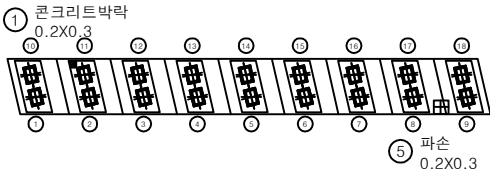


평면도

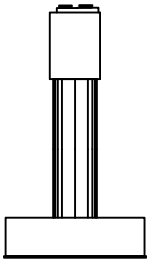

좌측면

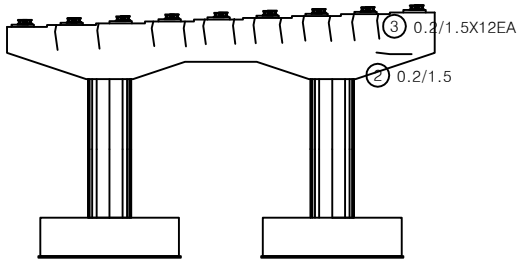


배 면

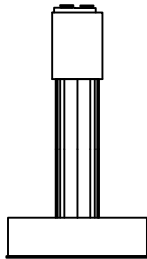


우측면

KEY PLAN

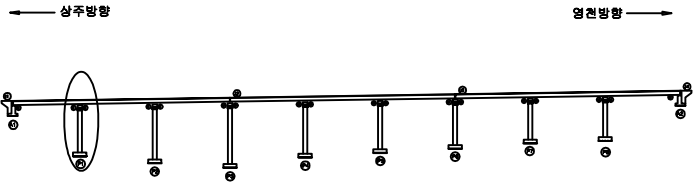


SECTION

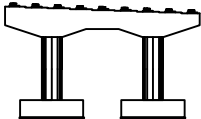


범례

균열	망상균열	재료분리
편치, 공동	바리, 파손	열화
누수, 체수	백태	퇴적물
철근노출	침하	그늘음
부식	좌굴, 변형	기타


발주처	상주영천고속도로(주)
용역명	상주영천고속도로 시설물 안전·하자점검 및 성능평가 용역 (2023년 상반기 정기안전점검)
점검기관	(주)영성엔지니어링
도면번호	48

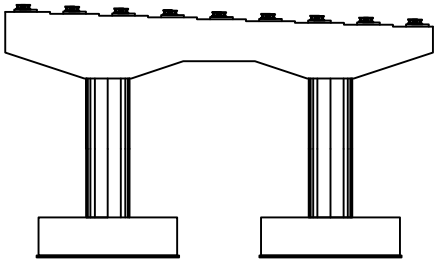


정면

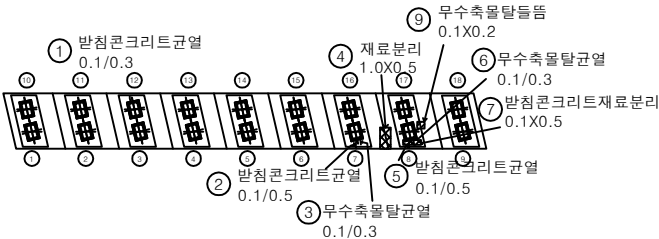


평면도

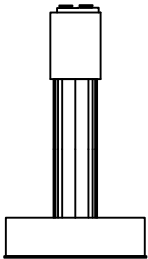

좌측면

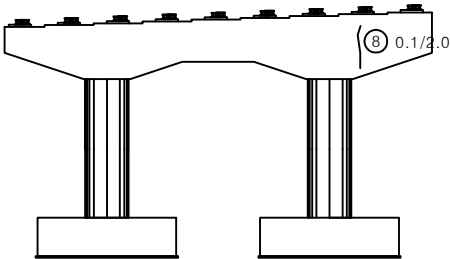


배면

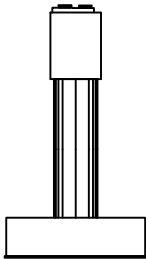


우측면

번호	구분	부재	손상내용	손상현황						비고
				폭 (mm)	길이 (m)	너비 (m)	수량	단위	개소	
1	19년	교량받침	받침콘크리트균열	0.1	0.3		0.30	m	1	
2	19년	교량받침	받침콘크리트균열	0.1	0.5		0.50	m	1	
3	19년	교량받침	무수축물탈출	0.1	0.3		0.30	m	1	
4	19년	교각	재료분리		1.0	0.5	0.50	m ²	1	
5	19년	교량받침	받침콘크리트균열	0.1	0.5		0.50	m	1	
6	19년	교량받침	무수축물탈출	0.1	0.3		0.30	m	1	
7	19년	교량받침	받침콘크리트재료분리		0.1	0.5	0.05	m ²	1	
8	19년	교각	균열	0.1	2.0		2.00	m	1	
9	21년	교량받침	무수축물탈출		0.1	0.2	0.02	m ²	1	
10										
11										
KEY PLAN

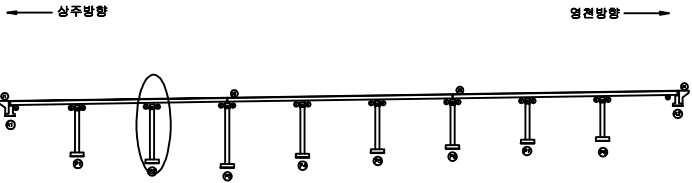


SECTION

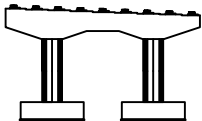

범례


균열	방상균열	재료분리
편치, 공동	바리, 파손	열화
누수, 체수	백태	퇴적물
철근노출	침하	그늘음
부식	좌굴, 변형	기타

발주처	상주영천고속도로(주)
용역명	상주영천고속도로 시설물 안전·하자점검 및 성능평가 용역 (2023년 상반기 정기안전점검)
점검기관	(주)영성엔지니어링
도면번호	49

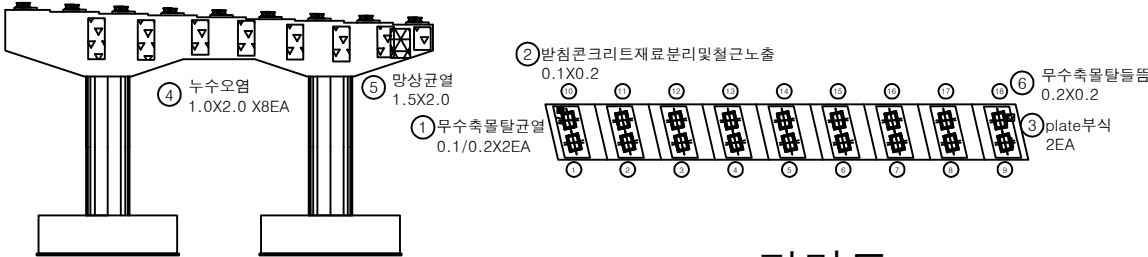

정 면

평면도

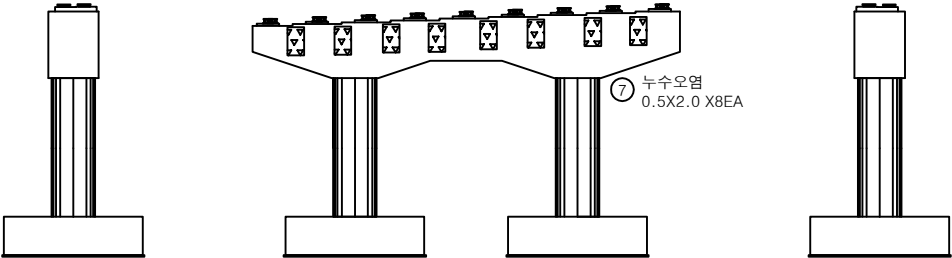


좌측면

배 면


우측면

번호	구분	부재	손상내용	손상현황						비 고
				폭 (mm)	길이 (m)	너비 (m)	수량	단위	개소	
1	19년	교량받침	무수축물탈출	0.1	0.2		0.40	m	2	
2	19년	교량받침	받침콘크리트재료분리및철근노출		0.1	0.2	0.02	m ²	1	
3	19년	교량받침	plate부식				2.00	EA	2	
4	21하	교각	누수오염		1.0	2.0	16.00	m ²	8	
5	21하	교각	망상균열		1.5	2.0	3.00	m ²	1	
6	21하	교량받침	무수축물탈출	0.2	0.2	0.04	m ²		1	
7	21하	교각	누수오염		0.5	2.0	8.00	m ²	8	
8										
9										
KEY PLAN

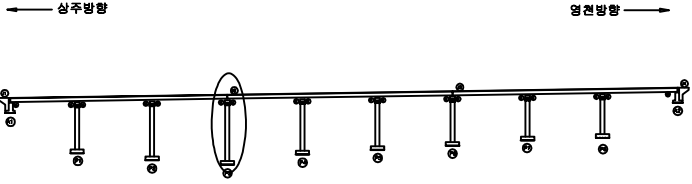


SECTION

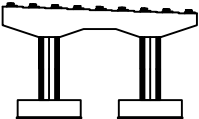


범례

콘 결	망상균열	재료분리
편치, 공동	박리, 파손	열 화
누수, 체수	배 터	박 들
철근노출	침 하	그 을
부 식	착갈, 변형	기 타


발 주 처	상주영천고속도로(주)
용 역 명	상주영천고속도로 시설물 안전·하자점검 및 성능평가 용역 (2023년 상반기 정기안전점검)
점 검 기 관	(주)영성엔지니어링
도 면 번 호	

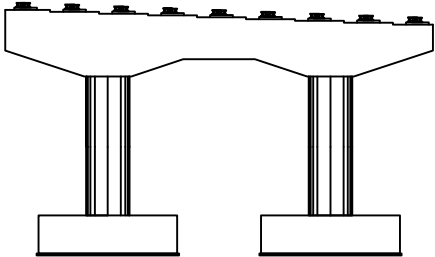


정 면

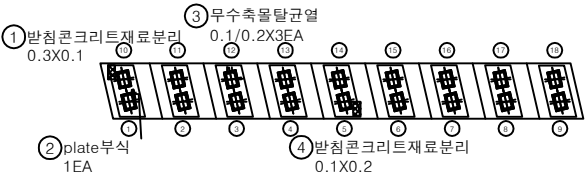


평면도

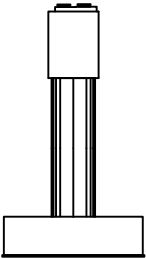

좌측면

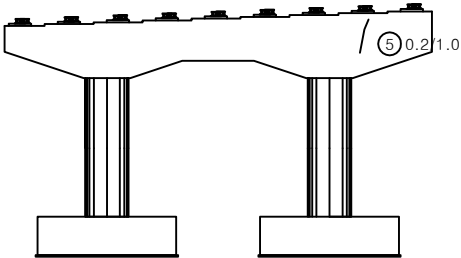


배 면

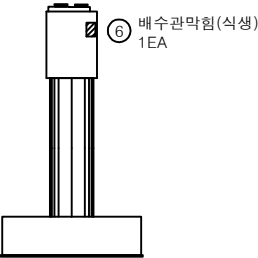


우측면

번호	구분	부재	손상내용	손상현황						비 고
				폭 (mm)	길이 (m)	너비 (m)	수량	단위	개소	
1	19년	교량받침	받침콘크리트재료분리		0.3	0.1	0.03	m	1	
2	19년	교량받침	plate부식				1.00	EA	1	
3	19년	교량받침	무수축물탈균열	0.1	0.2		0.60	m	3	
4	19년	교량받침	받침콘크리트재료분리		0.1	0.2	0.02	m	1	
5	19년	교각	균열	0.2	1.0		1.00	m	1	
6	21년	배수시설	배수관막힘				1.00	EA	1	
7										
8										
KEY PLAN

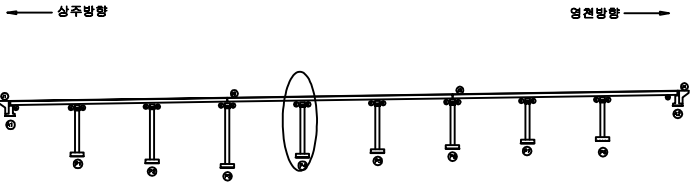


SECTION

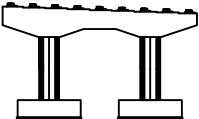


면

균열	방상균열	재료분리
편치, 공동	박리, 파손	열화
누수, 체수	백태	퇴적물
철근노출	침하	그늘음
부식	좌굴, 변형	기타


발주처	상주영천고속도로(주)
용역명	상주영천고속도로 시설물 안전·하자점검 및 성능평가 용역 (2023년 상반기 정기안전점검)
점검기관	(주)영성엔지니어링
도면번호	51

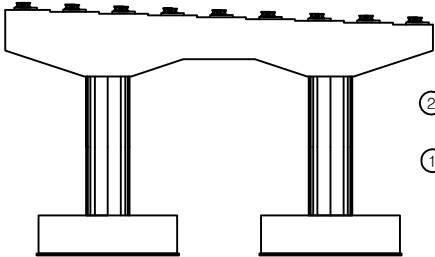


정 면

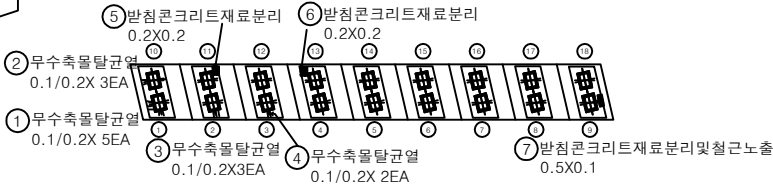


평면도

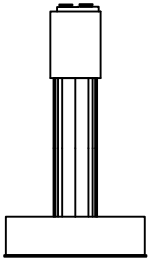

좌측면

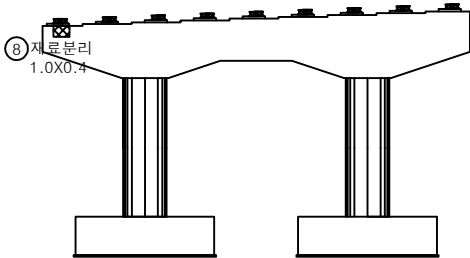


배 면

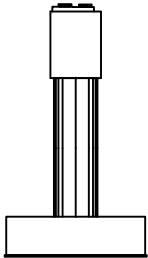


우측면

번호	구분	부재	손상내용	손상현황					비 고
				폭 (mm)	길이 (m)	너비 (m)	수량	단위	개소
1	19년	교량받침	무수축물탈균열	0.1	0.2		1.00	m	5
2	19년	교량받침	무수축물탈균열	0.1	0.2		0.60	m	3
3	19년	교량받침	무수축물탈균열	0.1	0.2		0.60	m	3
4	19년	교량받침	무수축물탈균열	0.1	0.2		0.40	m	2
5	19년	교량받침	받침콘크리트재료분리		0.2	0.2	0.04	m ²	1
6	19년	교량받침	받침콘크리트재료분리		0.2	0.2	0.04	m ²	1
7	19년	교량받침	받침콘크리트재료분리및철근노출		0.5	0.1	0.05	m ²	1
8	19년	교각	재료분리	1.0	0.4	0.40	m ²		1
9									
10									
KEY PLAN

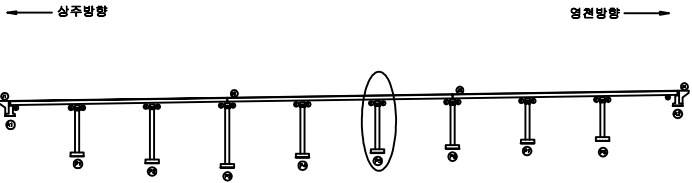


SECTION

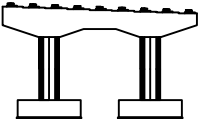


면

균열	방상균열	재료분리
편치, 공동	박리, 파손	열화
누수, 체수	백태	퇴적물
철근노출	침하	그늘음
부식	좌굴, 변형	기타


발주처	상주영천고속도로(주)
용역명	상주영천고속도로 시설물 안전·하자점검 및 성능평가 용역 (2023년 상반기 정기안전점검)
점검기관	(주)영성엔지니어링
도면번호	

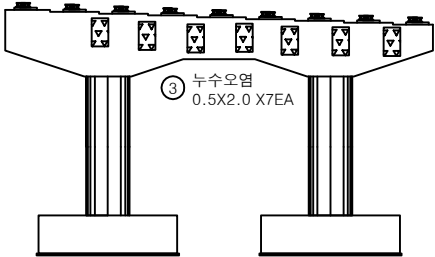


정 면

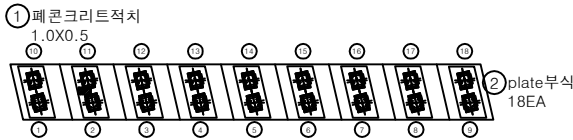


평면도

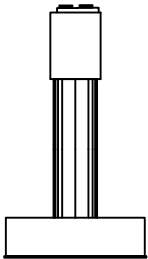

좌측면

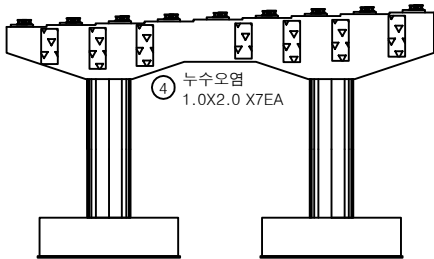


배 면

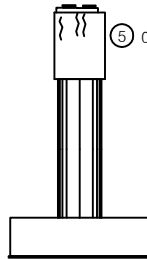


우측면

번호	구분	부재	손상내용	손상현황						비 고
				폭 (mm)	길이 (m)	너비 (m)	수량	단위	개소	
1	19년	교각	패콘크리트적치		1.0	0.5	0.50	㎡	1	
2	21하	교량받침	plate부식				18.00	EA	18	
3	21하	교각	누수오염		0.5	2.0	7.00	㎡	7	
4	21하	교각	누수오염		1.0	2.0	14.00	㎡	7	
5	21하	교각	균열	0.2	1.0		3.00	m	3	
6										
7										
KEY PLAN

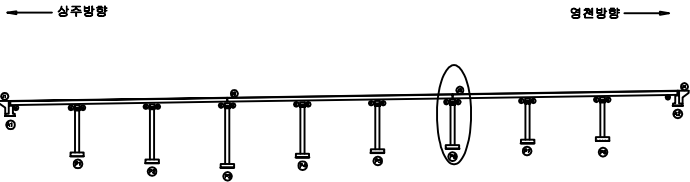


SECTION

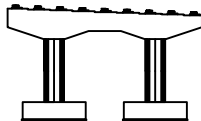

범례


균열	방상균열	재료분리
편치, 공동	박리, 파손	열화
누수, 체수	벽체	퇴적물
철근노출	침하	그늘음
부식	좌굴, 변형	기타

발주처	상주영천고속도로(주)
용역명	상주영천고속도로 시설물 안전·하자점검 및 성능평가 용역 (2023년 상반기 정기안전점검)
점검기관	(주)영성엔지니어링
도면번호	53

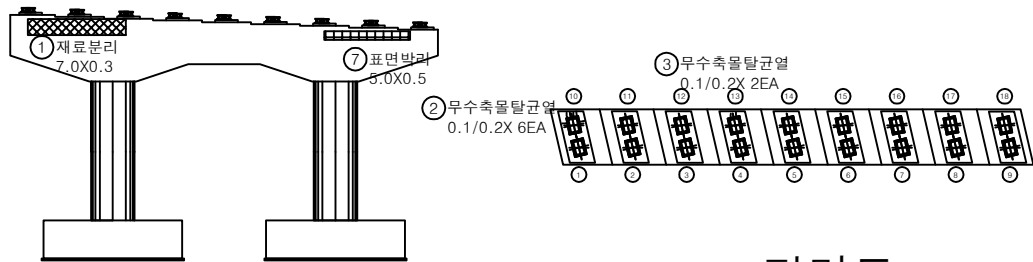

정 면

평면도

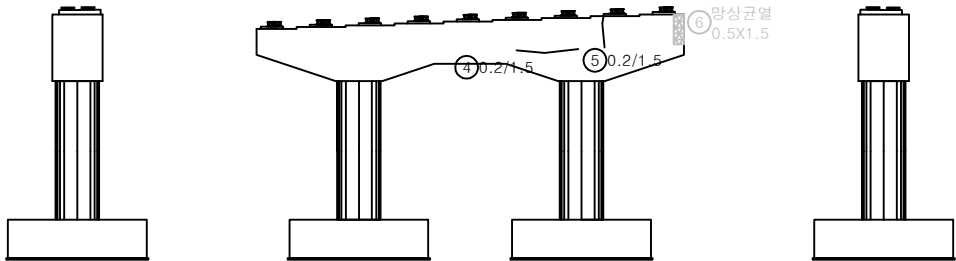


좌측면

배 면


우측면

번호	구분	부재	손상내용	손상현황					비 고
				폭 (mm)	길이 (m)	너비 (m)	수량	단위	개소
1	19년	교각	재료분리		7.0	0.3	2.10	m ²	1
2	19년	교량받침	무수축물탈균열	0.1	0.2		1.20	m	6
3	19년	교량받침	무수축물탈균열	0.1	0.2		0.40	m	2
4	19년	교각	균열	0.2	1.5		1.50	m	1
5	19년	교각	균열	0.2	1.5		1.50	m	1
6	19년	교각	망상균열		0.5	1.5	0.75	m ²	영성연지니어링
7	21하	교각	표면박리		5.0	0.5	2.50	m ²	1
8									
9									
KEY PLAN

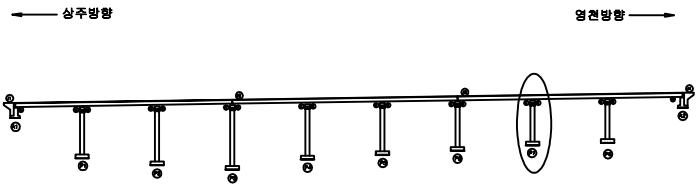

SECTION

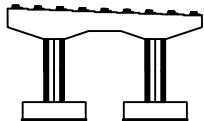


면

균열	망상균열	재료분리
편치, 공동	박리, 파손	열화
누수, 침수	벽체	퇴적물
철근노출	침하	그늘음
부식	좌굴, 변형	기타


발주처	상주영천고속도로(주)
용역명	상주영천고속도로 시설물 안전·하자점검 및 성능평가 용역 (2023년 상반기 정기안전점검)
점검기관	(주)영성엔지니어링
도면번호	54

손 상 물 량 표


번호	구분	부재	손상내용	손상현황						비 고
				폭 (mm)	길이 (m)	너비 (m)	수량	단위	개소	
1	19년	교각	균열	0.2	1.5		3.00	m	2	
2	19년	교각	균열	0.1	0.3		0.90	m	3	
3										
4										
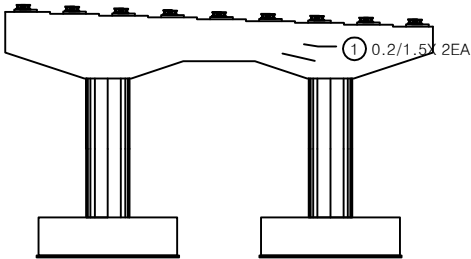


정 면

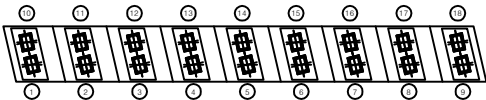


평면도

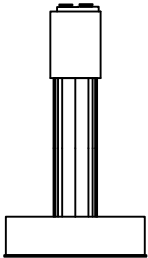

좌측면

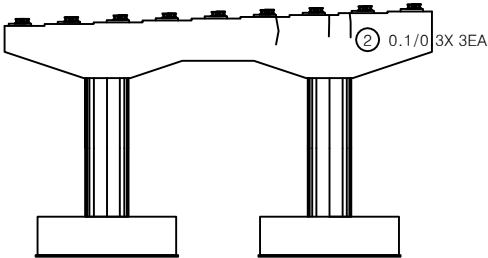


배 면

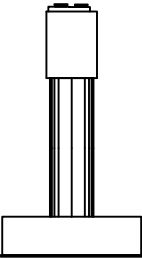


우측면

KEY PLAN

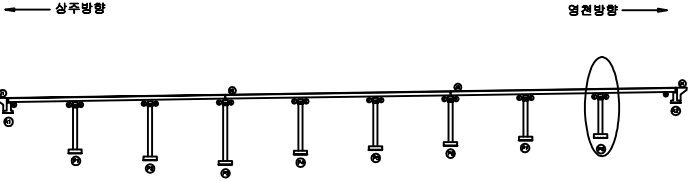

SECTION

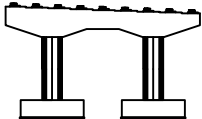

면
재

균열	망상균열	재료분리
편치, 공동	박리, 파손	열화
녹, 세수	박리	틈짐
철근노출	침하	그늘음
부식	좌굴, 변형	기타

발 주 처	상주영천고속도로(주)
용 역 명	상주영천고속도로 시설물 안전·하자점검 및 성능평가 용역 (2023년 상반기 정기안전점검)
점 검 기 관	(주)영성엔지니어링
도 면 번 호	55