

상주영천고속도로 시설물 안전·하자점검 및 성능평가 용역
(2023년 상반기 정기안전점검)

외 관 조 사 망 도

신계교

2023.04


(주)명성엔지니어링

상주·영천방향

상주 방향




영천 방향

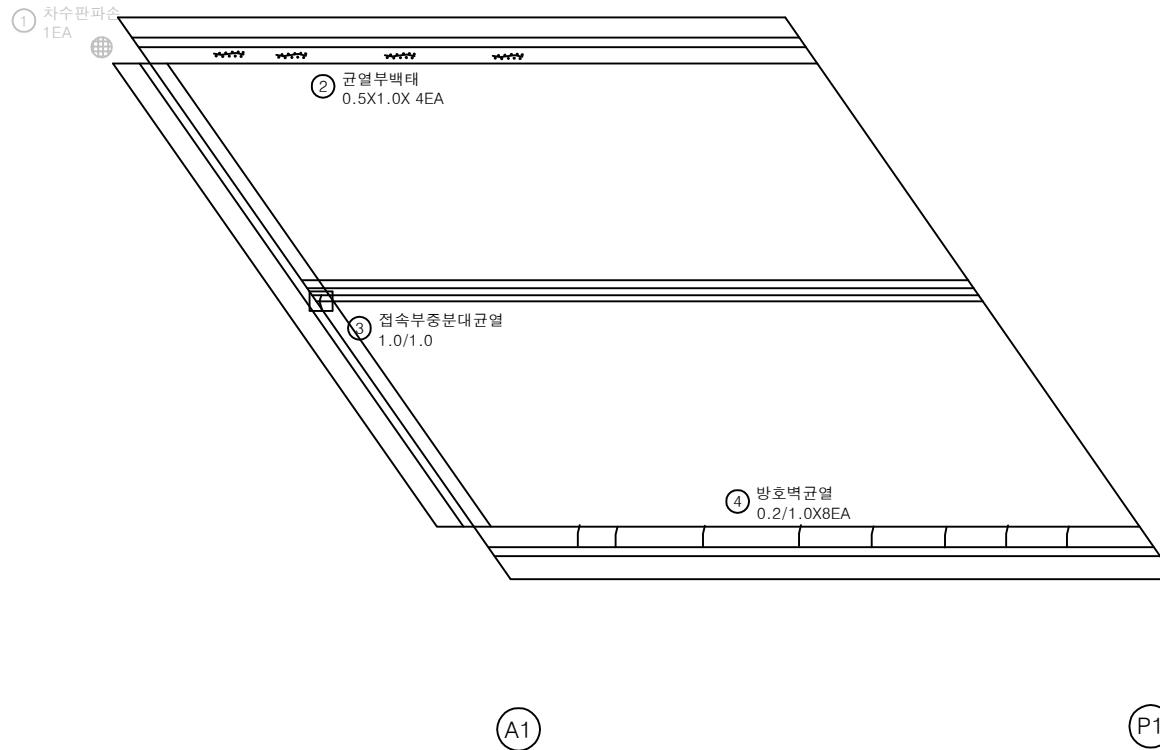


번호	구분	부재	손상내용	손상현황					비 고
				폭 (mm)	길이 (m)	너비 (m)	수량	단위	
1	19년	상속이음	차수판파손				1.00	EA	1
2	19년	방호벽	균열부백태		0.5	1.0	2.00	m²	4
3	19년	중분대	접속부중분대균열	1.0	1.0		1.00	m	1
4	19년	방호벽	방호벽균열	0.2	1.0		8.00	m	8
5									
6									
KEY PLAN

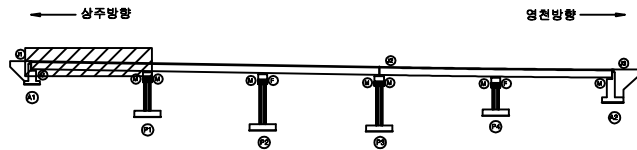

SECTION

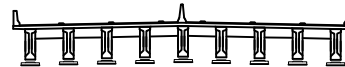

범례

균열	망상균열	재료분리
편치, 공동	박리, 파손	균열
누수, 체수	박리, 파손	균열
침하노출	박리, 파손	균열
부식	박리, 파손	균열
	박리, 파손	균열


발 주 처	상주영천고속도로(주)
용 역 명	상주영천고속도로 시설물 안전·하자점검 및 성능평가 용역 (2023년 상반기 정기안전점검)
점 검 기 관	(주)영성엔지니어링
도 면 번 호	01

손상물량표

상주 방향




영천 방향

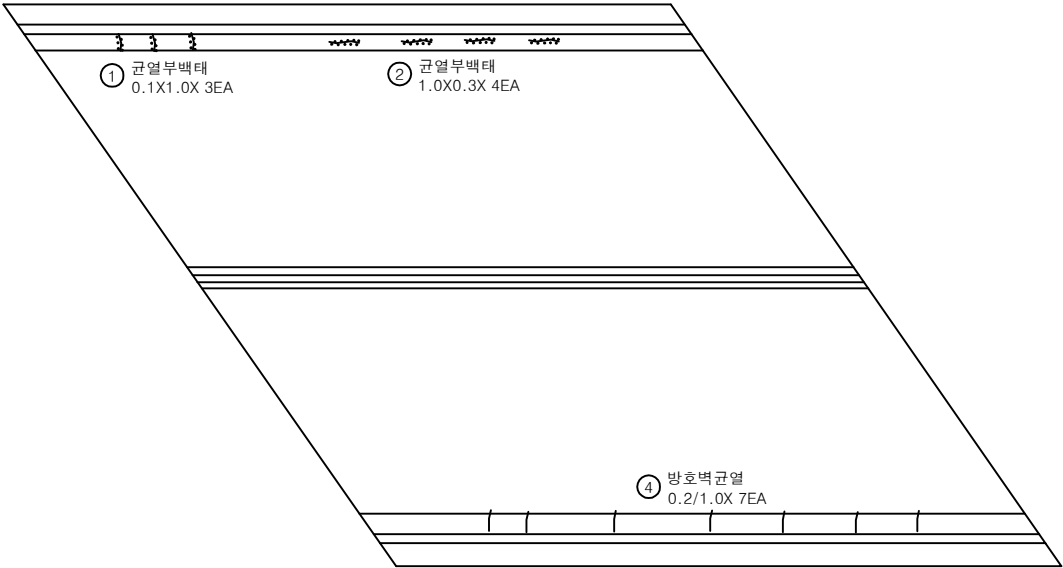


번호	구분	부재	손상내용	손상현황						비고
				폭 (mm)	길이 (m)	너비 (m)	물량	단위	개소	
1	19년	방호벽	균열부백태		0.1	1.0	0.30	m ²	3	
2	19년	방호벽	균열부백태			1.0	0.3	1.20	m ²	4
3	19년	방호벽	방호벽균열	0.2	1.0		7.00	m	7	
4										
5										
KEY PLAN

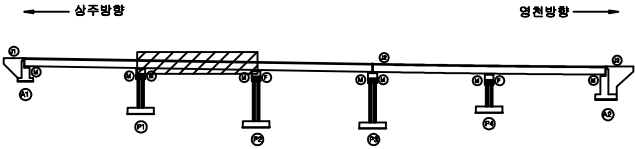

SECTION

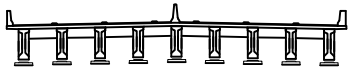

범례


균열	방상균열	재료분리
편치, 공동	박리, 파손	열화
누수, 체수	백태	퇴적물
철근노출	침하	그늘음
부식	좌굴, 변형	기타

발주처	상주영천고속도로(주)
용역명	상주영천고속도로 시설물 안전·하자점검 및 성능평가 용역 (2029년 상반기 정기안전점검)
점검기관	(주)영성엔지니어링
도면번호	02

상주 방향



영천 방향

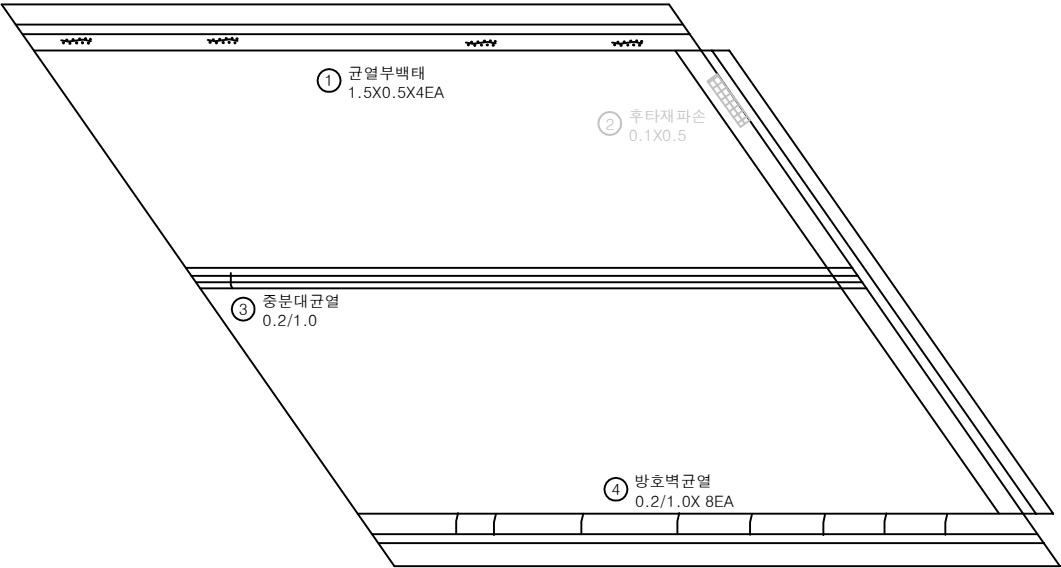


P2


P3

번호	구분	부재	손상내용	손상현황					비고
				폭 (mm)	길이 (m)	너비 (m)	물량	단위	개소
1	19년	방호벽	균열부백태		1.5	0.5	3.00	m ²	4
2	19년	신축이음	후타재 파손		0.1	0.5	0.05	m ²	1
3	19년	중분대	중분대균열	0.2	1.0		1.00	m	1
4	19년	방호벽	방호벽균열	0.2	1.0		8.00	m	8
5									
6									
KEY PLAN

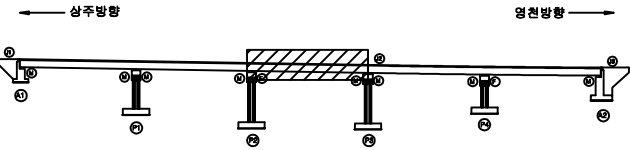

SECTION

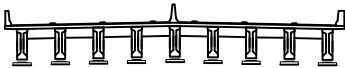

범례


	균열		균열부백태		재료분리
	편치, 공동		박리, 파손		균열
	누수, 침수		백태		퇴적물
	침하		침하		그늘음
	부식		좌굴, 변형		기타

발주처	상주영천고속도로(주)
용역명	상주영천고속도로 시설물 안전·하자점검 및 성능평가 용역 (2023년 상반기 정기안전점검)
점검기관	(주)명성엔지니어링
도면번호	03

상주 방향



영천 방향

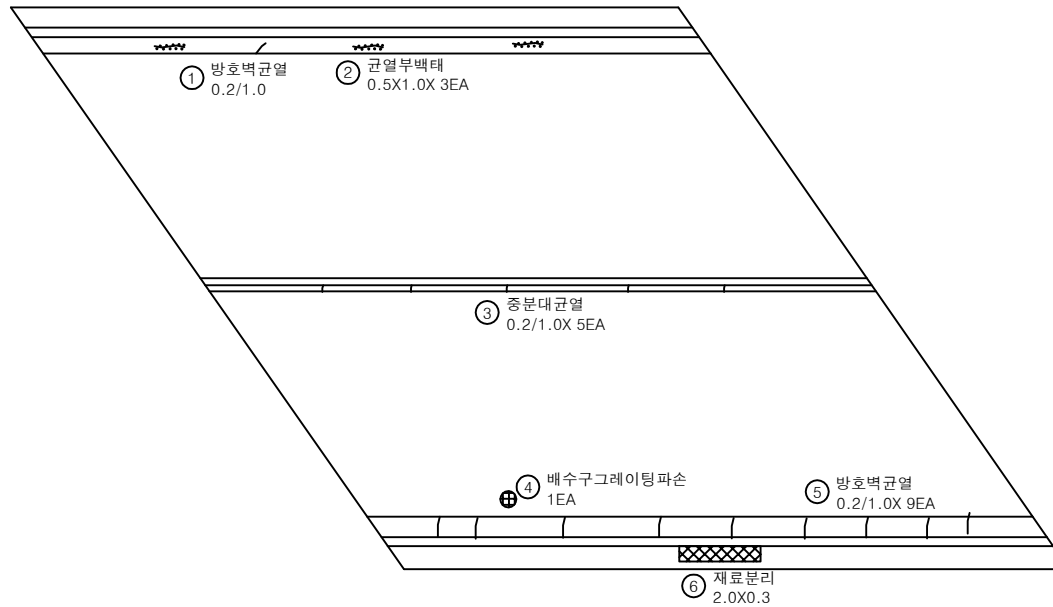


P3


P4

번호	구분	부재	손상내용	손상현황					비 고
				폭 (mm)	길이 (m)	너비 (m)	물량	단위	
1	19년	방호벽	방호벽균열	0.2	1.0		1.00	m	1
2	19년	방호벽	균열부백테		0.5	1.0	1.50	m ²	3
3	19년	중분대	중분대균열	0.2	1.0		5.00	m	5
4	19년	배수시설	배수구그레이팅파손				1.00	EA	1
5	19년	방호벽	방호벽균열	0.2	1.0		9.00	m	1
6	19년	방호벽	재료분리		2.0	0.3	0.60	m ²	1
7									
8									
KEY PLAN

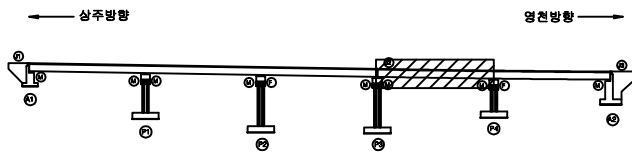

SECTION

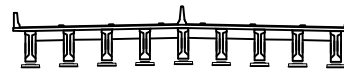


판

균열	방상균열	재료분리	발 주 처
편치, 공동	바리, 파손	열 화	상주영천고속도로(주)
누수, 침수	배 테	퇴적물	용 역 명
철근노출	침 하	그늘음	상주영천고속도로 시설물 안전·하자점검 및 성능평가 용역 (2023년 상반기 정기안전점검)
부식	파괴, 변형	기 타	점 검 기 관
			(주)영성엔지니어링
			도 면 번 호

상주 방향



영천 방향

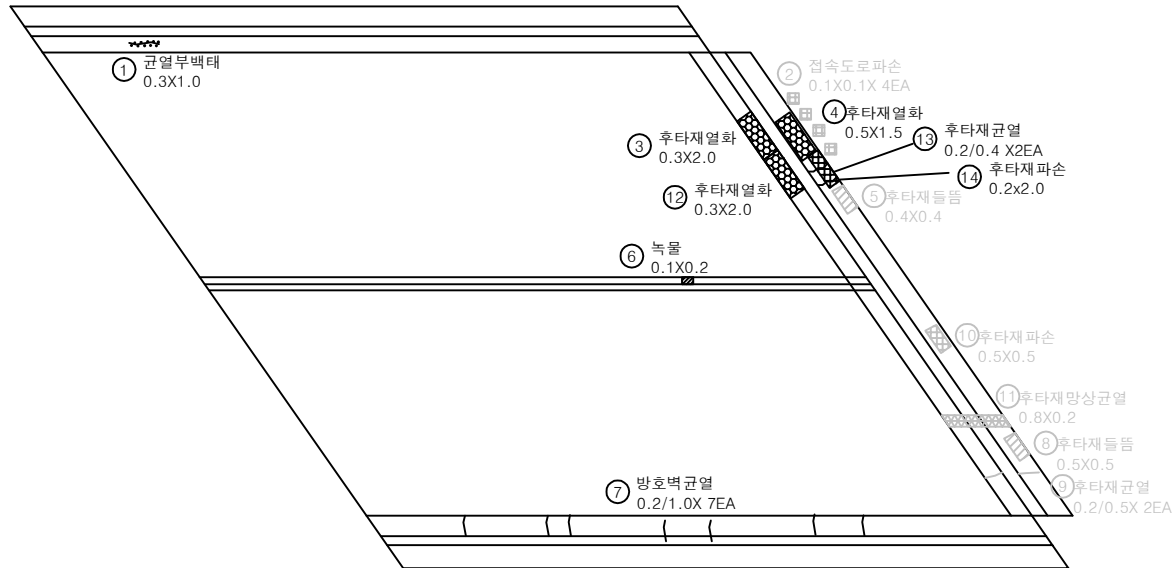


P4


A2

번호	구분	부재	손상내용	손상현황						비 고
				폭 (mm)	길이 (m)	너비 (m)	수량	단위	개소	
1	19년	방호벽	균열부백태		0.3	1.0	0.30	m	1	
2	19년	교면모장	접속도로파손		0.1	0.1	0.04	m	4	21상 보수
3	19년	신축이음	후타재열화		0.3	2.0	0.60	m	1	
4	19년	신축이음	후타재열화		0.5	1.5	0.75	m	1	
5	19년	신축이음	후타재열화		0.4	0.4	0.16	m	1	21상 보수
6	19년	중분대	녹물		0.1	0.2	0.02	m	1	
7	19년	방호벽	방호벽균열	0.2	1.0		7.00	m	7	
8	19년	신축이음	후타재열화		0.5	0.5	0.25	m	1	21상 보수
9	19년	신축이음	후타재열화	0.2	0.5		1.00	m	2	21상 보수
10	19년	신축이음	후타재열화		0.5	0.5	0.25	m	1	21상 보수
11	19년	신축이음	후타재망상균열		0.8	0.2	0.16	m	1	21상 보수
12	21하	신축이음	후타재열화		0.3	2.0	0.60	m	1	
13	21하	신축이음	후타재열화	0.2	0.4		0.80	m	2	
14	22상	신축이음	후타재파손		0.2	2.0	0.40	m	1	
15										
16										
KEY PLAN

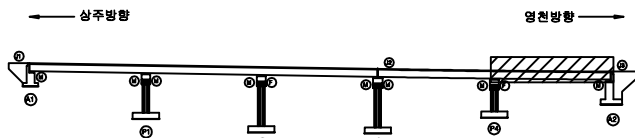

SECTION

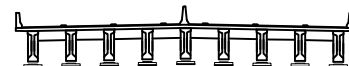

범례


	균열		망상균열		재료분리
	면치, 공동		바리, 파손		열화
	누수, 침수		백태		파손
	철근노출		침하		그늘음
	부식		좌굴, 변형		기타

발주처	상주영천고속도로(주)
용역명	상주영천고속도로 시설물 안전·하자점검 및 성능평가 용역 (2023년 상반기 정기안전점검)
점검기관	(주)영성엔지니어링
도면번호	05

상주 방향




영천 방향

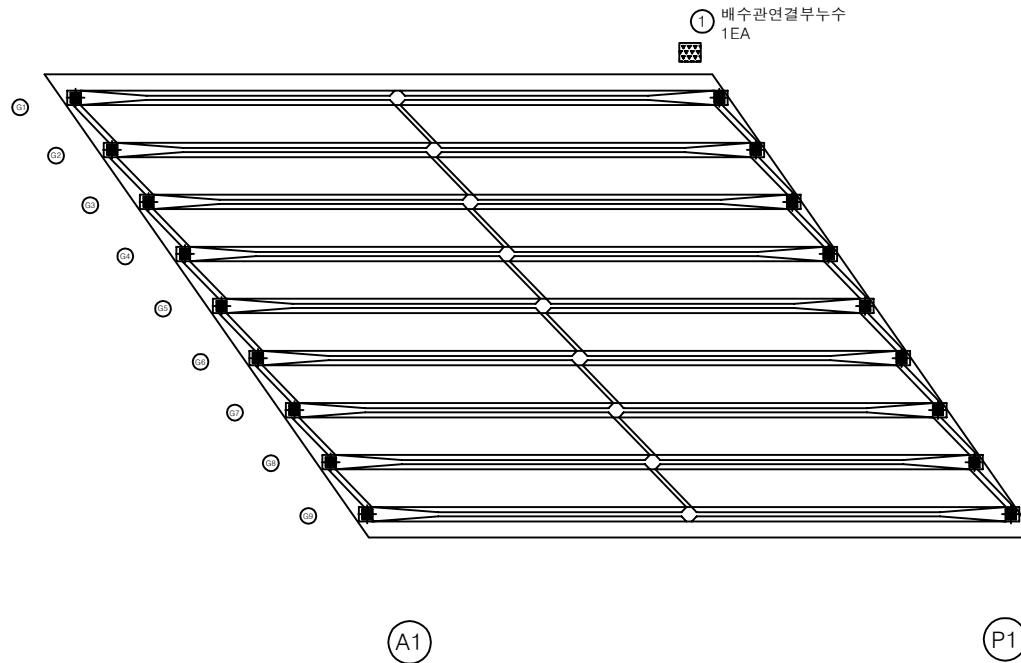

번호	구분	부재	손상내용	손상현황						비 고
				폭 (mm)	길이 (m)	너비 (m)	물량	단위	개소	
1	21하	배수시설	배수관연결부누수				1.00	EA	1	
2										
3										
KEY PLAN

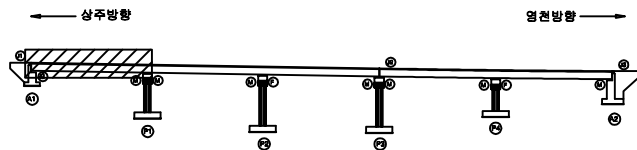

SECTION




범례

균열	망상균열	재료분리
편치, 공동	빚리, 파손	열화
누수, 세수	백태	퇴적물
철근노출	침하	그늘음
부식	좌굴, 변형	기타

발주처	상주영천고속도로(주)
용역명	상주영천고속도로 시설물 안전·하자점검 및 성능평가 용역 (2023년 상반기 정기안전점검)
점검기관	(주)영성엔지니어링
도면번호	06

손 상 물 량 표

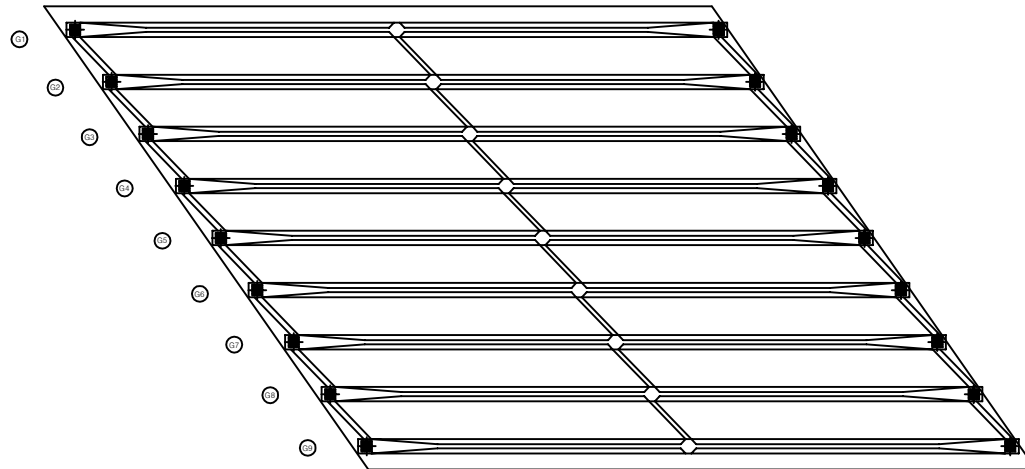


P1

(P2)

[illegible]

KEY PLAN

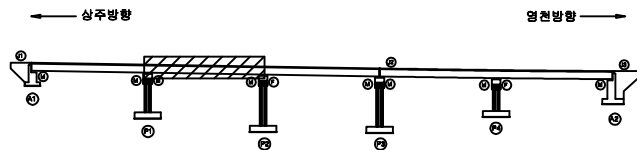

SECTION



四四

	간 열		망상금열		제료문리
	전치, 광동		박리, 파손		화 화
	누수, 제수		포 토		의적물
	철근노출		전 하		그물물
	부 식		좌굴, 변형		기 타

상주영천고속도로(주)

용역명
삼주영천고속도로 시설물 안전·하자점검 및 성능평가 용역
(2023년 상반기 정기안전점검)


점 검 기 관 (주)명성엔지니어링

도면번호

손 상 물 량 표


상주 방향

영천 방향

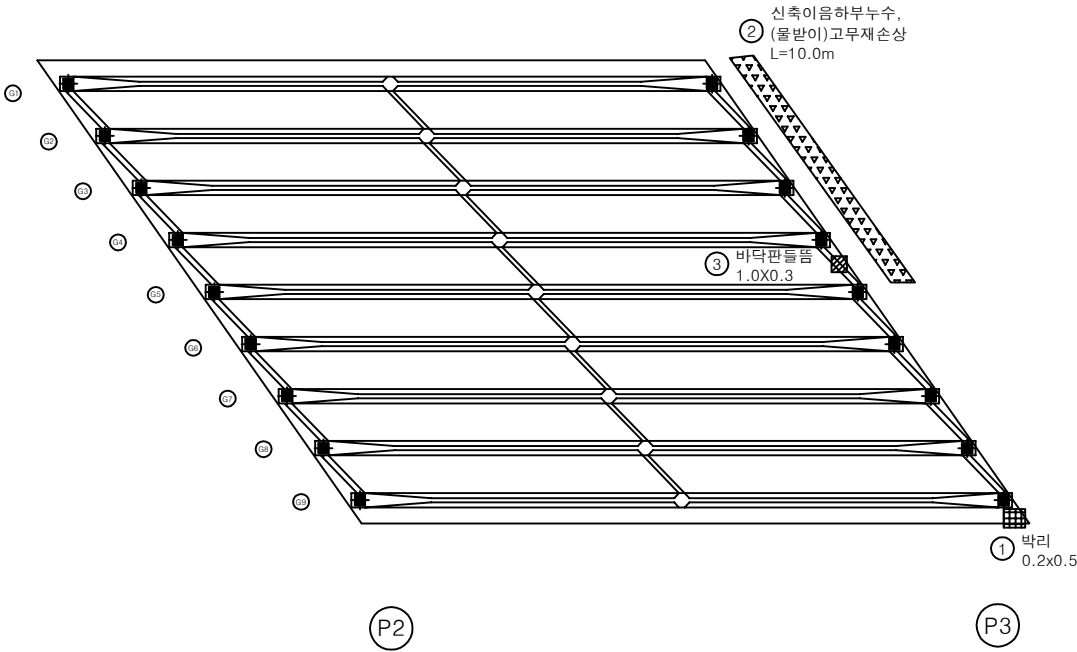


번호	구분	부재	손상내용	손상현황						비 고
				폭 (mm)	길이 (m)	너비 (m)	수량	단위	개소	
1	19년	바닥판	막리		0.2	0.5	1.00	m ²	1	
2	21하	신축이음	신축이음하부누수,(물받이)고무재손상		10.0		10.00	m	1	
3	21하	바닥판	바닥판들뜸		1.0	0.3	0.30	m ²	1	
4										
5										
KEY PLAN

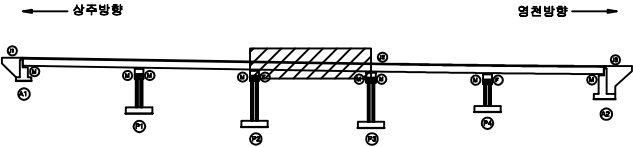

SECTION

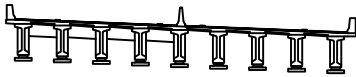

범례


균열	망상균열	재료분리
편치, 공동	박리, 파손	열화
누수, 체수	배태	퇴적물
철근노출	침하	그늘음
부식	좌굴, 변형	기타

발주처	상주영천고속도로(주)
용역명	상주영천고속도로 시설물 안전·하자점검 및 성능평가 용역 (2023년 상반기 정기안전점검)
점검기관	(주)명성엔지니어링
도면번호	08

상주 방향



영천 방향

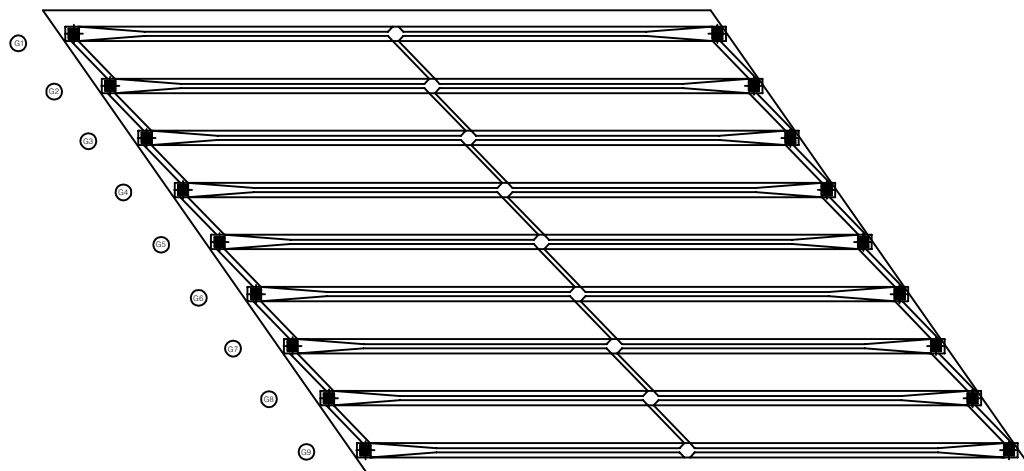


P3

P4

번호	구분	부재	손상내용	손상현황						비고
				폭 (mm)	길이 (m)	너비 (m)	물량	단위	개소	
1										
2										
KEY PLAN

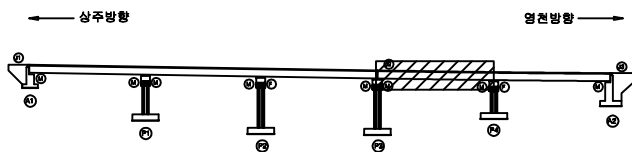

SECTION




REMARK

균열	방상근열	재료분리	발주처
천정, 공동	박리, 파손	열화	상주영천고속도로(주)
누수, 침수	배태	퇴적물	용역명
철근노출	침하	그늘음	상주영천고속도로 시설물 안전·하자점검 및 성능평가 용역 (2023년 상반기 정기안전점검)
부식	파굴, 변형	기타	점검기관
			(주)영성엔지니어링
			도면번호
			09

상주 방향



영천 방향

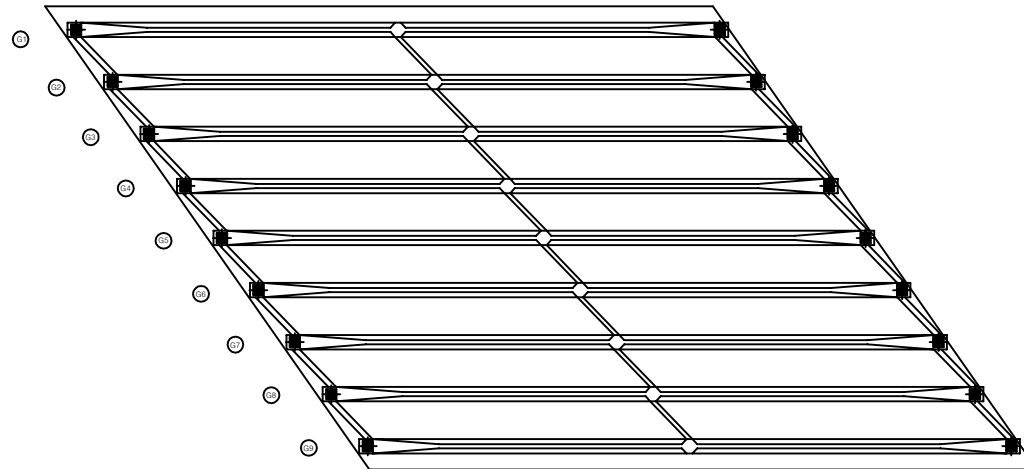


P4

A2

번호	구분	부재	손상내용	손상현황						비 고
				폭 (mm)	길이 (m)	너비 (m)	물량	단위	개소	
1										
2										
KEY PLAN

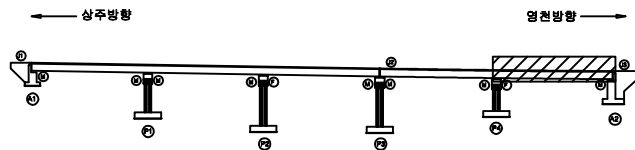

SECTION




REMARK

콘 열	망상근열	재료분리
편치, 공동	균열, 파손	열 화
누수, 체수	스케일	퇴적물
철근노출	침 하	그늘음
부식	좌굴, 변형	기 타

발 주 처	상주영천고속도로(주)
용 역 명	상주영천고속도로 시설물 안전·하자점검 및 성능평가 용역 (2023년 상반기 정기안전점검)
점 검 기 관	(주)영성엔지니어링
도 면 번 호	10

상주방향

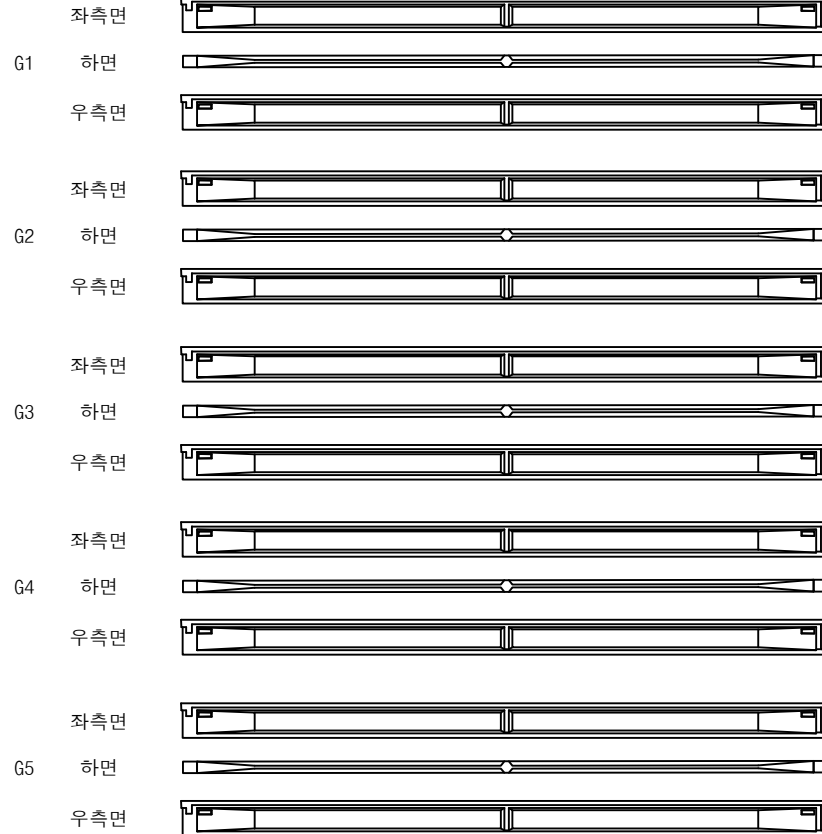

(A1)


(P1)

영천방향



번호	구분	부재	손상내용	손상현황						비 고
				폭 (mm)	길이 (m)	너비 (m)	물량	단위	개소	
1										
2										
KEY PLAN

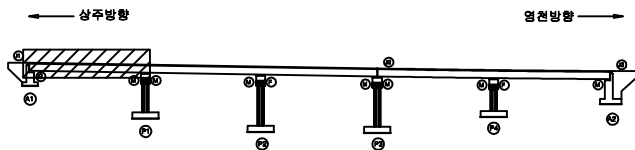

SECTION



범례


균열	망상균열	재료분리
편치, 공동	빚리, 파손	열화
누수, 세수	백태	퇴적물
철근노출	침하	그늘음
부식	좌굴, 변형	기타

발주처	상주영천고속도로(주)
용역명	상주영천고속도로 시설물 안전·하자점검 및 성능평가 용역 (2023년 상반기 정기안전점검)
점검기관	(주)영성엔지니어링
도면번호	11

상주방향




영천방향

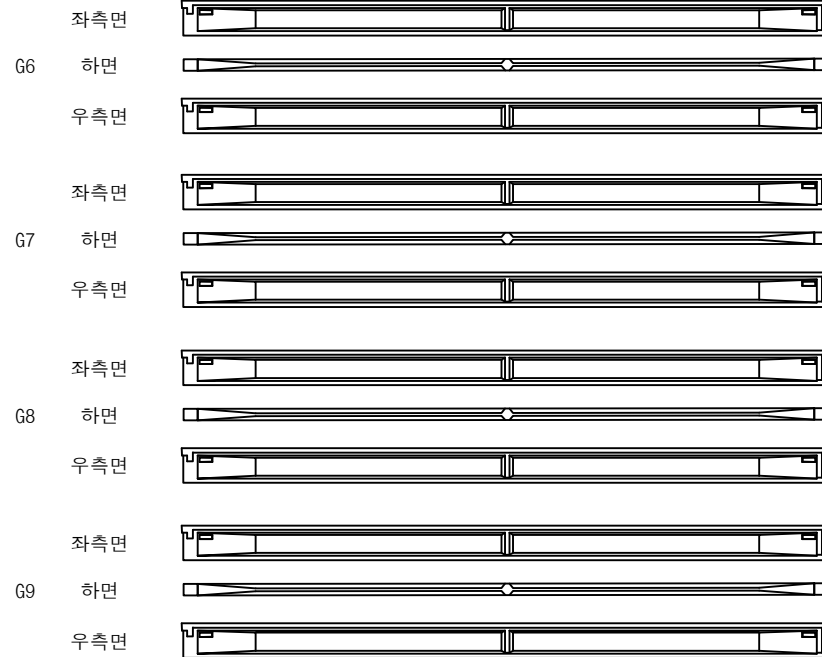

번호	구분	부재	손상내용	손상현황						비 고
				폭 (mm)	길이 (m)	너비 (m)	물량	단위	개소	
1										
2										
KEY PLAN

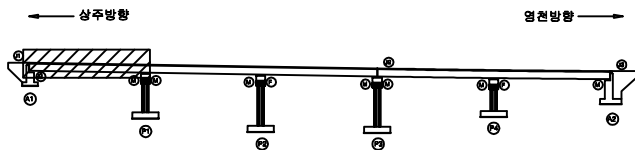

SECTION




범례

콘 열	망상근열	재료분리
관저, 공동	균열, 파손	열 화
누수, 세수	배 토	퇴적물
철근노출	침 하	그늘음
부식	좌굴, 변형	기 타

발 주 처	상주영천고속도로(주)
용 역 명	상주영천고속도로 시설물 안전·하자점검 및 성능평가 용역 (2023년 상반기 정기안전점검)
점 검 기 관	(주)영성엔지니어링
도 면 번 호	12

상주방향

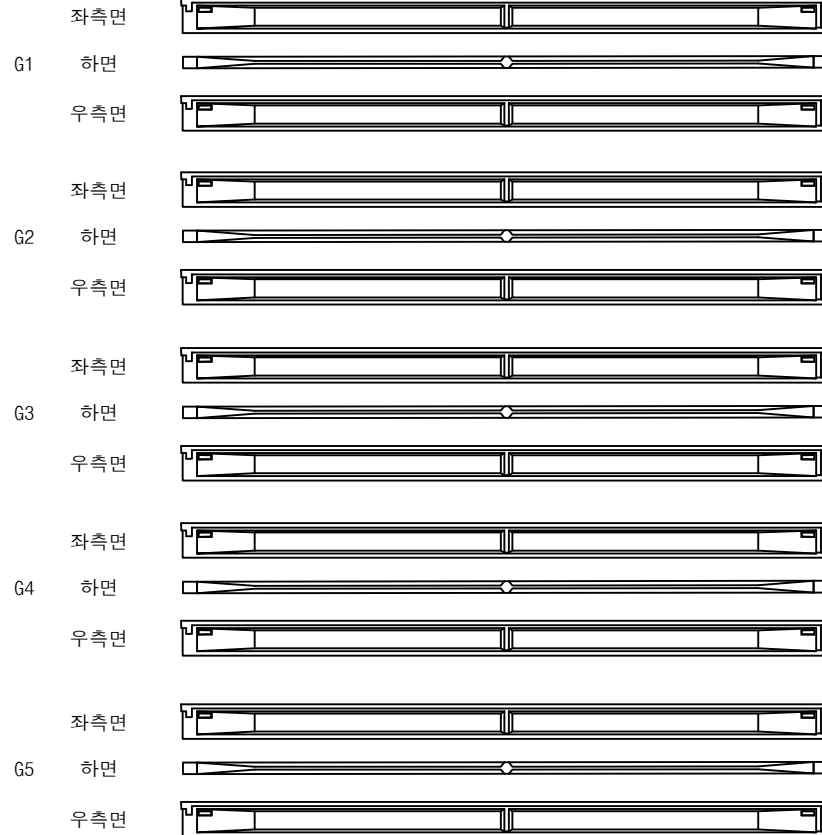

P1


P2

영천방향



번호	구분	부재	손상내용	손상현황						비 고
				폭 (mm)	길이 (m)	너비 (m)	물량	단위	개소	
1										
2										
KEY PLAN

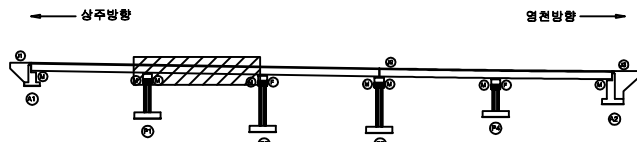

SECTION



범례


균열	망상균열	재료분리
편치, 공동	빚리, 파손	열화
누수, 세수	백태	퇴적물
철근노출	침하	그늘음
부식	좌굴, 변형	기타

발주처	상주영천고속도로(주)
용역명	상주영천고속도로 시설물 안전·하자점검 및 성능평가 용역 (2023년 상반기 정기안전점검)
점검기관	(주)영성엔지니어링
도면번호	13

상주방향



영천방향

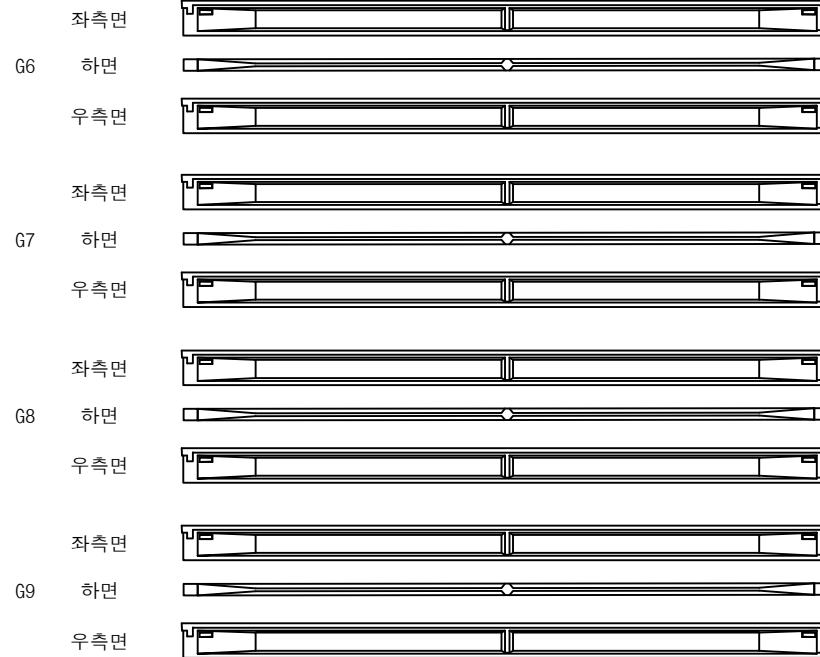


P1

P2

번호	구분	부재	손상내용	손상현황						비 고
				폭 (mm)	길이 (m)	너비 (m)	물량	단위	개소	
1										
2										
KEY PLAN

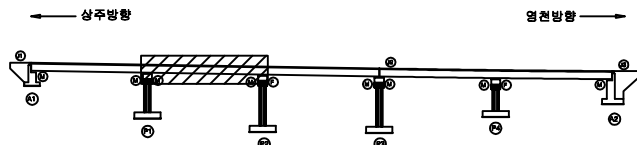

SECTION




범례

콘 크	망상근열	재료분리
관저, 공동	균열, 파손	열 화
누수, 세수	백 테	표피물
철근노출	침 하	그늘음
부식	좌굴, 변형	기 타

발 주 처	상주영천고속도로(주)
용 역 명	상주영천고속도로 시설물 안전·하자점검 및 성능평가 용역 (2023년 상반기 정기안전점검)
점 검 기 관	(주)영성엔지니어링
도 면 번 호	

상주방향

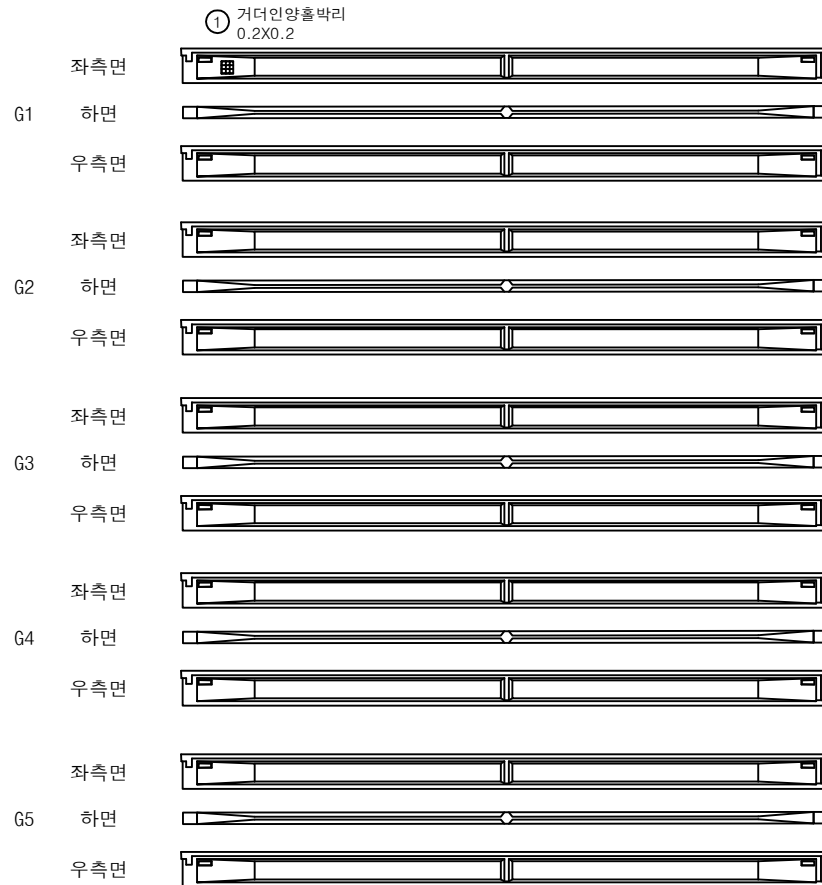

P2


P3

영천방향



번호	구분	부재	손상내용	손상현황						비 고
				폭 (mm)	길이 (m)	너비 (m)	물량	단위	개소	
1	21하	거더	거더인양홀박리		0.2	0.2	0.04	m ²	1	
2										
3										
KEY PLAN

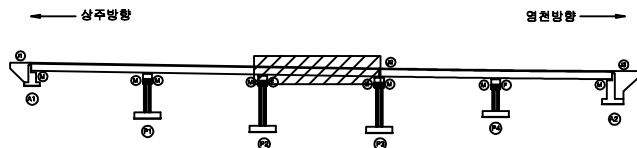

SECTION



범례


콘 열	망상근열	재료분리
편차, 공동	균열, 파손	열 화
누수, 세수	백 테	피착물
철근노출	침 하	그을음
부 식	좌굴, 변형	기 타

발 주 처	상주영천고속도로(주)
용 역 명	상주영천고속도로 시설물 안전·하자점검 및 성능평가 용역 (2023년 상반기 정기안전점검)
점 검 기 관	(주)영성엔지니어링
도 면 번 호	15

상주방향




영천방향

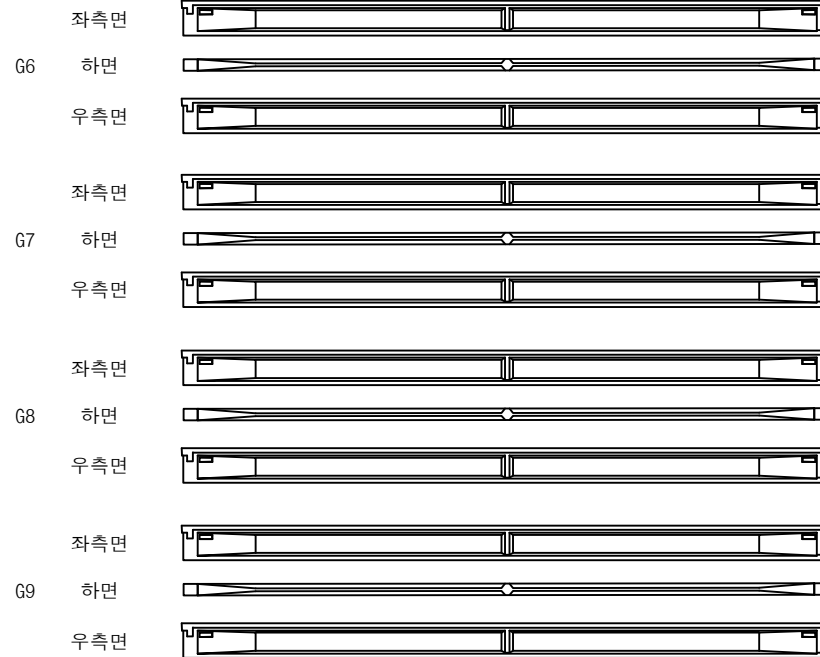

번호	구분	부재	손상내용	손상현황						비 고
				폭 (mm)	길이 (m)	너비 (m)	물량	단위	개소	
1										
2										
KEY PLAN

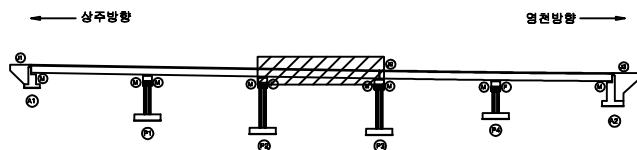

SECTION




범례

콘	강	망상근열	띠리, 파손	재료분리
편차, 공동	누수, 세수	백 테	열 화	퇴적물
철근노출	침 하	그늘음	기 타	
부 식	좌굴, 변형			

발 주 처	상주영천고속도로(주)
용 역 명	상주영천고속도로 시설물 안전·하자점검 및 성능평가 용역 (2023년 상반기 정기안전점검)
점 검 기 관	(주)명성엔지니어링
도 면 번 호	16

상주방향

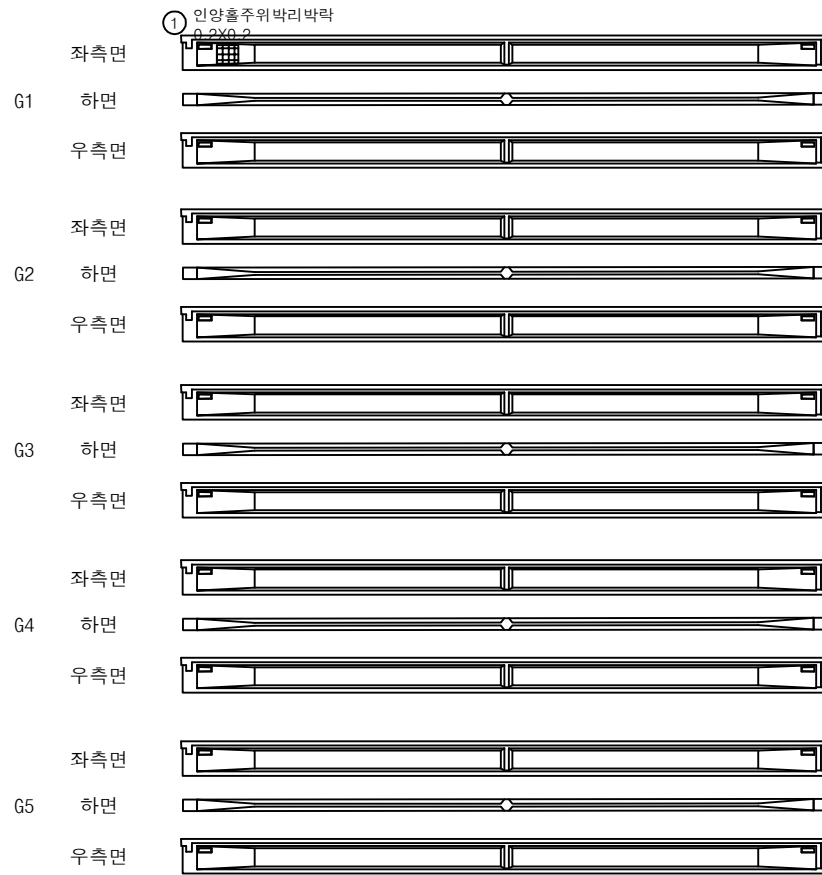

P3


P4

영천방향



번호	구분	부재	손상내용	손상현황						비 고
				폭 (mm)	길이 (m)	너비 (m)	물량	단위	개소	
1	19년	거더	인양홀주위박리박락		0.2	0.2	0.04	m ²	1	
2										
3										
KEY PLAN

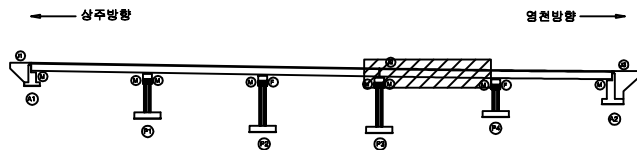

SECTION



범례


균열	망상균열	재료분리
편치, 공동	박리, 파손	열화
누수, 세수	백태	퇴적물
철근노출	침하	그늘음
부식	좌굴, 변형	기타

발주처	상주영천고속도로(주)
용역명	상주영천고속도로 시설물 안전·하자점검 및 성능평가 용역 (2023년 상반기 정기안전점검)
점검기관	(주)영성엔지니어링
도면번호	17

상주방향



영천방향

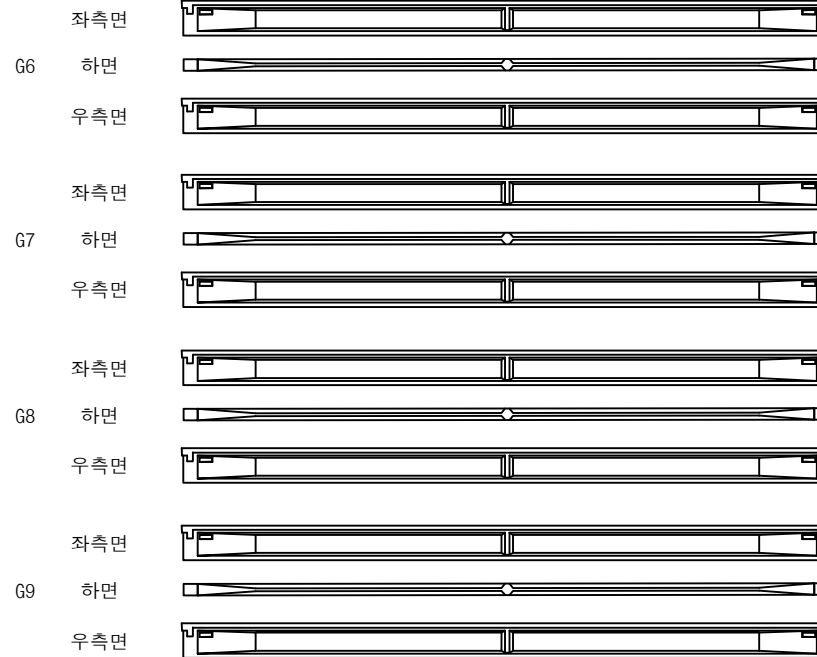


P3

P4

번호	구분	부재	손상내용	손상현황						비 고
				폭 (mm)	길이 (m)	너비 (m)	물량	단위	개소	
1										
2										
KEY PLAN

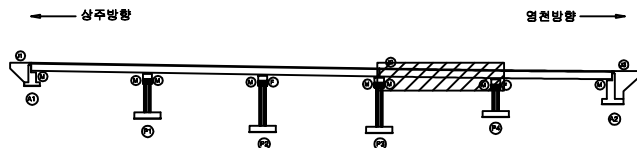

SECTION




범례

콘 크	망상근열	재료분리
관저, 공동	균열, 파손	열 화
누수, 세수	백 테	퇴적물
철근노출	침 하	그늘음
부식	좌굴, 변형	기 타

발 주 처	상주영천고속도로(주)
용 역 명	상주영천고속도로 시설물 안전·하자점검 및 성능평가 용역 (2023년 상반기 정기안전점검)
점 검 기 관	(주)명성엔지니어링
도 면 번 호	18

상주방향

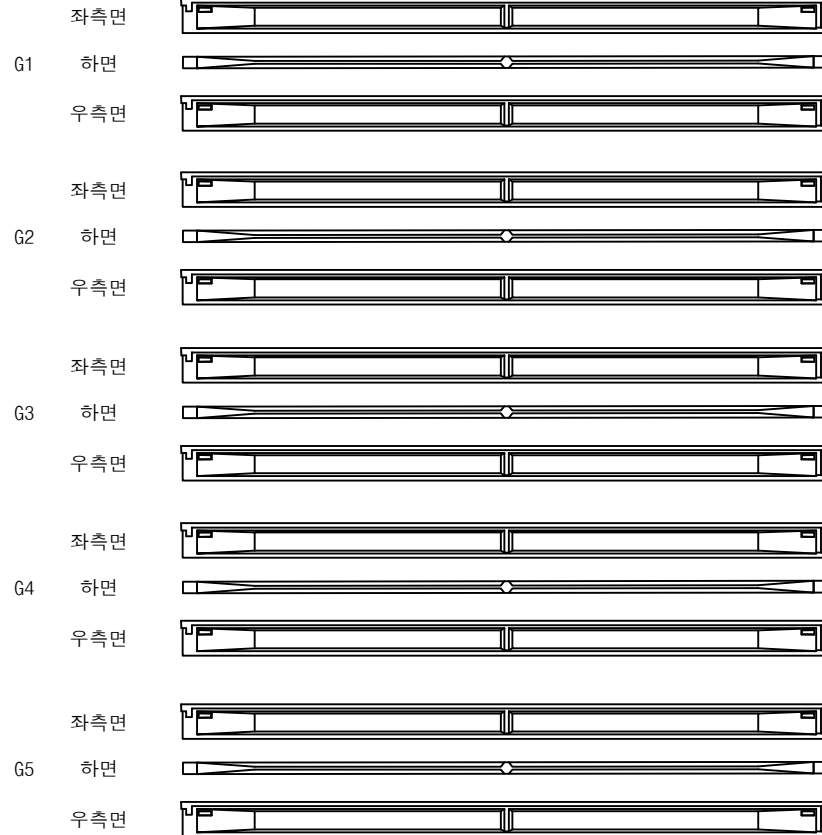

P4


A2

영천방향



번호	구분	부재	손상내용	손상현황						비 고
				폭 (mm)	길이 (m)	너비 (m)	물량	단위	개소	
1										
2										
KEY PLAN

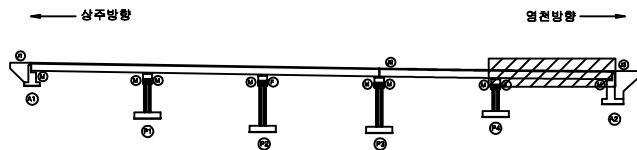

SECTION



범례


균열	망상균열	재료분리
편치, 공동	빚리, 파손	열화
누수, 세수	백태	퇴적물
철근노출	침하	그늘음
부식	좌굴, 변형	기타

발주처	상주영천고속도로(주)
용역명	상주영천고속도로 시설물 안전·하자점검 및 성능평가 용역 (2023년 상반기 정기안전점검)
점검기관	(주)영성엔지니어링
도면번호	19

상주방향




영천방향

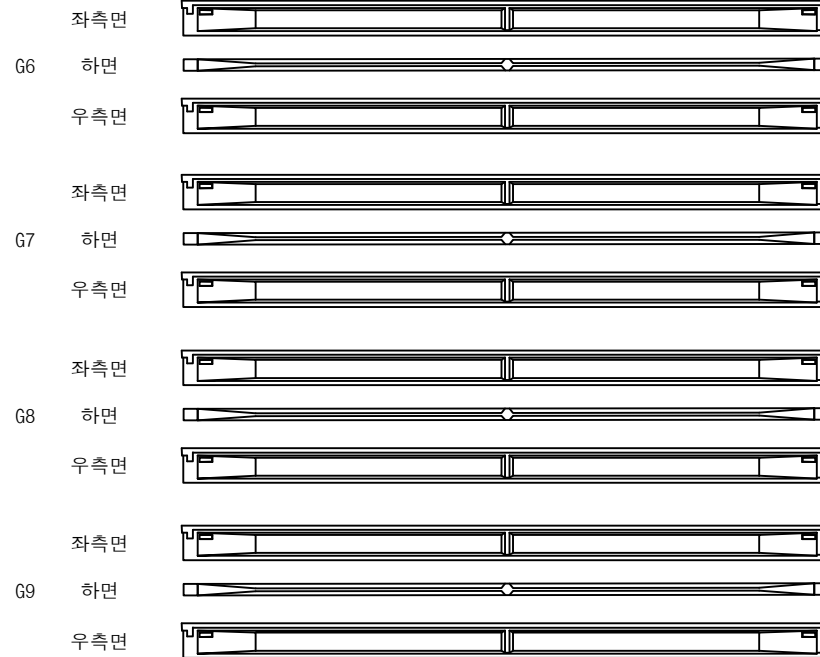

번호	구분	부재	손상내용	손상현황						비 고
				폭 (mm)	길이 (m)	너비 (m)	물량	단위	개소	
1										
2										
KEY PLAN

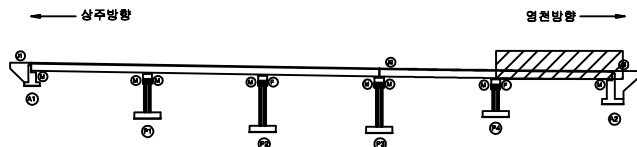

SECTION



범례

	균열		망상균열		재료분리
	편치, 공동		박리, 파손		열화
	누수, 세수		백태		퇴적물
	철근노출		침하		그늘음
	부식		좌굴, 변형		기타

발주처	상주영천고속도로(주)
용역명	상주영천고속도로 시설물 안전·하자점검 및 성능평가 용역 (2023년 상반기 정기안전점검)
점검기관	(주)영성엔지니어링
도면번호	20

상주방향




CB1

G1~G2



하면 배면

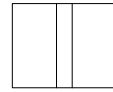

전면 하면 배면




전면 하면

G2~G3



하면 배면

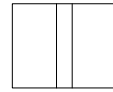

전면 하면 배면




전면 하면

G3~G4



하면 배면

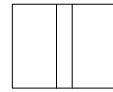

전면 하면 배면




전면 하면

G4~G5



하면 배면

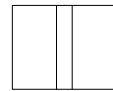

전면 하면 배면



전면 하면

A1


P1

CB1

G5~G6



하면 배면

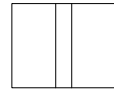

전면 하면 배면




전면 하면

G6~G7



하면 배면

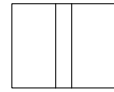

전면 하면 배면




전면 하면

G7~G8



하면 배면

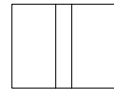

전면 하면 배면




전면 하면

G8~G9



하면 배면

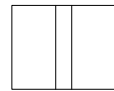

전면 하면 배면



전면 하면

A1


P1

영천방향



번호	구분	부재	손상내용	손상현황						비 고
				폭 (mm)	길이 (m)	너비 (m)	물량	단위	개소	
1										
2										
KEY PLAN

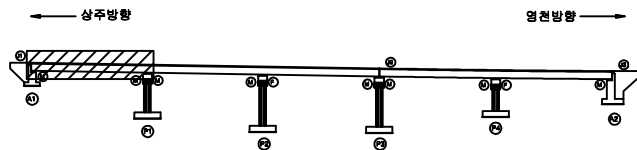

SECTION



범례

콘크리트	방상근열	재료분리
편차, 공동	균열, 파손	열화
누수, 세수	배터	표피물
철근노출	침하	그늘음
부식	좌굴, 변형	기타

발주처	상주영천고속도로(주)
용역명	상주영천고속도로 시설물 안전·하자점검 및 성능평가 용역 (2023년 상반기 정기안전점검)
점검기관	(주)영성엔지니어링
도면번호	21

상주방향




CB2

G1~G2



하면 배면

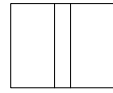

전면 하면 배면




전면 하면

G2~G3



하면 배면

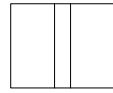

전면 하면 배면




전면 하면

G3~G4



하면 배면

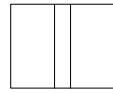

전면 하면 배면




전면 하면

G4~G5



하면 배면

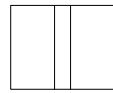

전면 하면 배면



전면 하면

(P1)


(P2)

CB2

G5~G6



하면 배면

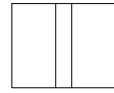

전면 하면 배면




전면 하면

G6~G7



하면 배면

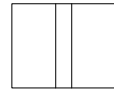

전면 하면 배면




전면 하면

G7~G8



하면 배면

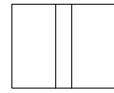

전면 하면 배면




전면 하면

G8~G9



하면 배면

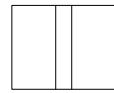

전면 하면 배면



전면 하면

(P1)


(P2)

영천방향



번호	구분	부재	손상내용	손상현황						비 고
				폭 (mm)	길이 (m)	너비 (m)	물량	단위	개소	
1										
2										
KEY PLAN

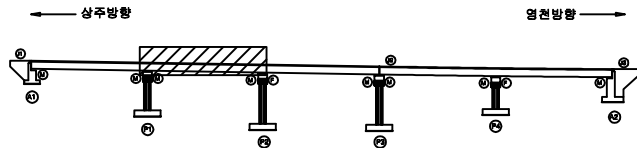

SECTION



범례

	균 열		망상균열		재료분리
	편차, 공동		빚리, 파손		열 화
	누수, 세수		백 테		퇴적물
	철근노출		침 하		그늘음
	부 식		좌굴, 변형		기 타

발 주 처	상주영천고속도로(주)
용 역 명	상주영천고속도로 시설물 안전·하자점검 및 성능평가 용역 (2023년 상반기 정기안전점검)
점 검 기 관	(주)영성엔지니어링
도 면 번 호	22

상주방향




CB3

G1~G2



하면 배면

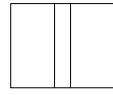

전면 하면 배면




전면 하면

G2~G3



하면 배면

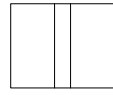

전면 하면 배면




전면 하면

G3~G4



하면 배면

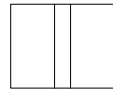

전면 하면 배면




전면 하면

G4~G5



하면 배면

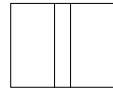

전면 하면 배면



전면 하면

P2


P3

CB3

G5~G6



하면 배면

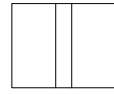

전면 하면 배면




전면 하면

G6~G7



하면 배면

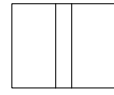

전면 하면 배면




전면 하면

G7~G8



하면 배면

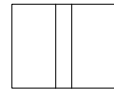

전면 하면 배면




전면 하면

G8~G9



하면 배면

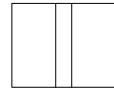

전면 하면 배면



전면 하면

P2


P3

영천방향



번호	구분	부재	손상내용	손상현황						비 고
				폭 (mm)	길이 (m)	너비 (m)	물량	단위	개소	
1										
2										
KEY PLAN

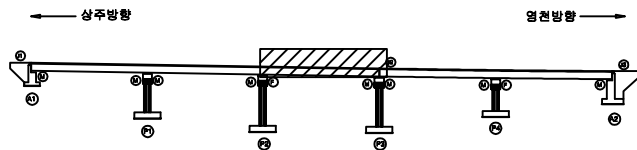

SECTION



범례

콘크리트	방상근열	재료분리
관저, 공동	균열, 파손	열화
누수, 세수	백테	표피물
철근노출	침하	그늘음
부식	좌굴, 변형	기타

발주처	상주영천고속도로(주)
용역명	상주영천고속도로 시설물 안전·하자점검 및 성능평가 용역 (2023년 상반기 정기안전점검)
점검기관	(주)영성엔지니어링
도면번호	23

상주방향




CB4

G1~G2



하면 배면

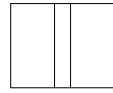

전면 하면 배면




전면 하면

G2~G3



하면 배면

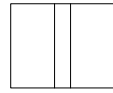

전면 하면 배면




전면 하면

G3~G4



하면 배면

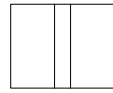

전면 하면 배면




전면 하면

G4~G5



하면 배면

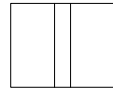

전면 하면 배면



전면 하면

P3


P4

CB4

G5~G6



하면 배면

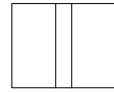

전면 하면 배면




전면 하면

G6~G7



하면 배면

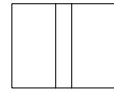

전면 하면 배면




전면 하면

G7~G8



하면 배면

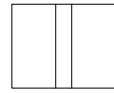

전면 하면 배면




전면 하면

G8~G9



하면 배면

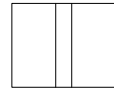

전면 하면 배면



전면 하면

P3


P4

영천방향



번호	구분	부재	손상내용	손상현황						비 고
				폭 (mm)	길이 (m)	너비 (m)	물량	단위	개소	
1										
2										
KEY PLAN

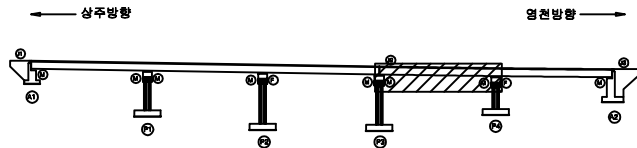

SECTION



범례

콘크리트	방상근열	재료분리
관저, 공동	균열, 파손	열화
누수, 세수	배터	퇴적물
철근노출	침하	그늘음
부식	좌굴, 변형	기타

발주처	상주영천고속도로(주)
용역명	상주영천고속도로 시설물 안전·하자점검 및 성능평가 용역 (2023년 상반기 정기안전점검)
점검기관	(주)영성엔지니어링
도면번호	24

상주방향




CB5

G1~G2



하면 배면

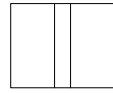

전면 하면 배면




전면 하면

G2~G3



하면 배면

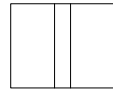

전면 하면 배면




전면 하면

G3~G4



하면 배면

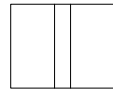

전면 하면 배면




전면 하면

G4~G5



하면 배면

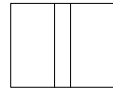

전면 하면 배면



전면 하면

(P4)


(A2)

CB5

G5~G6



하면 배면

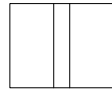

전면 하면 배면




전면 하면

G6~G7



하면 배면

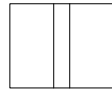

전면 하면 배면




전면 하면

G7~G8



하면 배면

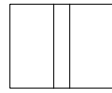

전면 하면 배면




전면 하면

G8~G9



하면 배면

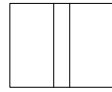

전면 하면 배면



전면 하면

(P4)


(A2)

영천방향



번호	구분	부재	손상내용	손상현황						비 고
				폭 (mm)	길이 (m)	너비 (m)	물량	단위	개소	
1										
2										
KEY PLAN

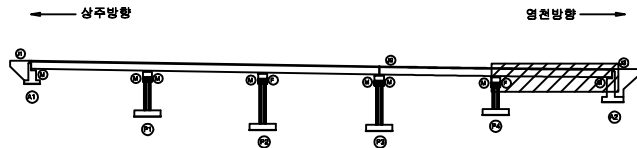


SECTION




범례

콘크리트	방상근열	재료분리
관저, 공동	균열, 파손	열화
누수, 세수	백테	표피물
철근노출	침하	그늘음
부식	좌굴, 변형	기타

발주처	상주영천고속도로(주)
용역명	상주영천고속도로 시설물 안전·하자점검 및 성능평가 용역 (2023년 상반기 정기안전점검)
점검기관	(주)영성엔지니어링
도면번호	25

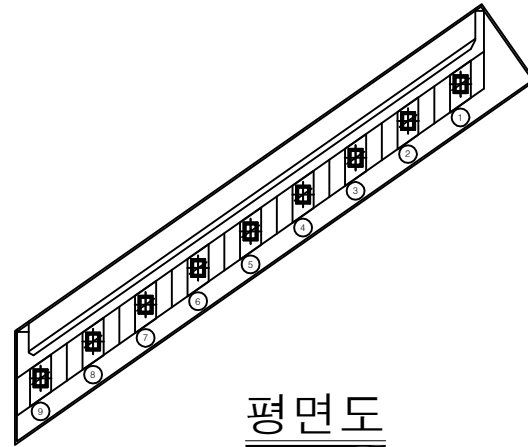

평면도

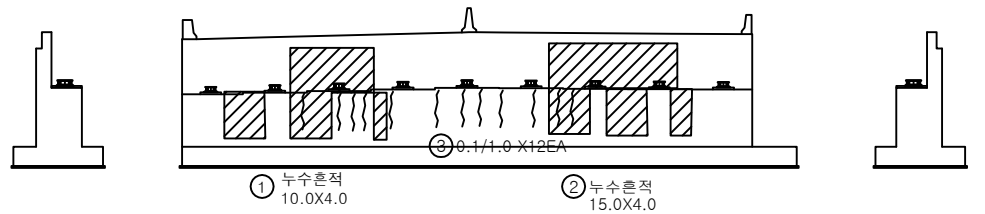


날개벽

정면


날개벽

번호	구분	부재	손상내용	손상현황						비고
				폭 (mm)	길이 (m)	너비 (m)	물량	단위	개소	
1	19년	교대	누수흔적		10.0	4.0	40.00	m ²	1	
2	21하	교대	누수흔적		15.0	4.0	60.00	m ²	1	
3	21하	교대	균열	0.1	1.0		12.00	m	12	
4										
5										
KEY PLAN

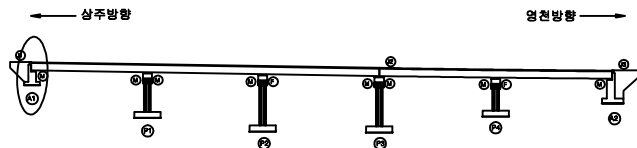


SECTION

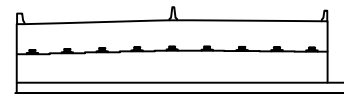


범례

균열	망상균열	재료분리
편치, 공동	바리, 파손	열화
누수, 체수	백태	퇴적물
철근노출	침하	그늘음
부식	좌굴, 변형	기타

발주처	상주영천고속도로(주)
용역명	상주영천고속도로 시설물 안전·하자점검 및 성능평가 용역 (2023년 상반기 정기안전점검)
점검기관	(주)열성엔지니어링
도면번호	26

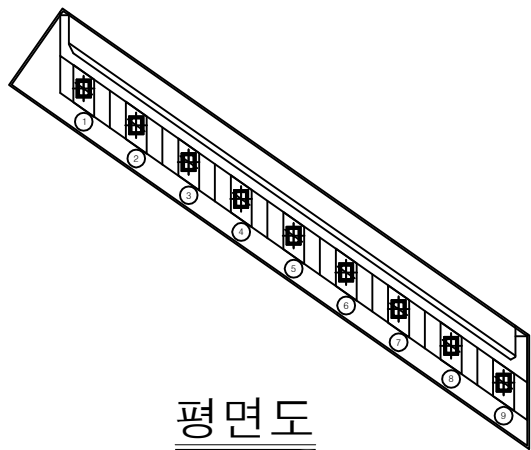

평면도

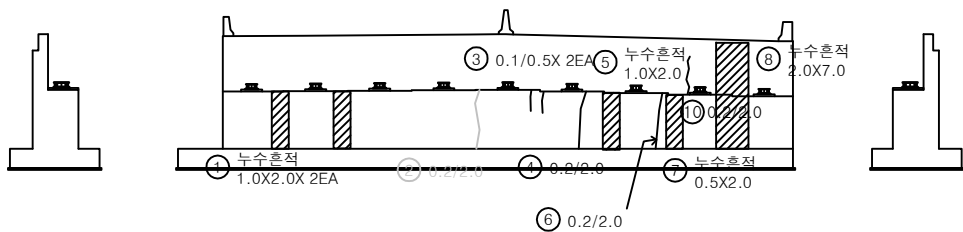


날개벽

정면

날개벽

번호	구분	부재	손상내용	손상현황					비고
				폭 (mm)	길이 (m)	너비 (m)	수량	단위	개소
1	19년	교대	누수흔적		1.0	2.0	4.00	m ²	2
2	19년	교대	균열	0.2	2.0		2.00	m	1
3	19년	교대	균열	0.1	0.5		1.00	m	2
4	19년	교대	균열	0.2	2.0		2.00	m	1
5	19년	교대	누수흔적		1.0	2.0	2.00	m ²	1
6	19년	교대	균열	0.2	2.0		2.00	m	1
7	19년	교대	누수흔적		0.5	2.0	1.00	m ²	1
8	19년	교대	누수흔적		2.0	7.0	14.00	m ²	1
9	21하	교대	균열	0.2	2.0		2.00	m	1
10									
11									
KEY PLAN

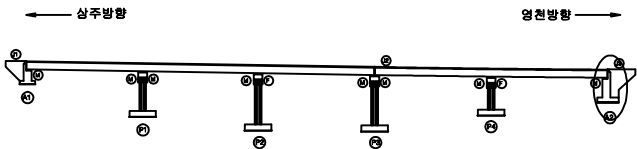


SECTION




범례

균열	망상균열	재료분리
편치, 공동	바리, 파손	열화
누수, 체수	백태	퇴적물
철근노출	침하	그늘음
부식	좌굴, 변형	기타


발주처	상주영천고속도로(주)
용역명	상주영천고속도로 시설물 안전·하자점검 및 성능평가 용역 (2023년 상반기 정기안전점검)
점검기관	(주)영성엔지니어링
도면번호	

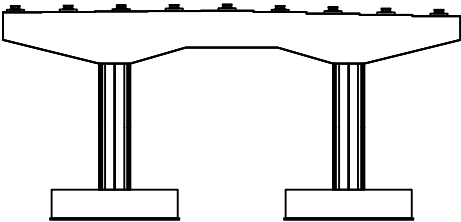


정 면

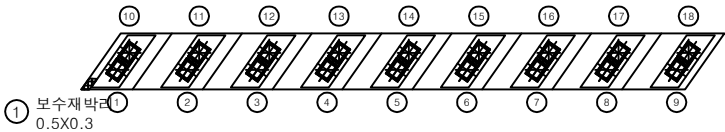


평면도

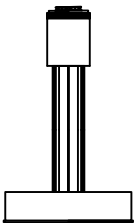

좌측면

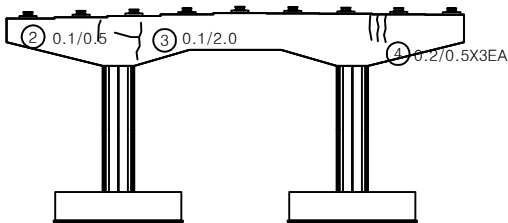


배 면

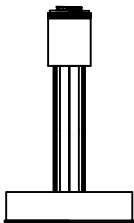

우측면

번호	구분	부재	손상내용	손상현황						비 고
				폭 (mm)	길이 (m)	너비 (m)	수량	단위	개소	
1	19년	교각	보수재박리		0.5	0.3	0.15	m	1	
2	19년	교각	균열	0.1	0.5		0.50	m	1	
3	19년	교각	균열	0.1	2.0		2.00	m	1	
4	19년	교각	균열	0.2	0.5		1.50	m	3	
5										
6										
KEY PLAN

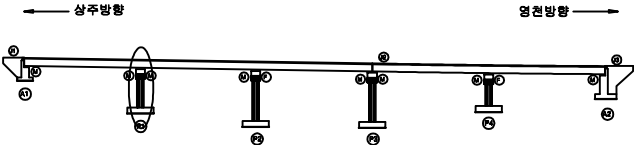




SECTION




범례

균열	망상균열	재료분리
편치, 공동	박리, 파손	열화
누수, 체수	배터	퇴적물
철근노출	침하	그늘음
부식	좌굴, 변형	기타

발 주 처	상주영천고속도로(주)
용 역 명	상주영천고속도로 시설물 안전·하자점검 및 성능평가 용역 (2023년 상반기 정기안전점검)
점 검 기 관	(주)영성엔지니어링
도 면 번 호	28

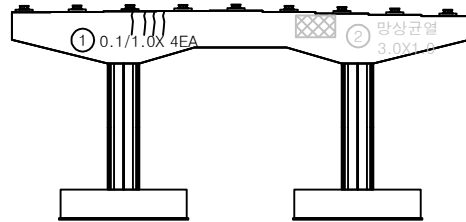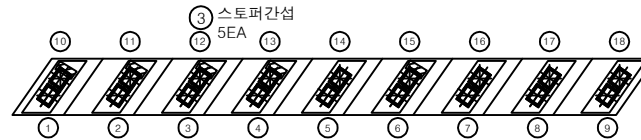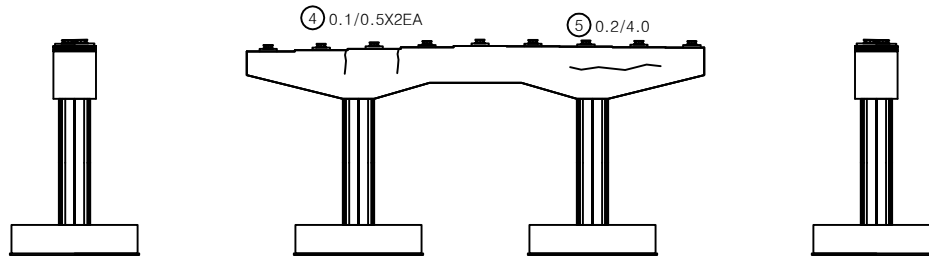정면평면도좌측면배면우측면

번호	구분	부재	손상내용	손상현황					비고
				폭 (mm)	길이 (m)	너비 (m)	수량	단위	개소
1	19년	교각	균열	0.1	1.0		4.00	m	4
2	19년	교각	망상균열		3.0	1.0	3.00	m ²	1
3	19년	교각	스토퍼간섭				5.00	EA	5
4	19년	교각	균열	0.1	0.5		1.00	m	2
5	21하	교각	균열	0.2	4.0		4.00	m	1
6									
7									
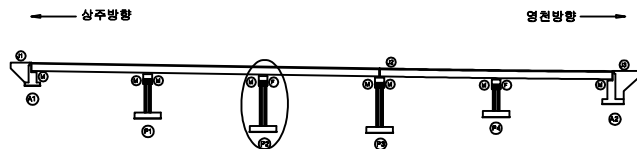KEY
PLAN






SECTION

범
례

균열	망상균열	재료분리
편치, 공동	박리, 파손	열화
누수, 체수	배태	퇴적물
철근노출	침하	그늘음
부식	좌굴, 변형	기타


발주처
상주영천고속도로(주)용역명
상주영천고속도로 시설물 안전·하자점검 및 성능평가 용역
(2023년 상반기 정기안전점검)점검기관
(주)영성엔지니어링

도면번호

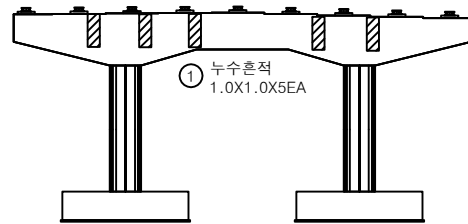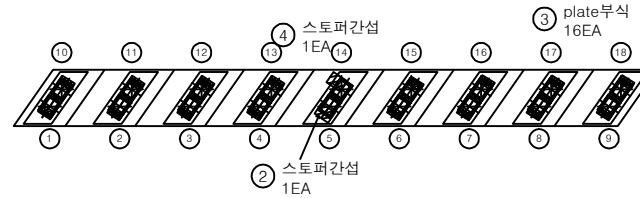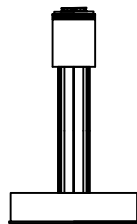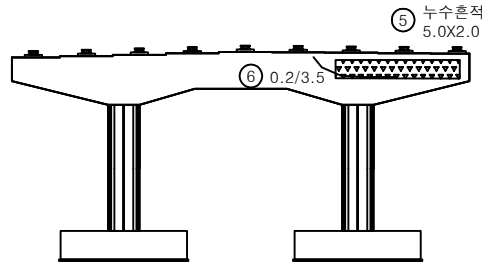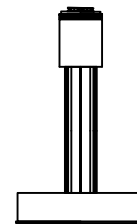정 면평면도좌측면배 면우측면

번호	구분	부재	손상내용	손상현황					비 고
				폭 (mm)	길이 (m)	너비 (m)	수량	단위	
1	19년	교각	누수흔적		1.0	1.0	5.00	m ²	5
2	19년	교각	스토퍼간섭				1.00	EA	1
3	19년	교량받침	plate부식				16.0	EA	16
4	21하	교각	스토퍼간섭				1.00	EA	1
5	21하	교각	누수흔적		5.0	2.0	10.00	m ²	1
6	21하	교각	균열	0.2	3.5		3.50	m	1
7									
8									
KEY PLAN

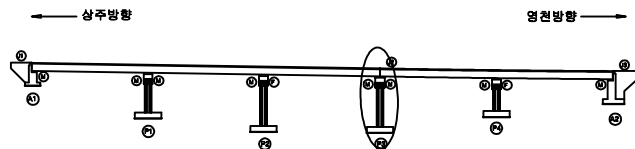



SECTION



REMARK


균열	상상균열	재료분리
면치, 공동	박리, 파손	열화
누수, 체수	배태	퇴적물
철근노출	침하	그늘음
부식	좌굴, 변형	기타

발주처	상주영천고속도로(주)
용역명	상주영천고속도로 시설물 안전·하자점검 및 성능평가 용역 (2023년 상반기 정기안전점검)
점검기관	(주)명성엔지니어링
도면번호	30

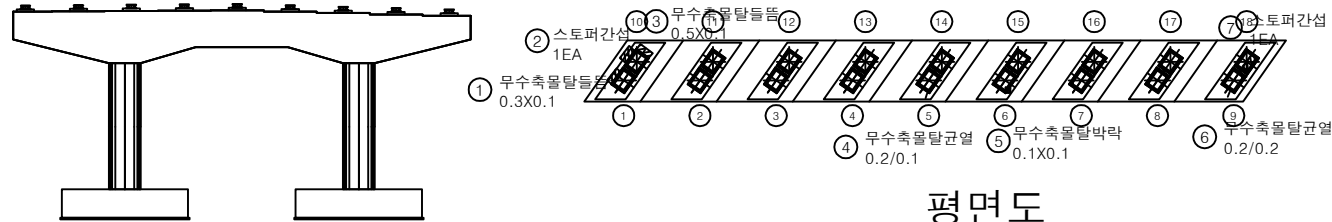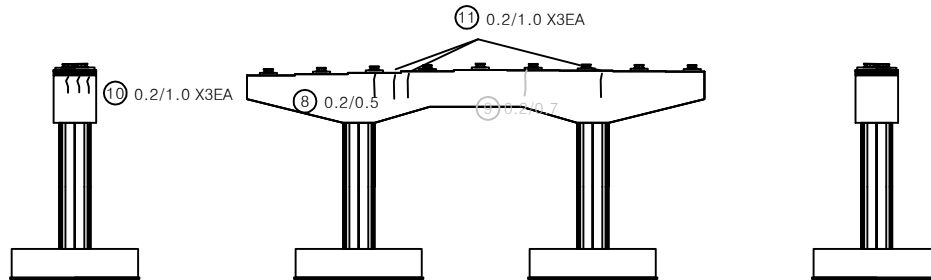정 면좌측면배 면우측면

번호	구분	부재	손상내용	손상현황						비 고
				폭 (mm)	길이 (m)	너비 (m)	수량	단위	개소	
1	19년	교량받침	무수축물탈들뜸		0.3	0.1	0.03	m ²	1	
2	19년	교각	스토퍼간섭				1.00	EA	1	
3	19년	교량받침	무수축물탈들뜸		0.5	0.1	0.05	m ²	1	
4	19년	교량받침	무수축물탈균열	0.2	0.1		0.10	m	1	
5	19년	교량받침	무수축물탈박락		0.1	0.1	0.01	m ²	1	
6	19년	교량받침	무수축물탈균열	0.2	0.2		0.20	m	1	
7	19년	교각	스토퍼간섭				1.00	EA	1	
8	19년	교각	균열	0.2	0.5		0.50	m	1	
9	19년	교각	균열	0.2	0.7		0.70	m	1	21년 양측
10	21하	교각	균열	0.2	1.0		3.00	m	3	
11	21하	교각	균열	0.2	1.0		3.00	m	3	
12										
13										
KEY PLAN

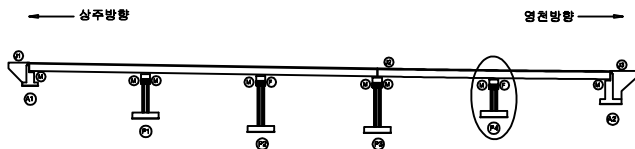

SECTION



범례

균열	망상균열	재료분리
편치, 공동	바리, 파손	열화
누수, 체수	배태	퇴적물
철근노출	침하	그늘음
부식	좌굴, 변형	기타

발주처	상주영천고속도로(주)
용역명	상주영천고속도로 시설물 안전·하자점검 및 성능평가 용역 (2023년 상반기 정기안전점검)
점검기관	(주)영성엔지니어링
도면번호	