

상주영천고속도로 시설물 안전·하자점검 및 성능평가 용역
(2023년 상반기 정기안전점검)

외 관 조 사 망 도

오실교

2023.04

(주)명성엔지니어링

상 주 방 향

ID : 오실교 슬래브상면 S1 (상주방향)



5공구 오실교

손 상 물 량 표

상주방향




영천방향

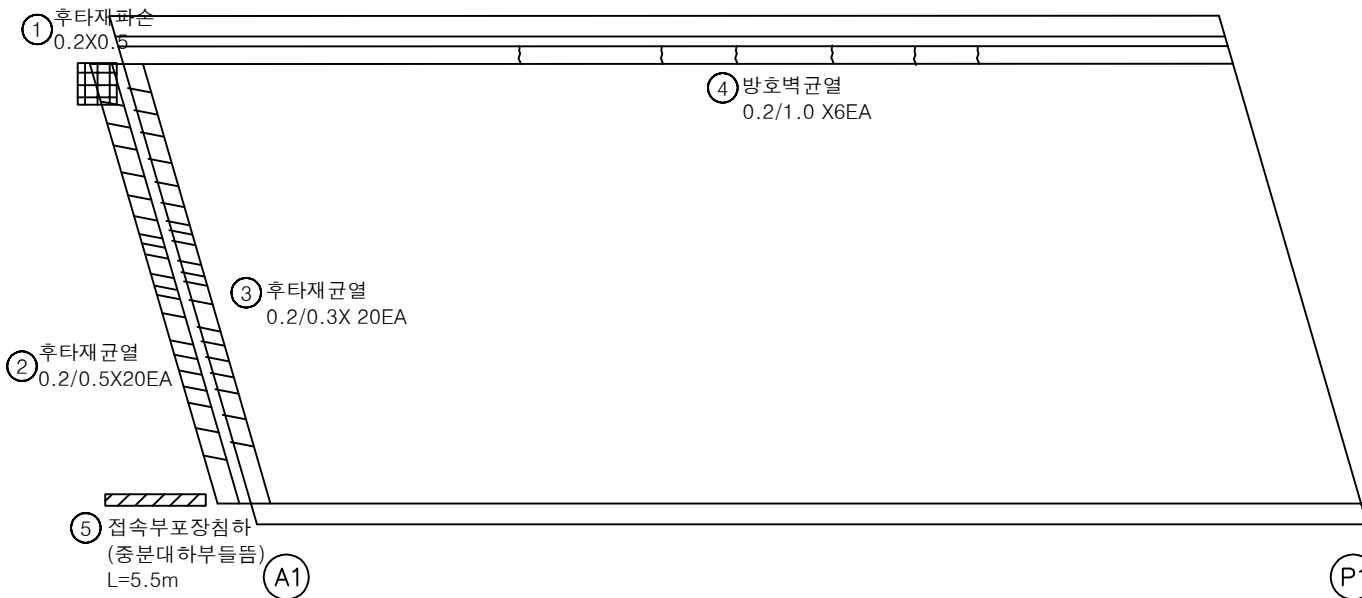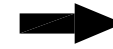


번호	구분	부재	손상내용	손상현황						비 고
				폭 (mm)	길이 (m)	너비 (m)	물량	단위	개소	
1	19년	신축이음	후타재파손		0.2	0.5	0.10	m ²	1	
2	19년	신축이음	후타재균열	0.2	0.5		10.00	m	20	
3	19년	신축이음	후타재균열	0.2	0.3		6.00	m	20	
4	21하	방호벽	방호벽균열	0.2	1.0		6.00	m	6	
5	22상	교면 포장	접속부포장침하(중분대하부들뜸)		5.5		5.50	m	1	
6										
7										
KEY PLAN

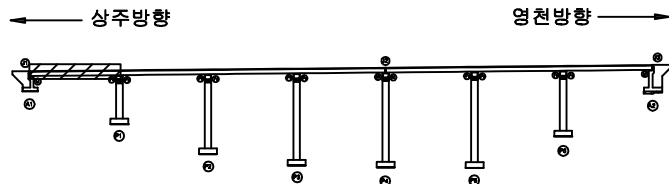

SECTION

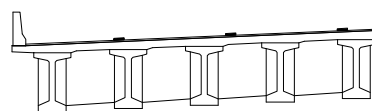

범례

	균열		망상균열		재료분리	발주처 상주영천고속도로(주)
	편치, 공동		박리, 파손		열화	
	누수, 체수		백태		표적물	용역명 상주영천고속도로 시설물 안전·하자점검 및 성능평가 용역 (2023년 상반기 정기안전점검)
	침하노출		침하		그늘음	
	부식		좌굴, 변형		기타	점검기관 (주)평성엔지니어링
						도면번호

ID : 오실교 슬래브상면 S2 (상주방향)


5공구 오실교

손상물량표

상주방향



영천방향

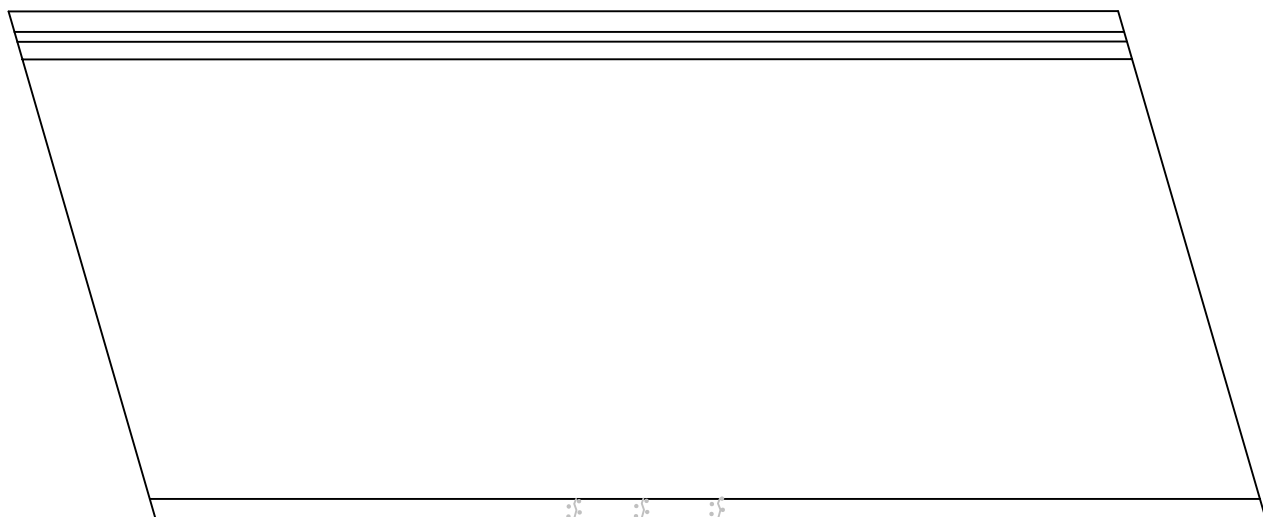


P1

① 중분대균열부백태
0.2X1.0 X3EA


P2

번호	구분	부재	손상내용	손상현황						비고
				폭 (mm)	길이 (m)	너비 (m)	물량	단위	개소	
1	21하	중분대	중분대균열부백태		0.2	1.0	0.60	m ²	3	22'상 보수
2										
3										
KEY PLAN

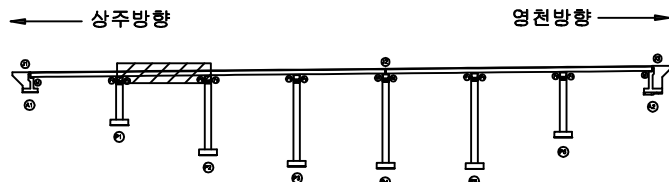

SECTION

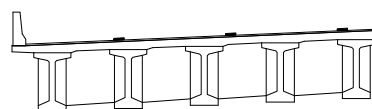

범례

균열	망상균열	재료분리	발주처
편치, 공동	박리, 파손	열화	상주영천고속도로(주)
누수, 체수	백태	퇴적물	용역명
철근노출	침하	그늘음	상주영천고속도로 시설물 안전·하자점검 및 성능평가 용역 (2023년 상반기 정기안전점검)
부식	좌굴, 변형	기타	점검기관
			(주)평성엔지니어링
			도면번호
			02

ID : 오실교 슬래브상면 S3 (상주방향)


5공구 오실교

손상물량표

상주방향




영천방향

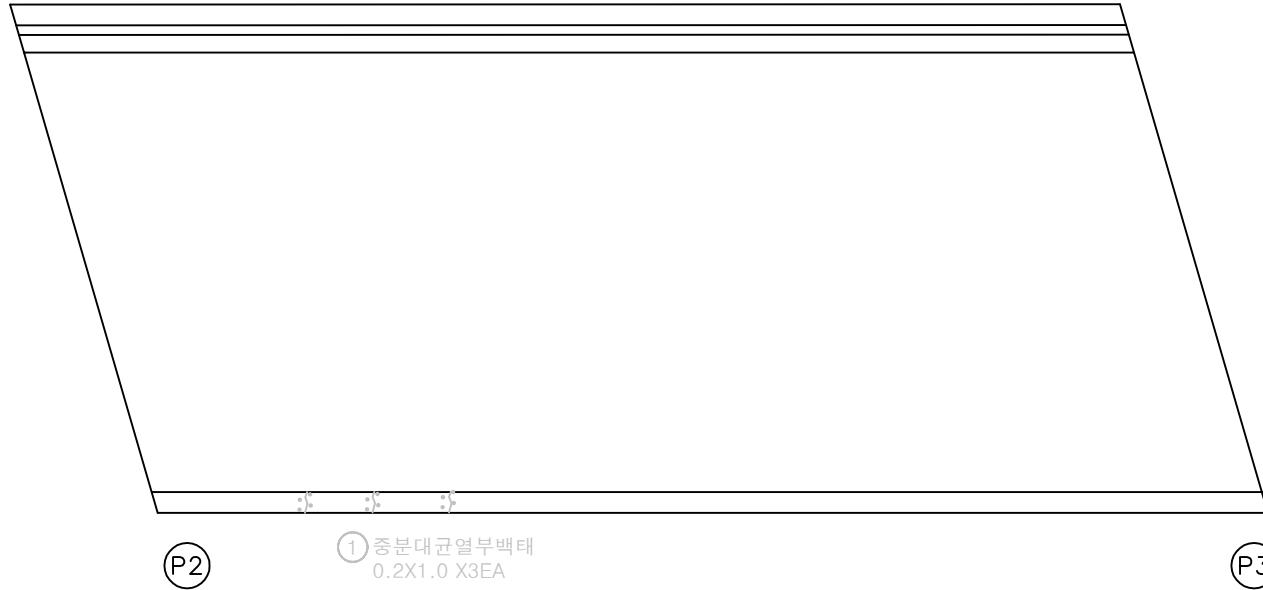


번호	구분	부재	손상내용	손상현황						비고
				폭 (mm)	길이 (m)	너비 (m)	물량	단위	개소	
1	21하	중분대	중분대균열부백태		0.2	1.0	0.60	m ²	3	22'상 보수
2										
3										
KEY PLAN

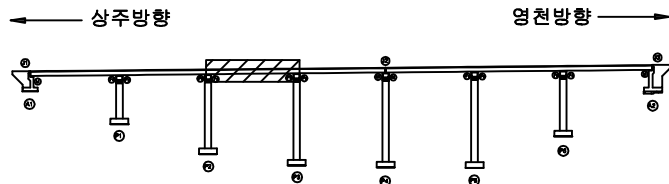

SECTION

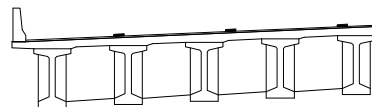

범례

균열	망상균열	재료분리	발주처
편치, 공동	박리, 파손	열화	상주영천고속도로(주)
누수, 체수	부식	파괴물	용역명
침하	기타	기타	상주영천고속도로 시설물 안전·하자점검 및 성능평가 용역 (2023년 상반기 정기안전점검)
기타			점검기관
			(주)평성엔지니어링
			도면번호

ID : 오실교 슬래브상면 S4 (상주방향)


5공구 오실교

손 상 물 량 표

상주방향




영천방향

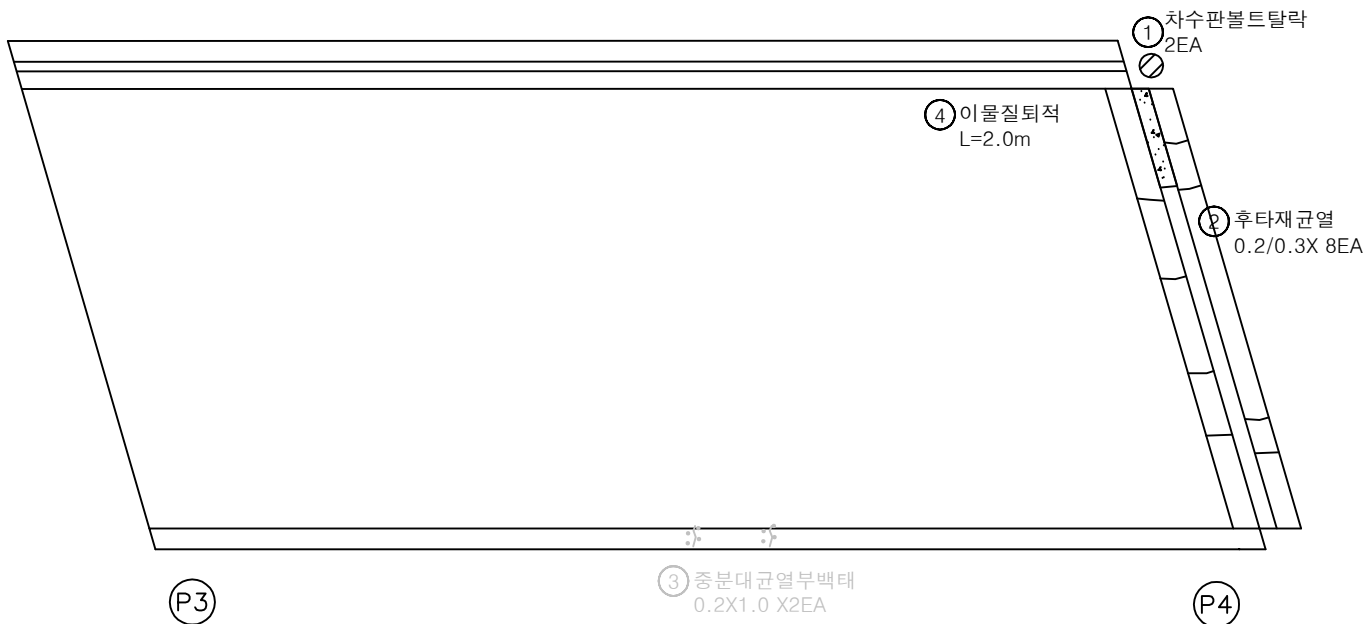


번호	구분	부재	손상내용	손상현황						비 고
				폭 (mm)	길이 (m)	너비 (m)	물량	단위	개소	
1	19년	신축이음	차수판볼트탈락				2.00	EA	2	
2	19년	신축이음	후타재균열	0.2	0.3		2.40	m	8	
3	21년	중분대	중분대균열부백태	0.2	1.0		0.40	m	2	22.8.25.4
4	21하	신축이음	이물질퇴적		2.0		2.00	m	1	
5										
6										
KEY PLAN

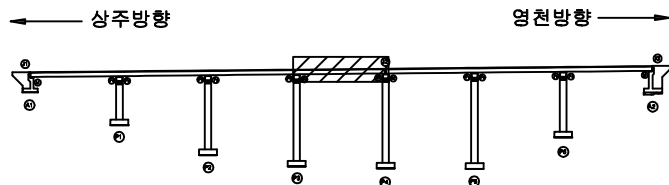

SECTION

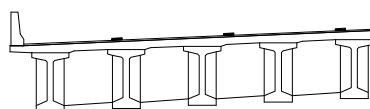

범례

균열	망상균열	재료분리	발 주 처 상주영천고속도로(주)
천치, 공동	박리, 파손	열화	
누수, 채수	변색	퇴적물	점 검 기 관 (주)평성엔지니어링
철근노출	침하	그늘음	
부식	좌굴, 변형	기타	도 면 번 호

ID : 오실교 슬래브상면 S5 (상주방향)


5공구 오실교

손상물량표

상주방향



영천방향

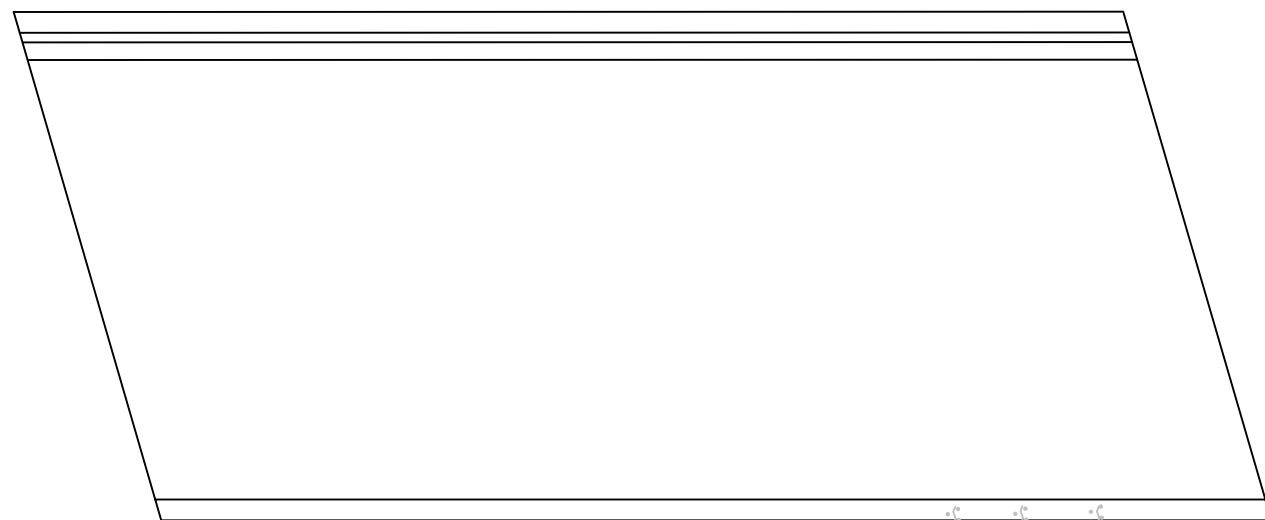

P4


① 중분대균열부백태
0.2X1.0 X3EA

P5

번호	구분	부재	손상내용	손상현황						비고
				폭 (mm)	길이 (m)	너비 (m)	물량	단위	개소	
1	21회	중분대	중분대균열부백태		0.2	1.0	0.60	m ²	3	22'상 보수
2										
3										
KEY PLAN

상주방향

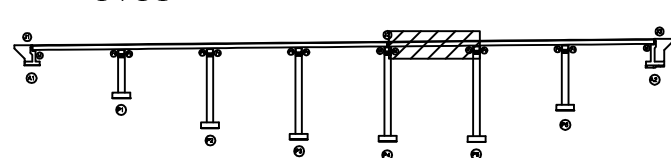

영천방향

SECTION

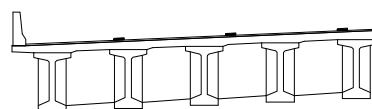


범례

균열	망상균열	재료분리	발주처
전치, 공동	박리, 파손	열화	상주영천고속도로(주)
누수, 체수	녹탄	파적물	용역명
철근노출	침하	그늘음	상주영천고속도로 시설물 안전·하자점검 및 성능평가 용역 (2023년 상반기 정기안전점검)
부식	파괴, 변형	기타	점검기관
			(주)평성엔지니어링
			도면번호
			05

상주방향



영천방향

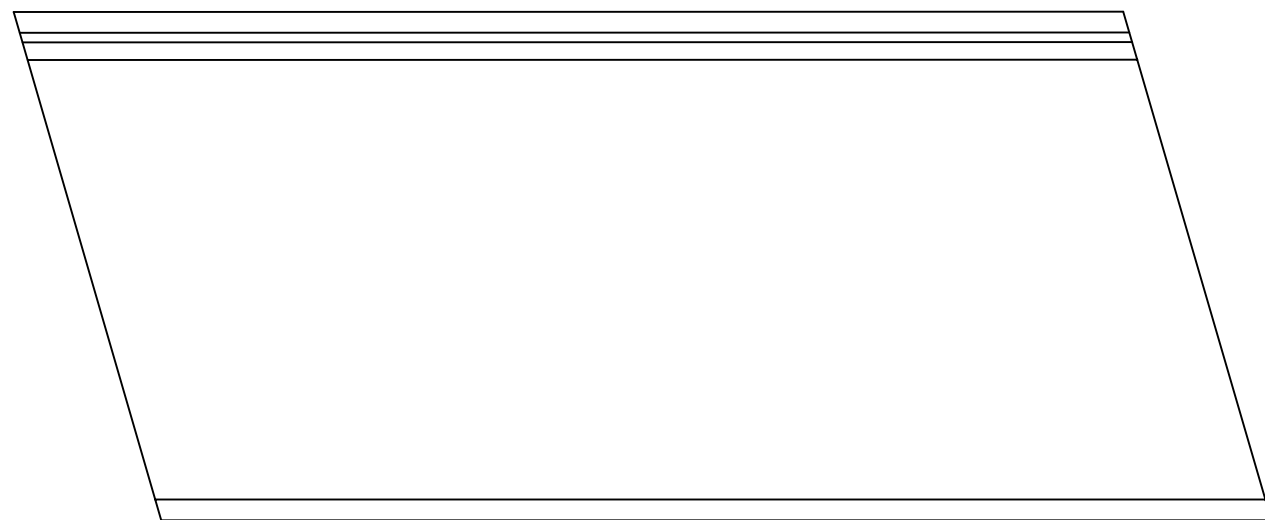


P5


P6

번호	구분	부재	손상내용	손상현황						비 고
				폭 (mm)	길이 (m)	너비 (m)	물량	단위	개소	
1										
2										
KEY PLAN

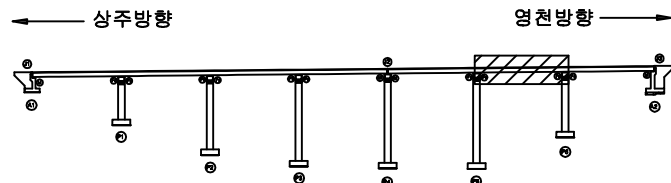

SECTION

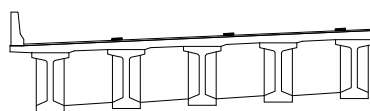

부재

콘 크	양상근열	재료분리	발 주 처
균열, 공동	박리, 파손	열 화	상주영천고속도로(주)
누수, 체수	부식	파괴물	용 역 명
침하, 노출	침 하	그늘음	상주영천고속도로 시설물 안전 · 하자점검 및 성능평가 용역 (2023년 상반기 정기안전점검)
부식	파괴, 변형	기타	점 검 기 관
			(주)평성엔지니어링
			도 면 번 호

ID : 오실교 슬래브상면 S7 (상주방향)


5공구 오실교

손 상 물 량 표

상주방향




영천방향

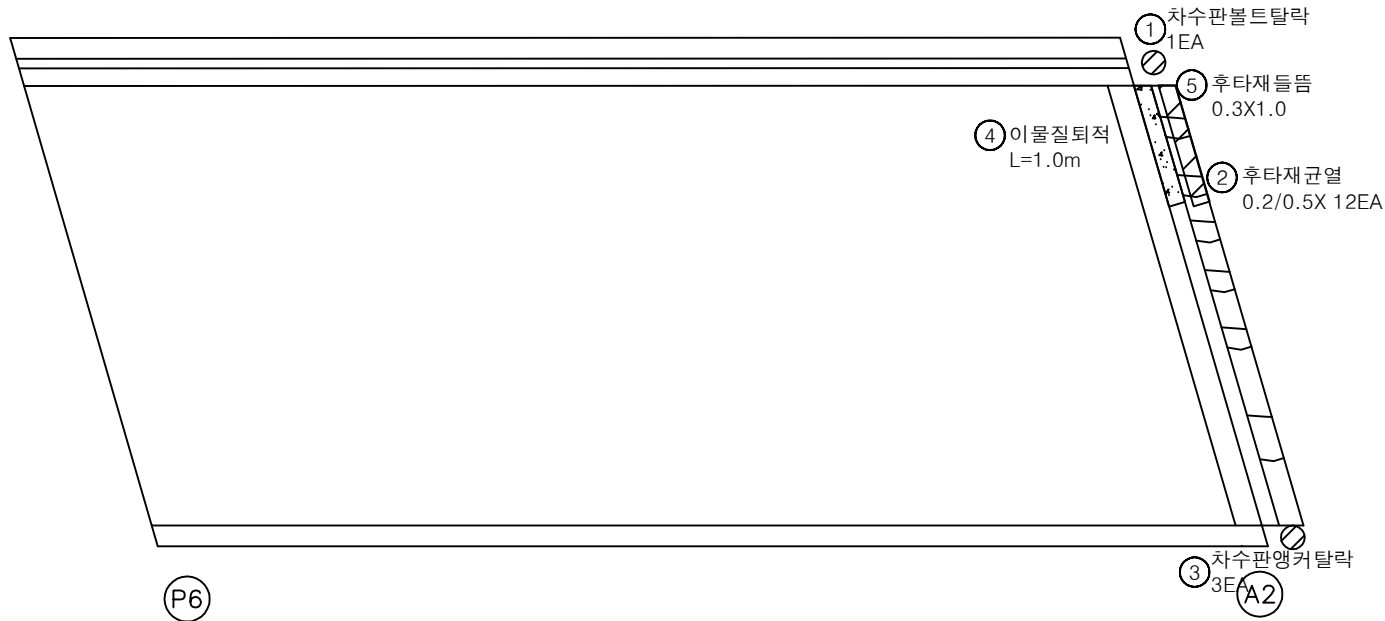

번호	구분	부재	손상내용	손상현황						비 고
				폭 (mm)	길이 (m)	너비 (m)	수량	단위	개소	
1	19년	신축이음	차수판볼트탈락				1.00	EA	1	
2	19년	신축이음	후타재균열	0.2	0.5		6.00	m	12	
3	19년	신축이음	차수판앵커탈락				3.00	EA	3	
4	21하	신축이음	이물질퇴적		1.0		1.00	m	1	
5	21하	신축이음	후타재들뜸		0.3	1.0	0.30	m ²	1	
6										
7										
KEY PLAN

상주방향

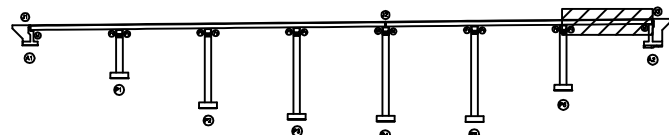

영천방향

SECTION

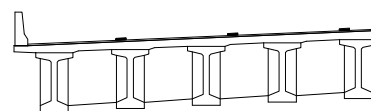

범례

	균열		당상균열		재료분리	발 주 처 상주영천고속도로(주)
	편치, 공동		바리, 파손		염화	
	누수, 체수		백태		표적물	용역명 상주영천고속도로 시설물 안전·하자점검 및 성능평가 용역 (2023년 상반기 정기안전점검)
	철근노출		침하		그늘음	
	부식		좌굴, 변형		기타	점 검 기 관 (주)평성엔지니어링
						도 면 번 호

ID : 오실교 바닥판하면 S1 (상주방향)


5공구 오실교

손상물량표

상주방향




영천방향

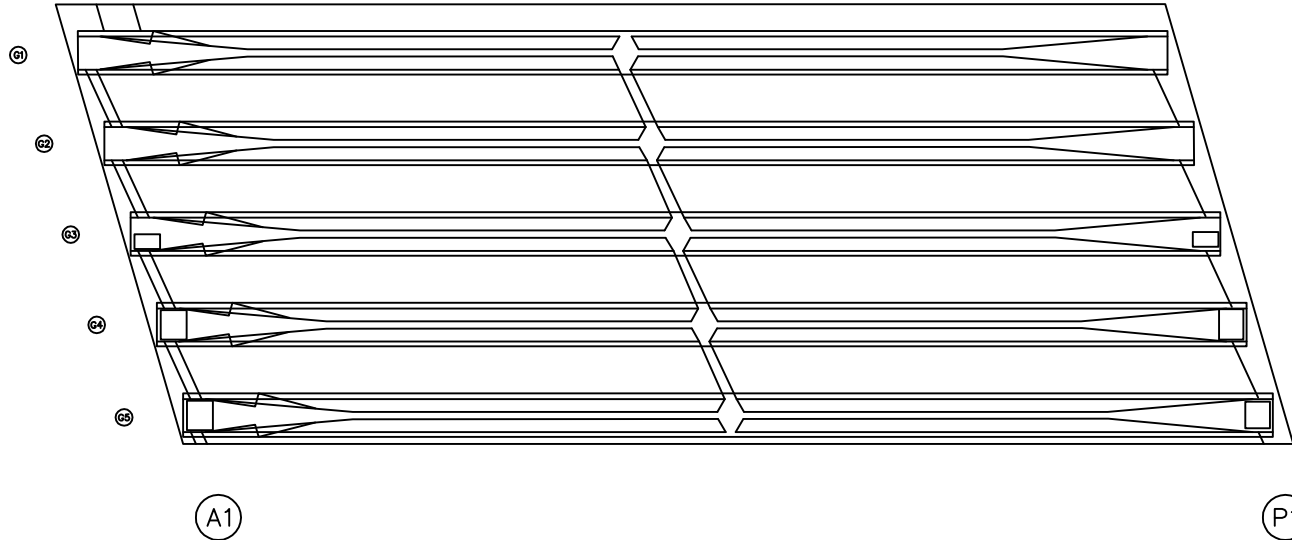


번호	구분	부재	손상내용	손상현황						비고
				폭 (mm)	길이 (m)	너비 (m)	물량	단위	개소	
1										
2										
KEY PLAN

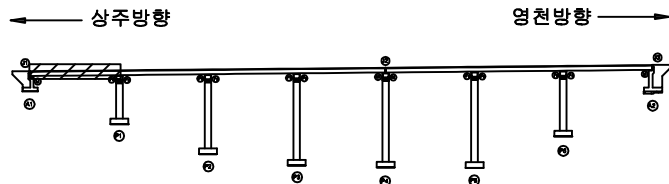

SECTION

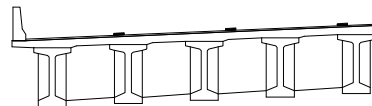

범례

콘크리트	철근콘크리트	재료분리	발주처
균열	부식	박리, 파손	상주영천고속도로(주)
전치, 공동	누수, 체수	백테	용역명
철근노출	침하	그늘음	상주영천고속도로 시설물 안전·하자점검 및 성능평가 용역 (2023년 상반기 정기안전점검)
부식	좌굴, 변형	기타	점검기관
			(주)평성엔지니어링
			도면번호

ID : 오실교 바닥판하면 S2 (상주방향)


5공구 오실교

손상물량표


상주방향



영천방향

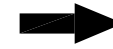


번호	구분	부재	손상내용	손상현황						비고
				폭 (mm)	길이 (m)	너비 (m)	물량	단위	개소	
1										
2										
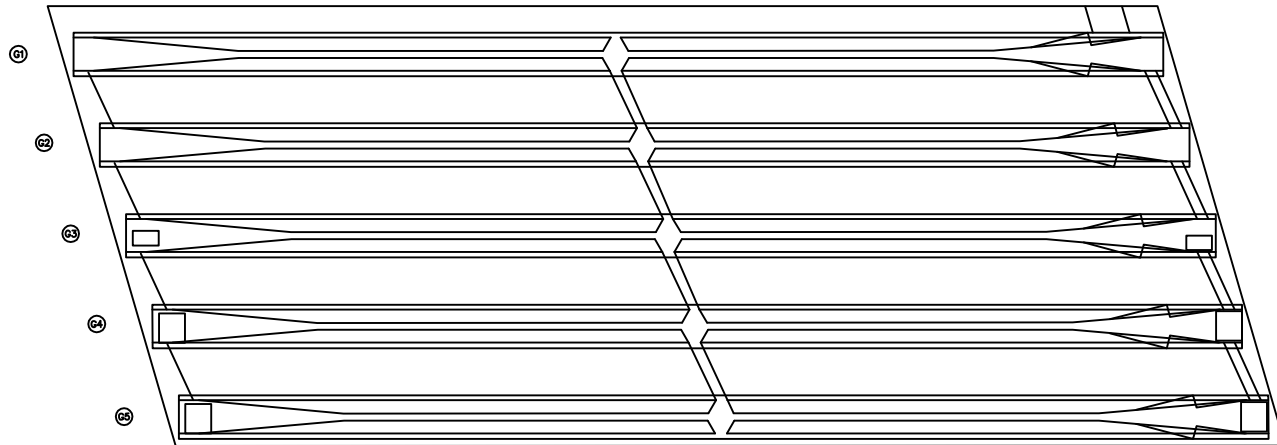


P1

P2

KEY PLAN

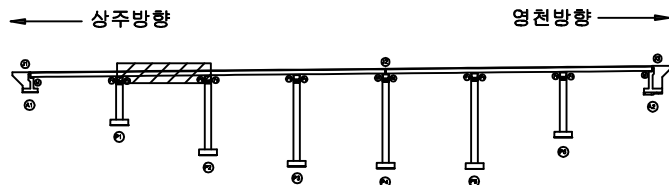

SECTION

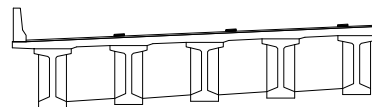

범례

	관 열		장상균열		재료분리	발 주 처 상주영천고속도로(주)
	전치, 공동		박리, 파손		열 화	
	누수, 체수		녹 태		퇴적물	점 검 기 관 (주)평성엔지니어링
	철근노출		침 하		그울음	
	부 식		좌굴, 변형		기 타	도 면 번 호

ID : 오실교 바닥판하면 S3 (상주방향)


5공구 오실교

손상물량표

상주방향




영천방향

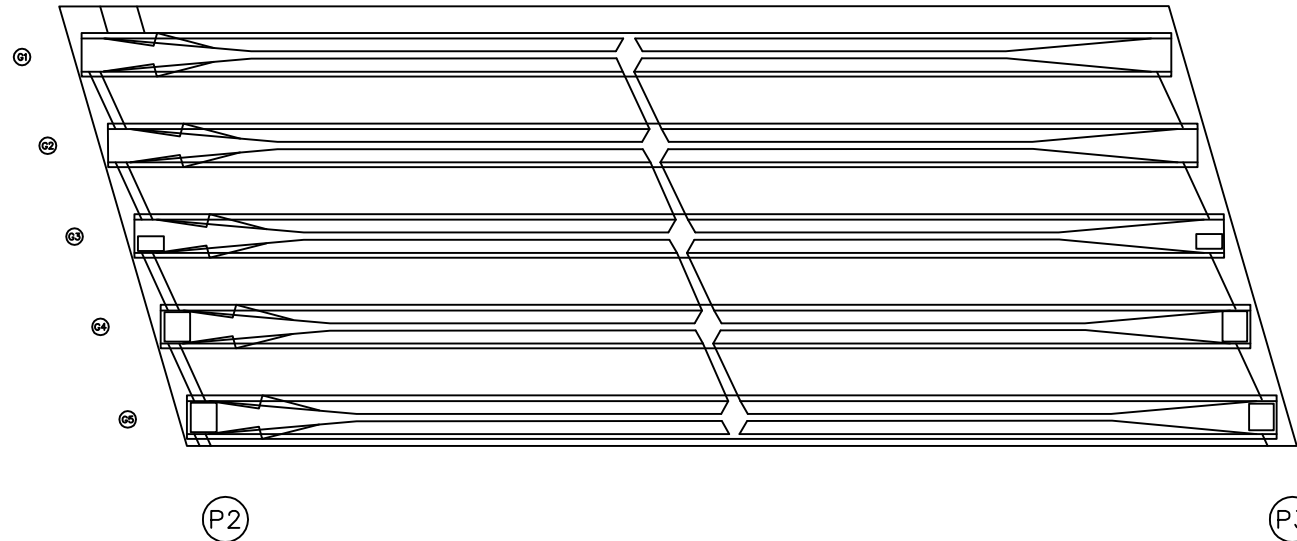


번호	구분	부재	손상내용	손상현황						비고
				폭 (mm)	길이 (m)	너비 (m)	물량	단위	개소	
1										
2										
KEY PLAN

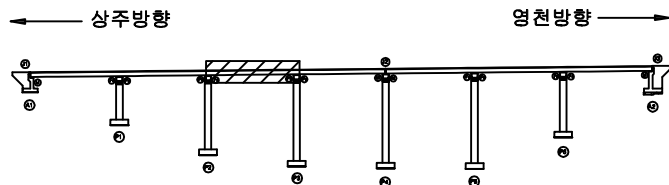

SECTION

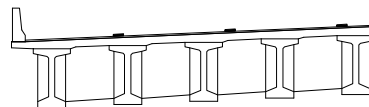

범례

콘크리트	철근콘크리트	재료분리	발주처 상주영천고속도로(주)
전치, 공동	균열, 파손	열화	용역명 상주영천고속도로 시설물 안전·하자점검 및 성능평가 용역 (2023년 상반기 정기안전점검)
누수, 체수	배설물	폐기물	점검기관 (주)평성엔지니어링
철근노출	얼룩	그늘음	도면번호 10
부식	얼룩, 변형	기타	

ID : 오실교 바닥판하면 S4 (상주방향)

5공구 오실교

손상물량표


상주방향



영천방향



번호	구분	부재	손상내용	손상현황						비고
				폭 (mm)	길이 (m)	너비 (m)	물량	단위	개소	
1										
2										
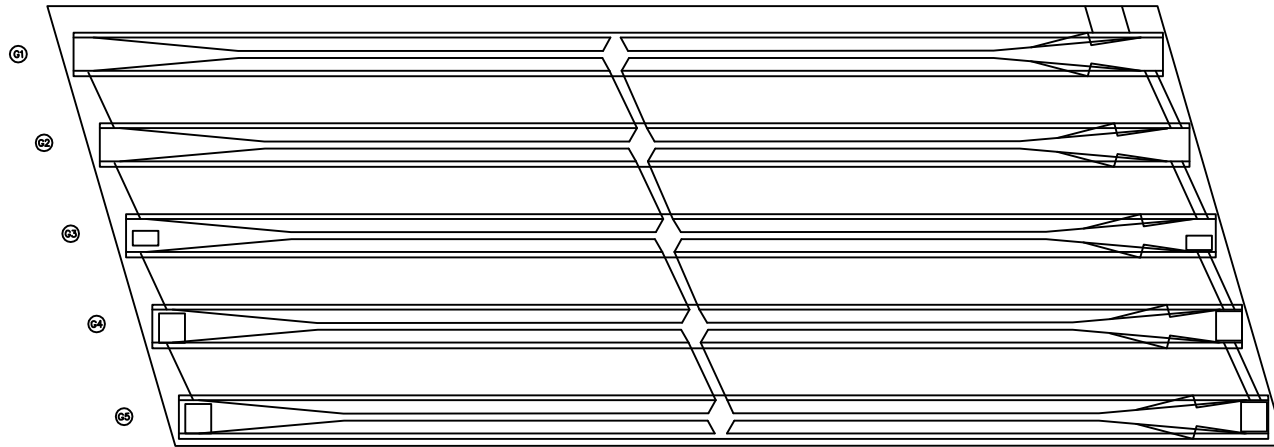


P3

P4


KEY PLAN

상주방향

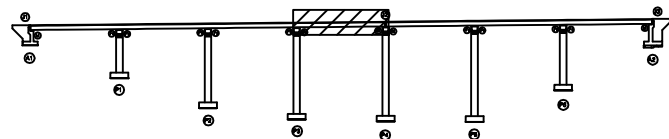

영천방향

SECTION

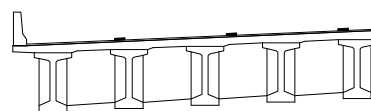

면

콘크리트	방상근열	재료분리	발주처
균열, 공동	박리, 파손	열화	상주영천고속도로(주)
누수, 체수	부식	파괴물	용역명
철근노출	침하	그늘음	상주영천고속도로 시설물 안전·하자점검 및 성능평가 용역 (2023년 상반기 정기안전점검)
부식	침하	그늘음	점검기관
부식	침하	그늘음	(주)평성엔지니어링
부식	침하	그늘음	도면번호

ID : 오실교 바닥판하면 S5 (상주방향)


5공구 오실교

손상물량표

상주방향




영천방향

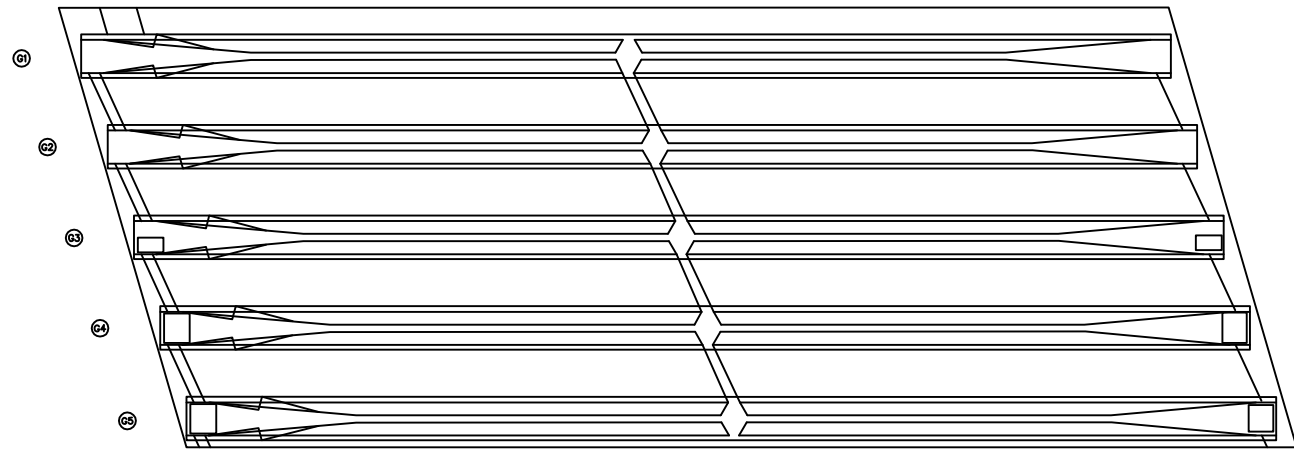


번호	구분	부재	손상내용	손상현황						비고
				폭 (mm)	길이 (m)	너비 (m)	물량	단위	개소	
1										
2										
KEY PLAN

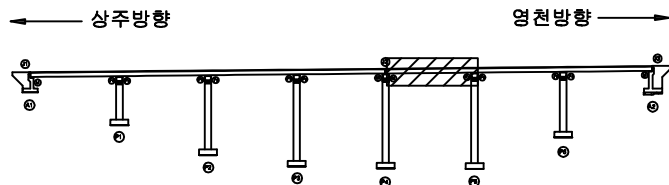

SECTION

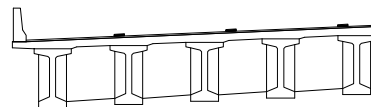

범례

	균열		당상균열		재료분리	발주처 상주영천고속도로(주)
	침하, 공동		바리, 파손		열화	
	녹수, 세수		백태		표적물	점검기관 (주)평성엔지니어링
	철근노출		침하		그늘음	
	부식		좌굴, 변형		기타	도면번호

ID : 오실교 바닥판하면 S6 (상주방향)


5공구 오실교

손상물량표

상주방향




영천방향

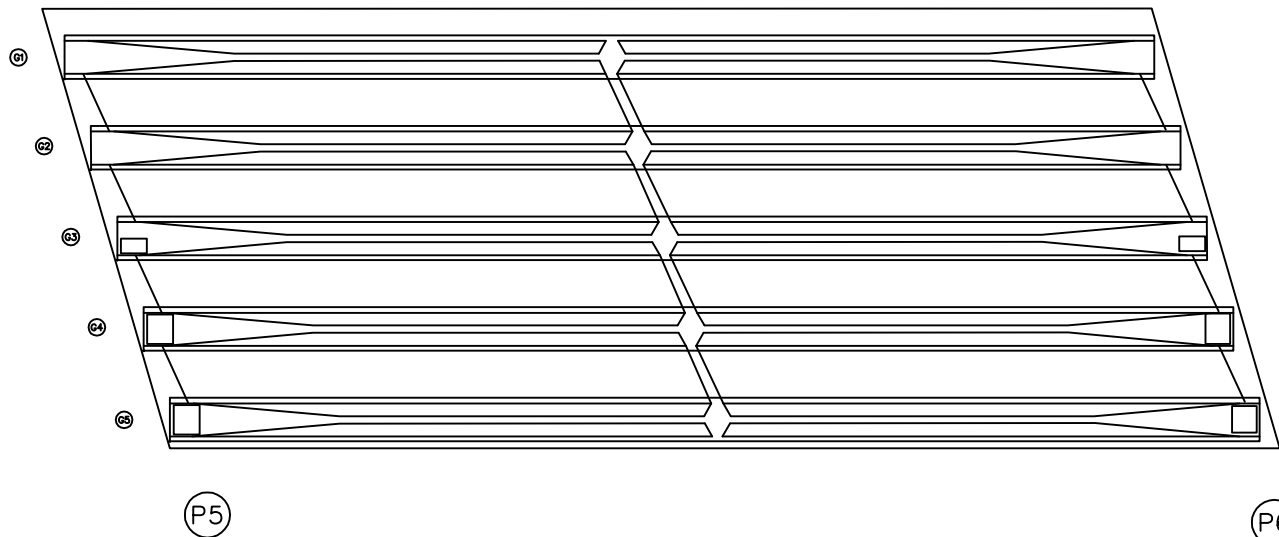


번호	구분	부재	손상내용	손상현황						비고
				폭 (mm)	길이 (m)	너비 (m)	물량	단위	개소	
1										
2										
KEY PLAN

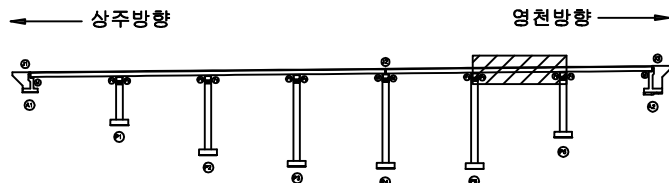

SECTION

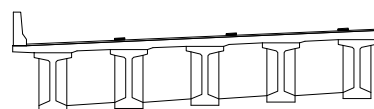

범례

	균열		당상균열		재료분리	발주처 상주영천고속도로(주)
	편치, 공동		박리, 파손		열화	
	누수, 채수		벽태		표적물	점검기관 (주)평성엔지니어링
	철근노출		침하		그늘음	
	부식		좌굴, 변형		기타	도면번호

ID : 오실교 바닥판하면 S7 (상주방향)



5공구 오실교

손 상 물 량 표

상주방향



영천방향

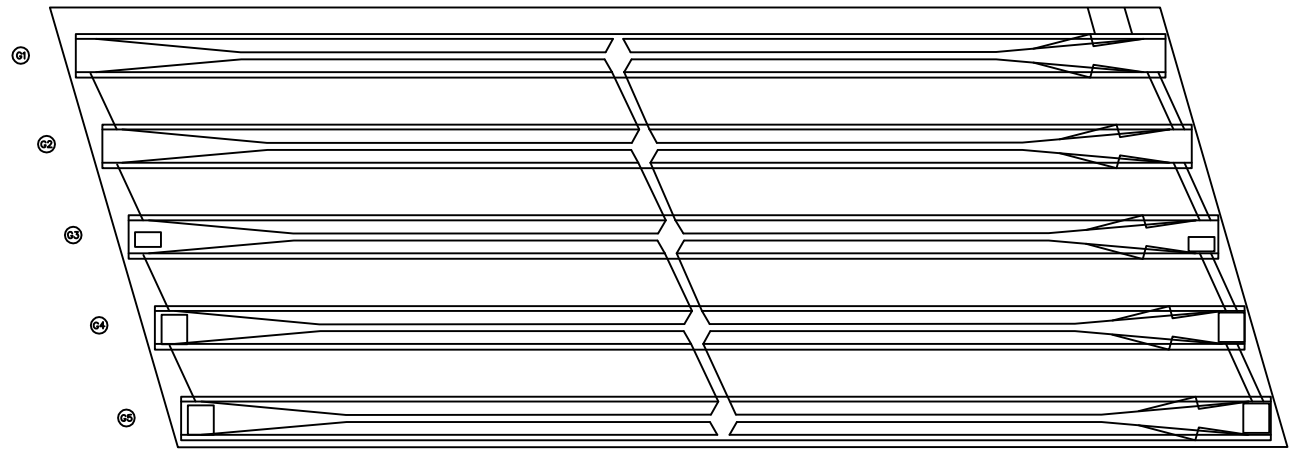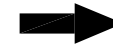


P6

A2

번호	구분	부재	손상내용	손상현황						비 고
				폭 (mm)	길이 (m)	너비 (m)	물량	단위	개소	
1										
2										
KEY PLAN

상주방향

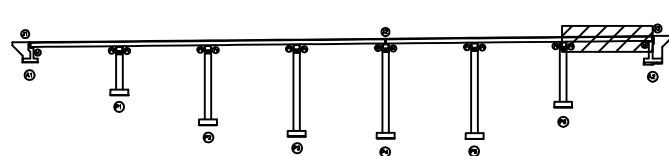

영천방향

SECTION

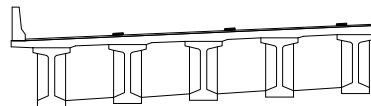

면 레


콘 크리트	철근콘크리트	아스팔트콘크리트	발 주 처
팽창, 공동	균열, 파손	박리, 박락	상주영천고속도로(주)
누수, 침수	부식	움푹, 파손	용 역 명
침하, 노출	파손, 변형	기타	상주영천고속도로 시설물 안전 · 하자점검 및 성능평가 용역 (2023년 상반기 정기안전점검)
			점 검 기 관
			(주)평성엔지니어링
			도 면 번 호

ID : 오실교 거더 S1 (G1~G5) (상주방향)

5공구 오실교

손상물량표

상주방향

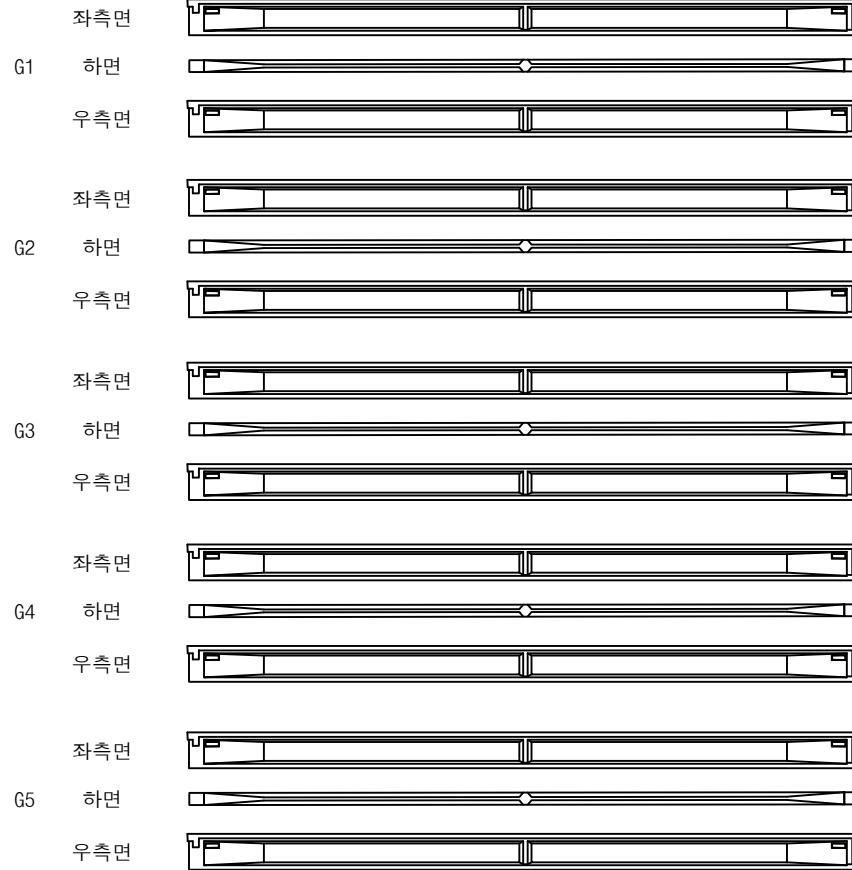

(A1)


(P1)

영천방향




번호	구분	부재	손상내용	손상현황						비고
				폭 (mm)	길이 (m)	너비 (m)	물량	단위	개소	
1										
2										
KEY PLAN

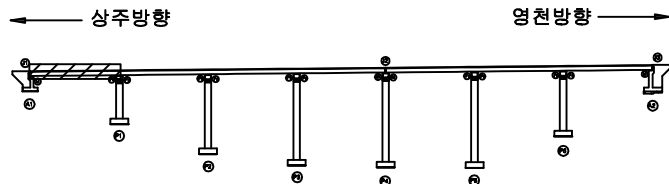

SECTION

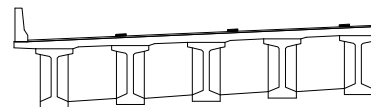

범례


	관 열		당상균열		재료분리	발주처 상주영천고속도로(주)
	편치, 공동		박리, 파손		열화	
	누수, 체수		백태		퇴적물	점검기관 (주)평성엔지니어링
	철근노출		침하		그늘음	
	부식		좌굴, 변형		기타	도면번호

ID : 오실교 거더 S2 (G1~G5) (상주방향)

5공구 오실교

손 상 물 량 표

상주방향

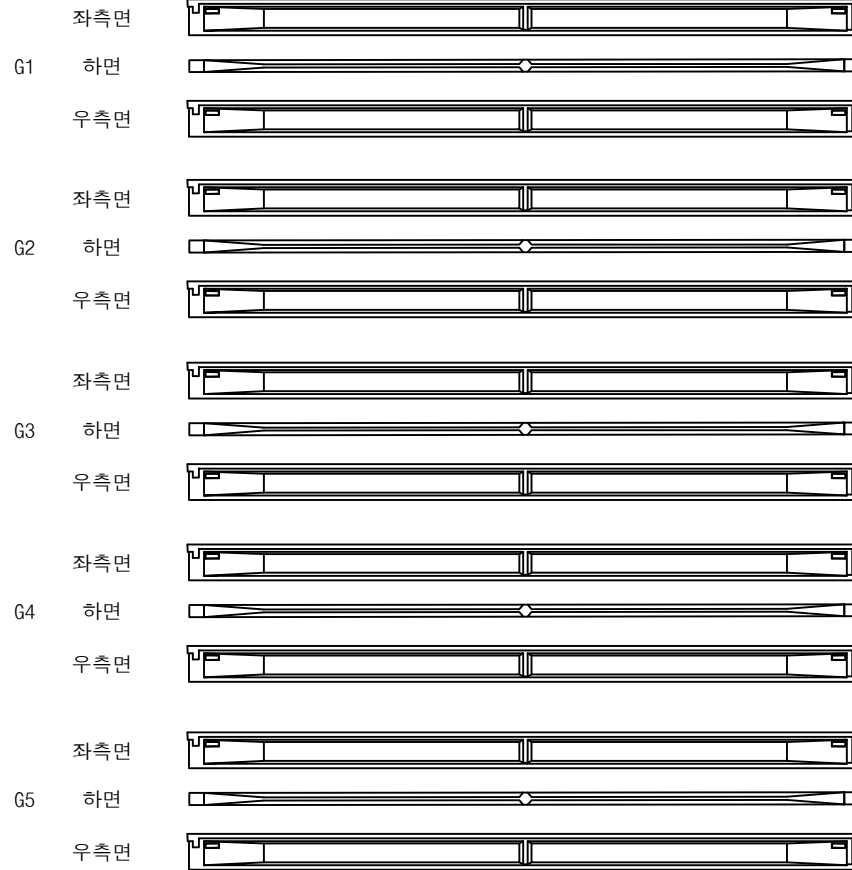

(P1)


(P2)

영천방향




번호	구분	부재	손상내용	손상현황						비 고
				폭 (mm)	길이 (m)	너비 (m)	물량	단위	개소	
1										
2										
KEY PLAN

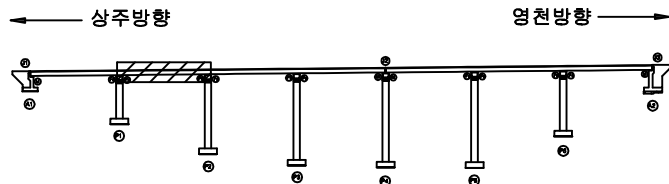

SECTION

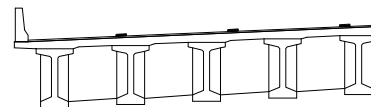

범례


균열	당상근열	재료분리	발 주 처 상주영천고속도로(주)
전치, 공동	박리, 파손	열화	
누수, 체수	부식	파괴물	용역명 상주영천고속도로 시설물 안전·하자점검 및 성능평가 용역 (2023년 상반기 정기안전점검)
철근노출	침하	그늘음	점검기관 (주)평성엔지니어링
부식	파괴, 변형	기타	도면번호

ID : 오실교 거더 S3 (G1~G5) (상주방향)

5공구 오실교

손상물량표

상주방향

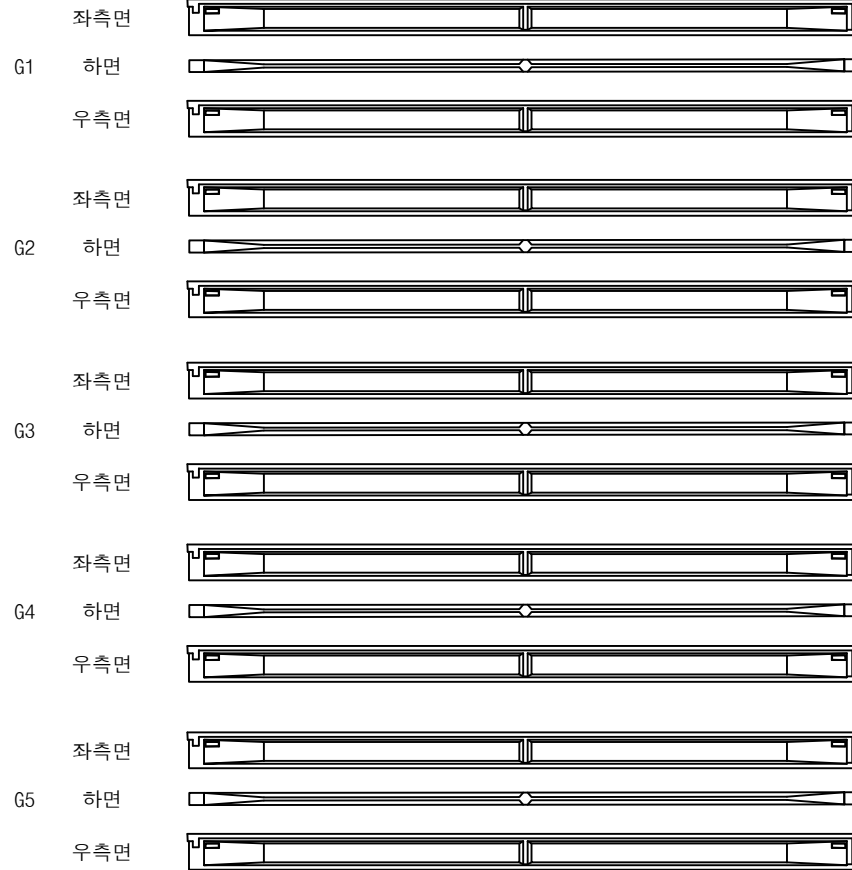

(P2)


(P3)

영천방향




번호	구분	부재	손상내용	손상현황						비고
				폭 (mm)	길이 (m)	너비 (m)	물량	단위	개소	
1										
2										
KEY PLAN

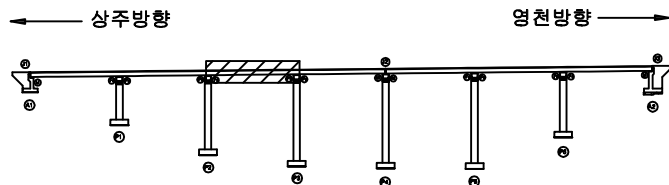

SECTION

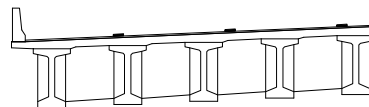

범례


콘크리트	철근	철근	발주처
철근	철근	철근	상주영천고속도로(주)
철근	철근	철근	용역명
철근	철근	철근	상주영천고속도로 시설물 안전·하자점검 및 성능평가 용역 (2023년 상반기 정기안전점검)
철근	철근	철근	점검기관
철근	철근	철근	(주)평성엔지니어링
철근	철근	철근	도면번호
철근	철근	철근	17

ID : 오실교 거더 S4 (G1~G5) (상주방향)

5공구 오실교

손상물량표

상주방향

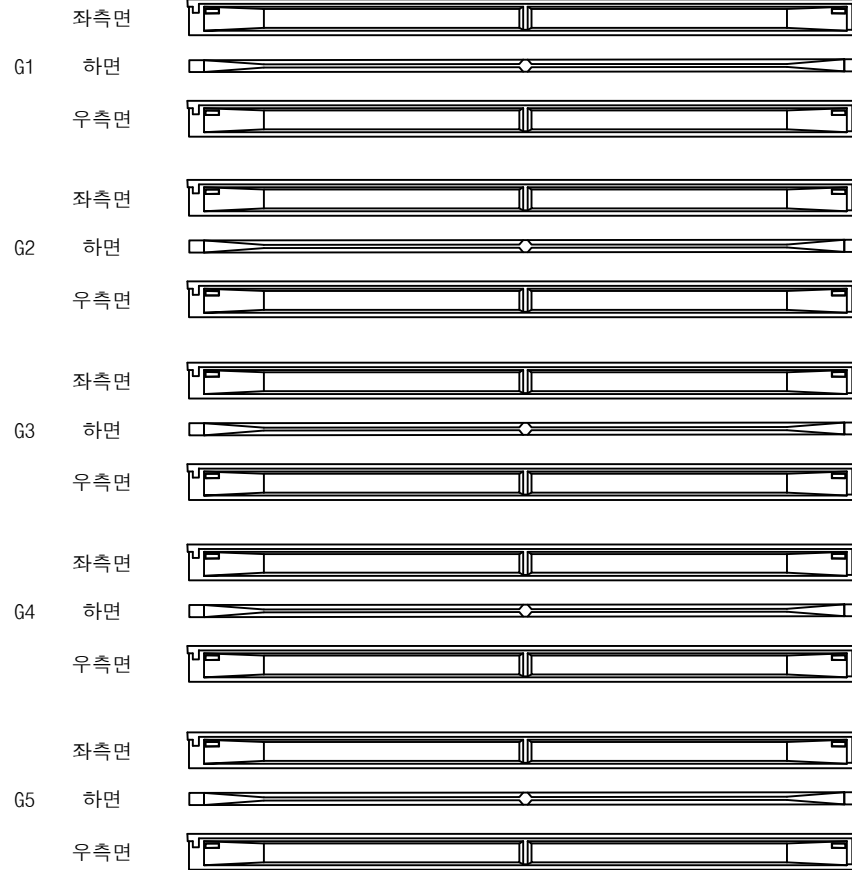

(P3)


(P4)

영천방향




번호	구분	부재	손상내용	손상현황						비고
				폭 (mm)	길이 (m)	너비 (m)	물량	단위	개소	
1										
2										
KEY PLAN

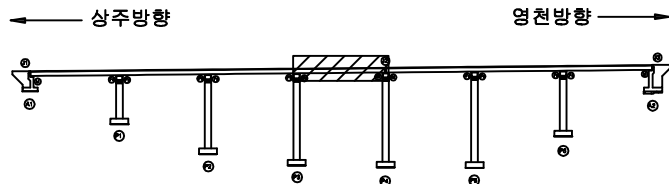

SECTION

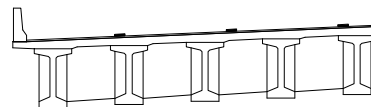

범례


	관 열		장상균열		재료분리	발주처 상주영천고속도로(주)
	균열, 공동		박리, 파손		표면화	
	누수, 체수		부식		파괴물	점검기관 (주)평성엔지니어링
	철근노출		침하		그늘음	
	부식		좌굴, 변형		기타	도면번호

ID : 오실교 거더 S5 (G1~G5) (상주방향)

5공구 오실교

손상물량표

상주방향

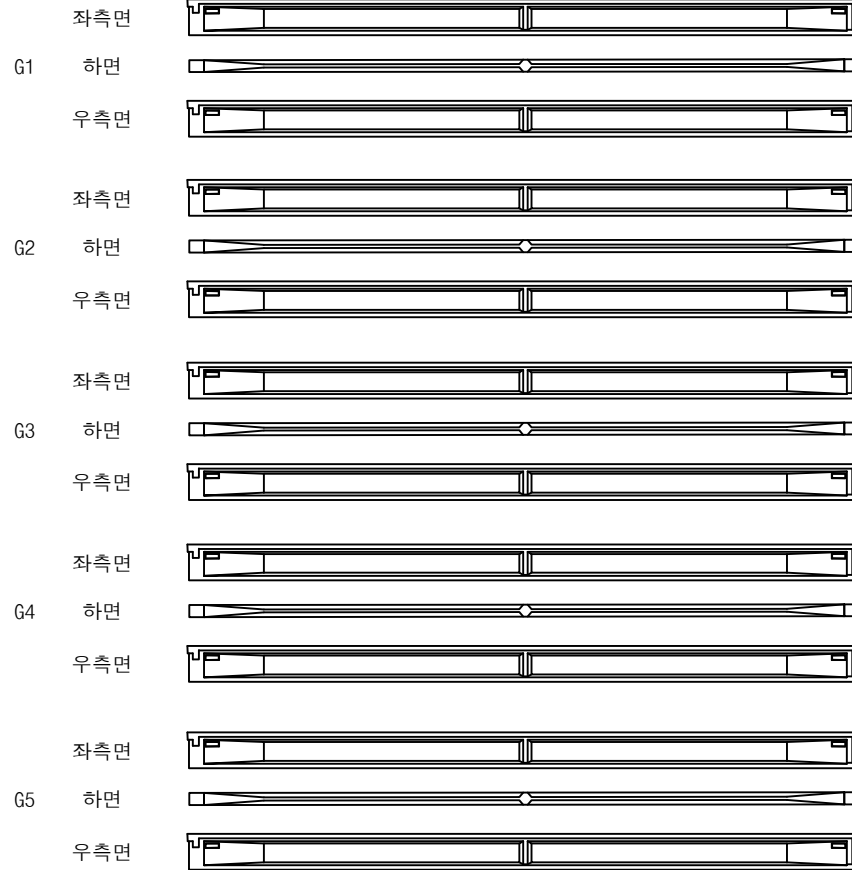

(P4)


(P5)

영천방향




번호	구분	부재	손상내용	손상현황						비고
				폭 (mm)	길이 (m)	너비 (m)	물량	단위	개소	
1										
2										
KEY PLAN

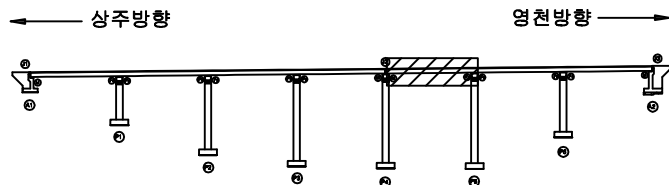

SECTION

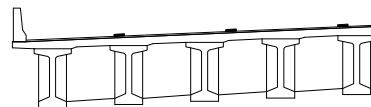

범례


콘크리트	방상근열	재료분리	발주처 상주영천고속도로(주)
균열, 공동	박리, 파손	열화	
누수, 침수	배터	파석물	용역명 상주영천고속도로 시설물 안전·하자점검 및 성능평가 용역 (2023년 상반기 정기안전점검)
철근노출	침하	그늘음	
부식	좌굴, 변형	기타	점검기관 (주)평성엔지니어링
			도면번호

ID : 오실교 거더 S6 (G1~G5) (상주방향)

5공구 오실교

손 상 물 량 표

상주방향

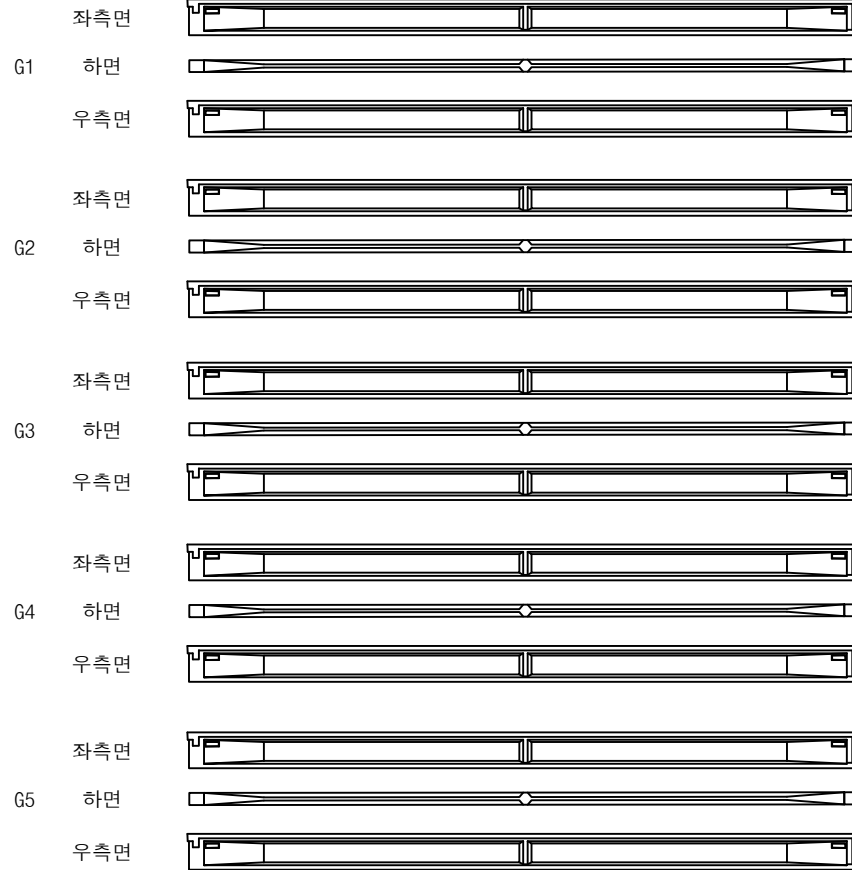

(P5)


(P6)

영천방향




번호	구분	부재	손상내용	손상현황						비 고
				폭 (mm)	길이 (m)	너비 (m)	물량	단위	개소	
1										
2										
KEY PLAN

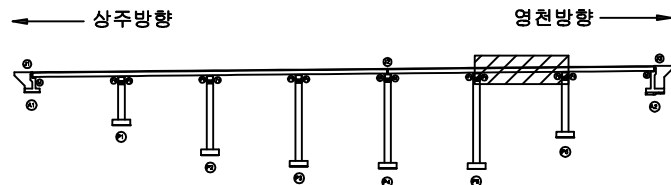

SECTION

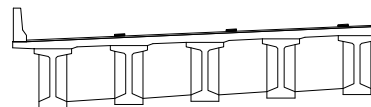

범례


	콘 크리트		강철근		재료분리	발 주 처 상주영천고속도로(주)
	관 절		관 절		관 절	
	관 절		관 절		관 절	용 역 명 상주영천고속도로 시설물 안전 · 하자점검 및 성능평가 용역 (2023년 상반기 정기안전점검)
	관 절		관 절		관 절	
	관 절		관 절		관 절	점 검 기 관 (주)평성엔지니어링
	관 절		관 절		관 절	
	관 절		관 절		관 절	도 면 번 호
	관 절		관 절		관 절	

ID : 오실교 거더 S7 (G1~G5) (상주방향)

5공구 오실교

손상물량표

상주방향

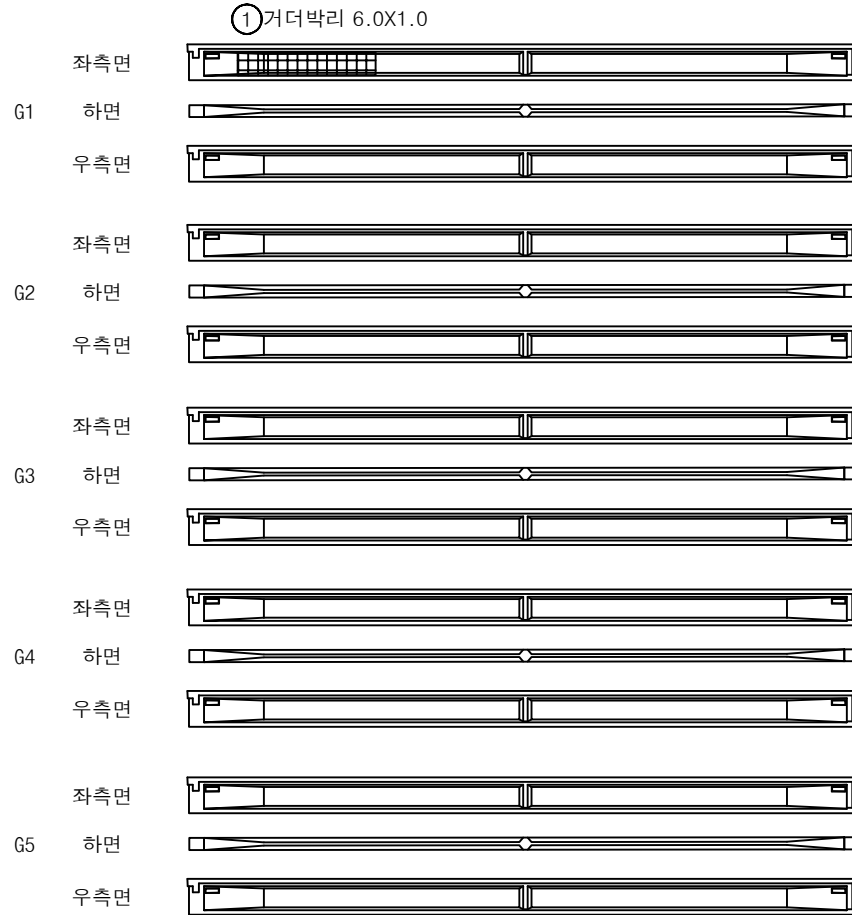

(P6)


(A2)

영천방향




번호	구분	부재	손상내용	손상현황						비고
				폭 (mm)	길이 (m)	너비 (m)	물량	단위	개소	
1	19년	거더	거더박리		6.0	1.0	6.00	m ²	1	
2										
3										
KEY PLAN

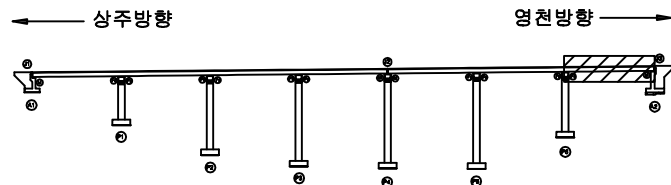

SECTION

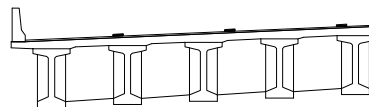

범례

			발주처
			상주영천고속도로(주)
			용역명
			상주영천고속도로 시설물 안전·하자점검 및 성능평가 용역 (2023년 상반기 정기안전점검)
			점검기관
			(주)평성엔지니어링
			도면번호

ID : 오실교 가로보 S1~S3 (상주방향)

5공구 오실교

손상물량표

상주 방향



영천 방향




CB1

CB2

CB3

G1~G2

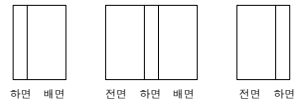

G1~G2



G1~G2



G2~G3



G2~G3




G2~G3



G3~G4



G3~G4

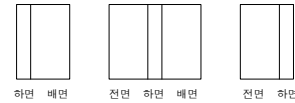

G3~G4



G4~G5



G4~G5



G4~G5



A1

P1

P1


P2

P2


P3

번호	구분	부재	손상내용	손상현황						비고
				폭 (mm)	길이 (m)	너비 (m)	물량	단위	개소	
1										
2										
KEY PLAN

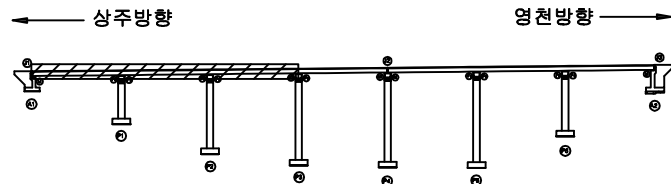

SECTION

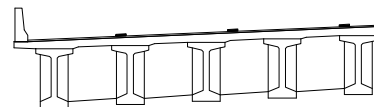

범례

	상상근열		발주처 상주영천고속도로(주)
	바리, 파손		용역명 상주영천고속도로 시설물 안전·하자점검 및 성능평가 용역 (2023년 상반기 정기안전점검)
	배터		점검기관 (주)평성엔지니어링
	철근노출		도면번호
	부식		
	좌굴, 변형		
	기타		

상주 방향



영천 방향




CB4

G1~G2



하면 배면

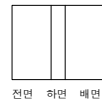

전면 하면 배면



전면 하면

G2~G3



하면 배면



전면 하면 배면




전면 하면

G3~G4



하면 배면

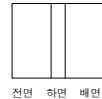

전면 하면 배면



전면 하면

G4~G5



하면 배면



전면 하면 배면



전면 하면

① 가로보 재료분리및철근노출
0.3X0.3X 2EA

P3


P4

P4


P5

번호	구분	부재	손상내용	손상현황						비 고
				폭 (mm)	길이 (m)	너비 (m)	물량	단위	개소	
1	19년	가로보	가로보재료분리및철근노출		0.3	0.3	0.18	m ²	2	
2										
3										
KEY PLAN

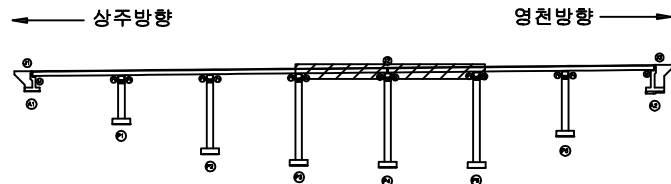

SECTION

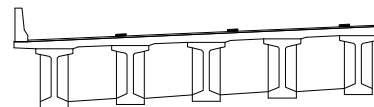

범례

콘크리트	양상근열	재료분리	발 주 처 상주영천고속도로(주)
균열, 공동	박리, 파손	열화	용역명 상주영천고속도로 시설물 안전·하자점검 및 성능평가 용역 (2023년 상반기 정기안전점검)
누수, 체수	배태	폐적물	점검기관 (주)평성엔지니어링
철근노출	침하	그늘음	도면번호
부식	좌굴, 변형	기타	

상주 방향



영천 방향




CB6

G1~G2



하면 배면

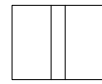

전면 하면 배면




전면 하면

G2~G3



하면 배면

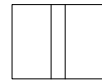

전면 하면 배면




전면 하면

G3~G4



하면 배면

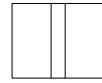

전면 하면 배면




전면 하면

G4~G5



하면 배면

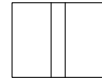

전면 하면 배면



전면 하면

P5


P6

CB7

G1~G2



하면 배면

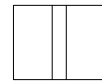

전면 하면 배면




전면 하면

G2~G3



하면 배면

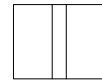

전면 하면 배면




전면 하면

G3~G4



하면 배면

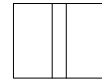

전면 하면 배면




전면 하면

G4~G5



하면 배면

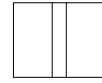

전면 하면 배면



전면 하면


② 가로보재료분리
2.0X1.0X 2EA

P6


A2

번호	구분	부재	손상내용	손상현황						비 고
				폭 (mm)	길이 (m)	너비 (m)	수량	단위	개소	
1	19년	가로보	가로보재료분리		2.0	1.0	4.00	m ²	2	
2										
3										
KEY PLAN

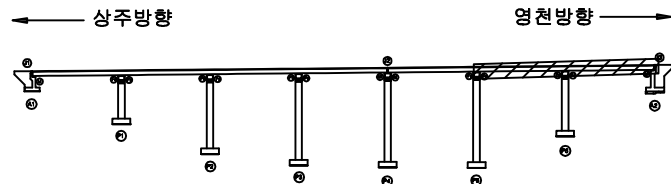


SECTION

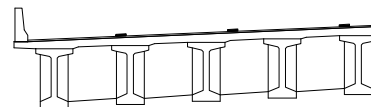


범례


	근 령		당상근 령		재료분리	발 주 처
	편치, 공동		박리, 파손		열 화	용 역 명
	누수, 체수		백 태		표적물	상주영천고속도로 시설물 안전 · 하자점검 및 성능평가 용역 (2023년 상반기 정기안전점검)
	철근노출		침 하		그늘음	점 검 기 관
	부 식		좌굴, 변형		기 타	(주)평성엔지니어링
						도 면 번 호

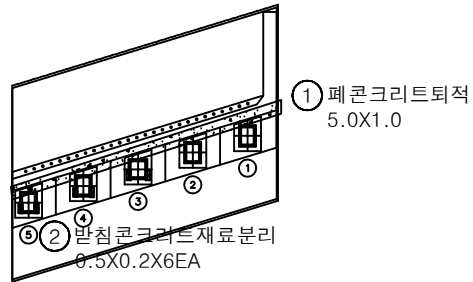

평면도

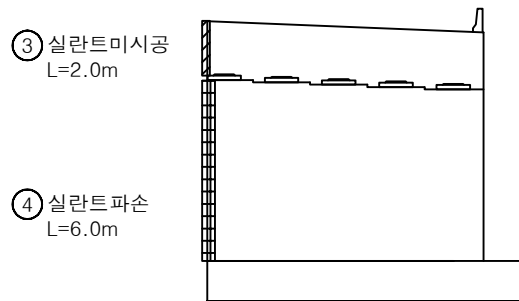


정면

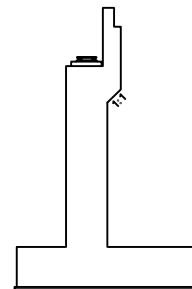


날개벽

번호	구분	부재	손상내용	손상현황						비 고
				폭 (mm)	길이 (m)	너비 (m)	물량	단위	개소	
1	19년	교대	페 콘크리트 퇴적		5.0	1.0	5.00	m ²	1	
2	19년	교량받침	받침 콘크리트 재료 분리		0.5	0.2	0.60	m ²	6	
3	19년	교대	실란트 미시공		2.0		2.00	m	1	
4	19년	교대	실란트 파손		6.0		6.00	m	1	
5										
6										
KEY PLAN



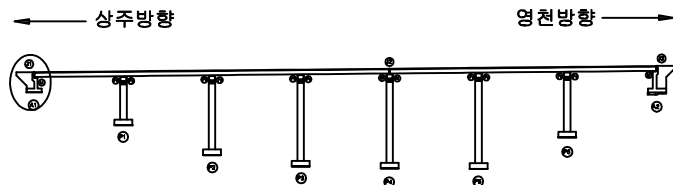


SECTION

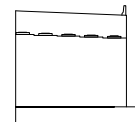


범례

	균열		당상균열		재료분리	발주처 상주영천고속도로(주)
	편차, 공동		박리, 파손		열화	
	누수, 체수		백태		표적물	용역명 상주영천고속도로 시설물 안전·하자점검 및 성능평가 용역 (2023년 상반기 정기안전점검)
	철근노출		침하		그늘음	
	부식		좌굴, 변형		기타	점검기관 (주)평성엔지니어링
						도면번호

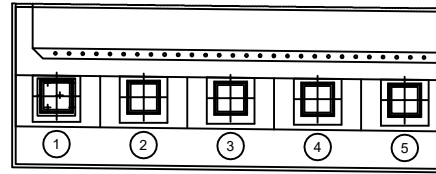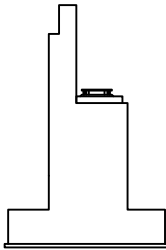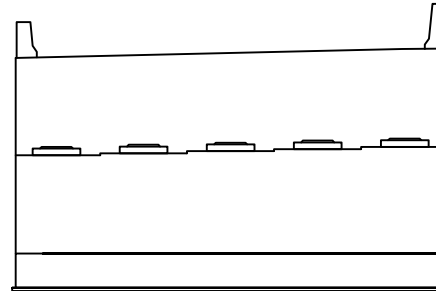
① plate부식
1EA평면도날개벽정면

번호	구분	부재	손상내용	손상현황						비 고
				폭 (mm)	길이 (m)	너비 (m)	물량	단위	개소	
1	21하	교량받침	plate부식				1.00	EA	1	
2										
3										
KEY PLAN





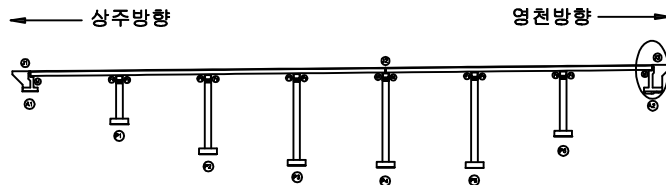


SECTION

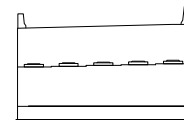


범례

균열	당상균열	재료분리	발주처
편치, 공동	박리, 파손	열화	상주영천고속도로(주)
누수, 체수	백태	표적물	용역명
철근노출	침하	그늘음	상주영천고속도로 시설물 안전·하자점검 및 성능평가 용역 (2023년 상반기 정기안전점검)
부식	좌굴, 변형	기타	점검기관
			(주)평성엔지니어링
			도면번호

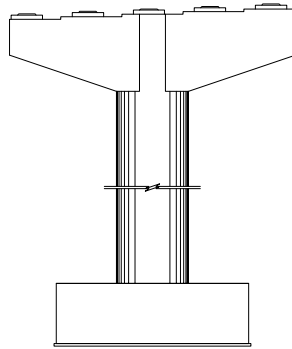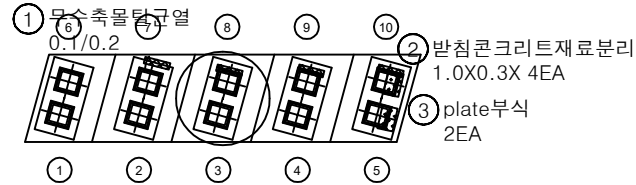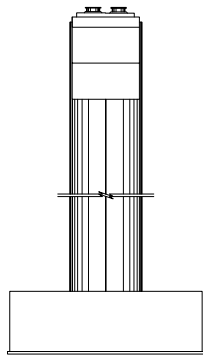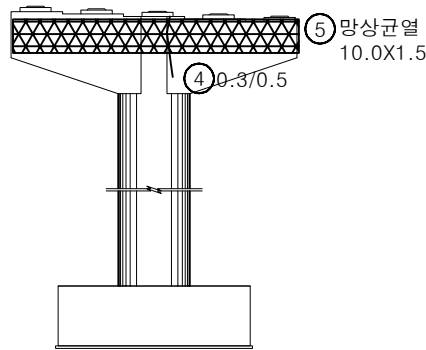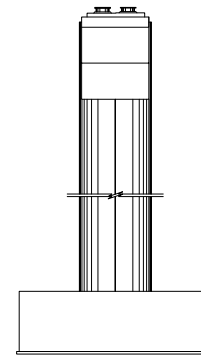
정면평면도좌측면배면우측면

번호	구분	부재	손상내용	손상현황						비 고
				폭 (mm)	길이 (m)	너비 (m)	물량	단위	개소	
1	19년	교량받침	무수축물탈균열	0.1	0.2		0.20	m	1	
2	19년	교량받침	받침콘크리트재료분리		1.0	0.3	1.20	m ²	4	
3	19년	교량받침	plate부식				2.00	EA	2	
4	19년	교각	균열	0.3	0.5		0.50	m	1	
5	19년	교각	망상균열		10.0	1.5	15.00	m ²	1	
6										
7										
KEY PLAN

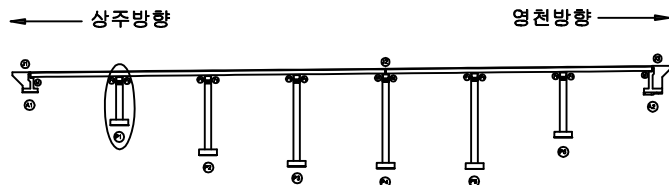






SECTION

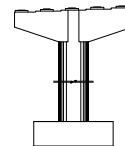

범례


	균열		망상균열		재료분리
	편치, 공동		바리, 파손		열화
	누수, 체수		백태		표적물
	철근노출		침하		그늘음
	부식		좌굴, 변형		기타

발주처	상주영천고속도로(주)
용역명	상주영천고속도로 시설물 안전·하자점검 및 성능평가 용역 (2023년 상반기 정기안전점검)
점검기관	(주)평성엔지니어링
도면번호	

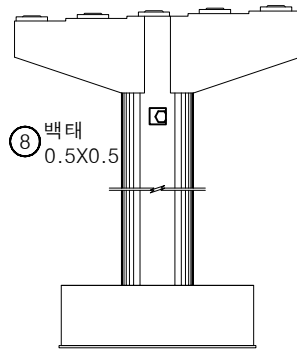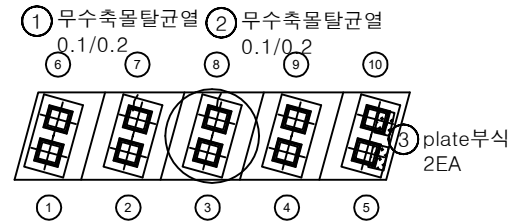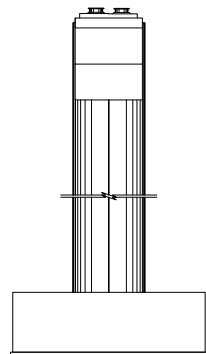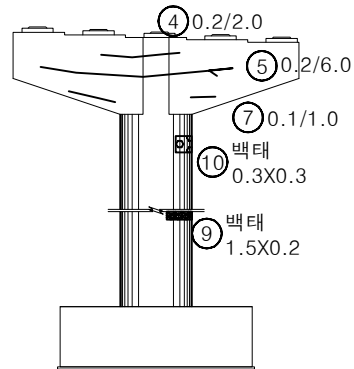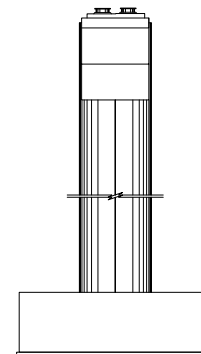
정면평면도좌측면배면우측면

번호	구분	부재	손상내용	손상현황						비 고
				폭 (mm)	길이 (m)	너비 (m)	물량	단위	개소	
1	19년	교량받침	무수축물탈균열	0.1	0.2		0.20	m	1	
2	19년	교량받침	무수축물탈균열	0.1	0.2		0.20	m	1	
3	19년	교량받침	plate부식				2.00	EA	2	
4	19년	교각	균열	0.2	2.0		2.00	m	1	
5	19년	교각	균열	0.2	6.0		6.00	m	1	
6	19년	교각	균열	0.2	3.0		3.00	m	1	
7	19년	교각	균열	0.1	1.0		1.00	m	1	
8	19년	교각	백태		0.5	0.5	0.25	m²	1	
9	19년	교각	백태		1.5	0.2	0.30	m²	1	
10	19년	교각	백태		0.3	0.3	0.09	m²	1	
11										
12										
KEY PLAN

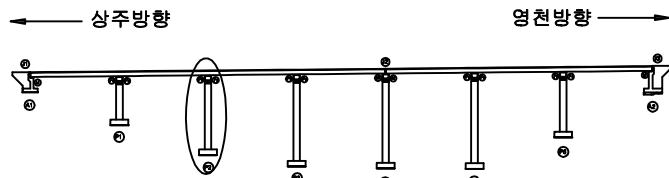


SECTION

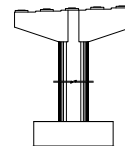


범례


균열	망상균열	재료분리	발 주 처 상주영천고속도로(주)
전치, 공동	박리, 파손	열화	
누수, 체수	백태	표적물	용역명 상주영천고속도로 시설물 안전·하자점검 및 성능평가 용역 (2023년 상반기 정기안전점검)
철근노출	침하	그늘음	
부식	좌굴, 변형	기타	점 검 기 관 (주)평성엔지니어링
			도 면 번 호

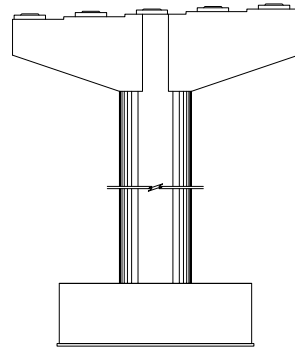


정면

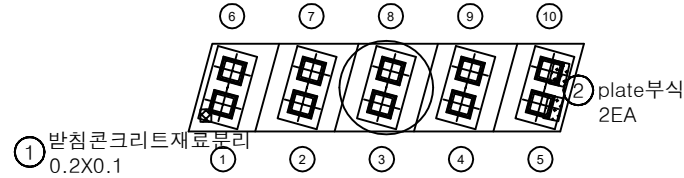


평면도

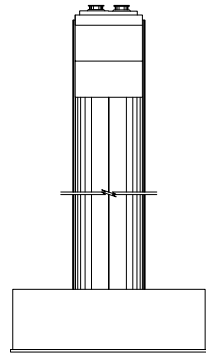

좌측면

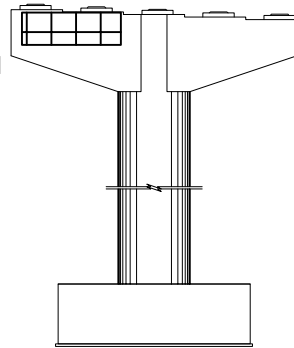③ 표면박리
5.0X1.0


배면

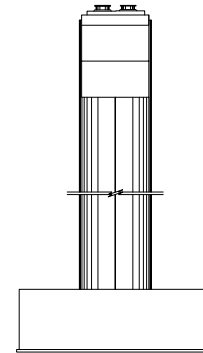


우측면

번호	구분	부재	손상내용	손상현황						비 고
				폭 (mm)	길이 (m)	너비 (m)	물량	단위	개소	
1	19년	교량발침	받침콘크리트재료분리		0.2	0.1	0.02	m ²	1	
2	19년	교량발침	plate부식				2.00	EA	2	
3	19년	교각	표면박리		5.0	1.0	5.00	m ²	1	
4										
5										
KEY PLAN





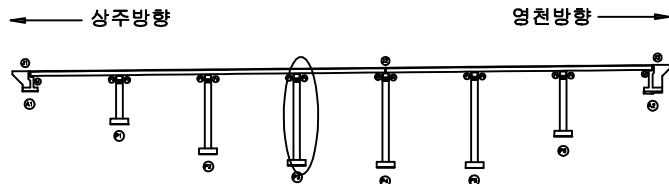


SECTION

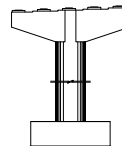


범례

	균열		당상균열		재료분리	발주처 상주영천고속도로(주)
	침하, 공동		박리, 파손		열화	
	누수, 체수		백태		표적물	점검기 (주)평성엔지니어링
	철근노출		침하		그늘음	
	부식		좌굴, 변형		기타	도면번호

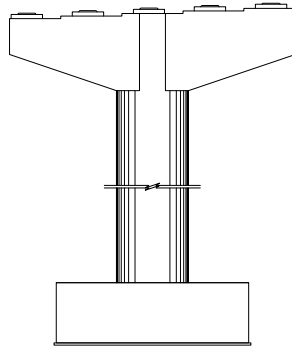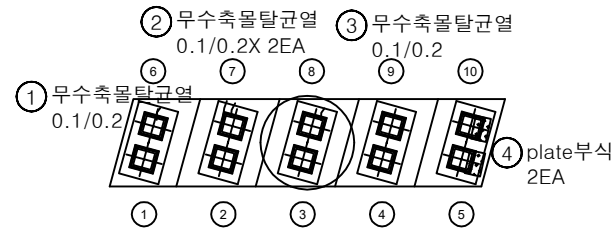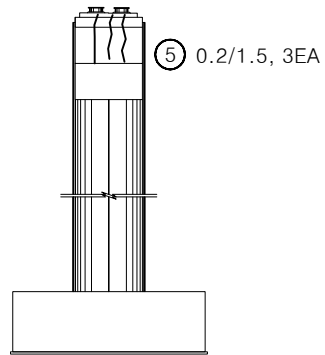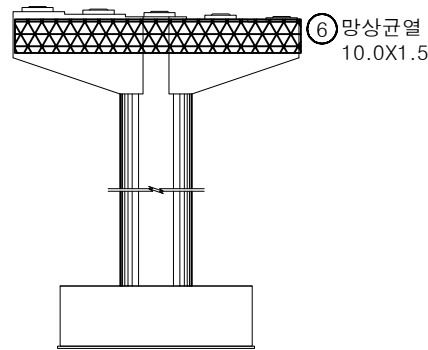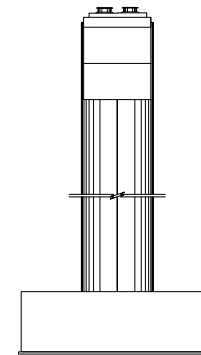
정면평면도좌측면배면우측면

번호	구분	부재	손상내용	손상현황						비 고
				폭 (mm)	길이 (m)	너비 (m)	물량	단위	개소	
1	19년	교량받침	무수축물탈균열	0.1	0.2		0.20	m	1	
2	19년	교량받침	무수축물탈균열	0.1	0.2		0.40	m	2	
3	19년	교량받침	무수축물탈균열	0.1	0.2		0.20	m	1	
4	19년	교량받침	plate부식				2.00	EA	2	
5	19년	교각	균열	0.2	1.5		4.50	m	3	
6	19년	교각	망상균열		10.0	1.5	15.00	m ²	1	
7										
8										
KEY PLAN





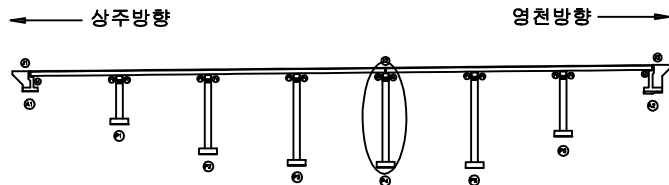


SECTION

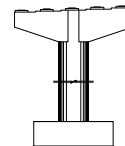


범례

균열	망상균열	재료분리	발 주 처 상주영천고속도로(주)
천치, 공동	박리, 파손	열화	
누수, 체수	박리	오염물	용역명 상주영천고속도로 시설물 안전·하자점검 및 성능평가 용역 (2023년 상반기 정기안전점검)
철근노출	침하	그늘음	
부식	파손, 변형	기타	점 검 기 관 (주)평성엔지니어링
			도 면 번 호

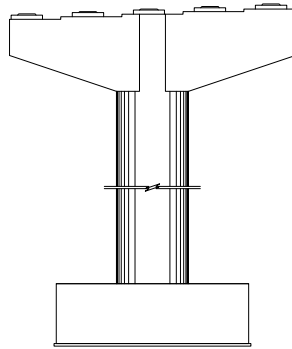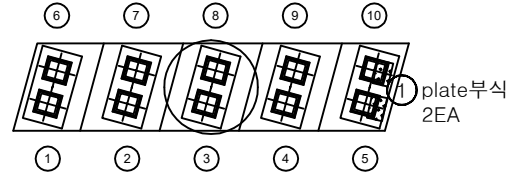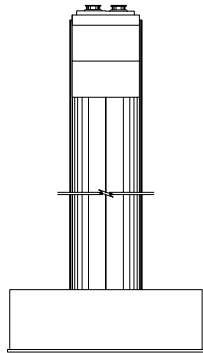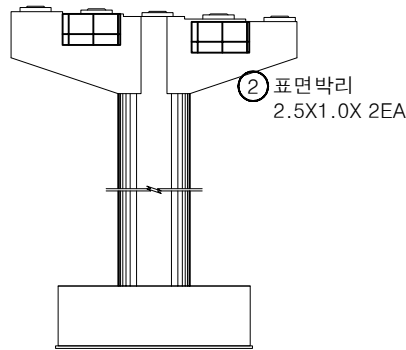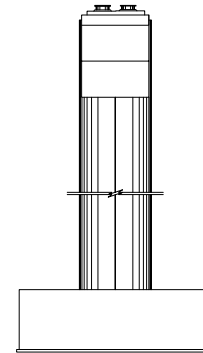
정면평면도좌측면배면우측면

번호	구분	부재	손상내용	손상현황						비 고
				폭 (mm)	길이 (m)	너비 (m)	물량	단위	개소	
1	19년	교량받침	plate부식				2.00	EA	2	
2	19년	교각	표면박리		2.5	1.0	5.00	m ²	2	
3										
4										
KEY PLAN





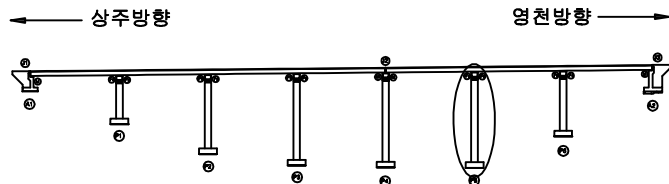


SECTION

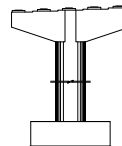


범례

			발 주 처 상주영천고속도로(주)
			용 역 명 상주영천고속도로 시설물 안전·하자점검 및 성능평가 용역 (2023년 상반기 정기안전점검)
			점 검 기 관 (주)평성엔지니어링
			도 면 번 호

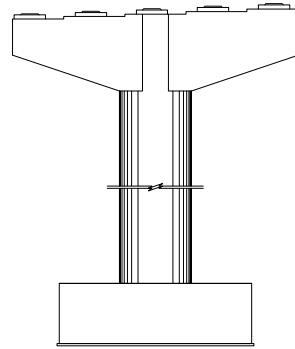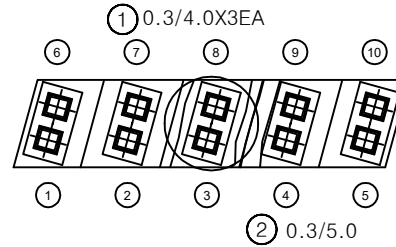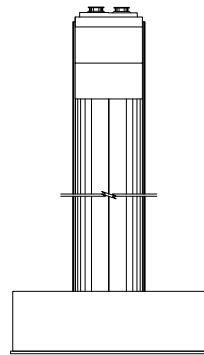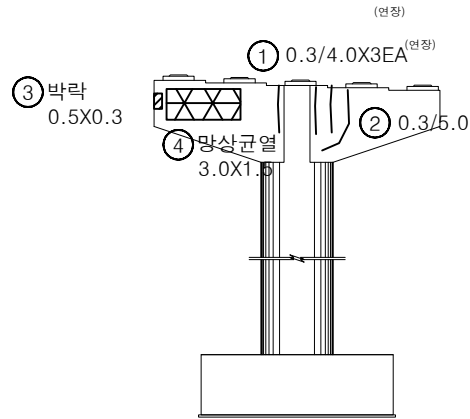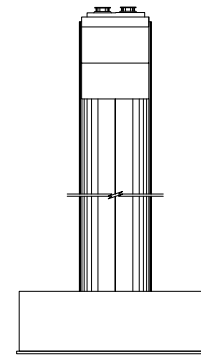
정면평면도좌측면배면우측면

번호	구분	부재	손상내용	손상현황						비고
				폭 (mm)	길이 (m)	너비 (m)	수량	단위	개소	
1	19년	교각	균열	0.3	4.0		12.00	m	3	
2	19년	교각	균열	0.3	5.0		5.00	m	1	
3	19년	교각	박락		0.5	0.3	0.15	m²	1	
4	19년	교각	망상균열		3.0	1.5	4.50	m²	1	
5										
6										
KEY PLAN

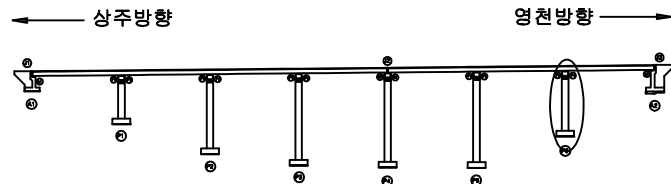

SECTION

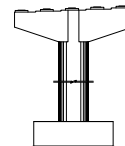

범례

	균열		망상균열		재료분리	발주처 상주영천고속도로(주)
	부식		색변		기타	
	부식		색변		기타	용역명 상주영천고속도로 시설물 안전·하자점검 및 성능평가 용역 (2023년 상반기 정기안전점검)
	부식		색변		기타	점검기관 (주)평성엔지니어링
	부식		색변		기타	도면번호

영 천 방 향

ID : 오실교 슬래브상면 S1 (영천방향)


5공구 오실교

손 상 물 량 표

상주방향




영천방향

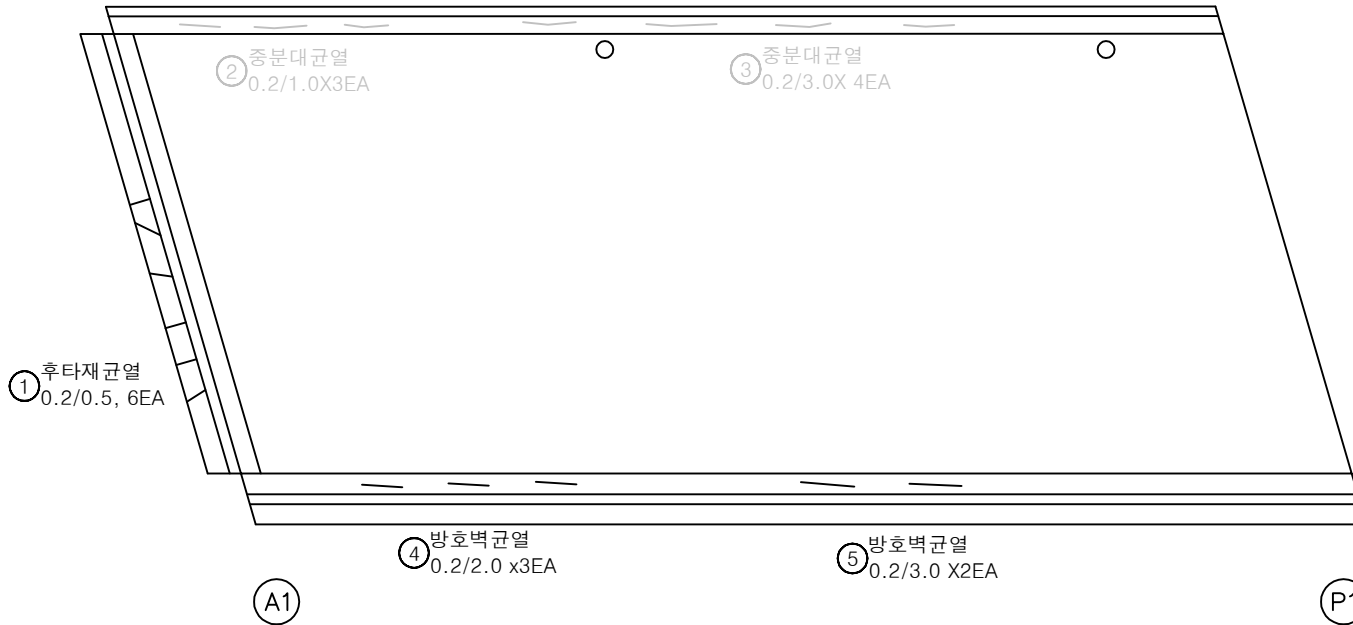


번호	구분	부재	손상내용	손상현황						비 고
				폭 (mm)	길이 (m)	너비 (m)	물량	단위	개소	
1	19년	신축이음	후타재균열	0.2	0.5		3.00	m	6	
2	19년	중분대	중분대균열	0.2	1.0		3.00	m	3	21'와 보수
3	19년	중분대	중분대균열	0.2	3.0		12.00	m	4	21'와 보수
4	21하	방호벽	방호벽균열	0.2	2.0		6.00	m	3	
5	21하	방호벽	방호벽균열	0.2	3.0		6.00	m	2	
6										
7										
KEY PLAN

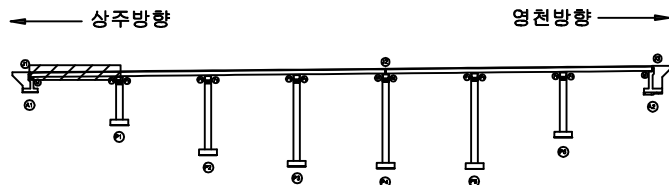

SECTION

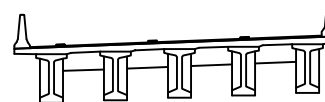

범례

균열	망상균열	재료분리	발 주 처
편치, 공동	박리, 파손	열 화	상주영천고속도로(주)
누수, 체수	벽 태	썩적물	용역명
철근노출	침하	그늘음	상주영천고속도로 시설물 안전·하자점검 및 성능평가 용역 (2023년 상반기 정기안전점검)
부식	좌굴, 변형	기타	점 검 기 관
			(주)평성엔지니어링
			도 면 번 호

ID : 오실교 슬래브상면 S2 (영천방향)


5공구 오실교

손상물량표

상주방향



영천방향

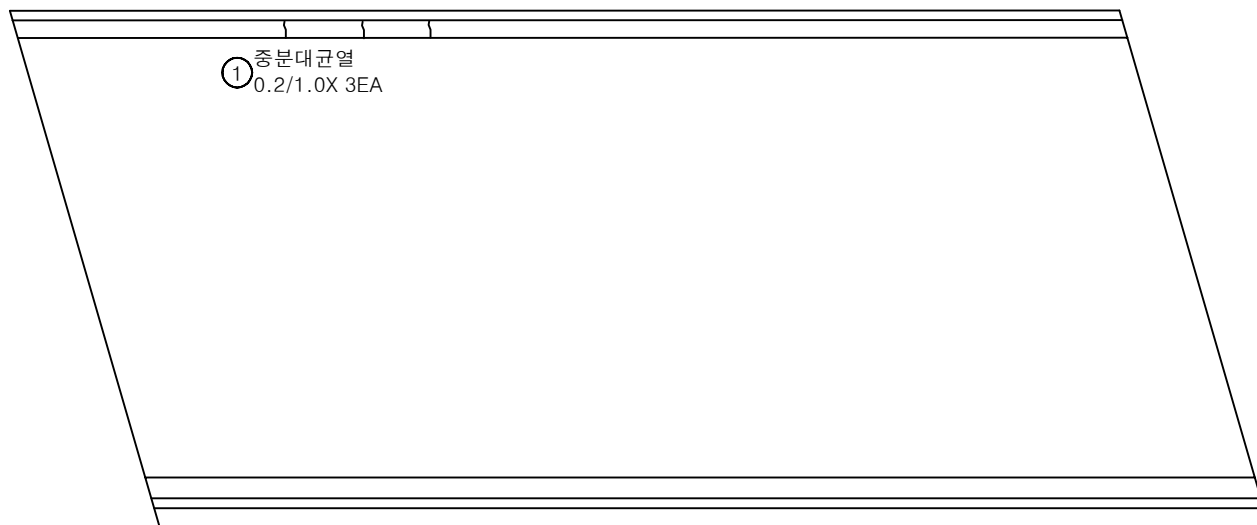


P1


P2

번호	구분	부재	손상내용	손상현황						비고
				폭 (mm)	길이 (m)	너비 (m)	물량	단위	개소	
1	21하	중분대	중분대균열	0.2	1.0		3.00	m	3	
2										
3										
KEY PLAN

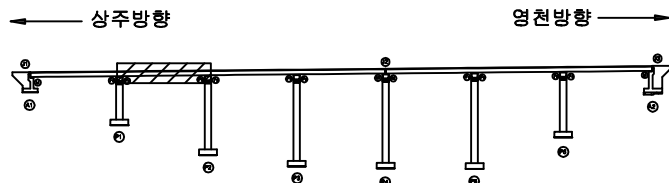

SECTION

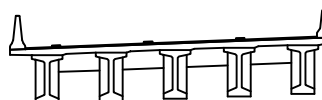

범례

균열	망상균열	재료분리	발주처 상주영천고속도로(주)
천치, 공동	박리, 파손	열화	용역명 상주영천고속도로 시설물 안전·하자점검 및 성능평가 용역 (2023년 상반기 정기안전점검)
누수, 채수	배터	파적물	점검기관 (주)평성엔지니어링
철근노출	침하	그늘음	도면번호
부식	좌굴, 변형	기타	02

ID : 오실교 슬래브상면 S3 (영천방향)


5공구 오실교

손상물량표

상주방향



영천방향

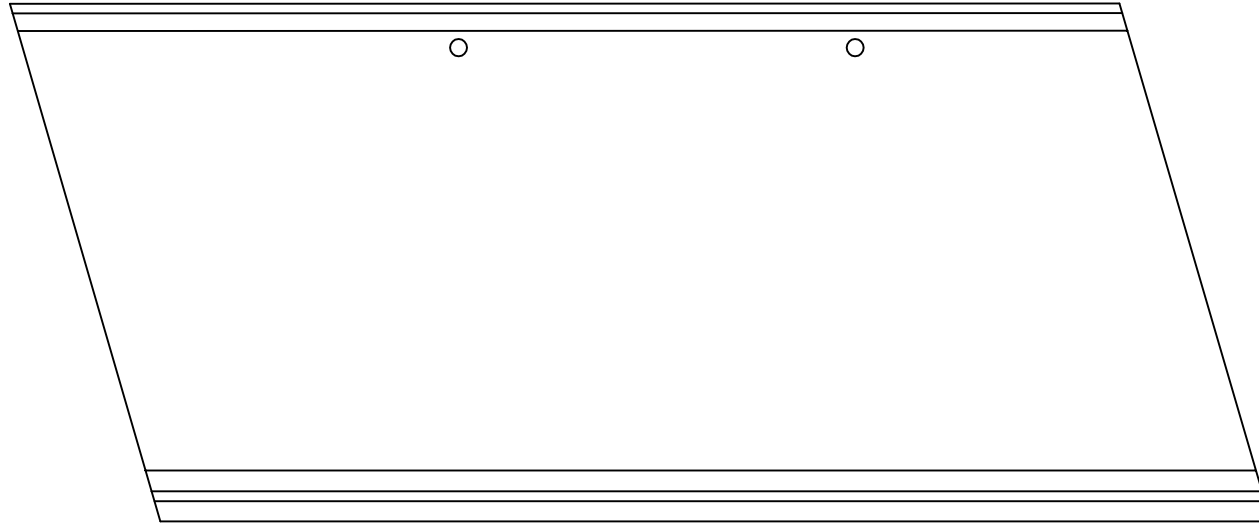


P2


P3

번호	구분	부재	손상내용	손상현황						비고
				폭 (mm)	길이 (m)	너비 (m)	물량	단위	개소	
1										
2										
KEY PLAN

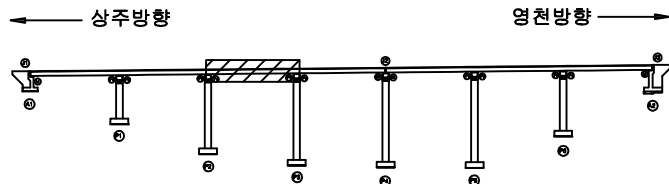

SECTION

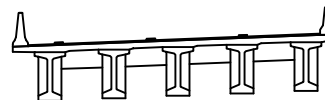

범례

	균열		망상균열		재료분리	발주처 상주영천고속도로(주)
	침하, 공동		박리, 파손		열화	
	누수, 체수		변색		표적물	점검기관 (주)평성엔지니어링
	부식		좌굴, 변형		기타	

ID : 오실교 슬래브상면 S4 (영천방향)


5공구 오실교

손상물량표

상주방향




영천방향

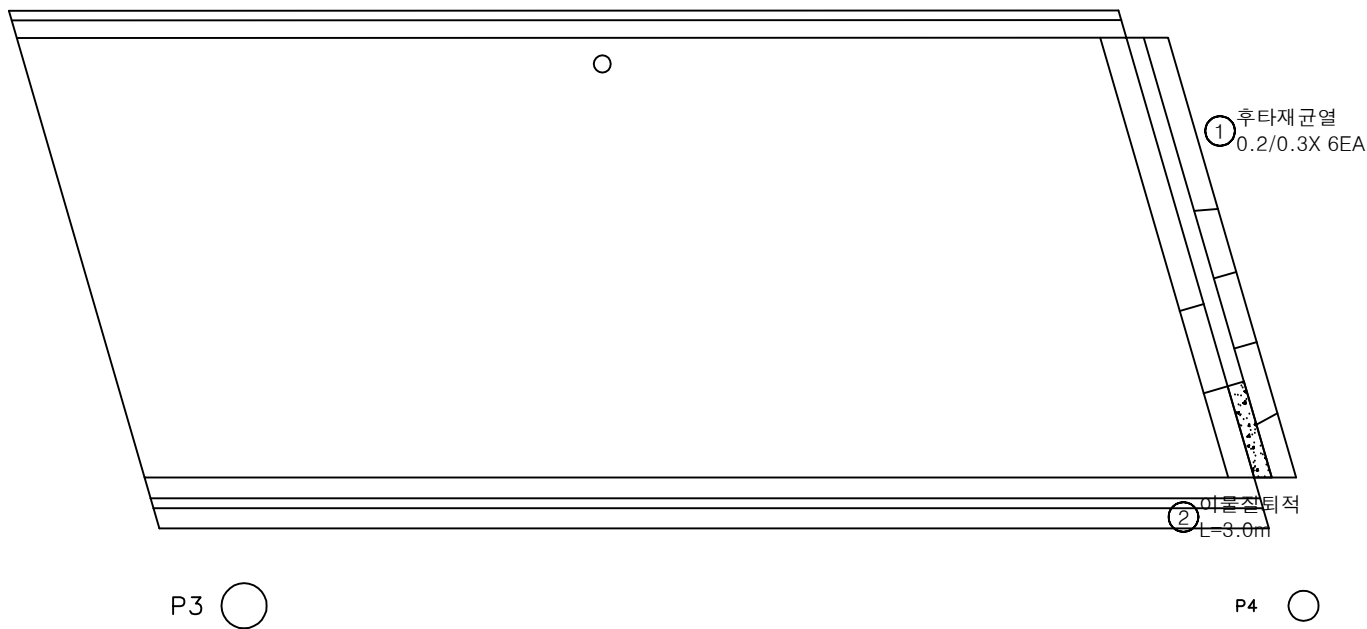

번호	구분	부재	손상내용	손상현황						비고
				폭 (mm)	길이 (m)	너비 (m)	물량	단위	개소	
1	19년	신축이음	후타재균열	0.2	0.3		1.80	m	6	
2	19년	신축이음	이물잔류적		3.0		3.00	m	1	
3										
4										
KEY PLAN

상주방향

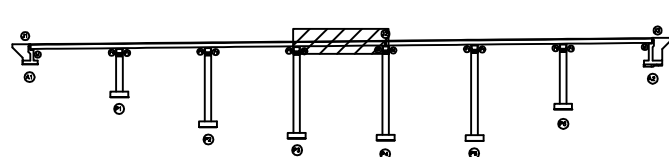

영천방향

SECTION

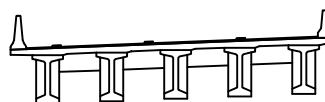

범례

	균열		당상균열		재료분리
	편치, 공동		박리, 파손		열화
	누수, 체수		백태		표적물
	철근노출		침하		그늘음
	부식		좌굴, 변형		기타

발주처	상주영천고속도로(주)
용역명	상주영천고속도로 시설물 안전·하자점검 및 성능평가 용역 (2023년 상반기 정기안전점검)
점검기관	(주)평성엔지니어링
도면번호	04

ID : 오실교 슬래브상면 S5 (영천방향)


5공구 오실교

손 상 물 량 표

상주방향



영천방향

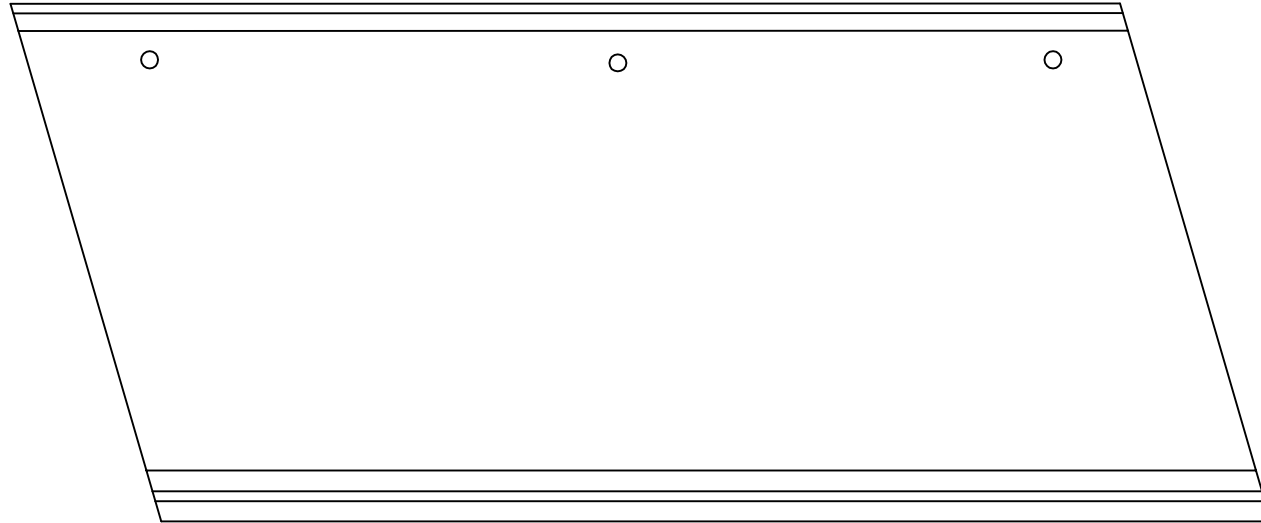


P4


P5

번호	구분	부재	손상내용	손상현황						비 고
				폭 (mm)	길이 (m)	너비 (m)	물량	단위	개소	
1										
2										
KEY PLAN

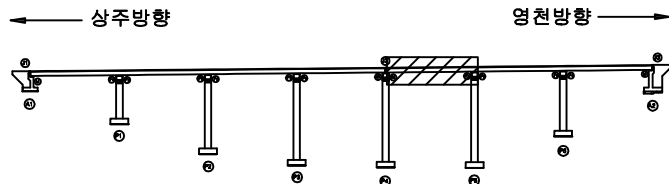

SECTION

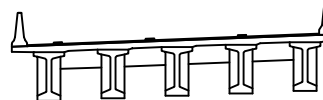

범례

콘 크	양상근열	재료분리	발 주 처
균열, 공동	박리, 파손	열 화	상주영천고속도로(주)
누수, 체수	부식	파괴물	용 역 명
침하	기타	기타	상주영천고속도로 시설물 안전 · 하자점검 및 성능평가 용역 (2023년 상반기 정기안전점검)
기타			점 검 기 관
			(주)평성엔지니어링
			도 면 번 호

ID : 오실교 슬래브상면 S6 (영천방향)


5공구 오실교

손상물량표

상주방향



영천방향

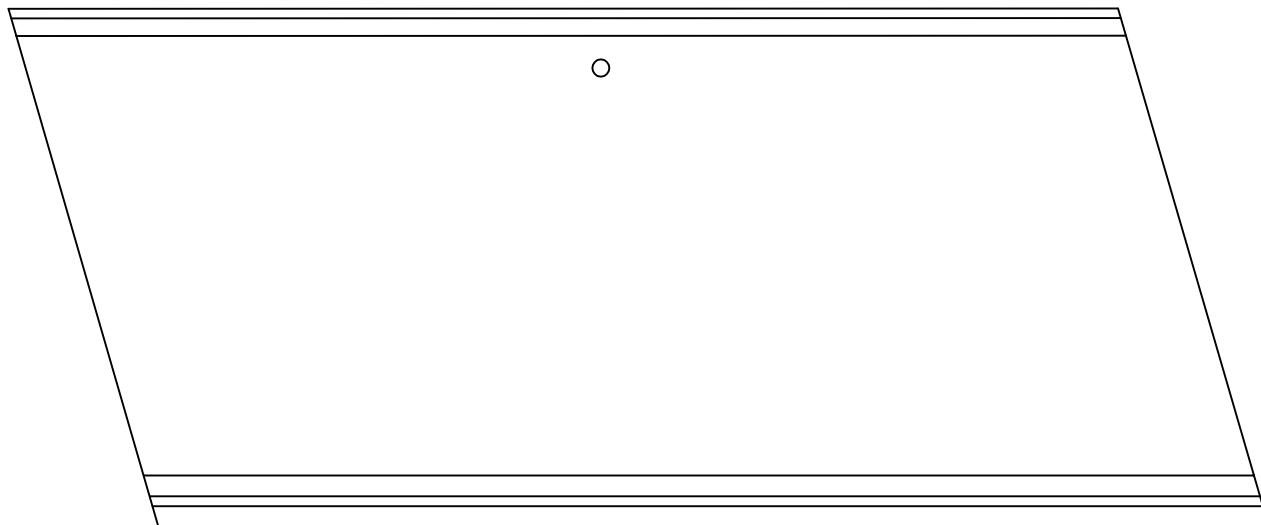


P5


P6

번호	구분	부재	손상내용	손상현황						비고
				폭 (mm)	길이 (m)	너비 (m)	물량	단위	개소	
1										
2										
KEY PLAN

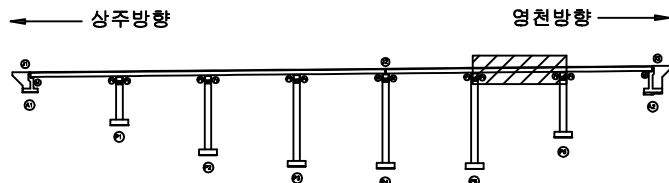

SECTION

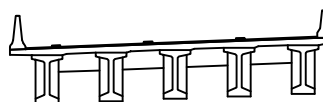

범례

	균열		당상균열		재료분리	발주처 상주영천고속도로(주)
	침하, 공동		박리, 파손		열화	
	누수, 체수		백태		표적물	점검기관 (주)평성엔지니어링
	철근노출		침하		그늘음	
	부식		좌굴, 변형		기타	도면번호

ID : 오실교 슬래브상면 S7 (영천방향)


5공구 오실교

손상물량표

상주방향



영천방향

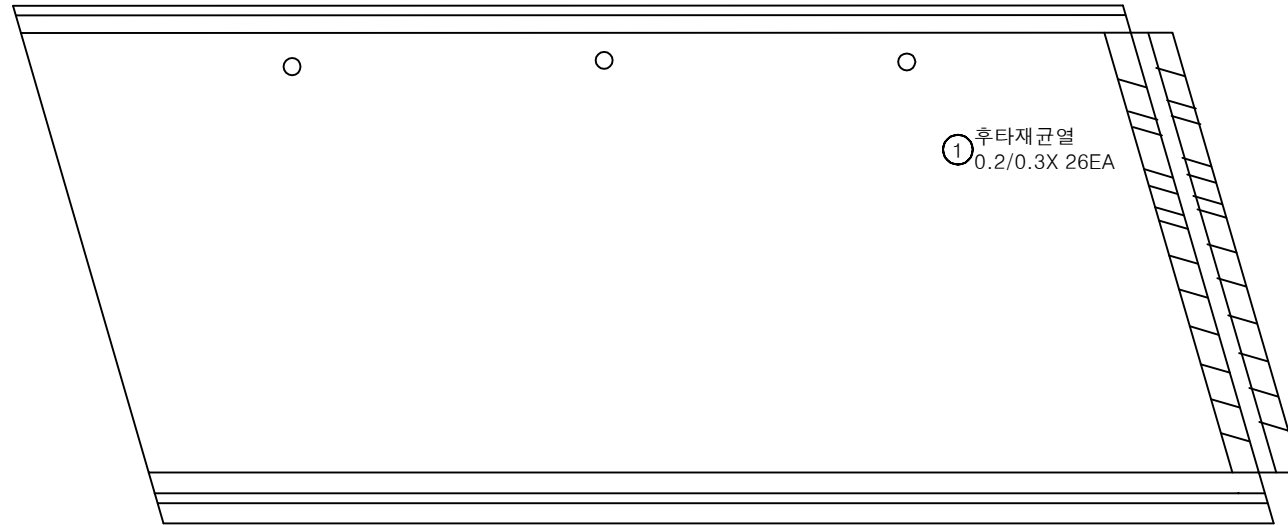


P6


A2

번호	구분	부재	손상내용	손상현황						비고
				폭 (mm)	길이 (m)	너비 (m)	물량	단위	개소	
1	19년	신축이음	후타재균열	0.2	0.3		7.80	m	26	
2										
3										
KEY PLAN

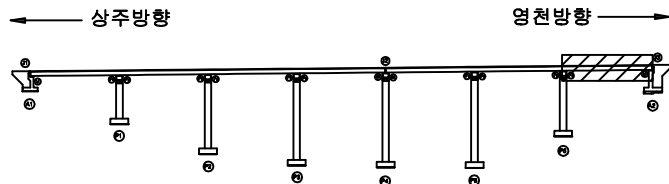

SECTION

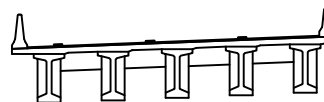

범례

균열	망상균열	재료분리	발주처
전치, 공동	박리, 파손	열화	상주영천고속도로(주)
누수, 체수	녹태	폐적물	용역명
철근노출	침하	그늘음	상주영천고속도로 시설물 안전·하자점검 및 성능평가 용역 (2023년 상반기 정기안전점검)
부식	좌굴, 변형	기타	점검기관
			(주)평성엔지니어링
			도면번호

ID : 오실교 바닥판하면 S1 (영천방향)


5공구 오실교

손상물량표

상주방향




영천방향

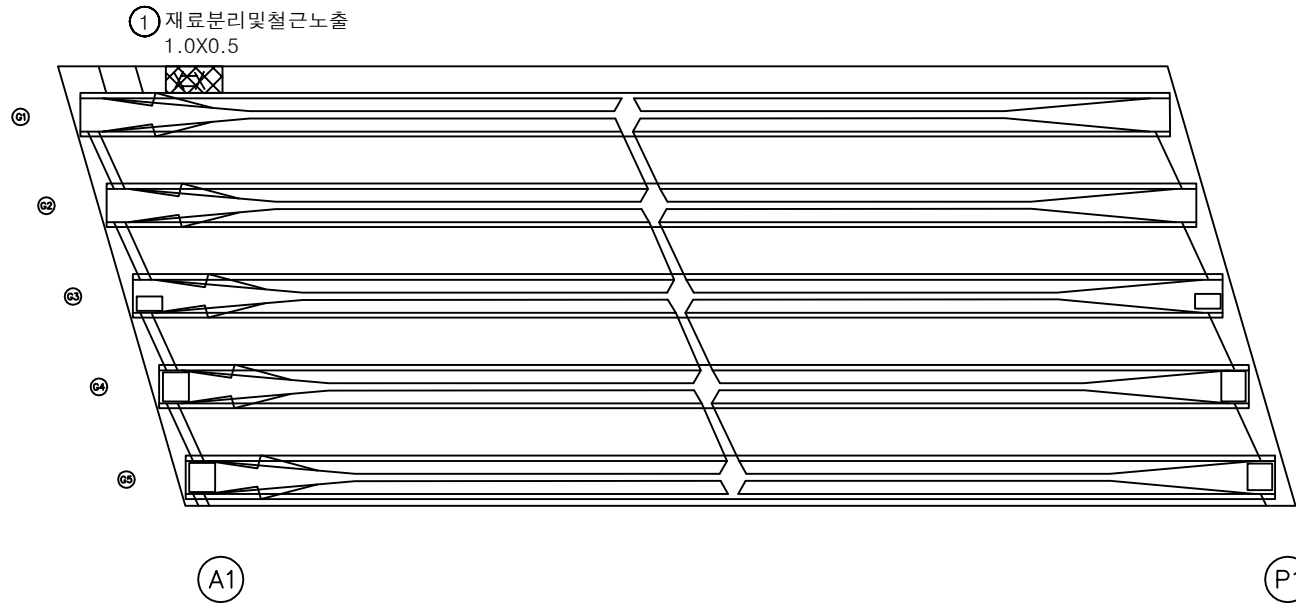


번호	구분	부재	손상내용	손상현황						비고
				폭 (mm)	길이 (m)	너비 (m)	물량	단위	개소	
1	19년	바닥판	재료분리및철근노출		1.0	0.5	0.50	m ²	1	
2										
3										
KEY PLAN

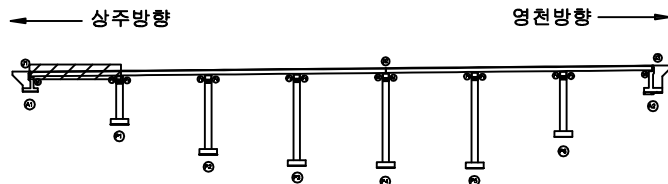

SECTION

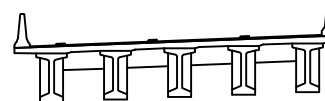

표

콘크리트	방상근열	재료분리	발주처
균열, 공동	박리, 파손	열화	상주영천고속도로(주)
누수, 침수	부식	파손물	용역명
철근노출	침하	그물물	상주영천고속도로 시설물 안전·하자점검 및 성능평가 용역 (2023년 상반기 정기안전점검)
파손물	침하	그물물	점검기관
파손물	침하	그물물	(주)명성엔지니어링
파손물	침하	그물물	도면번호
파손물	침하	그물물	08

ID : 오실교 바닥판하면 S2 (영천방향)


5공구 오실교

손상물량표

상주방향




영천방향

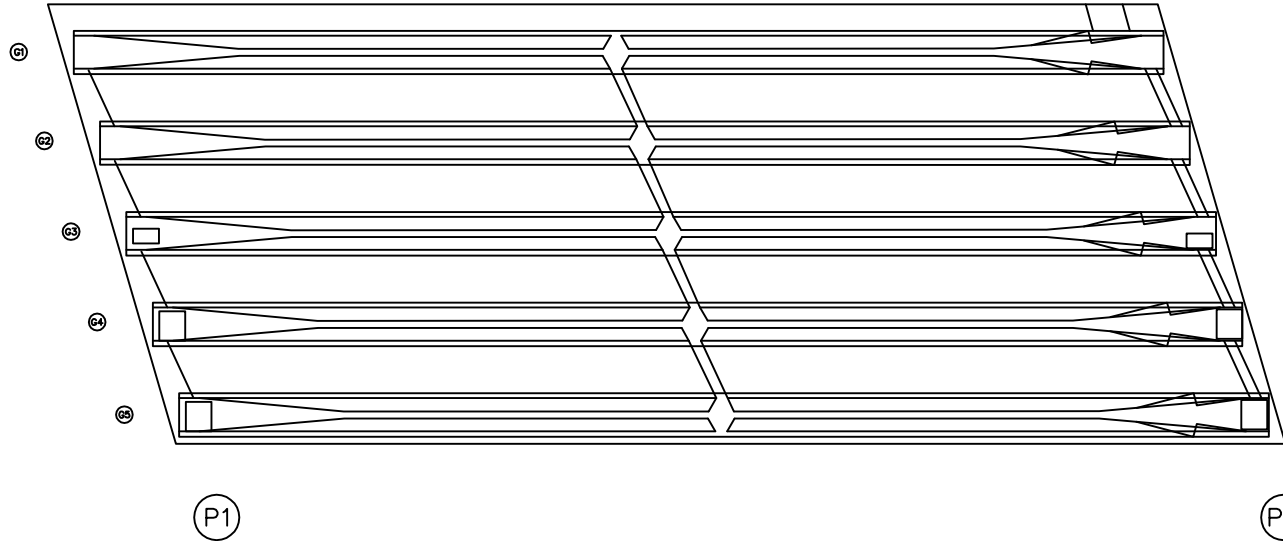


번호	구분	부재	손상내용	손상현황						비고
				폭 (mm)	길이 (m)	너비 (m)	물량	단위	개소	
1										
2										
KEY PLAN

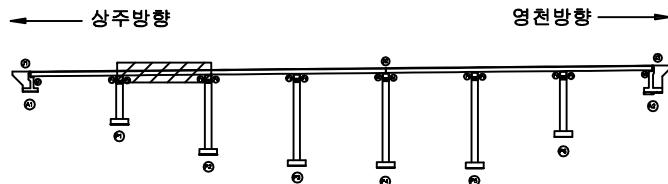

SECTION

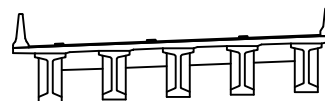

표

			발주처 상주영천고속도로(주)
			용역명 상주영천고속도로 시설물 안전·하자점검 및 성능평가 용역 (2023년 상반기 정기안전점검)
			점검기관 (주)명성엔지니어링
			도면번호 09

ID : 오실교 바닥판하면 S3 (영천방향)


5공구 오실교

손상물량표

상주방향




영천방향

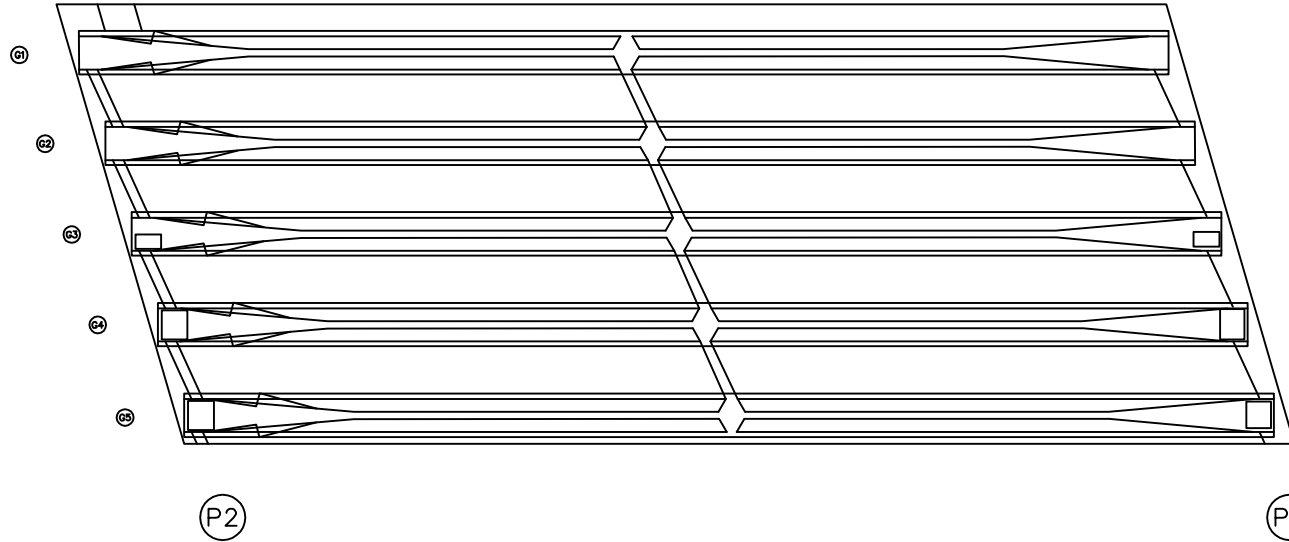


번호	구분	부재	손상내용	손상현황						비고
				폭 (mm)	길이 (m)	너비 (m)	물량	단위	개소	
1										
2										
KEY PLAN

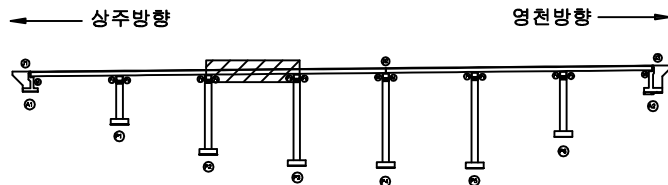

SECTION

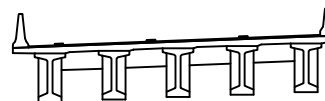

표

콘크리트	방상근열	재료분리	발주처
편치, 공동	박리, 파손	열화	상주영천고속도로(주)
누수, 체수	배태	퇴적물	용역명
철근노출	침하	그늘음	상주영천고속도로 시설물 안전·하자점검 및 성능평가 용역 (2023년 상반기 정기안전점검)
부식	좌굴, 변형	기타	점검기관
			(주)명성엔지니어링
			도면번호

ID : 오실교 바닥판하면 S4 (영천방향)


5공구 오실교

손상물량표

상주방향




영천방향

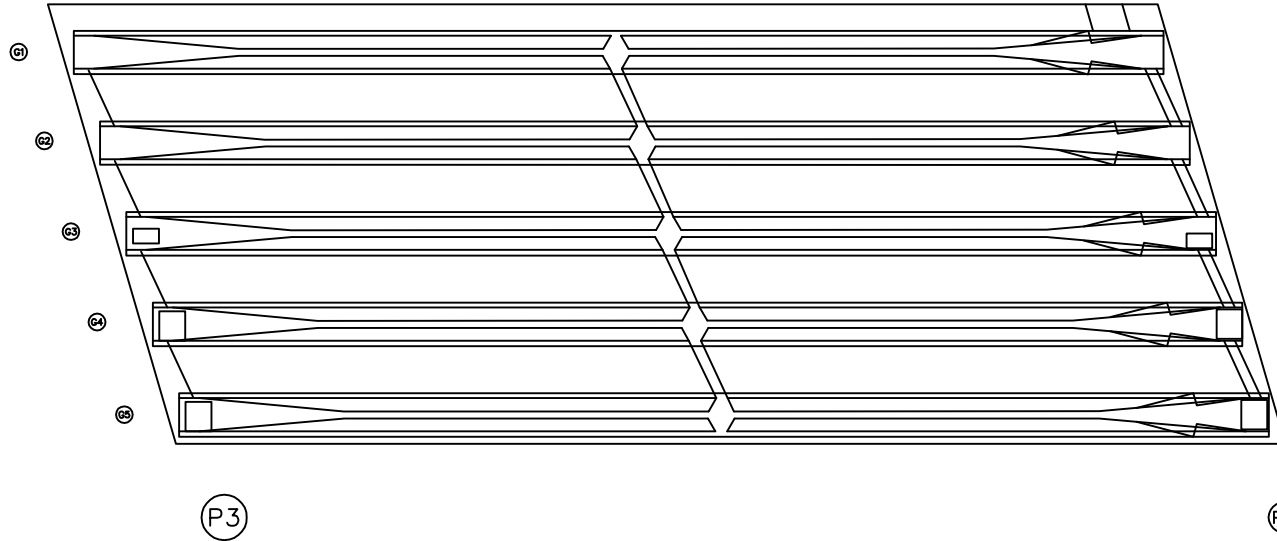


번호	구분	부재	손상내용	손상현황						비고
				폭 (mm)	길이 (m)	너비 (m)	물량	단위	개소	
1										
2										
KEY PLAN

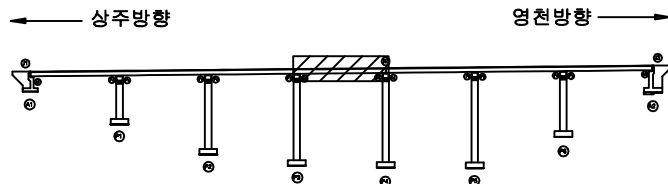

SECTION

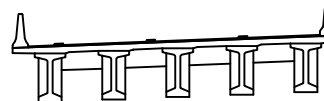

표

	방상균열	저료분리	발주처 상주영천고속도로(주)
	바리, 파손	열화	
	배배	표적물	용역명 상주영천고속도로 시설물 안전·하자점검 및 성능평가 용역 (2023년 상반기 정기안전점검)
	침하	그늘음	
	좌굴, 변형	기타	점검기관 (주)명성엔지니어링
			도면번호

ID : 오실교 바닥판하면 S5 (영천방향)


5공구 오실교

손상물량표

상주방향




영천방향

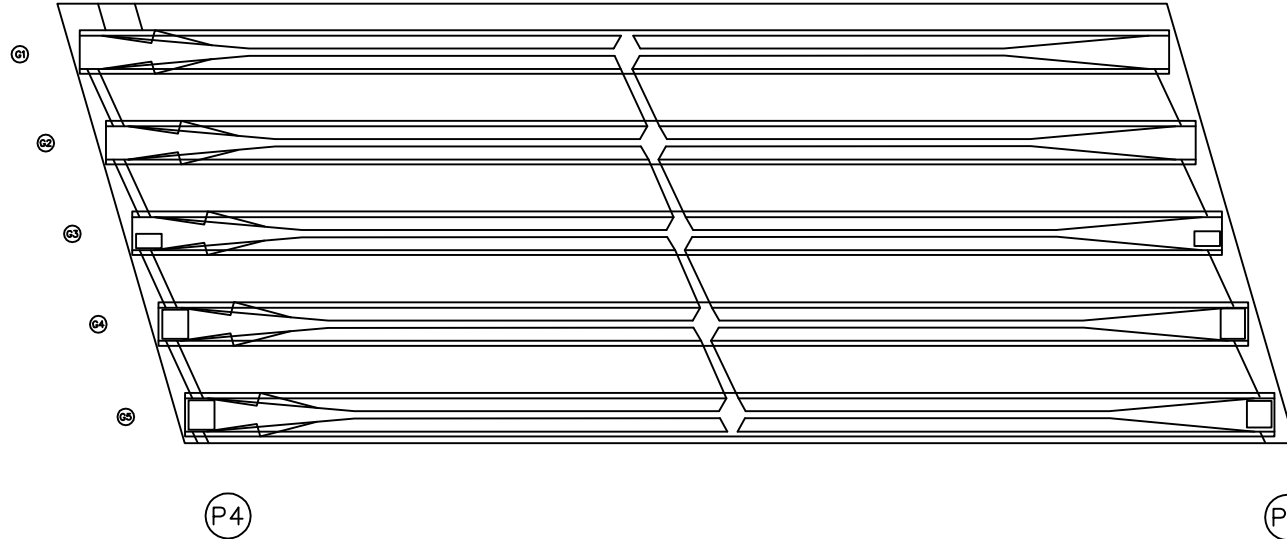


번호	구분	부재	손상내용	손상현황						비고
				폭 (mm)	길이 (m)	너비 (m)	물량	단위	개소	
1										
2										
KEY PLAN

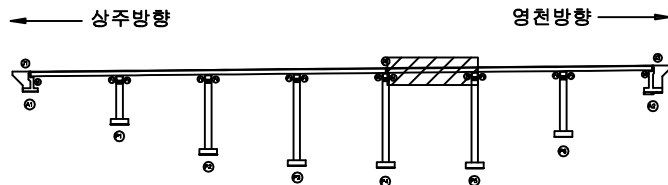

SECTION

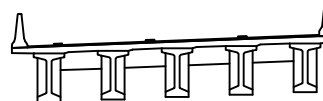

표

관 열	망상균열	재료분리	발 주 치
편치, 공동	바리, 파손	열 화	상주영천고속도로(주)
누수, 체수	배 태	퇴적물	용 역 명
철근노출	침 하	그늘음	상주영천고속도로 시설물 안전·하자점검 및 성능평가 용역 (2023년 상반기 정기안전점검)
부 식	좌굴, 변형	기 타	점 검 기 관
			(주)명성엔지니어링
			도 면 번 호

ID : 오실교 바닥판하면 S6 (영천방향)


5공구 오실교

손상물량표

상주방향




영천방향

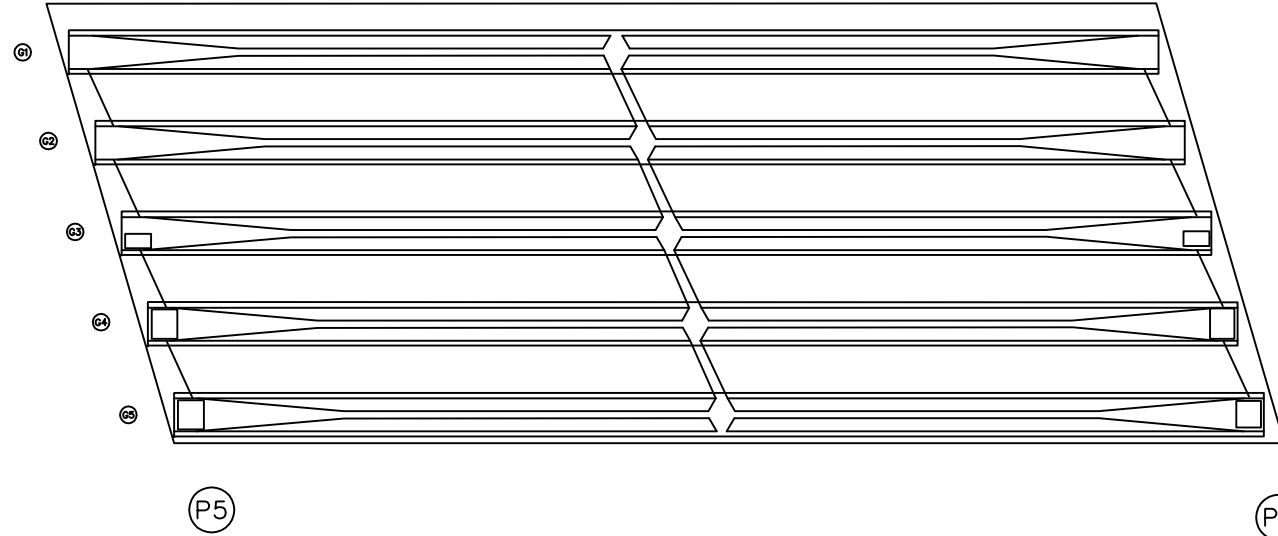


번호	구분	부재	손상내용	손상현황						비고
				폭 (mm)	길이 (m)	너비 (m)	물량	단위	개소	
1										
2										
KEY PLAN

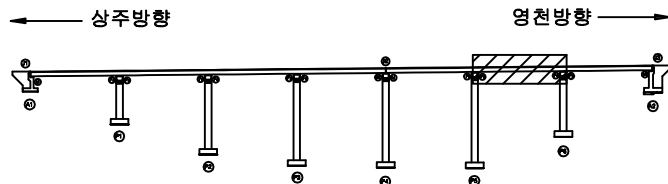

SECTION

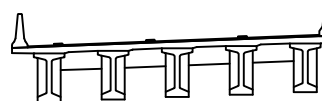

표

	상상균열	재료분리	발주처
	바리, 파손	열화	상주영천고속도로(주)
	배태	퇴적물	용역명
	침하	그늘음	상주영천고속도로 시설물 안전·하자점검 및 성능평가 용역 (2023년 상반기 정기안전점검)
	좌굴, 변형	기타	점검기관
			(주)명성엔지니어링
			도면번호

ID : 오실교 바닥판하면 S7 (영천방향)


5공구 오실교

손상물량표

상주방향




영천방향

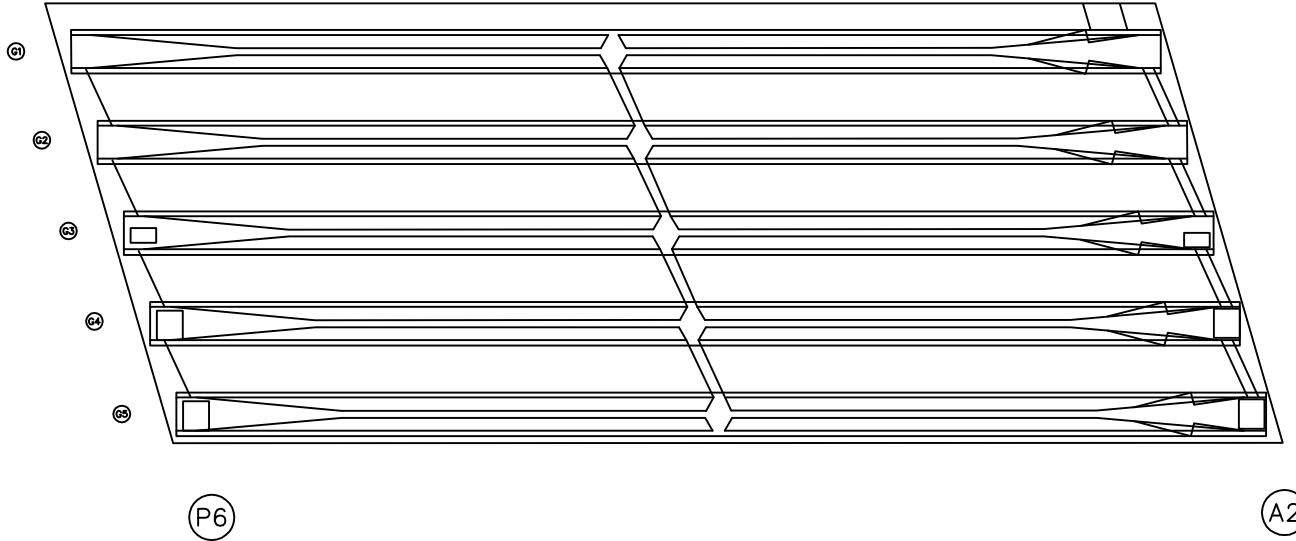


번호	구분	부재	손상내용	손상현황						비고
				폭 (mm)	길이 (m)	너비 (m)	물량	단위	개소	
1										
2										
KEY PLAN

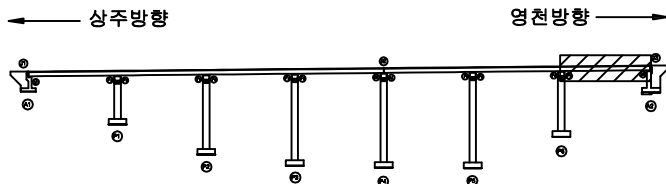

SECTION

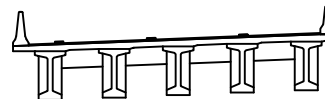

표


	방상균열		발주처
	바리, 파손		상주영천고속도로(주)
	배태		용역명
	침하		상주영천고속도로 시설물 안전·하자점검 및 성능평가 용역 (2023년 상반기 정기안전점검)
	파괴, 변형		점검기관
			(주)명성엔지니어링
			도면번호

ID : 오실교 거더 S1 (G1~G5) (영천방향)

5공구 오실교

손 상 물 량 표

상주방향

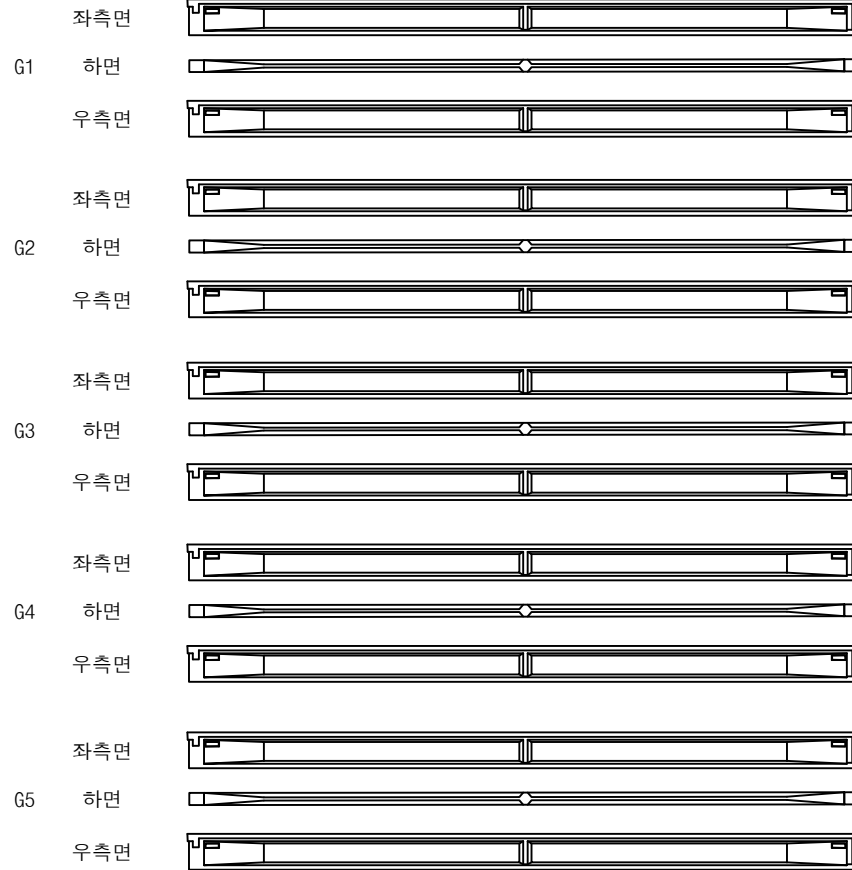

(A1)


(P1)

영천방향




번호	구분	부재	손상내용	손상현황						비 고
				폭 (mm)	길이 (m)	너비 (m)	물량	단위	개소	
1										
2										
KEY PLAN

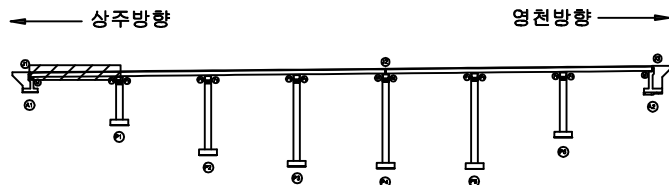

SECTION

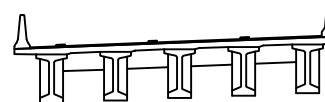

범례


콘 크리트	방상근열	재료분리	발 주 처 상주영천고속도로(주)
전치, 공동	박리, 파손	열 화	
누수, 체수	배 배	퇴적물	점 검 기 관 (주)평성엔지니어링
철근노출	침 하	그늘음	
부 식	좌굴, 변형	기 타	도 면 번 호

ID : 오실교 거더 S2 (G1~G5) (영천방향)

5공구 오실교

손 상 물 량 표

상주방향

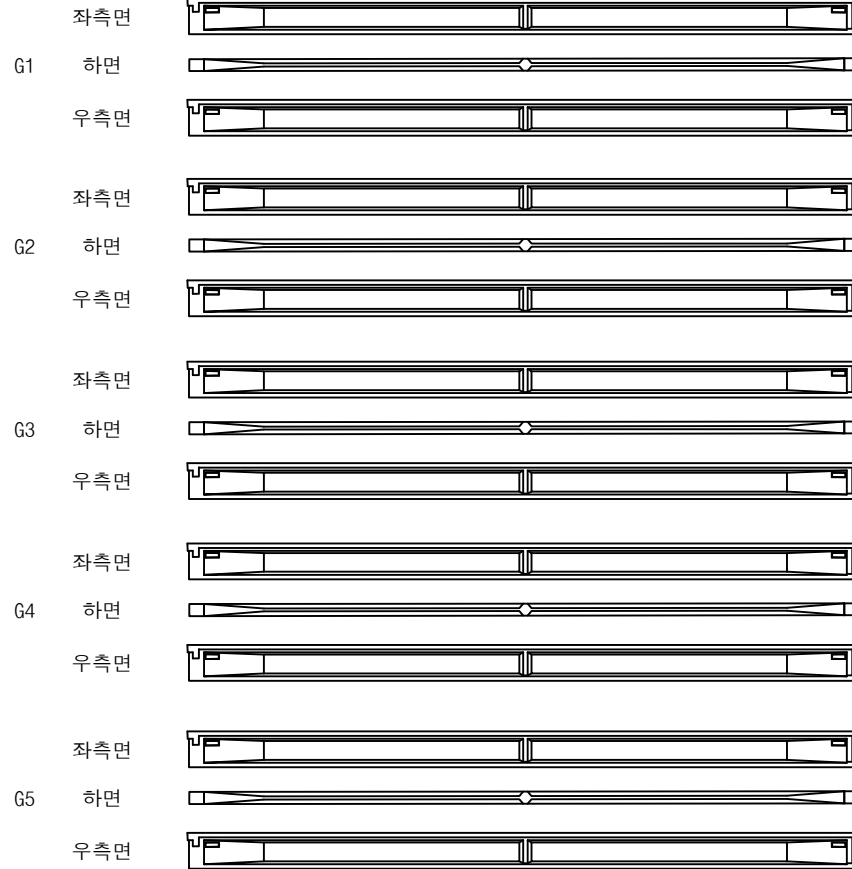

(P1)


(P2)

영천방향




번호	구분	부재	손상내용	손상현황						비 고
				폭 (mm)	길이 (m)	너비 (m)	물량	단위	개소	
1										
2										
KEY PLAN

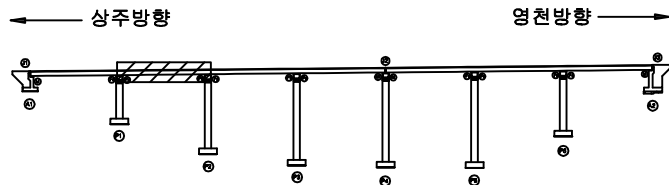


SECTION

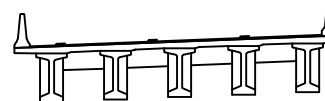

범례

	관 절		강상근열		재료분리	발 주 처 상주영천고속도로(주)
	편치, 공동		박리, 파손		열 화	
	누수, 체수		백 태		퇴적물	점 검 기 관 (주)평성엔지니어링
	철근노출		침 하		그울음	
	부 식		좌굴, 변형		기 타	도 면 번 호

상주방향

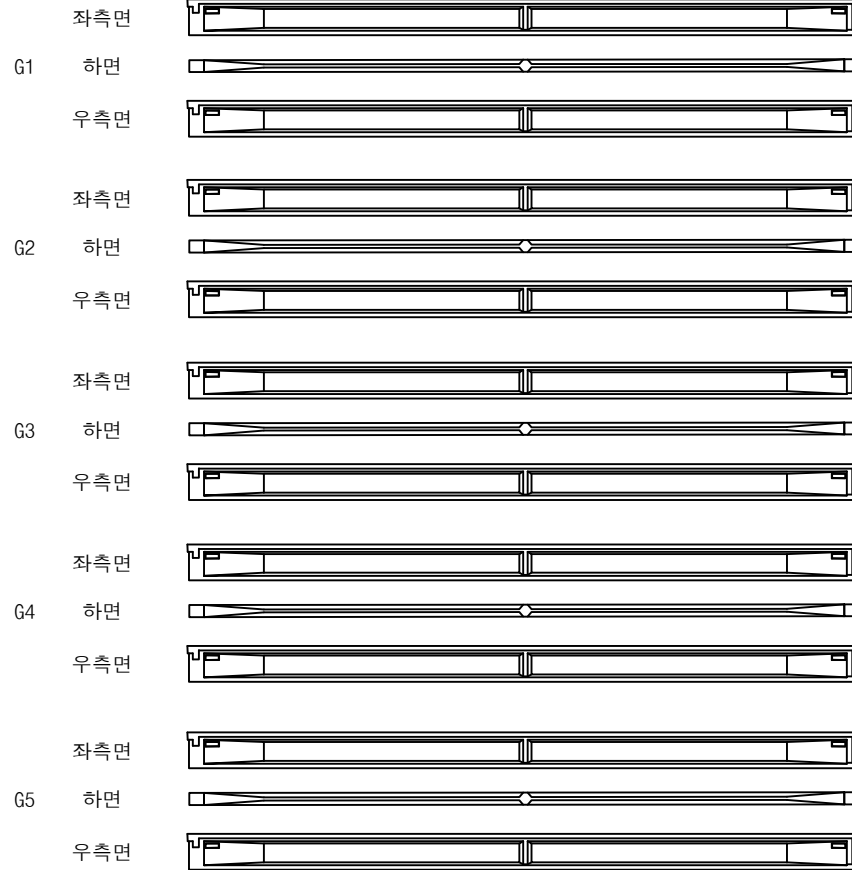

(P2)


(P3)

영천방향




번호	구분	부재	손상내용	손상현황						비 고
				폭 (mm)	길이 (m)	너비 (m)	물량	단위	개소	
1										
2										
KEY PLAN

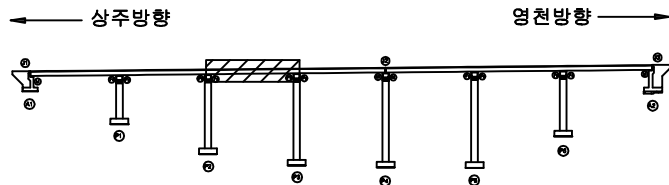

SECTION

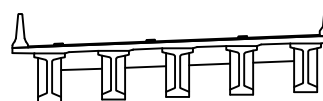

범례


콘 크	양상근열	재료분리	발 주 처
전치, 공동	박리, 파손	열 화	상주영천고속도로(주)
누수, 체수	배 태	파적물	용 역 명
철근노출	침 하	그울음	상주영천고속도로 시설물 안전 · 하자점검 및 성능평가 용역 (2023년 상반기 정기안전점검)
부 식	좌굴, 변형	기 타	점 검 기 관
			(주)평성엔지니어링
			도 면 번 호

ID : 오실교 거더 S4 (G1~G5) (영천방향)

5공구 오실교

손 상 물 량 표

상주방향

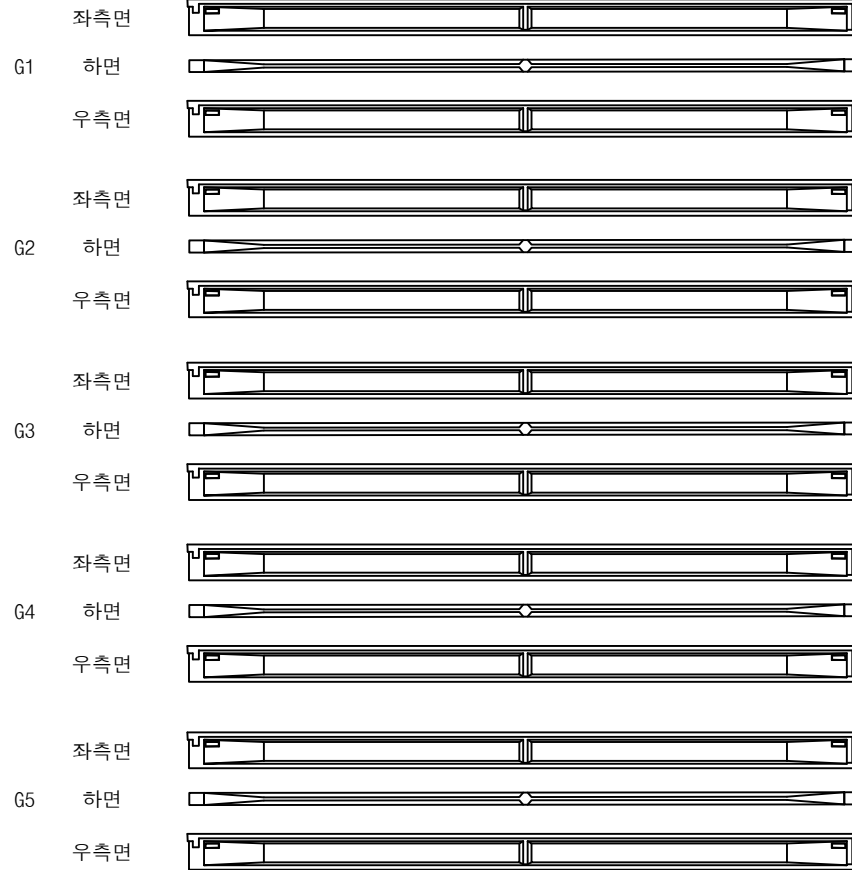

(P3)


(P4)

영천방향




번호	구분	부재	손상내용	손상현황						비 고
				폭 (mm)	길이 (m)	너비 (m)	물량	단위	개소	
1										
2										
KEY PLAN

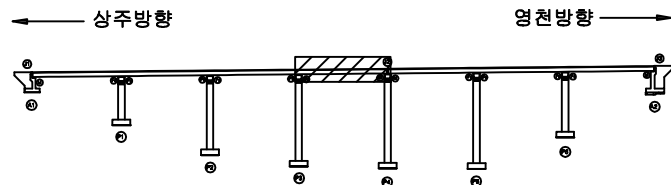

SECTION

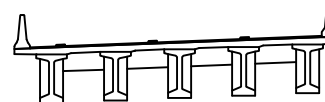

범례


	관 절		강상근열		재료분리	발 주 처 상주영천고속도로(주)
	균열, 공동		박리, 파손		열 화	
	누수, 체수		백 태		퇴적물	점 검 기 관 (주)평성엔지니어링
	철근노출		침 하		그늘음	
	부 식		좌굴, 변형		기 타	도 면 번 호

ID : 오실교 거더 S5 (G1~G5) (영천방향)

5공구 오실교

손 상 물 량 표

상주방향

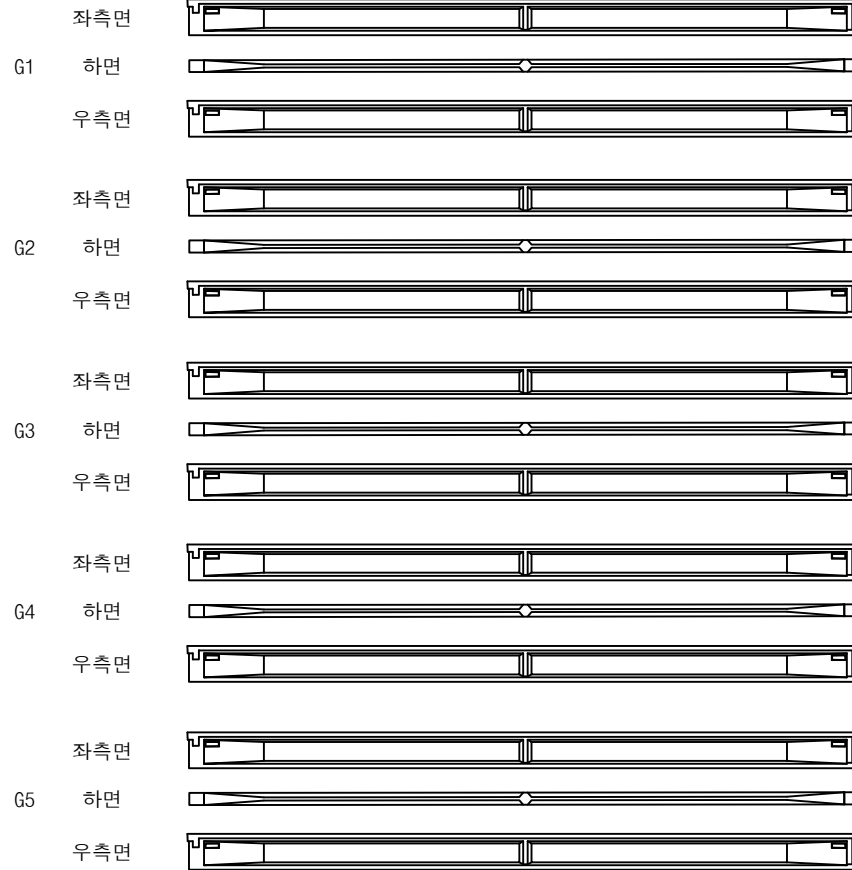

(P4)


(P5)

영천방향




번호	구분	부재	손상내용	손상현황						비 고
				폭 (mm)	길이 (m)	너비 (m)	물량	단위	개소	
1										
2										
KEY PLAN

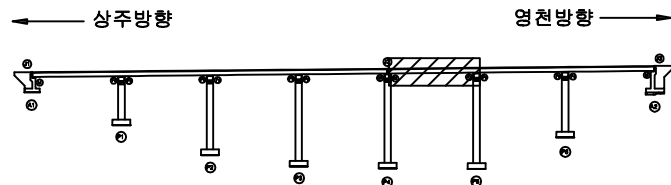

SECTION

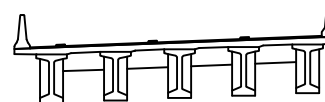

범례


콘 크	양상근열	재료분리	발 주 처 상주영천고속도로(주)
전치, 공동	박리, 파손	열 화	
누수, 체수	배 배	퇴적물	용 역 명 상주영천고속도로 시설물 안전·하자점검 및 성능평가 용역 (2023년 상반기 정기안전점검)
철근노출	침 하	그늘음	
부 식	좌굴, 변형	기 타	점 검 기 관 (주)평성엔지니어링
			도 면 번 호

ID : 오실교 거더 S6 (G1~G5) (영천방향)

5공구 오실교

손 상 물 량 표

상주방향

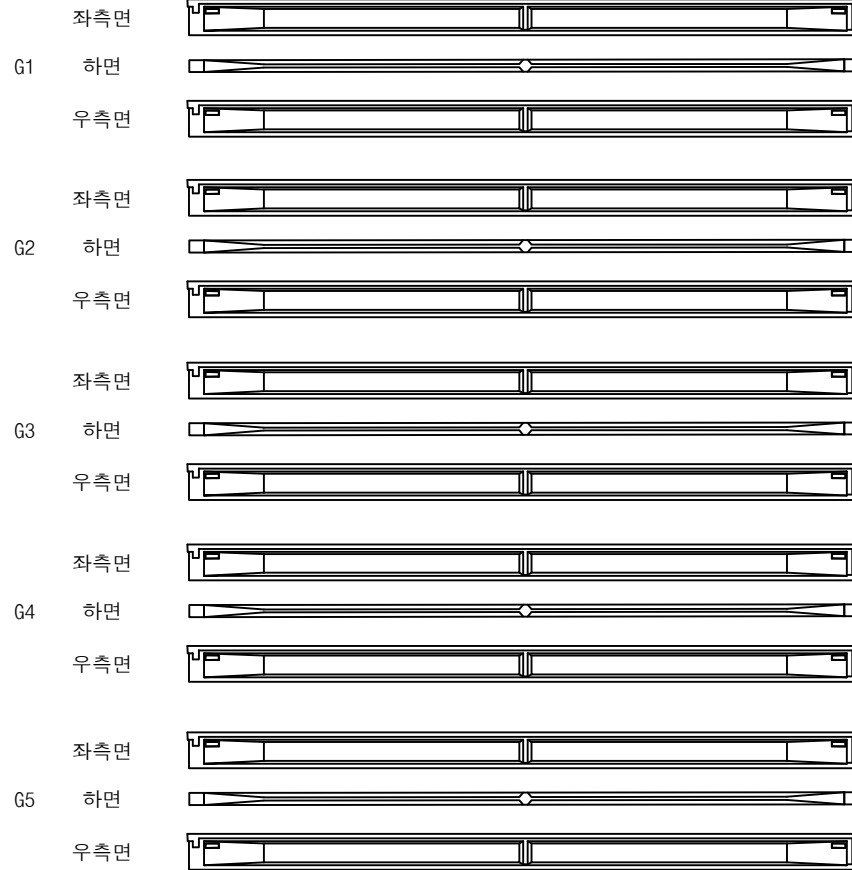

(P5)


(P6)

영천방향




번호	구분	부재	손상내용	손상현황						비 고
				폭 (mm)	길이 (m)	너비 (m)	물량	단위	개소	
1										
2										
KEY PLAN

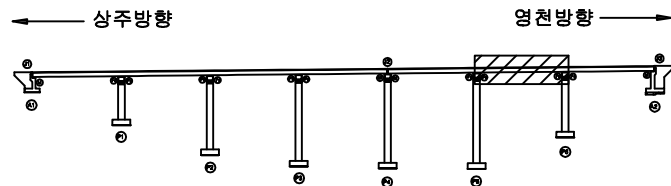

SECTION

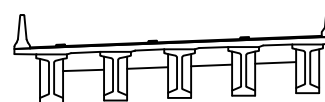

범례


	근 령		망상근열		재료분리	발 주 처	
	편차, 공동		박리, 파손		열 화	상주영천고속도로(주)	
	누수, 체수		콘 크리트		철 격물	용 역 명	
	철근노출		철 하		그물물	상주영천고속도로 시설물 안전 · 하자점검 및 성능평가 용역	
	부 식		좌굴, 변형		기 타	(2023년 상반기 정기안전점검)	
						점 검 기 관	
						(주)평성엔지니어링	
						도 면 번 호	

ID : 오실교 거더 S7 (G1~G5) (영천방향)

5공구 오실교

손 상 물 량 표

상주방향

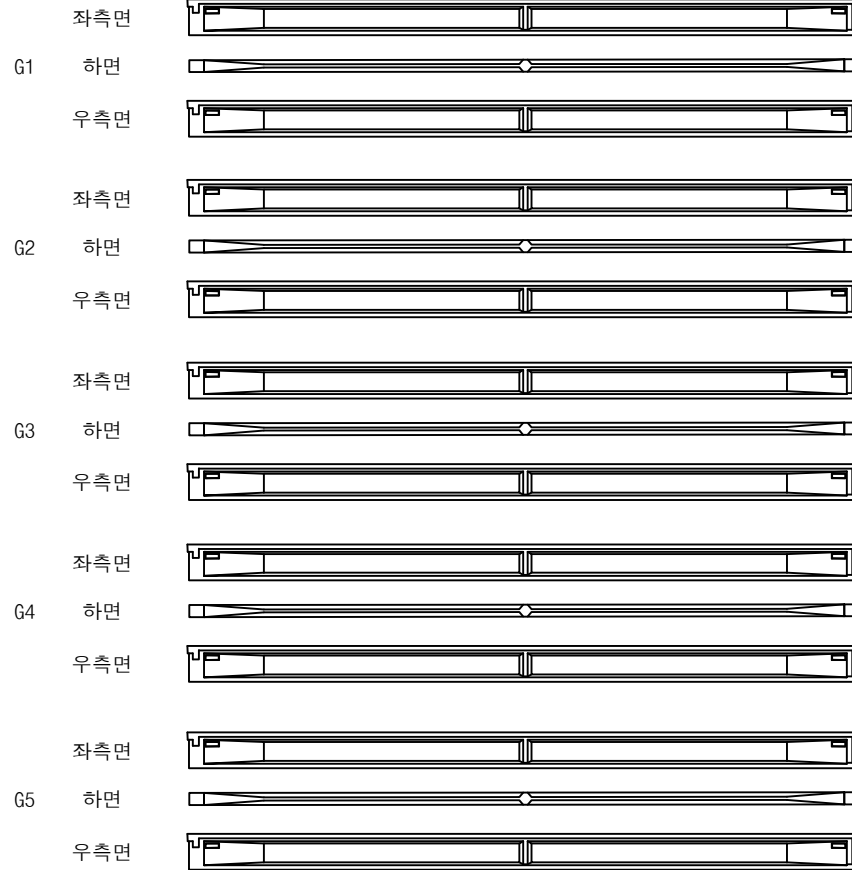

(P6)


(A2)

영천방향




번호	구분	부재	손상내용	손상현황						비 고
				폭 (mm)	길이 (m)	너비 (m)	물량	단위	개소	
1										
2										
KEY PLAN

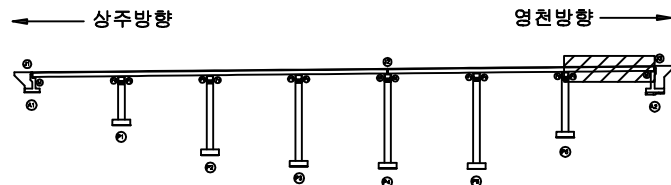

SECTION

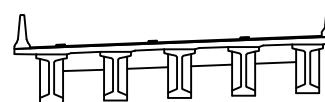

범례

콘 크	양상근열	재료분리	발 주 처 상주영천고속도로(주)
전치, 공동	박리, 파손	열 화	
누수, 체수	배 테	폐적물	용 역 명 상주영천고속도로 시설물 안전·하자점검 및 성능평가 용역 (2023년 상반기 정기안전점검)
철근노출	침 하	그을음	
부 식	좌굴, 변형	기 타	점 검 기 관 (주)평성엔지니어링
			도 면 번 호

상주 방향



영천 방향



CB1


CB2

CB3

G1~G2



G1~G2

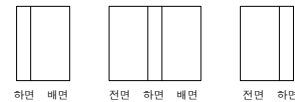

G1~G2



G2~G3




G2~G3



G2~G3




G3~G4

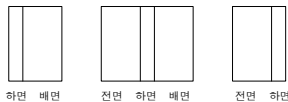

G3~G4




G3~G4

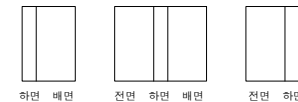

G4~G5



G4~G5

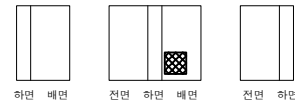

G4~G5

① 가로보재료분리
0.5X0.5

A1

P1

P1


P2

P2


P3

번호	구분	부재	손상내용	손상현황						비 고
				폭 (mm)	길이 (m)	너비 (m)	물량	단위	개소	
1	19년	가로보	가로보재료분리		0.5	0.5	0.25	m²	1	
2										
3										
KEY PLAN

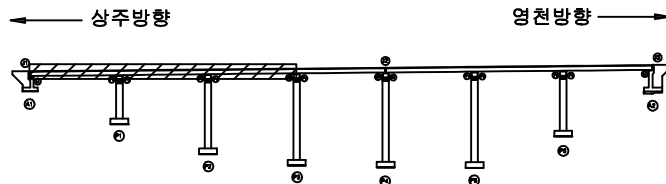

SECTION

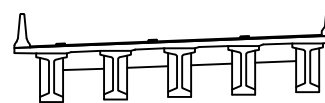

범례

	근 령		당상근열		재료분리	발 주 처
	편치, 공동		박리, 파손		열 화	상주영천고속도로(주)
	누수, 체수		백 태		표적물	용 역 명
	철근노출		침 하		그늘음	상주영천고속도로 시설물 안전 · 하자점검 및 성능평가 용역 (2023년 상반기 정기안전점검)
	부 식		좌굴, 변형		기 타	점 검 기 관
						(주)평성엔지니어링
						도 면 번 호

상주 방향



영천 방향




CB4

G1~G2



하면 배면

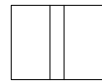

전면 하면 배면




전면 하면

G2~G3



하면 배면

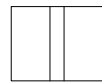

전면 하면 배면




전면 하면

G3~G4



하면 배면

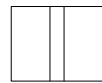

전면 하면 배면




전면 하면

G4~G5



하면 배면

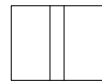

전면 하면 배면



전면 하면

P3


P4

CB5

G1~G2



하면 배면

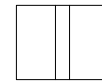

전면 하면 배면




전면 하면

G2~G3



하면 배면

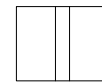

전면 하면 배면




전면 하면

G3~G4



하면 배면

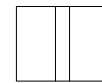

전면 하면 배면




전면 하면

G4~G5



하면 배면

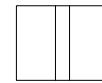

전면 하면 배면




전면 하면

P4


P5

번호	구분	부재	손상내용	손상현황						비고
				폭 (mm)	길이 (m)	너비 (m)	물량	단위	개소	
1										
2										
KEY PLAN

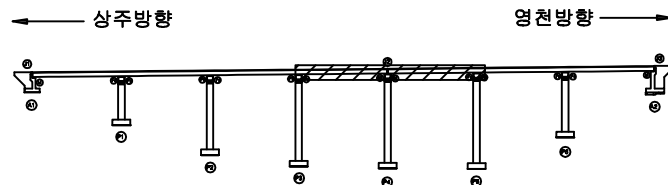


SECTION

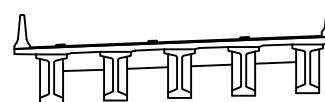


범례

균열	망상균열	재료분리	발주처 상주영천고속도로(주)
전치, 공동	박리, 파손	열화	용역명 상주영천고속도로 시설물 안전·하자점검 및 성능평가 용역 (2023년 상반기 정기안전점검)
누수, 체수	배터	췌적물	점검기관 (주)평성엔지니어링
철근노출	침하	그늘음	도면번호
부식	좌굴, 변형	기타	


① 받침콘크리트재료분리
0.2X0.5

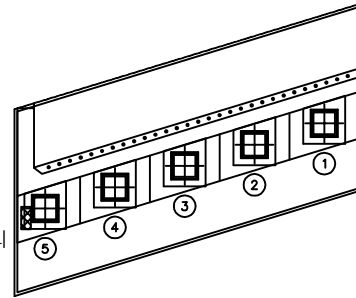

평면도

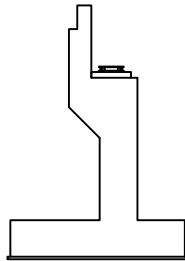


날개벽

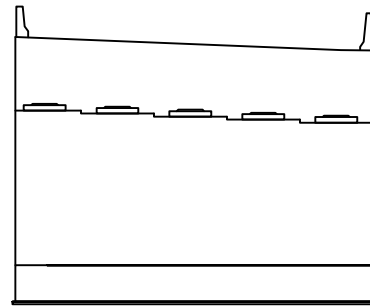


정면

번호	구분	부재	손상내용	손상현황						비 고
				폭 (mm)	길이 (m)	너비 (m)	물량	단위	개소	
1	21하	교량받침	받침콘크리트재료분리		0.2	0.5	0.10	m³	1	
2										
3										
KEY PLAN

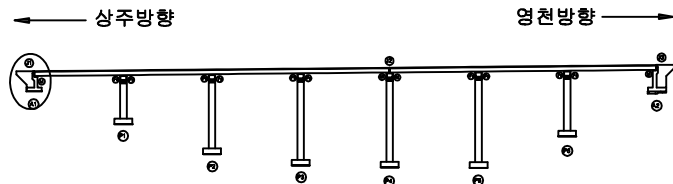


SECTION

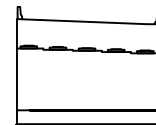


범례


			발 주 처
			상주영천고속도로(주)
			용역명
			상주영천고속도로 시설물 안전·하자점검 및 성능평가 용역 (2023년 상반기 정기안전점검)
			점검기관
			(주)평성엔지니어링
			도면번호

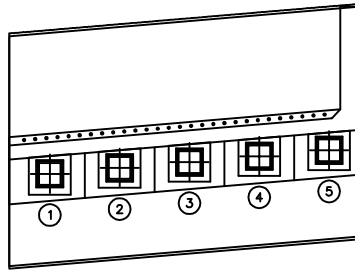

평면도

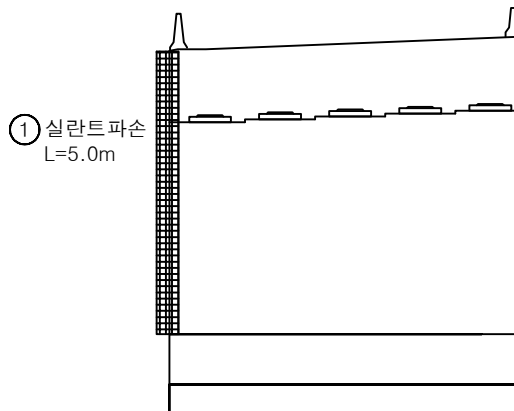


정면

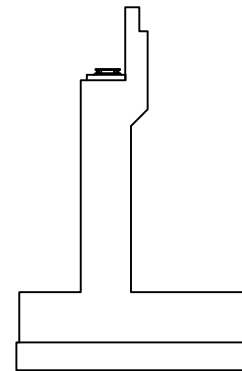


날개벽

번호	구분	부재	손상내용	손상현황						비 고
				폭 (mm)	길이 (m)	너비 (m)	물량	단위	개소	
1	19년	교대	실란트 파손		5.0		5.00	m	1	
2										
3										
KEY PLAN

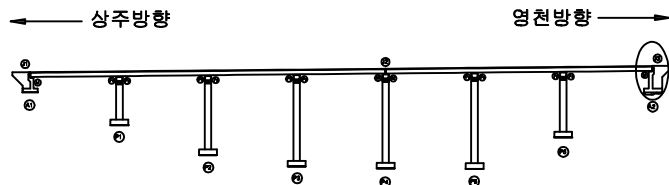


SECTION

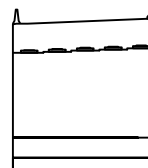


범례


균열	망상균열	재료분리	발주처 상주영천고속도로(주)
편치, 공동	박리, 파손	열화	용역명 상주영천고속도로 시설물 안전·하자점검 및 성능평가 용역 (2023년 상반기 정기안전점검)
누수, 체수	배태	썩적물	점검기관 (주)평성엔지니어링
철근노출	침하	그늘음	도면번호
부식	좌굴, 변형	기타	

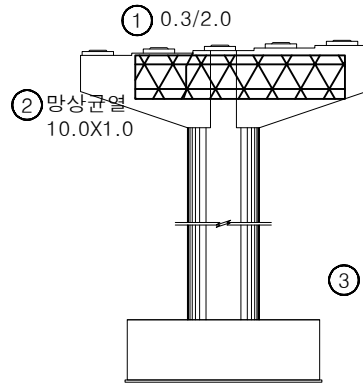


정면

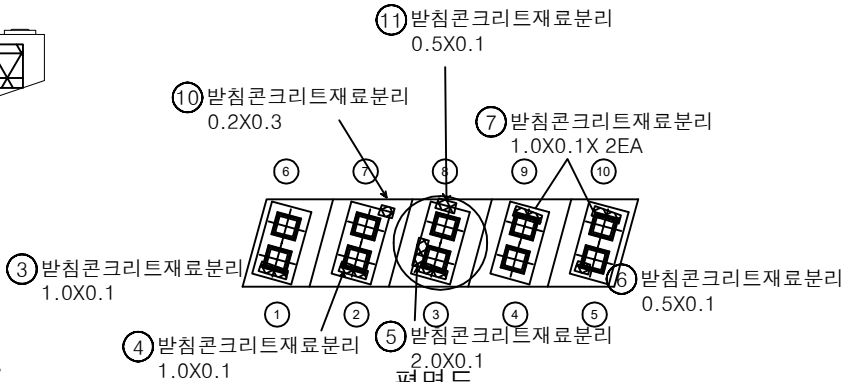


평면도

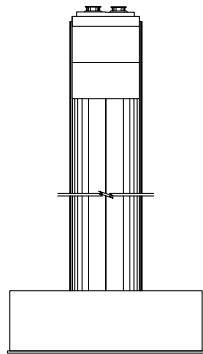

좌측면

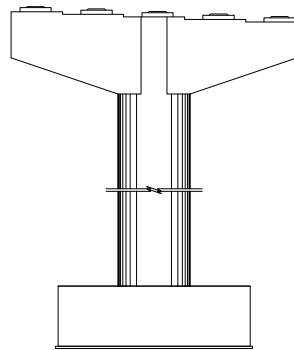


배면

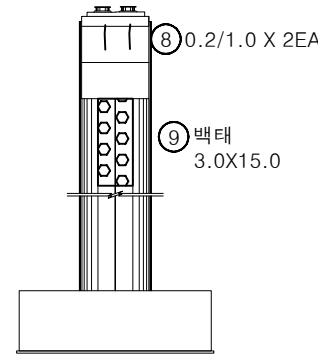


우측면

번호	구분	부재	손상내용	손상현황						비고
				폭 (mm)	길이 (m)	너비 (m)	물량	단위	개소	
1	19년	교각	균열	0.3	2.0		2.00	m	1	
2	19년	교각	망상균열		10.0	1.0	10.00	m²	1	
3	19년	교량받침	받침콘크리트재료분리		1.0	0.1	0.10	m²	1	
4	19년	교량받침	받침콘크리트재료분리		1.0	0.1	0.10	m²	1	
5	19년	교량받침	받침콘크리트재료분리		2.0	0.1	0.20	m²	1	
6	19년	교량받침	받침콘크리트재료분리		0.5	0.1	0.05	m²	1	
7	19년	교량받침	받침콘크리트재료분리		1.0	0.1	0.20	m²	2	
8	19년	교각	균열	0.2	1.0		2.00	m	2	
9	19년	교각	백태		3.0	15.0	45.00	m²	1	
10	21하	교량받침	받침콘크리트재료분리		0.2	0.3	0.06	m²	1	
11	21하	교량받침	받침콘크리트재료분리		0.5	0.1	0.05	m²	1	
12										
13										
KEY PLAN





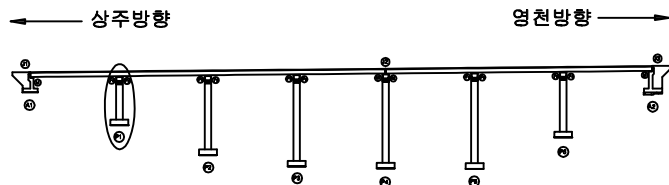


SECTION

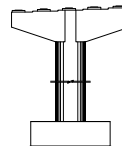


범례

	균열		망상균열		재료분리	발주처 상주영천고속도로(주)
	전치, 공동		박리, 파손		열화	
	누수, 침수		백태		표적물	
	철근노출		침하		그늘음	
	부식		좌굴, 변형		기타	점검기관 (주)평성엔지니어링
						도면번호

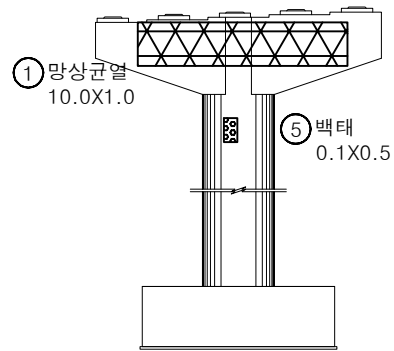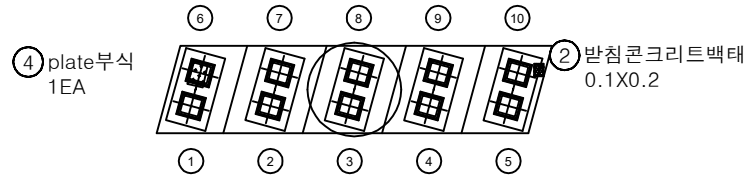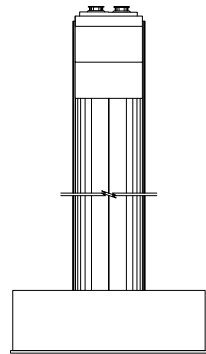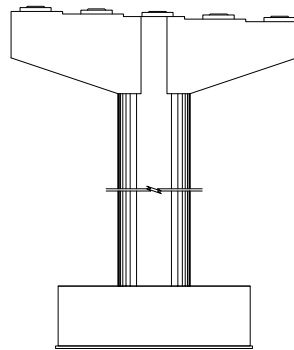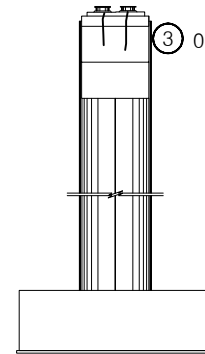
정면평면도좌측면배면우측면

번호	구분	부재	손상내용	손상현황						비 고
				폭 (mm)	길이 (m)	너비 (m)	물량	단위	개소	
1	19년	교각	망상균열		10.0	1.0	10.00	m ²	1	
2	19년	교량받침	받침콘크리트백태		0.1	0.2	0.02	m ²	1	
3	19년	교각	균열	0.2	0.5		1.00	m	2	
4	19년	교량받침	plate부식				1.00	EA	1	
5	21하	교각	백태		0.1	0.5	0.05	m ²	1	
6										
7										
KEY PLAN





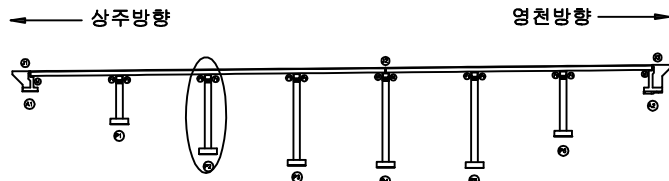


SECTION

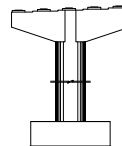


범례

			발 주 처
			상주영천고속도로(주)
			용역명
			상주영천고속도로 시설물 안전·하자점검 및 성능평가 용역 (2023년 상반기 정기안전점검)
			점검기관
			(주)평성엔지니어링
			도면번호

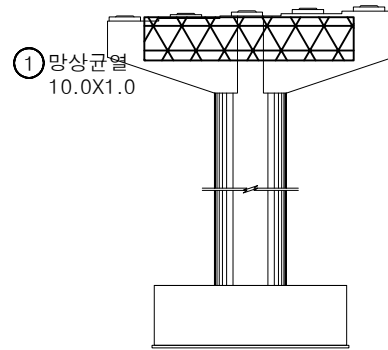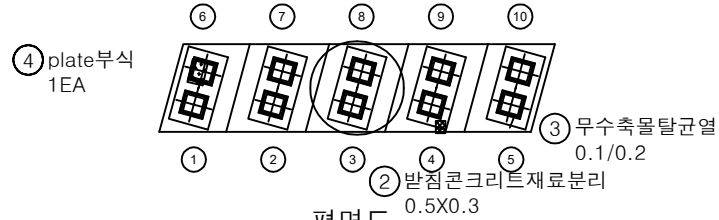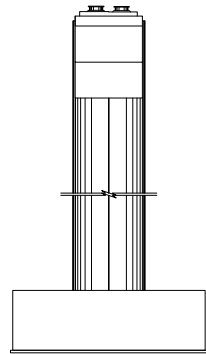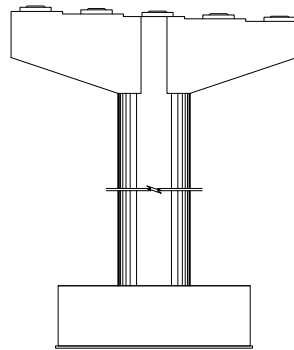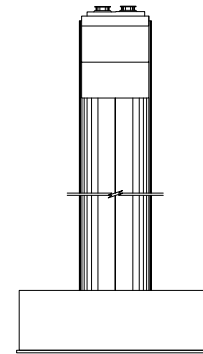
정면평면도좌측면배면우측면

번호	구분	부재	손상내용	손상현황						비 고
				폭 (mm)	길이 (m)	너비 (m)	물량	단위	개소	
1	19년	교각	망상균열		10.0	1.0	10.00	m ²	1	
2	19년	교량받침	받침콘크리트재료분리		0.5	0.3	0.15	m ²	1	
3	19년	교량받침	무수축물탈균열		0.1	0.2	0.20	m	1	
4	19년	교량받침	plate부식				1.00	EA	1	
5										
6										
KEY PLAN





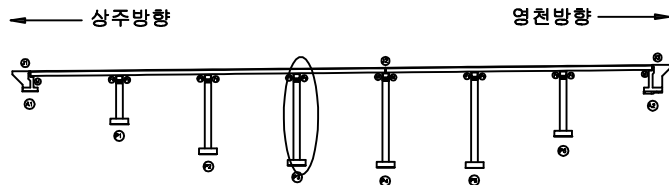


SECTION

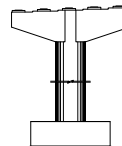


범례

			발 주 처
			상주영천고속도로(주)
			용역명
			상주영천고속도로 시설물 안전·하자점검 및 성능평가 용역 (2023년 상반기 정기안전점검)
			점 검 기 관
			(주)평성엔지니어링
			도 면 번 호

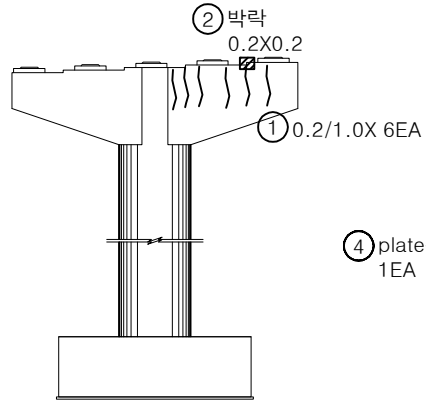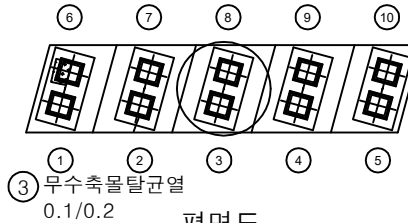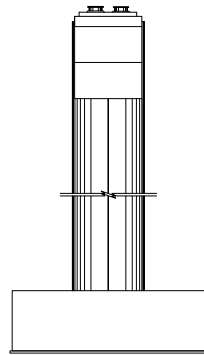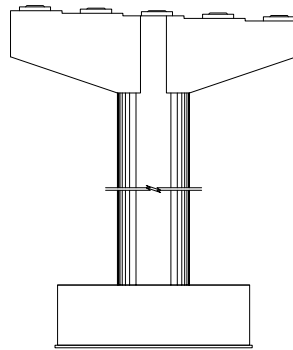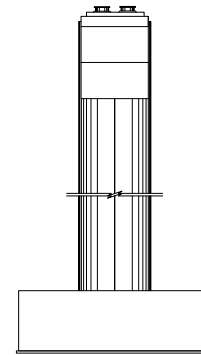
정면평면도좌측면배면우측면

번호	구분	부재	손상내용	손상현황						비 고
				폭 (mm)	길이 (m)	너비 (m)	수량	단위	개소	
1	19년	교각	균열	0.2	1.0		6.00	m	6	
2	19년	교각	박락		0.2	0.2	0.04	m ²	1	
3	19년	교량받침	무수축물탈균열	0.1	0.2		0.20	m	1	
4	19년	교량받침	plate부식				1.00	EA	1	
5										
6										
KEY PLAN





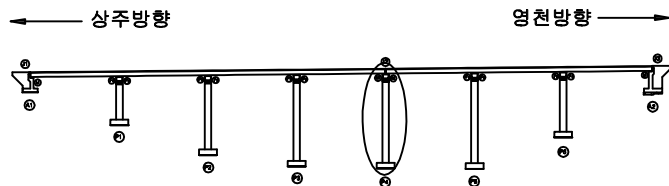


SECTION

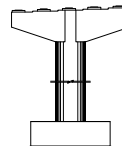


범례

			발 주 처 상주영천고속도로(주)
			용 역 명 상주영천고속도로 시설물 안전·하자점검 및 성능평가 용역 (2023년 상반기 정기안전점검)
			점 검 기 관 (주)평성엔지니어링
			도 면 번 호

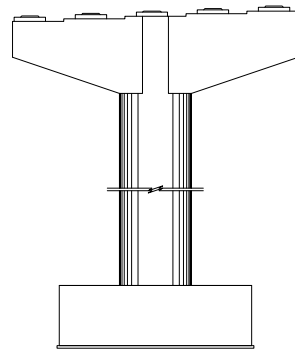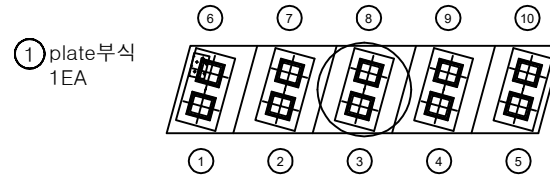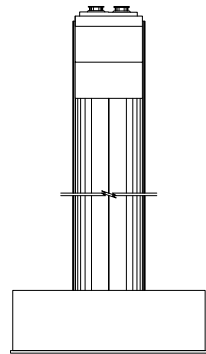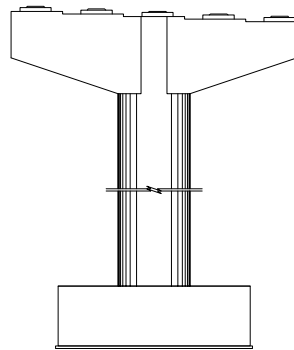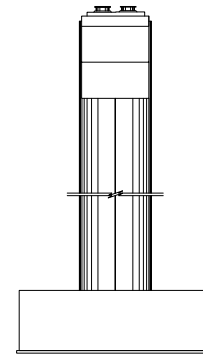
정면평면도좌측면배면우측면

번호	구분	부재	손상내용	손상현황						비 고
				폭 (mm)	길이 (m)	너비 (m)	물량	단위	개소	
1	19년	교량받침	plate부식				1.00	EA	1	
2										
3										
KEY PLAN





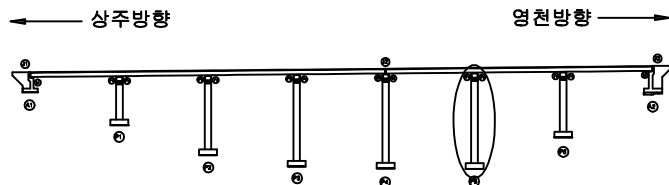


SECTION

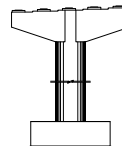


범례

	균열		당상균열		재료분리	발주처 상주영천고속도로(주)
	부식		좌굴, 변형		기타	
	박리, 파손		균열		균열	용역명 상주영천고속도로 시설물 안전·하자점검 및 성능평가 용역 (2023년 상반기 정기안전점검)
	누수, 체수		벽면		벽면	
	철근노출		침하		그늘음	점검기관 (주)평성엔지니어링
	부식		좌굴, 변형		기타	
						도면번호

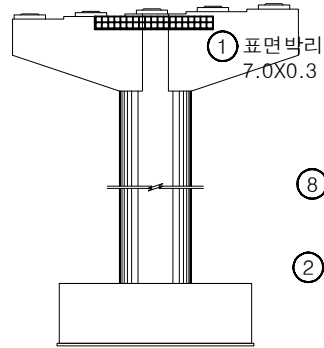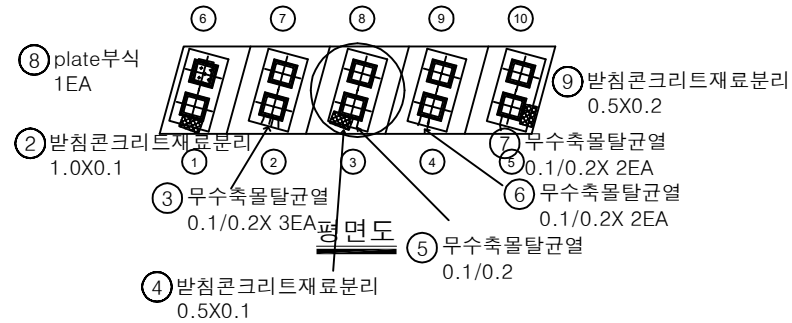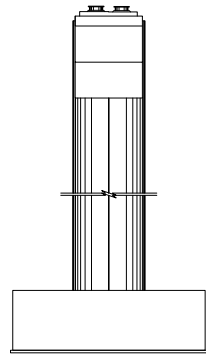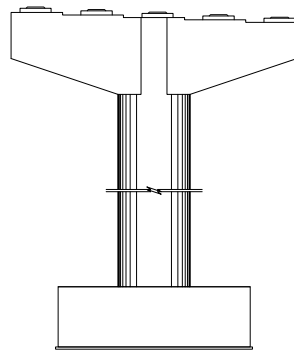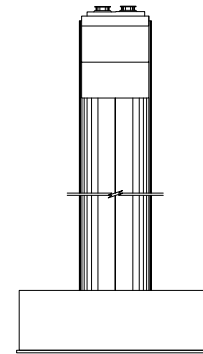
정면평면도좌측면배면우측면

번호	구분	부재	손상내용	손상현황						비 고
				폭 (mm)	길이 (m)	너비 (m)	물량	단위	개소	
1	19년	교각	표면박리		7.0	0.3	2.10	m ²	1	
2	19년	교량받침	받침콘크리트재료분리		1.0	0.1	0.10	m ²	1	
3	19년	교량받침	무수축물탈균열	0.1	0.2		0.60	m	3	
4	19년	교량받침	받침콘크리트재료분리		0.5	0.1	0.05	m ²	1	
5	19년	교량받침	무수축물탈균열	0.1	0.2		0.20	m	1	
6	19년	교량받침	무수축물탈균열	0.1	0.2		0.40	m	2	
7	19년	교량받침	무수축물탈균열	0.1	0.2		0.20	m	1	
8	19년	교량받침	plate부식				1.00	EA	1	
9	21하	교량받침	받침콘크리트재료분리		0.5	0.2	0.10	m ²	1	
10										
11										
KEY PLAN

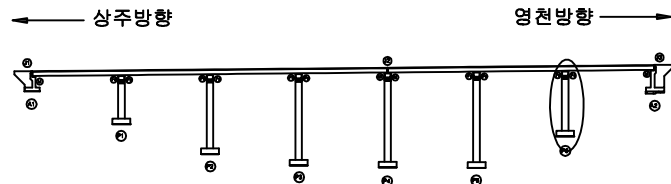

SECTION

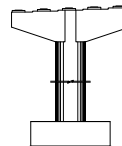

범례

균열	망상균열	재료분리	발 주 처 상주영천고속도로(주) 용역명 상주영천고속도로 시설물 안전·하자점검 및 성능평가 용역 (2023년 상반기 정기안전점검) 점 검 기 관 (주)평성엔지니어링 도 면 번 호
천치, 공동	바리, 파손	열화	
누수, 체수	벽체	퇴적물	
철근노출	침하	그늘음	
부식	좌굴, 변형	기타	