

상주영천고속도로 시설물 안전·하자점검 및 성능평가 용역
(2023년 상반기 정기안전점검)

외 관 조 사 망 도

불당교

2023.04

(주)명성엔지니어링

상 주 방 향

ID : 불당교 슬래브상면 S1 (상주방향)

5공구 3번 불당교

손 상 물 량 표

상주방향



영천방향


① 후타재균열
0.2/0.5X 8EA② 후타재균열
0.2/0.3X 6EA

A1


P1

번호	구분	부재	손상내용	손상현황						비 고
				폭 (mm)	길이 (m)	너비 (m)	물량	단위	개소	
1	19년	신축이음	후타재균열	0.2	0.5		4.00	m	8	
2	19년	신축이음	후타재균열	0.2	0.3		1.80	m	6	
3										
4										
KEY PLAN

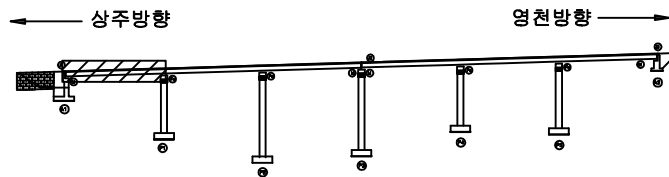

SECTION

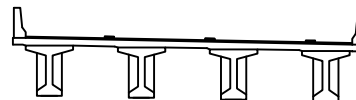

범례

	균열		망상균열		재료분리	발주처 상주영천고속도로(주)
	편치, 공동		바리, 파손		염화	
	누수, 채수		백태		표적물	점검기관 (주)평성엔지니어링
	철근노출		침하		그늘음	
	부식		좌굴, 변형		기타	도면번호

ID : 불당교 슬래브상면 S2 (상주방향)


5공구 3번 불당교

손 상 물 량 표

상주방향



영천방향

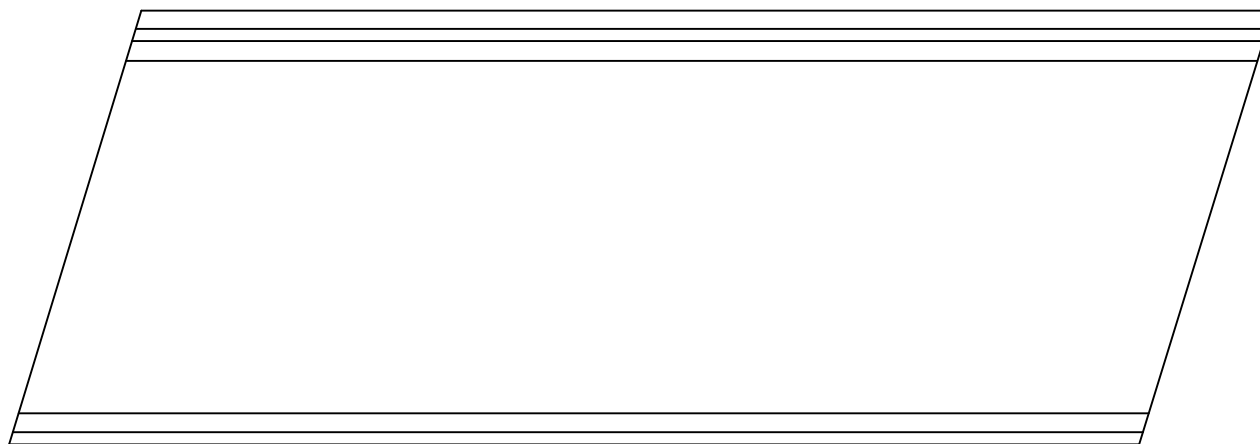


P1

P2

번호	구분	부재	손상내용	손상현황						비 고
				폭 (mm)	길이 (m)	너비 (m)	물량	단위	개소	
1										
2										
KEY PLAN

상주방향

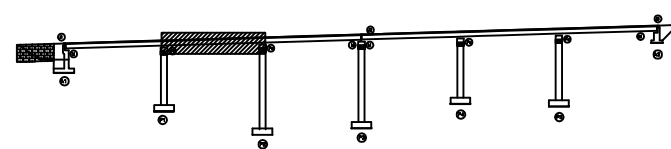

영천방향

SECTION

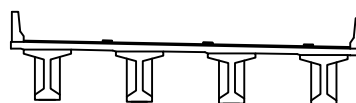

부재

콘 크	양상근열	재료분리	발 주 처
전처, 공동	박리, 파손	열 화	상주영천고속도로(주)
누수, 체수	부식	파괴물	용 역 명
침하노출	침 하	그들물	상주영천고속도로 시설물 안전 · 하자점검 및 성능평가 용역 (2023년 상반기 정기안전점검)
부 식	파괴, 변형	기 타	점 검 기 관
			(주)평성엔지니어링
			도 면 번 호

ID : 불당교 슬래브상면 S3 (상주방향)


5공구 3번 불당교

손상물량표

상주방향



영천방향

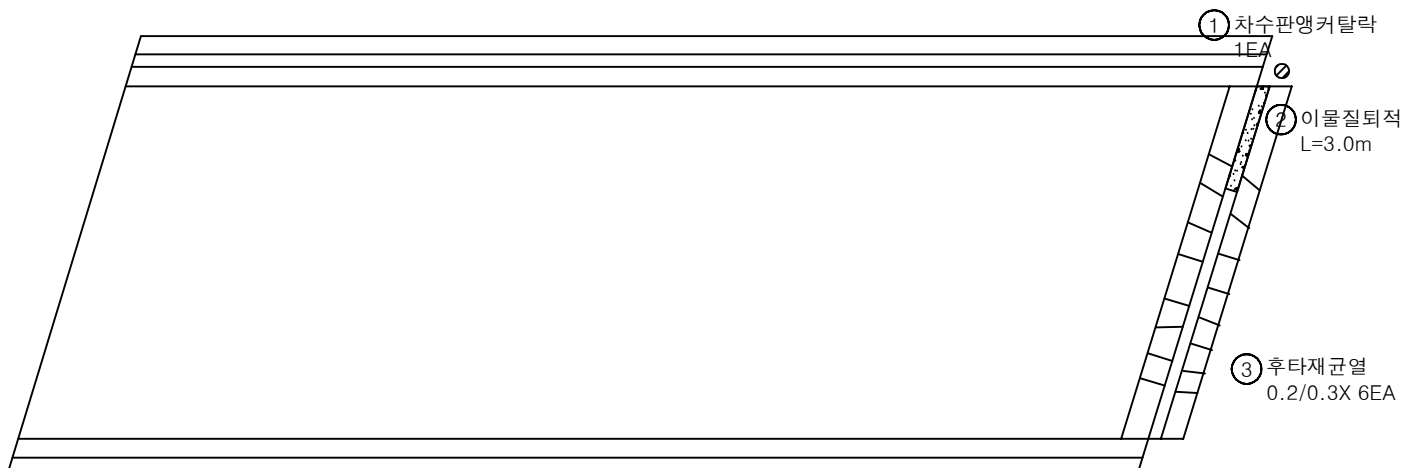


P2

P3

번호	구분	부재	손상내용	손상현황						비고
				폭 (mm)	길이 (m)	너비 (m)	물량	단위	개소	
1	19년	신축이음	차수판앵커탈락				1.00	EA	1	
2	19년	신축이음	이물질퇴적		3.0		3.00	m	1	
3	19년	신축이음	후타재균열	0.2	0.3		4.80	m	16	
4										
5										
KEY PLAN

상주방향

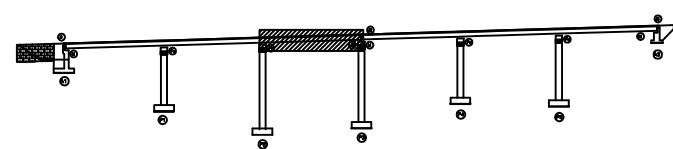

영천방향

SECTION

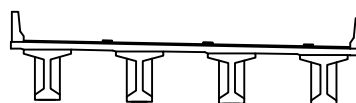

범례

	균열		당상균열		재료분리
	편치, 공동		박리, 파손		열화
	누수, 체수		백태		표적물
	철근노출		침하		그늘음
	부식		좌굴, 변형		기타

발주처
상주영천고속도로(주)용역명
상주영천고속도로 시설물 안전·하자점검 및 성능평가 용역
(2023년 상반기 정기안전점검)점검기관
(주)평성엔지니어링

도면번호

ID : 불당교 슬래브상면 S4 (상주방향)


5공구 3번 불당교

손 상 물 량 표

상주방향



영천방향

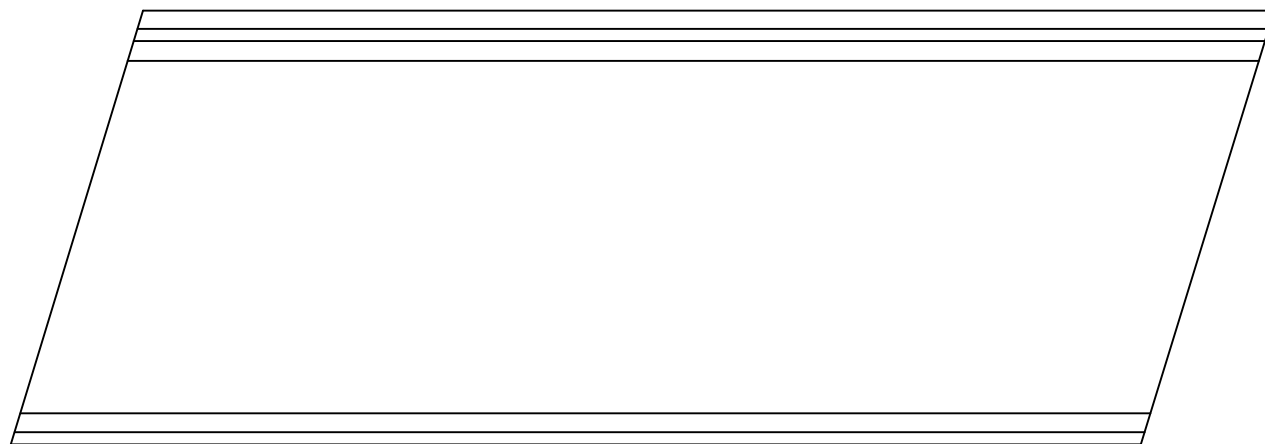


P3


P4

번호	구분	부재	손상내용	손상현황						비 고
				폭 (mm)	길이 (m)	너비 (m)	물량	단위	개소	
1										
2										
KEY PLAN

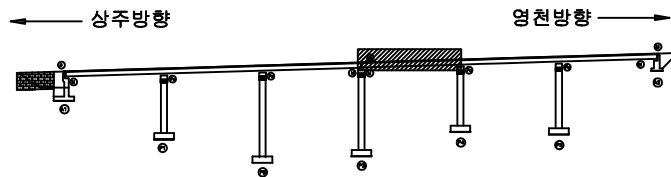

SECTION

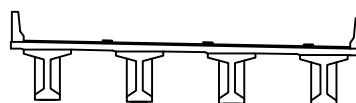

부재

콘 크	양상근열	재료분리	발 주 처
균열, 공동	박리, 파손	열 화	상주영천고속도로(주)
누수, 체수	부식	파괴물	용 역 명
침하	기타	기타	상주영천고속도로 시설물 안전 · 하자점검 및 성능평가 용역 (2023년 상반기 정기안전점검)
기타			점 검 기 관
			(주)평성엔지니어링
			도 면 번 호

ID : 불당교 슬래브상면 S5 (상주방향)


5공구 3번 불당교

손 상 물 량 표

상주방향



영천방향

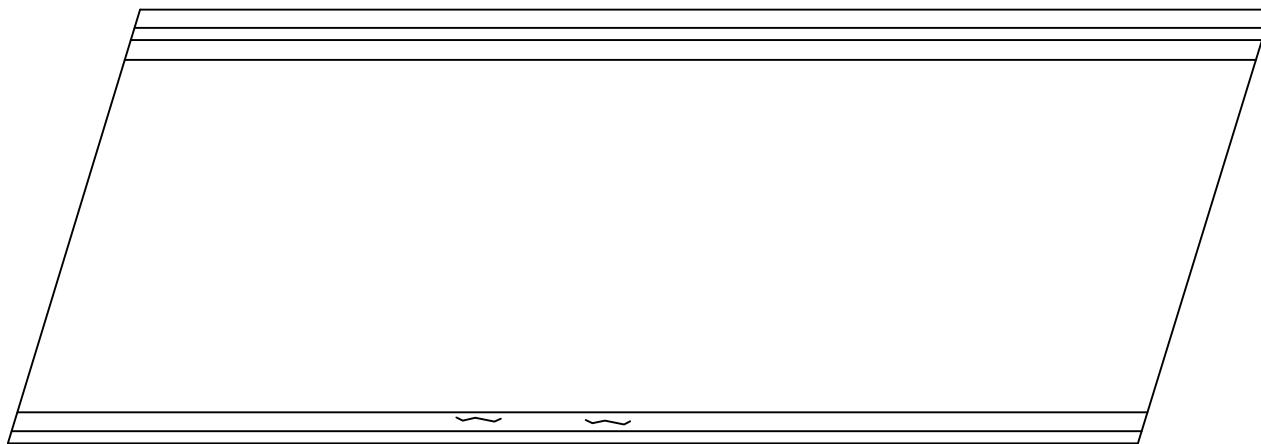


1 중분대균열
0.2/1.0 X2EA

P4


P5

번호	구분	부재	손상내용	손상현황						비 고
				폭 (mm)	길이 (m)	너비 (m)	물량	단위	개소	
1	21하	중분대	중분대균열	0.2	1.0		2.00	m	2	
2										
3										
KEY PLAN

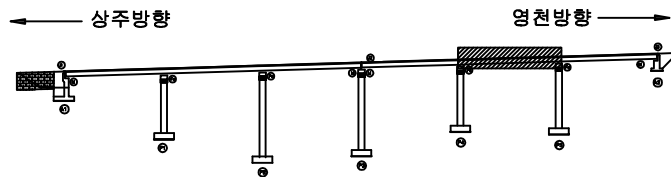

SECTION

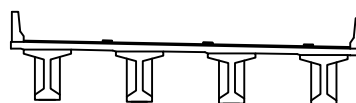


부재

	균열		당상균열		재료분리	발 주 처	
	전치, 공동		박리, 파손		열화	상주영천고속도로(주)	
	누수, 체수		백태		표적물	용역명	
	철근노출		침하		그늘음	상주영천고속도로 시설물 안전·하자점검 및 성능평가 용역 (2023년 상반기 정기안전점검)	
	부식		좌굴, 변형		기타	점검기관	
						(주)평성엔지니어링	
						도면번호	

상주방향



영천방향

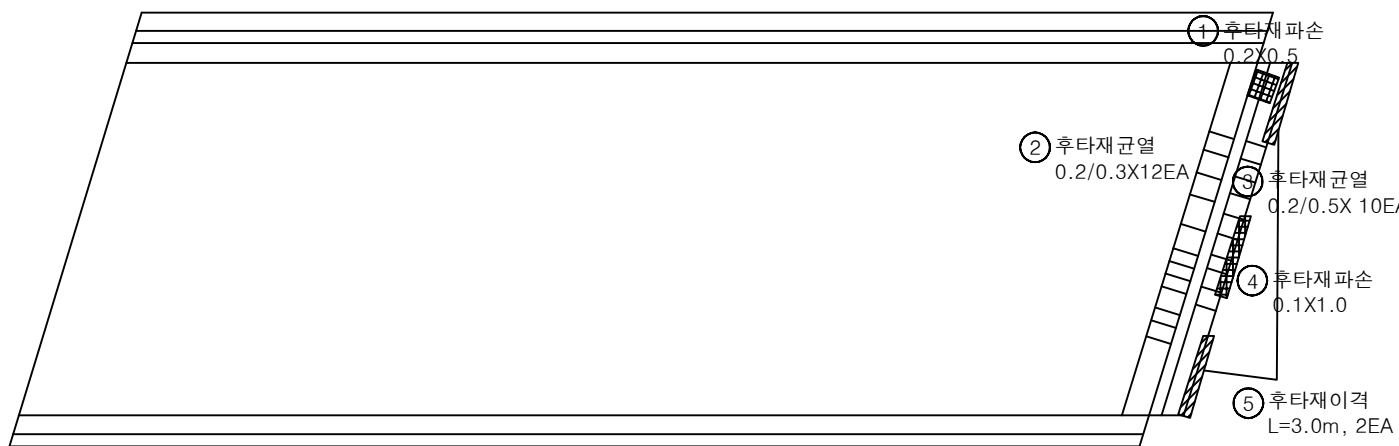


P5

A2

번호	구분	부재	손상내용	손상현황						비 고
				폭 (mm)	길이 (m)	너비 (m)	물량	단위	개소	
1	19년	신축이음	후타재 파손		0.2	0.5	0.10	m ²	1	
2	19년	신축이음	후타재 균열	0.2	0.3		3.60	m	12	
3	19년	신축이음	후타재 균열	0.2	0.5		5.00	m	10	
4	19년	신축이음	후타재 파손		0.1	1.0	0.10	m ²	1	
5	19년	신축이음	후타재 이격		3.0		6.00	m	2	
6										
7										
KEY PLAN

상주방향

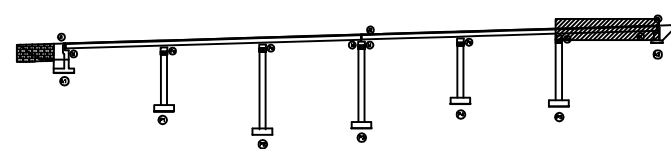

영천방향

SECTION

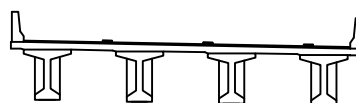

범례

	균열		당상균열		재료분리
	전치, 공동		박리, 파손		열화
	누수, 체수		백태		퇴적물
	철근노출		침하		그늘음
	부식		좌굴, 변형		기타

발 주 처
상주영천고속도로(주)용역명
상주영천고속도로 시설물 안전·하자점검 및 성능평가 용역
(2023년 상반기 정기안전점검)점 검 기 관
(주)평성엔지니어링

도면번호

ID : 불당교 바닥판하면 S1 (상주방향)



5공구 3번 불당교

손 상 물 량 표

상주방향




영천방향

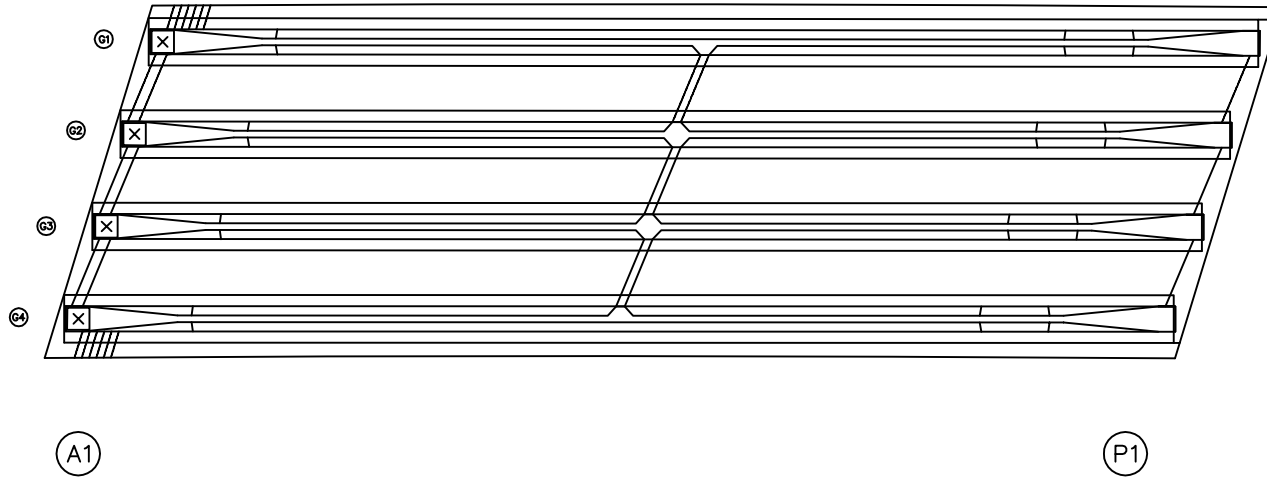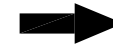


번호	구분	부재	손상내용	손상현황						비 고
				폭 (mm)	길이 (m)	너비 (m)	물량	단위	개소	
1										
2										
KEY PLAN

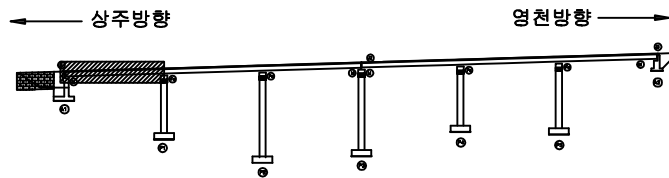

SECTION

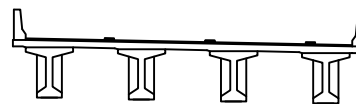

표

콘 크	양상근열	재료분리	발 주 처
균열, 공동	박리, 파손	열 화	상주영천고속도로(주)
누수, 체수	부식	파괴물	용 역 명
철근노출	침 하	그들물	상주영천고속도로 시설물 안전 · 하자점검 및 성능평가 용역 (2023년 상반기 정기안전점검)
부 식	침 하	그들물	점 검 기 관
부 식	침 하	그들물	(주)평성엔지니어링
부 식	침 하	그들물	도 면 번 호
부 식	침 하	그들물	

ID : 불당교 바닥판하면 S2 (상주방향)


5공구 3번 불당교

손 상 물 량 표

상주방향




영천방향

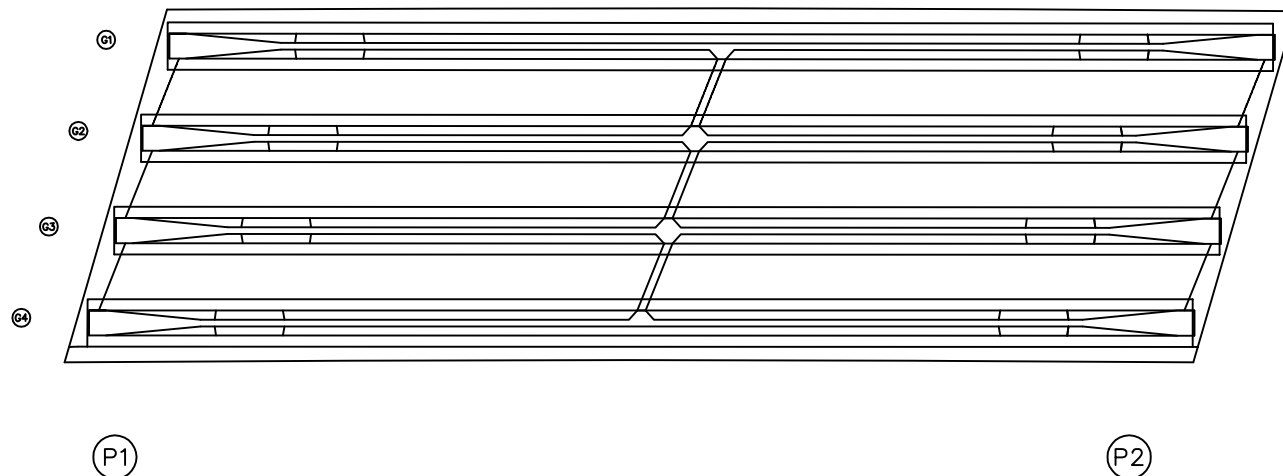


번호	구분	부재	손상내용	손상현황						비 고
				폭 (mm)	길이 (m)	너비 (m)	물량	단위	개소	
1										
2										
KEY PLAN

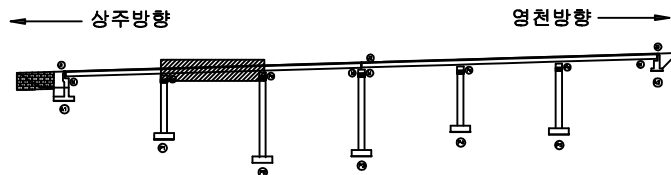

SECTION

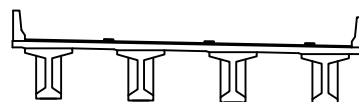

표

콘 크	양상근열	재료분리	발 주 처
균열, 공동	박리, 파손	열 화	상주영천고속도로(주)
누수, 체수	배 태	파적물	용 역 명
철근노출	침 하	그들음	상주영천고속도로 시설물 안전 · 하자점검 및 성능평가 용역 (2023년 상반기 정기안전점검)
부 식	파굴, 변형	기 타	점 검 기 관
			(주)평성엔지니어링
			도 면 번 호

ID : 불당교 바닥판하면 S3 (상주방향)



5공구 3번 불당교

손 상 물 량 표

상주방향




영천방향

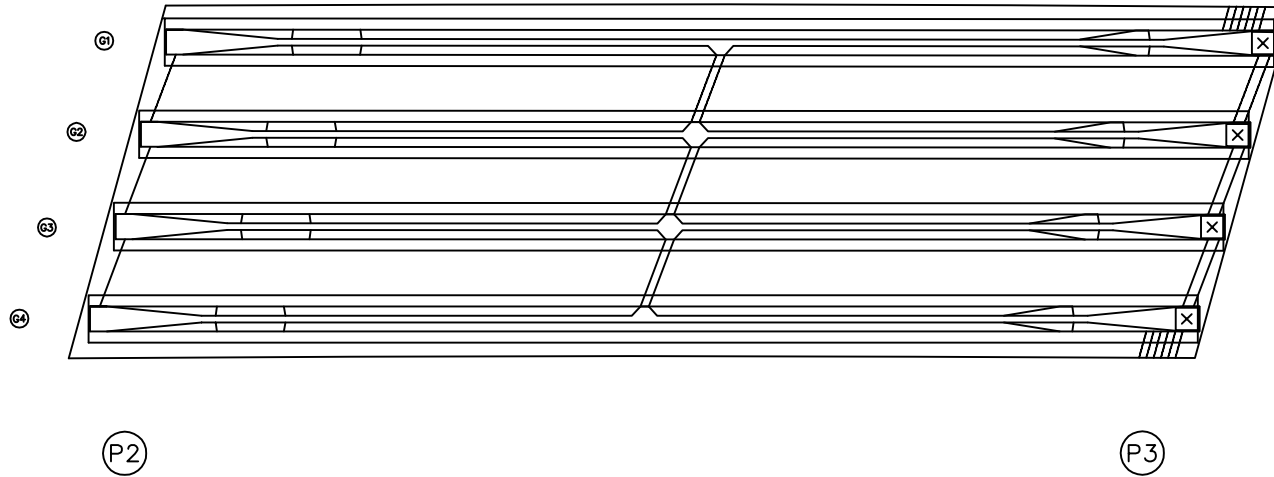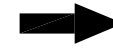


번호	구분	부재	손상내용	손상현황						비 고
				폭 (mm)	길이 (m)	너비 (m)	물량	단위	개소	
1										
2										
KEY PLAN

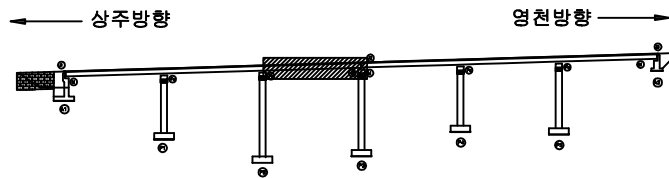

SECTION

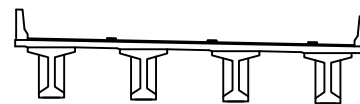

범례

			발 주 처
			상주영천고속도로(주)
			용 역 명
			상주영천고속도로 시설물 안전 · 하자점검 및 성능평가 용역 (2023년 상반기 정기안전점검)
			점 검 기 관
			(주)평성엔지니어링
			도 면 번 호
			09

ID : 불당교 바닥판하면 S4 (상주방향)


5공구 3번 불당교

손 상 물 량 표

상주방향




영천방향

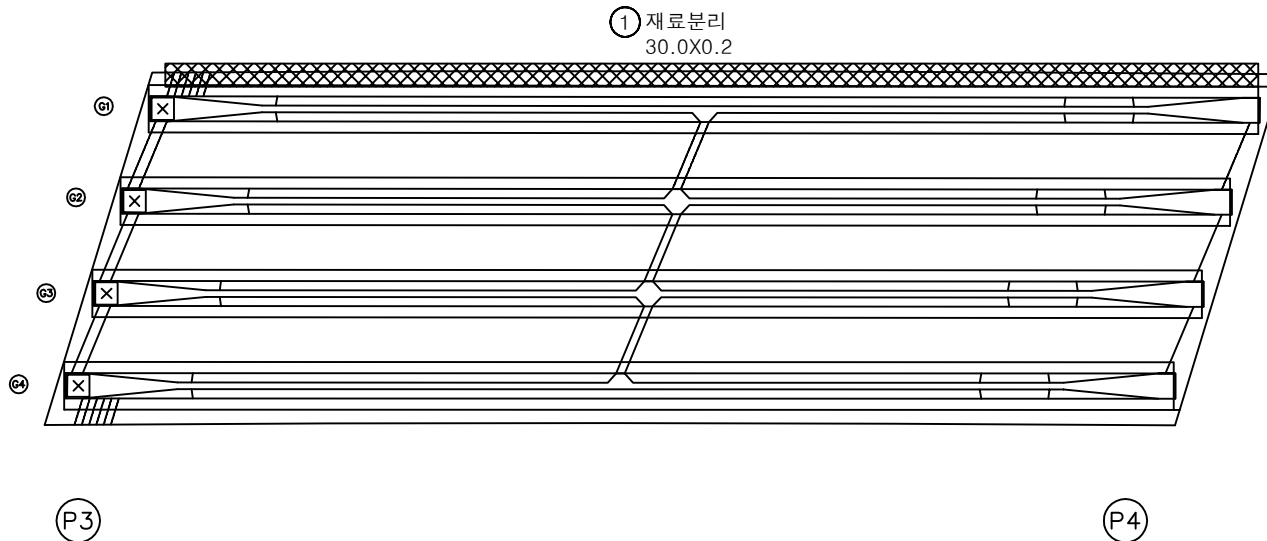


번호	구분	부재	손상내용	손상현황						비 고
				폭 (mm)	길이 (m)	너비 (m)	물량	단위	개소	
1	19년	바닥판	재료분리		30.0	0.2	6.00	m ²	1	
2										
3										
KEY PLAN

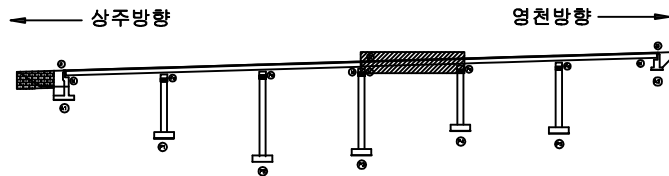

SECTION

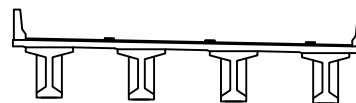

범례

	관 열		재료분리	발 주 처	상주영천고속도로(주)
	관 열		재료분리	용 역 명	상주영천고속도로 시설물 안전 · 하자점검 및 성능평가 용역 (2023년 상반기 정기안전점검)
	관 열		재료분리	점 검 기 관	(주)평성엔지니어링
	관 열		재료분리	도 면 번 호	10

ID : 불당교 바닥판하면 S5 (상주방향)


5공구 3번 불당교

손 상 물 량 표

상주방향




영천방향

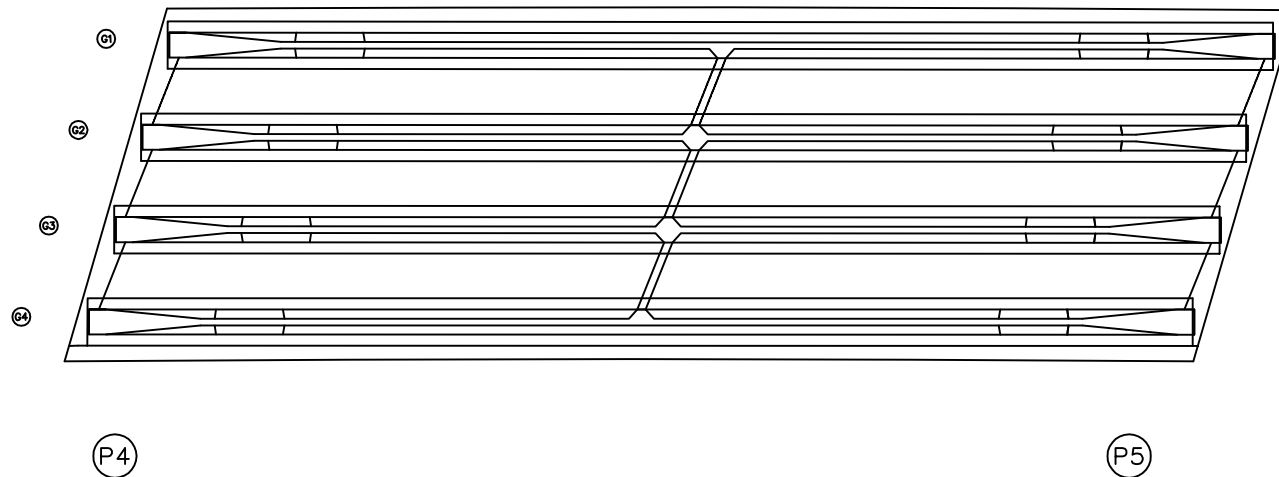


번호	구분	부재	손상내용	손상현황						비 고
				폭 (mm)	길이 (m)	너비 (m)	물량	단위	개소	
1										
2										
KEY PLAN

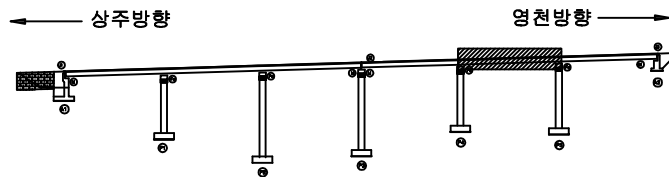

SECTION

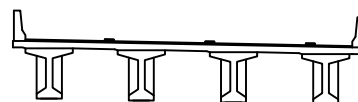

표

콘 크	양상근열	재료분리	발 주 처
균열, 공동	박리, 파손	열 화	상주영천고속도로(주)
누수, 체수	부식	파괴물	용 역 명
침하	기타	기타	상주영천고속도로 시설물 안전 · 하자점검 및 성능평가 용역 (2023년 상반기 정기안전점검)
기타			점 검 기 관
			(주)평성엔지니어링
			도 면 번 호

ID : 불당교 바닥판하면 S6 (상주방향)


5공구 3번 불당교

손 상 물 량 표

상주방향




영천방향

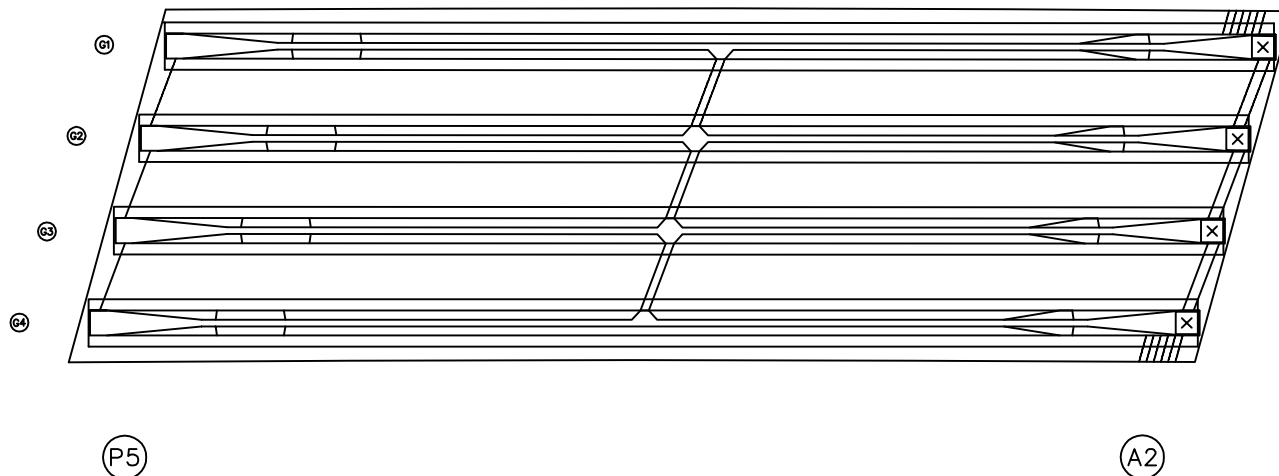


번호	구분	부재	손상내용	손상현황						비 고
				폭 (mm)	길이 (m)	너비 (m)	물량	단위	개소	
1										
2										
KEY PLAN

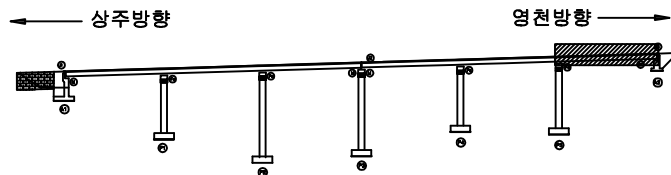

SECTION

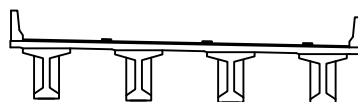

범례

콘 크리트	방상근철	재료분리	발 주 처
균열, 공동	박리, 파손	열 화	상주영천고속도로(주)
누수, 체수	부식	파괴물	용 역 명
철근노출	침 하	그늘음	상주영천고속도로 시설물 안전 · 하자점검 및 성능평가 용역 (2023년 상반기 정기안전점검)
파괴물	침 하	그늘음	점 검 기 관
파괴물	침 하	그늘음	(주)평성엔지니어링
파괴물	침 하	그늘음	도 면 번 호
파괴물	침 하	그늘음	

ID : 불당교 거더 S1 (G1~G4) (상주방향)

5공구 3번 불당교

손상물량표

상주방향



A1


P1

영천방향




번호	구분	부재	손상내용	손상현황						비고
				폭 (mm)	길이 (m)	너비 (m)	물량	단위	개소	
1										
2										
KEY PLAN

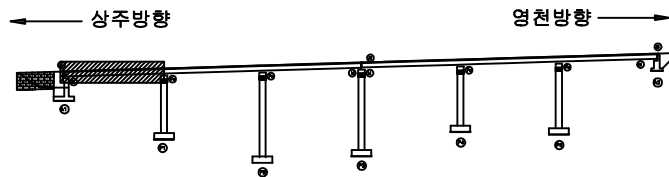

SECTION

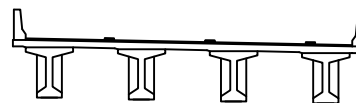

범례

균열	양상균열	재료분리	발주처
균열	양상균열	재료분리	상주영천고속도로(주)
균열	양상균열	재료분리	용역명
균열	양상균열	재료분리	상주영천고속도로 시설물 안전·하자점검 및 성능평가 용역 (2023년 상반기 정기안전점검)
균열	양상균열	재료분리	점검기관
균열	양상균열	재료분리	(주)평성엔지니어링
균열	양상균열	재료분리	도면번호
균열	양상균열	재료분리	

ID : 불당교 거더 S2 (G1~G4) (상주방향)

5공구 3번 불당교

손 상 물 량 표

상주방향



(P1)


(P2)

영천방향




번호	구분	부재	손상내용	손상현황						비 고
				폭 (mm)	길이 (m)	너비 (m)	물량	단위	개소	
1										
2										
KEY PLAN

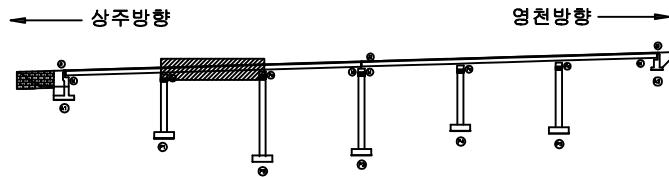

SECTION

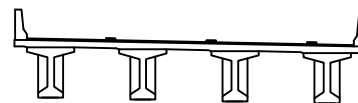

범례

			발 주 처
			상주영천고속도로(주)
			용 역 명
			상주영천고속도로 시설물 안전 · 하자점검 및 성능평가 용역 (2023년 상반기 정기안전점검)
			점 검 기 관
			(주)평성엔지니어링
			도 면 번 호

ID : 불당교 거더 S3 (G1~G4) (상주방향)

5공구 3번 불당교

손상물량표

상주방향



P2


P3

영천방향




번호	구분	부재	손상내용	손상현황						비고
				폭 (mm)	길이 (m)	너비 (m)	물량	단위	개소	
1										
2										
KEY PLAN

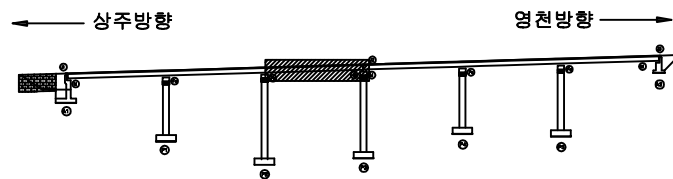

SECTION

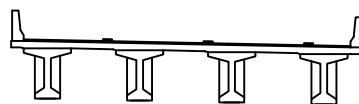

범례

콘크리트	방상근열	재료분리	발주처
균열, 공동	박리, 파손	열화	상주영천고속도로(주)
누수, 세수	녹탄	파적물	용역명
철근노출	침하	그늘음	상주영천고속도로 시설물 안전·하자점검 및 성능평가 용역 (2023년 상반기 정기안전점검)
부식	좌굴, 변형	기타	점검기관
			(주)평성엔지니어링
			도면번호

ID : 불당교 거더 S4 (G1~G4) (상주방향)

5공구 3번 불당교

손상물량표

상주방향



P3


P4

영천방향




번호	구분	부재	손상내용	손상현황						비고
				폭 (mm)	길이 (m)	너비 (m)	물량	단위	개소	
1										
2										
KEY PLAN

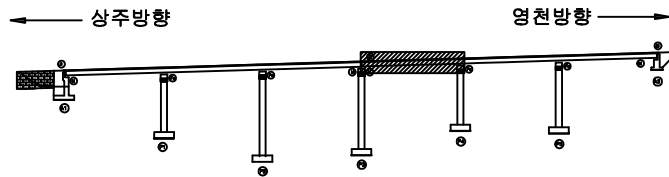

SECTION

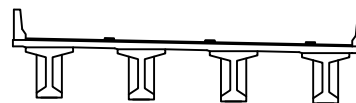

범례

			발주처
			상주영천고속도로(주)
			용역명
			상주영천고속도로 시설물 안전·하자점검 및 성능평가 용역 (2023년 상반기 정기안전점검)
			점검기관
			(주)평성엔지니어링
			도면번호

ID : 불당교 거더 S5 (G1~G4) (상주방향)

5공구 3번 불당교

손상물량표

상주방향



P4


P5

영천방향




번호	구분	부재	손상내용	손상현황						비고
				폭 (mm)	길이 (m)	너비 (m)	물량	단위	개소	
1										
2										
KEY PLAN

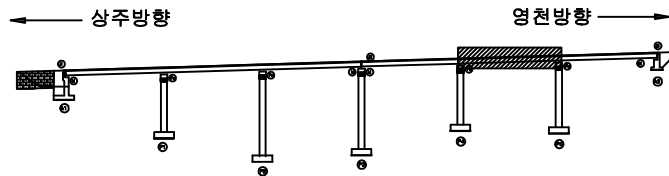

SECTION

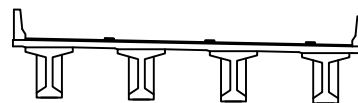

범례

균열	당상균열	재료분리	발주처
균열	당상균열	재료분리	상주영천고속도로(주)
균열	당상균열	재료분리	용역명
균열	당상균열	재료분리	상주영천고속도로 시설물 안전·하자점검 및 성능평가 용역 (2023년 상반기 정기안전점검)
균열	당상균열	재료분리	점검기관
균열	당상균열	재료분리	(주)평성엔지니어링
균열	당상균열	재료분리	도면번호
균열	당상균열	재료분리	17

ID : 불당교 거더 S6 (G1~G4) (상주방향)

5공구 3번 불당교

손 상 물 량 표

상주방향



(P5)


(A2)

영천방향




번호	구분	부재	손상내용	손상현황						비 고
				폭 (mm)	길이 (m)	너비 (m)	물량	단위	개소	
1										
2										
KEY PLAN

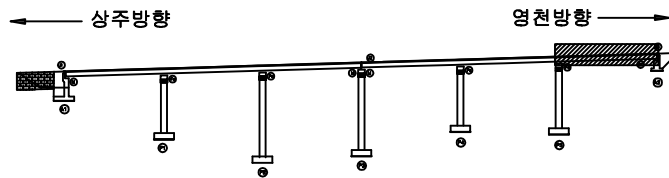

SECTION

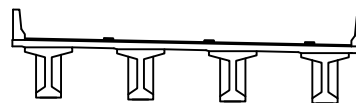

범례

콘 크	양상근열	재료분리	발 주 처
편처, 공동	박리, 파손	열 화	상주영천고속도로(주)
누수, 체수	부식	파괴물	용 역 명
철근노출	침 하	그늘음	상주영천고속도로 시설물 안전 · 하자점검 및 성능평가 용역 (2023년 상반기 정기안전점검)
부 식	좌굴, 변형	기 타	점 검 기 관
			(주)평성엔지니어링
			도 면 번 호

ID : 불당교 가로보 S1~S3 (상주방향)

5공구 3번 불당교

손 상 물 량 표

상주 방향



영천 방향




CB1

CB2

CB3

G1~G2

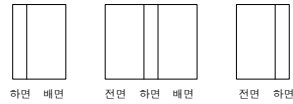

G1~G2



G1~G2



G2~G3



G2~G3



G2~G3




G3~G4



G3~G4



G3~G4

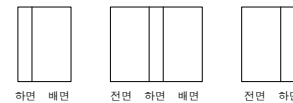

① 가로보재료분리
0.5X1.0, 2EA

A1

P1

P1


P2

P2


P3

번호	구분	부재	손상내용	손상현황						비 고
				폭 (mm)	길이 (m)	너비 (m)	물량	단위	개소	
1	19년	가로보	가로보재료분리		0.5	1.0	1.00	m ²	2	
2										
3										
KEY PLAN

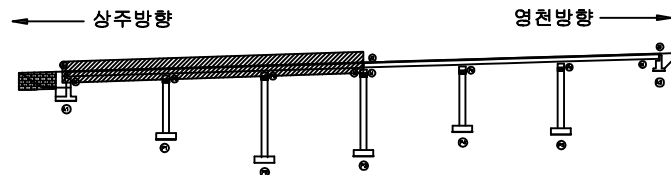

SECTION

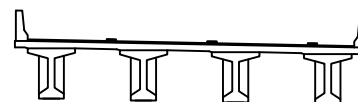

범례

콘 크리트	방상근열	재료분리	발 주 처 상주영천고속도로(주)
전치, 공동	박리, 파손	칠 화	
누수, 체수	배 태	철근물	용 역 명 상주영천고속도로 시설물 안전·하자점검 및 성능평가 용역 (2023년 상반기 정기안전점검)
철근노출	철 하	그물물	
부 식	좌굴, 변형	기 타	점 검 기 관 (주)평성엔지니어링
			도 면 번 호

상주 방향



영천 방향



CB4

CB5

CB6

G1~G2




G1~G2




G1~G2



G2~G3

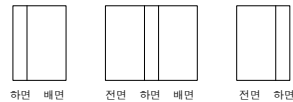


G2~G3

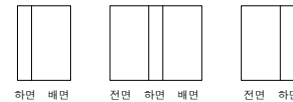

G2~G3




G3~G4

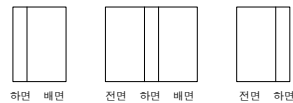

G3~G4



G3~G4

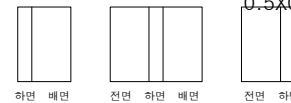① 가로보 재료분리
0.5X0.5

P3

P4

P4


P5

P5


A2

번호	구분	부재	손상내용	손상현황						비고
				폭 (mm)	길이 (m)	너비 (m)	물량	단위	개소	
1	19년	가로보	가로보 재료분리		0.5	0.5	0.25	m ²	1	
2										
3										
KEY PLAN

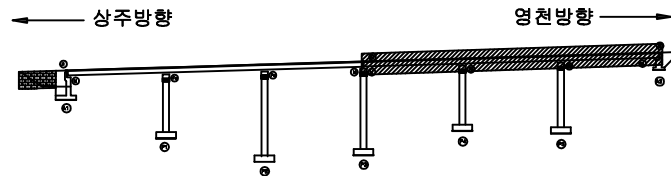


SECTION

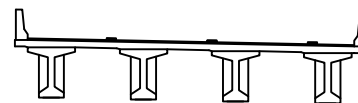


범례


균열	망상균열	재료분리	발주처
전처, 공동	박리, 파손	열화	상주영천고속도로(주)
누수, 체수	백태	퇴적물	용역명
철근노출	침하	그늘음	상주영천고속도로 시설물 안전·하자점검 및 성능평가 용역 (2023년 상반기 정기안전점검)
부식	좌굴, 변형	기타	점검기관
			(주)평성엔지니어링
			도면번호

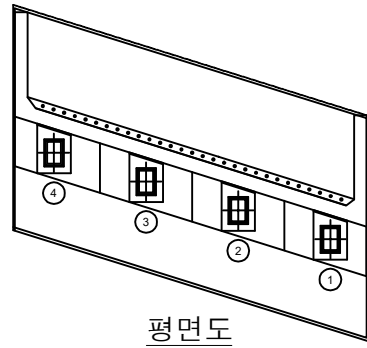

평면도

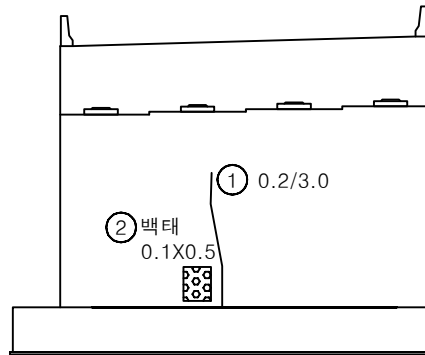


정면

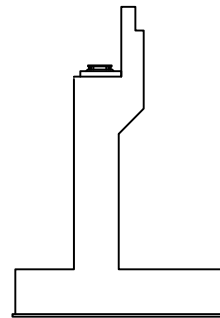


날개벽

번호	구분	부재	손상내용	손상현황						비 고
				폭 (mm)	길이 (m)	너비 (m)	물량	단위	개소	
1	19년	교대	균열	0.2	3.0		3.00	m	1	
2	19년	교대	백태		0.1	0.5	0.05	m²	1	
3										
4										
KEY PLAN

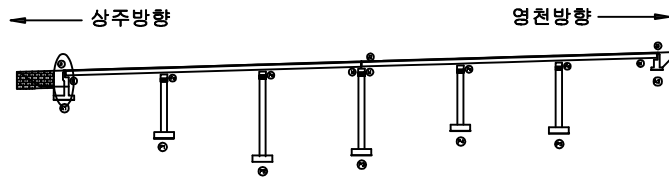


SECTION

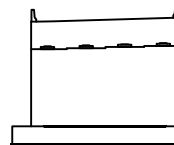


범례

			발 주 처 상주영천고속도로(주)
			용 역 명 상주영천고속도로 시설물 안전·하자점검 및 성능평가 용역 (2023년 상반기 정기안전점검)
			점 검 기 관 (주)평성엔지니어링
			도 면 번 호

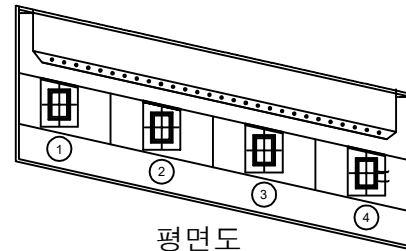


평면도

② 무수축물탈균열
0.2/0.2 X2EA

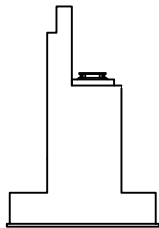

날개벽

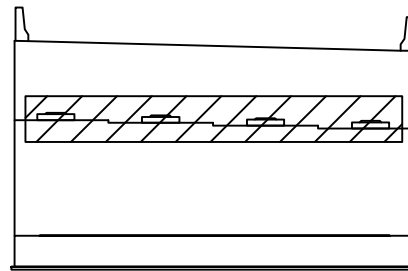


정면


① 거푸집미제거
L=10.0m

번호	구분	부재	손상내용	손상현황						비 고
				폭 (mm)	길이 (m)	너비 (m)	물량	단위	개소	
1	19년	교대	거푸집미제거		10.0		10.00	m	1	
2	21하	교량받침	무수축물탈균열	0.2	0.2		0.40	m	2	
3										
4										
KEY PLAN

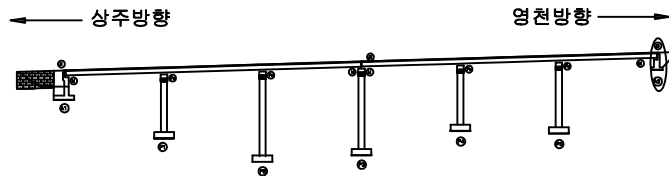


SECTION

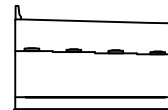


범례


			발 주 처
			상주영천고속도로(주)
			용 역 명
			상주영천고속도로 시설물 안전 · 하자점검 및 성능평가 용역 (2023년 상반기 정기안전점검)
			점 검 기 관
			(주)평성엔지니어링
			도 면 번 호

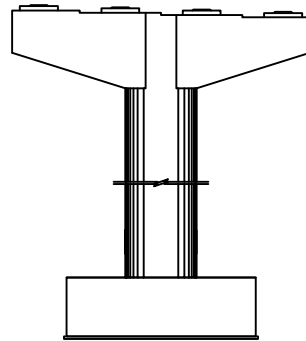


정면

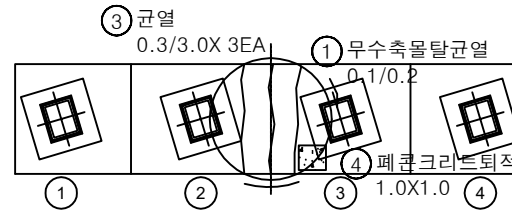


평면도

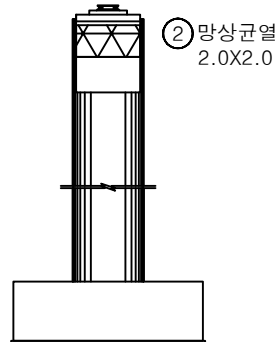

좌측면

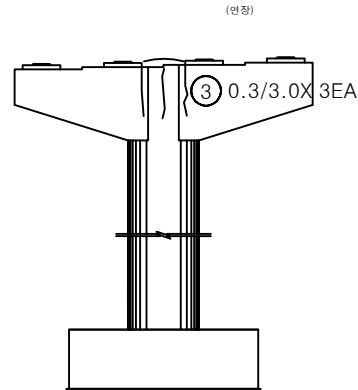


배면

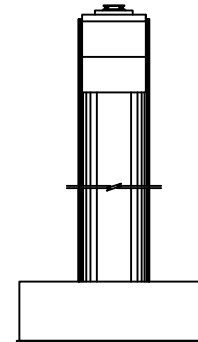


우측면

번호	구분	부재	손상내용	손상현황						비 고
				폭 (mm)	길이 (m)	너비 (m)	물량	단위	개소	
1	19년	교량받침	무수축물탈균열	0.1	0.2		0.20	m	1	
2	19년	교각	망상균열		2.0	2.0	4.00	m ²	1	
3	19년	교각	균열	0.3	3.0		9.00	m	3	
4	19년	교각	페콘크리트퇴적		1.0	1.0	1.00	m ²	1	
5										
6										
KEY PLAN

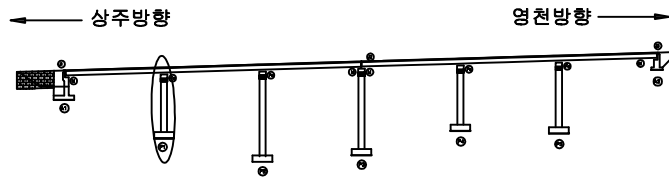


SECTION


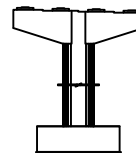


범례


			발 주 처
			상주영천고속도로(주)
			용역명
			상주영천고속도로 시설물 안전·하자점검 및 성능평가 용역 (2023년 상반기 정기안전점검)
			점 검 기 관
			(주)평성엔지니어링
			도 면 번 호

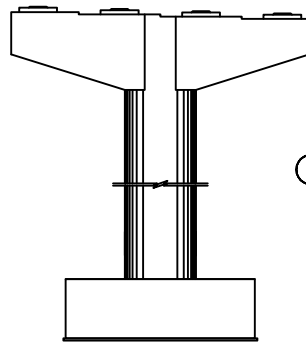


정면

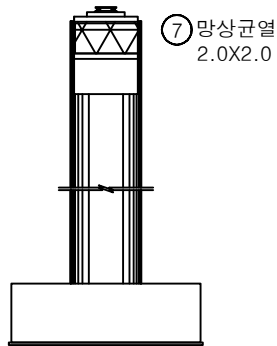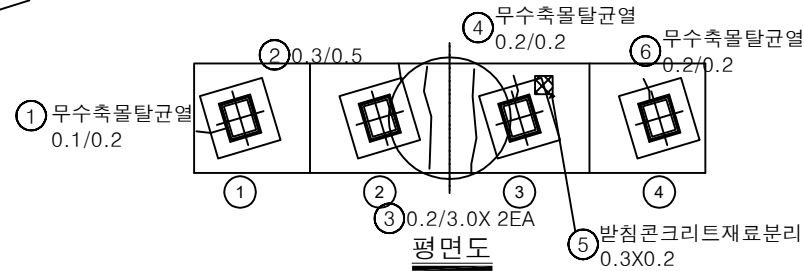

좌측면

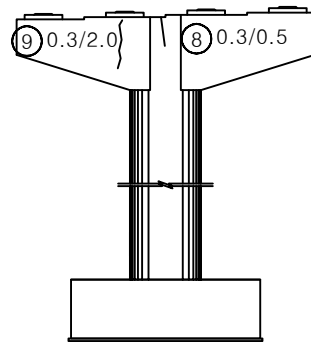


배면

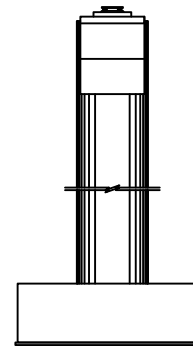


우측면

번호	구분	부재	손상내용	손상현황						비고
				폭 (mm)	길이 (m)	너비 (m)	물량	단위	개소	
1	19년	교량받침	무수축물탈균열	0.1	0.2		0.20	m	1	
2	19년	교각	균열	0.3	0.5		0.50	m	1	
3	19년	교각	균열	0.3	3.0		6.00	m	2	
4	19년	교량받침	무수축물탈균열	0.2	0.2		0.20	m	1	
5	19년	교량받침	받침콘크리트재료분리	0.3	0.2		0.06	m ²	1	
6	19년	교량받침	무수축물탈균열	0.2	0.2		0.20	m	1	
7	19년	교각	망상균열		2.0	2.0	4.00	m ²	1	
8	19년	교각	균열	0.3	0.5		0.50	m	1	
9	21하	교각	균열	0.3	2.0		2.00	m	1	
10										
11										
KEY PLAN

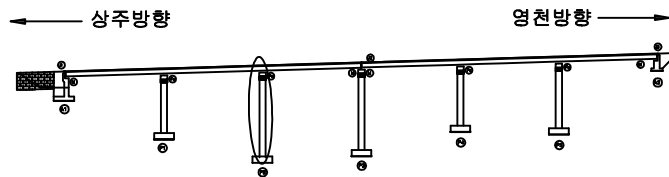


SECTION

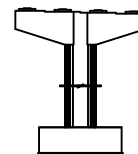


범례


	균열		망상균열		재료분리	발주처 상주영천고속도로(주)
	침하, 공동		바리, 파손		열화	
	누수, 체수		백태		표적물	용역명 상주영천고속도로 시설물 안전·하자점검 및 성능평가 용역 (2023년 상반기 정기안전점검)
	철근노출		침하		그늘음	
	부식		좌굴, 변형		기타	점검기관 (주)평성엔지니어링
						도면번호

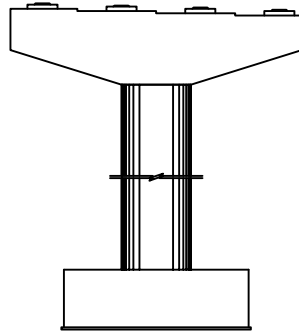


정면

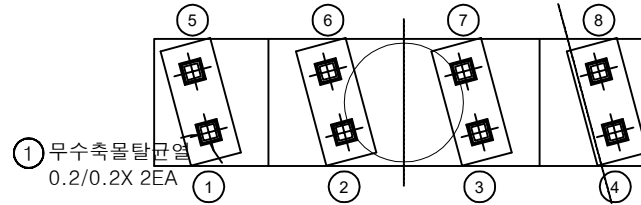


평면도

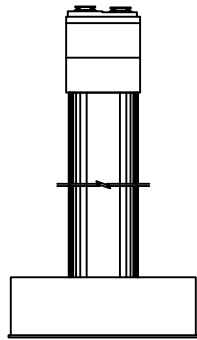

좌측면

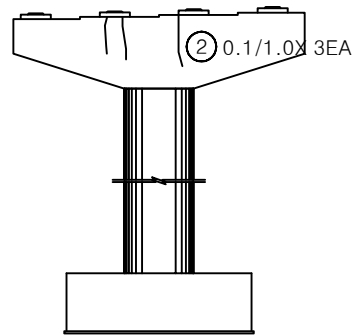


배면

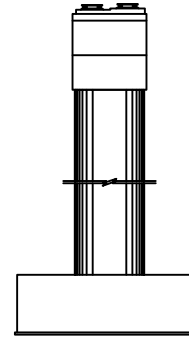


우측면

번호	구분	부재	손상내용	손상현황						비고
				폭 (mm)	길이 (m)	너비 (m)	물량	단위	개소	
1	19년	교량받침	무수축물탈균열	0.2	0.2		0.40	m	2	
2	19년	교각	균열	0.1	1.0		3.00	m	3	
3										
4										
KEY PLAN

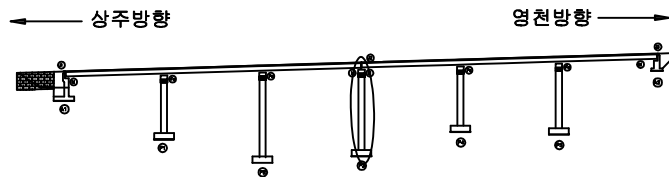


SECTION

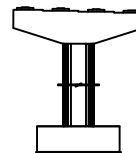


범례


균열	당상균열	재료분리	발주처
편치, 공동	박리, 파손	열화	상주영천고속도로(주)
누수, 체수	백태	표적물	용역명
철근노출	침하	그늘음	상주영천고속도로 시설물 안전·하자점검 및 성능평가 용역 (2023년 상반기 정기안전점검)
부식	좌굴, 변형	기타	점검기관
			(주)평성엔지니어링
			도면번호

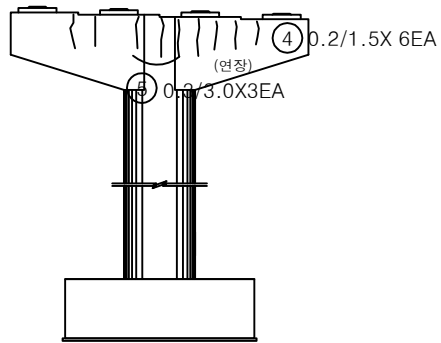


정면

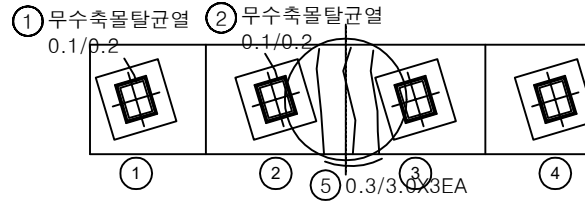


평면도

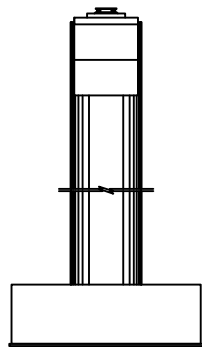

좌측면

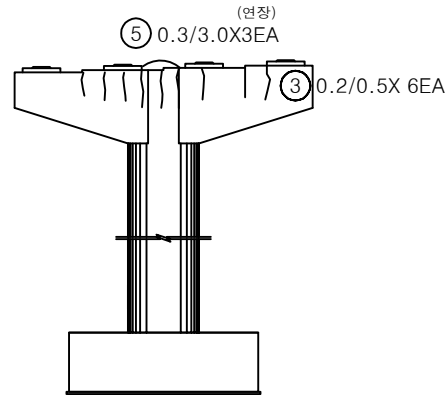


배면

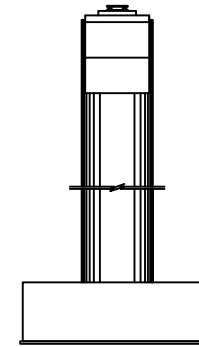


우측면

번호	구분	부재	손상내용	손상현황						비고
				폭 (mm)	길이 (m)	너비 (m)	물량	단위	개소	
1	19년	교량받침	무수축물탈균열	0.1	0.2		0.20	m	1	
2	19년	교량받침	무수축물탈균열	0.1	0.2		0.20	m	1	
3	19년	교각	균열	0.2	1.5		9.00	m	6	
4	19년	교각	균열	0.2	1.5		9.00	m	6	
5	19년	교각	균열	0.3	3.0		9.00	m	3	
6										
7										
KEY PLAN





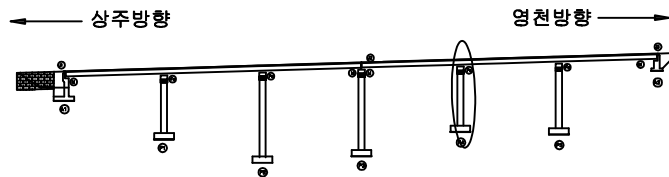


SECTION

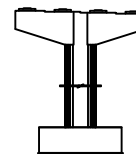


범례

균열	당상균열	재료분리	발주처
편치, 공동	바리, 파손	열화	상주영천고속도로(주)
누수, 체수	백태	표적물	용역명
철근노출	침하	그늘음	상주영천고속도로 시설물 안전·하자점검 및 성능평가 용역 (2023년 상반기 정기안전점검)
부식	좌굴, 변형	기타	점검기관
			(주)평성엔지니어링
			도면번호

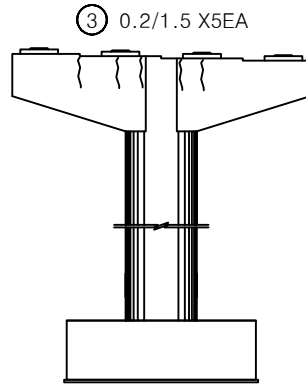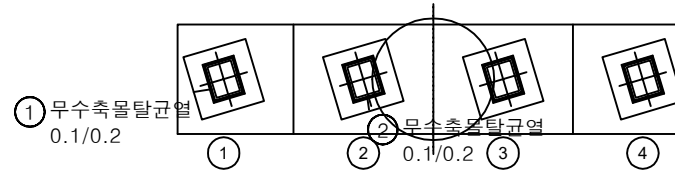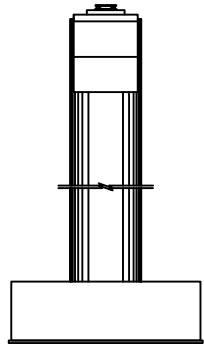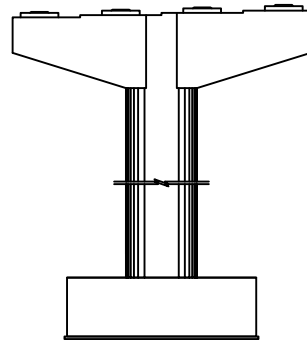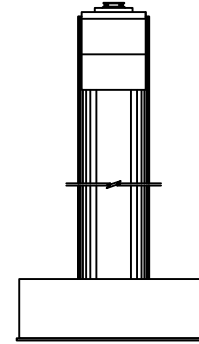
정면평면도좌측면배면우측면

번호	구분	부재	손상내용	손상현황						비 고
				폭 (mm)	길이 (m)	너비 (m)	물량	단위	개소	
1	19년	교량받침	무수축물탈균열	0.1	0.2		0.20	m	1	
2	19년	교량받침	무수축물탈균열	0.1	0.2		0.20	m	1	
3	21하	교각	균열	0.2	1.5		7.50	m	5	
4										
5										
KEY PLAN

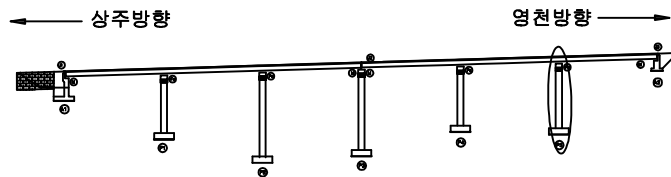

SECTION

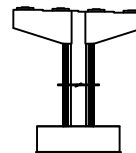

부재

균열	당상균열	재료분리	발 주 처
편치, 공동	박리, 파손	열 화	상주영천고속도로(주)
누수, 체수	백 태	표적물	용 역 명
철근노출	침 하	그늘음	상주영천고속도로 시설물 안전 · 하자점검 및 성능평가 용역 (2023년 상반기 정기안전점검)
부식	좌굴, 변형	기 타	점 검 기 관
			(주)평성엔지니어링
			도 면 번 호

영 천 방 향

ID : 불당교 슬래브상면 S1 (영천방향)


5공구 3번 불당교

손 상 물 량 표

상주방향




영천방향

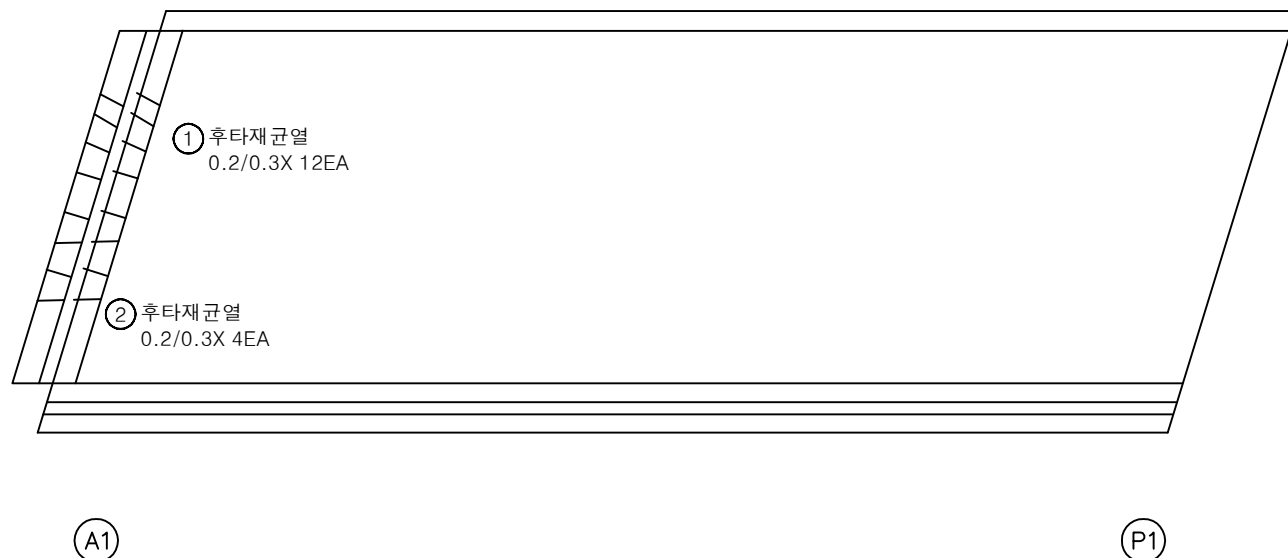


번호	구분	부재	손상내용	손상현황						비 고
				폭 (mm)	길이 (m)	너비 (m)	물량	단위	개소	
1	19년	신축이음	후타재균열	0.2	0.3		3.60	m	12	
2	21하	신축이음	후타재균열	0.2	0.3		1.20	m	4	
3										
4										
KEY PLAN

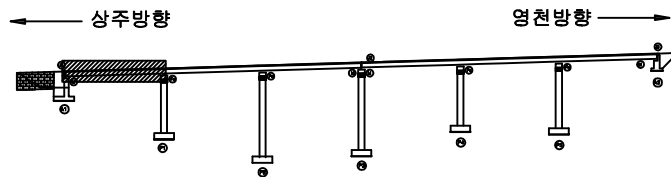

SECTION

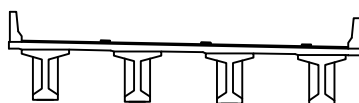

부속

균열	망상균열	재료분리	발주처
편치, 공동	박리, 파손	열화	상주영천고속도로(주)
누수, 체수	백태	표적물	용역명
철근노출	침하	그늘음	상주영천고속도로 시설물 안전·하자점검 및 성능평가 용역 (2023년 상반기 정기안전점검)
부식	좌굴, 변형	기타	점검기관
			(주)평성엔지니어링
			도면번호

ID : 불당교 슬래브상면 S2 (영천방향)


5공구 3번 불당교

손 상 물 량 표

상주방향



영천방향

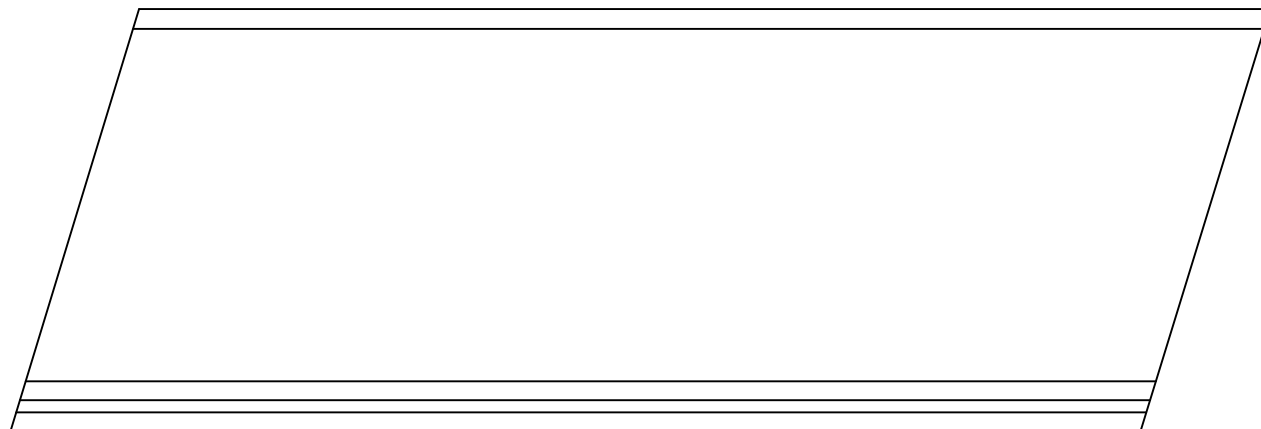


P1


P2

번호	구분	부재	손상내용	손상현황						비 고
				폭 (mm)	길이 (m)	너비 (m)	물량	단위	개소	
1										
2										
KEY PLAN

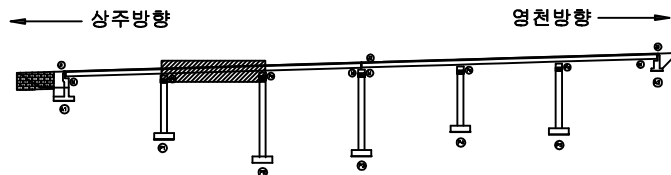

SECTION

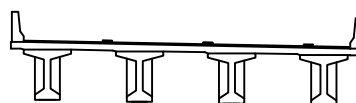

부재

콘 크	양상근열	재료분리	발 주 처
균열, 공동	박리, 파손	열 화	상주영천고속도로(주)
누수, 체수	부식	파괴물	용 역 명
침하, 노출	침 하	그들물	상주영천고속도로 시설물 안전 · 하자점검 및 성능평가 용역 (2023년 상반기 정기안전점검)
부 식	파괴, 변형	기 타	점 검 기 관
			(주)평성엔지니어링
			도 면 번 호

ID : 불당교 슬래브상면 S3 (영천방향)

5공구 3번 불당교

손 상 물 량 표

상주방향



영천방향




번호	구분	부재	손상내용	손상현황						비 고
				폭 (mm)	길이 (m)	너비 (m)	물량	단위	개소	
1	19년	신축이음	후타재균열	0.2	0.3		2.10	m	7	
2	19년	신축이음	이물질퇴적		3.0		3.00	m	1	
3	19년	신축이음	차수판앵커탈락				1.00	EA	1	
4										
5										
① 후타재균열
0.2/0.3X 7EA② 이물질퇴적
L=3.0m③ 차수판앵커탈락
1EA


P2

P3

KEY PLAN

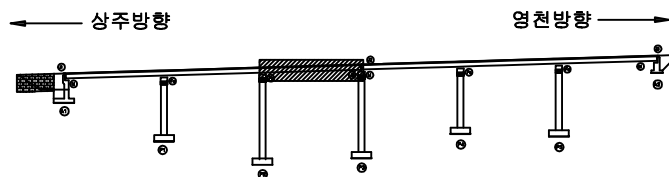

SECTION

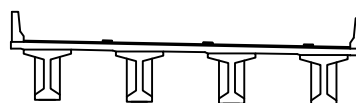

범례

			발 주 처 상주영천고속도로(주)
			용 역 명 상주영천고속도로 시설물 안전·하자점검 및 성능평가 용역 (2023년 상반기 정기안전점검)
			점 검 기 관 (주)평성엔지니어링
			도 면 번 호
			03

ID : 불당교 슬래브상면 S4 (영천방향)


5공구 3번 불당교

손상물량표

상주방향



영천방향

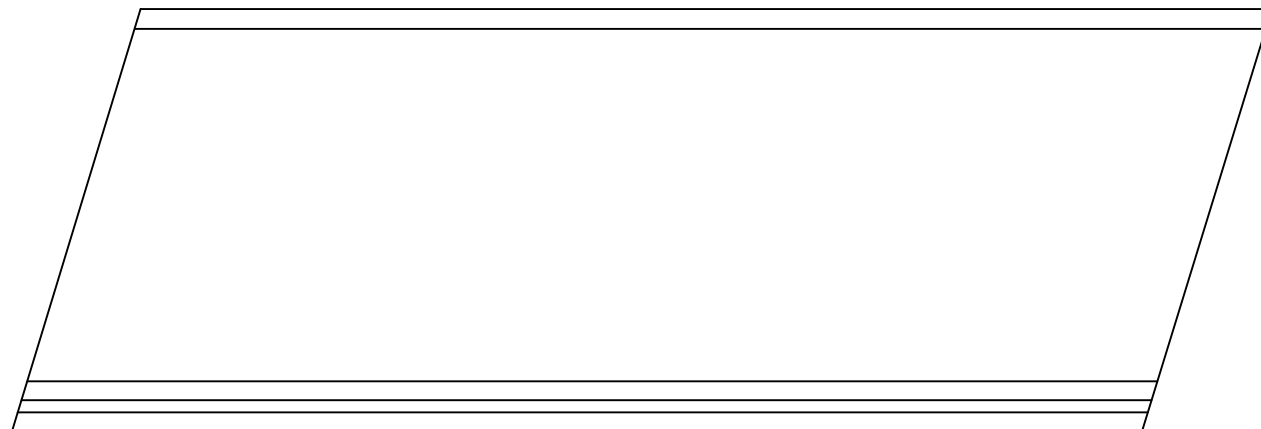


P3

P4

번호	구분	부재	손상내용	손상현황						비고
				폭 (mm)	길이 (m)	너비 (m)	물량	단위	개소	
1										
2										
KEY PLAN

상주방향

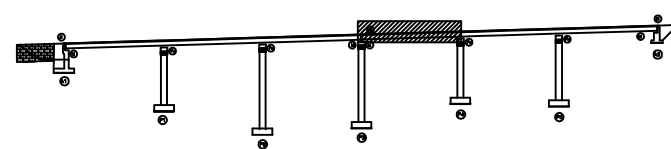

영천방향

SECTION

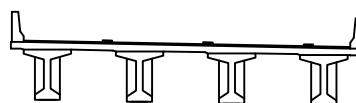

부속

콘크리트	방상근열	재료분리	발주처
균열, 공동	박리, 파손	열화	상주영천고속도로(주)
누수, 체수	부식	파괴물	용역명
철근노출	얼룩	그늘음	상주영천고속도로 시설물 안전·하자점검 및 성능평가 용역 (2023년 상반기 정기안전점검)
파괴물	얼룩	그늘음	점검기관
파괴물	얼룩	그늘음	(주)평성엔지니어링
파괴물	얼룩	그늘음	도면번호
파괴물	얼룩	그늘음	04

ID : 불당교 슬래브상면 S5 (영천방향)


5공구 3번 불당교

손 상 물 량 표

상주방향



영천방향

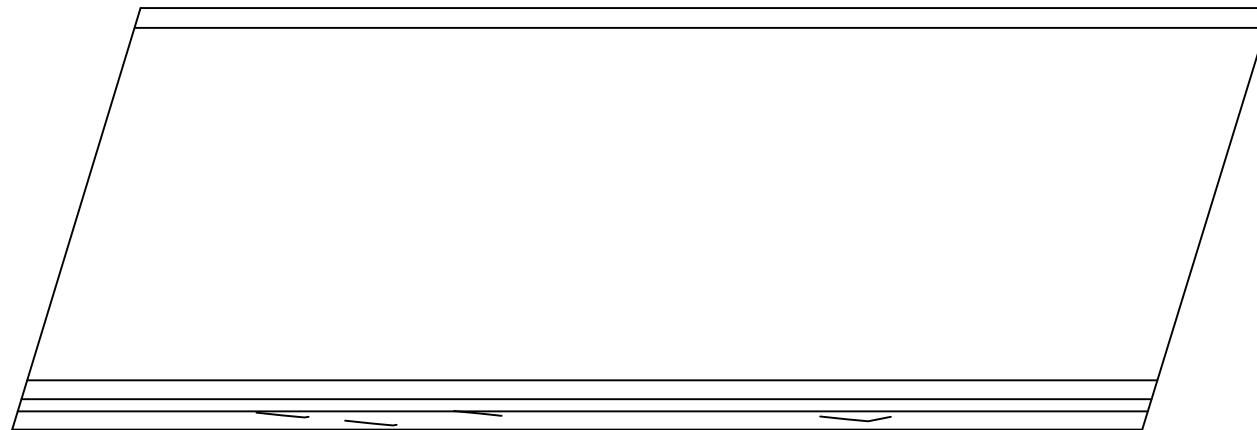

① 방호벽균열
0.2/0.5X 3EA


② 방호벽균열
0.2/0.3

P4


P5

번호	구분	부재	손상내용	손상현황						비 고
				폭 (mm)	길이 (m)	너비 (m)	물량	단위	개소	
1	19년	방호벽	방호벽균열	0.2	0.5		1.50	m	3	
2	19년	방호벽	방호벽균열	0.2	0.3		0.30	m	1	
3										
4										
KEY PLAN

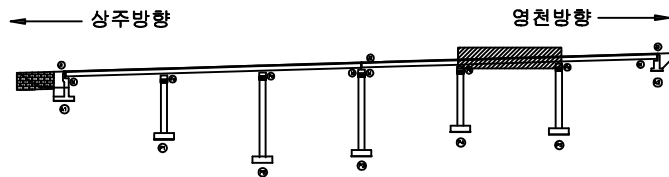

SECTION

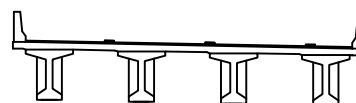

범례

균열	망상균열	재료분리	발 주 처 상주영천고속도로(주)
전치, 공동	박리, 파손	철근부식	용 역 명 상주영천고속도로 시설물 안전·하자점검 및 성능평가 용역 (2023년 상반기 정기안전점검)
누수, 체수	백태	파석물	점 검 기 관 (주)평성엔지니어링
철근노출	침하	그늘음	도 면 번 호
부식	좌굴, 변형	기타	05

ID : 불당교 슬래브상면 S6 (영천방향)


5공구 3번 불당교

손 상 물 량 표

상주방향



영천방향

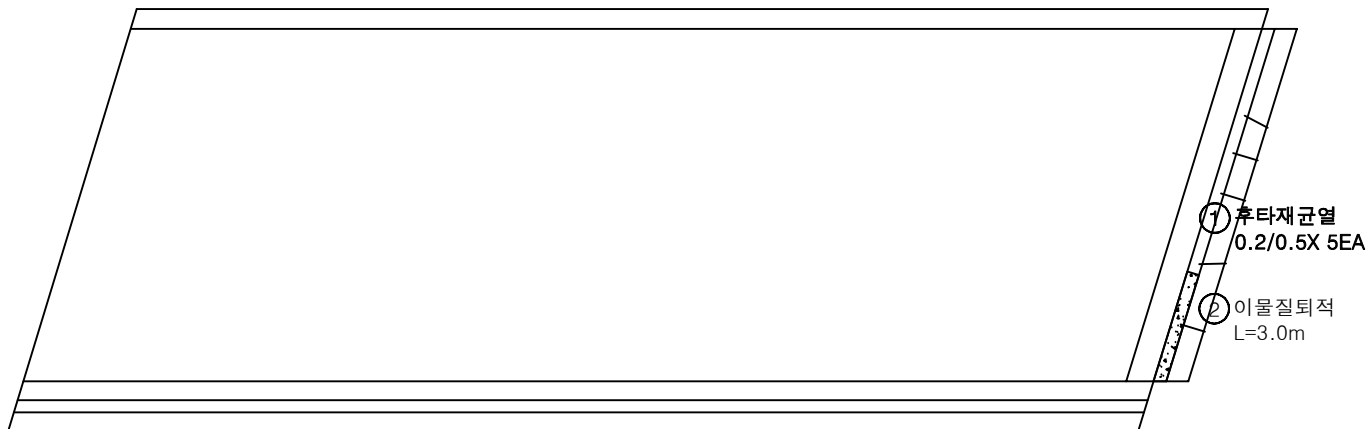


P5


A2

번호	구분	부재	손상내용	손상현황						비 고
				폭 (mm)	길이 (m)	너비 (m)	물량	단위	개소	
1	19년	신축이음	후타재균열	0.2	0.5		2.50	m	5	
2	19년	신축이음	이물질퇴적		3.0		3.00	m	1	
3										
4										
KEY PLAN

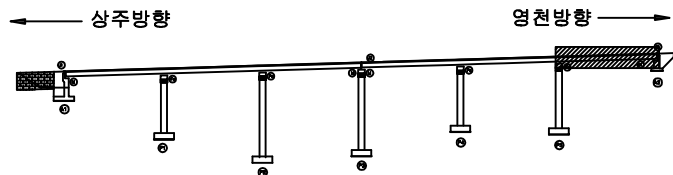

SECTION

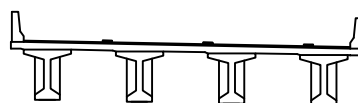

범례

	균열		당상균열		재료분리	발주처 상주영천고속도로(주)
	전치, 공동		바리, 파손		열화	
	누수, 침수		백태		표적물	용역명 상주영천고속도로 시설물 안전·하자점검 및 성능평가 용역 (2023년 상반기 정기안전점검)
	철근노출		침하		그늘음	
	부식		좌굴, 변형		기타	점검기관 (주)평성엔지니어링
						도면번호

ID : 불당교 바닥판하면 S1 (영천방향)


5공구 3번 불당교

손 상 물 량 표

상주방향




영천방향

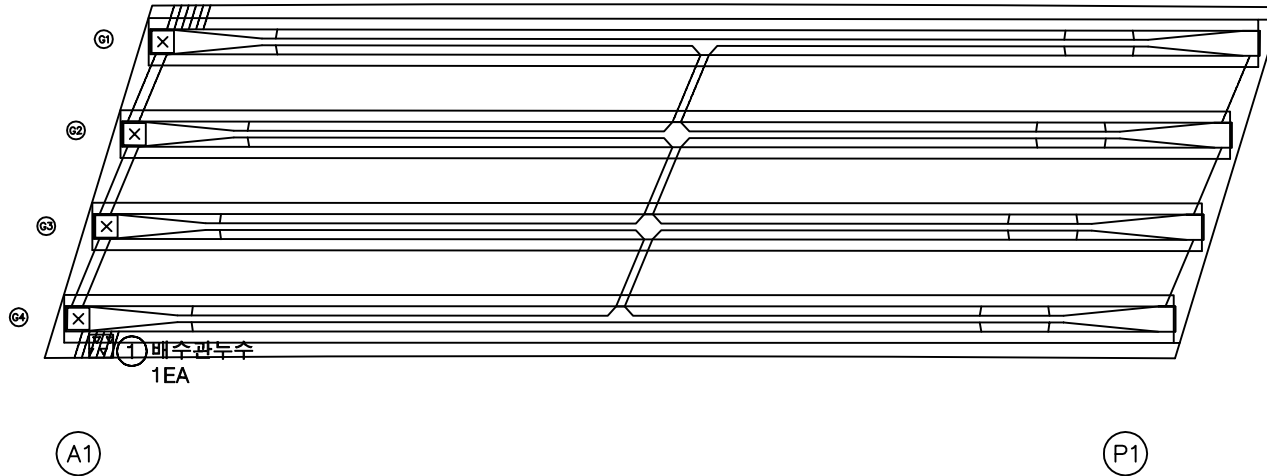


번호	구분	부재	손상내용	손상현황						비 고
				폭 (mm)	길이 (m)	너비 (m)	물량	단위	개소	
1	21하	배수시설	배수관누수				1.00	EA	1	
2										
3										
KEY PLAN

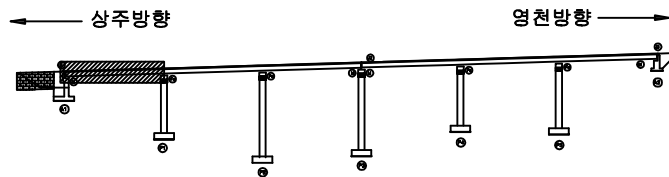

SECTION

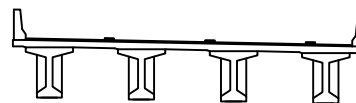

범례

	관 열		당상근열		재료분리	발 주 처 상주영천고속도로(주)
	관 열		당상근열		재료분리	
	관 열		당상근열		재료분리	용 역 명 상주영천고속도로 시설물 안전 · 하자점검 및 성능평가 용역 (2023년 상반기 정기안전점검)
	관 열		당상근열		재료분리	
	관 열		당상근열		재료분리	점 검 기 관 (주)평성엔지니어링
	관 열		당상근열		재료분리	
	관 열		당상근열		재료분리	도 면 번 호
	관 열		당상근열		재료분리	

ID : 불당교 바닥판하면 S2 (영천방향)



5공구 3번 불당교

손 상 물 량 표

상주방향




영천방향

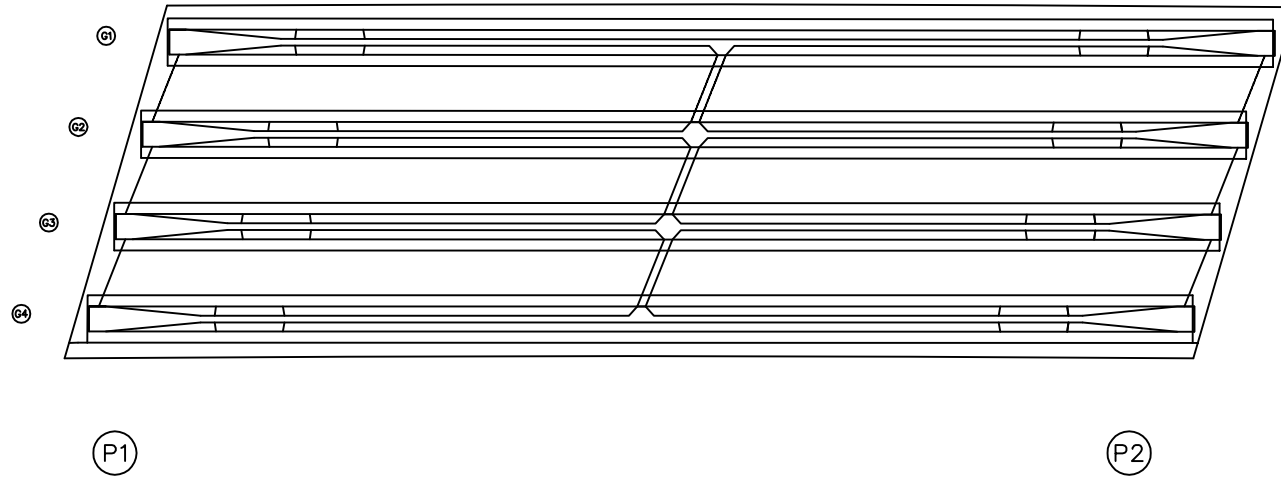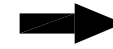


번호	구분	부재	손상내용	손상현황						비 고
				폭 (mm)	길이 (m)	너비 (m)	물량	단위	개소	
1										
2										
KEY PLAN

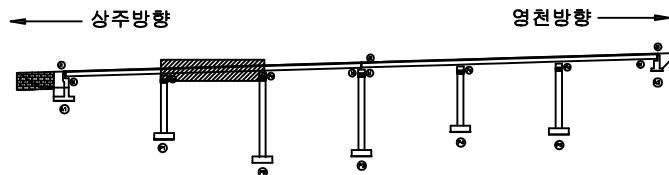

SECTION

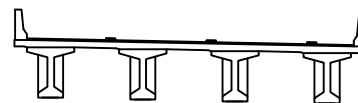

범례

균열	당상균열	재료분리	발 주 처
전처, 공동	박리, 파손	열 화	상주영천고속도로(주)
누수, 체수	벽 태	퇴적물	용 역 명
철근노출	침 하	그늘음	상주영천고속도로 시설물 안전 · 하자점검 및 성능평가 용역 (2023년 상반기 정기안전점검)
부식	좌굴, 변형	기타	점 검 기 관
			(주)평성엔지니어링
			도 면 번 호

ID : 불당교 바닥판하면 S3 (영천방향)


5공구 3번 불당교

손 상 물 량 표

상주방향




영천방향

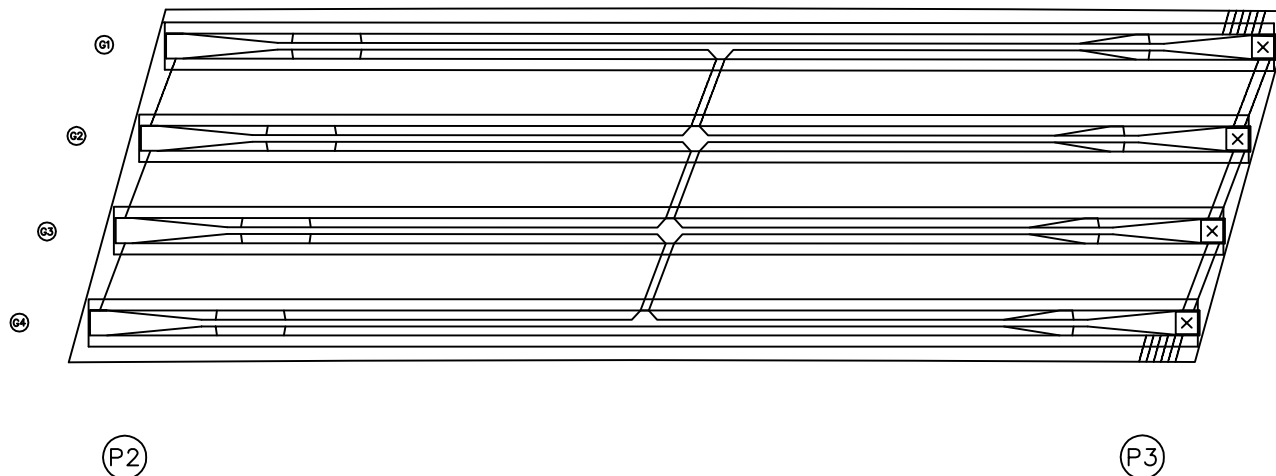


번호	구분	부재	손상내용	손상현황						비 고
				폭 (mm)	길이 (m)	너비 (m)	물량	단위	개소	
1										
2										
KEY PLAN

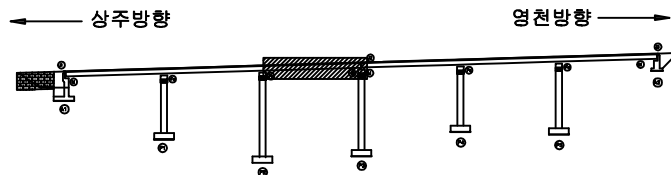

SECTION

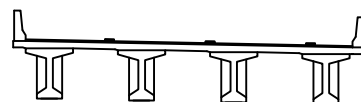

범례

	관 열		당상근열		재료분리	발 주 처	
	관 열		당상근열		재료분리	상주영천고속도로(주)	
	관 열		당상근열		재료분리	용 역 명	
	관 열		당상근열		재료분리	상주영천고속도로 시설물 안전 · 하자점검 및 성능평가 용역	
	관 열		당상근열		재료분리	(2023년 상반기 정기안전점검)	
	관 열		당상근열		재료분리	점 검 기 관	
	관 열		당상근열		재료분리	(주)평성엔지니어링	
	관 열		당상근열		재료분리	도 면 번 호	
	관 열		당상근열		재료분리	09	

ID : 불당교 바닥판하면 S4 (영천방향)



5공구 3번 불당교

손 상 물 량 표

상주방향




영천방향

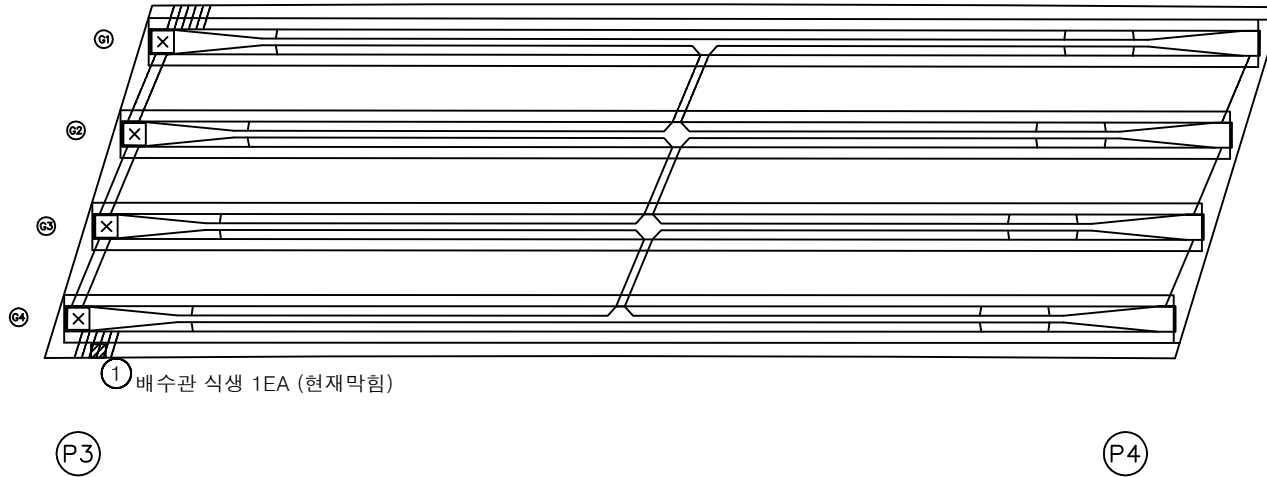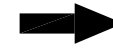


번호	구분	부재	손상내용	손상현황						비 고
				폭 (mm)	길이 (m)	너비 (m)	물량	단위	개소	
1	19년	배수시설	배수관 식생				1.00	EA	1	
2										
3										
KEY PLAN

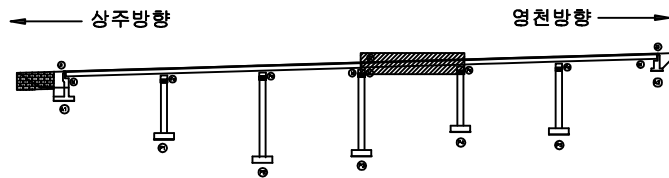

SECTION

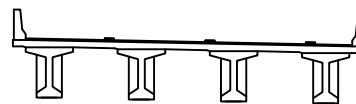

범례

	근 령		당상근		재료분리	발 주 처 상주영천고속도로(주) 용 역 명 상주영천고속도로 시설물 안전 · 하자점검 및 성능평가 용역 (2023년 상반기 정기안전점검)
	편치, 공동		박리, 파손		열 화	
	누수, 체수		백 태		표적물	
	철근노출		침 하		그늘음	점 검 기 관 (주)평성엔지니어링
	부 식		좌굴, 변형		기 타	도 면 번 호

ID : 불당교 바닥판하면 S5 (영천방향)


5공구 3번 불당교

손 상 물 량 표

상주방향




영천방향

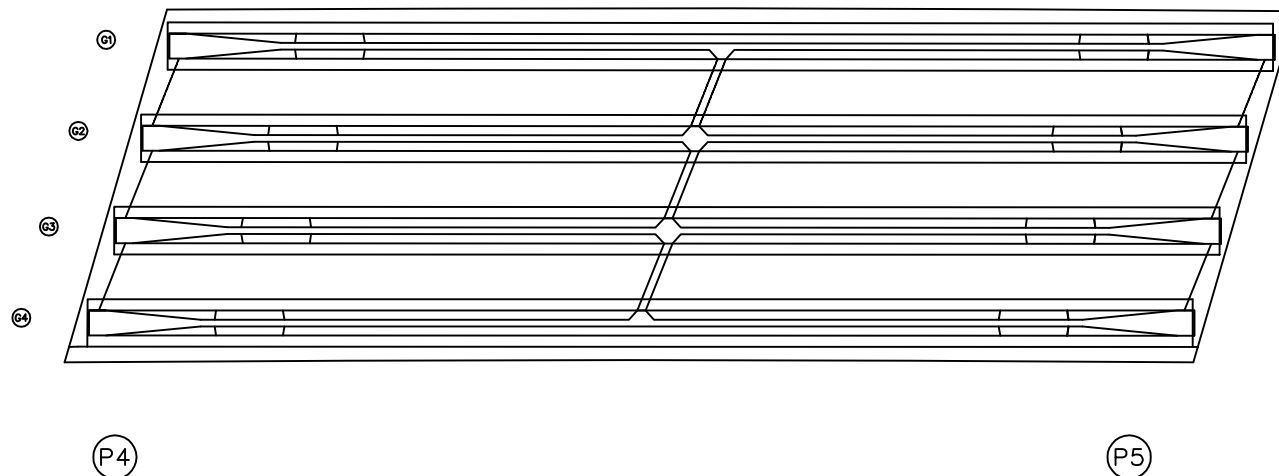


번호	구분	부재	손상내용	손상현황						비 고
				폭 (mm)	길이 (m)	너비 (m)	물량	단위	개소	
1										
2										
KEY PLAN

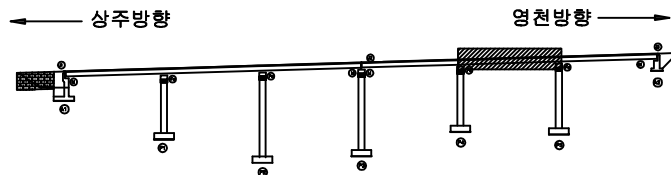

SECTION

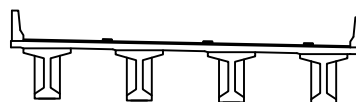

표

콘 크	양상근열	재료분리	발 주 처
균열, 공극	박리, 파손	열 화	상주영천고속도로(주)
누수, 체수	배 태	파적물	용 역 명
철근노출	얼 하	그을음	상주영천고속도로 시설물 안전 · 하자점검 및 성능평가 용역 (2023년 상반기 정기안전점검)
부 식	좌굴, 변형	기 타	점 검 기 관
			(주)평성엔지니어링
			도 면 번 호

ID : 불당교 바닥판하면 S6 (영천방향)



5공구 3번 불당교

손 상 물 량 표

상주방향




영천방향

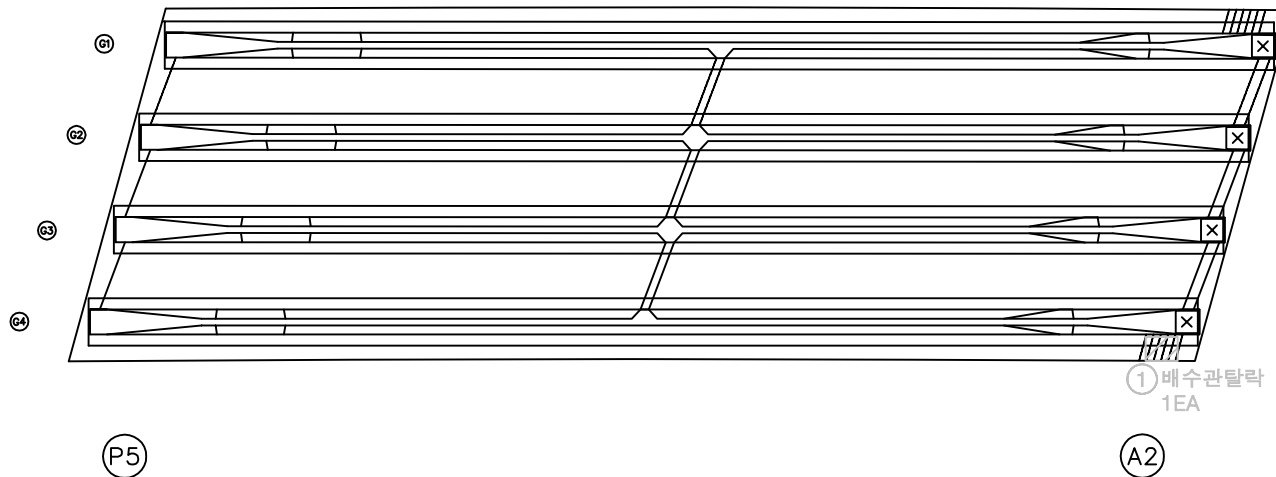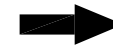


번호	구분	부재	손상내용	손상현황						비 고
				폭 (mm)	길이 (m)	너비 (m)	물량	단위	개소	
1	19년	배수시설	배수관탈락				1.00	EA	1	20'상 보수
2										
3										
KEY PLAN

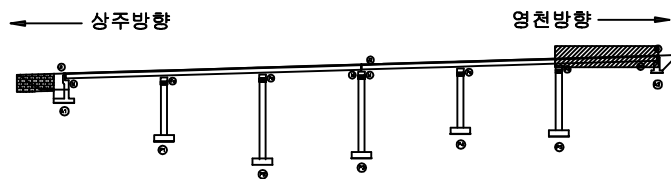

SECTION

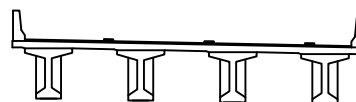

범례

	관 열		망상균열		재료분리	발 주 처	
	전치, 공동		박리, 파손		열 화	상주영천고속도로(주)	
	누수, 체수		백 태		폐적물	용 역 명	
	철근노출		침 하		그늘음	상주영천고속도로 시설물 안전 · 하자점검 및 성능평가 용역 (2023년 상반기 정기안전점검)	
	부 식		좌굴, 변형		기 타	점 검 기 관	
						(주)평성엔지니어링	
						도 면 번 호	

ID : 불당교 거더 S1 (G1~G4) (영천방향)

5공구 3번 불당교

손 상 물 량 표

상주방향




영천방향




번호	구분	부재	손상내용	손상현황						비 고
				폭 (mm)	길이 (m)	너비 (m)	물량	단위	개소	
1										
2										
KEY PLAN

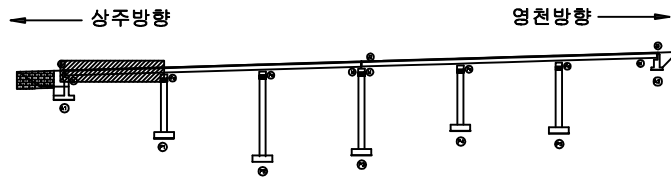

SECTION

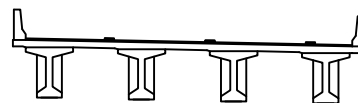

범례


			발 주 처
			상주영천고속도로(주)
			용 역 명
			상주영천고속도로 시설물 안전 · 하자점검 및 성능평가 용역 (2023년 상반기 정기안전점검)
			점 검 기 관
			(주)평성엔지니어링
			도 면 번 호

ID : 불당교 거더 S2 (G1~G4) (영천방향)

5공구 3번 불당교

손상물량표

상주방향

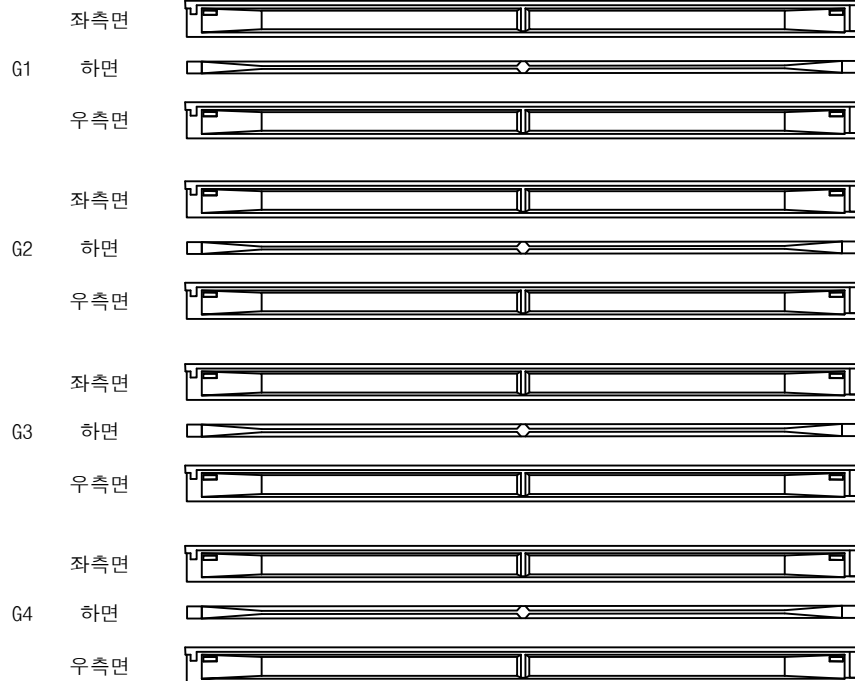


영천방향




번호	구분	부재	손상내용	손상현황						비고
				폭 (mm)	길이 (m)	너비 (m)	물량	단위	개소	
1										
2										
KEY PLAN

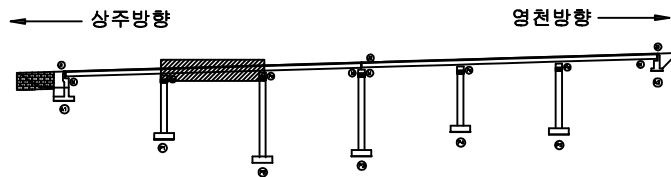

SECTION

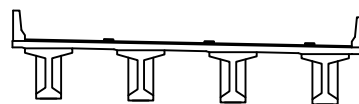

범례


균열	양상균열	재료분리	발주처
균열, 공동	박리, 파손	열화	상주영천고속도로(주)
누수, 체수	녹	파석물	용역명
철근노출	침하	그늘음	상주영천고속도로 시설물 안전·하자점검 및 성능평가 용역 (2023년 상반기 정기안전점검)
부식	좌굴, 변형	기타	점검기관
			(주)평성엔지니어링
			도면번호

ID : 불당교 거더 S3 (G1~G4) (영천방향)

5공구 3번 불당교

손상물량표

상주방향

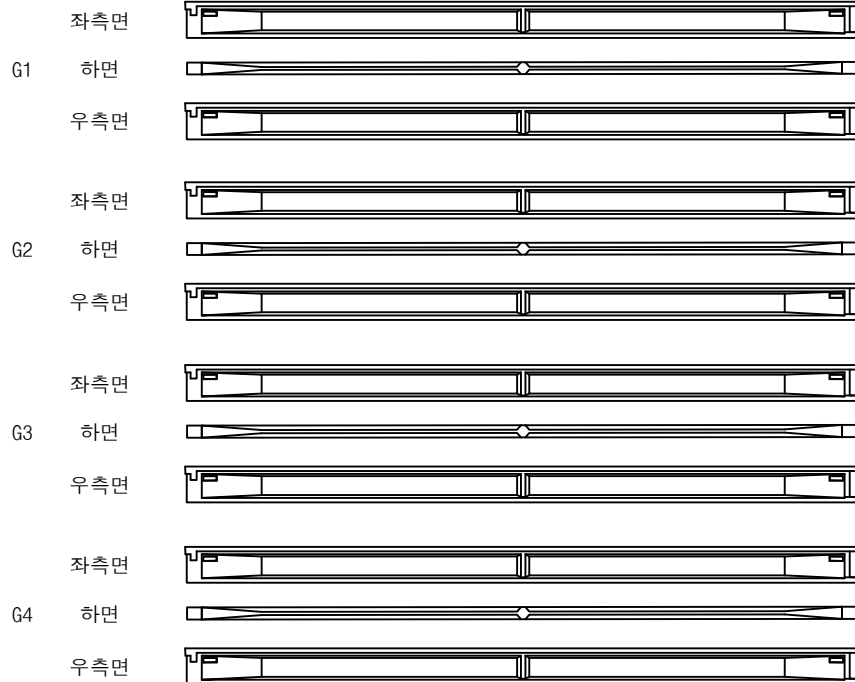

P2


P3

영천방향




번호	구분	부재	손상내용	손상현황						비고
				폭 (mm)	길이 (m)	너비 (m)	물량	단위	개소	
1										
2										
KEY PLAN

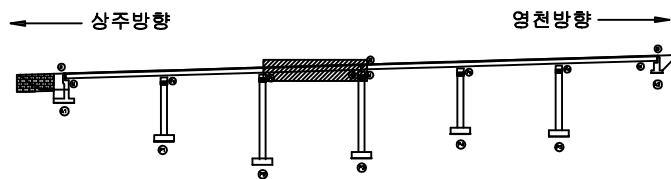

SECTION

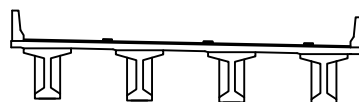

범례

균열	양상균열	재료분리	발주처 상주영천고속도로(주)
천치, 공동	박리, 파손	열화	용역명 상주영천고속도로 시설물 안전·하자점검 및 성능평가 용역 (2023년 상반기 정기안전점검)
누수, 체수	부식	파괴물	점검기관 (주)평성엔지니어링
철근노출	침하	그늘음	도면번호
부식	좌굴, 변형	기타	15

ID : 불당교 거더 S4 (G1~G4) (영천방향)

5공구 3번 불당교

손상물량표

상주방향



P3


P4

영천방향




번호	구분	부재	손상내용	손상현황						비고
				폭 (mm)	길이 (m)	너비 (m)	물량	단위	개소	
1										
2										
KEY PLAN

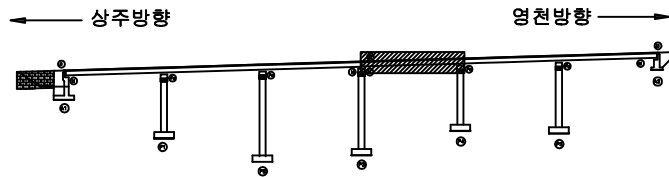

SECTION

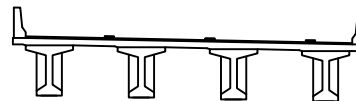

범례

			발주처 상주영천고속도로(주)
			용역명 상주영천고속도로 시설물 안전·하자점검 및 성능평가 용역 (2023년 상반기 정기안전점검)
			점검기관 (주)평성엔지니어링
			도면번호
			16

ID : 불당교 거더 S5 (G1~G4) (영천방향)

5공구 3번 불당교

손 상 물 량 표

상주방향



(P4)


(P5)

영천방향




번호	구분	부재	손상내용	손상현황						비 고
				폭 (mm)	길이 (m)	너비 (m)	물량	단위	개소	
1										
2										
KEY PLAN

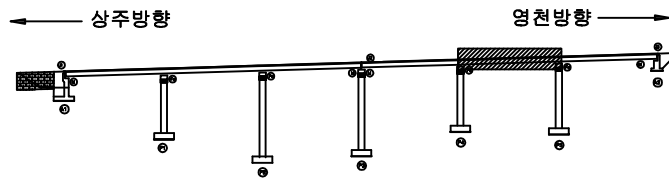

SECTION

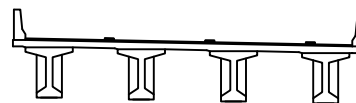

범례

콘 크리트	방상근열	재료분리	발 주 처
전치, 공동	박리, 파손	열 화	상주영천고속도로(주)
누수, 체수	부식	파손물	용 역 명
철근노출	침 하	그늘음	상주영천고속도로 시설물 안전 · 하자점검 및 성능평가 용역 (2023년 상반기 정기안전점검)
부 식	침 하	그늘음	점 검 기 관
부 식	침 하	그늘음	(주)평성엔지니어링
부 식	침 하	그늘음	도 면 번 호

ID : 불당교 거더 S6 (G1~G4) (영천방향)

5공구 3번 불당교

손상물량표

상주방향




영천방향




번호	구분	부재	손상내용	손상현황						비고
				폭 (mm)	길이 (m)	너비 (m)	물량	단위	개소	
1										
2										
KEY PLAN

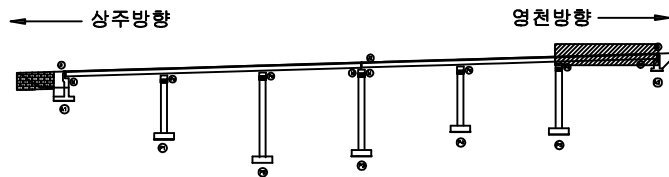

SECTION

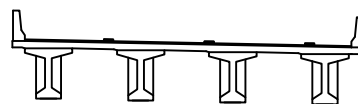

범례

			발주처
			상주영천고속도로(주)
			용역명
			상주영천고속도로 시설물 안전·하자점검 및 성능평가 용역 (2023년 상반기 정기안전점검)
			점검기관
			(주)평성엔지니어링
			도면번호
			18

ID : 불당교 가로보 S1~S3 (영천방향)


5공구 3번 불당교

손 상 물 량 표

상주 방향




영천 방향

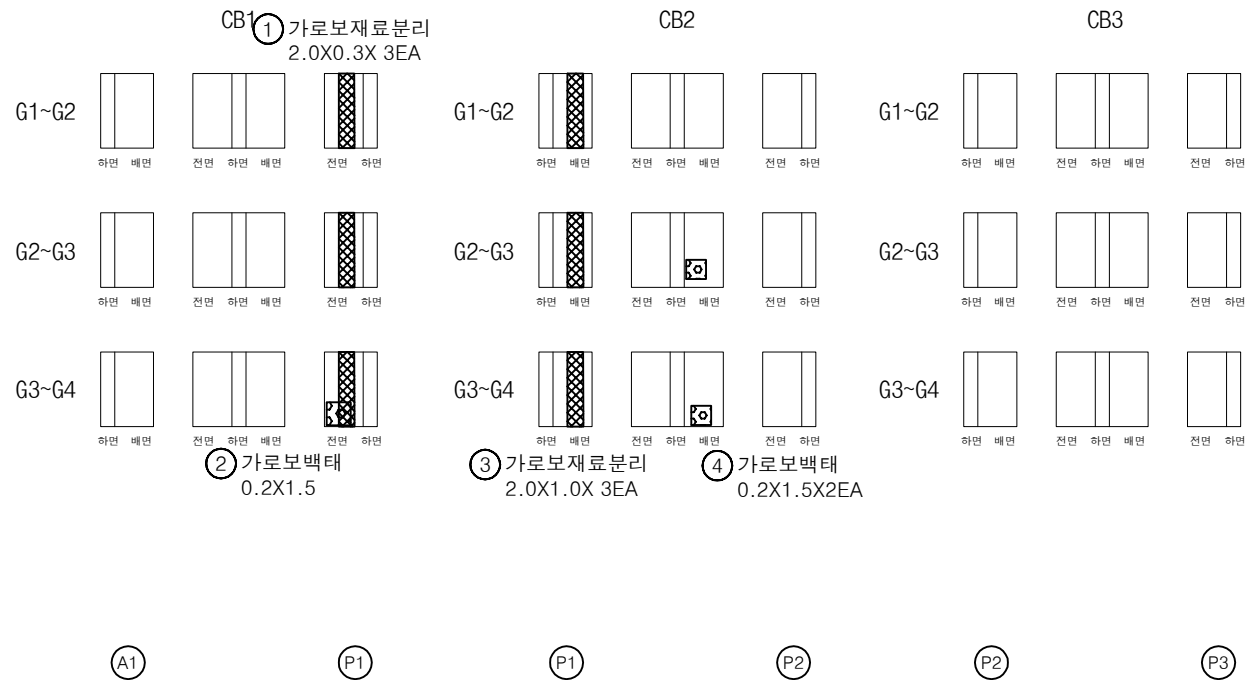


번호	구분	부재	손상내용	손상현황						비 고
				폭 (mm)	길이 (m)	너비 (m)	물량	단위	개소	
1	19년	가로보	가로보재료분리		2.0	0.3	1.20	m ²	3	
2	19년	가로보	가로보백태		0.2	1.5	0.30	m ²	1	
3	19년	가로보	가로보재료분리		2.0	1.0	6.00	m ²	3	
4	19년	가로보	가로보백태		0.2	1.5	0.60	m ²	2	
5										
6										
KEY PLAN

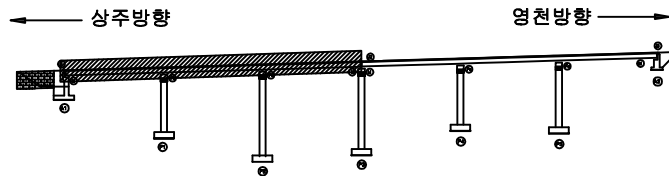

SECTION

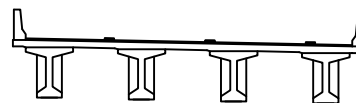


범례

균열	당상균열	재료분리	발 주 처
균열, 공동	박리, 파손	열 화	상주영천고속도로(주)
누수, 체수	백 태	표적물	용역명
철근노출	침 하	그늘음	상주영천고속도로 시설물 안전·하자점검 및 성능평가 용역 (2023년 상반기 정기안전점검)
부식	좌굴, 변형	기타	점 검 기 관
			(주)평성엔지니어링
			도 면 번 호

상주 방향




영천 방향

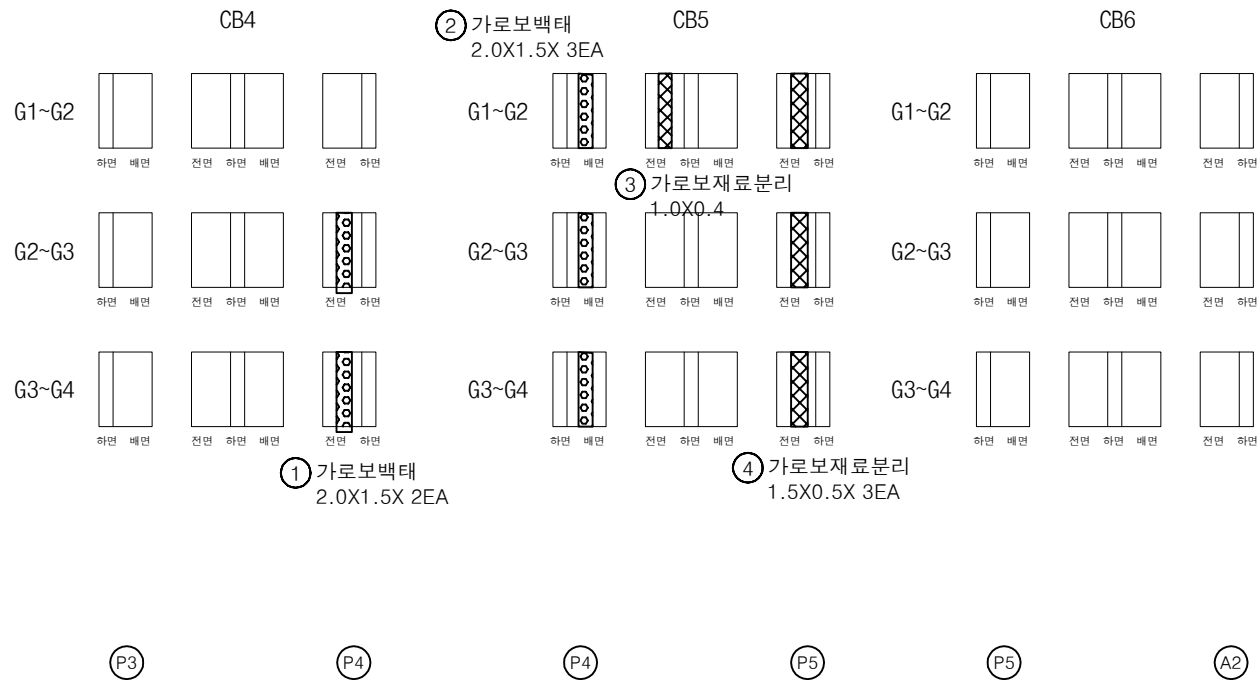


번호	구분	부재	손상내용	손상현황						비 고
				폭 (mm)	길이 (m)	너비 (m)	물량	단위	개소	
1	19년	가로보	가로보백태		0.2	1.5	0.60	m ²	2	
2	19년	가로보	가로보백태		2.0	1.5	9.00	m ²	3	
3	19년	가로보	가로보재료분리		1.0	0.4	0.40	m ²	1	
4	19년	가로보	가로보재료분리		1.5	0.5	2.25	m ²	3	
5										
6										
KEY PLAN

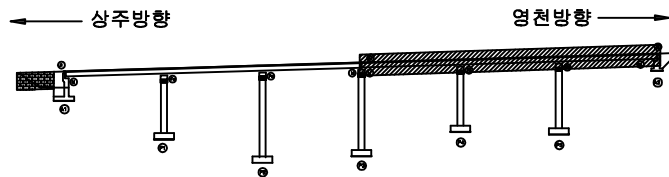


SECTION

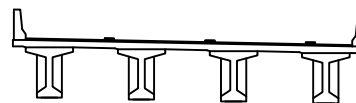


범례


	콘 크리트		아스팔트콘크리트		재료분리	발 주 처	상주영천고속도로(주)
	철근, 공돌		바리, 파손		페인트	용 역 명	상주영천고속도로 시설물 안전·하자점검 및 성능평가 용역 (2023년 상반기 정기안전점검)
	누수, 체수		재료분리		재료분리	점 검 기 관	(주)평성엔지니어링
	철근노출		재료분리		재료분리	도 면 번 호	
	부식		재료분리		재료분리		

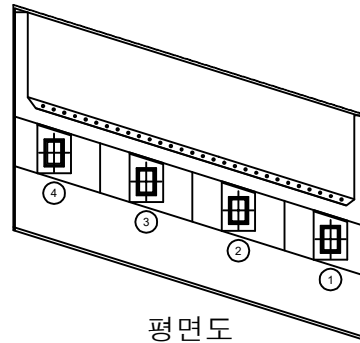

평면도

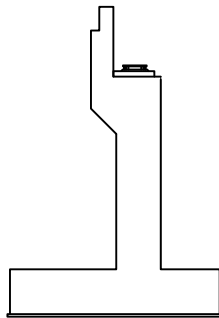


날개벽

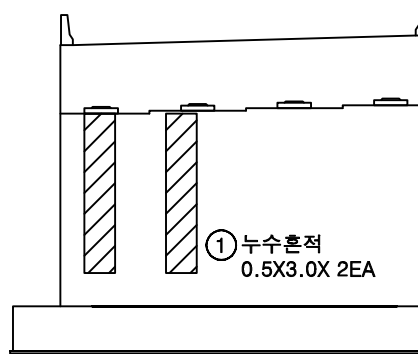


정면

번호	구분	부재	손상내용	손상현황						비 고
				폭 (mm)	길이 (m)	너비 (m)	물량	단위	개소	
1	19년	교대	누수흔적		0.5	3.0	3.00	m²	2	
2										
3										
KEY PLAN



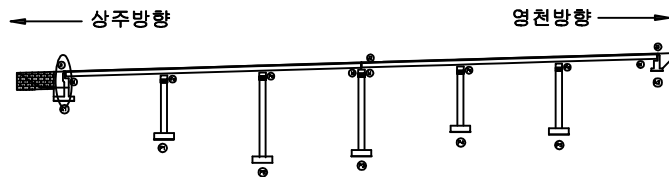


SECTION

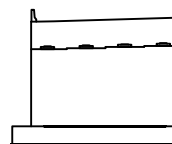


범례

균열	망상균열	재료분리	발 주 처 상주영천고속도로(주)
편치, 공동	박리, 파손	열화	용역명 상주영천고속도로 시설물 안전·하자점검 및 성능평가 용역 (2023년 상반기 정기안전점검)
누수, 체수	녹 발생	파석물	점 검 기 관 (주)평성엔지니어링
침하	침하	그늘음	도 면 번 호
부식	파굴, 변형	기타	

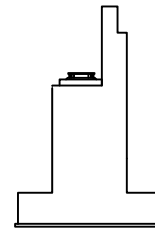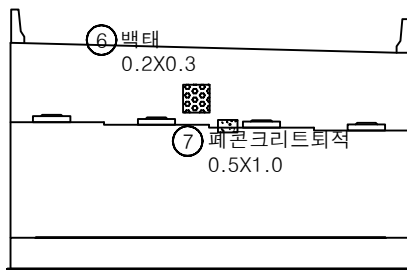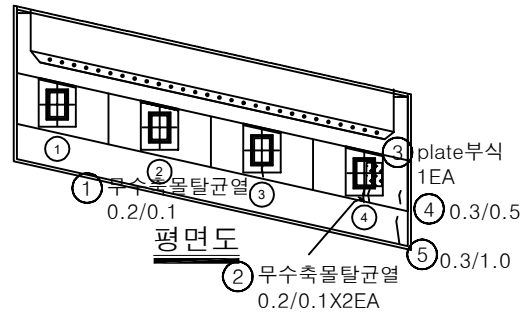


번호	구분	부재	손상내용	손상현황						비 고
				폭 (mm)	길이 (m)	너비 (m)	물량	단위	개소	
1	19년	교량받침	무수축물탈균열	0.2	0.1		0.10	m	1	
2	19년	교량받침	무수축물탈균열	0.2	0.1		0.20	m	2	
3	19년	교량받침	plate부식				1.00	EA	1	
4	19년	교대	균열	0.3	0.5		0.50	m	1	
5	19년	교대	균열	0.3	1.0		1.00	m	1	
6	19년	교대	백태		0.2	0.3	0.06	m²	1	
7	19년	교대	페콘크리트퇴적		0.5	1.0	0.50	m²	1	
8										
9										
KEY PLAN

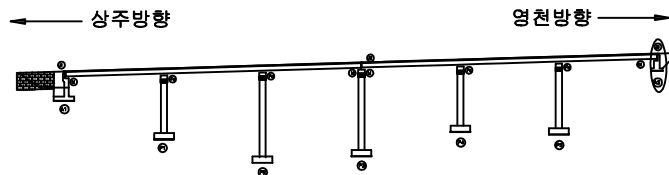


SECTION

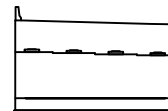


범례


			발 주 처
			상주영천고속도로(주)
			용역명
			상주영천고속도로 시설물 안전·하자점검 및 성능평가 용역 (2023년 상반기 정기안전점검)
			점검기관
			(주)평성엔지니어링
			도면번호

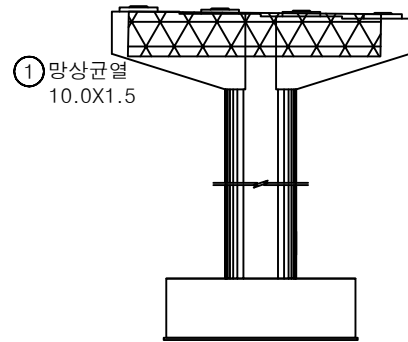


정면

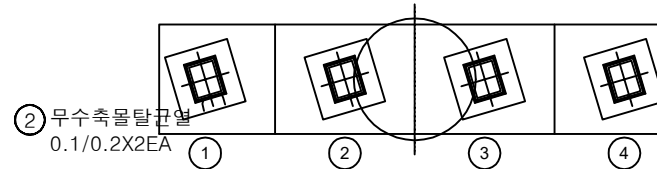


평면도

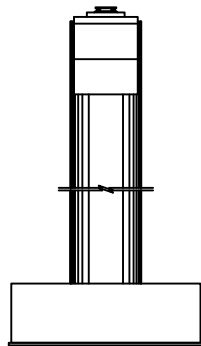

좌측면

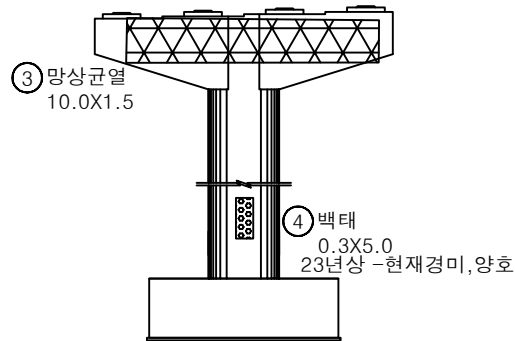


배면

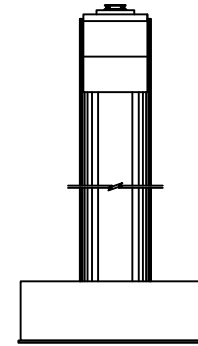


우측면

번호	구분	부재	손상내용	손상현황						비 고
				폭 (mm)	길이 (m)	너비 (m)	수량	단위	개소	
1	19년	교각	망상균열		10.0	1.5	15.00	m ²	1	
2	19년	교량받침	무수축물탈균열	0.1	0.2		0.40	m	2	
3	19년	교각	망상균열		10.0	1.5	15.00	m ²	1	
4	19년	교각	백태		0.3	5.0	1.50	m ²	1	
5										
6										
KEY PLAN

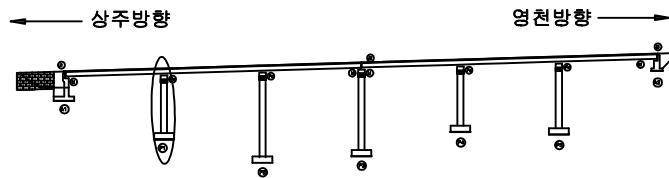


SECTION

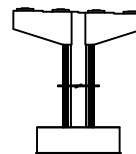


부재


균열	망상균열	재료분리	발주처
편치, 공동	박리, 파손	열화	상주영천고속도로(주)
누수, 체수	백태	표적물	용역명
철근노출	침하	그늘음	상주영천고속도로 시설물 안전·하자점검 및 성능평가 용역 (2023년 상반기 정기안전점검)
부식	좌굴, 변형	기타	점검기관
			(주)평성엔지니어링
			도면번호

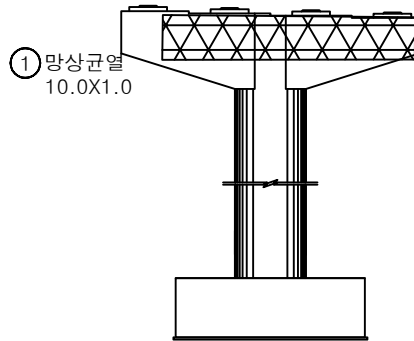


정면

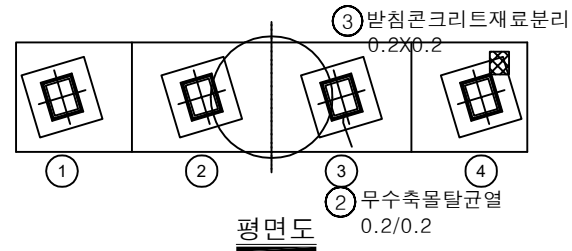


평면도

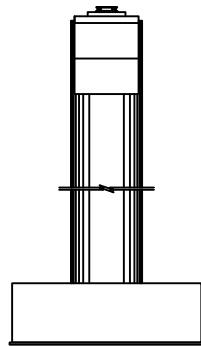

좌측면

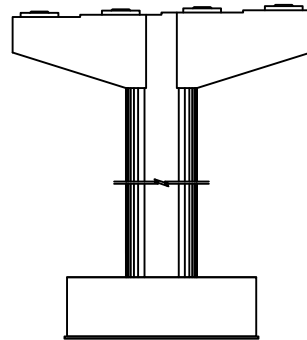


배면

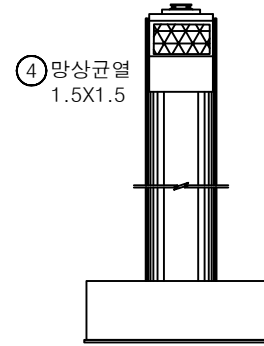


우측면

번호	구분	부재	손상내용	손상현황						비고
				폭 (mm)	길이 (m)	너비 (m)	물량	단위	개소	
1	19년	교각	망상균열		10.0	1.0	10.00	m ²	1	
2	19년	교량받침	무수축물탈균열	0.2	0.2		0.20	m	1	
3	19년	교량받침	받침콘크리트재료분리	0.2	0.2		0.04	m ²	1	
4	21하	교각	망상균열		1.5	1.5	2.25	m ²	1	
5										
6										
KEY PLAN

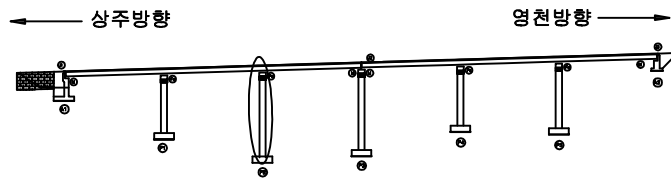


SECTION

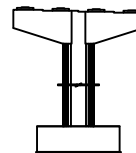


범례


			발주처
			상주영천고속도로(주)
			용역명
			상주영천고속도로 시설물 안전·하자점검 및 성능평가 용역 (2023년 상반기 정기안전점검)
			점검기관
			(주)평성엔지니어링
			도면번호

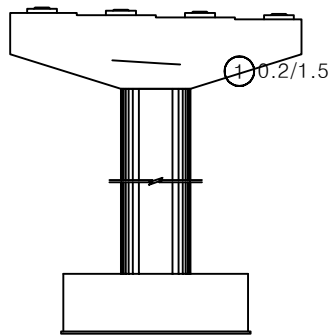


정면

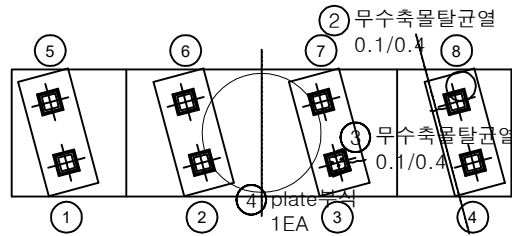


평면도

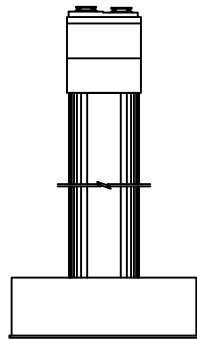

좌측면

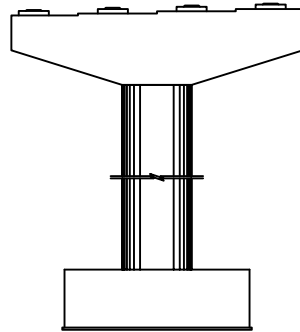


배면

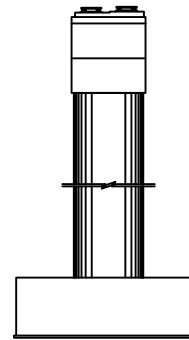


우측면

번호	구분	부재	손상내용	손상현황						비 고
				폭 (mm)	길이 (m)	너비 (m)	물량	단위	개소	
1	19년	교각	균열	0.2	1.5		1.50	m	1	
2	21하	교량받침	무수축물탈균열	0.1	0.4		0.40	m	1	
3	21하	교량받침	무수축물탈균열	0.1	0.4		0.40	m	1	
4	21하	교량받침	plate부식				1.00	EA	1	
5										
6										
KEY PLAN





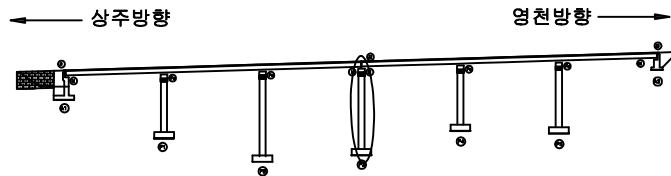


SECTION

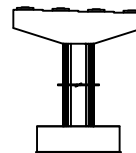


범례

			발 주 처
			상주영천고속도로(주)
			용역명
			상주영천고속도로 시설물 안전·하자점검 및 성능평가 용역 (2023년 상반기 정기안전점검)
			점 검 기 관
			(주)평성엔지니어링
			도 면 번 호

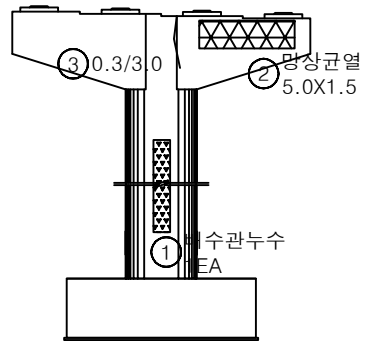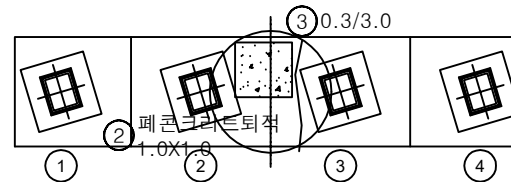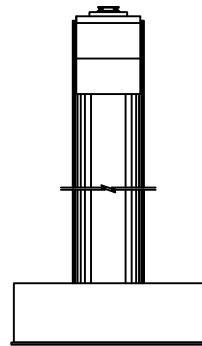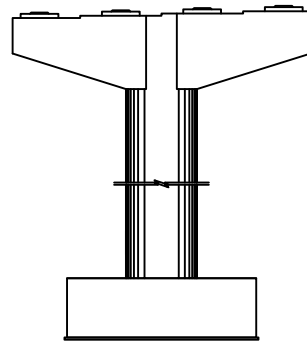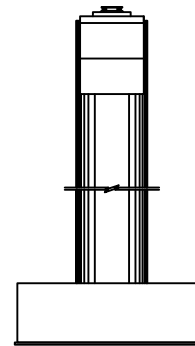
정면평면도좌측면배면우측면

번호	구분	부재	손상내용	손상현황						비고
				폭 (mm)	길이 (m)	너비 (m)	물량	단위	개소	
1	19년	배수시설	배수관누수				1.00	EA	1	
2	19년	교각	망상균열		5.0	1.5	7.50	m²	1	
3	19년	교각	균열	0.3	3.0		3.00	m	1	
4	19년	교각	페콘크리트퇴적		1.0	1.0	1.00	m²	1	
5										
6										
KEY PLAN





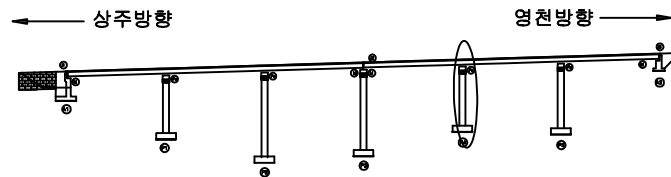


SECTION

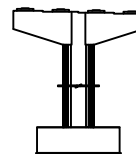


범례

균열	망상균열	재료분리	발주처
편치, 공동	박리, 파손	열화	상주영천고속도로(주)
누수, 체수	백태	퇴적물	용역명
철근노출	침하	그늘음	상주영천고속도로 시설물 안전·하자점검 및 성능평가 용역 (2023년 상반기 정기안전점검)
부식	좌굴, 변형	기타	점검기관
			(주)평성엔지니어링
			도면번호

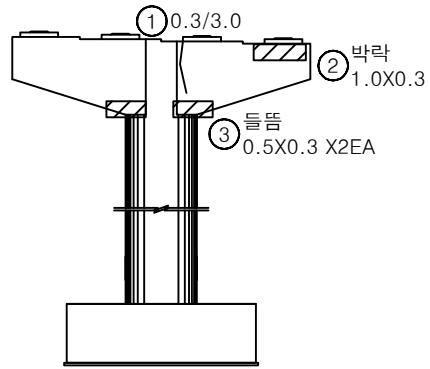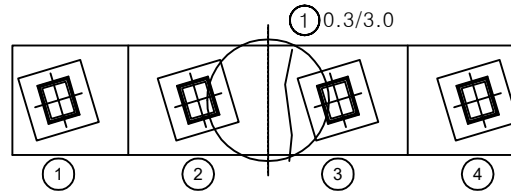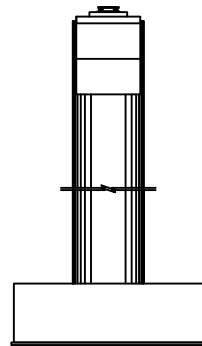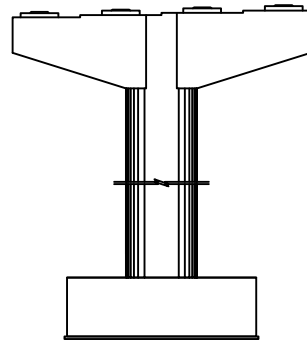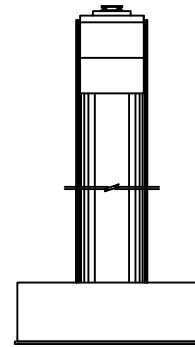
정면평면도좌측면배면우측면

번호	구분	부재	손상내용	손상현황						비 고
				폭 (mm)	길이 (m)	너비 (m)	물량	단위	개소	
1	19년	교각	균열	0.3	3.0		3.00	m	1	
2	19년	교각	박라		1.0	0.3	0.30	m ²	1	
3	21하	교각	들뜸		0.5	0.3	0.30	m ²	2	
4										
5										
KEY PLAN

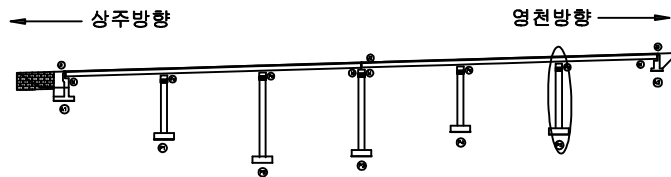

SECTION

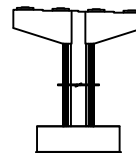

부재

균열	당상균열	재료분리	발 주 처
편치, 공동	박리, 파손	열 화	상주영천고속도로(주)
누수, 체수	백 태	표적물	용 역 명
철근노출	침 하	그늘음	상주영천고속도로 시설물 안전 · 하자점검 및 성능평가 용역 (2023년 상반기 정기안전점검)
부식	좌굴, 변형	기 타	점 검 기 관
			(주)평성엔지니어링
			도 면 번 호