

상주영천고속도로 시설물 안전·하자점검 및 성능평가 용역
(2023년 상반기 정기안전점검)

외 관 조 사 망 도

가호교

2023.04

(주)명성엔지니어링


상 주 방 향

ID : 가호교 슬래브상면 S1 (상주방향)

상주 방향




영천 방향

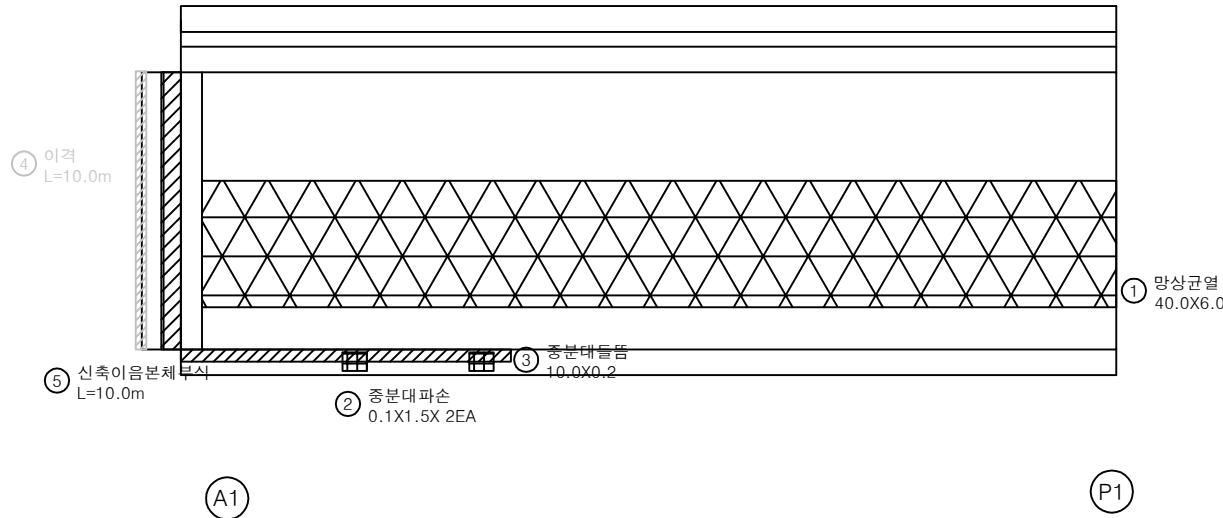


손상물량표

번호	손상내용	손상현황						비고
		폭 (mm)	길이 (m)	너비 (m)	수량	단위	개소	
1	망상균열		40.0	6.0	240.00	m ²	1	
2	중분대파손		0.1	1.5	0.30	m ²	2	
3	중분대들뜸		10.0	0.2	2.00	m ²	1	
4	이격		10.0		10.00	m	1	21차 보수
5	신축이음본체부식		10.0		10.00	m	1	
6								
7								
KEY PLAN

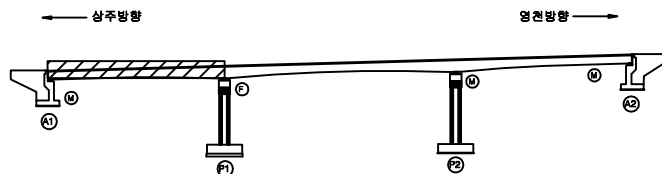

SECTION

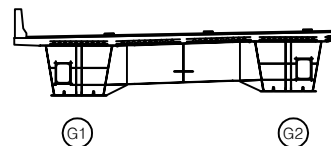

범례


균열	망상균열	재료분리	발주처	상주영천고속도로(주)
편지, 공동	박리, 파손	열화	용역명	상주영천고속도로 시설물 안전·하자점검 및 성능평가 용역 (2023년 상반기 정기안전점검)
누수, 세수	백태	탄화물	점검기관	(주)평성엔지니어링
철근노출	침하	그늘음	도면번호	01
부식	좌굴, 변형	기타		

ID : 가호교 슬래브상면 S2 (상주방향)

상주 방향



영천 방향

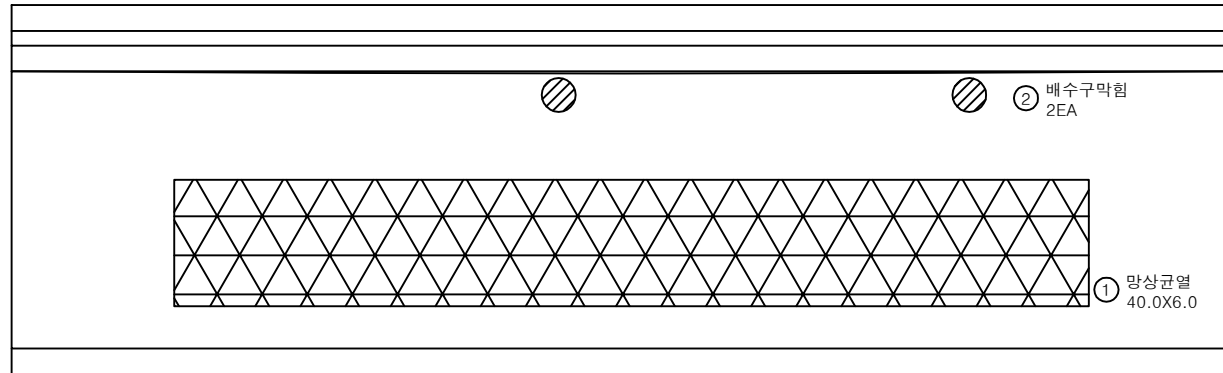


P1

P2


손상물량표

번호	손상내용	손상현황						비고
		폭 (mm)	길이 (m)	너비 (m)	수량	단위	개소	
1	망상균열		40.0	6.0	240.00	m ²	1	
2	배수구막힘				2.00	EA	2	
3								
4								
KEY PLAN

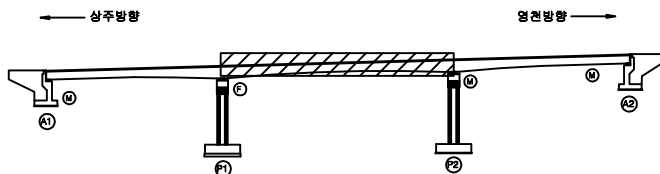

SECTION

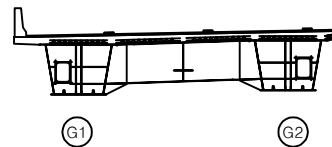


범례

균열	망상균열	섬유보강콘크리트	발주처
편지, 공동	박리, 파손	열화	상주영천고속도로(주)
누수, 세수	녹 발생	철근부식	용역명
철근노출	침하	그늘음	상주영천고속도로 시설물 안전·하자점검 및 성능평가 용역 (2023년 상반기 정기안전점검)
부식	좌굴, 변형	기타	점검기관
			(주)영성엔지니어링
			도면번호
			02

상주 방향




영천 방향

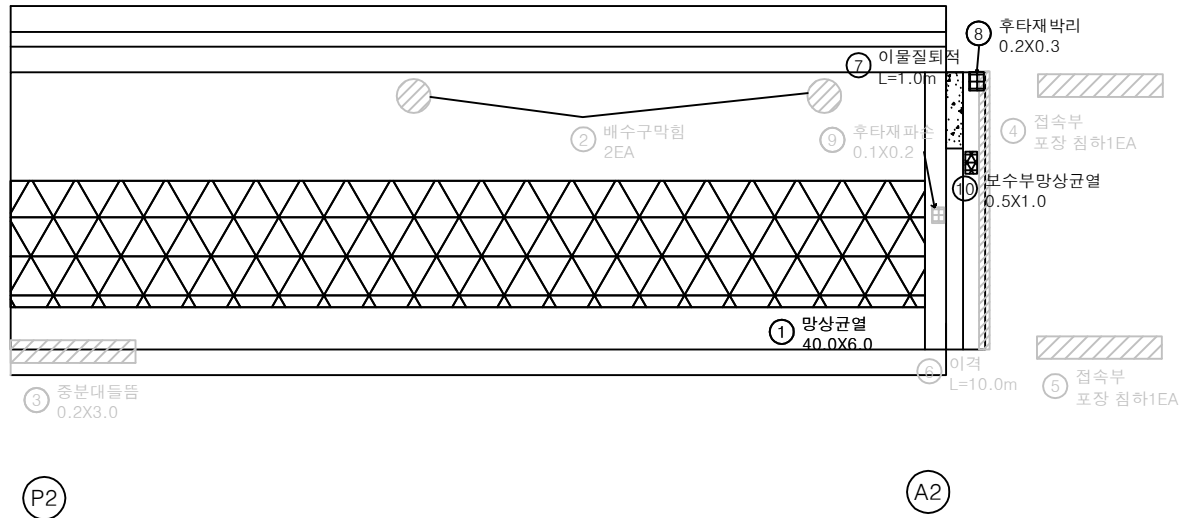


손상 물량 표

번호	손상내용	손상현황						비고
		폭 (mm)	길이 (m)	너비 (m)	수량	단위	개소	
1	망상균열		40.0	6.0	240.00	m²	1	
2	배수구막힘				2.00	EA	2	21'하 보수
3	중분대들뜸		0.2	3.0	0.60	m²	1	21'하 보수
4	접속부 포장침하				1.00	EA	1	23'상 보수
5	접속부 포장침하				1.00	EA	1	21'상 보수
6	이격		10.0		10.00	m	1	21'하 보수
7	이물질퇴적		1.0		1.00	m	1	
8	후타재박리		0.2	0.3	0.06	m²	1	
9	후타재파손		0.1	0.2	0.02	m²	1	21'상 보수
10	보수부망상균열		0.5	1.0	0.50	m²	1	
11								
12								
KEY PLAN

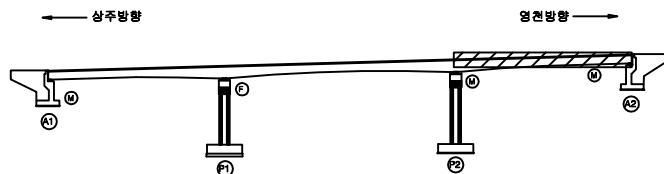

SECTION

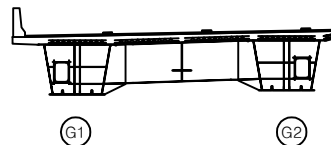

범례


균열	망상균열	재료분리	발주처	상주영천고속도로(주)
편저, 공동	박리, 파손	열화	용역명	상주영천고속도로 시설물 안전·하자점검 및 성능평가 용역 (2023년 상반기 정기안전점검)
누수, 세수	백태	탄화물	점검기관	(주)평성엔지니어링
철근노출	침하	그늘음	도면번호	03
부식	좌굴, 변형	기타		

ID : 가호교 슬래브하면 S1 (상주방향)

상주 방향



영천 방향

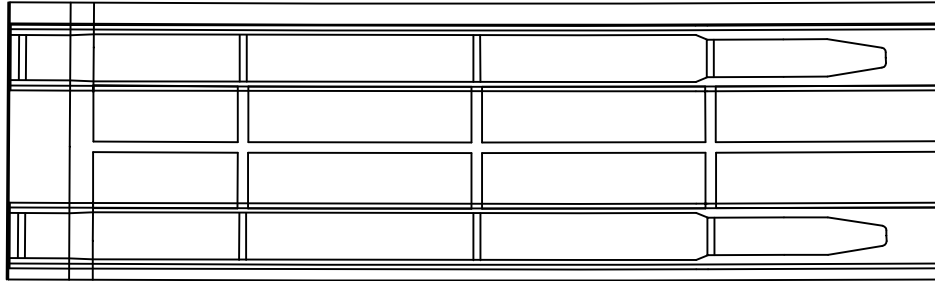


A1

P1


손상물량표

번호	손상내용	손상현황						비고
		폭 (mm)	길이 (m)	너비 (m)	물량	단위	개소	
1								
2								
KEY PLAN

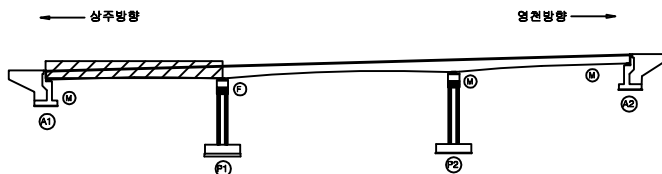

SECTION

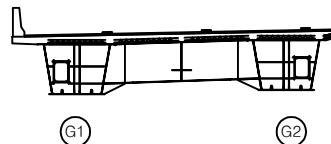

범례


균열	망상균열	세로문리	발주처	상주영천고속도로(주)
찰라, 공동	박리, 파손	열화	용역명	상주영천고속도로 시설물 안전·하자점검 및 성능평가 용역 (2023년 상반기 정기안전점검)
누수, 세수	백태	틱작물	점검기관	(주)영성엔지니어링
철근노출	침하	그늘음	도면번호	04
부식	좌굴, 변형	기타		

ID : 가호교 슬래브하면 S2 (상주방향)

상주 방향



영천 방향

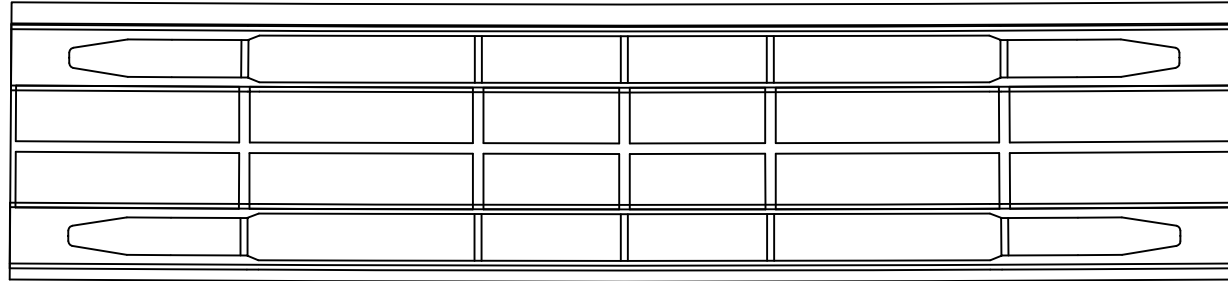


P1

P2


손상물량표

번호	손상내용	손상현황						비고
		폭 (mm)	길이 (m)	너비 (m)	수량	단위	개소	
1								
2								
KEY PLAN

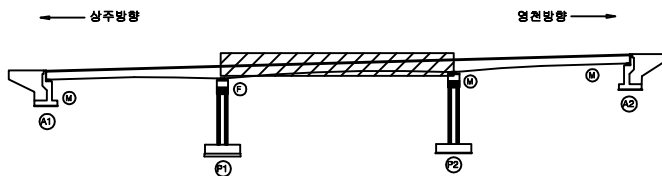

SECTION

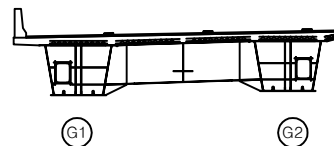

범례


콘크리트	방상근열	세로근열	발주처
편지, 공동	바리, 파손	열화	상주영천고속도로(주)
누수, 세수	백태	틱적출	용역명
철근노출	침하	그늘음	상주영천고속도로 시설물 안전·하자점검 및 성능평가 용역 (2023년 상반기 정기안전점검)
부식	좌굴, 변형	기타	점검기관
			(주)영성엔지니어링
			도면번호
			05

ID : 가호교 슬래브하면 S3 (상주방향)

상주 방향



영천 방향

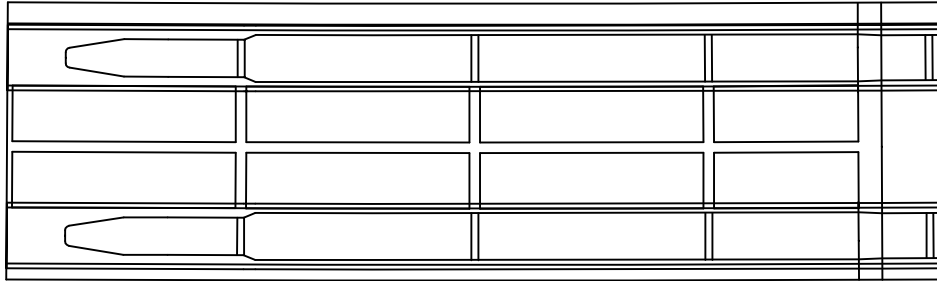


P2

A2


손상물량표

번호	손상내용	손상현황						비고
		폭 (mm)	길이 (m)	너비 (m)	물량	단위	개소	
1								
2								
KEY PLAN

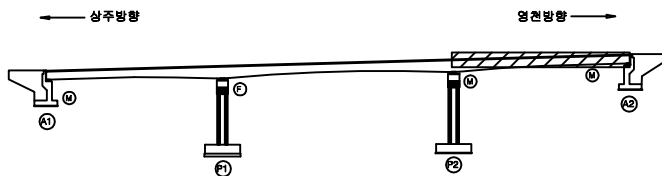

SECTION

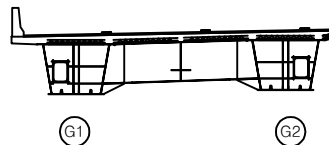

범례


균열	망상균열	재료분리	발주처	상주영천고속도로(주)
편치, 공동	박리, 파손	열화	용역명	상주영천고속도로 시설물 안전·하자점검 및 성능평가 용역 (2023년 상반기 정기안전점검)
누수, 세수	백태	틱작물	점검기관	(주)영성엔지니어링
철근노출	침하	그늘음	도면번호	06
부식	좌굴, 변형	기타		

ID : 가호교 거더외부 S1-G1 (상주방향)


손상물량표

번호	손상내용	손상현황						비고
		폭 (mm)	길이 (m)	너비 (m)	물량	단위	개소	
1								
2								
좌측면

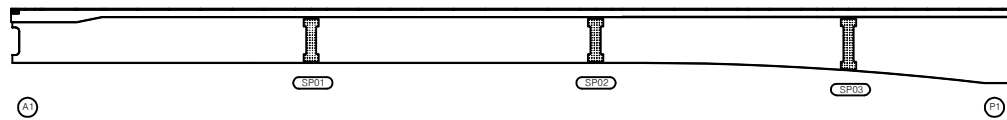


하면

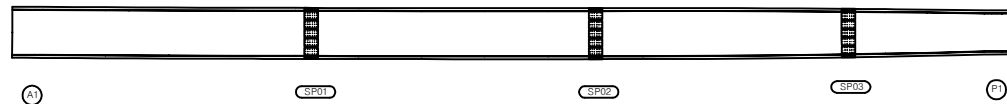


우측면

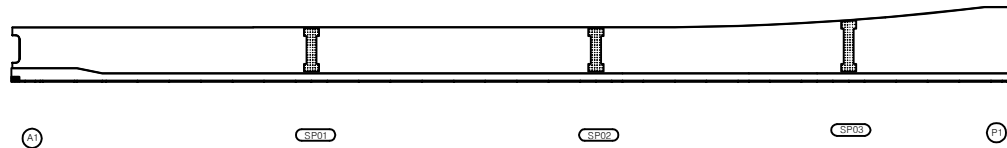

KEY PLAN

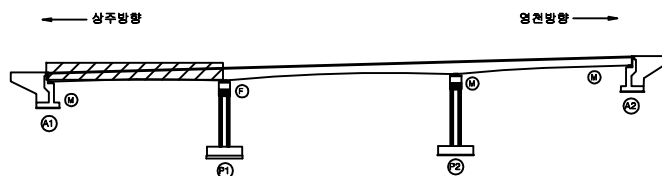

SECTION

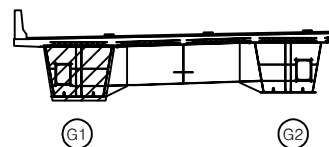


범례

콘크리트	아스팔트콘크리트	철근콘크리트	발주처	상주영천고속도로(주)
팽창, 공동	균열, 파손	박리, 박락	용역명	상주영천고속도로 시설물 안전·하자점검 및 성능평가 용역 (2023년 상반기 정기안전점검)
누수, 세수	부식	부식	점검기관	(주)영성엔지니어링
철근노출	침하	그늘음	도면번호	07
파손, 변형	파손, 변형	파손, 변형		


ID : 가호교 거더외부 S2-G1 (상주방향)

손 상 물 량 표


좌측면

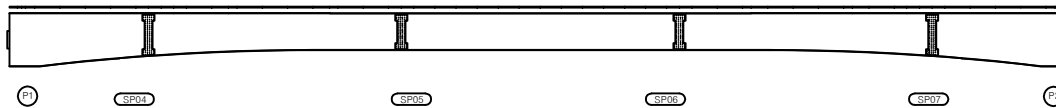

하면

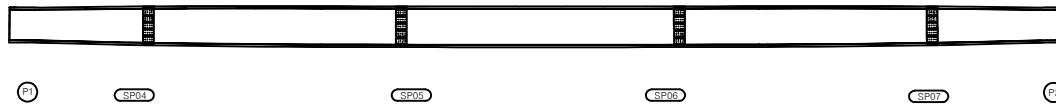


우측면

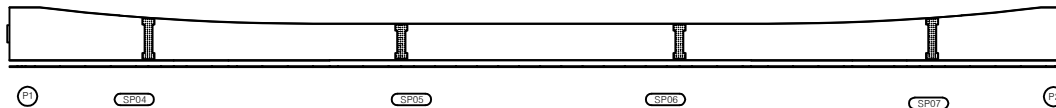


번호	손상내용	손상현황						비 고
		폭 (mm)	길이 (m)	너비 (m)	수량	단위	개소	
1								
2								
KEY PLAN

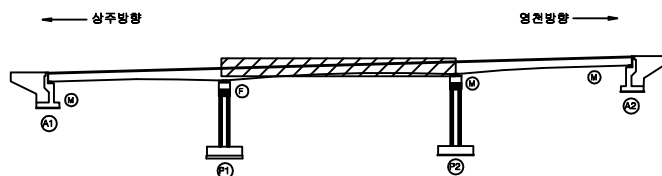

SECTION

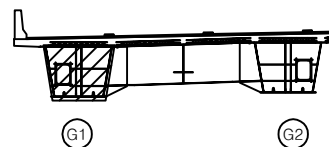

범례


콘 크리트	방상근철	제조콘크리트	발 주 처	상주영천고속도로(주)
편지, 공동	바리, 파손	밀 화	용 역 명	
누수, 세수	균열	철근노출	상주영천고속도로 시설물 안전·하자점검 및 성능평가 용역 (2023년 상반기 정기안전점검)	
철근노출	침 하	그울음	점 검 기 관	(주)영성엔지니어링
부식	좌굴, 변형	기 타	도 면 번 호	08

ID : 가호교 거더외부 S3-G1 (상주방향)

손 상 물 량 표

번호	손상내용	손상현황						비 고
		폭 (mm)	길이 (m)	너비 (m)	수량	단위	개소	
1								
2								
좌측면

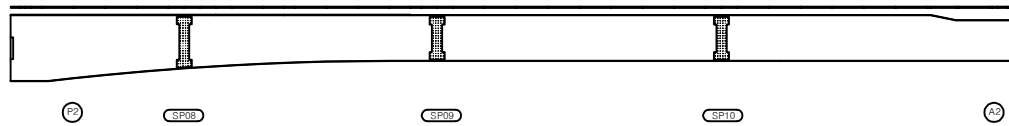


하면




우측면

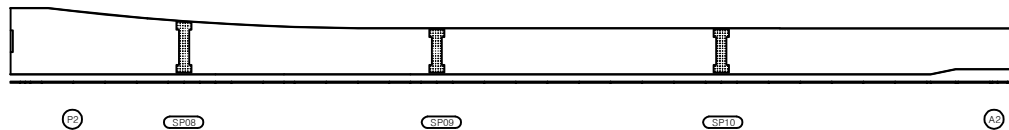

KEY PLAN

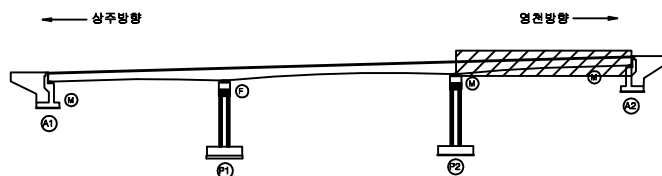

SECTION

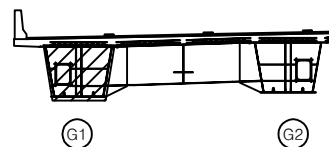


범례

균열	방상균열	세로균열	발 주 처
편지, 공동	바리, 파손	열 화	상주영천고속도로(주)
누수, 세수	백 태	틱적출	용 역 명
철근노출	침 하	그늘음	상주영천고속도로 시설물 안전·하자점검 및 성능평가 용역 (2023년 상반기 정기안전점검)
부 식	좌굴, 변형	기 타	점 검 기 관
			(주)영성엔지니어링
			도 면 번 호

ID : 가호교 거더외부 S1-G2 (상주방향)

손상물량표


좌측면

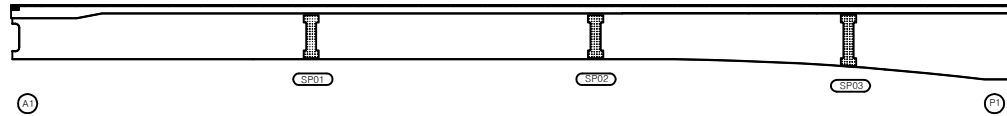

하면




우측면

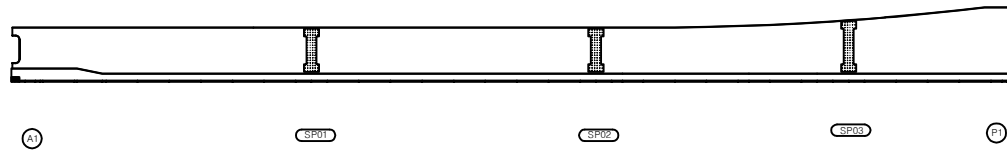


번호	손상내용	손상현황						비고
		폭 (mm)	길이 (m)	너비 (m)	물량	단위	개소	
1								
2								
KEY PLAN

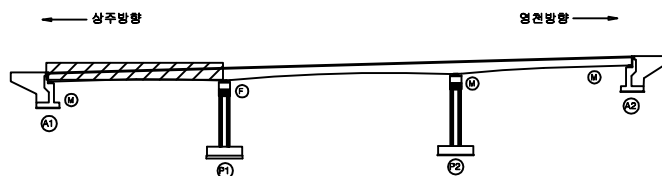

SECTION

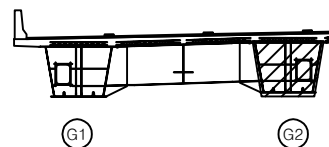


범례

콘크리트	아스팔트콘크리트	철근콘크리트	발주처
철근콘크리트	아스팔트콘크리트	철근콘크리트	상주영천고속도로(주)
철근콘크리트	아스팔트콘크리트	철근콘크리트	용역명
철근콘크리트	아스팔트콘크리트	철근콘크리트	상주영천고속도로 시설물 안전·하자점검 및 성능평가 용역 (2023년 상반기 정기안전점검)
철근콘크리트	아스팔트콘크리트	철근콘크리트	점검기관
철근콘크리트	아스팔트콘크리트	철근콘크리트	(주)영성엔지니어링
철근콘크리트	아스팔트콘크리트	철근콘크리트	도면번호
철근콘크리트	아스팔트콘크리트	철근콘크리트	

ID : 가호교 거더외부 S1-G2 (상주방향)

손상물량표


좌측면

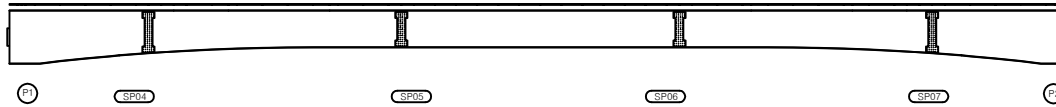

하면




우측면

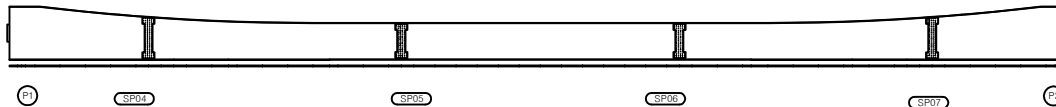


번호	손상내용	손상현황						비고
		폭 (mm)	길이 (m)	너비 (m)	물량	단위	개소	
1								
2								
KEY PLAN

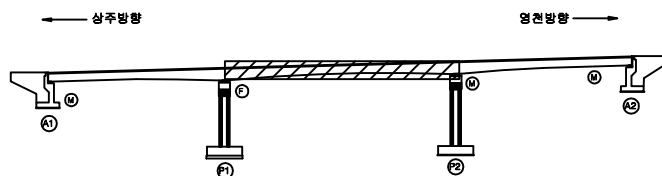

SECTION

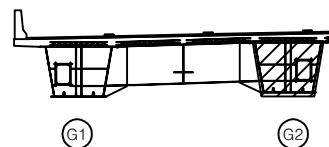


범례

콘크리트	방상근열	세로철근	발주처 상주영천고속도로(주)
편지, 공동	바리, 파손	열화	
누수, 세수	백태	틱적출	용역명 상주영천고속도로 시설물 안전·하자점검 및 성능평가 용역 (2023년 상반기 정기안전점검)
철근노출	침하	그늘음	
부식	좌굴, 변형	기타	점검기관 (주)영성엔지니어링
			도면번호

손 상 물 량 표


좌측면

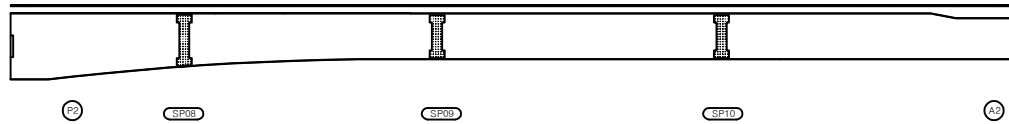

하면




우측면

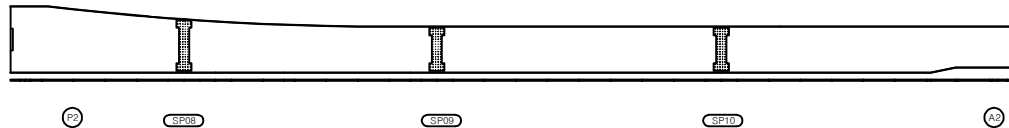


번호	손상내용	손상현황						비 고
		폭 (mm)	길이 (m)	너비 (m)	수량	단위	개소	
1								
2								
KEY PLAN

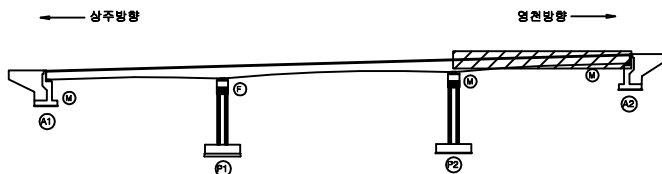

SECTION

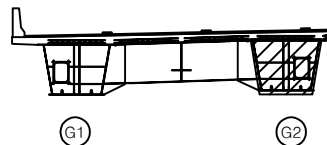


범례

콘 크리트	방상근철	세로판리	발 주 처
편지, 공동	바리, 파손	절 화	상주영천고속도로(주)
누수, 채수	백 테	톱작물	용 역 명
철근노출	침 하	그울움	상주영천고속도로 시설물 안전·하자점검 및 성능평가 용역 (2023년 상반기 정기안전점검)
부 식	파굴, 변형	기 타	점 검 기 관
			(주)영성엔지니어링
			도 면 번 호


ID : 가호교 거더내부 S1-G1 (상주방향)

손상물량표

상면

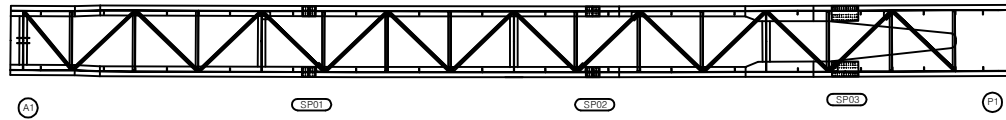


좌측면

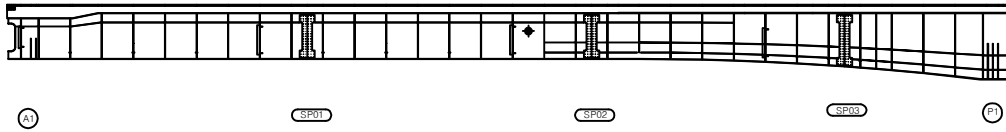

하면




우측면

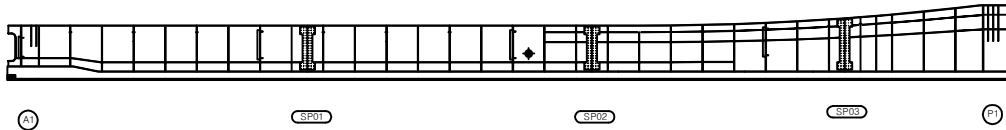


번호	손상내용	손상현황						비고
		폭 (mm)	길이 (m)	너비 (m)	물량	단위	개소	
1								
2								
KEY PLAN

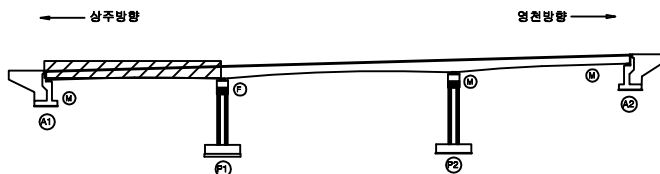

SECTION

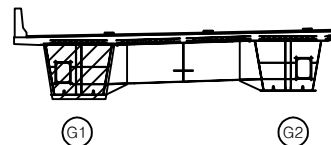


면
례


	균열		망상균열		재료분리	발주처	상주영천고속도로(주)
	부식		박리, 파손		열화	용역명	상주영천고속도로 시설물 안전·하자점검 및 성능평가 용역 (2023년 상반기 정기안전점검)
	좌굴, 변형		백터		피복물	점검기관	(주)영성엔지니어링
	부식		침하		그늘음	도면번호	
	부식		좌굴, 변형		기타		

손상물량표

상면

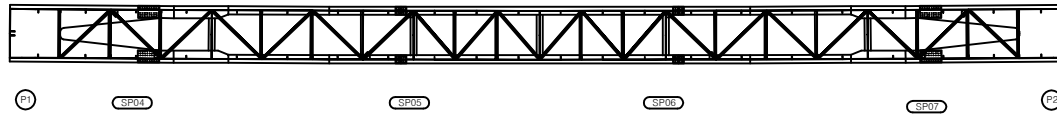


좌측면

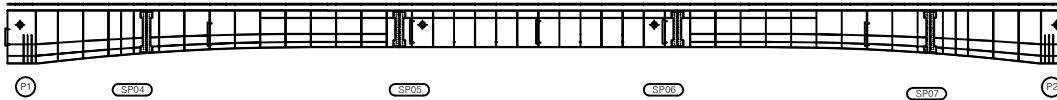

하면




우측면

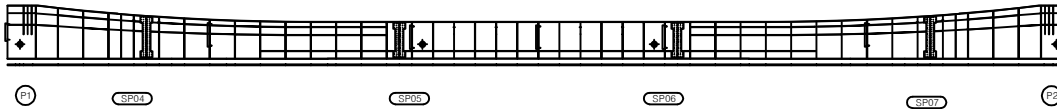


번호	손상내용	손상현황						비고
		폭 (mm)	길이 (m)	너비 (m)	물량	단위	개소	
1								
2								
KEY PLAN

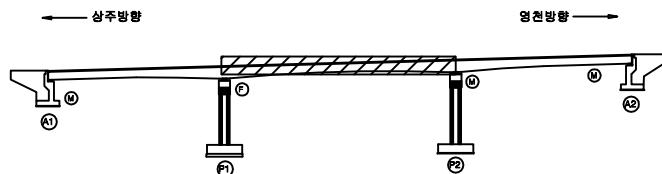

SECTION

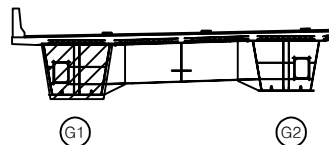
면
례

균열	망상균열	재료분리	발주처
편치, 강동	박리, 파손	열화	상주영천고속도로(주)
누수, 세수	백터	피복물	용역명
철근노출	침하	그늘음	상주영천고속도로 시설물 안전·하자점검 및 성능평가 용역 (2023년 상반기 정기안전점검)
부식	좌굴, 변형	기타	점검기관
			(주)명성엔지니어링
			도면번호


ID : 가호교 거더내부 S3-G1 (상주방향)

손상물량표


상면

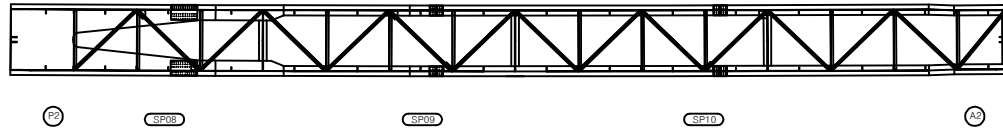


좌측면

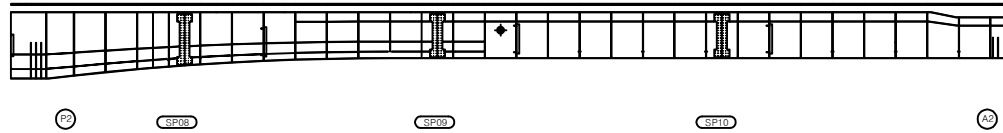

하면

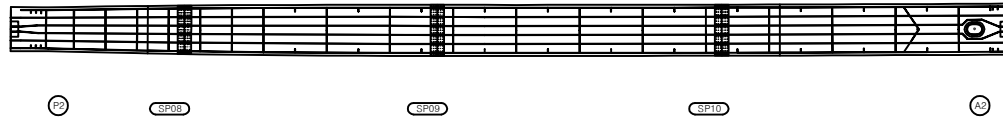


우측면

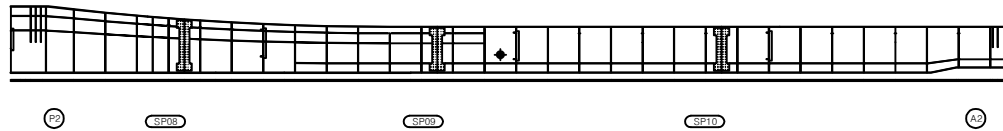


번호	손상내용	손상현황						비고
		폭 (mm)	길이 (m)	너비 (m)	물량	단위	개소	
1								
2								
KEY PLAN

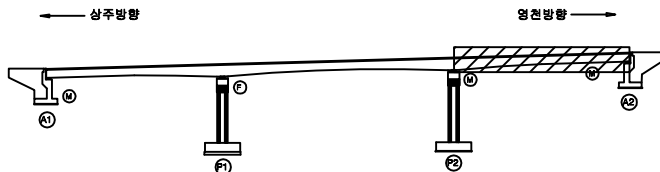

SECTION

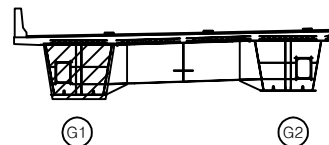


면
례


콘크리트	아스팔트콘크리트	철근콘크리트	발주처
철근콘크리트	아스팔트콘크리트	철근콘크리트	상주영천고속도로(주)
철근콘크리트	아스팔트콘크리트	철근콘크리트	용역명
철근콘크리트	아스팔트콘크리트	철근콘크리트	상주영천고속도로 시설물 안전·하자점검 및 성능평가 용역 (2023년 상반기 정기안전점검)
철근콘크리트	아스팔트콘크리트	철근콘크리트	점검기관
철근콘크리트	아스팔트콘크리트	철근콘크리트	(주)영성엔지니어링
철근콘크리트	아스팔트콘크리트	철근콘크리트	도면번호
철근콘크리트	아스팔트콘크리트	철근콘크리트	15

손상물량표


상면

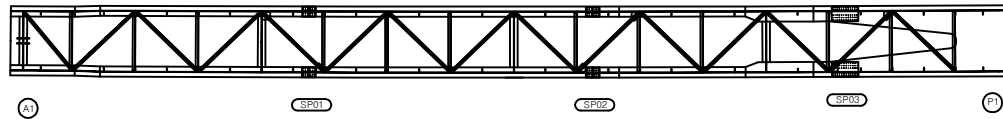


좌측면

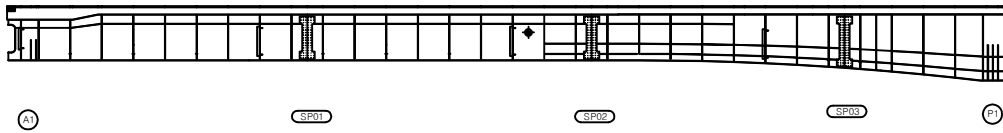

하면

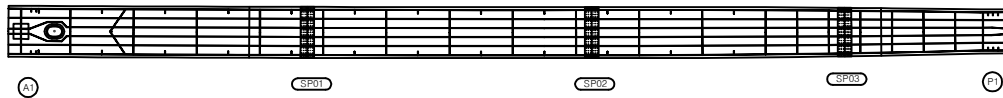


우측면

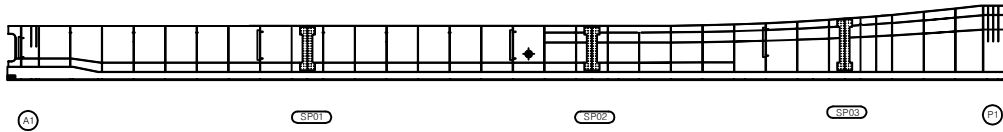


번호	손상내용	손상현황						비고
		폭 (mm)	길이 (m)	너비 (m)	물량	단위	개소	
1								
2								
KEY PLAN

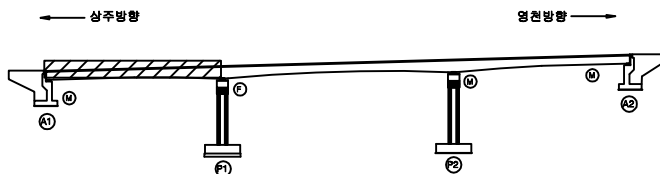


SECTION

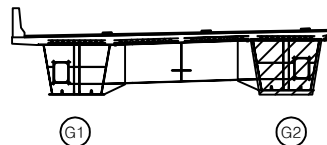

범례


균열	망상균열	재료분리	발주처
편치, 공동	박리, 파손	열화	상주영천고속도로(주)
누수, 세수	백터	피복물	용역명
철근노출	침하	그늘음	상주영천고속도로 시설물 안전·하자점검 및 성능평가 용역 (2023년 상반기 정기안전점검)
부식	좌굴, 변형	기타	점검기관
			(주)명성엔지니어링
			도면번호

손상물량표

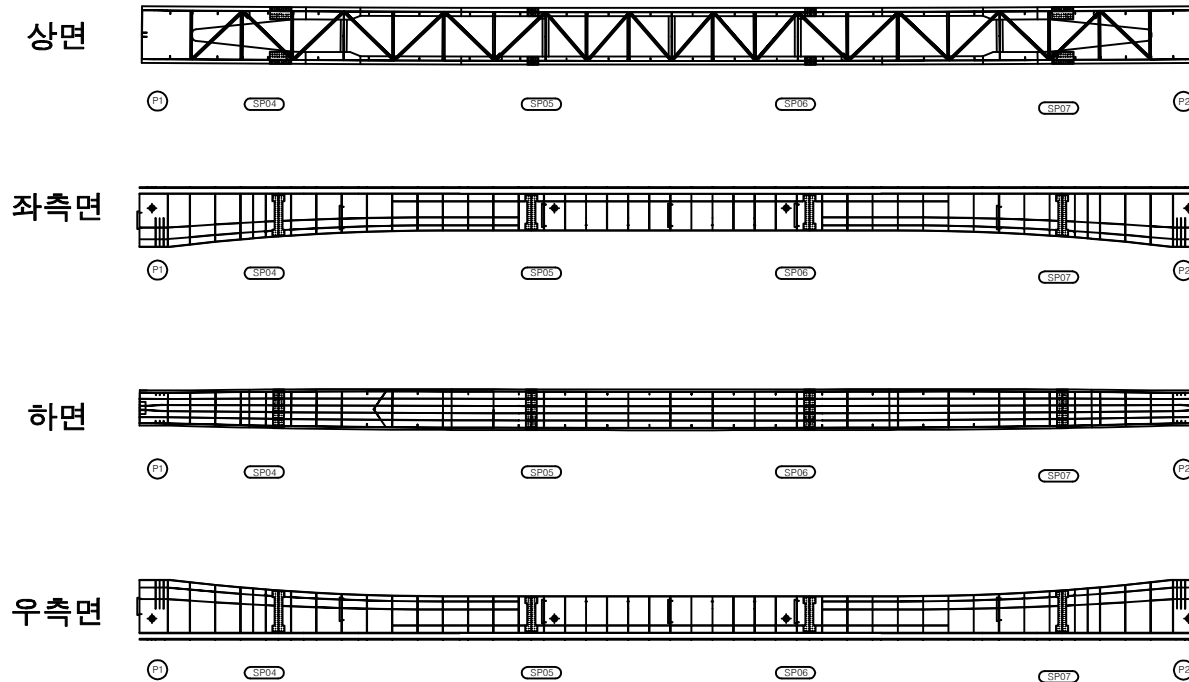


번호	손상내용	손상현황						비고
		폭 (mm)	길이 (m)	너비 (m)	물량	단위	개소	
1								
2								
KEY PLAN

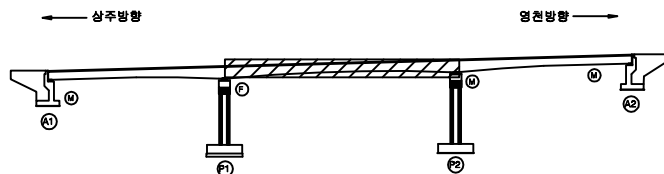

SECTION

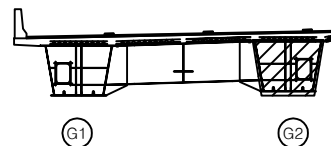


범례

균열	망상균열	재료분리	발주처
균열, 공동	박리, 파손	열화	상주영천고속도로(주)
누수, 세수	부식	피복물	용역명
철근노출	침하	그늘음	상주영천고속도로 시설물 안전·하자점검 및 성능평가 용역 (2023년 상반기 정기안전점검)
부식	좌굴, 변형	기타	점검기관
			(주)명성엔지니어링
			도면번호


ID : 가호교 거더내부 S3-G2 (상주방향)

손상물량표


상면

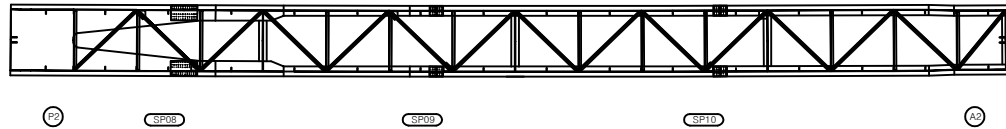


좌측면

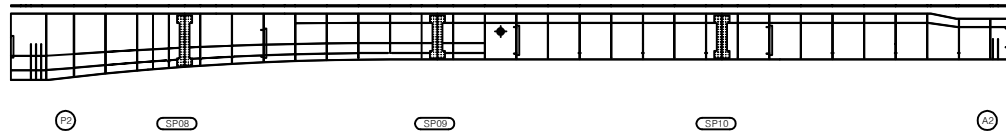

하면

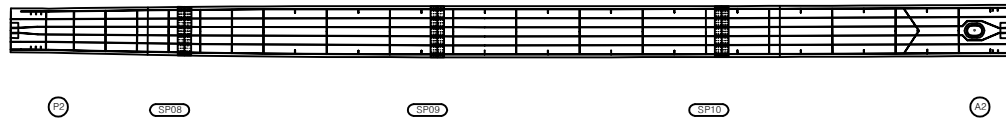


우측면

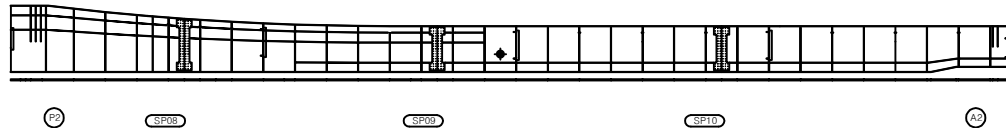


번호	손상내용	손상현황						비고
		폭 (mm)	길이 (m)	너비 (m)	물량	단위	개소	
1								
2								
KEY PLAN



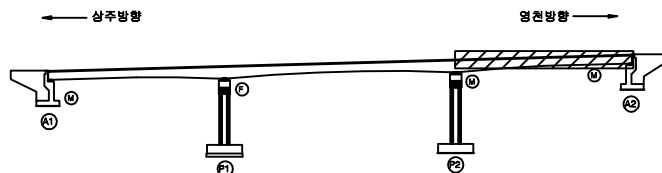


SECTION

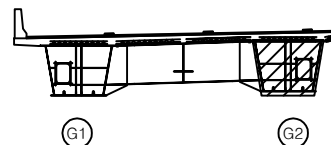

범례


균열	망상균열	재료분리	발주처
편치, 공동	박리, 파손	열화	상주영천고속도로(주)
누수, 세수	백터	피적물	용역명
철근노출	침하	그늘음	상주영천고속도로 시설물 안전·하자점검 및 성능평가 용역 (2023년 상반기 정기안전점검)
부식	좌굴, 변형	기타	점검기관
			(주)명성엔지니어링
			도면번호

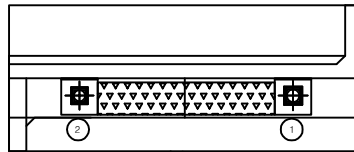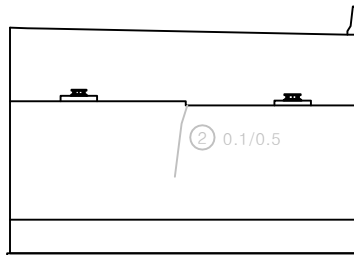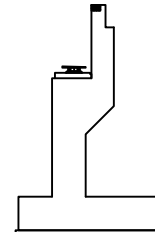① 채수
5.0X1.0평면도정면날개벽

손상물량표

번호	손상내용	손상현황						비고
		폭 (mm)	길이 (m)	너비 (m)	물량	단위	개소	
1	채수		5.0	1.0	5.00	m ²	1	
2	균열	0.1	0.5		0.50	m	1	21'상 보수
3								
4								
KEY PLAN

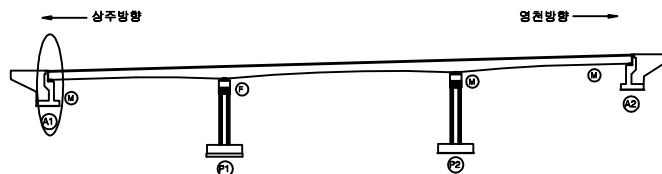

SECTION




범례


균열	망상균열	재료분리	발주처 상주영천고속도로(주)
펀치, 공동	박리, 파손	열화	용역명 상주영천고속도로 시설물 안전·하자점검 및 성능평가 용역 (2023년 상반기 정기안전점검)
누수, 채수	백터	퇴색	점검기관 (주)명성엔지니어링
철근노출	침하	그늘음	도면번호
부식	좌굴, 변형	기타	

손 상 물 량 표


번호	손상내용	손상현황						비 고
		폭 (mm)	길이 (m)	너비 (m)	물량	단위	개소	
1	누수흔적		5.0	5.0	25.00	m ²	1	
2	균열	0.2	0.5		1.00	m	2	21'상 보수
3								
4								
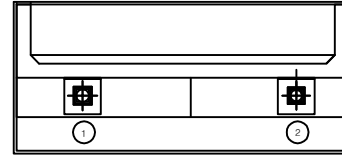

평면도

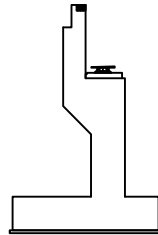


날개벽

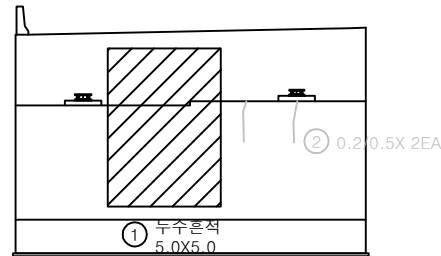


정면

KEY PLAN

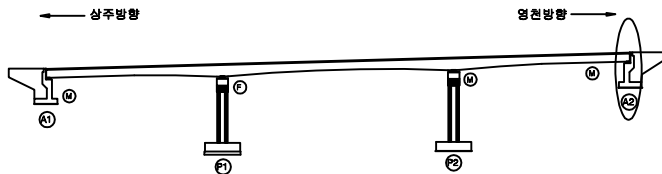

SECTION

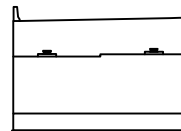


범례

균열	망상균열	재료분리	발 주 처
찌임, 충돌	박리, 파손	열화	상주영천고속도로(주)
누수, 채수	녹탄	퇴색	용역명
철근노출	침하	그늘음	상주영천고속도로 시설물 안전·하자점검 및 성능평가 용역 (2023년 상반기 정기안전점검)
부식	좌굴, 변형	기타	점검기관
			(주)영성엔지니어링
			도면번호


ID : 가호교 교각 P1 (상주방향)

손상물량표


번호	손상내용	손상현황						비고
		폭 (mm)	길이 (m)	너비 (m)	물량	단위	개소	
1	망상균열		7.0	1.5	10.50	m ²	1	
2								
3								
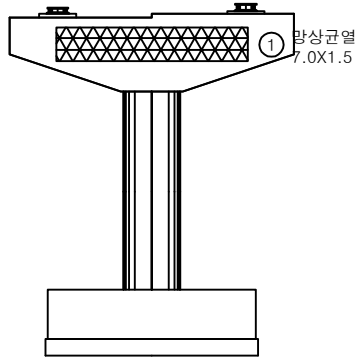


정면

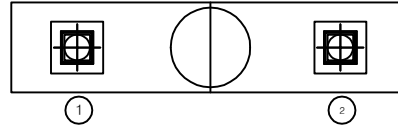


평면도

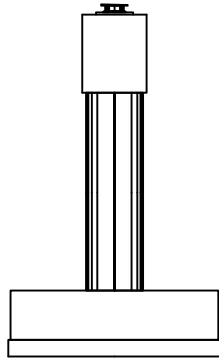

좌측면

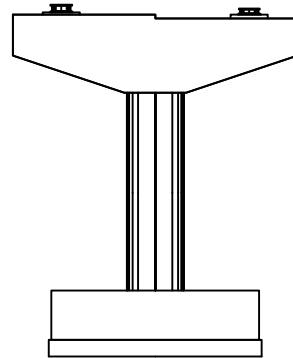


배면

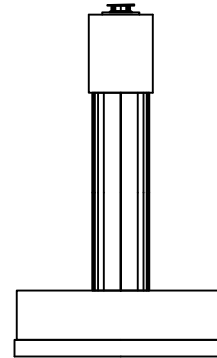


우측면

KEY PLAN

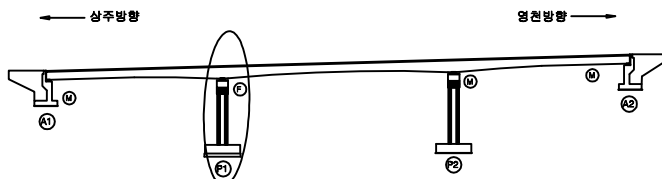

SECTION

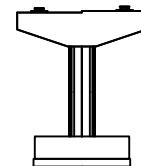


범례

균열	망상균열	재료분리	발주처
핀치, 공동	박리, 파손	열화	상주영천고속도로(주)
누수, 세수	변위	부식	용역명
침하	변위	부식	상주영천고속도로 시설물 안전·하자점검 및 성능평가 용역 (2023년 상반기 정기안전점검)
침하	변위	부식	점검기관
침하	변위	부식	(주)명성엔지니어링
침하	변위	부식	도면번호
침하	변위	부식	


ID : 가호교 교각 P2 (상주방향)

손상물량표


번호	손상내용	손상현황						비고
		폭 (mm)	길이 (m)	너비 (m)	물량	단위	개소	
1								
2								
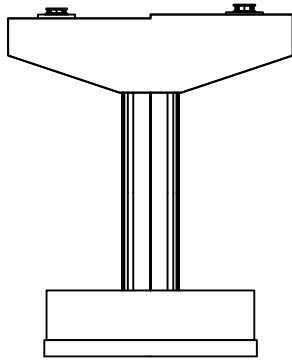


정면

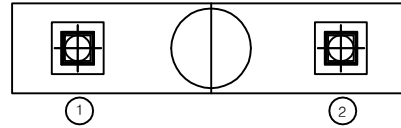


평면도

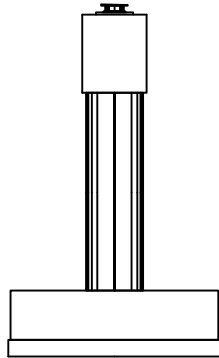

좌측면

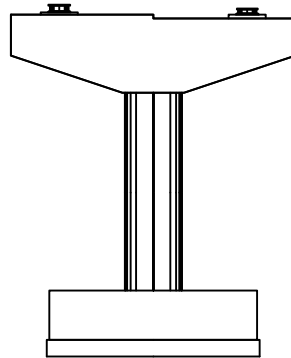


배면

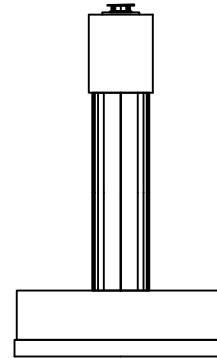


우측면

KEY PLAN

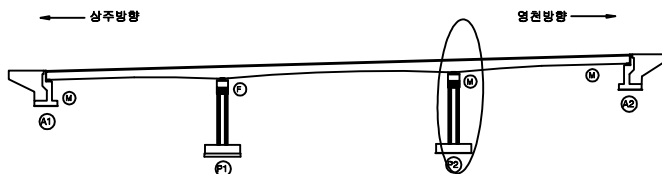

SECTION

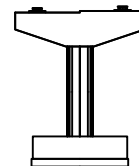

범례

균열	망상균열	재료분리	발주처	상주영천고속도로(주)
편치, 공동	박리, 파손	열화	용역명	상주영천고속도로 시설물 안전·하자점검 및 성능평가 용역 (2023년 상반기 정기안전점검)
누수, 세수	백터	피적물	점검기관	(주)명성엔지니어링
철근노출	침하	그늘음	도면번호	22
부식	좌굴, 변형	기타		


영 천 방 향

ID : 가호교 슬래브상면 S1 (영천방향)

상주 방향




영천 방향

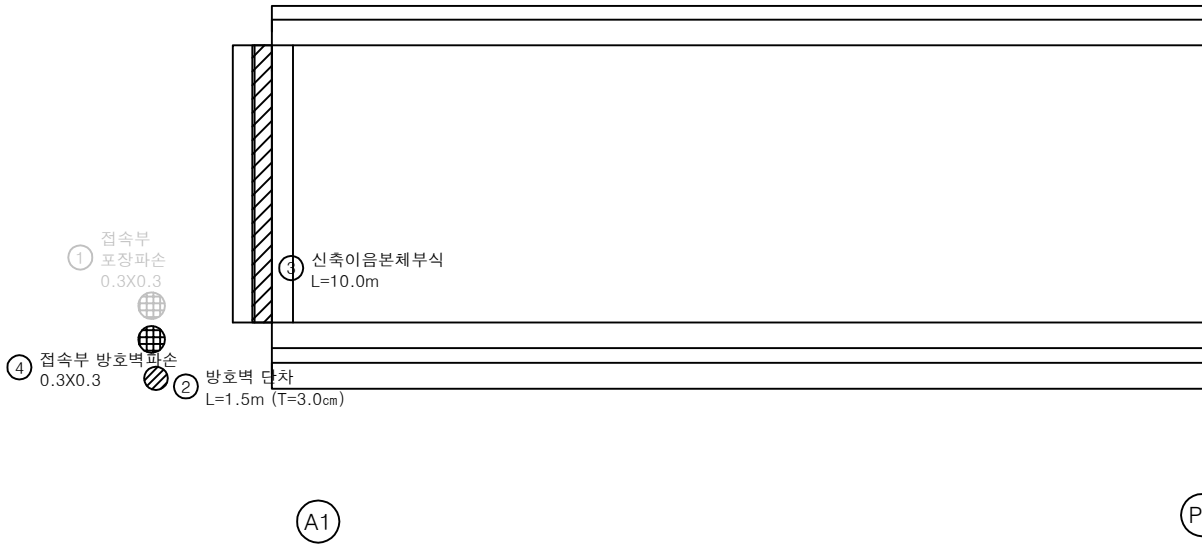


손 상 물 량 표

번호	손상내용	손상현황						비 고
		폭 (mm)	길이 (m)	너비 (m)	수량	단위	개수	
1	접속부 포장파손		0.3	0.3	0.09	m²	1	21 이하 보수
2	방호벽 단차		1.5		1.50	m	1	(T=3.0cm)
3	신축이음본체부식		10.0		10.00	m	1	
4	접속부 방호벽파손		0.3	0.3	0.09	m²	1	
5								
6								
KEY PLAN

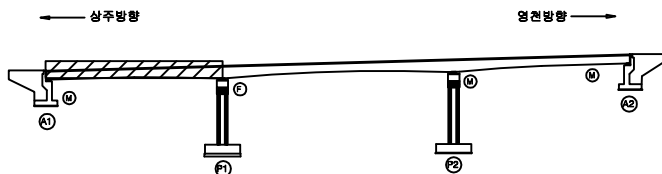

SECTION

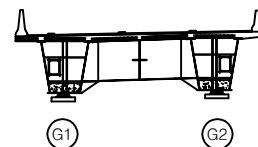

범례


균열	망상균열	세로균열	발 주 처
편지, 공동	바리, 파손	열 화	상주영천고속도로(주)
누수, 세수	백 태	틱작물	용역명
철근노출	침하	그늘음	상주영천고속도로 시설물 안전·하자점검 및 성능평가 용역 (2023년 상반기 정기안전점검)
부식	좌굴, 변형	기 타	점검기관
			(주)평성엔지니어링
			도면번호

ID : 가호교 슬래브상면 S2 (영천방향)

상주 방향



영천 방향

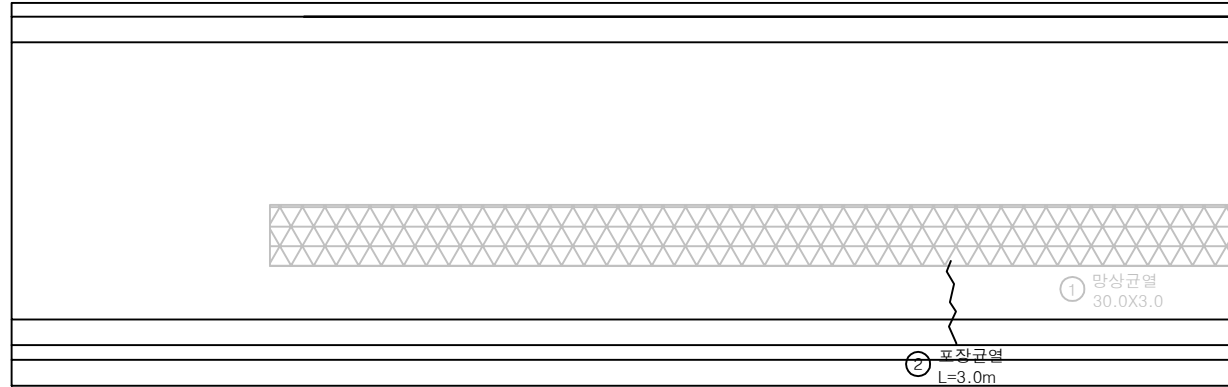


P1

P2


손상물량표

번호	손상내용	손상현황						비고
		폭 (mm)	길이 (m)	너비 (m)	수량	단위	개소	
1	망상균열		30.0	3.0	90.00	m	1	21회 보수
2	표장균열		3.0		3.00	m	1	
3								
4								
KEY PLAN

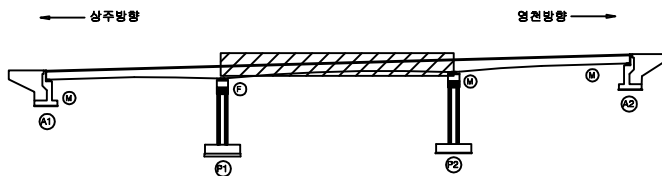


SECTION

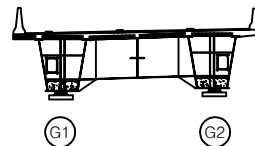

범례


균열	망상균열	섬유콘크리트	발주처	상주영천고속도로(주)
펀치, 공동	박리, 파손	열화	용역명	상주영천고속도로 시설물 안전·하자점검 및 성능평가 용역 (2023년 상반기 정기안전점검)
누수, 세수	백채	톱작물	점검기관	(주)평성엔지니어링
철근노출	침하	그늘음	도면번호	02
부식	좌굴, 변형	기타		

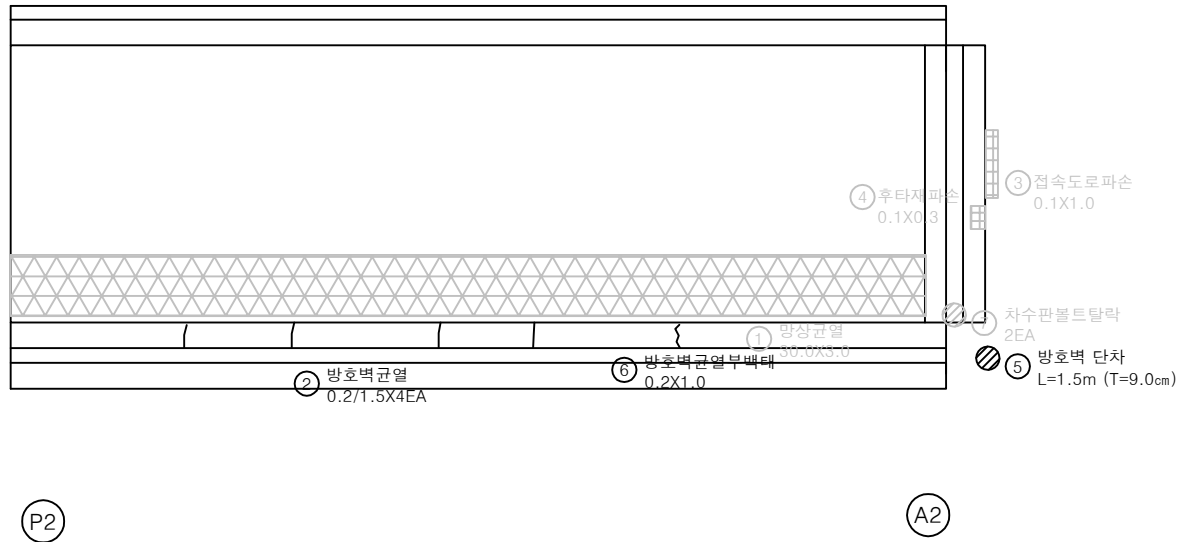상주 방향
←영천 방향
→


손 상 물 량 표

번호	손상내용	손상현황						비 고
		폭 (mm)	길이 (m)	너비 (m)	수량	단위	개소	
1	방상균열		30.0	3.0	90.00	㎡	1	21'상 보수
2	방호벽균열	0.2	1.5		6.00	m	4	
3	접속도로파손		0.1	1.0	0.10	㎡	1	20'상 보수
4	후타재파손		0.1	0.3	0.03	㎡	1	20'상 보수
5	방호벽 단차		1.5		1.50	m	1	(T=9.0cm)
6	방호벽균열부백태	0.2	1.0	0.20	㎡		1	
7	차수판볼트탈락				2.00	EA	2	22'상 보수
8								
9								
KEY PLAN

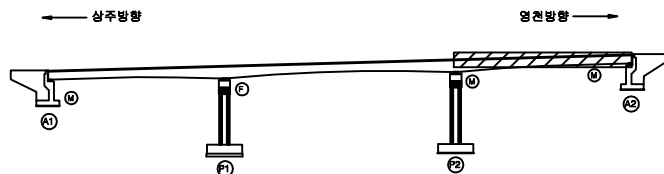

SECTION

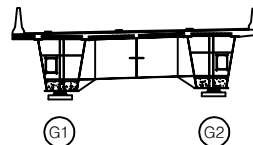

범례


균열	방상균열	재료분리	발주처	상주영천고속도로(주)
편지, 공동	바리, 파손	열화	용역명	상주영천고속도로 시설물 안전·하자점검 및 성능평가 용역 (2023년 상반기 정기안전점검)
누수, 세수	백태	트럭돌	점검기관	(주)평성엔지니어링
철근노출	침하	그늘음	도면번호	03
부식	좌굴, 변형	기타		

ID : 가호교 슬래브하면 S1 (영천방향)

상주 방향



영천 방향

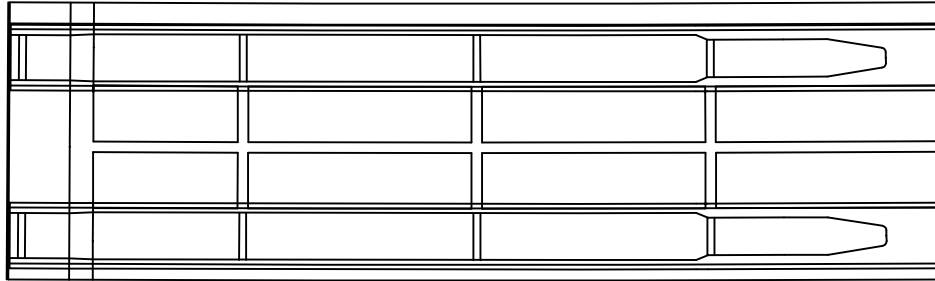


A1

P1


손상물량표

번호	손상내용	손상현황						비고
		폭 (mm)	길이 (m)	너비 (m)	물량	단위	개소	
1								
2								
KEY PLAN

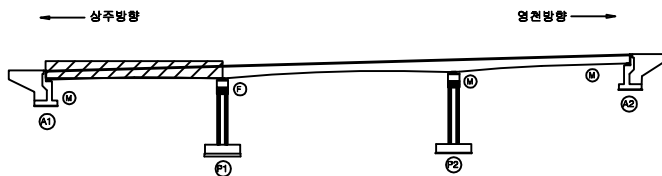

SECTION

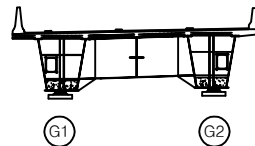

범례


콘크리트	방상근철	세로섬리	발주처	상주영천고속도로(주)
편지, 공동	바리, 파손	열화	용역명	상주영천고속도로 시설물 안전·하자점검 및 성능평가 용역 (2023년 상반기 정기안전점검)
누수, 세수	백터	톱작물	점검기관	(주)영성엔지니어링
철근노출	침하	그울음	도면번호	04
부식	균열, 변형	기타		

ID : 가호교 슬래브하면 S2 (영천방향)

상주 방향



영천 방향

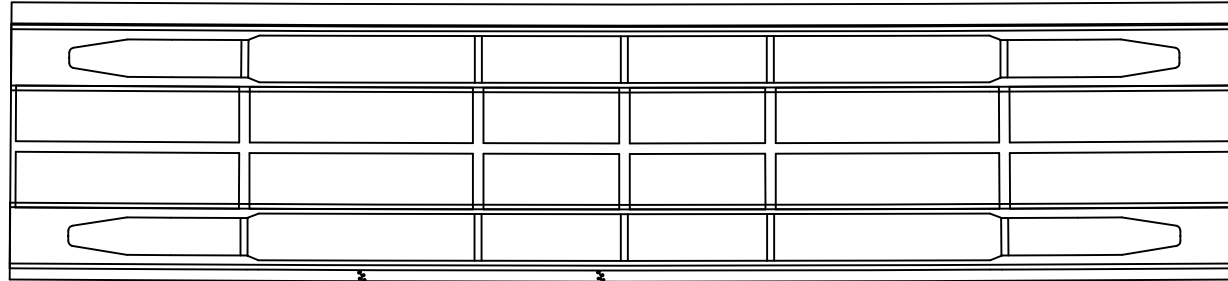

① 균열부백태
0.2X1.0 X2EA


P1

P2


손상량표

번호	손상내용	손상현황						비고
		폭 (mm)	길이 (m)	너비 (m)	수량	단위	개소	
1	균열부백태		0.2	1.0	0.40	m	2	
2								
3								
KEY PLAN

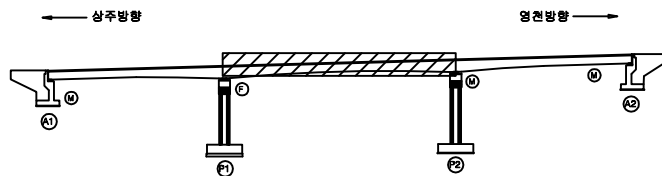

SECTION

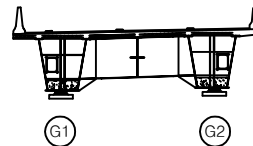

범례


균열	망상균열	섬유콘크리트	발주처	상주영천고속도로(주)
찌꺼, 공동	박리, 파손	열화	용역명	상주영천고속도로 시설물 안전·하자점검 및 성능평가 용역 (2023년 상반기 정기안전점검)
누수, 세수	백태	틱작물	점검기관	(주)평성엔지니어링
철근노출	침하	그늘음	도면번호	05
부식	좌굴, 변형	기타		

ID : 가호교 슬래브하면 S3 (영천방향)

상주 방향



영천 방향

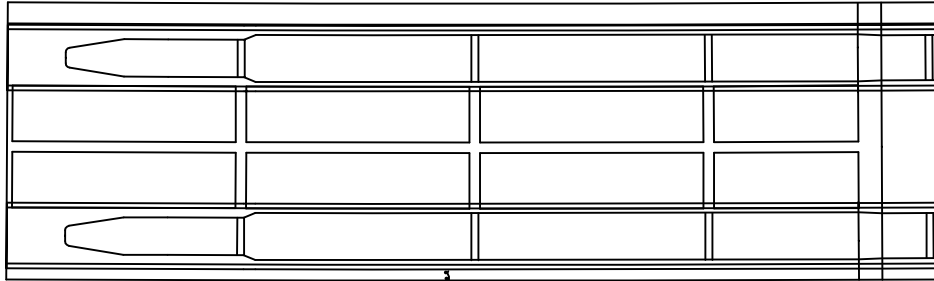

① 균열부백테
0.2X1.0


P2

A2


손상물량표

번호	손상내용	손상현황						비고
		폭 (mm)	길이 (m)	너비 (m)	수량	단위	개소	
1	균열부백테		0.2	1.0	0.20	m ²	1	
2								
3								
KEY PLAN

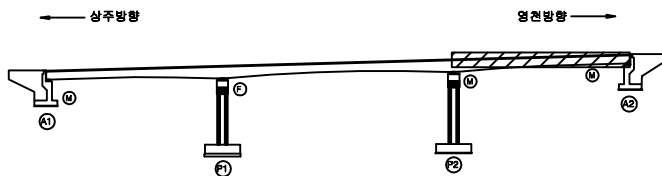

SECTION

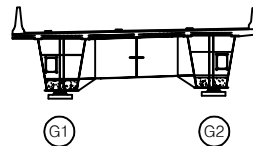

범례


균열	양상균열	재로분리	발주처	상주영천고속도로(주)
펀치, 공동	박리, 파손	열화	용역명	상주영천고속도로 시설물 안전·하자점검 및 성능평가 용역 (2023년 상반기 정기안전점검)
누수, 세수	백태	틱적출	점검기관	(주)평성엔지니어링
철근노출	침하	그라우팅	도면번호	06
부식	좌굴, 변형	기타		

ID : 가호교 거더외부 S1-G1 (영천방향)


손상물량표

번호	손상내용	손상현황						비고
		폭 (mm)	길이 (m)	너비 (m)	물량	단위	개소	
1								
2								
좌측면

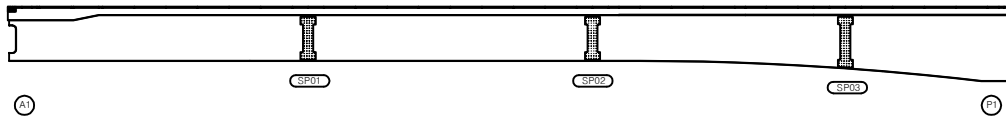


하면

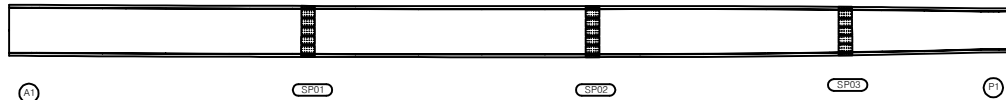


우측면

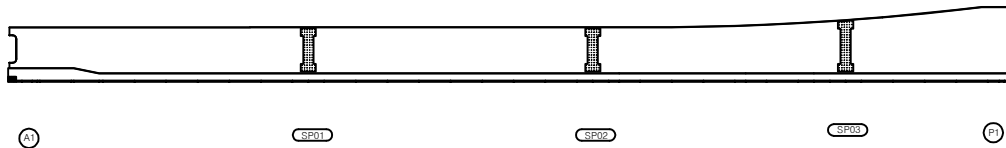

KEY PLAN

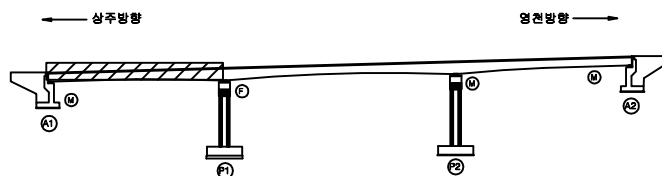

SECTION

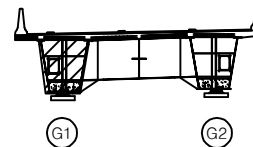

범례


콘크리트	철근콘크리트	철근콘크리트	발주처
아스팔트	돌	돌	상주영천고속도로(주)
돌	돌	돌	용역명
돌	돌	돌	상주영천고속도로 시설물 안전·하자점검 및 성능평가 용역 (2023년 상반기 정기안전점검)
돌	돌	돌	점검기관
돌	돌	돌	(주)영성엔지니어링
돌	돌	돌	도면번호
돌	돌	돌	07

ID : 가호교 거더외부 S2-G1 (영천방향)

손상물량표

번호	손상내용	손상현황						비고
		폭 (mm)	길이 (m)	너비 (m)	수량	단위	개소	
1								
2								
좌측면

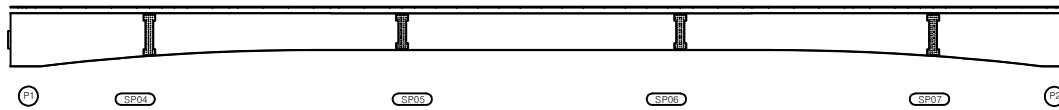


하면




우측면

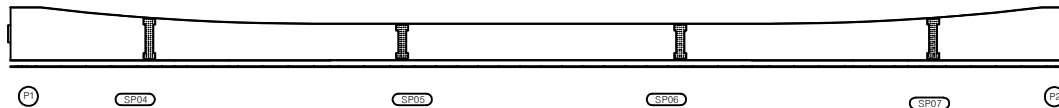

KEY PLAN

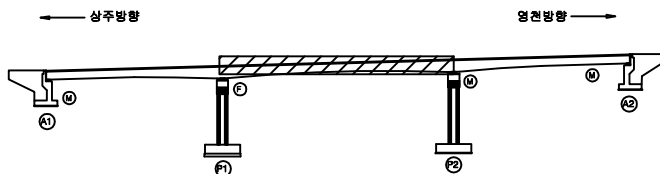

SECTION

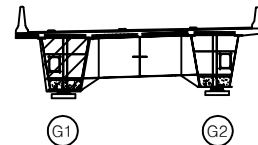


범례

	콘크리트		방상콘크리트		철근콘크리트	발주처	상주영천고속도로(주)
	철근콘크리트		철근콘크리트		철근콘크리트	용역명	상주영천고속도로 시설물 안전·하자점검 및 성능평가 용역 (2023년 상반기 정기안전점검)
	철근콘크리트		철근콘크리트		철근콘크리트	점검기관	(주)영성엔지니어링
	철근콘크리트		철근콘크리트		철근콘크리트	도면번호	08

손 상 물 량 표

번호	손상내용	손상현황						비 고
		폭 (mm)	길이 (m)	너비 (m)	수량	단위	개소	
1								
2								
좌측면

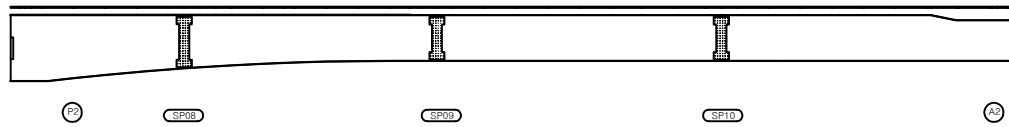


하면




우측면

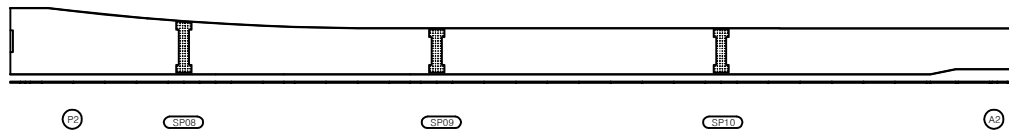

KEY PLAN

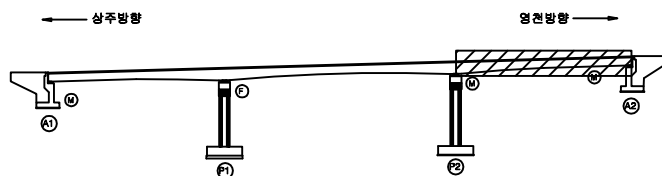

SECTION

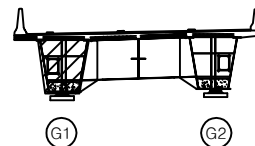

범례


콘 크리트	방상근철	세로근철	발 주 처
편지, 공동	바리, 파손	열 화	상주영천고속도로(주)
누수, 세수	백 텍	틱적물	용 역 명
철근노출	침 하	그늘음	상주영천고속도로 시설물 안전·하자점검 및 성능평가 용역 (2023년 상반기 정기안전점검)
부 식	좌굴, 변형	기 타	점 검 기 관
			(주)영성엔지니어링
			도 면 번 호

ID : 가호교 거더외부 S1-G2 (영천방향)

손상물량표

번호	손상내용	손상현황						비고
		폭 (mm)	길이 (m)	너비 (m)	물량	단위	개소	
1								
2								
좌측면

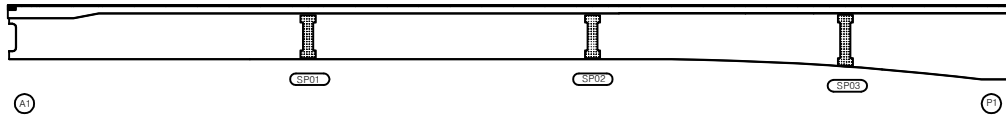


하면




우측면

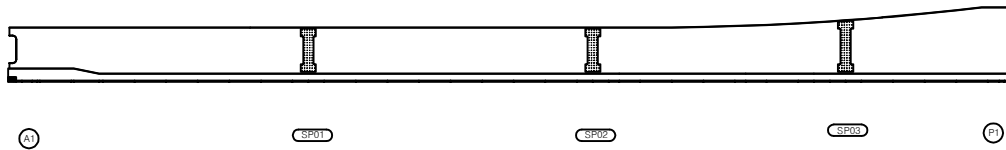

KEY PLAN

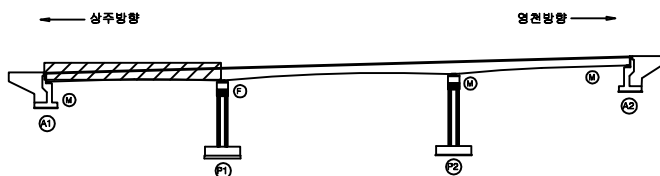

SECTION

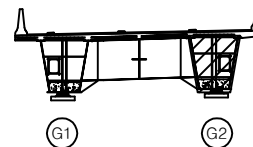


범례

균열	방상균열	세로균열	발주처 상주영천고속도로(주)
편저, 공동	박리, 파손	열화	
누수, 세수	백택	틱작물	용역명 상주영천고속도로 시설물 안전·하자점검 및 성능평가 용역 (2023년 상반기 정기안전점검)
철근노출	침하	그늘음	
부식	좌굴, 변형	기타	점검기관 (주)평성엔지니어링
			도면번호

ID : 가호교 거더외부 S1-G2 (영천방향)

손상물량표


좌측면

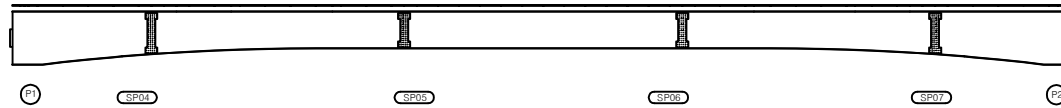

하면




우측면

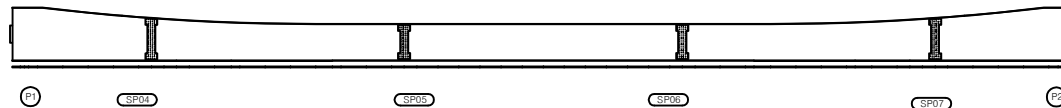


번호	손상내용	손상현황						비고
		폭 (mm)	길이 (m)	너비 (m)	물량	단위	개소	
1								
2								
KEY PLAN

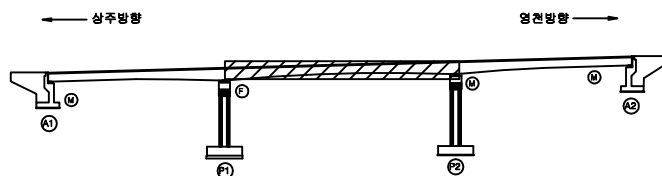

SECTION

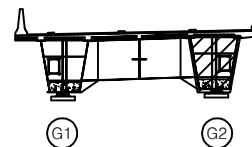


범례

콘크리트	방상근열	세로철근	발주처 상주영천고속도로(주)
편지, 공동	바리, 파손	열화	
누수, 세수	백택	틱적물	용역명 상주영천고속도로 시설물 안전·하자점검 및 성능평가 용역 (2023년 상반기 정기안전점검)
철근노출	침하	그늘음	
부식	좌굴, 변형	기타	점검기관 (주)영성엔지니어링
			도면번호

ID : 가호교 거더외부 S3-G2 (영천방향)

손 상 물 량 표


좌측면

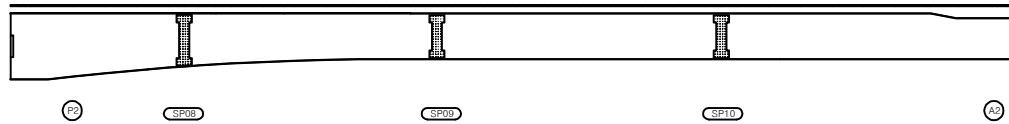

하면




우측면

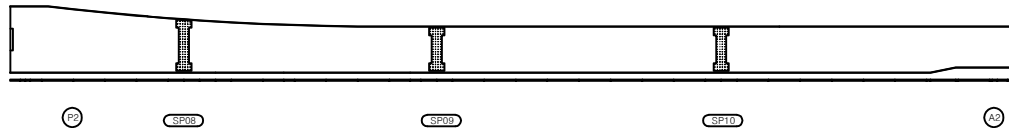


번호	손상내용	손상현황						비 고
		폭 (mm)	길이 (m)	너비 (m)	수량	단위	개소	
1								
2								
KEY PLAN

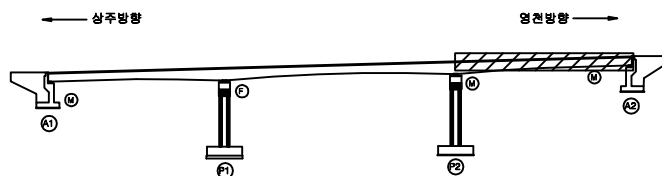

SECTION

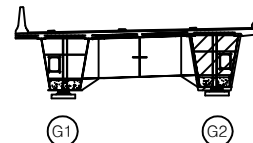


범례

균열	양상균열	세로균열	발 주 처
썩어, 공동	바리, 파손	열 화	상주영천고속도로(주)
누수, 세수	백 태	틱작물	용역명
철근노출	침 하	그늘음	상주영천고속도로 시설물 안전·하자점검 및 성능평가 용역 (2023년 상반기 정기안전점검)
부식	좌굴, 변형	기 타	점검기관
			(주)영성엔지니어링
			도면번호


ID : 가호교 거더내부 S1-G1 (영천방향)

손상물량표

상면

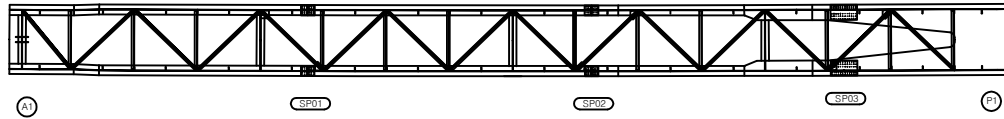


좌측면

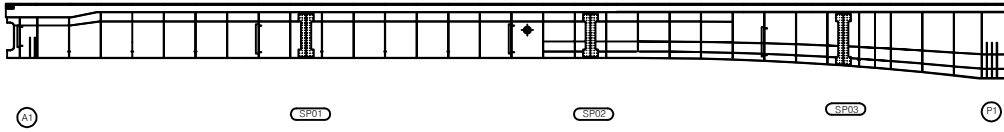

하면




우측면

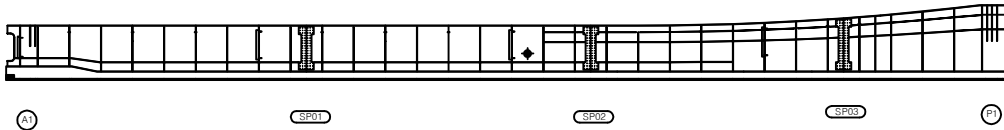


번호	손상내용	손상현황						비고
		폭 (mm)	길이 (m)	너비 (m)	물량	단위	개소	
1								
2								
KEY PLAN

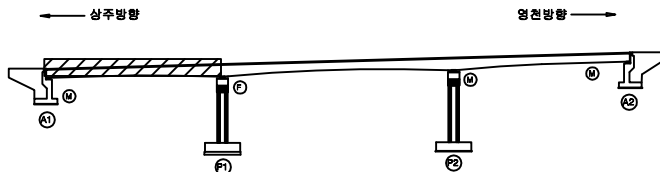

SECTION

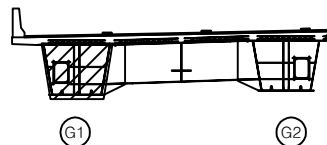


면
례


균열	망상균열	재료분리	발주처
편치, 공동	박리, 파손	열화	상주영천고속도로(주)
누수, 세수	백태	피복물	용역명
철근노출	침하	그늘음	상주영천고속도로 시설물 안전·하자점검 및 성능평가 용역 (2023년 상반기 정기안전점검)
부식	좌굴, 변형	기타	점검기관
			(주)영성엔지니어링
			도면번호

손상물량표


상면

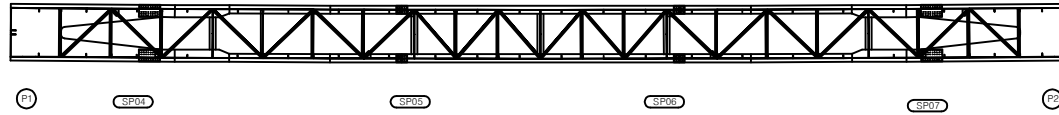


좌측면

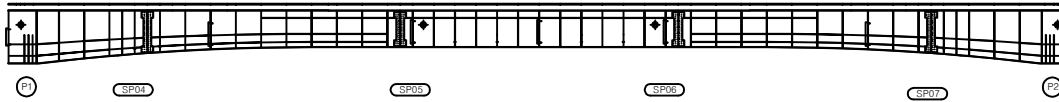

하면

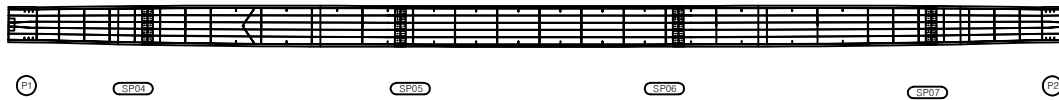


우측면

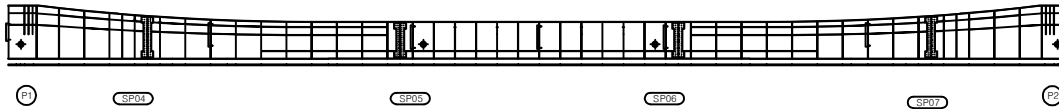


번호	손상내용	손상현황						비고
		폭 (mm)	길이 (m)	너비 (m)	물량	단위	개소	
1								
2								
KEY PLAN

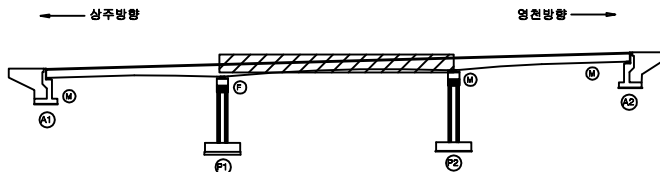

SECTION

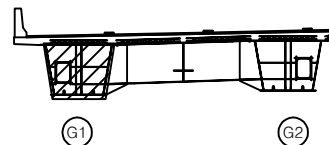


면
례


균열	망상균열	재료분리	발주처
편치, 공동	박리, 파손	열화	상주영천고속도로(주)
누수, 세수	백태	피복물	용역명
철근노출	침하	그늘음	상주영천고속도로 시설물 안전·하자점검 및 성능평가 용역 (2023년 상반기 정기안전점검)
부식	좌굴, 변형	기타	점검기관
			(주)명성엔지니어링
			도면번호

손상물량표


상면

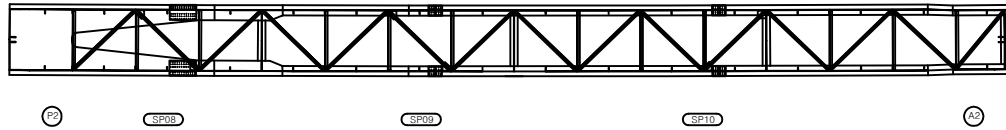


좌측면

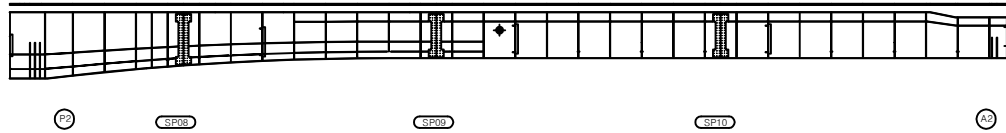

하면

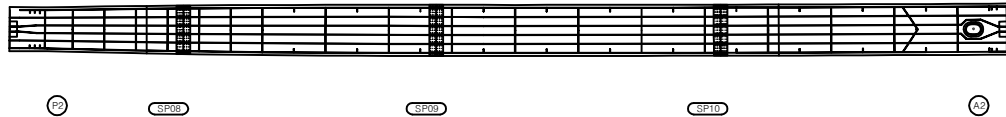


우측면

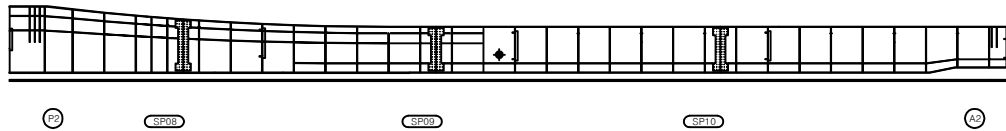


번호	손상내용	손상현황						비고
		폭 (mm)	길이 (m)	너비 (m)	물량	단위	개소	
1								
2								
KEY PLAN

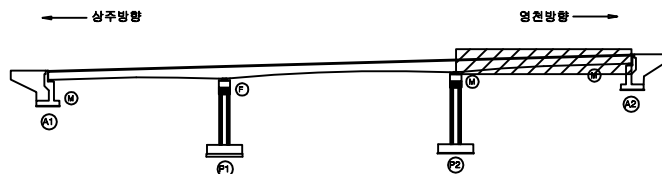

SECTION

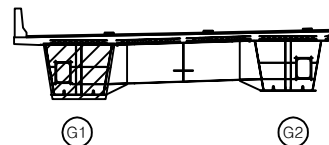
면
례

균열	망상균열	재료분리	발주처
펀치, 강등	박리, 파손	열화	상주영천고속도로(주)
누수, 채수	백태	피복물	용역명
철근노출	침하	그늘음	상주영천고속도로 시설물 안전·하자점검 및 성능평가 용역 (2023년 상반기 정기안전점검)
부식	좌굴, 변형	기타	점검기관
			(주)영성엔지니어링
			도면번호


ID : 가호교 거더내부 S1-G2 (영천방향)

손상물량표


상면

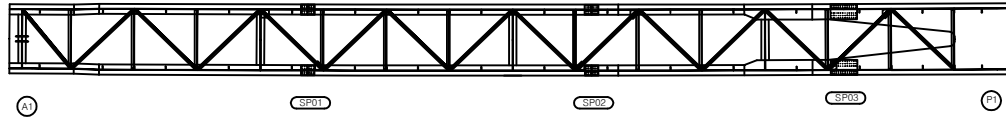


좌측면

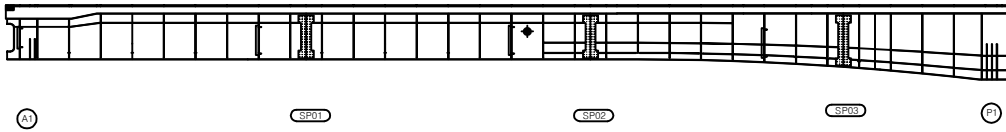

하면

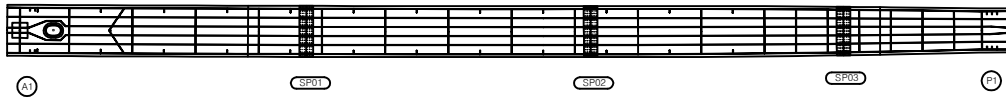


우측면

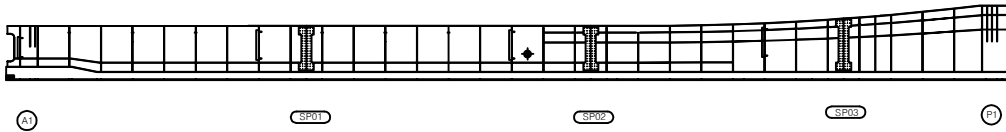


번호	손상내용	손상현황						비고
		폭 (mm)	길이 (m)	너비 (m)	물량	단위	개소	
1								
2								
KEY PLAN

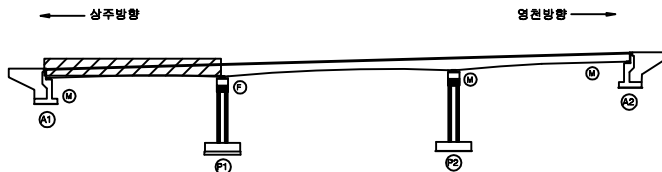


SECTION

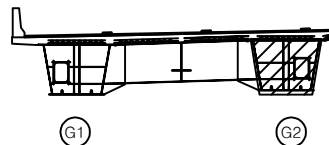

범례


콘크리트	방상근열	재료분리	발주처
균열, 공동	박리, 파손	열화	상주영천고속도로(주)
누수, 세수	백태	피식물	용역명
철근노출	침하	그늘음	상주영천고속도로 시설물 안전·하자점검 및 성능평가 용역 (2023년 상반기 정기안전점검)
부식	좌굴, 변형	기타	점검기관
			(주)명성엔지니어링
			도면번호

손상물량표

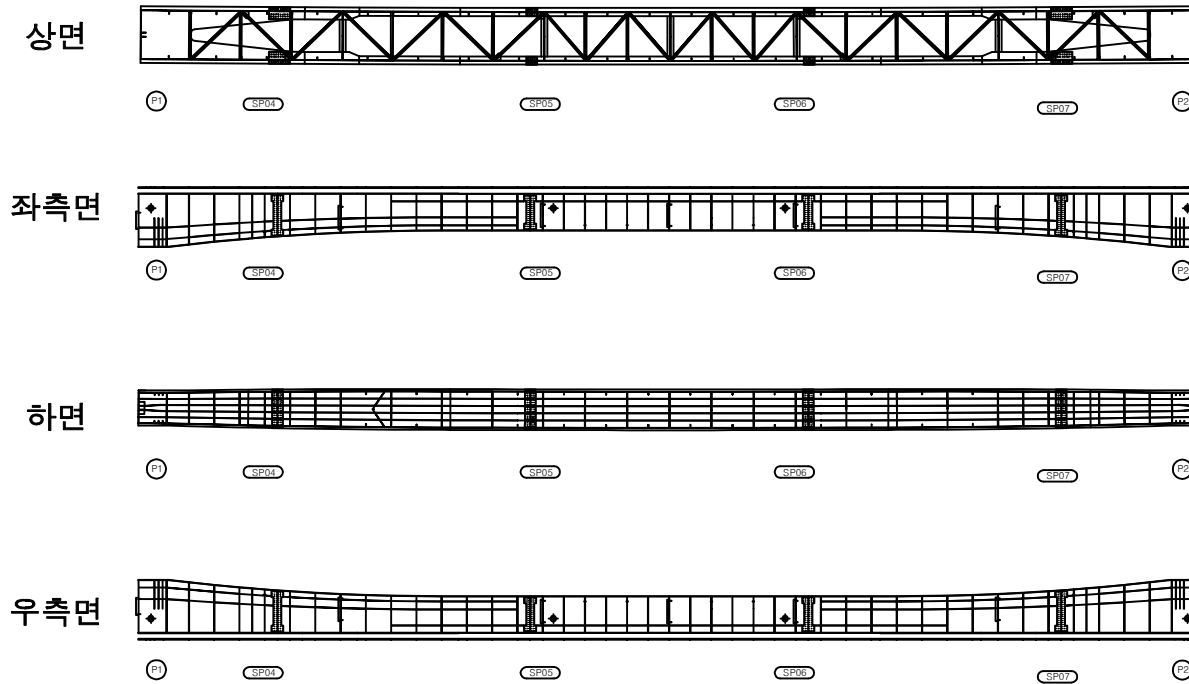


번호	손상내용	손상현황						비고
		폭 (mm)	길이 (m)	너비 (m)	물량	단위	개소	
1								
2								
KEY PLAN

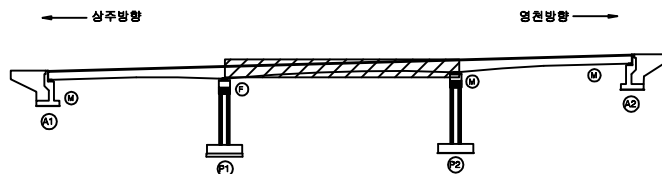

SECTION

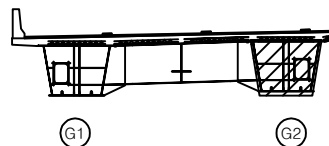


범례

균열	망상균열	재료분리	발주처
균열, 공동	박리, 파손	열화	상주영천고속도로(주)
누수, 세수	백태	피착물	용역명
철근노출	침하	그라우팅	상주영천고속도로 시설물 안전·하자점검 및 성능평가 용역 (2023년 상반기 정기안전점검)
부식	좌굴, 변형	기타	점검기관
			(주)명성엔지니어링
			도면번호


ID : 가호교 거더내부 S3-G2 (영천방향)

손상물량표


상면

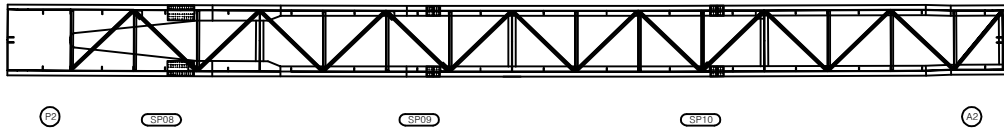


좌측면

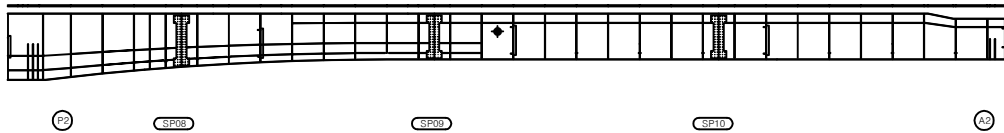

하면

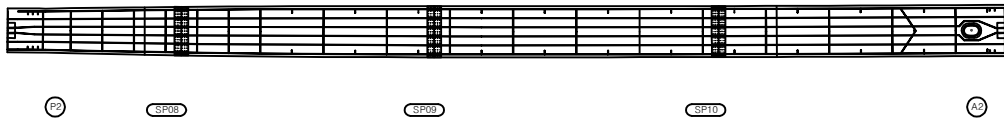


우측면

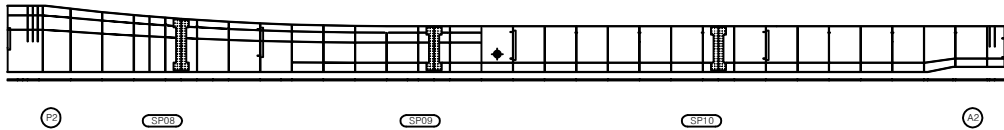


번호	손상내용	손상현황						비고
		폭 (mm)	길이 (m)	너비 (m)	물량	단위	개소	
1								
2								
KEY PLAN

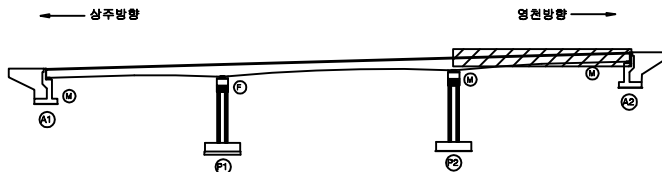

SECTION

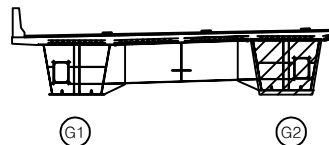


범례


균열	망상균열	재료분리	발주처
편치, 공동	박리, 파손	열화	상주영천고속도로(주)
누수, 세수	백터	피적물	용역명
철근노출	침하	그늘음	상주영천고속도로 시설물 안전·하자점검 및 성능평가 용역 (2023년 상반기 정기안전점검)
부식	좌굴, 변형	기타	점검기관
			(주)명성엔지니어링
			도면번호

손 상 물 량 표


번호	손상내용	손상현황						비 고
		폭 (mm)	길이 (m)	너비 (m)	물량	단위	개소	
1								
2								
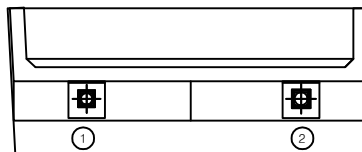

평면도

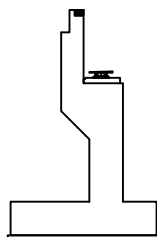


날개벽

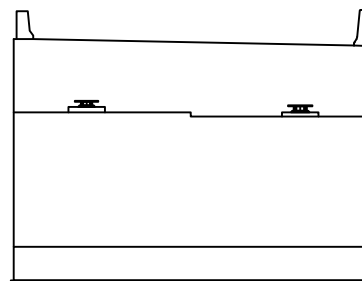


정 면

KEY PLAN



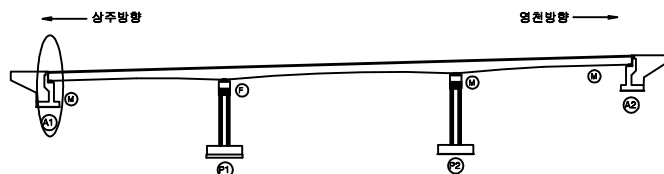


SECTION

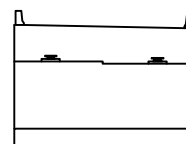

범례


균열	망상균열	재료분리	발 주 처
편치, 공동	박리, 파손	열 화	상주영천고속도로(주)
누수, 세수	백 터	피적물	용역명
철근노출	침하	그늘음	상주영천고속도로 시설물 안전·하자점검 및 성능평가 용역 (2023년 상반기 정기안전점검)
부식	좌굴, 변형	기타	점검기관
			(주)명성엔지니어링
			도면번호

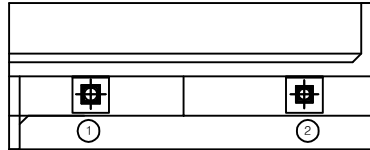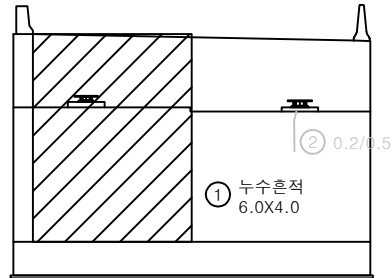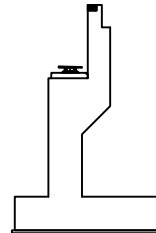평면도정면날개벽


손상물량표

번호	손상내용	손상현황						비고
		폭 (mm)	길이 (m)	너비 (m)	물량	단위	개소	
1	누수혼적		6.0	4.0	24.00	m ²	1	
2	균열	0.2	0.5		0.50	m	1	21'상 보수
3								
4								
KEY PLAN

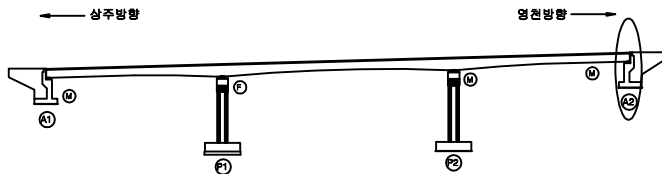

SECTION

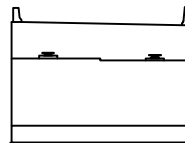


범례


	균열, 공동		망상균열		재료분리	발주처	상주영천고속도로(주)
	누수, 채수		박리, 파손		열화	용역명	상주영천고속도로 시설물 안전·하자점검 및 성능평가 용역 (2023년 상반기 정기안전점검)
	철근노출		백터		피착물	점검기관	(주)영성엔지니어링
	부식		침하		그늘음	도면번호	20
	좌굴, 변형		기타				

손상물량표


번호	손상내용	손상현황						비고
		폭 (mm)	길이 (m)	너비 (m)	물량	단위	개소	
1	균열	0.2	0.5		2.50	m	5	
2	균열	0.1	2.5		2.50	m	1	
3								
4								
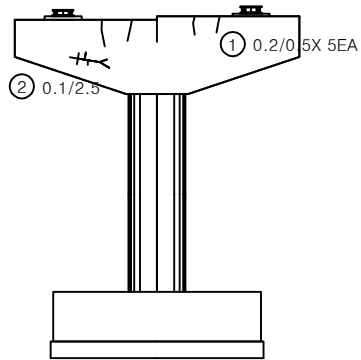


정면

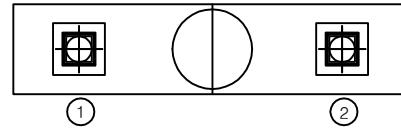


평면도

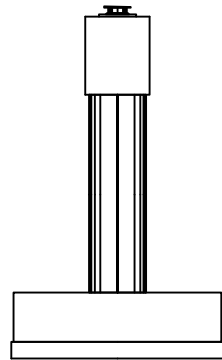

좌측면

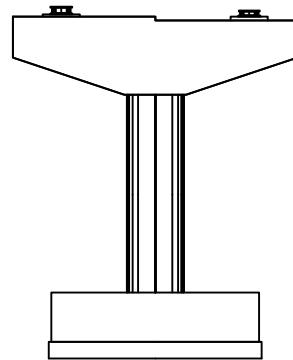


배면

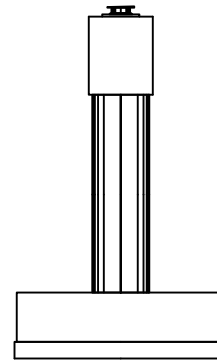


우측면

KEY PLAN

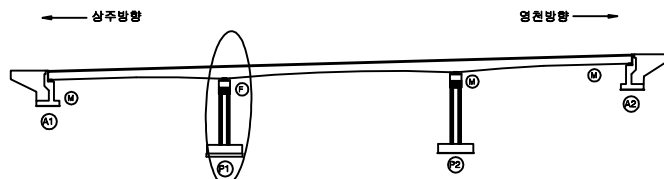


SECTION

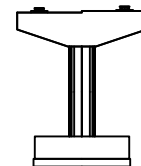


범례

균열	망상균열	재료분리	발주처
핀치, 공동	박리, 파손	열화	상주영천고속도로(주)
부수, 세수	백터	피착물	용역명
철근노출	침하	그늘음	상주영천고속도로 시설물 안전·하자점검 및 성능평가 용역 (2023년 상반기 정기안전점검)
부식	좌굴, 변형	기타	점검기관
			(주)명성엔지니어링
			도면번호


ID : 가호교 교각 P2 (영천방향)

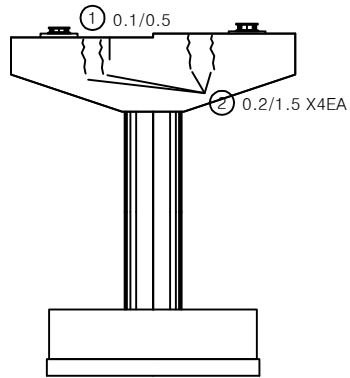


정 면

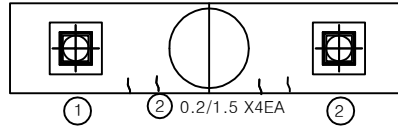


평면도

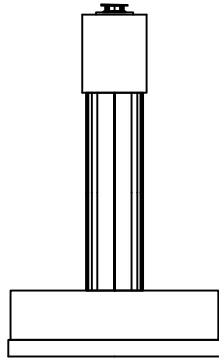

좌측면

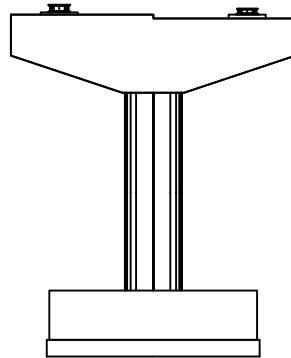

배 면

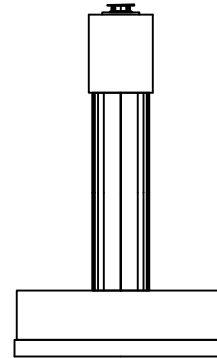


우측면


손 상 물 량 표

번호	손상내용	손상현황						비 고
		폭 (mm)	길이 (m)	너비 (m)	물량	단위	개소	
1	균열	0.1	0.5		0.50	m	1	
2	균열	0.2	1.5		6.00	m	4	
3								
4								
KEY PLAN

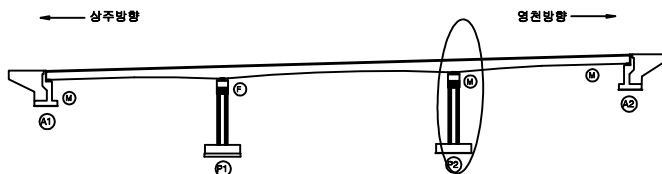

SECTION

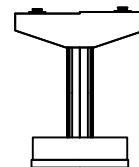

범례

균열	망상균열	재료분리	발 주 처
핀치, 공동	박리, 파손	열화	상주영천고속도로(주)
누수, 세수	변위	부식	용역명
철근노출	침하	그늘음	상주영천고속도로 시설물 안전·하자점검 및 성능평가 용역 (2023년 상반기 정기안전점검)
부식	좌굴, 변형	기타	점검기관
			(주)명성엔지니어링
			도면번호