

상주영천고속도로 시설물 안전·하자점검 및 성능평가 용역
(2023년 상반기 정기안전점검)

외 관 조 사 망 도

배골교

2023.04

(주)명성엔지니어링

상 주 방 향

ID : 배골교 슬래브상면 S1(상주방향)


7공구 2번 배골교

손 상 물 량 표

상주 방향




영천 방향

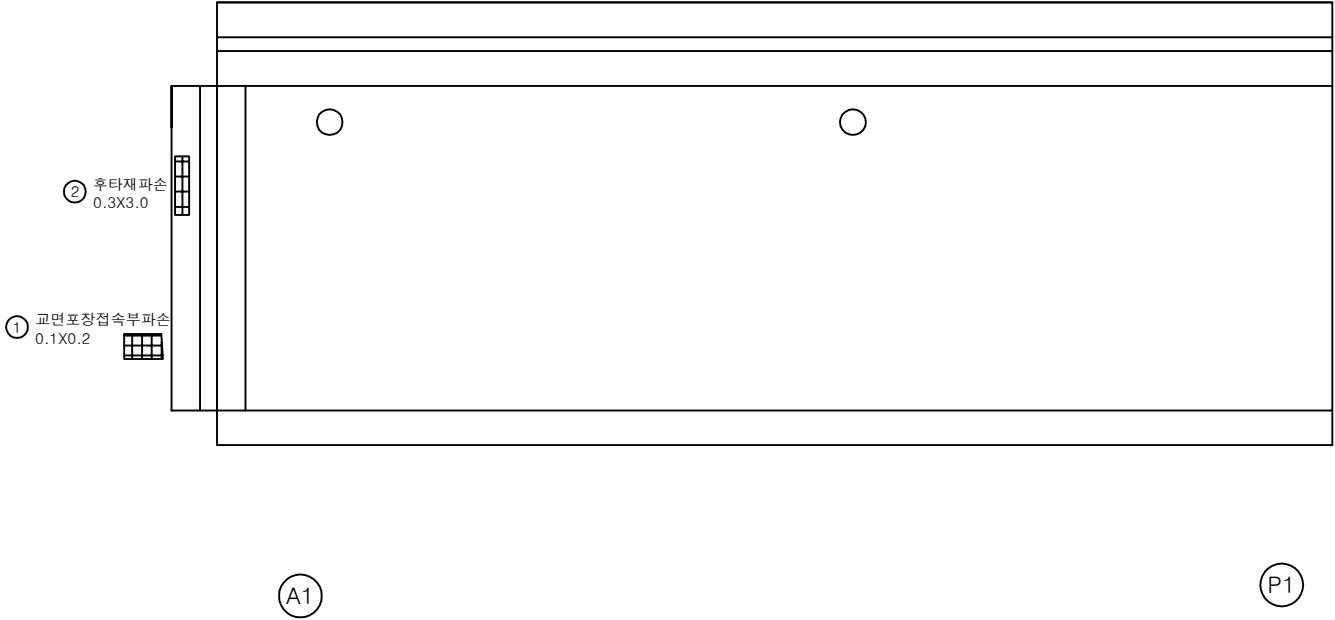


번호	손상내용	손상현황						비 고
		폭 (mm)	길이 (m)	너비 (m)	수량	단위	개소	
1	교면포장접속부파손		0.1	0.2	0.02	m ²	1	
2	후타재 파손		0.3	3.0	0.90	m ²	1	23상 신규
3								
4								
KEY PLAN

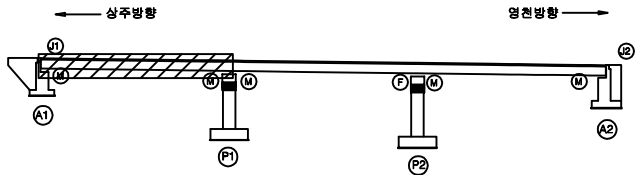

SECTION

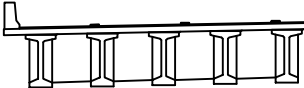


범례

콘 크리트	방상근열	재료분리
편치, 공동	박리, 파손	열 화
누수, 침수	배 테	퇴적물
철근노출	침 하	그울음
부 식	파굴, 변형	기 타

발 주 처	상주영천고속도로(주)
용 역 명	상주영천고속도로 시설물 안전·하자점검 및 성능평가 용역 (2023년 상반기 정기안전점검)
점 검 기 관	(주)명성엔지니어링
도 면 번 호	01


상주 방향
←

영천 방향
→

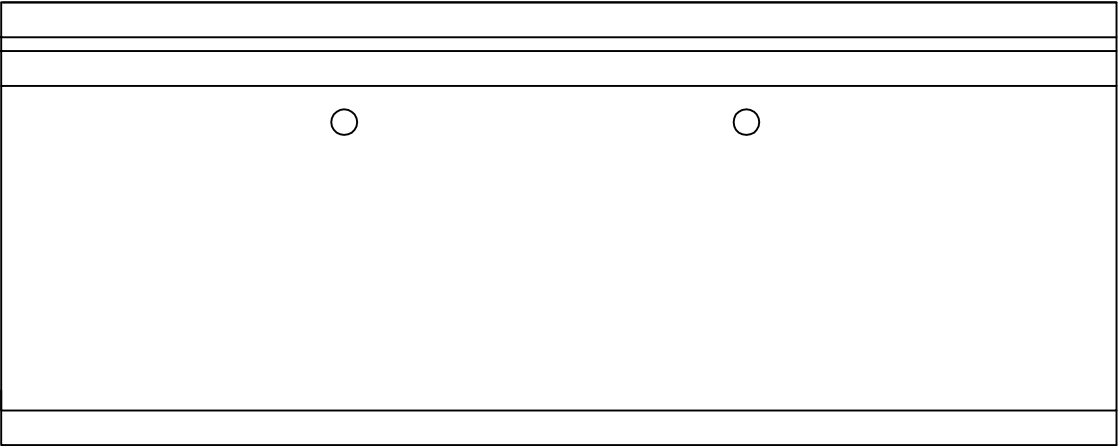


번호	손상내용	손상현황						비 고
		폭 (mm)	길이 (m)	너비 (m)	수량	단위	개소	
1								
2								
KEY PLAN

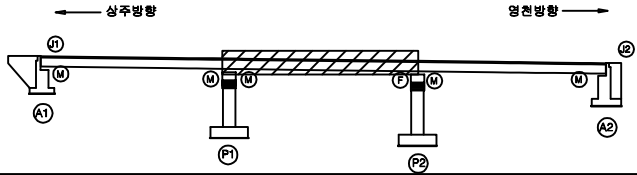

SECTION

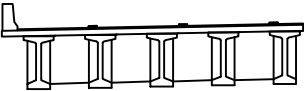


범례

균열	망상균열	재료분리
편치, 공동	바리, 파손	열화
누수, 침수	배태	퇴적물
철근노출	침하	그늘음
부식	파괴, 변형	기타

발주처	상주영천고속도로(주)
용역명	상주영천고속도로 시설물 안전·하자점검 및 성능평가 용역 (2023년 상반기 정기안전점검)
점검기관	(주)명성엔지니어링
도면번호	02

상주 방향
←

영천 방향
→

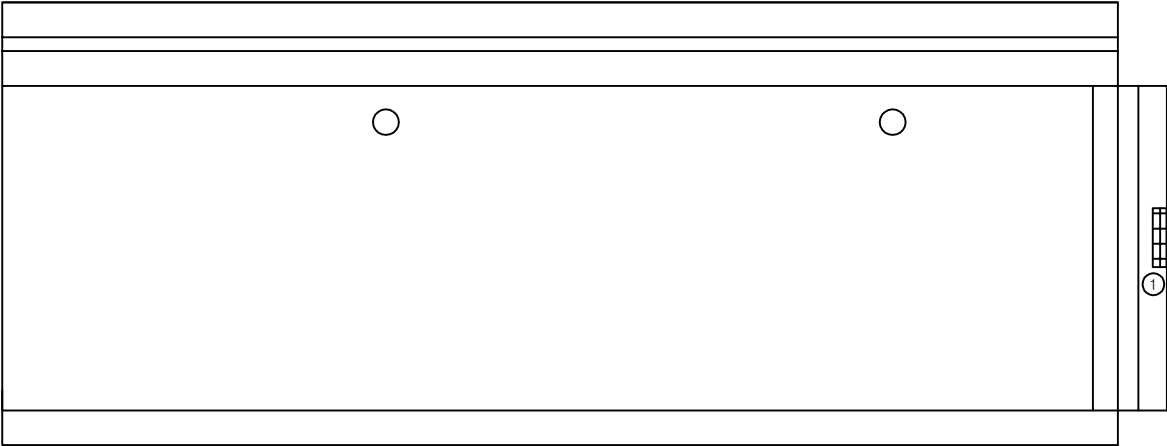


P2


A2

번호	손상내용	손상현황						비 고
		폭 (mm)	길이 (m)	너비 (m)	수량	단위	개소	
1	후타재 파손		0.3	3.0	0.90	m ²	1	23상 신규
2								
3								
KEY PLAN

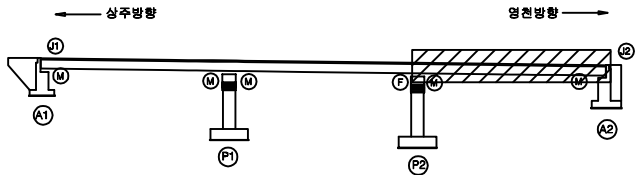

SECTION

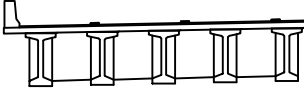

범례

균열	망상균열	재료분리
편치, 공동	바리, 파손	열화
누수, 침수	배태	퇴적물
철근노출	침하	그늘음
부식	파괴, 변형	기타

발주처	상주영천고속도로(주)
용역명	상주영천고속도로 시설물 안전·하자점검 및 성능평가 용역 (2029년 상반기 정기안전점검)
점검기관	(주)영성엔지니어링
도면번호	03

ID : 배골교 바닥판하면 S1(상주방향)


7공구 2번 배골교

손 상 물 량 표

상주 방향




영천 방향

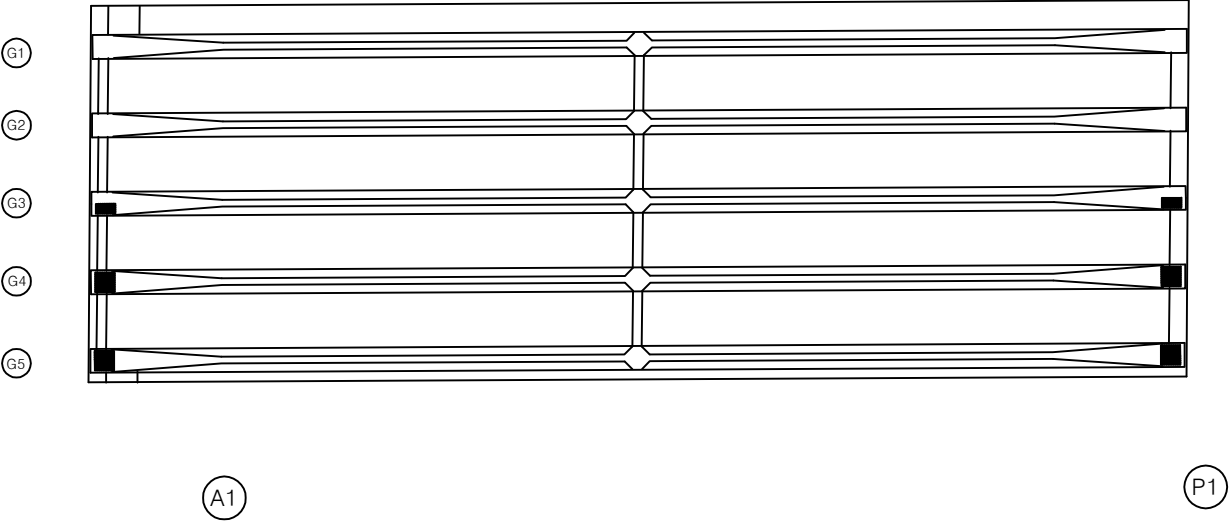


번호	손상내용	손상현황						비 고
		폭 (mm)	길이 (m)	너비 (m)	수량	단위	개소	
1								
2								
KEY PLAN

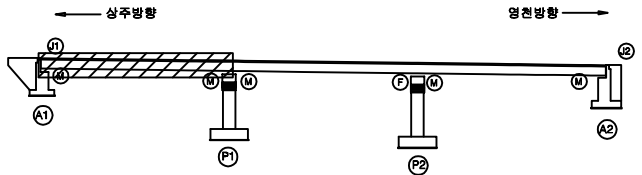

SECTION

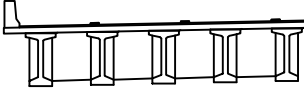

범례


균열	망상균열	재료분리
편치, 공동	바리, 파손	열화
누수, 체수	배태	퇴적물
철근노출	침하	그늘음
부식	파괴, 변형	기타

발주처	상주영천고속도로(주)
용역명	상주영천고속도로 시설물 안전·하자점검 및 성능평가 용역 (2023년 상반기 정기안전점검)
점검기관	(주)명성엔지니어링
도면번호	04

상주 방향




영천 방향

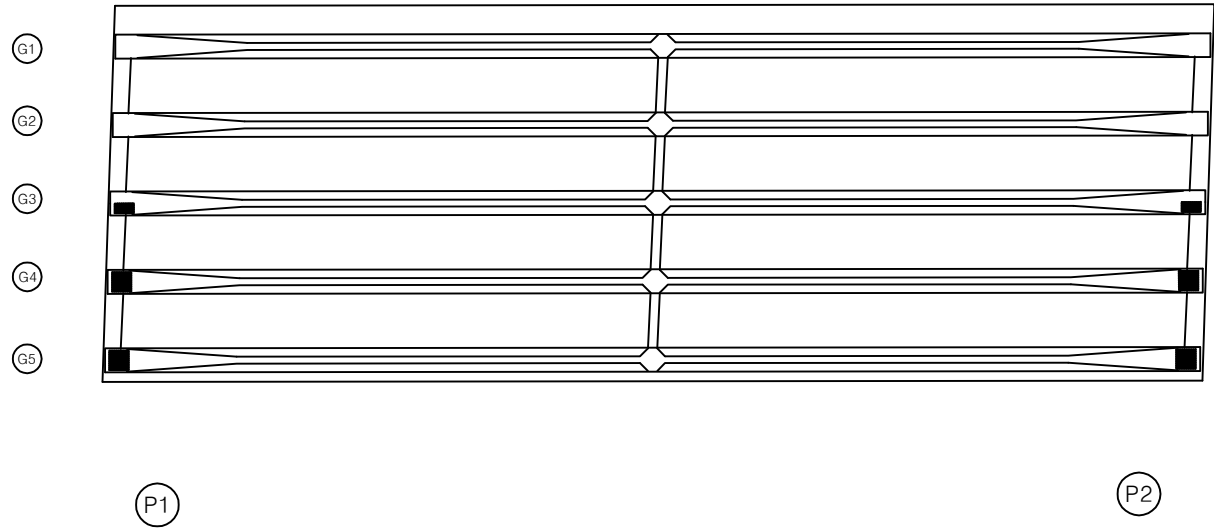


번호	손상내용	손상현황						비고
		폭 (mm)	길이 (m)	너비 (m)	수량	단위	개소	
1								
2								
KEY PLAN

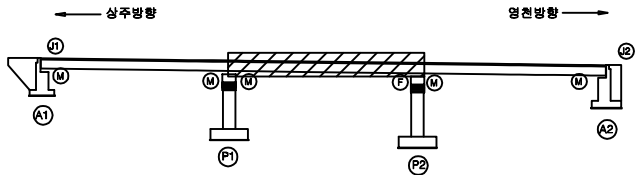

SECTION

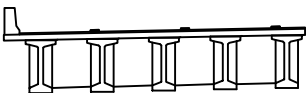

범례


균열	망상균열	재료분리
편치, 공동	바리, 파손	열화
누수, 침수	배태	퇴적물
철근노출	침하	그늘음
부식	파괴, 변형	기타

발주처	상주영천고속도로(주)
용역명	상주영천고속도로 시설물 안전·하자점검 및 성능평가 용역 (2023년 상반기 정기안전점검)
점검기관	(주)명성엔지니어링
도면번호	05

상주 방향




영천 방향

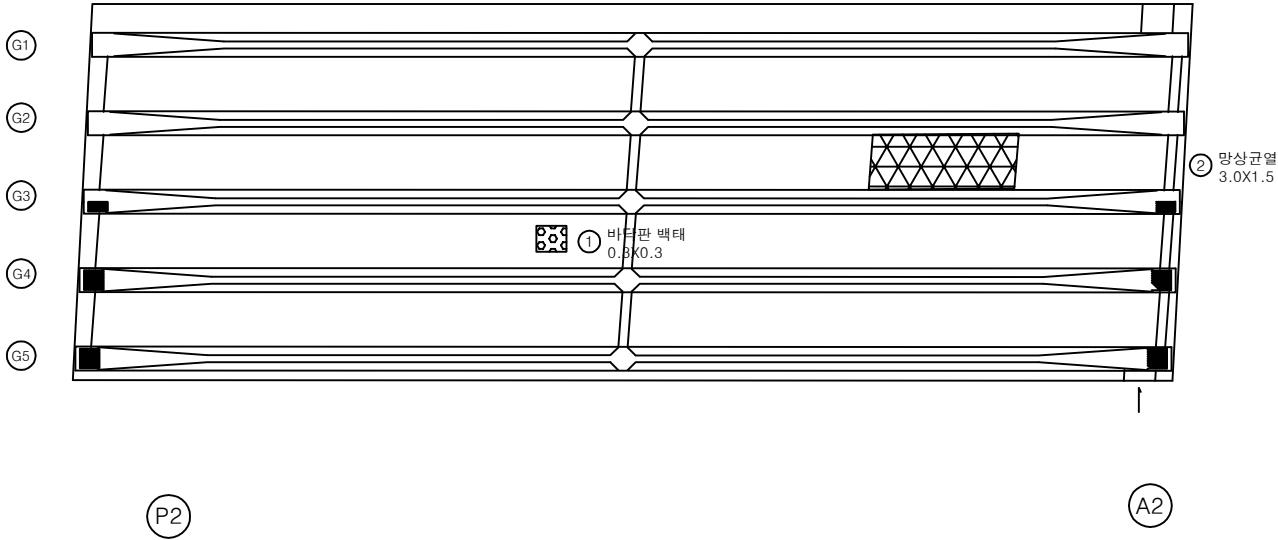


번호	손상내용	손상현황						비 고
		폭 (mm)	길이 (m)	너비 (m)	수량	단위	개소	
1	바닥판 백테		0.3	0.3	0.09	m ²	1	
2	망상균열		3.0	1.5	4.50	m ²	1	
3								
4								
KEY PLAN

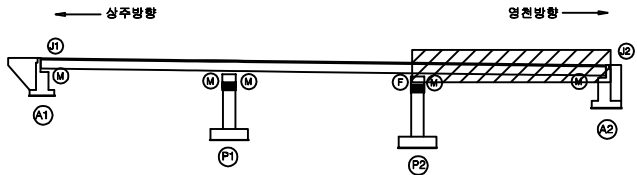

SECTION

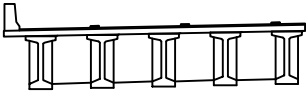

면 레

균열	망상균열	재료분리
편치, 공동	바리, 파손	열화
누수, 침수	백테	퇴적물
철근노출	침하	그늘음
부식	파괴, 변형	기타

발 주 처	상주영천고속도로(주)
용 역 명	상주영천고속도로 시설물 안전·하자점검 및 성능평가 용역 (2023년 상반기 정기안전점검)
점 검 기 관	(주)명성엔지니어링
도 면 번 호	06

ID : 배골교 거더 S1 (G1~G5)(상주방향)


7공구 2번 배골교

손 상 물 량 표

상주 방향



영천 방향

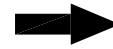

① 거더 인양홀주위박리
0.1X0.1X 10EA




A1

P1

번호	손상내용	손상현황						비 고
		폭 (mm)	길이 (m)	너비 (m)	수량	단위	개소	
1	인양홀주위박리		0.1	0.1	0.10	m ²	10	21'상 보수
2								
3								
KEY PLAN

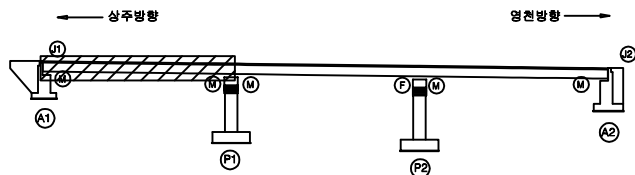

SECTION



범례

균열	망상균열	재료분리
편치, 공동	바리, 파손	열화
누수, 체수	배 배	퇴적물
철근노출	침하	그늘음
부식	좌굴, 변형	기타

발주처	상주영천고속도로(주)
용역명	상주영천고속도로 시설물 안전·하자점검 및 성능평가 용역 (2023년 상반기 정기안전점검)
점검기관	(주)영성엔지니어링
도면번호	07

ID : 배골교 거더 S2 (G1~G5)(상주방향)


7공구 2번 배골교

손 상 물 량 표


상주 방향



영천 방향

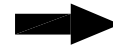


① 거더 인양홀박락
0.2X0.3X 10EA

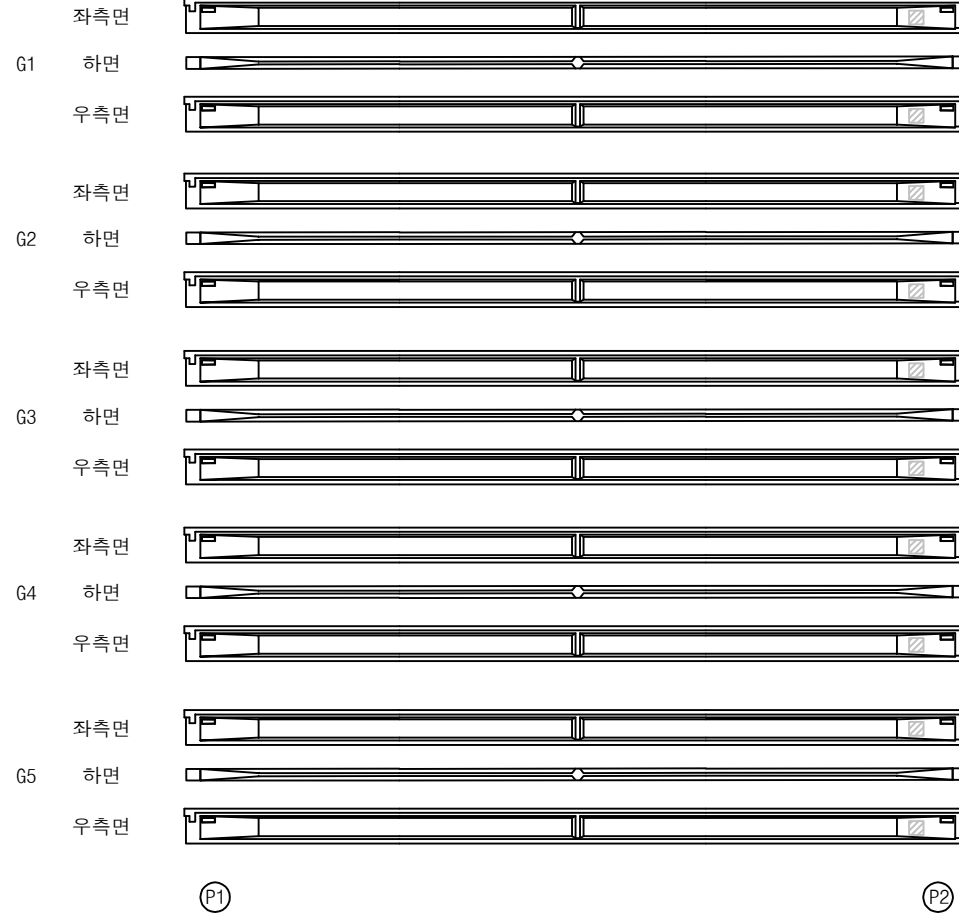

번호	손상내용	손상현황						비 고
		폭 (mm)	길이 (m)	너비 (m)	수량	단위	개소	
1	거더 인양홀박락		0.2	0.3	0.60	m ²	10	21'상 보수
2								
3								
KEY PLAN

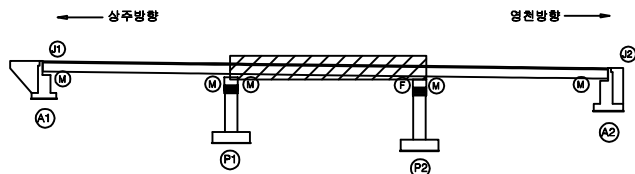


SECTION





범례

균열	망상균열	재료분리	발 주 치
편치, 공동	바리, 파손	열 화	상주영천고속도로(주)
누수, 체수	배 배	퇴적물	용 역 명
철근노출	침 하	그늘음	상주영천고속도로 시설물 안전·하자점검 및 성능평가 용역 (2023년 상반기 정기안전점검)
부식	파괴, 변형	기 타	점 검 기 관
			(주)영성엔지니어링
			도 면 번 호
			08

상주 방향

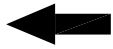


영천 방향

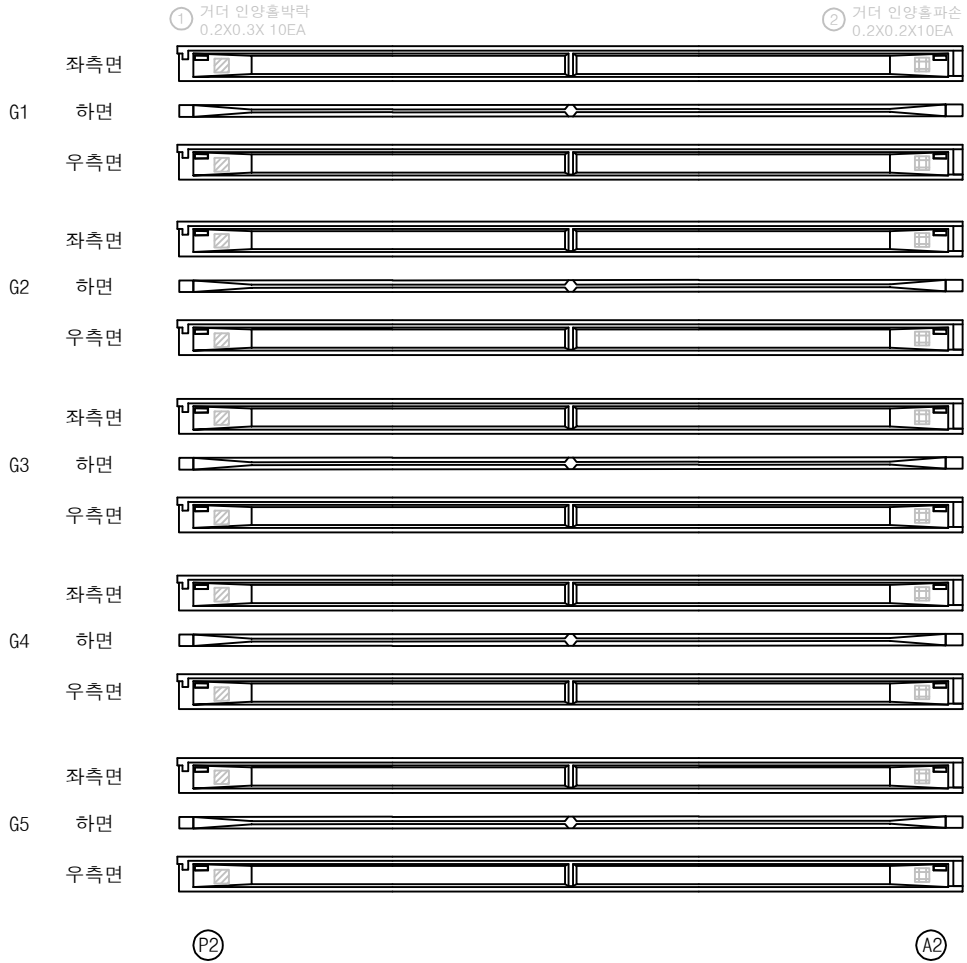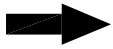


번호	손상내용	손상현황						비 고
		폭 (mm)	길이 (m)	너비 (m)	수량	단위	개소	
1	거더 인양홀박락		0.2	0.3	0.60	㎡	10	21'하 보수
2	거더 인양홀파손		0.2	0.2	0.60	㎡	10	20'하 보수
3								
4								
KEY PLAN

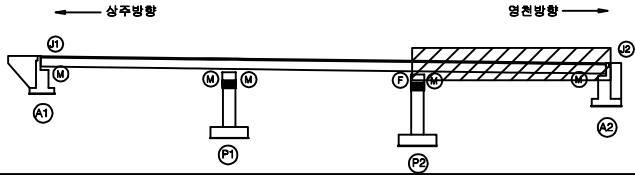

SECTION

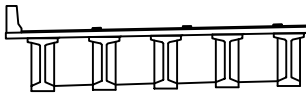

범례


균열	망상균열	재료분리
편치, 공동	바리, 파손	열화
누수, 체수	배 배	퇴적물
철근노출	침하	그늘음
부식	파괴, 변형	기타

발주처	상주영천고속도로(주)
용역명	상주영천고속도로 시설물 안전·하자점검 및 성능평가 용역 (2023년 상반기 정기안전점검)
점검기관	(주)영성엔지니어링
도면번호	09

상주 방향




영천 방향

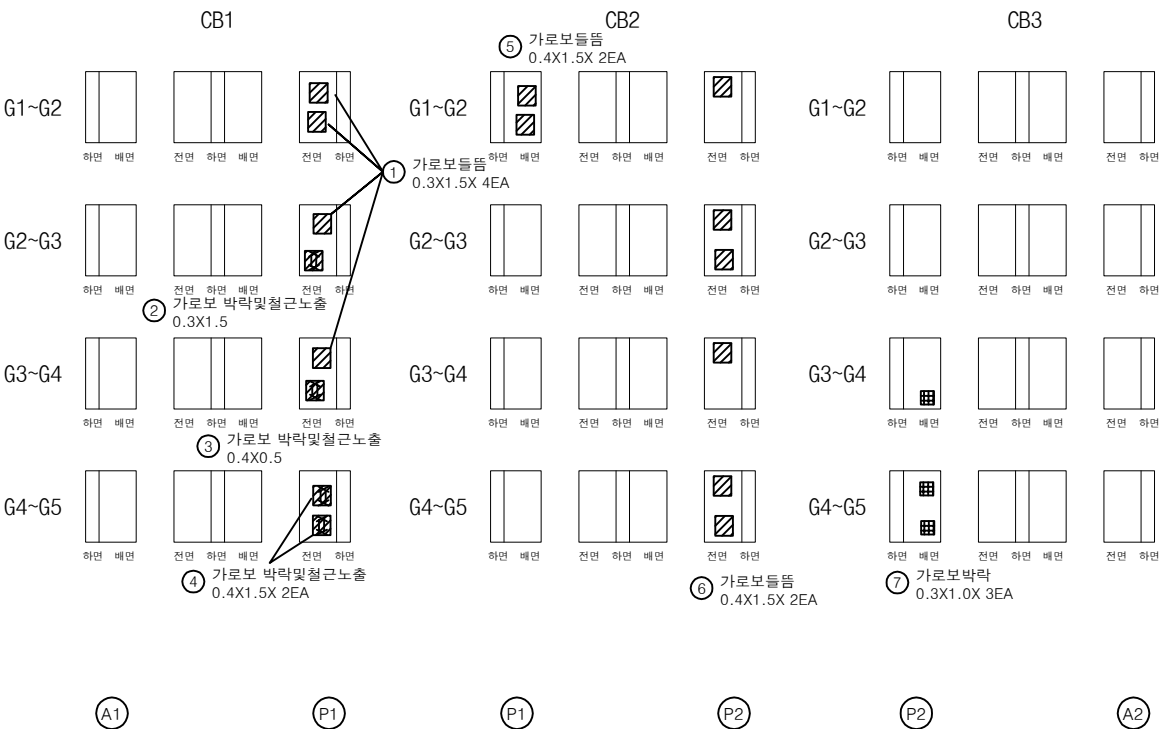

번호	손상내용	손상현황						비 고
		폭 (mm)	길이 (m)	너비 (m)	수량	단위	개소	
1	가로보 들뜸		0.3	1.5	1.80	m ²	4	
2	가로보 박락및철근노출		0.3	1.5	0.45	m ²	1	
3	가로보 박락및철근노출		0.4	0.5	0.20	m ²	1	
4	가로보 박락및철근노출		0.4	1.5	1.20	m ²	2	
5	가로보들뜸		0.4	1.5	1.20	m ²	2	
6	가로보들뜸		0.4	1.5	3.60	m ²	6	
7	가로보박락		0.3	1.0	0.90	m ²	3	
8								
9								
KEY PLAN

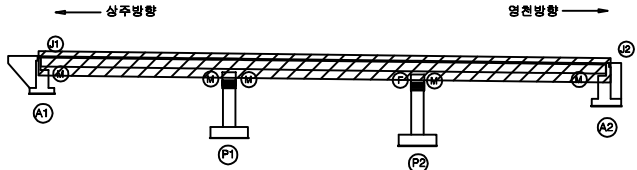


SECTION




범례

콘 크리트	양상근열	재료분리
균열, 공동	박리, 파손	열 화
누수, 침수	배 배	퇴적물
철근노출	침 하	그늘음
부 식	팽창, 변형	기 타


발 주 처	상주영천고속도로(주)
용 역 명	상주영천고속도로 시설물 안전·하자점검 및 성능평가 용역 (2023년 상반기 정기안전점검)
점 검 기 관	(주)영성엔지니어링
도 면 번 호	10

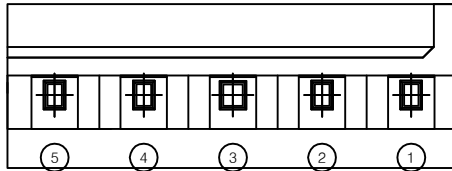

평면도

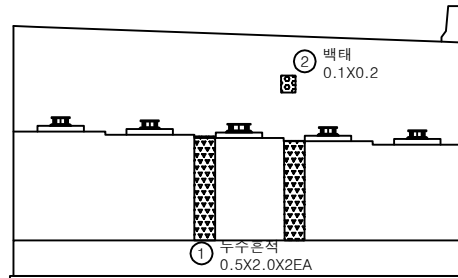


정면

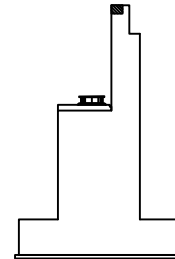

날개벽

번호	손상내용	손상현황						비고
		폭 (mm)	길이 (m)	너비 (m)	수량	단위	개소	
1	누수콘크리트		0.5	2.0	2.00	m ²	2	
2	백태		0.1	0.2	0.02	m ²	1	
3								
4								
KEY PLAN

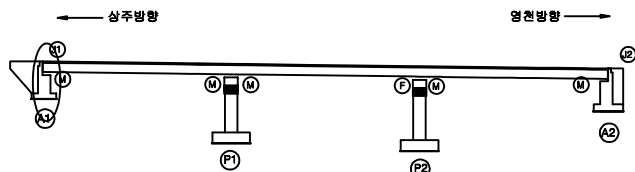


SECTION




범례


균열	광상균열	재료분리	발주처
편저, 공동	박리, 파손	열화	상주영천고속도로(주)
누수, 침수	백태	퇴적물	용역명
철근노출	침하	그늘음	상주영천고속도로 시설물 안전·하자점검 및 성능평가 용역 (2023년 상반기 정기안전점검)
부식	좌굴, 변형	기타	점검기관
			(주)명성엔지니어링
			도면번호

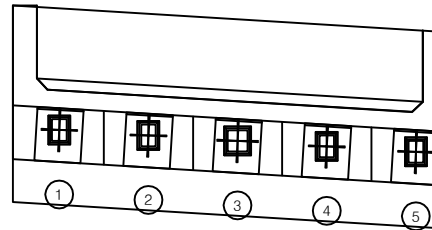

평면도

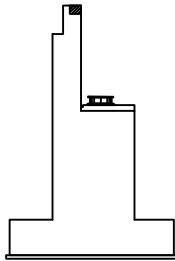


날개벽

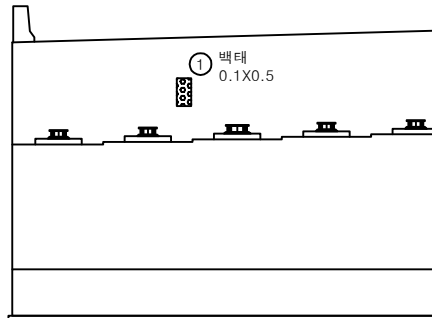


정면

번호	손상내용	손상현황						비고
		폭 (mm)	길이 (m)	너비 (m)	물량	단위	개소	
1	백태		0.1	0.5	0.05	m ²	1	
2								
3								
KEY PLAN


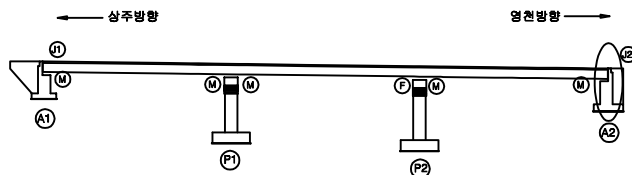


SECTION

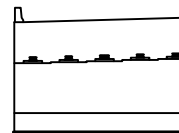


범례

균열	광상균열	재료분리	발주처	상주영천고속도로(주)
편저, 공동	박리, 파손	열화	용역명	상주영천고속도로 시설물 안전·하자점검 및 성능평가 용역 (2023년 상반기 정기안전점검)
누수, 침수	백태	퇴적물	점검기관	(주)영성엔지니어링
철근노출	침하	그늘음	도면번호	
부식	좌굴, 변형	기타		

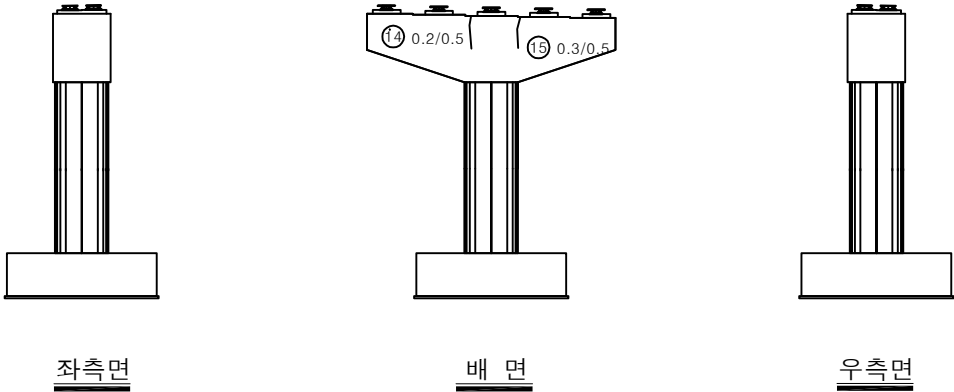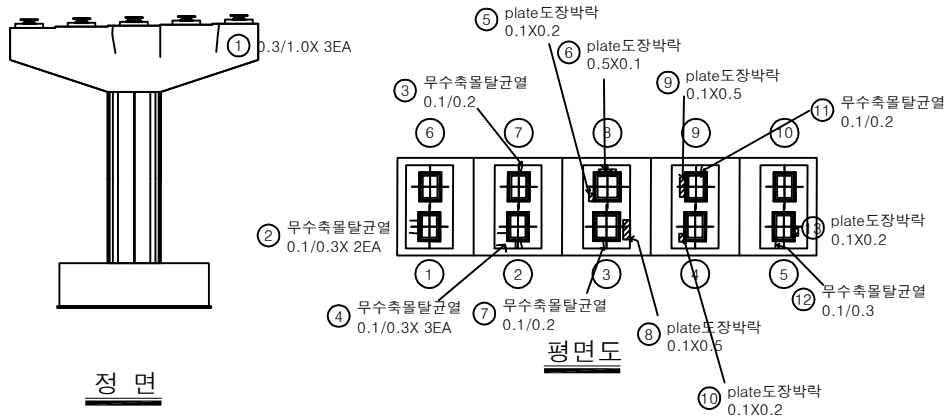


번호	손상내용	손상현황						비 고
		폭 (mm)	길이 (m)	너비 (m)	수량	단위	개소	
1	균열	0.3	1.0		3.00	m	3	
2	무수축물탈균열	0.1	0.3		0.60	m	2	
3	무수축물탈균열	0.1	0.2		0.20	m	1	
4	무수축물탈균열	0.1	0.3		0.90	m	3	
5	plate도장박락		0.1	0.2	0.02	m ²	1	
6	plate도장박락		0.5	0.1	0.05	m ²	1	
7	무수축물탈균열	0.1	0.2		0.20	m	1	
8	plate도장박락		0.1	0.5	0.05	m ²	1	
9	plate도장박락		0.1	0.5	0.05	m ²	1	
10	plate도장박락		0.1	0.2	0.02	m ²	1	
11	무수축물탈균열	0.1	0.2		0.20	m	1	
12	무수축물탈균열	0.1	0.3		0.30	m	1	
13	plate도장박락		0.1	0.2	0.02	m ²	1	
14	균열	0.2	0.5		0.50	m	1	
15	균열	0.3	0.5		0.50	m	1	
16								
17								
KEY PLAN

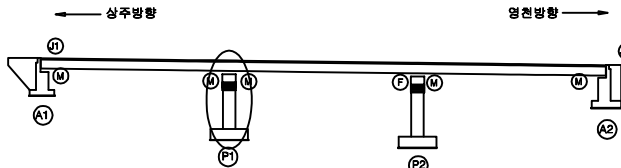


SECTION

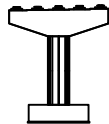


REMARK

균열	망상균열	재료분리
편치, 공동	바리, 파손	열화
누수, 체수	배 배	외적물
철근노출	침하	그늘음
부식	파괴, 변형	기타


발주처	상주영천고속도로(주)
용역명	상주영천고속도로 시설물 안전·하자점검 및 성능평가 용역 (2023년 상반기 정기안전점검)
점검기관	(주)명성엔지니어링
도면번호	13

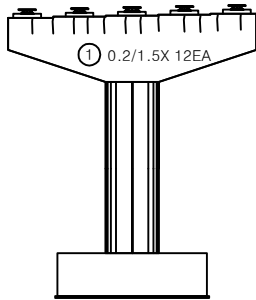


정면

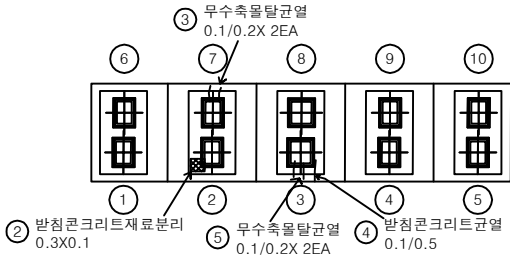


평면도

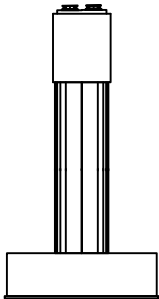

좌측면

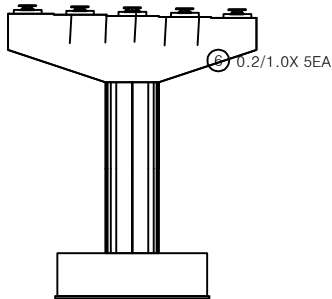


배면

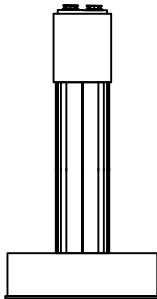


우측면

번호	손상내용	손상현황						비고
		폭 (mm)	길이 (m)	너비 (m)	수량	단위	개소	
1	균열	0.2	1.5		18.00	m	12	
2	발침콘크리트재료분리		0.3	0.1	0.03	m ²	1	
3	무수축물탈균열	0.1	0.2		0.40	m	2	
4	발침콘크리트균열	0.1	0.5		0.50	m	1	
5	무수축물탈균열	0.1	0.2		0.40	m	2	
6	균열	0.2	1.0		5.00	m	5	
7								
8								
KEY PLAN

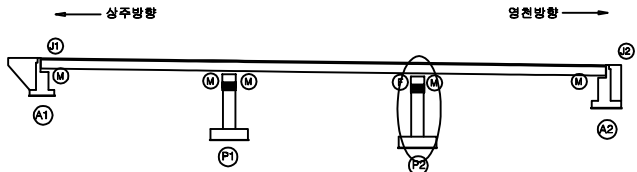

SECTION

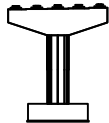

범례

균열	발상균열	재료분리
편치, 공동	바리, 파손	열화
누수, 침수	배타	퇴적물
철근노출	침하	그늘음
부식	파괴, 변형	기타

발주처	상주영천고속도로(주)
용역명	상주영천고속도로 시설물 안전·하자점검 및 성능평가 용역 (2023년 상반기 정기안전점검)
점검기관	(주)영성엔지니어링
도면번호	14

영 천 방 향


상주 방향
←

영천 방향
→




번호	손상내용	손상현황						비고
		폭 (mm)	길이 (m)	너비 (m)	수량	단위	개소	
1	후타재균열	0.3	0.5		2.00	m	2	
2	후타재균열	0.3	0.3		1.20	m	4	
3	후타재파손		0.1	0.2	0.02	m ²	1	
4								
5								
KEY PLAN

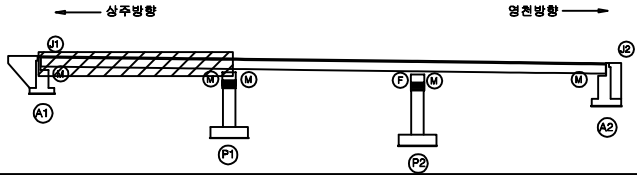

SECTION

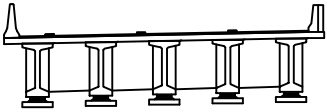


범례



균열	양상균열	재료분리
편치, 공동	박리, 파손	열화
누수, 채수	배태	퇴적물
철근노출	침하	그늘음
부식	파굴, 변형	기타

발주처	상주영천고속도로(주)
용역명	상주영천고속도로 시설물 안전·하자점검 및 성능평가 용역 (2023년 상반기 정기안전점검)
점검기관	(주)명성엔지니어링
도면번호	01

상주 방향

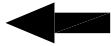

영천 방향

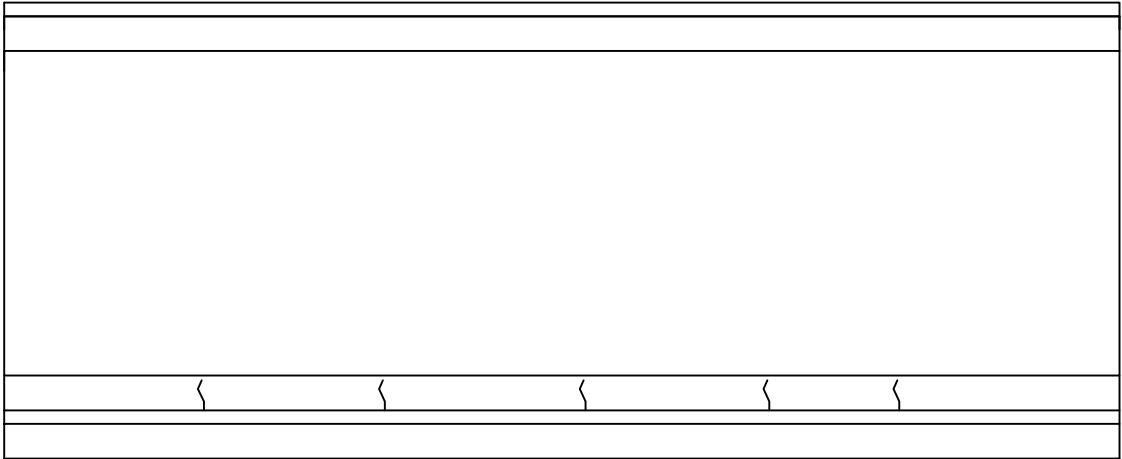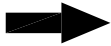


① 방호벽균열
0.2/1.5 X5EA

P1


P2

번호	손상내용	손상현황						비고
		폭 (mm)	길이 (m)	너비 (m)	수량	단위	개소	
1	방호벽균열	0.2	1.5		7.50	m	5	
2								
3								
KEY PLAN

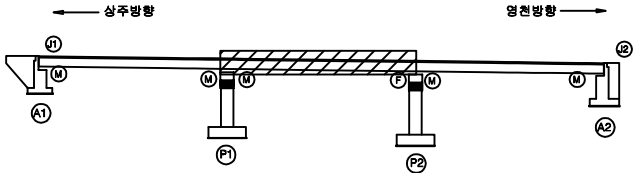

SECTION

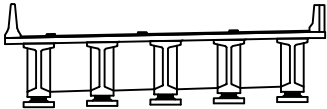


범례

	균열		방상균열		재료분리
	편치, 공동		박리, 파손		열화
	누수, 침수		배태		퇴적물
	철근노출		점하		그을음
	부식		파괴, 변형		기타

발주처	상주영천고속도로(주)
용역명	상주영천고속도로 시설물 안전·하자점검 및 성능평가 용역 (2023년 상반기 정기안전점검)
점검기관	(주)명성엔지니어링
도면번호	02


상주 방향
←

영천 방향
→

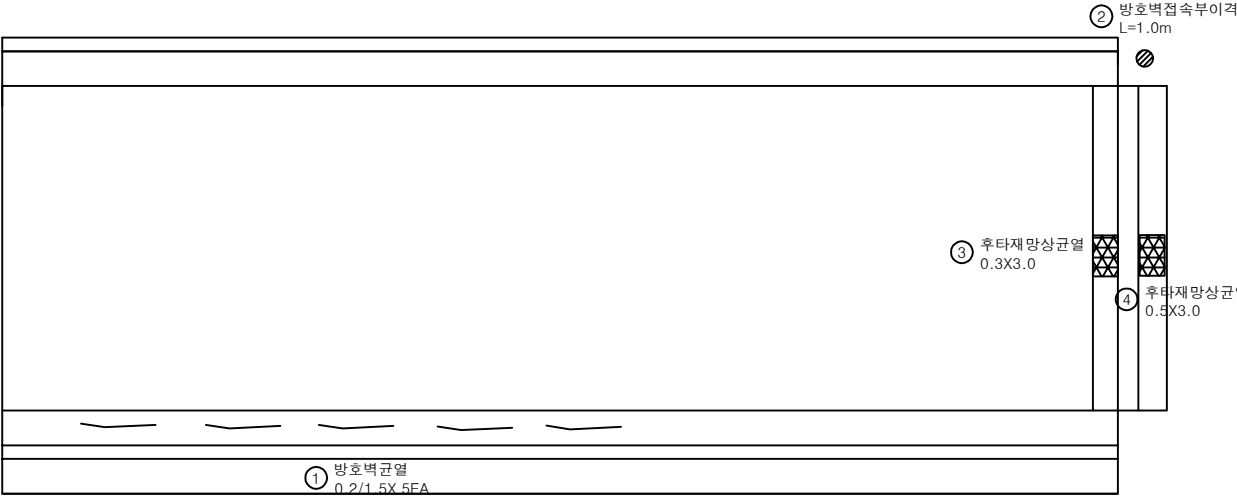


번호	손상내용	손상현황						비고
		폭 (mm)	길이 (m)	너비 (m)	수량	단위	개소	
1	방호벽 균열	0.2	1.5		7.50	m	5	
2	방호벽접속부이격		1.0		1.00	m	1	
3	후타재망상균열	0.3	3.0	0.90	m ²		1	
4	후타재망상균열		0.5	3.0	1.50	m ²	1	
5								
6								
KEY PLAN

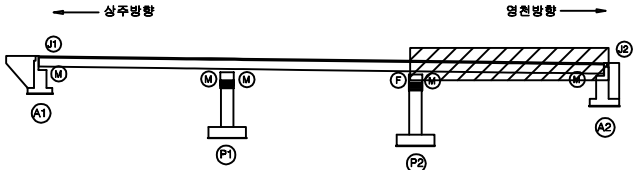

SECTION

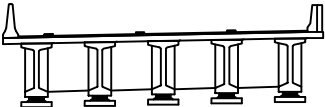


범례



균열	망상균열	재료분리
편치, 공동	바리, 파손	열화
누수, 체수	배태	퇴적물
철근노출	침하	그늘음
부식	파괴, 변형	기타

발주처	상주영천고속도로(주)
용역명	상주영천고속도로 시설물 안전·하자점검 및 성능평가 용역 (2023년 상반기 정기안전점검)
점검기관	(주)영성엔지니어링
도면번호	03

상주 방향

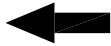


영천 방향

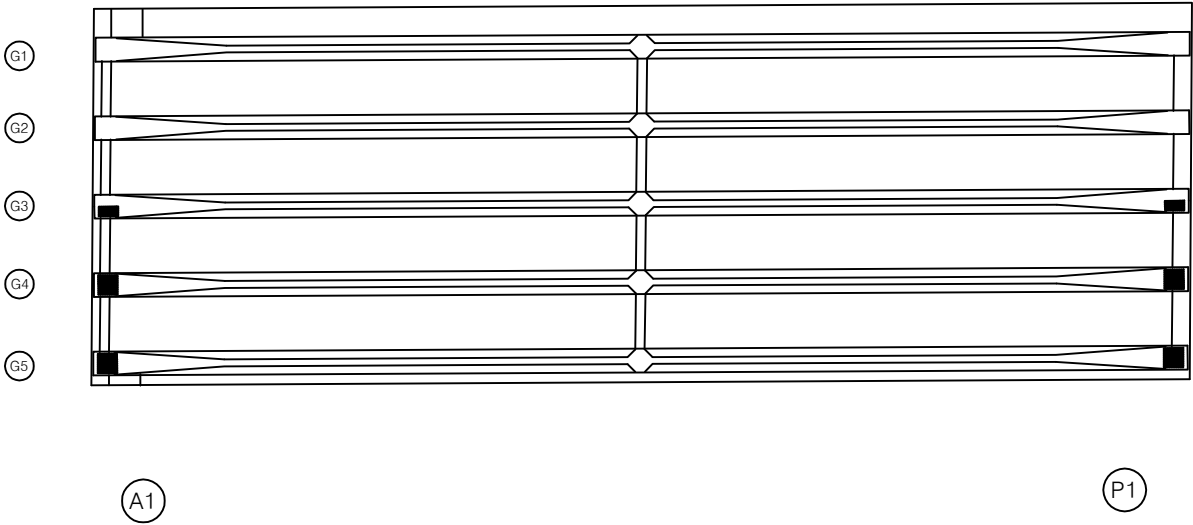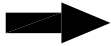


번호	손상내용	손상현황						비 고
		폭 (mm)	길이 (m)	너비 (m)	수량	단위	개소	
1								
2								
KEY PLAN

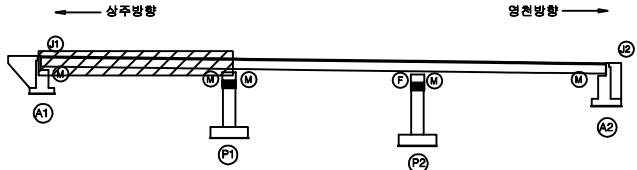

SECTION

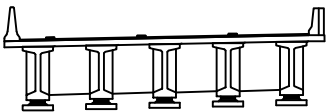


면 레

	균열		강상균열		재료분리
	편치, 공동		박리, 파손		열화
	누수, 침수		배타		퇴적물
	철근노출		점하		그을음
	부식		파굴, 변형		기타

발 주 처	상주영천고속도로(주)
용 역 명	상주영천고속도로 시설물 안전·하자점검 및 성능평가 용역 (2029년 상반기 정기안전점검)
점 검 기 관	(주)명성엔지니어링
도 면 번 호	04


상주 방향
←

영천 방향
→

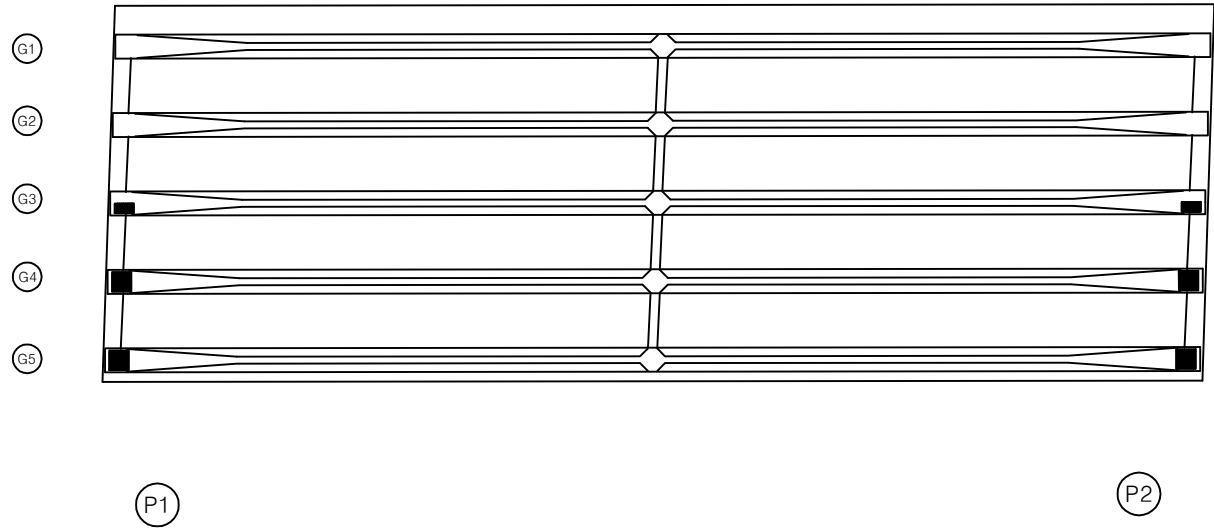


번호	손상내용	손상현황						비고
		폭 (mm)	길이 (m)	너비 (m)	수량	단위	개소	
1								
2								
KEY PLAN

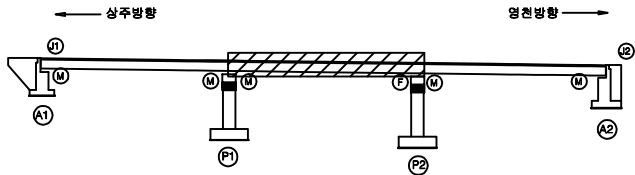

SECTION

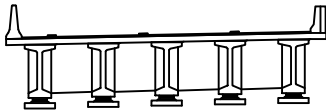


면

균열	광상균열	재료분리
편치, 공동	바리, 파손	열화
누수, 침수	배태	퇴적물
철근노출	침하	그늘음
부식	파괴, 변형	기타

발주처	상주영천고속도로(주)
용역명	상주영천고속도로 시설물 안전·하자점검 및 성능평가 용역 (2023년 상반기 정기안전점검)
점검기관	(주)명성엔지니어링
도면번호	05


상주 방향
←

영천 방향
→

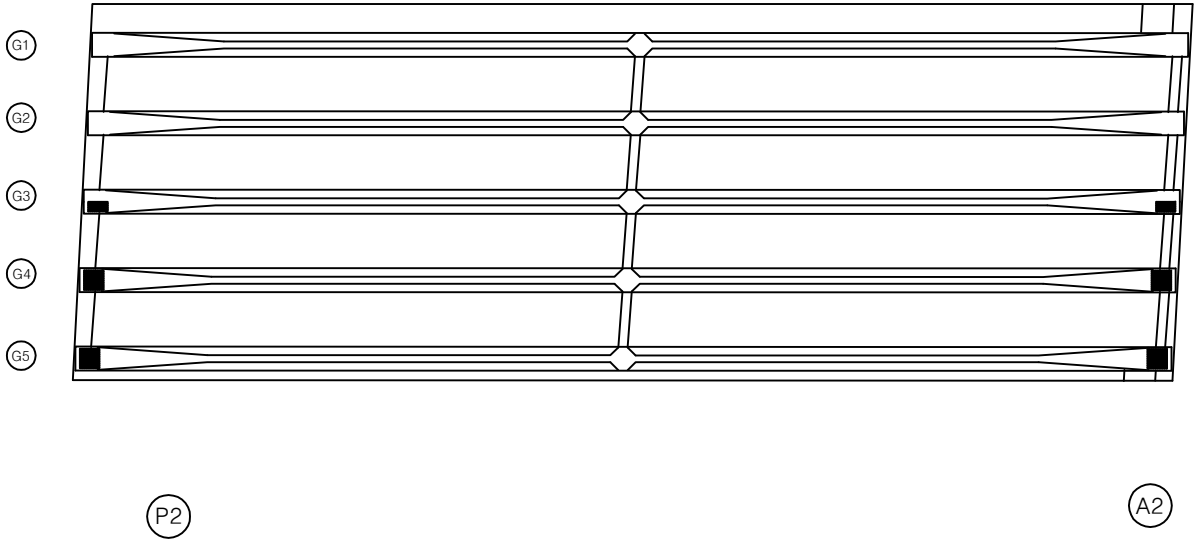


번호	손상내용	손상현황						비고
		폭 (mm)	길이 (m)	너비 (m)	수량	단위	개소	
1								
2								
KEY PLAN

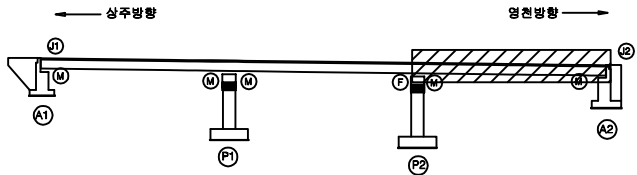

SECTION

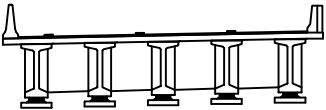

면 레

균열	광상균열	재료분리
편치, 공동	바리, 파손	열화
누수, 침수	배태	퇴적물
철근노출	침하	그늘음
부식	파괴, 변형	기타

발주처	상주영천고속도로(주)
용역명	상주영천고속도로 시설물 안전·하자점검 및 성능평가 용역 (2023년 상반기 정기안전점검)
점검기관	(주)명성엔지니어링
도면번호	06

ID : 배골교 거더 S1 (G1~G5)(영천방향)


7공구 2번 배골교

손 상 물 량 표

상주 방향



영천 방향

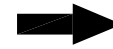

좌측면

G1 하면

우측면

좌측면

G2 하면

우측면

좌측면

G3 하면

우측면

좌측면


G4 하면

우측면

좌측면

G5 하면

우측면

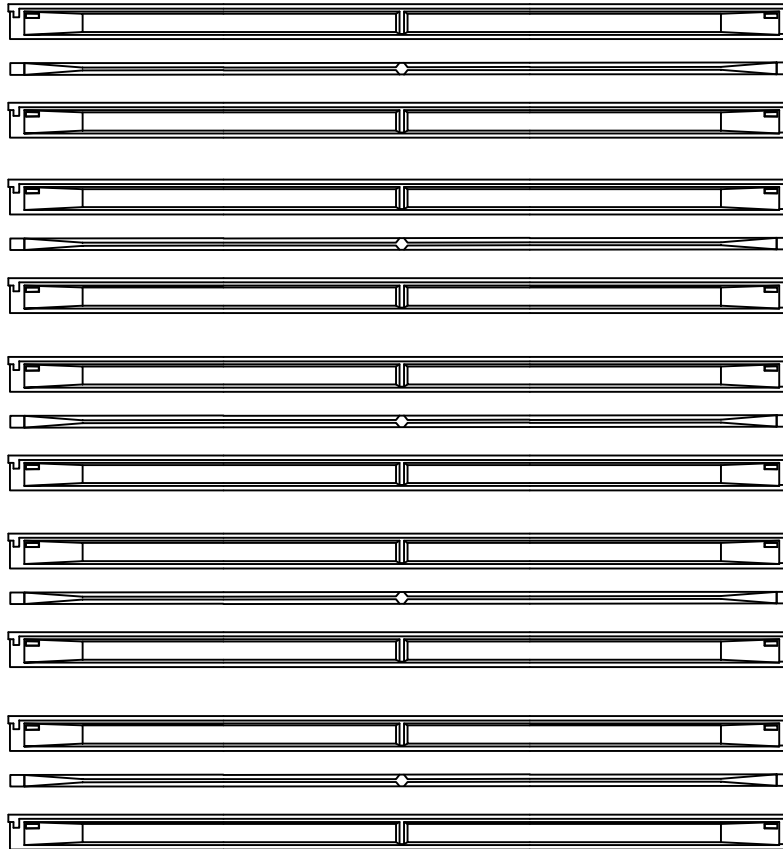


A1


P1

번호	손상내용	손상현황						비 고
		폭 (mm)	길이 (m)	너비 (m)	물량	단위	개소	
1								
2								
KEY PLAN

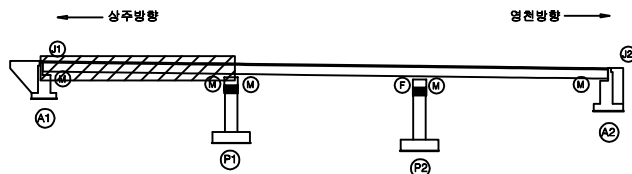

SECTION

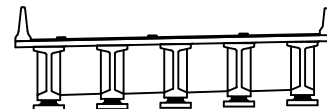

범례

균열	망상균열	재료분리	발주처
편치, 공동	바리, 파손	열화	상주영천고속도로(주)
누수, 체수	배태	퇴적물	용역명
철근노출	침하	그늘음	상주영천고속도로 시설물 안전·하자점검 및 성능평가 용역 (2023년 상반기 정기안전점검)
부식	파괴, 변형	기타	점검기관
			(주)명성엔지니어링
			도면번호
			07

ID : 배골교 거더 S2 (G1~G5)(영천방향)


7공구 2번 배골교

손 상 물 량 표

상주 방향



영천 방향

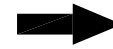


좌측면
G1 하면
우측면

좌측면
G2 하면
우측면

좌측면
G3 하면
우측면

좌측면
G4 하면
우측면

좌측면
G5 하면
우측면

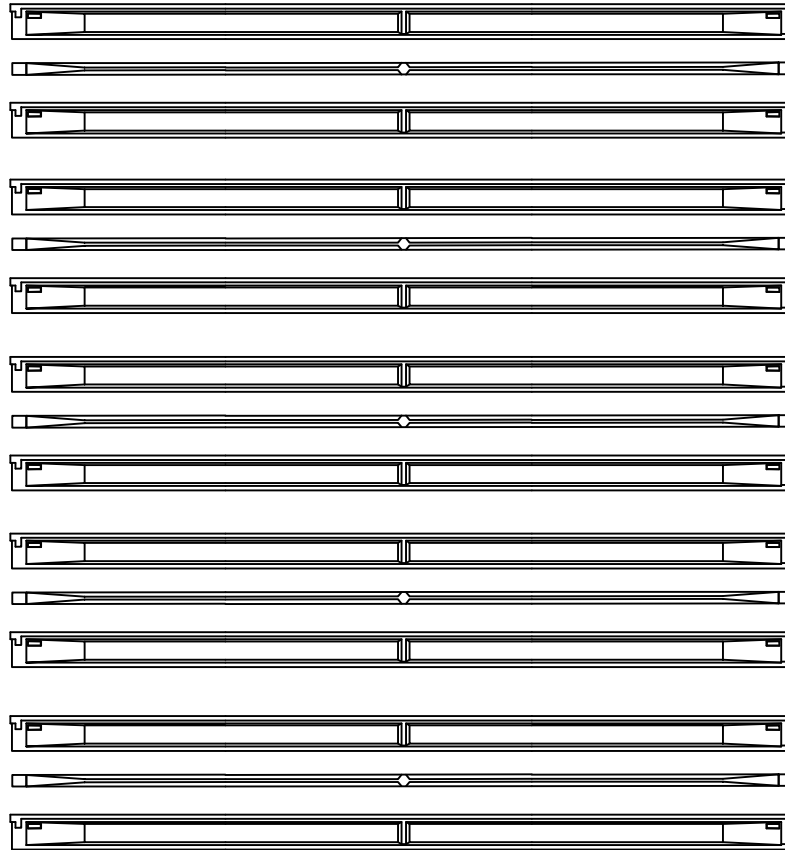


P1


P2

번호	손상내용	손상현황						비 고
		폭 (mm)	길이 (m)	너비 (m)	수량	단위	개소	
1								
2								
KEY PLAN

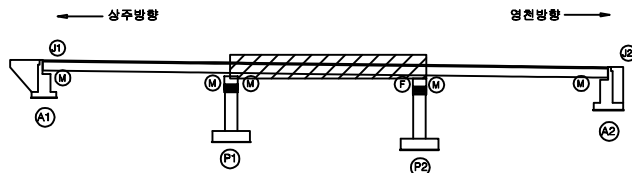

SECTION

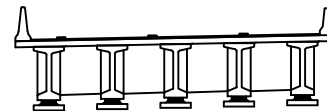

범례

균열	망상균열	재료분리
편치, 공동	바리, 파손	열화
누수, 체수	배태	퇴적물
철근노출	침하	그늘음
부식	좌굴, 변형	기타

발주처	상주영천고속도로(주)
용역명	상주영천고속도로 시설물 안전·하자점검 및 성능평가 용역 (2023년 상반기 정기안전점검)
점검기관	(주)명성엔지니어링
도면번호	08

ID : 배골교 거더 S3 (G1~G5)(영천방향)


7공구 2번 배골교

손 상 물 량 표

상주 방향



영천 방향

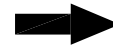


좌측면
G1 하면
우측면

좌측면
G2 하면
우측면

좌측면
G3 하면
우측면

좌측면
G4 하면
우측면

좌측면
G5 하면
우측면

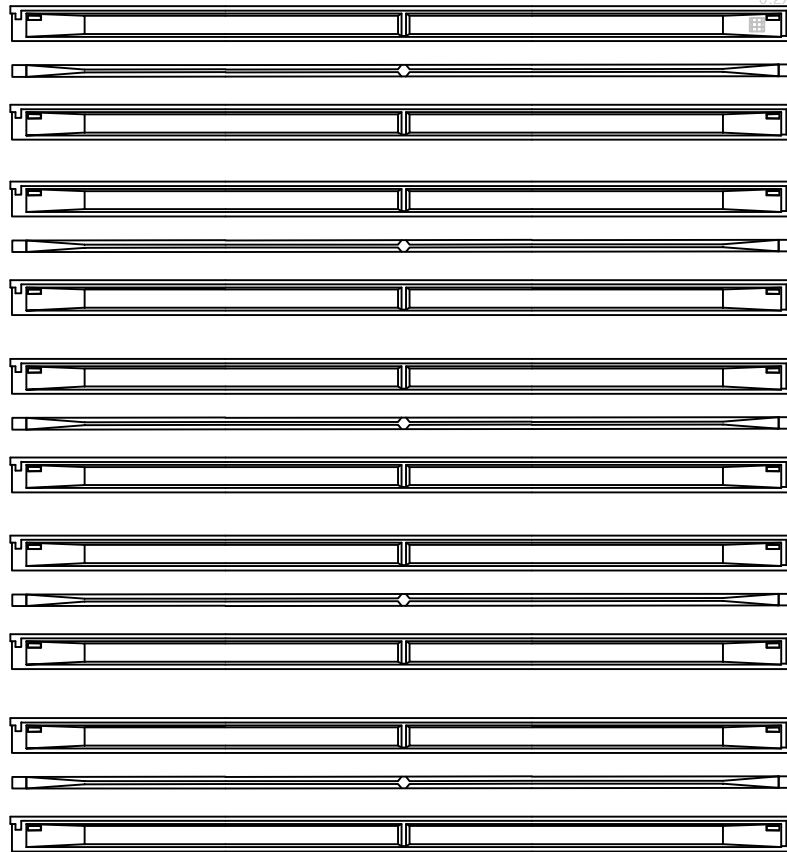


① 거더 인양출파손
0.2X0.2

(P2)


(A2)

번호	손상내용	손상현황						비 고
		폭 (mm)	길이 (m)	너비 (m)	수량	단위	개소	
1	거더 인양출파손		0.2	0.2	0.04	m ²	1	20'하 보수
2								
3								
KEY PLAN

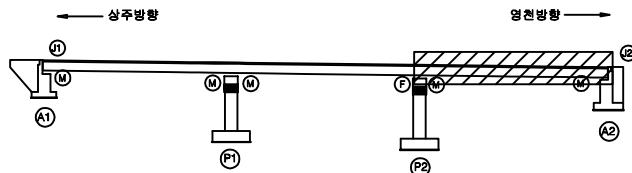

SECTION

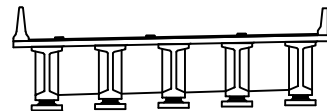

범례


균열	망상균열	재료분리	발주처
편치, 공동	바리, 파손	열화	상주영천고속도로(주)
누수, 체수	배태	퇴적물	용역명
철근노출	침하	그늘음	상주영천고속도로 시설물 안전·하자점검 및 성능평가 용역 (2023년 상반기 정기안전점검)
부식	파괴, 변형	기타	점검기관
			(주)명성엔지니어링
			도면번호
			09

*22년에 "23년 신규" 로 손상잡음

상주 방향




영천 방향

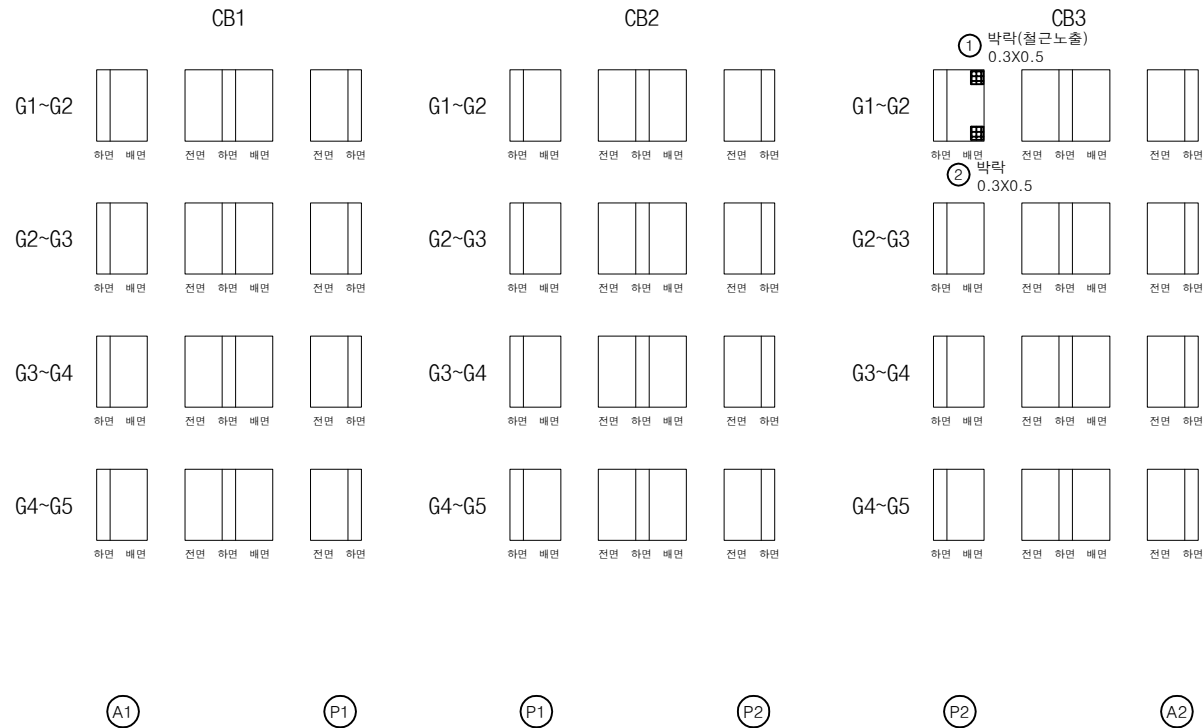


번호	손상내용	손상현황						비 고
		폭 (mm)	길이 (m)	너비 (m)	수량	단위	개소	
1	박락(철근노출)		0.3	0.5	0.15	m ²	1	23하 신규
2	박락		0.3	0.5	0.15	m ²	1	23하 신규
3								
4								
KEY PLAN



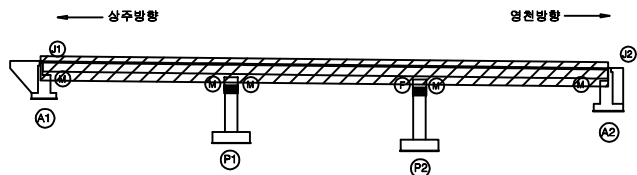


SECTION

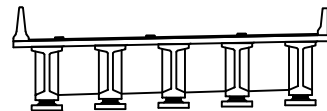


범례

균열	망상균열	재료분리	발 주 치
편치, 공동	박리, 파손	열 화	상주영천고속도로(주)
누수, 체수	배 배	퇴적물	용 역 명
철근노출	침 하	그늘음	상주영천고속도로 시설물 안전·하자점검 및 성능평가 용역 (2023년 상반기 정기안전점검)
부식	파괴, 변형	기 타	점 검 기 관
			(주)명성엔지니어링
			도 면 번 호

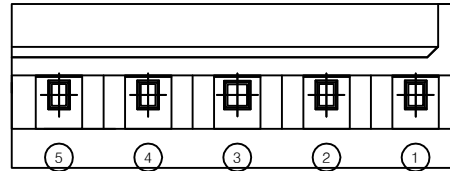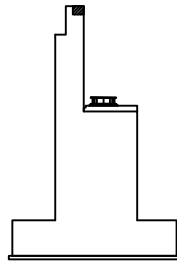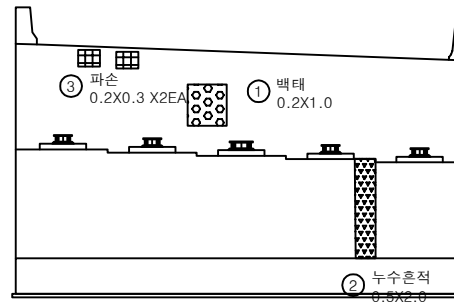평면도날개벽정면

번호	손상내용	손상현황						비 고
		폭 (mm)	길이 (m)	너비 (m)	수량	단위	개소	
1	백태		0.2	1.0	0.20	m ²	1	
2	누수흔적		0.5	2.0	1.00	m ²	1	
3	파손		0.2	0.3	0.12	m ²	2	23상 신규
4								
5								
KEY PLAN



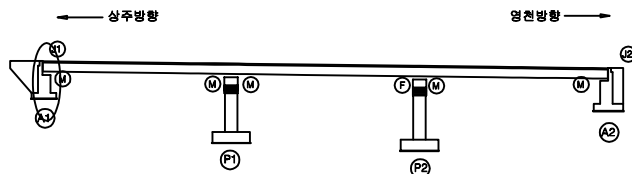


SECTION




범례

균열	망상균열	재료분리	발주처
편치, 공동	바리, 파손	열화	상주영천고속도로(주)
누수, 체수	백태	퇴적물	용역명
철근노출	침하	그늘음	상주영천고속도로 시설물 안전·하자점검 및 성능평가 용역 (2023년 상반기 정기안전점검)
부식	파괴, 변형	기타	점검기관
			(주)명성엔지니어링
			도면번호

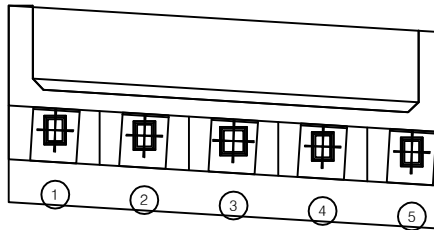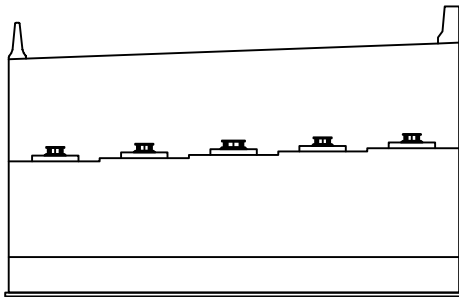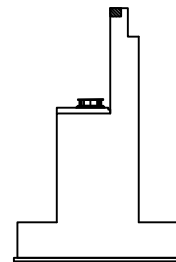평면도정면날개벽


번호	손상내용	손상현황						비 고
		폭 (mm)	길이 (m)	너비 (m)	수량	단위	개소	
1								
2								
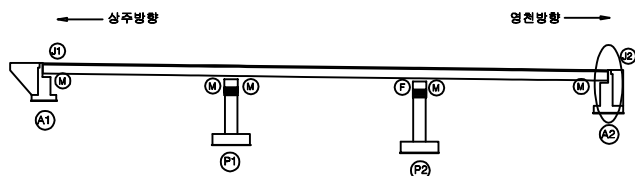KEY
PLAN


SECTION

범
례


균열	망상균열	재료분리	발 주 치
편치, 공동	바리, 파손	열 화	상주영천고속도로(주)
누수, 침수	배 배	퇴적물	용 역 명
철근노출	침 하	그늘음	상주영천고속도로 시설물 안전·하자점검 및 성능평가 용역 (2023년 상반기 정기안전점검)
부식	파괴, 변형	기 타	점 검 기 관
			(주)명성엔지니어링
			도 면 번 호

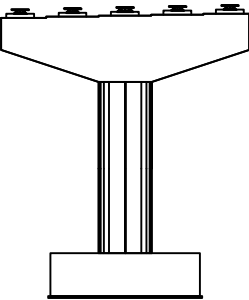


정 면

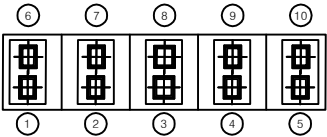


평면도

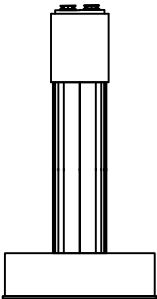

좌측면

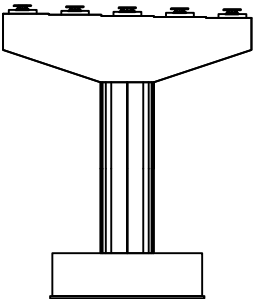


배 면

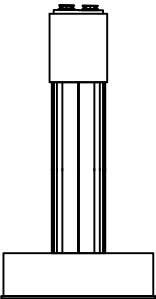


우측면

번호	손상내용	손상현황						비 고
		폭 (mm)	길이 (m)	너비 (m)	수량	단위	개소	
1								
2								
KEY PLAN

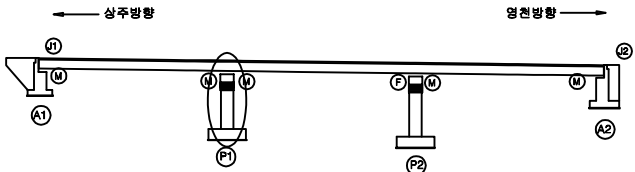






SECTION

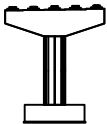

범례


콘 크	양상근열	재료분리
균열, 공극	박리, 파손	열 화
누수, 침수	부식	퇴적물
철근노출	침 하	그울음
부식	파굴, 변형	기 타

발 주 처	상주영천고속도로(주)
용 역 명	상주영천고속도로 시설물 안전·하자점검 및 성능평가 용역 (2023년 상반기 정기안전점검)
점 검 기 관	(주)명성엔지니어링
도 면 번 호	13

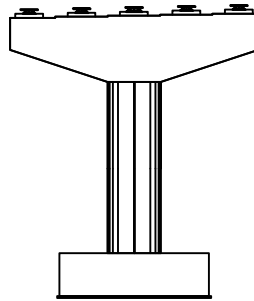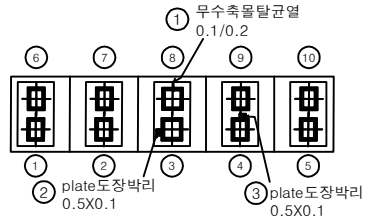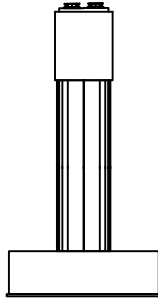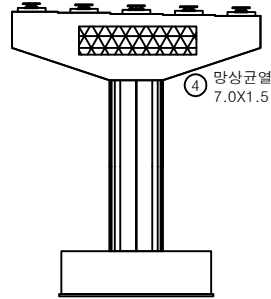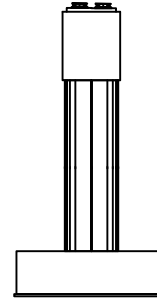정 면평면도좌측면배 면우측면

번호	손상내용	손상현황						비 고
		폭 (mm)	길이 (m)	너비 (m)	수량	단위	개소	
1	무수축물탈균열	0.1	0.2		0.20	m	1	
2	plate도장박리		0.5	0.1	0.05	m ²	1	
3	plate도장박리		0.5	0.1	0.05	m ²	1	
4	망상균열		7.0	1.5	10.50	m ²	1	
5								
6								
KEY PLAN

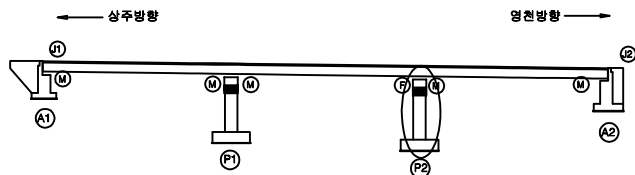

SECTION



범례

균열	망상균열	재료분리	발 주 치
편치, 공동	바리, 파손	열 화	상주영천고속도로(주)
누수, 체수	배 배	퇴적물	용 역 명
철근노출	침 하	그늘음	상주영천고속도로 시설물 안전·하자점검 및 성능평가 용역 (2023년 상반기 정기안전점검)
부식	파괴, 변형	기 타	점 검 기 관
			(주)영성엔지니어링
			도 면 번 호