

상주영천고속도로 시설물 안전·하자점검 및 성능평가 용역
(2023년 상반기 정기안전점검)

외 관 조 사 망 도

화남1교

2023.04

(주)명성엔지니어링

상 주 방 향


ID : 화남1교 슬래브상면 S1(상주방향)

7공구 3번 화남1교

손 상 물 량 표


상주 방향

영천 방향

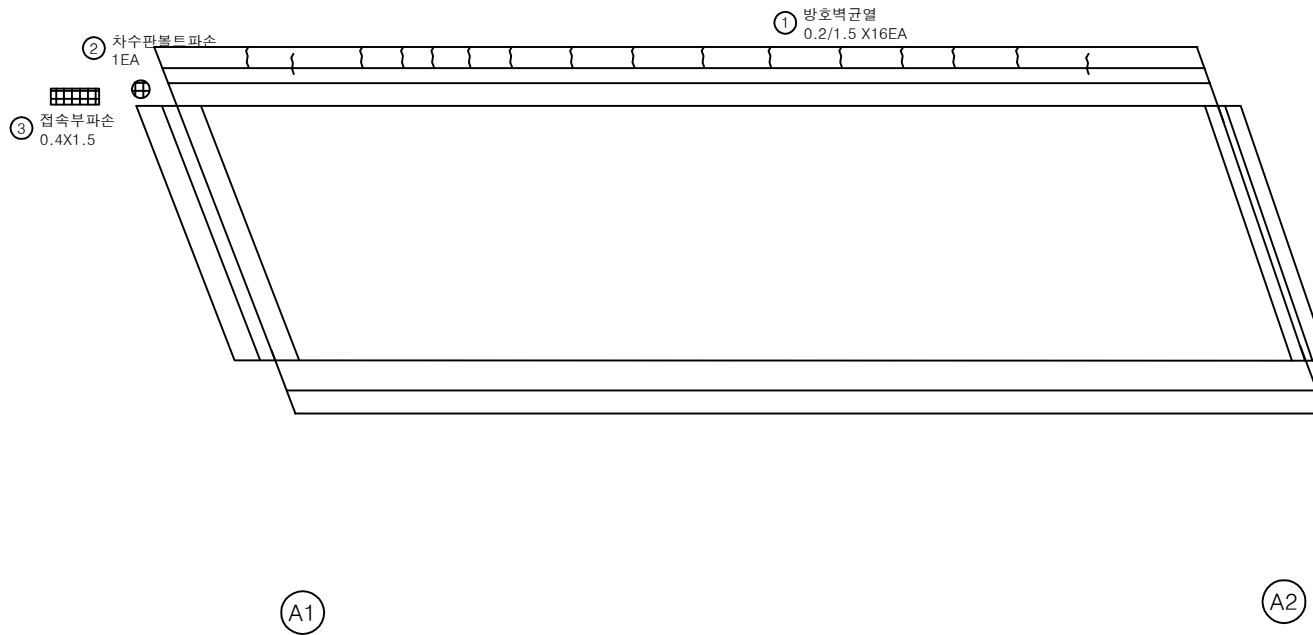


번호	손상내용	손상현황						비 고
		폭 (mm)	길이 (m)	너비 (m)	물량	단위	개소	
1	방호벽균열	0.2	1.5		24.00	m	16	
2	차수판볼트파손				1.00	EA	1	
3	접속부파손		0.4	1.5	0.60	m ²	1	
4								
5								
KEY PLAN

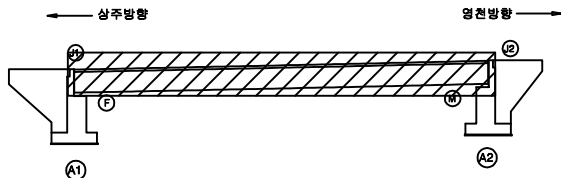

SECTION

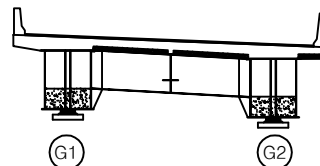

범례


균열	방상균열	재료분리
편치, 공동	바리, 파손	열화
누수, 체수	벽태	퇴적물
철근노출	침하	그늘음
부식	좌굴, 변형	기타

발주처	상주영천고속도로(주)
용역명	상주영천고속도로 시설물 안전·하자점검 및 성능평가 용역 (2023년 상반기 정기안전점검)
점검기관	(주)명성엔지니어링
도면번호	01

상주 방향



영천 방향

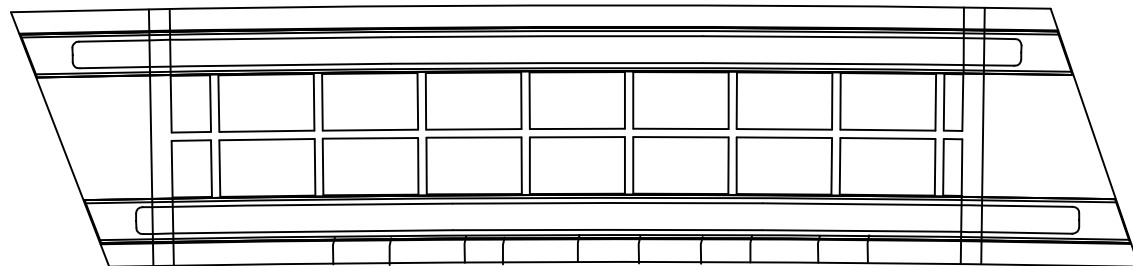


① 0.1/1.0X 10EA

A1


A2

번호	손상내용	손상현황						비 고
		폭 (mm)	길이 (m)	너비 (m)	물량	단위	개소	
1	균열	0.1	1.0		10.00	m	10	
2								
3								
KEY PLAN

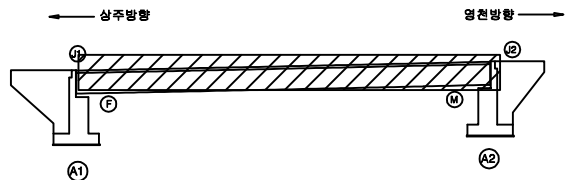

SECTION

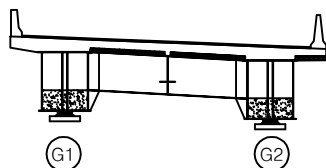

범례

	균열		망상균열		재료분리
	편치, 공동		박리, 파손		열 화
	부수, 채수		백 태		퇴적물
	철근노출		침 하		그늘음
	부식		좌굴, 변형		기 타

발 주 처	상주영천고속도로(주)
용 역 명	상주영천고속도로 시설물 안전·하자점검 및 성능평가 용역 (2023년 상반기 정기안전점검)
점 검 기 관	(주)명성엔지니어링
도 면 번 호	02


상주 방향




영천 방향




좌측면

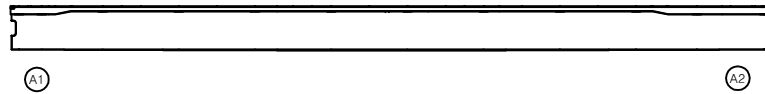

하면

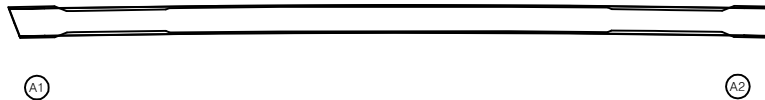


우측면

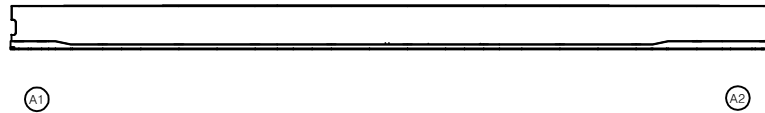


번호	손상내용	손상현황						비 고
		폭 (mm)	길이 (m)	너비 (m)	물량	단위	개소	
1								
2								
KEY PLAN

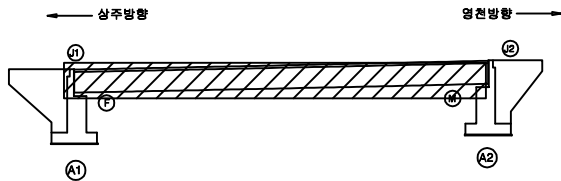

SECTION

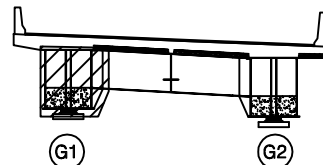

범례

균열	망상균열	재료분리	발주처
편치, 공동	박리, 파손	열화	상주영천고속도로(주)
누수, 체수	백태	퇴적물	용역명
철근노출	침하	그늘음	상주영천고속도로 시설물 안전·하자점검 및 성능평가 용역 (2023년 상반기 정기안전점검)
부식	좌굴, 변형	기타	점검기관
			(주)명성엔지니어링
			도면번호
			03


상주 방향



영천 방향




좌측면

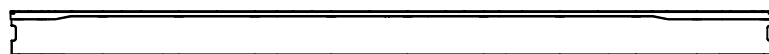

A1

A2


하면

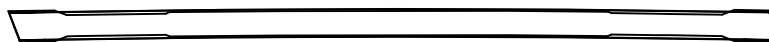

A1

A2

우측면

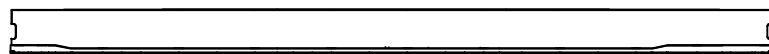


A1


A2

번호	손상내용	손상현황						비 고
		폭 (mm)	길이 (m)	너비 (m)	물량	단위	개소	
1								
2								
KEY PLAN

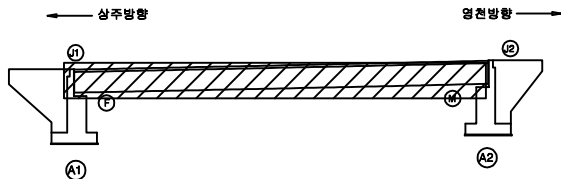

SECTION

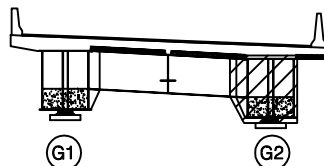

범례

균열	양상균열	재료분리
편치, 공동	박리, 파손	열화
누수, 체수	녹태	퇴적물
철근노출	침하	그늘음
부식	좌굴, 변형	기타

발 주 처	상주영천고속도로(주)
용 역 명	상주영천고속도로 시설물 안전·하자점검 및 성능평가 용역 (2023년 상반기 정기안전점검)
점 검 기 관	(주)명성엔지니어링
도 면 번 호	04

상주 방향




영천 방향




상면




좌측면

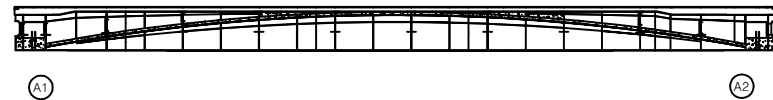

하면

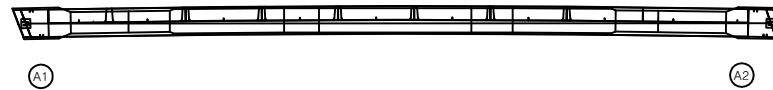


우측면

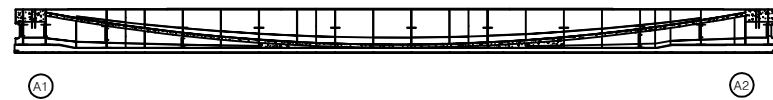


번호	손상내용	손상현황						비 고
		폭 (mm)	길이 (m)	너비 (m)	물량	단위	개소	
1								
2								
KEY PLAN

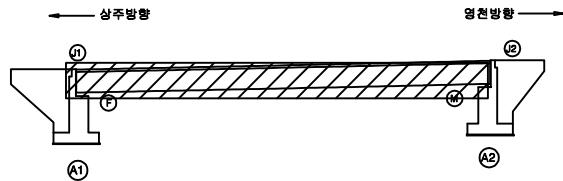

SECTION

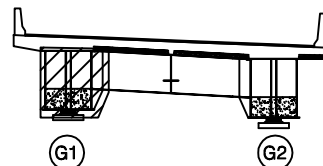

범례

균열	망상균열	재료분리	발주처
편치, 공동	박리, 파손	열화	상주영천고속도로(주)
누수, 체수	벽태	퇴적물	용역명
철근노출	침하	그늘음	상주영천고속도로 시설물 안전·하자점검 및 성능평가 용역 (2023년 상반기 정기안전점검)
부식	좌굴, 변형	기타	점검기관
			(주)명성엔지니어링
			도면번호
			05

상주 방향




영천 방향




상면




좌측면

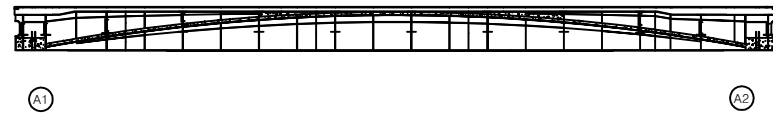

하면

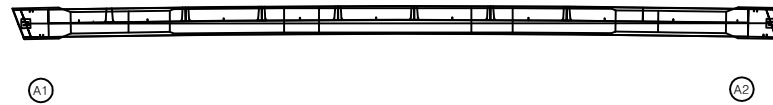


우측면

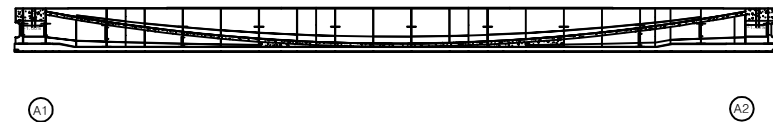


번호	손상내용	손상현황						비 고
		폭 (mm)	길이 (m)	너비 (m)	물량	단위	개소	
1								
2								
KEY PLAN

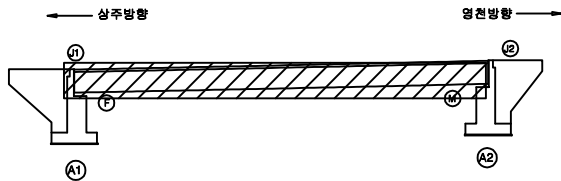


SECTION

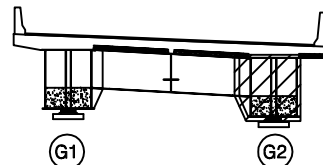


범례

균열	양상균열	재료분리
천치, 공동	박리, 파손	열화
누수, 체수	배태	퇴적물
철근노출	침하	그늘음
부식	좌굴, 변형	기타


발주처	상주영천고속도로(주)
용역명	상주영천고속도로 시설물 안전·하자점검 및 성능평가 용역 (2023년 상반기 정기안전점검)
점검기관	(주)명성엔지니어링
도면번호	06

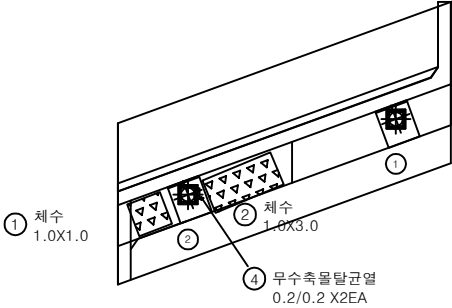

평면도

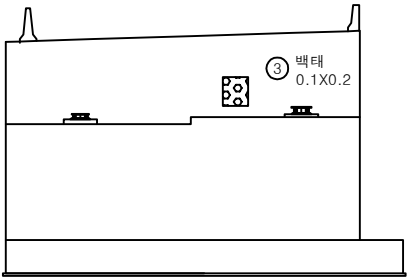


정면

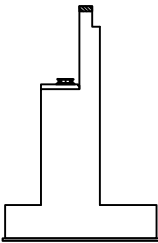

날개벽

번호	손상내용	손상현황						비 고
		폭 (mm)	길이 (m)	너비 (m)	수량	단위	개소	
1	채수		1.0	1.0	1.00	m ²	1	
2	채수		1.0	3.0	3.00	m ²	1	
3	백태		0.1	0.2	0.02	m ²	1	
4	무수축물탈 들뜸		0.1	0.4	0.04	m ²	1	23상 신규
5								
6								
KEY PLAN

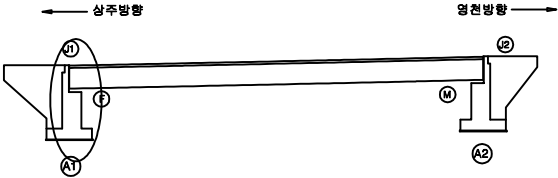


SECTION




범례

균열	망상균열	재료분리
편치, 공동	박리, 파손	열화
누수, 채수	백태	퇴적물
철근노출	침하	그늘음
부식	좌굴, 변형	기타


발주처	상주영천고속도로(주)
용역명	상주영천고속도로 시설물 안전·하자점검 및 성능평가 용역 (2023년 상반기 정기안전점검)
점검기관	(주)명성엔지니어링
도면번호	07

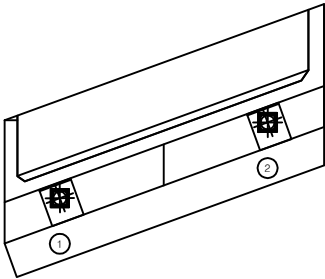

평면도

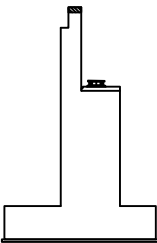


날개벽

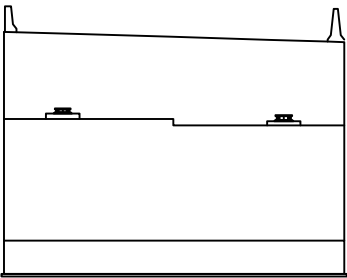


정면

번호	손상내용	손상현황						비 고
		폭 (mm)	길이 (m)	너비 (m)	물량	단위	개소	
1								
2								
KEY PLAN

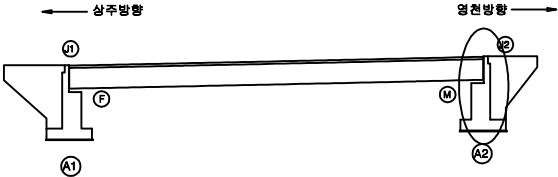

SECTION

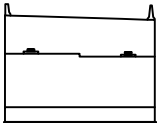

범례

균열	양상균열	재료분리
천치, 공동	박리, 파손	열화
부수, 철수	변색	퇴적물
철근노출	침하	그늘음
부식	좌굴, 변형	기타

발주처	상주영천고속도로(주)
용역명	상주영천고속도로 시설물 안전·하자점검 및 성능평가 용역 (2023년 상반기 정기안전점검)
점검기관	(주)명성엔지니어링
도면번호	08

영 천 방 향

ID : 화남1교 슬래브상면 S1(영천방향)


7공구 3번 화남1교

손 상 물 량 표

상주 방향



영천 방향

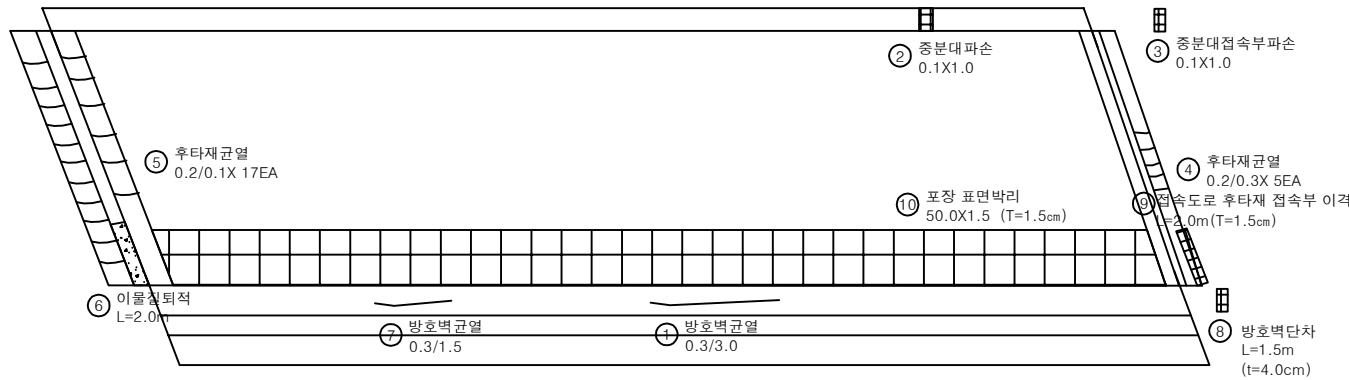


A1


A2

번호	손상내용	손상현황						비 고
		폭 (mm)	길이 (m)	너비 (m)	수량	단위	개소	
1	방호벽 균열	0.3	3.0		3.00	m	1	길이증가
2	중분대 파손		0.1	1.0	0.10	m ²	1	
3	중분대 접속부 파손		0.1	1.0	0.10	m ²	1	
4	후타재 균열	0.2	0.3		1.50	m	5	
5	후타재 균열	0.2	0.1		1.70	m	17	
6	이물침 퇴적		2.0		2.00	m	1	
7	방호벽 균열	0.3	1.5		1.50	m	1	
8	방호벽 단차		1.5		1.50	m	1	
9	접속도로 후타재 접속부 이격		2.0		2.00	m	1	23하 신규
10	포장 표면박리		50.0	1.5	75.00	m ²	1	23하 신규
11								
12								
KEY PLAN

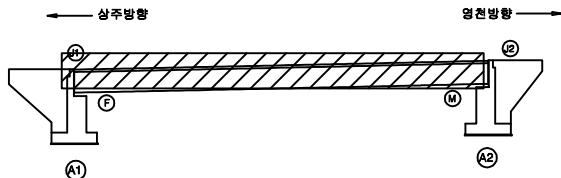

SECTION

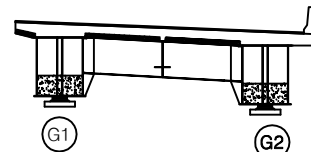

범례

균열	방상균열	재료분리
편치, 공동	박리, 파손	열화
누수, 체수	배태	퇴적물
철근노출	침하	그늘음
부식	좌굴, 변형	기타

발주처	상주영천고속도로(주)
용역명	상주영천고속도로 시설물 안전·하자점검 및 성능평가 용역 (2023년 상반기 정기안전점검)
점검기관	(주)명성엔지니어링
도면번호	01

ID : 화남1교 슬래브하면 S1(영천방향)


7공구 3번 화남1교

손 상 물 량 표

상주 방향



영천 방향

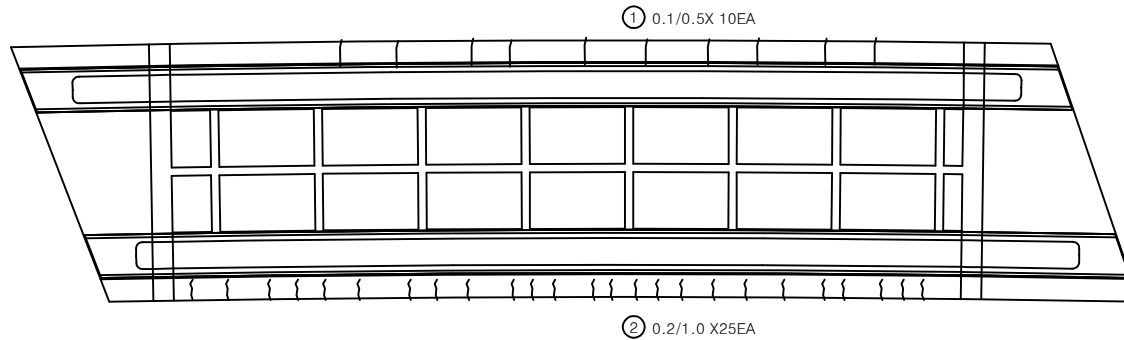


A1


A2

번호	손상내용	손상현황						비 고
		폭 (mm)	길이 (m)	너비 (m)	수량	단위	개소	
1	균열	0.1	0.5		5.00	m	10	
2	균열	0.2	1.0		25.00	m	25	
3								
4								
KEY
PLAN

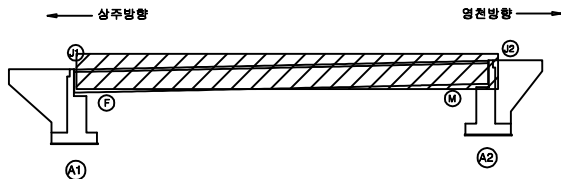

SECTION

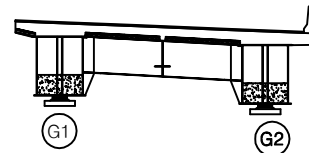

범
례

균열	망상균열	재료분리
편치, 공동	박리, 파손	열 화
누수, 체수	배 배	퇴적물
철근노출	침 하	그늘음
부식	좌굴, 변형	기 타

발 주 처	상주영천고속도로(주)
용 역 명	상주영천고속도로 시설물 안전·하자점검 및 성능평가 용역 (2023년 상반기 정기안전점검)
점 검 기 관	(주)명성엔지니어링
도 면 번 호	02

손상물량표


상주 방향




영천 방향




좌측면

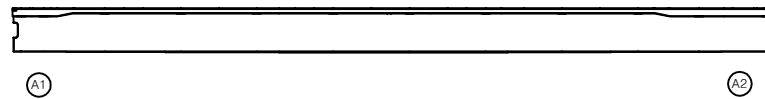

하면

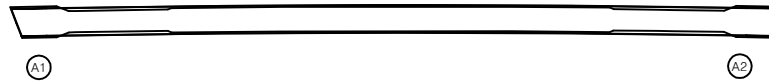


우측면

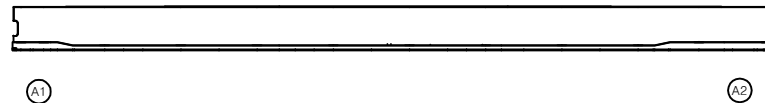


번호	손상내용	손상현황						비 고
		폭 (mm)	깊이 (m)	너비 (m)	물량	단위	개소	
1								
2								
KEY PLAN

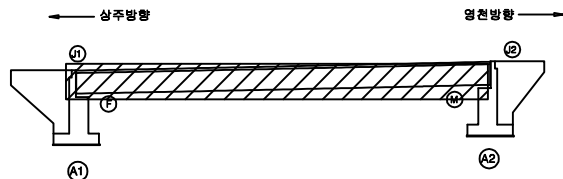

SECTION

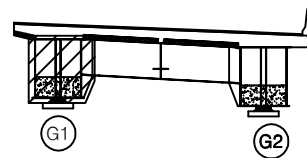

20	21
----	----

	간 물		강상간물		재포봉인
	현재, 날씨		박인, 파손		열 화
	나무, 채수		열 물		포적물
	철근노출		천 하		그늘음
	부 식		조물, 조물		기 타

발 주 처	삼주영천고속도로(주)
용 역 명	삼주영천고속도로 시설을 안전·하자점검 및 성능평가 용역 (2023년 상반기 정기안전점검)
점 검 기 관	(주)명설엔지니어링
도 면 번 호	


상주 방향




영천 방향




좌측면

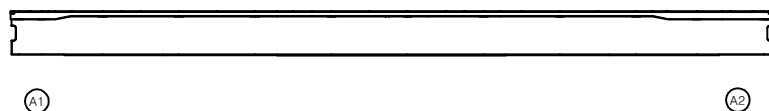

하면

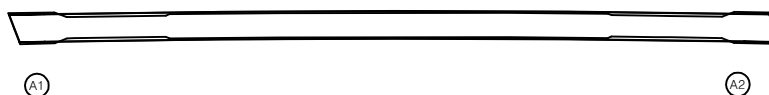


우측면

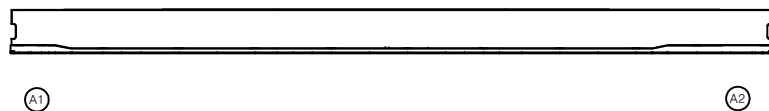


번호	손상내용	손상현황						비 고
		폭 (mm)	길이 (m)	너비 (m)	물량	단위	개소	
1								
2								
KEY PLAN

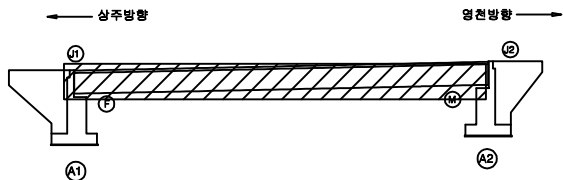

SECTION

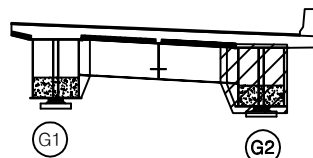

범례

	균열		망상균열		재료분리
	부식		박리, 파손		열화
	누수, 체수		벽태		퇴적물
	철근노출		침하		그늘음
	부식		좌굴, 변형		기타

발주처	상주영천고속도로(주)
용역명	상주영천고속도로 시설물 안전·하자점검 및 성능평가 용역 (2023년 상반기 정기안전점검)
점검기관	(주)명성엔지니어링
도면번호	04

상주 방향




영천 방향




상면



좌측면

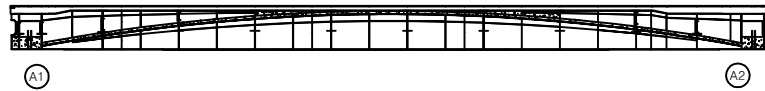

하면

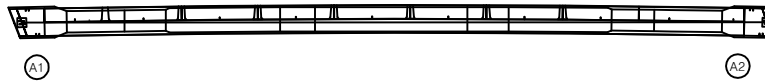


우측면




번호	손상내용	손상현황						비 고
		폭 (mm)	길이 (m)	너비 (m)	물량	단위	개소	
1								
2								
KEY PLAN

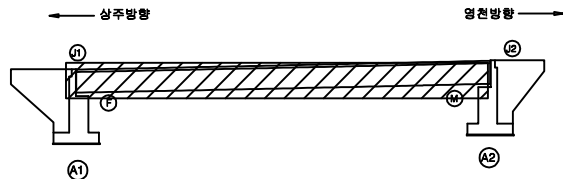

SECTION

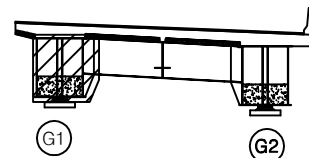

범례

균열	망상균열	재료분리	발주처
편치, 공동	박리, 파손	열화	상주영천고속도로(주)
누수, 체수	벽태	퇴적물	용역명
철근노출	침하	그늘음	상주영천고속도로 시설물 안전·하자점검 및 성능평가 용역 (2023년 상반기 정기안전점검)
부식	좌굴, 변형	기타	점검기관
			(주)명성엔지니어링
			도면번호
			05

상주 방향




영천 방향




상면




좌측면

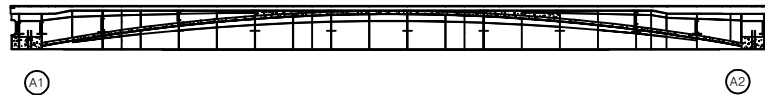

하면

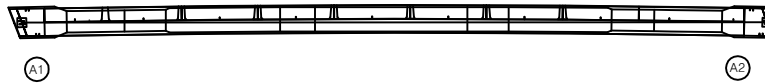


우측면

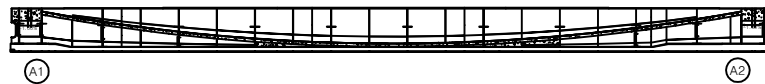


번호	손상내용	손상현황							비 고
		폭 (mm)	길이 (m)	너비 (m)	물량	단위	개소		
1									
2									
KEY PLAN

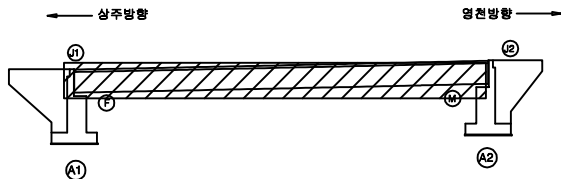


SECTION

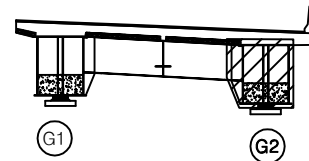


범례

균열	망상균열	재료분리	발주처
편치, 공동	박리, 파손	열화	상주영천고속도로(주)
누수, 체수	벽태	퇴적물	용역명
철근노출	침하	그늘음	상주영천고속도로 시설물 안전·하자점검 및 성능평가 용역 (2023년 상반기 정기안전점검)
부식	좌굴, 변형	기타	점검기관
			(주)명성엔지니어링
			도면번호
			06

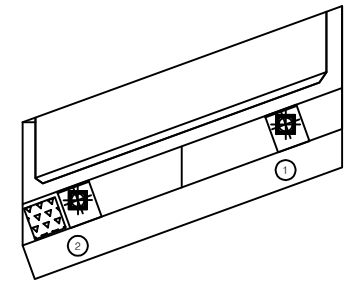


① 채수
1.0X1.0

평면도

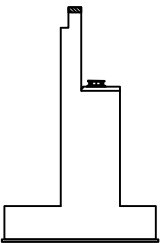


날개벽

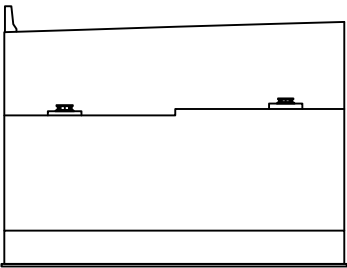

정면

번호	손상내용	손상현황						비 고
		폭 (mm)	길이 (m)	너비 (m)	물량	단위	개소	
1	채수		1.0	1.0	1.00	m ³	1	
2								
3								
KEY PLAN

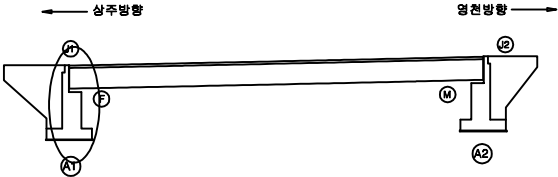


SECTION




범례

	균열		방상균열		재료분리
	편치, 공동		박리, 파손		열화
	누수, 채수		배태		퇴적물
	철근노출		침하		그늘음
	부식		좌굴, 변형		기타

발주처	상주영천고속도로(주)
용역명	상주영천고속도로 시설물 안전·하자점검 및 성능평가 용역 (2023년 상반기 정기안전점검)
점검기관	(주)명성엔지니어링
도면번호	07

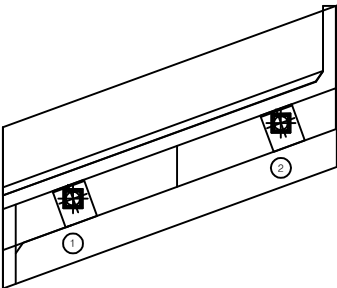

평면도

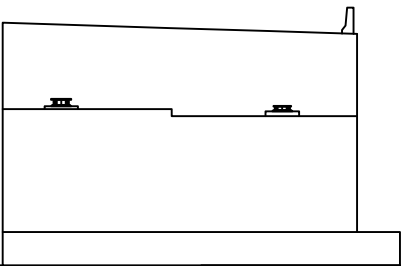


정면




날개벽

번호	손상내용	손상현황						비 고
		폭 (mm)	길이 (m)	너비 (m)	물량	단위	개소	
1	무수축물탈균열	0.1	0.1		0.10	m	1	
2								
3								
KEY PLAN

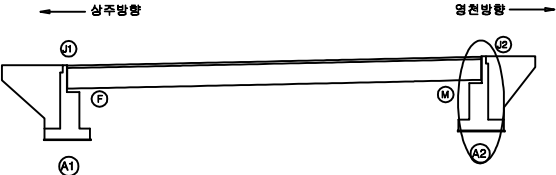

SECTION

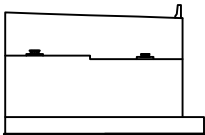

범례

균열	망상균열	재료분리
편치, 공동	박리, 파손	열화
누수, 체수	배태	퇴적물
철근노출	침하	그늘음
부식	좌굴, 변형	기타

발주처	상주영천고속도로(주)
용역명	상주영천고속도로 시설물 안전·하자점검 및 성능평가 용역 (2023년 상반기 정기안전점검)
점검기관	(주)명성엔지니어링
도면번호	08