

상주영천고속도로 시설물 안전·하자점검 및 성능평가 용역
(2023년 상반기 정기안전점검)

외 관 조 사 망 도

가천교

2023.04


(주)명성엔지니어링

상주·영천방향

상주방향




영천방향

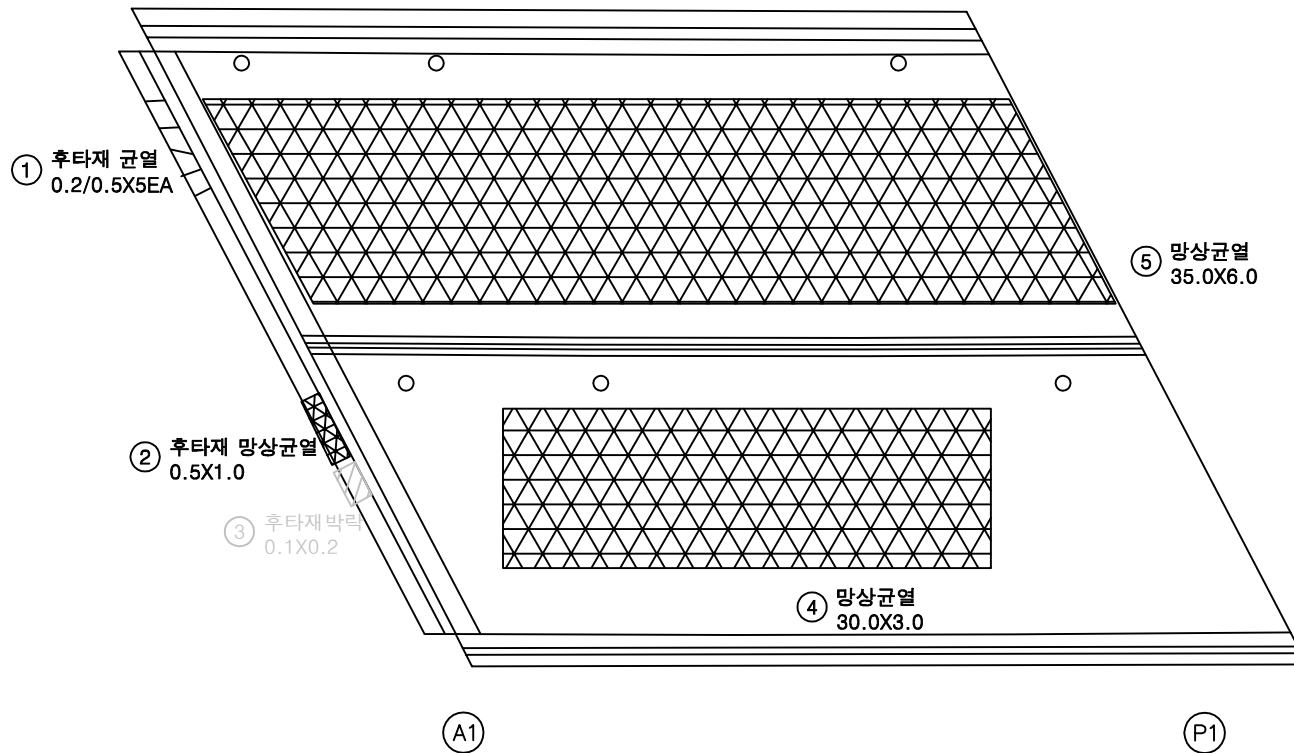


번호	손상내용	손상현황						비 고
		폭 (mm)	길이 (m)	너비 (m)	수량	단위	개소	
1	후타재 균열	0.2	0.5		2.50	m	5	
2	후타재 망상균열		0.5	1.0	0.50	m ²	1	
3	후타재 박리		0.1	0.2	0.02	m ²	1	23'상 보수
4	망상균열		30.0	3.0	90.00	m ²	1	
5	망상균열		35.0	6.0	210.00	m ²	1	23하 신규
6								
7								
KEY PLAN

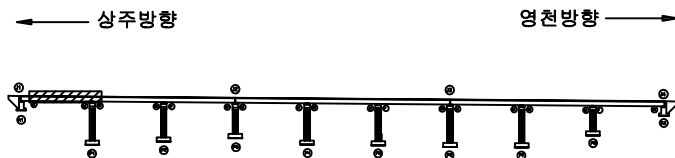

SECTION

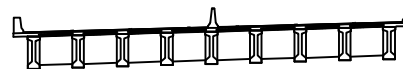


범례

균열	망상균열	재료분리	발주처
원치, 공동	박리, 파손	열화	상주영천고속도로(주)
누수, 체수	백태	피착물	용역명
철근노출	침하	그늘음	상주영천고속도로 시설물 안전·하자점검 및 성능평가 용역 (2023년 상반기 정기안전점검)
부식	좌굴, 변형	기타	점검기관
			(주)영성엔지니어링
			도면번호
			01

상주방향



영천방향

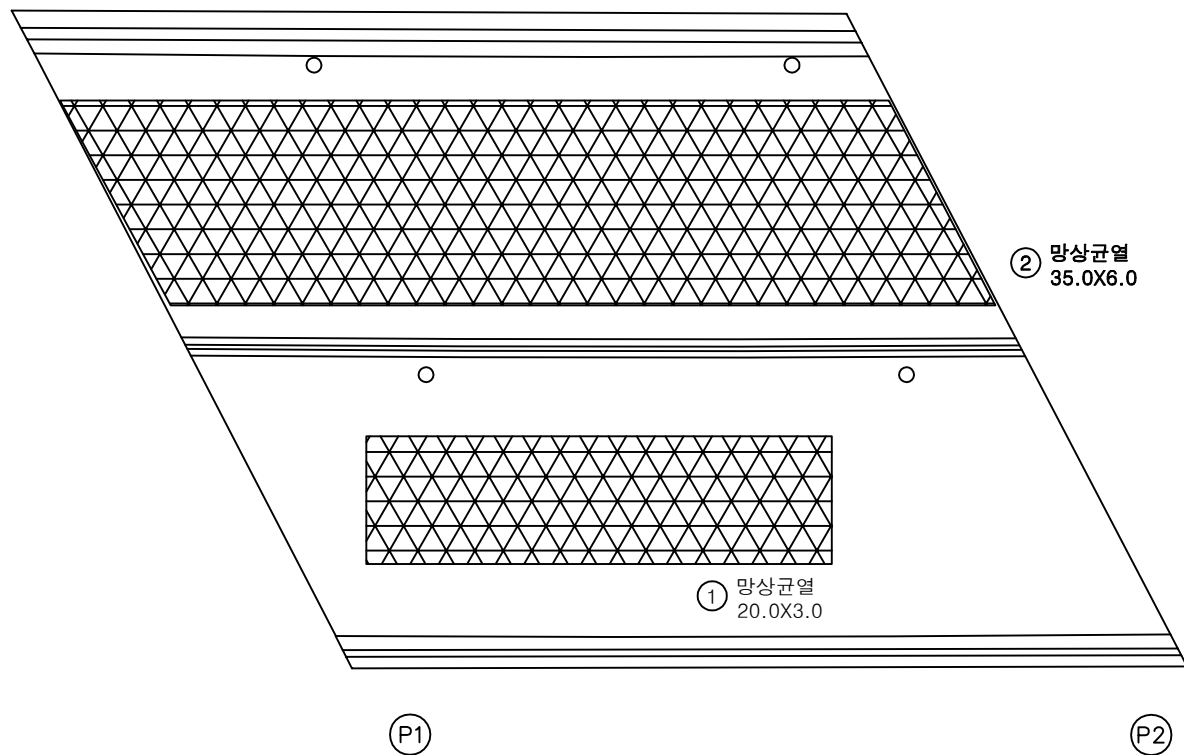


번호	손상내용	손상현황						비 고
		폭 (mm)	길이 (m)	너비 (m)	수량	단위	개소	
1	망상균열		20.0	3.0	60.00	m ²	1	
2	망상균열		35.0	6.0	210.00	m ²	1	23하 신규
3								
4								
KEY PLAN

← 상주방향

영천방향 →

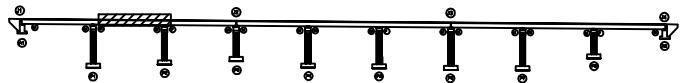

SECTION

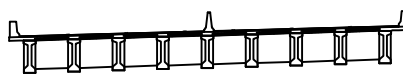

범례

균열	망상균열	재료분리
전치, 공동	박리, 파손	열화
누수, 체수	배터	퇴적물
철근노출	침하	그늘음
부식	좌굴, 변형	기타

발 주 처 상주영천고속도로(주)

용역명 상주영천고속도로 시설물 안전·하자점검 및 성능평가 용역
(2023년 상반기 정기안전점검)


점검기관 (주)평성엔지니어링

도면번호

상주방향



영천방향

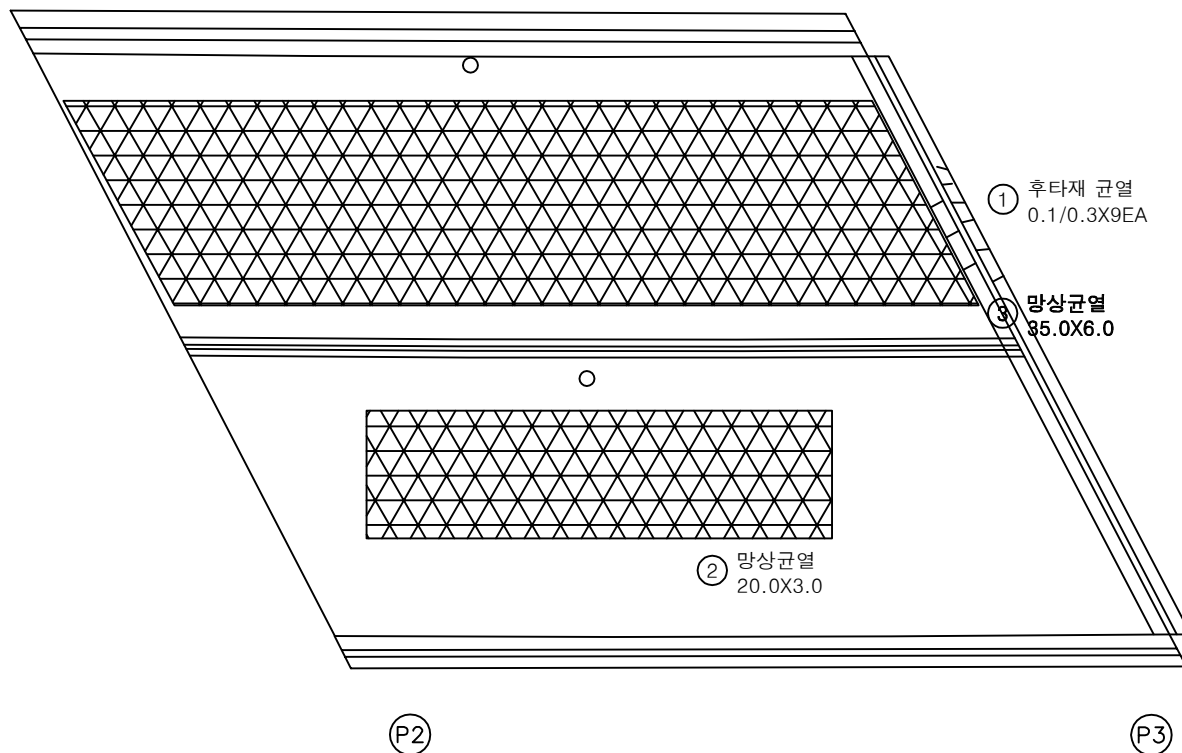


번호	손상내용	손상현황						비고
		폭 (mm)	길이 (m)	너비 (m)	물량	단위	개소	
1	후타재 균열	0.1	0.3		2.70	m	9	
2	망상균열		20.0	3.0	60.00	m ²	1	
3	망상균열		35.0	6.0	210.00	m ²	1	23하 신규
4								
5								
KEY PLAN

← 상주방향

영천방향 →

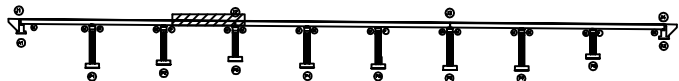

SECTION



범례

균열	망상균열	재료분리
편치, 공동	바리, 파손	열화
누수, 체수	백태	피착물
철근노출	침하	그늘음
부식	좌굴, 변형	기타


발주처
상주영천고속도로(주)용역명
상주영천고속도로 시설물 안전·하자점검 및 성능평가 용역
(2023년 상반기 정기안전점검)점검기관
(주)명성엔지니어링

도면번호

상주방향



영천방향

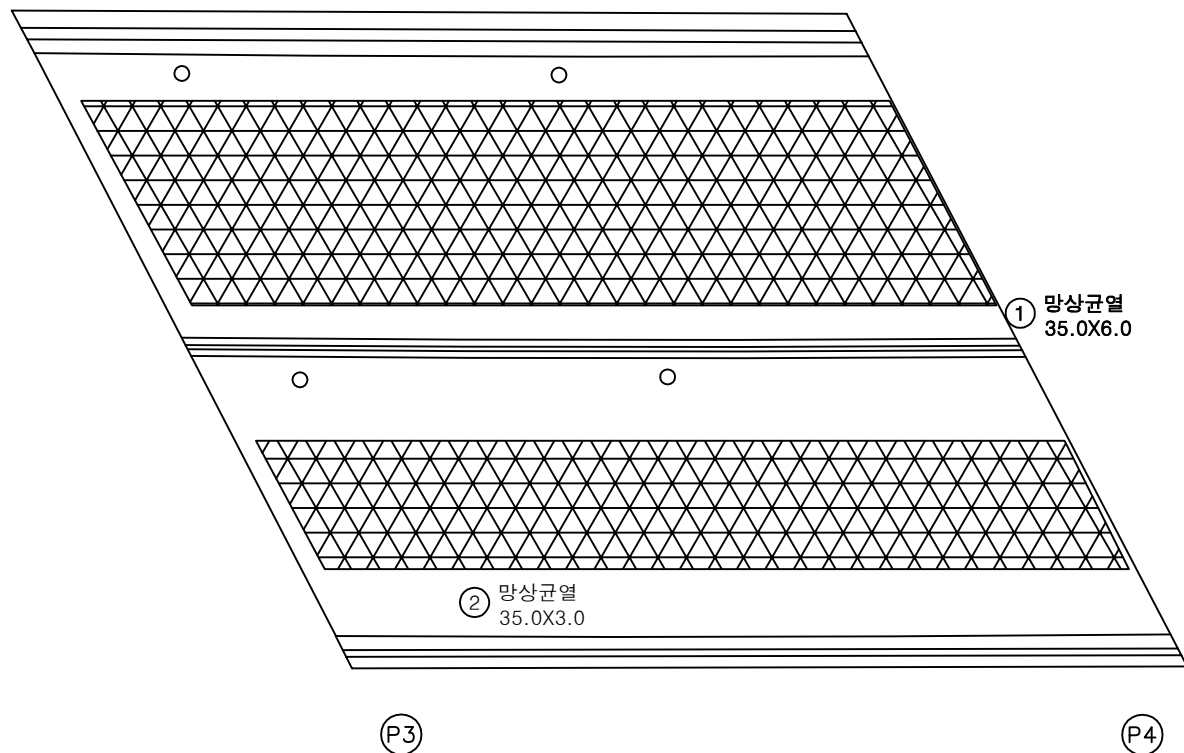


번호	손상내용	손상현황						비 고
		폭 (mm)	길이 (m)	너비 (m)	물량	단위	개소	
1	망상균열		35.0	6.0	210.00	m ²	1	23하 신규
2	망상균열		35.0	3.0	105.00	m ²	1	23하 신규
3								
4								
KEY PLAN

← 상주방향

영천방향 →

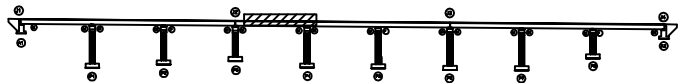

SECTION

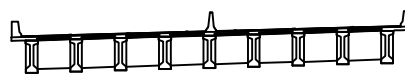


범례

콘크리트	망상균열	철근분리	발주처
편치, 공동	박리, 파손	열화	상주영천고속도로(주)
누수, 습수	백태	피착물	용역명
철근노출	침하	그늘음	상주영천고속도로 시설물 안전·하자점검 및 성능평가 용역 (2023년 상반기 정기안전점검)
부식	좌굴, 변형	기타	점검기관
			(주)명성엔지니어링
			도면번호

상주방향



영천방향

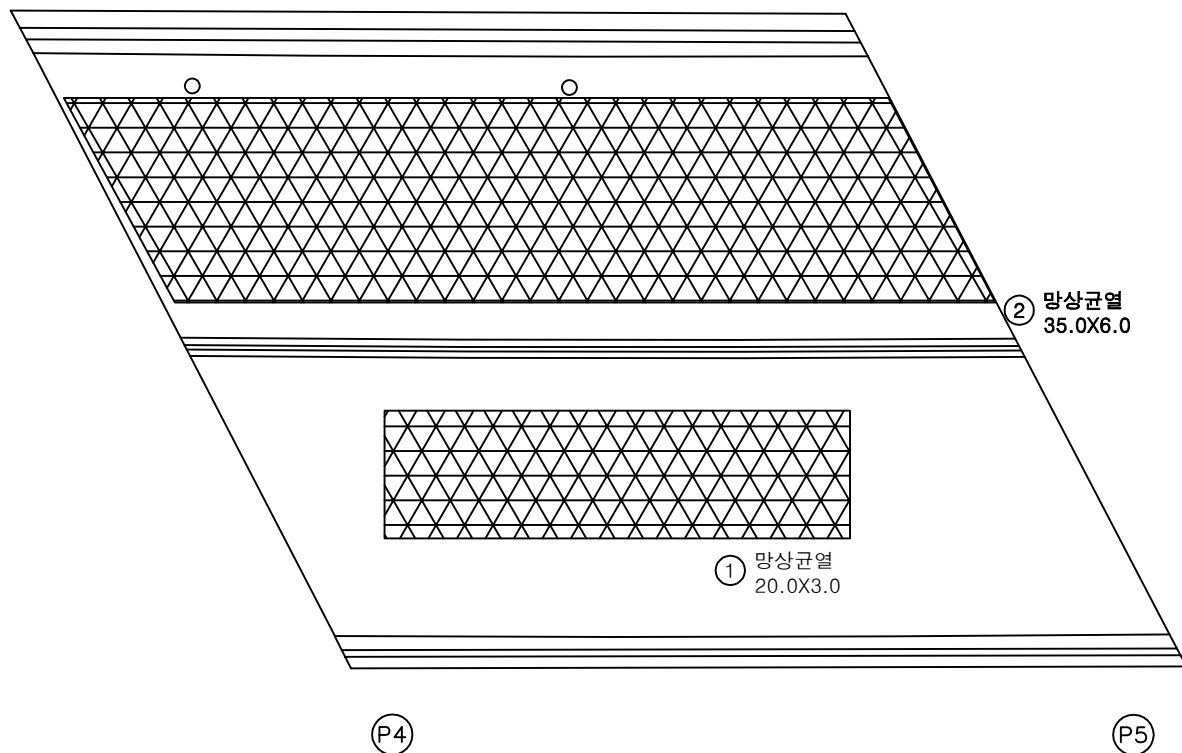


번호	손상내용	손상현황						비고
		폭 (mm)	길이 (m)	너비 (m)	물량	단위	개소	
1	망상균열		20.0	3.0	60.00	m ²	1	
2	망상균열		35.0	6.0	210.00	m ²	1	23하 신규
3								
4								
KEY PLAN

← 상주방향

영천방향 →

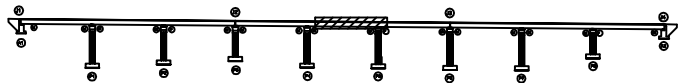

SECTION

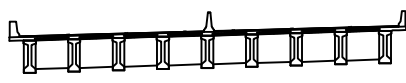


범례

균열	망상균열	재료분리	발주처
원치, 공동	바리, 파손	열화	상주영천고속도로(주)
누수, 체수	백태	피착물	용역명
철근노출	침하	그늘음	상주영천고속도로 시설물 안전·하자점검 및 성능평가 용역 (2023년 상반기 정기안전점검)
부식	좌굴, 변형	기타	점검기관
			(주)명성엔지니어링
			도면번호
			05

상주방향



영천방향

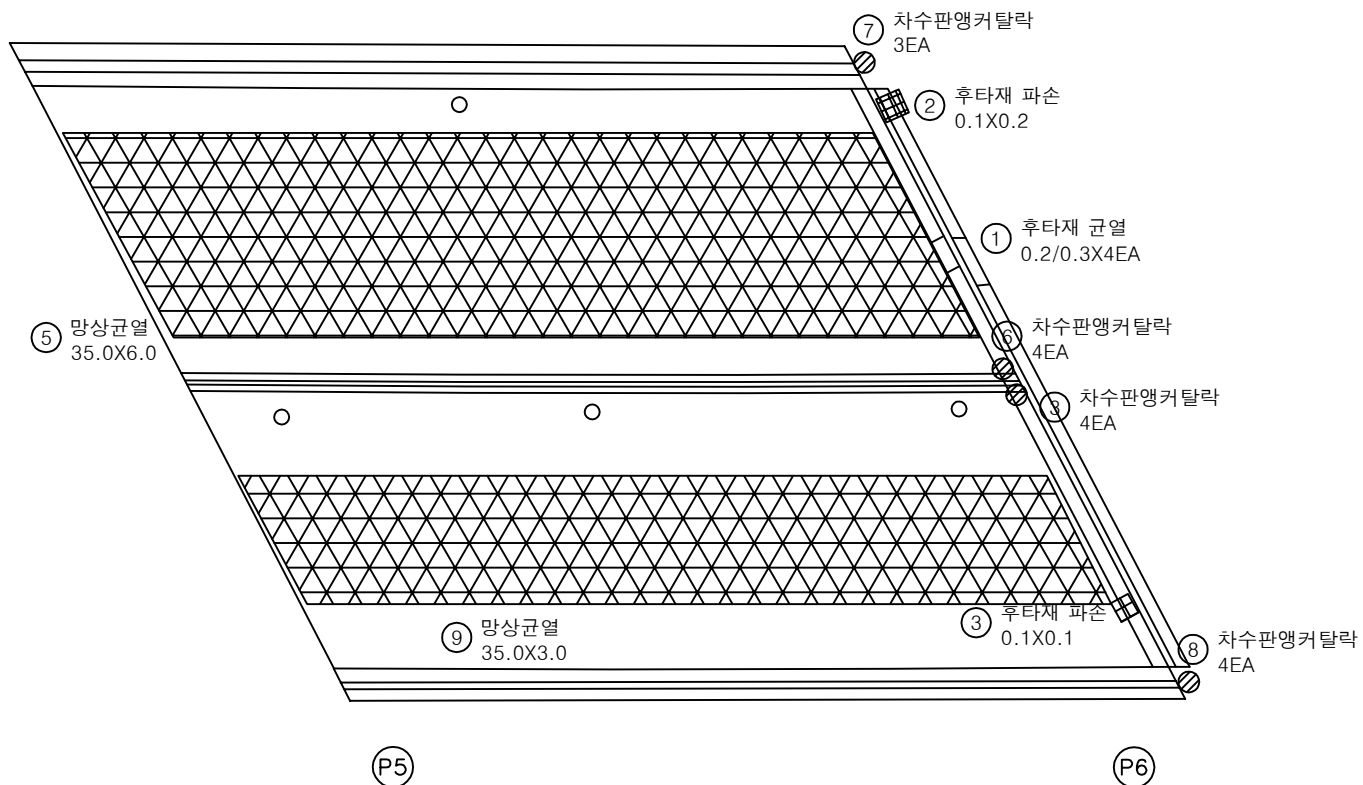


번호	손상내용	손상현황						비 고
		폭 (mm)	길이 (m)	너비 (m)	물량	단위	개소	
1	후타재 균열	0.2	0.3		1.20	m	4	
2	후타재 파손		0.1	0.2	0.02	m ²	1	
3	차수판앵커탈락				4.00	EA	4	
4	후타재 파손		0.1	0.1	0.01	m ²	1	
5	망상균열		35.0	6.0	210.00	m ²	1	23하 신규
6	차수판앵커탈락				4.00	EA	4	23하 신규
7	차수판앵커탈락				3.00	EA	3	23하 신규
8	차수판앵커탈락				4.00	EA	4	23하 신규
9	망상균열		35.0	3.0	105.00	m ²	1	23하 신규
10								
11								
KEY PLAN

← 상주방향

영천방향 →

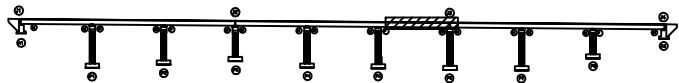

SECTION

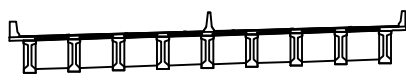

범례


균열	망상균열	재료분리
핀치, 공동	바리, 파손	열화
누수, 체수	백태	피착물
철근노출	침하	그늘음
부식	좌굴, 변형	기타

발주처	상주영천고속도로(주)
용역명	상주영천고속도로 시설물 안전·하자점검 및 성능평가 용역 (2023년 상반기 정기안전점검)
점검기관	(주)명성엔지니어링
도면번호	06

상주방향



영천방향

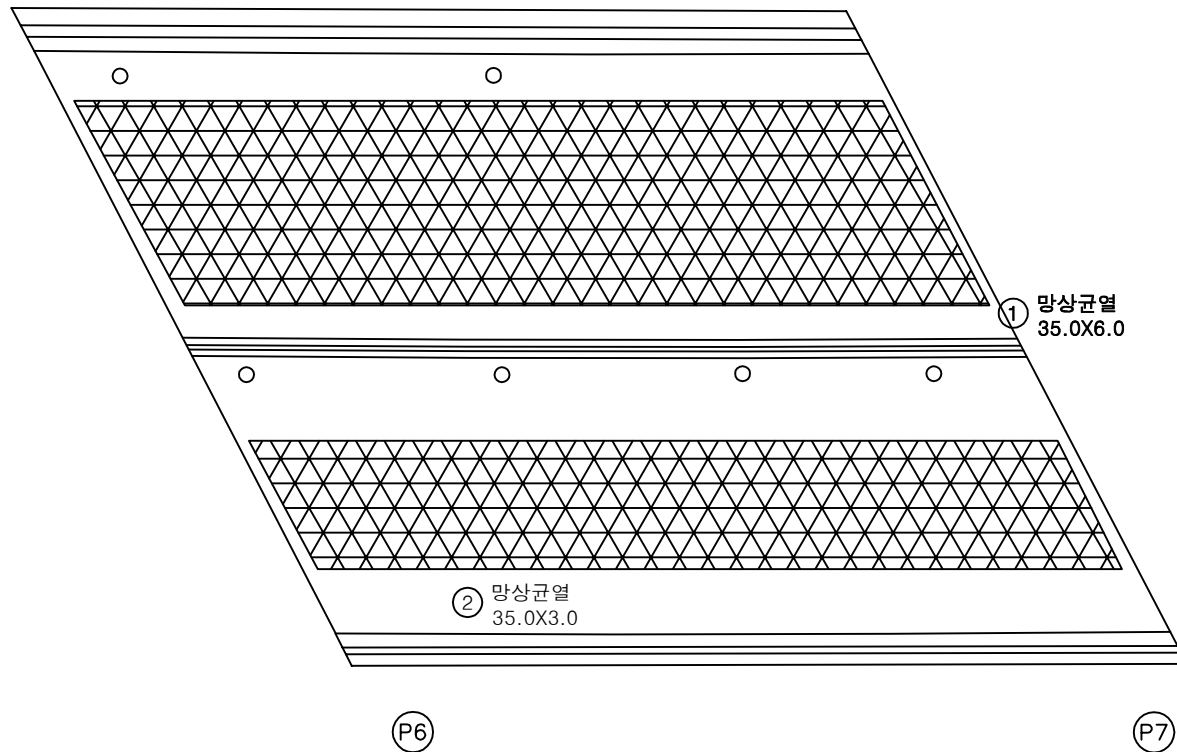


번호	손상내용	손상현황						비 고
		폭 (mm)	길이 (m)	너비 (m)	물량	단위	개소	
1	망상균열		35.0	6.0	210.00	m ²	1	23하 신규
2	망상균열		35.0	3.0	105.00	m ²	1	23하 신규
3								
4								
KEY PLAN

← 상주방향

영천방향 →

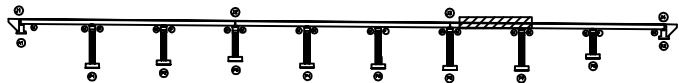

SECTION

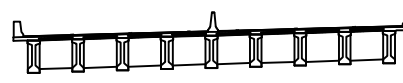


범례

균열	망상균열	재료분리	발주처
원치, 공동	바리, 파손	열화	상주영천고속도로(주)
누수, 체수	백태	피착물	용역명
철근노출	침하	그늘음	상주영천고속도로 시설물 안전·하자점검 및 성능평가 용역 (2023년 상반기 정기안전점검)
부식	좌굴, 변형	기타	점검기관
			(주)명성엔지니어링
			도면번호

상주방향



영천방향

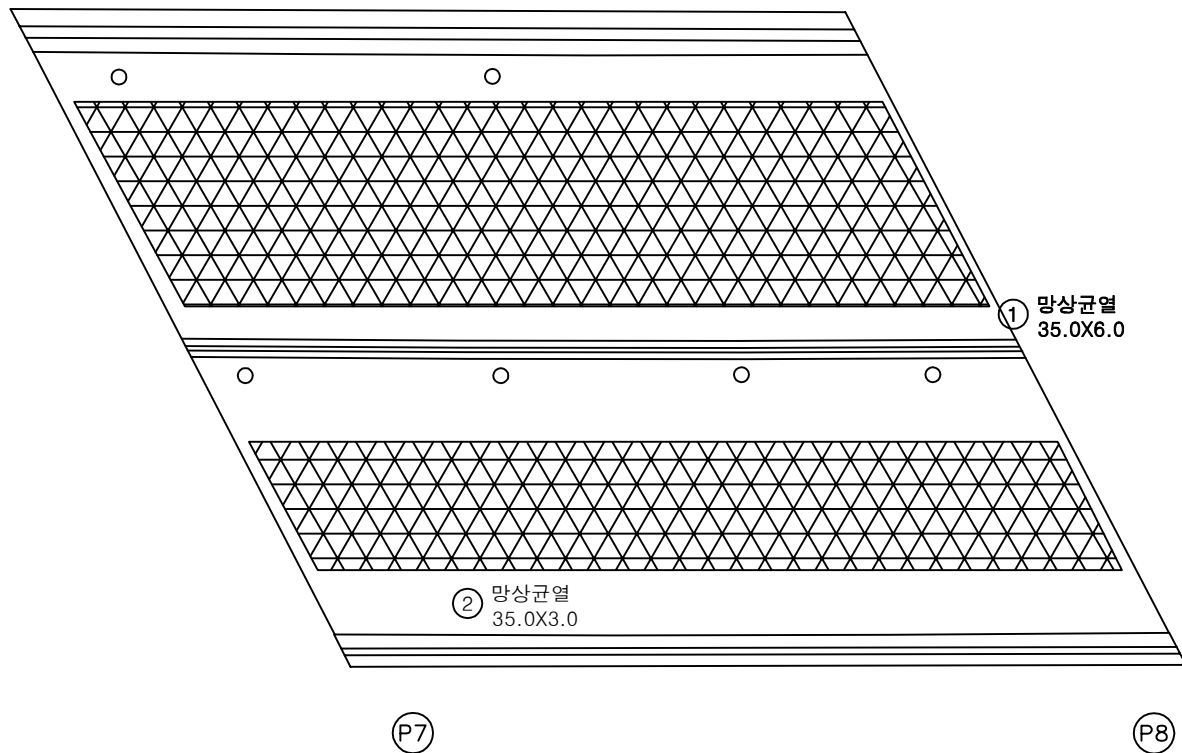


번호	손상내용	손상현황						비 고
		폭 (mm)	길이 (m)	너비 (m)	물량	단위	개소	
1	망상균열		35.0	6.0	210.00	m ²	1	23하 신규
2	망상균열		35.0	3.0	105.00	m ²	1	23하 신규
3								
4								
KEY PLAN

← 상주방향

영천방향 →

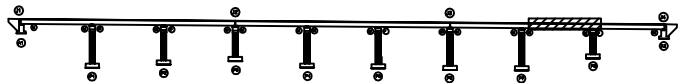

SECTION

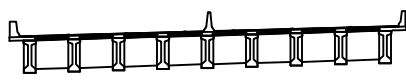


범례

콘크리트	망상균열	재료분리	발주처
원치, 공동	박리, 파손	열화	상주영천고속도로(주)
누수, 세수	백태	피착물	용역명
철근노출	침하	그늘음	상주영천고속도로 시설물 안전·하자점검 및 성능평가 용역 (2023년 상반기 정기안전점검)
부식	좌굴, 변형	기타	점검기관
			(주)명성엔지니어링
			도면번호

상주방향




영천방향

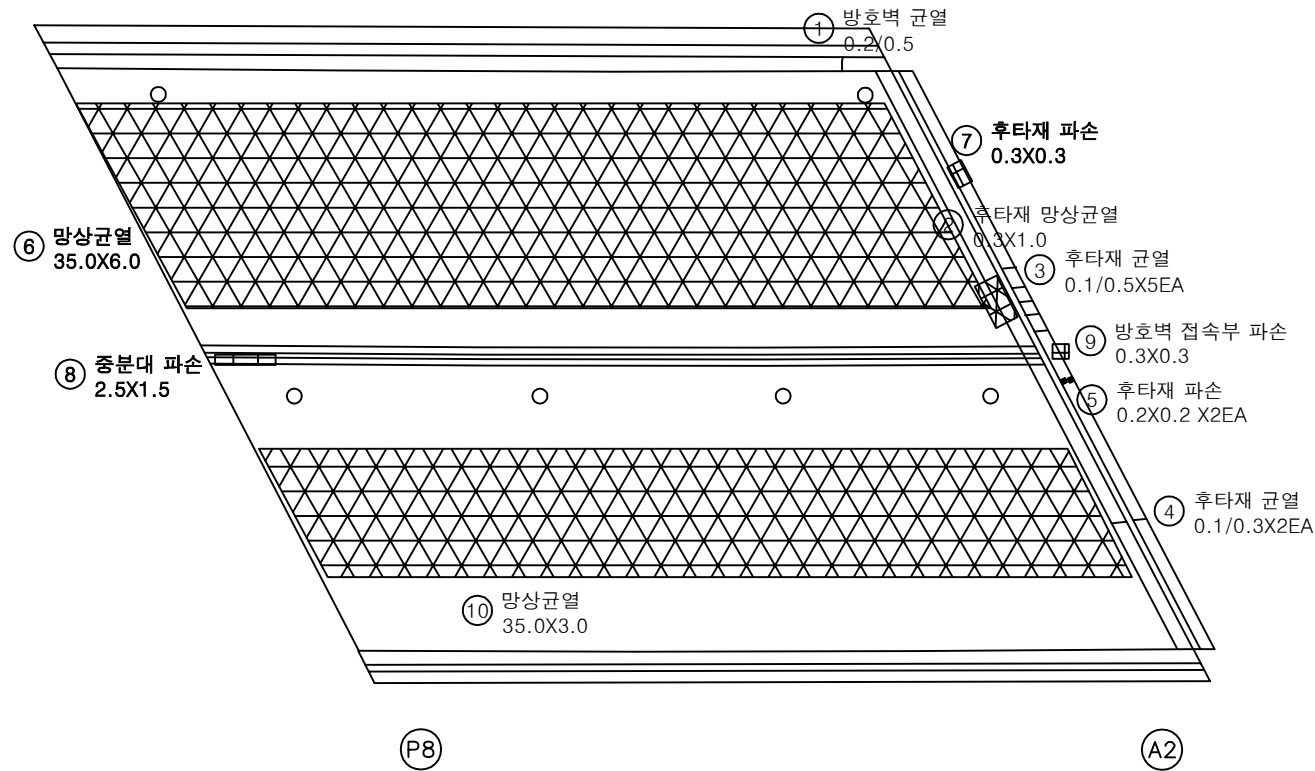


번호	손상내용	손상현황						비 고
		폭 (mm)	길이 (m)	너비 (m)	물량	단위	개소	
1	방호벽 균열	0.2	0.5		0.50	m	1	
2	후타재 망상균열		0.3	1.0	0.30	m ²	1	
3	후타재 균열	0.1	0.5		2.50	m	5	
4	후타재 균열	0.1	0.3		0.60	m	2	
5	후타재 파손		0.2	0.2	0.04	m ²	1	
6	망상균열		35.0	6.0	210.00	m ²	1	23하 신규
7	후타재 파손		0.3	0.3	0.09	m ²	1	23상 신규
8	중분대 파손		2.5	1.5	3.75	m ²	1	23상 신규
9	방호벽 접속부 파손		0.3	0.3	0.09	m ²	1	23하 신규
10	망상균열		35.0	3.0	105.00	m ²	1	23하 신규
11								
12								
KEY PLAN

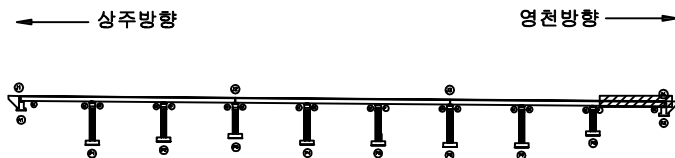

SECTION

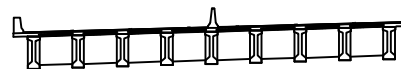


범례

균열	망상균열	재료분리	발 주 처
원치, 공동	바리, 파손	열 화	용 역 명
누수, 체수	콘크리트	피복물	상주영천고속도로(주)
철근노출	침 하	그늘음	상주영천고속도로 시설을 안전·하자점검 및 성능평가 용역 (2023년 상반기 정기안전점검)
부식	좌굴, 변형	기타	점 검 기 관
			(주)영성엔지니어링
			도 면 번 호

상주방향



영천방향

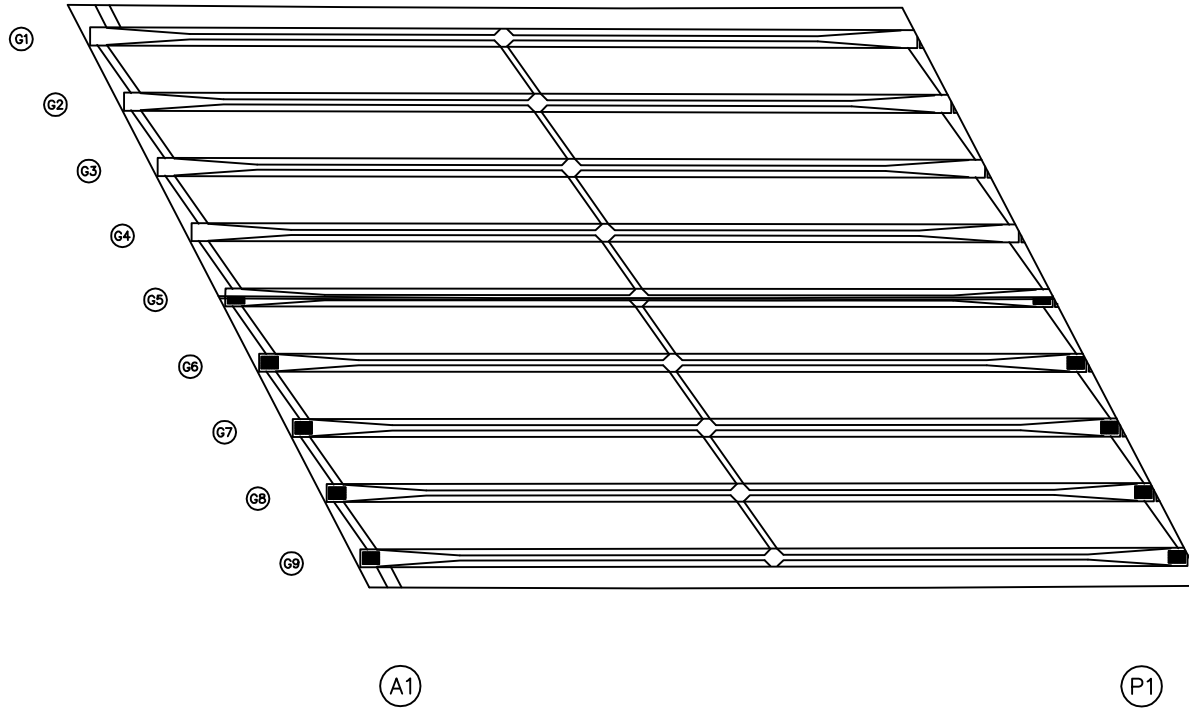


번호	손상내용	손상현황						비고
		폭 (mm)	길이 (m)	너비 (m)	물량	단위	개소	
1								
2								
KEY PLAN

← 상주방향

영천방향 →

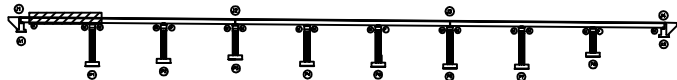


SECTION

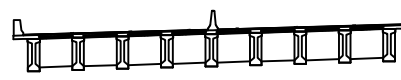


범례


콘크리트	방상근철	재료분리	발주처 상주영천고속도로(주)
쉼터, 공동	바리, 파손	열화	
누수, 침수	벽면	피복물	용역명 상주영천고속도로 시설물 안전·하자점검 및 성능평가 용역 (2023년 상반기 정기안전점검)
철근노출	침하	그늘음	
부식	좌굴, 변형	기타	점검기관 (주)영성엔지니어링
			도면번호

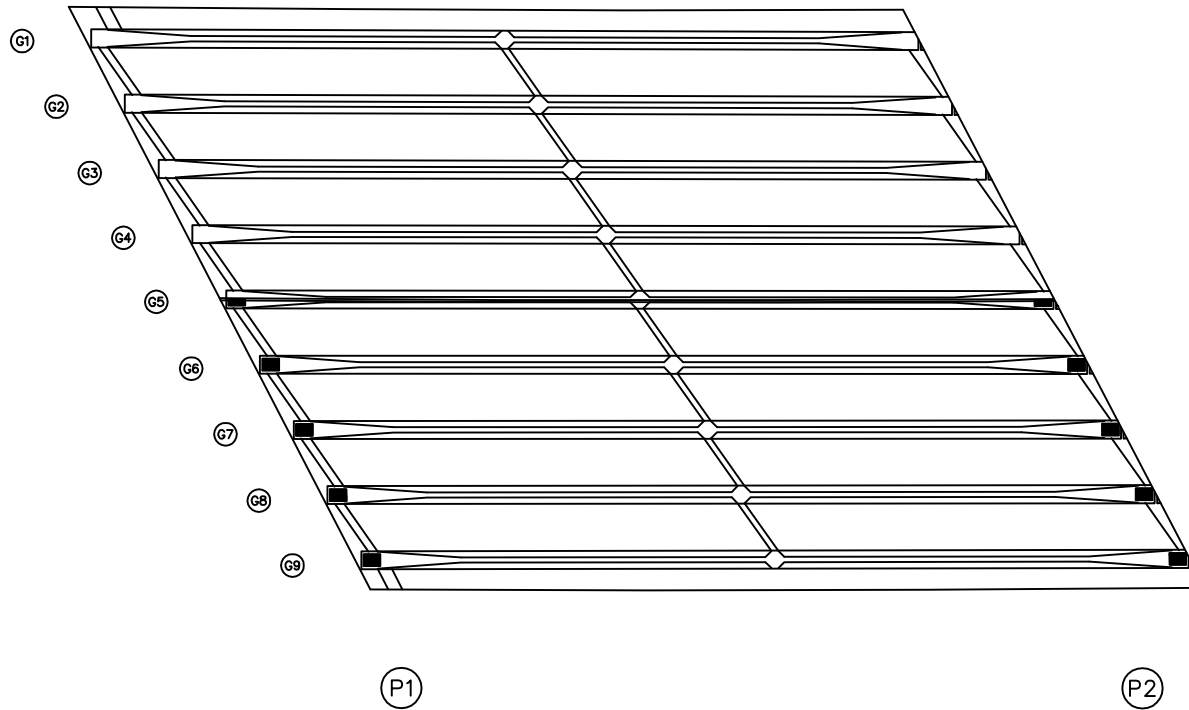상주방향
←영천방향
→


번호	손상내용	손상현황						비 고
		폭 (mm)	길이 (m)	너비 (m)	수량	단위	개소	
1								
2								
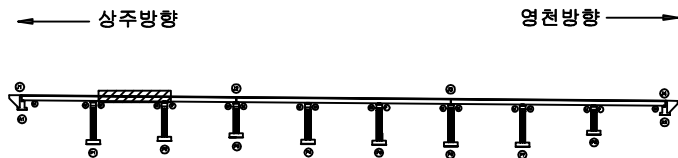KEY
PLAN


SECTION

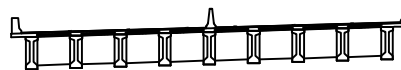범
례


균열	망상균열	재료분리	발주처 상주영천고속도로(주)
핀치, 공동	박리, 파손	열화	용역명 상주영천고속도로 시설물 안전·하자점검 및 성능평가 용역 (2023년 상반기 정기안전점검)
누수, 체수	백태	피적물	점검기관 (주)명성엔지니어링
철근노출	침하	그늘음	도면번호
부식	좌굴, 변형	기타	

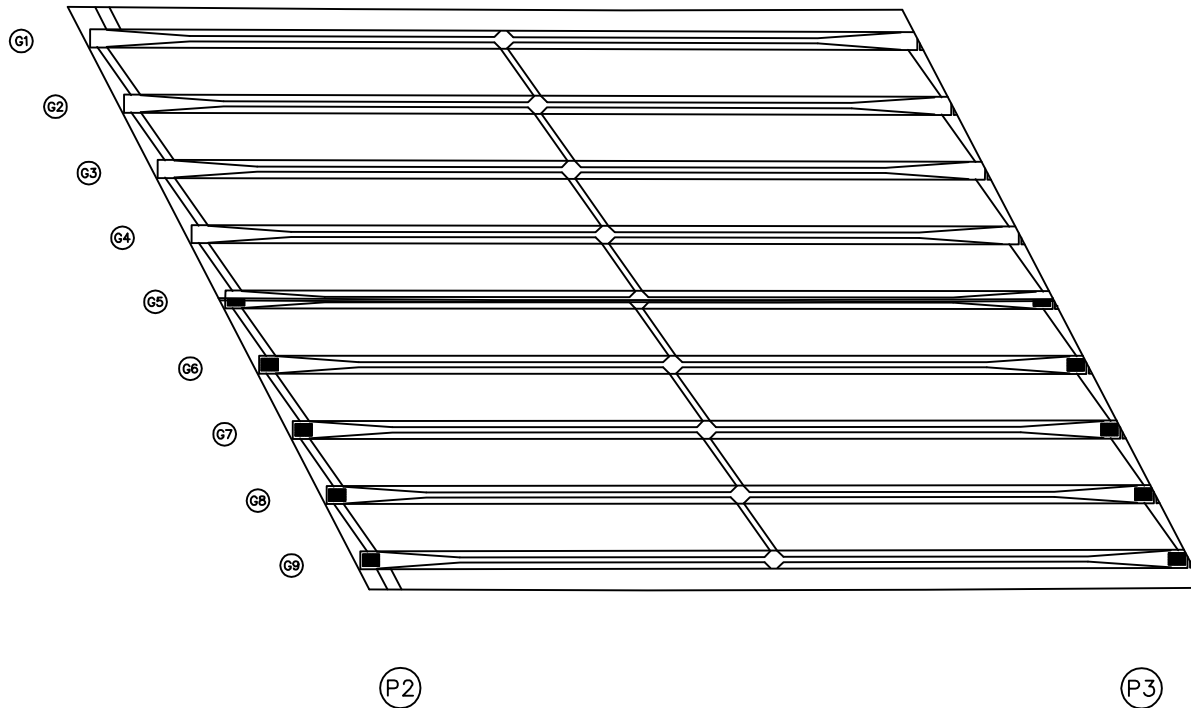상주방향
←영천방향
→


번호	손상내용	손상현황						비 고
		폭 (mm)	길이 (m)	너비 (m)	물량	단위	개소	
1								
2								
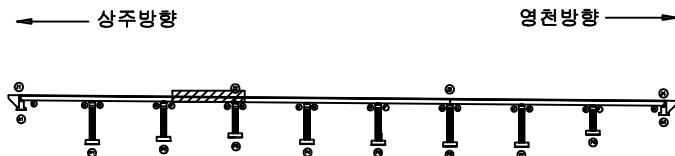KEY
PLAN


SECTION

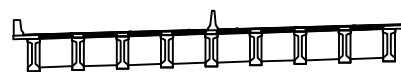범
례


균열	망상균열	재료분리	발 주 처 상주영천고속도로(주)
쐼지, 공동	박리, 파손	열 화	용 역 명 상주영천고속도로 시설물 안전·하자점검 및 성능평가 용역 (2023년 상반기 정기안전점검)
누수, 침수	부식	균열	점 검 기 관 (주)영성엔지니어링
침하	기타		도 면 번 호

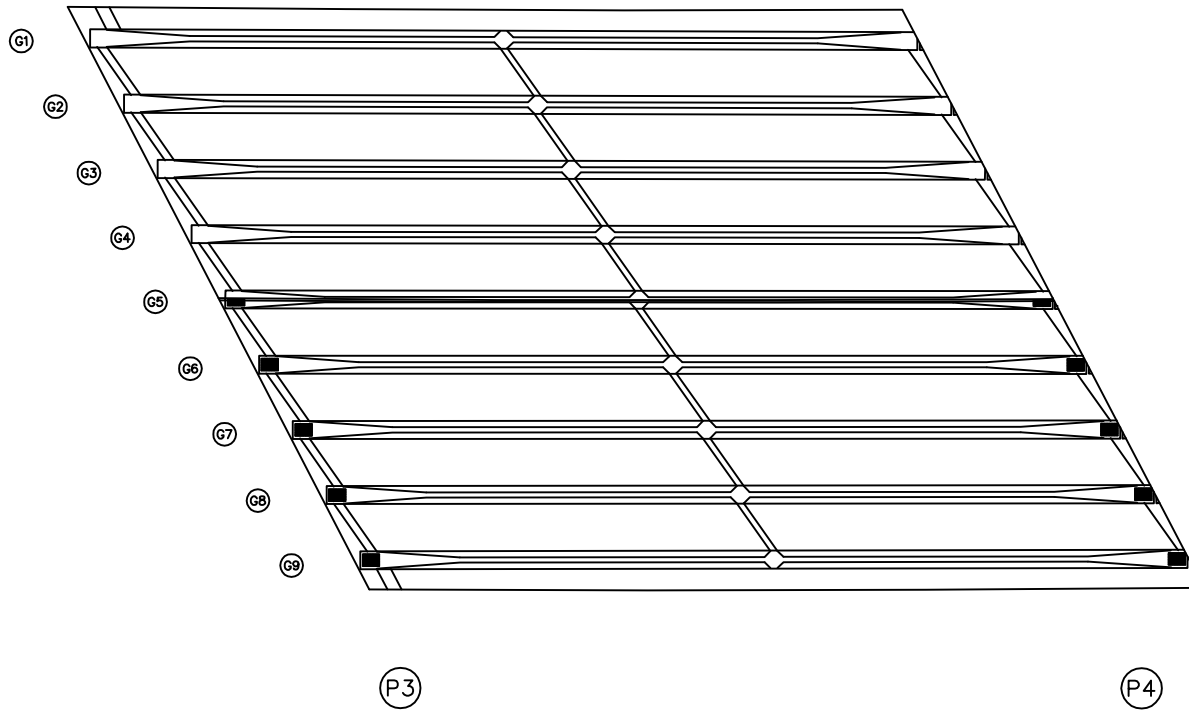상주방향
←영천방향
→


번호	손상내용	손상현황						비 고
		폭 (mm)	길이 (m)	너비 (m)	물량	단위	개소	
1								
2								
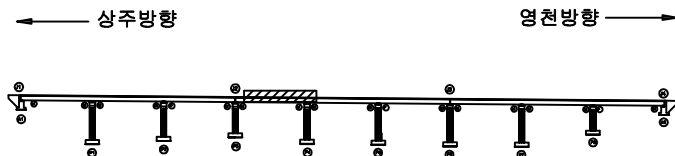KEY
PLAN


SECTION

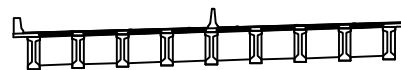범
례


균열	망상균열	재료분리	발 주 처
편지, 공동	박리, 파손	열화	상주영천고속도로(주)
누수, 체수	벽체	피복물	용역명
철근노출	침하	그늘음	상주영천고속도로 시설물 안전·하자점검 및 성능평가 용역 (2023년 상반기 정기안전점검)
부식	좌굴, 변형	기타	점검기관
			(주)영성엔지니어링
			도면번호

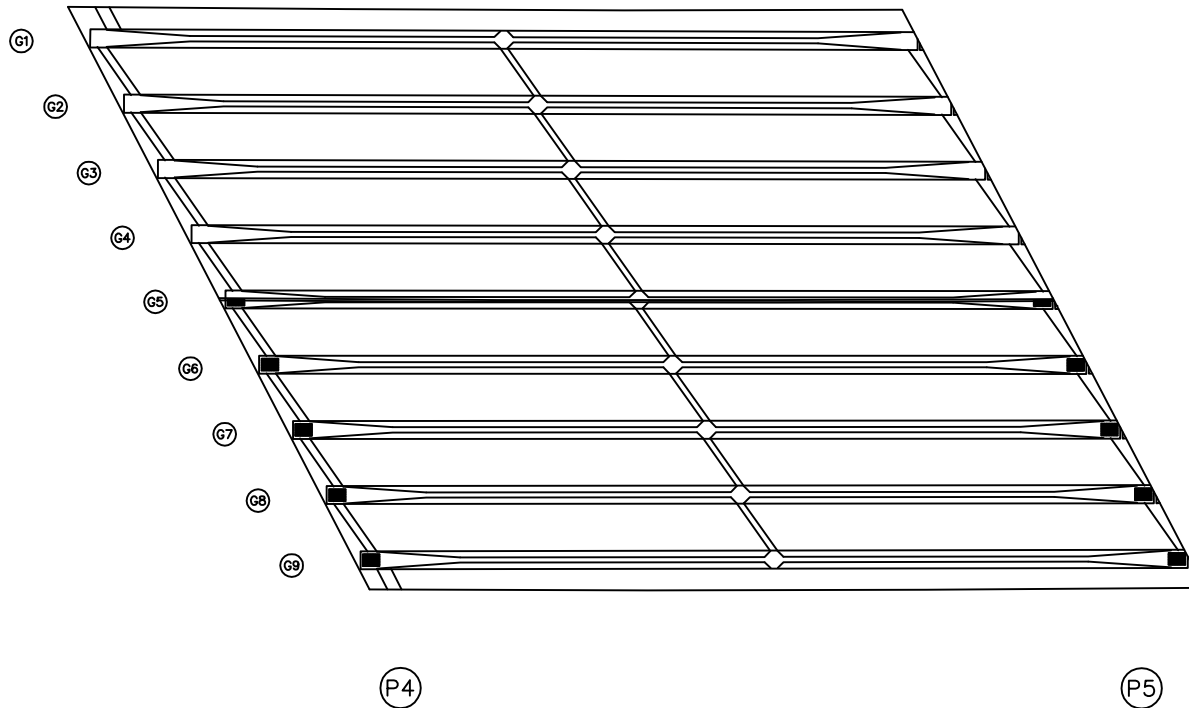상주방향
←영천방향
→


번호	손상내용	손상현황						비 고
		폭 (mm)	길이 (m)	너비 (m)	물량	단위	개소	
1								
2								
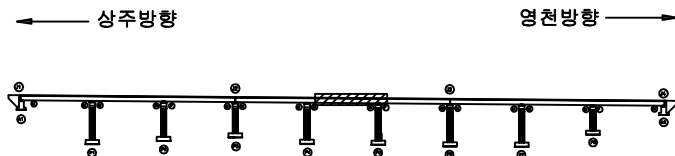KEY
PLAN


SECTION

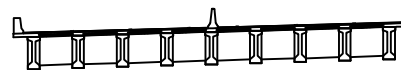범
례


콘 크리트	방상근열	재료분리	발 주 처 상주영천고속도로(주)
원지, 공동	박리, 파손	열 화	
누수, 채수	벽 태	피착물	용 역 명 상주영천고속도로 시설물 안전·하자점검 및 성능평가 용역 (2023년 상반기 정기안전점검)
철근노출	침 하	그을음	
부 식	좌굴, 변형	기 타	점 검 기 관 (주)명성엔지니어링
			도 면 번 호

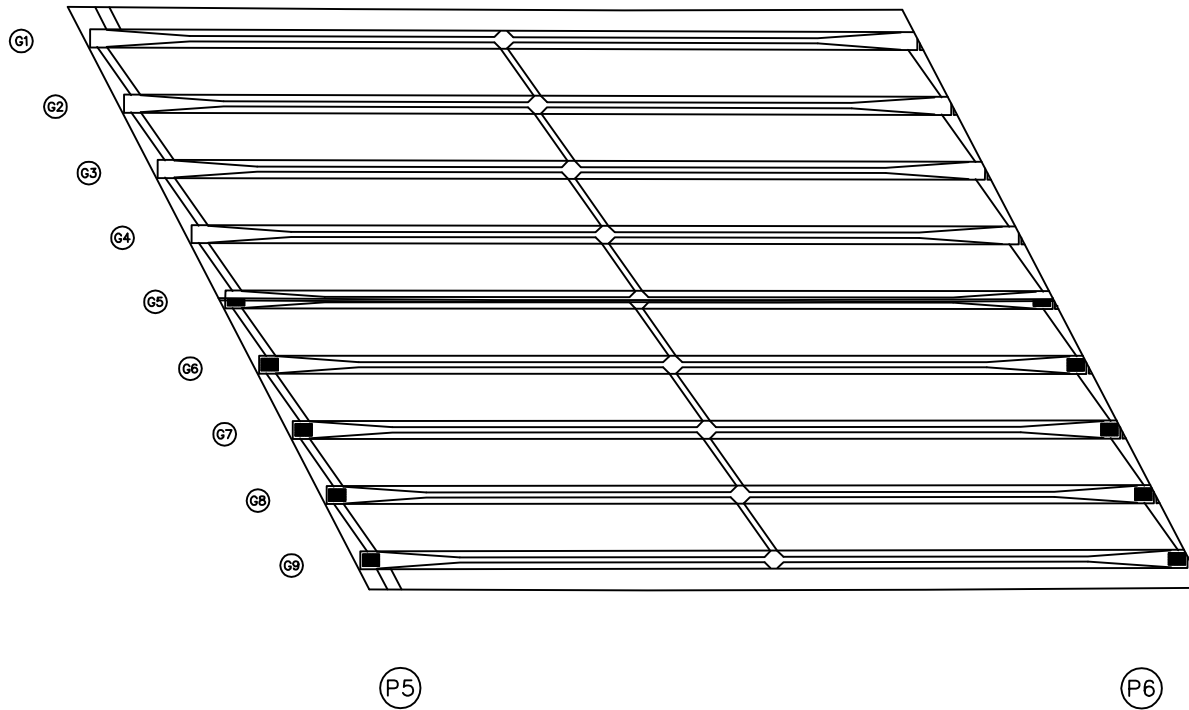상주방향
←영천방향
→


번호	손상내용	손상현황						비 고
		폭 (mm)	길이 (m)	너비 (m)	수량	단위	개소	
1								
2								
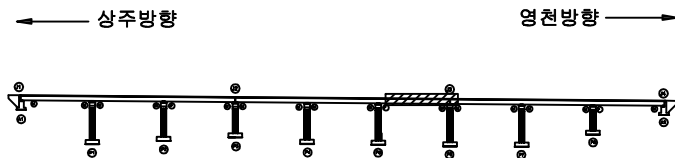KEY
PLAN


SECTION

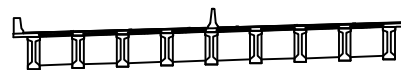범
례


콘 크리트	방상근철	재료분리	발 주 처 상주영천고속도로(주)
원지, 공동	박리, 파손	열 화	용 역 명 상주영천고속도로 시설물 안전·하자점검 및 성능평가 용역 (2023년 상반기 정기안전점검)
누수, 채수	부식	피착물	점 검 기 관 (주)영성엔지니어링
철근노출	침 하	그을음	도 면 번 호
부식	좌굴, 변형	기 타	

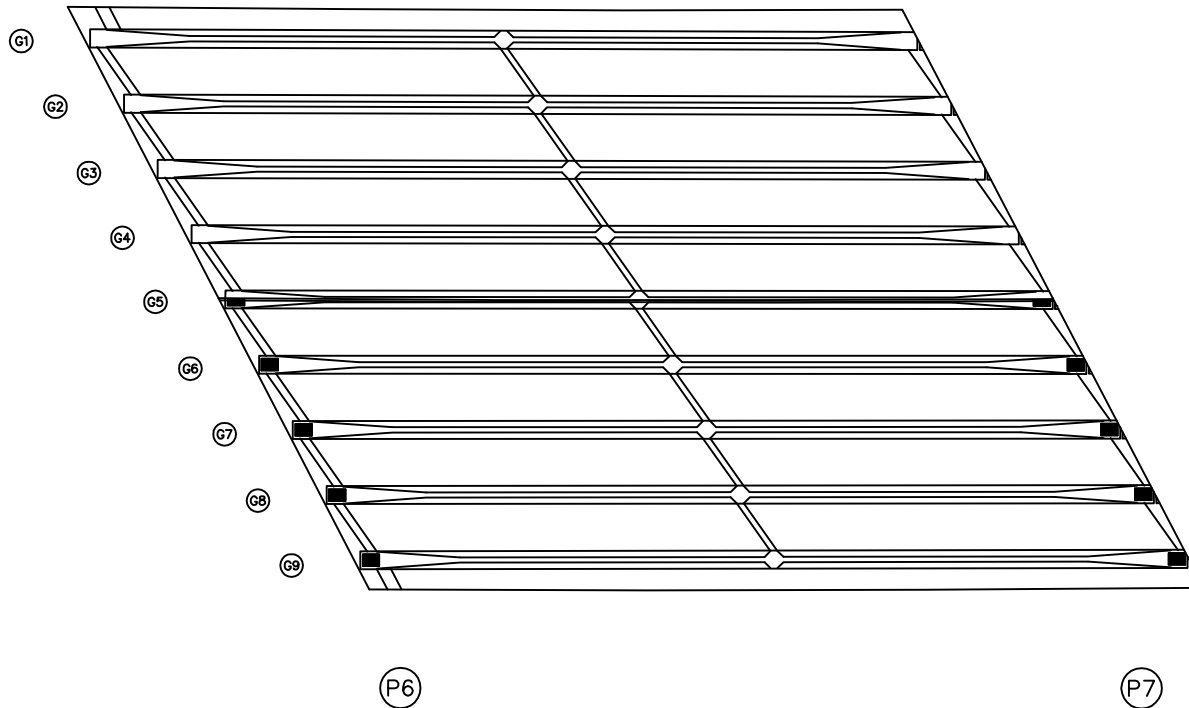상주방향
←영천방향
→

번호	손상내용	손상현황						비 고
		폭 (mm)	길이 (m)	너비 (m)	물량	단위	개소	
1								
2								
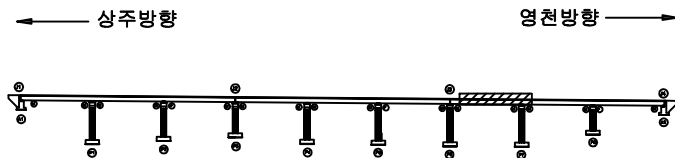KEY
PLAN

SECTION

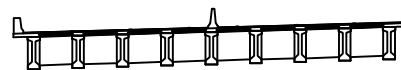
범
례

균열	망상균열	재료분리	발 주 처 상주영천고속도로(주)
쾨지, 공동	박리, 파손	열 화	용 역 명 상주영천고속도로 시설물 안전·하자점검 및 성능평가 용역 (2023년 상반기 정기안전점검)
누수, 침수	췌 췌	췌 췌 췌	점 검 기 관 (주)영성엔지니어링
철근노출	침 하	그을음	도 면 번 호
부식	좌굴, 변형	기 타	

상주방향




영천방향

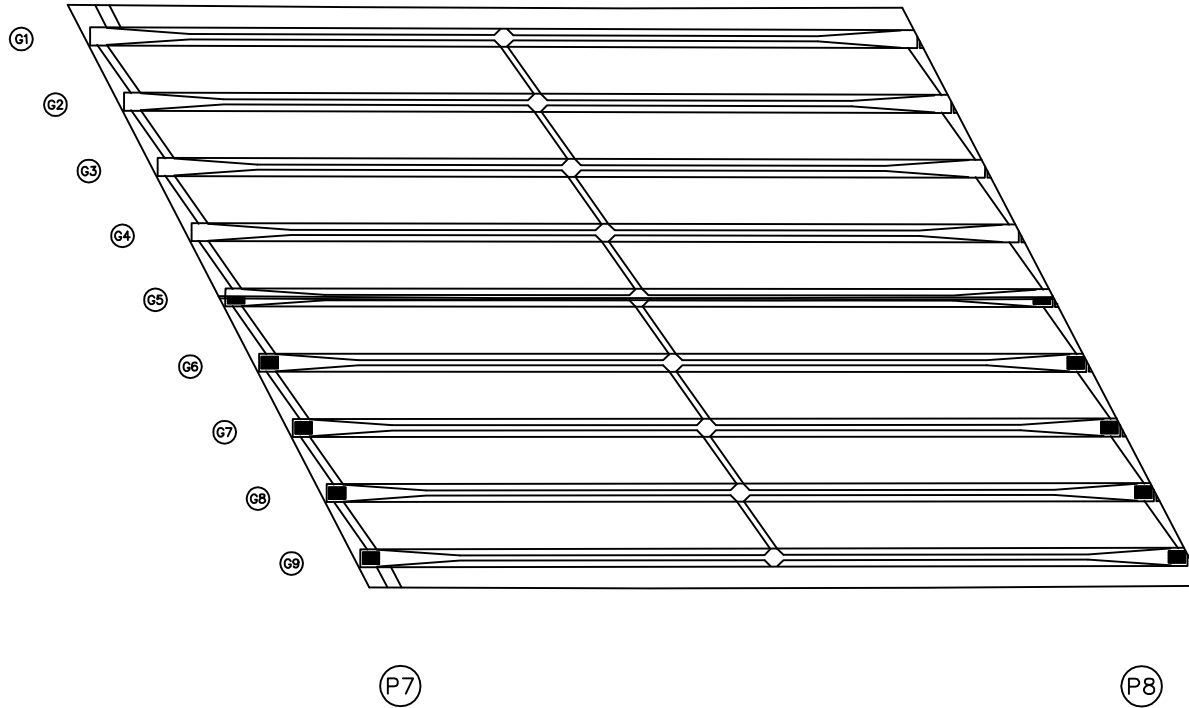


번호	손상내용	손상현황						비 고
		폭 (mm)	길이 (m)	너비 (m)	수량	단위	개소	
1								
2								
KEY PLAN

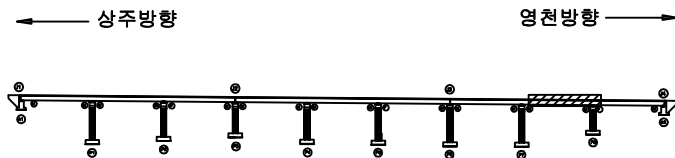


SECTION

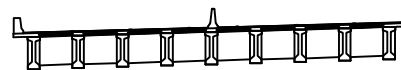


범례


콘 크	망상근열	재료분리	발 주 처 상주영천고속도로(주)
원지, 공동	박리, 파손	열 화	용 역 명
누수, 채수	부식	피복물	상주영천고속도로 시설물 안전·하자점검 및 성능평가 용역 (2023년 상반기 정기안전점검)
철근노출	침 하	그을음	점 검 기 관 (주)영성엔지니어링
부식	좌굴, 변형	기 타	도 면 번 호

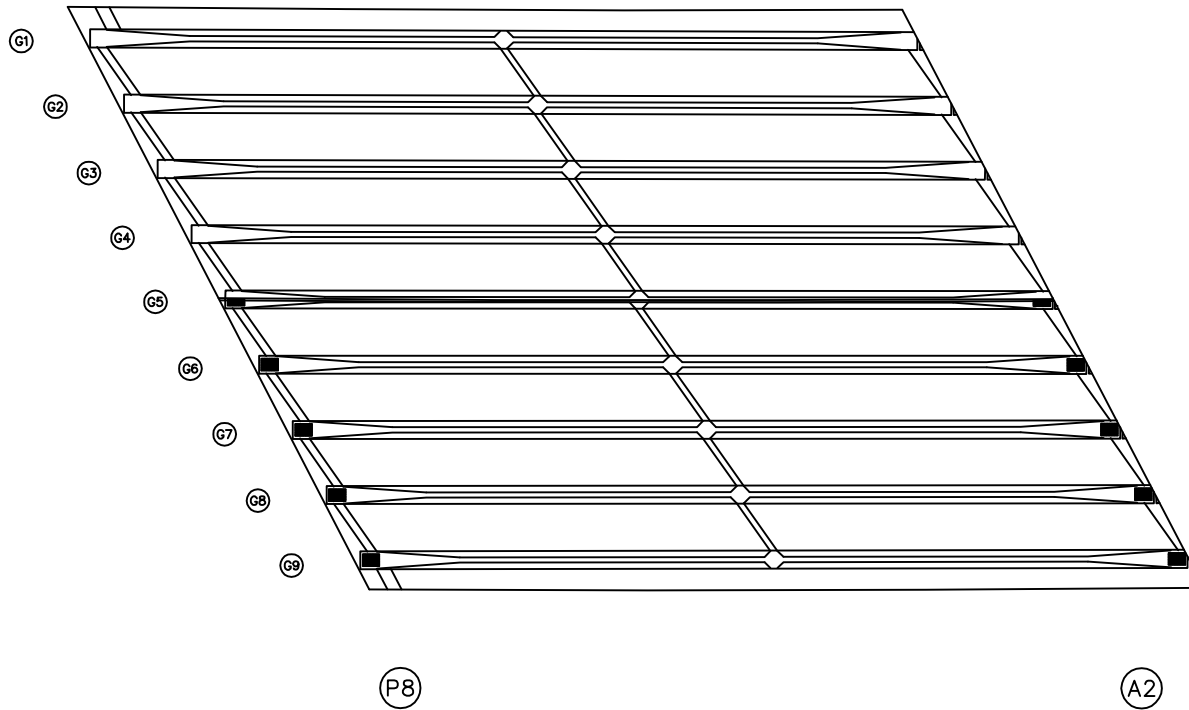상주방향
←영천방향
→

번호	손상내용	손상현황						비 고
		폭 (mm)	길이 (m)	너비 (m)	물량	단위	개소	
1								
2								
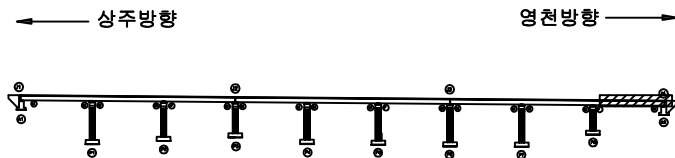KEY
PLAN

SECTION

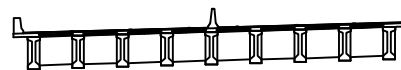범
례

콘 크	망상근열	재료분리	발 주 처 상주영천고속도로(주)
원지, 공동	박리, 파손	열 화	용 역 명 상주영천고속도로 시설물 안전·하자점검 및 성능평가 용역 (2023년 상반기 정기안전점검)
누수, 침수	부식	피착물	점 검 기 관 (주)영성엔지니어링
철근노출	침 하	그을음	도 면 번 호
부식	좌굴, 변형	기타	

ID : 가천교 거더 S1 (G1~G5)


8공구 1번 가천교

손 상 물 량 표

상주방향




영천방향

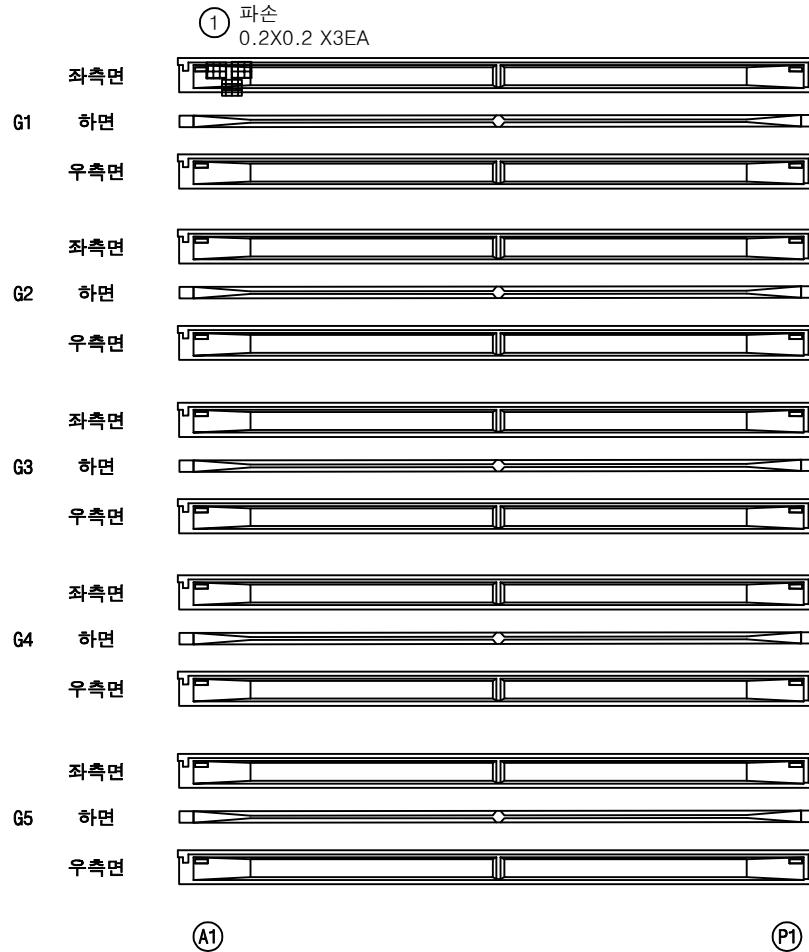


번호	손상내용	손상현황						비 고
		폭 (mm)	길이 (m)	너비 (m)	수량	단위	개소	
1	파손		0.2	0.2	0.12	m ²	3	
2								
3								
KEY PLAN

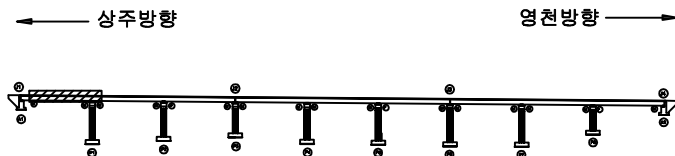

SECTION

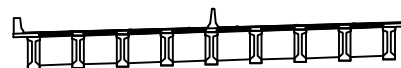

범례

콘 크	망상근열	재료분리
원지, 공동	박리, 파손	열 화
누수, 채수	박 테	피착물
철근노출	침 하	그을음
부 식	좌굴, 변형	기 타

발 주 처	상주영천고속도로(주)
용 역 명	상주영천고속도로 시설물 안전·하자점검 및 성능평가 용역 (2023년 상반기 정기안전점검)
점 검 기 관	(주)영성엔지니어링
도 면 번 호	

ID : 가천교 거더 S1 (G6-G9)

8공구 1번 가천교

손 상 물 량 표

상주방향




영천방향




번호	손상내용	손상현황						비 고
		폭 (mm)	길이 (m)	너비 (m)	수량	단위	개소	
1								
2								
KEY PLAN

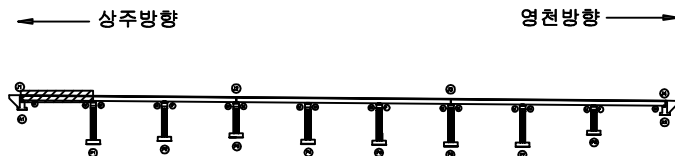

SECTION

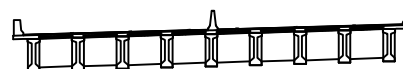

범례

콘 크	방상근열	재료분리	발 주 처
편치, 공동	박리, 파손	열 화	용 역 명
누수, 채수	벽 태	퇴적물	상주영천고속도로 시설물 안전·하자점검 및 성능평가 용역 (2023년 상반기 정기안전점검)
철근노출	침 하	그늘음	점 검 기 관
부 식	좌굴, 변형	기 타	(주)명성엔지니어링
			도 면 번 호

ID : 가천교 거더 S2 (G1~G5)


8공구 1번 가천교

손 상 물 량 표

상주방향




영천방향

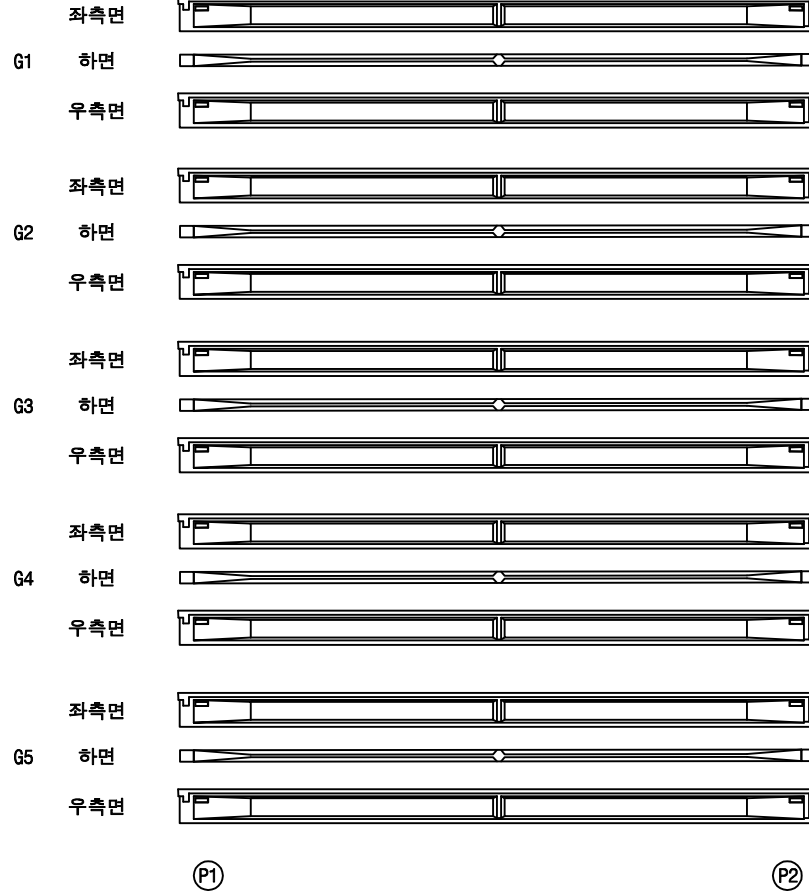


번호	손상내용	손상현황						비 고
		폭 (mm)	길이 (m)	너비 (m)	물량	단위	개소	
1								
2								
KEY PLAN

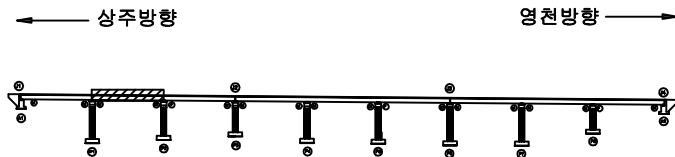

SECTION

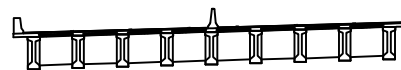

범례

	콘 크리트		망상콘크리트		재료분리
	원지, 공동		바리, 파손		열 화
	누수, 채수		벽 테		피복물
	철근노출		침 하		그늘음
	부 식		좌굴, 변형		기 타

발 주 처	상주영천고속도로(주)
용 역 명	상주영천고속도로 시설물 안전·하자점검 및 성능평가 용역 (2023년 상반기 정기안전점검)
점 검 기 관	(주)영성엔지니어링
도 면 번 호	

상주방향



영천방향




P1


P2

번호	손상내용	손상현황						비 고
		폭 (mm)	길이 (m)	너비 (m)	수량	단위	개소	
1								
2								
KEY PLAN

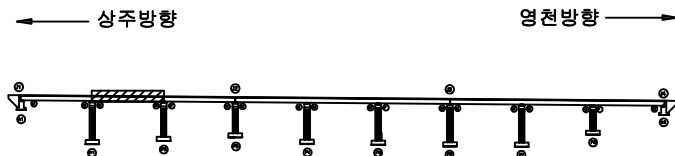

SECTION

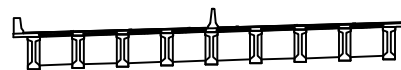

범례

콘 크리트	방상콘크리트	철근보강	발 주 처
원지, 공동	균열, 파손	밀 화	용 역 명
누수, 침수	박 리	페 인트	상주영천고속도로 시설물 안전·하자점검 및 성능평가 용역 (2023년 상반기 정기안전점검)
철근노출	침 하	그 룰	점 검 기 관
부 식	균열, 변형	기 타	(주)명성엔지니어링
			도 면 번 호

ID : 가천교 거더 S3 (G1~G5)


8공구 1번 가천교

손 상 물 량 표

상주방향




영천방향

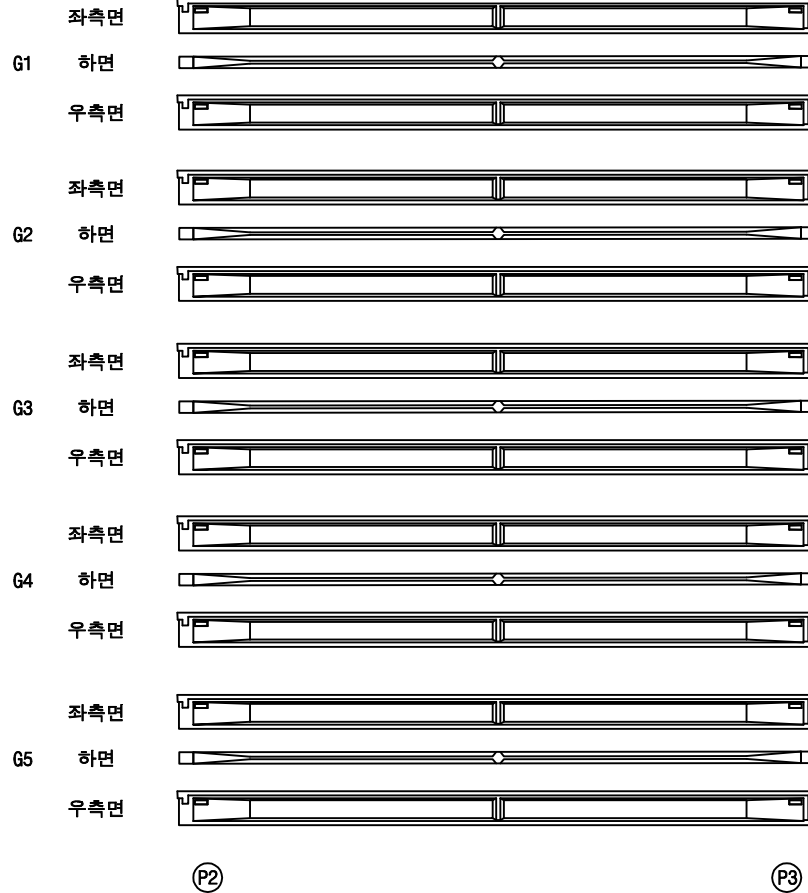


번호	손상내용	손상현황						비 고
		폭 (mm)	길이 (m)	너비 (m)	수량	단위	개소	
1								
2								
KEY PLAN

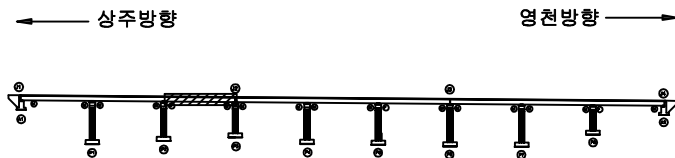

SECTION

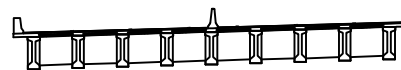

범례

콘 크	방상근열	재료분리	발 주 처
켜지, 공동	바리, 파손	열 화	용 역 명
누수, 배수	벽 테	피착물	상주영천고속도로 시설물 안전·하자점검 및 성능평가 용역 (2023년 상반기 정기안전점검)
철근노출	침 하	그늘음	점 검 기 관
부 식	좌굴, 변형	기 타	(주)영성엔지니어링
			도 면 번 호

ID : 가천교 거더 S3 (G6~G9)

8공구 1번 가천교

손 상 물 량 표

상주방향




영천방향




번호	손상내용	손상현황						비 고
		폭 (mm)	길이 (m)	너비 (m)	물량	단위	개소	
1								
2								
KEY PLAN

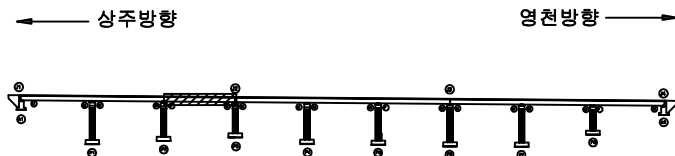

SECTION

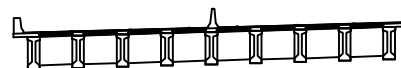

범례

콘 크리트	방상콘크리트	철근콘크리트	발 주 처 상주영천고속도로(주) 용 역 명 상주영천고속도로 시설물 안전·하자점검 및 성능평가 용역 (2023년 상반기 정기안전점검) 점 검 기 관 (주)영성엔지니어링 도 면 번 호
원지, 공동	배 리, 파손	배 리	
누수, 체수	배 리	배 리	
철근노출	침 하	그을음	
부 식	좌굴, 변형	기 타	

ID : 가천교 거더 S4 (G1~G5)


8공구 1번 가천교

손 상 물 량 표

상주방향



영천방향

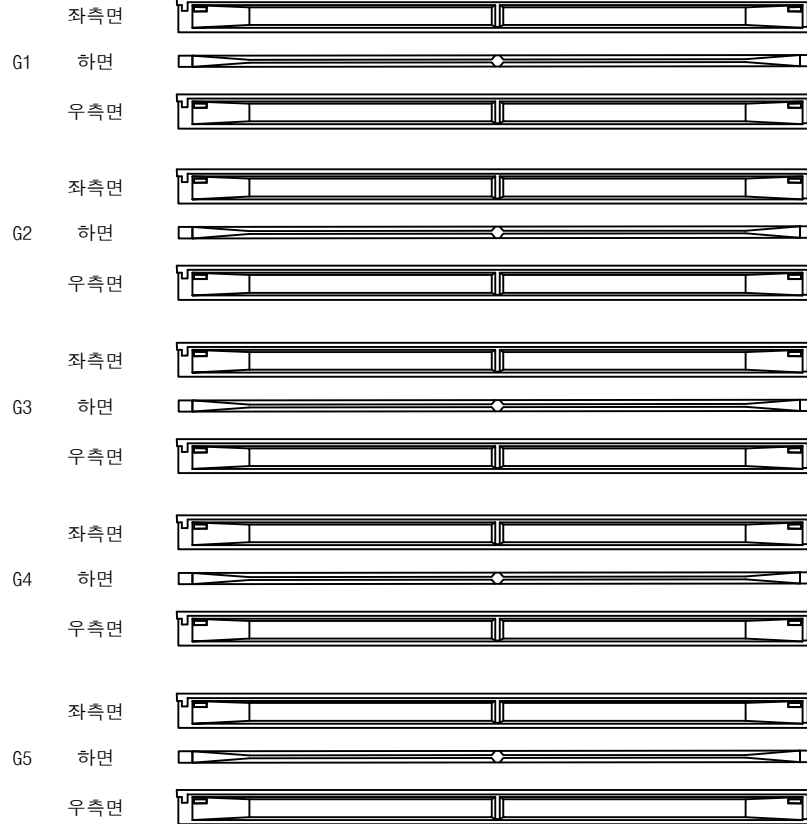


P3


P4

번호	손상내용	손상현황						비 고
		폭 (mm)	길이 (m)	너비 (m)	수량	단위	개소	
1								
2								
KEY PLAN

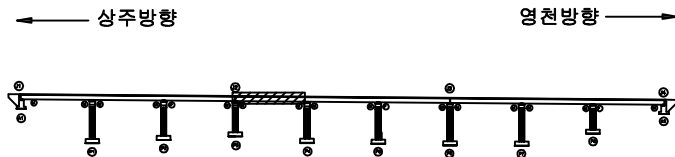

SECTION

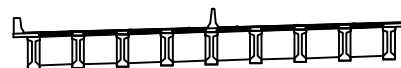

범례

	콘 크리트		망상콘크리트		철근보강
	원지, 공동		바리, 파손		밀착
	누수, 채수		벗겨짐		박리
	철근노출		침하		그늘음
	부식		좌굴, 변형		기타

발 주 처	상주영천고속도로(주)
용 역 명	상주영천고속도로 시설물 안전·하자점검 및 성능평가 용역 (2023년 상반기 정기안전점검)
점 검 기 관	(주)영성엔지니어링
도 면 번 호	

상주방향



영천방향




P3


P4

번호	손상내용	손상현황						비 고
		폭 (mm)	길이 (m)	너비 (m)	물량	단위	개소	
1								
2								
KEY PLAN

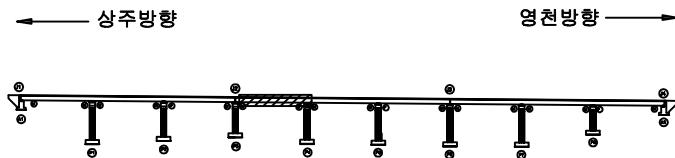

SECTION

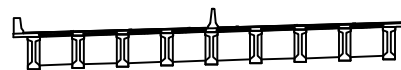

범례

콘 크	망상근열	재료분리	발 주 처
편지, 공동	박리, 파손	열 화	상주영천고속도로(주)
누수, 채수	벽 테	피착물	용 역 명
철근노출	침 하	그늘음	상주영천고속도로 시설물 안전·하자점검 및 성능평가 용역 (2023년 상반기 정기안전점검)
부 식	좌굴, 변형	기 타	점 검 기 관
			(주)영성엔지니어링
			도 면 번 호

ID : 가천교 거더 S5 (G1~G5)

8공구 1번 가천교

손 상 물 량 표

좌측면

G1 하면

우측면

좌측면

G2 하면

우측면

좌측면

G3 하면

우측면

좌측면

G4 하면

우측면

좌측면

G5 하면

우측면

(P4)

(P5)

번호	손상내용	손상현황						비 고
		폭 (mm)	길이 (m)	너비 (m)	물량	단위	개소	
1								
2								
KEY PLAN

SECTION

범례

	균열		방상균열		재료분리	발 주 처	상주영천고속도로(주)
	편치, 공동		박리, 파손		열화	용역명	상주영천고속도로 시설물 안전·하자점검 및 성능평가 용역 (2023년 상반기 정기안전점검)
	누수, 체수		배수		퇴적물		
	철근노출		침하		그늘음	점검기관	(주)영성엔지니어링
	부식		회갈, 변형		기타	도면번호	27

ID : 가천교 거더 S5 (G6-G9)

8공구 1번 가천교

손 상 물 량 표

상주방향




영천방향




번호	손상내용	손상현황						비 고
		폭 (mm)	길이 (m)	너비 (m)	수량	단위	개소	
1								
2								
KEY PLAN

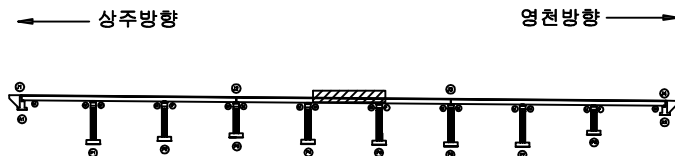

SECTION

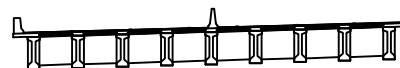

범례

콘 크	방상근열	재료분리	발 주 처 상주영천고속도로(주)
편치, 공동	박리, 파손	열 화	
누수, 채수	텍 터	표적물	용 역 명 상주영천고속도로 시설물 안전·하자점검 및 성능평가 용역 (2023년 상반기 정기안전점검)
철근노출	침 하	그늘음	
부 식	좌굴, 변형	기 타	점 검 기 관 (주)명성엔지니어링
			도 면 번 호


ID : 가천교 거더 S6 (G1~G5)

8공구 1번 가천교

손 상 물 량 표

상주방향

영천방향

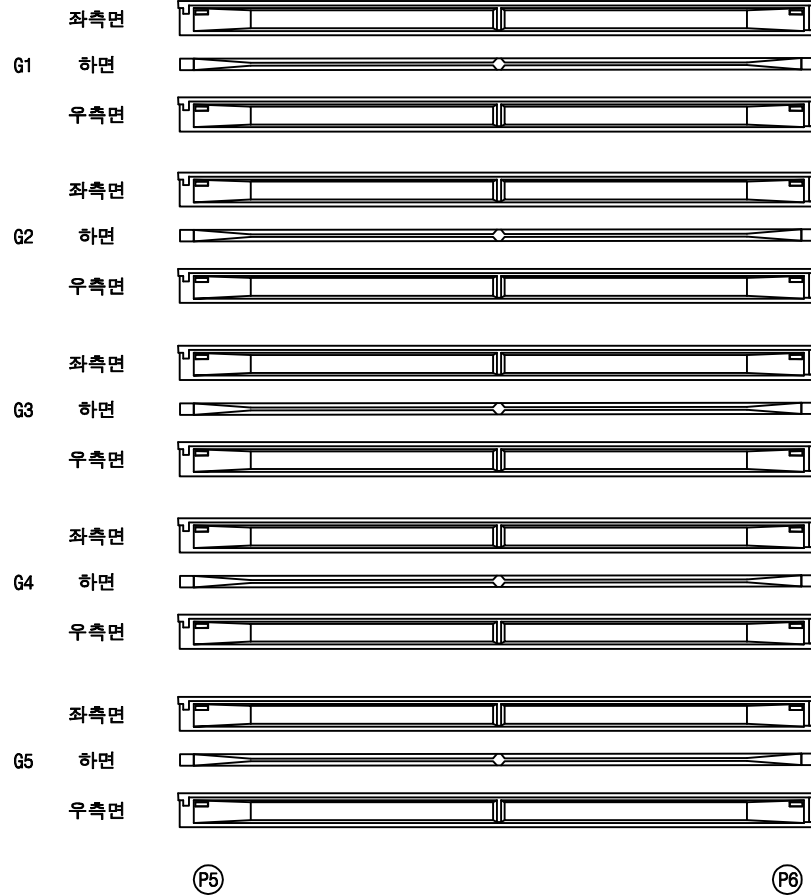


번호	손상내용	손상현황						비 고
		폭 (mm)	깊이 (m)	너비 (m)	물량	단위	개소	
1								
2								
KEY PLAN

← 상주방향

영천방향 →

SECTION

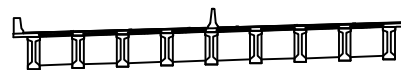

2	5
---	---

			발 주 처 상주영천고속도로(주)
			용 역 명 상주영천고속도로 시설을 안전·하자점검 및 성능평가 용역 (2023년 상반기 정기안전점검)
			점 검 기 관 (주)평성엔지니어링
			도 면 번 호 29

ID : 가천교 거더 S6 (G6~G9)

8공구 1번 가천교

손 상 물 량 표

상주방향




영천방향



번호	손상내용	손상현황						비 고
		폭 (mm)	길이 (m)	너비 (m)	수량	단위	개소	
1								
2								
KEY PLAN

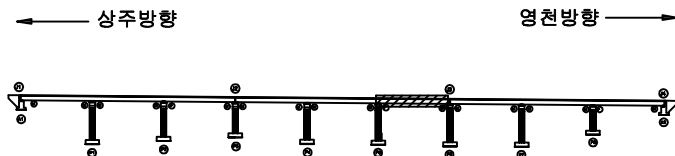

SECTION




범례

콘 크리트	방상콘크리트	철근보강	발 주 처
원지, 공동	균열, 파손	밀 화	용 역 명
누수, 침수	파 돌	페인트	상주영천고속도로 시설물 안전·하자점검 및 성능평가 용역 (2023년 상반기 정기안전점검)
철근노출	침 하	그늘음	점 검 기 관
부 식	좌굴, 변형	기 타	(주)영성엔지니어링
			도 면 번 호

상주방향




영천방향

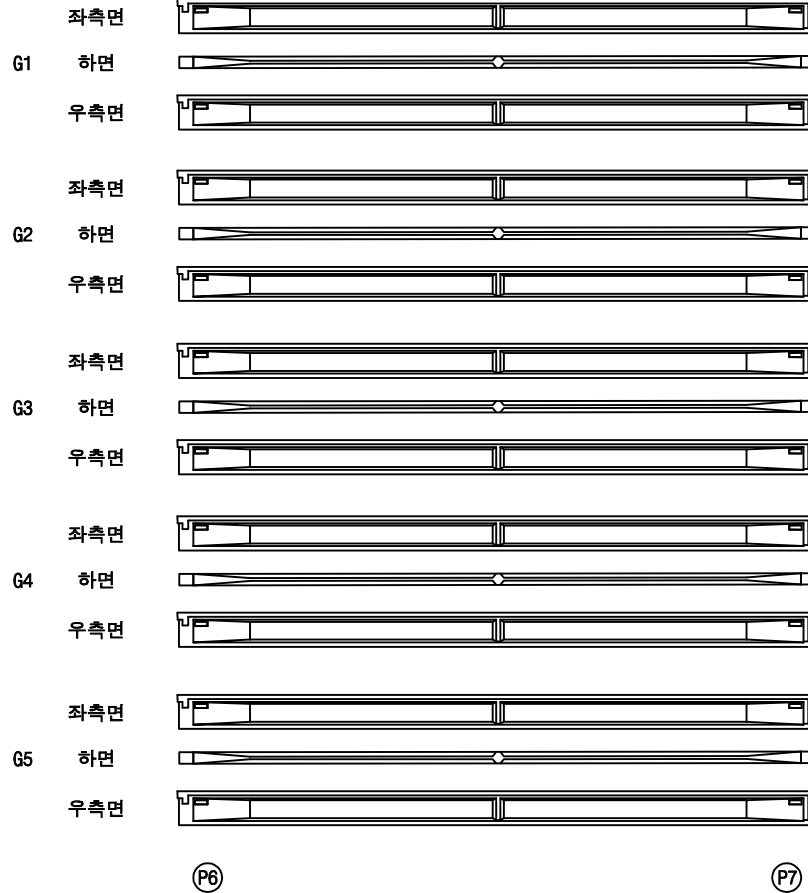


번호	손상내용	손상현황						비 고
		폭 (mm)	길이 (m)	너비 (m)	물량	단위	개소	
1								
2								
KEY PLAN

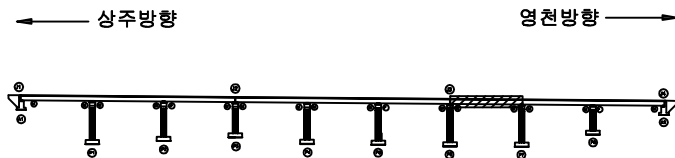

SECTION

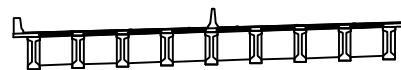

범례

균열	망상균열	재료분리	발주처 상주영천고속도로(주)
편치, 공동	바리, 파손	열화	용역명 상주영천고속도로 시설물 안전·하자점검 및 성능평가 용역 (2023년 상반기 정기안전점검)
누수, 침수	벽체	피복물	점검기관 (주)영성엔지니어링
철근노출	침하	그늘음	도면번호
부식	좌굴, 변형	기타	

ID : 가천교 거더 S7 (G6~G9)

8공구 1번 가천교

손 상 물 량 표

상주방향




영천방향




번호	손상내용	손상현황						비 고
		폭 (mm)	길이 (m)	너비 (m)	물량	단위	개소	
1								
2								
KEY PLAN

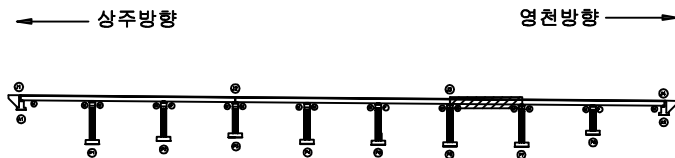

SECTION

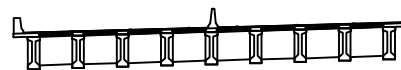

범례

	콘 크		망상콘크		재료분리
	원지, 공동		바리, 파손		열 화
	누수, 침수		벽 테		피복물
	철근노출		침 하		그늘음
	부 식		좌굴, 변형		기 타

발 주 처	상주영천고속도로(주)
용 역 명	상주영천고속도로 시설물 안전·하자점검 및 성능평가 용역 (2023년 상반기 정기안전점검)
점 검 기 관	(주)영성엔지니어링
도 면 번 호	

ID : 가천교 거더 S8 (G1~G5)


8공구 1번 가천교

손 상 물 량 표

상주방향



영천방향

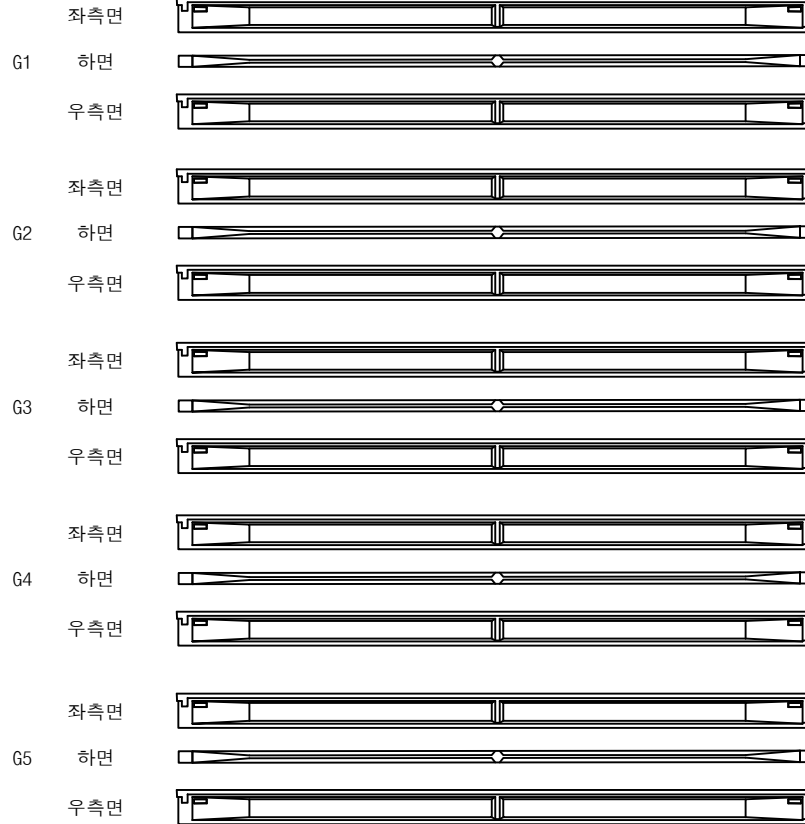


P7

P8

번호	손상내용	손상현황						비 고
		폭 (mm)	길이 (m)	너비 (m)	수량	단위	개소	
1								
2								
KEY PLAN

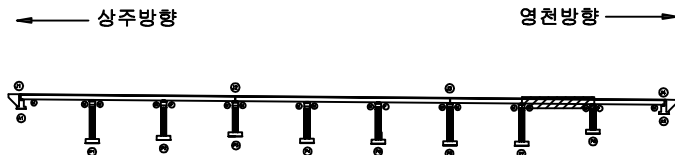

SECTION



범례

	콘 크리트		망상콘크리트		철근보강
	원지, 공동		바리, 파손		페인트
	누수, 채수		쓰레기		식물
	철근노출		침하		그늘음
	부식		좌굴, 변형		기타

발 주 처	상주영천고속도로(주)
용 역 명	상주영천고속도로 시설물 안전·하자점검 및 성능평가 용역 (2023년 상반기 정기안전점검)
점 검 기 관	(주)영성엔지니어링
도 면 번 호	

상주방향




영천방향




번호	손상내용	손상현황						비고
		폭 (mm)	길이 (m)	너비 (m)	물량	단위	개소	
1								
2								
KEY PLAN

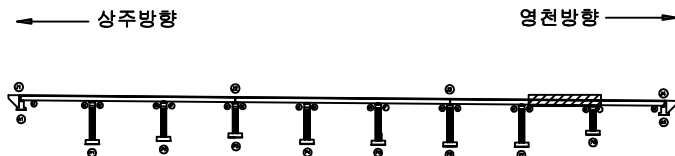

SECTION

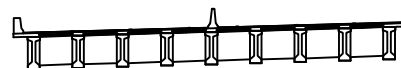

범례

콘크리트	방상근열	재료분리	발주처 상주영천고속도로(주)
원지, 공동	박리, 파손	열화	용역명 상주영천고속도로 시설물 안전·하자점검 및 성능평가 용역 (2023년 상반기 정기안전점검)
누수, 체수	벽체	피복물	점검기관 (주)명성엔지니어링
철근노출	침하	그늘음	도면번호
부식	좌굴, 변형	기타	

ID : 가천교 거더 S9 (G1~G5)


8공구 1번 가천교

손상물량표

상주방향




영천방향

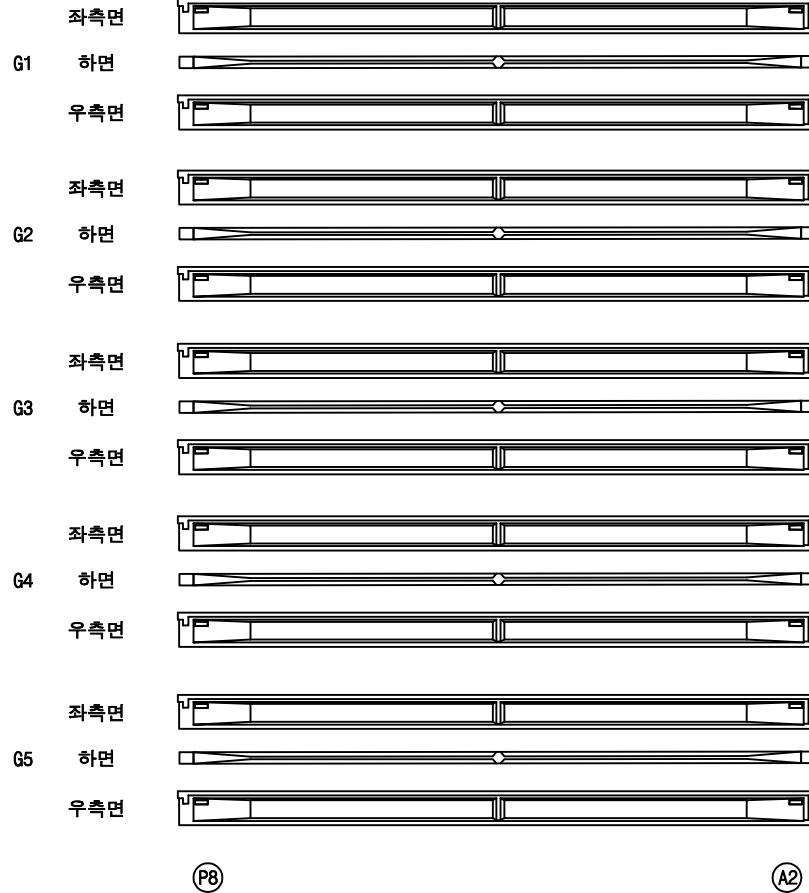

번호	손상내용	손상현황						비고
		폭 (mm)	길이 (m)	너비 (m)	수량	단위	개소	
1								
2								
KEY PLAN

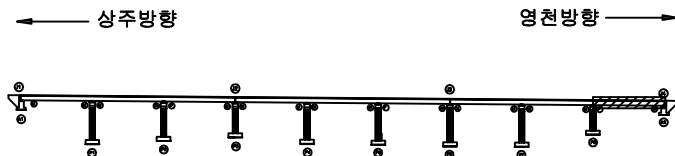

SECTION



범례

콘크리트	망상콘크리트	재료분리	발주처 상주영천고속도로(주)
원지, 공동	박리, 파손	열화	용역명 상주영천고속도로 시설물 안전·하자점검 및 성능평가 용역 (2023년 상반기 정기안전점검)
누수, 침수	폐기물	폐기물	점검기관 (주)영성엔지니어링
철근노출	침하	그늘음	도면번호
부식	좌굴, 변형	기타	

ID : 가천교 거더 S9 (G6-G9)

8공구 1번 가천교

손 상 물 량 표

상주방향




영천방향




번호	손상내용	손상현황						비 고
		폭 (mm)	길이 (m)	너비 (m)	수량	단위	개소	
1								
2								
KEY PLAN

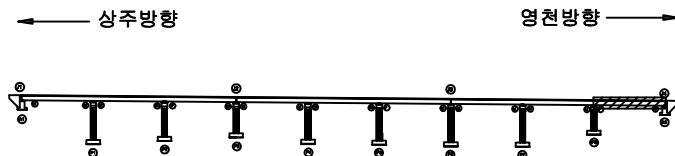

SECTION

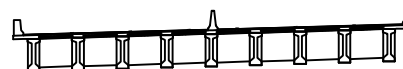

범례

콘 크	방상근열	재료분리	발 주 처
편치, 공동	박리, 파손	열 화	용 역 명
누수, 채수	벽 태	퇴적물	상주영천고속도로 시설물 안전·하자점검 및 성능평가 용역 (2023년 상반기 정기안전점검)
철근노출	침 하	그울음	점 검 기 관
부 식	좌굴, 변형	기 타	(주)명성엔지니어링
			도 면 번 호

ID : 가천교 가로보 S1

8공구 1번 가천교

손 상 물 량 표

상주방향



CB1

G1~G2




G2~G3



G3~G4



G4~G5

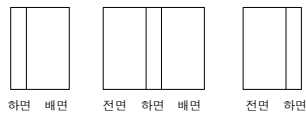

A1

P1

CB1

G5~G6




G6~G7



G7~G8



G8~G9

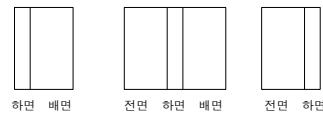

A1


P1

영천방향




번호	손상내용	손상현황						비 고
		폭 (mm)	길이 (m)	너비 (m)	물량	단위	개소	
1								
2								
KEY PLAN

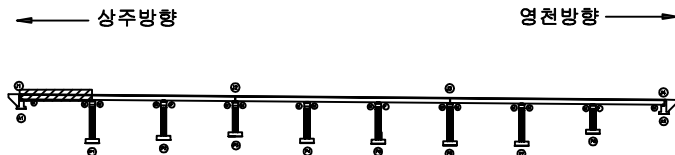


SECTION

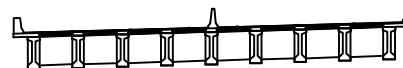


범례

균열	망상균열	재료분리	발 주 처 상주영천고속도로(주)
원치, 공동	박리, 파손	열화	
누수, 침수	배터	파적물	용역명 상주영천고속도로 시설물 안전·하자점검 및 성능평가 용역 (2023년 상반기 정기안전점검)
침근노출	침하	그늘음	점검기관 (주)영성엔지니어링
부식	좌굴, 변형	기타	도면번호

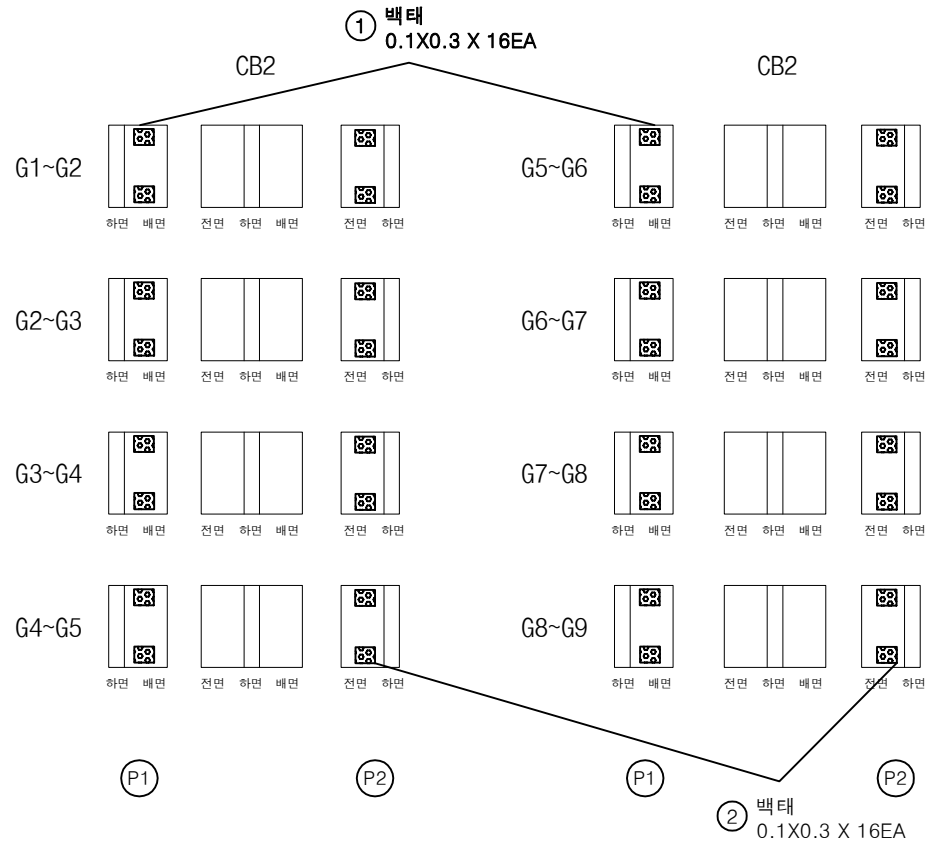
상주방향
←영천방향
→

번호	손상내용	손상현황						비고
		폭 (mm)	길이 (m)	너비 (m)	수량	단위	개소	
1	백태		0.1	0.3	0.48	m²	16	
2	백태		0.1	0.3	0.48	m²	16	
3								
4								
KEY PLAN


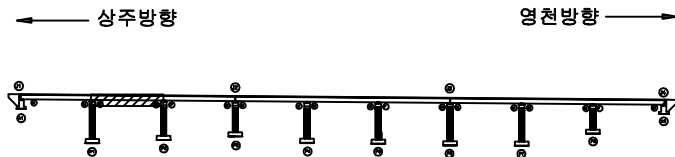


SECTION

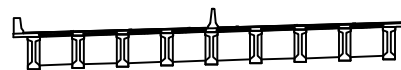


범례


구	망상균열	재료분리	발주처
원치, 공동	바리, 파손	열화	상주영천고속도로(주)
누수, 침수	백태	피복물	용역명
철근노출	침하	그늘음	상주영천고속도로 시설물 안전·하자점검 및 성능평가 용역 (2023년 상반기 정기안전점검)
부식	좌굴, 변형	기타	점검기관
			(주)영성엔지니어링
			도면번호

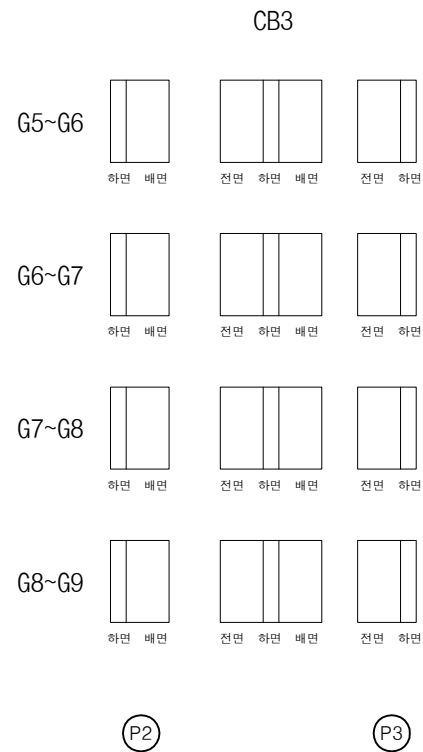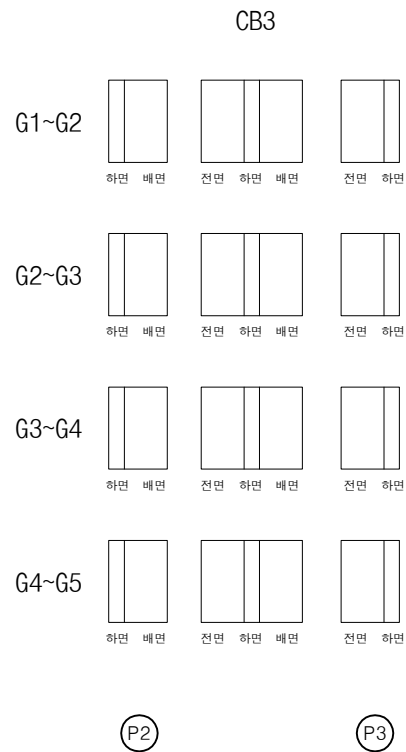상주방향
←영천방향
→


번호	손상내용	손상현황						비 고
		폭 (mm)	길이 (m)	너비 (m)	수량	단위	개소	
1								
2								
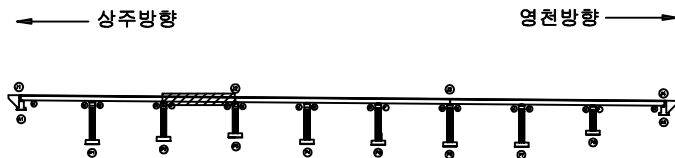KEY
PLAN


SECTION

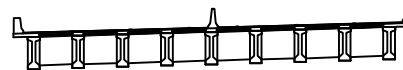범
례


균열	망상균열	재료분리	발 주 처 상주영천고속도로(주)
원치, 공동	박리, 파손	열 화	용 역 명 상주영천고속도로 시설물 안전·하자점검 및 성능평가 용역 (2023년 상반기 정기안전점검)
누수, 체수	녹 피	피착물	점 검 기 관 (주)영성엔지니어링
침하노출	침 하	그늘음	도 면 번 호
부식	좌굴, 변형	기 타	

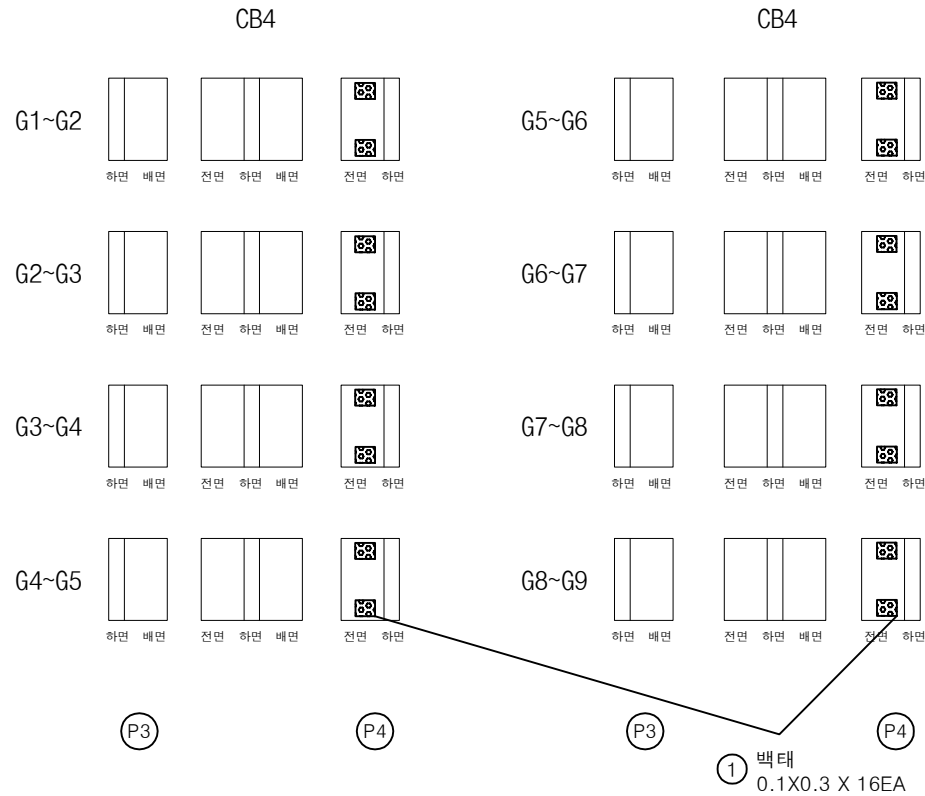상주방향
←영천방향
→

번호	손상내용	손상현황						비 고
		폭 (mm)	길이 (m)	너비 (m)	수량	단위	개소	
1	백태		0.1	0.3	0.48	m ²	16	
2								
3								
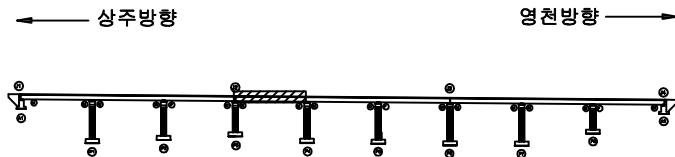KEY
PLAN

SECTION

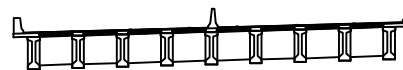범
례

균열	망상균열	재료분리	발주처 상주영천고속도로(주)
핀치, 공동	박리, 파손	열화	용역명 상주영천고속도로 시설물 안전·하자점검 및 성능평가 용역 (2023년 상반기 정기안전점검)
누수, 침수	백태	피착물	점검기관 (주)영성엔지니어링
철근노출	침하	그늘음	도면번호
부식	좌굴, 변형	기타	

CB5

G1~G2



G2~G3



G3~G4



G4~G5



P4

P5

CB5


G5~G6



G6~G7



G7~G8

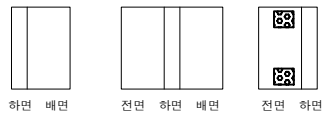

G8~G9



P4


P5

① 백태
0.1X0.3 X 16EA

번호	손상내용	손상현황						비 고
		폭 (mm)	깊이 (m)	너비 (m)	물량	단위	개소	
1	백태		0.1	0.3	0.48	m²	16	
2								
3								
KEY PLAN

- 상주방향

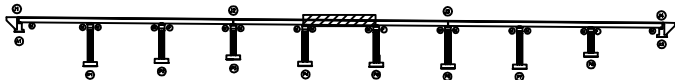


영천방향

SECTION

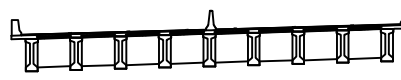


발 려


			발 주 처 상주영천고속도로(주)
			용 역 명 상주영천고속도로 시설물 안전·하자점검 및 성능평가 용역 (2029년 상반기 정기안전점검)
			점 검 기 관 (주)명승엔지니어링
			도 면 번 호 41

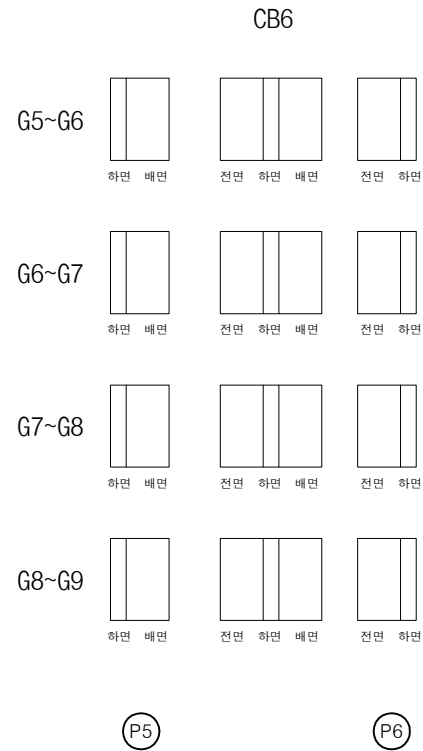상주방향
←영천방향
→

번호	손상내용	손상현황						비 고
		폭 (mm)	길이 (m)	너비 (m)	수량	단위	개소	
1								
2								
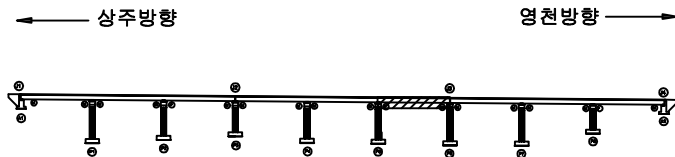KEY
PLAN

SECTION

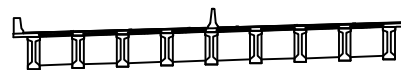범
례

균열	망상균열	재료분리	발 주 처
썩어, 공동	박리, 파손	열 화	상주영천고속도로(주)
누수, 침수	벽 태	피착물	용 역 명
철근노출	침 하	그늘음	상주영천고속도로 시설물 안전·하자점검 및 성능평가 용역 (2023년 상반기 정기안전점검)
부식	좌굴, 변형	기타	점 검 기 관
			(주)영성엔지니어링
			도 면 번 호

상주방향




CB7

G1~G2



하면 배면

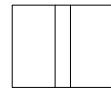

전면 하면 배면




전면 하면

G2~G3



하면 배면

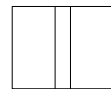

전면 하면 배면




전면 하면

G3~G4



하면 배면

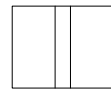

전면 하면 배면




전면 하면

G4~G5



하면 배면

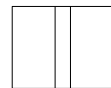

전면 하면 배면



전면 하면

P6


P7

CB7

G5~G6



하면 배면

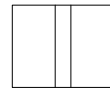

전면 하면 배면




전면 하면

G6~G7



하면 배면

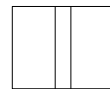

전면 하면 배면




전면 하면

G7~G8



하면 배면

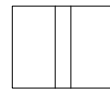

전면 하면 배면




전면 하면

G8~G9



하면 배면

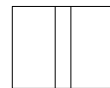

전면 하면 배면



전면 하면

P6

P7

영천방향




번호	손상내용	손상현황						비 고
		폭 (mm)	길이 (m)	너비 (m)	수량	단위	개소	
1								
2								
KEY PLAN

← 상주방향


영천방향 →

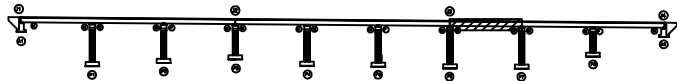

SECTION

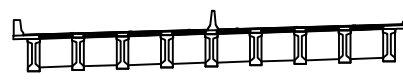
범
례

	균 열		망상균열		재료분리	발 주 처	상주영천고속도로(주)
	원치, 공동		바리, 파손		열 화	용 역 명	상주영천고속도로 시설물 안전·하자점검 및 성능평가 용역 (2023년 상반기 정기안전점검)
	누수, 침수		백 테		픽작물	점 검 기 관	(주)영성엔지니어링
	철근노출		침 하		그늘음	도 면 번 호	
	부 식		좌굴, 변형		기 타		

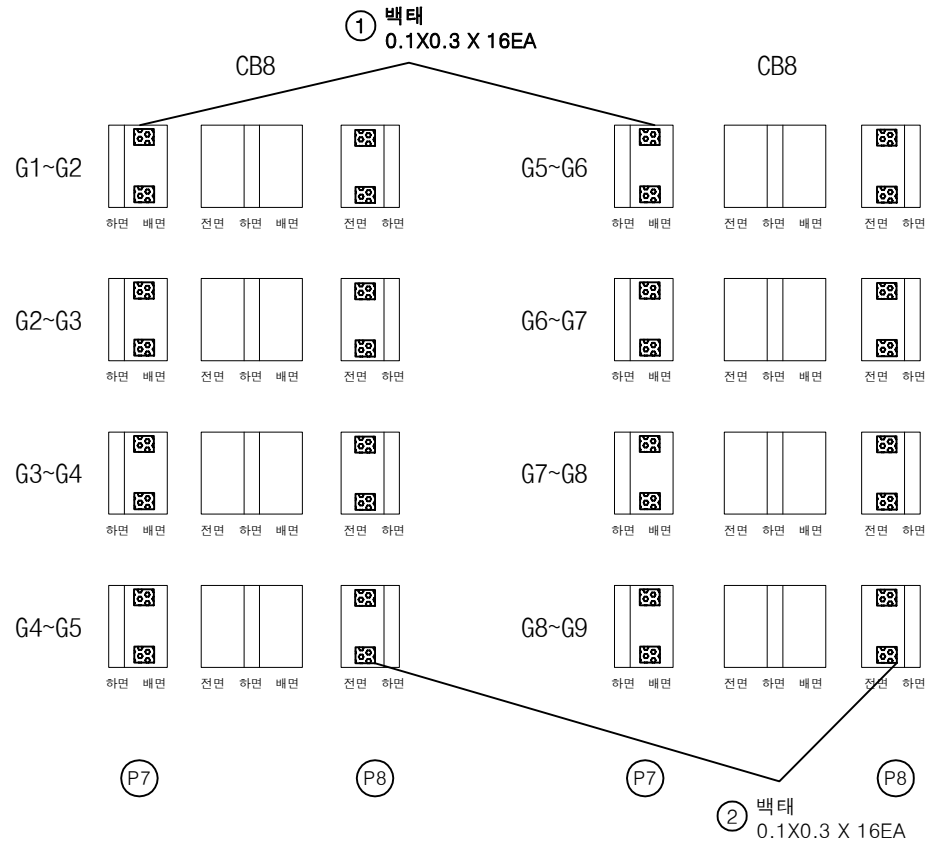
상주방향
←영천방향
→

번호	손상내용	손상현황						비고
		폭 (mm)	길이 (m)	너비 (m)	수량	단위	개소	
1	백태		0.1	0.3	0.48	m ²	16	
2	백태		0.1	0.3	0.48	m ²	16	
3								
4								
KEY PLAN

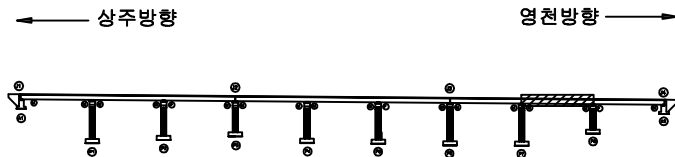


SECTION

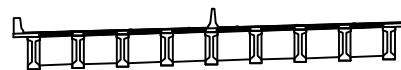


범례


균열	망상균열	재료분리	발주처 상주영천고속도로(주)
편치, 공동	박리, 파손	열화	용역명 상주영천고속도로 시설물 안전·하자점검 및 성능평가 용역 (2023년 상반기 정기안전점검)
누수, 침수	백태	피착물	점검기관 (주)영성엔지니어링
철근노출	침하	그늘음	도면번호
부식	좌굴, 변형	기타	

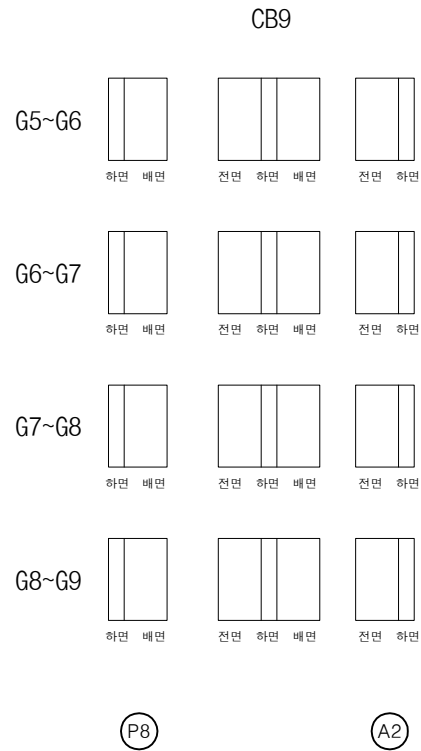상주방향
←영천방향
→



번호	손상내용	손상현황						비 고
		폭 (mm)	길이 (m)	너비 (m)	수량	단위	개소	
1								
2								
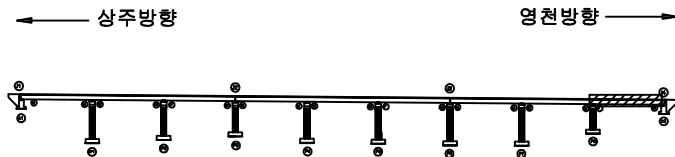KEY
PLAN

SECTION

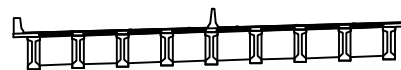
범
례

균열	망상균열	재료분리	발 주 처 상주영천고속도로(주)
원치, 공동	박리, 파손	열 화	용 역 명 상주영천고속도로 시설물 안전·하자점검 및 성능평가 용역 (2023년 상반기 정기안전점검)
누수, 채수	녹 패	피착물	점 검 기 관 (주)영성엔지니어링
침근노출	침 하	그늘음	도 면 번 호
부식	좌굴, 변형	기타	

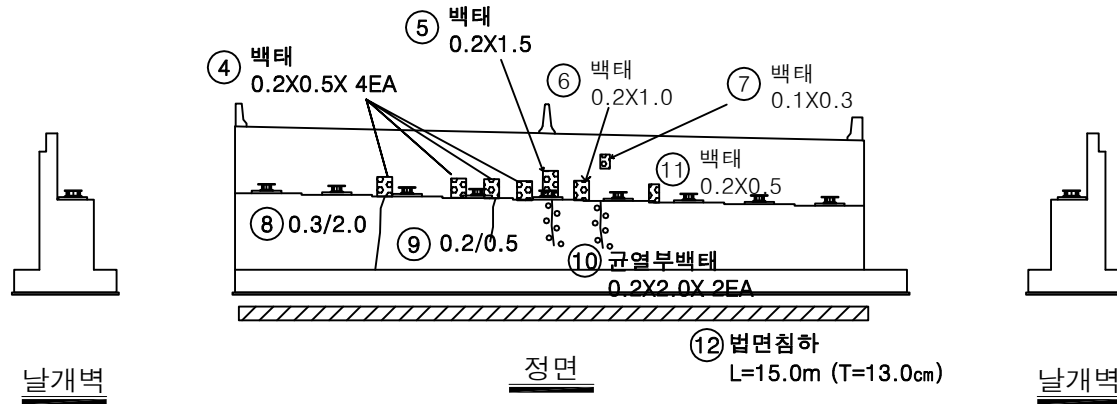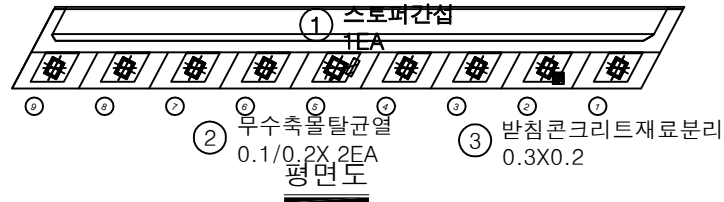


번호	손상내용	손상현황					비고
		폭 (mm)	길이 (m)	너비 (m)	수량	단위	
1	스토퍼간섭				1.00	EA	1
2	무수축물탈균열	0.1	0.2		0.40	m	2
3	받침콘크리트재료분리		0.3	0.2	0.06	m ²	1
4	백태		0.2	0.5	0.40	m ²	4
5	백태		0.2	1.5	0.30	m ²	1
6	백태		0.2	1.0	0.20	m ²	1
7	백태		0.1	0.3	0.03	m ²	1
8	균열	0.3	2.0		2.00	m	1
9	균열	0.2	0.5		0.50	m ²	1
10	균열부백태		0.2	2.0	0.80	m ²	2
11	백태		0.2	0.5	0.10	m ²	1
12	법면침하		15.0		15.00	m	1 (T=11.0cm)
13							
14							
KEY PLAN

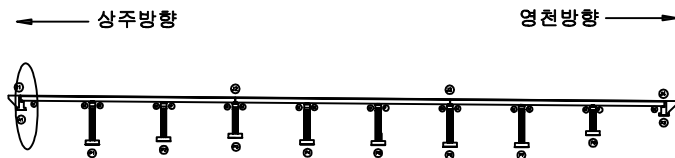


SECTION

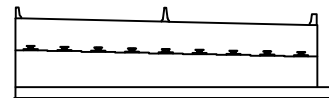


범례

균열	망상균열	재료분리
전치, 공동	바리, 파손	열화
누수, 체수	백태	트릭물
철근노출	침하	그늘음
부식	좌굴, 변형	기타

발주처	상주영천고속도로(주)
용역명	상주영천고속도로 시설물 안전·하자점검 및 성능평가 용역 (2023년 상반기 정기안전점검)
점검기관	(주)영성엔지니어링
도면번호	

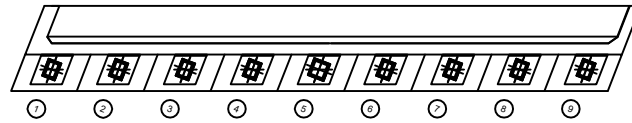

평면도

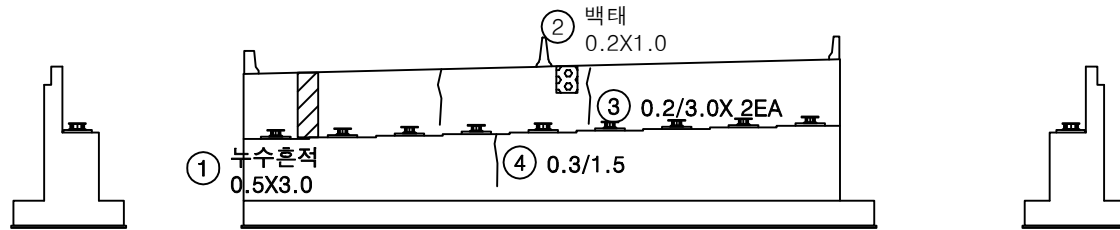


날개벽

정면

날개벽

번호	손상내용	손상현황						비 고
		폭 (mm)	길이 (m)	너비 (m)	수량	단위	개소	
1	누수흔적		0.5	3.0	1.50	m ²	1	
2	백태		0.2	1.0	0.20	m ²	1	
3	균열	0.2	3.0		6.00	m	2	
4	균열	0.3	1.5		1.50	m	1	
5								
6								
KEY PLAN

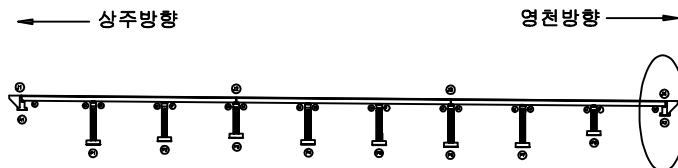


SECTION




범례


균열	망상균열	재료분리	발 주 처 상주영천고속도로(주)
전치, 광동	박리, 파손	열화	용역명 상주영천고속도로 시설물 안전·하자점검 및 성능평가 용역 (2023년 상반기 정기안전점검)
누수, 체수	백태	피착물	점검기관 (주)명성엔지니어링
철근노출	침하	그늘음	도면번호
부식	좌굴, 변형	기타	

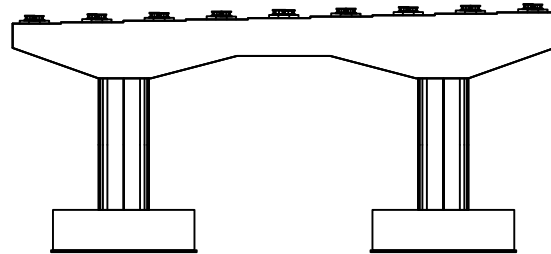


정면

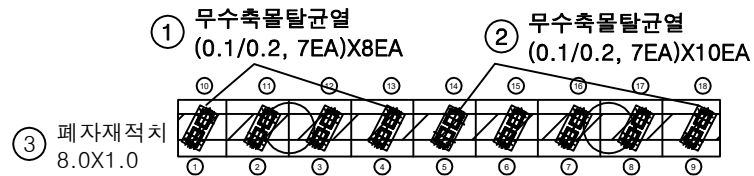


평면도

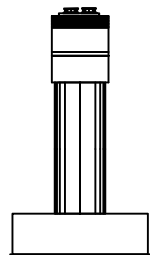

좌측면

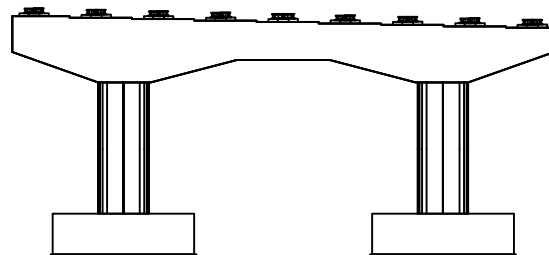


배면

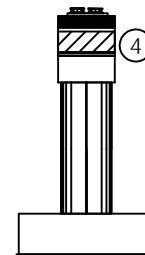


우측면

번호	손상내용	손상현황						비 고
		폭 (mm)	길이 (m)	너비 (m)	물량	단위	개소	
1	무수축물탈균열	0.1	0.2		11.20	m	56	
2	무수축물탈균열	0.1	0.2		14.00	m	70	
3	폐자재적치		8.0	1.0	8.00	m ²	1	
4	표면오염		1.5	1.5	2.25	m ²	1	
5								
6								
KEY PLAN

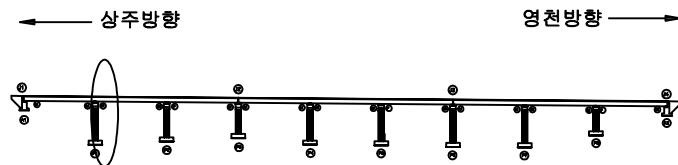


SECTION

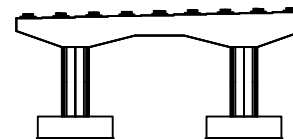


범례


균열	망상균열	재료분리	발주처
편치, 공동	바리, 파손	열화	상주영천고속도로(주)
누수, 체수	백태	피착물	용역명
철근노출	침하	그늘음	상주영천고속도로 시설물 안전·하자점검 및 성능평가 용역 (2023년 상반기 정기안전점검)
부식	좌굴, 변형	기타	점검기관
			(주)명성엔지니어링
			도면번호

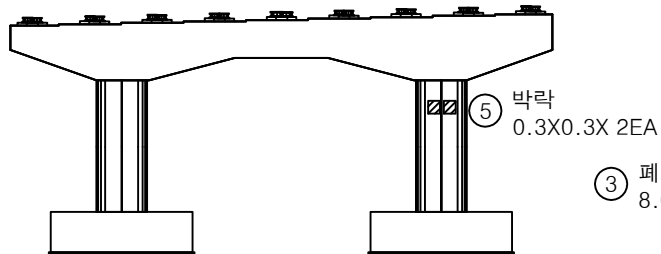


정면

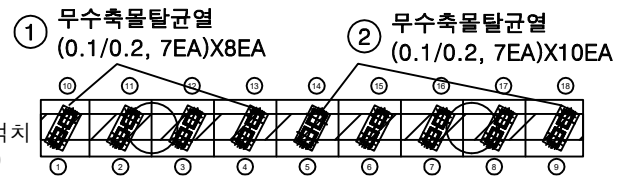


평면도

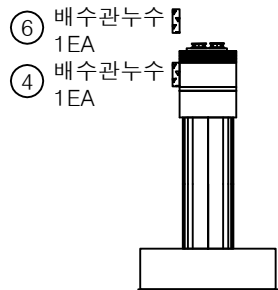

좌측면

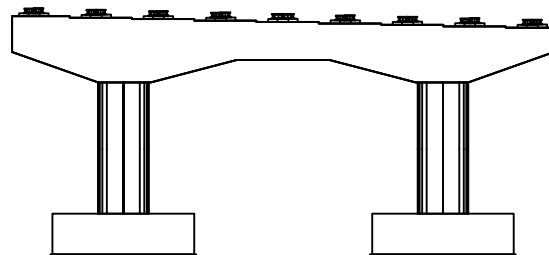


배면

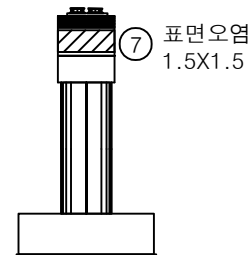


우측면

번호	손상내용	손상현황						비 고
		폭 (mm)	길이 (m)	너비 (m)	수량	단위	개소	
1	무수축물탈균열	0.1	0.2		11.20	m	56	
2	무수축물탈균열	0.1	0.2		14.00	m	70	
3	폐자재적치		8.0	1.0	8.00	m ²	1	
4	배수관누수				1.00	EA	1	
5	박락		0.3	0.3	0.18	m ²	2	
6	배수관누수				1.00	EA	1	
7	표면오염		1.5	1.5	2.25	m ²	1	
8								
9								
KEY PLAN

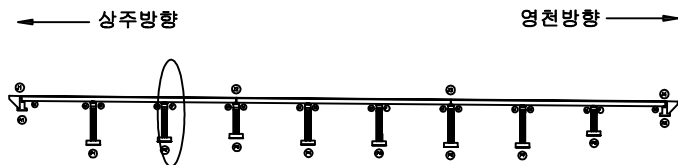


SECTION

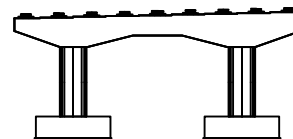

범례


균열	망상균열	재료분리	발주처 상주영천고속도로(주)
전치, 공동	박리, 파손	열화	용역명 상주영천고속도로 시설물 안전·하자점검 및 성능평가 용역 (2023년 상반기 정기안전점검)
누수, 체수	배터	퇴적물	점검기관 (주)평성엔지니어링
철근노출	침하	그늘음	도면번호
부식	좌굴, 변형	기타	

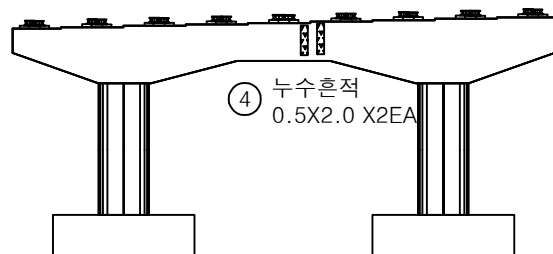


정면




평면도

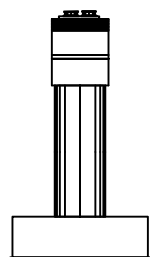

좌측면

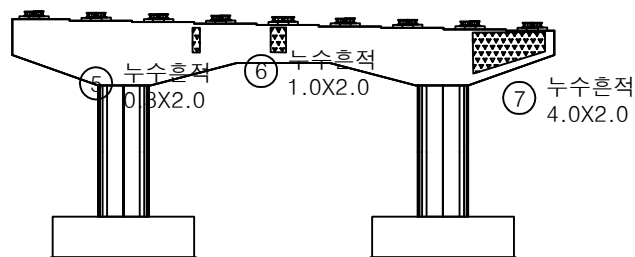


배면

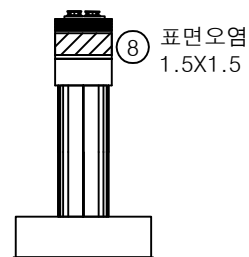


우측면

번호	손상내용	손상현황						비고
		폭 (mm)	길이 (m)	너비 (m)	물량	단위	개소	
1	무수축물탈균열	0.1	0.2		11.20	m	56	
2	무수축물탈균열	0.1	0.2		14.00	m	70	
3	폐자재적치		8.0	1.0	8.00	m ³	1	
4	누수흔적		0.5	2.0	2.00	m ²	2	
5	누수흔적		0.3	2.0	0.60	m ²	1	
6	누수흔적		1.0	2.0	2.00	m ²	1	
7	누수흔적		4.0	2.0	8.00	m ²	1	
8	표면오염		1.5	1.5	2.25	m ²	1	
9								
10								
KEY PLAN

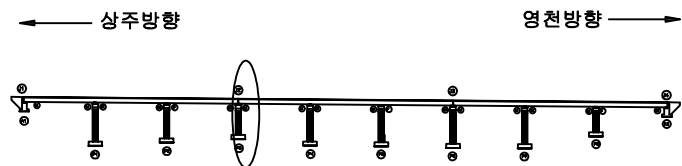


SECTION

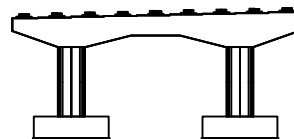


범례


균열	망상균열	재료분리	발주처
원치, 공동	바리, 파손	열화	상주영천고속도로(주)
누수, 체수	백태	피착물	용역명
철근노출	침하	그늘음	상주영천고속도로 시설물 안전·하자점검 및 성능평가 용역 (2023년 상반기 정기안전점검)
부식	좌굴, 변형	기타	점검기관
			(주)명성엔지니어링
			도면번호

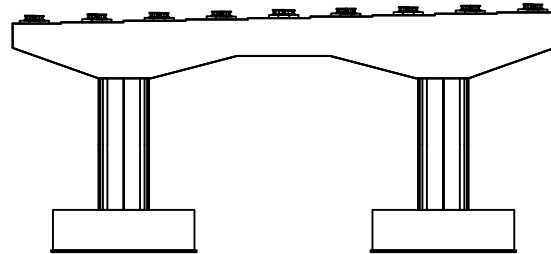


정면

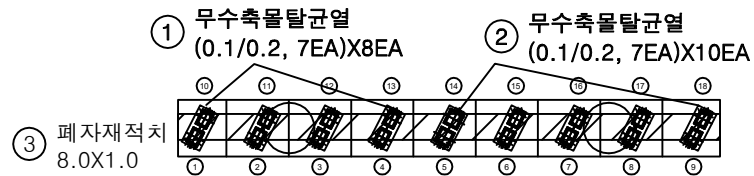


평면도

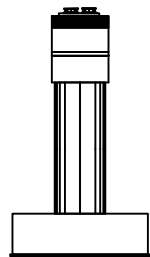

좌측면

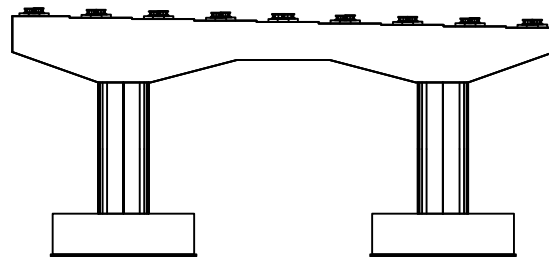


배면

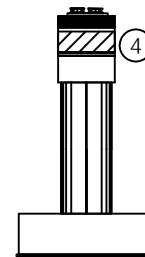


우측면

번호	손상내용	손상현황						비고
		폭 (mm)	길이 (m)	너비 (m)	물량	단위	개소	
1	무수축물탈균열	0.1	0.2		11.20	m	56	
2	무수축물탈균열	0.1	0.2		14.00	m	70	
3	폐자재적치		8.0	1.0	8.00	m ²	1	
4	표면오염		1.5	1.5	2.25	m ²	1	
5								
6								
KEY PLAN

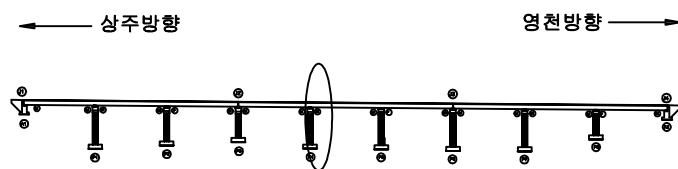


SECTION

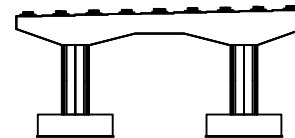


범례


균열	망상균열	재료분리	발주처
편치, 공동	바리, 파손	열화	상주영천고속도로(주)
누수, 체수	백태	피착물	용역명
철근노출	침하	그늘음	상주영천고속도로 시설물 안전·하자점검 및 성능평가 용역 (2023년 상반기 정기안전점검)
부식	좌굴, 변형	기타	점검기관
			(주)명성엔지니어링
			도면번호

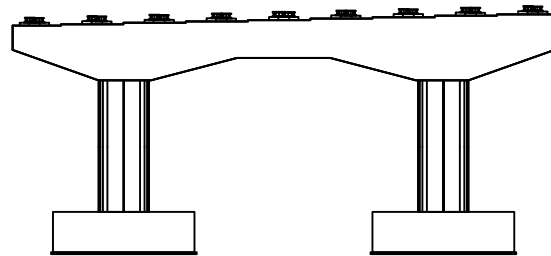


정면

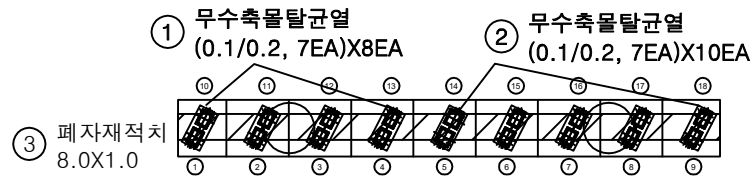


평면도

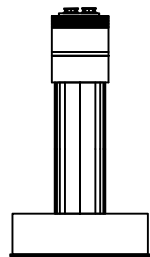

좌측면

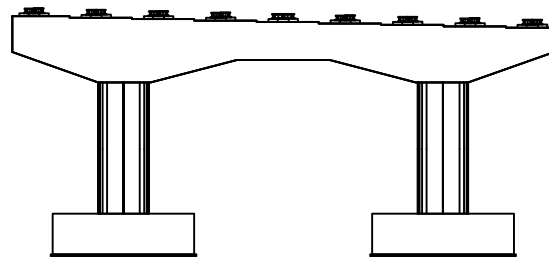


배면

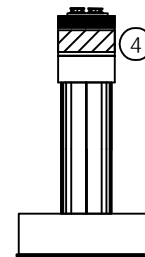


우측면

번호	손상내용	손상현황						비고
		폭 (mm)	길이 (m)	너비 (m)	물량	단위	개소	
1	무수축물탈균열	0.1	0.2		11.20	m	56	
2	무수축물탈균열	0.1	0.2		14.00	m	70	
3	폐자재적치		8.0	1.0	8.00	m ²	1	
4	표면오염		1.5	1.5	2.25	m ²	1	
5								
6								
KEY PLAN

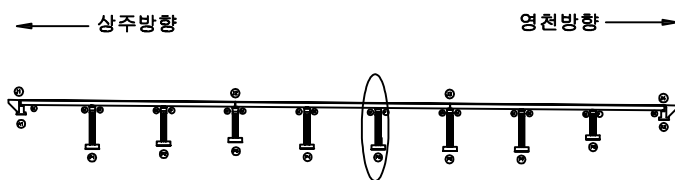


SECTION

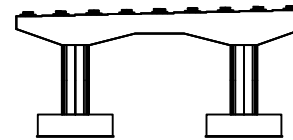

범례


균열	망상균열	재료분리	발주처
편치, 공동	바리, 파손	열화	상주영천고속도로(주)
누수, 체수	백태	피착물	용역명
철근노출	침하	그늘음	상주영천고속도로 시설물 안전·하자점검 및 성능평가 용역 (2023년 상반기 정기안전점검)
부식	좌굴, 변형	기타	점검기관
			(주)명성엔지니어링
			도면번호

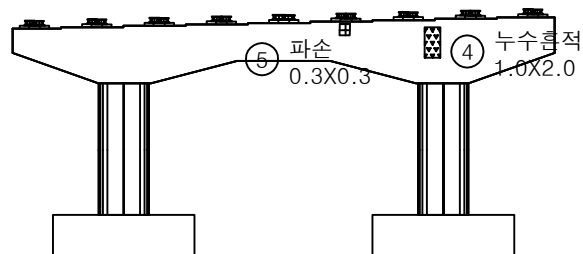


정면




평면도

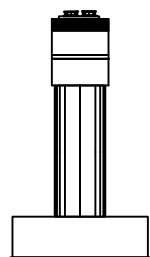

좌측면

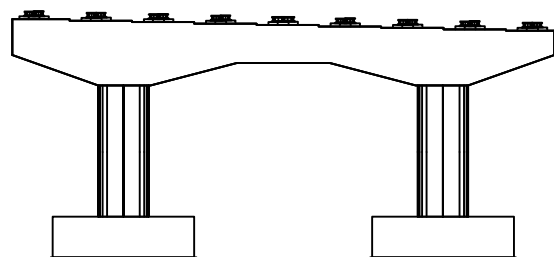


배면

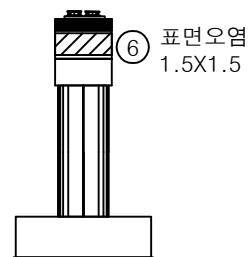


우측면

번호	손상내용	손상현황						비고
		폭 (mm)	길이 (m)	너비 (m)	물량	단위	개소	
1	무수축물탈균열	0.1	0.2		11.20	m	56	
2	무수축물탈균열	0.1	0.2		14.00	m	70	
3	폐자재적치		8.0	1.0	8.00	m³	1	
4	누수흔적		1.0	2.0	2.00	m²	1	
5	파손		0.3	0.3	0.09	m²	1	
6	표면오염		1.5	1.5	2.25	m²	1	
7								
8								
KEY PLAN

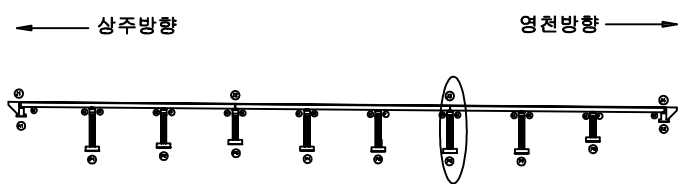


SECTION

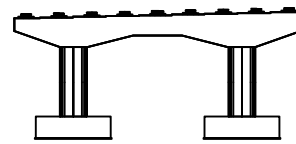


범례

균열	망상균열	재료분리	발주처
편치, 공동	바리, 파손	열화	상주영천고속도로(주)
누수, 체수	백태	피착물	용역명
철근노출	침하	그늘음	상주영천고속도로 시설물 안전·하자점검 및 성능평가 용역 (2023년 상반기 정기안전점검)
부식	좌굴, 변형	기타	점검기관
			(주)명성엔지니어링
			도면번호

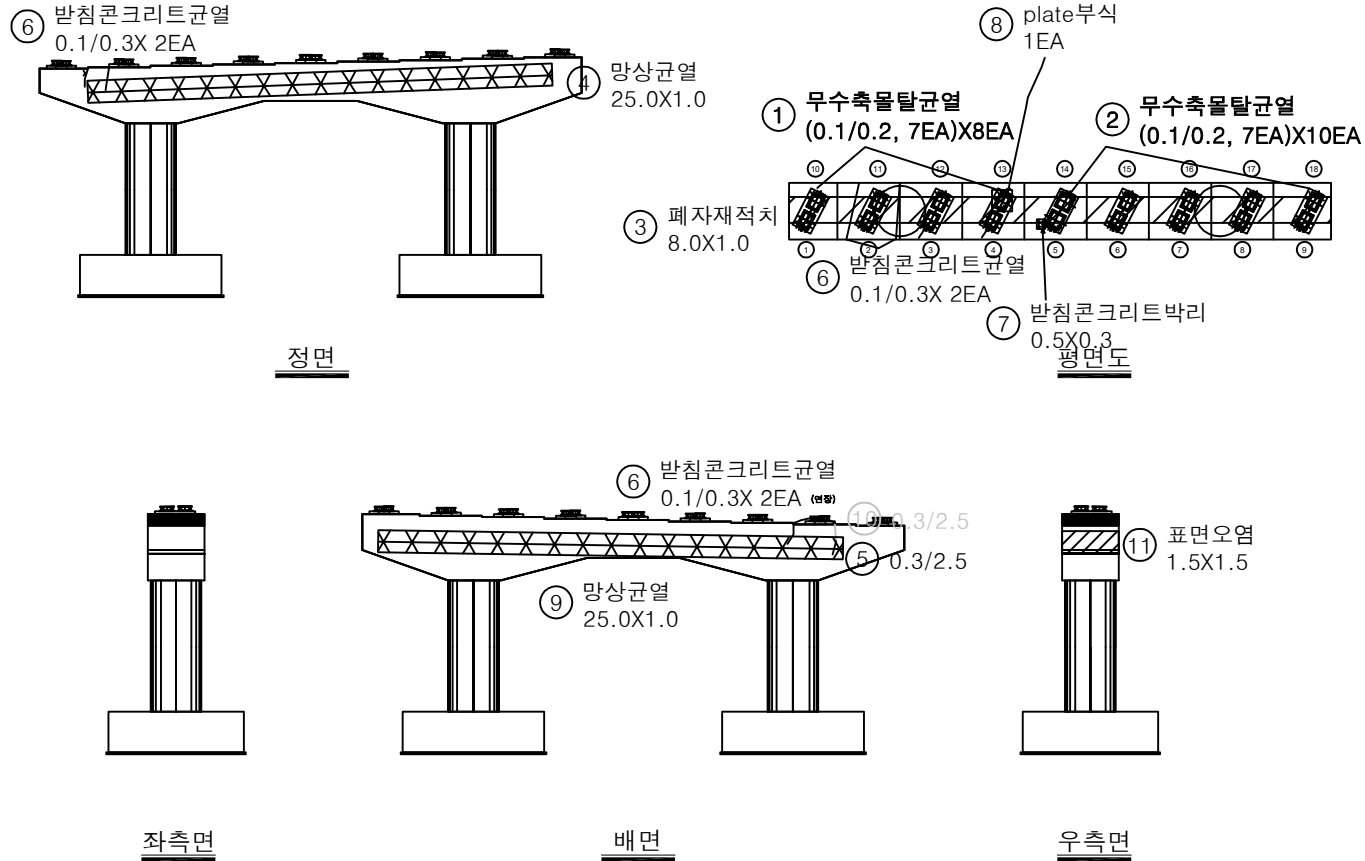


번호	손상내용	손상현황						비 고
		폭 (mm)	길이 (m)	너비 (m)	물량	단위	개소	
1	무수축물탈균열	0.1	0.2		11.20	m	56	
2	무수축물탈균열	0.1	0.2		14.00	m	70	
3	폐자재적치		8.0	1.0	8.00	m ²	1	
4	망상균열		25.0	1.0	25.00	m ²	1	
5	균열	0.3	2.5		2.50	m	1	
6	받침콘크리트균열	0.1	0.3		0.60	m	2	
7	받침콘크리트박리		0.5	0.3	0.15	m ²	1	
8	plate부식				1.00	EA	1	
9	망상균열		25.0	1.0	25.00	m ²	1	
10	균열	0.3	2.5		2.50	m	1	21'8 보수
11	표면오염		1.5	1.5	2.25	m ²	1	
12								
13								
KEY PLAN

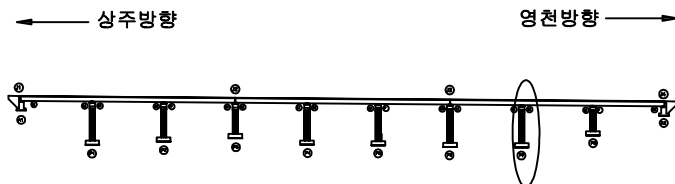


SECTION

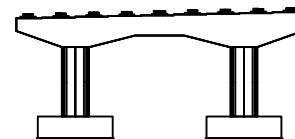


범례


균열	망상균열	재료분리	발주처
편치, 공동	박리, 파손	열화	상주영천고속도로(주)
누수, 체수	백태	피착물	용역명
철근노출	침하	그늘음	상주영천고속도로 시설을 안전·하자점검 및 성능평가 용역 (2023년 상반기 정기안전점검)
부식	좌굴, 변형	기타	점검기관
			(주)명성엔지니어링
			도면번호

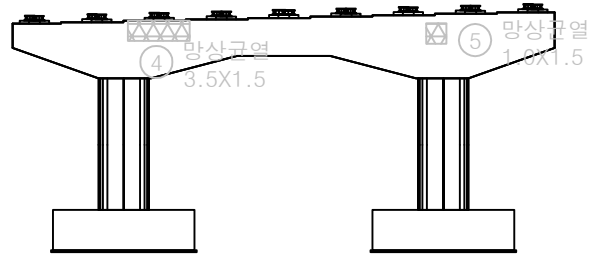


정면

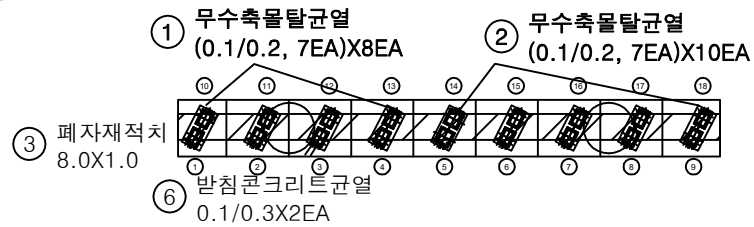


평면도

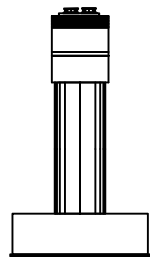

좌측면

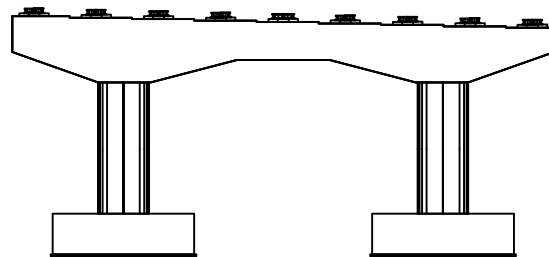


배면

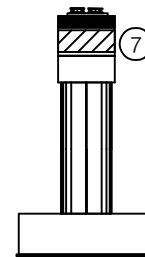


우측면

번호	손상내용	손상현황						비 고
		폭 (mm)	길이 (m)	너비 (m)	물량	단위	개소	
1	무수축물탈균열	0.1	0.2		11.20	m	56	
2	무수축물탈균열	0.1	0.2		14.00	m	70	
3	폐자재적치		8.0	1.0	8.00	m³	1	
4	망상균열		3.5	1.5	5.25	m²	1	21'상 보수
5	망상균열		1.0	1.5	1.50	m²	1	21'상 보수
6	받침콘크리트균열	0.1	0.3		0.60	m	2	
7	표면오염		1.5	1.5	2.25	m²	1	
8								
9								
KEY PLAN

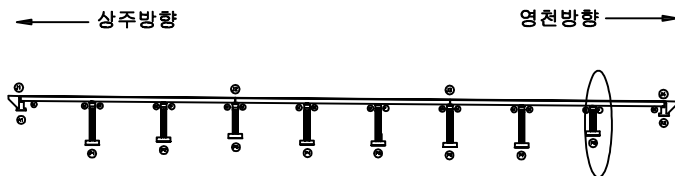

SECTION

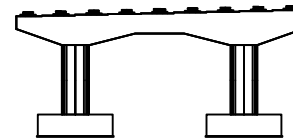

범례

균열	망상균열	재료분리	발주처
편치, 공동	바리, 파손	열화	상주영천고속도로(주)
누수, 체수	백태	피착물	용역명
철근노출	침하	그늘음	상주영천고속도로 시설물 안전·하자점검 및 성능평가 용역 (2023년 상반기 정기안전점검)
부식	좌굴, 변형	기타	점검기관
			(주)명성엔지니어링
			도면번호