

상주영천고속도로 시설물 안전·하자점검 및 성능평가 용역
(2023년 상반기 정기안전점검)

외 관 조 사 망 도

창정교

2023.04

(주)명성엔지니어링

상 주 방 향

ID : 창정교 슬래브상면 S1 (상주방향)


8공구 3번 창정교

손상물량표

상주방향




영천방향

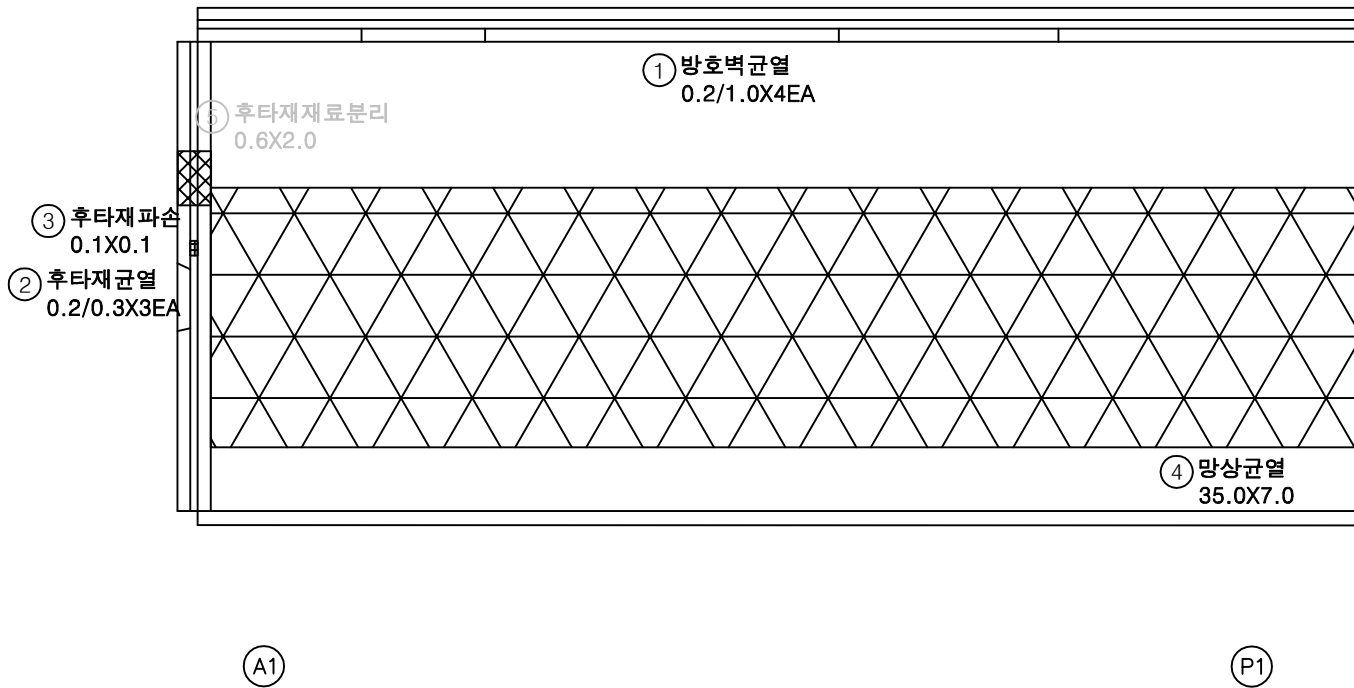


번호	손상내용	손상현황						비고
		폭 (mm)	길이 (m)	너비 (m)	수량	단위	개소	
1	방호벽균열	0.2	1.0		4.00	m	4	
2	후타재균열	0.2	0.3		0.60	m	2	
3	후타재파손		0.1	0.1	0.01	m ²	1	
4	망상균열	35.0	7.0		245.00	m ²	1	
5	후타재재료분리		0.6	2.0	1.20	m ²	1	21'상 보수
6								
7								
KEY PLAN

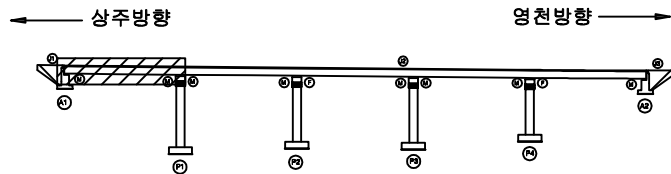

SECTION



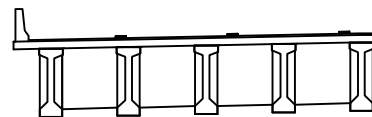


범례

균열	망상균열	재료분리	발주처
편치, 공동	박리, 파손	열화	상주영천고속도로(주)
누수, 체수	백태	피적물	용역명
철근노출	침하	그늘음	상주영천고속도로 시설물 안전·하자점검 및 성능평가 용역 (2023년 상반기 정기안전점검)
부식	좌굴, 변형	기타	점검기관
			(주)평성엔지니어링
			도면번호
			01


상주방향

영천방향

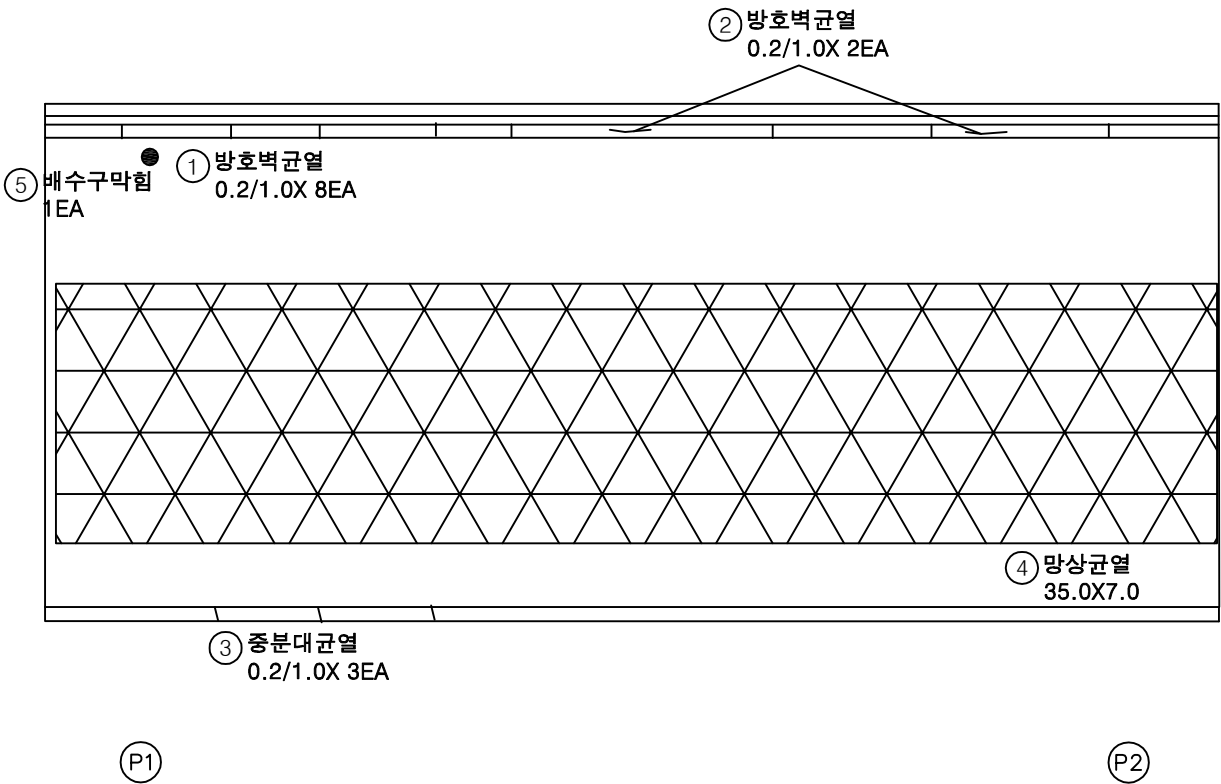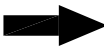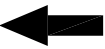


번호	손상내용	손상현황						비 고
		폭 (mm)	길이 (m)	너비 (m)	수량	단위	개소	
1	방호벽균열	0.2	1.0		8.00	m	8	
2	방호벽균열	0.2	1.0		2.00	m	2	
3	중분대균열	0.2	1.0		3.00	m	3	
4	망상균열		35.0	7.0	245.00	m ²	1	
5	배수구막힘				1.00	EA	1	
6								
7								
KEY PLAN

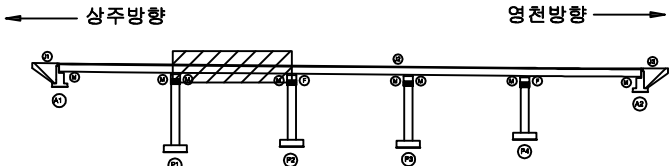

SECTION

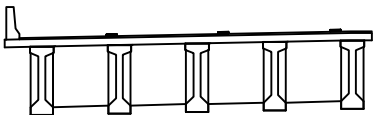

변 례


	균열		망상균열		재료분리
	편저, 공동		박리, 파손		델라미네이션
	누수, 침수		배설물		퇴적물
	철근노출		침하		그물음
	부식		좌굴, 변형		기타

발 주 처	상주영천고속도로(주)
용역명	상주영천고속도로 시설물 안전·하자점검 및 성능평가 용역 (2023년 상반기 정기안전점검)
점 검 기 관	(주)명성엔지니어링
도면번호	02

상주방향



영천방향

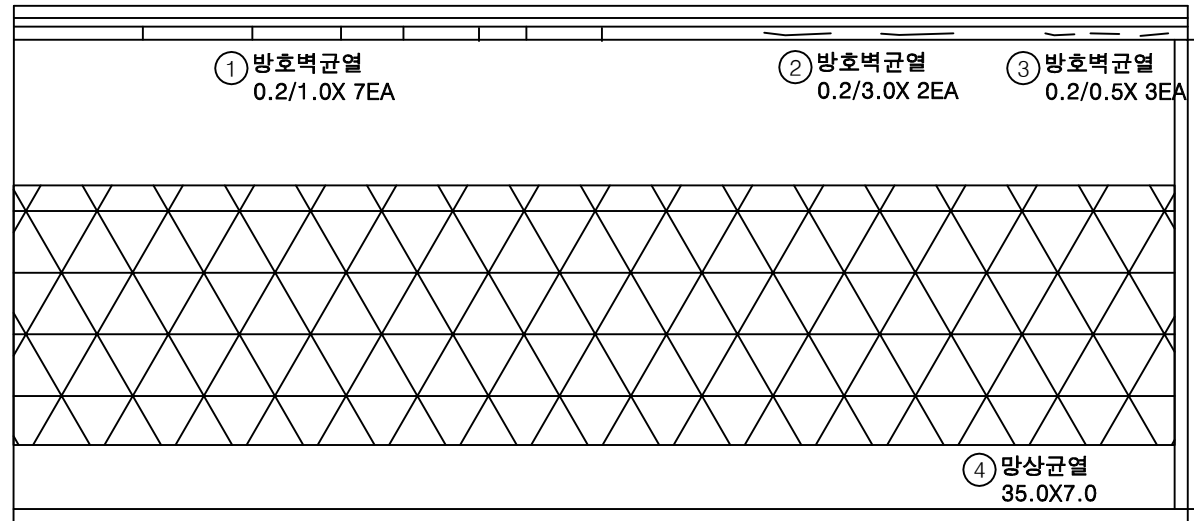


P2


P3

번호	손상내용	손상현황						비 고
		폭 (mm)	길이 (m)	너비 (m)	수량	단위	개소	
1	방호벽균열	0.2	1.0		7.00	m	7	
2	방호벽균열	0.2	3.0		6.00	m	2	
3	중분대균열	0.2	0.5		1.50	m	3	
4	망상균열		35.0	7.0	245.00	m ²	1	
5								
6								
KEY PLAN

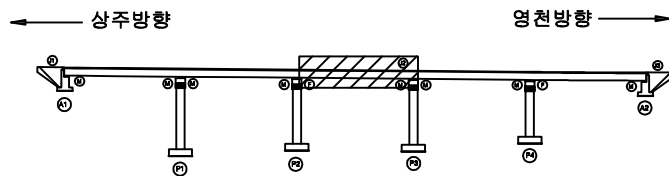

SECTION

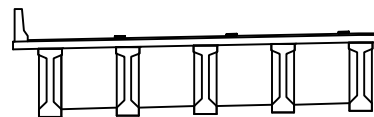

범례

균열	망상균열	재료분리	발주처
편치, 공동	박리, 파손	열화	상주영천고속도로(주)
누수, 체수	배터	피적물	용역명
철근노출	침하	그늘음	상주영천고속도로 시설물 안전·하자점검 및 성능평가 용역 (2023년 상반기 정기안전점검)
부식	좌굴, 변형	기타	점검기관
			(주)평성엔지니어링
			도면번호
			03

ID : 창정교 슬래브상면 S4 (상주방향)


8공구 3번 창정교

손상물량표

상주방향



영천방향

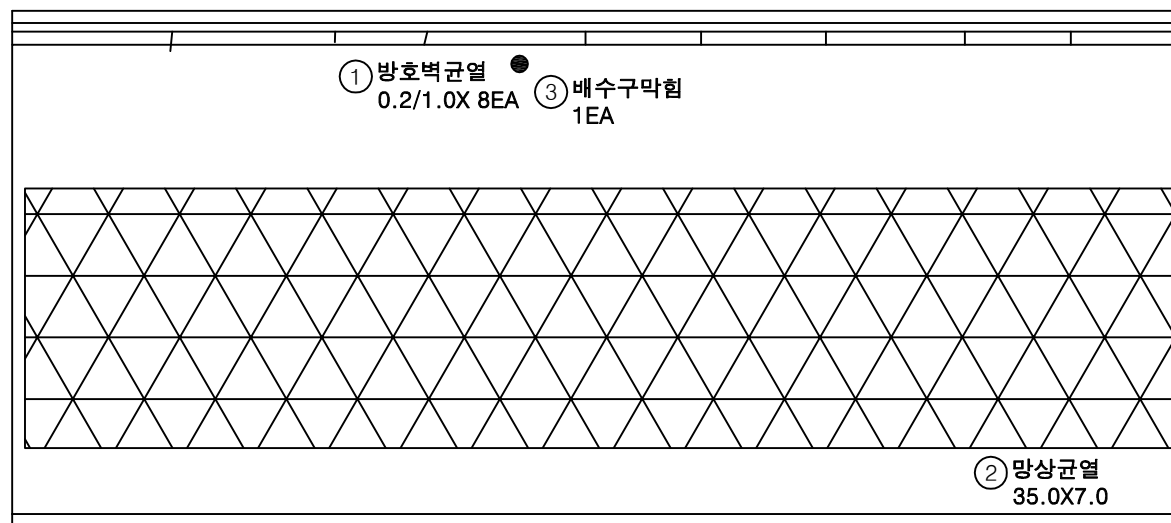


P3


P4

번호	손상내용	손상현황						비고
		폭 (mm)	길이 (m)	너비 (m)	수량	단위	개소	
1	방호벽균열	0.2	1.0		8.00	m	8	
2	망상균열		35.0	7.0	245.00	m ²	1	
3	배수구막힘				1.00	EA	1	
4								
5								
KEY PLAN

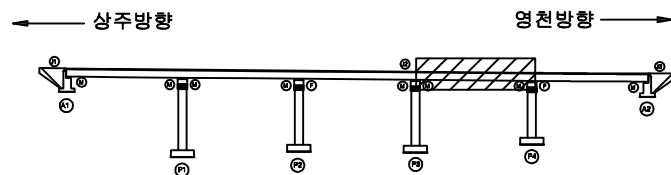

SECTION

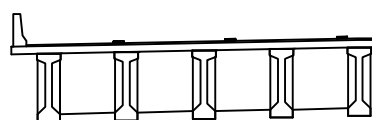


범례

균열	망상균열	재료분리	발주처
편치, 공동	바리, 파손	열화	상주영천고속도로(주)
누수, 체수	배터	피적물	용역명
철근노출	침하	그늘음	상주영천고속도로 시설물 안전·하자점검 및 성능평가 용역 (2023년 상반기 정기안전점검)
부식	좌굴, 변형	기타	점검기관
			(주)평성엔지니어링
			도면번호

상주방향



영천방향

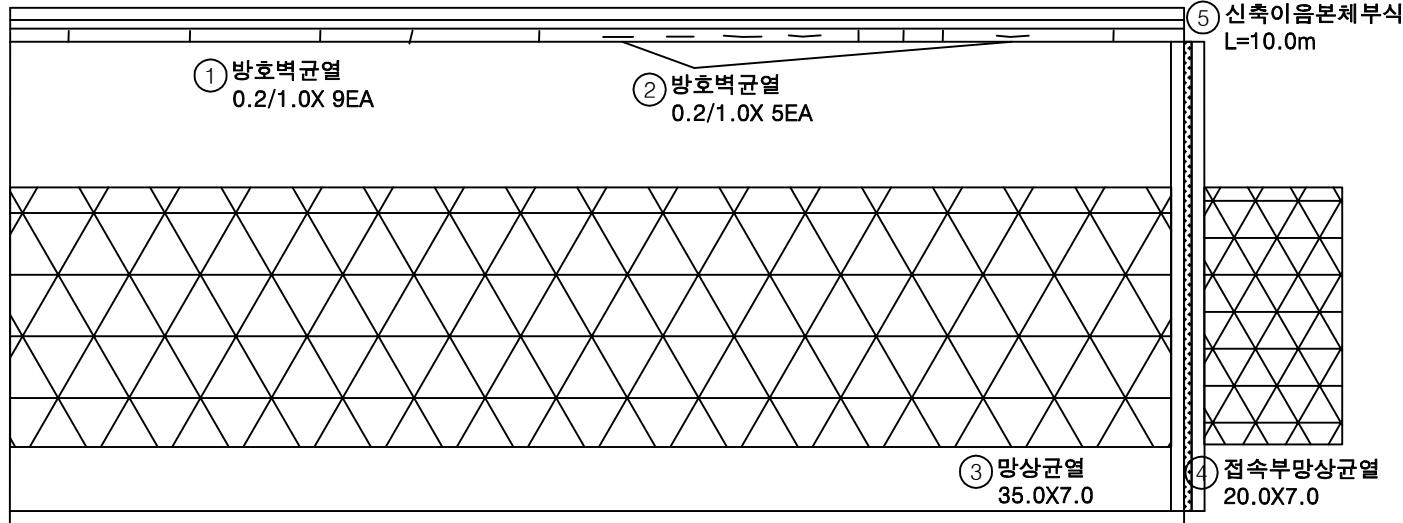


P4


A2

번호	손상내용	손상현황						비고
		폭 (mm)	길이 (m)	너비 (m)	물량	단위	개소	
1	방호벽균열	0.2	1.0		9.00	m	9	
2	방호벽균열	0.2	1.0		5.00	m	5	
3	망상균열		35.0	7.0	245.00	m ²	1	
4	망상균열		20.0	7.0	140.00	m ²	1	
5	신축이음본체부식		10.0		10.00	m	1	
6								
7								
KEY PLAN

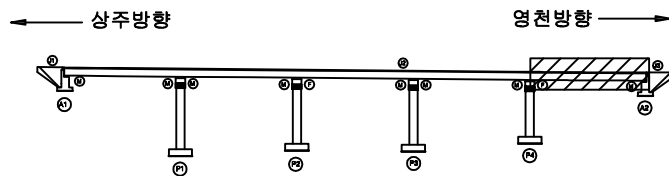

SECTION

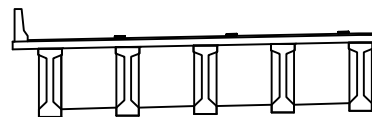

범례

균열	망상균열	재료분리	발주처
편치, 공동	바리, 파손	열화	상주영천고속도로(주)
누수, 체수	배터	피적물	용역명
철근노출	침하	그늘음	상주영천고속도로 시설물 안전·하자점검 및 성능평가 용역 (2023년 상반기 정기안전점검)
부식	좌굴, 변형	기타	점검기관
			(주)평성엔지니어링
			도면번호
			05

ID : 창정교 바닥판하면 S1 (상주방향)


8공구 3번 창정교

손 상 물 량 표

상주방향



영천방향

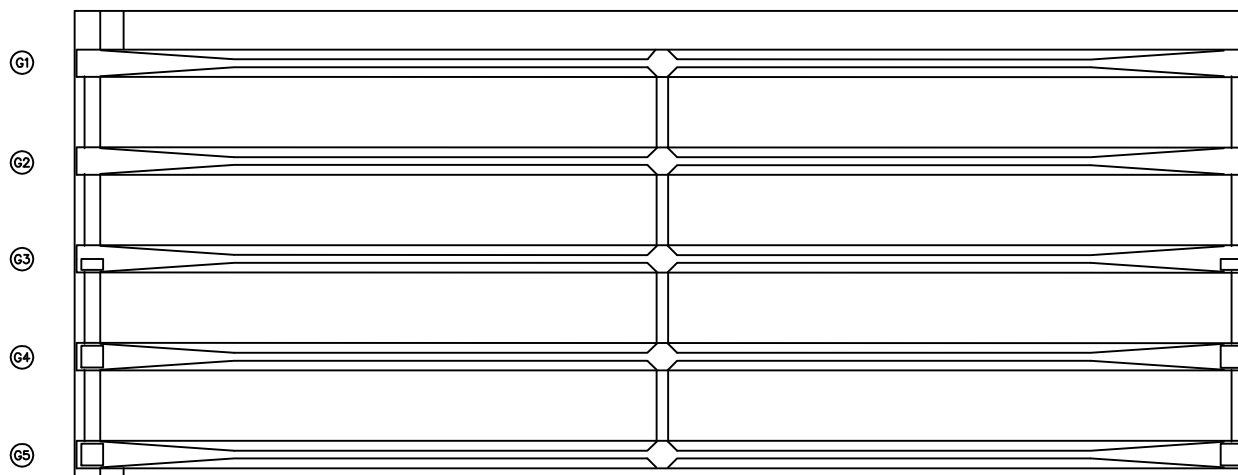


A1


P1

번호	손상내용	손상현황						비 고
		폭 (mm)	길이 (m)	너비 (m)	물량	단위	개소	
1								
2								
KEY PLAN

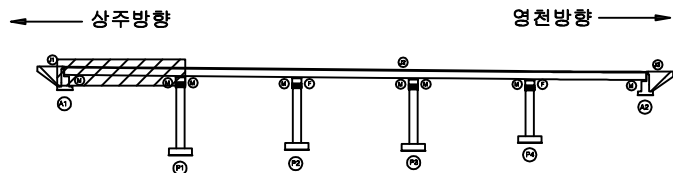

SECTION

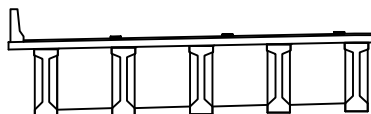

범례

콘 크	망상콘크리트	철근분리	발 주 처
전치, 공동	박리, 파손	열 화	상주영천고속도로(주)
누수, 체수	배 태	피착물	용 역 명
철근노출	침 하	그늘음	상주영천고속도로 시설물 안전 · 하자점검 및 성능평가 용역 (2023년 상반기 정기안전점검)
부 식	좌굴, 변형	기 타	점 검 기 관
			(주)형성엔지니어링
			도 면 번 호

ID : 창정교 바닥판하면 S2 (상주방향)


8공구 3번 창정교

손 상 물 량 표

상주방향




영천방향

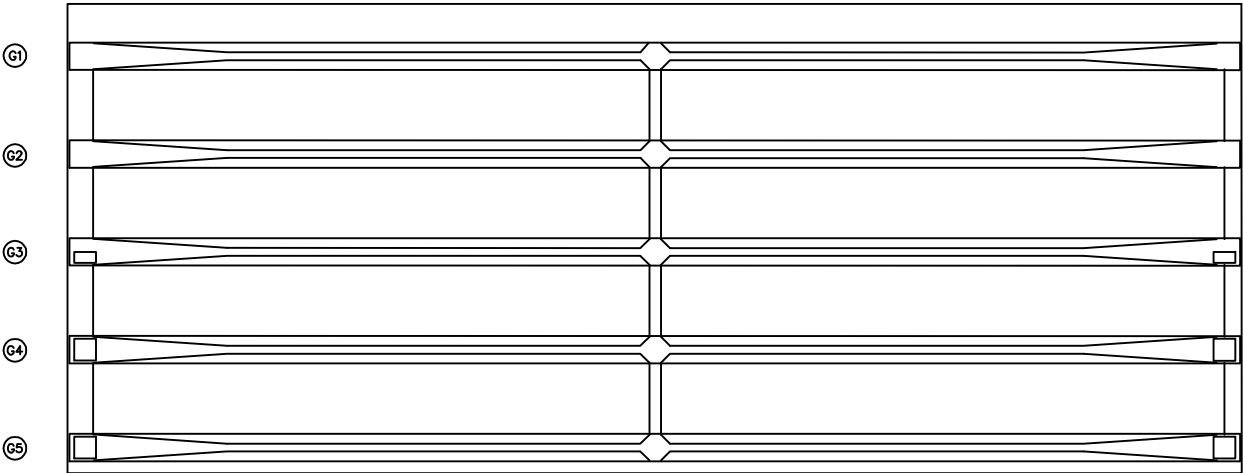


번호	손상내용	손상현황						비 고
		폭 (mm)	길이 (m)	너비 (m)	물량	단위	개소	
1								
2								
KEY PLAN

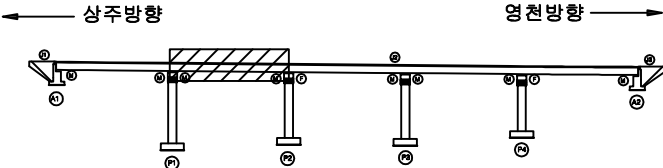

SECTION

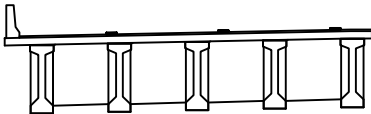


범례

균열	망상균열	재료분리
편치, 공동	박리, 파손	열화
누수, 체수	배태	퇴적물
철근노출	침하	그늘음
부식	좌굴, 변형	기타

발주처	상주영천고속도로(주)
용역명	상주영천고속도로 시설물 안전·하자점검 및 성능평가 용역 (2023년 상반기 정기안전점검)
점검기관	(주)명성엔지니어링
도면번호	07

상주방향

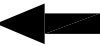


영천방향



① 균열
0.2/1.0X 5EA

② 균열
0.1/1.0X 8EA

③ 거푸집미제거
1EA

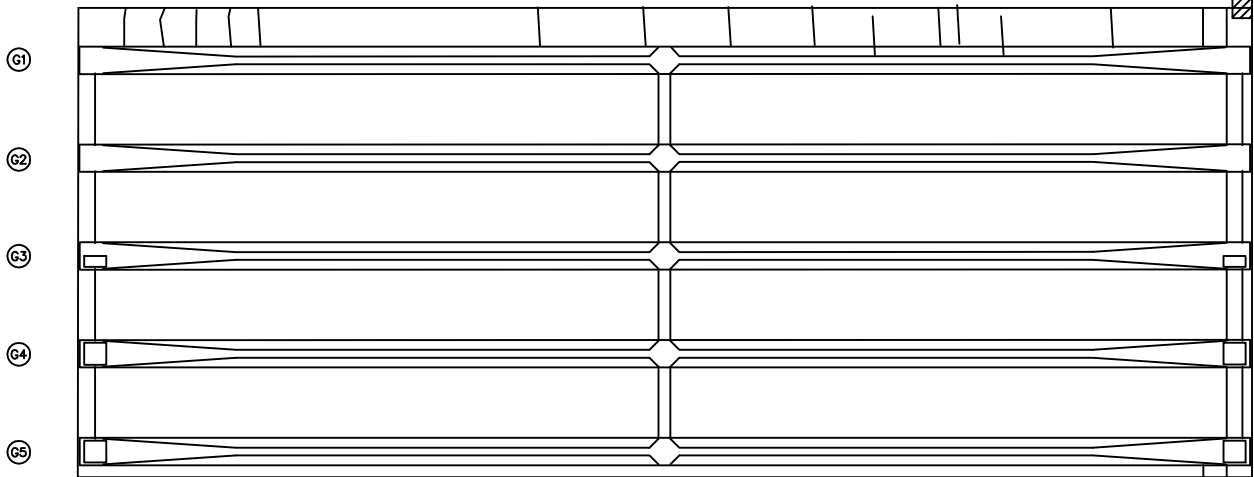


P2


P3

번호	손상내용	손상현황						비 고
		폭 (mm)	길이 (m)	너비 (m)	수량	단위	개소	
1	균열	0.2	1.0		5.00	m	5	
2	균열	0.1	1.0		8.00	m	8	
3	거푸집미제거				1.00	EA	1	
4								
5								
KEY PLAN

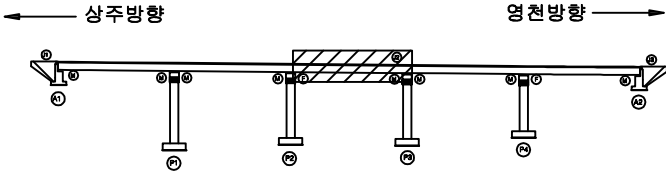

SECTION

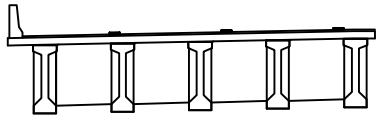

범례

균열	망상균열	재료분리
편치, 공동	박리, 파손	열화
누수, 체수	백태	퇴적물
철근노출	침하	그늘음
부식	좌굴, 변형	기타

발 주 처	상주영천고속도로(주)
용 역 명	상주영천고속도로 시설물 안전·하자점검 및 성능평가 용역 (2023년 상반기 정기안전점검)
점 검 기 관	(주)명성엔지니어링
도 면 번 호	08

ID : 창정교 바닥판하면 S4 (상주방향)


8공구 3번 창정교

손상물량표

상주방향




영천방향

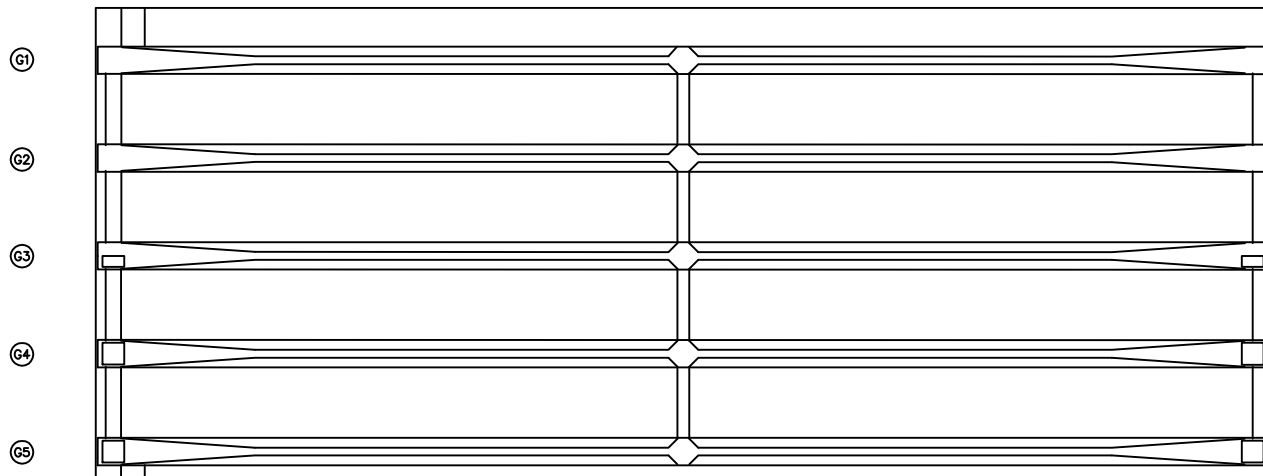


번호	손상내용	손상현황						비고
		폭 (mm)	길이 (m)	너비 (m)	물량	단위	개소	
1								
2								
KEY PLAN

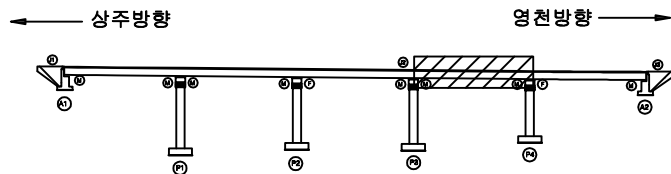

SECTION

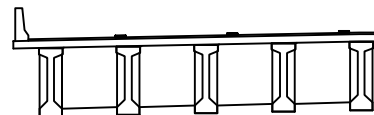

범례

콘크리트	방상콘크리트	재료분리	발주처 상주영천고속도로(주)
천치, 광동	바리, 파손	열화	용역명 상주영천고속도로 시설물 안전·하자점검 및 성능평가 용역 (2023년 상반기 정기안전점검)
누수, 체수	벽체	피복물	점검기관 (주)형성엔지니어링
철근노출	침하	그늘음	도면번호 09
부식	좌굴, 변형	기타	

ID : 창정교 바닥판하면 S5 (상주방향)


8공구 3번 창정교

손 상 물 량 표

상주방향



영천방향

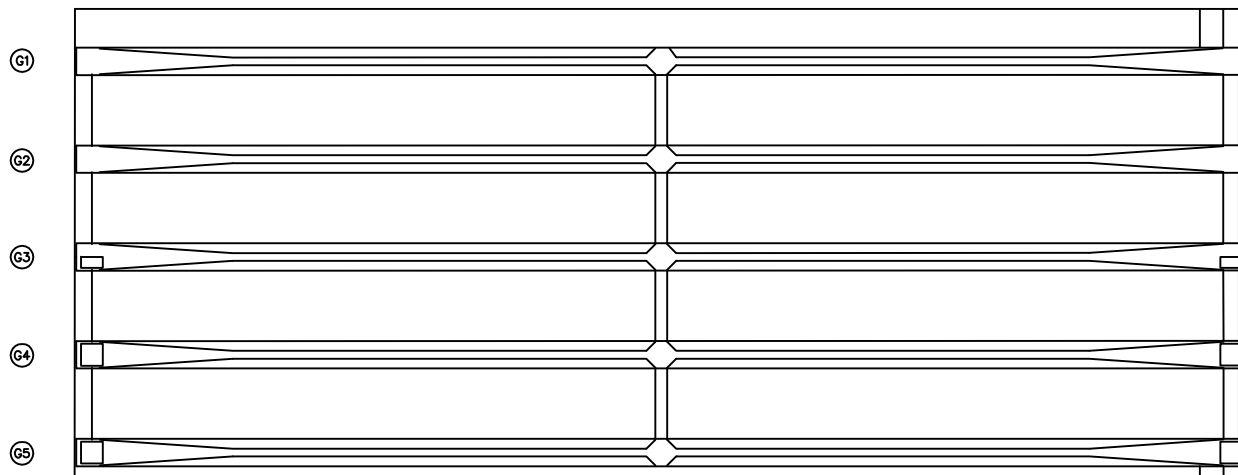


(P4)


(A2)

번호	손상내용	손상현황						비 고
		폭 (mm)	길이 (m)	너비 (m)	물량	단위	개소	
1								
2								
KEY PLAN

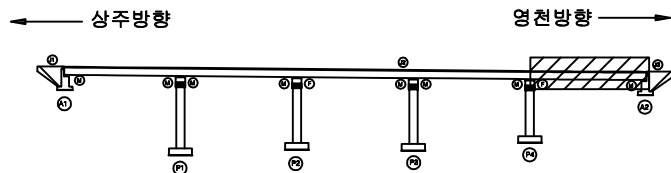

SECTION

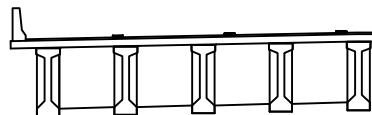


범례

균열	망상균열	재료분리	발 주 처
전치, 공동	박리, 파손	열화	상주영천고속도로(주)
누수, 체수	배태	파적물	용역명
철근노출	침하	그늘음	상주영천고속도로 시설물 안전·하자점검 및 성능평가 용역 (2023년 상반기 정기안전점검)
부식	좌굴, 변형	기타	점검기관
			(주)형성엔지니어링
			도면번호


상주 방향

영천 방향

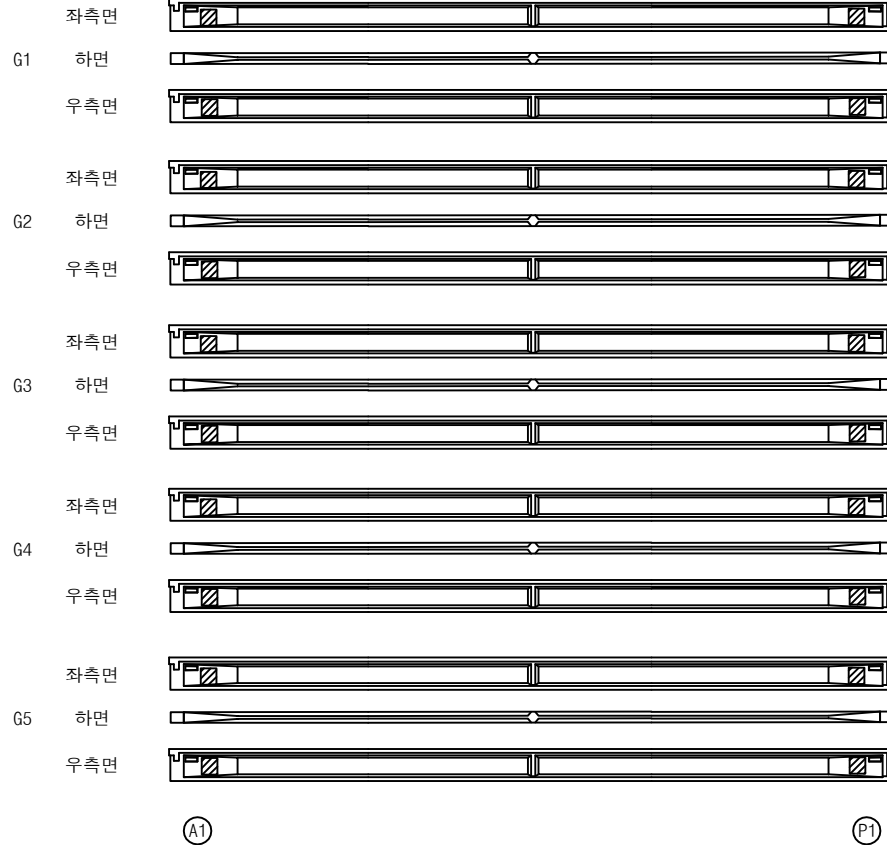
① 인양홀박락
0.2X0.2X10EA② 인양홀박락
0.2X0.2X10EA

번호	손상내용	손상현황						비고
		폭 (mm)	길이 (m)	너비 (m)	수량	단위	개소	
1	인양홀박락		0.2	0.2	0.40	m²	10	
2	인양홀박락		0.2	0.2	0.40	m²	10	
3								
4								
KEY PLAN

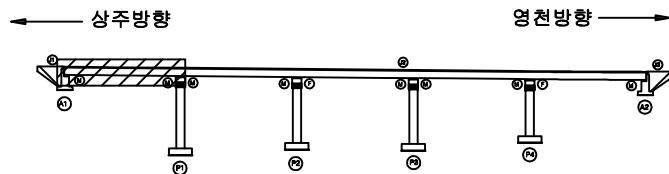

SECTION

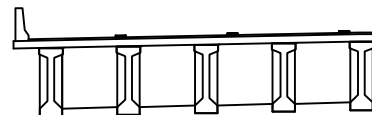

범례


	균열		망상균열		재료분리	발주처 상주영천고속도로(주)
	전처, 공동		박리, 파손		열화	
	누수, 체수		백태		표적물	용역명 상주영천고속도로 시설물 안전·하자점검 및 성능평가 용역 (2023년 상반기 정기안전점검)
	철근노출		침하		그늘음	
	부식		좌굴, 변형		기타	점검기관 (주)형성엔지니어링
						도면번호

상주 방향

영천 방향

① 인양홀박락
0.2X0.2X10EA

② 인양홀박락
0.2X0.2X10EA

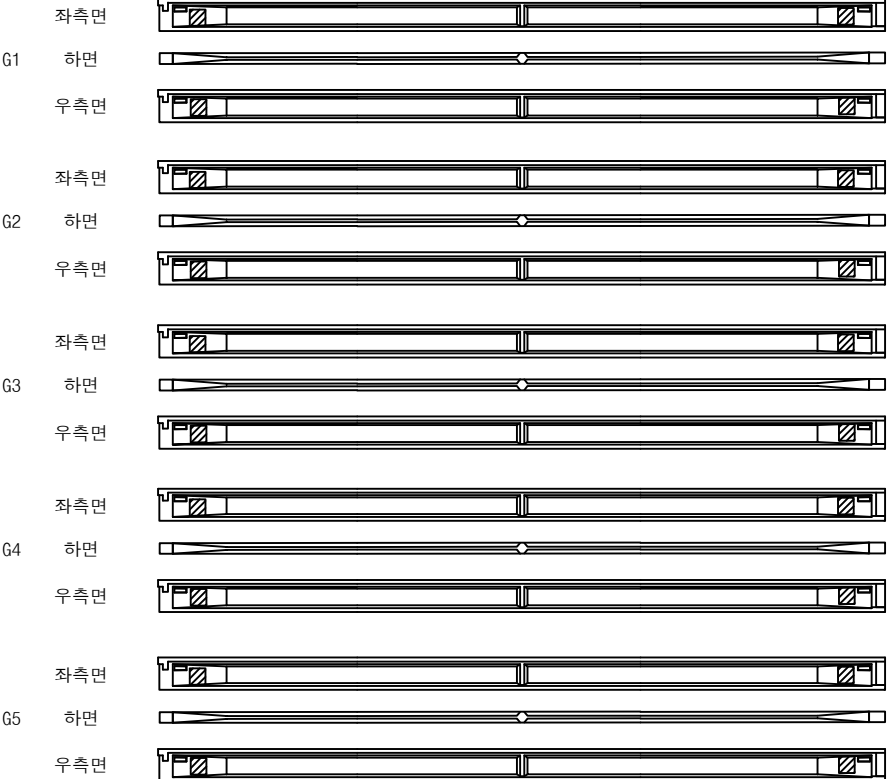


①


②

번호	손상내용	손상현황						비고
		폭 (mm)	길이 (m)	너비 (m)	수량	단위	개소	
1	인양홀박락		0.2	0.2	0.40	m ²	10	
2	인양홀박락		0.2	0.2	0.40	m ²	10	
3								
4								
KEY PLAN

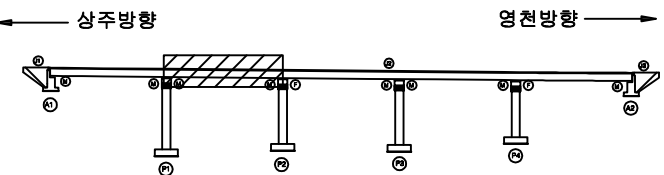

SECTION

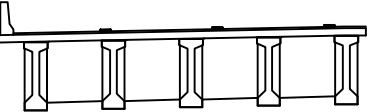


범례

균열	팽창균열	재료분리
편저, 공동	박리, 파손	열화
누수, 체수	배태	퇴적물
철근노출	침하	그늘음
부식	좌굴, 변형	기타

발주처	상주영천고속도로(주)
용역명	상주영천고속도로 시설물 안전·하자점검 및 성능평가 용역 (2023년 상반기 정기안전점검)
점검기관	(주)명성엔지니어링
도면번호	12

상주 방향

영천 방향

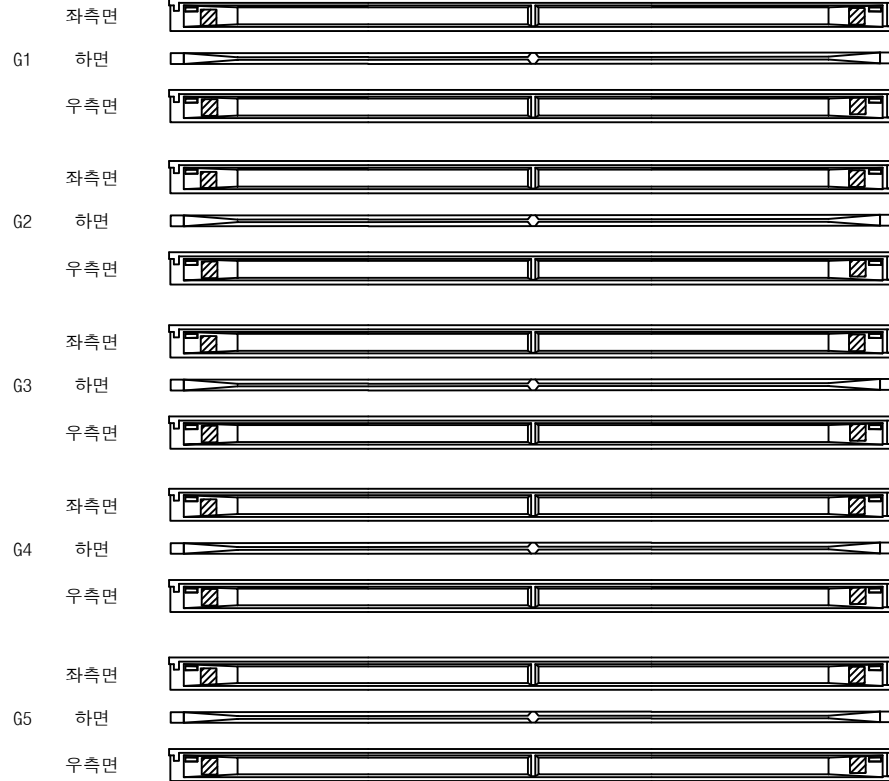
① 인양홀박락
0.2X0.2X10EA② 인양홀박락
0.2X0.2X10EA

P2


P3

번호	손상내용	손상현황						비 고
		폭 (mm)	길이 (m)	너비 (m)	수량	단위	개소	
1	인양홀박락		0.2	0.2	0.40	m ²	10	
2	인양홀박락		0.2	0.2	0.40	m ²	10	
3								
4								
KEY PLAN

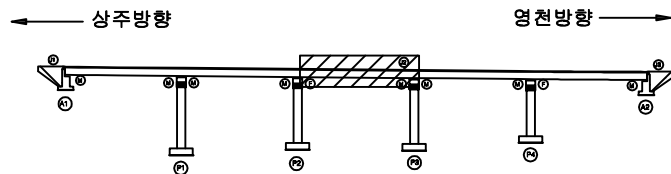

SECTION

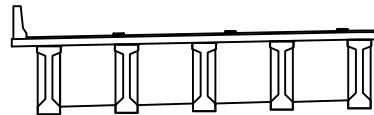


범례

	균열		강상균열		재료분리
	편치, 공동		박리, 파손		열화
	누수, 체수		백태		퇴적물
	철근노출		침하		그늘음
	부식		좌굴, 변형		기타

발주처	상주영천고속도로(주)
용역명	상주영천고속도로 시설물 안전·하자점검 및 성능평가 용역 (2023년 상반기 정기안전점검)
점검기관	(주)명성엔지니어링
도면번호	13


상주 방향

영천 방향

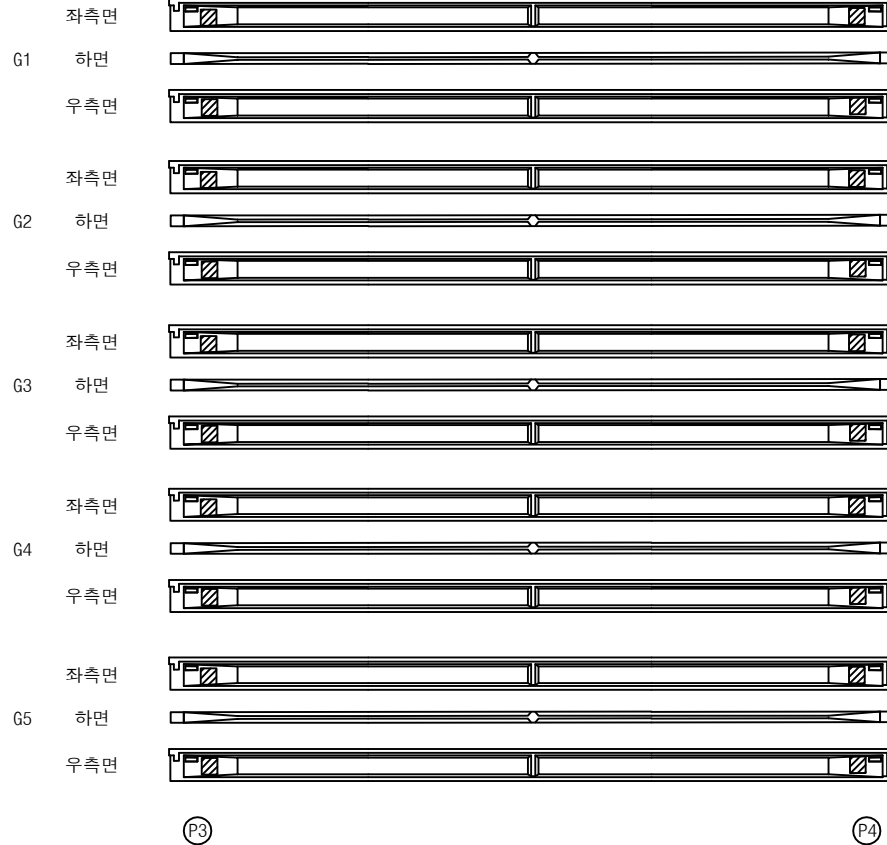
① 인양홀박락
0.2X0.2X10EA② 인양홀박락
0.2X0.2X10EA

번호	손상내용	손상현황						비고
		폭 (mm)	길이 (m)	너비 (m)	수량	단위	개소	
1	인양홀박락		0.2	0.2	0.40	m ²	10	
2	인양홀박락		0.2	0.2	0.40	m ²	10	
3								
4								
KEY PLAN

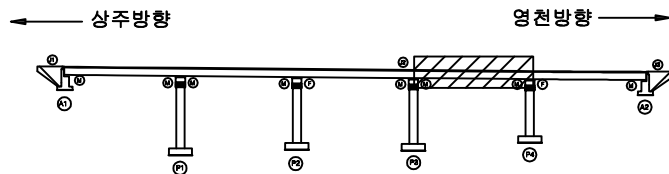

SECTION

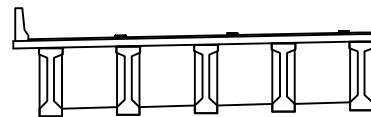


범례

균열	망상균열	재료분리	발주처 상주영천고속도로(주)
편치, 공동	바리, 파손	열화	용역명 상주영천고속도로 시설물 안전·하자점검 및 성능평가 용역 (2023년 상반기 정기안전점검)
누수, 체수	백태	피착물	점검기관 (주)형성엔지니어링
철근노출	침하	그늘음	도면번호
부식	좌굴, 변형	기타	


상주 방향

영천 방향

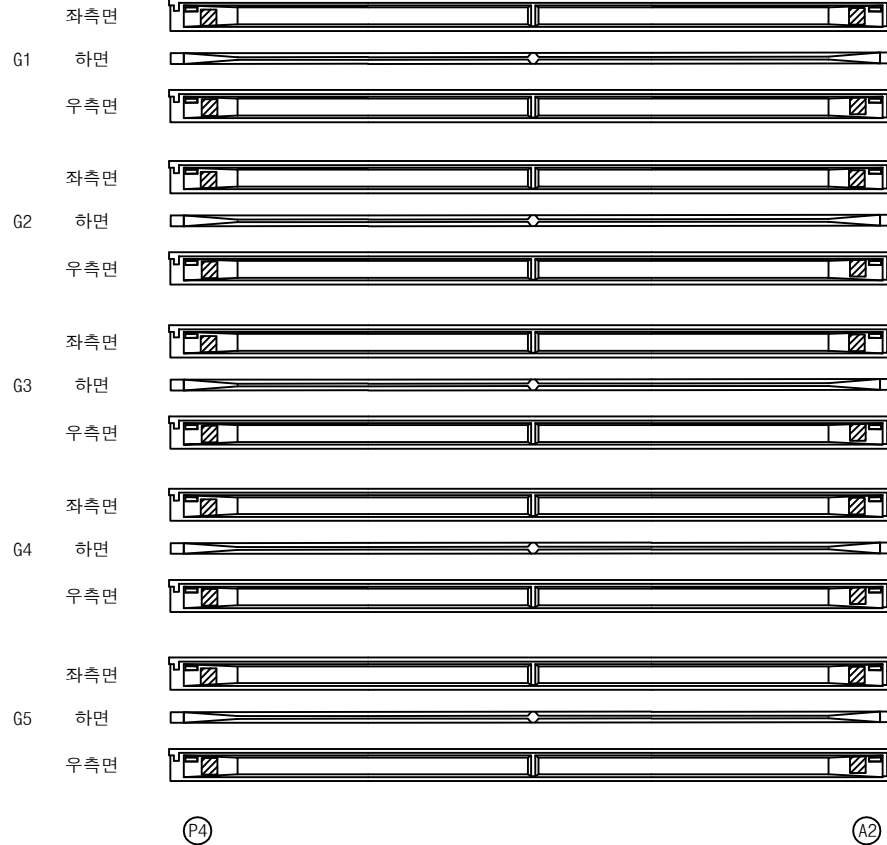
① 인양홀박락
0.2X0.2X10EA② 인양홀박락
0.2X0.2X10EA

번호	손상내용	손상현황						비고
		폭 (mm)	길이 (m)	너비 (m)	수량	단위	개소	
1	인양홀박락		0.2	0.2	0.40	m ²	10	
2	인양홀박락		0.2	0.2	0.40	m ²	10	
3								
4								
KEY PLAN

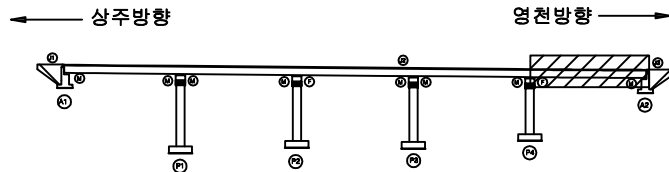

SECTION

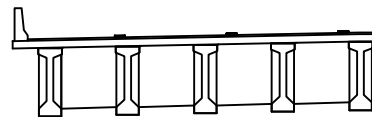


범례

균열	망상균열	재료분리	발주처 상주영천고속도로(주)
편치, 공동	바리, 파손	열화	용역명 상주영천고속도로 시설물 안전·하자점검 및 성능평가 용역 (2023년 상반기 정기안전점검)
누수, 체수	백태	피착물	점검기관 (주)형성엔지니어링
철근노출	침하	그늘음	도면번호
부식	좌굴, 변형	기타	15

상주 방향




영천 방향

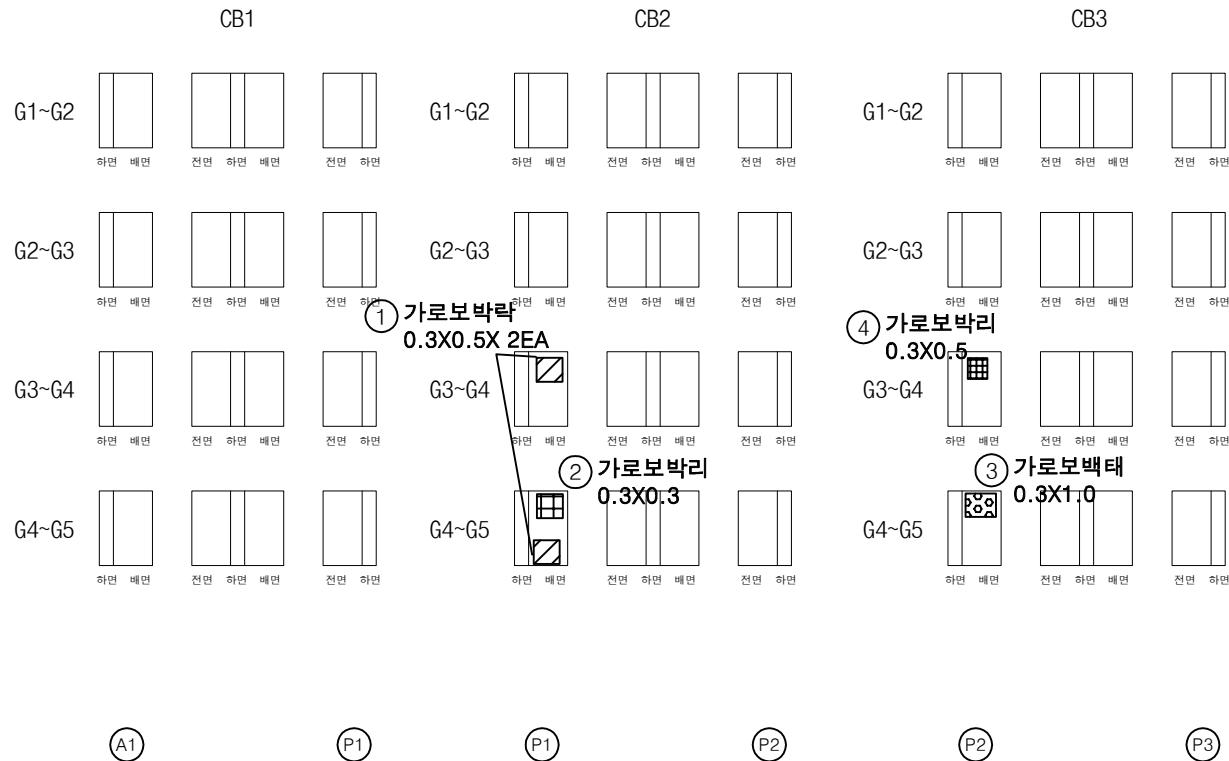


번호	손상내용	손상현황						비고
		폭 (mm)	길이 (m)	너비 (m)	수량	단위	개소	
1	가로보박락		0.3	0.5	0.30	m'	2	
2	가로보박리		0.3	0.3	0.09	m'	1	
3	가로보백태		0.3	1.0	0.30	m'	1	
4	가로보박리		0.3	0.5	0.15	m'	1	
5								
6								
KEY PLAN

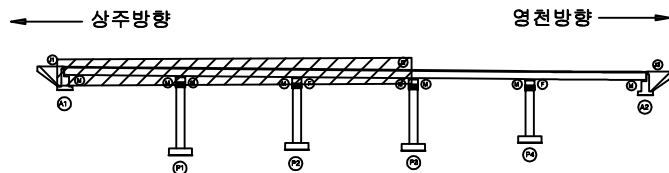

SECTION

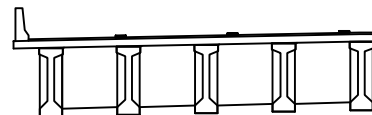


범례

	간 열		방상균열		재료분리	발 주 처
	편차, 공동		바리, 파손		열 화	상주영천고속도로(주)
	누수, 체수		백 태		피착물	용역명
	철근노출		침 하		그늘음	상주영천고속도로 시설물 안전·하자점검 및 성능평가 용역 (2023년 상반기 정기안전점검)
	부식		좌굴, 변형		기 타	점검기관
						(주)형성엔지니어링
						도면번호

상주 방향




영천 방향

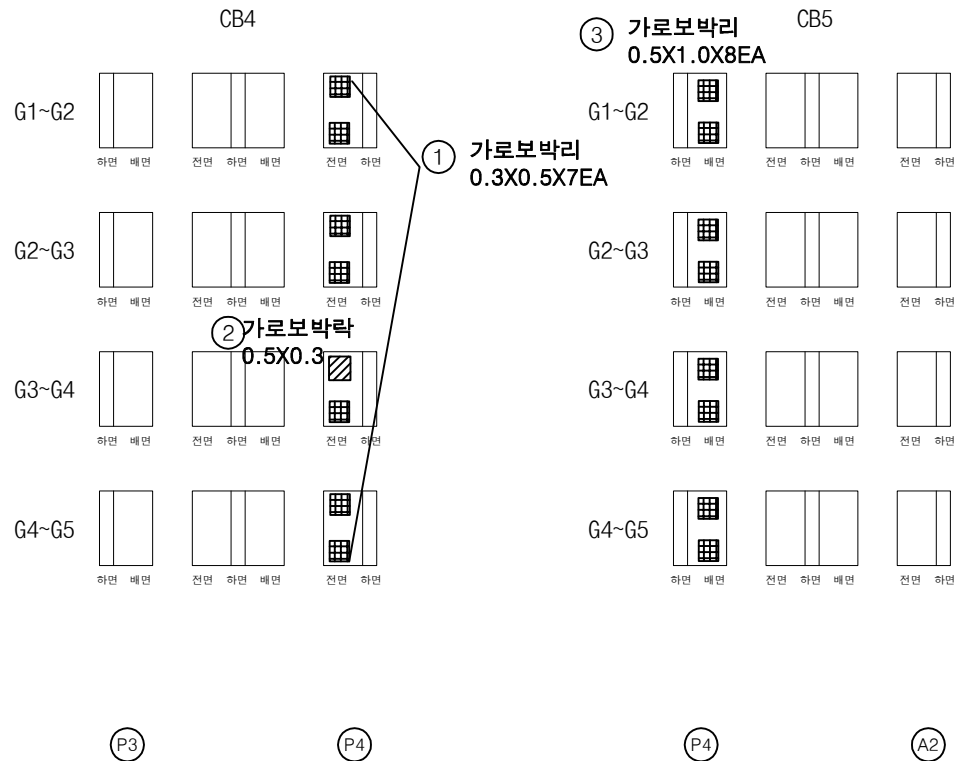


번호	손상내용	손상현황						비고
		폭 (mm)	길이 (m)	너비 (m)	수량	단위	개소	
1	가로보박리		0.1	0.2	0.02	m ²	1	
2	가로보박락		0.5	0.3	0.15	m ²	1	
3	가로보박리		0.5	1.0	4.00	m ²	8	
4								
5								
KEY PLAN

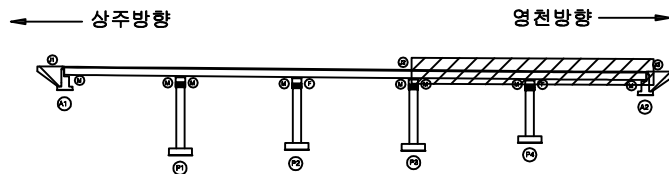


SECTION

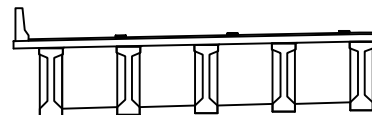


범례


콘크리트	아스팔트콘크리트	철근	발주처 상주영천고속도로(주)
팽창관통	팽창관통	팽창관통	용역명 상주영천고속도로 시설물 안전·하자점검 및 성능평가 용역 (2023년 상반기 정기안전점검)
팽창관통	팽창관통	팽창관통	점검기관 (주)형성엔지니어링
팽창관통	팽창관통	팽창관통	도면번호

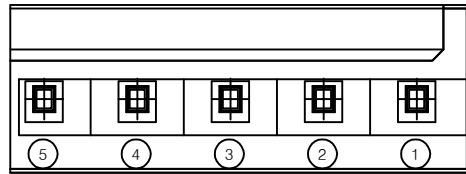

평면도

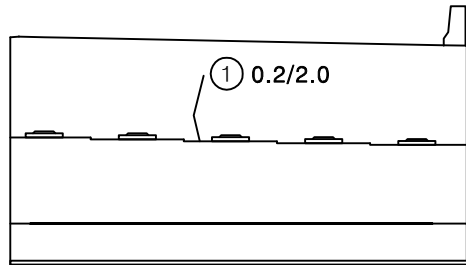


정면

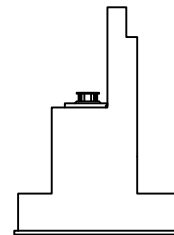


날개벽

번호	손상내용	손상현황						비 고
		폭 (mm)	길이 (m)	너비 (m)	물량	단위	개소	
1	균열	0.2	2.0		2.00	m	1	
2								
3								
KEY PLAN

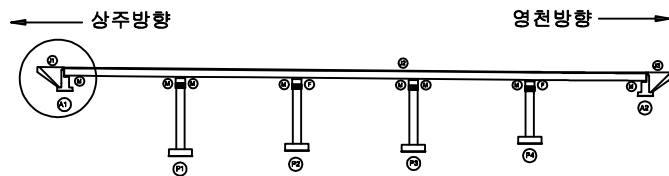


SECTION

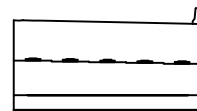

범례

균열	망상균열	재료분리	발주처 상주영천고속도로(주)
편치, 공동	박리, 파손	열화	용역명 상주영천고속도로 시설물 안전·하자점검 및 성능평가 용역 (2023년 상반기 정기안전점검)
누수, 체수	배터	피적물	점검기관 (주)평성엔지니어링
철근노출	침하	그늘음	도면번호
부식	좌굴, 변형	기타	

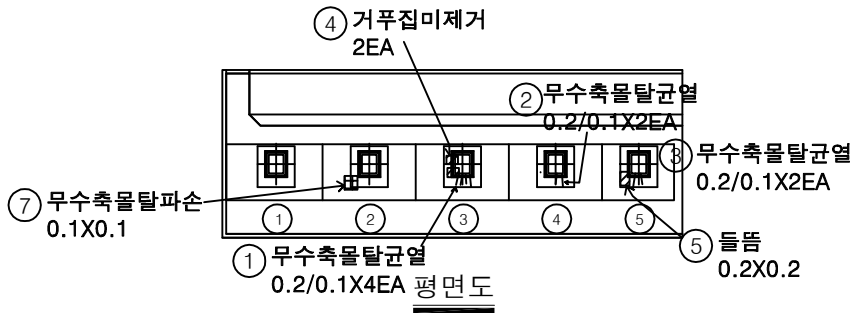


날개벽


정면

번호	손상내용	손상현황						비 고
		폭 (mm)	길이 (m)	너비 (m)	수량	단위	개소	
1	무수축물탈균열	0.2	0.1		0.40	m	4	
2	무수축물탈균열	0.2	0.1		0.20	m	2	
3	무수축물탈균열	0.2	0.1		0.20	m	2	
4	거푸집미제거				2.00	EA	2	
5	들뜸		0.2	0.2	0.04	m ²	1	
6	점검계단하부철근노출(마감불량)				1.00	EA	1	
7	무수축물탈파손		0.1	0.1	0.01	m ²	1	
8								
9								
KEY PLAN

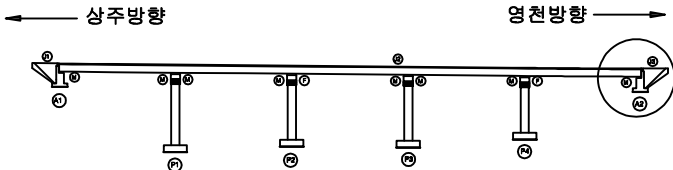


SECTION

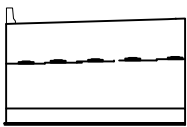


범례


균열	방상균열	재료분리	발주처
편저, 공동	박리, 파손	열화	상주영천고속도로(주)
누수, 체수	백태	퇴적물	용역명
철근노출	침하	그을음	상주영천고속도로 시설물 안전·하자점검 및 성능평가 용역 (2023년 상반기 정기안전점검)
부식	좌굴, 변형	기타	점검기관
			(주)명성엔지니어링
			도면번호

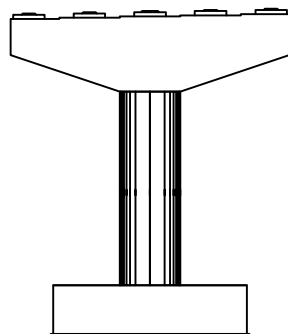


정면

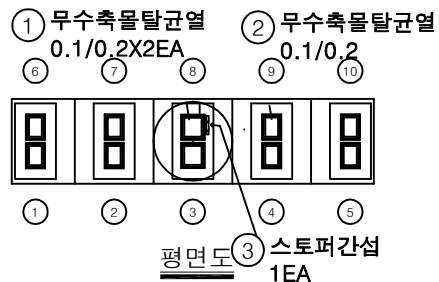


평면도

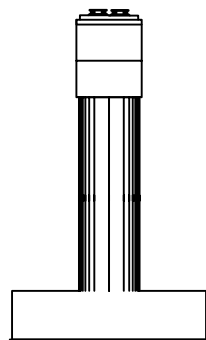

좌측면

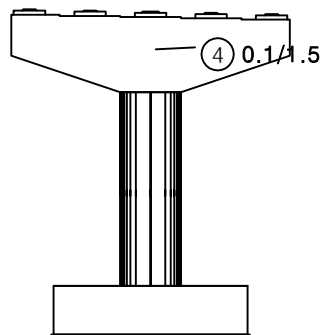


배면

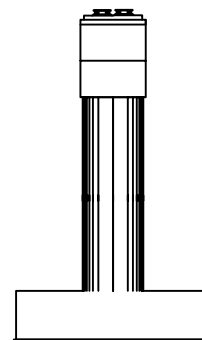


우측면

번호	손상내용	손상현황						비 고
		폭 (mm)	길이 (m)	너비 (m)	수량	단위	개소	
1	무수축물탈균열	0.1	0.2		0.40	m	2	
2	무수축물탈균열	01	0.2		0.20	m	1	
3	스토퍼간섭				1.00	EA	1	
4	균열	0.1	1.5		1.50	m	1	
5								
6								
KEY PLAN

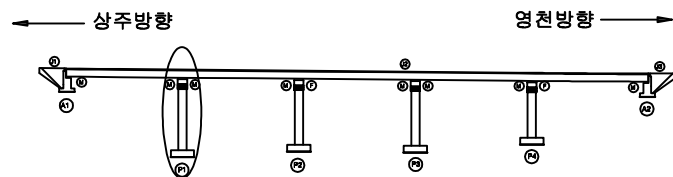


SECTION


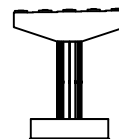


범례


균열	망상균열	재료분리	발주처
편치, 공동	바리, 파손	열화	상주영천고속도로(주)
누수, 체수	배터	피적물	용역명
철근노출	침하	그늘음	상주영천고속도로 시설물 안전·하자점검 및 성능평가 용역 (2023년 상반기 정기안전점검)
부식	좌굴, 변형	기타	점검기관
			(주)평성엔지니어링
			도면번호

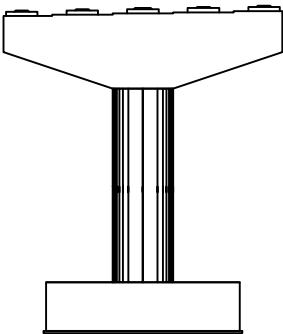


정면

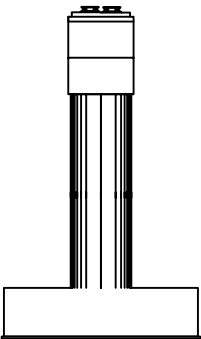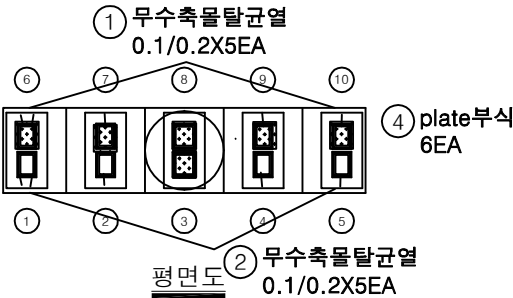

좌측면

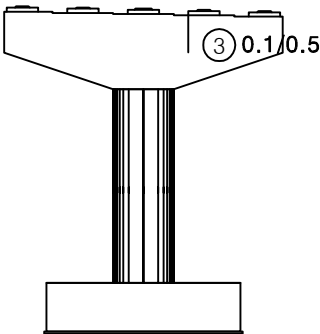


배면

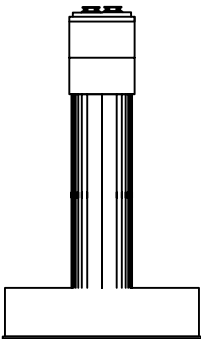


우측면

번호	손상내용	손상현황						비 고
		폭 (mm)	길이 (m)	너비 (m)	수량	단위	개소	
1	무수축물탈균열	0.1	0.2		1.00	m	5	
2	무수축물탈균열	0.1	0.2		1.00	m	5	
3	균열	0.1	0.5		0.50	m	1	
4	plate부식				6.00	EA	6	
5								
6								
KEY PLAN

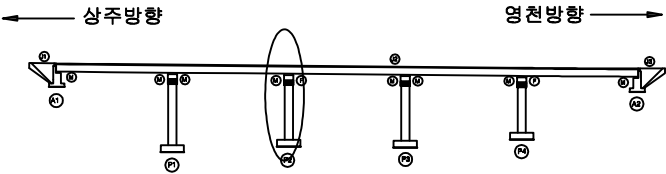


SECTION

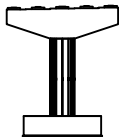



변 레

균열	방상균열	재료분리
편저, 공동	박리, 파손	열화
누수, 체수	백태	퇴적물
철근노출	침하	그늘음
부식	좌굴, 변형	기타


발 주 처	상주영천고속도로(주)
용 역 명	상주영천고속도로 시설물 안전·하자점검 및 성능평가 용역 (2023년 상반기 정기안전점검)
점 검 기 관	(주)명성엔지니어링
도 면 번 호	21

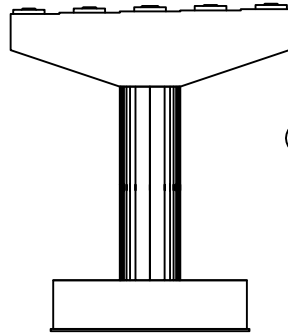


정면

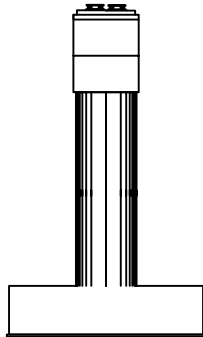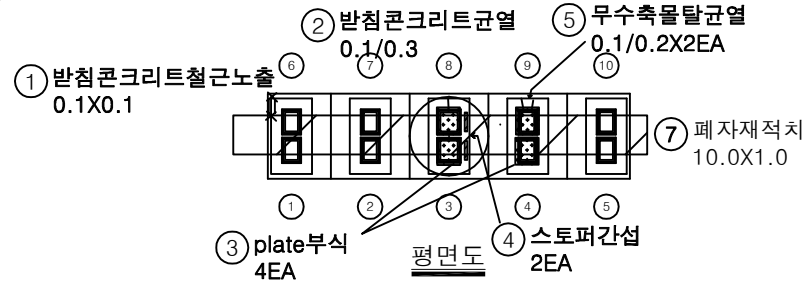

좌측면

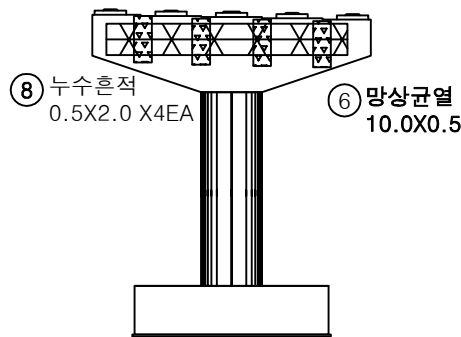


배면

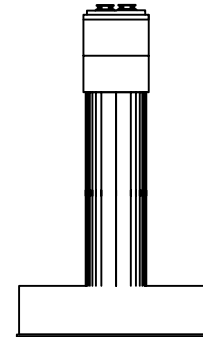


우측면

번호	손상내용	손상현황						비 고
		폭 (mm)	길이 (m)	너비 (m)	수량	단위	개소	
1	받침콘크리트철근노출		0.1	0.1	0.01	m ²	1	
2	받침콘크리트균열	0.1	0.3		0.30	m	1	
3	plate부식				2.00	EA	2	
4	스토퍼간섭				4.00	EA	4	
5	무수축물탈균열	0.1	0.2		0.40	m	2	
6	망상균열		10.0	0.5	5.00	m ²	1	
7	폐자재적치		10.0	1.0	10.00	m ²	1	
8	누수흔적		0.5	2.0	4.00	m ²	4	
9								
10								
KEY PLAN

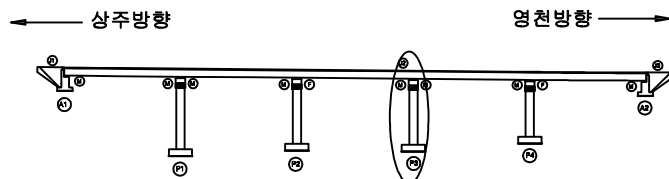


SECTION

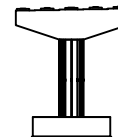


범례


균열	망상균열	재료분리	발주처
편치, 공동	바리, 파손	열화	상주영천고속도로(주)
누수, 체수	배터	피적물	용역명
철근노출	침하	그늘음	상주영천고속도로 시설물 안전·하자점검 및 성능평가 용역 (2023년 상반기 정기안전점검)
부식	좌굴, 변형	기타	점검기관
			(주)평성엔지니어링
			도면번호

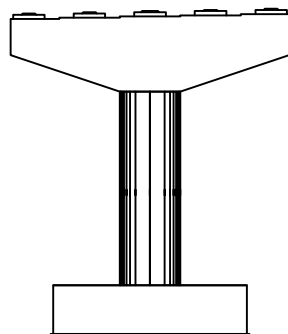


정면

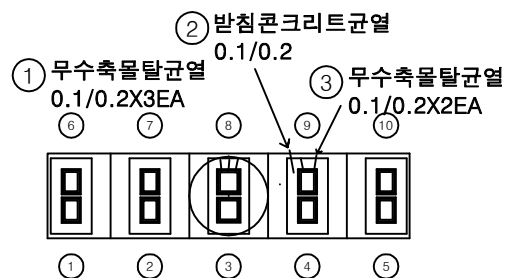


평면도

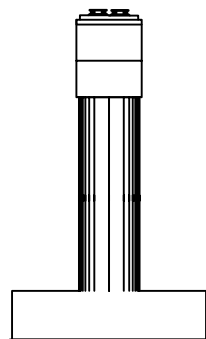

좌측면

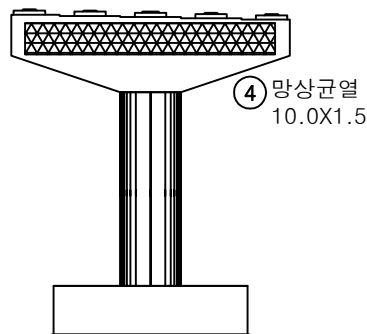


배면

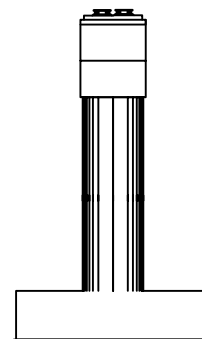


우측면

번호	손상내용	손상현황						비고
		폭 (mm)	길이 (m)	너비 (m)	수량	단위	개소	
1	무수축물탈균열	0.1	0.2		0.60	m	3	
2	받침콘크리트균열	0.1	0.2		0.20	m	1	
3	무수축물탈균열	0.1	0.2		0.40	m	2	
4	망상균열		10.0	1.5	15.00	m ²	1	
5								
6								
KEY PLAN

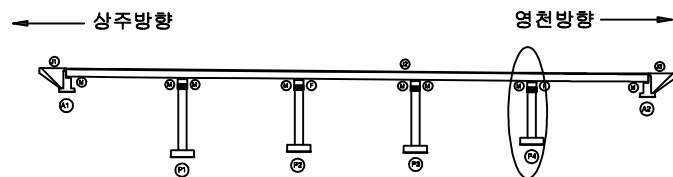

SECTION

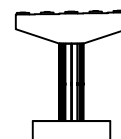

범례

균열	망상균열	재료분리	발주처
편치, 공동	박리, 파손	열화	상주영천고속도로(주)
누수, 체수	배터	피적물	용역명
철근노출	침하	그늘음	상주영천고속도로 시설물 안전·하자점검 및 성능평가 용역 (2023년 상반기 정기안전점검)
부식	좌굴, 변형	기타	점검기관
			(주)평성엔지니어링
			도면번호

영 천 방 향

ID : 창정교 슬래브상면 S1 (영천방향)

8공구 3번 창정교

손 상 물 량 표

상주방향



영천방향



④ 후타재 파손
0.2X6.0

③ 박리
35.0X0.5

① 망상균열
35.0X5.0


② 방호벽균열
0.2/1.0

(A1)


(P1)

번호	손상내용	손상현황						비 고
		폭 (mm)	길이 (m)	너비 (m)	수량	단위	개소	
1	망상균열		35.0	5.0	175.00	m ²	1	
2	방호벽균열	0.2	1.0		1.00	m	1	
3	박리		35.0	0.5	17.50	m ²	1	23하 신규
4	후타재파손		0.2	6.0	3.00	m ²	1	23상 신규
5								
6								
KEY PLAN

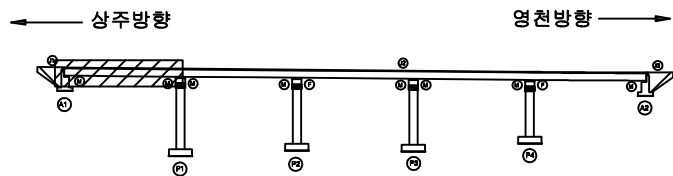

SECTION

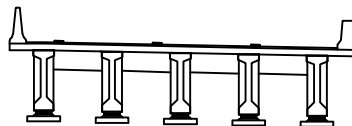


범례

균열	망상균열	재료분리	발주처
편치, 공동	박리, 파손	열화	상주영천고속도로(주)
누수, 체수	백태	피적물	용역명
철근노출	침하	그늘음	상주영천고속도로 시설물 안전·하자점검 및 성능평가 용역 (2023년 상반기 정기안전점검)
부식	좌굴, 변형	기타	점검기관
			(주)평성엔지니어링
			도면번호
			01

상주방향



영천방향

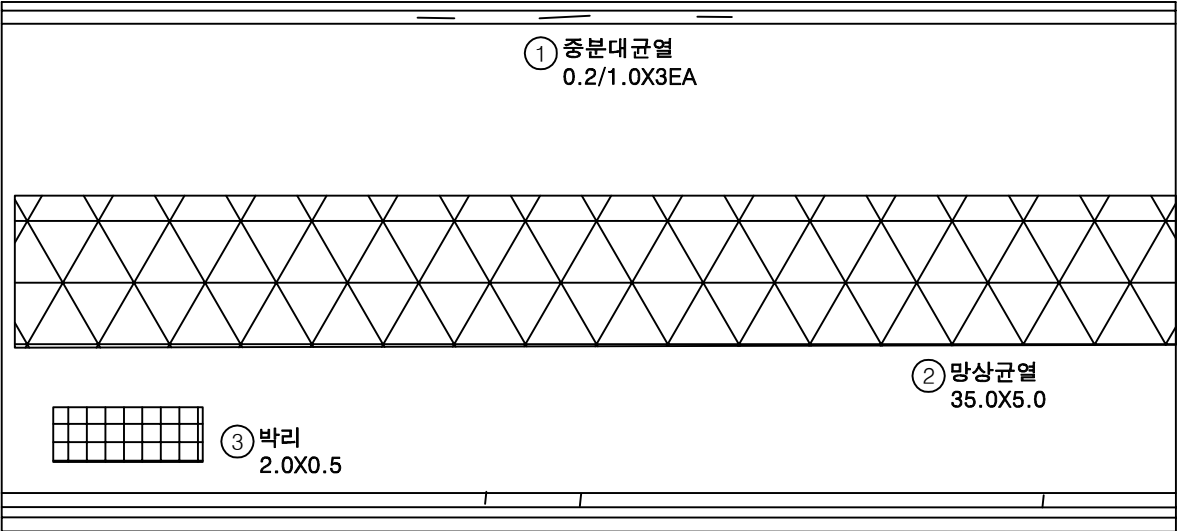


P1


P2

번호	손상내용	손상현황						비 고
		폭 (mm)	길이 (m)	너비 (m)	물량	단위	개소	
1	중분대균열	0.2	1.0		3.00	m	3	
2	망상균열		35.0	5.0	175.00	m ²	1	
3	박리		2.0	0.5	1.00	m ²	1	
4	방호벽균열	0.2	1.0		3.00	m	3	
5								
6								
KEY PLAN

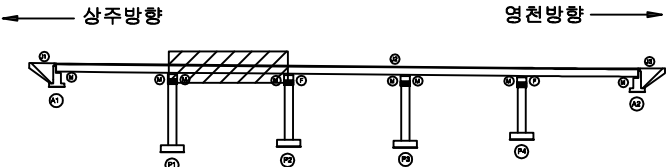

SECTION

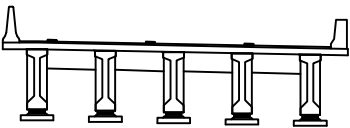

LEGEND


균열	망상균열	재료분리
편저, 공동	박리, 파손	열화
누수, 체수	백태	퇴적물
철근노출	침하	그늘음
부식	좌굴, 변형	기타

발주처	상주영천고속도로(주)
용역명	상주영천고속도로 시설물 안전·하자점검 및 성능평가 용역 (2023년 상반기 정기안전점검)
점검기관	(주)명성엔지니어링
도면번호	02

상주방향




영천방향

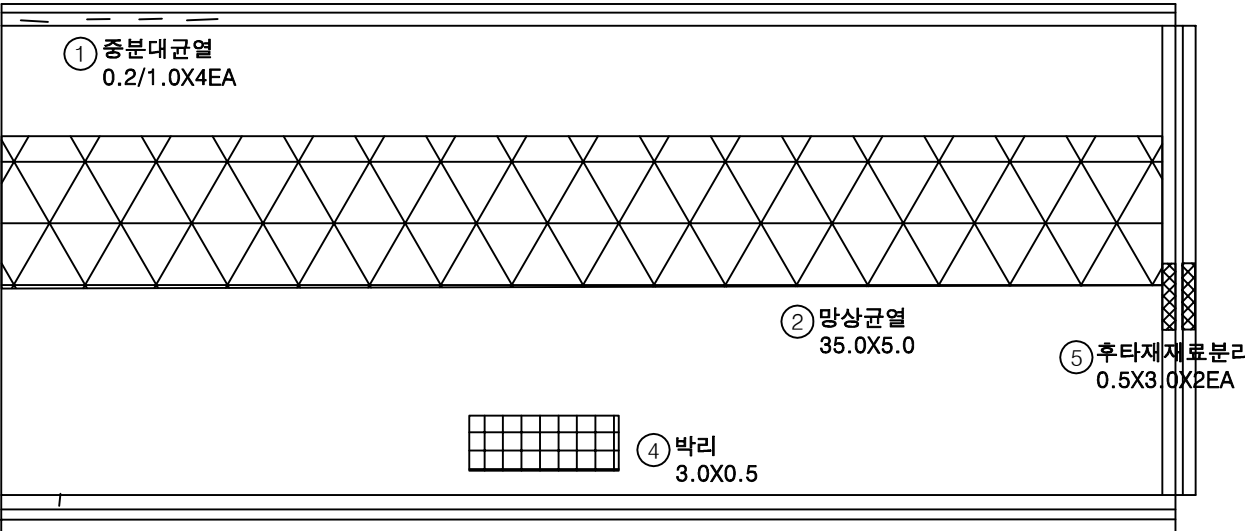


번호	손상내용	손상현황						비 고
		폭 (mm)	길이 (m)	너비 (m)	물량	단위	개소	
1	중분대균열	0.2	1.0		4.00	m	4	
2	망상균열		35.0	5.0	175.00	m ²	1	
3	방호벽균열	0.2	1.0		1.00	m	1	
4	박리		3.0	0.5	1.50	m ²	1	
5	후타재재료분리		0.5	3.0	3.00	m ²	2	
6								
7								
KEY PLAN

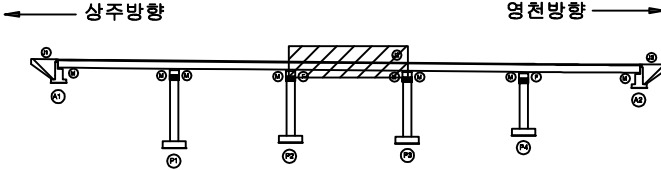

SECTION

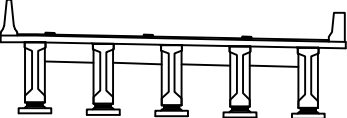

범례


균열	망상균열	재료분리
편치, 공동	박리, 파손	열화
누수, 체수	배태	퇴적물
철근노출	침하	그늘음
부식	좌굴, 변형	기타

발주처	상주영천고속도로(주)
용역명	상주영천고속도로 시설물 안전·하자점검 및 성능평가 용역 (2023년 상반기 정기안전점검)
점검기관	(주)명성엔지니어링
도면번호	03

상주방향



영천방향

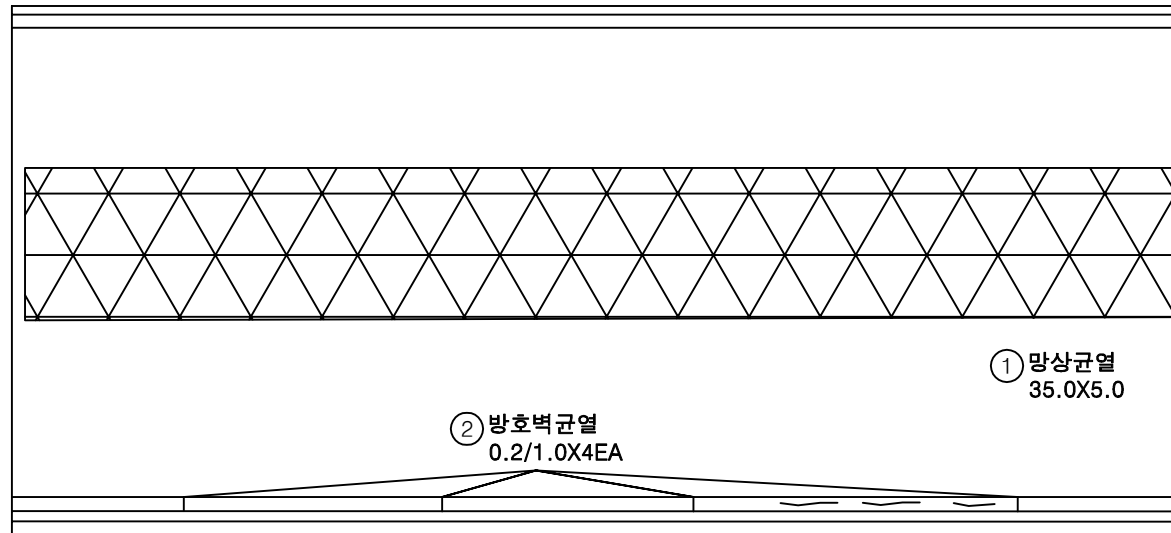

P3


P4

번호	손상내용	손상현황						비고
		폭 (mm)	길이 (m)	너비 (m)	물량	단위	개소	
1	망상균열		35.0	5.0	175.00	m ²	1	
2	방호벽균열	0.2	1.0		4.00	m	4	
3	방호벽균열	0.2	1.0		2.00	m	2	
4	방호벽균열	0.2	0.5		0.50	m	1	
5								
6								
KEY PLAN

상주방향

영천방향

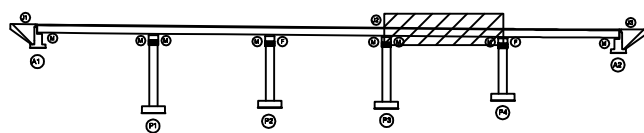

SECTION

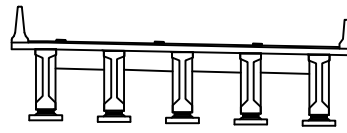


범례

균열	망상균열	재료분리	발주처
편치, 공동	바리, 파손	열화	상주영천고속도로(주)
누수, 채수	백태	피적물	용역명
철근노출	침하	그늘음	상주영천고속도로 시설물 안전·하자점검 및 성능평가 용역 (2023년 상반기 정기안전점검)
부식	좌굴, 변형	기타	점검기관
			(주)평성엔지니어링
			도면번호
			04

상주방향



영천방향

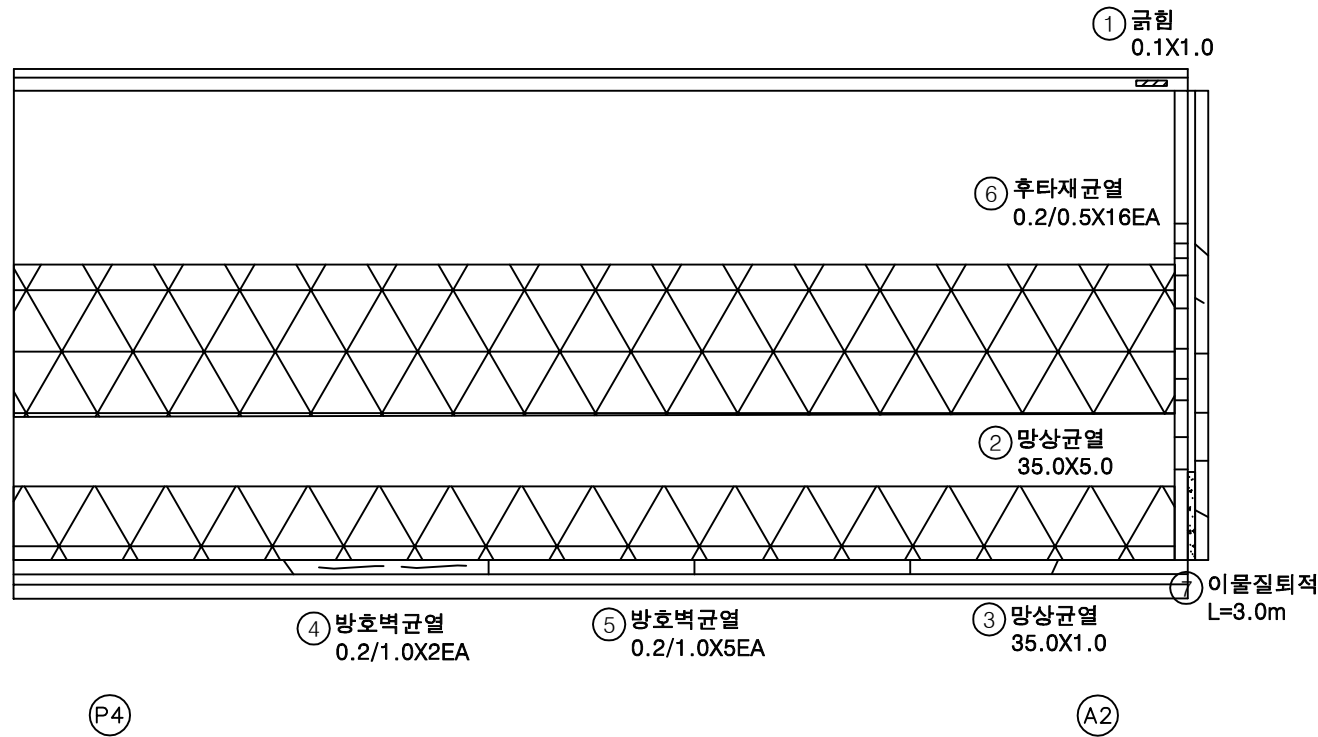


번호	손상내용	손상현황						비 고
		폭 (mm)	길이 (m)	너비 (m)	수량	단위	개소	
1	굽힘		0.1	1.0	0.10	m ²	1	
2	망상균열		35.0	5.0	175.00	m ²	1	
3	망상균열		35.0	1.0	35.00	m ²	1	
4	방호벽균열	0.2	1.0		2.00	m	2	
5	방호벽균열	0.2	1.0		5.00	m	5	
6	후타재균열	0.2	0.5		8.00	m	16	
7	이물질퇴적		3.0		3.00	m	1	
8								
9								
KEY PLAN

상주방향

영천방향

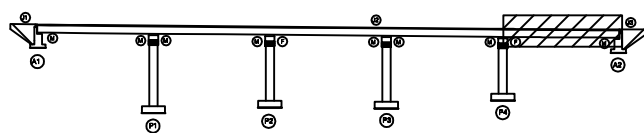

SECTION

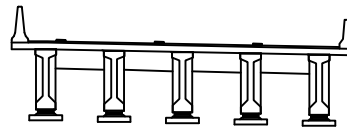

범례

균열	망상균열	재료분리	발주처
편치, 공동	바리, 파손	열화	상주영천고속도로(주)
누수, 체수	배터	피적물	용역명
철근노출	침하	그늘음	상주영천고속도로 시설물 안전·하자점검 및 성능평가 용역 (2023년 상반기 정기안전점검)
부식	좌굴, 변형	기타	점검기관
			(주)평성엔지니어링
			도면번호
			05

ID : 창정교 바닥판하면 S1 (영천방향)


8공구 3번 창정교

손상물량표

상주방향




영천방향

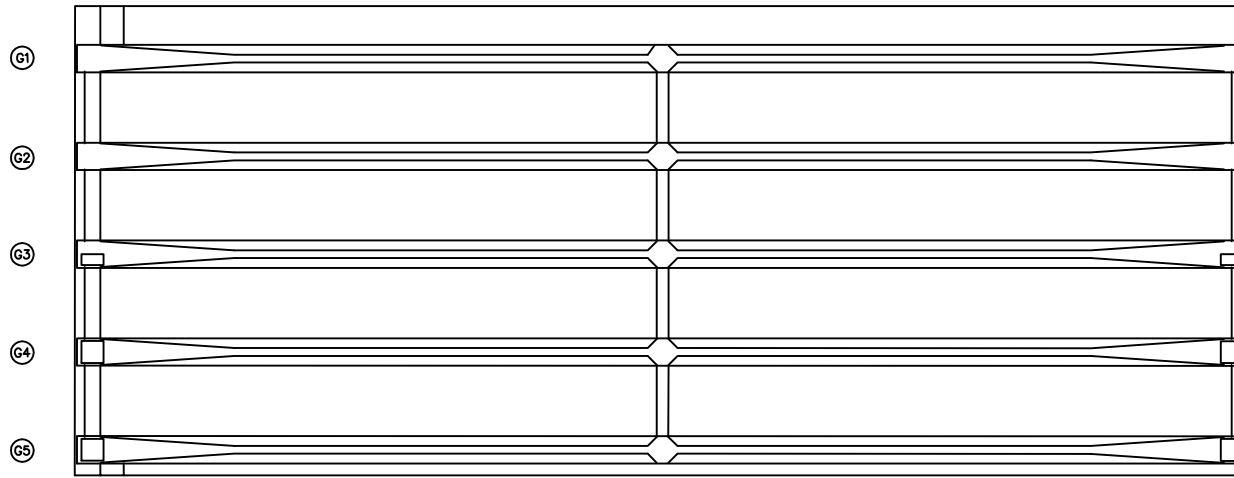


번호	손상내용	손상현황						비고
		폭 (mm)	길이 (m)	너비 (m)	물량	단위	개소	
1								
2								
KEY PLAN

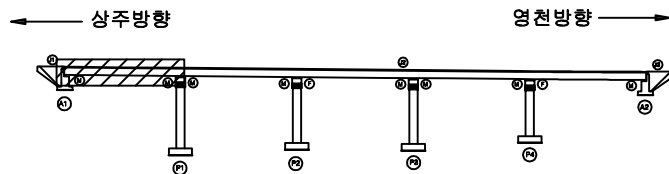

SECTION

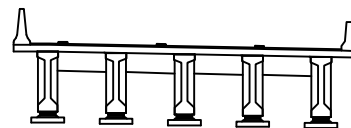

범례

	관 열		망상균열		재료분리	발 주 처 상주영천고속도로(주)
	ร็น저, 공동		박리, 파손		열 화	
	누수, 체수		백 태		의적물	용 역 명 상주영천고속도로 시설물 안전·하자점검 및 성능평가 용역 (2023년 상반기 정기안전점검)
	철근노출		침 하		그을음	
	부 식		좌굴, 변형		기 타	점 검 기 관 (주)형성엔지니어링
						도 면 번 호

ID : 창정교 바닥판하면 S2 (영천방향)



8공구 3번 창정교

손상물량표

상주방향




영천방향

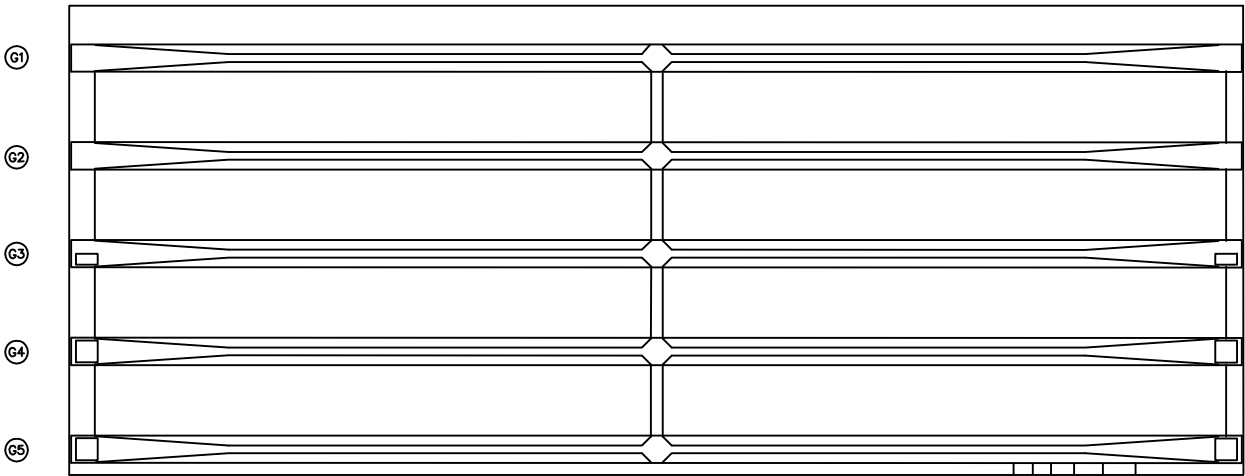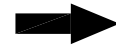


① 0.1/1.0X6EA

번호	손상내용	손상현황						비고
		폭 (mm)	길이 (m)	너비 (m)	물량	단위	개소	
1	균열	0.1	1.0		6.00	m	6	
2								
3								
KEY PLAN

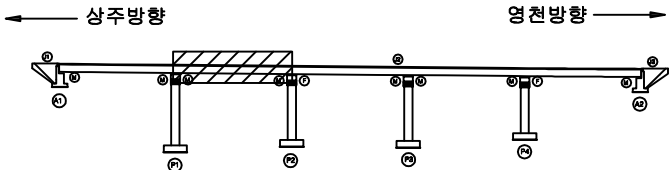

SECTION

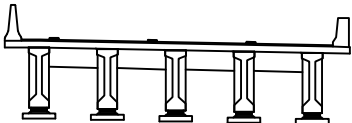

범례

균열, 공동	박리, 파손	재료분리	발주처 상주영천고속도로(주)
누수, 체수	침하	좌굴, 변형	용역명 상주영천고속도로 시설물 안전·하자점검 및 성능평가 용역 (2023년 상반기 정기안전점검)
부식	기타		점검기관 (주)명성엔지니어링
			도면번호 07

ID : 창정교 바닥판하면 S3 (영천방향)


8공구 3번 창정교

손 상 물 량 표

상주방향



영천방향

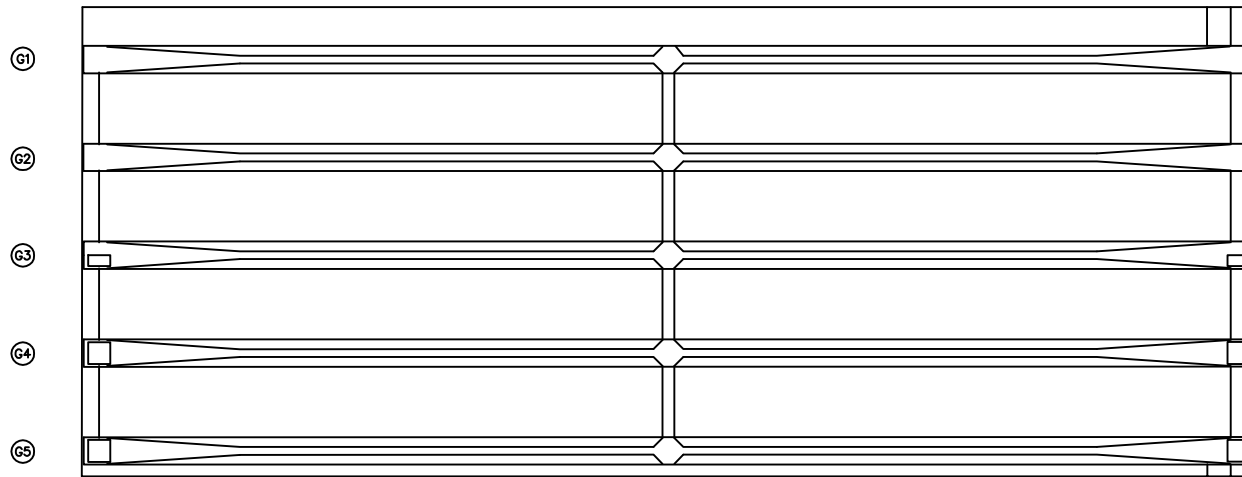


P2


P3

번호	손상내용	손상현황						비 고
		폭 (mm)	길이 (m)	너비 (m)	물량	단위	개소	
1								
2								
KEY PLAN

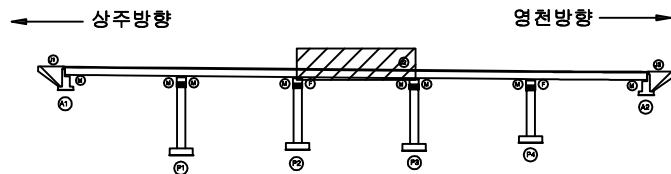

SECTION

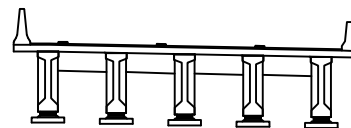

범례

균열	망상균열	재료분리
편치, 공동	박리, 파손	열화
누수, 체수	백태	퇴적물
철근노출	침하	그늘음
부식	좌굴, 변형	기타

발주처	상주영천고속도로(주)
용역명	상주영천고속도로 시설물 안전·하자점검 및 성능평가 용역 (2023년 상반기 정기안전점검)
점검기관	(주)명성엔지니어링
도면번호	08

ID : 창정교 바닥판하면 S4 (영천방향)

8공구 3번 창정교

손상물량표


상주방향



영천방향



번호	손상내용	손상현황						비고
		폭 (mm)	길이 (m)	너비 (m)	수량	단위	개소	
1	균열	0.1	1.0		6.00	m	6	
2	거푸집미제거				1.00	EA	1	
3								
4								
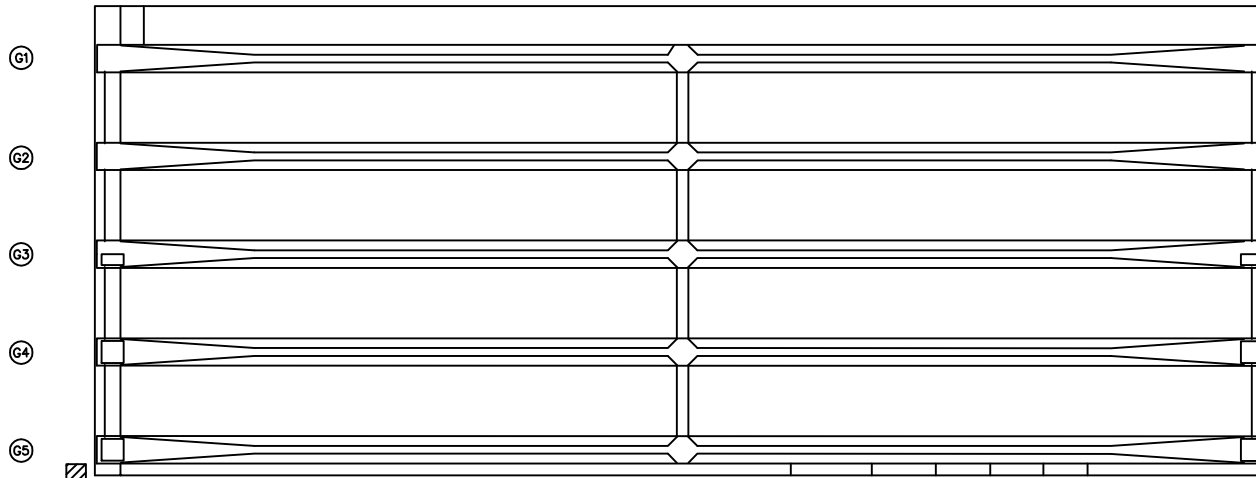


② 거푸집미제거
1EA

① 0.1/1.0X6EA


P3

P4

KEY PLAN

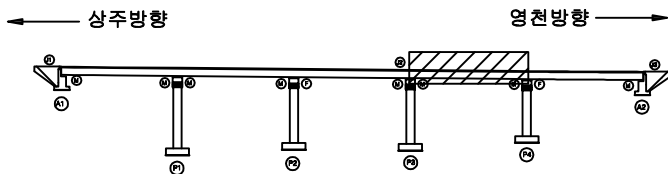

SECTION

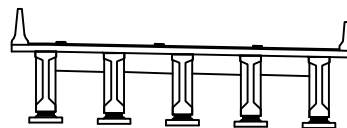

범례

균열	망상균열	재료분리	발주처
편저, 공동	바리, 파손	열화	상주영천고속도로(주)
누수, 체수	백태	피착물	용역명
철근노출	침하	그늘음	상주영천고속도로 시설물 안전·하자점검 및 성능평가 용역 (2023년 상반기 정기안전점검)
부식	좌굴, 변형	기타	점검기관
			(주)형성엔지니어링
			도면번호
			09

ID : 창정교 바닥판하면 S5 (영천방향)


8공구 3번 창정교

손 상 물 량 표

상주방향



영천방향

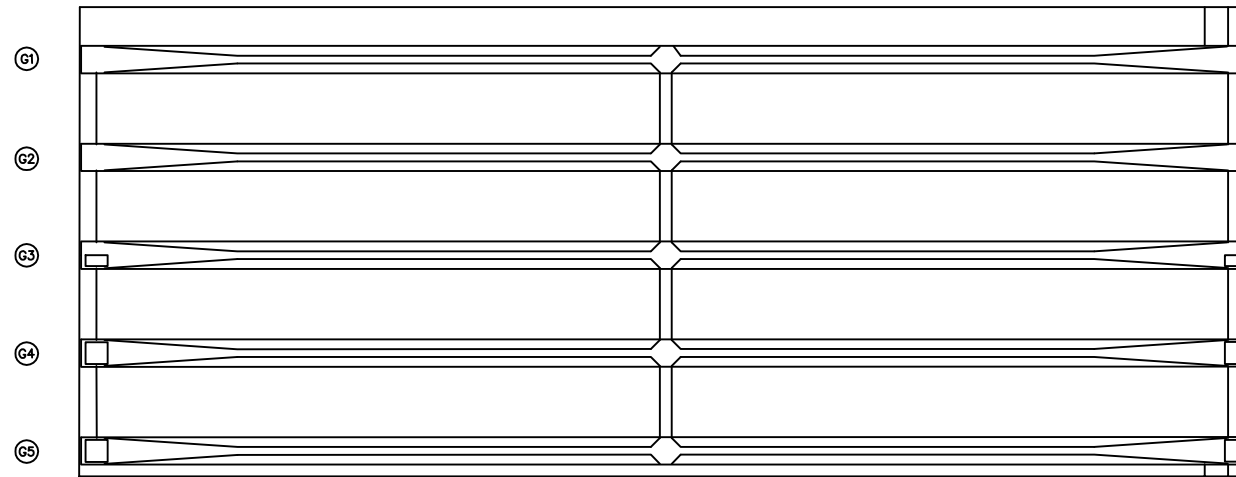


(P4)


(A2)

번호	손상내용	손상현황						비 고
		폭 (mm)	길이 (m)	너비 (m)	수량	단위	개소	
1								
2								
KEY PLAN

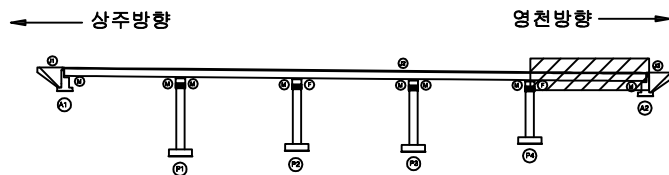

SECTION

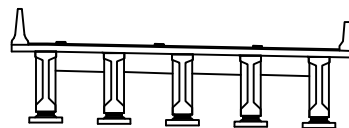

범례

	관 열		망상관열		재료분리	발 주 처	상주영천고속도로(주)
	편차, 공동		바리, 파손		열 화	용 역 명	
	누수, 체수		백 테		피착물	상주영천고속도로 시설물 안전·하자점검 및 성능평가 용역 (2023년 상반기 정기안전점검)	
	철근노출		침 하		그늘음	점 검 기 관	(주)형성엔지니어링
	부 식		좌굴, 변형		기 타	도 면 번 호	10

ID : 창정교 거더 S1 (G1~G5)(영천방향)


8공구 3번 창정교

손 상 물 량 표

상주 방향



영천 방향

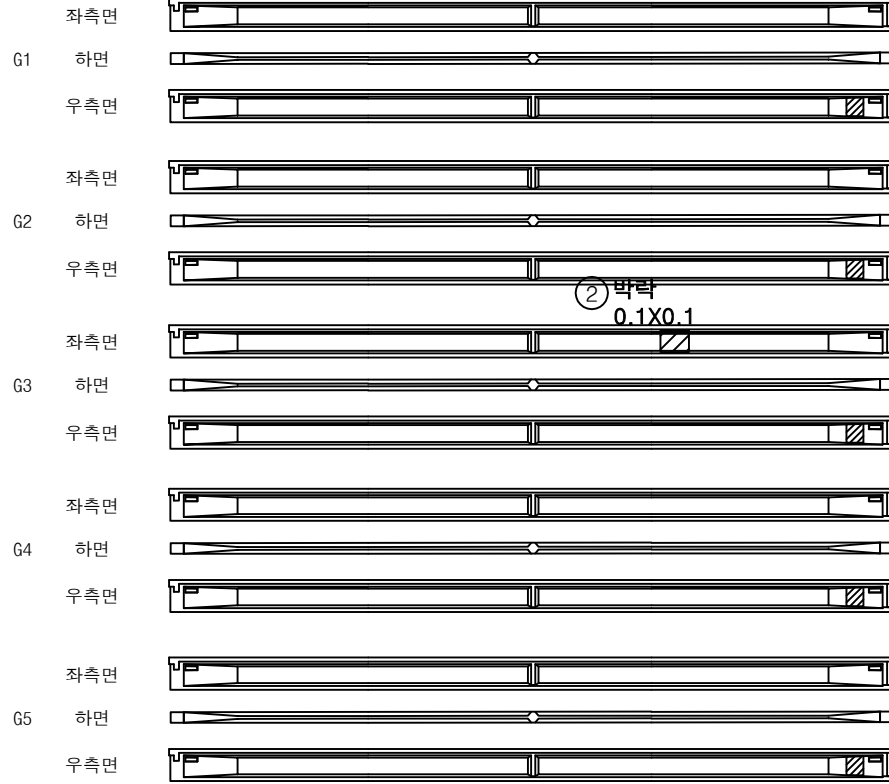


(A1)


(P1)

번호	손상내용	손상현황						비 고
		폭 (mm)	길이 (m)	너비 (m)	수량	단위	개소	
1	인양홀박락		0.2	0.2	0.20	m ²	5	
2	박락		0.1	0.1	0.01	m ²	1	
3								
4								
KEY PLAN

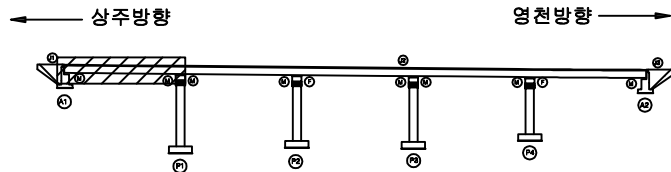

SECTION

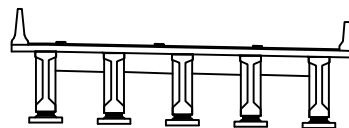


범례

균열	망상균열	재료분리	발주처 상주영천고속도로(주)
전지, 공동	박리, 파손	염화	용역명 상주영천고속도로 시설물 안전·하자점검 및 성능평가 용역 (2023년 상반기 정기안전점검)
누수, 체수	녹태	파적물	점검기관 (주)형성엔지니어링
철근노출	침하	그늘음	도면번호
부식	좌굴, 변형	기타	

상주 방향




영천 방향

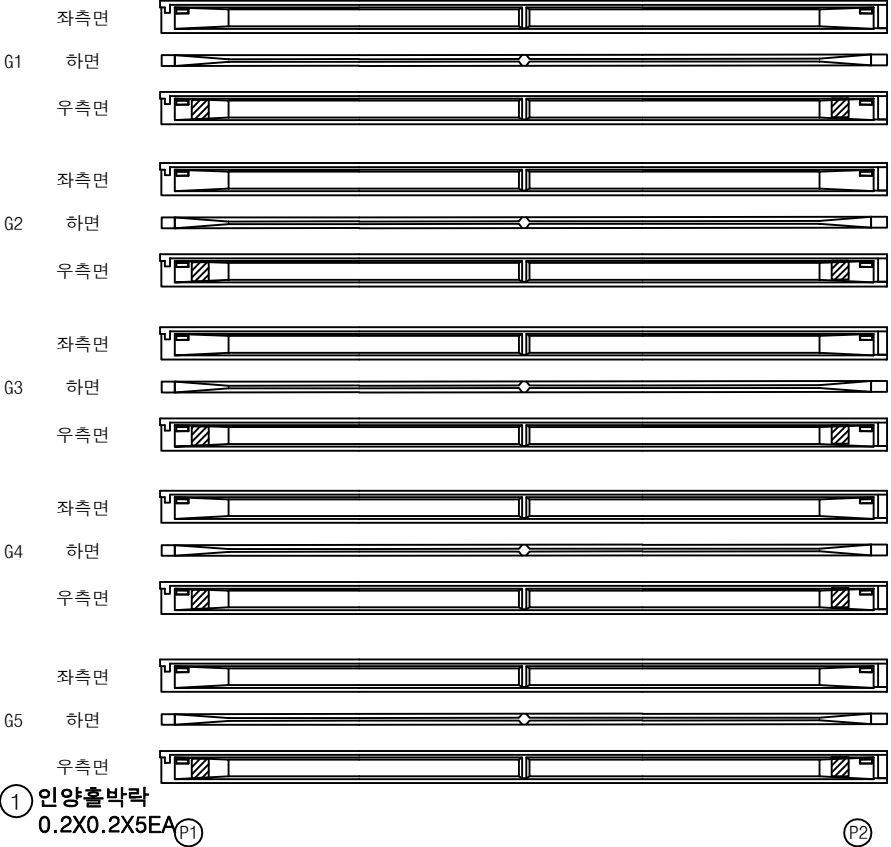


번호	손상내용	손상현황						비고
		폭 (mm)	길이 (m)	너비 (m)	수량	단위	개소	
1	인양홀박락		0.2	0.2	0.20	m ²	5	
2	인양홀박락		0.2	0.2	0.20	m ²	5	
3								
4								
KEY PLAN

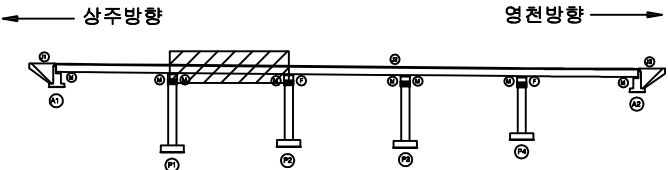

SECTION

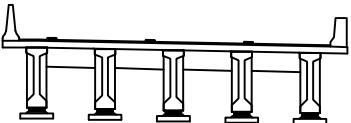

범례

균열	팽창균열	재료분리
편저, 공동	박리, 파손	열화
누수, 철수	배터	퇴적물
철근노출	침하	그울음
부식	파굴, 변형	기타

발주처	상주영천고속도로(주)
용역명	상주영천고속도로 시설물 안전·하자점검 및 성능평가 용역 (2023년 상반기 정기안전점검)
점검기관	(주)명성엔지니어링
도면번호	12


상주 방향

영천 방향




번호	손상내용	손상현황						비 고
		폭 (mm)	길이 (m)	너비 (m)	물량	단위	개소	
1	인양홀박락		0.2	0.2	0.20	m ²	5	
2	인양홀박리박락		0.2	0.2	0.40	m ²	10	
3								
4								
KEY PLAN

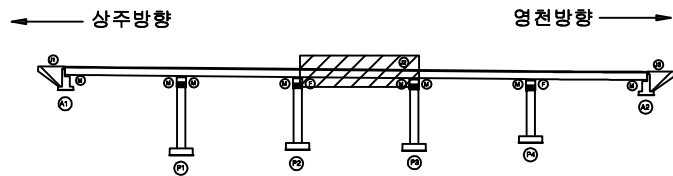

SECTION

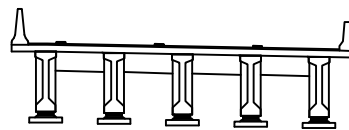


범례

균열	망상균열	재료분리
편치, 공동	박리, 파손	열화
누수, 체수	백태	퇴적물
철근노출	침하	그늘음
부식	좌굴, 변형	기타

발주처	상주영천고속도로(주)
용역명	상주영천고속도로 시설물 안전·하자점검 및 성능평가 용역 (2023년 상반기 정기안전점검)
점검기관	(주)명성엔지니어링
도면번호	13


상주 방향

영천 방향

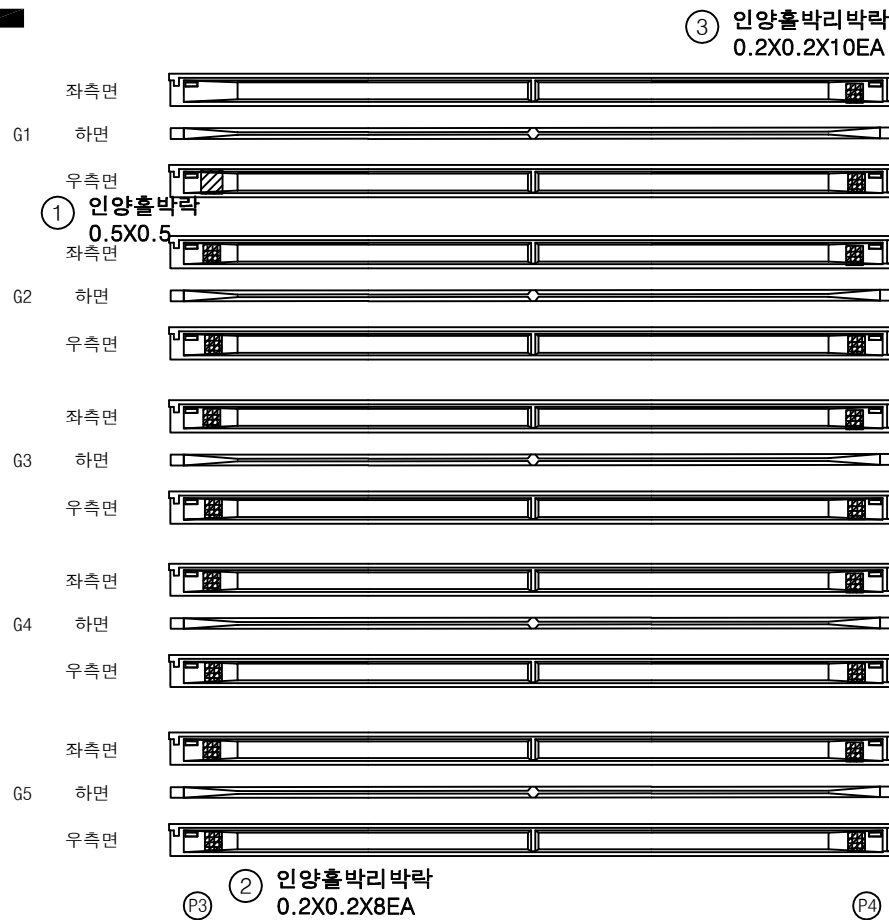


번호	손상내용	손상현황						비고
		폭 (mm)	길이 (m)	너비 (m)	수량	단위	개소	
1	인양홀박락		0.5	0.5	0.25	m ²	1	
2	인양홀박리박락		0.2	0.2	0.32	m ²	8	
3	인양홀박리박락		0.2	0.2	0.40	m ²	10	
4								
5								
KEY PLAN

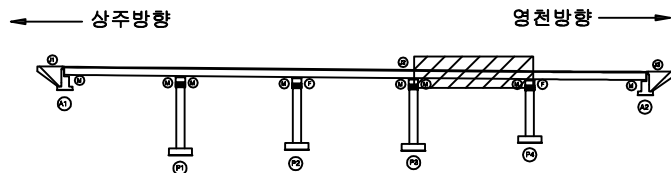

SECTION

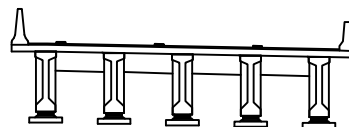


범례

균열	망상균열	재료분리	발주처 상주영천고속도로(주)
편저, 공동	박리, 파손	열화	용역명 상주영천고속도로 시설물 안전·하자점검 및 성능평가 용역 (2023년 상반기 정기안전점검)
누수, 체수	백태	피착물	점검기관 (주)형성엔지니어링
철근노출	침하	그늘음	도면번호
부식	좌굴, 변형	기타	

상주 방향




영천 방향

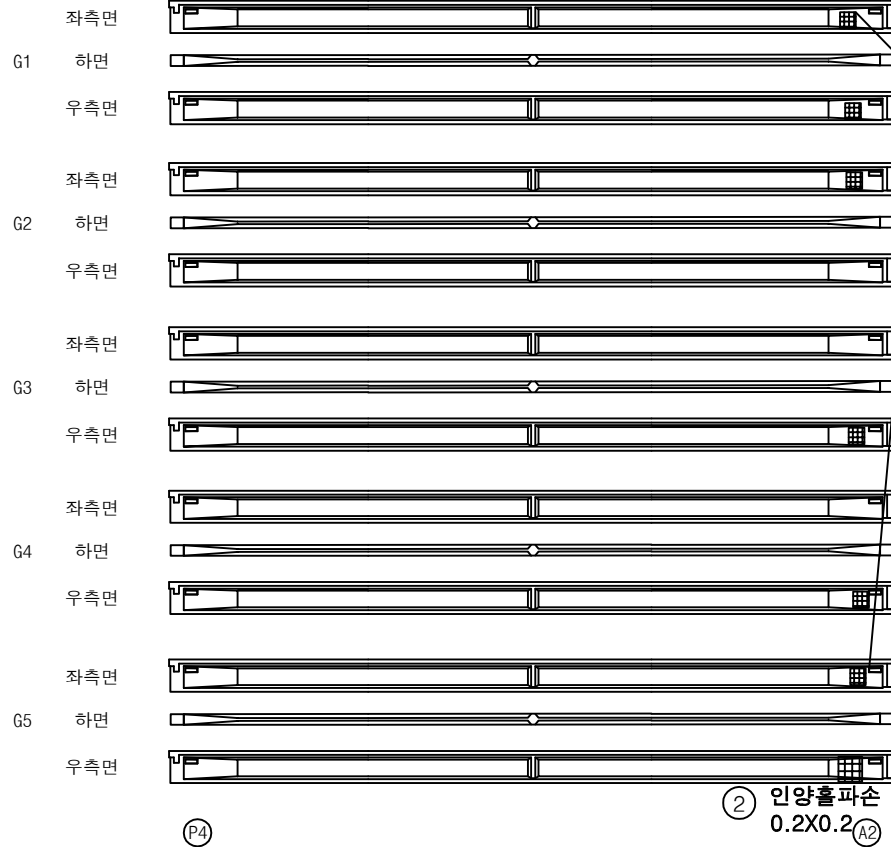① 인양홀파손
0.1X0.1X6EA② 인양홀파손
0.2X0.2 (A2)

번호	손상내용	손상현황					비고
		폭 (mm)	길이 (m)	너비 (m)	수량	단위	
1	인양홀파손		0.1	0.1	0.06	m ²	6
2	인양홀파손		0.2	0.2	0.04	m ²	1
3							
4							
KEY PLAN

상주방향

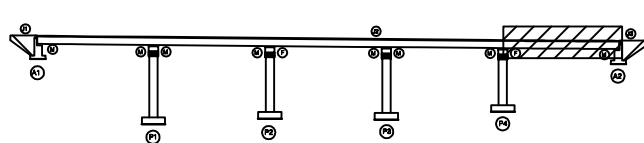

영천방향

SECTION

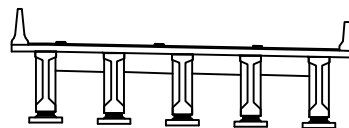


범례

콘크리트	방상근열	재료분리	발주처 상주영천고속도로(주)
천치, 공동	바리, 파손	열화	
누수, 체수	배터	피착물	용역명 상주영천고속도로 시설물 안전·하자점검 및 성능평가 용역 (2023년 상반기 정기안전점검)
철근노출	침하	그늘음	
부식	좌굴, 변형	기타	점검기관 (주)형성엔지니어링
			도면번호

상주 방향




영천 방향

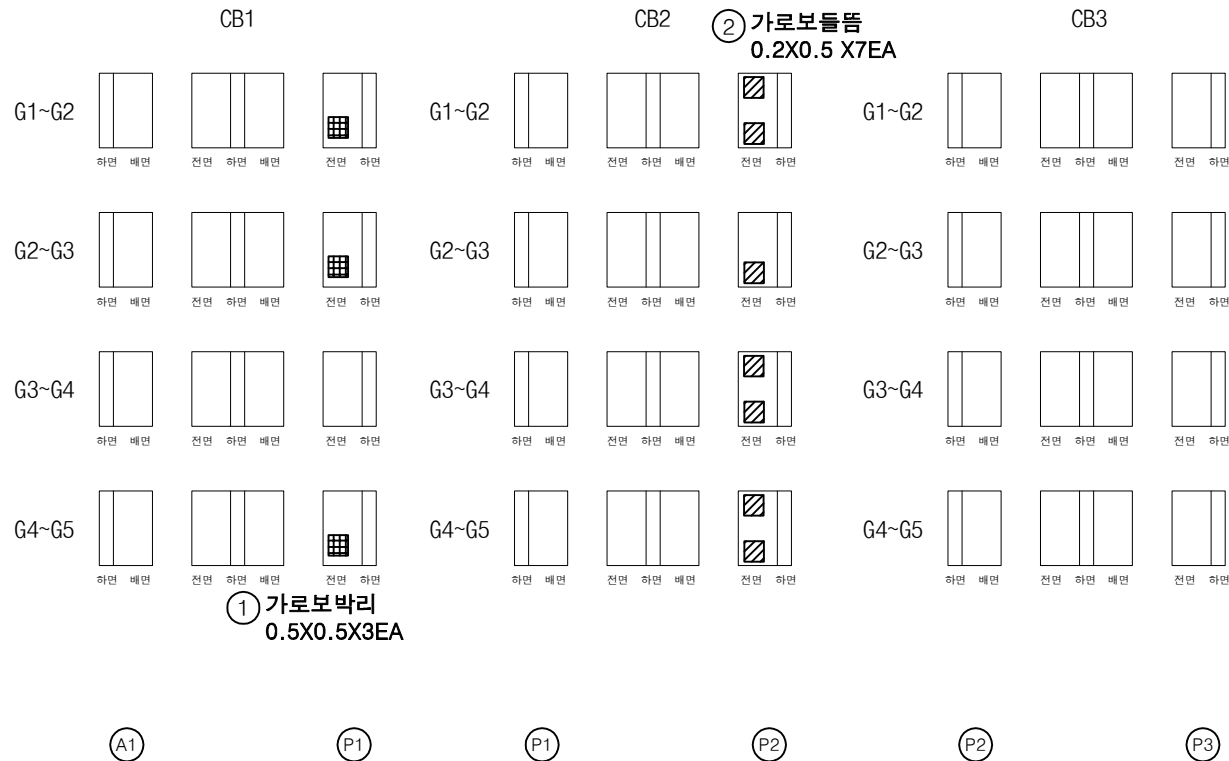


번호	손상내용	손상현황						비고
		폭 (mm)	길이 (m)	너비 (m)	수량	단위	개소	
1	가로보박리		0.5	0.5	0.75	m ²	3	
2	가로보돌뜸		0.2	0.5	0.70	m ²	7	
3								
4								
KEY PLAN

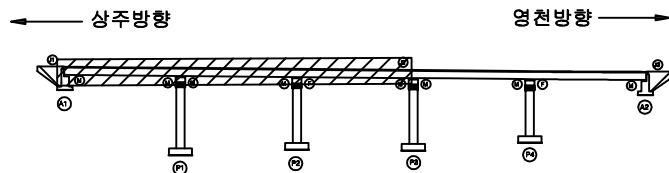

SECTION

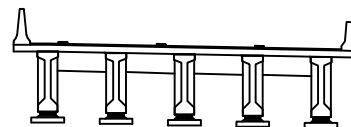


범례

균열	망상균열	재료분리	발주처 상주영천고속도로(주)
전치, 공동	박리, 파손	열화	
누수, 체수	배태	파적물	용역명 상주영천고속도로 시설물 안전·하자점검 및 성능평가 용역 (2023년 상반기 정기안전점검)
철근노출	침하	그늘음	
부식	좌굴, 변형	기타	점검기관 (주)형성엔지니어링
			도면번호

상주 방향




영천 방향

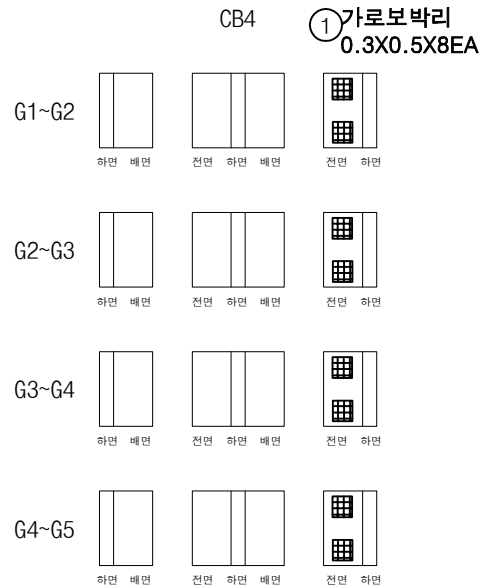

P3

P4

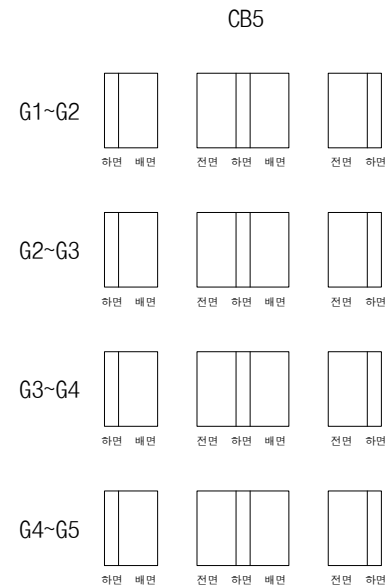


P4


A2

번호	손상내용	손상현황						비고
		폭 (mm)	길이 (m)	너비 (m)	수량	단위	개소	
1	가로보박리		0.3	0.5	1.20	m ²	8	
2								
3								
KEY PLAN

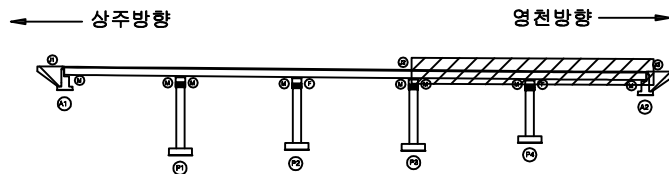


SECTION

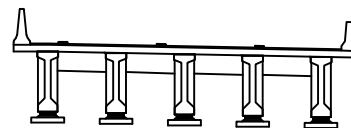


범례


균열	망상균열	재료분리	발주처 상주영천고속도로(주)
전차, 공동	박리, 파손	열화	용역명 상주영천고속도로 시설물 안전·하자점검 및 성능평가 용역 (2023년 상반기 정기안전점검)
누수, 체수	침하	그늘음	점검기관 (주)형성엔지니어링
부식	좌굴, 변형	기타	도면번호

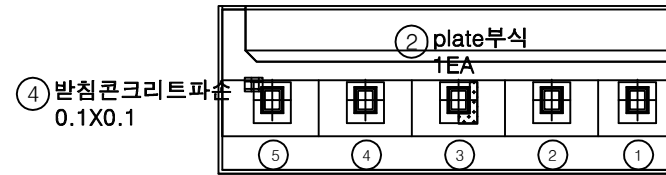

평면도

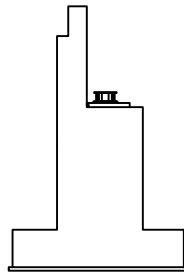


날개벽

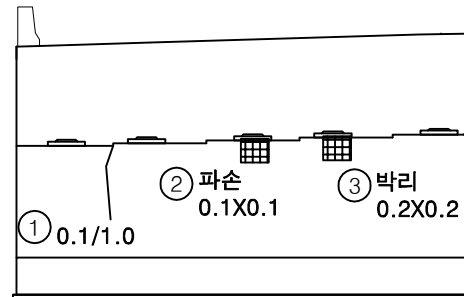


정면

번호	손상내용	손상현황						비 고
		폭 (mm)	길이 (m)	너비 (m)	수량	단위	개소	
1	균열	0.1	1.0		1.00	m	1	
2	파손		0.1	0.1	0.01	m²	1	
3	박리		0.2	0.2	0.04	m²	1	
4	발침콘크리트파손		0.1	0.1	0.01	m²	1	
5	plate부식				1.00	EA	1	
6								
7								
KEY PLAN


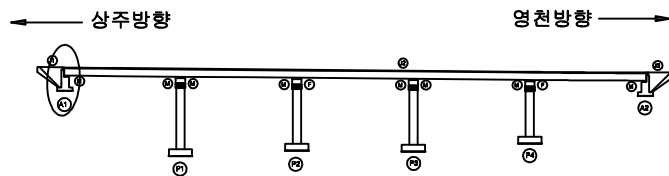


SECTION

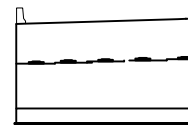


범례

균열	망상균열	재료분리	발 주 처
편치, 공동	박리, 파손	열 화	상주영천고속도로(주)
누수, 체수	배 터	회적물	용역명
철근노출	침하	그늘음	상주영천고속도로 시설물 안전·하자점검 및 성능평가 용역 (2023년 상반기 정기안전점검)
부식	좌굴, 변형	기타	점 검 기 관
			(주)평성엔지니어링
			도 면 번 호

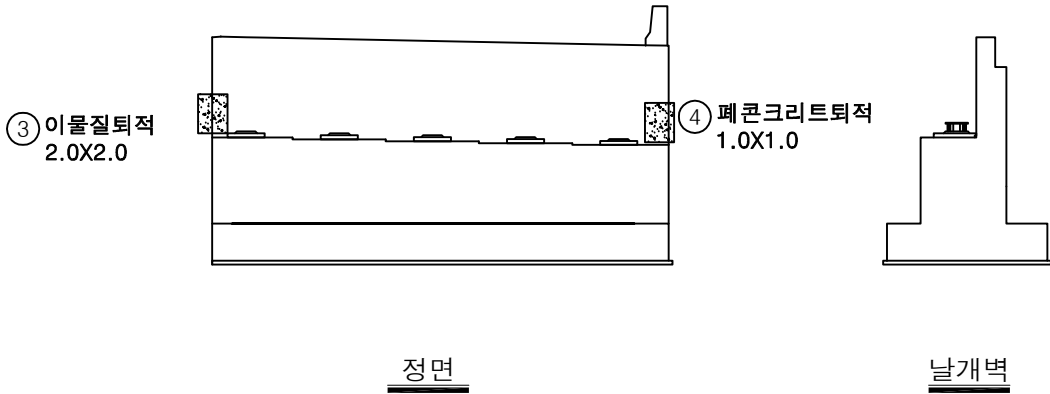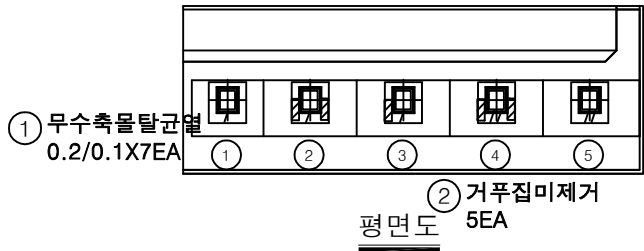


번호	손상내용	손상현황						비 고
		폭 (mm)	길이 (m)	너비 (m)	수량	단위	개소	
1	무수축물탈균열	0.2	0.1		0.70	m	7	
2	거푸집미제거				5.00	EA	5	
3	이물질퇴적		2.0	2.0	4.00	m ²	1	
4	폐콘크리트퇴적		1.0	1.0	1.00	m ²	1	
5								
6								
KEY PLAN





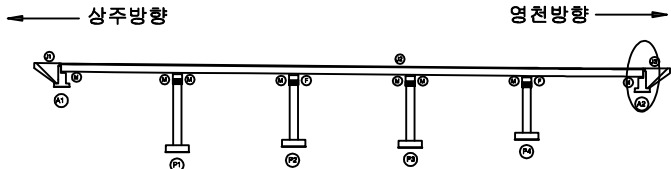


SECTION

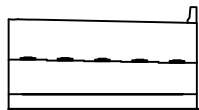


변 레


균열	방상균열	재료분리	발 주 처
편저, 공동	박리, 파손	열 화	상주영천고속도로(주)
누수, 체수	백 태	퇴적물	용 역 명
철근노출	침 하	그을음	상주영천고속도로 시설물 안전·하자점검 및 성능평가 용역 (2023년 상반기 정기안전점검)
부식	좌굴, 변형	기 타	점 검 기 관
			(주)명성엔지니어링
			도 면 번 호

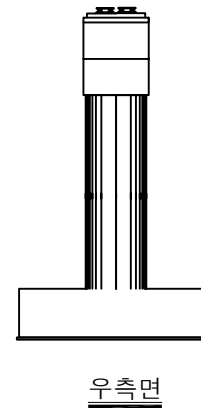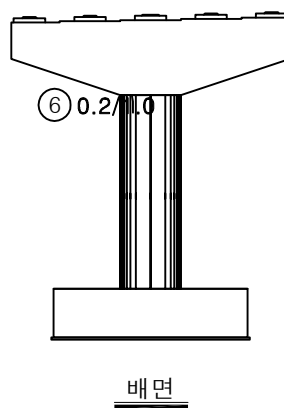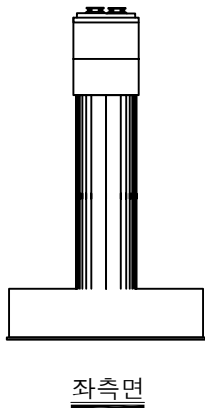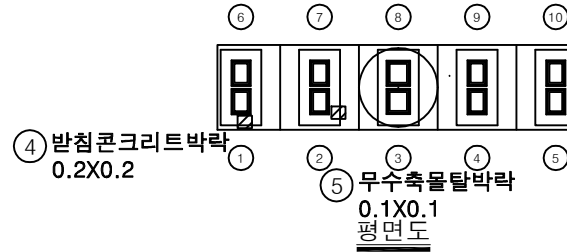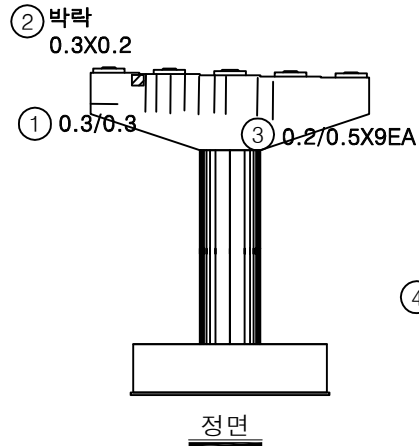






번호	손상내용	손상현황						비 고
		폭 (mm)	길이 (m)	너비 (m)	물량	단위	개소	
1	균열	0.3	0.3		0.30	m	1	
2	박락		0.3	0.2	0.06	m ²	1	
3	균열	0.2	0.5		4.50	m	9	
4	받침콘크리트박락		0.2	0.2	0.04	m ²	1	
5	무수축물탈박락		0.1	0.1	0.01	m ²	1	
6	균열	0.2	1.0		1.00	m	1	
7								
8								
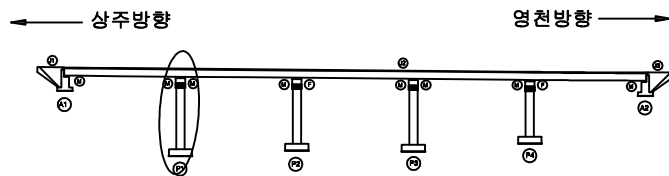KEY
PLAN

SECTION

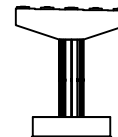
범
례

균열	방상균열	재료분리	발 주 처
편치, 공동	박리, 파손	열 화	상주영천고속도로(주)
누수, 체수	배 터	피적물	용역명
철근노출	침하	그늘음	상주영천고속도로 시설물 안전·하자점검 및 성능평가 용역 (2023년 상반기 정기안전점검)
부식	좌굴, 변형	기타	정검기관
			(주)평성엔지니어링
			도면번호

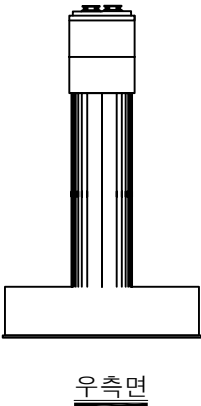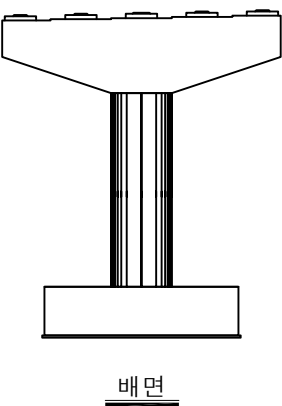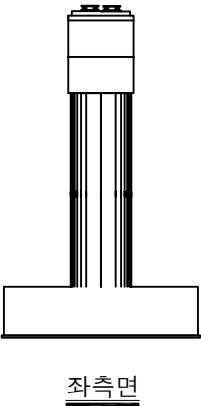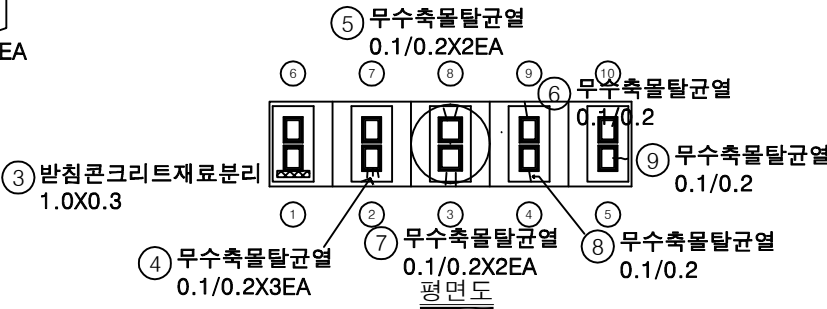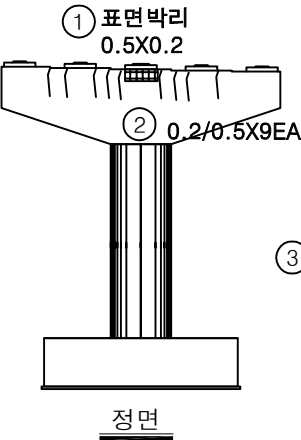


번호	손상내용	손상현황						비 고
		폭 (mm)	길이 (m)	너비 (m)	수량	단위	개소	
1	표면박리		0.5	0.2	0.10	m ²	1	
2	균열	0.2	0.5		4.50	m	9	
3	받침콘크리트재료분리		1.0	0.3	0.30	m ²	1	
4	무수축물탈균열	0.1	0.2		0.60	m	3	
5	무수축물탈균열	0.1	0.2		0.40	m	2	
6	무수축물탈균열	0.1	0.2		0.20	m	1	
7	무수축물탈균열	0.1	0.2		0.40	m	2	
8	무수축물탈균열	0.1	0.2		0.20	m	1	
9	무수축물탈균열	0.1	0.2		0.20	m	1	
10								
11								
KEY PLAN





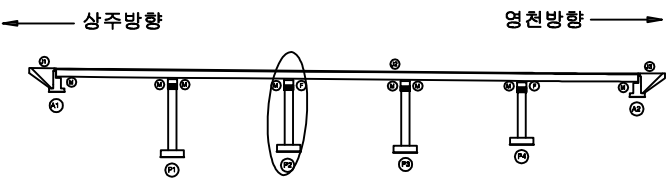


SECTION

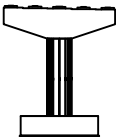


변 레

균열	방상균열	재료분리	발 주 처
편저, 공동	박리, 파손	열 화	상주영천고속도로(주)
누수, 체수	배 태	퇴적물	용 역 명
철근노출	침 하	그을음	상주영천고속도로 시설을 안전·하자점검 및 성능평가 용역 (2023년 상반기 정기안전점검)
부 식	좌굴, 변형	기 타	점 검 기 관
			(주)명성엔지니어링
			도 면 번 호

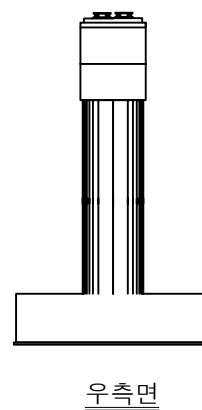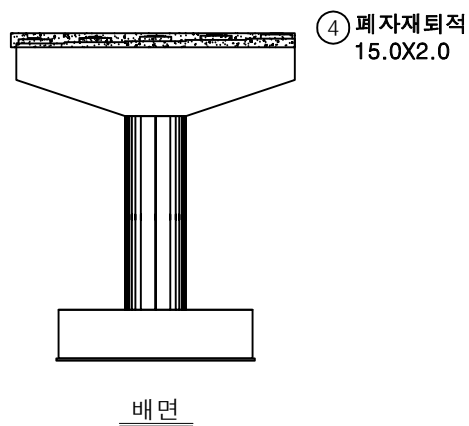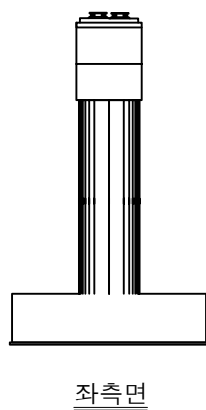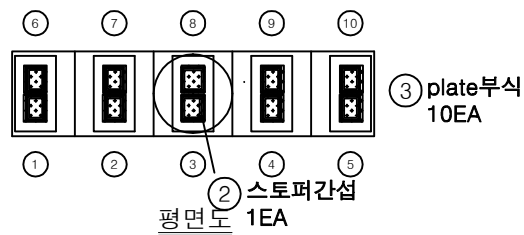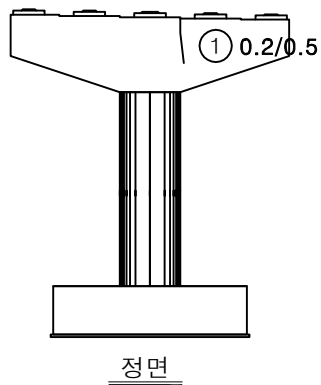


번호	손상내용	손상현황						비 고
		폭 (mm)	길이 (m)	너비 (m)	수량	단위	개소	
1	균열	0.2	0.5		0.50	m	1	
2	스톱퍼간섭				1.00	EA	1	
3	plate부식				10.00	EA	10	
4	폐자재퇴적		15.0	2.0	30.00	m ²	1	
5								
6								
KEY PLAN





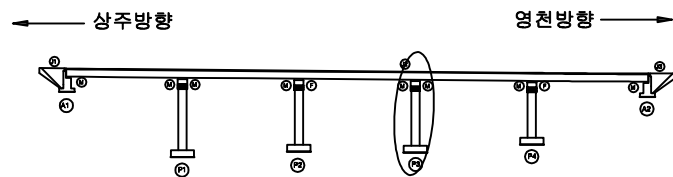


SECTION

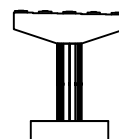


범례

균열	망상균열	재료분리	발 주 처
편치, 공동	박리, 파손	열 화	상주영천고속도로(주)
누수, 체수	백 테	피적물	용역명
철근노출	침하	그늘음	상주영천고속도로 시설물 안전·하자점검 및 성능평가 용역 (2023년 상반기 정기안전점검)
부식	좌굴, 변형	기타	점 검 기 관
			(주)평성엔지니어링
			도면번호

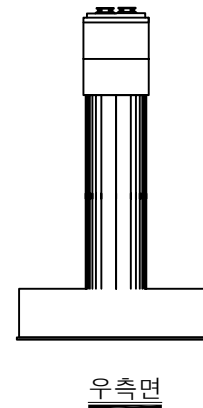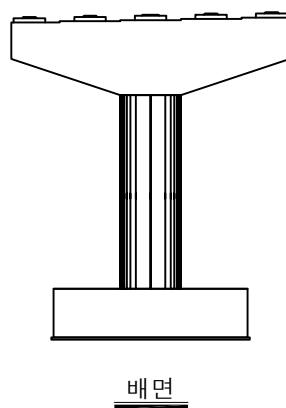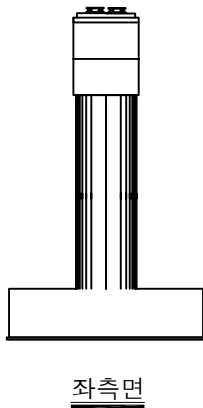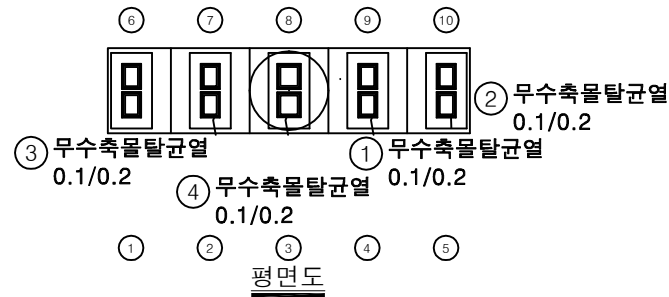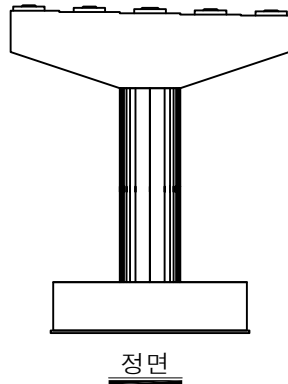

번호	손상내용	손상현황						비 고
		폭 (mm)	길이 (m)	너비 (m)	수량	단위	개소	
1	무수축물탈균열	0.1	0.2		0.20	m	1	
2	무수축물탈균열	0.1	0.2		0.20	m	1	
3	무수축물탈균열	0.1	0.2		0.20	m	1	
4	무수축물탈균열	0.1	0.2		0.20	m	1	
5								
6								
KEY PLAN

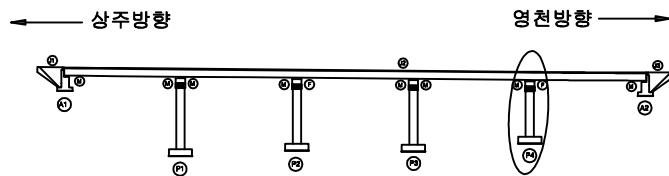

SECTION



범례

균열	망상균열	재료분리	발주처
편치, 공동	바리, 파손	열화	상주영천고속도로(주)
누수, 체수	배터	피적물	용역명
철근노출	침하	그늘음	상주영천고속도로 시설물 안전·하자점검 및 성능평가 용역 (2023년 상반기 정기안전점검)
부식	좌굴, 변형	기타	점검기관
			(주)평성엔지니어링
			도면번호