

상주영천고속도로 시설물 안전·하자점검 및 성능평가 용역
(2023년 상반기 정기안전점검)

외 관 조 사 망 도

중들교

2023.04

(주)명성엔지니어링

상 주 방 향


ID : 중들교 슬래브상면 S1 (상주방향)

8공구 4번 중들교

손 상 물 량 표


상주방향

영천방향

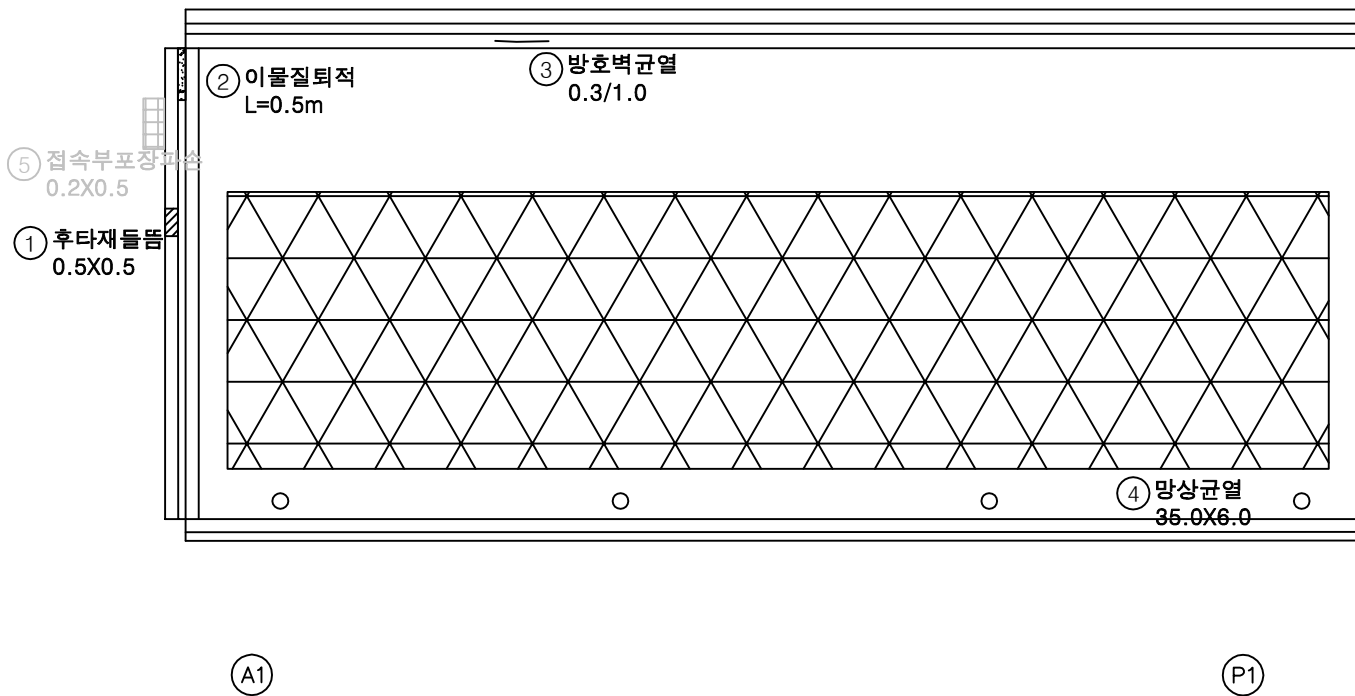


번호	손상내용	손상현황						비 고
		폭 (mm)	길이 (m)	너비 (m)	수량	단위	개소	
1	후타재들뜸		0.5	0.5	0.25	m ²	1	
2	이물질퇴적		0.5		0.50	m	1	
3	방호벽균열	0.3	1.0		1.00	m	1	
4	망상균열		35.0	6.0	210.00	m ²	1	
5	접속부포장피손		0.2	0.5	0.10	m ²	1	21'상 보수
6								
7								
KEY PLAN

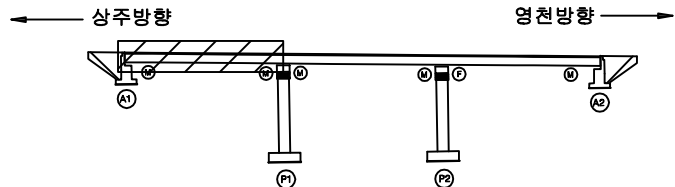

SECTION

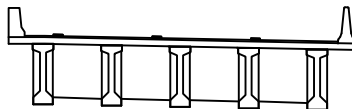

범례

균열	망상균열	재료분리	발 주 처
편치, 공동	박리, 파손	열 화	상주영천고속도로(주)
누수, 침수	변 색	퇴 색	용 역 명
철근노출	침 하	그을음	상주영천고속도로 시설물 안전·하자점검 및 성능평가 용역 (2023년 상반기 정기안전점검)
부 식	좌굴, 변형	기 타	점 검 기 관
			(주)명성엔지니어링
			도 면 번 호
			01

ID : 중들교 슬래브상면 S2 (상주방향)


8공구 4번 중들교

손 상 물 량 표

상주방향



영천방향

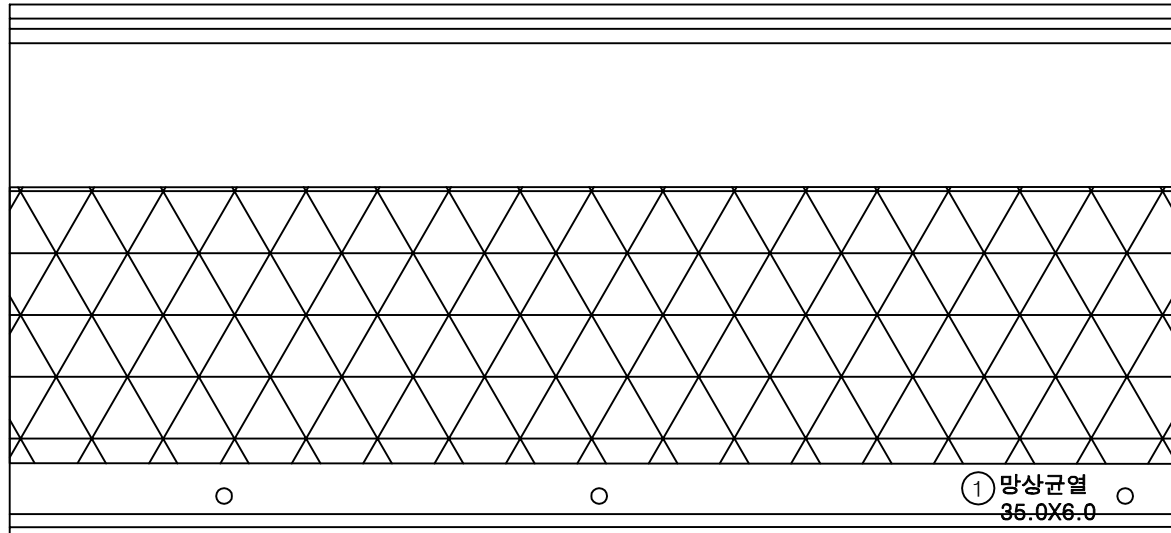


P1

P2

번호	손상내용	손상현황						비 고
		폭 (mm)	길이 (m)	너비 (m)	수량	단위	개소	
1	망상균열		35.0	6.0	210.00	m ²	1	
2								
3								
KEY
PLAN

← 상주방향

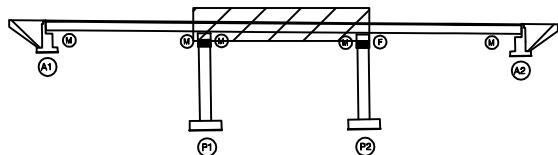

→ 영천방향


SECTION

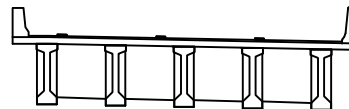면
레

관 열	망상균열	재료분리	발 주 처
핀치, 공동	박리, 파손	열 화	상주영천고속도로(주)
누수, 체수	벽 틈	퇴적물	용 역 명
철근노출	침 하	그늘음	상주영천고속도로 시설물 안전·하자점검 및 성능평가 용역 (2023년 상반기 정기안전점검)
부 식	좌굴, 변형	기 타	점 검 기 관
			(주)명성엔지니어링
			도 면 번 호
			02

상주방향

영천방향

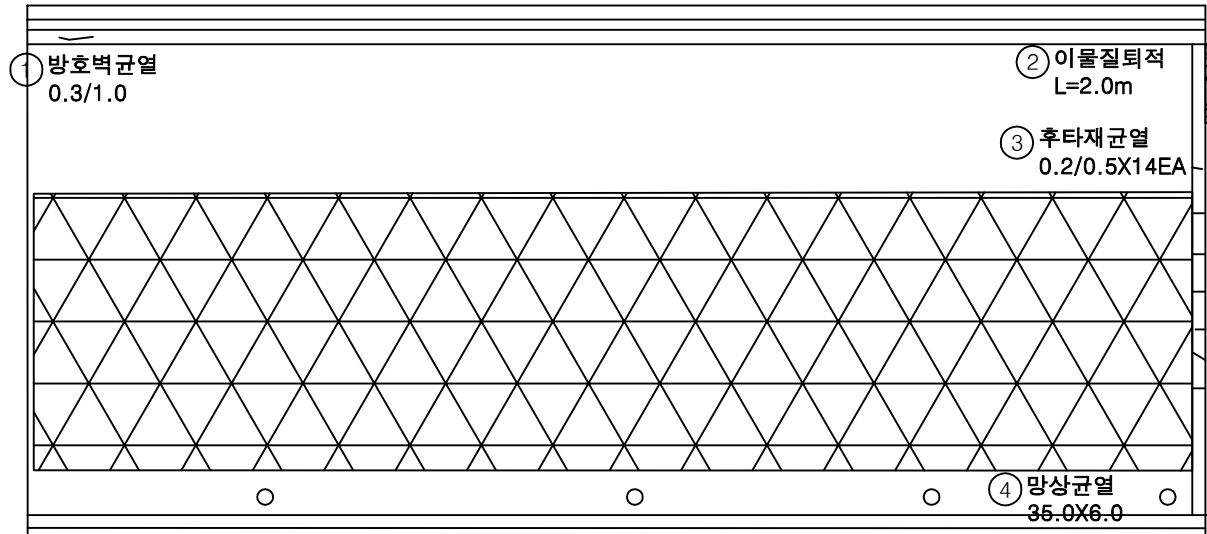

P3


A2

번호	손상내용	손상현황						비 고
		폭 (mm)	길이 (m)	너비 (m)	수량	단위	개소	
1	방호벽균열	0.3	1.0		1.00	m	1	
2	이물질퇴적		2.0		2.00	m	1	
3	후타재균열	0.2	0.5		7.00	m	14	
4	망상균열		35.0	6.0	210.00	m ²	1	
5								
6								
KEY
PLAN

상주방향

영천방향

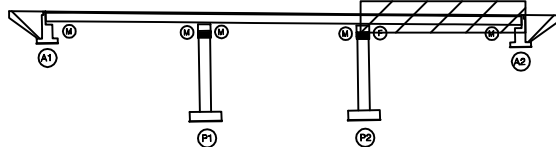

SECTION

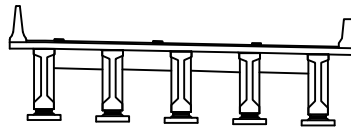면
래

균열	망상균열	재료분리
편치, 공동	박리, 파손	열화
누수, 체수	백태	피적물
철근노출	침하	그늘음
부식	좌굴, 변형	기타

발 주 처
상주영천고속도로(주)용 역 명
상주영천고속도로 시설물 안전·하자점검 및 성능평가 용역
(2023년 상반기 정기안전점검)점 검 기 관
(주)명성엔지니어링

도 면 번 호

ID : 중들교 바닥판하면 S1 (상주방향)


8공구 4번 중들교

손 상 물 량 표

상주방향




영천방향

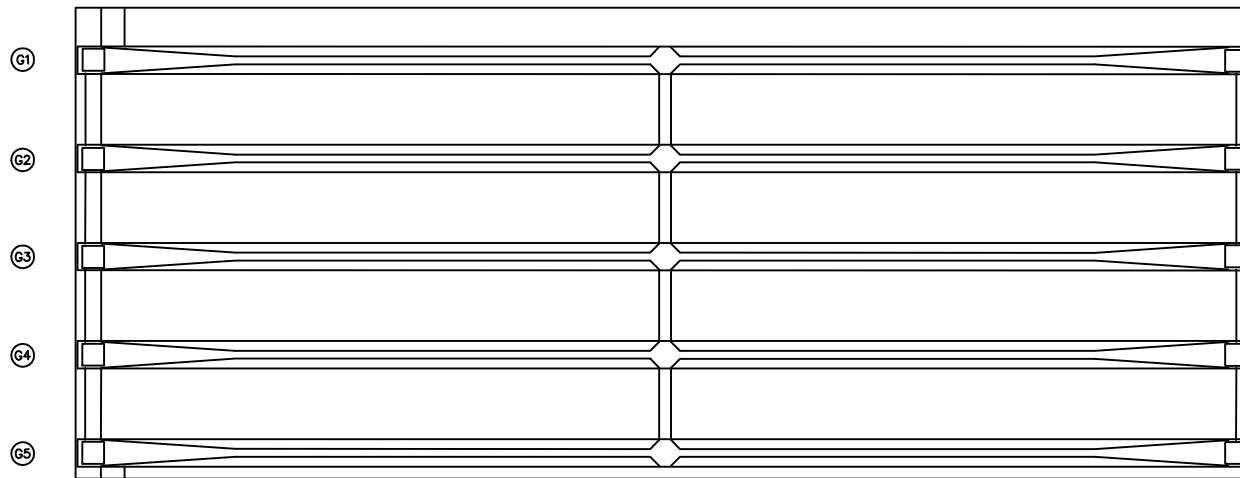


번호	손상내용	손상현황						비 고
		폭 (mm)	길이 (m)	너비 (m)	물량	단위	개소	
1								
2								
KEY PLAN

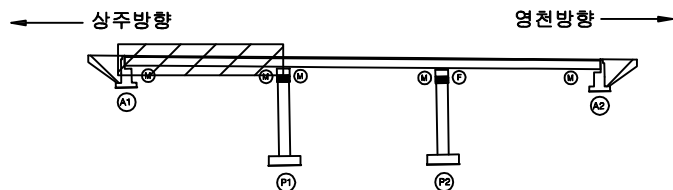

SECTION

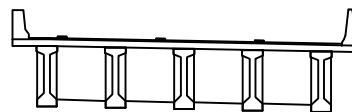


범례

균열	망상균열	재료분리	발 주 처
편치, 공동	박리, 파손	열 화	상주영천고속도로(주)
누수, 체수	백 테	퇴적물	용 역 명
철근노출	침 하	그늘음	상주영천고속도로 시설물 안전·하자점검 및 성능평가 용역 (2023년 상반기 정기안전점검)
부식	파굴, 변형	기타	점 검 기 관
			(주)명성엔지니어링
			도 면 번 호

상주방향



영천방향

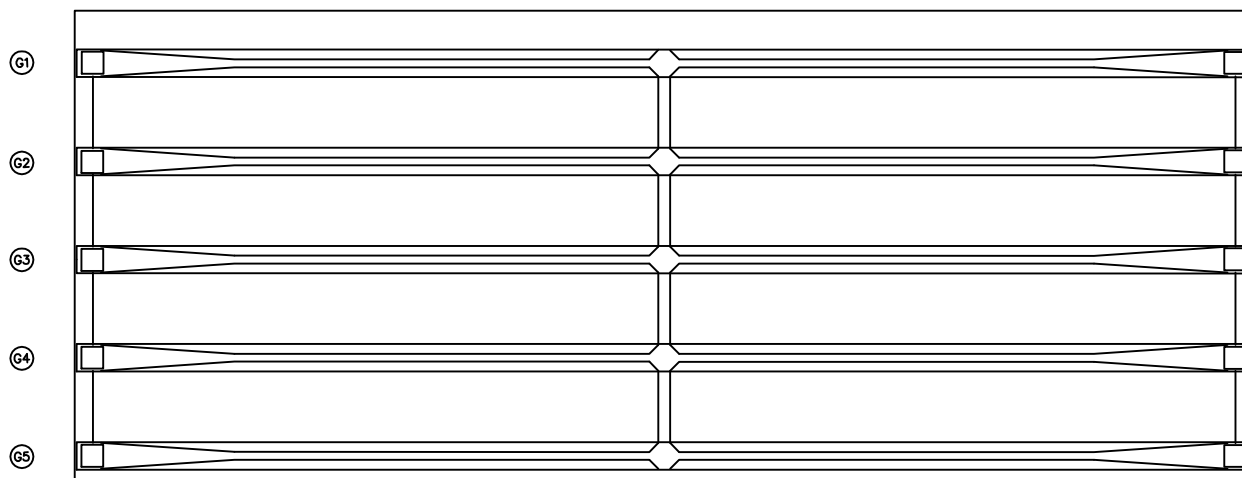

P1


P2

번호	손상내용	손상현황						비 고
		폭 (mm)	길이 (m)	너비 (m)	물량	단위	개소	
1								
2								
KEY PLAN

상주방향

영천방향

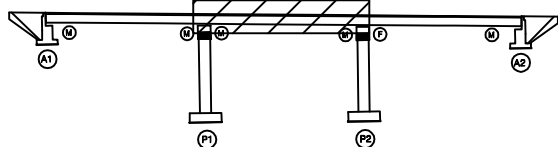

SECTION

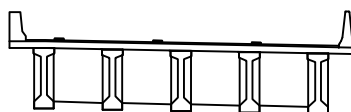

범례

균열	망상균열	재료분리	발 주 처
펀치, 공동	박리, 파손	열 화	상주영천고속도로(주)
녹수, 체수	백 테	퇴적물	용 역 명
철근노출	침 하	그늘음	상주영천고속도로 시설물 안전·하자점검 및 성능평가 용역 (2023년 상반기 정기안전점검)
부식	파굴, 변형	기 타	점 검 기 관
			(주)명성엔지니어링
			도 면 번 호
			05

ID : 중들교 바닥판하면 S3 (상주방향)


8공구 4번 중들교

손 상 물 량 표

상주방향



영천방향

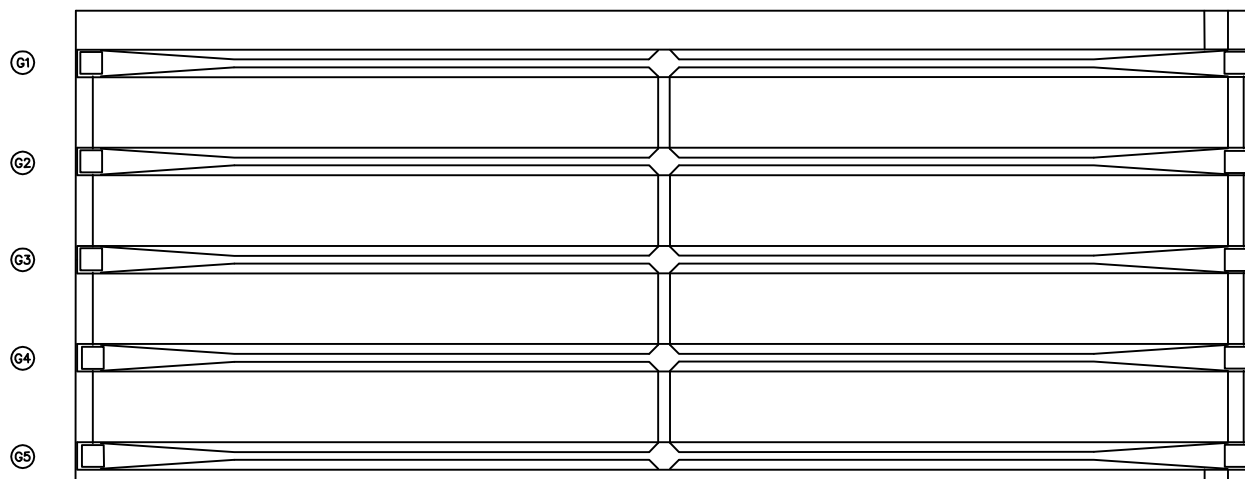

P2


A2

번호	손상내용	손상현황						비 고
		폭 (mm)	길이 (m)	너비 (m)	물량	단위	개소	
1								
2								
KEY PLAN

상주방향

영천방향

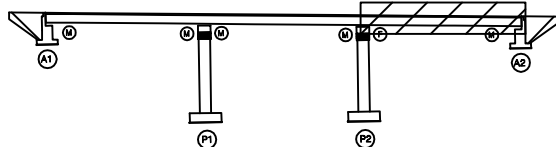

SECTION

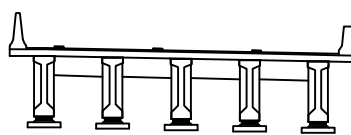

면
래

균열	망상균열	재료분리	발 주 처
편치, 공동	바리, 파손	열 화	상주영천고속도로(주)
누수, 체수	벽 태	퇴적물	용 역 명
철근노출	침 하	그늘음	상주영천고속도로 시설물 안전·하자점검 및 성능평가 용역 (2023년 상반기 정기안전점검)
부식	좌굴, 변형	기 타	점 검 기 관
			(주)명성엔지니어링
			도 면 번 호

ID : 중들교 거더 S1 (G1~G5)(상주방향)


8공구 4번 중들교

손상물량표

상주 방향




영천 방향

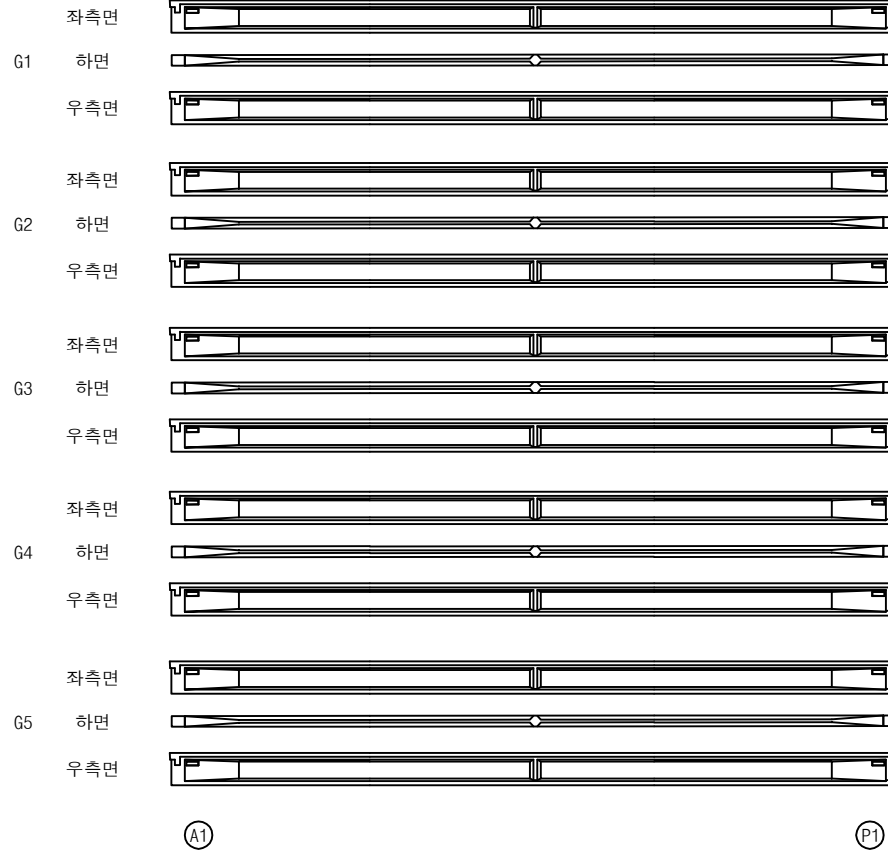


번호	손상내용	손상현황						비고
		폭 (mm)	길이 (m)	너비 (m)	물량	단위	개소	
1								
2								
KEY PLAN

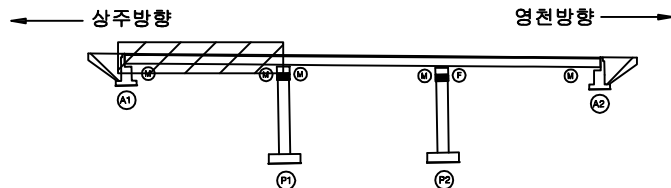

SECTION

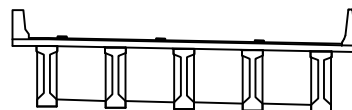


범례

	균열		망상균열		재료분리	발주처	상주영천고속도로(주)
	부식		좌굴, 변형		기타	용역명	상주영천고속도로 시설물 안전·하자점검 및 성능평가 용역 (2023년 상반기 정기안전점검)
	철근노출		침하		그늘음	점검기관	(주)명성엔지니어링
	부식		좌굴, 변형		기타	도면번호	07

상주 방향




영천 방향

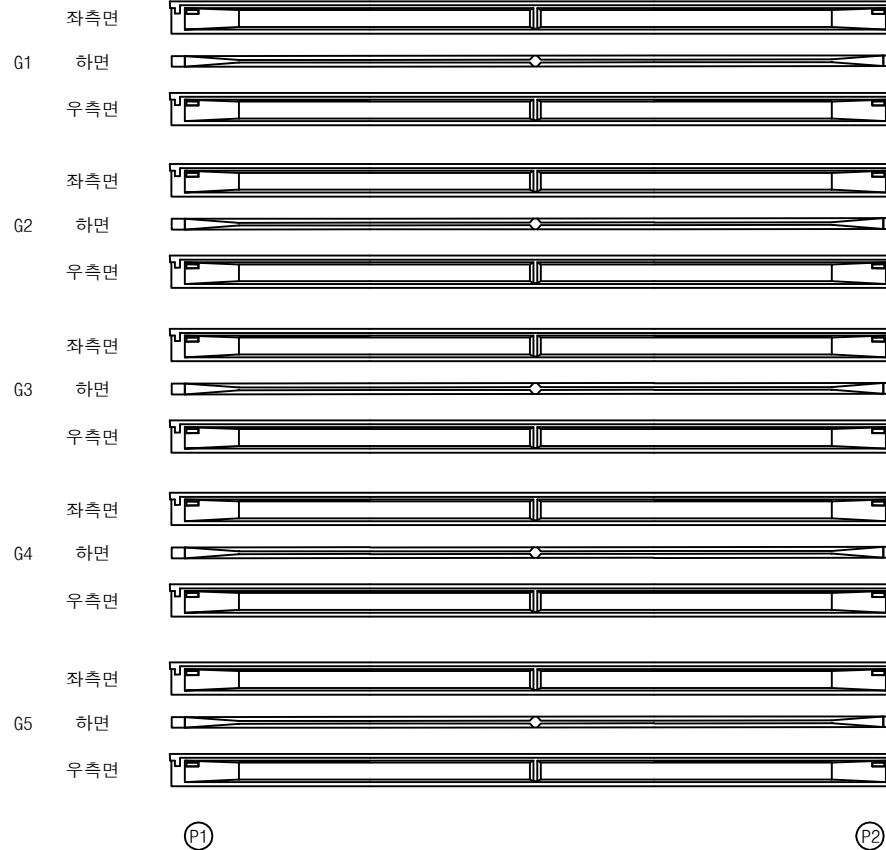

번호	손상내용	손상현황						비 고
		폭 (mm)	길이 (m)	너비 (m)	물량	단위	개소	
1								
2								
KEY PLAN

상주방향

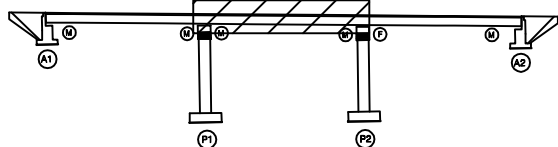

영천방향

SECTION

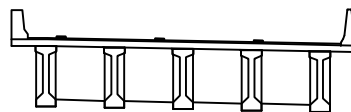

범례


	균열		망상균열		재료분리
	철근노출		비리, 파손		열화
	부식		녹, 채수		퇴적물
	색갈, 변형		침하		그늘음
	기타				

발 주 처	상주영천고속도로(주)
용 역 명	상주영천고속도로 시설물 안전·하자점검 및 성능평가 용역 (2023년 상반기 정기안전점검)
점 검 기 관	(주)명성엔지니어링
도 면 번 호	08

상주 방향




영천 방향

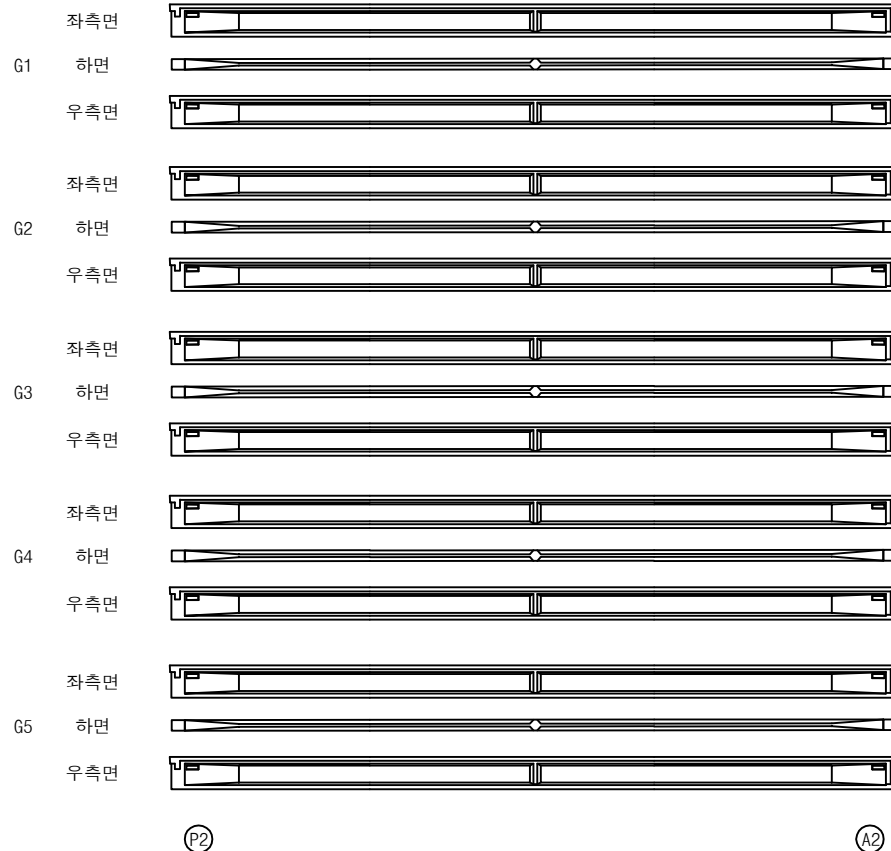

번호	손상내용	손상현황						비고
		폭 (mm)	길이 (m)	너비 (m)	물량	단위	개소	
1								
2								
KEY PLAN

상주방향

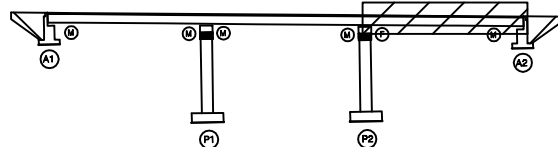

영천방향

SECTION

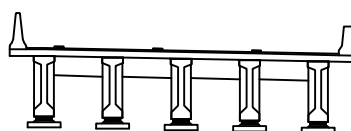면
래

균열	망상균열	재료분리	발주처 상주영천고속도로(주)
편치, 충돌	바리, 파손	열화	
누수, 침수	백테	퇴적물	점검기관 (주)명성엔지니어링
철근노출	침하	그늘음	
부식	좌굴, 변형	기타	도면번호 09


상주영천고속도로 시설물 안전·하자점검 및 성능평가 용역
(2023년 상반기 정기안전점검)

(주)명성엔지니어링

상주 방향




영천 방향

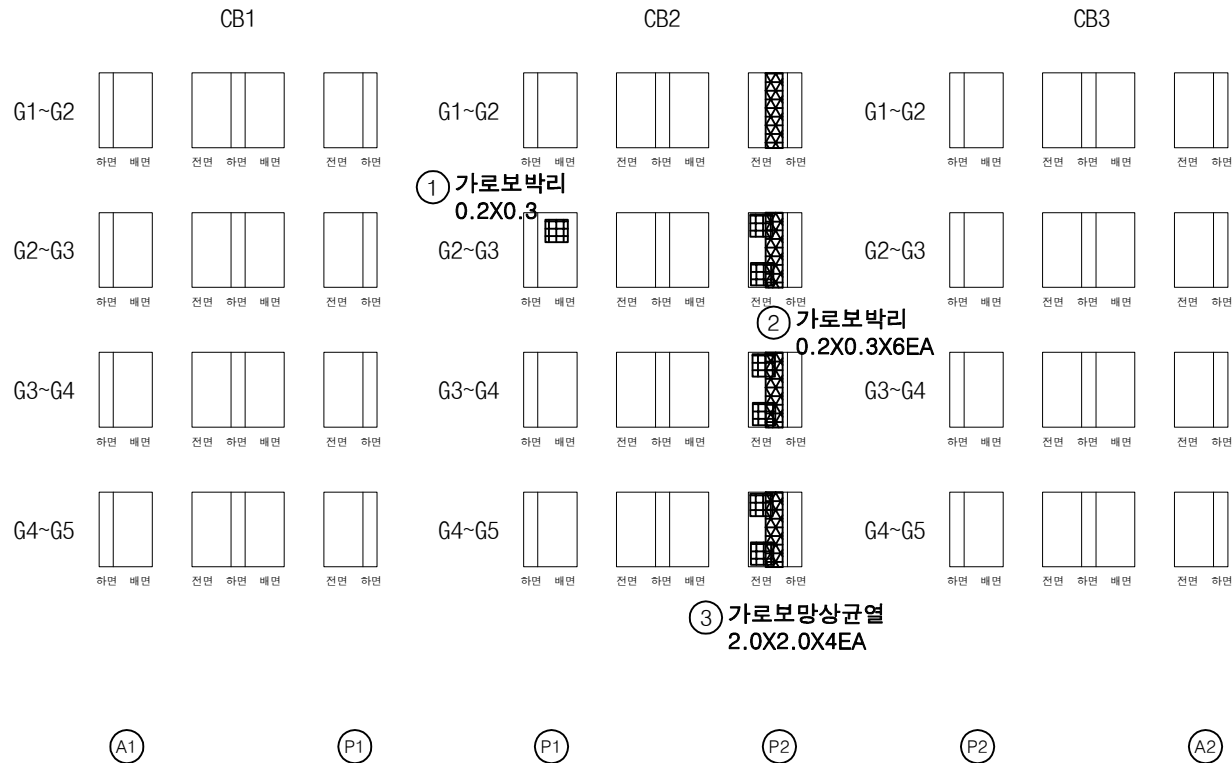


번호	손상내용	손상현황						비 고
		폭 (mm)	길이 (m)	너비 (m)	수량	단위	개소	
1	가로보박리		0.2	0.3	0.06	m ²	1	
2	가로보박리		0.2	0.3	0.36	m ²	6	
3	가로보망상균열		2.0	2.0	16.00	m ²	4	
4								
5								
KEY PLAN

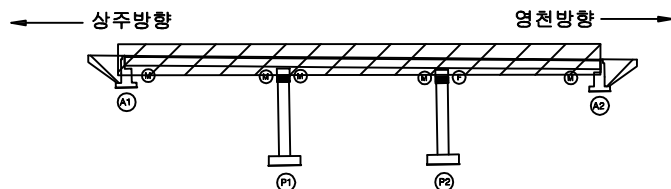


SECTION

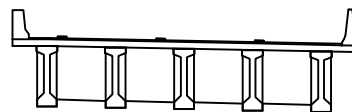


범례


균열	망상균열	재료분리	발주처
편치, 공동	박리, 파손	열화	상주영천고속도로(주)
누수, 체수	백태	퇴적물	용역명
철근노출	침하	그늘음	상주영천고속도로 시설물 안전·하자점검 및 성능평가 용역 (2023년 상반기 정기안전점검)
부식	좌굴, 변형	기타	점검기관
			(주)명성엔지니어링
			도면번호

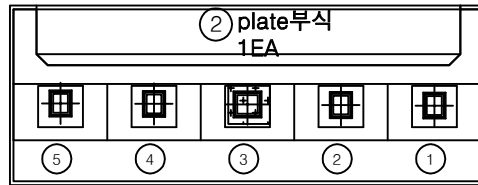

평면도

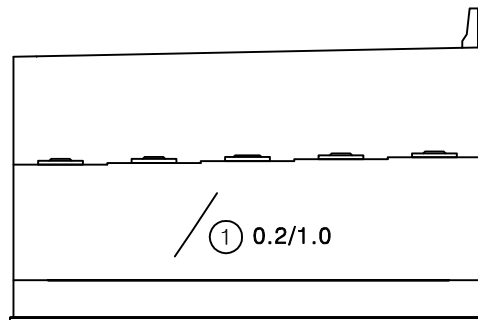


정면

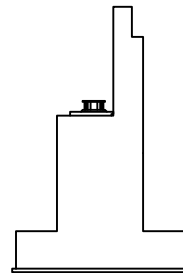


날개벽

번호	손상내용	손상현황						비 고
		폭 (mm)	길이 (m)	너비 (m)	물량	단위	개소	
1	균열	0.2	1.0		1.00	m	1	
2	plate부식				1.00	EA	1	
3								
4								
KEY PLAN

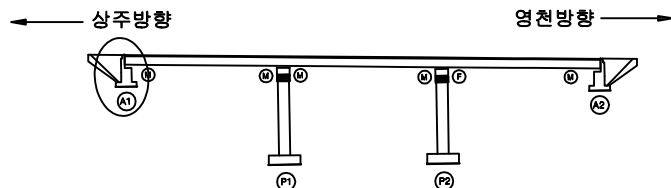


SECTION

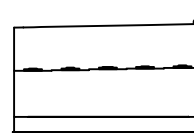


범례

균열	망상균열	재료분리
편치, 공동	박리, 파손	열화
누수, 체수	백태	퇴적물
철근노출	침하	그늘음
부식	좌굴, 변형	기타


발주처	상주영천고속도로(주)
용역명	상주영천고속도로 시설물 안전·하자점검 및 성능평가 용역 (2023년 상반기 정기안전점검)
점검기관	(주)명성엔지니어링
도면번호	

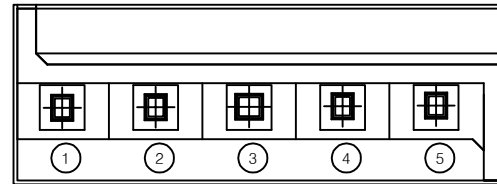

평면도

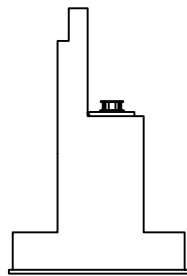


날개벽

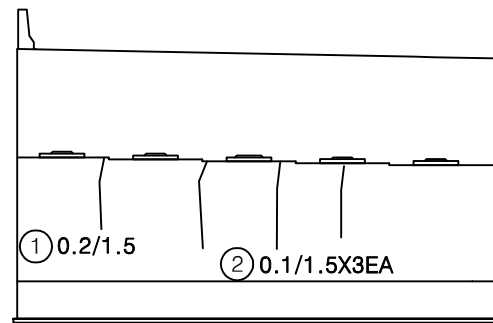


정면

번호	손상내용	손상현황						비 고
		폭 (mm)	길이 (m)	너비 (m)	물량	단위	개소	
1	균열	0.2	1.5		1.50	m	1	
2	균열	0.1	1.5		4.50	m	3	
3								
4								
KEY PLAN





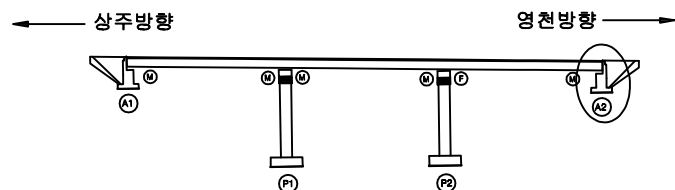


SECTION

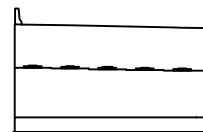


범례

균열	망상균열	재료분리	발주처
편치, 공동	박리, 파손	열화	상주영천고속도로(주)
누수, 체수	백태	퇴적물	용역명
철근노출	침하	그늘음	상주영천고속도로 시설물 안전·하자점검 및 성능평가 용역 (2023년 상반기 정기안전점검)
부식	좌굴, 변형	기타	점검기관
			(주)명성엔지니어링
			도면번호

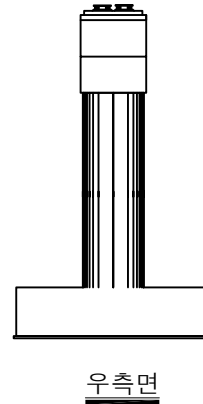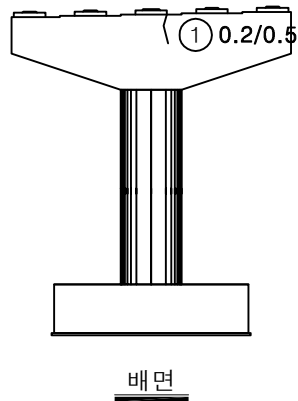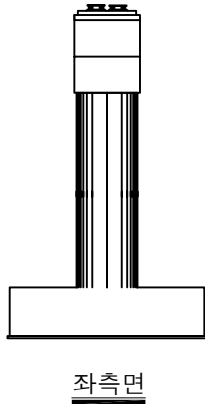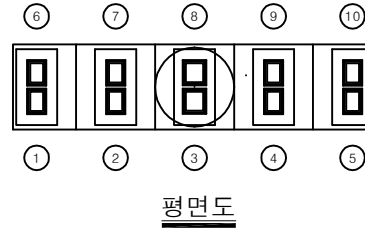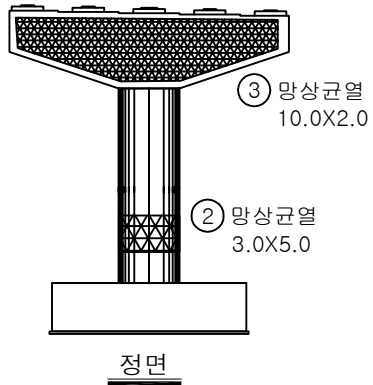


번호	손상내용	손상현황						비 고
		폭 (mm)	길이 (m)	너비 (m)	수량	단위	개소	
1	균열	0.2	0.5	0.50	m		1	
2	망상균열		3.0	5.0	15.00	m ²	1	
3	망상균열		10.0	2.0	20.00	m ²	1	
4								
5								
KEY PLAN

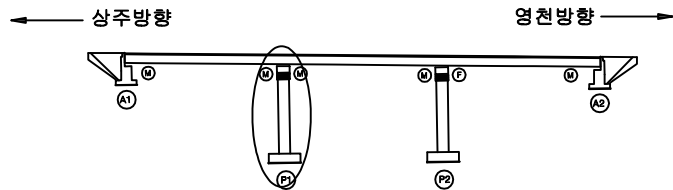

SECTION





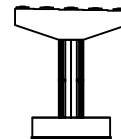


범례

균열	망상균열	재료분리
편치, 공동	바리, 파손	열화
누수, 세수	백태	퇴적물
철근노출	침하	그늘음
부식	좌굴, 변형	기타


발 주 처
상주영천고속도로(주)용역명
상주영천고속도로 시설물 안전·하자점검 및 성능평가 용역
(2023년 상반기 정기안전점검)점 검 기 관
(주)명성엔지니어링

도면번호

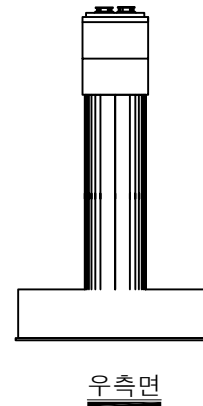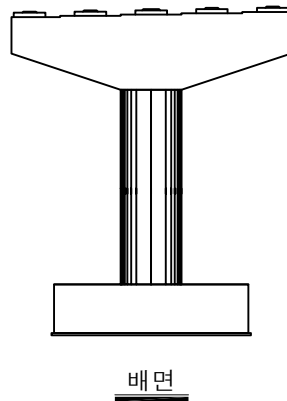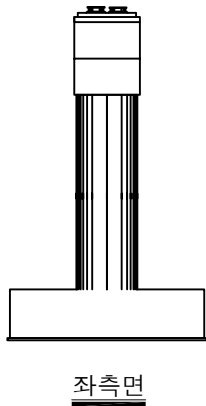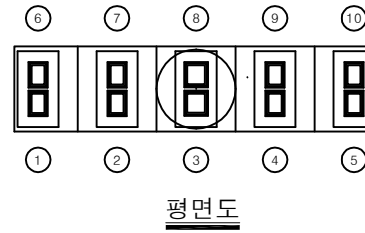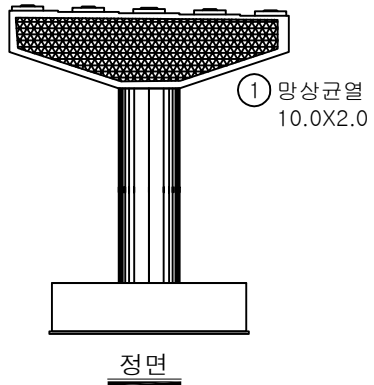


번호	손상내용	손상현황						비 고
		폭 (mm)	길이 (m)	너비 (m)	물량	단위	개소	
1	망상균열		10.0	2.0	20.00	m ²	1	
2								
3								
KEY PLAN

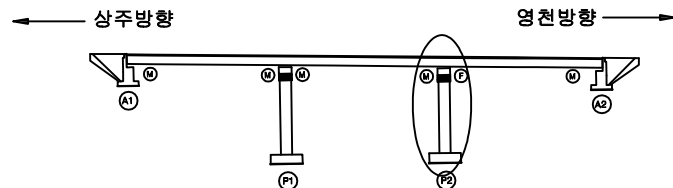

SECTION

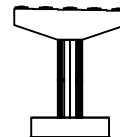

범례

균열	망상균열	재료분리
편치, 공동	박리, 파손	열화
누수, 체수	백태	퇴적물
철근노출	침하	그늘음
부식	좌굴, 변형	기타

발주처	상주영천고속도로(주)
용역명	상주영천고속도로 시설물 안전·하자점검 및 성능평가 용역 (2023년 상반기 정기안전점검)
점검기관	(주)명성엔지니어링
도면번호	14

ID : 중들교 슬래브상면 S1 (영천방향)


8공구 4번 중들교

손 상 물 량 표

상주방향




영천방향

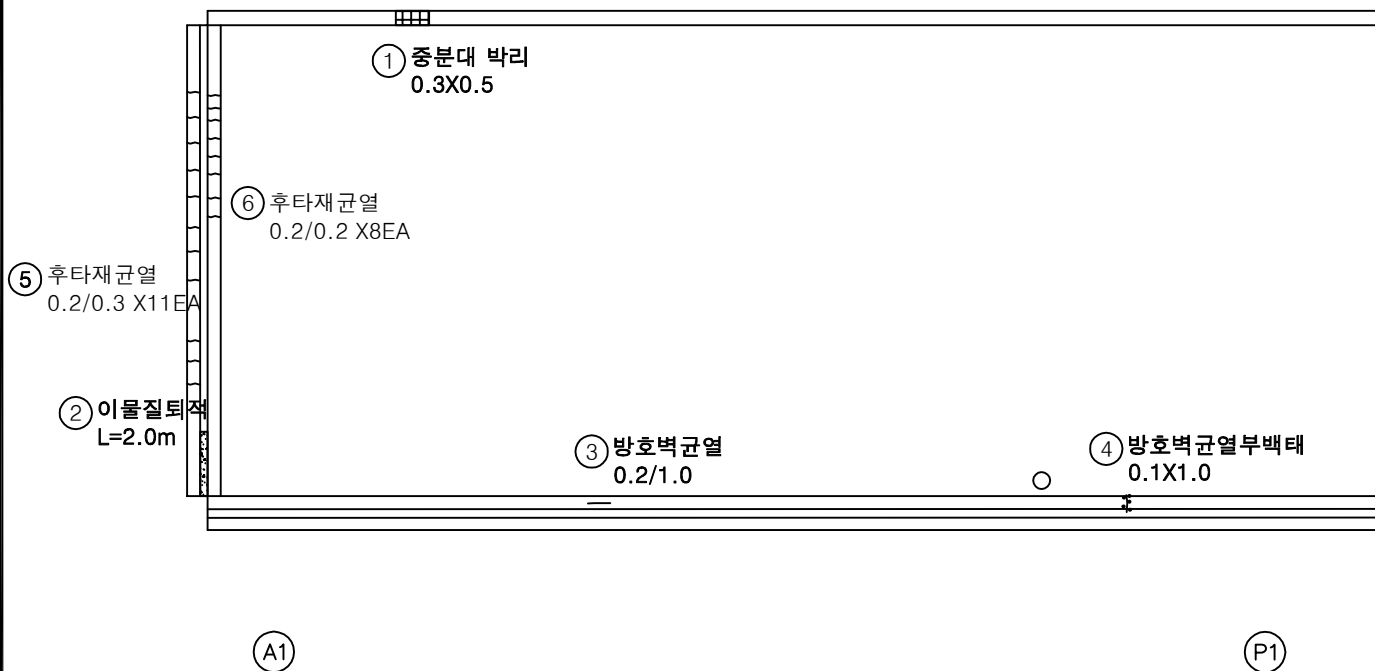

번호	손상내용	손상현황						비 고
		폭 (mm)	길이 (m)	너비 (m)	수량	단위	개소	
1	중분대박리		0.3	0.5	0.15	m ²	1	
2	이물질퇴적		2.0		2.00	m	1	
3	방호벽균열	0.2	1.0		1.00	m	1	
4	방호벽균열부백태		0.1	1.0	0.10	m ²	1	
5	후타재균열	0.2	0.3		3.30	m	11	
6	후타재균열	0.2	0.2		1.60	m	8	
7								
8								
KEY PLAN

상주방향

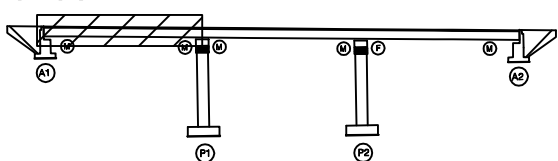

영천방향

SECTION

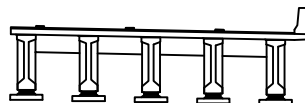

범례

	균열		망상균열		재료분리
	편치, 공동		박리, 파손		델라미네이션
	누수, 체수		백태		철근부식
	철근노출		침하		그울음
	부식		좌굴, 변형		기타

발주처	상주영천고속도로(주)
용역명	상주영천고속도로 시설물 안전·하자점검 및 성능평가 용역 (2023년 상반기 정기안전점검)
점검기관	(주)명성엔지니어링
도면번호	01

ID : 중들교 슬래브상면 S2 (영천방향)

8공구 4번 중들교

손 상 물 량 표

상주방향



영천방향




P1

P2

번호	손상내용	손상현황						비 고
		폭 (mm)	길이 (m)	너비 (m)	수량	단위	개소	
1	방호벽균열	0.1	2.0		2.00	m	1	
2	방호벽균열부백태		0.1	1.0	0.10	m ²	1	
3								
4								
KEY PLAN

상주방향

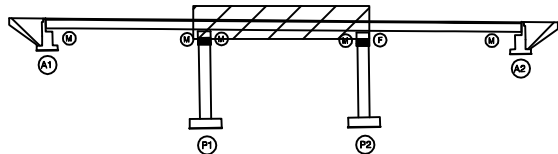

영천방향

SECTION

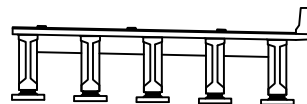


면
례

관 열	방상균열	재료분리	발 주 처
편차, 공동	바리, 파손	열 화	상주영천고속도로(주)
누수, 체수	벽 태	퇴적물	용 역 명
철근노출	침 하	그늘음	상주영천고속도로 시설물 안전·하자점검 및 성능평가 용역 (2023년 상반기 정기안전점검)
부 식	좌굴, 변형	기 타	점 검 기 관
			(주)명성엔지니어링
			도 면 번 호
			02

상주방향



영천방향

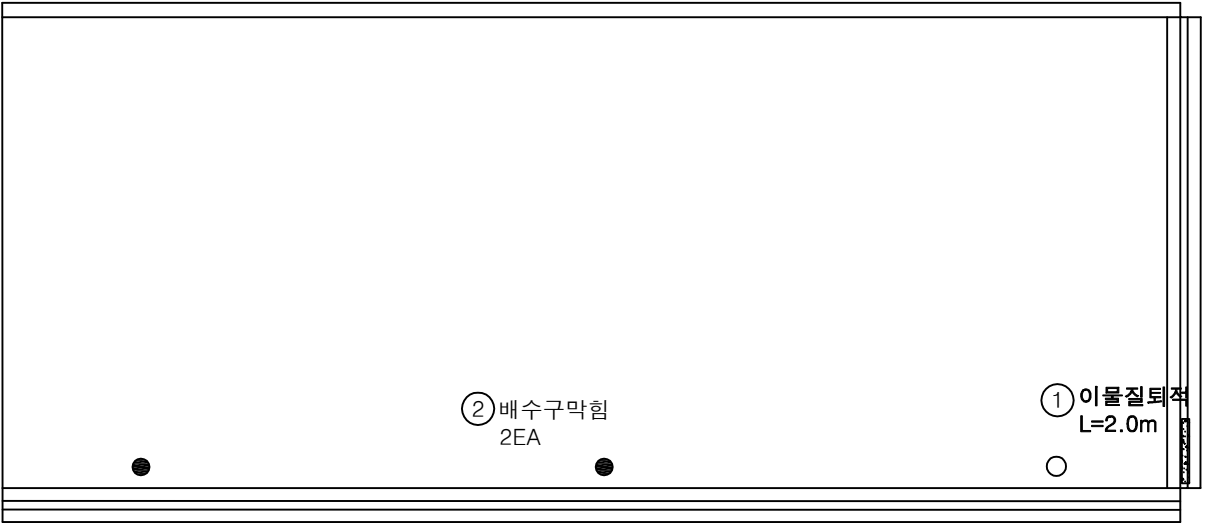


P2

A2

번호	손상내용	손상현황						비 고
		폭 (mm)	길이 (m)	너비 (m)	수량	단위	개소	
1	이물질퇴적		2.0		2.00	m	1	
2	배수구막힘				2.00	EA	2	
3								
4								
KEY PLAN

상주방향

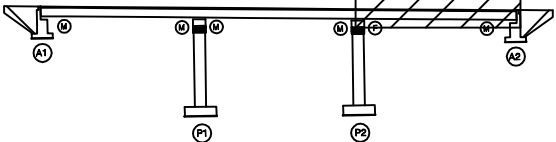

영천방향

SECTION

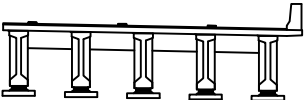

변 레

균열	망상균열	재료분리
편치, 공동	박리, 파손	열화
누수, 체수	백태	피적물
철근노출	침하	그늘음
부식	좌굴, 변형	기타


발주처	상주영천고속도로(주)
용역명	상주영천고속도로 시설물 안전·하자점검 및 성능평가 용역 (2023년 상반기 정기안전점검)
점검기관	(주)명성엔지니어링
도면번호	03

영 천 방 향

ID : 중들교 바닥판하면 S1 (영천방향)

8공구 4번 중들교

손 상 물 량 표

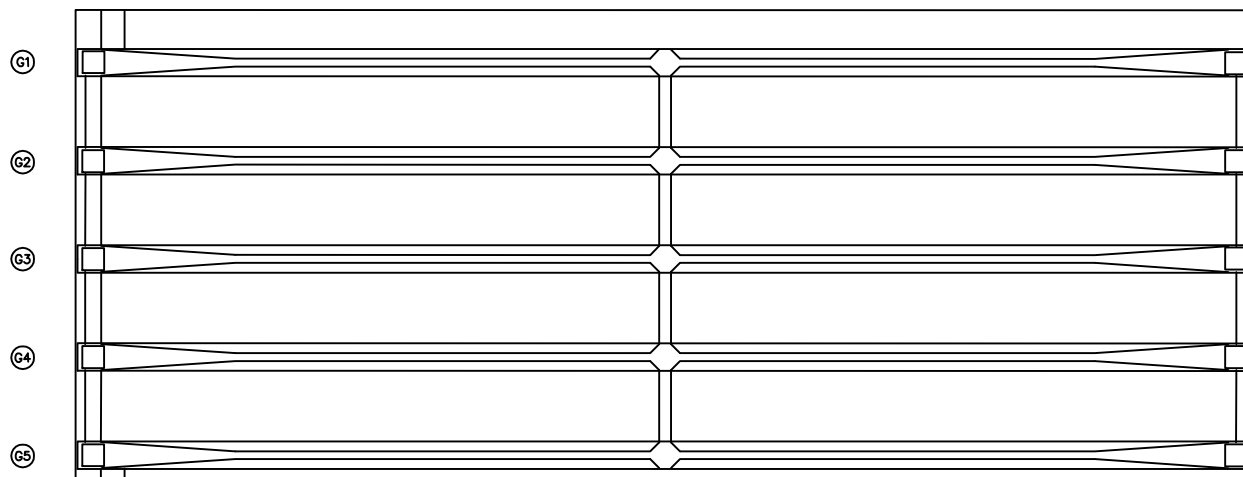
상주방향
←영천방향
→

번호	손상내용	손상현황						비고
		폭 (mm)	길이 (m)	너비 (m)	물량	단위	개소	
1								
2								
KEY PLAN

← 상주방향

영천방향 →

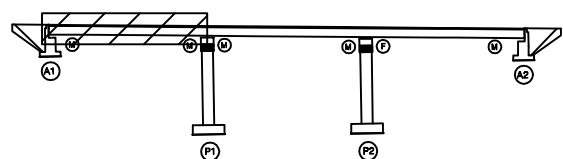

SECTION

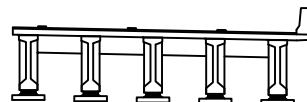


범례

균열	망상균열	재료분리	발주처
편치, 공동	박리, 파손	열화	상주영천고속도로(주)
누수, 체수	백태	희적물	용역명
철근노출	침하	그늘음	상주영천고속도로 시설물 안전·하자점검 및 성능평가 용역 (2023년 상반기 정기안전점검)
부식	좌굴, 변형	기타	점검기관
			(주)명성엔지니어링
			도면번호
			04

상주방향



영천방향

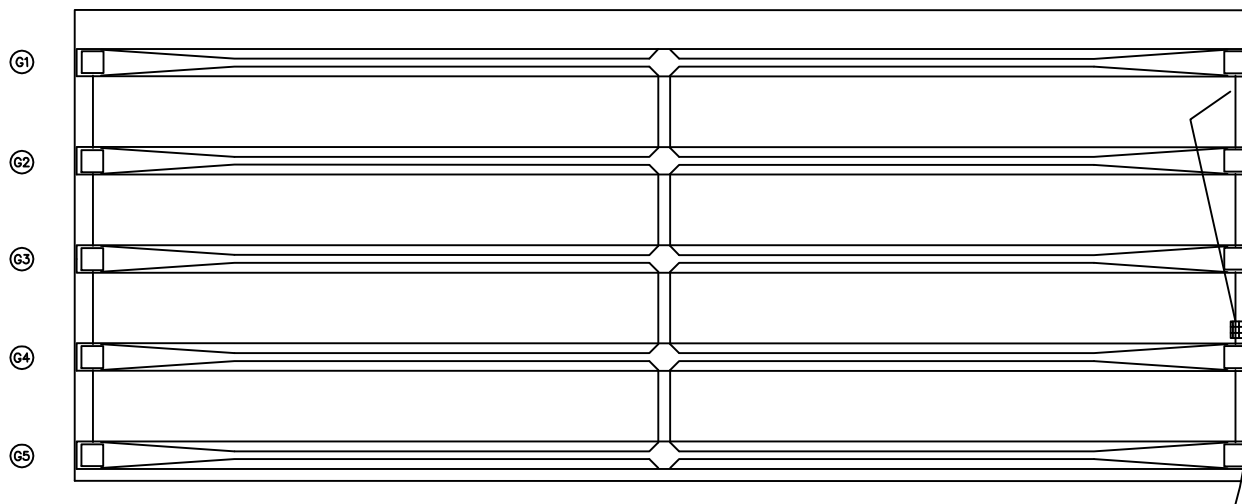

P1


P2

번호	손상내용	손상현황						비 고
		폭 (mm)	길이 (m)	너비 (m)	물량	단위	개소	
1								
2								
KEY PLAN

상주방향

영천방향

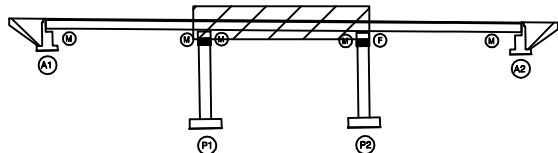

SECTION

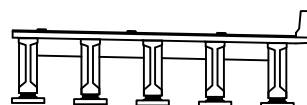


면 레

관 열	망상균열	재료분리	발 주 처
핀치, 공동	비리, 파손	열 화	상주영천고속도로(주)
누수, 체수	백 테	퇴적물	용 역 명
철근노출	침 하	그늘음	상주영천고속도로 시설물 안전·하자점검 및 성능평가 용역 (2023년 상반기 정기안전점검)
부 식	좌굴, 변형	기 타	점 검 기 관
			(주)명성엔지니어링
			도 면 번 호
			05

상주방향



영천방향

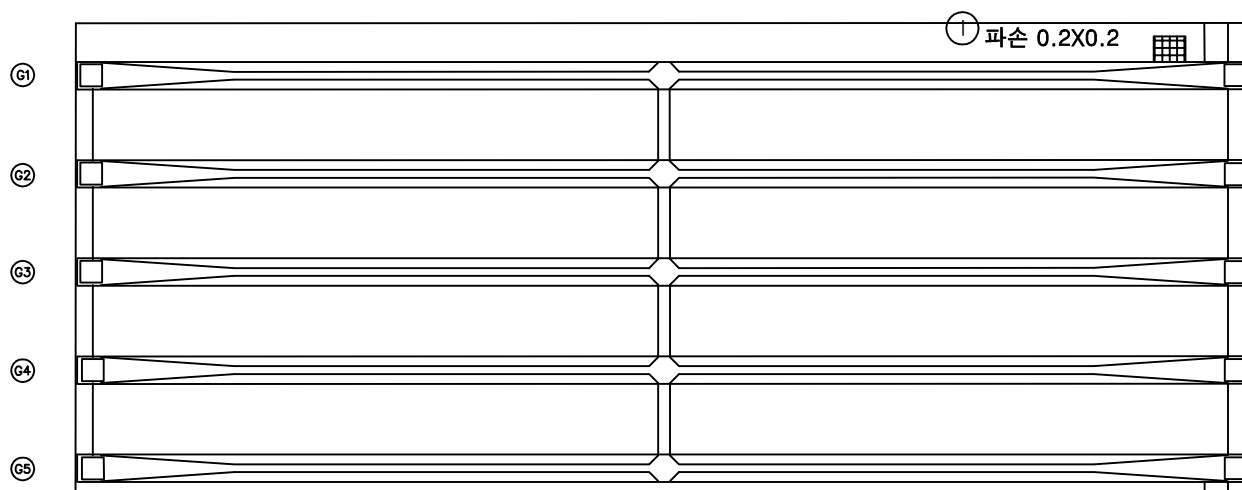

P2


A2

번호	손상내용	손상현황						비 고
		폭 (mm)	길이 (m)	너비 (m)	물량	단위	개소	
1	파손		0.2	0.2	0.04	m ²	1	
2								
3								
KEY PLAN

상주방향

영천방향

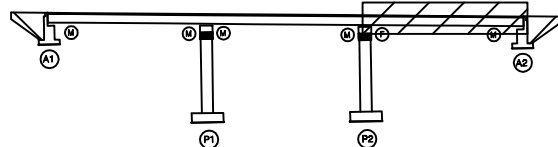

SECTION

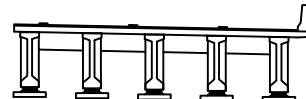면
래

균열	망상균열	재료분리	발 주 처
편치, 공동	바리, 파손	열 화	상주영천고속도로(주)
누수, 체수	벽 태	피격물	용 역 명
철근노출	침 하	그늘음	상주영천고속도로 시설물 안전·하자점검 및 성능평가 용역 (2023년 상반기 정기안전점검)
부식	좌굴, 변형	기 타	점 검 기 관
			(주)명성엔지니어링
			도 면 번 호

ID : 중들교 거더 S1 (G1~G5)(영천방향)


8공구 4번 중들교

손상물량표

상주 방향




영천 방향

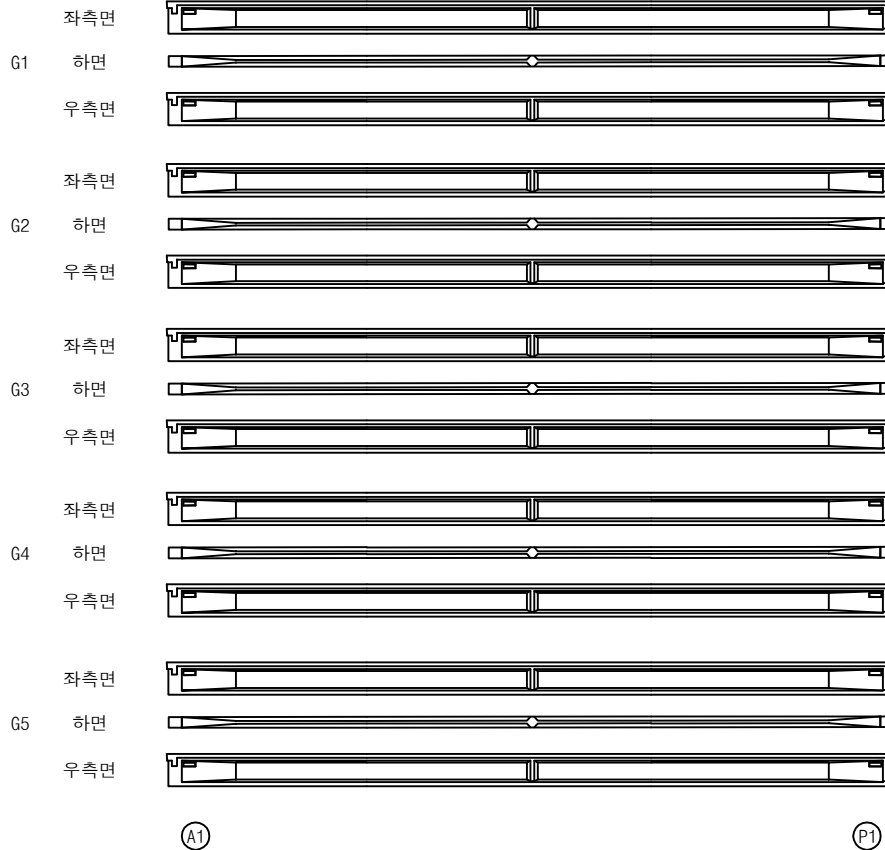


번호	손상내용	손상현황						비고
		폭 (mm)	길이 (m)	너비 (m)	물량	단위	개소	
1								
2								
KEY PLAN

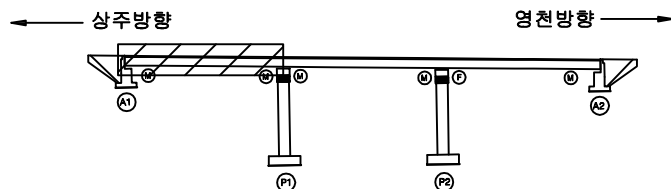

SECTION

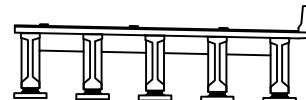

범례

	균열		망상균열		재료분리	발주처	상주영천고속도로(주)
	부식		좌굴, 변형		기타	용역명	상주영천고속도로 시설물 안전·하자점검 및 성능평가 용역 (2023년 상반기 정기안전점검)
	철근노출		침하		그늘음	점검기관	(주)명성엔지니어링
	부식		좌굴, 변형		기타	도면번호	07

	좌측면	하면	우측면
G1			
G2			
G3			
G4			
G5			

(P2)
(A2)

번호	손상내용	손상현황						비 고
		폭 (mm)	깊이 (m)	너비 (m)	물량	단위	개소	
1								
2								
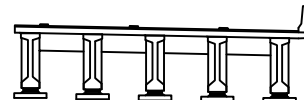


표 면		빈 공간		빈 공간	발 주 처 상주영천고속도로(주)
		빈 공간		빈 공간	
		빈 공간		빈 공간	용 역 명 상주영천고속도로 시설을 안전·하자점검 및 성능평가 용역 (2023년 상반기 정기안전점검)
		빈 공간		빈 공간	
배 경		빈 공간		빈 공간	점 검 기 관 (주)평성엔지니어링
		빈 공간		빈 공간	
		빈 공간		빈 공간	도 면 번 호 09
		빈 공간		빈 공간	

상주 방향

 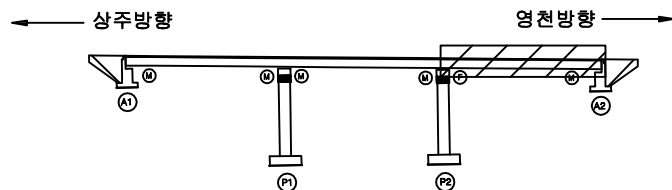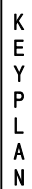


영천 방향

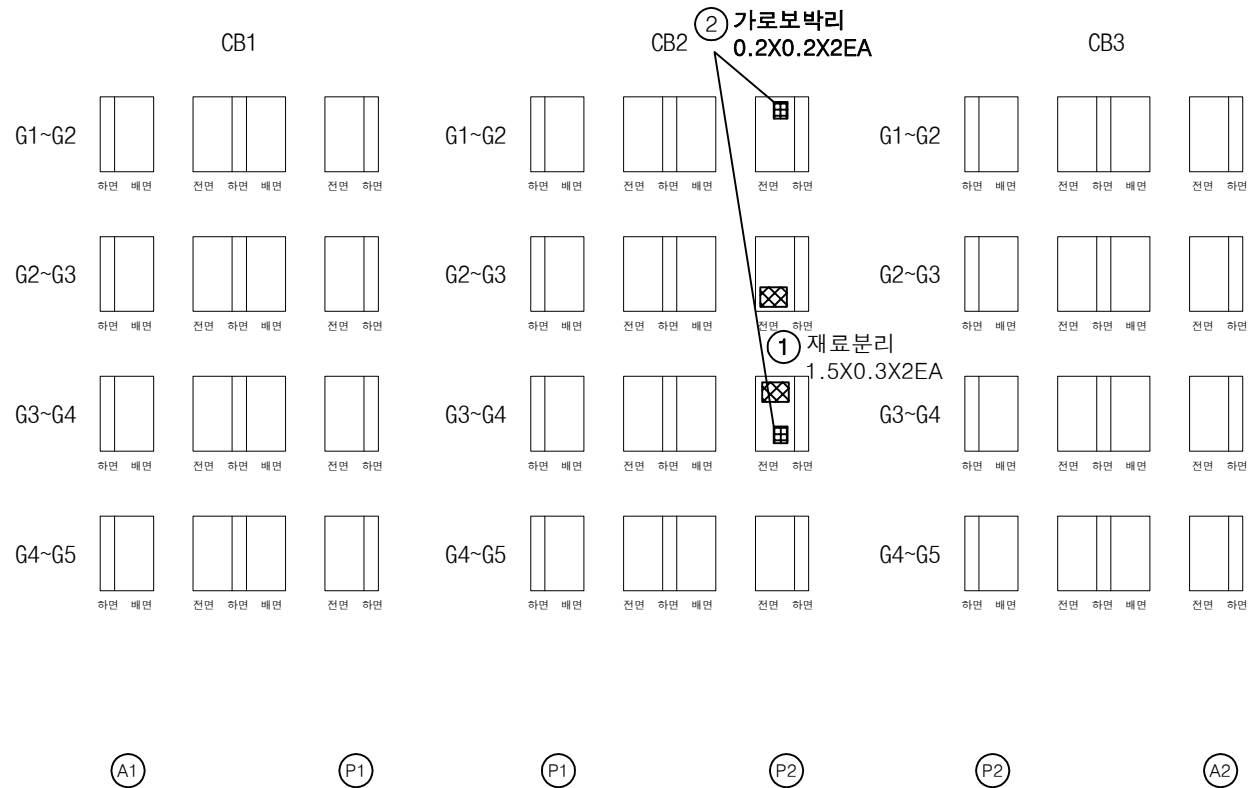


번호	손상내용	손상현황						비 고
		폭 (mm)	길이 (m)	너비 (m)	수량	단위	개소	
1	재료분리		1.5	0.3	0.90	m ²	2	
2	가로보박리		0.2	0.2	0.08	m ²	2	
3								
4								
KEY PLAN

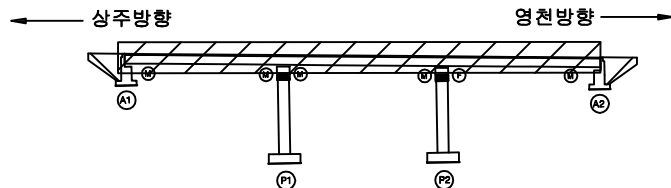


SECTION

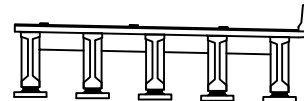


범례


균열	망상균열	재료분리	발주처
편차, 공동	박리, 파손	열화	상주영천고속도로(주)
누수, 체수	백태	퇴적물	용역명
철근노출	침하	그늘음	상주영천고속도로 시설물 안전·하자점검 및 성능평가 용역 (2023년 상반기 정기안전점검)
부식	좌굴, 변형	기타	점검기관
			(주)명성엔지니어링
			도면번호

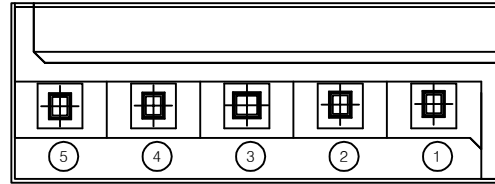

평면도

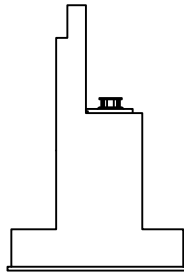


날개벽

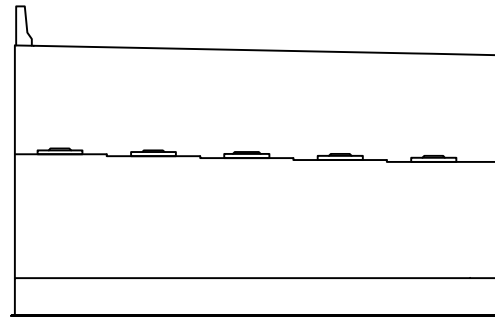


정면

번호	손상내용	손상현황						비 고
		폭 (mm)	길이 (m)	너비 (m)	물량	단위	개소	
1								
2								
KEY PLAN

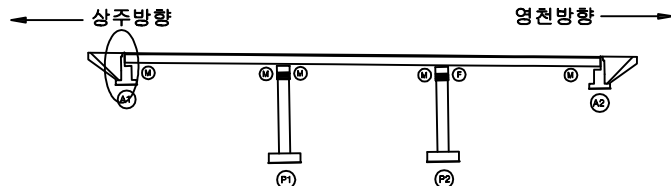


SECTION

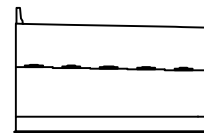


범례

균열	망상균열	재료분리
편치, 공동	박리, 파손	열화
누수, 체수	변위	퇴적물
철근노출	침하	그늘음
부식	파굴, 변형	기타


발 주 처	상주영천고속도로(주)
용 역 명	상주영천고속도로 시설물 안전·하자점검 및 성능평가 용역 (2023년 상반기 정기안전점검)
점 검 기 관	(주)명성엔지니어링
도 면 번 호	

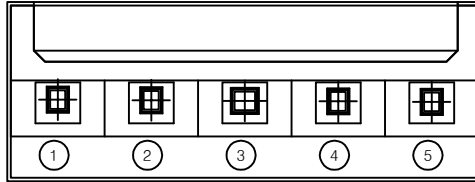

평면도

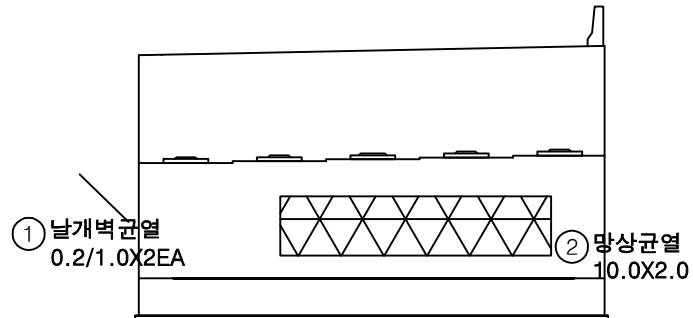


정면

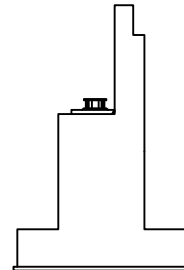


날개벽

번호	손상내용	손상현황						비 고
		폭 (mm)	길이 (m)	너비 (m)	물량	단위	개소	
1	날개벽균열	0.2	1.0		2.00	m	2	
2	망상균열		10.0	2.0	20.00	m ²	1	
3								
4								
KEY PLAN

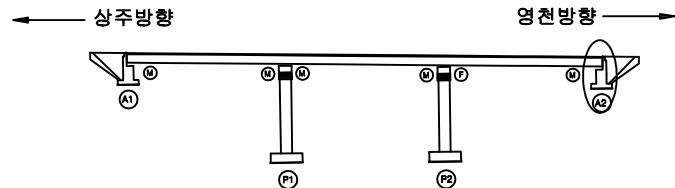


SECTION

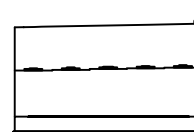


범례

균열	망상균열	재료분리
편치, 공동	박리, 파손	열화
누수, 체수	백태	퇴적물
철근노출	침하	그늘음
부식	좌굴, 변형	기타


발주처	상주영천고속도로(주)
용역명	상주영천고속도로 시설물 안전·하자점검 및 성능평가 용역 (2023년 상반기 정기안전점검)
점검기관	(주)명성엔지니어링
도면번호	12

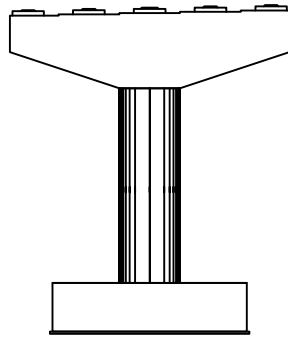

정면

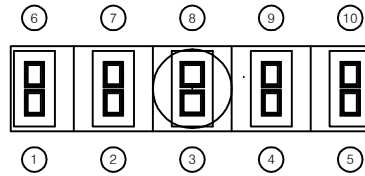


평면도

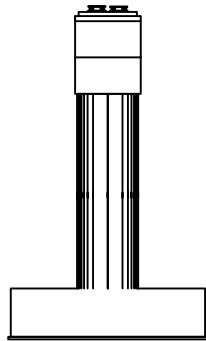

좌측면




배면

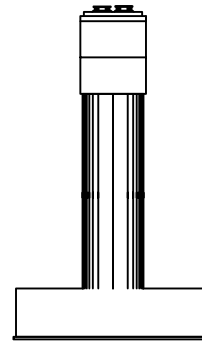


우측면

번호	손상내용	손상현황						비 고
		폭 (mm)	길이 (m)	너비 (m)	물량	단위	개소	
1	망상균열		10.0	2.0	20.00	m ²	1	
2								
3								
KEY PLAN

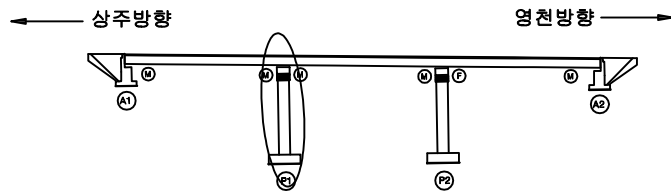

SECTION





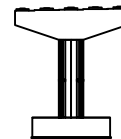


범례

균열	망상균열	재료분리
편치, 공동	바리, 파손	열화
누수, 세수	백태	퇴적물
철근노출	침하	그늘음
부식	좌굴, 변형	기타


발주처
상주영천고속도로(주)용역명
상주영천고속도로 시설물 안전·하자점검 및 성능평가 용역
(2023년 상반기 정기안전점검)점검기관
(주)명성엔지니어링

도면번호

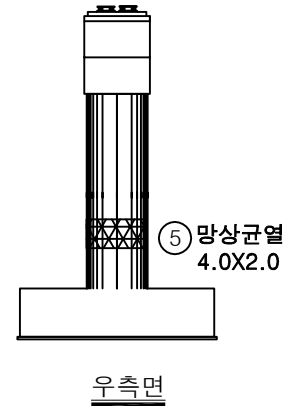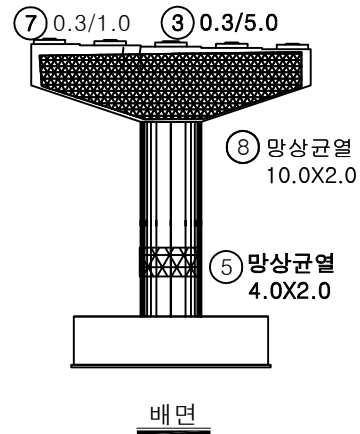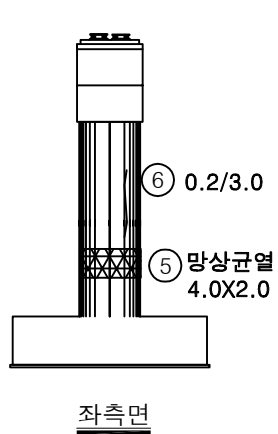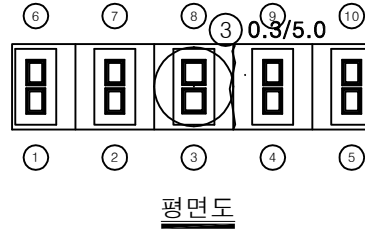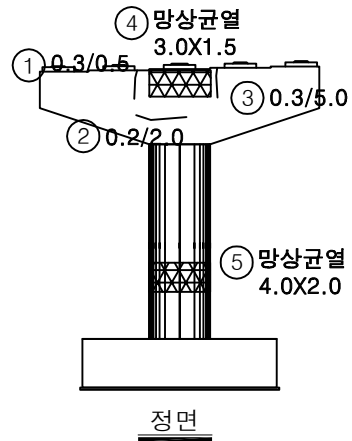


번호	손상내용	손상현황						비 고
		폭 (mm)	길이 (m)	너비 (m)	수량	단위	개소	
1	균열	0.3	0.5		0.50	m	1	
2	균열	0.2	2.0		2.00	m	1	
3	균열	0.3	5.0		5.00	m	1	길이증가
4	망상균열		3.0	1.5	4.50	m ²	1	
5	망상균열		4.0	2.0	8.00	m ²	1	
6	균열	0.2	3.0		3.00	m	1	
7	균열	0.3	1.0		1.00	m	1	
8	망상균열		10.0	2.0	20.00	m ²	1	
9								
10								
KEY PLAN

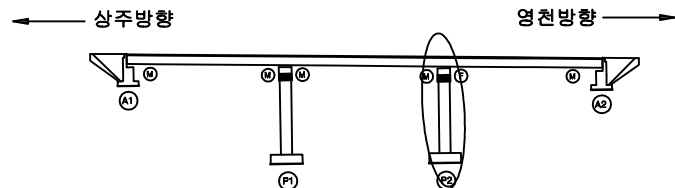

SECTION

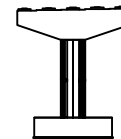

범례

균열	망상균열	재료분리
편치, 공동	바리, 파손	열화
누수, 체수	백태	퇴적물
철근노출	침하	그늘음
부식	좌굴, 변형	기타

발주처	상주영천고속도로(주)
용역명	상주영천고속도로 시설물 안전·하자점검 및 성능평가 용역 (2023년 상반기 정기안전점검)
점검기관	(주)명성엔지니어링
도면번호	14