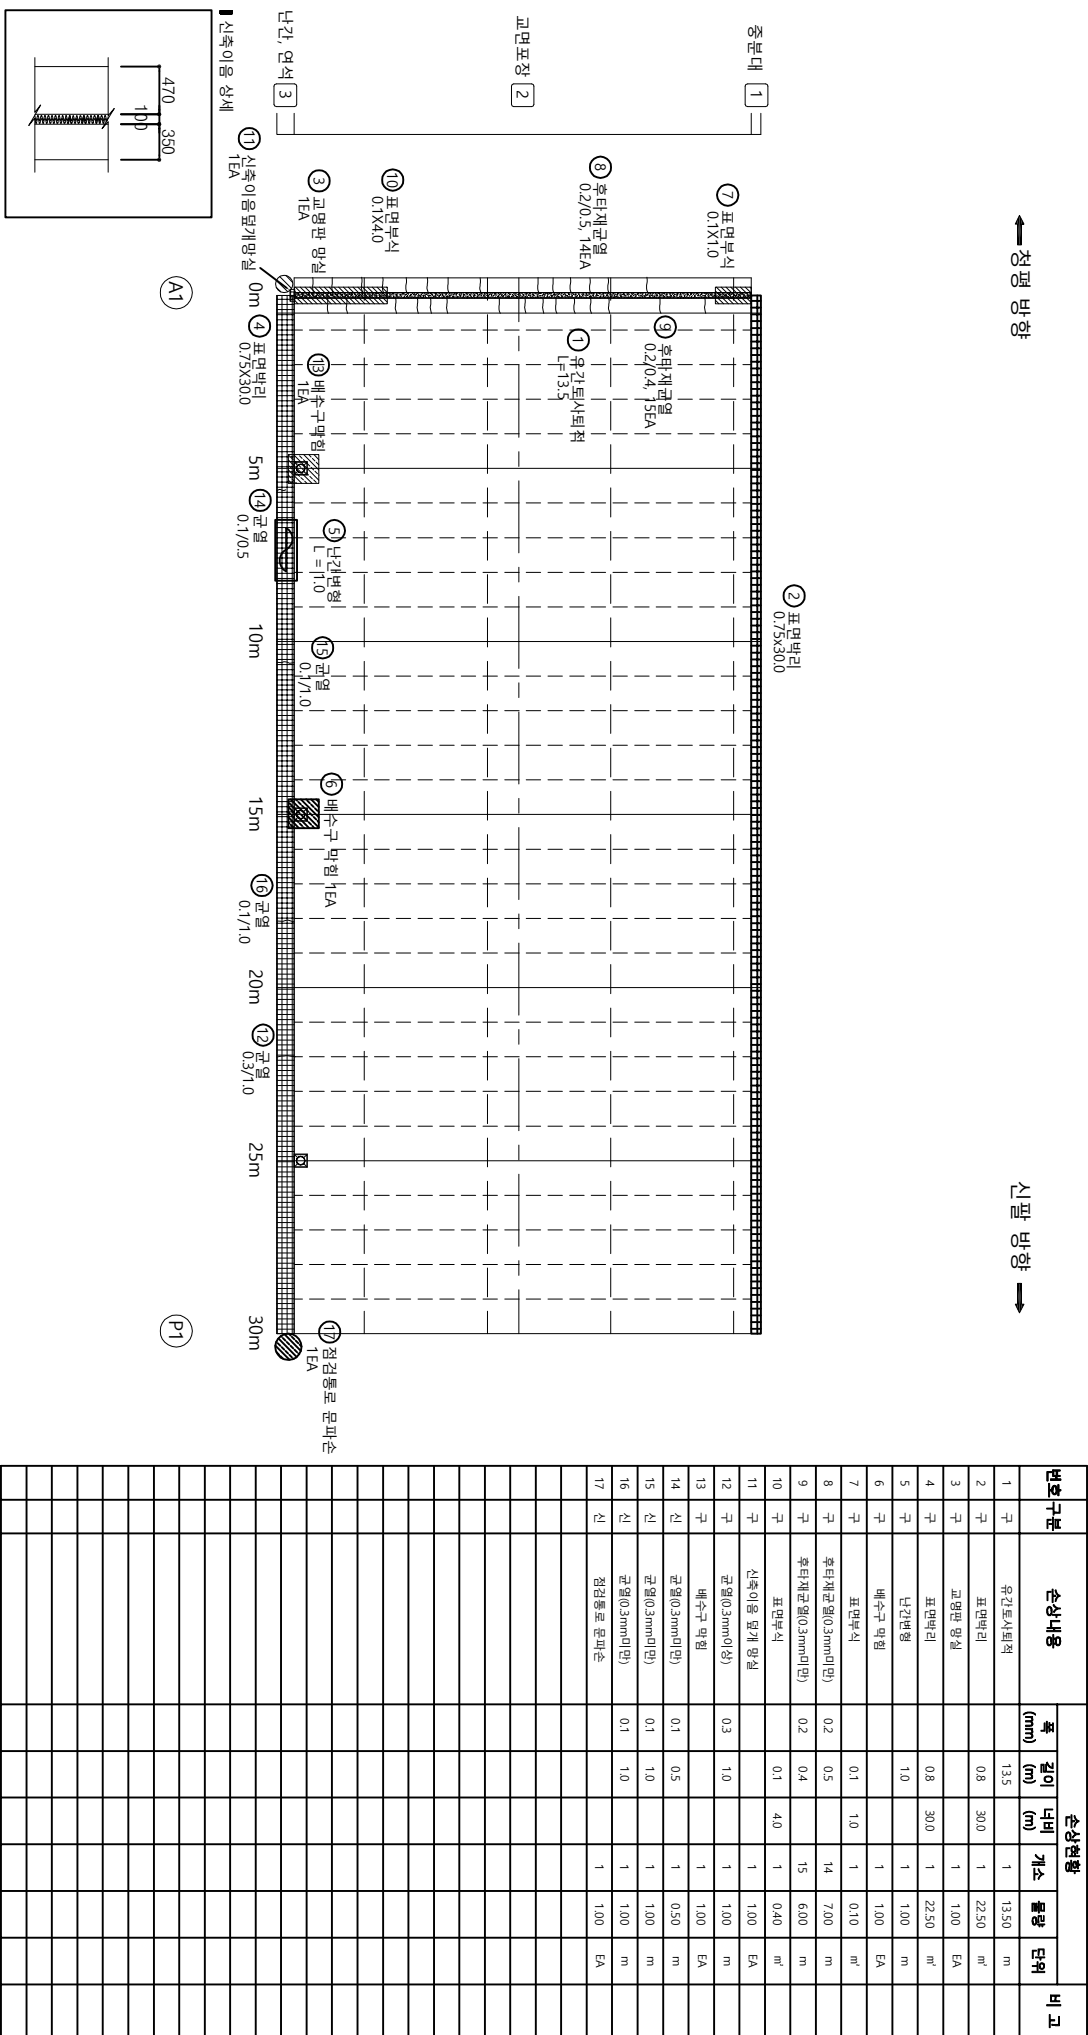


순 상 물 량 표



← 정평 방향

신팔 방향 →

[정평방향]

[신팔방향]

범

레

	균 열		망상균열		재료분리	별 주 치 의정부국토관리사무소 공 역 일 국도37호선 자적1교(상) 등 8개소 정밀안전점검 용역
	편지, 공동		배리, 파손		물고임, 결빙	
	누수, 습윤부		백 테		표적물	
	철근노출		침 하		열 화	도 면 일 자적2교(신팔방향) - 바닥판상면 S1
	부 식		좌굴, 변형		기 타	도면 번호 01

ID : 저작2교(신팔방항) - 바다관사면 S2 외관조사망도

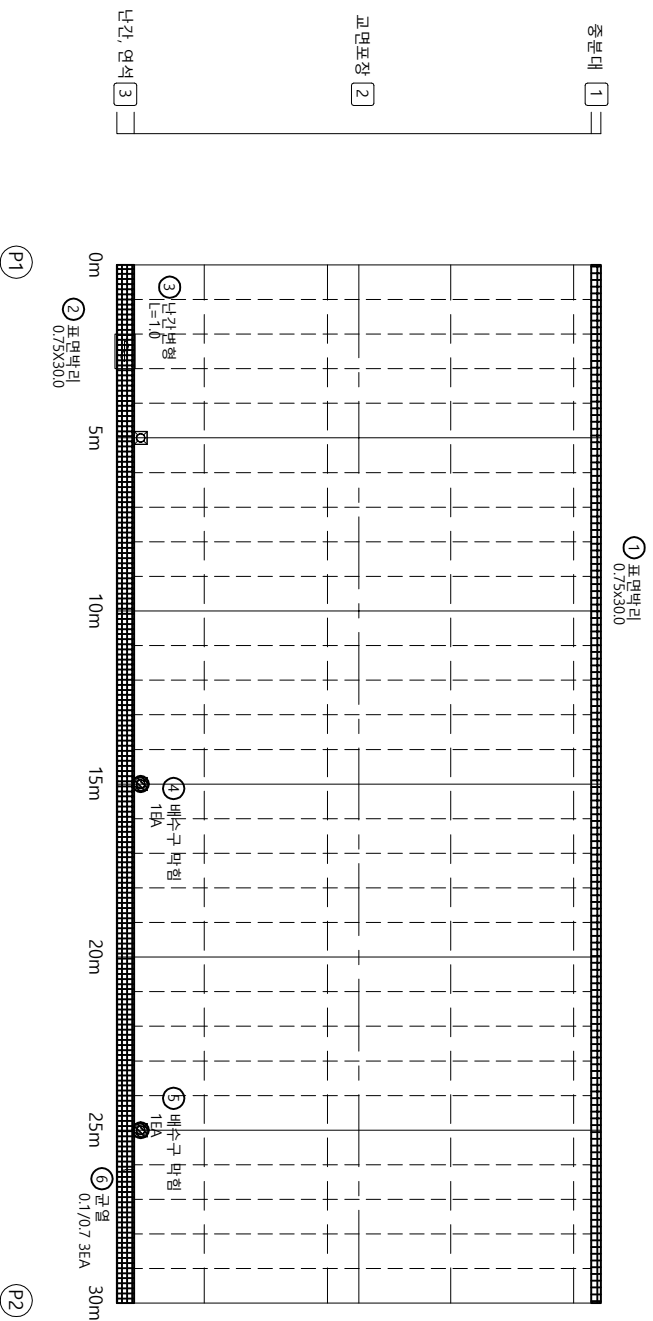
가
아
매
이
하

↑
0차
0차
0차
0차

「그
만약
이것이
아니면

↓

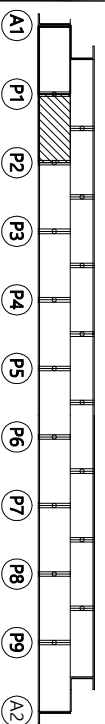
원형 구분	순식내용	순식양형						비고
		폭 (mm)	깊이 (m)	너비 (m)	개소	물량	단위	
1 구	표면배리		0.8	30.0	1	22.50	m ²	
2 구	표면배리		0.8	30.0	1	22.50	m ²	
3 구	단면배형		1.0		1	1.00	m	
4 신	배수구 약함				1	1.00	EA	
5 신	배수구 약함				1	1.00	EA	
6 신	코몰(0.3mm(마))	0.1	0.7		3	2.10	m	

[illegible]

↑
초
중
고
대학

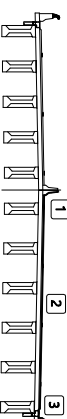
≥
≧
0
0

↓



[첨가분량]

[신필양]



50 51

발 주 처	이행부주도관리사무소	구 명	구 명
	방상금결		금 결
	재로분리		편지, 공동
	물고기 결		누수, 슬로무
	벽돌		철근노출
	열화		잔 하
	도면 번호		좌굴, 변형
	기타		부식

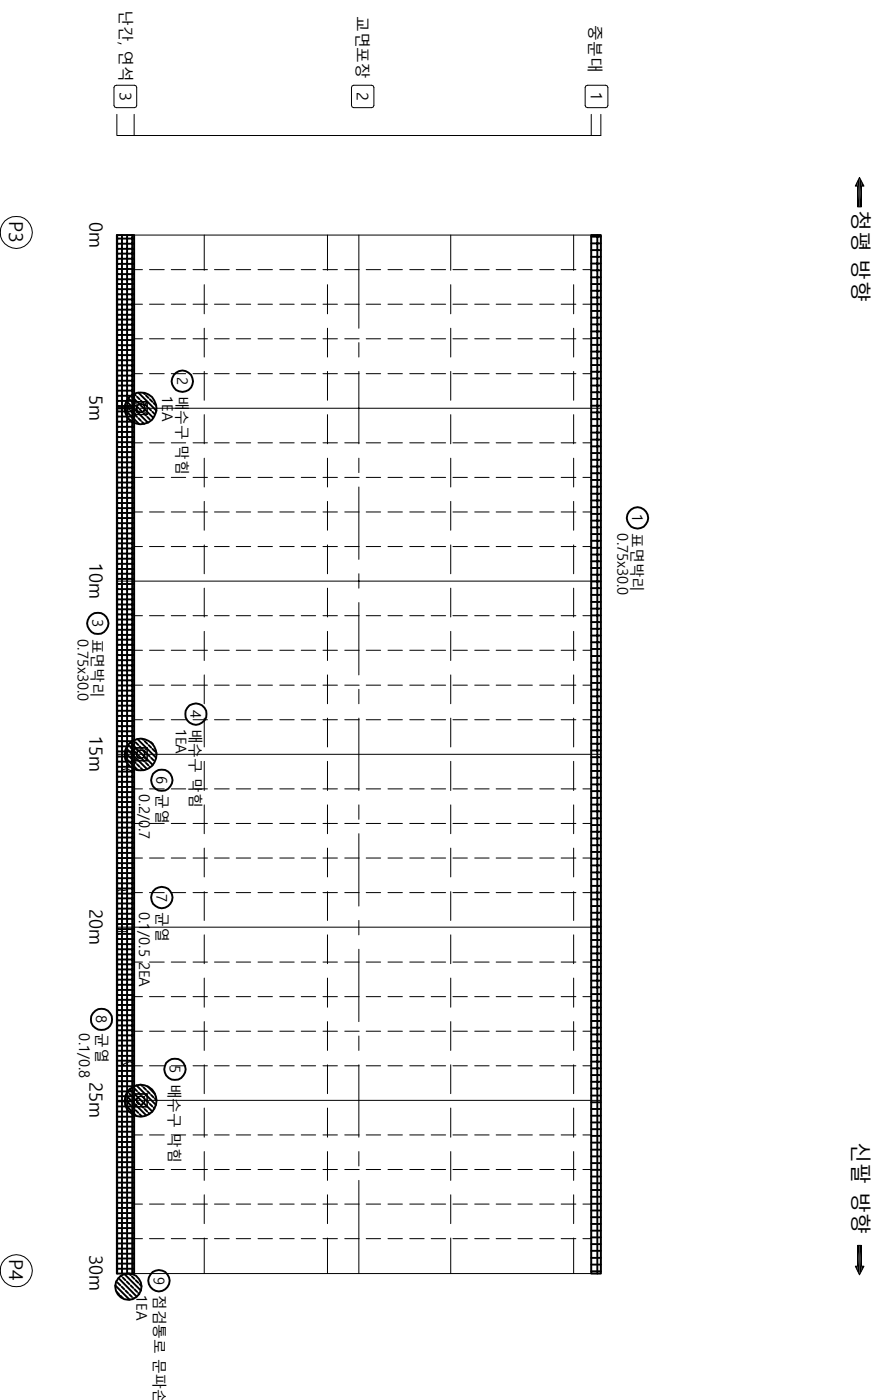
구도37호선 자적1교(상) 등 8개소
정밀안전점검 중여

자적2교(1열방형) - 바닥판상면 52

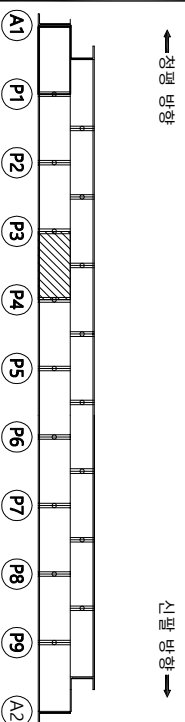
02

02

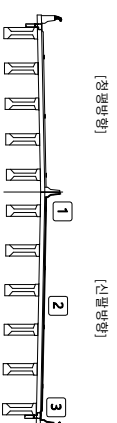
가
이
매
이
하

[illegible]

KEY PLAN



ZONES

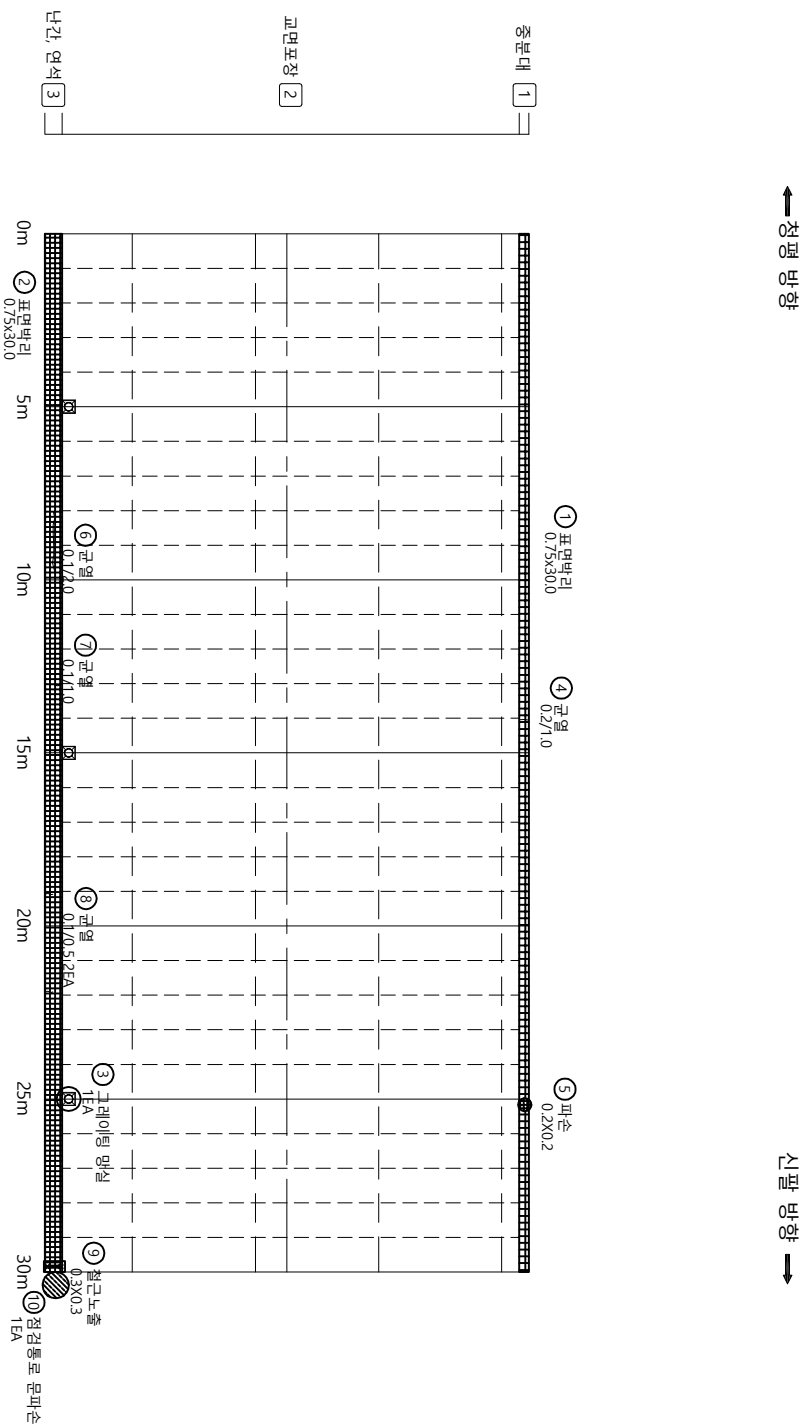


호

발주처		의정부구도관리사무소	
구명		만성갈매	
원지, 풍동		백리, 파산	
누수, 슬로루		천문	
절단노출		전차	
부식		전광, 변형	
		기타	
용역명		구도37호선 지차2교(상) 등 8개소 정밀안전점검 용역	
도면명		지차2교(상)평면도, 바닥평면도 54	
도면번호		04	

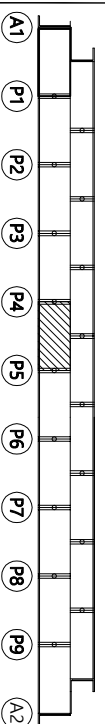
ID : 저작2교(신팔방항) - 바다관사면 S5 외관조사망도

가
이
매
이
하

[illegible]

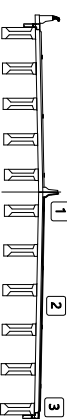
↑
초
보
부
화

기
관
하
↓



[첨가물]

[인]팔방향



五 四

	문 열		양상금속		재료봉리	발 주 처 의정부국토관리사무소
	편지, 공동		바리, 피스		물고임, 결빙	
	누수, 슬로부		벽 테		외벽돌	국·도·37호선 자적1교(상) 등 8개소 정밀안전점검 운영
	절단노출		잔 하		열 화	
	부 시		좌굴, 변형		기 타	도 점 명 자적2교(신발방 방) · 바리판상면 S5
도면번호						05

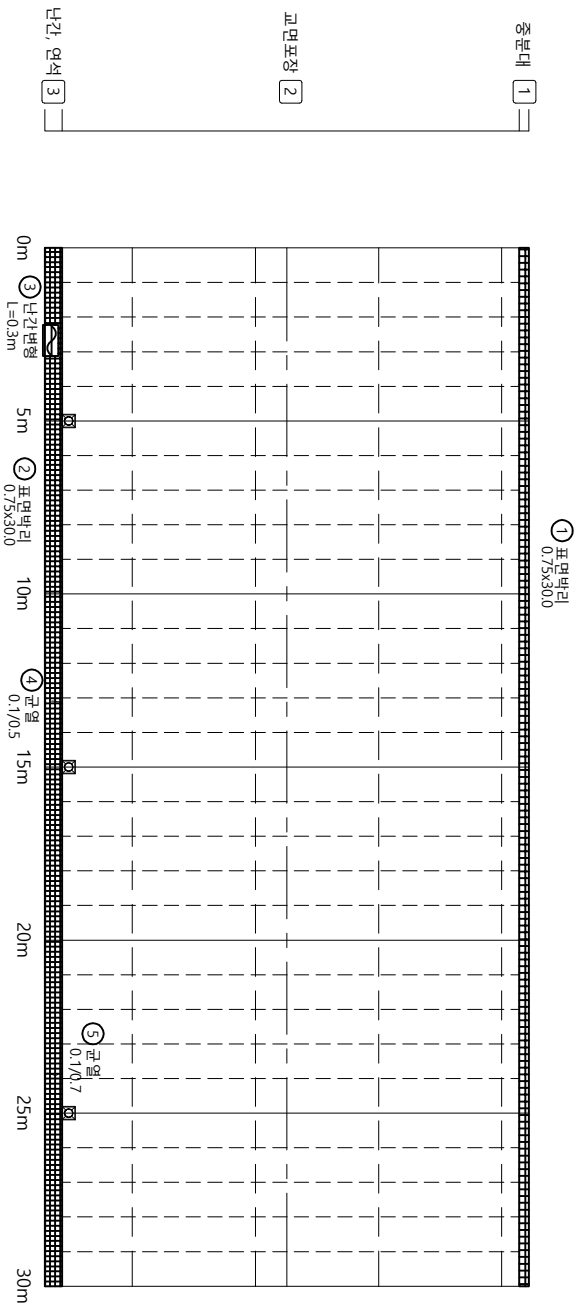
ID : 저작2교(신팔방항) - 바다관사면 S7 외관조사망도

가
이
매
이
하

↑
0차
0차
0차
0차

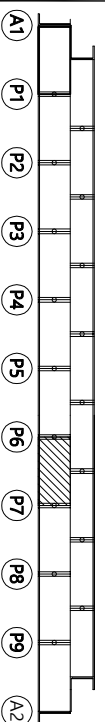
[illegible]

원형 구분	순상내용	순상현황					비고	
		폭 (mm)	깊이 (m)	거소 (m)	물량	단위		
1	구		0.8	30.0	1	22.50	m ²	
2	구	표면발리		30.0	1	22.50	m ²	
3	신	남간발형		0.3		1	0.30	m
4	신	굴해(0.3mm(미만))		0.1	0.5	1	0.50	m
5	신	굴해(0.3mm(미만))		0.1	0.7	1	0.70	m

[illegible]

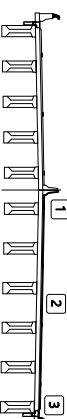
↑
초
중
고
대학

기
관
하
↓



[첨가평방향]

[신]팔방위



50 51

발 주 처		의행부 국토관리사무소	
	금 열		망상금열
	편지, 공동		바리, 파손
	누수, 습윤부		물고임, 결빙
	절근노출		벽돌물
	침 하		열화
	부식		기타
	좌굴, 변형		도면 번호

구도37호서 자차2(고상) 등 8개소
정밀안전점검 용역

자차2(고상(원방)) - 여객선승합 57

07

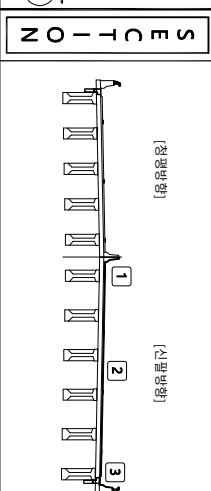
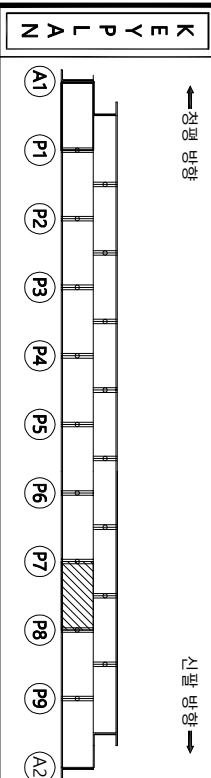
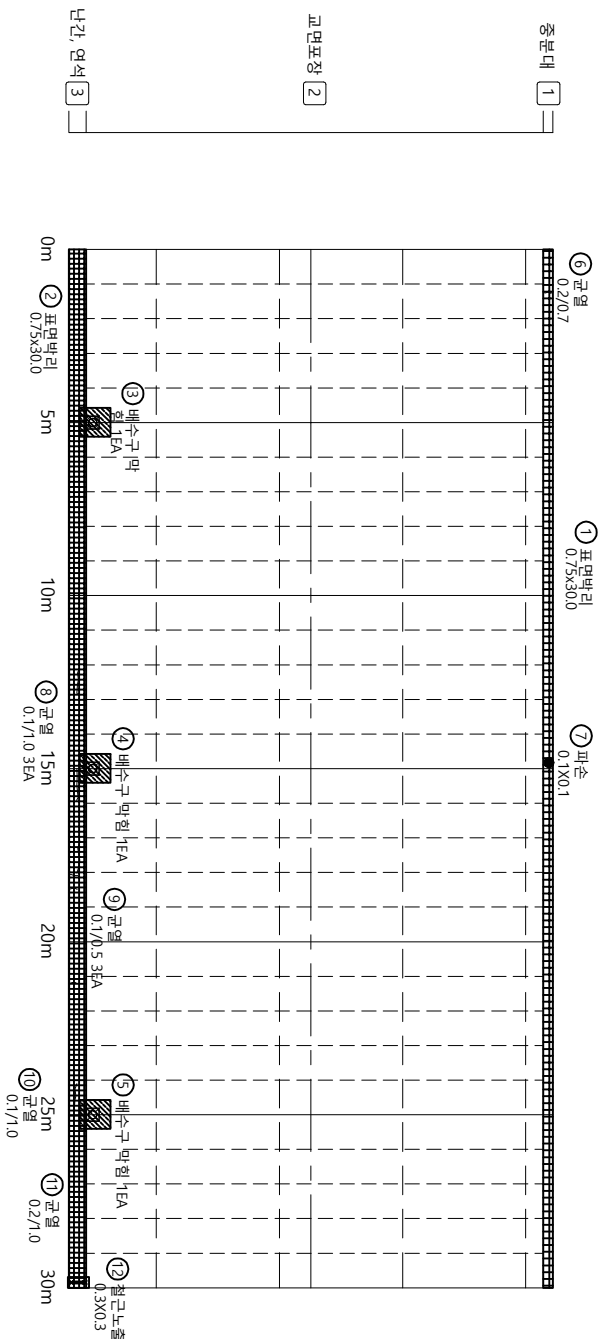
ID : 저작2교(신팔방항) - 바다관사면 S8 외관조사영도

가
이
매
이
하

↑
0차
0차
0차
0차

「그
만약
이것이
아니면

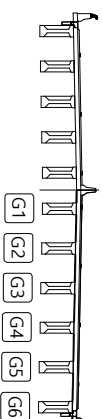
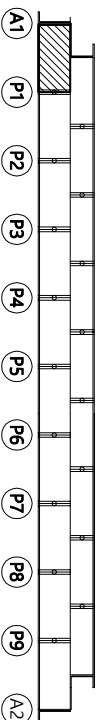
 
 
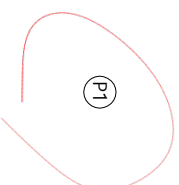
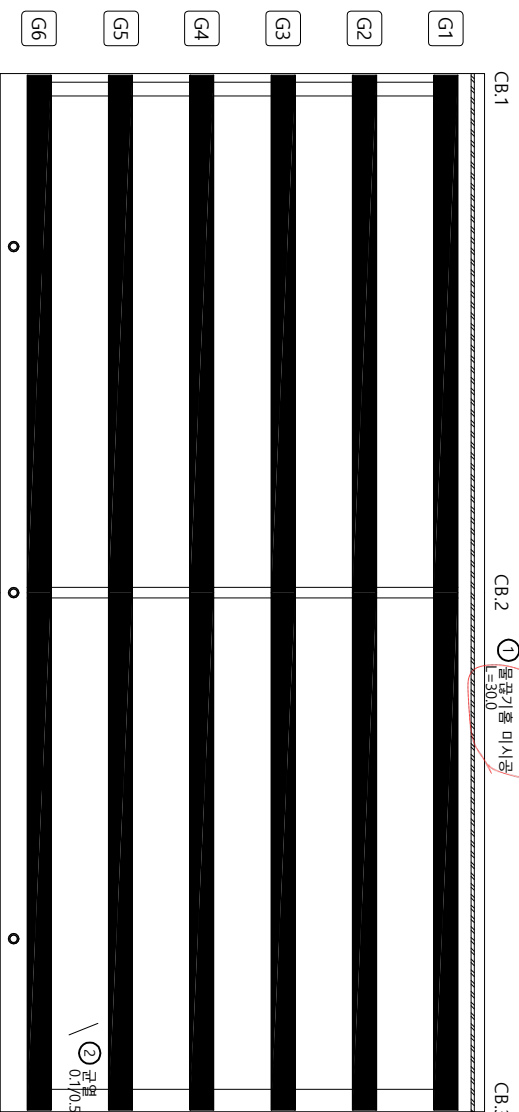
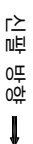
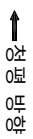
↓

[illegible]

비		리	
	편지, 공동		편지, 공동
	구름		구름
	방한필름		방한필름
	방화보리		방화보리
	배리, 파손		배리, 파손
	물고기, 결빙		물고기, 결빙
	배기름		배기름
	열화		열화
	기타		기타
	파주, 변형		파주, 변형
	부식		부식

08

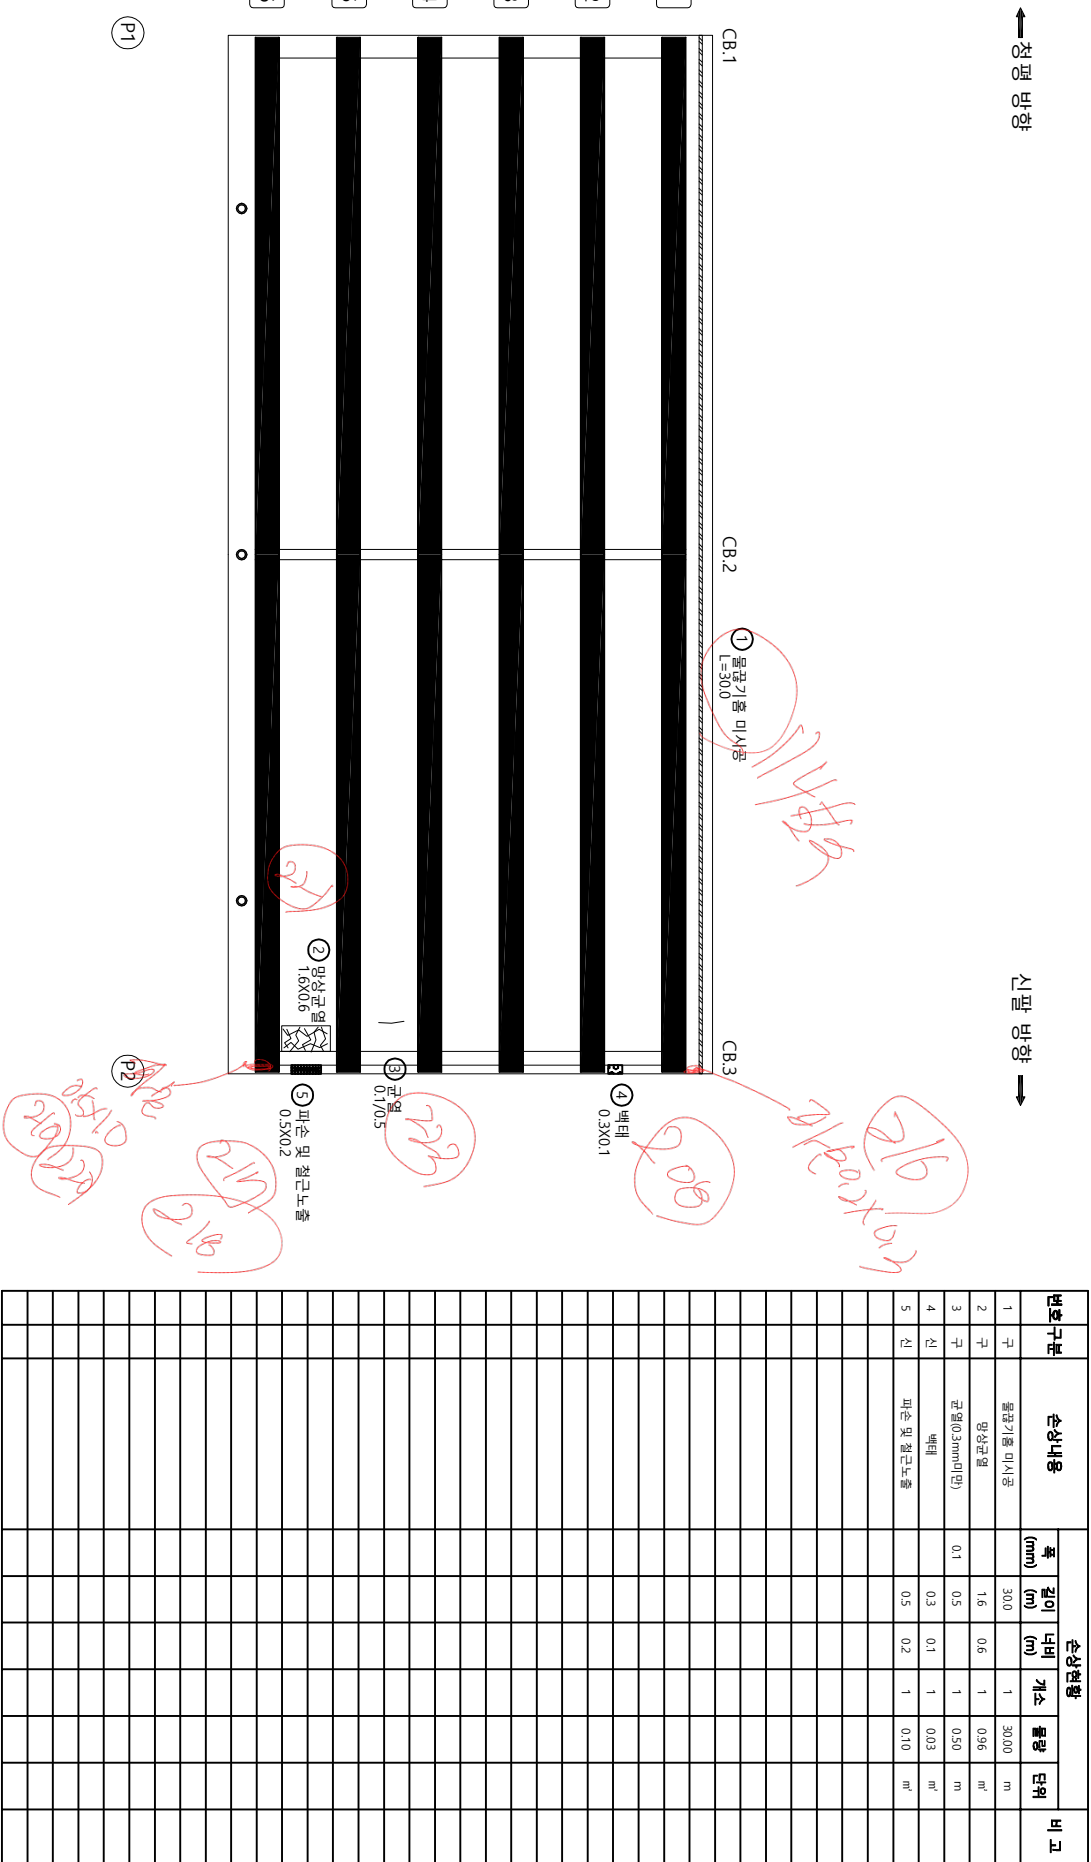
가
아
바
야
하



五 四

[illegible]

순 상 물 량 표



← 정 평 방 향 →

신 팔 방 향 →

KEY PLAN

[정평방향]

[신팔방향]

SECTION

범례

균열	망상균열	재료분리
편지, 공동	배리, 파손	물고임, 결빙
누수, 습윤부	백터	피복물
철근노출	침하	열화
부식	좌굴, 변형	기타

별 주 지

의정부국토관리사무소

용역명

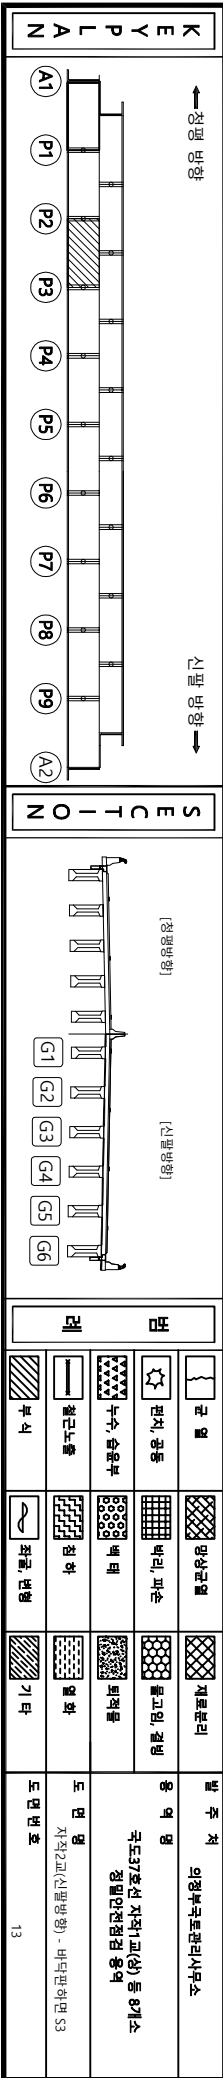
국도27호선 자적1교(상) 등 8개소
정밀안전점검 용역

도면명

자적2교(신팔방향) - 바닥판하면 S2

도면번호

12

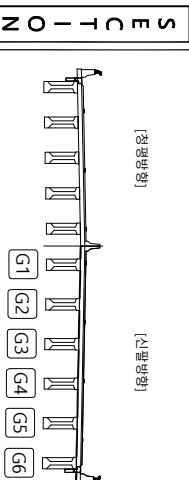
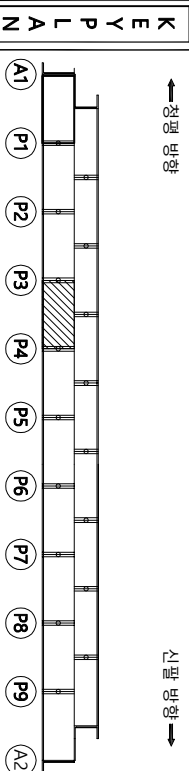
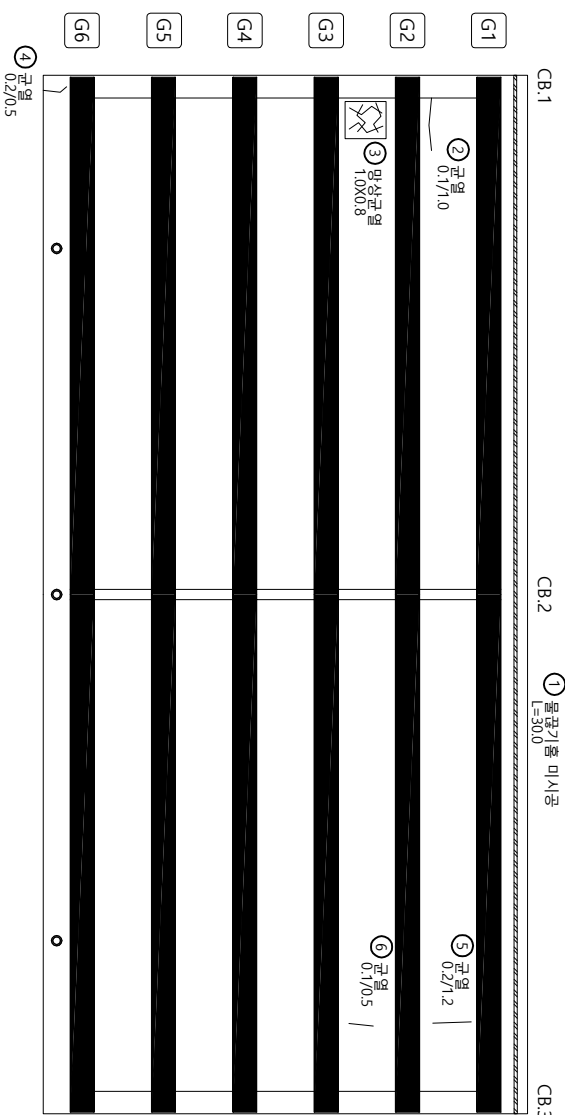
[illegible]

ID : 자작2교(신팔방항) - 바다관하면 S4 외관조사망도

가
이
매
이
하

↑
차
표
바
하

「기
만
이
하
↓

[illegible]

모 ㅁ

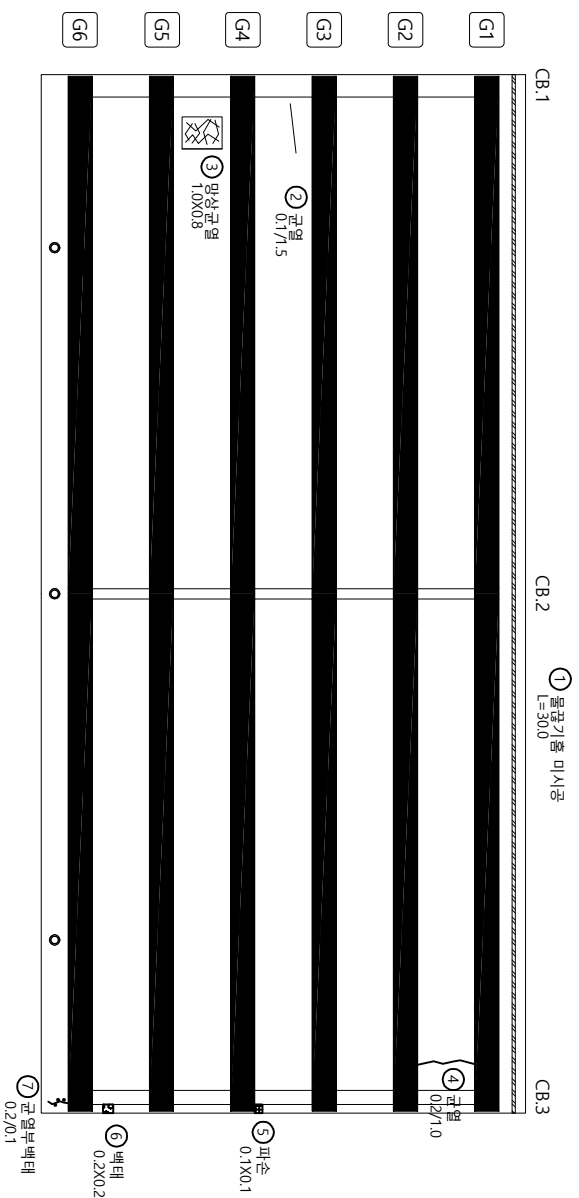
발주처		의정부국토관리사무소	
	공백		양산갈매
	원지, 농촌		박리, 파손
	누수, 습윤부		천문
	절단노출		전차
	부식		저장, 변형
			재복합리
			물고임, 결빙
			폐적물
			열화
			기타
용역명		구도37호선 지차2교(상) 등 8개소 정밀안전점검 용역	
도면명			
작성(교신)필명(영)		박관학하면 54	
도면번호			

ID : 자작2교(신팔방향) - 바다관하하면 S5 외관조사망도

가
이
매
이
하

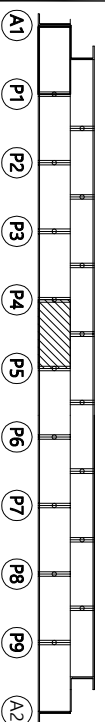
↑
0차
0차
0차
0차

「기
만
이
하
↓

[illegible]

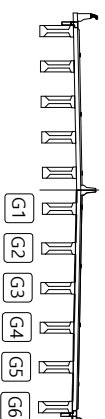
↑
0초
0초
0초
0초

「≥
≡
0
0
↓



[친필서화]

[신앙생활]



三 四

발주처		의정부국도판리사무소	
	금 열		판상금열
	편지, 공동		판리, 파수
	누수, 습음부		백 연
	철근도청		벽돌
	전 차		열 화
	부식		기 타
	조금, 변형		도면 열
	도면 번호		지적(고신(발명)·배판(하면) 55

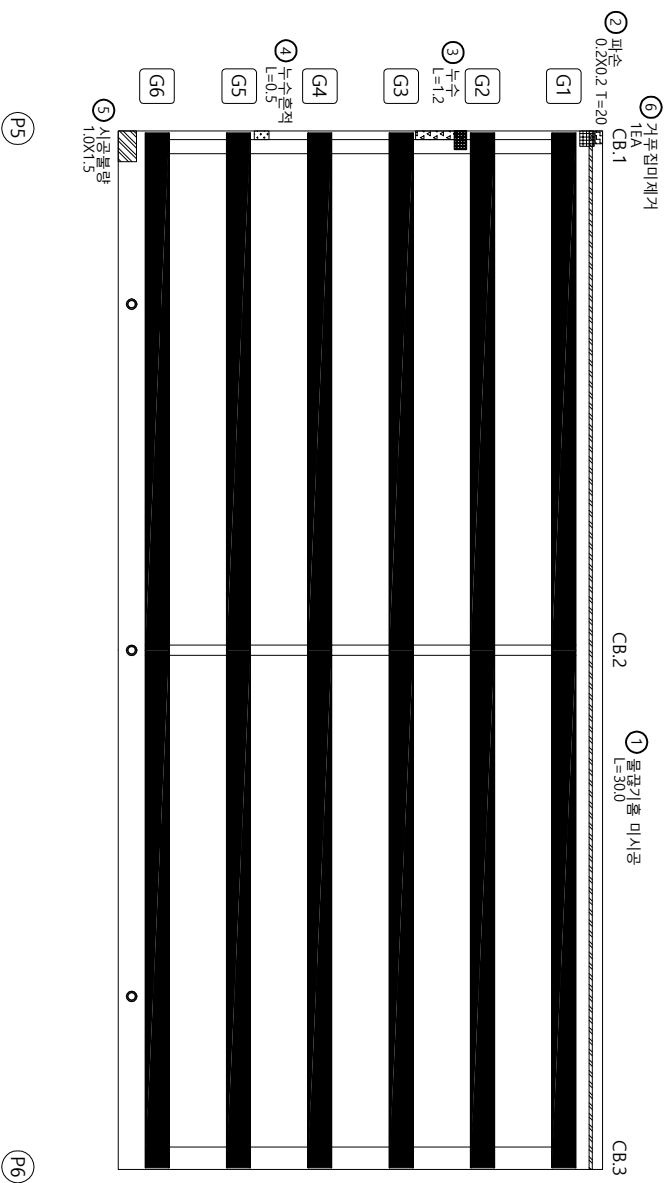
15

ID : 자작2교(신팔방향) - 바다관하하면 S6 외관조사망도

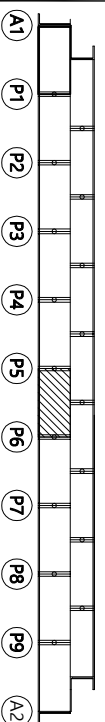
가
이
매
이
하

↑
0차
0차
0차
0차

「기
만
이
하
↓

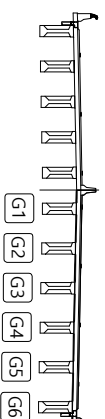
[illegible]

↑
전
평
부
하

[illegible]

[친필서화]

[인] 표음 [인]



50 51

	발 주 처	요청부주도관리사무소
금 일	만상금일	재로분리
	바라, 파산	물고임 결빙
편지, 공동		
	누수, 승용차	
백 태	벽 격돌	
철근노출		칠 하
	열 화	
부 식		조금, 변형
	기 타	
	도면 번호	

구도37층선 자작1교(상) 등 8개소
정밀안전점검 중여

자작2교(하방행) - 바닥판하면 56

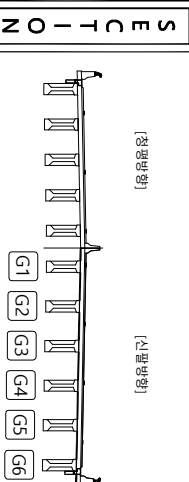
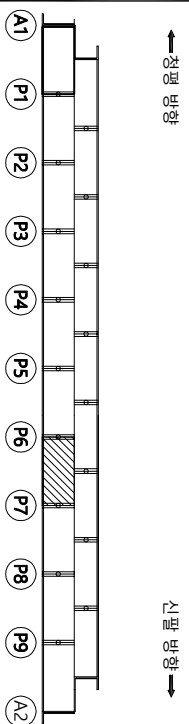
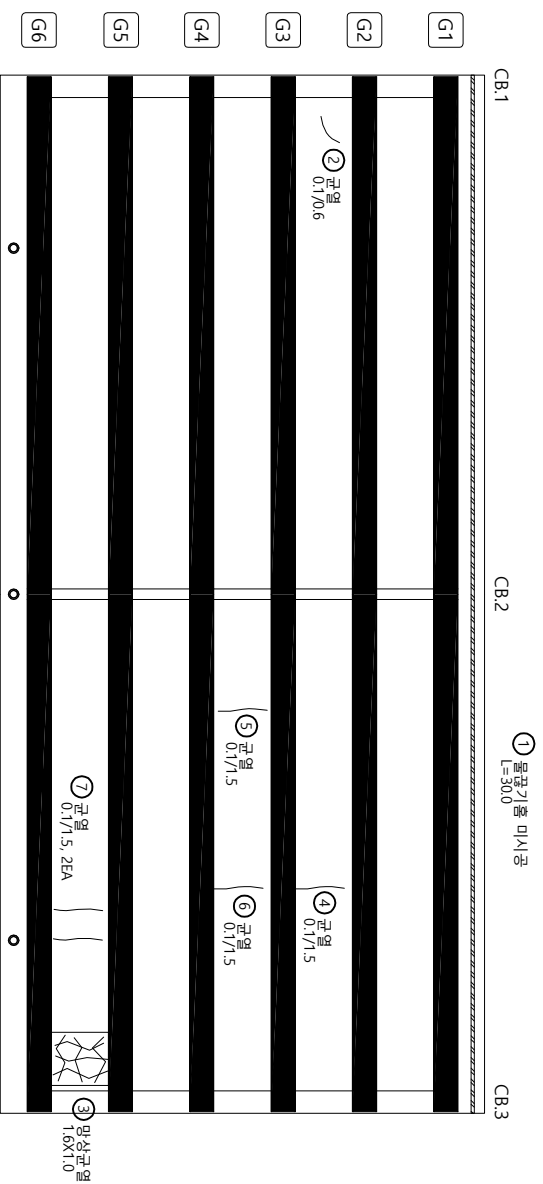
16

ID : 자작2교(신팔방향) - 바다관하하면 S7 외관조사망도

가
이
매
이
하

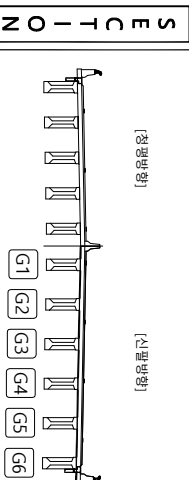
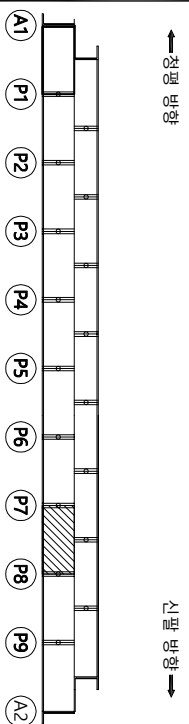
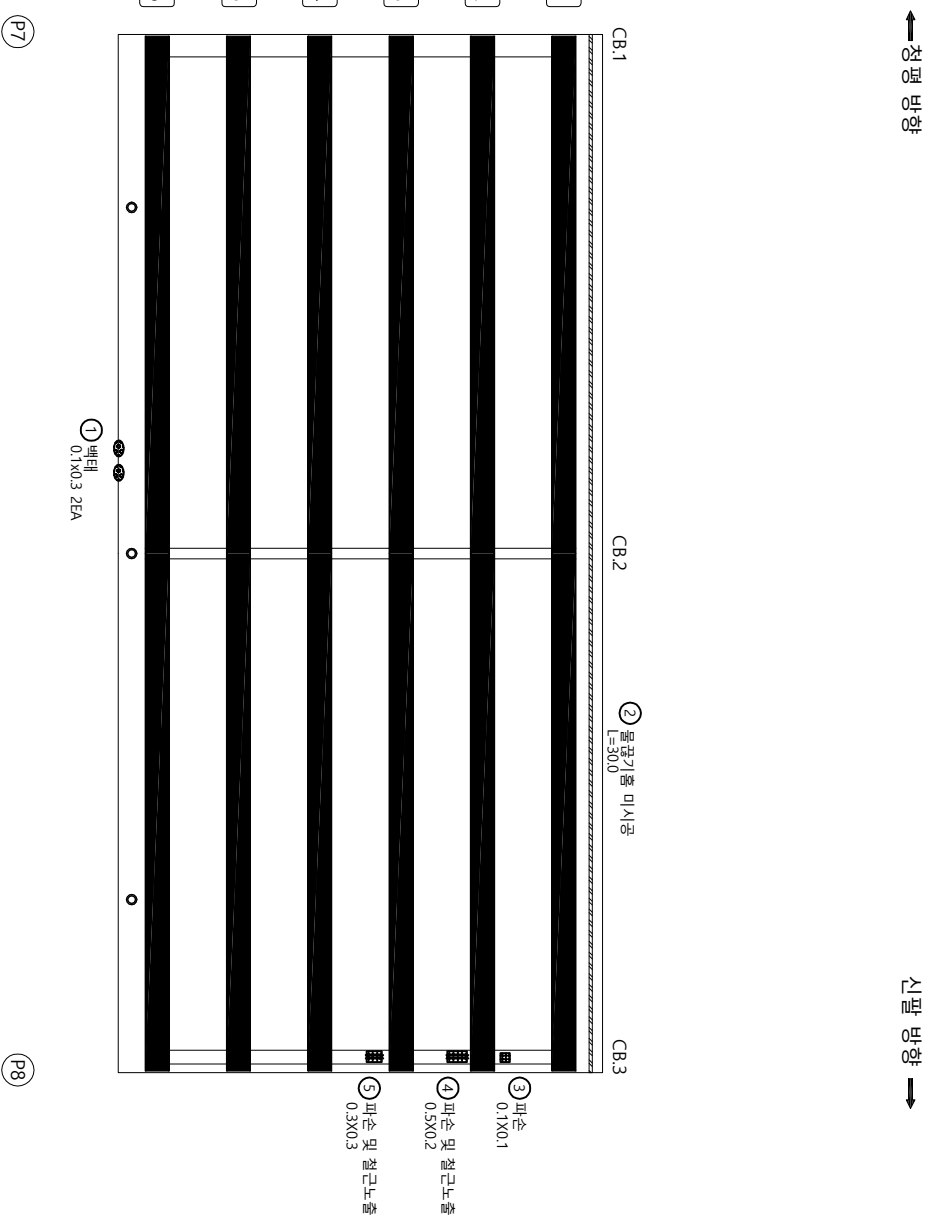
↑
0차
0차
0차
0차

「기
만
이
아
↓

[illegible]

ID : 저작2교(신필방형) - 바다편하면 S8 외관조사만도

가
아
바
야
하

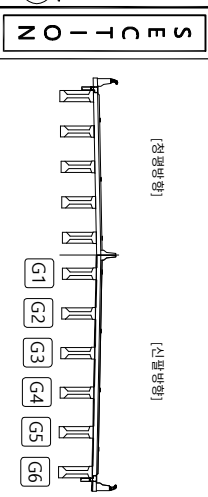
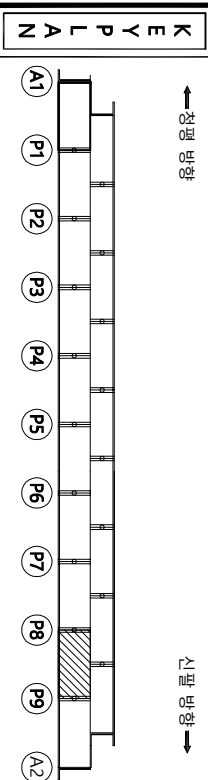
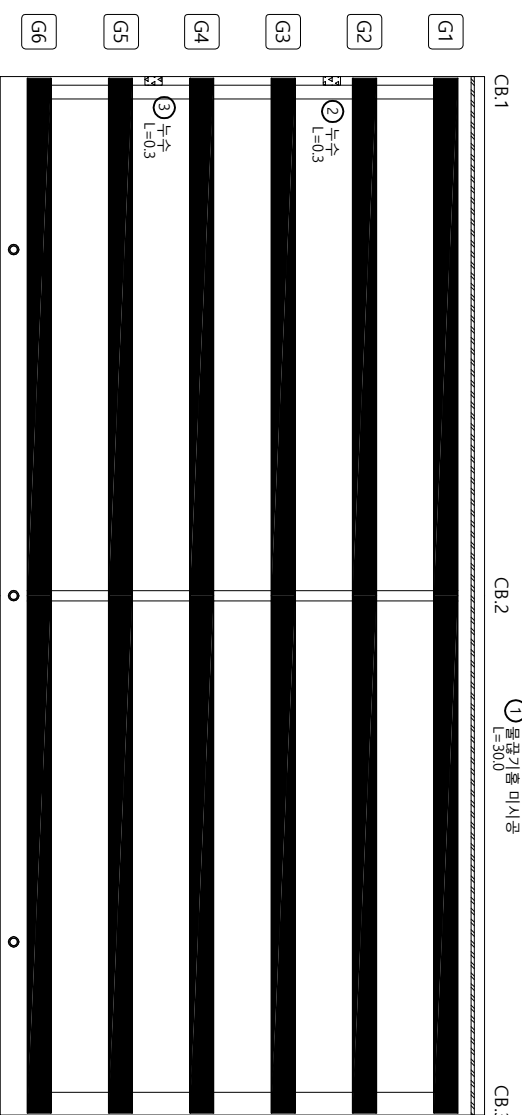
[illegible]

ID : 저작2교(신필방형) - 바다편하면 S9 외관조사만도

가
이
매
이
하

↑
0차
0차
0차
0차

「기
만
이
하
↓

[illegible]

五 四

	빈 상자	이형복구토결리사무소
	군 열	
	편치, 공동	양 여 명
	누수, 슬로부	국도37호선 자차(교상) 등 8개소 정밀안전점검 구역
	방산근열	
	벽리, 파손	
	물고임, 결빙	
	백 데	
	벽적물	
	침 하	
	열 화	
	도 면 명	
	자차(교상)(별방 항) - 버터면하면 S9	
	좌굴, 변형	
	기 타	
	부 서	도면 번호

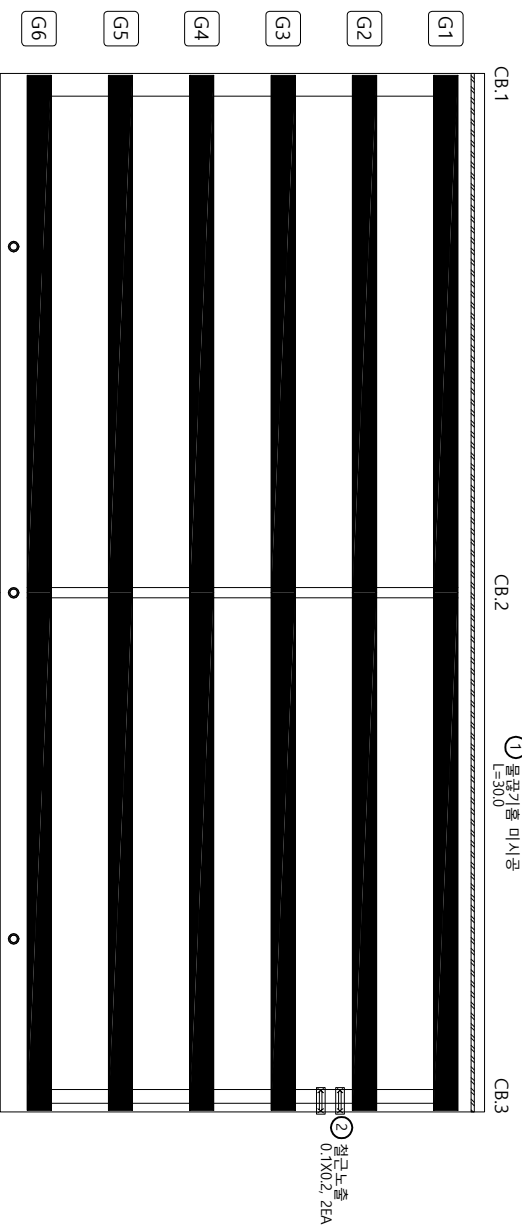
19

ID : 저작2교(신필방형) - 바닥판하면 S10 외관조사망도

가
아
바
야
하

↑
0차
0차
0차
0차

「기
만
이
하」
↓



② 철근 노출
0.1X0.2, 2EA

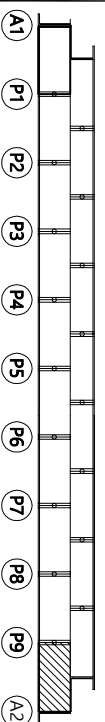
P9

A2

[illegible]

↑
초
중
고
대학

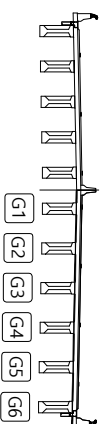
기
관
하
↓



ZO-10MS

[청평방향]

[신]팔방위



五 四

별 주 지		의정부국도표리사무소	
	검은색		검은색
	편지, 공문		빨리, 신속
	누수, 습윤부		빠름
	절단도형		적색
	부식		열화
	표준, 변형		기타
용 어 명		도 면 명	
국도37호선 지점1 교차) 등 8개소 정렬안전점점 종라		지점2교(신발발동) - 바타역하면 S10	

20

KEY PLAN

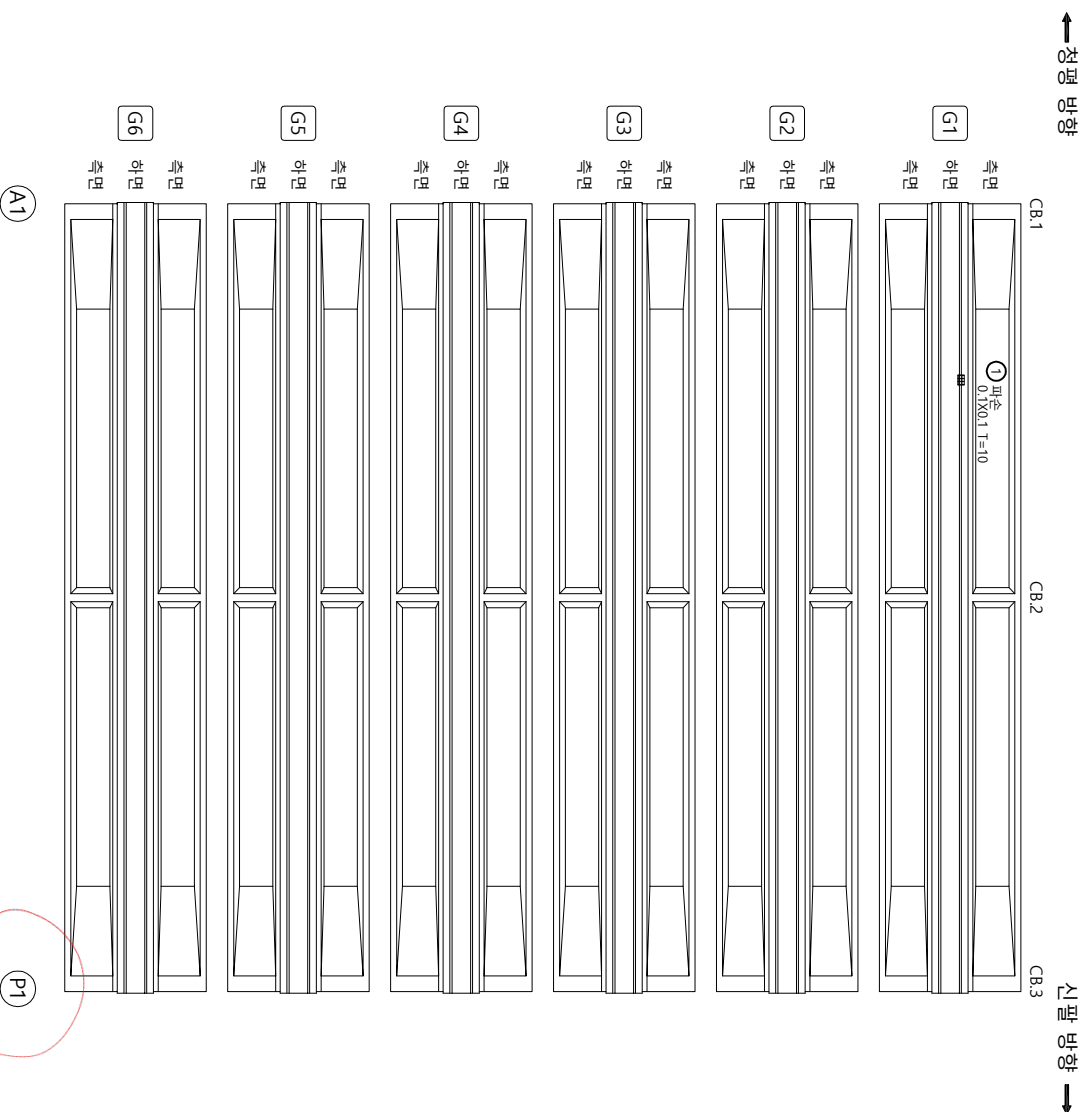
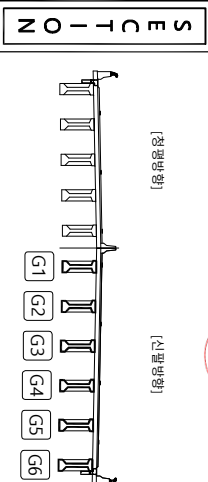
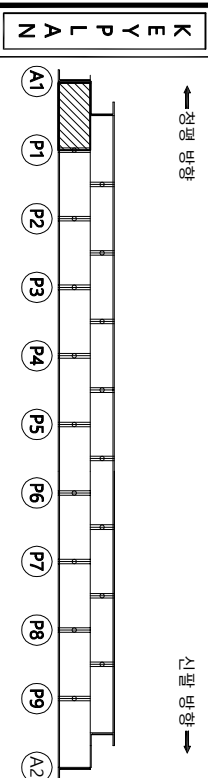
ZO-10MS

五 四

별 주 처	이형부독로관리사무소
용 역 명	국도37호선 자락·괴상) 등 8개소 정밀안전점검 용역
도 전 명	
도 연 번호	자적2교(신발방형) - 바둑판하면 518

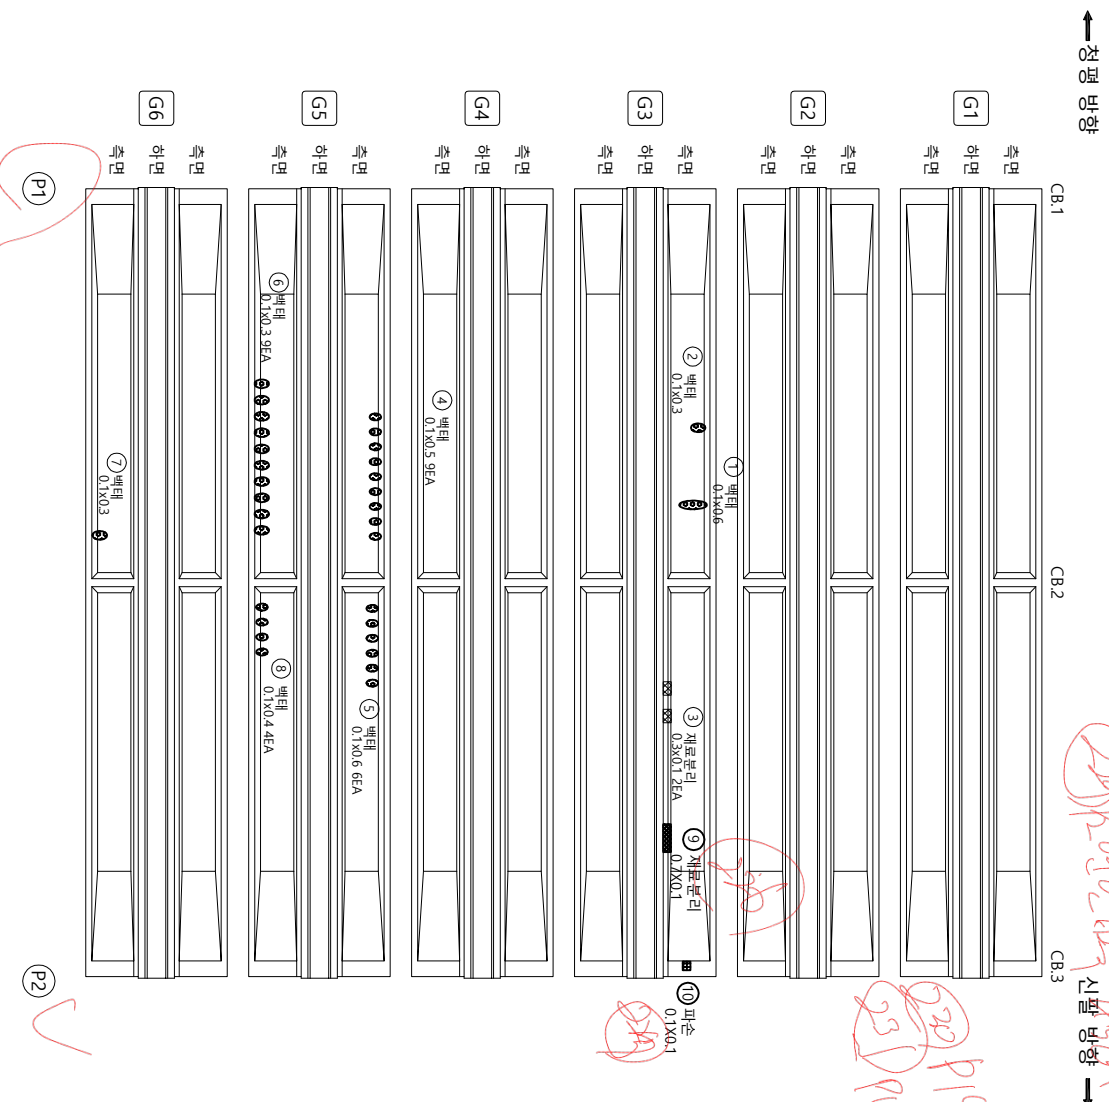
KEY PLAN

가
나
다
라
마

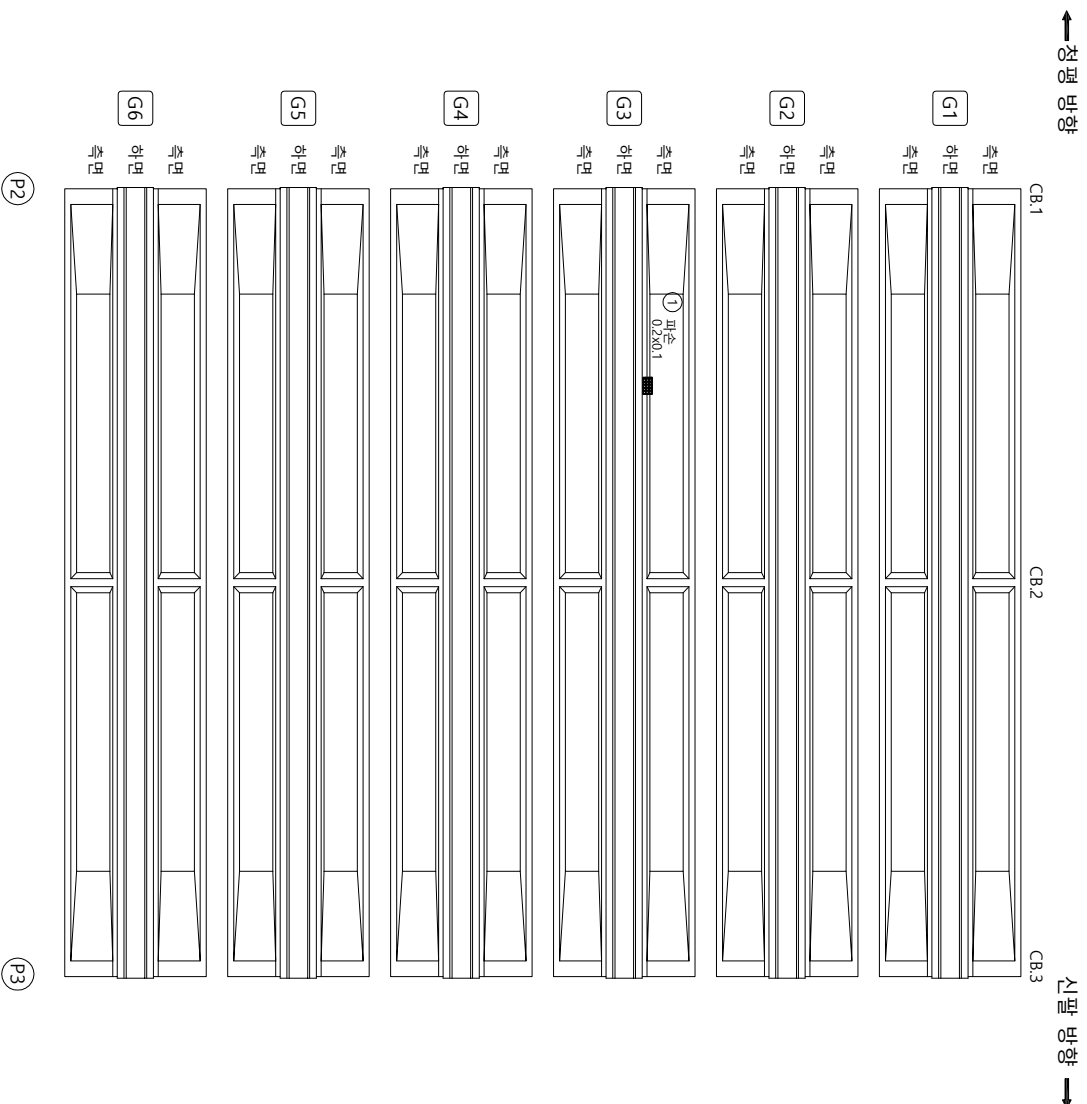
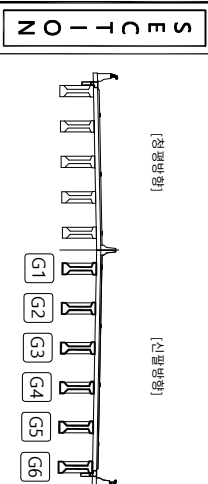
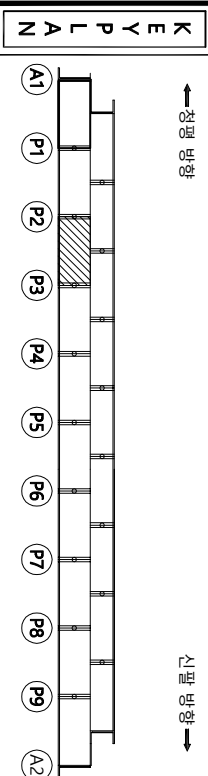
[illegible]

필		리	
	편지, 광동		군 별
	누수, 습윤부		광근노출
	벽리, 파손		진 하
	물구멍, 결빙		경골분리
	응 여 열		부식
	국도47호선 자적1교(상) 등 8개소 정밀안전점검 응여		좌굴, 변형
			기타
			도면 열
			도면 번호

가
나
다
라
마

[illegible]

가
아
바
야
하

[illegible]

필		필			
	편지, 봉투		백지, 파손		종이, 열병
	나무, 슬로프		백지		목조림, 열병
	필기노출		필기 하		목조림
	부식		필기 하		목조림
	파괴, 변형		필기 하		목조림
	기타		필기 하		목조림
도면 번호		도면 번호			

국도47호선 자적1교(상) 등 8개소
정밀안전점검 결과 요약

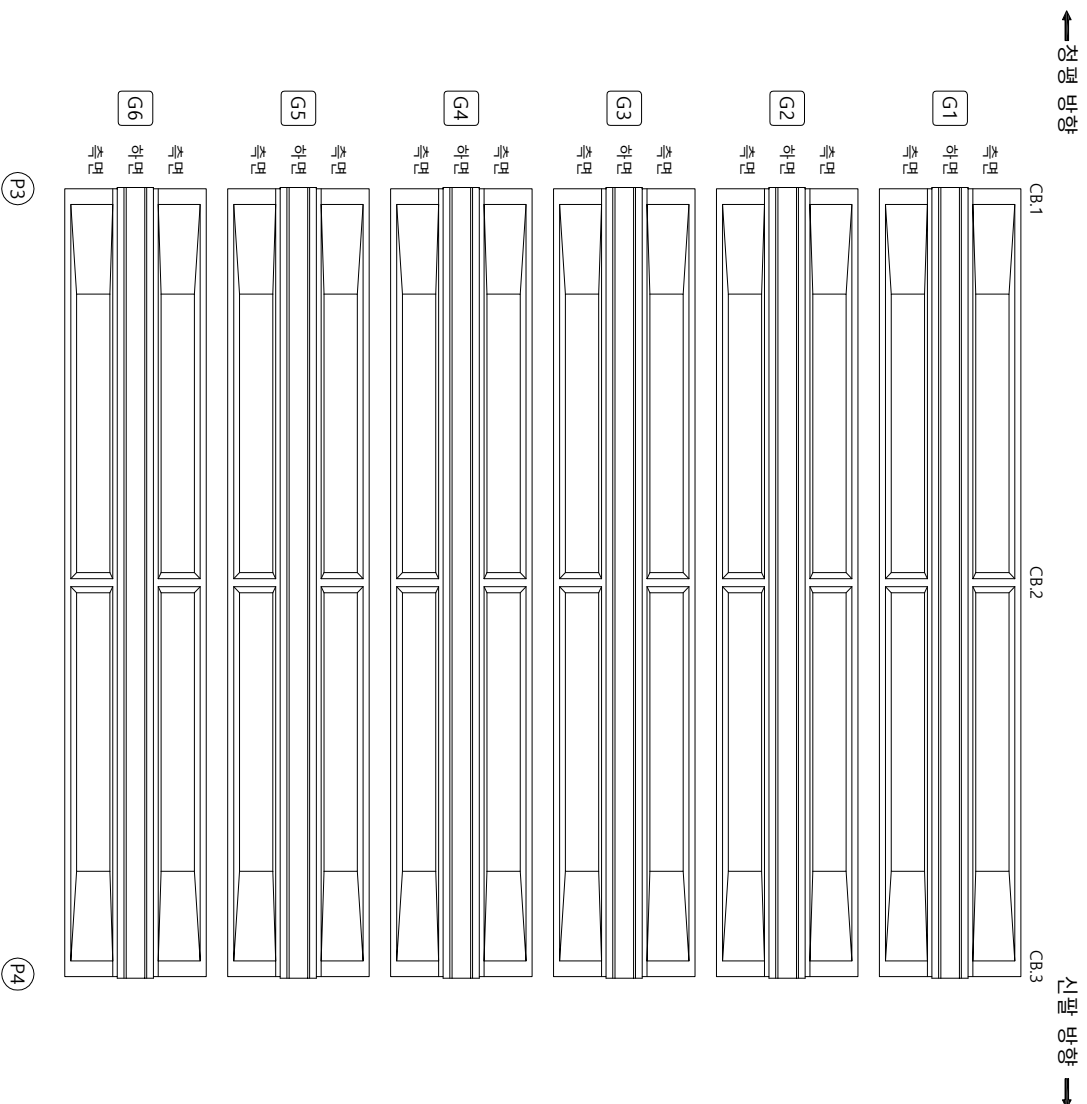
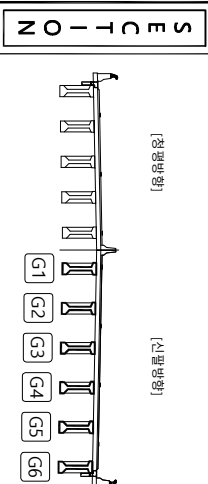
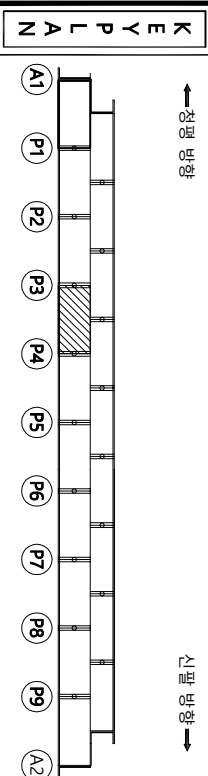
자적2교(산책방향) - 기타 SSG1 - G6

의령부국토관리사무소

발 수 처

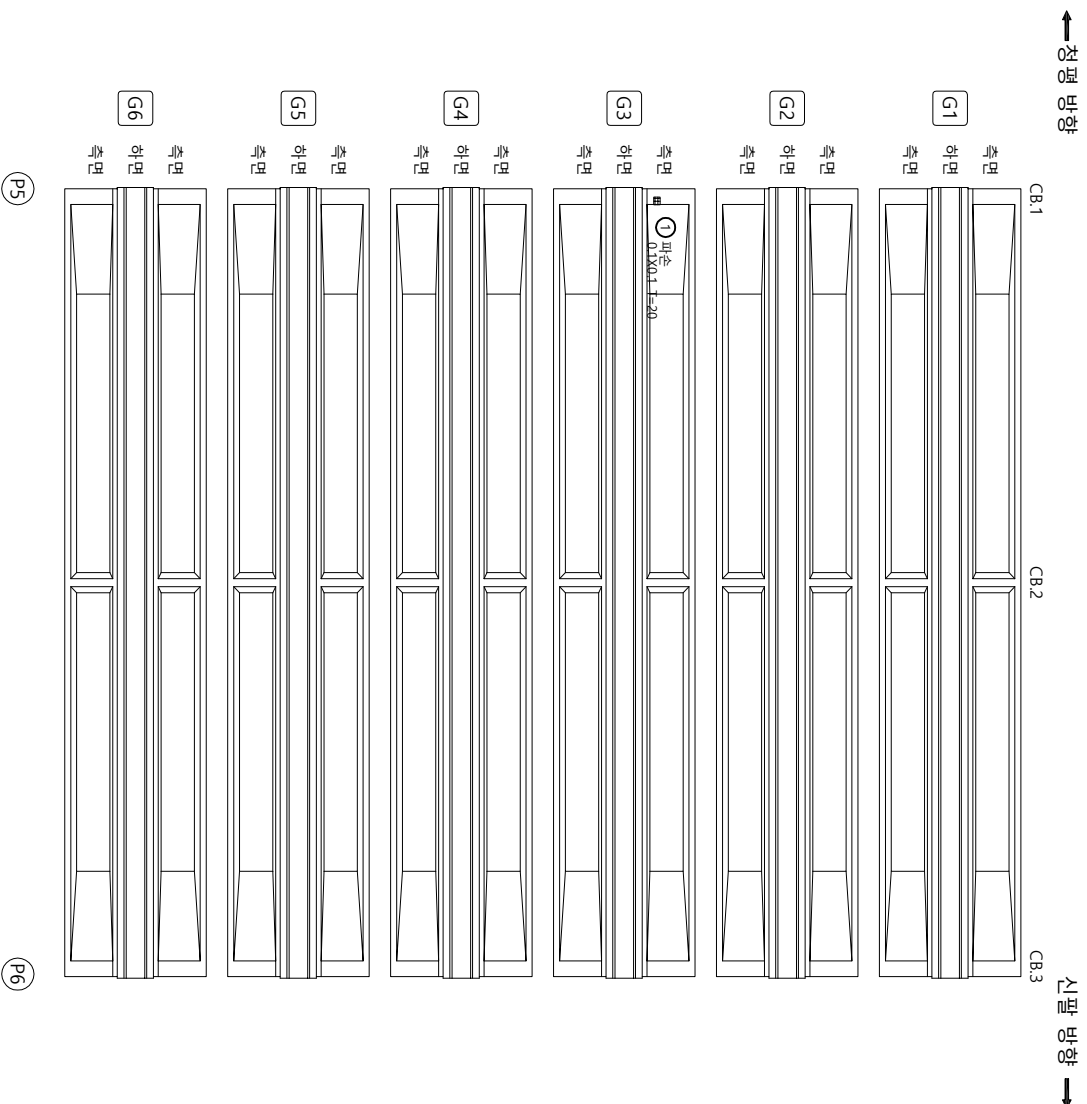
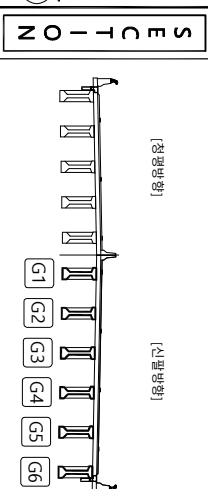
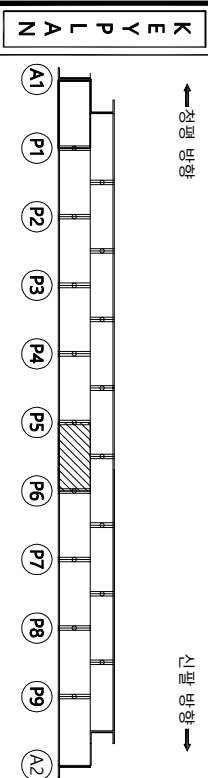
23

가
이
매
이
하

[illegible]

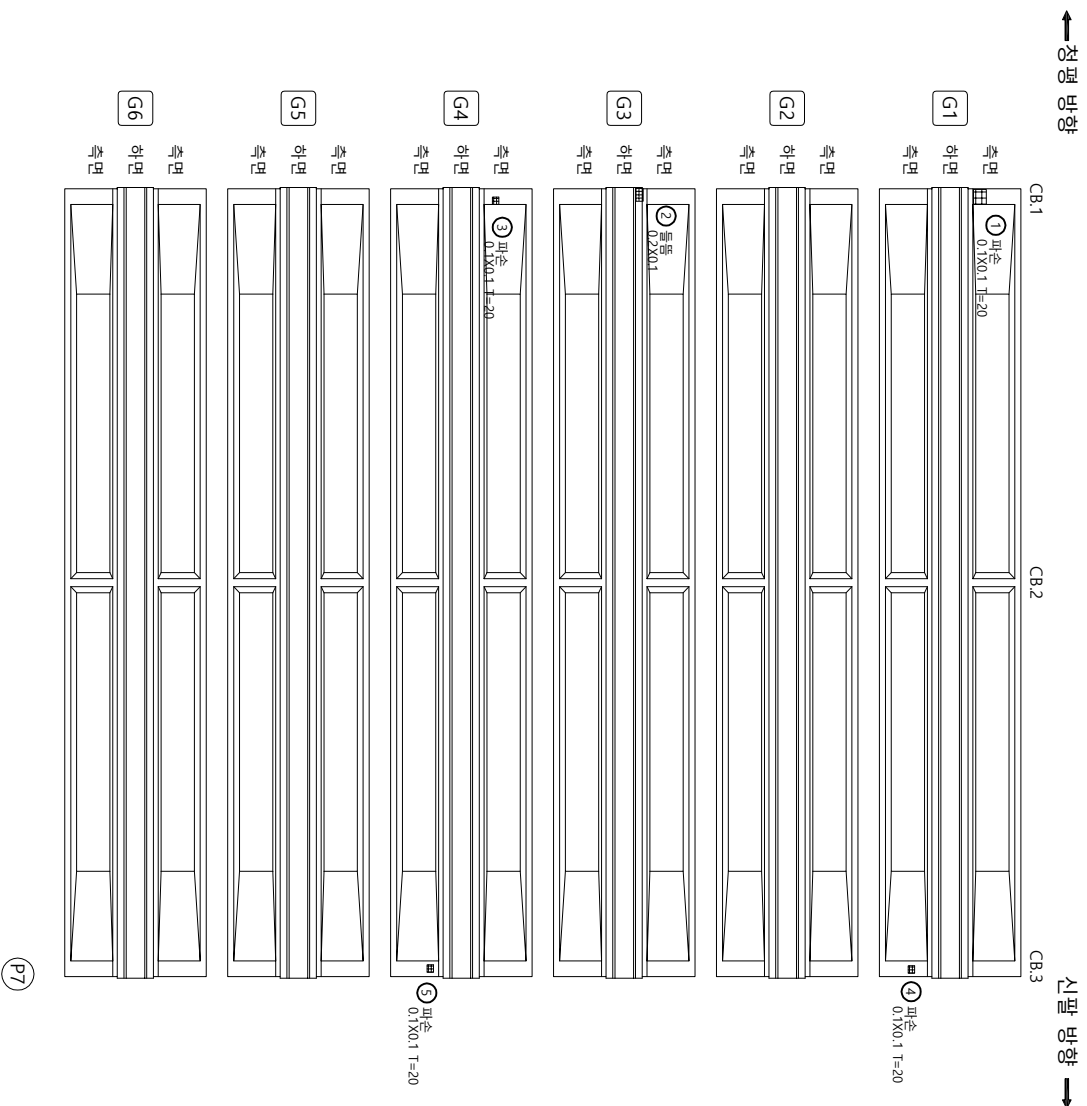
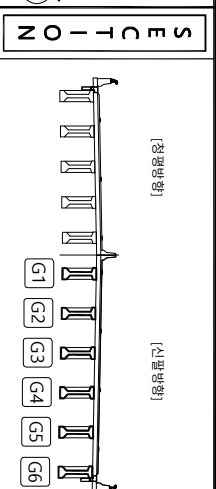
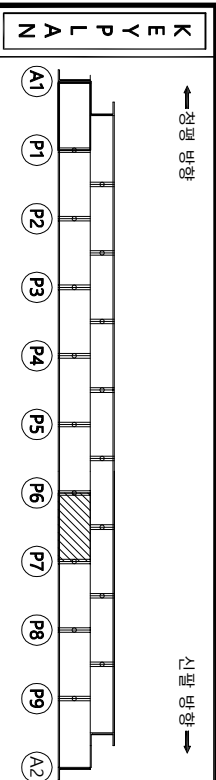
필		전	
	편지, 공통		누수, 슬로프
	벽리, 파손		정 하
	물구멍, 결빙		매복물
	경보블리		열 화
	방수코일		작굴, 변형
	경보블리		기타
	방수코일		기타
	방수코일		기타
가
이
매
이
하

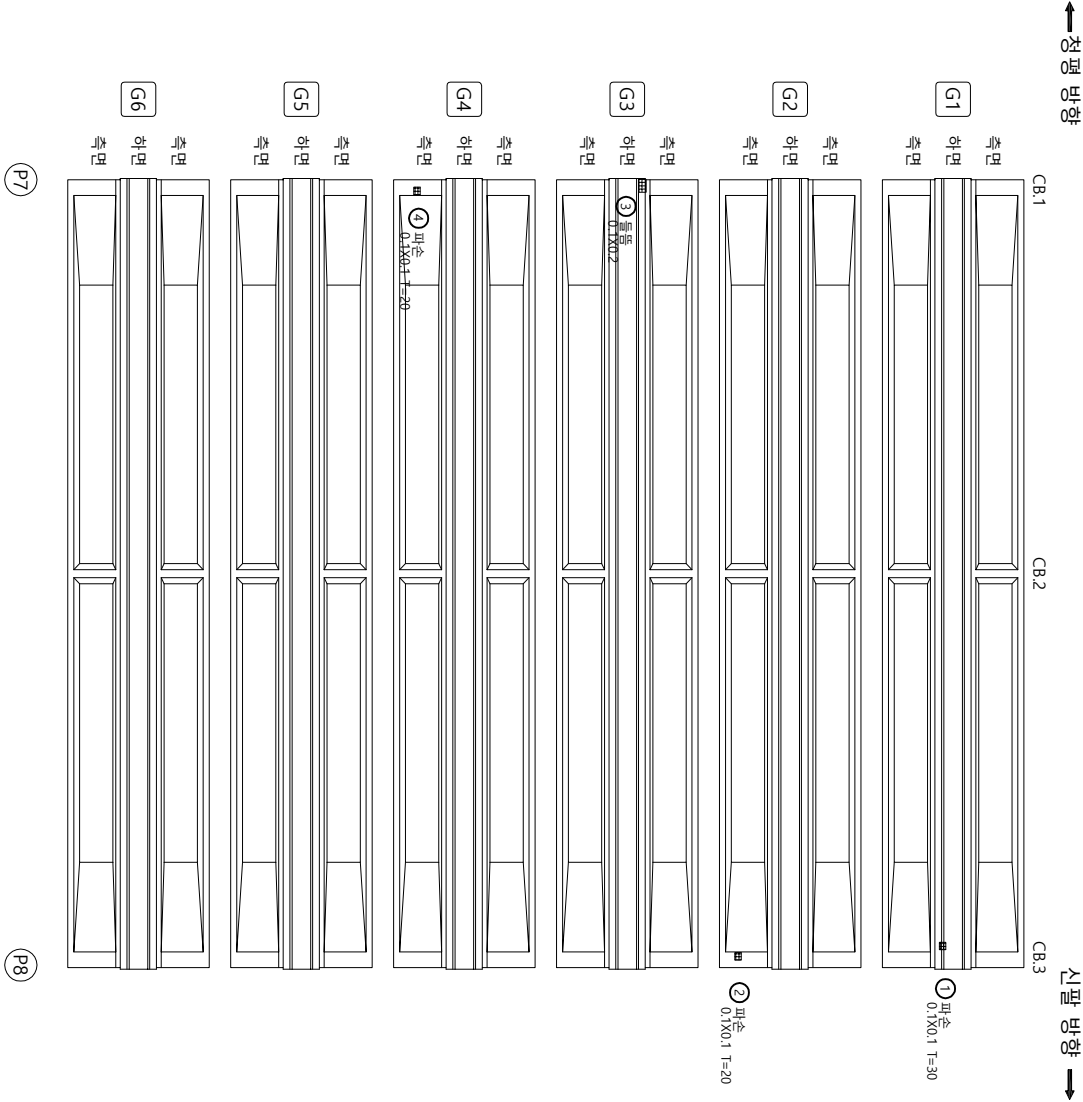
[illegible]

필		전	
	편지, 공통		누수, 슬로프
	벽지, 파손		정화
	물구멍, 결빙		열화
	방수, 천정		기타
	부식		좌굴, 변형
용역명		도면명	
국도47호선 자적1교(상) 등 8개소 정밀안전점검 용역		자적2교(상·분할방) - 기타 56G7 - C6)	
발주처		도면번호	
의령북부토목관리사무소			

다
이
백
이
하

[illegible][illegible]

순 상 물 량 표



← 정평 방향

신팔 방향 →

KEY PLAN

A1

P1

P2

P3

P4

P5

P6

P7

P8

P9

A2

정평방향

신팔방향

G1

G2

G3

G4

G5

G6

범

균 열

편차, 공동

누수, 습윤부

철근노출

부식

광상균열

바리, 파손

배 터

침 하

좌굴, 변형

재료분리

물고임, 결빙

표적물

열 화

기 타

별 주 지

의정부국토관리사무소

용 역 명

국도27호선 자작1교(상) 등 8개소
정밀안전점검 용역

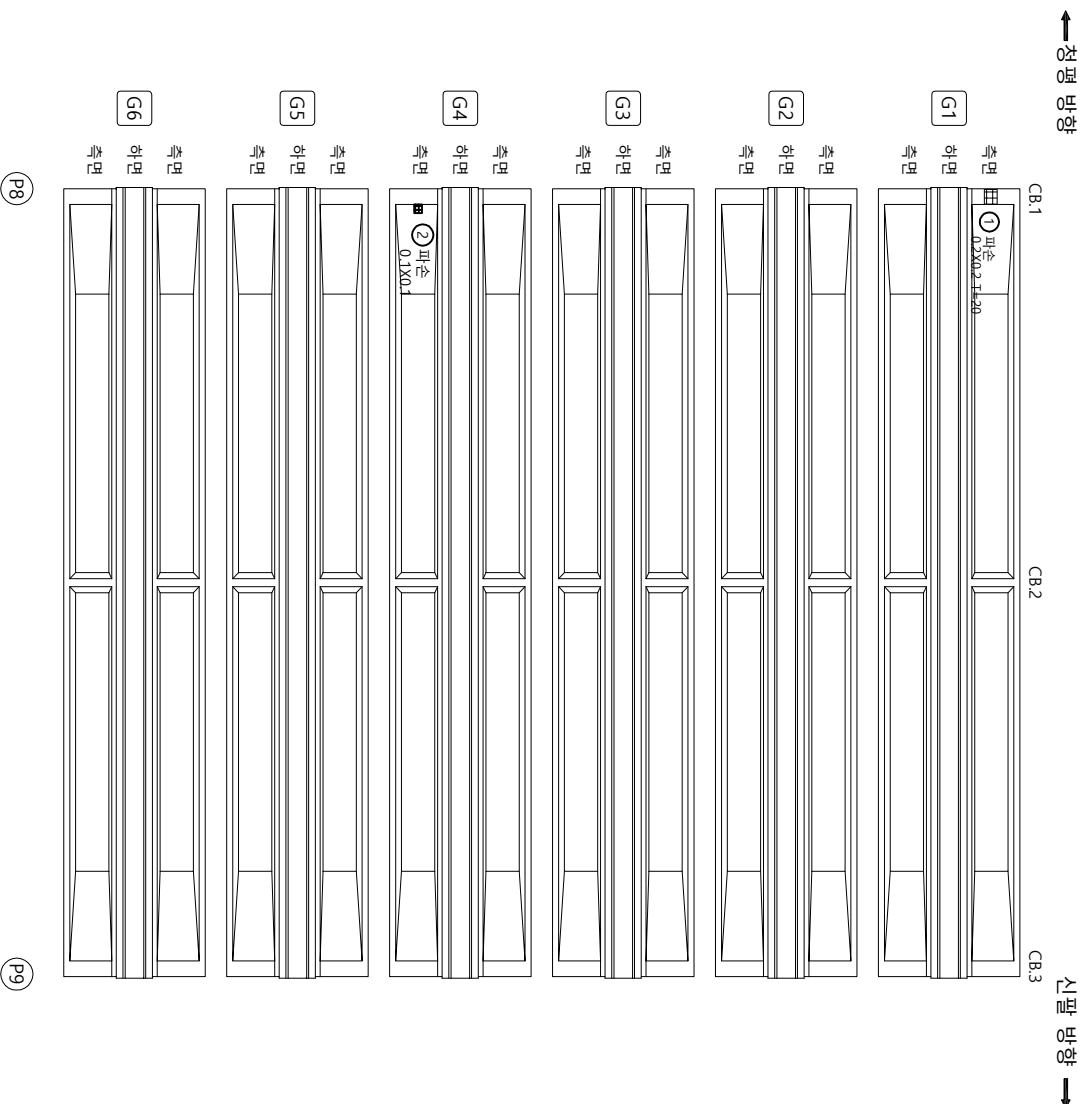
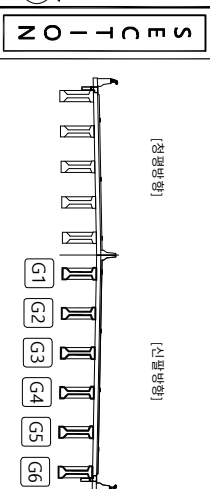
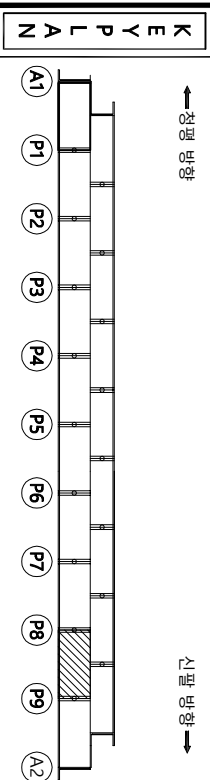
도 면 명

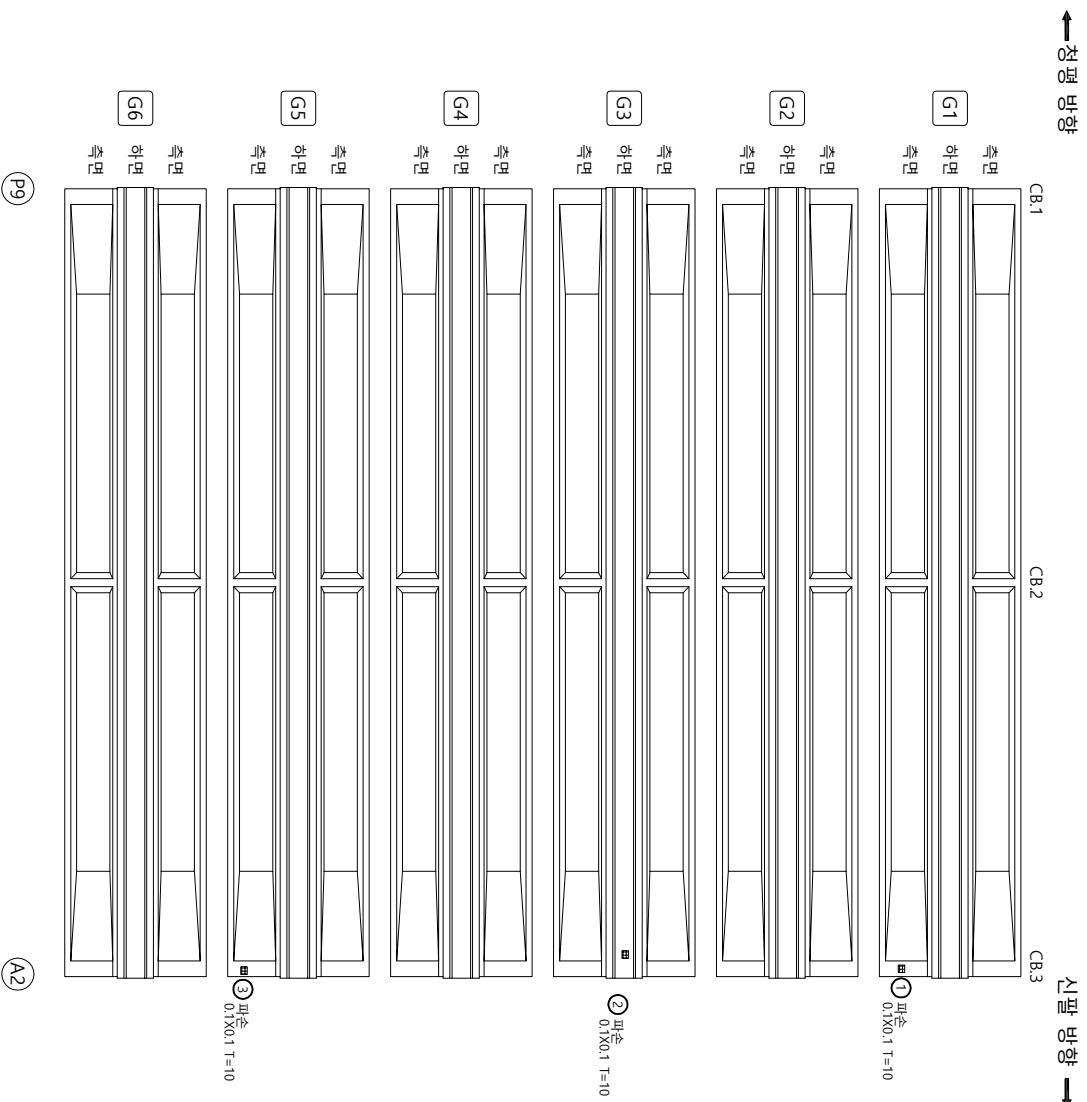
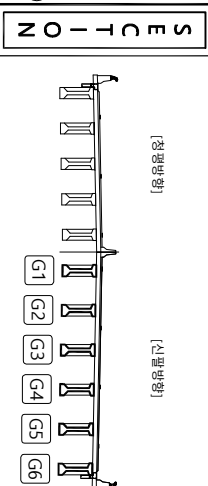
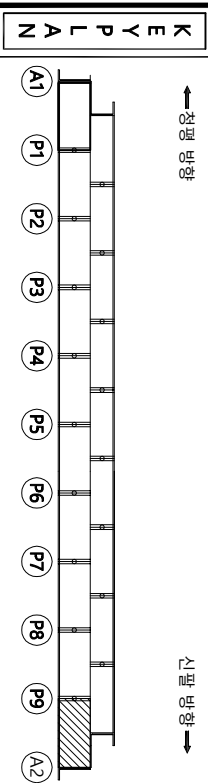
자작2교(신팔방향) - 거더 S8(G1~G6)

도면 번호

28

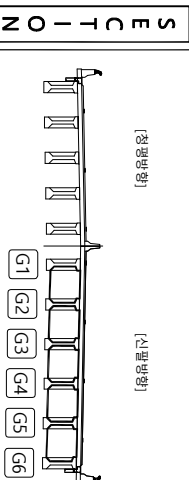
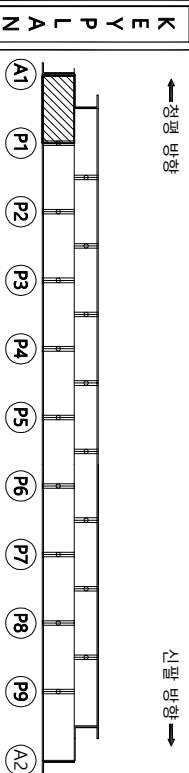
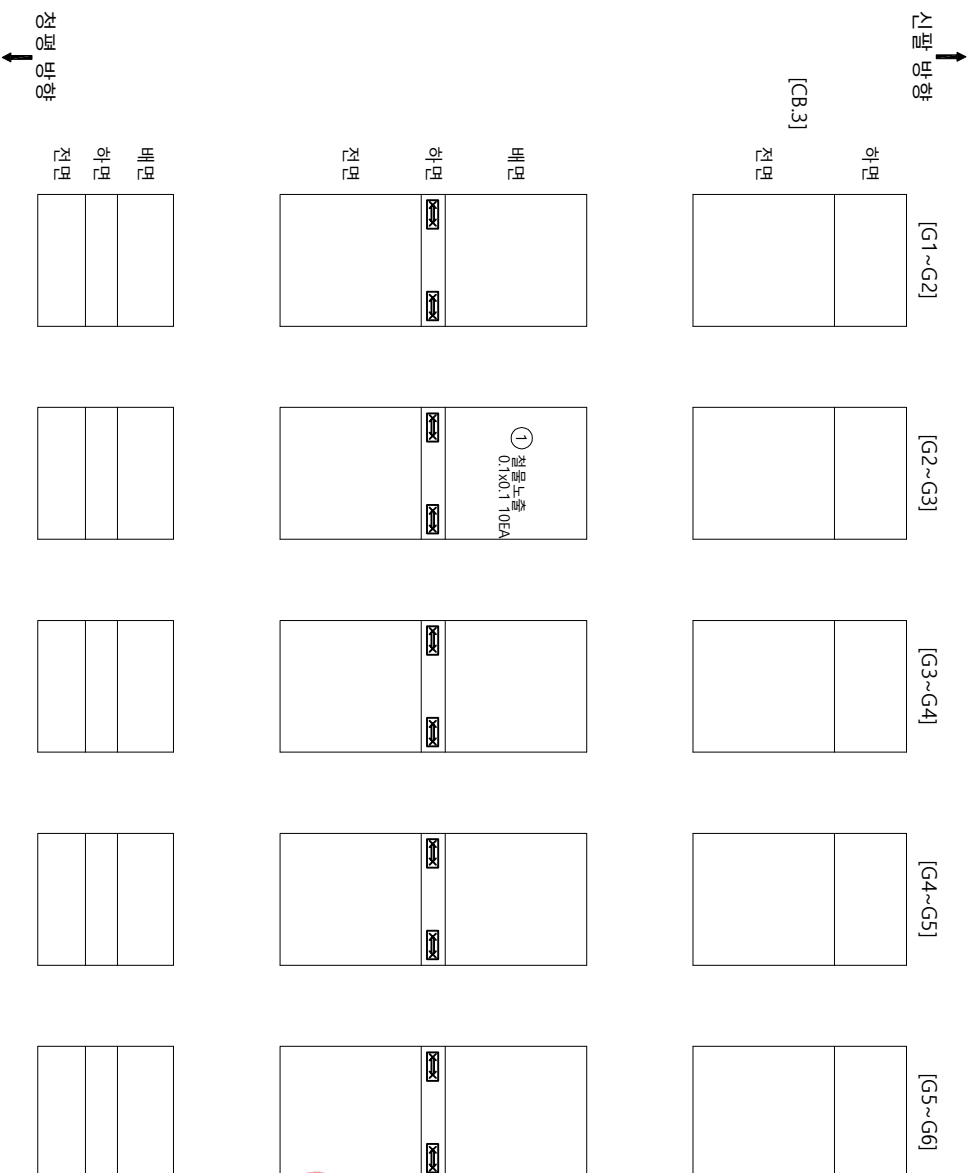
가
이
매
이
하

[illegible][illegible]

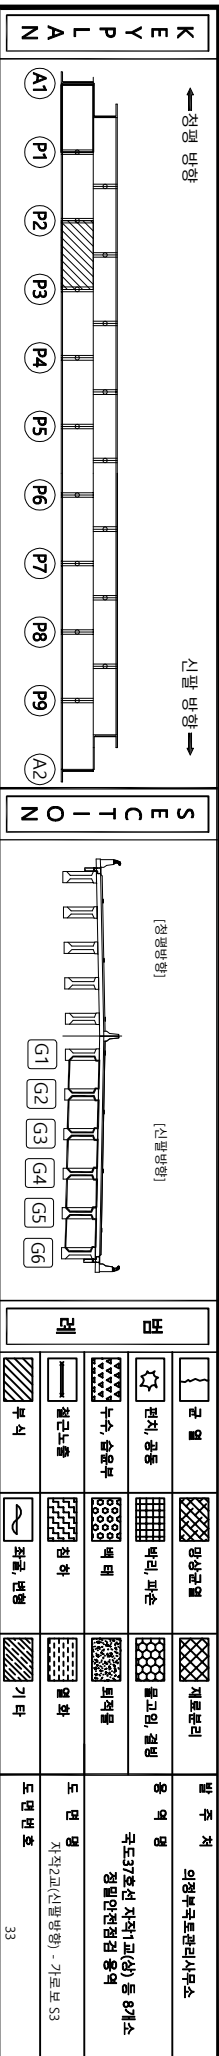
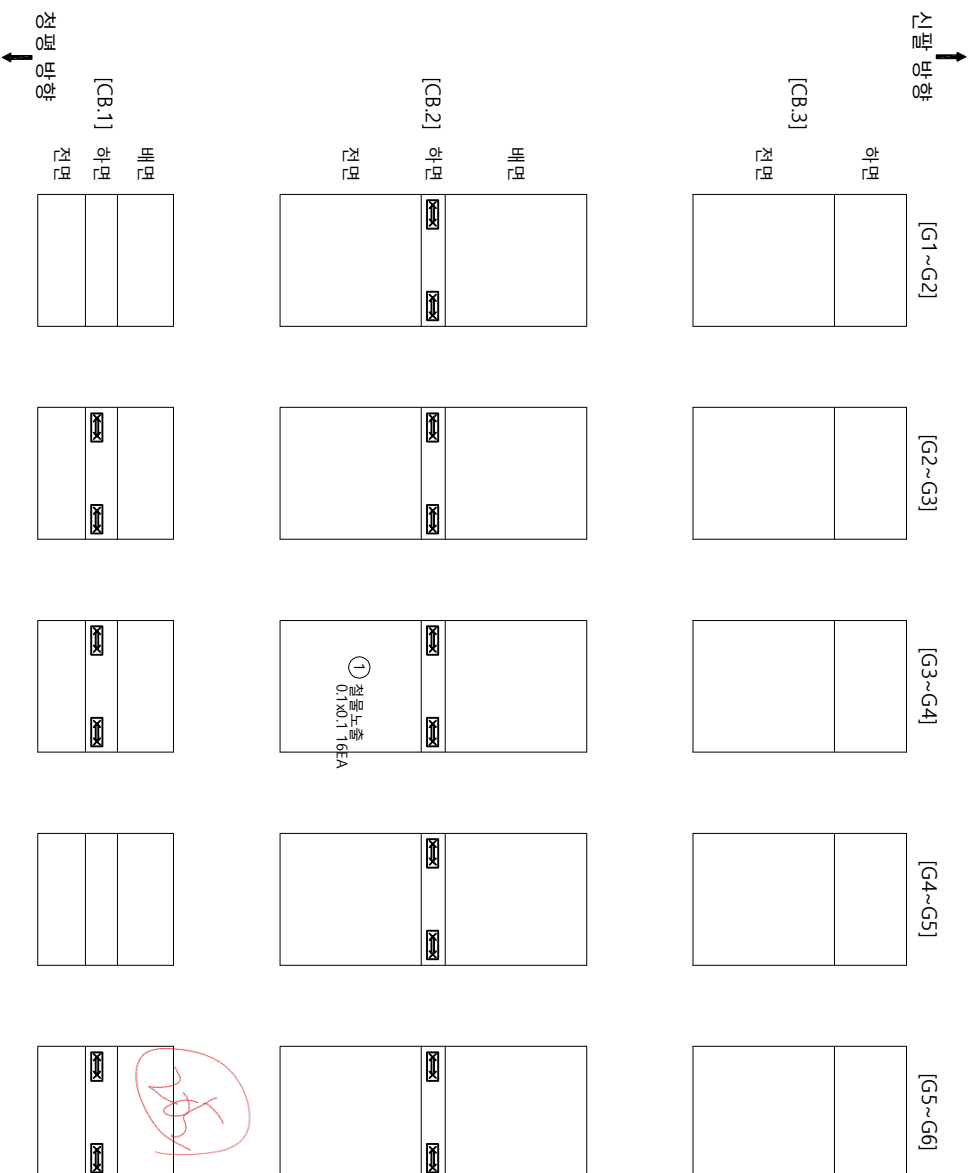
가
아
매
아
하[illegible]

본		리	
	편지, 광동		편지, 광동
	구름, 습윤부		구름, 습윤부
	물, 강, 바다		물, 강, 바다
	바람, 천		바람, 천
	불, 열		불, 열
	눈, 얼음		눈, 얼음
	나무, 식물		나무, 식물
	바위, 돌		바위, 돌
	물, 강, 바다		물, 강, 바다
	불, 열		불, 열
	눈, 얼음		눈, 얼음
	나무, 식물		나무, 식물
	바위, 돌		바위, 돌
	물, 강, 바다		물, 강, 바다
	불, 열		

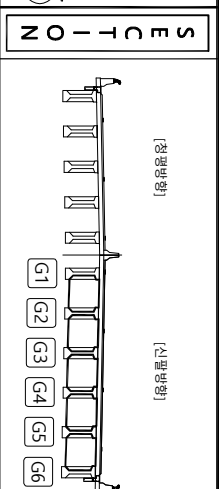
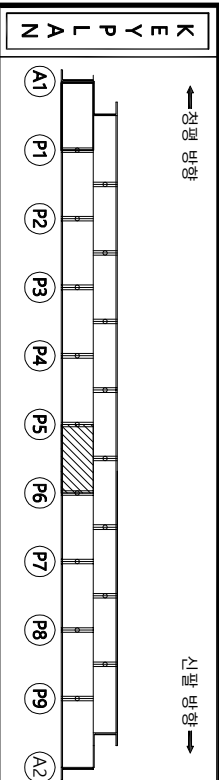
가
아
바
야
하

[illegible][illegible]

가
아
바
야
하

[illegible]

가
이
매
이
하

[illegible]

비밀	
	구멍
	망간강철
	백리 파손
	물고기인쇄형
	파괴물
	백터
	수수 슬롯부
	절단노출
	부식
	저금, 변형
	기타
도면번호	발주처 의정부구로관리사무소
도면명	용역명 국도37호선 자적1교(4차) 등 8개소 정밀안전점검 용역

자적2교(산책방향) - 기로보 56

36

가
이
매
이
하

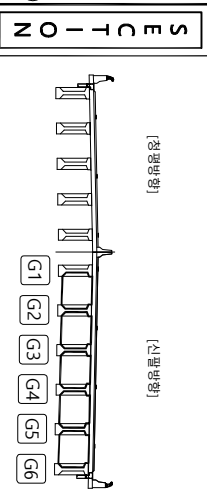
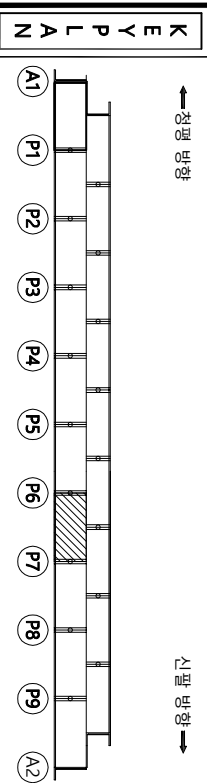
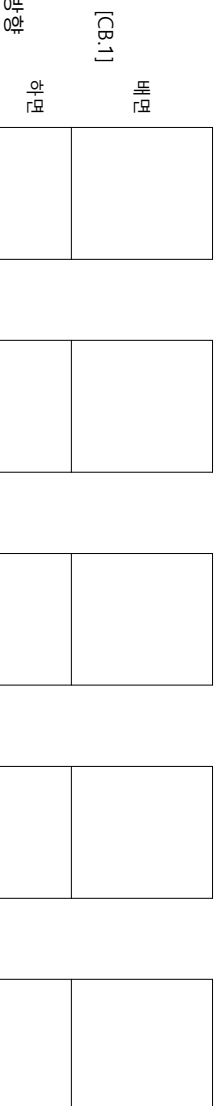
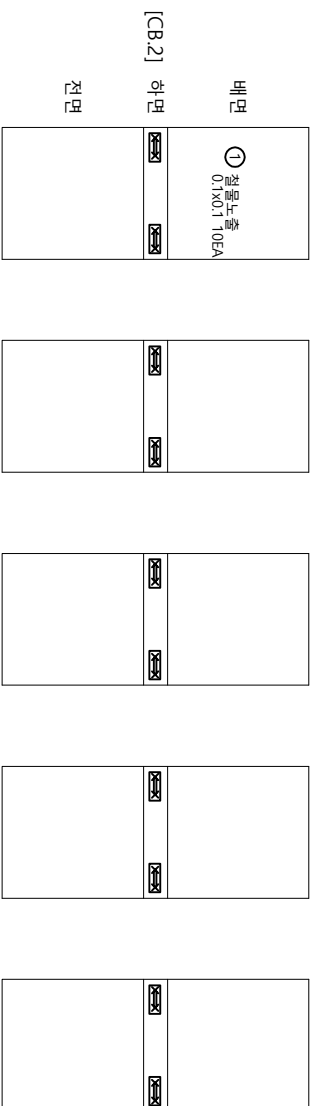
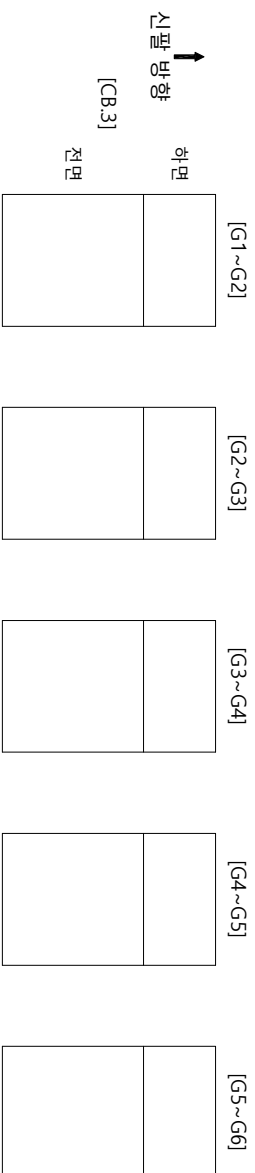
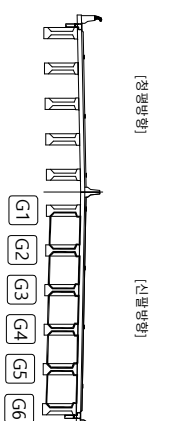
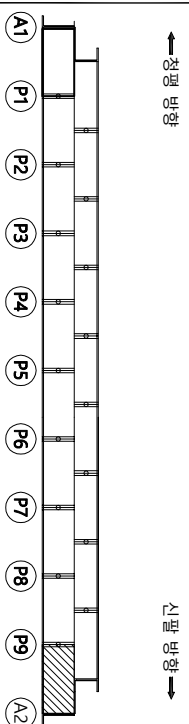
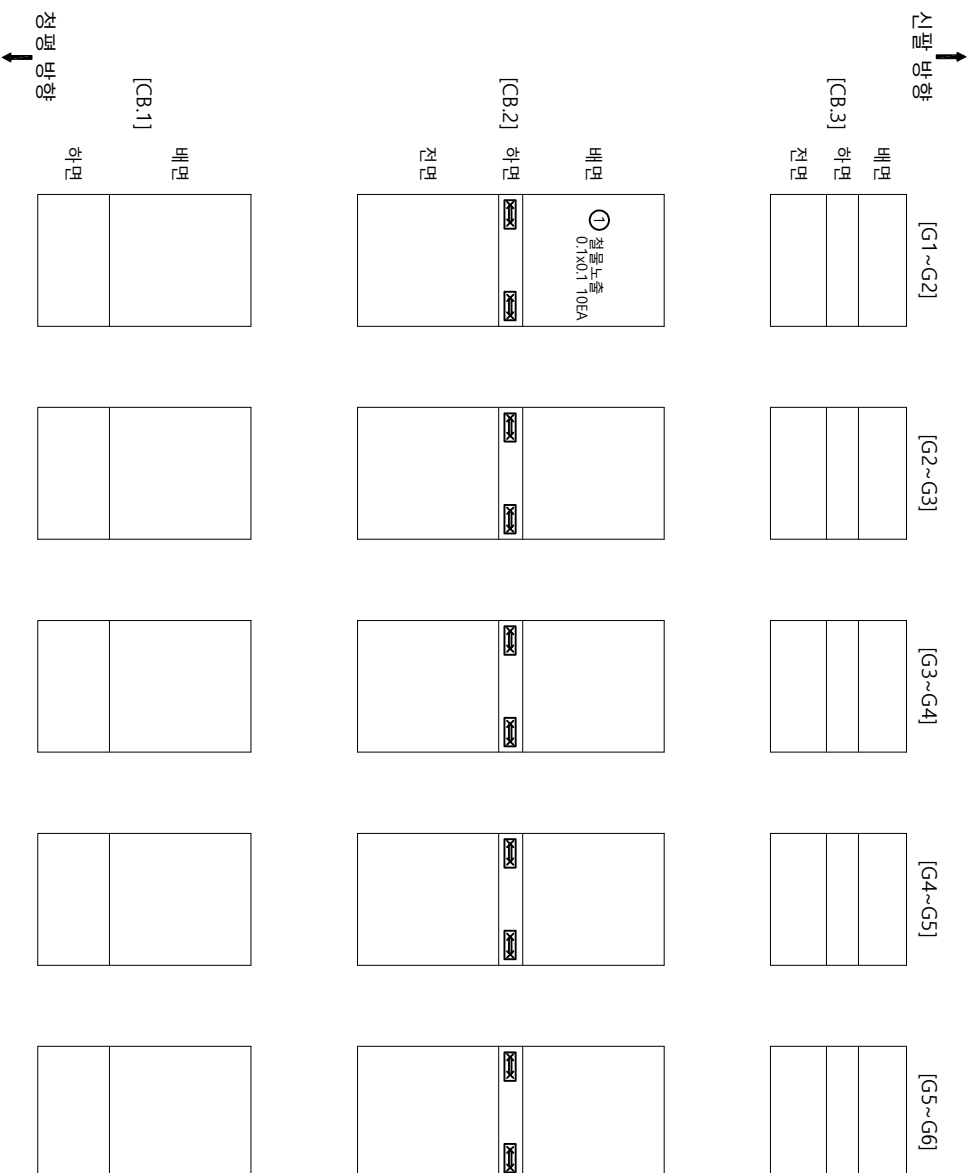
[illegible]

표		전	
	근 물		양안도열
	편지, 풍동		방리, 파손
	누수, 슬물부		배 터
	철근노출		진 하
	부식		조금, 변형
			기 타
참 주 치	의정서구로관리사무소	상 여 명	구도37호선 자적(교)상 등 8개소 정밀안전점검 운영
		도 연 명	자적(교)(신광영) - 기로보 57
		도면번호	

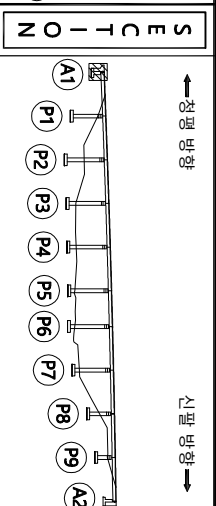
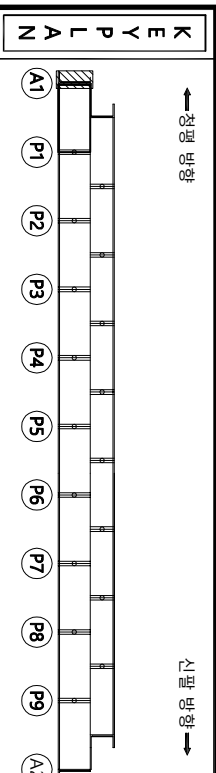
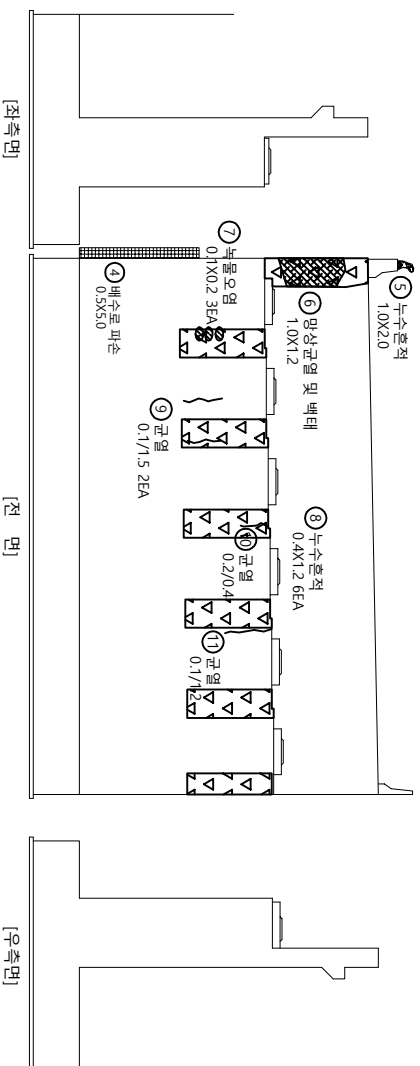
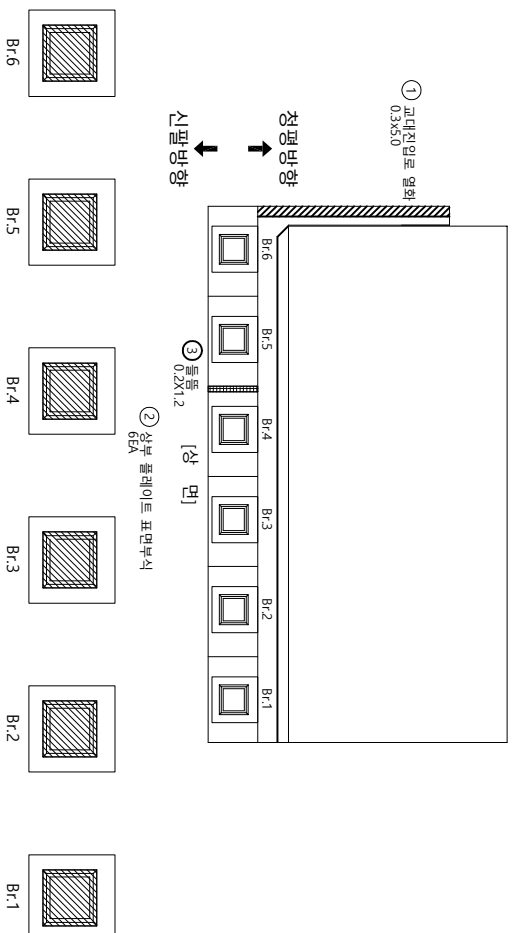
37

가
이
매
이
하

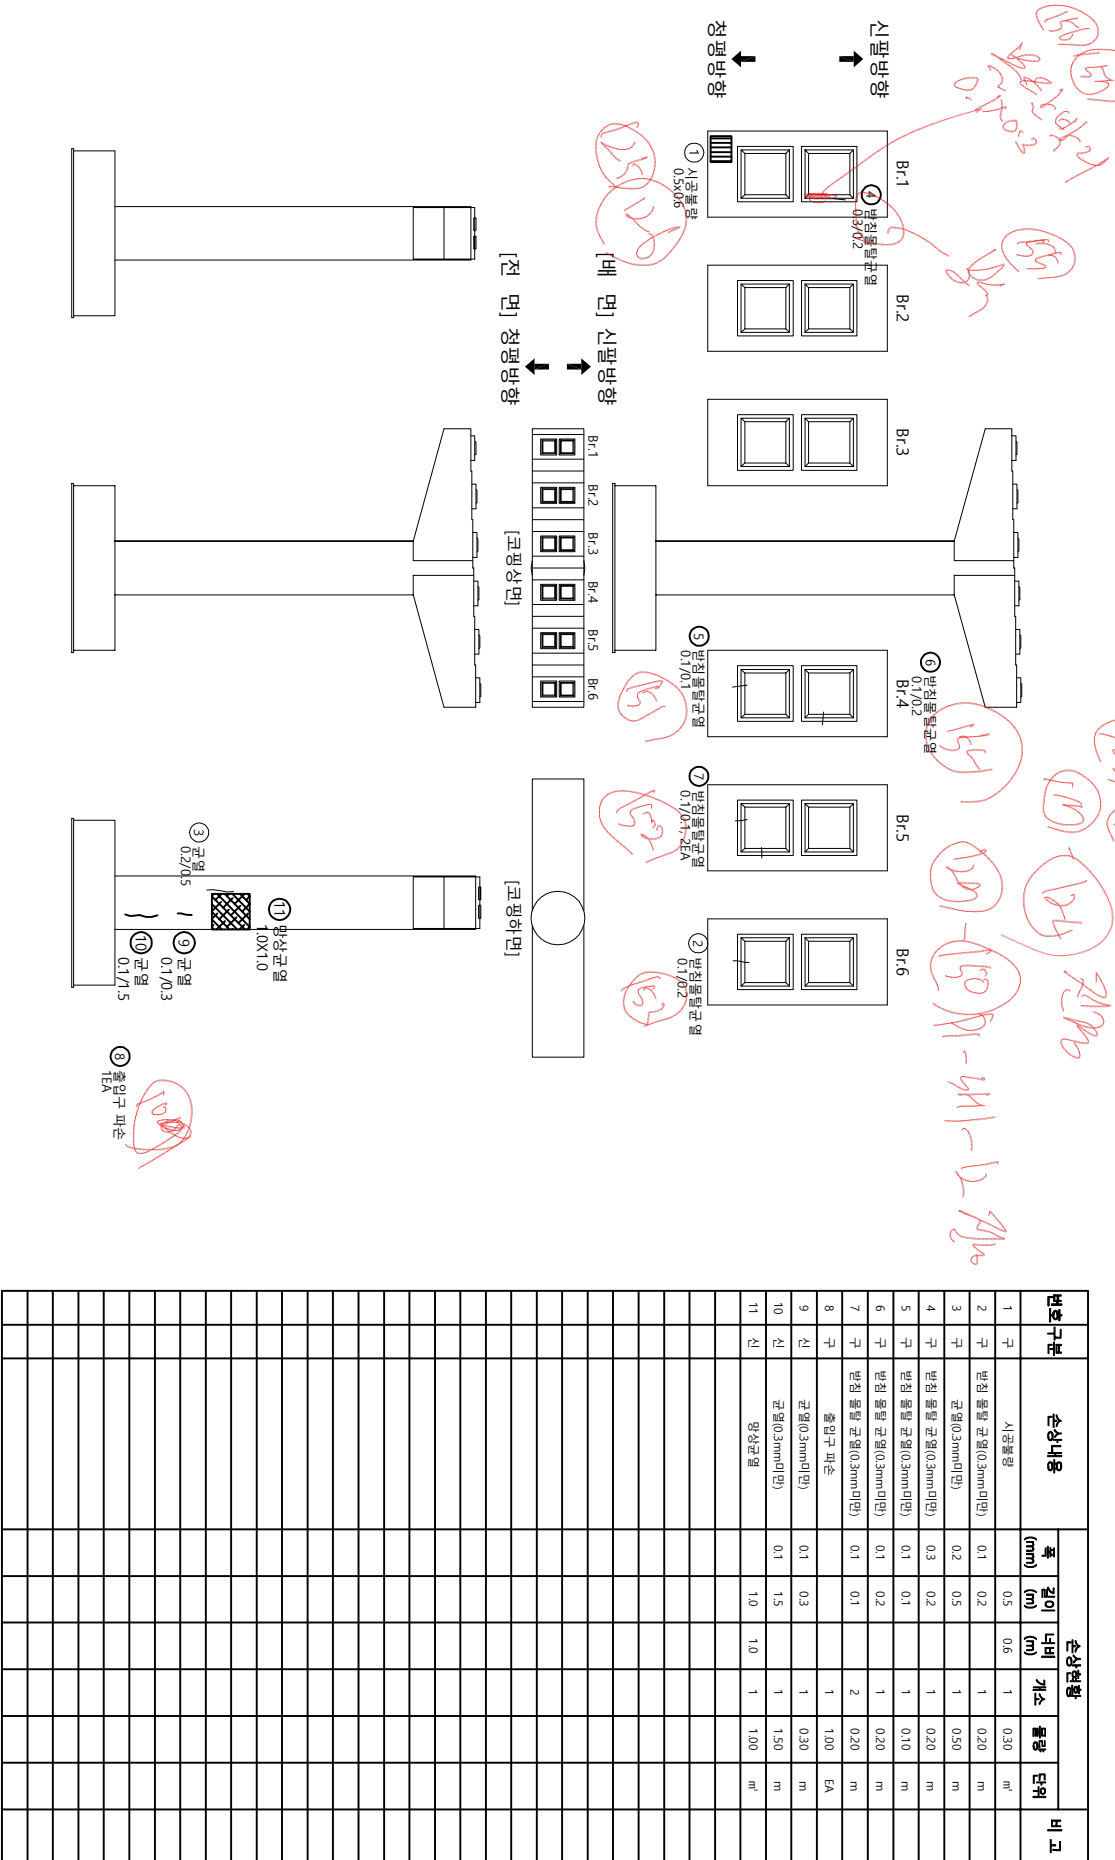
[illegible]

종		문		기		기타	
	빈		파		빈		빈
	원지		원지		원지		원지
	물		물		물		물
	구름		구름		구름		구름
	나무		나무		나무		나무
	바위		바위		바위		바위
	잔디		잔디		잔디		잔디
	빈		빈		빈		빈
	빈		빈		빈		빈
	빈		빈		빈		빈
	빈		빈		빈		빈
	빈		빈		빈		빈

가
아
바
야
하

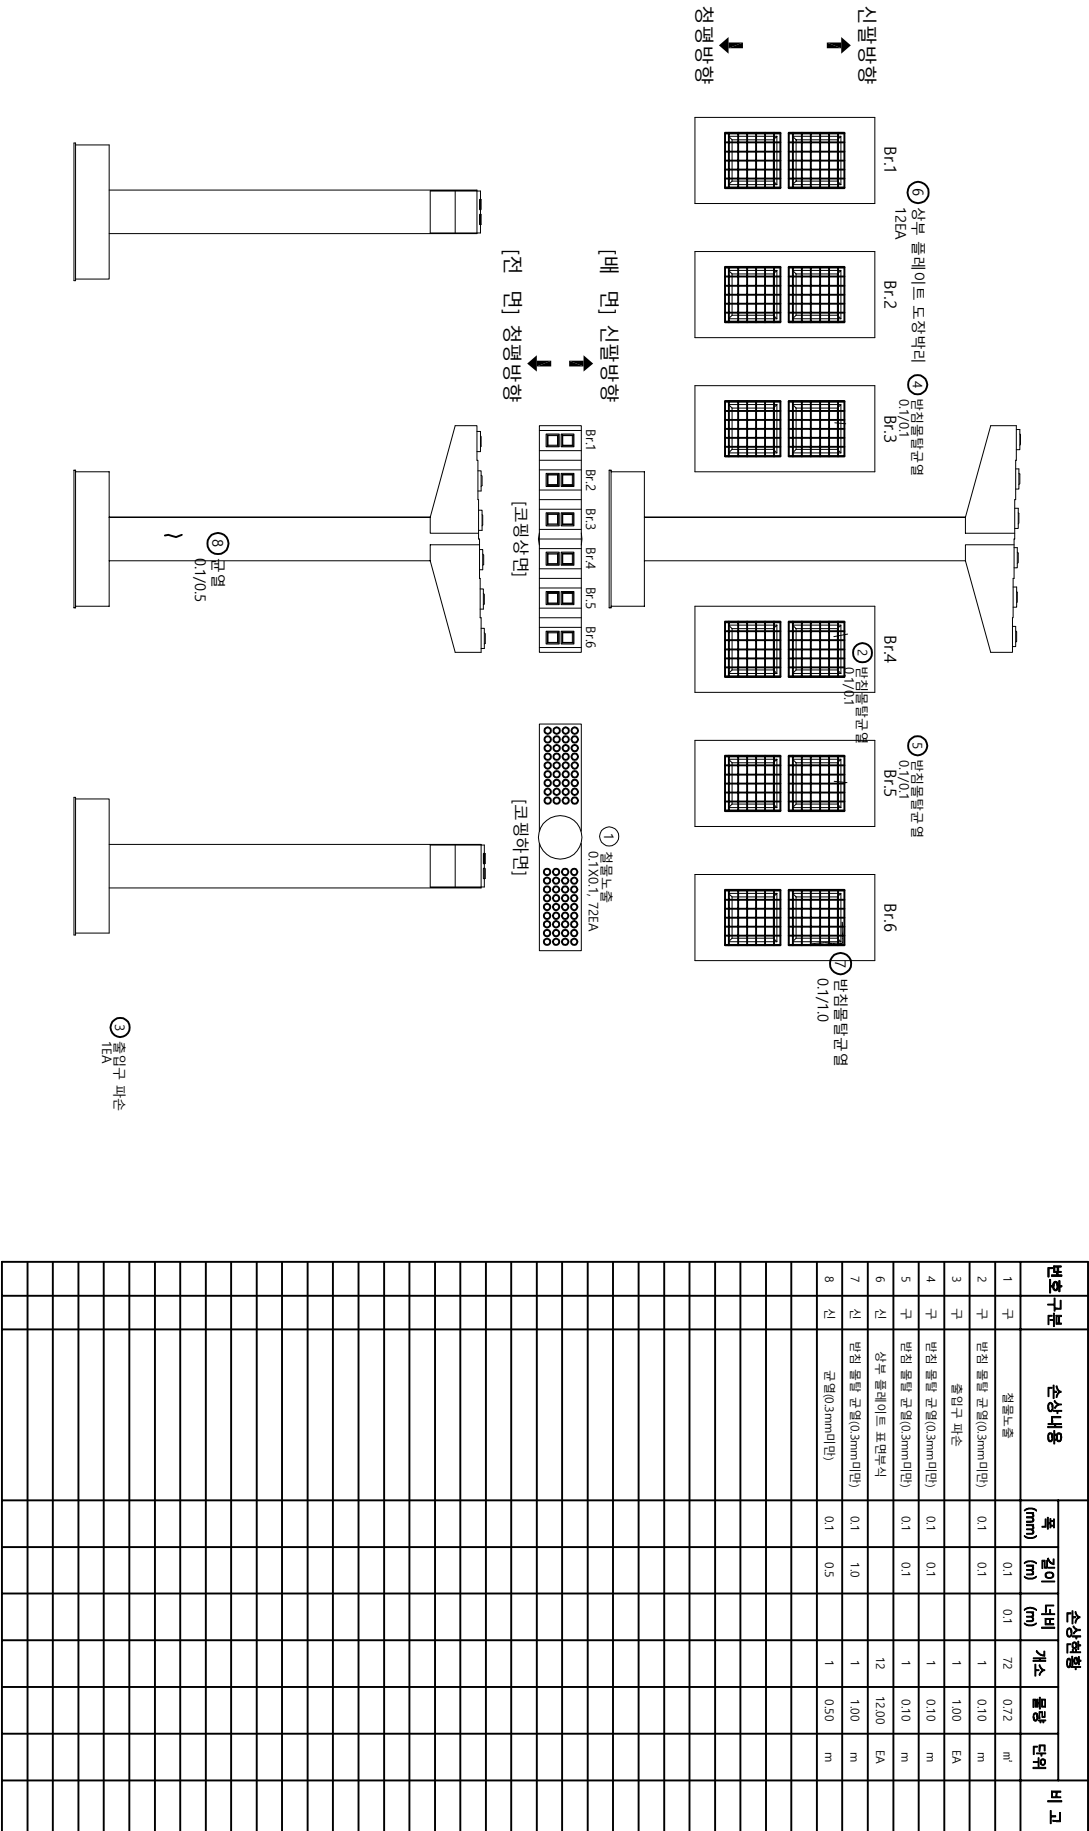
[illegible][illegible]

순 상 물 량 표



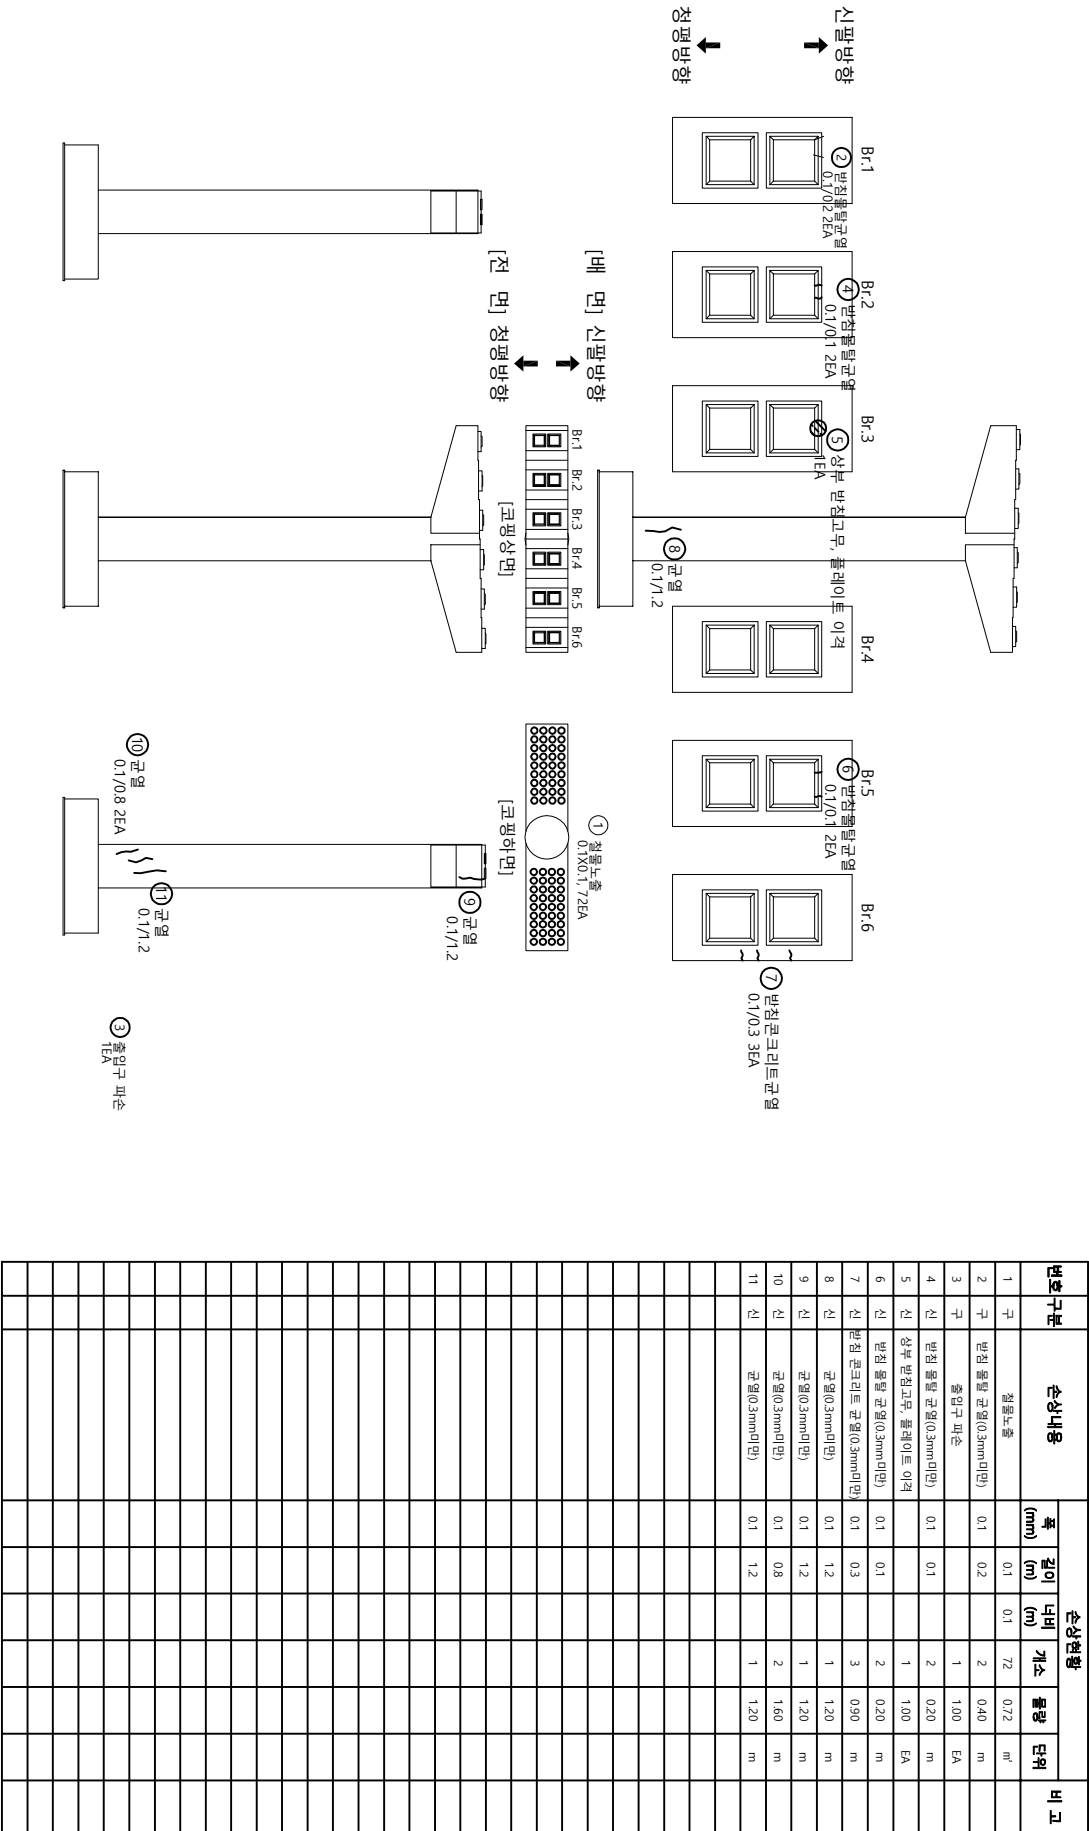
KEY PLAN		SECTION		범례		별주처
←정평 방향		←정평 방향		균열	망상균열	의정부국토관리사무소
신팔 방향 →		신팔 방향 →		편지, 공동	배리, 파손	용역명
A1 P1 P2 P3 P4 P5 P6 P7 P8 P9 A2		A1 P1 P2 P3 P4 P5 P6 P7 P8 P9 A2		누수, 습윤부	백태	국도37호선 자적1교(상) 등 8개소
				철근노출	침하	정밀안전점검 용역
				파괴, 변형	기타	도면명
						자적2교(신팔방향) - 교각 P1
						도면번호
						42

순 상 물 량 표



KEY PLAN		SECTION		범례		별주치	
←정평 방향		←정평 방향		←정평 방향		의정부도로관리사무소 응역팀 국도37호선 자적1교(상) 등 8개소 정밀안전점검 용역	
신팔 방향 →		신팔 방향 →		신팔 방향 →			
A1 P1 P2 P3 P4 P5 P6 P7 P8 P9 A2		A1 P1 P2 P3 P4 P5 P6 P7 P8 P9 A2		A1 P1 P2 P3 P4 P5 P6 P7 P8 P9 A2			
←정평 방향		←정평 방향		←정평 방향		도면명	
신팔 방향 →		신팔 방향 →		신팔 방향 →		자적2교(신팔방향) - 교각 P3	
A1 P1 P2 P3 P4 P5 P6 P7 P8 P9 A2		A1 P1 P2 P3 P4 P5 P6 P7 P8 P9 A2		A1 P1 P2 P3 P4 P5 P6 P7 P8 P9 A2		도면번호	
A1 P1 P2 P3 P4 P5 P6 P7 P8 P9 A2		A1 P1 P2 P3 P4 P5 P6 P7 P8 P9 A2		A1 P1 P2 P3 P4 P5 P6 P7 P8 P9 A2		44	

순 상 물 량 표



←정평 방향

신팔 방향 →

KEY PLAN

←정평 방향

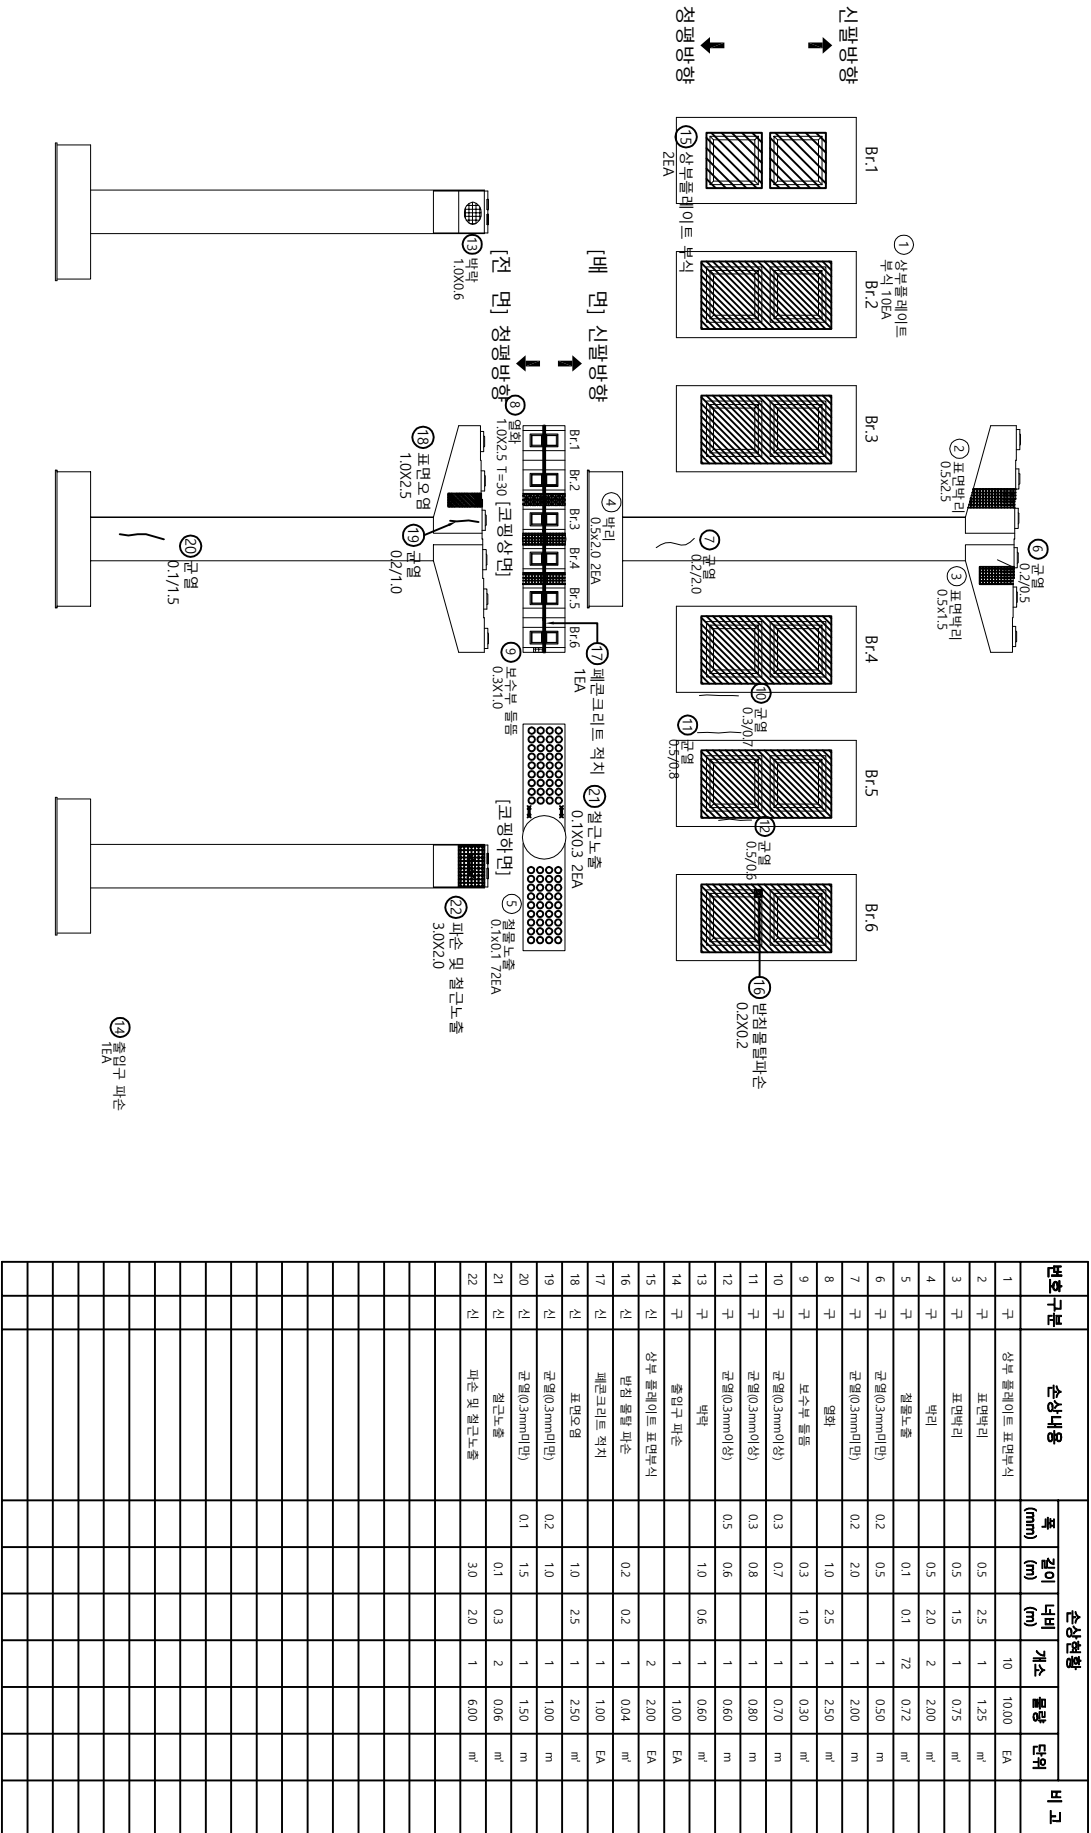
신팔 방향 →

SECTION

범례

	균열		망상균열		철타물리	별주처 의정부국토관리사무소 공역명 국도37호선 자적1교(상) 등 8개소 정밀안전점검 용역
	관저, 공동		배리, 파손		물고임, 결빙	
	누수, 습윤부		백터		피복물	
	철근노출		침하		열화	도면명 자적2교(신팔방향) - 교각 P4
	부식		좌굴, 변형		기타	도면번호 45

순 상 물 량 표



←정평 방향

A1

P1

P2

P3

P4

P5

P6

P7

P8

P9

A2

신팔 방향 →

A1

P1

P2

P3

P4

P5

P6

P7

P8

P9

A2

←정평 방향

A1

P1

P2

P3

P4

P5

P6

P7

P8

P9

A2

신팔 방향 →

A1

P1

P2

P3

P4

P5

P6

P7

P8

P9

A2

법 레

균열

망상균열

재료분리

편지, 공동

배리, 파손

물고임, 결빙

누수, 습윤부

백태

표적물

철근노출

침하

열화

부식

좌굴, 변형

기타

별 주 처

의정부국토관리사무소

용 역 명

국도37호선 자적1교(상) 등 8개소

국도37호선 자적2교(신팔방향) - 교각 P5

46

손상물량표

변호 구분	손상내용	손상현황				비고
		폭 (mm)	길이 (m)	너비 (m)	개소 개소	수량 단위
1 구	철물노출	0.1	0.1	72	0.72	m ²
2 구	망상균열	2.0	1.5	1	3.00	m ²
3 구	망상균열	2.0	1.5	1	3.00	m ²
4 구	출입구 파손			1	1.00	EA
5 신	상부 플레이트 표면부식			12	12.00	EA
6 신	상부 받침고무, 플레이트 이격			1	1.00	EA
7 신	균열(0.3mm이하)	0.1	1.0	1	1.00	m

⑤ 상부플레이트 부식 12EA	Br.1	Br.2	Br.3	Br.4	Br.5	Br.6
⑥ 상부 받침고무, 플레이트 이격 1EA						
⑦ 철물노출 0.1X0.1, 72EA						
⑧ 망상균열 2.0X1.5						
⑨ 망상균열 2.0X1.5						
⑩ 출입구 파손 1EA						

신팔방향
↓
정평방향
↓

[배면] 신팔방향
↕
[전면] 정평방향

[교평상면]
0.4X1.0

① 철물노출
0.1X0.1, 72EA
[교평하면]

② 망상균열
2.0X1.5

③ 망상균열
2.0X1.5

④ 출입구 파손
1EA

←정평 방향

신팔 방향 →

←정평 방향

신팔 방향 →

KEY PLAN

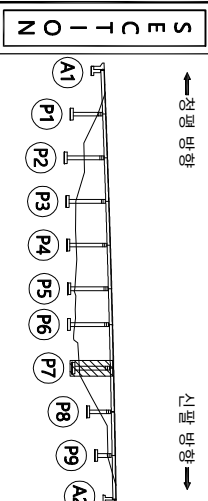
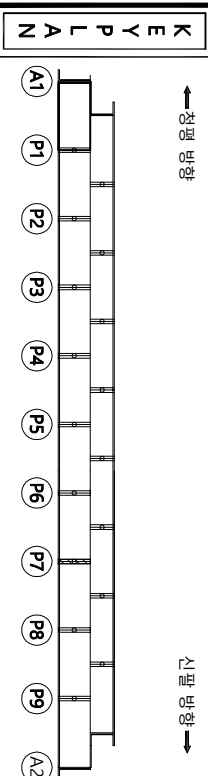
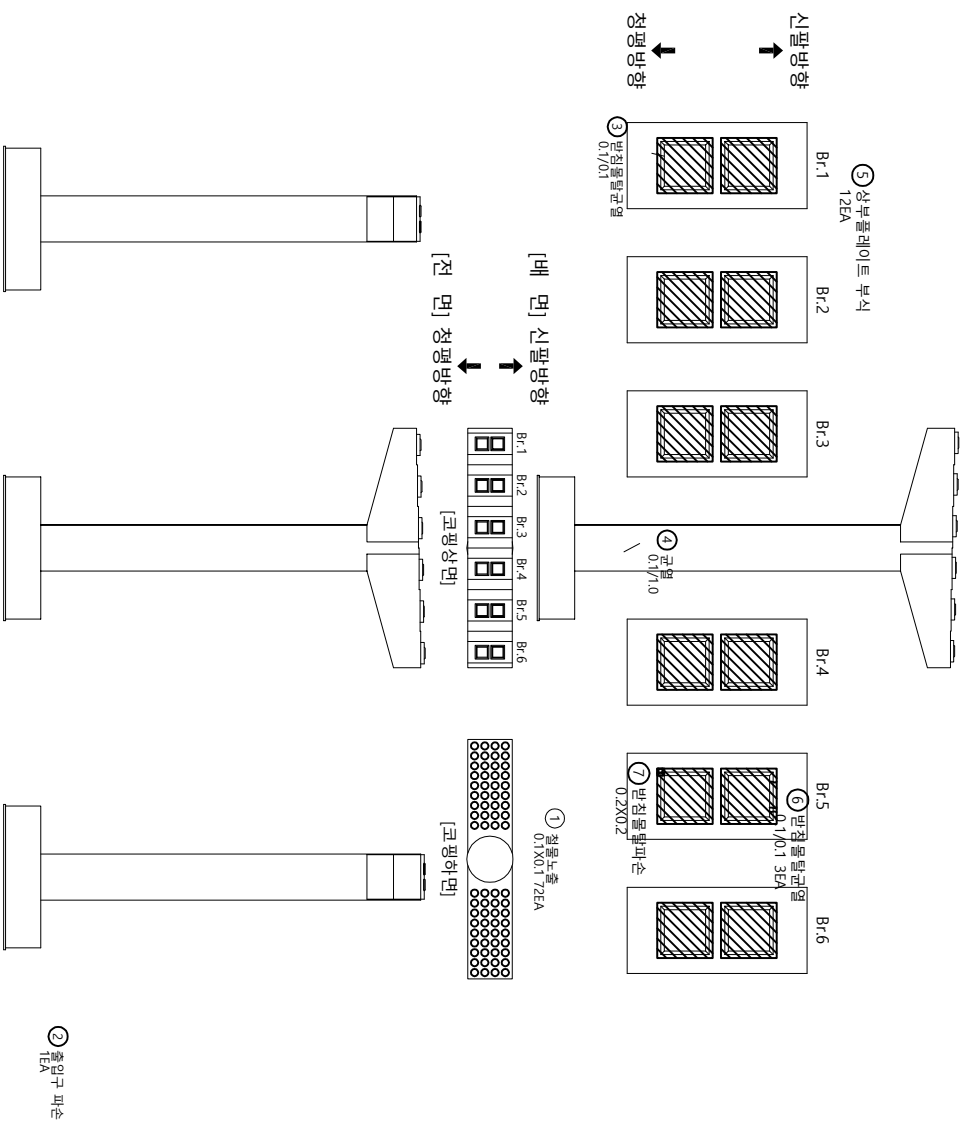
SECTION

범례

	균열		망상균열		철타물리	별주처	의정부도로관리사무소
	편지, 공동		배리, 파손		물고기, 결빙	용역명	국도37호선 자적1교(상) 등 8개소 정밀안전점검 용역
	누수, 습윤부		백터		피복물	도면명	자적2교(신팔방향) - 교각 P6
	철근노출		침하		열화	도면번호	
	부식		좌굴, 변형		기타		

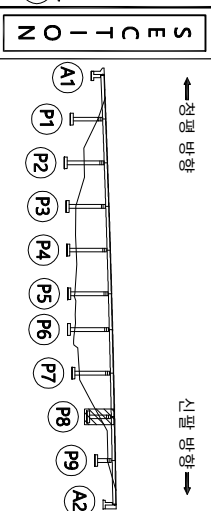
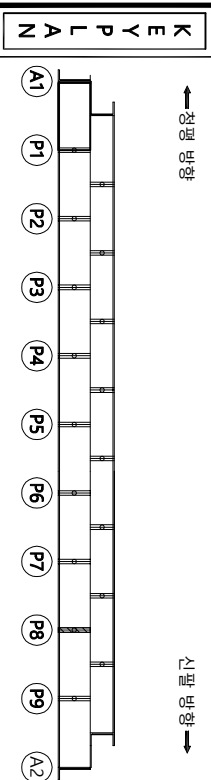
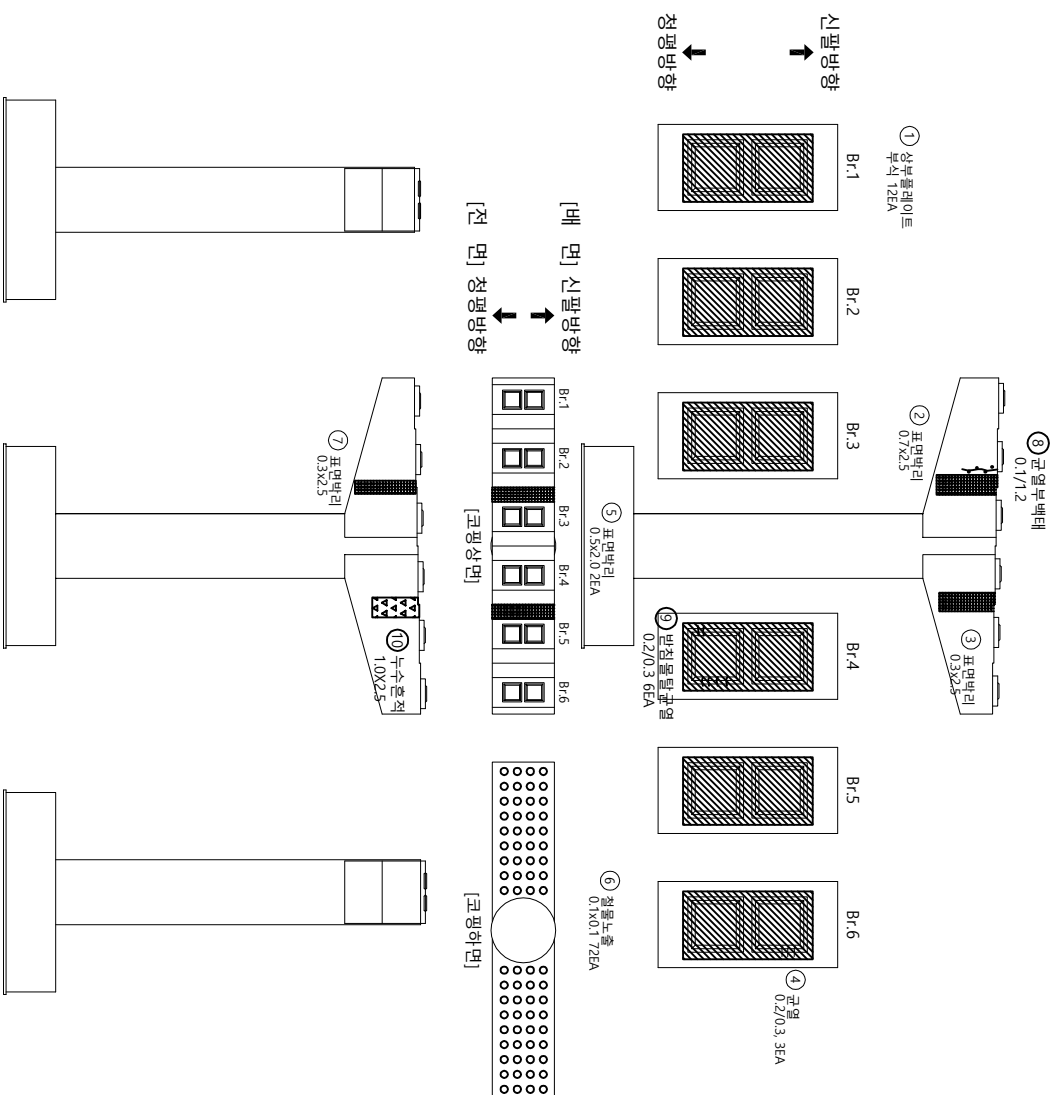
47

가
나
다
라
마

[illegible]

문		문	
	부치		파도
	책단노출		초하
	나누, 슬롯부		방직, 파산
			방직, 파산
			방직, 파산
			방직, 파산
			방직, 파산

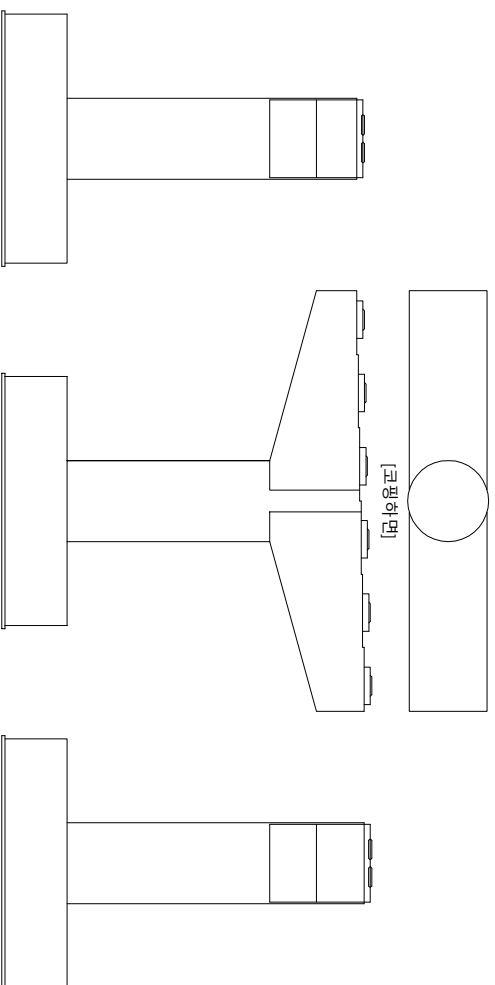
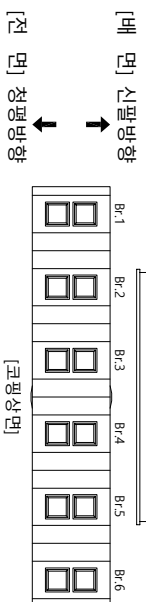
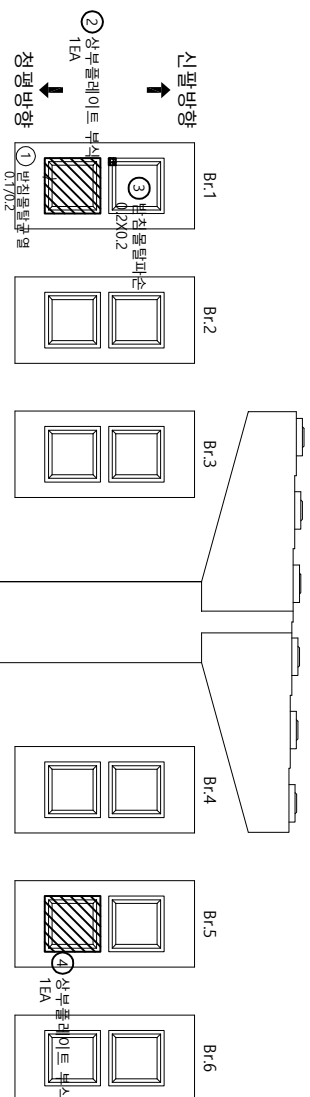
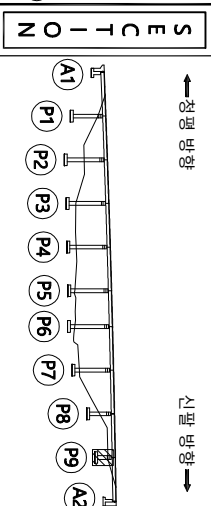
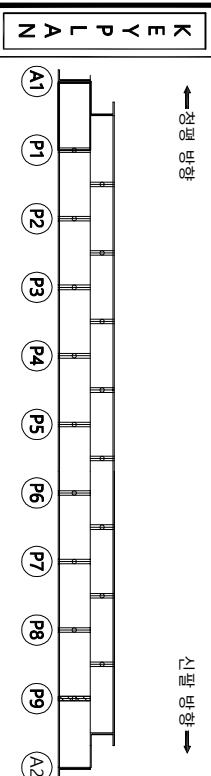
가
아
바
야
하

[illegible]

 구름	 부식
 망상구름	 철판구름
 격자보리	 기타
 도면형	 도면형

49

가
이
매
이
하

[illegible][illegible]

가
나
다
라
마

[illegible]