


ID : 자작2교(청평바탕) - 바다관사면 S2 외관조사망도

다
아
백
아
하

↑
0차
0차
0차
0차

초
평
바
하
↓

번호 구분	순서내용	순서현황						비고
		폭 (mm)	길이 (m)	너비 (m)	개소	수량	단위	
1 구	표면배리		0.8	30.0	1	2250	m ²	
2 구	철망재 콘크리트			300	1	3000	m	
3 구	표면배리		0.8	30.0	1	2250	m ²	
4 구	콘크리트(3mm의상)	0.3	0.8		3	240	m	
5 구	콘크리트(3mm의상)	0.2	100		1	1000	m	
6 구	콘크리트(3mm의상)	0.3	0.8		4	320	m	
7 신	엘리베이터 박스				1	100	EA	
8 신	콘크리트(3mm의상)	0.2	0.8		2	160	m	

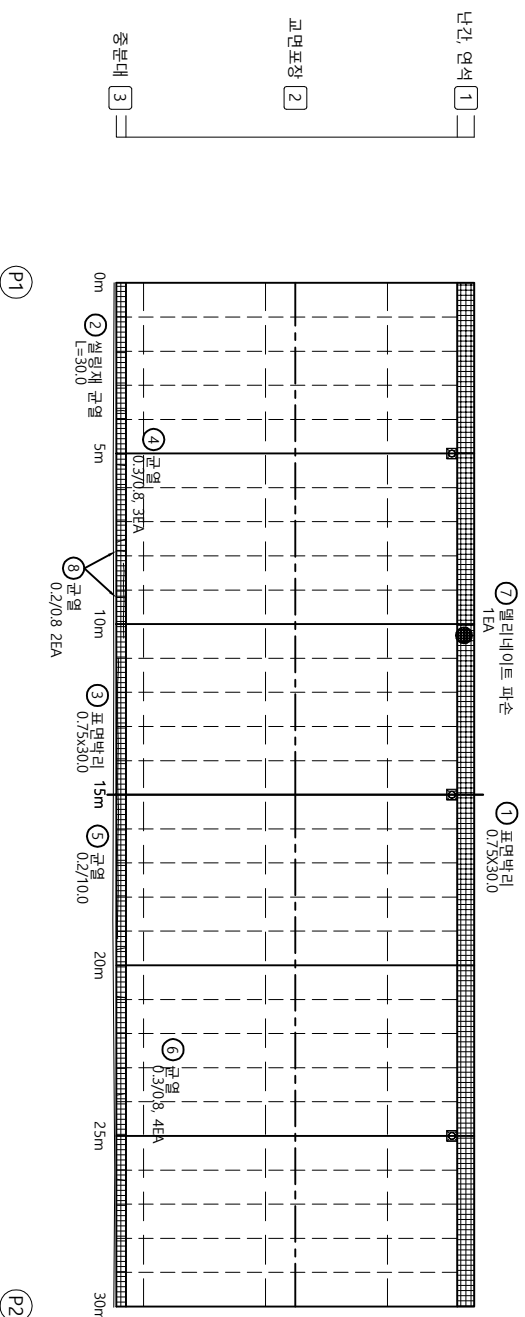

KEY PLAN

↑
초
보
부
화

「나
나
나
나
↓

Z O - 4 0 5

[청평방향]

[신]팔방위

五 四

발주처		의정부국토관리사무소	
	간열		평상견열
	편지, 광동		백리, 파산
	누수, 습윤부		배터
	줄도, 줄		편차
	부식		열화
	파괴, 변형		기타
종이명		국도37호선 지차2교(상) 등 8개소 정밀안전점검 용역	
도면명		지차2교(정밀안전) - 바닥판성면 S2	
도면번호		02	


ID : 자작2교(청평바탕) - 바다관사면 S3 외관조사망도

가
아
매
이
하

↑
0차
0차
0차
0차

초
평
바
하
↓

원형 구분	순상내용	순상현황						비고
		폭 (mm)	깊이 (m)	너비 (m)	개소	물량	단위	
1 구	표면해리	0.8	30.0	1	2250	m ³		
2 구	철망재 군열		300	1	3000	m		
3 구	표면해리		0.8	30.0	1	2250	m ³	
4 구	군열(0.3mm(상))	0.3	1.0	1	100	m		
5 구	군열(0.3mm(상))	0.3	1.5	1	150	m		
6 구	군열(0.3mm(상))	0.3	0.8	1	0.80	m		
7 구	군열(0.3mm(상))	0.3	0.8	1	0.80	m		
8 신	군열(0.3mm(하))	0.2	0.8	1	0.80	m		
9 신	군열(0.3mm(하))	0.2	0.8	1	0.80	m		
10 신	군열(0.3mm(하))	0.2	0.8	4	3.20	m		

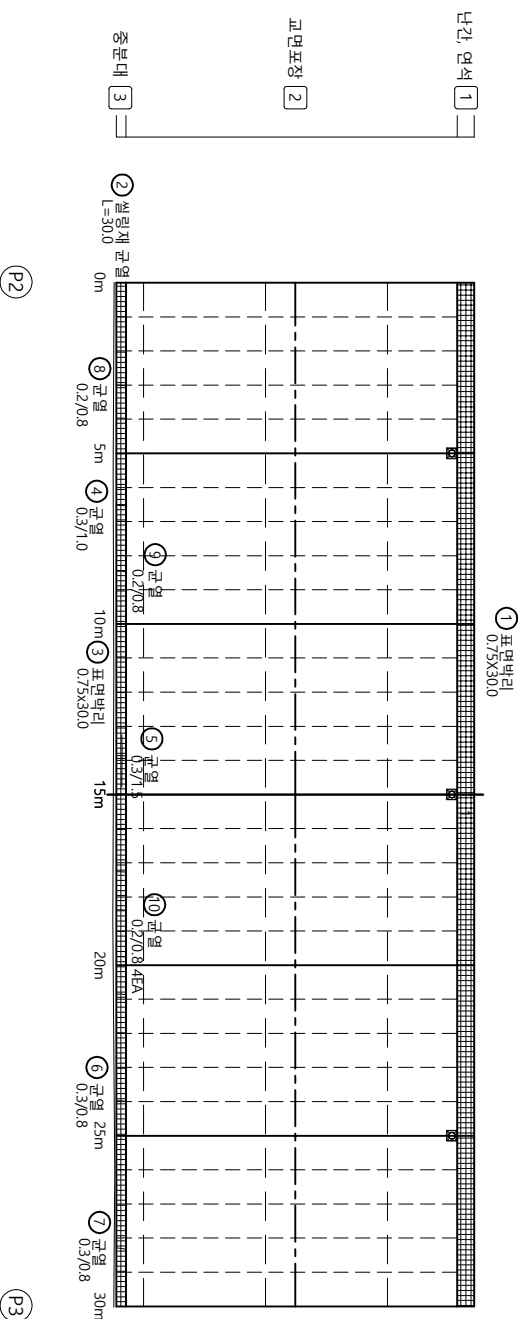A full-page sheet of white graph paper with a uniform grid of thin black lines. The grid consists of 20 columns and 20 rows, creating a total of 400 small squares. The lines are evenly spaced and extend across the entire page, leaving a small margin at the top and bottom.

↑
0초
0초
0초
0초

「기
하
고
하
↓

[첨평방향]

[신]팔방위

哇

퍼치 코팅

12월 12일	12월 12일
---------	---------

문고이 계비

발 주 처
의정부국토관리사무소

국도37호선 자작1교(상) 등 8개소

02
11
12
13
14
15
16

도
면
명
자자2교(취폐바하) - 바다파사며 C3

KEY TAKEAWAYS

Z O - T O N S

五

부식	관
누수, 슬로부	편치, 공동
절단노출	

	대장문양
	박리, 파손
	백태
	점하
	좌문, 좌형

	제로블리
	물고기임, 결빙
	박리층
	열화
	기타

발주처	의정부·포천관리사무소
용역명	구도3호선 자작1교(상) 등 정밀안전점검 용역
도면명	자작2교(정밀보행) - 바닥판상
도면번호	03

03

ID : 저작2교(청평방향) - 바다관상면 S4 외관조사망도

다
이
백
이
하

↑
초
중
고
대학

차
이
가
↓

단간 연석 1

⑤ 고각표지판 틈락 1EA

⑩ 균열 0.2/0.8

① 표면백리 0.75/300

The drawing shows a rectangular floor plan with a grid system. The grid lines are labeled with numbers 1 through 14. The dimensions of the grid segments are as follows:


- Grid 1 to 2: 0m
- Grid 2 to 3: 5m
- Grid 3 to 4: 10m
- Grid 4 to 5: 15m
- Grid 5 to 6: 20m
- Grid 6 to 7: 25m
- Grid 7 to 8: 30m

The total width of the plan is 100m. The drawing includes various structural elements and annotations:

- 1** 표면바리 0.75x30.0 (Surface bar 0.75x30.0)
- 2** 유간토사벽적 L=10.0 (Interval soil wall L=10.0)
- 3** 표면부식 0.2x1.0 (Surface corrosion 0.2x1.0)
- 4** 표면바리 0.75x30.0 (Surface bar 0.75x30.0)
- 5** 교각표지판 탈락 1EA (Bridge marker plate detachment 1EA)
- 6** 표면부식 0.2x2.0 (Surface corrosion 0.2x2.0)
- 7** 표면부식 0.2x1.0 (Surface corrosion 0.2x1.0)
- 8** 후타재균열 0.2/0.3, 6EA (Subgrade crack 0.2/0.3, 6EA)
- 9** 신축이음 땀개탈락 1EA (Expansion joint sweating detachment 1EA)
- 10** 균열 0.2/0.8 (Crack 0.2/0.8)
- 11** 균열 0.3/0.8, 2EA (Crack 0.3/0.8, 2EA)
- 12** 균열 0.3/0.8, 4EA (Crack 0.3/0.8, 4EA)
- 13** 균열 0.3/0.8, 3EA (Crack 0.3/0.8, 3EA)
- 14** 균열 0.2/0.8 3EA (Crack 0.2/0.8 3EA)

The drawing also includes a north arrow and a scale bar.

신축이음상세

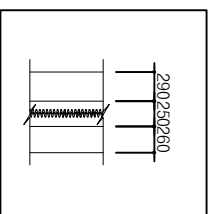

↑
초
보
중
급


「기
문
0
0
↓

[참고 문헌]

[인팔방화]

哇

NO-1055

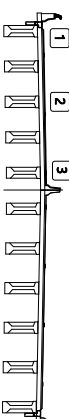

五

발주처		의정부구토콜라사사무소	
용역명	구드7호성 지적1과(하) 등 8개소 정밀안전진검 용역	도면명	지적2과(상행방) - 바닥판상면 S4
구분	양상구분	구분	양상구분
원지, 공동	바위, 파손	누수, 슬로브	배터
정근노출	천하	벽면노출	벽면
부식	좌굴, 변형	기타	기타

[illegible]


ID : 자작2교(청평바탕) - 바다관사면 S5 외관조사망도

다
아
백
아
하

↑
0차
0차
0차
0차


차
이
바
하
↓

번호 구분	순서내용	순서현황						비고
		폭 (mm)	길이 (m)	너비 (m)	개소	수량	단위	
1 구	표면처리		0.8	30.0	1	2250	m ²	
2 구	열합제 코팅			300	1	3000	m	
3 구	표면처리		0.8	30.0	1	2250	m ²	
4 구	코팅(0.3mm(상)		0.3		3	240	m	
5 구	배수구 역함				1	1.00	EA	
6 구	코팅(0.3mm(하))		0.2	0.8	2	1.60	m	
7 구	코팅(0.3mm(하))		0.2	0.8	4	3.20	m	
8 구	코팅(0.3mm(하))		0.2	0.8	4	3.20	m	
9 구	코팅(0.3mm(하))		0.2	0.8	2	1.60	m	

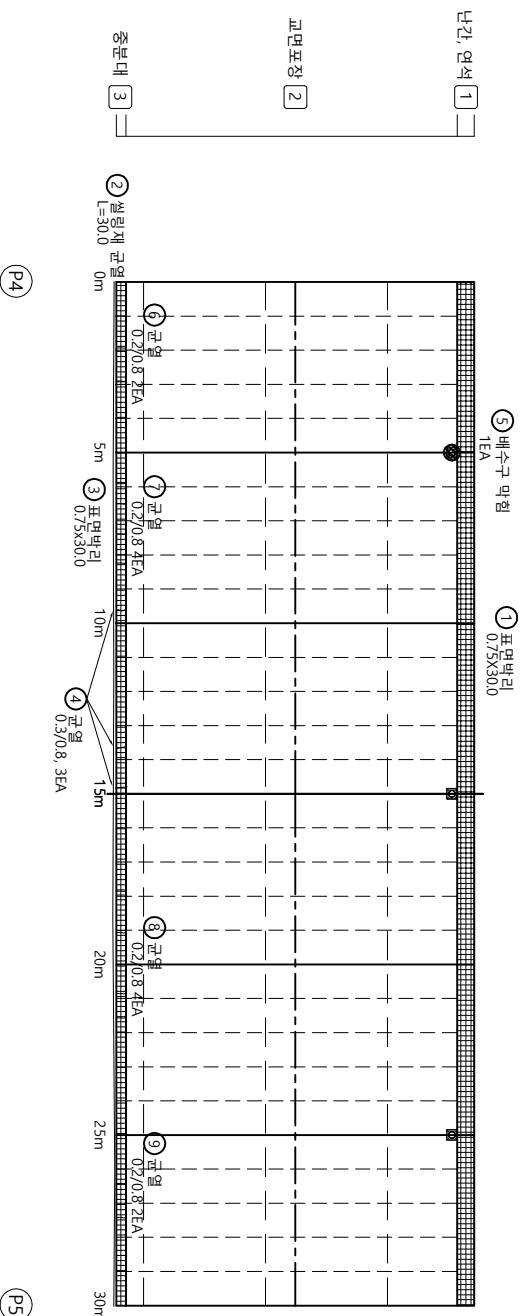A full-page sheet of white graph paper with a uniform black grid. The grid consists of small squares, approximately 10 units wide by 10 units high. There are no margins or additional markings on the page.


↑
0초
0초
0초
0초

1. 2. 3. 4.
 5. 6. 7. 8.
 9. 10. 11. 12.
 13. 14. 15. 16.

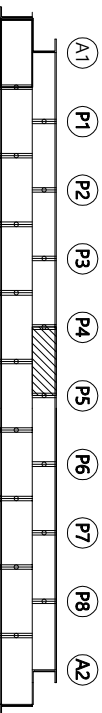

[첨가평방향]

[후유를]

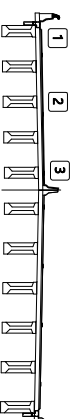

五 四

발주처		의정부국토관리사무소	
	관명		관상구명
	관지, 관동		관리, 관상
	누수, 습윤부		관리
	관로, 관통		관차
	부식		관상, 관형
			관로관리
			관로, 관리, 관형
			관상
			관상
KEY PLAN

Z O - 4 0 7 5

105

05

순 상 물 량 표

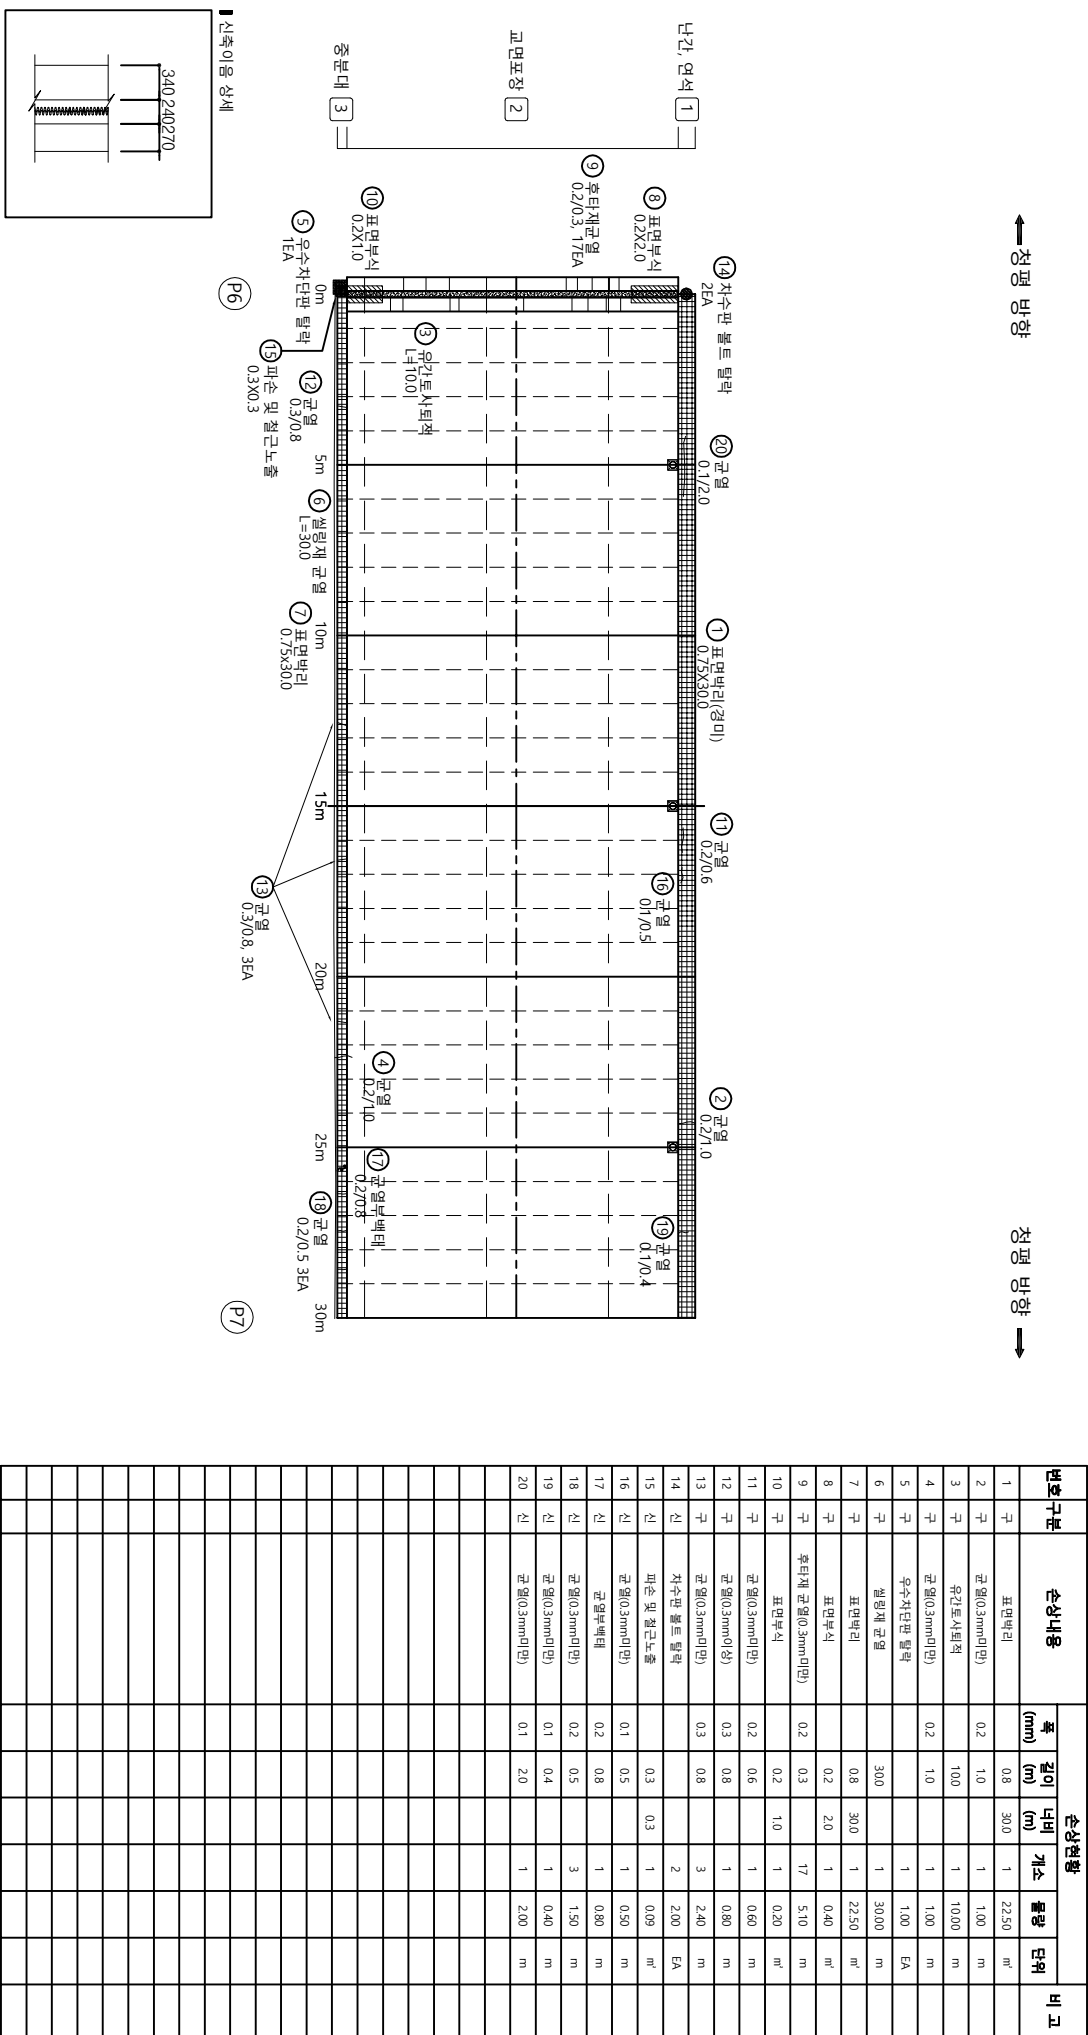

← 정평 방향

정평 방향 →

← 정평 방향

신팔 방향 →

정평방향

신팔방향

범

레

균 열

망상균열

재료분리

편지, 공동

배리, 피손

물고임, 결빙

누수, 습윤부

백 터

표적물

철근노출

침 하

열 화

부식

좌굴, 변형

기 타

별 주 지

의정부국토관리사무소

용 역 명

국도37호선 자적1교(상) 등 8개소

도 면 명

자적2교(정평방향) - 바닥판상면 S7

도면 번호

07





ID : 자작2교(청평바탕) - 바다관사면 S9 외관조사망도

가
아
매
아
하

↑
0차
0차
0차
0차

초
평
바
하
↓

번호 구분	순번내용	순차원형						비고
		폭 (mm)	길이 (m)	너비 (m)	개소	수량	단위	
1	구	표면블리	0.8	300	1	2250	m ²	
2	구	유전토(서면지)		100	1	1000	m	
3	구	블랑계 군열		300	1	3000	m	
4	구	표면블리		0.8	300	1	2250	m ²
5	구	표면부식		0.1	1.0	1	0.10	m ³
6	구	후타계 군열(0.3mm미만)	0.2	0.5	9	450	m	
7	구	후타계 군열(0.3mm미만)	0.2	0.5	3	150	m	
8	구	표면부식		0.1	1.0	1	0.10	m ³
9	신	군열(0.3mm미만)	0.1	1.0	2	200	m	
10	신	군열(0.3mm미만)	0.1	0.3	1	0.30	m	
11	신	군열(0.3mm미만)	0.1	0.5	1	0.50	m	
12	신	군열(0.3mm미만)	0.2	0.5	2	100	m	
13	신	군열(0.3mm미만)	0.2	1.0	1	100	m	
14	신	군열(0.3mm미만)	0.2	0.8	4	320	m	
15	신	군열(0.3mm미만)	0.2	0.3	7	210	m	
16	신	군열(0.3mm미만)	0.1	0.5	2	100	m	

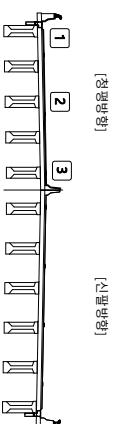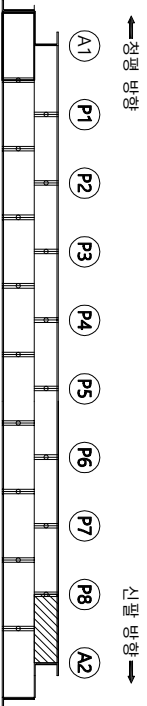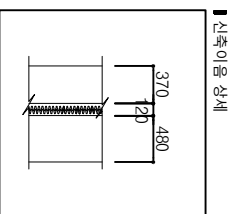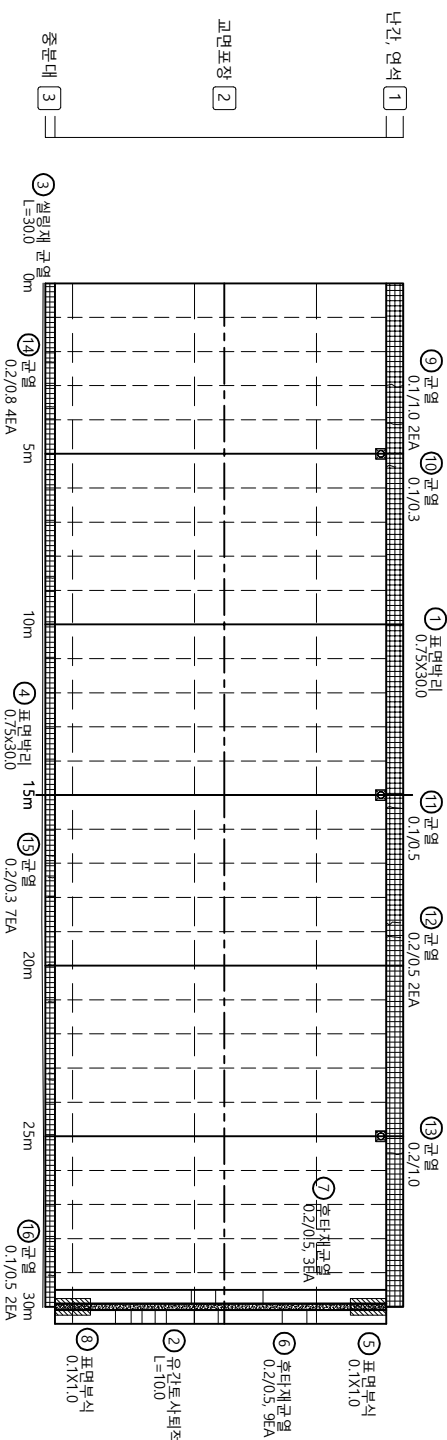


발주처		용역명		비고	
의정부북도관리사무소	구도47호선 자정1교상 등 8개소 정밀안전점검 용역	 직방, 방리  방리, 파손  철근, 기둥, 결빙  파손, 파손	 만장구멍  배리, 파손  배리  배리	 누수, 습윤부  배기  배기	 철근노출  철근  철근  철근
도건영	도건영 자정2교(정밀안전) - 바닥안전면 59	 부식  부식, 변형  부식  부식	 부식  부식, 변형  부식  부식	 부식  부식, 변형  부식  부식	 부식  부식, 변형  부식  부식

A full page of blank graph paper with a uniform grid of small squares. The grid consists of 20 columns and 15 rows of squares, creating a total of 300 square units. The lines are thin and black, set against a white background. There are no margins or additional markings on the page.

ID : 저작2교(정평방향) - 마덕판하면 S2 외관조사망도

다
오
배
이
표

첫째
바탕
↓

 [illegible]
$$z$$


「그
만
이
아
↓」

NO-ONES

모 ㅁ


				발주처 의정부구로면사무소
				용역명 국도37호선 자적교(차) 등 8개소 정밀안전점검 용역
				
				도면명 자적2교(양방향 방) - 비파괴시험 S2
				
				도면번호 11
				

가
아
바
야
비

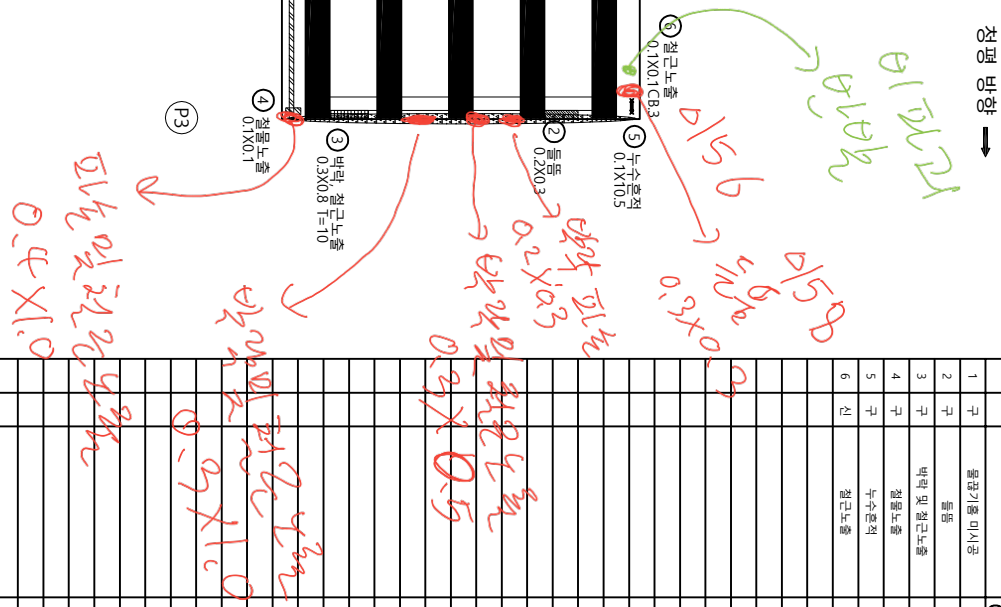[illegible][illegible]

ID : 저작2교(정평방향) - 마닥판하면 S6 외관조사만도

가
오
배
이
표

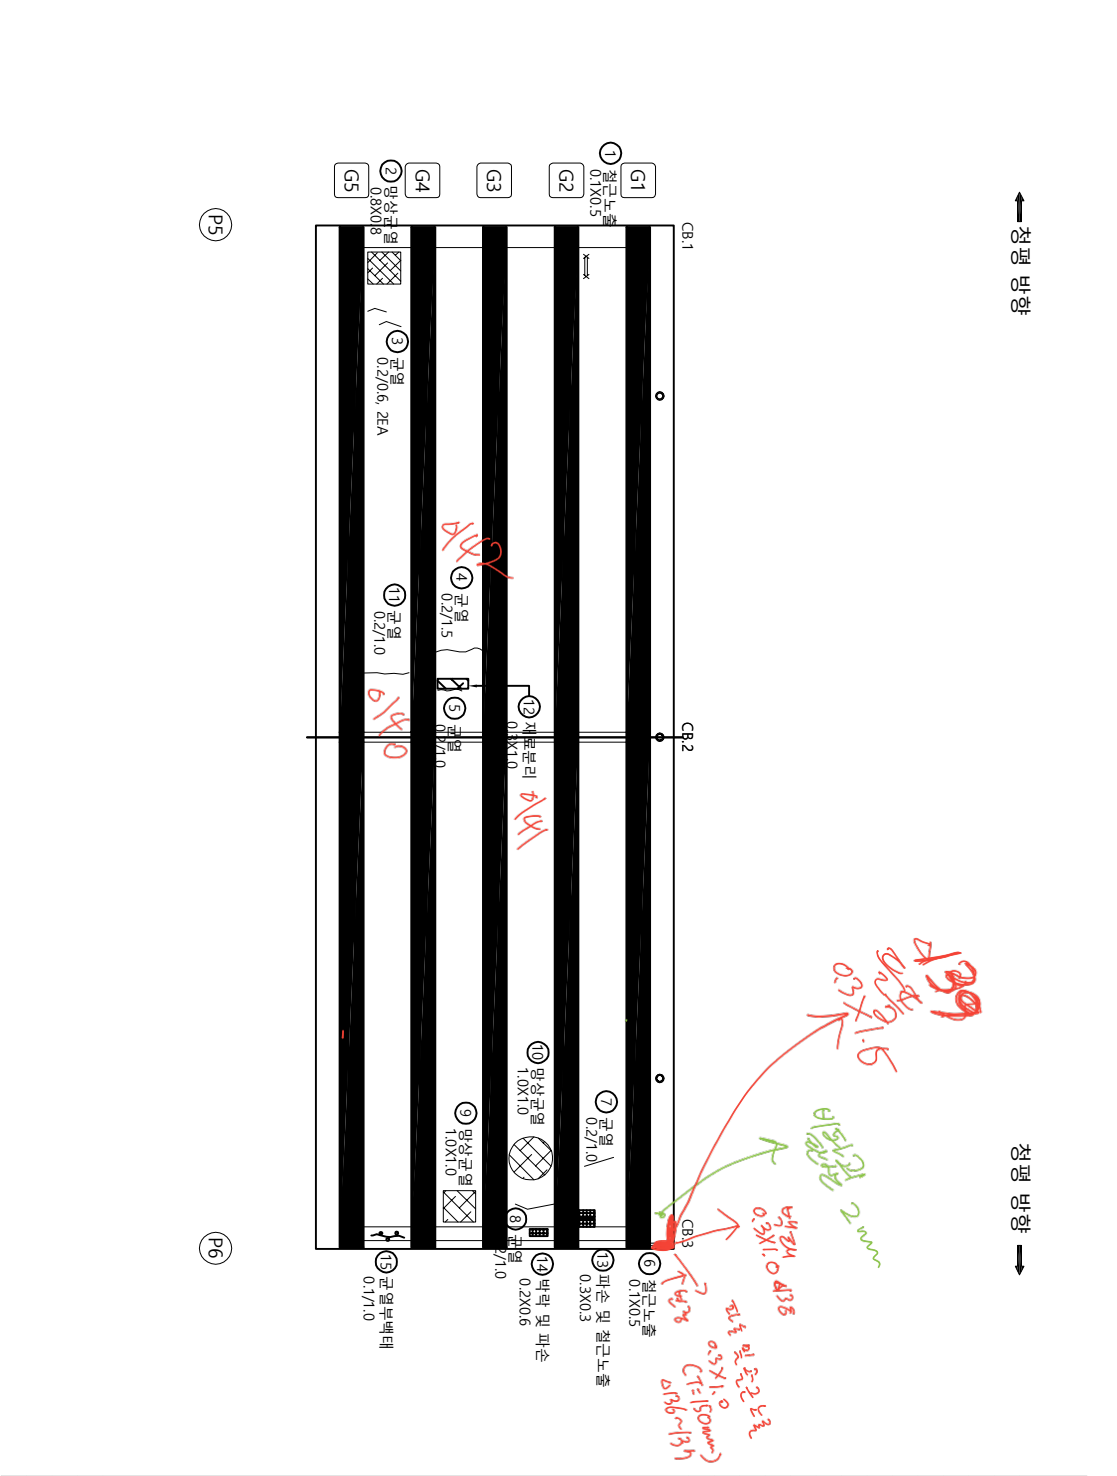[illegible]


무소
등 8개소
판하면 S6

다
오
배
이
표

첫째
이론
배경
↓


[illegible]

「기
복
0
0
↓

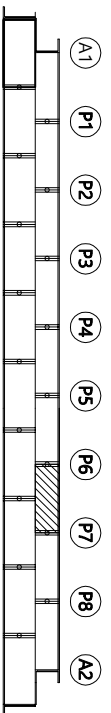

KEY PLAN

Z O - I C E S

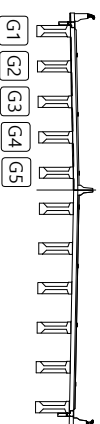



[첨가방향]

[인]팔방위

모 05

발주처	요건부국토관리사무소
요건명	구도37호선 자차(교)상 등 87개소 정밀안전점검 용역
요건명	자차(교)(정밀방형) - 바닥면하면 57
도면번호	16
기타	
작업, 현황	
부식	
철근노출	
누수, 습윤부	
바리, 파손	
벽면	
천하	
돌고임, 결빙	
차로바리	
방수단열	
구멍	

가
아
바
야
비

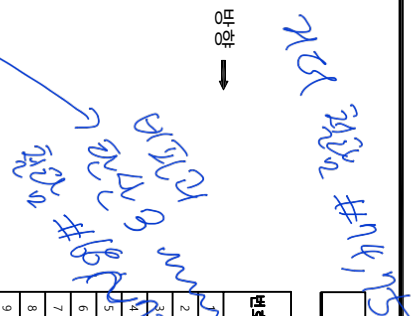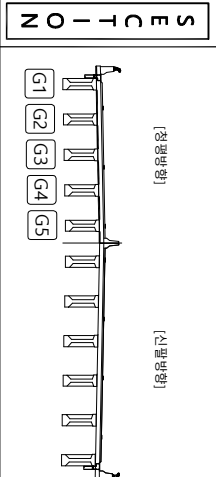[illegible][illegible]

다
이
백
이
하

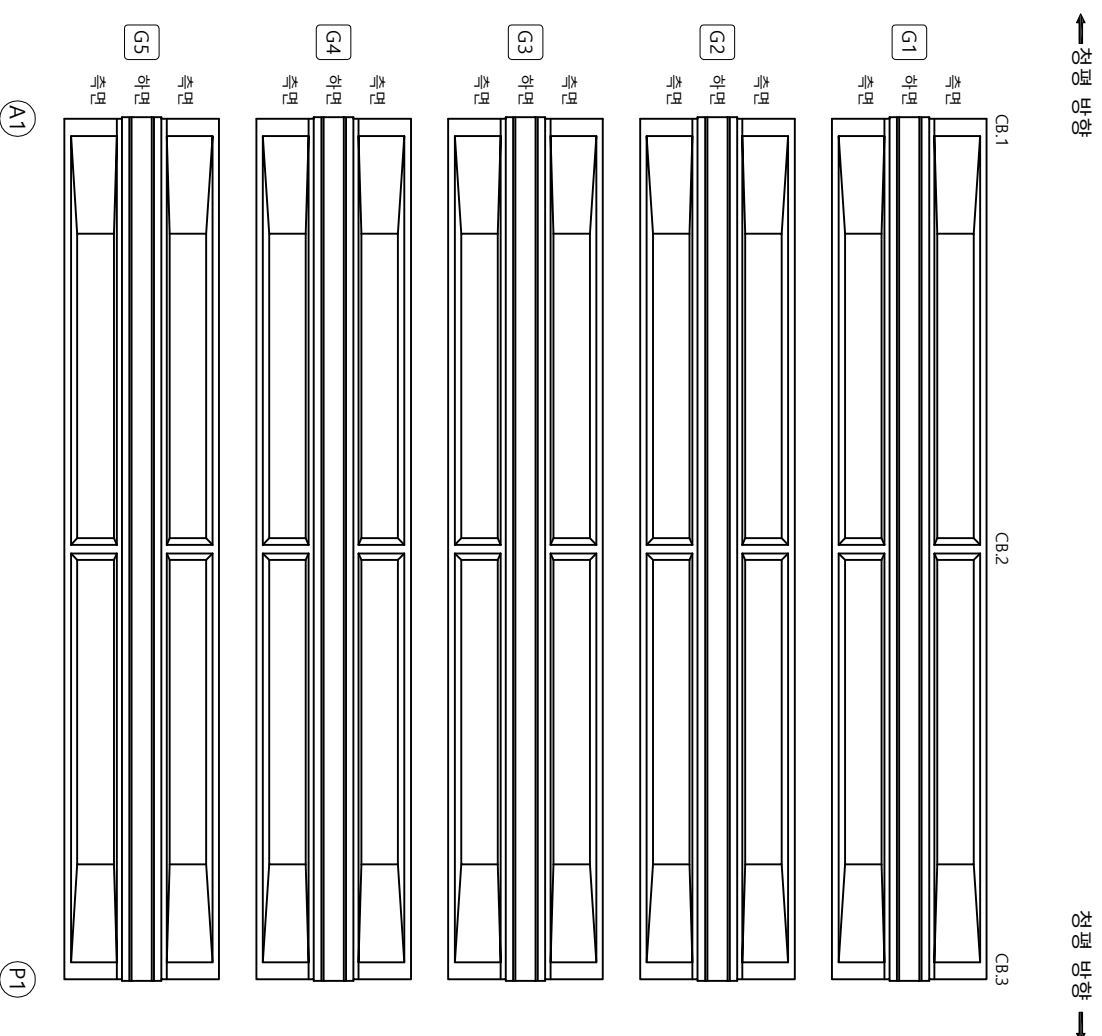
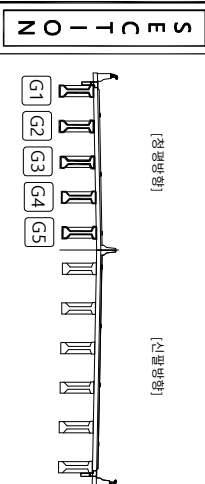
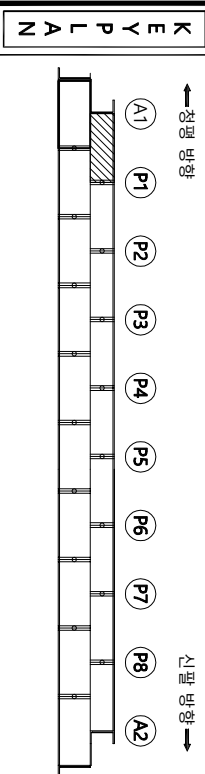
[illegible]


표		문	
	원자, 광물		구름
	방사선, 파산		만성질환
	불가연, 열병		폐렴, 천식
	불가연, 열병		폐렴, 천식
	불가연, 열병		폐렴, 천식
	불가연, 열병		폐렴, 천식

19

순 상 물 량 표

← 청평 방향

청평 방향 →

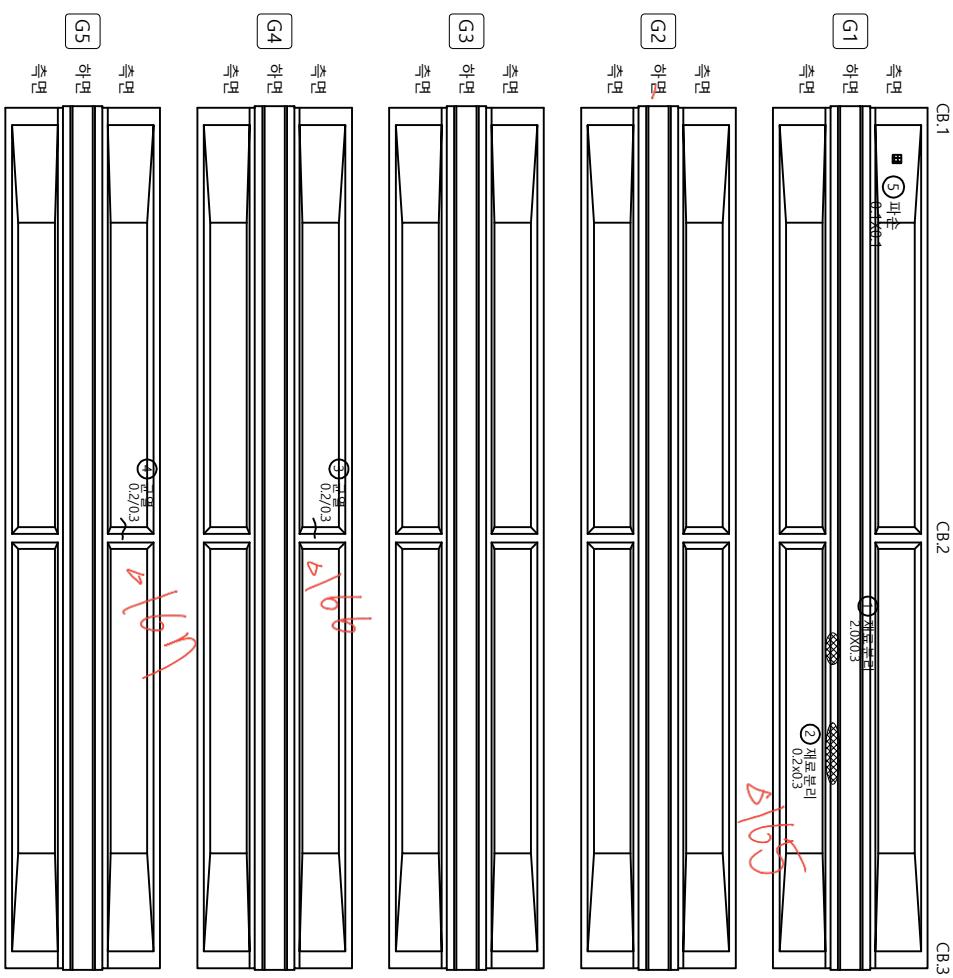


P1

P2


← 청평 방향

신팔 방향 →

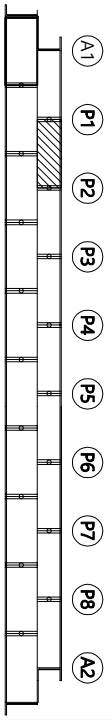

[청평방향]

[신팔방향]

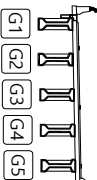

범 레

	근 령		망상근 령		재로분리
	편지, 공동		배리, 피산		물고임, 결빙
	누수, 습윤부		백 티		피복물
	철근노출		침 하		열 화
	부 식		좌굴, 변형		기 타

별 주 지
의정부국토관리사무소

용 역 명
국도37호선 자작1교(상) 등 8개소
장비안전점검 용역

도 면 명
자작2교(청평방향) - 거더 S2(G1~G5)

도면 번호
20

가
이
매
이
하

The diagram illustrates the construction of a window frame assembly. It includes five cross-sectional views labeled G1 through G5, and three elevation views labeled CB.1, CB.2, and CB.3. The cross-sections show the internal structure of the frame, including the glazing unit, the frame body, and the mounting brackets. The elevation views show the external appearance of the frame from different angles. The labels G1, G2, G3, G4, and G5 are placed above the cross-sections, while CB.1, CB.2, and CB.3 are placed to the right of the elevation views. The drawing is a technical illustration, likely for a patent or a technical manual.

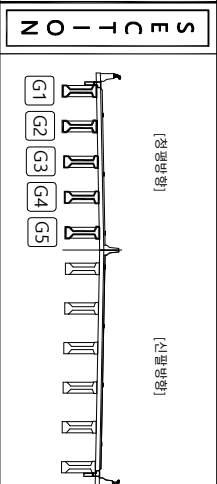
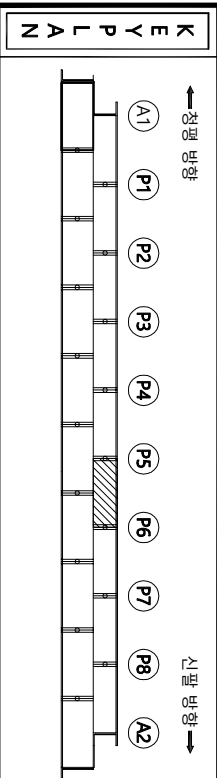
[illegible]

표		리	
	빈 면		편지, 공동
	강장강철		누수, 슬로프
	저배율리		철근노출
	강장강철		벽리, 파손
	저배율리		배 터
	강장강철		철 하
	저배율리		조각, 변형
	강장강철		부식
	저배율리		기 타

발 주 처

의정부국토관리사무소

용 역 명

국도47호선 자차1교(상) 등 8개소
정밀안전점검 용역

도면 명

자차2교(정밀방형) - 기타 S6G1~(55)
도면 번호

24

가
아
바
야
하

↑
초
표
부
원

전
국
무
한
↓

[illegible]

G3

출면



하면

측면




① 파손
0.2X0.2 T=20

③ 재문물리
0.1X0.15

G4	
후면	
앞면	


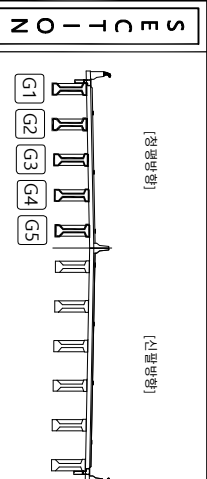
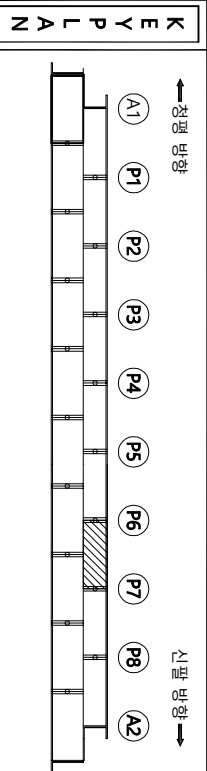
[illegible][illegible][illegible]

가
이
매
이
하

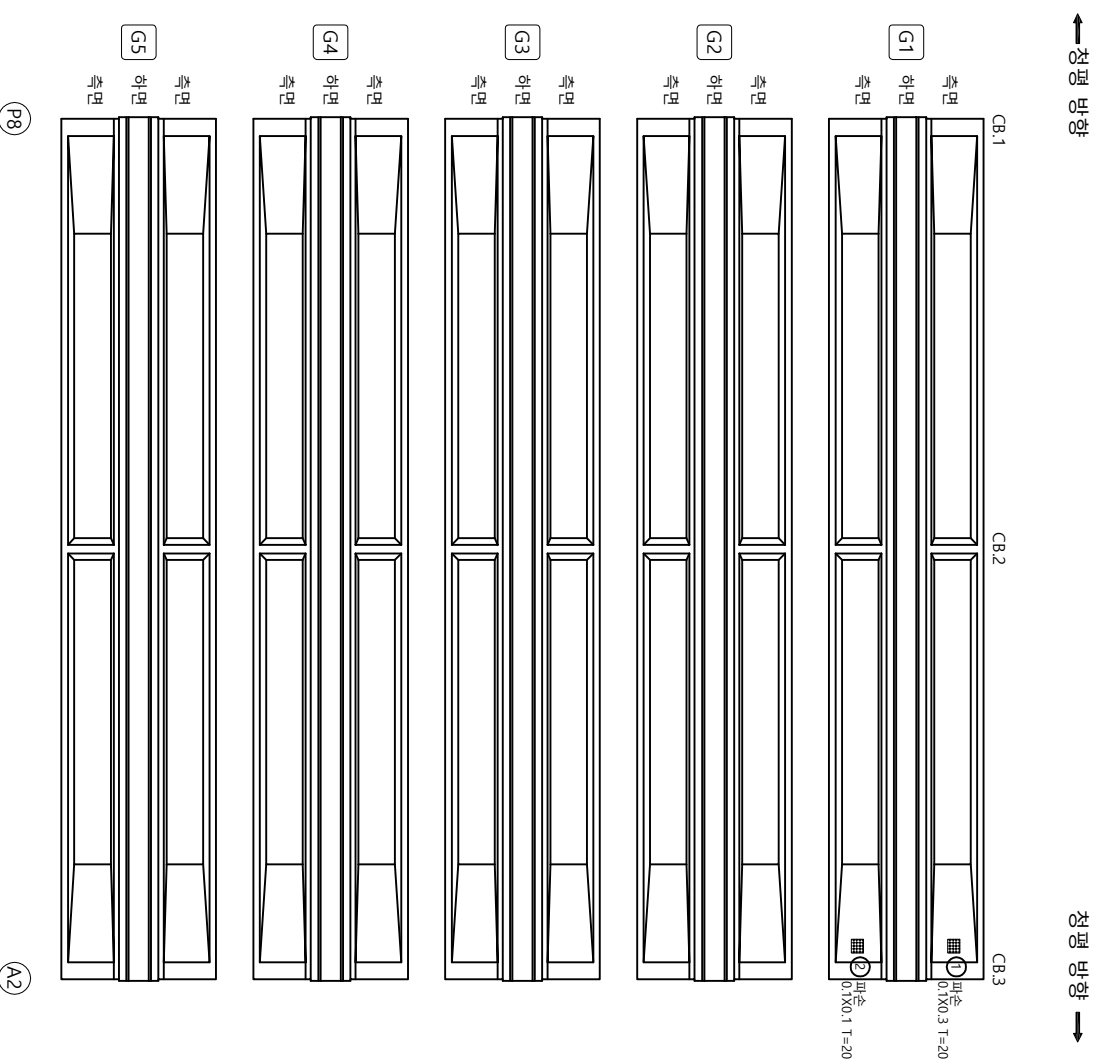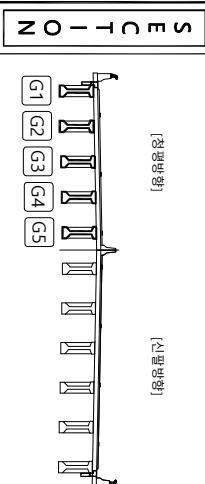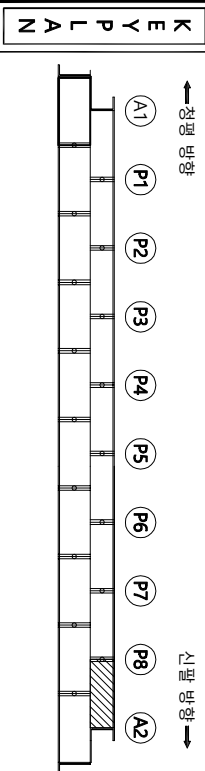[illegible][illegible]




가
이
매
이
하

The diagram shows architectural drawings of a building facade. It includes elevation views labeled '배면' (Back Elevation), '하면' (Bottom Elevation), and '전면' (Front Elevation). A section view is labeled '[CB.1]'. A note indicates '정면 방향' (Front Direction) with an arrow pointing right. A scale bar shows 0.3X0.1. A note indicates '정면 방향' (Front Direction) with an arrow pointing right. A note indicates '정면 방향' (Front Direction) with an arrow pointing right.

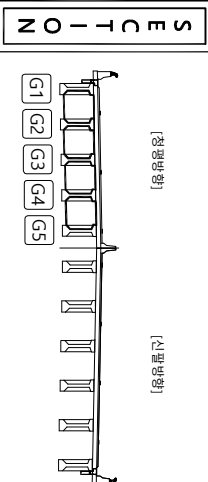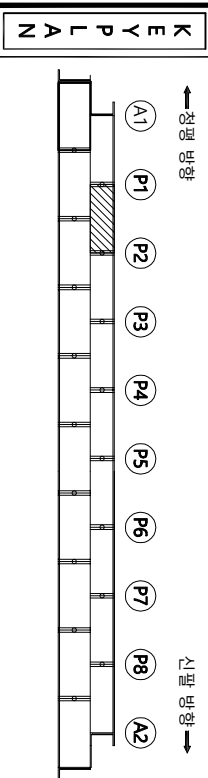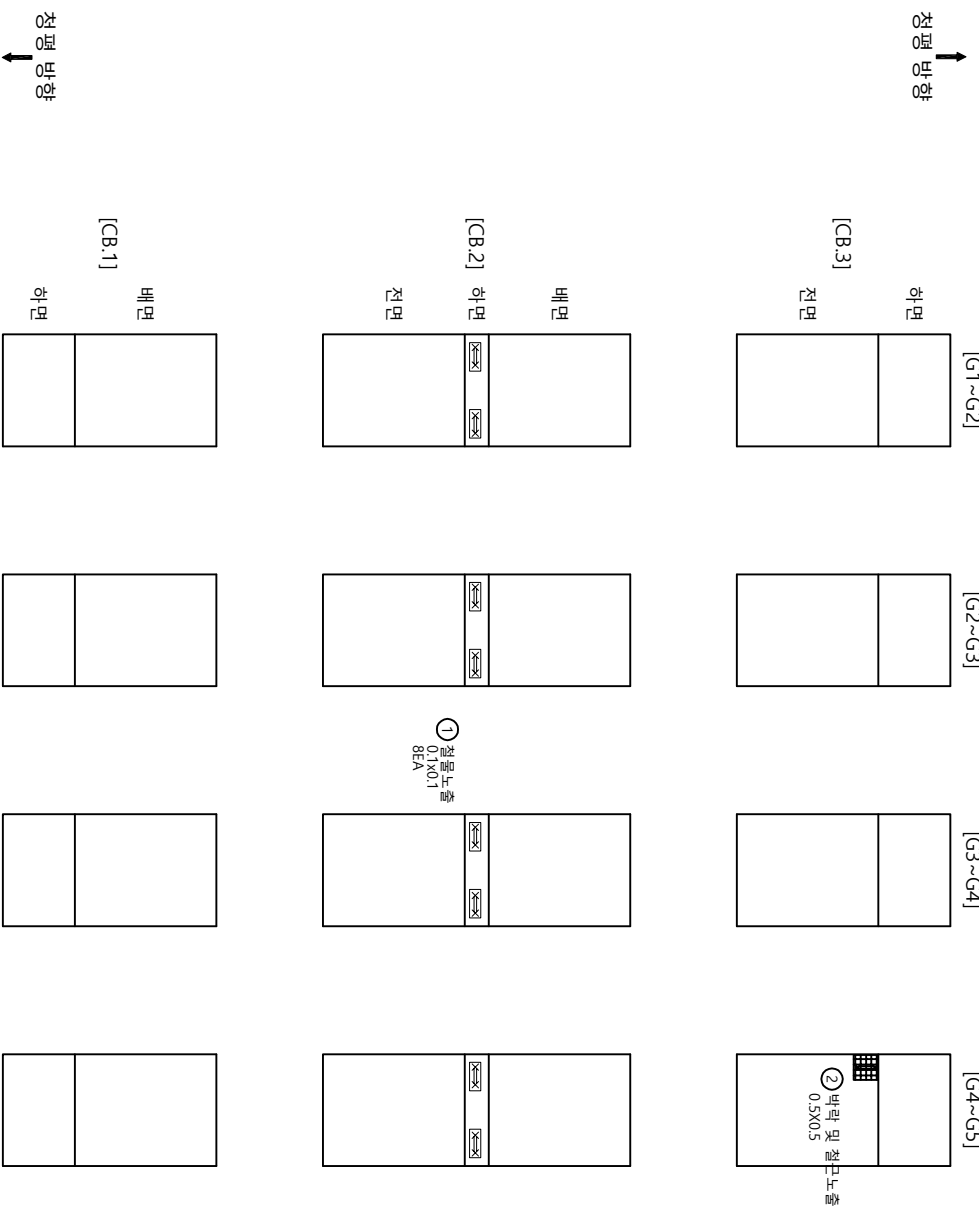가
아
매
아
하[illegible]

발 주 자		의정부 구도관리사무소	
영 여 열	구도7월성 지점1교차) 등8개소 정밀안전점검 용역	 차로 분리	 방각 교차
		 방각 피상	 누수, 슬로프
		 물고기, 생활	 철근노출
		 벽돌돌	 잔 하
		 기타	 부식
도면 열		리	
도면 번호		29	

가
이
매
이
하

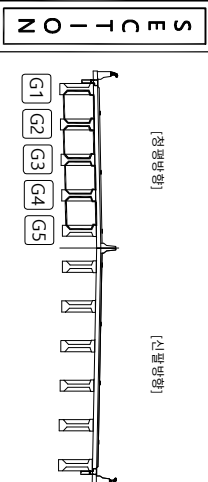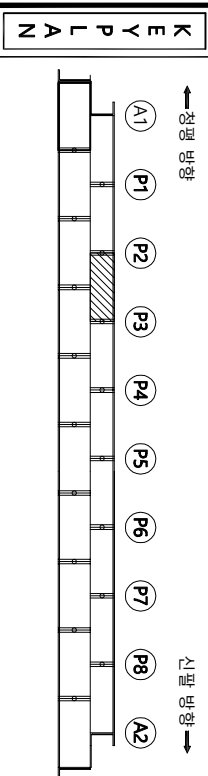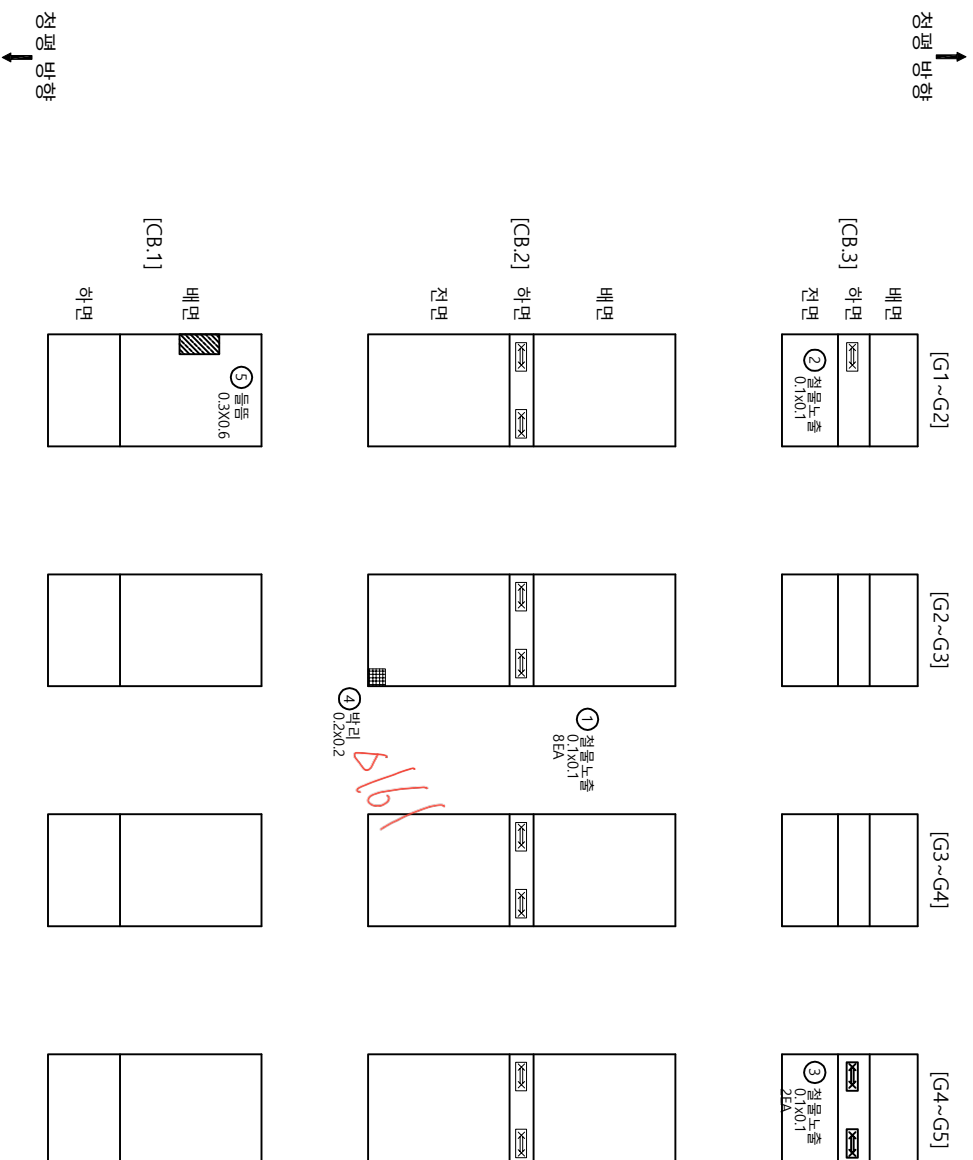[illegible][illegible]

가
아
바
야
하

정평 방향 ↑

배면

하면

전면

배면

하면

전면

정평 방향 ↑

배면

하면

전면

배면

하면

전면

배면

하면

전면

배면

하면

전면

가
이
매
이
하

The diagram consists of three main parts: a facade elevation, a floor plan, and a section view.

- Facade Elevation:** Shows a building facade with a central entrance and two side wings. The central entrance has a width of 0.3x0.3. The side wings have a width of 0.3x0.3. The central entrance is labeled with a circled 1 and the text "정면노출 0.1x0.1 8BA". The side wings are labeled with a circled 2 and the text "돌벽 0.3x0.3". The central entrance is also labeled with a circled 3 and the text "돌벽 0.1x0.2".
- Floor Plan:** Shows a rectangular building with a central corridor and two side wings. The central corridor has a width of 0.3x0.3. The side wings have a width of 0.3x0.3. The central corridor is labeled with a circled 1 and the text "정면노출 0.1x0.1 8BA". The side wings are labeled with a circled 2 and the text "돌벽 0.3x0.3".
- Section View:** Shows a cross-section of the building. The central entrance has a width of 0.3x0.3. The side wings have a width of 0.3x0.3. The central entrance is labeled with a circled 1 and the text "정면노출 0.1x0.1 8BA". The side wings are labeled with a circled 2 and the text "돌벽 0.3x0.3".

가
이
매
이
하

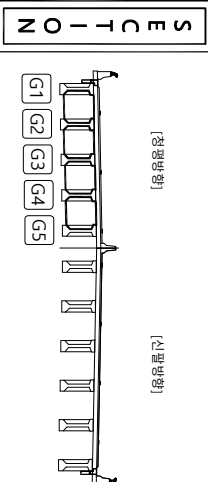
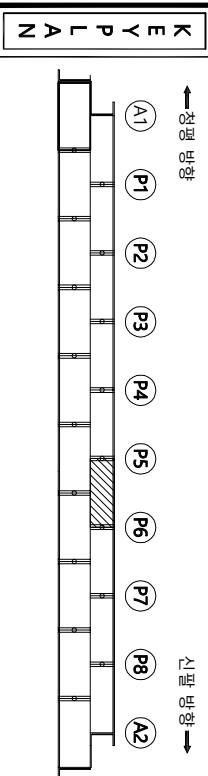
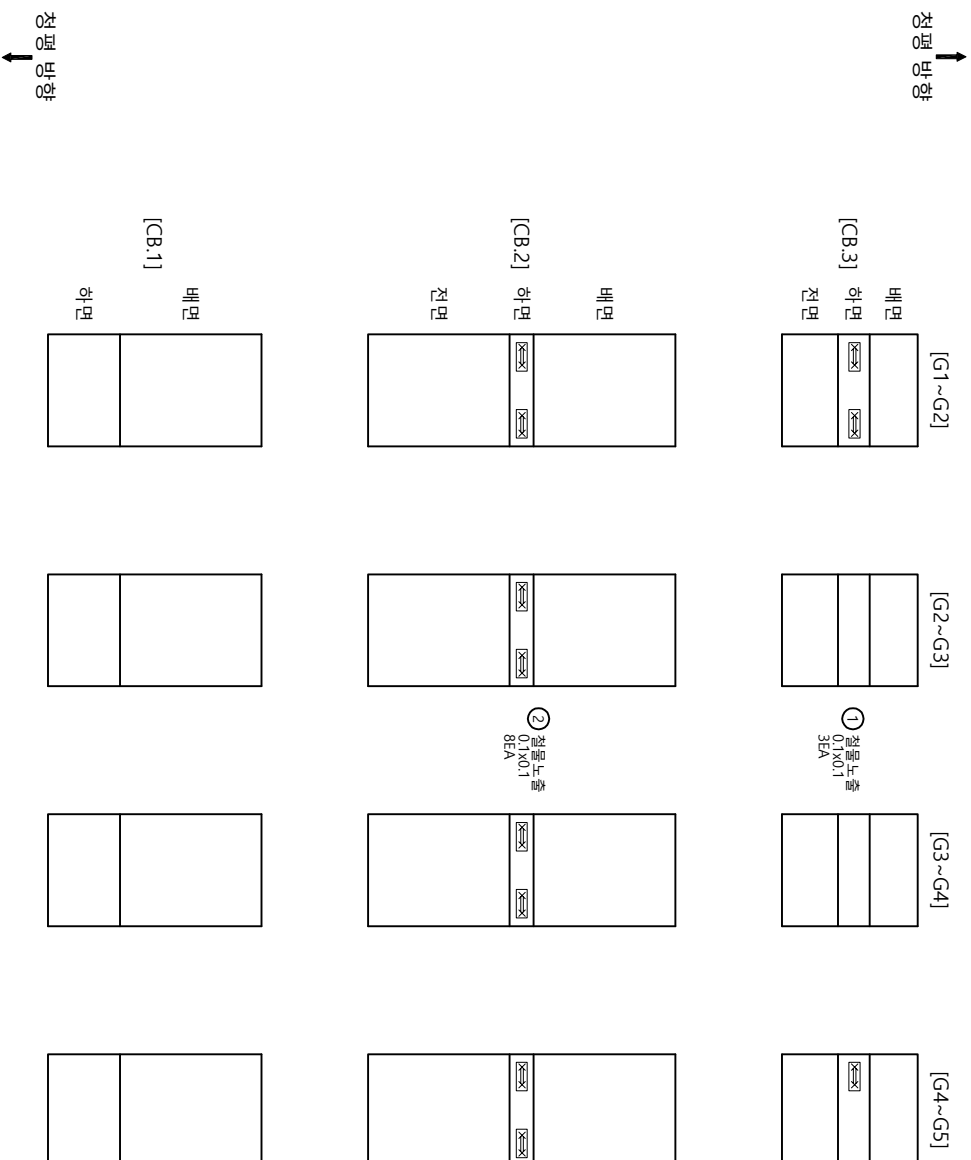
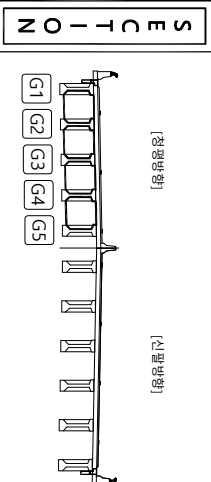
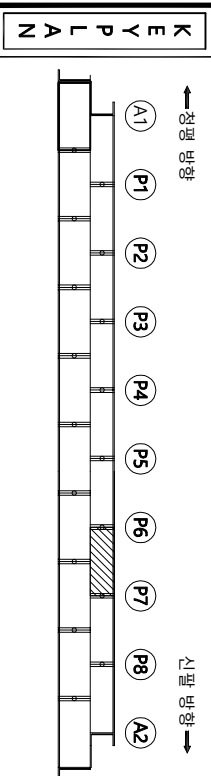
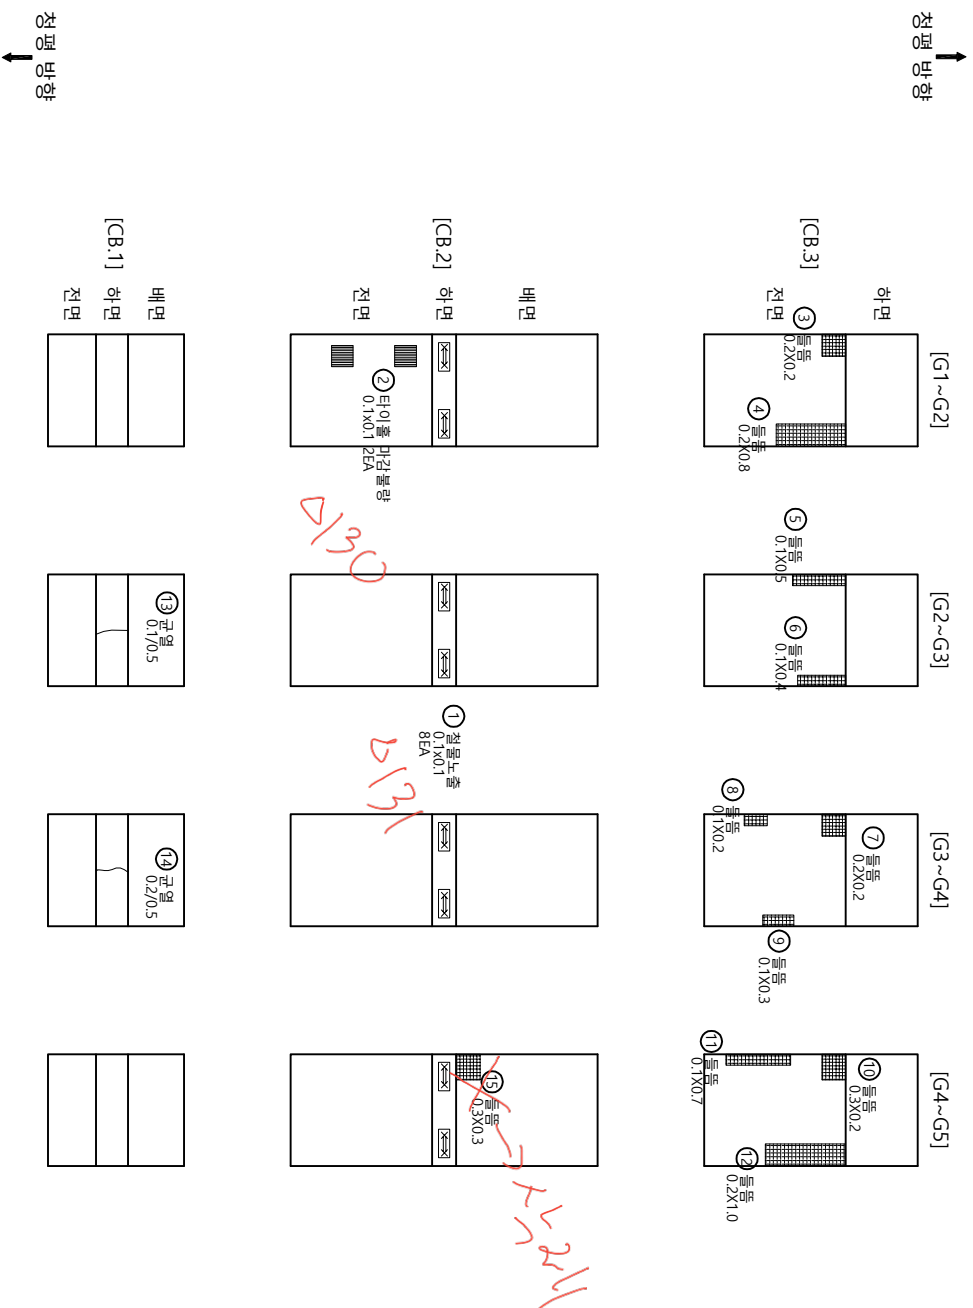
[illegible]




표		문		기	
	빈		환치		환치
	양상		양상		양상
	양상		양상		양상
	양상		양상		

가
이
매
이
하

[illegible]




종		종	
	편지, 봉투		전, 열
	벽지, 파손		인양도일
	배, 터		자목보리
	직물		물그림, 결명
	열화		도면
	기타		도면번호
	전하		직적2(직결명방) - 기호보 57
	배지		직적2(직결명방) - 기호보 57
	편지, 봉투		전, 열
	벽지, 파손		인양도일
	배, 터		자목보리
	직물		물그림, 결명
	열화		도면
	기타		도면번호
	전하		직적2(직결명방) - 기호보 57
	배지		직적2(직결명방) - 기호보 57

가
이
매
이
하

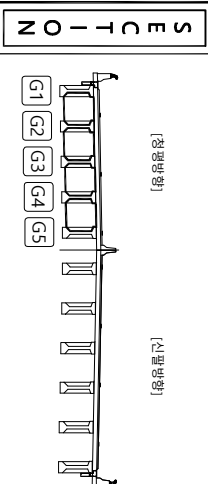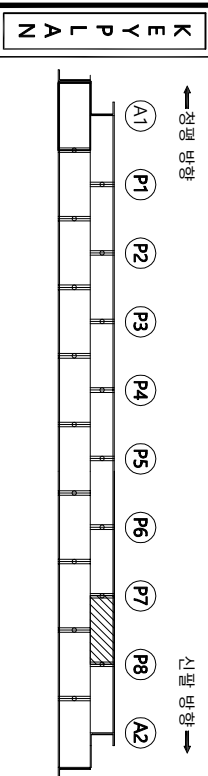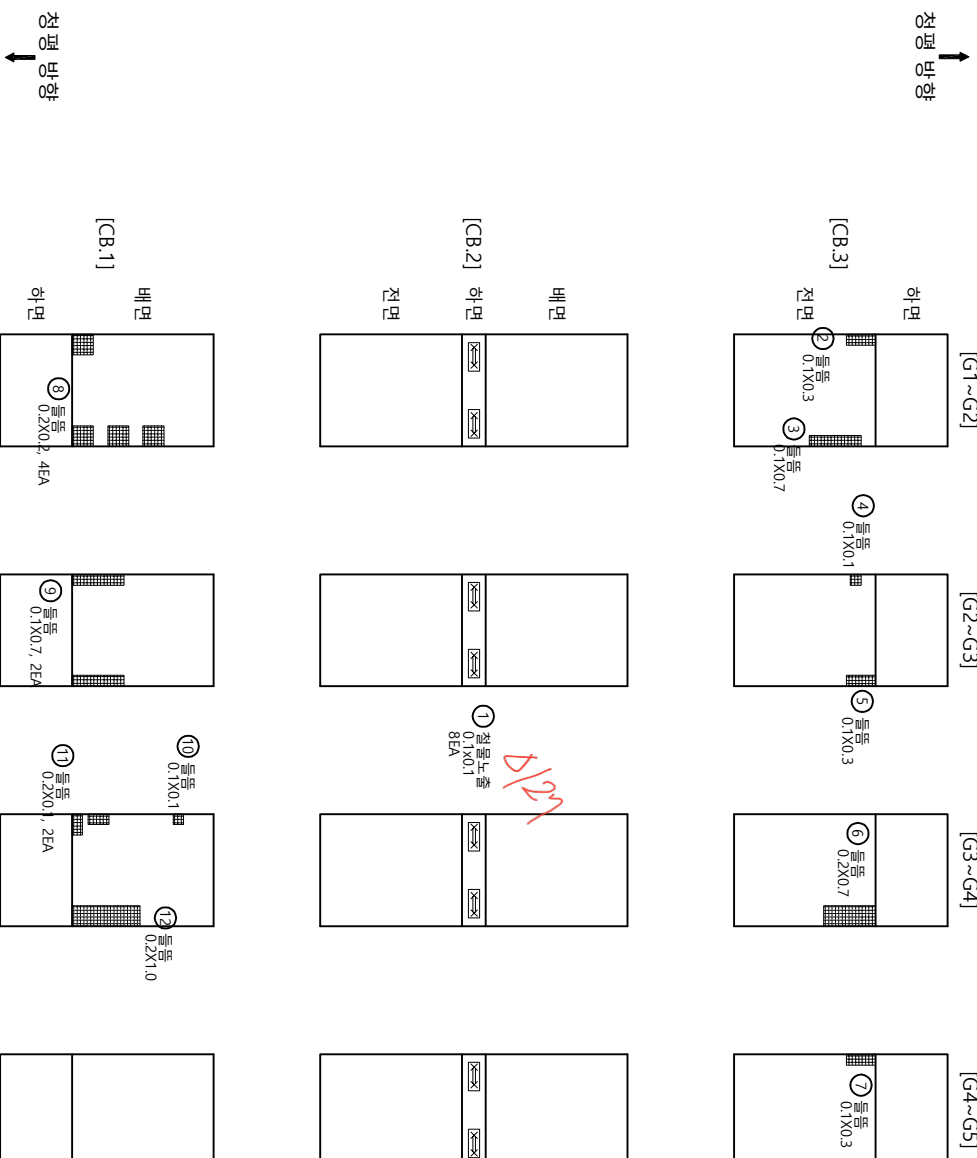[illegible]



전		바	
	부식		편지, 공동
	절단노출		누수, 습윤부
	침하		배터
	좌굴, 변형		바리, 파손
	기타		열화
	파괴		물고임, 결빙
	방수, 방열		방열보온
	방수		방열
	방열		방수
	방수		방열
	방열		방수
	방수		

가
이
매
이
하

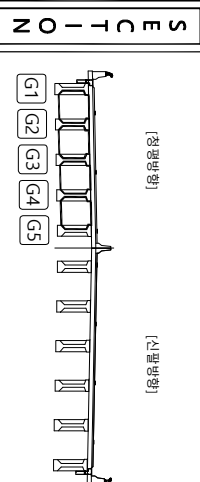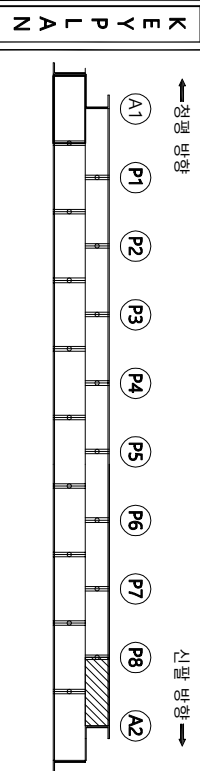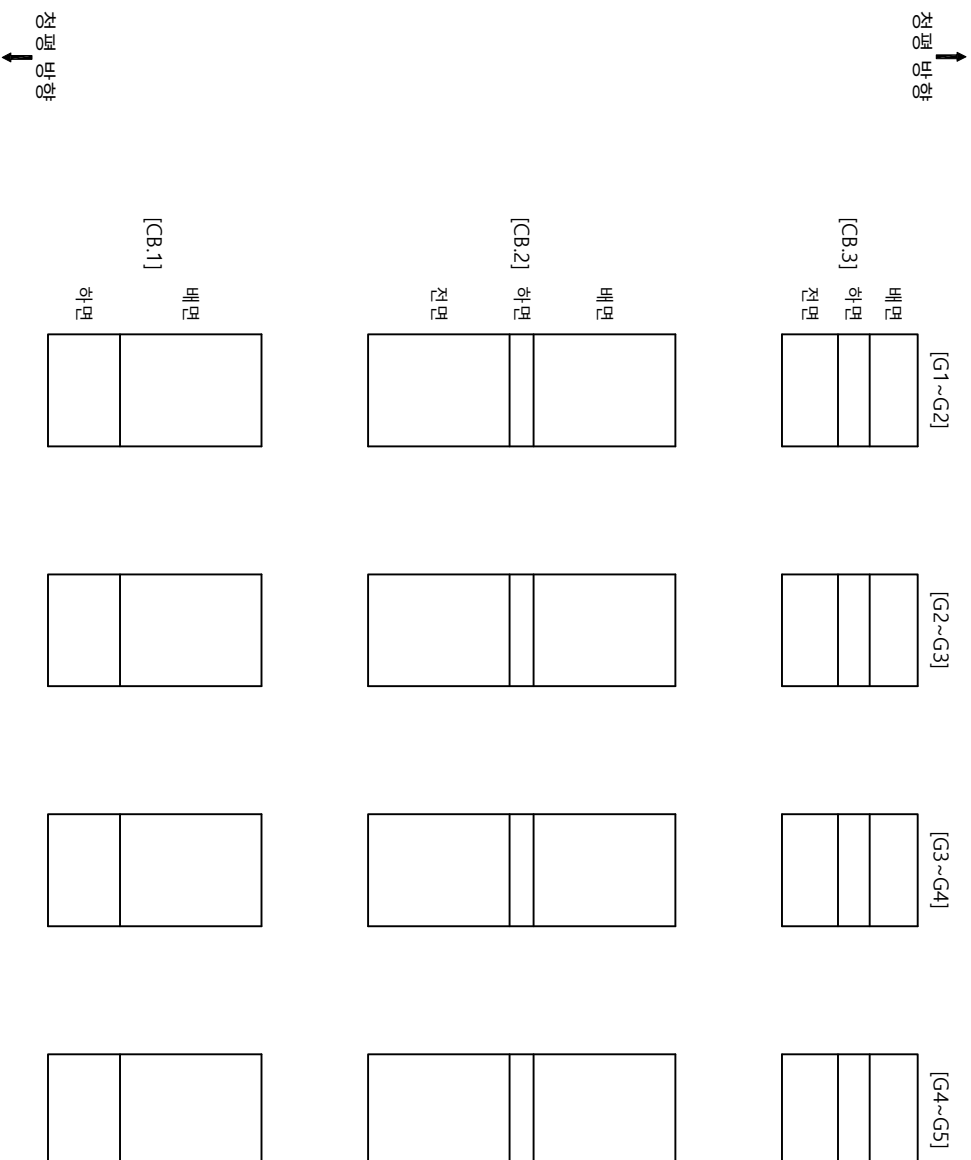
[illegible]

발주처		용역명	
의정부북부토관리사무소		구도47호선 자적2교(상) 등 8개소 정밀안전점검 용역	
		자책보류리	
		만성곡면리	
		관지, 공동	
		누수, 슬로프	
		철근노출	
		부식	
		비고	
		저하, 변형	
		기타	
		열화	
		파괴현황	
		배터	
		벽면	
		침하	
		도면 열람	
		도면 번호	


가
아
매
아
하

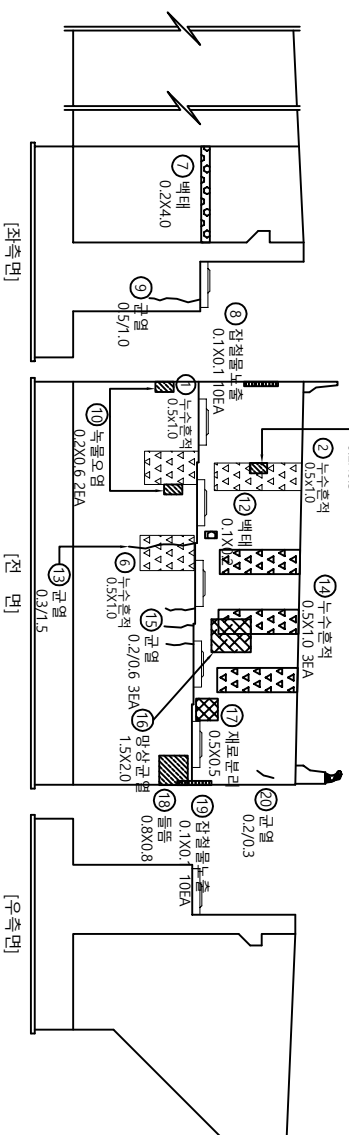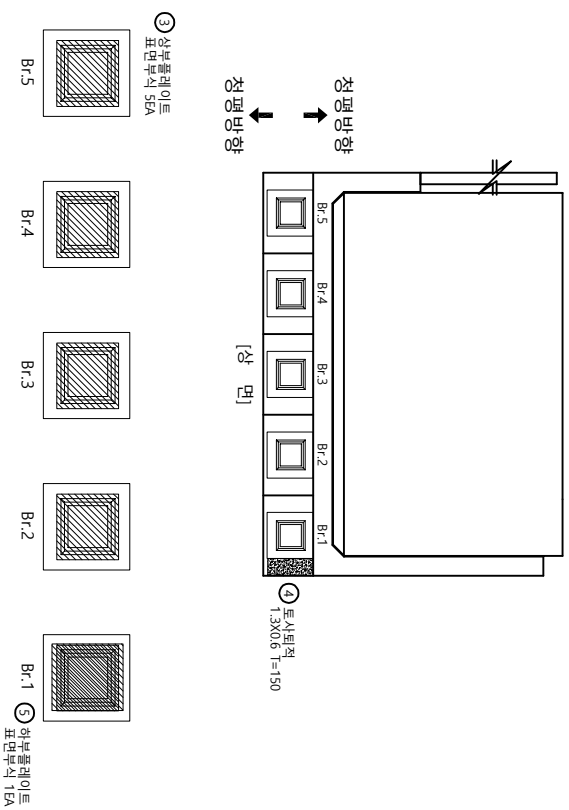[illegible]

2 3 4 5 6 7 8 9 10 11 12

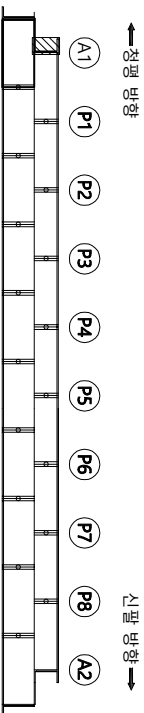

NO-ONES

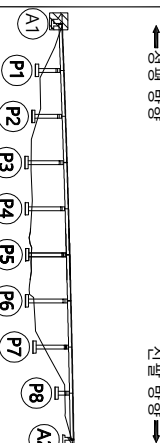

五 四

발주처	의정부구토목리사무소
종역명	수도7호서 자작나무교상) 등 8개소 정밀안전점검 용역
도면명	자작나무교(정밀방형)- 교대 A1
열화	
점하	
배터	
누수, 침몰부	
철근노출	
파괴, 변형	
부식	

37

가
나
다
라
마










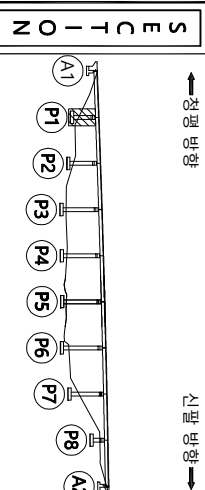
[illegible]

표		전	
	빈		부식
	파선		편지, 광동
	방한선		누수, 슬로프
	방수선		배기
	방수, 방열		전하
	방수, 방열		열화
	방수, 방열		기타
	방수, 방열		기타

순 상 물 량 표

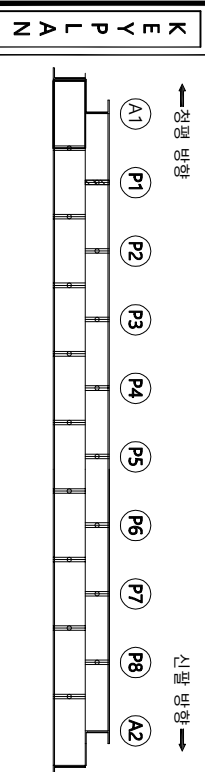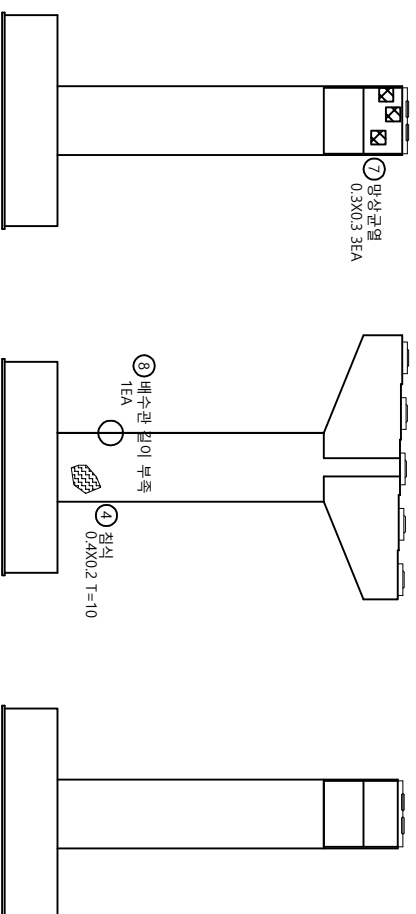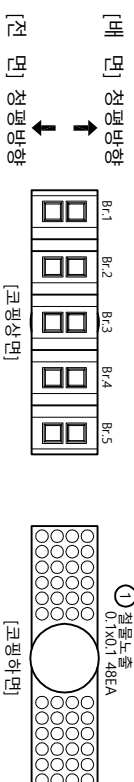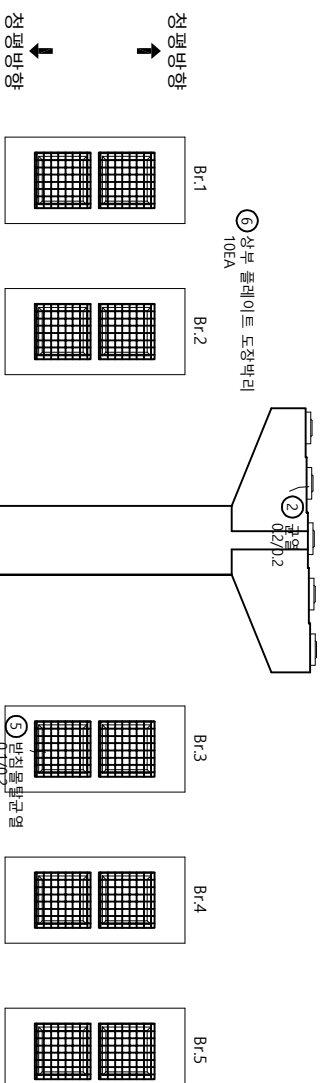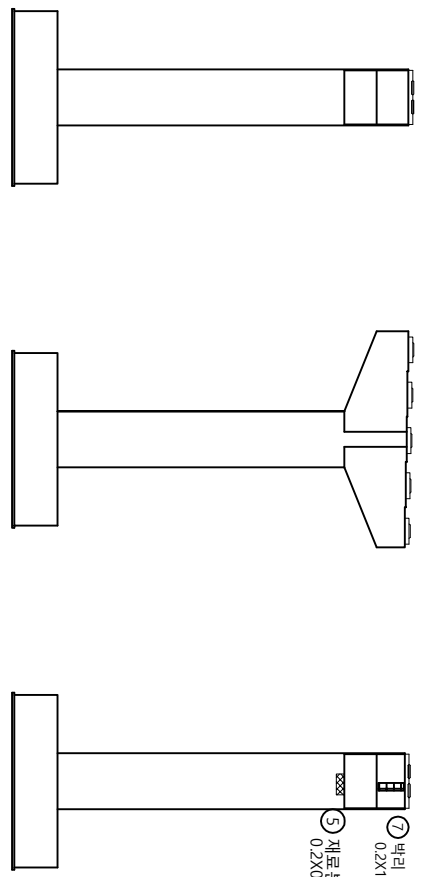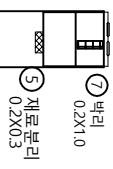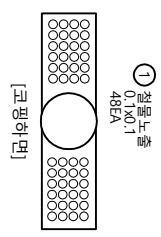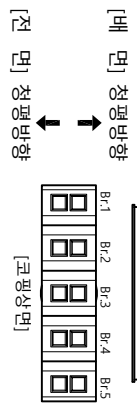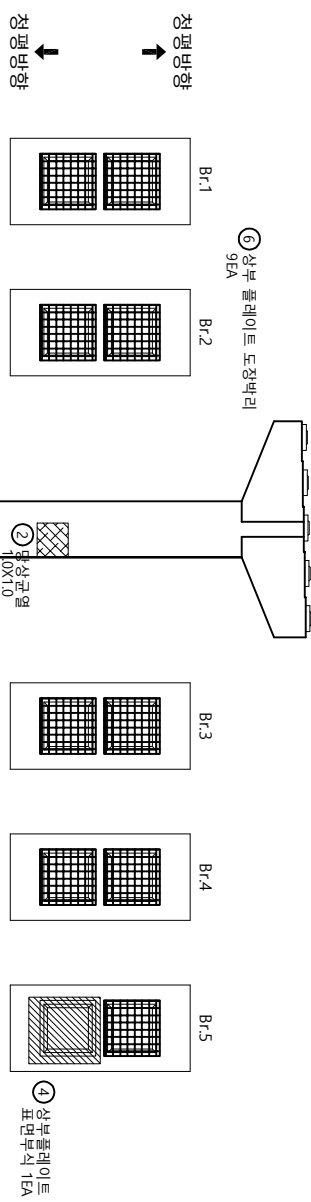

번호 구분	순상내용	순상현황				비고
		폭 (mm)	길이 (m)	너비 (m)	개소 개수	수량 단위
1 구	철물노출		0.1	0.1	48	0.48 m ²
2 구	망상근열		1.0	1.0	1	1.00 m ²
3 구	정식		0.2	0.3	1	0.06 m ²
4 구	상부플레이트 표면부식				1	1.00 EA
5 구	재료분리		0.2	0.3	1	0.06 m ²
6 신	상부플레이트 도장박리				9	9.00 EA
7 신	벽리		0.2	1.0	1	0.20 m ²

←정평 방향

→신팔 방향

KEY PLAN

←정평 방향

→신팔 방향

SECTION

범례

	균열		망상근열		재료분리
	편지, 공동		벽리, 파손		물고임, 결빙
	누수, 습윤부		백터		표면부식
	철근노출		침하		열화
	부식		좌굴, 변형		기타




별주처
의정부국토관리사무소

용역명
국도37호선 자적1교(상) 등 8개소
정밀안전점검 용역

도면명
자적2교(정평방향) - 교각 P2


도면번호
39

가
이
매
이
하

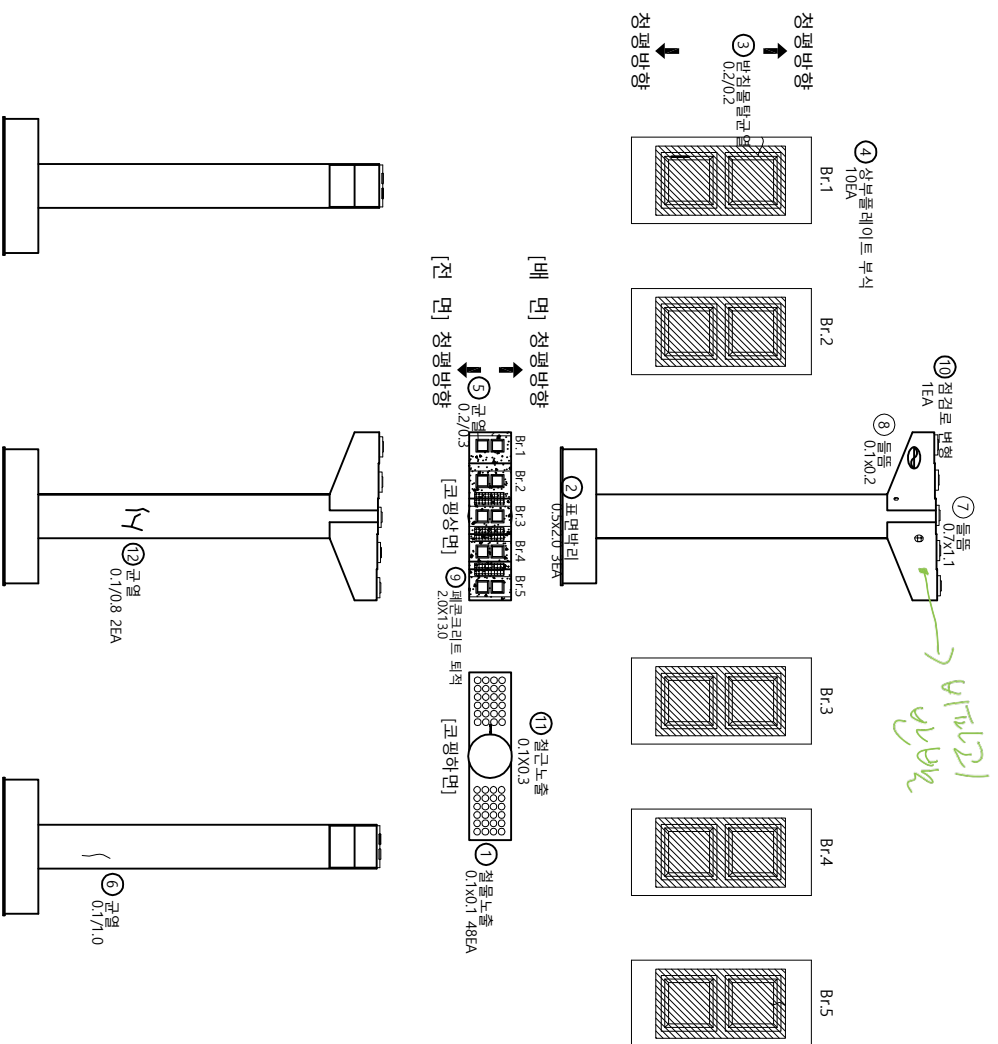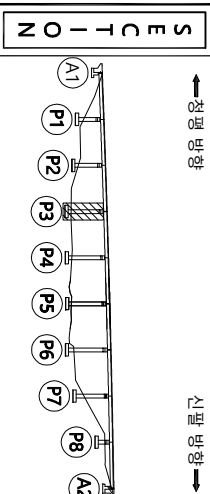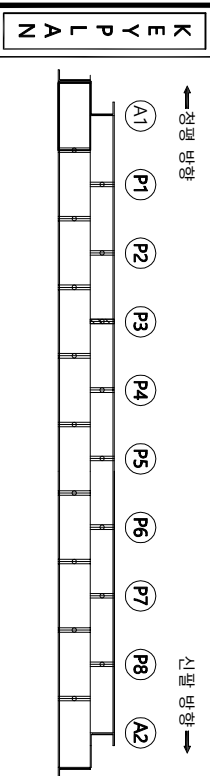
[illegible]

종		종	
	빈		빈
	편지, 봉투		방한필름
	나사, 스크류		바리, 파손
	캘리그래프		배기
	천		배기, 파손
	천		배기, 파손
가
아
바
야
하

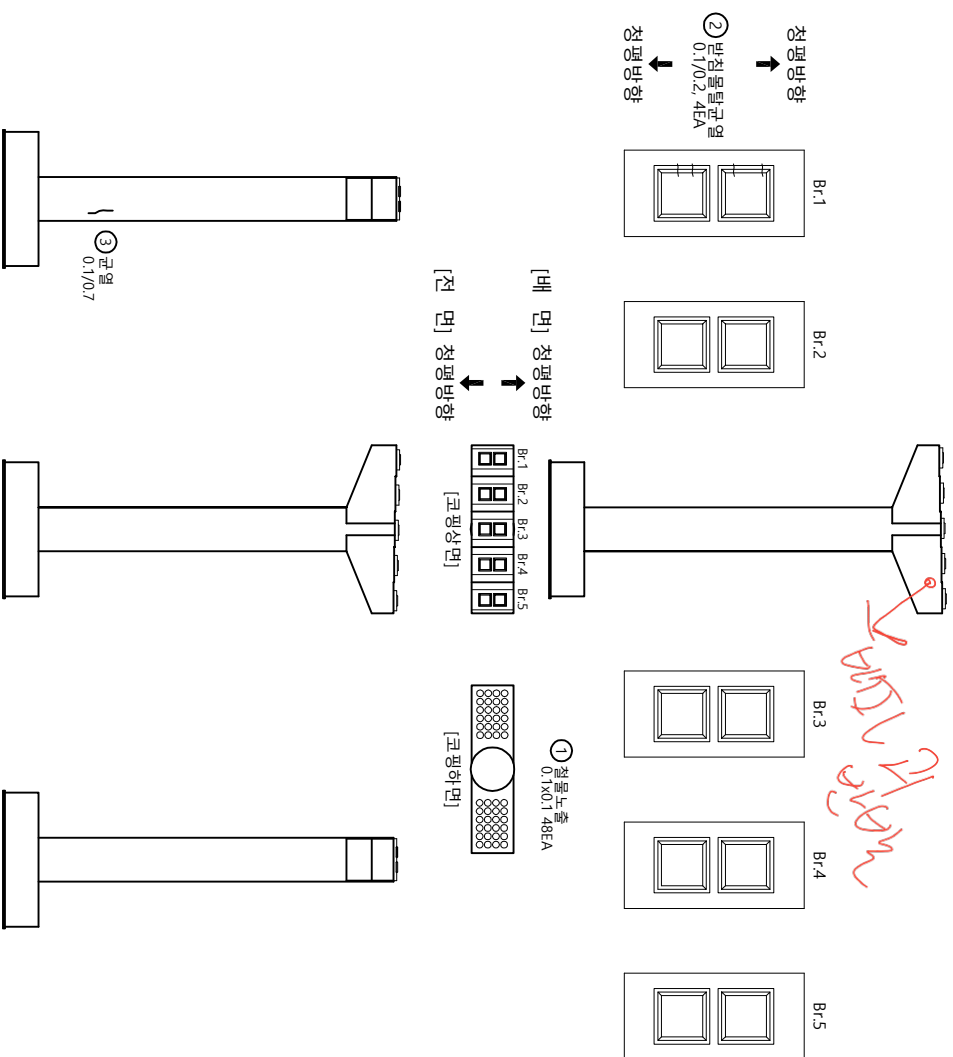[illegible]

ЗАРУБЕЖ

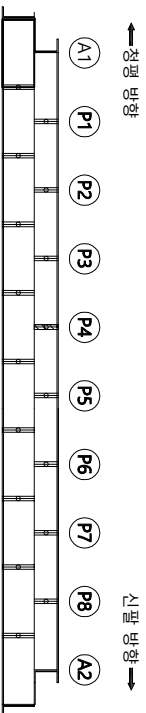

ZO-40MS

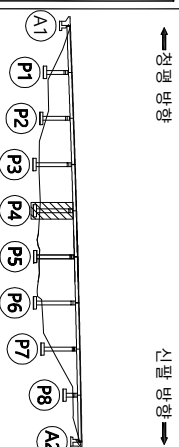

三 四

	교 열		양상교열		재료보편	주 지 의정부국판리사무소 37호선 지각(교)상 등 8기소 정밀안전점검 운영
	편지, 공동		판리, 피수		물고임, 결빙	
	누수, 슬로프		배 터		벽터물	
	절근노출		전 하		열 화	
	부식		저금, 변형		기타	도면 번호

41

가
이
매
이
하

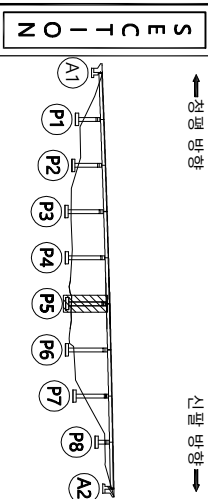
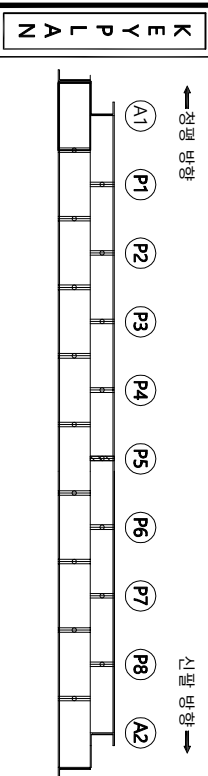
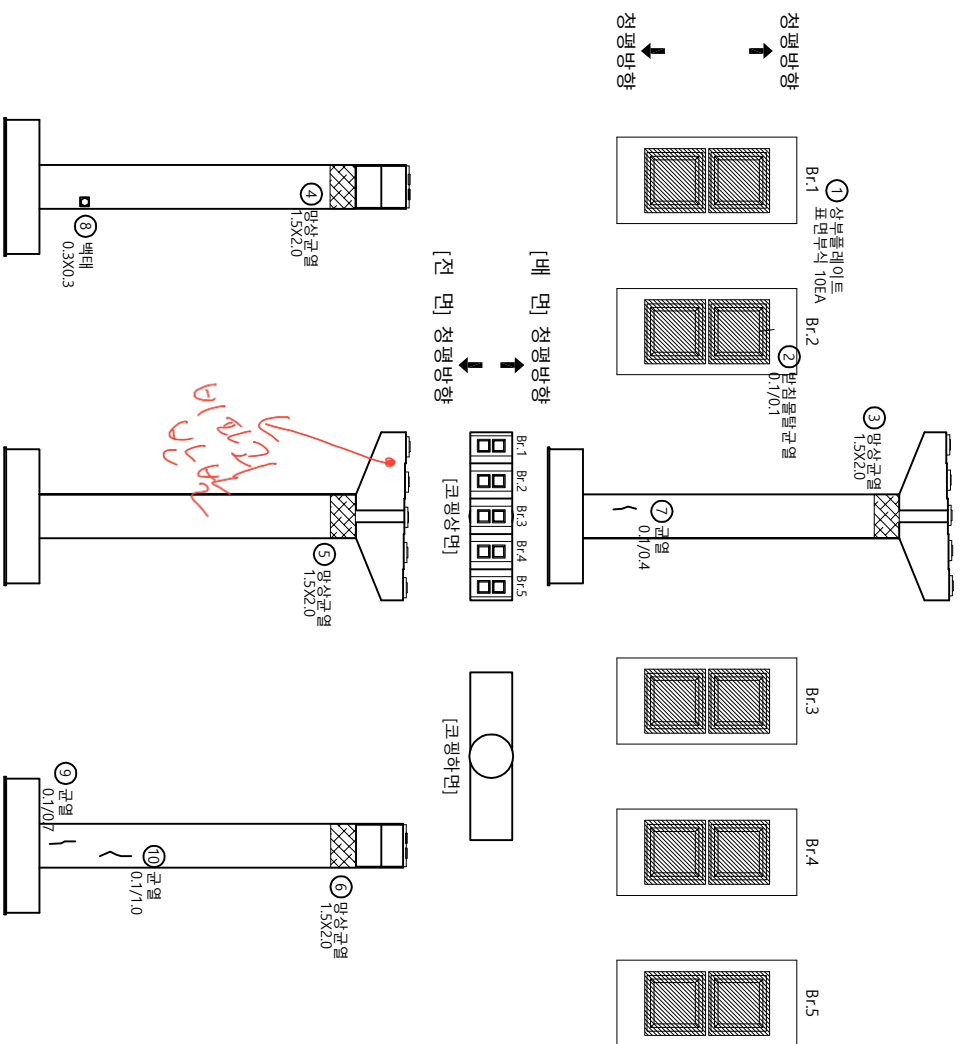
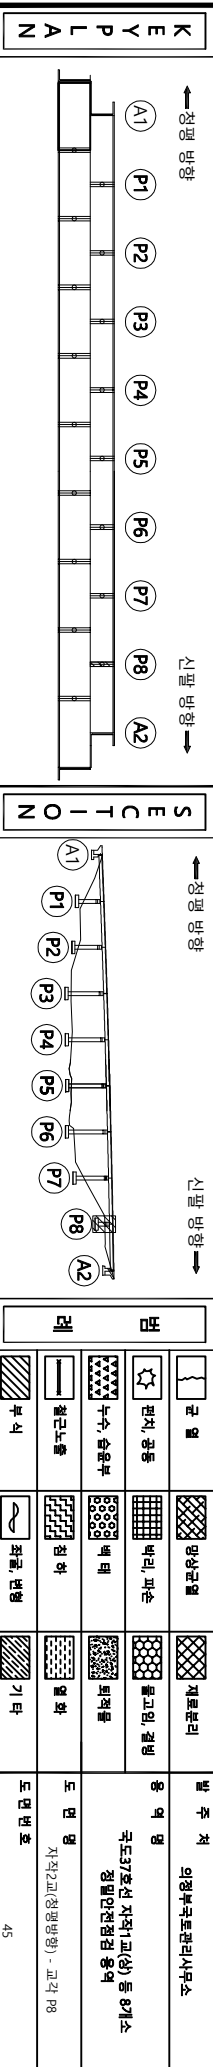
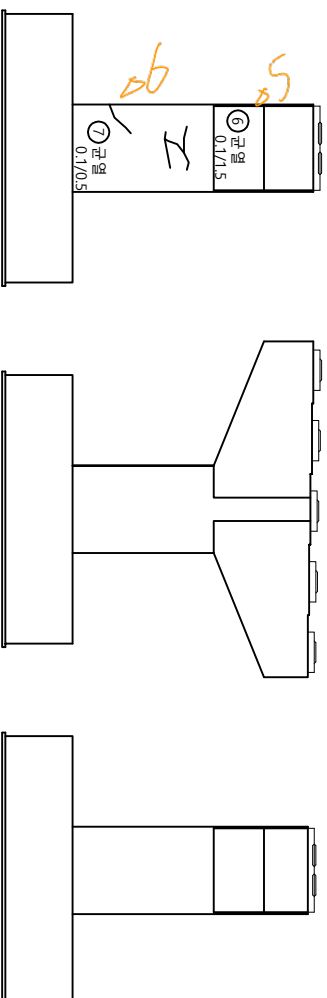
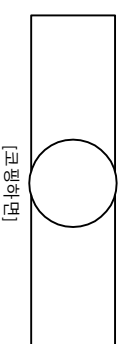
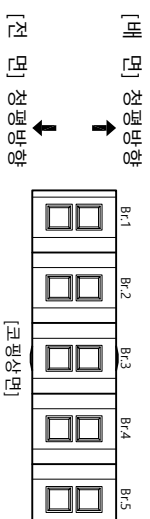
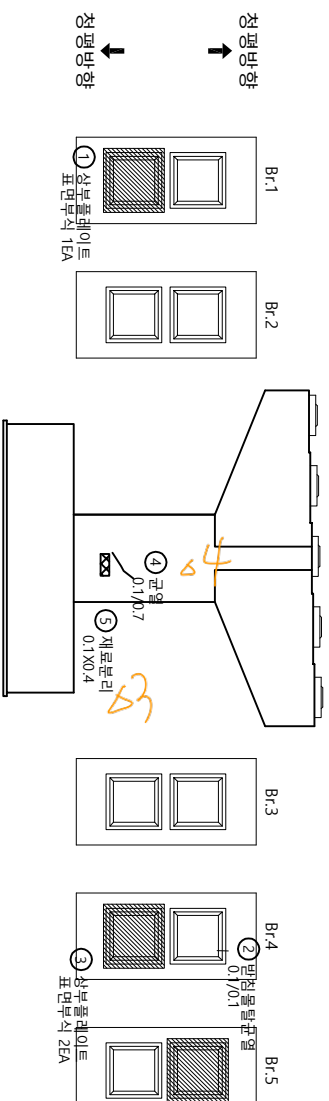
[illegible]

표		전	
	편지, 공동		군 별
	백리, 파손		망상도형
	물고기, 결빙		격자도형
	파괴물		기타
	도면 명		도면 번호

주: 도가호선 자격(1호) 등 8개소
 정밀안전점검 용역
 자격(2호)(정밀안전) : 교각 P5

42

가
이
매
이
하

[illegible]

가
이
매
이
하

[illegible]