


손상물량표

번호	구분	부재	손상내용	손상현황						비고
				폭 (mm)	길이 (m)	너비 (m)	개소	수량	단위	
1	기존	방호에이	박락		0.3	0.5	1	0.15	m ²	
2	기존	방호에이	박락		0.4	6.0	1	2.40	m ²	
3	기존	방호에이	박락		0.2	0.3	2	0.12	m ²	
4	기존	교면포장	포장 망상균열	10.0	5.8	1		58.00	m ²	
5	기존	신축이음	후타재 파손		0.2	0.2	1	0.04	m ²	
6	기존	신축이음	후타재 파손		0.1	0.2	1	0.02	m ²	
7	기존	신축이음	유간 토사퇴적	10.0			1	10.00	m	
8	기존	방호벽	단차(10mm)				1	1.00	EA	
9	기존	신축이음	후타재 균열	0.2	0.5		1	0.50	m	
10	기존	신축이음	본체 부식	10.0			1	10.00	m	
11	기존	교면포장	포장 파손	0.1	10.0	1	1	1.00	m ²	
12	기존	교면포장	포장 파손	0.1	1.0	1	1	0.10	m ²	
13	기존	교면포장	포장 균열	40.0			1	40.00	m	
14	기존	교면포장	포장 망상균열	1.0	13.0	1	1	13.00	m ²	
15	기존	교면포장	포장 파손(시공이음부)	0.2	40.0	1	1	8.00	m ²	
16	기존	교면포장	포장 균열	40.0			1	40.00	m	
17	기존	배수시설	배수구 막힘				3	3.00	EA	
18	기존	방호벽	박락	0.1	10.0	1	1	1.00	m ²	
19	기존	방호벽	알리내이트 파손				1	1.00	EA	
20										
21										
← 남양주

춘천 →

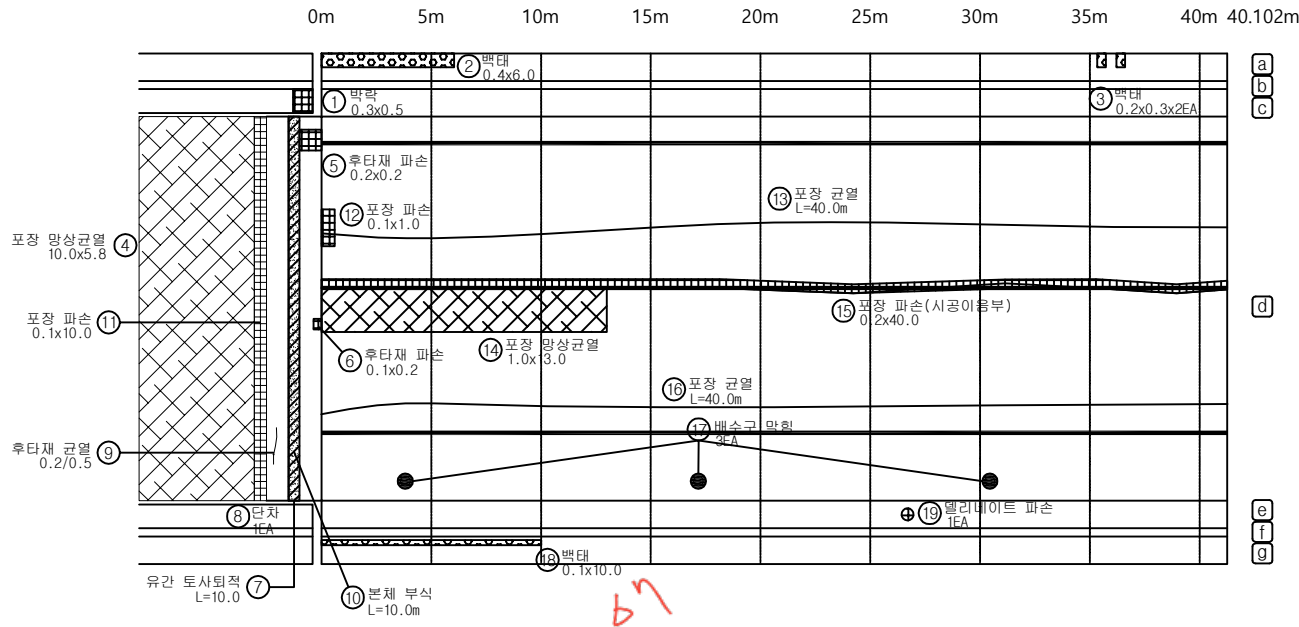


A1

P1


KEY PLAN

← 남양주

춘천 →

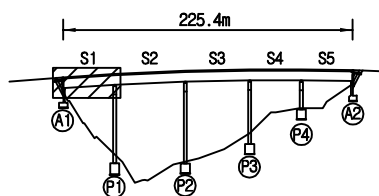

SECTION

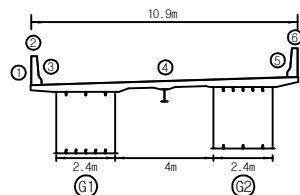

면 레

균열	망상균열	재료분리
편치, 공동	박리, 파손	물고임, 결빙
누수, 습윤부	박락	회색물
철근노출	침하	열화
부식	좌굴, 변형	기타


발주처	의정부국토관리사무소
용역명	국도46호선 마치고(하)동 4개소 정밀안전점검용역
도면명	마치고(하)교면포장 S1
도면번호	01

손상물량표

번호	구분	부재	손상내용	손상현황						비고
				폭 (mm)	길이 (m)	너비 (m)	개소	수량	단위	
1	기존	방호에이	벽태		0.1	10.0	1	1.00	m ²	
2	기존	교면포장	포장 망상균열		1.0	3.7	1	3.70	m ²	
3	기존	교면포장	포장 망상균열		2.0	34.0	1	68.00	m ²	
4	기존	교면포장	포장 균열		55.0		1	55.00	m	
5	기존	교면포장	포트홀		0.3	0.5	1	0.15	m ²	
6	기존	교면포장	포장 파손(시공이음부)		0.2	55.0	1	11.00	m ²	
7	기존	교면포장	포장 균열		55.0		1	55.00	m	
8	기존	교면포장	포장 망상균열		0.9	40.0	1	36.00	m ²	
9	기존	배수시설	배수구 막힘				1	1.00	EA	
10	기존	방호벽	물리내이트 파손				1	1.00	EA	
11	기존	방호벽	벽태		0.1	15.0	1	1.50	m ²	
12	기존	방호벽	벽락		0.1	0.3	1	0.03	m ²	
13	기존	방호벽	균형		0.2	0.4	1	0.08	m ²	
14	기존	배수시설	배수구 막힘				1	1.00	EA	
15	기존	방호벽	균형		0.1	0.5	1	0.05	m ²	
16	기존	방호벽	균형		0.1	0.3	1	0.03	m ²	
17	기존	방호벽	점점로 진입계단 파손				2	2.00	EA	
18										
19										
← 남양주

춘천 →

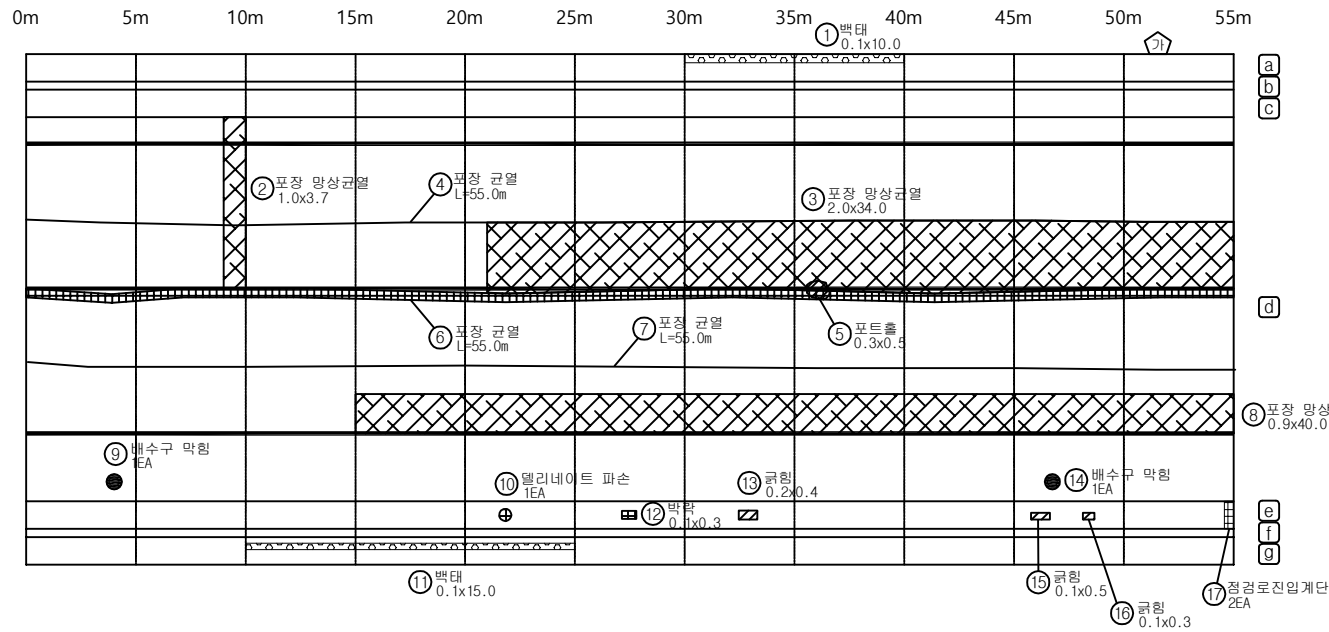


P1

P2


KEY PLAN

← 남양주

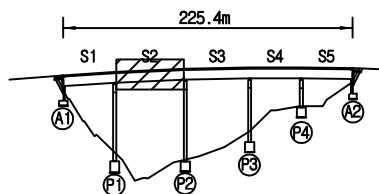

춘천 →

SECTION

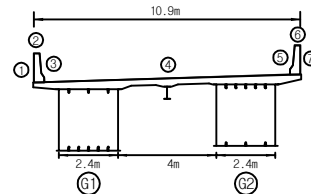


범례

균열	망상균열	재료분리
편지, 공동	벽락, 파손	물고임, 결빙
누수, 습윤부	벽태	원적물
철근노출	침하	열화
부식	좌굴, 변형	기타

발주처	의정부국토관리사무소
용역명	국도46호선 마치고(하)동 4개소 정밀안전점검용역
도면명	마치고(하)교면포장 S2
도면번호	02

손상물량표


번호	구분	부재	손상내용	손상현황						비고
				폭 (mm)	길이 (m)	너비 (m)	개소	수량	단위	
1	기존	방호에이	벽태		0.2	5.0	1	1.00	m ²	
2	기존	방호에이	벽태		0.4	2.0	1	0.80	m ²	
3	기존	방호에이	벽박		0.5	0.3	1	0.15	m ²	
4	기존	방호에이	벽태		0.4	5.0	1	2.00	m ²	
5	기존	방호에이	벽태		0.1	20.0	1	2.00	m ²	
6	기존	배수시설	배수구 막힘				1	1.00	EA	
7	기존	배수시설	배수구 막힘				1	1.00	EA	
8	기존	교면포장	포장 균열		50.0		1	50.00	m	
9	기존	교면포장	포장 망상균열		2.0	7.0	1	14.00	m ²	
10	기존	교면포장	포장 파손(시공이음부)		0.2	50.0	1	10.00	m ²	
11	기존	교면포장	포장 망상균열		1.1	50.0	1	55.00	m ²	
12	기존	배수시설	배수구 막힘				1	1.00	EA	
13	기존	방호바	벽박		0.1	0.4	1	0.04	m ²	
14	기존	방호바	벽박 및 철근노출		0.1	0.2	1	0.02	m ²	
15	기존	방호바	점검로 진입계단 파손				1	1.00	EA	
16										
17										
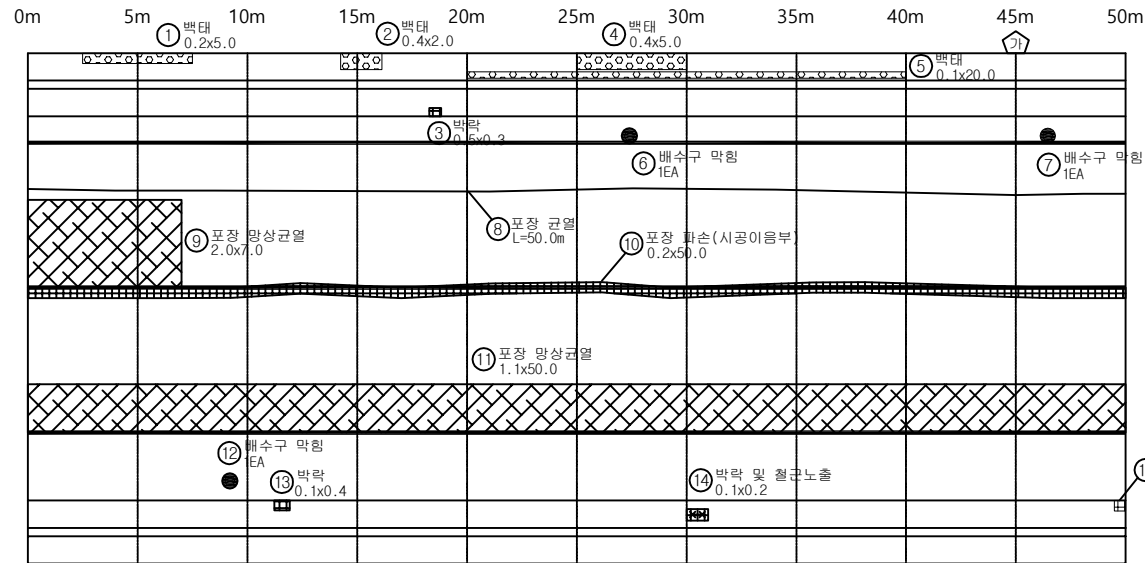


P2

P3

KEY PLAN

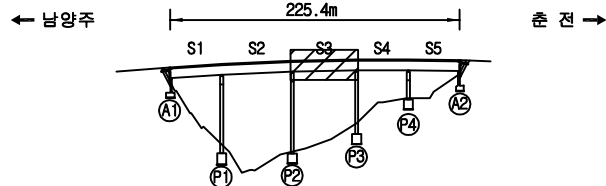

SECTION

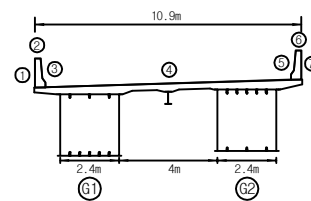

범례


균열	망상균열	재료분리
편치, 공동	벽리, 파손	물고임, 결빙
누수, 습윤부	벽태	회색물
철근노출	침하	열화
부식	좌굴, 변형	기타

발주처	의정부국토관리사무소
용역명	국도46호선 마치고(하)동 4개소 정밀안전점검용역
도면명	마치고(하)교면포장 S3
도면번호	03

손상물량표

← 남양주

출전 →

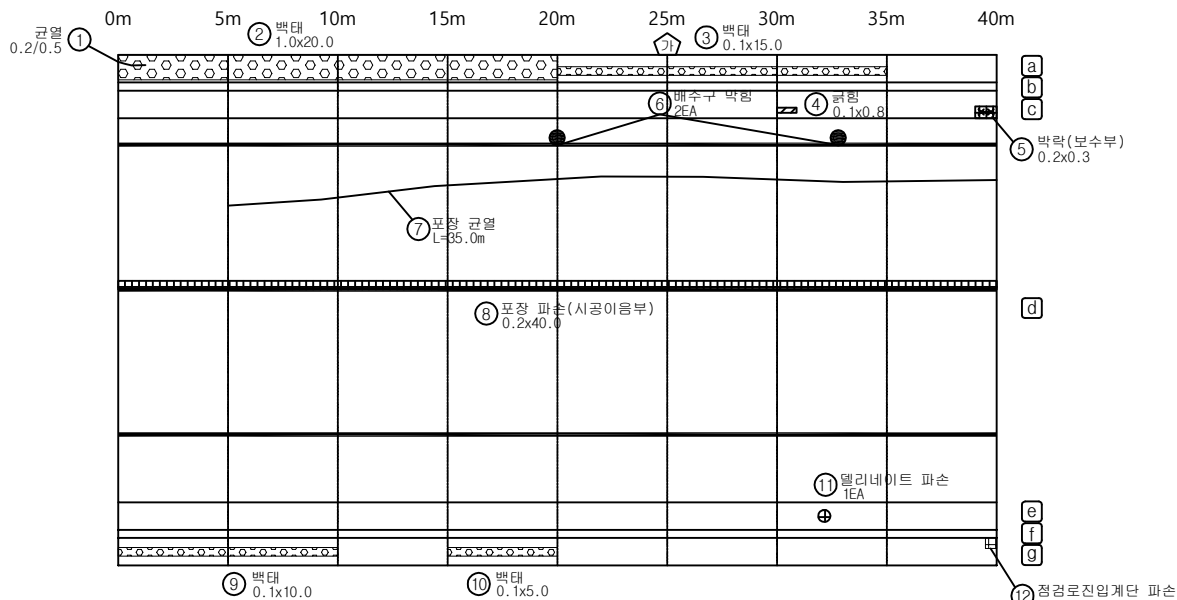


번호	구분	부재	손상내용	손상현황						비고
				폭 (mm)	길이 (m)	너비 (m)	개소	수량	단위	
1	기준	방호에이	균열	0.2	0.5		1	0.50	m	
2	기준	방호에이	벽태		1.0	20.0	1	20.00	m²	
3	기준	방호에이	벽태		0.1	15.0	1	1.50	m²	
4	기준	방호에이	균열	0.1	0.8		1	0.08	m²	
5	기준	방호에이	박락(보수부)		0.2	0.3	1	0.06	m²	
6	기준	배수시설	배수구 막힘				2	2.00	EA	
7	기준	교면포장	포장 균열		35.0		1	35.00	m	
8	기준	교면포장	포장 파손(시공이음부)		0.2	40.0	1	8.00	m²	
9	기준	방호바	벽태		0.1	10.0	1	1.00	m²	
10	기준	방호바	벽태		0.1	5.0	1	0.50	m²	
11	기준	방호바	앨리네이트 파손				1	1.00	EA	
12	기준	방호바	점검로 진입계단 파손				1	1.00	EA	
13										
14										
P3

P4


KEY PLAN

← 남양주

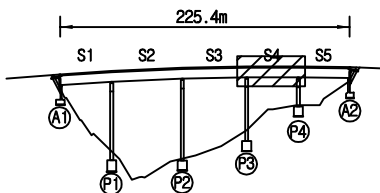

출전 →

SECTION

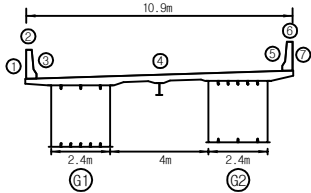


LEGEND

균열	망상균열	재료분리
편치, 공동	박리, 파손	물고임, 결빙
누수, 습윤부	벽태	원적물
철근노출	침하	열화
부식	좌굴, 변형	기타

발주처	의정부국토관리사무소
용역명	국도46호선 마치고(하)동 4개소 정밀안전점검용역
도면명	마치고(하)교면포장 S4
도면번호	04

← 남양주

→ 춘천

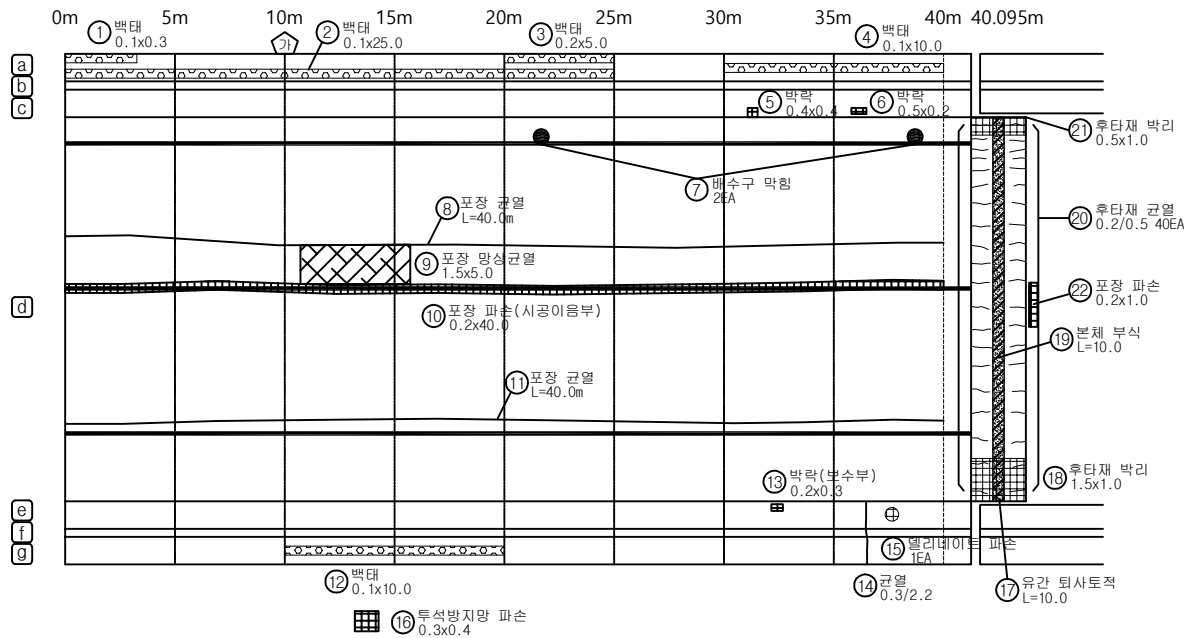


번호	구분	부재	손상내용	손상현황					비고
				폭 (mm)	길이 (m)	너비 (m)	개소	수량	단위
1	기존	방호에이	벽태		0.1	0.3	1	0.03	m²
2	기존	방호에이	벽태		0.1	25.0	1	2.50	m²
3	기존	방호에이	벽태		0.2	5.0	1	1.00	m²
4	기존	방호에이	벽태		0.1	10.0	1	1.00	m²
5	기존	방호에이	벽태(보수부)		0.4	0.4	1	0.16	m²
6	기존	방호에이	벽태		0.5	0.2	1	0.10	m²
7	기존	배수시설	배수구 막힘				2	2.00	EA
8	기존	교면포장	포장 균열		40.0		1	40.00	m
9	기존	교면포장	포장 방향균열		1.5	5.0	1	7.50	m
10	기존	교면포장	포장 파손(시공이음부)		0.2	40.0	1	8.00	m²
11	기존	교면포장	포장 균열		40.0		1	40.00	m
12	기존	방호비	벽태		0.1	10.0	1	1.00	m²
13	기존	방호비	벽태(보수부)		0.2	0.3	1	0.06	m²
14	기존	방호비	균열		0.3	2.2	1	2.20	m
15	기존	방호비	멀리내이트 파손				1	1.00	EA
16	기존	방호비	투석방지망 파손		0.3	0.4	1	0.12	m²
17	기존	신축이음	유간 토사퇴적		10.0		1	10.00	m
18	기존	신축이음	후타재 박리		1.5	1.0	1	1.50	m²
19	기존	신축이음	본체 부식		10.0		1	10.00	m
20	기존	신축이음	후타재 균열		0.2	0.5	40	20.00	m
21	기존	신축이음	후타재 박리		0.5	1.0	1	0.50	m²
22	기존	교면포장	포장 파손		0.2	1.0	1	0.20	m²
23									
24									
P4

A2


KEY PLAN

← 남양주

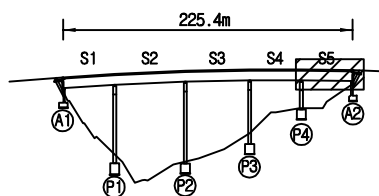

→ 춘천

SECTION

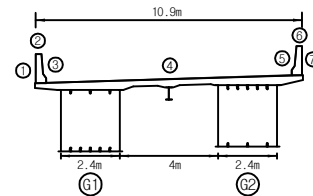

범례

균열	방향균열	재료분리
편지, 공동	박리, 파손	물고임, 결빙
누수, 습윤부	벽태	퇴적물
철근노출	침하	열화
부식	좌굴, 변형	기타

발주처	의정부국토관리사무소
용역명	국도46호선 마치고(하)동 4개소 정밀안전점검용역
도면명	마치고(하)교면포장 S5
도면번호	05

ID : 마치고(하) 바닥판 하면 S1


547226 박기

손상물량표

번호	구분	부재	손상내용	손상현황						비고
				폭 (mm)	길이 (m)	너비 (m)	개소	수량	단위	
1	기존	신축이음	신축이음부 누수흔적		10.9		1	10.90	m	
2	기존	바닥판	박락		0.1	0.4	1	0.04	m²	
3	기존	바닥판	표면박리		0.5	0.3	1	0.15	m²	
4	기존	배수시설	배수관 이음부 부식		0.3		1	0.30	m	
5	기존	배수시설	배수관 이음부 부식		0.3		1	0.30	m	
6	기존	바닥판	틈틈 및 부식		0.1	1.0	1	0.10	m²	
7	기존	바닥판	표면 박태		0.5	5.0	1	2.50	m²	
8										
9										
← 남양주


춘천 →

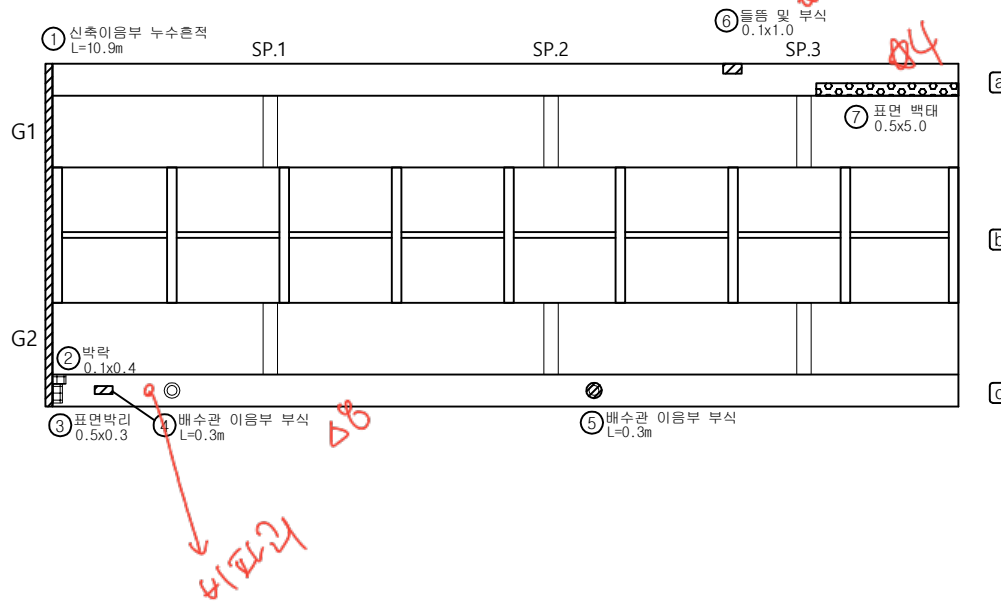


A1

P1

KEY PLAN

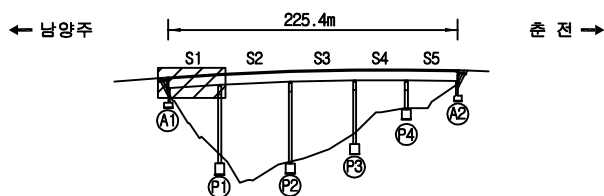

SECTION

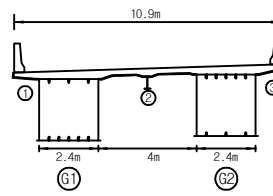

면 례

균열	망상균열	재료분리
편치, 공동	박리, 파손	물고임, 결빙
누수, 습윤부	박태	회색물
철근노출	침하	열화
부식	좌굴, 변형	기타


발주처	의정부국토관리사무소
용역명	국도46호선 마치고(하)동 4개소 정밀안전점검용역
도면명	마치고(하) 바닥판 하면 S1
도면번호	06

손상물량표

번호	구분	부재	손상내용	손상현황						비고
				폭 (mm)	길이 (m)	너비 (m)	개소	수량	단위	
1	기존	배수시설	배수관 이음부 부식		0.3		1	0.30	m	
2	기존	배수시설	배수관 이음부 부식		0.3		3	0.90	m	
3	기존	배수시설	배수관 행거 탈락				1	1.00	EA	
4	기존	바닥판	표면백태		0.8	0.4	1	0.32	m²	
5	기존	배수시설	배수관 이음부 부식		0.3		1	0.30	m	
6	기존	배수시설	배수관 이음부 부식		0.3		1	0.30	m	
7	기존	바닥판	표면백태		1.2	1.2	1	1.44	m²	
8										
9										
← 남양주


춘천 →

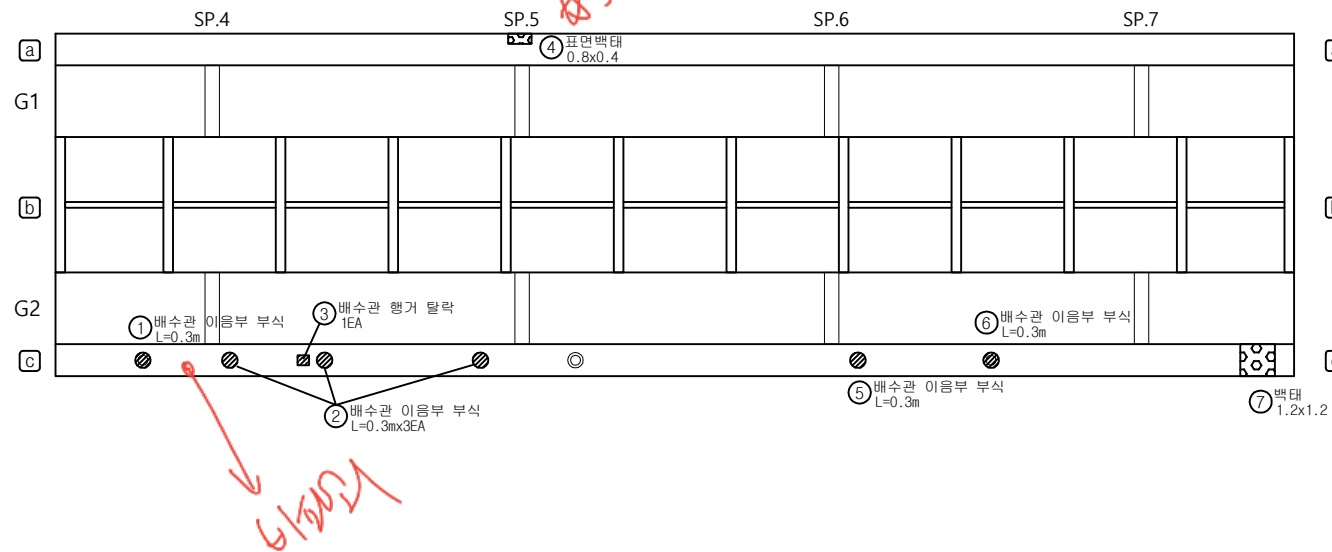


P1

P2

KEY PLAN

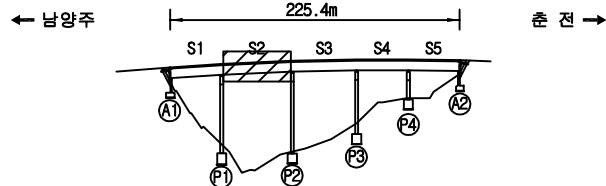

SECTION

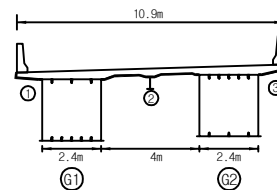면
례


구멍	망상균열	재료분리	발주처
편지, 공동	박리, 파손	물고임, 결빙	의경부국토관리사무소
누수, 습윤부	백태	원적물	용역명
철근노출	침하	열화	국도46호선 마치고(하)동 4개소 경밀안전점검용역
부식	좌굴, 변형	기타	도면명
			마치고(하) 바닥판 하면 S2
			도면번호
			07

손상 물량 표

번호	구분	부재	손상내용	손상현황						비고
				폭 (mm)	길이 (m)	너비 (m)	개소	수량	단위	
1	기존	바닥판	균열	0.1	1.0		2	2.00	m	
2	기존	바닥판	균열	0.1	1.0		1	1.00	m	
3										
4										
← 남양주

춘천 →

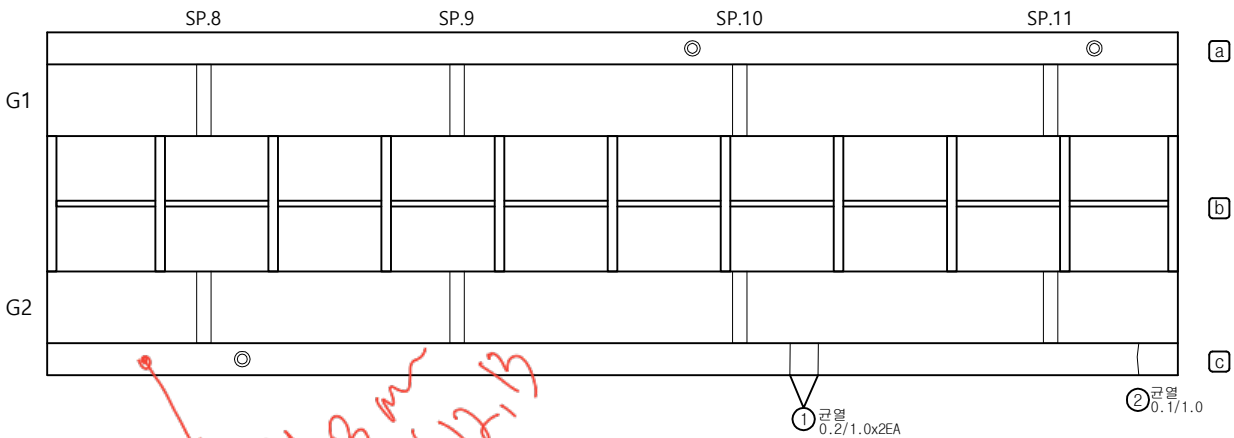


P2

P3


KEY PLAN

← 남양주

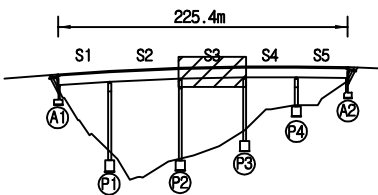

춘천 →

SECTION

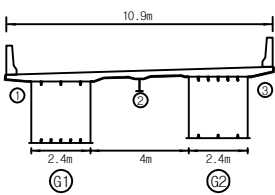

면
례

균열	망상균열	재료분리
편치, 공동	박리, 파손	물고임, 결빙
누수, 습윤부	백태	회색물
철근노출	침하	열화
부식	좌굴, 변형	기타


발주처	의정부국토관리사무소
용역명	국도46호선 마치고(하)동 4개소 정밀안전점검용역
도면명	마치고(하) 바닥판 하면 S3
도면번호	08

손상 물량 표

번호	구분	부재	손상내용	손상현황						비고
				폭 (mm)	길이 (m)	너비 (m)	개소	수량	단위	
1	기준	배수시설	배수관 부식				1	1.00	EA	
2										
3										
← 남양주


춘천 →

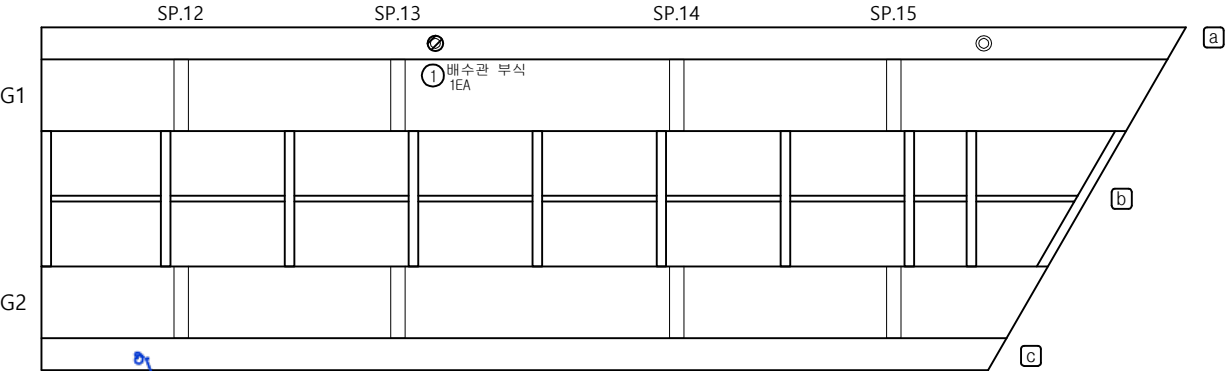


P3

P4

KEY PLAN

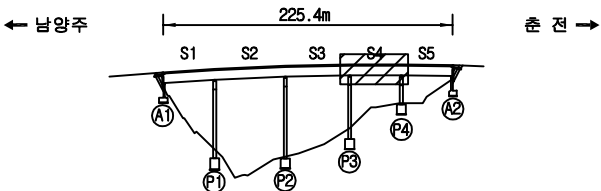

SECTION

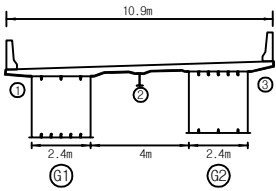

면

구멍	망상균열	재료분리
편지, 공동	박리, 파손	물고임, 결빙
누수, 습윤부	벽면	회죽물
철근노출	침하	열화
부식	좌굴, 변형	기타


발주처	의정부국토관리사무소
용역명	국도46호선 마치고(하) 등 4개소 정밀안전점검용역
도면명	마치고(하) 바닥판 하면 S4
도면번호	09

손상물량표

번호	구분	부재	손상내용	손상현황						비고
				폭 (mm)	길이 (m)	너비 (m)	개소	수량	단위	
1	기존	배수시설	배수관 부식				1	1.00	EA	
2	기존	배수시설	배수관 이음부 부식		0.3		3	0.90	m	
3	기존	배수시설	배수관 부식				1	1.00	EA	
4	기존	배수시설	배수관 이음부 부식		0.3		1	0.30	m	
5	기존	신축이음	신축이음부 누수흔적		10.9		1	10.90	m	
6	기존	바닥판	균열	0.2	0.6		1	0.60	m	
7	기존	바닥판	균열	0.2	1.0		4	4.00	m	
8	기존	바닥판	균열파손		0.1	0.8	1	0.08	m ²	
9										
10										
← 남양주


춘천 →

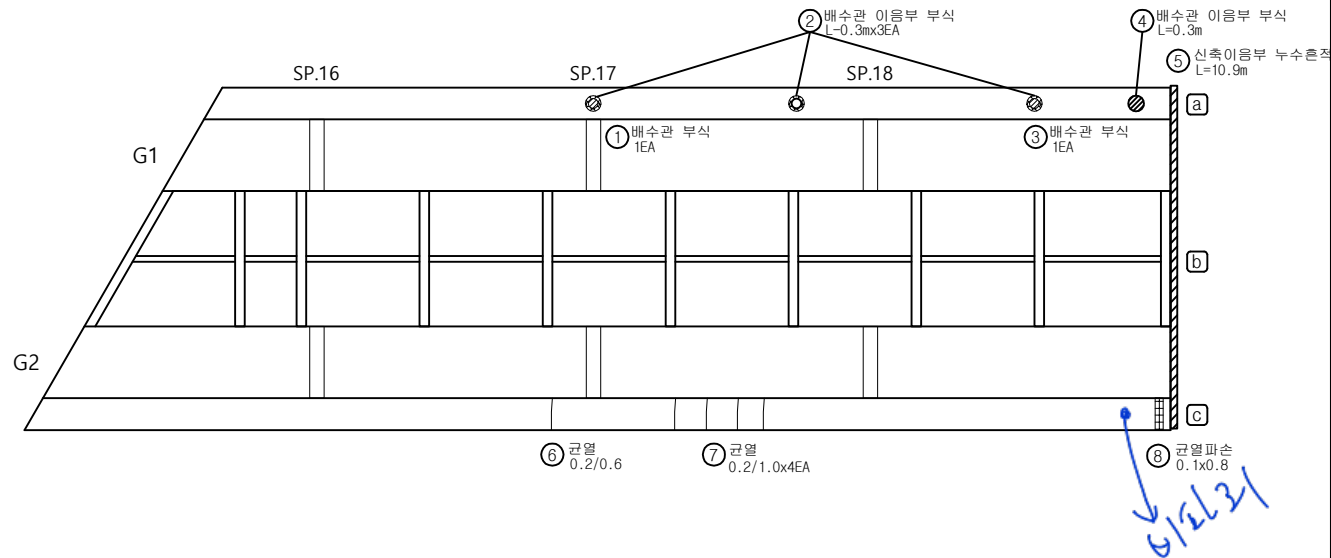


P4

A2

KEY PLAN

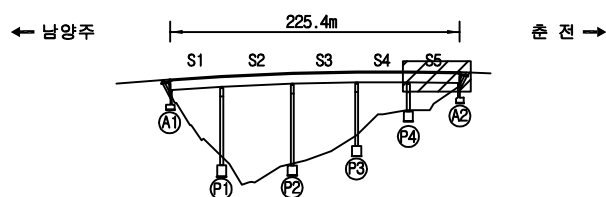

SECTION

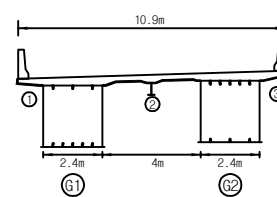

범례



균열	망상균열	재료분리	발주처	의정부국토관리사무소
편지, 공동	박리, 파손	물고임, 결빙	용역명	국도46호선 마치고(하)동 4개소 정밀안전점검용역
누수, 습윤부	백태	회색물	도면명	마치고(하) 바닥판 하면 S5
철근노출	침하	열화	도면번호	10
부식	좌굴, 변형	기타		

손상물량표

번호	구분	부재	손상내용	손상현황						비고
				폭 (mm)	길이 (m)	너비 (m)	개소	수량	단위	
1	기존	거터외부	도장 균형		0.1	0.2	1	0.02	m ²	
2	기존	거터외부	도장 균형		0.1	0.1	2	0.02	m ²	
3	기존	거터외부	도장 백아화		2.5	40.0	1	100.00	m ²	
4										
5										
← 남양주


출 천 →

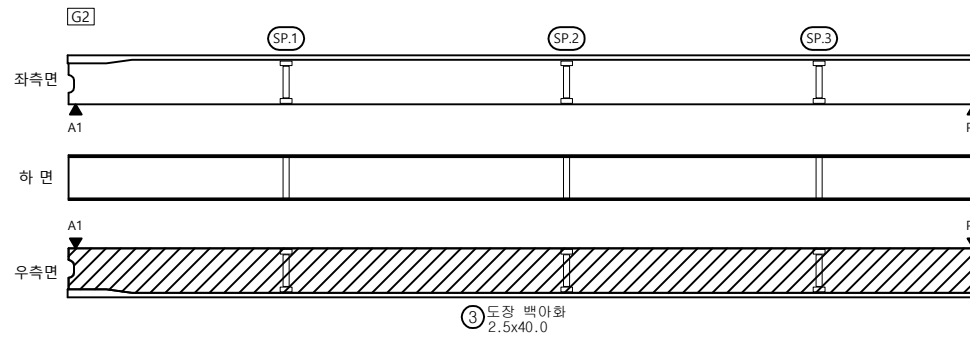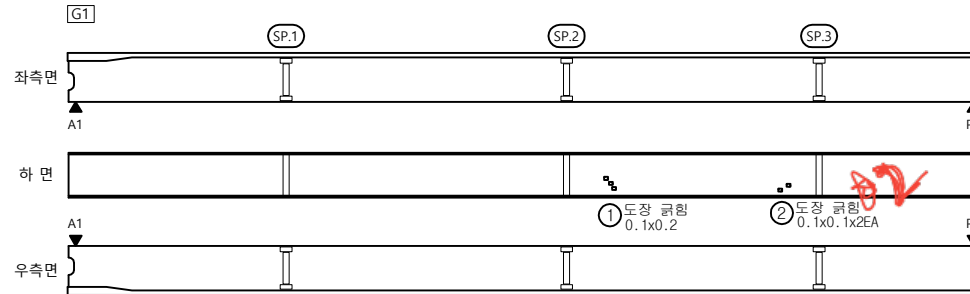


A1

P1

KEY PLAN

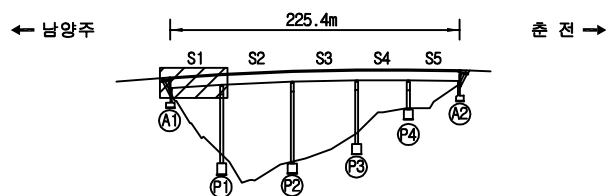

SECTION

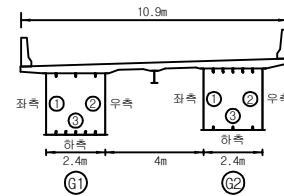


면 레

구 결	망상균열	재료분리	발 주 처
편치, 공동	박리, 파손	물고임, 결빙	의정부국토관리사무소
부식, 습윤부	백태	원적물	중 의 명
철근노출	침하	열화	국도46호선 마치고(하)동 4개소 정밀안전점검용역
부식	좌굴, 변형	기타	도 면 명
			마치고(하) 거터외부 S1
			도 면 번호

손상물량표

← 남양주

춘천 →

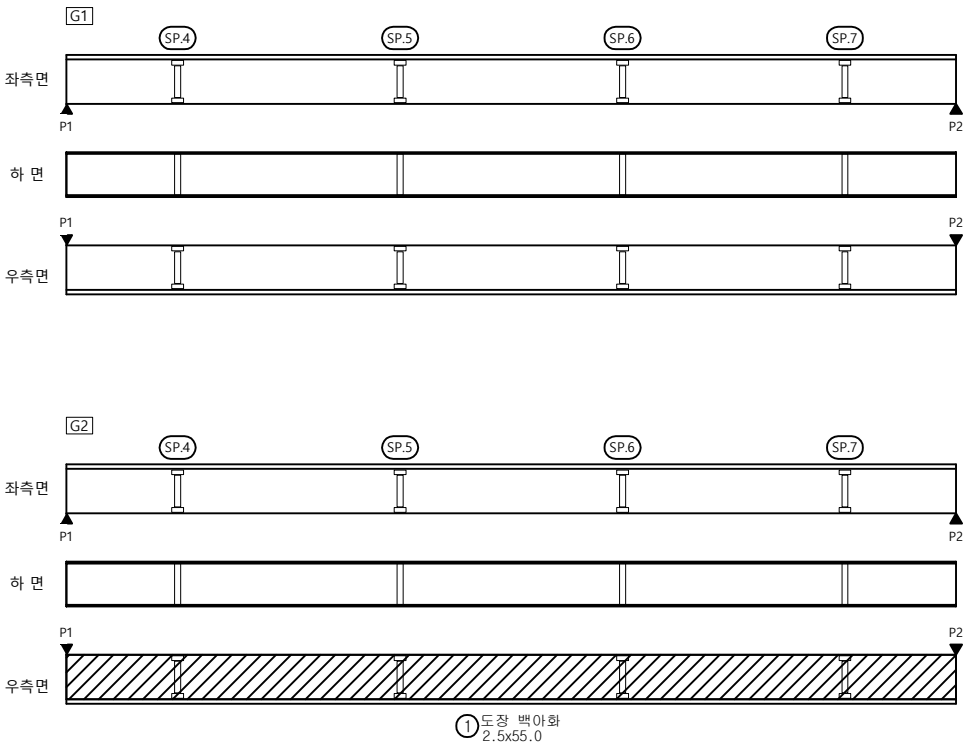


P1

P2

번호	구분	부재	손상내용	손상현황						비고
				폭 (mm)	길이 (m)	너비 (m)	개소	수량	단위	
1	기존	거더외부	도장 백아화		2.5	55.0	1	137.50	m ²	
2										
3										
KEY PLAN

← 남양주

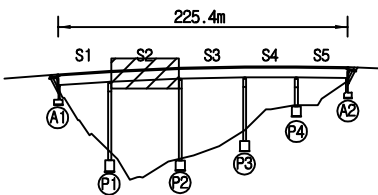

춘천 →

SECTION

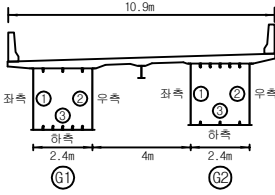

면
례


균열	망상균열	재료분리
편치, 공동	박리, 파손	물고임, 결빙
부식, 슬래브	백태	침적물
철근노출	침하	열화
부식	좌굴, 변형	기타

발주처	의정부국토관리사무소
용역명	국도46호선 마치고(하) 등 4개소 정밀안전점검용역
도면명	마치고(하) 거더외부 S2
도면번호	12

손상물량표


← 남양주

춘천 →

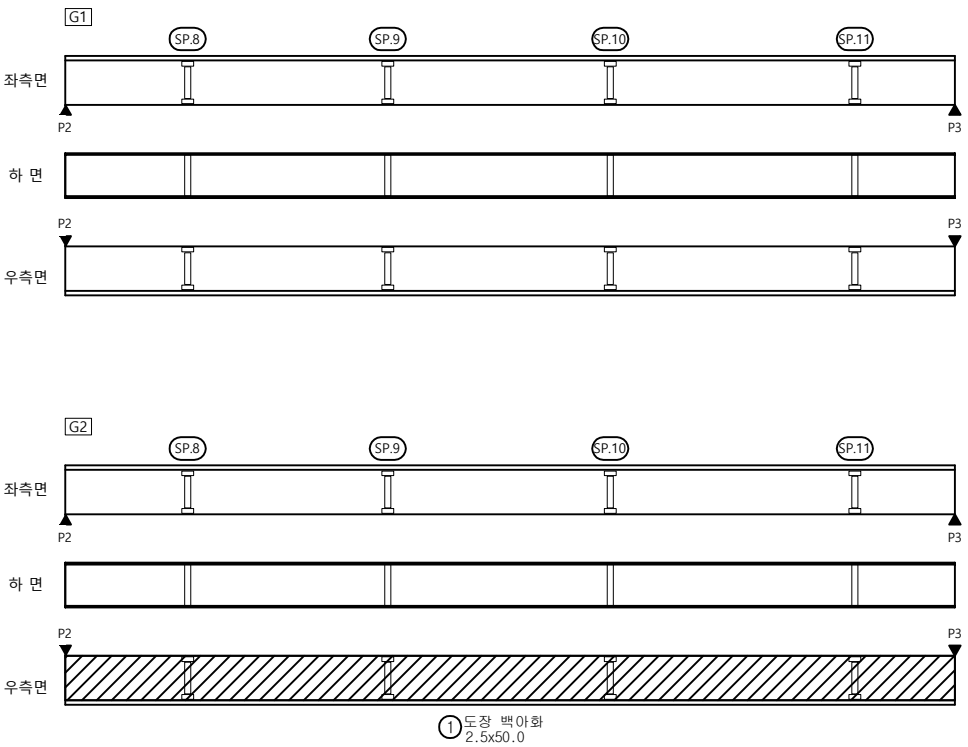


번호	구분	부재	손상내용	손상현황					비고
				폭 (mm)	길이 (m)	너비 (m)	개소	수량	단위
1	기준	거터외부	도장 백아화		2.5	50.0	1	125.00	m ²
2									
3									
KEY PLAN

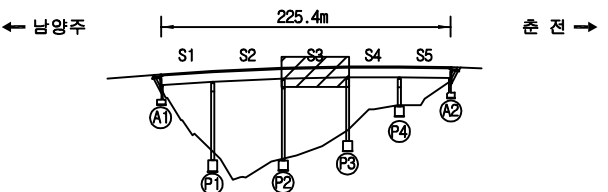

SECTION

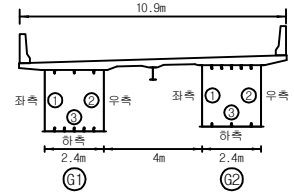



면 레

균열	망상균열	재료분리	발주처
편지, 공동	박리, 파손	물고임, 결빙	의정부국토관리사무소
부식, 습윤부	백태	원적물	용역명
철근노출	침하	열화	국도46호선 마치고(하)동 4개소 정밀안전점검용역
부식	좌굴, 변형	기타	도면명
			마치고(하) 거터외부 S3
			도면번호
			13

손상물량표

← 남양주

출 천 →

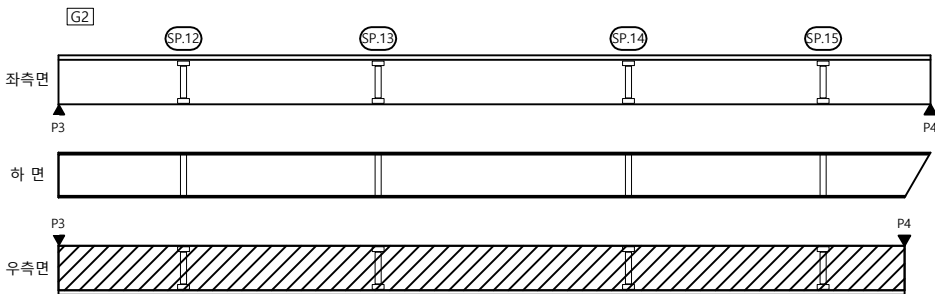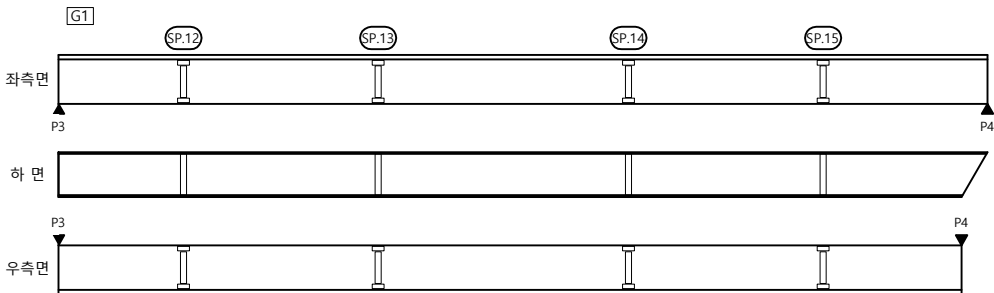

① 도장 백아화
2.5x40.0


P3

P4

번호	구분	부재	손상내용	손상현황						비고
				폭 (mm)	길이 (m)	너비 (m)	개소	수량	단위	
1	기준	거더외부	도장 백아화		2.5	40.0	1	100.00	m ²	
2										
3										
KEY PLAN

← 남양주

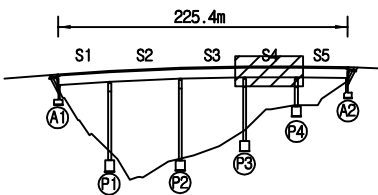

출 천 →

SECTION

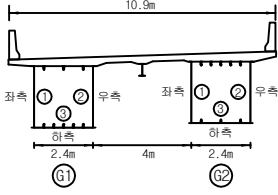

면
례


구 결	망상균열	재료분리
편지, 공동	박리, 파손	물고임, 결빙
부수, 슬라브	백 타	침하
철근노출	침 하	열 화
부식	좌굴, 변형	기 타

발 주 처	의정부국토관리사무소
용 의 명	국도46호선 마치고(하)동 4개소 정밀안전점검용역
도 면 명	마치고(하) 거더외부 S4
도 면 번호	14

손상물량표

← 남양주

춘천 →

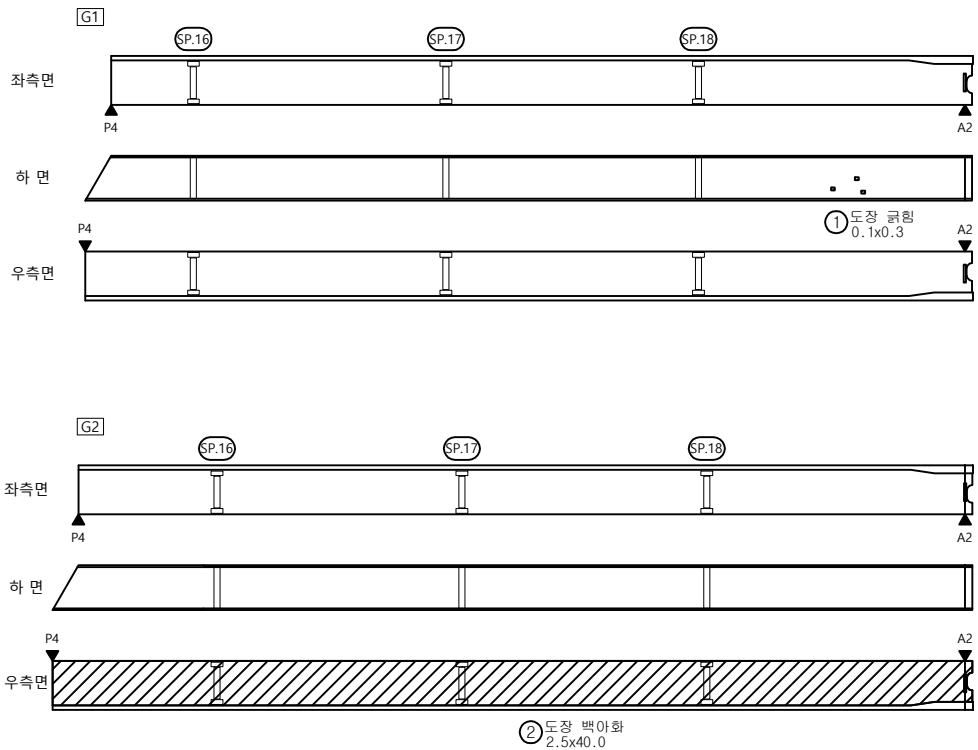


P4


A2

번호	구분	부재	손상내용	손상현황						비고
				폭 (mm)	길이 (m)	너비 (m)	개소	수량	단위	
1	기존	거터외부	도장 굴형		0.1	0.3	1	0.03	m²	
2	기존	거터외부	도장 백아화		2.5	40.0	1	100.00	m²	
3										
4										
KEY PLAN

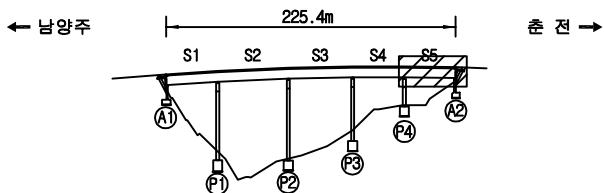

SECTION

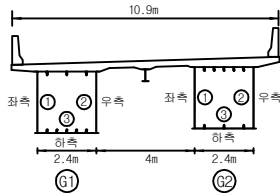

면


구	망상균열	재료분리	발주처
편지, 공동	박리, 파손	물고임, 결빙	의정부국토관리사무소
부수, 슬라브	백태	원적물	용역명
철근노출	침하	열화	국도46호선 마치고(하)동 4개소 정밀안전점검용역
부식	좌굴, 변형	기타	도면명
			마치고(하) 거터외부 S5
			도면번호
			15

손상물량표

번호	구분	부재	손상내용	손상현황					비고
				폭 (mm)	길이 (m)	너비 (m)	개소	수량	단위
1	기존	거더내부	활형미처리				12	12.00	EA
2	기존	거더내부	활형미처리				12	12.00	EA
3	기존	거더내부	활형미처리				12	12.00	EA
4	기존	거더내부	활형미처리				12	12.00	EA
5	기존	거더내부	누수흔적		0.4	6.0	1	2.40	m ²
6									
7									
← 남양주 →

← 남양주 →

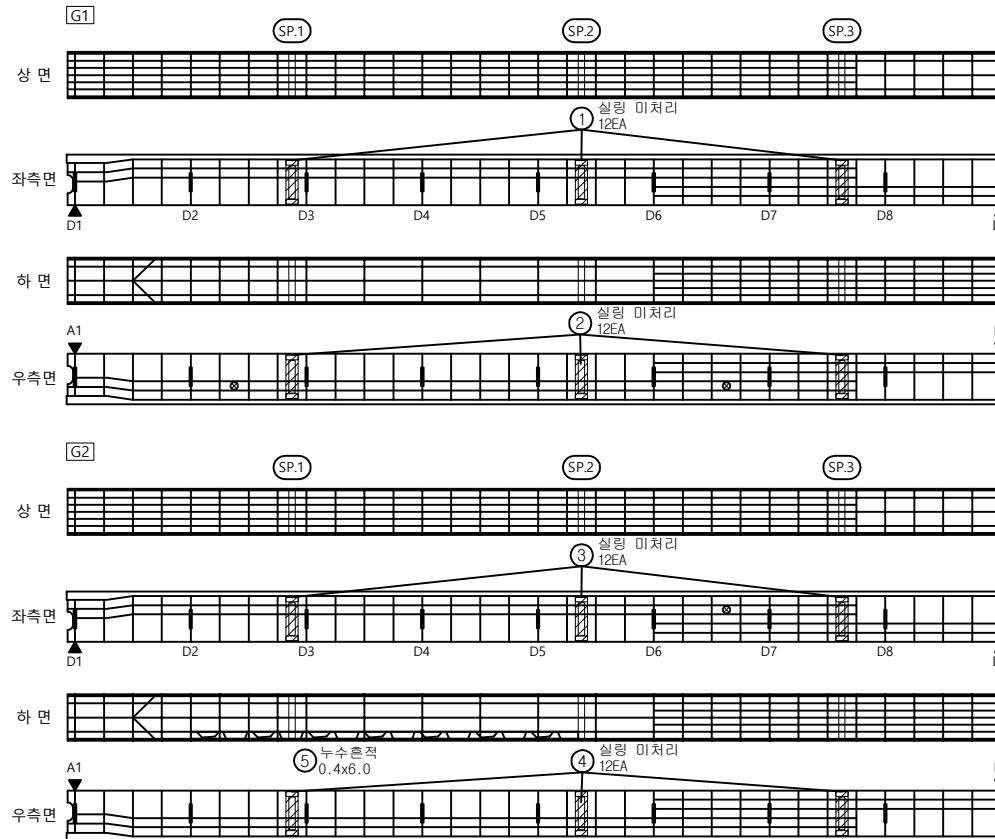


A1

KEY PLAN

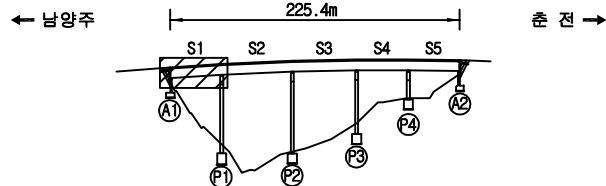


SECTION

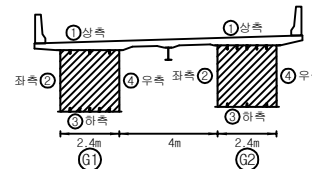면
례

교 밑	망상근열	재료분리	발 주 처
편지, 공동	박리, 파손	물고임, 결빙	용 의 명
누수, 습윤부	벽 태	원적물	국도46호선 마치고(하)동 4개소 정밀안전점검용역
철근노출	침 하	열 화	도 면 명
부식	좌굴, 변형	기 타	마치고(하) 거더 내부 S1
			도면번호

← 남양주

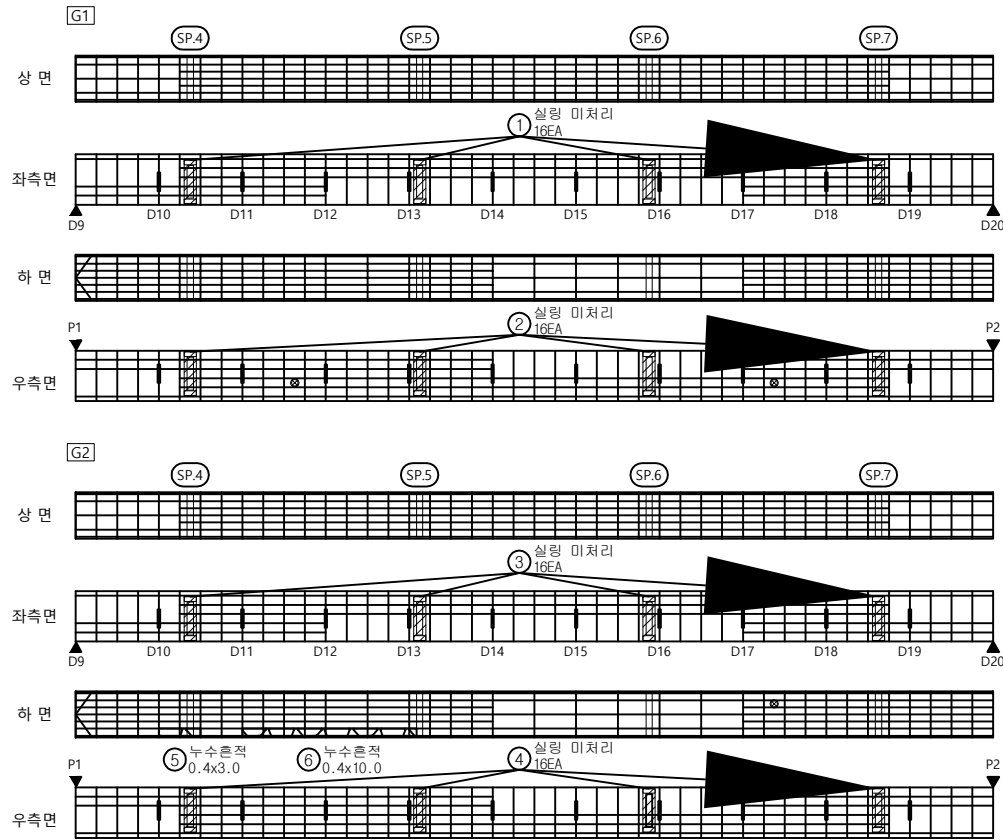


춘천 ➡


손상물량표

[illegible]

KEY PLAN

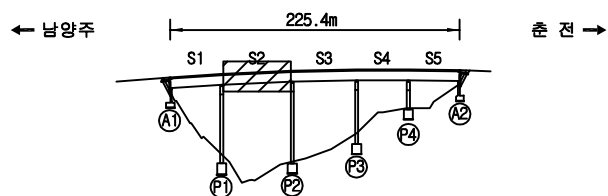

SECTION

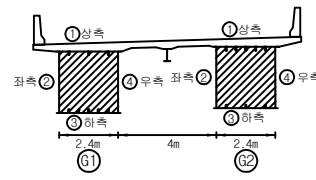


음
례

	빈 칸		대각선갈		재료부리	발 주 처	의정부국토관리사무소
	편지, 광동		박지, 파손		물고리, 결빙	영 조 영	국도46호선 마치고(하)동 4개소 경일안전점검동력
	나무, 습윤부		목 단		목작물	도 면 영	마치고(하)거터내부 S2
	철근노출		침 하		열 화	도 면 현	
	부 기		차별, 변형		기 타	도 면 현	17

손상물량표

← 남양주

춘천 →

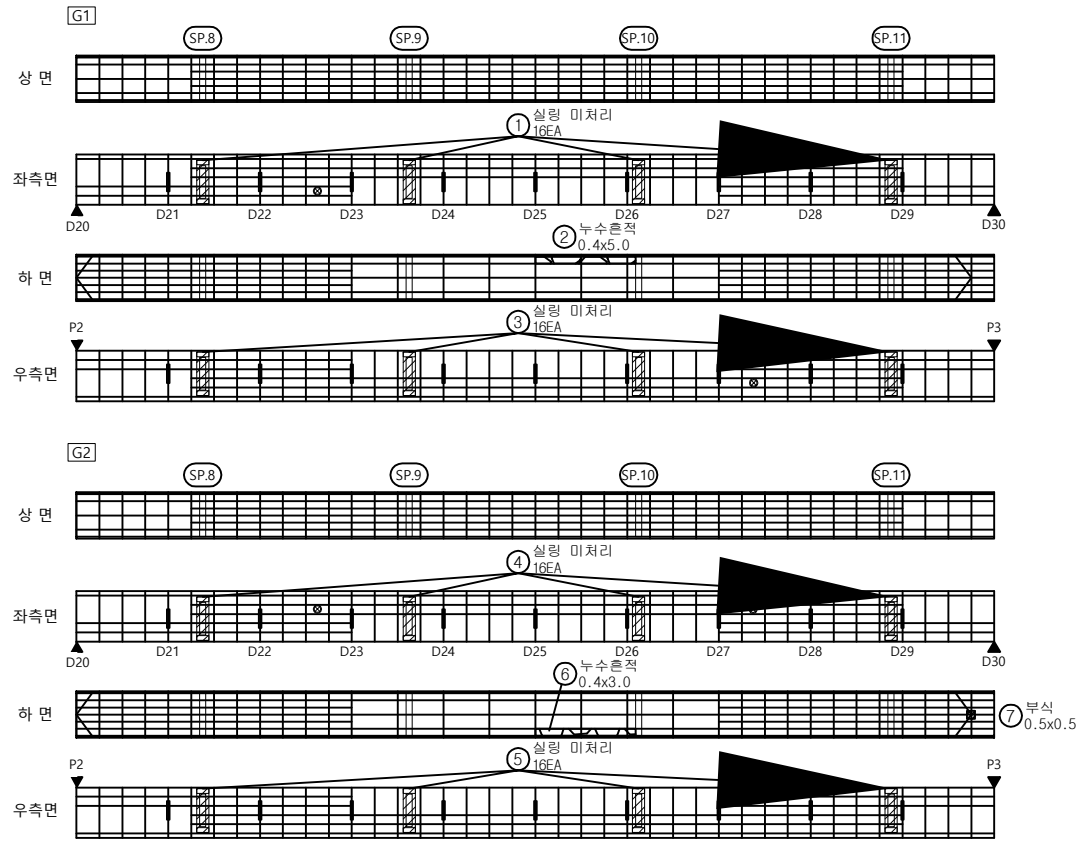


번호	구분	부재	손상내용	손상현황					비고
				폭 (mm)	길이 (m)	너비 (m)	개소	수량	
1	기존	거터내부	활랑미처리				16	16.00	EA
2	기존	거터내부	누수흔적		0.4	5.0	1	2.00	m²
3	기존	거터내부	활랑미처리				16	16.00	EA
4	기존	거터내부	활랑미처리				16	16.00	EA
5	기존	거터내부	활랑미처리				16	16.00	EA
6	기존	거터내부	누수흔적		0.4	3.0	1	1.20	m²
7	기존	거터내부	부식		0.5	0.5	1	0.25	m²
8									
9									
KEY PLAN

← 남양주

춘천 →

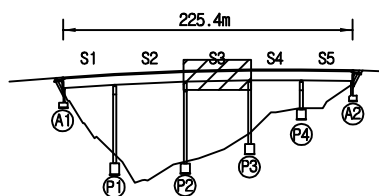

SECTION

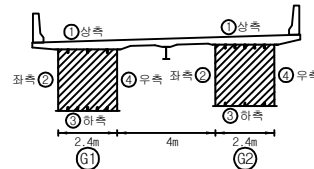


면 레

구	망상구	재분리	발 주 처
편지, 공동	박리, 파손	물고임, 결빙	의정부국토관리사무소
누수, 습윤부	백태	회색물	동 의 명
활판노출	침하	열화	국도46호선 마치고(하)동 4개소 정밀안전점검용역
부식	좌굴, 변형	기타	도 면 명
			마치고(하) 거터내부 S3
			도면번호
			18

손상물량표

번호	구분	부재	손상내용	손상현황					비고
				폭 (mm)	길이 (m)	너비 (m)	개소	수량	단위
1	기존	거터내부	불량미처리				16	16.00	EA
2	기존	거터내부	조명시설 파손				1	1.00	EA
3	기존	거터내부	누수흔적		0.4	5.0	1	2.00	m ²
4	기존	거터내부	불량미처리				16	16.00	EA
5	기존	거터내부	불량미처리				16	16.00	EA
6	기존	거터내부	불량미처리				16	16.00	EA
7									
8									
← 남양주

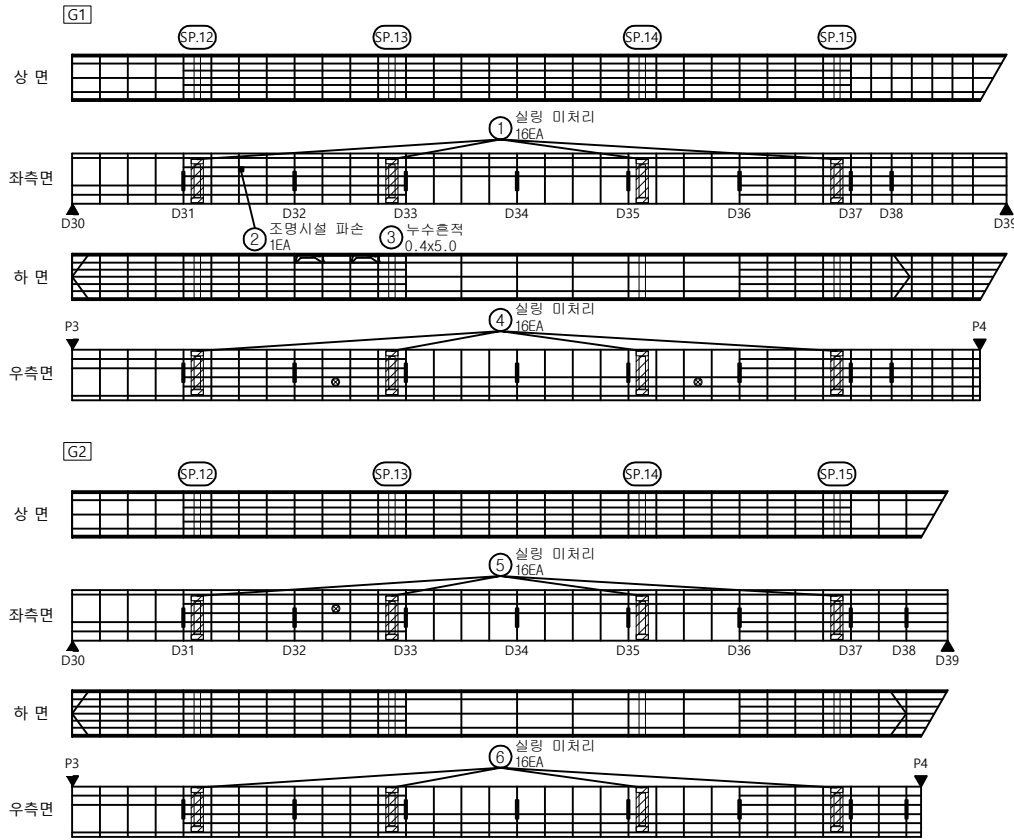


춘천 →

P4


KEY PLAN

← 남양주

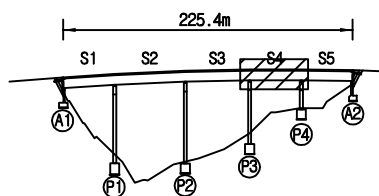

춘천 →


SECTION

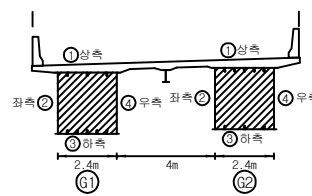면
례

구	망상구	재분리	발 주 처
편지, 공동	파괴, 파손	물고임, 결빙	의정부국토관리사무소
누수, 습윤부	백태	원적물	동 의 명
철근노출	침하	열화	국도46호선 마치고(하)동 4개소 정밀안전점검용역
부식	좌굴, 변형	기타	도 면 명
			마치고(하) 거터내부 S4
			도면번호

← 남양주

춘천 →

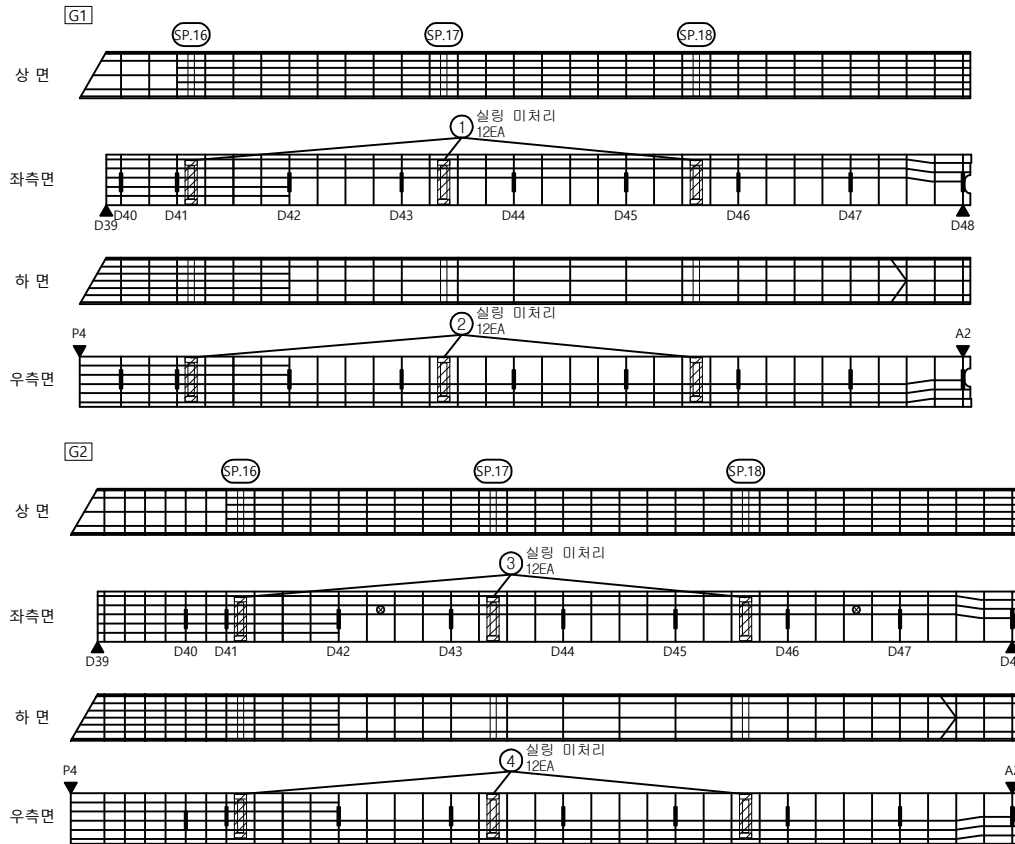

P4

A2


손상물량표

번호	구분	부재	손상내용	손상현황					비고
				폭 (mm)	길이 (m)	너비 (m)	개소	수량	단위
1	기존	거터내부	활랑미처리				12	12.00	EA
2	기존	거터내부	활랑미처리				12	12.00	EA
3	기존	거터내부	활랑미처리				12	12.00	EA
4	기존	거터내부	활랑미처리				12	12.00	EA
5									
6									
KEY PLAN

← 남양주

춘천 →

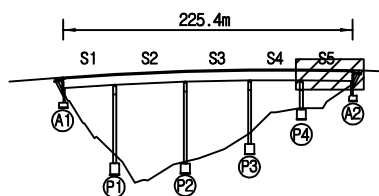


SECTION

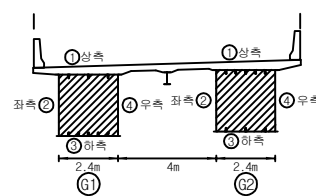면
례

구멍	망상근열	재료분리	발주처
편지, 공동	박리, 파손	물고임, 결빙	의정부국토관리사무소
누수, 습윤부	벽면	원적물	용역명
철근노출	침하	열화	국도46호선 마치고(하)동 4개소 정밀안전점검용역
부식	좌굴, 변형	기타	도면명
			마치고(하) 거터내부 S5
			도면번호
			20

손상물량표


← 남양주

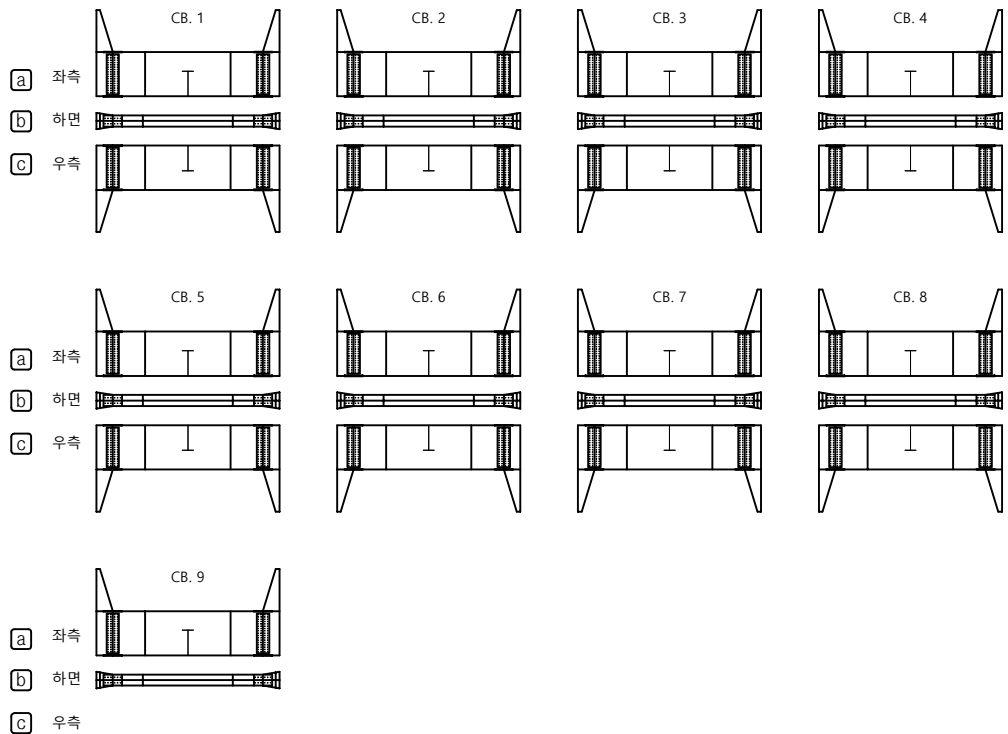


춘천 →

번호	구분	부재	손상내용	손상현황						비고
				폭 (mm)	길이 (m)	너비 (m)	개소	수량	단위	
1										
2										
KEY PLAN

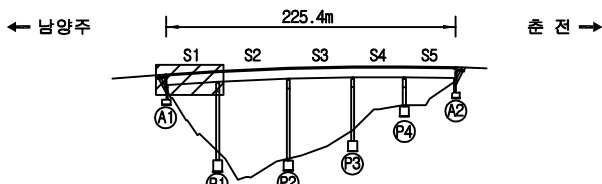

SECTION

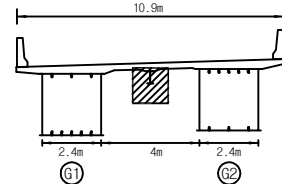


표

구멍	망상균열	재용분리	발주처
편지, 공동	박리, 파손	물고임, 결빙	의정부국토관리사무소
누수, 습윤부	벽면	회색물	용역명
철근노출	침하	열화	국도46호선 마치고(하)동 4개소 정밀안전점검용역
부식	좌굴, 변형	기타	도면명
			마치고(하) 가로보 S1(G1~G2)
			도면번호
			21

손상물량표


← 남양주

춘천 →

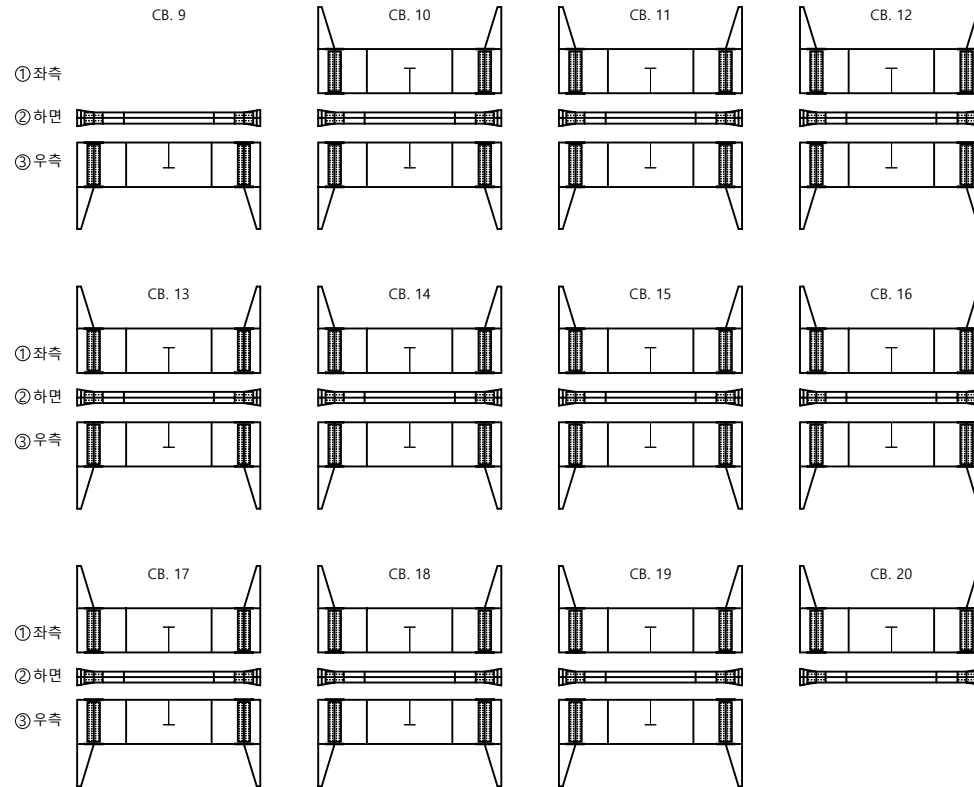


번호	구분	부재	손상내용	손상현황						비고
				폭 (mm)	길이 (m)	너비 (m)	개소	수량	단위	
1										
2										
KEY PLAN

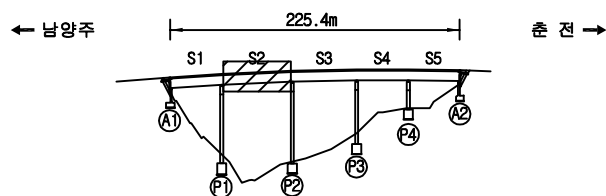

SECTION

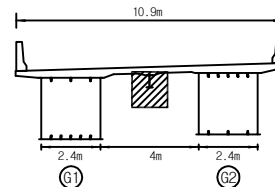
면
례

구멍	망상균열	재분리	발주처
편지, 공동	박리, 파손	물고임, 결빙	용역명
누수, 습윤부	벽면	회죽물	국도46호선 마치고(하) 등 4개소 정밀안전점검용역
철근노출	침하	열화	도면명
부식	좌굴, 변형	기타	마치고(하) 가로보 S2(G1~G2)
			도면번호

손상물량표

번호	구분	부재	손상내용	손상현황						비고
				폭 (mm)	길이 (m)	너비 (m)	개소	수량	단위	
1										
2										
← 남양주

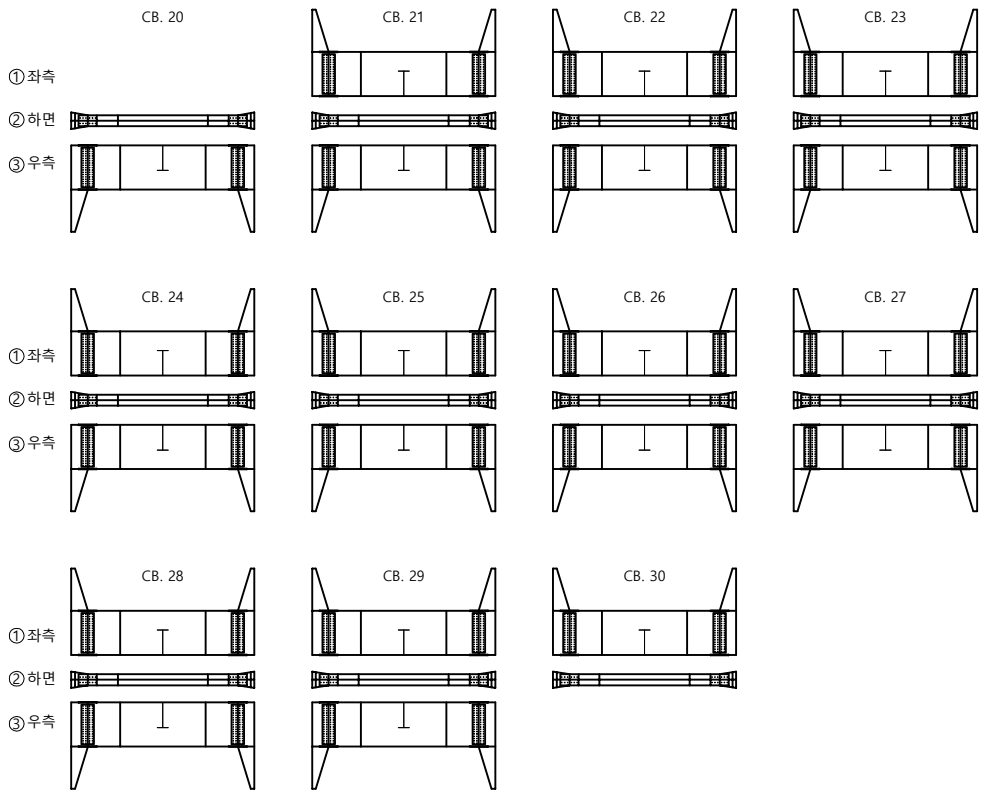

춘천 →


KEY PLAN

← 남양주

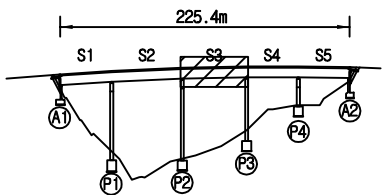

춘천 →

SECTION

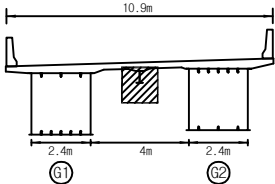

면
례


구멍	망상균열	재분리
편지, 공동	파괴, 파손	물고임, 결빙
누수, 습윤부	벽면	회색물
철근노출	침하	열화
부식	좌굴, 변형	기타

발주처	의정부국토관리사무소
용역명	국도46호선 마치고(하) 등 4개소 정밀안전점검용역
도면명	마치고(하) 가로보 S3(G1~G2)
도면번호	23

손상물량표

← 남양주

출전 →

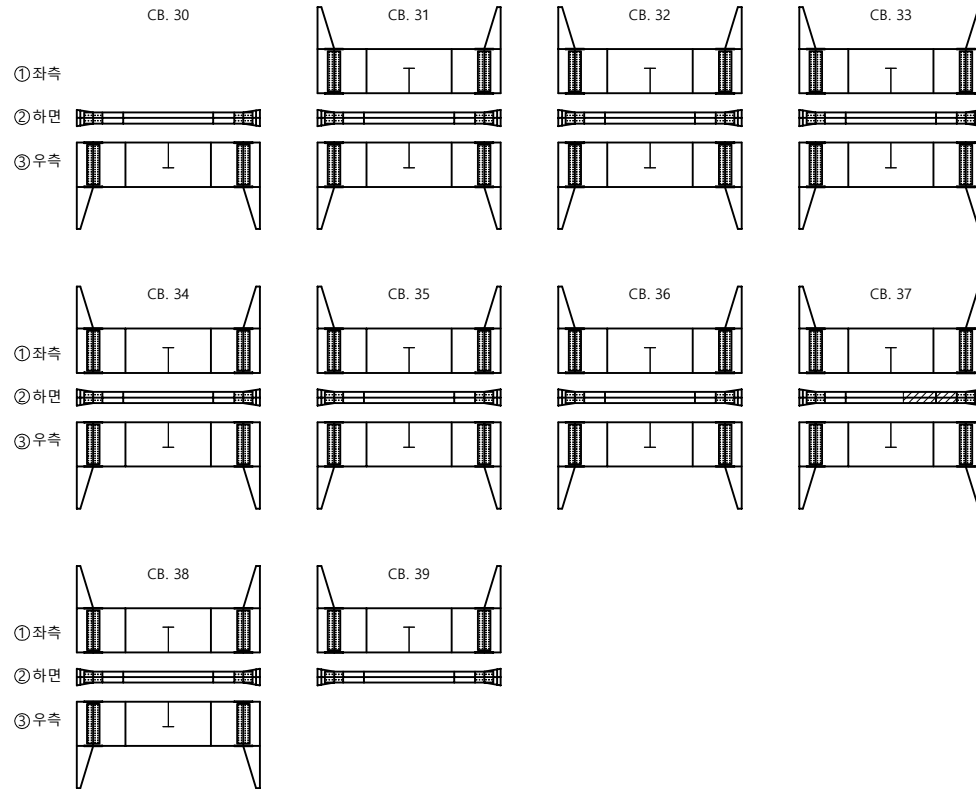


번호	구분	부재	손상내용	손상현황					비고
				폭 (mm)	길이 (m)	너비 (m)	개소	수량	단위
1	기준	가로보	도장 부식		0.3	1.0	1	0.30	m ²
2									
3									
KEY PLAN

← 남양주

출전 →

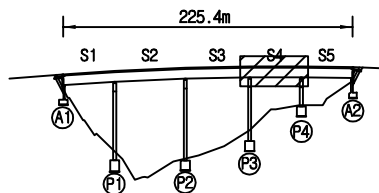


SECTION

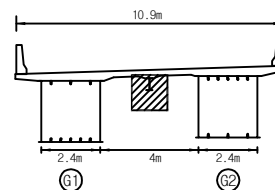면
례

구멍	망상균열	재료분리	발주처
편지, 공동	박리, 파손	물고임, 결빙	의정부국토관리사무소
누수, 습윤부	벽면	회죽물	중역명
철근노출	침하	열화	국도46호선 마치고(하)동 4개소 경밀안전점검용역
부식	좌굴, 변형	기타	도면명
			마치고(하) 가로보 S4(G1~G2)
			도면번호
			24

손상물량표


← 남양주

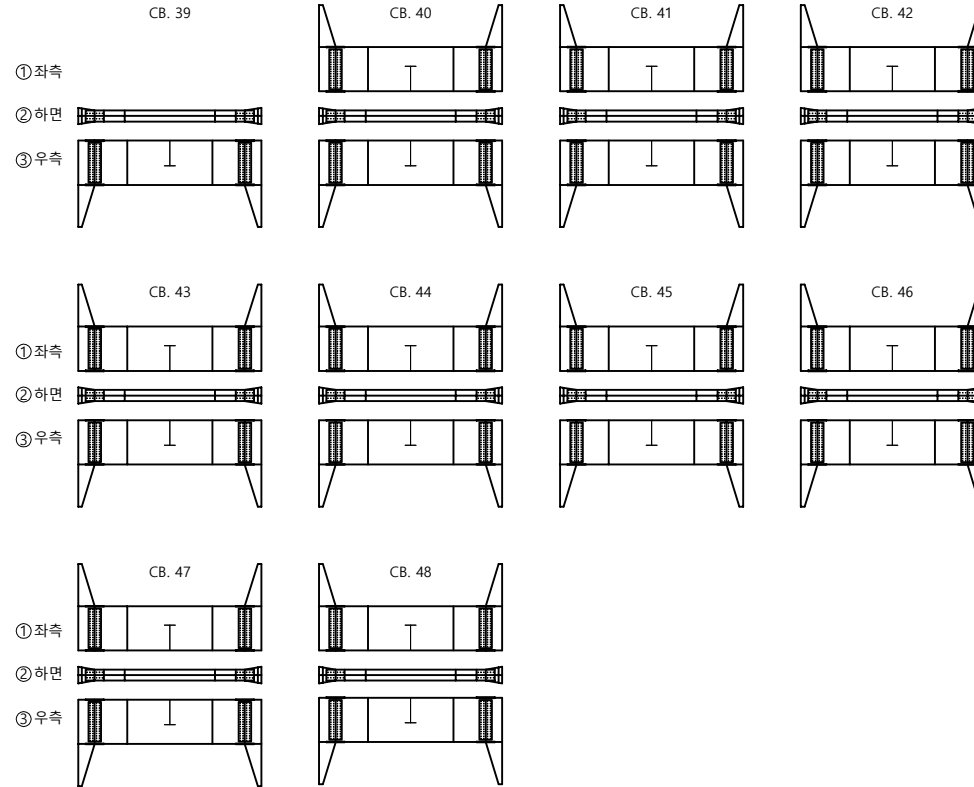


← 춘천

번호	구분	부재	손상내용	손상현황						비고
				폭 (mm)	길이 (m)	너비 (m)	개소	수량	단위	
1										
2										
3										
5										
6										
KEY PLAN

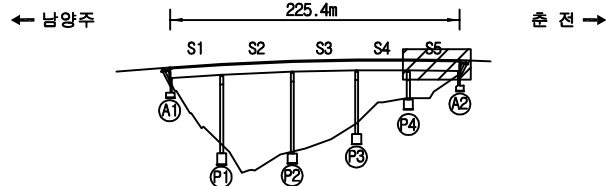

SECTION

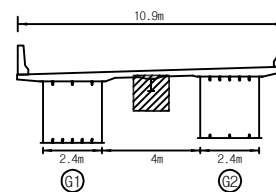
면
례

구멍	망상균열	재료분리	발주처
편지, 공동	박리, 파손	물고임, 결빙	의정부국토관리사무소
누수, 습윤부	벽면	회죽물	용역명
철근노출	침하	열화	국도46호선 마치고(하)동 4개소 정밀안전점검용역
부식	좌굴, 변형	기타	도면명
			마치고(하) 가로보 S5(G1~G2)
			도면번호
			25

손상물량표


← 남양주

춘천 →

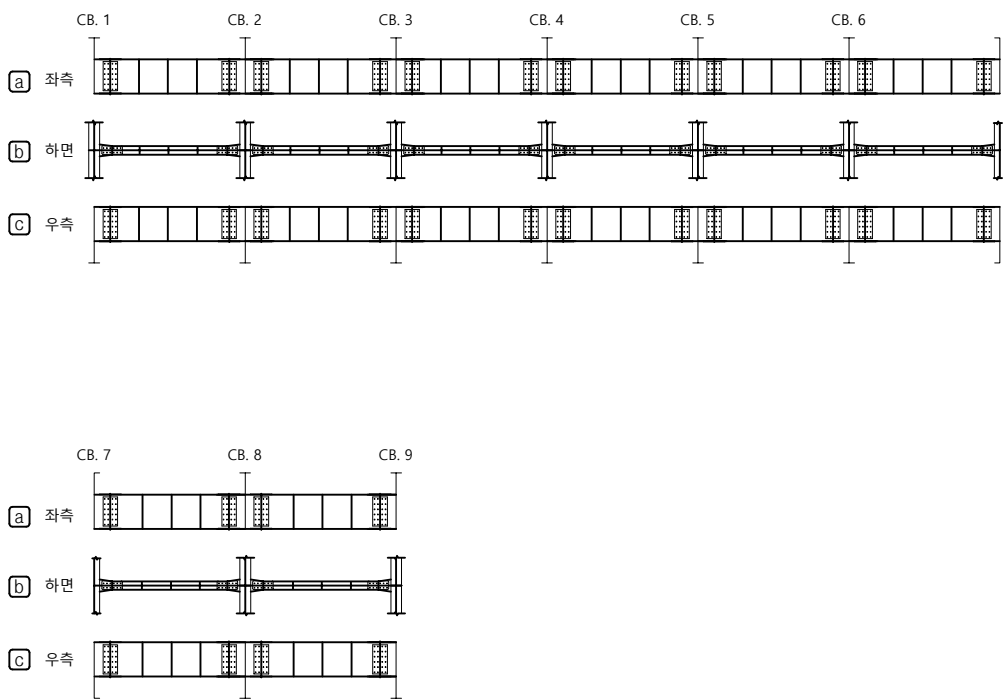


번호	구분	부재	손상내용	손상현황						비고
				폭 (mm)	길이 (m)	너비 (m)	개소	물량	단위	
1										
2										
KEY PLAN

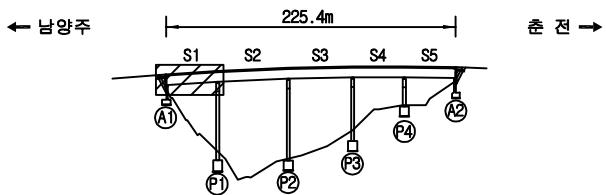

SECTION

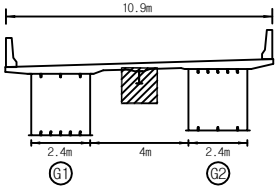

면
례

구멍	망상균열	재분리
편지, 공동	박리, 파손	물고임, 결빙
누수, 습윤부	백태	회색물
철근노출	침하	열화
부식	좌굴, 변형	기타



발주처	의정부국토관리사무소
용역명	국도46호선 마치고(하) 등 4개소 정밀안전점검용역
도면명	마치고(하) 세로보 S1(G1~G2)
도면번호	26

손상물량표

번호	구분	부재	손상내용	손상현황						비고
				폭 (mm)	길이 (m)	너비 (m)	개소	수량	단위	
1										
2										
← 남양주

춘천 →

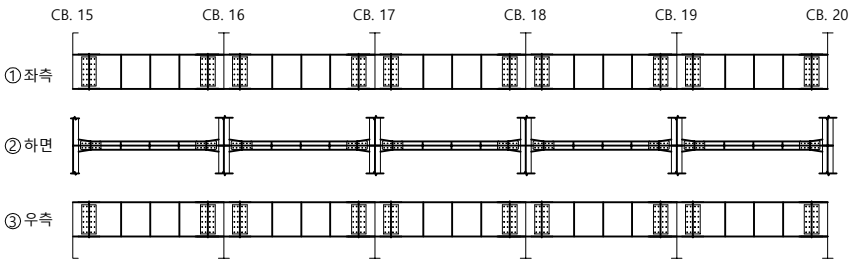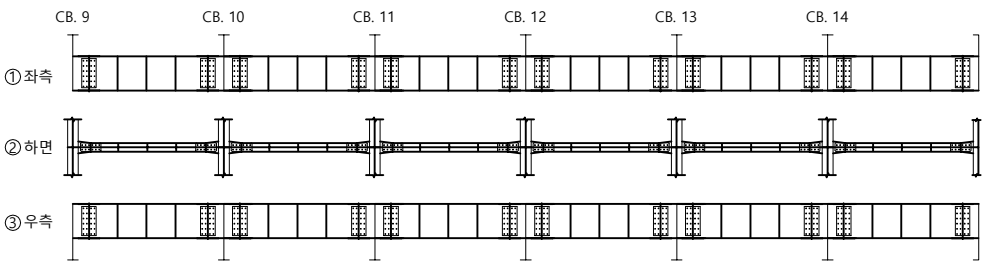


KEY PLAN

← 남양주

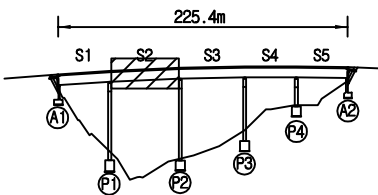

춘천 →

SECTION

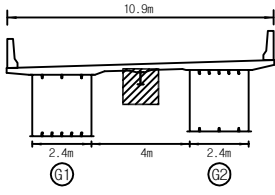

면
례


구멍	망상균열	재료분리
편지, 공동	박리, 파손	물고임, 결빙
부식, 습윤부	백태	회색물
철근노출	침하	열화
부식	좌굴, 변형	기타

발주처	의정부국토관리사무소
용역명	국도46호선 마치고(하) 등 4개소 정밀안전점검용역
도면명	마치고(하) 세로보 S2(G1~G2)
도면번호	27

손상물량표

← 남양주


춘천 →

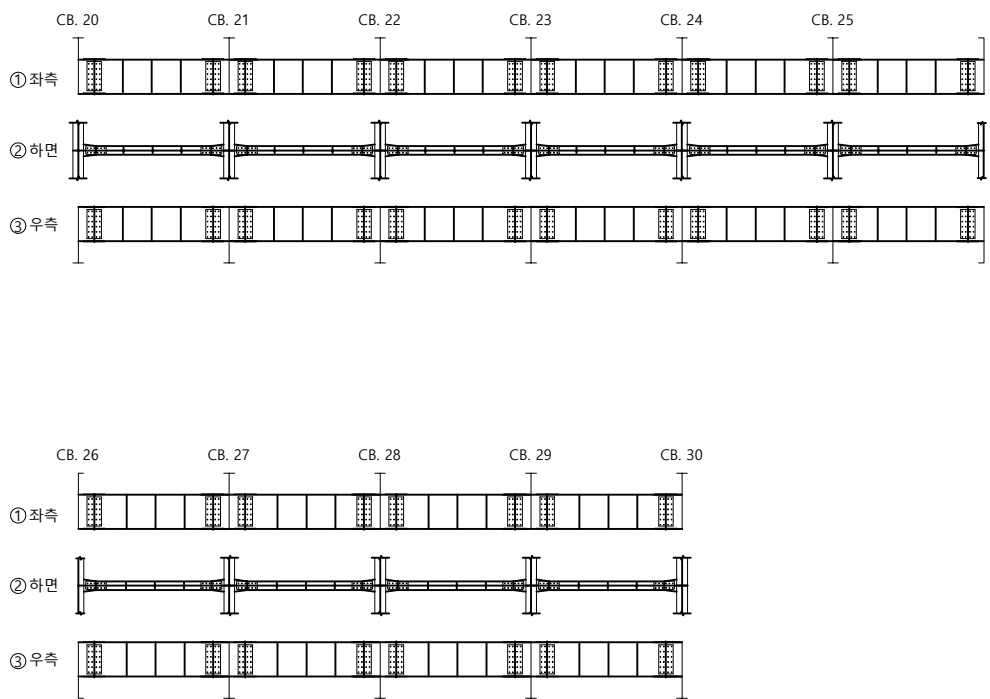

번호	구분	부재	손상내용	손상현황						비고
				폭 (mm)	길이 (m)	너비 (m)	개소	물량	단위	
1										
2										
KEY PLAN

← 남양주

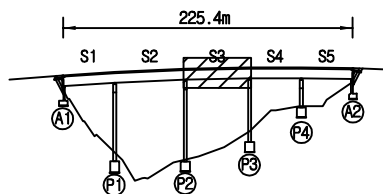

춘천 →

SECTION

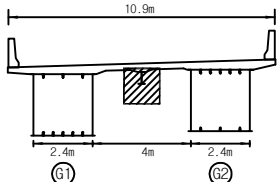

면
례



구멍	망상균열	재료분리
편지, 공동	박리, 파손	물고임, 결빙
누수, 습윤부	벽면	회색물
철근노출	침하	열화
부식	좌굴, 변형	기타

발주처	의정부국토관리사무소
용역명	국도46호선 마치고(하) 등 4개소 정밀안전점검용역
도면명	마치고(하) 세로보 S3(G1~G2)
도면번호	28

손상물량표


← 남양주

출진 →

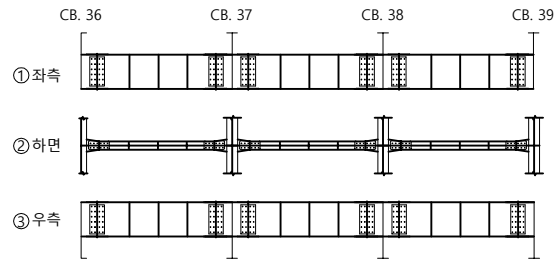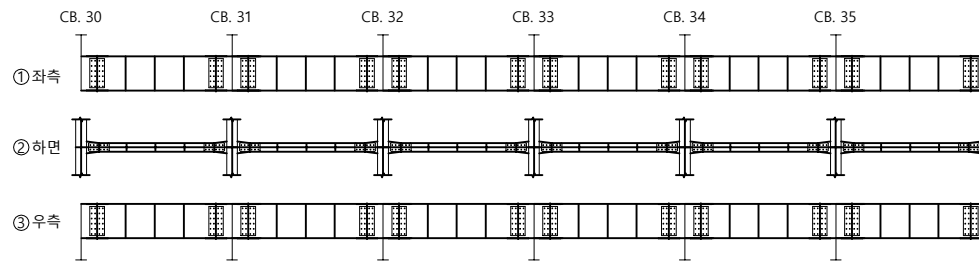


번호	구분	부재	손상내용	손상현황						비고
				폭 (mm)	길이 (m)	너비 (m)	개소	수량	단위	
1										
2										
KEY PLAN

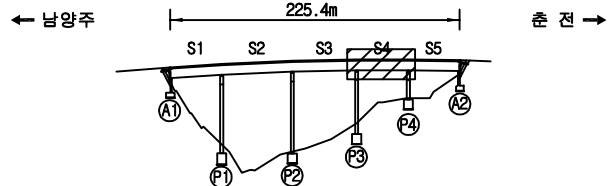

SECTION

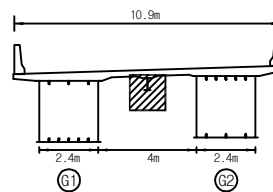
면
례

구 결	망상균열	재료분리	발 주 처
편지, 공동	박리, 파손	물고임, 결빙	의경부국토관리사무소
누수, 습윤부	벽면	회색물	동 의 명
철근노출	침하	열화	국도46호선 마치고(하)등 4개소 정밀안전점검용역
부식	좌굴, 변형	기타	도 면 명
			마치고(하) 세로보 S4(G1~G2)
			도면번호

손상물량표

← 남양주


춘천 →

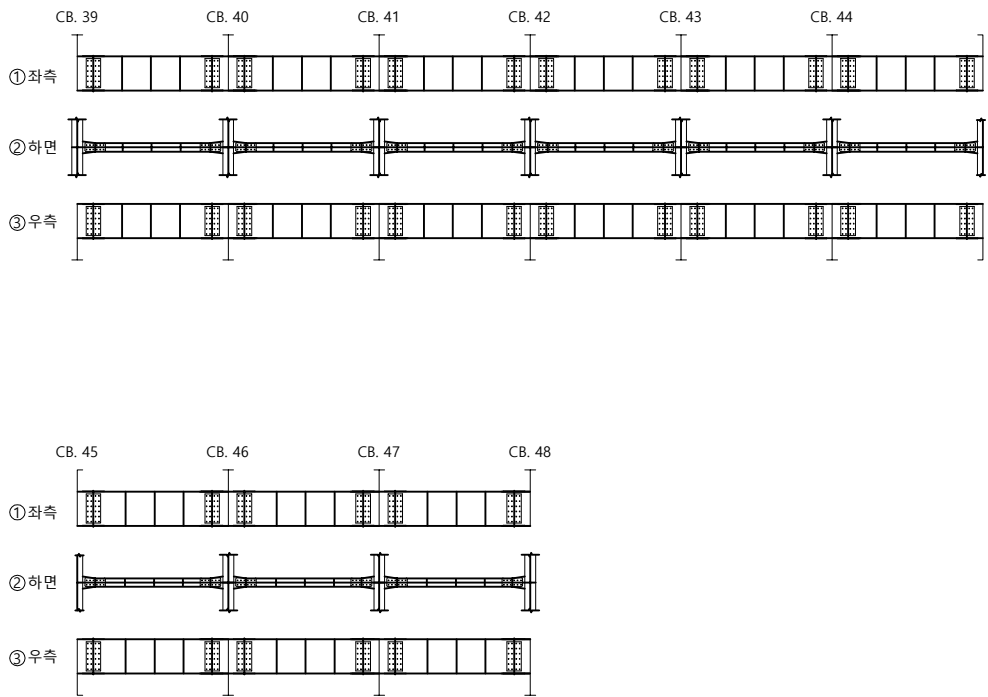

번호	구분	부재	손상내용	손상현황						비고
				폭 (mm)	길이 (m)	너비 (m)	개소	수량	단위	
1										
2										
KEY PLAN

← 남양주

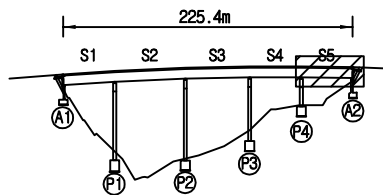

춘천 →

SECTION

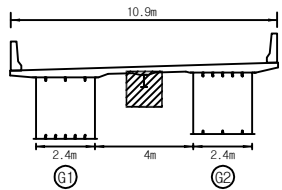

면
례

구멍	망상균열	재분리
편지, 공동	박리, 파손	물고임, 결빙
부수, 슬라브	벽면	회색물
철근노출	침하	열화
부식	좌굴, 변형	기타

발주처
의정부국토관리사무소

용역명
국도46호선 마치고(하) 등 4개소
정밀안전점검용역


도면명
마치고(하) 세로보 S5(G1~G2)

도면번호
30

손상물량표

← 남양주


출 천 →

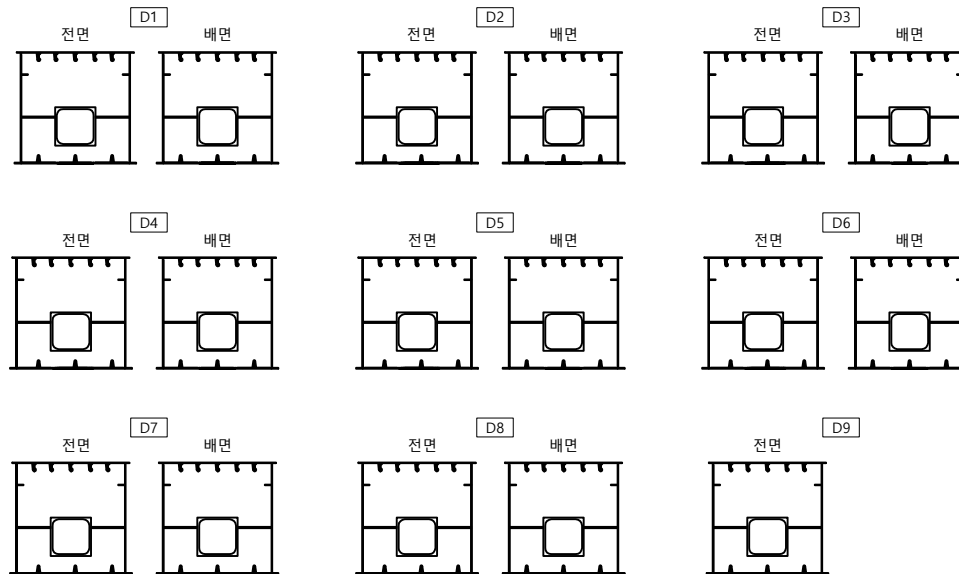

번호	구분	부재	손상내용	손상현황						비고
				폭 (mm)	길이 (m)	너비 (m)	개소	수량	단위	
1										
2										
KEY PLAN

← 남양주

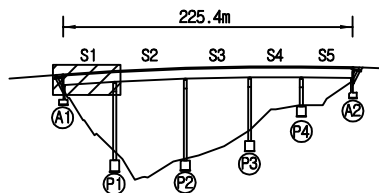

출 천 →

SECTION

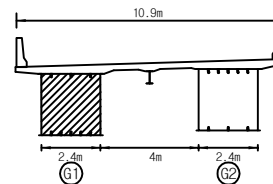면
례

구 결	망상균열	재료분리
편지, 공동	박리, 파손	물고임, 결빙
누수, 습윤부	벽면	회색물
철근노출	침하	열화
부식	좌굴, 변형	기타


발 주 처	의정부국토관리사무소
용 의 명	국도46호선 마치고(하) 등 4개소 정밀안전점검용역
도 면 명	마치고(하) 격벽 S1-G1
도 면 번호	31

손상물량표

번호	구분	부재	손상내용	손상현황						비고
				폭 (mm)	길이 (m)	너비 (m)	개소	수량	단위	
1										
2										
← 남양주

출 전 →

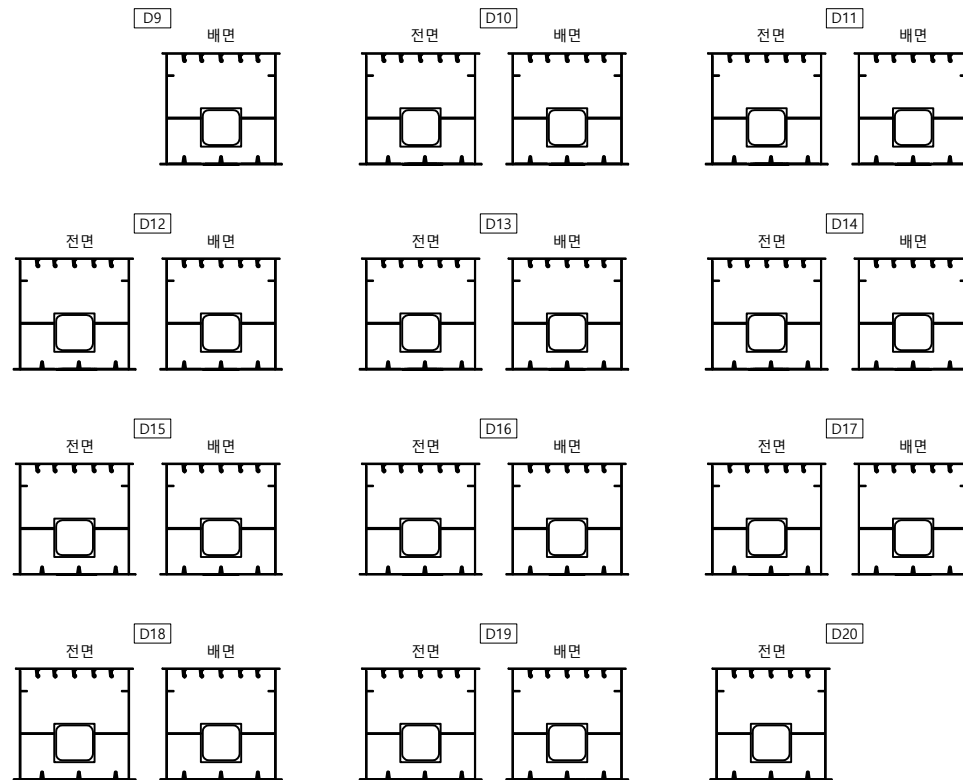


KEY PLAN

← 남양주

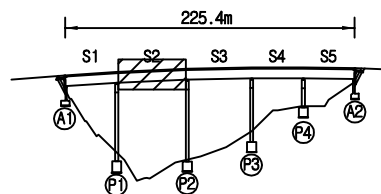

출 전 →

SECTION

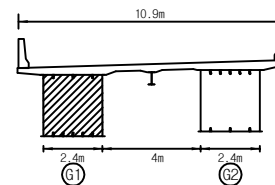면
례


구 결	망상균열	재용분리	발 주 처
편지, 공동	박리, 파손	물고임, 결빙	용 의 명
누수, 습윤부	벽면	회색물	국도46호선 마치고(하)등 4개소 정밀안전점검용역
철근노출	침하	열화	도 면 명
부식	좌굴, 변형	기타	마치고(하) 격벽 S2-G1
			도면번호

손상물량표

번호	구분	부재	손상내용	손상현황						비고
				폭 (mm)	길이 (m)	너비 (m)	개소	수량	단위	
1										
2										
← 남양주

출 전 →

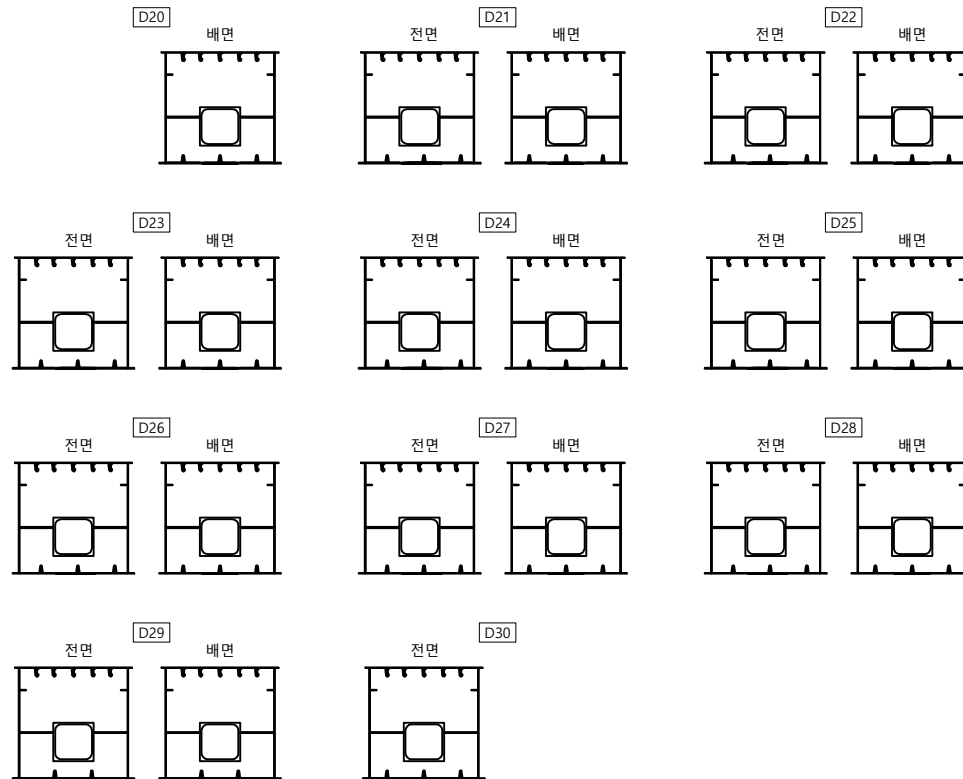


KEY PLAN

← 남양주

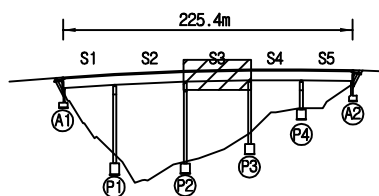

출 전 →


SECTION

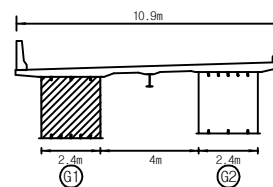면
례

구 결	망상균열	재분리	발 주 처
편지, 공동	박리, 파손	물고임, 결빙	용 의 명
누수, 습윤부	벽면	회색물	국도46호선 마치고(하)동 4개소 정밀안전점검용역
철근노출	침하	열화	도 면 명
부식	좌굴, 변형	기타	마치고(하) 격벽 S3-G1
			도면번호

← 남양주

출 전 →

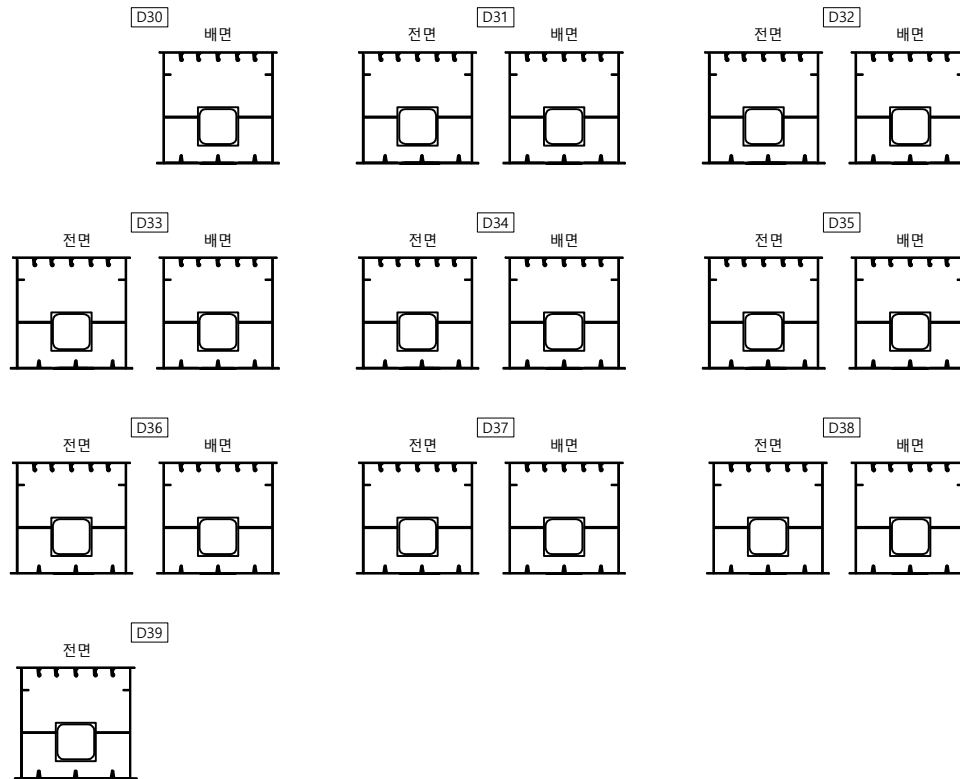


손상물량표

번호	구분	부재	손상내용	손상현황						비고
				폭 (mm)	길이 (m)	너비 (m)	개소	수량	단위	
1										
2										
KEY PLAN

← 남양주

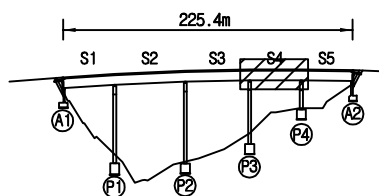

출 전 →

SECTION

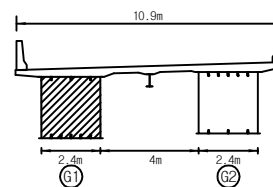면
례


구멍	망상균열	재료분리
편지, 공동	박리, 파손	물고임, 결빙
누수, 습윤부	벽면	회죽물
철근노출	침하	열화
부식	좌굴, 변형	기타

발주처	의정부국토관리사무소
용역명	국도46호선 마치고(하) 등 4개소 정밀안전점검용역
도면명	마치고(하) 격벽 S4-G1
도면번호	34

손상물량표

← 남양주


출 전 →

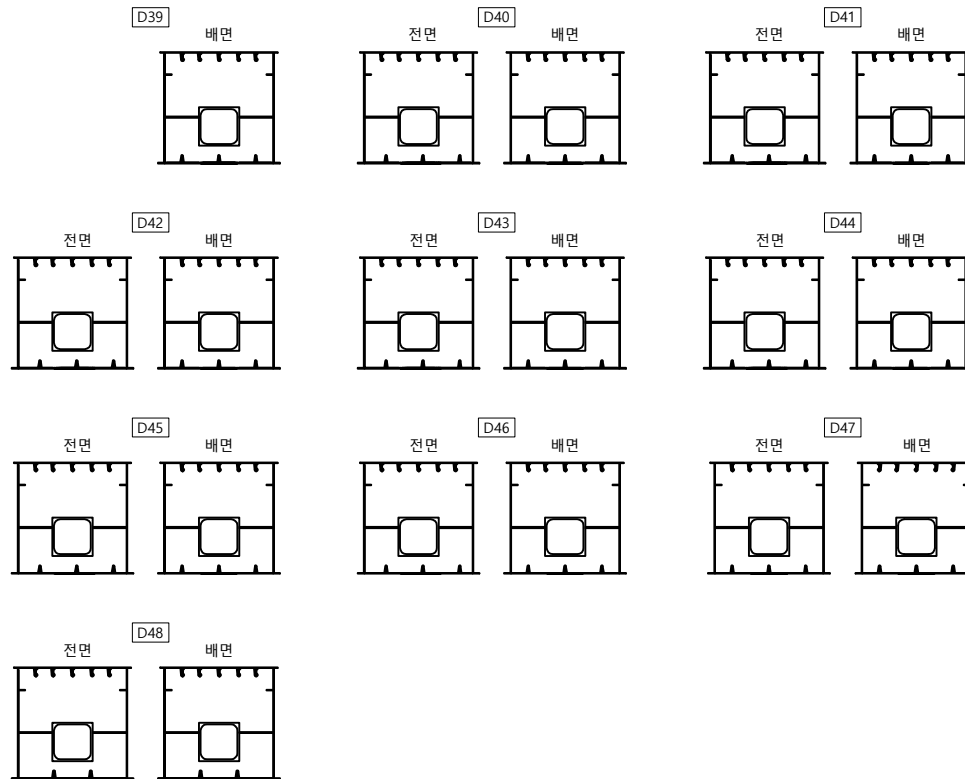

번호	구분	부재	손상내용	손상현황						비고
				폭 (mm)	길이 (m)	너비 (m)	개소	수량	단위	
1										
2										
KEY PLAN

← 남양주

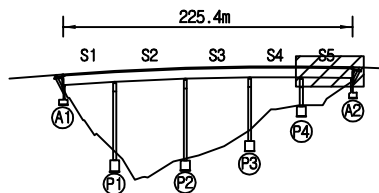

출 전 →

SECTION

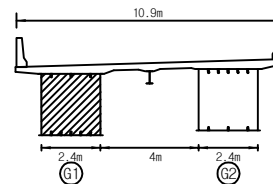면
례


구멍	망상균열	재료분리
편지, 공동	박리, 파손	물고임, 결빙
누수, 습윤부	벽면	회죽물
철근노출	침하	열화
부식	좌굴, 변형	기타

발주처	의정부국토관리사무소
용역명	국도46호선 마치고(하) 등 4개소 정밀안전점검용역
도면명	마치고(하) 격벽 S5-G1
도면번호	35

손상물량표

← 남양주


출 전 →

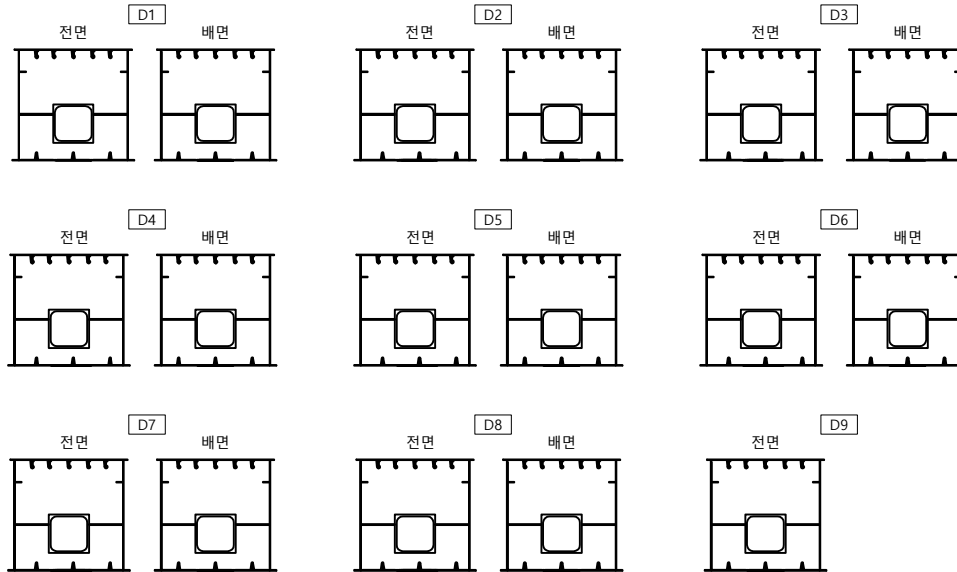

번호	구분	부재	손상내용	손상현황						비고
				폭 (mm)	길이 (m)	너비 (m)	개소	수량	단위	
1										
2										
KEY PLAN

← 남양주

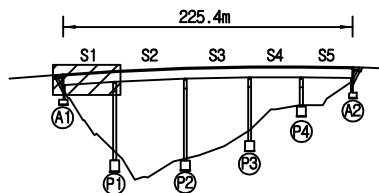

출 전 →

SECTION

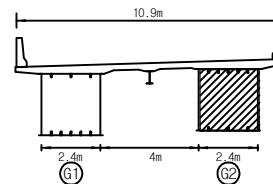
면
례

구 결	망상균열	재료분리	발 주 처
편지, 공동	박리, 파손	물고임, 결빙	의정부국토관리사무소
부수, 슬라브	벽면	회색물	중 의 명
철근노출	침하	열화	국도46호선 마치고(하)동 4개소 정밀안전점검용역
부식	좌굴, 변형	기타	도 면 명
			마치고(하) 격벽 S1-G2
			도면번호

손상물량표

← 남양주


출 천 →

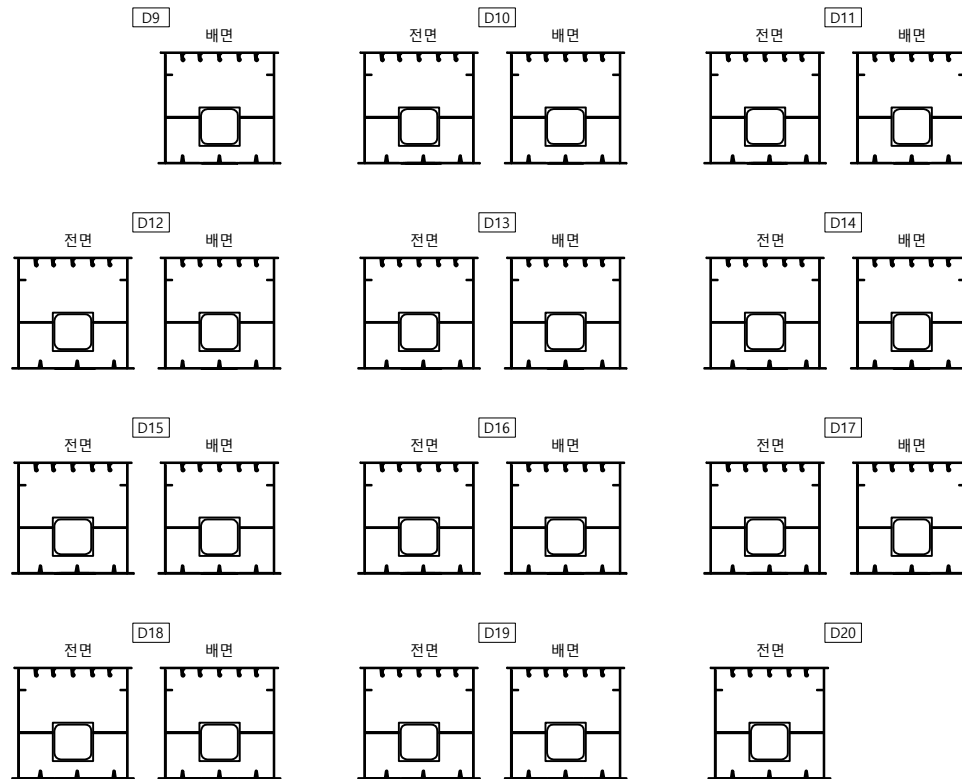

번호	구분	부재	손상내용	손상현황						비고
				폭 (mm)	길이 (m)	너비 (m)	개소	수량	단위	
1										
2										
KEY PLAN

← 남양주

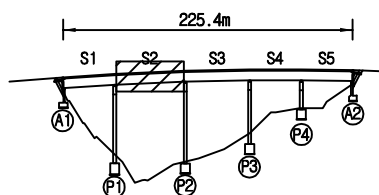

출 천 →

SECTION

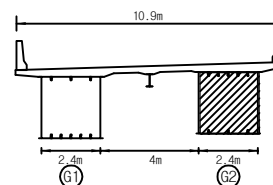

면 레

구 결	망상균열	재료분리
편지, 공동	박리, 파손	물고임, 결빙
누수, 습윤부	벽면	회색물
철근노출	침하	열화
부식	좌굴, 변형	기타


발 주 처	의정부국토관리사무소
용 의 명	국도46호선 마치고(하) 등 4개소 정밀안전점검용역
도 면 명	마치고(하) 격벽 S2-G2
도 면 번호	37

손상물량표

번호	구분	부재	손상내용	손상현황						비고
				폭 (mm)	길이 (m)	너비 (m)	개소	수량	단위	
1										
2										
← 남양주

춘천 →

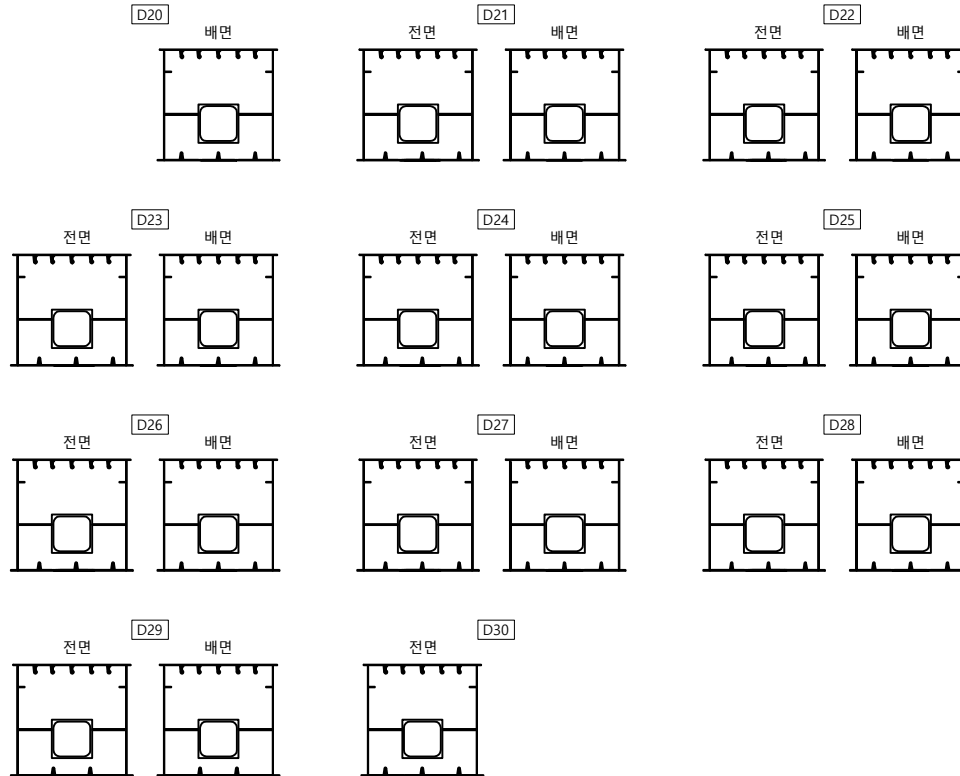


KEY PLAN

← 남양주

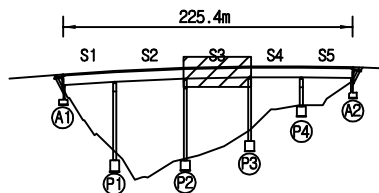

춘천 →

SECTION

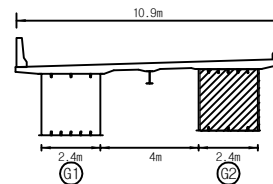면
례


구멍	망상균열	재료분리	발주처
편지, 공동	박리, 파손	물고임, 결빙	의정부국토관리사무소
누수, 습윤부	벽면	회색물	용역명
철근노출	침하	열화	국도46호선 마치고(하)동 4개소 정밀안전점검용역
부식	좌굴, 변형	기타	도면명
			마치고(하) 격벽 S3-G2
			도면번호
			38

손상물량표

번호	구분	부재	손상내용	손상현황						비고
				폭 (mm)	길이 (m)	너비 (m)	개소	수량	단위	
1										
2										
← 남양주

춘천 →

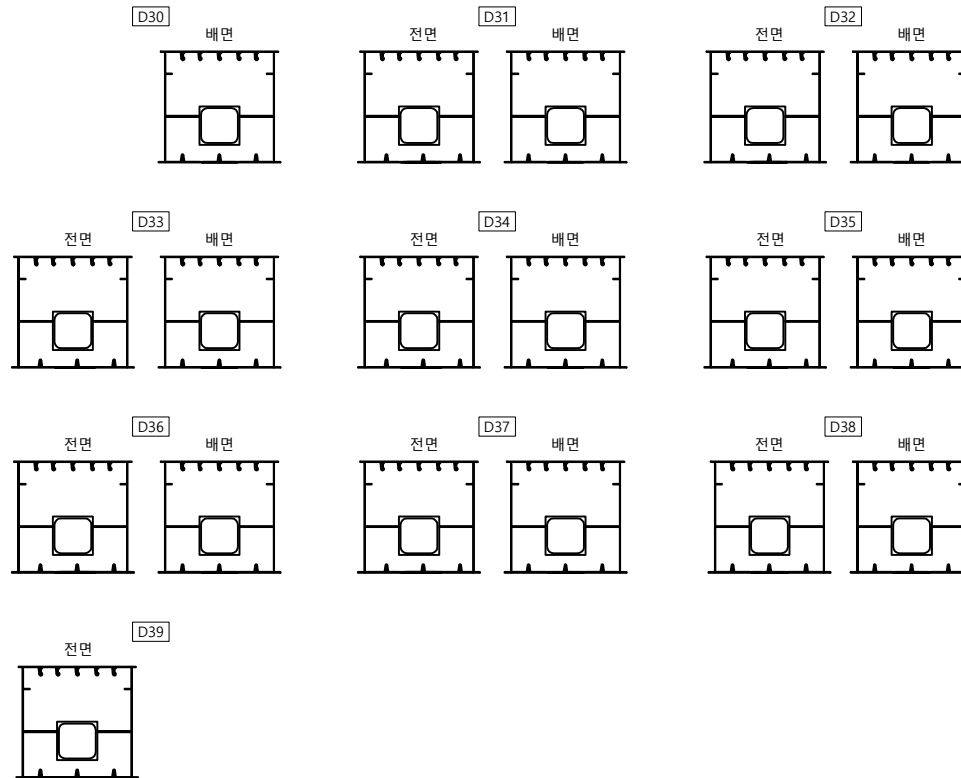


KEY PLAN

← 남양주

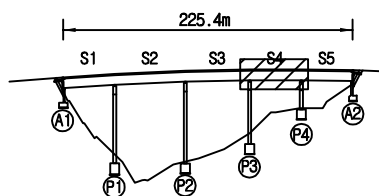

춘천 →

SECTION

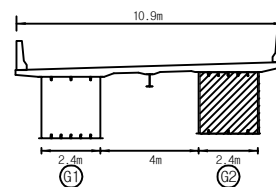
면
례

구 결	망상균열	재료분리	발 주 처
편지, 공동	박리, 파손	물고임, 결빙	용 의 명
누수, 습윤부	벽 타	회죽물	국도46호선 마치고(하)동 4개소 정밀안전점검용역
철근노출	침 하	열 화	도 면 명
부식	좌굴, 변형	기 타	마치고(하) 격벽 S4-G2
			도면번호

손상물량표

← 남양주


춘천 →

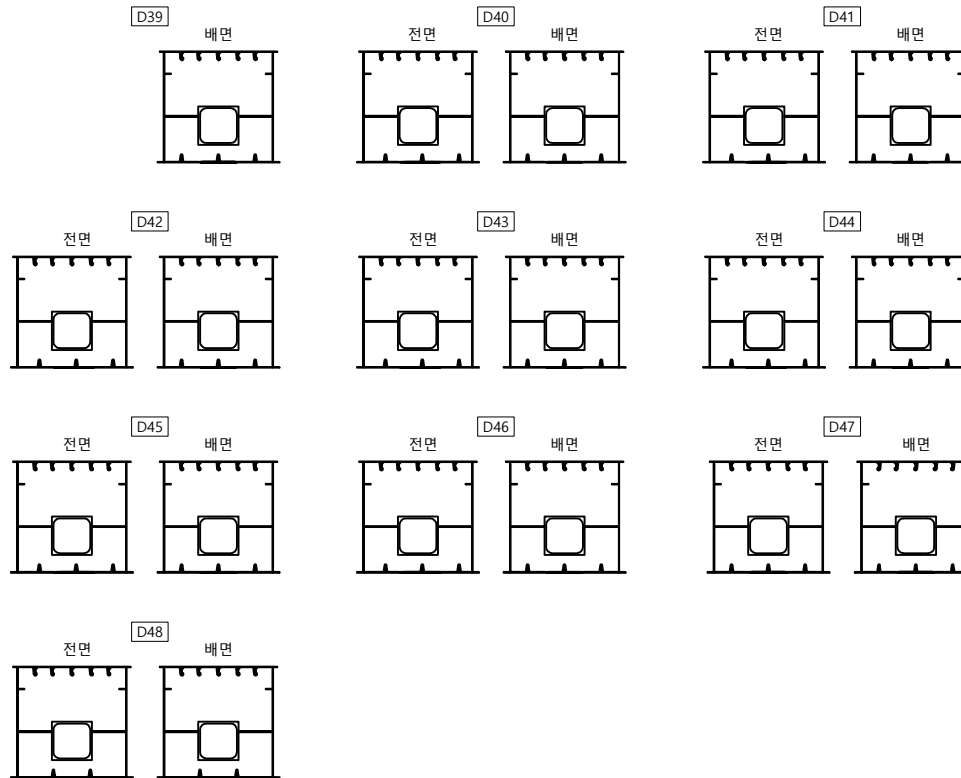

번호	구분	부재	손상내용	손상현황						비고
				폭 (mm)	길이 (m)	너비 (m)	개소	물량	단위	
1										
2										
KEY PLAN

← 남양주

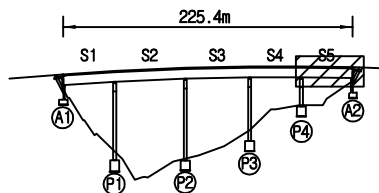

춘천 →


SECTION

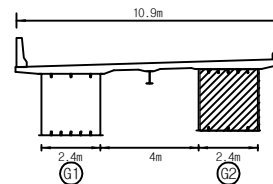면
례


구 결	망상균열	재료분리	발 주 처
편지, 공동	박리, 파손	물고임, 결빙	의정부국토관리사무소
누수, 습윤부	벽면	회죽물	동 의 명
철근노출	침하	열화	국도46호선 마치고(하)동 4개소 경밀안전점검용역
부식	좌굴, 변형	기타	도 면 명
			마치고(하) 격벽 S5-G2
			도면번호
			40

손상물량표

번호	구분	부재	손상내용	손상현황						비고
				폭 (mm)	길이 (m)	너비 (m)	개소	수량	단위	
1	기존	교량방침	무수축물탈 균열	0.1		0.1	2	0.20	m	
2	기존	교량방침	받침콘크리트 균열	0.2		0.3	1	0.30	m	
3	기존	교량방침	받침콘크리트 균열파손		0.1	0.2	1	0.02	m ²	
4	기존	교량방침	받침콘크리트 균열파손		0.1	0.2	1	0.02	m ²	
5	기존	교량방침	받침콘크리트 박락		0.2	1.2	1	0.24	m ²	
6	기존	교대	표면파손		0.2	0.3	1	0.06	m ²	
7	기존	교대	균열파손		0.1	0.6	2	0.12	m ²	
8	기존	교대	오염	0.5		3.0	1	1.50	m ²	
9	기존	교대	균열	0.3		2.7	1	2.70	m	
10	기존	교대	균열	0.1		1.5	1	1.50	m	
11	기존	교대	균열	0.1		1.0	1	1.00	m	
12	기존	교대	균열	0.1		1.5	1	1.50	m	
13										
14										
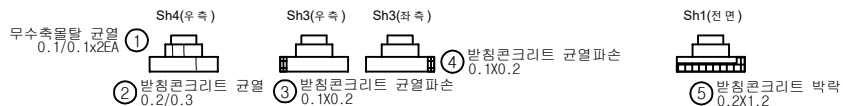

[평면]

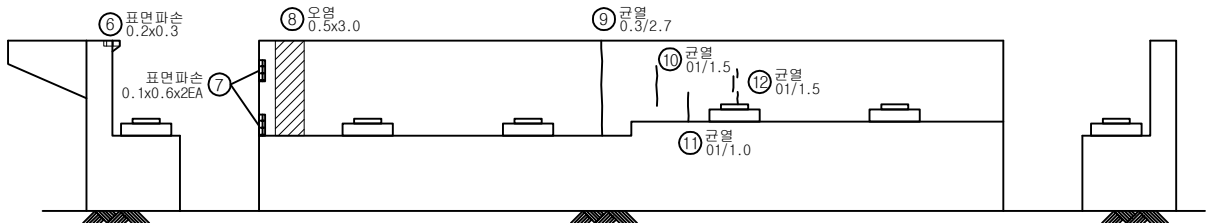


[좌측면]


[정면]

[우측면]

KEY PLAN

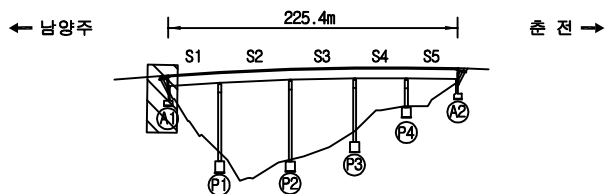

SECTION


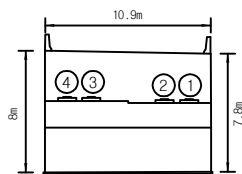


면 레


균열	망상균열	재료분리	발주처
편지, 공동	바리, 파손	물고임, 결빙	의정부국토관리사무소
누수, 습관부	벽면	회색물	용역명
철근노출	침하	열화	국도46호선 마치고(하)동 4개소 정밀안전점검용역
부식	좌굴, 변형	기타	도면명
			마치고(하) 교대 A1
			도면번호
			41

손상물량표


번호	구분	부재	손상내용	손상현황						비고
				폭 (mm)	길이 (m)	너비 (m)	개소	수량	단위	
1	기존	교량받침	무수축물탈 균열	0.1	0.1		1	0.10	m	
2	기존	교량받침	받침콘크리트 균열	0.1	0.2		1	0.20	m	
3	기존	교량받침	받침 볼트 도장박락				1	1.00	EA	
4	기존	교량받침	받침 변형				1	1.00	EA	
5	기존	교량받침	받침콘크리트 균열	0.1	0.3		2	0.60	m	
6	기존	교량받침	받침콘크리트 균열	0.2	0.3		1	0.30	m	
7	기존	교각	균열	0.2	0.4		1	0.40	m	
8	기존	교각	균열	0.2	1.2		1	1.20	m	
9	기존	교각	균형		0.2	0.3	1	0.06	m²	
10	기존	교각	균열	0.2	0.6		1	0.60	m	
11	기존	교각	양상균열		4.0	1.0	1	4.00	m²	
12	기존	교각	표면박리		1.0	1.0	1	1.00	m²	
13	기존	교각	균열	0.2	0.5		2	1.00	m	
14										
15										
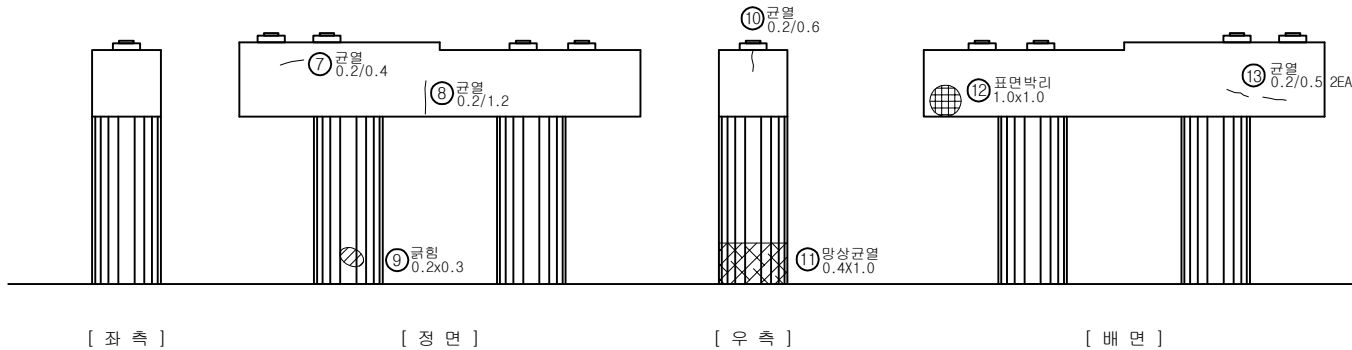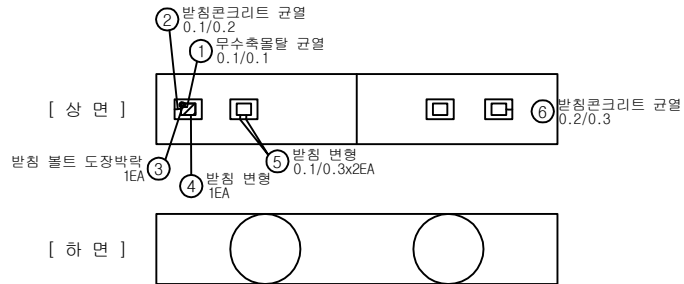

KEY PLAN

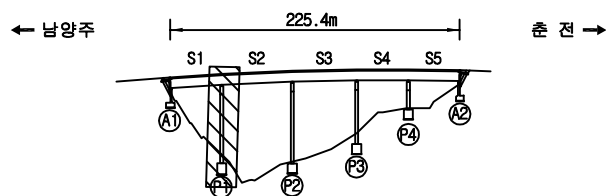

SECTION

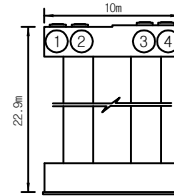




면

□ 균열	▨ 양상균열	▨ 재료분리
☀ 편지, 공동	▨ 박리, 파손	▨ 물고임, 결빙
⌘ 누수, 습윤부	▨ 백화	▨ 침하
▨ 철근노출	▨ 침하	▨ 열화
▨ 부식	▨ 좌굴, 변형	▨ 기타

발 주 처	의정부국토관리사무소
용 의 명	국도46호선 마치고(하)동 4개소 정밀안전점검용역
도 면 명	마치고(하) 교각 P1
도 면 번호	42

손상물량표

번호	구분	부재	손상내용	손상현황					비고
				폭 (mm)	길이 (m)	너비 (m)	개소	수량	단위
1	기준	교각	균열	0.1	0.4		1	0.40	m
2	기준	교각	균열	0.1	0.3		1	0.30	m
3	기준	교각	균열	0.1	0.6		1	0.60	m
4	기준	교각	균열	0.1	1.0		1	1.00	m
5	기준	교각	균열	0.2	0.6		1	0.60	m
6	기준	교각	망상균열		0.8	0.5	1	0.40	m ²
7	기준	교각	균열	0.1	1.2		1	1.20	m
8	기준	교각	균열	0.2	0.8		1	0.80	m
9	기준	교각	균열	0.2	1.0		1	1.00	m
10	기준	교각	균열		0.2	0.2	1	0.04	m ²
11	기준	교량받침	받침콘크리트 균열	0.2	0.2		1	0.20	m
12	기준	교각	균열	0.1	0.3		1	0.30	m
13	기준	교각	균열	0.2	5.0		1	5.00	m
14	기준	교량받침	받침콘크리트 균열	0.1	0.2		1	0.20	m
15	기준	교각	균열	0.2	3.0		1	3.00	m
16	기준	교각	균열	0.1	0.3		1	0.30	m
17	기준	교각	균열	0.1	0.8		1	0.80	m
18	기준	교각	균열	0.2	2.5		1	2.50	m
19									
20									
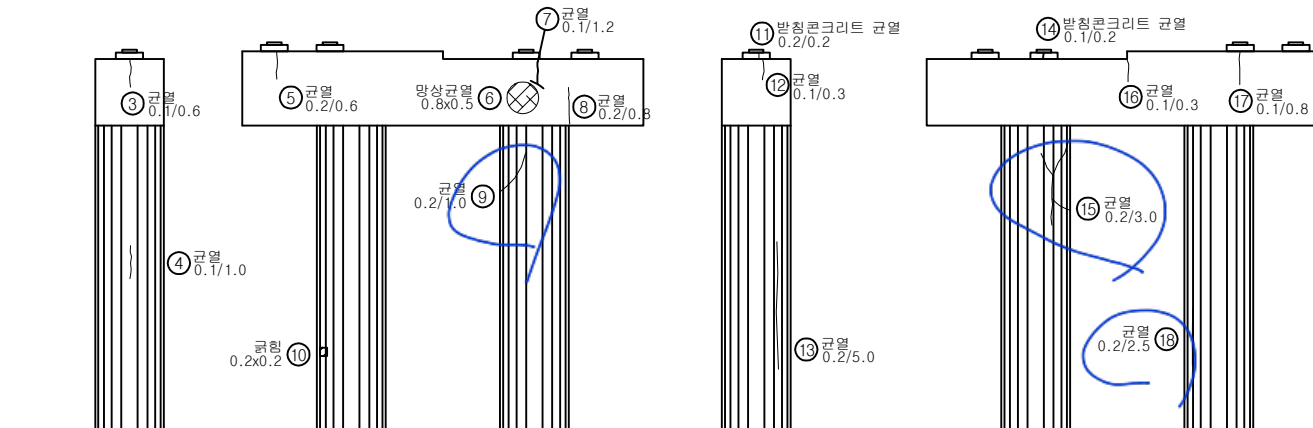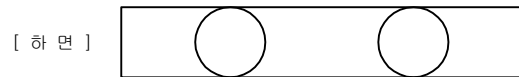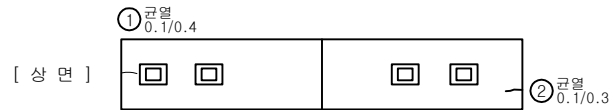


[좌측]

[정면]


[우측]

[배면]

KEY PLAN

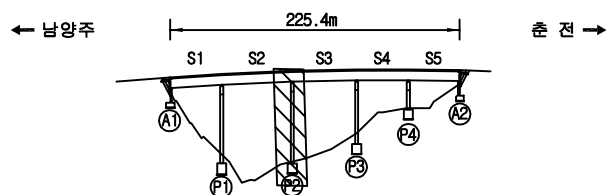




SECTION

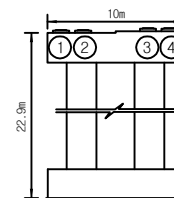


면	레	손상물량			발주처
		균열	망상균열	재료분리	
		편지, 공동	파괴, 파손	물고임, 결빙	의정부국토관리사무소
		누수, 습윤부	벽면	회색물	
		철근노출	침하	열화	국도46호선 마치고(하)동 4개소 정밀안전점검용역
		부식	좌굴, 변형	기타	
					도면명
					도면번호

손상물량표


번호	구분	부재	손상내용	손상현황					비고
				폭 (mm)	길이 (m)	너비 (m)	개소	수량	단위
1	기존	교각	균열	0.2	0.4		1	0.40	■
2	기존	교각	균열	0.2	0.2		1	0.20	■
3	기존	교각	균열	0.2	0.4		1	0.40	■
4	기존	교각	균열	0.1	1.0		1	1.00	■
5	기존	교각	균열	0.1	0.6		1	0.60	■
6	기존	교각	균열	0.2	1.0		1	1.00	■
7	기존	교각	균열	0.1	0.3		1	0.30	■
8	기존	교각	균열	0.2	4.0		1	4.00	■
9	기존	교각	균열	0.1	2.0		1	2.00	■
10	기존	교각	균열	0.1	2.5		1	2.50	■
11	기존	교각	균열	0.1	0.6		1	0.60	■
12	기존	교각	균열	0.1	0.2		2	0.40	■
13	기존	교각	균열	0.2	1.0		1	1.00	■
14	기존	교각	균열	0.2	0.4		1	0.40	■
15	기존	교각	장철물상입	0.1	0.1		1	0.01	■
16	기존	교각	균열(보수부)	0.2	1.0		1	1.00	■
17	기존	교각	균열(보수부)	0.1	0.6		1	0.60	■
18	기존	교각	균열(보수부)	0.1	0.7		1	0.70	■
19	기존	교각	균열(보수부)	0.1	1.0		1	1.00	■
20	기존	교각	균열	0.2	1.0		1	1.00	■
21	기존	교각	균열	0.1	1.5		1	1.50	■
22	기존	교각	균열(시공이음부)	0.2	1.0		1	1.00	■
23									
24									
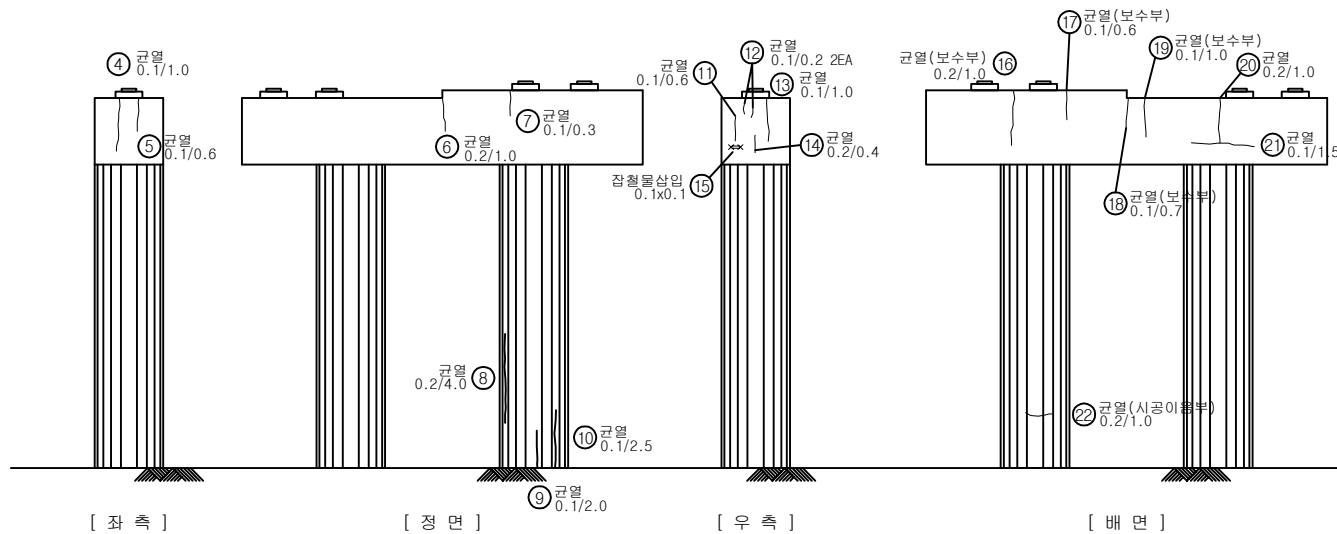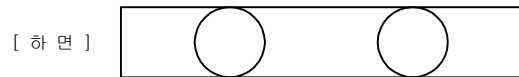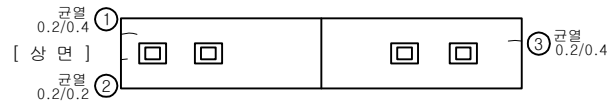

KEY PLAN

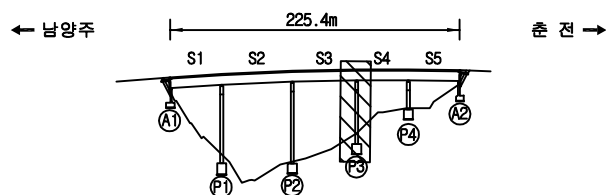

SECTION

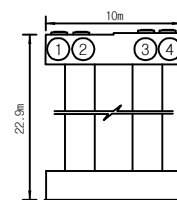


면 레



균열	망상균열	재료분리	발주처	의정부국토관리사무소
편지, 공동	박리, 파손	물고임, 결빙	용역명	국도46호선 마치고(하)동 4개소 정밀안전점검용역
누수, 습윤부	백태	회색물	도면명	마치고(하) 교각 P3
철근노출	침하	열화	도면번호	44
부식	좌굴, 변형	기타		

손상물량표


번호	구분	부재	손상내용	손상현황					비고
				폭 (mm)	길이 (m)	너비 (m)	개소	수량	
1	기존	교각	잡철물삽입		0.1	0.1	4	0.04	㎡
2	기존	교각	균열	0.2	0.4		1	0.40	㎡
3	기존	교각	균열	0.1	0.2		1	0.20	㎡
4	기존	교각	균열	0.2	0.5		1	0.50	㎡
5	기존	교각	균열	0.2	1.0		1	1.00	㎡
6	기존	교각	균열	0.1	3.3		1	3.30	㎡
7	기존	교각	균열	0.2	1.7		1	1.70	㎡
8	기존	교각	균열	0.2	0.3		1	0.30	㎡
9	기존	교각	균열	0.1	0.8		1	0.80	㎡
10	기존	교각	잡철물삽입		0.1	0.1	4	0.04	㎡
11	기존	교각	망상균열		0.7	2.0	1	1.40	㎡
12	기존	교각	균열	0.2	1.0		2	2.00	㎡
13	기존	교각	균열	0.2	1.2		1	1.20	㎡
14	기존	교각	균열	0.2	0.8		2	1.60	㎡
15	기존	교각	균열	0.2	1.2		1	1.20	㎡
16	기존	교각	균열	0.1	0.5		1	0.50	㎡
17	기존	교각	균열	0.2	1.2		1	1.20	㎡
18	기존	교각	균열	0.1	0.3		2	0.60	㎡
19	기존	교각	망상균열		3.0	2.0	1	6.00	㎡
20	기존	교각	균열	0.1	0.5		1	0.50	㎡
21	기존	교각	균열	0.2	0.2		1	0.20	㎡
22	기존	교량받침	방청콘크리트 균열	0.1	0.4		1	0.40	㎡
23	기존	교각	균열	0.2	1.0		1	1.00	㎡
24	기존	교각	균열	0.1	0.5		2	1.00	㎡
25	기존	교각	망상균열		0.7	2.0	1	1.40	㎡
26	기존	교각	균열	0.2	0.5		1	0.50	㎡
27	기존	교각	균열	0.2	1.0		1	1.00	㎡
28	기존	교각	균열	0.2	0.6		2	1.20	㎡
29	기존	교각	균열	0.2	1.2		1	1.20	㎡
30	기존	교각	균열	0.2	0.8		1	0.80	㎡
31	기존	교각	균열	0.1	0.4		1	0.40	㎡
32	기존	교각	균열	0.1	0.6		1	0.60	㎡
33	기존	교각	망상균열		3.0	2.0	1	6.00	㎡
34									
35									
36									
37									
38									
39									
40									

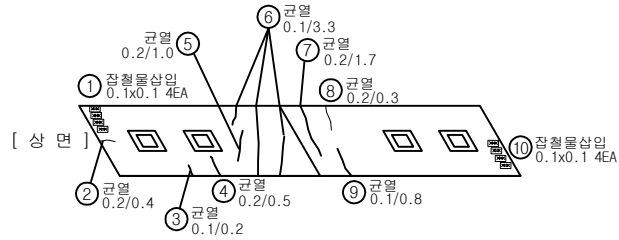


[하면]

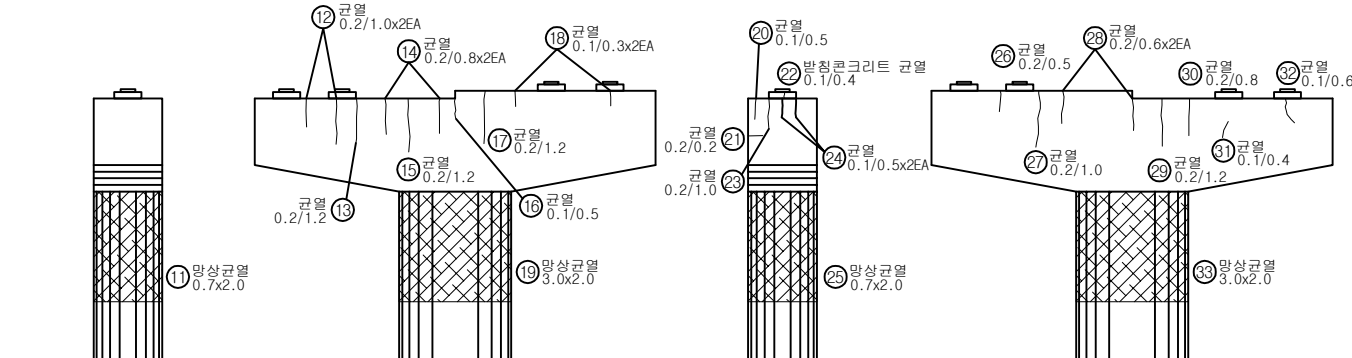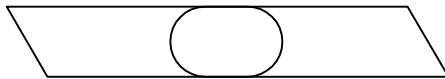

KEY PLAN

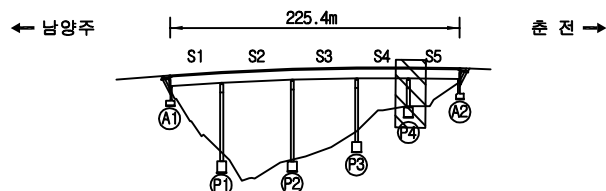

SECTION

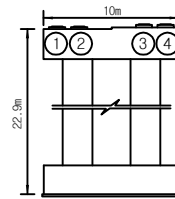


면 레

균열	망상균열	재료분리
편치, 공동	바리, 파손	물고임, 결빙
누수, 습윤부	백태	회색물
철근노출	침하	열화
부식	좌굴, 변형	기타


발주처	의정부국토관리사무소
용역명	국도46호선 마치고(하)동 4개소 정밀안전점검용역
도면명	마치고(하) 교각 P4
도면번호	45

손상물량표


번호	구분	부재	손상내용	손상현황					비고
				폭 (mm)	길이 (m)	너비 (m)	개소	수량	단위
1	기존	교량받침	무수축물탈 균열	0.1	0.2		1	0.20	m
2	기존	교량받침	받침 부식				1	1.00	EA
3	기존	교량받침	콘크리트적치		0.8	0.2	1	0.16	m ²
4	기존	교량받침	무수축물탈 균열	0.1	0.1		1	0.10	m
5	기존	교대	균열파손		0.2	1.2	1	0.24	m ²
6	기존	교대	오염		0.5	2.0	1	1.00	m ²
7	기존	교대	오염		0.3	2.0	1	0.60	m ²
8	기존	교대	파손		0.2	0.4	3	0.24	m ²
9	기존	교대	오염		0.2	2.0	1	0.40	m ²
10	기존	교대	파손		0.3	0.6	1	0.18	m ²
11	기존	교대	균열	0.1	0.8		1	0.80	m
12	기존	교대	균열	0.2	1.2		1	1.20	m
13	기존	교대	균열	0.3	2.0		1	2.00	m
14	기존	교대	균열	0.2	1.3		1	1.30	m
15	기존	교대	균열	0.1	0.5		1	0.50	m
16	기존	교대	오염		1.7	1.2	1	2.04	m ²
17	기존	교대	오염		0.4	1.2	1	0.48	m ²
18	기존	교대	표면백태		0.5	0.6	1	0.30	m ²
19	기존	교대	오염		1.0	1.2	1	1.20	m ²
20	기존	교대	균열	0.1	1.2		1	1.20	m
21	기존	교대	균열	0.2	1.4		1	1.40	m
22	기존	교대	오염		2.0	1.2	1	2.40	m ²
23	기존	교대	균열	0.2	1.5		1	1.50	m
24	기존	교대	균열	0.2	1.5		1	1.50	m
25	기존	교대	균열	0.1	2.4		1	2.40	m
26	기존	교대	균열	0.2	0.5		1	0.50	m
27	기존	교대	균열		1.2		1	1.20	m
28	기존	교대	불특정하		3.0	3.0	1	9.00	m ²
29									
30									
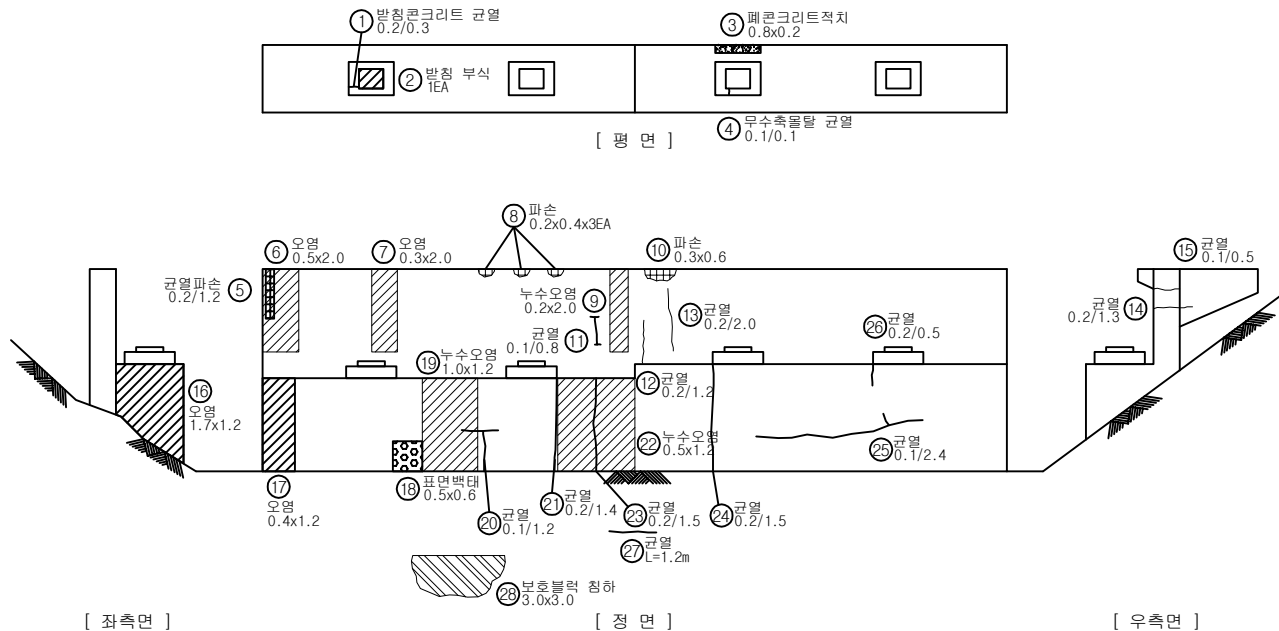

KEY PLAN

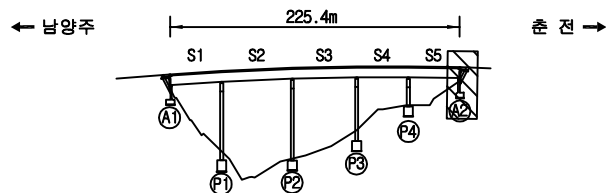

SECTION

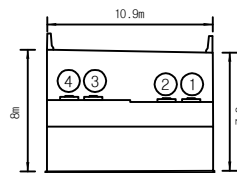

면 레

균열	방수균열	재료분리
편지, 공동	바리, 파손	돌고임, 결빙
누수, 습윤부	백태	회색물
철근노출	침하	열화
부식	좌굴, 변형	기타

발주처	의정부국토관리사무소
용역명	국도46호선 마치고(하)동 4개소 정밀안전점검용역
도면명	마치고(하) 교대 A2
도면번호	46