
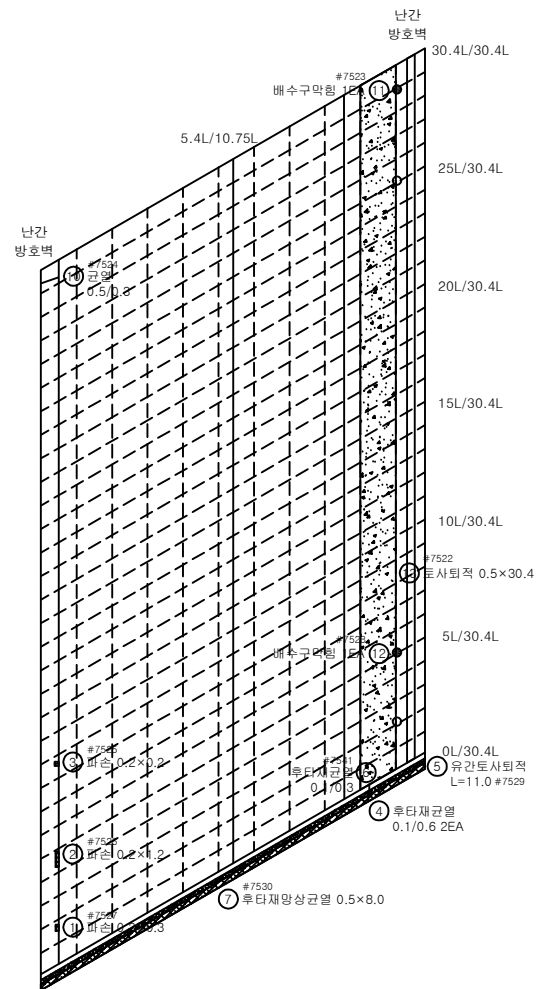
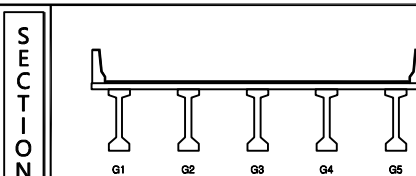



장호원 P1

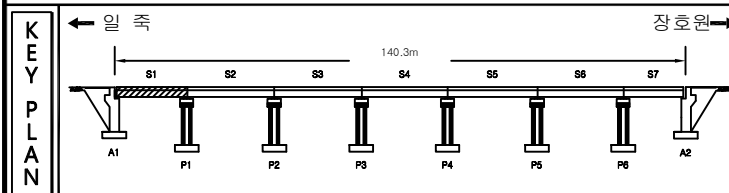



A1
일 죽
↓

[illegible]


장호원 P2

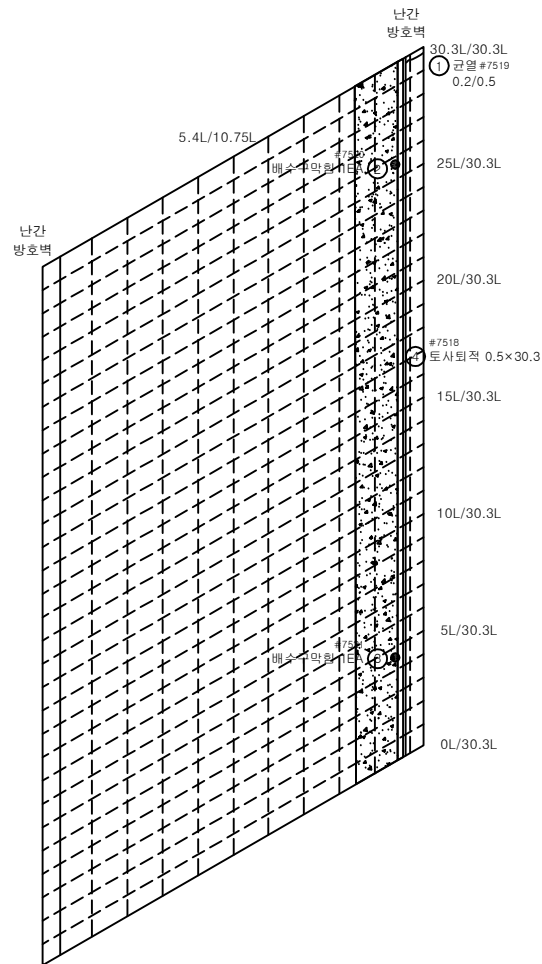

일 족
↓
P1

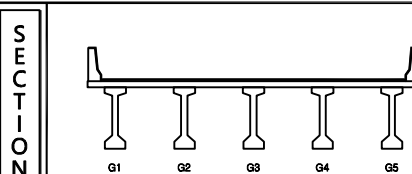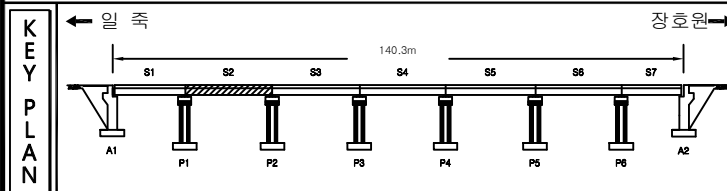[illegible]

장호원 P3

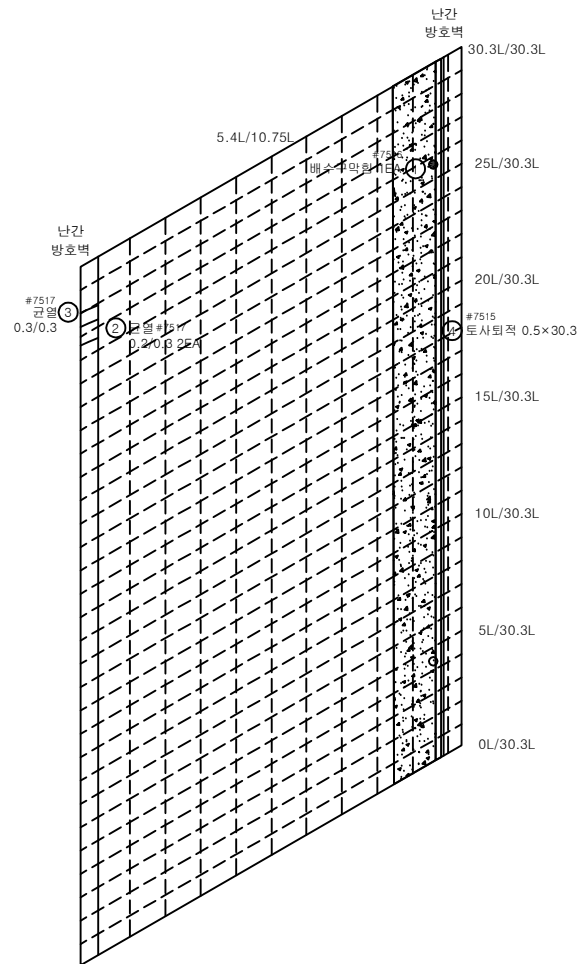

P2
일 죽
↓



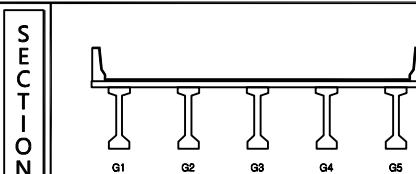
[illegible]

표	CW0.2	땅상급물	재료분리	용역명 2021년 청미교(상) 등 47개소 정밀안전점검용역
	전차, 강동	바리, 파손	시공이음분리, 중분리	
단	누수, 습윤부	배 터	조류배설물, 퇴적물	조사 일시 2021.03~06
	철근노출	소성변형	배수구	책임기술자 정태영
	강재부식	좌굴, 변형	신축이음 본체	도면 번호 003



장호원 P4

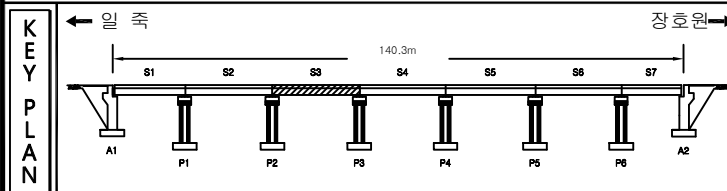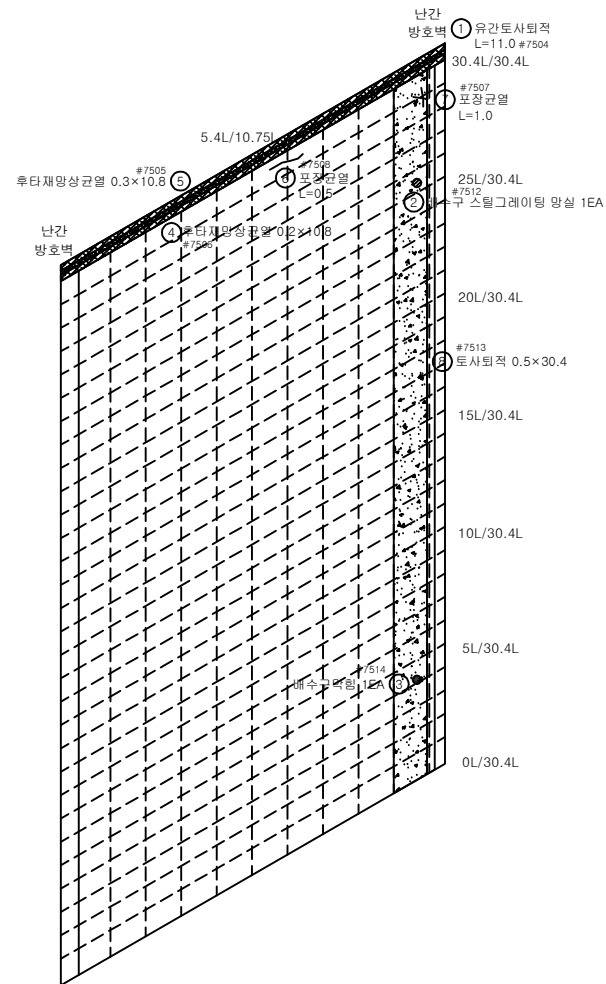


P3

일 주

↓

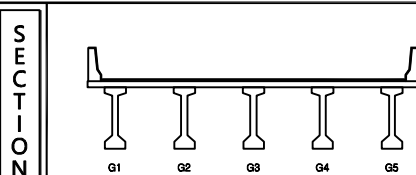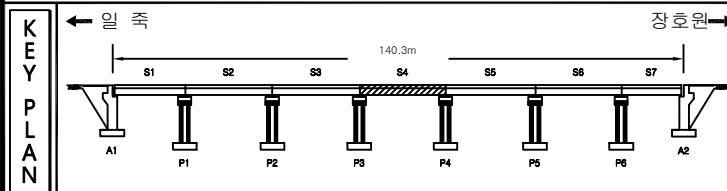[illegible]

장호원 P5

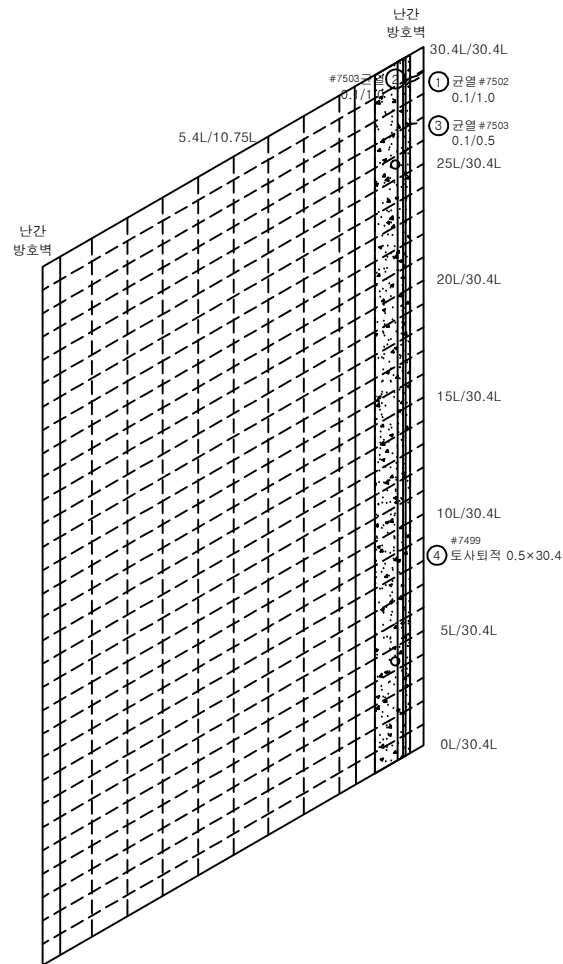

P4
일 죽
↓





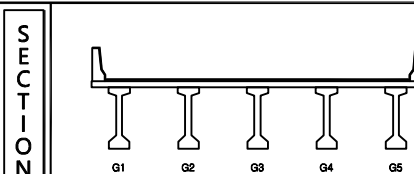
[illegible]

표	 CW0.2	 관 입	 방산균열	 재료분리	용역명 2021년 청미교(상) 등 47개소 정밀안전점검용역
	 균열, 공동	 박리, 파손	 시공이음분리, 중분리		
단	 누수, 습윤부	 토 대	 조류배설물, 퇴적물	조사일시 2021.03~06	책임기술자 정태영
	 하근노출	 소성변형	 배수구	도면번호 005	
	 강재부식	 좌굴, 변형	 신축이음 본체		


장호원 P6

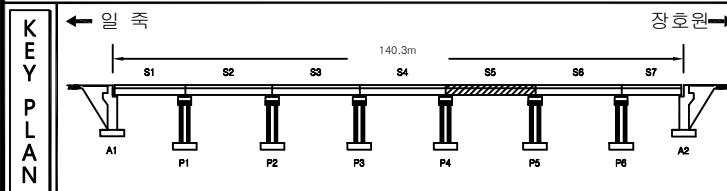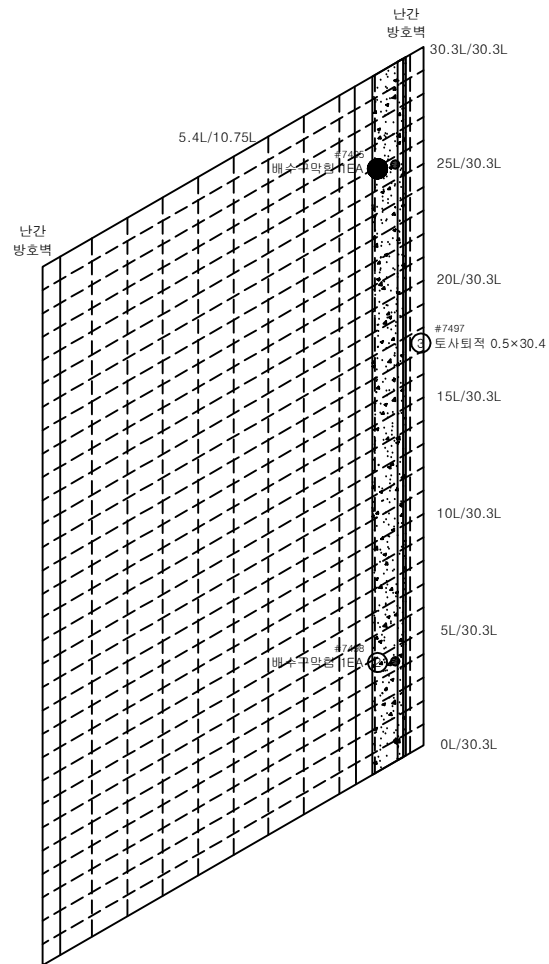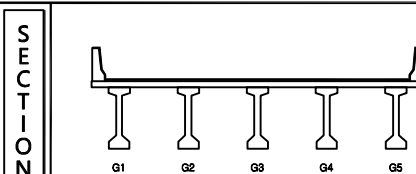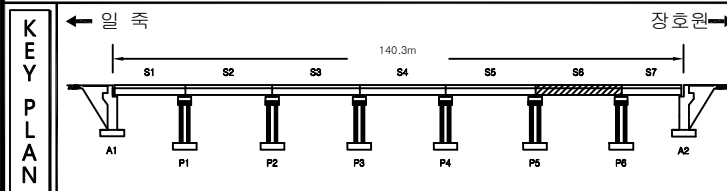



일 족
↓
P5

[illegible]

장호원 A2

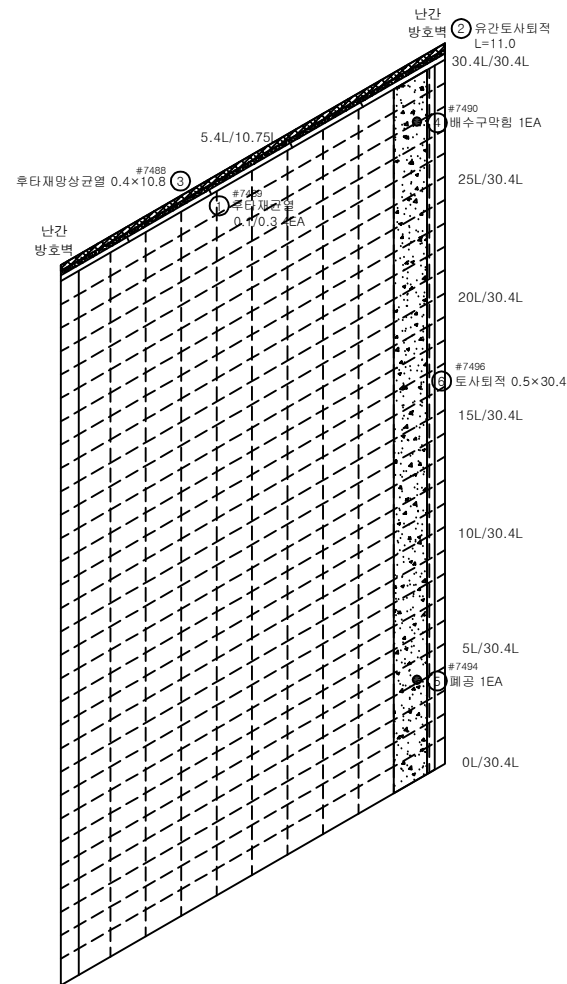

P6
일 주
↓

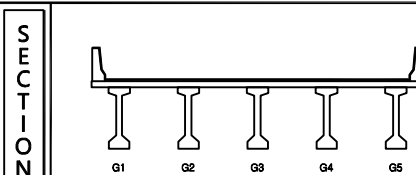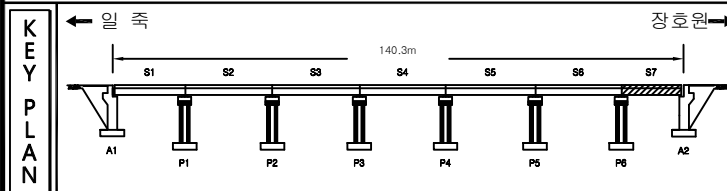[illegible]

장호원 P1






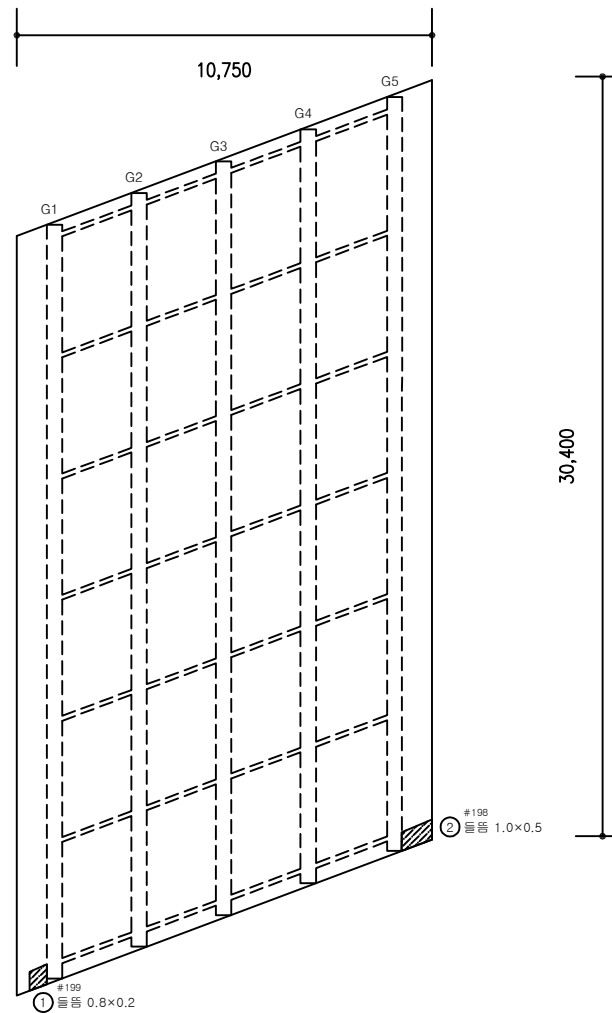
[illegible]

표	 CW0.2	 관 밀	 망상균열	 재료분리	용역명 2021년 청미교(상) 등 47개소 정밀안전점검용역
	 전차, 강동	 박리, 파손	 시공이음분리, 중분리		
단	 누수, 습윤부	 배 터	 조류배설물, 퇴적물	조사일시 2021.03~06	책임기술자 정태영
	 철근노출	 소성변형	 배수구	도면번호 008	
	 강재부식	 좌굴, 변형	 신축이음 본체		

장호원 P2

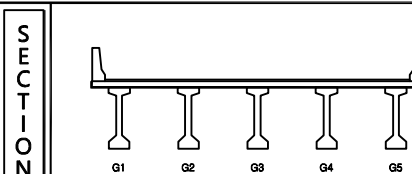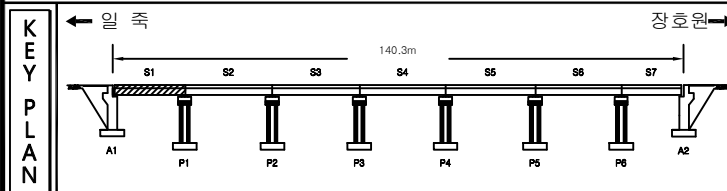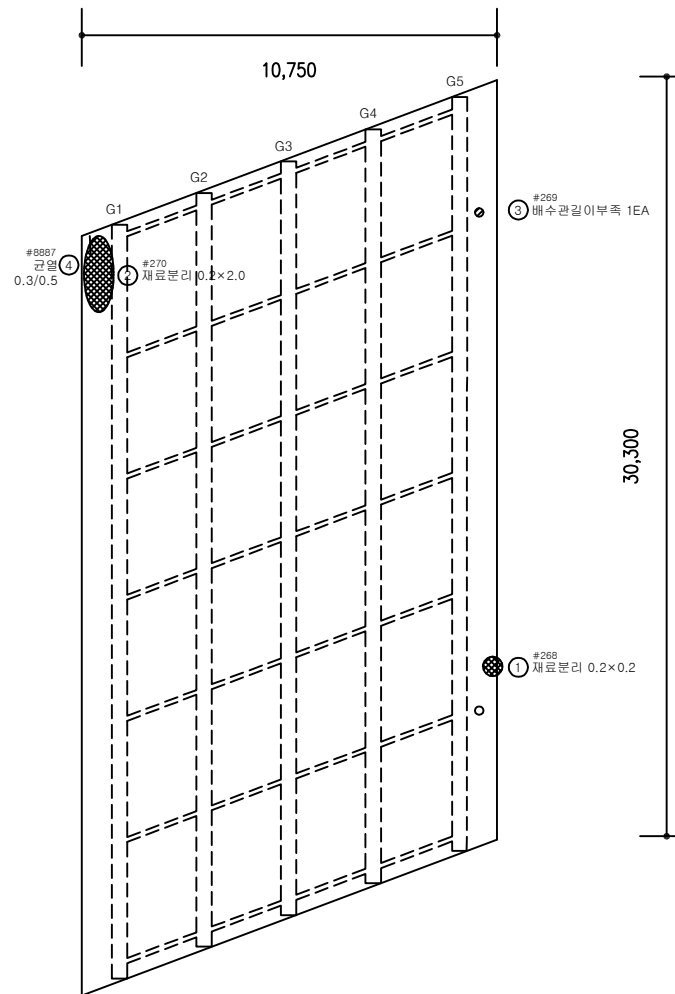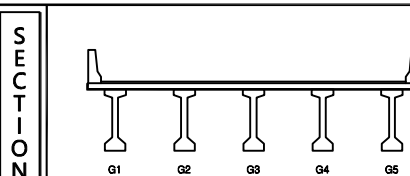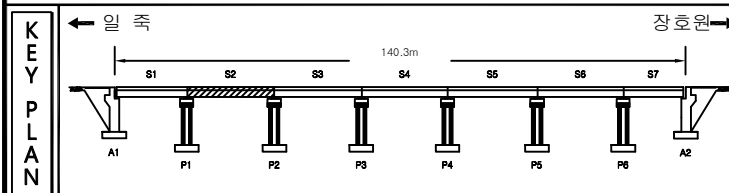

P1
일 죽
↓

[illegible]

제 목	 관 열  망상균열  재료분리 용역명 2021년 청미교(상) 등 4개소 정밀안전점검용역
	 전칭, 공동  바리, 파손  시공아음분리, 층분리
내 역	 누수, 습윤부  벽, 터  조류배설물, 퇴적물 조사일시 2021.03~06
	 철근노출  소성변형  배수구 책임기술자 정태영
	 강재부식  좌굴, 변형  신축아음 본체 도면번호 009

장호원 P3

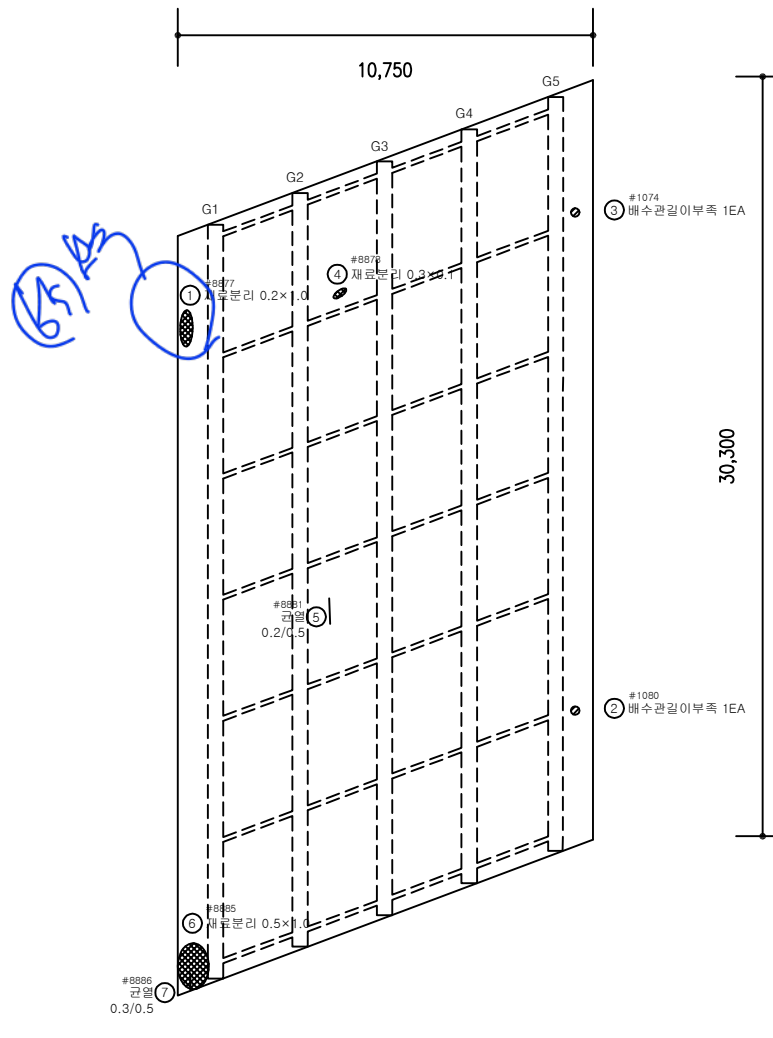
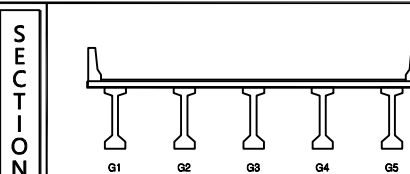
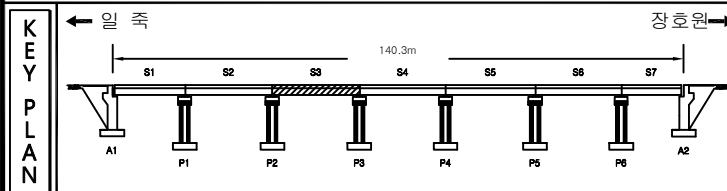
[illegible]

표	 CW-02	관 열	 망상균열	 재료분리	용역명 2021년 청미교(상) 등 47개소 정밀안전점검용역
	 전차, 강동	 박리, 파손	 시공이음분리, 중분리		
단	 누수, 습윤부	 배 터	 조류배설물, 퇴적물	조사일시 2021.03~06	
	 철근노출	 소성변형	 배수구	책임기술자 정태영	
	 강재부식	 좌굴, 변형	 신축이음 본체	도면번호 010	

장호원 P4






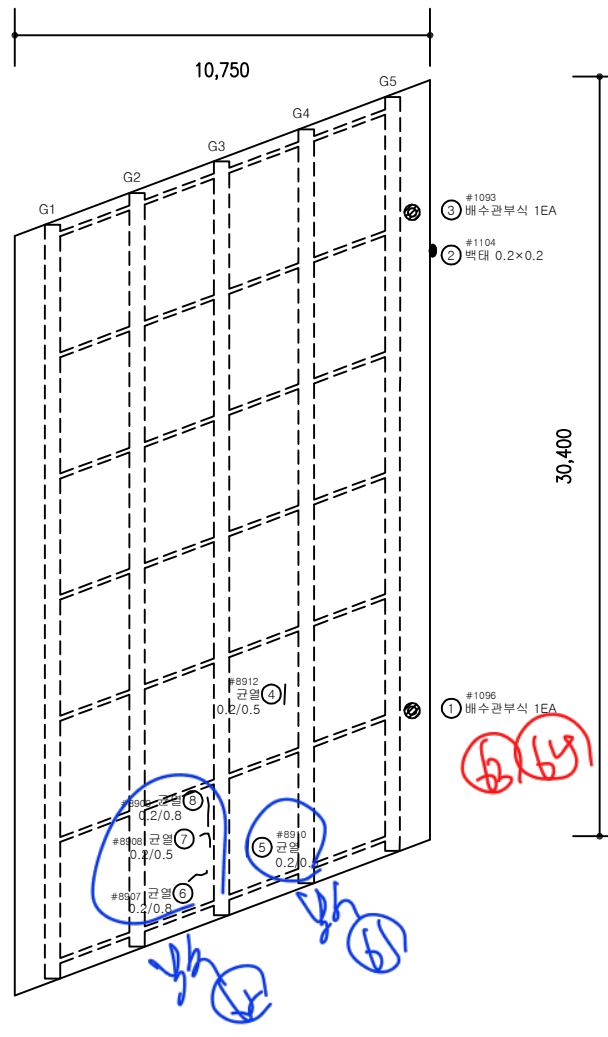
[illegible]

표	 CW-02	 관 열	 망상균열	 재료분리	용역명 2021년 청미교(상) 등 47개소 정밀안전점검용역
	 전칭, 강동	 박리, 파손	 시공이음분리, 중분리		
단	 누수, 습윤부	 배 터	 조류배설물, 퇴적물	조사일시 2021.03~06	책임기술자 정태영
	 철근노출	 수생태형	 배수구	도면번호 011	
	 강재부식	 좌굴, 변형	 신축이음 본체		


장호원 P5

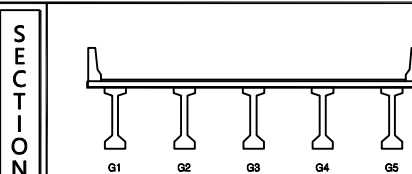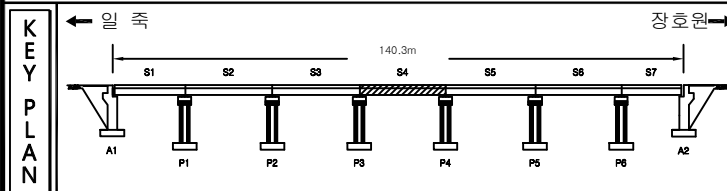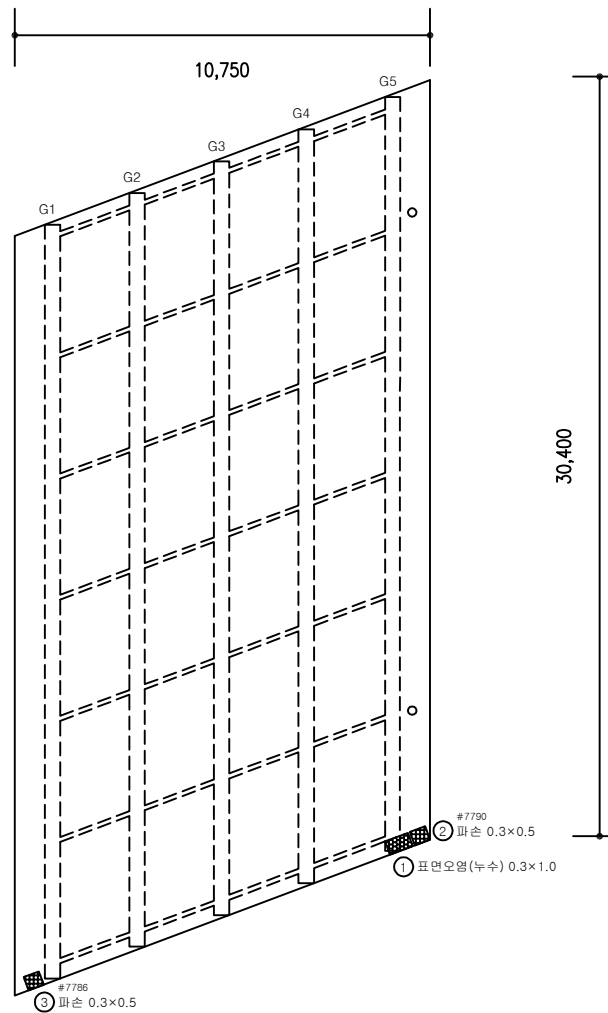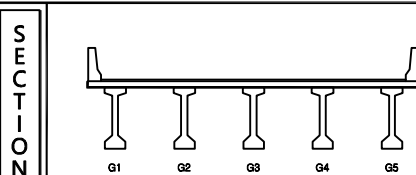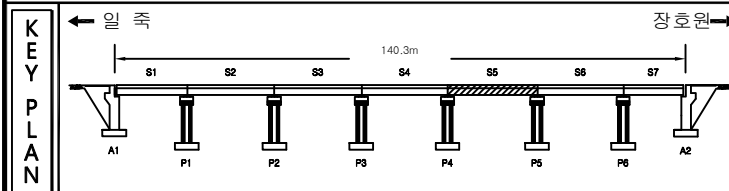

P4
일 죽
↓

[illegible]

장호원 P6

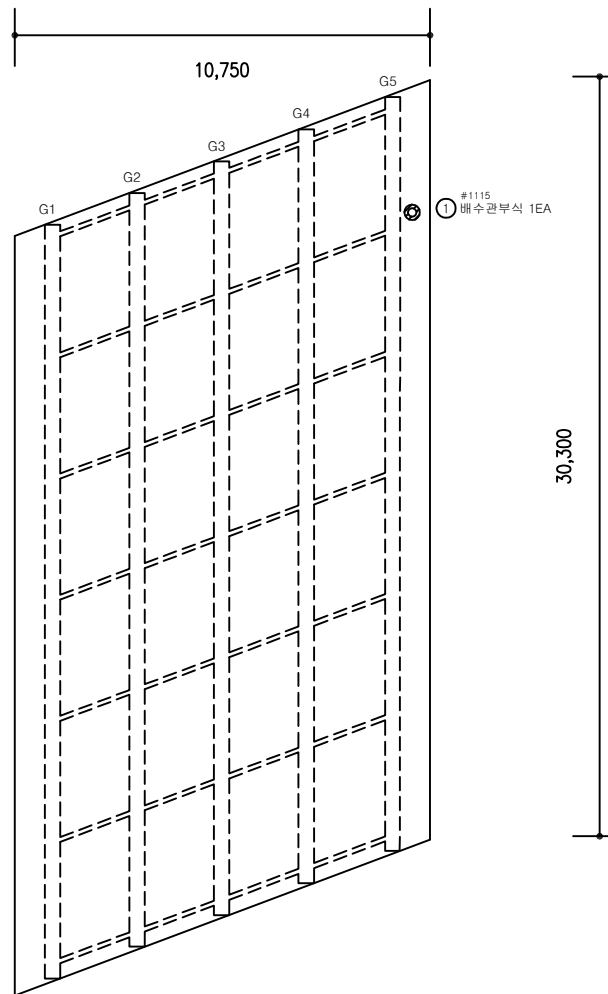

P5

일 죽

↓




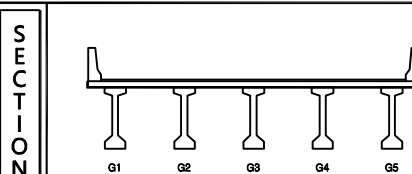
[illegible]

표	CW0.2	관 열	땅상급열	재료분리	용역명 2021년 청미교(상) 등 47개소 정밀안전점검용역
	전차, 강동	박리, 파손	시공이음분리, 중분리		
단	누수, 습윤부	배 터	조류배설물, 퇴적물	조 사 일 시 2021.03~06	
	철근노출	수생태형	배수구	책임기술자 정 태 영	
	강재부식	좌굴, 변형	신축이음 본체	도면번호 013	


장호원 A2

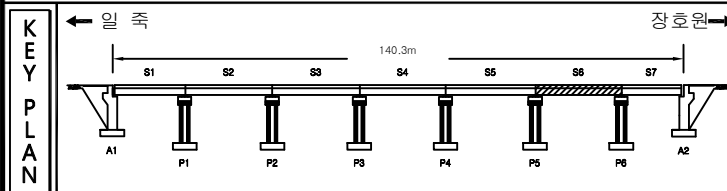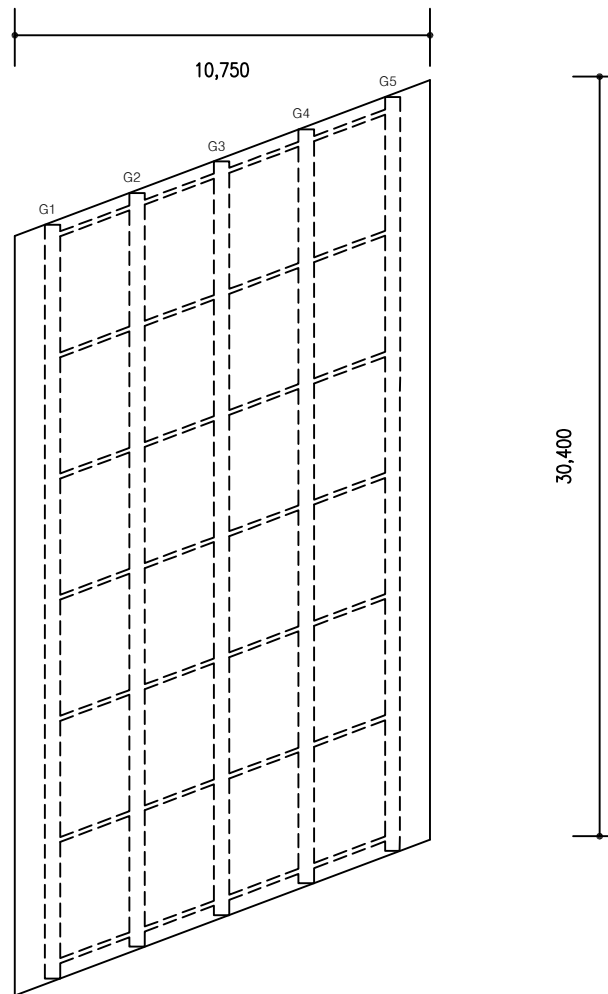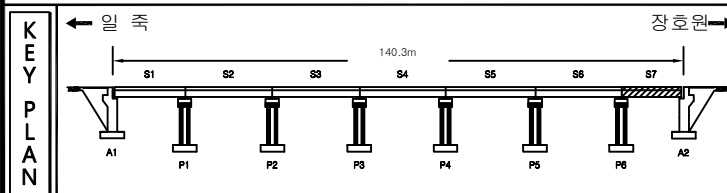

P6
일 죽
↓

[illegible]

SECTION

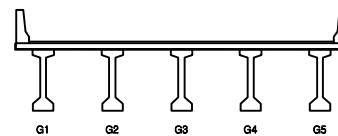

전 면	 CW0.2	 관 역	 만상급역	 재료분리	용 역 명 2021년 청미교(상) 등 4개소 정밀안전점검용역
	 전차, 공동	 바리, 파손	 시공아음분리, 중분리		
단 면	 누수, 습윤부	 배 토	 조류배설물, 퇴적물	조 사 일 시 2021.03~06	
	 철근노출	 소성변형	 배수구	책임기술자 정 태 영	
	 강재부식	 좌굴, 변형	 신축아음 본체	도면 번호 014	

장호원 P1






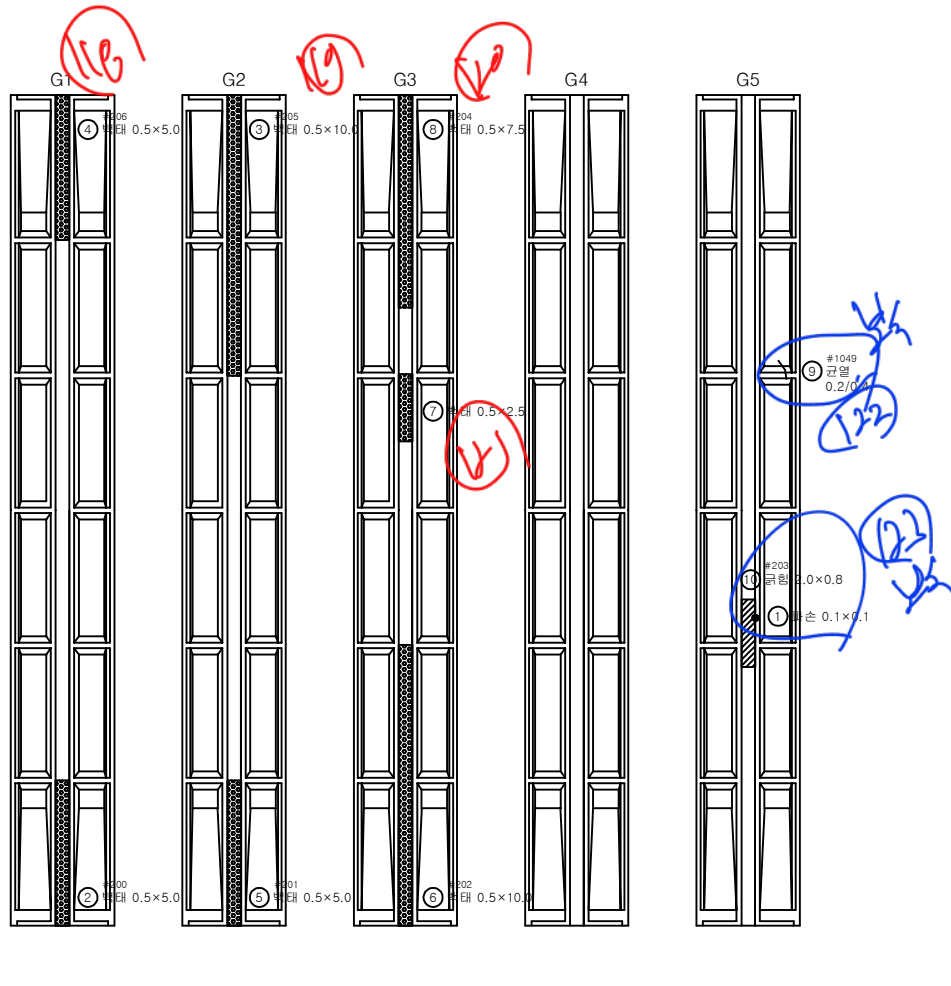
[illegible]

표	CW-02	관 열		민상균열		재료분리	용역명 2021년 청미교(상) 등 47개소 정밀안전점검용역
		전차, 강동		박리, 파손		시공이음분리, 중분리	
단		누수, 습윤부		배 터		조류배설물, 퇴적물	조사일시 2021.03~06
		철근노출		소성변형		배수구	책임기술자 정태영
		강재부식		좌굴, 변형		신축이음 본체	도면번호 015


장호원 P2

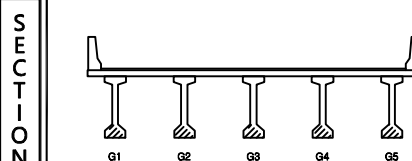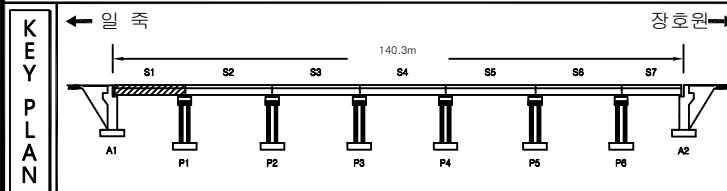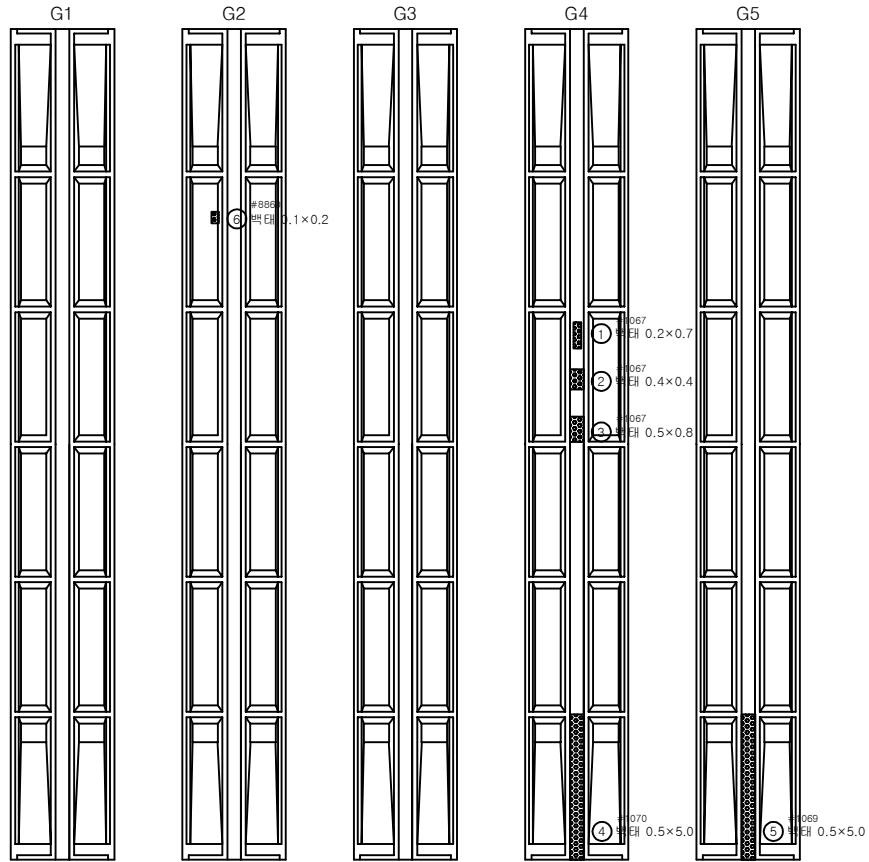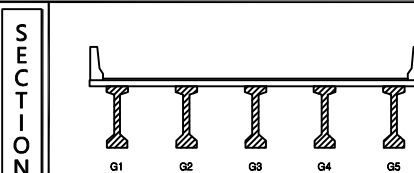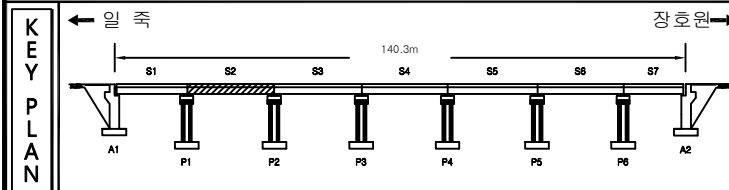



P1
일 죽
↓

[illegible]

장호원 P3

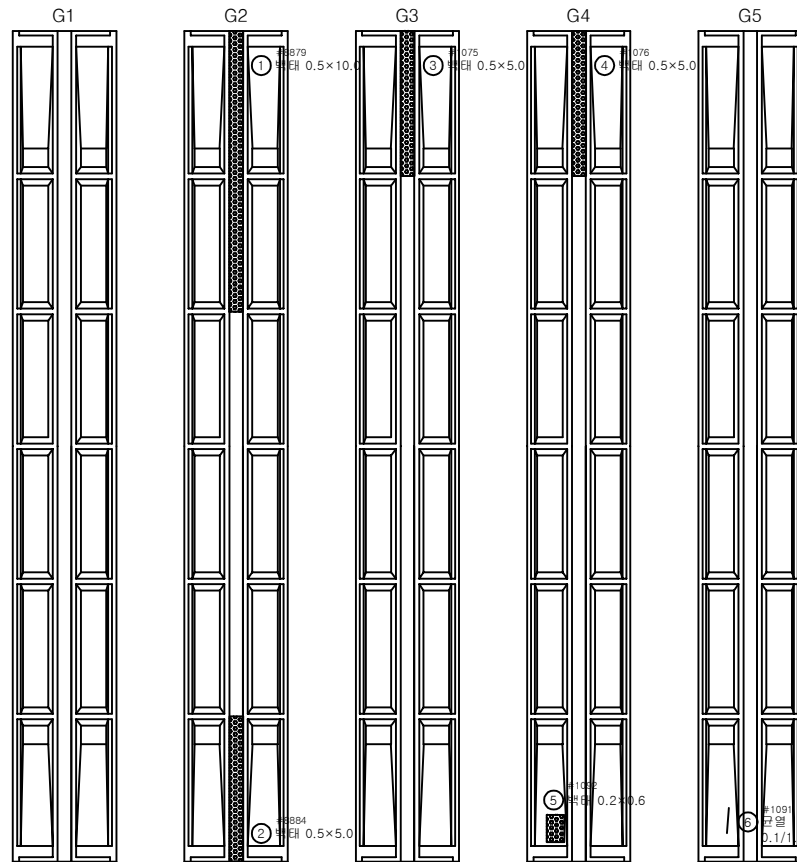


P2
일 죽
↓

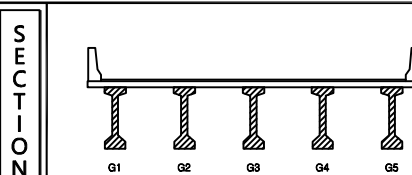
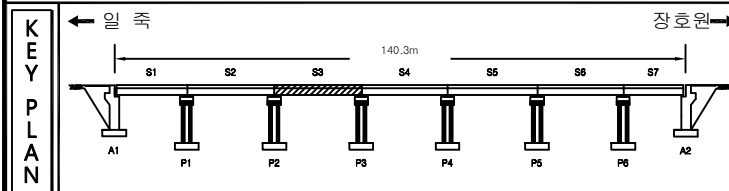
[illegible]

면 목	CW-02	균 열	망상균열	재료분리	용 역 명 2021년 청미교(상) 등 47개소 정밀안전점검용역
	편청, 강동	박리, 파손	시공이음분리, 중분리		
	누수, 습윤부	벽 태	조류배설물, 퇴적물	조 사 일 시 2021.03~06	
	철근노출	소성 변형	배수구	책임기술자 정 태 영	
	강제부식	좌굴, 변형	신축이음 본체	도면 번호 017	

ID : 청미교(상) 거더외부(S4)

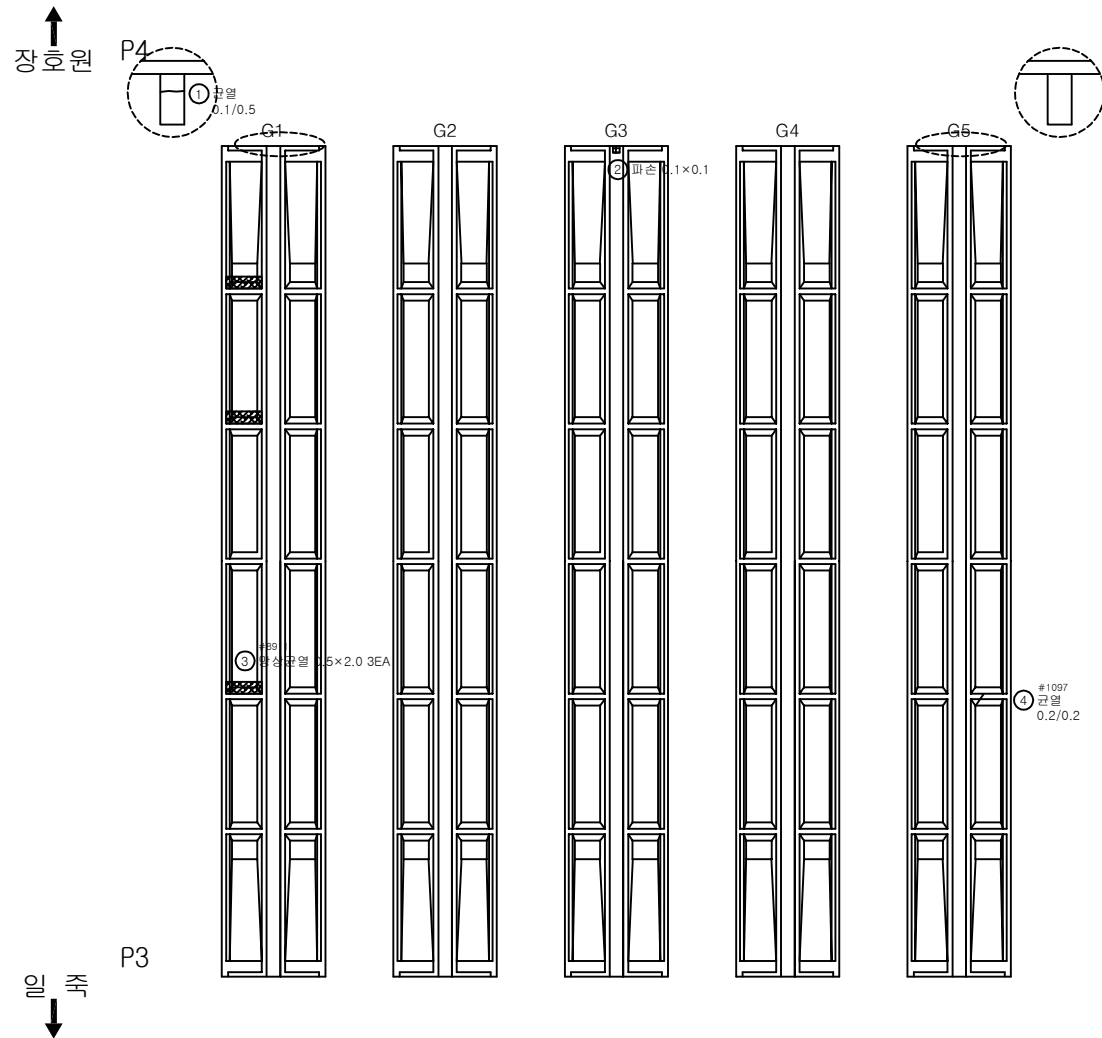

손상 물량 표

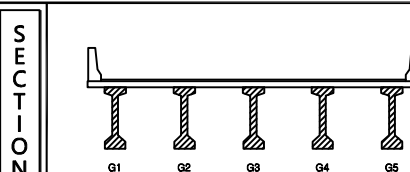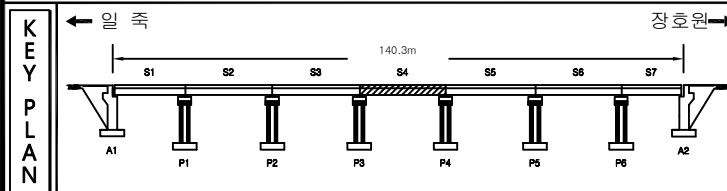[illegible]

판	CW0.2	안전	재료분리	용역명 2021년 청미교(상) 등 4개소 정밀안전점검용역
	편성, 양생	박리, 파손	시공이음분리, 중분리	
역	누수, 습해부	배터	조립배설물, 퇴적물	조사일시 2021.03~06
	철근노출	소성변형	배수구	책임기술자 정태영
	강재부식	좌굴, 변형	신축이음 분체	도면번호 018

장호원 P6

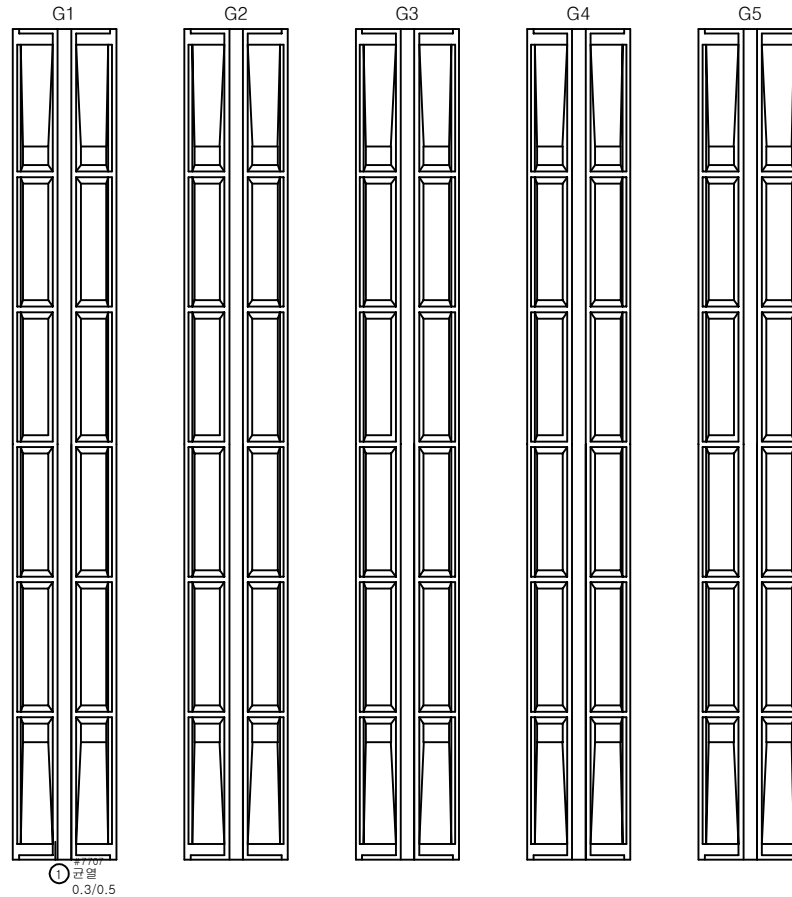
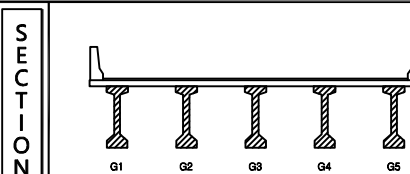
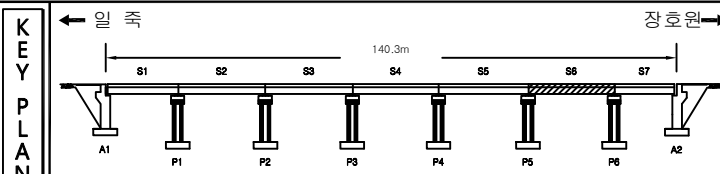
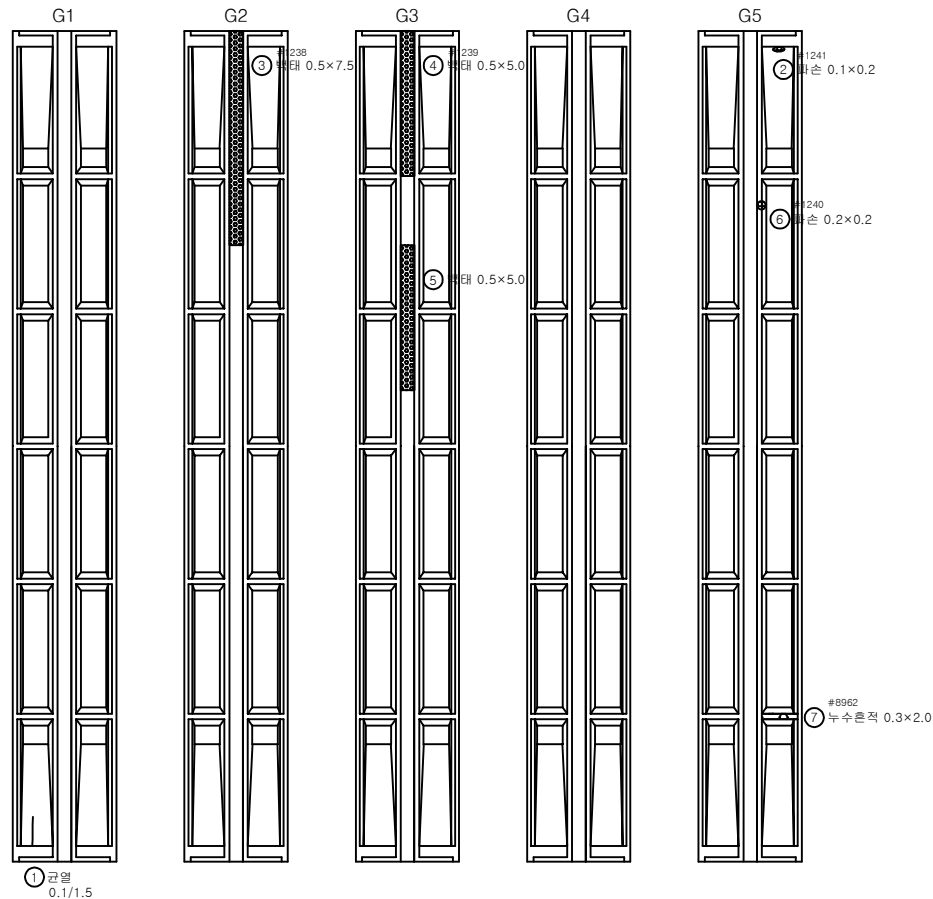
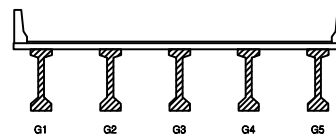
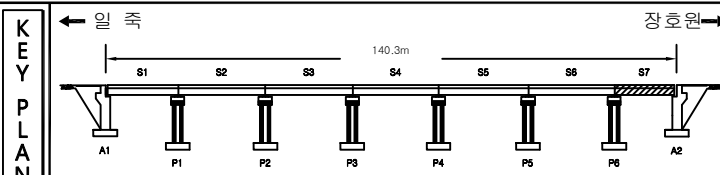
[illegible]

표	CW.02	관 열	민상균열	재료분리	용역명 2021년 청미교(상) 등 47개소 정밀안전점검용역
	전차, 강물	박리, 파손	시공이음분리, 층분리		
단	누수, 습기부	배 터	조류배설물, 퇴적물	조 사 일 시 2021.03~06	
	절근노출	수생태형	배수구	책임기술자 정 태 영	
	강재부식	좌굴, 변형	신축이음 본체	도면번호 020	

장호원 A2

[illegible]

제 목	 관 열  망상균열  재료분리 용역명 2021년 청미교(상) 등 4개소 정밀안전점검용역
	 전칭, 공동  바리, 파손  시공아음분리, 층분리
내 역	 누수, 습윤부  벽 틈  조류배설물, 퇴적물 조사일시 2021.03~06
	 철근노출  소성변형  배수구 책임기술자 정태영
	 강재부식  좌굴, 변형  신축아음 본체 도면번호 021

장호원 P1

P1

측면
GB7 하면
측면

G1~G2

G2~G3

G3~G4

G4~G5

측면
GB6 하면
측면

측면
GB5 하면
측면

측면
GB4 하면
측면

측면
GB3 하면
측면

측면
GB2 하면
측면

A1

일 주

측면
GB1 하면
측면

#208
재료분리 0.2×0.4

장호원➡

SECTION



G1

Gr

G

—

1

문
려

	균 열
	편칭, 공명
	누수, 습윤
	철근노출
	강제부식

	망상균열
	박리, 파손
	백 태
	소성변형
	좌굴, 변형

	재료분리
	시공이음분리 충분리
	조류배설물 퇴적물
	배수구
	신축이음분리

용역명	2014년
조사일시	
책임기술자	
도면번호	

2021년 청미교(상) 등
4개소 정밀안전점검용역

조 사 일 시	
---------	--

2021.03.06

책임기술자	
-------	--

정대영

도면번호

022

[illegible]

범	려
---	---

	균 열
	편칭, 공명
	누수, 습윤
	철근노출
	강제부식

	망상균열
	박리, 파손
	백 태
	소성변형
	좌굴, 변형

	재료분리
	시공이음분리
	조류배설물 퇴적물
	배수구
	신축이음분리

용역명	2014년
조사일시	4월
책임기술자	
도면번호	

2021년 청미교(상) 등
4개소 정밀안전점검용역

조 사 일 시	
---------	--

2021.03.06

책임기술자	
-------	--

정대영

도면번호




022

장호원 P3

P2

일 죽

↓

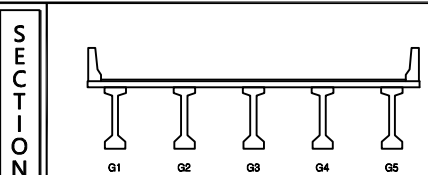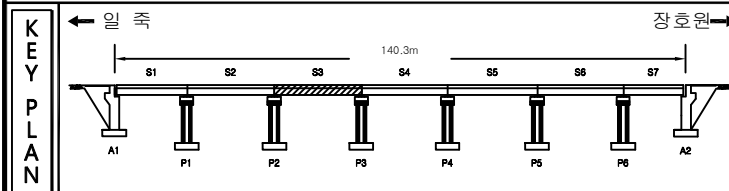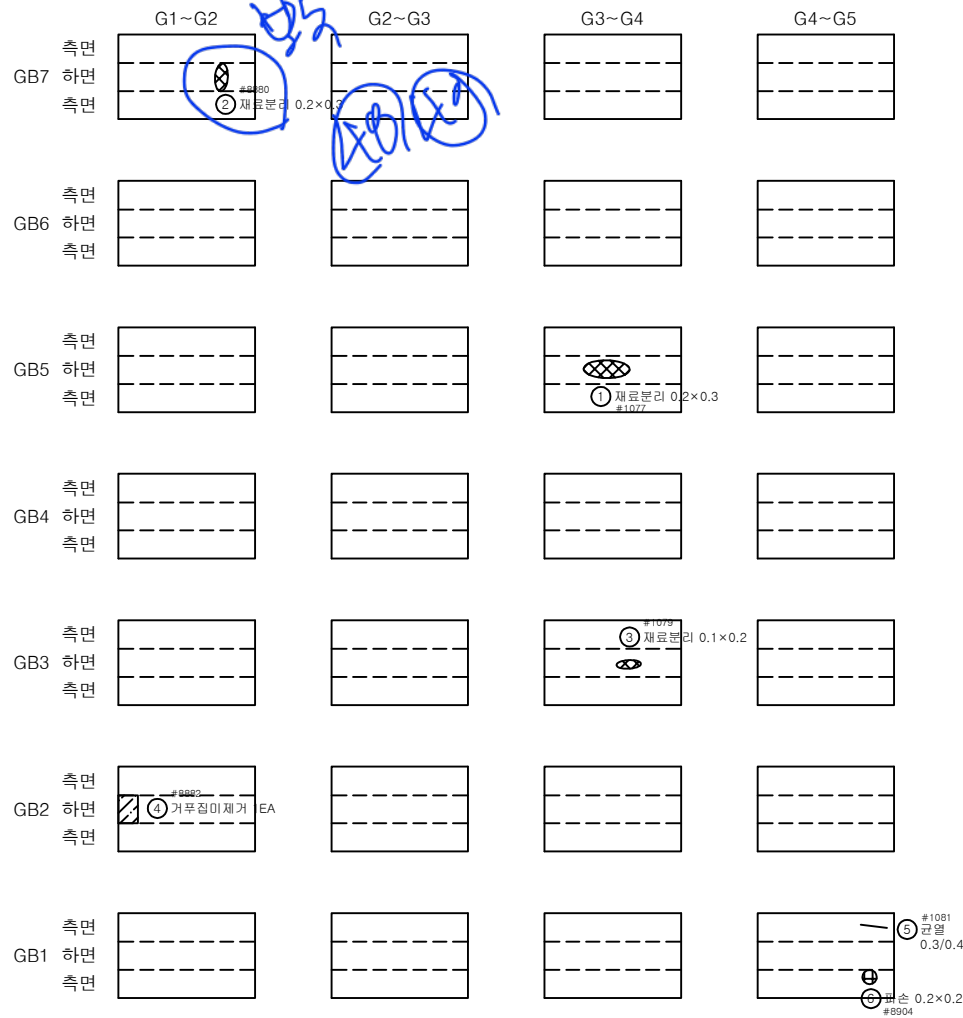[illegible]

장호원 P6

P6

		G1~G2
GB7	측면	
	하면	
	측면	

G1~G2

G2~G3

G3~G4

G4~G5

측면
GB6 하면
측면

GB5	측면	
	하면	
	측면	

GB4	측면	
	하면	
	측면	

측면	
GB3 하면	
측면	

GB2	측면	
	하면	
	측면	

P5

증거

측면
GB1 하면
측면

#8928
재료분리 0.2×0.3 (2)

장호원➡

SECTION

A schematic diagram of a continuous beam structure. The beam is represented by a horizontal line. It is supported by five vertical columns or piers, each labeled below as G1, G2, G3, G4, and G5 from left to right. The beam is continuous over all five supports, with no visible joints or breaks in the beam itself.

범례

CW02	관 열	1층	2층	3층
4층	5층	6층	7층	8층
9층	10층	11층	12층	13층
14층	15층	16층	17층	18층
169층	170층	171층	172층	173층
174층	175층			

유 역 명	2021년 청미교(상) 등 4개소 정밀안전점검구역
조사 일시	2021.03~06
책임기술자	정 태 영
도 면 번 호	027

손상 물량 표

[illegible]

장호원 A2






[illegible]

표	CW-02	관 열		1층콘크리트	용역명 2021년 청미교(상) 등 47개소 정밀안전점검용역
		2층콘크리트		3층콘크리트	
단면		1층콘크리트		2층콘크리트	조사일시 2021.03~06 책임기술자 정태영 도면번호 028
		3층콘크리트		4층콘크리트	
		5층콘크리트		6층콘크리트	
		7층콘크리트		8층콘크리트	

ID : 청미교(상) 교대(A1)




형면도

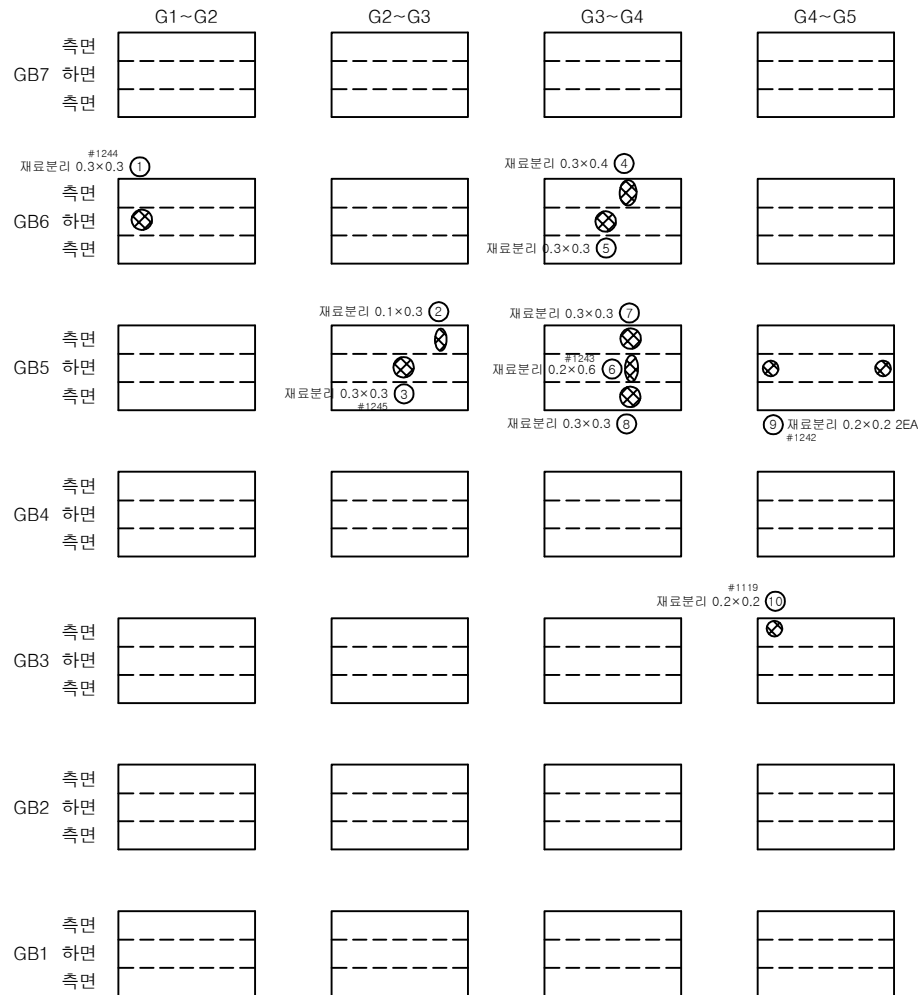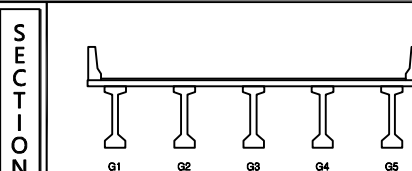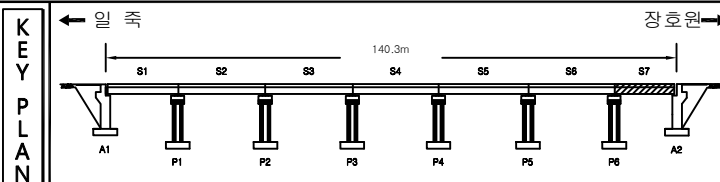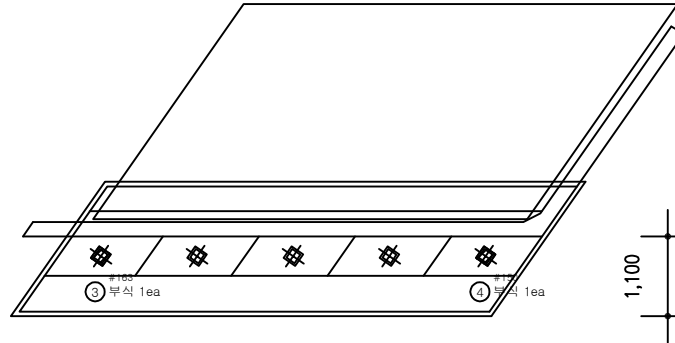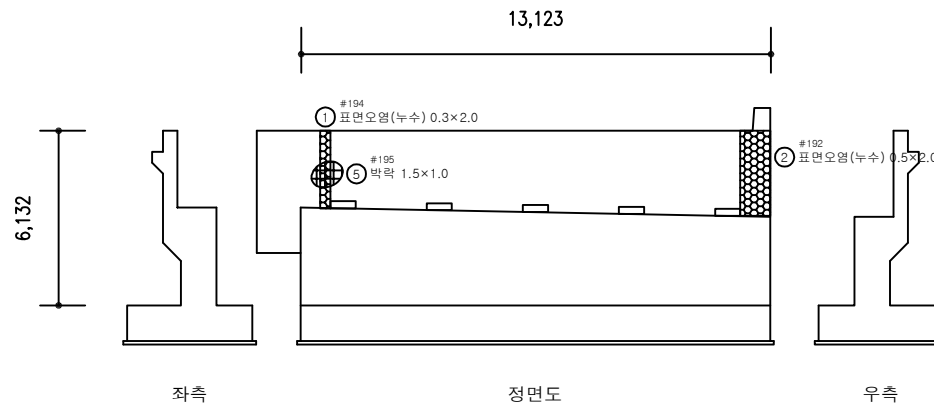

좌측


정면도

우측

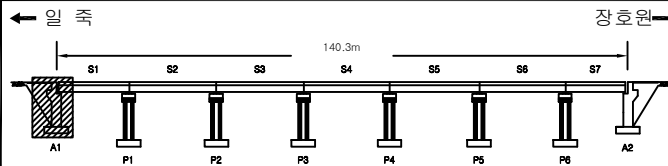

KEY PLAN

SECTION

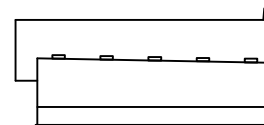


손상 물량 표


[illegible]

분	CW 0.2 전칭, 공동 누수, 습윤부 절근노출 강재부식	망상균열 바리, 파손 벽 틈 소성변형 좌굴, 변형	재료분리 시공아음분리, 층분리 조립체שלל, 퇴적물 배수구 신축이음 본체	용역명 2021년 청미교(상) 등 4개소 정밀안전점검용역 조사일시 2021.03~06 책임기술자 정태영 도면번호 029
	강재부식	좌굴, 변형	신축이음 본체	


ID : 청미교(상) 교대(A2)

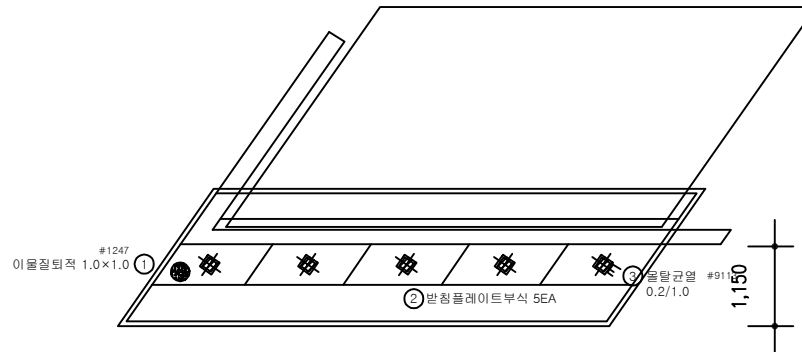

평면도

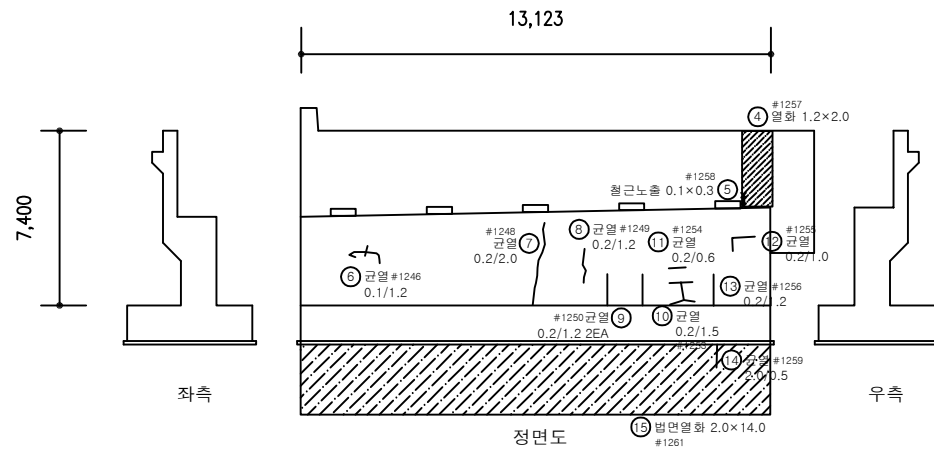


정면도

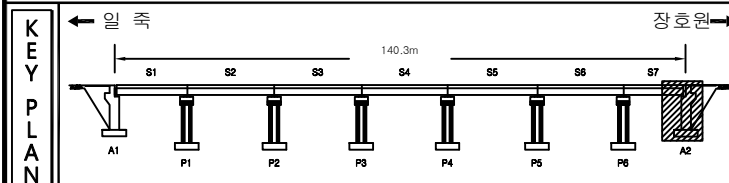

KEY PLAN

SECTION




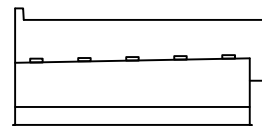


손상물량표

[illegible]

범 례	CW02	방산굴뚝	재료분리	용역명 2021년 청미교(상) 등 4개소 정밀안전점검영역 조사일시 2021.03~06 책임기술자 정태영 도면번호 030
	전선, 공동	균열, 파손	시공이음 분리, 중분리	
	누수, 습윤부	백 채움	조류배설물, 퇴적물	
	철근노출	소성변형	배수구	
	강재부식	적층, 변형	신축이음 본체	

ID : 청미교(상) 교각(P1)

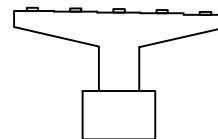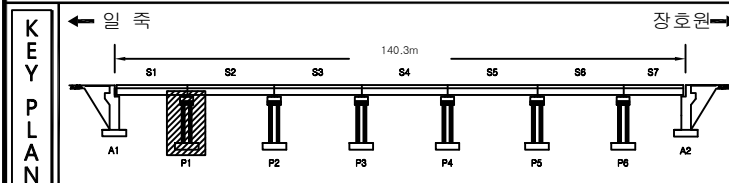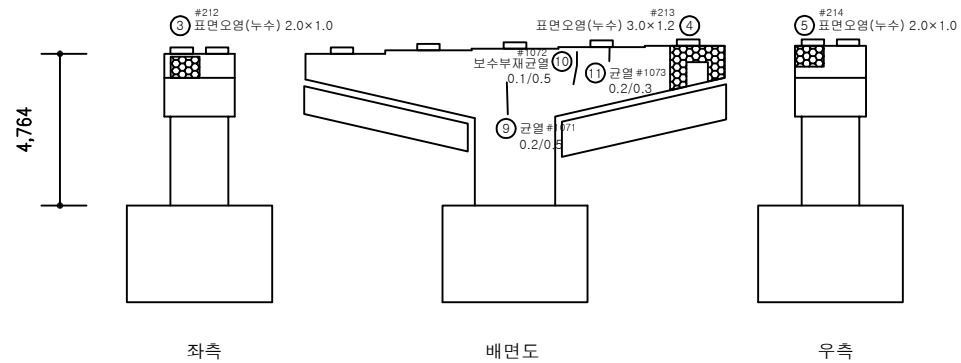
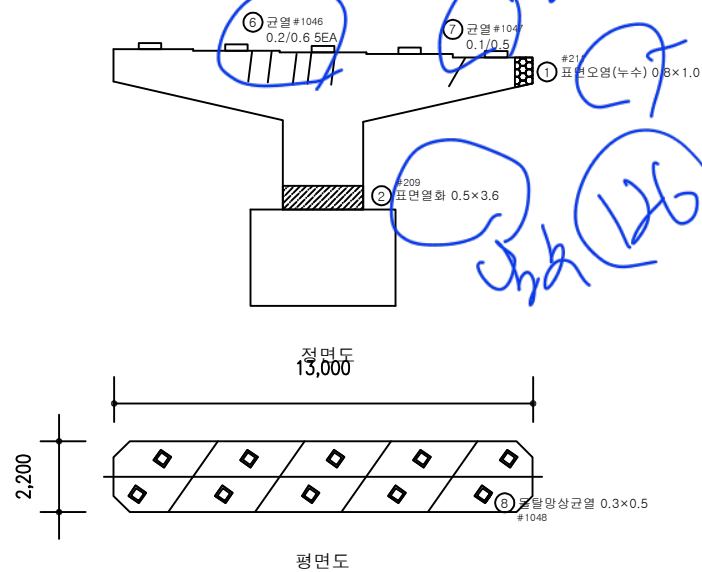


손상 물량 표

[illegible]

범 례	CW 02	망산굴뚝	제로본리	용역명 2021년 청미교(상) 등 4개소 정밀안전점검용역
	편청, 공동	바리, 파손	시공이음본리, 중본리	
	누수, 솜부	백 대	조추베설물, 피착물	조사일시 2021.03~06
	철근노출	소성변형	배수구	책임기술자 정태영
	강재부식	좌관, 변형	신죽이음 본체	도면번호 031

ID : 청미교(상) 교각(P2)

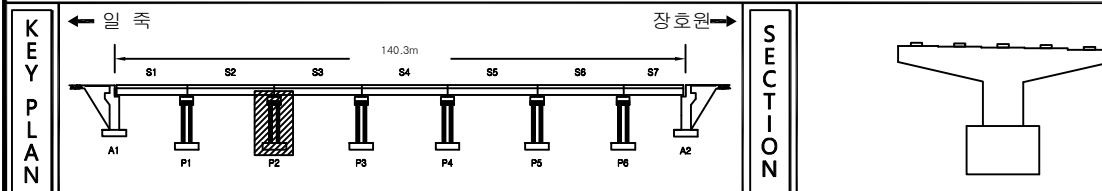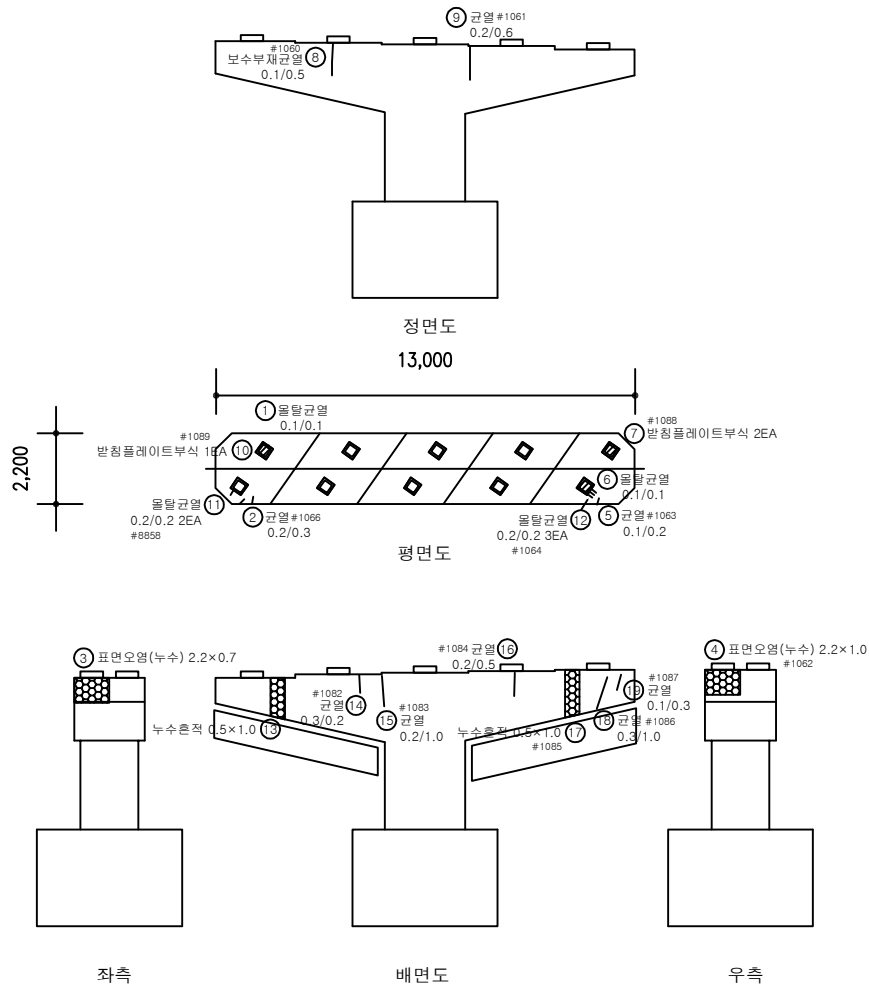

손상 물량 표




[illegible]

면 례	CW02	방사균열	재료분리	용역명 2021년 청미교(상) 등 4개소 정밀안전점검용역 조사일시 2021.03~06 책임기술자 정태영 도면번호 032
	균열, 강동	박리, 파손	시공이음 분리, 중분리	
	우수, 슬로브	배터	조류배설물, 퇴적물	
	철근노출	소성변형	배수구	
	강재부식	좌굴, 변형	신축이음 본체	

ID : 청미교(상) 교각(P3)



손상 물량 표

손상 번호	신(N) 구(P)	부재명	손상종류	손상현황					손상 물량	비고
				폭(mm)	길이(m)	너비(m)	개소	단위		
1	구	교각	이물질퇴적		1.0	1.0	1	m ²	1.00	
2	구	교각	점검로통로변형		3.0		1	m	3.00	
3	구	받침장치	물탈균열	0.2	0.1		3	m	0.30	
4	구	교각	침식		12.0	1.0	1	m ²	12.00	T=10mm
5	구	받침장치	물탈균열	0.2	0.5		1	m	0.50	
6	구	받침장치	물탈망상균열		0.2	0.2	1	m ²	0.04	cw=0.1~0.2
7	구	교각	표면오염(누수)		1.2	2.5	1	m ²	3.00	
8	구	교각	표면오염(누수)		1.2	3.0	1	m ²	3.60	
9	구	받침장치	물탈균열	0.1	0.1		3	m	0.30	
10	구	교각	이물질퇴적		1.0	2.0	1	m ²	2.00	
11	신	교각	균열	0.2	0.8		1	m	0.80	
12	신	교각	균열	0.2	0.8		1	m	0.80	
13	신	교각	박락		0.2	0.3	1	m ²	0.06	
14	신	교각	균열	0.2	0.8		1	m	0.80	
15	신	교각	균열	0.2	1.0		1	m	1.00	
16	신	교각	균열	0.2	1.0		1	m	1.00	
17	신	교각	균열	0.2	1.0		1	m	1.00	


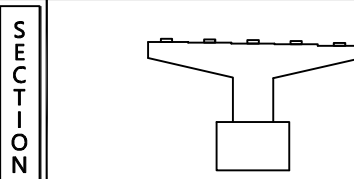
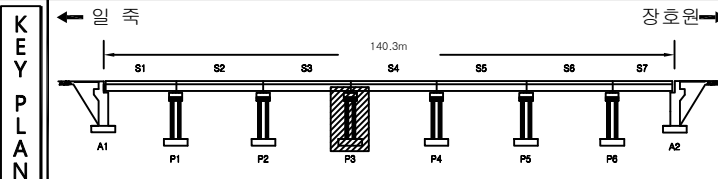
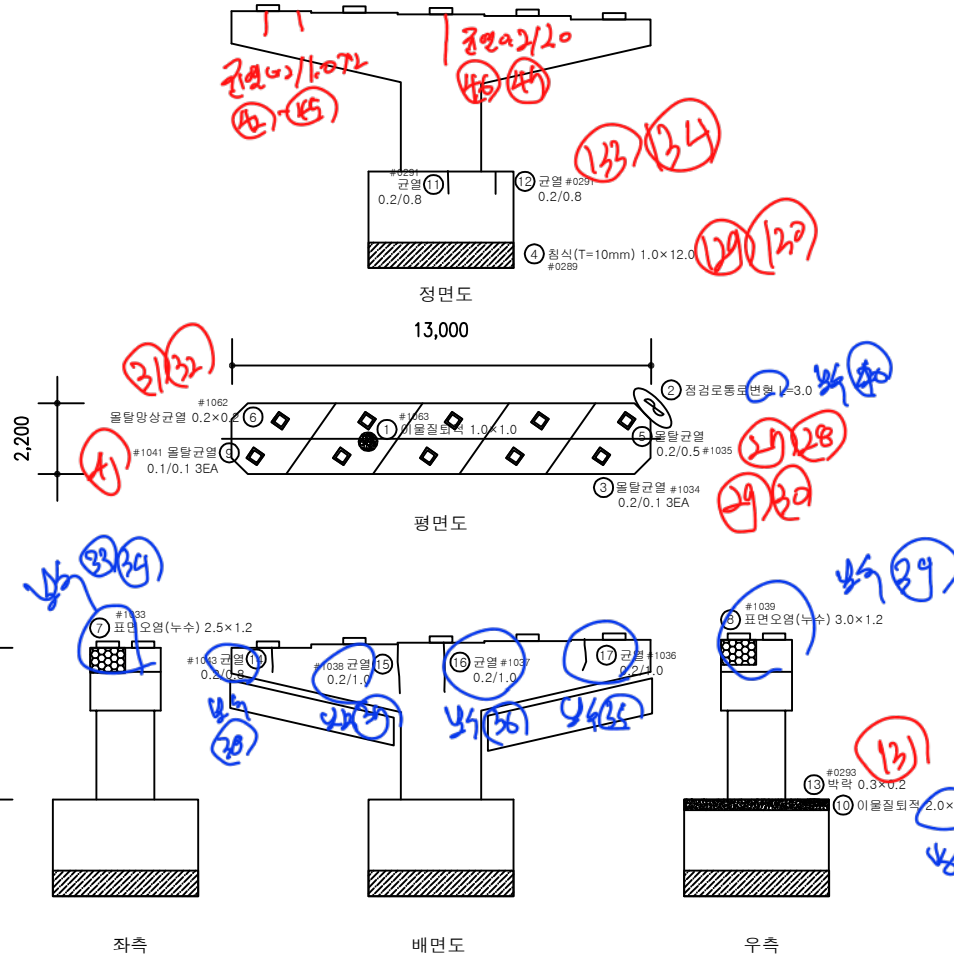


범 례	손상현황			용역명
	손상현황	손상현황	손상현황	
←	←	←	←	2021년 청미교(상) 등 4개소 정밀안전점검용역
→	→	→	→	
↑	↑	↑	↑	2021.03~06
↓	↓	↓	↓	
○	○	○	○	정태영
□	□	□	□	
△	△	△	△	도면번호
◇	◇	◇	◇	


ID : 청미교(상) 교각(P4)

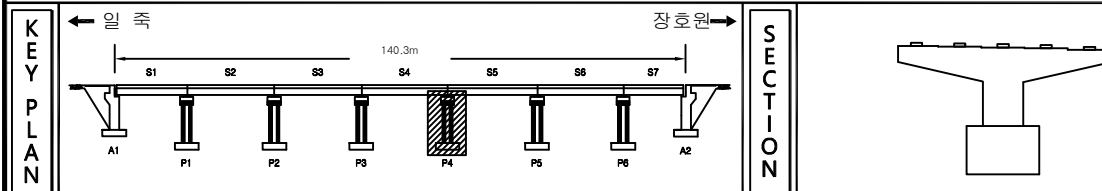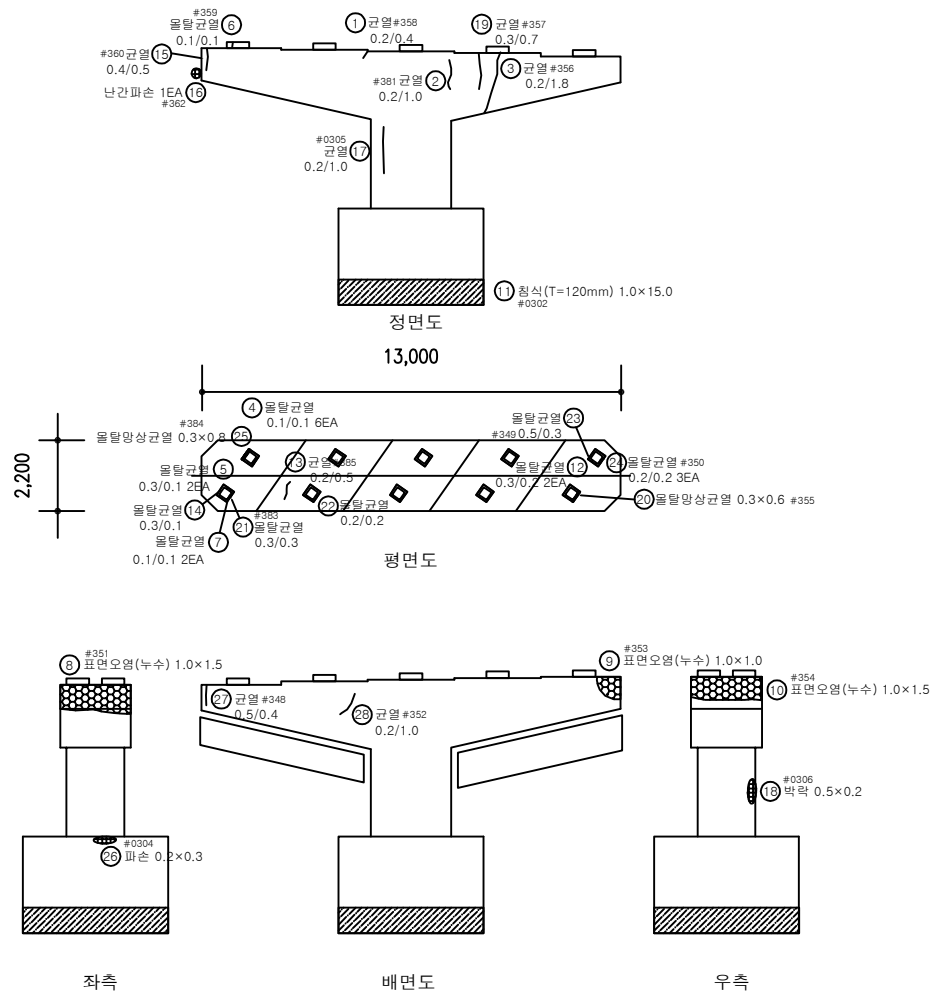[illegible]

ID : 청미교(상) 교각(P5)

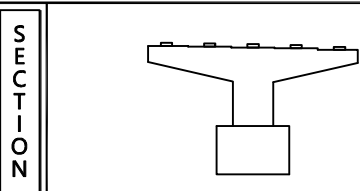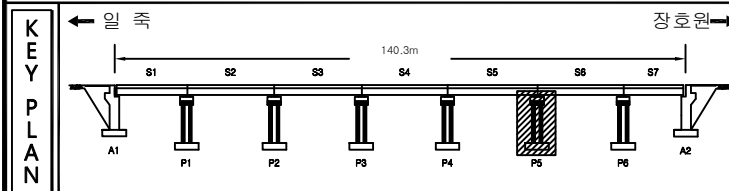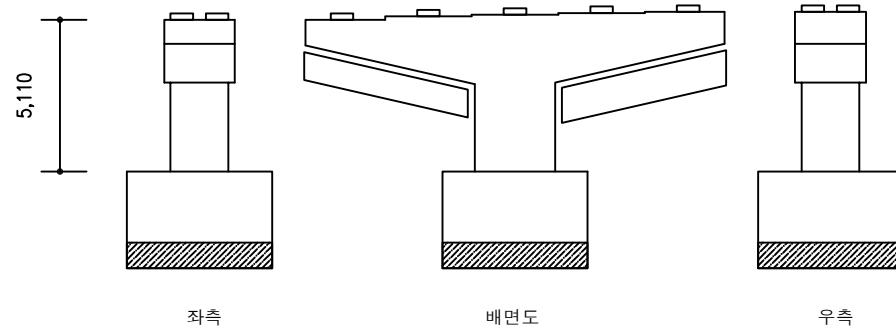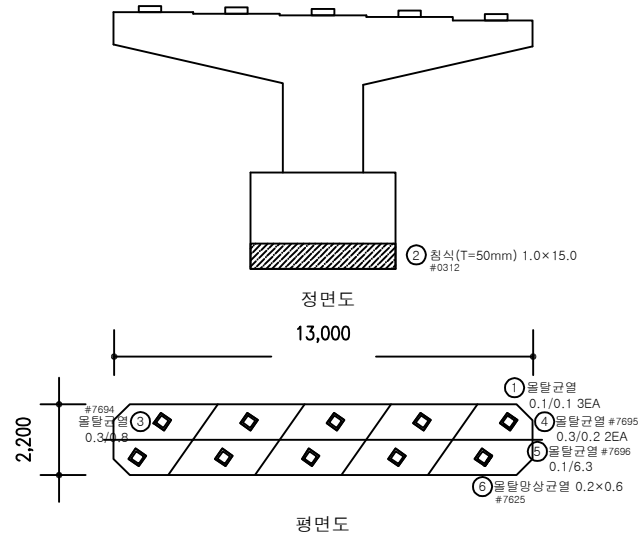
[illegible]

ID : 청미교(상) 교각(P6)

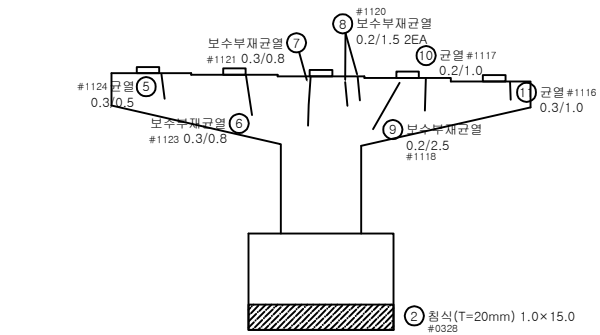


정면도

13,000

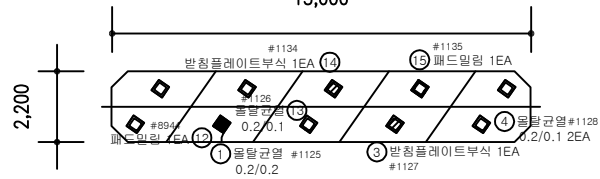


평면도

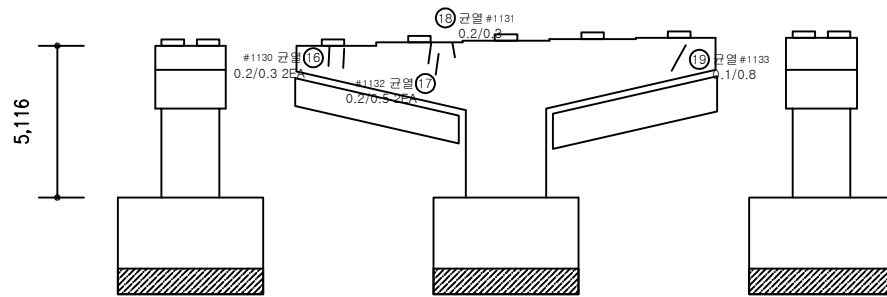


좌측

배면도

우측

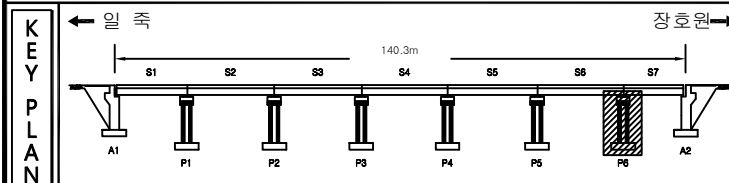

SECTION

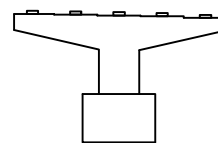

손상물량표

[illegible]

범 례	 CW02	 관 열	 방상근열	 재료분리	용 역 명 2021년 청미교(상) 등 4개소 정밀안전점검용역 조 사 일 시 2021.03~06 책임기술자 정 태 영 도 면 번 호 036
	 편칭, 공동	 박리, 파손	 시공이음분리, 층분리		
	 누수, 습윤부	 벽 태	 조류배설물, 퇴적물		
	 철근노출	 소성변형	 배수구		
	 강재부식	 좌굴, 변형	 신축이음 본체		