

상주영천고속도로 시설물 안전·하자점검 및 성능평가 용역
(2023년 하반기 정밀안전점검)

외 관 조 사 망 도

가호교

2023.04

(주)명성엔지니어링


상 주 방 향

ID : 가호교 슬래브상면 S1 (상주방향)

손상물량표


상주 방향

영천 방향

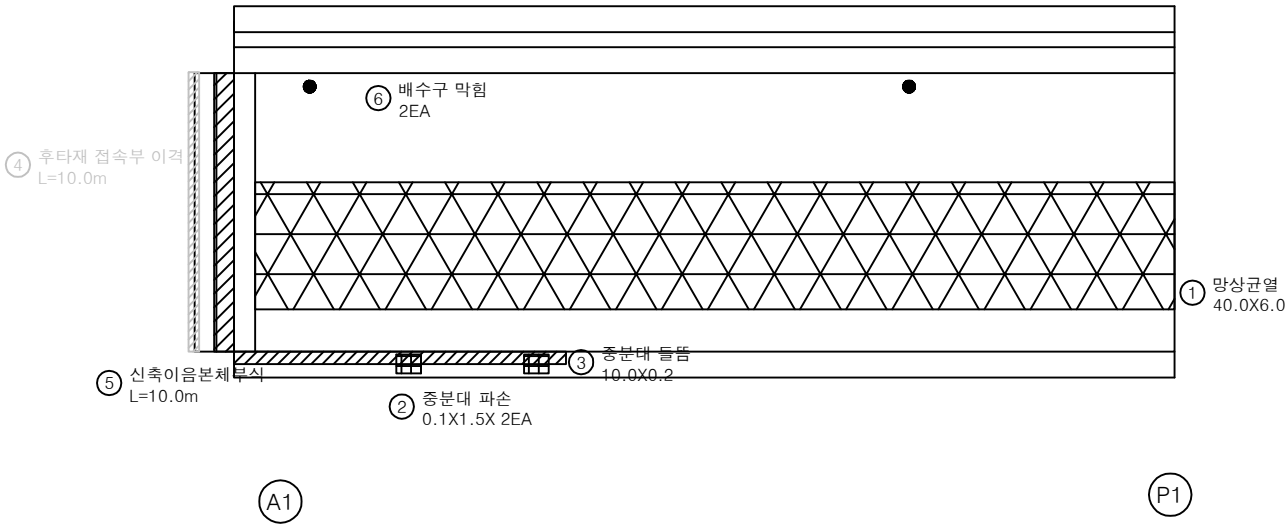


번호	구분	부재	손상내용	손상현황						비 고
				폭 (mm)	길이 (m)	너비 (m)	물량	단위	개소	
1	19하	교면포장	포장 망상균열		40.0	6.0	240.00	㎡	1	
2	19하	종분대	종분대 파손		0.1	1.5	0.30	㎡	2	
3	19하	종분대	종분대 들뜸		10.0	0.2	2.00	㎡	1	
4	19하	교면포장	후타재 접속부 이격		10.0		10.00	m	1	21'8' 보수
5	21하	신축이음	본체부식		10.0		10.00	m	1	
6	23하	배수시설	배수구 막힘				2.00	EA	2	
7										
8										
KEY PLAN

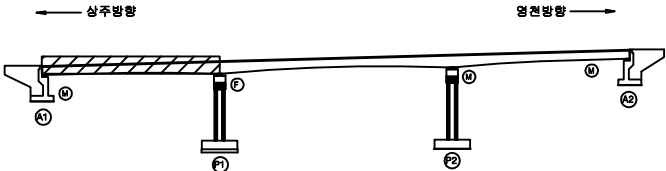

SECTION

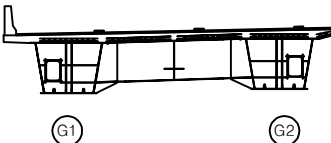

판
례

균열	망상균열	재료분리
편치, 공동	박리, 파손	열화
누수, 체수	배터	표적물
철근노출	침하	그늘음
부식	좌굴, 변형	기타


발주처	상주영천고속도로(주)
용역명	상주영천고속도로 시설물 안전·하자점검 및 성능평가 용역 (2023년 하반기 정밀안전점검)
점검기관	(주)영성엔지니어링
도면번호	01

손상물량표

상주 방향



영천 방향

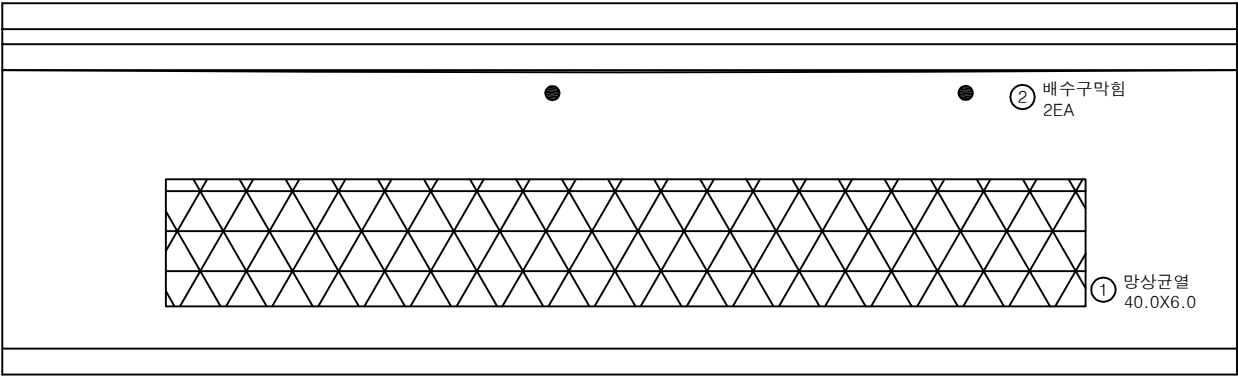


P1


P2

번호	구분	부재	손상내용	손상현황						비고
				폭 (mm)	길이 (m)	너비 (m)	물량	단위	개소	
1	19하	교면포장	포장 망상균열		40.0	6.0	240.00	m ²	1	
2	19하	배수시설	배수구 막힘				2.00	EA	2	
3										
4										
KEY PLAN

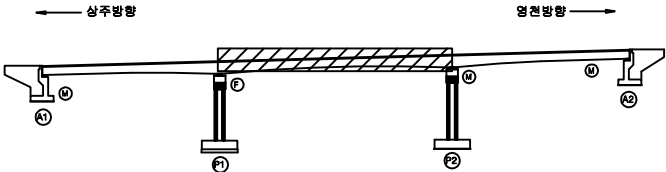

SECTION

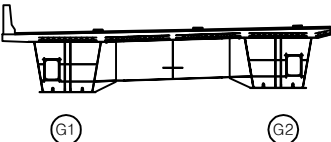

표


균열	망상균열	재료분리	발주처
편치, 공동	바리, 파손	열화	상주영천고속도로(주)
누수, 체수	배터	표적물	용역명
철근노출	침하	그늘음	상주영천고속도로 시설물 안전·하자점검 및 성능평가 용역 (2023년 하반기 정밀안전점검)
부식	좌굴, 변형	기타	점검기관
			(주)영성엔지니어링
			도면번호
			02

손상물량표

상주 방향




영천 방향

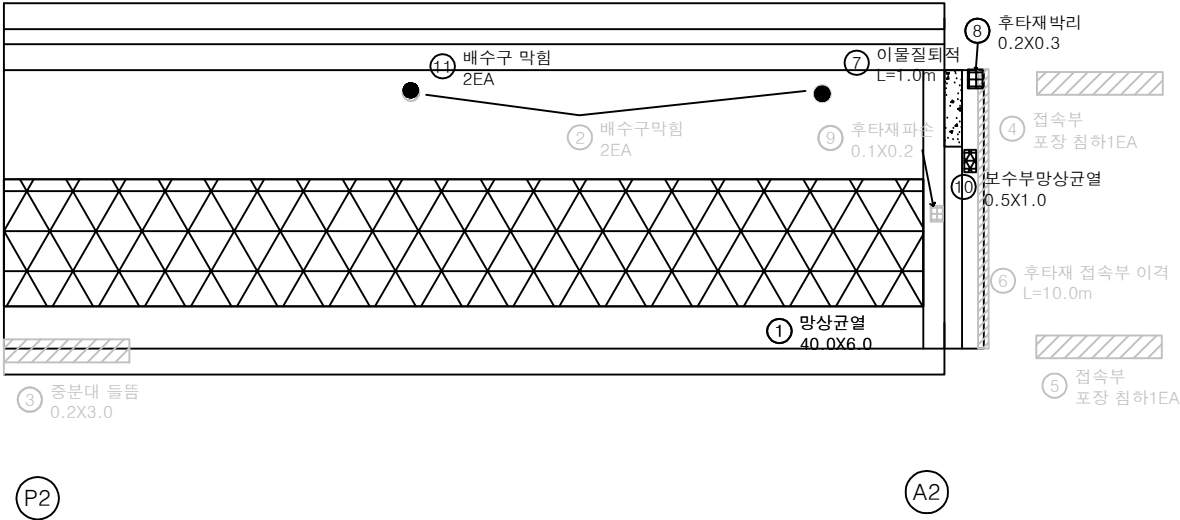


번호	구분	부재	손상내용	손상현황						비고
				폭 (mm)	길이 (m)	너비 (m)	수량	단위	개소	
1	19하	교면포장	포장 망상균열		40.0	6.0	240.00	㎡	1	
2	19하	배수시설	배수구 막힘				2.00	EA	2	21'상 보수
3	19하	중분대	중분대 들뜸	0.2	3.0	0.60	㎡	㎡	1	21'상 보수
4	19하	교면포장	접속부 포장침하				1.00	EA	1	23'상 보수
5	19하	교면포장	접속부 포장침하				1.00	EA	1	23'상 보수
6	19하	교면포장	후타재 접속부 이격		10.0		10.00	m	1	21'상 보수
7	19하	신축이음	이물침하		1.0		1.00	m	1	
8	19하	신축이음	후타재 박리	0.2	0.3	0.06	㎡	㎡	1	
9	19하	신축이음	후타재 파손	0.1	0.2	0.02	㎡	㎡	1	21'상 보수
10	21하	신축이음	보수부 망상균열		0.5	1.0	0.50	㎡	1	
11	23하	배수시설	배수구 막힘				2.00	EA	2	
12										
13										
KEY PLAN

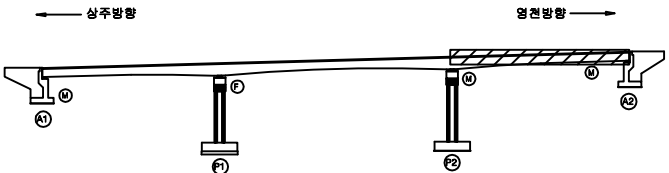

SECTION

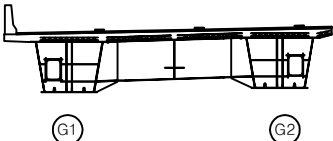


분례

	균열		망상균열		재료분리
	배수, 채수		박리, 파손		열화
	철근노출		배타		파괴물
	부식		침하		그늘음
	좌굴, 변형		기타		

발주처	상주영천고속도로(주)
용역명	상주영천고속도로 시설물 안전·하자점검 및 성능평가 용역 (2023년 하반기 결말안전점검)
점검기관	(주)영성엔지니어링
도면번호	03

상주 방향
←

영천 방향
→

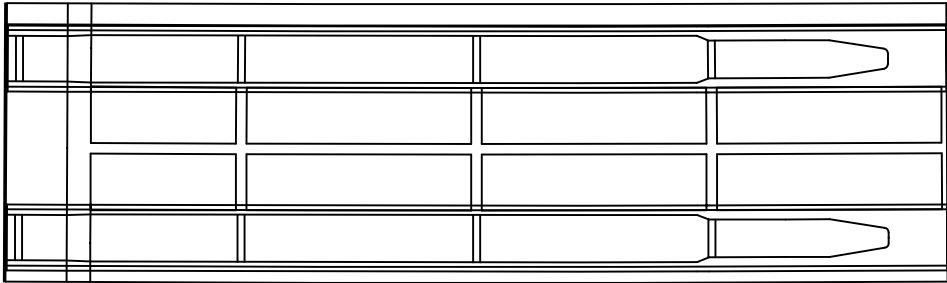

A1

P1


손상 물 량 표

번호	구분	부재	손상내용	손상현황						비 고
				폭 (mm)	길이 (m)	너비 (m)	물량	단위	개소	
1										
2										
KEY PLAN



SECTION

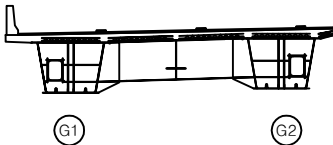


표

콘 크	방상근열	재료분리	발 주 처	상주영천고속도로(주)
편치, 공동	박리, 파손	열 화	용 역 명	
누수, 체수	배 태	퇴적물	상주영천고속도로 시설물 안전 · 하자점검 및 성능평가 용역 (2023년 하반기 정밀안전점검)	
철근노출	침 하	그늘음	점 검 기 관	(주)영성엔지니어링
부 식	좌굴, 변형	기 타	도 면 번 호	04

손상 물 량 표

상주 방향
←

영천 방향
→

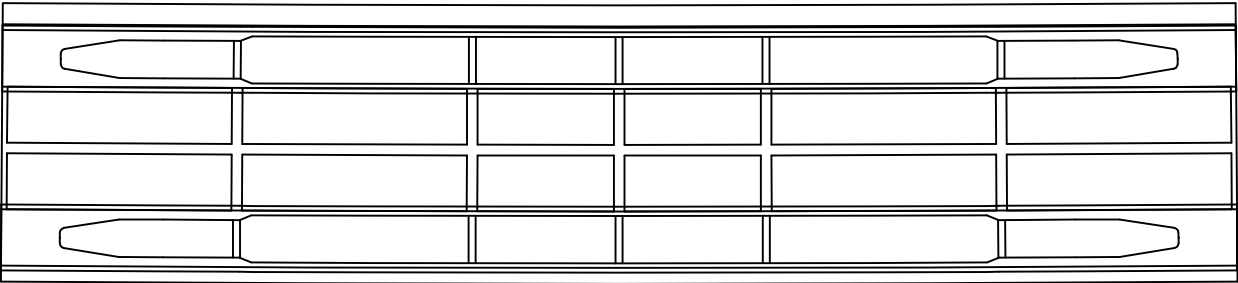


P1


P2

번호	구분	부재	손상내용	손상현황						비 고
				폭 (mm)	길이 (m)	너비 (m)	물량	단위	개소	
1										
2										
KEY PLAN

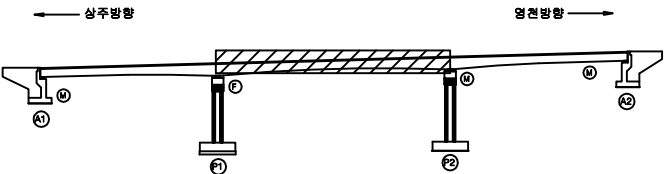

SECTION

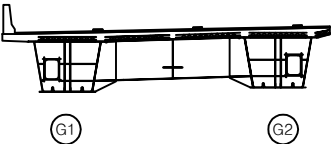


면
례

균열	망상균열	재료분리	발 주 처
천치, 공동	박리, 파손	열화	상주영천고속도로(주)
누수, 채수	배액	오염물	용역명
철근노출	침하	그늘음	상주영천고속도로 시설물 안전·하자점검 및 성능평가 용역 (2023년 하반기 정밀안전점검)
부식	좌굴, 변형	기타	점 검 기 관
			(주)영성엔지니어링
			도 면 번 호
			05

상주 방향
←

영천 방향
→

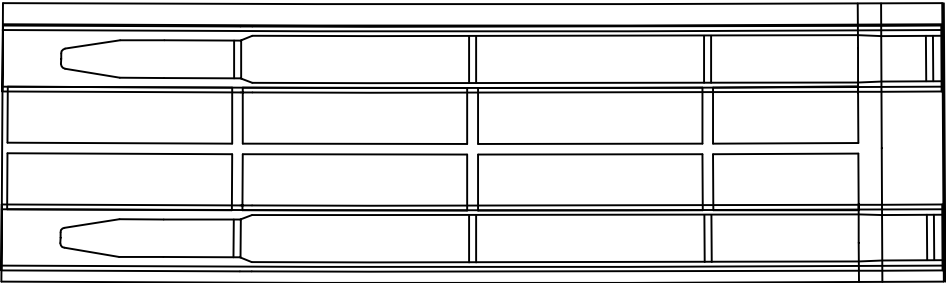

P2

A2


손상 물 량 표

번호	구분	부재	손상내용	손상현황						비 고
				폭 (mm)	길이 (m)	너비 (m)	물량	단위	개소	
1										
2										
KEY PLAN



SECTION

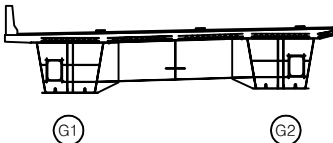


표

	균열		망상균열		재료분리	발주처	상주영천고속도로(주)
	편치, 공동		바리, 파손		열화	용역명	상주영천고속도로 시설물 안전·하자점검 및 성능평가 용역 (2023년 하반기 정밀안전점검)
	누수, 체수		변위		변위	점검기관	(주)영성엔지니어링
	철근노출		침하		그늘음	도면번호	06
	부식		좌굴, 변형		기타		

손상물량표

번호	구분	부재	손상내용	손상현황						비고
				폭 (mm)	길이 (m)	너비 (m)	물량	단위	개소	
1										
2										
좌측면

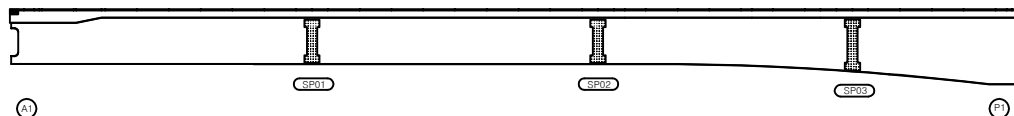


하면




우측면

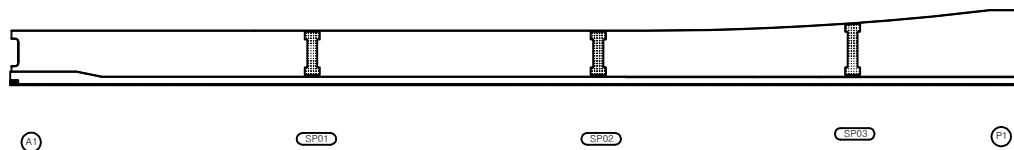

KEY PLAN

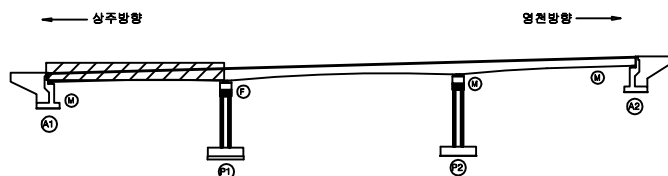

SECTION

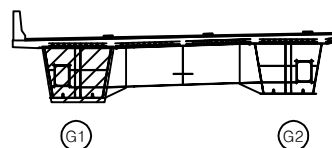


표


콘크리트	방상근열	재료분리	발주처
편지, 공동	박리, 파손	열화	상주영천고속도로(주)
누수, 채수	배터	파석물	용역명
철근노출	침하	그늘음	상주영천고속도로 시설물 안전·하자점검 및 성능평가 용역 (2023년 하반기 정밀안전점검)
부식	파굴, 변형	기타	점검기관
			(주)영성엔지니어링
			도면번호
			07

손상물량표


좌측면

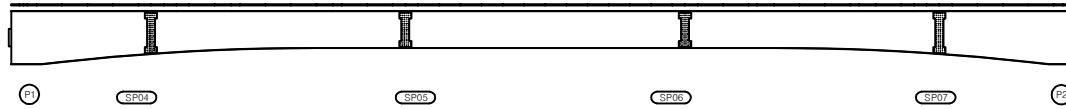

하면

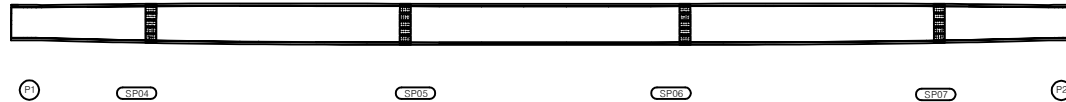


우측면

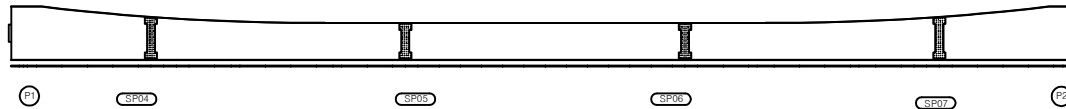


번호	구분	부재	손상내용	손상현황						비고
				폭 (mm)	길이 (m)	너비 (m)	물량	단위	개소	
1										
2										
KEY PLAN

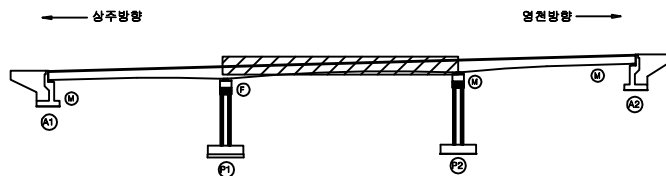


SECTION

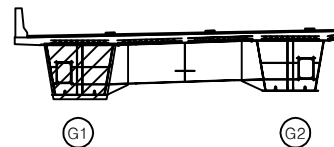표
례

콘크리트	방상근열	재료분리	발주처
균열, 공동	박리, 파손	열화	상주영천고속도로(주)
누수, 체수	배터	퇴적물	용역명
철근노출	침하	그늘음	상주영천고속도로 시설물 안전·하자점검 및 성능평가 용역 (2023년 하반기 결말안전점검)
부식	좌굴, 변형	기타	점검기관
			(주)영성엔지니어링
			도면번호
			08

손상물량표


좌측면

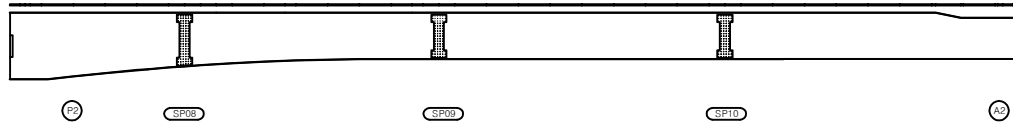

하면




우측면

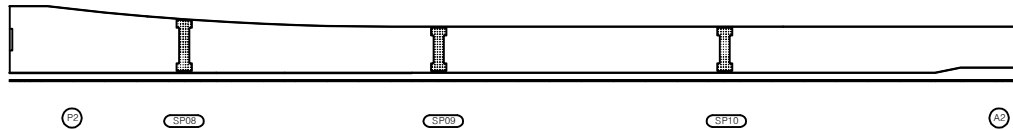


번호	구분	부재	손상내용	손상현황						비고
				폭 (mm)	길이 (m)	너비 (m)	물량	단위	개소	
1										
2										
KEY PLAN

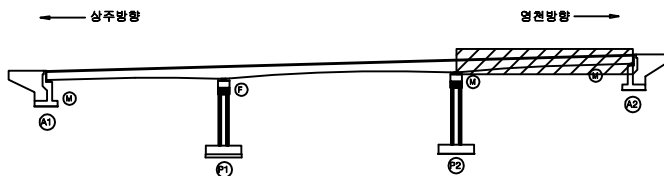

SECTION

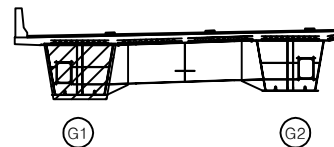


표

균열	망상균열	재료분리	발주처
천치, 공동	박리, 파손	열화	상주영천고속도로(주)
누수, 체수	배터	퇴적물	용역명
철근노출	침하	그늘음	상주영천고속도로 시설물 안전·하자점검 및 성능평가 용역 (2023년 하반기 정밀안전점검)
부식	좌굴, 변형	기타	점검기관
			(주)영성엔지니어링
			도면번호
			09

손상물량표

번호	구분	부재	손상내용	손상현황						비고
				폭 (mm)	길이 (m)	너비 (m)	물량	단위	개소	
1										
2										
좌측면

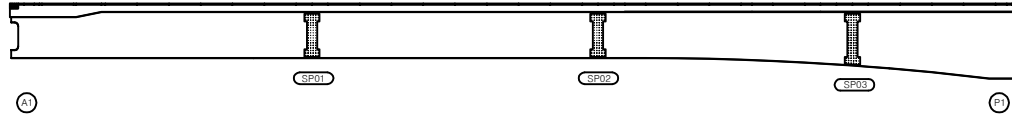


하면




우측면

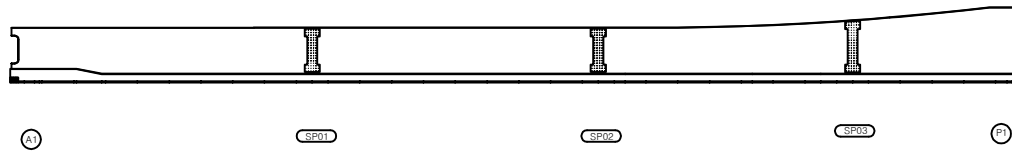

KEY PLAN

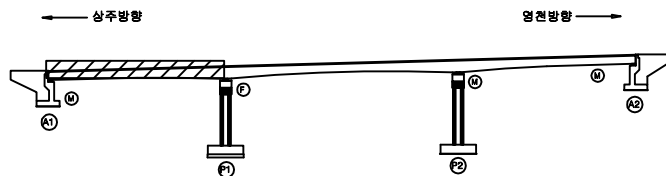

SECTION

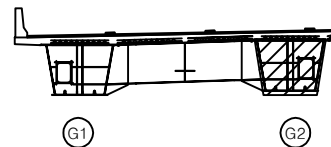


표제

균열	망상균열	재료분리	발주처
천치, 공동	박리, 파손	열화	상주영천고속도로(주)
누수, 체수	배터	퇴적물	용역명
철근노출	침하	그늘음	상주영천고속도로 시설물 안전·하자점검 및 성능평가 용역 (2023년 하반기 정밀안전점검)
부식	좌굴, 변형	기타	점검기관
			(주)영성엔지니어링
			도면번호
			10

손상물량표


좌측면

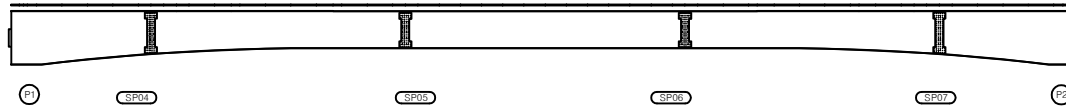

하면




우측면

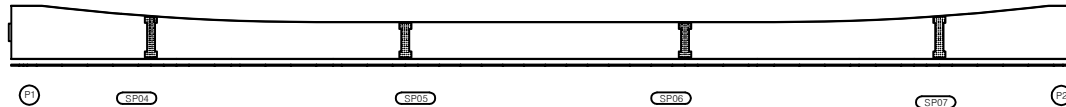


번호	구분	부재	손상내용	손상현황						비고
				폭 (mm)	길이 (m)	너비 (m)	물량	단위	개소	
1										
2										
KEY PLAN

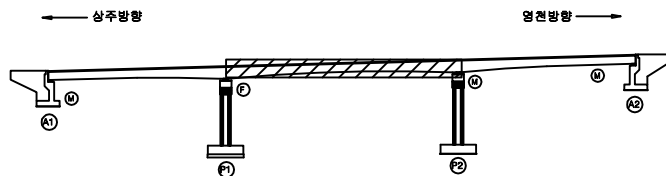

SECTION

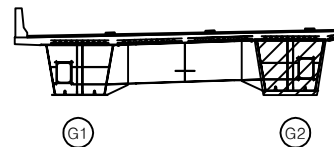


표

콘크리트	방상근열	재료분리	발주처
균열, 공동	박리, 파손	열화	상주영천고속도로(주)
누수, 체수	부식	파괴물	용역명
철근노출	침하	그늘음	상주영천고속도로 시설물 안전·하자점검 및 성능평가 용역 (2023년 하반기 정밀안전점검)
부식	부식	기타	점검기관
			(주)영성엔지니어링
			도면번호
			11

손상물량표


좌측면

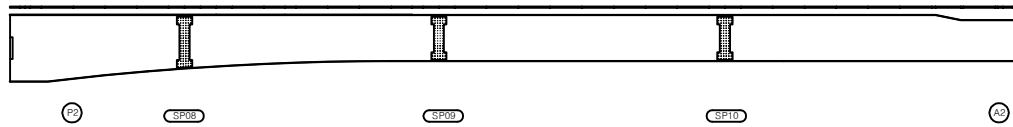

하면




우측면

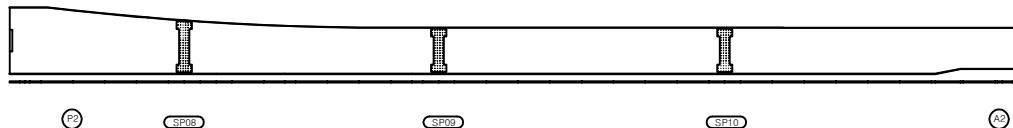


번호	구분	부재	손상내용	손상현황						비고
				폭 (mm)	길이 (m)	너비 (m)	물량	단위	개소	
1										
2										
KEY PLAN

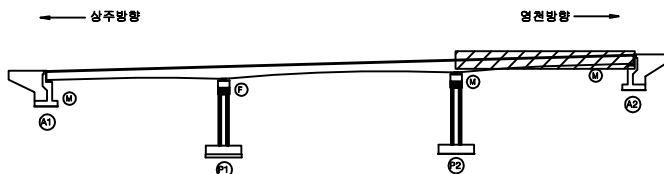

SECTION

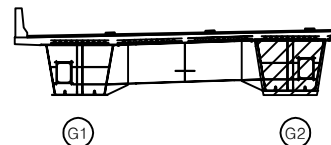
표
례

			발주처
			상주영천고속도로(주)
			용역명
			상주영천고속도로 시설물 안전·하자점검 및 성능평가 용역 (2023년 하반기 정밀안전점검)
			점검기관
			(주)영성엔지니어링
			도면번호
			12


손 상 물 량 표

번호	구분	부재	손상내용	손상현황						비 고
				폭 (mm)	길이 (m)	너비 (m)	물량	단위	개소	
1										
2										
상면

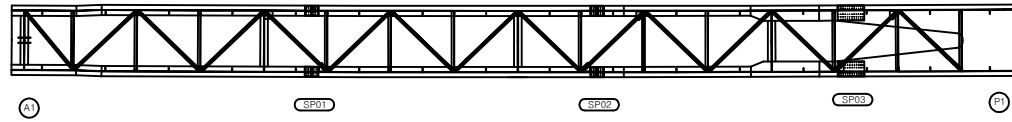


좌측면

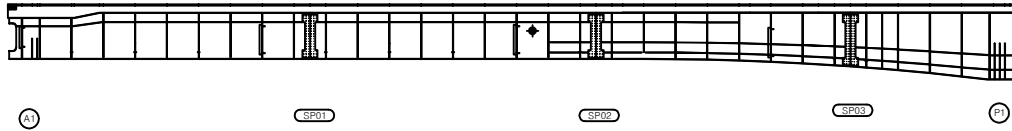


하면




우측면

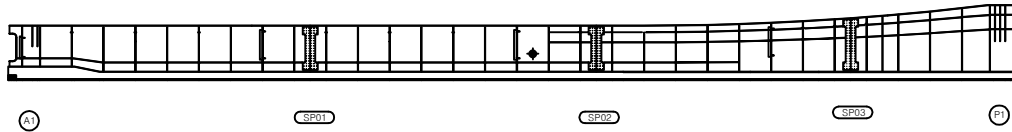

KEY PLAN

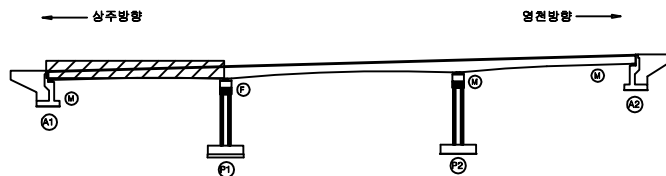


SECTION

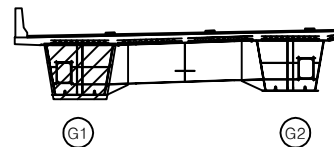표
례


균열	망상균열	재료분리	발주처
천치, 공동	박리, 파손	열화	상주영천고속도로(주)
누수, 체수	배터	파적물	용역명
철근노출	침하	그늘음	상주영천고속도로 시설물 안전·하자점검 및 성능평가 용역 (2023년 하반기 결말안전점검)
부식	좌굴, 변형	기타	점검기관
			(주)영성엔지니어링
			도면번호

손상물량표


상면

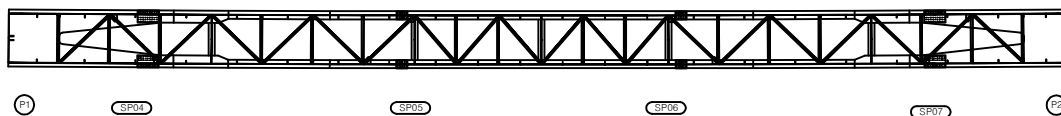


좌측면

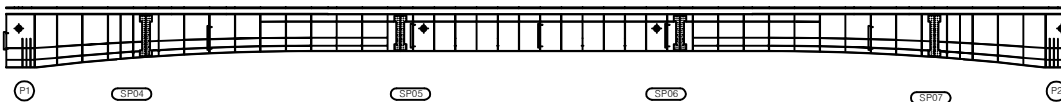

하면

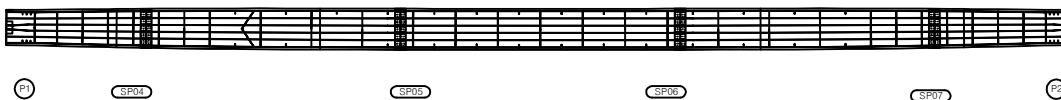


우측면

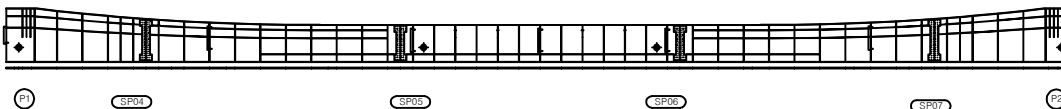


번호	구분	부재	손상내용	손상현황						비고
				폭 (mm)	길이 (m)	너비 (m)	물량	단위	개소	
1										
2										
KEY PLAN

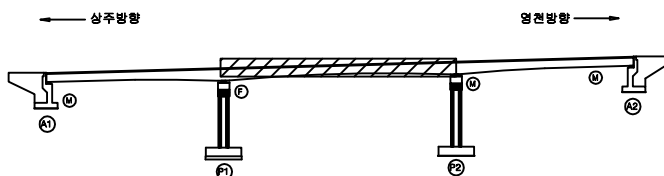

SECTION

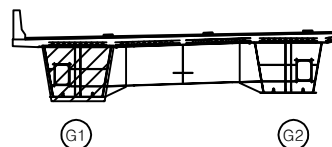


표

	균열		망상균열		재료분리	발주처 상주영천고속도로(주)
	못치, 공동		박리, 파손		열화	
	나사, 채수		녹탄		표적물	용역명 상주영천고속도로 시설물 안전·하자점검 및 성능평가 용역 (2023년 하반기 결말안전점검)
	철근노출		침하		그늘음	
	부식		좌굴, 변형		기타	점검기관 (주)영성엔지니어링
						도면번호


손상물량표

번호	구분	부재	손상내용	손상현황						비고
				폭 (mm)	길이 (m)	너비 (m)	물량	단위	개소	
1										
2										
상면

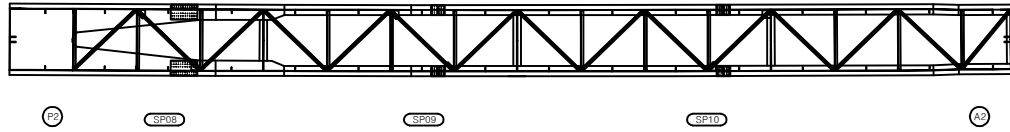


좌측면

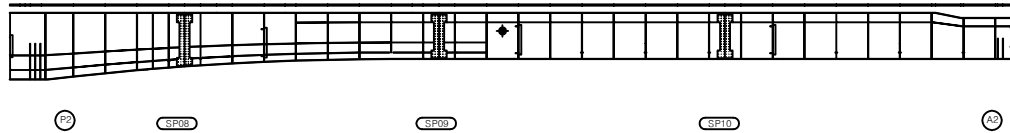


하면

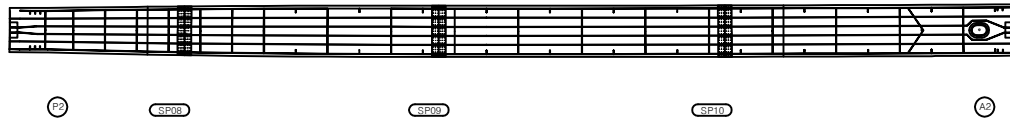

우측면

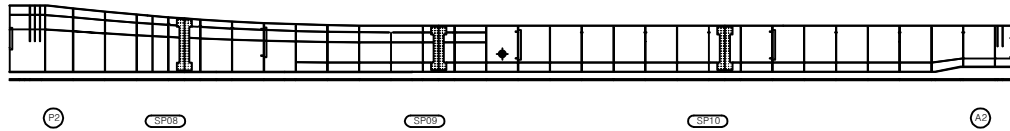


KEY PLAN

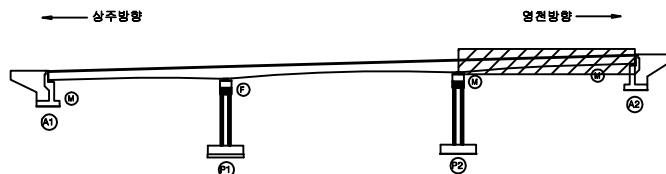


손상물량표

번호	구분	부재	손상내용	손상현황						비고
				폭 (mm)	길이 (m)	너비 (m)	물량	단위	개소	
1										
2										
상면

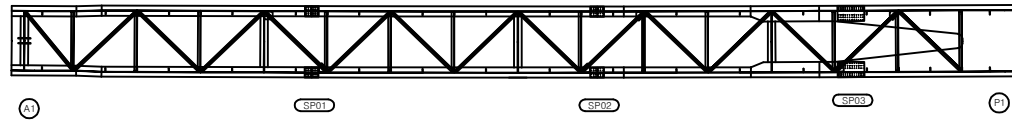


좌측면

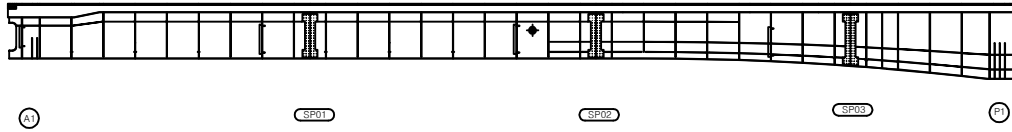


하면

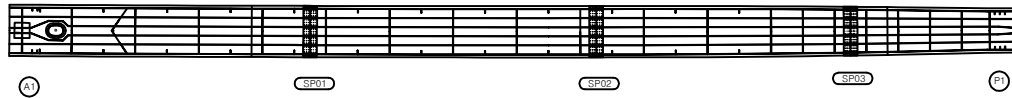


우측면

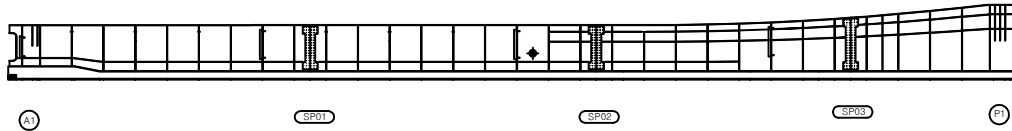

KEY PLAN

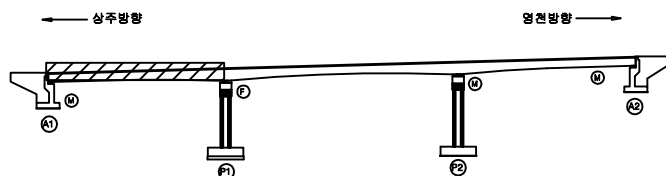

SECTION

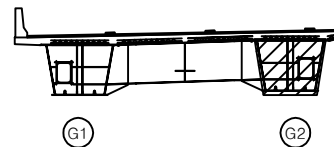
표
례

균열	망상균열	재료분리	발주처 상주영천고속도로(주)
천치, 공동	박리, 파손	철근노출	
누수, 체수	박리, 파손	철근노출	용역명 상주영천고속도로 시설물 안전·하자점검 및 성능평가 용역 (2023년 하반기 결말안전점검)
철근노출	박리, 파손	철근노출	
철근노출	박리, 파손	철근노출	점검기관 (주)영성엔지니어링
철근노출	박리, 파손	철근노출	
철근노출	박리, 파손	철근노출	도면번호
철근노출	박리, 파손	철근노출	
철근노출	박리, 파손	철근노출	16


손상물량표

번호	구분	부재	손상내용	손상현황						비고
				폭 (mm)	길이 (m)	너비 (m)	물량	단위	개소	
1										
2										
상면

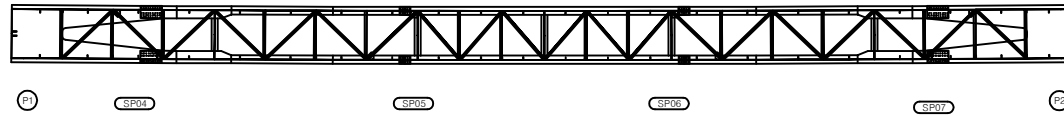


좌측면

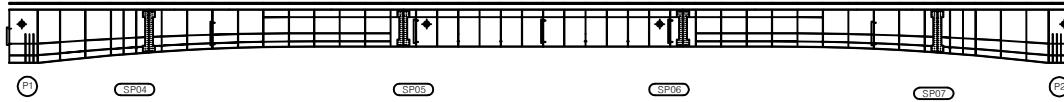


하면

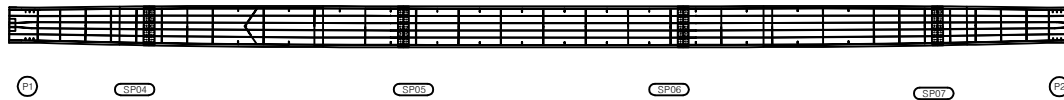


우측면

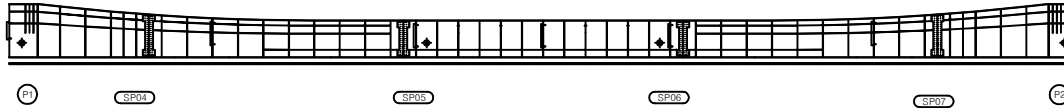

KEY PLAN

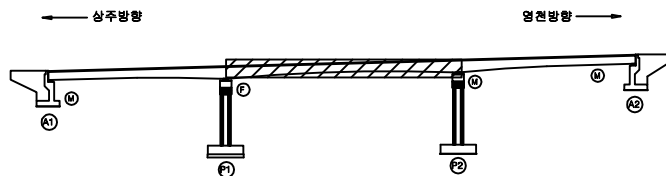

SECTION

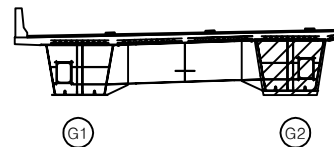


표

콘크리트	방상근열	재료분리	발주처 상주영천고속도로(주)
균열, 공동	박리, 파손	열화	
누수, 체수	배터	파적물	
철근노출	침하	그늘음	
부식	좌굴, 변형	기타	점검기관 (주)영성엔지니어링
			도면번호


손상물량표

번호	구분	부재	손상내용	손상현황						비고
				폭 (mm)	길이 (m)	너비 (m)	물량	단위	개소	
1										
2										
상면

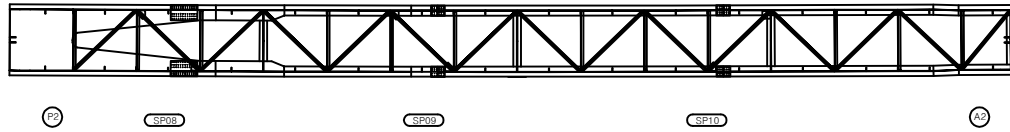


좌측면

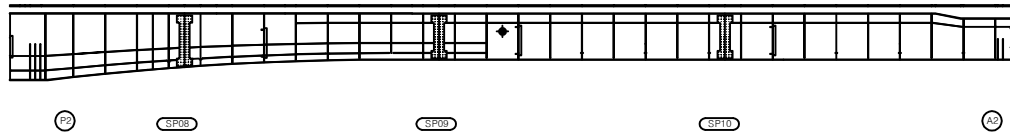


하면

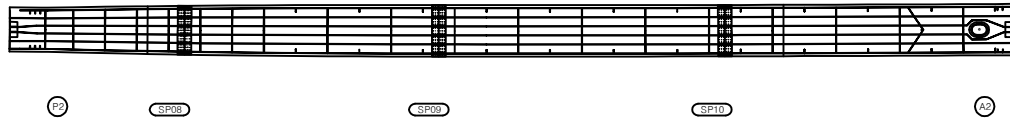


우측면

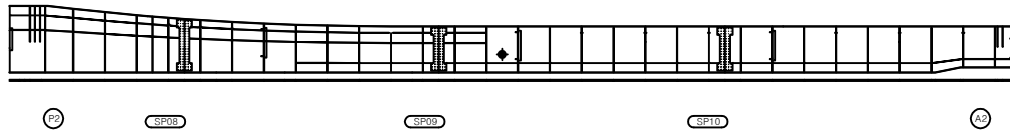

KEY PLAN

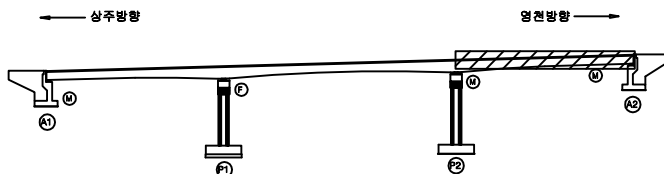

SECTION

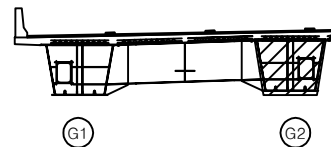


표


균열	망상균열	재료분리	발주처
편치, 공동	박리, 파손	열화	상주영천고속도로(주)
누수, 체수	배터	표적물	용역명
철근노출	침하	그늘음	상주영천고속도로 시설물 안전·하자점검 및 성능평가 용역 (2023년 하반기 광범안전점검)
부식	좌굴, 변형	기타	점검기관
			(주)명성엔지니어링
			도면번호
			18

손상물량표


번호	구분	부재	손상내용	손상현황						비고
				폭 (mm)	길이 (m)	너비 (m)	물량	단위	개소	
1	19하	교대	채수		5.0	1.0	5.00	m ²	1	
2	19하	교대	균열(0.3mm미만)	0.1	0.5		0.50	m	1	21'상 보수
3										
4										
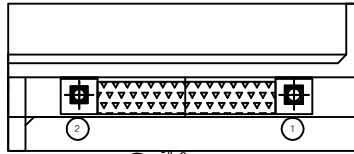

평면도

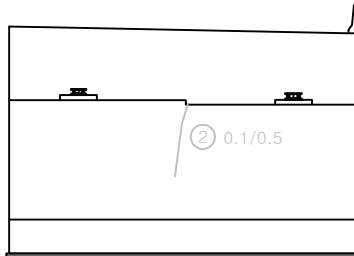


정면

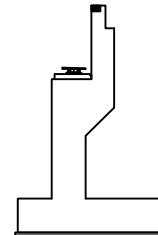


날개벽

KEY PLAN

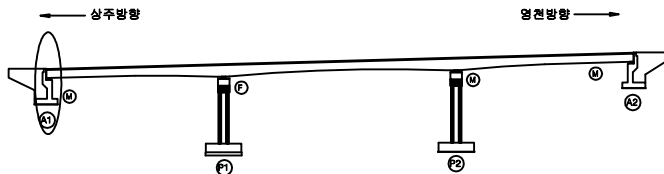


SECTION

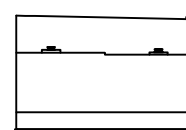본
래


균열	망상균열	재료분리	발주처
편치, 공동	박리, 파손	열화	상주영천고속도로(주)
누수, 채수	배태	퇴적물	용역명
철근노출	침하	그늘음	상주영천고속도로 시설물 안전·하자점검 및 성능평가 용역 (2023년 하반기 광범안전점검)
부식	좌굴, 변형	기타	점검기관
			(주)명성엔지니어링
			도면번호
			19

손상물량표


번호	구분	부재	손상내용	손상현황						비고
				폭 (mm)	길이 (m)	너비 (m)	물량	단위	개소	
1	19하	교대	누수흔적		5.0	5.0	25.00	m ²	1	
2	19하	교대	균열(0.3mm미만)	0.2	0.5		1.00	m	2	21'8" 30.5
3										
4										
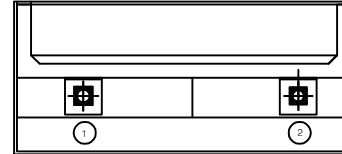

평면도

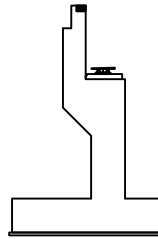


날개벽

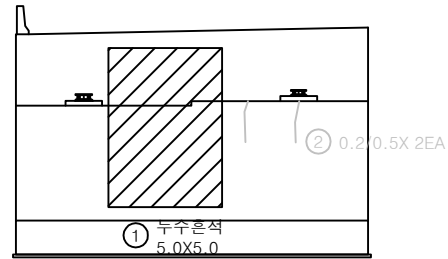

정면

KEY PLAN

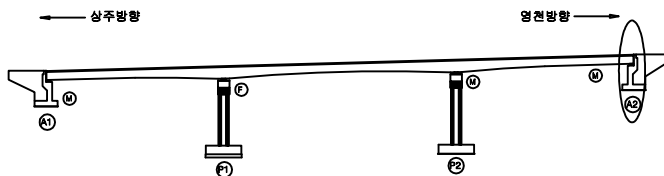


SECTION




표

균열	망상균열	재료분리	발주처
편치, 공동	박리, 파손	열화	상주영천고속도로(주)
누수, 체수	배태	피적물	용역명
철근노출	침하	그늘음	상주영천고속도로 시설물 안전·하자점검 및 성능평가 용역 (2023년 하반기 광범안전점검)
부식	좌굴, 변형	기타	점검기관
			(주)영성엔지니어링
			도면번호
			20


손상물량표

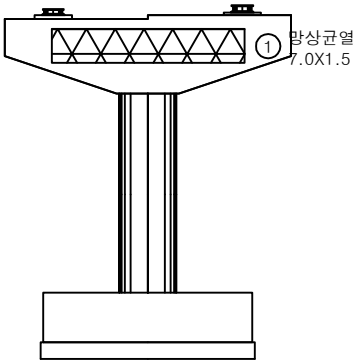


정면

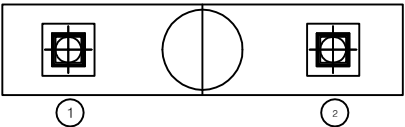


평면도

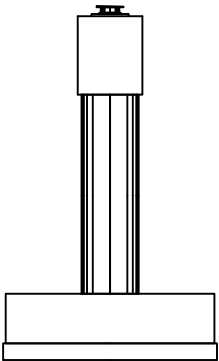

좌측면

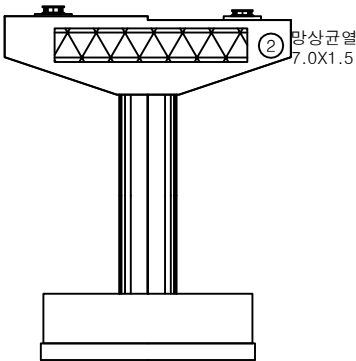


배면

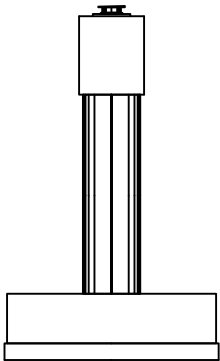


우측면

번호	구분	부재	손상내용	손상현황						비고
				폭 (mm)	길이 (m)	너비 (m)	수량	단위	개소	
1	19하	교각	망상균열		7.0	1.5	10.50	m ²	1	
2	23하	교각	망상균열		7.0	1.5	10.50	m ²	1	
3										
4										
KEY PLAN

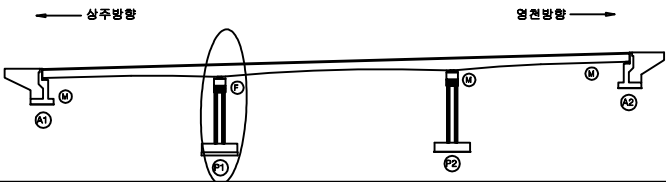

SECTION

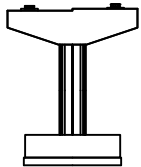


표


콘크리트	철근	철근	발주처
철근	철근	철근	상주영천고속도로(주)
철근	철근	철근	용역명
철근	철근	철근	상주영천고속도로 시설물 안전·하자점검 및 성능평가 용역 (2023년 하반기 결말안전점검)
철근	철근	철근	점검기관
철근	철근	철근	(주)영성엔지니어링
철근	철근	철근	도면번호
철근	철근	철근	21

손상물량표


번호	구분	부재	손상내용	손상현황						비고
				폭 (mm)	길이 (m)	너비 (m)	물량	단위	개소	
1										
2										
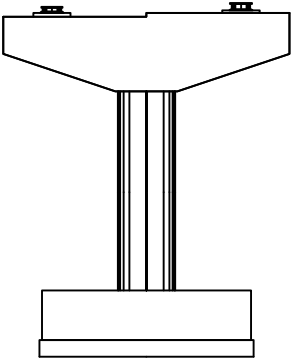


정면

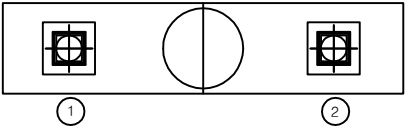


평면도

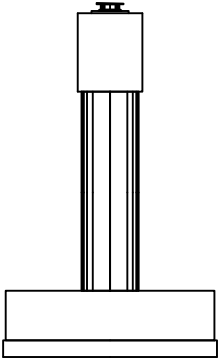

좌측면

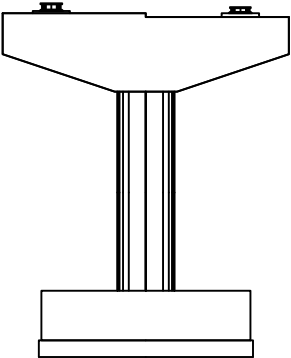

배면

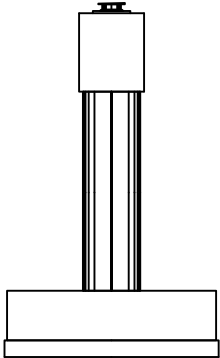


우측면

KEY PLAN



SECTION

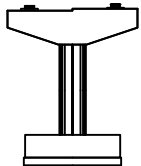

표


콘크리트	철근	재료분리	발주처
콘크리트	철근	재료분리	상주영천고속도로(주)
콘크리트	철근	재료분리	용역명
콘크리트	철근	재료분리	상주영천고속도로 시설물 안전·하자점검 및 성능평가 용역 (2023년 하반기 결말안전점검)
콘크리트	철근	재료분리	점검기관
콘크리트	철근	재료분리	(주)영성엔지니어링
콘크리트	철근	재료분리	도면번호
콘크리트	철근	재료분리	22

영 천 방 향

손상물량표


상주 방향
←

영천 방향
→

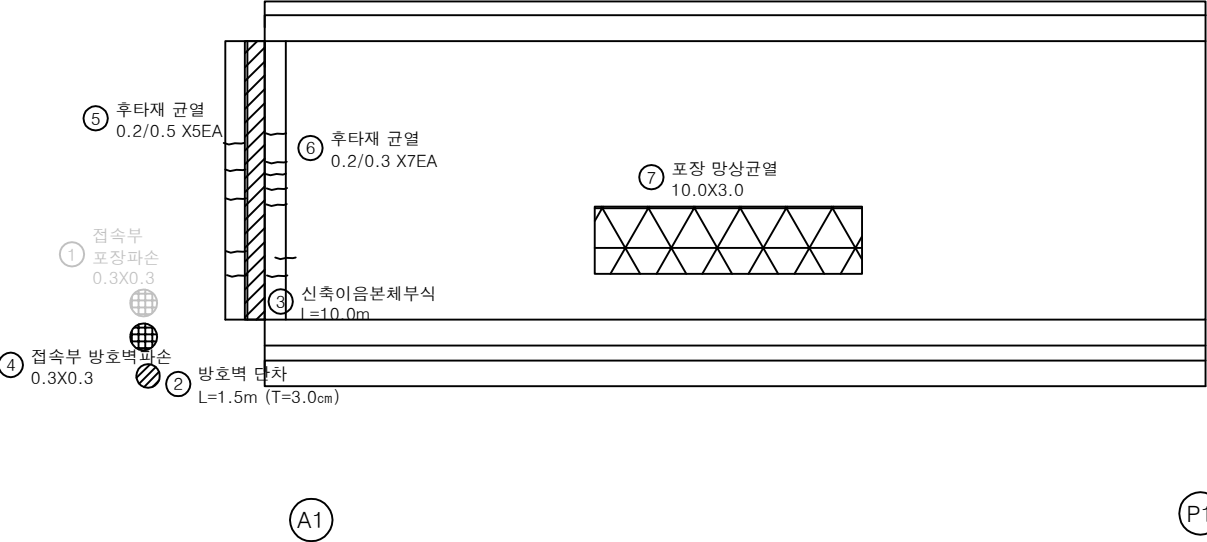


번호	구분	부재	손상내용	손상현황						비고
				폭 (mm)	길이 (m)	너비 (m)	수량	단위	개소	
1	19하	교면포장	접속부 포장파손		0.3	0.3	0.09	m ²	1	21'영 보수
2	19하	방호벽	방호벽 단차		1.5		1.50	m	1	(T=3.0cm)
3	21하	신축이음	본체부식		10.0		10.00	m	1	
4	21하	방호벽	접속부 방호벽 파손		0.3	0.3	0.09	m ²	1	
5	23하	신축이음	후타재 균열	0.2	0.5		2.50	m	5	
6	23하	신축이음	후타재 균열	0.2	0.3		2.10	m	7	
7	23하	교면포장	포장 망상균열		10.0	3.0	30.00	m ²	1	
8										
9										
KEY PLAN

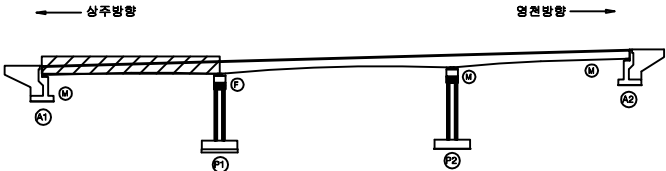

SECTION

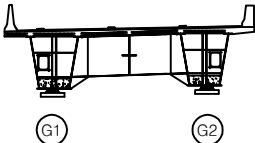

표


	균열		망상균열		재료분리	발주처 상주영천고속도로(주)
	전치, 공동		박리, 파손		열화	
	누수, 채수		배태		표적물	용역명 상주영천고속도로 시설물 안전·하자점검 및 성능평가 용역 (2023년 하반기 평일안전점검)
	철근노출		침하		그늘음	
	부식		좌굴, 변형		기타	점검기관 (주)영성엔지니어링
						도면번호 01

손상물량표

상주 방향




영천 방향

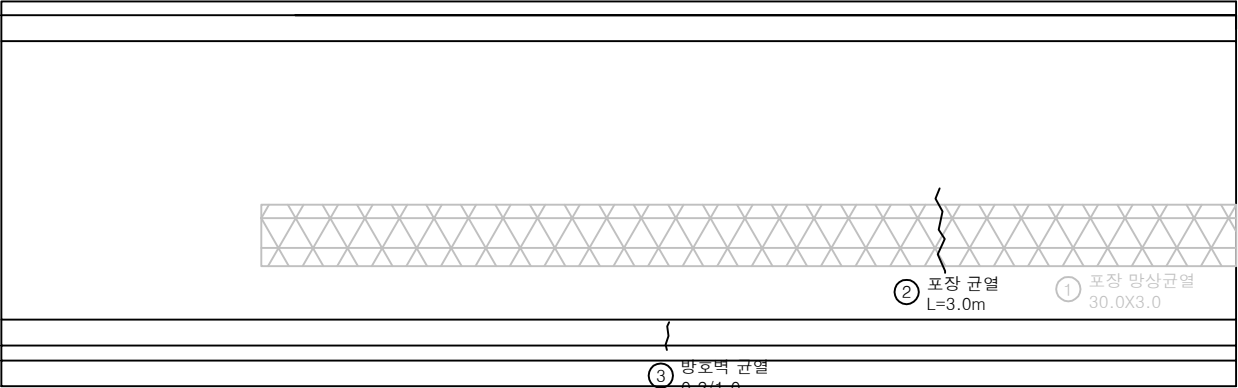


번호	구분	부재	손상내용	손상현황						비고
				폭 (mm)	길이 (m)	너비 (m)	수량	단위	개소	
1	19하	교면포장	포장 망상균열		30.0	3.0	90.00	m ²	1	21% 보수
2	21하	교면포장	포장 균열		3.0		3.00	m	1	
3	23하	방호벽	방호벽 균열	0.2	1.0		1.00	m	1	
4										
5										
KEY PLAN

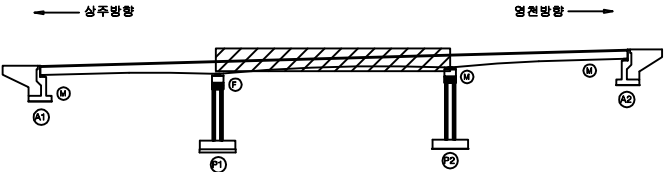

SECTION

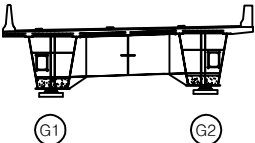

표


	균열		망상균열		재료분리	발주처 상주영천고속도로(주)
	전치, 공동		박리, 파손		열화	
	누수, 침수		배색		표적물	
	철근노출		침하		그늘음	
	부식		부식, 변형		기타	점검기관 (주)영성엔지니어링
						도면번호 02

손상물량표

상주 방향



영천 방향

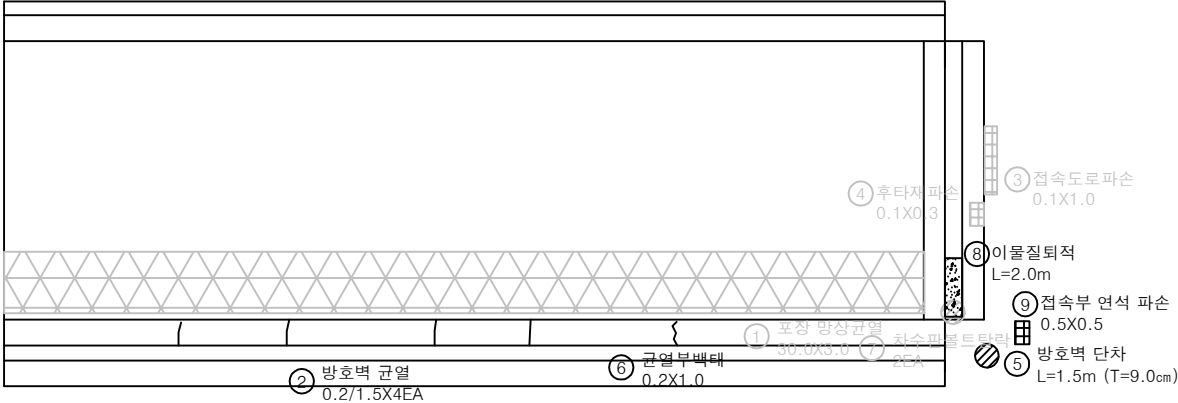

P2


A2

번호	구분	부재	손상내용	손상현황						비고
				폭 (mm)	길이 (m)	너비 (m)	수량	단위	개소	
1	19하	교면포장	포장 망상균열		30.0	3.0	90.00	㎡	1	21'상 보수
2	19하	방호벽	방호벽 균열	0.2	1.5		6.00	m	4	
3	19하	교면포장	접속도로 파손		0.1	1.0	0.10	㎡	1	20'상 보수
4	19하	신속이음	후타재 파손		0.1	0.3	0.03	㎡	1	20'상 보수
5	19하	방호벽	방호벽 단차		1.5		1.50	m	1	(T=9.0cm)
6	21하	방호벽	균열부백태		0.2	1.0	0.20	㎡	1	
7	21하	신속이음	차수판 볼트밀릭				2.00	EA	2	22'상 보수
8	23하	신속이음	이물질 퇴적		2.0		2.00	m	1	
9	23하	방호벽	접속부 연석 파손		0.5	0.5	0.25	㎡	1	
10										
11										
KEY PLAN



SECTION

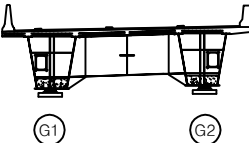

범례


균열	망상균열	재료분리
편치, 공동	박리, 파손	열화
누수, 체수	배터	퇴적물
철근노출	침하	그늘음
부식	파굴, 변형	기타

발주처 상주영천고속도로(주)
용역명 상주영천고속도로 시설물 안전·하자점검 및 성능평가 용역
(2023년 하반기 광역안전점검)
점검기관 (주)영성엔지니어링
도면번호 03

손상물량표

상주 방향
←

영천 방향
→

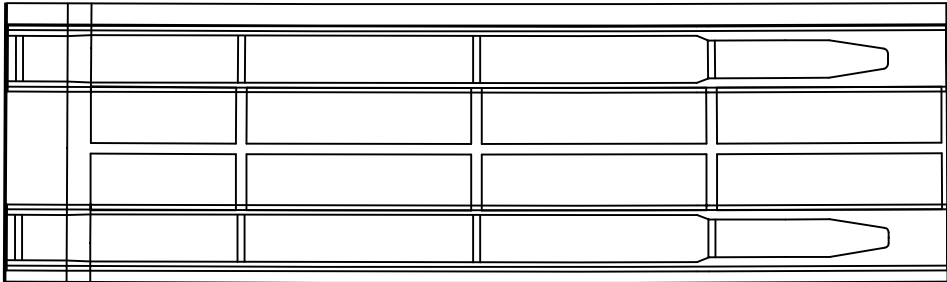

A1


P1

번호	구분	부재	손상내용	손상현황						비고
				폭 (mm)	길이 (m)	너비 (m)	물량	단위	개소	
1										
2										
KEY PLAN



SECTION

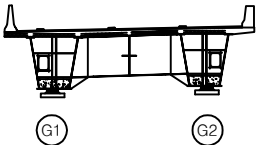

표


			발주처 상주영천고속도로(주)
			용역명 상주영천고속도로 시설물 안전·하자점검 및 성능평가 용역 (2023년 하반기 정밀안전점검)
			점검기관 (주)영성엔지니어링
			도면번호 04

손상 물 량 표

상주 방향



영천 방향

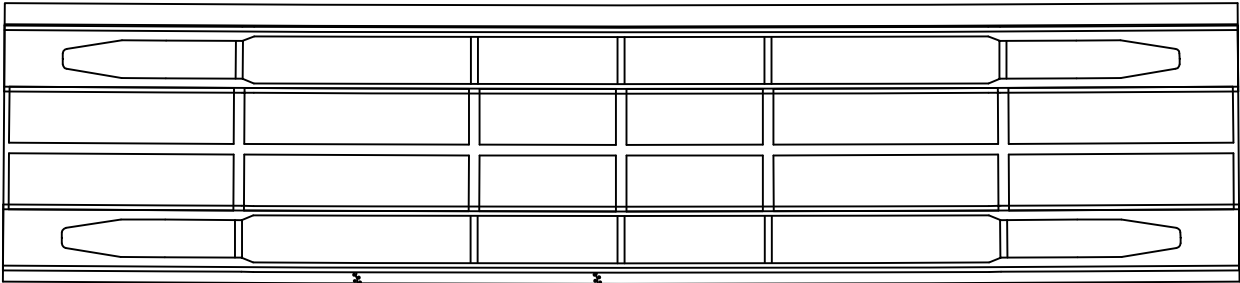


① 균열부백태
0.2X1.0 X2EA

P1


P2

번호	구분	부재	손상내용	손상현황						비 고
				폭 (mm)	길이 (m)	너비 (m)	물량	단위	개소	
1	21하	바닥판	균열부백태		0.2	1.0	0.40	m ²	2	
2										
3										
KEY PLAN

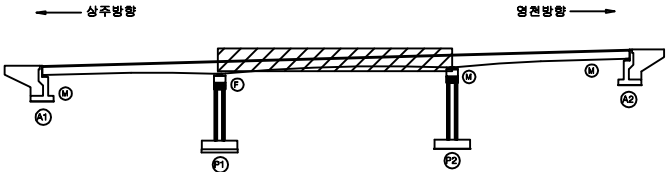

SECTION

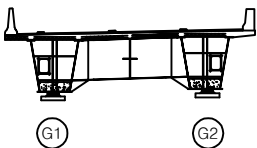

표


균열	방상균열	재료분리	발 주 처	상주영천고속도로(주)
편치, 공동	박리, 파손	열 화	용 역 명	
누수, 체수	배 태	퇴적물	상주영천고속도로 시설물 안전 · 하자점검 및 성능평가 용역 (2023년 하반기 광밀안전점검)	
철근노출	침 하	그늘음	점 검 기 관	(주)영성엔지니어링
부 식	좌굴, 변형	기 타	도 면 번 호	05

손상 물 량 표

상주 방향



영천 방향

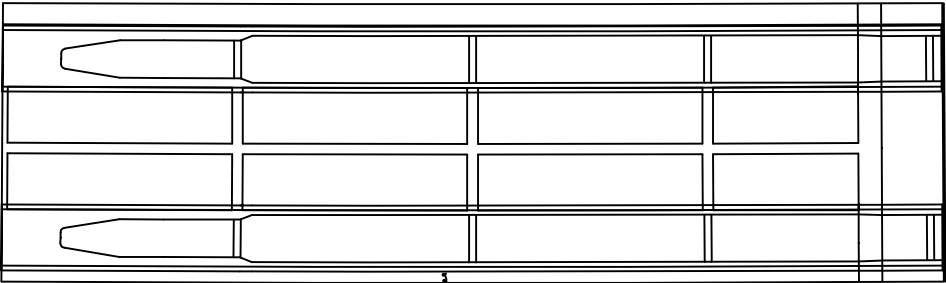

1 균열부백태
0.2X1.0

P2


A2

번호	구분	부재	손상내용	손상현황						비 고
				폭 (mm)	길이 (m)	너비 (m)	물량	단위	개소	
1	21하	바닥판	균열부백태		0.2	1.0	0.20	m ²	1	
2										
3										
KEY PLAN



SECTION

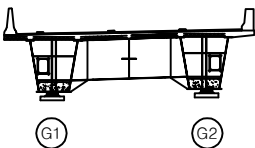


판례

균열	망상균열	재료분리	발주처	상주영천고속도로(주)
편치, 공동	박리, 파손	열화	용역명	상주영천고속도로 시설물 안전·하자점검 및 성능평가 용역 (2023년 하반기 결말안전점검)
누수, 체수	배태	퇴적물	점검기관	(주)영성엔지니어링
철근노출	침하	그늘음	도면번호	06
부식	좌굴, 변형	기타		

손상물량표

번호	구분	부재	손상내용	손상현황						비고
				폭 (mm)	길이 (m)	너비 (m)	물량	단위	개소	
1										
2										
좌측면

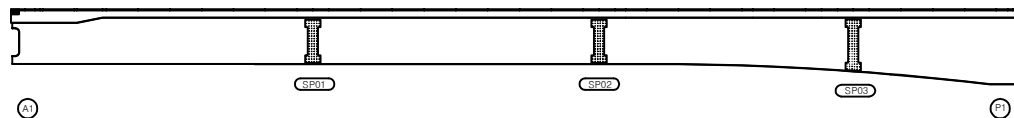


하면




우측면

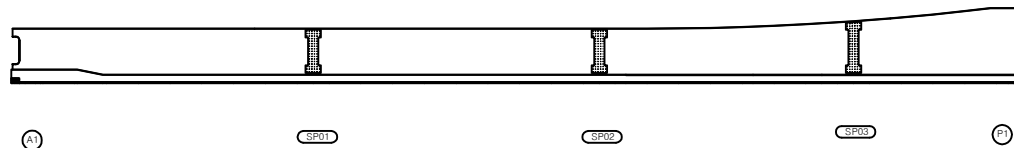

KEY PLAN

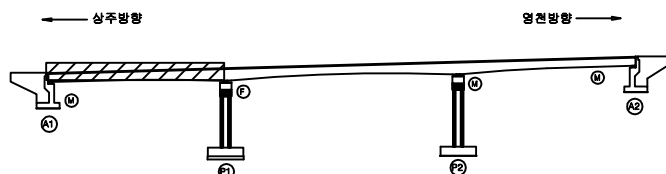

SECTION

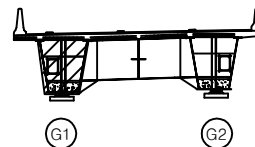


표

콘크리트	방상근열	재료분리	발주처
균열, 공동	박리, 파손	열화	상주영천고속도로(주)
누수, 체수	배터	퇴적물	용역명
철근노출	침하	그늘음	상주영천고속도로 시설물 안전·하자점검 및 성능평가 용역 (2023년 하반기 정밀안전점검)
부식	파괴, 변형	기타	점검기관
			(주)영성엔지니어링
			도면번호
			07


손상물량표

번호	구분	부재	손상내용	손상현황						비고
				폭 (mm)	길이 (m)	너비 (m)	물량	단위	개소	
1										
2										
좌측면

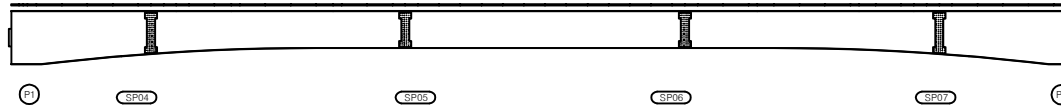


하면

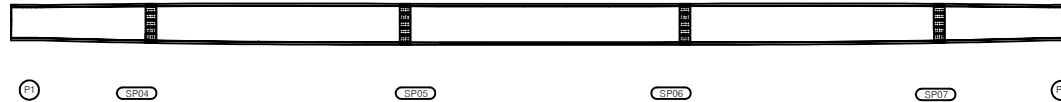


우측면

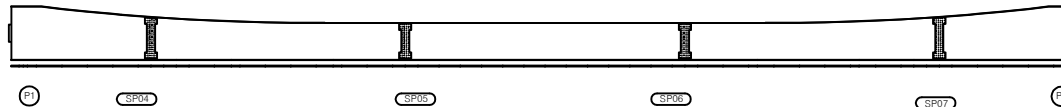

KEY PLAN

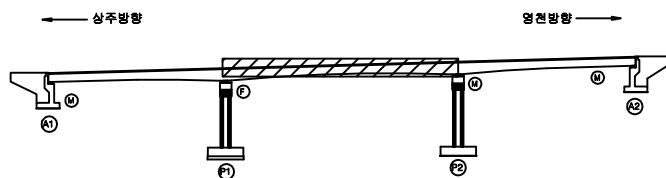

SECTION

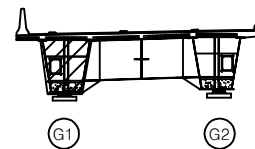


표

균열	망상균열	재료분리	발주처
편치, 공동	박리, 파손	열화	상주영천고속도로(주)
누수, 체수	배태	외적물	용역명
철근노출	침하	그늘음	상주영천고속도로 시설물 안전·하자점검 및 성능평가 용역 (2023년 하반기 광범안전점검)
부식	좌굴, 변형	기타	점검기관
			(주)영성엔지니어링
			도면번호
			08

손상물량표


좌측면

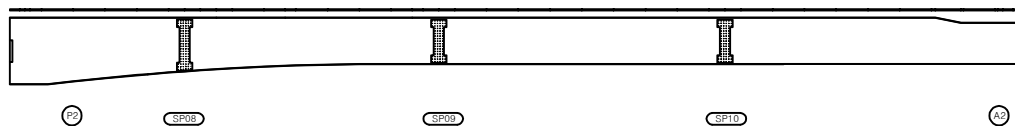

하면




우측면

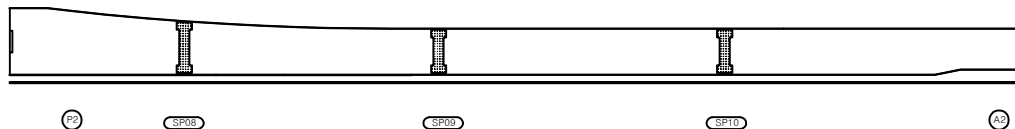


번호	구분	부재	손상내용	손상현황						비고
				폭 (mm)	길이 (m)	너비 (m)	물량	단위	개소	
1										
2										
KEY PLAN

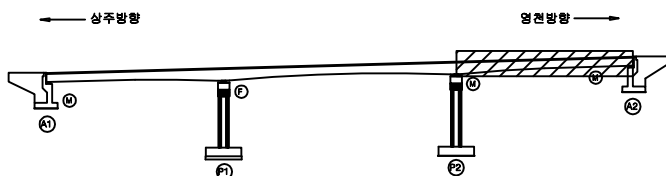

SECTION

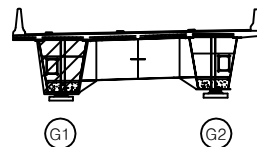


표

균열	망상균열	재료분리	발주처
핀치, 공동	박리, 파손	열화	상주영천고속도로(주)
누수, 체수	배터	퇴적물	용역명
철근노출	침하	그늘음	상주영천고속도로 시설물 안전·하자점검 및 성능평가 용역 (2023년 하반기 광범안전점검)
부식	좌굴, 변형	기타	점검기관
			(주)영성엔지니어링
			도면번호
			09

손상물량표

번호	구분	부재	손상내용	손상현황						비고
				폭 (mm)	길이 (m)	너비 (m)	물량	단위	개소	
1										
2										
좌측면

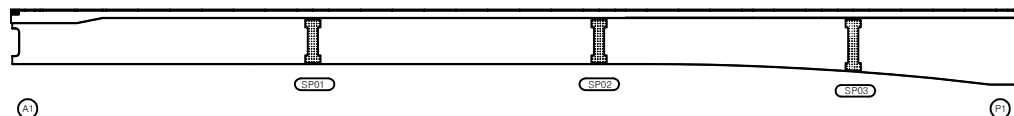


하면




우측면

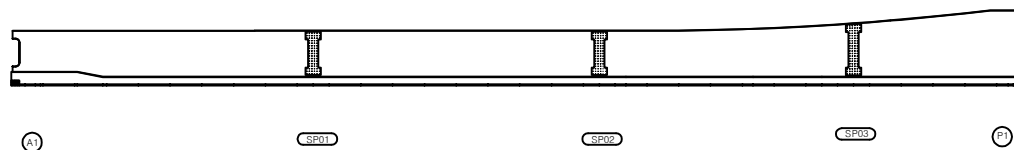

KEY PLAN

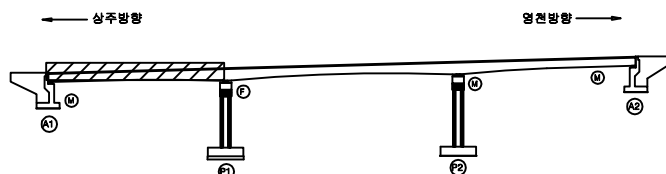

SECTION

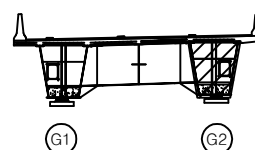


표

콘크리트	방상근열	재료분리	발주처
균열, 공동	박리, 파손	열화	상주영천고속도로(주)
누수, 체수	부식	파괴물	용역명
철근노출	침하	그늘음	상주영천고속도로 시설물 안전·하자점검 및 성능평가 용역 (2023년 하반기 결말안전점검)
부식	파괴, 변형	기타	점검기관
			(주)영성엔지니어링
			도면번호
			10

손상물량표


좌측면

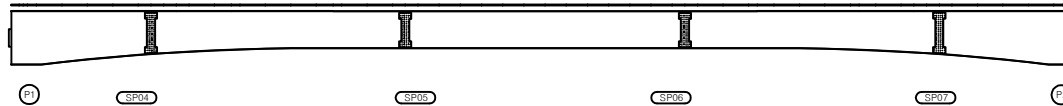

하면




우측면

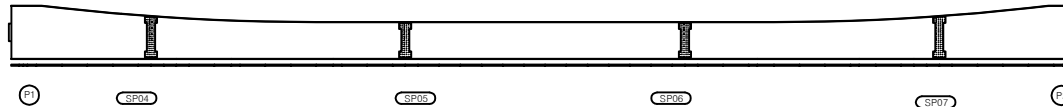


번호	구분	부재	손상내용	손상현황						비고
				폭 (mm)	길이 (m)	너비 (m)	물량	단위	개소	
1										
2										
KEY PLAN

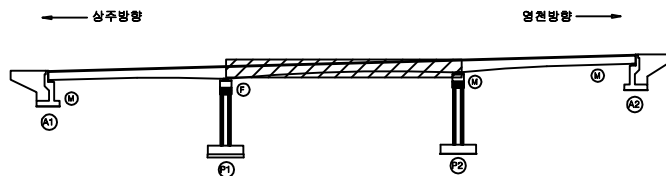

SECTION

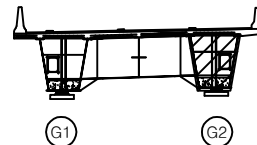


표

균열	망상균열	재료분리	발주처
편치, 공동	박리, 파손	열화	상주영천고속도로(주)
누수, 체수	배태	퇴적물	용역명
철근노출	침하	그늘음	상주영천고속도로 시설물 안전·하자점검 및 성능평가 용역 (2023년 하반기 광범안전점검)
부식	좌굴, 변형	기타	점검기관
			(주)명성엔지니어링
			도면번호

손상물량표


좌측면

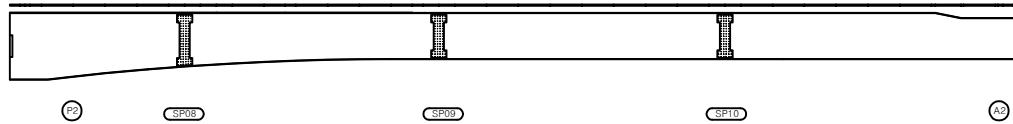

하면




우측면

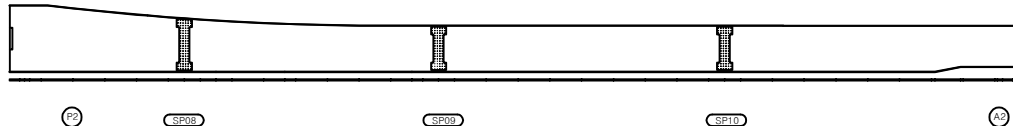


번호	구분	부재	손상내용	손상현황						비고
				폭 (mm)	길이 (m)	너비 (m)	물량	단위	개소	
1										
2										
KEY PLAN

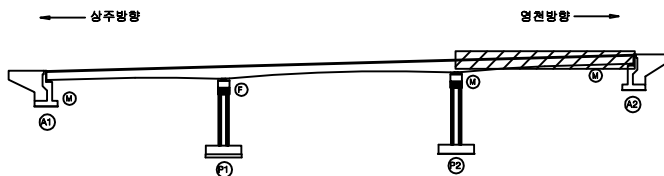

SECTION

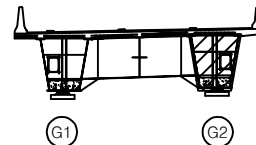


표

균열	망상균열	재료분리	발주처
편치, 공동	박리, 파손	열화	상주영천고속도로(주)
누수, 체수	배태	외적물	용역명
철근노출	침하	그늘음	상주영천고속도로 시설물 안전·하자점검 및 성능평가 용역 (2023년 하반기 광범안전점검)
부식	좌굴, 변형	기타	점검기관
			(주)명성엔지니어링
			도면번호
			12


손상물량표

번호	구분	부재	손상내용	손상현황						비고
				폭 (mm)	길이 (m)	너비 (m)	물량	단위	개소	
1										
2										
상면

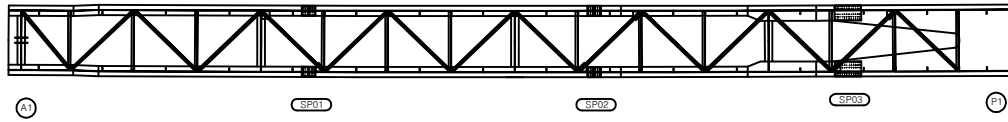


좌측면

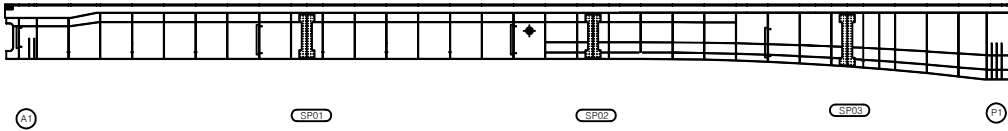


하면

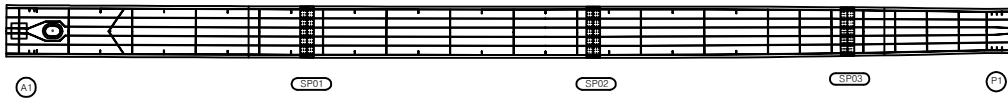


우측면

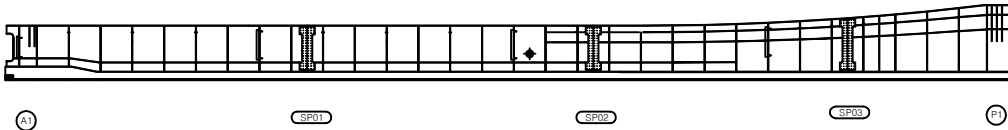

KEY PLAN

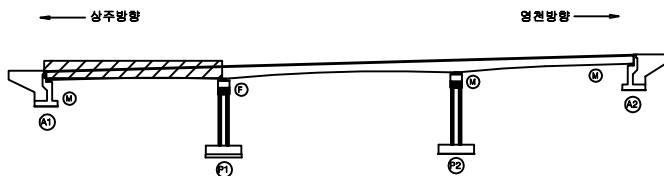

SECTION

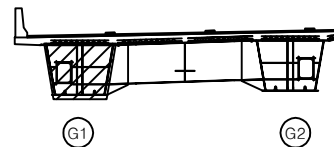


표


콘크리트	방상근열	재료분리	발주처	상주영천고속도로(주)
균열, 공동	박리, 파손	열화	용역명	상주영천고속도로 시설물 안전·하자점검 및 성능평가 용역 (2023년 하반기 결말안전점검)
누수, 채수	배터	파적물	점검기관	(주)영성엔지니어링
철근노출	침하	그늘음	도면번호	
부식	좌굴, 변형	기타		

손상물량표

상면

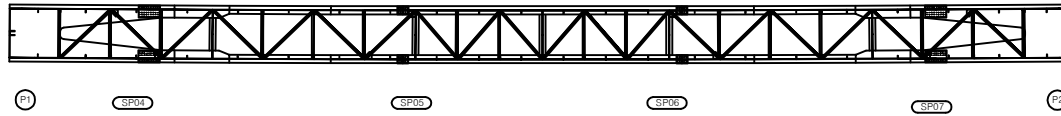


좌측면

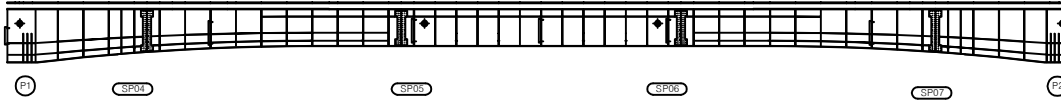

하면




우측면

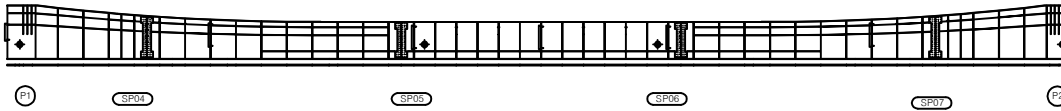


번호	구분	부재	손상내용	손상현황						비고
				폭 (mm)	길이 (m)	너비 (m)	물량	단위	개소	
1										
2										
KEY PLAN

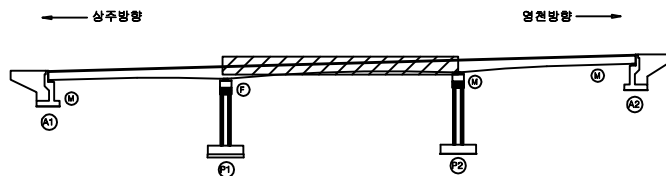


SECTION

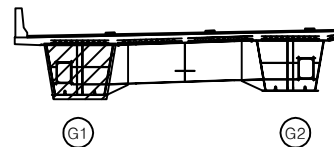표
례


	균열		망상균열		재료분리	발주처 상주영천고속도로(주)
	편치, 공동		박리, 파손		열화	
	누수, 체수		배터		표적물	용역명 상주영천고속도로 시설물 안전·하자점검 및 성능평가 용역 (2023년 하반기 결말안전점검)
	철근노출		침하		그늘음	
	부식		좌굴, 변형		기타	점검기관 (주)영성엔지니어링
						도면번호

손 상 물 량 표


상면

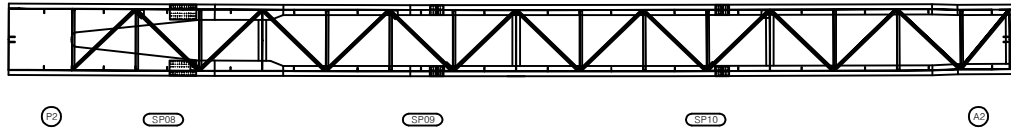


좌측면

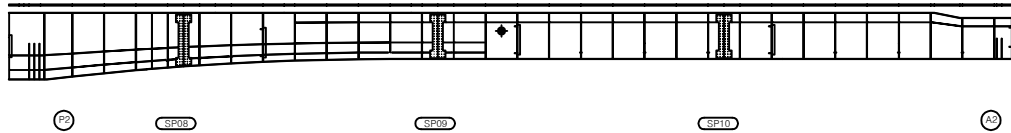

하면

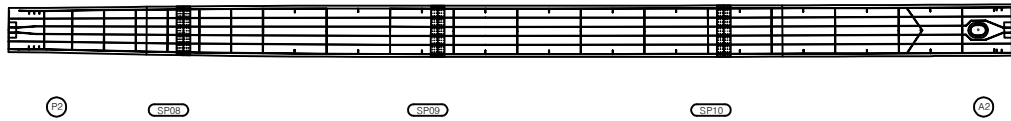


우측면

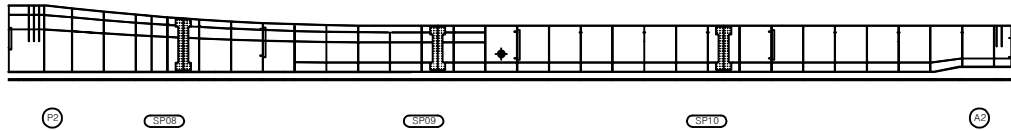


번호	구분	부재	손상내용	손상현황						비 고
				폭 (mm)	길이 (m)	너비 (m)	물량	단위	개소	
1										
2										
KEY PLAN

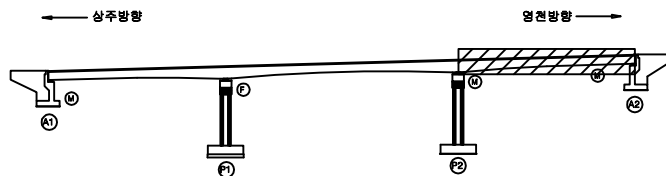

SECTION

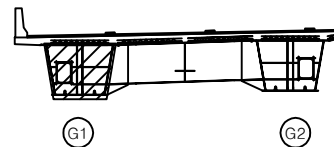
표
례

균열	망상균열	재료분리	발주처
천치, 공동	박리, 파손	열화	상주영천고속도로(주)
누수, 체수	배터	파적물	용역명
철근노출	침하	그늘음	상주영천고속도로 시설물 안전·하자점검 및 성능평가 용역 (2023년 하반기 정밀안전점검)
부식	좌굴, 변형	기타	점검기관
			(주)영성엔지니어링
			도면번호


손상물량표

번호	구분	부재	손상내용	손상현황						비고
				폭 (mm)	길이 (m)	너비 (m)	물량	단위	개소	
1										
2										
상면

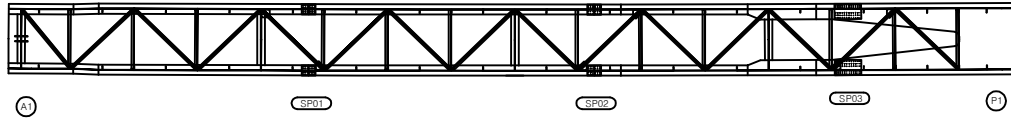


좌측면

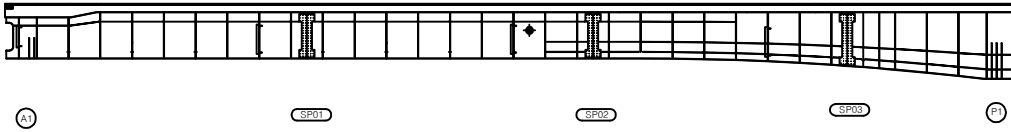


하면

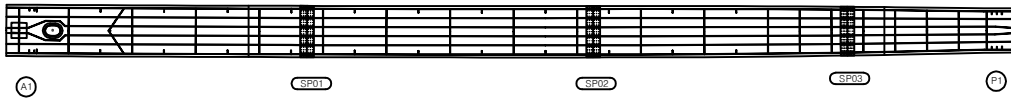


우측면

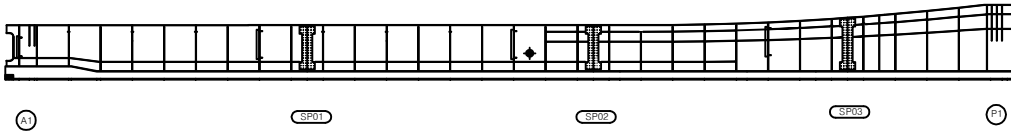

KEY PLAN

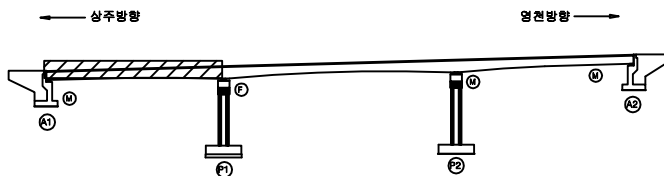

SECTION

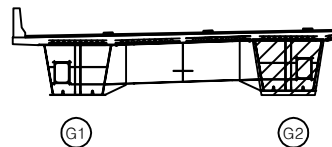


표


균열	망상균열	재료분리	발주처
편치, 공동	박리, 파손	열화	상주영천고속도로(주)
누수, 체수	배태	표적물	용역명
철근노출	침하	그늘음	상주영천고속도로 시설물 안전·하자점검 및 성능평가 용역 (2023년 하반기 결말안전점검)
부식	좌굴, 변형	기타	점검기관
			(주)영성엔지니어링
			도면번호
			16

손상물량표


상면

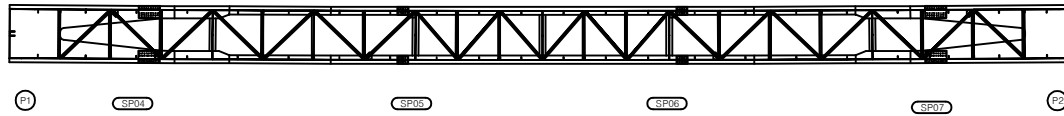


좌측면

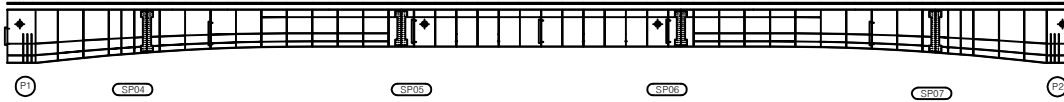

하면

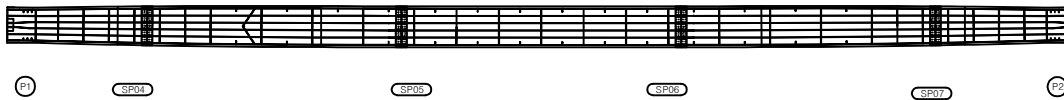


우측면

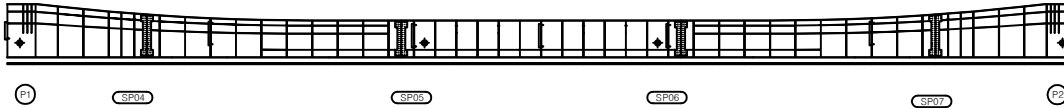


번호	구분	부재	손상내용	손상현황						비고
				폭 (mm)	길이 (m)	너비 (m)	물량	단위	개소	
1										
2										
KEY PLAN

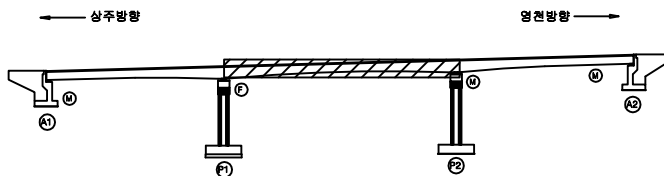

SECTION

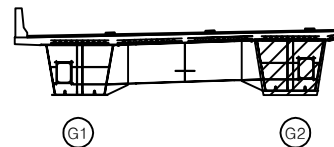
표
례

콘크리트	방상근열	재료분리	발주처 상주영천고속도로(주)
균열, 공동	박리, 파손	열화	
누수, 체수	배터	퇴적물	용역명 상주영천고속도로 시설물 안전·하자점검 및 성능평가 용역 (2023년 하반기 정밀안전점검)
철근노출	침하	그늘음	
부식	좌굴, 변형	기타	점검기관 (주)영성엔지니어링
			도면번호


손상물량표

번호	구분	부재	손상내용	손상현황						비고
				폭 (mm)	길이 (m)	너비 (m)	물량	단위	개소	
1										
2										
상면

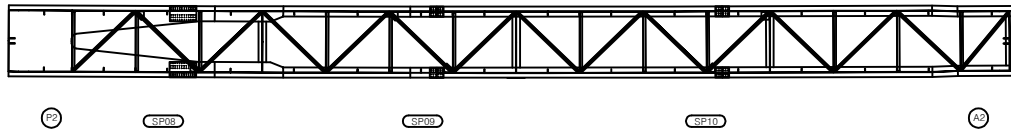


좌측면

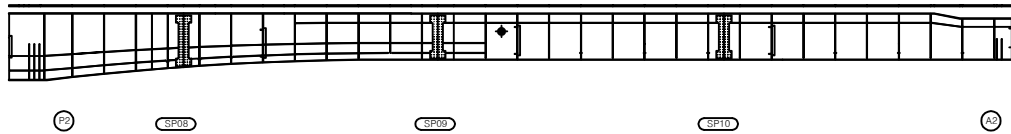


하면

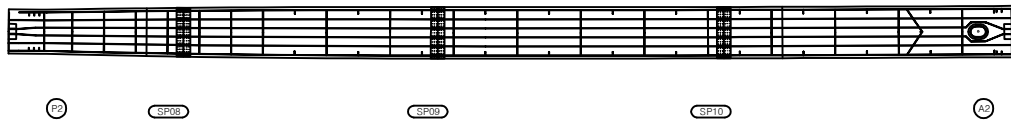

우측면

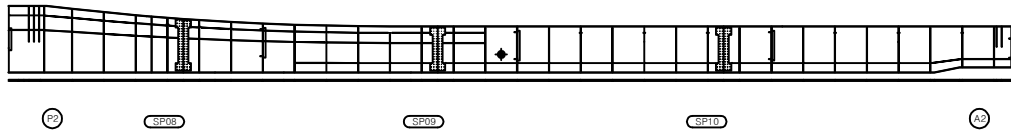


KEY PLAN

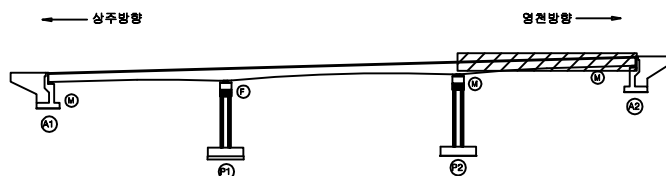


손상물량표


번호	구분	부재	손상내용	손상현황						비고
				폭 (mm)	길이 (m)	너비 (m)	물량	단위	개소	
1	23하	교대	균열(0.3mm미만)	0.2	1.5		1.50	m	1	
2										
3										
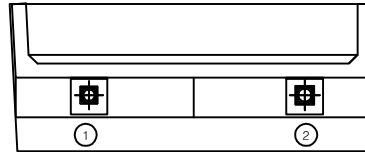

평면도

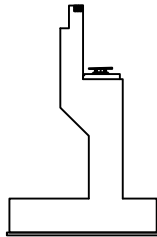


날개벽

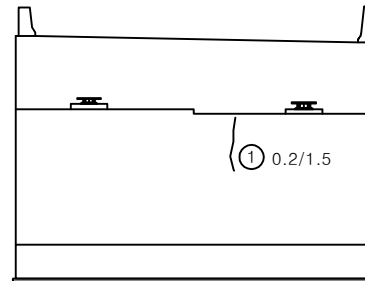


정면


KEY PLAN

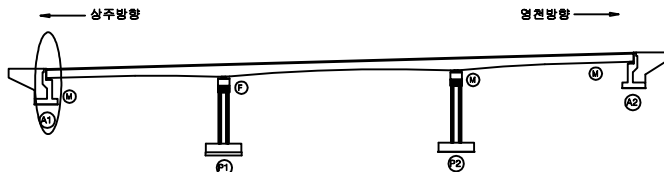


SECTION

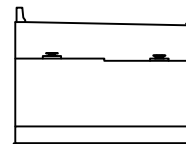본
래


균열	망상균열	재료분리	발주처
천치, 공동	박리, 파손	열화	상주영천고속도로(주)
누수, 체수	배터	표적물	용역명
철근노출	침하	그늘음	상주영천고속도로 시설물 안전·하자점검 및 성능평가 용역 (2023년 하반기 결말안전점검)
부식	좌굴, 변형	기타	점검기관
			(주)영성엔지니어링
			도면번호

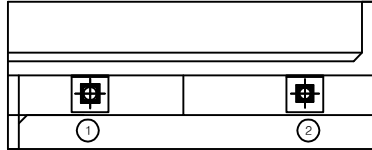

평면도

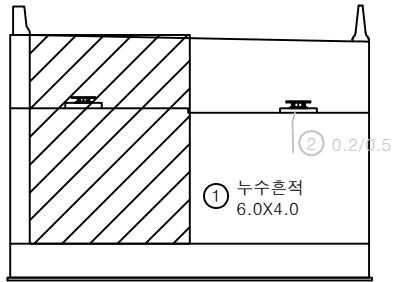

정면

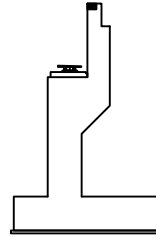


날개벽


손상물량표

번호	구분	부재	손상내용	손상현황						비고
				폭 (mm)	길이 (m)	너비 (m)	물량	단위	개소	
1	19하	교대	누수흔적		6.0	4.0	24.00	m ²	1	
2	19하	교대	균열(0.3mm미만)	0.2	0.5		0.50	m	1	21'8" 30.5
3										
4										
KEY PLAN

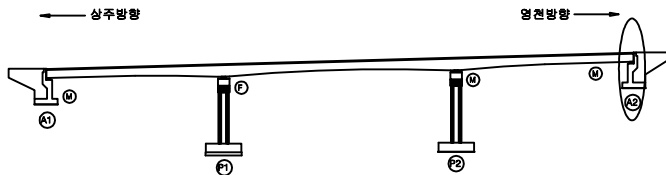

SECTION

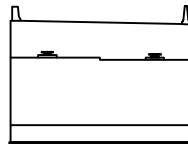


부재


균열	망상균열	재료분리	발주처
편치, 공동	박리, 파손	열화	상주영천고속도로(주)
누수, 체수	배태	퇴적물	용역명
철근노출	침하	그늘음	상주영천고속도로 시설물 안전·하자점검 및 성능평가 용역 (2023년 하반기 정밀안전점검)
부식	좌굴, 변형	기타	점검기관
			(주)명성엔지니어링
			도면번호
			20

손상물량표


번호	구분	부재	손상내용	손상현황						비고
				폭 (mm)	길이 (m)	너비 (m)	수량	단위	개소	
1	19하	교각	균열(0.3mm미만)	0.2	0.5		2.50	m	5	
2	19하	교각	균열(0.3mm미만)	0.1	2.5		2.50	m	1	
3	23하	교각	균열(0.3mm미만)	0.2	1.5		18.00	m	12	
4										
5										
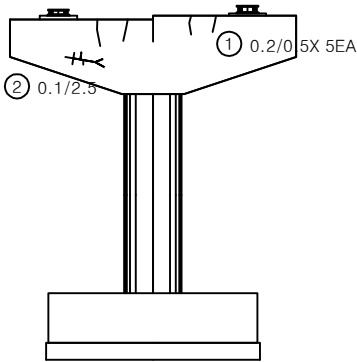


정면

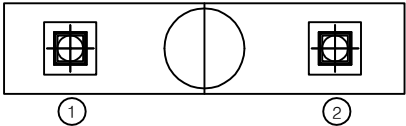


평면도

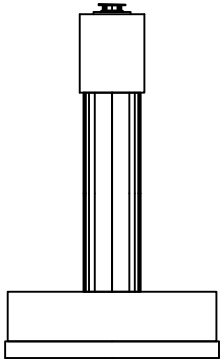

좌측면

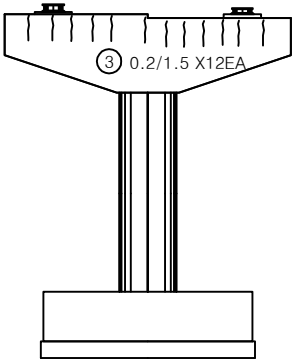


배면

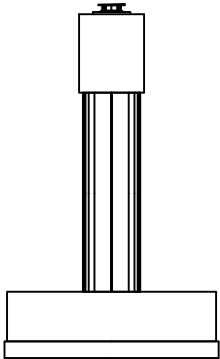


우측면

KEY PLAN

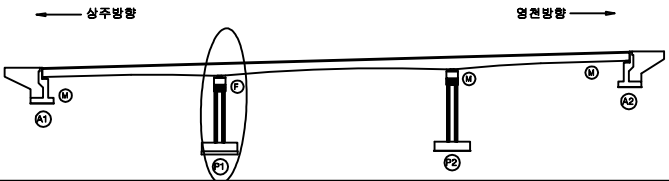

SECTION

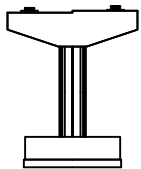


표


균열	망상균열	재료분리	발주처
편치, 공동	박리, 파손	열화	상주영천고속도로(주)
누수, 체수	배태	퇴적물	용역명
철근노출	침하	그늘음	상주영천고속도로 시설물 안전·하자점검 및 성능평가 용역 (2023년 하반기 광밀안전점검)
부식	좌굴, 변형	기타	점검기관
			(주)영성엔지니어링
			도면번호
			21

손상물량표


번호	구분	부재	손상내용	손상현황						비고
				폭 (mm)	길이 (m)	너비 (m)	물량	단위	개소	
1	19하	교각	균열(0.3mm미만)	0.1	0.5		0.50	m	1	
2	21하	교각	균열(0.3mm미만)	0.2	1.5		6.00	m	4	
3										
4										
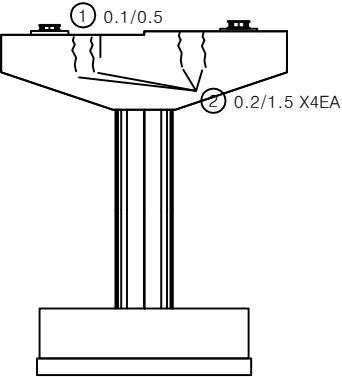


정면

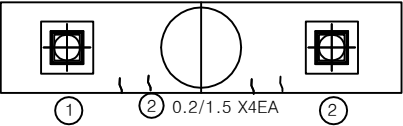


평면도

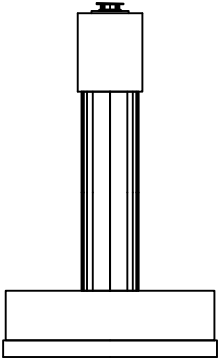

좌측면

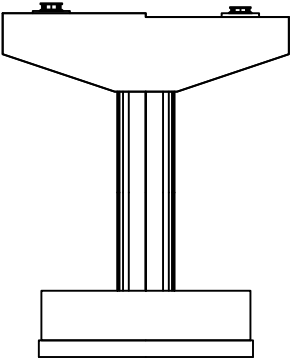

배면

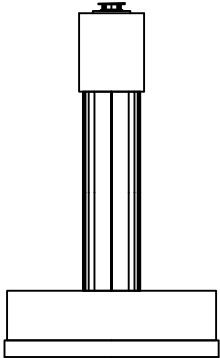


우측면

KEY PLAN



SECTION

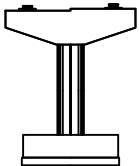

표

균열	망상균열	재료분리	발주처	상주영천고속도로(주)
천치, 공동	박리, 파손	열화	용역명	상주영천고속도로 시설물 안전·하자점검 및 성능평가 용역 (2023년 하반기 정밀안전점검)
누수, 체수	배액	표적물	점검기관	(주)영성엔지니어링
철근노출	침하	그늘음	도면번호	
부식	좌굴, 변형	기타		