

상주영천고속도로 시설물 안전·하자점검 및 성능평가 용역
(2023년 하반기 정밀안전점검)

외 관 조 사 망 도

화남1교

2023.12

(주)명성엔지니어링


상 주 방 향

손상 물 량 표


번호	구분	부재	손상내용	손상현황						비 고
				폭 (mm)	길이 (m)	너비 (m)	수량	단위	개소	
1	21하	방호벽	방호벽 균열	0.2	1.5		24.00	m	16	
2	21하	신축이음	차수판 볼트파손				1.00	EA	1	
3	21하	방호벽	접속부 방호벽 파손		0.4	1.5	0.60	m ²	1	
4										
5										
상주 방향


영천 방향

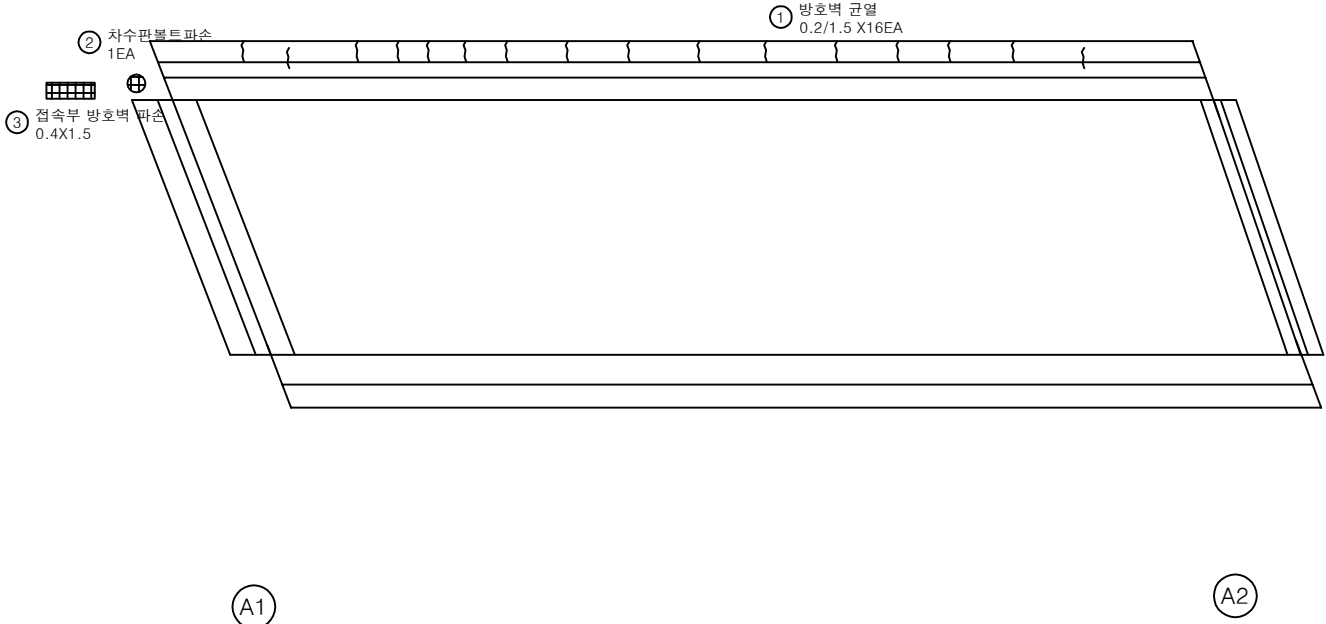

KEY PLAN

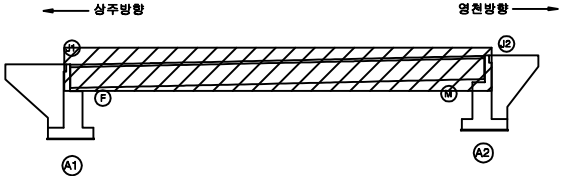

SECTION

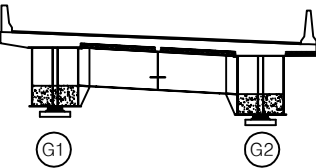


판 레

균열	방상근열	재료분리
펀치, 공동	박리, 파손	열화
누수, 침수	배터	퇴적물
철근노출	침하	그라우팅
부식	좌굴, 변형	기타

발 주 처	상주영천고속도로(주)
용 역 명	상주영천고속도로 시설물 안전·하자점검 및 성능평가 용역 (2023년 하반기 정밀안전점검)
점 검 기 관	(주)명성엔지니어링
도 면 번 호	01

상주 방향
←

영천 방향
→

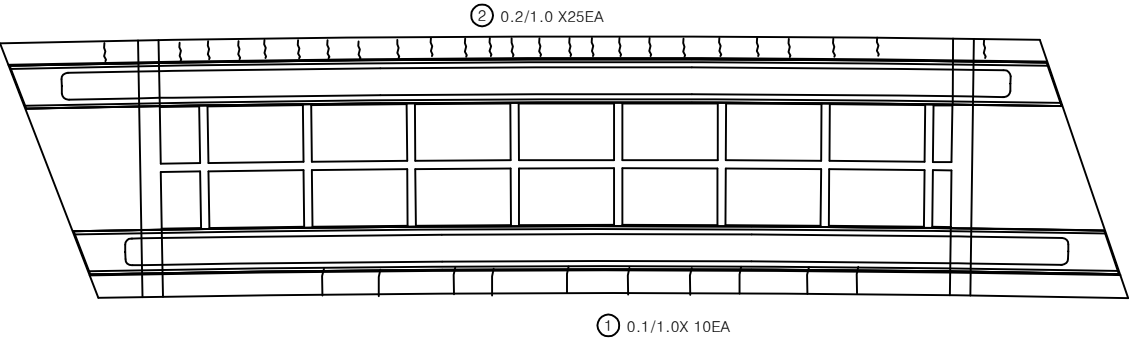


A1

A2


손 상 물 량 표

번호	구분	부재	손상내용	손상현황						비 고
				폭 (mm)	길이 (m)	너비 (m)	수량	단위	개소	
1	19하	바닥판	균열(0.3mm미만)	0.1	1.0		10.00	m	10	
2	23하	바닥판	균열(0.3mm미만)	0.2	1.0		25.00	m	25	
3										
4										
KEY
PLAN

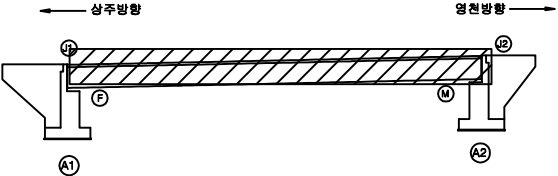

SECTION

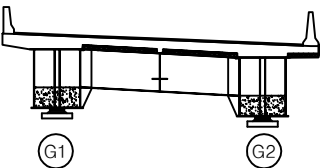

판
례

균열	망상균열	재료분리
편치, 공동	박리, 파손	열화
누수, 침수	배터	퇴적물
철근노출	침하	그늘음
부식	좌굴, 변형	기타

발 주 처	상주영천고속도로(주)
용 역 명	상주영천고속도로 시설물 안전·하자점검 및 성능평가 용역 (2023년 하반기 정밀안전점검)
점 검 기 관	(주)명성엔지니어링
도 면 번 호	02

손상물량표


상주 방향




영천 방향




좌측면

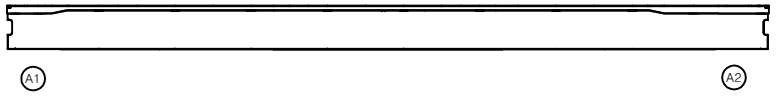

하면

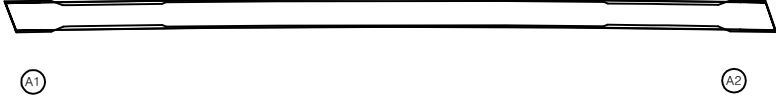


우측면

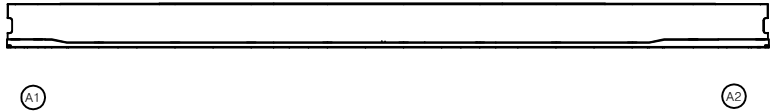


번호	구분	부재	손상내용	손상현황						비고
				폭 (mm)	길이 (m)	너비 (m)	물량	단위	개소	
1										
2										
KEY PLAN

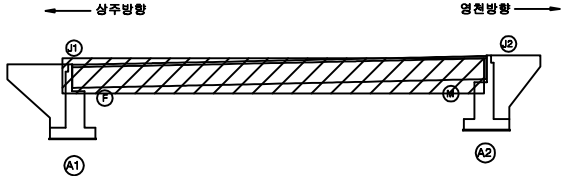

SECTION

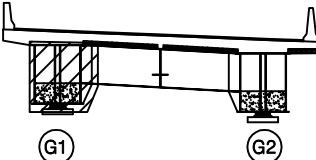

판례

콘 열	망상근열	재료분리
균열, 공동	박리, 파손	열화
누수, 침수	녹 발생	퇴적물
철근노출	침하	그늘음
부식	파괴, 변형	기타


발주처	상주영천고속도로(주)
용역명	상주영천고속도로 시설물 안전·하자점검 및 성능평가 용역 (2023년 하반기 정밀안전점검)
점검기관	(주)명성엔지니어링
도면번호	03

손상물량표


상주 방향



영천 방향

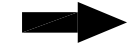


좌측면

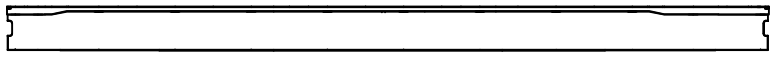

A1

A2


하면

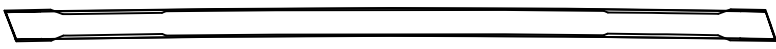

A1

A2

우측면

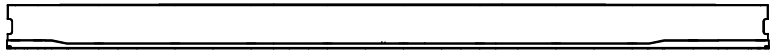


A1


A2

번호	구분	부재	손상내용	손상현황						비고
				폭 (mm)	길이 (m)	너비 (m)	수량	단위	개소	
1										
2										
KEY PLAN

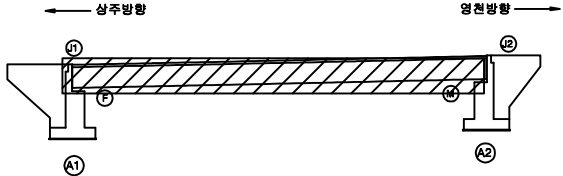

SECTION

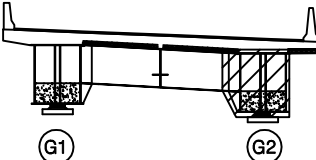

판례

	콘 결		망상균열		재료분리
	편치, 공동		박리, 파손		열 화
	누수, 철수		박 태		퇴적물
	철근노출		염 하		그을음
	부 식		색갈, 변형		기 타

발 주 처	상주영천고속도로(주)
용 역 명	상주영천고속도로 시설물 안전·하자점검 및 성능평가 용역 (2023년 하반기 정밀안전점검)
점 검 기 관	(주)명성엔지니어링
도 면 번 호	04

상주 방향



영천 방향




상면



A1

A2

좌측면

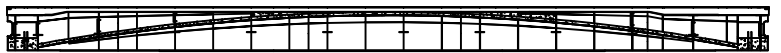

A1

A2


하면



A1

A2

우측면

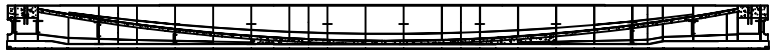


A1

A2


손상물량표

번호	구분	부재	손상내용	손상현황						비고
				폭 (mm)	길이 (m)	너비 (m)	수량	단위	개소	
1										
2										
KEY PLAN

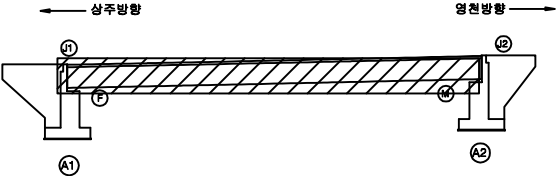

SECTION

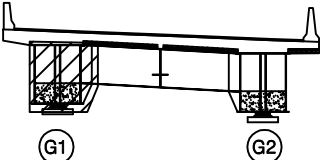

판례

균열	망상균열	재료분리
편치, 공동	바리, 파손	열화
누수, 체수	배태	퇴적물
철근노출	침하	그늘음
부식	좌굴, 변형	기타

발주처	상주영천고속도로(주)
용역명	상주영천고속도로 시설물 안전·하자점검 및 성능평가 용역 (2023년 하반기 정밀안전점검)
점검기관	(주)명성엔지니어링
도면번호	05

상주 방향



영천 방향




상면



A1

A2

좌측면

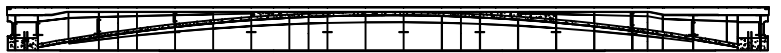

A1

A2


하면



A1

A2

우측면

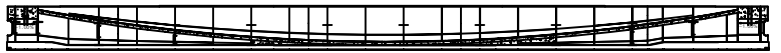


A1

A2


손상물량표

번호	구분	부재	손상내용	손상현황						비고
				폭 (mm)	길이 (m)	너비 (m)	수량	단위	개소	
1										
2										
KEY PLAN

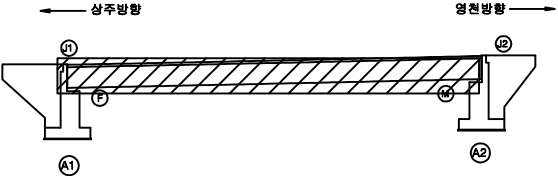

SECTION

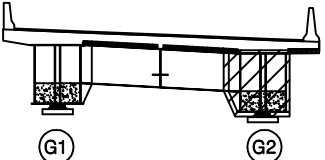


판례


	균열		망상균열		재료분리
	편치, 공동		박리, 파손		열화
	누수, 체수		백태		퇴적물
	철근노출		침하		그늘음
	부식		좌굴, 변형		기타

발주처	상주영천고속도로(주)
용역명	상주영천고속도로 시설물 안전·하자점검 및 성능평가 용역 (2023년 하반기 정밀안전점검)
점검기관	(주)명성엔지니어링
도면번호	06


ID : 화남1교 교대 A1 (상주방향)

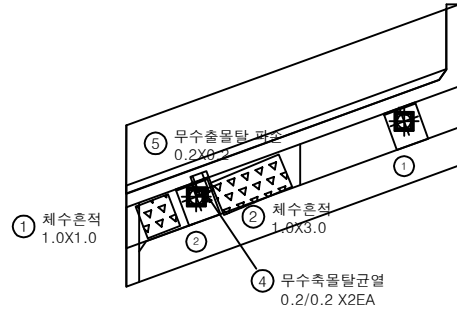

평면도

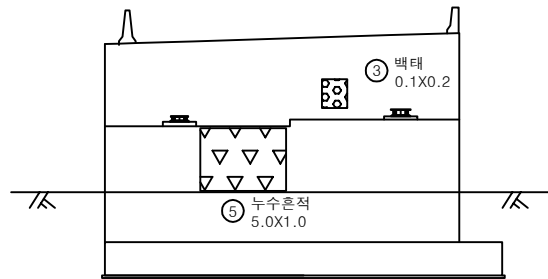

정면

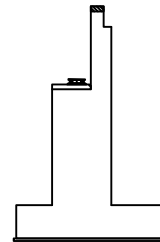


날개벽

손상물량표

번호	구분	부재	손상내용	손상현황						비고
				폭 (mm)	길이 (m)	너비 (m)	수량	단위	개소	
1	19하	교대	체수흔적		1.0	1.0	1.00	m ²	1	손상변경
2	19하	교대	체수흔적		1.0	3.0	3.00	m ²	1	손상변경
3	19하	교대	백태		0.1	0.2	0.02	m ²	1	
4	23상	교량받침	무수축물탈 들뜸		0.1	0.4	0.04	m ²	1	
5	23하	교량받침	무수축물탈 파손		0.2	0.2	0.04	m ²	1	
6	23하	교대	누수흔적		5.0	1.0	5.00	m ²	1	
7										
8										
KEY PLAN

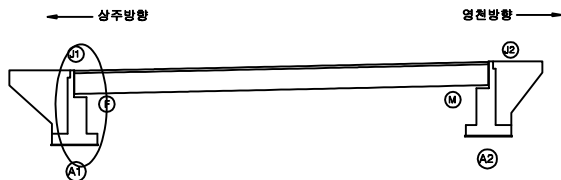

SECTION




범례

균열	망상균열	재료분리
편치, 공동	바리, 파손	열화
누수, 체수	백태	퇴적물
철근노출	침하	그늘음
부식	좌굴, 변형	기타


발주처	상주영천고속도로(주)
용역명	상주영천고속도로 시설물 안전·하자점검 및 성능평가 용역 (2023년 하반기 정밀안전점검)
점검기관	(주)명성엔지니어링
도면번호	07

손상물량표


번호	구분	부재	손상내용	손상현황						비고
				폭 (mm)	길이 (m)	너비 (m)	물량	단위	개소	
1										
2										
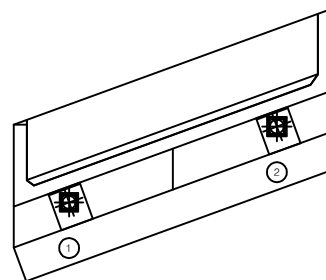

평면도

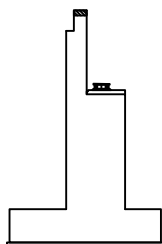


날개벽

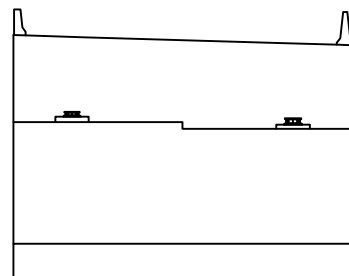


정면

KEY PLAN

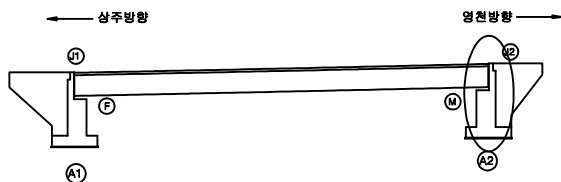

SECTION

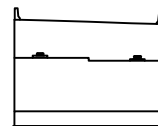

범례

균열	망상균열	재료분리	발주처 상주영천고속도로(주)
펀치, 공돌	박리, 파손	열화	
누수, 침수	배터	퇴적물	점검기관 (주)명성엔지니어링
철근노출	침하	그을음	
부식	좌굴, 변형	기타	도면번호 08

용역명
상주영천고속도로 시설물 안전·하자점검 및 성능평가 용역
(2023년 하반기 정밀안전점검)



영 천 방 향

손상물량표

상주 방향




영천 방향

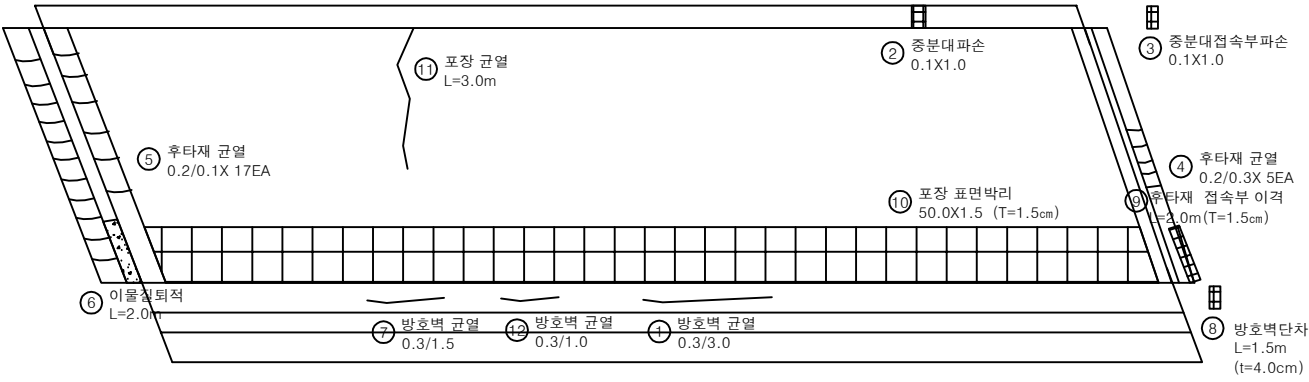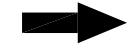


번호	구분	부재	손상내용	손상현황						비고
				폭 (mm)	길이 (m)	너비 (m)	수량	단위	개소	
1	19하	방호벽	방호벽 균열	0.3	3.0		3.00	m	1	
2	19하	중분대	중분대 파손		0.1	1.0	0.10	㎡	1	
3	19하	중분대	중분대 접속부 파손		0.1	1.0	0.10	㎡	1	
4	19하	신축이음	후타재 균열	0.2	0.3		1.50	m	5	
5	19하	신축이음	후타재 균열	0.2	0.1		1.70	m	17	
6	19하	신축이음	이물질침적		2.0		2.00	m	1	
7	21하	방호벽	방호벽 균열	0.3	1.5		1.50	m	1	
8	21하	방호벽	방호벽 단차		1.5		1.50	m	1	
9	23하	교면포장	후타재 접속부 이격		2.0		2.00	m	1	
10	23하	교면포장	포장 표면박리		50.0	1.5	75.00	㎡	1	
11	23하	교면포장	포장 균열		3.0		3.00	m	1	
12	23하	방호벽	방호벽 균열	0.3	1.0		1.00	m	1	
13										
14										
KEY PLAN

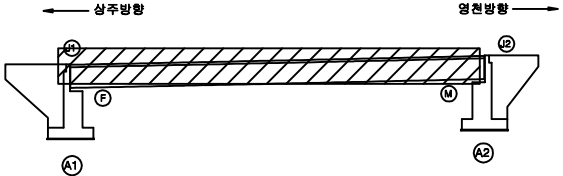

SECTION

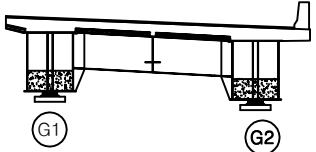


범례

발주처	상주영천고속도로(주)
용역명	상주영천고속도로 시설물 안전·하자점검 및 성능평가 용역 (2023년 하반기 정밀안전점검)
점검기관	(주)명성엔지니어링
도면번호	01

상주 방향
←

영천 방향
→

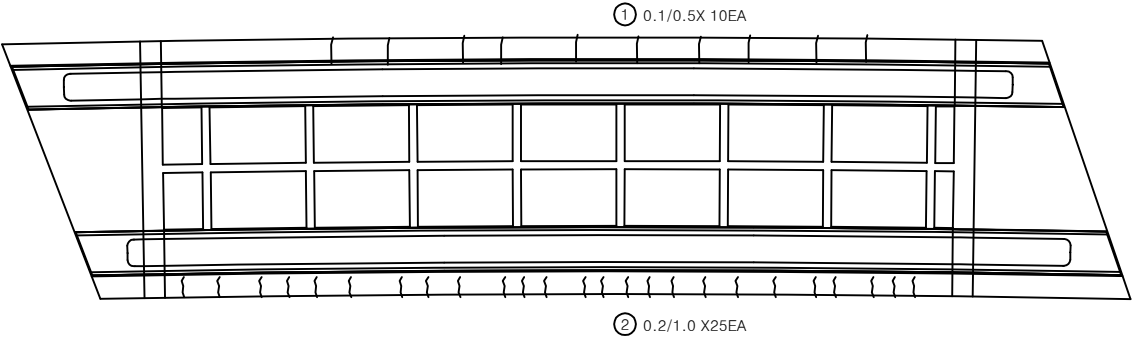


A1

A2


손 상 물 량 표

번호	구분	부재	손상내용	손상현황						비 고
				폭 (mm)	길이 (m)	너비 (m)	수량	단위	개소	
1	19하	바닥판	균열(0.3mm미만)	0.1	0.5		5.00	m	10	
2	21하	바닥판	균열(0.3mm미만)	0.2	1.0		25.00	m	25	
3										
4										
KEY PLAN

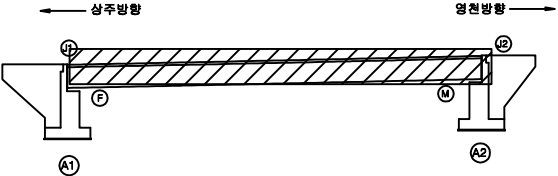

SECTION

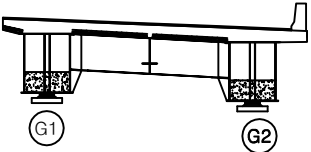

판 레


균열	망상균열	재료분리
편치, 공동	박리, 파손	열화
누수, 채수	배태	퇴적물
철근노출	침하	그늘음
부식	파괴, 변형	기타

발 주 처	상주영천고속도로(주)
용 역 명	상주영천고속도로 시설물 안전·하자점검 및 성능평가 용역 (2023년 하반기 정밀안전점검)
점 검 기 관	(주)명성엔지니어링
도 면 번 호	02


손상물량표

번호	구분	부재	손상내용	손상현황						비고
				폭 (mm)	길이 (m)	너비 (m)	물량	단위	개소	
1										
2										
상주 방향

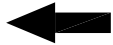


영천 방향

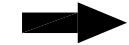


좌측면

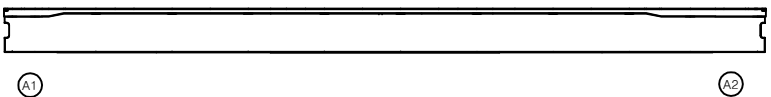


하면

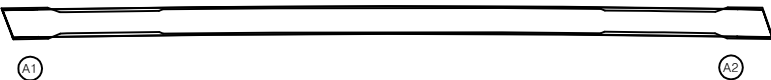


우측면

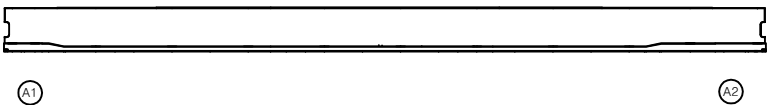

KEY PLAN

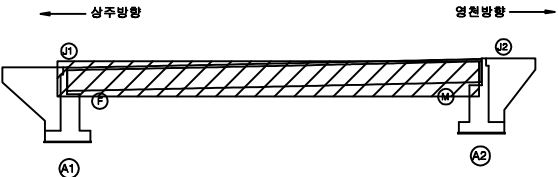

SECTION

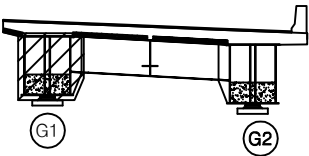


판례

콘크리트	방상근열	재료분리	발주처 상주영천고속도로(주)
편치, 공동	박리, 파손	열화	
누수, 체수	배타	퇴적물	점검기관 (주)명성엔지니어링
철근노출	침하	그을음	
부식	좌굴, 변형	기타	도면번호 03


손상물량표

번호	구분	부재	손상내용	손상현황						비고
				폭 (mm)	길이 (m)	너비 (m)	물량	단위	개소	
1										
2										
상주 방향

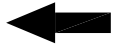


영천 방향

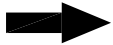


좌측면

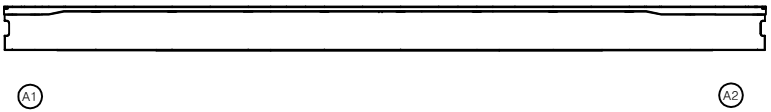


하면

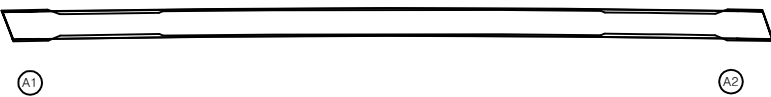


우측면

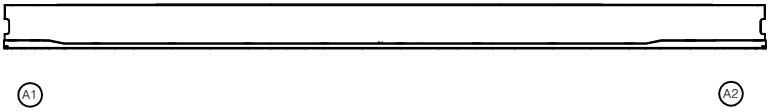

KEY PLAN

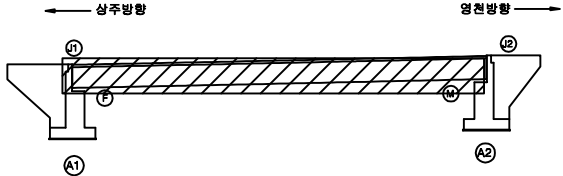

SECTION

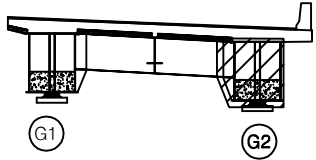


판례

콘 열	양상관열	재료분리	발 주 처 상주영천고속도로(주)
펀치, 공동	박리, 파손	열 화	
누수, 체수	녹 태	퇴적물	점 검 기 관 (주)명성엔지니어링
철근노출	염 하	그을음	
부 식	파결, 변형	기 타	도 면 번 호 04

상주 방향




영천 방향

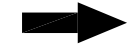


상면




좌측면

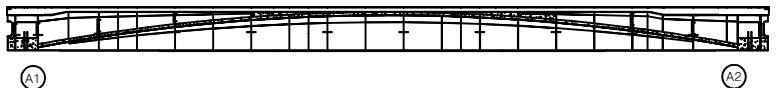

하면

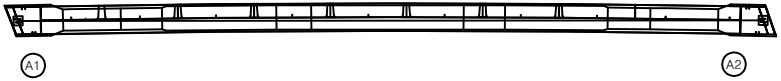


우측면

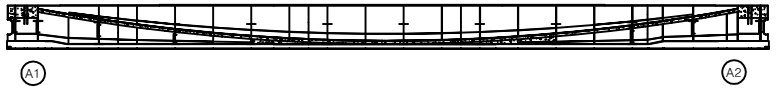


손상물량표

번호	구분	부재	손상내용	손상현황						비고
				폭 (mm)	길이 (m)	너비 (m)	물량	단위	개소	
1										
2										
KEY PLAN

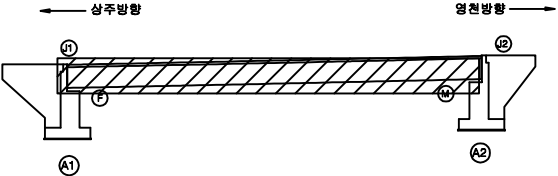


SECTION

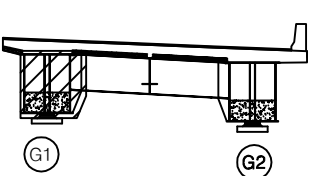


판례

균열	망상균열	재료분리	발주처 상주영천고속도로(주)
편치, 공동	박리, 파손	열화	
누수, 침수	배태	퇴적물	용역명 상주영천고속도로 시설물 안전·하자점검 및 성능평가 용역 (2023년 하반기 정밀안전점검)
철근노출	침하	그늘음	점검기관 (주)명성엔지니어링
부식	파굴, 변형	기타	도면번호 05

상주 방향

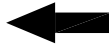


영천 방향

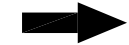


상면




좌측면

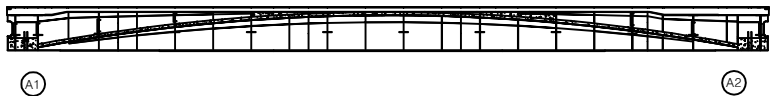

하면

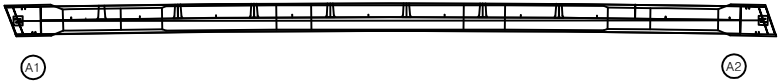


우측면

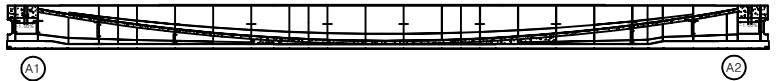


손상 물량 표

번호	구분	부재	손상내용	손상현황						비고
				폭 (mm)	길이 (m)	너비 (m)	물량	단위	개소	
1										
2										
KEY PLAN

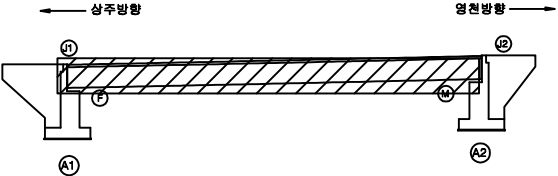

SECTION

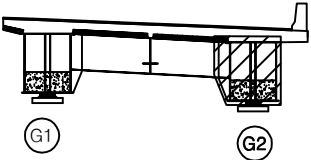


판례

콘크리트	방상근열	재료분리
편치, 공동	박리, 파손	열화
누수, 침수	배터	퇴적물
철근노출	침하	그늘음
부식	좌굴, 변형	기타


발주처	상주영천고속도로(주)
용역명	상주영천고속도로 시설물 안전·하자점검 및 성능평가 용역 (2023년 하반기 정밀안전점검)
점검기관	(주)명성엔지니어링
도면번호	06

손 상 물 량 표


번호	구분	부재	손상내용	손상현황						비 고
				폭 (mm)	길이 (m)	너비 (m)	수량	단위	개소	
1	19하	교대	체수흔적		1.0	1.0	1.00	m ²	1	
2	23하	교량받침	무수축물탈 균열	0.1	0.2		0.20	m	1	
3										
4										
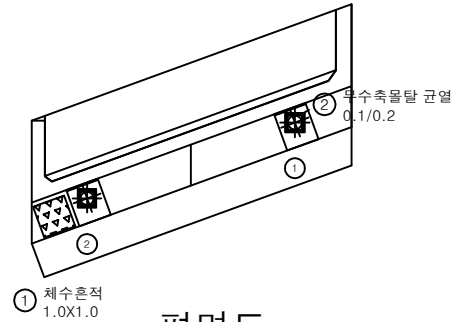

평면도

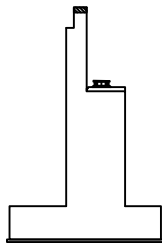


날개벽

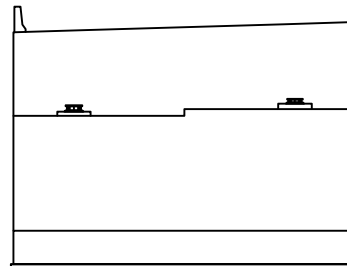


정면

KEY PLAN

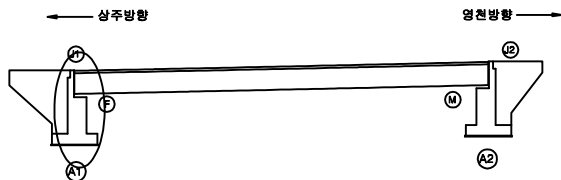

SECTION

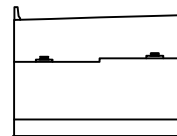


범례

균열	망상균열	재료분리	발 주 처	상주영천고속도로(주)
편치, 공동	박리, 파손	열화	용역명	상주영천고속도로 시설물 안전·하자점검 및 성능평가 용역 (2023년 하반기 정밀안전점검)
누수, 체수	배태	퇴적물	점검기관	(주)명성엔지니어링
철근노출	침하	그늘음	도면번호	07
부식	좌굴, 변형	기타		


손 상 물 량 표

번호	구분	부재	손상내용	손상현황						비 고
				폭 (mm)	길이 (m)	너비 (m)	수량	단위	개소	
1	19회	교량받침	무수측물탈 균열	0.1	0.1		0.10	m	1	23개 보
2										
3										
평면도

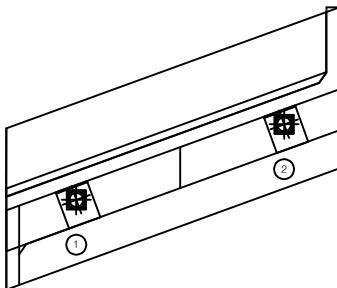


정면

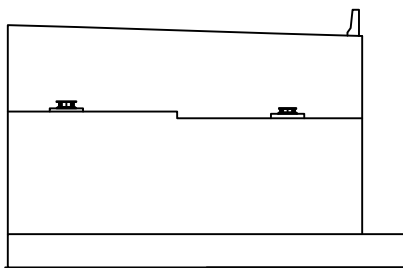


날개벽

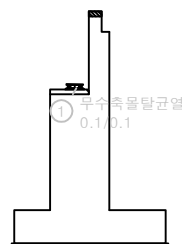

KEY PLAN

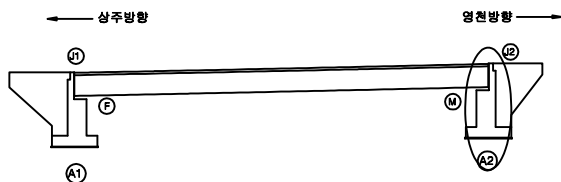

SECTION

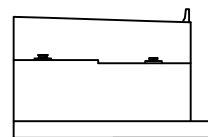

범례

균열	망상균열	재료분리
편치, 공동	바리, 파손	열화
누수, 체수	배태	퇴적물
철근노출	침하	그늘음
부식	좌굴, 변형	기타

발주처	상주영천고속도로(주)
용역명	상주영천고속도로 시설물 안전·하자점검 및 성능평가 용역 (2023년 하반기 정밀안전점검)
점검기관	(주)명성엔지니어링
도면번호	08