

상주영천고속도로 시설물 안전·하자점검 및 성능평가 용역
(2023년 하반기 정밀안전점검)

외 관 조 사 망 도

신녕교

2023.12

(주)명성엔지니어링


상 주 방 향

손상물량표

번호	구분	부재	손상내용	손상현황						비고
				폭 (mm)	길이 (m)	너비 (m)	수량	단위	개소	
1	19하	신축이음	이물질퇴적		1.5		1.50	m	1	
2	19하	신축이음	후타재 들뜸		0.5	0.2	0.10	m²	1	
3	19하	교면포장	접속도로 파손		0.1	0.1	0.01	m²	1	
4	19하	교면포장	망상균열		6.0	5.0	30.00	m²	1	
5	19하	중분대	중분대 균열	0.5	1.5		1.50	m	1	
6	23하	배수시설	배수구 막힘				1.00	EA	1	
7	23하	교면포장	망상균열		6.0	6.0	36.00	m²	1	
8										
9										
상주방향

영천방향

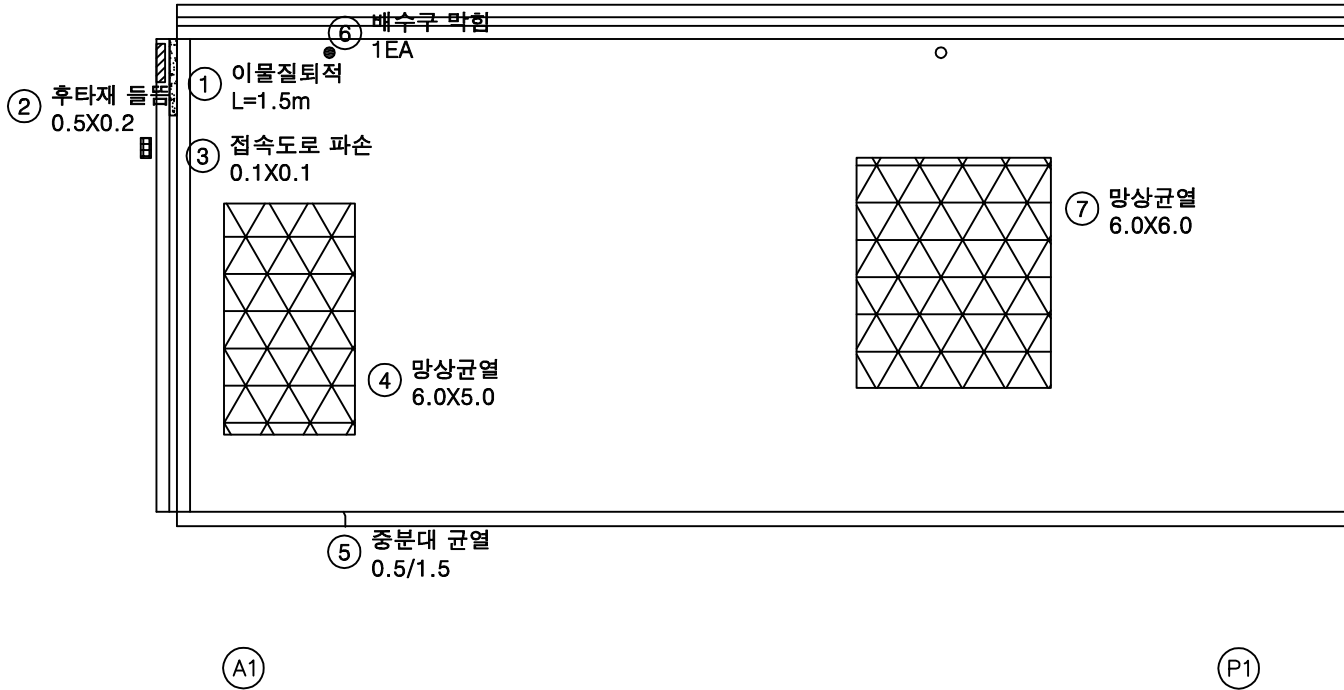


KEY PLAN

상주방향

영천방향

SECTION

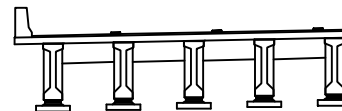

범례

균열	망상균열	재료분리
편치, 공동	바리, 파손	열화
누수, 체수	배타	퇴적물
철근노출	침하	그늘음
부식	좌굴, 변형	기타


발주처	상주영천고속도로(주)
용역명	상주영천고속도로 시설물 안전·하자점검 및 성능평가 용역 (2023년 하반기 정밀안전점검)
점검기관	(주)명성엔지니어링
도면번호	01

손 상 물 량 표

상주방향



영천방향

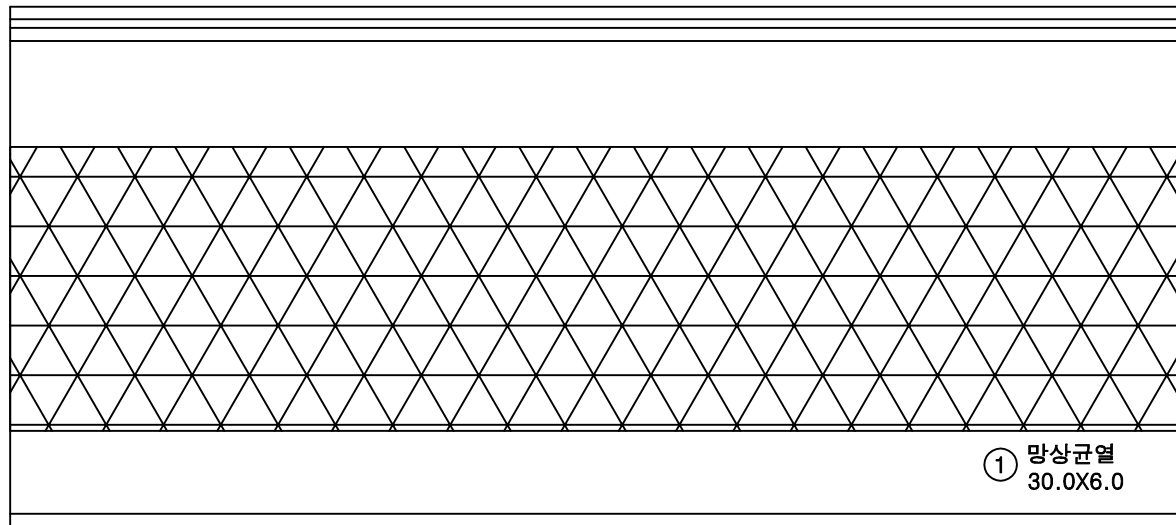


P1


P2

번호	구분	부재	손상내용	손상현황						비 고
				폭 (mm)	길이 (m)	너비 (m)	물량	단위	개소	
1	19하	교면포장	망상균열		30.0	6.0	180.00	m ²	1	
2										
3										
KEY PLAN

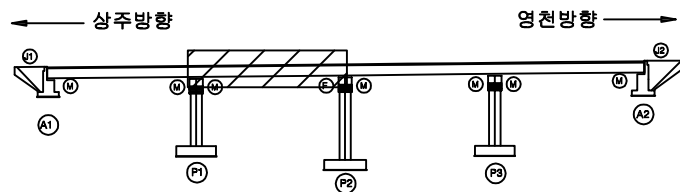

SECTION

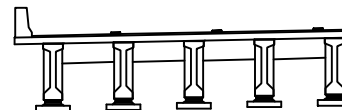

범례


균열	망상균열	재료분리	발주처
면처, 공동	바리, 파손	열화	상주영천고속도로(주)
누수, 체수	배태	퇴적물	용역명
철근노출	침하	그늘음	상주영천고속도로 시설물 안전·하자점검 및 성능평가 용역 (2023년 하반기 정밀안전점검)
부식	좌굴, 변형	기타	점검기관
			(주)명성엔지니어링
			도면번호
			02

손 상 물 량 표

상주방향



영천방향

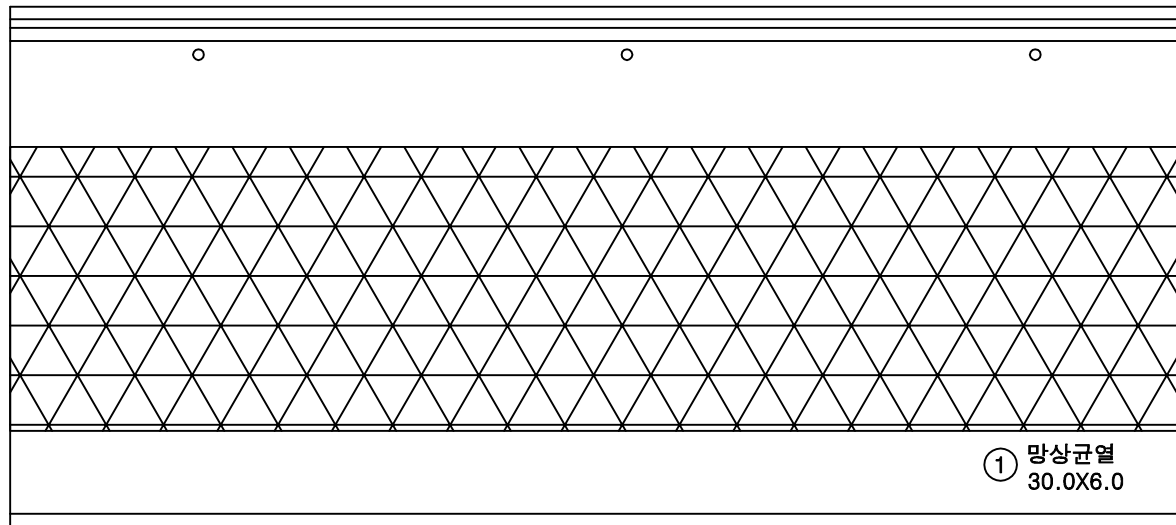


P2


P3

번호	구분	부재	손상내용	손상현황						비 고
				폭 (mm)	길이 (m)	너비 (m)	물량	단위	개소	
1	19하	교면포장	망상균열		30.0	6.0	180.00	m ²	1	
2										
3										
KEY PLAN

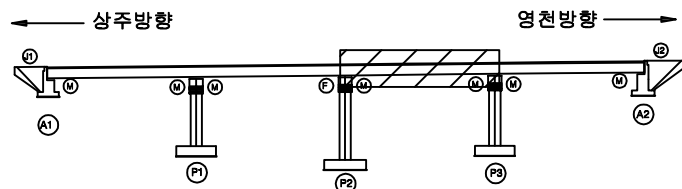

SECTION

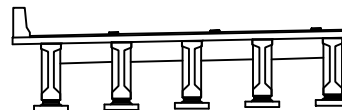

범례

균열	망상균열	재료분리	발주처
편치, 공동	바리, 파손	열화	상주영천고속도로(주)
누수, 체수	배타	퇴적물	용역명
철근노출	침하	그늘음	상주영천고속도로 시설물 안전·하자점검 및 성능평가 용역 (2023년 하반기 정밀안전점검)
부식	좌굴, 변형	기타	점검기관
			(주)명성엔지니어링
			도면번호


손상물량표

번호	구분	부재	손상내용	손상현황						비고
				폭 (mm)	길이 (m)	너비 (m)	수량	단위	개소	
1	19하	신축이음	이물질퇴적		2.0		2.00	m	1	
2	19하	교면포장	접속부 후타재 이격		10.0		10.00	m	1	(T=8.0mm)
3	19하	교면포장	망상균열		6.0	3.0	18.00	m ²	1	
4	23상	신축이음	후타재 파손		0.2	0.2	0.12	m ²	3	
5										
6										
상주방향




영천방향

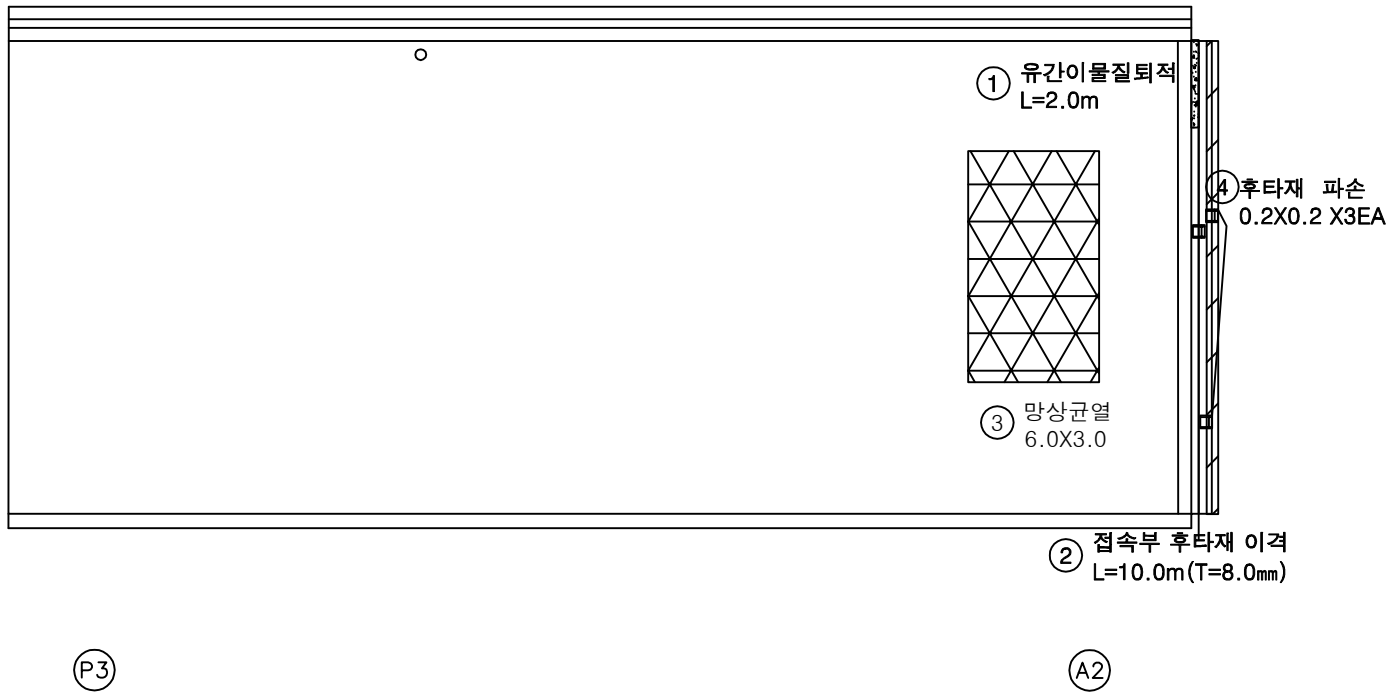

KEY PLAN

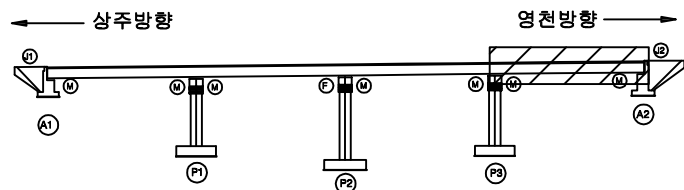

SECTION

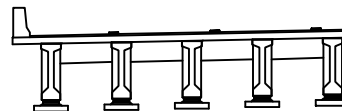

범례

균열	망상균열	재료분리	발주처
펀치, 공동	박리, 파손	열화	상주영천고속도로(주)
누수, 체수	배태	퇴적물	용역명
철근노출	철하	그늘음	상주영천고속도로 시설물 안전·하자점검 및 성능평가 용역 (2023년 하반기 정밀안전점검)
부식	좌굴, 변형	기타	점검기관
			(주)명성엔지니어링
			도면번호


손 상 물 량 표

번호	구분	부재	손상내용	손상현황						비 고
				폭 (mm)	길이 (m)	너비 (m)	물량	단위	개소	
1	1901	바닥판	파손		0.2	1.0	0.20	m ²	1	21호영천
2										
3										
상주방향




영천방향

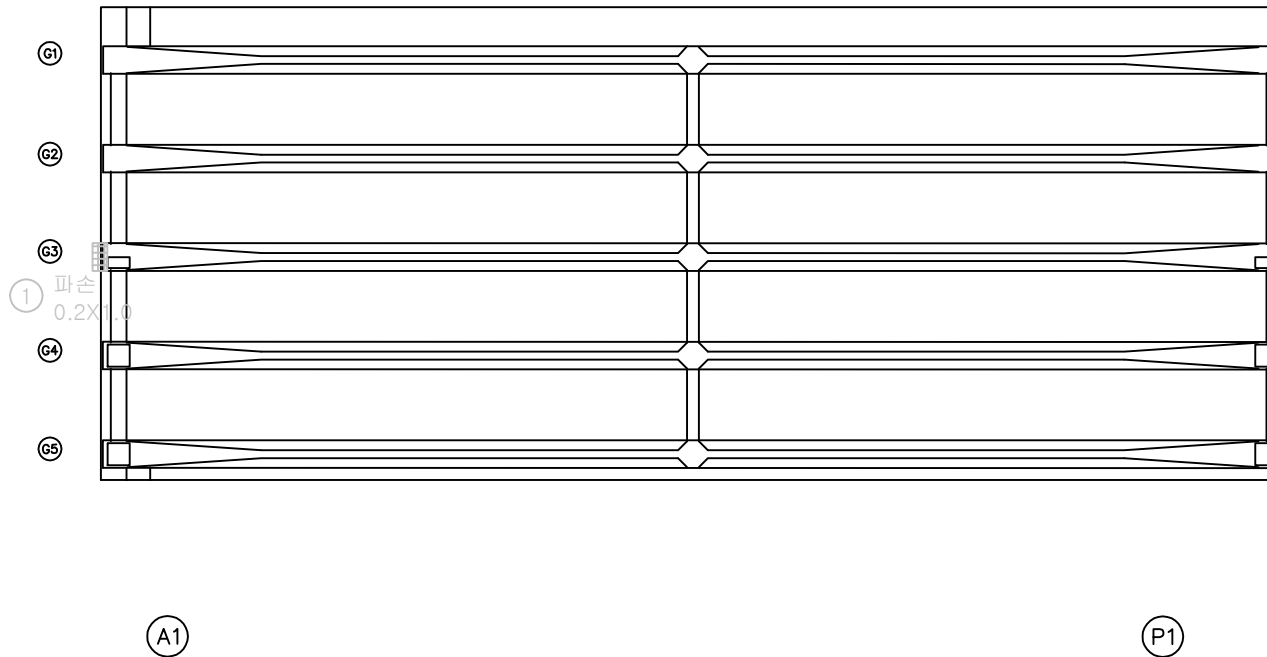

KEY PLAN

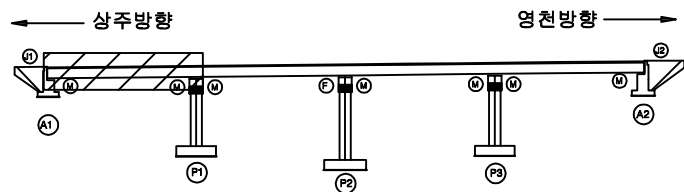

SECTION

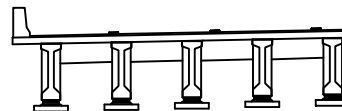

범례


콘 열	판상근열	재료분리	발 주 처
편치, 공동	균열, 파손	열 확	상주영천고속도로(주)
누수, 체수	매 태	퇴적물	용 역 명
철근노출	침 하	그울음	상주영천고속도로 시설물 안전·하자점검 및 성능평가 용역 (2023년 하반기 정밀안전점검)
부 식	좌굴, 변형	기 타	점 검 기 관
			(주)명성엔지니어링
			도 면 번 호

손상물량표

상주방향




영천방향

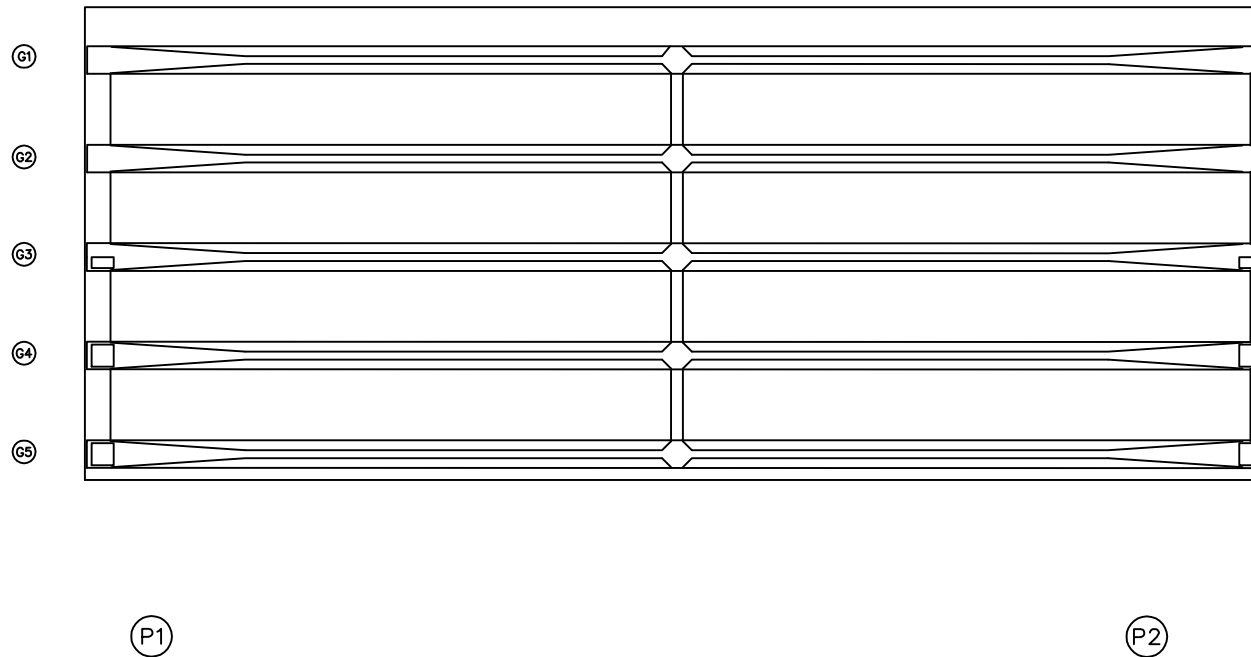

번호	구분	부재	손상내용	손상현황						비고
				폭 (mm)	길이 (m)	너비 (m)	물량	단위	개소	
1										
2										
KEY PLAN

상주방향

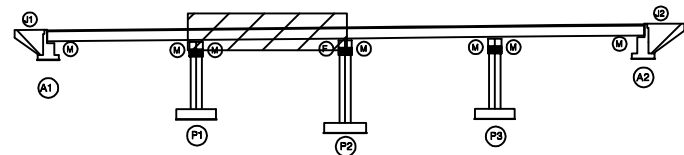

영천방향

SECTION

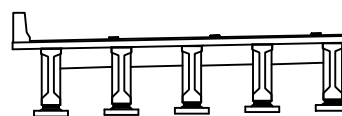

범례


균열	광상균열	재료분리	발주처
편치, 공동	바리, 파손	열화	상주영천고속도로(주)
누수, 체수	배태	퇴적물	용역명
철근노출	침하	그늘음	상주영천고속도로 시설물 안전·하자점검 및 성능평가 용역 (2023년 하반기 정밀안전점검)
부식	좌굴, 변형	기타	점검기관
			(주)명성엔지니어링
			도면번호

손상물량표

상주방향




영천방향

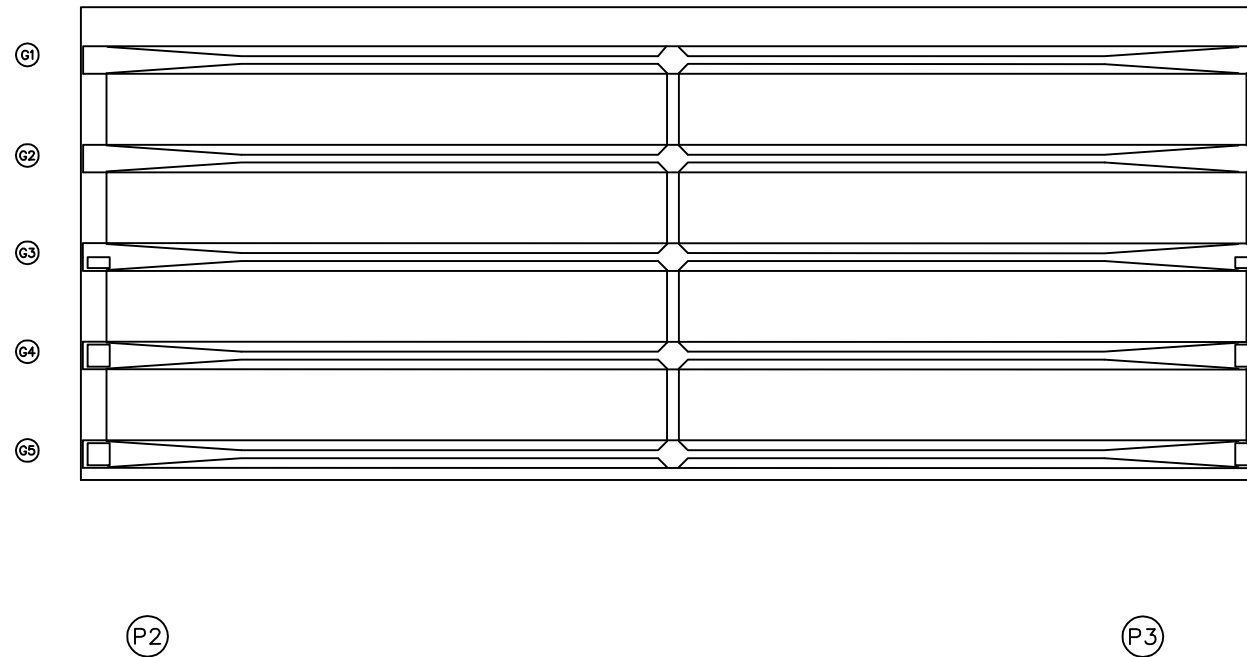

번호	구분	부재	손상내용	손상현황						비고
				폭 (mm)	길이 (m)	너비 (m)	물량	단위	개소	
1										
2										
KEY PLAN

상주방향

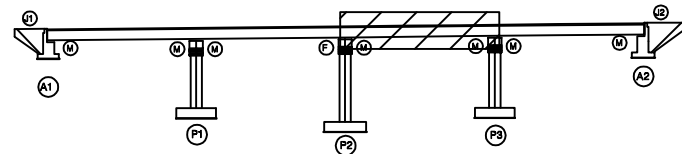

영천방향

SECTION

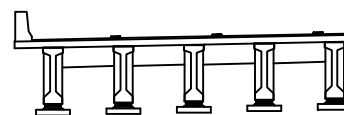

범례


균열	광상균열	재료분리	발주처
편치, 공동	바리, 파손	열화	상주영천고속도로(주)
누수, 체수	배태	퇴적물	용역명
철근노출	침하	그늘음	상주영천고속도로 시설물 안전·하자점검 및 성능평가 용역 (2023년 하반기 정밀안전점검)
부식	좌굴, 변형	기타	점검기관
			(주)명성엔지니어링
			도면번호

손상물량표


번호	구분	부재	손상내용	손상현황						비고
				폭 (mm)	길이 (m)	너비 (m)	물량	단위	개소	
1	21하	바닥판	망상균열		15.0	1.5	22.50	m ²	1	
2										
3										
상주방향


영천방향

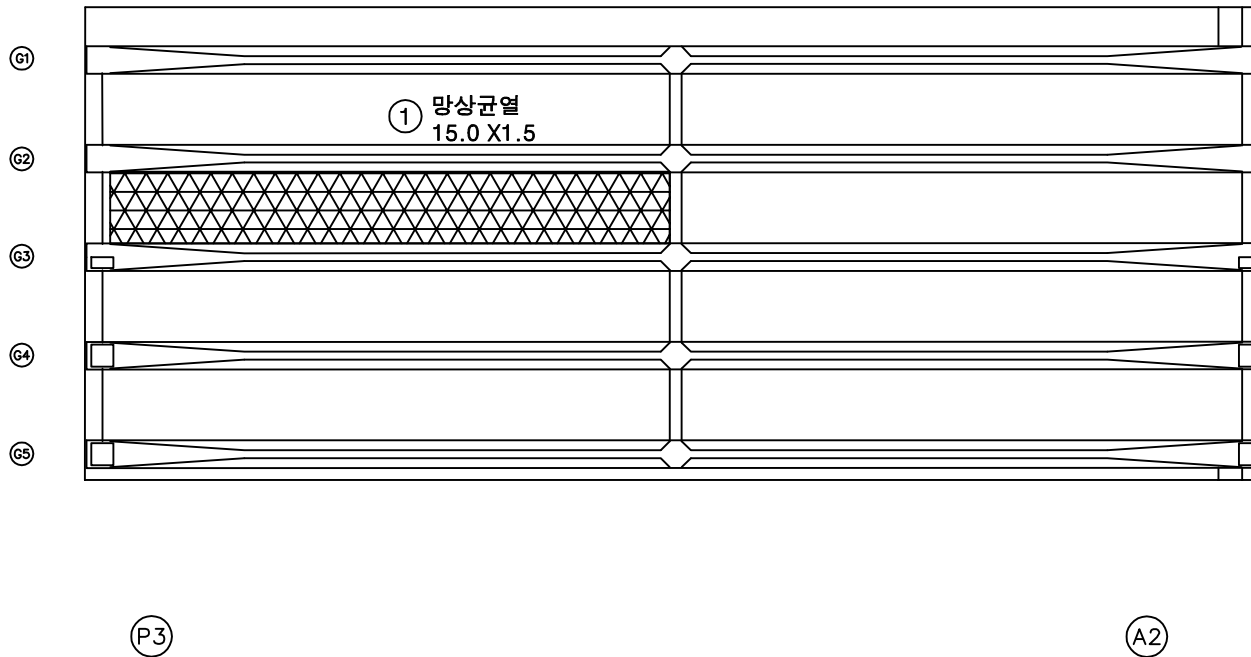

KEY PLAN

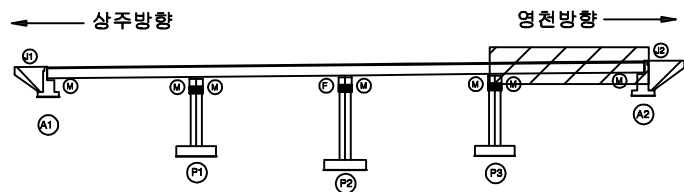

SECTION

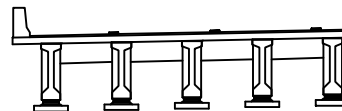


범례

균열	망상균열	재료분리	발주처
편치, 공동	바리, 파손	열화	상주영천고속도로(주)
누수, 체수	배태	퇴적물	용역명
철근노출	침하	그늘음	상주영천고속도로 시설물 안전·하자점검 및 성능평가 용역 (2023년 하반기 정밀안전점검)
부식	좌굴, 변형	기타	점검기관
			(주)명성엔지니어링
			도면번호
			08

ID : 신녕교 거더 S1 (G1~G5)(상주방향)

손상물량표

상주방향

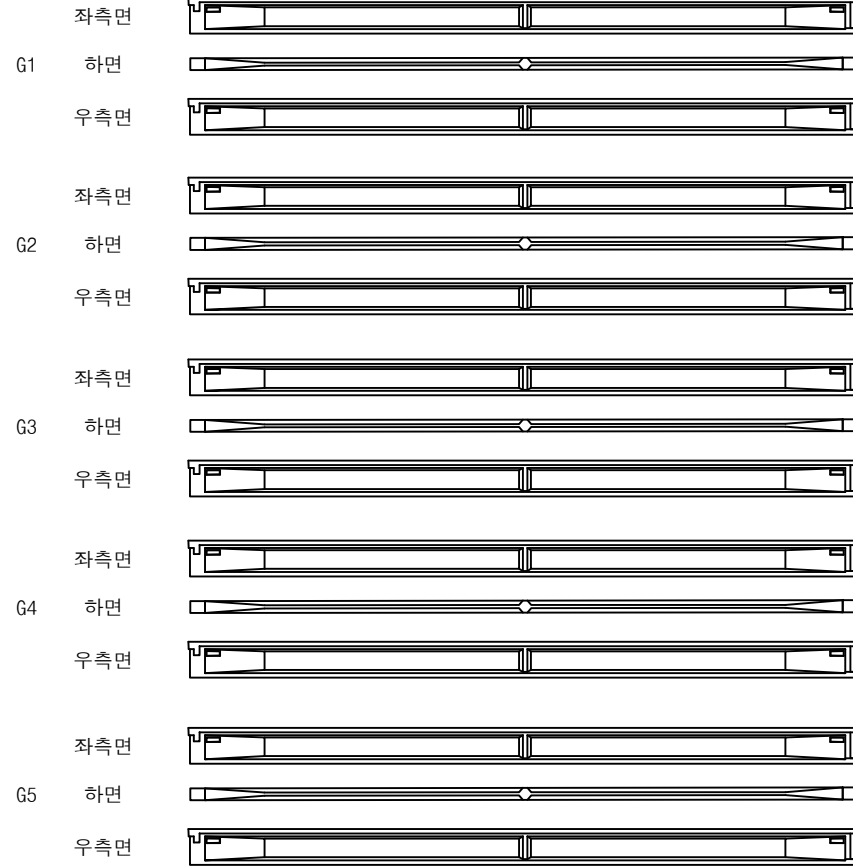

Ⓐ1


Ⓟ1

영천방향




번호	구분	부재	손상내용	손상현황						비고
				폭 (mm)	길이 (m)	너비 (m)	물량	단위	개소	
1										
2										
KEY PLAN

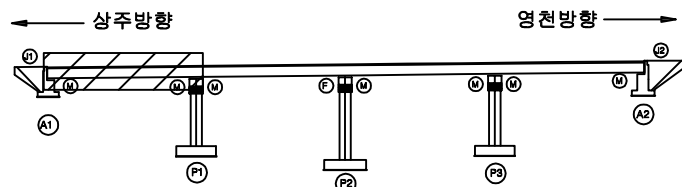

SECTION

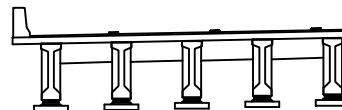

범례

균열	광상균열	재료분리	발주처
편치, 공동	바리, 파손	열화	상주영천고속도로(주)
누수, 체수	배태	퇴적물	용역명
철근노출	침하	그늘음	상주영천고속도로 시설물 안전·하자점검 및 성능평가 용역 (2023년 하반기 정밀안전점검)
부식	좌굴, 변형	기타	점검기관
			(주)명성엔지니어링
			도면번호

손상물량표

상주방향

① 박리
0.1X0.1X2EA

좌측면

G1 하면

우측면

좌측면

G2 하면

우측면

좌측면

G3 하면

우측면

② 박라
0.1X0.1

좌측면

G4 하면

우측면

좌측면

G5 하면

우측면

P1

P2


영천방향



번호	구분	부재	손상내용	손상현황						비고
				폭 (mm)	길이 (m)	너비 (m)	물량	단위	개소	
1	19하	거더	박리		0.1	0.1	0.02	m ²	2	
2	19하	거더	박라		0.1	0.1	0.01	m ²	1	
3										
4										
KEY PLAN

상주방향

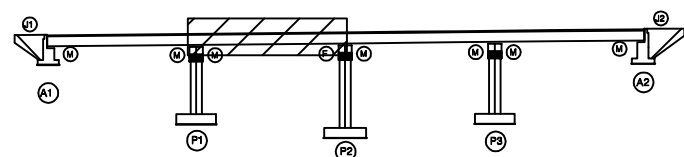

영천방향

SECTION

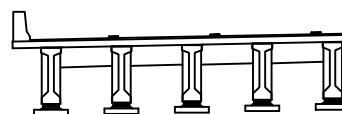


범례

균열	광상균열	재료분리	발주처
편치, 공동	박리, 파손	열화	상주영천고속도로(주)
누수, 체수	배태	퇴적물	용역명
철근노출	침하	그늘음	상주영천고속도로 시설물 안전·하자점검 및 성능평가 용역 (2023년 하반기 정밀안전점검)
부식	좌굴, 변형	기타	점검기관
			(주)명성엔지니어링
			도면번호

손상물량표

상주방향

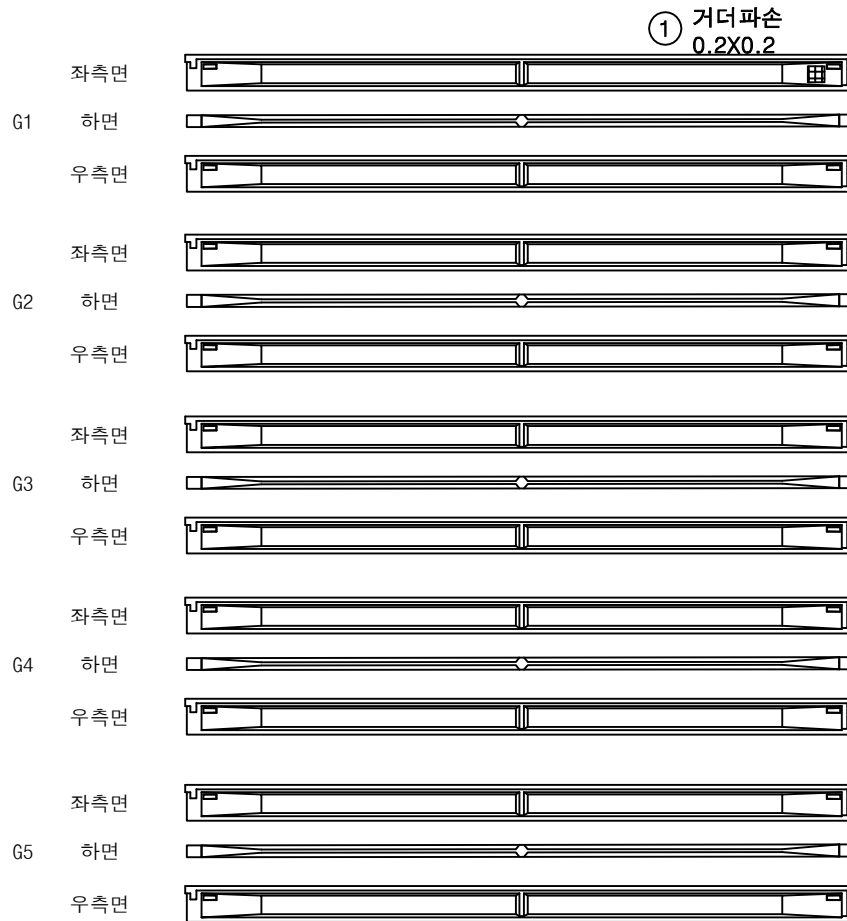

(P2)

(P3)


영천방향



번호	구분	부재	손상내용	손상현황						비고
				폭 (mm)	길이 (m)	너비 (m)	수량	단위	개소	
1	19하	거더	파손		0.2	0.2	0.04	m ²	1	
2										
3										
KEY PLAN

상주방향

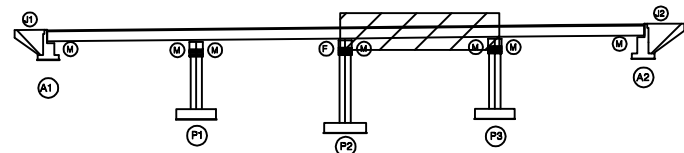

영천방향

SECTION

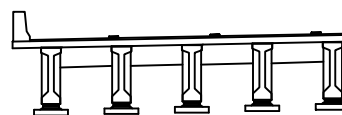


범례

콘크리트	철근콘크리트	철근보강	발주처
돌	돌	돌	상주영천고속도로(주)
돌	돌	돌	용역명
돌	돌	돌	상주영천고속도로 시설물 안전·하자점검 및 성능평가 용역 (2023년 하반기 정밀안전점검)
돌	돌	돌	점검기관
돌	돌	돌	(주)명성엔지니어링
돌	돌	돌	도면번호
돌	돌	돌	

손상물량표

상주방향

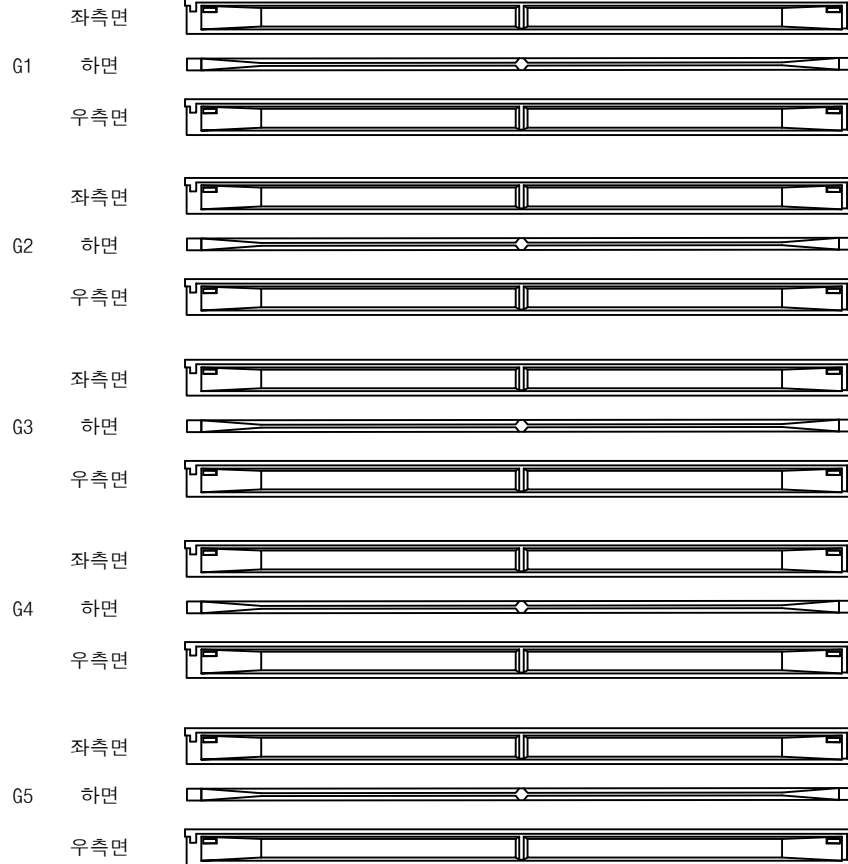

P3


A2

영천방향




번호	구분	부재	손상내용	손상현황						비고
				폭 (mm)	길이 (m)	너비 (m)	물량	단위	개소	
1										
2										
KEY PLAN

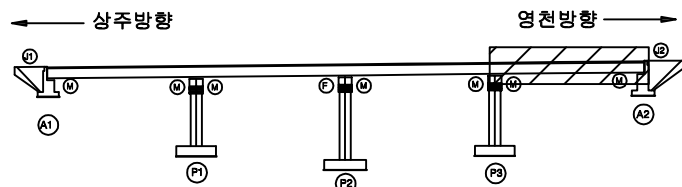

SECTION

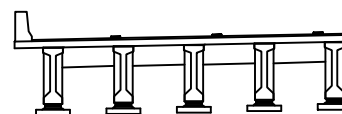


범례

균열	광상균열	재료분리	발주처
편치, 공동	바리, 파손	열화	상주영천고속도로(주)
누수, 체수	배태	퇴적물	용역명
철근노출	침하	그늘음	상주영천고속도로 시설물 안전·하자점검 및 성능평가 용역 (2023년 하반기 정밀안전점검)
부식	좌굴, 변형	기타	점검기관
			(주)명성엔지니어링
			도면번호

상주 방향



영천 방향

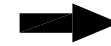

CB1

G1~G2



하면 배면



전면 하면 배면




전면 하면

G2~G3



하면 배면

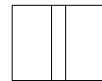

전면 하면 배면




전면 하면

G3~G4



하면 배면

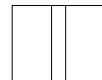

전면 하면 배면




전면 하면

G4~G5



하면 배면

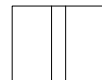

전면 하면 배면



전면 하면

A1


P1

CB2

G1~G2



하면 배면

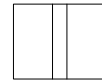

전면 하면 배면



전면 하면

G2~G3



하면 배면



전면 하면 배면




전면 하면

G3~G4



하면 배면

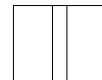

전면 하면 배면




전면 하면

G4~G5



하면 배면

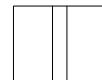

전면 하면 배면



전면 하면

① 백태
0.1X0.3X 48EA


P1

P2


손상물량표

번호	구분	부재	손상내용	손상현황						비고
				폭 (mm)	길이 (m)	너비 (m)	물량	단위	개소	
1	19하	가로보	백태		0.1	0.3	1.44	m ²	48	
2										
3										
KEY PLAN

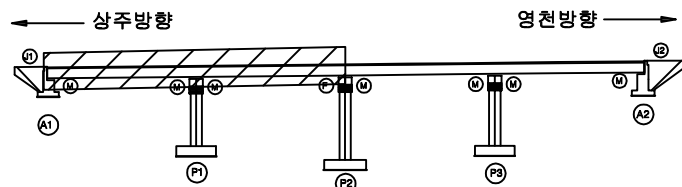

SECTION

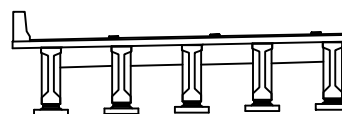


범례


콘크리트	철근콘크리트	재료분리	발주처
균열	팽창관절	열확	상주영천고속도로(주)
편치, 공동	파리, 파손	열확	용역명
누수, 체수	배태	퇴적물	상주영천고속도로 시설물 안전·하자점검 및 성능평가 용역 (2023년 하반기 정밀안전점검)
철근노출	현하	그늘음	점검기관
부식	좌굴, 변형	기타	(주)명성엔지니어링
			도면번호

손상물량표


번호	구분	부재	손상내용	손상현황						비고
				폭 (mm)	길이 (m)	너비 (m)	물량	단위	개소	
1	21하	교대	백태		0.1	0.5	0.05	m ²	1	
2										
3										
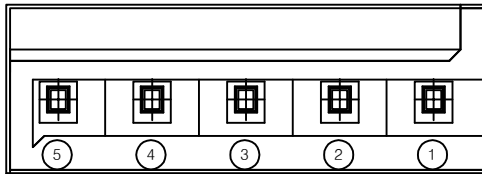

평면도

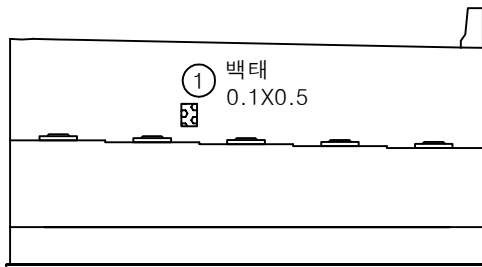


정면

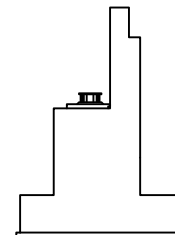


날개벽

KEY PLAN

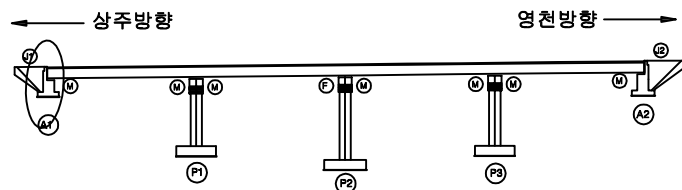

SECTION

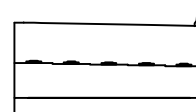


범례

균열	광상균열	재료분리	발주처
편치, 공동	바리, 파손	열화	상주영천고속도로(주)
누수, 체수	백태	퇴적물	용역명
철근노출	침하	그늘음	상주영천고속도로 시설물 안전·하자점검 및 성능평가 용역 (2023년 하반기 정밀안전점검)
부식	좌굴, 변형	기타	점검기관
			(주)명성엔지니어링
			도면번호

ID : 신녕교 교대 A2 (상주방향)


손상물량표

번호	구분	부재	손상내용	손상현황						비고
				폭 (mm)	길이 (m)	너비 (m)	물량	단위	개소	
1	23하	교량발침	plate 부식				5.00	EA	5	
2	23하	교대	채수		1.0	1.0	1.00	m ²	1	
3										
4										
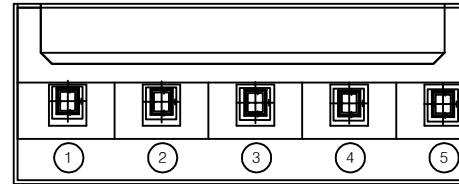


① plate 부식
5EA

평면도

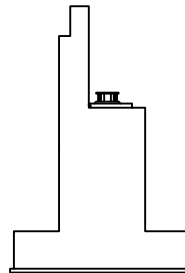


날개벽

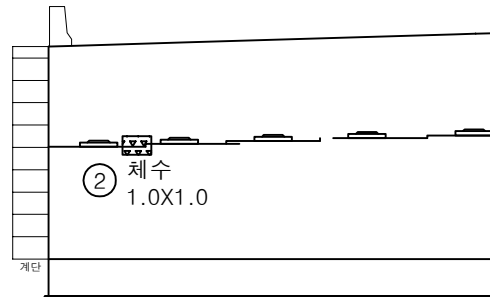


정면

KEY PLAN

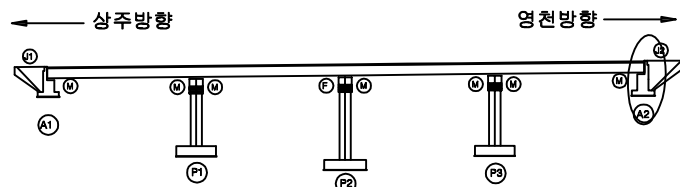

SECTION

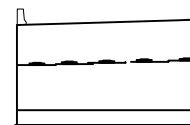


범례

균열	광상균열	재료분리
편치, 공동	바리, 파손	열화
누수, 채수	배태	퇴적물
철근노출	침하	그늘음
부식	좌굴, 변형	기타


발주처	상주영천고속도로(주)
용역명	상주영천고속도로 시설물 안전·하자점검 및 성능평가 용역 (2023년 하반기 정밀안전점검)
점검기관	(주)명성엔지니어링
도면번호	

손상물량표


번호	구분	부재	손상내용	손상현황						비고
				폭 (mm)	길이 (m)	너비 (m)	물량	단위	개소	
1	19하	교각	박락		0.4	0.5	0.40	m ²	2	
2	19하	교량받침	받침콘크리트 재료분리		0.3	0.1	0.03	m ²	1	
3	23하	교량받침	무수축물탈 균열	0.1	0.1		0.04	m	4	
4										
5										
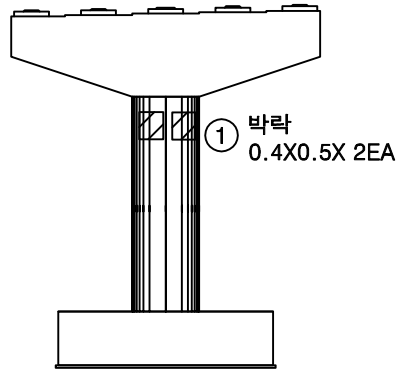


정면

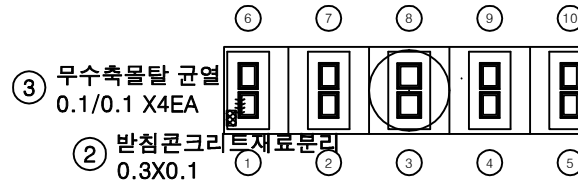


평면도

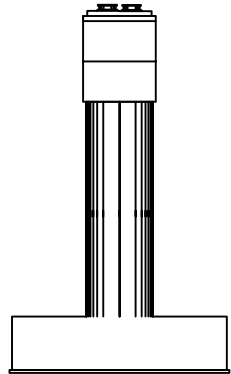

좌측면

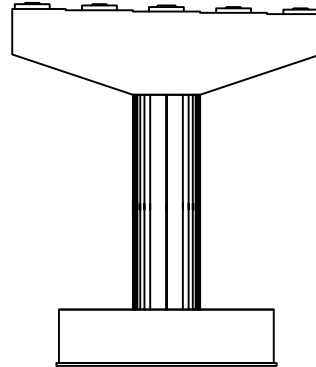


배면

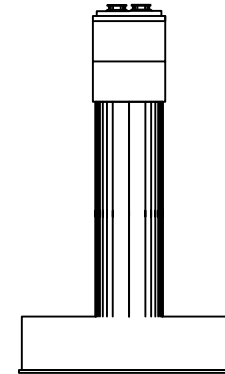


우측면

KEY PLAN

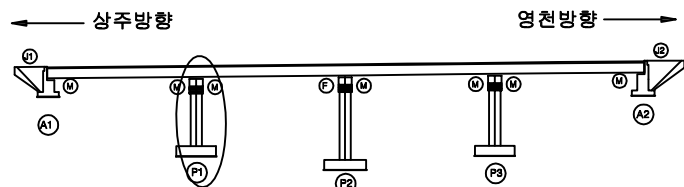

SECTION

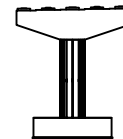


범례


균열	광상균열	재료분리	발주처
편치, 공동	박리, 파손	열화	상주영천고속도로(주)
누수, 체수	배타	퇴적물	용역명
철근노출	침하	그늘음	상주영천고속도로 시설물 안전·하자점검 및 성능평가 용역 (2023년 하반기 정밀안전점검)
부식	좌굴, 변형	기타	점검기관
			(주)명성엔지니어링
			도면번호

손상물량표


번호	구분	부재	손상내용	손상현황						비고
				폭 (mm)	길이 (m)	너비 (m)	수량	단위	개소	
1	19하	교량받침	무수축물탈 균열	0.2	0.2		0.20	m	1	
2	19하	교량받침	무수축물탈 균열	0.1	0.2		0.20	m	1	
3	19하	교량받침	plate 부식				1.00	EA	1	
4	19하	교각	균열(0.3mm[1만])	0.2	2.0		2.00	m	1	21'상 보수
5	19하	교각	보수부박락		0.1	0.2	0.02	m ²	1	21'상 보수
6	21하	교각	표면오염		2.0	1.0	2.00	m ²	1	
7	21하	교각	표면오염		2.0	1.5	3.00	m ²	1	
8	21하	교각	표면오염		1.5	8.0	12.00	m ²	1	
9	23하	교량받침	plate 부식				1.00	EA	1	
10										
11										
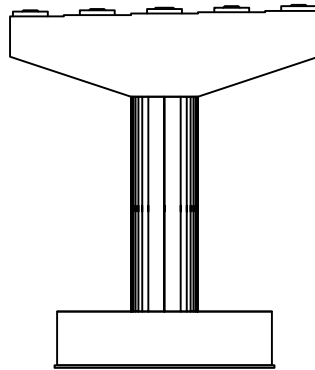


정면

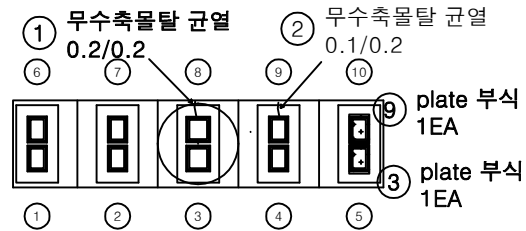


평면도

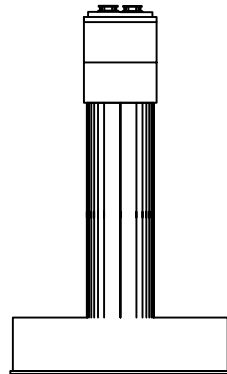

좌측면

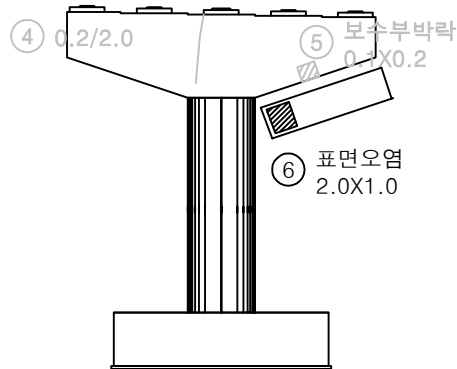


배면

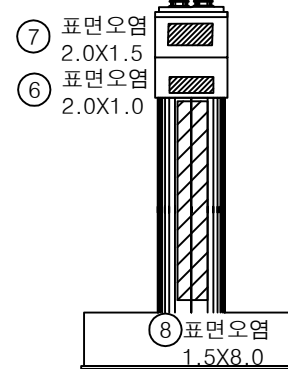


우측면

KEY PLAN

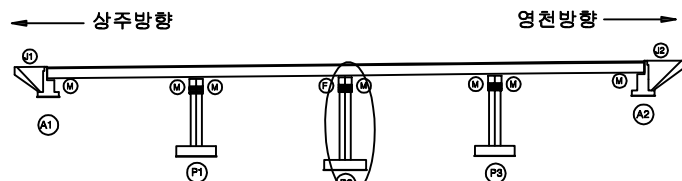

SECTION

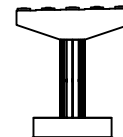


범례


균열	광상균열	재료분리	발주처
편치, 공동	바리, 파손	열화	상주영천고속도로(주)
누수, 체수	배타	퇴적물	용역명
철근노출	침하	그늘음	상주영천고속도로 시설물 안전·하자점검 및 성능평가 용역 (2023년 하반기 정밀안전점검)
부식	좌굴, 변형	기타	점검기관
			(주)명성엔지니어링
			도면번호

손상물량표


번호	구분	부재	손상내용	손상현황						비고
				폭 (mm)	길이 (m)	너비 (m)	물량	단위	개소	
1	19하	교각	균열(0.3mm미만)	0.2	0.5		0.50	m	1	
2	21하	교각	균열(0.3mm미만)	0.2	0.5		0.50	m	1	
3	23하	교각	망상균열		2.0	2.0	4.00	m ²	1	
4										
5										
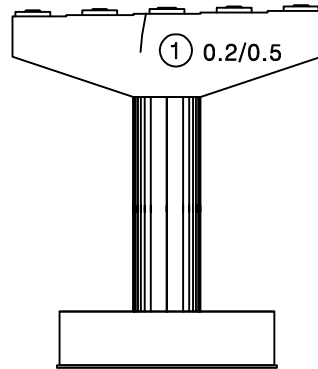


정면

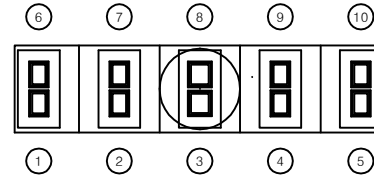


평면도

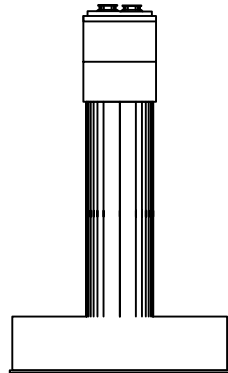

좌측면

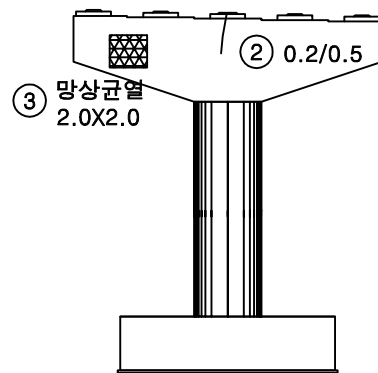


배면

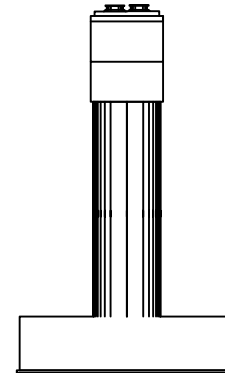


우측면

KEY PLAN

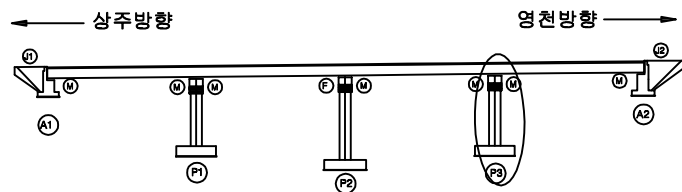

SECTION

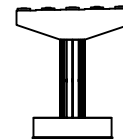

범례

균열	망상균열	재료분리
편치, 공동	바리, 파손	열화
누수, 체수	배타	퇴적물
철근노출	침하	그늘음
부식	좌굴, 변형	기타

발주처	상주영천고속도로(주)
용역명	상주영천고속도로 시설물 안전·하자점검 및 성능평가 용역 (2023년 하반기 정밀안전점검)
점검기관	(주)명성엔지니어링
도면번호	

영 천 방 향

손 상 물 량 표


번호	구분	부재	손상내용	손상현황						비 고
				폭 (mm)	길이 (m)	너비 (m)	물량	단위	개소	
1	19하	신축이음	후타재 균열	0.2	0.5		5.00	m	10	
2	19하	신축이음	이물질퇴적		3.0		3.00	m	1	
3	19하	방호벽	방호벽 균열	0.2	15.0		15.00	m	1	
4	23하	방호벽	방호벽 접속부 균열	0.5	1.5		1.50	m	1	
5	23하	중문대	균열부백태		0.2	0.5	0.10	m ²	1	
6										
7										
④ 방호벽 접속부균열
0.5/1.5⑤ 균열부백태
0.2X0.5① 후타재 균열
0.2/0.5X10EA② 이물질퇴적
L=3.0m③ 방호벽 균열
0.2/15.0


A1

P1

KEY PLAN

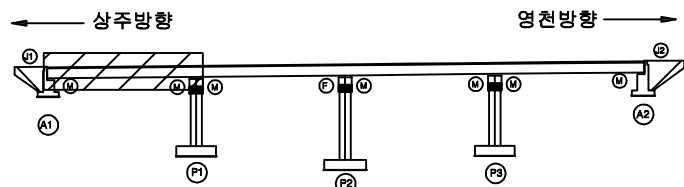

SECTION

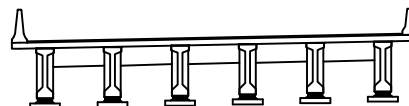

범례

균열	광상균열	재료분리	발주처
편치, 공동	바리, 파손	열화	상주영천고속도로(주)
누수, 체수	배태	퇴적물	용역명
철근노출	침하	그늘음	상주영천고속도로 시설물 안전·하자점검 및 성능평가 용역 (2023년 하반기 정밀안전점검)
부식	좌굴, 변형	기타	점검기관
			(주)명성엔지니어링
			도면번호


손 상 물 량 표

번호	구분	부재	손상내용	손상현황						비 고
				폭 (mm)	길이 (m)	너비 (m)	물량	단위	개소	
1	19하	중분대	균열부백태		0.1	1.0	0.10	m ²	1	
2										
3										
상주방향




영천방향

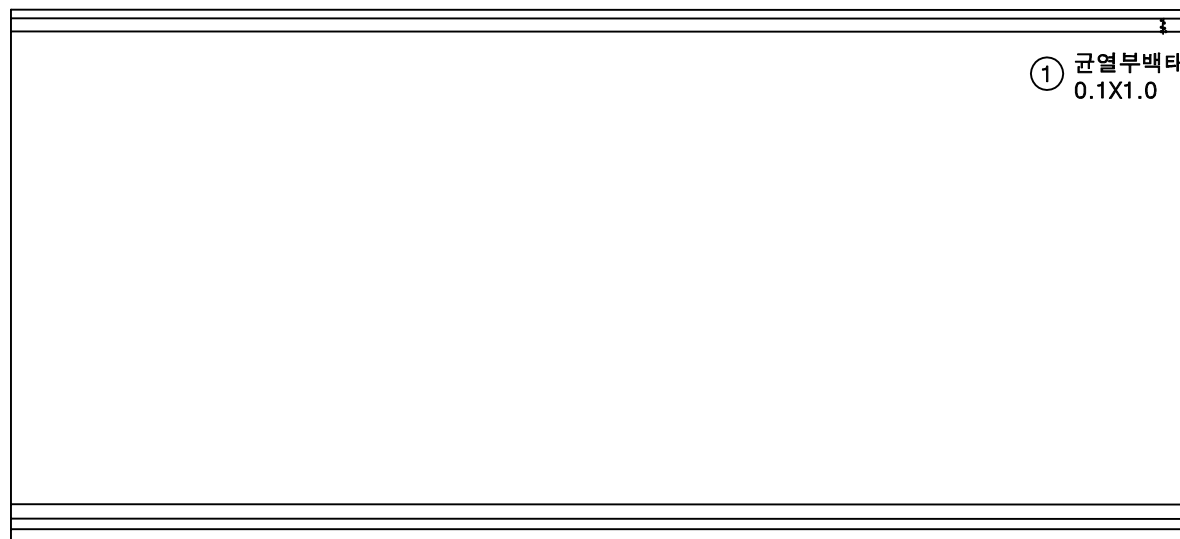


P1

P2

KEY PLAN

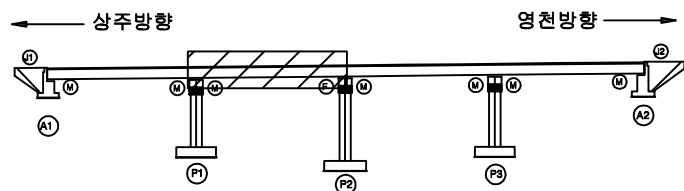

SECTION

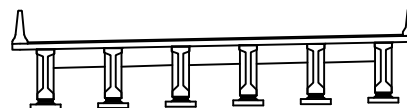

범례


균열	광상균열	재료분리	발 주 처
편치, 공동	박리, 파손	열 화	상주영천고속도로(주)
누수, 채수	패 태	퇴적물	용 역 명
철근노출	변 형	그울음	상주영천고속도로 시설물 안전·하자점검 및 성능평가 용역 (2023년 하반기 정밀안전점검)
부 식	파열, 변형	기 타	점 검 기 관
			(주)명성엔지니어링
			도 면 번 호

손 상 물 량 표

상주방향



영천방향

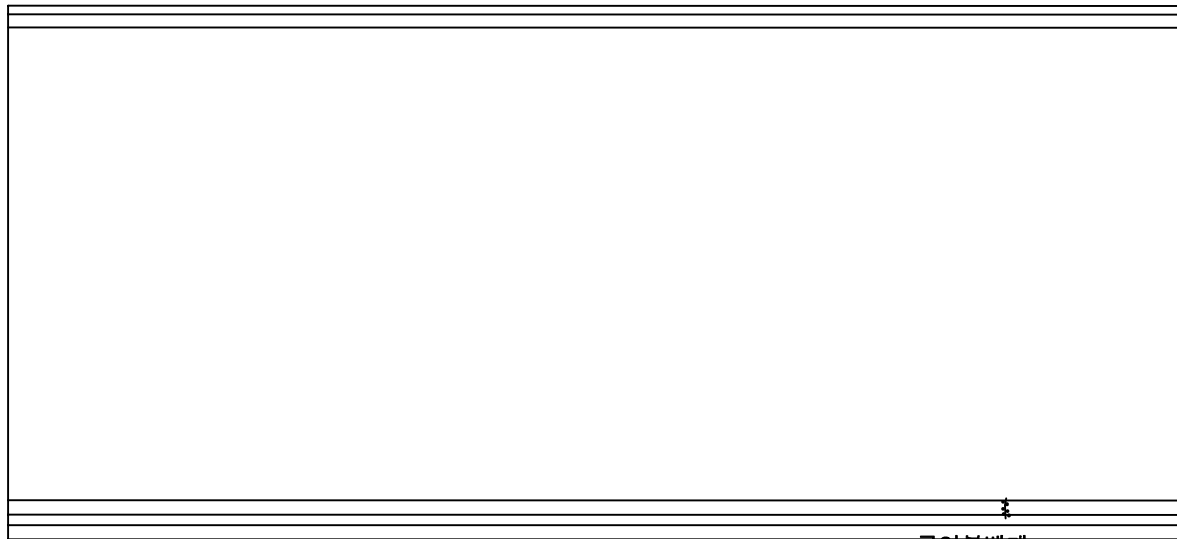① 균열부백태
0.1X1.0


P2

P3

번호	구분	부재	손상내용	손상현황						비 고
				폭 (mm)	길이 (m)	너비 (m)	물량	단위	개소	
1	19하	방호벽	균열부백태		0.1	1.0	0.10	m ²	1	
2										
3										
KEY PLAN

상주방향

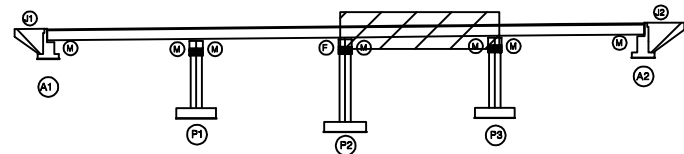

영천방향

SECTION

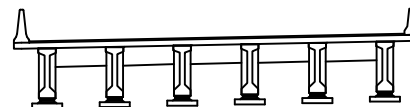

범례

균열	광상균열	재료분리	발 주 처
편치, 공동	바리, 파손	열 화	상주영천고속도로(주)
누수, 체수	배 태	퇴적물	용 역 명
철근노출	침 하	그늘음	상주영천고속도로 시설물 안전·하자점검 및 성능평가 용역 (2023년 하반기 정밀안전점검)
부식	좌굴, 변형	기 타	점 검 기 관
			(주)명성엔지니어링
			도 면 번 호


손상물량표

번호	구분	부재	손상내용	손상현황						비고
				폭 (mm)	길이 (m)	너비 (m)	물량	단위	개소	
1	19하	중분대	균열부백태		0.1	1.0	0.10	m ²	1	
2	19하	신축이음	이물질퇴적		3.0		3.00	m	1	
3	19하	신축이음	후타재 파손		0.1	0.1	0.01	m ²	1	21하 30하
4	21하	신축이음	후타재 균열	0.2	0.2		1.00	m	5	
5	21하	신축이음	후타재 균열	0.2	0.3		1.20	m	4	
6	21하	신축이음	후타재 박리		0.3	0.5	0.15	m ²	1	
7										
8										
상주방향




영천방향

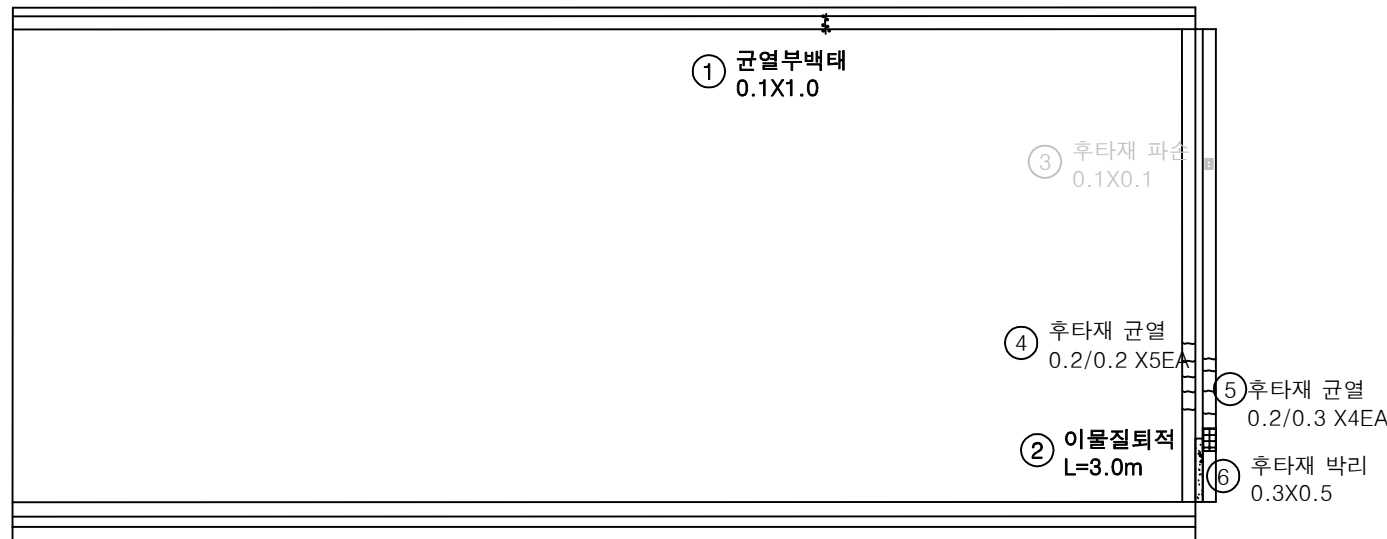


P3

A2

KEY PLAN

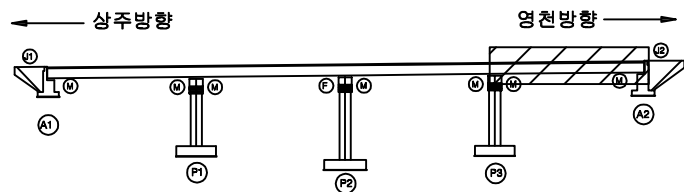

SECTION

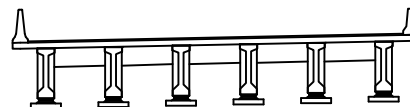

범례

균열	광상균열	재료분리	발주처
편치, 공동	박리, 파손	열화	상주영천고속도로(주)
누수, 체수	배태	퇴적물	용역명
철근노출	철하	그을음	상주영천고속도로 시설물 안전·하자점검 및 성능평가 용역 (2023년 하반기 정밀안전점검)
부식	좌굴, 변형	기타	점검기관
			(주)명성엔지니어링
			도면번호


손 상 물 량 표

번호	구분	부재	손상내용	손상현황						비 고
				폭 (mm)	길이 (m)	너비 (m)	물량	단위	개소	
1	21하	바닥판	파손		0.2	0.5	0.10	m ²	1	
2	23하	바닥판	파손		0.2	0.5	0.10	m ²	1	
3										
4										
상주방향




영천방향

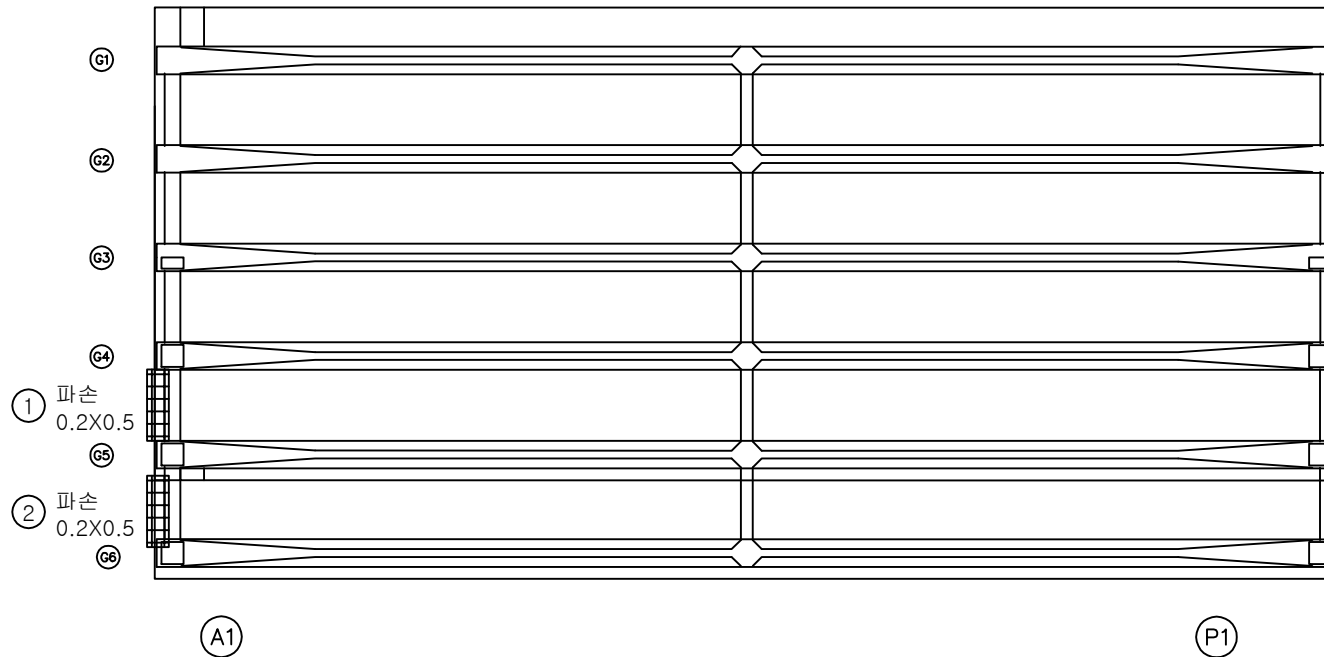

KEY PLAN

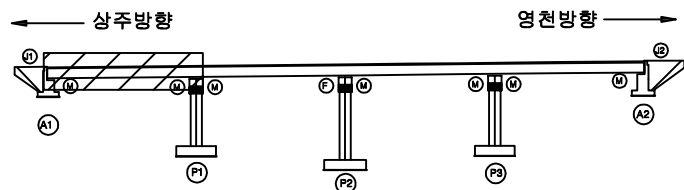


SECTION

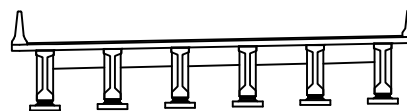

범례


균열	광상균열	재료분리	발 주 처
편치, 공동	박리, 파손	열 화	상주영천고속도로(주)
누수, 체수	배 태	퇴적물	용 역 명
철근노출	현 하	그을음	상주영천고속도로 시설물 안전·하자점검 및 성능평가 용역 (2023년 하반기 정밀안전점검)
부식	좌굴, 변형	기 타	점 검 기 관
			(주)명성엔지니어링
			도 면 번 호

손 상 물 량 표

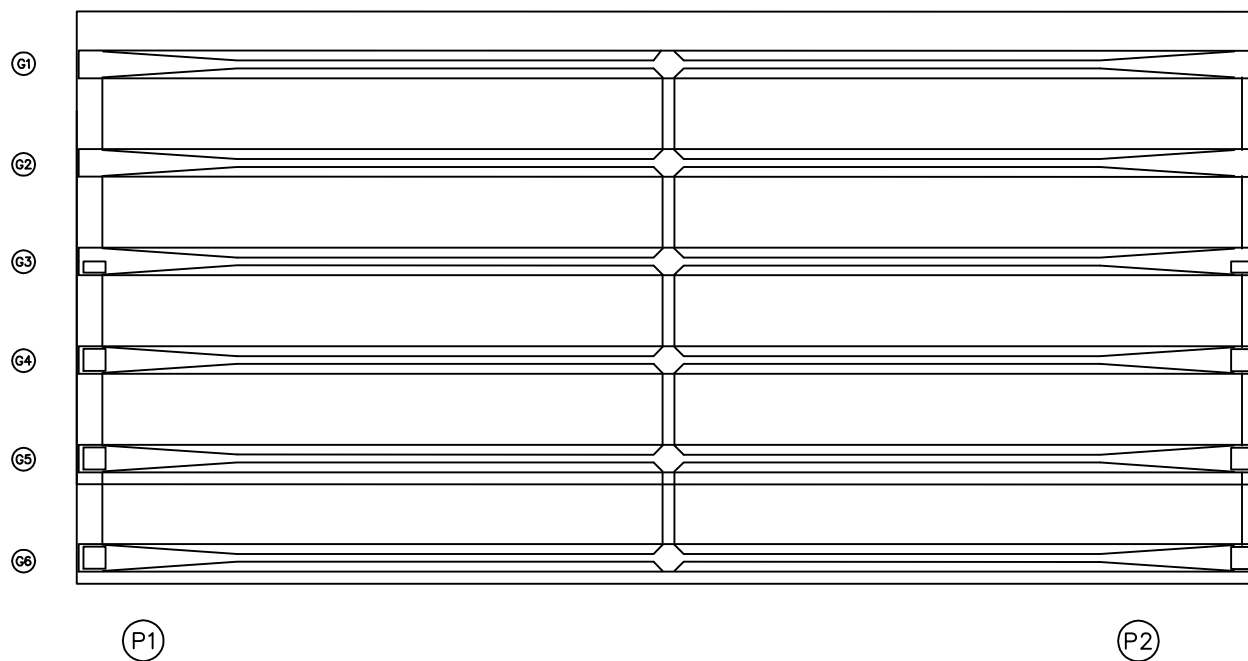
상주방향
←영천방향
→

번호	구분	부재	손상내용	손상현황						비 고
				폭 (mm)	길이 (m)	너비 (m)	물량	단위	개소	
1										
2										
KEY PLAN

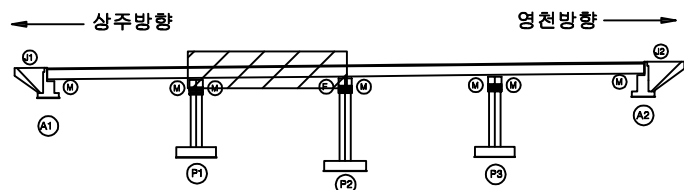

SECTION

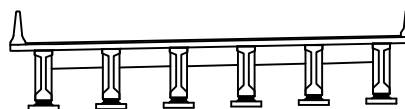

범례


균열	광상균열	재료분리	발 주 처
편치, 공동	바리, 파손	열 화	상주영천고속도로(주)
누수, 체수	배 태	퇴적물	용 역 명
철근노출	침 하	그늘음	상주영천고속도로 시설물 안전·하자점검 및 성능평가 용역 (2023년 하반기 정밀안전점검)
부식	좌굴, 변형	기 타	점 검 기 관
			(주)명성엔지니어링
			도 면 번 호

손상물량표


번호	구분	부재	손상내용	손상현황						비고
				폭 (mm)	길이 (m)	너비 (m)	물량	단위	개소	
1	19하	바닥판	망상균열		2.5	4.0	10.00	m ²	1	
2	23하	바닥판	망상균열		10.0	1.5	15.00	m ²	1	
3										
4										
상주방향


영천방향

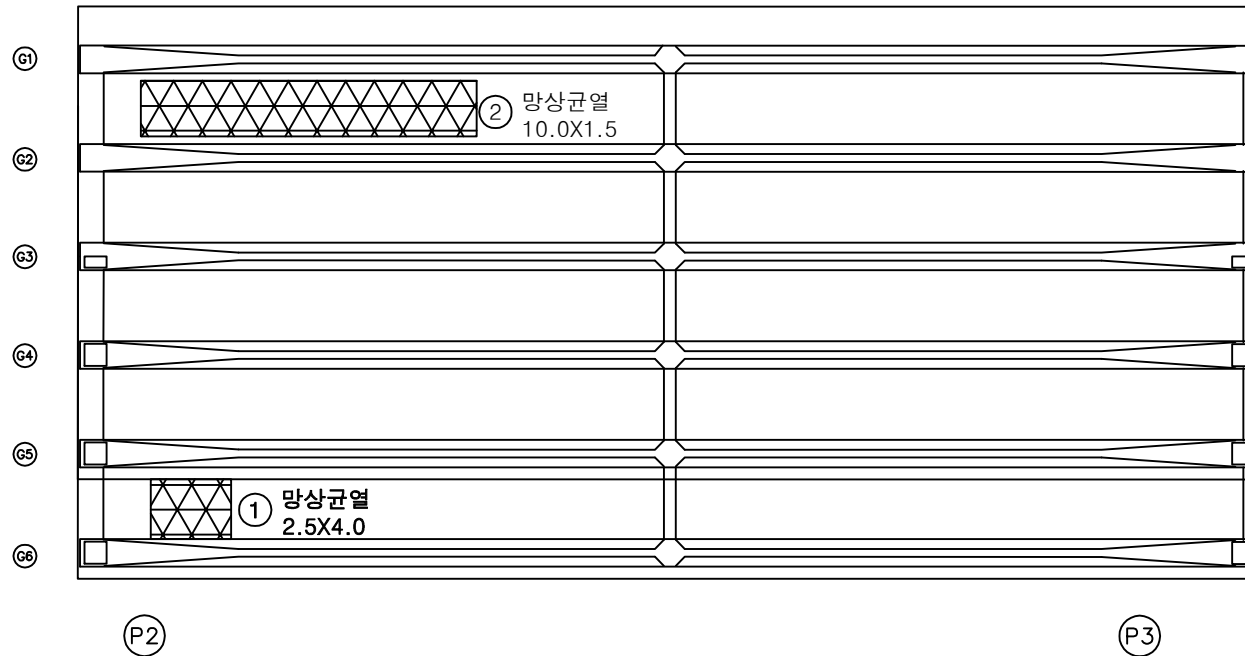

KEY PLAN

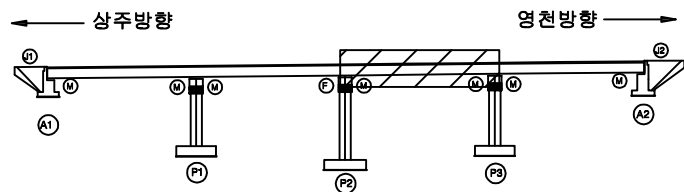

SECTION

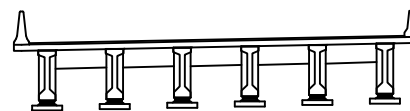

범례


균열	망상균열	재료분리	발주처
편치, 공동	바리, 파손	열화	상주영천고속도로(주)
누수, 체수	배태	퇴적물	용역명
철근노출	침하	그늘음	상주영천고속도로 시설물 안전·하자점검 및 성능평가 용역 (2023년 하반기 정밀안전점검)
부식	좌굴, 변형	기타	점검기관
			(주)명성엔지니어링
			도면번호

손 상 물 량 표

번호	구분	부재	손상내용	손상현황						비 고
				폭 (mm)	길이 (m)	너비 (m)	물량	단위	개소	
1	21하	바닥판	망상균열		15.0	1.5	22.50	m ²	1	
2	23하	바닥판	망상균열		10.0	1.5	15.00	m ²	1	
3										
4										
상주방향


영천방향

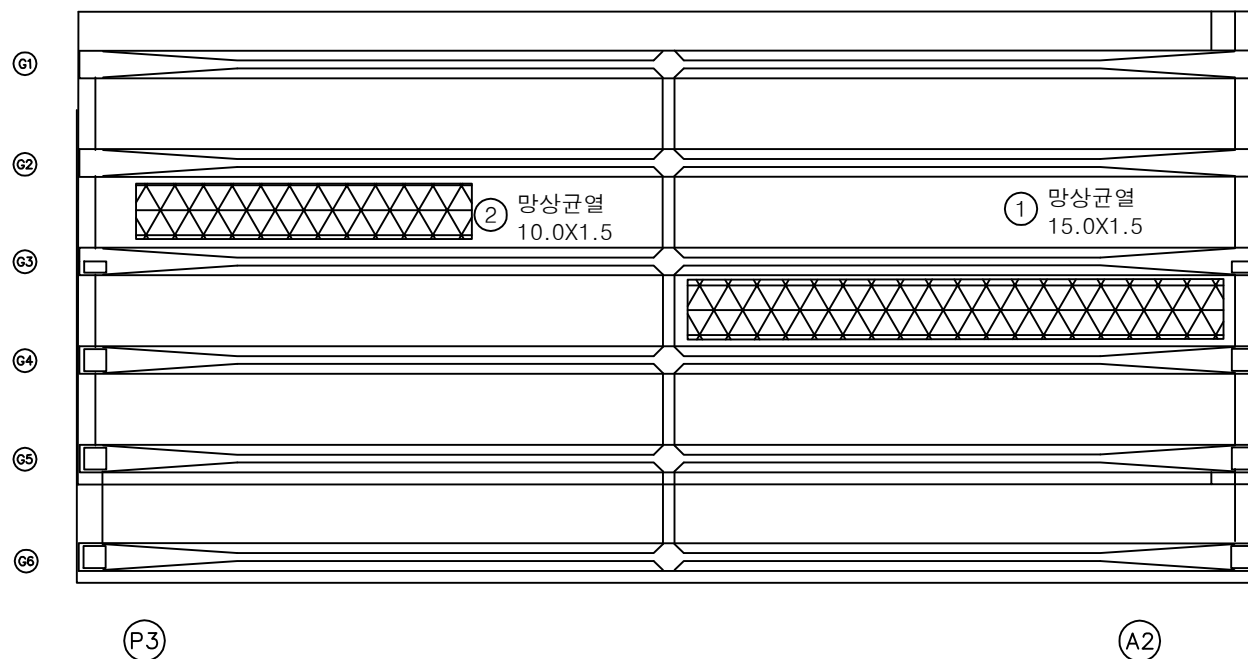


KEY PLAN

상주방향

영천방향

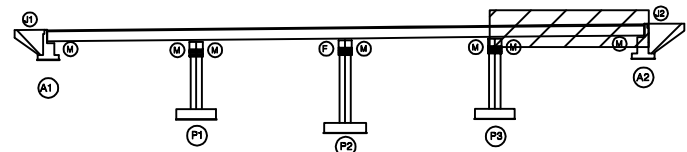

SECTION

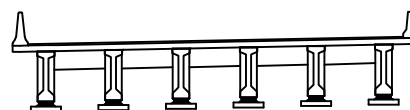

범례

균열	망상균열	재료분리	발주처
편치, 공동	바리, 파손	열화	상주영천고속도로(주)
누수, 체수	배태	퇴적물	용역명
철근노출	침하	그늘음	상주영천고속도로 시설물 안전·하자점검 및 성능평가 용역 (2023년 하반기 정밀안전점검)
부식	좌굴, 변형	기타	점검기관
			(주)명성엔지니어링
			도면번호
			08

ID : 신녕교 거더 S1 (G1~G5)(영천방향)

상주방향



G1

좌측면

하면

우측면

G2

좌측면

하면

우측면

G3

좌측면

하면

우측면

G4

좌측면

하면

우측면

G5

좌측면

하면


우측면

G6

좌측면

하면

우측면

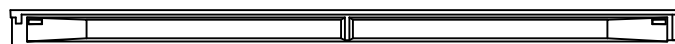

(A1)

(P1)


영천방향




손상물량표

번호	구분	부재	손상내용	손상현황					비고
				폭 (mm)	길이 (m)	너비 (m)	물량	단위	
1	1955	거더	파손		0.2	0.2	0.04	m ²	21년 보수
2									
3									
KEY PLAN

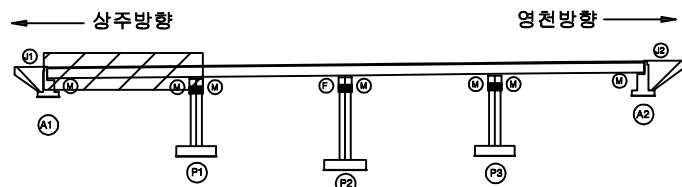

SECTION

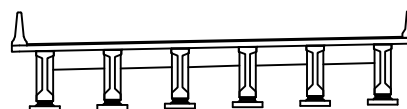


범례

콘크리트	철근콘크리트	철근보강	발주처
팽창관절	균열	재료분리	상주영천고속도로(주)
편치, 공동	박리, 파손	열화	용역명
누수, 체수	배태	퇴적물	상주영천고속도로 시설물 안전·하자점검 및 성능평가 용역 (2023년 하반기 정밀안전점검)
철근노출	철하	그늘음	점검기관
부식	좌굴, 변형	기타	(주)명성엔지니어링
			도면번호

ID : 신녕교 거더 S2 (G1~G5)(영천방향)

손상물량표

상주방향

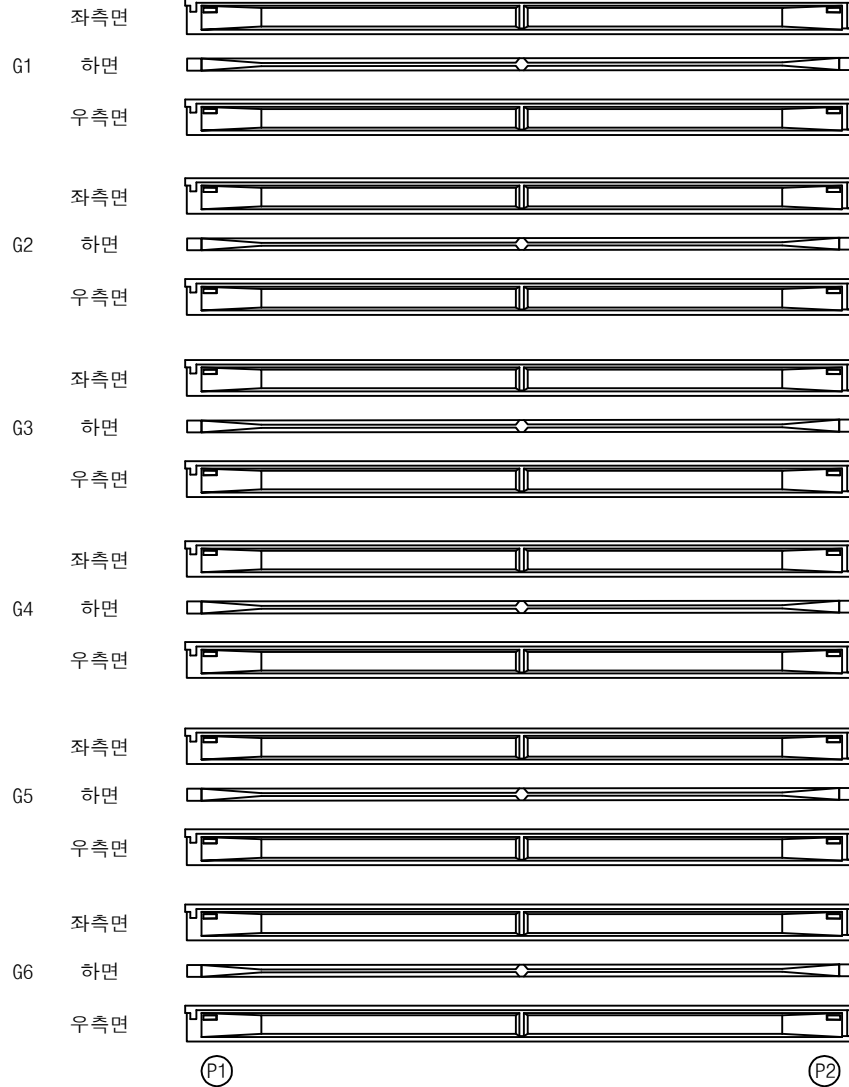


영천방향




번호	구분	부재	손상내용	손상현황						비고
				폭 (mm)	길이 (m)	너비 (m)	물량	단위	개소	
1										
2										
KEY PLAN

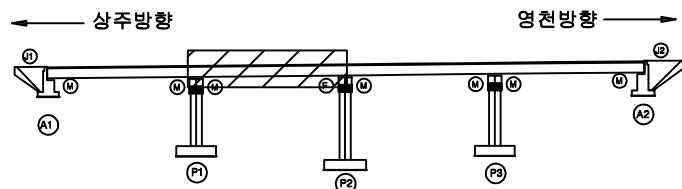

SECTION

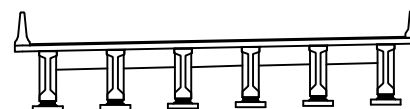

범례

균열	광상균열	재료분리	발주처
편치, 공동	바리, 파손	열화	상주영천고속도로(주)
누수, 체수	배태	퇴적물	용역명
철근노출	침하	그늘음	상주영천고속도로 시설물 안전·하자점검 및 성능평가 용역 (2023년 하반기 정밀안전점검)
부식	좌굴, 변형	기타	점검기관
			(주)명성엔지니어링
			도면번호

손상물량표

상주방향



	좌측면	
G1	하면	
	우측면	
G2	좌측면	
	하면	
	우측면	
G3	좌측면	
	하면	
	우측면	
G4	좌측면	
	하면	
	우측면	
G5	좌측면	
	하면	
	우측면	
G6	좌측면	
	하면	
	우측면	

(P2)

(P3)


영천방향



번호	구분	부재	손상내용	손상현황						비고
				폭 (mm)	길이 (m)	너비 (m)	물량	단위	개소	
1										
2										
KEY PLAN

상주방향

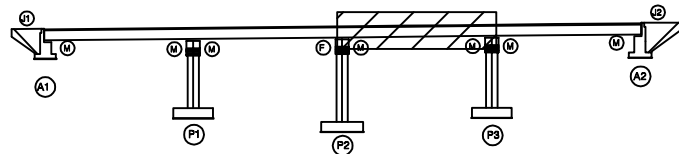

영천방향

SECTION

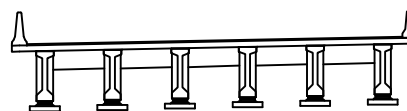


범례

콘크리트	철근콘크리트	철근보강	발주처
아스팔트	돌	돌	상주영천고속도로(주)
돌	돌	돌	용역명
돌	돌	돌	상주영천고속도로 시설물 안전·하자점검 및 성능평가 용역 (2023년 하반기 정밀안전점검)
돌	돌	돌	점검기관
돌	돌	돌	(주)명성엔지니어링
돌	돌	돌	도면번호

ID : 신녕교 거더 S4 (G1~G5)(영천방향)

손상물량표

상주방향

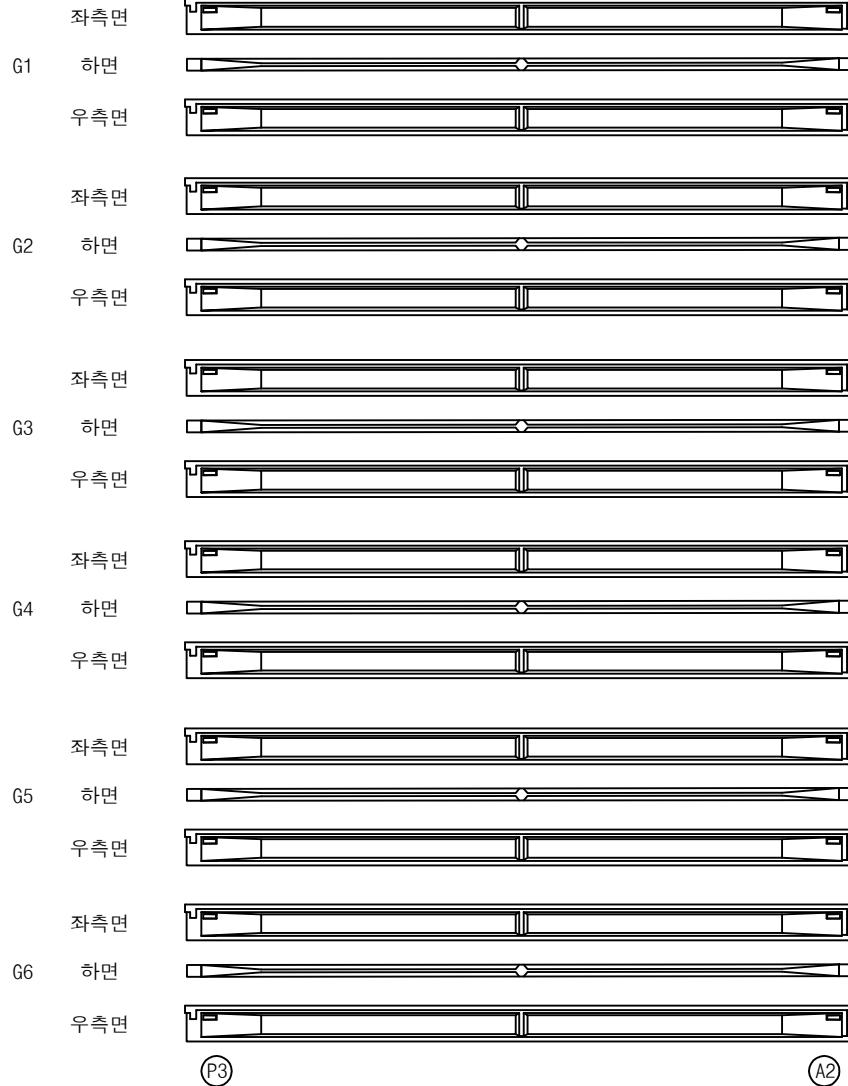


영천방향




번호	구분	부재	손상내용	손상현황						비고
				폭 (mm)	길이 (m)	너비 (m)	물량	단위	개소	
1										
2										
KEY PLAN

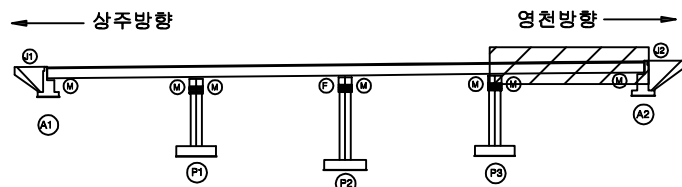

SECTION

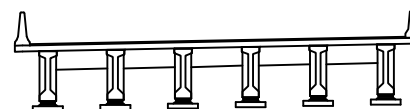

범례

균열	광상균열	재료분리	발주처
편치, 공동	바리, 파손	열화	상주영천고속도로(주)
누수, 체수	배태	퇴적물	용역명
철근노출	침하	그늘음	상주영천고속도로 시설물 안전·하자점검 및 성능평가 용역 (2023년 하반기 정밀안전점검)
부식	좌굴, 변형	기타	점검기관
			(주)명성엔지니어링
			도면번호

상주 방향



CB1

G1~G2



하면 배면



전면 하면 배면



전면 하면

G2~G3



하면 배면



전면 하면 배면



전면 하면

G3~G4



하면 배면



전면 하면 배면



전면 하면

G4~G5



하면 배면



전면 하면 배면



전면 하면

G5~G6



하면 배면



전면 하면 배면



전면 하면

A1


P1

CB2

G1~G2



하면 배면

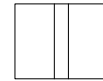

전면 하면 배면



전면 하면

G2~G3



하면 배면



전면 하면 배면



전면 하면

G3~G4



하면 배면



전면 하면 배면




전면 하면

G4~G5



하면 배면

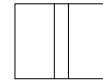

전면 하면 배면



전면 하면

G5~G6



하면 배면



전면 하면 배면



전면 하면


P1

P2


손상물량표

번호	구분	부재	손상내용	손상현황						비고
				폭 (mm)	길이 (m)	너비 (m)	물량	단위	개소	
1										
2										
KEY PLAN

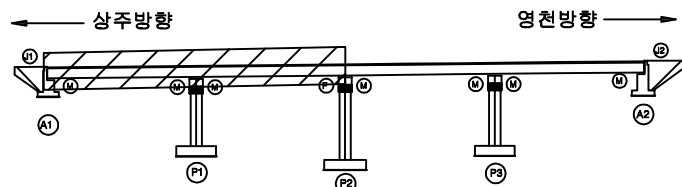

SECTION

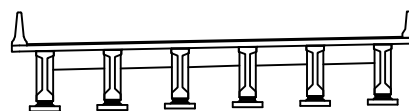

범례

콘크리트	철근콘크리트	재료분리	발주처
판저, 공동	균열, 파손	열차	상주영천고속도로(주)
누수, 체수	배태	퇴적물	용역명
철근노출	철하	그늘음	상주영천고속도로 시설물 안전·하자점검 및 성능평가 용역 (2023년 하반기 정밀안전점검)
부식	좌굴, 변형	기타	점검기관
			(주)명성엔지니어링
			도면번호

상주 방향



CB3

G1~G2



하면 배면



전면 하면 배면



전면 하면

G2~G3



하면 배면



전면 하면 배면



전면 하면

G3~G4



하면 배면



전면 하면 배면



전면 하면

G4~G5



하면 배면



전면 하면 배면




전면 하면

G5~G6



하면 배면

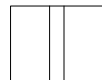

전면 하면 배면



전면 하면

(P2)


(P3)

CB4

G1~G2



하면 배면

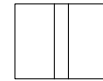

전면 하면 배면




전면 하면

G2~G3



하면 배면

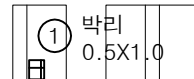

전면 하면 배면



전면 하면

G3~G4



하면 배면



전면 하면 배면




전면 하면

G4~G5



하면 배면

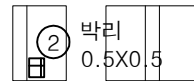

전면 하면 배면



전면 하면

G5~G6



하면 배면



전면 하면 배면



전면 하면

(P3)


(A2)

손상물량표

번호	구분	부재	손상내용	손상현황						비고
				폭 (mm)	길이 (m)	너비 (m)	물량	단위	개소	
1	23하	가로보	박리		0.5	1.0	0.50	m ²	1	
2	23하	가로보	박리		0.5	0.5	0.25	m ²	1	
3										
4										
KEY PLAN

상주방향

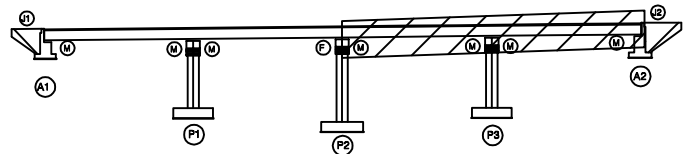

영천방향

SECTION

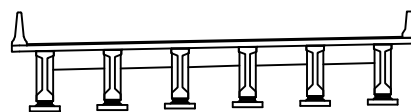


범례


균열	광상균열	재료분리	발주처 상주영천고속도로(주)
펀처, 공동	박리, 파손	열 팽창	
누수, 체수	부식	퇴적물	점검기관 (주)영성엔지니어링
철근노출	철근노출	그을음	
부식	좌굴, 변형	기타	도면번호

손 상 물 량 표


번호	구분	부재	손상내용	손상현황						비 고
				폭 (mm)	길이 (m)	너비 (m)	물량	단위	개소	
1	19하	교대	백태		0.1	1.0	0.10	m ²	1	
2	19하	교대	균열(0.3mm이하)	0.1	1.5		1.50	m	1	21'8" 보수
3	19하	교대	백태		0.1	0.5	0.05	m ²	1	
4										
5										
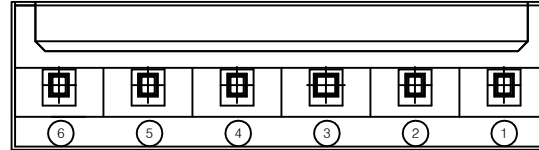

평면도

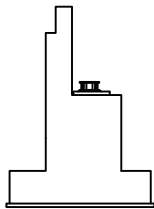


날개벽

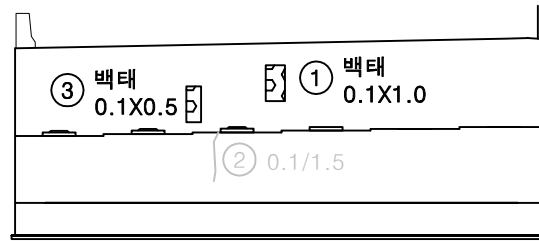


정면

KEY PLAN

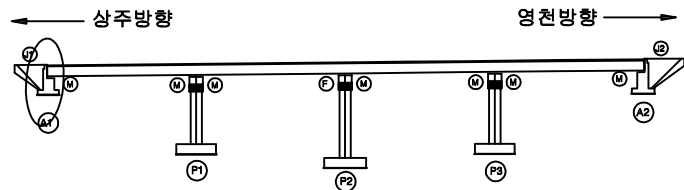


SECTION

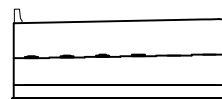


범례

균열	광상균열	재료분리	발 주 처
편치, 공동	바리, 파손	열 화	상주영천고속도로(주)
누수, 체수	백 태	퇴적물	용 역 명
철근노출	침 하	그늘음	상주영천고속도로 시설물 안전·하자점검 및 성능평가 용역 (2023년 하반기 정밀안전점검)
부식	좌굴, 변형	기 타	점 검 기 관 (주)명성엔지니어링
			도 면 번 호


ID : 신녕교 교대 A2 (영천방향)

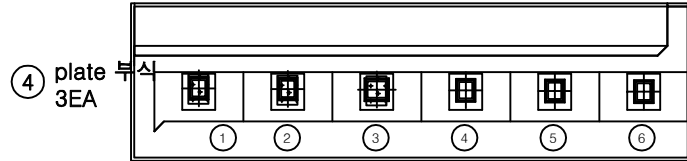

평면도

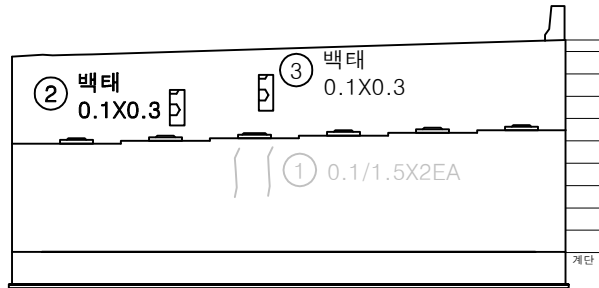

정면

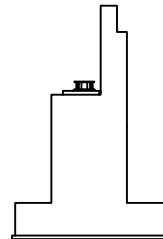


날개벽


손상물량표

번호	구분	부재	손상내용	손상현황					비고
				폭 (mm)	길이 (m)	너비 (m)	물량	단위	
1	19하	교대	균열(0.3mm미만)	0.1	1.5		3.00	m	21호보수
2	21하	교대	백태		0.1	0.3	0.03	m ²	1
3	23하	교대	백태		0.1	0.3	0.03	m ²	1
4	23하	교량받침	plate 부식				3.00	EA	3
5									
6									
KEY PLAN

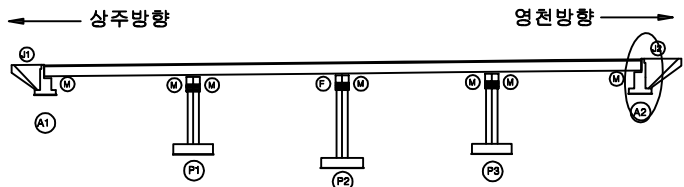

SECTION

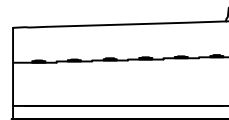


범례

균열	광상균열	재료분리
편치, 공동	바리, 파손	열화
누수, 체수	백태	퇴적물
철근노출	침하	그늘음
부식	좌굴, 변형	기타


발주처	상주영천고속도로(주)
용역명	상주영천고속도로 시설물 안전·하자점검 및 성능평가 용역 (2023년 하반기 정밀안전점검)
점검기관	(주)명성엔지니어링
도면번호	

손상물량표


번호	구분	부재	손상내용	손상현황						비고
				폭 (mm)	길이 (m)	너비 (m)	수량	단위	개소	
1	19하	교각	균열(0.3mm미만)	0.2	2.0		4.00	m	2	
2	19하	교량받침	받침콘크리트 재료분리		1.0	0.5	0.50	m ²	1	
3	19하	교각	균열(0.3mm미만)	0.2	2.0		4.00	m	2	
4										
5										
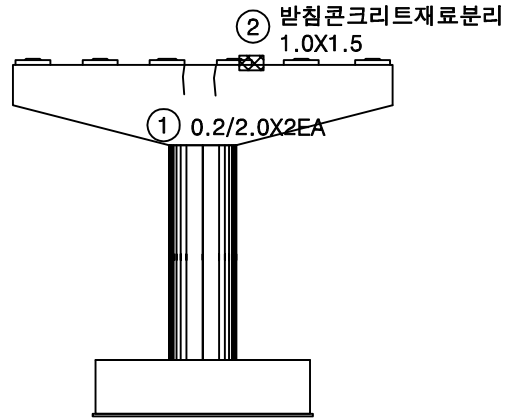


정면

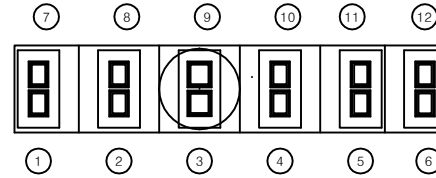


평면도

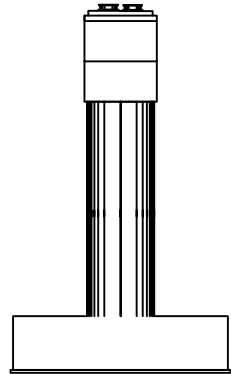

좌측면

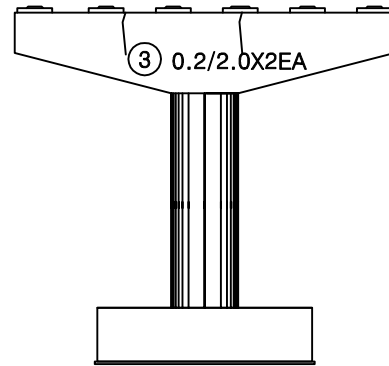


배면

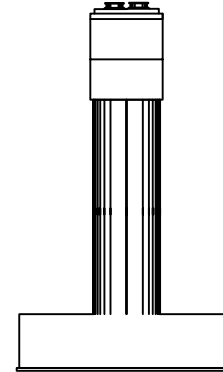


우측면

KEY PLAN

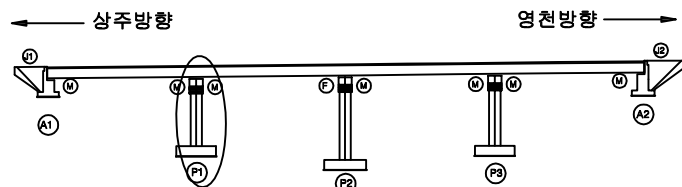

SECTION

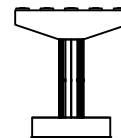


범례


균열	광상균열	재료분리	발주처
편치, 공동	박리, 파손	열화	상주영천고속도로(주)
누수, 체수	배타	퇴적물	용역명
철근노출	침하	그늘음	상주영천고속도로 시설물 안전·하자점검 및 성능평가 용역 (2023년 하반기 정밀안전점검)
부식	좌굴, 변형	기타	점검기관
			(주)명성엔지니어링
			도면번호

손상물량표


번호	구분	부재	손상내용	손상현황						비고
				폭 (mm)	길이 (m)	너비 (m)	물량	단위	개소	
1	19하	교량받침	무수축물탈 균열	0.1	0.2		0.20	m	1	
2	19하	교각	균열(0.3mm미만)	0.2	5.5		5.50	m	1	21'8" 보수
3	21하	교각	표면오염		1.5	1.5	2.25	m ²	1	
4	23하	교량받침	plate 부식				2.00	EA	2	
5										
6										
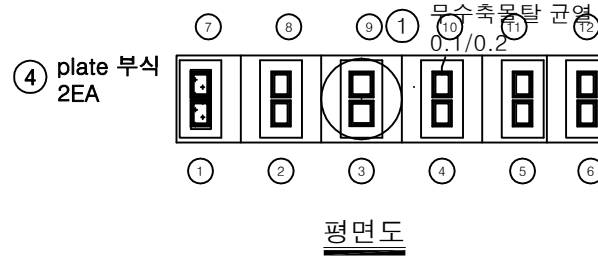


정면

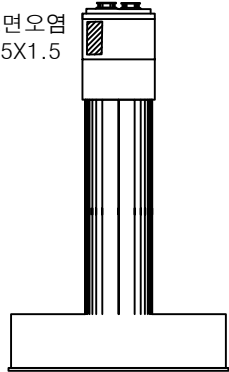④ 표면오염
1.5X1.5

좌측면

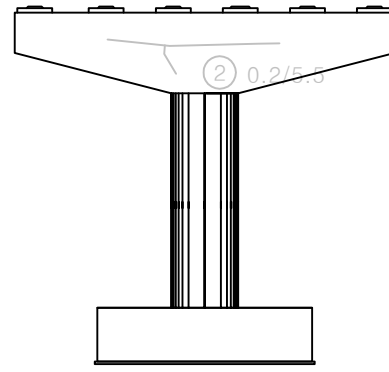


배면

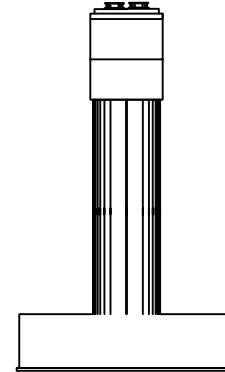


우측면

KEY PLAN

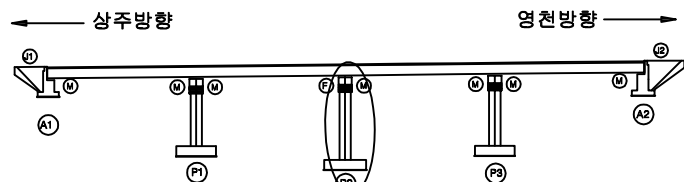

SECTION

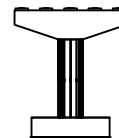


범례


균열	광상균열	재료분리	발주처
편치, 공동	바리, 파손	열화	상주영천고속도로(주)
누수, 체수	배타	퇴적물	용역명
철근노출	침하	그늘음	상주영천고속도로 시설물 안전·하자점검 및 성능평가 용역 (2023년 하반기 정밀안전점검)
부식	좌굴, 변형	기타	점검기관
			(주)명성엔지니어링
			도면번호

손상물량표


번호	구분	부재	손상내용	손상현황						비고
				폭 (mm)	길이 (m)	너비 (m)	물량	단위	개소	
1	19하	교각	균열(0.3mm미만)	0.2	0.5		0.50	m	1	
2	21하	교각	균열(0.3mm미만)	0.2	0.5		0.50	m	1	
3	23하	교각	망상균열		2.0	2.0	4.00	m ²		
4										
5										
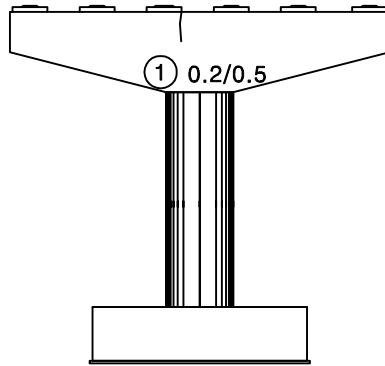


정면

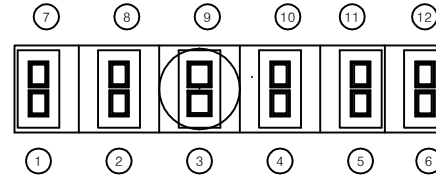


평면도

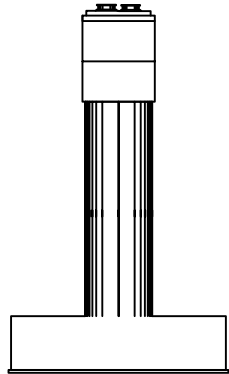

좌측면

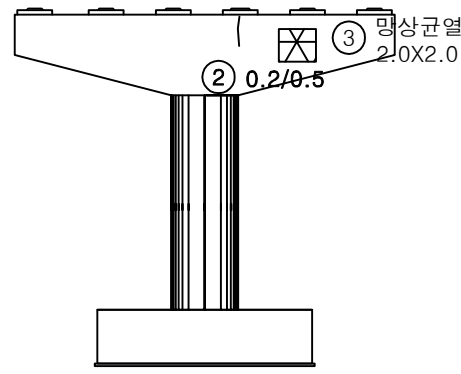


배면

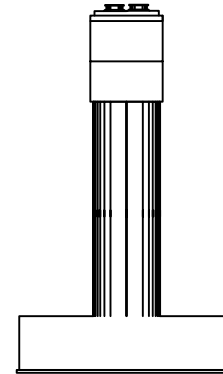


우측면

KEY PLAN

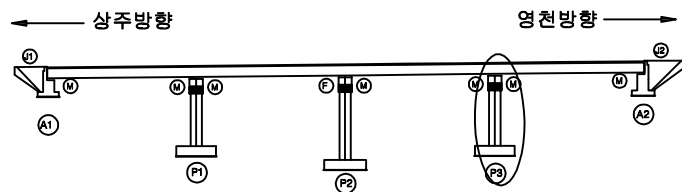

SECTION

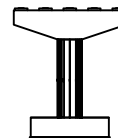

범례

균열	망상균열	재료분리	발주처
면처, 공동	바리, 파손	열화	상주영천고속도로(주)
누수, 체수	배타	퇴적물	용역명
철근노출	침하	그늘음	상주영천고속도로 시설물 안전·하자점검 및 성능평가 용역 (2023년 하반기 정밀안전점검)
부식	좌굴, 변형	기타	점검기관
			(주)명성엔지니어링
			도면번호