

상주영천고속도로 시설물 안전·하자점검 및 성능평가 용역
(2023년 하반기 정밀안전점검)

외 관 조 사 망 도

창정교

2023.12

(주)명성엔지니어링

상 주 방 향


손상물량표

번호	구분	부재	손상내용	손상현황					비고
				폭 (mm)	길이 (m)	너비 (m)	수량	단위	개소
1	19하	방호벽	방호벽 균열	0.2	1.0		4.00	m	4
2	19하	신속이음	후타재 균열	0.2	0.3		0.60	m	2
3	19하	신속이음	후타재 파손		0.1	0.01	0.01	m ²	1
4	19하	교면포장	포장 망상균열		35.0	7.0	245.00	m ²	1
5	19하	신속이음	후타재 재료분리		0.6	2.0	1.20	m ²	1
6	23하	신속이음	후타재 파손		0.1	0.1	0.01	m ²	1
7	23하	신속이음	후타재 망상균열		0.2	1.0	0.20	m ²	1
8	23하	배수시설	배수구 막힘				1.00	EA	1
9									
10									
상주방향



영천방향

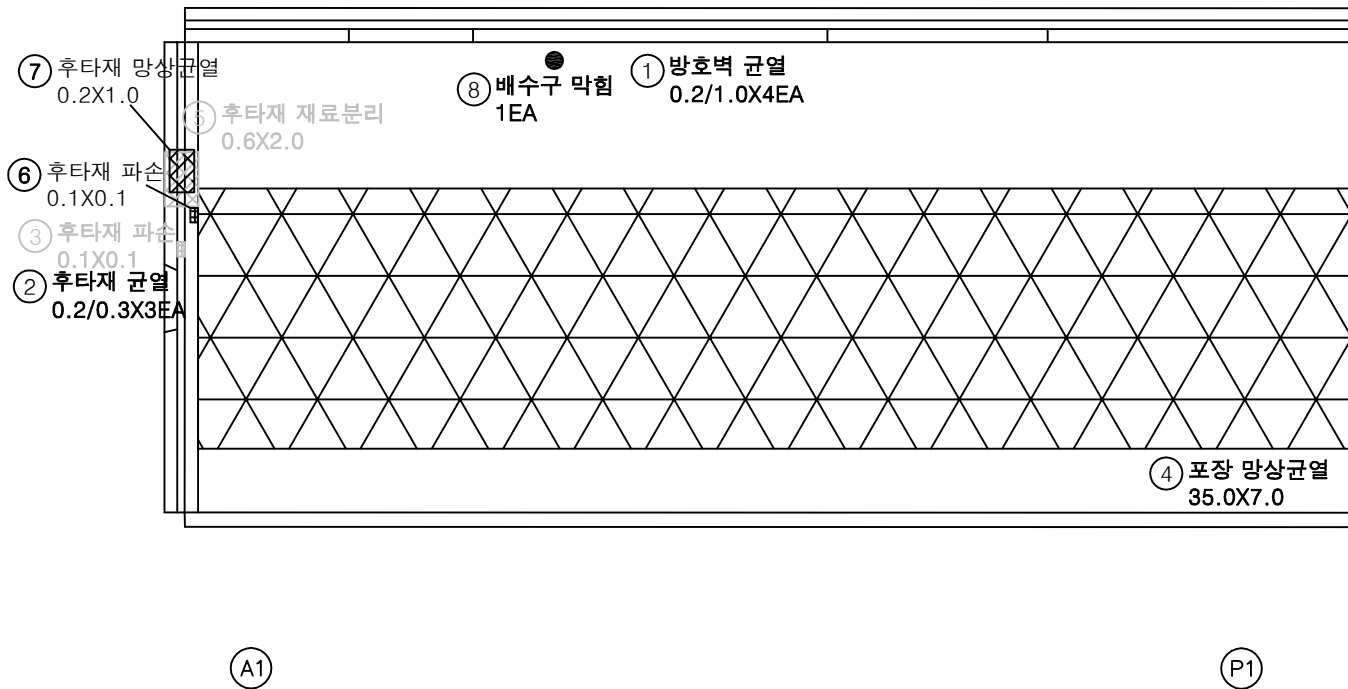


KEY PLAN

상주방향

영천방향

SECTION

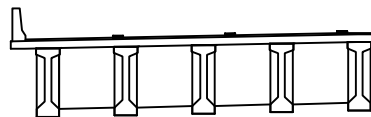


범례

균열	망상균열	재료분리	발주처
편치, 공동	박리, 파손	열화	상주영천고속도로(주)
누수, 세수	백태	퇴적물	용역명
철근노출	침하	그늘음	상주영천고속도로 시설물 안전·하자점검 및 성능평가 용역 (2023년 하반기 정밀안전점검)
부식	좌굴, 변형	기타	점검기관
			(주)영성엔지니어링
			도면번호
			01

손상물량표

상주방향

영천방향

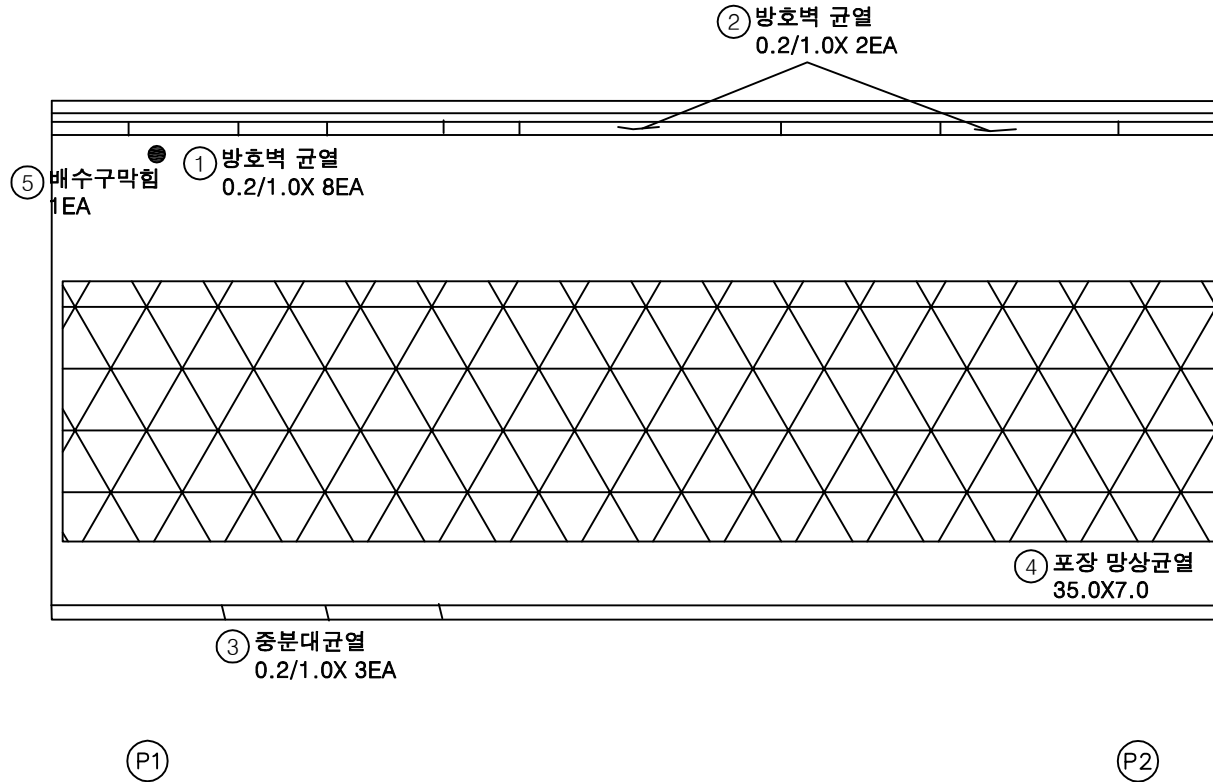


번호	구분	부재	손상내용	손상현황					비고
				폭 (mm)	길이 (m)	너비 (m)	수량	단위	개소
1	19하	방호벽	방호벽 균열	0.2	1.0		8.00	m	8
2	19하	방호벽	방호벽 균열	0.2	1.0		2.00	m	2
3	19하	중분대	중분대 균열	0.2	1.0		3.00	m	3
4	19하	교면포장	포장 망상균열		35.0	7.0	245.00	m ²	1
5	19하	배수시설	배수구 막힘				1.00	EA	1
6									
7									
KEY PLAN

상주방향

영천방향

SECTION

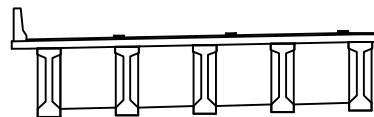

범례


균열	망상균열	재료분리	발주처
편치, 공동	박리, 피손	열화	상주영천고속도로(주)
누수, 세수	백태	퇴적물	용역명
철근노출	침하	그늘음	상주영천고속도로 시설물 안전·하자점검 및 성능평가 용역 (2023년 하반기 정밀안전점검)
부식	좌굴, 변형	기타	점검기관
			(주)영성엔지니어링
			도면번호
			02

손상물량표

상주방향




영천방향

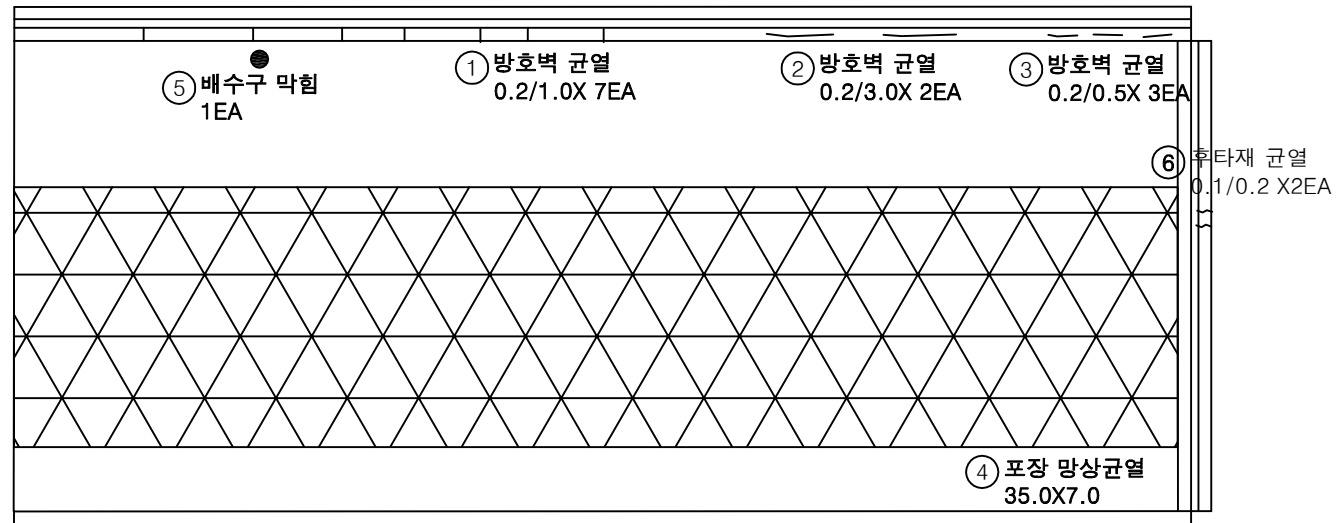


번호	구분	부재	손상내용	손상현황					비고
				폭 (mm)	길이 (m)	너비 (m)	수량	단위	개소
1	19하	방호벽	방호벽 균열	0.2	1.0		7.00	m	7
2	19하	방호벽	방호벽 균열	0.2	3.0		6.00	m	2
3	19하	중분대	중분대 균열	0.2	0.5		1.50	m	3
4	19하	교면포장	포장 망상균열		35.0	7.0	245.00	m ²	1
5	19하	배수시설	배수구 막힘				1.00	EA	1
6	23하	신속이음	후타재 균열	0.1	0.2		0.40	m	2
7									
8									
KEY PLAN

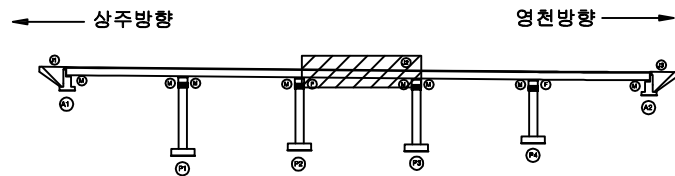

SECTION

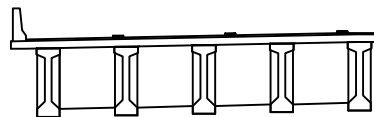

범례


균열	망상균열	재료분리	발주처
편치, 공동	박리, 피손	열화	상주영천고속도로(주)
누수, 세수	백태	퇴적물	용역명
철근노출	침하	그늘음	상주영천고속도로 시설물 안전·하자점검 및 성능평가 용역 (2023년 하반기 정밀안전점검)
부식	좌굴, 변형	기타	점검기관
			(주)영성엔지니어링
			도면번호
			03

손상물량표

상주방향



영천방향

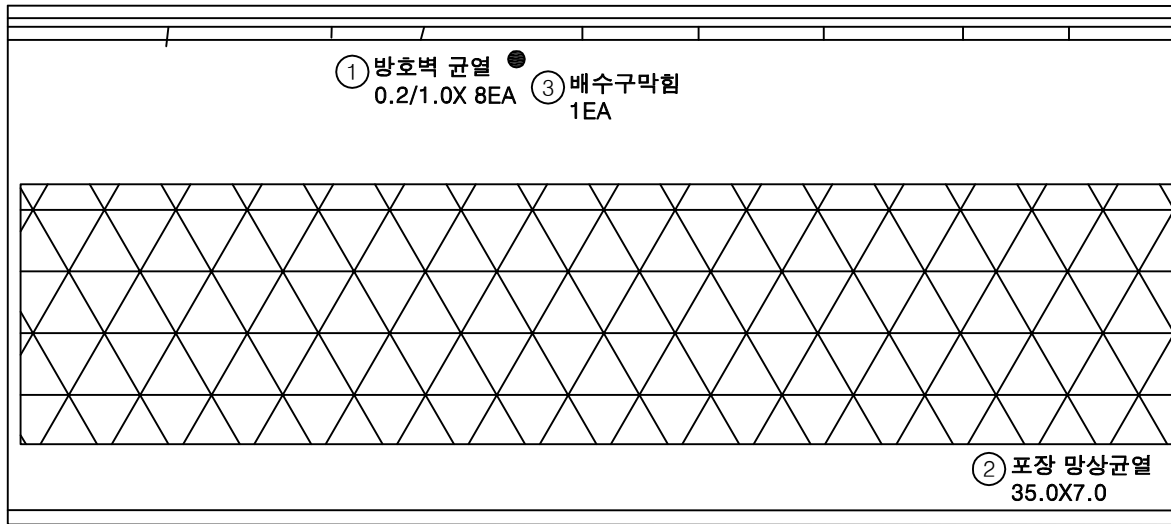

P3


P4

번호	구분	부재	손상내용	손상현황					비고
				폭 (mm)	길이 (m)	너비 (m)	수량	단위	개소
1	19하	방호벽	방호벽 균열	0.2	1.0		8.00	m	8
2	19하	교면포장	포장 망상균열		35.0	7.0	245.00	m ²	1
3	19하	배수시설	배수구 막힘				1.00	EA	1
4									
5									
KEY PLAN

상주방향

영천방향

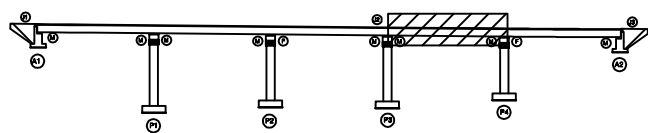

SECTION

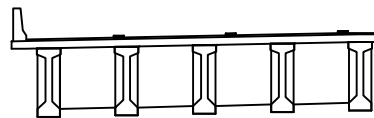


범례


균열	망상균열	재료분리	발주처
편치, 공동	박리, 피손	열화	상주영천고속도로(주)
누수, 세수	백태	퇴적물	용역명
철근노출	침하	그늘음	상주영천고속도로 시설물 안전·하자점검 및 성능평가 용역 (2023년 하반기 정밀안전점검)
부식	좌굴, 변형	기타	점검기관
			(주)영성엔지니어링
			도면번호
			04

손상물량표


번호	구분	부재	손상내용	손상현황					비고
				폭 (mm)	길이 (m)	너비 (m)	수량	단위	개소
1	19하	방호벽	방호벽 균열	0.2	1.0		9.00	m	9
2	19하	방호벽	방호벽 균열	0.2	1.0		5.00	m	5
3	19하	교면포장	포장 망상균열		35.0	7.0	245.00	m ²	1
4	19하	교면포장	접속부 망상균열		20.0	7.0	140.00	m ²	1
5	19하	신축이음	본체부식		10.0		10.00	m	1
6	23하	교면포장	접속부 포장 파손	0.1	0.8		0.08	m ²	1
7									
8									
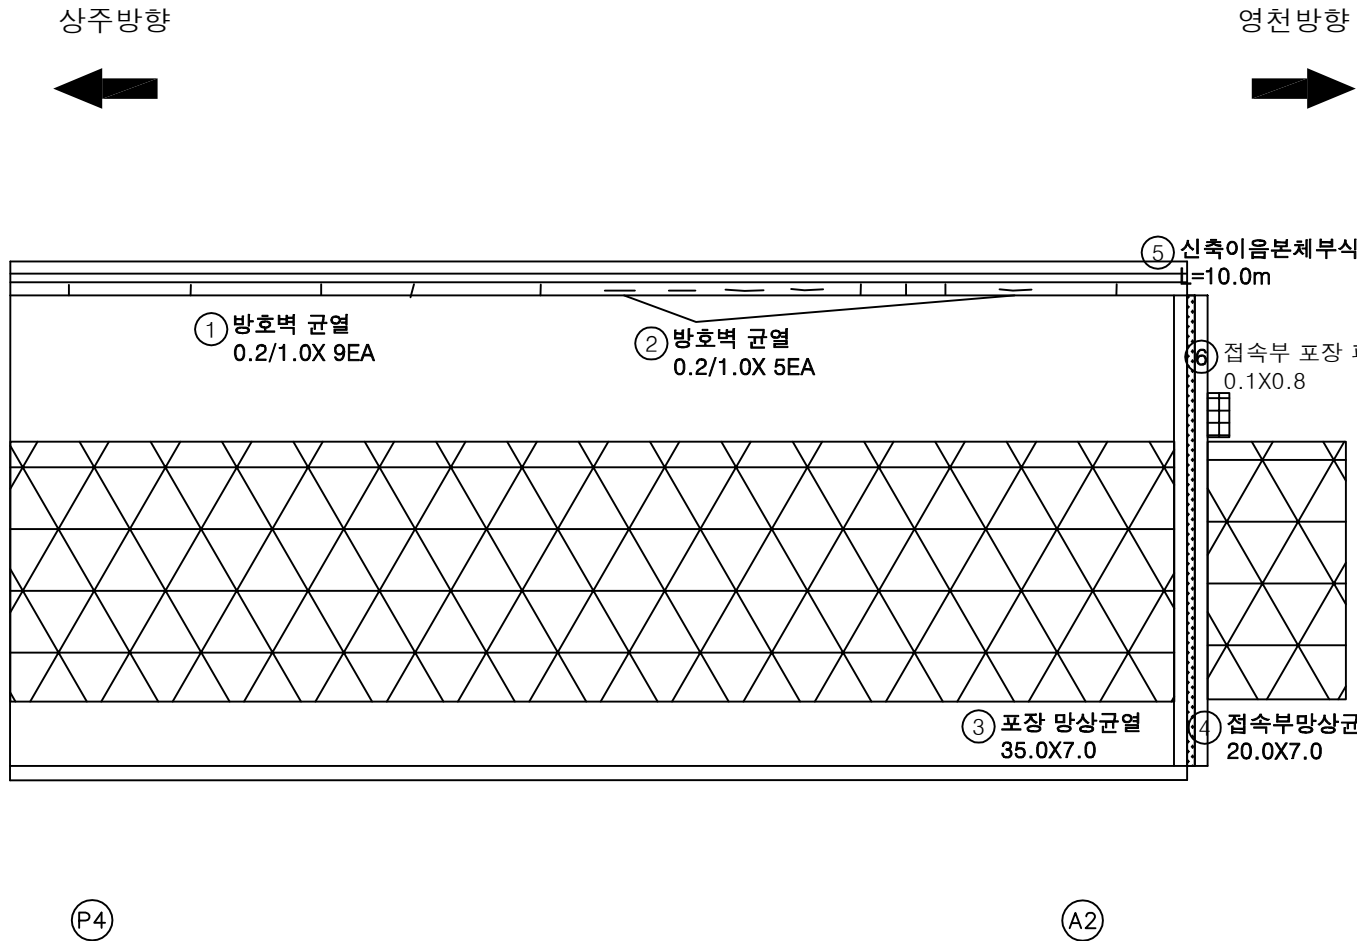

KEY PLAN

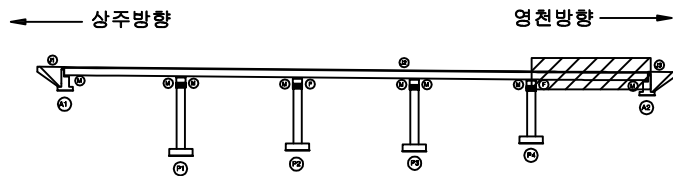

SECTION

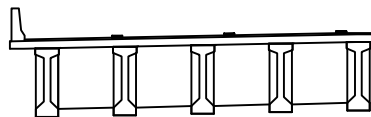

범례

균열	망상균열	재료분리	발주처
편치, 공동	박리, 피손	열화	상주영천고속도로(주)
누수, 세수	백태	퇴적물	용역명
철근노출	침하	그늘음	상주영천고속도로 시설물 안전·하자점검 및 성능평가 용역 (2023년 하반기 정밀안전점검)
부식	좌굴, 변형	기타	점검기관
			(주)영성엔지니어링
			도면번호
			05


ID : 창정교 바닥판하면 S1 (상주방향)

손상물량표

상주방향




영천방향

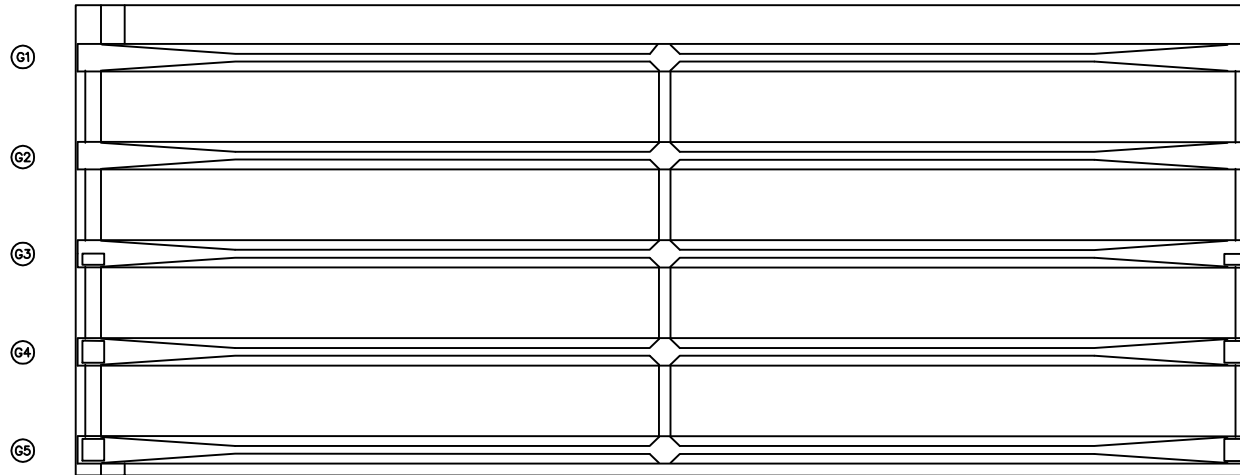


번호	구분	부재	손상내용	손상현황						비고
				폭 (mm)	길이 (m)	너비 (m)	물량	단위	개소	
1										
2										
KEY PLAN

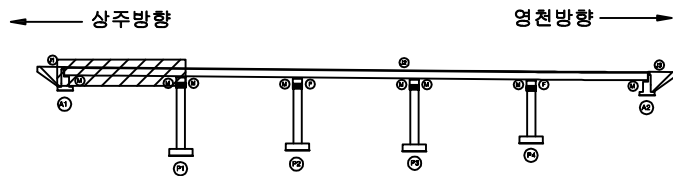

SECTION

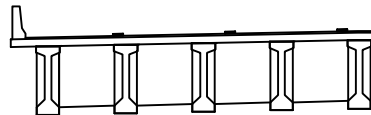

범례

균열	망상균열	재료분리	발주처
편치, 공동	박리, 피손	열화	상주영천고속도로(주)
누수, 세수	백태	퇴적물	용역명
철근노출	침하	그늘음	상주영천고속도로 시설물 안전·하자점검 및 성능평가 용역 (2023년 하반기 정밀안전점검)
부식	좌굴, 변형	기타	점검기관
			(주)명성엔지니어링
			도면번호
			06

ID : 창정교 바닥판하면 S2 (상주방향)

손상물량표


상주방향



영천방향



① 0.2/1.0 X10EA

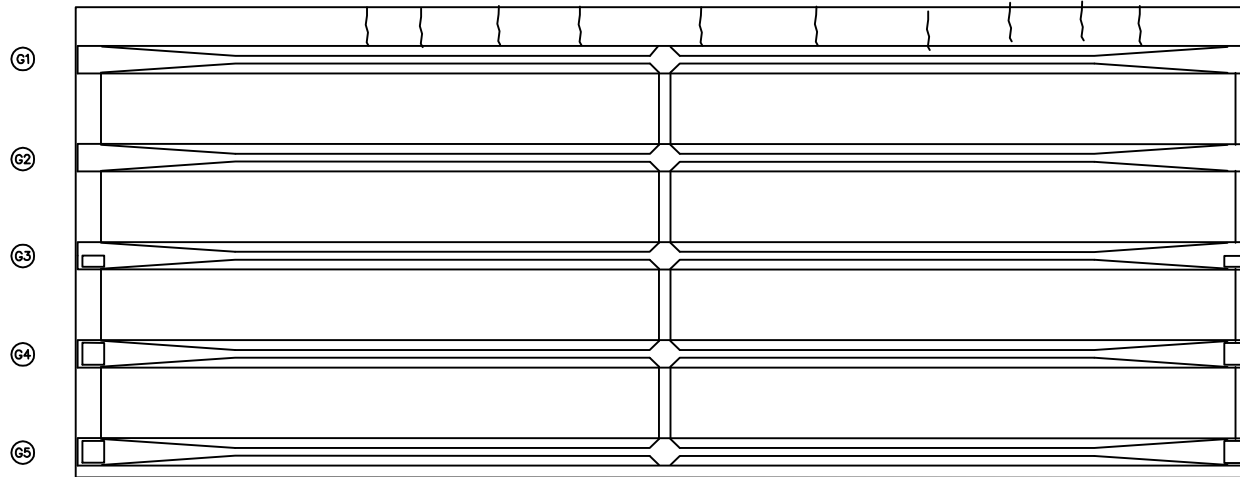

P1


P2

번호	구분	부재	손상내용	손상현황					비고
				폭 (mm)	길이 (m)	너비 (m)	수량	단위	개소
1	23하	바닥판	균열(0.3mm미만)	0.2	1.0		10.00	m	10
2									
3									
KEY PLAN

← 상주방향

→ 영천방향

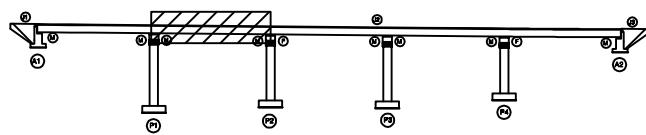

SECTION

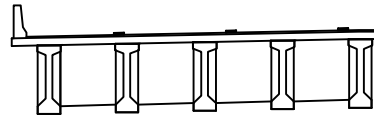

범례

균열	망상균열	재료분리	발주처
편치, 공동	박리, 피손	열화	상주영천고속도로(주)
누수, 세수	백태	퇴적물	용역명
철근노출	침하	그늘음	상주영천고속도로 시설물 안전·하자점검 및 성능평가 용역 (2023년 하반기 정밀안전점검)
부식	좌굴, 변형	기타	점검기관
			(주)명성엔지니어링
			도면번호
			07


손상물량표

번호	구분	부재	손상내용	손상현황					비고
				폭 (mm)	길이 (m)	너비 (m)	수량	단위	개소
1	19하	바닥판	균열(0.3mm미만)	0.2	1.0		5.00	m	5
2	19하	바닥판	균열(0.3mm미만)	0.1	1.0		8.00	m	8
3	19하	바닥판	거푸집 미제거				1.00	EA	1
4	23하	신축이음	신축이음 하부누수		1.5		1.50	m	1
5									
6									
상주방향



영천방향

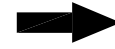

① 0.2/1.0X 5EA

② 0.1/1.0X 8EA

③ 거푸집 미제거
1EA④ 신축이음 하부누수
L=1.5m

G1

G2

G3

G4

G5

P2

P3

KEY
PLAN

상주방향

영천방향

SECTION

범
례

균열	망상균열	재료분리	발주처
편치, 공동	박리, 피손	열화	상주영천고속도로(주)
누수, 세수	백태	퇴적물	용역명
철근노출	침하	그늘음	상주영천고속도로 시설물 안전·하자점검 및 성능평가 용역 (2023년 하반기 정밀안전점검)
부식	좌굴, 변형	기타	점검기관
			(주)명성엔지니어링
			도면번호
			08


ID : 창정교 바닥판하면 S4 (상주방향)

손상물량표

상주방향




영천방향

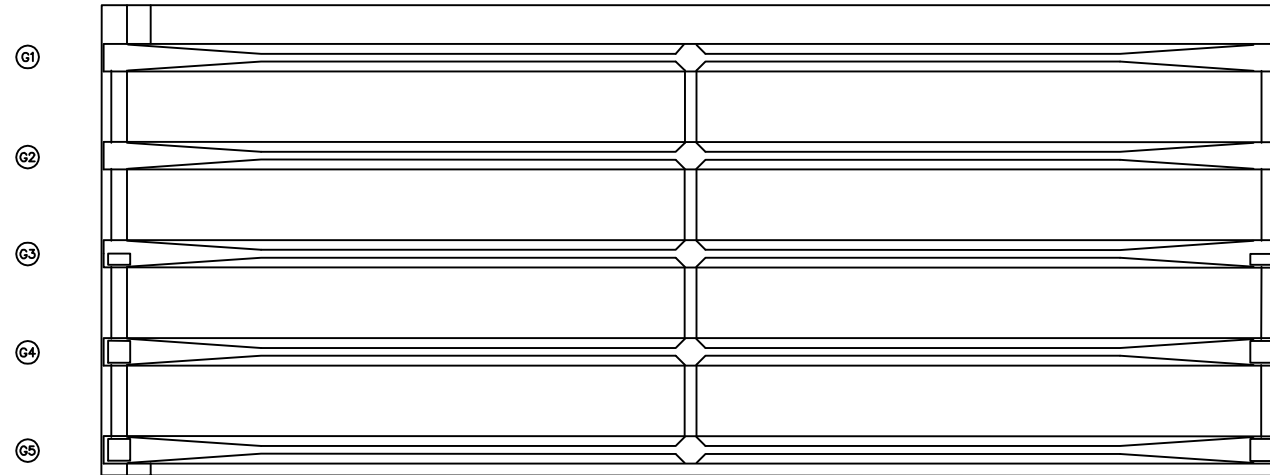


번호	구분	부재	손상내용	손상현황						비고
				폭 (mm)	길이 (m)	너비 (m)	수량	단위	개소	
1										
2										
KEY PLAN

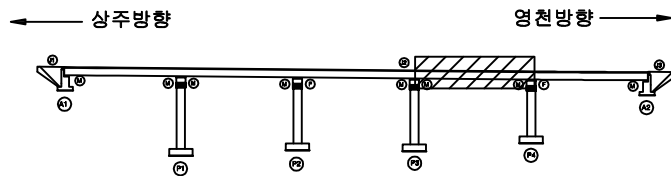

SECTION

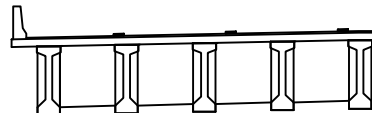

범례


균열	망상균열	재료분리	발주처
편치, 공동	박리, 피손	열화	상주영천고속도로(주)
누수, 세수	백태	퇴적물	용역명
철근노출	침하	그늘음	상주영천고속도로 시설물 안전·하자점검 및 성능평가 용역 (2023년 하반기 정밀안전점검)
부식	좌굴, 변형	기타	점검기관
			(주)영성엔지니어링
			도면번호
			09

손상물량표

상주방향



영천방향

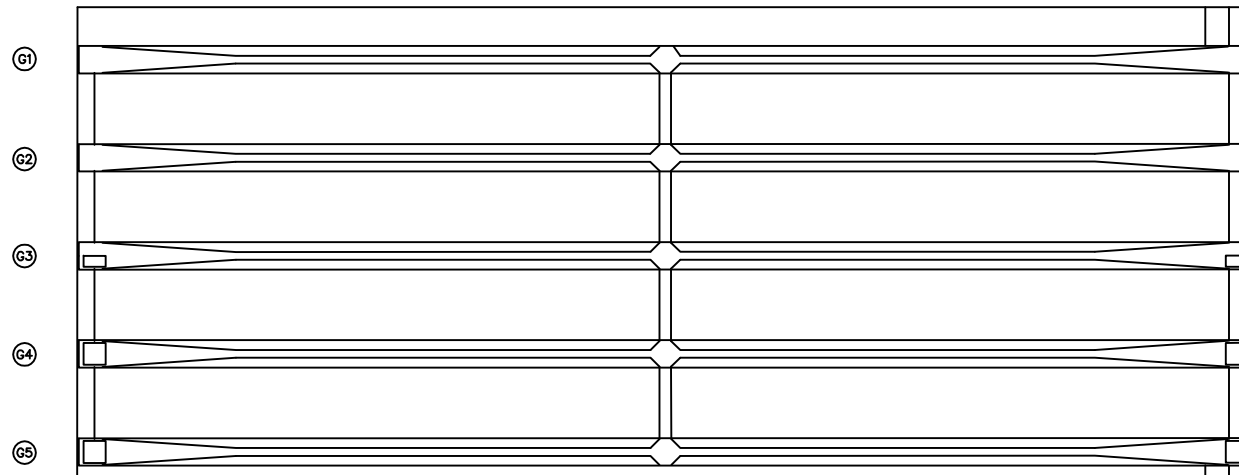


번호	구분	부재	손상내용	손상현황					비고
				폭 (mm)	길이 (m)	너비 (m)	수량	단위	개소
1									
2									
KEY PLAN

상주방향

영천방향

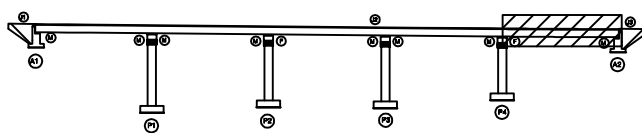

SECTION

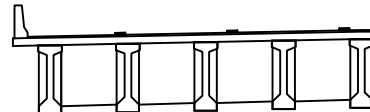


범례

균열	망상균열	재료분리	발주처
편치, 공동	박리, 파손	열화	상주영천고속도로(주)
누수, 세수	백태	퇴적물	용역명
철근노출	침하	그늘음	상주영천고속도로 시설물 안전·하자점검 및 성능평가 용역 (2023년 하반기 정밀안전점검)
부식	좌굴, 변형	기타	점검기관
			(주)명성엔지니어링
			도면번호

상주 방향

① 인양홀 박락
0.2X0.2X10EA② 인양홀 박락
0.2X0.2X10EA


영천 방향

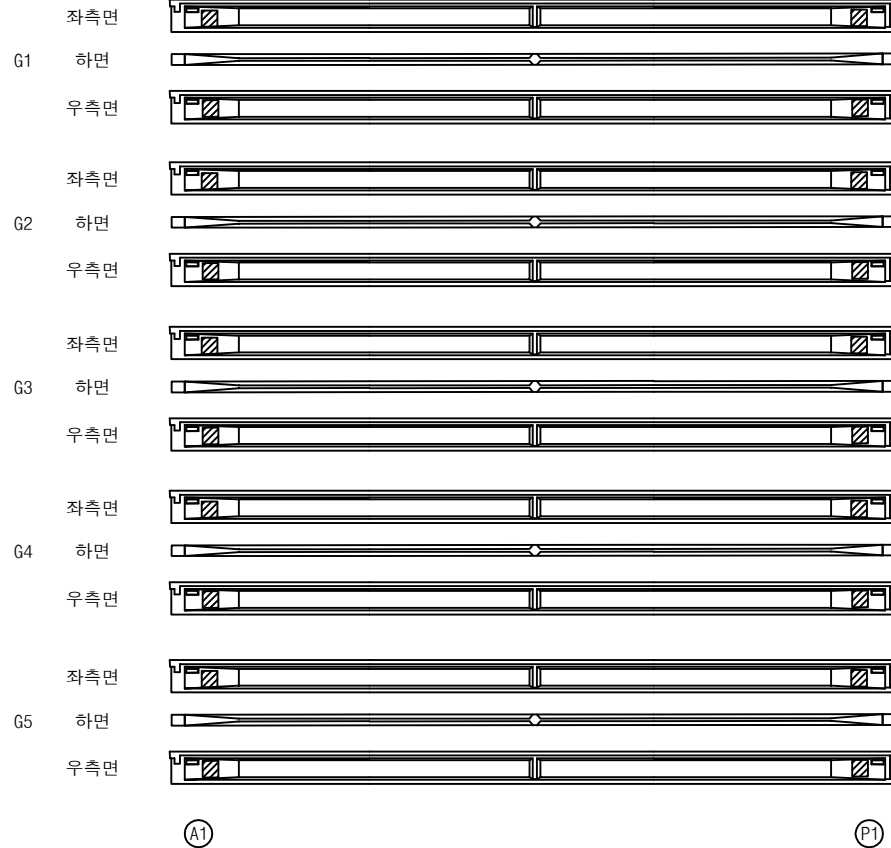


손상 물량 표

번호	구분	부재	손상내용	손상현황						비고
				폭 (mm)	길이 (m)	너비 (m)	수량	단위	개소	
1	19하	거더	인양홀 박락		0.2	0.2	0.40	m ²	10	
2	19하	거더	인양홀 박락		0.2	0.2	0.40	m ²	10	
3										
4										
KEY PLAN

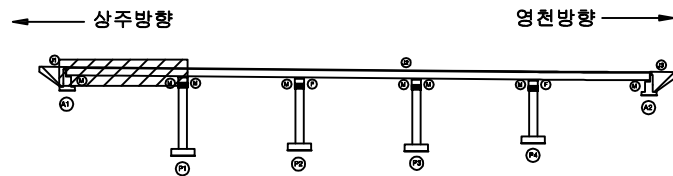

SECTION

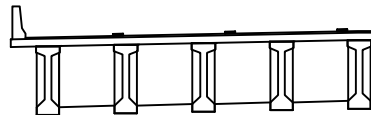


범례

콘크리트	방상근열	재료분리	발주처
편치, 공동	박리, 피손	열화	상주영천고속도로(주)
누수, 세수	백태	퇴적물	용역명
철근노출	침하	그늘음	상주영천고속도로 시설물 안전·하자점검 및 성능평가 용역 (2023년 하반기 정밀안전점검)
부식	좌굴, 변형	기타	점검기관
			(주)영성엔지니어링
			도면번호

상주 방향


영천 방향

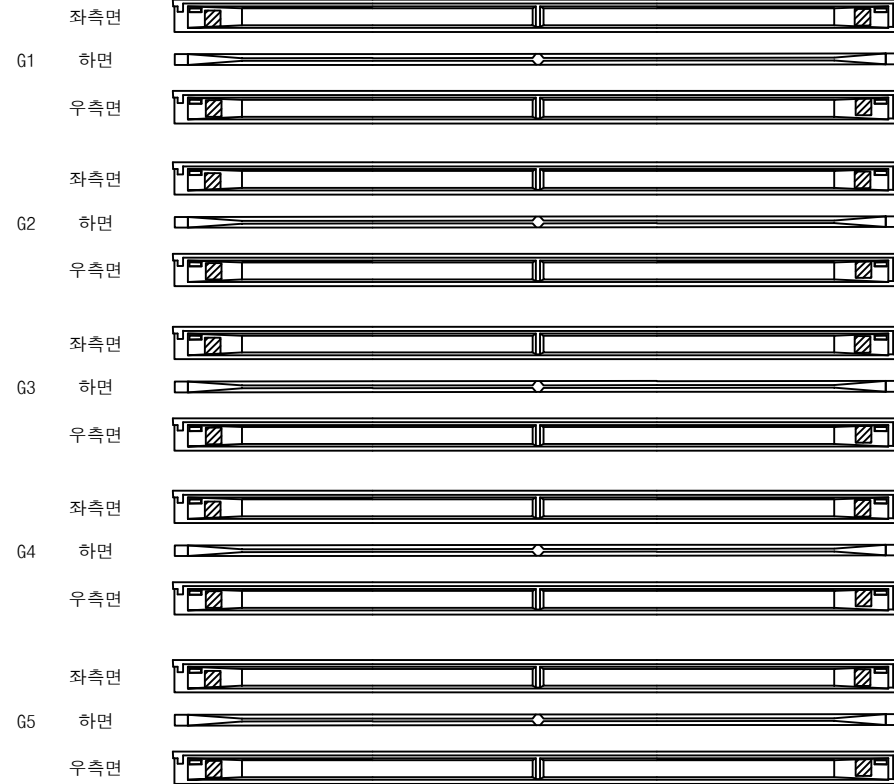① 인양홀 박락
0.2X0.2X10EA② 인양홀 박락
0.2X0.2X10EA


손상 물량 표

번호	구분	부재	손상내용	손상현황						비고
				폭 (mm)	길이 (m)	너비 (m)	수량	단위	개소	
1	19하	거더	인양홀 박락		0.2	0.2	0.40	m ²	10	
2	19하	거더	인양홀 박락		0.2	0.2	0.40	m ²	10	
3										
4										
KEY PLAN

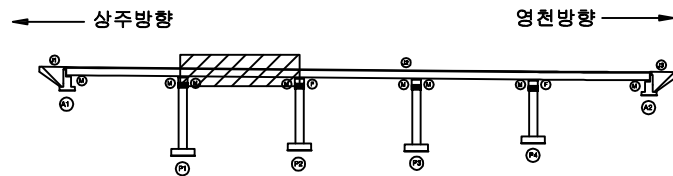

SECTION

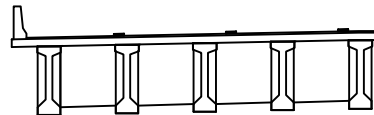

범례

균열	망상균열	재료분리	발주처
편치, 공동	박리, 피손	열화	상주영천고속도로(주)
누수, 세수	백태	퇴적물	용역명
철근노출	침하	그늘음	상주영천고속도로 시설물 안전·하자점검 및 성능평가 용역 (2023년 하반기 정밀안전점검)
부식	좌굴, 변형	기타	점검기관
			(주)영성엔지니어링
			도면번호

상주 방향

영천 방향

① 인양홀 박락
0.2X0.2X10EA② 인양홀 박락
0.2X0.2X10EA


P2

P3


손상 물량 표

번호	구분	부재	손상내용	손상현황						비고
				폭 (mm)	길이 (m)	너비 (m)	수량	단위	개소	
1	19하	거더	인양홀 박락		0.2	0.2	0.40	m ²	10	
2	19하	거더	인양홀 박락		0.2	0.2	0.40	m ²	10	
3										
4										
KEY PLAN

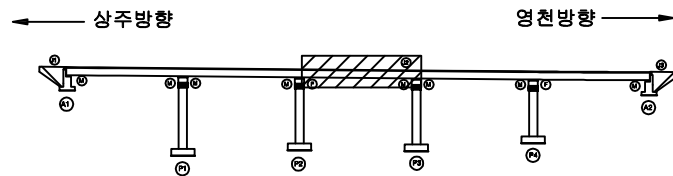

SECTION

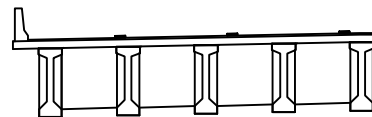


범례

균열	망상균열	재료분리	발주처
편치, 공동	박리, 피손	열화	상주영천고속도로(주)
누수, 세수	백태	퇴적물	용역명
철근노출	침하	그늘음	상주영천고속도로 시설물 안전·하자점검 및 성능평가 용역 (2023년 하반기 정밀안전점검)
부식	좌굴, 변형	기타	점검기관
			(주)영성엔지니어링
			도면번호

상주 방향


영천 방향

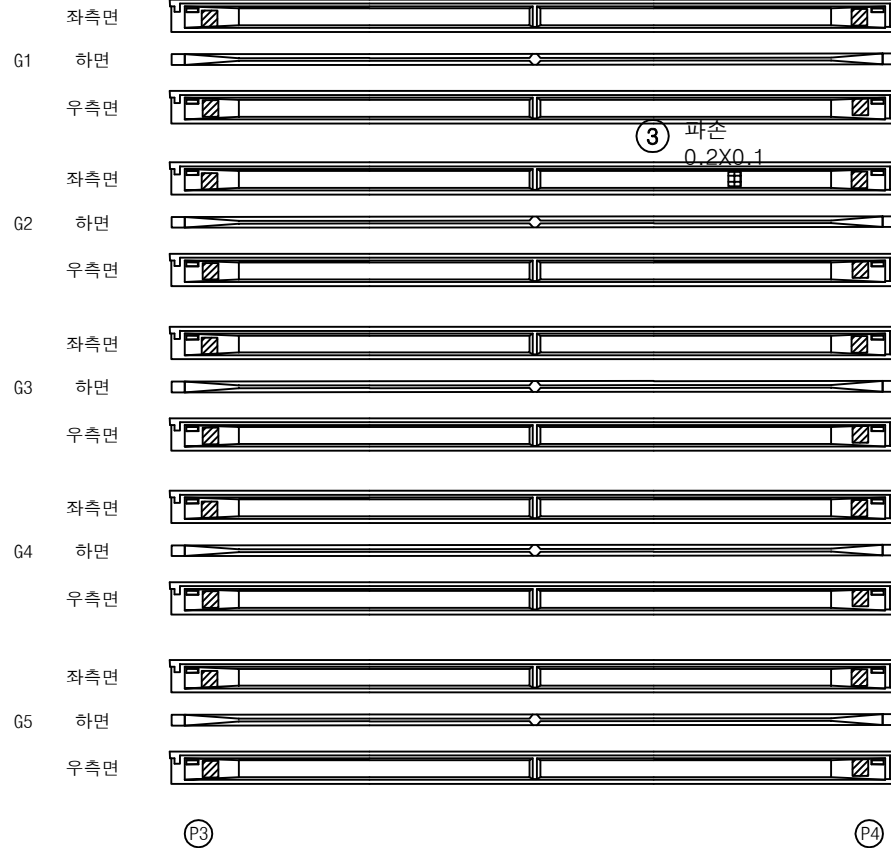① 인양홀 박락
0.2X0.2X10EA② 인양홀 박락
0.2X0.2X10EA③ 파손
0.2X0.1


손상 물량 표

번호	구분	부재	손상내용	손상현황					비고
				폭 (mm)	길이 (m)	너비 (m)	수량	단위	개소
1	19하	거더	인양홀 박락		0.2	0.2	0.40	m ²	10
2	19하	거더	인양홀 박락		0.2	0.2	0.40	m ²	10
3	23하	거더	파손		0.2	0.1	0.02	m ²	1
4									
5									
KEY PLAN

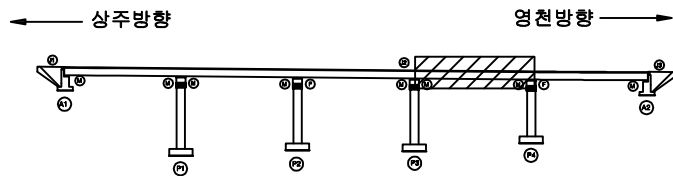

SECTION

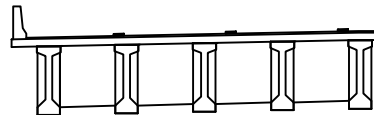


범례

균열	망상균열	재료분리	발주처
편치, 공동	박리, 피손	열화	상주영천고속도로(주)
누수, 세수	백태	퇴적물	용역명
철근노출	침하	그늘음	상주영천고속도로 시설물 안전·하자점검 및 성능평가 용역 (2023년 하반기 정밀안전점검)
부식	좌굴, 변형	기타	점검기관
			(주)영성엔지니어링
			도면번호

상주 방향

① 인양홀 박락
0.2X0.2X10EA② 인양홀 박락
0.2X0.2X10EA

영천 방향

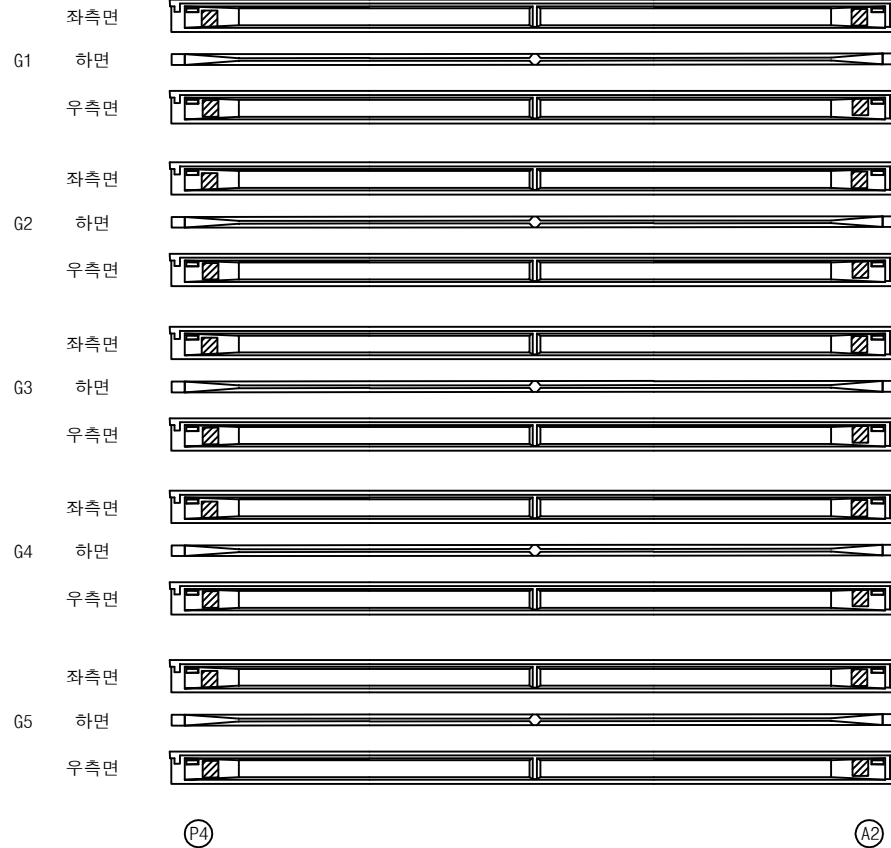

손상 물량 표


번호	구분	부재	손상내용	손상현황						비고
				폭 (mm)	길이 (m)	너비 (m)	수량	단위	개소	
1	19하	거더	인양홀 박락		0.2	0.2	0.40	m ²	10	
2	19하	거더	인양홀 박락		0.2	0.2	0.40	m ²	10	
3										
4										
KEY PLAN

← 상주방향

→ 영천방향

SECTION

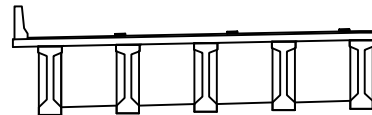


범례

콘크리트	방상근열	재료분리	발주처
편치, 공동	박리, 피손	열화	상주영천고속도로(주)
누수, 세수	백태	퇴적물	용역명
철근노출	침하	그늘음	상주영천고속도로 시설물 안전·하자점검 및 성능평가 용역 (2023년 하반기 정밀안전점검)
부식	좌굴, 변형	기타	점검기관
			(주)명성엔지니어링
			도면번호

상주 방향




영천 방향

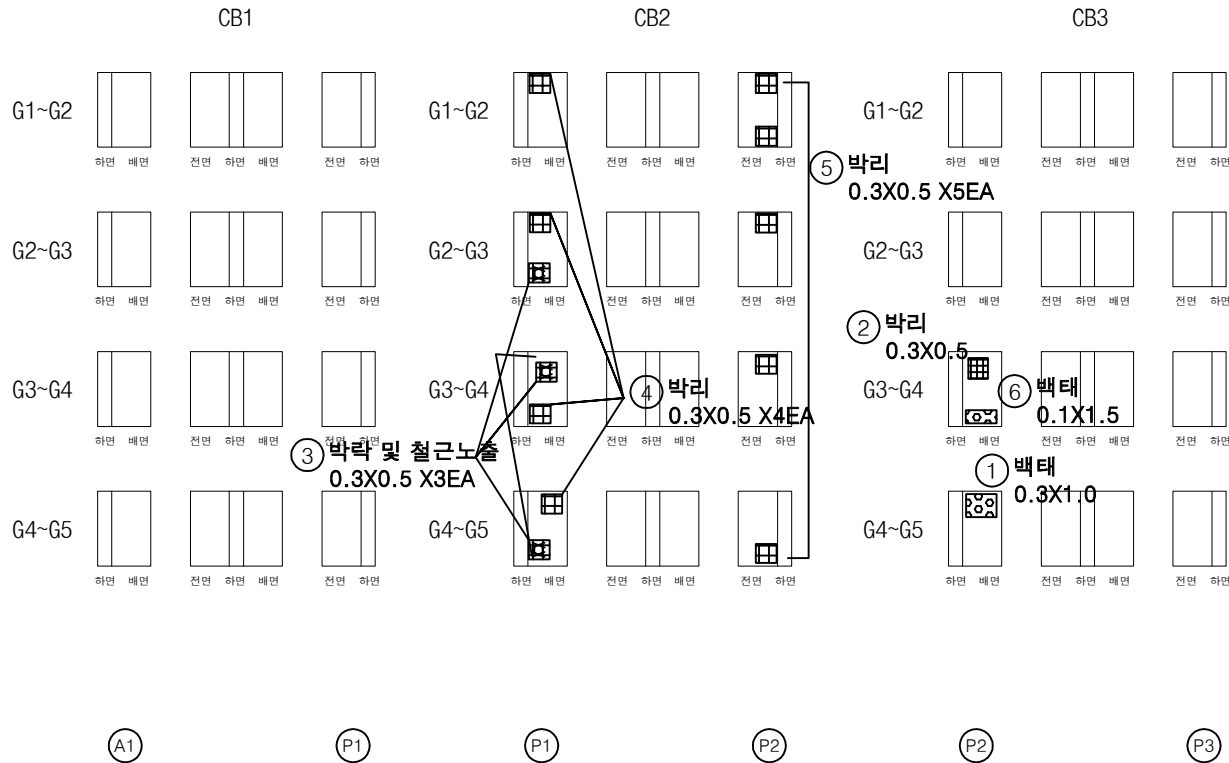


번호	구분	부재	손상내용	손상현황					비고
				폭 (mm)	길이 (m)	너비 (m)	수량	단위	개소
1	19하	가로보	백태		0.3	1.0	0.30	m ²	1
2	19하	가로보	박리		0.3	0.5	0.15	m ²	1
3	23하	가로보	박락 및 철근노출		0.3	0.5	0.45	m ²	3
4	23하	가로보	박리		0.3	0.5	0.60	m ²	4
5	23하	가로보	박리		0.3	0.5	0.75	m ²	5
6	23하	가로보	백태		0.1	1.5	0.15	m ²	1
7									
8									
KEY PLAN

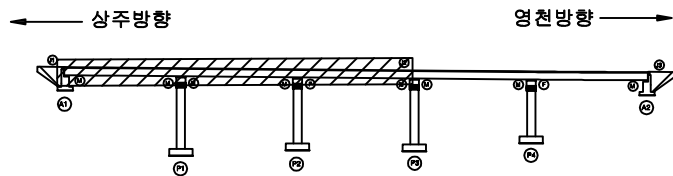

SECTION

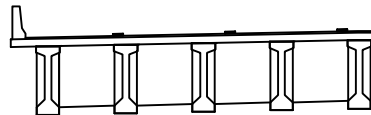


범례

	균열		망상균열		재료분리	발주처	상주영천고속도로(주)
	편치, 공동		박리, 파손		열화	용역명	상주영천고속도로 시설물 안전·하자점검 및 성능평가 용역 (2023년 하반기 정밀안전점검)
	누수, 세수		백태		퇴적물	점검기관	(주)영성엔지니어링
	철근노출		침하		그늘음	도면번호	
	부식		좌굴, 변형		기타		

상주 방향




영천 방향

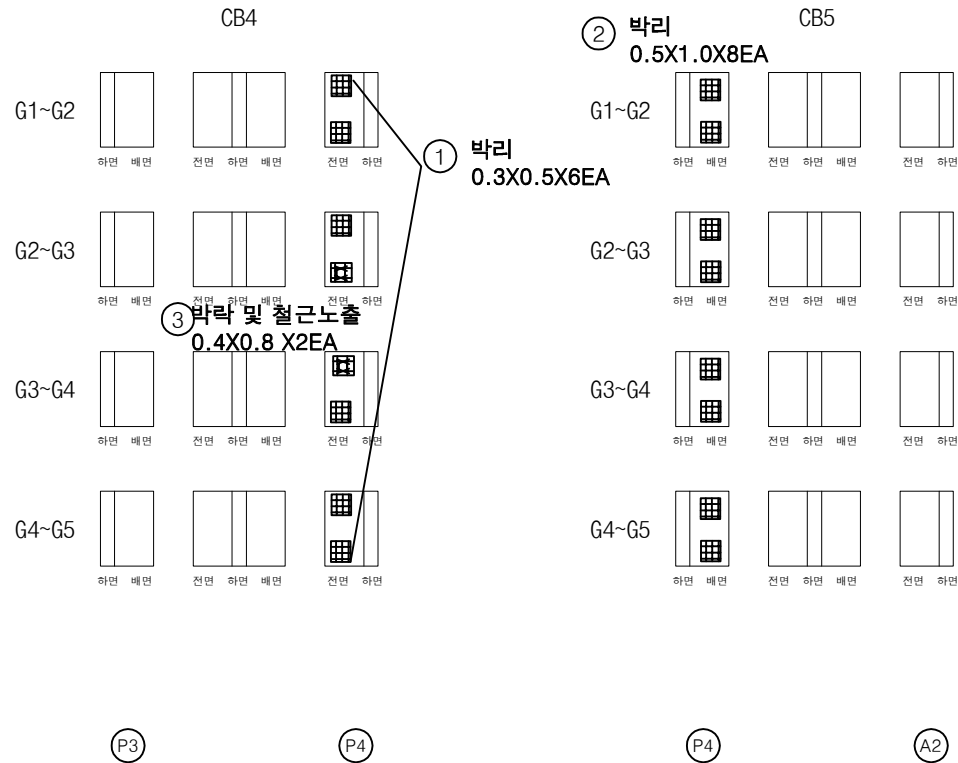


손상 물량 표

번호	구분	부재	손상내용	손상현황						비고
				폭 (mm)	길이 (m)	너비 (m)	수량	단위	개소	
1	19하	가로보	박리		0.3	0.5	0.90	m ²	6	손상감소
2	19하	가로보	박리		0.5	1.0	4.00	m ²	8	
3	23하	가로보	박리 및 철근노출		0.4	0.8	0.64	m ²	2	
4										
5										
KEY PLAN

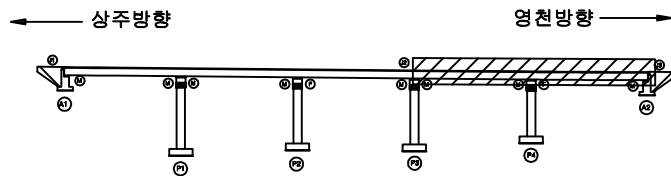

SECTION

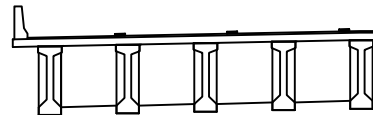


범례


	콘크리트		강철근		방상콘크리트		발주처
	점착제		점착제		점착제		상주영천고속도로(주)
	점착제		점착제		점착제		용역명
	점착제		점착제		점착제		상주영천고속도로 시설물 안전·하자점검 및 성능평가 용역 (2023년 하반기 정밀안전점검)
	점착제		점착제		점착제		점검기관
	점착제		점착제		점착제		(주)영성엔지니어링
	점착제		점착제		점착제		도면번호
	점착제		점착제		점착제		

손상물량표


번호	구분	부재	손상내용	손상현황						비고
				폭 (mm)	길이 (m)	너비 (m)	수량	단위	개소	
1	19하	교대	균열(0.3mm미만)	0.2	2.0		2.00	m	1	
2	23하	교대	법면 토사유실	1.0	1.0	1.0	1.00	m ³	1	
3										
4										
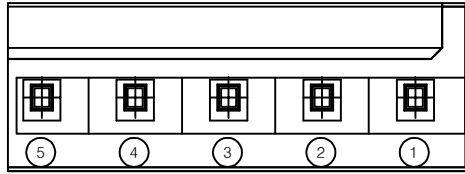

평면도

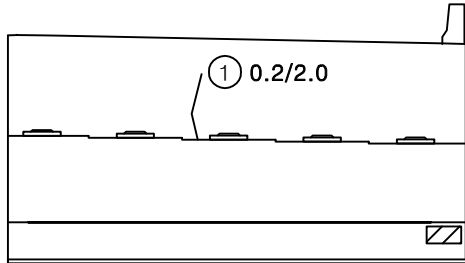


정면

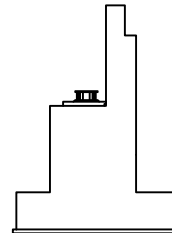


날개벽

KEY PLAN

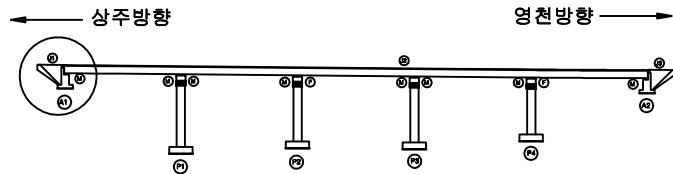



SECTION

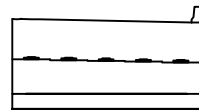


범례

균열	망상균열	재료분리	발주처
편치, 공동	박리, 피손	열화	상주영천고속도로(주)
누수, 세수	백태	퇴적물	용역명
철근노출	침하	그늘음	상주영천고속도로 시설물 안전·하자점검 및 성능평가 용역 (2023년 하반기 정밀안전점검)
부식	좌굴, 변형	기타	점검기관
			(주)영성엔지니어링
			도면번호

손상물량표

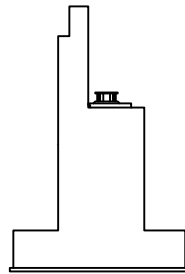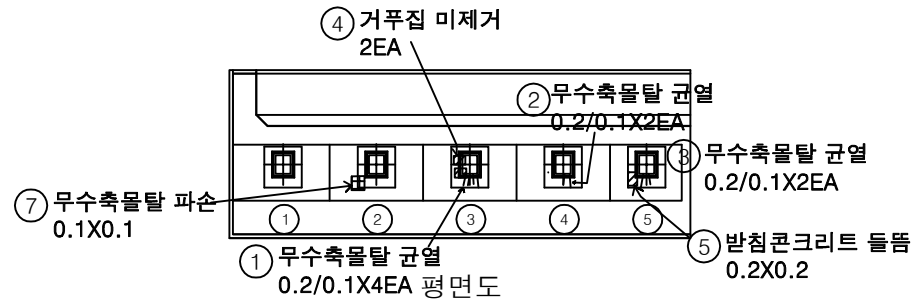

날개벽

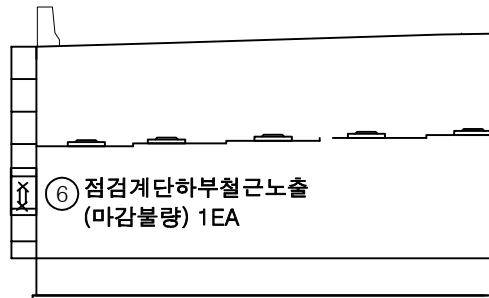

정면


번호	구분	부재	손상내용	손상현황					비고
				폭 (mm)	길이 (m)	너비 (m)	수량	단위	
1	19하	교량받침	무수축물탈 균열	0.2	0.1		0.40	m	4
2	19하	교량받침	무수축물탈 균열	0.2	0.1		0.20	m	2
3	19하	교량받침	무수축물탈 균열	0.2	0.1		0.20	m	2
4	19하	교량받침	거푸집 미제거				2.00	EA	2
5	19하	교량받침	받침콘크리트 들뜸		0.2	0.2	0.04	m ²	1
6	19하	점검시설	점검계단하부철근노출(마감불량)				1.00	EA	1
7	19하	교량받침	무수축물탈 파손		0.1	0.1	0.01	m ²	1
8									
9									
KEY PLAN

← 상주방향

→ 영천방향

SECTION

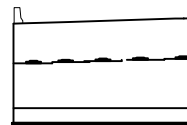

범례


균열	망상균열	재료분리
편치, 공동	박리, 파손	열화
누수, 세수	백태	퇴적물
철근노출	침하	그늘음
부식	좌굴, 변형	기타

발주처
상주영천고속도로(주)용역명
상주영천고속도로 시설물 안전·하자점검 및 성능평가 용역
(2023년 하반기 정밀안전점검)점검기관
(주)영성엔지니어링

도면번호


손 상 물 량 표

번호	구분	부재	손상내용	손상현황					비 고
				폭 (mm)	길이 (m)	너비 (m)	수량	단위	
1	19하	교량받침	무수축물탈 균열	0.1	0.2		0.40	m	2
2	19하	교량받침	무수축물탈 균열	0.1	0.2		0.20	m	1
3	19하	교량받침	스토퍼 간섭				1.00	EA	1
4	19하	교각	균열(0.3mm미만)	0.1	1.5		1.50	m	1
5	23하	교각	균열(0.3mm미만)	0.2	1.0		2.00	m	2
6									
7									
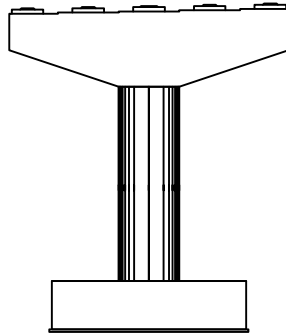


정면


① 무수축물탈 균열 0.1/0.2X2EA ② 무수축물탈 균열 0.1/0.2
⑥ ⑦ ⑧ ⑨ ⑩

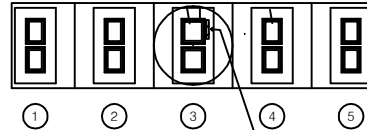


평면도 ③ 스토퍼간섭 1EA

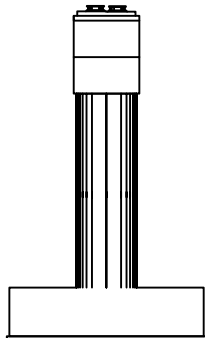

좌측면

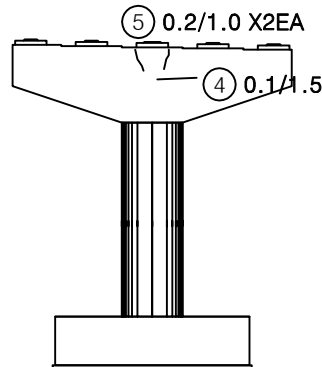


배면

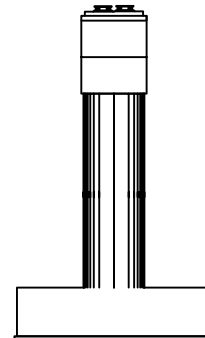


우측면

KEY PLAN

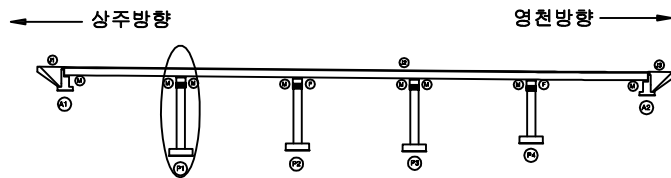

SECTION

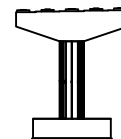


범례


균열	망상균열	재료분리	발주처
편치, 공동	바리, 피손	열화	상주영천고속도로(주)
누수, 세수	백태	퇴적물	용역명
철근노출	침하	그늘음	상주영천고속도로 시설물 안전·하자점검 및 성능평가 용역 (2023년 하반기 정밀안전점검)
부식	좌굴, 변형	기타	점검기관
			(주)영성엔지니어링
			도면번호

손 상 물 량 표


번호	구분	부재	손상내용	손상현황						비 고
				폭 (mm)	길이 (m)	너비 (m)	수량	단위	개소	
1	19하	교량받침	무수축물탈 균열	0.1	0.2		1.00	m	5	
2	19하	교량받침	무수축물탈 균열	0.1	0.2		1.00	m	5	
3	19하	교각	균열(0.3mm미만)	0.1	0.5		0.50	m	1	
4	19하	교량받침	plate 부식				6.00	EA	6	
5										
6										
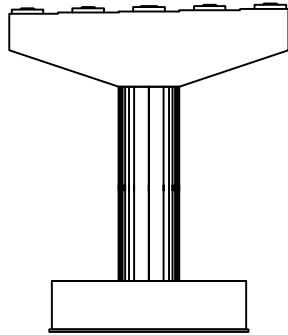


정면

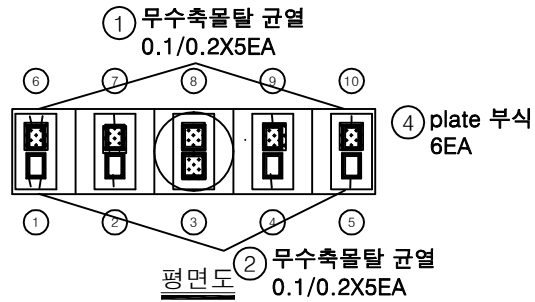


평면도

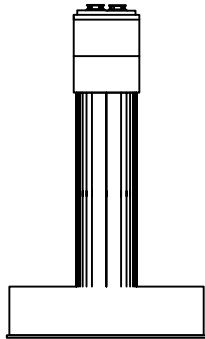

좌측면

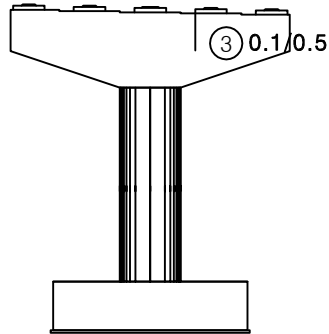


배면

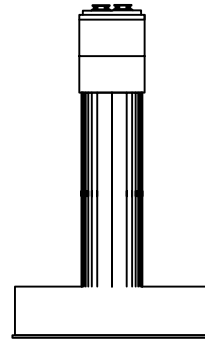


우측면

KEY PLAN

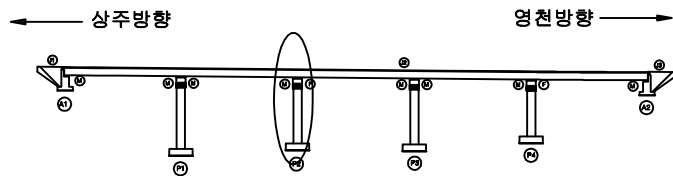

SECTION

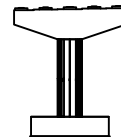

범례

균열	망상균열	재료분리	발주처
편치, 공동	박리, 피손	열화	상주영천고속도로(주)
누수, 세수	백태	퇴적물	용역명
철근노출	침하	그늘음	상주영천고속도로 시설물 안전·하자점검 및 성능평가 용역 (2023년 하반기 정밀안전점검)
부식	좌굴, 변형	기타	점검기관
			(주)영성엔지니어링
			도면번호

손상물량표

번호	구분	부재	손상내용	손상현황						비고
				폭 (mm)	길이 (m)	너비 (m)	수량	단위	개소	
1	19하	교량받침	받침콘크리트 철근노출		0.1	0.1	0.01	m ²	1	
2	19하	교량받침	받침콘크리트 균열	0.1	0.3		0.30	m	1	
3	19하	교량받침	plate 부식				2.00	EA	2	
4	19하	교량받침	스토퍼 간섭				4.00	EA	4	
5	19하	교량받침	무수축물탈 균열	0.1	0.2		0.40	m	2	
6	19하	교각	망상균열		10.0	0.5	5.00	m ²	1	
7	19하	교각	폐자재적치		10.0	1.0	10.00	m ²	1	
8	19하	교각	누수흔적		0.5	2.0	4.00	m ²	4	
9	23하	교각	누수흔적		0.5	3.0	1.50	m ²	1	
10										
11										
⑨ 누수흔적
0.5X3.0

① 받침콘크리트 철근노출
0.1X0.1

② 받침콘크리트 균열
0.1/0.3

⑤ 무수축물탈 균열
0.1/0.2X2EA


③ plate 부식
4EA

④ 스토퍼 간섭
2EA


⑦ 폐자재적치
10.0X1.0

평면도

정면

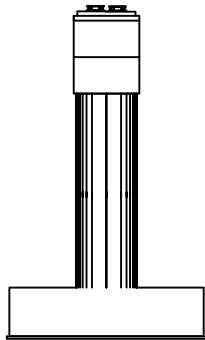


좌측면

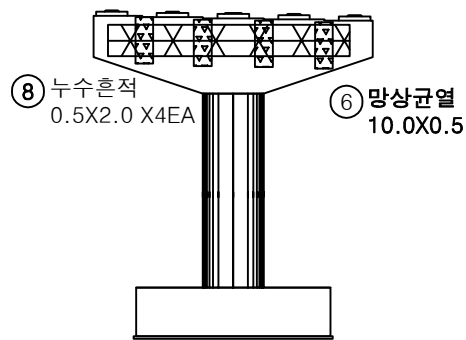

⑧ 누수흔적
0.5X2.0 X4EA


⑥ 망상균열
10.0X0.5

배면

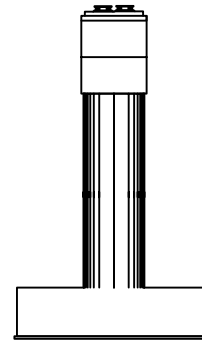


우측면

KEY PLAN

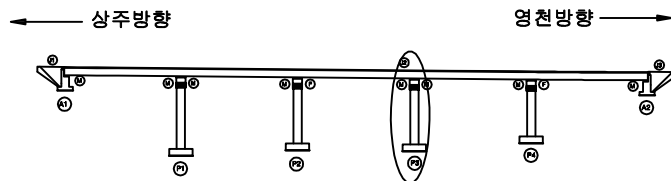

SECTION

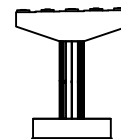


범례


균열	망상균열	재료분리	발주처 상주영천고속도로(주)
편치, 공동	바리, 피손	열화	용역명 상주영천고속도로 시설물 안전·하자점검 및 성능평가 용역 (2023년 하반기 정밀안전점검)
누수, 세수	백태	퇴적물	점검기관 (주)영성엔지니어링
철근노출	침하	그늘음	도면번호
부식	좌굴, 변형	기타	

손 상 물 량 표


번호	구분	부재	손상내용	손상현황					비 고
				폭 (mm)	길이 (m)	너비 (m)	수량	단위	개소
1	19하	교량받침	무수축물탈 균열	0.1	0.2		0.60	m	3
2	19하	교량받침	받침콘크리트 균열	0.1	0.2		0.20	m	1
3	19하	교량받침	무수축물탈 균열	0.1	0.2		0.40	m	2
4	19하	교각	망상균열		10.0	1.5	15.00	m ²	1
5	23하	교량받침	plate 부식				2.00	EA	2
6									
7									
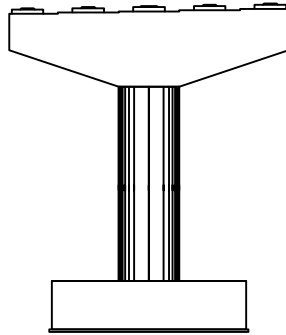


정면

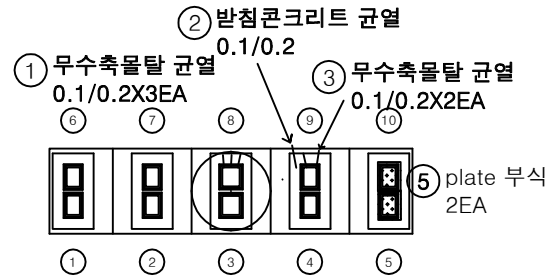


평면도

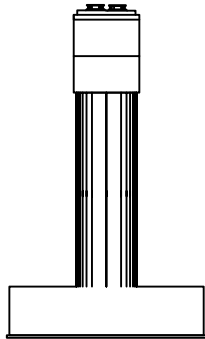

좌측면

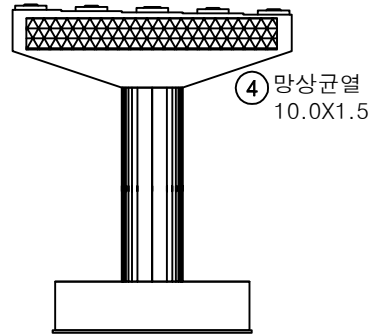


배면

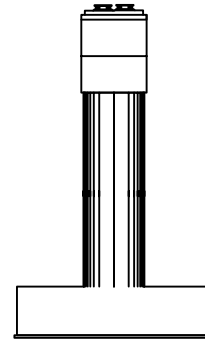


우측면

KEY PLAN

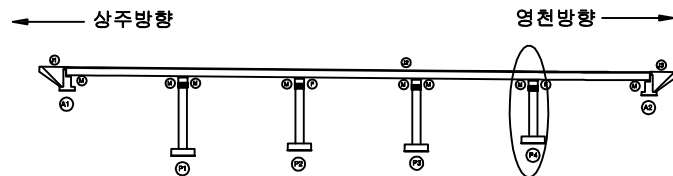

SECTION

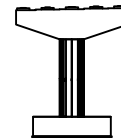

범례

	균열		망상균열		재료분리	발주처	상주영천고속도로(주)
	편치, 공동		박리, 피손		표화	용역명	상주영천고속도로 시설물 안전·하자점검 및 성능평가 용역 (2023년 하반기 정밀안전점검)
	누수, 세수		백태		외적물	점검기관	(주)영성엔지니어링
	철근노출		침하		그늘음	도면번호	
	부식		좌굴, 변형		기타		

영 천 방 향

손상물량표

번호	구분	부재	손상내용	손상현황					비고
				폭 (mm)	길이 (m)	너비 (m)	수량	단위	개소
1	19하	교면포장	포장 망상균열		35.0	5.0	175.00	m ²	1
2	19하	방호벽	방호벽 균열	0.2	1.0		1.00	m	1
3	23하	교면포장	포장 박리		35.0	0.5	17.50	m ²	1
4	23상	신축이음	후타재 파손	0.2	3.0		0.60	m ²	1
5	23상	신축이음	후타재 파손	0.2	3.0		0.60	m ²	1
6									
7									
상주방향



영천방향

④ 후타재 파손
0.2X3.0⑤ 후타재 파손
0.2X3.0③ 포장 박리
35.0X0.5① 포장 망상균열
35.0X5.0② 방호벽 균열
0.2/1.0


A1

P1


KEY
PLAN

← 상주방향

→ 영천방향

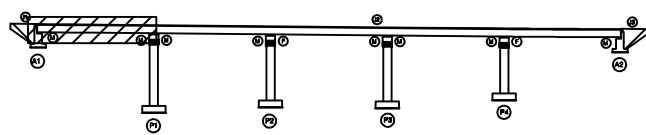


SECTION

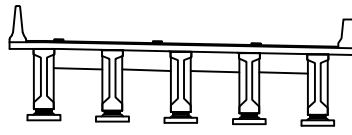범
례

	균열		망상균열		재료분리	발주처	상주영천고속도로(주)
	편치, 공동		박리, 파손		열화	용역명	상주영천고속도로 시설물 안전·하자점검 및 성능평가 용역 (2023년 하반기 정밀안전점검)
	누수, 침수		백태		퇴적물	점검기관	(주)영성엔지니어링
	철근노출		침하		그늘음	도면번호	01
	부식		좌굴, 변형		기타		

손상물량표

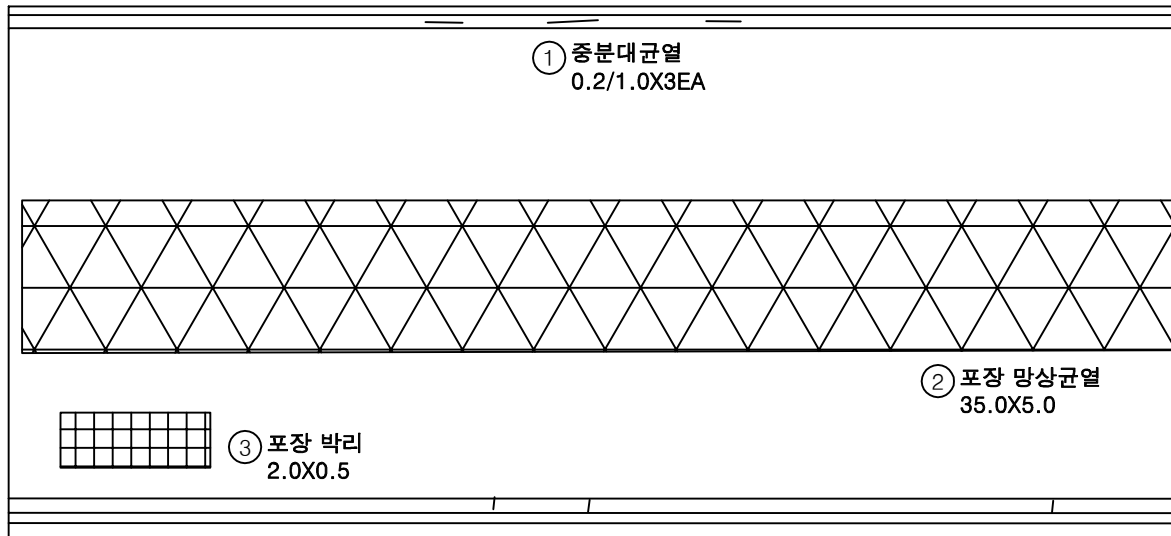
상주방향
←영천방향
→

번호	구분	부재	손상내용	손상현황					비고
				폭 (mm)	길이 (m)	너비 (m)	수량	단위	개소
1	19하	중분대	중분대 균열	0.2	1.0		3.00	m	3
2	19하	교면포장	포장 망상균열		35.0	5.0	175.00	m ²	1
3	19하	교면포장	포장 박리		2.0	0.5	1.00	m ²	1
4	19하	방호벽	방호벽 균열	0.2	1.0		3.00	m	3
5									
6									
KEY
PLAN

← 상주방향

→ 영천방향

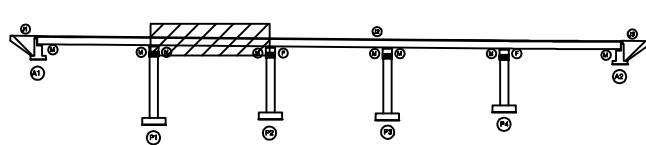


SECTION

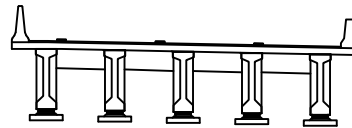범
례


균열	망상균열	재로분리	발주처 상주영천고속도로(주)
편치, 공동	박리, 파손	열화	용역명 상주영천고속도로 시설물 안전·하자점검 및 성능평가 용역 (2023년 하반기 정밀안전점검)
누수, 세수	백터	퇴적물	점검기관 (주)영성엔지니어링
철근노출	침하	그늘음	도면번호 02
부식	좌굴, 변형	기타	

손상물량표

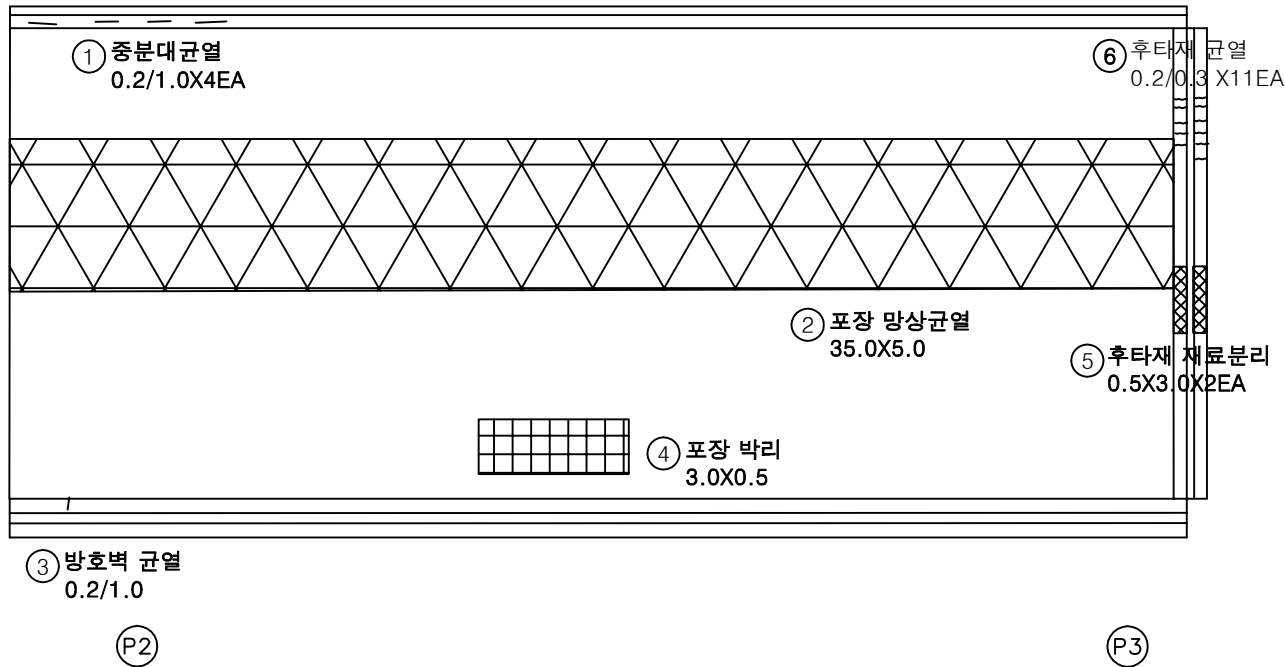
상주방향
←영천방향
→

번호	구분	부재	손상내용	손상현황						비고
				폭 (mm)	길이 (m)	너비 (m)	수량	단위	개소	
1	19하	중분대	중분대 균열	0.2	1.0		4.00	m	4	
2	19하	교면포장	포장 망상균열		35.0	5.0	175.00	m²	1	
3	19하	방호벽	방호벽 균열	0.2	1.0		1.00	m	1	
4	19하	교면포장	포장 박리	3.0	0.5		1.50	m²	1	
5	19하	신축이음	후타재 재료분리		0.5	3.0	3.00	m²	2	
6	23하	신축이음	후타재 균열	0.2	0.3		3.30	m	11	
7										
8										
KEY PLAN

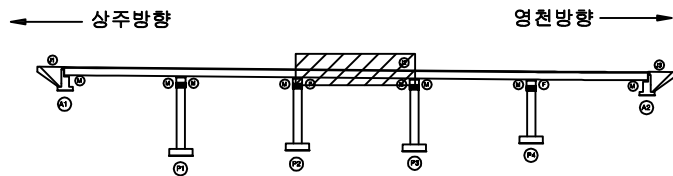


SECTION

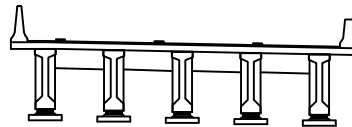

범례

균열	망상균열	재료분리	발주처
편치, 공동	박리, 파손	열화	상주영천고속도로(주)
누수, 세수	백태	퇴적물	용역명
철근노출	침하	그늘음	상주영천고속도로 시설물 안전·하자점검 및 성능평가 용역 (2023년 하반기 정밀안전점검)
부식	좌굴, 변형	기타	점검기관
			(주)영성엔지니어링
			도면번호
			03

손상물량표

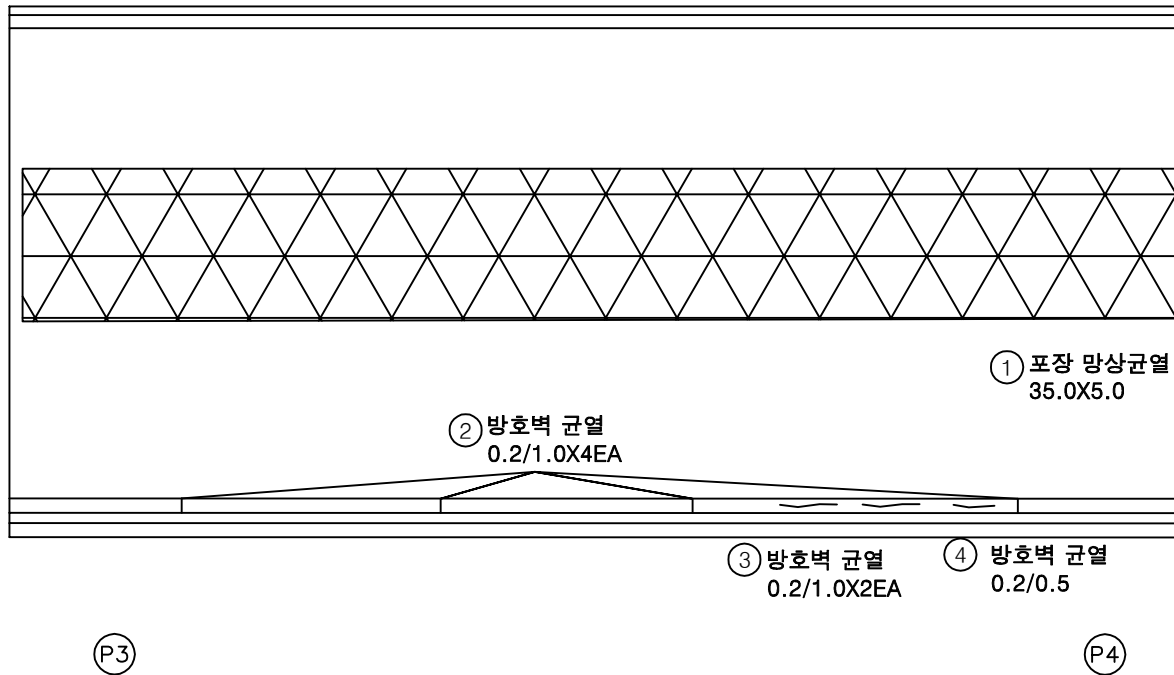
상주방향
←영천방향
→

번호	구분	부재	손상내용	손상현황					비고
				폭 (mm)	길이 (m)	너비 (m)	수량	단위	개소
1	19하	교면포장	망상균열		35.0	5.0	175.00	m ²	1
2	19하	방호벽	방호벽 균열	0.2	1.0		4.00	m	4
3	19하	방호벽	방호벽 균열	0.2	1.0		2.00	m	2
4	19하	방호벽	방호벽 균열	0.2	0.5		0.50	m	1
5									
6									
KEY PLAN

← 상주방향

영천방향 →

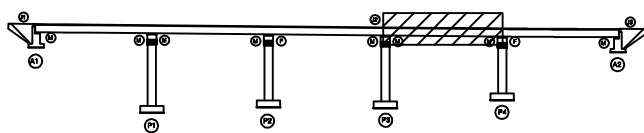

SECTION

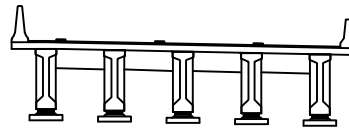

범례

균열	망상균열	재료분리	발주처
편치, 공동	박리, 피손	열화	상주영천고속도로(주)
누수, 세수	백태	퇴적물	용역명
철근노출	침하	그늘음	상주영천고속도로 시설물 안전·하자점검 및 성능평가 용역 (2023년 하반기 정밀안전점검)
부식	좌굴, 변형	기타	점검기관
			(주)영성엔지니어링
			도면번호
			04


손상물량표

번호	구분	부재	손상내용	손상현황					비고
				폭 (mm)	길이 (m)	너비 (m)	수량	단위	개소
1	19하	방호벽	방호벽 균열		0.1	1.0	0.10	m ²	1
2	19하	교면포장	포장 망상균열		35.0	5.0	175.00	m ²	1
3	19하	교면포장	포장 망상균열		35.0	1.0	35.00	m ²	1
4	19하	방호벽	방호벽 균열	0.2	1.0		2.00	m	2
5	19하	방호벽	방호벽 균열	0.2	1.0		5.00	m	5
6	19하	신축이음	후타재 균열	0.2	0.5		8.00	m	16
7	19하	신축이음	이물질퇴적		3.0		3.00	m	1
8									
9									
상주방향



영천방향

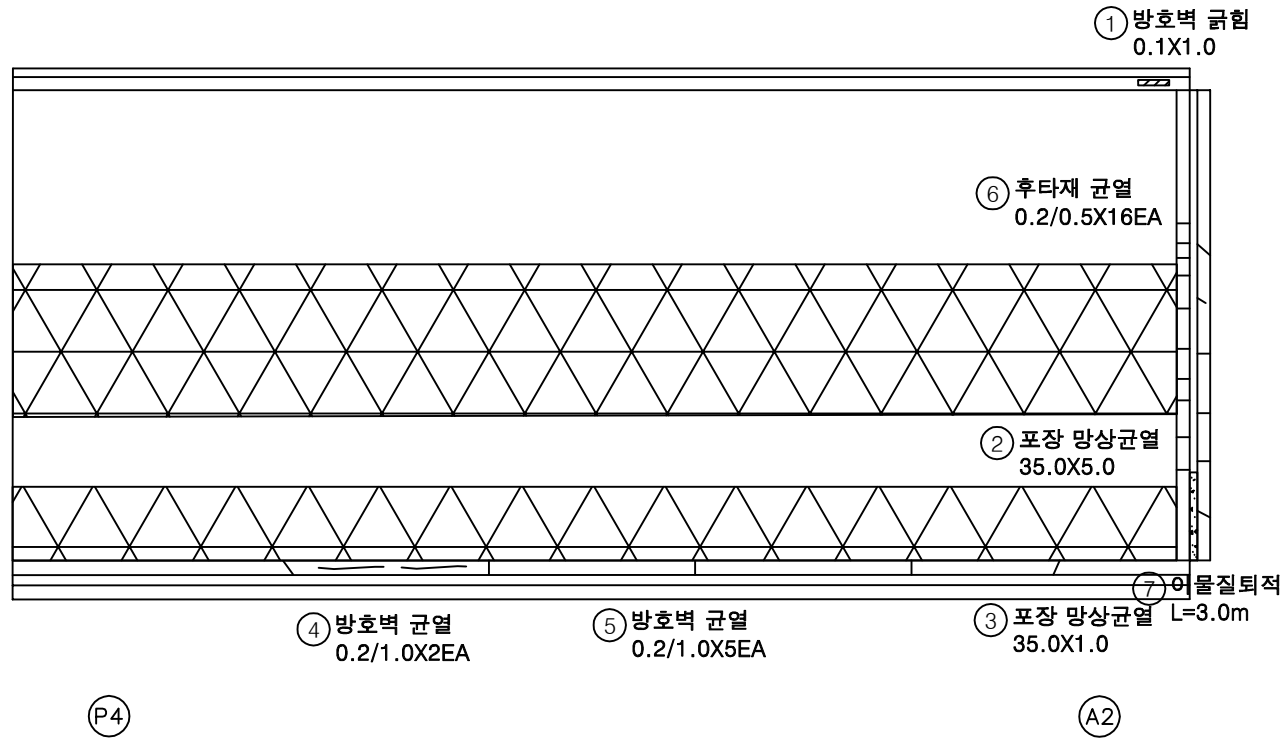


KEY PLAN

상주방향

영천방향

SECTION

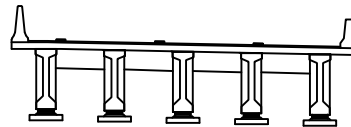

범례

균열	망상균열	재료분리	발주처
편치, 공동	바리, 파손	열화	상주영천고속도로(주)
누수, 세수	백태	퇴적물	용역명
철근노출	침하	그늘음	상주영천고속도로 시설물 안전·하자점검 및 성능평가 용역 (2023년 하반기 정밀안전점검)
부식	좌굴, 변형	기타	점검기관
			(주)영성엔지니어링
			도면번호
			05


ID : 창정교 바닥판하면 S1 (영천방향)

손상물량표

상주방향




영천방향

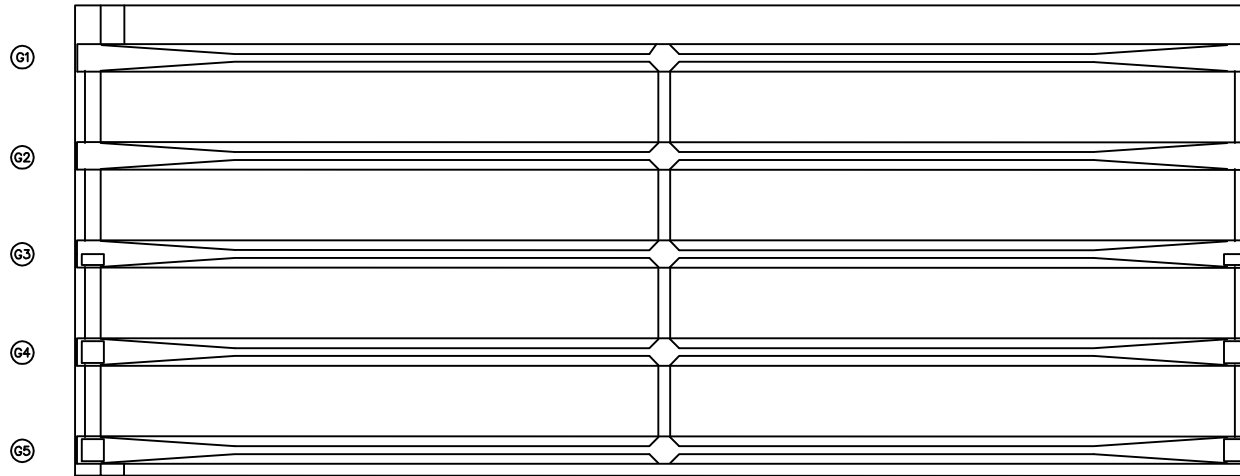


번호	구분	부재	손상내용	손상현황						비고
				폭 (mm)	길이 (m)	너비 (m)	물량	단위	개소	
1										
2										
KEY PLAN

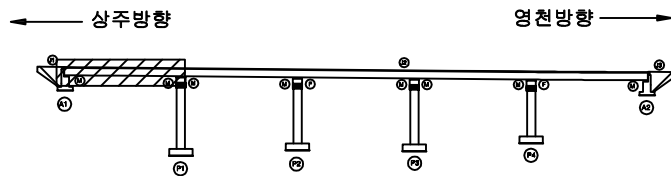

SECTION

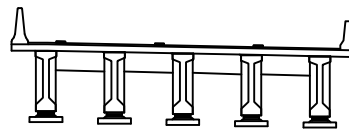

범례

	균열		망상균열		재료분리	발주처	상주영천고속도로(주)
	편치, 공동		박리, 파손		열화	용역명	상주영천고속도로 시설물 안전·하자점검 및 성능평가 용역 (2023년 하반기 정밀안전점검)
	누수, 세수		백태		퇴적물	점검기관	(주)명성엔지니어링
	철근노출		침하		그늘음	도면번호	06
	부식		좌굴, 변형		기타		


ID : 창정교 바닥판하면 S2 (영천방향)

손상물량표

상주방향




영천방향

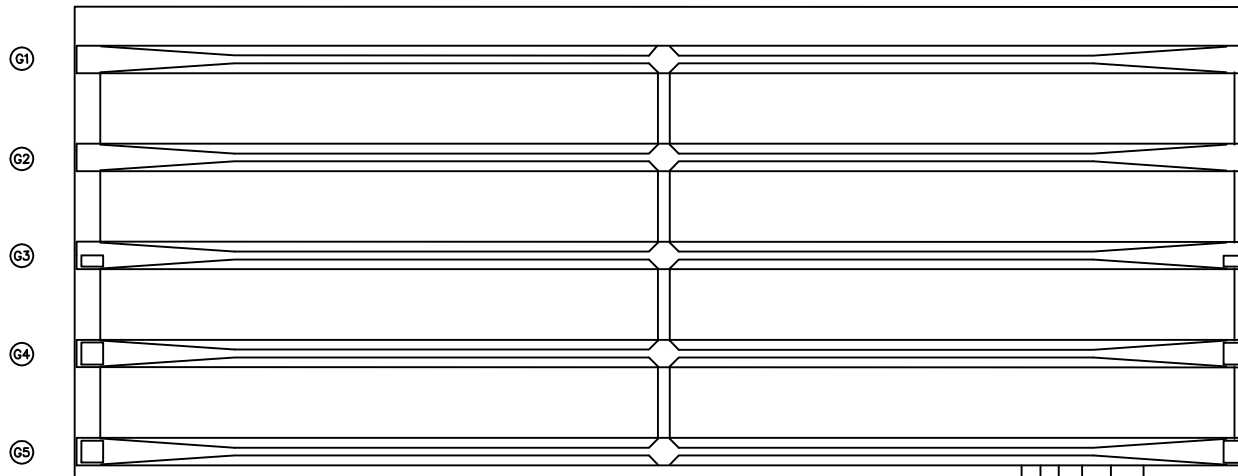


① 0.1/1.0X6EA

번호	구분	부재	손상내용	손상현황					비고
				폭 (mm)	길이 (m)	너비 (m)	수량	단위	개소
1	19하	바닥판	균열(0.3mm미만)	0.1	1.0		6.00	m	6
2									
3									
KEY PLAN

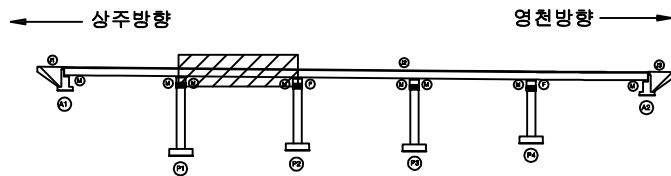


SECTION

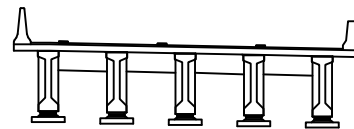

범례

균열	망상균열	재료분리	발주처
편치, 공동	박리, 피손	열화	상주영천고속도로(주)
누수, 세수	백태	퇴적물	용역명
철근노출	침하	그늘음	상주영천고속도로 시설물 안전·하자점검 및 성능평가 용역 (2023년 하반기 정밀안전점검)
부식	좌굴, 변형	기타	점검기관
			(주)명성엔지니어링
			도면번호
			07

손상물량표

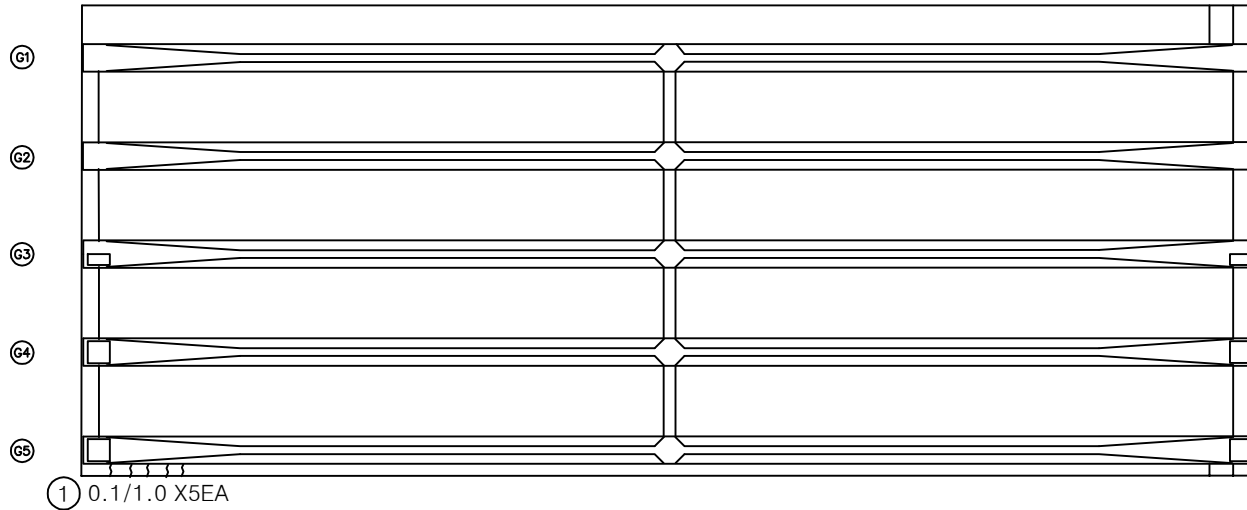
상주방향
←영천방향
→

P2


P3

번호	구분	부재	손상내용	손상현황						비고
				폭 (mm)	길이 (m)	너비 (m)	수량	단위	개소	
1	23하	바닥판	균열(0.3㎜미만)	0.1	1.0		5.00	m	5	
2										
3										
KEY PLAN

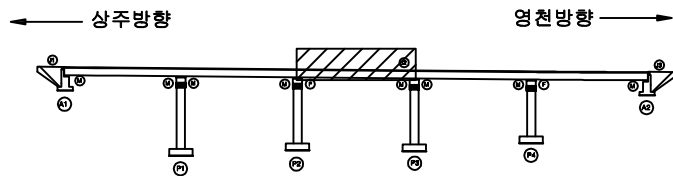

SECTION

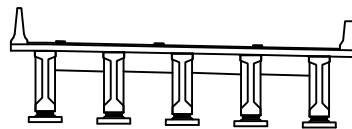

범례

균열	망상균열	재료분리	발주처
편치, 공동	박리, 피손	열화	상주영천고속도로(주)
누수, 세수	백태	퇴적물	용역명
철근노출	침하	그늘음	상주영천고속도로 시설물 안전·하자점검 및 성능평가 용역 (2023년 하반기 정밀안전점검)
부식	좌굴, 변형	기타	점검기관
			(주)명성엔지니어링
			도면번호
			08


ID : 창정교 바닥판하면 S4 (영천방향)

손상물량표

상주방향



영천방향

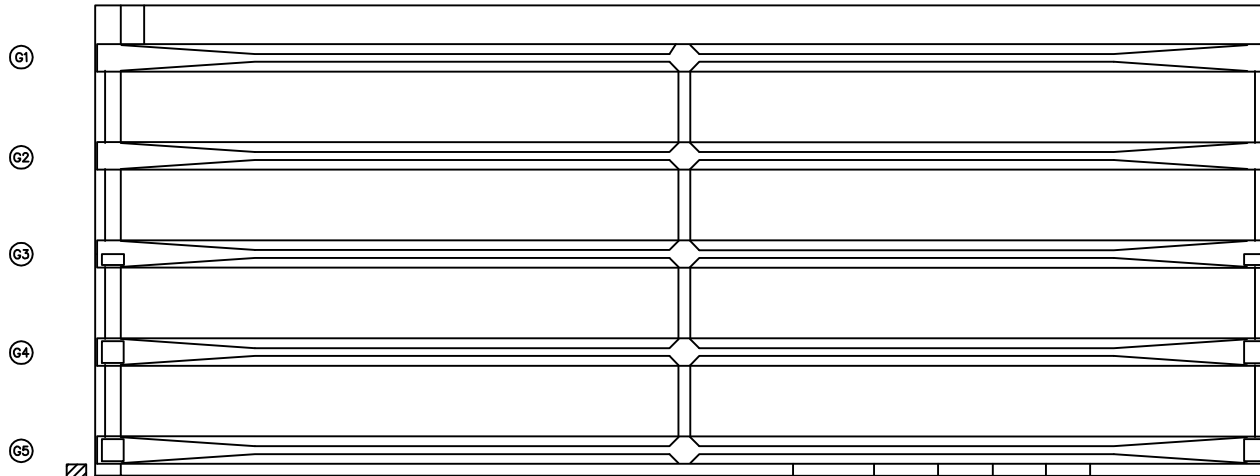

② 거푸집 미제거
1EA

① 0.1/1.0X6EA

P3


P4

번호	구분	부재	손상내용	손상현황					비고
				폭 (mm)	길이 (m)	너비 (m)	수량	단위	개소
1	19하	바닥판	균열(0.3mm미만)	0.1	1.0		6.00	m	6
2	19하	바닥판	거푸집 미제거				1.00	EA	1
3									
4									
KEY PLAN

상주방향

영천방향

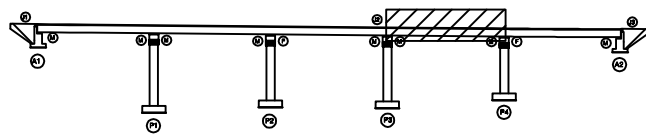

SECTION

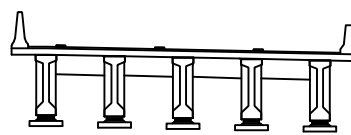

범례

균열	망상균열	재료분리	발주처
편치, 공동	박리, 피손	열화	상주영천고속도로(주)
누수, 세수	백태	퇴적물	용역명
철근노출	침하	그늘음	상주영천고속도로 시설물 안전·하자점검 및 성능평가 용역 (2023년 하반기 정밀안전점검)
부식	좌굴, 변형	기타	점검기관
			(주)명성엔지니어링
			도면번호
			09



ID : 창정교 바닥판하면 S5 (영천방향)

손상물량표

상주방향




영천방향

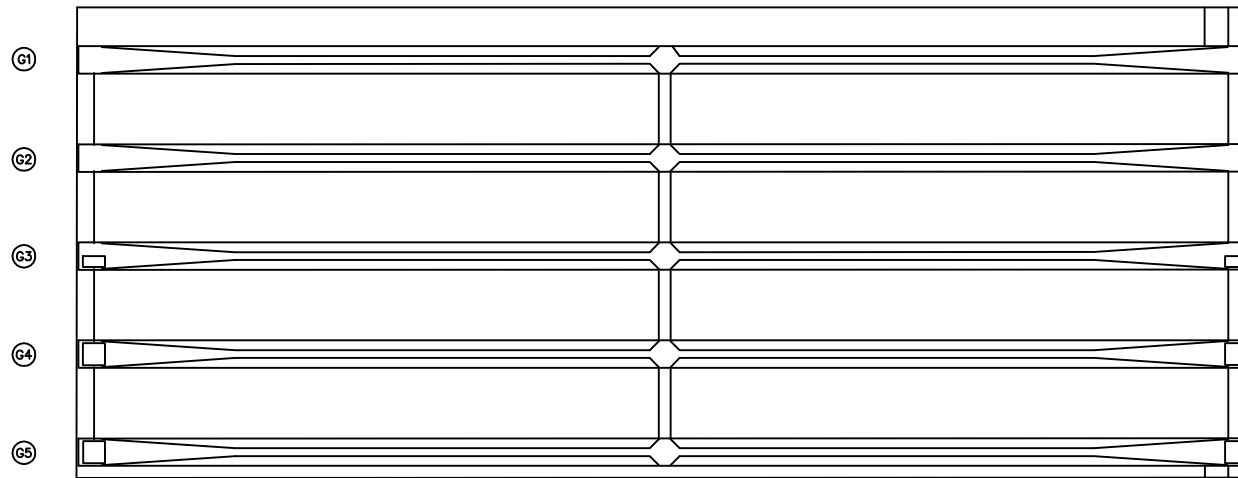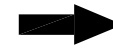

번호	구분	부재	손상내용	손상현황						비고
				폭 (mm)	길이 (m)	너비 (m)	수량	단위	개소	
1										
2										
KEY PLAN

상주방향

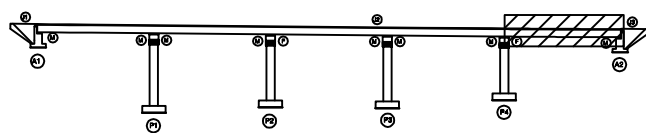

영천방향

SECTION

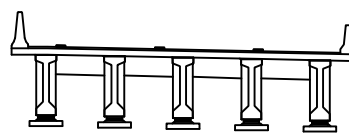

범례


	균열		망상균열		재료분리	발주처	상주영천고속도로(주)
	편치, 공동		박리, 파손		열화	용역명	상주영천고속도로 시설물 안전·하자점검 및 성능평가 용역 (2023년 하반기 정밀안전점검)
	누수, 세수		배터		퇴적물	점검기관	(주)영성엔지니어링
	철근노출		침하		그늘음	도면번호	
	부식		좌굴, 변형		기타		

ID : 창정교 거더 S1 (G1~G5)(영천방향)

상주 방향



영천 방향

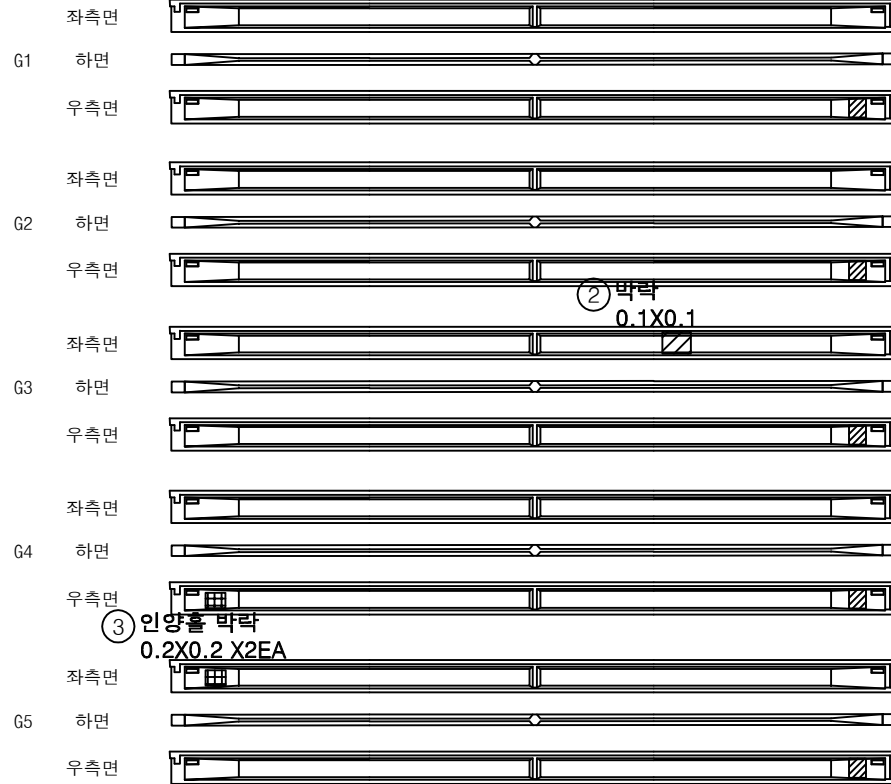


①

①


손상 물량 표

번호	구분	부재	손상내용	손상현황						비고
				폭 (mm)	길이 (m)	너비 (m)	수량	단위	개소	
1	19하	거더	인양홀 박락		0.2	0.2	0.20	m ²	5	
2	19하	거더	박락		0.1	0.1	0.01	m ²	1	
3	23하	거더	인양홀 박락		0.2	0.2	0.08	m ²	2	
4										
5										
KEY PLAN

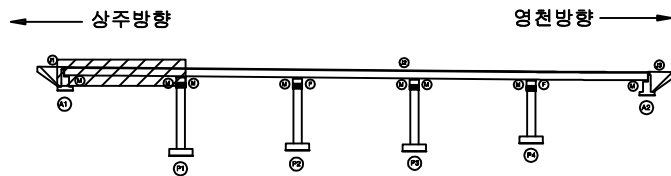

SECTION

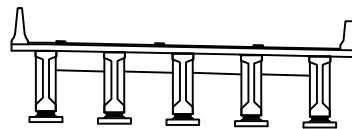


범례

콘크리트	철근배치	재료분리	발주처
팽창, 공동	균열, 파손	열화	상주영천고속도로(주)
누수, 침수	배설물	퇴적물	용역명
철근노출	침하	그늘음	상주영천고속도로 시설물 안전·하자점검 및 성능평가 용역 (2023년 하반기 정밀안전점검)
부식	파굴, 변형	기타	점검기관
			(주)영성엔지니어링
			도면번호

손상물량표


상주 방향

영천 방향

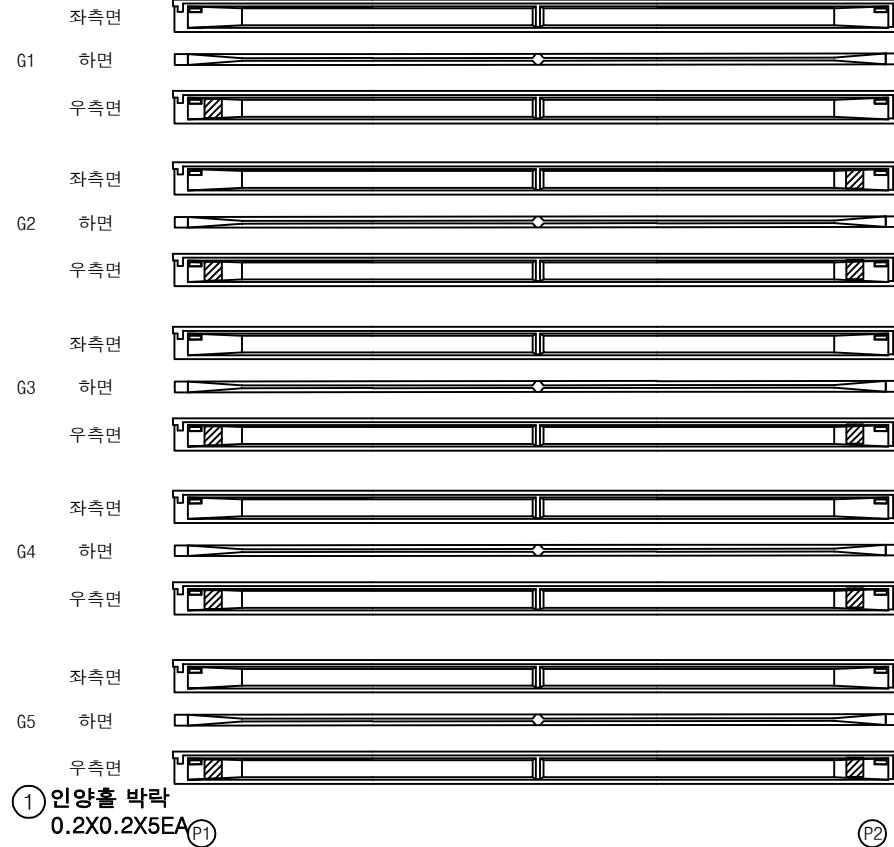


번호	구분	부재	손상내용	손상현황					비고
				폭 (mm)	길이 (m)	너비 (m)	수량	단위	개소
1	19하	거더	인양홀 박라		0.2	0.2	0.20	m ²	5
2	19하	거더	인양홀 박라		0.2	0.2	0.20	m ²	5
3									
4									
KEY PLAN

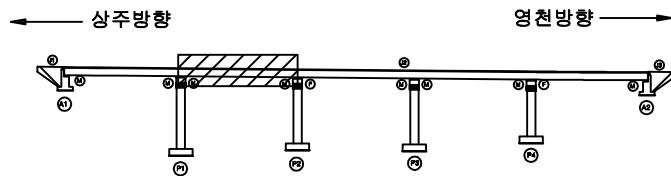

SECTION

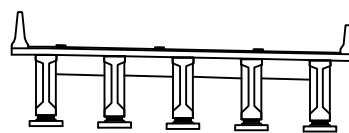

범례

균열	망상균열	재료분리	발주처
편치, 공동	박리, 피손	열화	상주영천고속도로(주)
누수, 세수	백태	퇴적물	용역명
철근노출	침하	그늘음	상주영천고속도로 시설물 안전·하자점검 및 성능평가 용역 (2023년 하반기 정밀안전점검)
부식	좌굴, 변형	기타	점검기관
			(주)영성엔지니어링
			도면번호

손상물량표

상주 방향

영천 방향




번호	구분	부재	손상내용	손상현황						비고
				폭 (mm)	길이 (m)	너비 (m)	수량	단위	개소	
1	19하	거더	인양홀 박락		0.2	0.2	0.20	m ²	5	
2	19하	거더	인양홀 박리박락		0.2	0.2	0.40	m ²	10	
3										
4										
KEY PLAN

상주방향

영천방향

SECTION

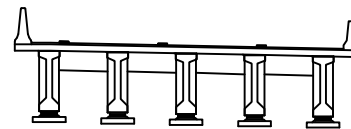

범례

균열	망상균열	재료분리	발주처
편치, 공동	박리, 피손	열화	상주영천고속도로(주)
누수, 세수	백태	퇴적물	용역명
철근노출	침하	그늘음	상주영천고속도로 시설물 안전·하자점검 및 성능평가 용역 (2023년 하반기 정밀안전점검)
부식	좌굴, 변형	기타	점검기관
			(주)영성엔지니어링
			도면번호

상주 방향




영천 방향




손상물량표

번호	구분	부재	손상내용	손상현황					비고
				폭 (mm)	길이 (m)	너비 (m)	수량	단위	개소
1	19하	거더	인양홀 박락		0.5	0.5	0.25	m ²	1
2	19하	거더	인양홀 박리박락		0.2	0.2	0.32	m ²	8
3	19하	거더	인양홀 박리박락		0.2	0.2	0.40	m ²	10
4									
5									
KEY PLAN

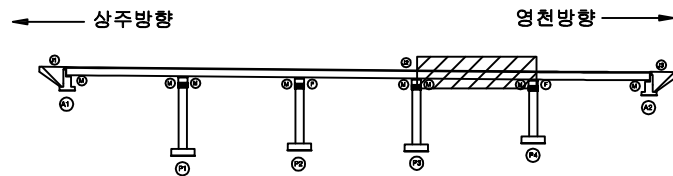

SECTION

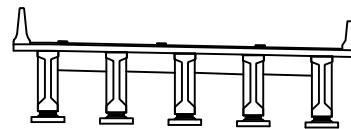

범례


균열	망상균열	재료분리	발주처
편치, 공동	박리, 피손	열화	상주영천고속도로(주)
누수, 세수	백태	퇴적물	용역명
철근노출	침하	그늘음	상주영천고속도로 시설물 안전·하자점검 및 성능평가 용역 (2023년 하반기 정밀안전점검)
부식	좌굴, 변형	기타	점검기관
			(주)영성엔지니어링
			도면번호

손상물량표

상주 방향




영천 방향

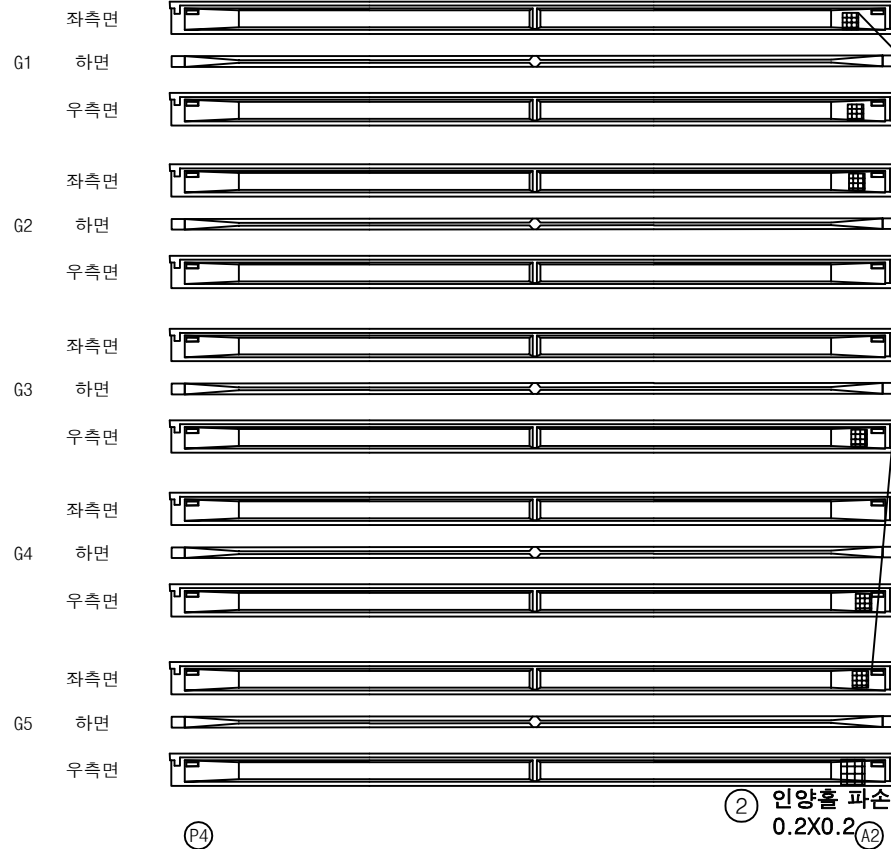① 인양홀 파손
0.1X0.1X6EA② 인양홀 파손
0.2X0.2 (A2)

번호	구분	부재	손상내용	손상현황					비고
				폭 (mm)	길이 (m)	너비 (m)	수량	단위	개소
1	19하	거더	인양홀 파손		0.1	0.1	0.06	m ²	6
2	19하	거더	인양홀 파손		0.2	0.2	0.04	m ²	1
3									
4									
KEY PLAN

상주방향

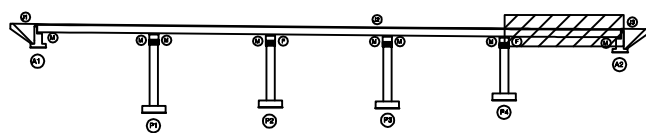

영천방향

SECTION

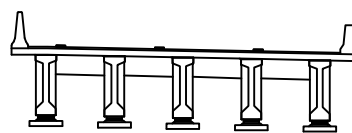


범례

	관 열		망상근열		재료분리	발주처	상주영천고속도로(주)
	편치, 공동		박리, 파손		열 화	용역명	상주영천고속도로 시설물 안전·하자점검 및 성능평가 용역 (2023년 하반기 정밀안전점검)
	누수, 세수		백 테		퇴적물	점검기관	(주)영성엔지니어링
	철근노출		침 하		그늘음	도면번호	
	부식		좌굴, 변형		기타		

상주 방향




영천 방향

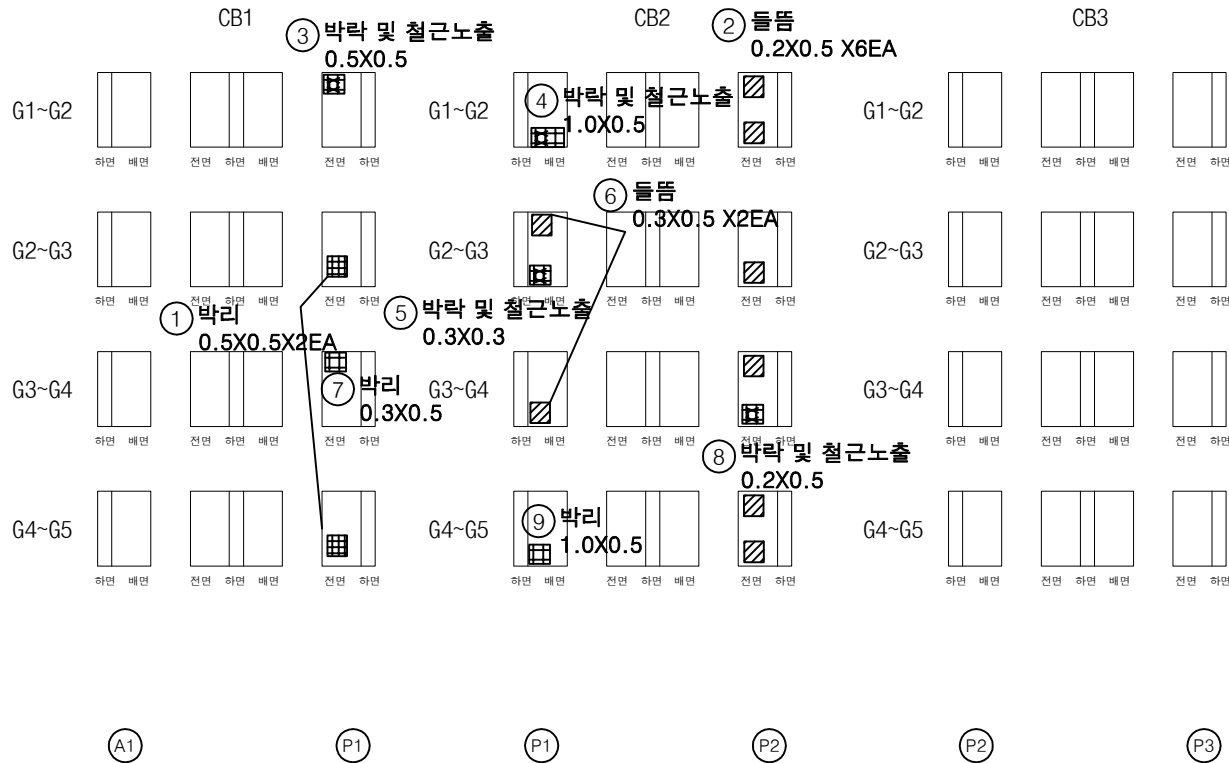


번호	구분	부재	손상내용	손상현황					비고
				폭 (mm)	길이 (m)	너비 (m)	수량	단위	개소
1	19하	가로보	박리		0.5	0.5	0.50	m ²	2
2	19하	가로보	들뜸		0.2	0.5	0.60	m ²	6
3	23하	가로보	박락 및 철근노출		0.5	0.5	0.25	m ²	1
4	23하	가로보	박락 및 철근노출		1.0	0.5	0.50	m ²	1
5	23하	가로보	박락 및 철근노출		0.3	0.3	0.09	m ²	1
6	23하	가로보	들뜸		0.3	0.5	0.30	m ²	2
7	23하	가로보	박리		0.3	0.5	0.15	m ²	1
8	23하	가로보	박락 및 철근노출		0.2	0.5	0.10	m ²	1
9	23하	가로보	박리		1.0	0.5	0.50	m ²	1
10									
11									
KEY PLAN

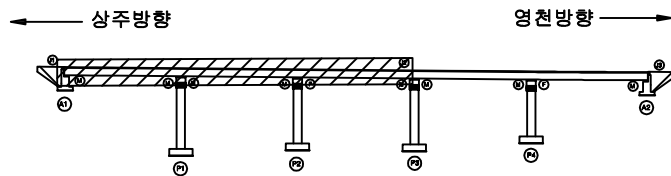

SECTION

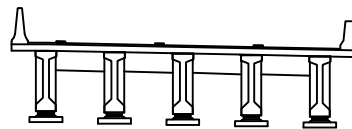


범례

콘크리트	철근	철근	발주처
콘크리트	철근	철근	상주영천고속도로(주)
콘크리트	철근	철근	용역명
콘크리트	철근	철근	상주영천고속도로 시설물 안전·하자점검 및 성능평가 용역 (2023년 하반기 정밀안전점검)
콘크리트	철근	철근	점검기관
콘크리트	철근	철근	(주)영성엔지니어링
콘크리트	철근	철근	도면번호
콘크리트	철근	철근	

상주 방향




영천 방향

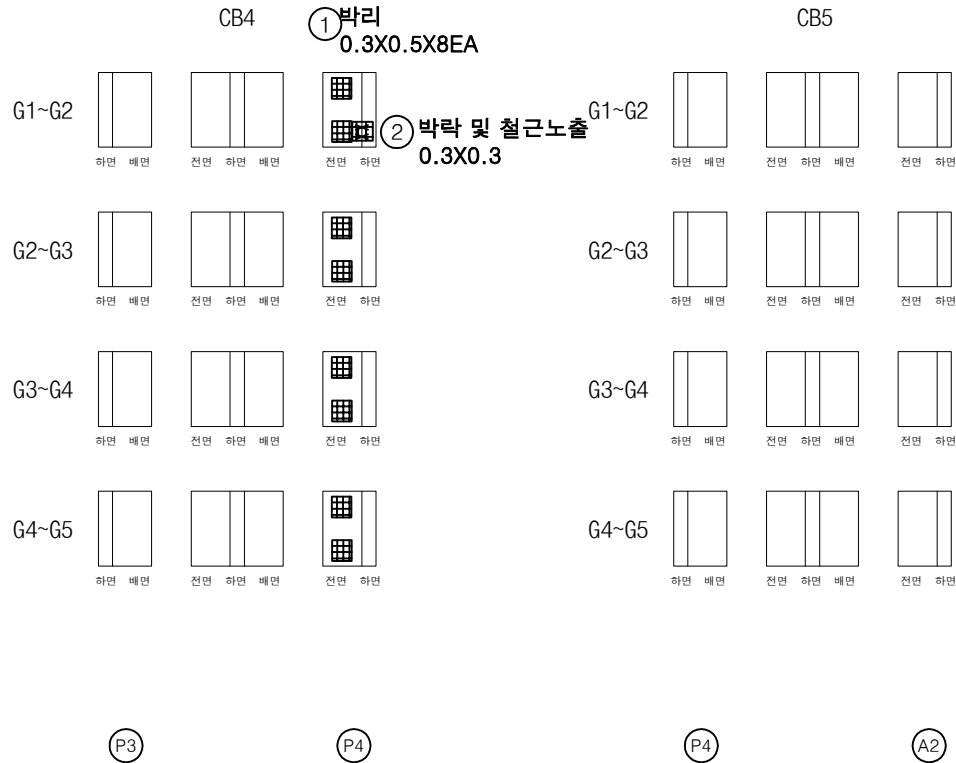


손상 물 량 표

번호	구분	부재	손상내용	손상현황						비 고
				폭 (mm)	길이 (m)	너비 (m)	수량	단위	개소	
1	19하	가로보	박리		0.3	0.5	1.20	m ²	8	
2	23하	가로보	박락 및 철근노출		0.3	0.3	0.09	m ²	1	
3										
4										
KEY PLAN

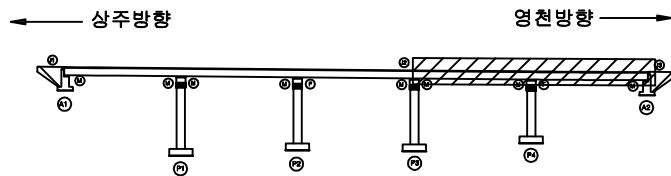

SECTION

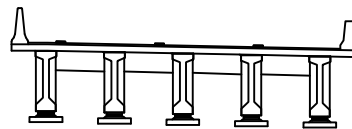


범례


콘 크	양상근열	재료분리	발 주 처
편치, 공동	박리, 피손	열 화	상주영천고속도로(주)
누수, 세수	배 터	퇴적물	용 역 명
철근노출	침 하	그늘음	상주영천고속도로 시설물 안전·하자점검 및 성능평가 용역 (2023년 하반기 정밀안전점검)
부 식	좌굴, 변형	기 타	점 검 기 관
			(주)영성엔지니어링
			도 면 번 호

손상물량표


번호	구분	부재	손상내용	손상현황						비고
				폭 (mm)	길이 (m)	너비 (m)	수량	단위	개소	
1	19하	교각	균열(0.3mm미만)	0.1	1.0		1.00	m	1	
2	19하	교각	파손		0.1	0.1	0.01	m²	1	
3	19하	교각	박리		0.2	0.2	0.04	m²	1	
4	19하	교량받침	받침콘크리트 파손	0.1	0.1	0.01	m²		1	
5	19하	교량받침	plate 부식				1.00	EA	1	
6										
7										
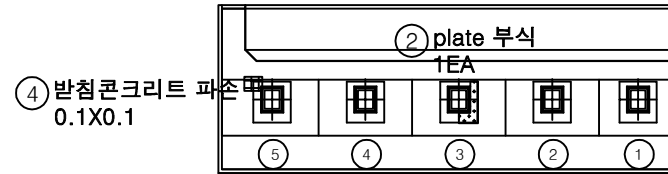

평면도

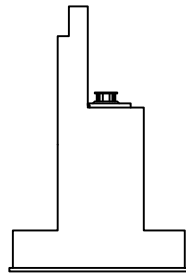


날개벽

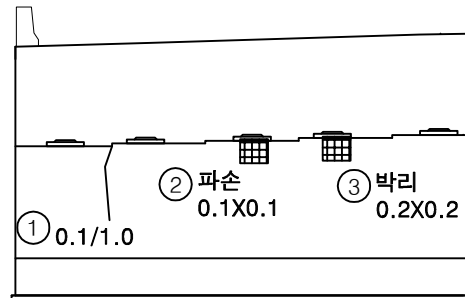


정면

* 법면 토사 유실

KEY PLAN

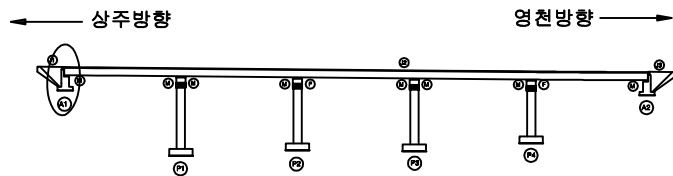

SECTION


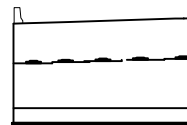


범례


균열	망상균열	재료분리	발주처
편치, 공동	박리, 파손	열화	상주영천고속도로(주)
누수, 세수	백태	퇴적물	용역명
철근노출	침하	그늘음	상주영천고속도로 시설물 안전·하자점검 및 성능평가 용역 (2023년 하반기 정밀안전점검)
부식	좌굴, 변형	기타	점검기관
			(주)영성엔지니어링
			도면번호

손 상 물 량 표


번호	구분	부재	손상내용	손상현황					비 고
				폭 (mm)	길이 (m)	너비 (m)	수량	단위	개소
1	19하	교량받침	무수축물탈 균열	0.2	0.1		0.70	m	7
2	19하	교량받침	거푸집 미제거				5.00	EA	5
3	19하	교대	이물질퇴적		2.0	2.0	4.00	m ²	1
4	19하	교대	페콘크리트 퇴적		1.0	1.0	1.00	m ²	1
5									
6									
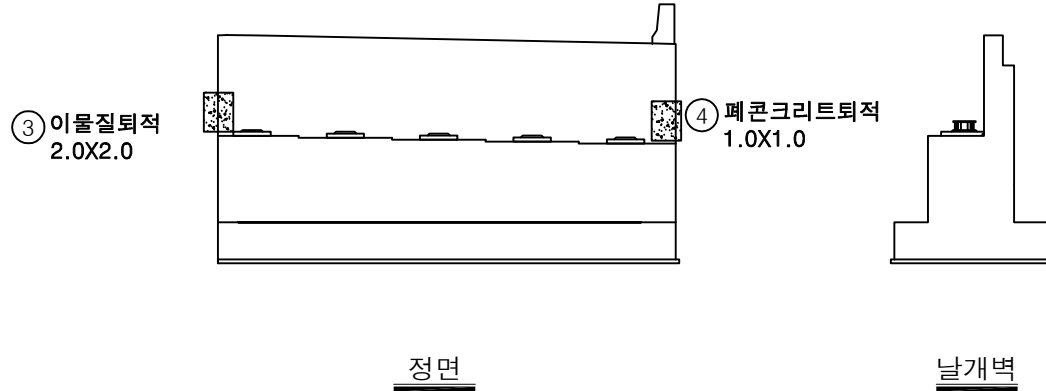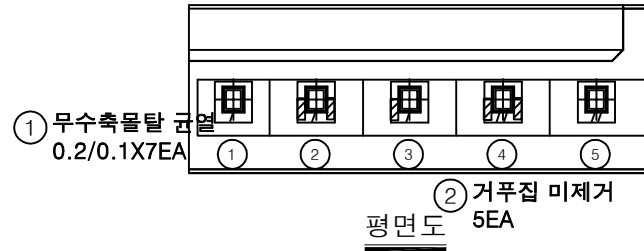

KEY PLAN

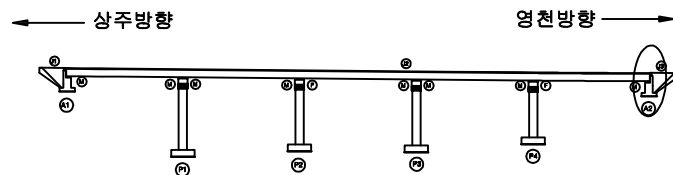

SECTION





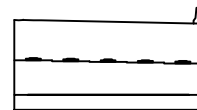


범례


균열	망상균열	재료분리	발주처
편치, 공동	박리, 피손	열화	상주영천고속도로(주)
누수, 세수	백태	퇴적물	용역명
철근노출	침하	그늘음	상주영천고속도로 시설물 안전·하자점검 및 성능평가 용역 (2023년 하반기 정밀안전점검)
부식	좌굴, 변형	기타	점검기관
			(주)영성엔지니어링
			도면번호

손상물량표


번호	구분	부재	손상내용	손상현황					비고
				폭 (mm)	길이 (m)	너비 (m)	수량	단위	개소
1	19하	교각	균열(0.3mm이상)	0.3	0.3		0.30	m	1
2	19하	교각	박락		0.3	0.2	0.06	m²	1
3	19하	교각	균열(0.3mm미만)	0.2	0.5		4.50	m	9
4	19하	교량받침	반침콘크리트 박락		0.2	0.2	0.04	m²	1
5	19하	교량받침	무수축물탈 박락		0.1	0.1	0.01	m²	1
6	19하	교각	균열(0.3mm미만)	0.2	1.0		1.00	m	1
7									
8									
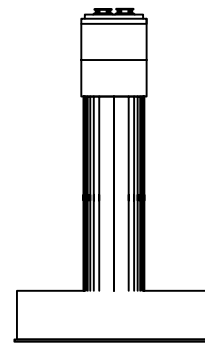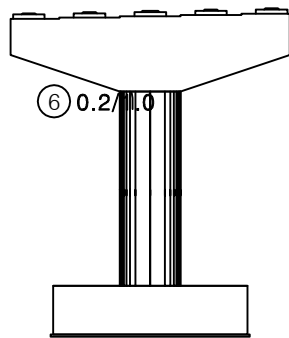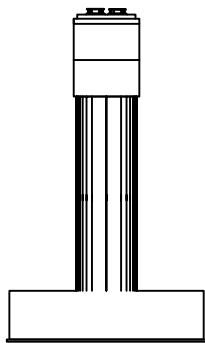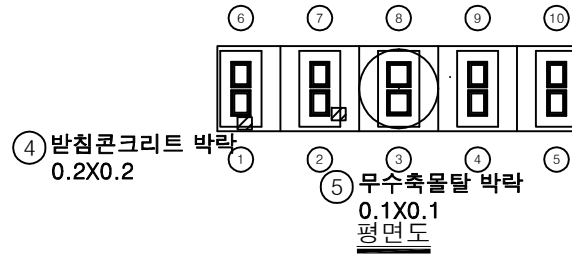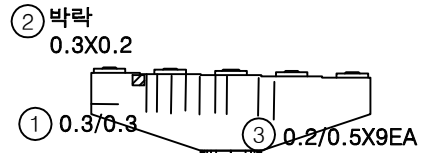

KEY PLAN

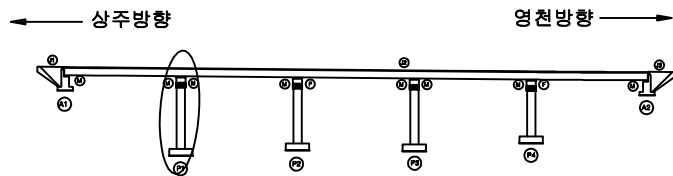

SECTION





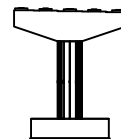


범례


균열	망상균열	재료분리	발주처
편치, 공동	박리, 피손	열화	상주영천고속도로(주)
누수, 세수	백태	퇴적물	용역명
철근노출	침하	그늘음	상주영천고속도로 시설물 안전·하자점검 및 성능평가 용역 (2023년 하반기 정밀안전점검)
부식	좌굴, 변형	기타	점검기관
			(주)영성엔지니어링
			도면번호

손상물량표


번호	구분	부재	손상내용	손상현황						비고
				폭 (mm)	길이 (m)	너비 (m)	수량	단위	개소	
1	19하	교각	표면박리		0.5	0.2	0.10	m ²	1	
2	19하	교각	균열(0.3mm미만)	0.2	0.5		4.50	m	9	
3	19하	교량받침	받침콘크리트 재료분리		1.0	0.3	0.30	m ²	1	
4	19하	교량받침	무수축물탈 균열	0.1	0.2		0.60	m	3	
5	19하	교량받침	무수축물탈 균열	0.1	0.2		0.40	m	2	
6	19하	교량받침	무수축물탈 균열	0.1	0.2		0.20	m	1	
7	19하	교량받침	무수축물탈 균열	0.1	0.2		0.40	m	2	
8	19하	교량받침	무수축물탈 균열	0.1	0.2		0.20	m	1	
9	19하	교량받침	무수축물탈 균열	0.1	0.2		0.20	m	1	
10										
11										
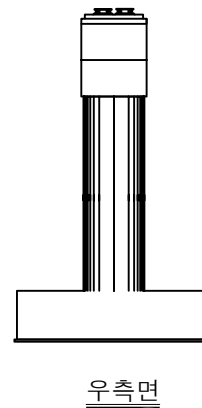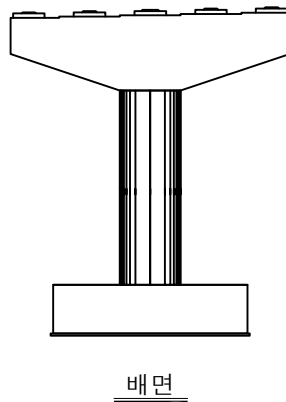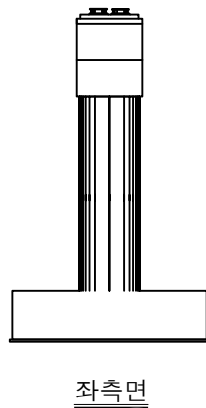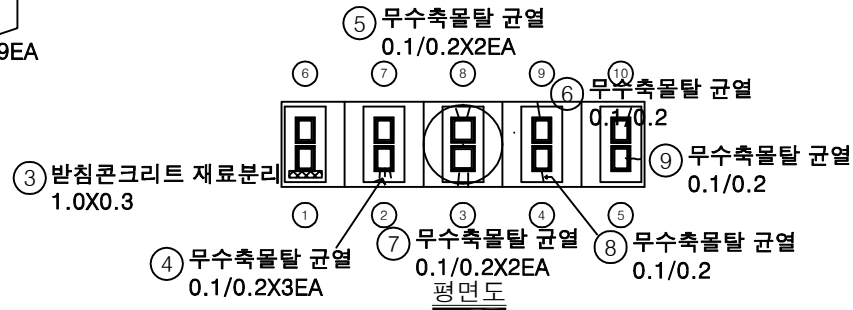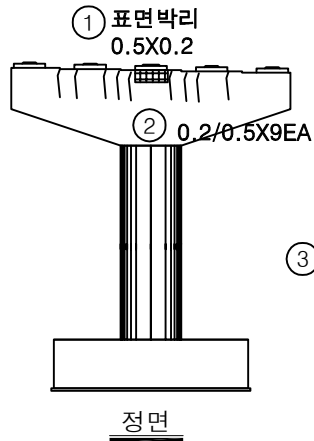

KEY PLAN

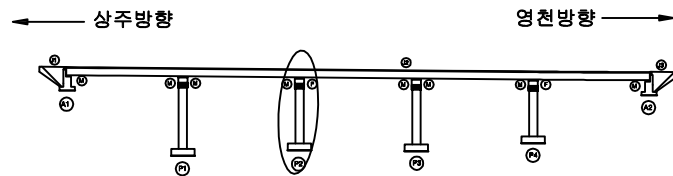

SECTION

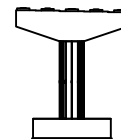






범례

균열	망상균열	재료분리
편치, 공동	박리, 피손	열화
누수, 세수	백태	퇴적물
철근노출	침하	그늘음
부식	좌굴, 변형	기타


발주처	상주영천고속도로(주)
용역명	상주영천고속도로 시설물 안전·하자점검 및 성능평가 용역 (2023년 하반기 정밀안전점검)
점검기관	(주)영성엔지니어링
도면번호	

손상물량표


번호	구분	부재	손상내용	손상현황					비고
				폭 (mm)	길이 (m)	너비 (m)	수량	단위	개소
1	19하	교각	균열(0.3mm미만)	0.2	0.5		0.50	m	1
2	19하	교량받침	스토퍼 간섭				1.00	EA	1
3	19하	교량받침	plate 부식				10.00	EA	10
4	19하	교각	폐자재퇴적		15.0	2.0	30.00	m ²	1
5									
6									
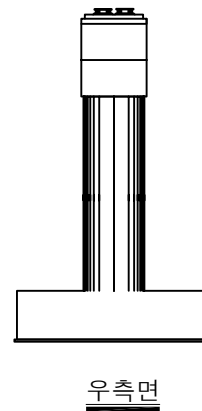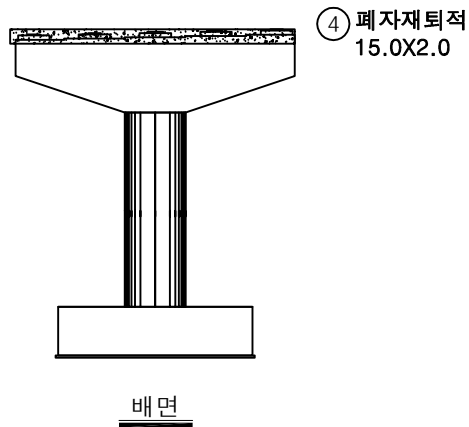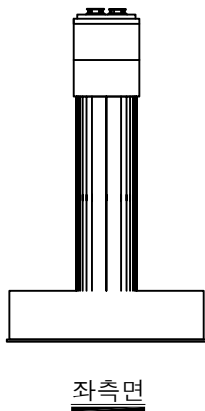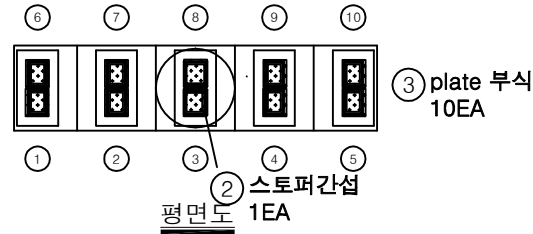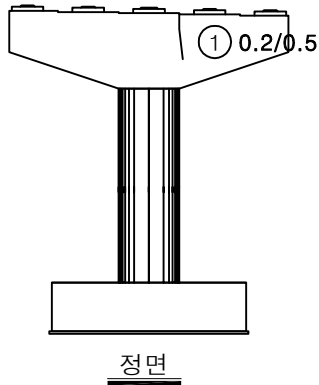

KEY PLAN

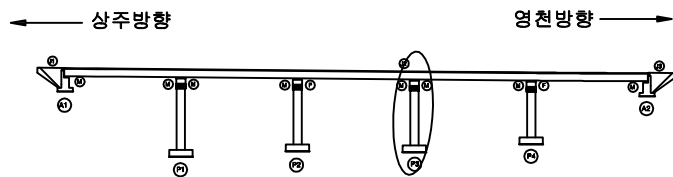

SECTION





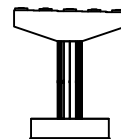


범례


균열	망상균열	재료분리	발주처
편치, 공동	박리, 파손	열화	상주영천고속도로(주)
누수, 세수	백태	퇴적물	용역명
철근노출	침하	그늘음	상주영천고속도로 시설물 안전·하자점검 및 성능평가 용역 (2023년 하반기 정밀안전점검)
부식	좌굴, 변형	기타	점검기관
			(주)영성엔지니어링
			도면번호

손상물량표


번호	구분	부재	손상내용	손상현황					비고
				폭 (mm)	길이 (m)	너비 (m)	수량	단위	
1	19하	교량받침	무수축물탈 균열	0.1	0.2		0.20	m	1
2	19하	교량받침	무수축물탈 균열	0.1	0.2		0.20	m	1
3	19하	교량받침	무수축물탈 균열	0.1	0.2		0.20	m	1
4	19하	교량받침	무수축물탈 균열	0.1	0.2		0.20	m	1
5									
6									
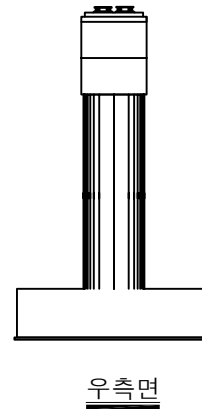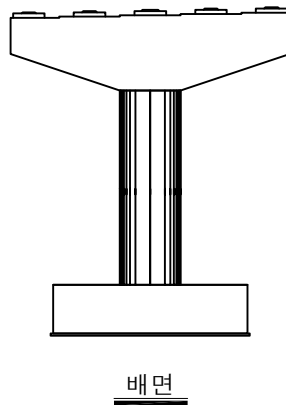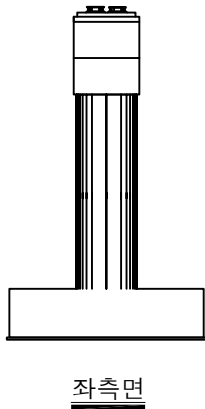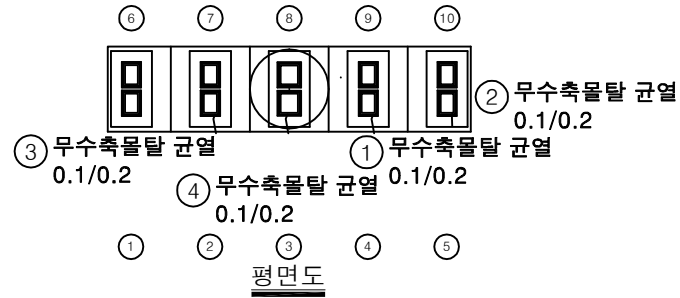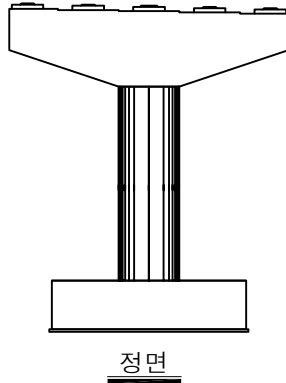

KEY PLAN

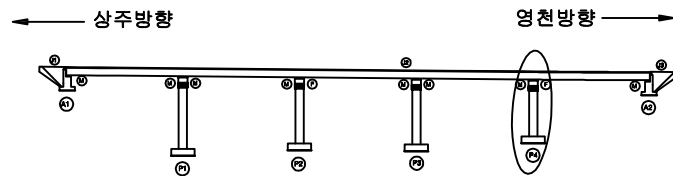

SECTION

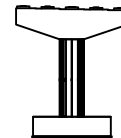

범례

균열	망상균열	재료분리	발주처
편치, 공동	박리, 피손	열화	상주영천고속도로(주)
누수, 세수	백태	퇴적물	용역명
철근노출	침하	그늘음	상주영천고속도로 시설물 안전·하자점검 및 성능평가 용역 (2023년 하반기 정밀안전점검)
부식	좌굴, 변형	기타	점검기관
			(주)영성엔지니어링
			도면번호