

상주영천고속도로 시설물 안전·하자점검 및 성능평가 용역
(2023년 하반기 정밀안전점검)

외 관 조 사 망 도

암기교

2023.12

(주)명성엔지니어링


상 주 방 향

손상물량표

상주방향




영천방향

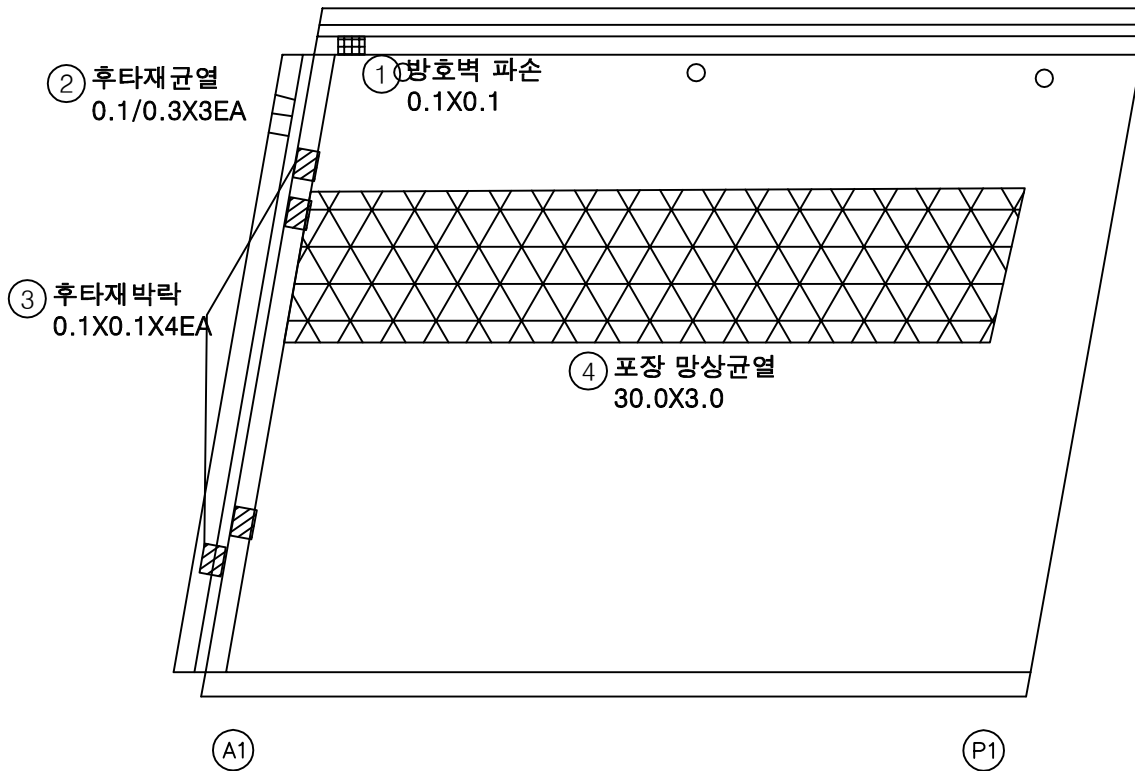


번호	구분	부재	손상내용	손상현황					비고
				폭 (mm)	길이 (m)	너비 (m)	수량	단위	개소
1	19하	방호벽	방호벽 파손		0.1	0.1	0.01	m ²	1
2	19하	신축이음	후타재 균열	0.1	0.3		0.90	m	3
3	19하	신축이음	후타재 박락		0.1	0.1	0.04	m ²	4
4	19하	교면포장	포장 망상균열		30.0	3.0	90.00	m ²	1
5									
6									
KEY PLAN

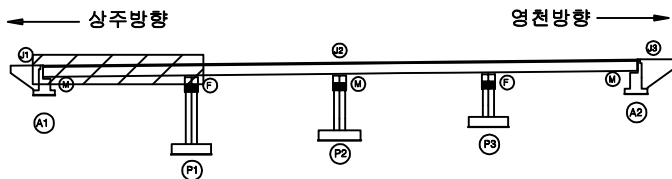

SECTION

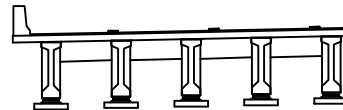

범례


	균열		망상균열		재료분리	발주처	상주영천고속도로(주)
	편치, 공동		박리, 파손		열화	용역명	상주영천고속도로 시설물 안전·하자점검 및 성능평가 용역 (2023년 하반기 정밀안전점검)
	누수, 세수		배터		퇴적물	점검기관	(주)영성엔지니어링
	철근노출		침하		그늘음	도면번호	01
	부식		좌굴, 변형		기타		

손상물량표

상주방향




영천방향

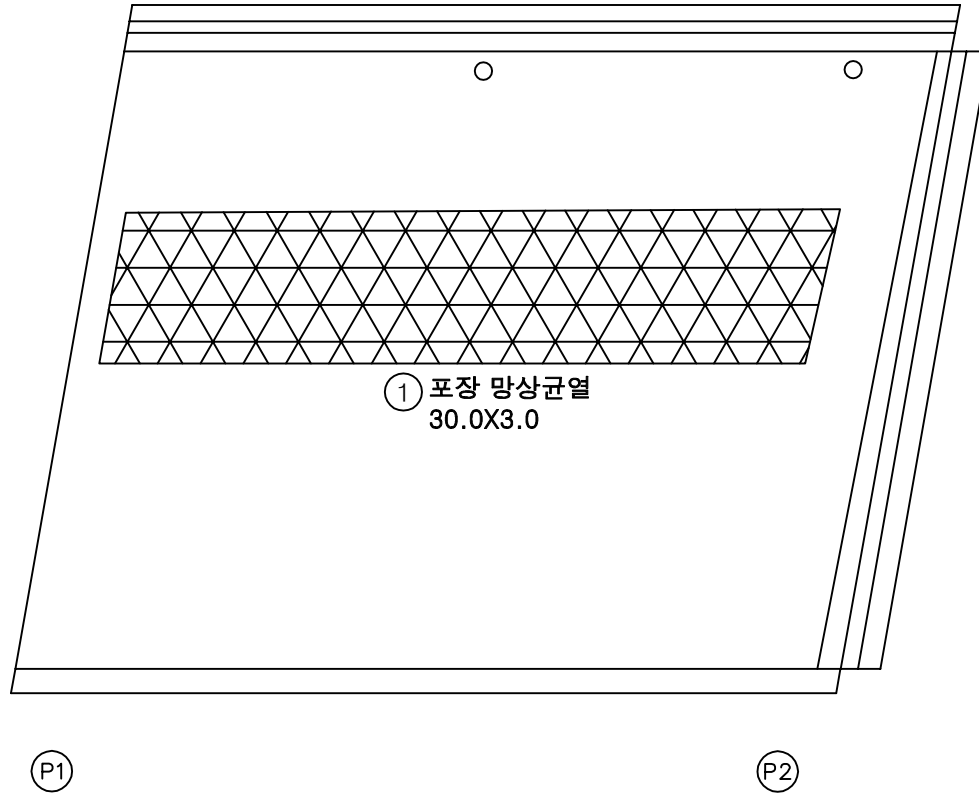


번호	구분	부재	손상내용	손상현황						비고
				폭 (mm)	길이 (m)	너비 (m)	수량	단위	개소	
1	19하	교면포장	포장 망상균열		30.0	3.0	90.00	m ²	1	
2										
3										
KEY PLAN

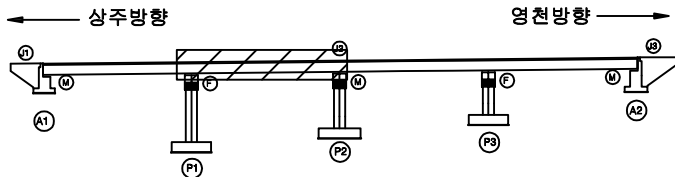

SECTION

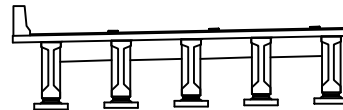

범례


			발주처
			상주영천고속도로(주)
			용역명
			상주영천고속도로 시설물 안전·하자점검 및 성능평가 용역 (2023년 하반기 정밀안전점검)
			점검기관
			(주)영성엔지니어링
			도면번호
			02

손상물량표

상주방향




영천방향

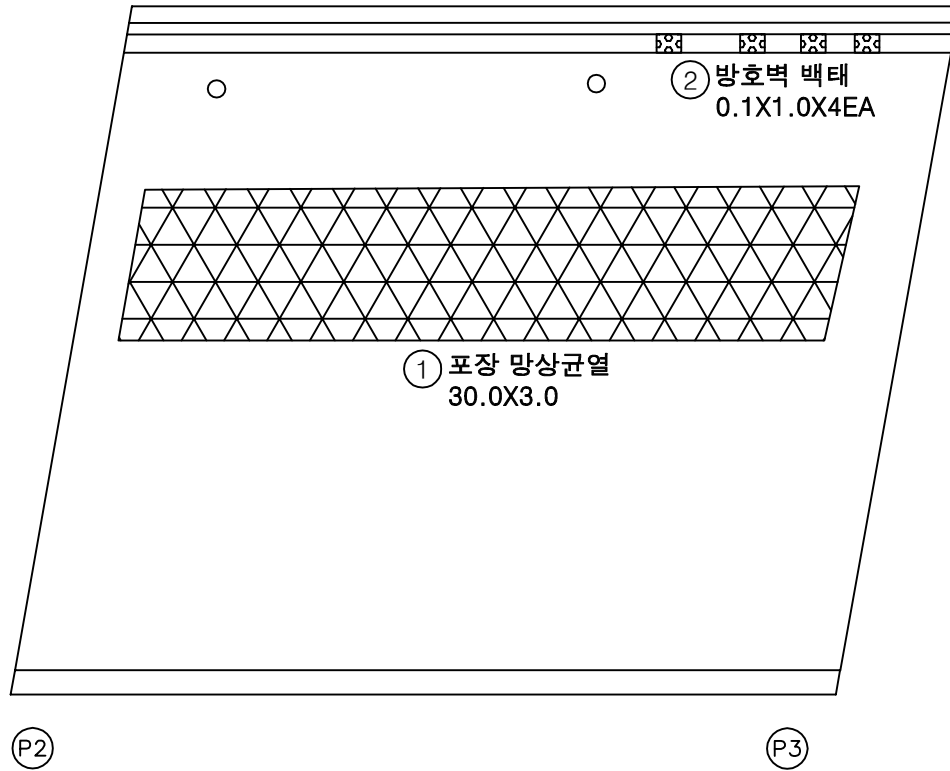


번호	구분	부재	손상내용	손상현황						비고
				폭 (mm)	길이 (m)	너비 (m)	수량	단위	개소	
1	19하	교면포장	포장 망상균열		30.0	3.0	90.00	m ²	1	
2	19하	방호벽	방호벽 백태		0.1	1.0	0.40	m ²	4	
3										
4										
KEY PLAN

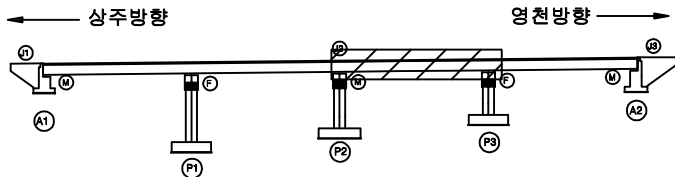


SECTION

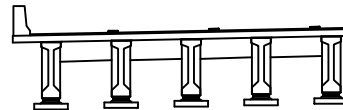

범례


균열	망상균열	재료분리	발주처
편치, 공동	박리, 피손	열화	상주영천고속도로(주)
누수, 세수	백태	퇴적물	용역명
철근노출	침하	그늘음	상주영천고속도로 시설물 안전·하자점검 및 성능평가 용역 (2023년 하반기 정밀안전점검)
부식	좌굴, 변형	기타	점검기관
			(주)영성엔지니어링
			도면번호
			03

손 상 물 량 표

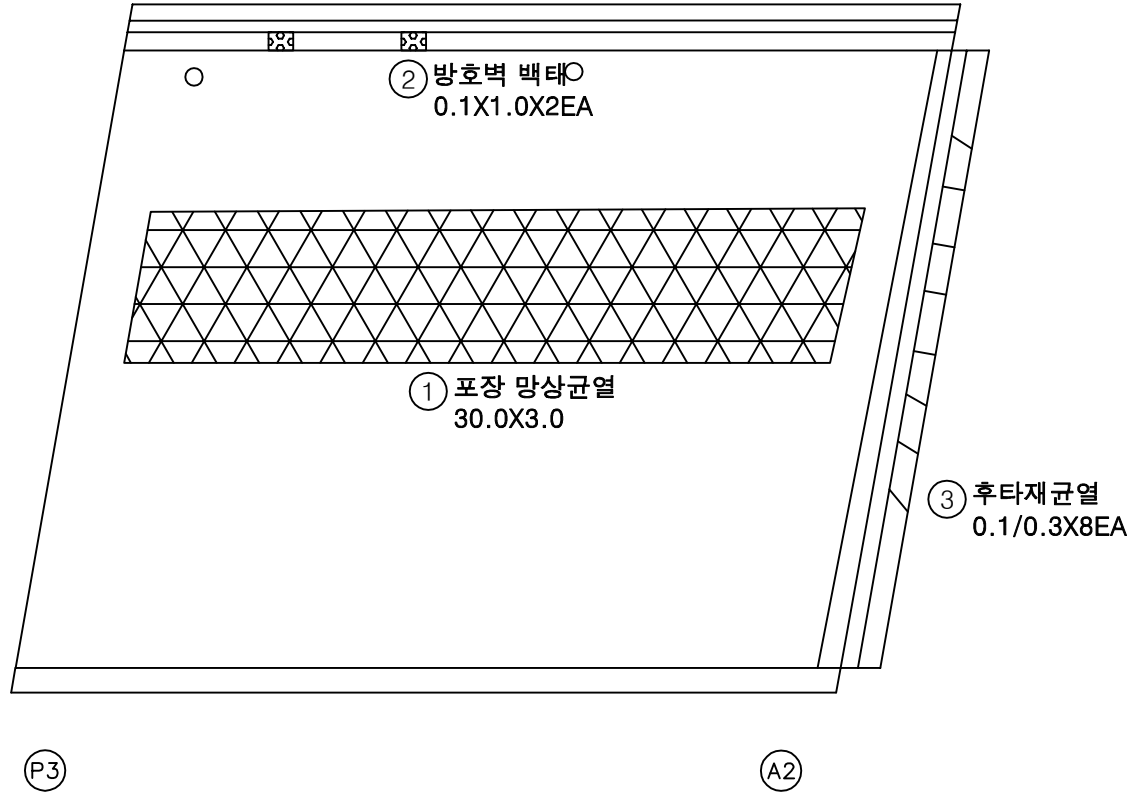
상주방향
←영천방향
→

번호	구분	부재	손상내용	손상현황					비 고
				폭 (mm)	길이 (m)	너비 (m)	수량	단위	개소
1	19하	교면포장	포장 망상균열		30.0	3.0	90.00	m ²	1
2	19하	방호벽	방호벽 백태		0.1	1.0	0.20	m ²	2
3	19하	신축이음	후타재 균열	0.1	0.3		2.40	m	8
4									
5									
KEY PLAN

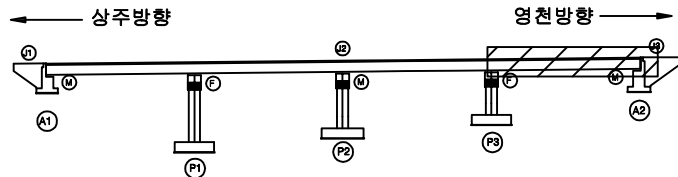

SECTION

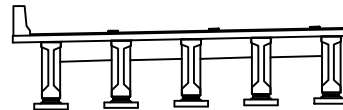

범례

균열	망상균열	재료분리	발주처
편치, 공동	박리, 피손	열화	상주영천고속도로(주)
누수, 세수	백태	퇴적물	용역명
철근노출	침하	그늘음	상주영천고속도로 시설물 안전·하자점검 및 성능평가 용역 (2023년 하반기 정밀안전점검)
부식	좌굴, 변형	기타	점검기관
			(주)영성엔지니어링
			도면번호


ID : 암기교 바닥판하면 S1 (상주방향)

손상물량표

상주방향




영천방향

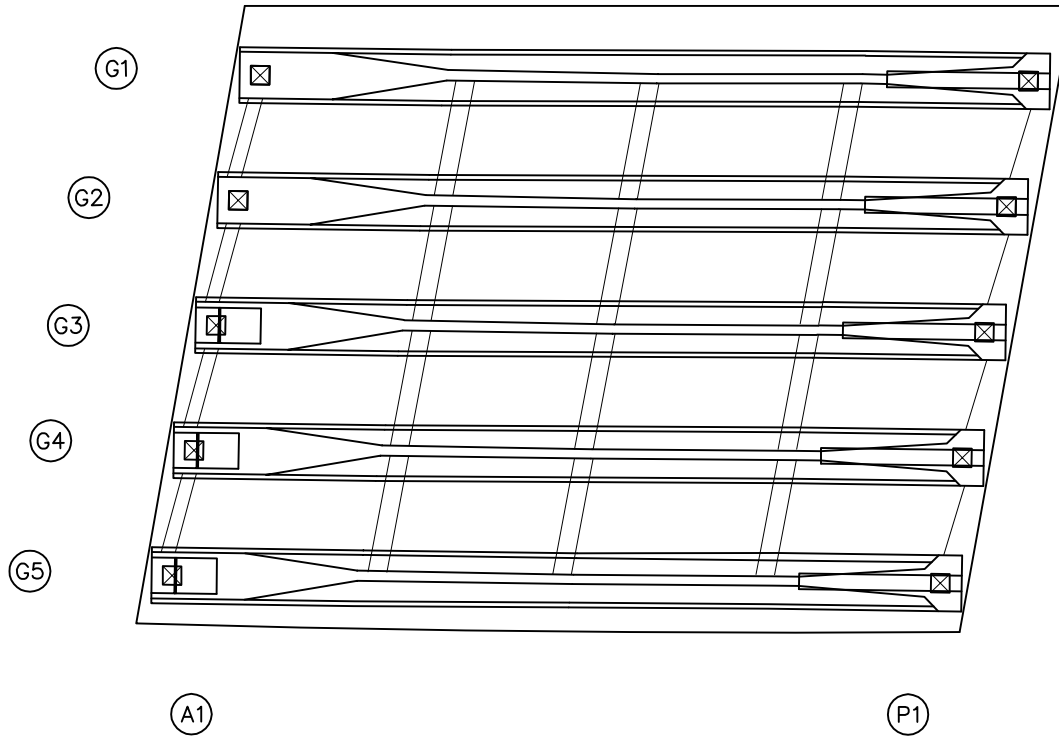


번호	구분	부재	손상내용	손상현황						비고
				폭 (mm)	길이 (m)	너비 (m)	물량	단위	개소	
1										
2										
KEY PLAN

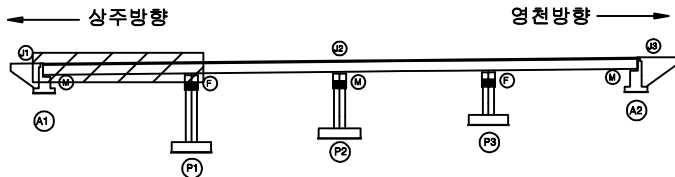

SECTION

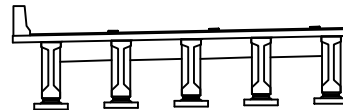

범례


			발주처
			상주영천고속도로(주)
			용역명
			상주영천고속도로 시설물 안전·하자점검 및 성능평가 용역 (2023년 하반기 정밀안전점검)
			점검기관
			(주)영삼엔지니어링
			도면번호
			05

손 상 물 량 표

상주방향




영천방향

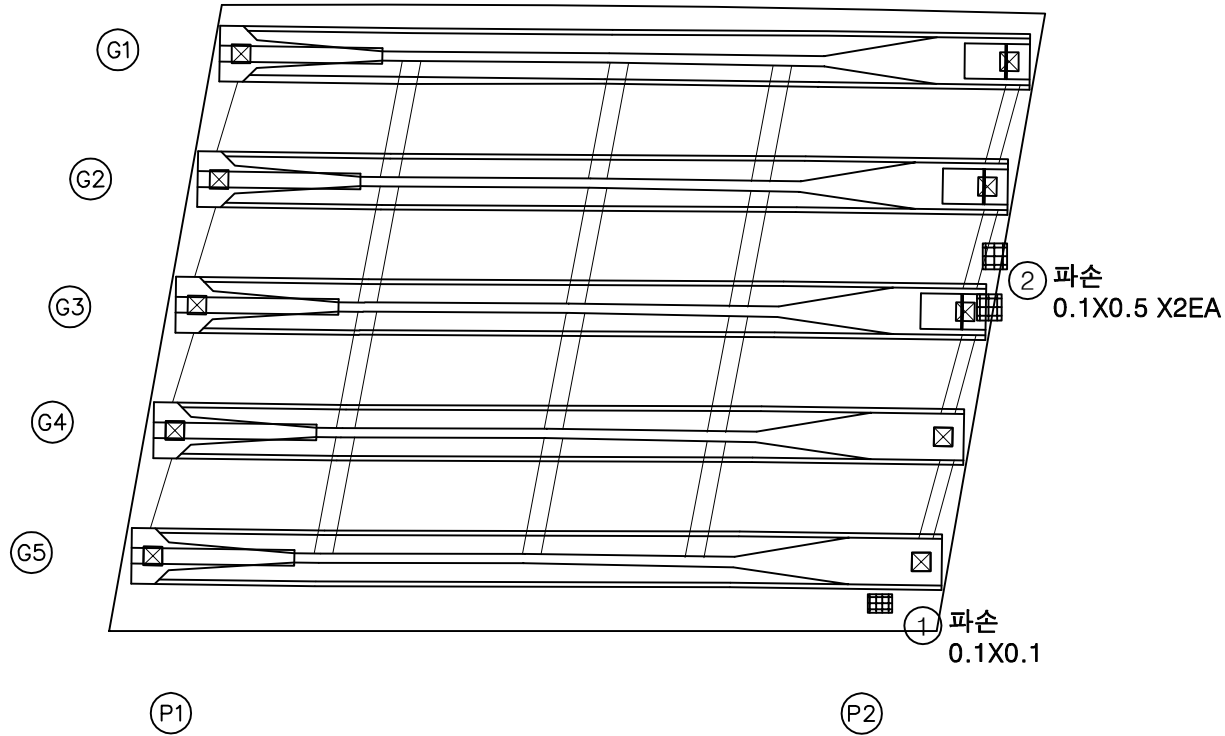


번호	구분	부재	손상내용	손상현황					비 고
				폭 (mm)	길이 (m)	너비 (m)	수량	단위	개소
1	19하	바닥판	파손		0.1	0.1	0.01	m ²	1
2	19하	바닥판	파손		0.1	0.5	0.10	m ²	2
3									
4									
KEY PLAN

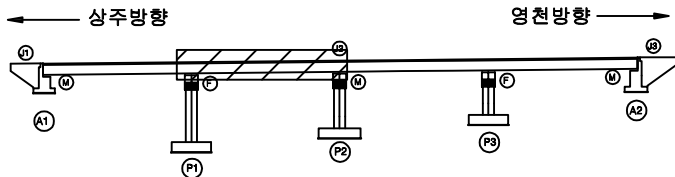

SECTION

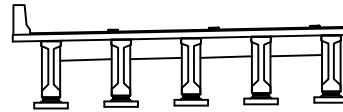

범례


콘크리트	철근	철근	발 주 처
철근	철근	철근	상주영천고속도로(주)
철근	철근	철근	용역명
철근	철근	철근	상주영천고속도로 시설물 안전·하자점검 및 성능평가 용역 (2023년 하반기 정밀안전점검)
철근	철근	철근	점 검 기 관
철근	철근	철근	(주)명성엔지니어링
철근	철근	철근	도 면 번 호
철근	철근	철근	06

손상물량표

상주방향




영천방향

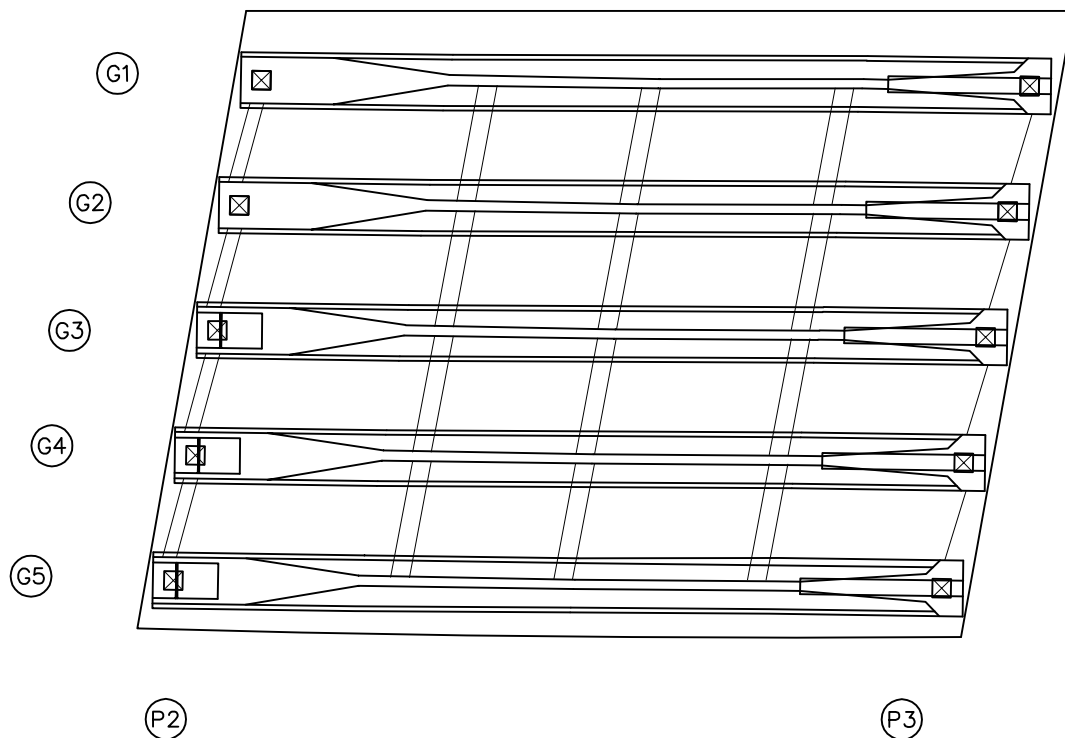


번호	구분	부재	손상내용	손상현황						비고
				폭 (mm)	길이 (m)	너비 (m)	물량	단위	개소	
1										
2										
KEY PLAN

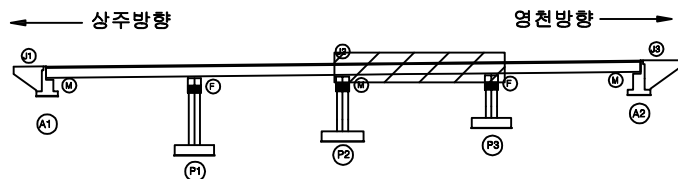

SECTION

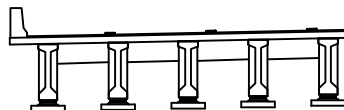

범례


	간격		망상균열		재료분리	발주처
	편차, 공동		박리, 파손		열화	상주영천고속도로(주)
	누수, 세수		백태		퇴적물	용역명
	철근노출		침하		그늘음	상주영천고속도로 시설물 안전·하자점검 및 성능평가 용역 (2023년 하반기 정밀안전점검)
	부식		좌굴, 변형		기타	점검기관
						(주)영성엔지니어링
						도면번호
						07

손상물량표

상주방향




영천방향

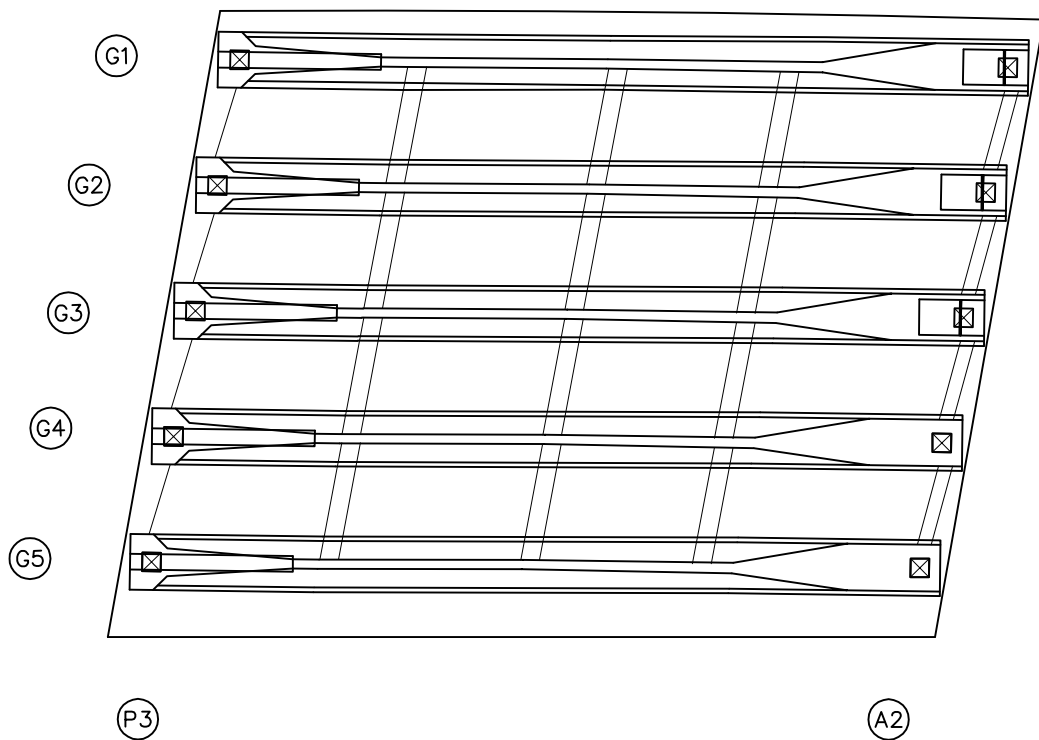

번호	구분	부재	손상내용	손상현황						비고
				폭 (mm)	길이 (m)	너비 (m)	물량	단위	개소	
1										
2										
KEY PLAN

상주방향

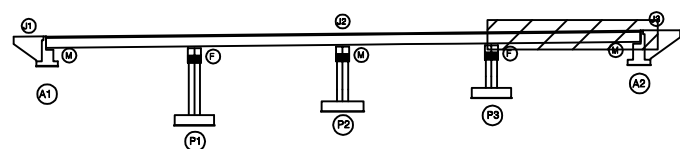

영천방향


SECTION

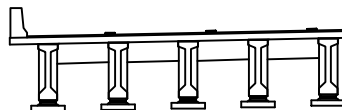

범례

콘크리트	아스팔트콘크리트	철근	발주처
철근	철근	철근	상주영천고속도로(주)
철근	철근	철근	용역명
철근	철근	철근	상주영천고속도로 시설물 안전·하자점검 및 성능평가 용역 (2023년 하반기 정밀안전점검)
철근	철근	철근	점검기관
철근	철근	철근	(주)영성엔지니어링
철근	철근	철근	도면번호
철근	철근	철근	08

상주방향

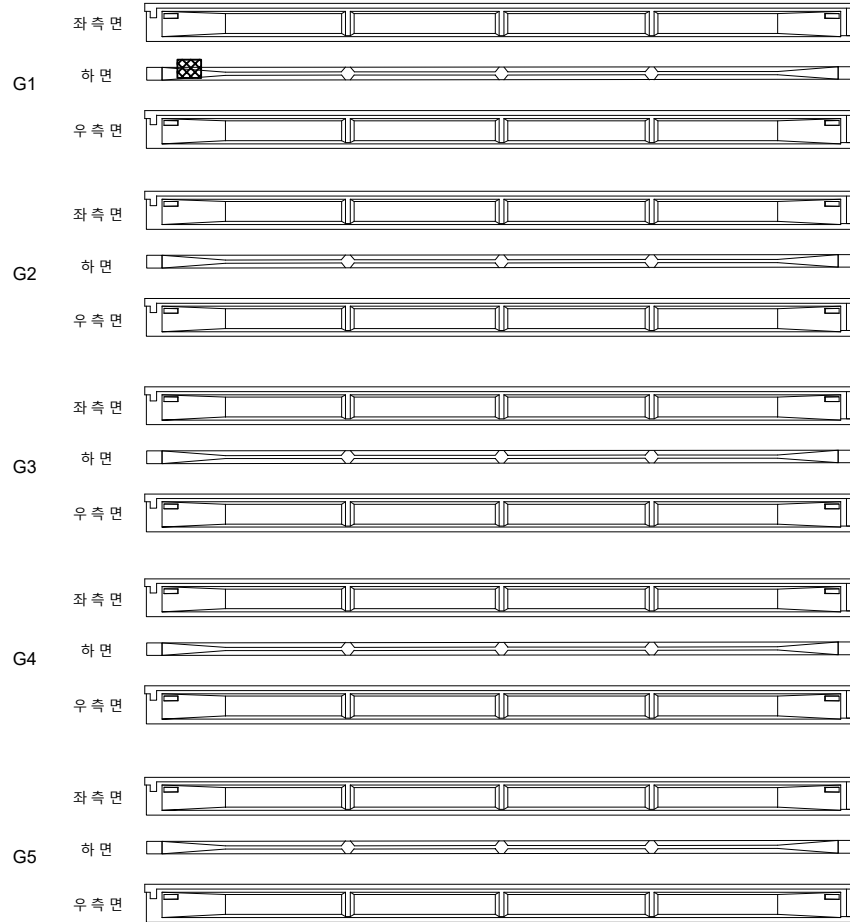① 재료분리
0.3X0.1

A1


P1

영천방향




번호	구분	부재	손상내용	손상현황						비고
				폭 (mm)	길이 (m)	너비 (m)	수량	단위	개소	
1	198하	거더	재료분리		0.3	0.1	0.03	m ²	1	
2										
3										
KEY PLAN

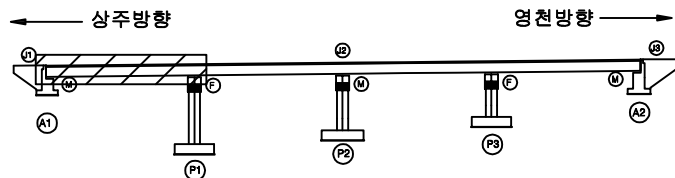

SECTION

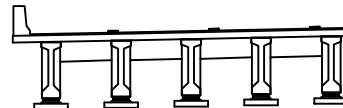


범례

발주처	상주영천고속도로(주)
용역명	상주영천고속도로 시설물 안전·하자점검 및 성능평가 용역 (2023년 하반기 정밀안전점검)
점검기관	(주)영성엔지니어링
도면번호	09

ID : 암기교 거더 S2 (G1~G5)(상주방향)

손상물량표

상주방향

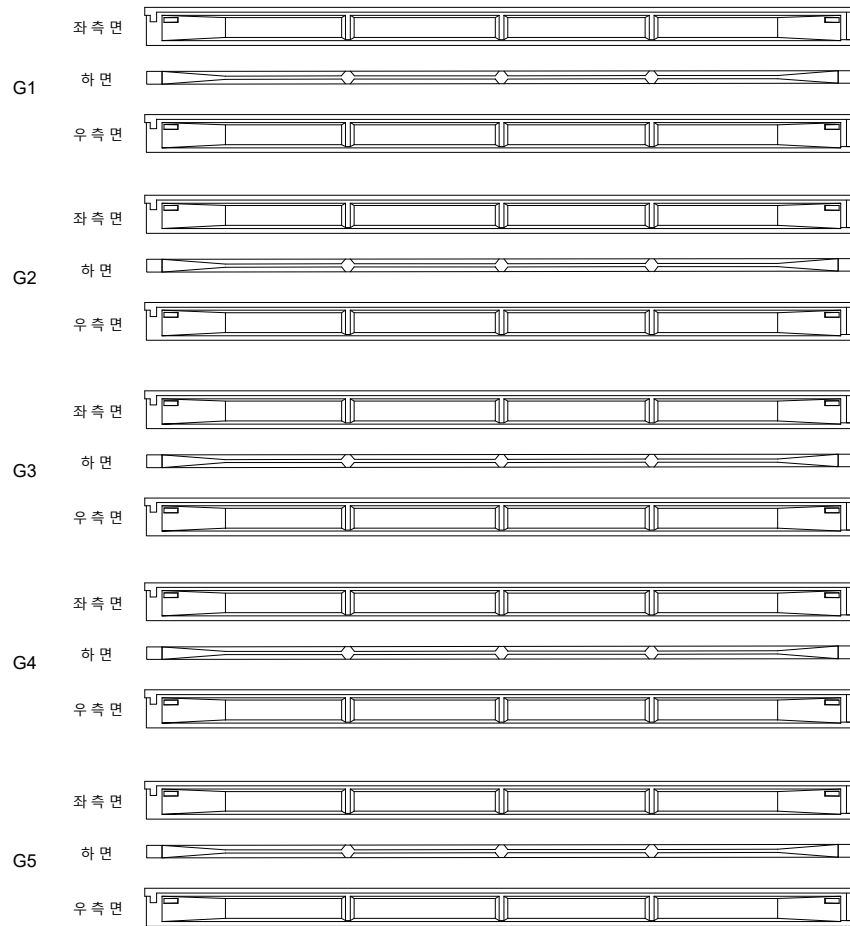

(P1)


(P2)

영천방향




번호	구분	부재	손상내용	손상현황						비고
				폭 (mm)	길이 (m)	너비 (m)	수량	단위	개소	
1										
2										
KEY PLAN

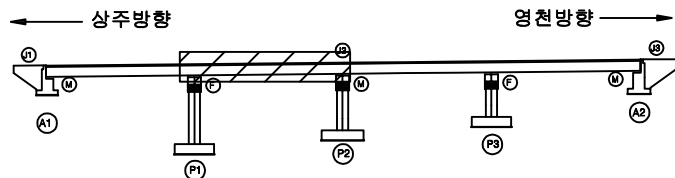

SECTION

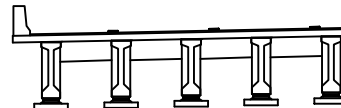

범례


	관 절		장상균열		재료분리
	균열		박리, 파손		열 화
	누수, 세수		백 테		퇴적물
	철근노출		침 하		그을음
	부 식		좌굴, 변형		기 타

발 주 처	상주영천고속도로(주)
용 역 명	상주영천고속도로 시설물 안전·하자점검 및 성능평가 용역 (2023년 하반기 정밀안전점검)
점 검 기 관	(주)영성엔지니어링
도 면 번 호	

ID : 암기교 거더 S3 (G1~G5)(상주방향)

손상물량표

상주방향

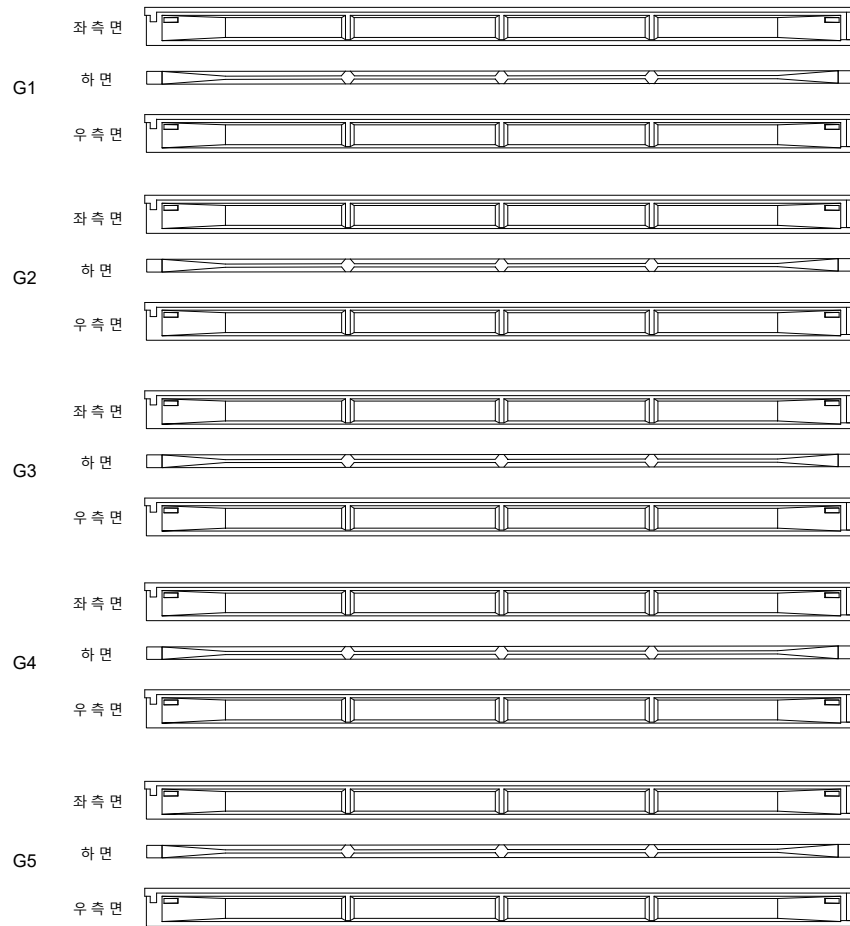

(P2)


(P3)

영천방향




번호	구분	부재	손상내용	손상현황						비고
				폭 (mm)	길이 (m)	너비 (m)	수량	단위	개소	
1										
2										
KEY PLAN

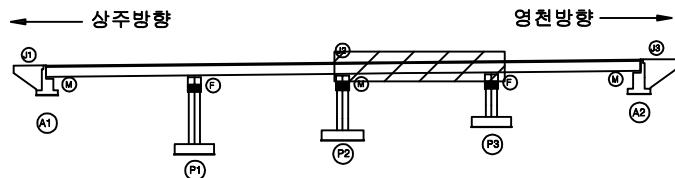

SECTION

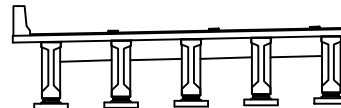


범례

콘크리트	철근콘크리트	강재보강	발주처
아스팔트	자갈, 피스톤	콘크리트	상주영천고속도로(주)
배수, 배수	배수	배수	용역명
배수	배수	배수	상주영천고속도로 시설물 안전·하자점검 및 성능평가 용역 (2023년 하반기 정밀안전점검)
배수	배수	배수	점검기관
배수	배수	배수	(주)영성엔지니어링
배수	배수	배수	도면번호
배수	배수	배수	

ID : 암기교 거더 S4 (G1~G5)(상주방향)

손상물량표

상주방향

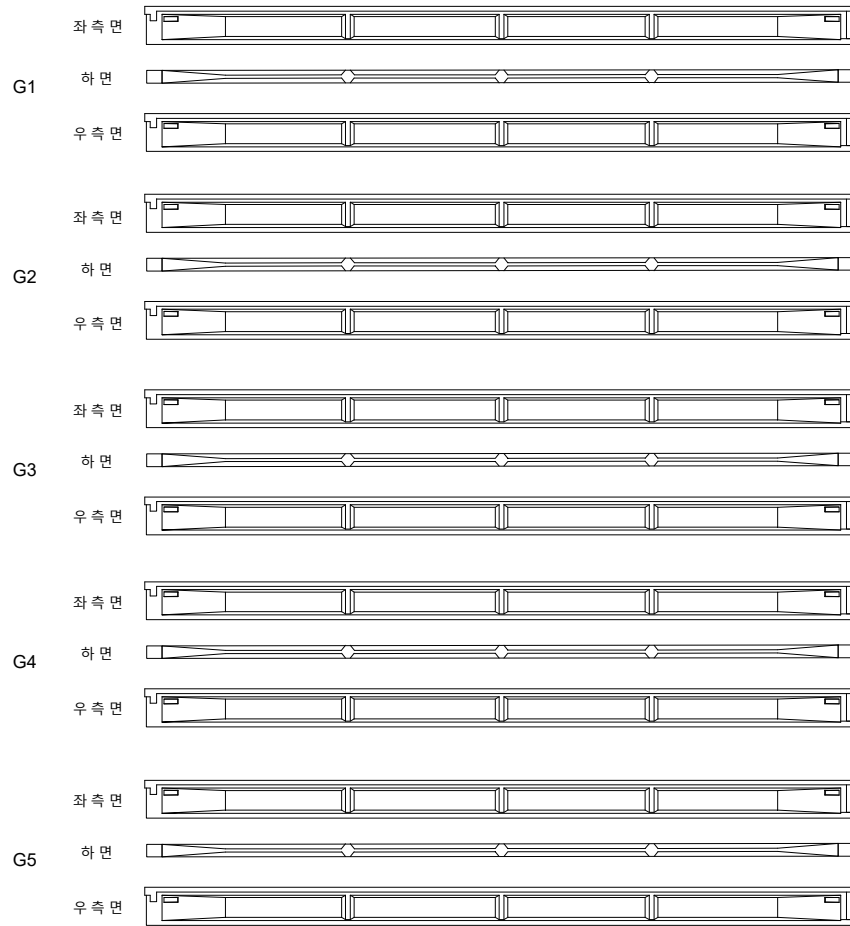

(P3)


(A2)

영천방향




번호	구분	부재	손상내용	손상현황						비고
				폭 (mm)	길이 (m)	너비 (m)	수량	단위	개소	
1										
2										
KEY PLAN

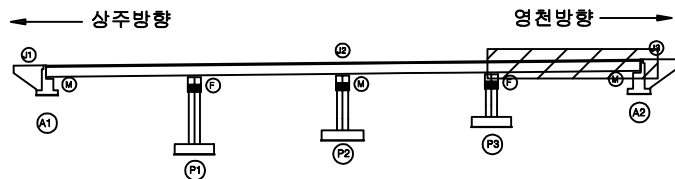

SECTION

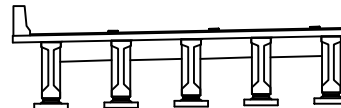

범례

	관 열		망상균열		재료분리
	편치, 공동		박리, 피손		열 화
	누수, 세수		녹 태		퇴적물
	침하		침 하		그늘음
	부식		좌굴, 변형		기 타

발 주 처	상주영천고속도로(주)
용 역 명	상주영천고속도로 시설물 안전·하자점검 및 성능평가 용역 (2023년 하반기 정밀안전점검)
점 검 기 관	(주)영성엔지니어링
도 면 번 호	

손상물량표

상주방향



영천방향




CB1

CB2

G1~G2




G1~G2

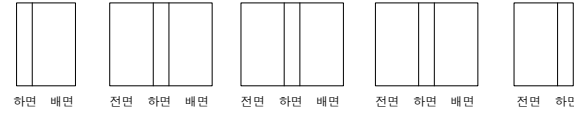

G2~G3



G2~G3

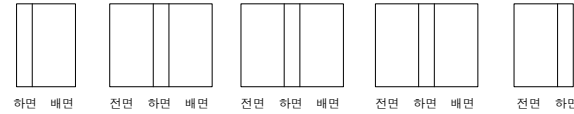

G3~G4



G3~G4



G4~G5



G4~G5




A1

P1


P1

P2

KEY PLAN

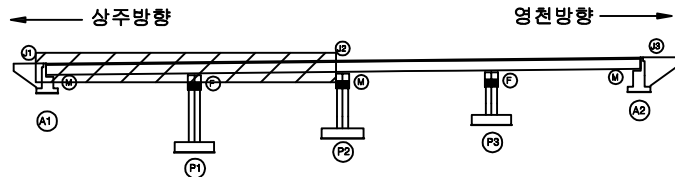

SECTION

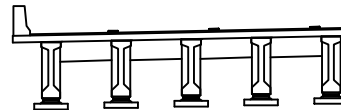

범례

	근	철		망상근철		재료분리	발 주 처
	편치, 공동			바리, 피손		열 화	용 역 명
	누수, 세수			배 터		퇴적물	상주영천고속도로 시설물 안전·하자점검 및 성능평가 용역 (2023년 하반기 정밀안전점검)
	철근노출			침 하		그늘음	점 검 기 관
	부 식			좌굴, 변형		기 타	(주)영성엔지니어링
							도 면 번 호

손상물량표

상주방향 ←

영천방향 →

CB3

G1~G2

하면 배면 전면 하면 배면 전면 하면 배면 전면 하면 배면 전면 하면

G2~G3

하면 배면 전면 하면 배면 전면 하면 배면 전면 하면 배면 전면 하면

G3~G4

하면 배면 전면 하면 배면 전면 하면 배면 전면 하면 배면 전면 하면

G4~G5

하면 배면 전면 하면 배면 전면 하면 배면 전면 하면 배면 전면 하면

(P2) (P3) (P3) (A2)

CB4

G1~G2

하면 배면 전면 하면 배면 전면 하면 배면 전면 하면 배면 전면 하면

G2~G3

하면 배면 전면 하면 배면 전면 하면 배면 전면 하면 배면 전면 하면

G3~G4

하면 배면 전면 하면 배면 전면 하면 배면 전면 하면 배면 전면 하면


G4~G5

하면 배면 전면 하면 배면 전면 하면 배면 전면 하면 배면 전면 하면


(P3) (P3) (A2)

번호	구분	부재	손상내용	손상현황						비고
				폭 (mm)	길이 (m)	너비 (m)	수량	단위	개소	
1										
2										
KEY PLAN

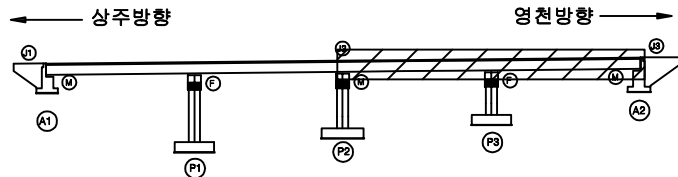


SECTION

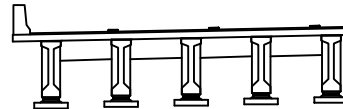


범례


	관 열		망상균열		재료분리	발 주 처	상주영천고속도로(주)
	편치, 공동		박리, 피손		열 화	용 역 명	상주영천고속도로 시설을 안전·하자점검 및 성능평가 용역 (2023년 하반기 정밀안전점검)
	누수, 세수		배 터		퇴적물	점 검 기 관	(주)영성엔지니어링
	철근노출		침 하		그늘음	도 면 번 호	
	부 식		좌굴, 변형		기 타		

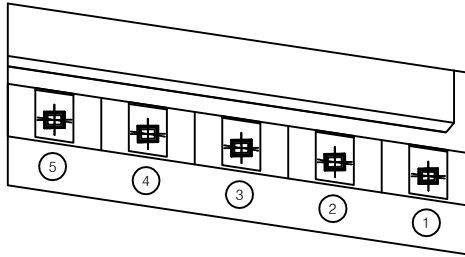

평면도

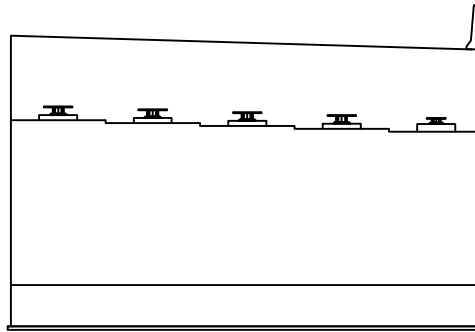

정면

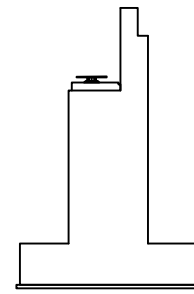


날개벽


손상물량표

번호	구분	부재	손상내용	손상현황						비고
				폭 (mm)	길이 (m)	너비 (m)	물량	단위	개소	
1										
2										
KEY PLAN

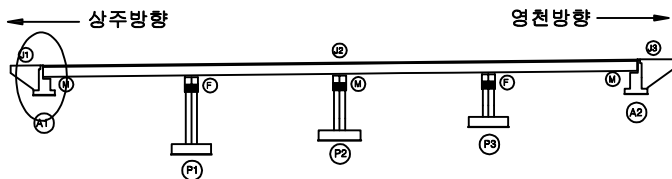

SECTION

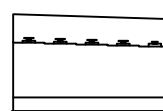


범례

균열	망상균열	재료분리	발주처
편치, 공동	박리, 파손	열화	상주영천고속도로(주)
누수, 세수	백태	퇴적물	용역명
철근노출	침하	그늘음	상주영천고속도로 시설물 안전·하자점검 및 성능평가 용역 (2023년 하반기 정밀안전점검)
부식	좌굴, 변형	기타	점검기관
			(주)영성엔지니어링
			도면번호


손상물량표

번호	구분	부재	손상내용	손상현황						비고
				폭 (mm)	길이 (m)	너비 (m)	수량	단위	개소	
1	19하	교량받침	무수축물탈 균열	0.1	0.2		2.20	m	11	
2	19하	교대	누수흔적		0.5	2.0	1.00	m ²	1	
3	19하	교대	누수흔적		1.0	2.0	2.00	m ²	1	
4										
5										
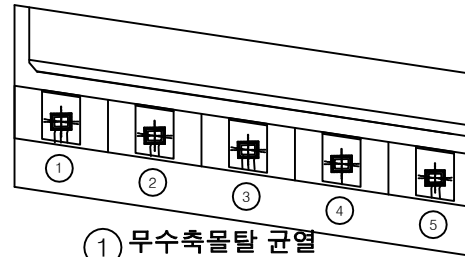


① 무수축물탈 균열
0.1/0.2X11EA

평면도

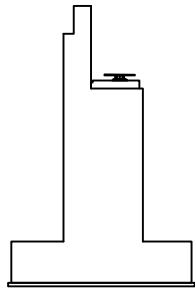

날개벽


② 누수흔적
0.5X2.0

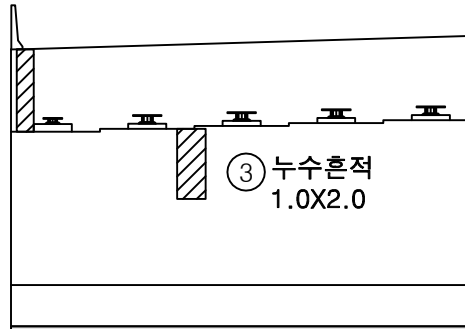


③ 누수흔적
1.0X2.0

정면

KEY PLAN

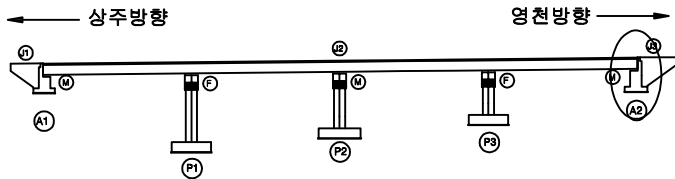

SECTION

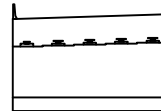

범례

균열	망상균열	재료분리	발주처
편치, 공동	바리, 피손	열화	상주영천고속도로(주)
누수, 세수	백태	퇴적물	용역명
철근노출	침하	그늘음	상주영천고속도로 시설물 안전·하자점검 및 성능평가 용역 (2023년 하반기 정밀안전점검)
부식	좌굴, 변형	기타	점검기관
			(주)영성엔지니어링
			도면번호

영 천 방 향

손상물량표

번호	구분	부재	손상내용	손상현황					비고
				폭 (mm)	길이 (m)	너비 (m)	수량	단위	개소
1	19하	신축이음	후타재 접속부 이격		4.0		4.00	m	1
2	19하	신축이음	후타재 접속부 이격		2.0		2.00	m	1
3	23상	배수시설	그레이팅 변형 및 파손				4.00	EA	4
4	23하	신축이음	후타재 균열	0.1	0.3		4.20	m	14
5									
6									
상주방향



영천방향



① 후타재 접속부 이격
L=4.0m(T=1.0cm)

③ 그레이팅 변형 및 파손
4EA


④ 후타재 균열
0.1/0.3 X14EA

② 후타재 접속부 이격
L=2.0m(T=1.5cm)


A1

P1

KEY PLAN

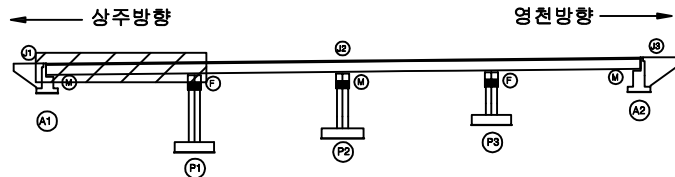

SECTION

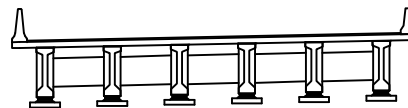

범례

	균열		망상균열		재료분리
	편치, 공동		박리, 파손		열화
	누수, 세수		배터		퇴적물
	철근노출		침하		그늘음
	부식		좌굴, 변형		기타


발주처	상주영천고속도로(주)
용역명	상주영천고속도로 시설물 안전·하자점검 및 성능평가 용역 (2023년 하반기 정밀안전점검)
점검기관	(주)영성엔지니어링
도면번호	01

손상물량표

상주방향




영천방향

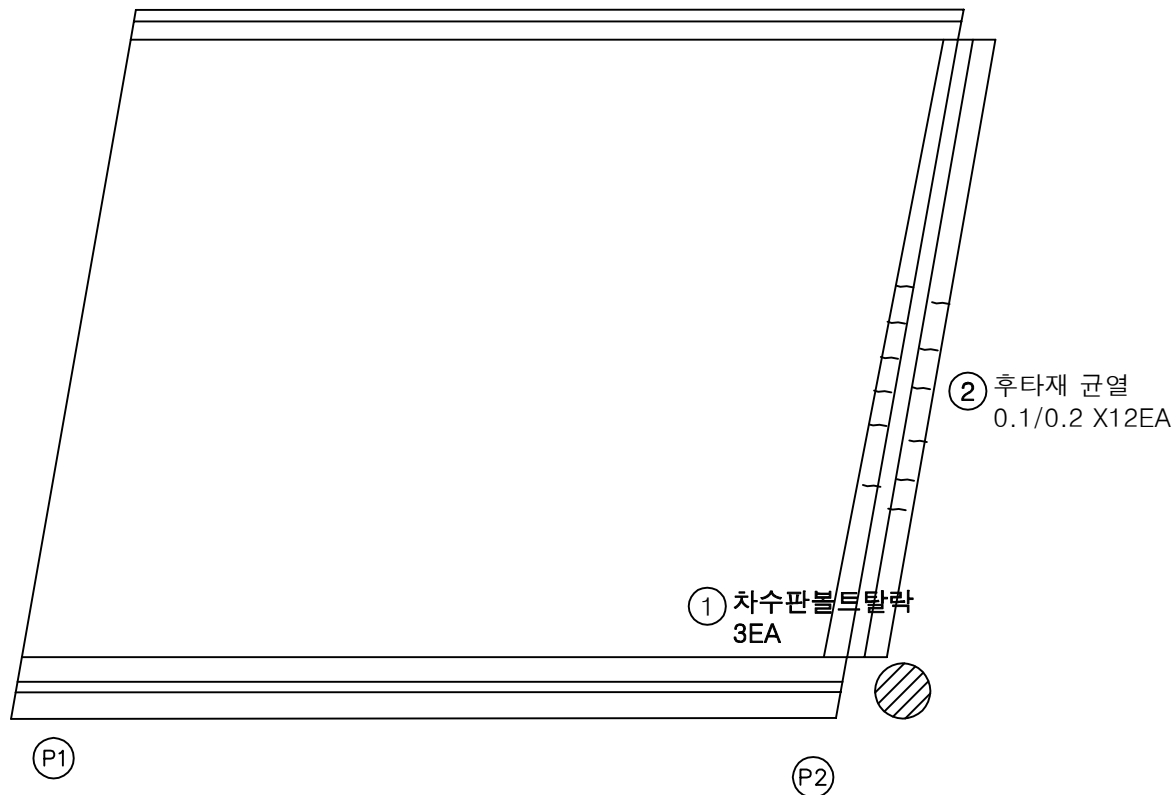


번호	구분	부재	손상내용	손상현황					비고
				폭 (mm)	길이 (m)	너비 (m)	수량	단위	개소
1	19하	신축이음	차수판 볼트탈락				3.00	EA	3
2	23하	신축이음	후타재 균열	0.1	0.2		2.40	m	12
3									
4									
KEY PLAN

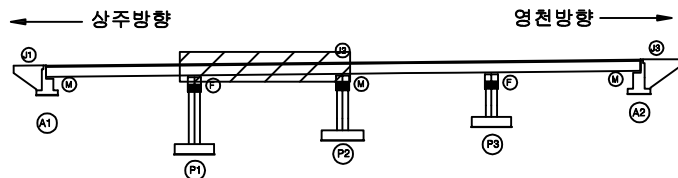


SECTION

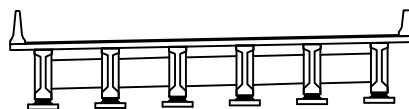


범례

	균열		망상균열		재료분리	발주처
	편치, 공동		박리, 피손		열화	상주영천고속도로(주)
	누수, 세수		백태		퇴적물	용역명
	철근노출		침하		그늘음	상주영천고속도로 시설물 안전·하자점검 및 성능평가 용역 (2023년 하반기 정밀안전점검)
	부식		좌굴, 변형		기타	점검기관
						(주)영성엔지니어링
						도면번호
						02


손 상 물 량 표

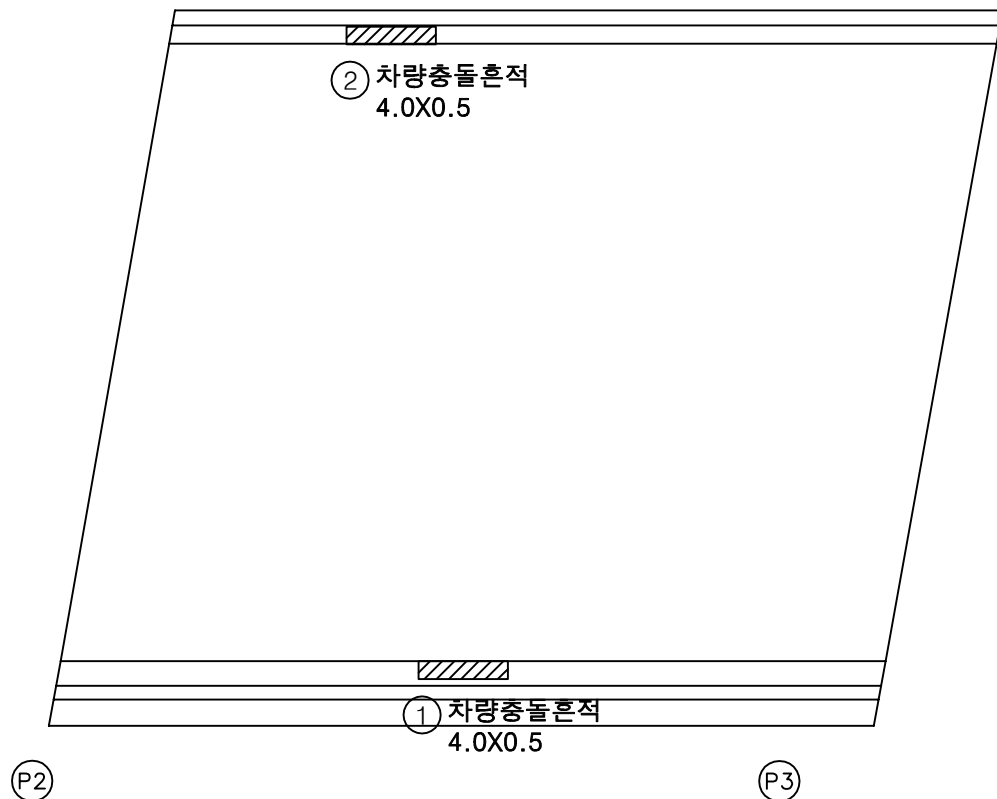상주방향
←영천방향
→

번호	구분	부재	손상내용	손상현황					비 고
				폭 (mm)	길이 (m)	너비 (m)	수량	단위	개소
1	19하	방호벽	차량충돌흔적		4.0	0.5	2.00	m ²	1
2	23하	방호벽	차량충돌흔적		4.0	0.5	2.00	m ²	1
3									
4									
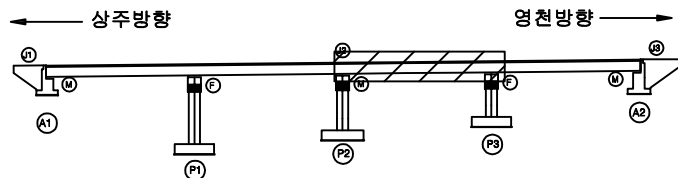KEY
PLAN

SECTION

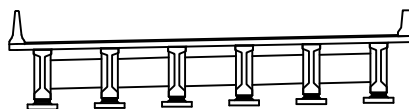범
례


콘 크	아스콘	철근	발 주 처
팽창, 공동	균열, 파손	열 화	상주영천고속도로(주)
누수, 세수	파손, 파손	열 화	용 역 명
누수, 세수	파손, 파손	열 화	상주영천고속도로 시설을 안전 · 하자점검 및 성능평가 용역 (2023년 하반기 정밀안전점검)
누수, 세수	파손, 파손	열 화	점 검 기 관
누수, 세수	파손, 파손	열 화	(주)영성엔지니어링
누수, 세수	파손, 파손	열 화	도 면 번 호
누수, 세수	파손, 파손	열 화	03

손 상 물 량 표


번호	구분	부재	손상내용	손상현황						비 고
				폭 (mm)	길이 (m)	너비 (m)	수량	단위	개소	
1	19하	방호벽	방호벽 백태		0.1	0.5	0.05	m ²	1	
2	19하	방호벽	방호벽 백태		0.1	0.2	0.02	m ²	1	
3	19하	교면포장	포장 박락		0.1	0.3	0.03	m ²	1	
4	19하	신속이음	후타재 접속부 이격		4.0		4.00	m	1	25상 보속
5	19하	신속이음	후타재 접속부 이격		2.0		2.00	m	1	(T=1.5cm)
6	19하	신속이음	후타재 박락		0.1	0.1	0.03	m ²	3	
7	19하	신속이음	고무재 파손		0.5		0.50	m	1	
8	23상	배수시설	그레이팅 변형 및 파손				1.00	EA	1	
9	23하	신속이음	고무재 파손		0.5		0.50	m	1	
10	23하	신속이음	후타재 균열	0.1	0.3		1.80	m	6	
11										
12										
상주방향


영천방향

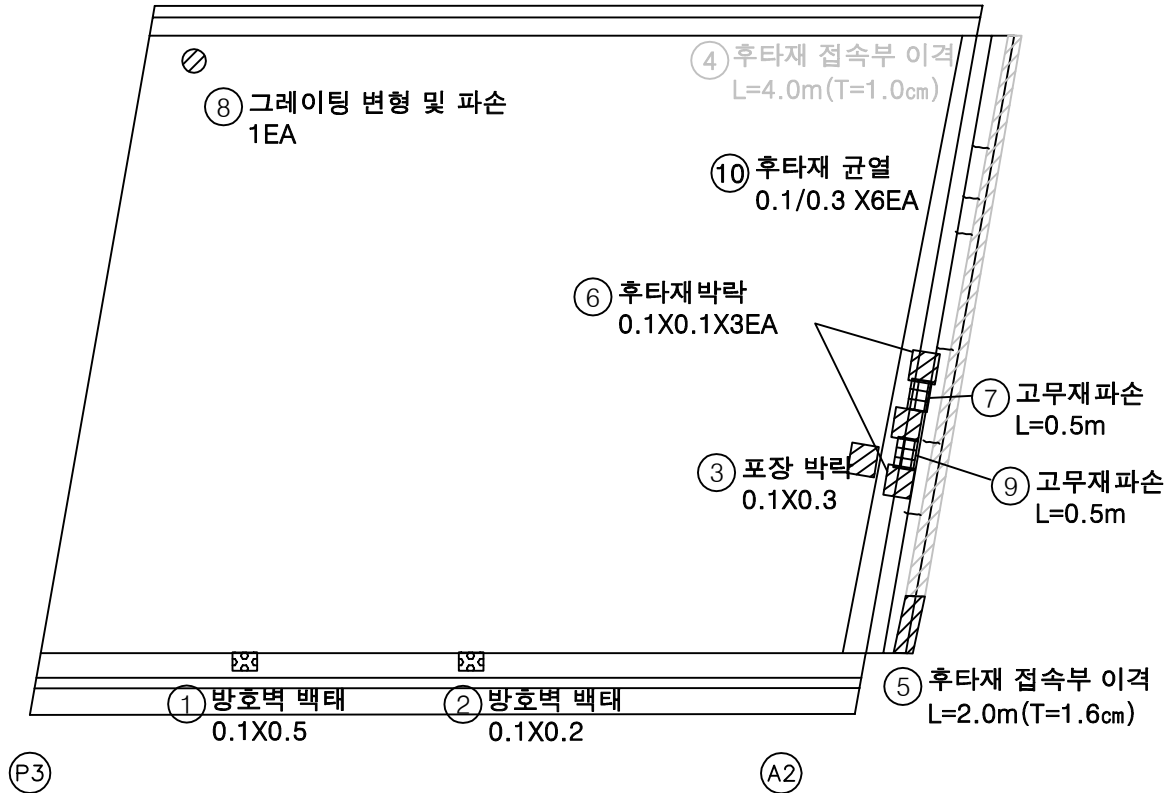

KEY PLAN

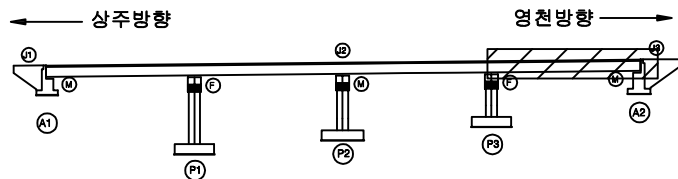

SECTION

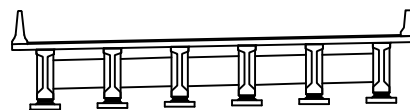

범례

균열	망상균열	재료분리
편치, 공동	박리, 파손	열화
누수, 체수	백태	퇴적물
철근노출	침하	그늘음
부식	좌굴, 변형	기타

발주처
상주영천고속도로(주)용역명
상주영천고속도로 시설물 안전·하자점검 및 성능평가 용역
(2023년 하반기 정밀안전점검)점검기관
(주)영성엔지니어링


도면번호

손상물량표

상주방향




영천방향

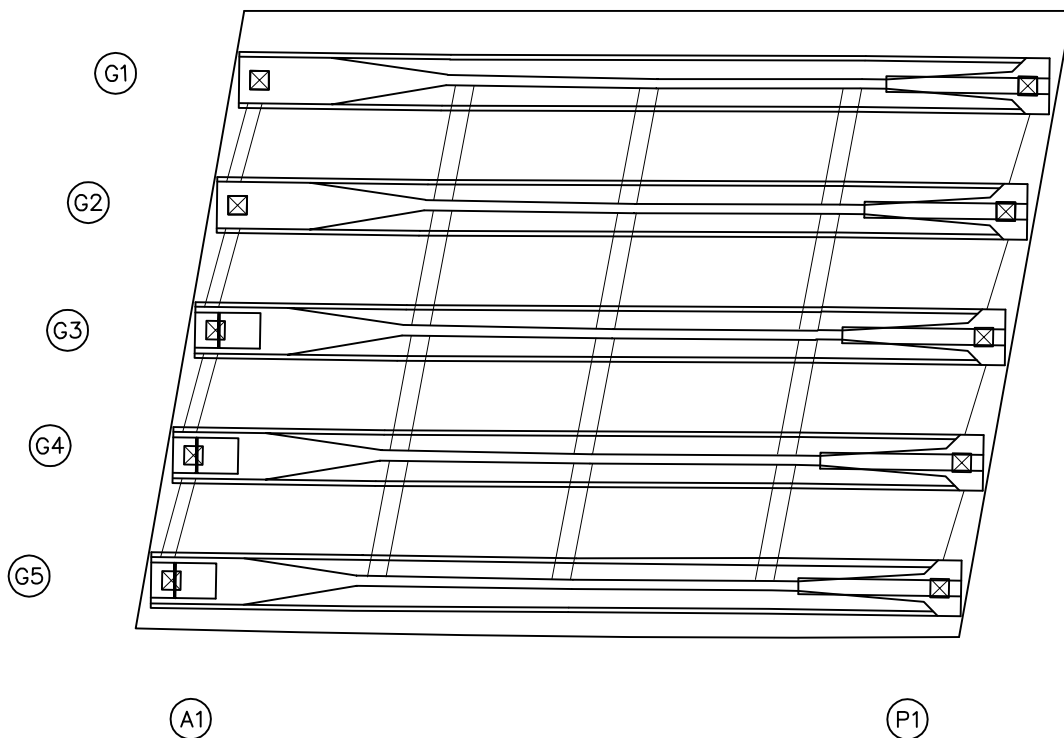


번호	구분	부재	손상내용	손상현황						비고
				폭 (mm)	길이 (m)	너비 (m)	물량	단위	개소	
1										
2										
KEY PLAN

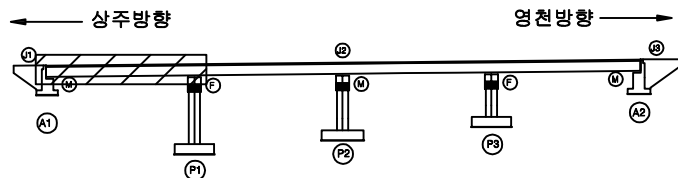


SECTION

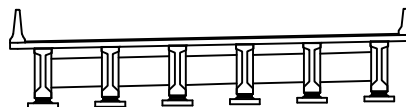

범례


콘크리트	아스팔트콘크리트	철근	발주처
팽창관통	균열	철근망	상주영천고속도로(주)
배수	철근망	철근망	용역명
철근망	철근망	철근망	상주영천고속도로 시설물 안전·하자점검 및 성능평가 용역 (2023년 하반기 정밀안전점검)
철근망	철근망	철근망	점검기관
철근망	철근망	철근망	(주)영성엔지니어링
철근망	철근망	철근망	도면번호
철근망	철근망	철근망	05

손 상 물 량 표

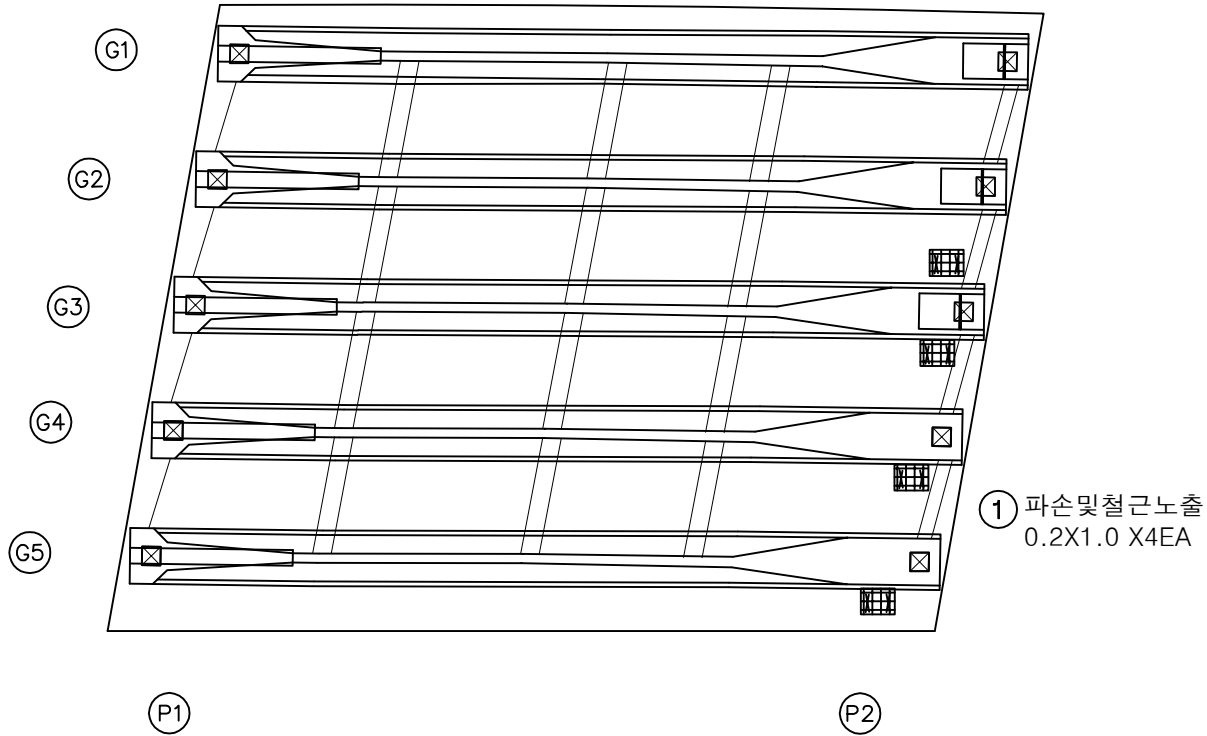
상주방향
←영천방향
→

번호	구분	부재	손상내용	손상현황					비 고
				폭 (mm)	길이 (m)	너비 (m)	수량	단위	개소
1	19하	바닥판	파손 및 철근노출		0.2	1.00	0.80	m ²	4
2									
3									
KEY PLAN

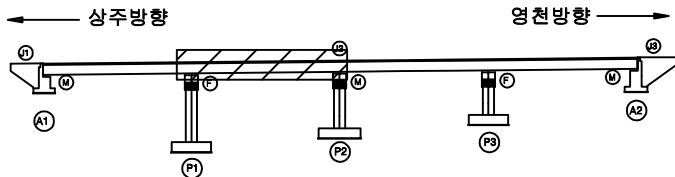

SECTION

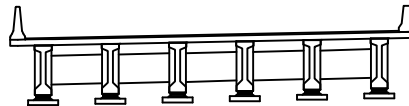

범례


균열	망상균열	재료분리	발주처
편치, 공동	박리, 파손	열화	상주영천고속도로(주)
누수, 세수	백태	퇴적물	용역명
철근노출	침하	그늘음	상주영천고속도로 시설물 안전·하자점검 및 성능평가 용역 (2023년 하반기 정밀안전점검)
부식	좌굴, 변형	기타	점검기관
			(주)명성엔지니어링
			도면번호
			06

손상물량표

상주방향




영천방향

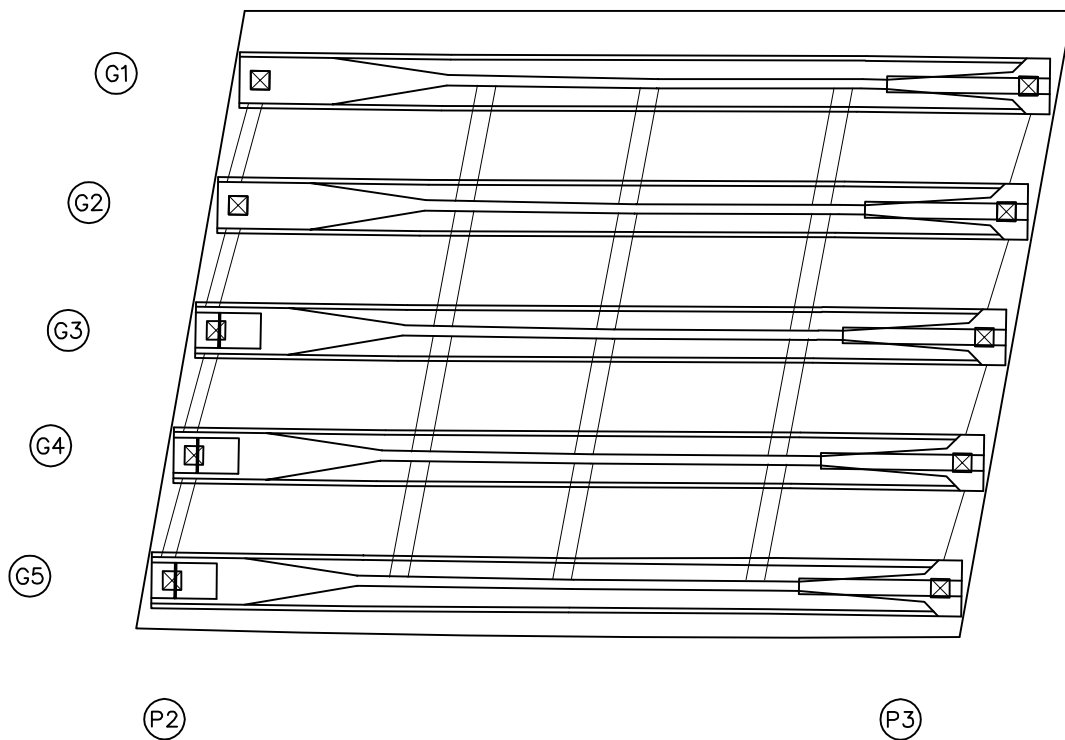


번호	구분	부재	손상내용	손상현황						비고
				폭 (mm)	길이 (m)	너비 (m)	물량	단위	개소	
1										
2										
KEY PLAN

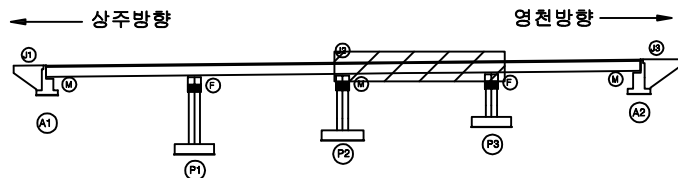

SECTION

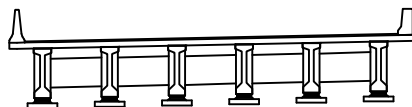

범례

	간격		망상균열		재료분리	발주처
	편차, 공동		박리, 피손		열화	상주영천고속도로(주)
	누수, 세수		백테		퇴적물	용역명
	철근노출		침하		그늘음	상주영천고속도로 시설물 안전·하자점검 및 성능평가 용역 (2023년 하반기 정밀안전점검)
	부식		좌굴, 변형		기타	점검기관
						(주)명성엔지니어링
						도면번호


손상물량표

번호	구분	부재	손상내용	손상현황						비고
				폭 (mm)	길이 (m)	너비 (m)	수량	단위	개소	
1										
2										
상주방향




영천방향

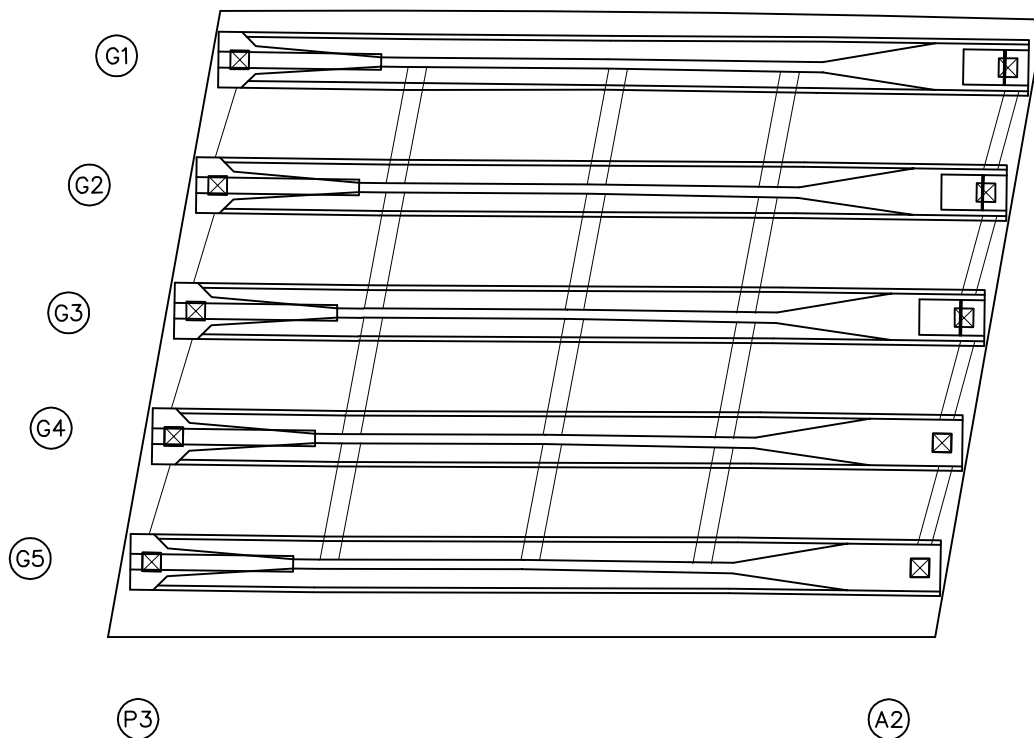


KEY PLAN

상주방향

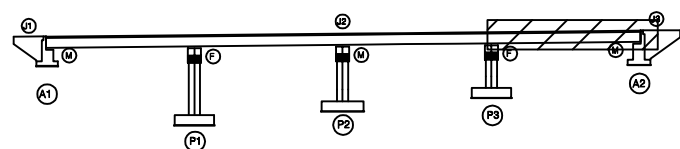

영천방향

SECTION

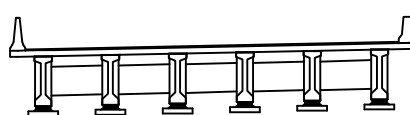


범례

	관 열		망상균열		재료분리	발 주 처	상주영천고속도로(주)
	편차, 공동		박리, 파손		열 화	용 역 명	상주영천고속도로 시설을 안전·하자점검 및 성능평가 용역 (2023년 하반기 정밀안전점검)
	누수, 세수		백 테		퇴적물	점 검 기 관	(주)영성엔지니어링
	철근노출		침 하		그늘음	도 면 번 호	08
	부 식		좌굴, 변형		기 타		

ID : 암기교 거더 S1 (G1~G5)(영천방향)

손상물량표


상주방향

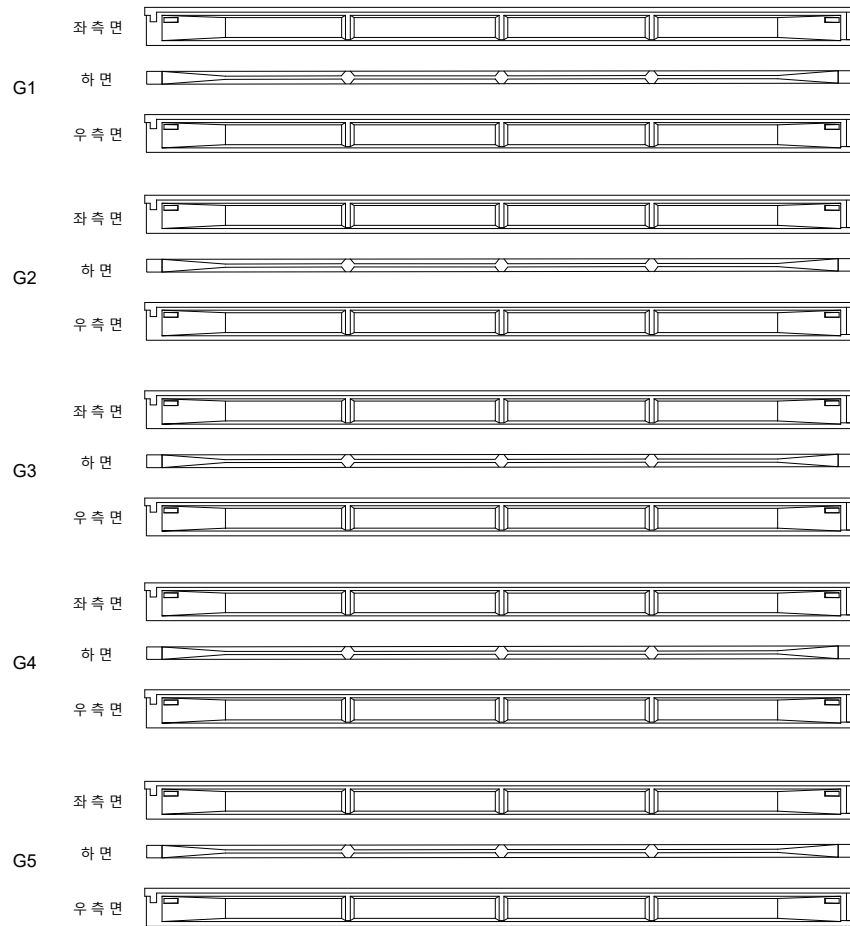

(A1)


(P1)

영천방향

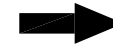


번호	구분	부재	손상내용	손상현황						비고
				폭 (mm)	길이 (m)	너비 (m)	수량	단위	개소	
1										
2										
KEY PLAN

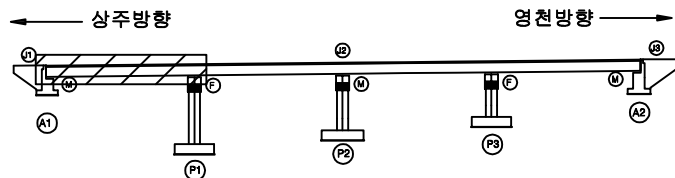

SECTION

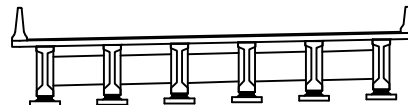


범례

	관 열		망상균열		재료분리
	편치, 공동		박리, 파손		열 화
	누수, 세수		백 테		퇴적물
	철근노출		침 하		그을음
	부 식		좌굴, 변형		기 타

발 주 처	상주영천고속도로(주)
용 역 명	상주영천고속도로 시설물 안전·하자점검 및 성능평가 용역 (2023년 하반기 정밀안전점검)
점 검 기 관	(주)영성엔지니어링
도 면 번 호	09

손상물량표

상주방향

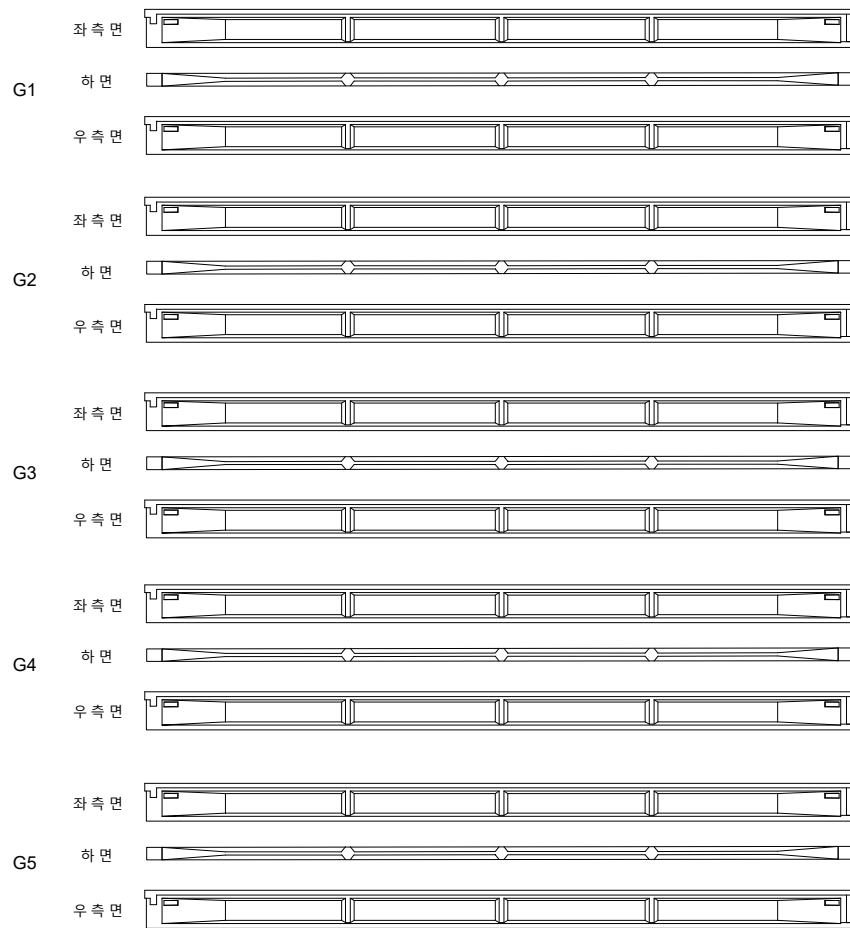

G1

G2

G3

G4

G5

(P1)


(P2)

영천방향




번호	구분	부재	손상내용	손상현황					비고
				폭 (mm)	길이 (m)	너비 (m)	수량	단위	개소
1									
2									
KEY PLAN

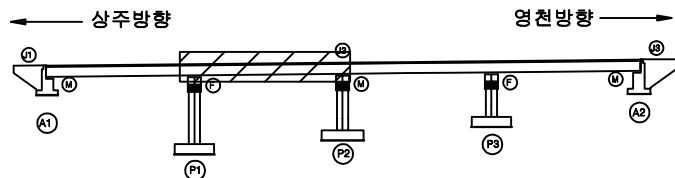

SECTION

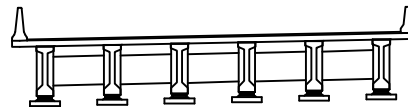


범례

	관 열		망상균열		재료분리	발 주 처	상주영천고속도로(주)
	편치, 공동		박리, 피손		열 화	용 역 명	상주영천고속도로 시설을 안전·하자점검 및 성능평가 용역 (2023년 하반기 정밀안전점검)
	누수, 세수		백 테		퇴적물	점 검 기 관	(주)영성엔지니어링
	철근노출		침 하		그늘음	도 면 번 호	
	부 식		좌굴, 변형		기 타		

손상물량표

상주방향

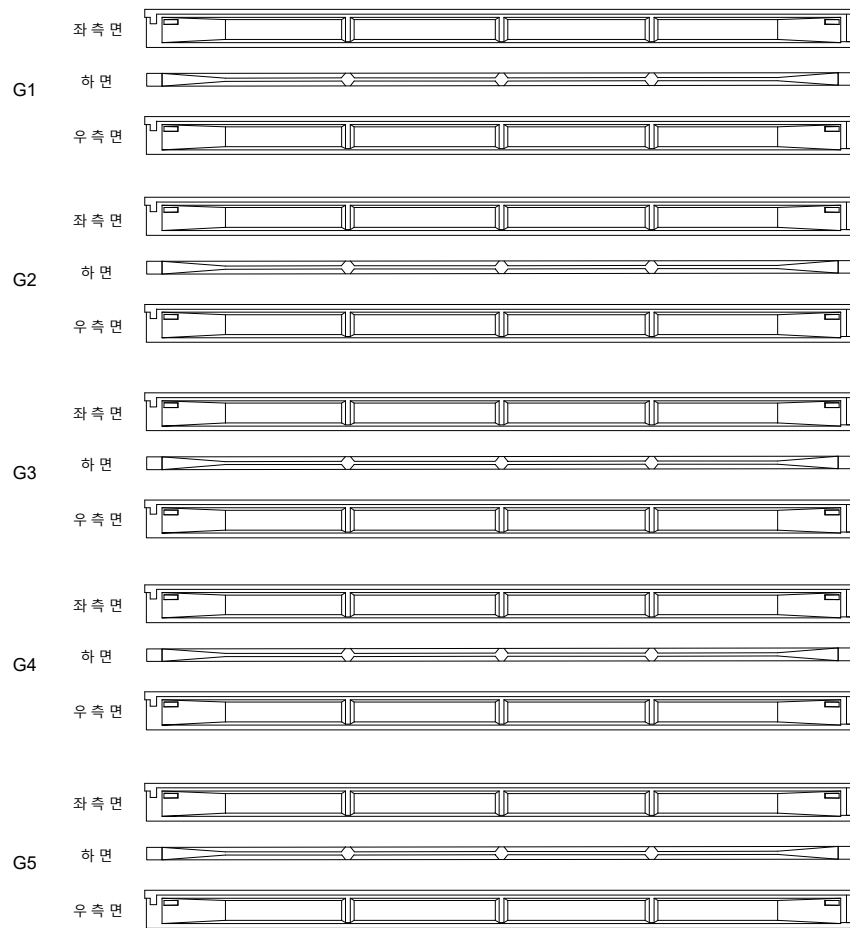

(P2)


(P3)

영천방향




번호	구분	부재	손상내용	손상현황						비고
				폭 (mm)	길이 (m)	너비 (m)	수량	단위	개소	
1										
2										
KEY PLAN

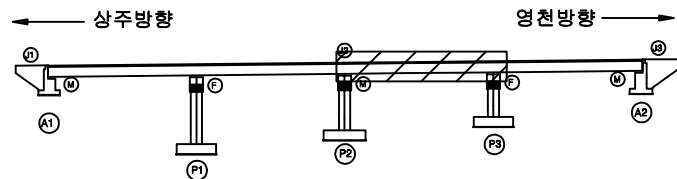

SECTION

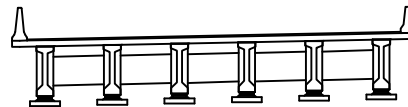


범례

균열	망상균열	재료분리	발주처
편치, 공동	박리, 피손	열화	상주영천고속도로(주)
누수, 세수	백태	퇴적물	용역명
철근노출	침하	그늘음	상주영천고속도로 시설물 안전·하자점검 및 성능평가 용역 (2023년 하반기 정밀안전점검)
부식	좌굴, 변형	기타	점검기관
			(주)영성엔지니어링
			도면번호

손상물량표

상주방향

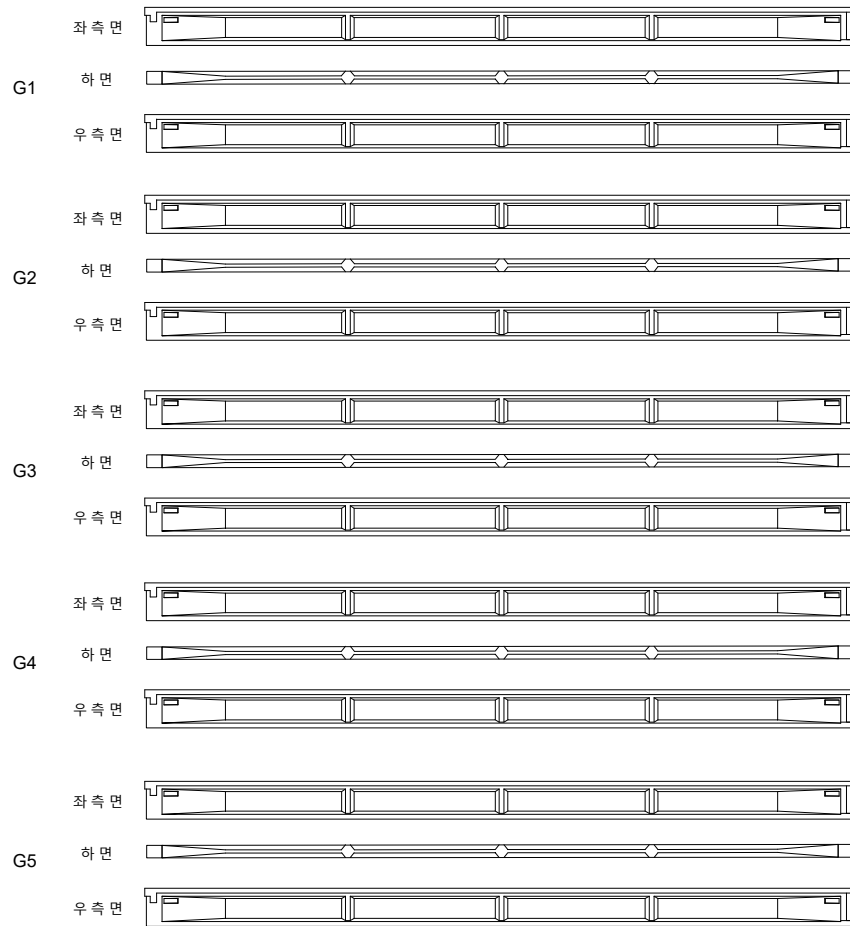


영천방향




번호	구분	부재	손상내용	손상현황						비고
				폭 (mm)	길이 (m)	너비 (m)	수량	단위	개소	
1										
2										
KEY PLAN

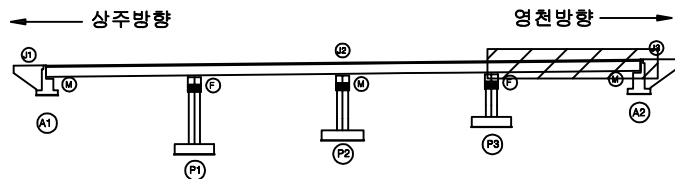

SECTION

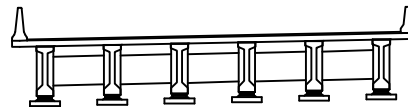

범례

	관 열		망상근열		재료분리	발 주 처	상주영천고속도로(주)
	편치, 공동		박리, 파손		열 화	용 역 명	상주영천고속도로 시설물 안전·하자점검 및 성능평가 용역 (2023년 하반기 정밀안전점검)
	누수, 세수		배 테		퇴적물	점 검 기 관	(주)영성엔지니어링
	철근노출		침 하		그늘음	도 면 번 호	
	부 식		좌굴, 변형		기 타		

손상물량표

상주방향



영천방향




CB1

CB2

G1~G2




G1~G2

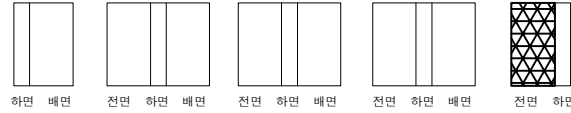

G2~G3



G2~G3

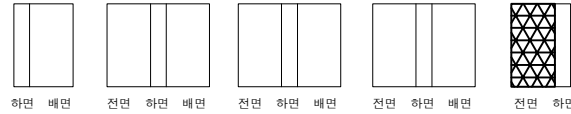

G3~G4



G3~G4



G4~G5



G4~G5

① 백태
0.1X1.5 X5EA② 망상균열
1.5X0.5 X4EA


A1

P1


P1

P2

KEY PLAN

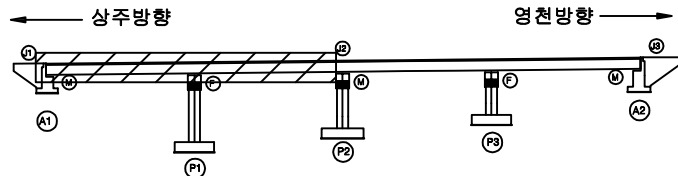

SECTION

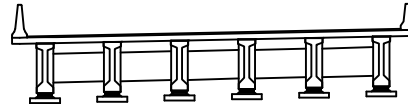

범례

균열	망상균열	재료분리	발주처
편치, 공동	바리, 피손	열화	상주영천고속도로(주)
누수, 세수	백태	퇴적물	용역명
철근노출	침하	그늘음	상주영천고속도로 시설물 안전·하자점검 및 성능평가 용역 (2023년 하반기 정밀안전점검)
부식	좌굴, 변형	기타	점검기관
			(주)영성엔지니어링
			도면번호

손상물량표

번호	구분	부재	손상내용	손상현황					비고
				폭 (mm)	길이 (m)	너비 (m)	수량	단위	개소
1	23하	가로보	백태		0.1	1.0	0.30	m ²	3
2									
3									
상주방향

영천방향

CB3

CB4

G1~G2



G1~G2



G2~G3



G2~G3



G3~G4



G3~G4



G4~G5



G4~G5



① 백태
0.1X1.0 X3EA


P2

P3


P3

A2

KEY PLAN

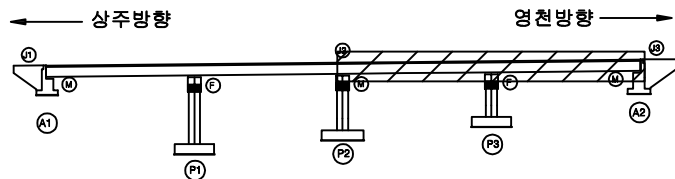

SECTION

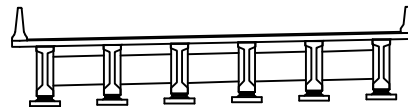


범례


균열	망상균열	재료분리	발주처 상주영천고속도로(주)
편치, 공동	바리, 피손	열화	용역명 상주영천고속도로 시설물 안전·하자점검 및 성능평가 용역 (2023년 하반기 정밀안전점검)
누수, 세수	백태	퇴적물	점검기관 (주)영성엔지니어링
철근노출	침하	그늘음	도면번호
부식	좌굴, 변형	기타	

손상물량표


번호	구분	부재	손상내용	손상현황					비고
				폭 (mm)	길이 (m)	너비 (m)	수량	단위	개소
1	19하	교대	균열(0.3mm미만)	0.2	0.5		1.00	m	2
2									
3									
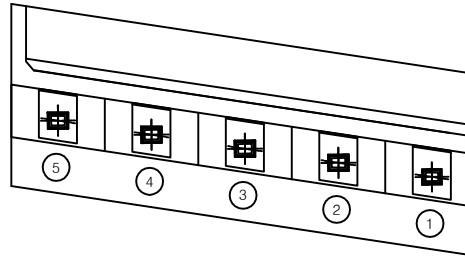

평면도

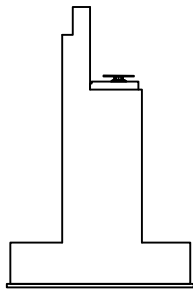


날개벽

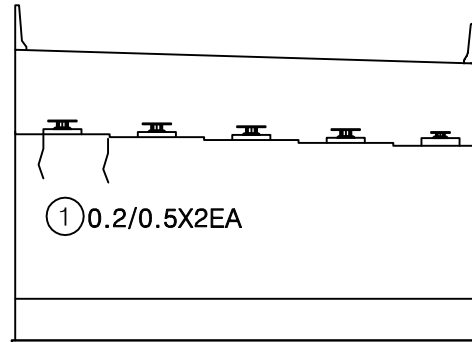


정면

KEY PLAN



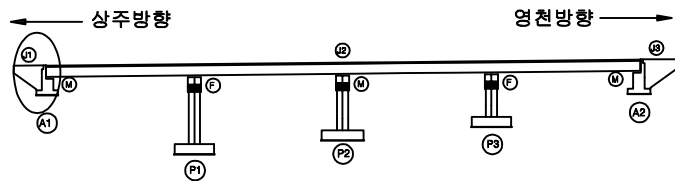


SECTION

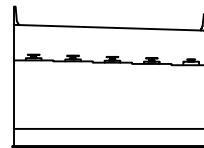

범례


균열	망상균열	재료분리	발주처
편치, 공동	바리, 파손	열화	상주영천고속도로(주)
누수, 세수	백태	퇴적물	용역명
철근노출	침하	그늘음	상주영천고속도로 시설물 안전·하자점검 및 성능평가 용역 (2023년 하반기 정밀안전점검)
부식	좌굴, 변형	기타	점검기관
			(주)영성엔지니어링
			도면번호

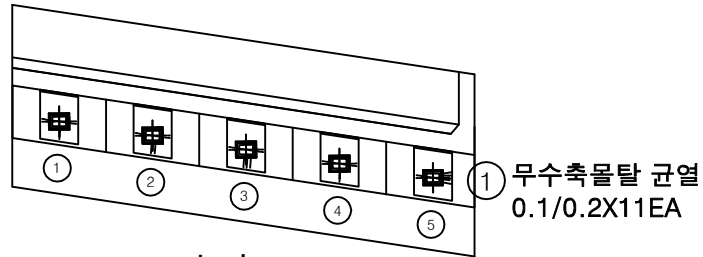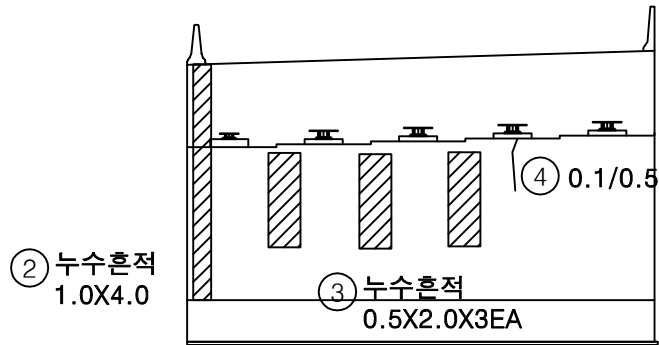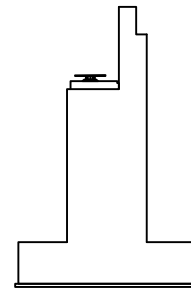평면도정면날개벽


손상물량표

번호	구분	부재	손상내용	손상현황					비고
				폭 (mm)	길이 (m)	너비 (m)	수량	단위	개소
1	19하	교량받침	무수축물탈 균열	0.1	0.2		2.20	m	11
2	19하	교대	누수흔적		1.0	4.0	4.00	m ²	1
3	19하	교대	누수흔적		0.5	2.0	3.00	m ²	3
4	19하	교대	균열(0.3mm미만)	0.1	0.5		0.50	m	1
5									
6									
KEY PLAN

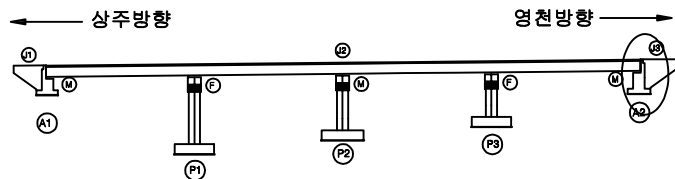

SECTION

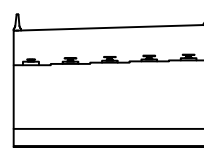


범례

균열	망상균열	재료분리	발주처
편치, 공동	박리, 피손	열화	상주영천고속도로(주)
누수, 세수	백태	퇴적물	용역명
철근노출	침하	그늘음	상주영천고속도로 시설물 안전·하자점검 및 성능평가 용역 (2023년 하반기 정밀안전점검)
부식	좌굴, 변형	기타	점검기관
			(주)영성엔지니어링
			도면번호


상주·영천방향-교각

손상물량표


번호	구분	부재	손상내용	손상현황					비고
				폭 (mm)	길이 (m)	너비 (m)	수량	단위	개소
1	19하	교량받침	무수축물탈 균열	0.1	0.2		2.80	m	14
2	19하	교량받침	무수축물탈 박락		0.1	0.1	0.01	m ²	1
3	19하	교량받침	무수축물탈 균열	0.1	0.2		2.80	m	14
4	19하	교량받침	무수축물탈 박락		0.1	0.1	0.01	m ²	1
5	19하	교각	망상균열		0.5	5.0	2.50	m ²	1 손상증거
6									
7									
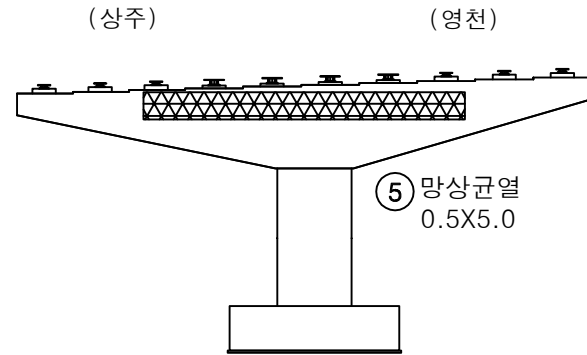


정면

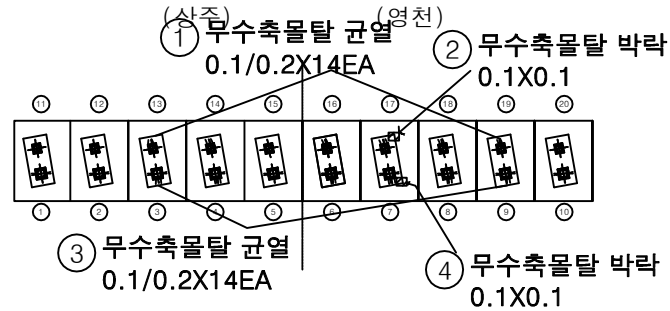


평면도

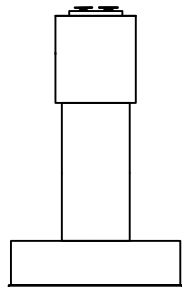

좌측면

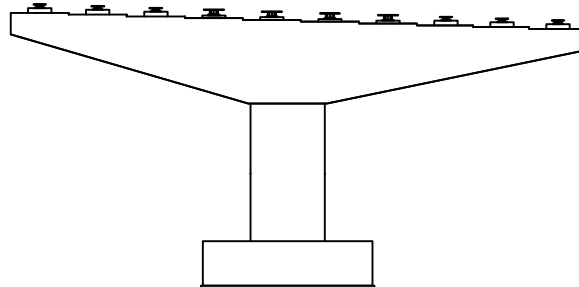


배면

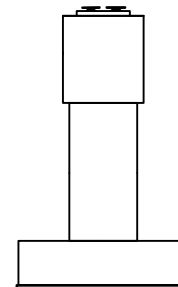


우측면

KEY PLAN

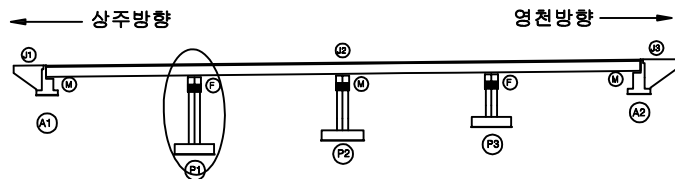

SECTION

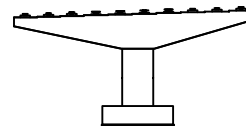


범례


균열	망상균열	재료분리	발주처
편치, 공동	박리, 피손	열화	상주영천고속도로(주)
누수, 체수	백태	퇴적물	용역명
철근노출	침하	그늘음	상주영천고속도로 시설물 안전·하자점검 및 성능평가 용역 (2023년 하반기 정밀안전점검)
부식	좌굴, 변형	기타	점검기관
			(주)영성엔지니어링
			도면번호

손 상 물 량 표


번호	구분	부재	손상내용	손상현황					비 고
				폭 (mm)	길이 (m)	너비 (m)	수량	단위	개소
1	19하	교각	폐콘크리트 퇴적		1.5	1.0	1.50	m ²	1
2	23하	교각	망상균열		10.0	1.0	10.00	m ²	1
3	23하	교량받침	발침콘크리트 박락		0.1	0.1	0.01	m ²	1
4									
5									
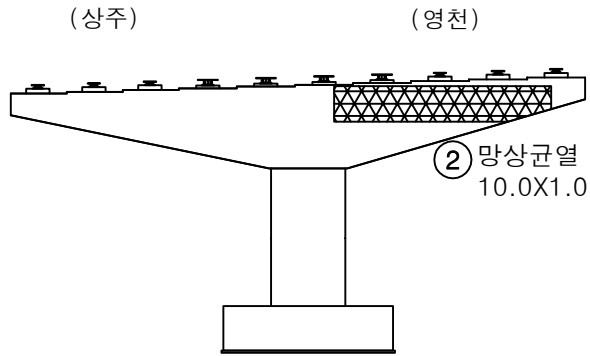


정 면

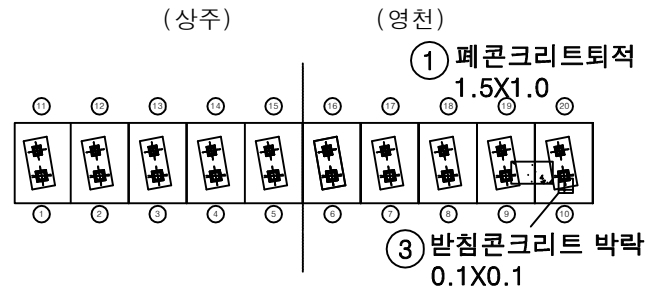


평면도

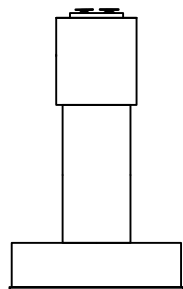

좌측면

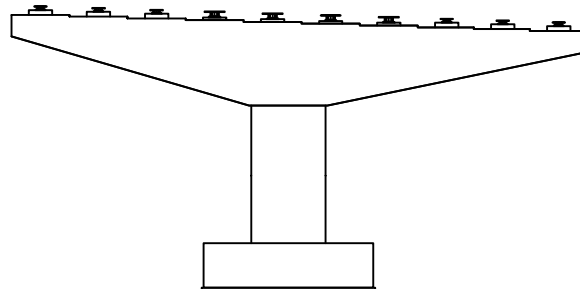


배 면

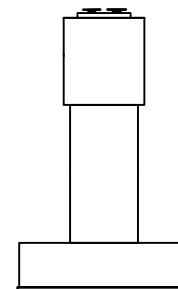


우측면

KEY PLAN

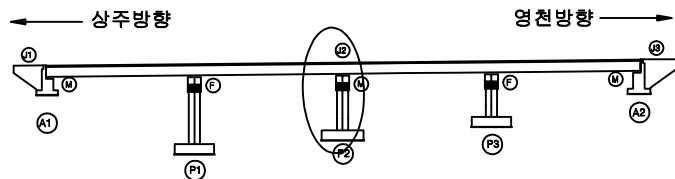

SECTION

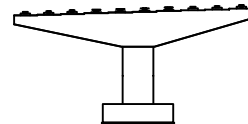

범례


균열	망상균열	재료분리	발주처
편치, 공동	박리, 피손	열화	상주영천고속도로(주)
누수, 세수	백태	퇴적물	용역명
철근노출	침하	그늘음	상주영천고속도로 시설물 안전·하자점검 및 성능평가 용역 (2023년 하반기 정밀안전점검)
부식	좌굴, 변형	기타	점검기관
			(주)영성엔지니어링
			도면번호

손 상 물 량 표

번호	구분	부재	손상내용	손상현황					비 고
				폭 (mm)	길이 (m)	너비 (m)	수량	단위	개소
1	23하	교각	균열(0.3mm미만)	0.2	20.0		20.00	m	1
2	23하	교량받침	무수축물탈 균열	0.1	0.20		0.40	m	2
3	23하	교량받침	무수축물탈 균열	0.1	0.20		0.20	m	1
4									
5									
(상주)

(영천)

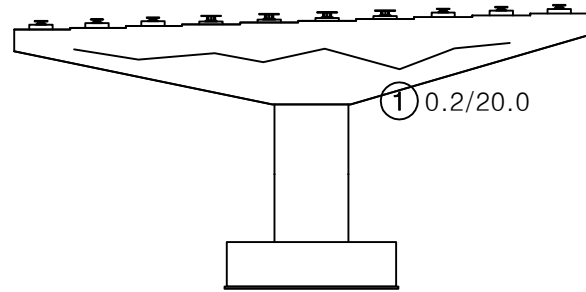
정 면

(상주)

(영천)

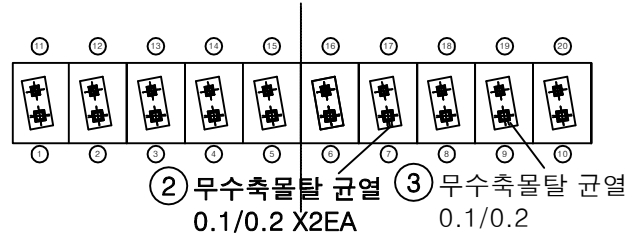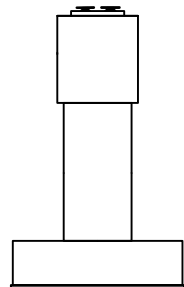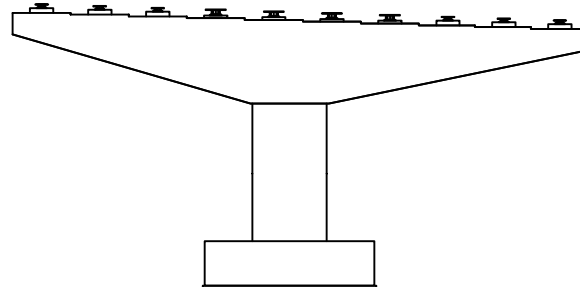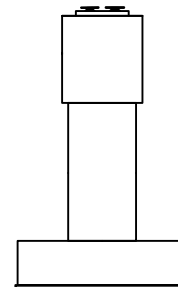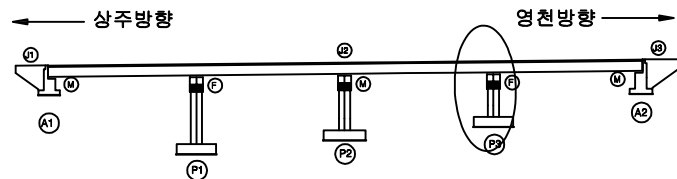평면도좌측면배 면우측면KEY
PLAN

SECTION

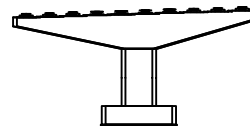범
례

균열	망상균열	재료분리	발주처
편치, 공동	박리, 피손	열화	상주영천고속도로(주)
누수, 세수	백태	퇴적물	용역명
철근노출	침하	그늘음	상주영천고속도로 시설물 안전·하자점검 및 성능평가 용역 (2023년 하반기 정밀안전점검)
부식	좌굴, 변형	기타	점검기관
			(주)영성엔지니어링
			도면번호