

상주영천고속도로 시설물 안전·하자점검 및 성능평가 용역
(2023년 하반기 정밀안전점검)

외 관 조 사 망 도

오미교


2023.12

(주)명성엔지니어링

상 주 방 향

손상물량표

번호	구분	부재	손상내용	손상현황					개소	비고
				폭 (mm)	길이 (m)	너비 (m)	물량	단위		
1	19하	신축이음	후타재 균열	0.3	0.5		5.50	m	13	21'상 보수
2	19하	신축이음	후타재 박리		0.1	0.3	0.12	m ²	4	21'상 보수
3	19하	신축이음	후타재 균열	0.2	0.3		4.35	m	11	21'상 보수
4	19하	신축이음	후타재 균열	0.3	0.5		8.00	m	16	21'상 보수
5	19하	신축이음	고무재 손상		0.5		0.50	m	1	
6	19하	신축이음	차수판 볼트탈락				2.00	EA	2	
7	19하	신축이음	후타재 박락		0.1	0.1	0.11	m ²	11	21'상 보수
8	23하	신축이음	후타재 박락		0.1	0.2	0.04	m ²	2	
9	23하	신축이음	후타재 균열	0.3	0.5		0.50	m	1	
10	23하	신축이음	고무재 손상		0.5		0.50	m	1	
11										
12										
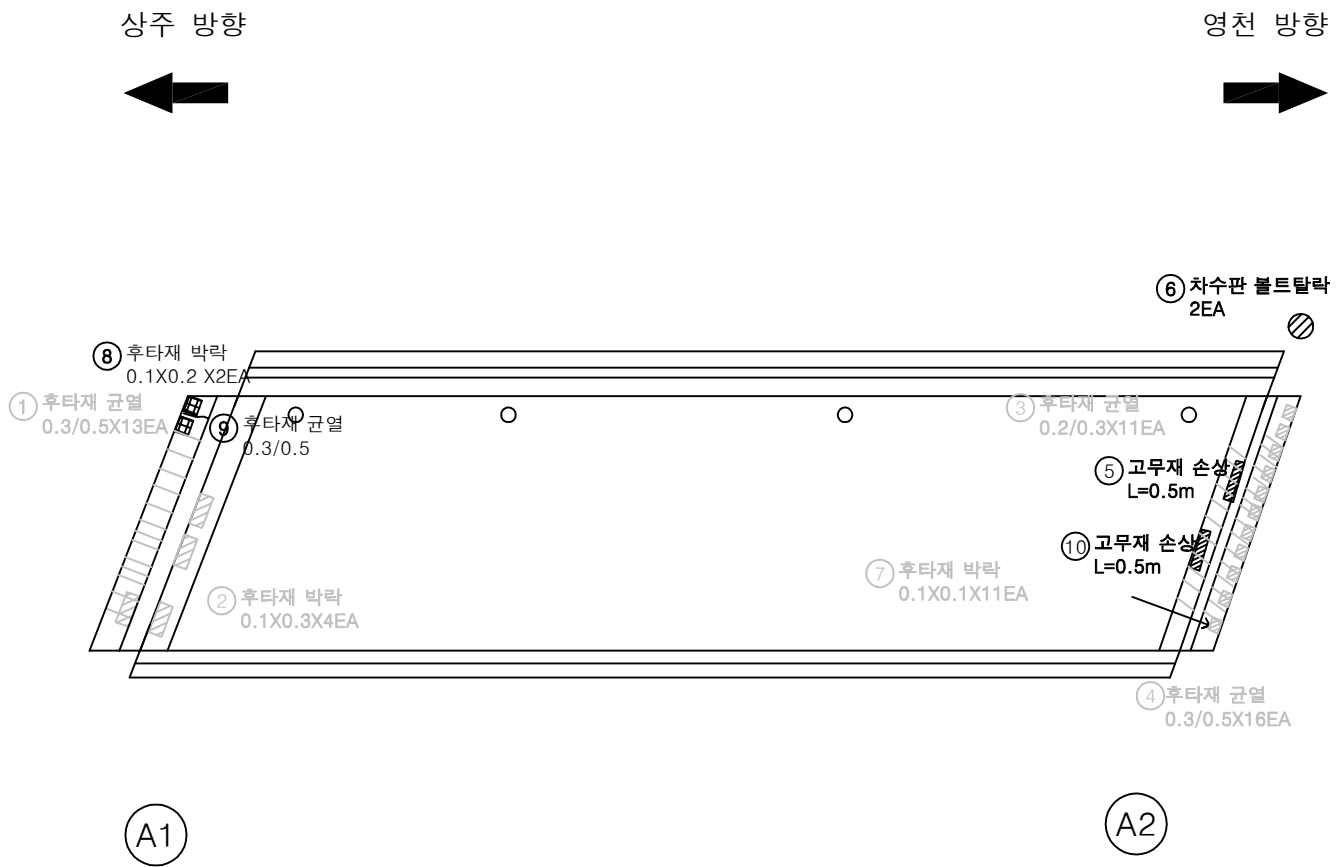

KEY PLAN

SECTION

판

발주처

상주영천고속도로(주)

용역명

상주영천고속도로 시설물 안전·하자점검 및 성능평가 용역
(2023년 하반기 정밀안전점검)

점검기관


(주)영성엔지니어링

도면번호

01

상주 방향
←

영천 방향
→

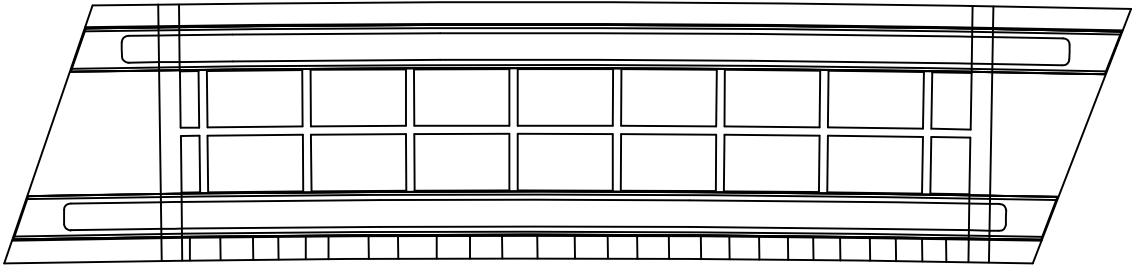


A1

A2


손상 물량 표

번호	구분	부재	손상내용	손상현황						비고
				폭 (mm)	길이 (m)	너비 (m)	수량	단위	개소	
1	19하	바닥판	균열(0.3mm미만)	0.2	0.3		7.80	m	26	
2										
3										
KEY PLAN

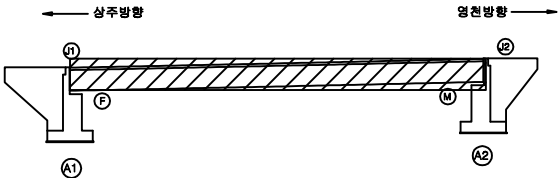

SECTION

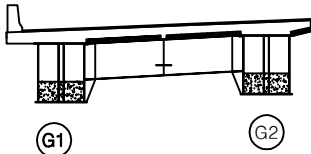

판
례

균열	광상균열	재료분리
면치, 공동	박리, 파손	열화
누수, 체수	배태	퇴적물
철근노출	침하	그늘음
부식	좌굴, 변형	기타

발주처	상주영천고속도로(주)
용역명	상주영천고속도로 시설물 안전·하자점검 및 성능평가 용역 (2023년 하반기 정밀안전점검)
점검기관	(주)영성엔지니어링
도면번호	02

손상물량표

번호	구분	부재	손상내용	손상현황						비고
				폭 (mm)	길이 (m)	너비 (m)	수량	단위	개소	
1	19하	거더외부	도장손상		1.0	1.0	1.00	m ²	1	
2	19하	거더외부	도장손상		3.0	2.0	6.00	m ²	1	
3	20하	거더외부	도장균열		0.1	1.5	0.30	m ²	2	
4										
5										
상주 방향




영천 방향




좌측면

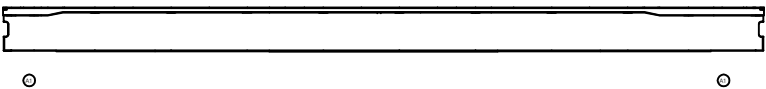


하면

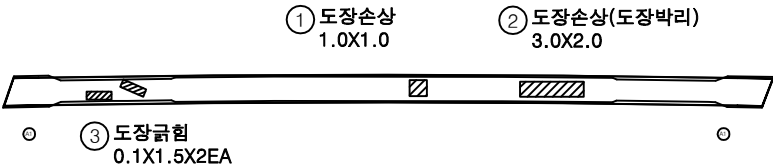


우측면

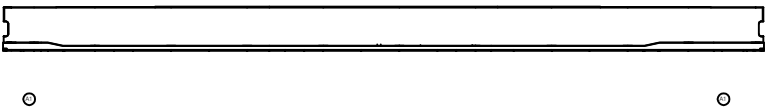

KEY PLAN

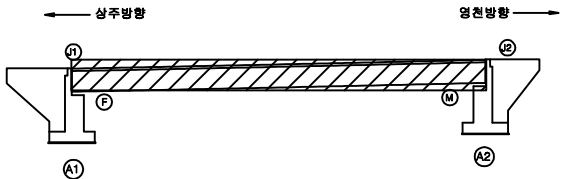

SECTION

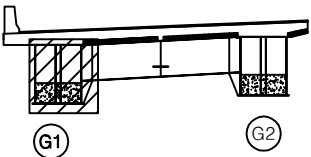

판례

균열	광상균열	재료분리
문치, 공동	박리, 파손	열화
누수, 체수	배태	퇴적물
철근노출	침하	그늘음
부식	좌굴, 변형	기타

발주처	상주영천고속도로(주)
용역명	상주영천고속도로 시설물 안전·하자점검 및 성능평가 용역 (2023년 하반기 정밀안전점검)
점검기관	(주)영성엔지니어링
도면번호	03


손상물량표

번호	구분	부재	손상내용	손상현황						비고
				폭 (mm)	길이 (m)	너비 (m)	물량	단위	개소	
1	21하	거더외부	도장박리		0.1	0.2	0.04	m ²	2	
2										
3										
상주 방향
←

영천 방향
→


좌측면

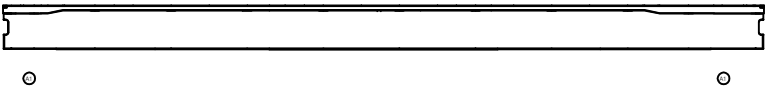


하면

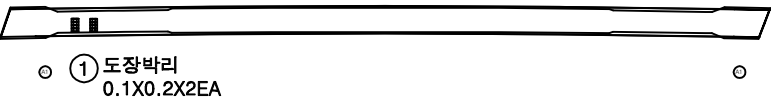


우측면

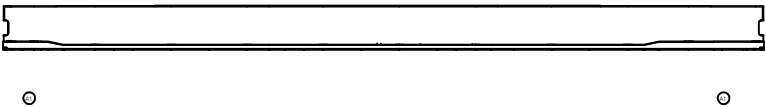

KEY PLAN

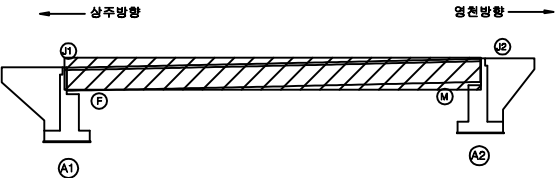

SECTION

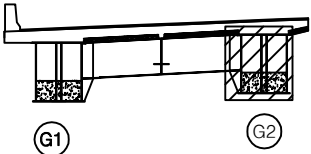

판례

균열	광상균열	재료분리
면치, 공동	박리, 파손	열화
누수, 체수	배태	퇴적물
철근노출	침하	그늘음
부식	좌굴, 변형	기타

발주처	상주영천고속도로(주)
용역명	상주영천고속도로 시설물 안전·하자점검 및 성능평가 용역 (2023년 하반기 정밀안전점검)
점검기관	(주)영성엔지니어링
도면번호	04


상주 방향
←

영천 방향
→

상면




좌측면

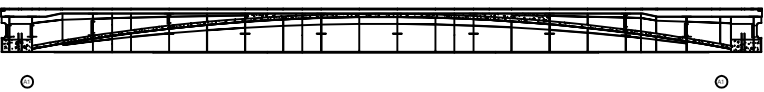

하면




우측면

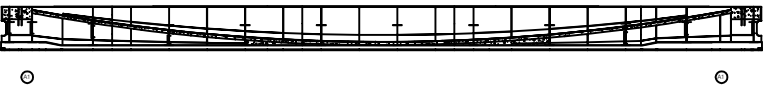


손상물량표

번호	구분	부재	손상내용	손상현황						비고
				폭 (mm)	길이 (m)	너비 (m)	물량	단위	개소	
1										
2										
KEY PLAN

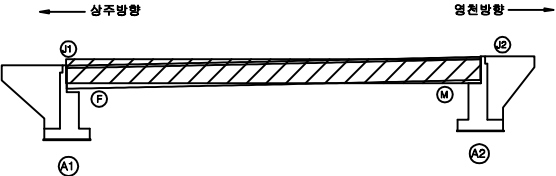

SECTION

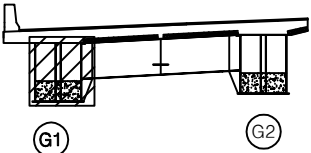

판례

균열	광상균열	재료분리
면치, 공동	박리, 파손	열화
누수, 체수	배태	퇴적물
철근노출	침하	그늘음
부식	좌굴, 변형	기타

발주처	상주영천고속도로(주)
용역명	상주영천고속도로 시설물 안전·하자점검 및 성능평가 용역 (2023년 하반기 정밀안전점검)
점검기관	(주)영성엔지니어링
도면번호	05

손상물량표

번호	구분	부재	손상내용	손상현황						비고
				폭 (mm)	길이 (m)	너비 (m)	물량	단위	개소	
1										
2										
상주 방향




영천 방향



상면




좌측면

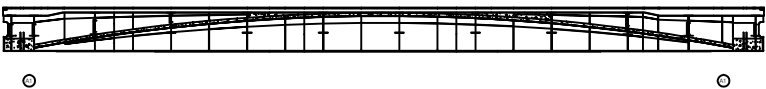


하면




우측면

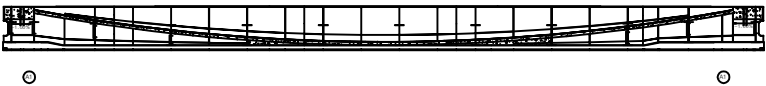

KEY PLAN

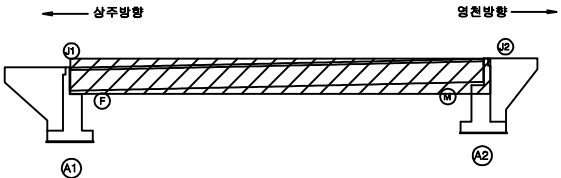

SECTION

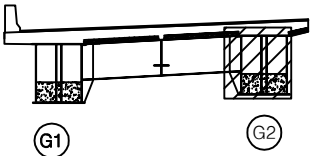


판례


균열	광상균열	재료분리
먼치, 공동	박리, 파손	열화
누수, 체수	배타	퇴적물
월근노출	침하	그늘음
부식	좌굴, 변형	기타

발주처	상주영천고속도로(주)
용역명	상주영천고속도로 시설물 안전·하자점검 및 성능평가 용역 (2023년 하반기 정밀안전점검)
점검기관	(주)영성엔지니어링
도면번호	06


ID : 오미교 교대 A1 (상주방향)

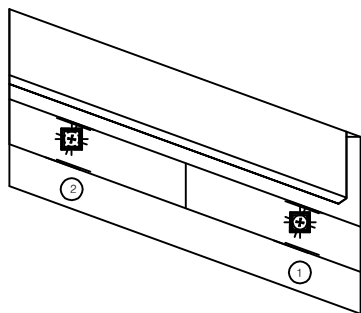

평면도

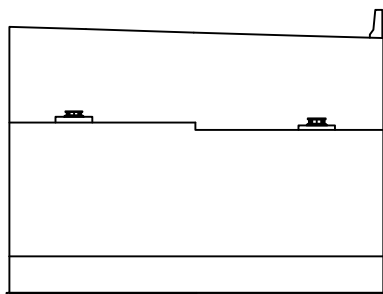

정면

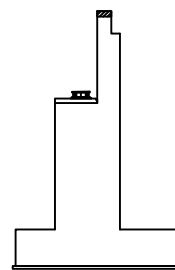


날개벽


손상물량표

번호	구분	부재	손상내용	손상현황						비고
				폭 (mm)	길이 (m)	너비 (m)	물량	단위	개소	
1										
2										
KEY PLAN

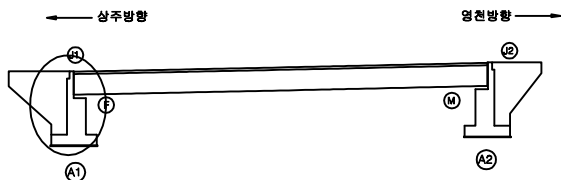

SECTION

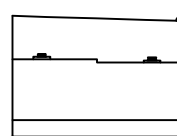


범례

균열	광상균열	재료분리	발주처
편치, 공동	박리, 파손	열화	삼주영천고속도로(주)
누수, 체수	백태	퇴적물	용역명
철근노출	침하	그늘음	삼주영천고속도로 시설물 안전·하자점검 및 성능평가 용역 (2023년 하반기 정밀안전점검)
부식	좌굴, 변형	기타	점검기관
			(주)영성엔지니어링
			도면번호



손상물량표

번호	구분	부재	손상내용	손상현황						비고
				폭 (mm)	길이 (m)	너비 (m)	물량	단위	개소	
1										
2										
평면도

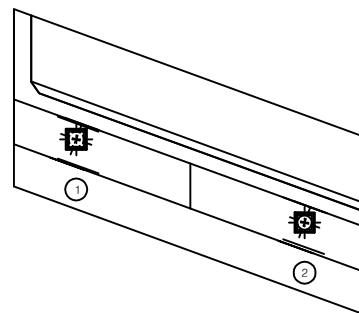


정면

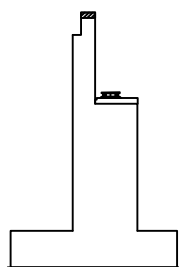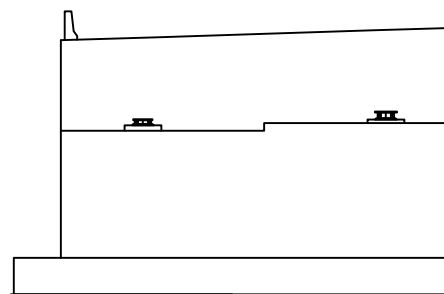

날개벽

KEY PLAN

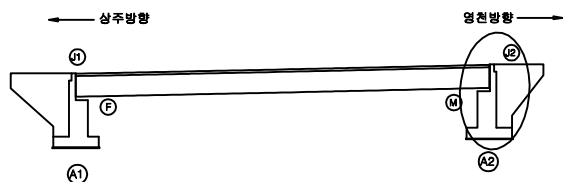

SECTION




범례


균열	광상균열	재료분리	발주처
편치, 공동	박리, 파손	열화	상주영천고속도로(주)
누수, 체수	배태	퇴적물	용역명
철근노출	침하	그늘음	상주영천고속도로 시설물 안전·하자점검 및 성능평가 용역 (2023년 하반기 정밀안전점검)
부식	좌굴, 변형	기타	점검기관
			(주)영성엔지니어링
			도면번호
			08

손상 물 량 표


번호	구분	부재	손상내용	손상현황						비 고
				폭 (mm)	길이 (m)	너비 (m)	수량	단위	개소	
1	19하	신축이음	후타재 균열	0.2	0.5		2.00	m	4	
2	19하	신축이음	후타재 균열	0.2	0.3		0.30	m	1	
3	19하	교면포장	포장 보수재박리		45.0	3.0	135.00	m ²	1	
4	19하	교면포장	포장 파손		0.2	0.2	0.04	m ²	1	
5	19하	교면포장	포장 망상균열		11.0	2.0	22.00	m ²	1	
6	19하	신축이음	후타재 균열	0.2	0.3		0.30	m	1	
7	19하	신축이음	후타재 박리		0.3	0.5	0.15	m ²	1	
8	20하	신축이음	고무재 파손		0.5		0.50	m	1	
9	21하	신축이음	고무재 파손		0.5		0.50	m	1	
10										
11										
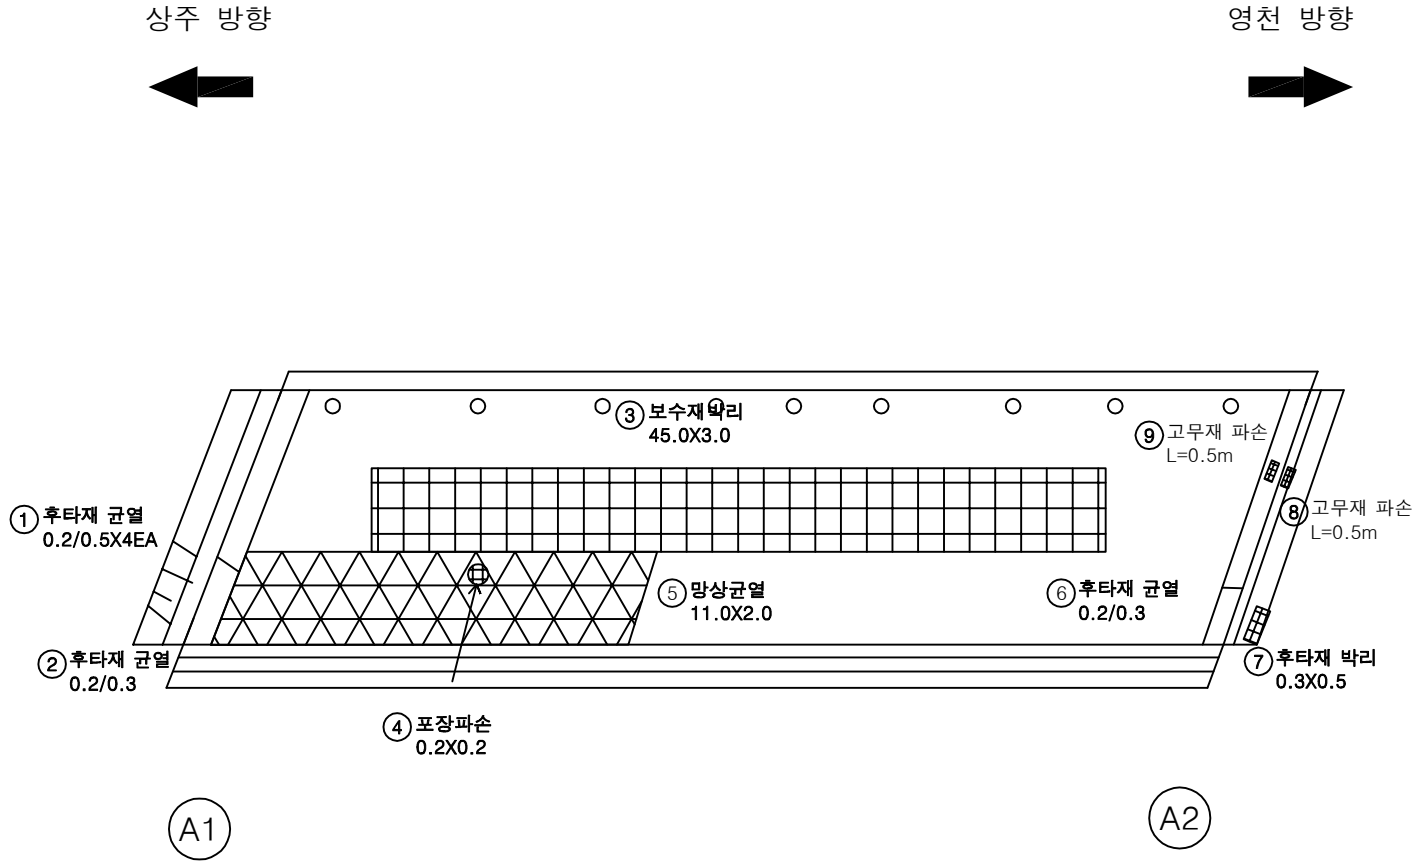

KEY PLAN

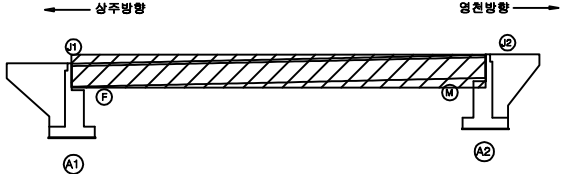

SECTION

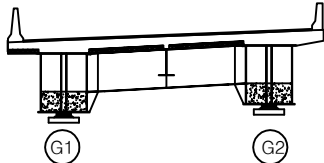

범례


균열	망상균열	재료분리
면치, 공동	박리, 파손	열화
누수, 체수	배태	퇴적물
철근노출	침하	그늘음
부식	좌굴, 변형	기타

발주처	상주영천고속도로(주)
용역명	상주영천고속도로 시설물 안전·하자점검 및 성능평가 용역 (2023년 하반기 정밀안전점검)
점검기관	(주)영성엔지니어링
도면번호	01

상주 방향
←

영천 방향
→

① 망상균열
55.0X0.5

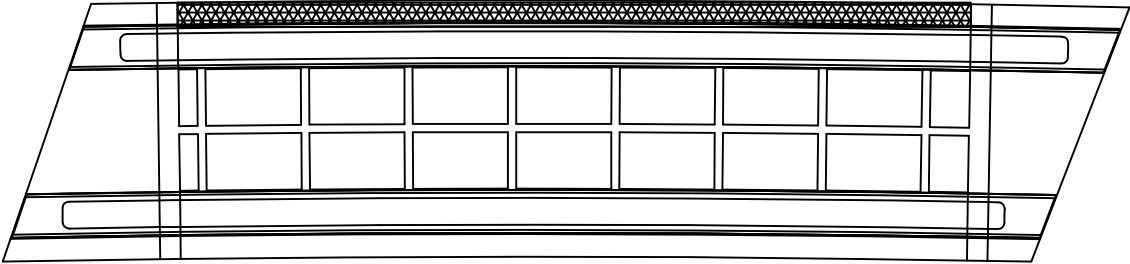


A1

A2


손상 물량 표

번호	구분	부재	손상내용	손상현황						비고
				폭 (mm)	길이 (m)	너비 (m)	물량	단위	개소	
1	21하	바닥판	망상균열		55.0	0.5	27.50	m ²	1	
2										
3										
KEY PLAN

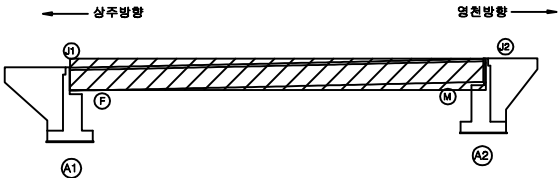

SECTION

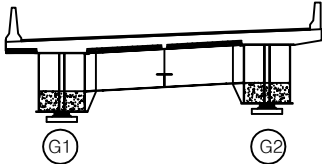

판


균열	망상균열	재료분리
편치, 공동	박리, 파손	열화
누수, 체수	배태	퇴적물
철근노출	침하	그늘음
부식	좌굴, 변형	기타

발주처	상주영천고속도로(주)
용역명	상주영천고속도로 시설물 안전·하자점검 및 성능평가 용역 (2023년 하반기 정밀안전점검)
점검기관	(주)영성엔지니어링
도면번호	02


손상물량표

번호	구분	부재	손상내용	손상현황						비고
				폭 (mm)	길이 (m)	너비 (m)	물량	단위	개소	
1	19하	거더외부	도장박리		0.2	0.2	0.04	㎡	1	
2	20하	거더외부	도장박리		0.2	0.2	0.08	㎡	2	손상중가
3	23하	거더외부	도장박리		0.2	0.2	0.04	㎡	1	
4										
5										
상주 방향

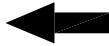

영천 방향

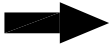


좌측면

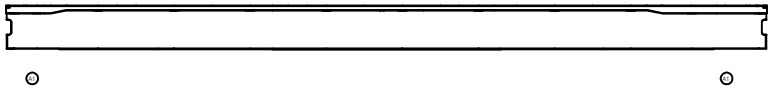


하면




우측면

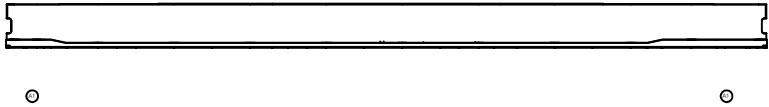

KEY PLAN

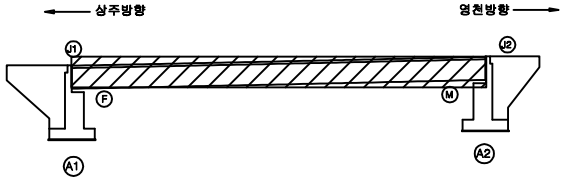

SECTION

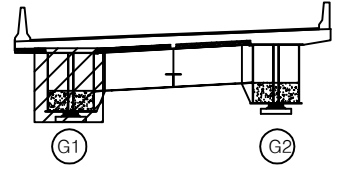

판례


균열	광상균열	재료분리
핀치, 공동	박리, 파손	열화
누수, 체수	배태	퇴적물
철근노출	침하	그늘음
부식	착색, 변형	기타

발주처	상주영천고속도로(주)
용역명	상주영천고속도로 시설물 안전·하자점검 및 성능평가 용역 (2023년 하반기 정밀안전점검)
점검기관	(주)영성엔지니어링
도면번호	03


손상물량표

번호	구분	부재	손상내용	손상현황						비고
				폭 (mm)	길이 (m)	너비 (m)	물량	단위	개소	
1	19하	거더외부	도장박리		0.3	0.3	0.09	m ²	1	
2										
3										
상주 방향

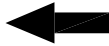


영천 방향

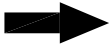


좌측면

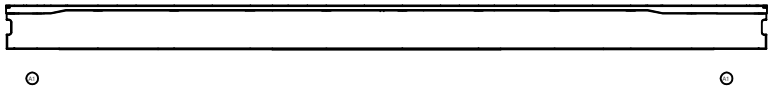


하면

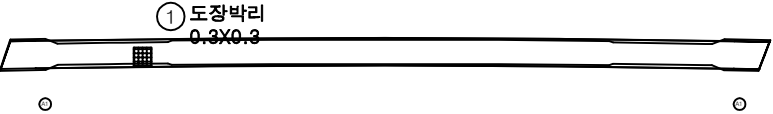


우측면

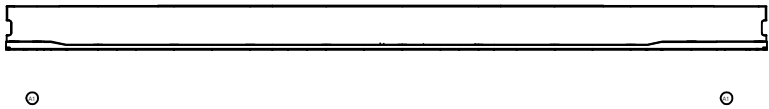

KEY PLAN

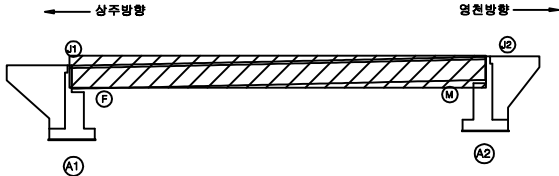

SECTION

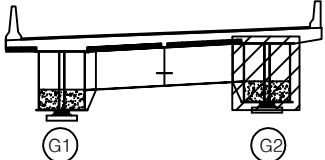

판례

균열	광상균열	재료분리
먼치, 공동	박리, 파손	열화
누수, 체수	배태	퇴적물
월근노출	침하	그늘음
부식	좌굴, 변형	기타

발주처	상주영천고속도로(주)
용역명	상주영천고속도로 시설물 안전·하자점검 및 성능평가 용역 (2023년 하반기 정밀안전점검)
점검기관	(주)영성엔지니어링
도면번호	04

영 천 방 향

손상물량표

번호	구분	부재	손상내용	손상현황						비고
				폭 (mm)	길이 (m)	너비 (m)	물량	단위	개소	
1										
2										
상주 방향




영천 방향



상면




좌측면

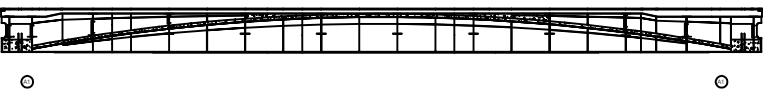


하면




우측면

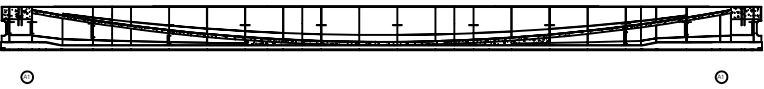

KEY PLAN

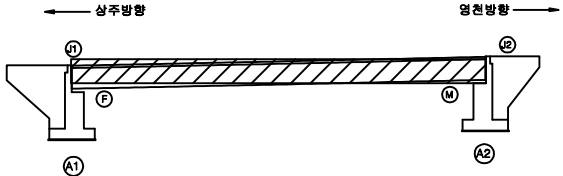

SECTION

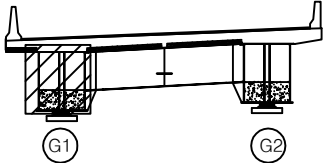

판례

균열	광상균열	재료분리
펀치, 공동	박리, 파손	열화
누수, 체수	배타	퇴적물
월근노출	침하	그늘음
부식	좌굴, 변형	기타

발주처	상주영천고속도로(주)
용역명	상주영천고속도로 시설물 안전·하자점검 및 성능평가 용역 (2023년 하반기 정밀안전점검)
점검기관	(주)영성엔지니어링
도면번호	05


상주 방향
←

영천 방향
→

상면




좌측면

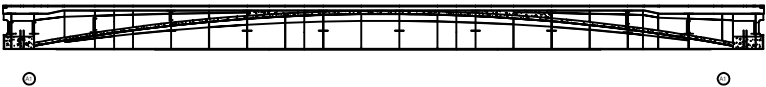

하면




우측면

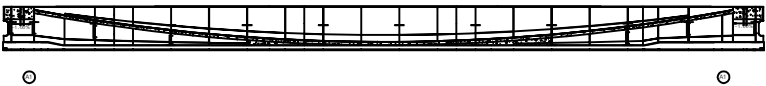


손상물량표

번호	구분	부재	손상내용	손상현황						비고
				폭 (mm)	길이 (m)	너비 (m)	수량	단위	개소	
1										
2										
KEY PLAN

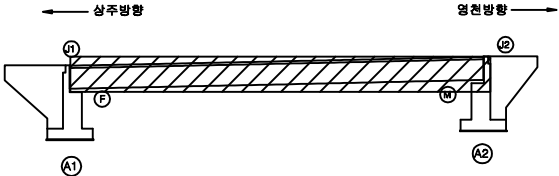

SECTION

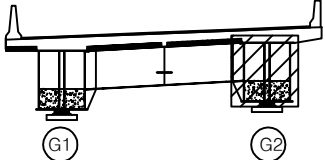


판례

균열	광상균열	재료분리
면치, 공동	박리, 파손	열화
누수, 체수	배태	퇴적물
철근노출	침하	그늘음
부식	좌굴, 변형	기타


발주처	상주영천고속도로(주)
용역명	상주영천고속도로 시설물 안전·하자점검 및 성능평가 용역 (2023년 하반기 정밀안전점검)
점검기관	(주)영성엔지니어링
도면번호	06

손상물량표


번호	구분	부재	손상내용	손상현황						비고
				폭 (mm)	길이 (m)	너비 (m)	물량	단위	개소	
1	19하	배수시설	배수관 막힘				2.00	EA	2	
2										
3										
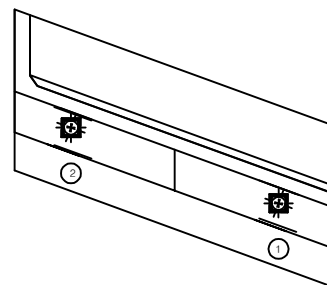

평면도

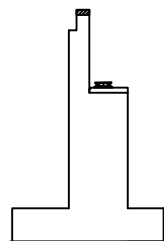


날개벽

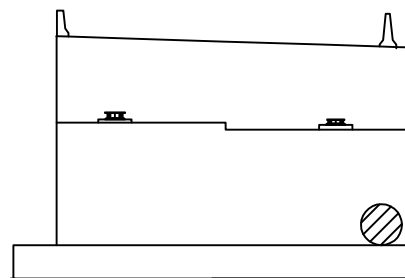
① 배수관막힘
2EA

정면

KEY PLAN

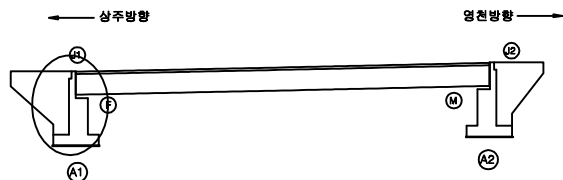


SECTION

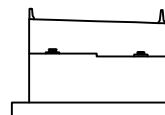
편
례

균열	광상균열	재료분리	발주처
편치, 공동	박리, 파손	열화	상주영천고속도로(주)
누수, 체수	배태	퇴적물	용역명
철근노출	침하	그늘음	상주영천고속도로 시설물 안전·하자점검 및 성능평가 용역 (2023년 하반기 정밀안전점검)
부식	좌굴, 변형	기타	점검기관
			(주)영성엔지니어링
			도면번호
			07


ID : 오미교 교대 A2 (영천방향)

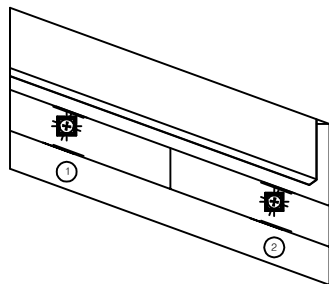

평면도

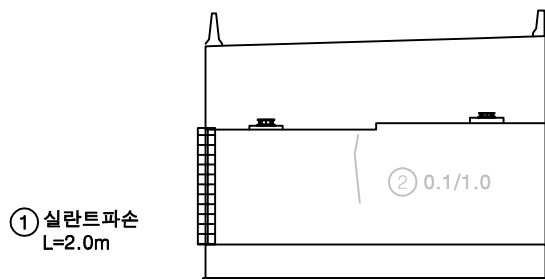

정면

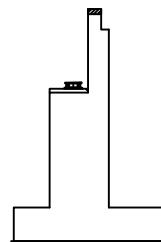


날개벽

손상물량표

번호	구분	부재	손상내용	손상현황						비고
				폭 (mm)	길이 (m)	너비 (m)	물량	단위	개소	
1	19하	교대	실란트 파손		2.0		2.00	m	1	
2	19하	교대	균열 (0.3mm이만)	0.1	1.0		1.00	m	1	21'에 보수
3										
4										
KEY PLAN

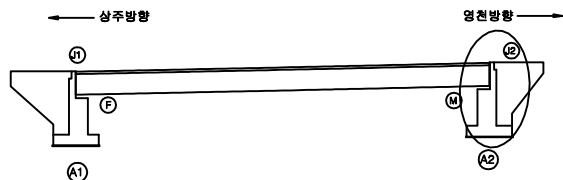

SECTION



편 레

균열	광상균열	재료분리	발주처
편치, 공동	박리, 파손	열화	상주영천고속도로(주)
누수, 체수	배태	퇴적물	용역명
철근노출	침하	그늘음	상주영천고속도로 시설물 안전·하자점검 및 성능평가 용역 (2023년 하반기 정밀안전점검)
부식	좌굴, 변형	기타	점검기관
			(주)영성엔지니어링
			도면번호
			08