

상주영천고속도로 시설물 안전·하자점검 및 성능평가 용역
(2023년 상반기 정기안전점검)

외 관 조 사 망 도

내리교

2023.04

(주)명성엔지니어링

상 주 방 향

ID : 내리고 슬래브상면 S1 (상주방향)

5공구 4번 내리고

손 상 물 량 표

상주방향



영천방향



① 방호벽접속부이격
L=1.5m (T=1.0cm)



② 후타재균열
0.1/0.5X 2EA


③ 후타재박락
0.2X0.5

A1


P1

번호	구분	부재	손상내용	손상현황						비 고
				폭 (mm)	길이 (m)	너비 (m)	물량	단위	개소	
1	19년	방호벽	방호벽접속부이격		1.5		1.50	m	1	(T=1.0cm)
2	19년	신축이음	후타재균열	0.2	0.5		1.00	m	2	
3	21하	신축이음	후타재박락	0.2	0.5	0.10	m ²		1	
4										
5										
KEY PLAN

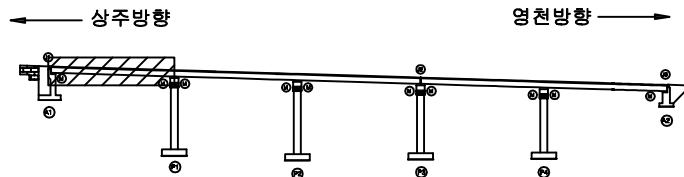

SECTION

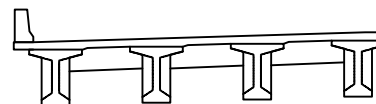

범례

균열	망상균열	재료분리	발 주 처
편치, 공동	박리, 파손	열 화	상주영천고속도로(주)
누수, 체수	배 태	퇴적물	용 역 명
철근노출	침 하	그늘음	상주영천고속도로 시설물 안전 · 하자점검 및 성능평가 용역 (2023년 상반기 정기안전점검)
부 식	좌굴, 변형	기 타	점 검 기 관
			(주)평성엔지니어링
			도 면 번 호

ID : 내리고 슬래브상면 S2 (상주방향)


5공구 4번 내리고

손 상 물 량 표

상주방향



영천방향

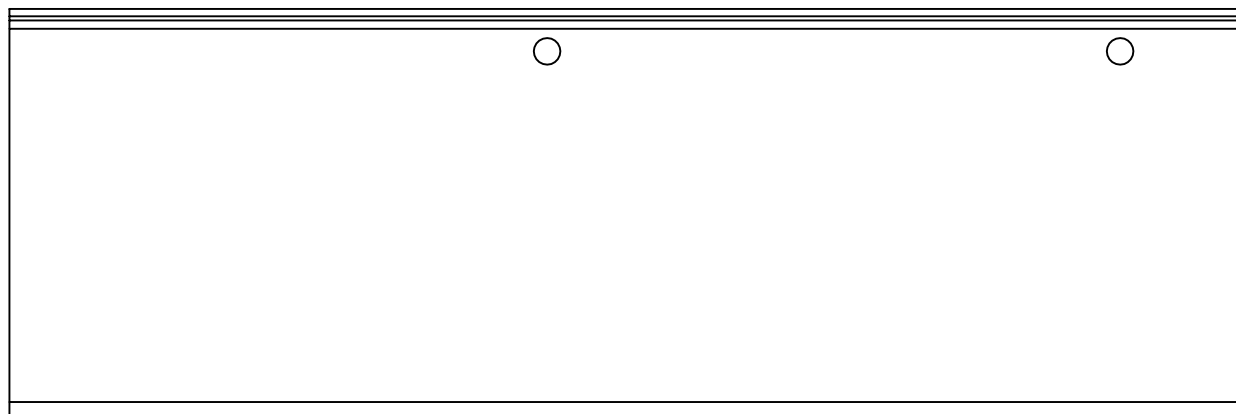

P1

P2

번호	구분	부재	손상내용	손상현황						비 고
				폭 (mm)	길이 (m)	너비 (m)	물량	단위	개소	
1										
2										
KEY PLAN

상주방향



영천방향

SECTION

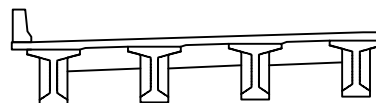

범례

균열	양상균열	재료분리	발 주 처
균열	양상균열	재료분리	상주영천고속도로(주)
균열	양상균열	재료분리	용 역 명
균열	양상균열	재료분리	상주영천고속도로 시설물 안전 · 하자점검 및 성능평가 용역 (2023년 상반기 정기안전점검)
균열	양상균열	재료분리	점 검 기 관
균열	양상균열	재료분리	(주)평성엔지니어링
균열	양상균열	재료분리	도 면 번 호
균열	양상균열	재료분리	02

ID : 내리고 슬래브상면 S3 (상주방향)



5공구 4번 내리고

손 상 물 량 표

상주방향



영천방향

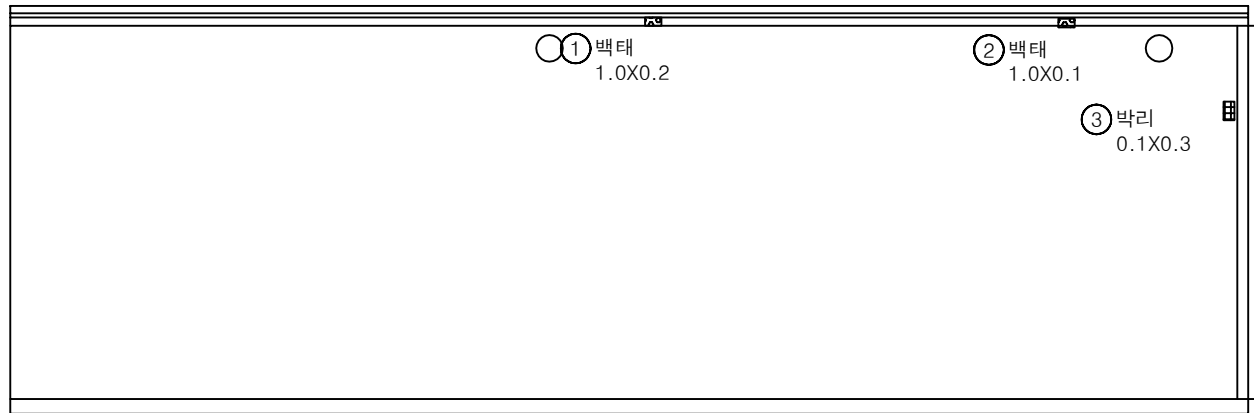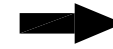


P2


P3

번호	구분	부재	손상내용	손상현황						비 고
				폭 (mm)	길이 (m)	너비 (m)	물량	단위	개소	
1	19년	방호벽	백태		1.0	0.2	0.20	m ²	1	
2	19년	방호벽	백태		1.0	0.1	0.10	m ²	1	
3	19년	교면포장	박리		0.1	0.3	0.03	m ²	1	
4										
5										
KEY PLAN

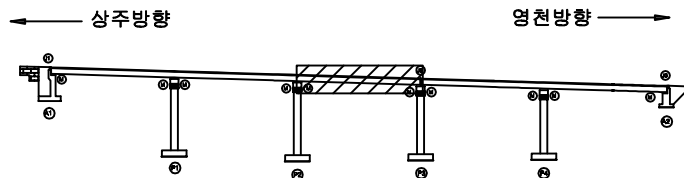

SECTION

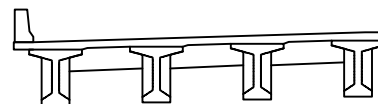

범례

	관 열		당상근열		재료분리	발 주 처	
	관 열		당상근열		재료분리	상주영천고속도로(주)	
	관 열		당상근열		재료분리	용 역 명	
	관 열		당상근열		재료분리	상주영천고속도로 시설물 안전 · 하자점검 및 성능평가 용역	
	관 열		당상근열		재료분리	(2023년 상반기 정기안전점검)	
	관 열		당상근열		재료분리	점 검 기 관	
	관 열		당상근열		재료분리	(주)평성엔지니어링	
	관 열		당상근열		재료분리	도 면 번 호	
	관 열		당상근열		재료분리	03	

ID : 내리고 슬래브상면 S4 (상주방향)


5공구 4번 내리고

손 상 물 량 표

상주방향



영천방향

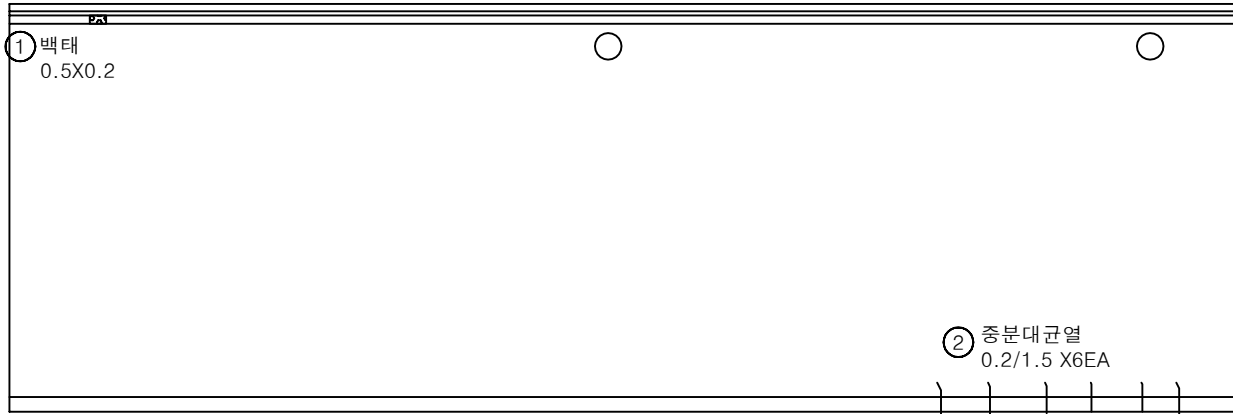


P3


P4

번호	구분	부재	손상내용	손상현황						비 고
				폭 (mm)	길이 (m)	너비 (m)	물량	단위	개소	
1	19년	방호벽	백태		0.5	0.2	0.10	m ²	1	
2	21하	중분대	균열	0.2	1.5		9.00	m	6	
3										
4										
KEY PLAN

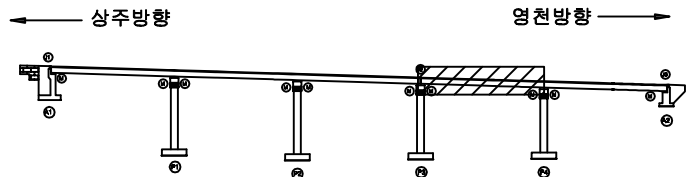

SECTION

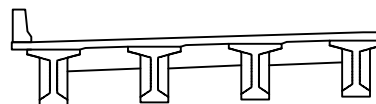

범례

균열	망상균열	재료분리	발 주 처 상주영천고속도로(주)
전치, 공동	박리, 파손	철근부식	용 역 명
누수, 체수	콘크리트손상	파손물	상주영천고속도로 시설물 안전·하자점검 및 성능평가 용역 (2023년 상반기 정기안전점검)
철근노출	침하	그늘음	점 검 기 관 (주)평성엔지니어링
부식	파손, 변형	기타	도 면 번 호

ID : 내리고 슬래브상면 S5 (상주방향)


5공구 4번 내리고

손 상 물 량 표

상주방향



영천방향

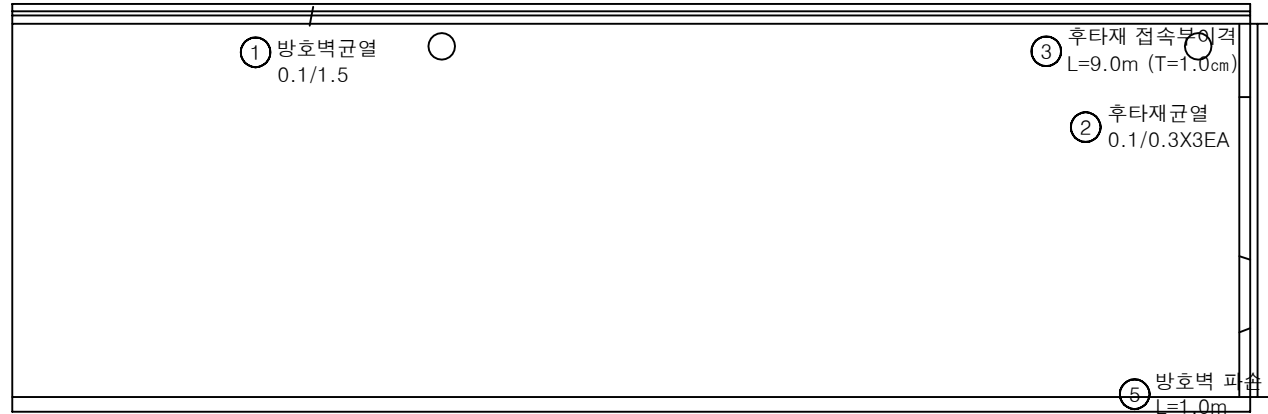


P4


A2

번호	구분	부재	손상내용	손상현황						비 고
				폭 (mm)	길이 (m)	너비 (m)	물량	단위	개소	
1	19년	방호벽	방호벽균열	0.1	1.5		1.50	m	1	
2	19년	신축이음	후타재균열	0.1	0.3		0.90	m	3	
3	19년	신축이음	후타재 접촉부 이격		9.0		9.00	m	1	(T=1.0cm)
4	19년	방호벽	방호벽 단차		1.5		1.50	m	1	(T=8.8cm)
5	19년	방호벽	방호벽 파손	0.1	1.0		0.10	m	1	
6										
7										
KEY PLAN

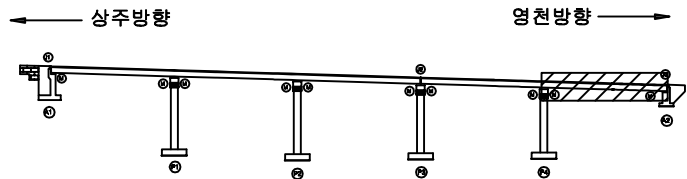

SECTION

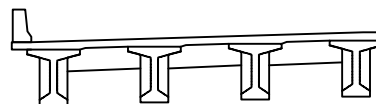

범례

균열	망상균열	재료분리	발 주 처
전치, 공동	박리, 파손	열화	상주영천고속도로(주)
누수, 체수	변형	오염물	용역명
철근노출	침하	그늘음	상주영천고속도로 시설물 안전·하자점검 및 성능평가 용역 (2023년 상반기 정기안전점검)
부식	좌굴, 변형	기타	점 검 기 관
			(주)평성엔지니어링
			도 면 번 호

ID : 내리고 바닥판하면 S1 (상주방향)


5공구 4번 내리고

손상물량표

상주방향



영천방향

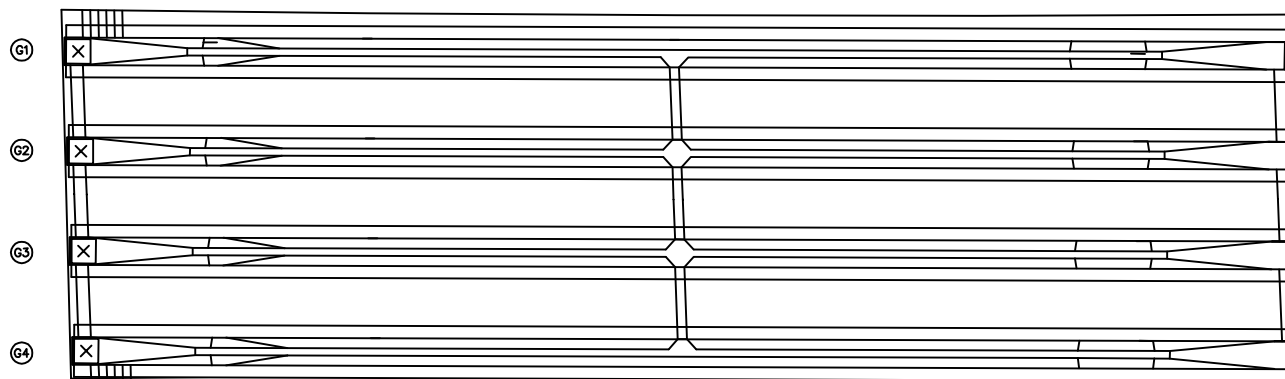


A1


P1

번호	구분	부재	손상내용	손상현황						비고
				폭 (mm)	길이 (m)	너비 (m)	물량	단위	개소	
1										
2										
KEY PLAN

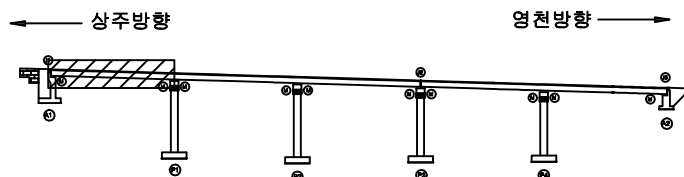

SECTION

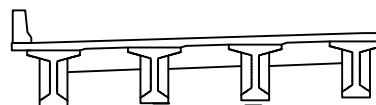

범례

콘크리트	방상근철	재료분리	발주처
전치, 공동	박리, 파손	열화	상주영천고속도로(주)
누수, 체수	벽체	퇴적물	용역명
철근노출	침하	그늘음	상주영천고속도로 시설물 안전·하자점검 및 성능평가 용역 (2023년 상반기 정기안전점검)
부식	좌굴, 변형	기타	점검기관
			(주)평성엔지니어링
			도면번호

ID : 내리교 바닥판하면 S2 (상주방향)


5공구 4번 내리교

손 상 물 량 표

상주방향




영천방향

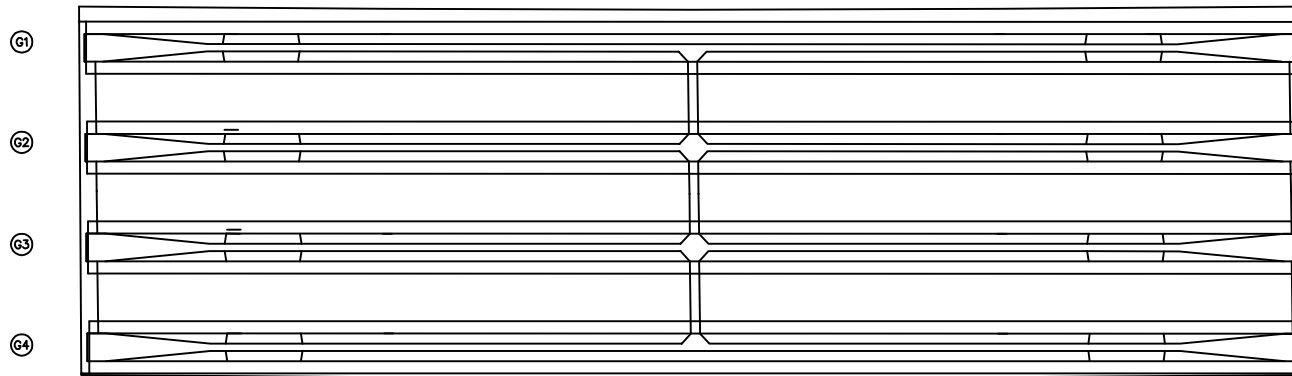


번호	구분	부재	손상내용	손상현황						비 고
				폭 (mm)	길이 (m)	너비 (m)	물량	단위	개소	
1										
2										
KEY PLAN

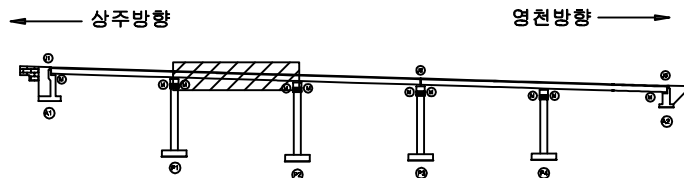

SECTION

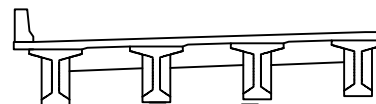

범례

관 열	망상균열	재료분리	발 주 처 상주영천고속도로(주)
편치, 공동	박리, 파손	열 화	용 역 명 상주영천고속도로 시설물 안전·하자점검 및 성능평가 용역 (2023년 상반기 정기안전점검)
누수, 체수	부식	파괴물	점 검 기 관 (주)평성엔지니어링
철근노출	침 하	그늘음	도 면 번 호
부 식	파괴, 변형	기 타	07

ID : 내리교 바닥판하면 S3 (상주방향)


5공구 4번 내리교

손상물량표

상주방향




영천방향

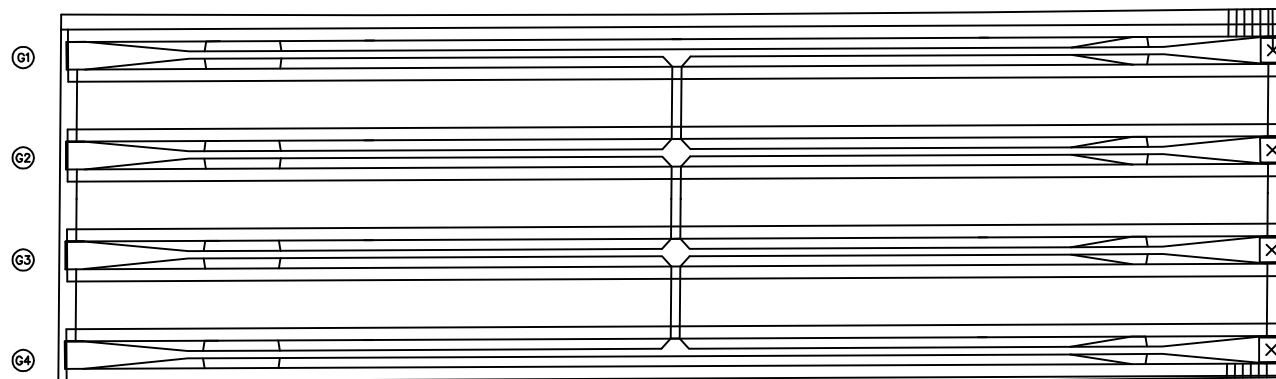


번호	구분	부재	손상내용	손상현황						비고
				폭 (mm)	길이 (m)	너비 (m)	물량	단위	개소	
1										
2										
KEY PLAN

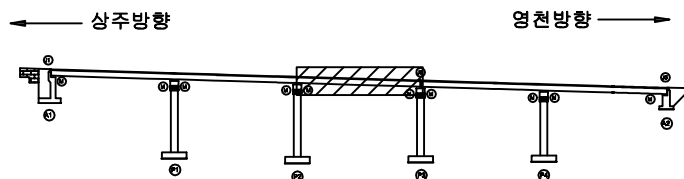

SECTION

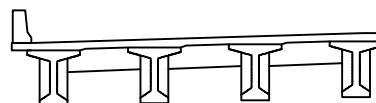


범례

콘크리트	철근콘크리트	아스팔트	발주처 상주영천고속도로(주)
배수, 배수	배수, 배수	배수, 배수	용역명 상주영천고속도로 시설물 안전·하자점검 및 성능평가 용역 (2023년 상반기 정기안전점검)
배수, 배수	배수, 배수	배수, 배수	점검기관 (주)평성엔지니어링
배수, 배수	배수, 배수	배수, 배수	도면번호 08

ID : 내리고 바닥판하면 S4 (상주방향)


5공구 4번 내리고

손 상 물 량 표

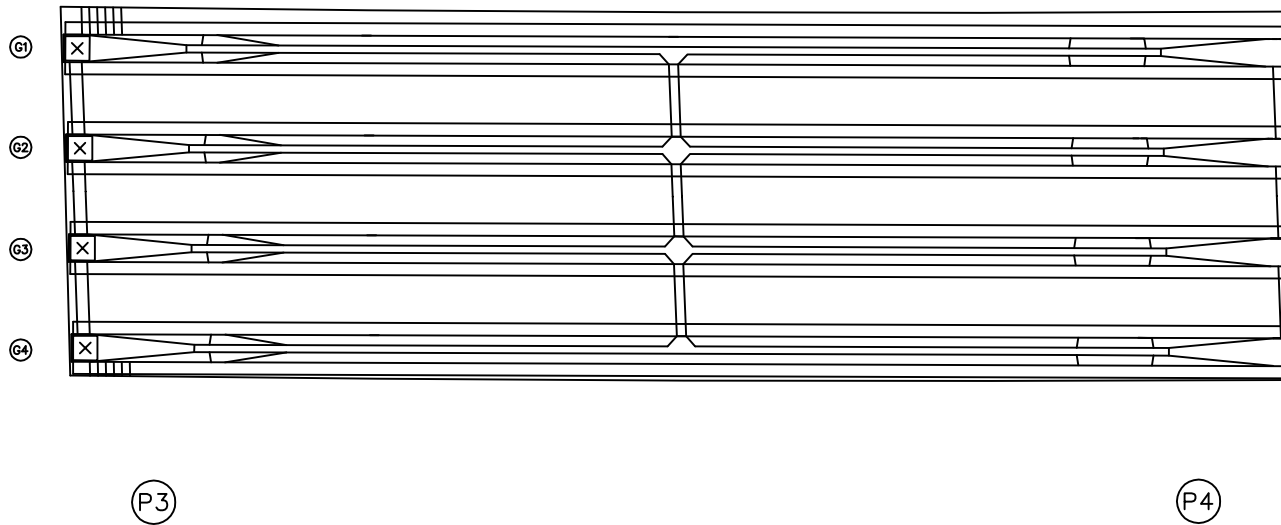
상주방향
←영천방향
→

번호	구분	부재	손상내용	손상현황						비 고
				폭 (mm)	길이 (m)	너비 (m)	물량	단위	개소	
1										
2										
KEY PLAN

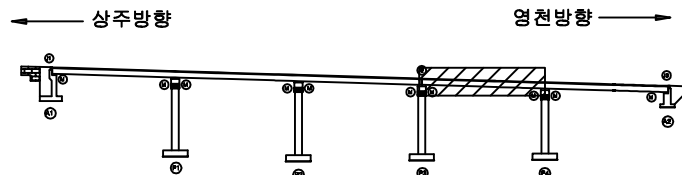

SECTION

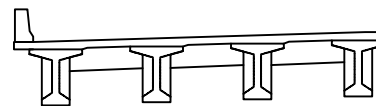

범례

균열	망상균열	재료분리	발주처
편치, 공동	박리, 파손	열화	상주영천고속도로(주)
누수, 체수	배태	퇴적물	용역명
철근노출	침하	그늘음	상주영천고속도로 시설물 안전·하자점검 및 성능평가 용역 (2023년 상반기 정기안전점검)
부식	좌굴, 변형	기타	점검기관
			(주)명성엔지니어링
			도면번호
			09

ID : 내리교 바닥판하면 S5 (상주방향)

5공구 4번 내리교

손상물량표

상주방향



영천방향




번호	구분	부재	손상내용	손상현황						비고
				폭 (mm)	길이 (m)	너비 (m)	물량	단위	개소	
1										
2										
P4

A2


KEY PLAN

상주방향

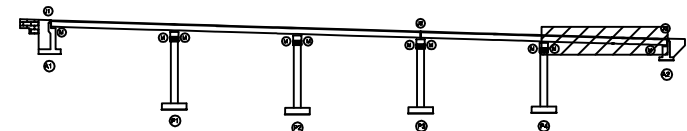

영천방향

SECTION

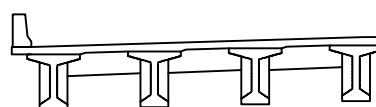

범례


균열	양상균열	재료분리	발주처 상주영천고속도로(주)
편치, 공동	박리, 파손	열화	용역명 상주영천고속도로 시설물 안전·하자점검 및 성능평가 용역 (2023년 상반기 정기안전점검)
누수, 체수	녹 발생	파석물	점검기관 (주)평성엔지니어링
철근노출	얼룩	그늘음	도면번호
부식	얼룩, 변형	기타	10

ID : 내리고 거더 S1 (G1~G4) (상주방향)

5공구 4번 내리고

손 상 물 량 표

상주방향

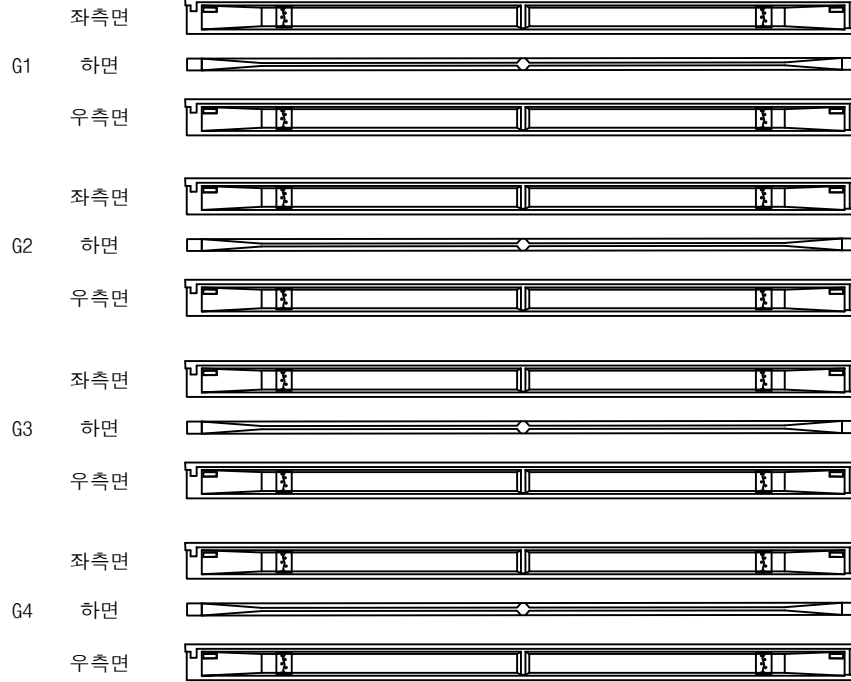

① 거더 균열부백태
0.1X0.5 X16EA

(A1)


(P1)

영천방향




번호	구분	부재	손상내용	손상현황						비 고
				폭 (mm)	길이 (m)	너비 (m)	물량	단위	개소	
1	21하	거더	거더 균열부백태		0.1	1.5	2.40	m²	16	
2										
3										
KEY PLAN

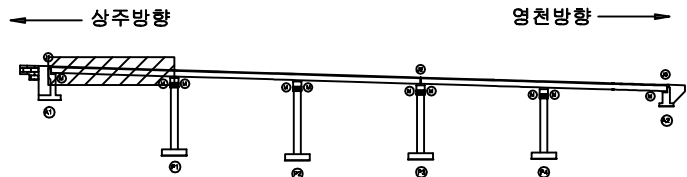

SECTION

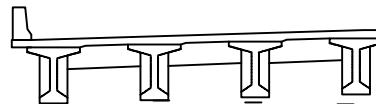

범례


균열	당상균열	재료분리	발 주 처
편치, 공동	박리, 파손	열화	상주영천고속도로(주)
누수, 체수	백태	외적물	용역명
철근노출	침하	그늘음	상주영천고속도로 시설물 안전·하자점검 및 성능평가 용역 (2023년 상반기 정기안전점검)
부식	좌굴, 변형	기타	점 검 기 관
			(주)평성엔지니어링
			도 면 번 호

ID : 내리고 거더 S2 (G1~G4) (상주방향)

5공구 4번 내리고

손 상 물 량 표

상주방향

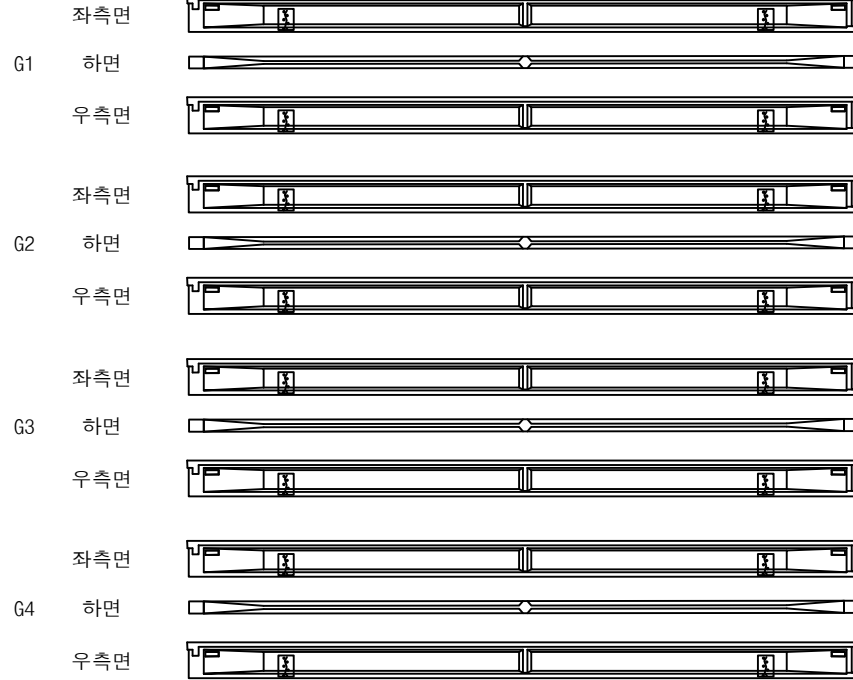

① 거더 균열부백태
0.1X0.5 X16EA
②

①


②

영천방향




번호	구분	부재	손상내용	손상현황						비 고
				폭 (mm)	길이 (m)	너비 (m)	물량	단위	개소	
1	21하	거더	거더 균열부백태		0.1	1.5	2.40	m²	16	
2										
3										
KEY PLAN

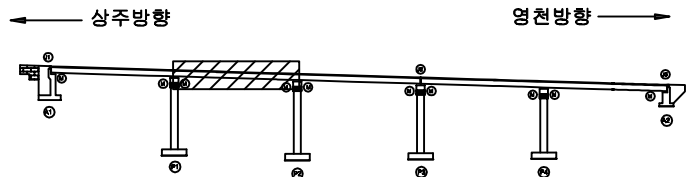

SECTION

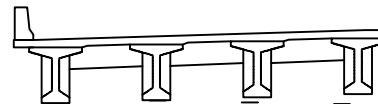

범례

균열	당상균열	재료분리	발주처
편치, 공동	박리, 파손	열화	상주영천고속도로(주)
누수, 체수	백태	표적물	용역명
철근노출	침하	그늘음	상주영천고속도로 시설물 안전·하자점검 및 성능평가 용역 (2023년 상반기 정기안전점검)
부식	좌굴, 변형	기타	점검기관
			(주)평성엔지니어링
			도면번호

ID : 내리고 거더 S3 (G1~G4) (상주방향)

5공구 4번 내리고

손상물량표

상주방향




① 거더 균열부백태
0.1X0.5 X16EA
② ③

영천방향




번호	구분	부재	손상내용	손상현황						비고
				폭 (mm)	길이 (m)	너비 (m)	물량	단위	개소	
1	21하	거더	거더 균열부백태		0.1	1.5	2.40	m ²	16	
2										
3										
KEY PLAN

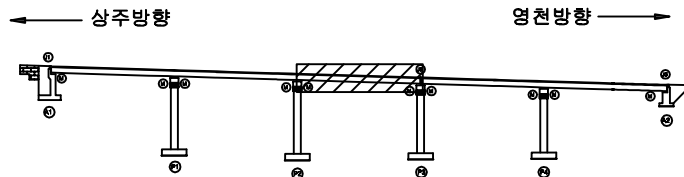


SECTION

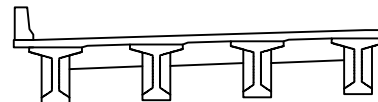

범례

균열	당상균열	재료분리	발주처
편치, 공동	박리, 파손	열화	상주영천고속도로(주)
누수, 체수	백태	표적물	용역명
철근노출	침하	그늘음	상주영천고속도로 시설물 안전·하자점검 및 성능평가 용역 (2023년 상반기 정기안전점검)
부식	좌굴, 변형	기타	점검기관
			(주)평성엔지니어링
			도면번호

상주방향

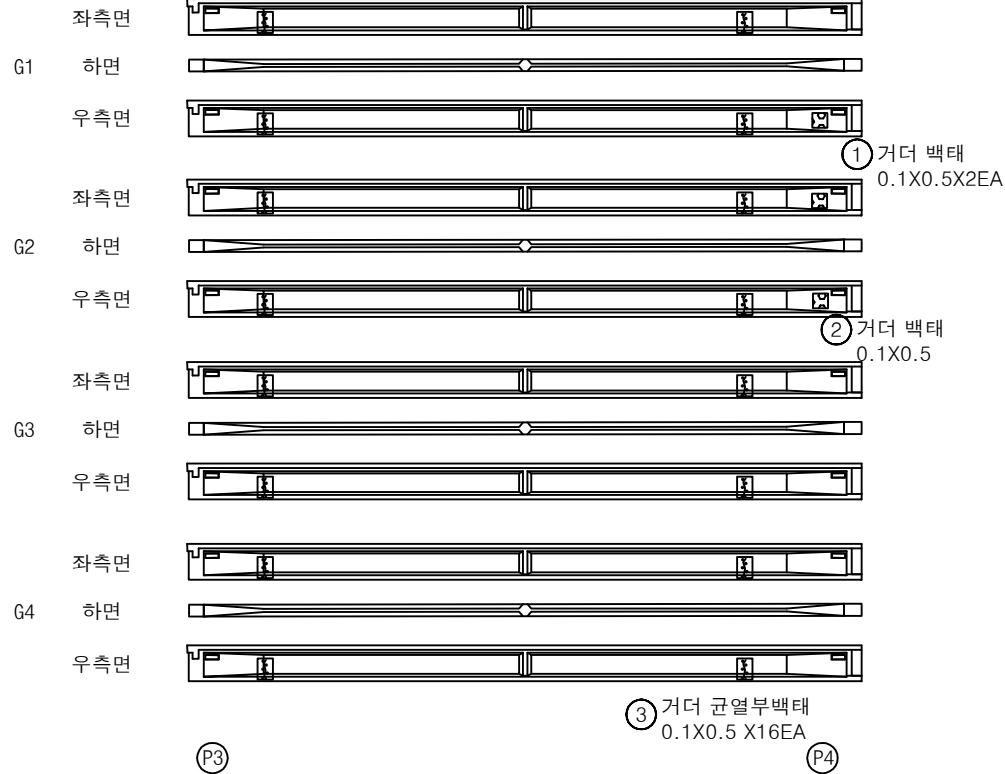


영천방향




번호	구분	부재	손상내용	손상현황						비 고
				폭 (mm)	길이 (m)	너비 (m)	수량	단위	개소	
1	19년	거더	거더 백태		0.1	0.5	0.10	m ²	2	
2	19년	거더	거더 백태		0.1	0.5	0.05	m ²	1	
3	21하	거더	거더 균열부백태		0.1	1.5	2.40	m ²	16	
4										
5										
KEY PLAN

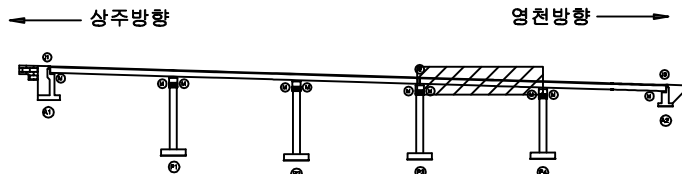

SECTION

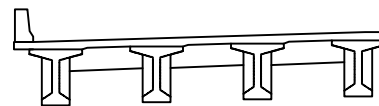

범례

균열	망상균열	재료분리	발주처
편치, 공동	박리, 파손	열화	상주영천고속도로(주)
누수, 체수	백태	퇴적물	용역명
철근노출	침하	그늘음	상주영천고속도로 시설물 안전·하자점검 및 성능평가 용역 (2023년 상반기 정기안전점검)
부식	좌굴, 변형	기타	점검기관
			(주)명성엔지니어링
			도면번호

ID : 내리고 거더 S5 (G1~G4) (상주방향)

5공구 4번 내리고

손 상 물 량 표

상주방향



① 거더 균열부백태
0.1X0.5 X16EA
②


④

영천방향




번호	구분	부재	손상내용	손상현황						비 고
				폭 (mm)	길이 (m)	너비 (m)	물량	단위	개소	
1	21하	거더	거더 균열부백태		0.1	1.5	2.40	m ²	16	
2										
3										
KEY PLAN

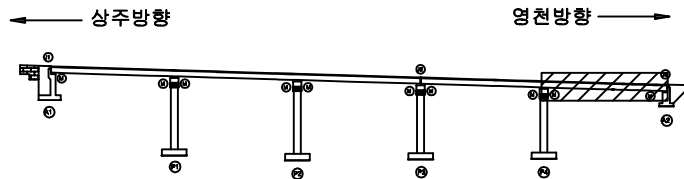

SECTION

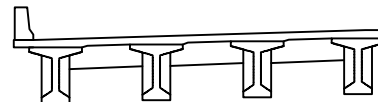

범례

균열	당상균열	재료분리	발 주 처
편치, 공동	박리, 파손	열 화	상주영천고속도로(주)
누수, 체수	백 태	표적물	용역명
철근노출	침하	그늘음	상주영천고속도로 시설물 안전·하자점검 및 성능평가 용역 (2023년 상반기 정기안전점검)
부식	좌굴, 변형	기타	점 검 기 관
			(주)평성엔지니어링
			도 면 번 호

상주 방향



영천 방향




CB1

CB2

CB3


G1~G2

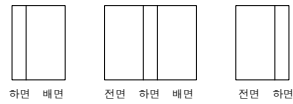


G1~G2




G1~G2

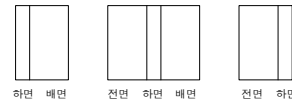


G2~G3

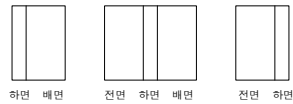


G2~G3

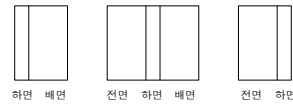

G2~G3

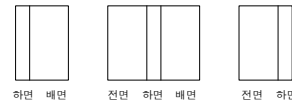

G3~G4

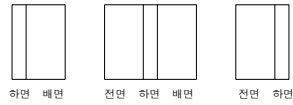

G3~G4



G3~G4



A1

P1

P1


P2

P2


P3

번호	구분	부재	손상내용	손상현황						비 고
				폭 (mm)	길이 (m)	너비 (m)	물량	단위	개소	
1										
2										
KEY PLAN

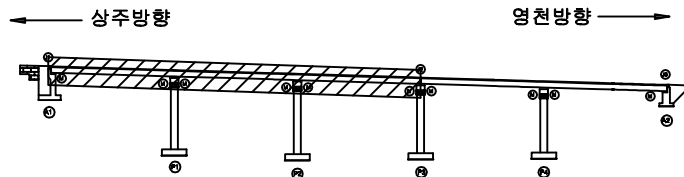

SECTION

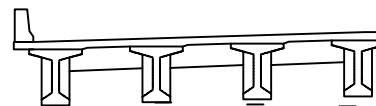

범례

콘크리트	방상근열	재료분리	발 주 처
전치, 공동	박리, 파손	열 화	상주영천고속도로(주)
누수, 체수	배 배	퇴적물	용역명
철근노출	침하	그늘음	상주영천고속도로 시설물 안전·하자점검 및 성능평가 용역 (2023년 상반기 정기안전점검)
부식	좌굴, 변형	기타	점 검 기 관
			(주)평성엔지니어링
			도 면 번 호

상주 방향



영천 방향



CB4

G1~G2



하면 배면



전면 하면 배면



전면 하면

G2~G3



하면 배면



전면 하면 배면



전면 하면

G3~G4



하면 배면



전면 하면 배면




전면 하면

CB5

G1~G2



하면 배면

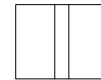

전면 하면 배면




전면 하면

G2~G3



하면 배면

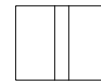

전면 하면 배면




전면 하면

G3~G4



하면 배면

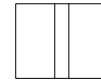

전면 하면 배면



전면 하면

P3


P4

P4


A2

번호	구분	부재	손상내용	손상현황						비 고
				폭 (mm)	길이 (m)	너비 (m)	물량	단위	개소	
1										
2										
KEY PLAN

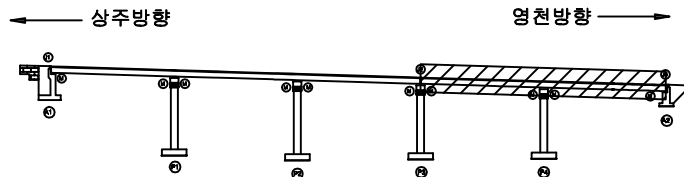


SECTION

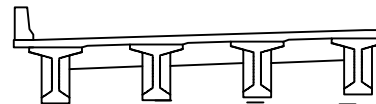


범례


	콘크리트		철근		재료	발 주 처 상주영천고속도로(주)
	팽창관통		균열		재료	
	물, 비		재료		재료	용역명 상주영천고속도로 시설물 안전·하자점검 및 성능평가 용역 (2023년 상반기 정기안전점검)
	재료		재료		재료	
	재료		재료		재료	점 검 기 관 (주)평성엔지니어링
	재료		재료		재료	
	재료		재료		재료	도 면 번 호

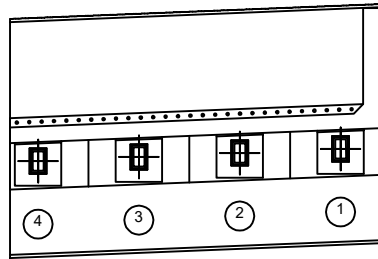

평면도

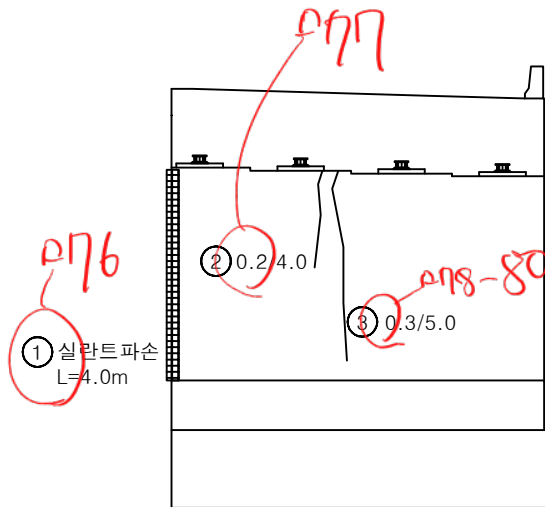

정면

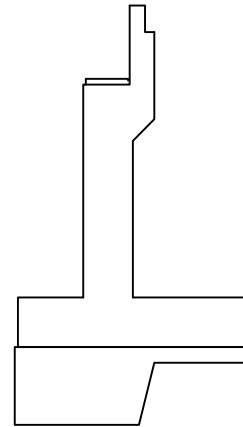

날개벽

D81 A1-5H3 25%
D82


D83 A1-5H3 이음강 20mm

D84 A1신호 바닥판 100mm


D85 A1신호 바닥판 220mm

번호	구분	부재	손상내용	손상현황						비고
				폭 (mm)	길이 (m)	너비 (m)	물량	단위	개소	
1	19년	교대	실란트파손		4.0		4.00	m	1	
2	19년	교대	균열	0.2	4.0		4.00	m	1	
3	19년	교대	균열	0.3	5.0		5.00	m	1	
4										
5										
KEY PLAN

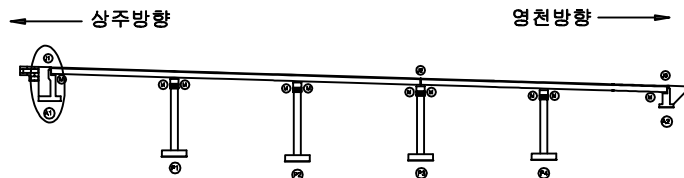


SECTION

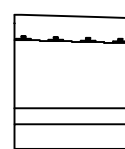


범례


균열	당상균열	재료분리	발주처
편치, 공동	바리, 파손	열화	상주영천고속도로(주)
누수, 체수	백태	표적물	용역명
철근노출	침하	그늘음	상주영천고속도로 시설물 안전·하자점검 및 성능평가 용역 (2023년 상반기 정기안전점검)
부식	좌굴, 변형	기타	점검기관
			(주)평성엔지니어링
			도면번호

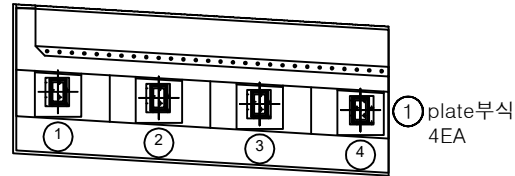

평면도

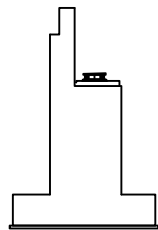


날개벽

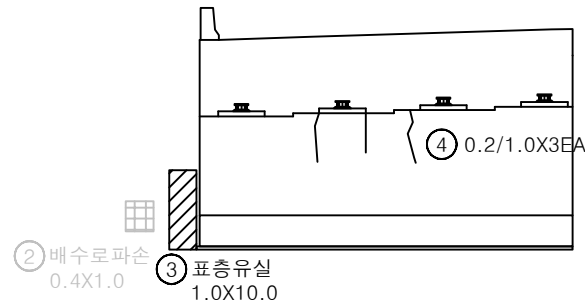


정면

번호	구분	부재	손상내용	손상현황						비고
				폭 (mm)	길이 (m)	너비 (m)	물량	단위	개소	
1	19년	교량받침	plate부식				4.00	EA	4	
2	19년	배수로 파손	배수로 파손		0.4	1.0	0.40	m²	1	22'상 30'하
3	19년	교대	표층유실		1.0	10.0	10.00	m²	1	
4	19년	교대	균열	0.2	1.0		3.00	m	3	
5										
6										
KEY PLAN

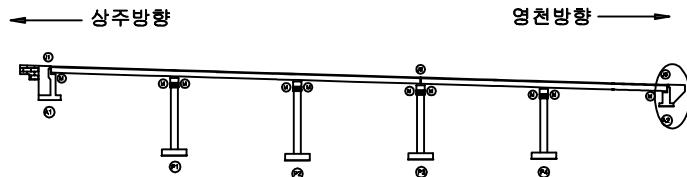


SECTION

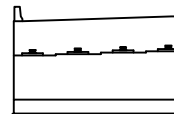


범례

균열	망상균열	재료분리	발주처
편치, 공동	바리, 파손	열화	상주영천고속도로(주)
누수, 체수	백태	표적물	용역명
철근노출	침하	그늘음	상주영천고속도로 시설물 안전·하자점검 및 성능평가 용역 (2023년 상반기 정기안전점검)
부식	좌굴, 변형	기타	점검기관
			(주)평성엔지니어링
			도면번호

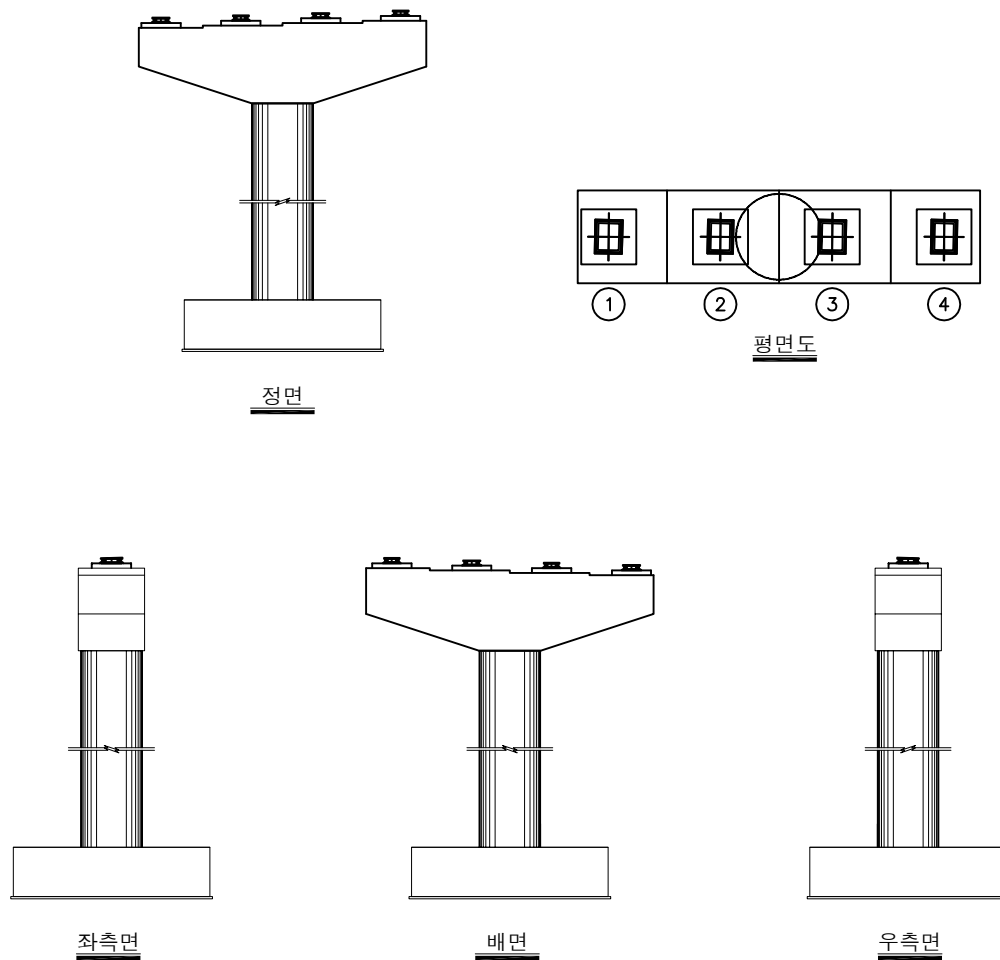


번호	구분	부재	손상내용	손상현황						비 고
				폭 (mm)	길이 (m)	너비 (m)	물량	단위	개소	
1										
2										
KEY PLAN

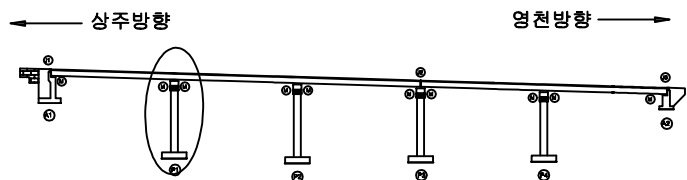


SECTION

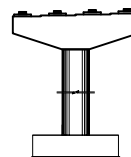


범례

			발 주 처
			상주영천고속도로(주)
			용역명
			상주영천고속도로 시설물 안전·하자점검 및 성능평가 용역 (2023년 상반기 정기안전점검)
			점 검 기 관
			(주)평성엔지니어링
			도 면 번 호

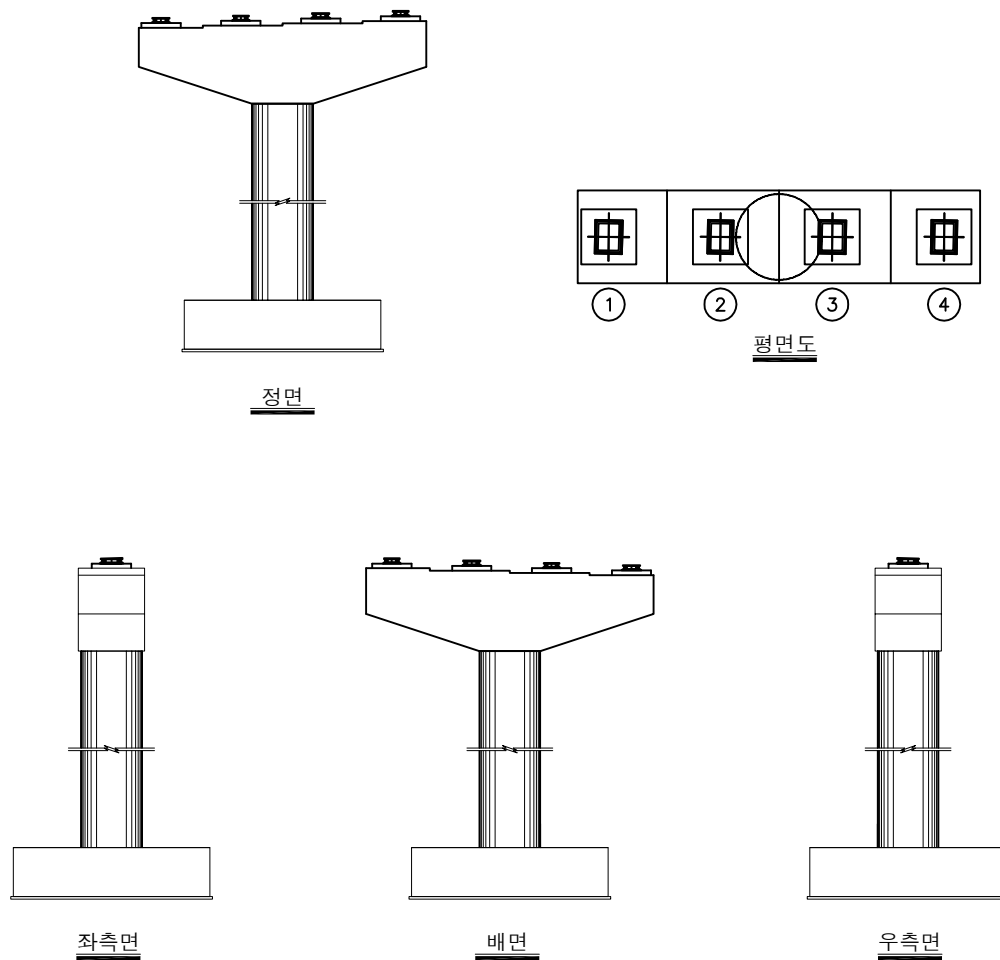


번호	구분	부재	손상내용	손상현황						비 고
				폭 (mm)	길이 (m)	너비 (m)	물량	단위	개소	
1										
2										
KEY PLAN

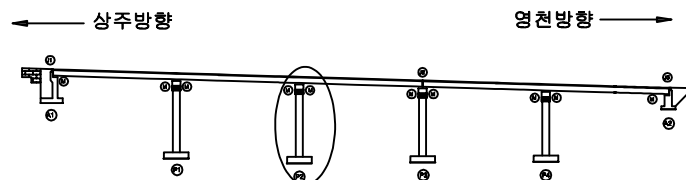


SECTION

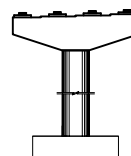


범례


균열	망상균열	재료분리	발주처 상주영천고속도로(주)
천치, 공동	박리, 파손	열화	용역명 상주영천고속도로 시설물 안전·하자점검 및 성능평가 용역 (2023년 상반기 정기안전점검)
누수, 체수	박리	파손물	점검기관 (주)평성엔지니어링
철근노출	침하	그늘음	도면번호
부식	파굴, 변형	기타	

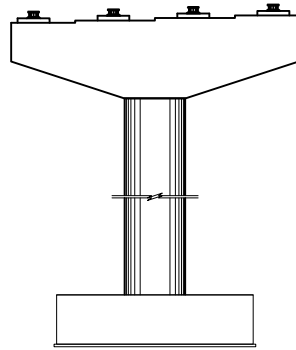


정면

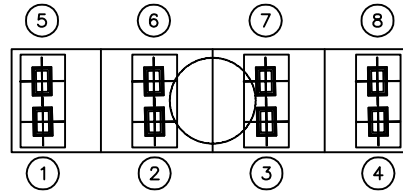


평면도

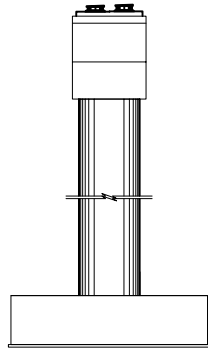

좌측면

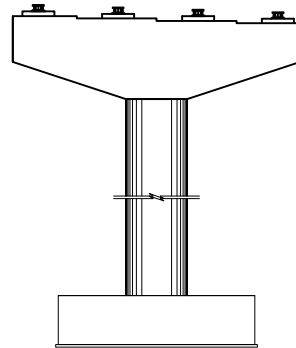


배면

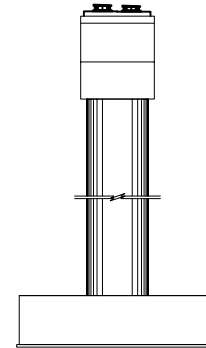


우측면

번호	구분	부재	손상내용	손상현황						비 고
				폭 (mm)	길이 (m)	너비 (m)	물량	단위	개소	
1										
2										
KEY PLAN

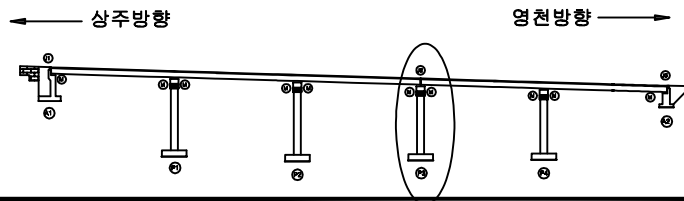


SECTION

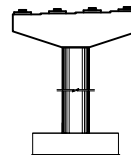


범례


			발 주 처
			상주영천고속도로(주)
			용역명
			상주영천고속도로 시설물 안전·하자점검 및 성능평가 용역 (2023년 상반기 정기안전점검)
			점 검 기 관
			(주)평성엔지니어링
			도 면 번 호

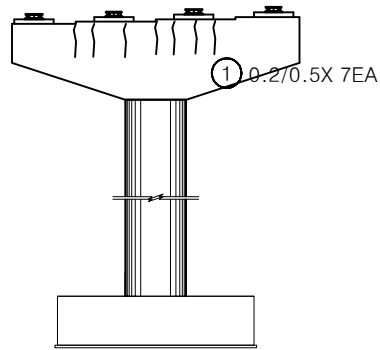


정면

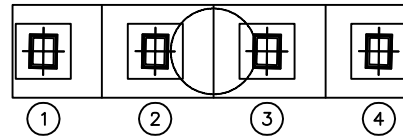


평면도

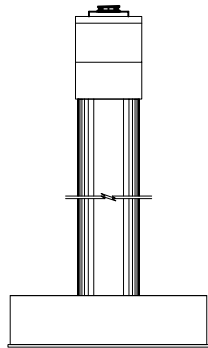

좌측면

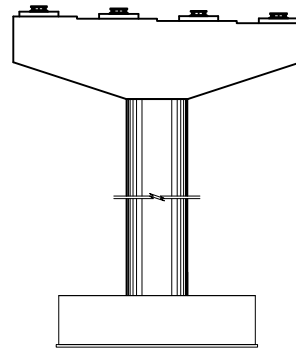


배면

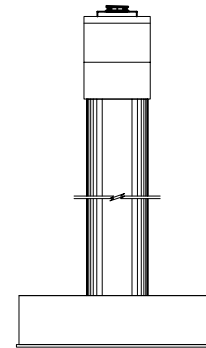


우측면

번호	구분	부재	손상내용	손상현황					비 고
				폭 (mm)	길이 (m)	너비 (m)	물량	단위	개소
1	19년	교각	균열	0.2	0.5		3.50	m	7
2									
3									
KEY PLAN

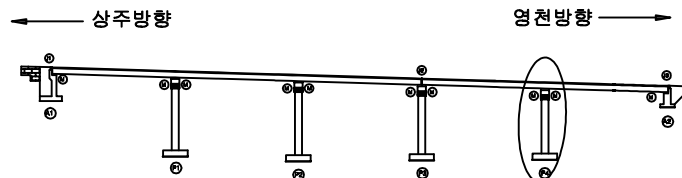

SECTION

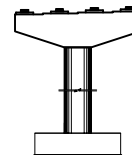

범례

발 주 처	상주영천고속도로(주)
용 역 명	상주영천고속도로 시설물 안전·하자점검 및 성능평가 용역 (2023년 상반기 정기안전점검)
점 검 기 관	(주)명성엔지니어링
도 면 번 호	

영 천 방 향

ID : 내리고 슬래브상면 S1 (영천방향)


5공구 4번 내리고

손상물량표

상주방향



영천방향

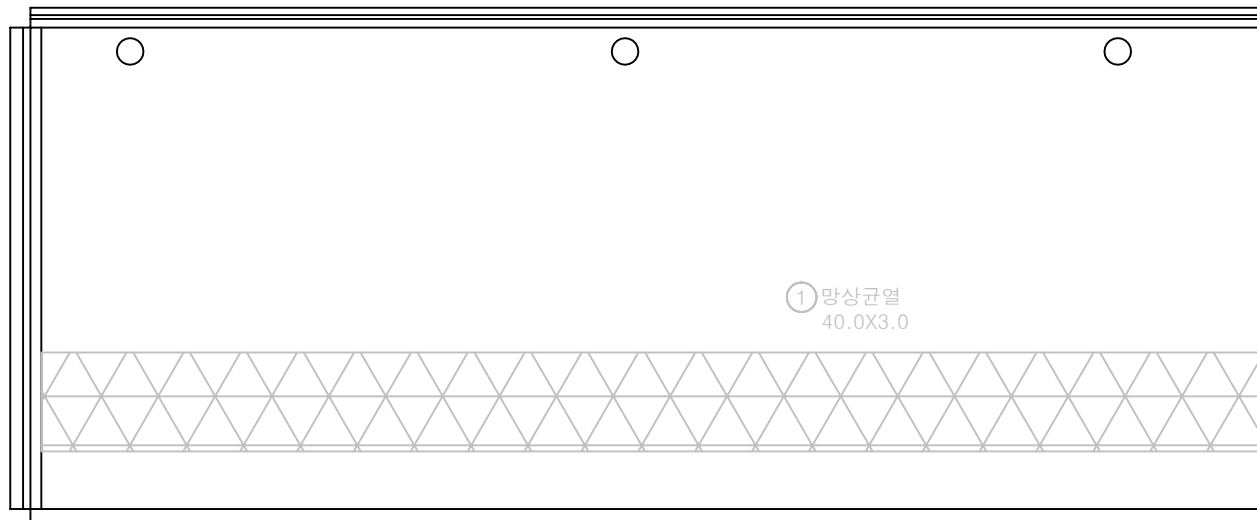


A1


P1

번호	구분	부재	손상내용	손상현황						비고
				폭 (mm)	길이 (m)	너비 (m)	물량	단위	개소	
1	19년	교면포장	망상균열		40.0	3.0	120.00	m ²	1	21'형 보수
2										
3										
KEY PLAN

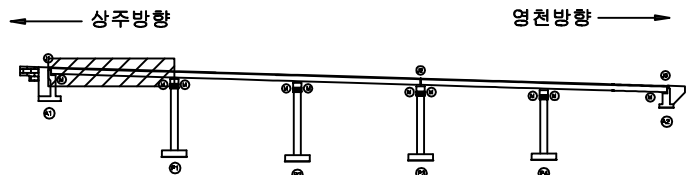

SECTION

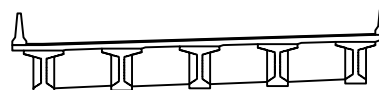

범례

콘크리트	망상균열	재료분리	발주처
균열, 공동	박리, 파손	열화	상주영천고속도로(주)
누수, 체수	녹	파편물	용역명
철근노출	침하	그늘음	상주영천고속도로 시설물 안전·하자점검 및 성능평가 용역 (2023년 상반기 정기안전점검)
부식	파손, 변형	기타	점검기관
			(주)평성엔지니어링
			도면번호

ID : 내리고 슬래브상면 S2 (영천방향)


5공구 4번 내리고

손 상 물 량 표

상주방향



영천방향

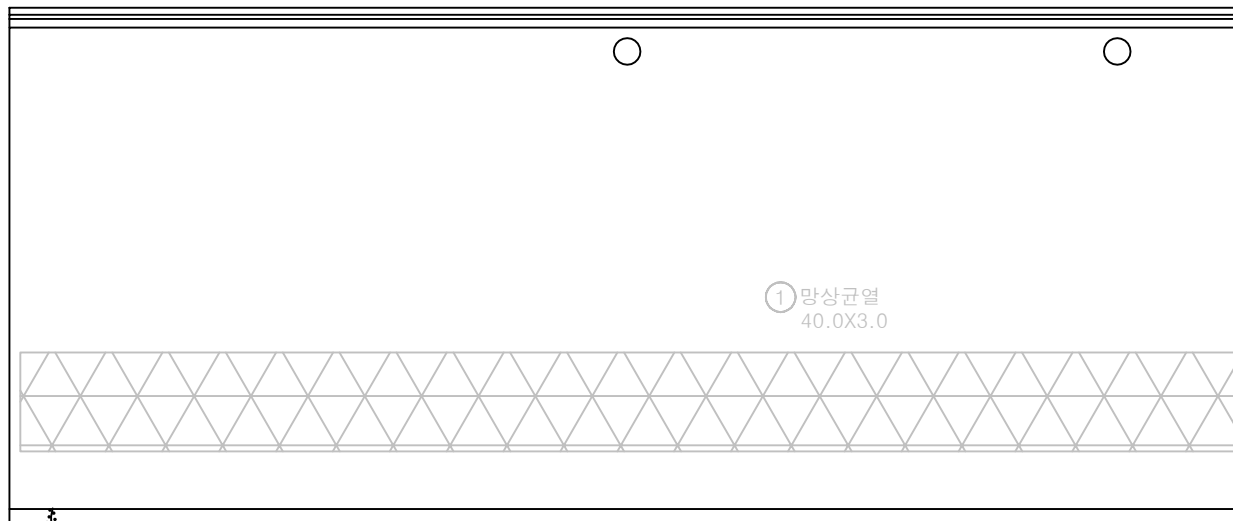
② 방호벽 균열부백태
0.1X1.0

P1


P2

번호	구분	부재	손상내용	손상현황						비 고
				폭 (mm)	길이 (m)	너비 (m)	물량	단위	개소	
1	19년	교면포장	망상균열		40.0	3.0	120.00	m ²	1	21'영 보수
2	19년	방호벽	방호벽 균열부백태		0.1	1.0	0.10	m ²	1	
3										
4										
KEY PLAN

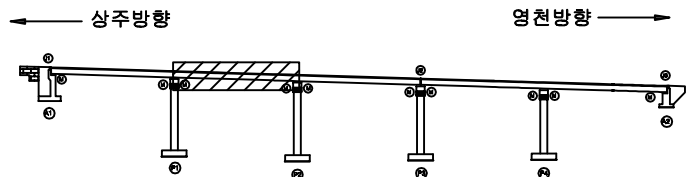

SECTION

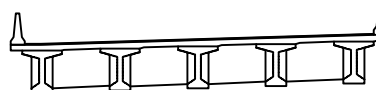

범례

콘크리트	방상균열	재료분리	발 주 처
균열	방상균열	재료분리	상주영천고속도로(주)
방상균열	방상균열	재료분리	용역명
방상균열	방상균열	재료분리	상주영천고속도로 시설물 안전·하자점검 및 성능평가 용역 (2023년 상반기 정기안전점검)
방상균열	방상균열	재료분리	점검기관
방상균열	방상균열	재료분리	(주)평성엔지니어링
방상균열	방상균열	재료분리	도면번호
방상균열	방상균열	재료분리	02

ID : 내리고 슬래브상면 S3 (영천방향)


5공구 4번 내리고

손 상 물 량 표

상주방향




영천방향

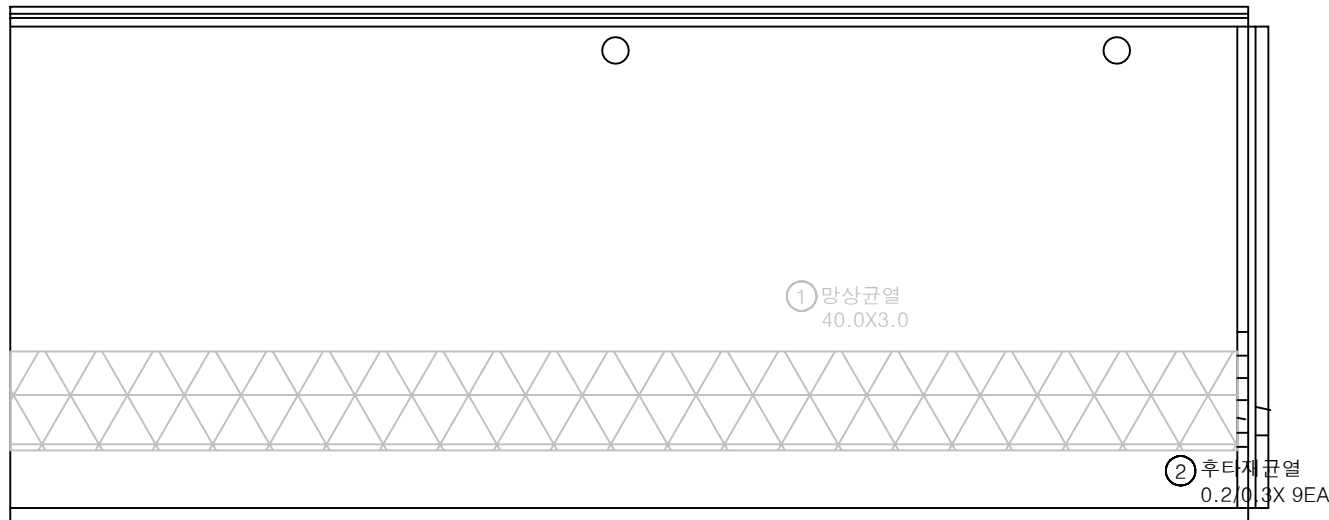


번호	구분	부재	손상내용	손상현황						비 고
				폭 (mm)	길이 (m)	너비 (m)	물량	단위	개소	
1	19년	교면포장	망상균열		40.0	3.0	120.00	m ²	1	21% 보수
2	19년	방호벽	후타재균열	0.2	0.3		2.70	m	9	
3										
4										
KEY PLAN

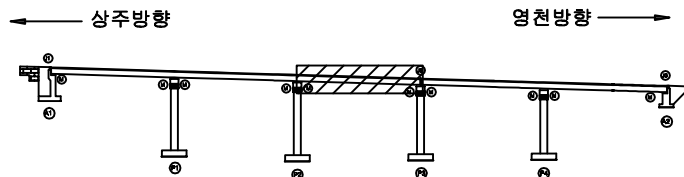

SECTION

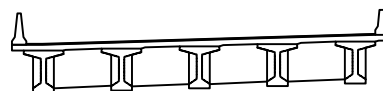

범례

균열	망상균열	재료분리	발 주 처
전치, 공동	박리, 파손	열화	상주영천고속도로(주)
누수, 체수	변형	오염	용역명
철근노출	침하	그늘음	상주영천고속도로 시설물 안전·하자점검 및 성능평가 용역 (2023년 상반기 정기안전점검)
부식	파열, 변형	기타	점 검 기 관
			(주)평성엔지니어링
			도 면 번 호
			03

ID : 내리고 슬래브상면 S4 (영천방향)


5공구 4번 내리고

손 상 물 량 표

상주방향



영천방향

 


P3


P4

번호	구분	부재	손상내용	손상현황						비 고
				폭 (mm)	길이 (m)	너비 (m)	물량	단위	개소	
1										
2										
KEY PLAN

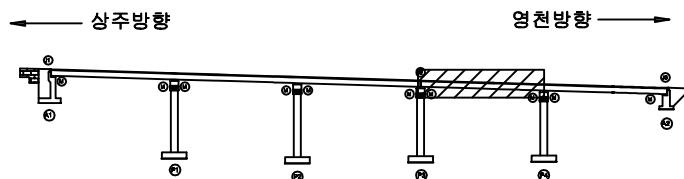

SECTION

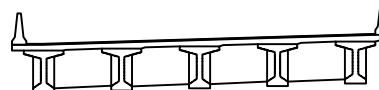

범례

균열	망상균열	재료분리	발 주 처
전치, 공동	박리, 파손	열 화	상주영천고속도로(주)
누수, 체수	백 태	퇴적물	용 역 명
철근노출	침 하	그늘음	상주영천고속도로 시설물 안전 · 하자점검 및 성능평가 용역 (2023년 상반기 정기안전점검)
부식	좌굴, 변형	기타	점 검 기 관
			(주)평성엔지니어링
			도 면 번 호

ID : 내리고 슬래브상면 S5 (영천방향)


5공구 4번 내리고

손 상 물 량 표

상주방향




영천방향

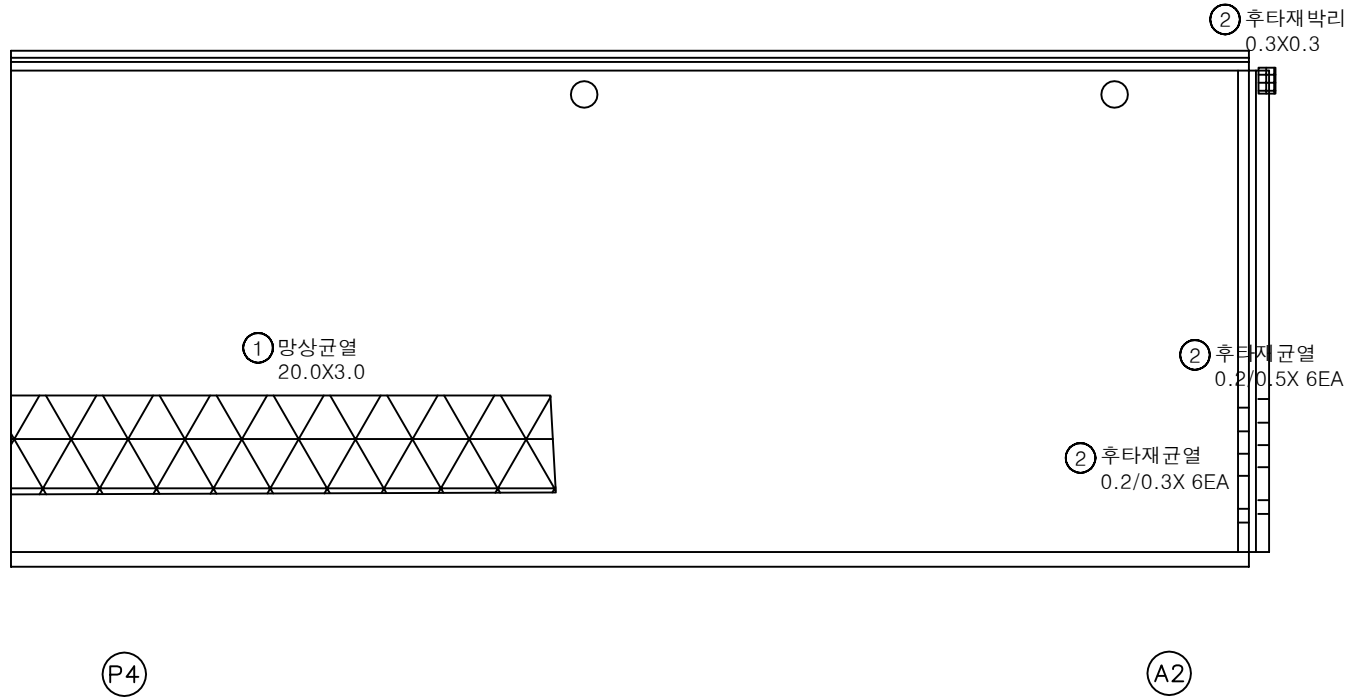


번호	구분	부재	손상내용	손상현황						비 고
				폭 (mm)	길이 (m)	너비 (m)	수량	단위	개소	
1	19년	교면포장	망상균열		20.0	3.0	60.00	m ²	1	
2	19년	신축이음	후타재박리		0.3	0.3	0.09	m ²	1	
3	19년	신축이음	후타재균열	0.2	0.3		1.80	m	6	
4	19년	신축이음	후타재균열	0.2	0.5		3.00	m	6	
5										
6										
KEY PLAN

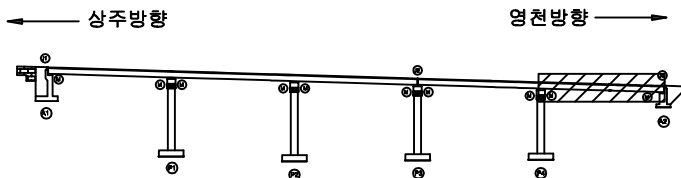

SECTION

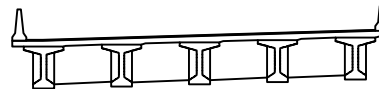

범례

균열	망상균열	재료분리	발 주 처
전치, 공동	박리, 파손	열화	상주영천고속도로(주)
누수, 체수	녹 발생	파석물	용역명
철근노출	침하	그늘음	상주영천고속도로 시설물 안전·하자점검 및 성능평가 용역 (2023년 상반기 정기안전점검)
부식	파손, 변형	기타	점 검 기 관
			(주)평성엔지니어링
			도 면 번 호


ID : 내리고 바닥판하면 S1 (영천방향)

5공구 4번 내리고

손 상 물 량 표

상주방향

영천방향

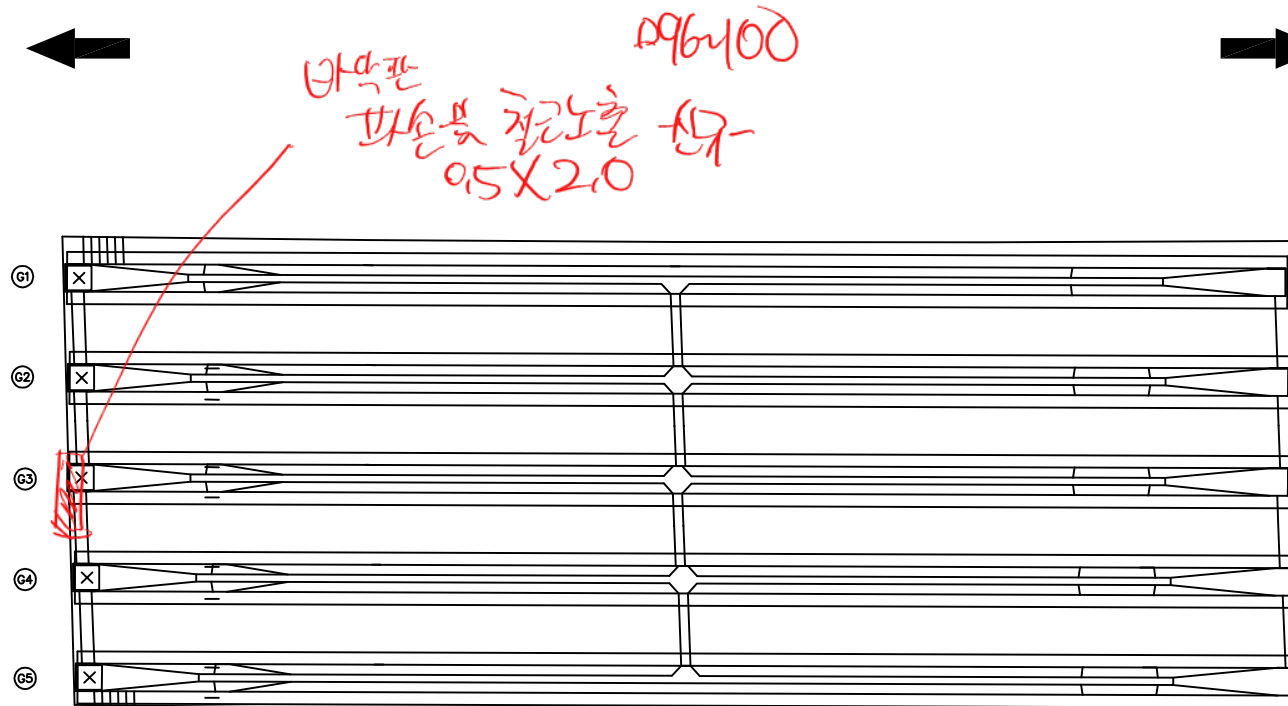


A1


P1

번호	구분	부재	손상내용	손상현황						비 고
				폭 (mm)	길이 (m)	너비 (m)	물량	단위	개소	
1										
2										
KEY PLAN

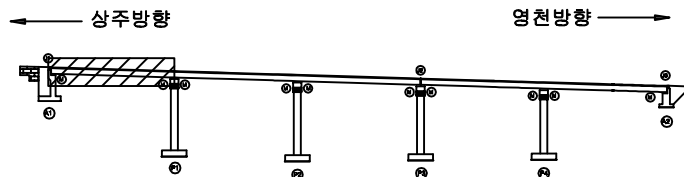

SECTION

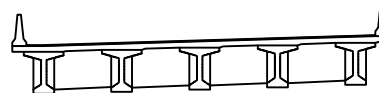

본 레

균열	망상균열	재료분리	발주처
전치, 공동	박리, 파손	열화	상주영천고속도로(주)
누수, 체수	백태	외적물	용역명
철근노출	침하	그늘음	상주영천고속도로 시설물 안전·하자점검 및 성능평가 용역 (2023년 상반기 정기안전점검)
부식	좌굴, 변형	기타	점검기관
			(주)평성엔지니어링
			도면번호

ID : 내리교 바닥판하면 S2 (영천방향)

5공구 4번 내리교

손상물량표


상주방향
←영천방향
→

번호	구분	부재	손상내용	손상현황						비고
				폭 (mm)	길이 (m)	너비 (m)	물량	단위	개소	
1										
2										
P1

P2

KEY PLAN

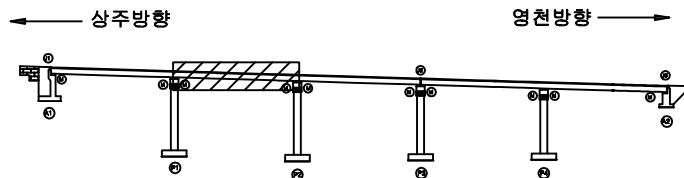

SECTION

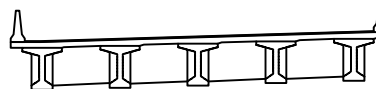


범례

	균열		당상균열		재료분리	발주처	상주영천고속도로(주)
	철근노출		변위		색변	용역명	상주영천고속도로 시설물 안전·하자점검 및 성능평가 용역 (2023년 상반기 정기안전점검)
	부식		층간변형		기타	점검기관	(주)평성엔지니어링
						도면번호	

ID : 내리교 바닥판하면 S3 (영천방향)


5공구 4번 내리교

손상물량표

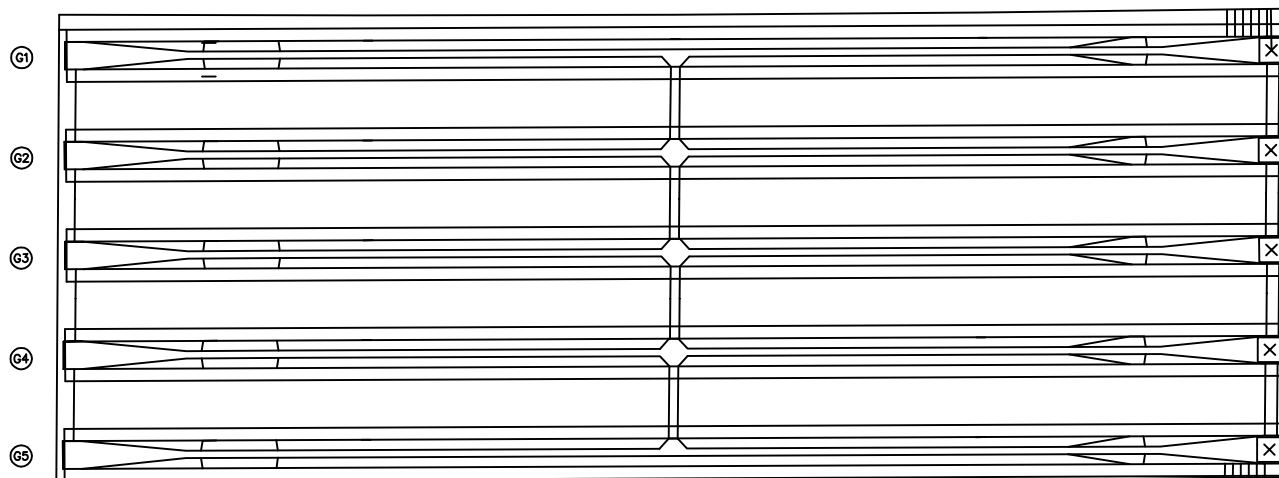
상주방향
←영천방향
→

번호	구분	부재	손상내용	손상현황						비고
				폭 (mm)	길이 (m)	너비 (m)	물량	단위	개소	
1										
2										
KEY PLAN

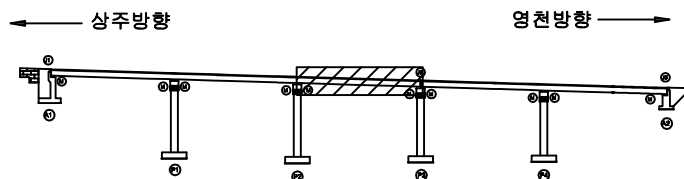

SECTION

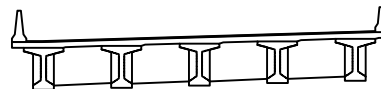

범례

균열	망상균열	재료분리	발주처 상주영천고속도로(주)
천치, 공동	박리, 파손	열화	용역명 상주영천고속도로 시설물 안전·하자점검 및 성능평가 용역 (2023년 상반기 정기안전점검)
누수, 체수	백태	퇴적물	점검기관 (주)평성엔지니어링
철근노출	침하	그늘음	도면번호
부식	좌굴, 변형	기타	08

ID : 내리고 바닥판하면 S4 (영천방향)


5공구 4번 내리고

손상물량표

상주방향



영천방향

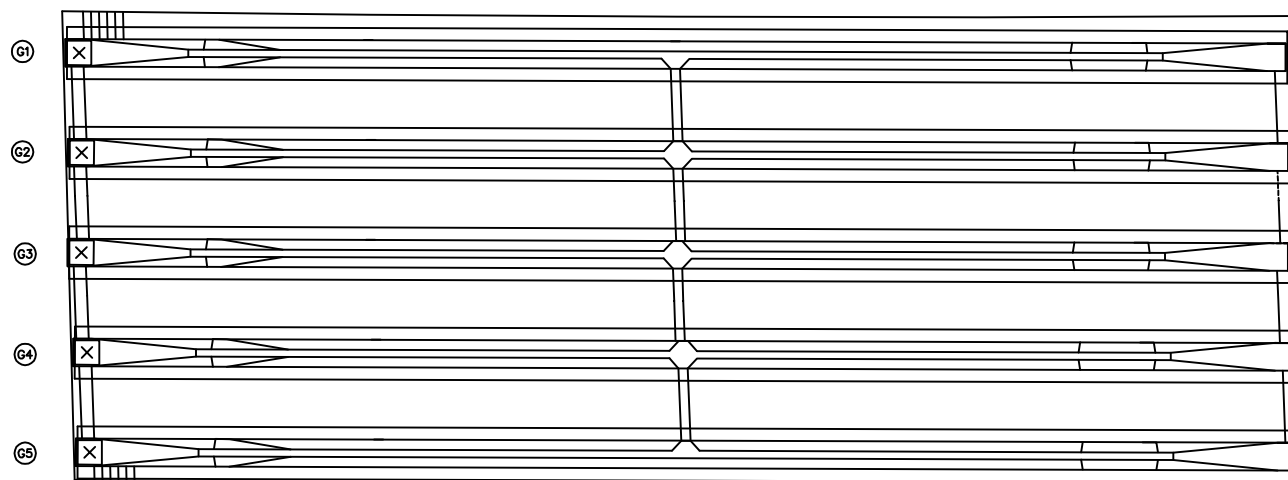

P3

P4

번호	구분	부재	손상내용	손상현황						비고
				폭 (mm)	길이 (m)	너비 (m)	물량	단위	개소	
1										
2										
KEY PLAN


상주방향







영천방향



SECTION

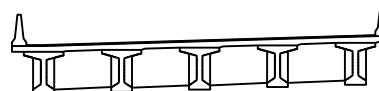

범례

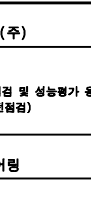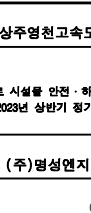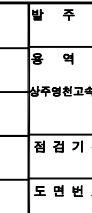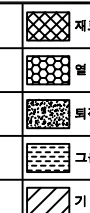

발주처
상주영천고속도로(주)

용역명
상주영천고속도로 시설물 안전·하자점검 및 성능평가 용역
(2023년 상반기 정기안전점검)


점검기관
(주)평성엔지니어링

도면번호

상주방향




영천방향

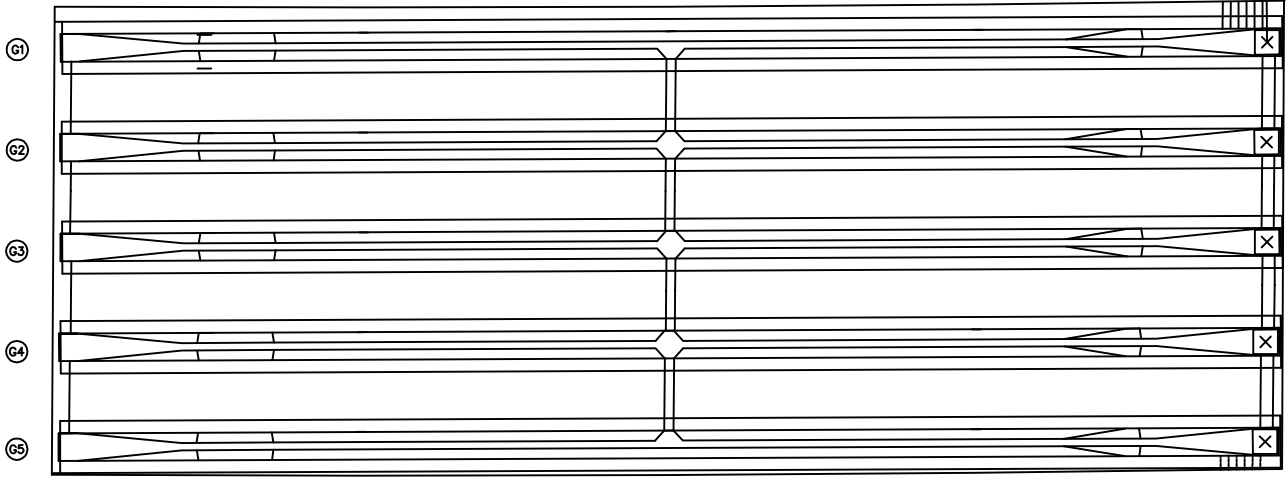


번호	구분	부재	손상내용	손상현황						비 고
				폭 (mm)	길이 (m)	너비 (m)	물량	단위	개소	
1										
2										
KEY PLAN

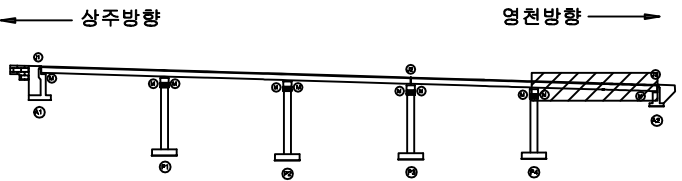

SECTION

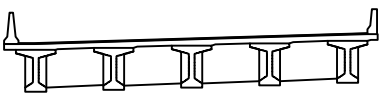

범례

콘 크	망상콘크리트	철근콘크리트
편지, 광동	바리, 파손	열 화
누수, 세수	배 터	퇴적물
철근노출	침 하	그늘음
부 식	좌굴, 변형	기 타


발 주 처	상주영천고속도로(주)
용 역 명	상주영천고속도로 시설물 안전·하자점검 및 성능평가 용역 (2023년 상반기 정기안전점검)
점 검 기 관	(주)영성엔지니어링
도 면 번 호	

ID : 내리교 거더 S1 (G1~G5) (영천방향)

5공구 4번 내리교

손 상 물 량 표

상주방향

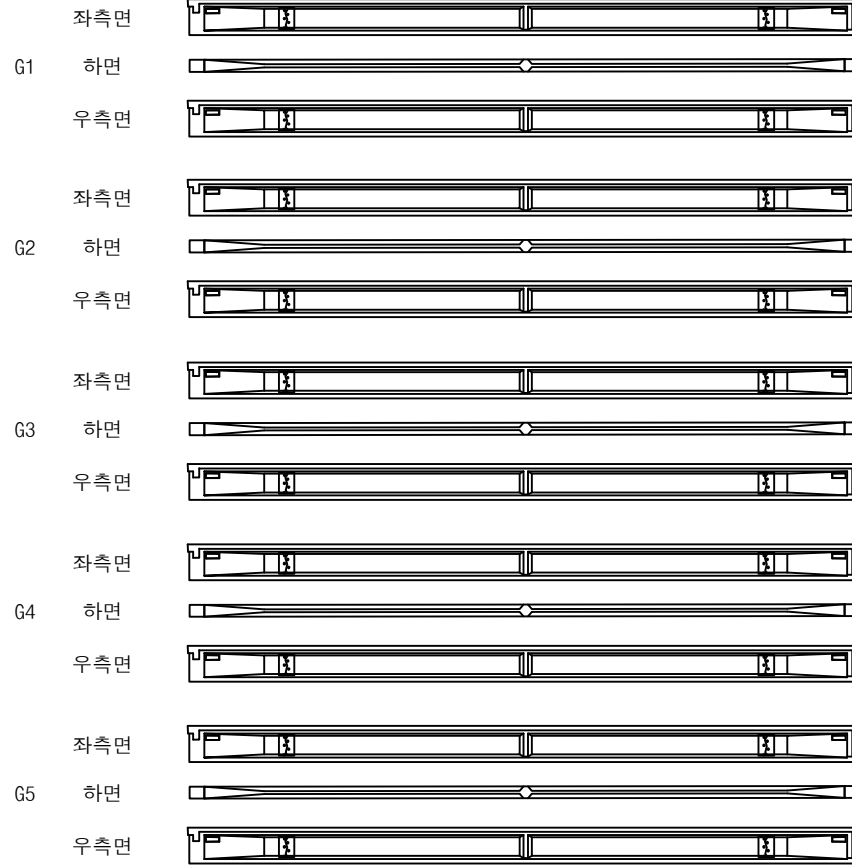

A1


① 거더 균열부백태
0.1X1.5 X20EX

영천방향




번호	구분	부재	손상내용	손상현황						비 고
				폭 (mm)	길이 (m)	너비 (m)	물량	단위	개소	
1	21하	거더	거더 균열부백태		0.1	1.5	3.00	m ²	20	
2										
3										
KEY PLAN

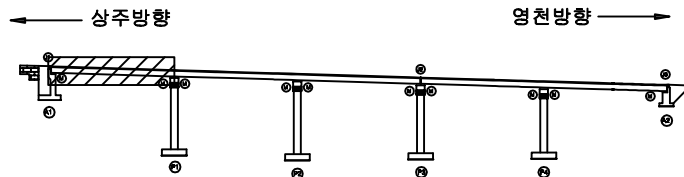

SECTION

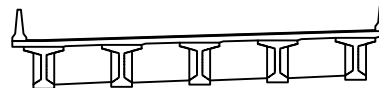

범례


균열	당상균열	재료분리	발 주 처
전치, 공동	박리, 파손	열 화	상주영천고속도로(주)
누수, 체수	백 태	췌적물	용 역 명
철근노출	침 하	그을음	상주영천고속도로 시설물 안전 · 하자점검 및 성능평가 용역 (2023년 상반기 정기안전점검)
부 식	좌굴, 변형	기 타	점 검 기 관
			(주)평성엔지니어링
			도 면 번 호

ID : 내리교 거더 S2 (G1~G5) (영천방향)

5공구 4번 내리교

손 상 물 량 표

상주방향

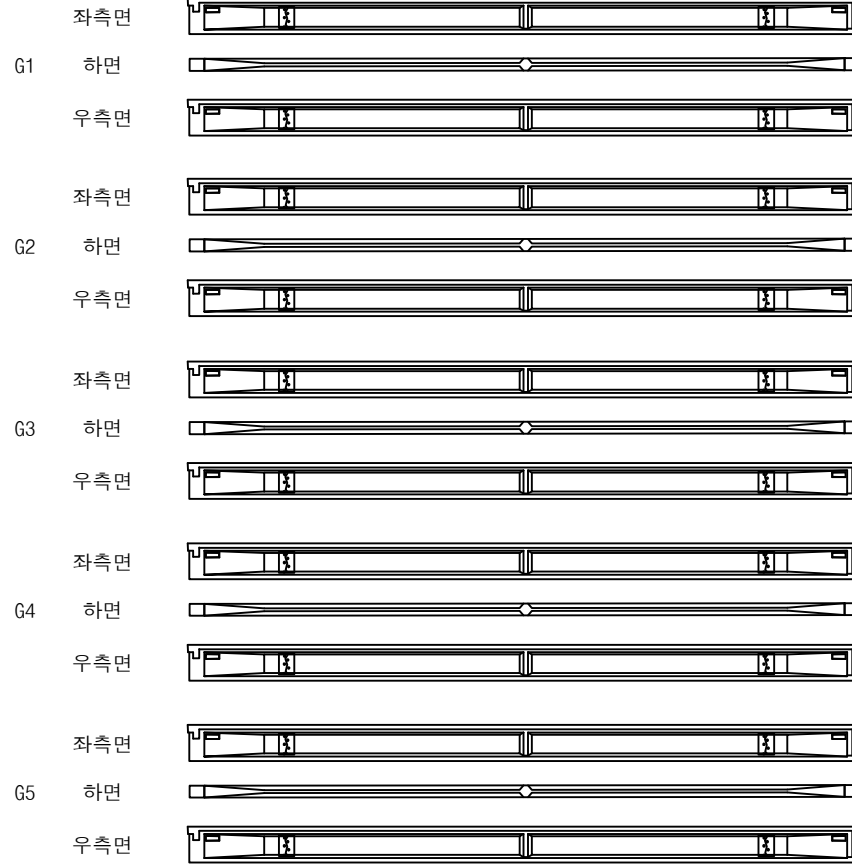

P1

① 거더 균열부백태
0.1X1.5 X20EX


P2

영천방향




번호	구분	부재	손상내용	손상현황						비 고
				폭 (mm)	길이 (m)	너비 (m)	물량	단위	개소	
1	21하	거더	거더 균열부백태		0.1	1.5	3.00	m ²	20	
2										
3										
KEY PLAN

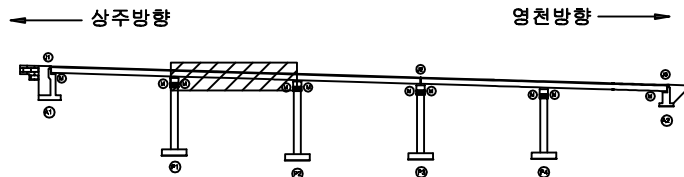

SECTION

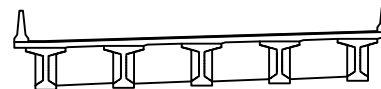

범례


균열	망상균열	재료분리	발 주 처 상주영천고속도로(주)
전치, 공동	박리, 파손	열화	
누수, 체수	녹 발생	파손물	점 검 기 관 (주)평성엔지니어링
철근노출	침하	그늘음	
부식	좌굴, 변형	기타	도 면 번 호

ID : 내리교 거더 S3 (G1~G5) (영천방향)

5공구 4번 내리교

손 상 물 량 표

상주방향

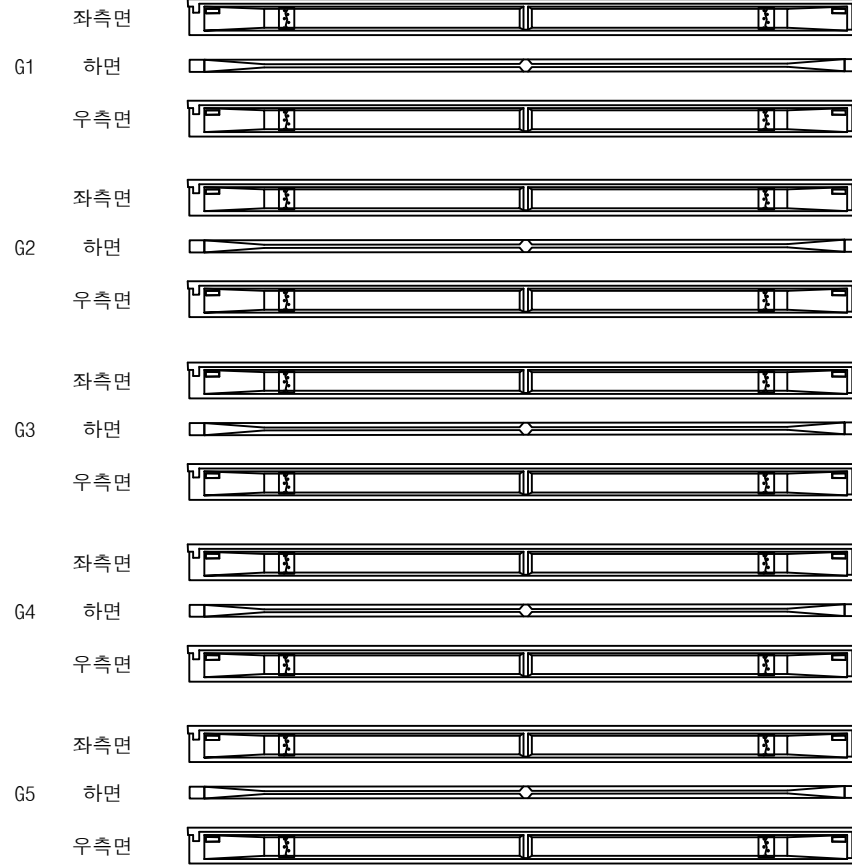

P2

① 거더 균열부백태
0.1X1.5 X20EX


P3

영천방향




번호	구분	부재	손상내용	손상현황						비 고
				폭 (mm)	길이 (m)	너비 (m)	물량	단위	개소	
1	21하	거더	거더 균열부백태		0.1	1.5	3.00	m²	20	
2										
3										
KEY PLAN

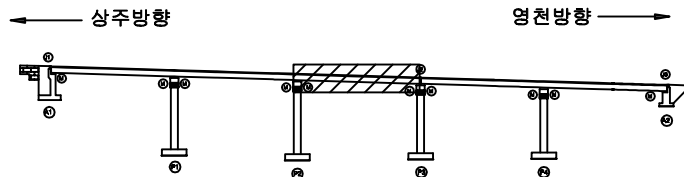

SECTION

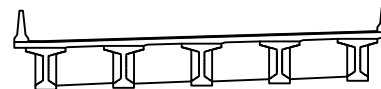

범례

균열	양상균열	재료분리	발 주 처 상주영천고속도로(주)
균열, 공동	박리, 파손	열 화	
누수, 체수	콘크리트	철근물	용 역 명 상주영천고속도로 시설물 안전·하자점검 및 성능평가 용역 (2023년 상반기 정기안전점검)
철근노출	침 하	그늘음	
부식	좌굴, 변형	기 타	점 검 기 관 (주)평성엔지니어링
			도 면 번 호

ID : 내리교 거더 S4 (G1~G5) (영천방향)


5공구 4번 내리교

손상물량표


상주방향




영천방향

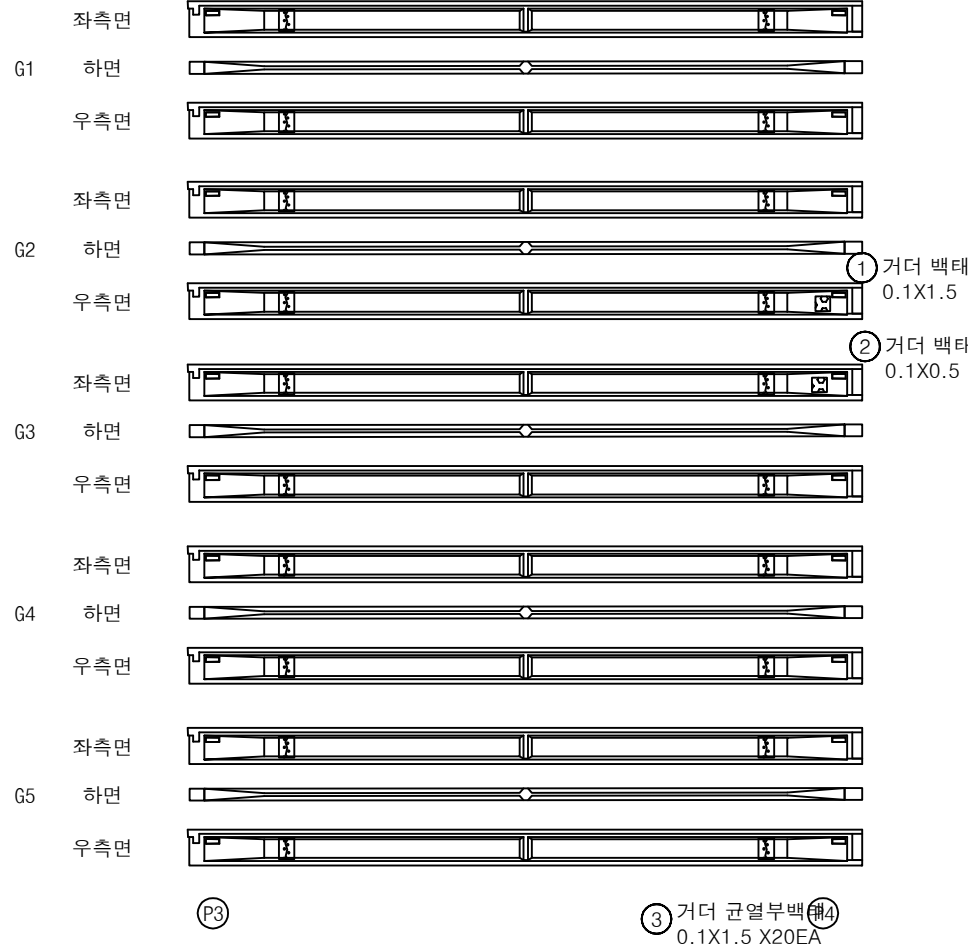

KEY PLAN

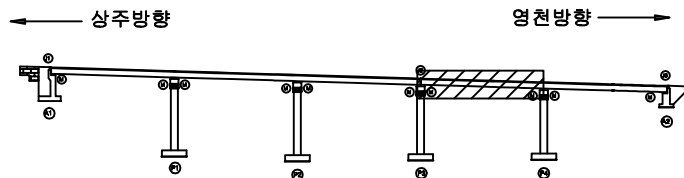

SECTION

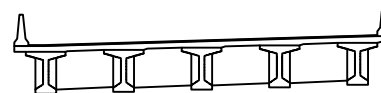

범례


콘크리트	철근	철근	발주처
콘크리트	철근	철근	상주영천고속도로(주)
콘크리트	철근	철근	용역명
콘크리트	철근	철근	상주영천고속도로 시설물 안전·하자점검 및 성능평가 용역 (2023년 상반기 정기안전점검)
콘크리트	철근	철근	점검기관
콘크리트	철근	철근	(주)평성엔지니어링
콘크리트	철근	철근	도면번호
콘크리트	철근	철근	14

ID : 내리교 거더 S5 (G1~G5) (영천방향)

5공구 4번 내리교

손 상 물 량 표

상주방향

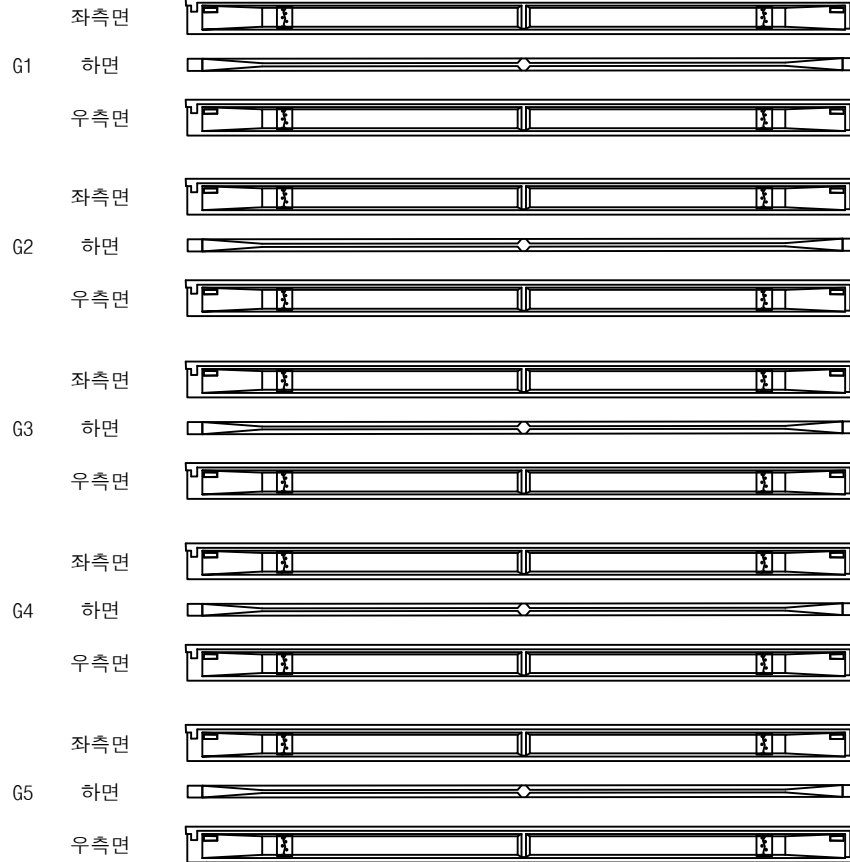

(P4)


① 거더 균열부백태 0.1X1.5 X20EA ②A2

영천방향




번호	구분	부재	손상내용	손상현황						비 고
				폭 (mm)	길이 (m)	너비 (m)	물량	단위	개소	
1	21하	거더	거더 균열부백태		0.1	1.5	3.00	m²	20	
2										
3										
KEY PLAN

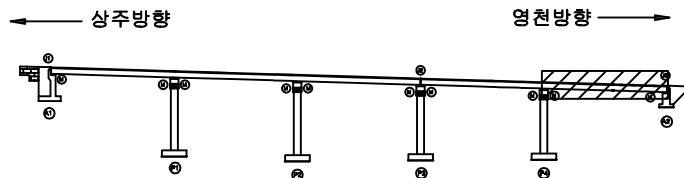

SECTION

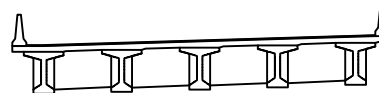

범례

	균열		당상균열		재료분리	발 주 처 상주영천고속도로(주)
	편치, 공동		바리, 파손		열화	
	누수, 체수		벽 태		표적물	용역명 상주영천고속도로 시설물 안전·하자점검 및 성능평가 용역 (2023년 상반기 정기안전점검)
	철근노출		침하		그늘음	
	부식		좌굴, 변형		기타	점 검 기 관 (주)평성엔지니어링
						도 면 번 호

상주 방향



영천 방향



CB1


CB2

CB3

G1~G2




G1~G2

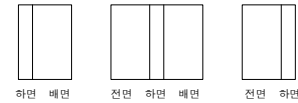


G1~G2



G2~G3

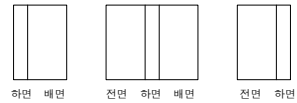

G2~G3

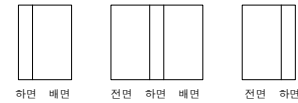


G2~G3



G3~G4




G3~G4

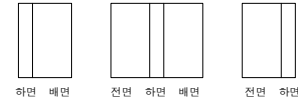

G3~G4



G4~G5

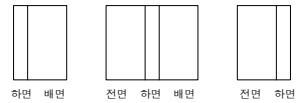

G4~G5



G4~G5



A1

P1

P1


P2

P2


P3

번호	구분	부재	손상내용	손상현황						비 고
				폭 (mm)	길이 (m)	너비 (m)	물량	단위	개소	
1										
2										
KEY PLAN

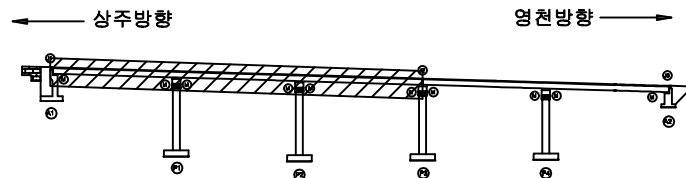

SECTION

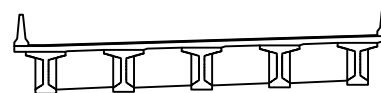

범례

균열	당상균열	재료분리	발 주 처 상주영천고속도로(주)
균열, 공동	박리, 파손	열화	
누수, 체수	배태	파적물	점 검 기 관 (주)평성엔지니어링
철근노출	침하	그늘음	
부식	좌굴, 변형	기타	도 면 번 호

상주 방향



영천 방향



CB4

CB5

G1~G2



하면 배면



전면 하면 배면



전면 하면

G2~G3



하면 배면



전면 하면 배면



전면 하면

G3~G4



하면 배면



전면 하면 배면



전면 하면

G4~G5



하면 배면



전면 하면 배면




전면 하면

G1~G2



하면 배면

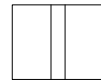

전면 하면 배면




전면 하면

G2~G3



하면 배면

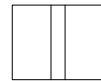

전면 하면 배면



전면 하면

G3~G4



하면 배면



전면 하면 배면




전면 하면

G4~G5



하면 배면

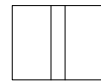

전면 하면 배면



전면 하면

P3


P4

P4


A2

번호	구분	부재	손상내용	손상현황						비 고
				폭 (mm)	길이 (m)	너비 (m)	물량	단위	개소	
1										
2										
KEY PLAN

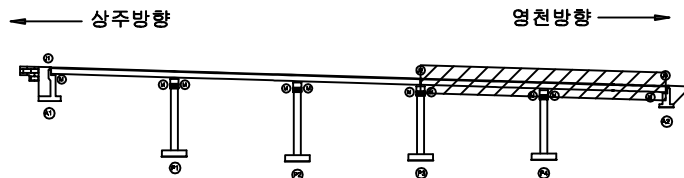

SECTION

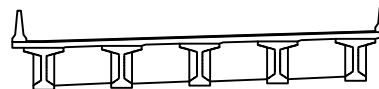

범례


균열	당상균열	재료분리	발 주 처 상주영천고속도로(주)
균열, 공동	박리, 파손	열화	용역명 상주영천고속도로 시설물 안전·하자점검 및 성능평가 용역 (2023년 상반기 정기안전점검)
누수, 체수	부식	파괴물	점검기관 (주)평성엔지니어링
철근노출	침하	그늘음	도면번호
부식	좌굴, 변형	기타	

091 A-513 정제
092

093 A-44 이동량 20mm


094 A/신축 바깥유간 100 mm

095 A/신축 거더유간 220 mm

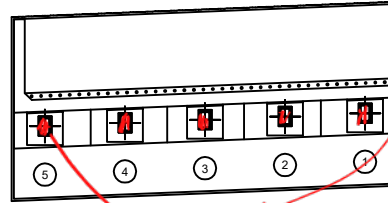


평면도

plate 8.5 EA
0.105

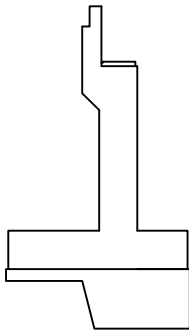


날개벽

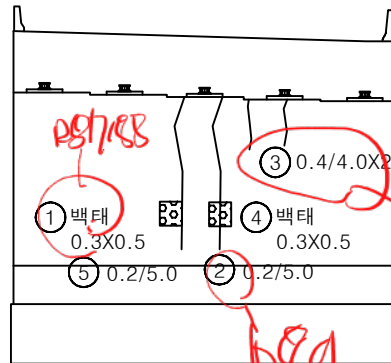


정면

번호	구분	부재	손상내용	손상현황						비고
				폭 (mm)	길이 (m)	너비 (m)	수량	단위	개소	
1	19년	교대	백태		0.3	0.5	0.15	m	1	
2	19년	교대	균열	0.2	5.0		5.00	m	1	
3	19년	교대	균열	0.2	4.0		8.00	m	2	
4	21하	교대	백태		0.3	0.5	0.15	m	1	
5	21하	교대	균열	0.2	5.0		5.00	m	1	
6										
7										
KEY PLAN

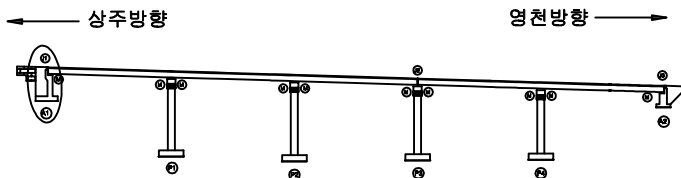


SECTION

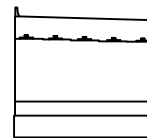


범례


균열	당상균열	재료분리	발주처
전치, 공동	박리, 파손	열화	상주영천고속도로(주)
누수, 체수	백태	표적물	용역명
철근노출	침하	그늘음	상주영천고속도로 시설물 안전·하자점검 및 성능평가 용역 (2023년 상반기 정기안전점검)
부식	좌굴, 변형	기타	점검기관
			(주)평성엔지니어링
			도면번호

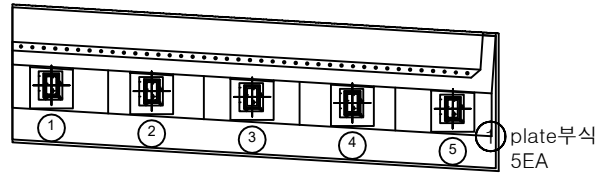

평면도

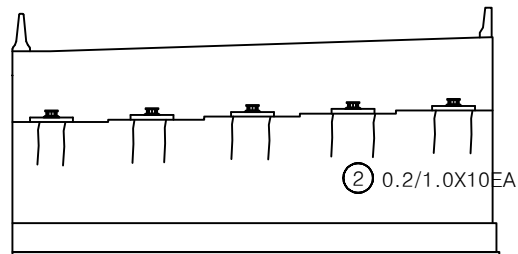


정면

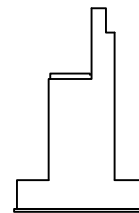

날개벽

번호	구분	부재	손상내용	손상현황						비 고
				폭 (mm)	길이 (m)	너비 (m)	물량	단위	개소	
1	19년	교량받침	plate부식				5.00	EA	5	
2	19년	교대	균열	0.2	1.0		10.00	m	10	
3										
4										
KEY PLAN

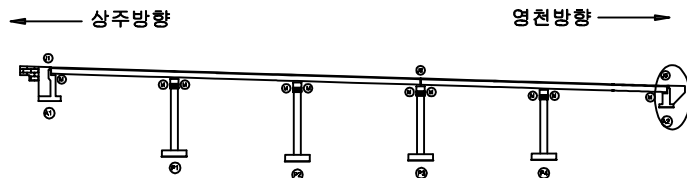


SECTION




범례


균열, 공동	박리, 파손	재료분리	발 주 처 상주영천고속도로(주)
부식, 녹	변위	침하	용역명 상주영천고속도로 시설물 안전·하자점검 및 성능평가 용역 (2023년 상반기 정기안전점검)
철근노출	박리	누수	점검기관 (주)평성엔지니어링
부식	균열, 공동	재료분리	도면번호

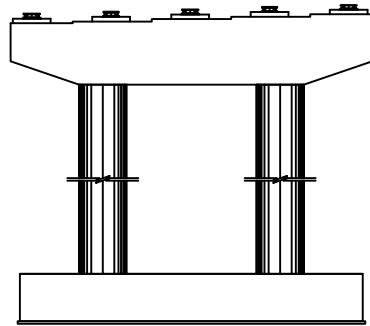


정면

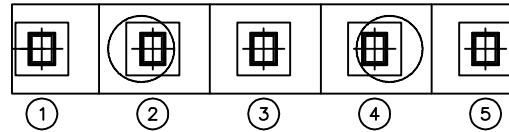


평면도

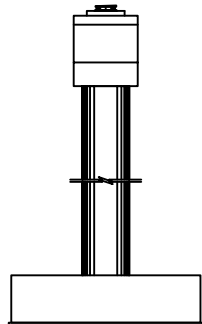

좌측면

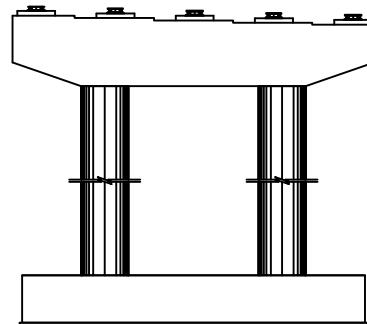


배면

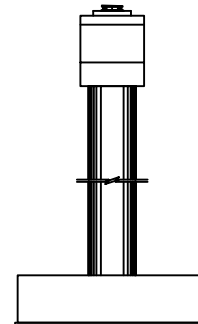


우측면

번호	구분	부재	손상내용	손상현황						비 고
				폭 (mm)	길이 (m)	너비 (m)	물량	단위	개소	
1										
2										
KEY PLAN

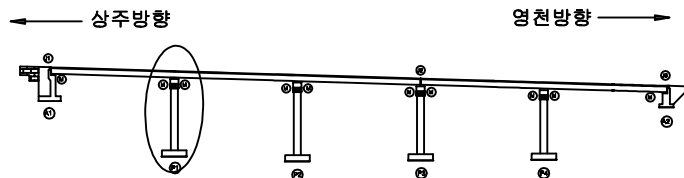


SECTION

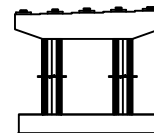


범례


			발 주 처 상주영천고속도로(주)
			용 역 명
			상주영천고속도로 시설물 안전·하자점검 및 성능평가 용역 (2023년 상반기 정기안전점검)
			점 검 기 관 (주)평성엔지니어링
			도 면 번 호

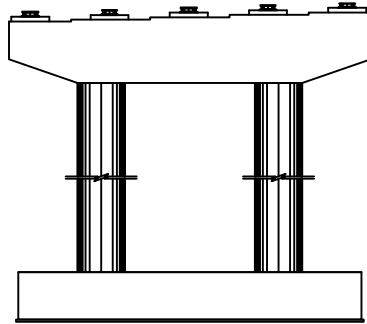


정면

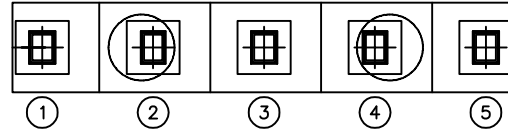


평면도

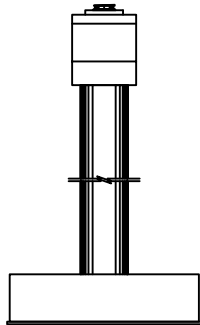

좌측면

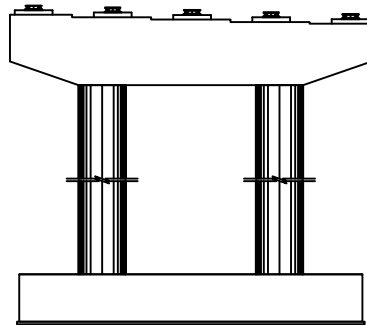


배면

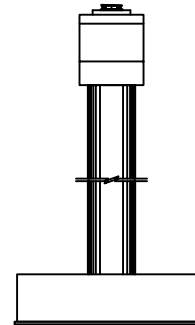


우측면

번호	구분	부재	손상내용	손상현황						비 고
				폭 (mm)	길이 (m)	너비 (m)	물량	단위	개소	
1										
2										
KEY PLAN





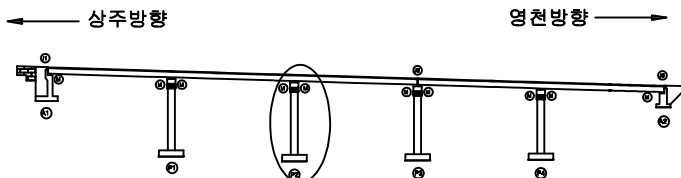


SECTION

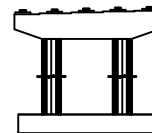


범례

	균열		당상균열		재료분리	발주처 상주영천고속도로(주)
	전치, 공동		박리, 파손		열화	
	누수, 철수		백태		표적물	점검기관 (주)평성엔지니어링
	철근노출		침하		그늘음	
	부식		좌굴, 변형		기타	도면번호

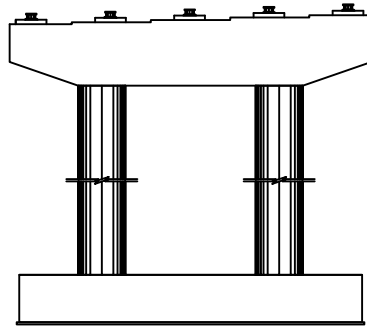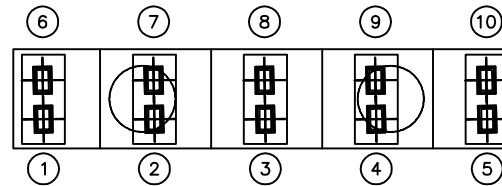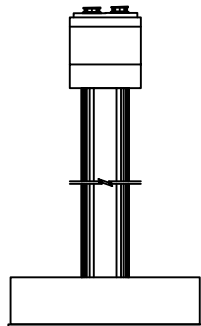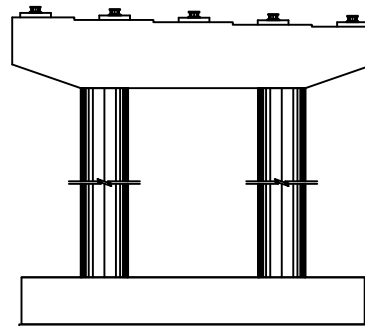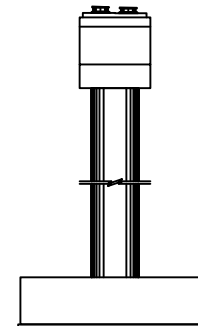
정면평면도좌측면배면우측면

번호	구분	부재	손상내용	손상현황						비 고
				폭 (mm)	길이 (m)	너비 (m)	물량	단위	개소	
1										
2										
KEY PLAN

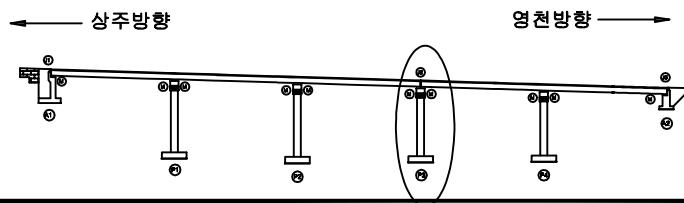


SECTION

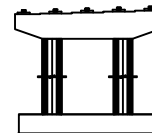


범례


균열	망상균열	재료분리	발주처 상주영천고속도로(주)
천치, 공동	박리, 파손	철화	용역명 상주영천고속도로 시설물 안전·하자점검 및 성능평가 용역 (2023년 상반기 정기안전점검)
누수, 체수	백태	파적물	점검기관 (주)평성엔지니어링
철근노출	침하	그늘음	도면번호
부식	파굴, 변형	기타	

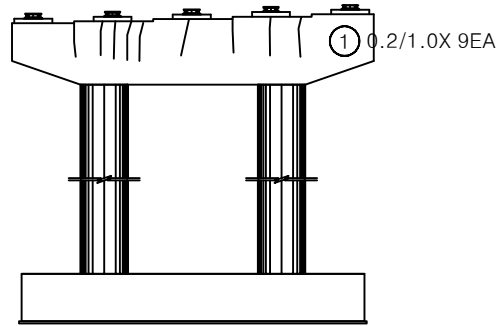


정면

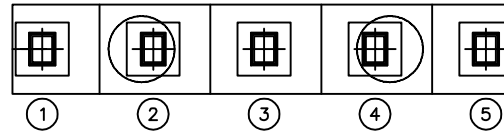


평면도

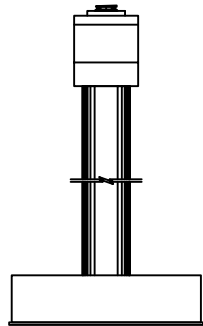

좌측면

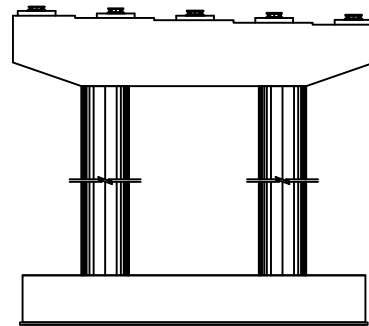


배면

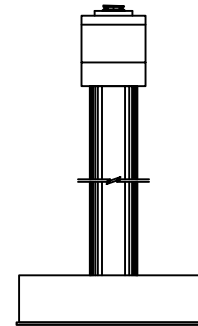


우측면

번호	구분	부재	손상내용	손상현황						비 고
				폭 (mm)	길이 (m)	너비 (m)	물량	단위	개소	
1	19년	교각	균열	0.2	1.0		9.00	m	9	
2										
3										
KEY PLAN

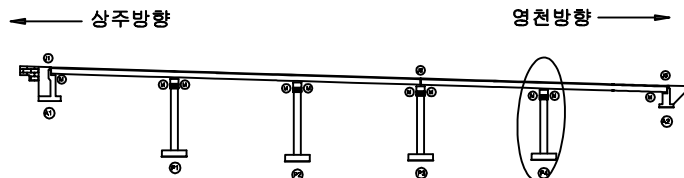

SECTION

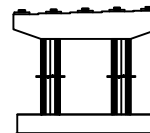

범례

	균열		당상균열		재료분리	발주처	상주영천고속도로(주)
	전치, 공돌		박리, 파손		열화	용역명	상주영천고속도로 시설물 안전·하자점검 및 성능평가 용역 (2023년 상반기 정기안전점검)
	누수, 체수		백태		표적물	점검기관	(주)평성엔지니어링
	철근노출		침하		그늘음	도면번호	
	부식		좌굴, 변형		기타		