
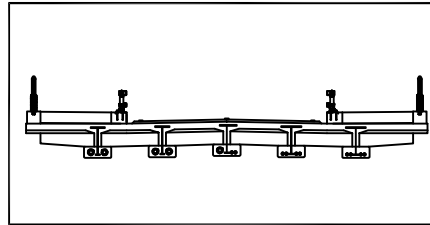


연구원표


KEY PLAN (종단)

KEY PLAN (횡단)

손상범례

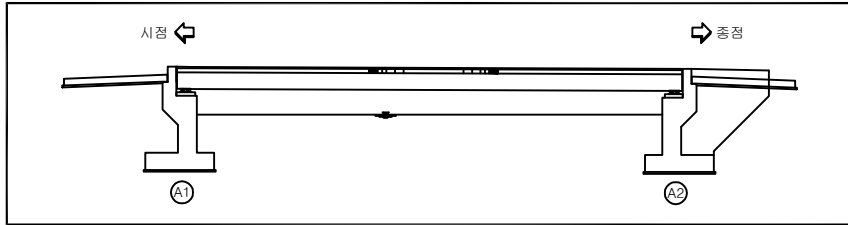

| 구분 | 명칭         | 구분 | 명칭     | 구분 | 명칭      | 구분 | 명칭        |
|----|------------|----|--------|----|---------|----|-----------|
|    | 균열         |    | 철근노출   |    | 망상균열    |    | 재료분리      |
|    | 파손, 박리, 박락 |    | 백태     |    | 시공이음 분리 |    | 강재부식, 녹발생 |
|    | 누수, 습윤부    |    | 좌굴, 변형 |    | 체수      |    | 이물질 퇴적    |
|    | 배수구막힘      |    | 편침, 공동 |    | 열화      |    | 보수완료      |
|    | 기타         |    | 균열 보수  |    |         |    |           |


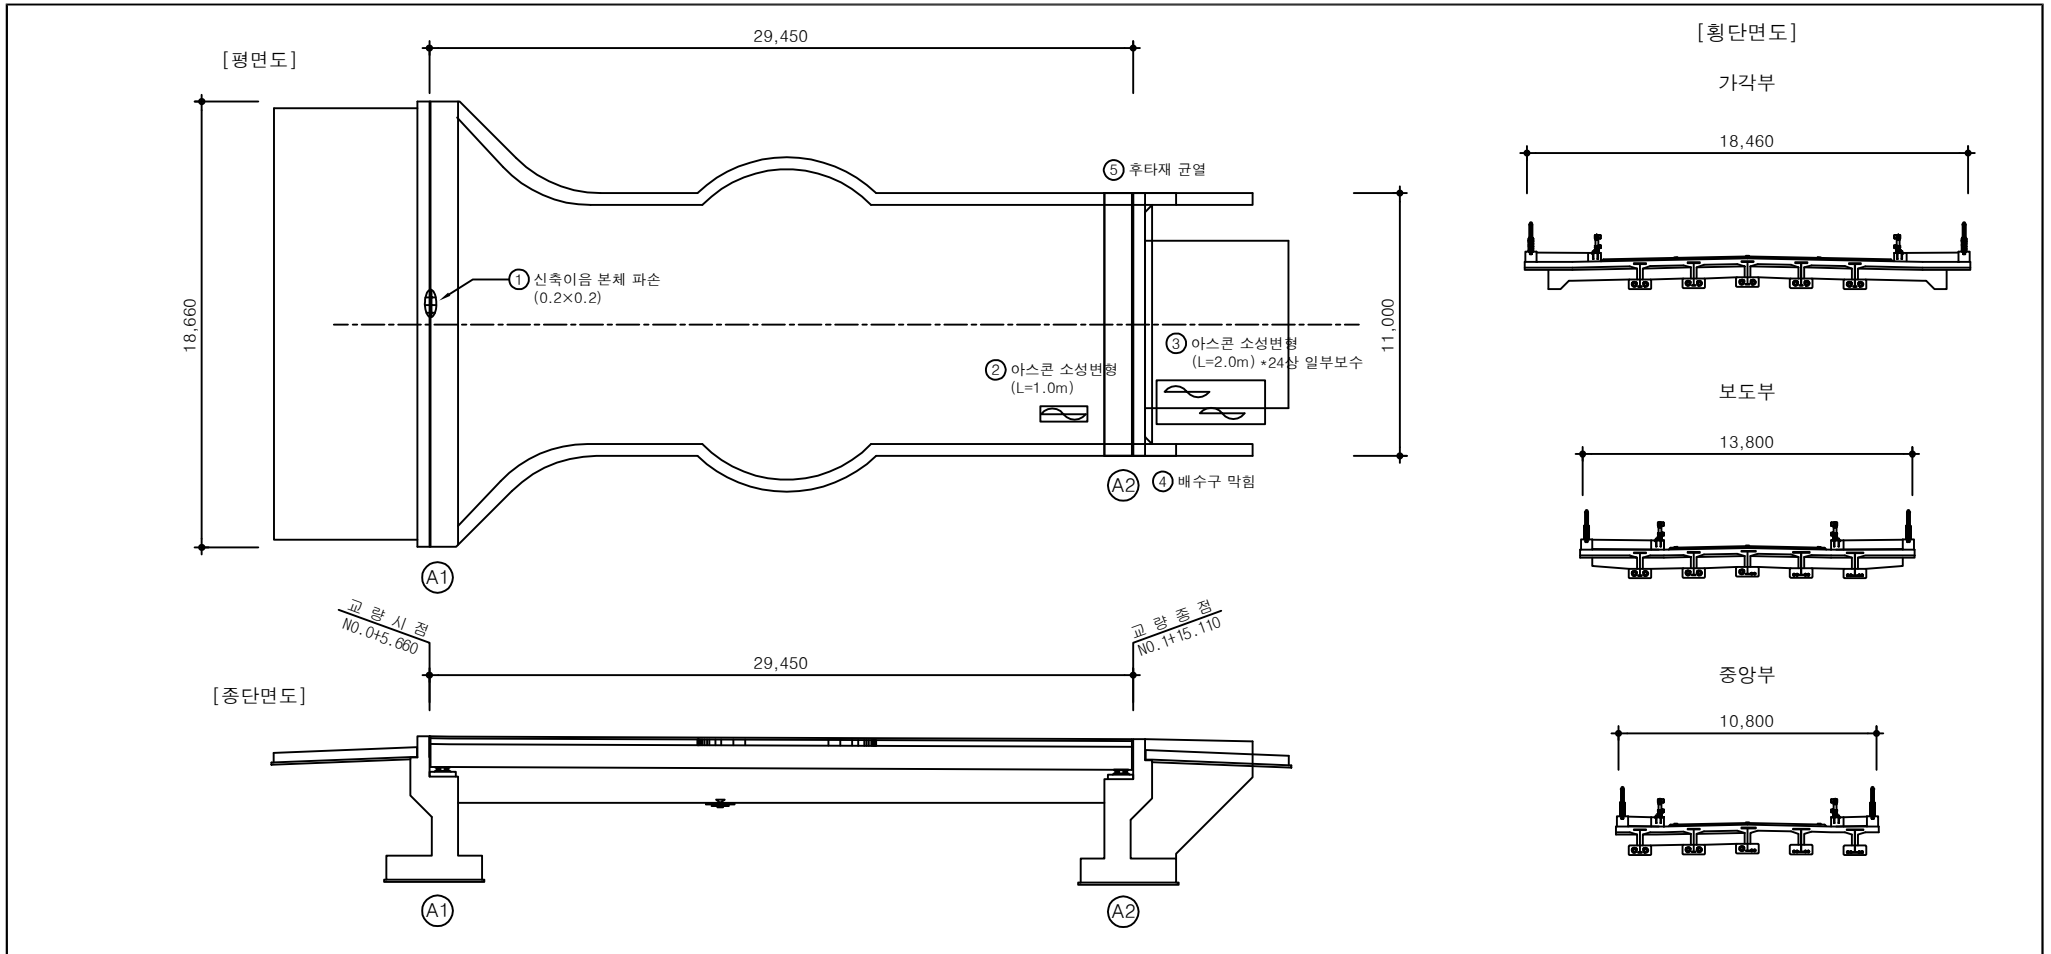


| 용역명                             | 발주처            | 점검기관       | 구조물명 | 도면명    | 도면번호 |
|---------------------------------|----------------|------------|------|--------|------|
| 2024년 상반기 분당구 교량 정기안전점검 용역(3구역) | 성남시 분당구 구조물관리과 | (주)명성엔지니어링 | 연구원교 | 바닥판 상면 | 001  |


KEY PLAN (종단)

KEY PLAN (횡단)

손상범례

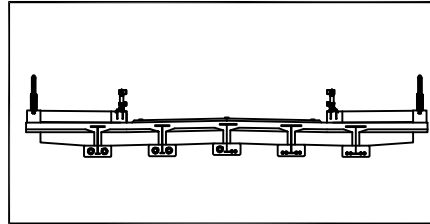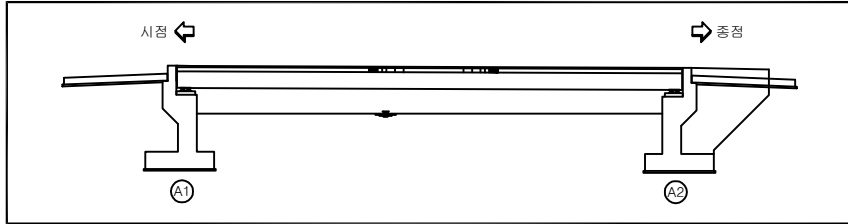

| 구분 | 명칭         | 구분 | 명칭     | 구분 | 명칭      | 구분 | 명칭        |
|----|------------|----|--------|----|---------|----|-----------|
|    | 균열         |    | 철근노출   |    | 망상균열    |    | 재료분리      |
|    | 파손, 박리, 박락 |    | 백태     |    | 시공이음 분리 |    | 강재부식, 녹발생 |
|    | 누수, 습윤부    |    | 좌굴, 변형 |    | 체수      |    | 이물질 퇴적    |
|    | 배수구막힘      |    | 편침, 공동 |    | 열화      |    | 보수완료      |
|    | 기타         |    | 균열 보수  |    |         |    |           |

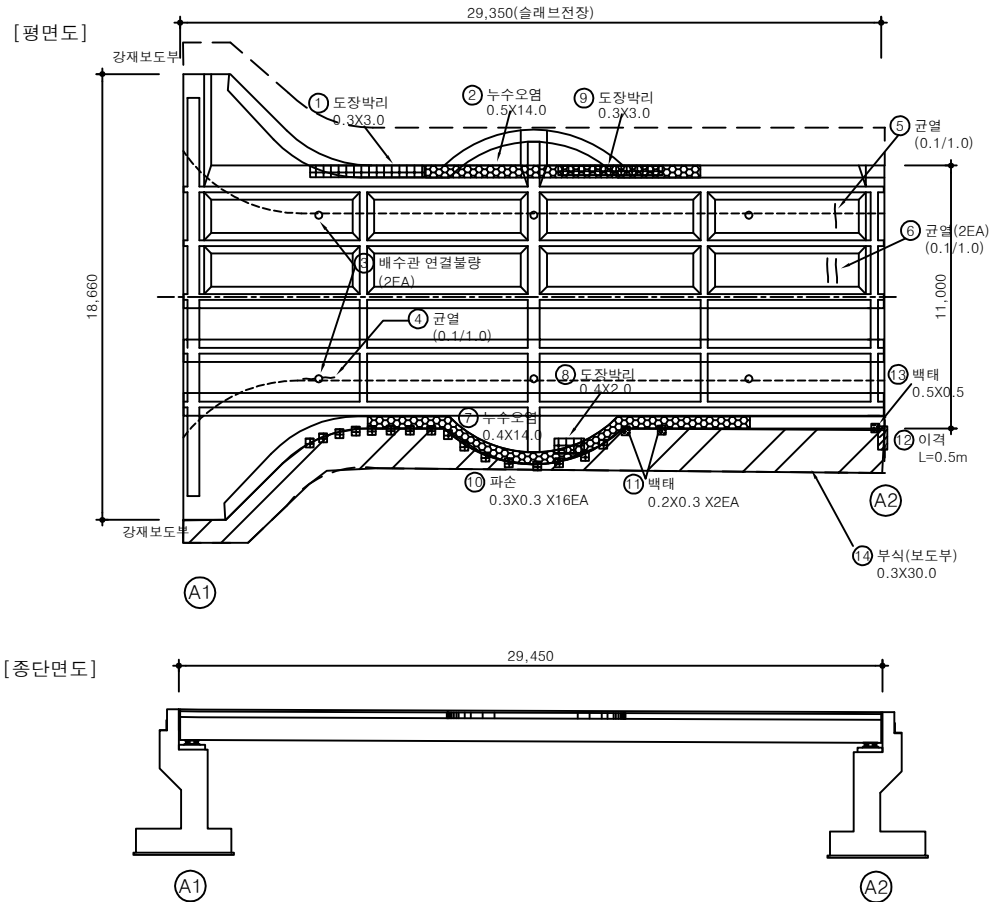

용역명

발주처

점검기관

구조물명

도면명

도면번호

2024년 상반기 분당구 교량 정기안전점검 용역(3구역)

성남시 분당구 구조물관리과

(주)명성엔지니어링

연구원교



바닥판 하면

002

KEY PLAN (종단)


KEY PLAN (횡단)

손상 범례

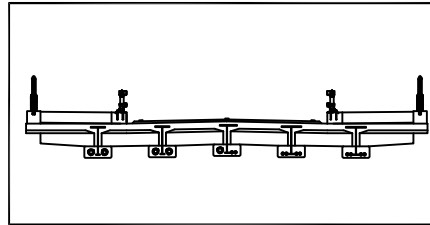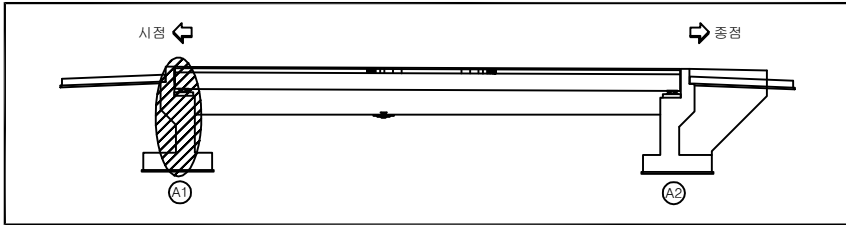


| 구분 | 명칭         | 구분 | 명칭     | 구분 | 명칭      | 구분 | 명칭        |
|----|------------|----|--------|----|---------|----|-----------|
|    | 균열         |    | 철근노출   |    | 망상균열    |    | 재료분리      |
|    | 파손, 박리, 박락 |    | 백태     |    | 시공이음 분리 |    | 강재부식, 녹발생 |
|    | 누수, 습윤부    |    | 좌굴, 변형 |    | 체수      |    | 이물질 퇴적    |
|    | 배수구막힘      |    | 편침, 공동 |    | 열화      |    | 보수완료      |
|    | 기타         |    | 균열 보수  |    |         |    |           |


[평면도]

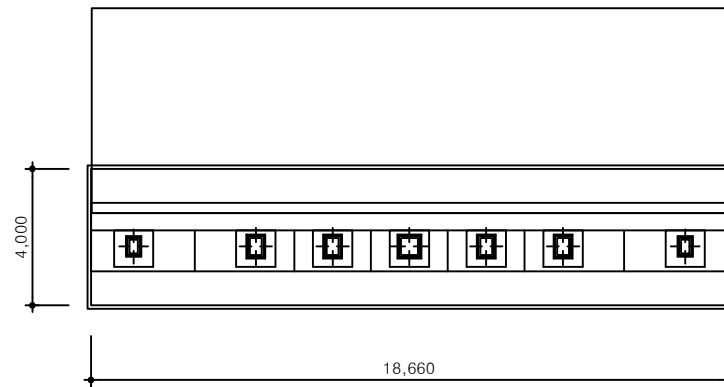

[정면도]

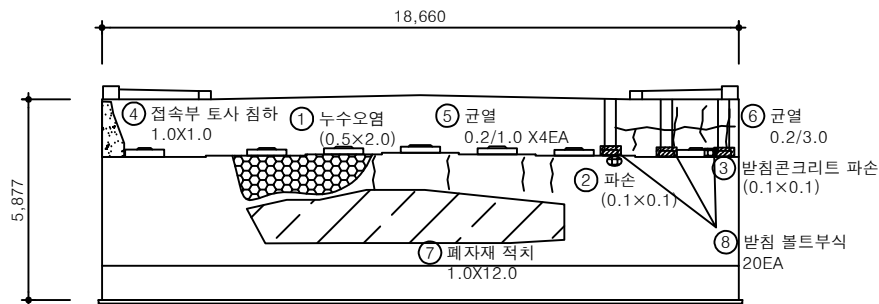

[측면도]


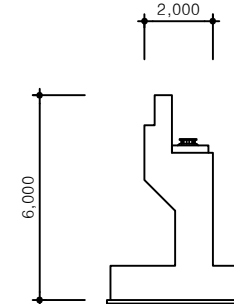


| 용역명                             | 발주처            | 점검기관       | 구조물명 | 도면명   | 도면번호 |
|---------------------------------|----------------|------------|------|-------|------|
| 2024년 상반기 분당구 교량 정기안전점검 용역(3구역) | 성남시 분당구 구조물관리과 | (주)명성엔지니어링 | 연구원교 | 교대 A1 | 003  |






KEY PLAN (종단)

KEY PLAN (횡단)

손상범례

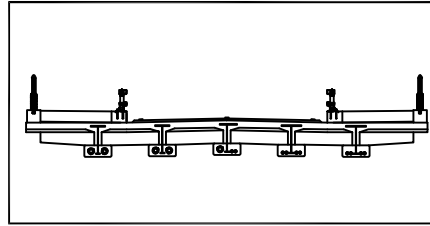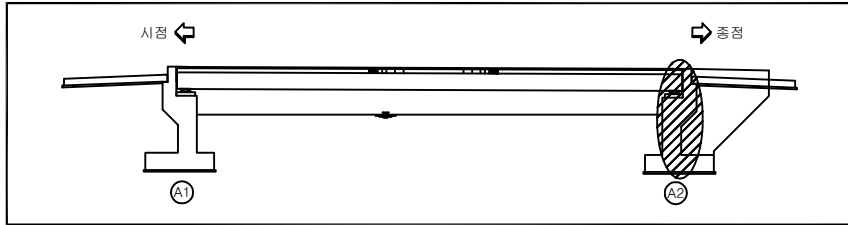

| 구분 | 명칭         | 구분 | 명칭     | 구분 | 명칭      | 구분 | 명칭        |
|----|------------|----|--------|----|---------|----|-----------|
|    | 균열         |    | 철근노출   |    | 망상균열    |    | 재료분리      |
|    | 파손, 박리, 박락 |    | 백태     |    | 시공이음 분리 |    | 강재부식, 녹발생 |
|    | 누수, 습윤부    |    | 좌굴, 변형 |    | 체수      |    | 이물질 퇴적    |
|    | 배수구막힘      |    | 편침, 공동 |    | 열화      |    | 보수완료      |
|    | 기타         |    | 균열 보수  |    |         |    |           |

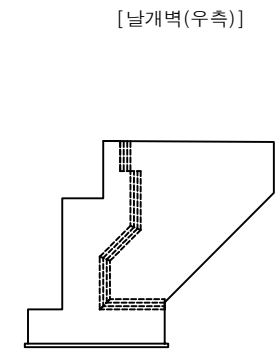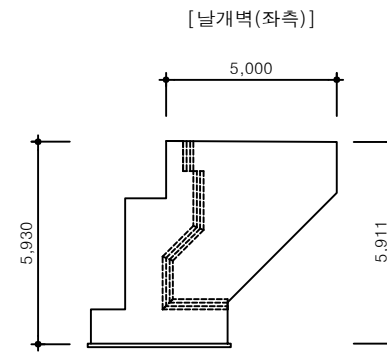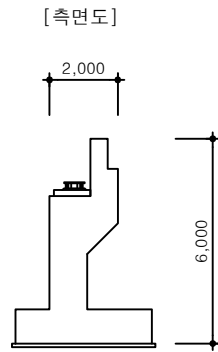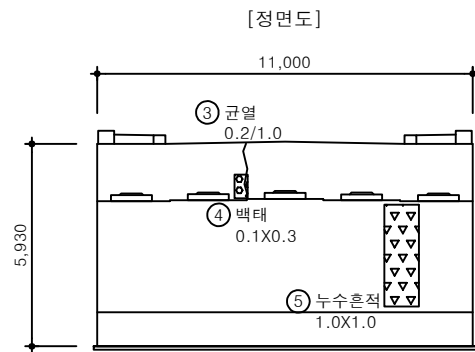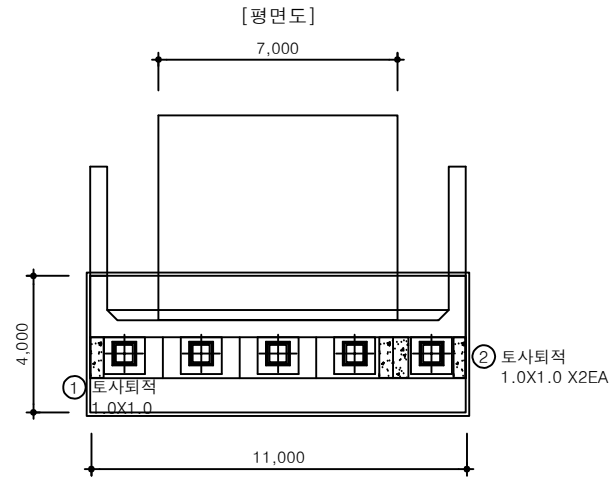

| 용역명                             | 발주처            | 점검기관       | 구조물명 | 도면명   | 도면번호 |
|---------------------------------|----------------|------------|------|-------|------|
| 2024년 상반기 분당구 교량 정기안전점검 용역(3구역) | 성남시 분당구 구조물관리과 | (주)명성엔지니어링 | 연구원교 | 교대 A2 | 004  |