
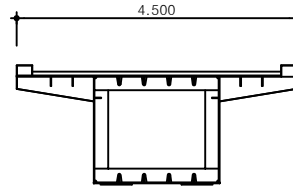


학교개육교

KEY PLAN (종단)


KEY PLAN (횡단)

손상범례

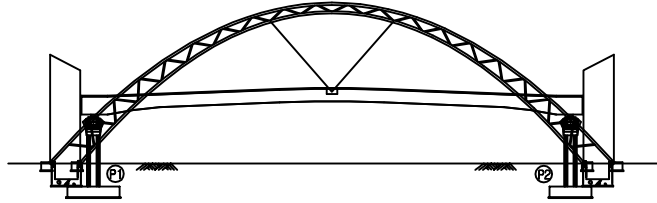


| 구분 | 명칭         | 구분 | 명칭     | 구분 | 명칭      | 구분 | 명칭        |
|----|------------|----|--------|----|---------|----|-----------|
|    | 균열         |    | 철근노출   |    | 망상균열    |    | 재료분리      |
|    | 파손, 박리, 박락 |    | 백태     |    | 시공이음 분리 |    | 강재부식, 녹발생 |
|    | 누수, 습윤부    |    | 좌굴, 변형 |    | 체수      |    | 이물질 퇴적    |
|    | 배수구막힘      |    | 편칭, 공동 |    | 열화      |    | 보수완료      |
|    | 기타         |    | 균열 보수  |    |         |    |           |

[평면도]

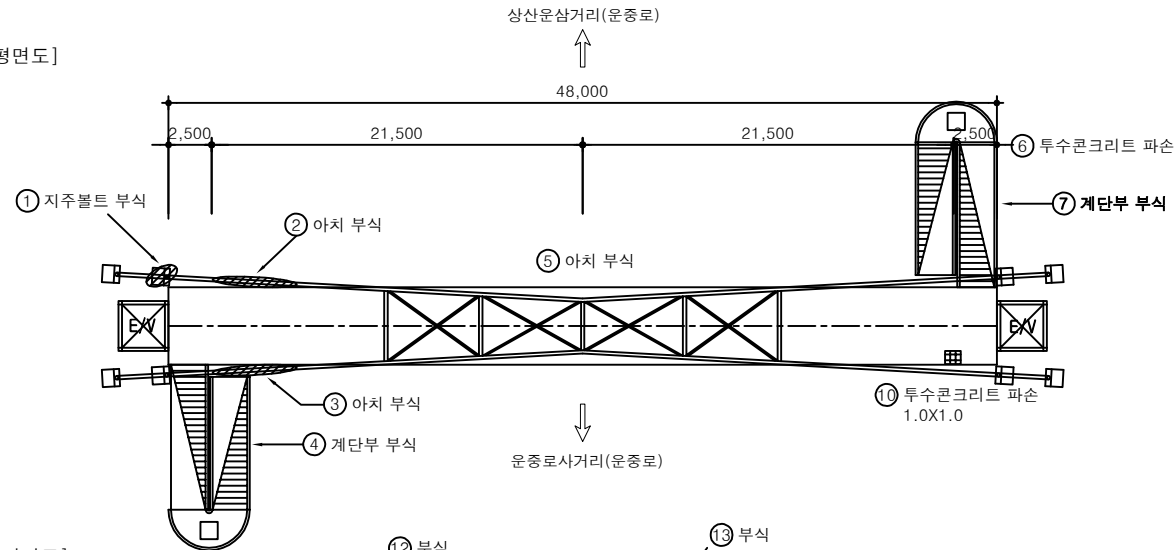

[종단면도]

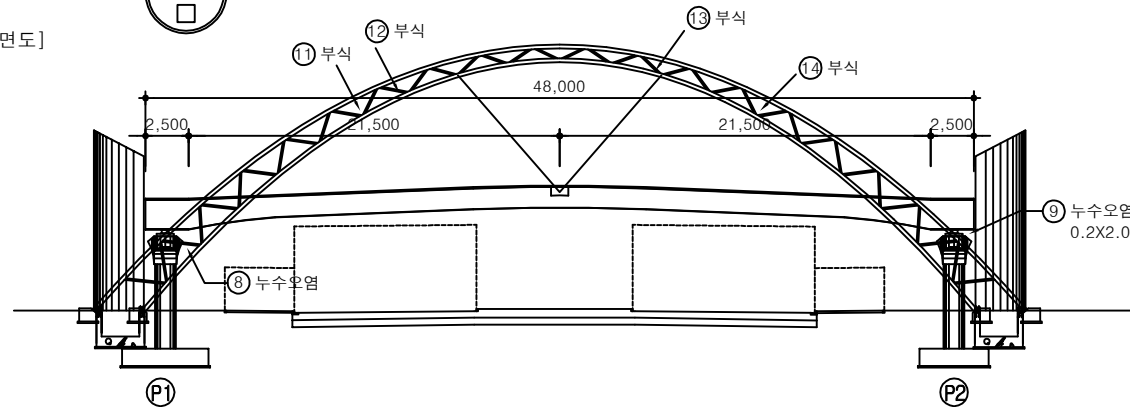

용역명

발주처

점검기관

구조물명

도면명

도면번호

2024년 상반기 분당구 교량 정기안전점검 용역(3구역)

성남시 분당구 구조물관리과

(주)명성엔지니어링

학교개육교



바닥판 상면

001


KEY PLAN (종단)

KEY PLAN (횡단)


손상범례

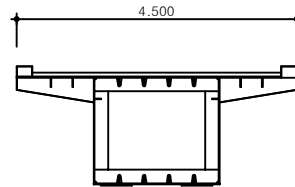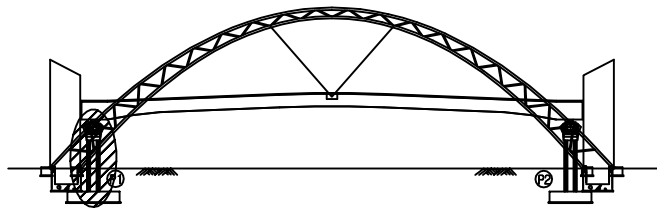

| 구분 | 명칭         | 구분 | 명칭     | 구분 | 명칭      | 구분 | 명칭        |
|----|------------|----|--------|----|---------|----|-----------|
|    | 콘크리트       |    | 철근노출   |    | 망상균열    |    | 재료분리      |
|    | 파손, 박리, 박락 |    | 백태     |    | 시공이음 분리 |    | 강재부식, 녹발생 |
|    | 누수, 습윤부    |    | 좌굴, 변형 |    | 체수      |    | 이물질 퇴적    |
|    | 배수구막힘      |    | 편칭, 공동 |    | 열화      |    | 보수완료      |
|    | 기타         |    | 균열 보수  |    |         |    |           |

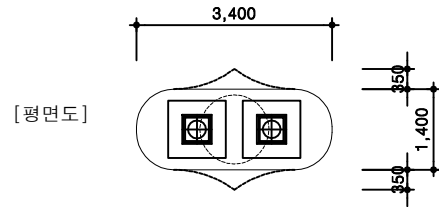


[정면도]

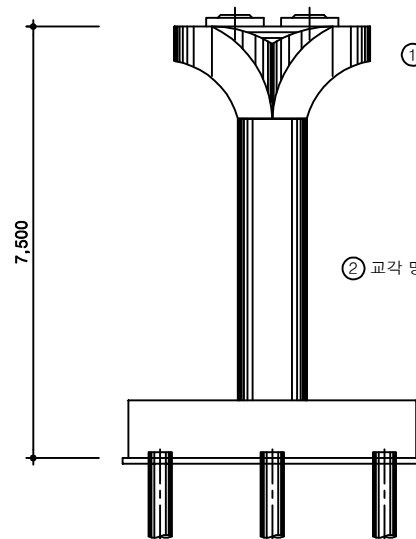

① 교각 균열 및 도장박리

② 교각 망상균열

[측면도]

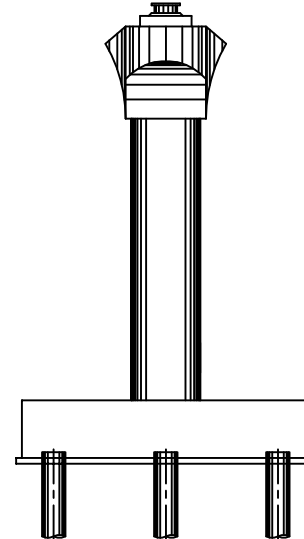

용역명

발주처

점검기관

구조물명

도면명

도면번호

2024년 상반기 분당구 교량 정기안전점검 용역(3구역)

성남시 분당구 구조물관리과

(주)명성엔지니어링

학교개육교



교각 P1

002

KEY PLAN (종단)


KEY PLAN (횡단)

손상범례

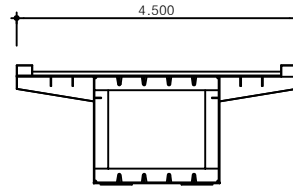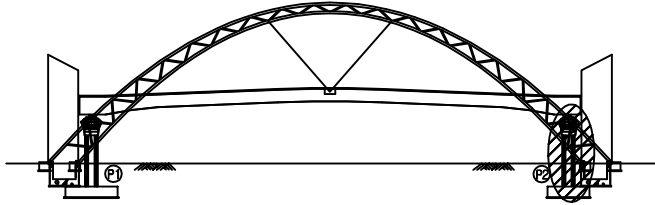


| 구분 | 명칭         | 구분 | 명칭     | 구분 | 명칭      | 구분 | 명칭        |
|----|------------|----|--------|----|---------|----|-----------|
|    | 균열         |    | 철근노출   |    | 망상균열    |    | 재료분리      |
|    | 파손, 박리, 박락 |    | 배터     |    | 시공이음 분리 |    | 강재부식, 녹발생 |
|    | 누수, 습윤부    |    | 좌굴, 변형 |    | 체수      |    | 이물질 퇴적    |
|    | 배수구막힘      |    | 편침, 공동 |    | 열화      |    | 보수완료      |
|    | 기타         |    | 균열 보수  |    |         |    |           |


[평면도]

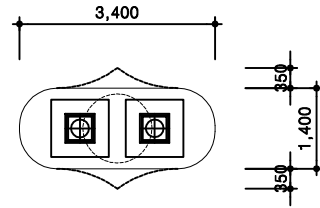

[정면도]

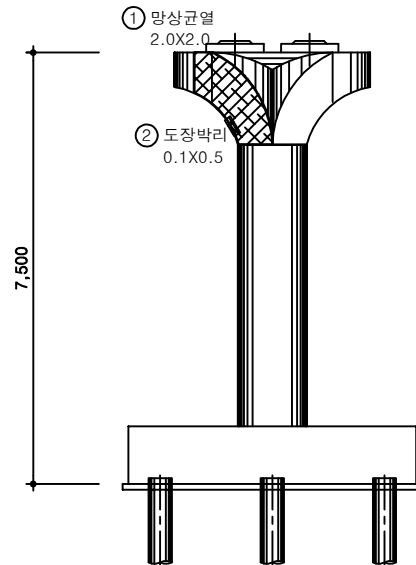

[측면도]

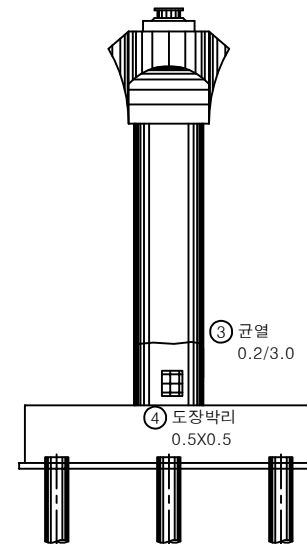

용역명

발주처

점검기관

구조물명

도면명

도면번호

2024년 상반기 분당구 교량 정기안전점검 용역(3구역)

성남시 분당구 구조물관리과

(주)명성엔지니어링

학교개육교



교각 P2

003

KEY PLAN (종단)


KEY PLAN (횡단)

손상범례

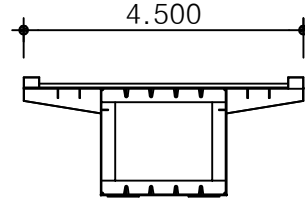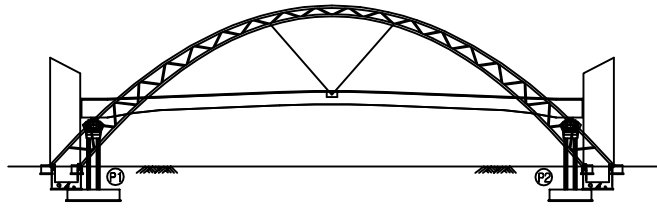
시점  
↑↓  
종점

| 구분 | 명칭         | 구분 | 명칭     | 구분 | 명칭      | 구분 | 명칭        |
|----|------------|----|--------|----|---------|----|-----------|
|    | 균열         |    | 철근노출   |    | 망상균열    |    | 재료분리      |
|    | 파손, 박리, 박락 |    | 백태     |    | 시공이음 분리 |    | 강재부식, 녹발생 |
|    | 누수, 습윤부    |    | 좌굴, 변형 |    | 체수      |    | 이물질 퇴적    |
|    | 배수구막힘      |    | 편칭, 공동 |    | 열화      |    | 보수완료      |
|    | 기타         |    | 균열 보수  |    |         |    |           |

[평면도]

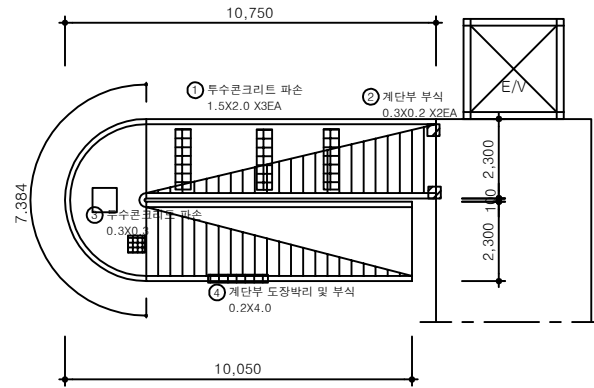

[측면도]

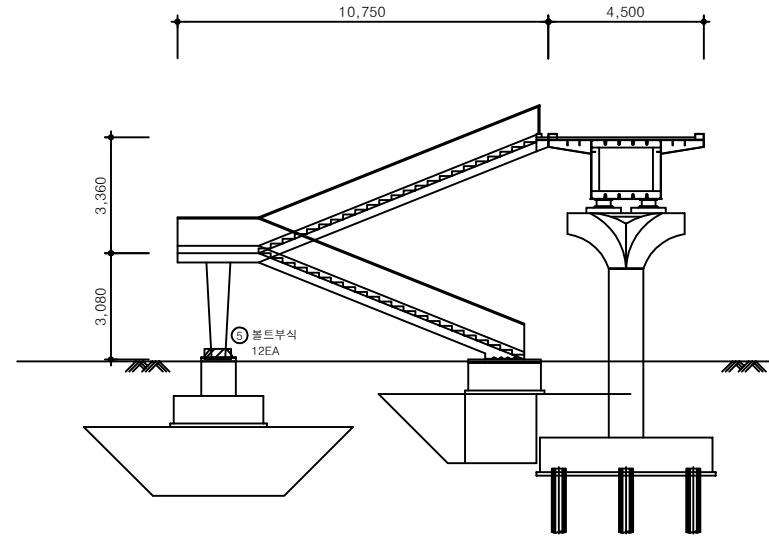

용역명

발주처

점검기관

구조물명

도면명

도면번호

2024년 상반기 분당구 교량 정기안전점검 용역(3구역)

성남시 분당구 구조물관리과

(주)명성엔지니어링

학교개육교



계단 (시점측)

004

KEY PLAN (종단)


KEY PLAN (횡단)

손상 범례

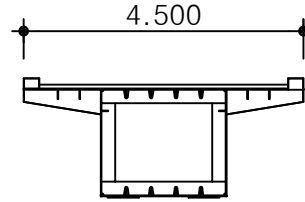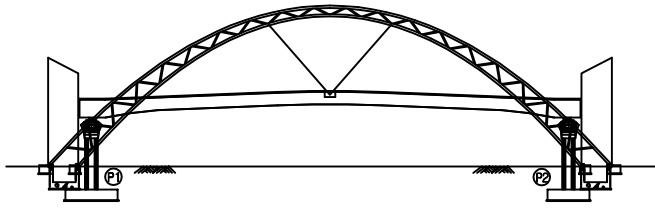


| 구분 | 명칭         | 구분 | 명칭     | 구분 | 명칭      | 구분 | 명칭        |
|----|------------|----|--------|----|---------|----|-----------|
|    | 균열         |    | 철근노출   |    | 망상균열    |    | 재료분리      |
|    | 파손, 박리, 박락 |    | 백태     |    | 시공이음 분리 |    | 강재부식, 녹발생 |
|    | 누수, 습윤부    |    | 좌굴, 변형 |    | 채수      |    | 이물질 퇴적    |
|    | 배수구막힘      |    | 편칭, 공동 |    | 열화      |    | 보수완료      |
|    | 기타         |    | 균열 보수  |    |         |    |           |

[평면도]

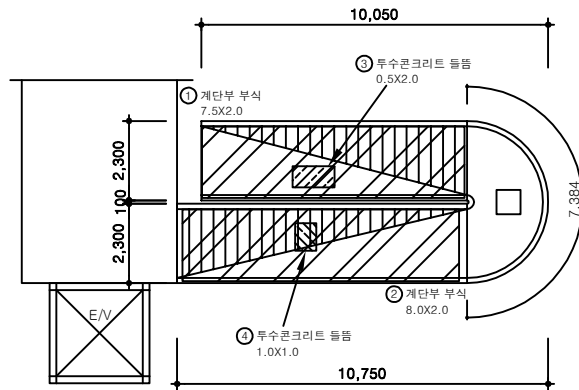

[측면도]

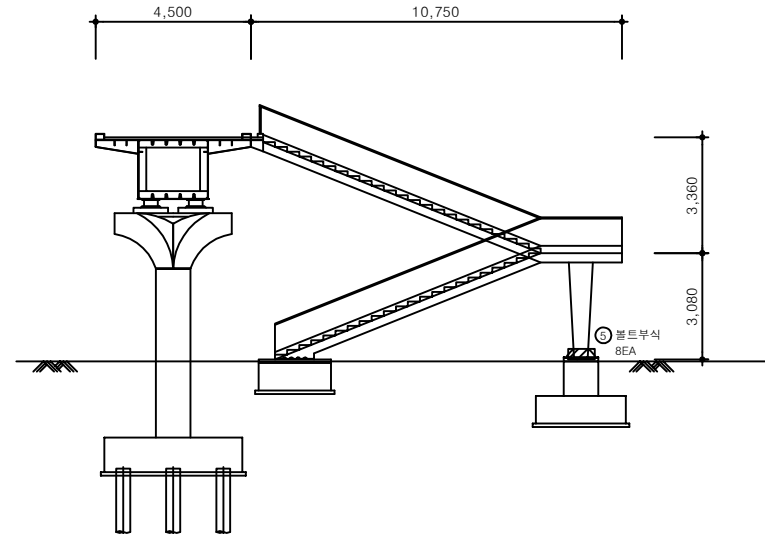

용역명

발주처

점검기관

구조물명

도면명

도면번호

2024년 상반기 분당구 교량 정기안전점검 용역(3구역)

성남시 분당구 구조물관리과

(주)명성엔지니어링

학교개육교

계단 (중점측)

005