
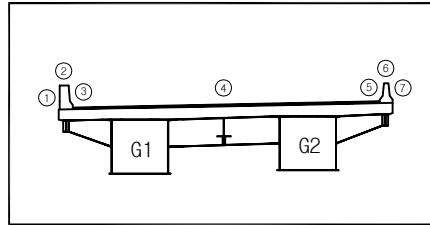


대장IC교 (하)


KEY PLAN (종단)

KEY PLAN (횡단)

손상범례

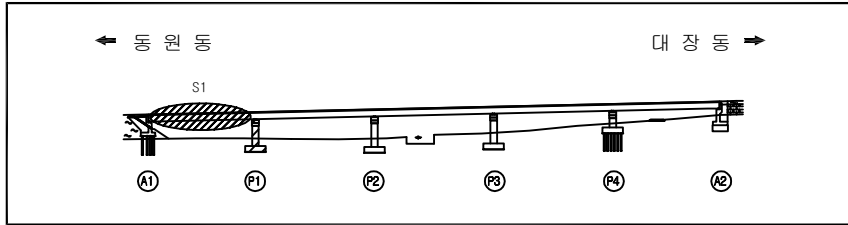

구분	명칭	구분	명칭	구분	명칭	구분	명칭
	콘크리트		철근노출		망상균열		재료분리
	파손, 박리, 박락		백태		시공이음 분리		강재부식, 녹발생
	누수, 습윤부		좌굴, 변형		체수		이물질 퇴적
	배수구막힘		편칭, 공동		열화		보수완료
	기타		균열 보수				

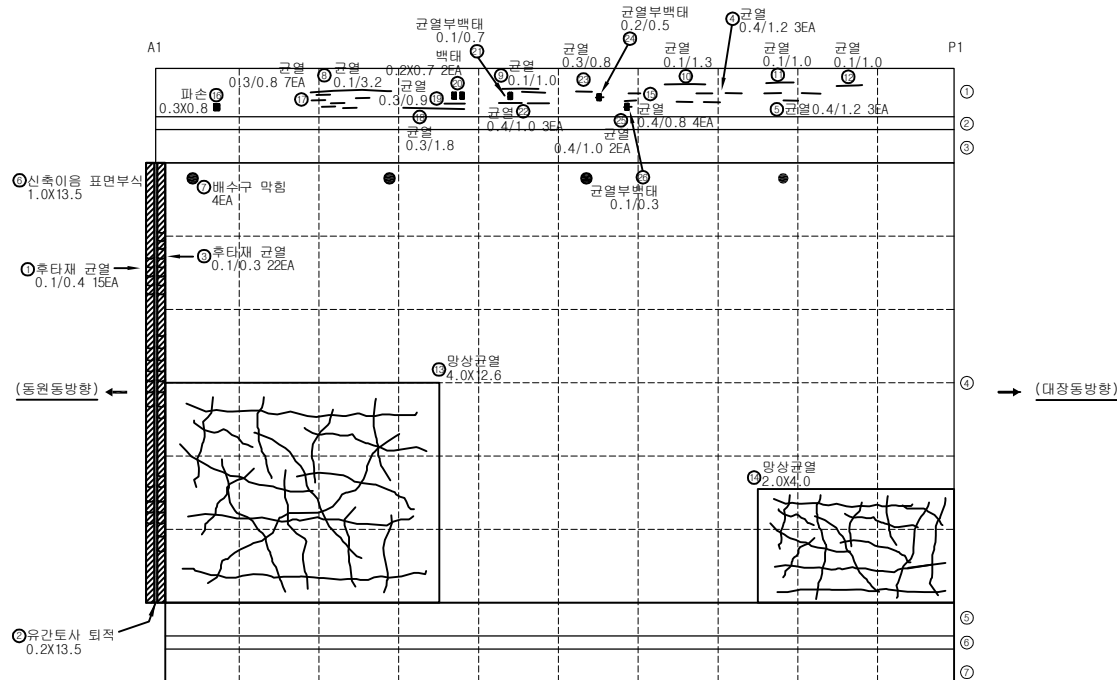

용역명

발주처

점검기관

구조물명

도면명

도면번호

2024년 상반기 분당구 교량 정기안전점검 용역(3구역)

성남시 분당구 구조물관리과

(주)명성엔지니어링

대장IC교 (하)



바닥판 상면 S1

001


KEY PLAN (종단)

KEY PLAN (횡단)

손상 범례

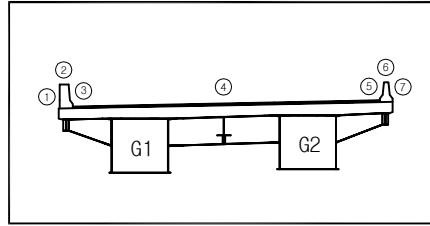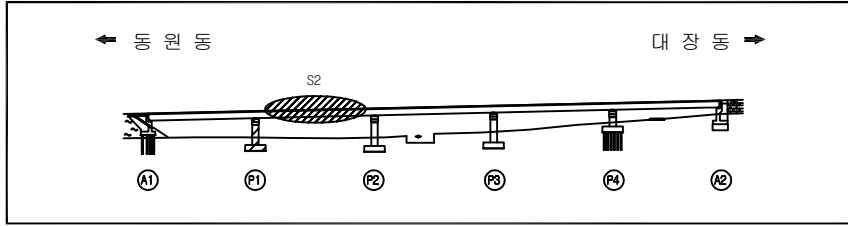

구분	명칭	구분	명칭	구분	명칭	구분	명칭
	균열		철근노출		망상균열		재료분리
	파손, 박리, 박락		백태		시공이음 분리		강재부식, 녹발생
	누수, 습윤부		좌굴, 변형		체수		이물질 퇴적
	배수구막힘		편침, 공동		열화		보수완료
	기타		균열 보수				

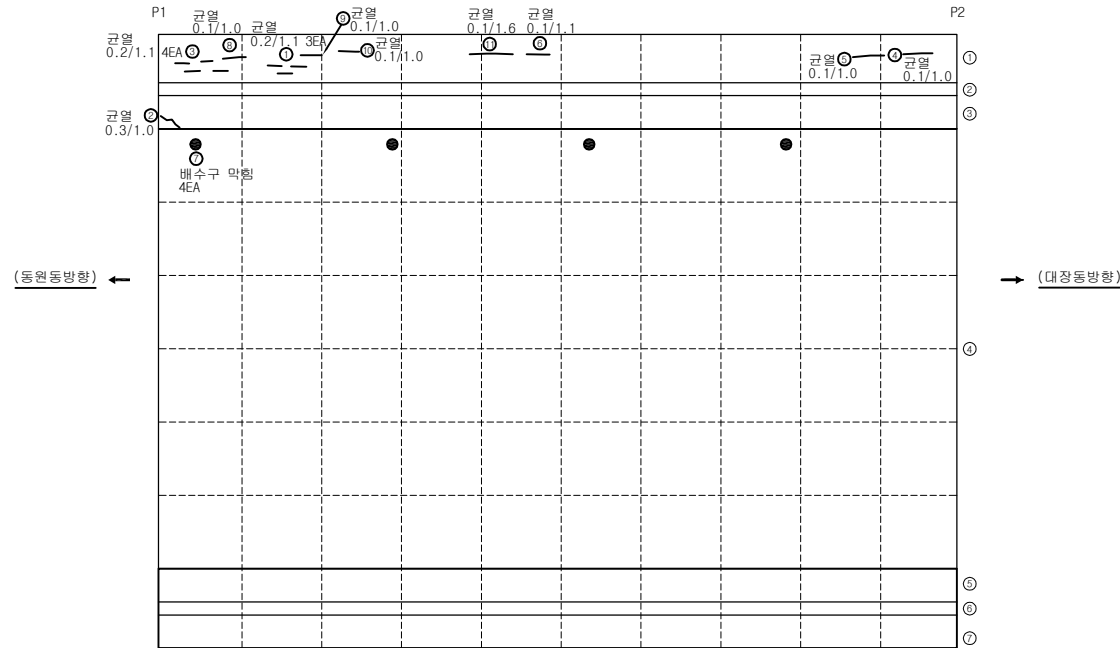

용역명

발주처

점검기관

구조물명

도면명

도면번호

2024년 상반기 분당구 교량 정기안전점검 용역(3구역)

성남시 분당구 구조물관리과

(주)명성엔지니어링

대장IC교 (하)



바닥판 상면 S2

002


KEY PLAN (종단)

KEY PLAN (횡단)

손상 범례

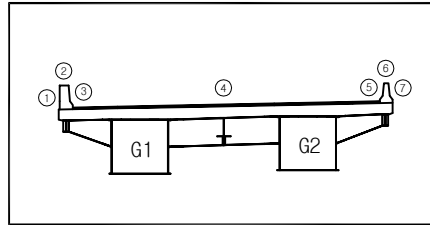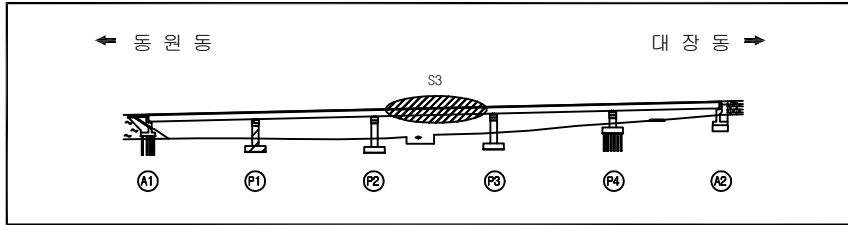

구분	명칭	구분	명칭	구분	명칭	구분	명칭
	균열		철근노출		망상균열		재료분리
	파손, 박리, 박락		백태		시공이음 분리		강재부식, 녹발생
	누수, 습윤부		좌굴, 변형		체수		이물질 퇴적
	배수구막힘		편침, 공동		열화		보수완료
	기타		균열 보수				


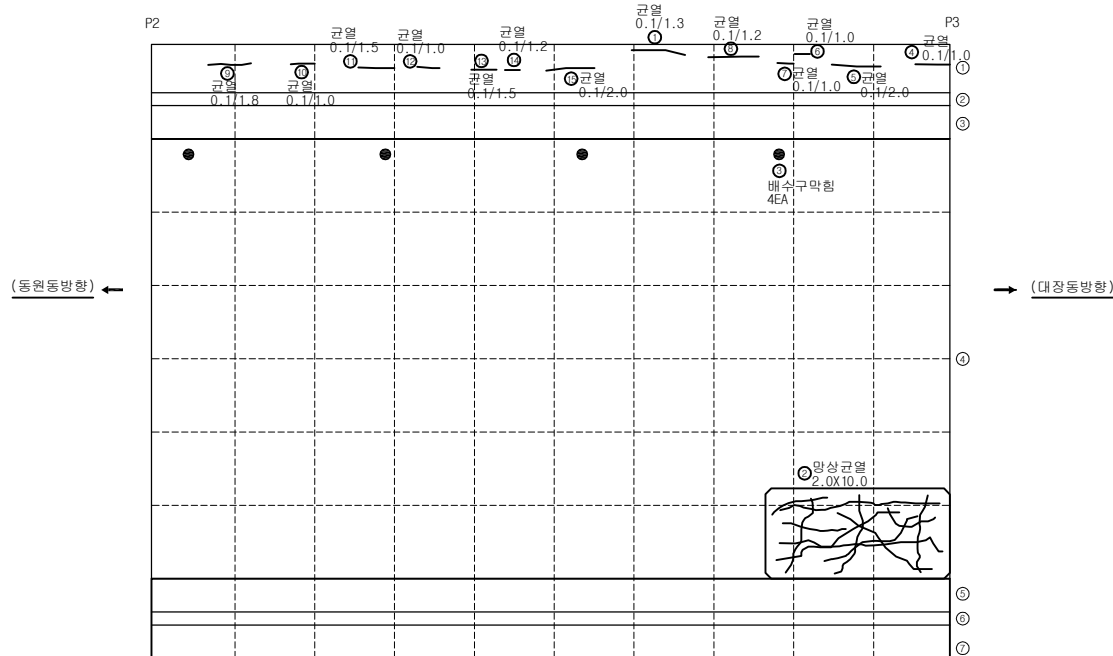


용역명	발주처	점검기관	구조물명	도면명	도면번호
2024년 상반기 분당구 교량 정기안전점검 용역(3구역)	성남시 분당구 구조물관리과	(주)명성엔지니어링	대장IC교 (하)	바닥판 상면 S3	003


KEY PLAN (종단)

KEY PLAN (횡단)

손상 범례

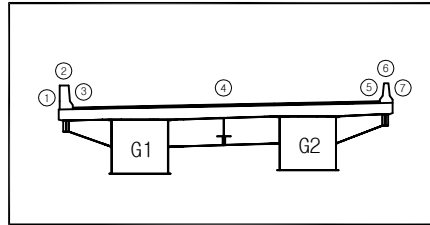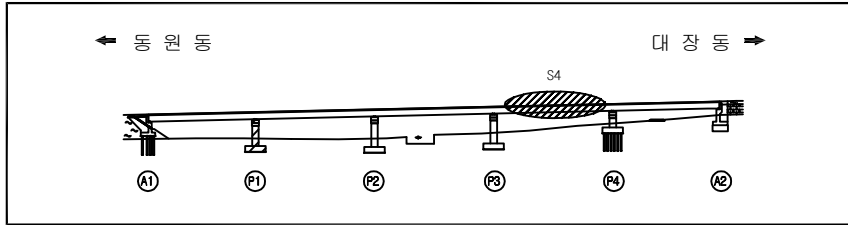

구분	명칭	구분	명칭	구분	명칭	구분	명칭
	균열		철근노출		망상균열		재료분리
	파손, 박리, 박락		백태		시공이음 분리		강재부식, 녹발생
	누수, 습윤부		좌굴, 변형		체수		이물질 퇴적
	배수구막힘		편침, 공동		열화		보수완료
	기타		균열 보수				

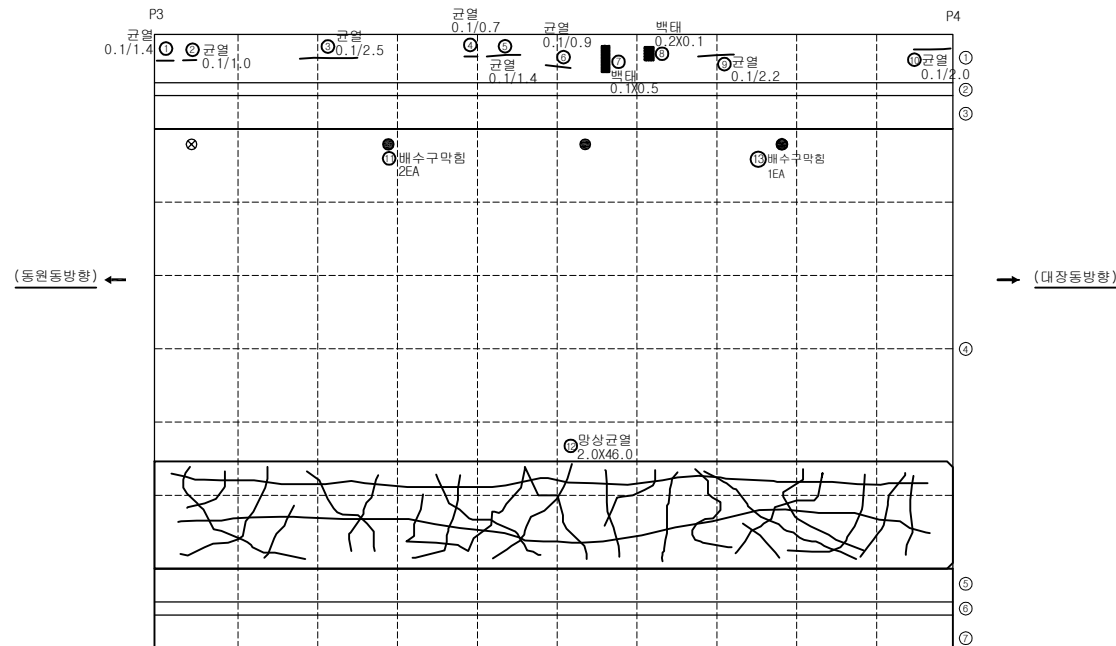

용역명

발주처

점검기관

구조물명

도면명

도면번호

2024년 상반기 분당구 교량 정기안전점검 용역(3구역)

성남시 분당구 구조물관리과

(주)명성엔지니어링

대장IC교 (하)



바닥판 상면 S4

004


KEY PLAN (종단)

KEY PLAN (횡단)

손상 범례

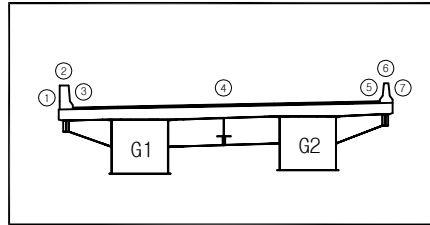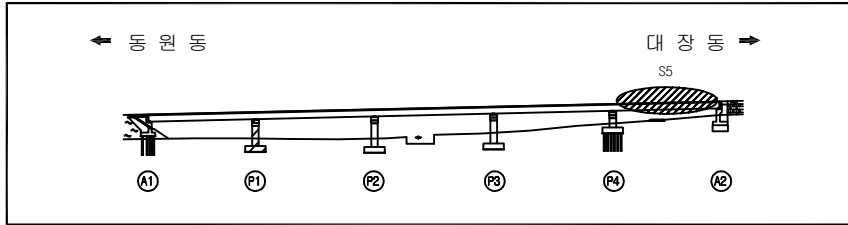

구분	명칭	구분	명칭	구분	명칭	구분	명칭
	균열		철근노출		망상균열		재료분리
	파손, 박리, 박락		백태		시공이음 분리		강재부식, 녹발생
	누수, 습윤부		좌굴, 변형		체수		이물질 퇴적
	배수구막힘		편침, 공동		열화		보수완료
	기타		균열 보수				


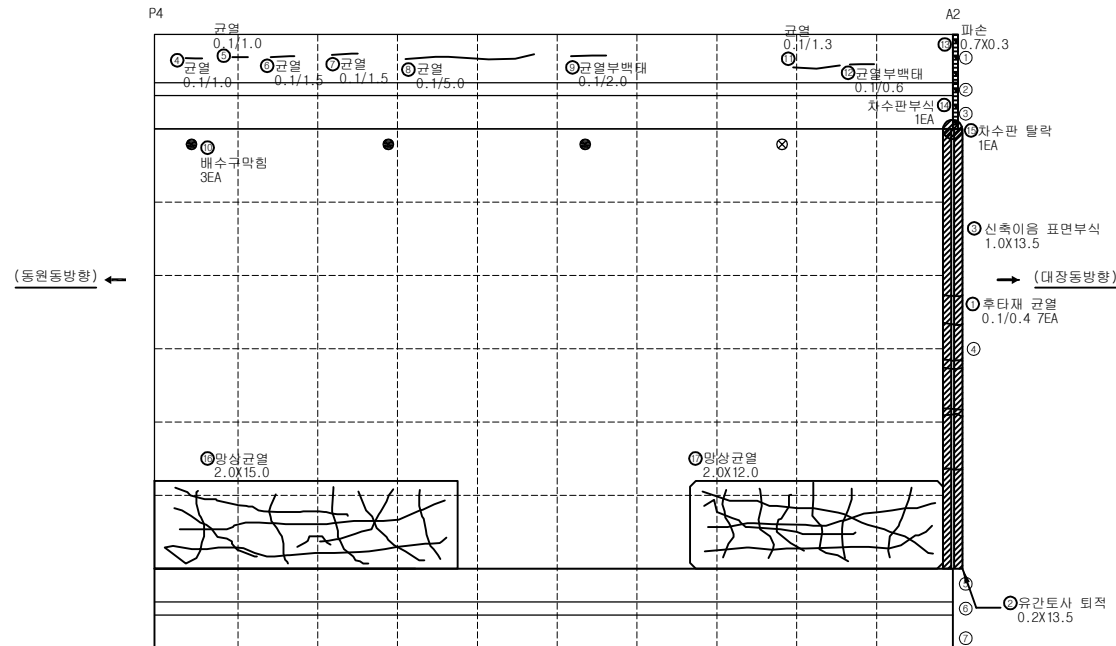


용역명	발주처	점검기관	구조물명	도면명	도면번호
2024년 상반기 분당구 교량 정기안전점검 용역(3구역)	성남시 분당구 구조물관리과	(주)명성엔지니어링	대장IC교 (하)	바닥판 상면 S5	005


KEY PLAN (종단)

KEY PLAN (횡단)

손상 범례

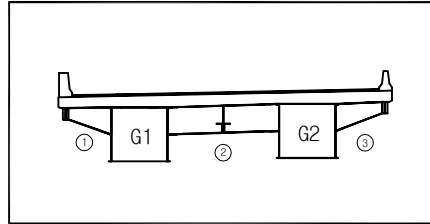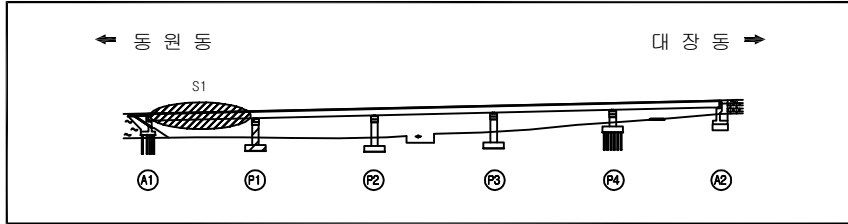

구분	명칭	구분	명칭	구분	명칭	구분	명칭
	균열		철근노출		망상균열		재료분리
	파손, 박리, 박락		백태		시공이음 분리		강재부식, 녹발생
	누수, 습윤부		좌굴, 변형		체수		이물질 퇴적
	배수구막힘		편침, 공동		열화		보수완료
	기타		균열 보수				

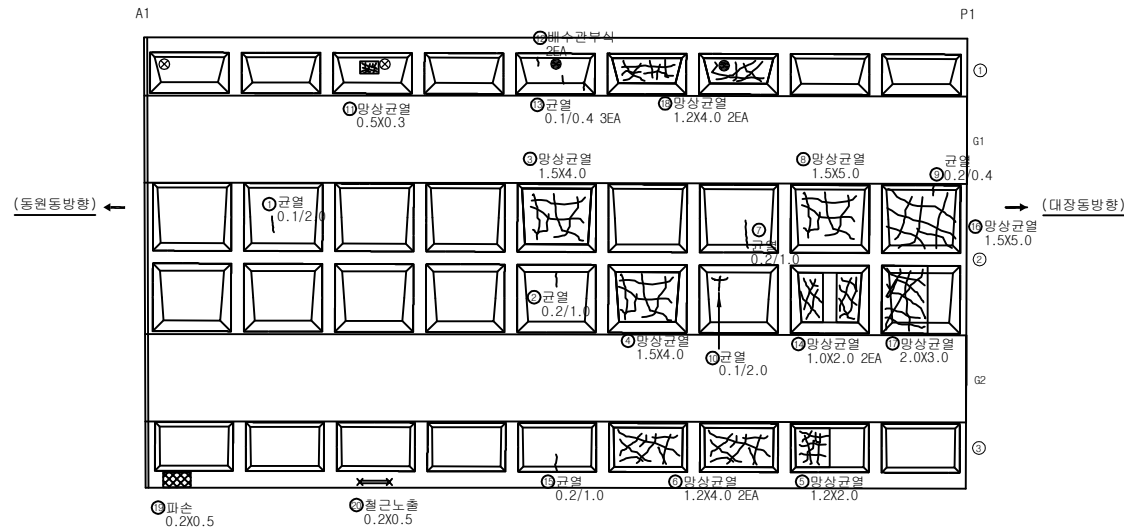

용역명

발주처

점검기관

구조물명

도면명

도면번호

2024년 상반기 분당구 교량 정기안전점검 용역(3구역)

성남시 분당구 구조물관리과

(주)명성엔지니어링

대장IC교 (하)



바닥판 하면 S1

006


KEY PLAN (종단)

KEY PLAN (횡단)

손상범례

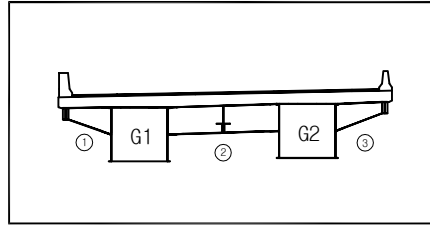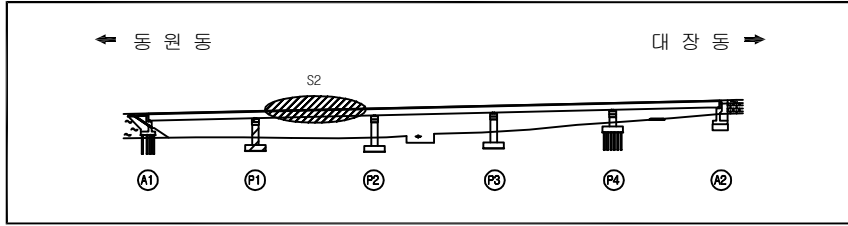

구분	명칭	구분	명칭	구분	명칭	구분	명칭
	균열		철근노출		망상균열		재료분리
	파손, 박리, 박락		배터		시공이음 분리		강재부식, 녹발생
	누수, 습윤부		좌굴, 변형		체수		이물질 퇴적
	배수구막힘		편침, 공동		열화		보수완료
	기타		균열 보수				


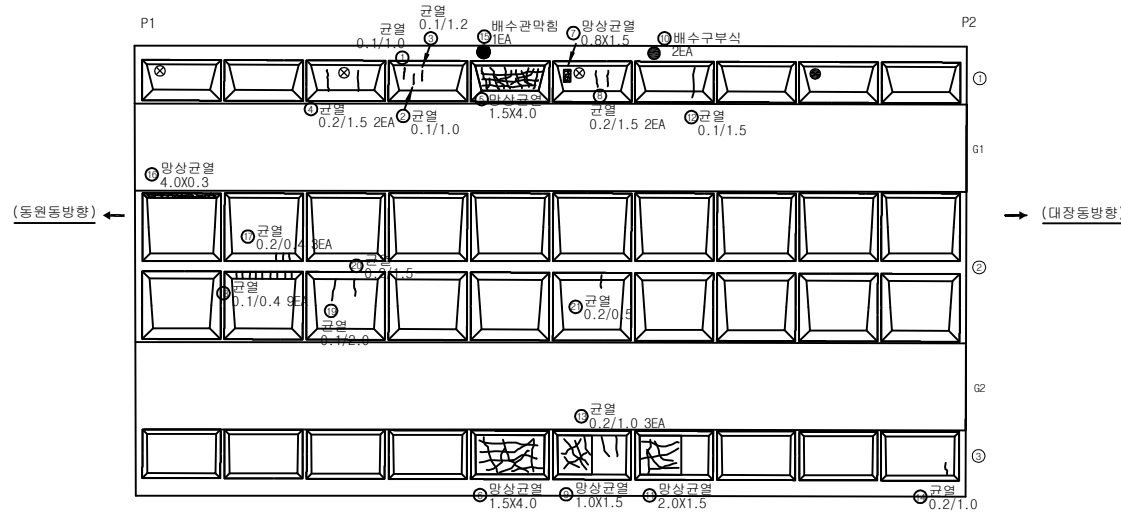


용역명	발주처	점검기관	구조물명	도면명	도면번호
2024년 상반기 분당구 교량 정기안전점검 용역(3구역)	성남시 분당구 구조물관리과	(주)명성엔지니어링	대장IC교 (하)	바닥판 하면 S2	007


KEY PLAN (종단)

KEY PLAN (횡단)

손상범례

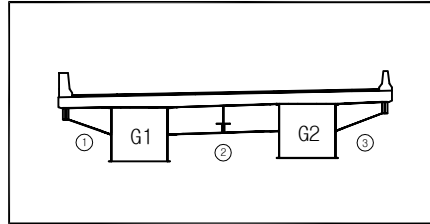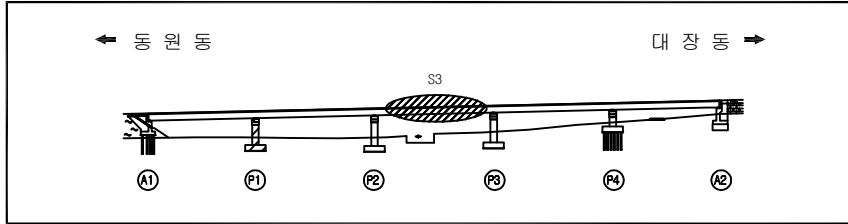

구분	명칭	구분	명칭	구분	명칭	구분	명칭
	균열		철근노출		망상균열		재료분리
	파손, 박리, 박락		백태		시공이음 분리		강재부식, 녹발생
	누수, 습윤부		좌굴, 변형		체수		이물질 퇴적
	배수구막힘		편침, 공동		열화		보수완료
	기타		균열 보수				

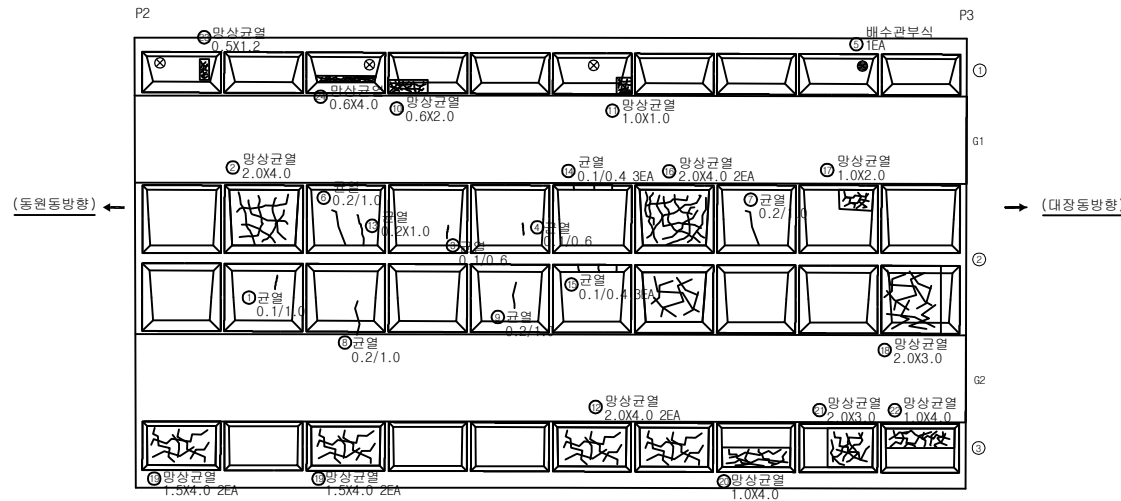

용역명

발주처

점검기관

구조물명

도면명

도면번호

2024년 상반기 분당구 교량 정기안전점검 용역(3구역)

성남시 분당구 구조물관리과

(주)명성엔지니어링

대장IC교 (하)



바닥판 하면 S3

008


KEY PLAN (종단)

KEY PLAN (횡단)

손상범례

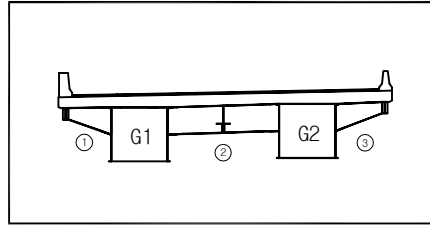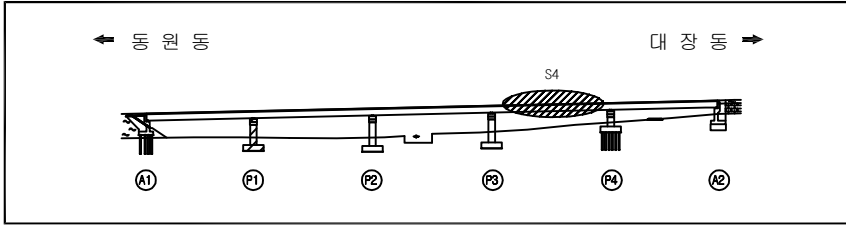

구분	명칭	구분	명칭	구분	명칭	구분	명칭
	균열		철근노출		망상균열		재료분리
	파손, 박리, 박락		배터		시공이음 분리		강재부식, 녹발생
	누수, 습윤부		좌굴, 변형		체수		이물질 퇴적
	배수구막힘		편침, 공동		열화		보수완료
	기타		균열 보수				

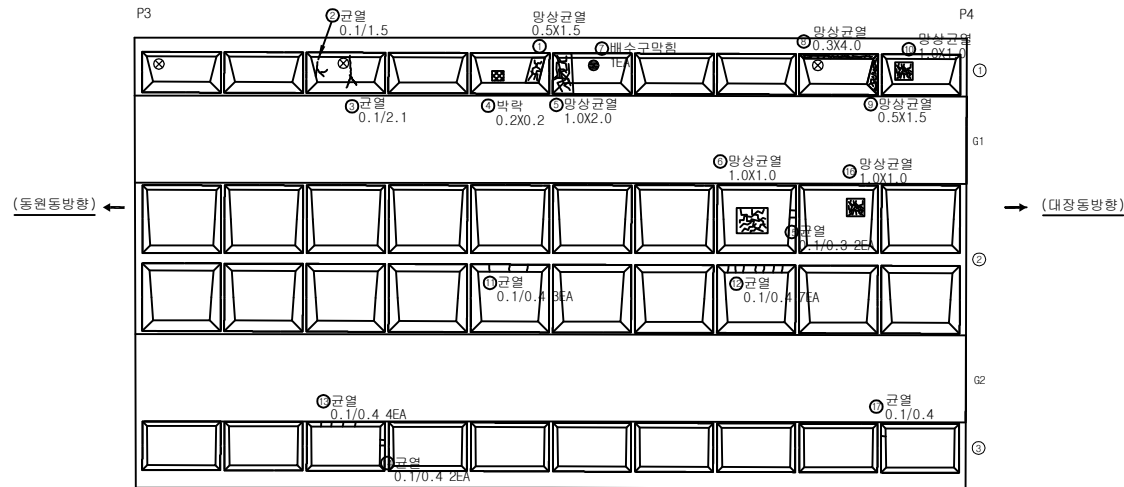

용역명

발주처

점검기관

구조물명

도면명

도면번호

2024년 상반기 분당구 교량 정기안전점검 용역(3구역)

성남시 분당구 구조물관리과

(주)명성엔지니어링

대장IC교 (하)



바닥판 하면 S4

009


KEY PLAN (종단)

KEY PLAN (횡단)

손상범례

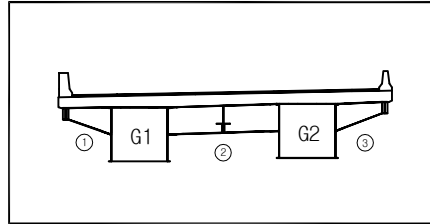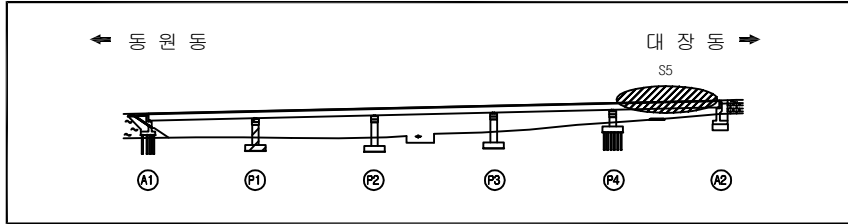

구분	명칭	구분	명칭	구분	명칭	구분	명칭
	균열		철근노출		망상균열		재료분리
	파손, 박리, 박락		백태		시공이음 분리		강재부식, 녹발생
	누수, 습윤부		좌굴, 변형		체수		이물질 퇴적
	배수구막힘		편침, 공동		열화		보수완료
	기타		균열 보수				

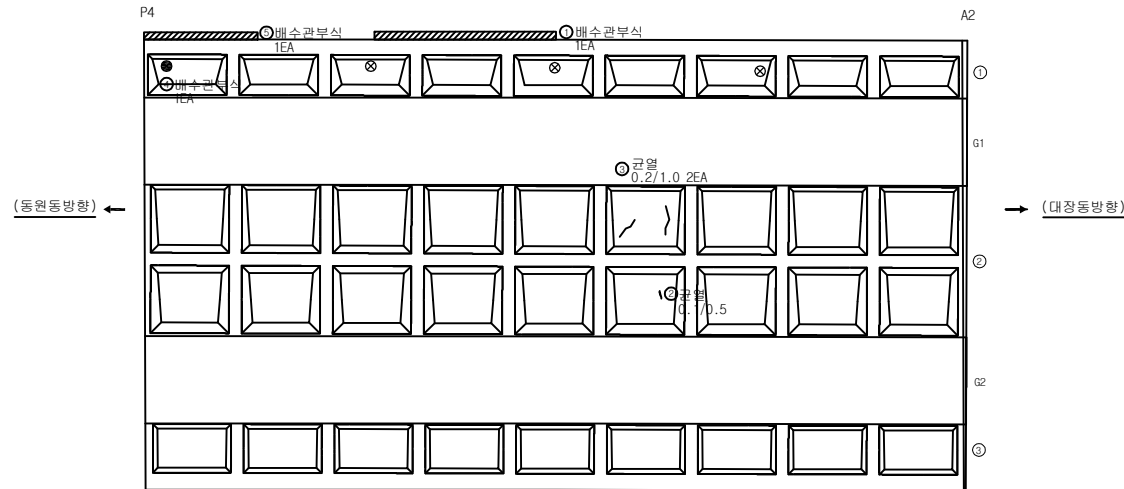

용역명

발주처

점검기관

구조물명

도면명

도면번호

2024년 상반기 분당구 교량 정기안전점검 용역(3구역)

성남시 분당구 구조물관리과

(주)명성엔지니어링

대장IC교 (하)



바닥판 하면 S5

010


KEY PLAN (종단)

KEY PLAN (횡단)

손상 범례

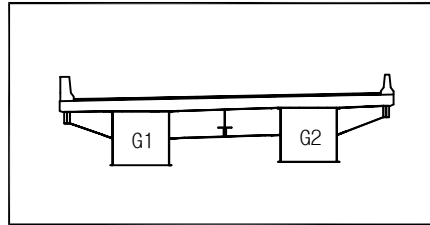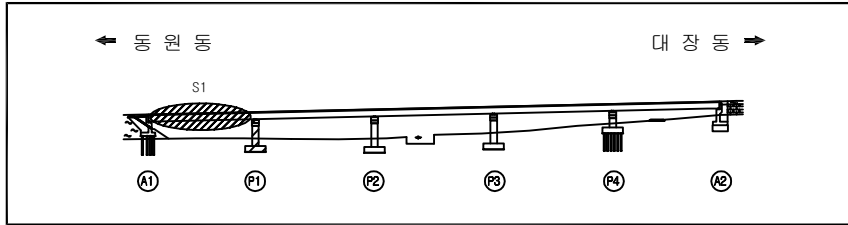

구분	명칭	구분	명칭	구분	명칭	구분	명칭
	균열		철근노출		망상균열		재료분리
	파손, 박리, 박락		벽태		시공이음 분리		강재부식, 녹발생
	누수, 습윤부		좌굴, 변형		체수		이물질 퇴적
	배수구막힘		편칭, 공동		열화		보수완료
	기타		균열 보수				


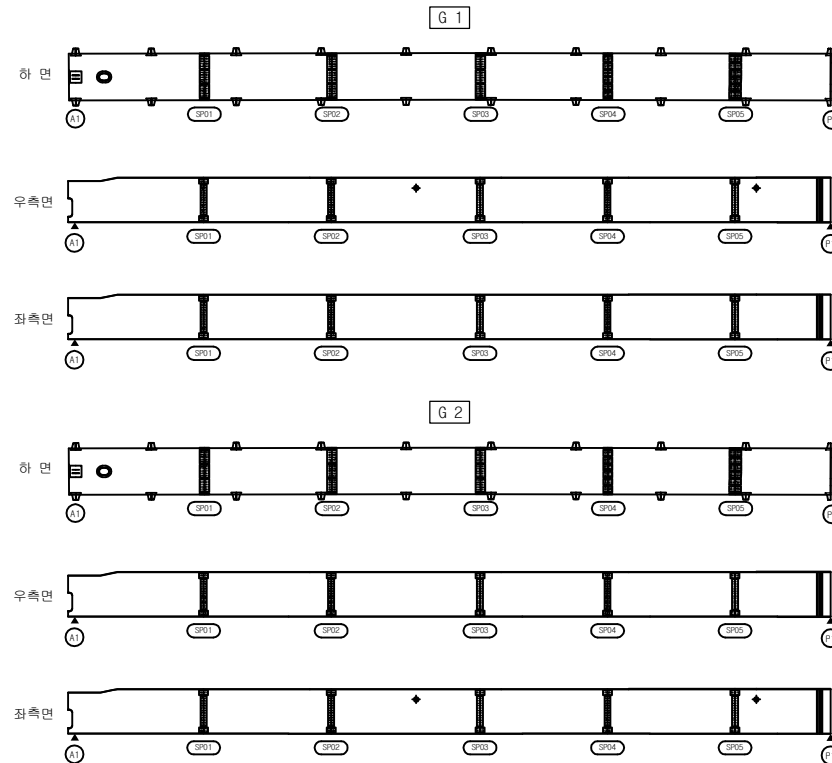


용역명	발주처	점검기관	구조물명	도면명	도면번호
2024년 상반기 분당구 교량 정기안전점검 용역(3구역)	성남시 분당구 구조물관리과	(주)명성엔지니어링	대장IC교 (하)	거더외부 S1	011


KEY PLAN (종단)

KEY PLAN (횡단)

손상범례

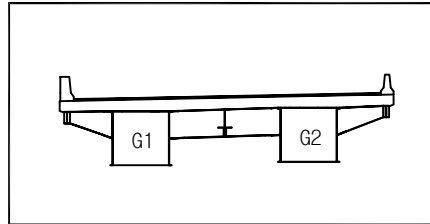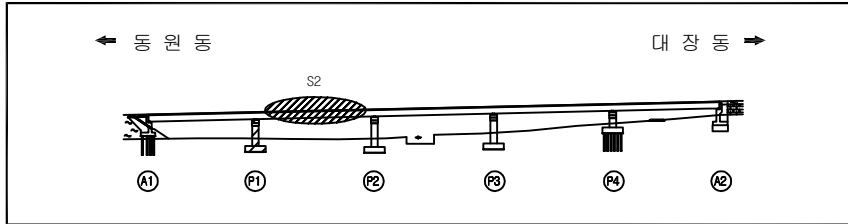

구분	명칭	구분	명칭	구분	명칭	구분	명칭
	콘크리트		철근노출		망상균열		재료분리
	파손, 박리, 박락		백태		시공이음 분리		강재부식, 녹발생
	누수, 습윤부		좌굴, 변형		체수		이물질 퇴적
	배수구막힘		편침, 공동		열화		보수완료
	기타		균열 보수				


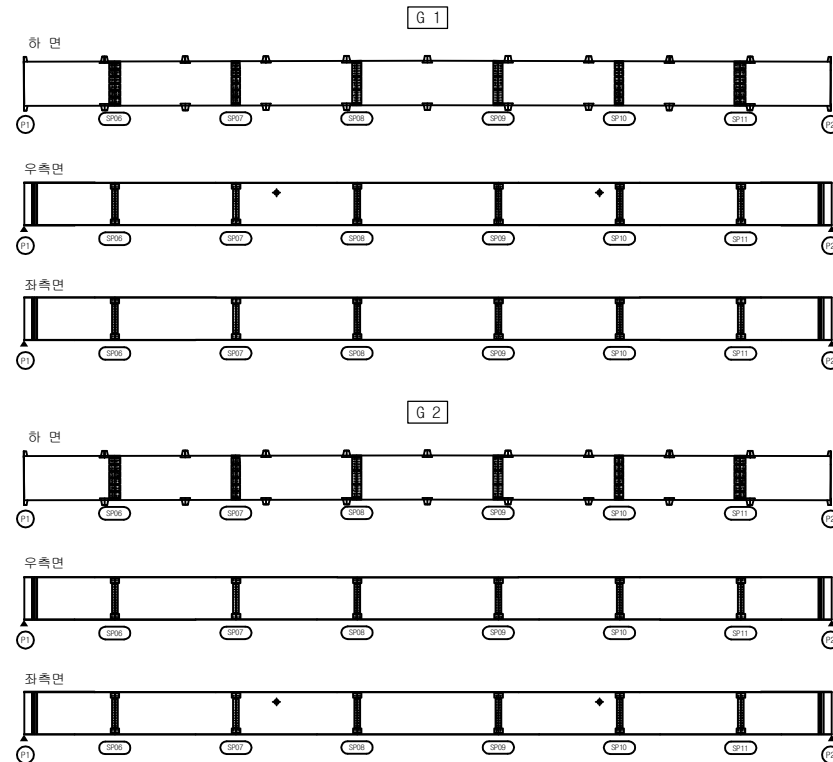


용역명	발주처	점검기관	구조물명	도면명	도면번호
2024년 상반기 분당구 교량 정기안전점검 용역(3구역)	성남시 분당구 구조물관리과	(주)명성엔지니어링	대장IC교 (하)	거더외부 S2	012


KEY PLAN (종단)

KEY PLAN (횡단)

손상 범례

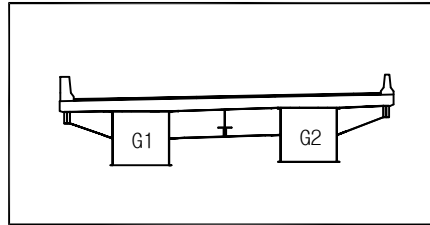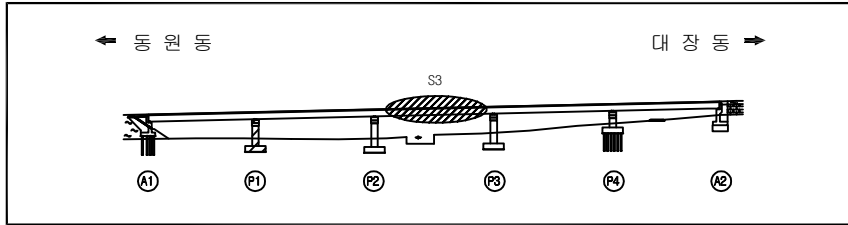

구분	명칭	구분	명칭	구분	명칭	구분	명칭
	균열		철근노출		망상균열		재료분리
	파손, 박리, 박락		백태		시공이음 분리		강재부식, 녹발생
	누수, 습윤부		좌굴, 변형		체수		이물질 퇴적
	배수구막힘		편침, 공동		열화		보수완료
	기타		균열 보수				


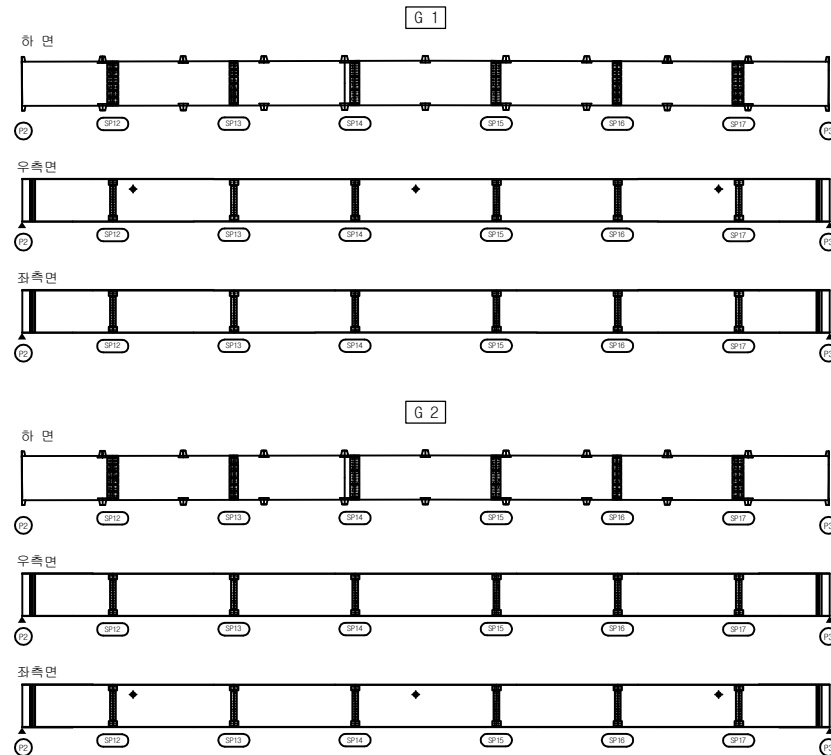


용역명	발주처	점검기관	구조물명	도면명	도면번호
2024년 상반기 분당구 교량 정기안전점검 용역(3구역)	성남시 분당구 구조물관리과	(주)명성엔지니어링	대장IC교 (하)	거더외부 S3	013


KEY PLAN (종단)

KEY PLAN (횡단)

손상 범례

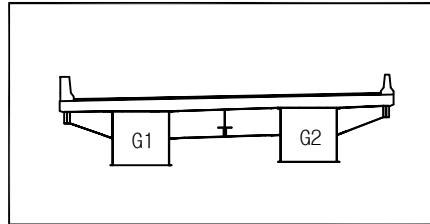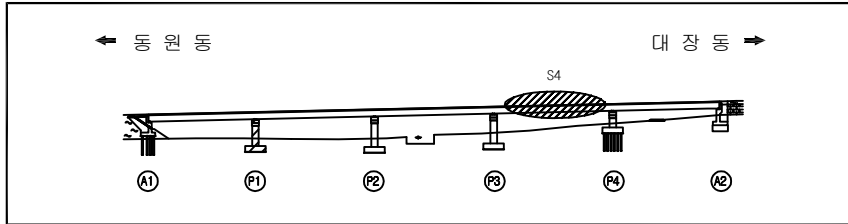

구분	명칭	구분	명칭	구분	명칭	구분	명칭
	콘크리트		철근노출		망상균열		재료분리
	파손, 박리, 박락		백태		시공이음 분리		강재부식, 녹발생
	누수, 습윤부		좌굴, 변형		체수		이물질 퇴적
	배수구막힘		편침, 공동		열화		보수완료
	기타		균열 보수				


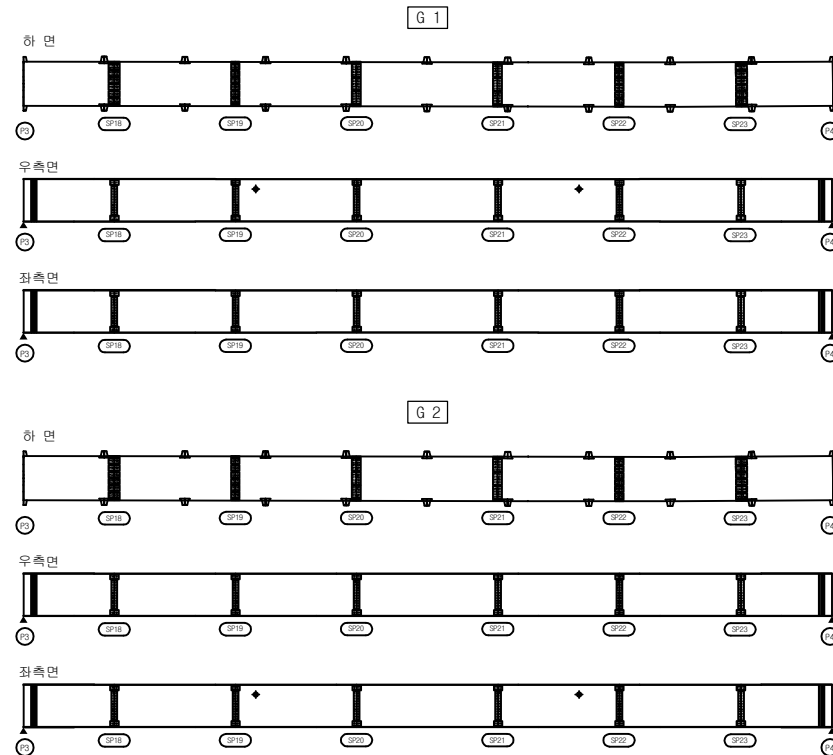


용역명	발주처	점검기관	구조물명	도면명	도면번호
2024년 상반기 분당구 교량 정기안전점검 용역(3구역)	성남시 분당구 구조물관리과	(주)명성엔지니어링	대장IC교 (하)	거더외부 S4	014


KEY PLAN (종단)

KEY PLAN (횡단)

손상 범례

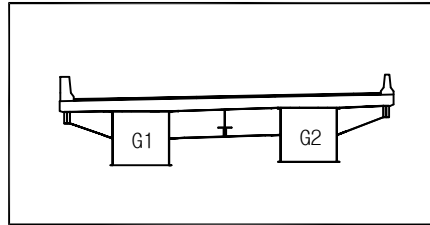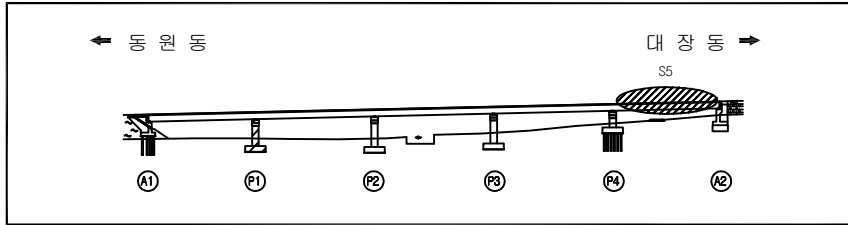

구분	명칭	구분	명칭	구분	명칭	구분	명칭
	균열		철근노출		망상균열		재료분리
	파손, 박리, 박락		배터		시공이음 분리		강재부식, 녹발생
	누수, 습윤부		좌굴, 변형		체수		이물질 퇴적
	배수구막힘		편침, 공동		열화		보수완료
	기타		균열 보수				


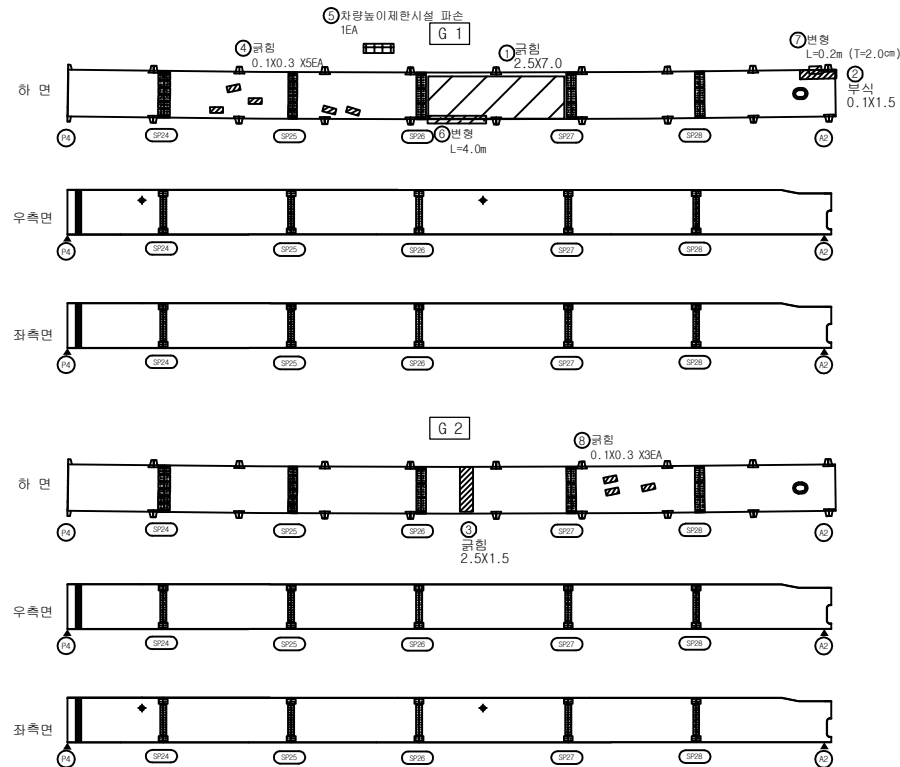


용역명	발주처	점검기관	구조물명	도면명	도면번호
2024년 상반기 분당구 교량 정기안전점검 용역(3구역)	성남시 분당구 구조물관리과	(주)명성엔지니어링	대장IC교 (하)	거더외부 S5	015

KEY PLAN (종단)


KEY PLAN (횡단)

손상 범례

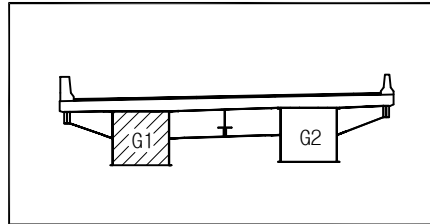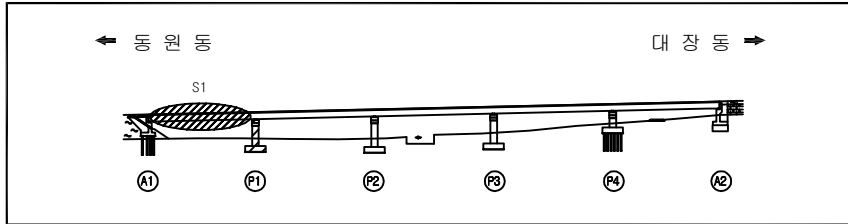

구분	명칭	구분	명칭	구분	명칭	구분	명칭
	콘크리트		철근노출		콘크리트 박락		콘크리트 박리
	파손, 박리, 박락		콘크리트 박리		콘크리트 박리		콘크리트 박리
	콘크리트 박리		콘크리트 박리		콘크리트 박리		콘크리트 박리
	콘크리트 박리		콘크리트 박리		콘크리트 박리		콘크리트 박리
G 1

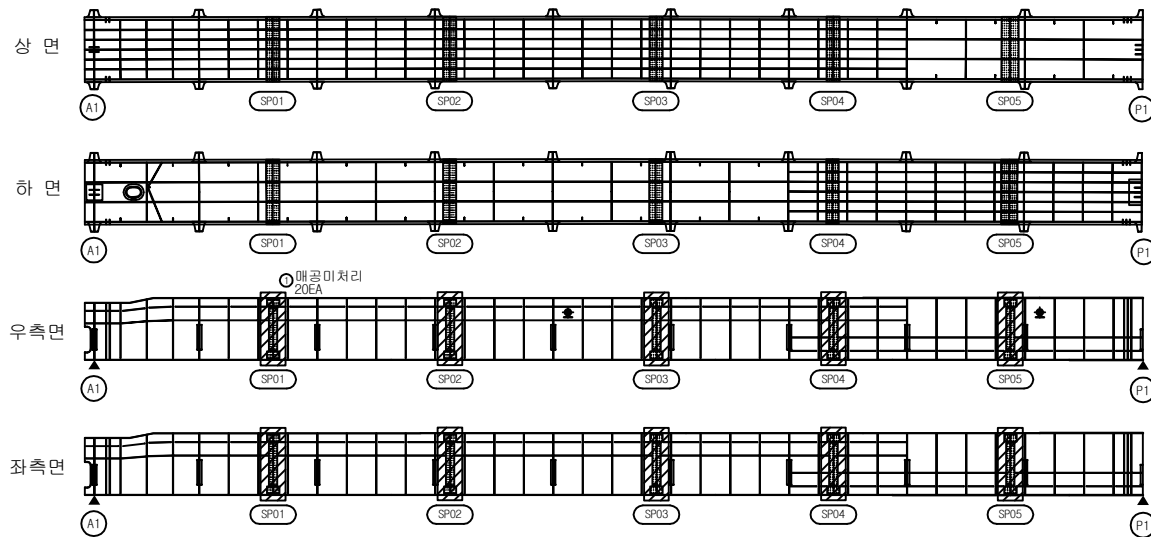

용역명

발주처

점검기관

구조물명

도면명

도면번호

2024년 상반기 분당구 교량 정기안전점검 용역(3구역)

성남시 분당구 구조물관리과

(주)명성엔지니어링

대장IC교 (하)



거더내부 S1-G1

016

KEY PLAN (종단)

KEY PLAN (횡단)


손상 범례

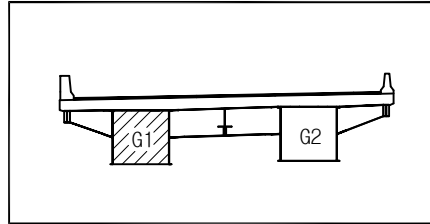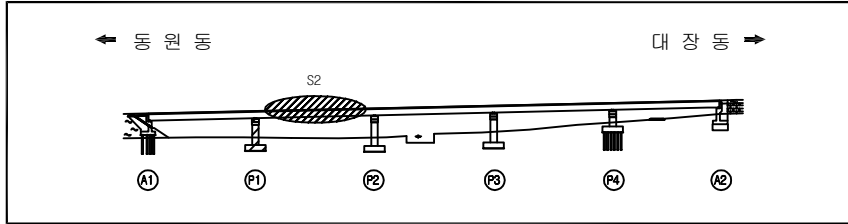


구분	명칭	구분	명칭	구분	명칭	구분	명칭
	균열		침하노출		망상균열		재료분리
	파손, 박리, 박락		백태		시공이음 분리		강재부식, 녹발생
	누수, 습윤부		좌굴, 변형		체수		이물질 퇴적
	배수구막힘		편침, 공동		열화		보수완료
	기타		균열 보수				

G 1


상면

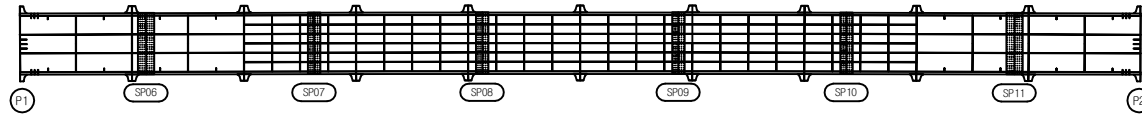


하면

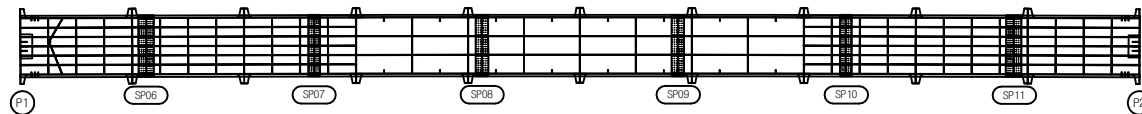

우측면

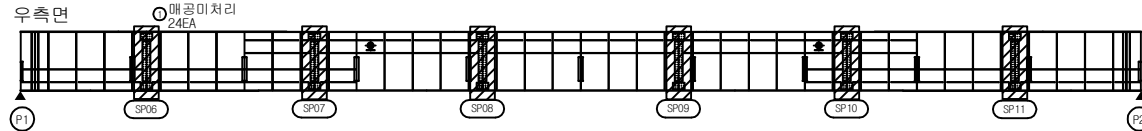

좌측면

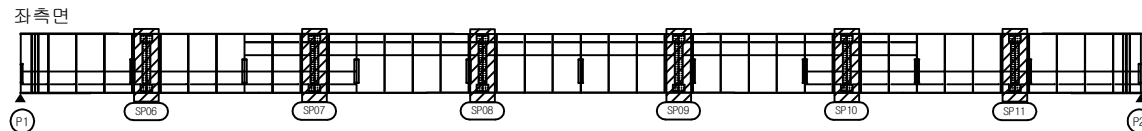

용역명

발주처

점검기관

구조물명

도면명

도면번호

2024년 상반기 분당구 교량 정기안전점검 용역(3구역)

성남시 분당구 구조물관리과

(주)명성엔지니어링

대장IC교 (하)



거더내부 S2-G1

017

KEY PLAN (종단)

KEY PLAN (횡단)


손상범례

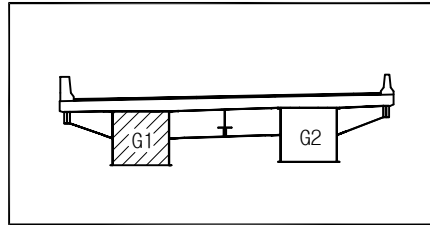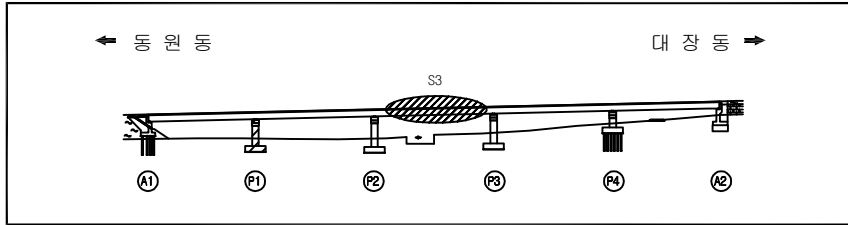


구분	명칭	구분	명칭	구분	명칭	구분	명칭
	콘크리트		철근노출		망상균열		재료분리
	파손, 박리, 박락		백태		시공이음 분리		강재부식, 녹발생
	누수, 습윤부		좌굴, 변형		체수		이물질 퇴적
	배수구막힘		편침, 공동		열화		보수완료
	기타		균열 보수				

G 1


상면

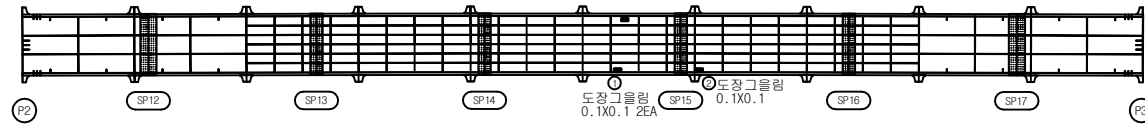


하면

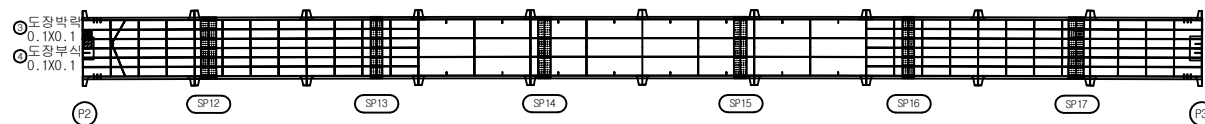

우측면

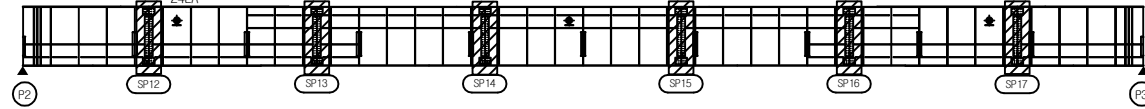

좌측면

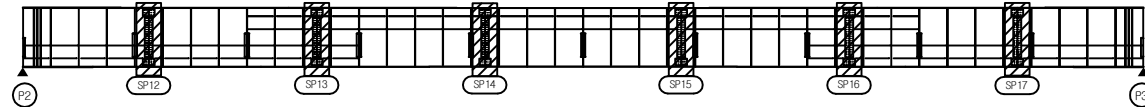

용역명

발주처

점검기관

구조물명

도면명

도면번호

2024년 상반기 분당구 교량 정기안전점검 용역(3구역)

성남시 분당구 구조물관리과

(주)명성엔지니어링

대장IC교 (하)



거더내부 S3-G1

018

KEY PLAN (종단)

KEY PLAN (횡단)


손상 범례

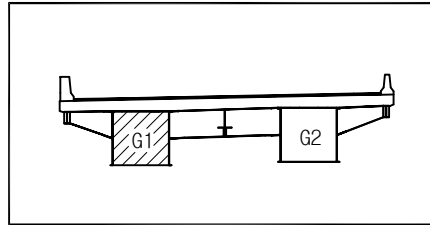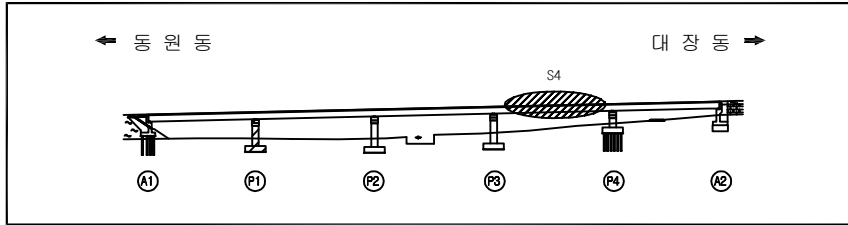


구분	명칭	구분	명칭	구분	명칭	구분	명칭
	콘크리트		철근노출		망상균열		재료분리
	파손, 박리, 박락		백태		시공이음 분리		강재부식, 녹발생
	누수, 습윤부		좌굴, 변형		체수		이물질 퇴적
	배수구막힘		편침, 공동		열화		보수완료
	기타		균열 보수				

G 1


상면

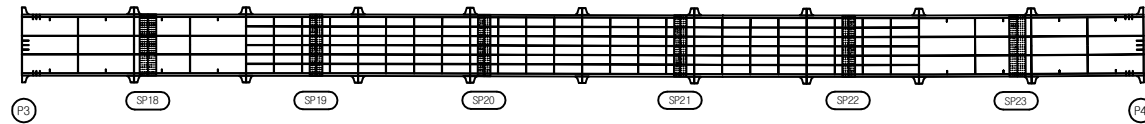


하면

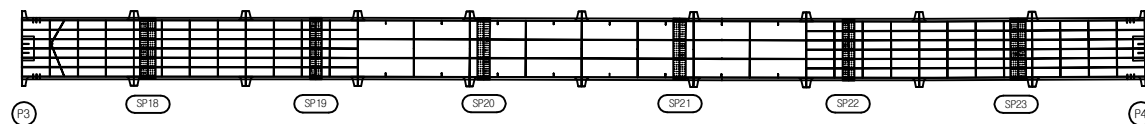

우측면

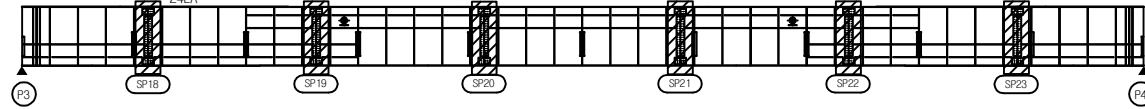

좌측면

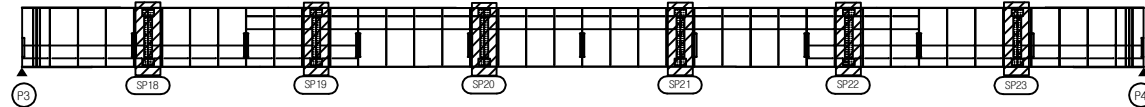

용역명

발주처

점검기관

구조물명

도면명

도면번호

2024년 상반기 분당구 교량 정기안전점검 용역(3구역)

성남시 분당구 구조물관리과

(주)명성엔지니어링

대장IC교 (하)



거더내부 S4-G1

019

KEY PLAN (종단)


KEY PLAN (횡단)

손상범례

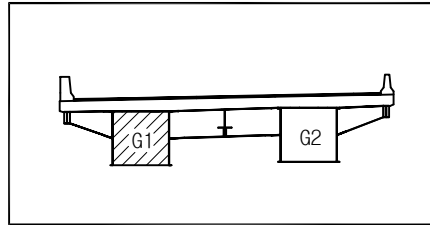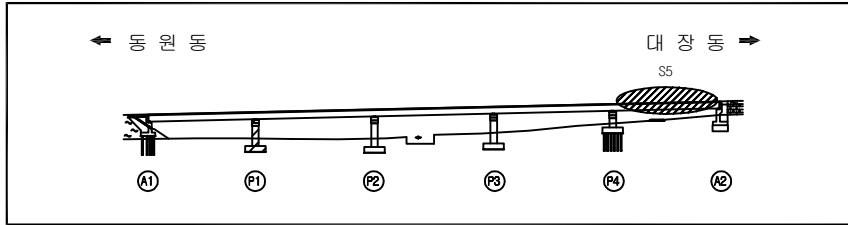

구분	명칭	구분	명칭	구분	명칭	구분	명칭
	균열		철근노출		망상균열		재료분리
	파손, 박리, 박락		백태		시공이음 분리		강재부식, 녹발생
	누수, 습윤부		좌굴, 변형		체수		이물질 퇴적
	배수구막힘		편칭, 공동		열화		보수완료
	기타		균열 보수				

G 1


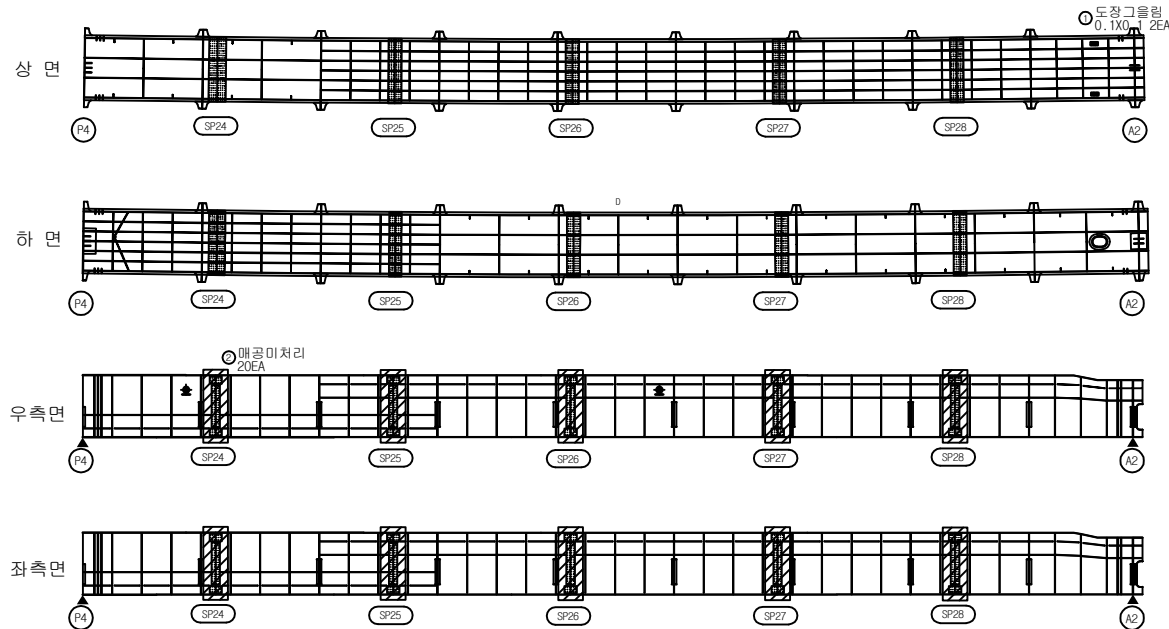


용역명	발주처	점검기관	구조물명	도면명	도면번호
2024년 상반기 분당구 교량 정기안전점검 용역(3구역)	성남시 분당구 구조물관리과	(주)명성엔지니어링	대장IC교 (하)	거더내부 S5-G1	020

KEY PLAN (종단)


KEY PLAN (횡단)

손상범례

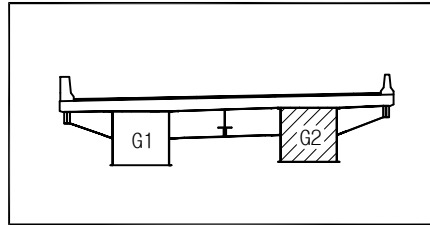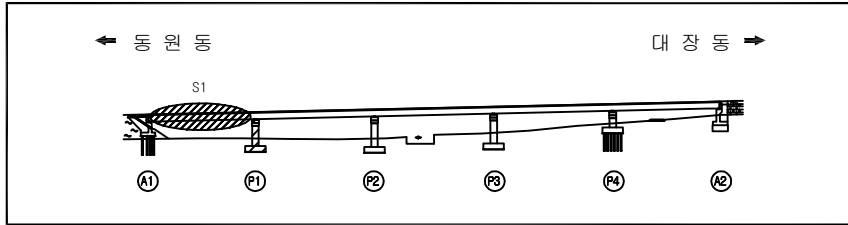

구분	명칭	구분	명칭	구분	명칭	구분	명칭
	균열		철근노출		망상균열		재료분리
	파손, 박리, 박락		백태		시공이음 분리		강재부식, 녹발생
	누수, 습윤부		좌굴, 변형		체수		이물질 퇴적
	배수구막힘		편침, 공동		열화		보수완료
	기타		균열 보수				

G 2


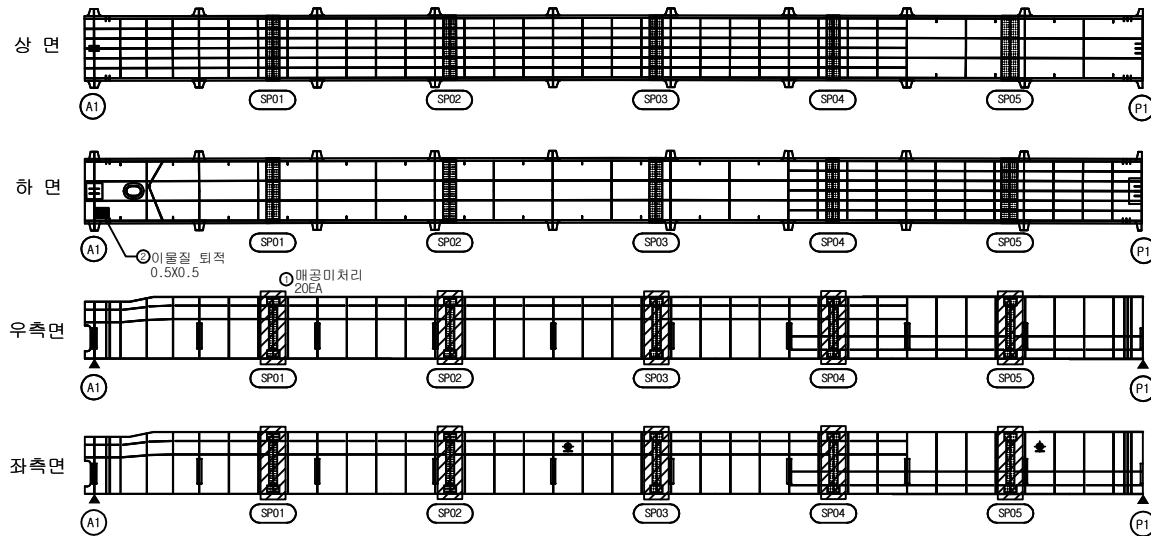


용역명	발주처	점검기관	구조물명	도면명	도면번호
2024년 상반기 분당구 교량 정기안전점검 용역(3구역)	성남시 분당구 구조물관리과	(주)명성엔지니어링	대장IC교 (하)	거더내부 S1-G2	021

KEY PLAN (종단)


KEY PLAN (횡단)

손상 범례

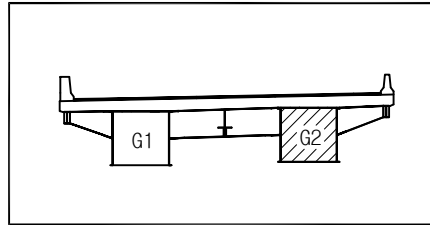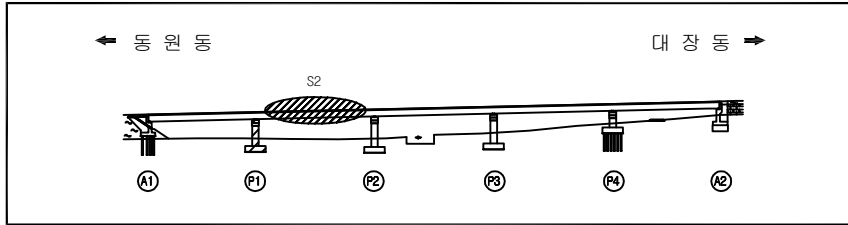

구분	명칭	구분	명칭	구분	명칭	구분	명칭
	콘크리트		철근노출		망상균열		재료분리
	파손, 박리, 박락		백태		시공이음 분리		강재부식, 녹발생
	누수, 습윤부		좌굴, 변형		체수		이물질 퇴적
	배수구막힘		편칭, 공동		열화		보수완료
	기타		균열 보수				

G 2

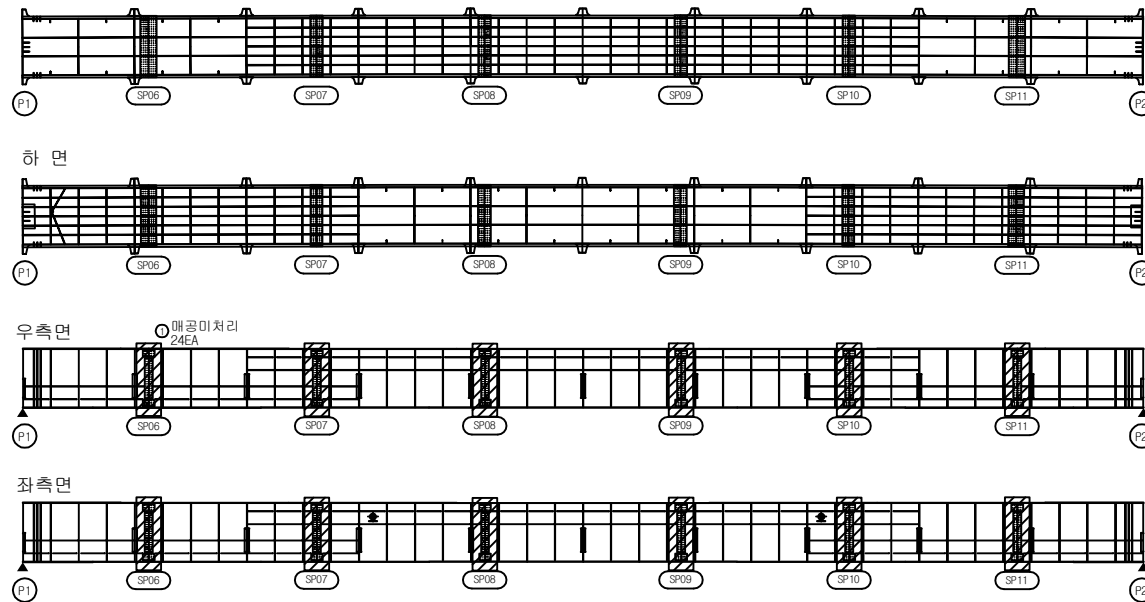

용역명

발주처

점검기관

구조물명

도면명

도면번호

2024년 상반기 분당구 교량 정기안전점검 용역(3구역)

성남시 분당구 구조물관리과

(주)명성엔지니어링

대장IC교 (하)



거더내부 S2-G2

022

KEY PLAN (종단)

KEY PLAN (횡단)


손상 범례

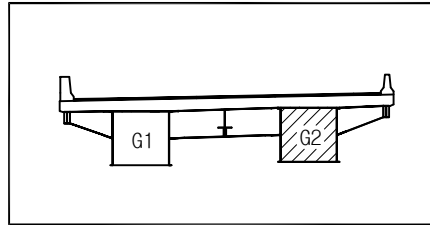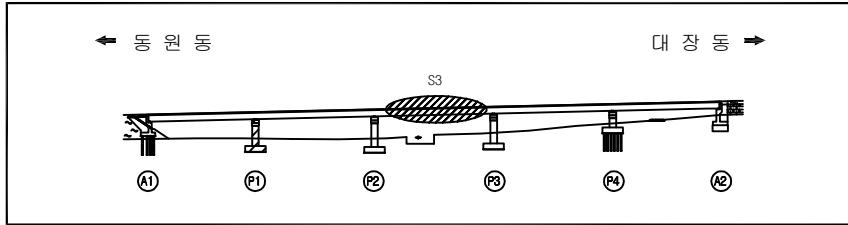


구분	명칭	구분	명칭	구분	명칭	구분	명칭
	균열		철근노출		망상균열		재료분리
	파손, 박리, 박락		백태		시공이음 분리		강재부식, 녹발생
	누수, 습윤부		좌굴, 변형		체수		이물질 퇴적
	배수구막힘		편침, 공동		열화		보수완료
	기타		균열 보수				

G 2


상면

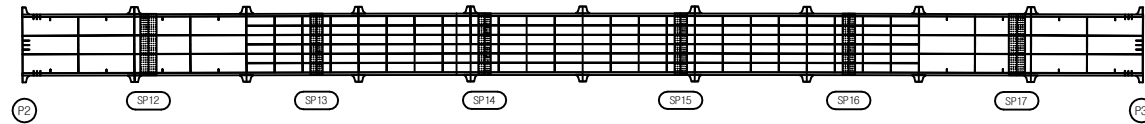


하면

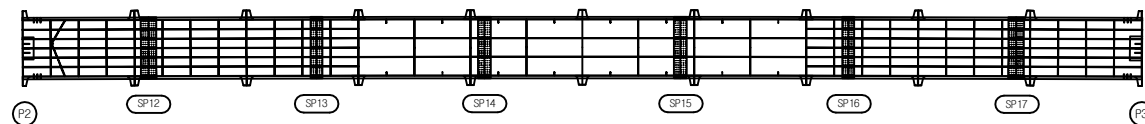

우측면

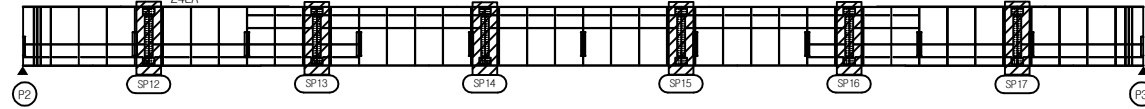

좌측면

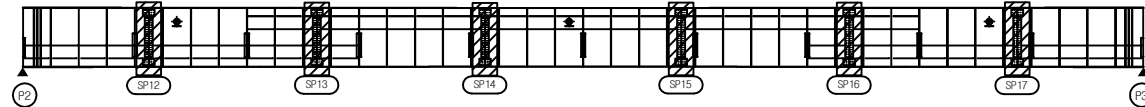

용역명

발주처

점검기관

구조물명

도면명

도면번호

2024년 상반기 분당구 교량 정기안전점검 용역(3구역)

성남시 분당구 구조물관리과

(주)명성엔지니어링

대장IC교 (하)



거더내부 S3-G2

023

KEY PLAN (종단)


KEY PLAN (횡단)

손상범례

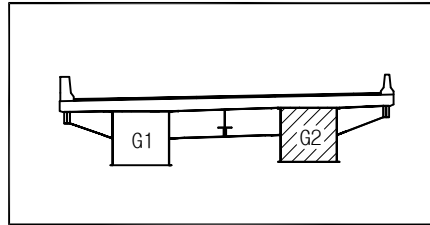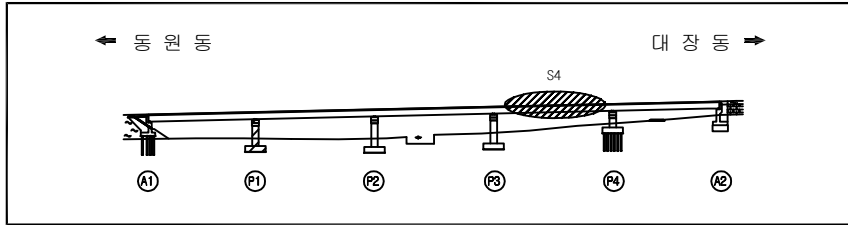

구분	명칭	구분	명칭	구분	명칭	구분	명칭
	콘크리트		철근노출		망상균열		재료분리
	파손, 박리, 박락		백태		시공이음 분리		강재부식, 녹발생
	누수, 습윤부		좌굴, 변형		체수		이물질 퇴적
	배수구막힘		편칭, 공동		열화		보수완료
	기타		균열 보수				

G 2

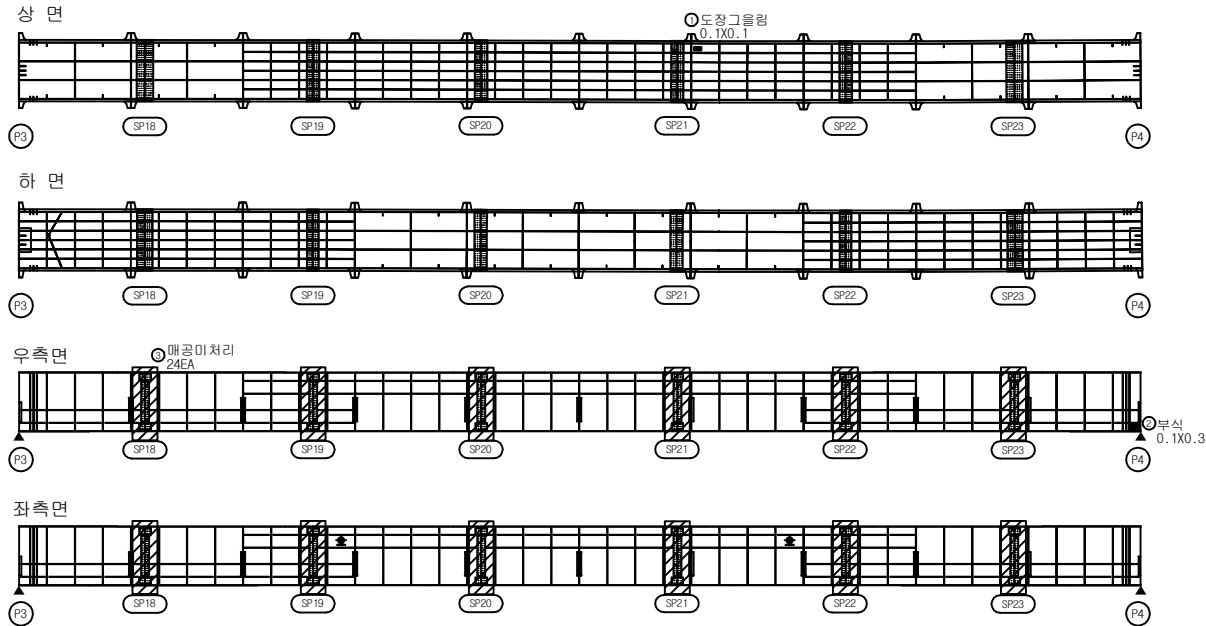

용역명

발주처

점검기관

구조물명

도면명

도면번호

2024년 상반기 분당구 교량 정기안전점검 용역(3구역)

성남시 분당구 구조물관리과

(주)명성엔지니어링

대장IC교 (하)



거더내부 S4-G2

024

KEY PLAN (종단)


KEY PLAN (횡단)

손상범례

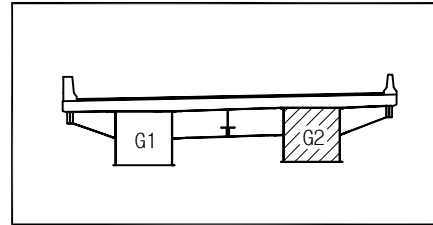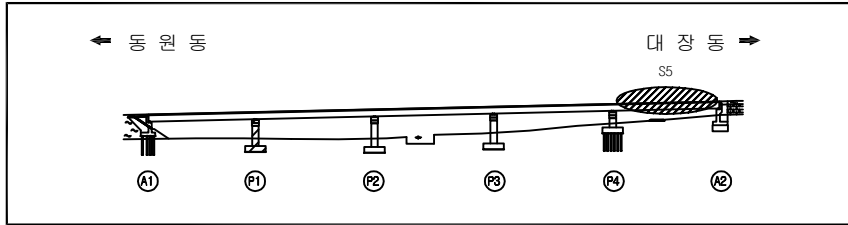

구분	명칭	구분	명칭	구분	명칭	구분	명칭
	균열		철근노출		망상균열		재료분리
	파손, 박리, 박락		백태		시공이음 분리		강재부식, 녹발생
	누수, 습윤부		좌굴, 변형		체수		이물질 퇴적
	배수구막힘		편침, 공동		열화		보수완료
	기타		균열 보수				

G 2

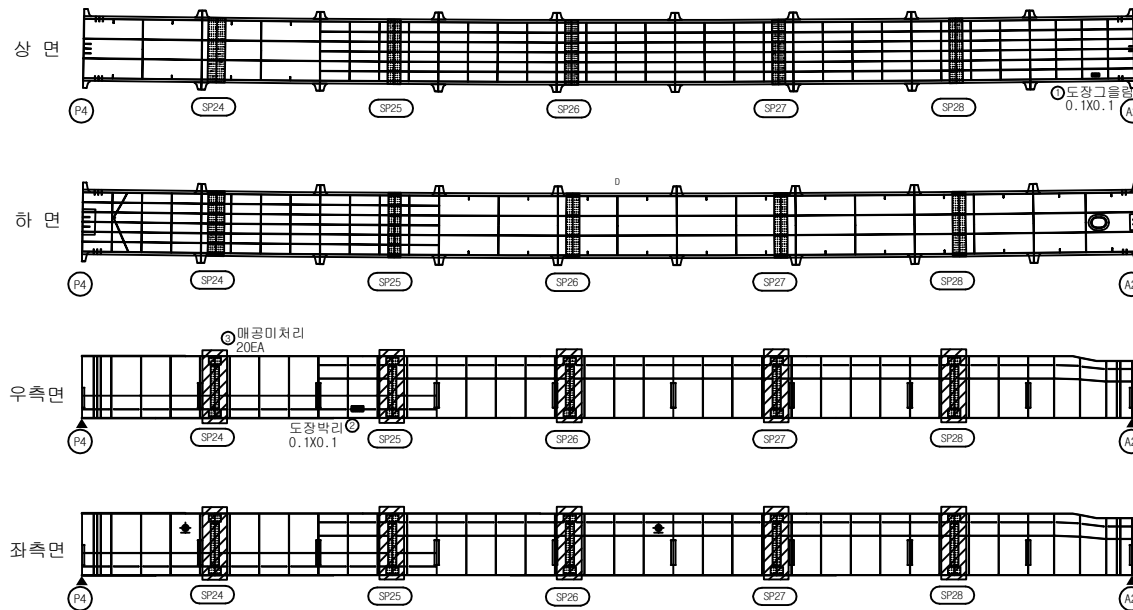

용역명

발주처

점검기관

구조물명

도면명

도면번호

2024년 상반기 분당구 교량 정기안전점검 용역(3구역)

성남시 분당구 구조물관리과

(주)명성엔지니어링

대장IC교 (하)



거더내부 S5-G2

025



KEY PLAN (종단)

KEY PLAN (횡단)

손상범례

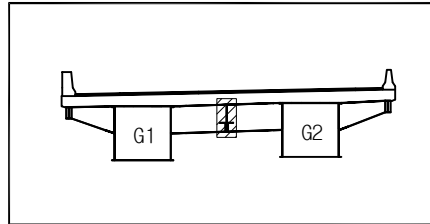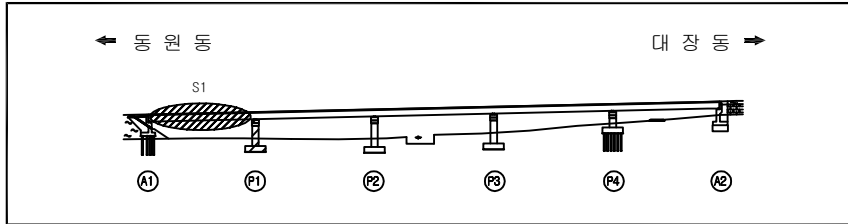

구분	명칭	구분	명칭	구분	명칭	구분	명칭
	콘크리트		철근노출		망상균열		재료분리
	파손, 박리, 박락		백태		시공이음 분리		강재부식, 녹발생
	누수, 습윤부		좌굴, 변형		체수		이물질 퇴적
	배수구막힘		편침, 공동		열화		보수완료
	기타		콘크리트 보수				

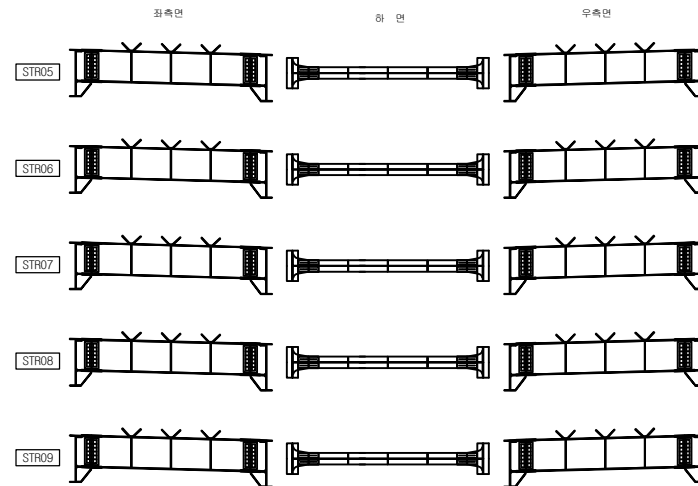
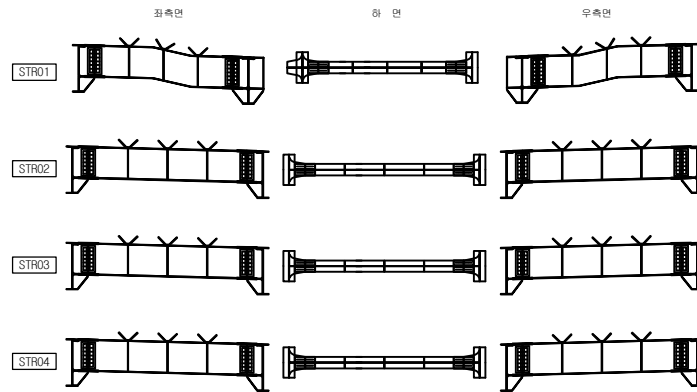


용역명	발주처	점검기관	구조물명	도면명	도면번호
2024년 상반기 분당구 교량 정기안전점검 용역(3구역)	성남시 분당구 구조물관리과	(주)명성엔지니어링	대장IC교 (하)	세로보 S1	026



KEY PLAN (종단)

KEY PLAN (횡단)

손상 범례

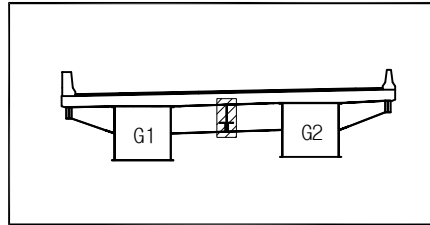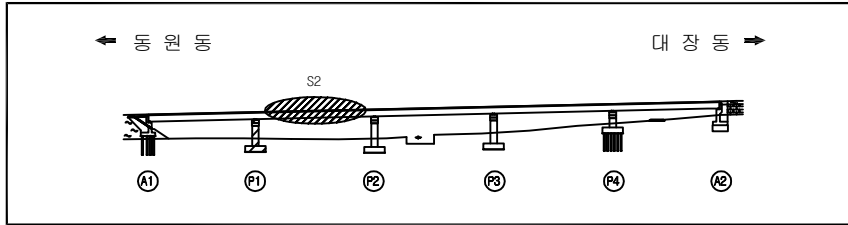

구분	명칭	구분	명칭	구분	명칭	구분	명칭
	콘크리트		철근노출		망상균열		재료분리
	파손, 박리, 박락		백태		시공이음 분리		강재부식, 녹발생
	누수, 습윤부		좌굴, 변형		체수		이물질 퇴적
	배수구막힘		편침, 공동		열화		보수완료
	기타		균열 보수				

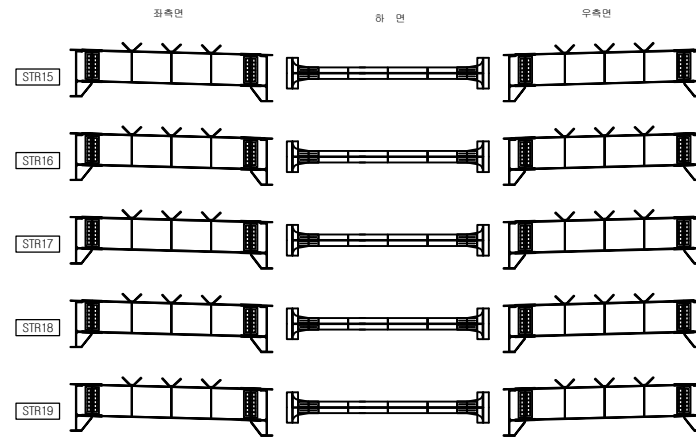
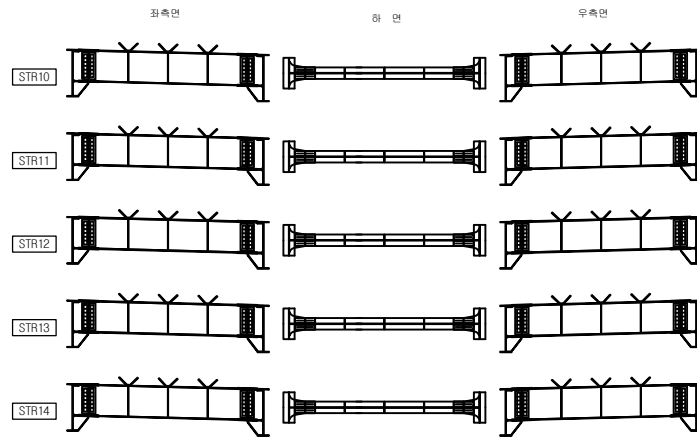


용역명	발주처	점검기관	구조물명	도면명	도면번호
2024년 상반기 분당구 교량 정기안전점검 용역(3구역)	성남시 분당구 구조물관리과	(주)명성엔지니어링	대장IC교 (하)	세로보 S2	027



KEY PLAN (종단)

KEY PLAN (횡단)

손상 범례

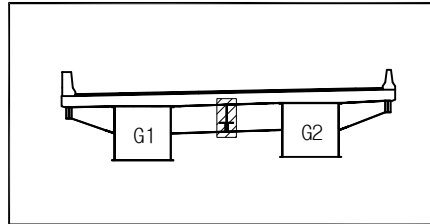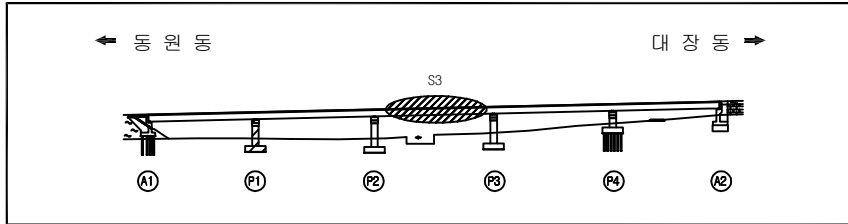

구분	명칭	구분	명칭	구분	명칭	구분	명칭
	균열		철근노출		망상균열		재료분리
	파손, 박리, 박락		백태		시공이음 분리		강재부식, 녹발생
	누수, 습윤부		좌굴, 변형		체수		이물질 퇴적
	배수구막힘		편침, 공동		열화		보수완료
	기타		균열 보수				

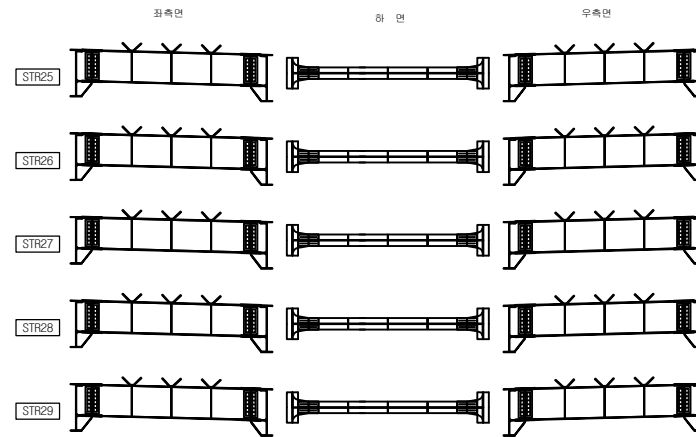
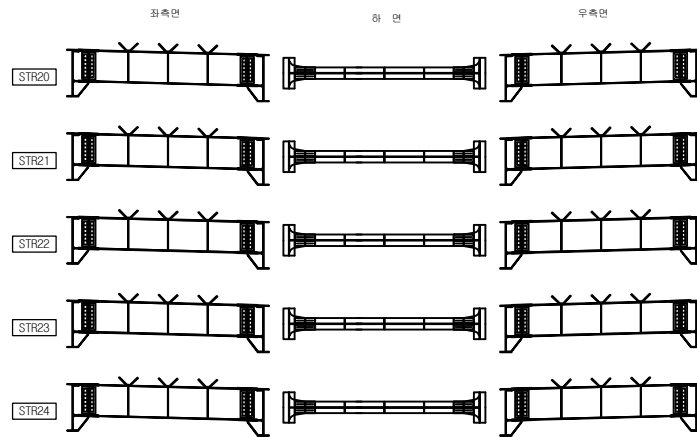


용역명	발주처	점검기관	구조물명	도면명	도면번호
2024년 상반기 분당구 교량 정기안전점검 용역(3구역)	성남시 분당구 구조물관리과	(주)명성엔지니어링	대장IC교 (하)	세로보 S3	028



KEY PLAN (종단)

KEY PLAN (횡단)

손상 범례

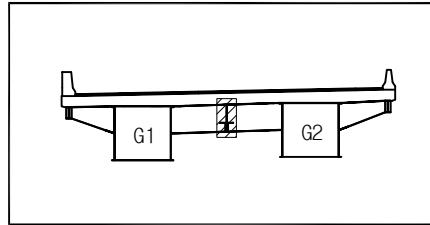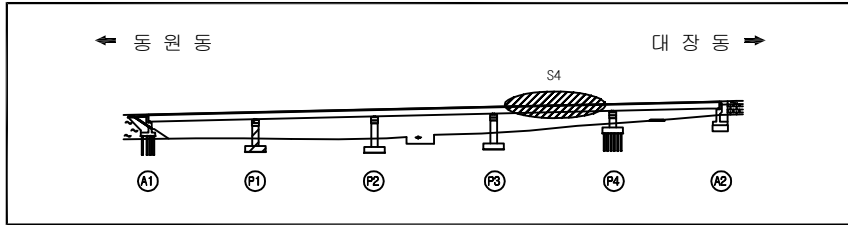

구분	명칭	구분	명칭	구분	명칭	구분	명칭
	균열		철근노출		망상균열		재료분리
	파손, 박리, 박락		백태		시공이음 분리		강재부식, 녹발생
	누수, 습윤부		좌굴, 변형		체수		이물질 퇴적
	배수구막힘		편침, 공동		열화		보수완료
	기타		균열 보수				

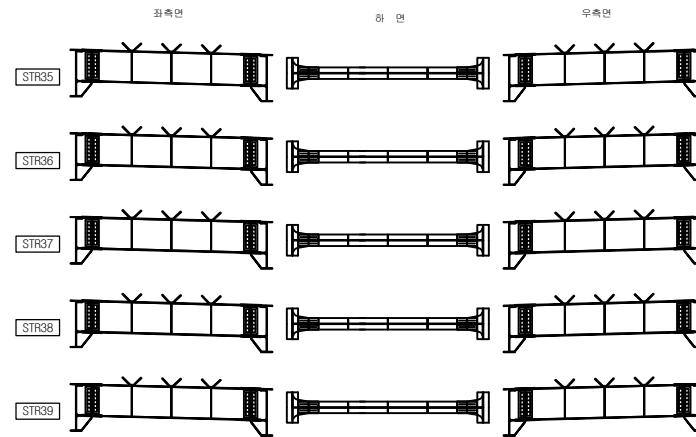
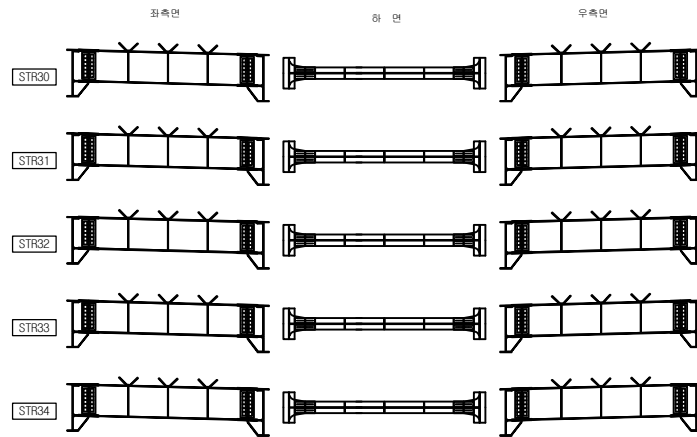


용역명	발주처	점검기관	구조물명	도면명	도면번호
2024년 상반기 분당구 교량 정기안전점검 용역(3구역)	성남시 분당구 구조물관리과	(주)명성엔지니어링	대장IC교 (하)	세로보 S4	029



KEY PLAN (종단)

KEY PLAN (횡단)

손상범례

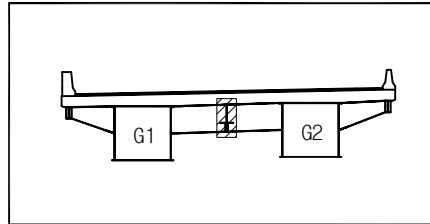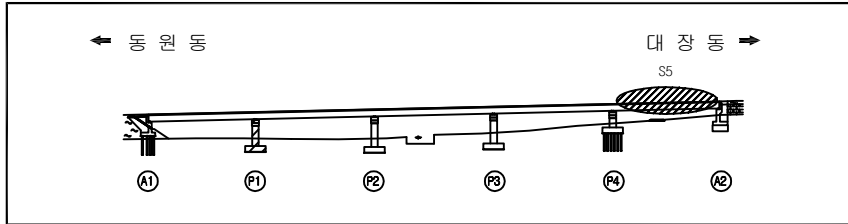

구분	명칭	구분	명칭	구분	명칭	구분	명칭
	균열		철근노출		망상균열		재료분리
	파손, 박리, 박락		백태		시공이음 분리		강재부식, 녹발생
	누수, 습윤부		좌굴, 변형		체수		이물질 퇴적
	배수구막힘		편침, 공동		열화		보수완료
	기타		균열 보수				

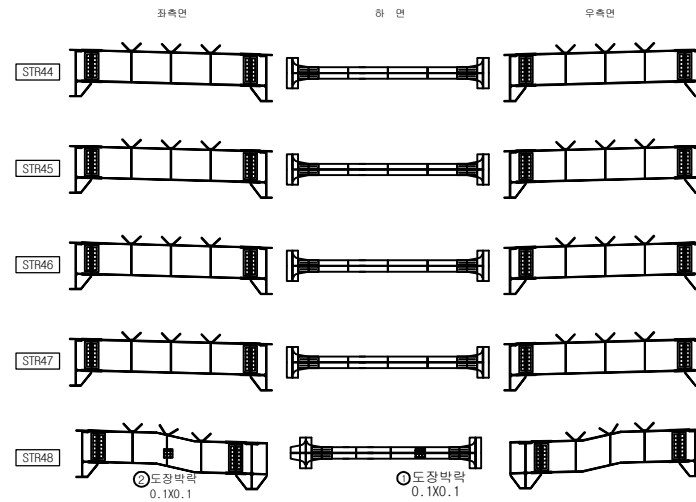
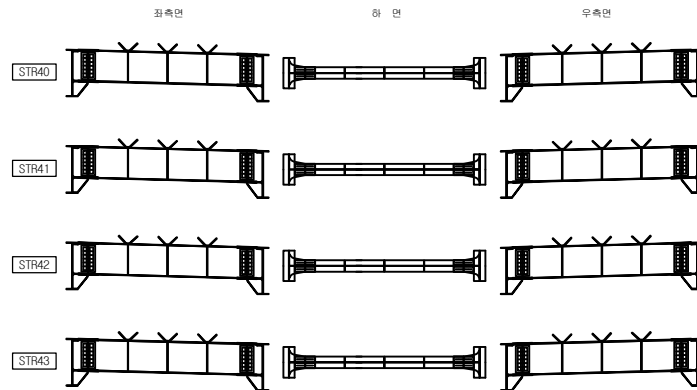


용역명	발주처	점검기관	구조물명	도면명	도면번호
2024년 상반기 분당구 교량 정기안전점검 용역(3구역)	성남시 분당구 구조물관리과	(주)명성엔지니어링	대장IC교 (하)	세로보 S5	030


KEY PLAN (종단)

KEY PLAN (횡단)

손상범례

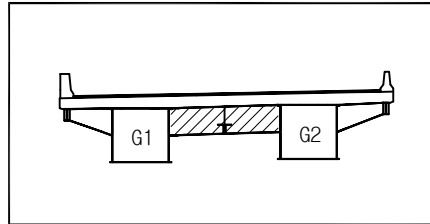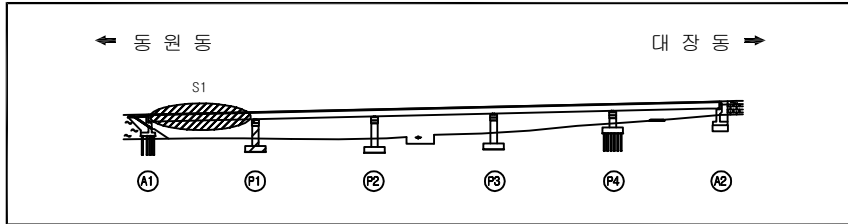

구분	명칭	구분	명칭	구분	명칭	구분	명칭
	균열		철근노출		망상균열		재료분리
	파손, 박리, 박락		백태		시공이음 분리		강재부식, 녹발생
	누수, 습윤부		좌굴, 변형		체수		이물질 퇴적
	배수구막힘		편침, 공동		열화		보수완료
	기타		균열 보수				


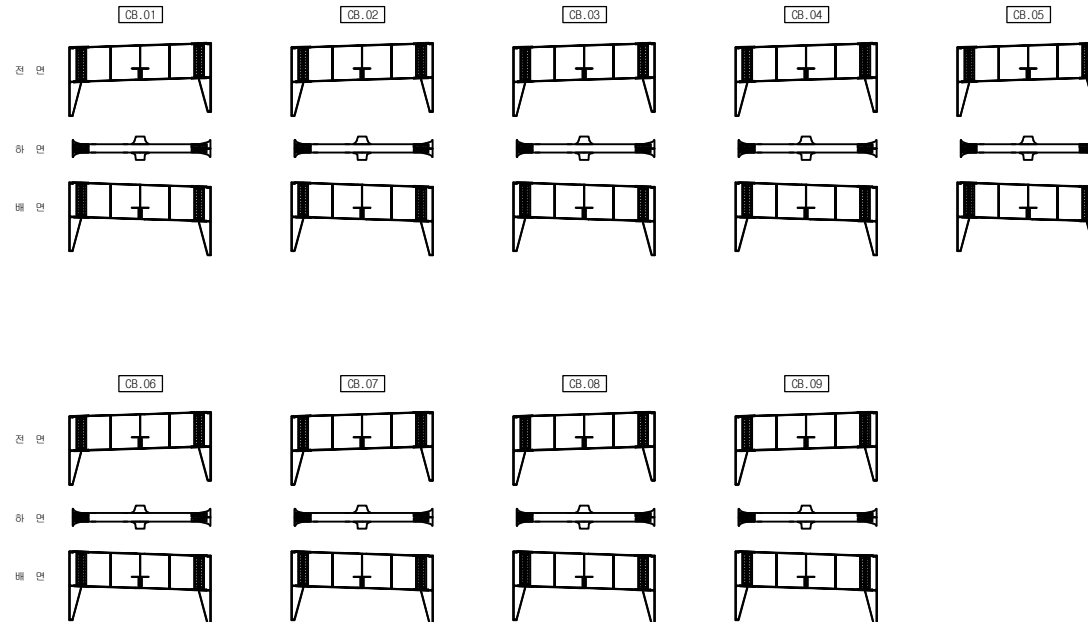


용역명	발주처	점검기관	구조물명	도면명	도면번호
2024년 상반기 분당구 교량 정기안전점검 용역(3구역)	성남시 분당구 구조물관리과	(주)명성엔지니어링	대장IC교 (하)	가로보 S1-중앙	031


KEY PLAN (종단)

KEY PLAN (횡단)

손상범례

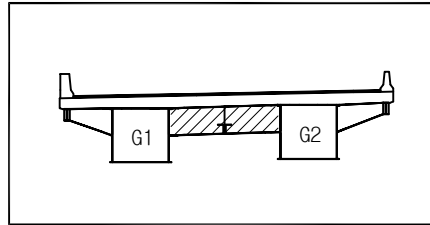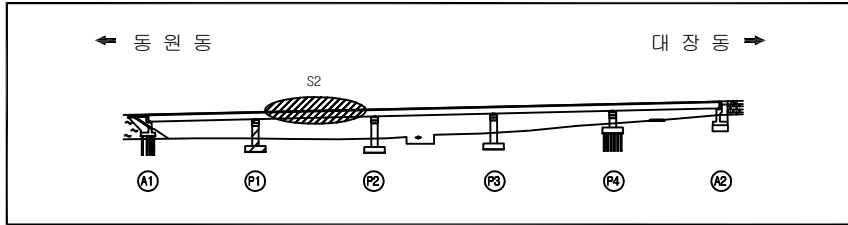

구분	명칭	구분	명칭	구분	명칭	구분	명칭
	콘크리트		철근노출		망상균열		재료분리
	파손, 박리, 박락		백태		시공이음 분리		강재부식, 녹발생
	누수, 습윤부		좌굴, 변형		체수		이물질 퇴적
	배수구막힘		편침, 공동		열화		보수완료
	기타		균열 보수				


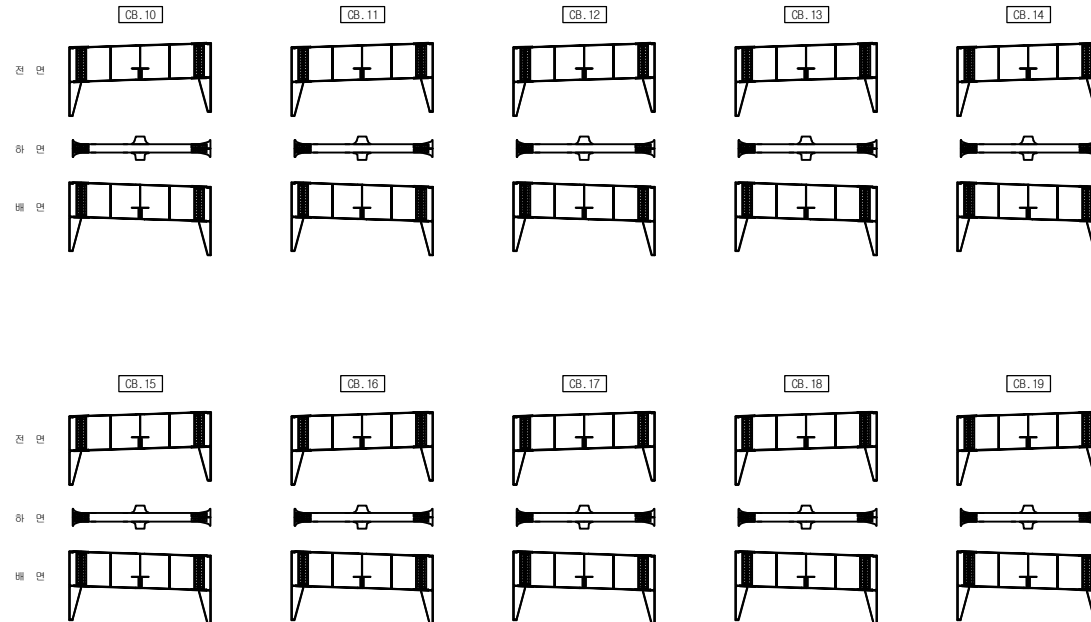


용역명	발주처	점검기관	구조물명	도면명	도면번호
2024년 상반기 분당구 교량 정기안전점검 용역(3구역)	성남시 분당구 구조물관리과	(주)명성엔지니어링	대장IC교 (하)	가로보 S2-중앙	032


KEY PLAN (종단)

KEY PLAN (횡단)

손상 범례

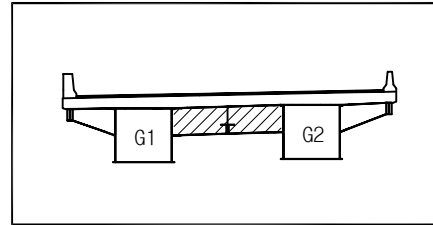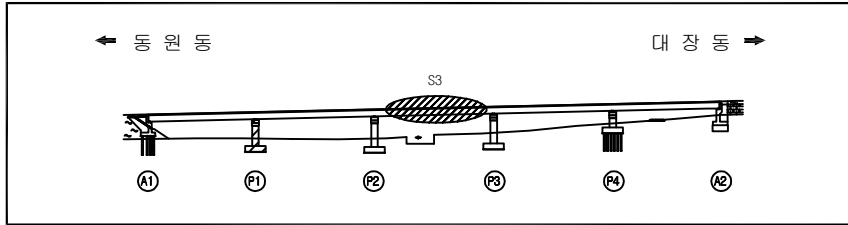

구분	명칭	구분	명칭	구분	명칭	구분	명칭
	균열		철근노출		망상균열		재료분리
	파손, 박리, 박락		백태		시공이음 분리		강재부식, 녹발생
	누수, 습윤부		좌굴, 변형		체수		이물질 퇴적
	배수구막힘		편침, 공동		열화		보수완료
	기타		균열 보수				


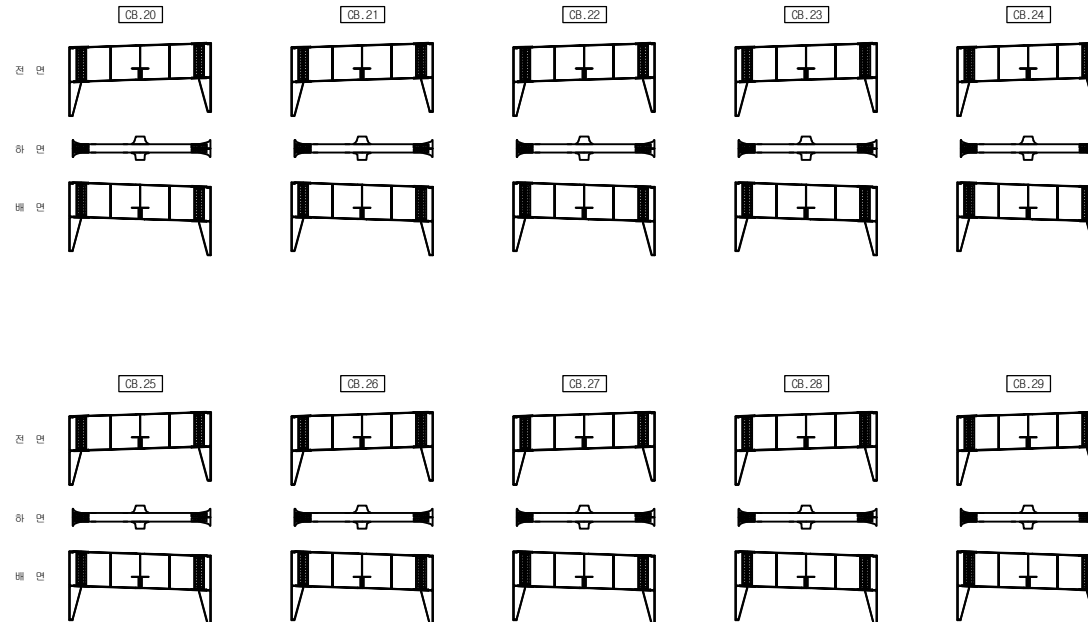


용역명	발주처	점검기관	구조물명	도면명	도면번호
2024년 상반기 분당구 교량 정기안전점검 용역(3구역)	성남시 분당구 구조물관리과	(주)명성엔지니어링	대장IC교 (하)	가로보 S3-중앙	033


KEY PLAN (종단)

KEY PLAN (횡단)

손상범례

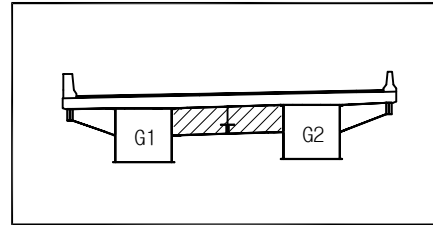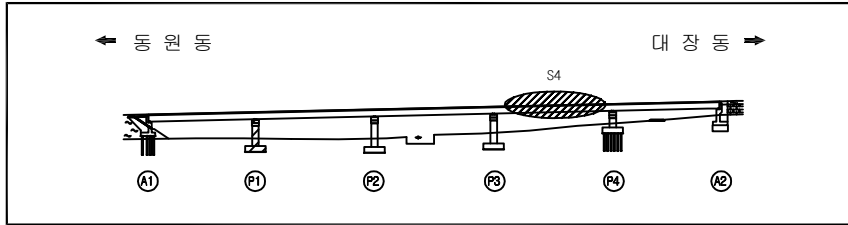

구분	명칭	구분	명칭	구분	명칭	구분	명칭
	균열		철근노출		망상균열		재료분리
	파손, 박리, 박락		백태		시공이음 분리		강재부식, 녹발생
	누수, 습윤부		좌굴, 변형		체수		이물질 퇴적
	배수구막힘		편칭, 공동		열화		보수완료
	기타		균열 보수				


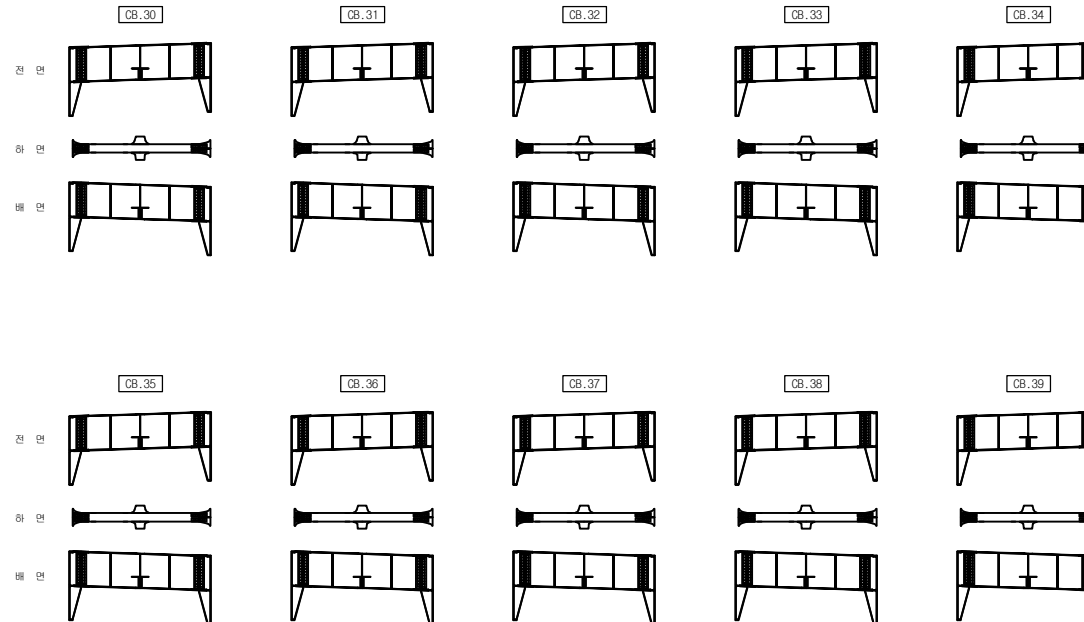


용역명	발주처	점검기관	구조물명	도면명	도면번호
2024년 상반기 분당구 교량 정기안전점검 용역(3구역)	성남시 분당구 구조물관리과	(주)명성엔지니어링	대장IC교 (하)	가로보 S4-중앙	034


KEY PLAN (종단)

KEY PLAN (횡단)

손상범례

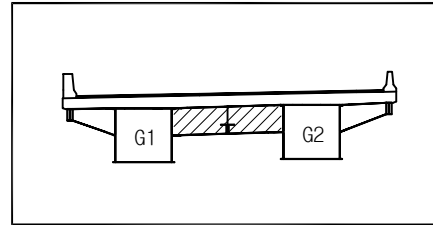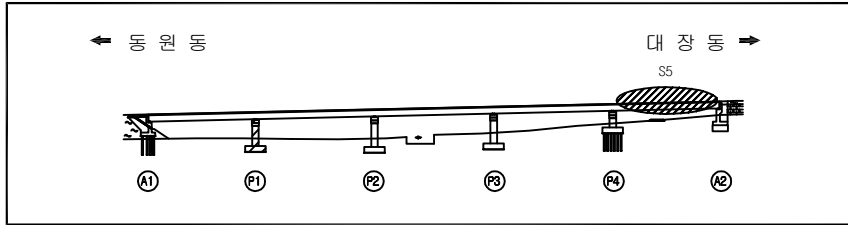

구분	명칭	구분	명칭	구분	명칭	구분	명칭
	콘크리트		철근노출		망상균열		재료분리
	파손, 박리, 박락		백태		시공이음 분리		강재부식, 녹발생
	누수, 습윤부		좌굴, 변형		체수		이물질 퇴적
	배수구막힘		편침, 공동		열화		보수완료
	기타		균열 보수				


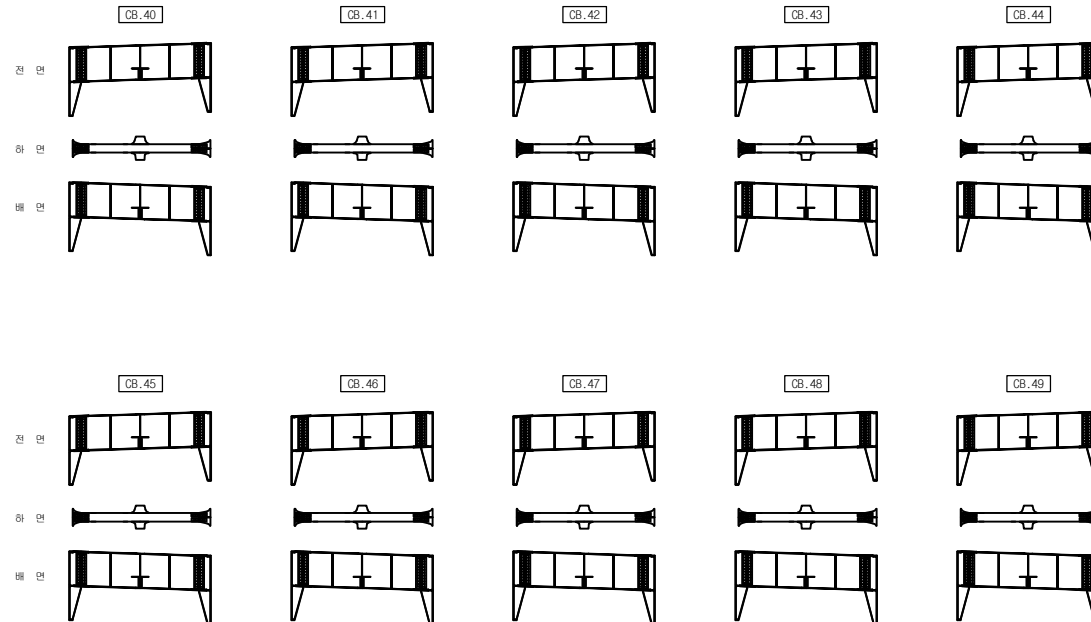


용역명	발주처	점검기관	구조물명	도면명	도면번호
2024년 상반기 분당구 교량 정기안전점검 용역(3구역)	성남시 분당구 구조물관리과	(주)명성엔지니어링	대장IC교 (하)	가로보 S5-중앙	035


KEY PLAN (종단)

KEY PLAN (횡단)

손상 범례

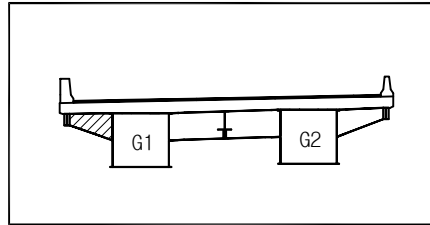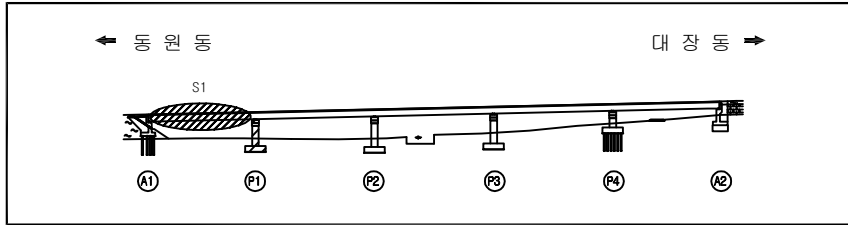

구분	명칭	구분	명칭	구분	명칭	구분	명칭
	교면		철근노출		망상교면		재료분리
	파손, 박리, 박락		백태		시공이음 분리		강재부식, 녹발생
	누수, 습윤부		좌굴, 변형		체수		이물질 퇴적
	배수구막힘		편침, 공동		열화		보수완료
	기타		교면 보수				


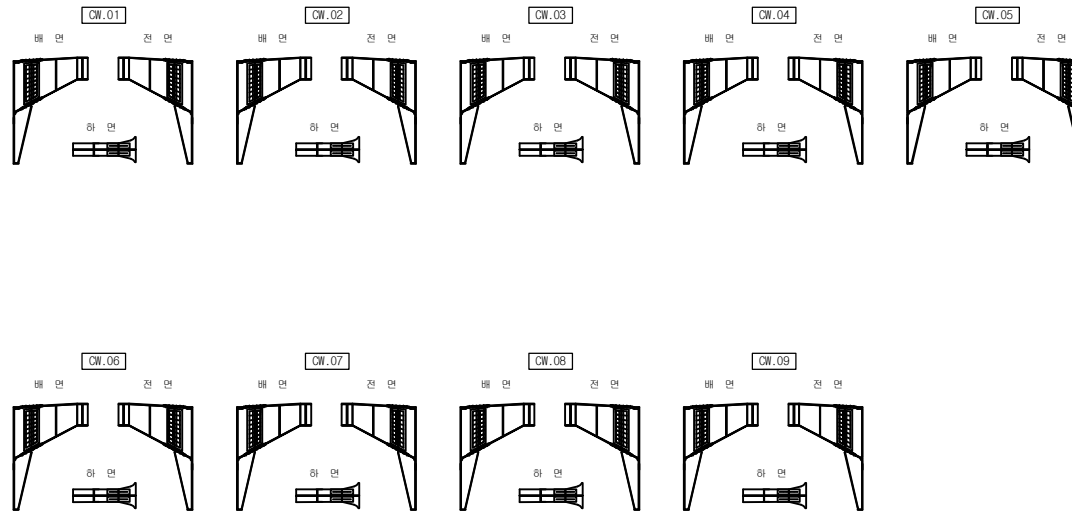


용역명	발주처	점검기관	구조물명	도면명	도면번호
2024년 상반기 분당구 교량 정기안전점검 용역(3구역)	성남시 분당구 구조물관리과	(주)명성엔지니어링	대장IC교 (하)	가로보 S1-좌측	036


KEY PLAN (종단)

KEY PLAN (횡단)

손상범례

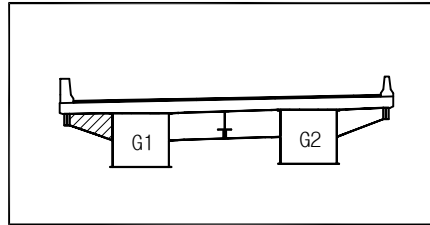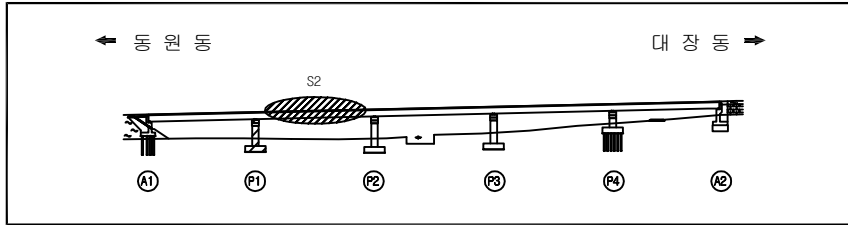

구분	명칭	구분	명칭	구분	명칭	구분	명칭
	균열		철근노출		망상균열		재료분리
	파손, 박리, 박락		백태		시공이음 분리		강재부식, 녹발생
	누수, 습윤부		좌굴, 변형		체수		이물질 퇴적
	배수구막힘		편침, 공동		열화		보수완료
	기타		균열 보수				


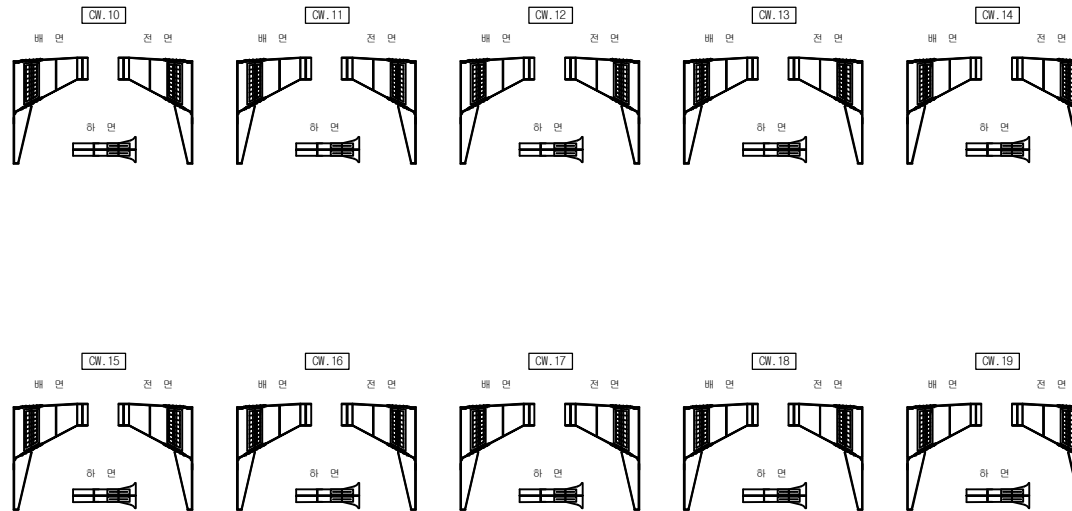


용역명	발주처	점검기관	구조물명	도면명	도면번호
2024년 상반기 분당구 교량 정기안전점검 용역(3구역)	성남시 분당구 구조물관리과	(주)명성엔지니어링	대장IC교 (하)	가로보 S2-좌측	037


KEY PLAN (종단)

KEY PLAN (횡단)

손상 범례

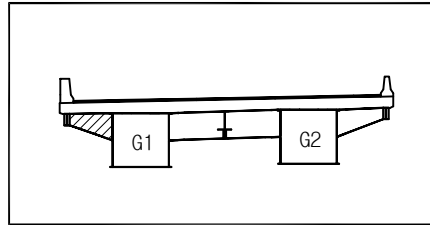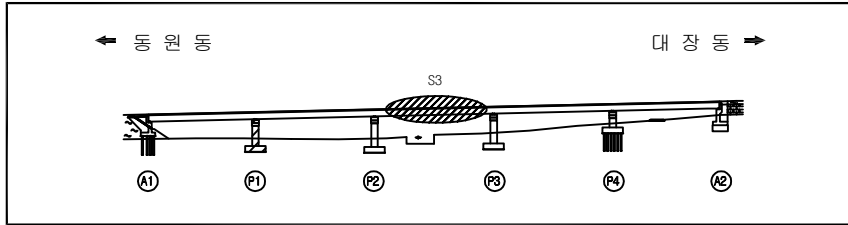

구분	명칭	구분	명칭	구분	명칭	구분	명칭
	균열		철근노출		망상균열		재료분리
	파손, 박리, 박락		백태		시공이음 분리		강재부식, 녹발생
	누수, 습윤부		좌굴, 변형		체수		이물질 퇴적
	배수구막힘		편침, 공동		열화		보수완료
	기타		균열 보수				


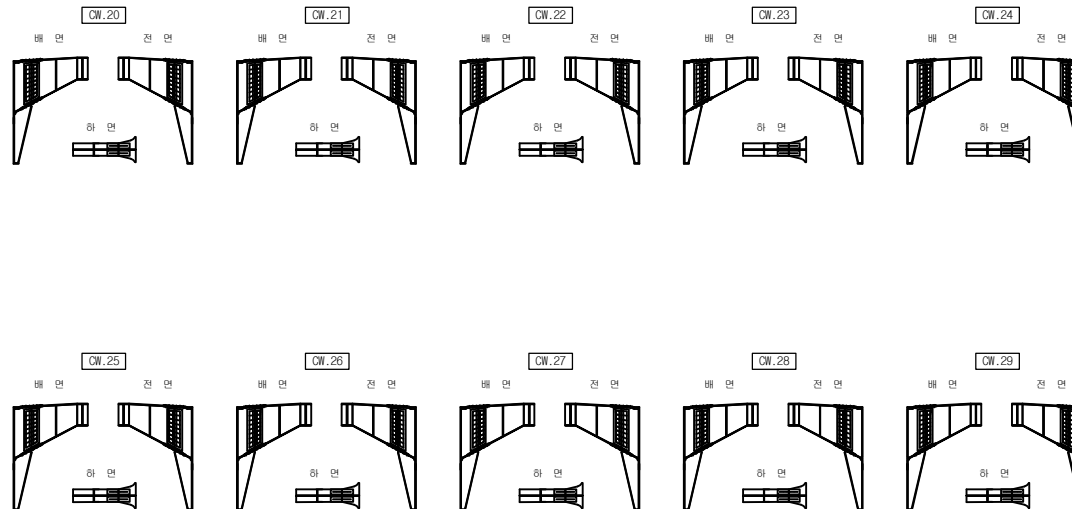


용역명	발주처	점검기관	구조물명	도면명	도면번호
2024년 상반기 분당구 교량 정기안전점검 용역(3구역)	성남시 분당구 구조물관리과	(주)명성엔지니어링	대장IC교 (하)	가로보 S3-좌측	038


KEY PLAN (종단)

KEY PLAN (횡단)

손상범례

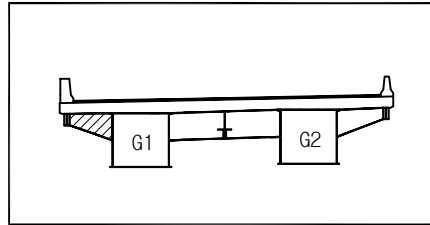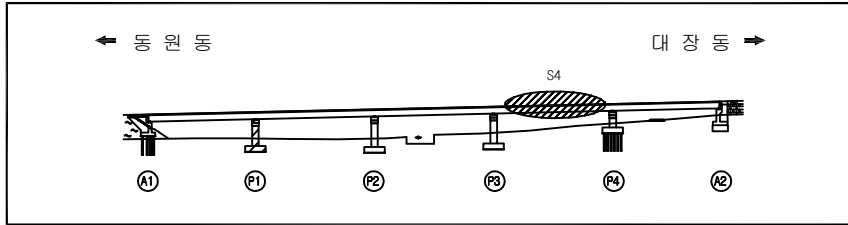

구분	명칭	구분	명칭	구분	명칭	구분	명칭
	균열		철근노출		망상균열		재료분리
	파손, 박리, 박락		콘크리트 부식		시공이음 분리		강재부식, 녹발생
	누수, 습윤부		좌굴, 변형		체수		이물질 퇴적
	배수구막힘		편칭, 공동		열화		보수완료
	기타		균열 보수				


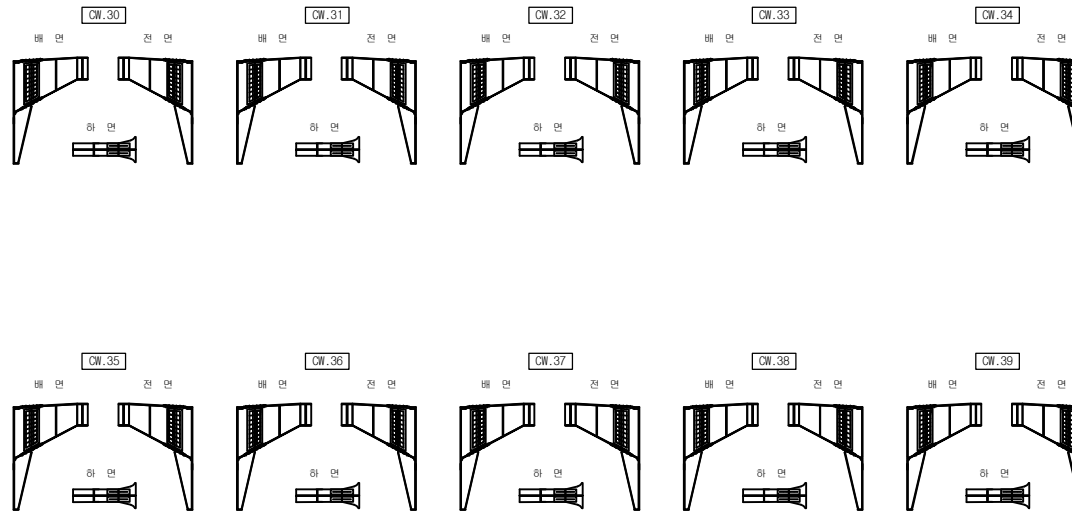


용역명	발주처	점검기관	구조물명	도면명	도면번호
2024년 상반기 분당구 교량 정기안전점검 용역(3구역)	성남시 분당구 구조물관리과	(주)명성엔지니어링	대장IC교 (하)	가로보 S4-좌측	039


KEY PLAN (종단)

KEY PLAN (횡단)

손상범례

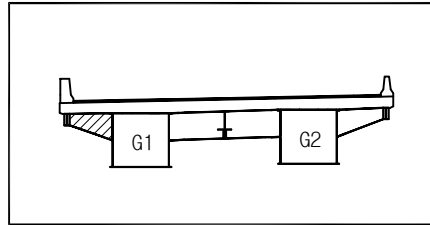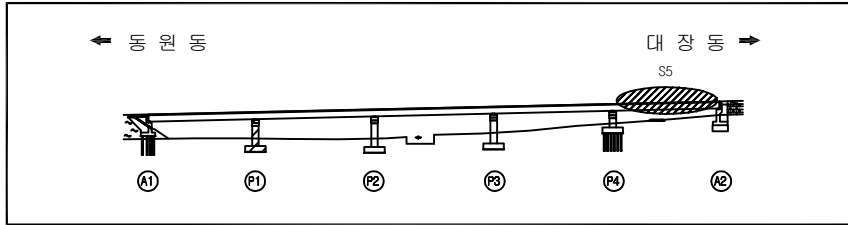

구분	명칭	구분	명칭	구분	명칭	구분	명칭
	균열		철근노출		망상균열		재료분리
	파손, 박리, 박락		백태		시공이음 분리		강재부식, 녹발생
	누수, 습윤부		좌굴, 변형		체수		이물질 퇴적
	배수구막힘		편침, 공동		열화		보수완료
	기타		균열 보수				


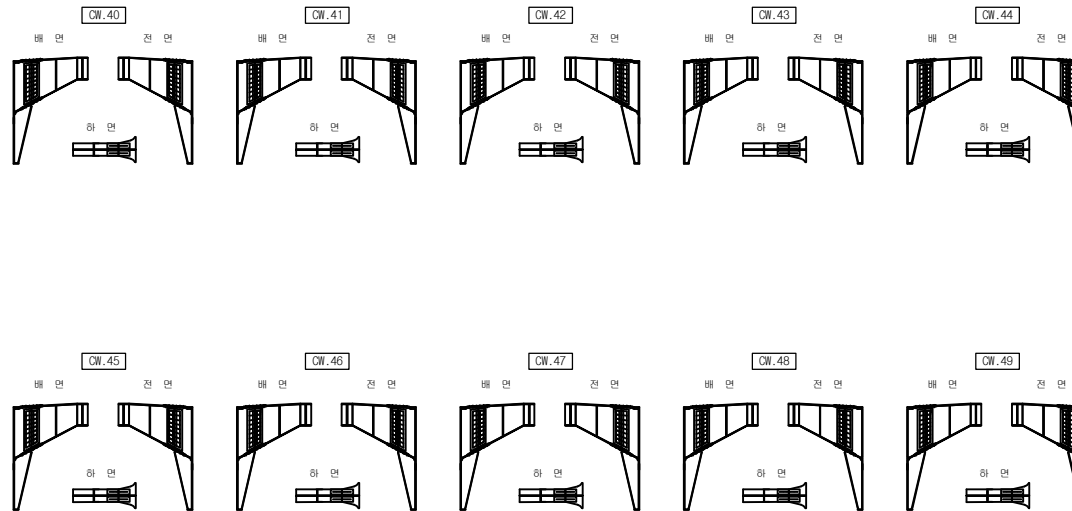


용역명	발주처	점검기관	구조물명	도면명	도면번호
2024년 상반기 분당구 교량 정기안전점검 용역(3구역)	성남시 분당구 구조물관리과	(주)명성엔지니어링	대장IC교 (하)	가로보 S5-좌측	040


KEY PLAN (종단)

KEY PLAN (횡단)

손상범례

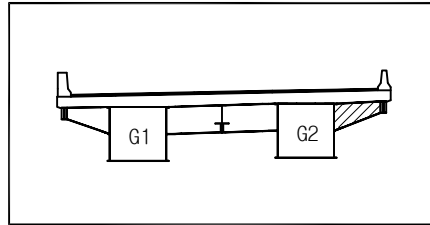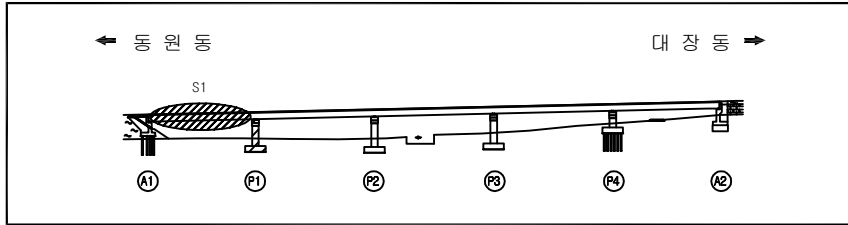

구분	명칭	구분	명칭	구분	명칭	구분	명칭
	콘크리트		철근노출		망상균열		재료분리
	파손, 박리, 박락		백태		시공이음 분리		강재부식, 녹발생
	누수, 습윤부		좌굴, 변형		체수		이물질 퇴적
	배수구막힘		편칭, 공동		열화		보수완료
	기타		균열 보수				


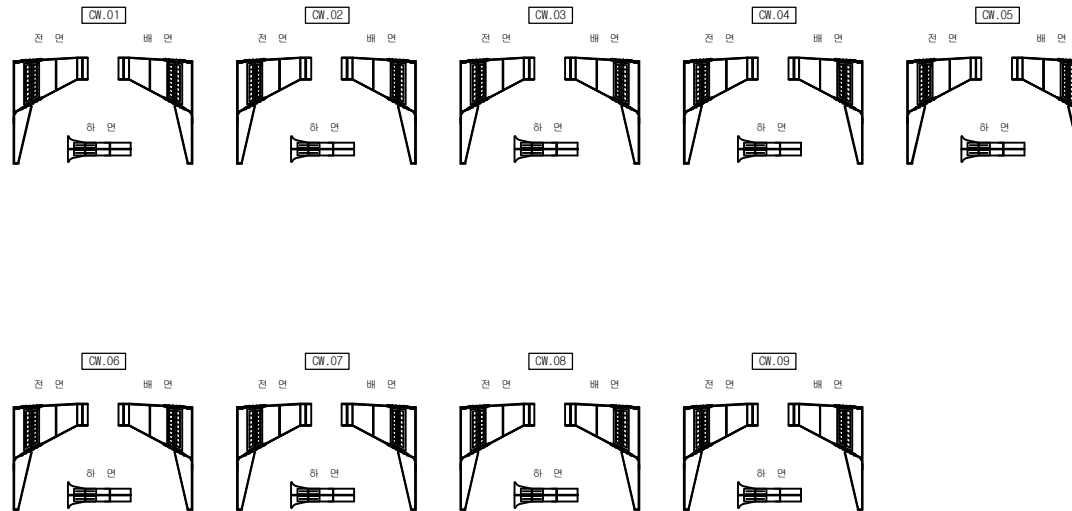


용역명	발주처	점검기관	구조물명	도면명	도면번호
2024년 상반기 분당구 교량 정기안전점검 용역(3구역)	성남시 분당구 구조물관리과	(주)명성엔지니어링	대장IC교 (하)	가로보 S1-우측	041


KEY PLAN (종단)

KEY PLAN (횡단)

손상 범례

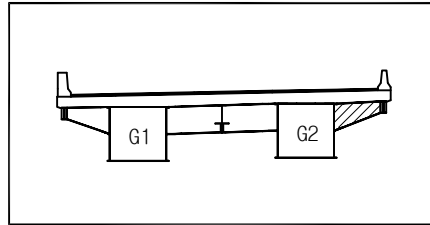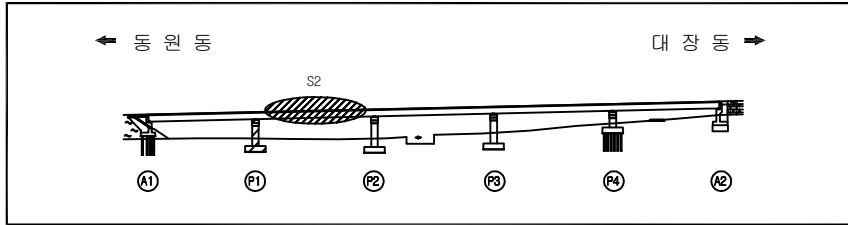

구분	명칭	구분	명칭	구분	명칭	구분	명칭
	균열		철근노출		망상균열		재료분리
	파손, 박리, 박락		콘크리트 부식		시공이음 분리		강재부식, 녹발생
	누수, 습윤부		좌굴, 변형		체수		이물질 퇴적
	배수구막힘		편침, 공동		열화		보수완료
	기타		균열 보수				


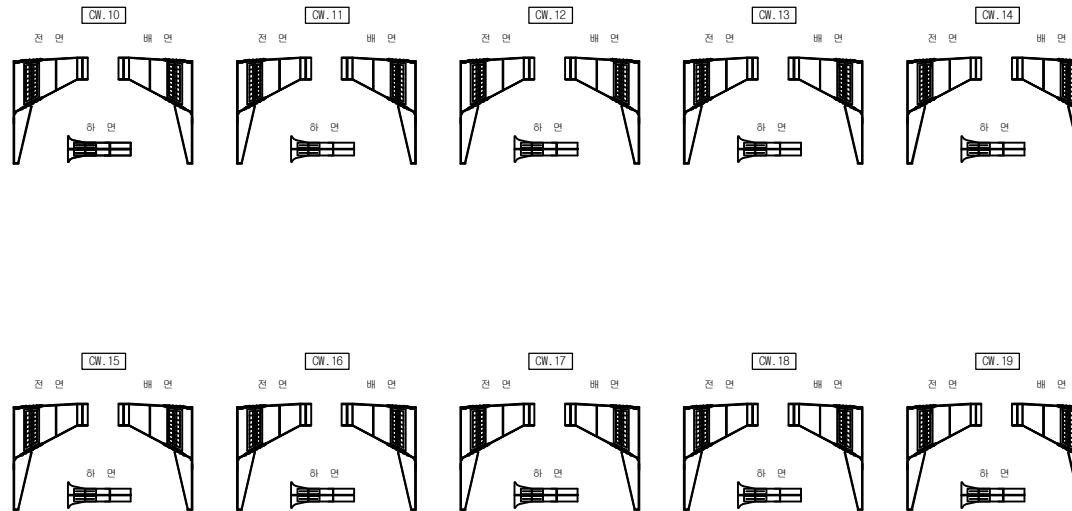


용역명	발주처	점검기관	구조물명	도면명	도면번호
2024년 상반기 분당구 교량 정기안전점검 용역(3구역)	성남시 분당구 구조물관리과	(주)명성엔지니어링	대장IC교 (하)	가로보 S2-우측	042


KEY PLAN (종단)

KEY PLAN (횡단)

손상범례

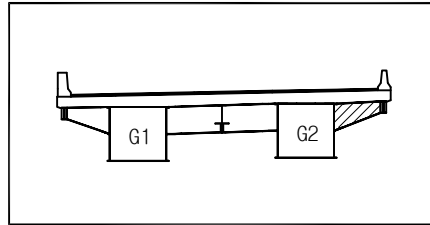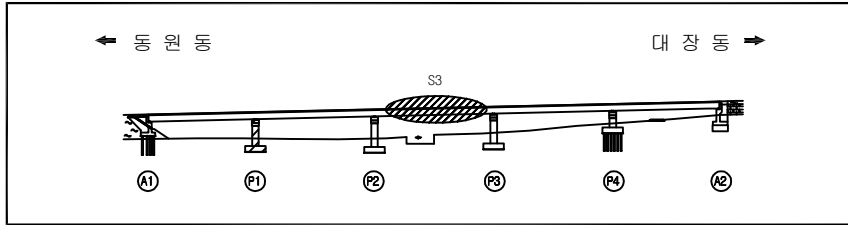

구분	명칭	구분	명칭	구분	명칭	구분	명칭
	균열		철근노출		망상균열		재료분리
	파손, 박리, 박락		백태		시공이음 분리		강재부식, 녹발생
	누수, 습윤부		좌굴, 변형		체수		이물질 퇴적
	배수구막힘		편침, 공동		열화		보수완료
	기타		균열 보수				


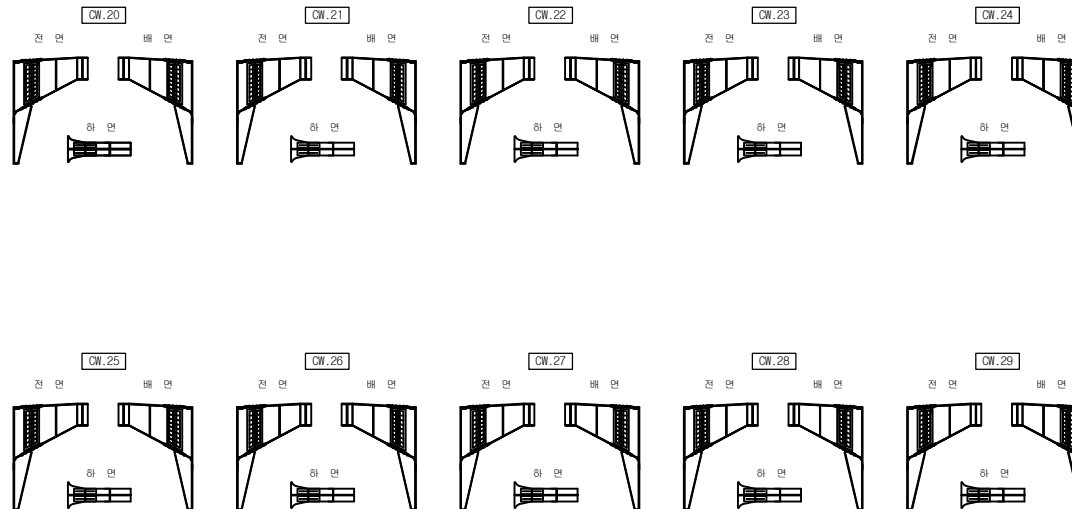


용역명	발주처	점검기관	구조물명	도면명	도면번호
2024년 상반기 분당구 교량 정기안전점검 용역(3구역)	성남시 분당구 구조물관리과	(주)명성엔지니어링	대장IC교 (하)	가로보 S3-우측	043


KEY PLAN (종단)

KEY PLAN (횡단)

손상범례

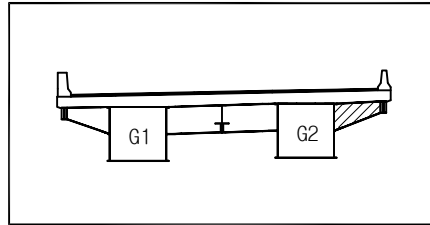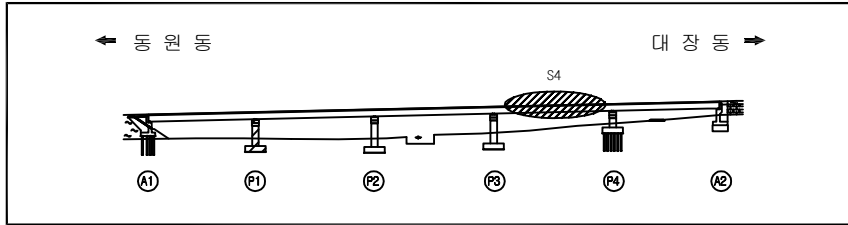

구분	명칭	구분	명칭	구분	명칭	구분	명칭
	균열		철근노출		망상균열		재료분리
	파손, 박리, 박락		백태		시공이음 분리		강재부식, 녹발생
	누수, 습윤부		좌굴, 변형		체수		이물질 퇴적
	배수구막힘		편침, 공동		열화		보수완료
	기타		균열 보수				


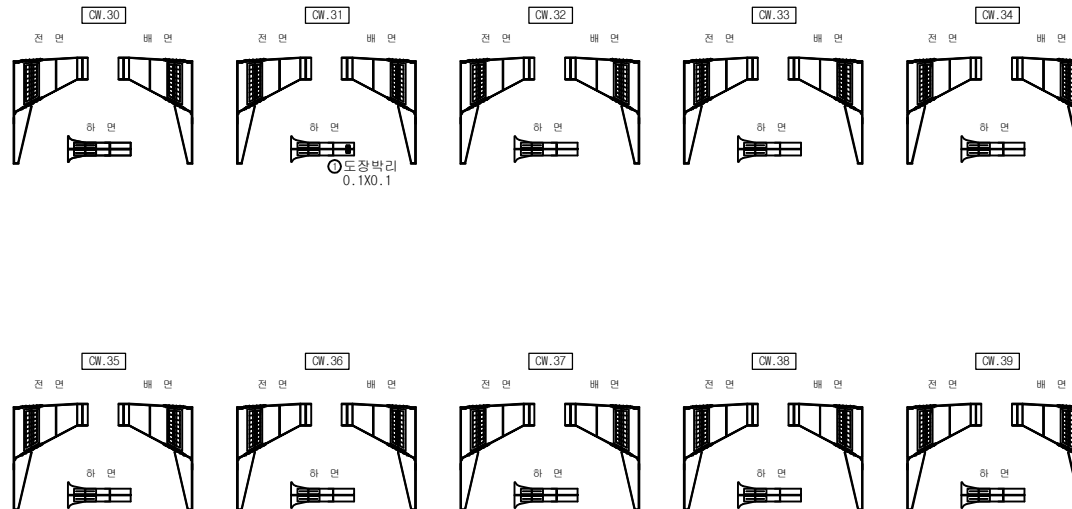


용역명	발주처	점검기관	구조물명	도면명	도면번호
2024년 상반기 분당구 교량 정기안전점검 용역(3구역)	성남시 분당구 구조물관리과	(주)명성엔지니어링	대장IC교 (하)	가로보 S4-우측	044


KEY PLAN (종단)

KEY PLAN (횡단)

손상범례

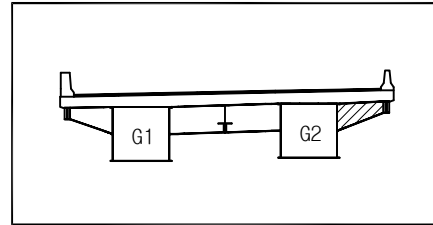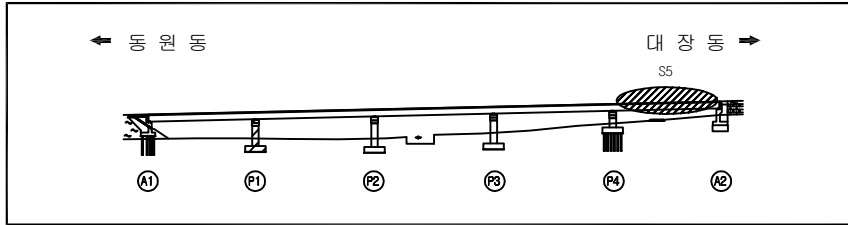

구분	명칭	구분	명칭	구분	명칭	구분	명칭
	균열		철근노출		망상균열		재료분리
	파손, 박리, 박락		백태		시공이음 분리		강재부식, 녹발생
	누수, 습윤부		좌굴, 변형		체수		이물질 퇴적
	배수구막힘		편침, 공동		열화		보수완료
	기타		균열 보수				


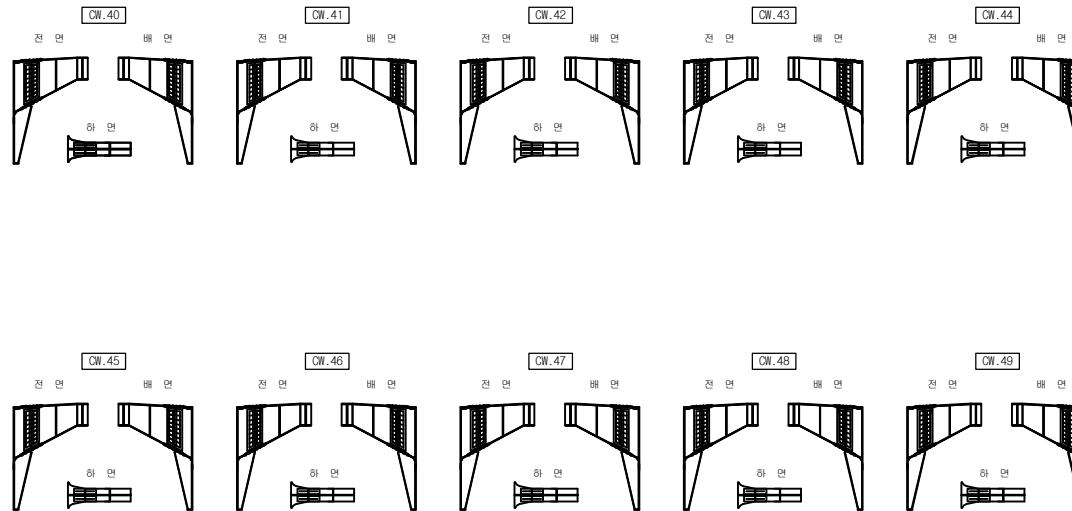


용역명	발주처	점검기관	구조물명	도면명	도면번호
2024년 상반기 분당구 교량 정기안전점검 용역(3구역)	성남시 분당구 구조물관리과	(주)명성엔지니어링	대장IC교 (하)	가로보 S5-우측	045

KEY PLAN (종단)


KEY PLAN (횡단)

손상범례

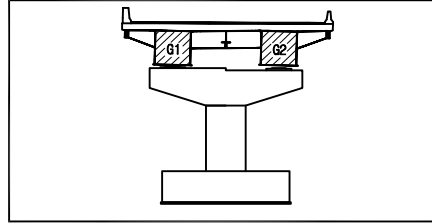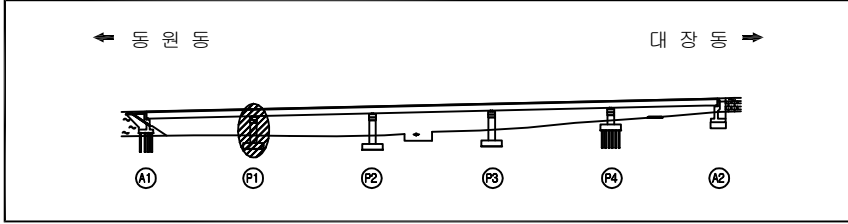


구분	명칭	구분	명칭	구분	명칭	구분	명칭
	균열		철근노출		망상균열		재료분리
	파손, 박리, 박락		백태		시공이음 분리		강재부식, 녹발생
	누수, 습윤부		좌굴, 변형		체수		이물질 퇴적
	배수구막힘		편침, 공동		열화		보수완료
	기타		균열 보수				

평면도

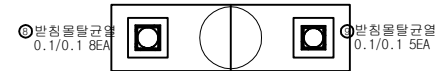

정면도

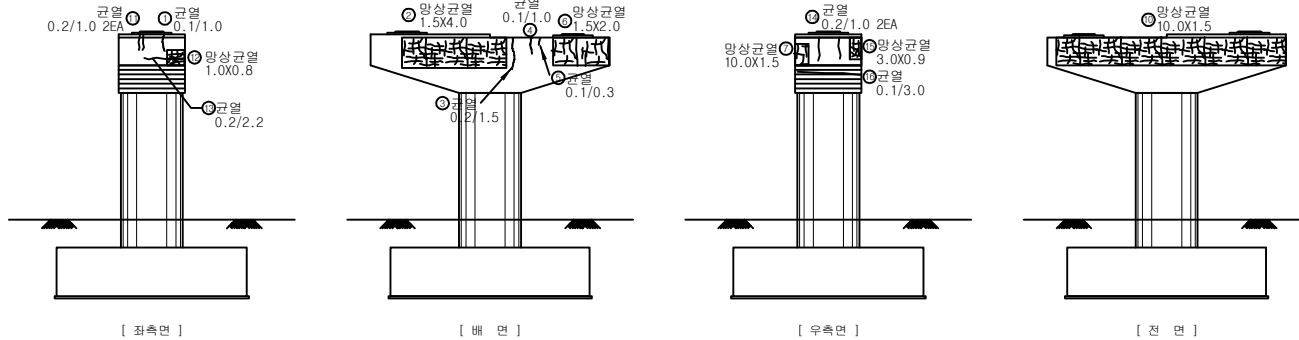

[좌측면]

[배면]

[우측면]



[전면]

용역명	발주처	점검기관	구조물명	도면명	도면번호
2024년 상반기 분당구 교량 정기안전점검 용역(3구역)	성남시 분당구 구조물관리과	(주)명성엔지니어링	대장IC교 (하)	교각 P1	046


KEY PLAN (종단)

KEY PLAN (횡단)

손상 범례

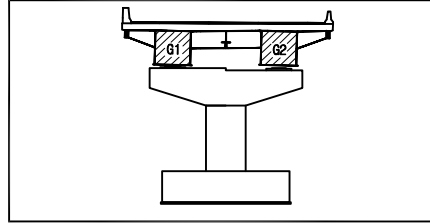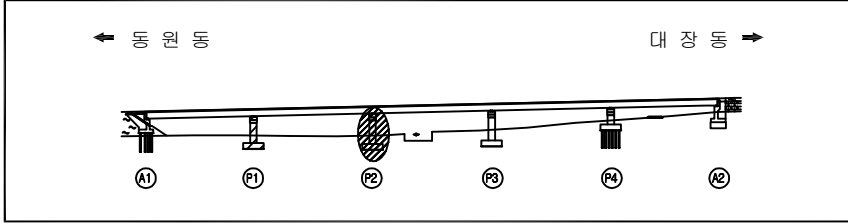

구분	명칭	구분	명칭	구분	명칭	구분	명칭
	균열		철근노출		망상균열		재료분리
	파손, 박리, 박락		백태		시공이음 분리		강재부식, 녹발생
	누수, 습윤부		좌굴, 변형		체수		이물질 퇴적
	배수구막힘		편침, 공동		열화		보수완료
	기타		균열 보수				


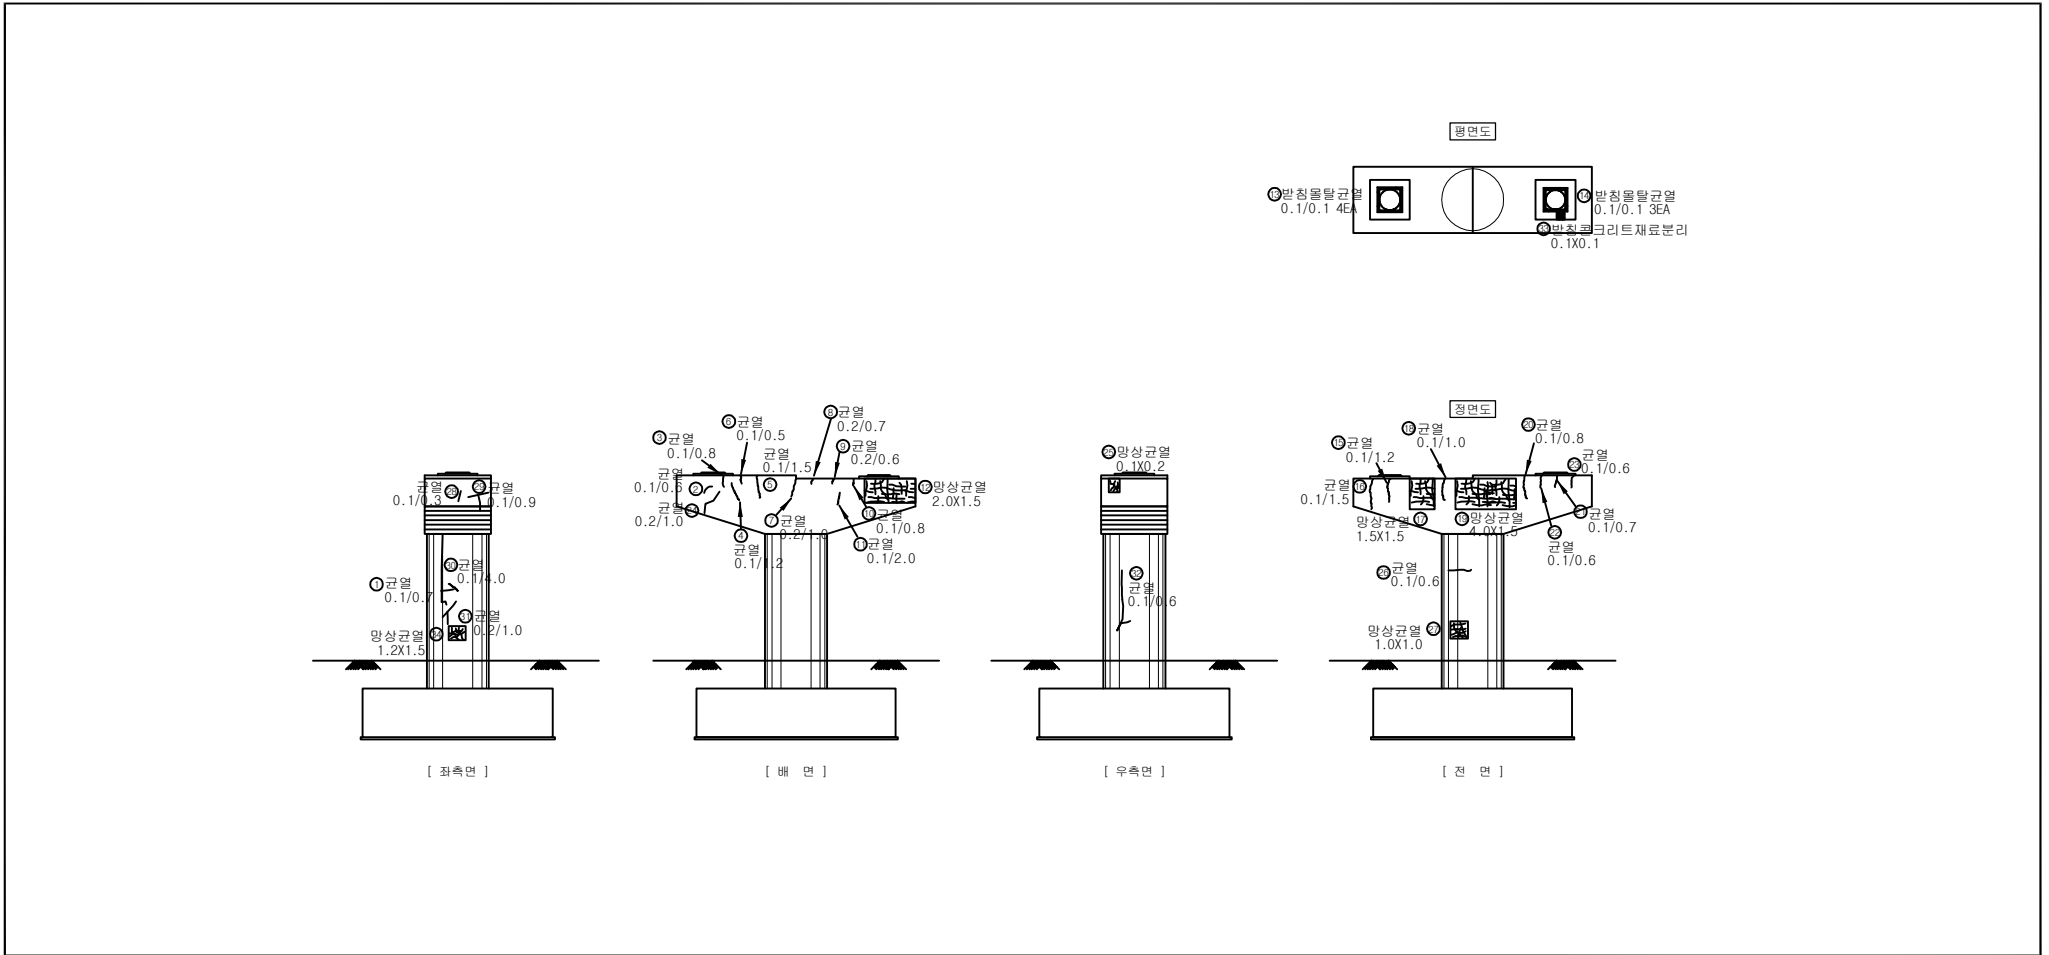


용역명	발주처	점검기관	구조물명	도면명	도면번호
2024년 상반기 분당구 교량 정기안전점검 용역(3구역)	성남시 분당구 구조물관리과	(주)명성엔지니어링	대장IC교 (하)	교각 P2	047

KEY PLAN (종단)



KEY PLAN (횡단)

손상범례

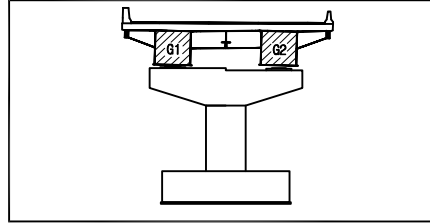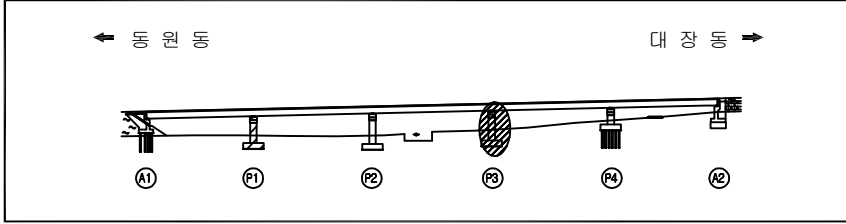

구분	명칭	구분	명칭	구분	명칭	구분	명칭
	균열		철근노출		망상균열		재료분리
	파손, 박리, 박락		백태		시공이음 분리		강재부식, 녹발생
	누수, 습윤부		좌굴, 변형		체수		이물질 퇴적
	배수구막힘		편침, 공동		열화		보수완료
	기타		균열 보수				

평면도

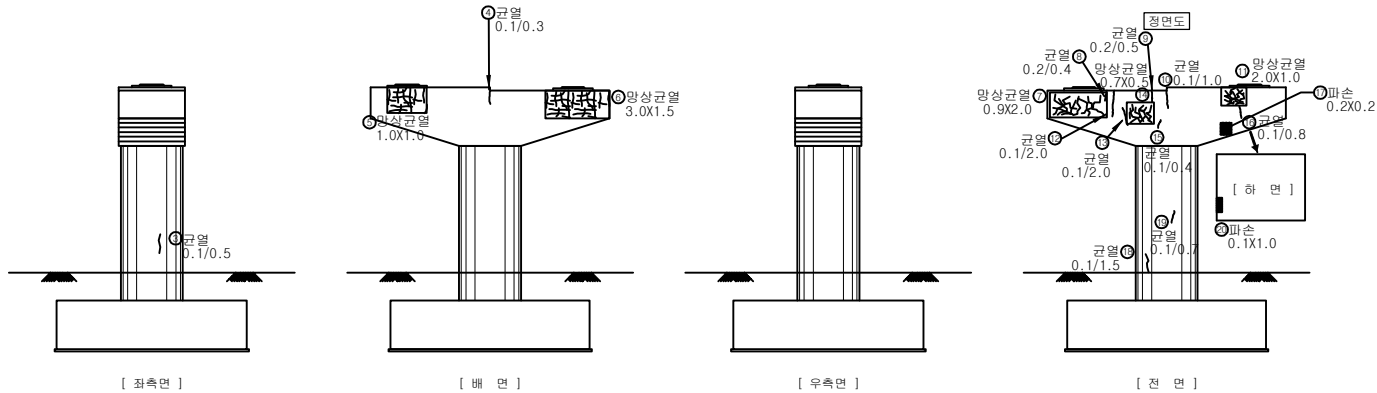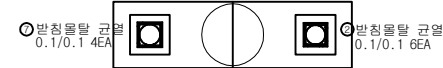

용역명

발주처

점검기관

구조물명

도면명

도면번호

2024년 상반기 분당구 교량 정기안전점검 용역(3구역)

성남시 분당구 구조물관리과

(주)명성엔지니어링

대장IC교 (하)



교각 P3

048

KEY PLAN (종단)


KEY PLAN (횡단)

손상범례

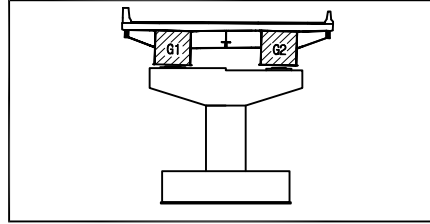
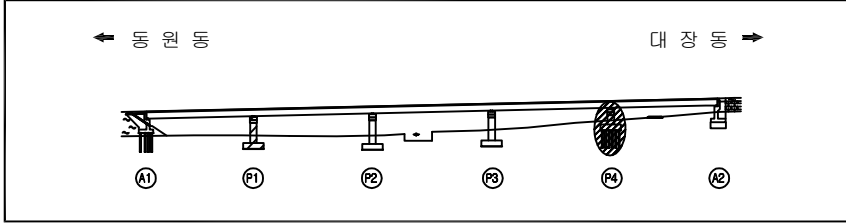


구분	명칭	구분	명칭	구분	명칭	구분	명칭
	균열		철근노출		망상균열		재료분리
	파손, 박리, 박락		백태		시공이음 분리		강재부식, 녹발생
	누수, 습윤부		좌굴, 변형		체수		이물질 퇴적
	배수구막힘		편침, 공동		열화		보수완료
	기타		균열 보수				

평면도

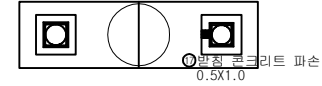

정면도

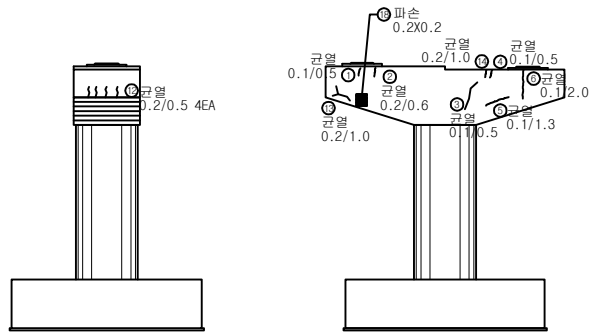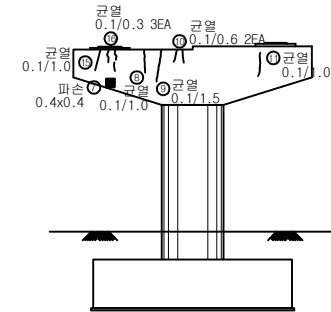

[좌측면]

[배면]

[우측면]

[전면]

용역명

발주처

점검기관

구조물명

도면명

도면번호

2024년 상반기 분당구 교량 정기안전점검 용역(3구역)

성남시 분당구 구조물관리과

(주)명성엔지니어링

대장IC교 (하)



교각 P4

049



KEY PLAN (종단)

KEY PLAN (횡단)

손상범례

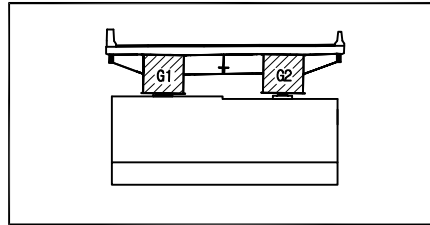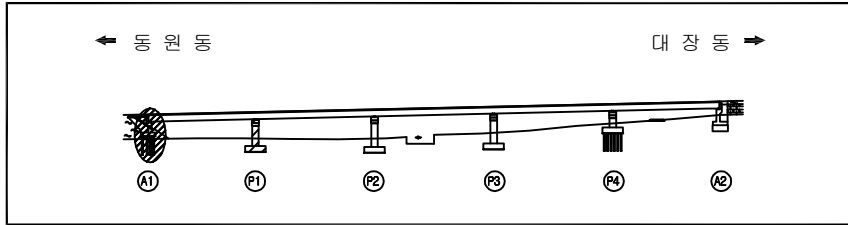

구분	명칭	구분	명칭	구분	명칭	구분	명칭
	콘크리트		철근노출		콘크리트 박락		콘크리트 박락
	파손, 박리, 박락		배터		시공이음 분리		강재부식, 녹발생
	누수, 습윤부		좌굴, 변형		체수		이물질 퇴적
	배수구 막힘		편침, 공동		열화		보수완료
	기타		균열 보수				

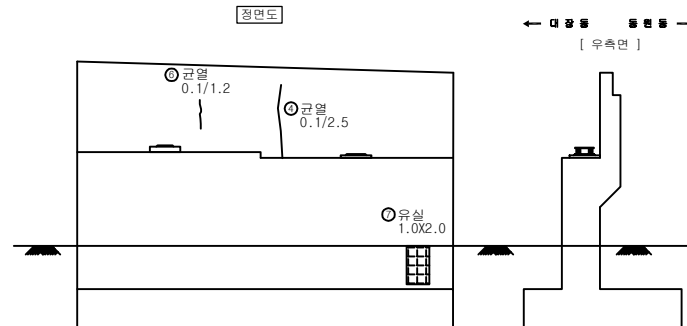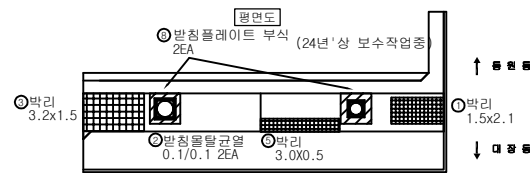

용역명

발주처

점검기관

구조물명

도면명

도면번호

2024년 상반기 분당구 교량 정기안전점검 용역(3구역)

성남시 분당구 구조물관리과

(주)명성엔지니어링

대장IC교 (하)



교대 A1

050

KEY PLAN (종단)


KEY PLAN (횡단)

손상범례

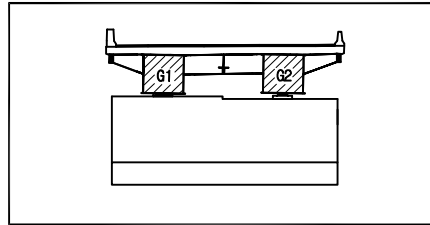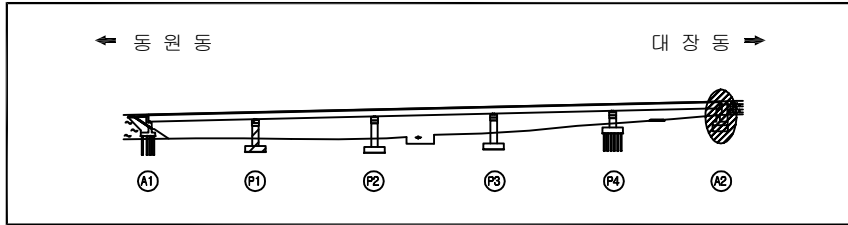


구분	명칭	구분	명칭	구분	명칭	구분	명칭
	균열		철근노출		망상균열		재료분리
	파손, 박리, 박락		백태		시공이음 분리		강재부식, 녹발생
	누수, 습윤부		좌굴, 변형		체수		이물질 퇴적
	배수구막힘		편칭, 공동		열화		보수완료
	기타		균열 보수				

평면도

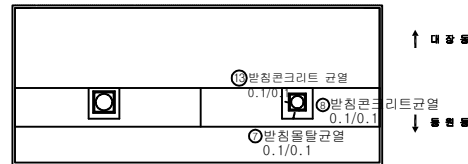

정면도

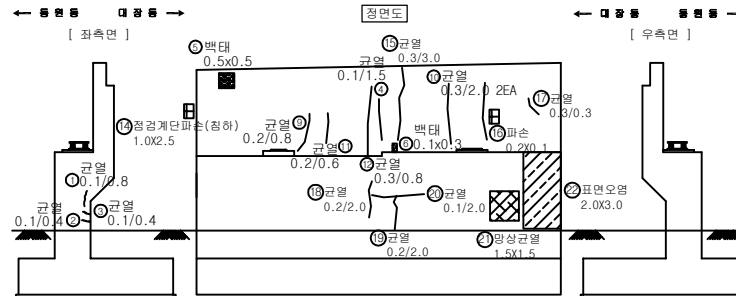

용역명

발주처

점검기관

구조물명

도면명

도면번호

2024년 상반기 분당구 교량 정기안전점검 용역(3구역)

성남시 분당구 구조물관리과

(주)명성엔지니어링

대장IC교 (하)

교대 A2

051