

상주영천고속도로 2024~2025년 시설물 안전점검 용역
(2024년 상반기 정기안전점검)

외 관 조 사 망 도

반정교


2024.06

(주)명성엔지니어링

상 주 방 향

손상물량표

번호	구분	부재	손상내용	손상현황						비고
				폭 (mm)	길이 (m)	너비 (m)	수량	단위	개소	
1	19하	신축이음	차수판 앵커탈락				2.00	EA	2	
2	19하	신축이음	본체 이물질퇴적		3.0		3.00	m	1	
3	19하	방호벽	균열부백태		0.2	1.0	4.60	m ²	23	
4	19하	교면포장	망상균열		50.0	3.0	150.00	m ²	1	
5	19하	교면포장	후타재 침속부 이격		7.0		7.00	m	1	23하 보수
6	19하	신축이음	차수판 앵커탈락				3.00	EA	3	
7										
8										
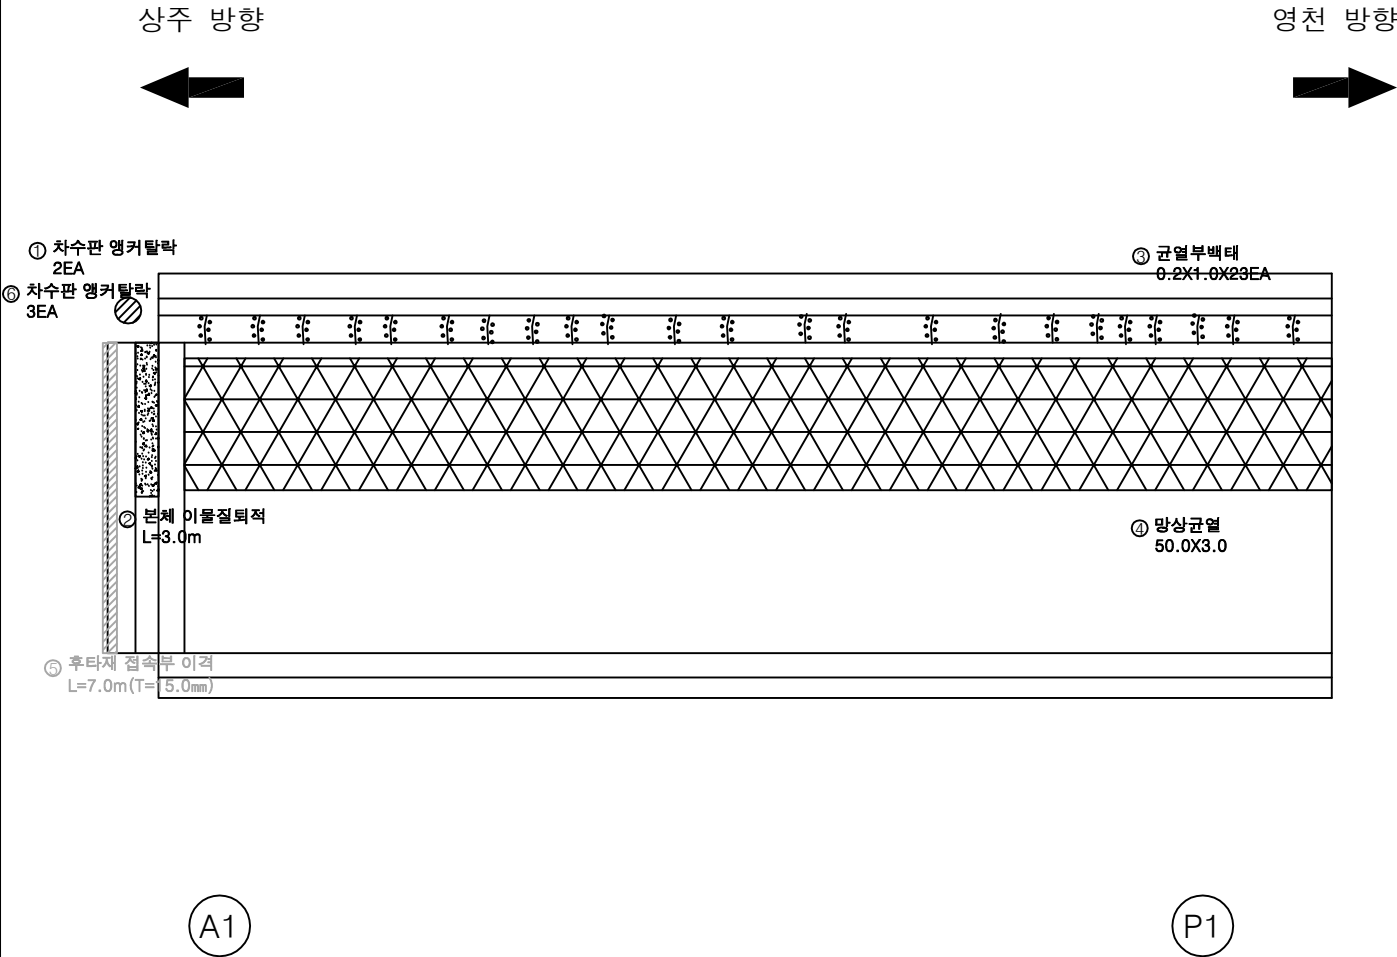


KEY PLAN

← 상주방향

→ 영천방향

SECTION

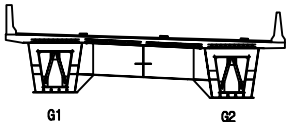

범례

균열	망상균열	재료분리
편지, 공동	박리, 파손	열화
누수, 세수	배태	퇴적물
철근노출	침하	그늘음
부식	좌굴, 변형	기타


발주처	상주영천고속도로(주)
용역명	상주영천고속도로 2024-2025년 시설물 안전점검 용역 (2024년 상반기 정기안전점검)
점검기관	(주)평성엔지니어링
도면번호	01

손상물량표

번호	구분	부재	손상내용	손상현황						비고
				폭 (mm)	길이 (m)	너비 (m)	수량	단위	개소	
1	19하	방호벽	균열부백태		0.2	1.0	5.60	m ²	28	
2	19하	교면포장	망상균열		50.0	3.0	150.00	m ²	1	
3	21하	교면포장	포장 균열		2.0		6.00	m	3	
4	21하	방호벽	방호벽 망상균열 및 백태		2.5	1.0	2.50	m ²	1	
5										
6										
상주 방향

영천 방향

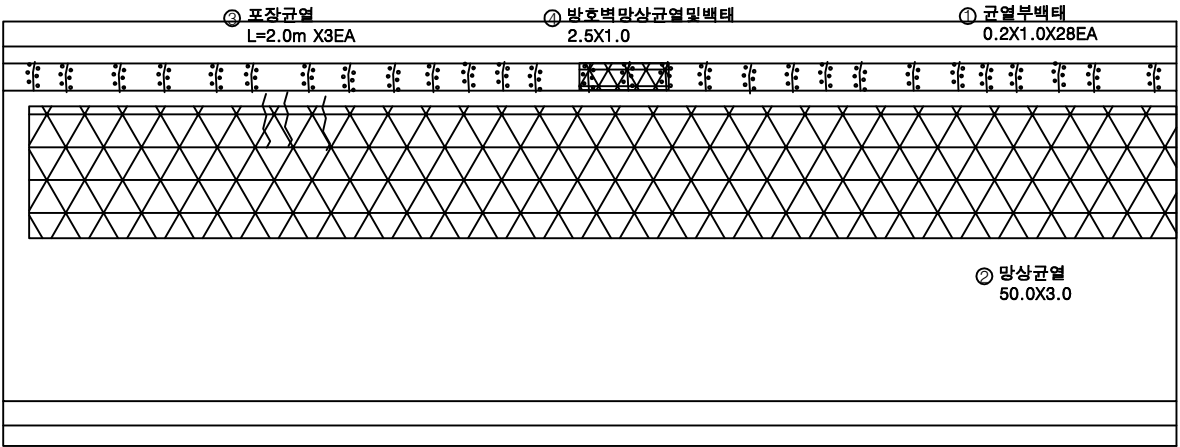

P1


P2

KEY PLAN

상주방향

영천방향

SECTION

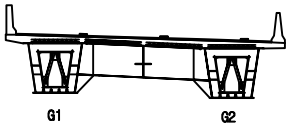

범례

균열	망상균열	재료분리
편지, 공동	박리, 파손	열화
누수, 세수	백태	퇴적물
철근노출	침하	그늘음
부식	좌굴, 변형	기타

발주처	상주영천고속도로(주)
용역명	상주영천고속도로 2024~2025년 시설물 안전점검 용역 (2024년 상반기 정기안전점검)
점검기관	(주)평성엔지니어링
도면번호	02


손 상 물 량 표

번호	구분	부재	손상내용	손상현황						비 고
				폭 (mm)	길이 (m)	너비 (m)	수량	단위	개소	
1	19하	방호벽	균열부백태		0.2	1.0	5.00	m ²	25	
2	19하	교면포장	망상균열		50.0	3.0	150.00	m ²	1	
3										
4										
상주 방향



영천 방향

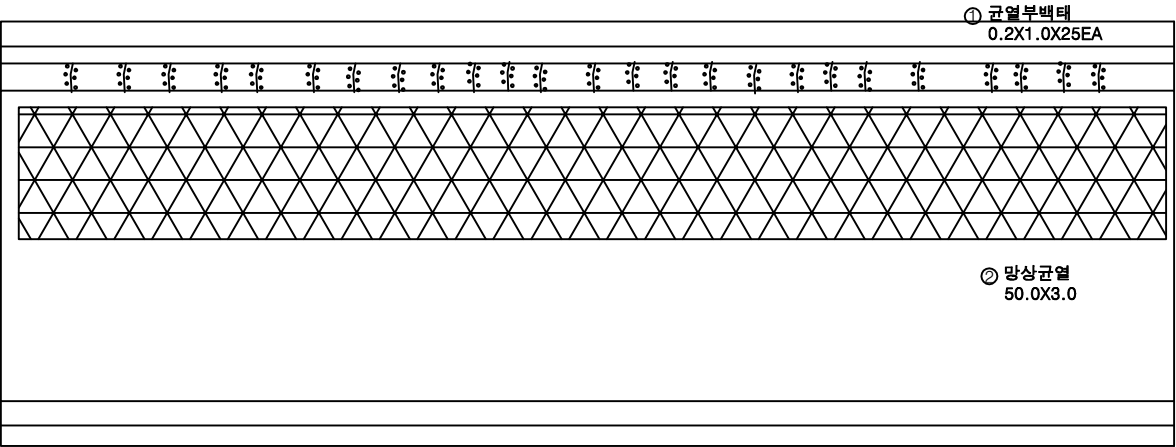

P2


P3

KEY PLAN

상주방향

영천방향

SECTION

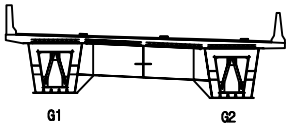

범례

	균열		망상균열		재료분리
	편지, 공동		박리, 파손		열화
	누수, 세수		배터		퇴적물
	철근노출		침하		그늘음
	부식		좌굴, 변형		기타

발 주 처	상주영천고속도로(주)
용 역 명	상주영천고속도로 2024~2025년 시설물 안전점검 용역 (2024년 상반기 정기안전점검)
점 검 기 관	(주)평성엔지니어링
도 면 번 호	03


손상물량표

번호	구분	부재	손상내용	손상현황						비고
				폭 (mm)	길이 (m)	너비 (m)	수량	단위	개소	
1	19하	방호벽	균열부백태		0.2	1.0	5.00	m ²	25	
2	19하	교면포장	망상균열		50.0	6.0	300.00	m ²	1	
3	21하	중분대	균열부백태		0.2	1.0	0.60	m ²	3	
4										
5										
상주 방향



영천 방향

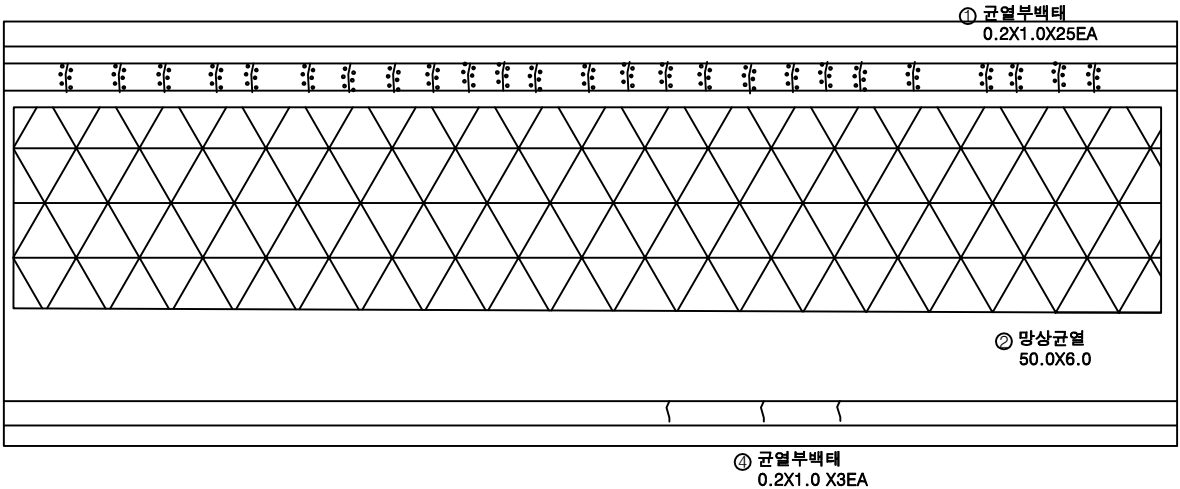

P3


P4

KEY PLAN

상주방향

영천방향

SECTION

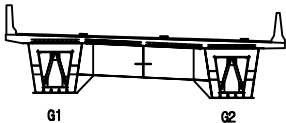

범례

	균열		망상균열		재료분리
	편지, 공동		박리, 파손		열화
	누수, 세수		부식		철근손실
	철근노출		침하		그늘음
	쓰레기, 파편		기타		


발주처	상주영천고속도로(주)
용역명	상주영천고속도로 2024~2025년 시설물 안전점검 용역 (2024년 상반기 정기안전점검)
점검기관	(주)평성엔지니어링
도면번호	04

손상물량표

번호	구분	부재	손상내용	손상현황						비고
				폭 (mm)	길이 (m)	너비 (m)	수량	단위	개소	
1	19하	방호벽	균열부백태		0.2	0.5	2.00	m ²	20	
2	19하	교면포장	망상균열		45.0	9.0	405.00	m ²	1	
3										
4										
상주 방향

영천 방향

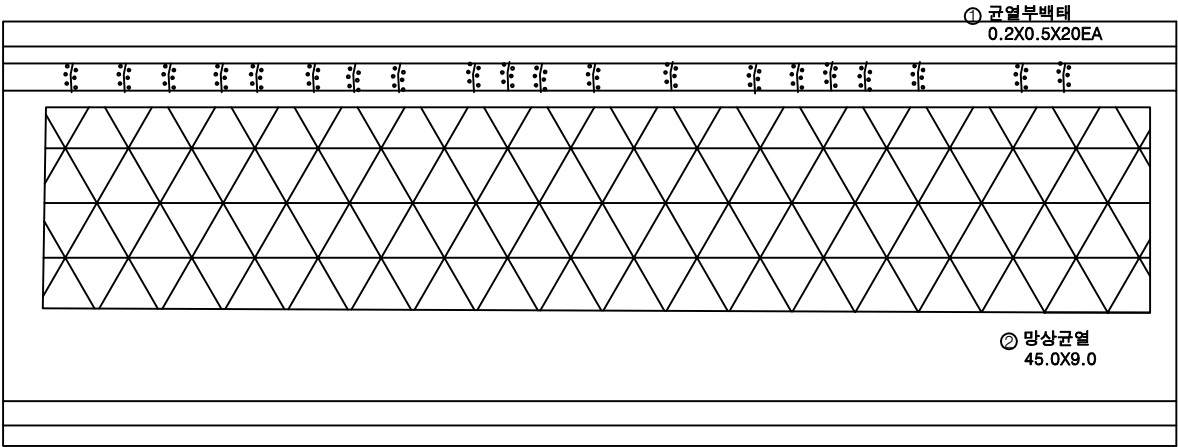

P4

P5

KEY PLAN

상주방향

영천방향

SECTION



범례


균열	망상균열	재료분리
편지, 공동	박리, 파손	열화
누수, 세수	배태	퇴적물
철근노출	침하	그늘음
부식	좌굴, 변형	기타

발주처	상주영천고속도로(주)
용역명	상주영천고속도로 2024~2025년 시설물 안전점검 용역 (2024년 상반기 정기안전점검)
점검기관	(주)평성엔지니어링
도면번호	05

손상물량표

상주 방향

영천 방향

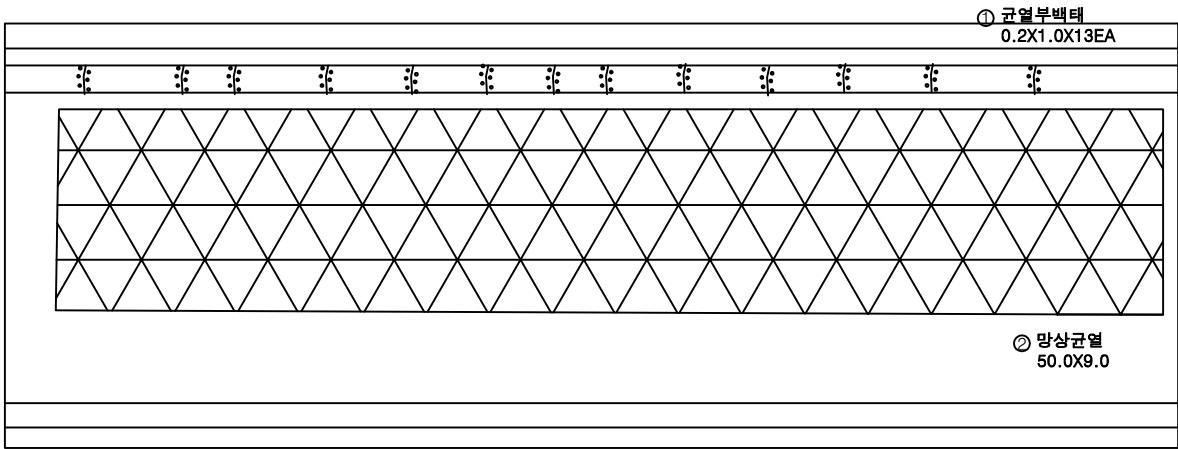

번호	구분	부재	손상내용	손상현황						비고
				폭 (mm)	길이 (m)	너비 (m)	수량	단위	개소	
1	19하	방호벽	균열부백태		0.2	1.0	2.60	m ²	13	
2	19하	교면포장	망상균열		50.0	9.0	450.00	m ²	1	
3										
4										
KEY PLAN

상주방향

영천방향

SECTION




범례

균열	망상균열	재료분리
편지, 공동	박리, 파손	열화
누수, 세수	배터	퇴적물
철근노출	침하	그늘음
부식	좌굴, 변형	기타


발주처	상주영천고속도로(주)
용역명	상주영천고속도로 2024~2025년 시설물 안전점검 용역 (2024년 상반기 정기안전점검)
점검기관	(주)평성엔지니어링
도면번호	06

손상물량표


번호	구분	부재	손상내용	손상현황						비고
				폭 (mm)	길이 (m)	너비 (m)	수량	단위	개소	
1	19하	방호벽	균열부백태		0.2	1.0	1.40	m ²	7	
2	19하	방호벽	균열부백태		0.2	0.5	0.20	m ²	2	
3	19하	신속이음	차수판 앵커탈락				3.00	EA	3	
4	19하	교면포장	망상균열		50.0	9.0	450.00	m	1	
5	19하	신속이음	후타재 균열	0.2	0.3		10.20	m ²	34	
6	19하	신속이음	차수판 앵커탈락				7.00	EA	7	
7	19하	신속이음	차수판 앵커탈락				2.00	EA	2	
8	19하	신속이음	차수판 앵커탈락				3.00	EA	3	
9	23하	방호벽	방호벽 파손		1.0	0.1	0.20	m ²	2	
10										
11										
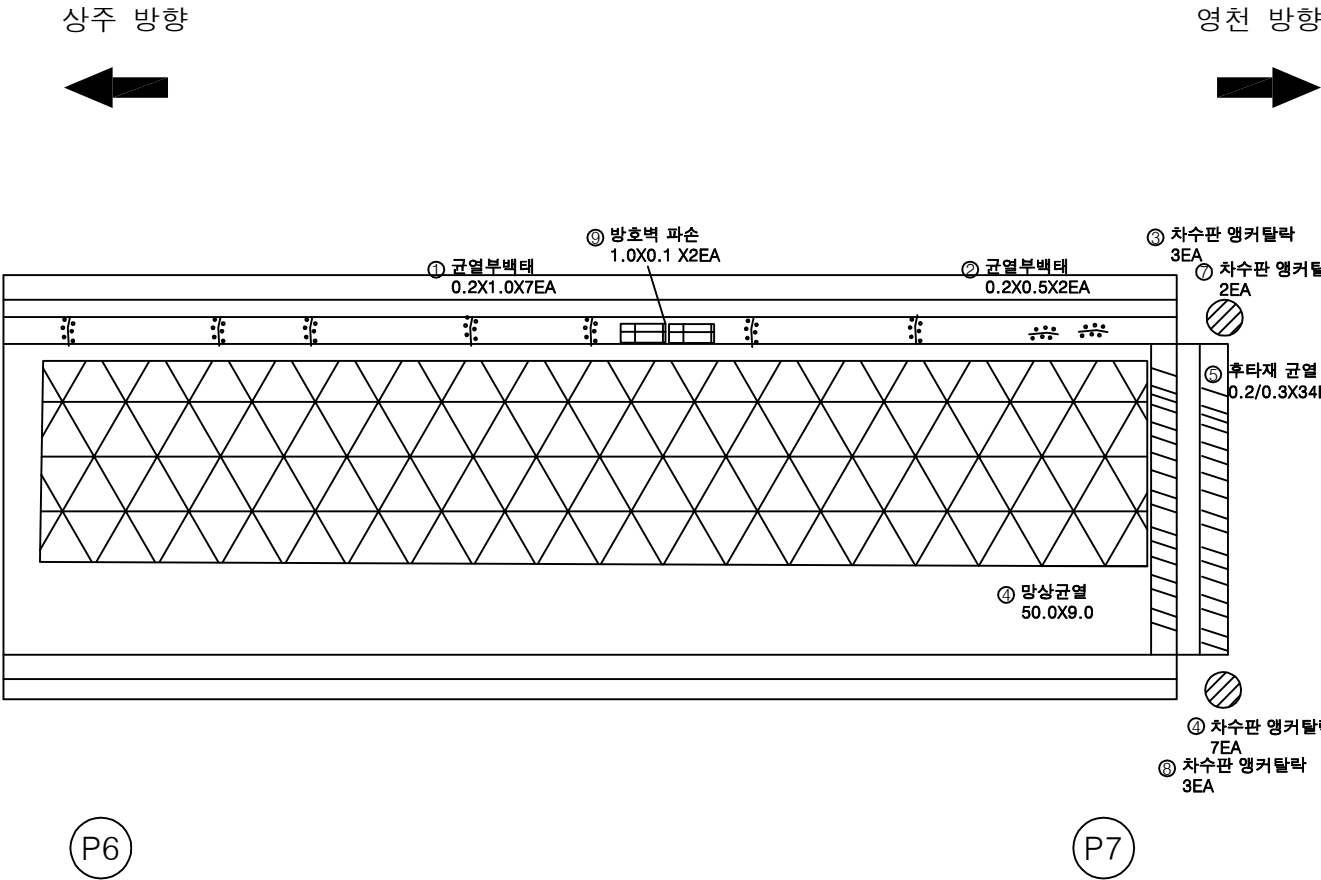

KEY PLAN

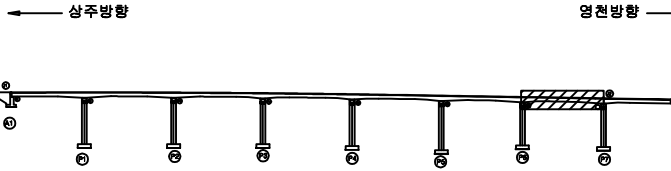

SECTION

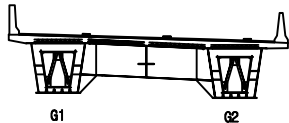

범례

균열	망상균열	재료분리
편지, 공동	박리, 파손	열화
누수, 체수	배터	퇴적물
철근노출	침하	그늘음
부식	좌굴, 변형	기타

발주처	상주영천고속도로(주)
용역명	상주영천고속도로 2024~2025년 시설물 안전점검 용역 (2024년 상반기 정기안전점검)
점검기관	(주)형성엔지니어링
도면번호	07

ID : 반정교 슬래브하면 S1 (상주방향)

손상물량표


상주 방향



영천 방향



① 박락 및 철근노출
0.3X0.5

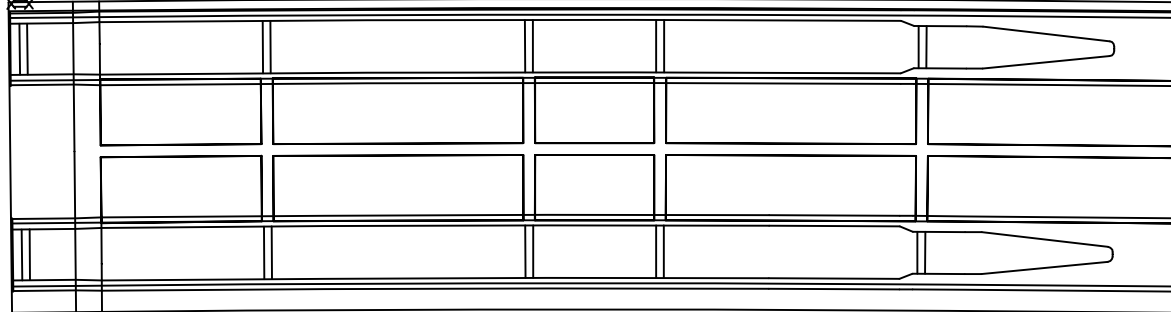


(A1)

(P1

[illegible]


KEY PLAN

← 상주방향

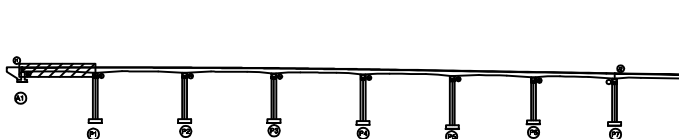

영천방향 →

SECTION

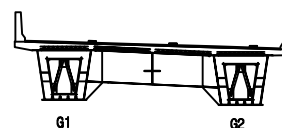

五二五

	간 일	 망상균일	 재료분리	발 주 처 상주영천고속도로(주)
	편지, 광동	 바리, 파손	 열 화	용 역 명 상주영천고속도로 2024~2025년 시설물 안전점검 용역 (2024년 상반기 정기안전점검)
	누수, 체수	 텍 테	 퇴적물	
	철근노출	 침 하	 그늘음	점 검 기 관 (주)명성엔지니어링
	부 식	 좌굴, 변형	 기 타	도 번 번 호 08


ID : 반정교 슬래브하면 S2 (상주방향)

손상물량표

상주 방향



영천 방향

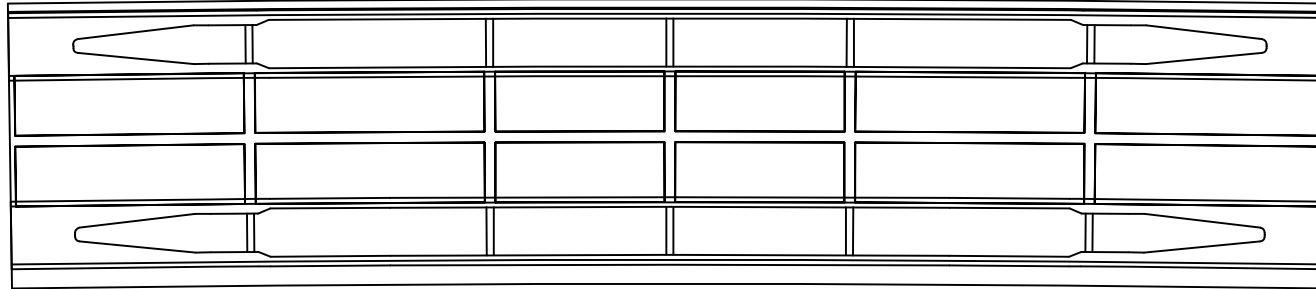


(P1)

(P2)

[illegible]


KEY PLAN

← 상주방향

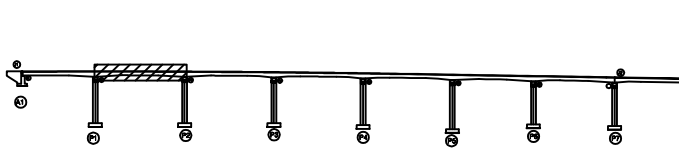

영천방향

SECTION

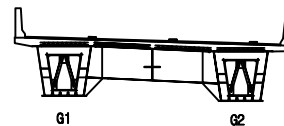


253

	간 일	 망상간일	 재료분리	발 주 처 상주영천고속도로(주)
	편지, 광동	 바리, 파손	 열 화	용 역 명 상주영천고속도로 2024~2025년 시설물 안전점검 용역 (2024년 상반기 정기안전점검)
	누수, 체수	 텍 테	 퇴적물	
	철근노출	 침 하	 그늘음	점 검 기 관 (주)명성엔지니어링
	부 식	 좌굴, 변형	 기 타	도 번 번 호 09

손상물량표

번호	구분	부재	손상내용	손상현황						비고
				폭 (mm)	길이 (m)	너비 (m)	수량	단위	개소	
1	21하	바닥판	데크플레이트 균열	0.2	1.5		7.50	m	5	
2										
3										
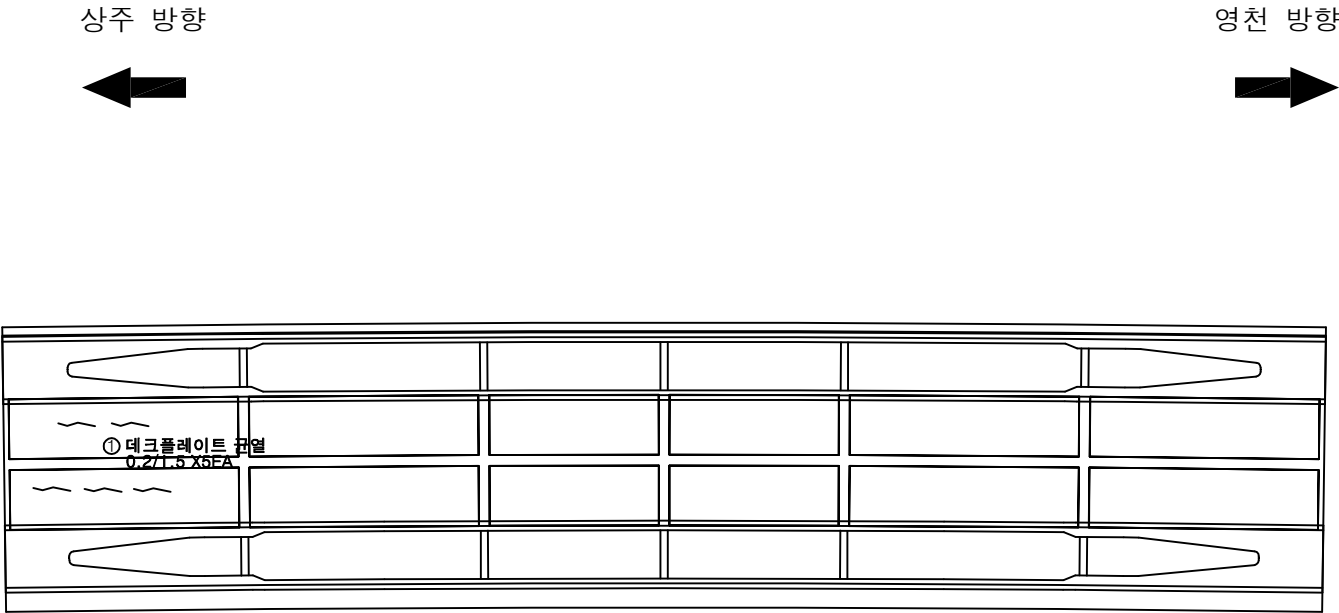

P2


P3

KEY PLAN

← 상주방향

→ 영천방향

SECTION

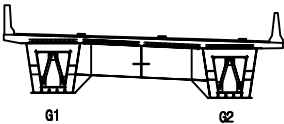


범례

균열	망상균열	재료분리
편지, 공동	박리, 파손	열화
누수, 세수	배터	퇴적물
철근노출	침하	그늘음
부식	좌굴, 변형	기타

발주처	상주영천고속도로(주)
용역명	상주영천고속도로 2024~2025년 시설물 안전점검 용역 (2024년 상반기 정기안전점검)
점검기관	(주)평성엔지니어링
도면번호	

손상물량표

번호	구분	부재	손상내용	손상현황						비고
				폭 (mm)	길이 (m)	너비 (m)	수량	단위	개소	
1	23하	바닥판	균열부백태		0.2	1.0	1.20	m ²	6	
2	23하	배수시설	배수관 누수				1.00	EA	1	
3										
4										
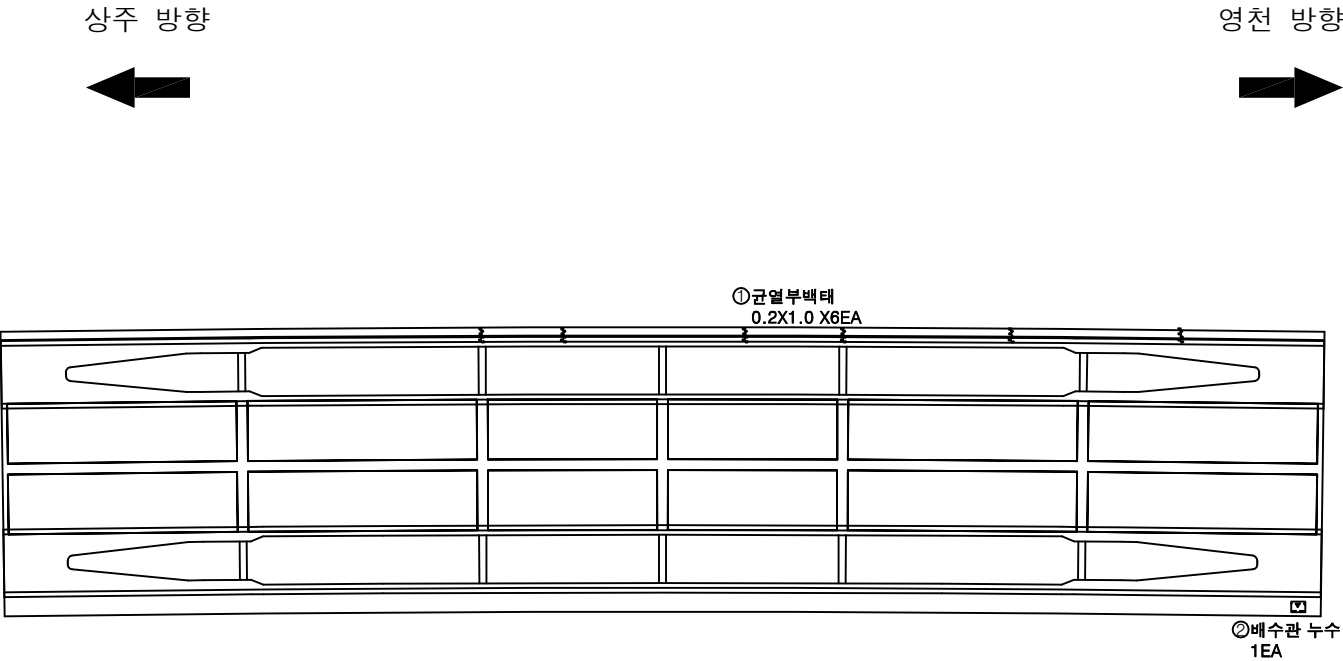

P3

P4

KEY PLAN

← 상주방향

→ 영천방향

SECTION




범례

	균열		망상균열		재료분리
	편지, 공동		박리, 파손		열화
	누수, 세수		백태		트럭물
	철근노출		침하		그늘음
	부식		좌굴, 변형		기타


발주처	상주영천고속도로(주)
용역명	상주영천고속도로 2024~2025년 시설물 안전점검 용역 (2024년 상반기 정기안전점검)
점검기관	(주)평성엔지니어링
도면번호	

손상물량표

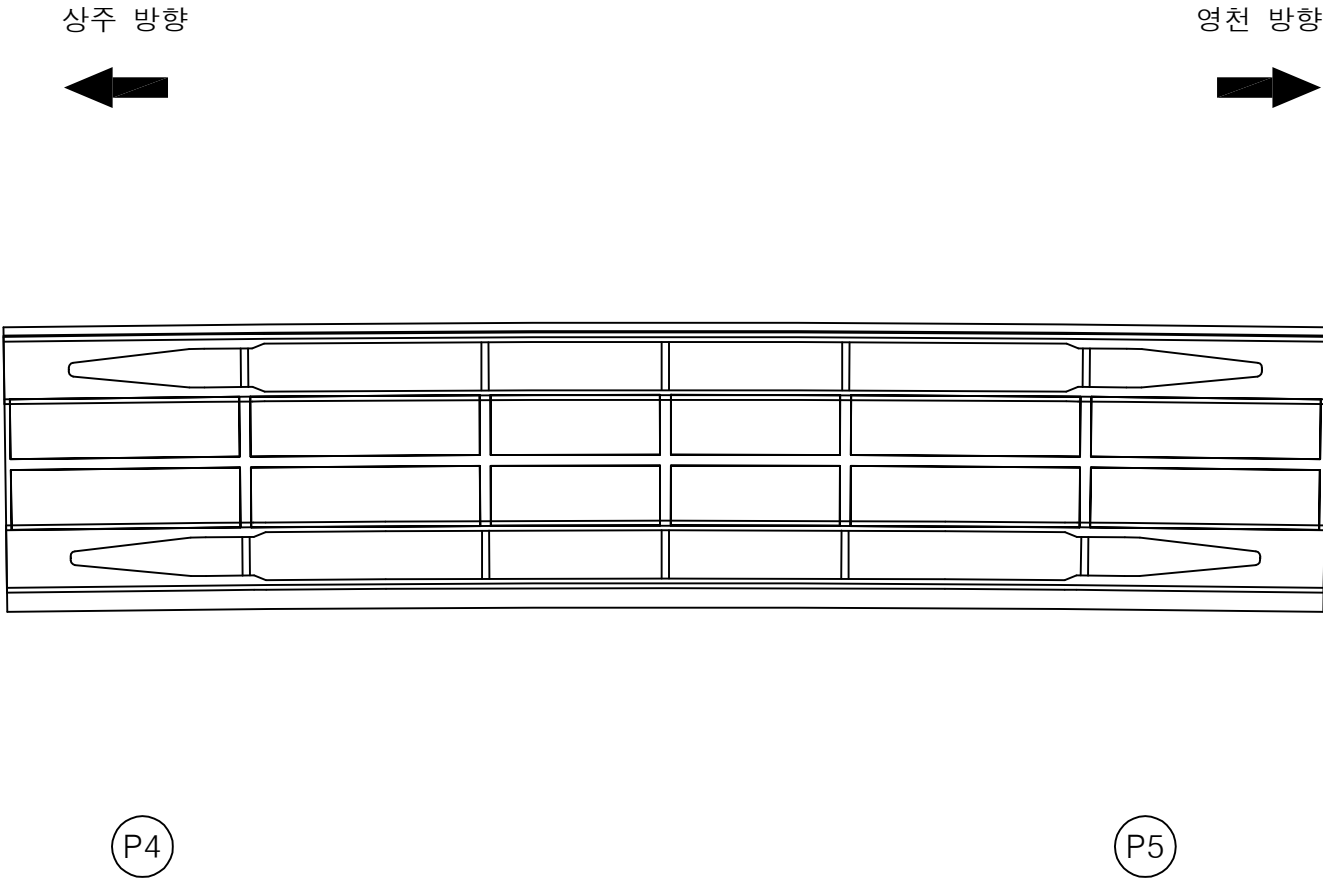


번호	구분	부재	손상내용	손상현황						비고
				폭 (mm)	길이 (m)	너비 (m)	수량	단위	개소	
1										
2										
KEY PLAN

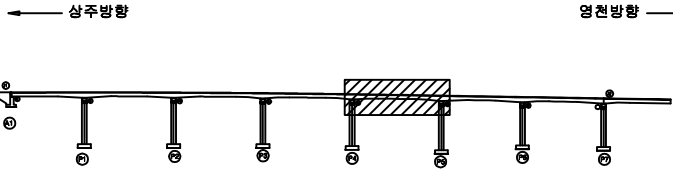

SECTION

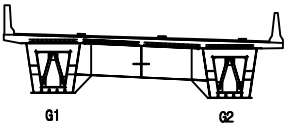

범례

콘크리트	아스팔트콘크리트	철근
팽창관절	균열	재료분리
움푹, 공동	박리, 파손	열화
누수, 세수	배터	녹
철근노출	침하	그늘음
부식	좌굴, 변형	기타

발주처	상주영천고속도로(주)
용역명	상주영천고속도로 2024~2025년 시설물 안전점검 용역 (2024년 상반기 정기안전점검)
점검기관	(주)평성엔지니어링
도면번호	


손상물량표

번호	구분	부재	손상내용	손상현황						비고
				폭 (mm)	길이 (m)	너비 (m)	수량	단위	개소	
1										
2										
상주 방향



영천 방향

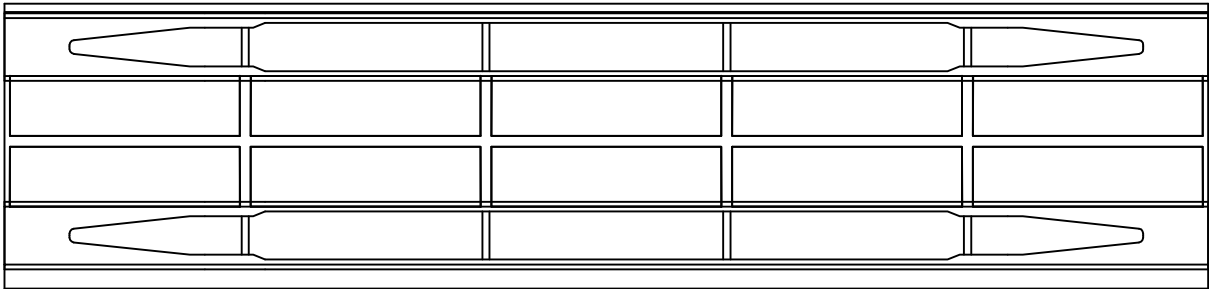

P5


P6

KEY PLAN

상주방향

영천방향

SECTION

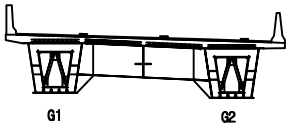

범례

콘크리트	아스팔트콘크리트	철근
팽창관	균열	보수재료
배수	철근망	보수재료
철근망	철근망	보수재료
철근망	철근망	보수재료
철근망	철근망	보수재료

발주처	상주영천고속도로(주)
용역명	상주영천고속도로 2024~2025년 시설물 안전점검 용역 (2024년 상반기 정기안전점검)
점검기관	(주)평성엔지니어링
도면번호	


손상물량표

번호	구분	부재	손상내용	손상현황						비고
				폭 (mm)	길이 (m)	너비 (m)	수량	단위	개소	
1										
2										
상주 방향



영천 방향

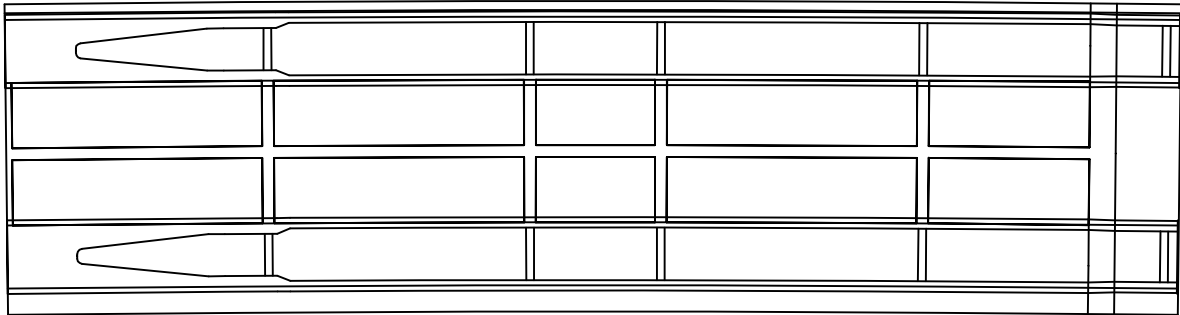

P6

P7

KEY PLAN

상주방향

영천방향

SECTION



범례

콘크리트	아스팔트콘크리트	철근보강
팽창관통	균열	박리
누수	부식	박리
철근노출	철근노출	철근노출
철근노출	철근노출	철근노출
철근노출	철근노출	철근노출

발주처	상주영천고속도로(주)
용역명	상주영천고속도로 2024~2025년 시설물 안전점검 용역 (2024년 상반기 정기안전점검)
점검기관	(주)평성엔지니어링
도면번호	

손 상 물 량 표

번호	구분	부재	손상내용	손상현황						비 고
				폭 (mm)	길이 (m)	너비 (m)	수량	단위	개소	
1	23하	거더외부	도장박락		0.5	0.5	0.25	m ²	1	
2	25하	거더외부	도장박락		0.3	0.3	0.09	m ²	1	
3										
4										
상주 방향




영천 방향




좌측면

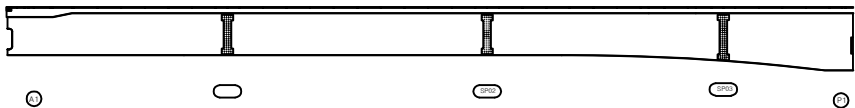

하면

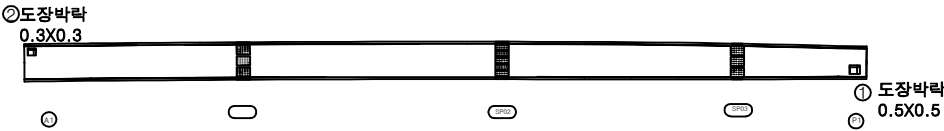


우측면

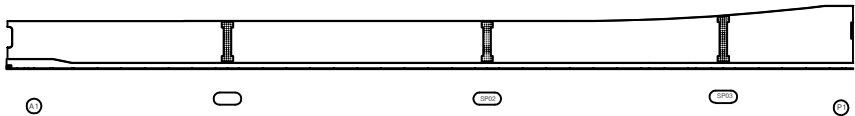


KEY PLAN

상주방향

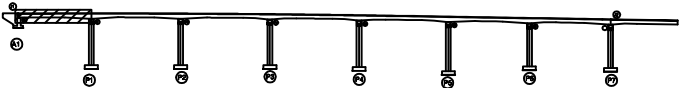

영천방향

SECTION

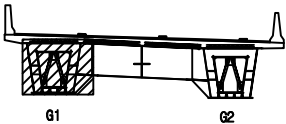


범례

콘 크	방상근열	재료분리
편지, 공동	박리, 파손	열 화
누수, 세수	배 터	퇴적물
철근노출	침 하	그늘음
부 식	좌굴, 변형	기 타


발 주 처	상주영천고속도로(주)
용 역 명	상주영천고속도로 2024~2025년 시설물 안전점검 용역 (2024년 상반기 정기안전점검)
점 검 기 관	(주)평성엔지니어링
도 면 번 호	

손 상 물 량 표

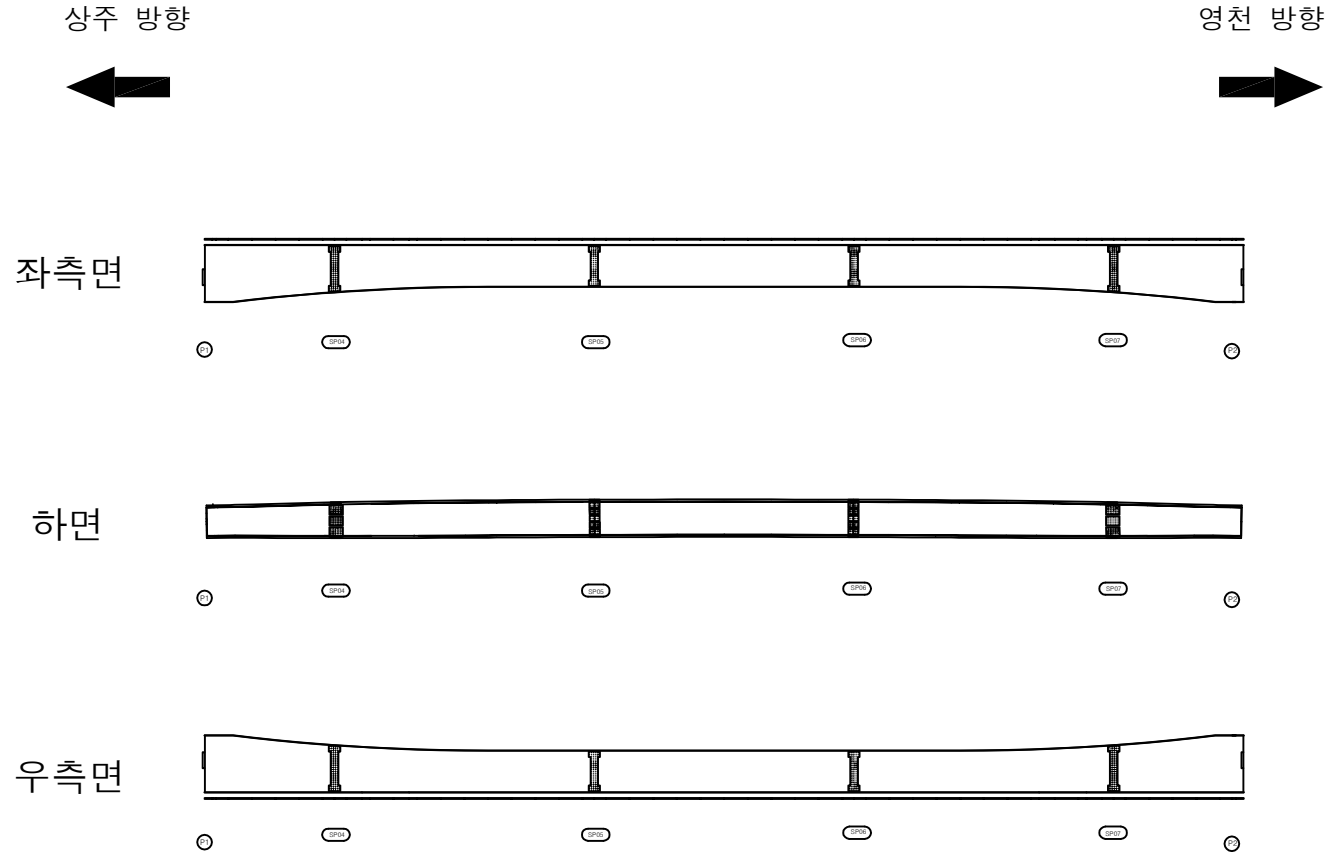


번호	구분	부재	손상내용	손상현황						비고
				폭 (mm)	길이 (m)	너비 (m)	수량	단위	개소	
1										
2										
KEY PLAN

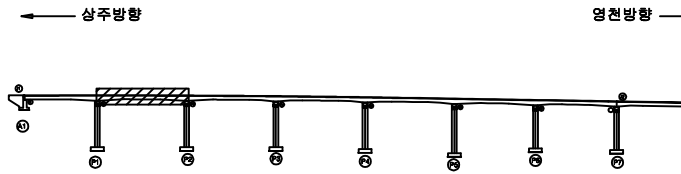

SECTION

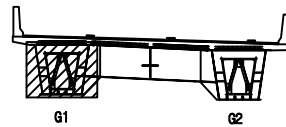


범례

균열	망상균열	재료분리
편지, 공동	박리, 파손	열화
누수, 세수	배터	퇴적물
철근노출	침하	그늘음
부식	좌굴, 변형	기타


발주처	상주영천고속도로(주)
용역명	상주영천고속도로 2024~2025년 시설물 안전점검 용역 (2024년 상반기 정기안전점검)
점검기관	(주)평성엔지니어링
도면번호	

손상물량표

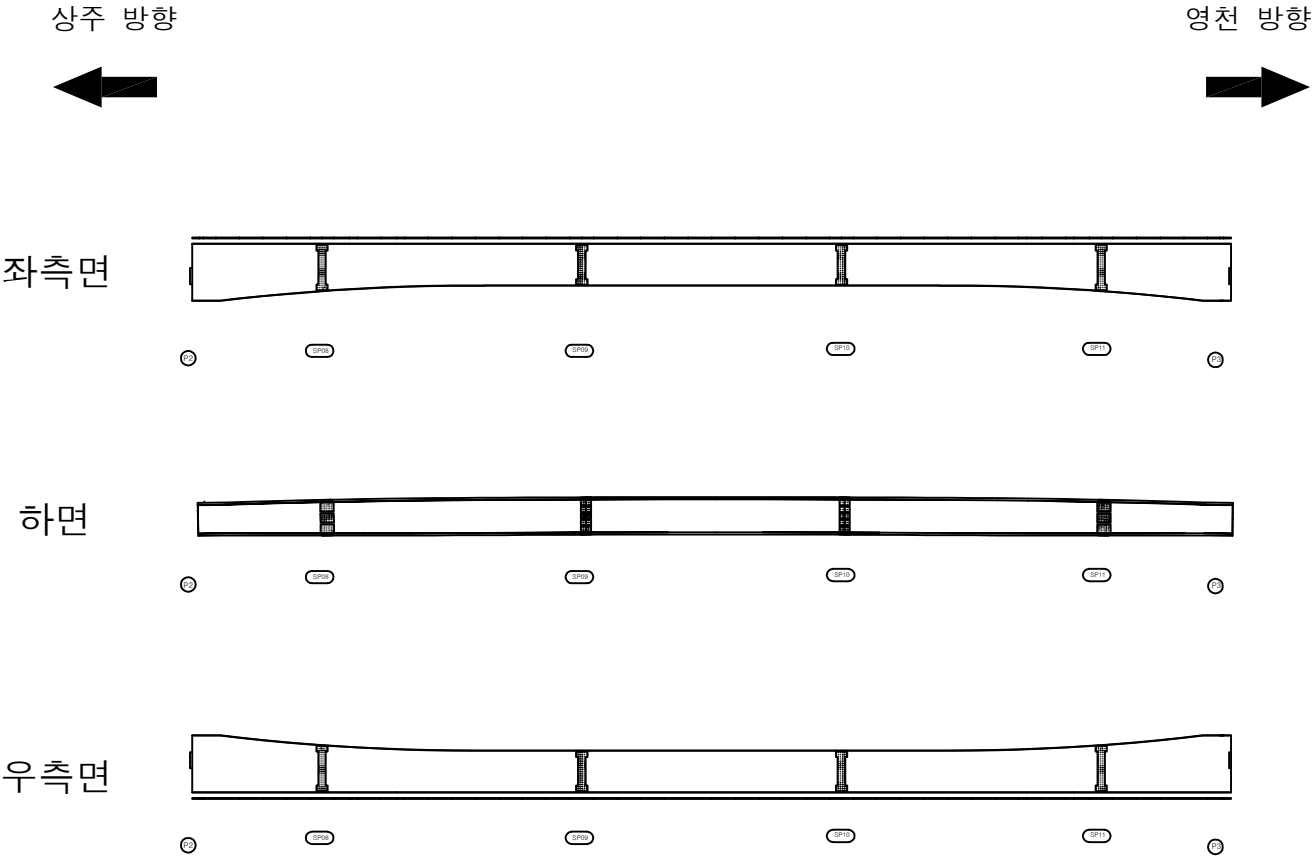


번호	구분	부재	손상내용	손상현황						비고
				폭 (mm)	길이 (m)	너비 (m)	수량	단위	개소	
1										
2										
KEY PLAN

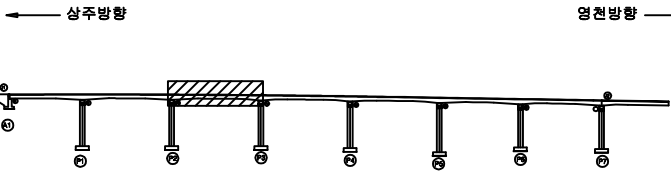

SECTION

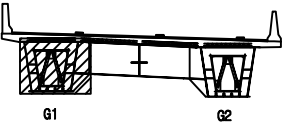


범례

균열	망상균열	재료분리
편지, 공동	박리, 파손	열화
누수, 세수	배터	퇴적물
철근노출	침하	그늘음
부식	좌굴, 변형	기타

발주처	상주영천고속도로(주)
용역명	상주영천고속도로 2024~2025년 시설물 안전점검 용역 (2024년 상반기 정기안전점검)
점검기관	(주)평성엔지니어링
도면번호	

손상물량표

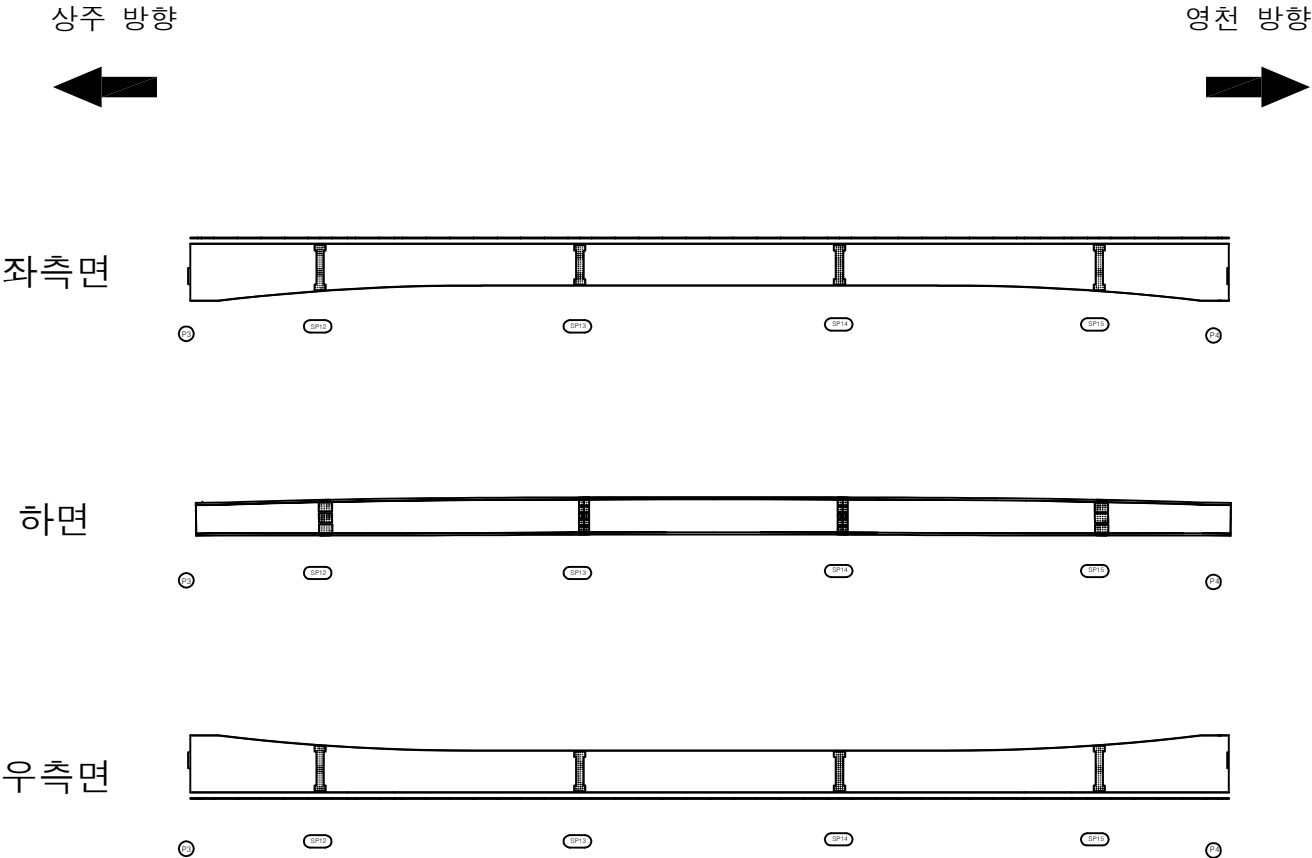


번호	구분	부재	손상내용	손상현황						비고
				폭 (mm)	길이 (m)	너비 (m)	수량	단위	개소	
1										
2										
KEY PLAN

← 상주방향

→ 영천방향

SECTION

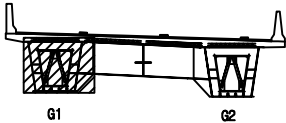


범례

콘크리트	아스팔트콘크리트	철근
팽창, 공동	균열, 파손	밀착
누수, 습수	배설물	도료
배수노출	침하	그라우트
부식	좌굴, 변형	기타

발주처	상주영천고속도로(주)
용역명	상주영천고속도로 2024~2025년 시설물 안전점검 용역 (2024년 상반기 정기안전점검)
점검기관	(주)평성엔지니어링
도면번호	18

손상물량표

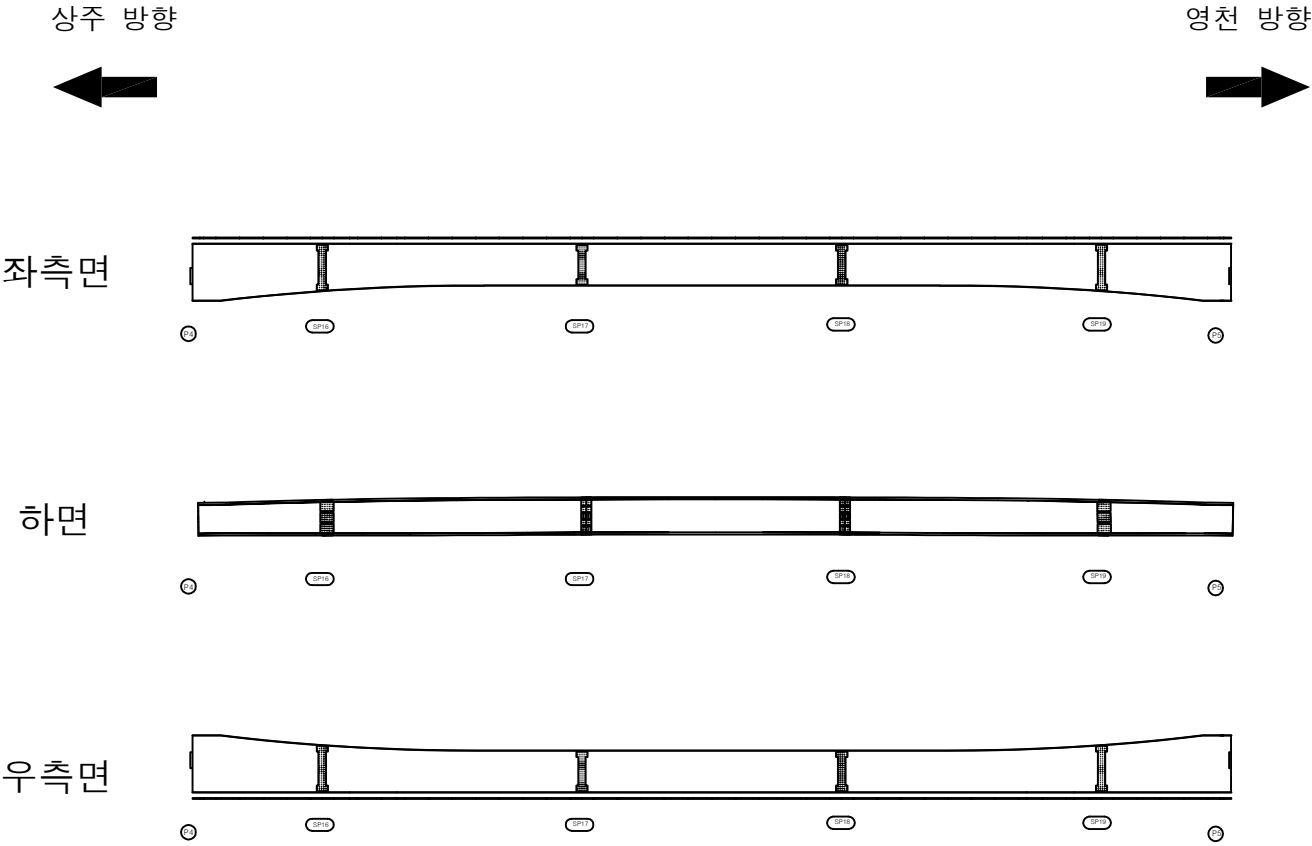


번호	구분	부재	손상내용	손상현황						비고
				폭 (mm)	길이 (m)	너비 (m)	수량	단위	개소	
1										
2										
KEY PLAN

← 상주방향

영천방향 →

SECTION

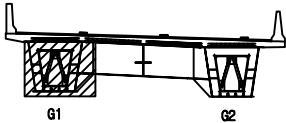


범례

균열	망상균열	재료분리
편지, 공동	박리, 파손	열화
누수, 세수	배터	퇴적물
철근노출	침하	그늘음
부식	좌굴, 변형	기타

발주처	상주영천고속도로(주)
용역명	상주영천고속도로 2024~2025년 시설물 안전점검 용역 (2024년 상반기 정기안전점검)
점검기관	(주)평성엔지니어링
도면번호	

손상물량표

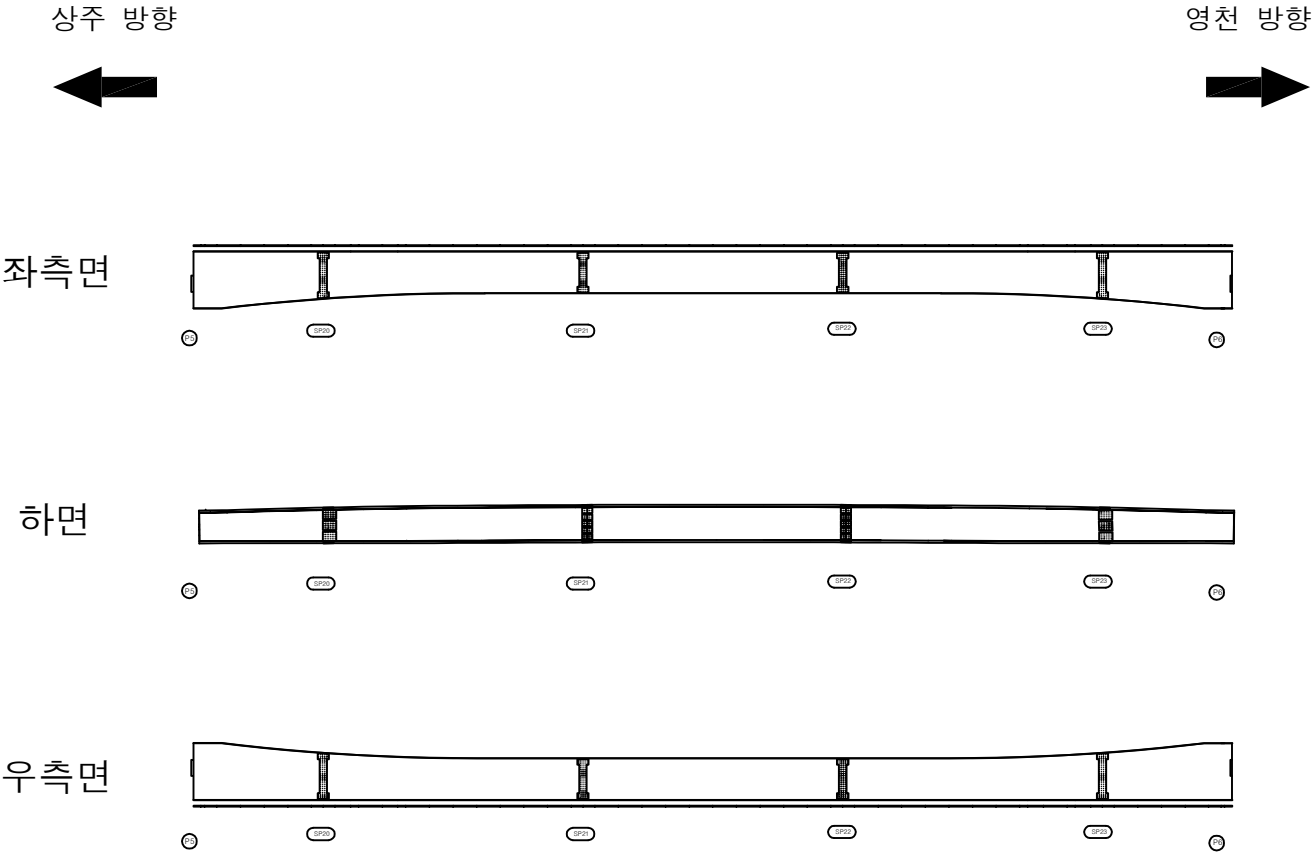


번호	구분	부재	손상내용	손상현황						비고
				폭 (mm)	길이 (m)	너비 (m)	수량	단위	개소	
1										
2										
KEY PLAN

← 상주방향

→ 영천방향

SECTION

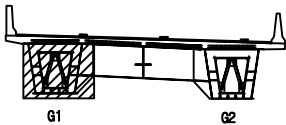

범례

균열	망상균열	재료분리
편지, 공동	박리, 파손	열화
누수, 세수	배터	퇴적물
철근노출	침하	그늘음
부식	좌굴, 변형	기타


발주처	상주영천고속도로(주)
용역명	상주영천고속도로 2024~2025년 시설물 안전점검 용역 (2024년 상반기 정기안전점검)
점검기관	(주)평성엔지니어링
도면번호	20

손상물량표


상주 방향
←

영천 방향
→


좌측면

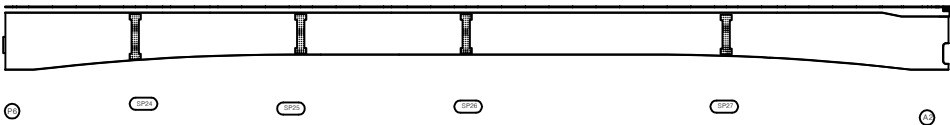

하면

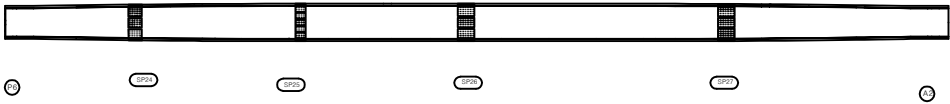

우측면

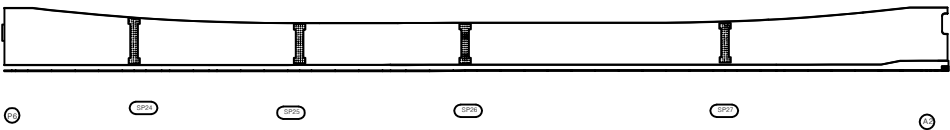



번호	구분	부재	손상내용	손상현황						비고
				폭 (mm)	길이 (m)	너비 (m)	수량	단위	개소	
1										
2										
KEY PLAN

← 상주방향

→ 영천방향

SECTION

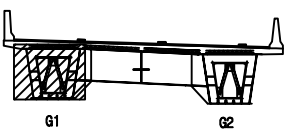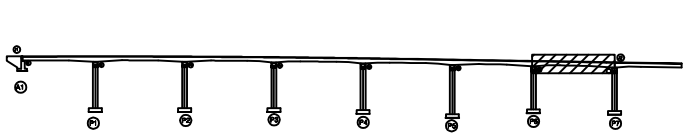

범례

관 절	강상균열	재료분리
균열, 공동	박리, 파손	열 화
누수, 세수	배 테	퇴적물
철근노출	침 하	그늘음
부 식	좌굴, 변형	기 타

발 주 처	상주영천고속도로(주)
용 역 명	상주영천고속도로 2024-2025년 시설물 안전점검 용역 (2024년 상반기 정기안전점검)
점 검 기 관	(주)평성엔지니어링
도 면 번 호	

손상물량표

번호	구분	부재	손상내용	손상현황						비고
				폭 (mm)	길이 (m)	너비 (m)	수량	단위	개소	
1	22상	거더외부	변형 및 도장박락		0.5	1.0	0.50	m ²	1	
2										
3										
상주 방향




영천 방향




좌측면

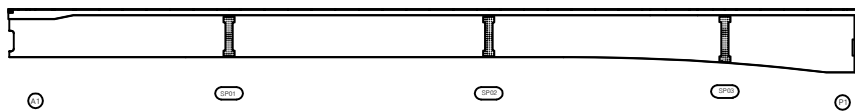

하면

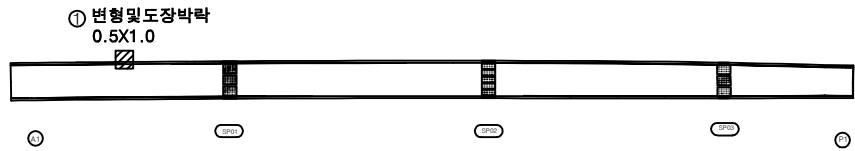


우측면

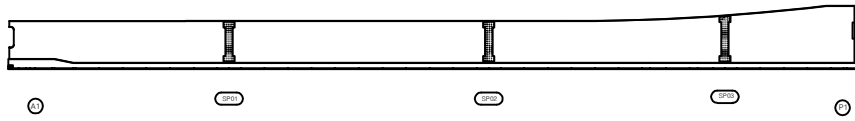


KEY PLAN

상주방향

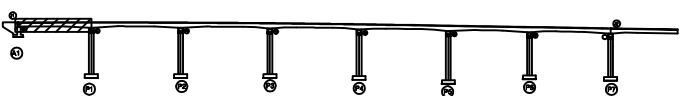

영천방향

SECTION

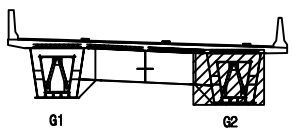

범례

콘크리트	철근	강판
아스팔트	자갈	돌
모래	흙	물
식생	도로면	안전시설

발주처
상주영천고속도로(주)

용역명
상주영천고속도로 2024-2025년 시설물 안전점검 용역
(2024년 상반기 정기안전점검)

점검기관
(주)영성엔지니어링

도면번호

손상물량표


상주 방향




영천 방향




좌측면

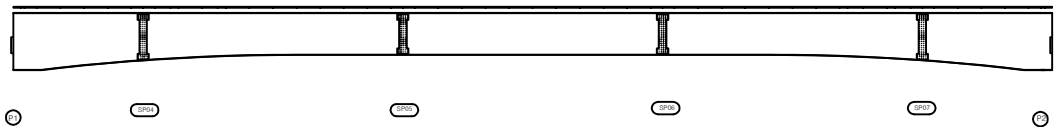

하면

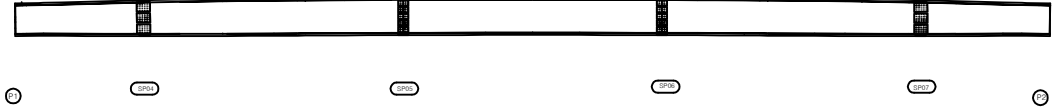

우측면

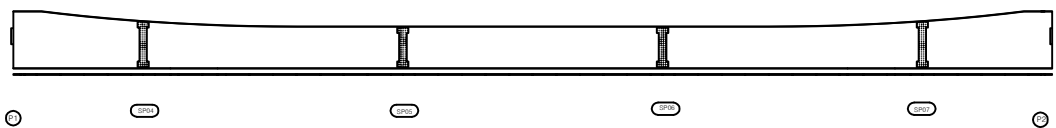


번호	구분	부재	손상내용	손상현황						비고
				폭 (mm)	길이 (m)	너비 (m)	수량	단위	개소	
1										
2										
KEY PLAN

상주방향

영천방향

SECTION

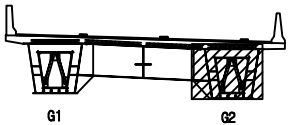

범례

콘크리트	철근콘크리트	철근보강
아스팔트	자갈, 파손	자갈
물, 모래	배터	퇴적물
철근노출	침하	그늘음
부식	파손, 변형	기타

발주처	상주영천고속도로(주)
용역명	상주영천고속도로 2024-2025년 시설물 안전점검 용역 (2024년 상반기 정기안전점검)
점검기관	(주)평성엔지니어링
도면번호	

손상물량표


상주 방향



영천 방향




좌측면

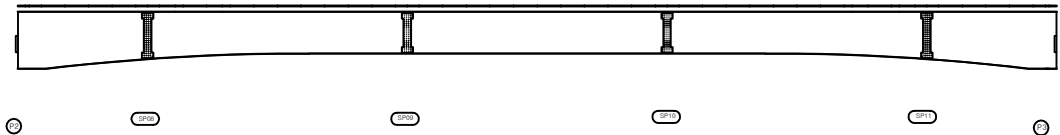

하면



우측면

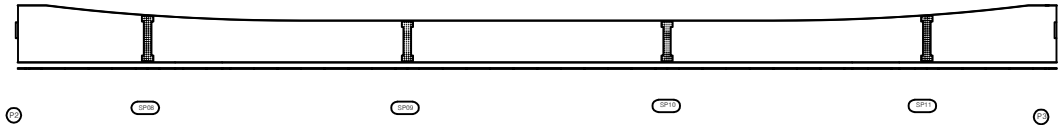


번호	구분	부재	손상내용	손상현황						비고
				폭 (mm)	길이 (m)	너비 (m)	수량	단위	개소	
1										
2										
KEY PLAN

상주방향

영천방향

SECTION

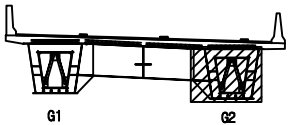

범례

콘크리트	철근콘크리트	철근보강
아스팔트	자갈, 파손	자갈
물, 모래	배터	퇴적물
철근노출	침하	그늘음
부식	파손, 변형	기타

발주처	상주영천고속도로(주)
용역명	상주영천고속도로 2024~2025년 시설물 안전점검 용역 (2024년 상반기 정기안전점검)
점검기관	(주)평성엔지니어링
도면번호	

손상물량표


상주 방향



영천 방향




좌측면

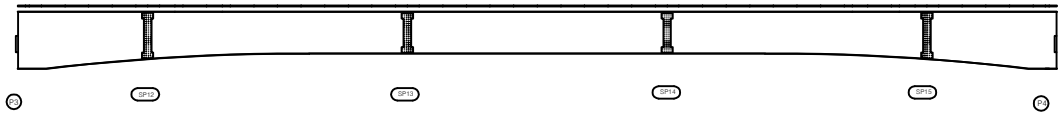

하면



우측면

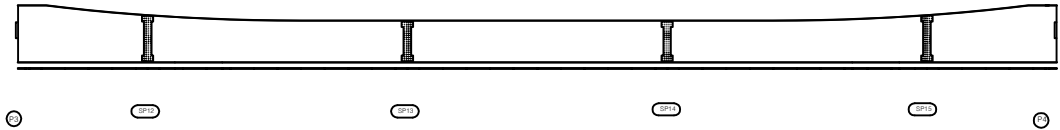


번호	구분	부재	손상내용	손상현황						비고
				폭 (mm)	길이 (m)	너비 (m)	수량	단위	개소	
1										
2										
KEY PLAN

상주방향

영천방향

SECTION

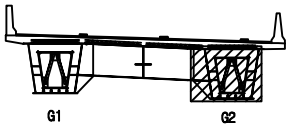

범례

콘크리트	철근콘크리트	강재보강
아스팔트	자갈, 파손	자갈
누수, 배수	배터	퇴적물
철근노출	침하	그늘음
부식	좌굴, 변형	기타

발주처	상주영천고속도로(주)
용역명	상주영천고속도로 2024~2025년 시설물 안전점검 용역 (2024년 상반기 정기안전점검)
점검기관	(주)평성엔지니어링
도면번호	

손 상 물 량 표

번호	구분	부재	손상내용	손상현황						비 고
				폭 (mm)	길이 (m)	너비 (m)	수량	단위	개소	
1										
2										
상주 방향



영천 방향




좌측면

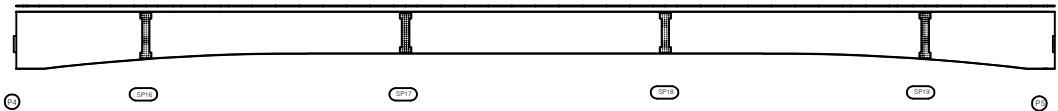

하면




우측면

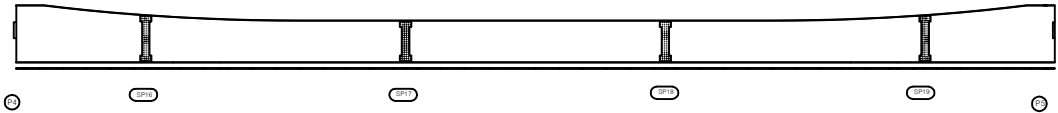


KEY PLAN

← 상주방향

→ 영천방향

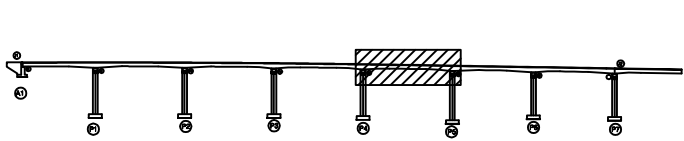

SECTION

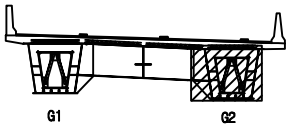

범례

콘 결	망상균열	재료분리
균열, 공동	박리, 피손	열 화
누수, 세수	배 터	퇴 색
철근노출	침 하	그을음
부 식	좌굴, 변형	기 타

발 주 처	상주영천고속도로(주)
용 역 명	상주영천고속도로 2024-2025년 시설물 안전점검 용역 (2024년 상반기 정기안전점검)
점 검 기 관	(주)평성엔지니어링
도 면 번 호	

손 상 물 량 표


상주 방향



영천 방향




좌측면

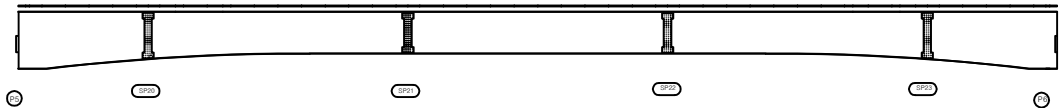

하면



우측면

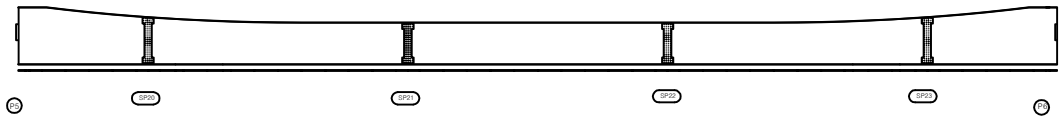


번호	구분	부재	손상내용	손상현황						비 고
				폭 (mm)	길이 (m)	너비 (m)	수량	단위	개소	
1										
2										
KEY PLAN

상주방향

영천방향

SECTION

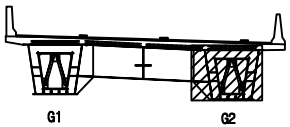

범례

콘 크	방상근철	재료분리
편지, 공동	박리, 파손	열 화
누수, 세수	배 터	퇴적물
철근노출	침 하	그늘음
부 식	좌굴, 변형	기 타

발 주 처	상주영천고속도로(주)
용 역 명	상주영천고속도로 2024~2025년 시설물 안전점검 용역 (2024년 상반기 정기안전점검)
점 검 기 관	(주)평성엔지니어링
도 면 번 호	27

손상물량표

번호	구분	부재	손상내용	손상현황						비고
				폭 (mm)	길이 (m)	너비 (m)	수량	단위	개소	
1										
2										
상주 방향




영천 방향




좌측면

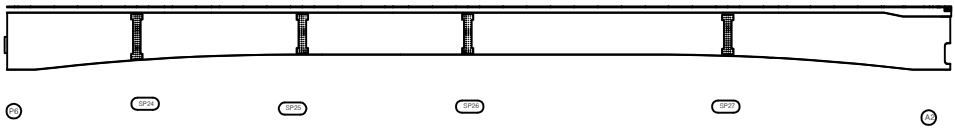

하면

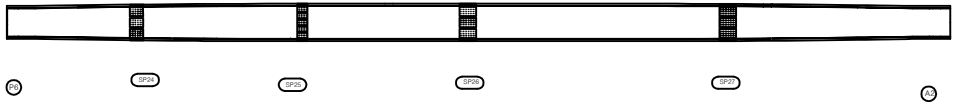


우측면

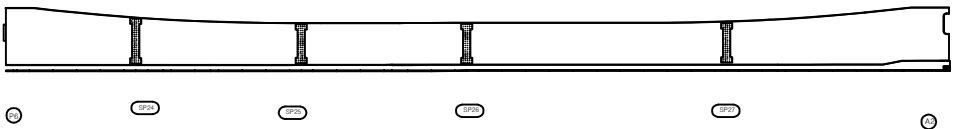


KEY PLAN

상주방향

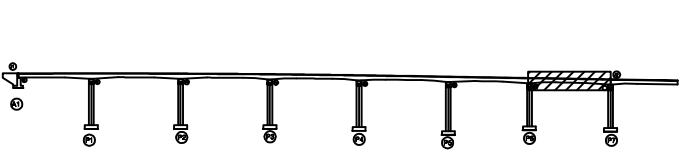

영천방향

SECTION

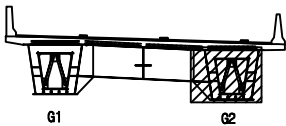

범례

콘크리트	아스팔트콘크리트	철근	발주처
팽창관통	균열	철근	상주영천고속도로(주)
팽창관통	균열	철근	용역명
팽창관통	균열	철근	상주영천고속도로 2024~2025년 시설물 안전점검 용역 (2024년 상반기 정기안전점검)
팽창관통	균열	철근	점검기관
팽창관통	균열	철근	(주)평성엔지니어링
팽창관통	균열	철근	도면번호
팽창관통	균열	철근	

손 상 물 량 표


상주 방향




영천 방향




상면

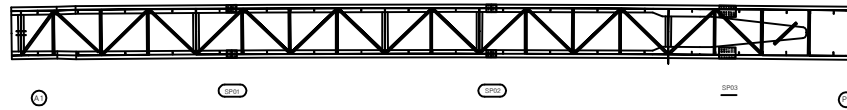


좌측면

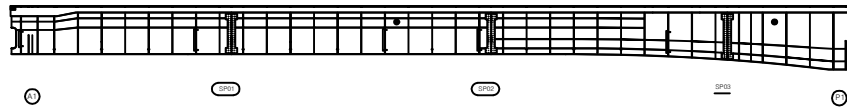

하면

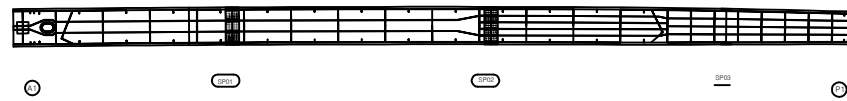


우측면

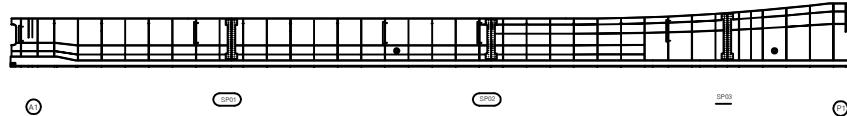[illegible]


KEY PLAN

← 상주방향

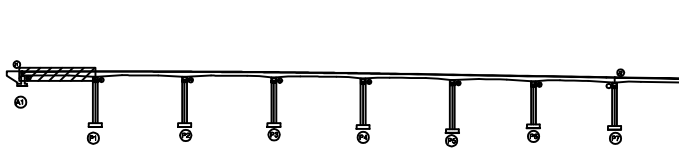

영천방향 →

SECTION

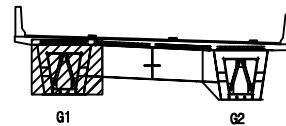

附
錄

	간 열		상상근열		재료본리
	인치, 양동		벽리, 파손		열 화
	누수, 제수		벽 열		벽적물
	철근노출		열 화		그물물
	부 식		파괴, 변형		기 타

발 주 처	상주영천고속도로(주)
-------	-------------

용역명	삼주영천고속도로 2024~2025년 시설물 안전점검 용역 (2024년 상반기 정기안전점검)
-----	---

점 검 기 관	(주)명성엔지니어링
---------	------------

도면번호 29

손상물량표

번호	구분	부재	손상내용	손상현황						비고
				폭 (mm)	길이 (m)	너비 (m)	수량	단위	개소	
1										
2										
상주 방향




영천 방향



상면

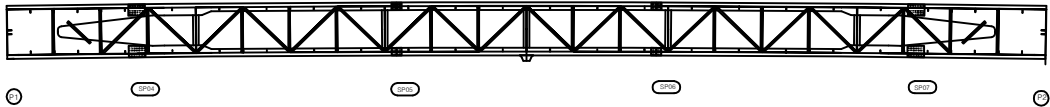


좌측면

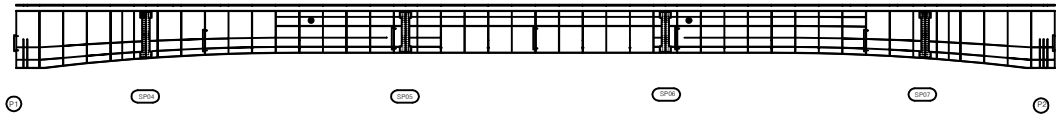

하면




우측면

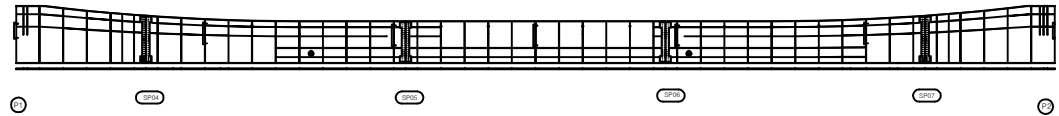


KEY PLAN

← 상주방향

→ 영천방향

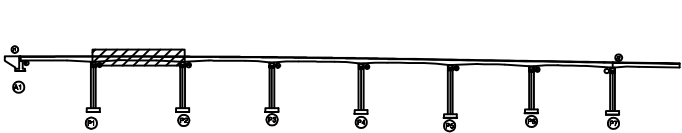

SECTION

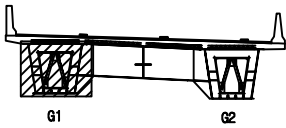

범례

콘크리트	철근콘크리트	철근보강	발주처 상주영천고속도로(주)
아스팔트	자갈, 파손	자갈, 파손	
자갈, 파손	자갈, 파손	자갈, 파손	
자갈, 파손	자갈, 파손	자갈, 파손	
자갈, 파손	자갈, 파손	자갈, 파손	용역명 상주영천고속도로 2024-2025년 시설물 안전점검 용역 (2024년 상반기 정기안전점검)
자갈, 파손	자갈, 파손	자갈, 파손	점검기관 (주)평성엔지니어링
자갈, 파손	자갈, 파손	자갈, 파손	도면번호

손상물량표

번호	구분	부재	손상내용	손상현황						비고
				폭 (mm)	길이 (m)	너비 (m)	수량	단위	개소	
1										
2										
상주 방향




영천 방향




상면

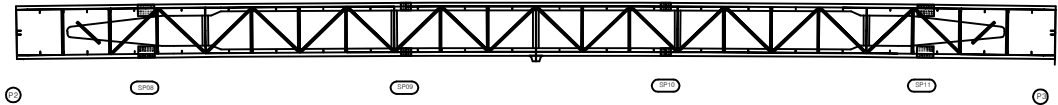


좌측면

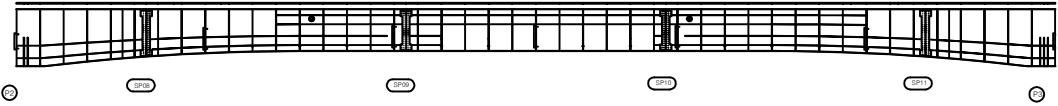

하면

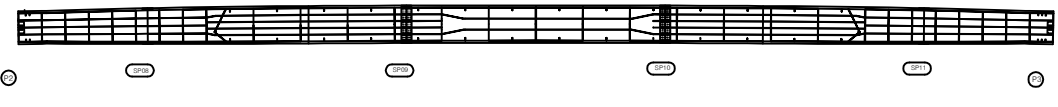


우측면

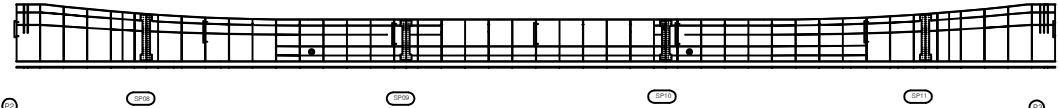


KEY PLAN

상주방향

영천방향

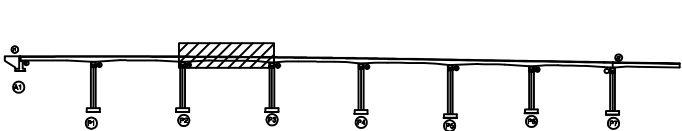

SECTION

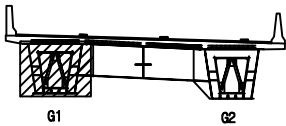

범례

콘크리트	철근콘크리트	철근보강
아스팔트	자갈, 파손	자갈
누수, 세수	배터	퇴적물
철근노출	침하	그늘음
부식	파손, 변형	기타

발주처	상주영천고속도로(주)
용역명	상주영천고속도로 2024-2025년 시설물 안전점검 용역 (2024년 상반기 정기안전점검)
점검기관	(주)평성엔지니어링
도면번호	


손상물량표

번호	구분	부재	손상내용	손상현황						비고
				폭 (mm)	길이 (m)	너비 (m)	수량	단위	개소	
1										
2										
상주 방향
←

영천 방향
→

상면

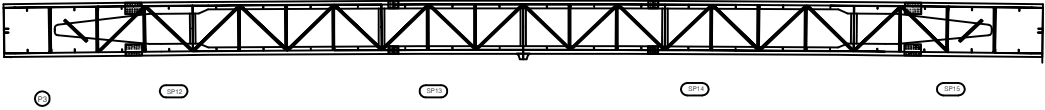

좌측면



하면




우측면




KEY PLAN

← 상주방향

→ 영천방향

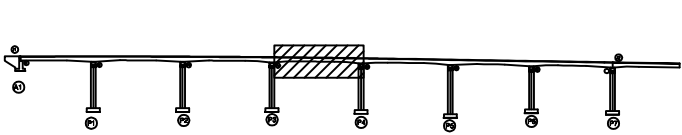

SECTION

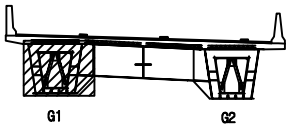

범례

	관 열		망상균열		재료분리
	편지, 공동		박리, 파손		열 화
	누수, 세수		배 터		퇴적물
	철근노출		침 하		그늘음
	부 식		좌굴, 변형		기 타

발 주 처	상주영천고속도로(주)
용 역 명	상주영천고속도로 2024-2025년 시설물 안전점검 용역 (2024년 상반기 정기안전점검)
점 검 기 관	(주)평성엔지니어링
도 면 번 호	

손상물량표

번호	구분	부재	손상내용	손상현황						비고
				폭 (mm)	길이 (m)	너비 (m)	수량	단위	개소	
1										
2										
상주 방향




영천 방향



상면

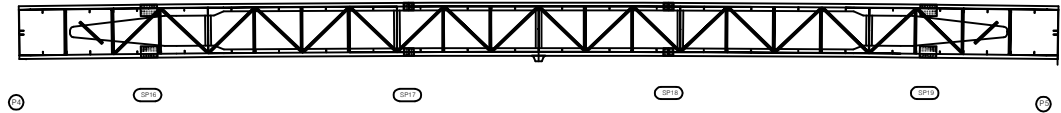


좌측면

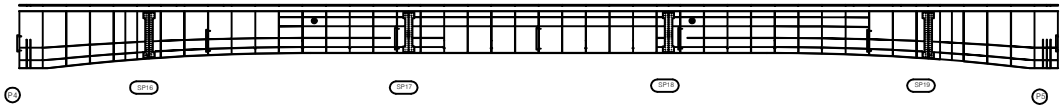

하면




우측면

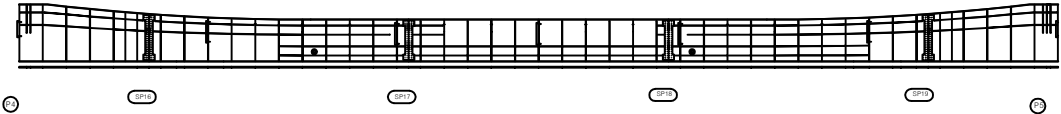


KEY PLAN

← 상주방향

→ 영천방향

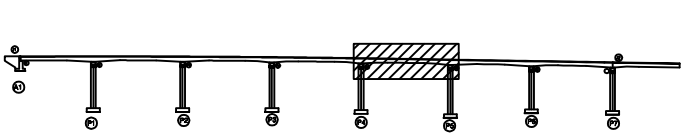

SECTION

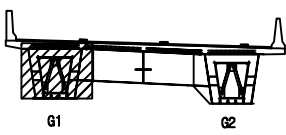

범례

콘크리트	철근콘크리트	철근보강
아스팔트	자갈, 파손	자갈
누수, 세수	배터	배터
철근노출	침하	그늘음
부식	좌굴, 변형	기타

발주처	상주영천고속도로(주)
용역명	상주영천고속도로 2024-2025년 시설물 안전점검 용역 (2024년 상반기 정기안전점검)
점검기관	(주)평성엔지니어링
도면번호	

손상물량표

번호	구분	부재	손상내용	손상현황						비고
				폭 (mm)	길이 (m)	너비 (m)	수량	단위	개소	
1										
2										
상주 방향




영천 방향




상면

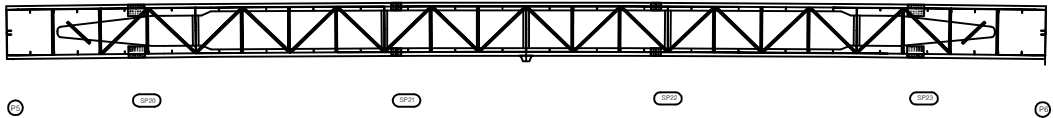


좌측면

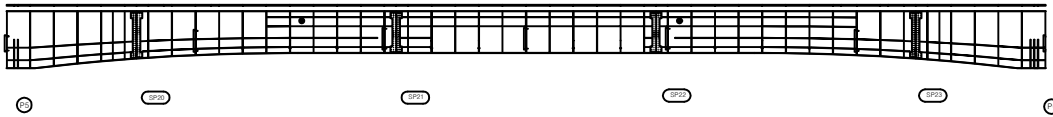

하면

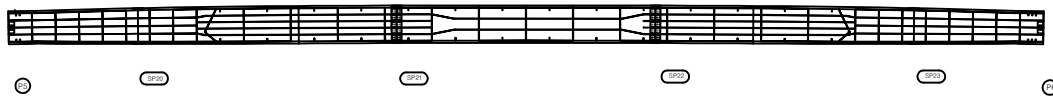


우측면

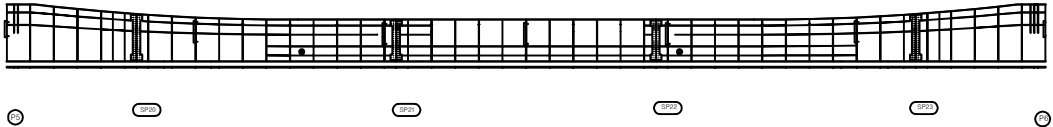


KEY PLAN

상주방향

영천방향

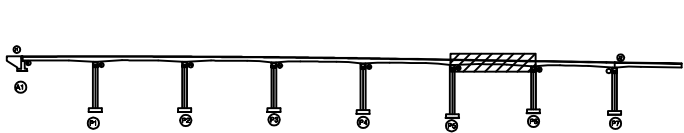

SECTION

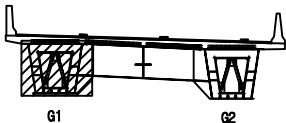

범례

콘크리트	철근콘크리트	철근보강
아스팔트	자갈, 파손	자갈
누수, 세수	배터	퇴적물
철근노출	침하	그늘음
부식	좌굴, 변형	기타

발주처	상주영천고속도로(주)
용역명	상주영천고속도로 2024-2025년 시설물 안전점검 용역 (2024년 상반기 정기안전점검)
점검기관	(주)평성엔지니어링
도면번호	

손상물량표


상주 방향




영천 방향




상면

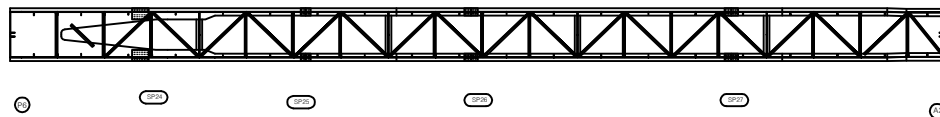


좌측면

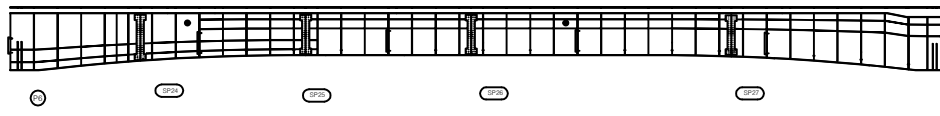

하면

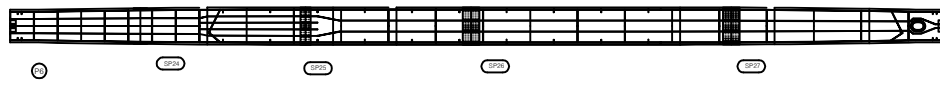


우측면

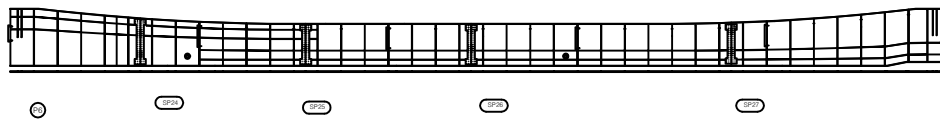[illegible]


KEY PLAN

← 상주방향

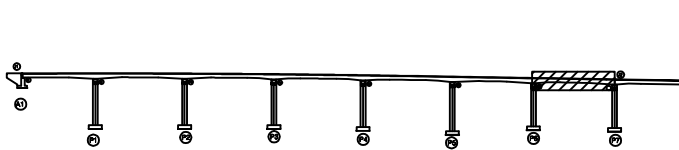

영천방향 →

SECTION

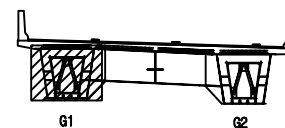

257

	간 열		양상금열		재료부리
	면치, 광물		박치, 파손		열 화
	누수, 채수		벽 틈		퇴적물
	철근노출		전 하		그을음
	부 식		좌굴, 변형		기 타

발 주 처	상주영천고속도로(주)
-------	-------------


영	표	원
삼주열전고속도로 2024~2025년 시설물 안전점검 용역 (2024년 상반기 정기안전점검)		

점 검 기 관	(주)명성엔지니어링
---------	------------

도면번호

손상물량표


상면

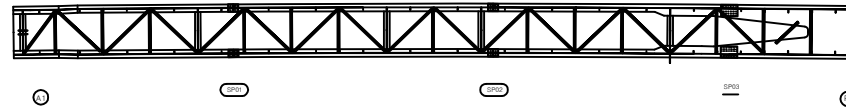


좌측면




하면

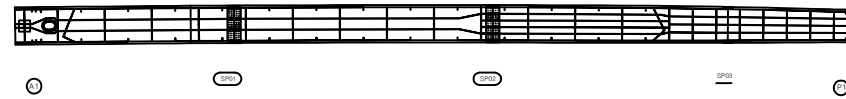

우측면

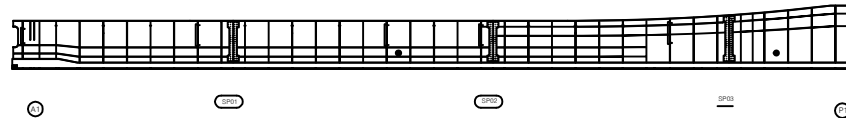
[illegible]

KEY PLAN

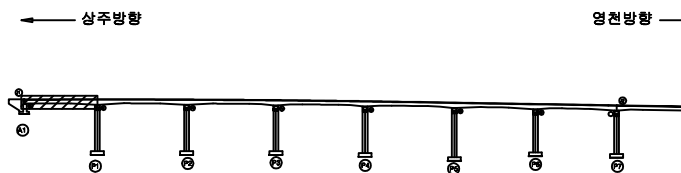

영천방학

SECTION

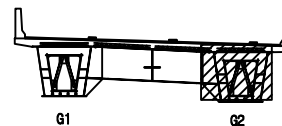

G1

G2

법
례

	빈 공간		상상공백		재료분리
	면치, 광동		바리, 파손		점, 화
	누수, 체수		맥, 데		퇴적물
	철근노출		점, 하		그늘음
	부, 식		좌굴, 변형		기, 타

발 주 처	상주영천고속도로(주)
-------	-------------

용역명	삼주영천고속도로 2024~2025년 시설물 안전점검 (2024년 상반기 정기안전점검)
-----	--


점 검 기 관	(주)명성엔지니어링
---------	------------

도면번호


손상물량표

번호	구분	부재	손상내용	손상현황						비고
				폭 (mm)	길이 (m)	너비 (m)	수량	단위	개소	
1										
2										
상면

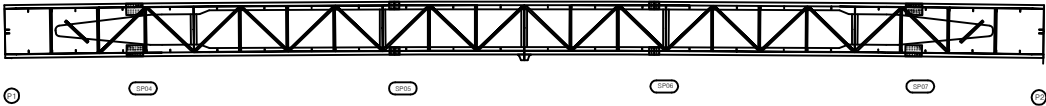


좌측면

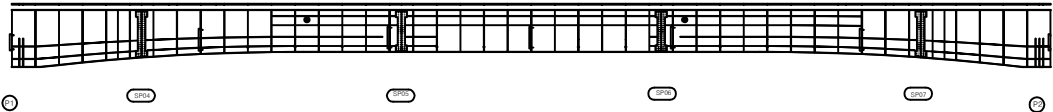

하면



우측면

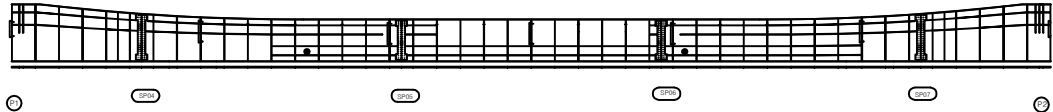


KEY PLAN

← 상주방향

→ 양천방향

SECTION

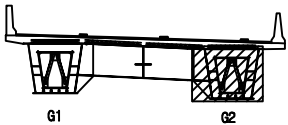


범례

콘크리트	철근콘크리트	철근보강	발주처 상주영천고속도로(주)
아스팔트	자갈, 파손	자갈	
누수, 세수	배터	퇴적물	
철근노출	침하	그늘음	
부식	좌굴, 변형	기타	점검기관 (주)평성엔지니어링
			도면번호


손상물량표

번호	구분	부재	손상내용	손상현황						비고
				폭 (mm)	길이 (m)	너비 (m)	수량	단위	개소	
1										
2										
상면

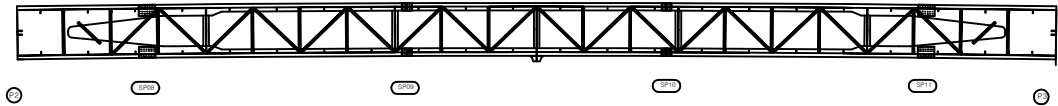


좌측면

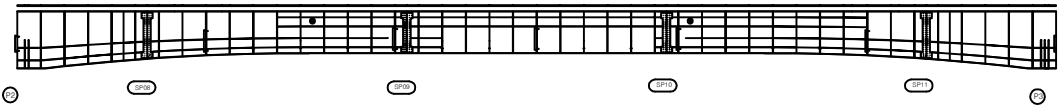

하면

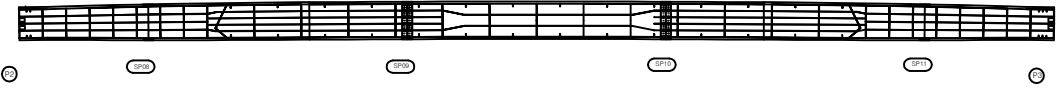

우측면

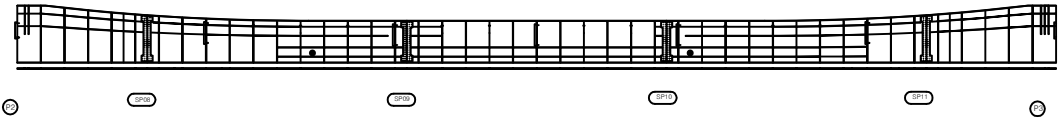


KEY PLAN

← 상주방향

→ 양천방향

SECTION

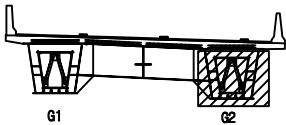

범례


콘크리트	철근콘크리트	철근보강
아스팔트	자갈, 파손	자갈
누수, 세수	배설물	쓰레기
철근노출	침하	그늘음
부식	파손, 변형	기타

발주처	상주영천고속도로(주)
용역명	상주영천고속도로 2024~2025년 시설물 안전점검 용역 (2024년 상반기 정기안전점검)
점검기관	(주)평성엔지니어링
도면번호	38


손 상 물 량 표

번호	구분	부재	손상내용	손상현황						비 고
				폭 (mm)	길이 (m)	너비 (m)	수량	단위	개소	
1										
2										
상면

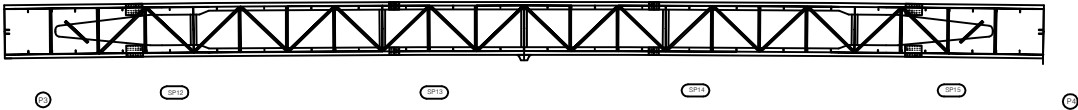


좌측면

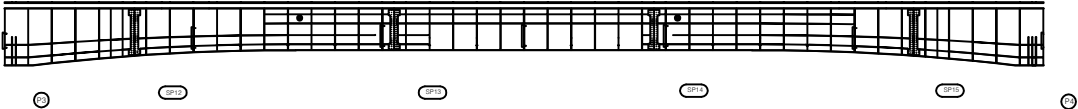

하면

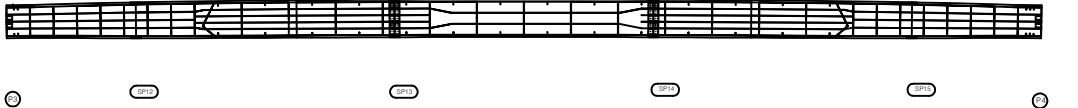

우측면

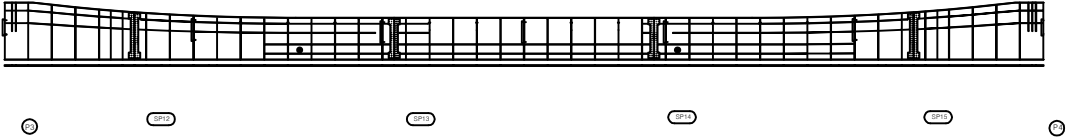


KEY PLAN

← 상주방향

→ 양천방향

SECTION

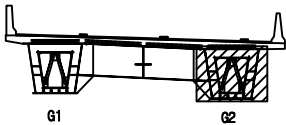

범례


콘 크	양상근열	재료분리
편지, 공동	박리, 파손	열 화
누수, 세수	배 터	퇴적물
철근노출	침 하	그늘음
부 식	좌굴, 변형	기 타

발 주 처	상주영천고속도로(주)
용 역 명	상주영천고속도로 2024-2025년 시설물 안전점검 용역 (2024년 상반기 정기안전점검)
점 검 기 관	(주)평성엔지니어링
도 면 번 호	


손상물량표

번호	구분	부재	손상내용	손상현황						비고
				폭 (mm)	길이 (m)	너비 (m)	수량	단위	개소	
1										
2										
상면

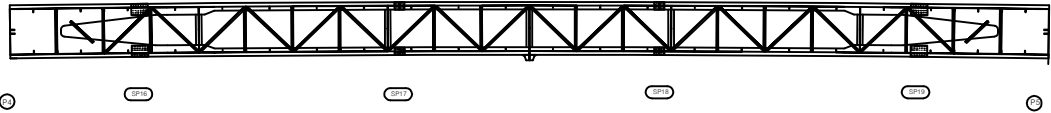


좌측면

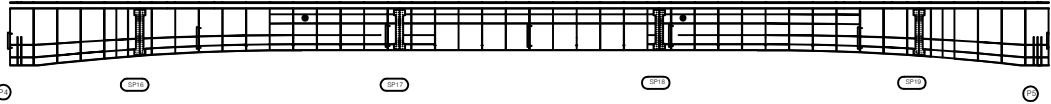

하면




우측면

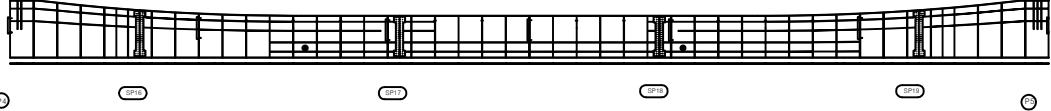


KEY PLAN

← 상주방향

→ 양천방향

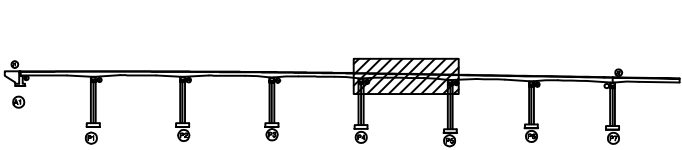

SECTION

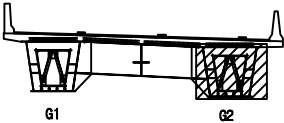

범례


콘크리트	철근콘크리트	철근보강
아스팔트	자갈, 파손	자갈
누수, 세수	배설물	배설물
철근노출	침하	그늘음
부식	파손, 변형	기타

발주처	상주영천고속도로(주)
용역명	상주영천고속도로 2024~2025년 시설물 안전점검 용역 (2024년 상반기 정기안전점검)
점검기관	(주)평성엔지니어링
도면번호	40


손 상 물 량 표

번호	구분	부재	손상내용	손상현황						비 고
				폭 (mm)	길이 (m)	너비 (m)	수량	단위	개소	
1										
2										
상면

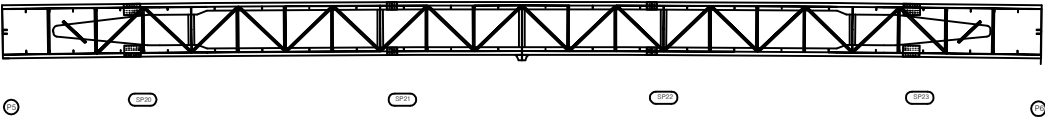


좌측면

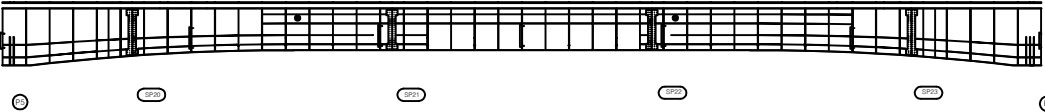

하면



우측면


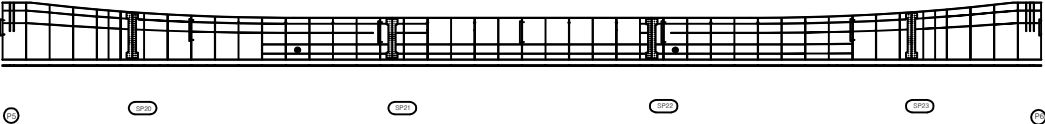


KEY PLAN

← 상주방향

→ 양천방향

SECTION

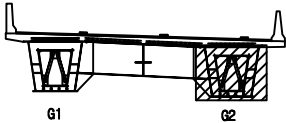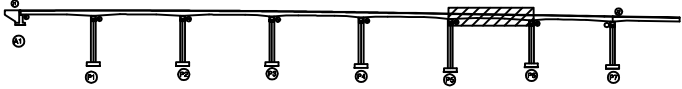

범례


관 절	강상균열	재료분리
균열, 공동	박리, 파손	열 화
누수, 세수	배 터	퇴각물
철근노출	침 하	그늘음
부 식	좌굴, 변형	기 타

발 주 처	상주영천고속도로(주)
용 역 명	상주영천고속도로 2024-2025년 시설물 안전점검 용역 (2024년 상반기 정기안전점검)
점 검 기 관	(주)평성엔지니어링
도 면 번 호	


손상물량표

번호	구분	부재	손상내용	손상현황						비고
				폭 (mm)	길이 (m)	너비 (m)	수량	단위	개소	
1										
2										
상면

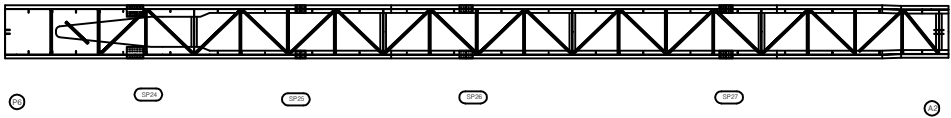


좌측면

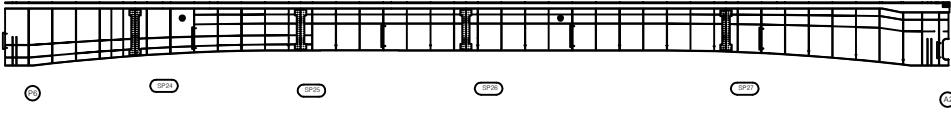

하면

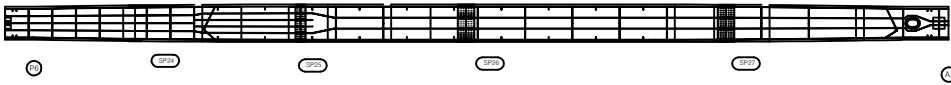


우측면

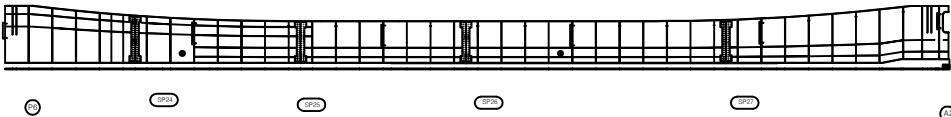


KEY PLAN

← 상주방향

→ 영천방향

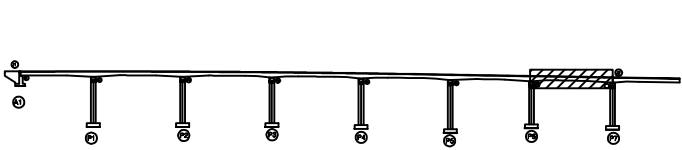

SECTION

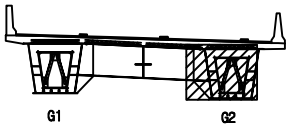


범례

콘크리트	철근	강철
아스팔트	자갈	돌
모래	흙	물
공기	불	번개
눈	얼음	바람
비	우박	안개
눈	얼음	바람
비	우박	안개


발주처	상주영천고속도로(주)
용역명	상주영천고속도로 2024~2025년 시설물 안전점검 용역 (2024년 상반기 정기안전점검)
점검기관	(주)평성엔지니어링
도면번호	42

손상물량표


번호	구분	부재	손상내용	손상현황						비고
				폭 (mm)	길이 (m)	너비 (m)	수량	단위	개소	
1	19하	교량받침	받침콘크리트 균열	0.2	0.2		0.80	m	4	
2	19하	교대	양상균열		10.0	2.0	20.00	m²	1	
3	19하	교대	누수흔적		1.0	2.0	2.00	m²	1	
4	19하	교대	실란트 이격		5.0		5.00	m	1	
5										
6										
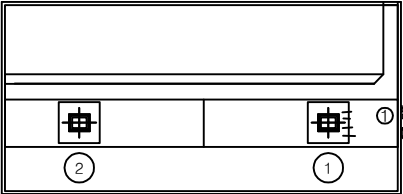

평면도

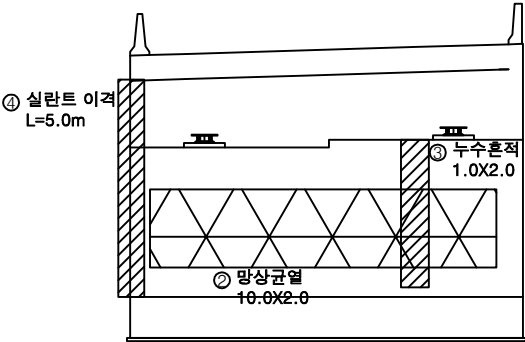

정면

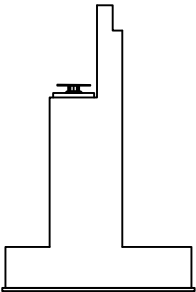

날개벽

KEY PLAN

← 상주방향

→ 영천방향

SECTION




범례

	균열		양상균열		재료분리
	편지, 공동		박리, 파손		표면 박락
	누수, 채수		배터		퇴적물
	철근노출		침하		그늘음
	부식		좌굴, 변형		기타


발주처	상주영천고속도로(주)
용역명	상주영천고속도로 2024~2025년 시설물 안전점검 용역 (2024년 상반기 정기안전점검)
점검기관	(주)평성엔지니어링
도면번호	

손 상 물 량 표


번호	구분	부재	손상내용	손상현황						비 고
				폭 (mm)	길이 (m)	너비 (m)	수량	단위	개소	
1	19하	교량받침	무수축물탈 균열	0.1	0.2		2.00	m	10	
2	19하	교량받침	무수축물탈 균열	0.1	0.2		2.20	m	11	
3	19하	교각	박락		0.2	0.5	0.10	m ²	1	
4	19하	교각	재료분리		5.0	1.0	5.00	m ²	1	
5										
6										
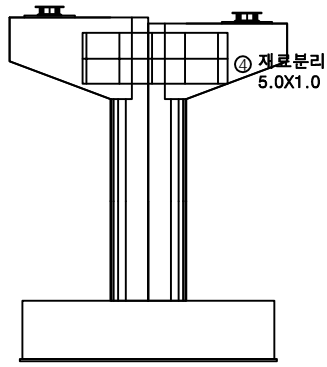


정면

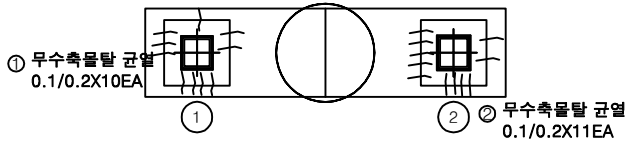


평면도

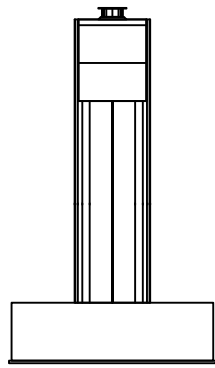

좌측면

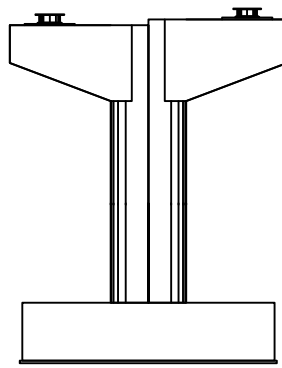

배면

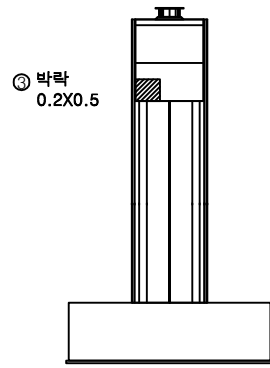

우측면

KEY PLAN

← 상주방향

→ 양천방향

SECTION

범례

균열	망상균열	재료분리
편지, 공동	박리, 파손	열화
누수, 체수	배터	퇴적물
철근노출	침하	그늘음
부식	좌굴, 변형	기타

발주처

상주영천고속도로(주)

용역명

상주영천고속도로 2024~2025년 시설물 안전점검 용역
(2024년 상반기 정기안전점검)

점검기관


(주)평성엔지니어링

도면번호


44

손 상 물 량 표


번호	구분	부재	손상내용	손상현황						비 고
				폭 (mm)	길이 (m)	너비 (m)	수량	단위	개소	
1	19하	교량받침	무수축물탈 균열	0.1	0.2		1.40	m	7	
2	19하	교량받침	무수축물탈 균열	0.1	0.2		1.20	m	6	
3	21하	교각	파손		0.2	0.3	0.06	㎡	1	
4										
5										
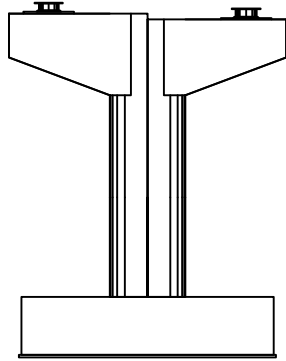


정면

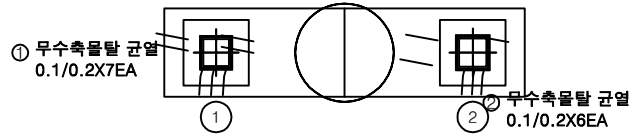


평면도

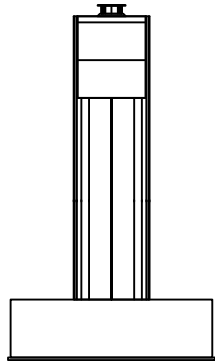

좌측면

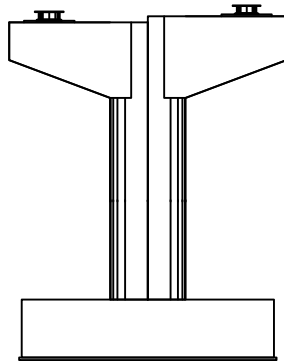

배면

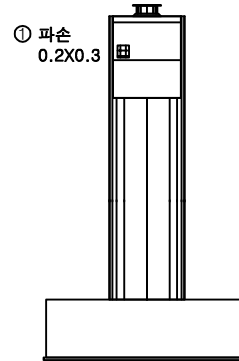


우측면


KEY PLAN

← 상주방향

→ 양천방향

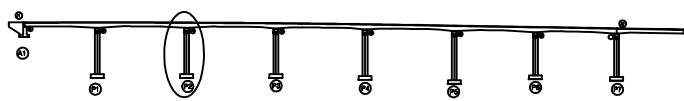

SECTION

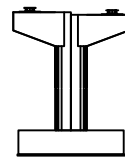

범례

균열	망상균열	재료분리
편지, 공동	박리, 파손	열화
누수, 체수	배터	퇴적물
철근노출	침하	그늘음
부식	좌굴, 변형	기타


발주처 상주영천고속도로(주)

용역명 상주영천고속도로 2024~2025년 시설물 안전점검 용역
(2024년 상반기 정기안전점검)


점검기관 (주)형성엔지니어링

도면번호


손상물량표

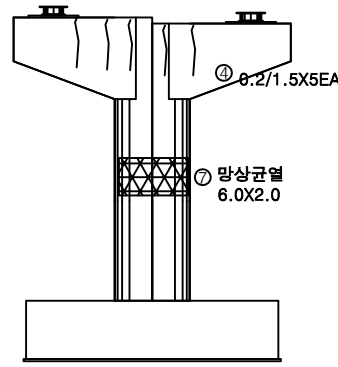


정면

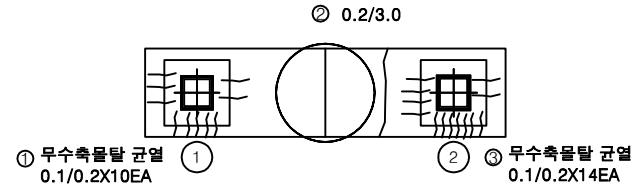


평면도

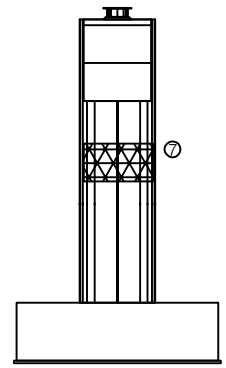

좌측면

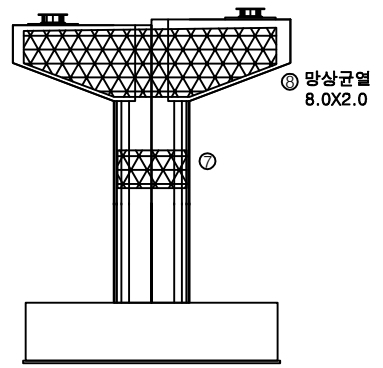

배면

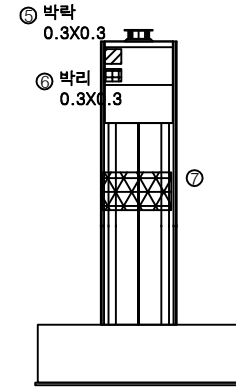

우측면

번호	구분	부재	손상내용	손상현황						비고
				폭 (mm)	길이 (m)	너비 (m)	수량	단위	개소	
1	19하	교량받침	무수축물탈 균열	0.1	0.2		2.00	m	10	
2	19하	교각	균열(0.3mm미만)	0.2	3.0		3.00	m	1	
3	19하	교량받침	무수축물탈 균열	0.1	0.2		2.80	m	14	
4	19하	교각	균열(0.3mm미만)	0.2	1.5		7.50	m	5	
5	19하	교각	박락		0.3	0.3	0.09	m ²	1	
6	19하	교각	박리		0.3	0.3	0.09	m ²	1	
7	23하	교각	망상균열		6.0	2.0	12.00	m ²	1	
8	23하	교각	망상균열		8.0	2.0	16.00	m ²	1	
9										
10										
KEY PLAN

SECTION

범례

균열	망상균열	재료분리
편지, 공동	박리, 피손	열화
누수, 세수	배터	퇴적물
철근노출	침하	그늘음
부식	좌굴, 변형	기타

발주처

상주영천고속도로(주)

용역명

상주영천고속도로 2024-2025년 시설물 안전점검 용역
(2024년 상반기 정기안전점검)

점검기관


(주)평성엔지니어링

도면번호


46

손 상 물 량 표


번호	구분	부재	손상내용	손상현황					비 고
				폭 (mm)	길이 (m)	너비 (m)	수량	단위	개소
1	19하	교량받침	무수축물탈 균열	0.1	0.2		3.20	m	16
2	19하	교각	균열(0.3mm미만)	0.1	3.0		3.00	m	1
3	19하	교량받침	무수축물탈 균열	0.1	0.2		2.40	m	12
4	19하	교각	균열(0.3mm미만)	0.2	1.5		3.00	m	2
5	19하	교각	파손		0.3	0.3	0.09	m ²	1
6	21하	교각	균열(0.3mm미만)	0.1	3.0		9.00	m	3
7	21하	교각	망상균열		10.0	2.0	20.00	m ²	1
8	23하	교각	표면열화	0.5	1.5		0.75	m ²	1
9	23하	교각	박락	0.3	0.3		0.09	m ²	1
10									
11									
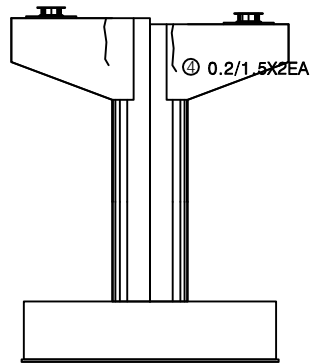


정 면

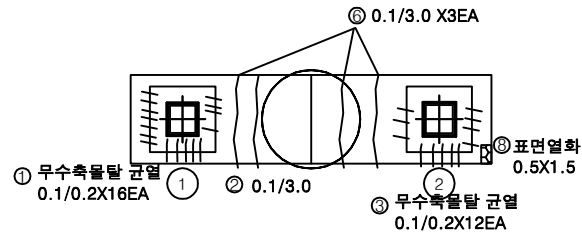


평면도

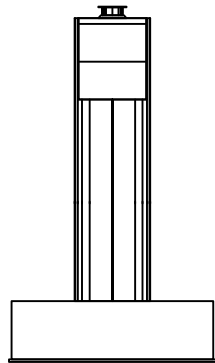

좌측면

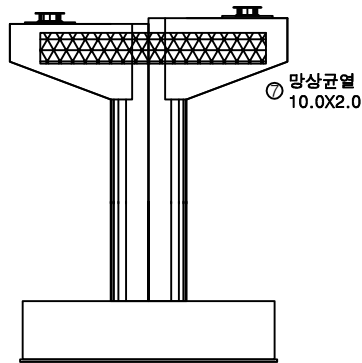

배 면

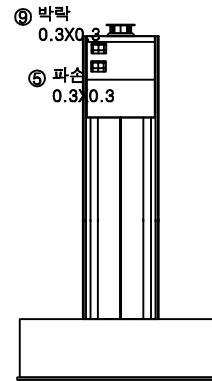


우측면


KEY PLAN

← 상주방향

→ 양천방향

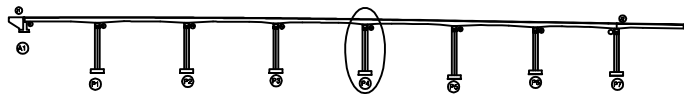

SECTION

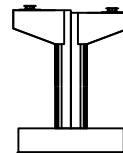

범례

균열	망상균열	재료분리
편지, 공동	박리, 파손	열화
누수, 체수	배터	퇴적물
철근노출	침하	그늘음
부식	좌굴, 변형	기타

발 주 처 상주영천고속도로(주)


용역명 상주영천고속도로 2024-2025년 시설물 안전점검 용역
(2024년 상반기 정기안전점검)

점 검 기 관 (주)평성엔지니어링


도면번호

손 상 물 량 표


번호	구분	부재	손상내용	손상현황					비 고
				폭 (mm)	길이 (m)	너비 (m)	수량	단위	개소
1	19하	교각	재료분리		0.5	0.4	0.40	m ²	2
2	19하	교각	균열(0.3mm미만)	0.2	2.0		2.00	m	1
3	19하	교량받침	무수축물탈 균열	0.1	0.2		0.60	m	3
4	19하	교량받침	무수축물탈 균열	0.1	0.2		0.40	m	2
5	19하	교각	재료분리		2.0	1.0	2.00	m ²	1
6	21하	교각	박락	0.1	0.2		0.02	m ²	1
7	21하	교각	파손	0.2	0.2		0.04	m ²	1
8	23하	교각	파손	0.2	0.3		0.12	m ²	2
9									
10									
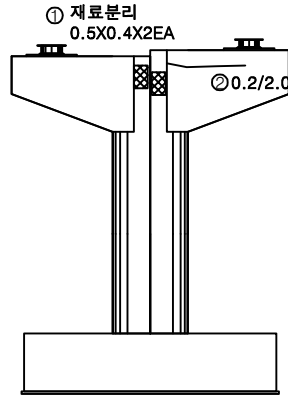


정 면

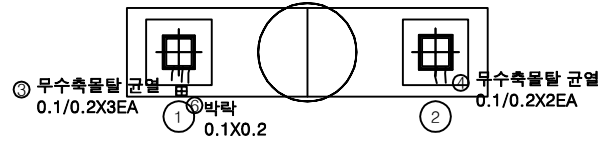


평면도

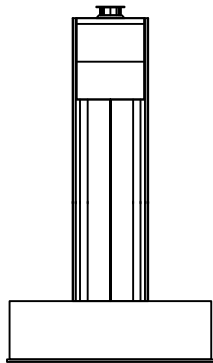

좌측면

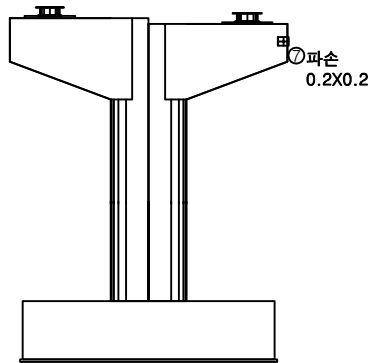

배 면

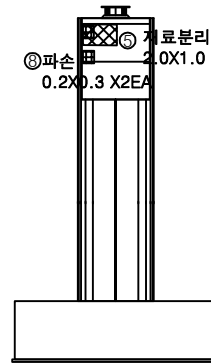


우측면


KEY PLAN

← 상주방향

→ 양천방향

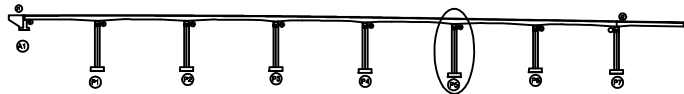

SECTION

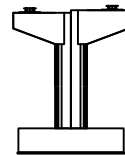

범례

균열	망상균열	재료분리
편지, 공동	박리, 파손	열화
누수, 체수	배터	퇴적물
철근노출	침하	그늘음
부식	좌굴, 변형	기타

발 주 처 상주영천고속도로(주)


용역명 상주영천고속도로 2024~2025년 시설물 안전점검 용역
(2024년 상반기 정기안전점검)

점 검 기 관 (주)평성엔지니어링


도면번호

손 상 물 량 표


번호	구분	부재	손상내용	손상현황						비 고
				폭 (mm)	길이 (m)	너비 (m)	수량	단위	개소	
1	21하	교각	파손		0.3	0.3	0.09	m ²	1	
2	23하	교각	균열(0.3mm미만)	0.2	1.5		1.50	m	1	
3	23하	교각	균열(0.3mm미만)	0.2	2.5		2.50	m	1	
4	23하	교각	균열(0.3mm미만)	0.2	2.5		5.00	m	2	
5	23하	교각	망상균열		2.0	8.0	16.00	m ²	1	
6										
7										
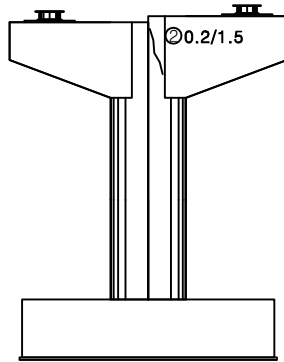


정 면

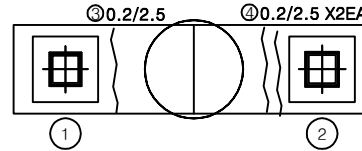


평면도

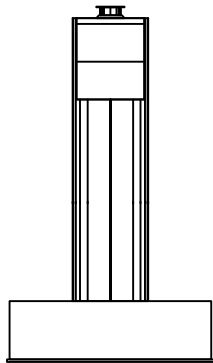

좌측면

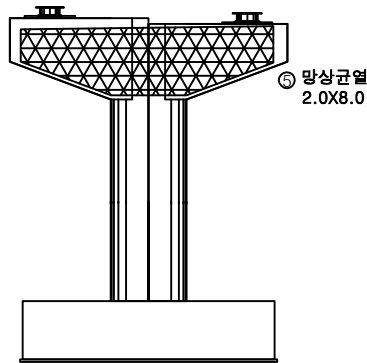

배 면

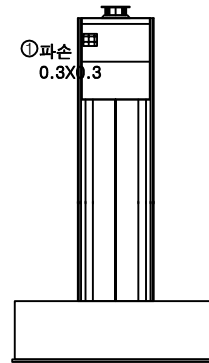


우측면


KEY PLAN

← 상주방향

→ 양천방향

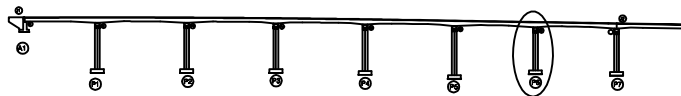

SECTION

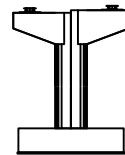

범례

	균열		망상균열		재료분리
	편지, 공동		박리, 파손		열화
	누수, 체수		배터		트릭물
	철근노출		침하		그늘음
	부식		좌굴, 변형		기타


발 주 처 상주영천고속도로(주)

용역명 상주영천고속도로 2024~2025년 시설물 안전점검 용역
(2024년 상반기 정기안전점검)


점 검 기 관 (주)평성엔지니어링

도면번호


손상물량표

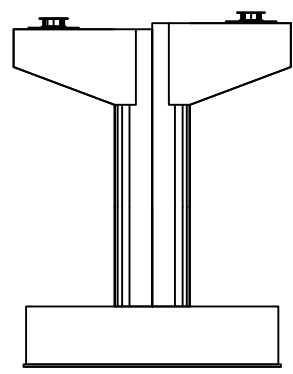


정면

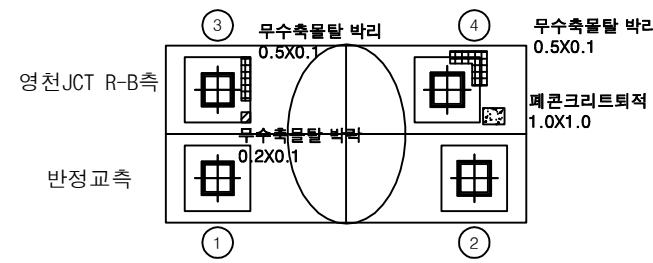


평면도

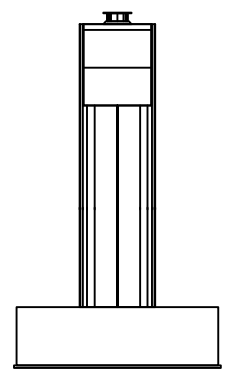

좌측면

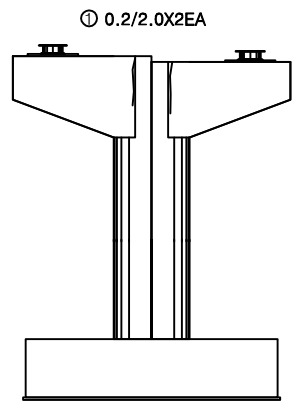

배면

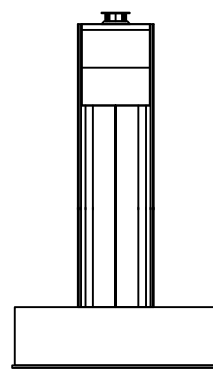

우측면

번호	구분	부재	손상내용	손상현황						비고
				폭 (mm)	길이 (m)	너비 (m)	수량	단위	개소	
1	196하	교각	균열(0.3mm미만)	0.2	2.0		4.00	m	2	
2										
3										
KEY PLAN

SECTION

범례

	균열		망상균열		재료분리
	편지, 공동		박리, 파손		표면 박락
	무수, 철수		배터		트릭물
	철근노출		침하		그늘음
	부식		좌굴, 변형		기타

발주처

상주영천고속도로(주)

용역명

상주영천고속도로 2024~2025년 시설물 안전점검 용역
(2024년 상반기 정기안전점검)

점검기관

(주)평성엔지니어링


도면번호

50

영 천 방 향

손상물량표

번호	구분	부재	손상내용	손상현황						비고
				폭 (mm)	길이 (m)	너비 (m)	수량	단위	개소	
1	19하	교면포장	후타재 접속부 이격		5.0		5.00	m	1	23하 보수
2	19하	교면포장	후타재 접속부 이격		2.0		2.00	m	1	23하 보수
3	19하	신속이음	후타재 파손		0.1	0.1	0.01	㎡	1	21상 보수
4	19하	신속이음	후타재 파손		0.2	1.5	0.30	㎡	1	21상 보수
5	19하	신속이음	후타재 균열	0.2	0.5		15.00	m	30	
6	19하	교면포장	망상균열		50.0	6.0	300.00	㎡	1	
7	19하	방호벽	균열부백태		0.2	1.0	2.00	㎡	10	
8	20하	방호벽	균열부백태		0.2	1.0	1.00	㎡	5	
9	20하	신속이음	차수판 앵커탈락				7.00	EA	7	
10	22하	신속이음	후타재 파손		0.2	0.8	0.16	㎡	1	
11	23하	배수시설	배수구 막힘				2.00	EA	2	
12	25하	신속이음	토사퇴적		1.5		1.50	m	1	
13										
14										
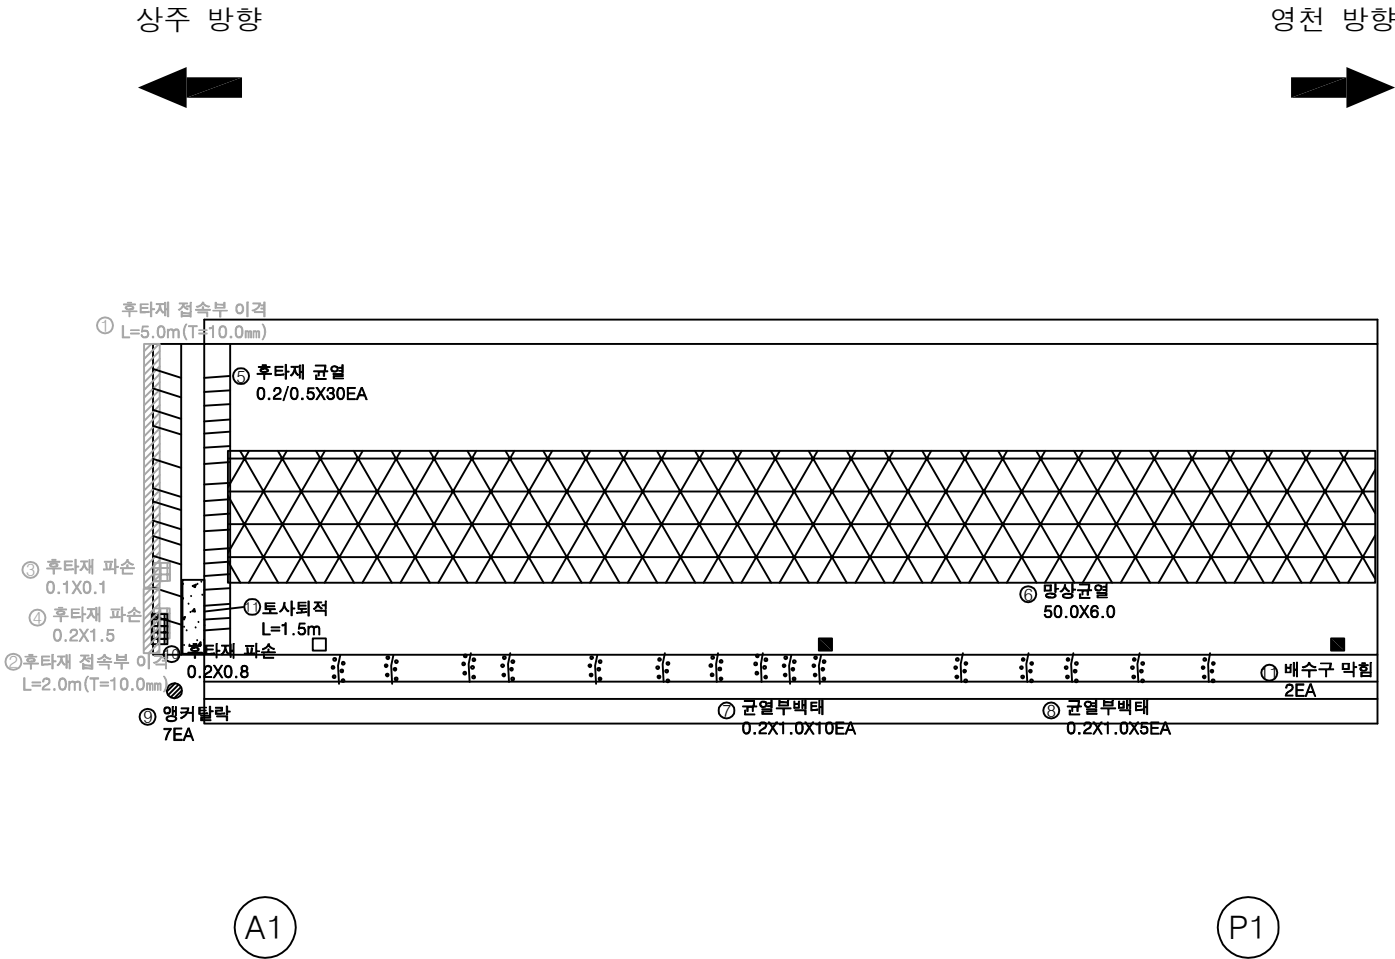

KEY PLAN

← 상주방향

→ 영천방향

SECTION

G1

G2

범례

균열	망상균열	재료분리
편지, 공동	바리, 파손	열화
누수, 체수	배터	퇴적물
철근노출	침하	그늘음
부식	좌굴, 변형	기타

발주처 상주영천고속도로(주)

용역명 상주영천고속도로 2024-2025년 시설물 안전점검 용역 (2024년 상반기 정기안전점검)

점검기관 (주)형성엔지니어링

도면번호 01


손상물량표

번호	구분	부재	손상내용	손상현황						비고
				폭 (mm)	길이 (m)	너비 (m)	수량	단위	개소	
1	19하	교면포장	망상균열		50.0	6.0	300.00	m ²	1	
2	19하	방호벽	균열부백태		0.2	1.0	7.00	m ²	35	
3										
4										
상주 방향



영천 방향

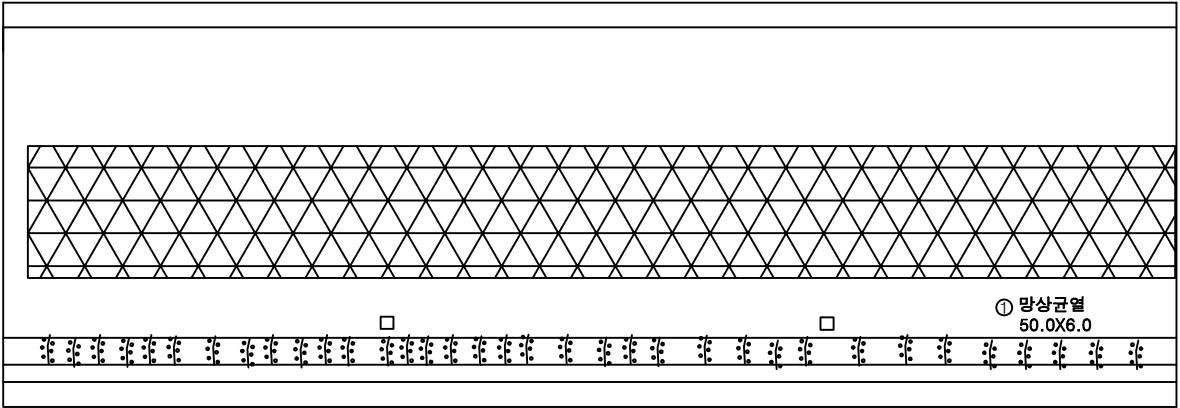


P1

P2


KEY PLAN

상주방향

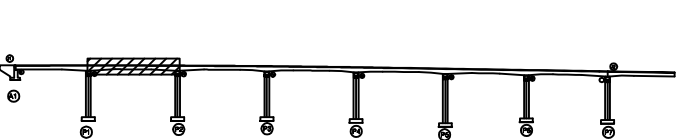

영천방향

SECTION

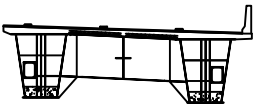

G1

G2

범례

	균열		망상균열		재료분리
	편지, 공동		박리, 파손		열화
	누수, 세수		백태		퇴적물
	철근노출		침하		그늘음
	부식		좌굴, 변형		기타

발주처	상주영천고속도로(주)
용역명	상주영천고속도로 2024-2025년 시설물 안전점검 용역 (2024년 상반기 정기안전점검)
점검기관	(주)평성엔지니어링
도면번호	02


손 상 물 량 표

번호	구분	부재	손상내용	손상현황						비 고
				폭 (mm)	길이 (m)	너비 (m)	수량	단위	개소	
1	19하	교면포장	망상균열		50.0	6.0	300.00	m ²	1	
2	19하	방호벽	균열부백태		0.2	1.0	5.40	m ²	27	
3										
4										
상주 방향



영천 방향

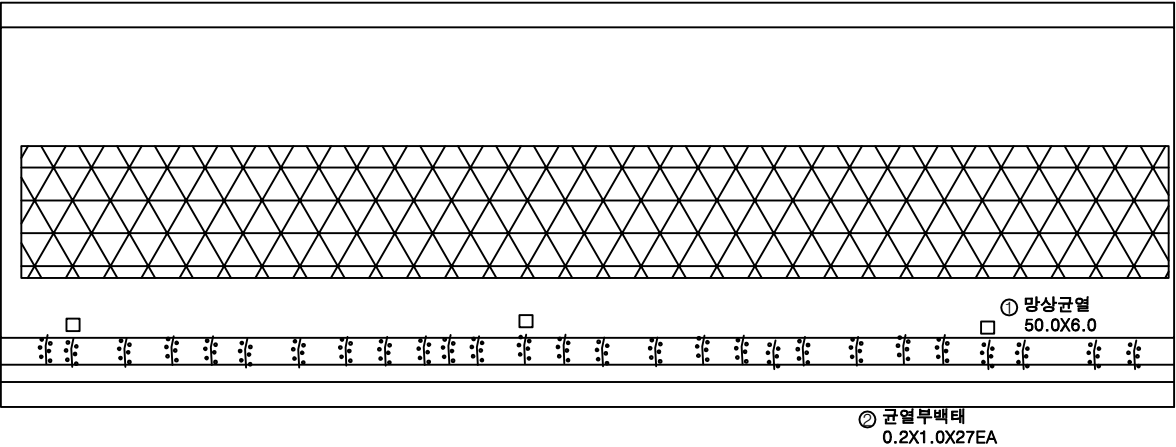

P2


P3

KEY PLAN

상주방향

영천방향

SECTION

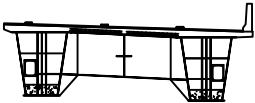

G1

G2

범례

	균열		망상균열		재료분리
	편지, 공동		박리, 파손		열화
	누수, 세수		백태		퇴적물
	철근노출		침하		그늘음
	부식		좌굴, 변형		기타

발 주 처	상주영천고속도로(주)
용 역 명	상주영천고속도로 2024~2025년 시설물 안전점검 용역 (2024년 상반기 정기안전점검)
점 검 기 관	(주)형성엔지니어링
도 면 번 호	03


손상물량표

번호	구분	부재	손상내용	손상현황						비고
				폭 (mm)	길이 (m)	너비 (m)	수량	단위	개소	
1	19하	교면포장	망상균열		50.0	6.0	300.00	m ²	1	
2	20하	방호벽	균열부백태		0.1	1.5	1.95	m ²	13	
3										
4										
상주 방향



영천 방향

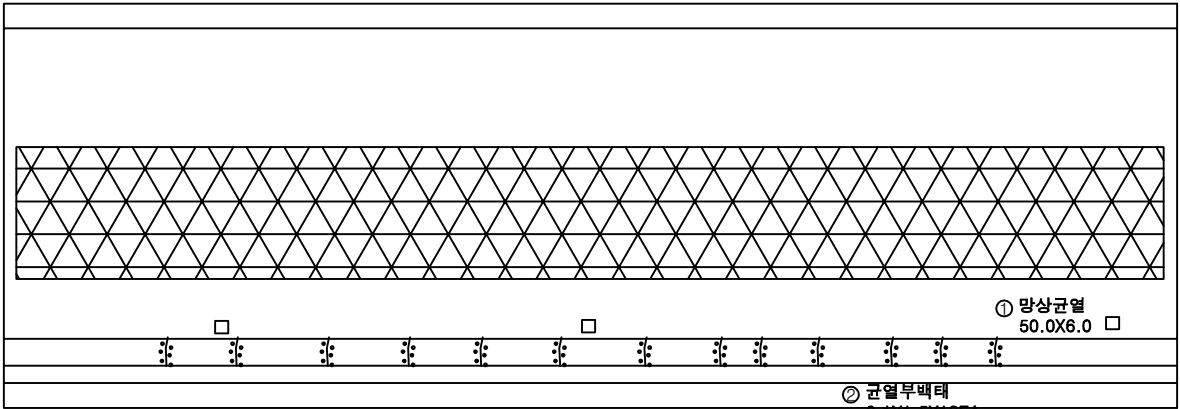

P3


P4

KEY PLAN

상주방향

영천방향

SECTION

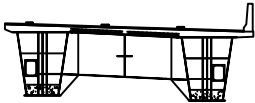

G1

G2

범례

콘크리트	망상균열	재료분리
편지, 공동	박리, 피손	열화
누수, 세수	배터	철근부식
철근부식	침하	그늘음
파손, 장애물	기타	

발주처	상주영천고속도로(주)
용역명	상주영천고속도로 2024~2025년 시설물 안전점검 용역 (2024년 상반기 정기안전점검)
점검기관	(주)평성엔지니어링
도면번호	04


손상물량표

번호	구분	부재	손상내용	손상현황						비고
				폭 (mm)	길이 (m)	너비 (m)	수량	단위	개소	
1	19하	교면포장	망상균열 및 재료분리		50.0	6.0	300.00	m ²	1	
2	21하	방호벽	균열부백태		0.1	1.5	1.50	m ²	10	
3	23하	배수시설	배수구 막힘				1.00	EA	1	
4										
5										
상주 방향



영천 방향

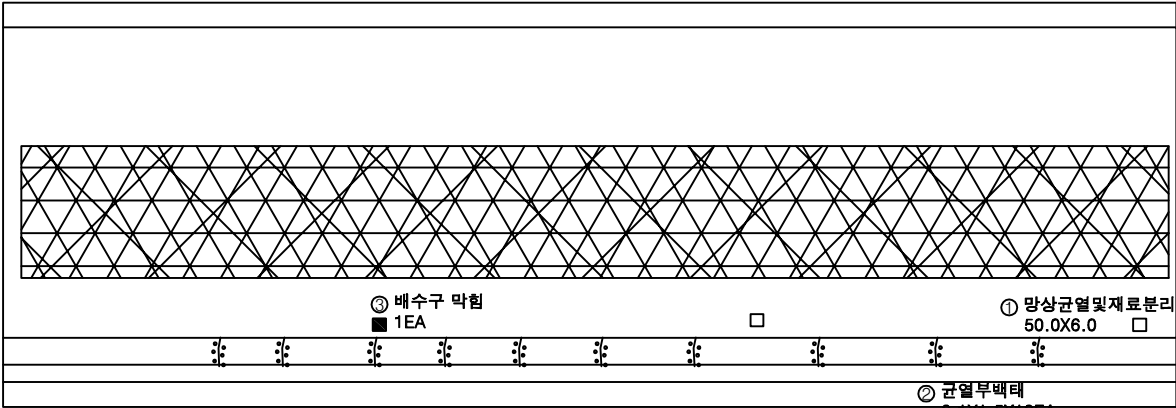

P4


P5

KEY PLAN

상주방향

영천방향

SECTION

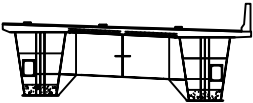

G1

G2

범례

	균열		망상균열		재료분리
	편지, 공동		박리, 파손		열화
	누수, 체수		배태		퇴색물
	철근노출		침하		그늘음
	부식		좌굴, 변형		기타


발주처	상주영천고속도로(주)
용역명	상주영천고속도로 2024~2025년 시설물 안전점검 용역 (2024년 상반기 정기안전점검)
점검기관	(주)평성엔지니어링
도면번호	05

손상물량표

상주 방향



영천 방향

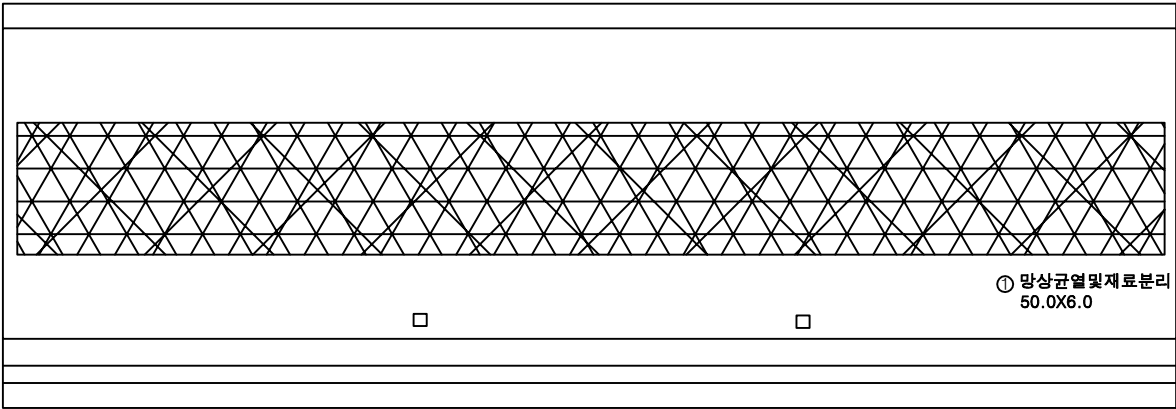

P5

P6


번호	구분	부재	손상내용	손상현황						비고
				폭 (mm)	길이 (m)	너비 (m)	수량	단위	개소	
1	19하	교면포장	망상균열 및 재료분리		50.0	6.0	300.00	m ²	1	
2										
3										
KEY PLAN

상주방향

영천방향

SECTION

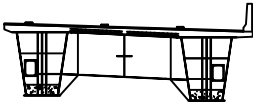

G1

G2


범례

	균열		망상균열		재료분리
	편지, 공동		박리, 파손		열화
	누수, 세수		배터		퇴적물
	철근노출		침하		그늘음
	부식		좌굴, 변형		기타

발주처	상주영천고속도로(주)
용역명	상주영천고속도로 2024~2025년 시설물 안전점검 용역 (2024년 상반기 정기안전점검)
점검기관	(주)평성엔지니어링
도면번호	06

손상물량표

번호	구분	부재	손상내용	손상현황						비고
				폭 (mm)	길이 (m)	너비 (m)	수량	단위	개소	
1	19하	교면포장	망상균열 및 재료분리		50.0	6.0	300.00	m ²	1	
2	19하	신속이음	차수판 앵커탈락				5.00	EA	5	
3	19하	신속이음	후타재 균열	0.2	0.5		8.00	m	16	
4	19하	신속이음	차수판 앵커탈락				3.00	EA	3	
5	19하	교면포장	포장 파손		0.3	0.3	0.09	m ²	1	22하 보수
6	22하	교면포장	포장 파손		0.2	0.2	0.08	m ²	2	24상 보수
7	23하	교면포장	포장 파손		0.2	0.2	0.04	m ²	1	24상 보수
8	23하	방호벽	균열부백태		0.2	1.0	2.60	m ²	13	
9	25하	신속이음	토사퇴적		2.0		2.00	m	1	
10										
11										
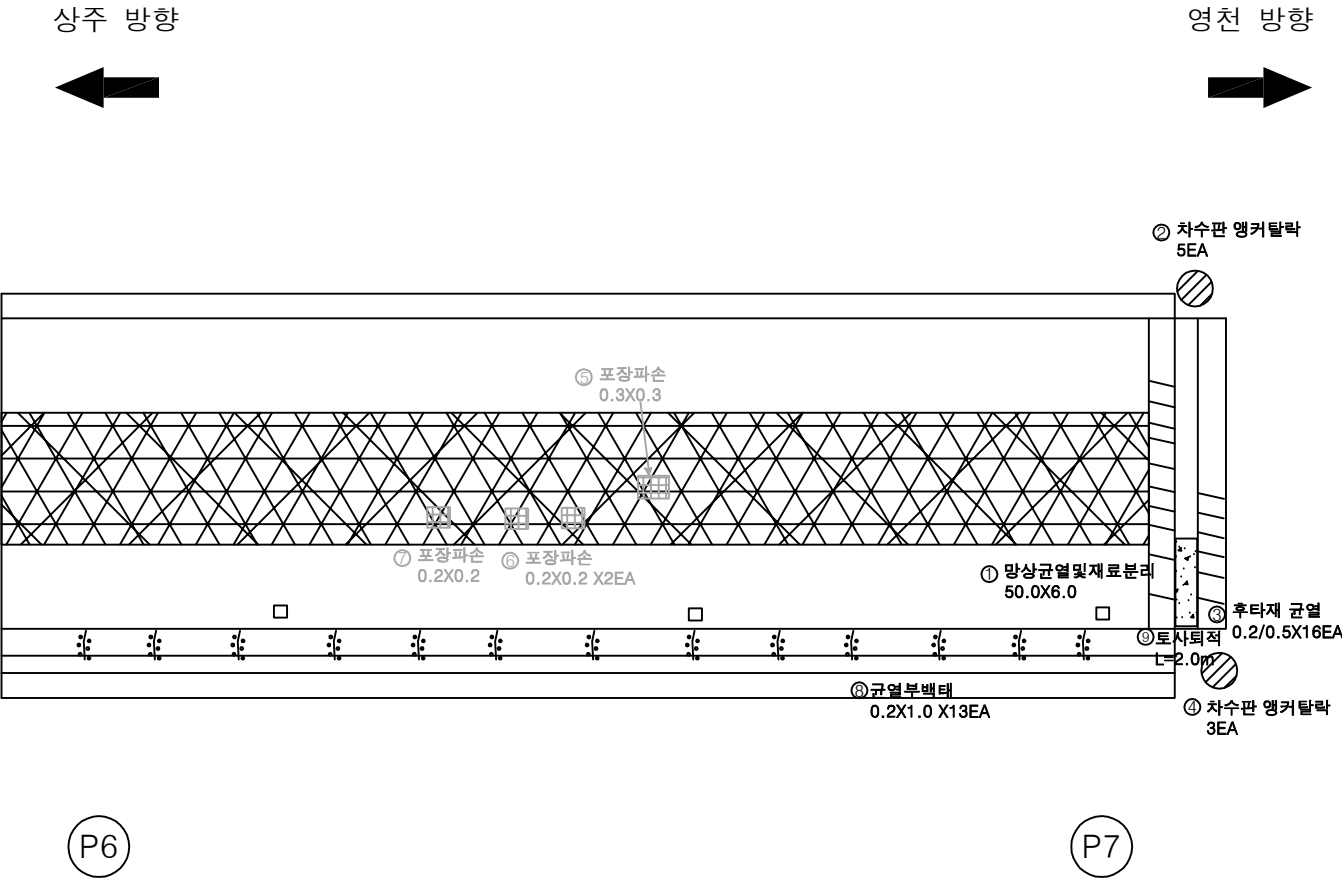


KEY PLAN

상주방향

영천방향

SECTION

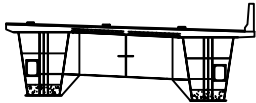

G1

G2

범례

균열	망상균열	재료분리
편지, 공동	박리, 파손	열화
누수, 세수	백태	퇴적물
철근노출	침하	그늘음
부식	좌굴, 변형	기타

발주처	상주영천고속도로(주)
용역명	상주영천고속도로 2024~2025년 시설물 안전점검 용역 (2024년 상반기 정기안전점검)
점검기관	(주)평성엔지니어링
도면번호	07


손상물량표

번호	구분	부재	손상내용	손상현황						비고
				폭 (mm)	길이 (m)	너비 (m)	수량	단위	개소	
1	19하	바닥판	균열(0.3mm미만)	0.1	0.5		4.00	m	8	
2										
3										
상주 방향



영천 방향

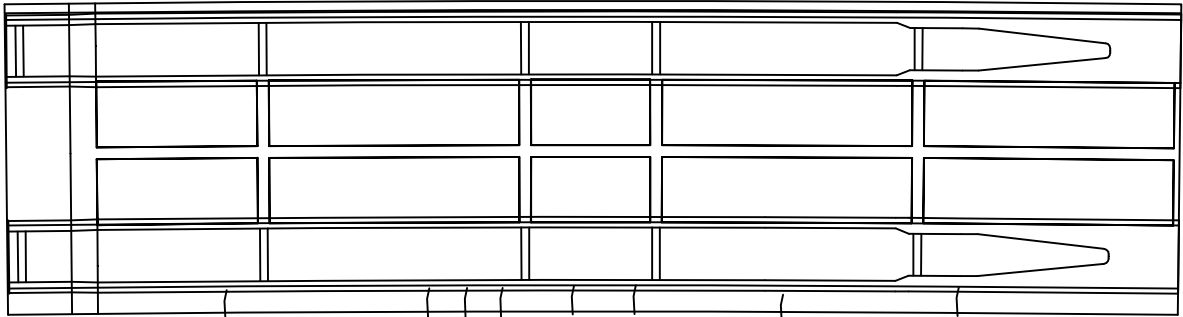


① 0.1/0.5 X8EA

A1

P1


KEY PLAN

상주방향

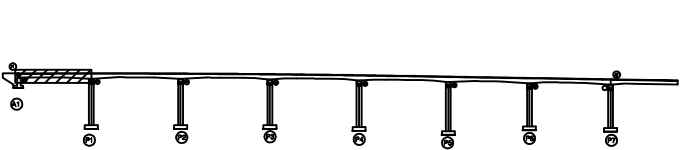

영천방향

SECTION

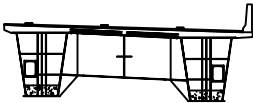

G1

G2


범례

	균열		망상균열		재료분리
	편치, 공동		박리, 파손		열화
	누수, 세수		배터		퇴적물
	철근노출		침하		그늘음
	부식		좌굴, 변형		기타

발주처	상주영천고속도로(주)
용역명	상주영천고속도로 2024~2025년 시설물 안전점검 용역 (2024년 상반기 정기안전점검)
점검기관	(주)평성엔지니어링
도면번호	08

손상물량표

번호	구분	부재	손상내용	손상현황						비고
				폭 (mm)	길이 (m)	너비 (m)	수량	단위	개소	
1										
2										
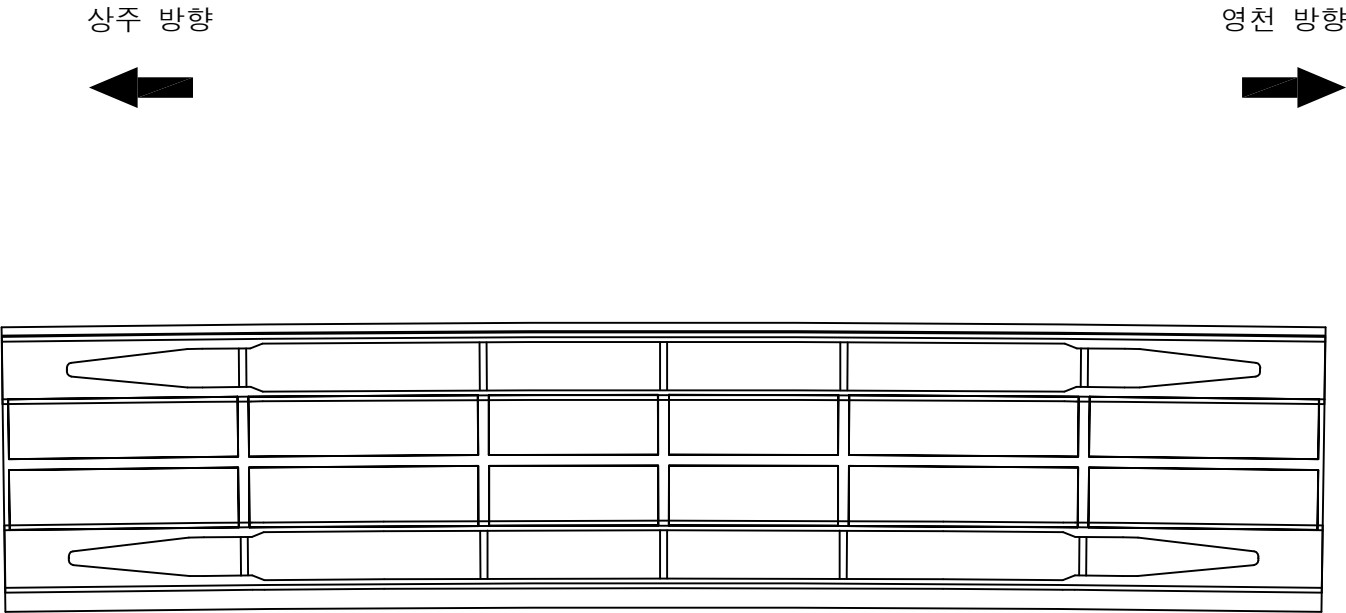


KEY PLAN

← 상주방향

→ 영천방향

SECTION

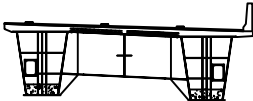

G1


G2

범례

콘크리트	아스팔트콘크리트	철근	발주처
배수, 공동	자갈, 파손	열차단	상주영천고속도로(주)
누수, 침수	배터	비트럼	용역명
열차단	자갈	철근	상주영천고속도로 2024~2025년 시설물 안전점검 용역 (2024년 상반기 정기안전점검)
철근노출	자갈	철근	점검기관
철근	자갈, 변형	철근	(주)평성엔지니어링
철근	자갈	철근	도면번호
철근	자갈	철근	09

손상물량표

번호	구분	부재	손상내용	손상현황						비고
				폭 (mm)	길이 (m)	너비 (m)	수량	단위	개소	
1	21하	바닥판	균열부백태		0.1	1.0	0.10	m ²	1	
2										
3										
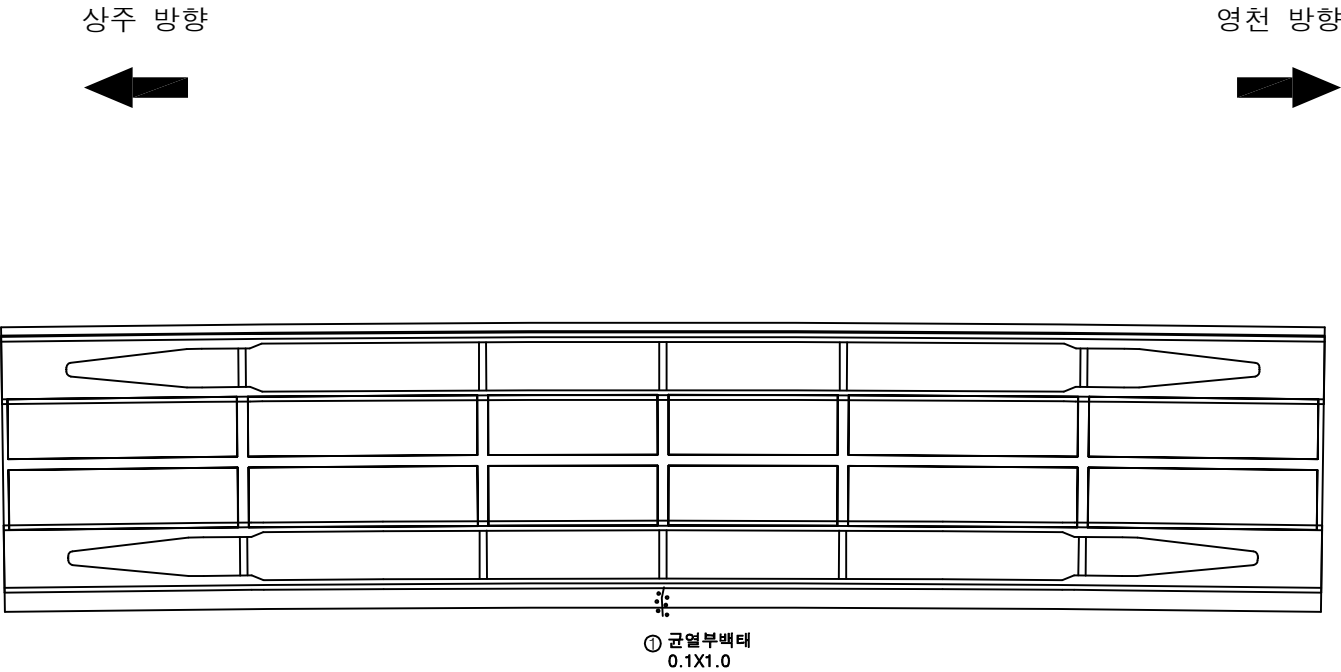

P2


P3

KEY PLAN

← 상주방향

→ 영천방향

SECTION

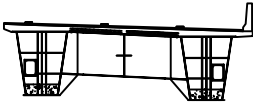

G1

G2


범례

	균열		망상균열		재료분리
	편지, 공동		박리, 파손		열화
	누수, 세수		배태		퇴적물
	철근노출		침하		그늘음
	부식		좌굴, 변형		기타

발주처	상주영천고속도로(주)
용역명	상주영천고속도로 2024~2025년 시설물 안전점검 용역 (2024년 상반기 정기안전점검)
점검기관	(주)평성엔지니어링
도면번호	

손상물량표

번호	구분	부재	손상내용	손상현황						비고
				폭 (mm)	길이 (m)	너비 (m)	수량	단위	개소	
1										
2										
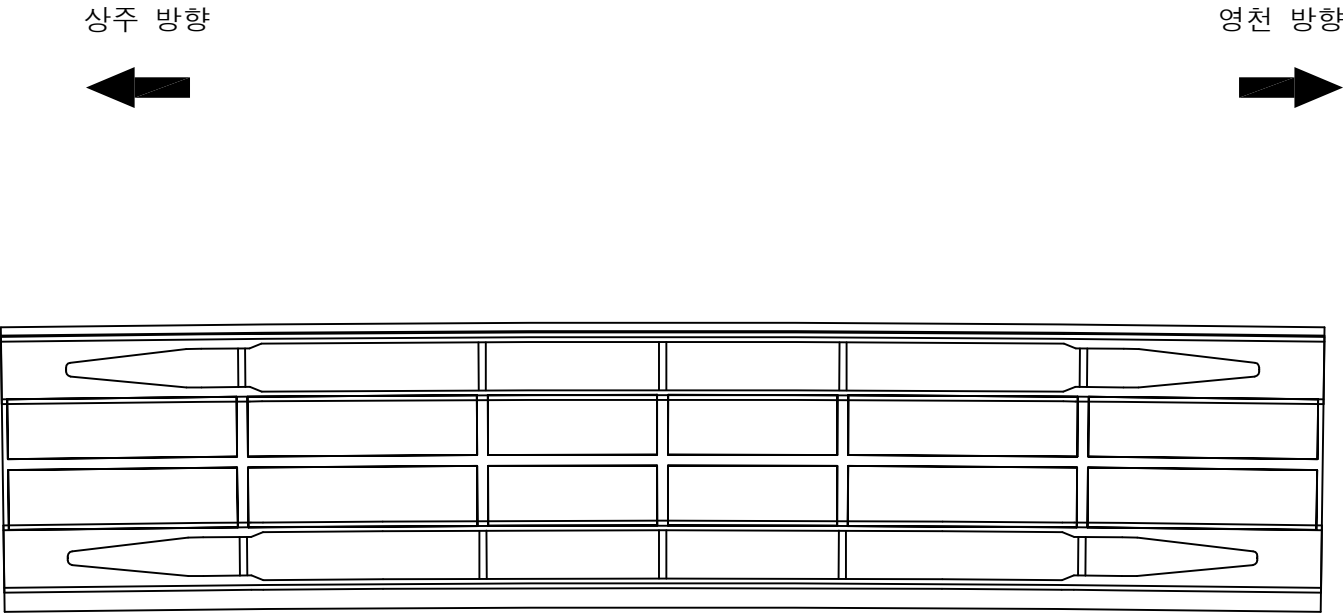

P3


P4

KEY PLAN

← 상주방향

→ 영천방향

SECTION

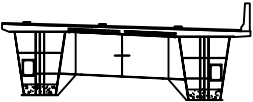

G1

G2

범례

콘크리트	철근	아스팔트콘크리트
배수, 공동	배수, 배수	배수, 배수
철근노출	침하	그늘음
부식	파손, 변형	기타

발주처	상주영천고속도로(주)
용역명	상주영천고속도로 2024~2025년 시설물 안전점검 용역 (2024년 상반기 정기안전점검)
점검기관	(주)평성엔지니어링
도면번호	


ID : 반정교 슬래브하면 S5 (영천방향)

손 상 물 량 표

상주 방향



영천 방향

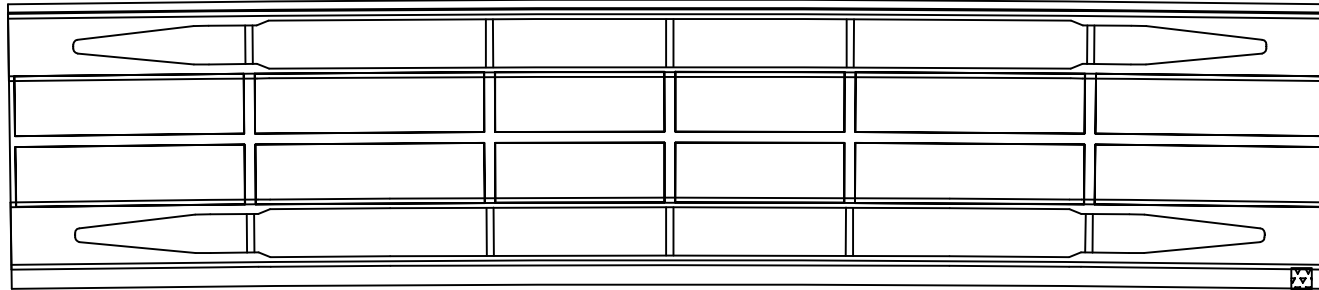

① 배수관 누수
1EA


(P4)

(P5)

[illegible]


KEY PLAN

← 상주방향

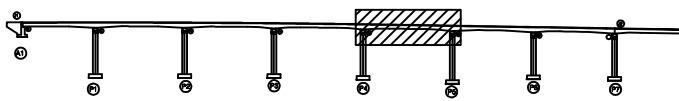

영천방향 →

SECTION

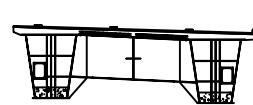

G1

G2

문례

			발 주 처 상주영천고속도로(주)
			용 역 명 상주영천고속도로 2024~2025년 시설물 안전점검 용역 (2024년 상반기 정기안전점검)
			점 검 기 관 (주)영성엔지니어링
			도 면 번 호 12


손상물량표

번호	구분	부재	손상내용	손상현황						비고
				폭 (mm)	길이 (m)	너비 (m)	수량	단위	개소	
1										
2										
상주 방향



영천 방향

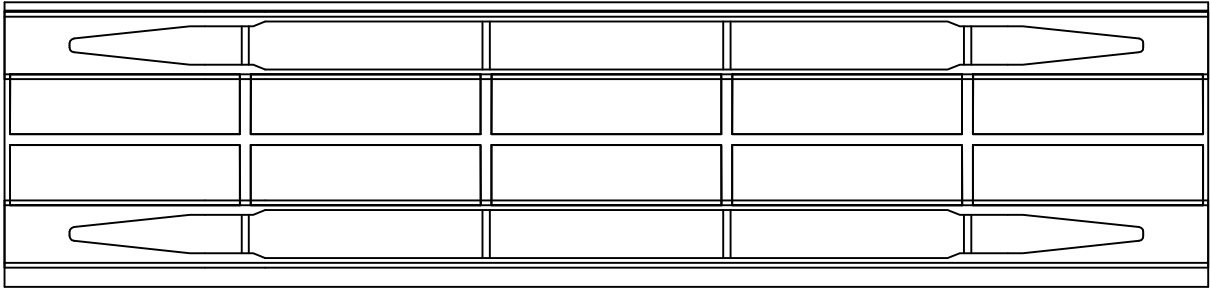


P5

P6


KEY PLAN

상주방향

영천방향

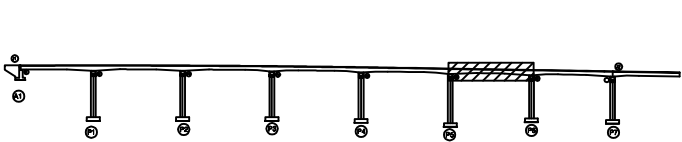

SECTION

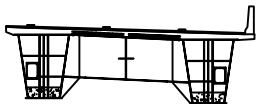

G1

G2

범례

콘크리트	아스팔트콘크리트	철근
팽창관절	균열	재료분리
움푹, 공동	박리, 파손	열화
누수, 침수	배터	녹
철근노출	침하	그늘음
부식	좌굴, 변형	기타

발주처	상주영천고속도로(주)
용역명	상주영천고속도로 2024~2025년 시설물 안전점검 용역 (2024년 상반기 정기안전점검)
점검기관	(주)평성엔지니어링
도면번호	


손상물량표

번호	구분	부재	손상내용	손상현황						비고
				폭 (mm)	길이 (m)	너비 (m)	수량	단위	개소	
1										
2										
상주 방향



영천 방향

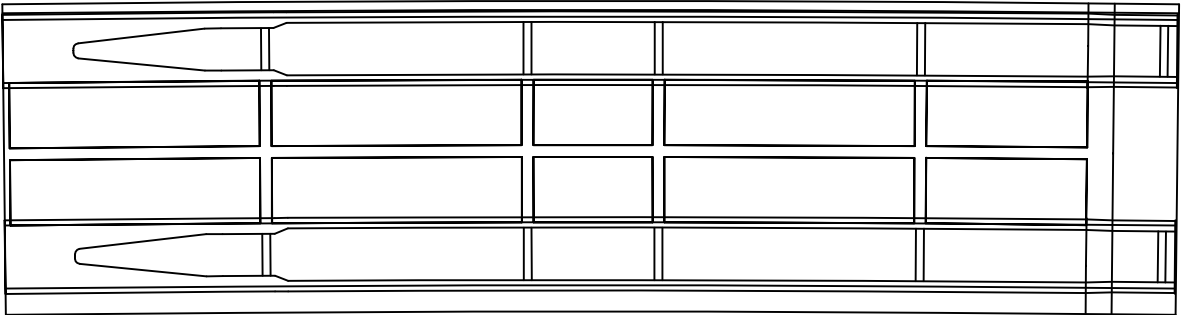

P6


P7

KEY PLAN

상주방향

영천방향

SECTION

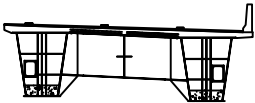

G1

G2

범례

	간격		망상균열		재료분리
	편지, 공동		박리, 파손		열화
	누수, 세수		배터		퇴적물
	철근노출		침하		그늘음
	부식		좌굴, 변형		기타

발주처	상주영천고속도로(주)
용역명	상주영천고속도로 2024~2025년 시설물 안전점검 용역 (2024년 상반기 정기안전점검)
점검기관	(주)평성엔지니어링
도면번호	

손상물량표

번호	구분	부재	손상내용	손상현황						비고
				폭 (mm)	길이 (m)	너비 (m)	수량	단위	개소	
1										
2										
상주 방향



영천 방향




좌측면

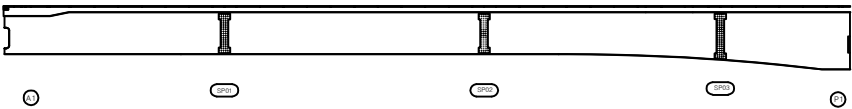

하면




우측면

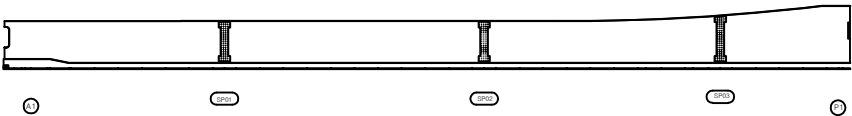


KEY PLAN

상주방향

영천방향

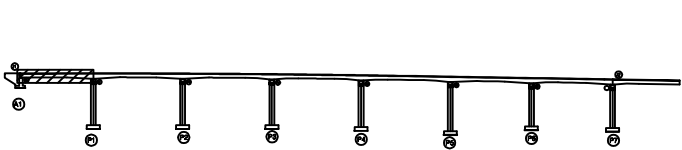

SECTION

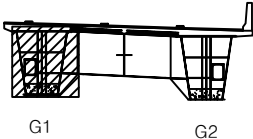


범례

관 절	강상균열	재료분리
균열, 공동	박리, 파손	열 화
누수, 세수	배 테	퇴적물
철근노출	침 하	그늘음
부 식	좌굴, 변형	기 타


발 주 처	상주영천고속도로(주)
용 역 명	상주영천고속도로 2024~2025년 시설물 안전점검 용역 (2024년 상반기 정기안전점검)
점 검 기 관	(주)평성엔지니어링
도 면 번 호	

손상물량표

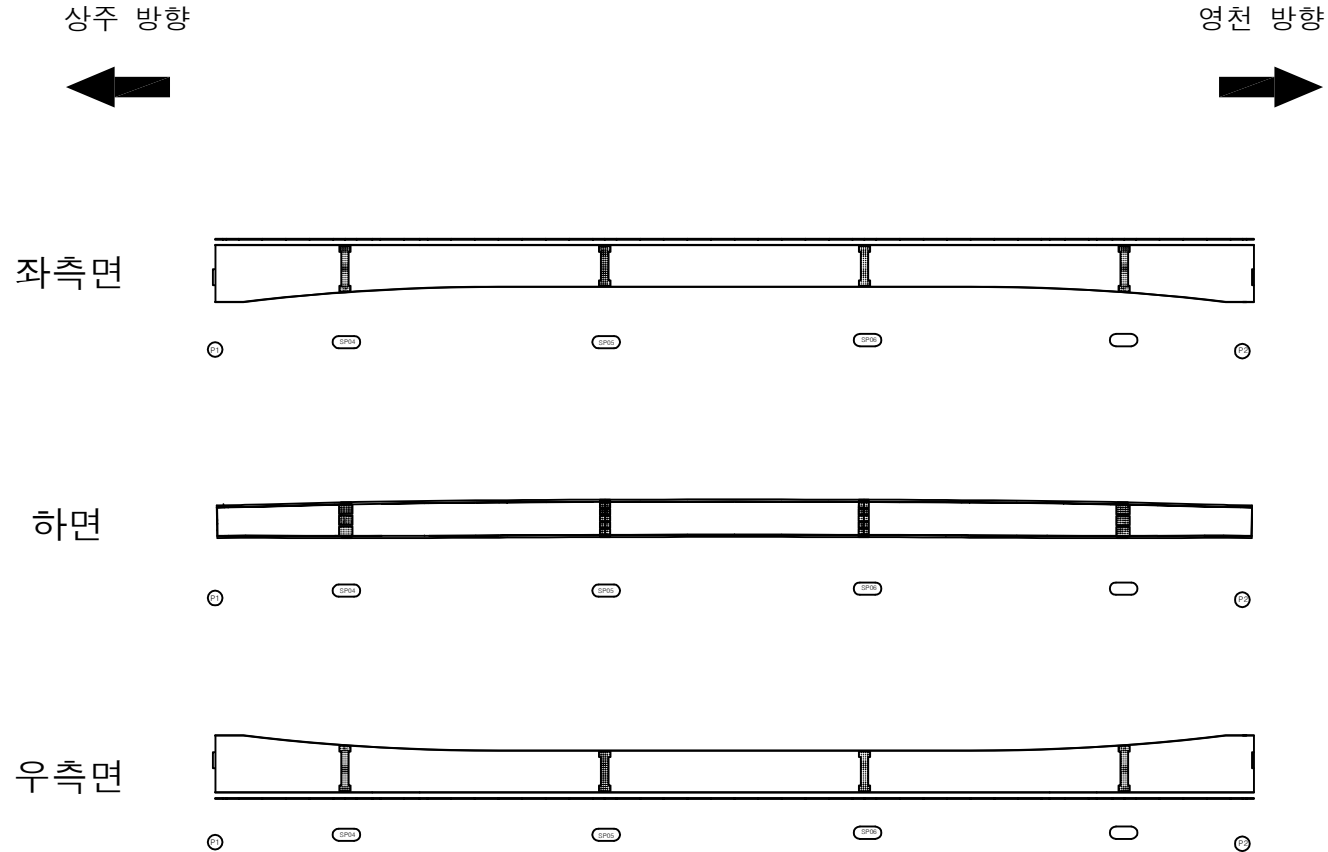


번호	구분	부재	손상내용	손상현황						비고
				폭 (mm)	길이 (m)	너비 (m)	수량	단위	개소	
1										
2										
KEY PLAN

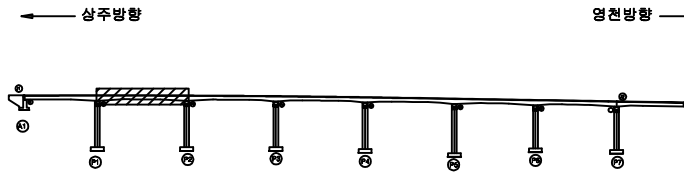

SECTION

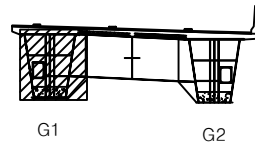


범례

균열	망상균열	재료분리
편지, 공동	박리, 파손	열화
누수, 세수	배터	퇴적물
철근노출	침하	그늘음
부식	좌굴, 변형	기타

발주처	상주영천고속도로(주)
용역명	상주영천고속도로 2024~2025년 시설물 안전점검 용역 (2024년 상반기 정기안전점검)
점검기관	(주)평성엔지니어링
도면번호	

손상물량표

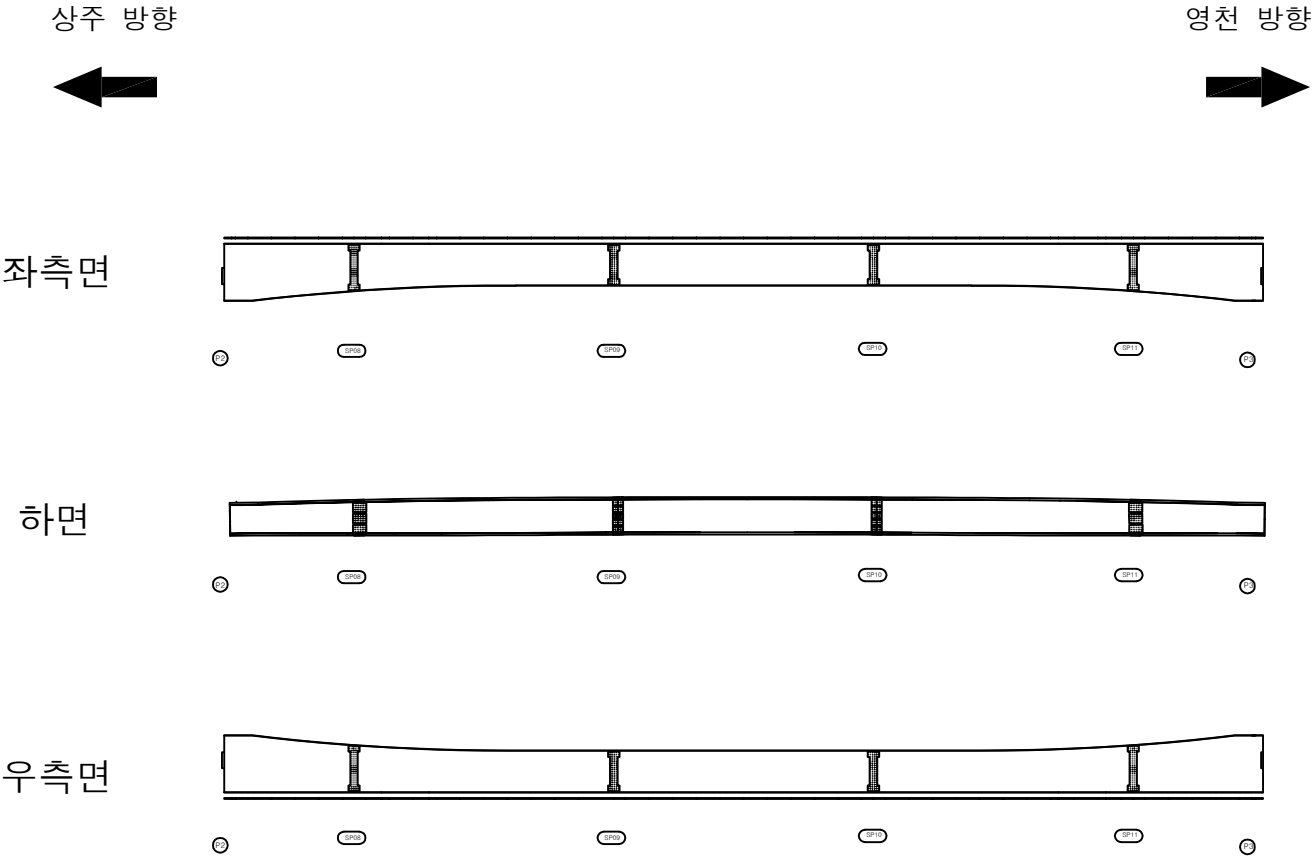


번호	구분	부재	손상내용	손상현황						비고
				폭 (mm)	길이 (m)	너비 (m)	수량	단위	개소	
1										
2										
KEY PLAN

← 상주방향

→ 영천방향

SECTION

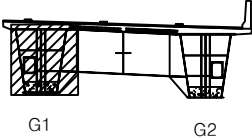


범례

균열	망상균열	재료분리
편지, 공동	박리, 파손	열화
누수, 세수	배터	퇴적물
철근노출	침하	그늘음
부식	좌굴, 변형	기타

발주처	상주영천고속도로(주)
용역명	상주영천고속도로 2024-2025년 시설물 안전점검 용역 (2024년 상반기 정기안전점검)
점검기관	(주)평성엔지니어링
도면번호	

손상물량표

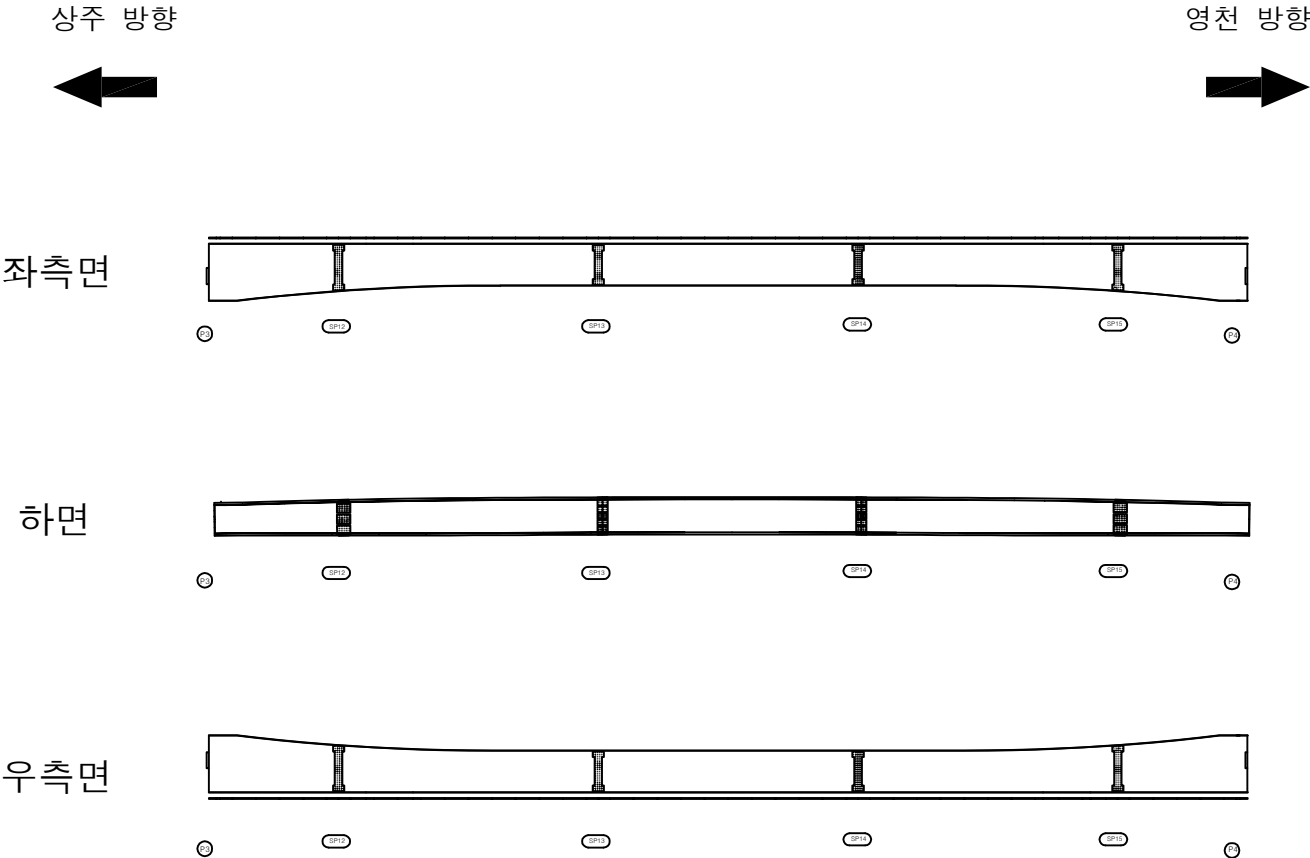


번호	구분	부재	손상내용	손상현황						비고
				폭 (mm)	길이 (m)	너비 (m)	수량	단위	개소	
1										
2										
KEY PLAN

← 상주방향

→ 영천방향

SECTION

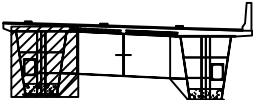


범례

균열	망상균열	재료분리
편지, 공동	박리, 파손	열화
누수, 세수	배터	퇴적물
철근노출	침하	그늘음
부식	좌굴, 변형	기타

발주처	상주영천고속도로(주)
용역명	상주영천고속도로 2024~2025년 시설물 안전점검 용역 (2024년 상반기 정기안전점검)
점검기관	(주)평성엔지니어링
도면번호	18

손 상 물 량 표

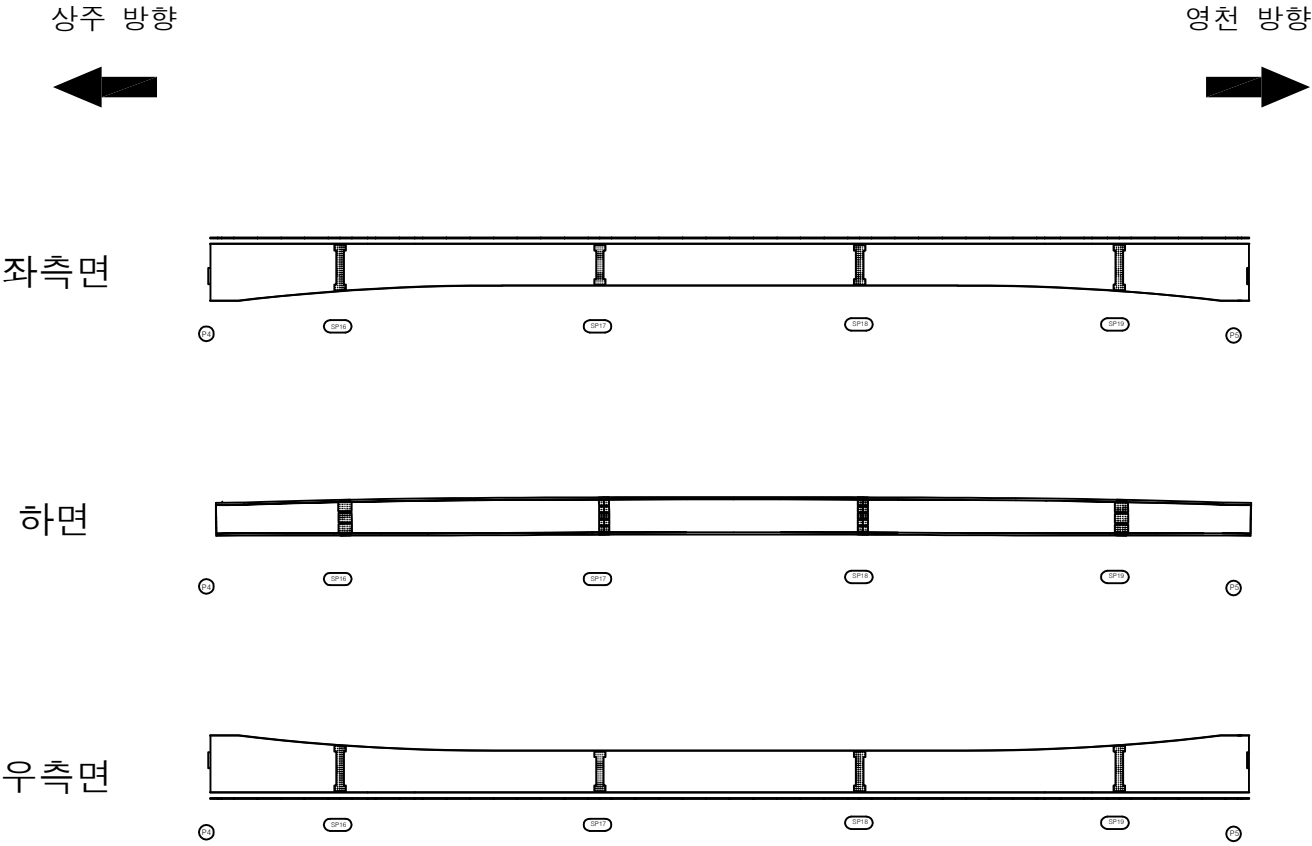


번호	구분	부재	손상내용	손상현황						비 고
				폭 (mm)	길이 (m)	너비 (m)	수량	단위	개소	
1										
2										
KEY PLAN

← 상주방향

→ 영천방향

SECTION

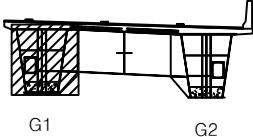

범례

콘크리트	아스팔트콘크리트	철근보강
팽창관통	균열, 파손	열팽창
누수, 세수	배설물	통행량
교면노출	침하	그늘음
부식	좌굴, 변형	기타

발 주 처	상주영천고속도로(주)
용 역 명	상주영천고속도로 2024-2025년 시설물 안전점검 용역 (2024년 상반기 정기안전점검)
점 검 기 관	(주)평성엔지니어링
도 면 번 호	

손상물량표


상주 방향



영천 방향




좌측면

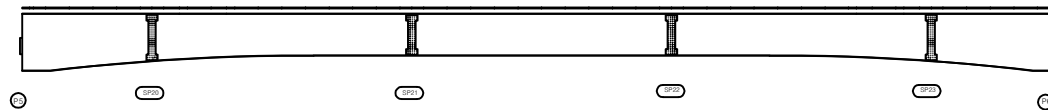

하면




우측면

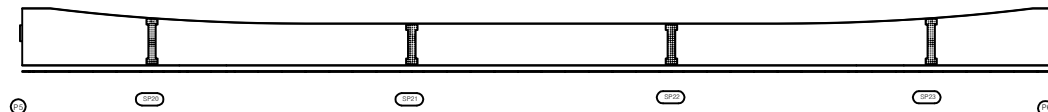[illegible]


KEY PLAN

← 상주방향

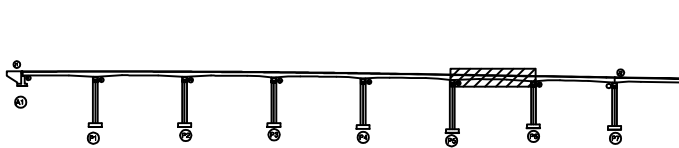

영천방향

SECTION

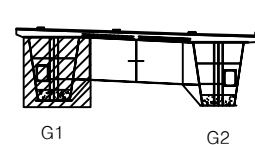

G1

G2

2	10
---	----


	간 일	 망상간일	 재료분리	발 주 처 상주영천고속도로(주)
	편지, 광동	 바리, 파손	 열 화	용 역 명 상주영천고속도로 2024~2025년 시설물 안전점검 용역 (2024년 상반기 정기안전점검)
	누수, 체수	 텍 텍	 퇴적물	
	철근노출	 침 하	 그늘음	점 검 기 관 (주)명성엔지니어링
	부 식	 좌굴, 변형	 기 타	도 번 번 호 20

손상물량표


상주 방향
←

영천 방향
→


좌측면

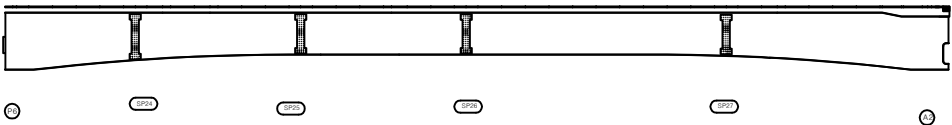

하면

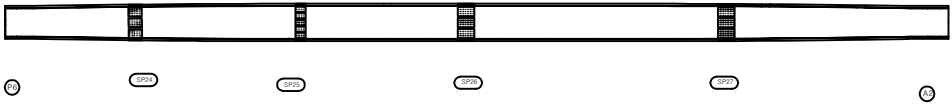

우측면

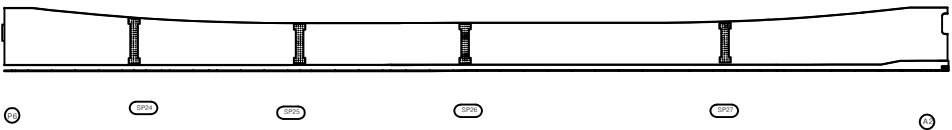



번호	구분	부재	손상내용	손상현황						비고
				폭 (mm)	길이 (m)	너비 (m)	수량	단위	개소	
1										
2										
KEY PLAN

← 상주방향

→ 영천방향

SECTION

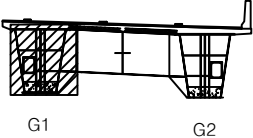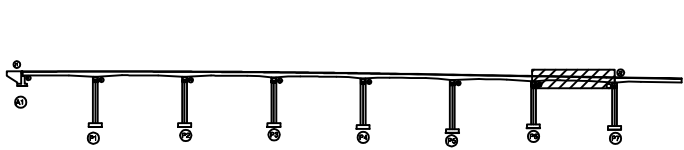

범례

관 절	균열	재료분리
편지, 공동	박리, 파손	열 화
누수, 세수	배 테	퇴적물
철근노출	침 하	그늘음
부 식	좌굴, 변형	기 타

발 주 처	상주영천고속도로(주)
용 역 명	상주영천고속도로 2024-2025년 시설물 안전점검 용역 (2024년 상반기 정기안전점검)
점 검 기 관	(주)평성엔지니어링
도 면 번 호	

손상물량표

번호	구분	부재	손상내용	손상현황						비고
				폭 (mm)	길이 (m)	너비 (m)	수량	단위	개소	
1	19하	거더외부	변형 및 도장박락		0.5	1.0	0.50	m ²	1	
2										
3										
상주 방향




영천 방향




좌측면

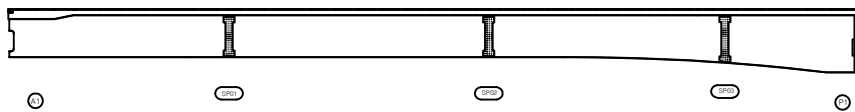

하면

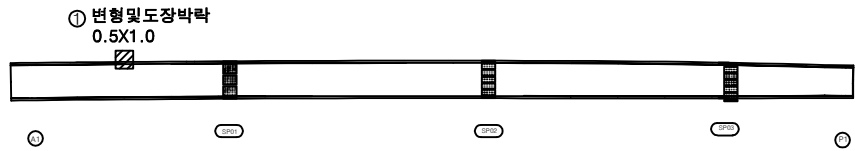


우측면

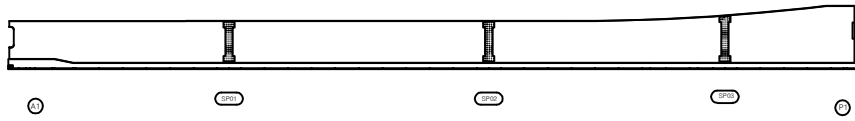


KEY PLAN

상주방향

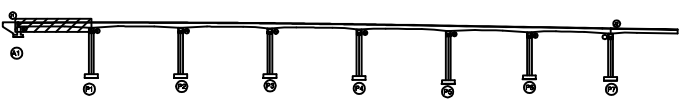

영천방향

SECTION

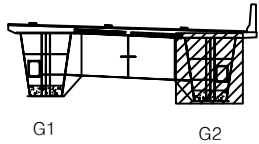

범례

균열	방상균열	재료분리
편지, 공동	박리, 파손	열화
누수, 세수	배터	퇴적물
철근노출	침하	그늘음
부식	좌굴, 변형	기타

발주처	상주영천고속도로(주)
용역명	상주영천고속도로 2024~2025년 시설물 안전점검 용역 (2024년 상반기 정기안전점검)
점검기관	(주)평성엔지니어링
도면번호	

손 상 물 량 표

번호	구분	부재	손상내용	손상현황						비 고
				폭 (mm)	길이 (m)	너비 (m)	수량	단위	개소	
1										
2										
상주 방향




영천 방향




좌측면

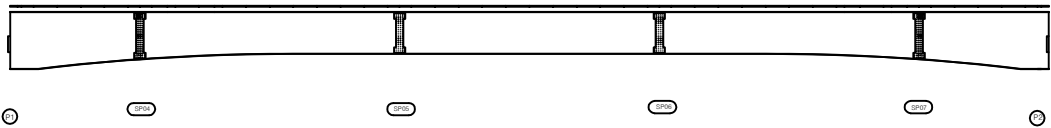

하면

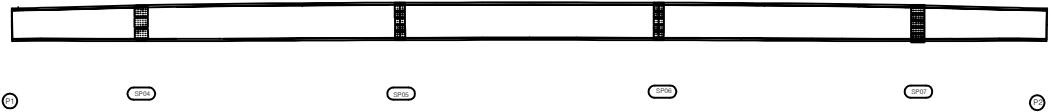


우측면

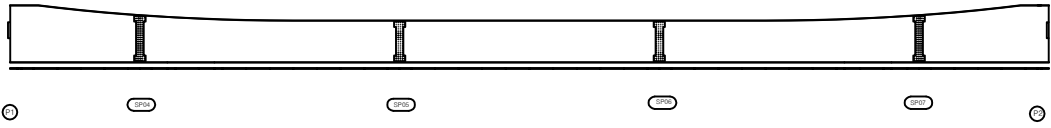


KEY PLAN

상주방향

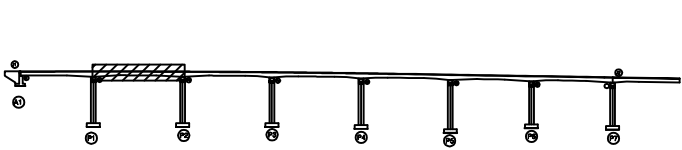

영천방향

SECTION

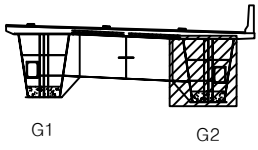

범례

콘크리트	철근콘크리트	철근보강
아스팔트	자갈, 파손	자갈
누수, 세수	배터	퇴적물
철근노출	침하	그늘음
부식	균열, 변형	기타

발 주 처	상주영천고속도로(주)
용 역 명	상주영천고속도로 2024-2025년 시설물 안전점검 용역 (2024년 상반기 정기안전점검)
점 검 기 관	(주)평성엔지니어링
도 면 번 호	

손상물량표

번호	구분	부재	손상내용	손상현황						비고
				폭 (mm)	길이 (m)	너비 (m)	수량	단위	개소	
1										
2										
상주 방향



영천 방향




좌측면

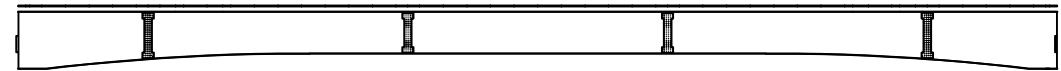

하면




우측면

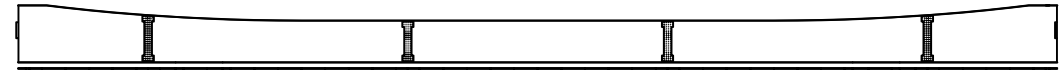


KEY PLAN

상주방향

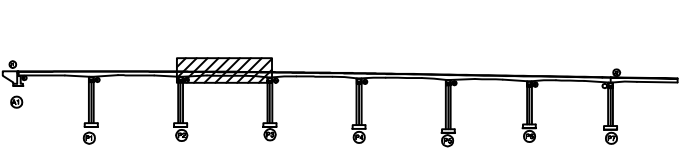

영천방향

SECTION

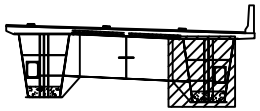

G1

G2

범례

콘크리트	철근콘크리트	철근보강
아스팔트	자갈, 파손	콘크리트
누수, 세수	배터	철근보강
철근노출	철근	철근보강
철근	철근	철근
철근	철근	철근

발주처	상주영천고속도로(주)
용역명	상주영천고속도로 2024~2025년 시설물 안전점검 용역 (2024년 상반기 정기안전점검)
점검기관	(주)평성엔지니어링
도면번호	

손상물량표

번호	구분	부재	손상내용	손상현황						비고
				폭 (mm)	길이 (m)	너비 (m)	수량	단위	개소	
1	21하	거더외부	균형		0.1	0.3	0.03	m ²	1	
2										
3										
상주 방향



영천 방향




좌측면

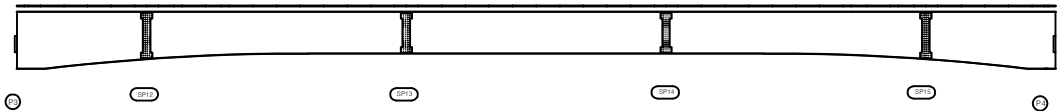

하면




우측면

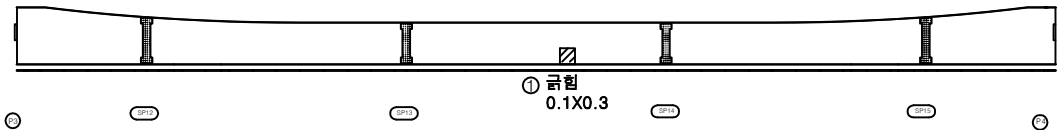


KEY PLAN

상주방향

영천방향

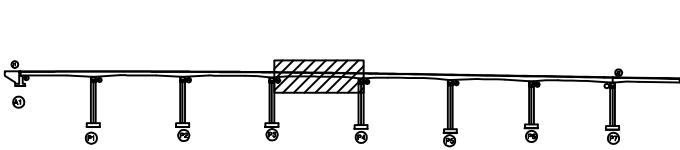

SECTION

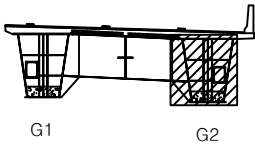

범례

콘크리트	철근콘크리트	철근보강	발주처
아스팔트	벽돌	석재	상주영천고속도로(주)
모래, 자갈	단열재	방수재	용역명
배수	배수	배수	상주영천고속도로 2024-2025년 시설물 안전점검 용역 (2024년 상반기 정기안전점검)
배수	배수	배수	점검기관
배수	배수	배수	(주)영성엔지니어링
배수	배수	배수	도면번호
배수	배수	배수	25

손상물량표


상주 방향



영천 방향




좌측면

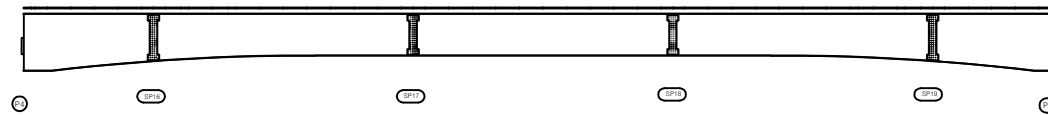

하면




우측면

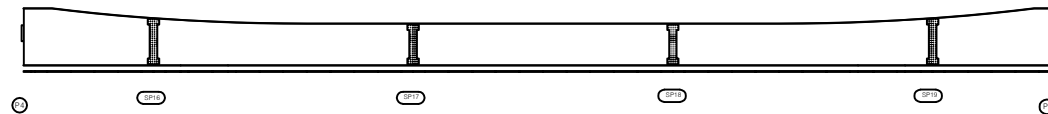[illegible]


KEY PLAN

← 상주방향

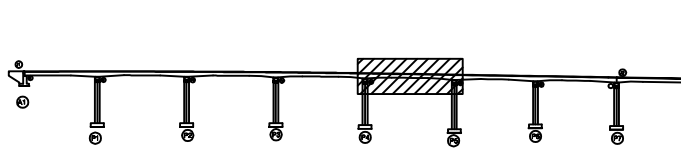

영천방향 →

SECTION

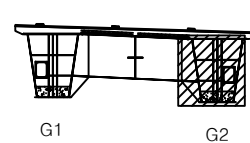

G1

G2

르

	간 일		망상간일		재료분리	발 주 처 상주영천고속도로(주)
	편지, 광동		박리, 파손		열 화	
	누수, 체수		백 테		퇴적물	용 역 명 상주영천고속도로 2024~2025년 시설물 안전점검 용역 (2024년 상반기 정기안전점검)
	철근노출		침 하		그늘음	
	부 식		좌굴, 변형		기 타	점 검 기 관 (주)명성엔지니어링
						도 번 번 호 26

손 상 물 량 표

번호	구분	부재	손상내용	손상현황						비 고
				폭 (mm)	길이 (m)	너비 (m)	수량	단위	개소	
1										
2										
상주 방향



영천 방향




좌측면

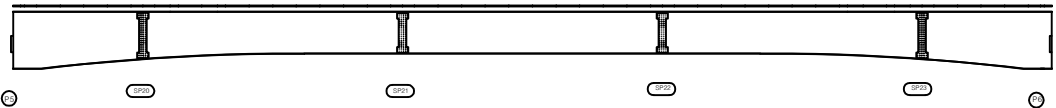

하면




우측면

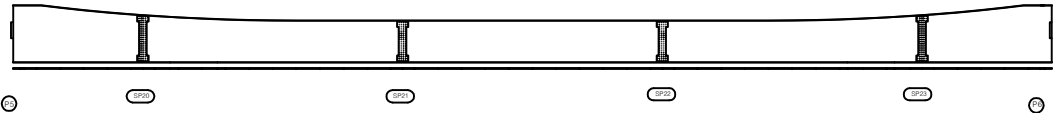


KEY PLAN

상주방향

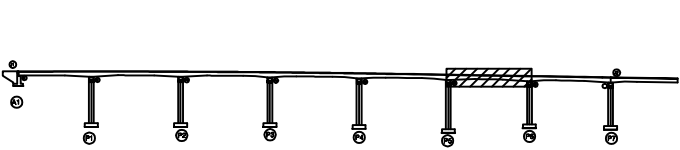

영천방향

SECTION

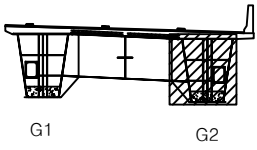

범례

콘 결	망상균열	재료분리
균열, 공동	박리, 파손	열 화
누수, 세수	배 테	퇴적물
철근노출	침 하	그늘음
부 식	좌굴, 변형	기 타

발 주 처	상주영천고속도로(주)
용 역 명	상주영천고속도로 2024-2025년 시설물 안전점검 용역 (2024년 상반기 정기안전점검)
점 검 기 관	(주)평성엔지니어링
도 면 번 호	27

손상물량표

번호	구분	부재	손상내용	손상현황						비고
				폭 (mm)	길이 (m)	너비 (m)	수량	단위	개소	
1										
2										
상주 방향




영천 방향




좌측면

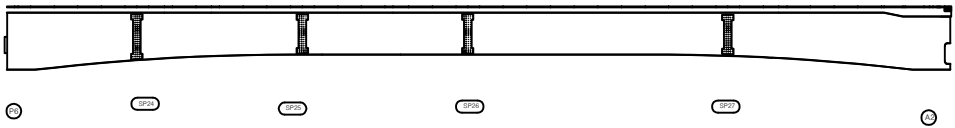

하면

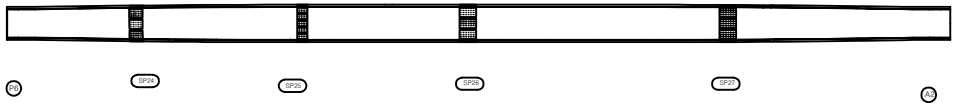


우측면

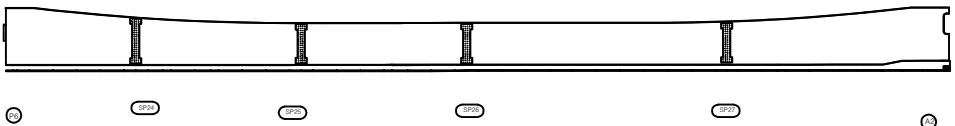


KEY PLAN

상주방향

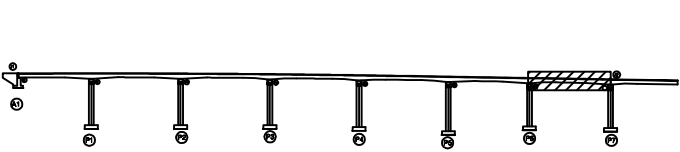

영천방향

SECTION

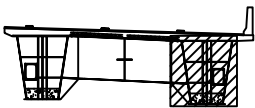

G1

G2

범례

관 절	확장관절	재료분리
균열, 공동	박리, 파손	열화
누수, 침수	배태	퇴적물
철근노출	침하	그늘음
부식	좌굴, 변형	기타

발주처	상주영천고속도로(주)
용역명	상주영천고속도로 2024-2025년 시설물 안전점검 용역 (2024년 상반기 정기안전점검)
점검기관	(주)평성엔지니어링
도면번호	28

손상물량표


상주 방향




영천 방향




상면

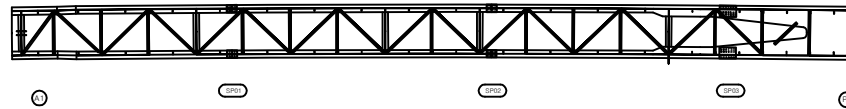


좌측면

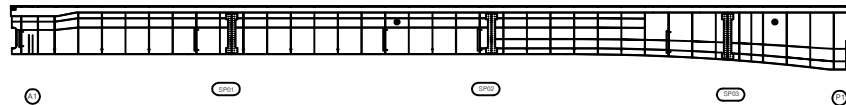

하면

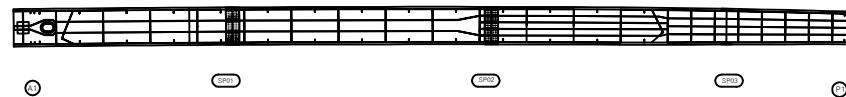


우측면

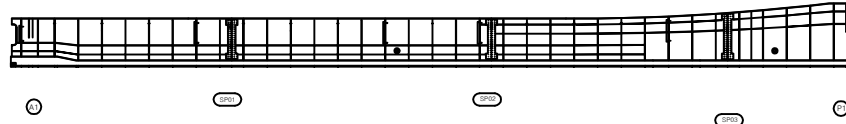[illegible]

KEY PLAN

← 상주방향

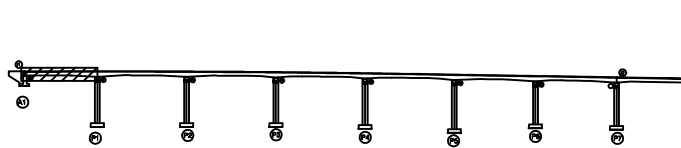


영천방향 →

SECTION

G1

G2

五二

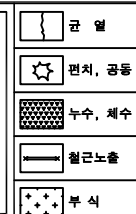

발 주 처	
-------	--

상주영천고속도로(주)

	0.0	1.0	0.0
--	-----	-----	-----

삼주영천고속도로 2024~2025년 시설물 안전점검 용
(2024년 상반기 정기안전점검)

점	검	기	관
---	---	---	---

(주)명성엔지니어링

도면번호

29

손상물량표

번호	구분	부재	손상내용	손상현황						비고
				폭 (mm)	길이 (m)	너비 (m)	수량	단위	개소	
1										
2										
상주 방향




영천 방향



상면

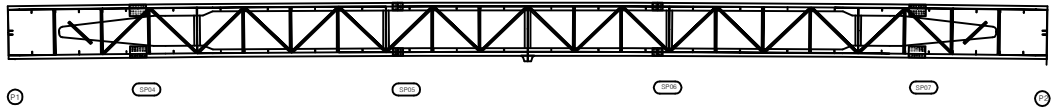


좌측면

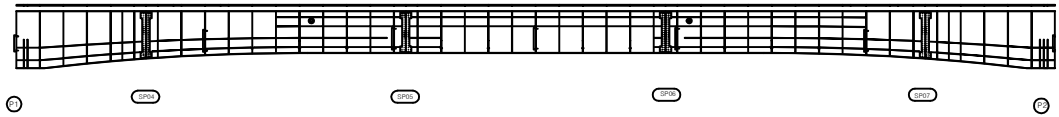

하면



우측면

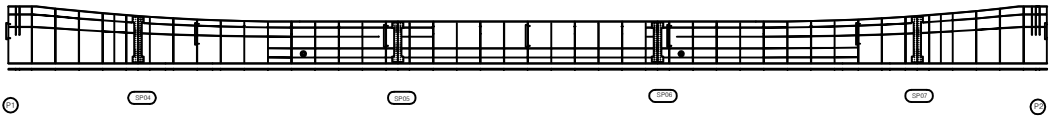


KEY PLAN

상주방향

영천방향

SECTION

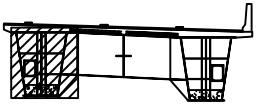

G1

G2

범례

콘크리트	철근콘크리트	철근보강	발주처
아스팔트	돌	돌	상주영천고속도로(주)
돌	돌	돌	용역명
돌	돌	돌	상주영천고속도로 2024-2025년 시설물 안전점검 용역 (2024년 상반기 정기안전점검)
돌	돌	돌	점검기관
돌	돌	돌	(주)명성엔지니어링
돌	돌	돌	도면번호
돌	돌	돌	

손상물량표


상주 방향




영천 방향



상면

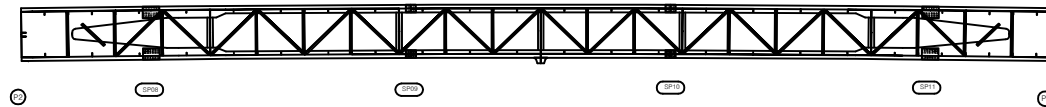


좌측면

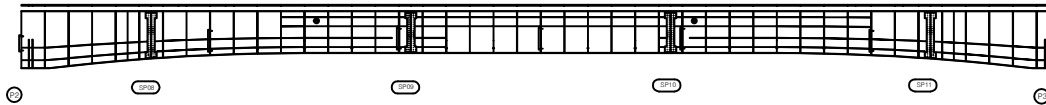

하면




우측면

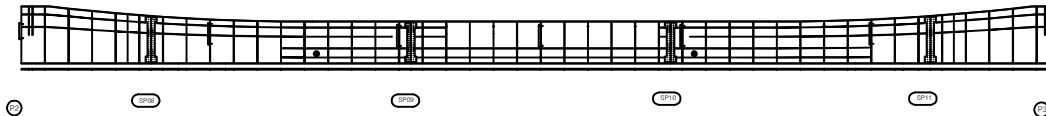[illegible]


KEY PLAN

← 상주방향

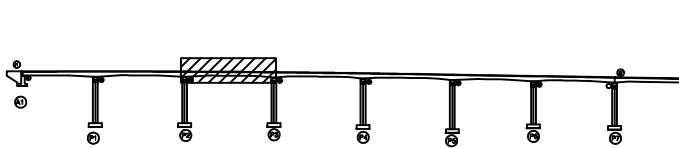

영천방향 →

SECTION

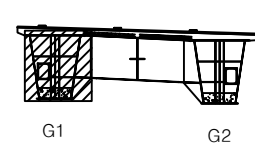

G1

G2

五二

	간 일		강상급일		제로부리
	편지, 강풍		박리, 파손		열 화
	누수, 채수		백 태		퇴적물
	철근노출		전 하		그을음
	부 식		좌굴, 변형		기 타

발 주 처	상주영천고속도로(주)
-------	-------------

영	표	원
삼주영천고속도로 2024~2025년 시설물 안전점검 용역 (2024년 상반기 정기안전점검)		

점 검 기 관	(주)명성엔지니어링
---------	------------

도면번호

손 상 물 량 표

번호	구분	부재	손상내용	손상현황						비 고
				폭 (mm)	길이 (m)	너비 (m)	수량	단위	개소	
1										
2										
상주 방향



영천 방향




상면

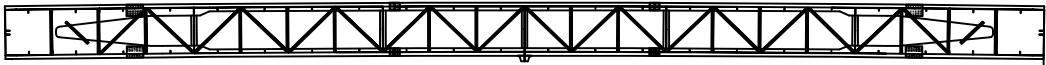

① ② ③ ④ ⑤ ⑥

좌측면

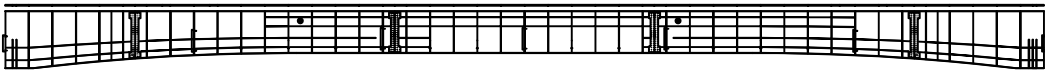

① ② ③ ④ ⑤ ⑥

하면



① ② ③ ④ ⑤ ⑥

우측면




① ② ③ ④ ⑤ ⑥


KEY PLAN

← 상주방향

→ 영천방향

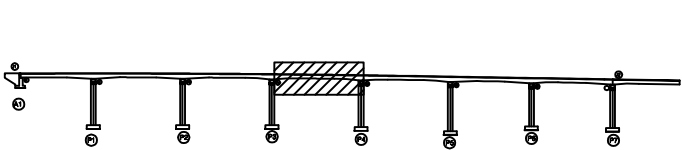

SECTION

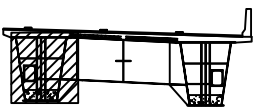

G1

G2

범례

	관 절		강상근열		재료분리
	관 절, 공동		박리, 파손		열 화
	누수, 세수		배 터		퇴 석물
	철근노출		침 하		그늘음
	부 식		좌굴, 변형		기 타

발 주 처	상주영천고속도로(주)
용 역 명	상주영천고속도로 2024-2025년 시설물 안전점검 용역 (2024년 상반기 정기안전점검)
점 검 기 관	(주)평성엔지니어링
도 면 번 호	


손상물량표

번호	구분	부재	손상내용	손상현황						비고
				폭 (mm)	길이 (m)	너비 (m)	수량	단위	개소	
1										
2										
상주 방향
←

영천 방향
→

상면

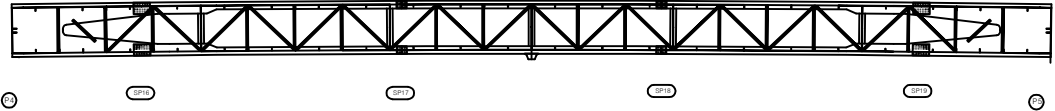

좌측면

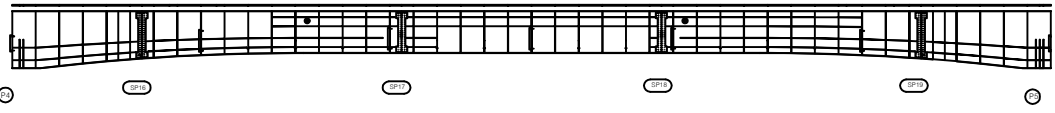

하면




우측면




KEY PLAN

← 상주방향

→ 영천방향

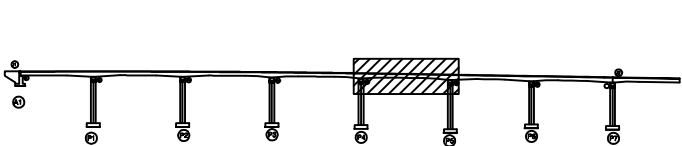

SECTION

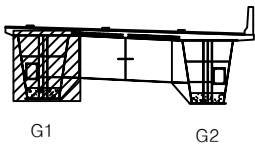

범례

균열	망상균열	재료분리
편지, 공동	박리, 파손	열화
누수, 세수	배터	퇴적물
철근노출	침하	그늘음
부식	좌굴, 변형	기타

발주처	상주영천고속도로(주)
용역명	상주영천고속도로 2024-2025년 시설물 안전점검 용역 (2024년 상반기 정기안전점검)
점검기관	(주)평성엔지니어링
도면번호	33

손상물량표


상주 방향




영천 방향



상면

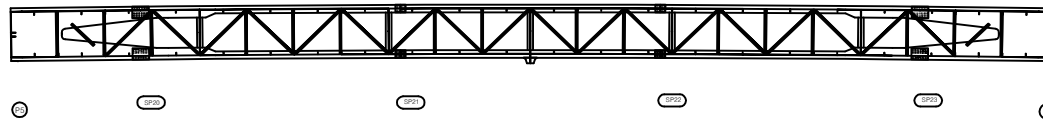


좌측면

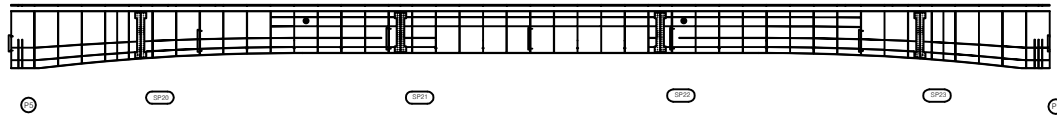

하면




우측면

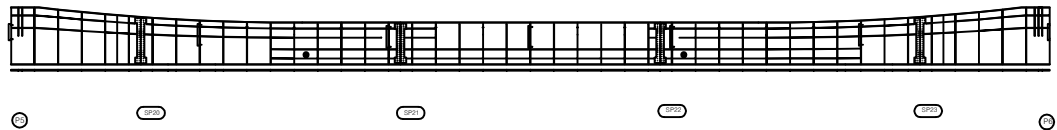[illegible]


KEY PLAN

← 상주방향

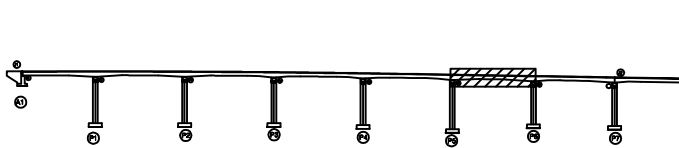

영천방향 →

SECTION

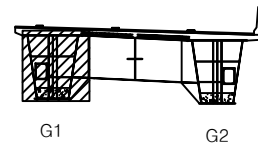

G1

G2

附
錄

	간 열		강상근열		재료분리
	면치, 강동		박리, 파손		열 화
	누수, 제수		백 데		토적물
	철근노출		진 하		그물음
	부 식		좌굴, 변형		기 타

발 주 처	상주영천고속도로(주)
-------	-------------

용역명	삼주영천고속도로 2024~2025년 시설물 안전점검 용역 (2024년 상반기 정기안전점검)
-----	---

점 검 기 관 (주)명성엔지니어링

도면번호

손상물량표

번호	구분	부재	손상내용	손상현황						비고
				폭 (mm)	길이 (m)	너비 (m)	수량	단위	개소	
1										
2										
상주 방향




영천 방향




상면

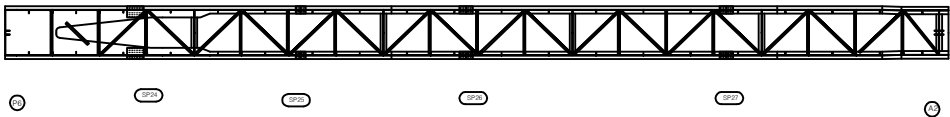


좌측면

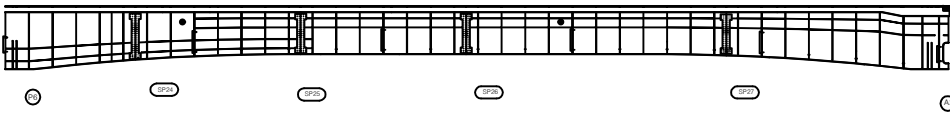

하면

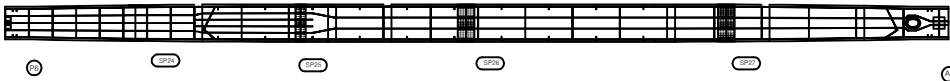


우측면

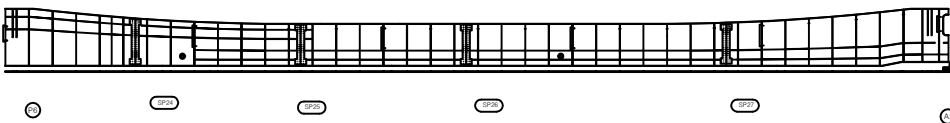


KEY PLAN

상주방향

영천방향

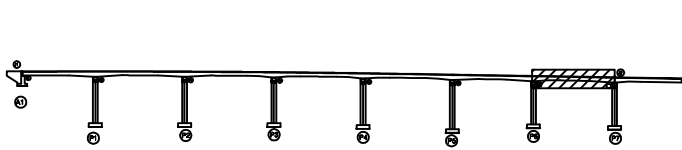

SECTION

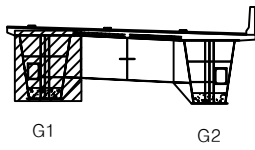

범례

	강철		망상강철		재료분리
	편지, 공동		박리, 파손		열화
	누수, 세수		배터		퇴적물
	철근노출		침하		그늘음
	부식		좌굴, 변형		기타

발주처	상주영천고속도로(주)
용역명	상주영천고속도로 2024-2025년 시설물 안전점검 용역 (2024년 상반기 정기안전점검)
점검기관	(주)평성엔지니어링
도면번호	35

손 상 물 량 표

번호	구분	부재	손상내용	손상현황						비 고
				폭 (mm)	길이 (m)	너비 (m)	수량	단위	개소	
1										
2										
상주 방향




영천 방향




상면

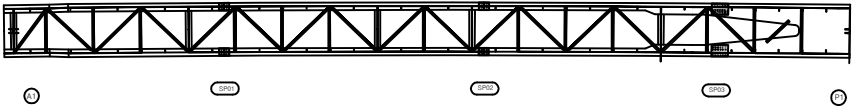


좌측면

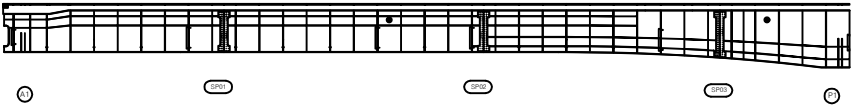

하면

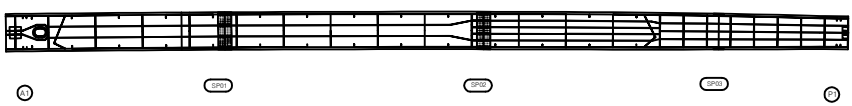


우측면

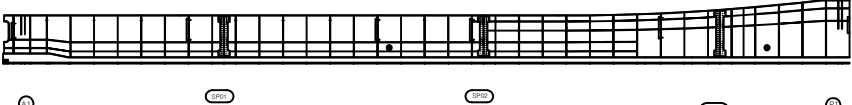


KEY PLAN

상주방향

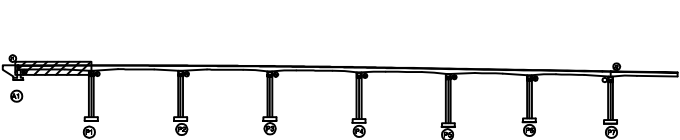

영천방향

SECTION

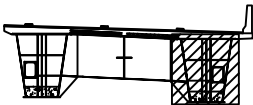

G1

G2

범례

콘 크	양상근열	재료분리
편지, 공동	박리, 파손	열 화
누수, 세수	배 테	퇴적물
철근노출	침 하	그늘음
부 식	좌굴, 변형	기 타

발 주 처	상주영천고속도로(주)
용 역 명	상주영천고속도로 2024-2025년 시설물 안전점검 용역 (2024년 상반기 정기안전점검)
점 검 기 관	(주)평성엔지니어링
도 면 번 호	

손상물량표


상주 방향




영천 방향



상면

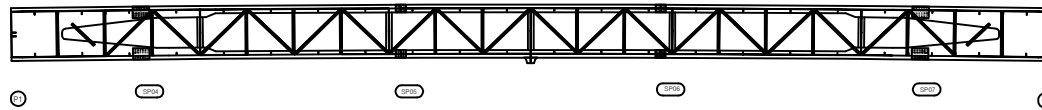


좌측면

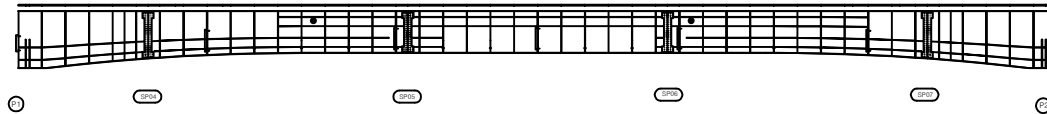

하면




우측면

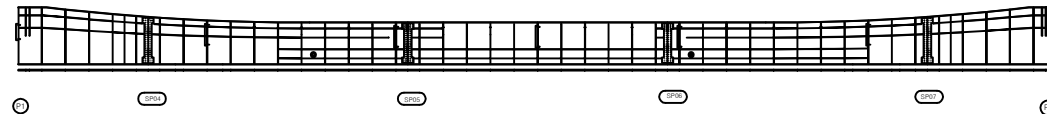[illegible]


KEY PLAN

← 상주방향

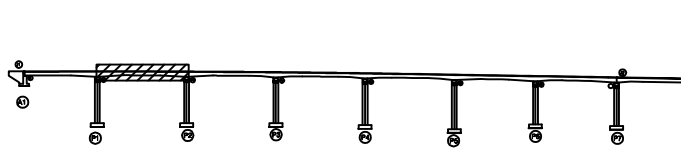

영천방향 →

SECTION

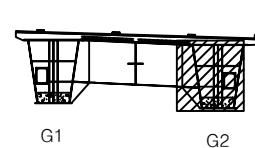

五二

	간 열		말상간열		재료분리	발 주 처	상주영천고속도로(주)
	편치, 광동		박리, 파손		열 화	용 역 명	상주영천고속도로 2024~2025년 시설물 안전점검 용역 (2024년 상반기 정기안전점검)
	누수, 체수		택 테		퇴적물		
	철근노출		침 하		그늘음	점 검 기 관	(주)형성엔지니어링
	부 식		좌굴, 변형		기 타	도 연 번 호	37

손상물량표

번호	구분	부재	손상내용	손상현황						비고
				폭 (mm)	길이 (m)	너비 (m)	수량	단위	개소	
1										
2										
상주 방향




영천 방향



상면

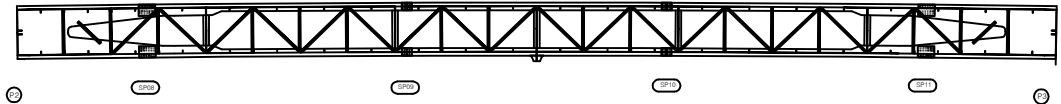


좌측면

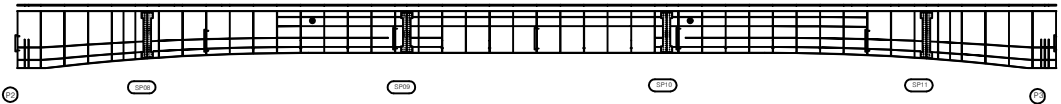

하면




우측면

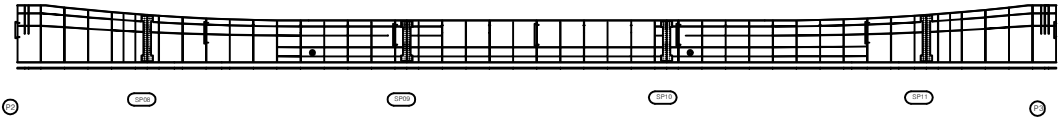


KEY PLAN

상주방향

영천방향

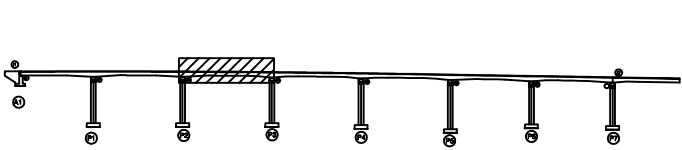

SECTION

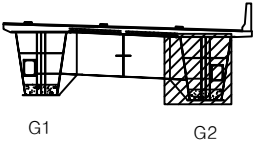

범례

콘크리트	철근콘크리트	강재보강	발주처
아스팔트	돌	돌	상주영천고속도로(주)
돌	돌	돌	용역명
돌	돌	돌	상주영천고속도로 2024-2025년 시설물 안전점검 용역 (2024년 상반기 정기안전점검)
돌	돌	돌	점검기관
돌	돌	돌	(주)명성엔지니어링
돌	돌	돌	도면번호
돌	돌	돌	38

손상물량표

번호	구분	부재	손상내용	손상현황						비고
				폭 (mm)	길이 (m)	너비 (m)	수량	단위	개소	
1										
2										
상주 방향




영천 방향



상면

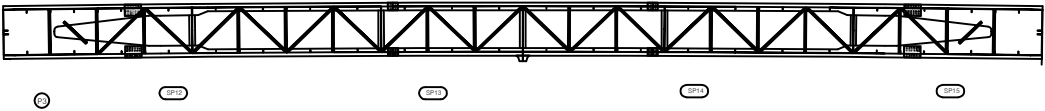


좌측면

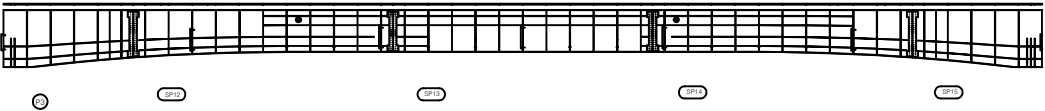

하면




우측면

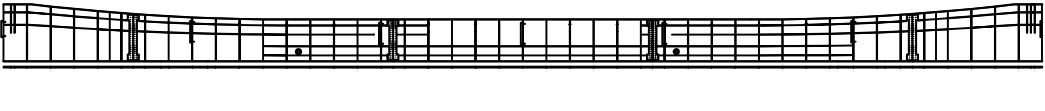


KEY PLAN

상주방향

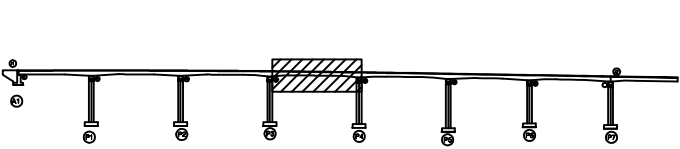

영천방향

SECTION

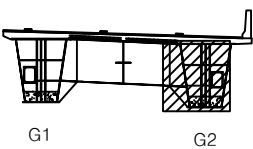

범례

	관 열		망상균열		재료분리
	편지, 공동		박리, 파손		열 화
	누수, 세수		배 터		퇴적물
	철근노출		침 하		그늘음
	부 식		좌굴, 변형		기 타

발 주 처	상주영천고속도로(주)
용 역 명	상주영천고속도로 2024-2025년 시설물 안전점검 용역 (2024년 상반기 정기안전점검)
점 검 기 관	(주)명성엔지니어링
도 면 번 호	

손상물량표


상주 방향




영천 방향




상면

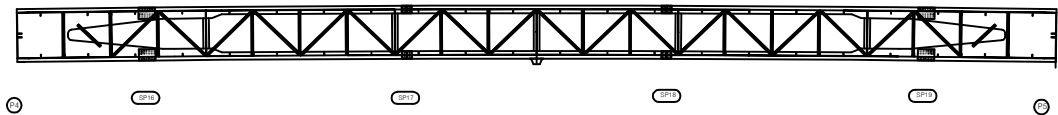


좌측면

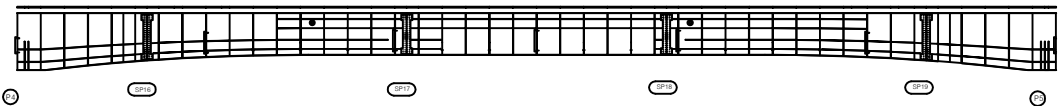

하면

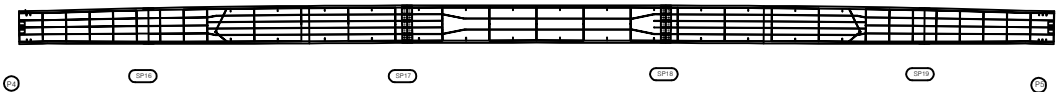

우측면

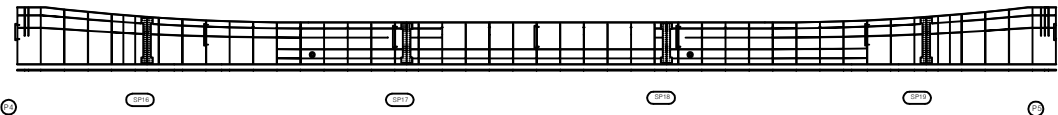


번호	구분	부재	손상내용	손상현황						비고
				폭 (mm)	길이 (m)	너비 (m)	수량	단위	개소	
1										
2										
KEY PLAN

상주방향

영천방향

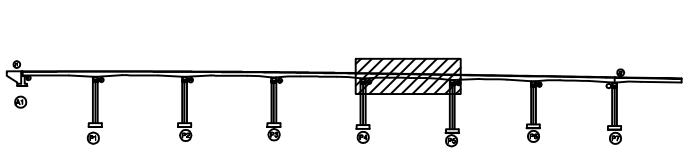

SECTION

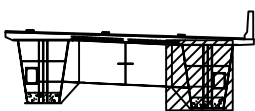

G1

G2

범례

콘크리트	철근콘크리트	철근보강
아스팔트	자갈, 파손	콘크리트
누수, 세수	배터	콘크리트
철근노출	침하	그늘음
부식	좌굴, 변형	기타

발주처	상주영천고속도로(주)
용역명	상주영천고속도로 2024-2025년 시설물 안전점검 용역 (2024년 상반기 정기안전점검)
점검기관	(주)평성엔지니어링
도면번호	40

손상물량표

번호	구분	부재	손상내용	손상현황						비고
				폭 (mm)	길이 (m)	너비 (m)	수량	단위	개소	
1										
2										
상주 방향




영천 방향



상면

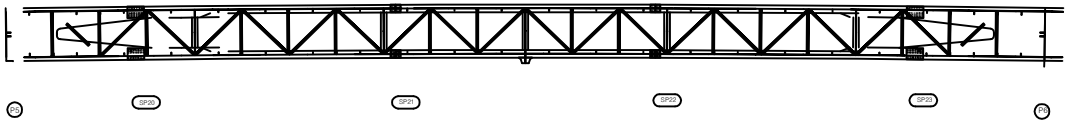


좌측면

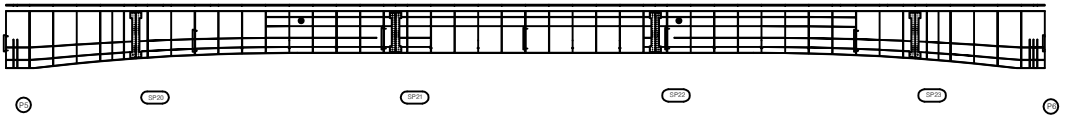

하면




우측면

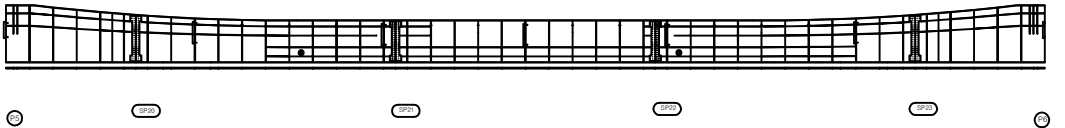


KEY PLAN

상주방향

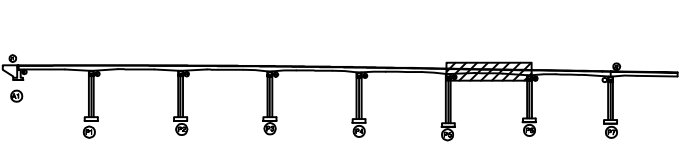

영천방향

SECTION

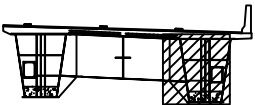

G1

G2

범례

관 절	강상균열	재료분리
편지, 공동	박리, 파손	열 화
누수, 세수	배 터	퇴각물
철근노출	침 하	그늘음
부 식	좌굴, 변형	기 타

발 주 처	상주영천고속도로(주)
용 역 명	상주영천고속도로 2024-2025년 시설물 안전점검 용역 (2024년 상반기 정기안전점검)
점 검 기 관	(주)평성엔지니어링
도 면 번 호	

손상물량표


상주 방향




영천 방향




상면

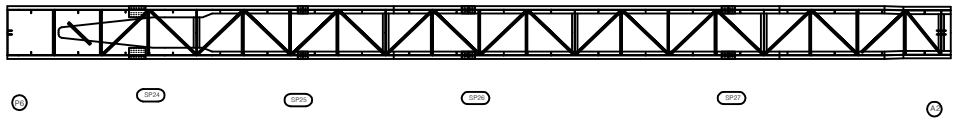


좌측면

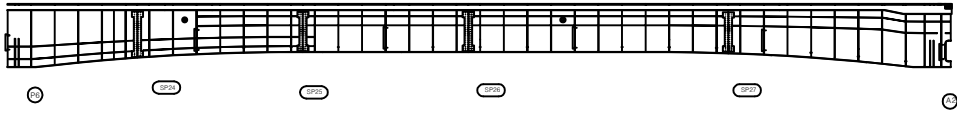

하면

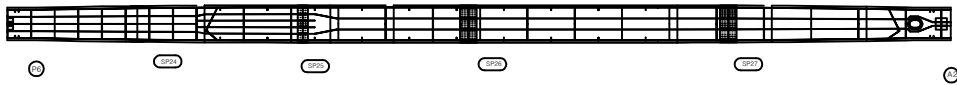


우측면

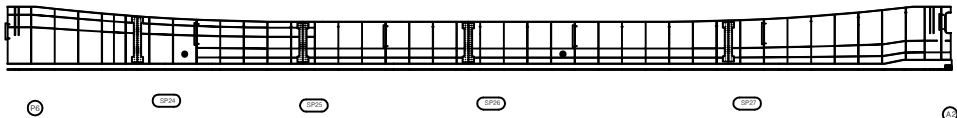

번호	구분	부재	손상내용	손상현황						비고
				폭 (mm)	길이 (m)	너비 (m)	수량	단위	개소	
1										
2										
KEY PLAN

상주방향

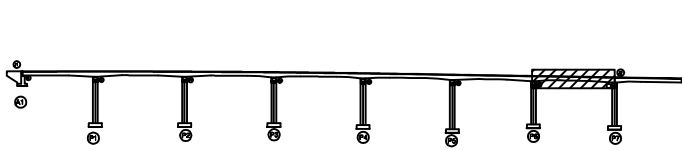

영천방향

SECTION

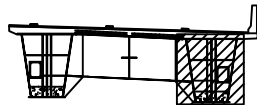

G1

G2


범례

콘크리트	철근콘크리트	재료분리
팽창, 공동	균열, 파손	밀착
누수, 체수	배설물	도료
철근노출	침하	그늘음
부식	좌굴, 변형	기타


발주처	상주영천고속도로(주)
용역명	상주영천고속도로 2024~2025년 시설물 안전점검 용역 (2024년 상반기 정기안전점검)
점검기관	(주)명성엔지니어링
도면번호	42

손상물량표


번호	구분	부재	손상내용	손상현황						비고
				폭 (mm)	길이 (m)	너비 (m)	수량	단위	개소	
1	19하	교량받침	무수축물탈 들뜸		0.2	1.0	0.20	m ²	1	
2	19하	교량받침	받침콘크리트 균열	0.2	0.2		0.20	m	1	
3	19하	교대	백태		0.2	0.5	0.10	m ²	1	
4	19하	교대	망상균열		10.0	2.0	20.00	m ²	1	
5	23하	교량받침	plate 부식				1.00	EA	1	
6										
7										
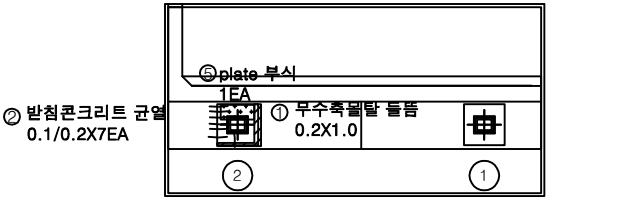

평면도

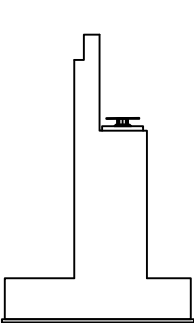

날개벽

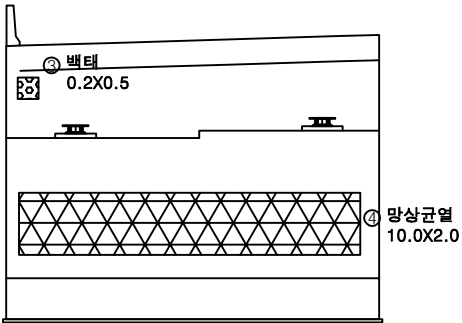

정면

KEY PLAN

상주방향

영천방향

SECTION




범례

균열	망상균열	재료분리
편지, 공동	박리, 파손	열화
누수, 체수	백태	퇴적물
철근노출	침하	그늘음
부식	좌굴, 변형	기타


발주처	상주영천고속도로(주)
용역명	상주영천고속도로 2024~2025년 시설물 안전점검 용역 (2024년 상반기 정기안전점검)
점검기관	(주)평성엔지니어링
도면번호	43

손 상 물 량 표


번호	구분	부재	손상내용	손상현황						비 고
				폭 (mm)	길이 (m)	너비 (m)	수량	단위	개소	
1	19하	교량받침	무수축물탈 균열	0.1	0.2		2.40	m	12	
2	19하	교량받침	무수축물탈 균열	0.1	0.2		2.00	m	10	
3	19하	교각	박락		0.3	1.0	0.30	m ²	1	
4										
5										
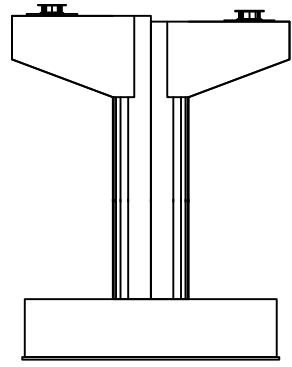


정 면

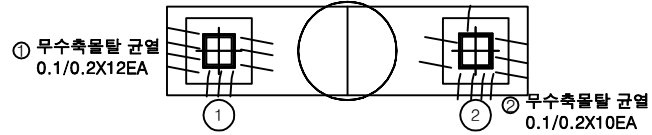


평면도

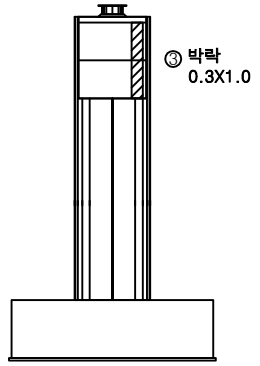

좌측면

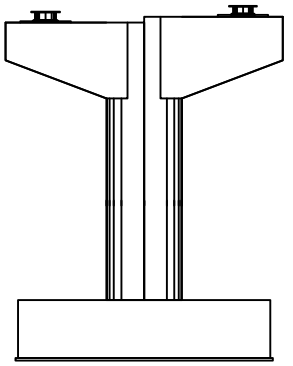

배 면

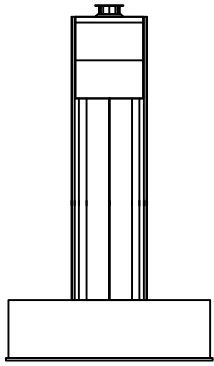

우측면

KEY PLAN

SECTION

범례

	균열		망상균열		재료분리
	편지, 공동		박리, 파손		열화
	누수, 체수		배타		퇴적물
	철근노출		침하		그늘음
	부식		좌굴, 변형		기타

발주처

상주영천고속도로(주)

용역명

상주영천고속도로 2024-2025년 시설물 안전점검 용역
(2024년 상반기 정기안전점검)


점검기관

(주)평성엔지니어링


도면번호

손상물량표


번호	구분	부재	손상내용	손상현황						비고
				폭 (mm)	길이 (m)	너비 (m)	수량	단위	개소	
1	19하	교량받침	무수축물탈 균열	0.1	0.2		1.40	m	7	
2	19하	교량받침	무수축물탈 균열	0.1	0.2		1.60	m	8	
3	21하	교각	파손		0.2	0.3	0.06	m ²	1	
4										
5										
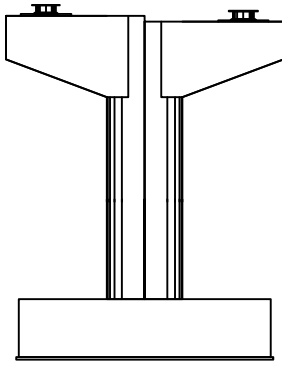


정면

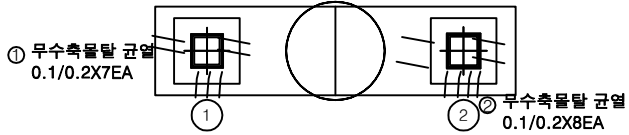


평면도

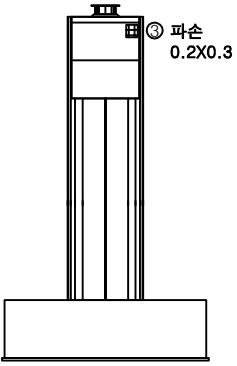

좌측면

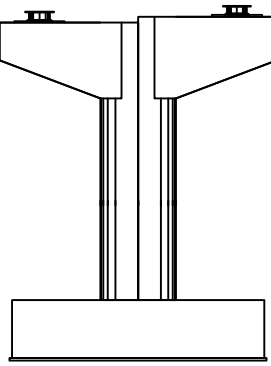

배면

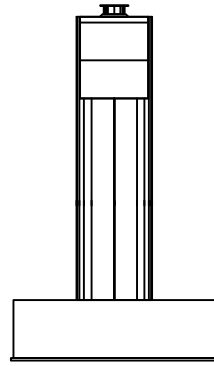


우측면


KEY PLAN

← 상주방향

→ 영천방향

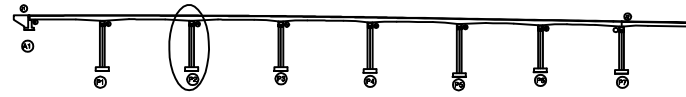

SECTION

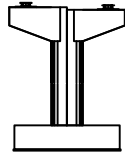


범례

균열	망상균열	재료분리
편지, 공동	박리, 파손	열화
누수, 세수	배터	퇴색물
철근노출	침하	그늘음
부식	좌굴, 변형	기타


발주처	상주영천고속도로(주)
용역명	상주영천고속도로 2024-2025년 시설물 안전점검 용역 (2024년 상반기 정기안전점검)
점검기관	(주)평성엔지니어링
도면번호	

손 상 물 량 표


번호	구분	부재	손상내용	손상현황						비 고
				폭 (mm)	길이 (m)	너비 (m)	수량	단위	개소	
1	19하	교각	균열(0.3mm미만)	0.2	1.5		9.00	m	6	
2	19하	교량받침	받침콘크리트 균열	0.1	0.3		0.30	m	1	
3	19하	교량받침	무수축물탈 균열	0.1	0.2		1.40	m	7	
4	19하	교량받침	무수축물탈 균열	0.1	0.2		3.00	m	15	
5	23하	교각	망상균열		6.0	2.0	24.00	m ²	2	
6	23하	교각	망상균열		8.0	2.0	16.00	m ²	1	
7										
8										
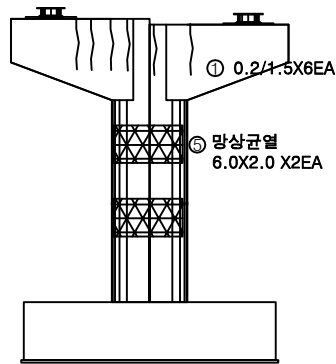


정 면

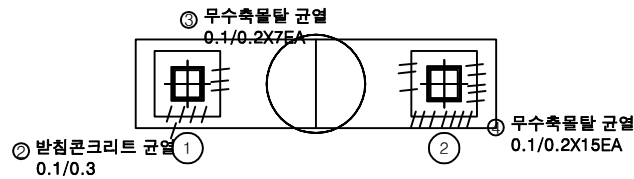


평면도

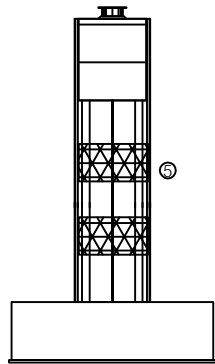

좌측면

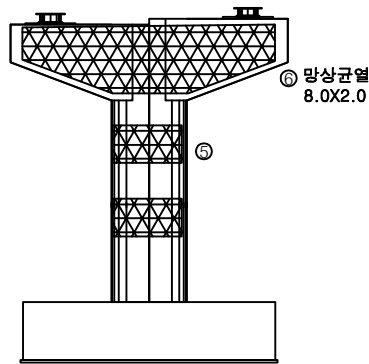


배 면

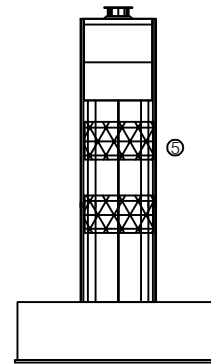


우측면

KEY PLAN

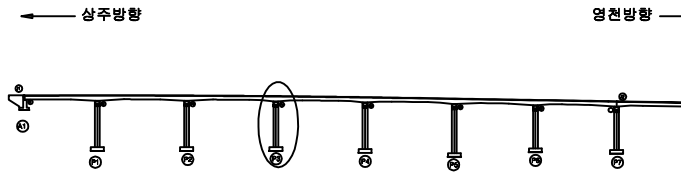

SECTION

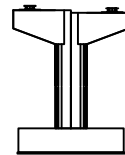


범례


발 주 처	상주영천고속도로(주)
용 역 명	상주영천고속도로 2024-2025년 시설물 안전점검 용역 (2024년 상반기 정기안전점검)
점 검 기 관	(주)평성엔지니어링
도 면 번 호	

손 상 물 량 표


번호	구분	부재	손상내용	손상현황						비 고
				폭 (mm)	길이 (m)	너비 (m)	수량	단위	개소	
1	19하	교각	균열(0.3mm미만)	0.2	1.5		6.00	m	4	
2	19하	교량받침	무수축물탈 균열	0.1	0.2		2.60	m	13	
3	19하	교각	균열(0.3mm미만)	0.2	3.0		9.00	m	3	
4	19하	교량받침	무수축물탈 균열	0.1	0.2		5.20	m	26	
5	21하	교각	균열(0.3mm미만)	0.2	3.0		6.00	m	2	
6										
7										
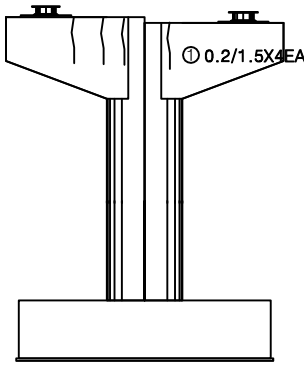


정 면

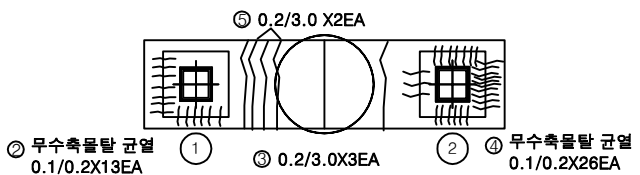


평면도

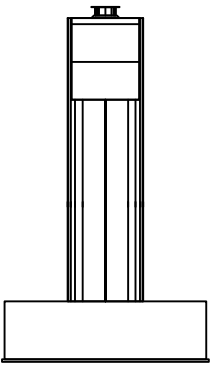

좌측면

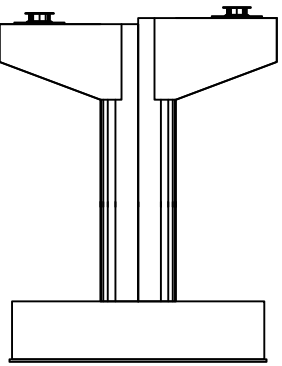


배 면

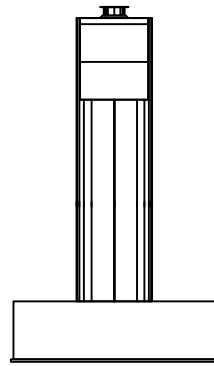


우측면

KEY PLAN

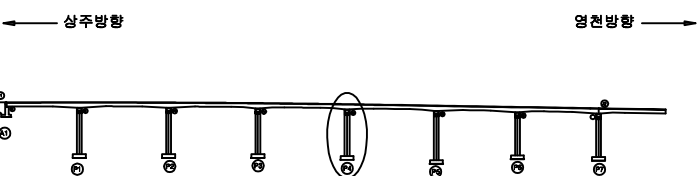

SECTION

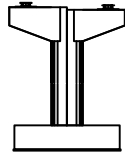


범례

균열	망상균열	재료분리
편지, 공동	박리, 파손	열화
누수, 체수	배터	퇴적물
철근노출	침하	그늘음
부식	좌굴, 변형	기타


발주처	상주영천고속도로(주)
용역명	상주영천고속도로 2024-2025년 시설물 안전점검 용역 (2024년 상반기 정기안전점검)
점검기관	(주)평성엔지니어링
도면번호	

손상물량표


번호	구분	부재	손상내용	손상현황						비고
				폭 (mm)	길이 (m)	너비 (m)	수량	단위	개소	
1	19하	교각	균열(0.3mm미만)	0.2	1.5		3.00	m	2	
2	19하	교량받침	무수축물달 균열	0.1	0.2		2.00	m	10	
3	19하	교각	파손		0.2	1.0	0.20	m ²	1	
4										
5										
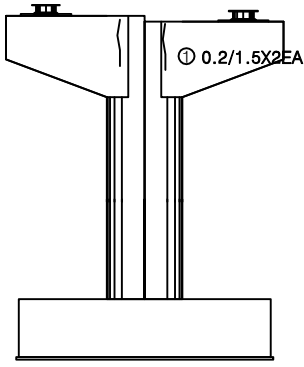


정면

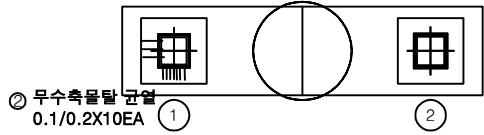


평면도

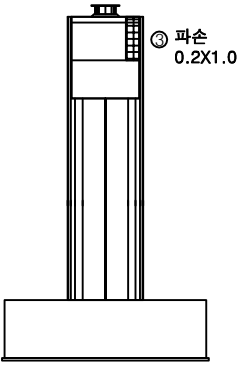

좌측면

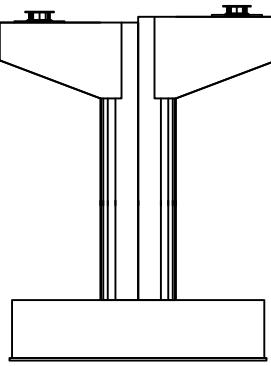

배면

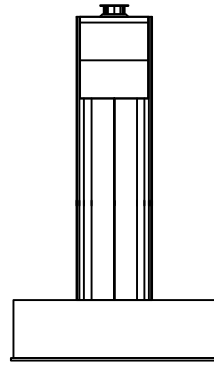



우측면

KEY PLAN

← 상주방향

→ 영천방향

SECTION

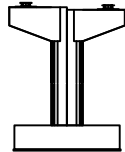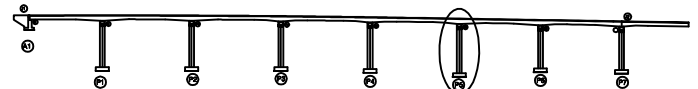


범례


균열	망상균열	재료분리
편지, 공동	박리, 파손	열화
부식, 세수	배터	락철물
침하	침하	그늘음
부식	좌굴, 변형	기타

발주처	상주영천고속도로(주)
용역명	상주영천고속도로 2024~2025년 시설물 안전점검 용역 (2024년 상반기 정기안전점검)
점검기관	(주)평성엔지니어링
도면번호	


손 상 물 량 표

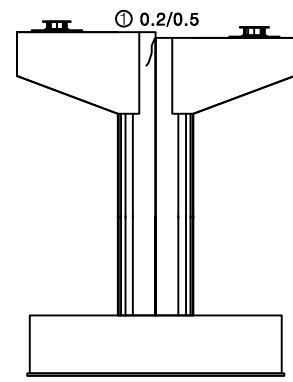


정 면

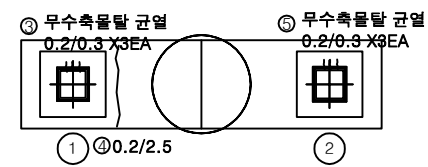


평면도

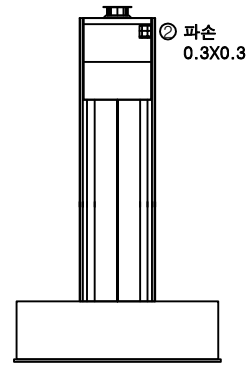

좌측면

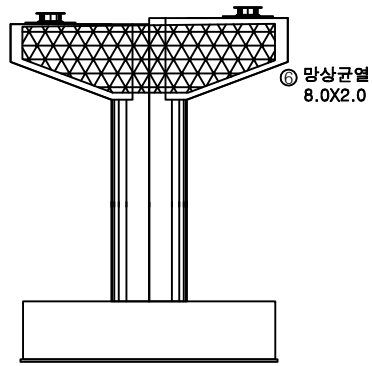

배 면

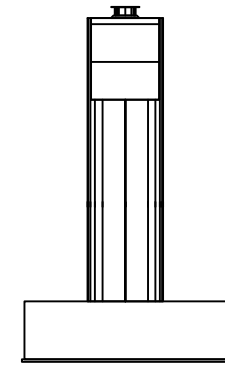

우측면

번호	구분	부재	손상내용	손상현황					개소	비 고
				폭 (mm)	길이 (m)	너비 (m)	수량	단위		
1	21하	교각	균열(0.3mm미만)	0.2	0.5		0.50	m	1	
2	21하	교각	파손		0.3	0.3	0.09	m ²	1	
3	23하	교량받침	무수축물탈 균열	0.2	0.3		0.90	m	3	
4	23하	교각	균열(0.3mm미만)	0.2	2.5		2.50	m	1	
5	23하	교량받침	무수축물탈 균열	0.2	0.3		0.90	m	3	
6	23하	교각	망상균열		8.0	2.0	16.00	m ²	1	
7										
8										
KEY PLAN

← 상주방향

영천방향 →

SECTION

범례

균열	망상균열	재료분리
편지, 공동	박리, 파손	열화
누수, 체수	배터	퇴적물
철근노출	침하	그늘음
부식	좌굴, 변형	기타

발주처

상주영천고속도로(주)

용역명

상주영천고속도로 2024-2025년 시설물 안전점검 용역
(2024년 상반기 정기안전점검)


점검기관

(주)평성엔지니어링


도면번호

49


손상물량표

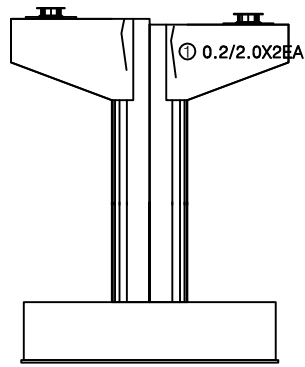


정면

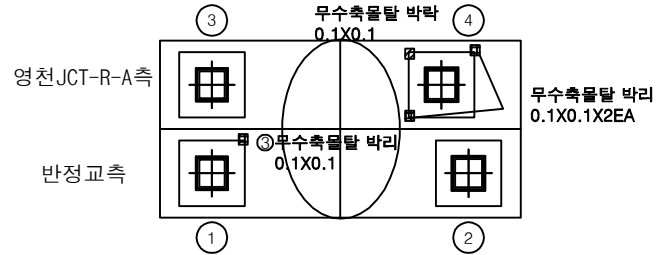


평면도

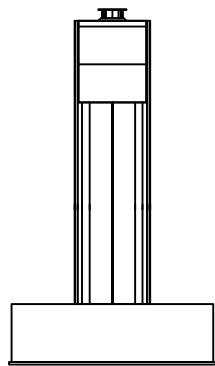

좌측면

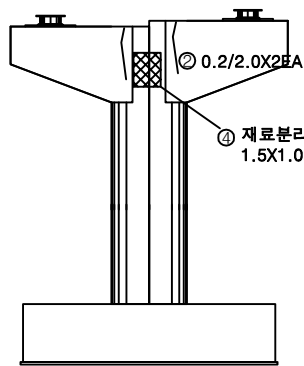


배면

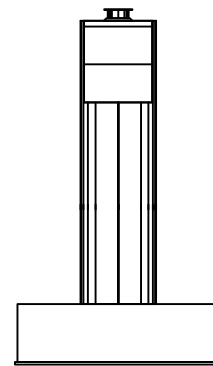


우측면

번호	구분	부재	손상내용	손상현황						비고
				폭 (mm)	길이 (m)	너비 (m)	수량	단위	개소	
1	19하	교각	균열(0.3mm미만)	0.2	2.0		4.00	m	2	
2	19하	교각	균열(0.3mm미만)	0.2	2.0		4.00	m	2	
3	19하	교량받침	무수축물탈 박리		0.1	0.1	0.01	m ²	1	
4	23하	교각	재료분리		1.5	1.0	1.50	m ²	1	
5										
6										
KEY PLAN

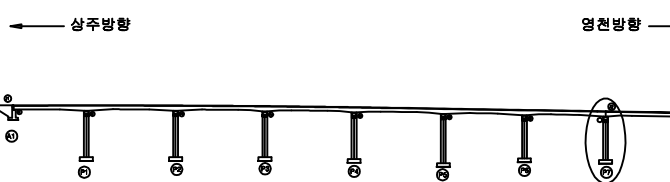

SECTION

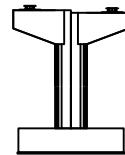

범례

균열	망상균열	재료분리
편지, 공동	박리, 파손	열화
누수, 세수	배터	퇴적물
철근노출	침하	그늘음
부식	좌굴, 변형	기타

발주처	상주영천고속도로(주)
용역명	상주영천고속도로 2024~2025년 시설물 안전점검 용역 (2024년 상반기 정기안전점검)
점검기관	(주)평성엔지니어링
도면번호	50