

상주영천고속도로 2024~2025년 시설물 안전점검 용역
(2024년 상반기 정기안전점검)

외 관 조 사 망 도

양지교

2024.06

(주)명성엔지니어링


상 주 방 향

ID : 양지교(상주방향) 슬래브상면 S1

손상물량표


상주방향

영천방향

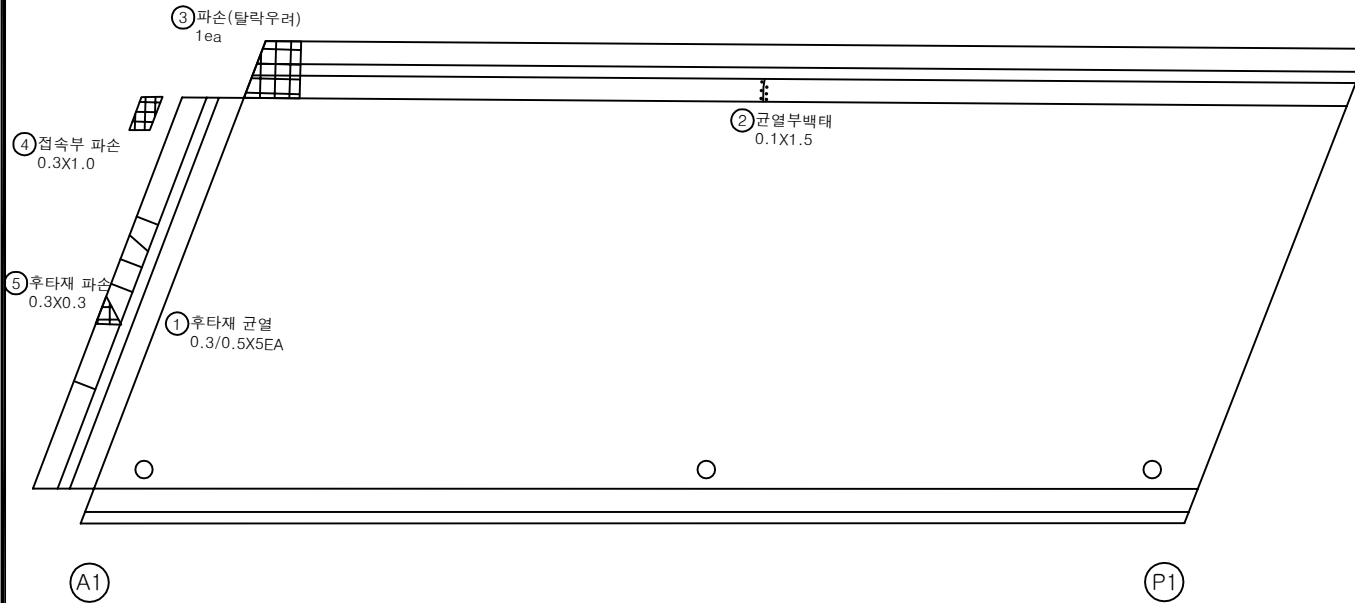


번호	구분	부재	손상내용	손상현황					비고
				폭 (mm)	길이 (m)	너비 (m)	수량	단위	개소
1	19하	신축이음	후타재 균열	0.3	0.5		2.50	m	5
2	19하	방호벽	균열부백태		0.1	1.5	0.15	m²	1
3	20상	방호벽	방호벽 파손(탈락우려)				1.00	EA	1
4	21하	교면포장	접속부 파손	0.3	1.0	0.30	m²		1
5	23하	신축이음	후타재 파손	0.3	0.3	0.09	m²		1
6									
7									
KEY PLAN

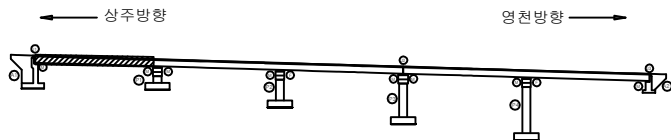

SECTION

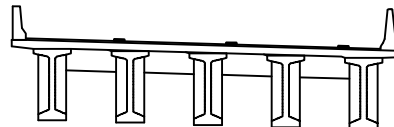


범례

	균열		포장 망상균열		재료분리	발주처	상주영천고속도로(주)
	편치, 공동		박리, 파손		열화	용역명	상주영천고속도로 2024~2025년 시설물 안전점검 용역 (2024년 상반기 정기안전점검)
	누수, 세수		백태		퇴적물	점검기관	(주)영성엔지니어링
	철근노출		침하		그늘음	도면번호	01
	부식		좌굴, 변형		기타		

손상물량표

상주방향

영천방향

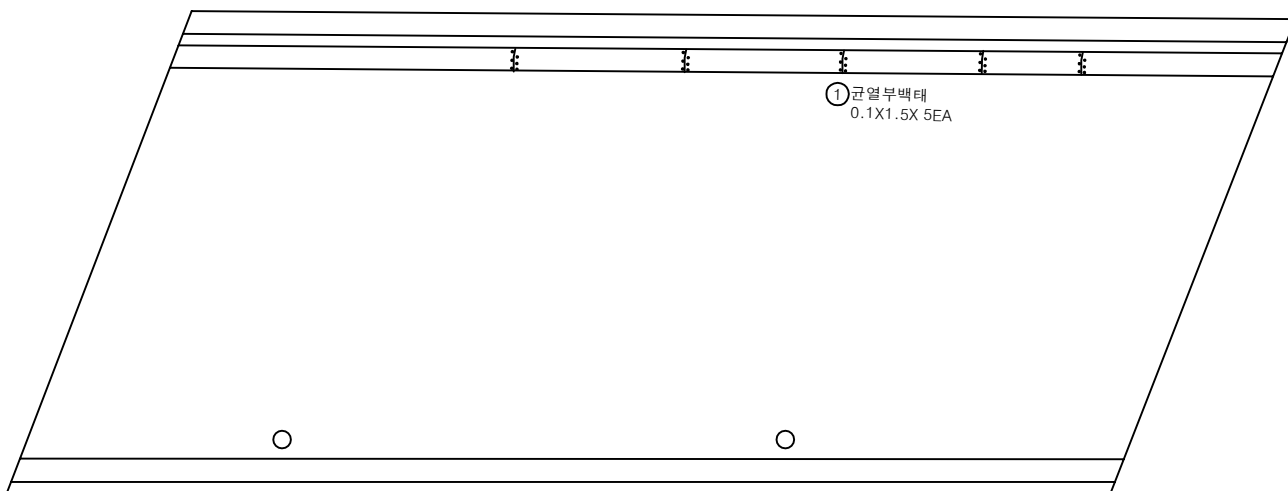


P1


P2

번호	구분	부재	손상내용	손상현황						비고
				폭 (mm)	길이 (m)	너비 (m)	수량	단위	개소	
1	19하	방호벽	균열부백태		0.1	1.5	0.75	m ²	5	
2										
3										
KEY PLAN

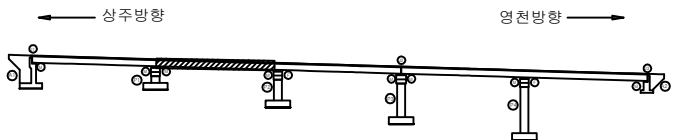

SECTION

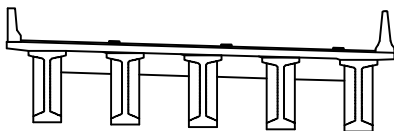

범례

균열	포장 망상균열	재료분리	발주처
편치, 공동	박리, 파손	열화	상주영천고속도로(주)
누수, 세수	백태	녹	용역명
철근노출	침하	그늘음	상주영천고속도로 2024~2025년 시설물 안전점검 용역 (2024년 상반기 정기안전점검)
부식	좌굴, 변형	기타	점검기관
			(주)영성엔지니어링
			도면번호
			02

손상물량표

상주방향



영천방향




번호	구분	부재	손상내용	손상현황						비고
				폭 (mm)	길이 (m)	너비 (m)	수량	단위	개소	
1	19하	방호벽	균열부백태		0.1	1.5	0.15	m ²	1	
2										
3										
① 균열부백태
0.1X1.5

(P2)

(P3)

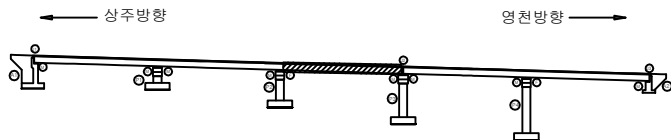KEY
PLAN

SECTION

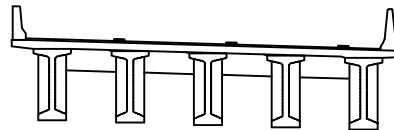
범
례

균열	포장 망상균열	재료분리	발주처
편치, 공동	박리, 파손	열화	상주영천고속도로(주)
누수, 세수	백태	퇴적물	용역명
철근노출	침하	그늘음	상주영천고속도로 2024~2025년 시설물 안전점검 용역 (2024년 상반기 정기안전점검)
부식	좌굴, 변형	기타	점검기관
			(주)영성엔지니어링
			도면번호
			03

손상물량표


상주방향

영천방향

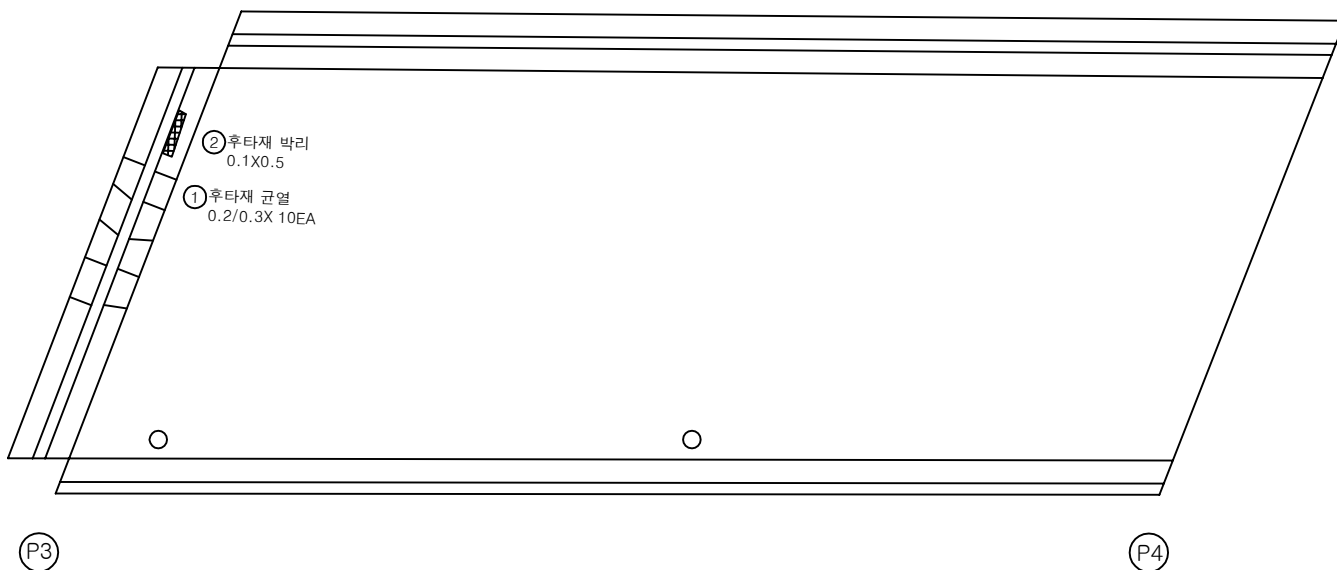


번호	구분	부재	손상내용	손상현황						비고
				폭 (mm)	길이 (m)	너비 (m)	수량	단위	개소	
1	19하	신축이음	후타재 균열	0.2	0.3		3.00	m	10	
2	19하	신축이음	후타재 박리		0.1	0.5	0.05	m ²	1	
3										
4										
KEY PLAN

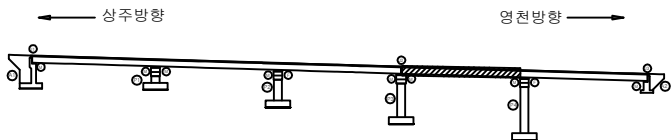

SECTION



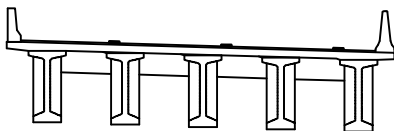


범례


균열	포장 망상균열	재료분리
편치, 공동	박리, 피손	열화
누수, 세수	백태	퇴적물
철근노출	침하	그늘음
부식	좌굴, 변형	기타

발주처	상주영천고속도로(주)
용역명	상주영천고속도로 2024~2025년 시설물 안전점검 용역 (2024년 상반기 정기안전점검)
점검기관	(주)영성엔지니어링
도면번호	04

손 상 물 량 표

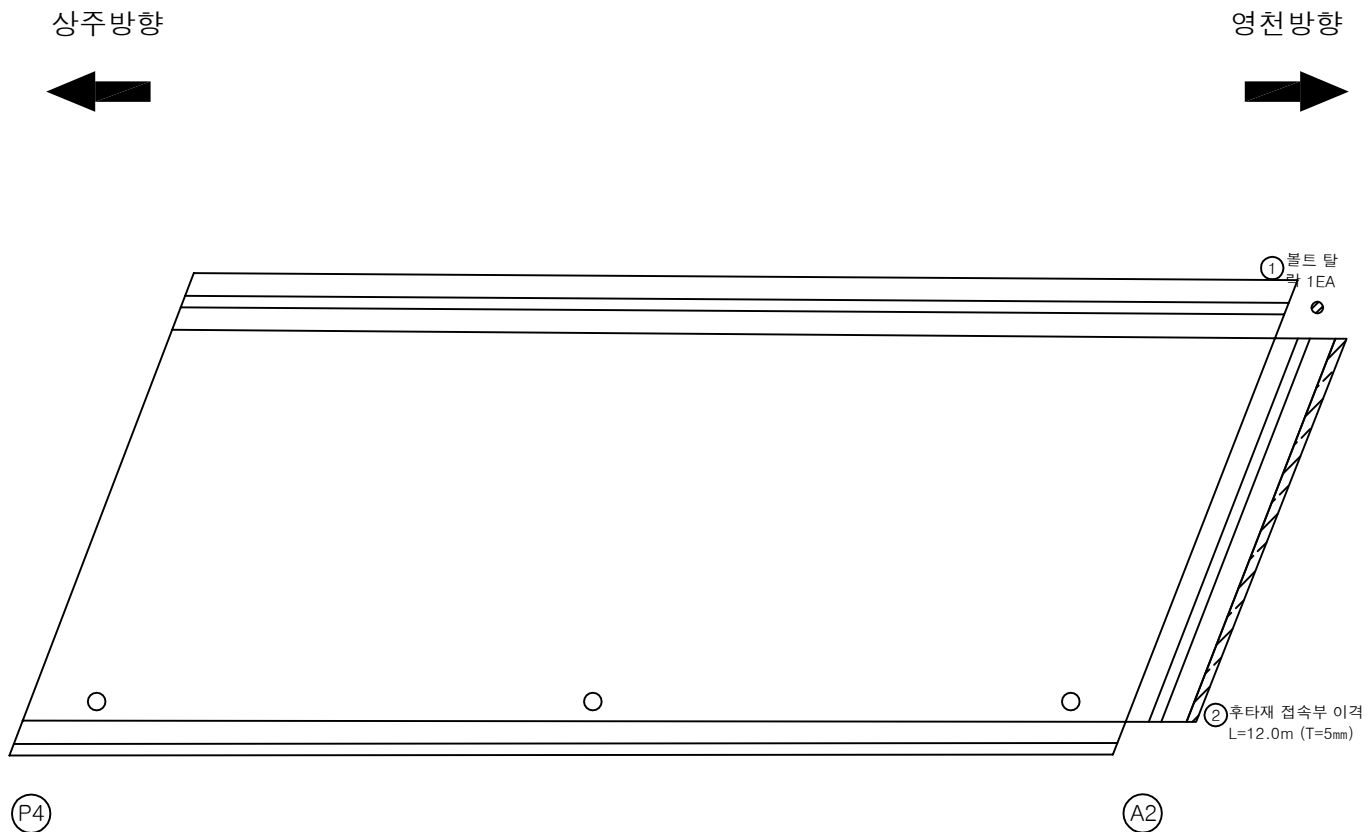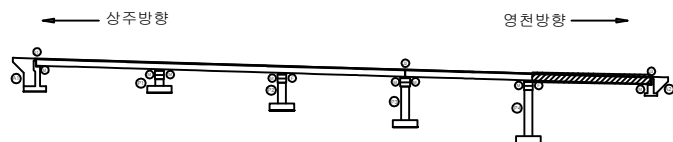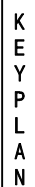[illegible]

SECTION

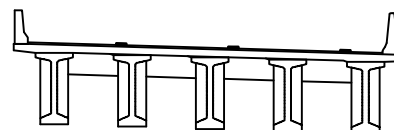


五二五


	간		포장 망상간		재료분리	발 주 처	상주영천고속도로(주)
	편지, 망동		벽면, 파손		밀 파	용 역 명	상주영천고속도로 2024~2025년 시설물 안전점검 용역 (2024년 상반기 정기안전점검)
	누수, 세수		벽 텍		퇴적물	점 검 기 관	(주)명성엔지니어링
	철근노출		침 하		그늘음	도 면 번 호	05
	부식		파괴, 변형		기 타		

손상물량표


번호	구분	부재	손상내용	손상현황					비고
				폭 (mm)	길이 (m)	너비 (m)	수량	단위	개소
1	21하	바닥판	파손 및 철근노출		0.5	0.5	0.25	m ²	1
2	23상	바닥판	철근노출		0.1	0.3	0.03	m ²	1
3	23하	바닥판	들뜸		0.5	1.0	0.50	m ²	1
4									
5									
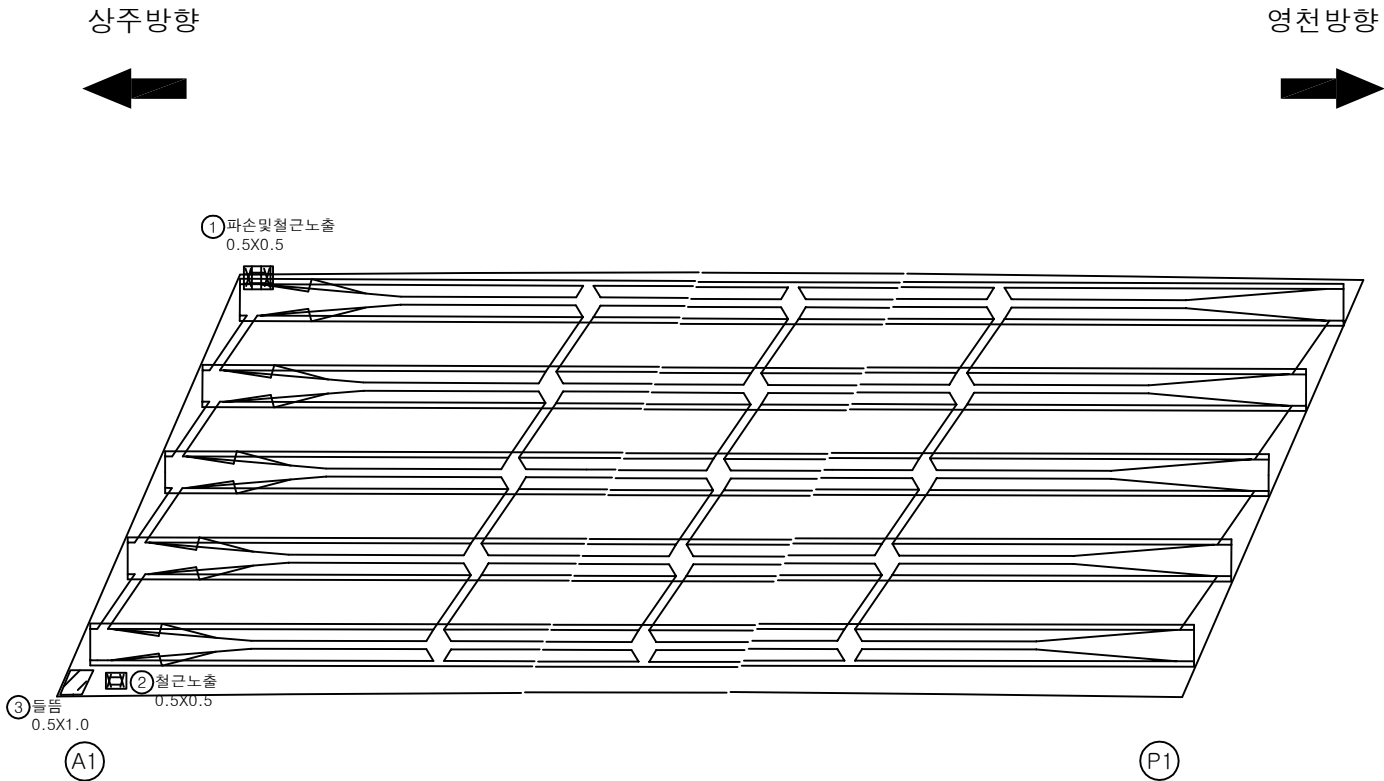

KEY PLAN

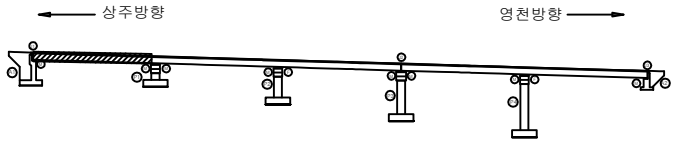

SECTION

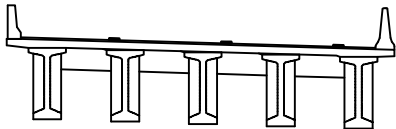

범례

균열	포장 망상균열	재료분리
편치, 공동	박리, 파손	열화
누수, 세수	백태	퇴적물
철근노출	침하	그늘음
부식	좌굴, 변형	기타


발주처	상주영천고속도로(주)
용역명	상주영천고속도로 2024~2025년 시설물 안전점검 용역 (2024년 상반기 정기안전점검)
점검기관	(주)영성엔지니어링
도면번호	06

손상물량표

상주방향



영천방향

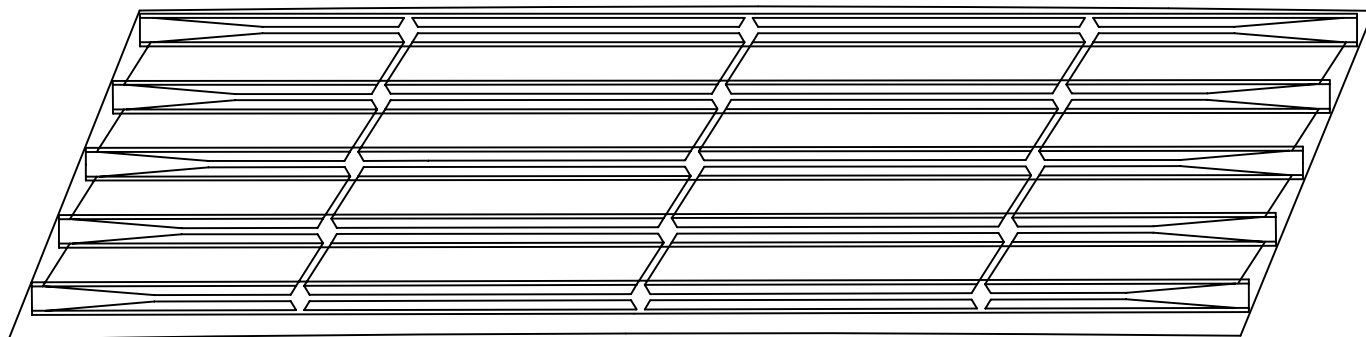


P1


P2

번호	구분	부재	손상내용	손상현황						비고
				폭 (mm)	길이 (m)	너비 (m)	물량	단위	개소	
1										
2										
KEY PLAN

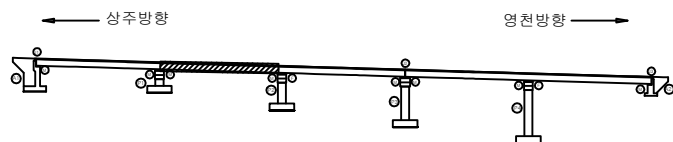


SECTION

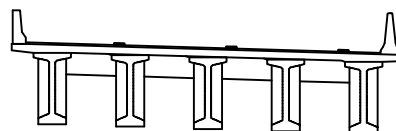


범례

균열	포장 망상균열	재료분리	발주처
편치, 공동	박리, 파손	열화	상주영천고속도로(주)
누수, 세수	백태	퇴적물	용역명
철근노출	침하	그늘음	상주영천고속도로 2024~2025년 시설물 안전점검 용역 (2024년 상반기 정기안전점검)
부식	좌굴, 변형	기타	점검기관
			(주)영성엔지니어링
			도면번호
			07


손 상 물 량 표

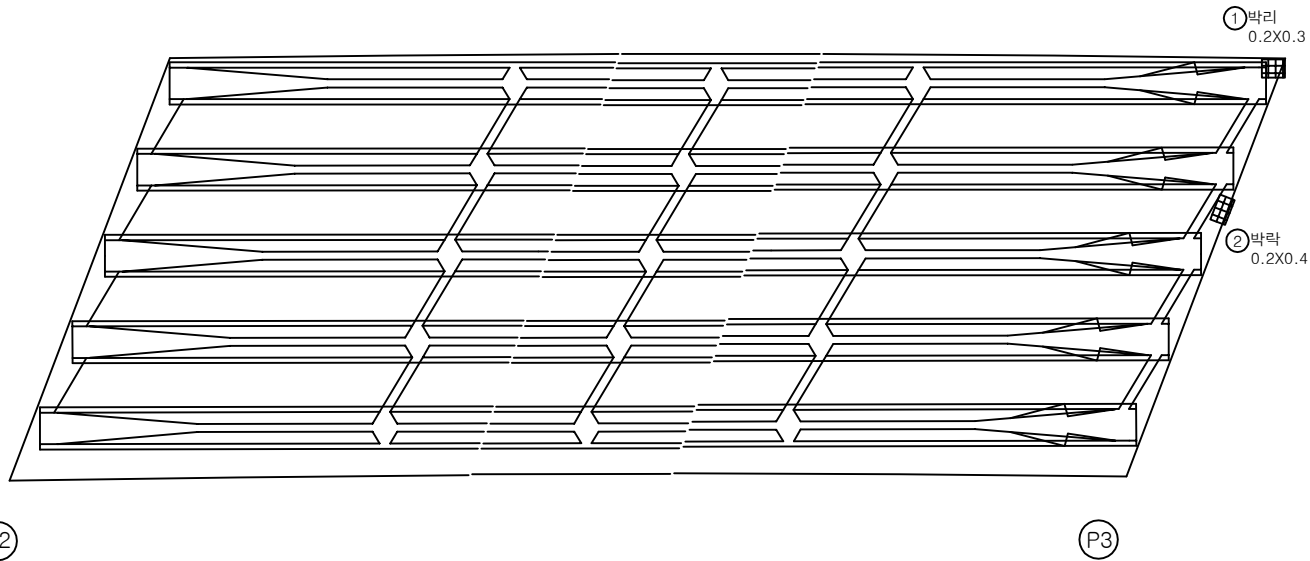상주방향
←영천방향
→

번호	구분	부재	손상내용	손상현황					비 고
				폭 (mm)	길이 (m)	너비 (m)	수량	단위	개소
1	21하	바닥판	박리		0.2	0.3	0.06	m ²	1
2	21하	바닥판	박락		0.2	0.4	0.08	m ²	1
3									
4									
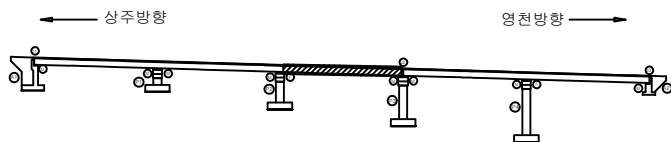KEY
PLAN

SECTION

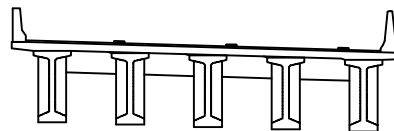범
례


균열	포장 망상균열	재료분리	발 주 처
편치, 공동	박리, 피손	열화	상주영천고속도로(주)
누수, 세수	백태	퇴적물	용역명
철근노출	침하	그늘음	상주영천고속도로 2024~2025년 시설물 안전점검 용역 (2024년 상반기 정기안전점검)
부식	좌굴, 변형	기타	점 검 기 관
			(주)영성엔지니어링
			도 면 번 호

손상물량표

상주방향




영천방향

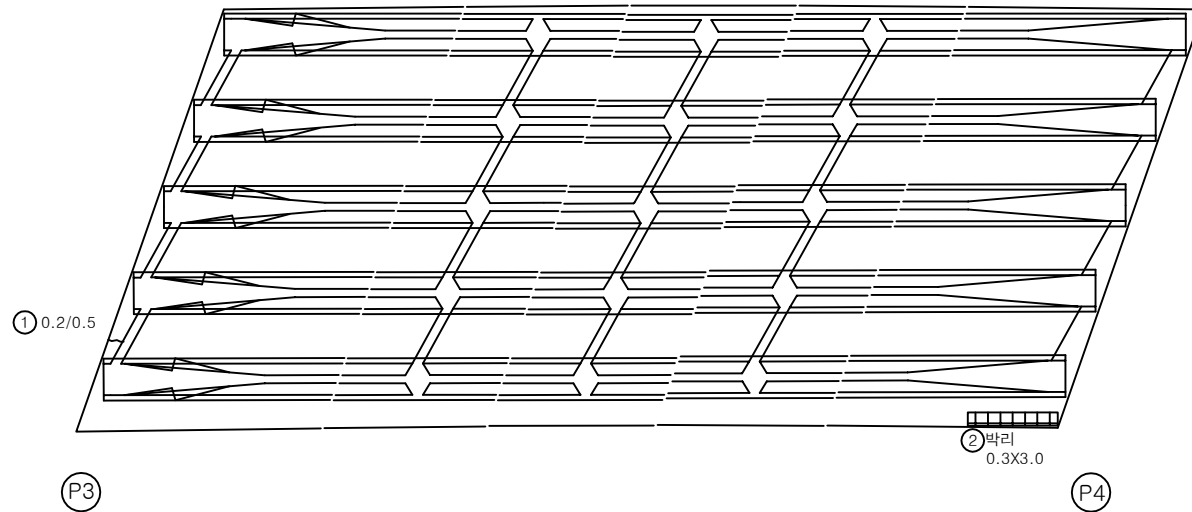


번호	구분	부재	손상내용	손상현황					비고
				폭 (mm)	길이 (m)	너비 (m)	수량	단위	개소
1	21하	바닥판	균열(0.3mm미만)	0.2	0.5		0.50	m	1
2	23하	바닥판	박리		0.3	3.0	0.90	m²	1
3									
4									
KEY PLAN

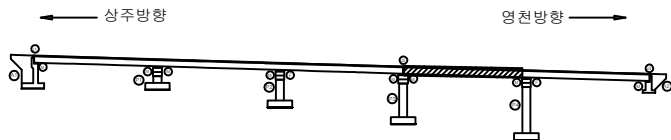

SECTION

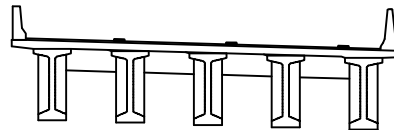

범례

	균열		포장 망상균열		재료분리
	편치, 공동		박리, 피손		열화
	부식, 녹		백태		퇴색
	철근노출		침하		그늘음
	부식		좌굴, 변형		기타


발주처
상주영천고속도로(주)용역명
상주영천고속도로 2024~2025년 시설물 안전점검 용역
(2024년 상반기 정기안전점검)점검기관
(주)영성엔지니어링도면번호
09

손상물량표

상주방향




영천방향

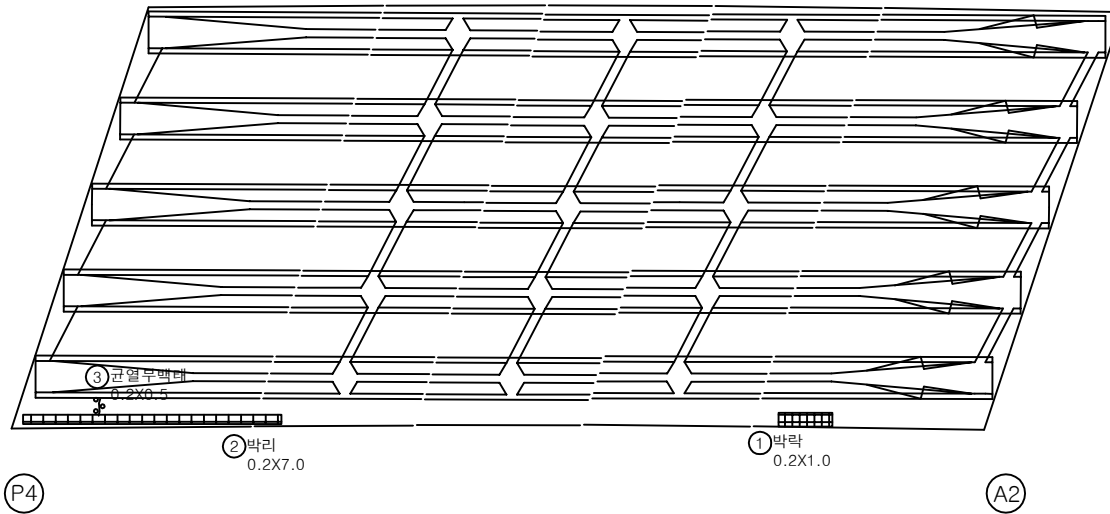


번호	구분	부재	손상내용	손상현황						비고
				폭 (mm)	길이 (m)	너비 (m)	수량	단위	개소	
1	21하	바닥판	박락		0.2	1.0	0.20	m ²	1	
2	23하	바닥판	박리		0.2	7.0	1.40	m ²	1	
3	23하	바닥판	관열부백대		0.2	0.5	0.10	m ²	1	
4										
5										
KEY PLAN

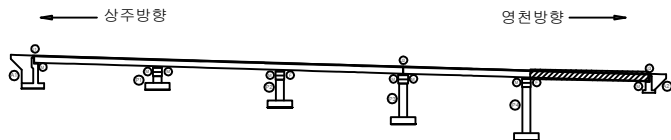

SECTION

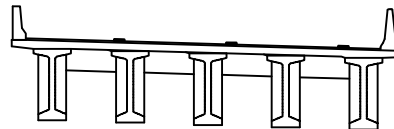


범례

	관 열		포장 망상균열		재료분리	발 주 처
	편치, 공동		박리, 피손		열 화	용 역 명
	누수, 세수		백 테		퇴적물	상주영천고속도로 2024~2025년 시설물 안전점검 용역 (2024년 상반기 정기안전점검)
	철근노출		침 하		그늘음	점 검 기 관
	부 식		좌굴, 변형		기 타	(주)영성엔지니어링
						도 면 번 호

ID : 양지교(상주방향) 거더 S1(G1~G5)

손상물량표

상주방향

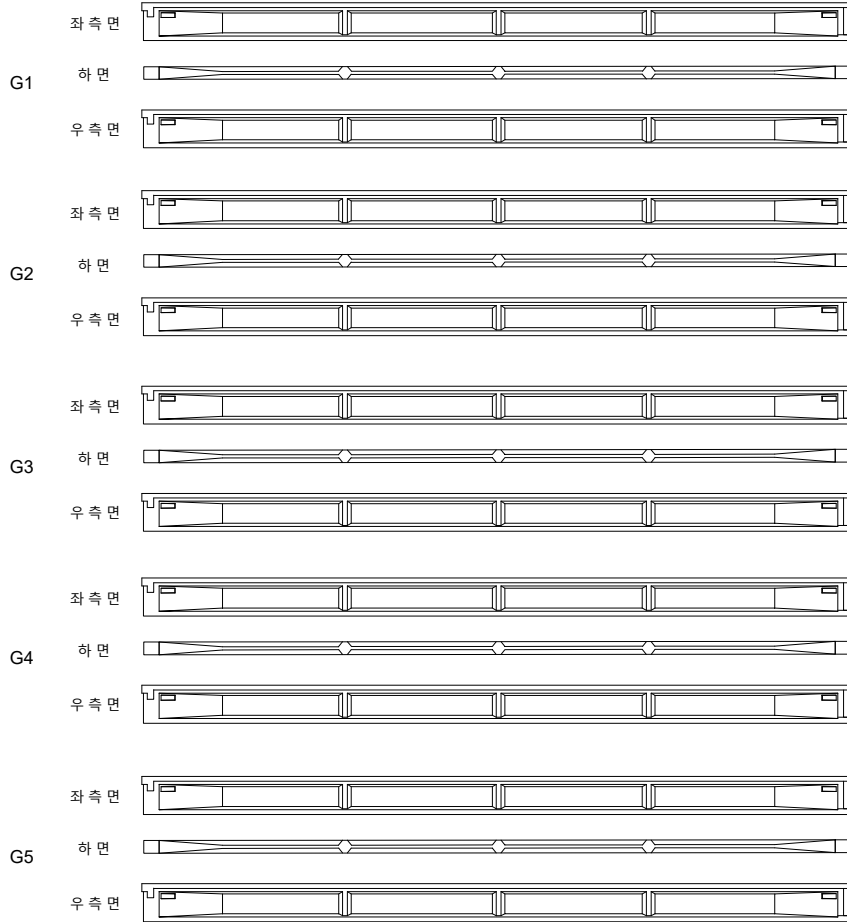

(A1)


(P1)

영천방향




번호	구분	부재	손상내용	손상현황						비고
				폭 (mm)	길이 (m)	너비 (m)	수량	단위	개소	
1										
2										
KEY PLAN

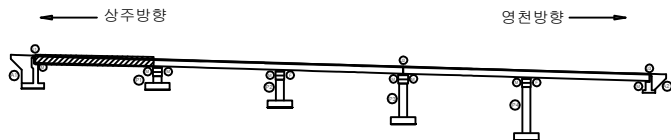

SECTION

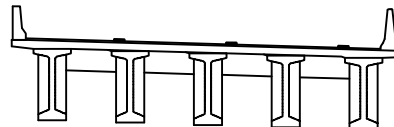


범례

	균열		포장 망상균열		재료분리
	편치, 공동		박리, 피손		열화
	누수, 세수		백태		퇴적물
	철근노출		침하		그늘음
	부식		좌굴, 변형		기타

발주처	상주영천고속도로(주)
용역명	상주영천고속도로 2024~2025년 시설물 안전점검 용역 (2024년 상반기 정기안전점검)
점검기관	(주)영성엔지니어링
도면번호	

손상물량표

상주방향

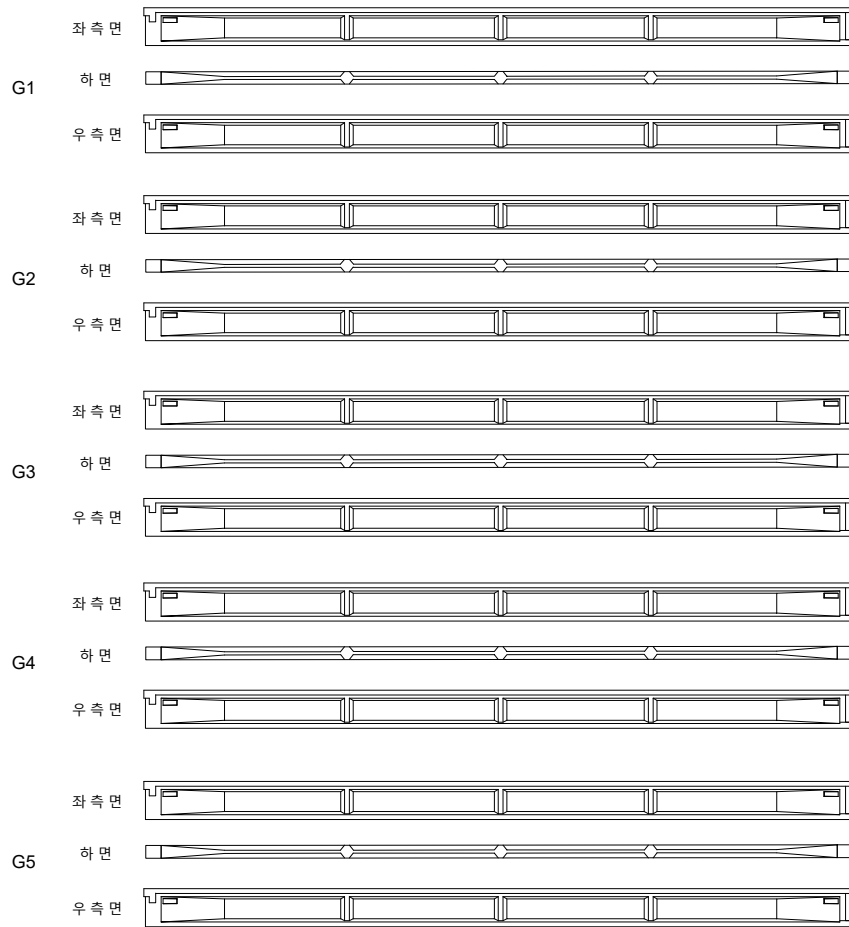

P1


P2

영천방향




번호	구분	부재	손상내용	손상현황						비고
				폭 (mm)	길이 (m)	너비 (m)	수량	단위	개소	
1										
2										
KEY PLAN

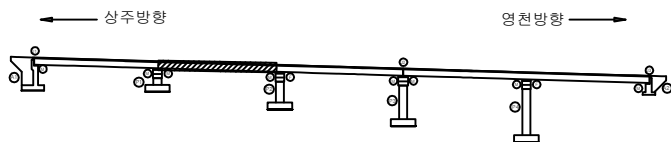

SECTION

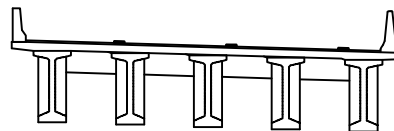


범례

	균열		포장 망상균열		재료분리	발주처	상주영천고속도로(주)
	편치, 공동		박리, 피손		열화	용역명	상주영천고속도로 2024~2025년 시설물 안전점검 용역 (2024년 상반기 정기안전점검)
	누수, 세수		백태		퇴적물	점검기관	(주)영성엔지니어링
	철근노출		침하		그늘음	도면번호	
	부식		좌굴, 변형		기타		

손상물량표

상주방향

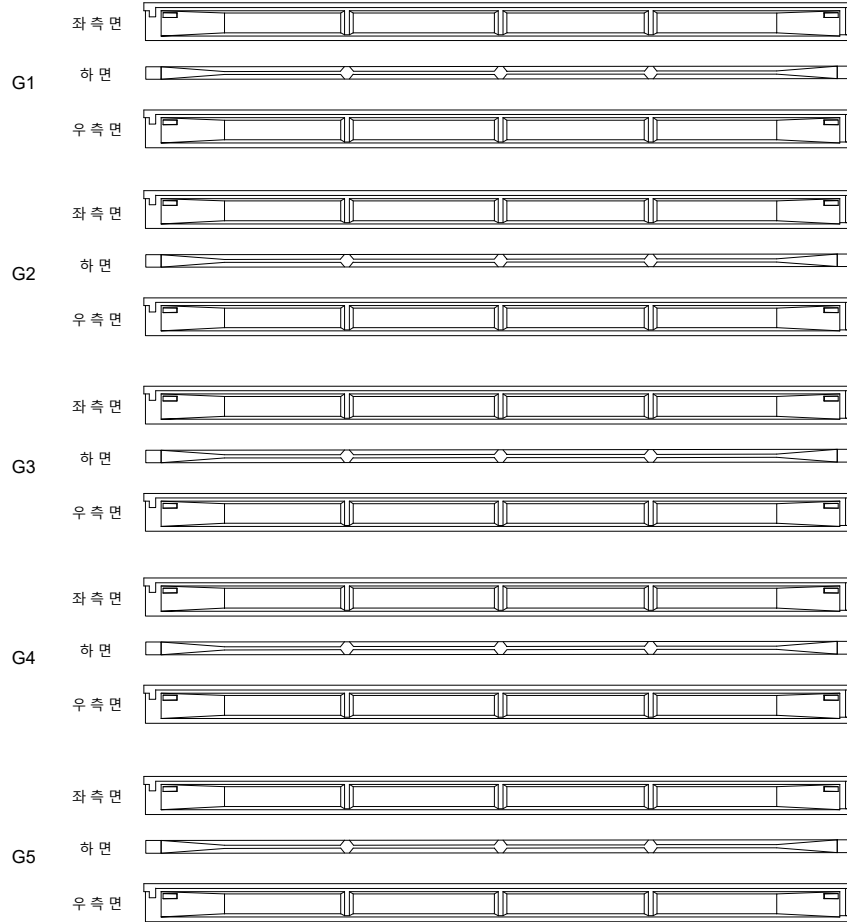

P2


P3

영천방향




번호	구분	부재	손상내용	손상현황						비고
				폭 (mm)	길이 (m)	너비 (m)	수량	단위	개소	
1										
2										
KEY PLAN

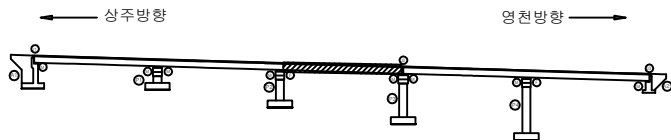

SECTION

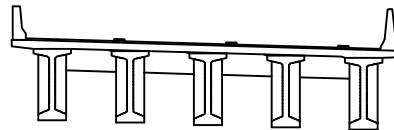


범례

	콘크리트		포장 망상콘크리트		재료분리	발주처	상주영천고속도로(주)
	관개, 공동		파괴, 파손		열화	용역명	상주영천고속도로 2024~2025년 시설물 안전점검 용역 (2024년 상반기 정기안전점검)
	누수, 침수		배터		외적물	점검기관	(주)영성엔지니어링
	철근노출		침하		그늘음	도면번호	
	부식		좌굴, 변형		기타		

ID : 양지교(상주방향) 거더 S4(G1~G5)

손상물량표

상주방향

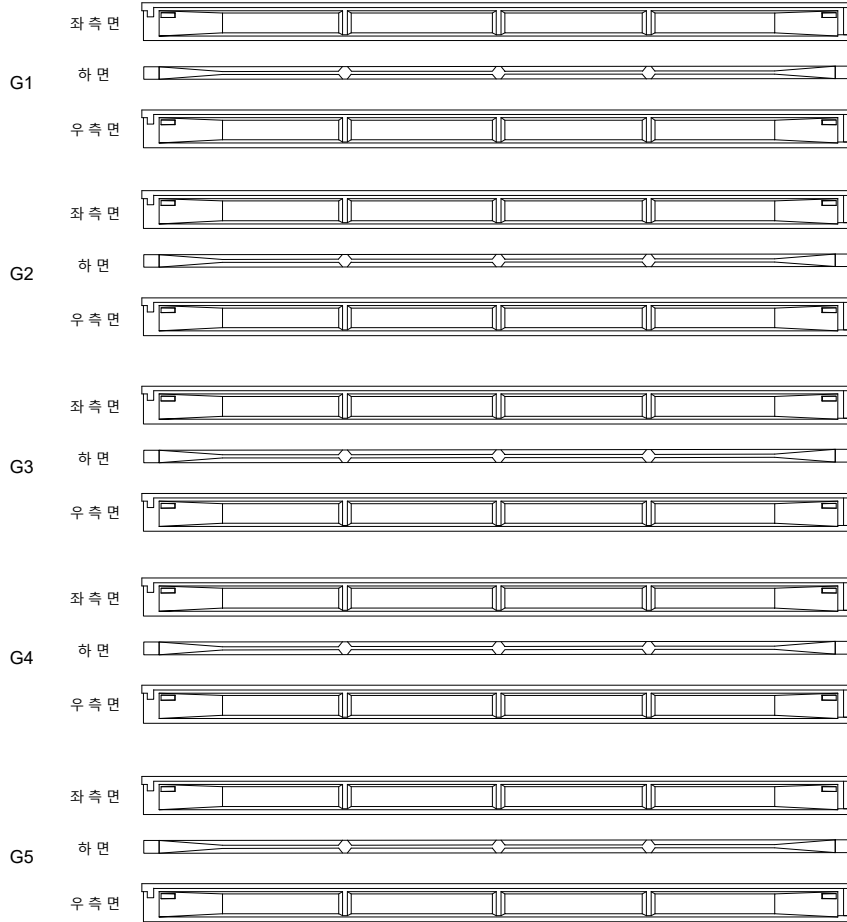

P3


P4

영천방향




번호	구분	부재	손상내용	손상현황						비고
				폭 (mm)	길이 (m)	너비 (m)	수량	단위	개소	
1										
2										
KEY PLAN

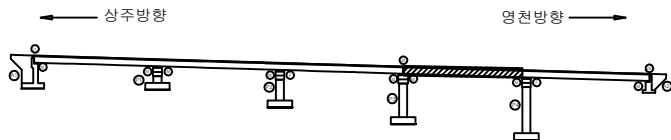

SECTION

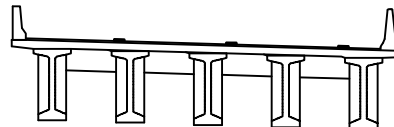

범례


	관 열		포장 망상균열		재료분리
	편치, 공동		파리, 피손		열 화
	누수, 세수		백 테		퇴적물
	철근노출		침 하		그늘음
	부 식		좌굴, 변형		기 타

발 주 처	상주영천고속도로(주)
용 역 명	상주영천고속도로 2024~2025년 시설물 안전점검 용역 (2024년 상반기 정기안전점검)
점 검 기 관	(주)영성엔지니어링
도 면 번 호	

ID : 양지교(상주방향) 거더 S5(G1~G5)

손상물량표

상주방향

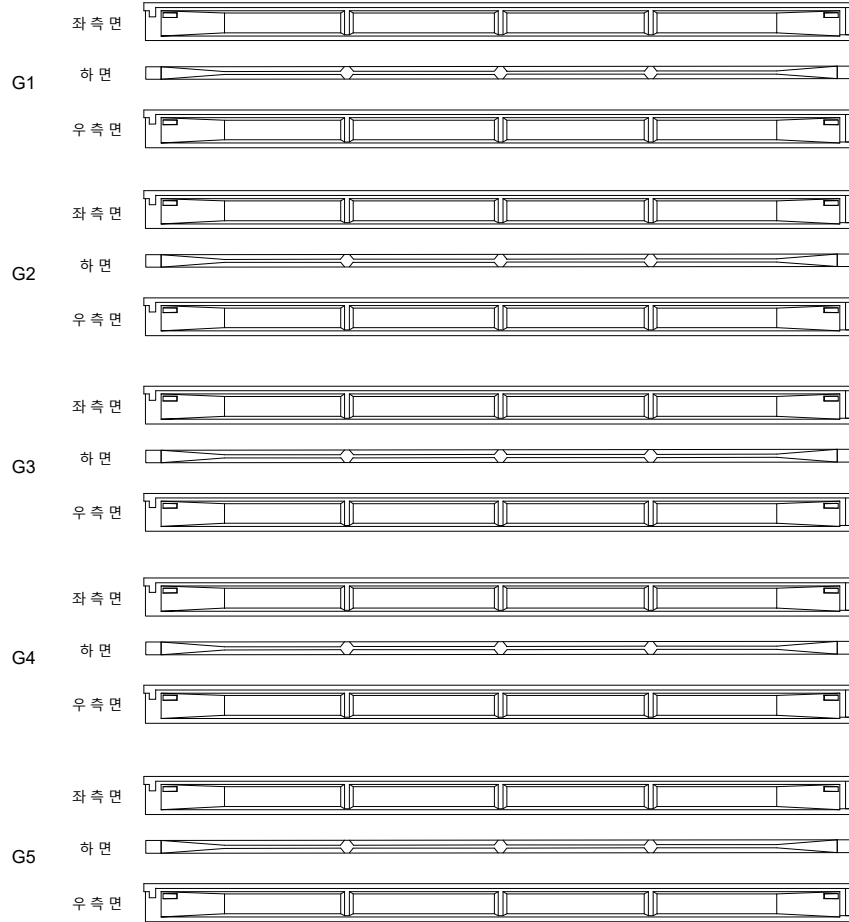

(P4)


(A2)

영천방향




번호	구분	부재	손상내용	손상현황						비고
				폭 (mm)	길이 (m)	너비 (m)	수량	단위	개소	
1										
2										
KEY PLAN

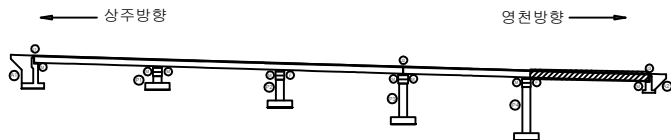

SECTION

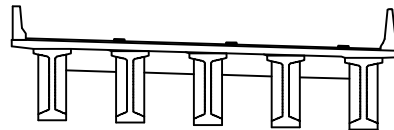

범례

	균열		포장 망상균열		재료분리
	편치, 공동		박리, 피손		열화
	누수, 세수		백태		외적물
	철근노출		침하		그늘음
	부식		좌굴, 변형		기타

발주처	상주영천고속도로(주)
용역명	상주영천고속도로 2024~2025년 시설물 안전점검 용역 (2024년 상반기 정기안전점검)
점검기관	(주)영성엔지니어링
도면번호	

손상물량표

상주방향



영천방향




CB1

CB2


G1~G2



하면 배면

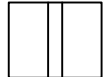

전면 하면 배면

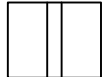

전면 하면 배면



전면 하면 배면



전면 하면

G1~G2



하면 배면



전면 하면 배면



전면 하면 배면



전면 하면 배면



전면 하면

G2~G3



하면 배면



전면 하면 배면



전면 하면 배면



전면 하면 배면



전면 하면

G2~G3




하면 배면



전면 하면 배면



전면 하면 배면

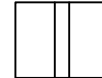

전면 하면 배면



전면 하면

G3~G4



하면 배면



전면 하면 배면



전면 하면 배면



전면 하면 배면



전면 하면

G3~G4



하면 배면



전면 하면 배면



전면 하면 배면



전면 하면 배면



전면 하면

G4~G5



하면 배면



전면 하면 배면



전면 하면 배면



전면 하면 배면



전면 하면

G4~G5




하면 배면



전면 하면 배면



전면 하면 배면

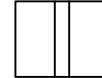

전면 하면 배면



전면 하면


A1

P1


P1

P2

KEY PLAN

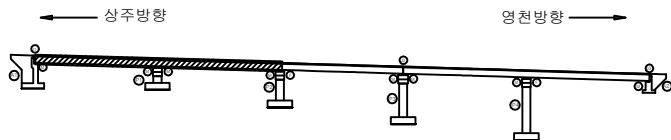

SECTION

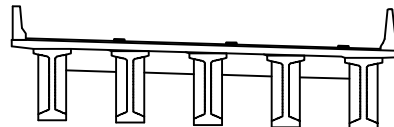

범례

	구	열		포장 망상균열		재료분리	발 주 처
	편지, 공동		박리, 파손		열 화	용 역 명	상주영천고속도로(주)
	누수, 세수		배 터		퇴적물	상주영천고속도로 2024~2025년 시설물 안전점검 용역 (2024년 상반기 정기안전점검)	
	철근노출		침 하		그늘음	점 검 기 관	(주)영성엔지니어링
	부 식		좌굴, 변형		기 타	도 면 번 호	

손상물량표

상주방향



영천방향



CB3

CB4

G1~G2




하면 배면



전면 하면 배면



전면 하면 배면

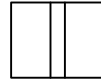

전면 하면 배면




전면 하면


G1~G2




하면 배면

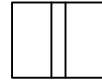

전면 하면 배면

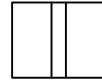

전면 하면 배면

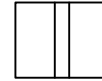

전면 하면 배면



전면 하면

G2~G3




하면 배면



전면 하면 배면



전면 하면 배면

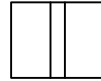

전면 하면 배면




전면 하면


G2~G3




하면 배면

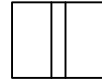

전면 하면 배면

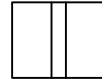

전면 하면 배면

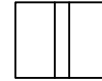

전면 하면 배면



전면 하면

G3~G4



하면 배면



전면 하면 배면



전면 하면 배면



전면 하면 배면



전면 하면

G3~G4



하면 배면



전면 하면 배면



전면 하면 배면



전면 하면 배면




전면 하면

G4~G5



하면 배면

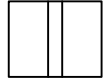

전면 하면 배면



전면 하면 배면



전면 하면 배면




전면 하면


G4~G5




하면 배면

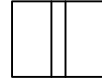

전면 하면 배면

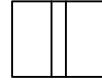

전면 하면 배면

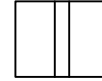

전면 하면 배면



전면 하면


(P2)

(P3)


(P3)

(P4)

KEY PLAN

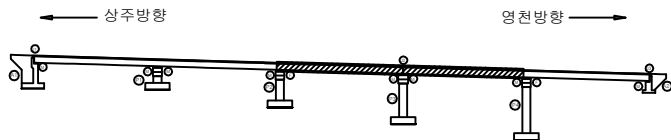

SECTION

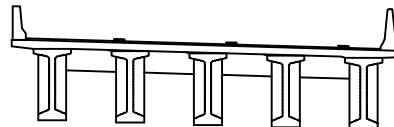

범례

	균 열		포장 망상균열		재료분리	발 주 처	상주영천고속도로(주)
	편치, 공동		바리, 파손		열 화	용 역 명	상주영천고속도로 2024~2025년 시설물 안전점검 용역 (2024년 상반기 정기안전점검)
	누수, 세수		배 터		트릭물	점 검 기 관	(주)영성엔지니어링
	철근노출		침 하		그을음	도 면 번 호	
	부 식		좌굴, 변형		기 타		

손상물량표

상주방향



영천방향




CB5


G1~G2




하면 배면

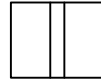

전면 하면 배면

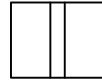

전면 하면 배면

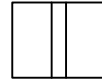

전면 하면 배면




전면 하면


G2~G3




하면 배면

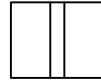

전면 하면 배면

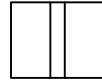

전면 하면 배면

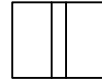

전면 하면 배면



전면 하면

G3~G4




하면 배면



전면 하면 배면



전면 하면 배면

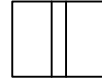

전면 하면 배면




전면 하면


G4~G5




하면 배면

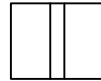

전면 하면 배면

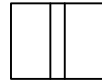

전면 하면 배면

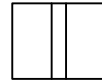

전면 하면 배면




전면 하면

P4


A2

번호	구분	부재	손상내용	손상현황						비고
				폭 (mm)	길이 (m)	너비 (m)	수량	단위	개소	
1										
2										
KEY PLAN

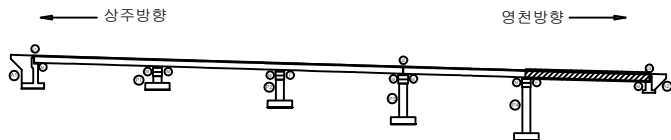


SECTION

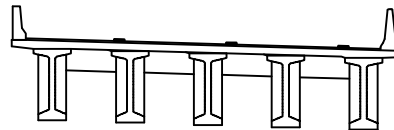


범례

	균열		포장 망상균열		재료분리	발주처	상주영천고속도로(주)
	편치, 공동		파리, 파손		열화	용역명	상주영천고속도로 2024~2025년 시설물 안전점검 용역 (2024년 상반기 정기안전점검)
	누수, 세수		배터		퇴적물	점검기관	(주)영성엔지니어링
	철근노출		침하		그늘음	도면번호	
	부식		좌굴, 변형		기타		


손 상 물 량 표

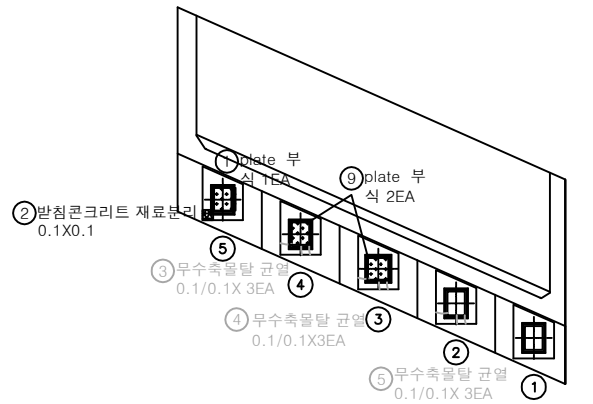


평면도

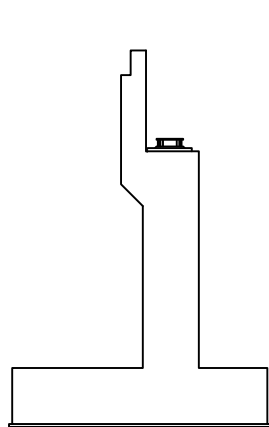

날개벽

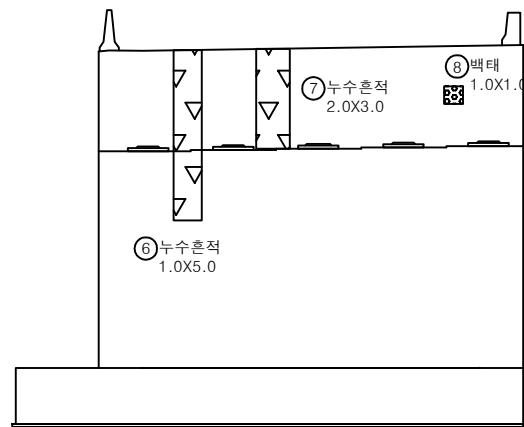


정면

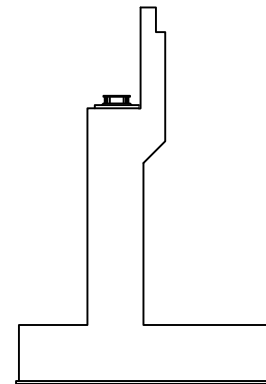


날개벽

번호	구분	부재	손상내용	손상현황					비 고
				폭 (mm)	길이 (m)	너비 (m)	수량	단위	
1	19하	교량받침	plate 부식				1.00	EA	1
2	19하	교량받침	받침콘크리트 재료분리		0.1	0.1	0.01	m²	1
3	19하	교량받침	무수축물탈 균열	0.1	0.1		0.30	m	3 21'상 보수
4	19하	교량받침	무수축물탈 균열	0.1	0.1		0.30	m	3 21'상 보수
5	19하	교량받침	무수축물탈 균열	0.1	0.1		0.30	m	3 21'상 보수
6	19하	교대	누수흔적		1.0	5.0	5.00	m²	1
7	19하	교대	누수흔적		2.0	3.0	6.00	m²	1
8	19하	교대	백태		1.0	1.0	1.00	m²	1
9	23상	교량받침	plate 부식				2.00	EA	2
10									
11									
KEY PLAN

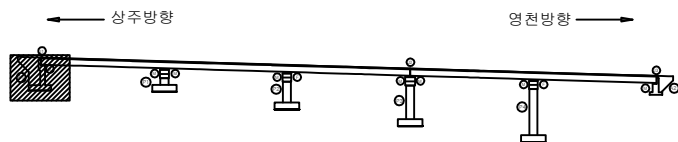

SECTION

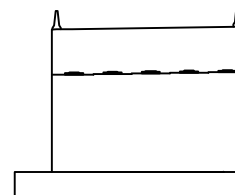


범례


균열	포장 망상균열	재료분리	발 주 처
편치, 공동	박리, 피손	열 화	상주영천고속도로(주)
누수, 세수	백 태	퇴적물	용역명
철근노출	침하	그늘음	상주영천고속도로 2024~2025년 시설물 안전점검 용역 (2024년 상반기 정기안전점검)
부식	좌굴, 변형	기타	점 검 기 관
			(주)영성엔지니어링
			도면번호

손상물량표

번호	구분	부재	손상내용	손상현황						비고
				폭 (mm)	길이 (m)	너비 (m)	수량	단위	개소	
1	19하	교대	벽대		0.2	1.5	0.30	㎡	1	상주방향
2	19하	교량받침	plate 부식				4.00	EA	4	
3	19하	교대	채수		1.5	1.0	1.50	㎡	1	
4										
5										
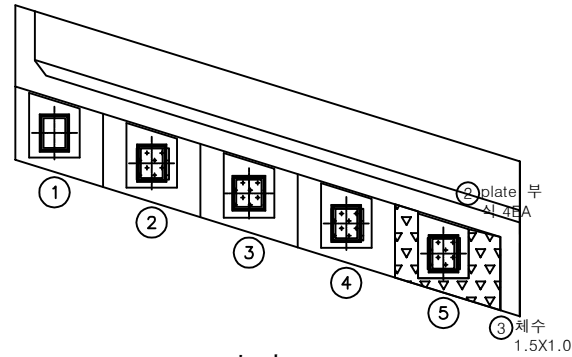


평면도

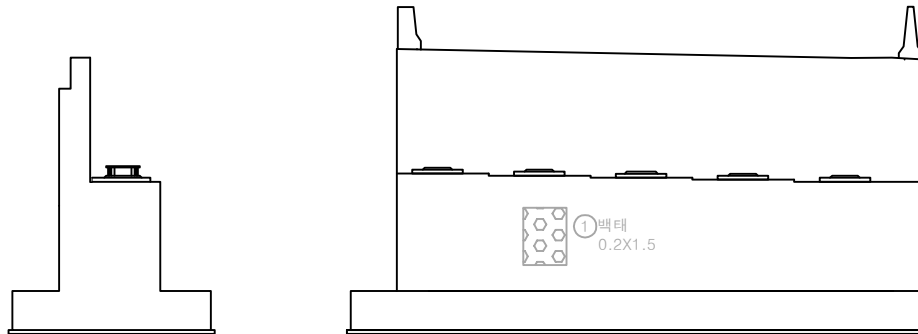


정면

날개벽

KEY PLAN

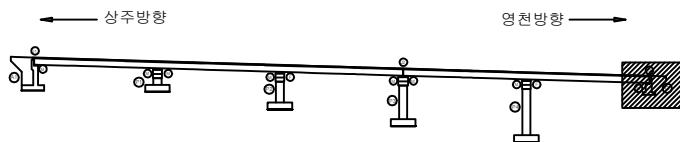

SECTION

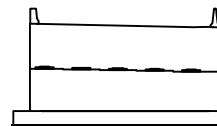


범례


균열	포장 망상균열	재료분리	발주처
편치, 공동	박리, 피손	열화	상주영천고속도로(주)
누수, 채수	백태	퇴적물	용역명
철근노출	침하	그늘음	상주영천고속도로 2024~2025년 시설물 안전점검 용역 (2024년 상반기 정기안전점검)
부식	좌굴, 변형	기타	점검기관
			(주)영성엔지니어링
			도면번호

손상물량표


번호	구분	부재	손상내용	손상현황						비고
				폭 (mm)	길이 (m)	너비 (m)	수량	단위	개소	
1	19하	교각	거푸집 미제거				1.00	EA	1	
2	19하	교각	균열(0.3mm미만)	0.1	1.0		3.00	m	3	
3	19하	교각	패콘크리트 퇴적		1.0	1.0	1.00	m ²	1	
4	19하	교량받침	받침콘크리트 균열	0.2	0.2		0.40	m	2	
5	21하	교각	균열(0.3mm미만)	0.1	1.0		4.00	m	4	상주방향
6										
7										
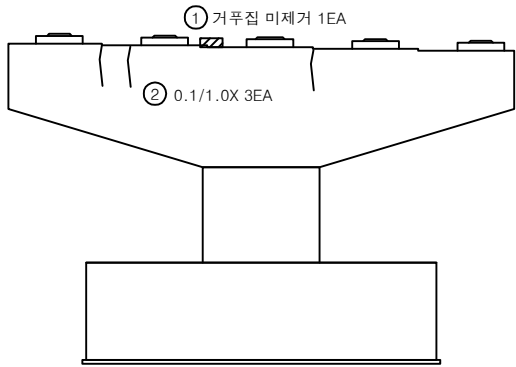


정면

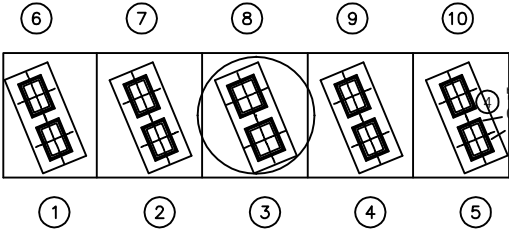


평면도

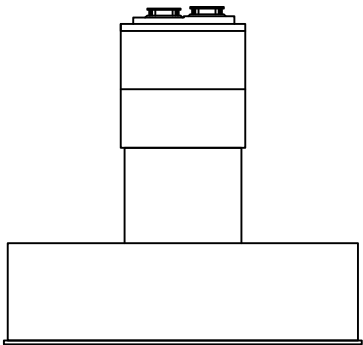

좌측

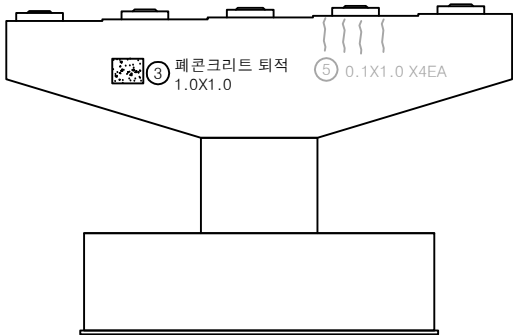


배면

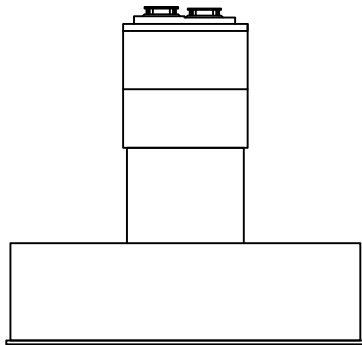


우측

KEY PLAN

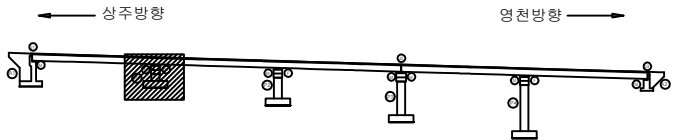

SECTION

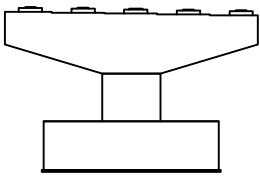


범례

균열	포장 망상균열	재료분리
편치, 공동	박리, 피손	열화
누수, 세수	백태	퇴적물
철근노출	침하	그늘음
부식	좌굴, 변형	기타


발주처	상주영천고속도로(주)
용역명	상주영천고속도로 2024~2025년 시설물 안전점검 용역 (2024년 상반기 정기안전점검)
점검기관	(주)영성엔지니어링
도면번호	

손상물량표


번호	구분	부재	손상내용	손상현황						비고
				폭 (mm)	길이 (m)	너비 (m)	수량	단위	개소	
1	19하	교량받침	받침콘크리트 균열	0.1	0.2		0.20	m	1	20'하 보수
2	19하	교량받침	plate 들뜸				10.00	EA	10	
3	19하	교각	누수흔적		1.0	2.0		m ²	1	
4	19하	교각	균열(0.3mm미만)	0.2	2.0		2.00	m	1	21'하 보수
5	21하	교각	균열(0.3mm미만)	0.2	1.0		1.00	m	1	
6	23하	교각	균열(0.3mm미만)	0.2	0.5		0.50	m	1	
7	23하	교각	균열(0.3mm미만)	0.2	1.5		1.50	m	1	
8										
9										
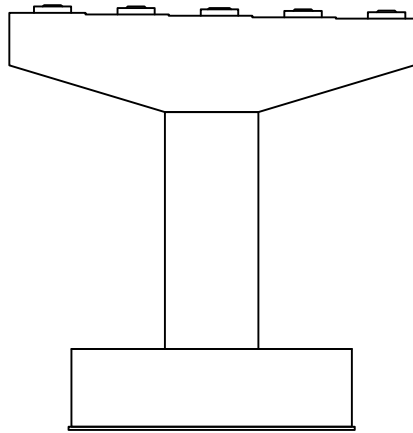


정면

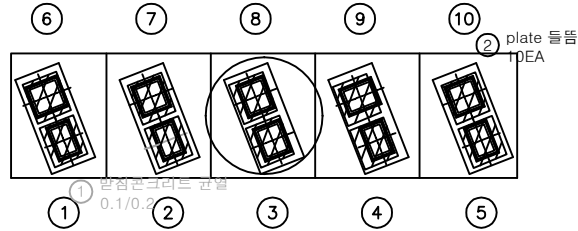


평면도

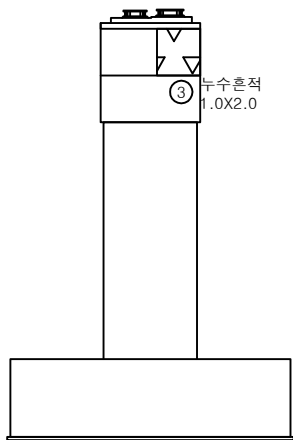

좌측

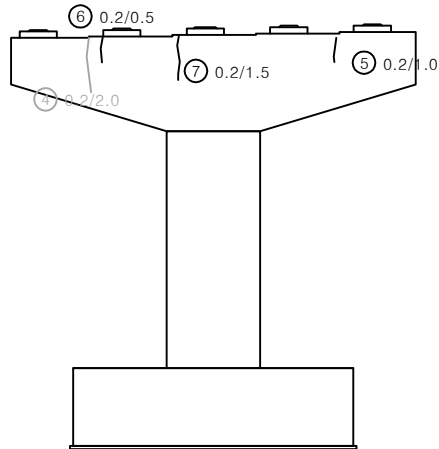


배면

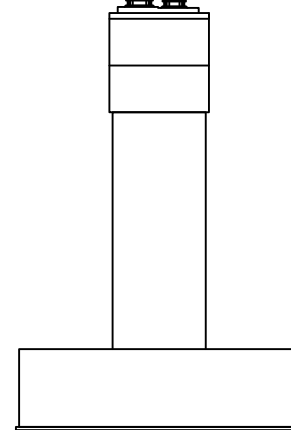


우측

KEY PLAN

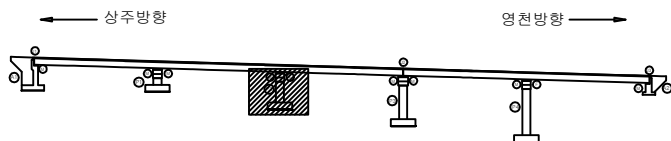

SECTION

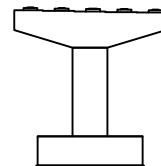


범례


균열	포장 망상균열	재료분리	발주처
편치, 공동	박리, 피손	열화	상주영천고속도로(주)
누수, 세수	백태	퇴적물	용역명
철근노출	침하	그늘음	상주영천고속도로 2024~2025년 시설물 안전점검 용역 (2024년 상반기 정기안전점검)
부식	좌굴, 변형	기타	점검기관
			(주)영성엔지니어링
			도면번호

손상물량표


번호	구분	부재	손상내용	손상현황						비고
				폭 (mm)	길이 (m)	너비 (m)	수량	단위	개소	
1	19하	교량받침	무수축물탈 균열	0.1	0.2		0.20	m	1	상부보수
2	19하	교량받침	무수축물탈 균열	0.1	0.2		0.40	m	2	상부보수
3	21하	교량받침	plate 부식				8.00	EA	8	
4	21하	교각	이물질퇴적		1.0	10.0	10.00	m ²	1	
5	21하	교량받침	받침콘크리트 철근노출		0.1	0.1	0.01	m ²	1	
6	23하	교량받침	무수축물탈 균열	0.1	0.2		1.00	m	5	
7	23하	교량받침	무수축물탈 균열	0.1	0.2		1.40	m	7	
8										
9										
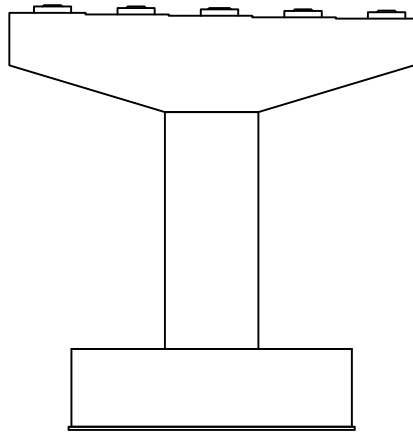


정면

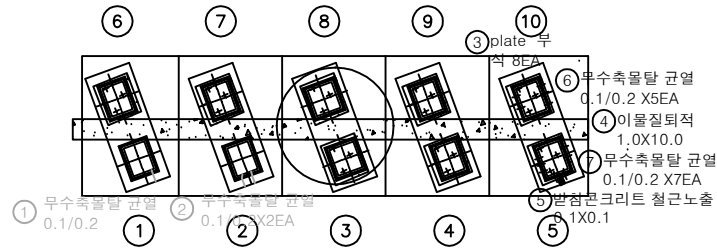


평면도

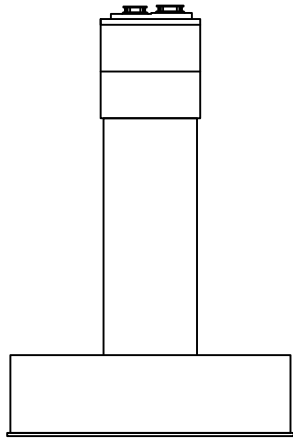

좌측

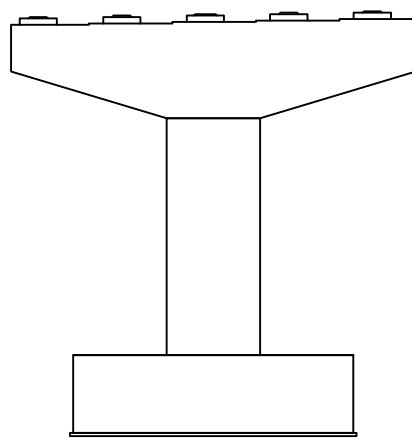


배면

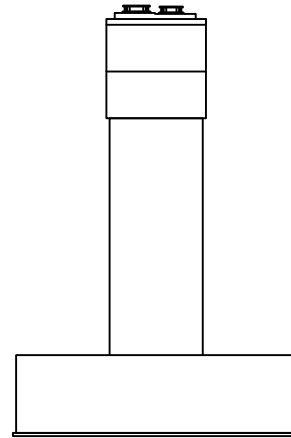


우측

KEY PLAN

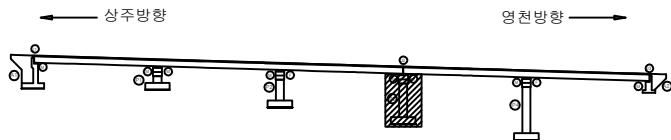

SECTION

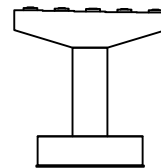


범례


균열	포장 망상균열	재료분리	발주처
편치, 공동	박리, 피손	열화	상주영천고속도로(주)
누수, 세수	백태	퇴적물	용역명
철근노출	침하	그늘음	상주영천고속도로 2024~2025년 시설물 안전점검 용역 (2024년 상반기 정기안전점검)
부식	좌굴, 변형	기타	점검기관
			(주)영성엔지니어링
			도면번호

손상물량표


번호	구분	부재	손상내용	손상현황						비고
				폭 (mm)	길이 (m)	너비 (m)	수량	단위	개소	
1	19하	교량받침	무수축물탈 박락		0.1	0.1	0.01	m ²	1	20하 보수
2	19하	교량받침	무수축물탈 박락		0.1	0.1	0.01	m ²	1	20하 보수
3	23하	교각	균열(0.3mm미만)	0.2	3.5		3.50	m	1	
4										
5										
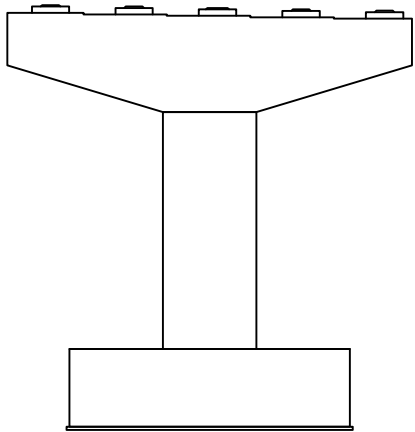


정면

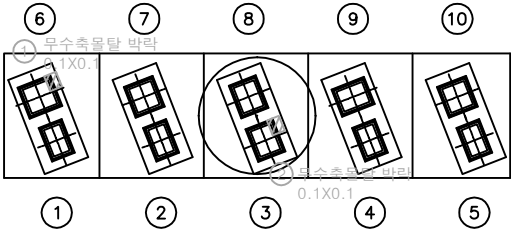


평면도

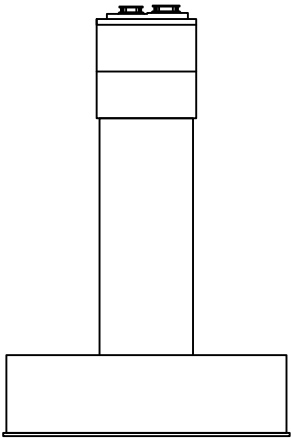

좌측

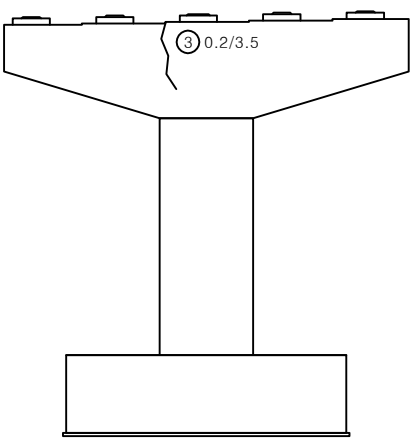


배면

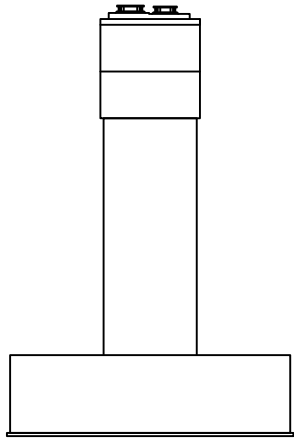


우측

KEY PLAN

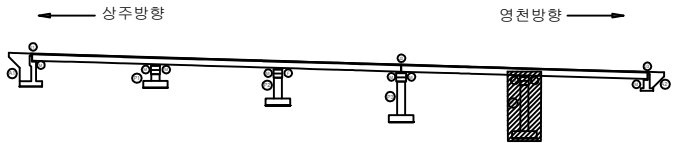

SECTION

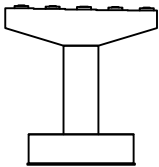

범례


균열	포장 망상균열	재료분리	발주처 상주영천고속도로(주)
핀치, 공동	박리, 피손	열화	용역명 상주영천고속도로 2024~2025년 시설물 안전점검 용역 (2024년 상반기 정기안전점검)
누수, 세수	백태	퇴적물	점검기관 (주)영성엔지니어링
철근노출	침하	그늘음	도면번호
부식	좌굴, 변형	기타	

영 천 방 향


ID : 양지교(영천방향) 슬래브상면 S1

손상물량표


번호	구분	부재	손상내용	손상현황					개소	비고
				폭 (mm)	길이 (m)	너비 (m)	수량	단위		
1	19하	신축이음	후타재 균열	0.2	0.5		1.00	m	2	
2	19하	신축이음	후타재 재파손		0.1	0.1	0.02	m ²	2	21하 보수
3	19하	신축이음	후타재 재파손		0.5	1.0	0.50	m ²	1	21하 보수
4	19하	신축이음	후타재 재파손		0.1	0.5	0.05	m ²	1	21하 보수
5	19하	방호벽	교영판 파손				1.00	EA	1	
6	19하	신축이음	차수판 볼트파손				2.00	EA	2	
7	19하	방호벽	방호벽 파손 및 철근노출		1.0	1.0	1.00	m ²	1	
8	21하	방호벽	방호벽 균열	0.5	0.5		0.50	m	1	
9	21하	배수시설	그레이팅 변형				1.00	EA	1	
10	23하	신축이음	후타재 재파손		0.2	0.5	0.10	m ²	1	
11	23하	교면포장	포장 망상균열		10.0	1.0	10.00	m ²	1	24상 보수
12	23하	방호벽	방호벽 균열	0.3	0.5		0.50	m	1	
13										
14										
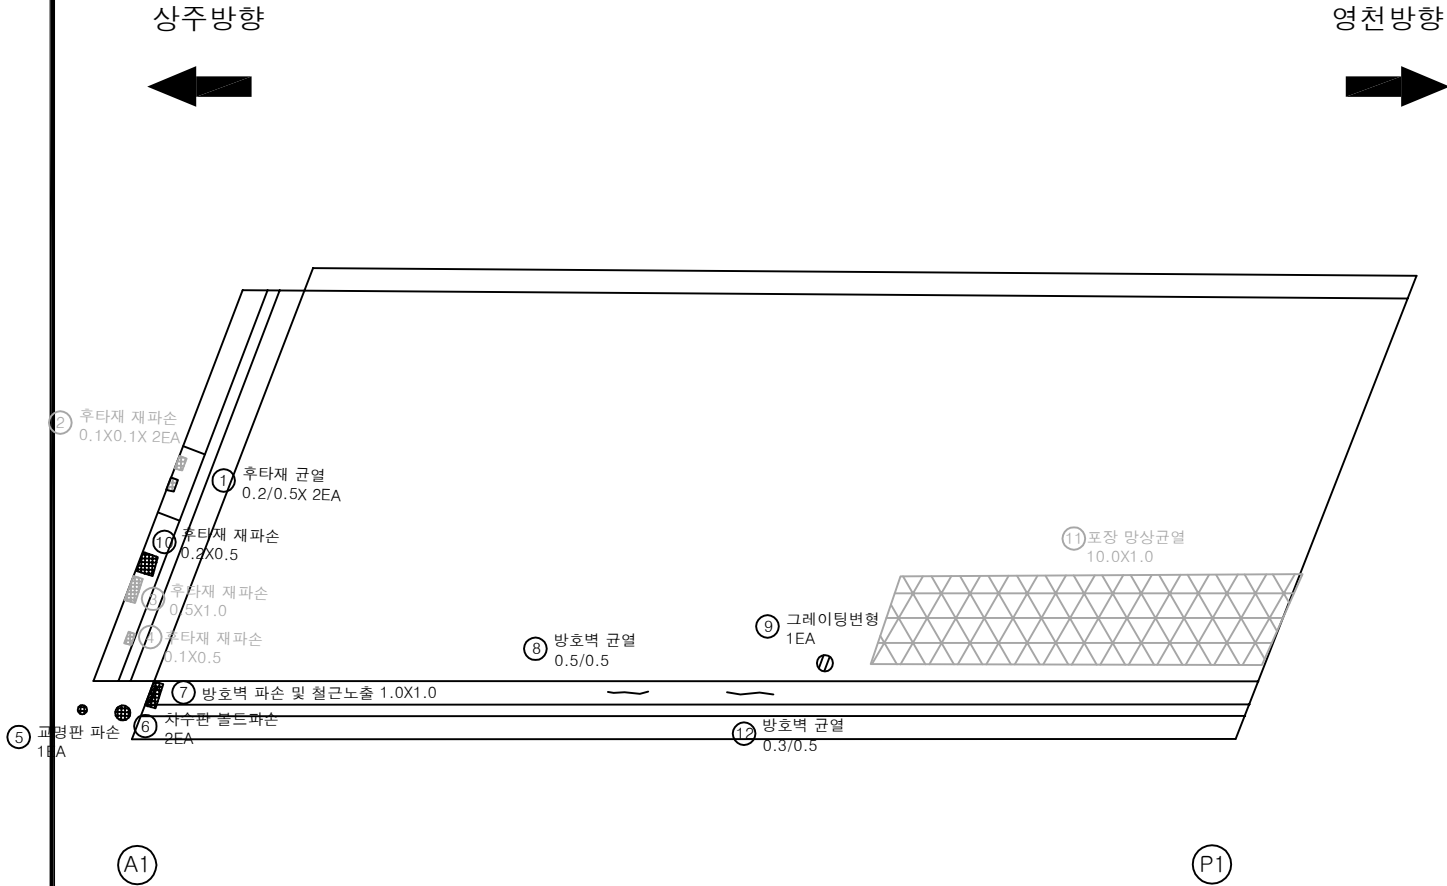

KEY PLAN

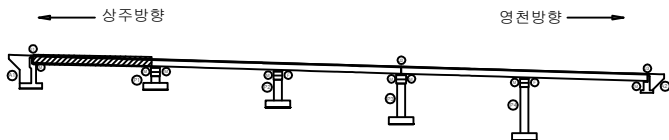

SECTION

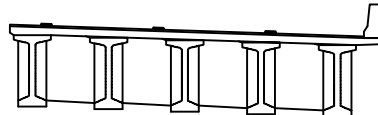

범례


균열	포장 망상균열	재료분리	발주처 상주영천고속도로(주)
편치, 공동	박리, 파손	열화	용역명 상주영천고속도로 2024~2025년 시설물 안전점검 용역 (2024년 상반기 정기안전점검)
누수, 세수	백태	퇴적물	점검기관 (주)영성엔지니어링
철근노출	침하	그늘음	도면번호 01
부식	좌굴, 변형	기타	

손상물량표


번호	구분	부재	손상내용	손상현황					비고
				폭 (mm)	길이 (m)	너비 (m)	수량	단위	개소
1	19하	방호벽	균열부백태		0.3	0.5	0.30	m ²	2
2	19하	방호벽	방호벽 백태		0.1	0.3	0.03	m ²	1
3	19하	방호벽	균열부백태		2.0	1.0	2.00	m ²	1
4	19하	점검시설	점검문 용접부파손				1.00	EA	1
5	23하	교면포장	포장 망상균열		10.0	1.0	10.00	m ²	1
6									
7									
상주방향


영천방향

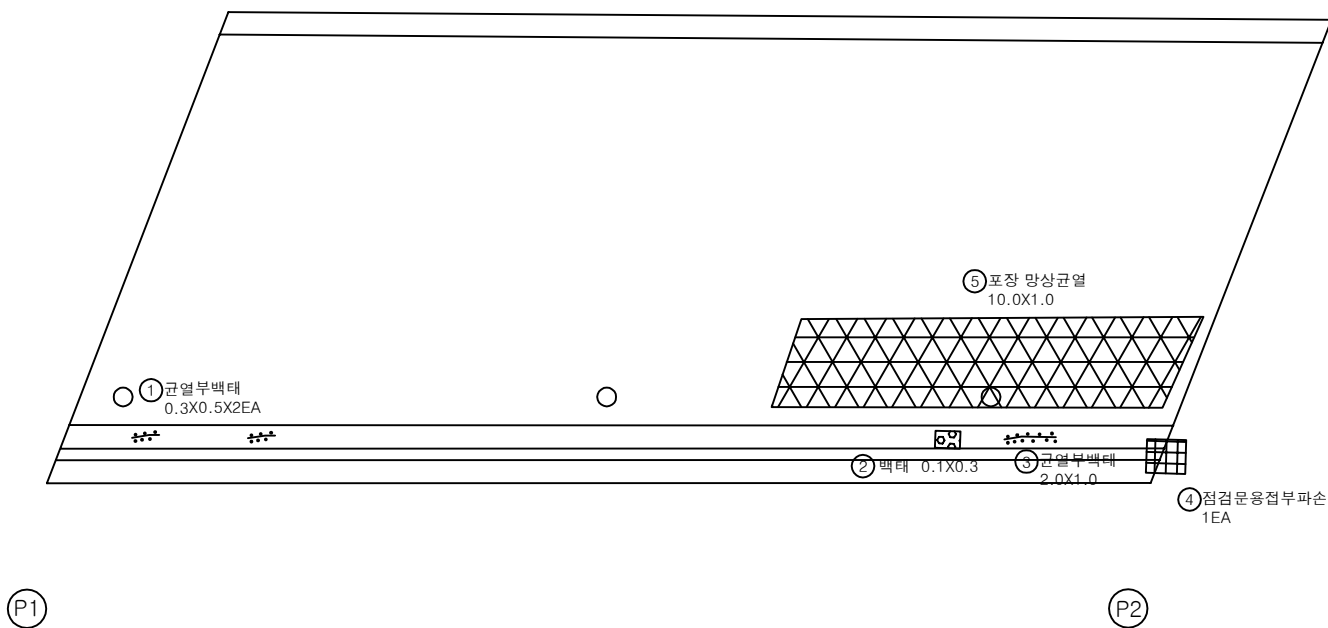

KEY PLAN

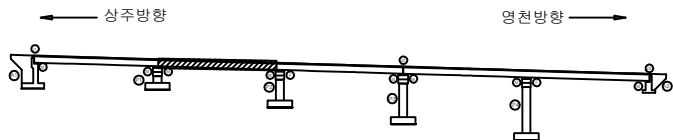

SECTION

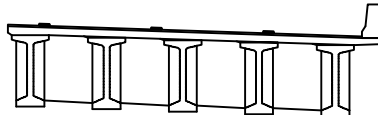

범례

균열	포장 망상균열	재료분리
편치, 공동	박리, 피손	열화
누수, 세수	백태	퇴적물
철근노출	침하	그늘음
부식	좌굴, 변형	기타

발주처	상주영천고속도로(주)
용역명	상주영천고속도로 2024~2025년 시설물 안전점검 용역 (2024년 상반기 정기안전점검)
점검기관	(주)영성엔지니어링
도면번호	02



손상물량표

번호	구분	부재	손상내용	손상현황					비고
				폭 (mm)	길이 (m)	너비 (m)	수량	단위	개소
1	19하	방호벽	균열부백태		1.0	1.0	3.00	m ²	3
2	19하	방호벽	방호벽 백태		0.3	1.0	0.30	m ²	1
3	21하	배수시설	그레이팅 변형				1.00	EA	1
4	23하	교면포장	포장 망상균열		20.0	1.0	20.00	m ²	1
5									
6									
상주방향




영천방향

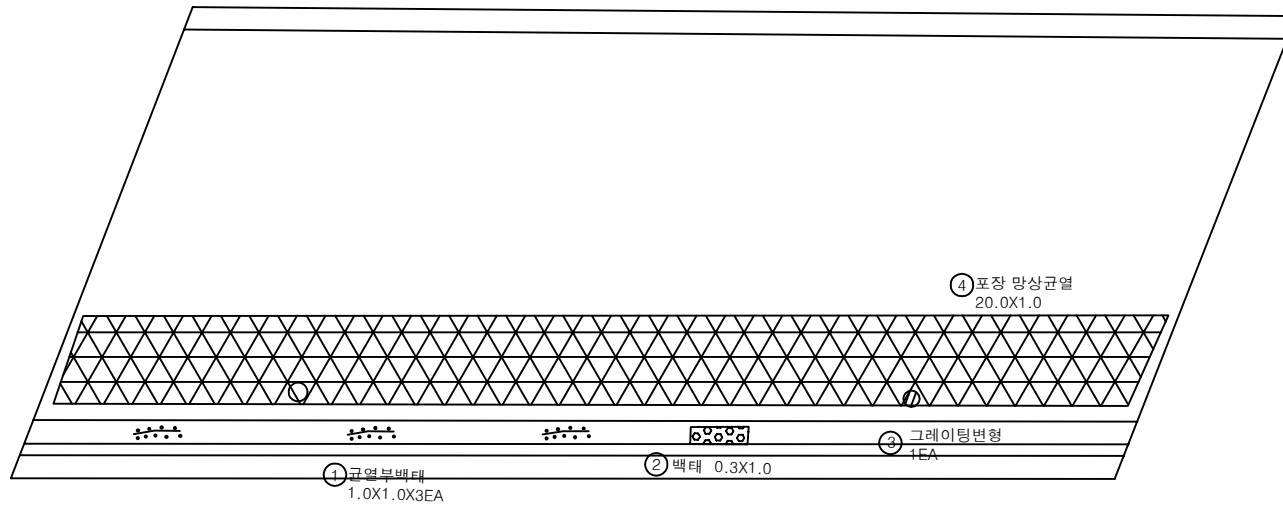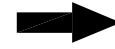


P2

P3

KEY PLAN

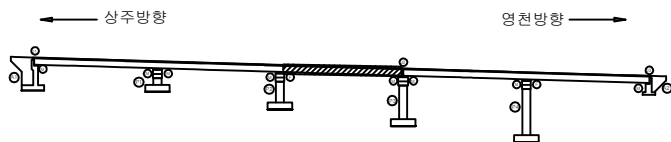

SECTION

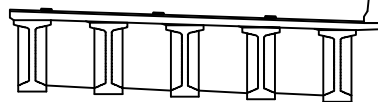

범례


	균열		포장 망상균열		재료분리	발주처	상주영천고속도로(주)
	핀치, 공동		박리, 피손		열화	용역명	상주영천고속도로 2024~2025년 시설물 안전점검 용역 (2024년 상반기 정기안전점검)
	누수, 세수		백태		퇴적물	점검기관	(주)영성엔지니어링
	철근노출		침하		그을음	도면번호	03
	부식		좌굴, 변형		기타		

손상물량표

상주방향




영천방향

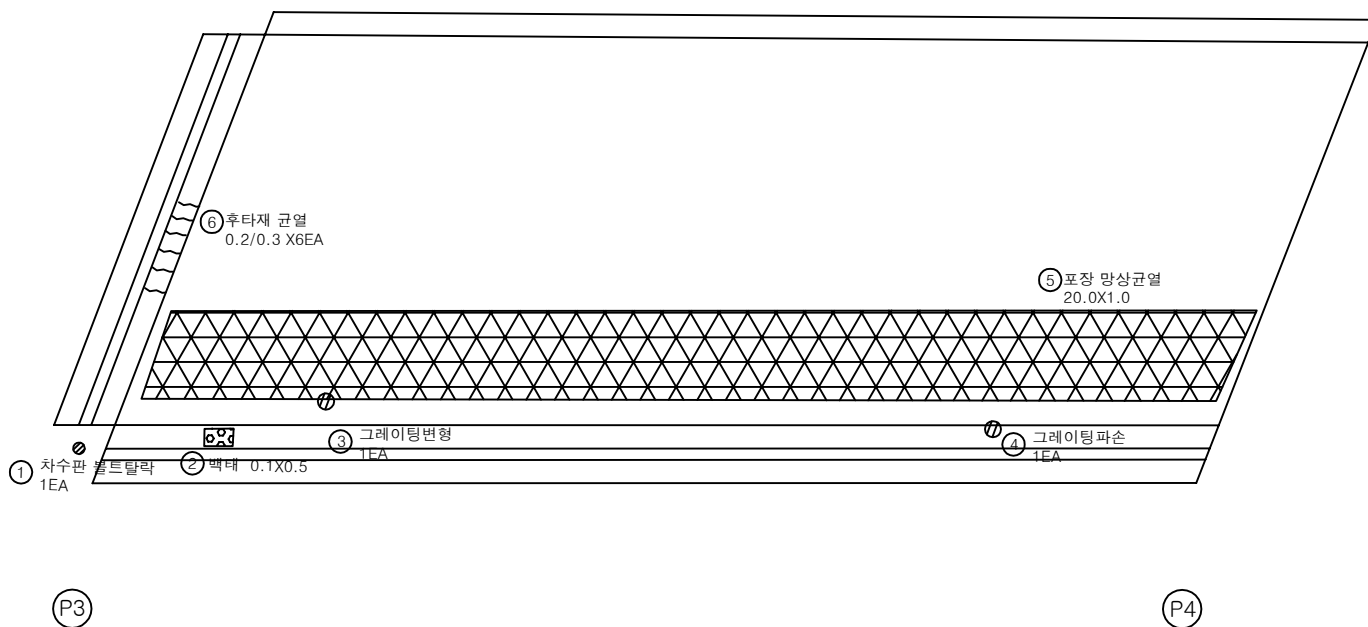


번호	구분	부재	손상내용	손상현황						비고
				폭 (mm)	길이 (m)	너비 (m)	수량	단위	개소	
1	19하	신속이음	차수판 볼트탈락				1.00	EA	1	
2	19하	방호벽	방호벽 벽대		0.1	0.5	0.05	m	1	
3	21하	배수시설	그레이팅 변형				1.00	EA	1	
4	21하	배수시설	그레이팅 파손				1.00	EA	1	
5	23하	교면포장	포장 망상균열		20.0	1.0	20.00	m	1	
6	23하	신속이음	후타재 균열	0.2	0.3		1.80	m	6	
7										
8										
KEY PLAN

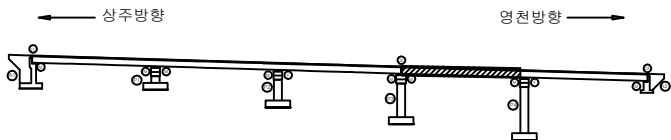

SECTION

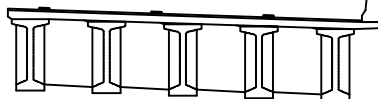

범례


	균열		포장 망상균열		재료분리
	편치, 공동		박리, 파손		열화
	누수, 세수		벽대		퇴적물
	철근노출		침하		그늘음
	부식		좌굴, 변형		기타

발주처	상주영천고속도로(주)
용역명	상주영천고속도로 2024~2025년 시설물 안전점검 용역 (2024년 상반기 정기안전점검)
점검기관	(주)영성엔지니어링
도면번호	04

손상물량표


상주방향

영천방향

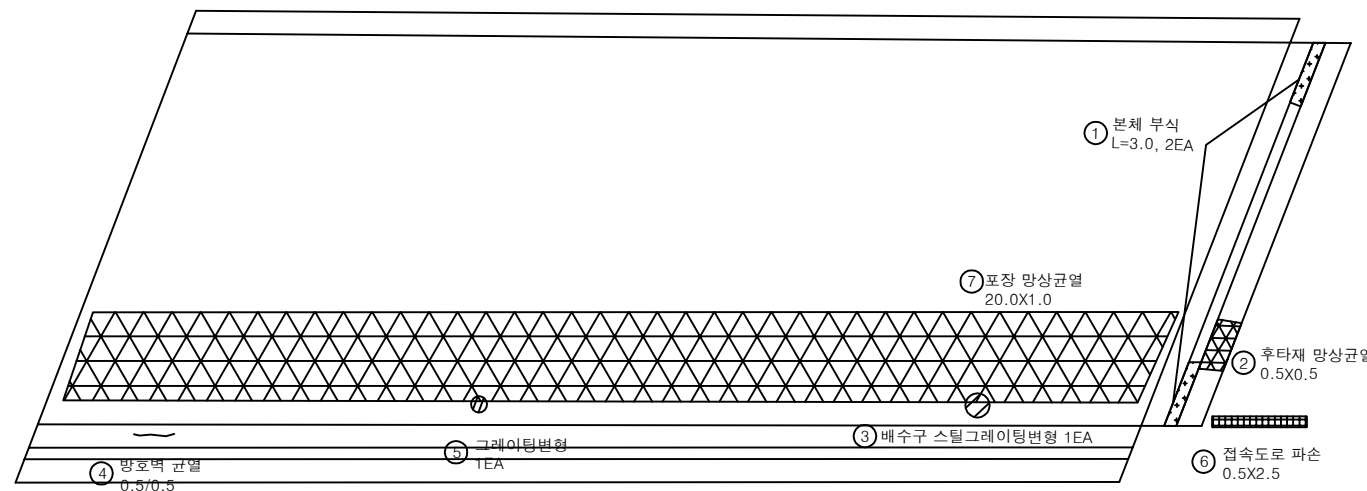


번호	구분	부재	손상내용	손상현황					비고
				폭 (mm)	길이 (m)	너비 (m)	수량	단위	
1	19하	신축이음	본체 부식		3.0		6.00	m	2
2	19하	신축이음	후타재 망상균열		0.5	0.5	0.25	m ²	1
3	19하	배수시설	배수구 스틸 그레이팅변형				1.00	EA	1
4	21하	방호벽	방호벽 균열	0.5	0.5		0.50	m	1
5	21하	배수시설	그레이팅 변형				1.00	EA	1
6	21하	교면포장	접속도로 파손		0.5	2.5	1.25	m ²	1
7	23하	교면포장	포장 망상균열		20.0	1.0	20.00	m ²	1
8									
9									
KEY PLAN

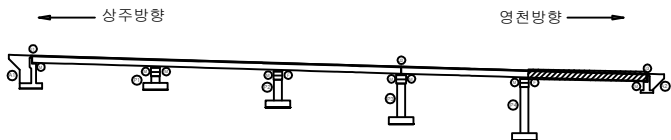

SECTION

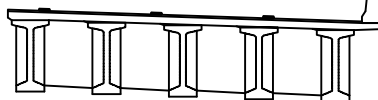

범례

균열	포장 망상균열	재료분리
편치, 공동	바리, 파손	열화
누수, 세수	배터	퇴적물
철근노출	침하	그늘음
부식	좌굴, 변형	기타

발주처	상주영천고속도로(주)
용역명	상주영천고속도로 2024~2025년 시설물 안전점검 용역 (2024년 상반기 정기안전점검)
점검기관	(주)영성엔지니어링
도면번호	05


손상물량표

번호	구분	부재	손상내용	손상현황						비고
				폭 (mm)	길이 (m)	너비 (m)	수량	단위	개소	
1	23하	바닥판	파손		0.3	0.5	0.15	m ²	1	
2										
3										
상주방향




영천방향

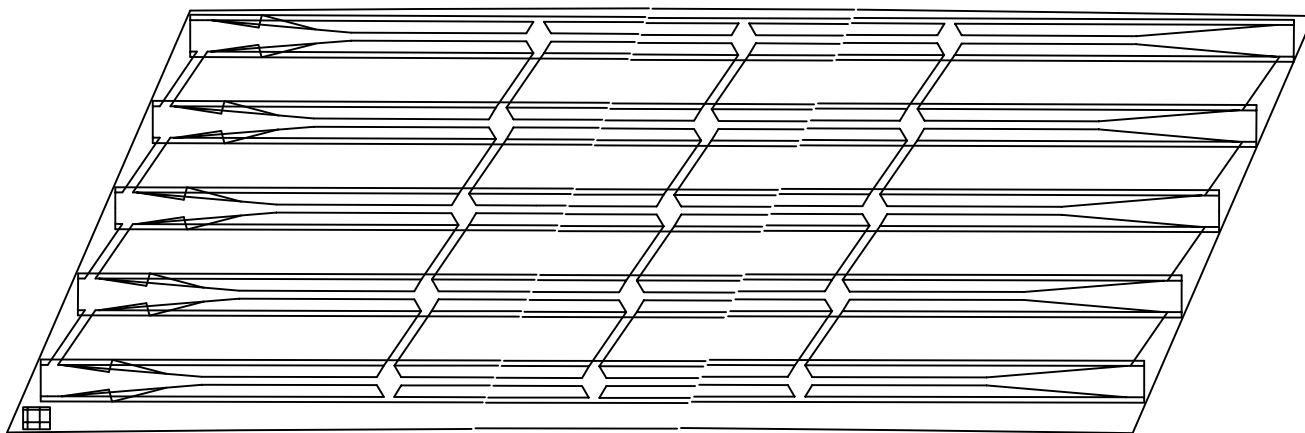
① 파손
0.3X0.5

A1

P1

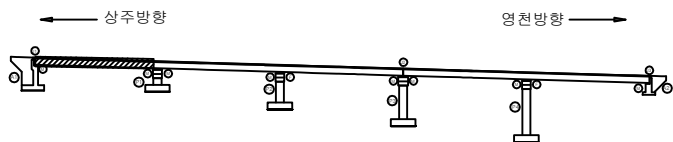KEY
PLAN

SECTION

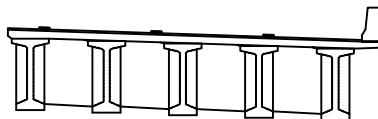범
례

균열	포장 망상균열	재료분리
균열, 공동	파손, 파손	열화
누수, 세수	배터	퇴적물
철근노출	침하	그늘음
부식	좌굴, 변형	기타

발주처	상주영천고속도로(주)
용역명	상주영천고속도로 2024~2025년 시설물 안전점검 용역 (2024년 상반기 정기안전점검)
점검기관	(주)영성엔지니어링
도면번호	06


손상물량표

번호	구분	부재	손상내용	손상현황						비고
				폭 (mm)	길이 (m)	너비 (m)	수량	단위	개소	
1	21하	바닥판	데크플레이트 들뜸		0.5	0.5	0.25	m ²	1	
2										
3										
상주방향




영천방향

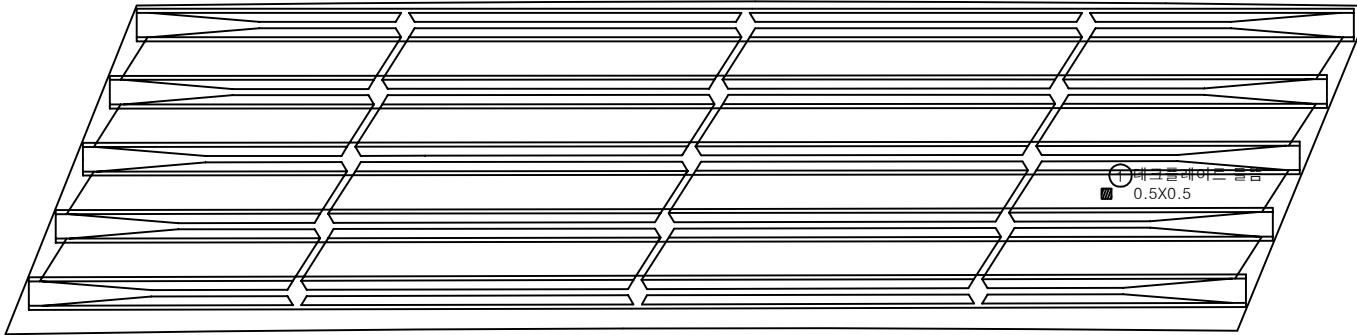


P1

P2

KEY PLAN

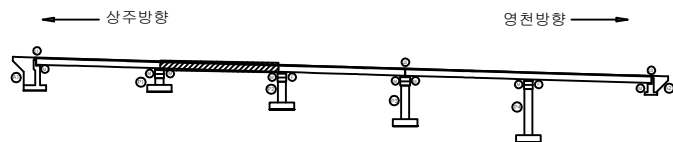


SECTION

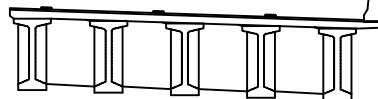

범례


	균열		포장 망상균열		재료분리	발주처	상주영천고속도로(주)
	균열, 공동		박리, 파손		열화	용역명	상주영천고속도로 2024~2025년 시설물 안전점검 용역 (2024년 상반기 정기안전점검)
	누수, 세수		백태		퇴적물	점검기관	(주)영성엔지니어링
	철근노출		침하		그늘음	도면번호	07
	부식		좌굴, 변형		기타		

손상물량표

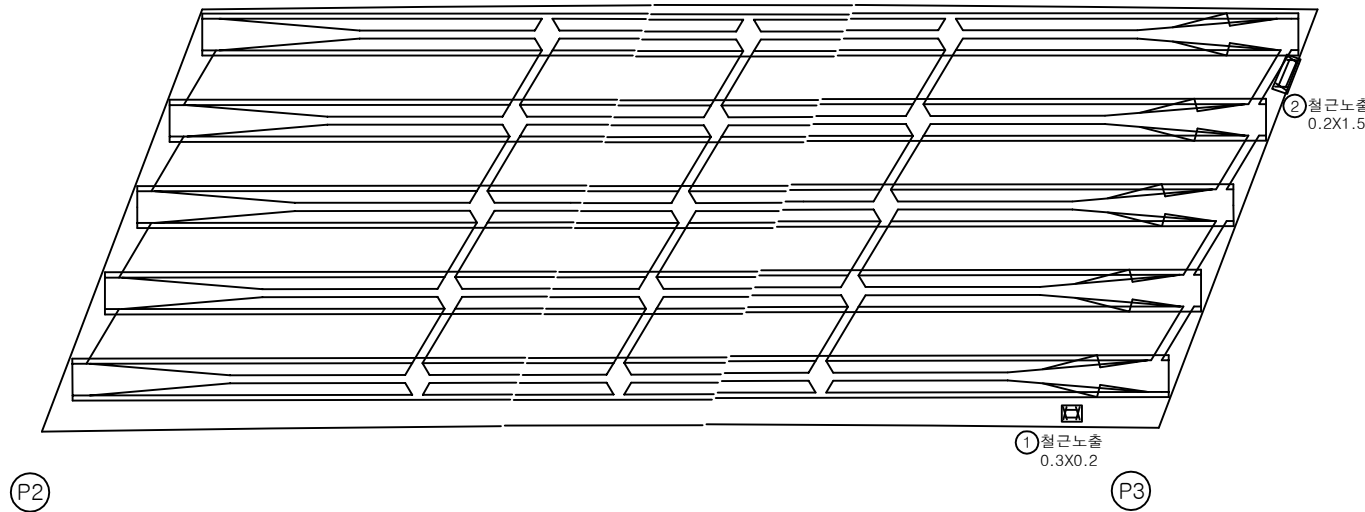
상주방향
←영천방향
→

번호	구분	부재	손상내용	손상현황						비고
				폭 (mm)	길이 (m)	너비 (m)	수량	단위	개소	
1	19하	바닥판	철근노출		0.3	0.2	0.06	m ²	1	손상증가
2	24상	바닥판	철근노출		0.2	1.5	0.30	m ²	1	
3										
4										
KEY PLAN

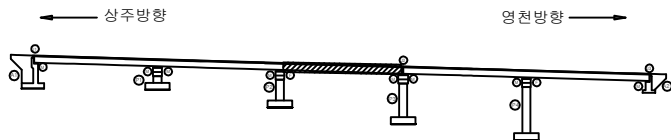

SECTION

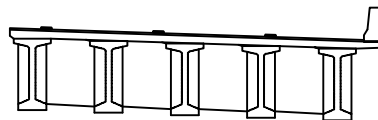


범례

균열	포장 망상균열	재료분리
편치, 공동	박리, 피손	열화
누수, 세수	백태	퇴적물
철근노출	침하	그늘음
부식	좌굴, 변형	기타

발주처
상주영천고속도로(주)용역명
상주영천고속도로 2024~2025년 시설물 안전점검 용역
(2024년 상반기 정기안전점검)점검기관
(주)영성엔지니어링도면번호
08

손상물량표

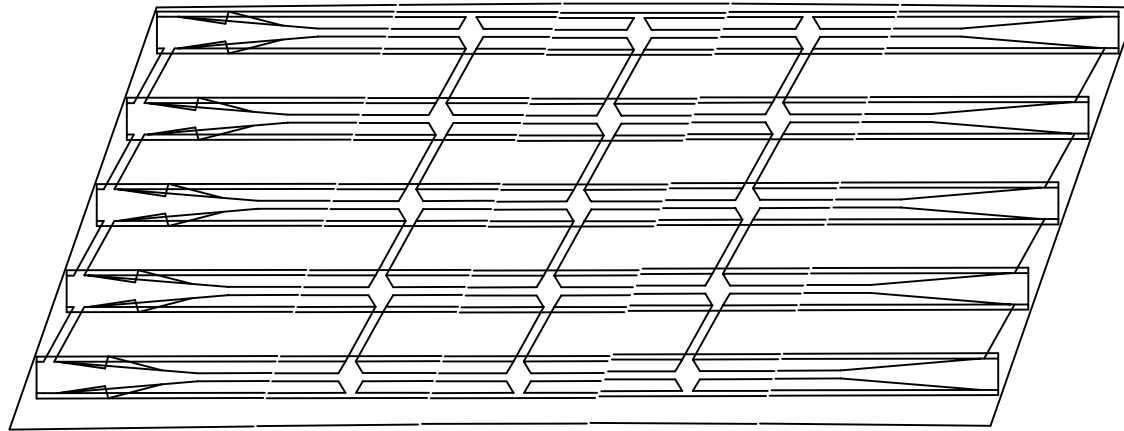
상주방향
←영천방향
→

P3


P4

번호	구분	부재	손상내용	손상현황						비고
				폭 (mm)	길이 (m)	너비 (m)	물량	단위	개소	
1										
2										
KEY PLAN

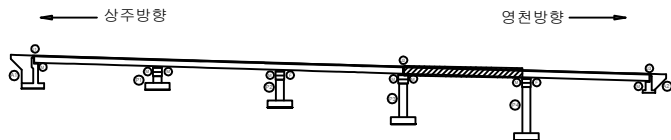

SECTION

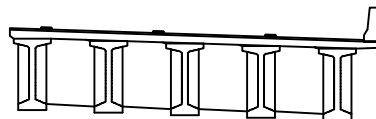


범례

균열	포장 망상균열	재료분리
편치, 공동	박리, 피손	열화
누수, 세수	백태	퇴적물
철근노출	침하	그늘음
부식	좌굴, 변형	기타

발주처
상주영천고속도로(주)용역명
상주영천고속도로 2024~2025년 시설물 안전점검 용역
(2024년 상반기 정기안전점검)점검기관
(주)영성엔지니어링


도면번호

손상물량표

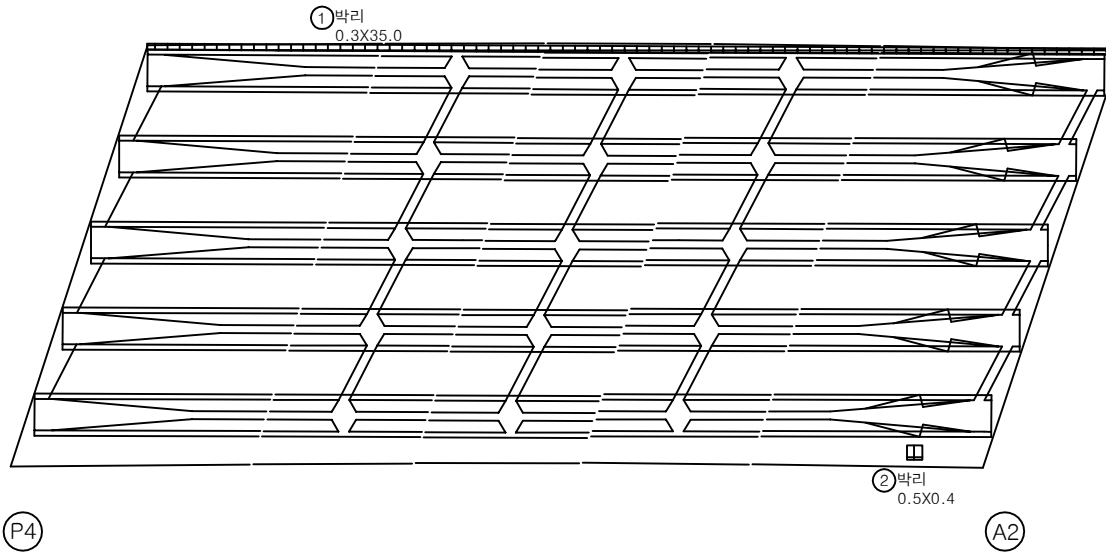
상주방향
←영천방향
→

번호	구분	부재	손상내용	손상현황						비고
				폭 (mm)	길이 (m)	너비 (m)	수량	단위	개소	
1	23하	바닥판	박리		0.3	35.0	10.50	m ²	1	
2	23하	바닥판	박리		0.5	0.4	0.20	m ²	1	
3										
4										
KEY PLAN

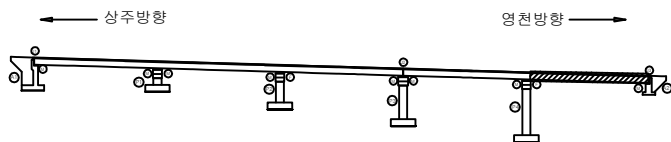

SECTION

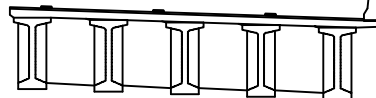


범례

균열	포장 망상균열	재료분리	발주처 상주영천고속도로(주)
편치, 공동	박리, 피손	열화	용역명 상주영천고속도로 2024~2025년 시설물 안전점검 용역 (2024년 상반기 정기안전점검)
누수, 세수	백태	퇴적물	점검기관 (주)영성엔지니어링
철근노출	침하	그늘음	도면번호
부식	좌굴, 변형	기타	

ID : 양지교(영천방향) 거더 S1(G1~G5)

손상물량표

상주방향

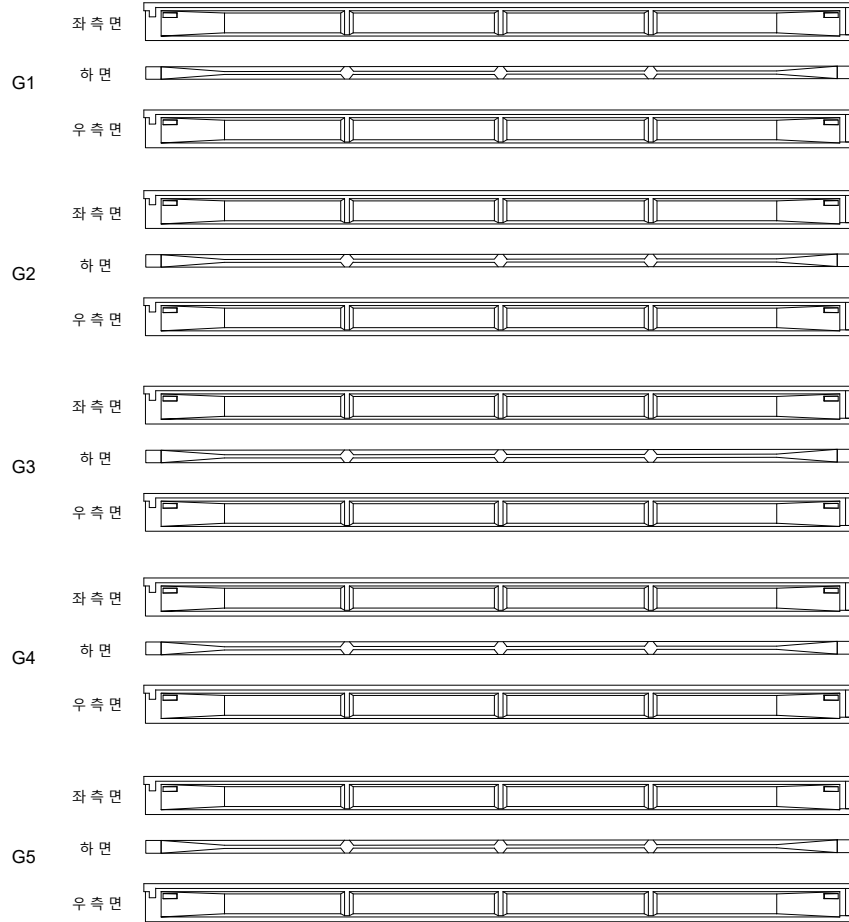

A1


P1

영천방향




번호	구분	부재	손상내용	손상현황						비고
				폭 (mm)	길이 (m)	너비 (m)	수량	단위	개소	
1										
2										
KEY PLAN

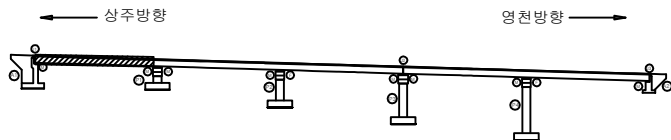

SECTION

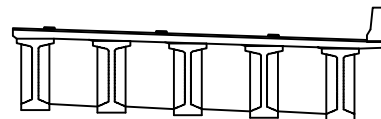

범례


	균열		포장 망상균열		재료분리
	편치, 공동		박리, 피손		열화
	누수, 세수		백태		퇴적물
	철근노출		침하		그늘음
	부식		좌굴, 변형		기타

발주처	상주영천고속도로(주)
용역명	상주영천고속도로 2024~2025년 시설물 안전점검 용역 (2024년 상반기 정기안전점검)
점검기관	(주)영성엔지니어링
도면번호	

ID : 양지교(영천방향) 거더 S2(G1~G5)

손상물량표

상주방향

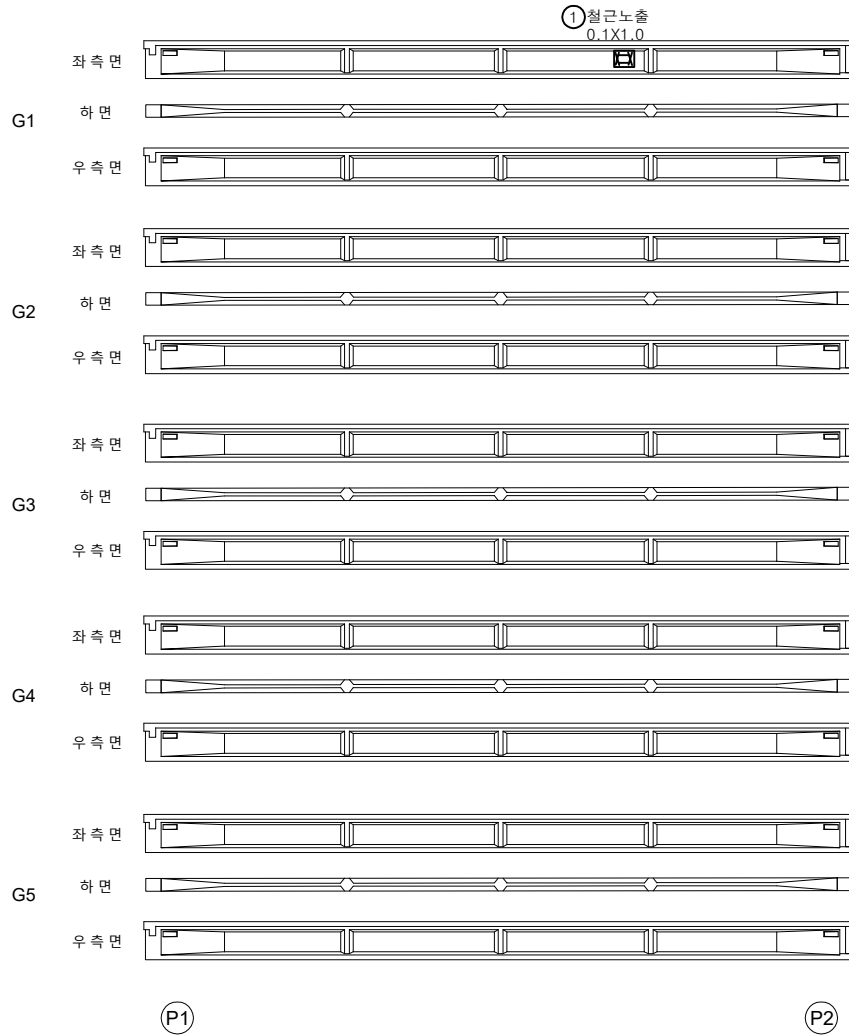


영천방향




번호	구분	부재	손상내용	손상현황						비고
				폭 (mm)	길이 (m)	너비 (m)	수량	단위	개소	
1	21하	거더	철근노출		0.1	1.0	0.10	m ²	1	
2										
3										
KEY PLAN

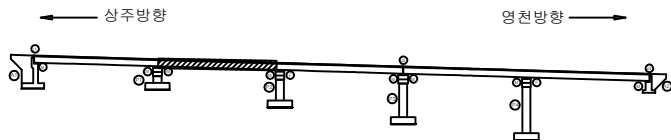

SECTION

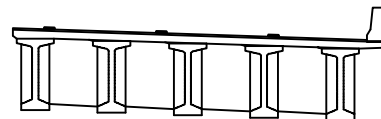


범례

	균열		포장 망상균열		재료분리
	편치, 공동		박리, 파손		열화
	누수, 세수		백태		퇴적물
	철근노출		침하		그늘음
	부식		좌굴, 변형		기타

발주처	상주영천고속도로(주)
용역명	상주영천고속도로 2024~2025년 시설물 안전점검 용역 (2024년 상반기 정기안전점검)
점검기관	(주)영성엔지니어링
도면번호	

손상물량표

상주방향

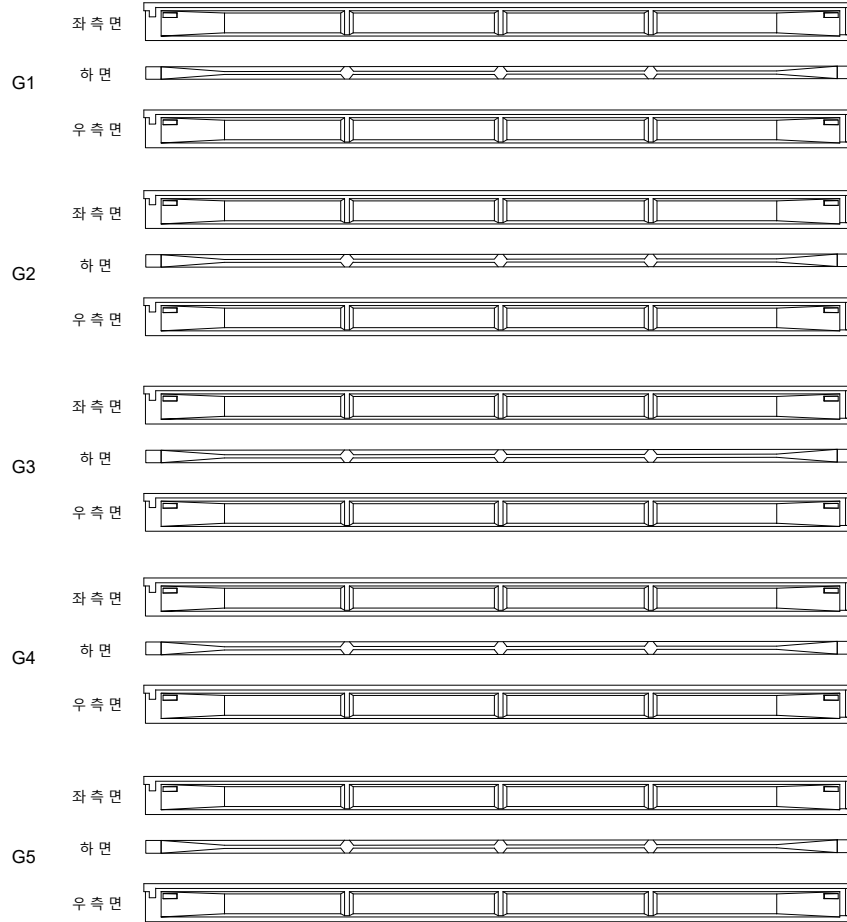

P2


P3

영천방향




번호	구분	부재	손상내용	손상현황						비고
				폭 (mm)	길이 (m)	너비 (m)	수량	단위	개소	
1										
2										
KEY PLAN

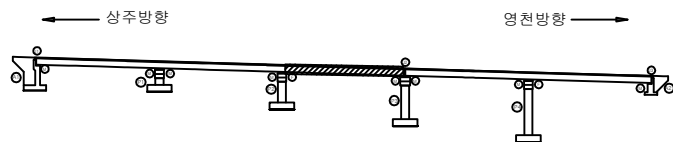

SECTION

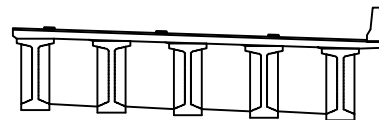

범례


	균열		포장 망상균열		재료분리
	편치, 공동		박리, 피손		열화
	누수, 세수		백태		퇴적물
	철근노출		침하		그늘음
	부식		좌굴, 변형		기타

발주처	상주영천고속도로(주)
용역명	상주영천고속도로 2024~2025년 시설물 안전점검 용역 (2024년 상반기 정기안전점검)
점검기관	(주)영성엔지니어링
도면번호	

ID : 양지교(영천방향) 거더 S4(G1~G5)

손상물량표

상주방향

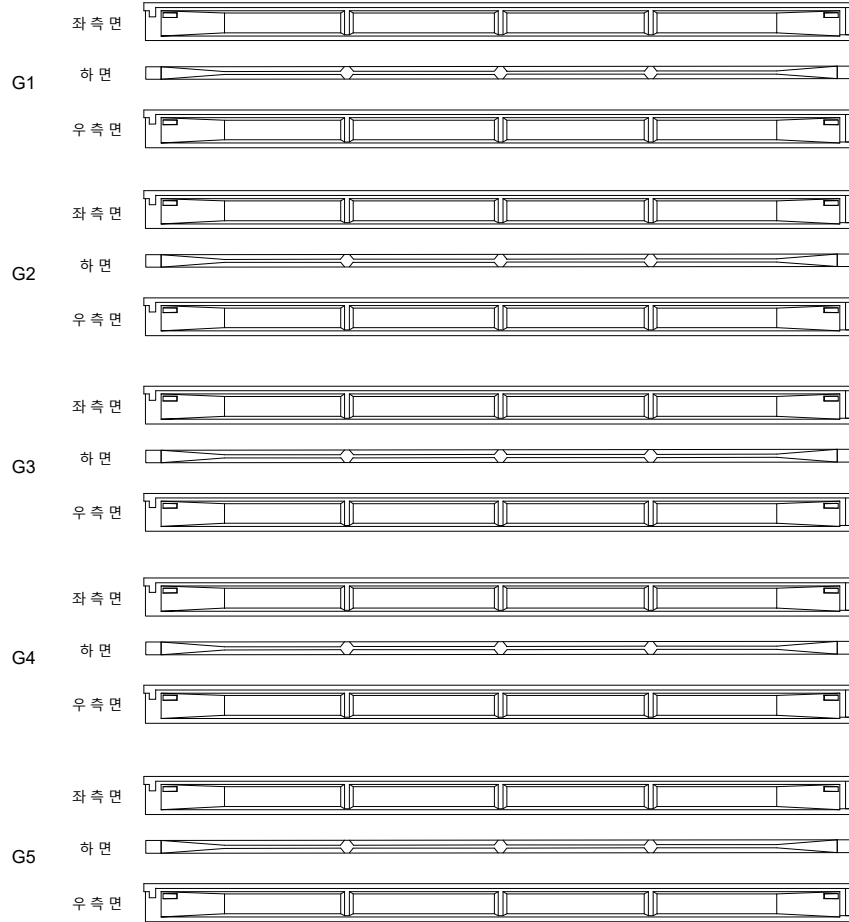

P3


P4

영천방향




번호	구분	부재	손상내용	손상현황						비고
				폭 (mm)	길이 (m)	너비 (m)	수량	단위	개소	
1										
2										
KEY PLAN

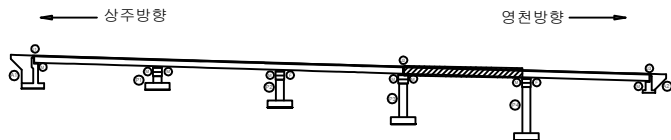

SECTION

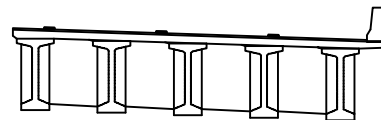

범례

	균열		포장 망상균열		재료분리
	편치, 공동		박리, 피손		열화
	누수, 세수		백터		외적물
	철근노출		침하		그늘음
	부식		좌굴, 변형		기타


발주처	상주영천고속도로(주)
용역명	상주영천고속도로 2024~2025년 시설물 안전점검 용역 (2024년 상반기 정기안전점검)
점검기관	(주)영성엔지니어링
도면번호	

손상물량표


상주방향




G1

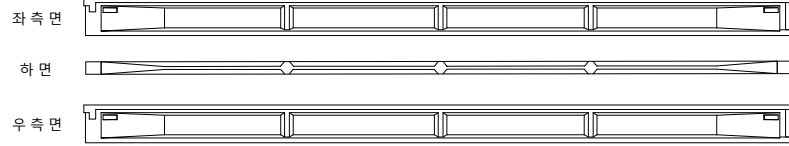


G2

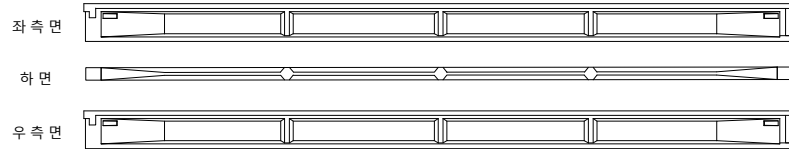


G3

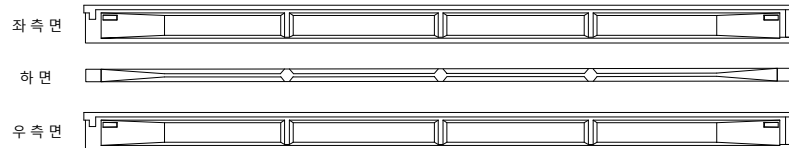

G4

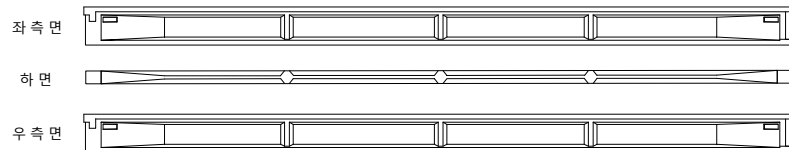

G5

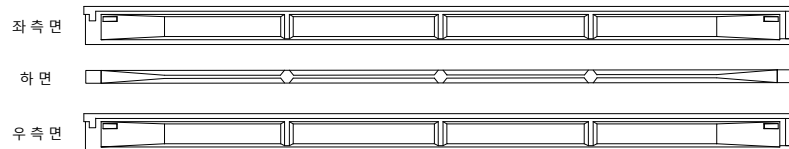

(P4)


(A2)

영천방향




번호	구분	부재	손상내용	손상현황						비고
				폭 (mm)	길이 (m)	너비 (m)	수량	단위	개소	
1										
2										
KEY PLAN

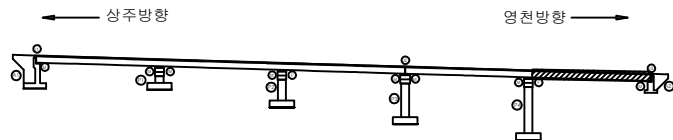

SECTION

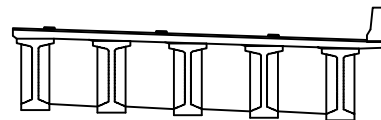

범례

	균열		포장 망상균열		재료분리
	편치, 공동		박리, 피손		열화
	누수, 세수		백태		퇴적물
	철근노출		침하		그늘음
	부식		좌굴, 변형		기타

발주처
상주영천고속도로(주)용역명
상주영천고속도로 2024~2025년 시설물 안전점검 용역
(2024년 상반기 정기안전점검)점검기관
(주)영성엔지니어링

도면번호

손상물량표

상주방향



영천방향




CB1

CB2

G1~G2



하면 배면

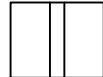

전면 하면 배면



전면 하면 배면



전면 하면 배면



전면 하면

G1~G2




하면 배면



전면 하면 배면



전면 하면 배면

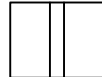

전면 하면 배면



전면 하면

G2~G3



하면 배면



전면 하면 배면



전면 하면 배면



전면 하면 배면



전면 하면

G2~G3



하면 배면



전면 하면 배면



전면 하면 배면



전면 하면 배면



전면 하면

G3~G4



하면 배면



전면 하면 배면



전면 하면 배면



전면 하면 배면



전면 하면

G3~G4



하면 배면



전면 하면 배면



전면 하면 배면



전면 하면 배면



전면 하면

G4~G5



하면 배면



전면 하면 배면



전면 하면 배면



전면 하면 배면



전면 하면

G4~G5



하면 배면



전면 하면 배면



전면 하면 배면



전면 하면 배면



전면 하면


A1

P1


P1

P2

KEY PLAN

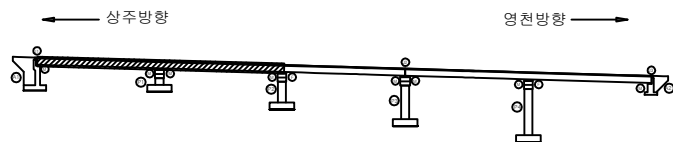

SECTION

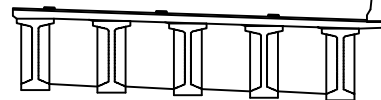


범례

	균 열		포장 망상균열		재료분리	발 주 처	상주영천고속도로(주)
	편치, 공동		파리, 파손		열 화	용 역 명	상주영천고속도로 2024~2025년 시설물 안전점검 용역 (2024년 상반기 정기안전점검)
	누수, 세수		배 터		트릭물	점 검 기 관	(주)영성엔지니어링
	철근노출		침 하		그을음	도 면 번 호	
	부 식		좌굴, 변형		기 타		

손상물량표

상주방향

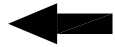

영천방향



CB3

CB4

G1~G2



하면 배면



전면 하면 배면



전면 하면 배면



전면 하면 배면



전면 하면

G1~G2



하면 배면



전면 하면 배면



전면 하면 배면



전면 하면 배면



전면 하면

G2~G3



하면 배면



전면 하면 배면



전면 하면 배면



전면 하면 배면



전면 하면

G2~G3



하면 배면



전면 하면 배면



전면 하면 배면



전면 하면 배면



전면 하면

G3~G4



하면 배면



전면 하면 배면



전면 하면 배면



전면 하면 배면



전면 하면

G3~G4



하면 배면



전면 하면 배면



전면 하면 배면



전면 하면 배면



전면 하면

G4~G5



하면 배면



전면 하면 배면



전면 하면 배면



전면 하면 배면



전면 하면

G4~G5



하면 배면



전면 하면 배면



전면 하면 배면



전면 하면 배면



전면 하면

(P2)


(P3)

(P3)


(P4)

번호	구분	부재	손상내용	손상현황						비고
				폭 (mm)	길이 (m)	너비 (m)	물량	단위	개소	
1										
2										
KEY PLAN

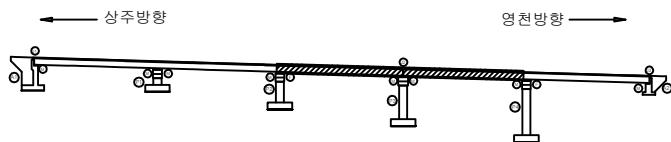

SECTION

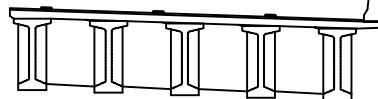

범례

	균열		포장 망상균열		재료분리	발주처
	편치, 공동		박리, 피손		열화	용역명
	누수, 세수		배터		퇴적물	상주영천고속도로 2024~2025년 시설물 안전점검 용역 (2024년 상반기 정기안전점검)
	철근노출		침하		그늘음	점검기관
	부식		좌굴, 변형		기타	(주)영성엔지니어링
						도면번호

손상물량표

상주방향



영천방향




CB5


G1~G2




하면 배면

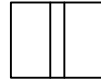

전면 하면 배면

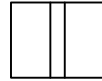

전면 하면 배면

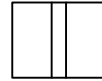

전면 하면 배면




전면 하면


G2~G3




하면 배면

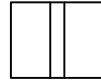

전면 하면 배면

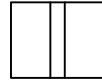

전면 하면 배면

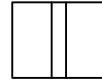

전면 하면 배면



전면 하면

G3~G4




하면 배면



전면 하면 배면



전면 하면 배면

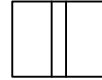

전면 하면 배면




전면 하면


G4~G5




하면 배면

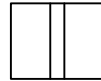

전면 하면 배면

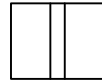

전면 하면 배면

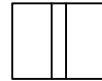

전면 하면 배면




전면 하면

P4


A2

번호	구분	부재	손상내용	손상현황						비고
				폭 (mm)	길이 (m)	너비 (m)	물량	단위	개소	
1										
2										
KEY PLAN

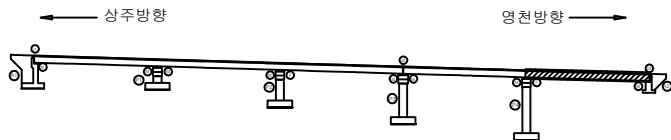

SECTION

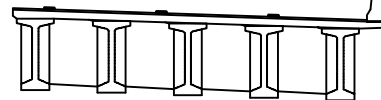


범례


	균열		포장 망상균열		재료분리	발주처	상주영천고속도로(주)
	편치, 공동		파리, 파손		열화	용역명	상주영천고속도로 2024~2025년 시설물 안전점검 용역 (2024년 상반기 정기안전점검)
	누수, 세수		배터		외적물	점검기관	(주)영성엔지니어링
	철근노출		침하		그늘음	도면번호	
	부식		좌굴, 변형		기타		

손상물량표


번호	구분	부재	손상내용	손상현황					비고
				폭 (mm)	길이 (m)	너비 (m)	수량	단위	개소
1	19하	교량받침	상부plate 들뜸				3.00	EA	3 (T=0.2m)
2	19하	교량받침	하부plate 들뜸				1.00	EA	1 21상 보수
3	19하	교량받침	하부plate 들뜸				1.00	EA	1 21상 보수
4	19하	교량받침	plate 부식				1.00	EA	1
5	19하	교대	백태		0.1	0.5	0.05	m ²	1
6	19하	교대	상부패콘크리트 퇴적	10.0	1.0		10.00	m ²	1
7	23상	교대	파손		0.5	0.5	0.25	m ²	1
8	23하	교량받침	plate 부식				1.00	EA	1
9									
10									
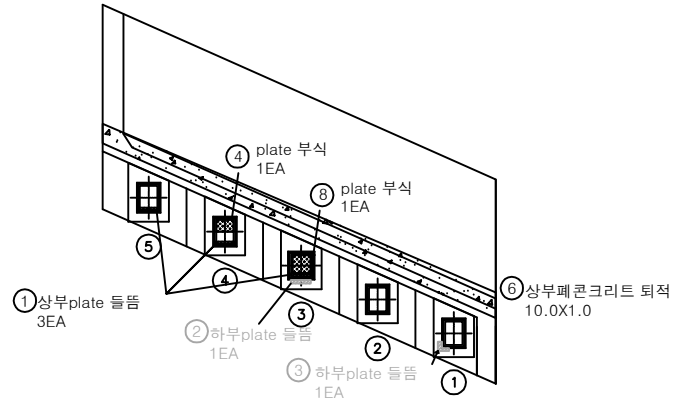

평면도

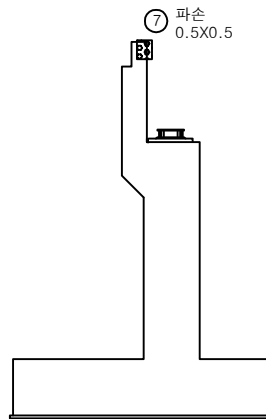


날개벽

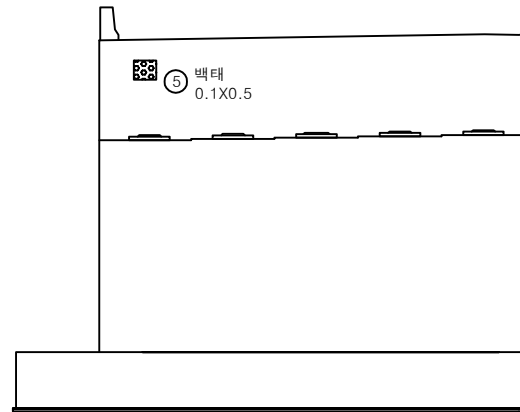


정면

KEY PLAN

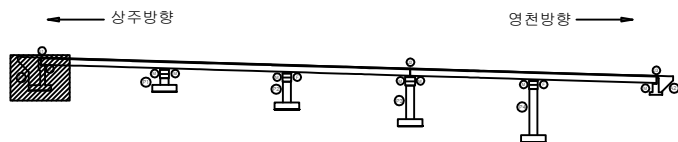


SECTION

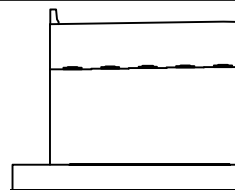


범례

균열	포장 망상균열	재료분리	발주처
편치, 공동	바리, 파손	열화	상주영천고속도로(주)
누수, 체수	백태	퇴적물	용역명
철근노출	침하	그늘음	상주영천고속도로 2024~2025년 시설물 안전점검 용역 (2024년 상반기 정기안전점검)
부식	좌굴, 변형	기타	점검기관
			(주)영성엔지니어링
			도면번호

*법면 보호블럭 밀림

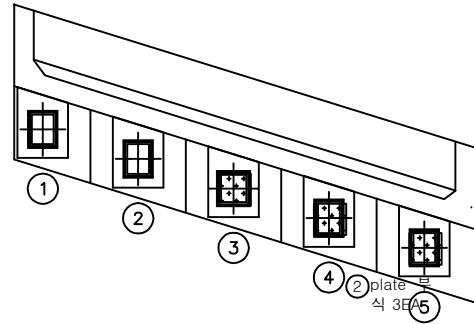

평면도

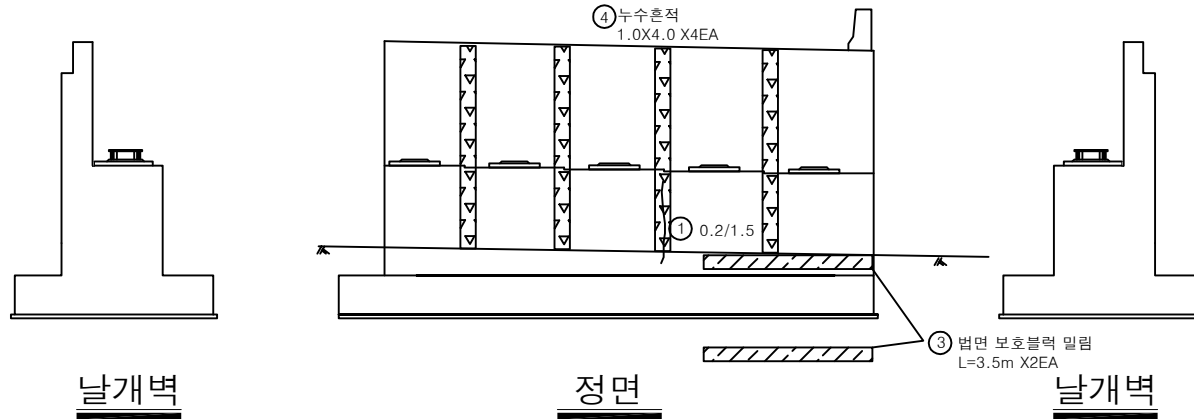

날개벽


정면

날개벽


손상물량표

번호	구분	부재	손상내용	손상현황					비고
				폭 (mm)	길이 (m)	너비 (m)	수량	단위	
1	21하	교대	균열(0.3mm미만)	0.2	1.5		1.50	m	1
2	21하	교량받침	plate 부식				3.00	EA	3
3	23하	교대	법면 보호블럭 밀림		3.5		7.00	m	2
4	24상	교대	누수흔적		1.0	4.0	16.00	m²	4
5									
6									
KEY PLAN

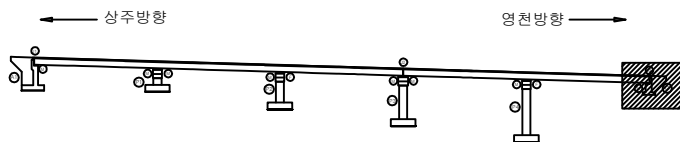

SECTION

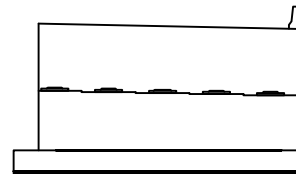


범례


균열	포장 망상균열	재료분리	발주처
편치, 공동	박리, 피손	열화	상주영천고속도로(주)
누수, 세수	백태	퇴적물	용역명
철근노출	침하	그늘음	상주영천고속도로 2024~2025년 시설물 안전점검 용역 (2024년 상반기 정기안전점검)
부식	좌굴, 변형	기타	점검기관
			(주)영성엔지니어링
			도면번호

손상물량표


번호	구분	부재	손상내용	손상현황						비 고
				폭 (mm)	길이 (m)	너비 (m)	수량	단위	개소	
1	19하	교각	거푸집 제거불량				10.00	EA	10	21'상 보수
2	23하	교량받침	무수축물탈 균열	0.1	0.2		0.20	m	1	
3	23하	교각	균열(0.3mm미만)	0.2	2.0		2.00	m	1	
4										
5										
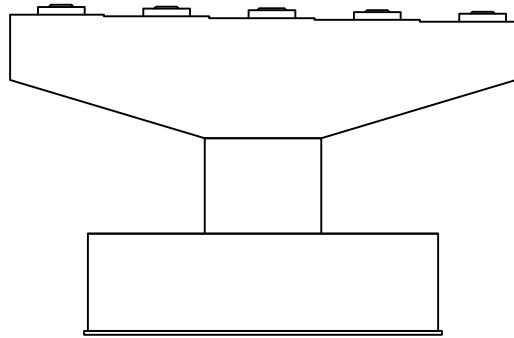


정면

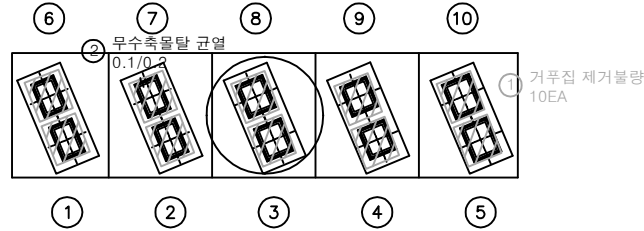


평면도

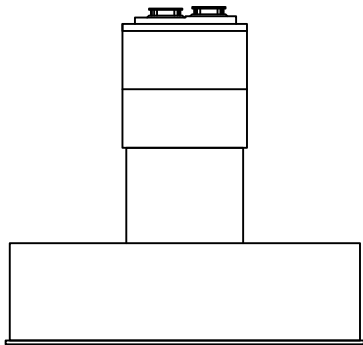

좌측

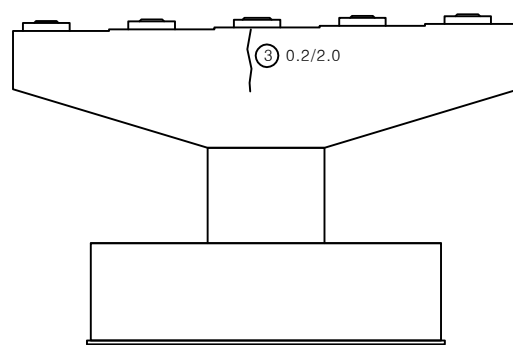


배면

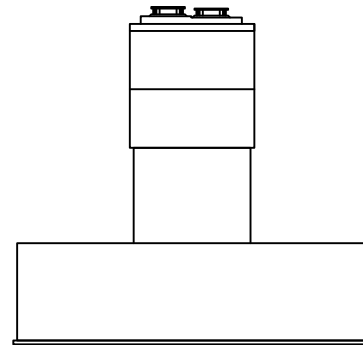


우측

KEY PLAN

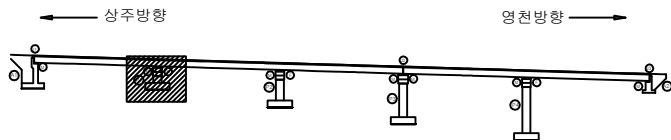

SECTION

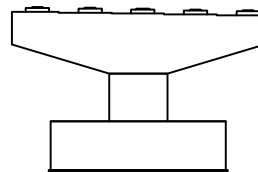

범례


균열	포장 망상균열	재료분리
편치, 공동	박리, 피손	열화
누수, 세수	백태	퇴적물
철근노출	침하	그늘음
부식	좌굴, 변형	기타

발주처
상주영천고속도로(주)용역명
상주영천고속도로 2024~2025년 시설물 안전점검 용역
(2024년 상반기 정기안전점검)점검기관
(주)영성엔지니어링


도면번호

손상물량표


번호	구분	부재	손상내용	손상현황					비고
				폭 (mm)	길이 (m)	너비 (m)	수량	단위	
1	19하	교각	거푸집 제거불량				20.00	EA	20하 보수
2	19하	교량받침	plate 부식				1.00	EA	1
3	19하	교량받침	무수축물탈 박리		0.1	0.1	0.01	m ²	1
4	19하	교량받침	무수축물탈 박리		0.1	0.1	0.01	m ²	1
5	19하	교량받침	무수축물탈 박리		0.1	0.1	0.01	m ²	1
6	19하	교량받침	무수축물탈 균열	0.2	0.2		0.20	m	1
7	19하	교량받침	무수축물탈 박리		0.1	0.1	0.01	m ²	1
8	19하	교각	균열(0.3mm미만)	0.2	1.0		2.00	m	2
9	23하	교량받침	plate 부식				1.00	EA	1
10									
11									
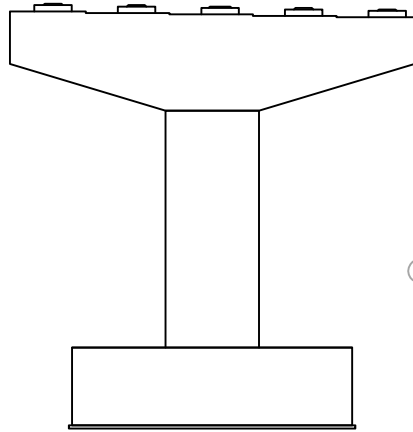


정면

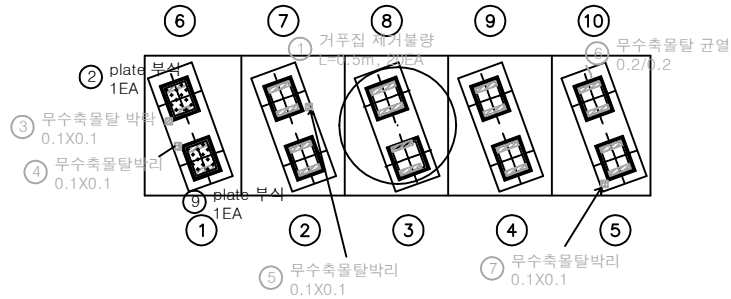


평면도

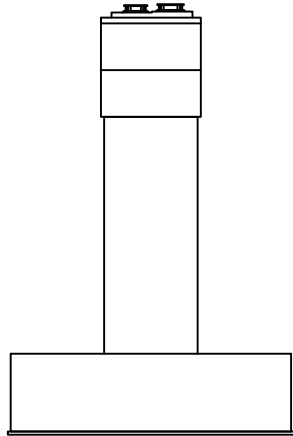

좌측

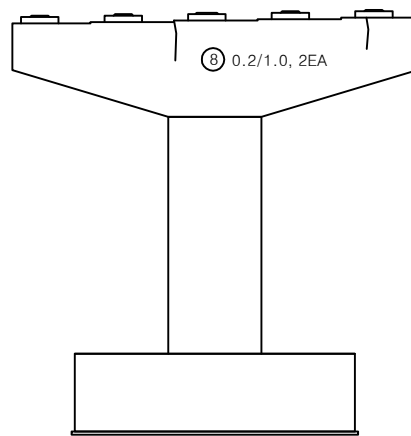


배면

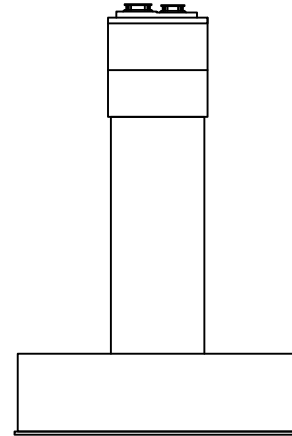


우측

KEY PLAN

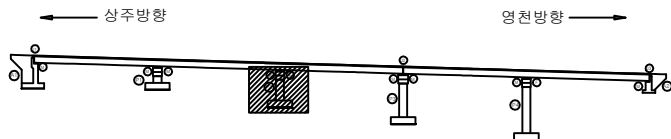

SECTION

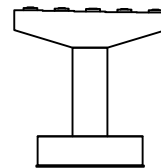


범례


균열	포장 망상균열	재료분리	발주처
편치, 공동	박리, 피손	열화	상주영천고속도로(주)
누수, 세수	백태	퇴적물	용역명
철근노출	침하	그늘음	상주영천고속도로 2024~2025년 시설물 안전점검 용역 (2024년 상반기 정기안전점검)
부식	좌굴, 변형	기타	점검기관
			(주)영성엔지니어링
			도면번호

손 상 물 량 표


번호	구분	부재	손상내용	손상현황						비 고
				폭 (mm)	길이 (m)	너비 (m)	수량	단위	개소	
1	19하	교량받침	plate 부식				2.00	EA	2	
2	19하	교량받침	무수축물탈 균열	0.1	0.2		0.40	m	2	21상부보
3	19하	교량받침	plate 도장박락		0.5	0.2	0.30	m ²	3	
4	19하	교각	상부패콘크리트 퇴적		10.0	1.0	10.00	m ²	1	
5	21하	교량받침	plate 부식				8.00	EA	8	
6	21하	교량받침	받침콘크리트 철근노출	0.1	0.1		0.02	m ²	2	
7	21하	교량받침	무수축물탈 균열	0.1	0.2		0.80	m	4	
8										
9										
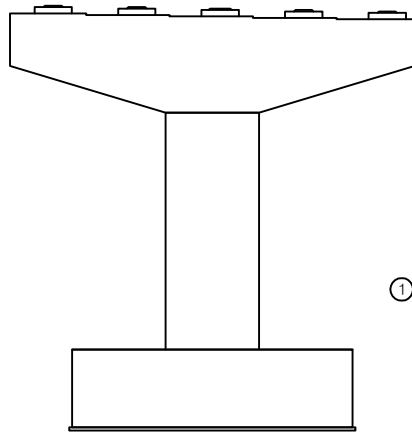


정면

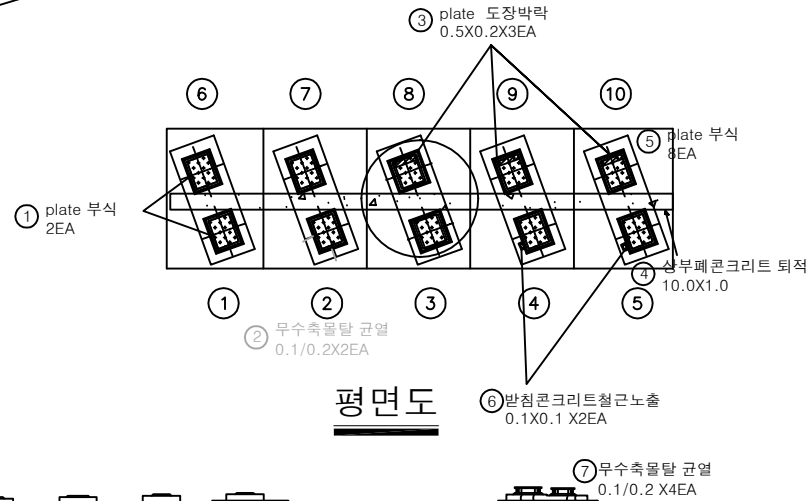


평면도

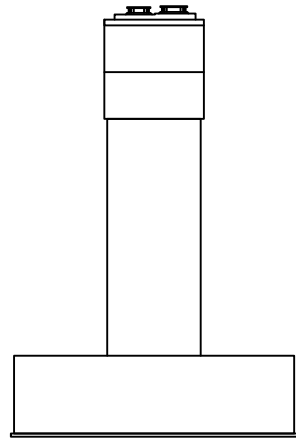

좌측

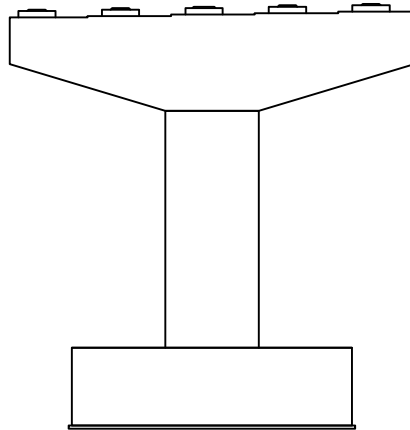


배면

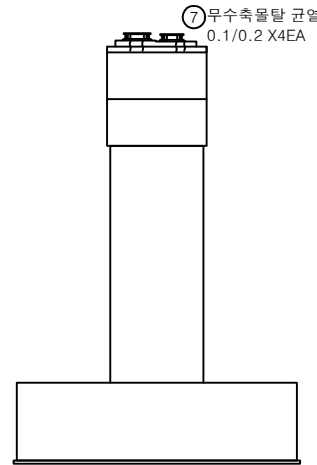


우측

KEY PLAN

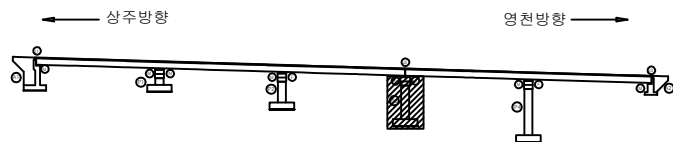

SECTION

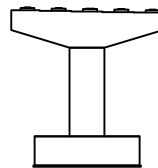


범례


균열	포장 망상균열	재료분리	발주처
편치, 공동	바리, 피손	열화	상주영천고속도로(주)
누수, 세수	백태	퇴적물	용역명
철근노출	침하	그늘음	상주영천고속도로 2024~2025년 시설물 안전점검 용역 (2024년 상반기 정기안전점검)
부식	좌굴, 변형	기타	점검기관
			(주)영성엔지니어링
			도면번호

손상물량표


번호	구분	부재	손상내용	손상현황						비고
				폭 (mm)	길이 (m)	너비 (m)	수량	단위	개소	
1	19하	교량받침	무수축물탈 균열	0.2	0.2		0.20	m	1	20하 보수
2	19하	교량받침	무수축물탈 들뜸		0.1	0.5	0.05	m ²	1	20하 보수
3	23하	교량받침	plate 부식				2.00	EA	2	
4	23하	교각	균열(0.3mm미만)	0.2	1.0		13.00	m	13	
5										
6										
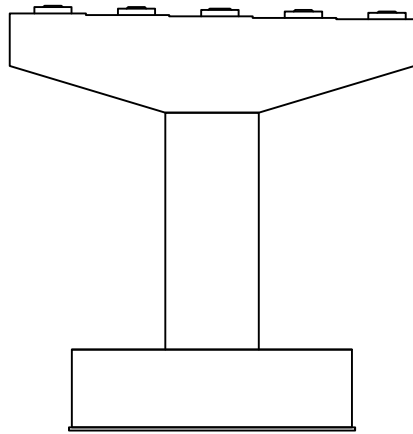


정면

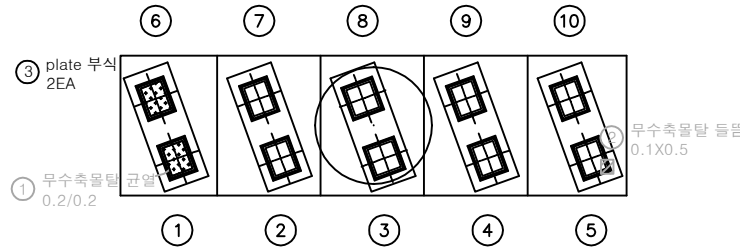


평면도

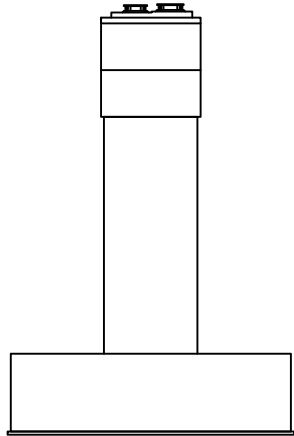

좌측

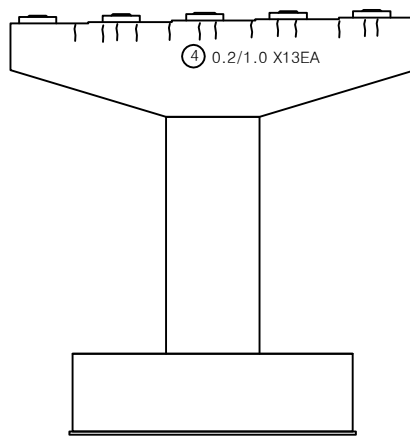


배면

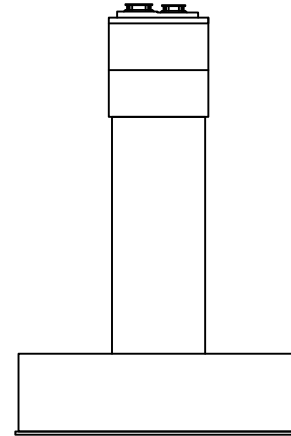


우측

KEY PLAN

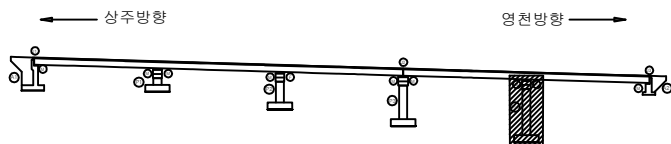

SECTION

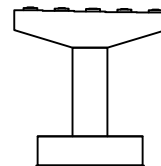

범례

균열	포장 망상균열	재료분리	발주처 상주영천고속도로(주)
편치, 공동	박리, 피손	열화	용역명 상주영천고속도로 2024~2025년 시설물 안전점검 용역 (2024년 상반기 정기안전점검)
누수, 세수	백태	퇴적물	점검기관 (주)영성엔지니어링
철근노출	침하	그늘음	도면번호
부식	좌굴, 변형	기타	