

상주영천고속도로 2024~2025년 시설물 안전점검 용역
(2024년 상반기 정기안전점검)

외 관 조 사 망 도

산호교

2024.06

(주)명성엔지니어링

상 주 방 향

손상물량표

번호	구분	부재	손상내용	손상현황						비고
				폭 (mm)	길이 (m)	너비 (m)	물량	단위	개소	
1	19하	신축이음	후타재 균열	0.2	0.5		5.50	m	11	
2	19하	신축이음	후타재 균열	0.2	0.3		2.40	m	8	
3										
4										
상주방향


영천방향

① 후타재 균열
0.2/0.5X11EA② 후타재 균열
0.2/0.3X 8EA


A1

P1

KEY PLAN

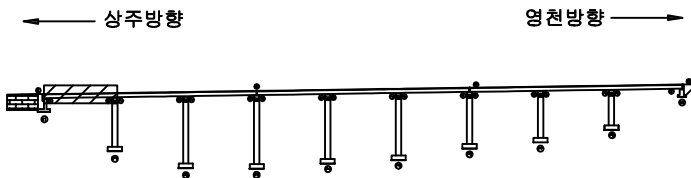


SECTION

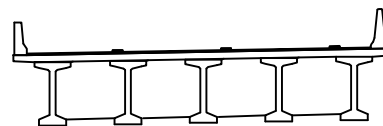

범례

	균열		당상균열		재료분리	발주처	상주영천고속도로(주)
	편치, 공동		박리, 파손		열화	용역명	상주영천고속도로 2024~2025년 시설물 안전점검 용역 (2024년 상반기 정기안전점검)
	누수, 체수		변형		취적물	점검기관	(주)평성엔지니어링
	침하		그늘음		기타	도면번호	01

손상물량표

 상주방향
←


P1

P2


영천방향
→

번호	구분	부재	손상내용	손상현황						비고
				폭 (mm)	길이 (m)	너비 (m)	물량	단위	개소	
1										
2										
KEY PLAN

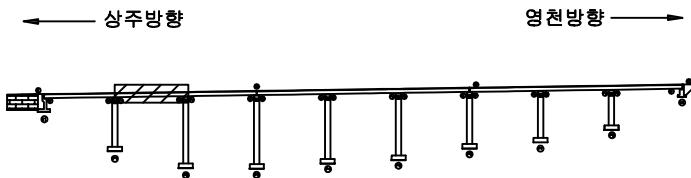

SECTION

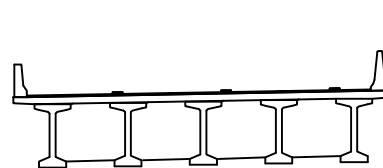

범례

콘크리트	철근	철근	발주처 상주영천고속도로(주)
콘크리트	철근	철근	용역명 상주영천고속도로 2024-2025년 시설물 안전점검 용역 (2024년 상반기 정기안전점검)
콘크리트	철근	철근	점검기관 (주)평성엔지니어링
콘크리트	철근	철근	도면번호

손상물량표

상주방향



영천방향




(P2)


(P3)

번호	구분	부재	손상내용	손상현황						비고
				폭 (mm)	길이 (m)	너비 (m)	수량	단위	개소	
1	19하	신속이음	이물질퇴적		3.0		3.00	m	1	
2	19하	신속이음	후타재 균열	0.2	0.3		1.20	m	4	
3	19하	신속이음	차수판 볼트탈락				1.00	EA	1	21'영 발수
4	23하	신속이음	후타재 균열	0.2	0.3		2.10	m	7	
5										
6										
KEY PLAN

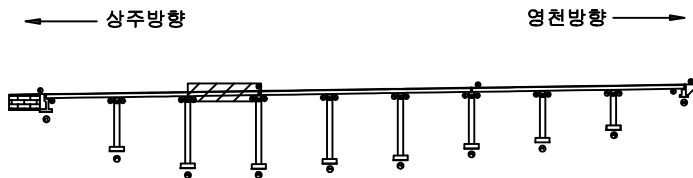

SECTION

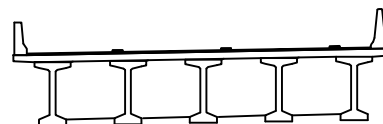

범례

균열	망상균열	재료분리	발주처 상주영천고속도로(주)
편치, 공동	박리, 파손	열화	
누수, 체수	배터	퇴적물	점검기관 (주)평성엔지니어링
철근노출	침하	그늘음	
부식	좌굴, 변형	기타	도면번호

손상물량표

상주방향

영천방향


① 방호벽 파손
0.1X0.1③ 포장 균열
L=10.0m④ 포장 파손
1.0X0.2② 중분대 파손
2.0X1.0

P3


P4

번호	구분	부재	손상내용	손상현황						비고
				폭 (mm)	길이 (m)	너비 (m)	수량	단위	개소	
1	19하	방호벽	방호벽 파손		0.1	0.1	0.01	m ²	1	
2	20상	중분대	중분대 파손		2.0	1.0	2.00	m ²	1	
3	21하	교면포장	포장 균열		10.0		10.00	m	1	
4	23하	교면포장	포장 파손		1.0	0.2	0.20	m ²	1	
5										
6										
KEY PLAN

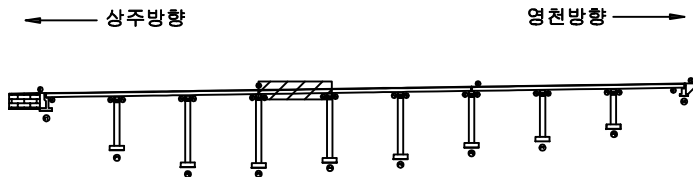

SECTION

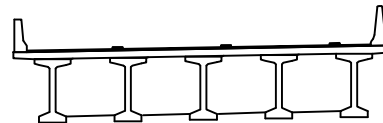


범례

	균열		망상균열		재료분리
	전치, 공동		박리, 파손		표화
	누수, 체수		백태		표적물
	철근노출		침하		그늘음
	부식		좌굴, 변형		기타

발주처	상주영천고속도로(주)
용역명	상주영천고속도로 2024~2025년 시설물 안전점검 용역 (2024년 상반기 정기안전점검)
점검기관	(주)평성엔지니어링
도면번호	04

손 상 물 량 표

상주방향

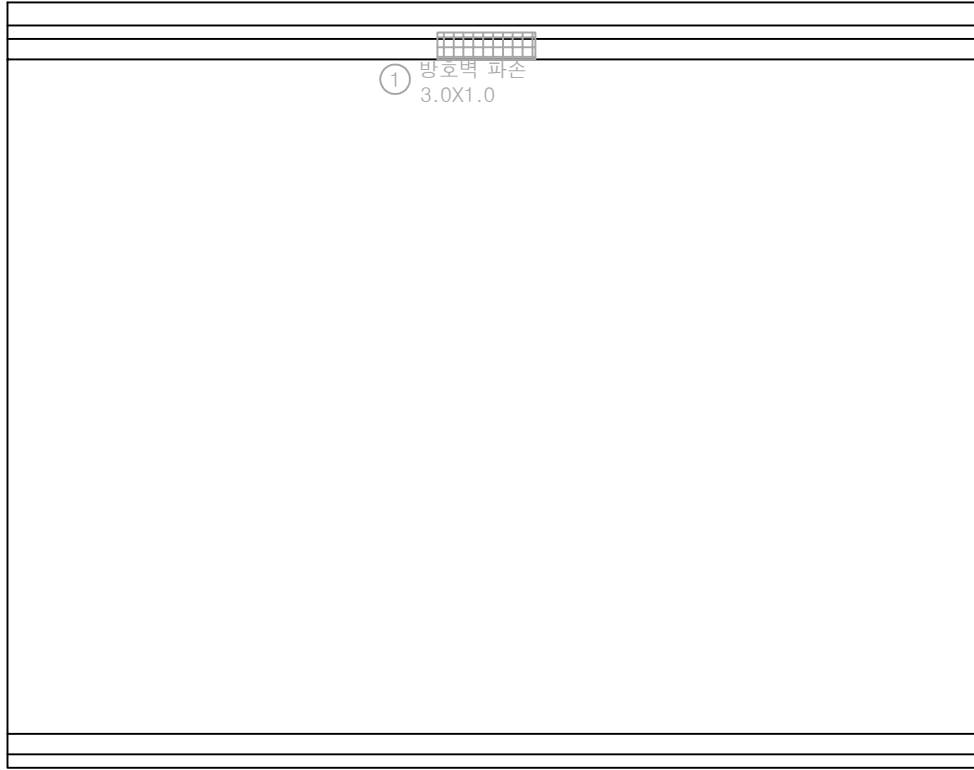

P4


P5

영천방향




번호	구분	부재	손상내용	손상현황						비 고
				폭 (mm)	길이 (m)	너비 (m)	수량	단위	개소	
1	19회	방호벽	방호벽 파손		3.0	1.0	3.00	m ²	1	21'회 보수
2										
3										
KEY PLAN

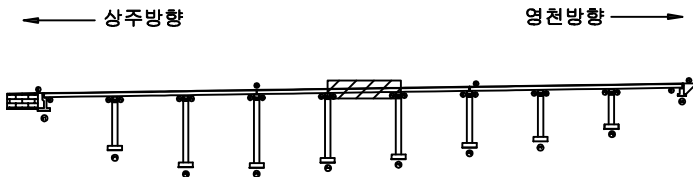

SECTION

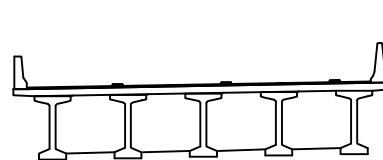


범례

콘 크리트	방상근철	재료분리	발 주 처 상주영천고속도로(주)
균열, 공동	박리, 파손	열 화	
누수, 체수	배 토	파손물	용 역 명 상주영천고속도로 2024-2025년 시설물 안전점검 용역 (2024년 상반기 정기안전점검)
철근노출	침 하	그늘음	
부 식	파손, 변형	기 타	점 검 기 관 (주)평성엔지니어링
			도 면 번 호

손상물량표

상주방향

 

P5


P6

영천방향


① 이물질퇴적
L=3.0m

번호	구분	부재	손상내용	손상현황						비고
				폭 (mm)	길이 (m)	너비 (m)	물량	단위	개소	
1	19하	신축이음	이물질퇴적		3.0		3.00	m	1	
2										
3										
KEY PLAN

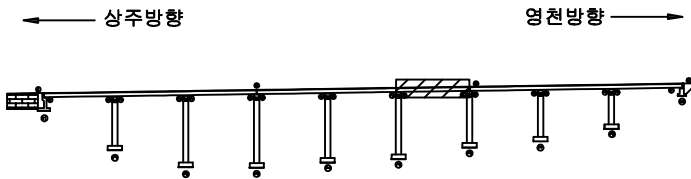

SECTION

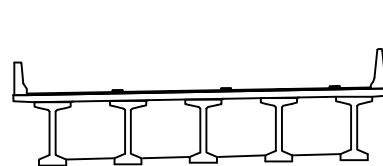


범례

콘크리트	양상근철	재료분리	발주처
전차, 공동	박리, 파손	열화	상주영천고속도로(주)
누수, 체수	배태	파적물	용역명
철근노출	침하	그늘음	상주영천고속도로 2024-2025년 시설물 안전점검 용역 (2024년 상반기 정기안전점검)
부식	좌굴, 변형	기타	점검기관
			(주)평성엔지니어링
			도면번호

손상물량표


상주방향

 

P6


P7

영천방향

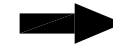


번호	구분	부재	손상내용	손상현황						비고
				폭 (mm)	길이 (m)	너비 (m)	물량	단위	개소	
1										
2										
KEY PLAN

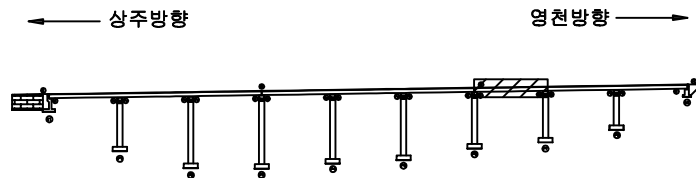

SECTION

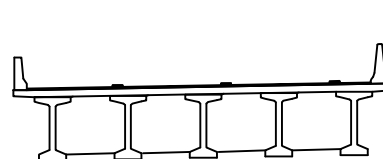


범례

	균열		당상균열		재료분리	발주처 상주영천고속도로(주)
	전치, 공동		박리, 파손		열화	
	누수, 체수		백태		표적물	용역명 상주영천고속도로 2024~2025년 시설물 안전점검 용역 (2024년 상반기 정기안전점검)
	철근노출		침하		그늘음	
	부식		좌굴, 변형		기타	점검기관 (주)평성엔지니어링
						도면번호

손상물량표

상주방향

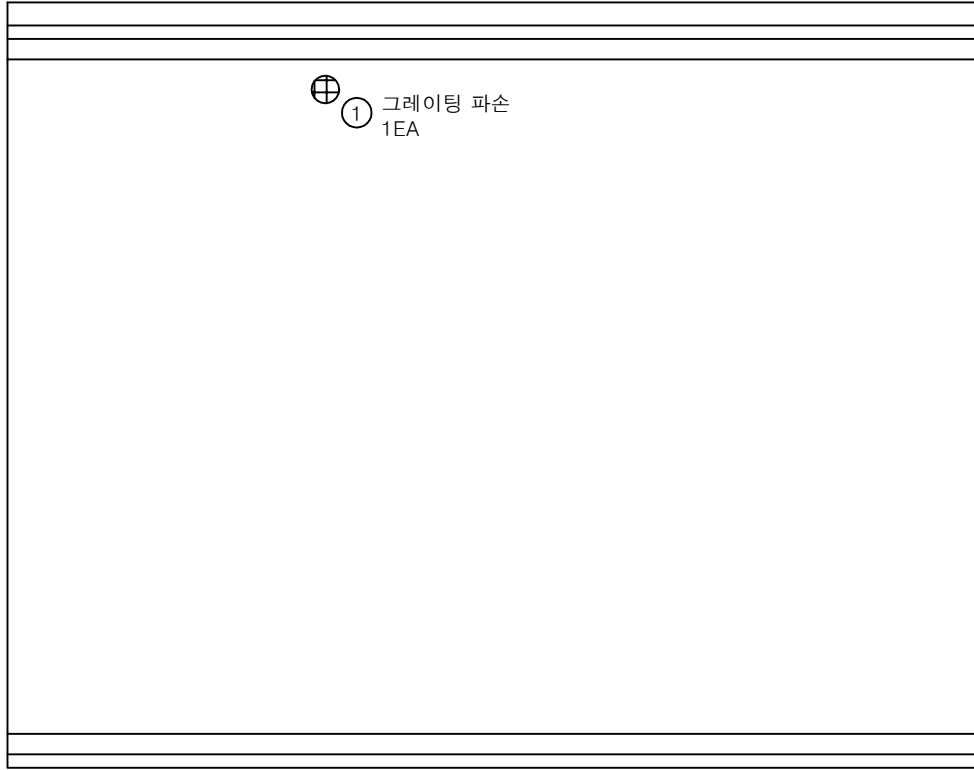

P7


P8

영천방향




번호	구분	부재	손상내용	손상현황						비고
				폭 (mm)	길이 (m)	너비 (m)	물량	단위	개소	
1	19하	배수시설	그레이팅 파손				1.00	EA	1	
2										
3										
KEY PLAN

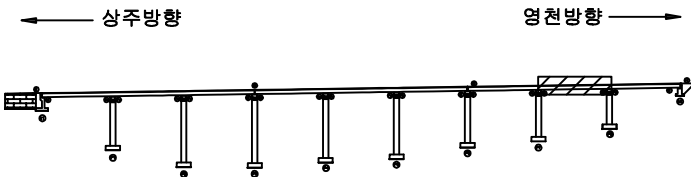

SECTION

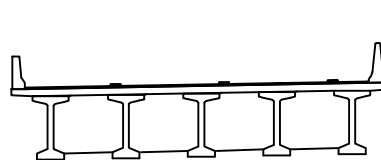

범례

콘크리트	철근	배수	발주처 상주영천고속도로(주)
팽창관	균열	파손	용역명 상주영천고속도로 2024-2025년 시설물 안전점검 용역 (2024년 상반기 정기안전점검)
누수, 침수	파손물	파손	점검기관 (주)평성엔지니어링
부식	침하	기타	도면번호 08


손상물량표

번호	구분	부재	손상내용	손상현황						비고
				폭 (mm)	길이 (m)	너비 (m)	수량	단위	개소	
1	19하	신축이음	후타재 균열	0.2	0.3		3.00	m	10	
2	19하	신축이음	후타재 파손		0.1	0.5	0.05	m ²	1	
3	19하	신축이음	후타재 파손		0.1	0.2	0.02	m ²	1	
4	23하	신축이음	후타재 균열	0.2	0.3		1.20	m	4	
5	23하	교면포장	포장 파손		0.5	5.0	2.50	m ²	1	
6										
7										
상주방향




영천방향

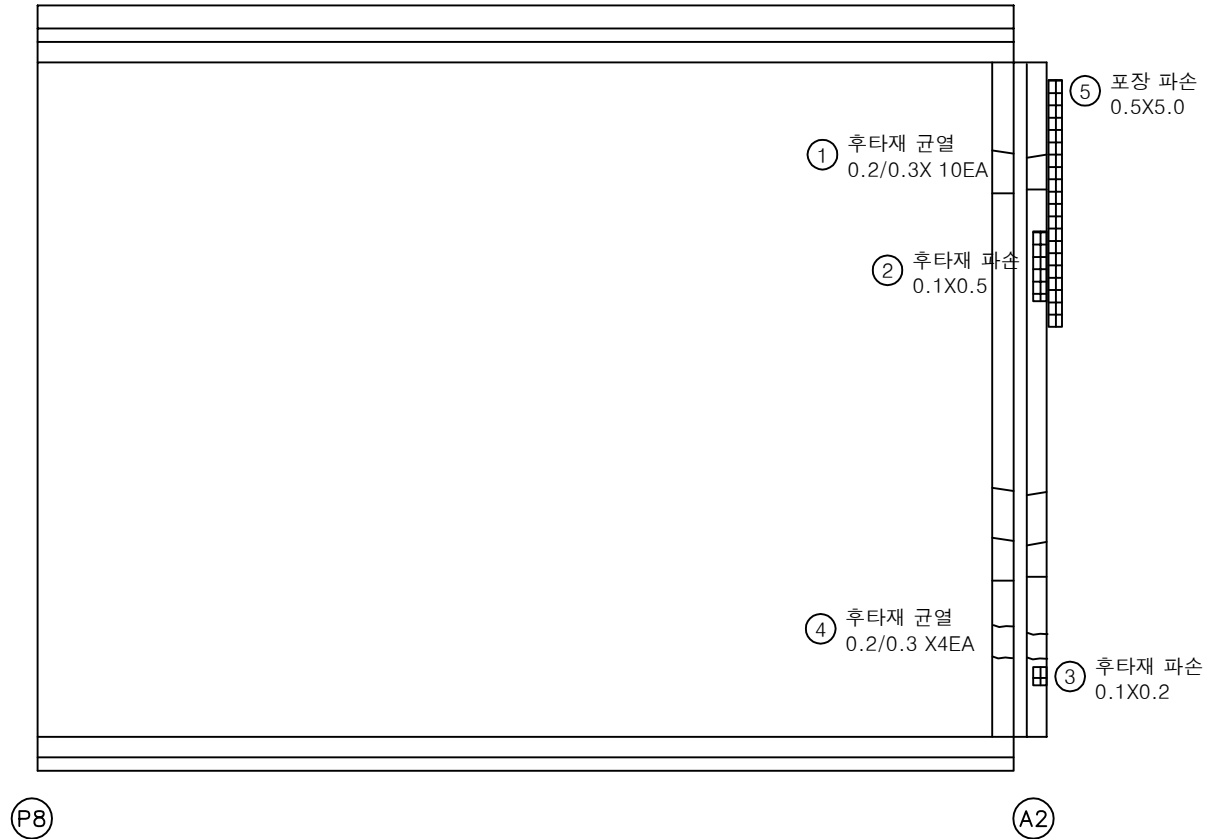

KEY PLAN

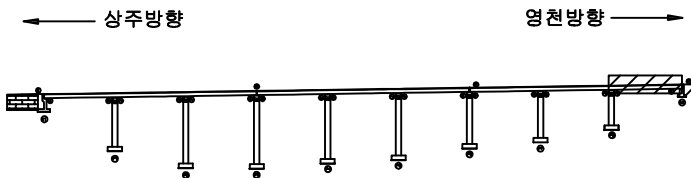

SECTION

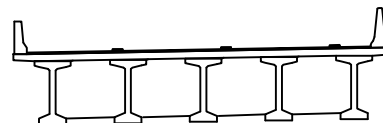

범례


균열	망상균열	재료분리	발주처 상주영천고속도로(주)
천치, 공동	박리, 파손	열화	
누수, 체수	변위	휨	점검기관 (주)평성엔지니어링
부식	균열, 변형	기타	
			도면번호

손상물량표

상주방향




영천방향

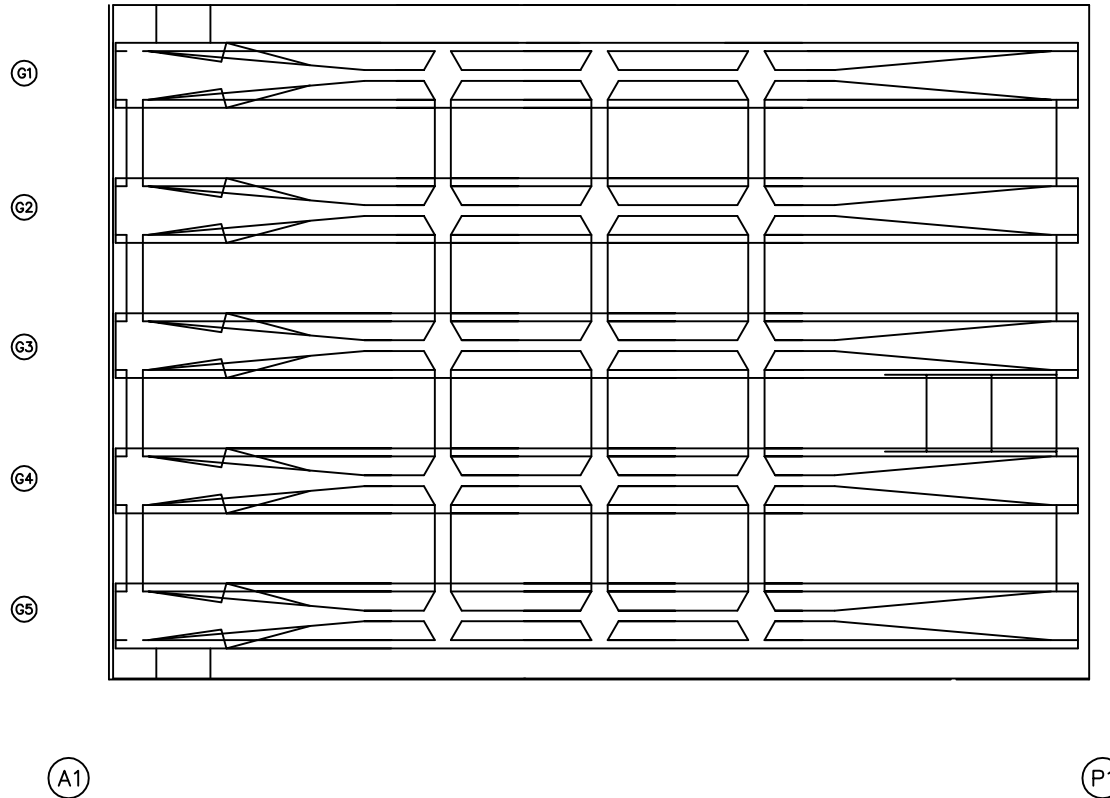


번호	구분	부재	손상내용	손상현황						비고
				폭 (mm)	길이 (m)	너비 (m)	물량	단위	개소	
1										
2										
KEY PLAN

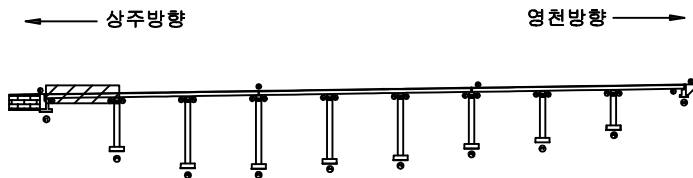

SECTION

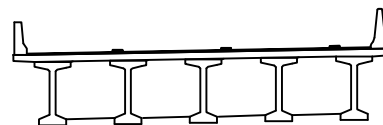

범례

콘크리트	철근	철근	발주처 상주영천고속도로(주)
철근	철근	철근	용역명 상주영천고속도로 2024~2025년 시설물 안전점검 용역 (2024년 상반기 정기안전점검)
철근	철근	철근	점검기관 (주)평성엔지니어링
철근	철근	철근	도면번호 10

손상물량표

상주방향



G1


G2

G3

G4

G5

P1

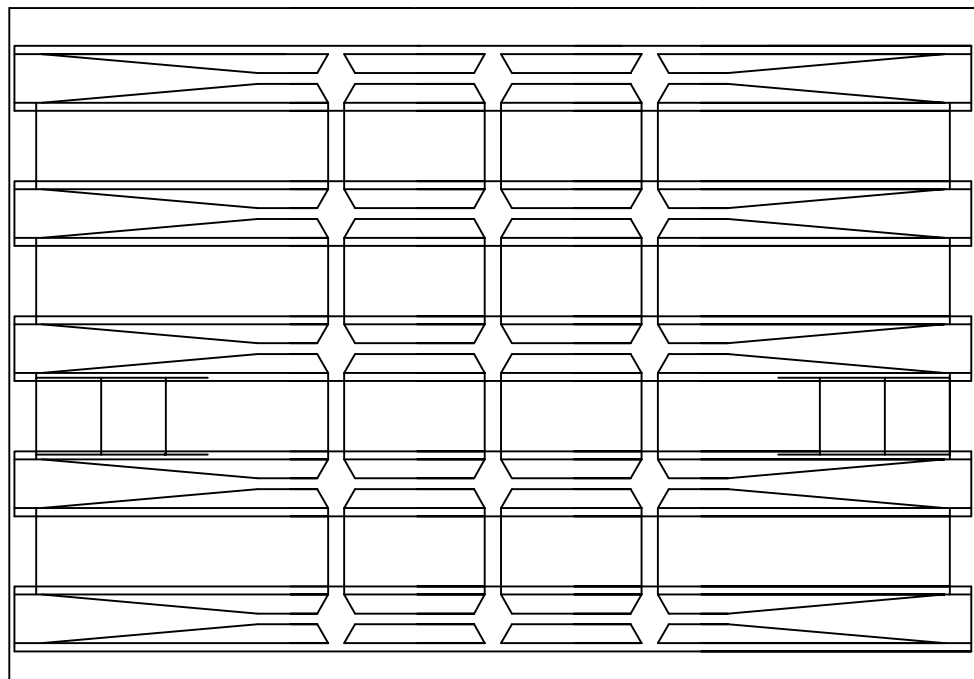


영천방향




P2

번호	구분	부재	손상내용	손상현황						비고
				폭 (mm)	길이 (m)	너비 (m)	물량	단위	개소	
1										
2										
KEY PLAN

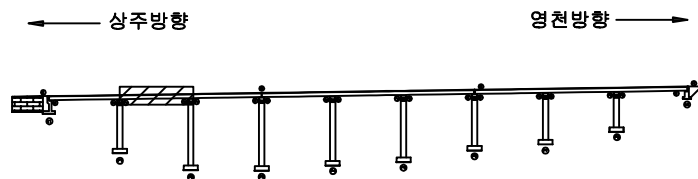


SECTION

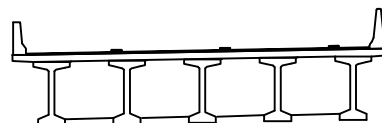

범례


콘크리트	철근	철근	발주처
철근	철근	철근	상주영천고속도로(주)
철근	철근	철근	용역명
철근	철근	철근	상주영천고속도로 2024~2025년 시설물 안전점검 용역 (2024년 상반기 정기안전점검)
철근	철근	철근	점검기관
철근	철근	철근	(주)평성엔지니어링
철근	철근	철근	도면번호
철근	철근	철근	11

손상물량표

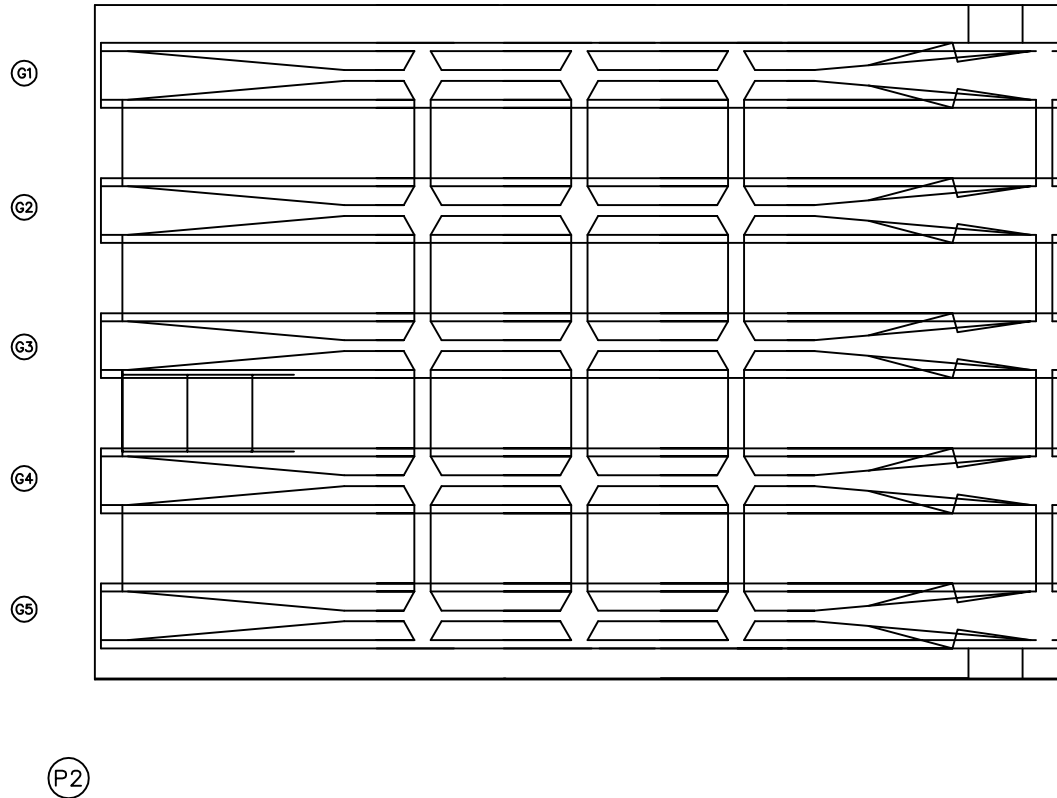
상주방향
←영천방향
→

번호	구분	부재	손상내용	손상현황						비고
				폭 (mm)	길이 (m)	너비 (m)	물량	단위	개소	
1										
2										
KEY PLAN

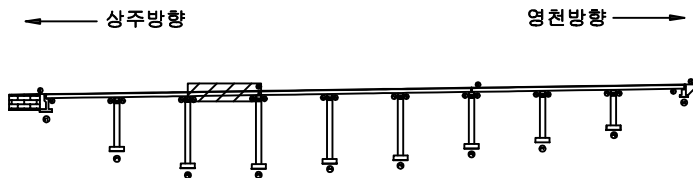

SECTION

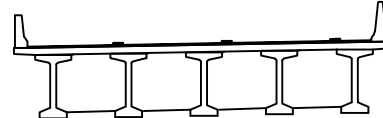

범례

콘크리트	철근	철근	발주처 상주영천고속도로(주)
콘크리트	철근	철근	용역명 상주영천고속도로 2024~2025년 시설물 안전점검 용역 (2024년 상반기 정기안전점검)
콘크리트	철근	철근	점검기관 (주)평성엔지니어링
콘크리트	철근	철근	도면번호

손상물량표

상주방향



G1


G2

G3

G4

G5

P3

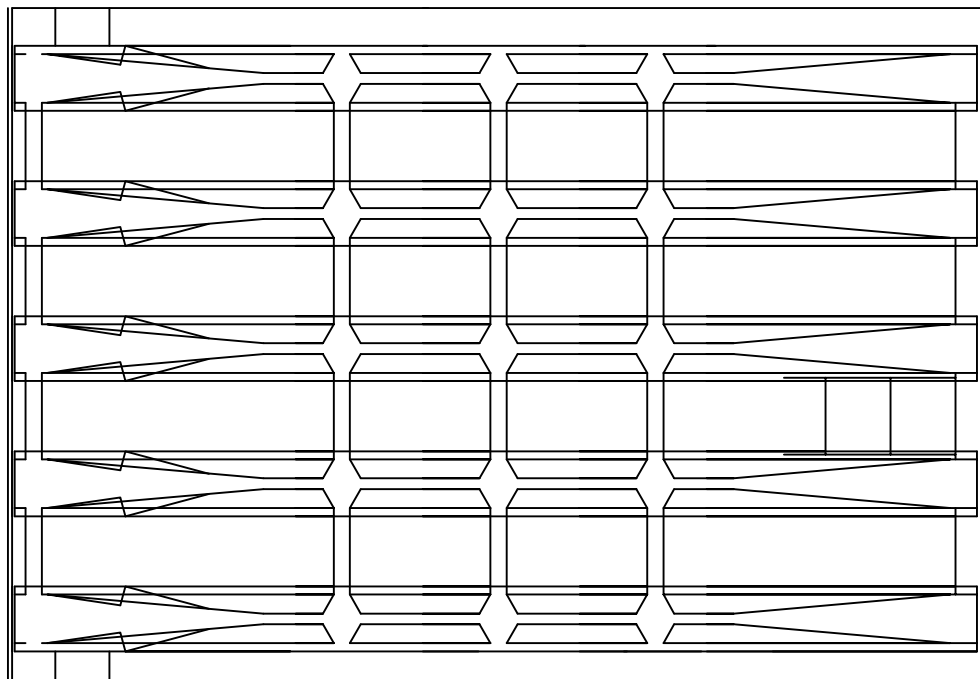


영천방향




P4

번호	구분	부재	손상내용	손상현황						비고
				폭 (mm)	길이 (m)	너비 (m)	물량	단위	개소	
1										
2										
KEY PLAN

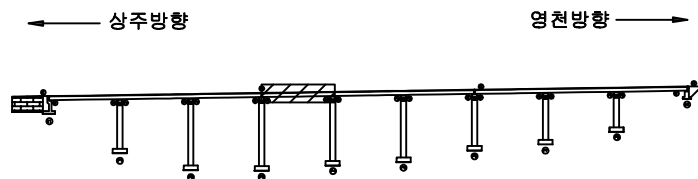

SECTION

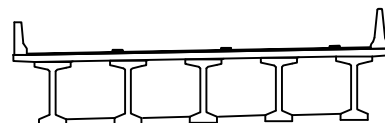

범례

콘크리트	철근	철근	발주처 상주영천고속도로(주)
철근	철근	철근	용역명 상주영천고속도로 2024-2025년 시설물 안전점검 용역 (2024년 상반기 정기안전점검)
철근	철근	철근	점검기관 (주)평성엔지니어링
철근	철근	철근	도면번호

손상물량표

상주방향



영천방향



G1

G2

G3

G4


G5

P4


P5

번호	구분	부재	손상내용	손상현황						비고
				폭 (mm)	길이 (m)	너비 (m)	물량	단위	개소	
1										
2										
KEY PLAN

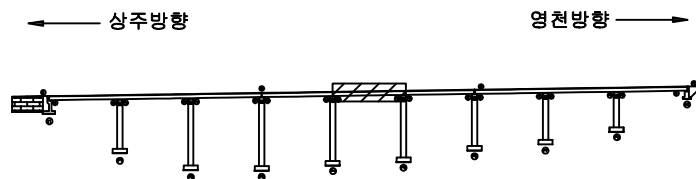


SECTION

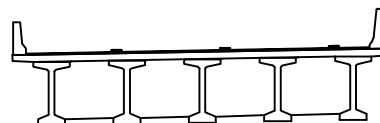

범례


콘크리트	방상근열	재료분리	발주처 상주영천고속도로(주)
전차, 공동	박리, 파손	열화	
누수, 체수	배터	퇴적물	점검기관 (주)평성엔지니어링
철근노출	침하	그늘음	
부식	좌굴, 변형	기타	도면번호

손상물량표

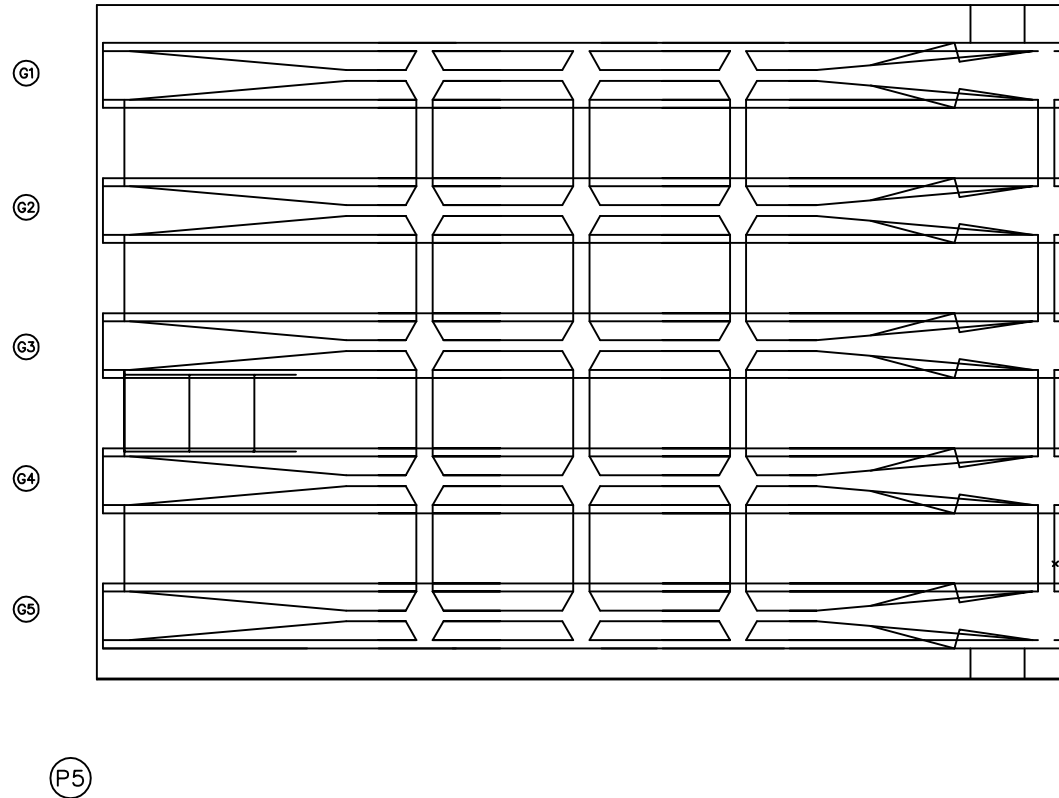
상주방향
←영천방향
→

번호	구분	부재	손상내용	손상현황						비고
				폭 (mm)	길이 (m)	너비 (m)	물량	단위	개소	
1										
2										
KEY PLAN

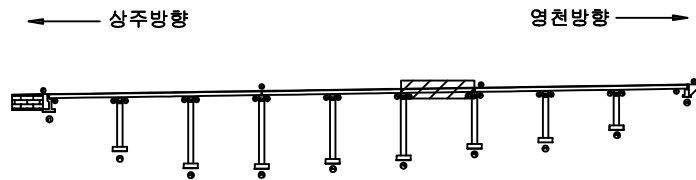

SECTION

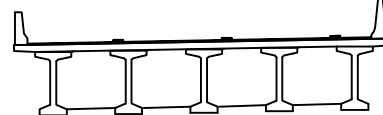

범례


콘크리트	철근	철근	발주처 상주영천고속도로(주)
콘크리트	철근	철근	용역명 상주영천고속도로 2024~2025년 시설물 안전점검 용역 (2024년 상반기 정기안전점검)
콘크리트	철근	철근	점검기관 (주)평성엔지니어링
콘크리트	철근	철근	도면번호

손상물량표

상주방향




영천방향

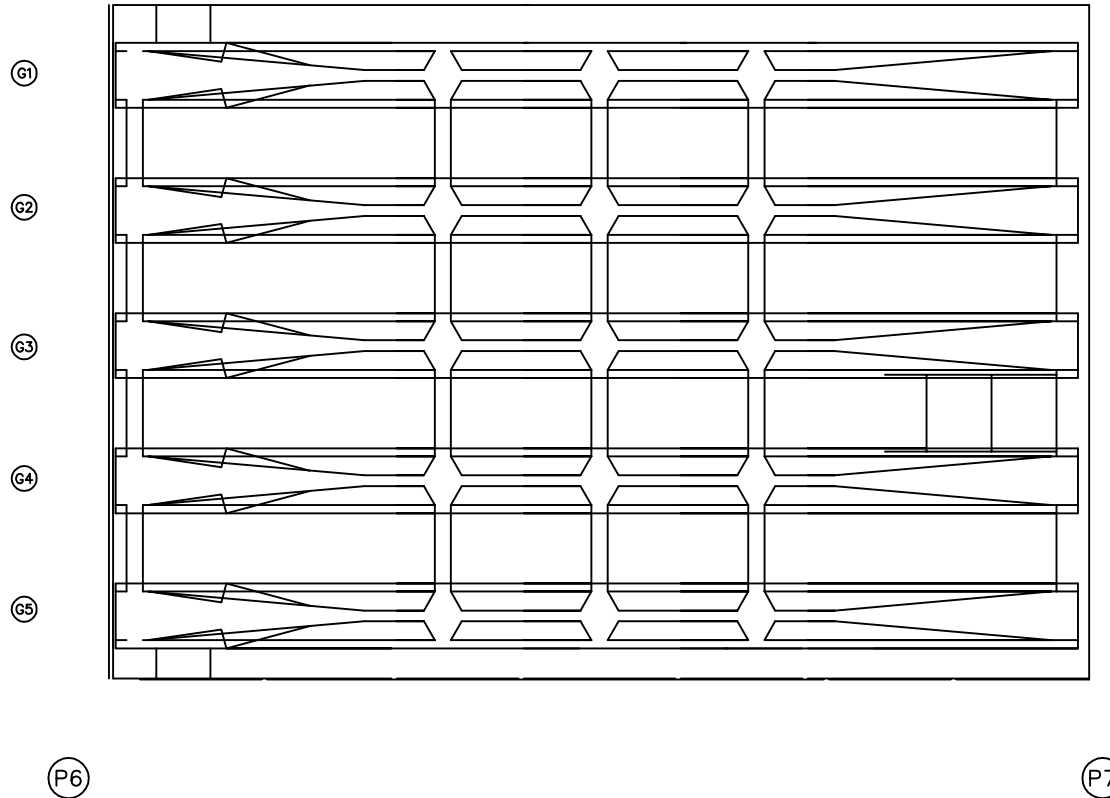


번호	구분	부재	손상내용	손상현황						비고
				폭 (mm)	길이 (m)	너비 (m)	물량	단위	개소	
1										
2										
KEY PLAN

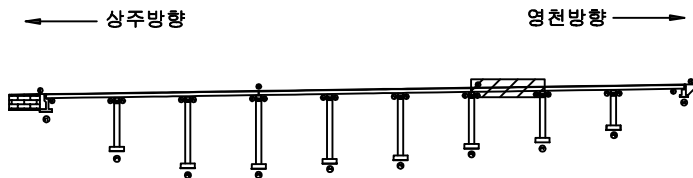

SECTION

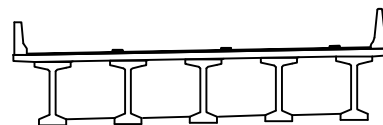

범례

콘크리트	철근	철근	발주처 상주영천고속도로(주)
철근	철근	철근	용역명 상주영천고속도로 2024-2025년 시설물 안전점검 용역 (2024년 상반기 정기안전점검)
철근	철근	철근	점검기관 (주)평성엔지니어링
철근	철근	철근	도면번호

손상물량표

상주방향



영천방향



G1

G2

G3

G4


G5

P7


P8

번호	구분	부재	손상내용	손상현황						비고
				폭 (mm)	길이 (m)	너비 (m)	물량	단위	개소	
1										
2										
KEY PLAN

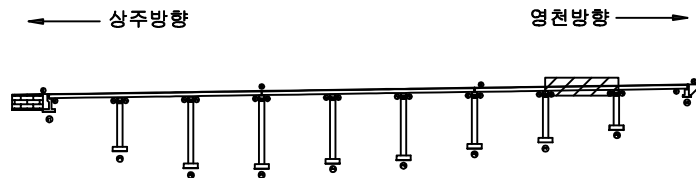

SECTION

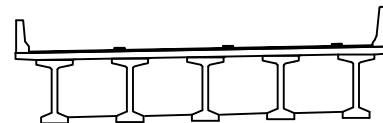

범례

콘크리트	철근	철근	발주처
콘크리트	철근	철근	상주영천고속도로(주)
콘크리트	철근	철근	용역명
콘크리트	철근	철근	상주영천고속도로 2024-2025년 시설물 안전점검 용역 (2024년 상반기 정기안전점검)
콘크리트	철근	철근	점검기관
콘크리트	철근	철근	(주)평성엔지니어링
콘크리트	철근	철근	도면번호
콘크리트	철근	철근	17

손상물량표

상주방향



G1


G2

G3

G4

G5

P8

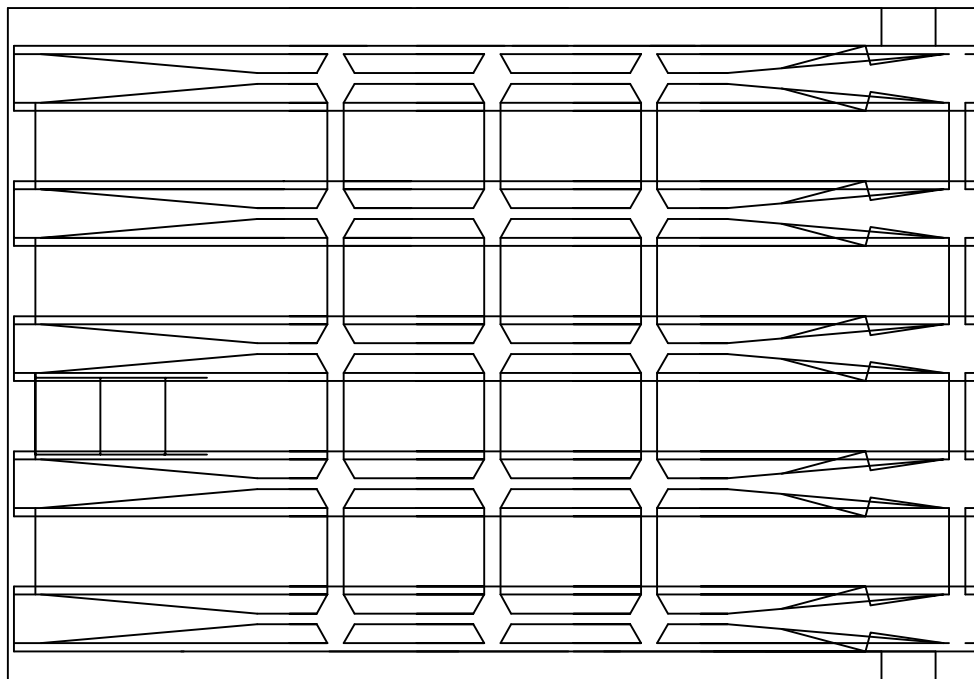


영천방향




A2

번호	구분	부재	손상내용	손상현황						비고
				폭 (mm)	길이 (m)	너비 (m)	물량	단위	개소	
1										
2										
KEY PLAN

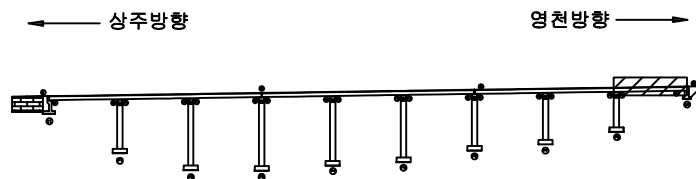

SECTION

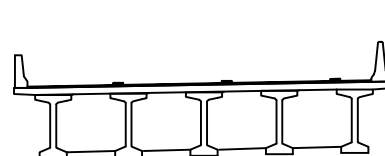


범례

콘크리트	철근	철근	발주처
철근	철근	철근	상주영천고속도로(주)
철근	철근	철근	용역명
철근	철근	철근	상주영천고속도로 2024~2025년 시설물 안전점검 용역 (2024년 상반기 정기안전점검)
철근	철근	철근	점검기관
철근	철근	철근	(주)평성엔지니어링
철근	철근	철근	도면번호
철근	철근	철근	18

ID : 산호교(상주방향) 거더 S1 (G1~G5)

손상물량표

상주방향

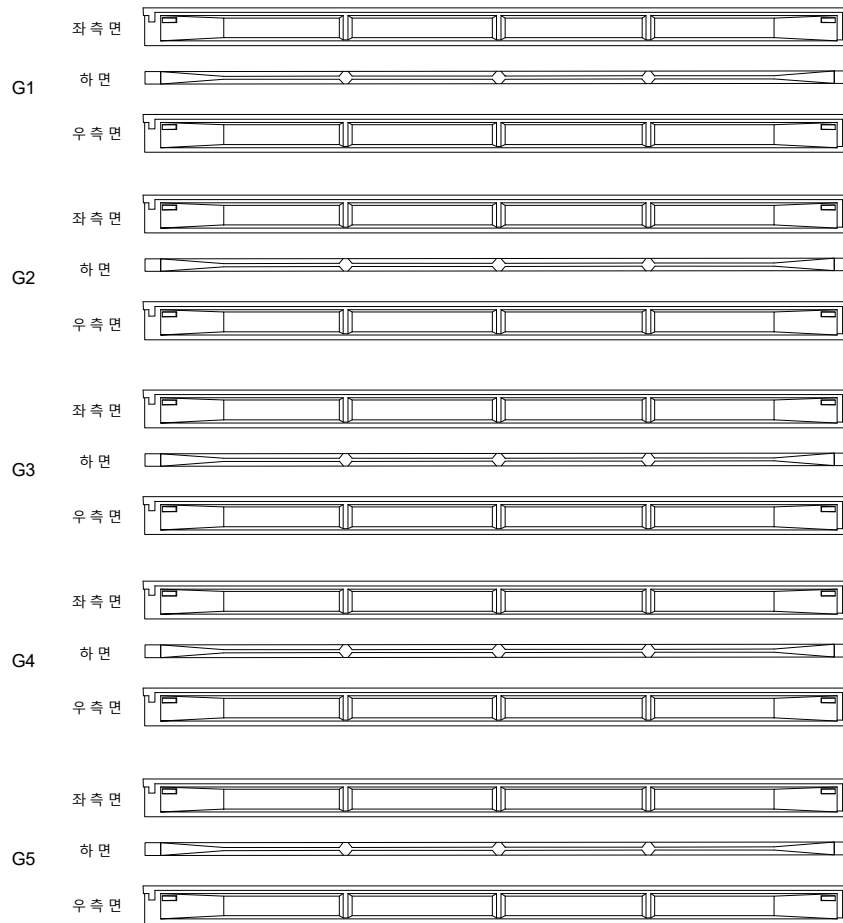

(A1)


(P1)

영천방향




번호	구분	부재	손상내용	손상현황						비고
				폭 (mm)	길이 (m)	너비 (m)	물량	단위	개소	
1										
2										
KEY PLAN

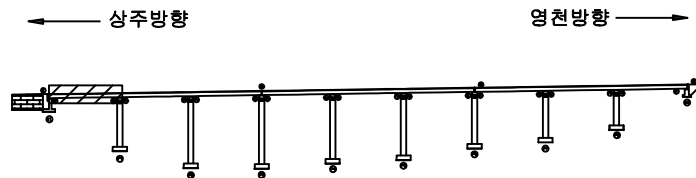


SECTION

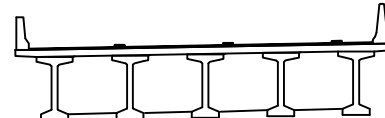

범례

관 열	양상근열	재료분리	발 주 처 상주영천고속도로(주)
균열, 공동	박리, 파손	열 화	
누수, 체수	배 태	파적물	용 역 명 상주영천고속도로 2024~2025년 시설물 안전점검 용역 (2024년 상반기 정기안전점검)
철근노출	침 하	그들음	
부 식	부식, 변형	기 타	점 검 기 관 (주)평성엔지니어링
			도 면 번 호

ID : 산호교(상주방향) 거더 S2 (G1~G5)

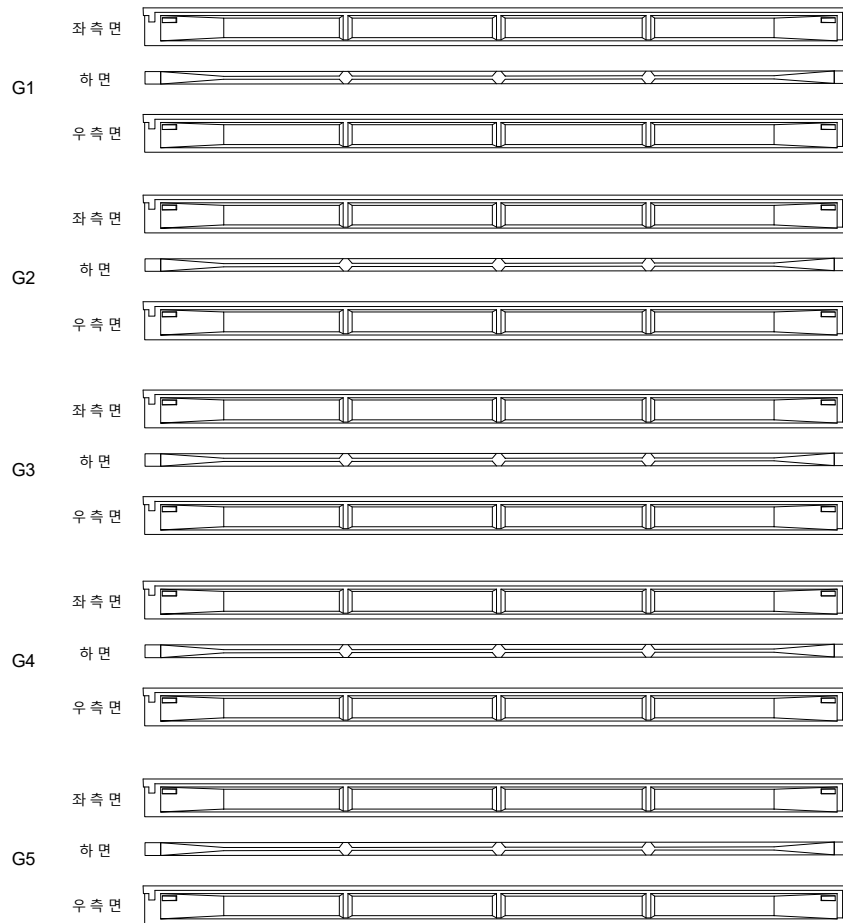상주방향
←

(P1)


(P2)

영천방향
→


손상물량표

번호	구분	부재	손상내용	손상현황						비고
				폭 (mm)	길이 (m)	너비 (m)	물량	단위	개소	
1										
2										
KEY PLAN

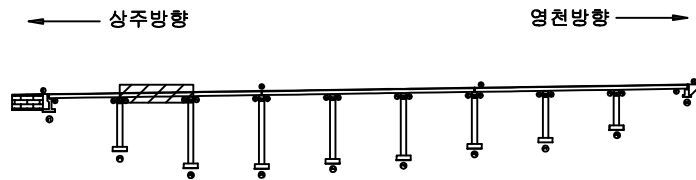

SECTION

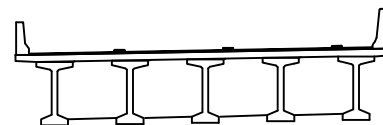

범례

관 열	강상근열	재료분리	발 주 처 상주영천고속도로(주)
균열, 공동	박리, 파손	열 화	
누수, 체수	백 태	퇴적물	용 역 명 상주영천고속도로 2024~2025년 시설물 안전점검 용역 (2024년 상반기 정기안전점검)
철근노출	침 하	그늘음	
부 식	좌굴, 변형	기 타	점 검 기 관 (주)평성엔지니어링
			도 면 번 호


ID : 산호교(상주방향) 거더 S3 (G1~G5)

손상물량표


상주방향




G1

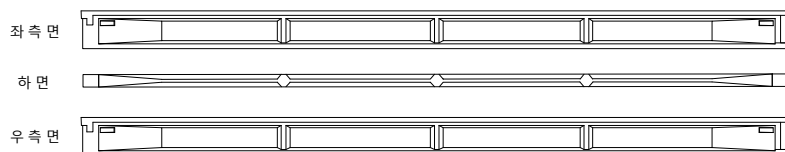


G2

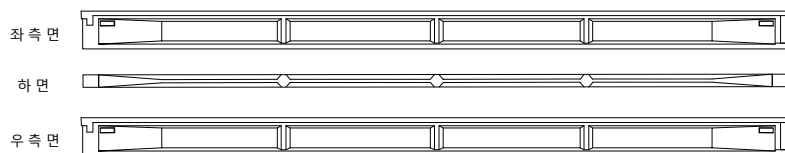


G3

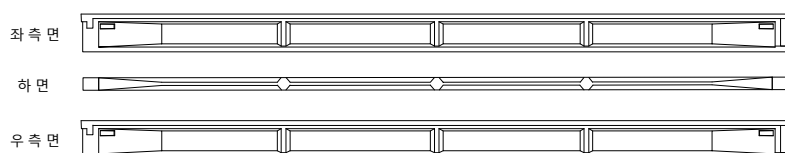

G4

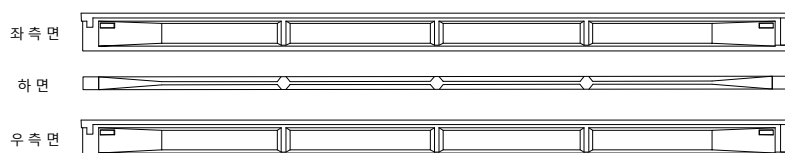

G5

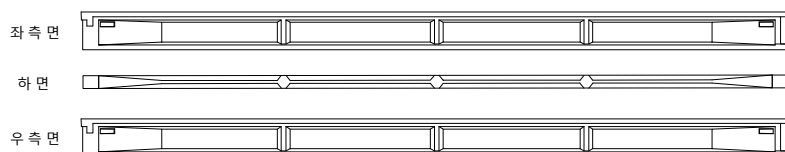

(P2)


(P3)

영천방향




번호	구분	부재	손상내용	손상현황						비고
				폭 (mm)	길이 (m)	너비 (m)	물량	단위	개소	
1										
2										
KEY PLAN

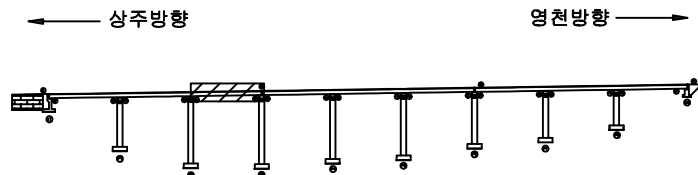

SECTION

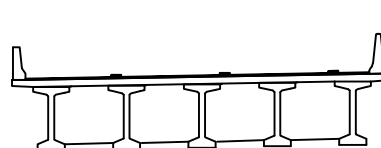

범례


균열	망상균열	재료분리	발주처 상주영천고속도로(주)
천치, 공동	박리, 파손	열화	
누수, 체수	배태	파적물	용역명 상주영천고속도로 2024~2025년 시설물 안전점검 용역 (2024년 상반기 정기안전점검)
철근노출	침하	그늘음	
부식	좌굴, 변형	기타	점검기관 (주)평성엔지니어링
			도면번호

ID : 산호교(상주방향) 거더 S4 (G1~G5)


상주방향




G1

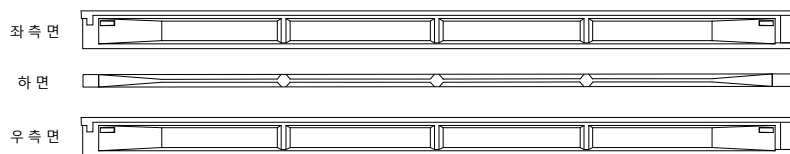


G2

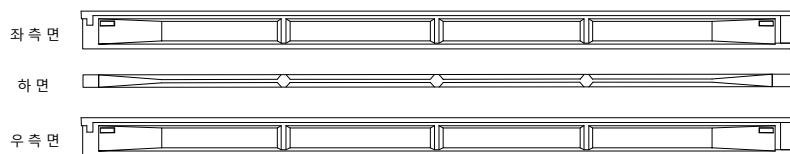


G3

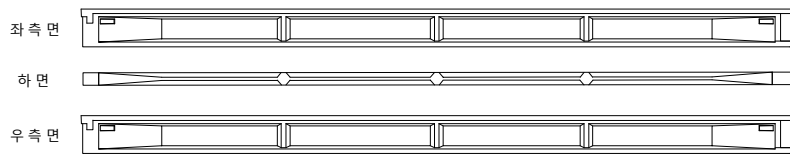

G4

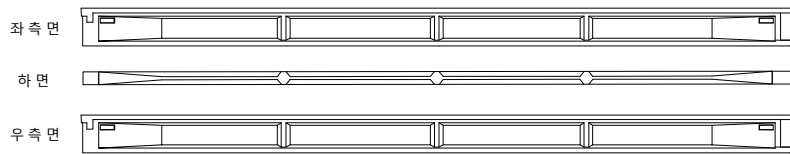

G5

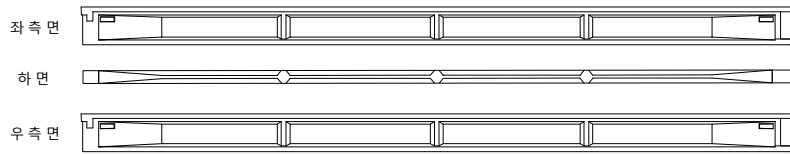

(P3)

(P4)


영천방향




손상물량표

번호	구분	부재	손상내용	손상현황						비고
				폭 (mm)	길이 (m)	너비 (m)	물량	단위	개소	
1										
2										
KEY PLAN

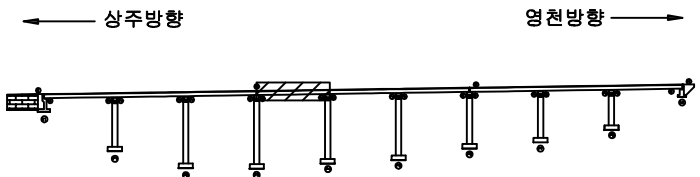

SECTION

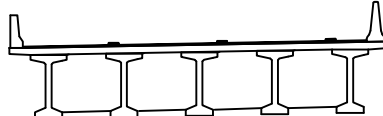

범례


관 열	망상균열	재료분리	발 주 처 상주영천고속도로(주)
균열, 공동	박리, 파손	열 화	
누수, 체수	녹 태	파적물	용 역 명 상주영천고속도로 2024~2025년 시설물 안전점검 용역 (2024년 상반기 정기안전점검)
철근노출	침 하	그들음	
부 식	좌굴, 변형	기 타	점 검 기 관 (주)평성엔지니어링
			도 면 번 호

ID : 산호교(상주방향) 거더 S5 (G1~G5)


상주방향




G1

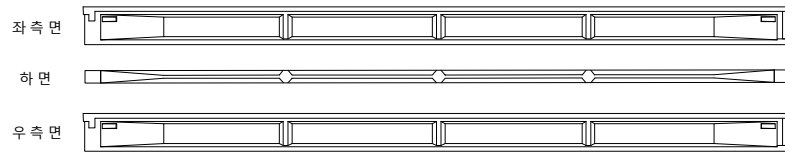


G2

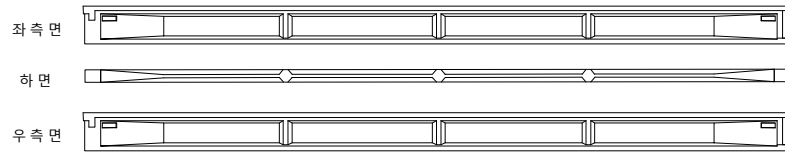


G3

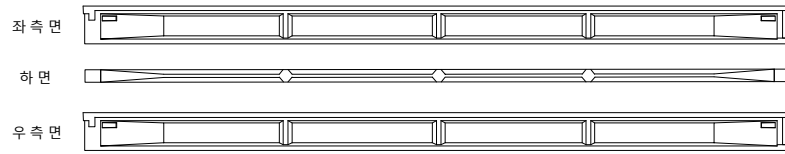

G4

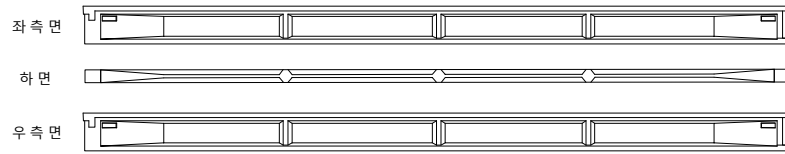

G5

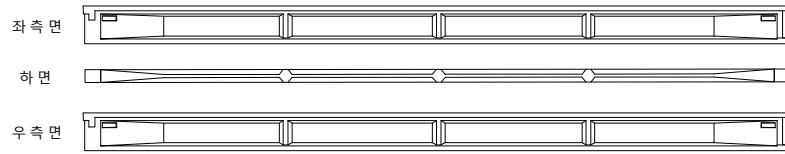

(P4)

(P5)


영천방향




손상물량표

번호	구분	부재	손상내용	손상현황						비고
				폭 (mm)	길이 (m)	너비 (m)	물량	단위	개소	
1										
2										
KEY PLAN

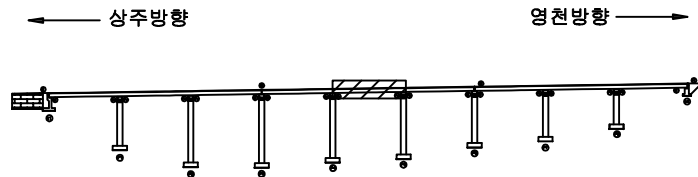

SECTION

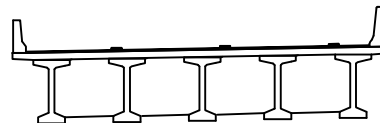

범례


균열	망상균열	재료분리	발주처 상주영천고속도로(주)
전차, 공동	박리, 파손	열화	
누수, 체수	배터	퇴적물	점검기관 (주)평성엔지니어링
철근노출	침하	그늘음	
부식	좌굴, 변형	기타	도면번호

ID : 산호교(상주방향) 거더 S6 (G1~G5)


상주방향




G1

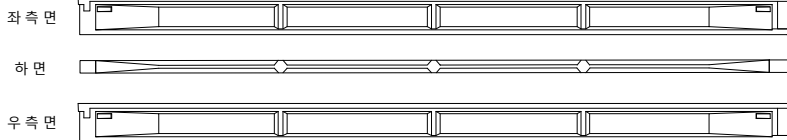


G2

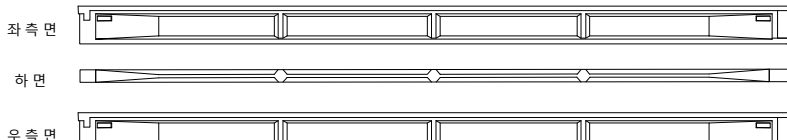


G3

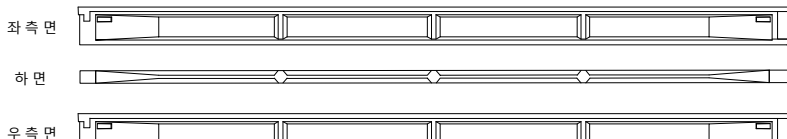

G4

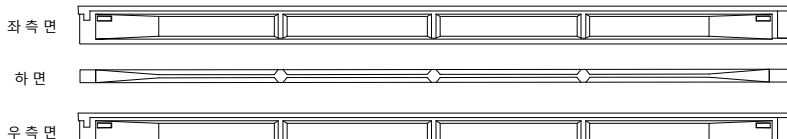

G5

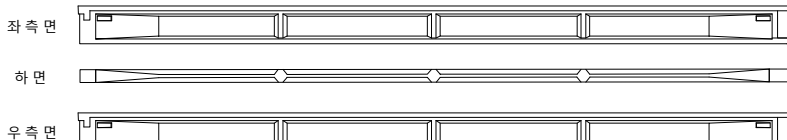

(P5)

(P6)


영천방향




손상물량표

번호	구분	부재	손상내용	손상현황						비고
				폭 (mm)	길이 (m)	너비 (m)	물량	단위	개소	
1										
2										
KEY PLAN

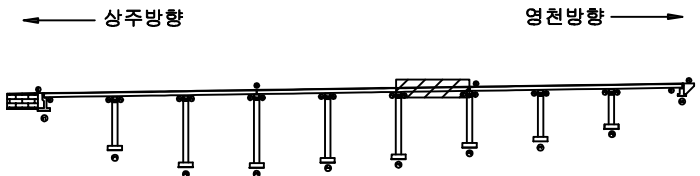

SECTION

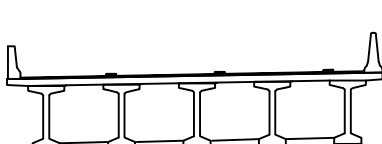

범례

관 열	강상근열	재료분리	발 주 처 상주영천고속도로(주)
균열, 공동	박리, 파손	열 화	
누수, 체수	콘크리트	파괴물	점 검 기 관 (주)평성엔지니어링
철근노출	침 하	그늘음	
부식	부식, 변형	기 타	도 면 번 호

상주방향




G1



① 백태
0.1X1.0 X3EA


G2

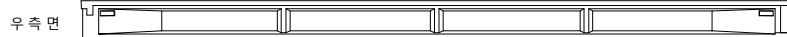


G3



G4

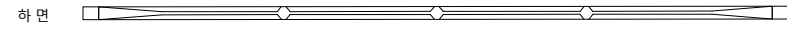

G5

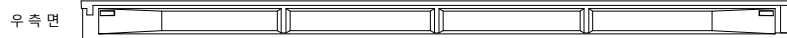

(P6)

(P7)


손상물량표

영천방향




번호	구분	부재	손상내용	손상현황						비고
				폭 (mm)	길이 (m)	너비 (m)	물량	단위	개소	
1	23하	거더	백태		0.1	1.0	0.30	m ²	3	
2										
3										
KEY PLAN

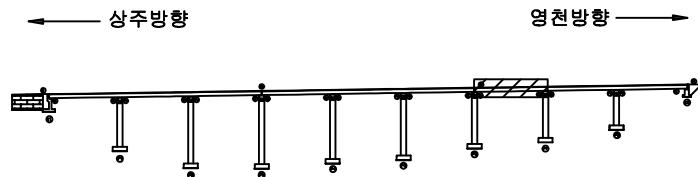

SECTION

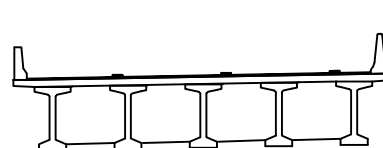


범례

콘크리트	양상근열	재료분리	발주처 상주영천고속도로(주)
전차, 공동	박리, 파손	기름	
누수, 체수	백태	기름	용역명 상주영천고속도로 2024~2025년 시설물 안전점검 용역 (2024년 상반기 정기안전점검)
철근노출	기름	기름	
부식	기름	기름	점검기관 (주)평성엔지니어링
기름	기름	기름	
	기름	기름	도면번호

ID : 산호교(상주방향) 거더 S8 (G1~G5)

상주방향

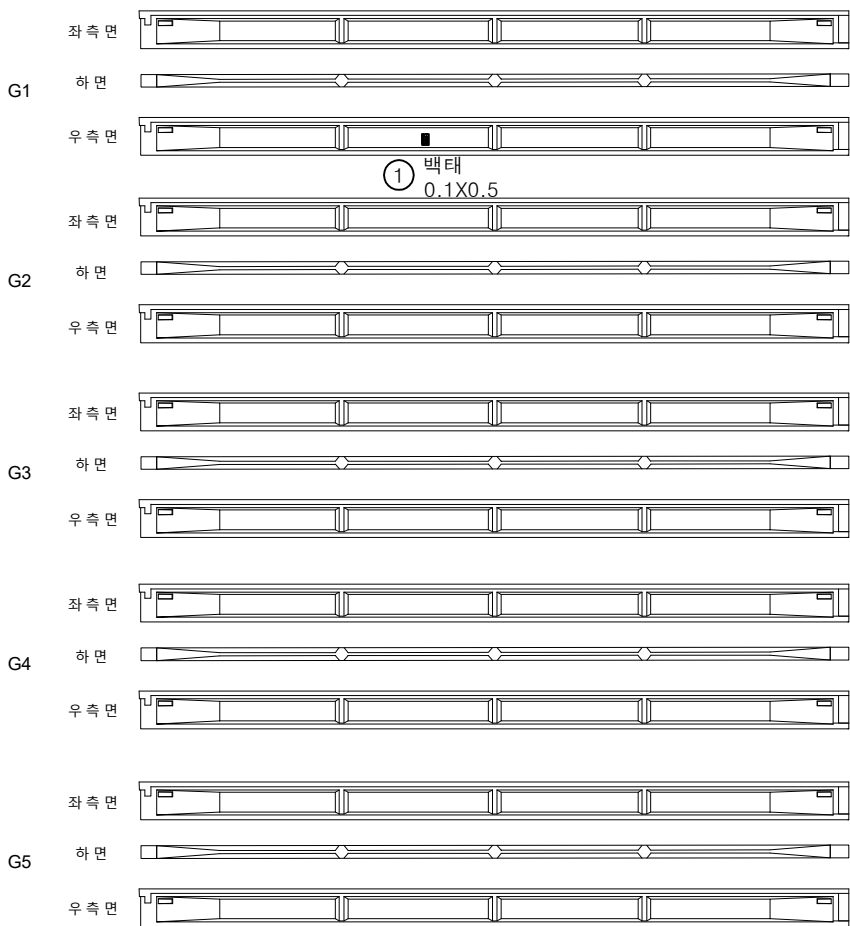

(P7)

(P8)


영천방향




손상물량표

번호	구분	부재	손상내용	손상현황						비고
				폭 (mm)	길이 (m)	너비 (m)	물량	단위	개소	
1	23하	거더	백태		0.1	0.5	0.05	m²	1	
2										
3										
KEY PLAN

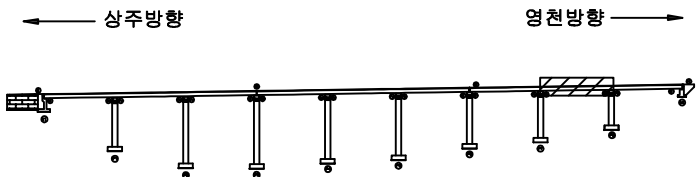

SECTION

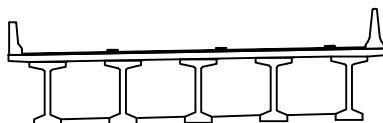


범례

균열	망상균열	재료분리
천치, 공동	박리, 파손	철근부식
누수, 체수	백태	파편물
철근노출	침하	그늘음
부식	균열, 변형	기타

발주처	상주영천고속도로(주)
용역명	상주영천고속도로 2024~2025년 시설물 안전점검 용역 (2024년 상반기 정기안전점검)
점검기관	(주)평성엔지니어링
도면번호	

ID : 산호교(상주방향) 거더 S9 (G1~G5)

상주방향

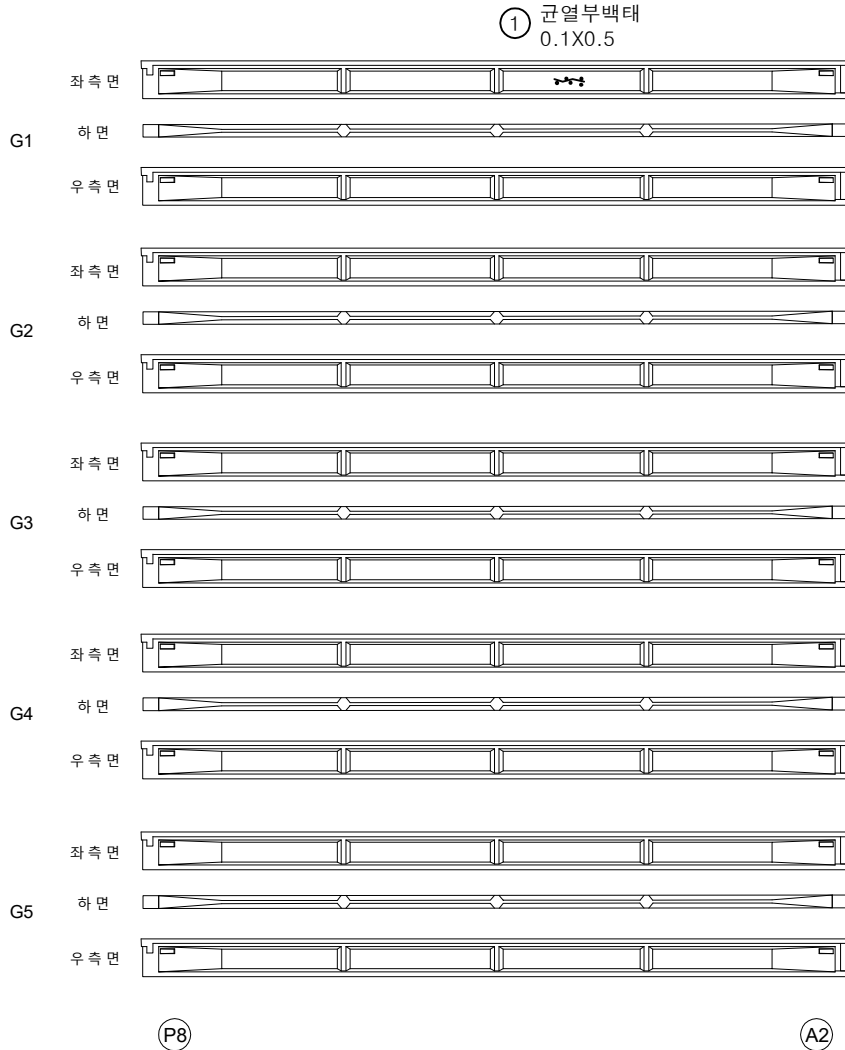


영천방향




손상물량표

번호	구분	부재	손상내용	손상현황						비고
				폭 (mm)	길이 (m)	너비 (m)	물량	단위	개소	
1	21하	거더	균열부백태		0.1	0.5	0.05	m²	1	
2										
3										
KEY PLAN

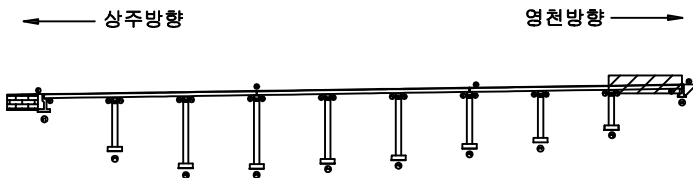

SECTION

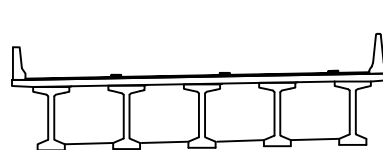

범례

균열	망상균열	재료분리	발주처 상주영천고속도로(주)
전치, 공동	박리, 파손	철화	
누수, 체수	배태	파적물	점검기관 (주)평성엔지니어링
철근노출	침하	그늘음	
부식	좌굴, 변형	기타	도면번호

손상물량표

상주방향



영천방향



CB1

CB2

G1~G2



하면 배면



전면 하면 배면



전면 하면 배면



전면 하면 배면




전면 하면


G1~G2




하면 배면

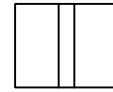

전면 하면 배면

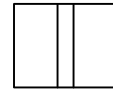

전면 하면 배면

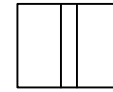

전면 하면 배면




전면 하면

G2~G3




하면 배면

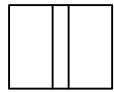

전면 하면 배면



전면 하면 배면

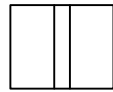

전면 하면 배면




전면 하면


G2~G3




하면 배면

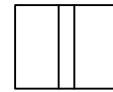

전면 하면 배면

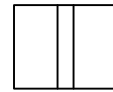

전면 하면 배면

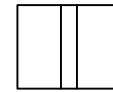

전면 하면 배면



전면 하면

G3~G4



하면 배면



전면 하면 배면



전면 하면 배면



전면 하면 배면




전면 하면


G3~G4




하면 배면

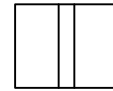

전면 하면 배면

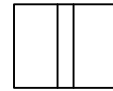

전면 하면 배면

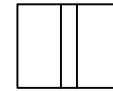

전면 하면 배면



전면 하면

G4~G5



하면 배면



전면 하면 배면



전면 하면 배면



전면 하면 배면




전면 하면


G4~G5




하면 배면

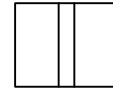

전면 하면 배면

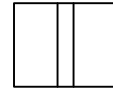

전면 하면 배면

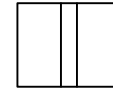

전면 하면 배면



전면 하면


A1

P1


P1

P2


KEY PLAN

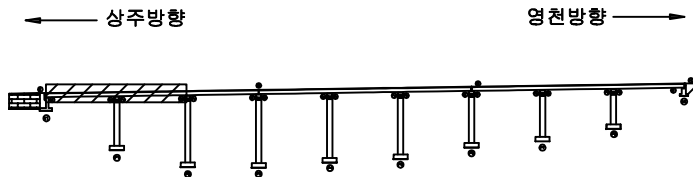

SECTION

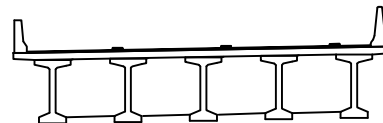

범례

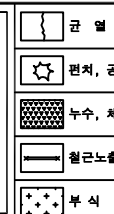

발주처	상주영천고속도로(주)
용역명	상주영천고속도로 2024~2025년 시설물 안전점검 용역 (2024년 상반기 정기안전점검)
점검기관	(주)평성엔지니어링
도면번호	


손상물량표

번호	구분	부재	손상내용	손상현황						비고
				폭 (mm)	길이 (m)	너비 (m)	수량	단위	개소	
1	19하	가로보	재료분리		0.5	0.5	0.25	m ²	1	22'상 보수
2	23하	가로보	균열부백태		0.1	0.3	0.03	m ²	1	
3										
4										
상주방향




영천방향

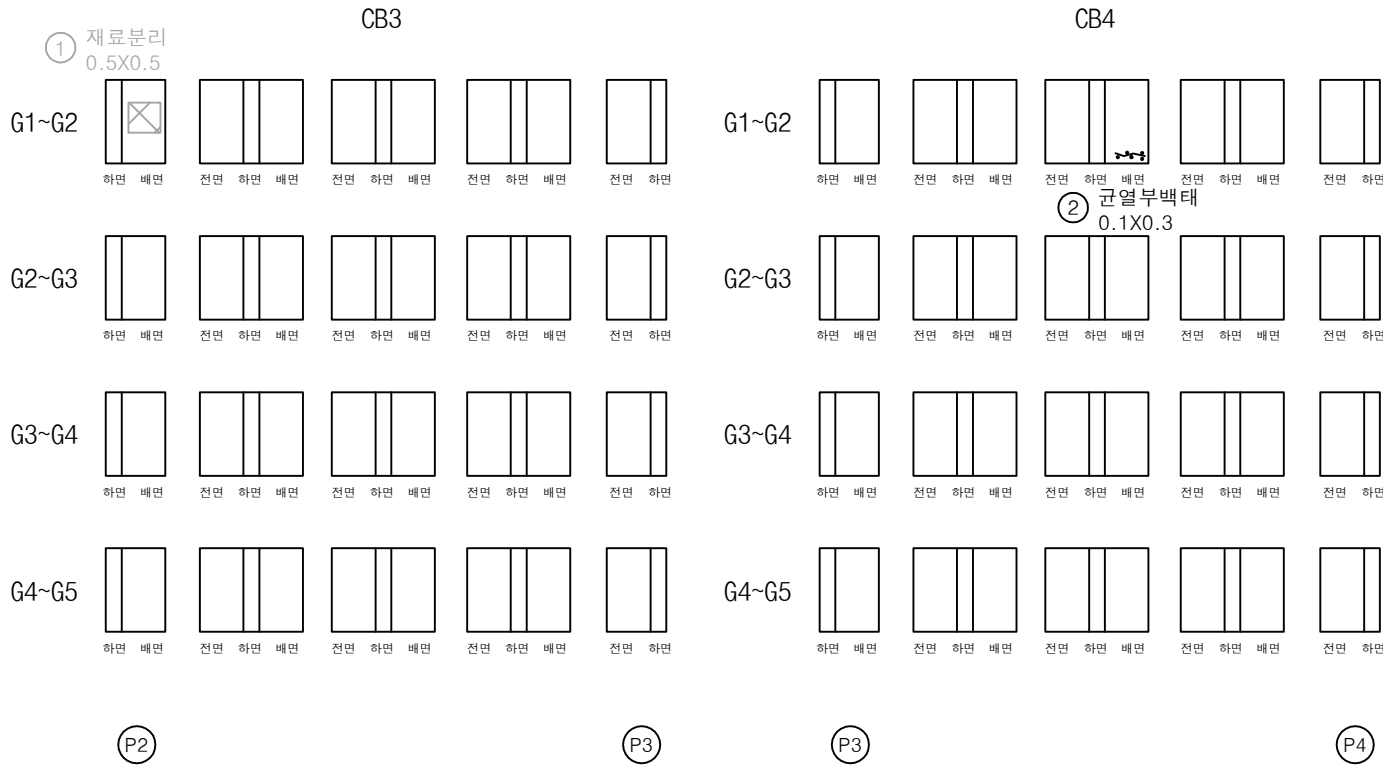

KEY PLAN

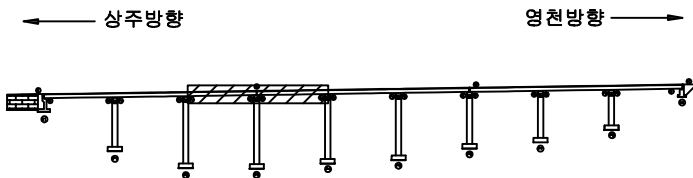

SECTION

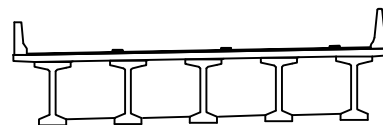

범례

균열	당상균열	재료분리	발주처 상주영천고속도로(주)
전치, 공동	박리, 파손	열화	
누수, 체수	배태	썩적물	용역명 상주영천고속도로 2024~2025년 시설물 안전점검 용역 (2024년 상반기 정기안전점검)
철근노출	침하	그늘음	
부식	좌굴, 변형	기타	점검기관 (주)평성엔지니어링
			도면번호

손상물량표

상주방향



영천방향




CB5

CB6

G1~G2




하면 배면

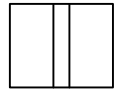


전면 하면 배면



전면 하면 배면

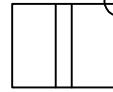


전면 하면 배면

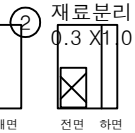재료분리
0.3 X 1.0


G1~G2




하면 배면

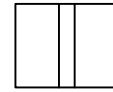

전면 하면 배면

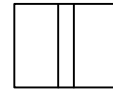

전면 하면 배면

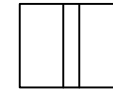

전면 하면 배면




전면 하면

G2~G3




하면 배면

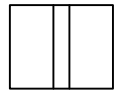

전면 하면 배면



전면 하면 배면

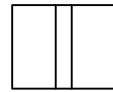

전면 하면 배면




전면 하면


G2~G3




하면 배면

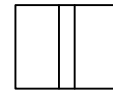

전면 하면 배면

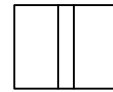

전면 하면 배면

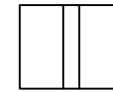

전면 하면 배면



전면 하면

G3~G4




하면 배면



전면 하면 배면



전면 하면 배면

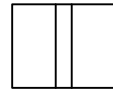

전면 하면 배면




전면 하면


G3~G4




하면 배면

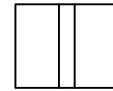

전면 하면 배면

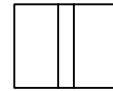

전면 하면 배면

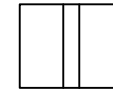

전면 하면 배면



전면 하면

G4~G5




하면 배면



전면 하면 배면



전면 하면 배면

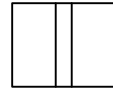

전면 하면 배면




전면 하면


G4~G5




하면 배면

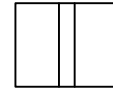

전면 하면 배면

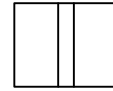

전면 하면 배면

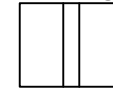

전면 하면 배면



전면 하면


P4

P5


P5

P6

KEY PLAN

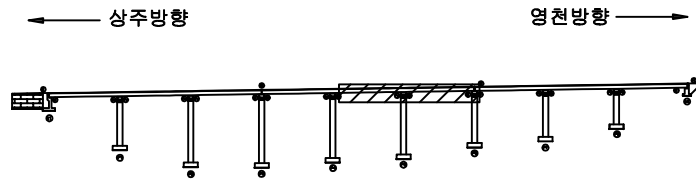

SECTION

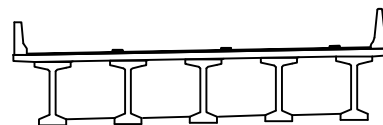

범례

			발주처
			상주영천고속도로(주)
			용역명
			상주영천고속도로 2024~2025년 시설물 안전점검 용역 (2024년 상반기 정기안전점검)
			점검기관
			(주)평성엔지니어링
			도면번호
			30

손상물량표

상주방향



영천방향



CB7

① 재료분리
2.0X1.0

CB8

G1~G2




하면 배면



전면 하면 배면



전면 하면 배면

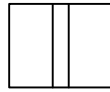

전면 하면 배면




전면 하면


G1~G2




하면 배면

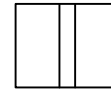

전면 하면 배면

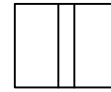

전면 하면 배면

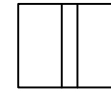

전면 하면 배면



전면 하면

G2~G3




하면 배면



전면 하면 배면



전면 하면 배면

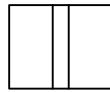

전면 하면 배면




전면 하면


G2~G3




하면 배면

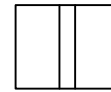

전면 하면 배면

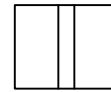

전면 하면 배면

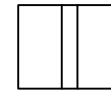

전면 하면 배면



전면 하면

G3~G4




하면 배면



전면 하면 배면



전면 하면 배면

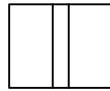

전면 하면 배면




전면 하면


G3~G4




하면 배면

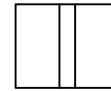

전면 하면 배면

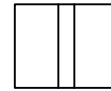

전면 하면 배면

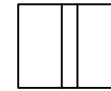

전면 하면 배면



전면 하면

G4~G5



하면 배면



전면 하면 배면



전면 하면 배면



전면 하면 배면




전면 하면


G4~G5




하면 배면

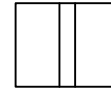

전면 하면 배면

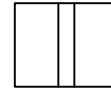

전면 하면 배면

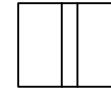

전면 하면 배면



전면 하면


P6

P7


P7

P8

KEY PLAN

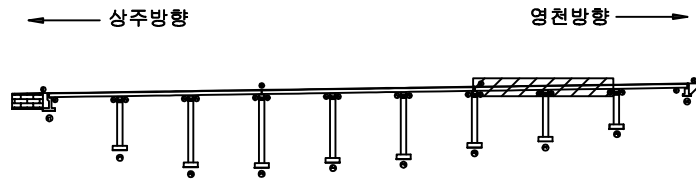

SECTION

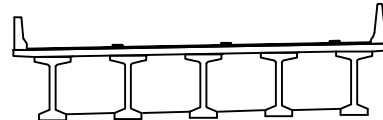

범례

콘크리트	철근	재료분리
전차, 공동	파손, 균열	재료분리
누수, 체수	박리, 파손	재료분리
철근노출	균열, 균열	재료분리
부식	침하	재료분리
	좌굴, 변형	재료분리
	기타	재료분리

발주처	상주영천고속도로(주)
용역명	상주영천고속도로 2024~2025년 시설물 안전점검 용역 (2024년 상반기 정기안전점검)
점검기관	(주)평성엔지니어링
도면번호	

손상물량표

상주방향



영천방향


① 재료분리
0.5X0.5X 4EA

CB9


G1~G2




하면 배면

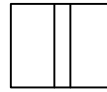

전면 하면 배면

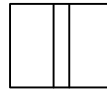

전면 하면 배면

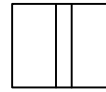

전면 하면 배면




전면 하면


G2~G3




하면 배면

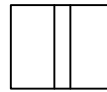

전면 하면 배면

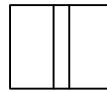

전면 하면 배면

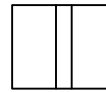

전면 하면 배면




전면 하면


G3~G4




하면 배면

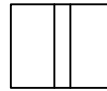

전면 하면 배면

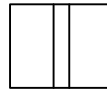

전면 하면 배면

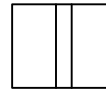

전면 하면 배면




전면 하면


G4~G5




하면 배면

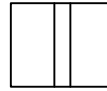

전면 하면 배면

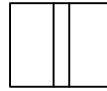

전면 하면 배면

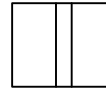

전면 하면 배면




전면 하면

P8


A2

번호	구분	부재	손상내용	손상현황						비고
				폭 (mm)	길이 (m)	너비 (m)	수량	단위	개소	
1	19하	가로보	재료분리		0.5	0.5	1.00	m ²	4	22'상 보수
2										
3										
KEY PLAN

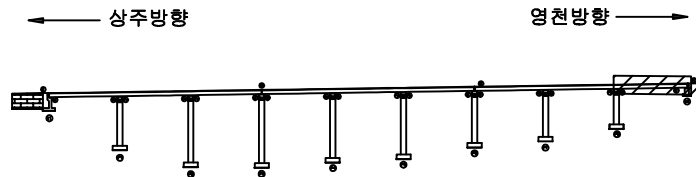

SECTION

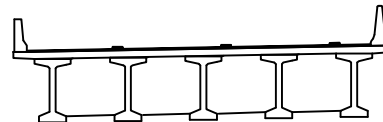


범례


	균열		당상균열		재료분리	발주처 상주영천고속도로(주)
	편치, 공동		박리, 파손		열화	
	누수, 체수		백태		표적물	용역명 상주영천고속도로 2024~2025년 시설물 안전점검 용역 (2024년 상반기 정기안전점검)
	철근노출		침하		그늘음	
	부식		좌굴, 변형		기타	점검기관 (주)평성엔지니어링
						도면번호

손상물량표


번호	구분	부재	손상내용	손상현황						비고
				폭 (mm)	길이 (m)	너비 (m)	물량	단위	개소	
1	19하	교대	균열(0.3mm미만)	0.2	3.0		6.00	m	2	22'상 보수
2	24상	교대	누수흔적		0.5	5.0	5.00	m ²	2	
3										
4										
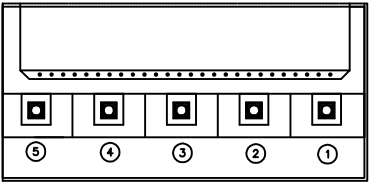

평면도

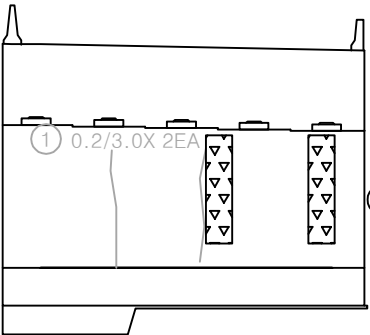


정면

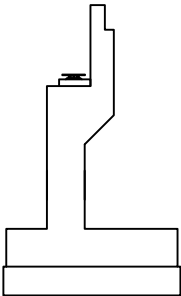


날개벽

KEY PLAN

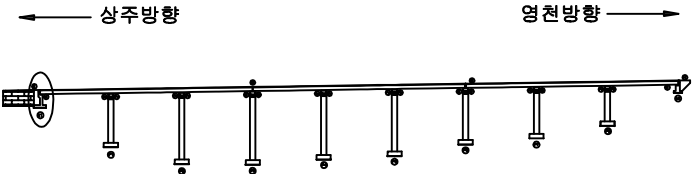

SECTION

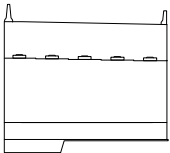


범례

균열	망상균열	재료분리
천치, 공동	박리, 파손	열화
누수, 체수	녹흔	오염물
철근노출	침하	그늘음
부식	좌굴, 변형	기타


발주처	상주영천고속도로(주)
용역명	상주영천고속도로 2024~2025년 시설물 안전점검 용역 (2024년 상반기 정기안전점검)
점검기관	(주)평성엔지니어링
도면번호	

손상물량표


번호	구분	부재	손상내용	손상현황						비고
				폭 (mm)	길이 (m)	너비 (m)	수량	단위	개소	
1	19하	교량받침	받침콘크리트 철근노출		0.1	0.2	0.04	m ²	2	22'상 보수
2	19하	교대	백태		0.1	0.5	0.05	m ²	1	22'상 보수
3	20하	신축이음	신축이음 하부누수		1.0		1.00	m	1	22'상 보수
4	21하	교량받침	받침콘크리트 철근노출		0.1	0.2	0.04	m ²	2	22'상 보수
5	23하	교량받침	받침콘크리트 철근노출(부식)		0.1	0.1	0.03	m ²	3	
6										
7										
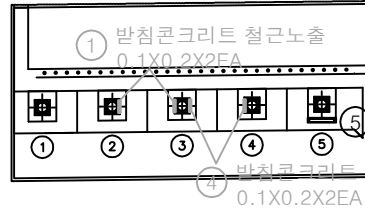

평면도

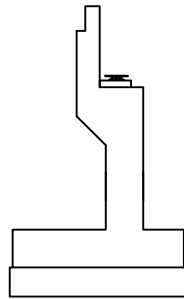


날개벽

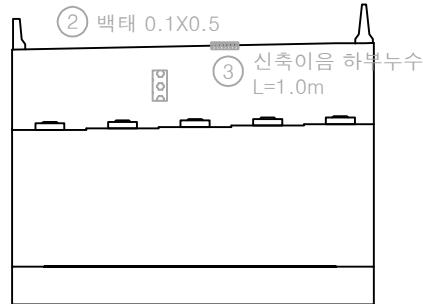


정면

KEY PLAN

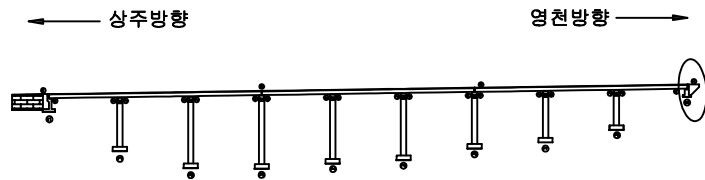

SECTION

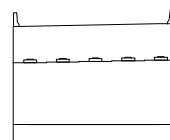


범례


균열	망상균열	재료분리	발주처 상주영천고속도로(주)
천치, 공동	바리, 파손	열화	
누수, 체수	백태	썩적물	용역명 상주영천고속도로 2024-2025년 시설물 안전점검 용역 (2024년 상반기 정기안전점검)
철근노출	침하	그늘음	
부식	파굴, 변형	기타	점검기관 (주)평성엔지니어링
			도면번호

손상물량표


번호	구분	부재	손상내용	손상현황						비고
				폭 (mm)	길이 (m)	너비 (m)	물량	단위	개소	
1	19하	교량받침	plate 부식				9.00	EA	9	
2										
3										
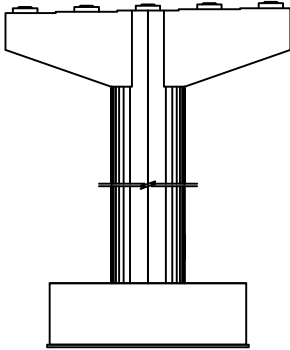


정면

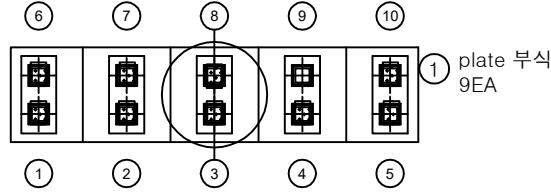


평면도

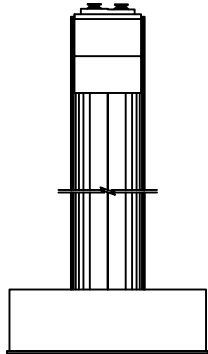

좌측면

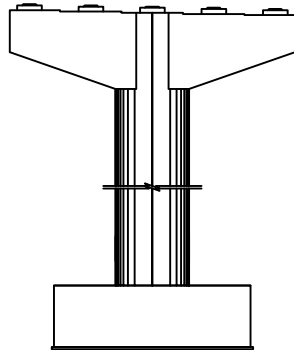


배면

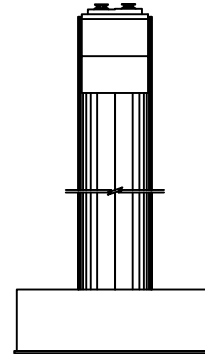


우측면

KEY PLAN

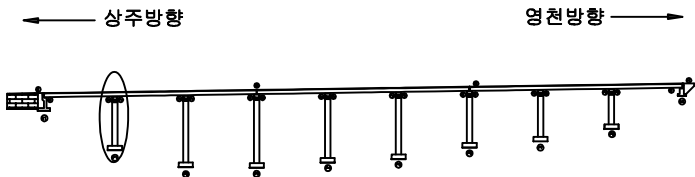

SECTION

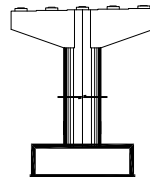


범례


	균열		당상균열		재료분리	발주처 상주영천고속도로(주)
	부식		좌굴, 변형		기타	
	철근노출		침하		그늘음	용역명 상주영천고속도로 2024~2025년 시설물 안전점검 용역 (2024년 상반기 정기안전점검)
	콘크리트		변형		그늘음	
	철근노출		침하		그늘음	점검기관 (주)평성엔지니어링
	부식		좌굴, 변형		기타	도면번호

손상물량표


번호	구분	부재	손상내용	손상현황						비고
				폭 (mm)	길이 (m)	너비 (m)	물량	단위	개소	
1	19하	교량받침	plate 부식				10.00	EA	10	
2	19하	교각	균열(0.3mm미만)	0.2	1.0		6.00	m	6	22'상 보수
3	19하	교각	균열(0.3mm미만)	0.2	1.0		6.00	m	6	22'상 보수
4										
5										
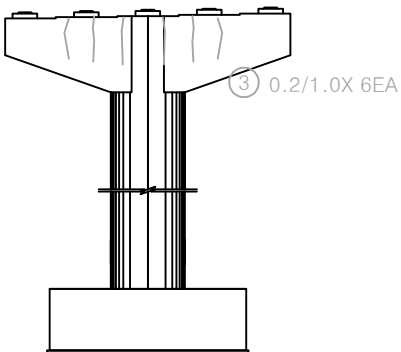


정면

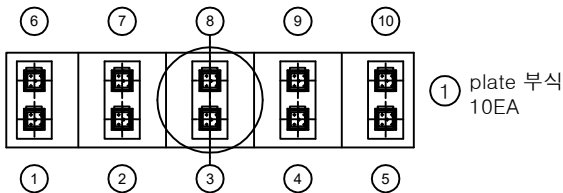


평면도

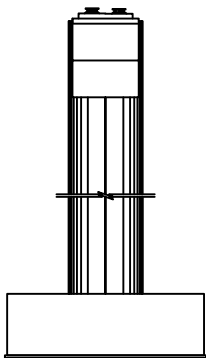

좌측면

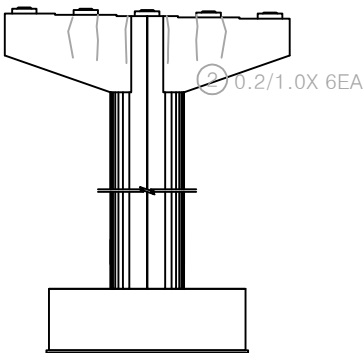


배면

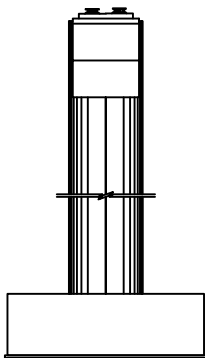


우측면

KEY PLAN

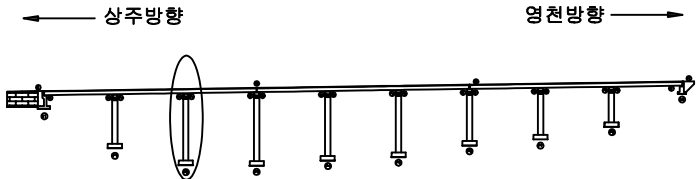

SECTION

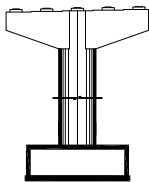


범례


	균열		당상균열		재료분리
	전치, 공동		박리, 파손		열화
	부식		백태		표적물
	철근노출		침하		그늘음
	부식		좌굴, 변형		기타

발주처	상주영천고속도로(주)
용역명	상주영천고속도로 2024-2025년 시설물 안전점검 용역 (2024년 상반기 정기안전점검)
점검기관	(주)평성엔지니어링
도면번호	


손상물량표

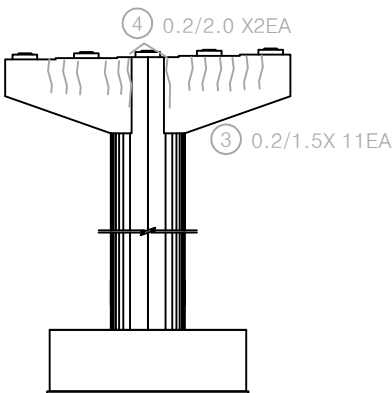


정면

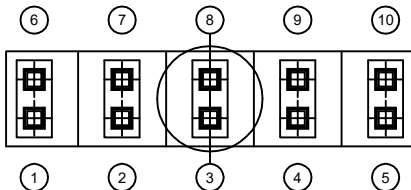


평면도

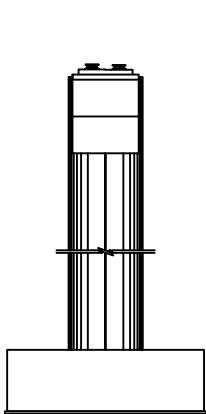

좌측면

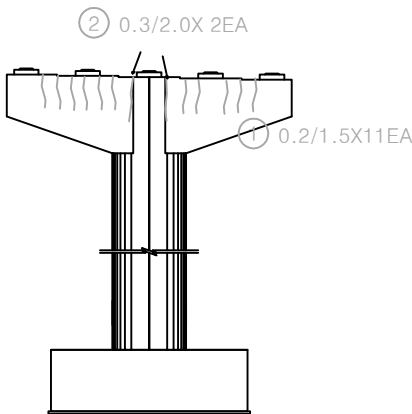


배면

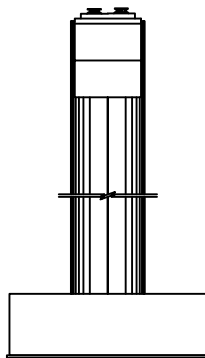


우측면

번호	구분	부재	손상내용	손상현황						비고
				폭 (mm)	길이 (m)	너비 (m)	수량	단위	개소	
1	19하	교각	균열(0.3mm미만)	0.2	1.5		16.50	m	11	22'상 보수
2	19하	교각	균열(0.3mm이상)	0.3	2.0		4.00	m	2	21'하 보수
3	9하	교각	균열(0.3mm미만)	0.2	1.5		16.50	m	11	22'상 보수
4	21하	교각	균열(0.3mm미만)	0.2	2.0		4.00	m	2	22'상 보수
5										
6										
KEY PLAN

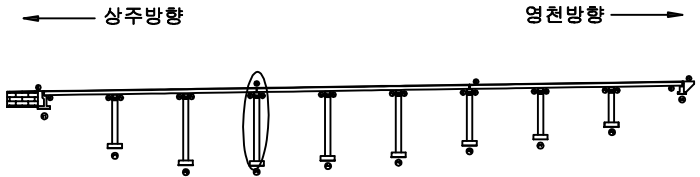

SECTION

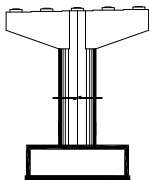


범례


균열	망상균열	재료분리
천치, 공동	박리, 파손	열화
누수, 체수	박락	오염물
철근노출	침하	그늘음
부식	좌굴, 변형	기타

발주처	상주영천고속도로(주)
용역명	상주영천고속도로 2024~2025년 시설물 안전점검 용역 (2024년 상반기 정기안전점검)
점검기관	(주)평성엔지니어링
도면번호	


손상물량표

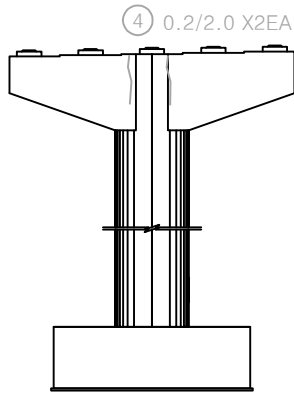


정면

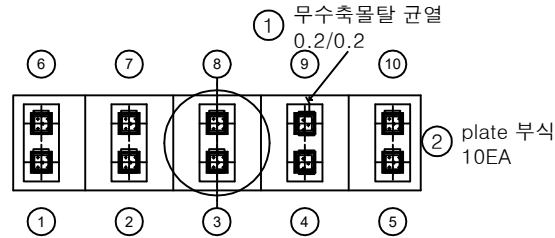


평면도

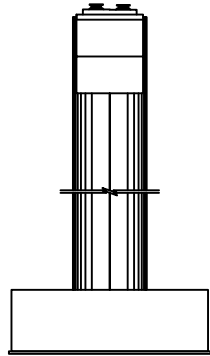

좌측면

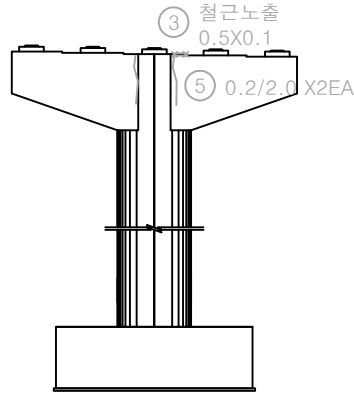


배면

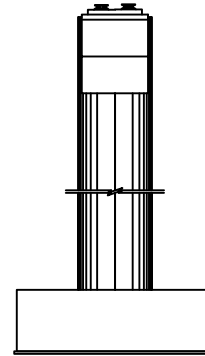


우측면

번호	구분	부재	손상내용	손상현황						비고
				폭 (mm)	길이 (m)	너비 (m)	수량	단위	개소	
1	19하	교량받침	무수축물탈 균열	0.2	0.2		0.20	m	1	23'상 보수
2	19하	교량받침	plate 부식				10.00	EA	10	
3	19하	교각	철근노출		0.5	0.1	0.05	m	1	21'상 보수
4	21하	교각	균열(0.3mm미만)	0.2	2.0		4.00	m	2	22'상 보수
5	21하	교각	균열(0.3mm미만)	0.2	2.0		4.00	m	2	22'상 보수
6										
7										
KEY PLAN

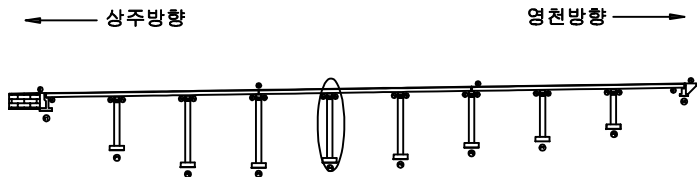

SECTION

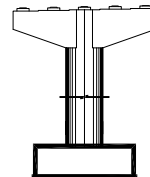


범례

균열	당상균열	재료분리
전처, 공동	바리, 파손	열화
누수, 채수	배터	파적물
철근노출	침하	그늘음
부식	좌굴, 변형	기타


발주처	상주영천고속도로(주)
용역명	상주영천고속도로 2024-2025년 시설물 안전점검 용역 (2024년 상반기 정기안전점검)
점검기관	(주)평성엔지니어링
도면번호	38

손상물량표


번호	구분	부재	손상내용	손상현황						비고
				폭 (mm)	길이 (m)	너비 (m)	물량	단위	개소	
1	19하	교량받침	plate 부식				10.00	EA	10	
2	19하	교각	균열(0.5mm이상)	0.5	3.0		30.00	m	10	21'하 보수
3	9하	교각	균열(1.0mm이상)	1.0	4.0		8.00	m	2	21'하 보수
4	21하	교각	망상균열		10.0	1.5	15.00	m ²	1	22'상 보수
5										
6										
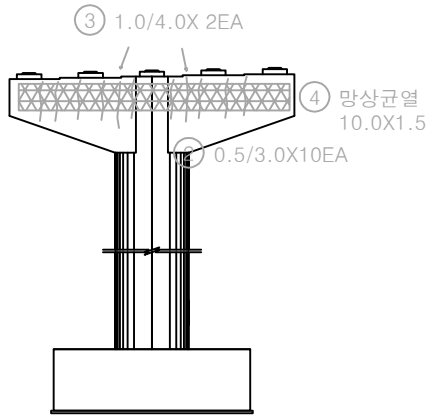


정면

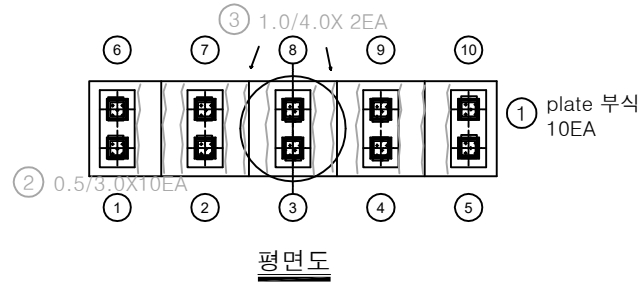


평면도

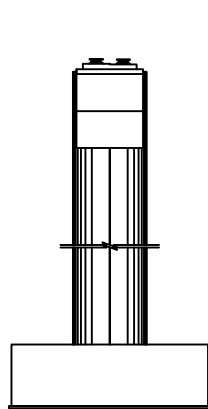

좌측면

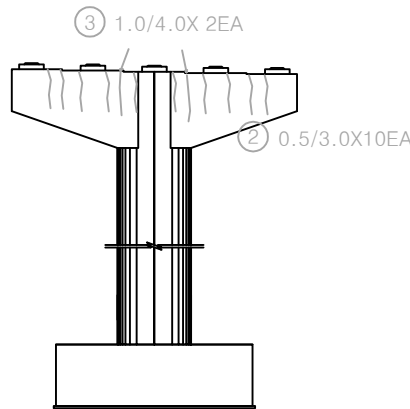


배면

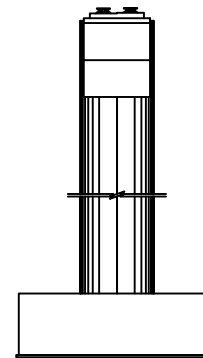


우측면

KEY PLAN

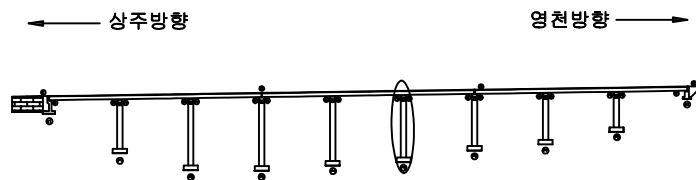

SECTION

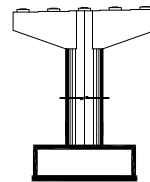


범례


발주처	상주영천고속도로(주)
용역명	상주영천고속도로 2024~2025년 시설물 안전점검 용역 (2024년 상반기 정기안전점검)
점검기관	(주)평성엔지니어링
도면번호	

손상물량표


번호	구분	부재	손상내용	손상현황						비고
				폭 (mm)	길이 (m)	너비 (m)	수량	단위	개소	
1	19하	교각	균열(0.3mm미만)	0.2	1.5		4.50	m	3	22'상 보수
2	19하	교각	균열(0.3mm이상)	0.3	3.0		6.00	m	2	21'하 보수
3										
4										
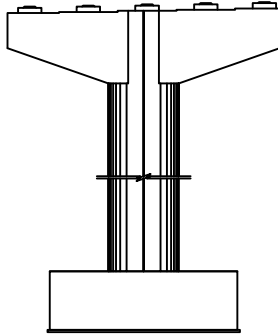


정면

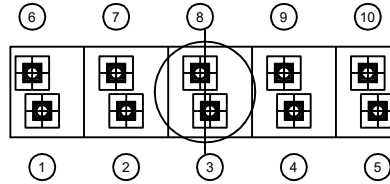


평면도

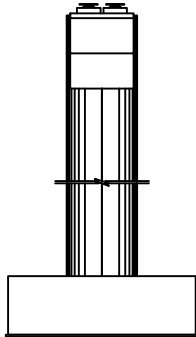

좌측면

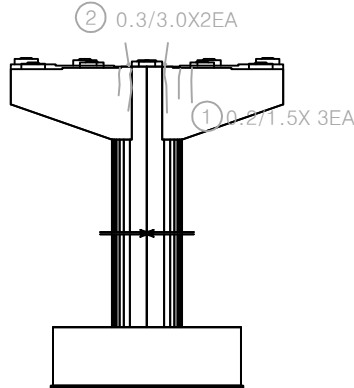


배면

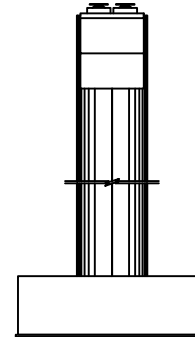


우측면

KEY PLAN

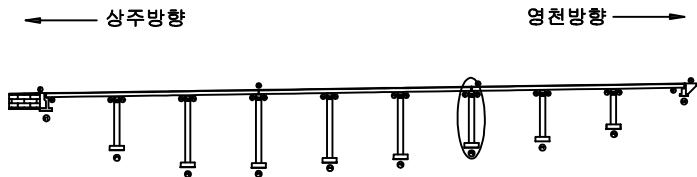

SECTION

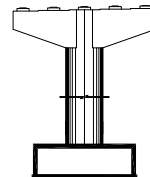


범례


	균열		당상균열		재료분리
	부식		좌굴, 변형		기타

발주처	상주영천고속도로(주)
용역명	상주영천고속도로 2024~2025년 시설물 안전점검 용역 (2024년 상반기 정기안전점검)
점검기관	(주)평성엔지니어링
도면번호	40


손상물량표

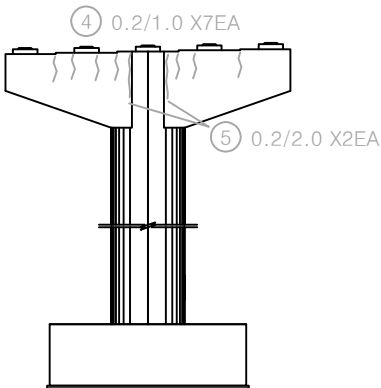


정면

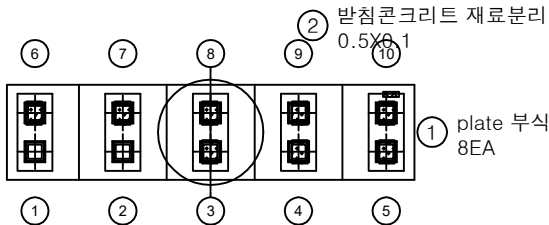


평면도

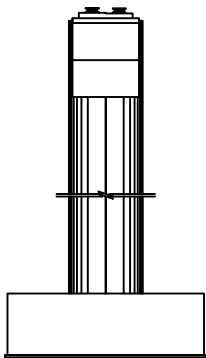

좌측면

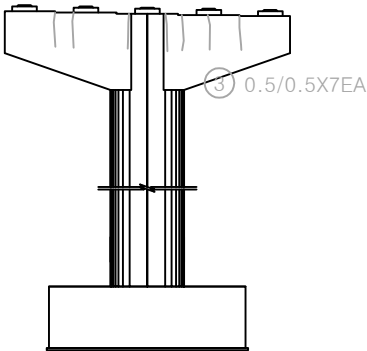


배면

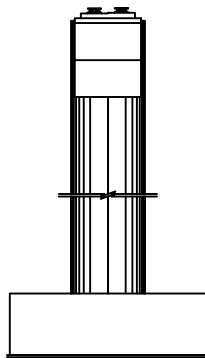


우측면

번호	구분	부재	손상내용	손상현황						비고
				폭 (mm)	길이 (m)	너비 (m)	물량	단위	개소	
1	19하	교량받침	plate 부식				8.00	EA	8	
2	19하	교량받침	받침콘크리트 재료분리		0.5	0.1	0.05	m ²	1	
3	19하	교각	균열(0.5mm이상)	0.5	0.5		3.50	m	7	21'상 보수
4	21하	교각	균열(0.3mm미만)	0.2	1.0		7.00	m	7	22'상 보수
5	21하	교각	균열(0.3mm미만)	0.2	2.0		4.00	m	2	22'상 보수
6										
7										
KEY PLAN

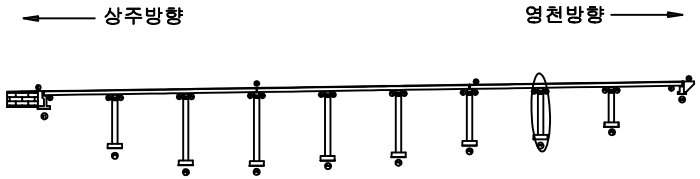

SECTION

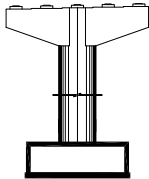


범례


	균열		당상균열		재료분리
	편치, 공동		바리, 파손		철근
	누수, 체수		바리, 파손		철근
	철근노출		바리, 파손		철근
	부식		바리, 파손		철근
	부식		바리, 파손		철근
	부식		바리, 파손		철근
	부식		바리, 파손		철근
	부식		바리, 파손		철근
	부식		바리, 파손		철근

발주처	상주영천고속도로(주)
용역명	상주영천고속도로 2024-2025년 시설물 안전점검 용역 (2024년 상반기 정기안전점검)
점검기관	(주)평성엔지니어링
도면번호	


손상물량표

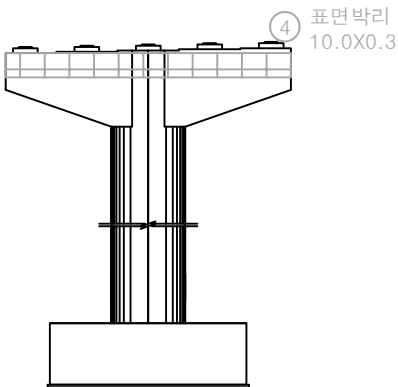


정면

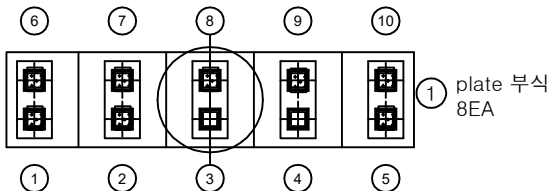


평면도

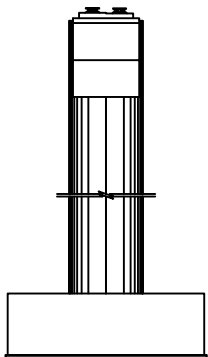

좌측면

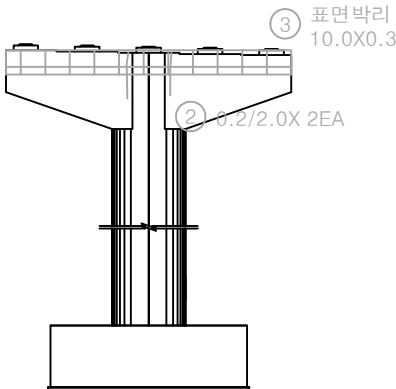


배면

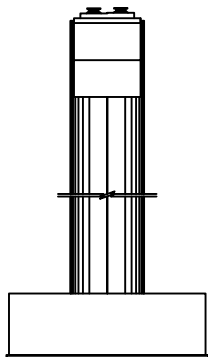


우측면

번호	구분	부재	손상내용	손상현황						비고
				폭 (mm)	길이 (m)	너비 (m)	수량	단위	개소	
1	19하	교량받침	plate 부식				8.00	EA	8	
2	19하	교각	균열(0.3mm미만)	0.2	2.0		4.00	m	2	22'상 보수
3	19하	교각	표면박리		10.0	0.3	3.00	m ²	1	22'상 보수
4	21하	교각	표면박리		10.0	0.3	3.00	m ²	1	22'상 보수
5										
6										
KEY PLAN

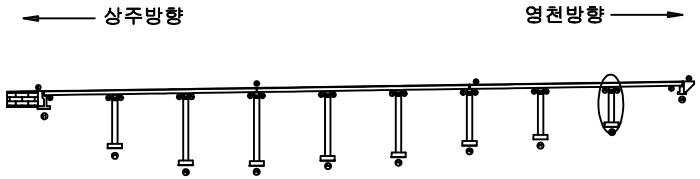

SECTION

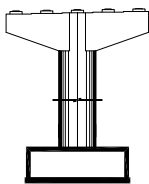

범례

균열, 공동	양상균열, 박리, 파손	재료분리	발주처 상주영천고속도로(주)
부식	좌굴, 변형	기타	
철근노출	침하	그늘음	용역명 상주영천고속도로 2024-2025년 시설물 안전점검 용역 (2024년 상반기 정기안전점검)
plate 부식	표면박리	표면부식	점검기관 (주)평성엔지니어링
철근노출	철근노출	철근노출	도면번호

영 천 방 향

손상물량표

번호	구분	부재	손상내용	손상현황						비고
				폭 (mm)	길이 (m)	너비 (m)	물량	단위	개소	
1	19하	신속이음	후타재 균열	0.2	0.5		7.00	m	14	
2	19하	신속이음	후타재 균열	0.2	0.3		4.50	m	15	
3	19하	신속이음	후타재 파손		0.1	0.1	0.01	m ²	1	
4	19하	신속이음	후타재 파손		0.1	0.1	0.01	m ²	1	
5	19하	신속이음	이물침투적		3.0		3.00	m	1	
6										
7										
상주방향


영천방향

① 후타재 균열
0.2/0.5X14EA② 후타재 균열
0.2/0.3X15EA③ 후타재 파손
0.1X0.1④ 후타재 파손
0.1X0.1⑤ 이물침투적
L=3.0m


A1

P1

KEY PLAN

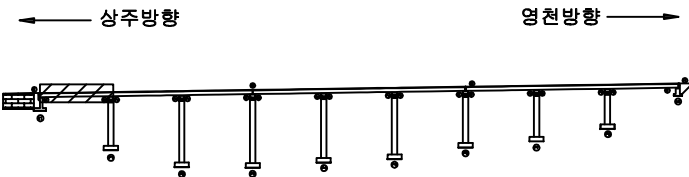

SECTION

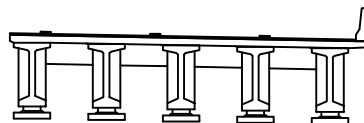

범례

			발주처 상주영천고속도로(주)
			용역명 상주영천고속도로 2024-2025년 시설물 안전점검 용역 (2024년 상반기 정기안전점검)
			점검기관 (주)평성엔지니어링
			도면번호 01

손상물량표

상주방향



영천방향




P1


P2

번호	구분	부재	손상내용	손상현황						비고
				폭 (mm)	길이 (m)	너비 (m)	물량	단위	개소	
1	19하	중분대	중분대 균열	0.2	1.0		6.00	m	6	
2	23하	배수시설	배수구 막힘				2.00	EA	2	
3										
4										
KEY PLAN

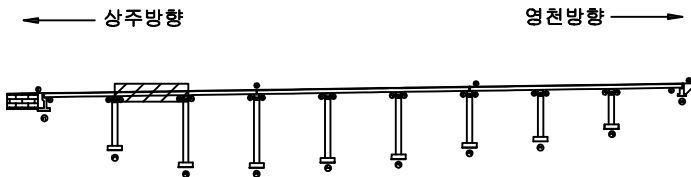

SECTION

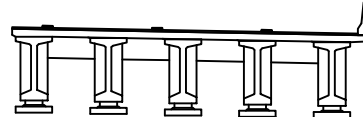

범례

균열	망상균열	재료분리	발주처 상주영천고속도로(주)
전치, 공동	박리, 파손	철화	
누수, 체수	배터	폐적물	점검기관 (주)평성엔지니어링
철근노출	침하	그늘음	
부식	좌굴, 변형	기타	도면번호 02

손상물량표

번호	구분	부재	손상내용	손상현황						비고
				폭 (mm)	길이 (m)	너비 (m)	물량	단위	개소	
1	19하	중분대	중분대 균열	0.2	1.0		1.00	m	1	
2	19하	신축이음	후타재 균열	0.2	0.3		4.50	m	15	
3	19하	신축이음	이물질퇴적		3.0		3.00	m	1	
4										
5										
상주방향




영천방향

① 중분대 균열
0.2/1.0② 후타재 균열
0.2/0.3X 15EA③ 이물질퇴적
L=3.0m


P2

P3

KEY PLAN

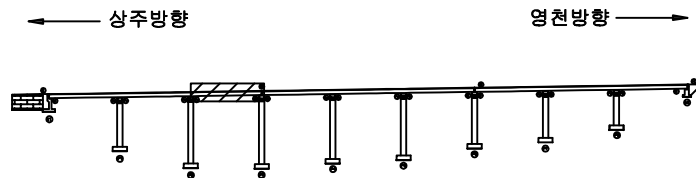


SECTION

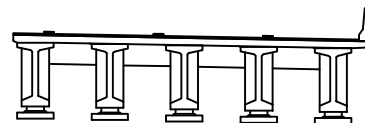

범례

	균열		당상균열		재료분리	발주처 상주영천고속도로(주)
	전치, 공동		박리, 파손		열화	
	누수, 채수		변색		색적물	용역명 상주영천고속도로 2024~2025년 시설물 안전점검 용역 (2024년 상반기 정기안전점검)
	철근노출		침하		그늘음	
	부식		좌굴, 변형		기타	점검기관 (주)평성엔지니어링
						도면번호

손상물량표

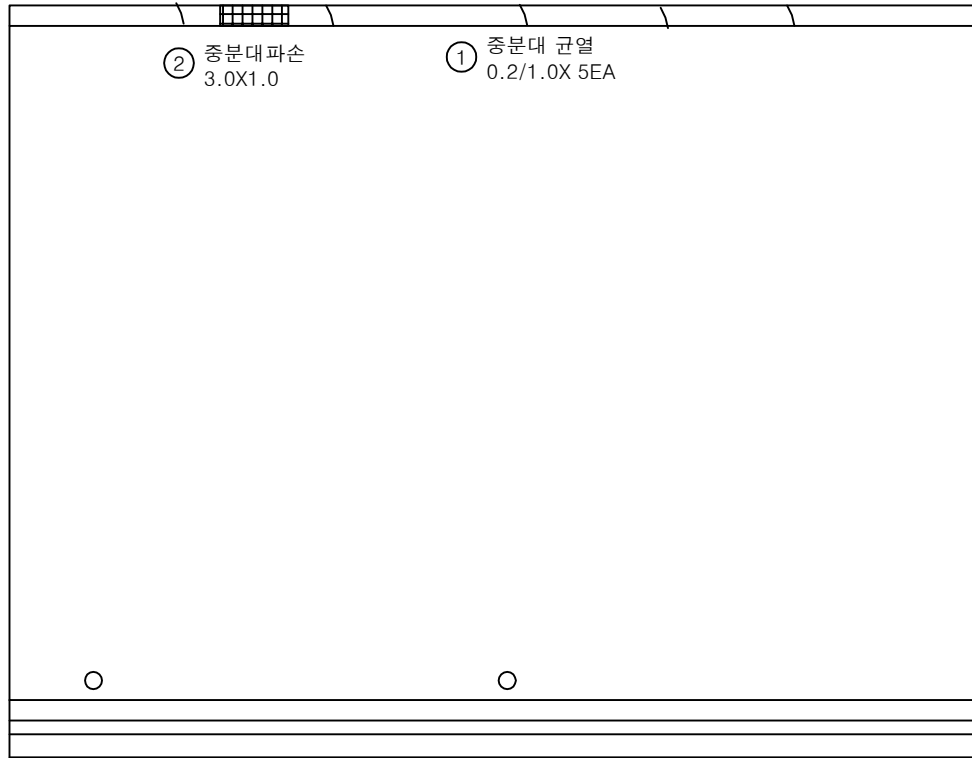
상주방향
←영천방향
→

P3


P4

번호	구분	부재	손상내용	손상현황						비고
				폭 (mm)	길이 (m)	너비 (m)	물량	단위	개소	
1	19하	중분대	중분대 균열	0.2	1.0		5.00	m	5	
2	20상	중분대	중분대 파손		3.0	1.0	3.00	m ²	1	
3										
4										
KEY PLAN

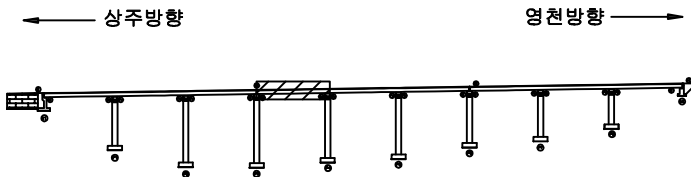

SECTION

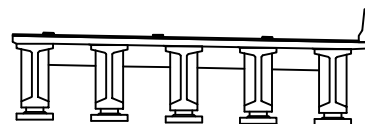

범례

	균열		망상균열		재료분리
	전치, 공동		박리, 파손		열화
	누수, 체수		백태		표적물
	철근노출		침하		그늘음
	부식		좌굴, 변형		기타

발주처

상주영천고속도로(주)

용역명

상주영천고속도로 2024-2025년 시설물 안전점검 용역
(2024년 상반기 정기안전점검)

점검기관


(주)평성엔지니어링

도면번호

04

손상물량표


상주방향

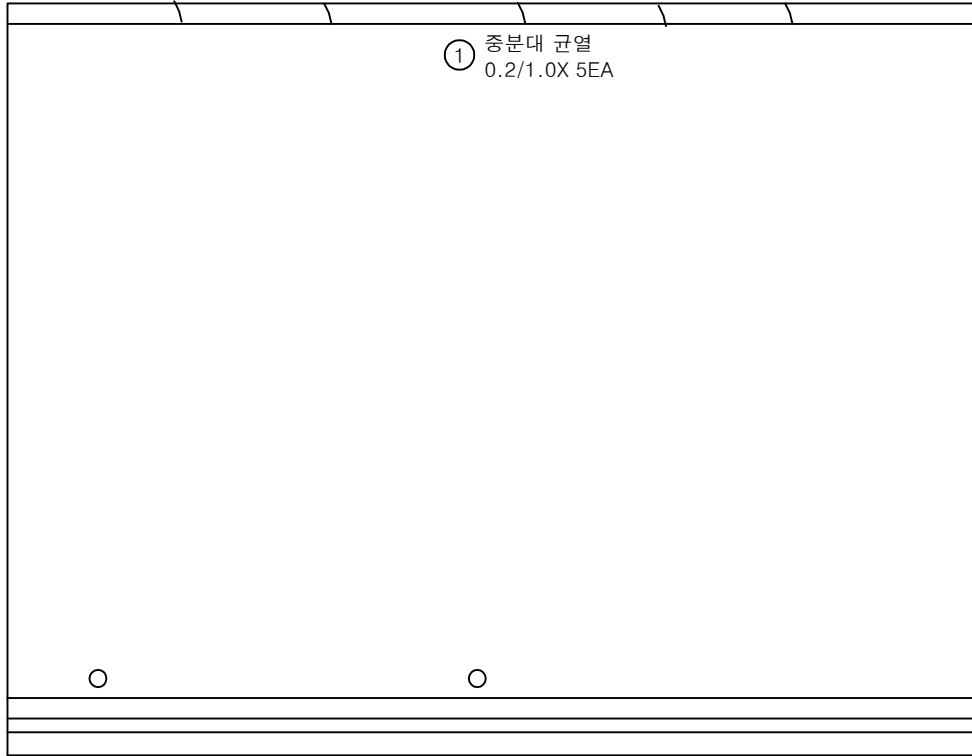

P4


P5

영천방향

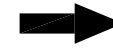


번호	구분	부재	손상내용	손상현황						비고
				폭 (mm)	길이 (m)	너비 (m)	물량	단위	개소	
1	19하	중분대	중분대 균열	0.2	1.0		5.00	m	5	
2										
3										
KEY PLAN

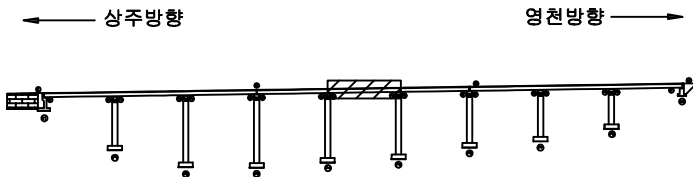

SECTION

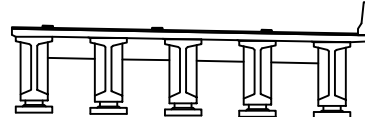

범례

균열	망상균열	재료분리	발주처 상주영천고속도로(주)
전치, 공동	박리, 파손	철화	
누수, 체수	배태	파적물	점검기관 (주)평성엔지니어링
철근노출	침하	그늘음	
부식	좌굴, 변형	기타	도면번호

손상물량표

번호	구분	부재	손상내용	손상현황						비고
				폭 (mm)	길이 (m)	너비 (m)	수량	단위	개소	
1	19하	중분대	중분대 균열	0.2	1.0		3.00	m	3	
2	19하	신축이음	후타재 균열	0.2	0.3		1.20	m	4	
3	19하	신축이음	이물질퇴적		3.0		3.00	m	1	
4										
5										
상주방향




영천방향

① 중분대 균열
0.2/1.0X3EA② 후타재 균열
0.2/0.3X4EA③ 이물질퇴적
L=3.0m


P5

P6

KEY PLAN

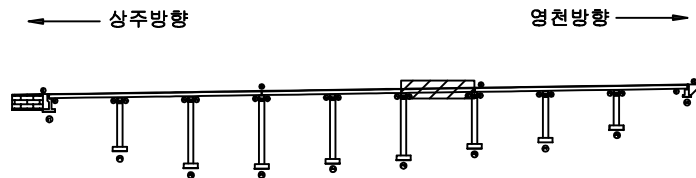

SECTION

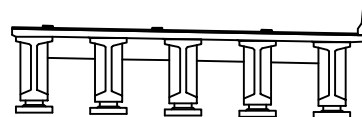

범례

균열	망상균열	재료분리	발주처 상주영천고속도로(주)
편치, 공동	박리, 파손	열화	
누수, 채수	변색	얼룩	점검기관 (주)평성엔지니어링
철근노출	침하	그늘	
부식	좌굴, 변형	기타	도면번호


손상물량표

번호	구분	부재	손상내용	손상현황						비고
				폭 (mm)	길이 (m)	너비 (m)	물량	단위	개소	
1										
2										
상주방향




영천방향

 

P6

P7

KEY PLAN

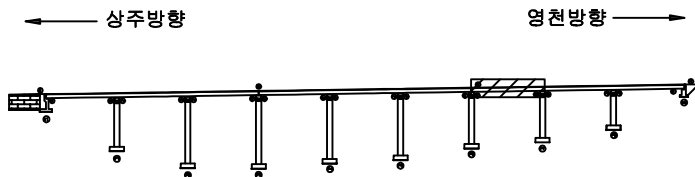


SECTION



범례

균열	망상균열	재료분리	발주처 상주영천고속도로(주)
천치, 공동	박리, 파손	열화	
누수, 체수	녹흔	얼룩	용역명 상주영천고속도로 2024~2025년 시설물 안전점검 용역 (2024년 상반기 정기안전점검)
철근노출	얼룩	그늘	
부식	좌굴, 변형	기타	점검기관 (주)평성엔지니어링
			도면번호


손상물량표

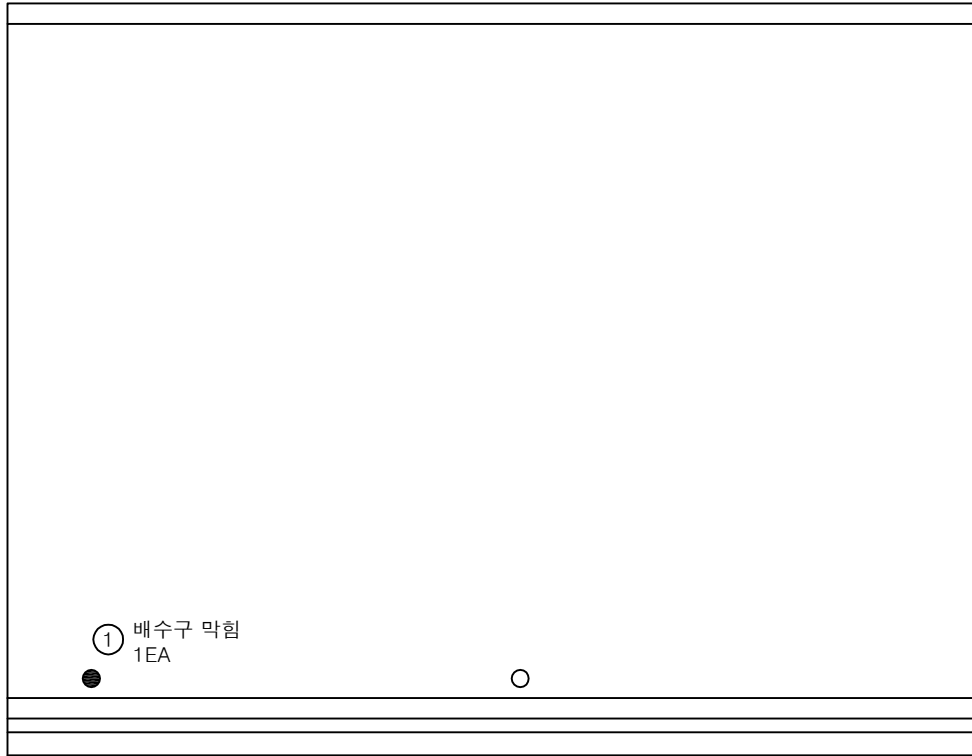상주방향
←영천방향
→


P7

P8

번호	구분	부재	손상내용	손상현황						비고
				폭 (mm)	길이 (m)	너비 (m)	물량	단위	개소	
1	23하	배수시설	배수구 막힘				1.00	EA	1	
2										
3										
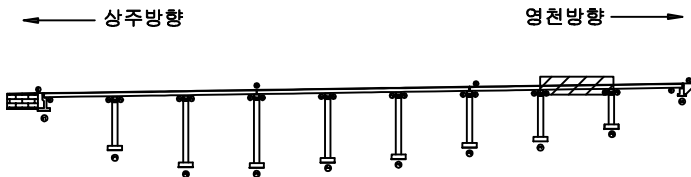
KEY
PLAN

SECTION

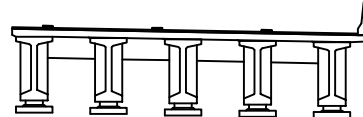범
례

	균열		당상균열		재료분리	발주처 상주영천고속도로(주)
	관입, 공동		바리, 파손		열화	
	누수, 체수		백태		색적물	용역명 상주영천고속도로 2024~2025년 시설물 안전점검 용역 (2024년 상반기 정기안전점검)
	철근노출		침하		그늘음	점검기관 (주)평성엔지니어링
	부식		좌굴, 변형		기타	도면번호 08

손상물량표

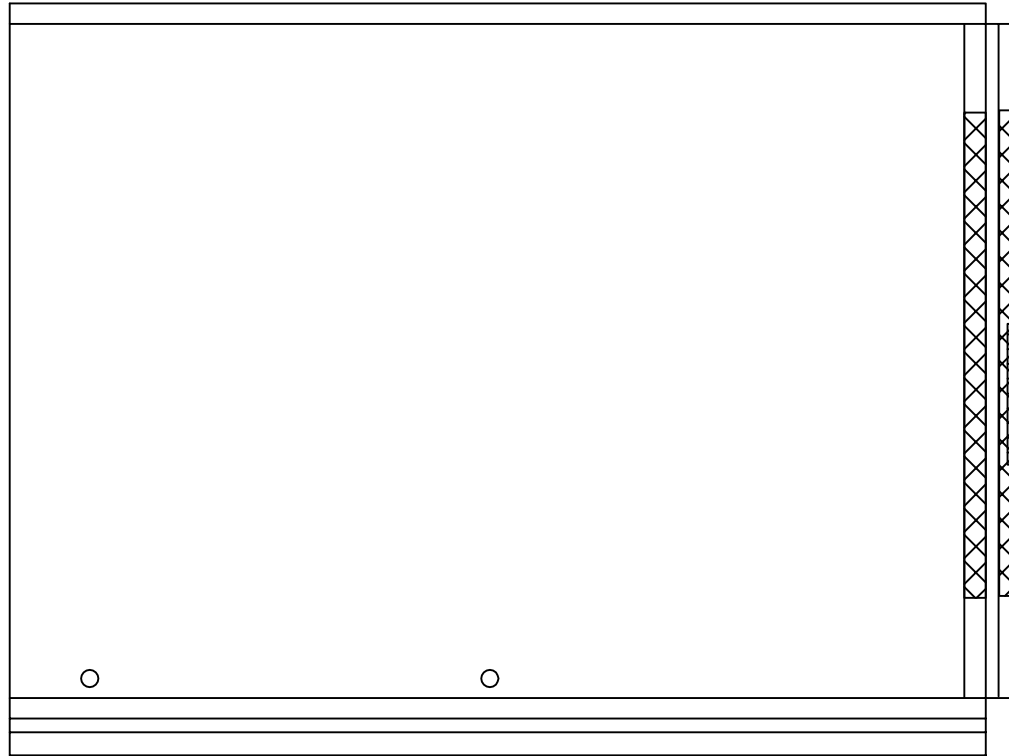
상주방향
←영천방향
→

P8


A2

번호	구분	부재	손상내용	손상현황						비고
				폭 (mm)	길이 (m)	너비 (m)	물량	단위	개소	
1	19하	신축이음	후타재 망상균열		0.5	8.0	8.00	m²	2	
2	19하	신축이음	후타재 파손		0.1	1.0	0.10	m²	1	
3										
4										
KEY PLAN

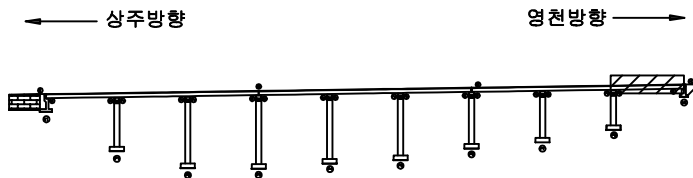


SECTION

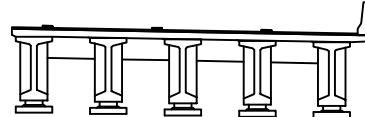

범례


균열	망상균열	재료분리	발주처 상주영천고속도로(주)
전치, 공동	박리, 파손	열화	
누수, 체수	백태	썩적물	점검기관 (주)평성엔지니어링
철근노출	침하	그늘음	
부식	좌굴, 변형	기타	도면번호

손상물량표

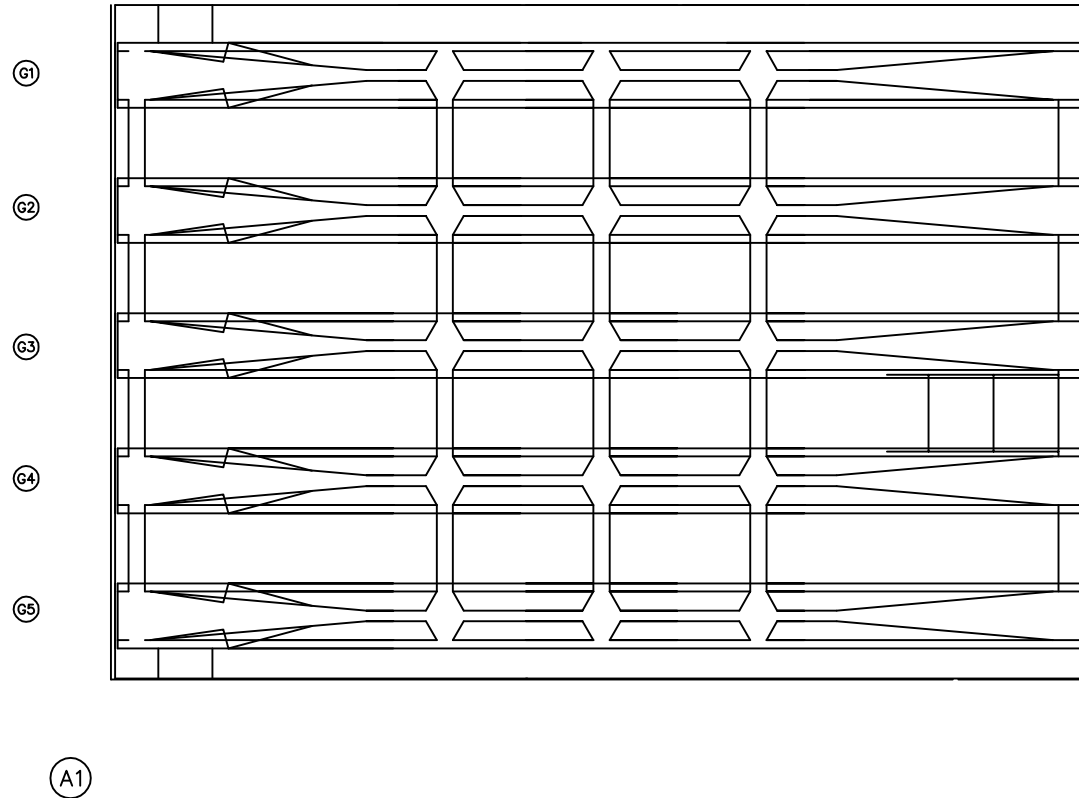
상주방향
←영천방향
→

번호	구분	부재	손상내용	손상현황						비고
				폭 (mm)	길이 (m)	너비 (m)	물량	단위	개소	
1										
2										
KEY PLAN

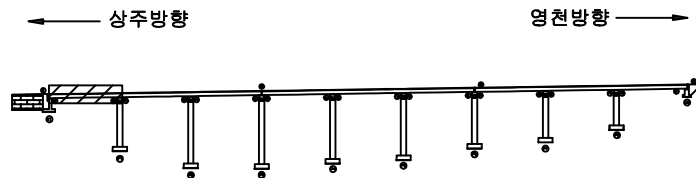

SECTION

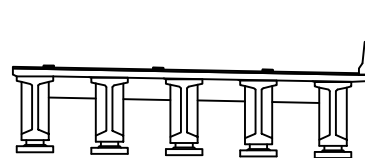

범례

균열, 공동	박리, 파손	재료분리	발주처 상주영천고속도로(주)
부식	좌굴, 변형	기타	
누수, 체수	막힘	파괴물	용역명 상주영천고속도로 2024~2025년 시설물 안전점검 용역 (2024년 상반기 정기안전점검)
철근노출	침하	그늘음	
부식	좌굴, 변형	기타	점검기관 (주)평성엔지니어링
			도면번호

손상물량표

상주방향
←영천방향
→

G1

G2

G3

G4


G5

P1


P2

번호	구분	부재	손상내용	손상현황						비고
				폭 (mm)	길이 (m)	너비 (m)	물량	단위	개소	
1										
2										
KEY PLAN

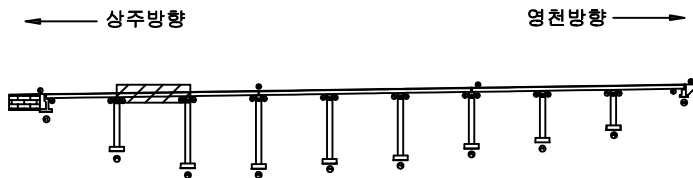


SECTION

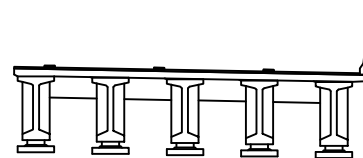

범례


균열	망상균열	재료분리	발주처 상주영천고속도로(주)
전치, 공동	박리, 파손	열화	
누수, 체수	백태	파적물	용역명 상주영천고속도로 2024~2025년 시설물 안전점검 용역 (2024년 상반기 정기안전점검)
철근노출	침하	그늘음	
부식	좌굴, 변형	기타	점검기관 (주)평성엔지니어링
			도면번호

손상물량표

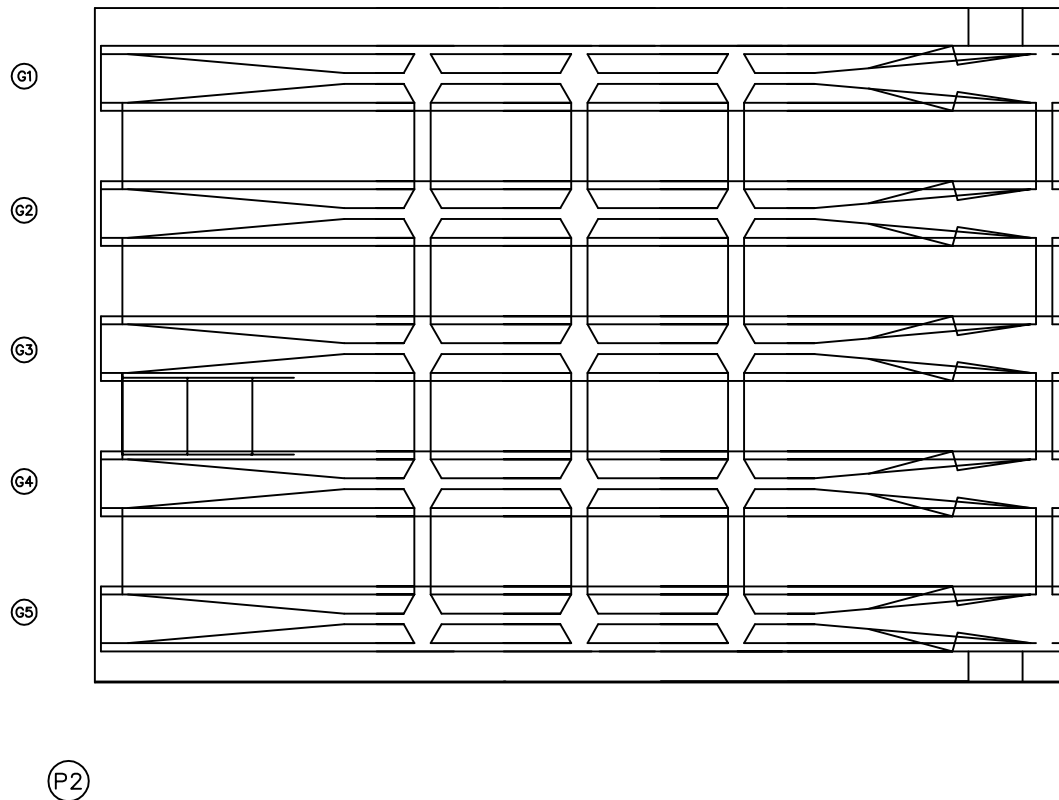
상주방향
←영천방향
→

번호	구분	부재	손상내용	손상현황						비고
				폭 (mm)	길이 (m)	너비 (m)	물량	단위	개소	
1										
2										
KEY PLAN

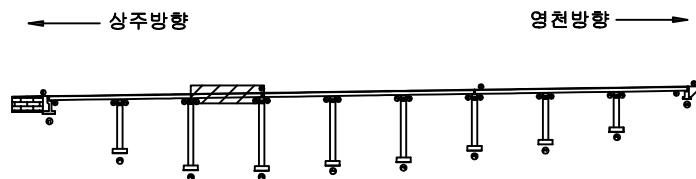


SECTION

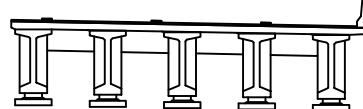

범례

균열	망상균열	재료분리	발주처
편치, 공동	박리, 파손	열화	상주영천고속도로(주)
누수, 체수	백태	외적물	용역명
철근노출	침하	그늘음	상주영천고속도로 2024~2025년 시설물 안전점검 용역 (2024년 상반기 정기안전점검)
부식	좌굴, 변형	기타	점검기관
			(주)평성엔지니어링
			도면번호

손상물량표

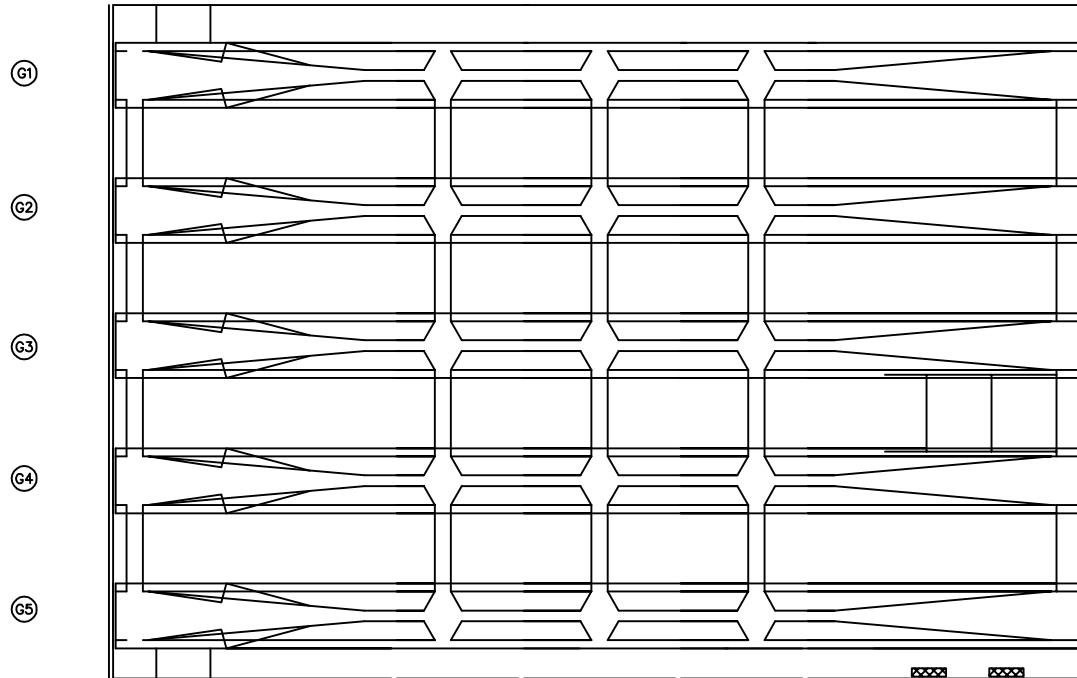
상주방향
←영천방향
→

P3


P4

번호	구분	부재	손상내용	손상현황						비고
				폭 (mm)	길이 (m)	너비 (m)	물량	단위	개소	
1	23하	바닥판	재료분리		0.1	1.0	0.20	m²	2	
2										
3										
KEY PLAN

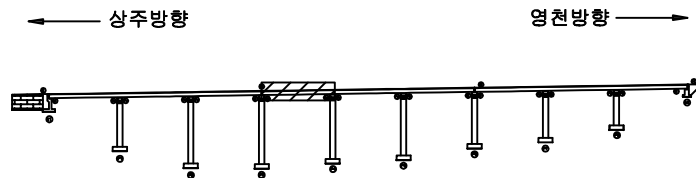

SECTION

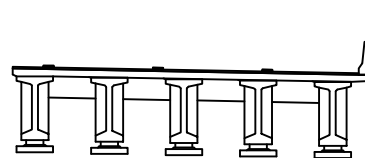

범례

	균열		재료분리	발주처 상주영천고속도로(주)
	전치, 공동		박리, 파손	
	누수, 체수		배태	용역명 상주영천고속도로 2024~2025년 시설물 안전점검 용역 (2024년 상반기 정기안전점검)
	철근노출		침하	
	부식		표면 박락, 변형	점검기관 (주)평성엔지니어링
			기타	
				도면번호

손상물량표

상주방향
←영천방향
→

G1

G2

G3

G4


G5

P4


P5

번호	구분	부재	손상내용	손상현황						비고
				폭 (mm)	길이 (m)	너비 (m)	물량	단위	개소	
1										
2										
KEY PLAN

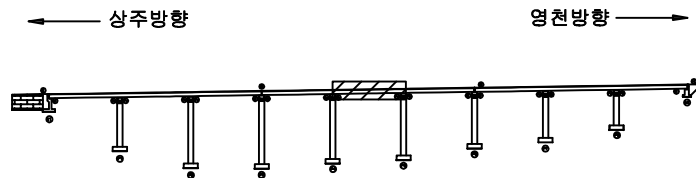


SECTION

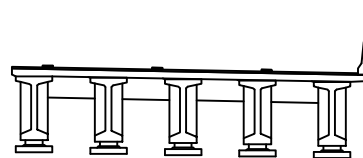

범례


균열	망상균열	재료분리	발주처 상주영천고속도로(주)
천치, 공동	박리, 파손	열화	
누수, 체수	변위	좌굴	점검기관 (주)평성엔지니어링
철근노출	침하	그을음	
부식	좌굴, 변형	기타	도면번호

손상물량표

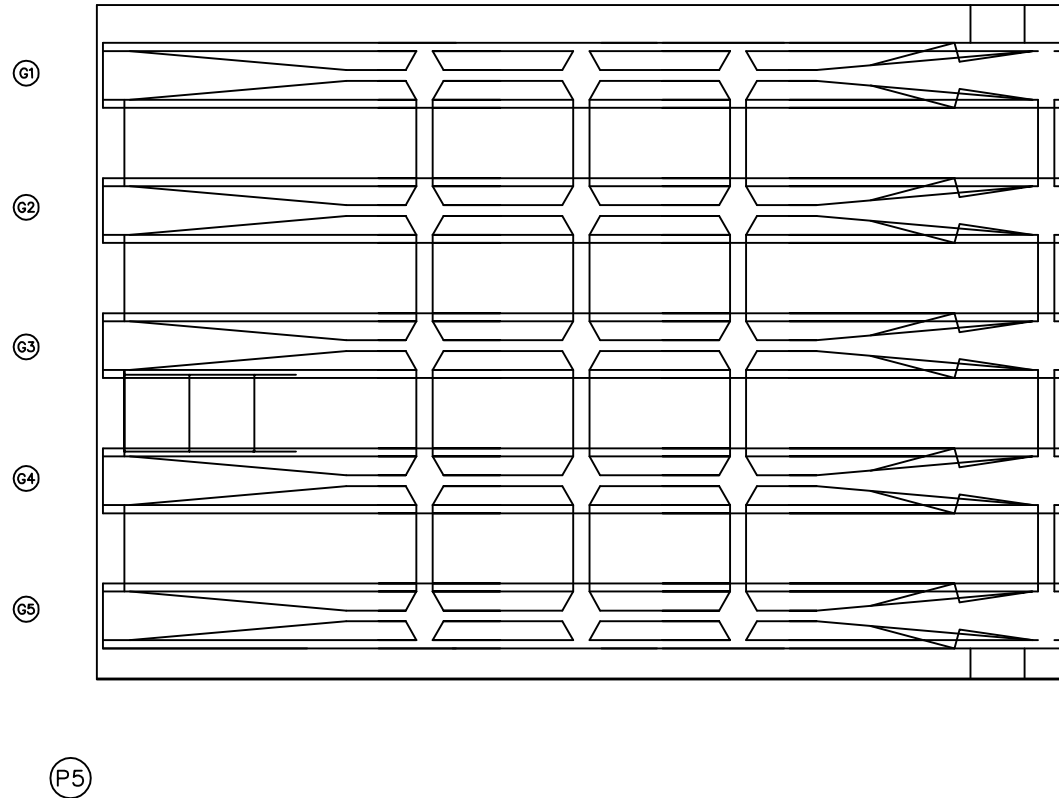
상주방향
←영천방향
→

번호	구분	부재	손상내용	손상현황						비고
				폭 (mm)	길이 (m)	너비 (m)	물량	단위	개소	
1										
2										
KEY PLAN

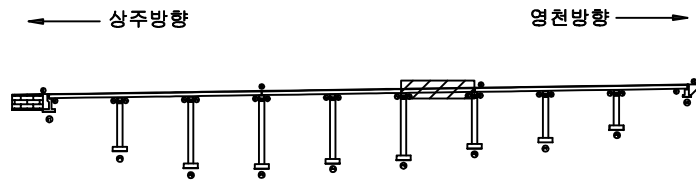


SECTION

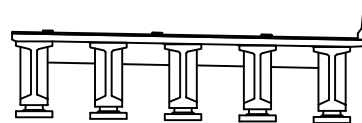

범례


균열, 공동	박리, 파손	재료분리	발주처 상주영천고속도로(주)
누수, 세수	박리, 파손	열화	
철근노출	얼룩	얼룩	점검기관 (주)평성엔지니어링
부식	균열, 공동	기타	
도면번호			15

손상물량표

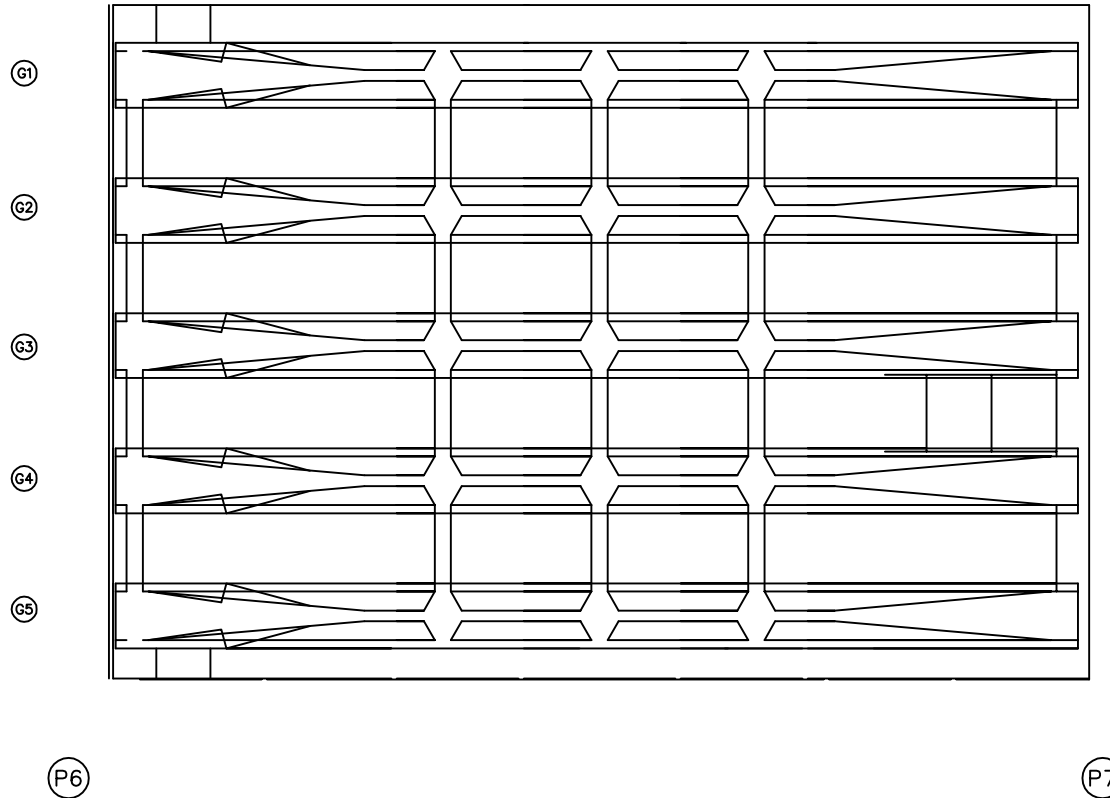
상주방향
←영천방향
→

번호	구분	부재	손상내용	손상현황						비고
				폭 (mm)	길이 (m)	너비 (m)	물량	단위	개소	
1										
2										
KEY PLAN

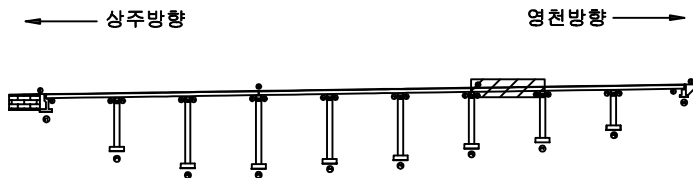

SECTION

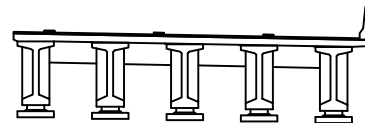

범례

균열	망상균열	재료분리	발주처 상주영천고속도로(주)
전치, 공동	박리, 파손	열화	
누수, 체수	배태	파적물	용역명 상주영천고속도로 2024~2025년 시설물 안전점검 용역 (2024년 상반기 정기안전점검)
철근노출	침하	그늘음	
부식	좌굴, 변형	기타	점검기관 (주)평성엔지니어링
			도면번호

손상물량표

상주방향
←영천방향
→

G1

G2

G3

G4


G5

P7


P8

번호	구분	부재	손상내용	손상현황						비고
				폭 (mm)	길이 (m)	너비 (m)	물량	단위	개소	
1										
2										
KEY PLAN

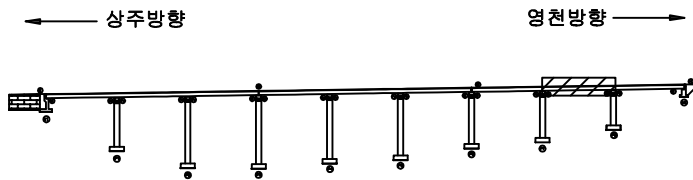

SECTION

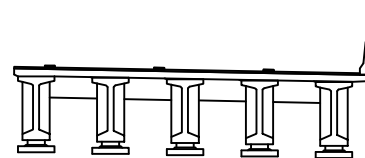


범례

균열	망상균열	재료분리	발주처 상주영천고속도로(주)
전치, 공동	박리, 파손	열화	
누수, 체수	배태	퇴적물	용역명 상주영천고속도로 2024~2025년 시설물 안전점검 용역 (2024년 상반기 정기안전점검)
철근노출	침하	그늘음	
부식	좌굴, 변형	기타	점검기관 (주)평성엔지니어링
			도면번호

ID : 산호교(영천방향) 바닥판하면 S9

손 상 물 량 표

상주방향

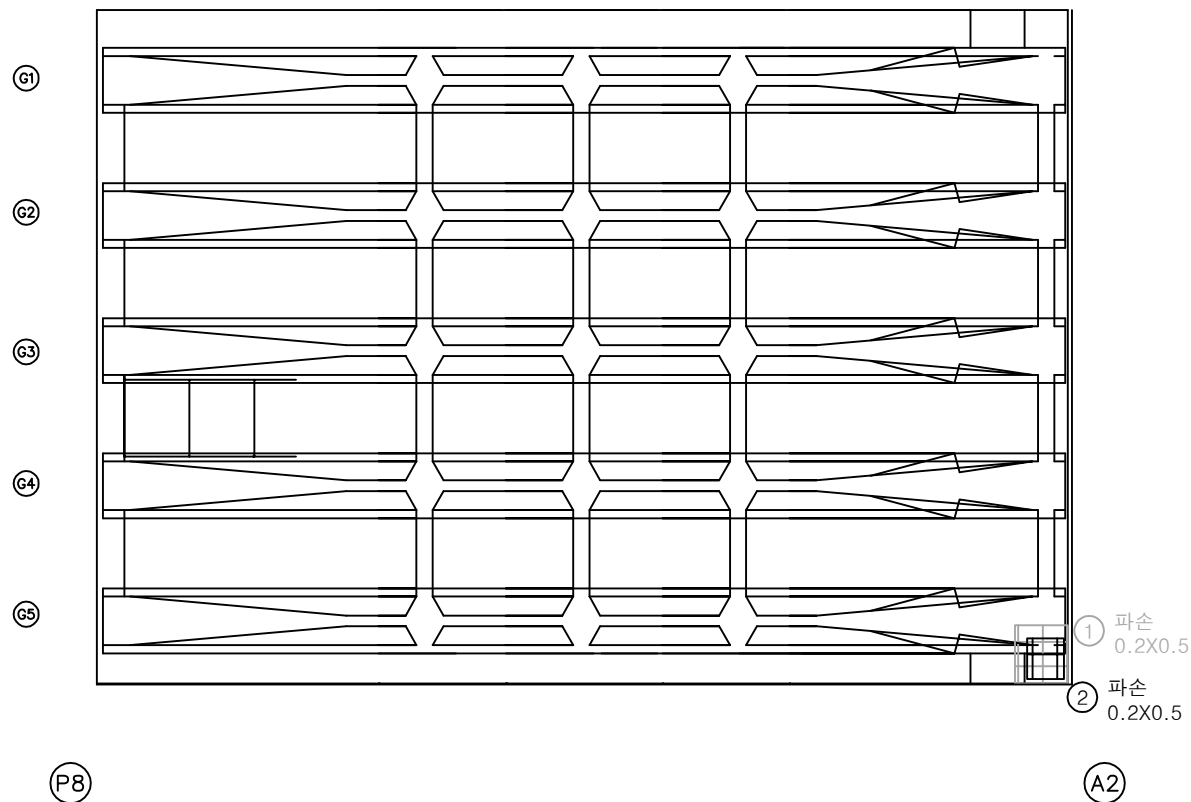
[illegible]

KEY PLAN

← 상주방향

영천방향 →

SECTION

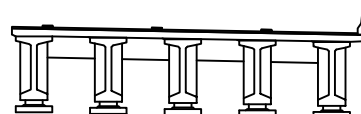


五二

	간 결		망상간결		재료본리	발 주 처 상주영천고속도로(주)
	편지, 양동		박리, 파손		열 화	용 역 명 상주영천고속도로 2024-2025년 시설물 안전점검 용역 (2024년 상반기 정기안전점검)
	누수, 세수		택 테		퇴적물	
	철근노출		침 하		그늘물	점 검 기 관 (주)명성엔지니어링
	부 식		좌굴, 변형		기 타	도 면 번 호

ID : 산호교(영천방향) 거더 S1 (G1~G5)

손상물량표

상주방향

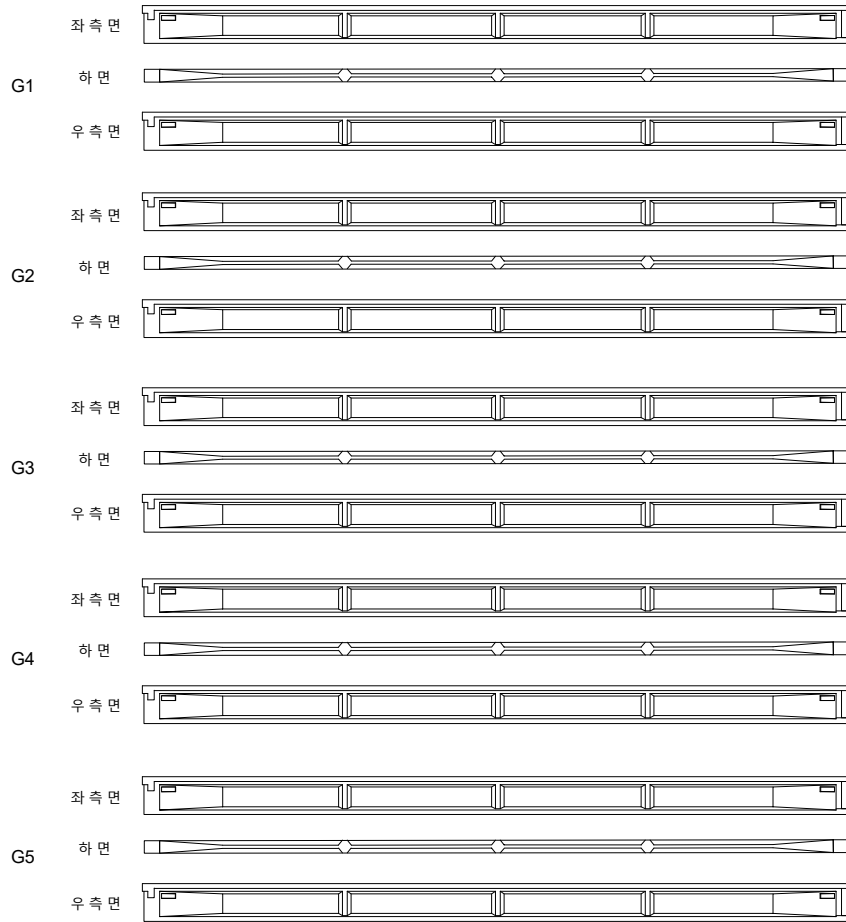


영천방향




번호	구분	부재	손상내용	손상현황						비고
				폭 (mm)	길이 (m)	너비 (m)	물량	단위	개소	
1										
2										
KEY PLAN

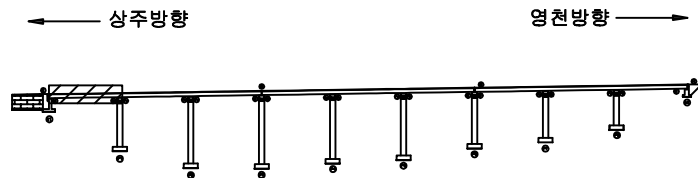


SECTION

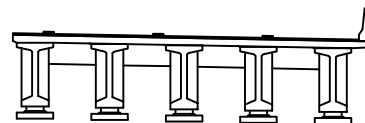

범례

콘크리트	방상근열	재료분리	발주처 상주영천고속도로(주)
균열, 공동	박리, 파손	기름, 도료	
누수, 체수	배터	파손물	점검기관 (주)평성엔지니어링
철근노출	침하	그늘음	
부식	부식, 변형	기타	도면번호

ID : 산호교(영천방향) 거더 S2 (G1~G5)

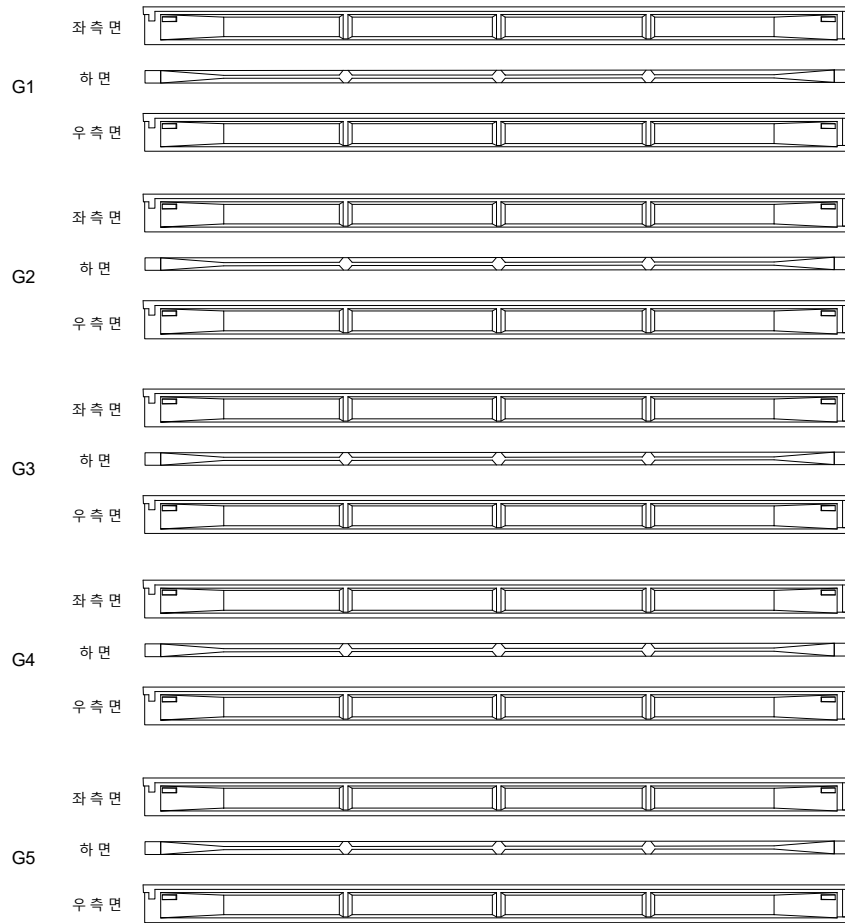상주방향
←

(P1)


(P2)

영천방향
→


손상물량표

번호	구분	부재	손상내용	손상현황						비고
				폭 (mm)	길이 (m)	너비 (m)	물량	단위	개소	
1										
2										
KEY PLAN

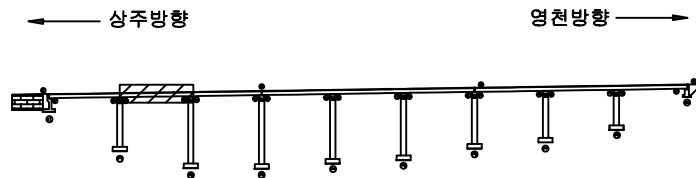

SECTION

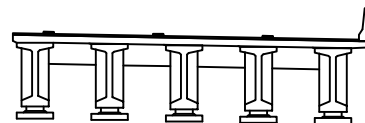

범례

콘크리트	방상근열	재료분리	발주처 상주영천고속도로(주)
전차, 공동	박리, 파손	열화	
누수, 체수	부식	파괴물	점검기관 (주)평성엔지니어링
철근노출	침하	그늘음	
부식	파괴, 변형	기타	도면번호


ID : 산호교(영천방향) 거더 S3 (G1~G5)

손상물량표


상주방향




G1

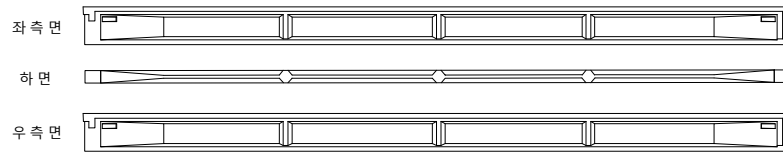


G2

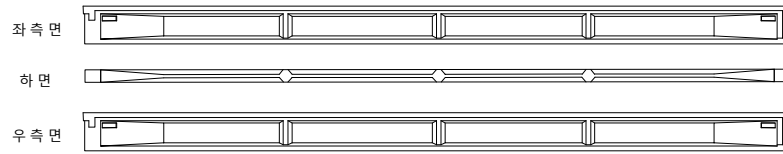


G3

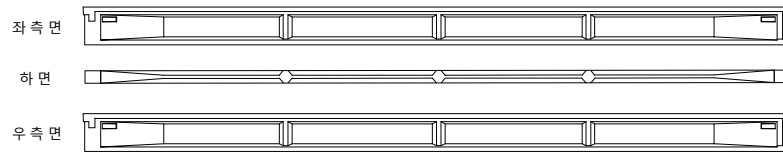

G4

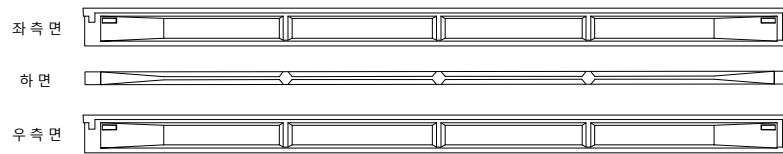

G5

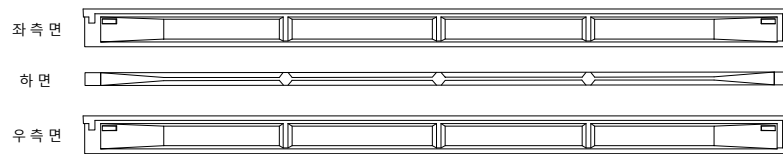

(P2)


(P3)

영천방향




번호	구분	부재	손상내용	손상현황						비고
				폭 (mm)	길이 (m)	너비 (m)	물량	단위	개소	
1										
2										
KEY PLAN

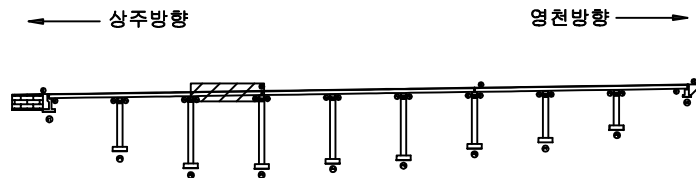

SECTION

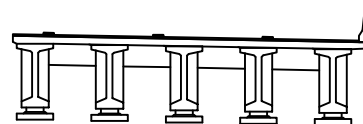


범례

콘크리트	철근	재료분리	발주처 상주영천고속도로(주)
균열, 공동	부식, 녹	박리, 파손	
누수, 습수	파손물	파손물	용역명 상주영천고속도로 2024~2025년 시설물 안전점검 용역 (2024년 상반기 정기안전점검)
철근노출	파손물	파손물	
파손물	파손물	파손물	점검기관 (주)평성엔지니어링
파손물	파손물	파손물	
파손물	파손물	파손물	도면번호

ID : 산호교(영천방향) 거더 S4 (G1~G5)

손상물량표

상주방향

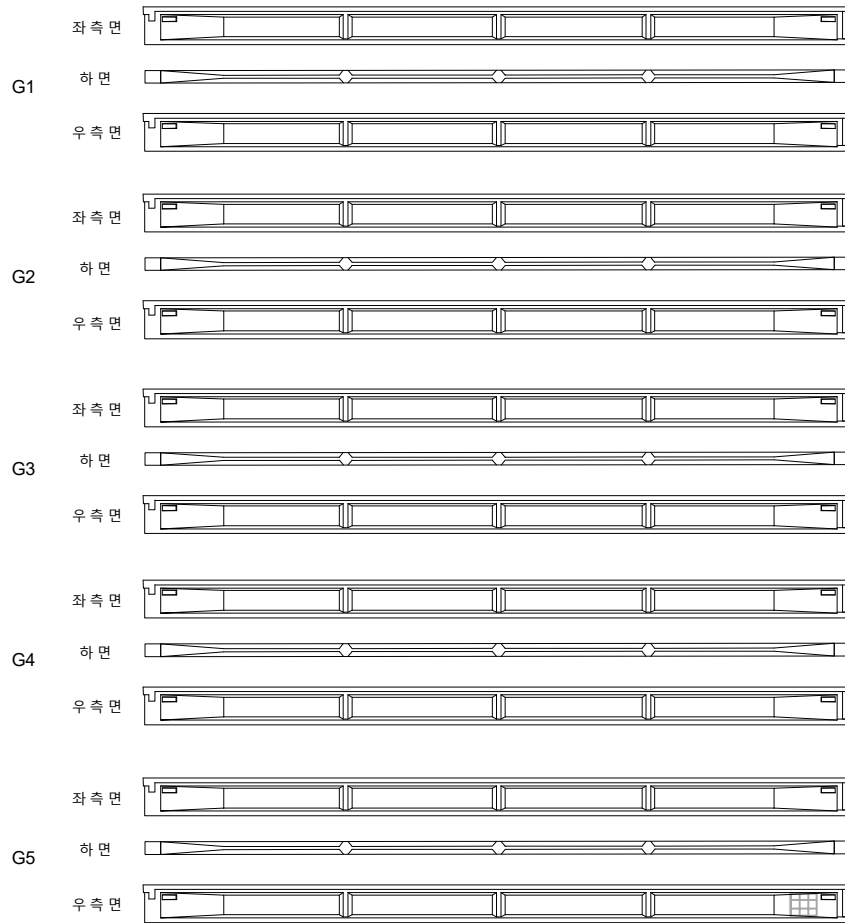

(P3)

(P4)


① 박락
0.3X0.5

영천방향




번호	구분	부재	손상내용	손상현황						비고
				폭 (mm)	길이 (m)	너비 (m)	물량	단위	개소	
1	19하	거더	박락		0.3	0.5	0.15	m ²	1	22'상 보수
2										
3										
KEY PLAN

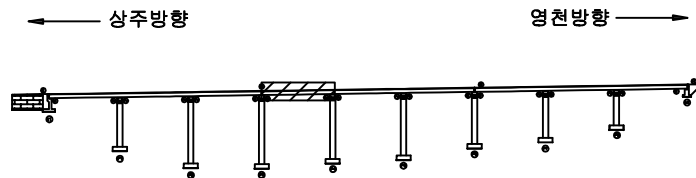


SECTION

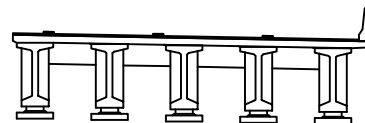

범례

콘크리트	방상근열	재료분리	발주처 상주영천고속도로(주)
균열, 공동	박리, 파손	열화	
누수, 체수	배태	파적물	점검기관 (주)평성엔지니어링
철근노출	침하	그늘음	
부식	좌굴, 변형	기타	도면번호

ID : 산호교(영천방향) 거더 S5 (G1~G5)

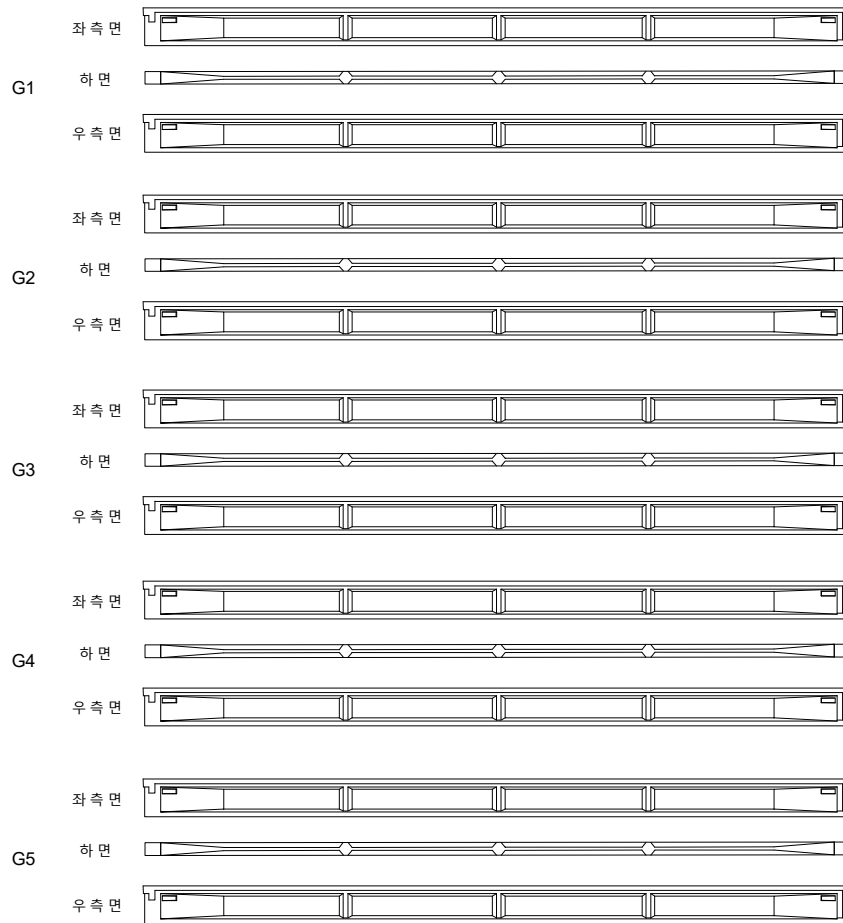상주방향
←

(P4)


(P5)

영천방향
→


손상물량표

번호	구분	부재	손상내용	손상현황						비고
				폭 (mm)	길이 (m)	너비 (m)	물량	단위	개소	
1										
2										
KEY PLAN

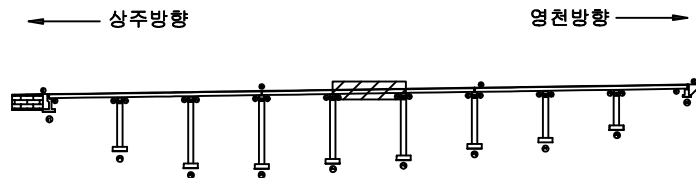

SECTION

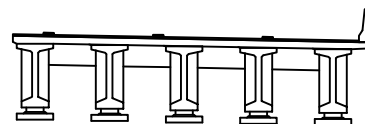

범례

콘크리트	방상근열	재료분리	발주처 상주영천고속도로(주)
균열, 공동	박리, 파손	열화	
누수, 체수	배태	폐적물	점검기관 (주)평성엔지니어링
철근노출	침하	그늘음	
부식	좌굴, 변형	기타	도면번호


ID : 산호교(영천방향) 거더 S6 (G1~G5)

손상물량표


상주방향




G1

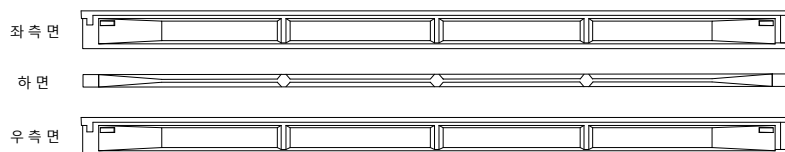


G2

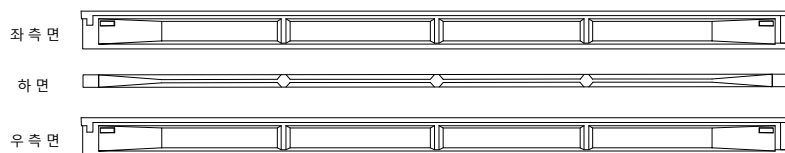


G3

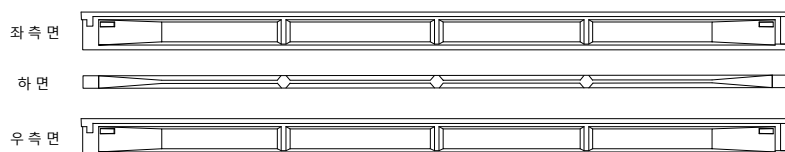

G4

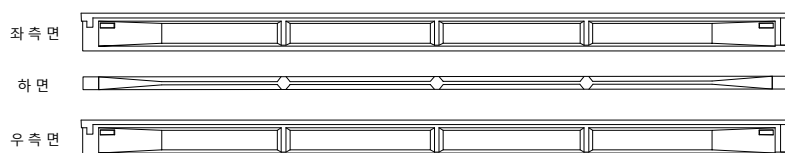

G5

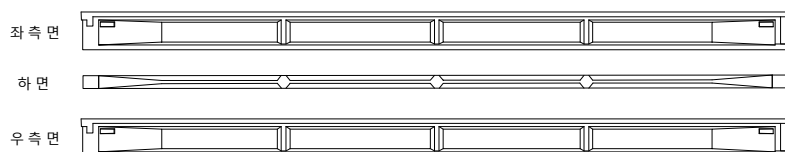

(P5)


(P6)

영천방향




번호	구분	부재	손상내용	손상현황						비고
				폭 (mm)	길이 (m)	너비 (m)	물량	단위	개소	
1										
2										
KEY PLAN

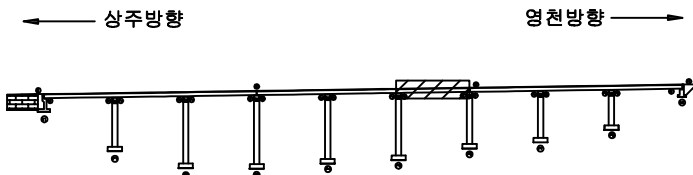

SECTION

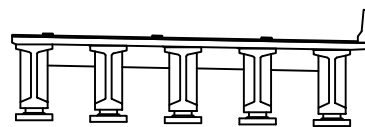


범례

	강철		콘크리트		철근망		재료분리
	관절, 공동		균열, 파손		표면처리		표면처리
	누수, 배수		콘크리트		표면처리		표면처리
	철근노출		표면처리		표면처리		표면처리
	부식		표면처리		표면처리		표면처리
	좌굴, 변형		표면처리		표면처리		표면처리
	기타		표면처리		표면처리		표면처리


발주처	상주영천고속도로(주)
용역명	상주영천고속도로 2024~2025년 시설물 안전점검 용역 (2024년 상반기 정기안전점검)
점검기관	(주)평성엔지니어링
도면번호	

손상물량표

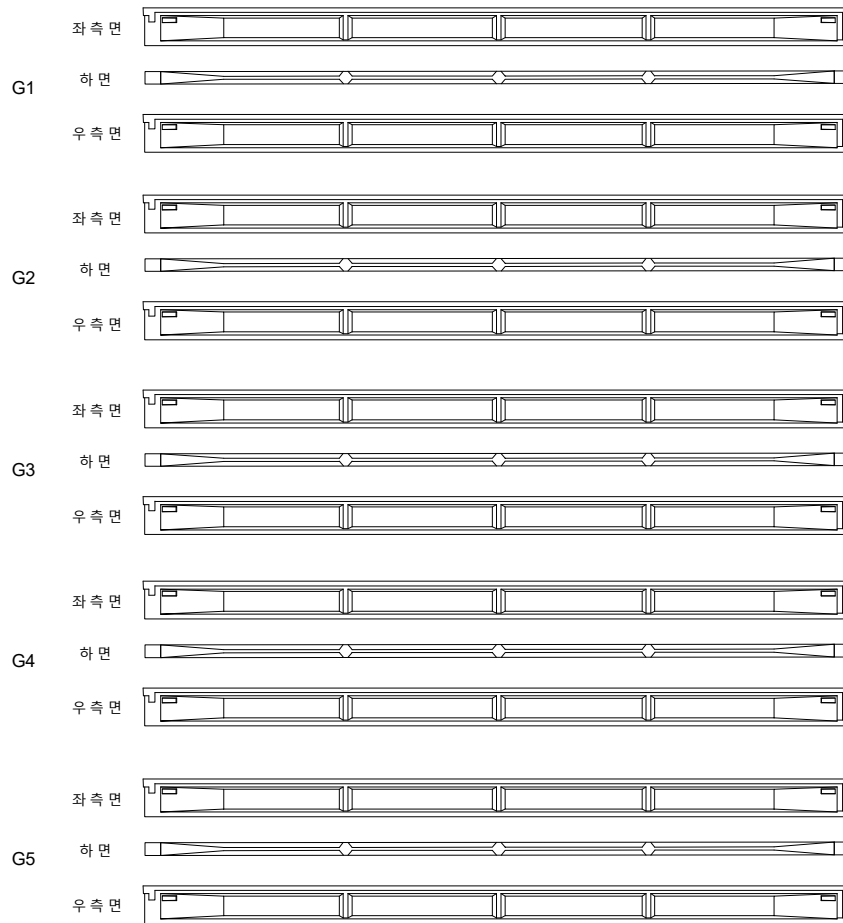
상주방향
←영천방향
→

번호	구분	부재	손상내용	손상현황						비고
				폭 (mm)	길이 (m)	너비 (m)	물량	단위	개소	
1										
2										
KEY PLAN

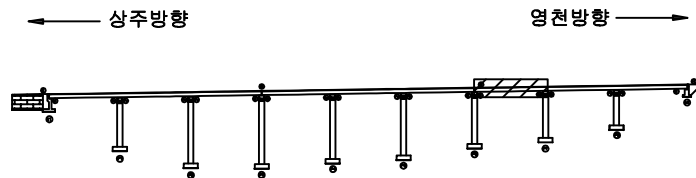

SECTION

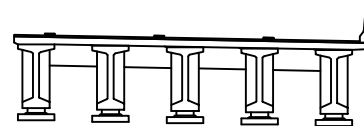

범례

콘크리트	방상근열	재료분리	발주처 상주영천고속도로(주)
전차, 공동	박리, 파손	열화	
누수, 체수	부식	파괴물	점검기관 (주)평성엔지니어링
철근노출	침하	그늘음	
부식	침하	그늘음	도면번호


ID : 산호교(영천방향) 거더 S8 (G1~G5)

손상물량표


상주방향




G1

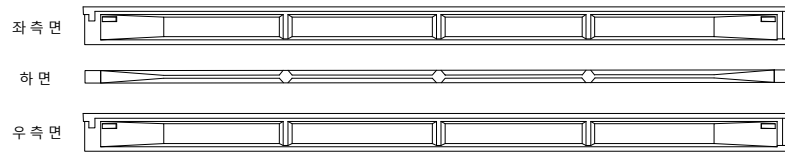


G2

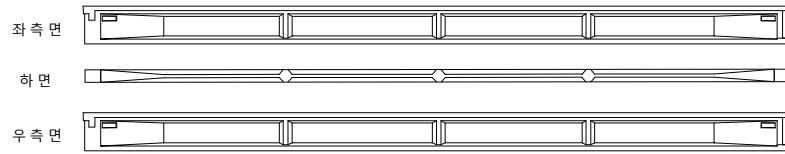


G3

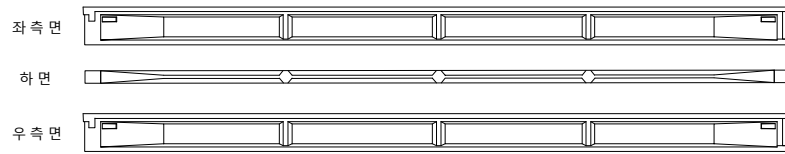

G4

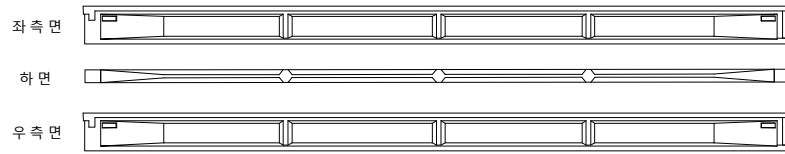

G5

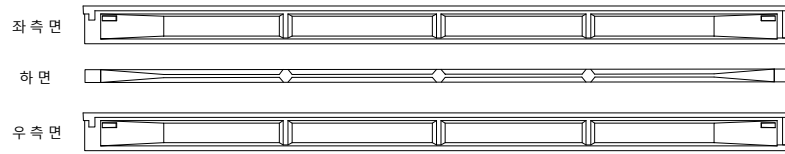

(P7)


(P8)

영천방향




번호	구분	부재	손상내용	손상현황						비고
				폭 (mm)	길이 (m)	너비 (m)	물량	단위	개소	
1										
2										
KEY PLAN

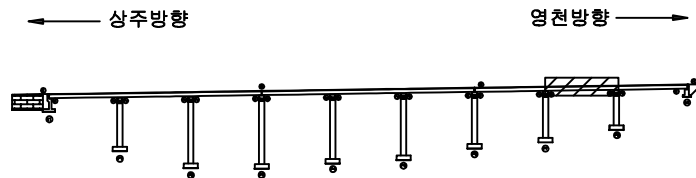

SECTION

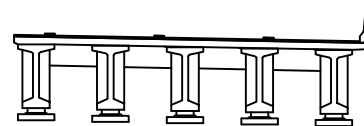

범례

	근철		콘크리트		강철근		재료분리
	관절, 공동		균열, 파손		콘크리트		재료분리
	누수, 침수		콘크리트		재료분리		재료분리
	철근노출		콘크리트		재료분리		재료분리
	부식		콘크리트		재료분리		재료분리
	좌굴, 변형		콘크리트		재료분리		재료분리
	기타		콘크리트		재료분리		재료분리

발주처	상주영천고속도로(주)
용역명	상주영천고속도로 2024~2025년 시설물 안전점검 용역 (2024년 상반기 정기안전점검)
점검기관	(주)평성엔지니어링
도면번호	


ID : 산호교(영천방향) 거더 S9 (G1~G5)

손상물량표


상주방향




G1

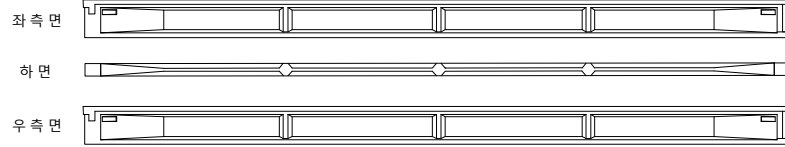


G2

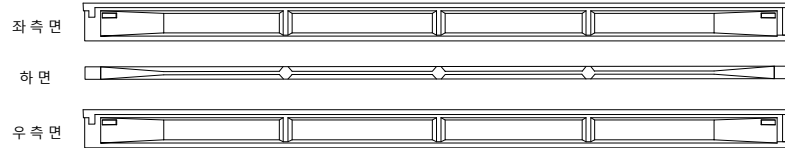


G3

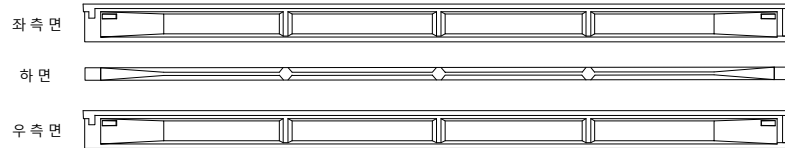

G4

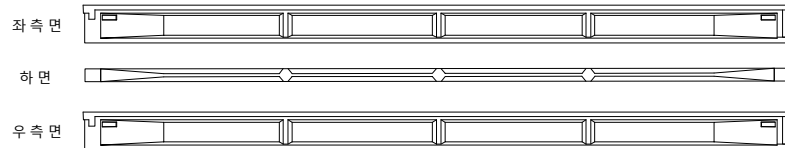

G5

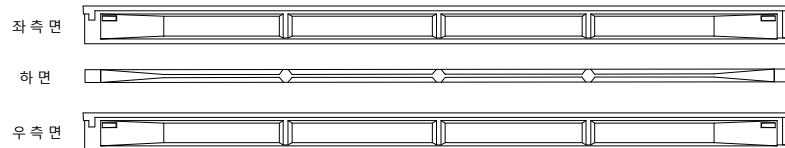

(P8)


(A2)

영천방향




번호	구분	부재	손상내용	손상현황						비고
				폭 (mm)	길이 (m)	너비 (m)	물량	단위	개소	
1										
2										
KEY PLAN

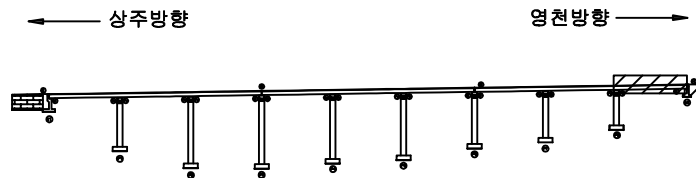

SECTION

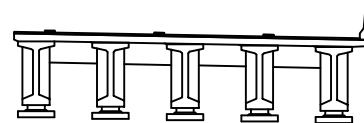

범례

	근철		콘크리트		철근콘크리트	발주처 상주영천고속도로(주)
	관철, 공동		관철, 공동		관철, 공동	
	누수, 체수		누수, 체수		누수, 체수	용역명 상주영천고속도로 2024~2025년 시설물 안전점검 용역 (2024년 상반기 정기안전점검)
	철근노출		철근노출		철근노출	
	부식		부식		부식	점검기관 (주)평성엔지니어링
	좌굴, 변형		좌굴, 변형		좌굴, 변형	
	기타		기타		기타	도면번호

손상물량표

상주방향



영천방향



CB1

CB2


G1~G2



하면 배면



전면 하면 배면

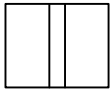

전면 하면 배면



전면 하면 배면




전면 하면


G1~G2




하면 배면

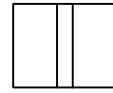

전면 하면 배면

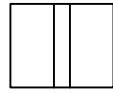

전면 하면 배면

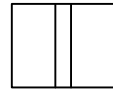

전면 하면 배면



전면 하면

G2~G3



하면 배면



전면 하면 배면



전면 하면 배면



전면 하면 배면




전면 하면


G2~G3




하면 배면

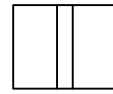

전면 하면 배면

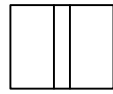

전면 하면 배면

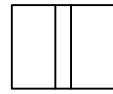

전면 하면 배면



전면 하면

G3~G4



하면 배면



전면 하면 배면



전면 하면 배면



전면 하면 배면




전면 하면

G3~G4




하면 배면

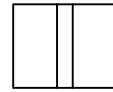

전면 하면 배면



전면 하면 배면

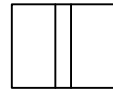

전면 하면 배면



전면 하면


G4~G5



하면 배면



전면 하면 배면

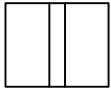

전면 하면 배면



전면 하면 배면




전면 하면

G4~G5




하면 배면

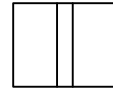

전면 하면 배면



전면 하면 배면

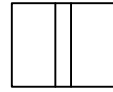

전면 하면 배면



전면 하면


(A1)

(P1)


(P1)

(P2)





KEY PLAN

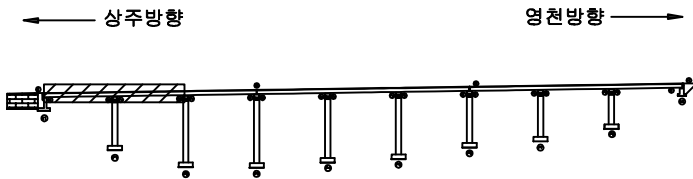

SECTION

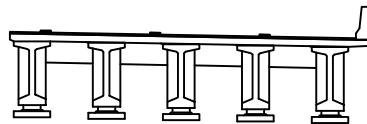

범례

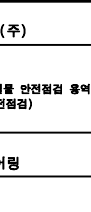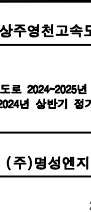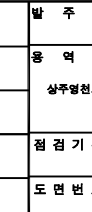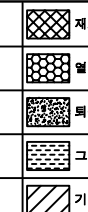

발 주 처
상주영천고속도로(주)

용 역 명
상주영천고속도로 2024~2025년 시설물 안전점검 용역
(2024년 상반기 정기안전점검)

점 검 기 관
(주)평성엔지니어링

도 면 번 호

손 상 물 량 표

CB4

G4~G5

G4~G5







P4

[illegible]

	비, 우		안개, 안보
	햇빛, 일출		눈길, 파설
	바람, 폭풍		눈길
	번개, 천둥		안개, 안보
	햇빛, 일출		눈길, 파설
	바람, 폭풍		눈길
	번개, 천둥		안개, 안보

발 주 처	상주열천고속도로(주)
용 역 명	상주열천고속도로 2024-2025년 시설물 안전점검 용역 (2024년 상반기 정기안전점검)
점 검 기 관	(주)명성엔지니어링
도 면 번 호	

손상물량표

상주방향



영천방향



CB5

CB6

G1~G2




하면 배면



전면 하면 배면



전면 하면 배면

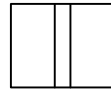

전면 하면 배면




전면 하면


G1~G2




하면 배면

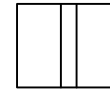

전면 하면 배면

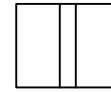

전면 하면 배면

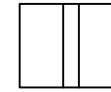

전면 하면 배면



전면 하면

G2~G3




하면 배면



전면 하면 배면



전면 하면 배면

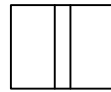

전면 하면 배면




전면 하면


G2~G3




하면 배면

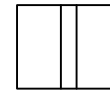

전면 하면 배면

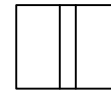

전면 하면 배면

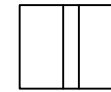

전면 하면 배면



전면 하면

G3~G4




하면 배면



전면 하면 배면



전면 하면 배면

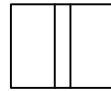

전면 하면 배면




전면 하면


G3~G4




하면 배면

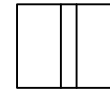

전면 하면 배면

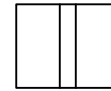

전면 하면 배면

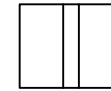

전면 하면 배면



전면 하면

G4~G5




하면 배면



전면 하면 배면



전면 하면 배면

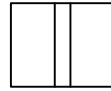

전면 하면 배면




전면 하면


G4~G5




하면 배면

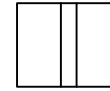

전면 하면 배면

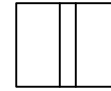

전면 하면 배면

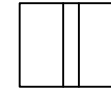

전면 하면 배면



전면 하면

① 재료분리
0.5X0.5


P4

P5


P5

P6

KEY PLAN

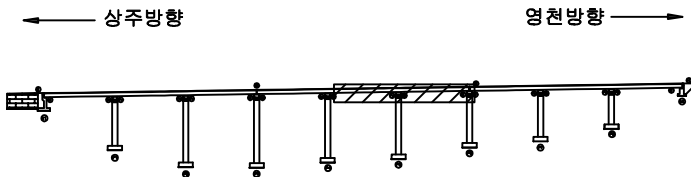

SECTION

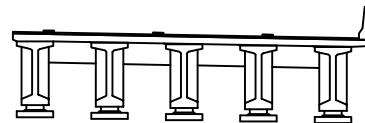

범례

	균열		당상균열		재료분리
	편치, 공동		바리, 파손		열화
	누수, 체수		백태		퇴적물
	철근노출		침하		그늘음
	부식		좌굴, 변형		기타

발주처	상주영천고속도로(주)
용역명	상주영천고속도로 2024~2025년 시설물 안전점검 용역 (2024년 상반기 정기안전점검)
점검기관	(주)평성엔지니어링
도면번호	

손상물량표

상주방향




영천방향




CB9

G1~G2

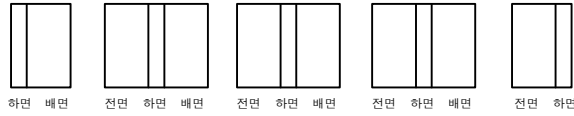


G2~G3

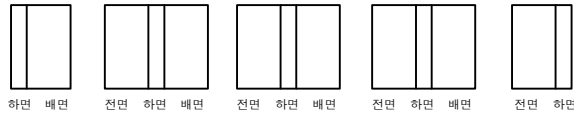

G3~G4



G4~G5

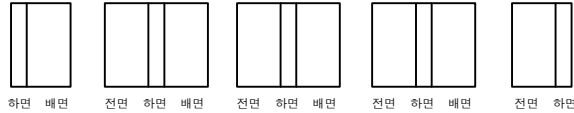


P8


A2

번호	구분	부재	손상내용	손상현황						비고
				폭 (mm)	길이 (m)	너비 (m)	물량	단위	개소	
1										
2										
KEY PLAN

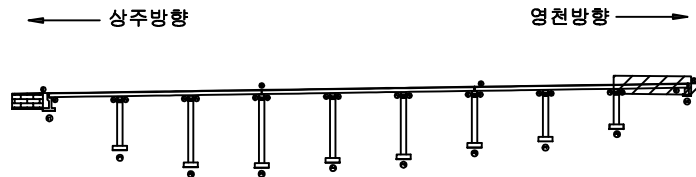

SECTION

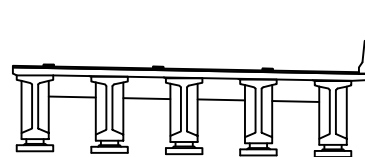


범례


콘크리트	방상근열	재료분리	발주처 상주영천고속도로(주)
균열, 공동	박리, 파손	열화	
누수, 체수	부식	파괴물	점검기관 (주)평성엔지니어링
철근노출	침하	그늘음	
부식	침하	그늘음	도면번호

손상물량표

번호	구분	부재	손상내용	손상현황						비고
				폭 (mm)	길이 (m)	너비 (m)	수량	단위	개소	
1	19하	교대	균열(0.3mm미만)	0.2	2.0		2.00	m	1	22'상 보수
2	21하	교량받침	plate 부식				1.00	EA	1	
3	21하	교대	폐콘크리트 퇴적		1.0	1.0	2.00	m ²	2	
4	21하	교대	균열부백태		0.1	1.5	0.30	m ²	2	22'상 보수
5	23하	교량받침	plate 부식				4.00	EA	4	
6	23하	교대	들뜸		0.2	1.5	0.30	m ²	1	
7	24상	교대	누수흔적		0.5	5.0	2.50	m ²	1	
8										
9										
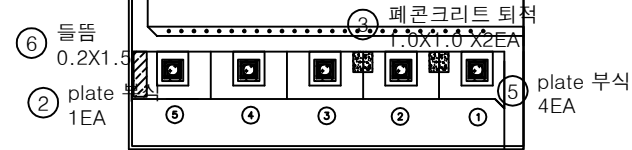


평면도

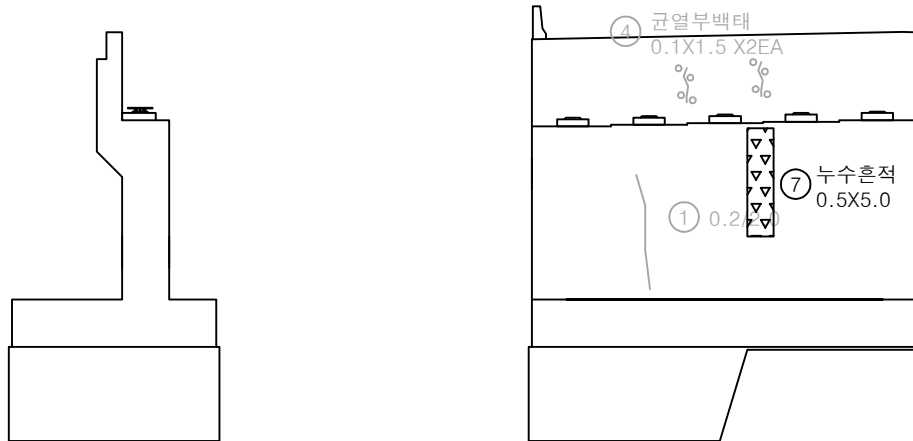


정면

날개벽

KEY PLAN

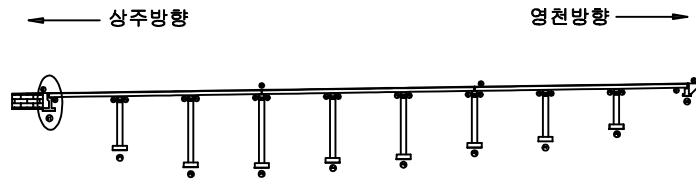




SECTION

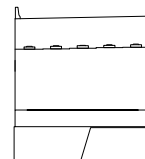

범례


			발 주 처
			상주영천고속도로(주)
			용역명
			상주영천고속도로 2024-2025년 시설물 안전점검 용역 (2024년 상반기 정기안전점검)
			점검기관
			(주)평성엔지니어링
			도면번호
			33

손상물량표

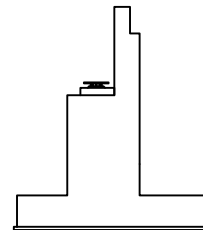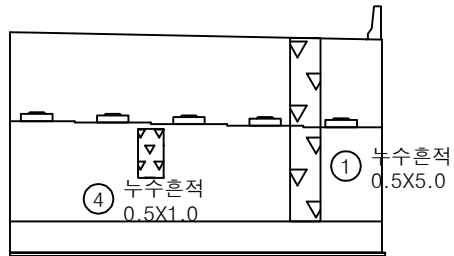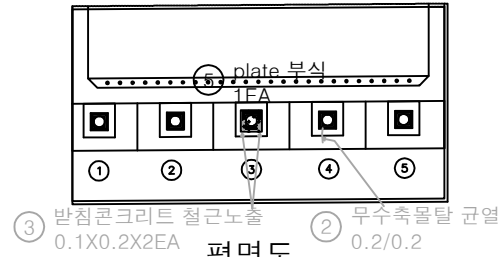


번호	구분	부재	손상내용	손상현황						비고
				폭 (mm)	길이 (m)	너비 (m)	물량	단위	개소	
1	19하	교대	누수흔적		0.5	5.0	2.50	m ²	1	23'항 보수
2	19하	교량받침	무수축물탈 균열	0.2	0.2		0.20	m	1	22'항 보수
3	19하	교량받침	받침콘크리트 철근노출		0.1	0.2	0.04	m ²	2	22'항 보수
4	21하	교대	누수흔적		0.5	1.0	0.50	m ²	1	
5	23하	교량받침	plate 부식				1.00	EA	1	
6										
7										
KEY PLAN

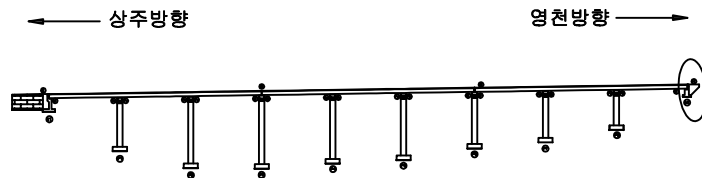

SECTION

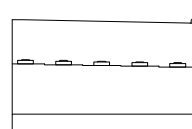


범례

	균열		당상균열		재료분리
	철근노출		점하		그늘음
	부식		좌굴, 변형		기타


발주처	상주영천고속도로(주)
용역명	상주영천고속도로 2024-2025년 시설물 안전점검 용역 (2024년 상반기 정기안전점검)
점검기관	(주)평성엔지니어링
도면번호	

손상물량표


번호	구분	부재	손상내용	손상현황						비고
				폭 (mm)	길이 (m)	너비 (m)	수량	단위	개소	
1	19하	교량받침	plate 부식				2.00	EA	2	
2	21하	교각	균열(0.3mm미만)	0.2	0.5		0.50	m	1	22상 보수
3										
4										
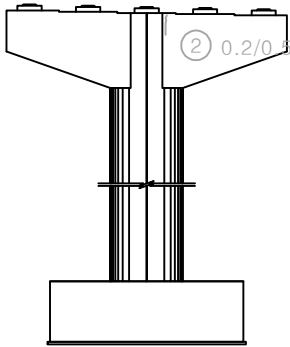


정면

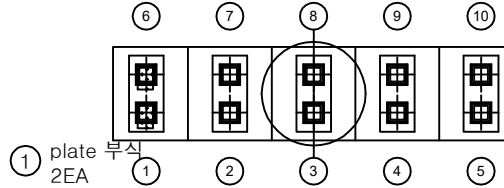


평면도

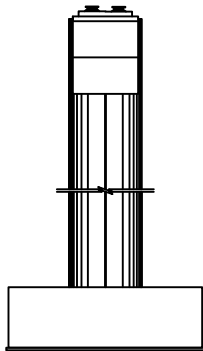

좌측면

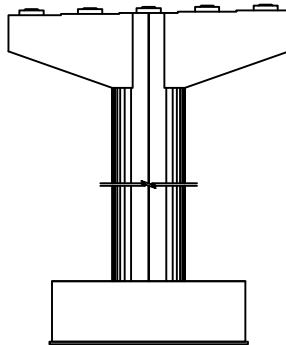


배면

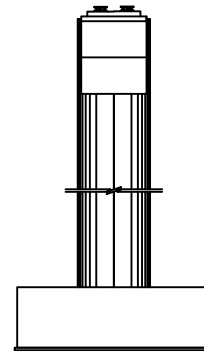


우측면

KEY PLAN

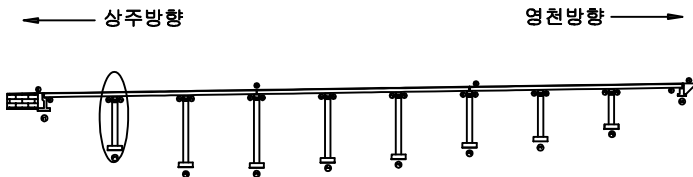

SECTION

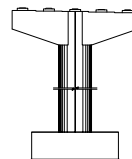


범례


	균열		당상균열		재료분리
	철근, 공동		바리, 파손		열화
	부식		변형		기타

발주처: 상주영천고속도로(주)
용역명: 상주영천고속도로 2024-2025년 시설물 안전점검 용역 (2024년 상반기 정기안전점검)
점검기관: (주)평성엔지니어링
도면번호: 35


손상물량표

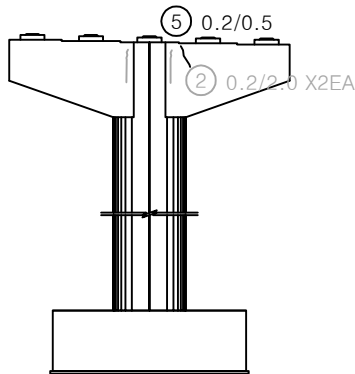


정면

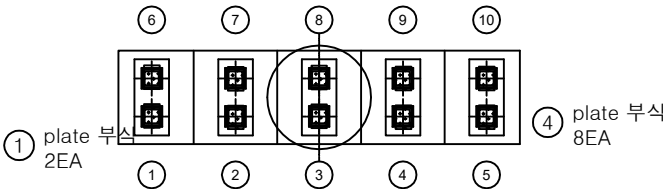


평면도

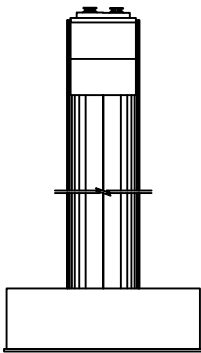

좌측면

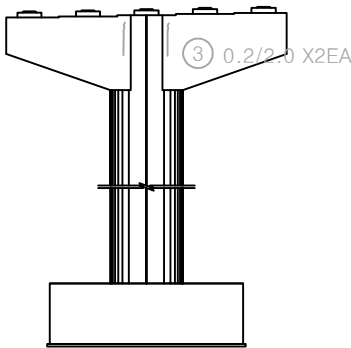


배면

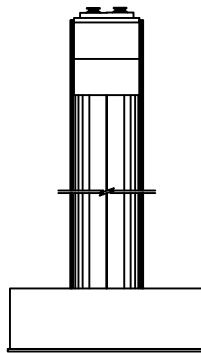


우측면

번호	구분	부재	손상내용	손상현황						비고
				폭 (mm)	길이 (m)	너비 (m)	물량	단위	개소	
1	19하	교량받침	plate 부식				2.00	EA	2	
2	21하	교각	균열(0.3mm미만)	0.2	2.0		4.00	m	2	22'상 보수
3	21하	교각	균열(0.3mm미만)	0.2	2.0		4.00	m	2	22'상 보수
4	21하	교량받침	plate 부식				8.00	EA	8	
5	23하	교각	균열(0.3mm미만)	0.2	0.5		0.50	m	1	
6										
7										
KEY PLAN

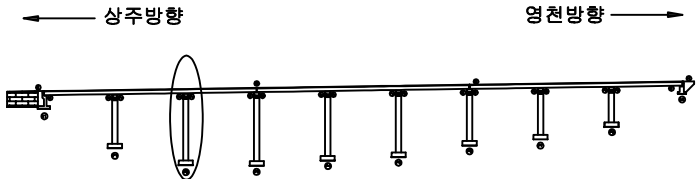

SECTION

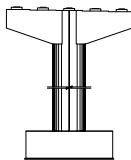


범례


	균열		당상균열		재료분리
	부식		좌굴, 변형		기타

발주처	상주영천고속도로(주)
용역명	상주영천고속도로 2024-2025년 시설물 안전점검 용역 (2024년 상반기 정기안전점검)
점검기관	(주)평성엔지니어링
도면번호	


손상물량표

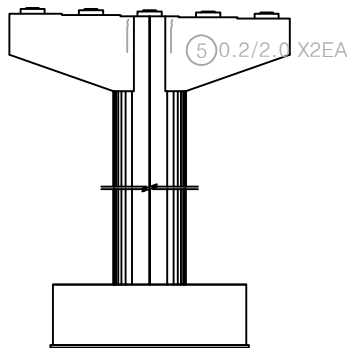


정면

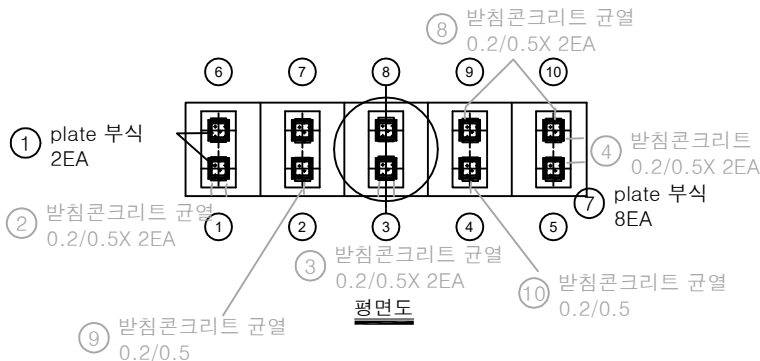


평면도

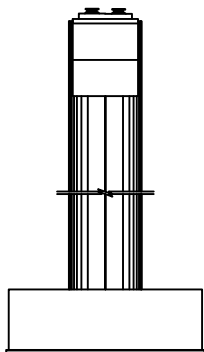

좌측면

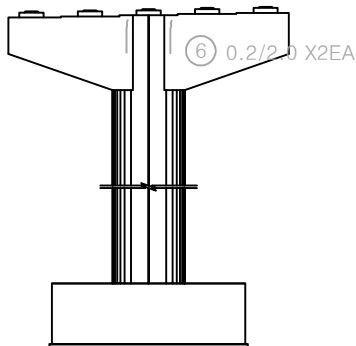


배면

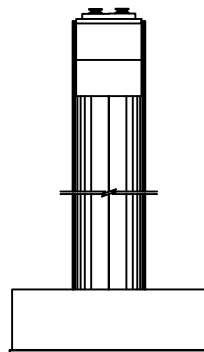


우측면

번호	구분	부재	손상내용	손상현황						비고
				폭 (mm)	길이 (m)	너비 (m)	수량	단위	개소	
1	19하	교량받침	plate 부식				2.00	EA	2	
2	19하	교량받침	받침콘크리트 균열	0.2	0.5		1.00	m	2	23'하 보수
3	19하	교량받침	받침콘크리트 균열	0.2	0.5		1.00	m	2	23'하 보수
4	19하	교량받침	받침콘크리트 균열	0.2	0.5		1.00	m	2	23'하 보수
5	21하	교각	균열(0.3mm이만)	0.2	2.0		4.00	m	2	22'상 보수
6	21하	교각	균열(0.3mm이만)	0.2	2.0		4.00	m	2	22'상 보수
7	21하	교량받침	plate 부식				8.00	EA	8	
8	21하	교량받침	받침콘크리트 균열	0.2	0.5		1.00	m	2	23'하 보수
9	21하	교량받침	받침콘크리트 균열	0.2	0.5		0.50	m	1	23'하 보수
10	21하	교량받침	받침콘크리트 균열	0.2	0.5		0.50	m	1	23'하 보수
11										
12										
KEY PLAN

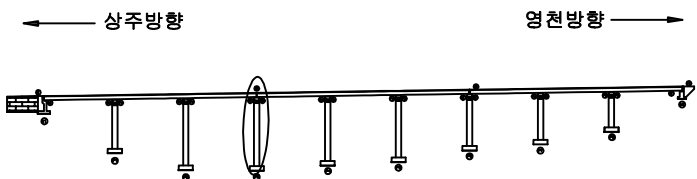

SECTION

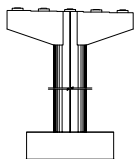


범례


균열	양상균열	재료분리
천치, 공동	박리, 파손	열화
누수, 체수	부식	녹
철근노출	침하	그늘음
부식	파괴, 변형	기타

발주처	상주영천고속도로(주)
용역명	상주영천고속도로 2024-2025년 시설물 안전점검 용역 (2024년 상반기 정기안전점검)
점검기관	(주)평성엔지니어링
도면번호	


손상물량표

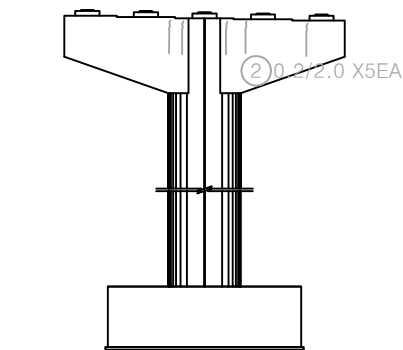


정면

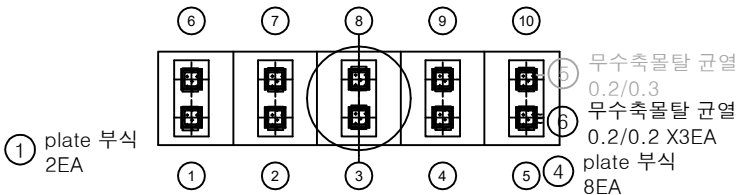


평면도

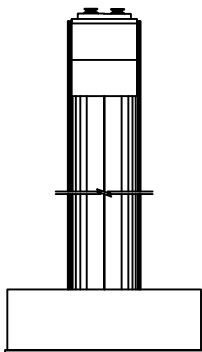

좌측면

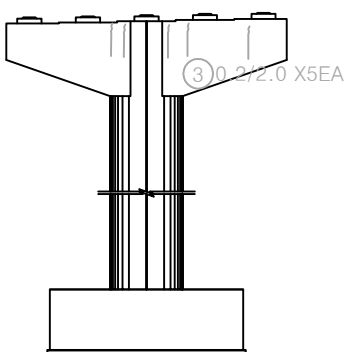


배면

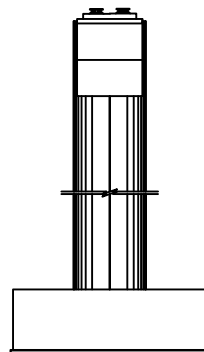


우측면

번호	구분	부재	손상내용	손상현황						비고
				폭 (mm)	길이 (m)	너비 (m)	물량	단위	개소	
1	19하	교량받침	plate 부식				2.00	EA	2	
2	21하	교각	균열(0.3mm미만)	0.2	2.0		10.00	m	5	22'상 보수
3	21하	교각	균열(0.3mm미만)	0.2	2.0		10.00	m	5	22'상 보수
4	21하	교량받침	plate 부식				8.00	EA	8	
5	21하	교량받침	무수축물탈 균열	0.2	0.3		0.30	m	1	23'상 보수
6	23하	교량받침	무수축물탈 균열	0.2	0.2		0.60	m	3	
7										
8										
KEY PLAN

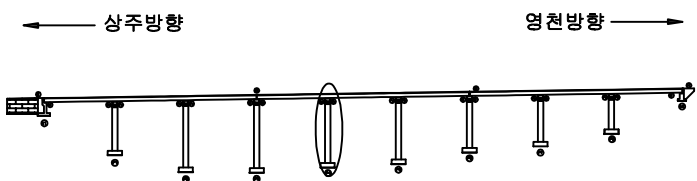

SECTION

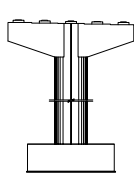


범례


균열	망상균열	재료분리	발주처 상주영천고속도로(주)
천치, 공동	박리, 파손	열화	
녹, 세수	박탈	오염물	용역명 상주영천고속도로 2024-2025년 시설물 안전점검 용역 (2024년 상반기 정기안전점검)
철근노출	침하	그늘음	점검기관 (주)평성엔지니어링
부식	좌굴, 변형	기타	도면번호

손상물량표


번호	구분	부재	손상내용	손상현황						비고
				폭 (mm)	길이 (m)	너비 (m)	물량	단위	개소	
1	19하	교량받침	plate 부식				2.00	EA	2	
2	19하	교각	균열(0.3mm이상)	0.3	1.5		21.00	m	14	21'영 보수
3	19하	교각	균열(0.3mm이상)	0.3	1.5		21.00	m	14	21'영 보수
4	21하	교각	망상균열		10.0	1.5	15.00	m ²	1	22'영 보수
5	21하	교량받침	plate 부식				8.00	EA	8	
6	21하	교각	균열(0.3mm이상)	0.3	2.0		8.00	m	4	21'영 보수
7	23하	교각	망상균열		2.0	1.0	2.00	m ²	1	
8										
9										
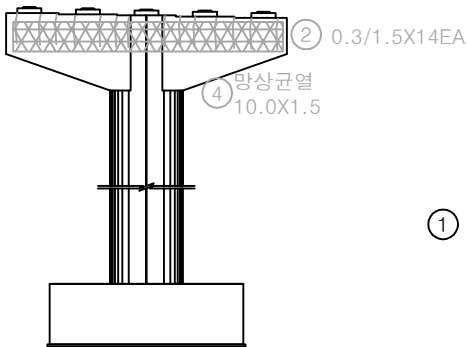


정면

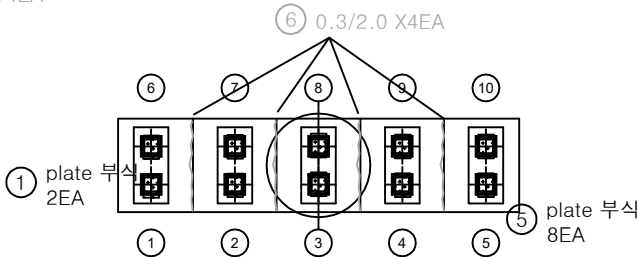


평면도

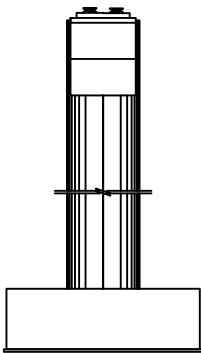

좌측면

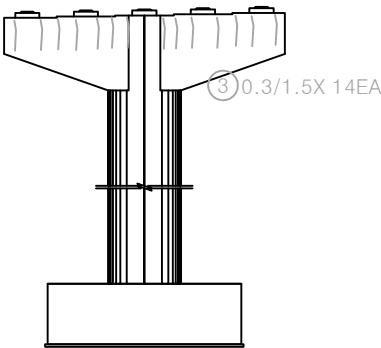


배면

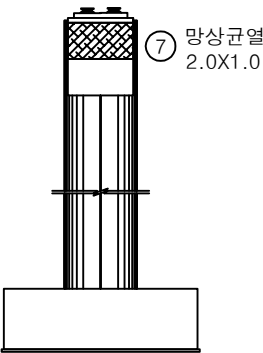


우측면

KEY PLAN

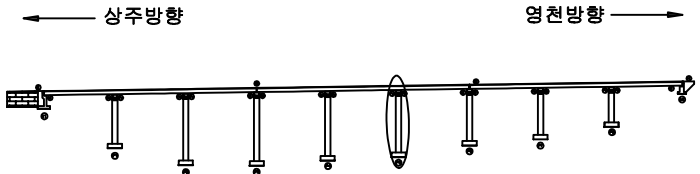

SECTION

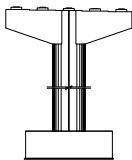


범례


균열	망상균열	재료분리
천치, 공동	박리, 파손	열화
누수, 체수	변색	오염물
철근노출	침하	그늘음
부식	좌굴, 변형	기타

발주처	상주영천고속도로(주)
용역명	상주영천고속도로 2024-2025년 시설물 안전점검 용역 (2024년 상반기 정기안전점검)
점검기관	(주)평성엔지니어링
도면번호	


손상물량표

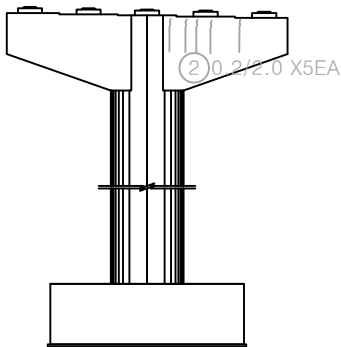


정면

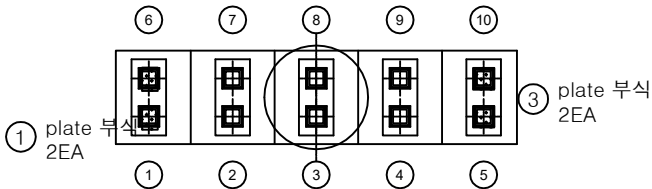


평면도

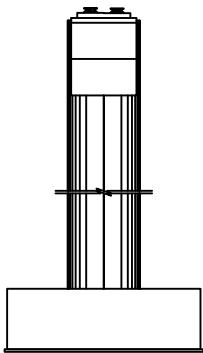

좌측면

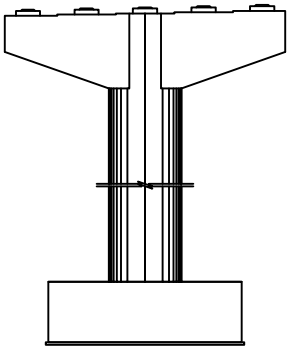


배면

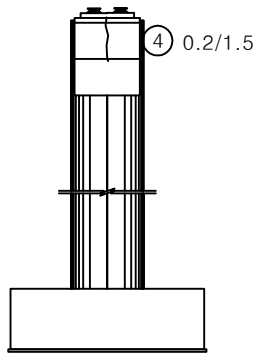


우측면

번호	구분	부재	손상내용	손상현황						비고
				폭 (mm)	길이 (m)	너비 (m)	수량	단위	개소	
1	19하	교량받침	plate 부식				2.00	EA	2	
2	21하	교각	균열(0.3mm미만)	0.2	2.0		10.00	m	5	22'상 보수
3	23하	교량받침	plate 부식				2.00	EA	2	
4	23하	교각	균열(0.3mm미만)	0.2	1.5		1.50	m	1	
5										
6										
KEY PLAN

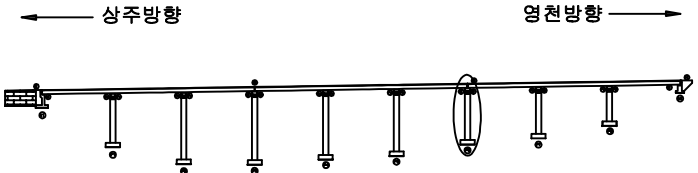


SECTION

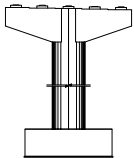


범례

균열	망상균열	재료분리	발주처 상주영천고속도로(주)
천치, 공동	박리, 파손	열화	
누수, 세수	변위	왜곡	용역명 상주영천고속도로 2024-2025년 시설물 안전점검 용역 (2024년 상반기 정기안전점검)
철근노출	침하	그늘음	
부식	좌굴, 변형	기타	점검기관 (주)평성엔지니어링
			도면번호


손상물량표

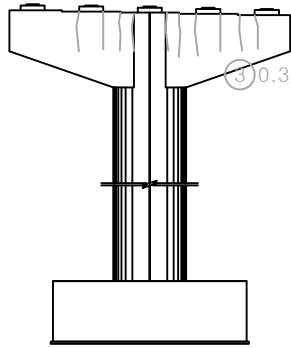


정면

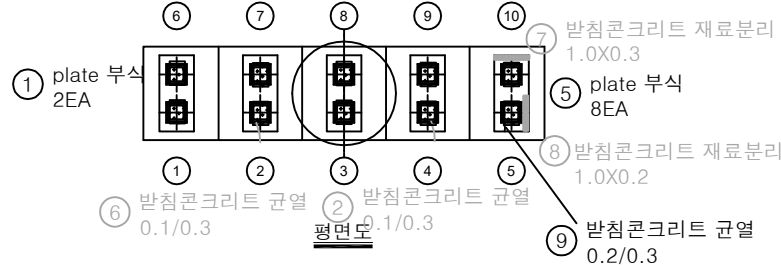


평면도

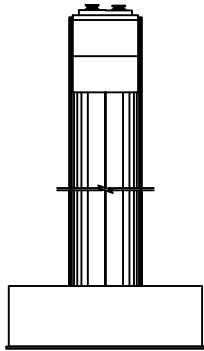

좌측면

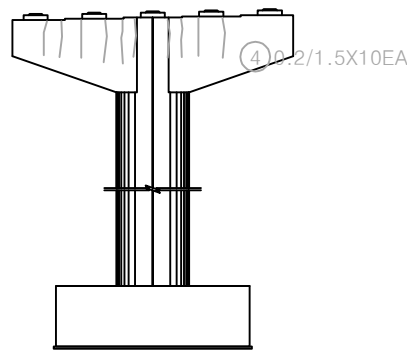


배면

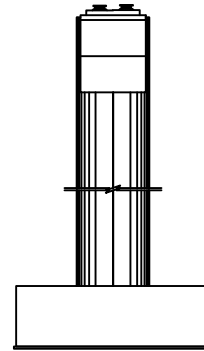


우측면

번호	구분	부재	손상내용	손상현황						비고
				폭 (mm)	길이 (m)	너비 (m)	물량	단위	개소	
1	19하	교량받침	plate 부식				2.00	EA	2	
2	19하	교량받침	받침콘크리트 균열	0.1	0.3		0.30	m	1	23'하 보수
3	19하	교각	균열(0.3mm이상)	0.3	1.5		15.00	m	10	21'하 보수
4	19하	교각	균열(0.3mm미만)	0.2	1.5		15.00	m	10	22'상 보수
5	21하	교량받침	plate 부식				8.00	EA	8	
6	21하	교량받침	받침콘크리트 균열	0.1	0.3		0.30	m	1	23'하 보수
7	21하	교량받침	받침콘크리트 재료분리		1.0	0.3	0.30	m ²	1	23'하 보수
8	21하	교량받침	받침콘크리트 재료분리		1.0	0.2	0.20	m ²	1	23'하 보수
9	23하	교량받침	받침콘크리트 균열	0.2	0.3		0.30	m	1	
10										
11										
KEY PLAN

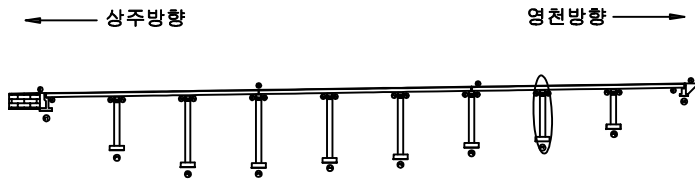

SECTION

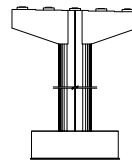


범례


균열	망상균열	재료분리
전치, 공동	박리, 파손	철화
누수, 체수	변위	휨
철근노출	침하	그늘음
부식	파손, 변형	기타

발주처	상주영천고속도로(주)
용역명	상주영천고속도로 2024~2025년 시설물 안전점검 용역 (2024년 상반기 정기안전점검)
점검기관	(주)평성엔지니어링
도면번호	


손상물량표

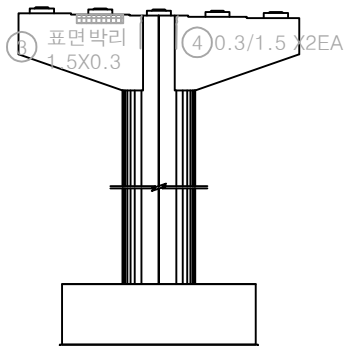


정면

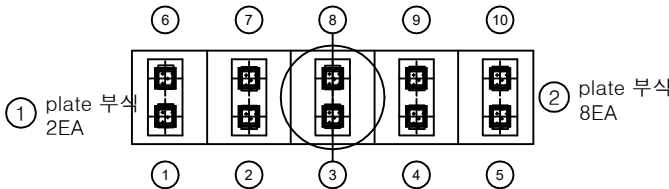


평면도

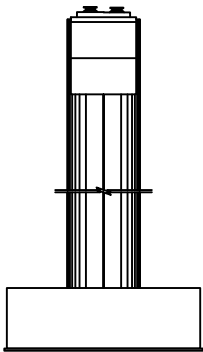

좌측면

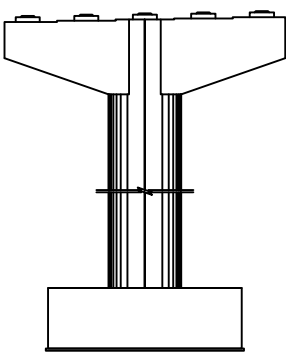


배면

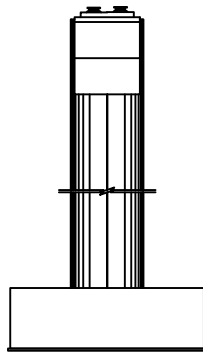


우측면

번호	구분	부재	손상내용	손상현황						비고
				폭 (mm)	길이 (m)	너비 (m)	물량	단위	개소	
1	19하	교량발침	plate 부식				2.00	EA	2	
2	21하	교량발침	plate 부식				8.00	EA	8	
3	21하	교각	표면박리		1.5	0.3	0.45	m ²	1	22'하 보수
4	21하	교각	균열(0.3mm이상)	0.3	1.5		3.00	m	2	21'하 보수
5										
6										
KEY PLAN

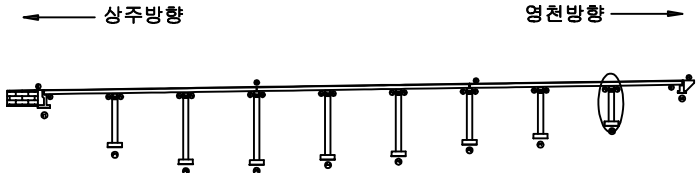

SECTION

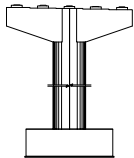

범례

발주처	상주영천고속도로(주)
용역명	상주영천고속도로 2024~2025년 시설물 안전점검 용역 (2024년 상반기 정기안전점검)
점검기관	(주)평성엔지니어링
도면번호	42