

상주영천고속도로 2024~2025년 시설물 안전점검 용역
(2024년 상반기 정기안전점검)

외 관 조 사 망 도

내리교

2024.06

(주)명성엔지니어링

상 주 방 향

ID : 내리고 슬래브상면 S1 (상주방향)

손상물량표

번호	구분	부재	손상내용	손상현황						비고
				폭 (mm)	길이 (m)	너비 (m)	수량	단위	개소	
1	19하	방호벽	방호벽 접속부 이격		1.5		1.50	m	1	(T=1.0cm)
2	19하	신속이음	후타재 균열	0.2	0.5		1.00	m	2	
3	21하	신속이음	후타재 박락	0.2	0.5	0.10	m ²		1	23와 발수
4										
5										
상주방향



영천방향



① 방호벽 접속부 이격
L=1.5m (T=1.0cm)




② 후타재 균열
0.1/0.5X 2EA

③ 후타재 박락
0.2X0.5


A1

P1

KEY PLAN

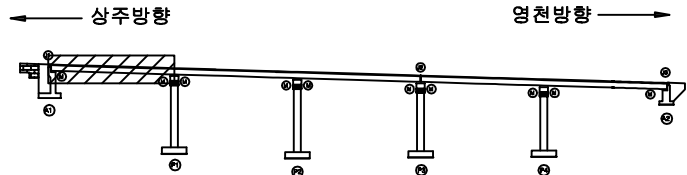

SECTION

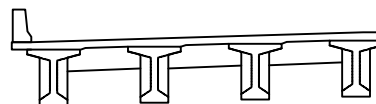

범례

	균열		망상균열		재료분리
	편치, 공동		박리, 파손		열화
	누수, 체수		변색		표적물
	철근노출		침하		그늘음
	부식		좌굴, 변형		기타

발주처	상주영천고속도로(주)
용역명	상주영천고속도로 2024-2025년 시설물 안전점검 용역 (2024년 상반기 정기안전점검)
점검기관	(주)평성엔지니어링
도면번호	01


ID : 내리고 슬래브상면 S2 (상주방향)

손상물량표

상주방향



영천방향

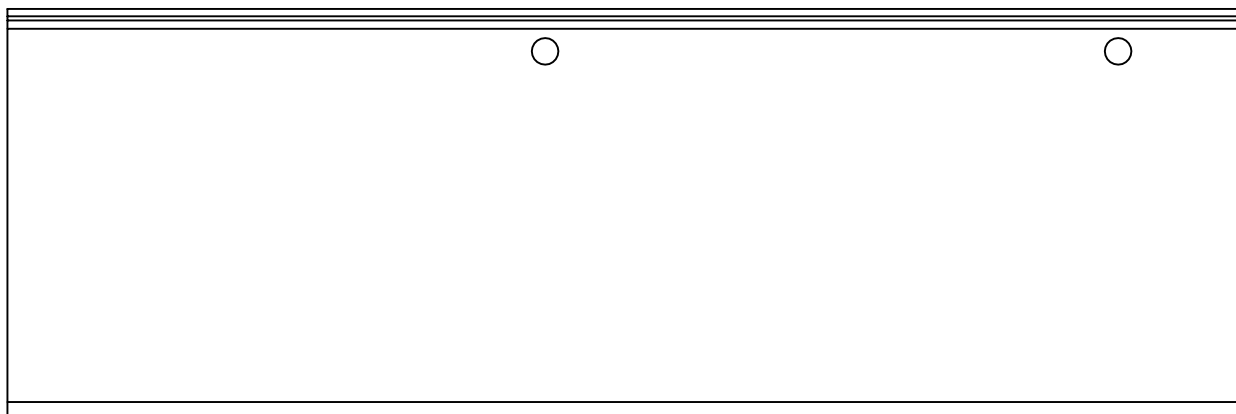


P1

P2

번호	구분	부재	손상내용	손상현황						비고
				폭 (mm)	길이 (m)	너비 (m)	물량	단위	개소	
1										
2										
KEY PLAN

상주방향

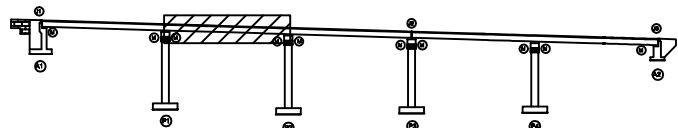

영천방향

SECTION

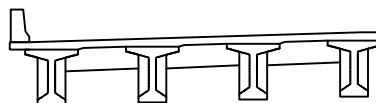

범례

	균열		망상균열		재료분리
	철근노출		변위		오염
	부식		층간박리		기타


발주처	상주영천고속도로(주)
용역명	상주영천고속도로 2024-2025년 시설물 안전점검 용역 (2024년 상반기 정기안전점검)
점검기관	(주)평성엔지니어링
도면번호	02

ID : 내리고 슬래브상면 S3 (상주방향)

손상물량표


상주방향

영천방향

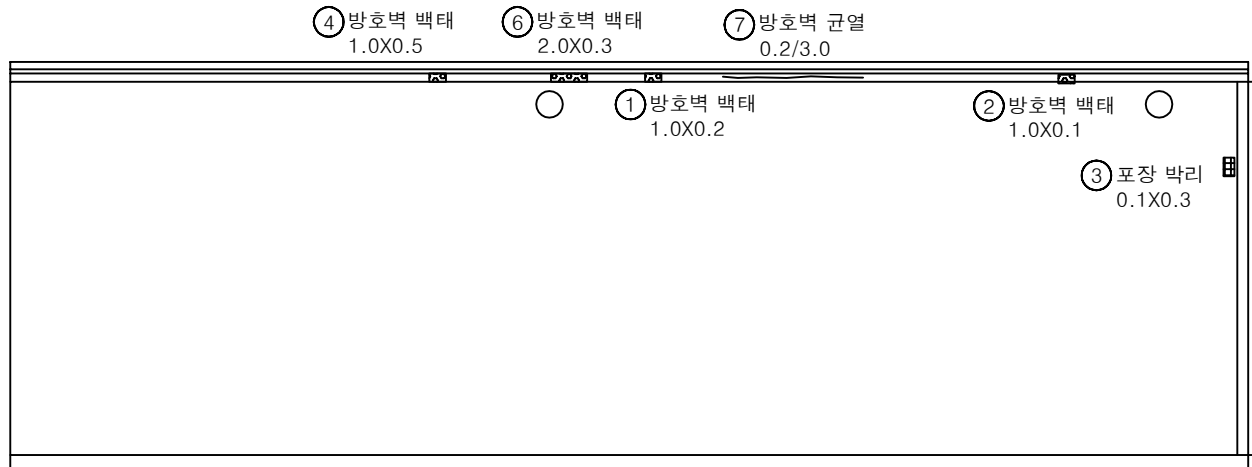


번호	구분	부재	손상내용	손상현황						비고
				폭 (mm)	길이 (m)	너비 (m)	물량	단위	개소	
1	19하	방호벽	방호벽 백태		1.0	0.2	0.20	m²	1	
2	19하	방호벽	방호벽 백태		1.0	0.1	0.10	m²	1	
3	19하	교면포장	포장 박리		0.1	0.3	0.03	m²	1	
4	23하	방호벽	방호벽 백태		1.0	0.5	0.50	m²	1	
5	23하	방호벽	방호벽 백태		2.0	0.3	0.60	m²	1	
6	23하	방호벽	방호벽 균열	0.2	3.0		3.00	m	1	
7										
8										
KEY PLAN

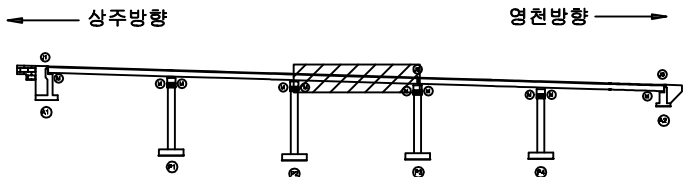

SECTION

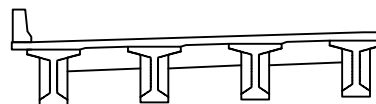

본래

	균열		당상균열		재료분리
	편치, 공동		박리, 파손		열화
	누수, 체수		백태		외적물
	철근노출		침하		그늘음
	부식		좌굴, 변형		기타

발주처	상주영천고속도로(주)
용역명	상주영천고속도로 2024-2025년 시설물 안전점검 용역 (2024년 상반기 정기안전점검)
점검기관	(주)평성엔지니어링
도면번호	03


손상물량표

번호	구분	부재	손상내용	손상현황						비고
				폭 (mm)	길이 (m)	너비 (m)	수량	단위	개소	
1	19하	방호벽	방호벽 벽태		0.5	0.2	0.10	m ²	1	
2	21하	중분대	중분대 균열	0.2	1.5		9.00	m	6	
3	23하	방호벽	방호벽 균열	0.2	4.0		4.00	m	1	
4	23하	방호벽	방호벽 균열	0.2	10.0		10.00	m	1	
5	23하	중분대	중분대 균열	0.2	1.5		7.50	m	5	
6										
7										
상주방향




영천방향

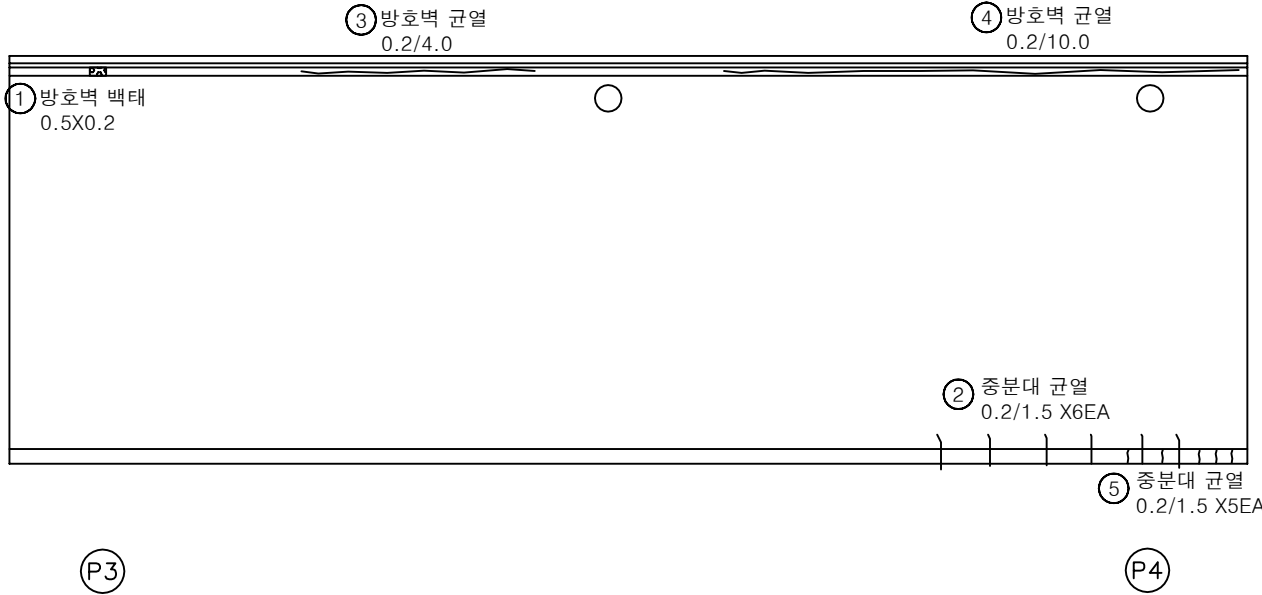

KEY PLAN

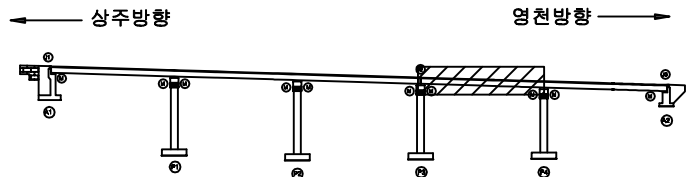

SECTION

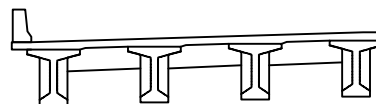

범례

	균열		방상균열		재료분리
	편치, 공동		바리, 파손		열화
	누수, 체수		백태		외적물
	철근노출		침하		그늘음
	부식		좌굴, 변형		기타
발주처 상주영천고속도로(주)					
용역명 상주영천고속도로 2024-2025년 시설물 안전점검 용역 (2024년 상반기 정기안전점검)					
점검기관 (주)평성엔지니어링					
도면번호					



ID : 내리고 슬래브상면 S5 (상주방향)

손상물량표

상주방향




연천방향

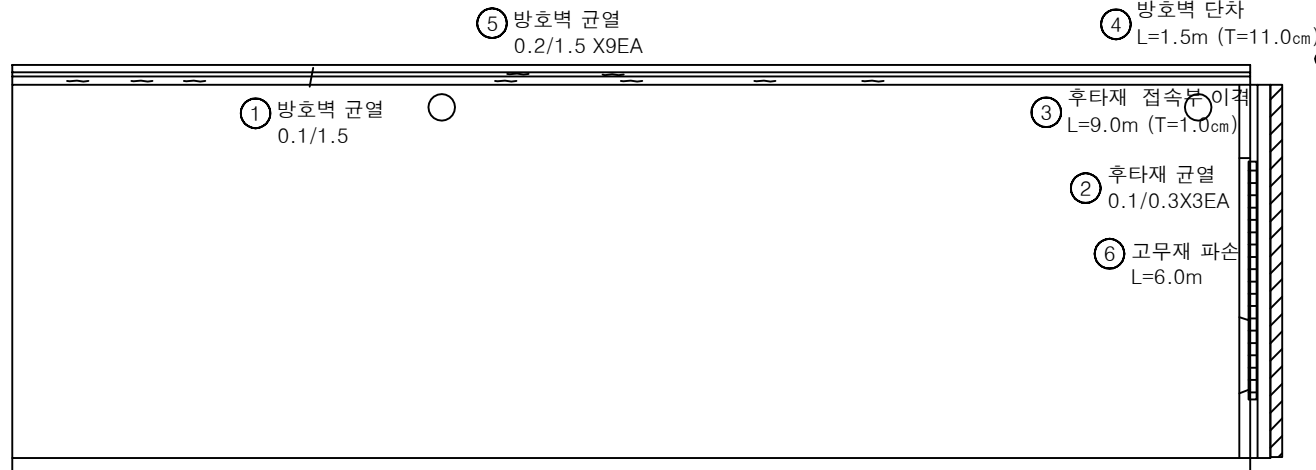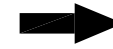


번호	구분	부재	손상내용	손상현황						비고
				폭 (mm)	길이 (m)	너비 (m)	물량	단위	개소	
1	19하	방호벽	방호벽 균열	0.1	1.5		1.50	m	1	
2	19하	신축이음	후타재 균열	0.1	0.3		0.90	m	3	
3	19하	교면포장	후타재 접속부 이격		9.0		9.00	m	1	(T=1.0cm)
4	19하	방호벽	방호벽 단차		1.5		1.50	m	1	(T=11.0cm)
5	23하	방호벽	방호벽 균열	0.1	1.5		13.50	m	9	
6	23하	신축이음	고무재 파손		6.0		6.00	m	1	
7										
8										
KEY PLAN

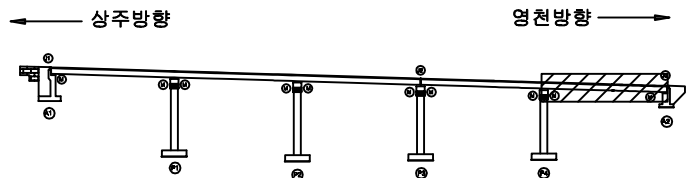

SECTION

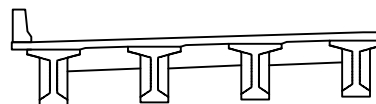

범례


균열	망상균열	재료분리	발주처 상주영천고속도로(주)
전치, 공동	박리, 파손	열화	
누수, 체수	녹 발생	파손물	점검기관 (주)평성엔지니어링
철근노출	침하	그라우팅	
부식	좌굴, 변형	기타	도면번호 05

손상물량표

상주방향



영천방향

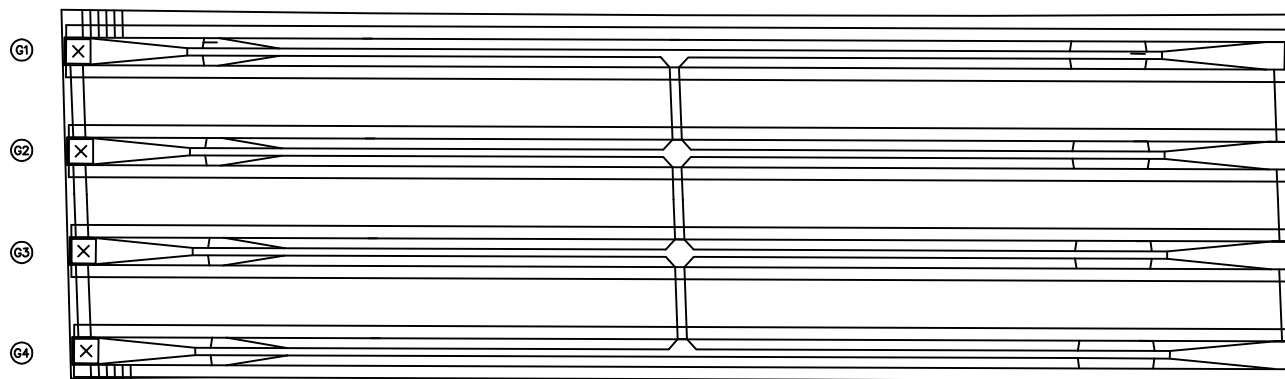


A1


P1

번호	구분	부재	손상내용	손상현황						비고
				폭 (mm)	길이 (m)	너비 (m)	물량	단위	개소	
1										
2										
KEY PLAN

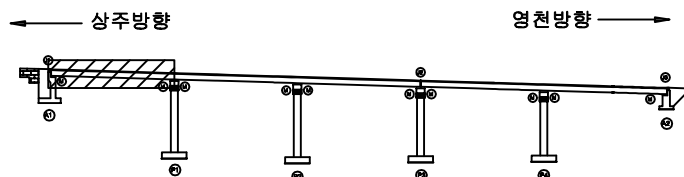

SECTION

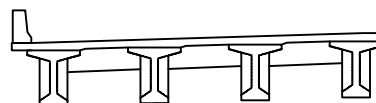

범례

콘크리트	방상근철	재료분리	발주처 상주영천고속도로(주)
전차, 공동	박리, 파손	열화	
누수, 체수	배터	퇴적물	점검기관 (주)평성엔지니어링
철근노출	침하	그늘음	
부식	좌굴, 변형	기타	도면번호


ID : 내리교 바닥판하면 S2 (상주방향)

손상물량표

상주방향




영천방향

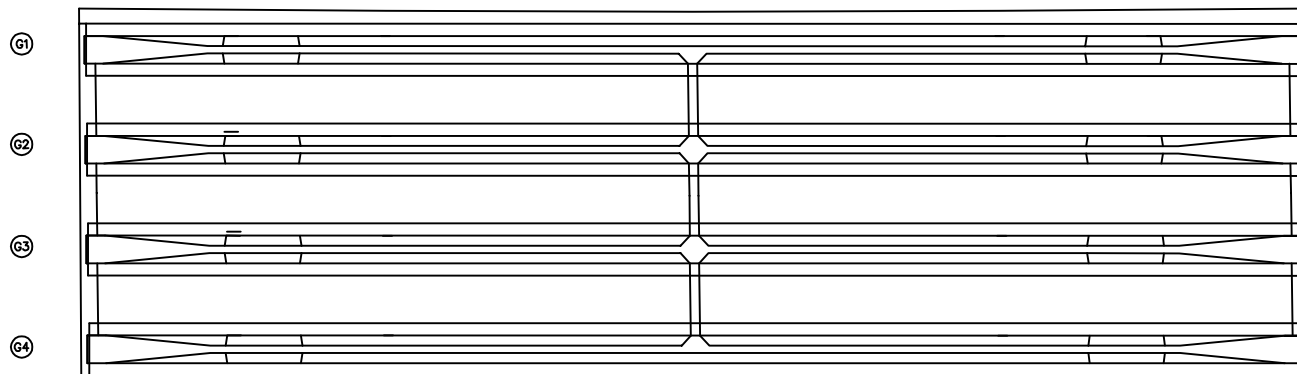


번호	구분	부재	손상내용	손상현황						비고
				폭 (mm)	길이 (m)	너비 (m)	물량	단위	개소	
1										
2										
KEY PLAN

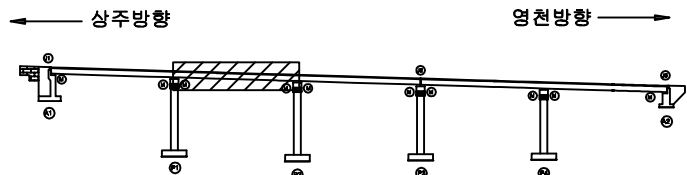

SECTION

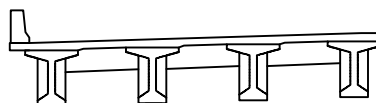

범례

관 열	망상균열	재료분리	발 주 처 상주영천고속도로(주)
편치, 공동	박리, 파손	열 화	
누수, 체수	녹 태	퇴적물	용 역 명 상주영천고속도로 2024-2025년 시설물 안전점검 용역 (2024년 상반기 정기안전점검)
철근노출	균열	그늘음	
부 식	좌굴, 변형	기 타	점 검 기 관 (주)평성엔지니어링
			도 면 번 호

손상물량표


상주방향



영천방향



번호	구분	부재	손상내용	손상현황						비고
				폭 (mm)	길이 (m)	너비 (m)	물량	단위	개소	
1										
2										
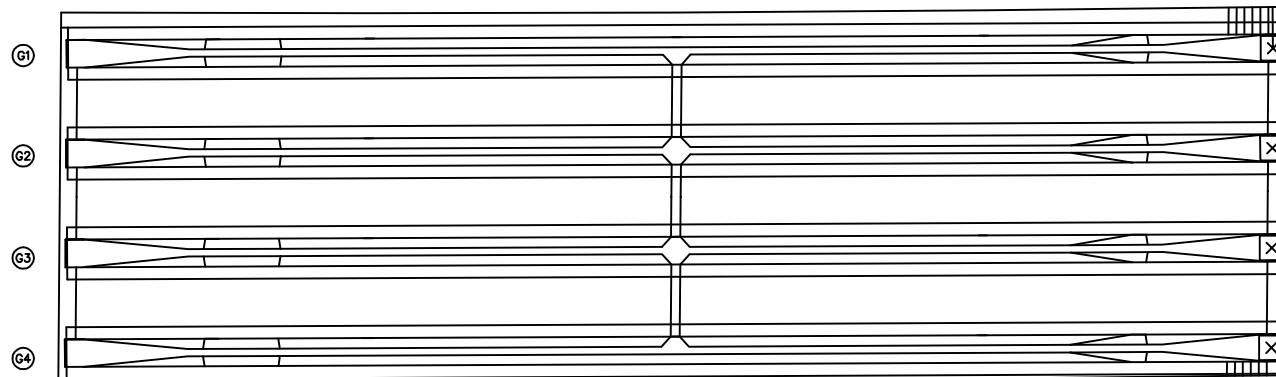


(P2)

(P3)


KEY PLAN

상주방향

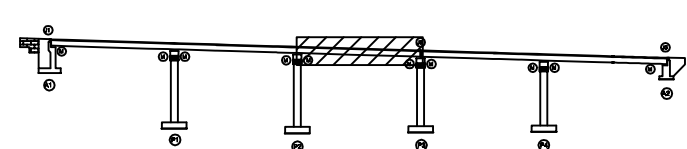

영천방향

SECTION

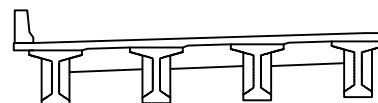


부재

콘크리트	철근콘크리트	철근콘크리트	발주처 상주영천고속도로(주)
돌	돌	돌	
돌	돌	돌	용역명 상주영천고속도로 2024-2025년 시설물 안전점검 용역 (2024년 상반기 정기안전점검)
돌	돌	돌	
돌	돌	돌	점검기관 (주)평성엔지니어링
돌	돌	돌	
돌	돌	돌	도면번호

ID : 내리교 바닥판하면 S4 (상주방향)

상주방향

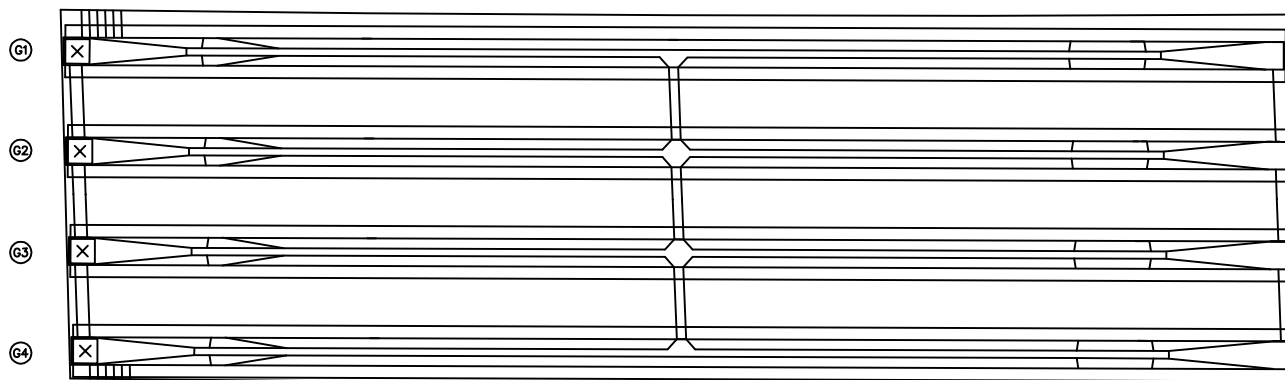


P3

P4


손 상 물 량 표

[illegible]

KEY PLAN

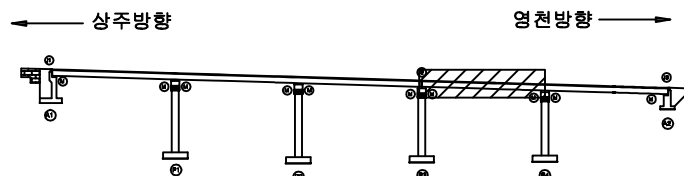

SECTION

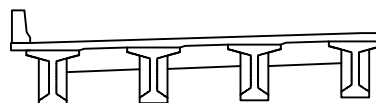

五五

	군 열		망상군열		재료분리	발 주 처 상주영천고속도로(주)
	편지, 광동		박리, 파손		열 화	용 역 명 상주영천고속도로 2024~2025년 시설물 안전점검 용역 (2024년 상반기 정기안전점검)
	누수, 세수		백 테		퇴적물	
	철근노출		침 하		그늘음	
	부 식		좌굴, 변형		기 타	도 면 번 호 09

손상물량표


상주방향



영천방향



번호	구분	부재	손상내용	손상현황						비고
				폭 (mm)	길이 (m)	너비 (m)	물량	단위	개소	
1										
2										
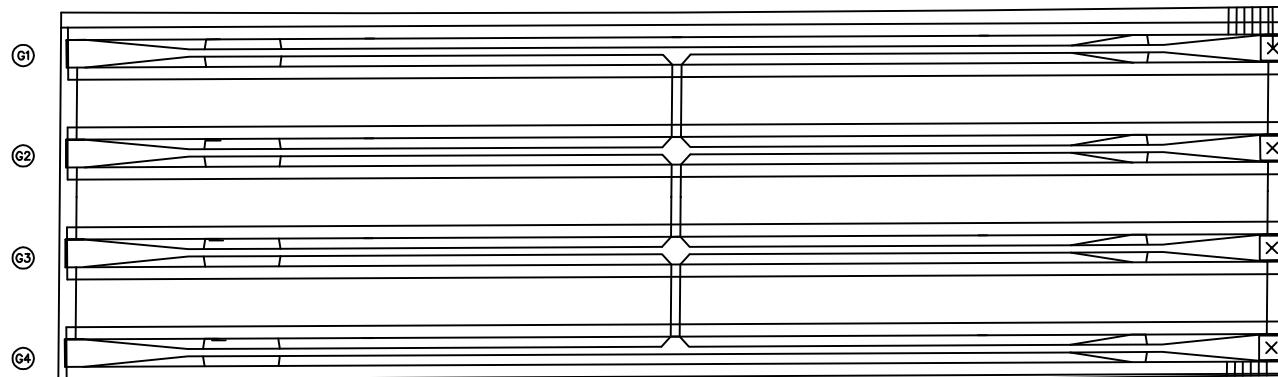


P4

A2


KEY PLAN

상주방향

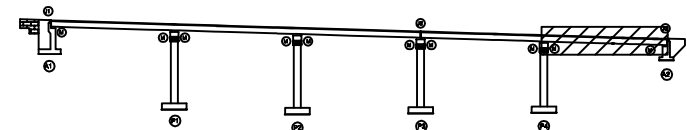

영천방향

SECTION

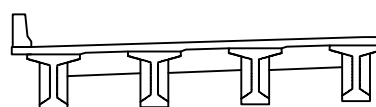

부속

관 열	망상균열	재료분리	발 주 처 상주영천고속도로(주)
편치, 공동	바리, 파손	열 화	
누수, 체수	백 태	표적물	용 역 명 상주영천고속도로 2024-2025년 시설물 안전점검 용역 (2024년 상반기 정기안전점검)
철근노출	침 하	그늘음	
부 식	좌굴, 변형	기 타	점 검 기 관 (주)평성엔지니어링
			도 면 번 호

ID : 내리고 거더 S1 (G1~G4) (상주방향)

손상물량표

번호	구분	부재	손상내용	손상현황						비고
				폭 (mm)	길이 (m)	너비 (m)	물량	단위	개소	
1	21하	거더	균열부백태		0.1	1.5	2.40	m²	16	
2										
3										
상주방향

① 균열부백태
0.1X0.5 X16EA


A1

P1


영천방향



KEY PLAN

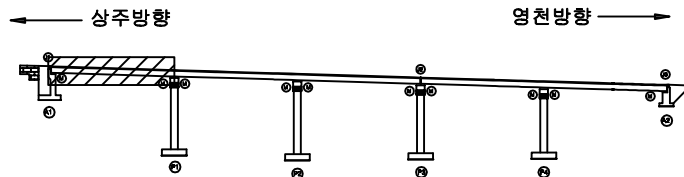

SECTION

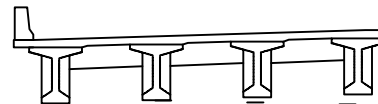

범례


발주처	상주영천고속도로(주)
용역명	상주영천고속도로 2024~2025년 시설물 안전점검 용역 (2024년 상반기 정기안전점검)
점검기관	(주)평성엔지니어링
도면번호	

ID : 내리교 거더 S2 (G1~G4) (상주방향)

손상물량표

번호	구분	부재	손상내용	손상현황						비고
				폭 (mm)	길이 (m)	너비 (m)	물량	단위	개소	
1	21하	거더	균열부백태		0.1	1.5	2.40	m ²	16	
2										
3										
상주방향

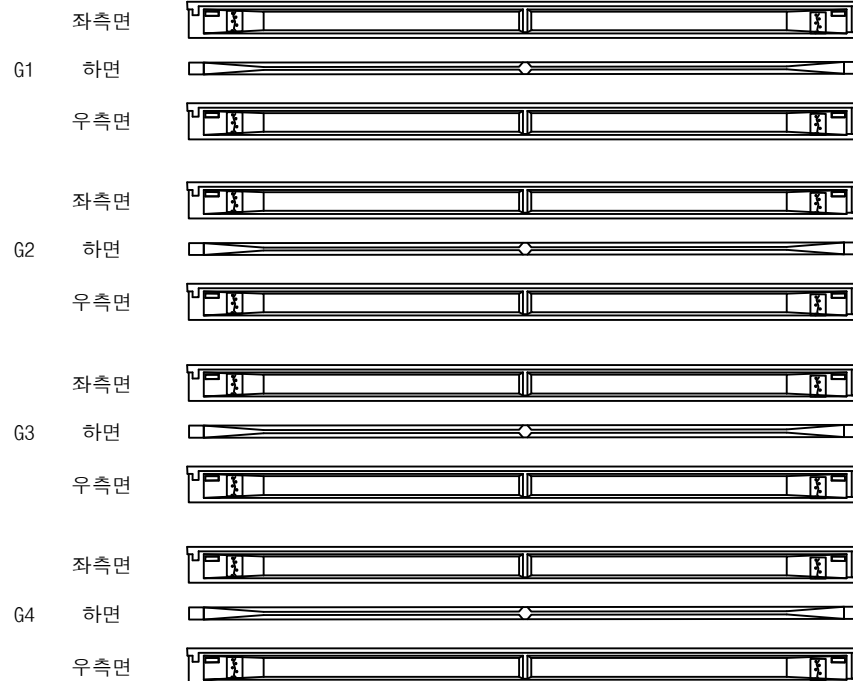

① 균열부백태
0.1X0.5 X16EA


P1

P2


영천방향



KEY PLAN

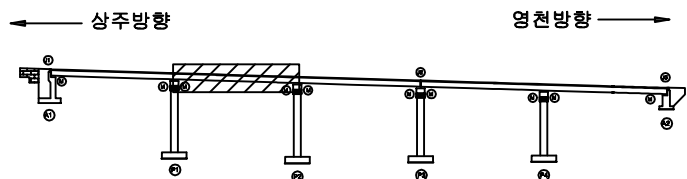

SECTION

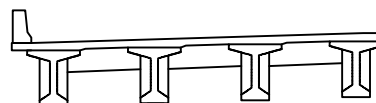

범례

균열	균열	균열	발주처
균열	균열	균열	상주영천고속도로(주)
균열	균열	균열	용역명
균열	균열	균열	상주영천고속도로 2024-2025년 시설물 안전점검 용역 (2024년 상반기 정기안전점검)
균열	균열	균열	점검기관
균열	균열	균열	(주)평성엔지니어링
균열	균열	균열	도면번호
균열	균열	균열	12

ID : 내리고 거더 S3 (G1~G4) (상주방향)

손상물량표

번호	구분	부재	손상내용	손상현황						비고
				폭 (mm)	길이 (m)	너비 (m)	물량	단위	개소	
1	21하	거더	균열부백태		0.1	1.5	2.40	m ²	16	
2										
3										
상주방향




① 균열부백태
0.1X0.5 X16EA
② ③


영천방향



KEY PLAN

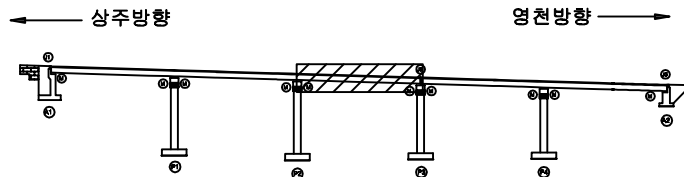

SECTION

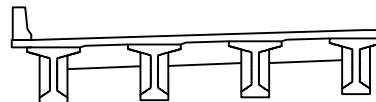

범례

콘크리트	철근	철근	발주처 상주영천고속도로(주)
철근	철근	철근	
철근	철근	철근	용역명 상주영천고속도로 2024-2025년 시설물 안전점검 용역 (2024년 상반기 정기안전점검)
철근	철근	철근	
철근	철근	철근	점검기관 (주)평성엔지니어링
철근	철근	철근	
철근	철근	철근	도면번호

손상물량표

번호	구분	부재	손상내용	손상현황						비고
				폭 (mm)	길이 (m)	너비 (m)	물량	단위	개소	
1	21하	거더	균열부백태		0.1	1.5	2.40	m ²	16	
2										
3										
상주방향


① 균열부백태
0.1X0.5 X16EA

(P3)

(P4)


KEY PLAN

← 상주방향


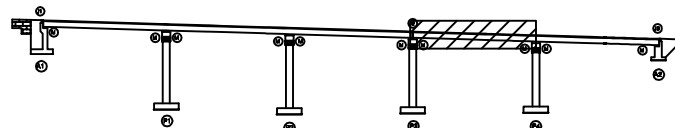


영천방향 →

SECTION

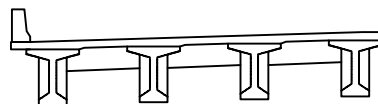

범례

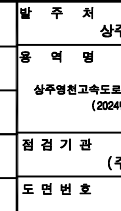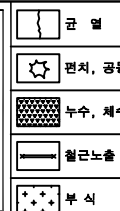
발 주 처
상주영천고속도로(주)용역명
상주영천고속도로 2024~2025년 시설물 안전점검 용역
(2024년 상반기 정기안전점검)점검기관
(주)명성엔지니어링

도면번호

손상물량표

번호	구분	부재	손상내용	손상현황						비고
				폭 (mm)	길이 (m)	너비 (m)	물량	단위	개소	
1	21하	거더	균열부백태		0.1	1.5	2.40	m²	16	
2										
3										
상주방향

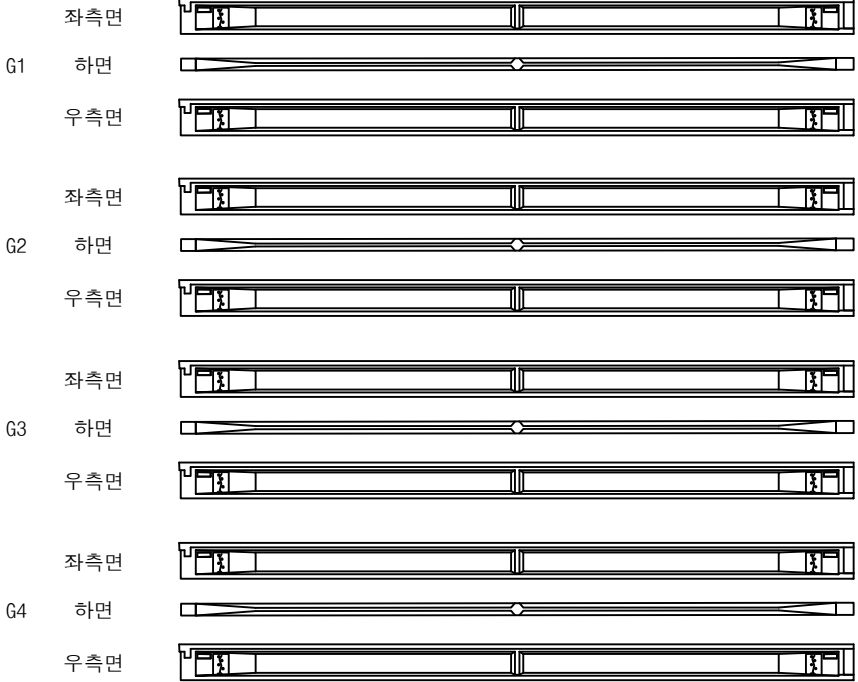

① 균열부백태
0.1X0.5 X16EA
② A2


④ P4

영천방향




KEY PLAN

상주방향

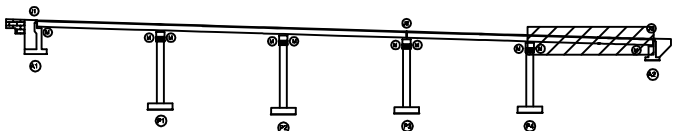

영천방향

SECTION

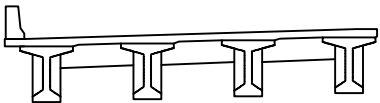

범례

균열	당상균열	재료분리
편치, 공동	바리, 파손	열화
누수, 체수	백태	표적물
철근노출	침하	그늘음
부식	좌굴, 변형	기타

발주처	상주영천고속도로(주)
용역명	상주영천고속도로 2024~2025년 시설물 안전점검 용역 (2024년 상반기 정기안전점검)
점검기관	(주)평성엔지니어링
도면번호	

손상물량표

상주 방향



영천 방향




CB1


CB2

CB3


G1~G2

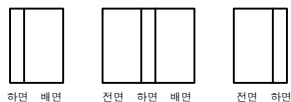


G1~G2

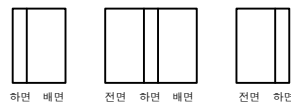


G1~G2

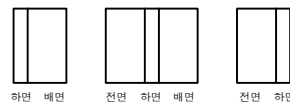


G2~G3

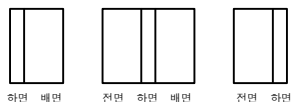


G2~G3

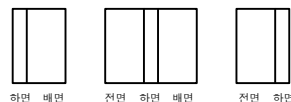


G2~G3

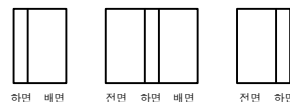


G3~G4

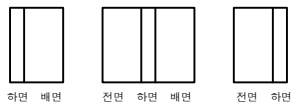

G3~G4

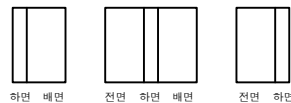

G3~G4

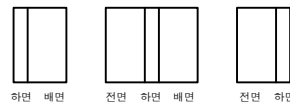

A1

P1

P1


P2

P2


P3

번호	구분	부재	손상내용	손상현황						비고
				폭 (mm)	길이 (m)	너비 (m)	물량	단위	개소	
1										
2										
KEY PLAN

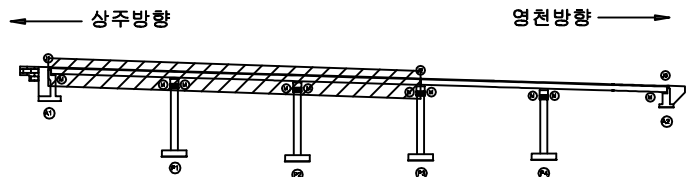


SECTION

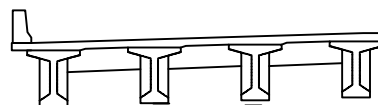


범례

	균열		당상균열		재료분리	발주처 상주영천고속도로(주)
	전치, 공동		박리, 파손		열화	
	누수, 체수		변색		표적물	용역명 상주영천고속도로 2024~2025년 시설물 안전점검 용역 (2024년 상반기 정기안전점검)
	철근노출		침하		그늘음	
	부식		좌굴, 변형		기타	점검기관 (주)평성엔지니어링
						도면번호


손상물량표

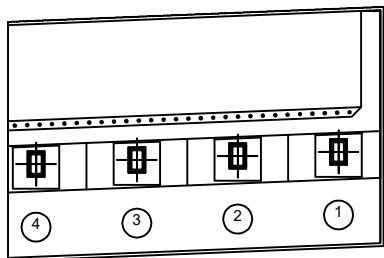

평면도

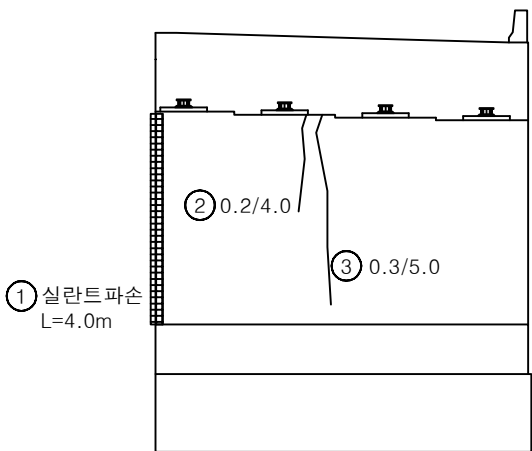


정면

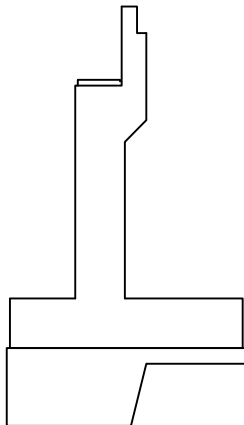


날개벽

번호	구분	부재	손상내용	손상현황						비고
				폭 (mm)	길이 (m)	너비 (m)	물량	단위	개소	
1	19하	교대	실란트 파손		4.0		4.00	m	1	
2	19하	교대	균열(0.3mm미만)	0.2	4.0		4.00	m	1	
3	19하	교대	균열(0.3mm이상)	0.3	5.0		5.00	m	1	
4										
5										
KEY PLAN

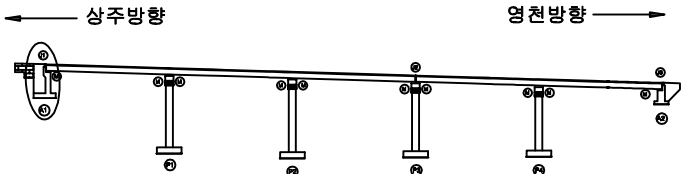

SECTION

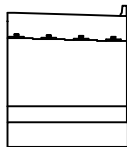


범례


균열	망상균열	재료분리	발주처 상주영천고속도로(주)
전치, 공동	박리, 파손	열화	
누수, 체수	변위	휨	용역명 상주영천고속도로 2024-2025년 시설물 안전점검 용역 (2024년 상반기 정기안전점검)
철근노출	침하	그늘음	
부식	좌굴, 변형	기타	점검기관 (주)평성엔지니어링
			도면번호

손상물량표

번호	구분	부재	손상내용	손상현황						비고
				폭 (mm)	길이 (m)	너비 (m)	물량	단위	개소	
1	19하	교량받침	plate 부식				4.00	EA	4	
2	19하	배수시설	배수로 파손		0.4	1.0	0.40	m ²	1	22'상 보수
3	19하	교대	표층유실		1.0	10.0	10.00	m ²	1	
4	19하	교대	균열(0.3mm미만)	0.2	1.0		3.00	m	3	
5										
6										
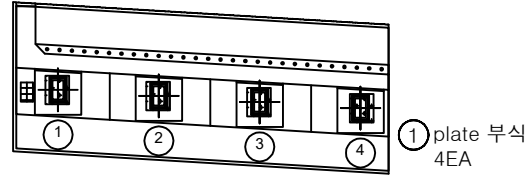


평면도

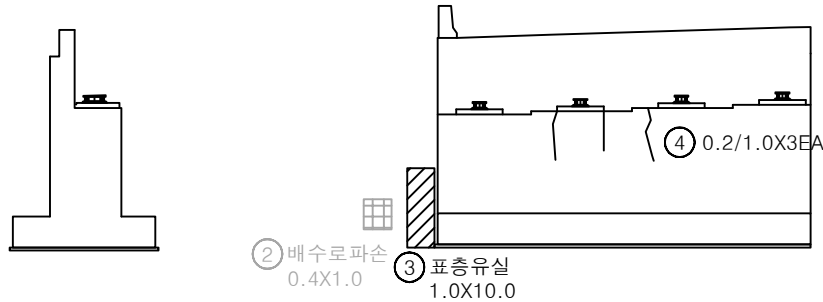


정면

날개벽

KEY PLAN

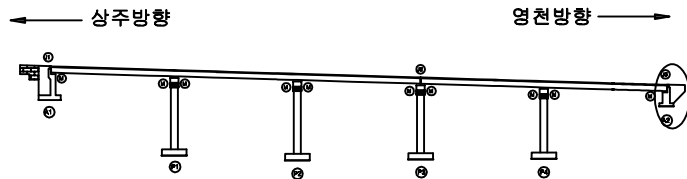

SECTION

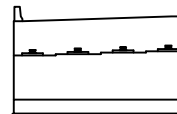


범례


균열	망상균열	재료분리	발주처 상주영천고속도로(주)
천치, 공동	박리, 파손	열화	
누수, 체수	백태	썩적물	점검기관 (주)평성엔지니어링
철근노출	침하	그늘음	
부식	좌굴, 변형	기타	도면번호

손상물량표


번호	구분	부재	손상내용	손상현황						비고
				폭 (mm)	길이 (m)	너비 (m)	수량	단위	개소	
1	23하	교량받침	받침콘크리트 재료분리		0.5	1.0	1.00	m ²	2	
2										
3										
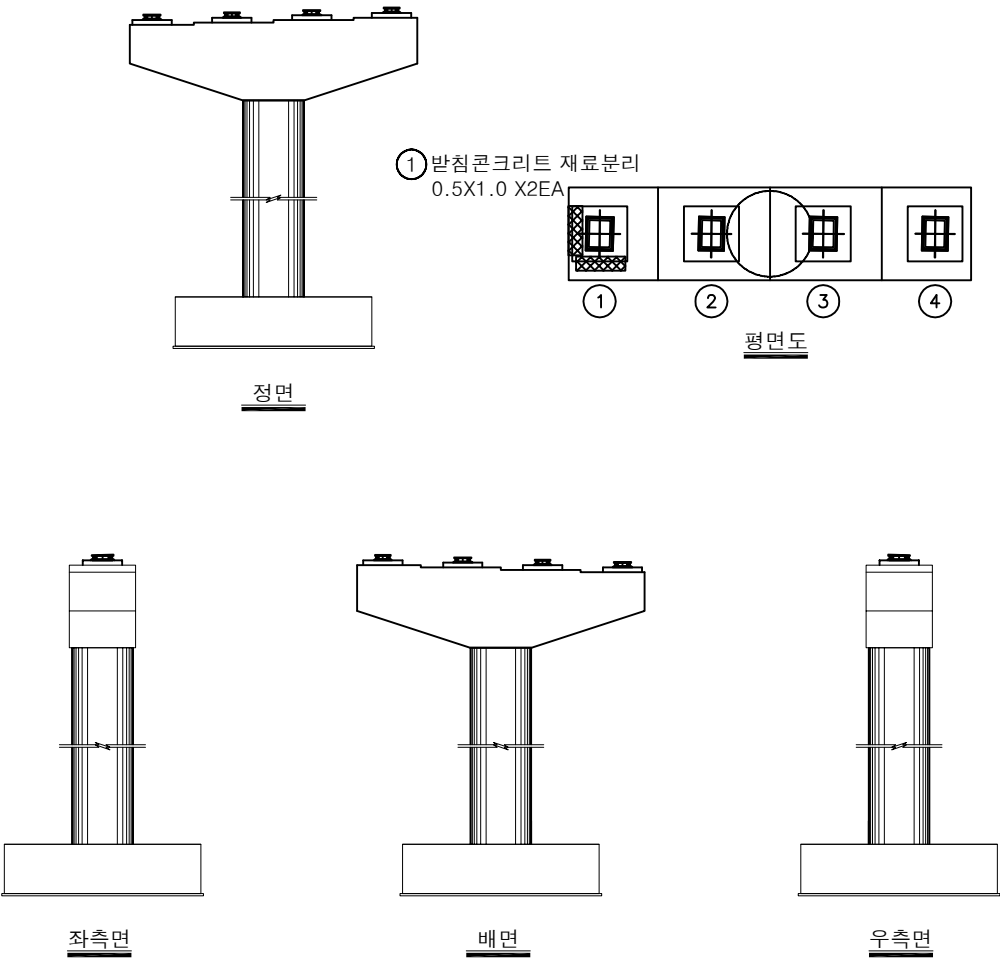

KEY PLAN

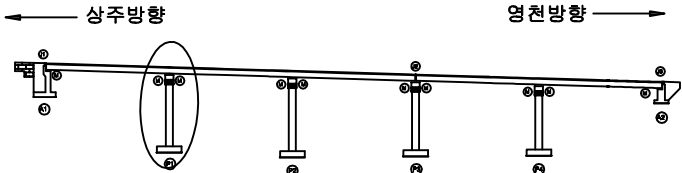

SECTION

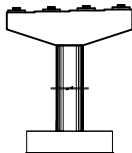


범례

콘크리트	철근	재료분리
균열	철근	재료분리
철근	철근	재료분리
철근	철근	재료분리
철근	철근	재료분리
철근	철근	재료분리
철근	철근	재료분리
철근	철근	재료분리
철근	철근	재료분리
철근	철근	재료분리


발주처	상주영천고속도로(주)
용역명	상주영천고속도로 2024-2025년 시설물 안전점검 용역 (2024년 상반기 정기안전점검)
점검기관	(주)평성엔지니어링
도면번호	20

손상물량표


번호	구분	부재	손상내용	손상현황						비고
				폭 (mm)	길이 (m)	너비 (m)	물량	단위	개소	
1										
2										
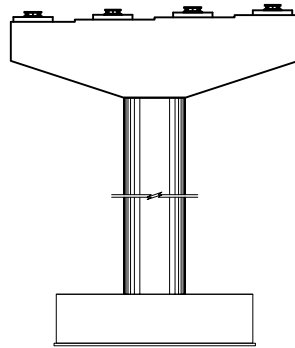


정면

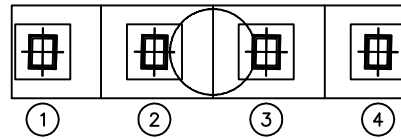


평면도

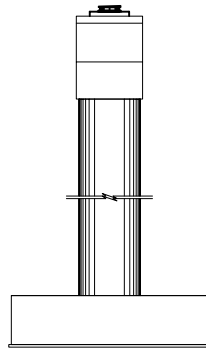

좌측면

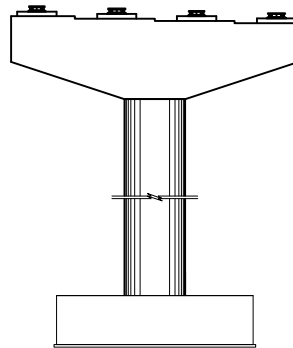


배면

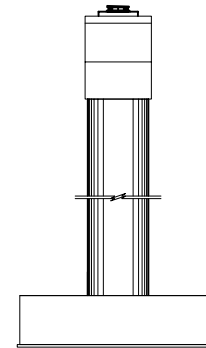


우측면

KEY PLAN

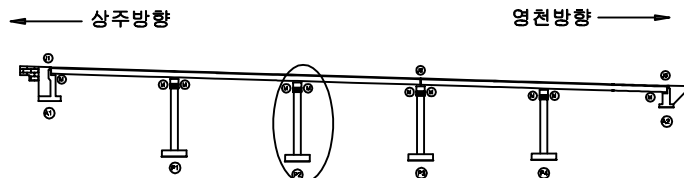

SECTION

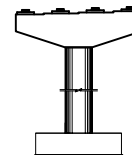


범례


	균열		당상균열		재료분리
	침하, 공동		바리, 파손		변위
	누수, 체수		벽체		파괴물
	철근노출		철하		그늘음
	부식		표면, 변형		기타

발주처	상주영천고속도로(주)
용역명	상주영천고속도로 2024-2025년 시설물 안전점검 용역 (2024년 상반기 정기안전점검)
점검기관	(주)평성엔지니어링
도면번호	


손 상 물 량 표

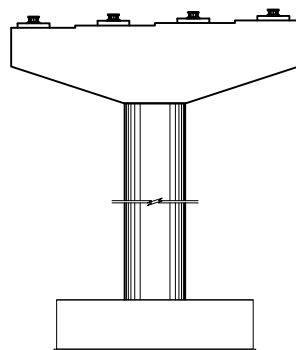


정면

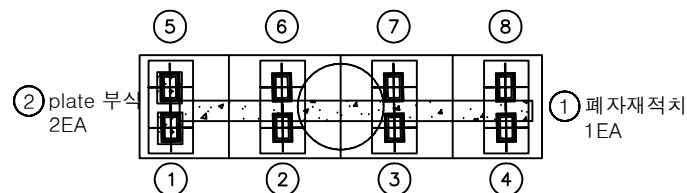


평면도

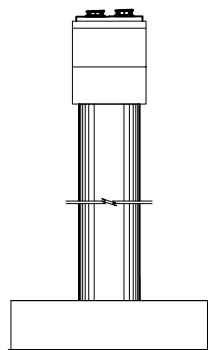


좌측면

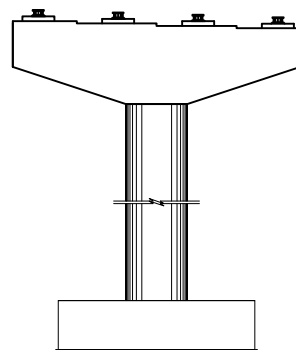


배면

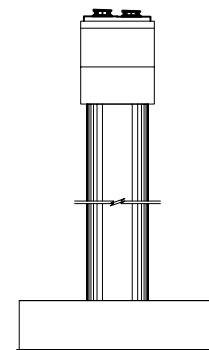우측면[illegible]

KEY PLAN

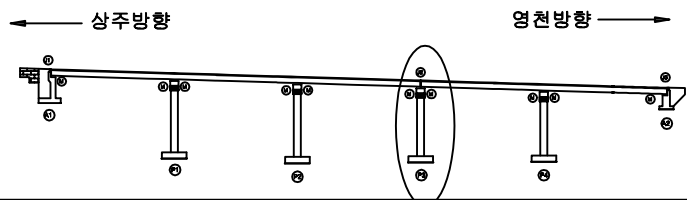


SECTION

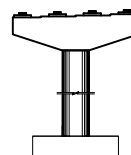


附
錄

	간		망상근열		재료분리	발 주 처 상주영천고속도로(주)
	편지, 광물		박리, 파손		열 화	용 역 명 상주영천고속도로 2024~2025년 시설물 안전점검 용역 (2024년 상반기 정기안전점검)
	누수, 계수		배 터		퇴적물	점 검 기 관 (주)명성엔지니어링
	철근노출		침 하		그늘음	도 면 번 호 22
	부 식		좌굴, 변형		기 타	


ID : 내리교 교각 P4 (상주방향)

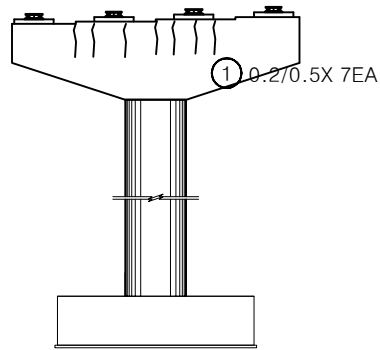


정면

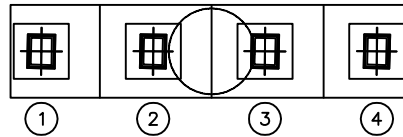


평면도

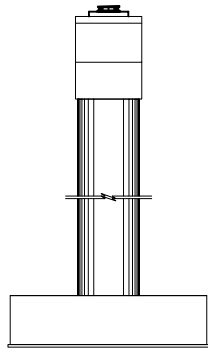

좌측면

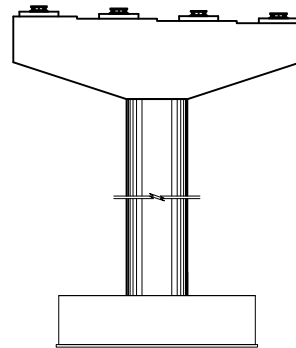

배면

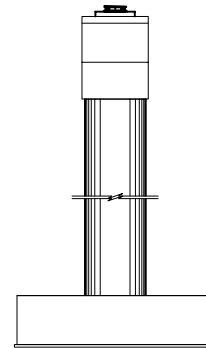


우측면


손상물량표

번호	구분	부재	손상내용	손상현황					비고
				폭 (mm)	길이 (m)	너비 (m)	수량	단위	개소
1	19하	교각	균열(0.3mm미만)	0.2	0.5		3.50	m	7
2									
3									
KEY PLAN

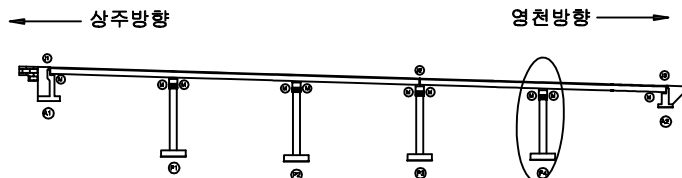

SECTION

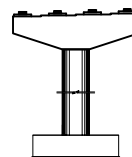

범례

발주처	상주영천고속도로(주)
용역명	상주영천고속도로 2024~2025년 시설물 안전점검 용역 (2024년 상반기 정기안전점검)
점검기관	(주)명성엔지니어링
도면번호	

영 천 방 향


ID : 내리고 슬래브상면 S1 (영천방향)

손상물량표

상주방향



영천방향

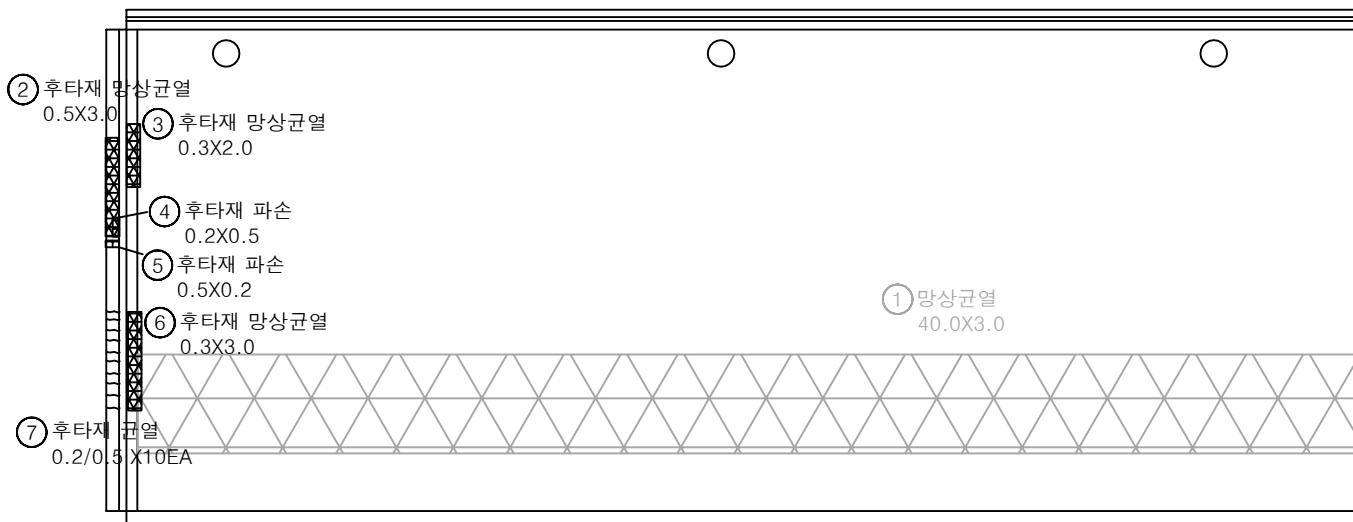


A1

P1

번호	구분	부재	손상내용	손상현황						비고
				폭 (mm)	길이 (m)	너비 (m)	물량	단위	개소	
1	19하	교면포장	망상균열		40.0	3.0	120.00	m ²	1	21'형 보수
2	23하	신속이음	후타재 망상균열		0.5	3.0	1.50	m ²	1	
3	23하	신속이음	후타재 망상균열		0.3	2.0	0.60	m ²	1	
4	23하	신속이음	후타재 파손		0.2	0.5	0.10	m ²	1	
5	23하	신속이음	후타재 파손		0.5	0.2	0.10	m ²	1	
6	23하	신속이음	후타재 망상균열		0.3	3.0	0.90	m ²	1	
7	23하	신속이음	후타재 균열	0.2	0.5		5.00	m	10	
8										
9										
KEY PLAN

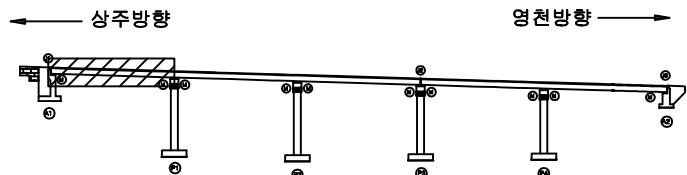

SECTION



범례

콘크리트	철근	철근	발주처 상주영천고속도로(주)
철근	철근	철근	
철근	철근	철근	용역명 상주영천고속도로 2024-2025년 시설물 안전점검 용역 (2024년 상반기 정기안전점검)
철근	철근	철근	
철근	철근	철근	점검기관 (주)평성엔지니어링
철근	철근	철근	
철근	철근	철근	도면번호


ID : 내리고 슬래브상면 S2 (영천방향)

손상물량표

상주방향



영천방향

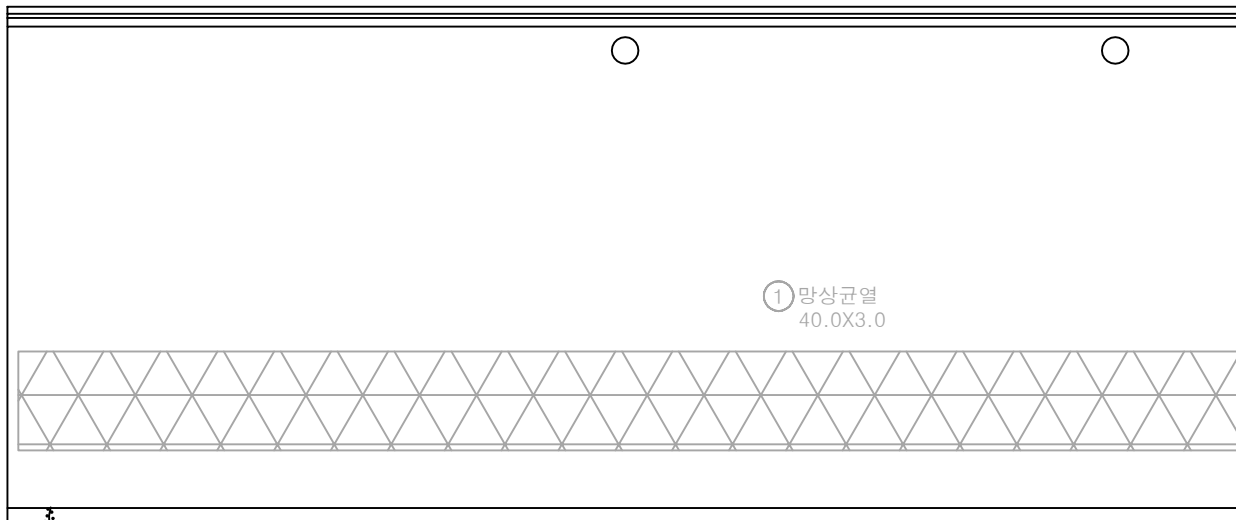


② 균열부백태
0.1X1.0

P1

P2

번호	구분	부재	손상내용	손상현황						비고
				폭 (mm)	길이 (m)	너비 (m)	물량	단위	개소	
1	19하	교면포장	망상균열		40.0	3.0	120.00	m ²	1	21'하 보수
2	19하	방호벽	균열부백태		0.1	1.0	0.10	m ²	1	
3										
4										
KEY PLAN

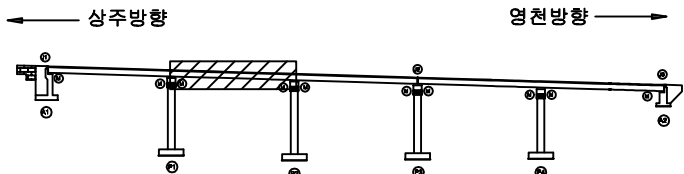

SECTION



범례

	균열		망상균열		재료분리	발주처 상주영천고속도로(주)
	편차, 공동		바리, 파손		열화	
	누수, 체수		백태		표적물	점검기관 (주)평성엔지니어링
	철근노출		침하		그늘음	
	부식		좌굴, 변형		기타	도면번호 02


ID : 내리고 슬래브상면 S3 (영천방향)

손상물량표

상주방향




영천방향

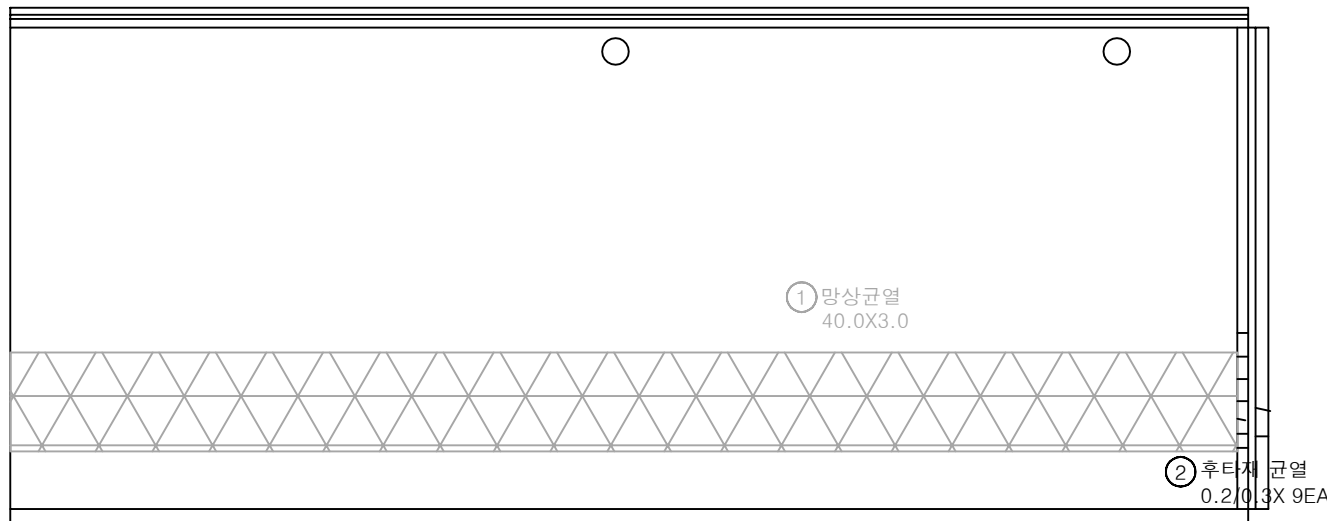


번호	구분	부재	손상내용	손상현황						비고
				폭 (mm)	길이 (m)	너비 (m)	물량	단위	개소	
1	19하	교면포장	망상균열		40.0	3.0	120.00	m ²	1	21'하 보수
2	19하	산책이음	후타재 균열	0.2	0.3		2.70	m	9	
3										
4										
KEY PLAN

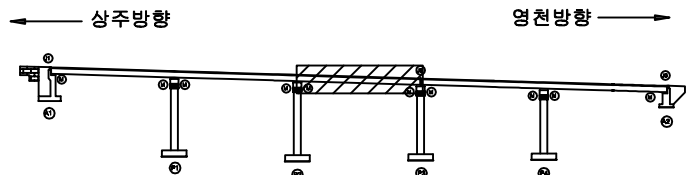

SECTION

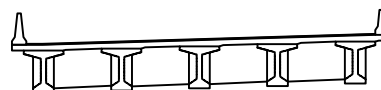

범례

균열	망상균열	재료분리	발주처
전치, 공동	박리, 파손	열화	상주영천고속도로(주)
누수, 체수	백태	퇴적물	용역명
철근노출	침하	그늘음	상주영천고속도로 2024-2025년 시설물 안전점검 용역 (2024년 상반기 정기안전점검)
부식	좌굴, 변형	기타	점검기관
			(주)평성엔지니어링
			도면번호
			03


ID : 내리고 슬래브상면 S4 (영천방향)

손 상 물 량 표

상주방향



영천방향

 


P3

P4


[illegible]

KEY PLAN

- 상주방향

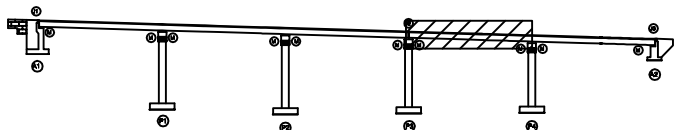

SECTION

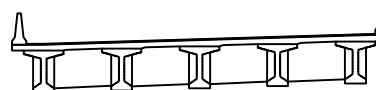

附 錄


	단열		방수근열		재료관리	발 주 처 상주영천고속도로(주)
	면적, 광도		바닥, 파손		열 화	
	누수, 체수		벽 체		퇴적물	점 검 기 관 (주)명성엔지니어링
	철근노출		절 하		그늘음	
	부 식		좌굴, 변형		기 타	04

손상물량표

상주방향




영천방향

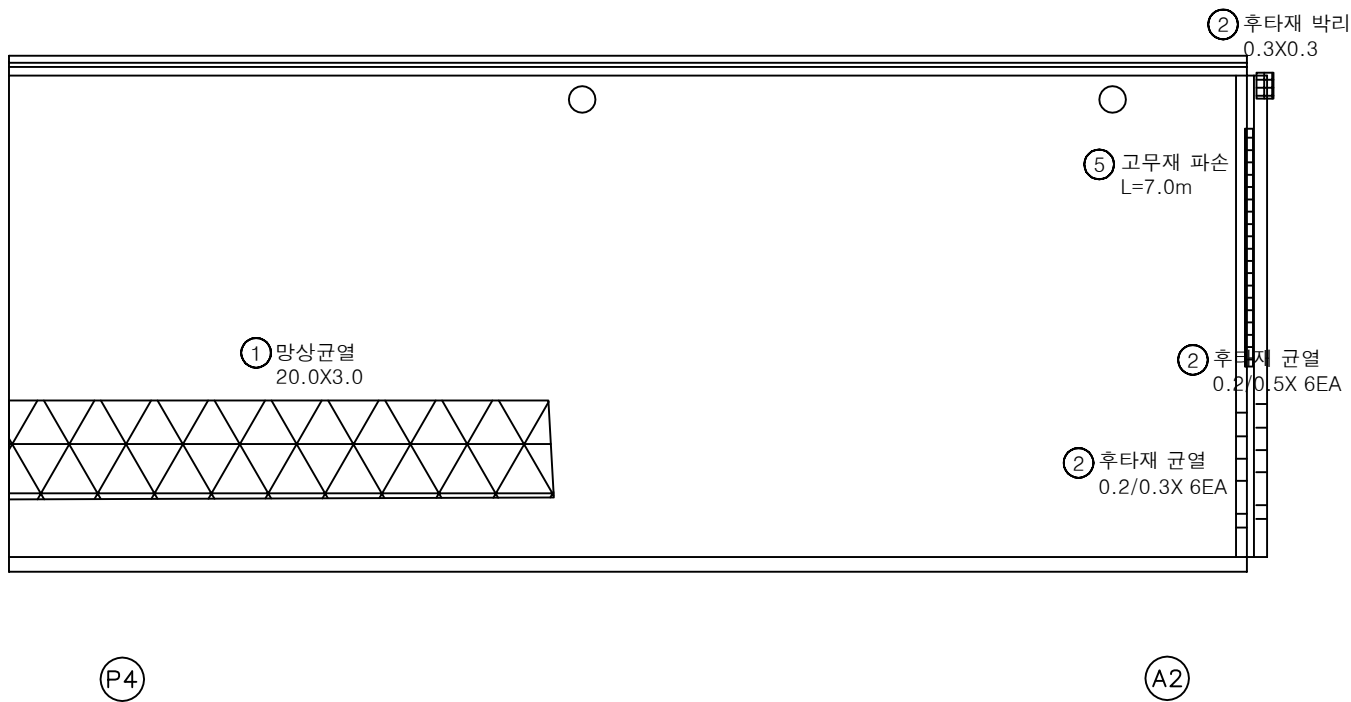

번호	구분	부재	손상내용	손상현황						비고
				폭 (mm)	길이 (m)	너비 (m)	수량	단위	개소	
1	19하	교면포장	망상균열		20.0	3.0	60.00	m ²	1	
2	19하	신속이음	후타재 박리		0.3	0.3	0.09	m ²	1	
3	19하	신속이음	후타재 균열	0.2	0.3		1.80	m	6	
4	19하	신속이음	후타재 균열	0.2	0.5		3.00	m	6	
5	23하	신속이음	고무재 파손		7.0		7.00	m	1	
6										
7										
KEY PLAN

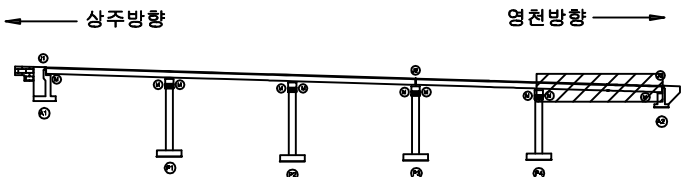

SECTION



범례

	균열		망상균열		재료분리
	전치, 공동		박리, 파손		염화
	누수, 침수		백태		표적물
	철근노출		침하		그늘음
	부식		좌굴, 변형		기타

발주처

상주영천고속도로(주)

용역명

상주영천고속도로 2024-2025년 시설물 안전점검 용역
(2024년 상반기 정기안전점검)

점검기관

(주)평성엔지니어링

도면번호

05


ID : 내리고 바닥판하면 S1 (영천방향)

손상물량표

상주방향



영천방향

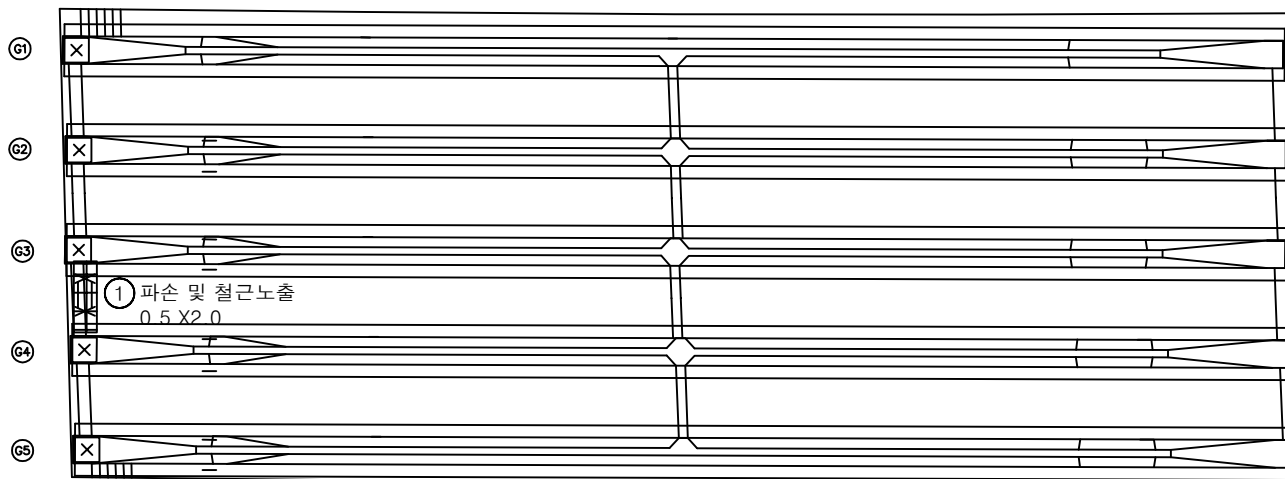


A1

P1

번호	구분	부재	손상내용	손상현황						비고
				폭 (mm)	길이 (m)	너비 (m)	수량	단위	개소	
1	23하	바닥판	파손 및 철근노출		0.5	2.0	1.00	m ²	1	
2										
3										
KEY PLAN

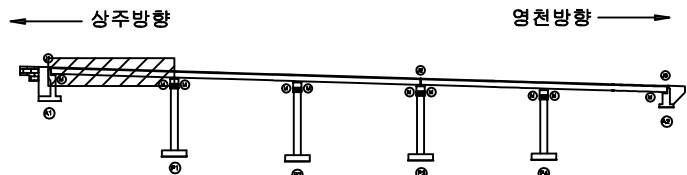

SECTION



범례

콘크리트	방상근열	재료분리	발주처 상주영천고속도로(주)
균열, 공동	박리, 파손	열화	
누수, 체수	배태	파적물	점검기관 (주)평성엔지니어링
철근노출	침하	그늘음	
부식	좌굴, 변형	기타	도면번호

ID : 내리고 바닥판하면 S2 (영천방향)

손상물량표


상주방향




영천방향




번호	구분	부재	손상내용	손상현황						비고
				폭 (mm)	길이 (m)	너비 (m)	물량	단위	개소	
1										
2										
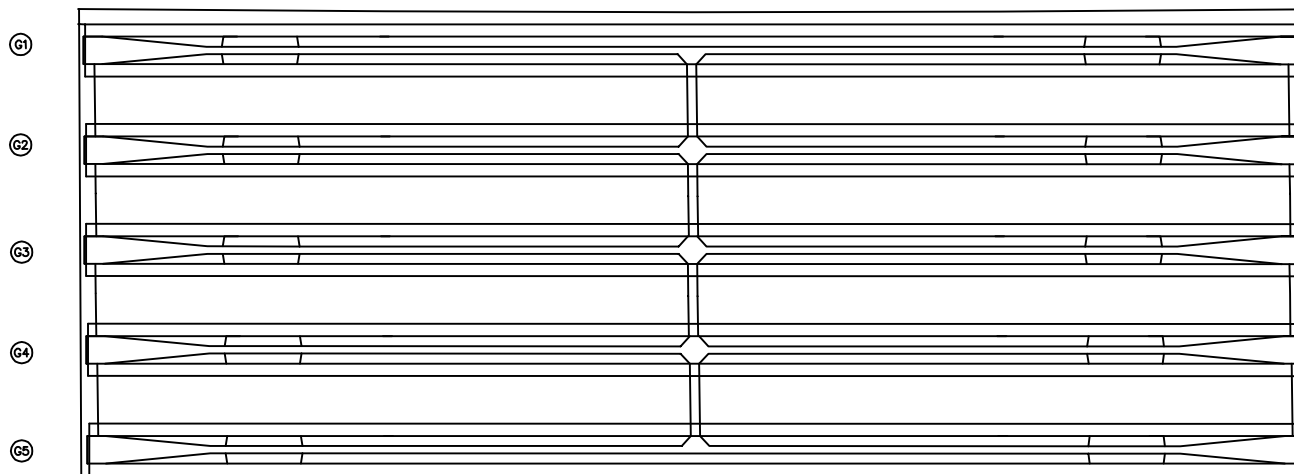

KEY PLAN

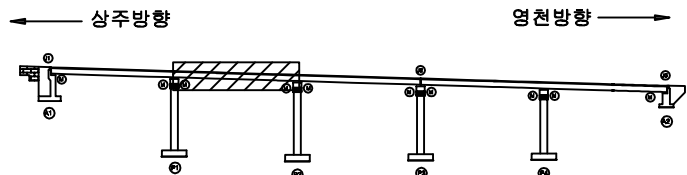

SECTION

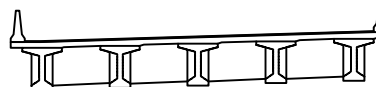

범례


	관 열		당상근열		재료분리	발 주 처 상주영천고속도로(주)
	편차, 공동		바리, 파손		열 화	
	누수, 체수		백 테		표적물	점 검 기 관 (주)평성엔지니어링
	철근노출		침 하		그늘음	
	부 식		좌굴, 변형		기 타	도 면 번 호

손상물량표

상주방향



영천방향

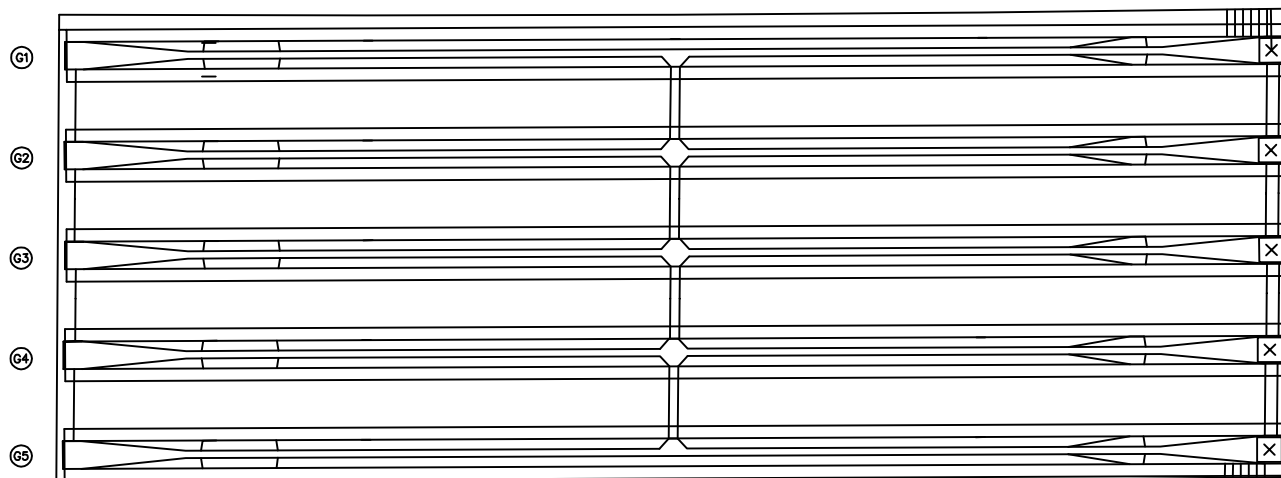


P2

P3

번호	구분	부재	손상내용	손상현황						비고
				폭 (mm)	길이 (m)	너비 (m)	물량	단위	개소	
1										
2										
KEY PLAN

상주방향

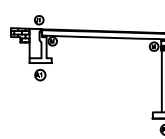

영천방향

SECTION

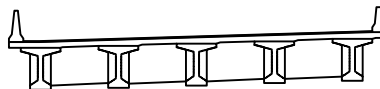

범례

콘크리트	아스팔트콘크리트	철근콘크리트	발주처
돌	돌	돌	상주영천고속도로(주)
돌	돌	돌	용역명
돌	돌	돌	상주영천고속도로 2024-2025년 시설물 안전점검 용역 (2024년 상반기 정기안전점검)
돌	돌	돌	점검기관
돌	돌	돌	(주)평성엔지니어링
돌	돌	돌	도면번호
돌	돌	돌	08


ID : 내리고 바닥판하면 S4 (영천방향)

손상물량표

상주방향



영천방향

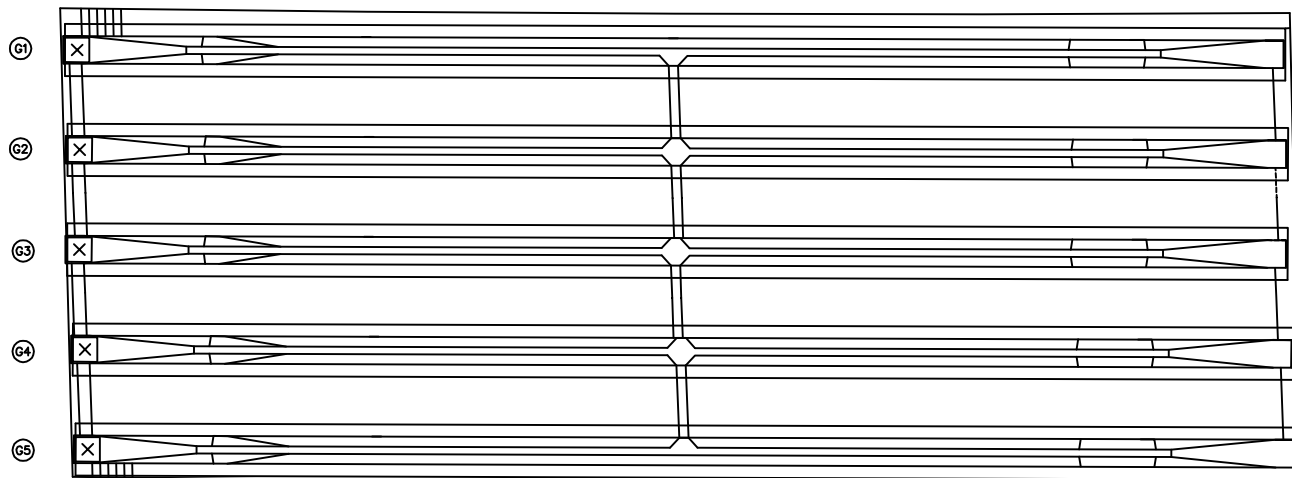


P3


P4

번호	구분	부재	손상내용	손상현황						비고
				폭 (mm)	길이 (m)	너비 (m)	물량	단위	개소	
1										
2										
KEY PLAN

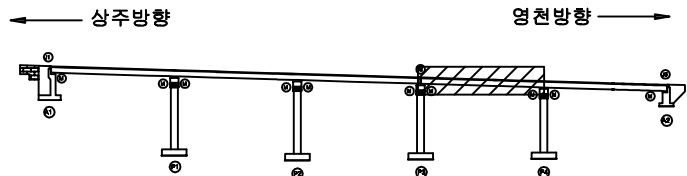

SECTION

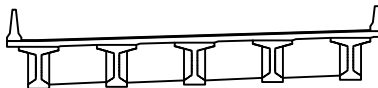

범례

콘크리트	아스팔트콘크리트	철근콘크리트	발주처 상주영천고속도로(주)
관개, 공동	균열, 파손	밀착	
누수, 체수	배설물	폐기물	점검기관 (주)평성엔지니어링
부식	부식, 변형	기타	


손상물량표

번호	구분	부재	손상내용	손상현황						비고
				폭 (mm)	길이 (m)	너비 (m)	물량	단위	개소	
1										
2										
상주방향



영천방향

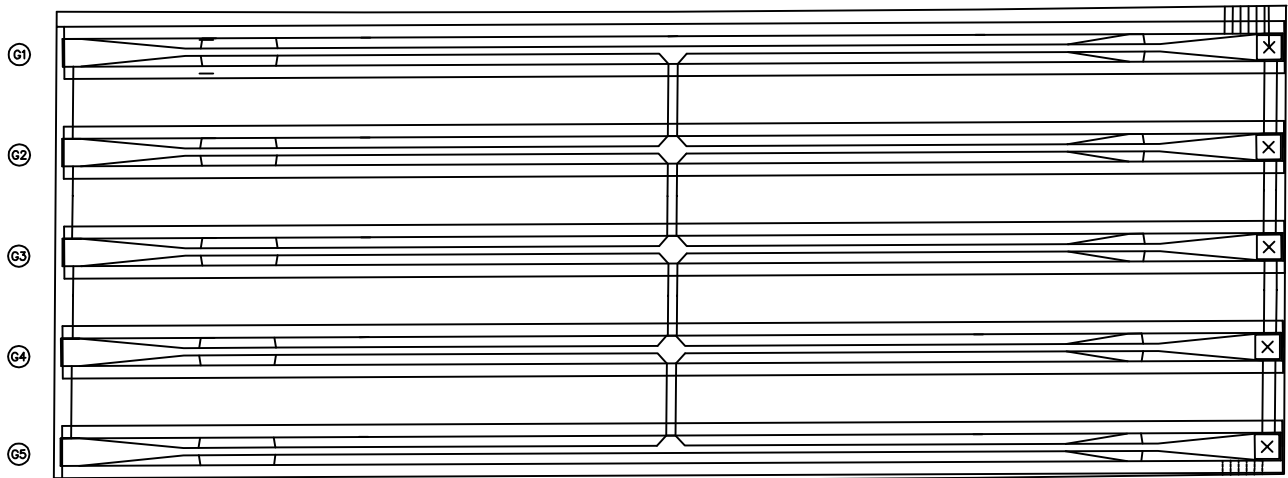


P4

A2


KEY PLAN

상주방향

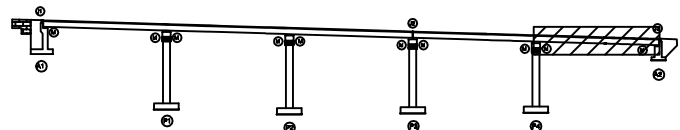

영천방향

SECTION

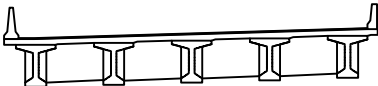

범례


	콘크리트		방사강철		제표분리
	편지, 공동		바리, 파손		메쉬, 화
	누수, 세수		백터		트릭물
	철근노출		침하		그물물
	부식		좌굴, 변형		기타

발주처	상주영천고속도로(주)
용역명	상주영천고속도로 2024-2025년 시설물 안전점검 용역 (2024년 상반기 정기안전점검)
점검기관	(주)영성엔지니어링
도면번호	10

ID : 내리고 거더 S1 (G1~G5) (영천방향)

손상물량표

상주방향

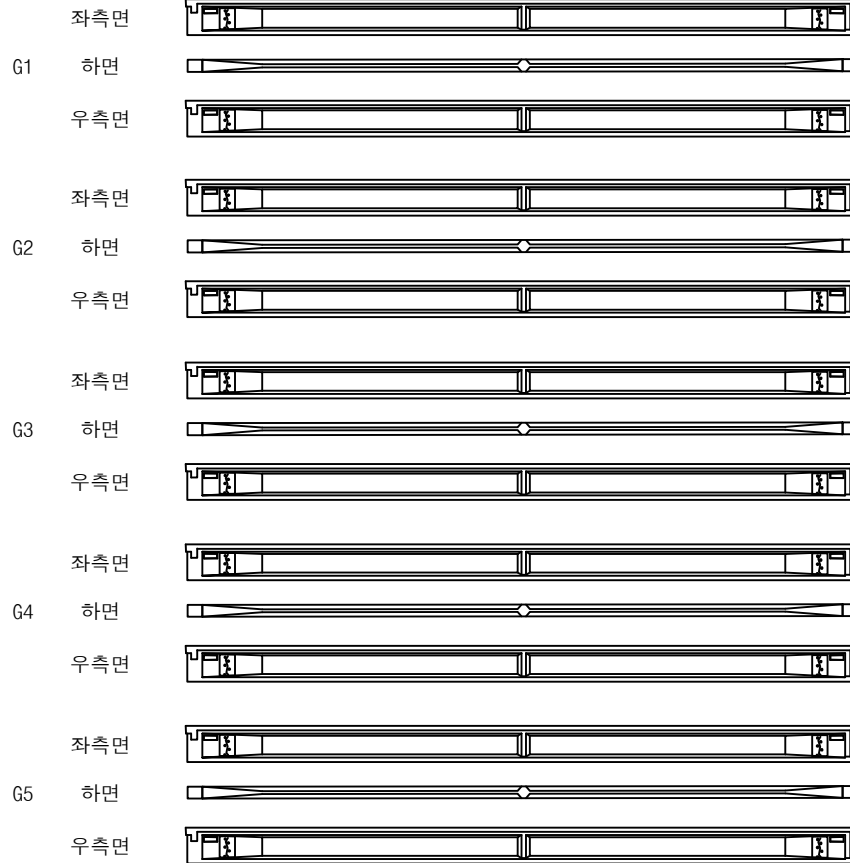

A1


① 균열부백태
0.1X1.5 X20EX P1

영천방향




번호	구분	부재	손상내용	손상현황						비고
				폭 (mm)	길이 (m)	너비 (m)	수량	단위	개소	
1	21하	거더	균열부백태		0.1	1.5	3.00	m ²	20	
2										
3										
KEY PLAN

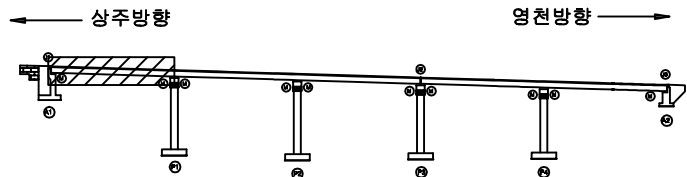

SECTION

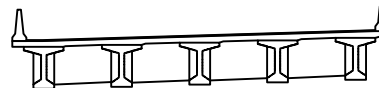


범례

균열	당상균열	재료분리	발주처 상주영천고속도로(주)
균열, 공동	박리, 파손	열화	
누수, 체수	배태	퇴적물	점검기관 (주)평성엔지니어링
철근노출	침하	그늘음	
부식	좌굴, 변형	기타	도면번호

ID : 내리교 거더 S2 (G1~G5) (영천방향)

손상물량표

상주방향

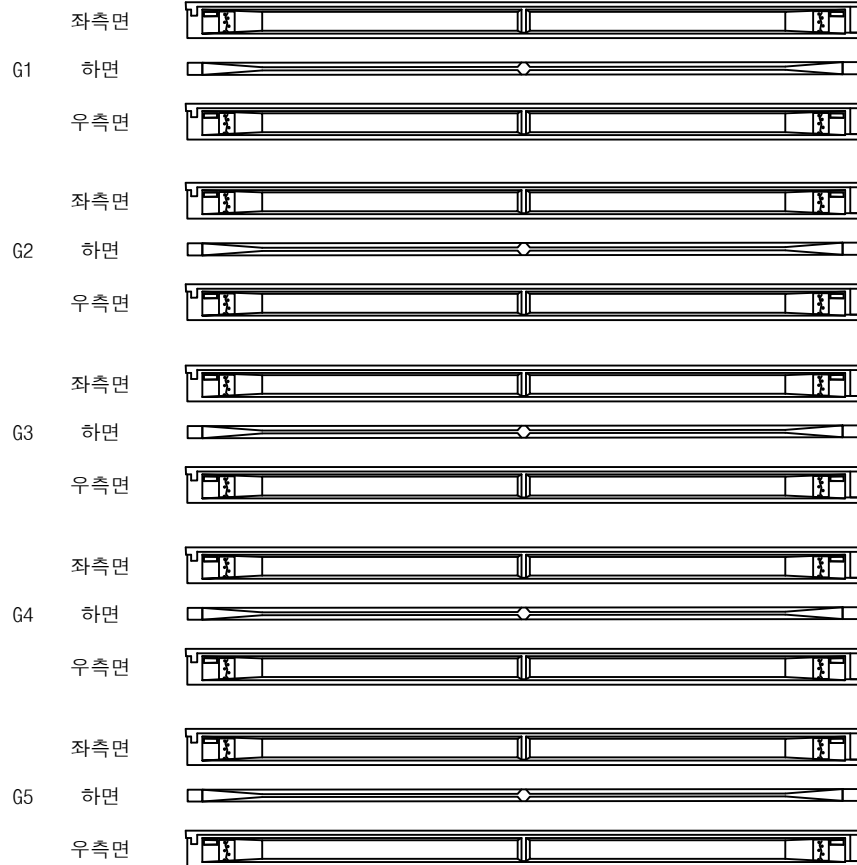

P1

① 균열부백태
0.1X1.5 X20EX


P2

영천방향



번호	구분	부재	손상내용	손상현황						비고
				폭 (mm)	길이 (m)	너비 (m)	수량	단위	개소	
1	21하	거더	균열부백태		0.1	1.5	3.00	m ²	20	
2										
3										
KEY PLAN

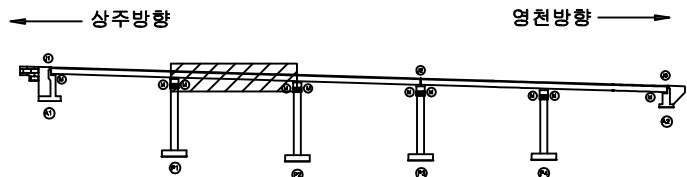

SECTION




범례

균열	당상균열	재료분리	발주처 상주영천고속도로(주)
전치, 공동	박리, 파손	열화	
누수, 체수	녹탄	파적물	점검기관 (주)평성엔지니어링
철근노출	침하	그늘음	
부식	좌굴, 변형	기타	도면번호

ID : 내리교 거더 S3 (G1~G5) (영천방향)

손상물량표

상주방향

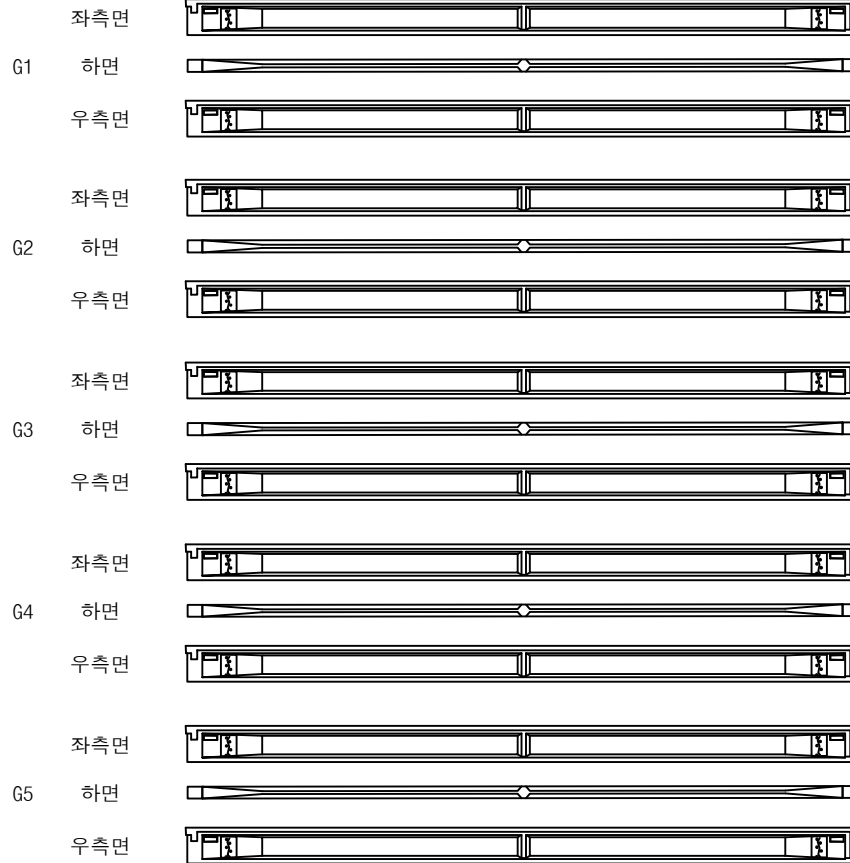

P2

① 균열부백태
0.1X1.5 X20EX


P3

영천방향




번호	구분	부재	손상내용	손상현황						비고
				폭 (mm)	길이 (m)	너비 (m)	수량	단위	개소	
1	21하	거더	균열부백태		0.1	1.5	3.00	m²	20	
2										
3										
KEY PLAN

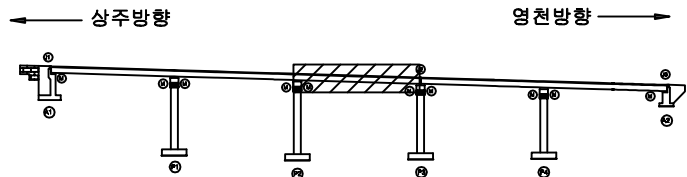

SECTION

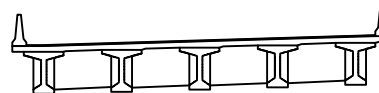


범례

균열	균열	균열	발주처 상주영천고속도로(주)
균열	균열	균열	
균열	균열	균열	용역명 상주영천고속도로 2024~2025년 시설물 안전점검 용역 (2024년 상반기 정기안전점검)
균열	균열	균열	
균열	균열	균열	점검기관 (주)평성엔지니어링
균열	균열	균열	
균열	균열	균열	도면번호
균열	균열	균열	

ID : 내리교 거더 S4 (G1~G5) (영천방향)

손상물량표

상주방향

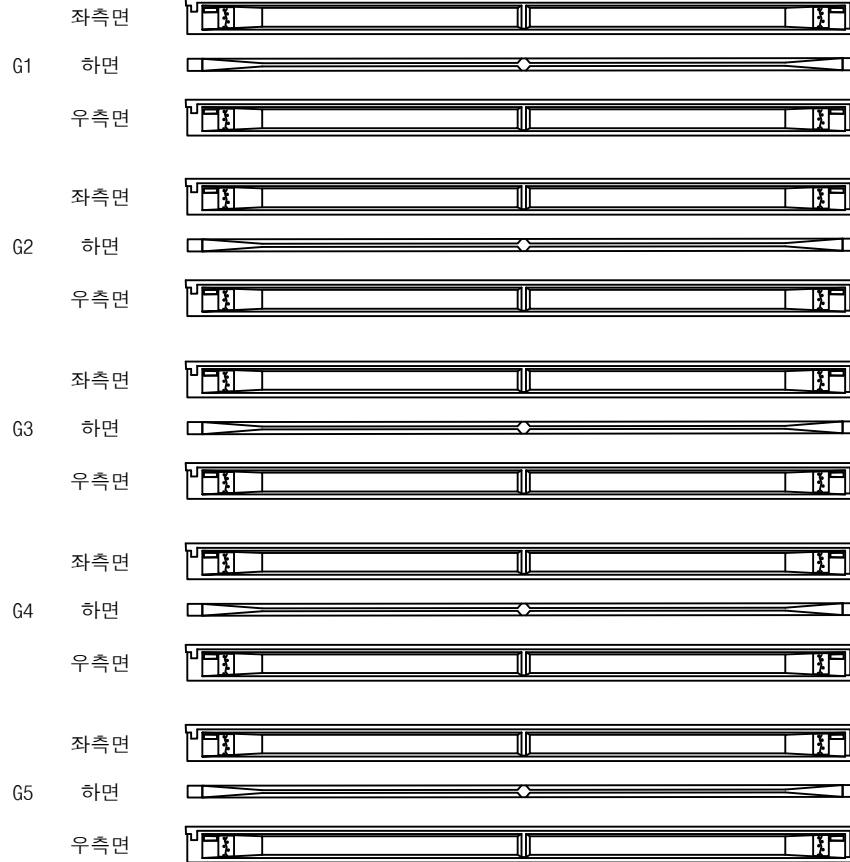

③ P3


① 0.1X1.5 X20EA ④ P4

영천방향




번호	구분	부재	손상내용	손상현황						비고
				폭 (mm)	길이 (m)	너비 (m)	수량	단위	개소	
1	21하	거더	균열부백태		0.1	1.5	3.00	m²	20	
2										
3										
KEY PLAN

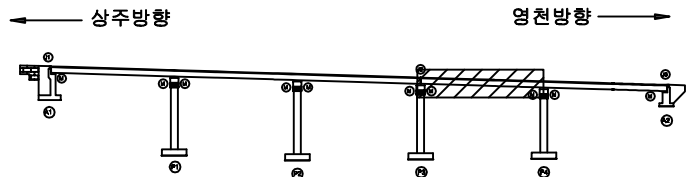

SECTION

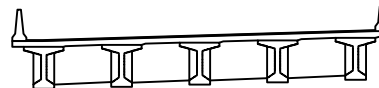


범례

			발주처 상주영천고속도로(주)
			용역명 상주영천고속도로 2024~2025년 시설물 안전점검 용역 (2024년 상반기 정기안전점검)
			점검기관 (주)평성엔지니어링
			도면번호

손상물량표

상주방향

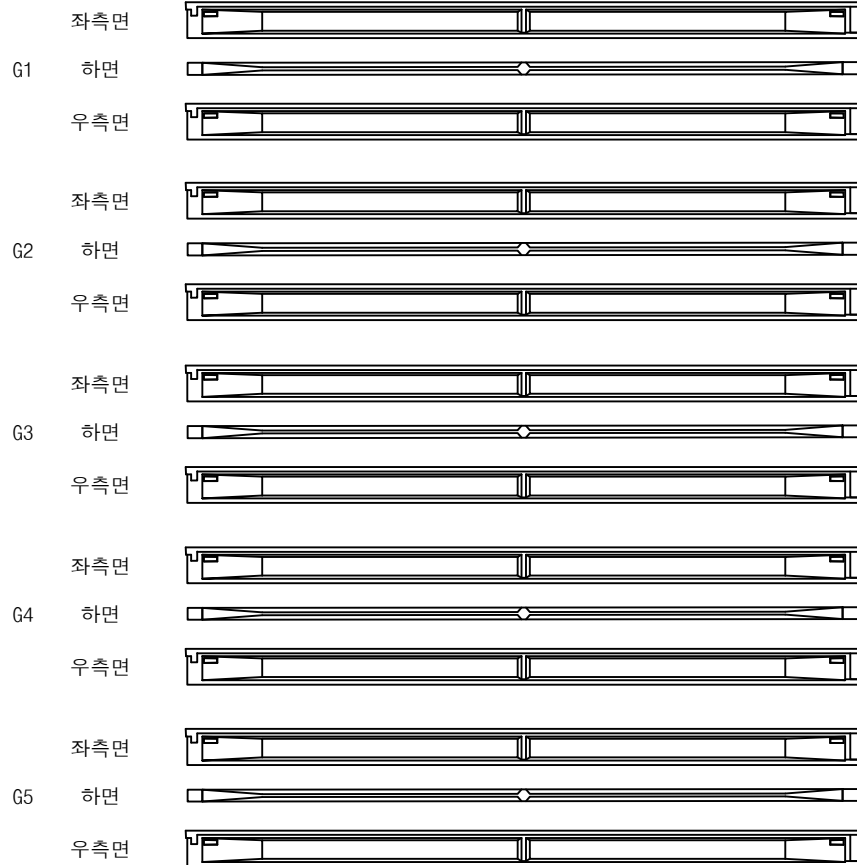


영천방향



번호	구분	부재	손상내용	손상현황						비고
				폭 (mm)	길이 (m)	너비 (m)	물량	단위	개소	
1										
2										
KEY PLAN

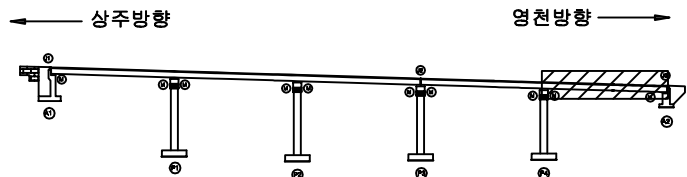

SECTION



범례

	관 열		당상근열		재료분리	발 주 처 상주영천고속도로(주)
	편치, 공동		바리, 파손		열 화	
	누수, 체수		백 태		퇴적물	용 역 명 상주영천고속도로 2024~2025년 시설물 안전점검 용역 (2024년 상반기 정기안전점검)
	철근노출		침 하		그울음	
	부 식		좌굴, 변형		기 타	점 검 기 관 (주)평성엔지니어링
						도 면 번 호

손상물량표

상주 방향



영천 방향




CB1


CB2

CB3


G1~G2

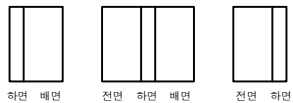


G1~G2

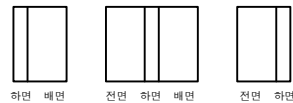


G1~G2

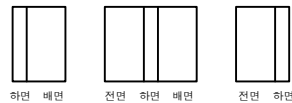


G2~G3

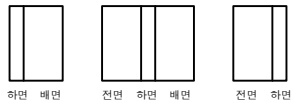

G2~G3

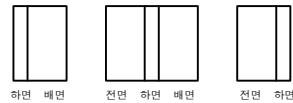


G2~G3

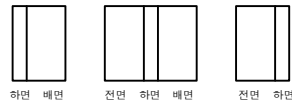


G3~G4



G3~G4

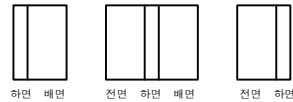


G3~G4

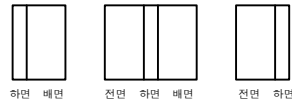


G4~G5



G4~G5

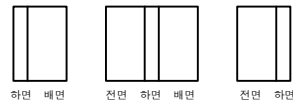

G4~G5

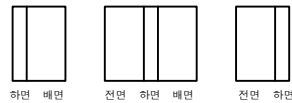

A1

P1

P1


P2

P2


P3

번호	구분	부재	손상내용	손상현황						비고
				폭 (mm)	길이 (m)	너비 (m)	물량	단위	개소	
1										
2										
KEY PLAN

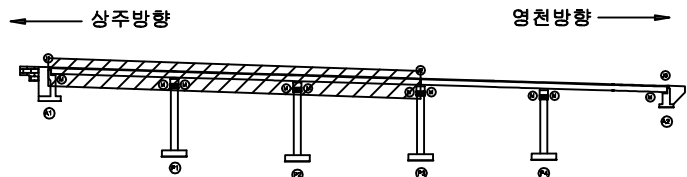

SECTION

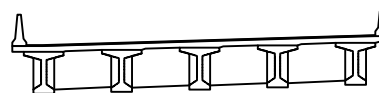

범례

균열	당상균열	재료분리	발주처 상주영천고속도로(주)
균열, 공동	박리, 파손	열화	
누수, 체수	배태	파적물	점검기관 (주)평성엔지니어링
철근노출	침하	그늘음	
부식	좌굴, 변형	기타	도면번호

손상물량표

상주 방향



영천 방향




CB4

CB5

G1~G2



하면 배면

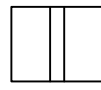

전면 하면 배면




전면 하면

G1~G2



하면 배면

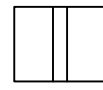

전면 하면 배면




전면 하면

G2~G3



하면 배면

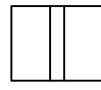

전면 하면 배면




전면 하면

G2~G3



하면 배면

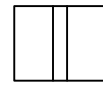

전면 하면 배면




전면 하면

G3~G4



하면 배면

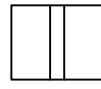

전면 하면 배면




전면 하면

G3~G4



하면 배면

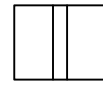

전면 하면 배면




전면 하면

G4~G5



하면 배면

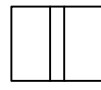

전면 하면 배면




전면 하면

G4~G5



하면 배면

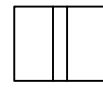

전면 하면 배면



전면 하면

P3


P4

P4


A2

번호	구분	부재	손상내용	손상현황						비고
				폭 (mm)	길이 (m)	너비 (m)	물량	단위	개소	
1										
2										
KEY PLAN

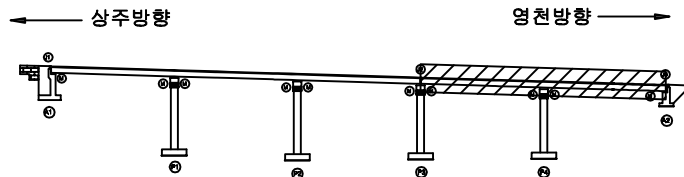

SECTION

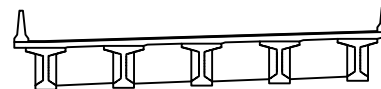


범례


콘크리트	방상근열	재료분리	발주처 상주영천고속도로(주)
전치, 공동	박리, 파손	열화	
누수, 체수	배터	퇴적물	점검기관 (주)평성엔지니어링
철근노출	침하	그늘음	
부식	좌굴, 변형	기타	도면번호

손상물량표


번호	구분	부재	손상내용	손상현황						비고
				폭 (mm)	길이 (m)	너비 (m)	수량	단위	개소	
1	19하	교대	벽태		0.3	0.5	0.15	m ²	1	
2	19하	교대	균열(0.3mm미만)	0.2	5.0		5.00	m	1	
3	19하	교대	균열(0.3mm이상)	0.4	4.0		8.00	m	2	
4	21하	교대	벽태		0.3	0.5	0.15	m ²	1	
5	21하	교대	균열(0.3mm미만)	0.2	5.0		5.00	m	1	
6	23하	교량받침	plate 부식				5.00	EA	5	
7										
8										
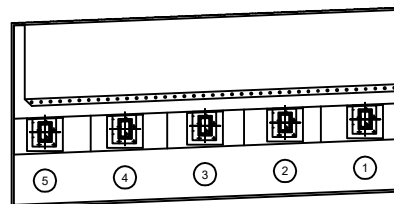⑥ plate 부식
5EA

평면도

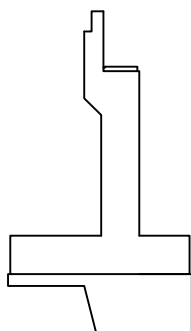


날개벽

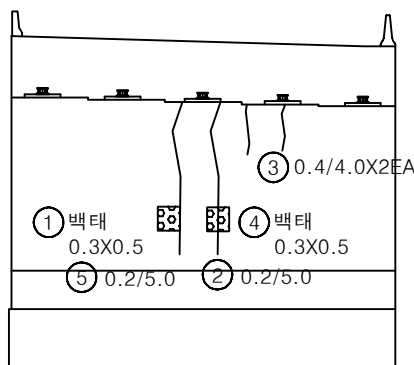


정면도

KEY PLAN

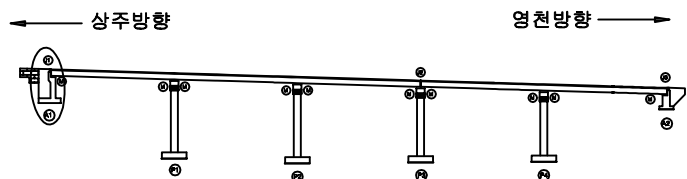


SECTION

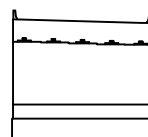


범례

			발주처 상주영천고속도로(주)
			용역명 상주영천고속도로 2024-2025년 시설물 안전점검 용역 (2024년 상반기 정기안전점검)
			점검기관 (주)평성엔지니어링
			도면번호


손상물량표

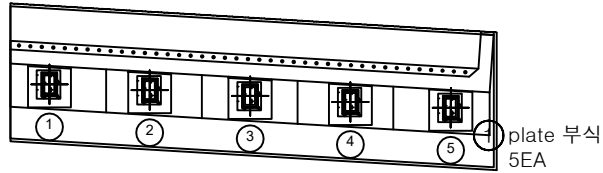

평면도

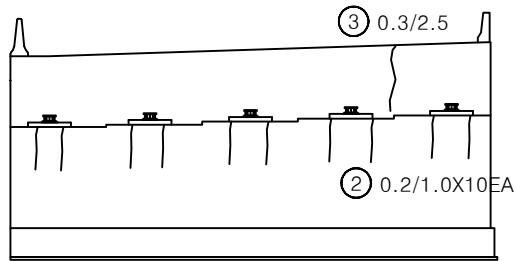


정면

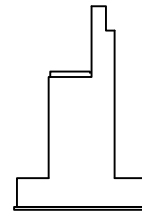


날개벽

번호	구분	부재	손상내용	손상현황						비고
				폭 (mm)	길이 (m)	너비 (m)	물량	단위	개소	
1	19하	교량받침	plate 부식				5.00	EA	5	
2	19하	교대	균열(0.3mm미만)	0.2	1.0		10.00	m	10	
3	23하	교대	균열(0.3mm이상)	0.3	2.5		2.50	m	1	
4										
5										
KEY PLAN

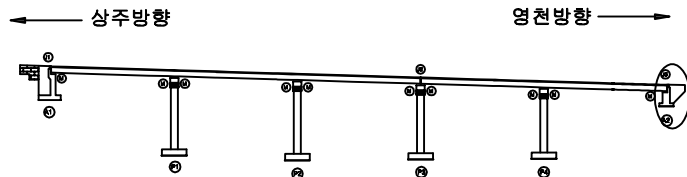

SECTION

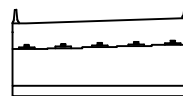


범례


균열, 공동	박리, 파손	재료분리	발주처 상주영천고속도로(주)
부식	누수, 체수	얼화	
침하	층간분리	얼룩	점검기관 (주)평성엔지니어링
좌굴, 변형	기타	그늘음	

손상물량표


번호	구분	부재	손상내용	손상현황						비고
				폭 (mm)	길이 (m)	너비 (m)	물량	단위	개소	
1										
2										
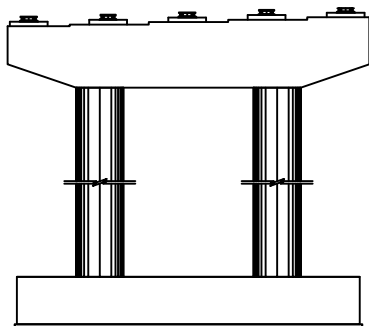


정면

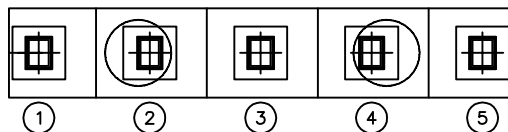


평면도

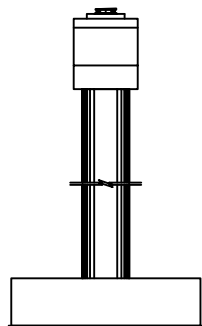

좌측면

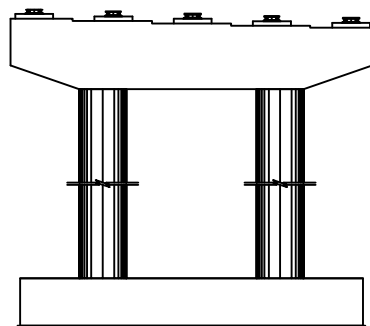


배면

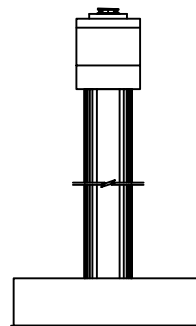


우측면

KEY PLAN

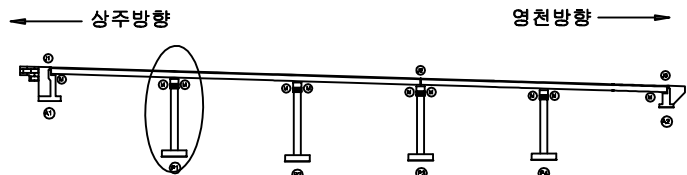

SECTION

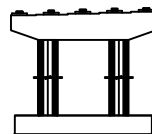


범례


콘크리트	철근	재료분리	발주처 상주영천고속도로(주)
균열, 공동	부식	박리, 파손	
누수, 체수	침하	파괴물	점검기관 (주)평성엔지니어링
철근노출	좌굴, 변형	기타	

손상물량표


번호	구분	부재	손상내용	손상현황						비고
				폭 (mm)	길이 (m)	너비 (m)	물량	단위	개소	
1										
2										
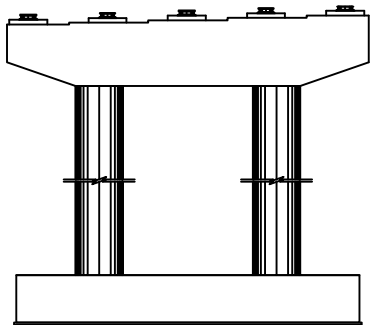


정면

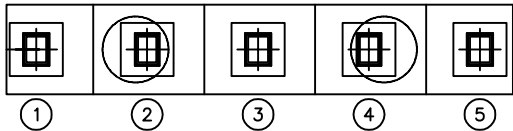


평면도

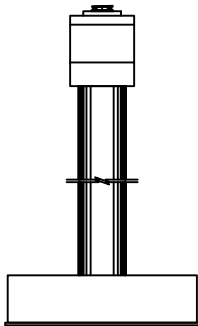

좌측면

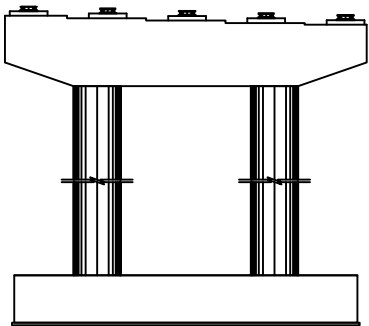


배면

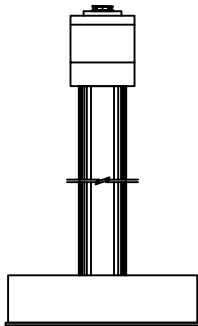


우측면

KEY PLAN

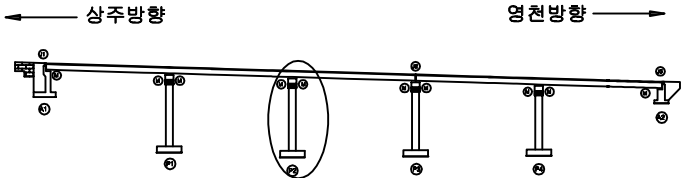

SECTION

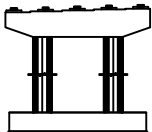


범례


콘크리트	철근	철근	발주처
철근	철근	철근	상주영천고속도로(주)
철근	철근	철근	용역명
철근	철근	철근	상주영천고속도로 2024-2025년 시설물 안전점검 용역 (2024년 상반기 정기안전점검)
철근	철근	철근	점검기관
철근	철근	철근	(주)평성엔지니어링
철근	철근	철근	도면번호
철근	철근	철근	

손상물량표


번호	구분	부재	손상내용	손상현황						비고
				폭 (mm)	길이 (m)	너비 (m)	수량	단위	개소	
1	23하	교각	폐자재적치				1.00	EA	1	
2	23하	교량받침	plate 부식				6.00	EA	6	
3	23하	신축이음	흡음재 탈락				1.00	EA	1	
4										
5										
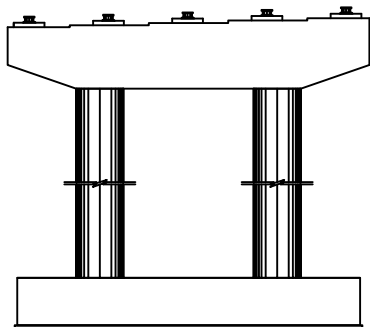


정면

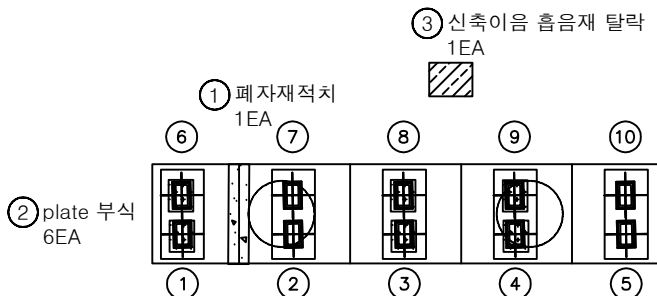


평면도

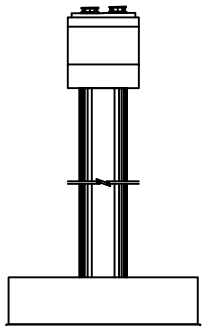

좌측면

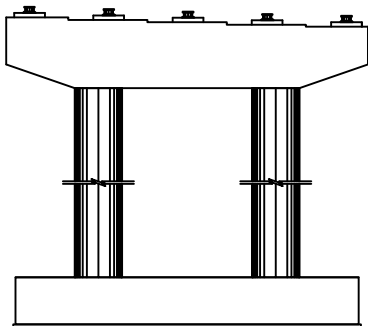


배면

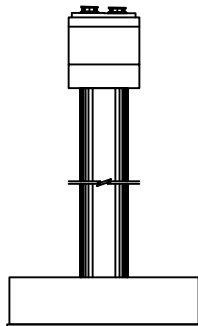


우측면

KEY PLAN

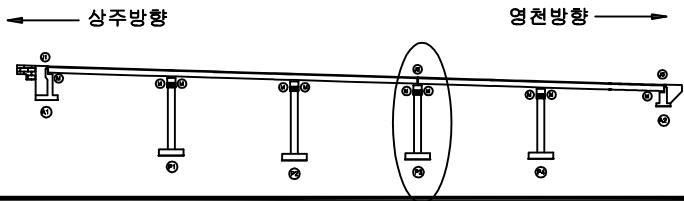

SECTION

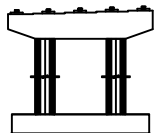


범례

강철	당상강철	재료분리
편치, 공동	박리, 파손	열화
누수, 체수	벽체	퇴적물
철근노출	침하	그늘음
부식	파굴, 변형	기타


발주처	상주영천고속도로(주)
용역명	상주영천고속도로 2024~2025년 시설물 안전점검 용역 (2024년 상반기 정기안전점검)
점검기관	(주)평성엔지니어링
도면번호	22

손상물량표


번호	구분	부재	손상내용	손상현황						비고
				폭 (mm)	길이 (m)	너비 (m)	물량	단위	개소	
1	19하	교각	균열(0.3mm미만)	0.2	1.0		9.00	m	9	
2										
3										
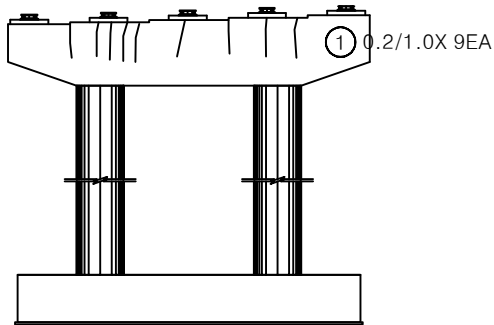


정면

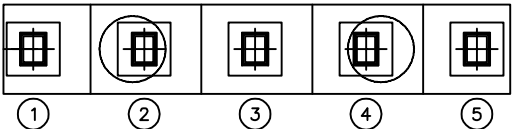


평면도

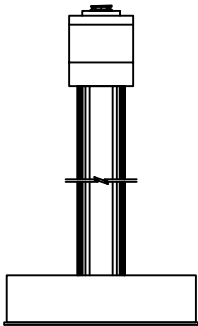

좌측면

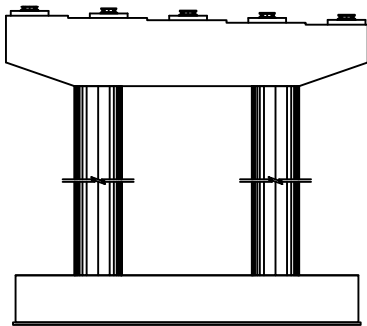


배면

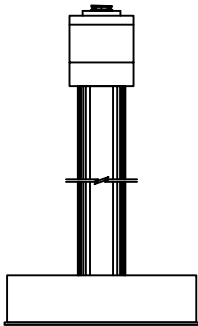


우측면

KEY PLAN

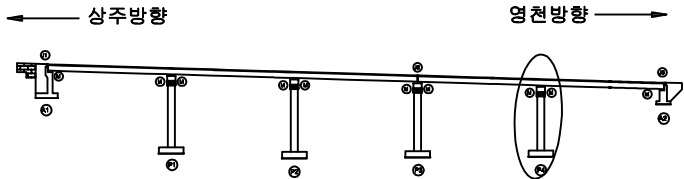

SECTION

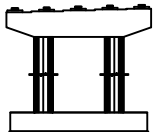

범례

균열	양상균열	재료분리
천치, 공동	박리, 파손	열화
누수, 체수	부식	오염
철근노출	침하	그늘음
부식	파괴, 변형	기타

발주처	상주영천고속도로(주)
용역명	상주영천고속도로 2024-2025년 시설물 안전점검 용역 (2024년 상반기 정기안전점검)
점검기관	(주)평성엔지니어링
도면번호	