

상주영천고속도로 2024~2025년 시설물 안전점검 용역
(2024년 상반기 정기안전점검)

외 관 조 사 망 도

군위 JCT R-C교

2024.06

(주)명성엔지니어링


중앙고속도로방향

손 상 물 량 표


번호	구분	부재	손상내용	손상현황						비 고
				폭 (mm)	길이 (m)	너비 (m)	수량	단위	개소	
1	19하	신축이음	후타재 균열	0.2	0.5		2.50	m	5	
2	19하	신축이음	후타재 균열	0.2	0.3		3.00	m	10	
3	21하	방호벽	균열부백태		0.1	1.0	0.20	m ²	2	
4	23하	교면포장	후타재 접속부 이격		8.0		16.00	m	2	
5	23하	교면포장	아스콘 균열		4.0		4.00	m	1	
6	23하	방호벽	방호벽 균열	0.5	3.0		3.00	m	1	
7	24상	교면포장	아스콘 균열		1.5		1.50	m	1	
8										
9										
중앙고속도로방향


본선방향

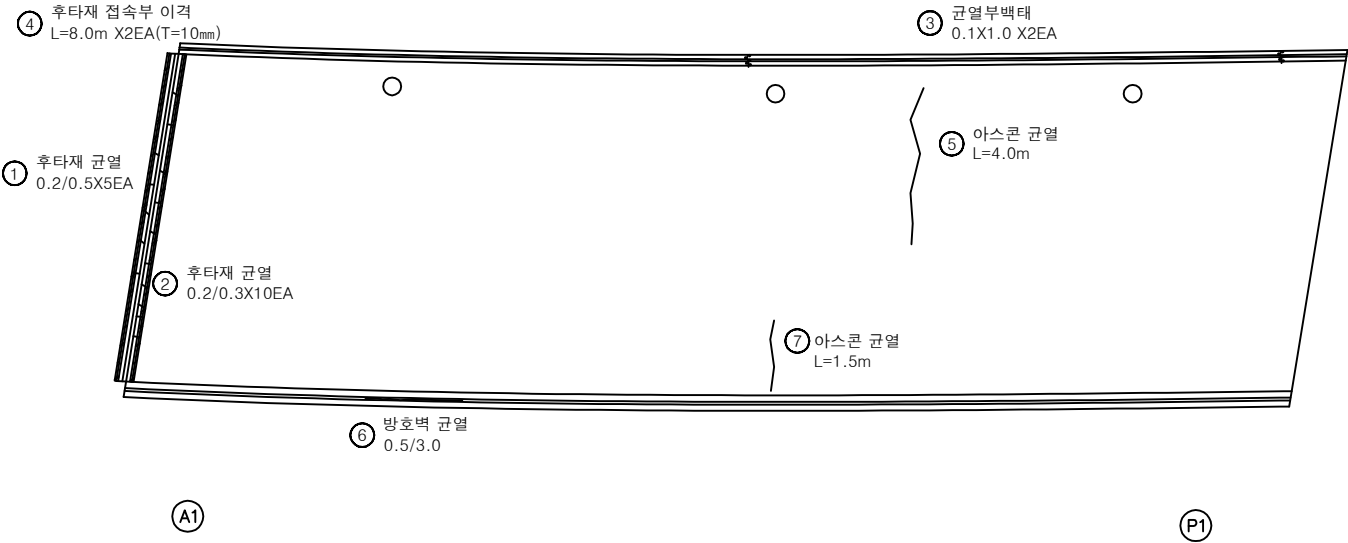

KEY PLAN

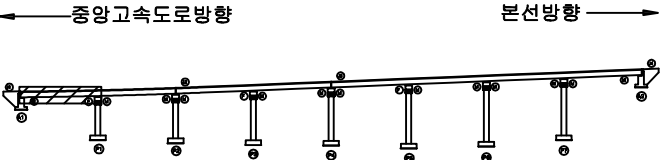

SECTION

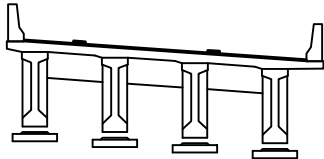


범례

균열	망상균열	재료분리
편치, 공동	바리, 파손	열화
누수, 체수	백태	퇴적물
철근노출	침하	그늘음
부식	좌굴, 변형	기타


발주처	상주영천고속도로(주)
용역명	상주영천고속도로 2024~2025년 시설물 안전점검 용역 (2024년 상반기 정기안전점검)
점검기관	(주)명성엔지니어링
도면번호	01

손 상 물 량 표


번호	구분	부재	손상내용	손상현황						비 고
				폭 (mm)	길이 (m)	너비 (m)	수량	단위	개소	
1	19하	신축이음	후타재 균열	0.2	0.3		3.60	m	12	
2	21하	교면포장	아스콘 균열		4.0		4.00	m	1	
3	21하	방호벽	방호벽 균열	0.2	20.0		20.00	m	1	
4	22하	교면포장	아스콘 균열		2.0		2.00	m	1	
5	22하	교면포장	아스콘 균열		1.0		1.00	m	1	
6										
7										
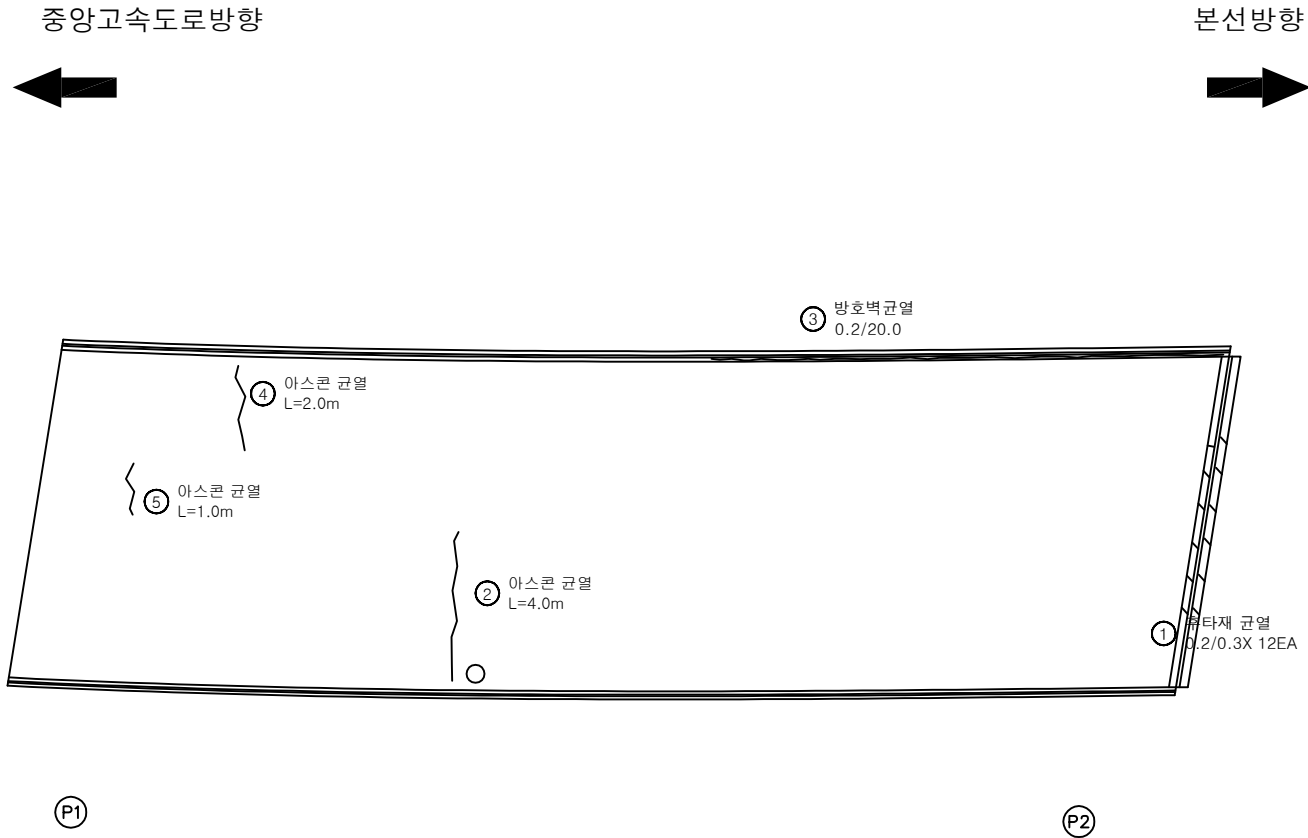

KEY
PLAN

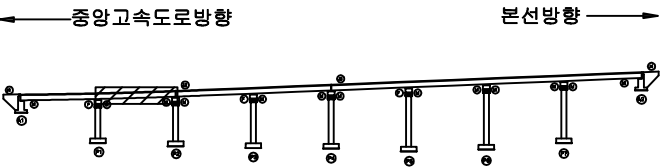

SECTION

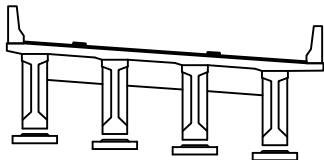

범
례

균열	망상균열	재료분리
편치, 공동	바리, 파손	열화
누수, 세수	백태	퇴적물
철근노출	침하	그늘음
부식	좌굴, 변형	기타


발주처	상주영천고속도로(주)
용역명	상주영천고속도로 2024~2025년 시설물 안전점검 용역 (2024년 상반기 정기안전점검)
점검기관	(주)명성엔지니어링
도면번호	02

손 상 물 량 표

번호	구분	부재	손상내용	손상현황						비 고
				폭 (mm)	길이 (m)	너비 (m)	수량	단위	개소	
1	19하	방호벽	방호벽 균열	0.2	2.0		2.00	m	1	
2	21하	교면포장	아스콘 균열		1.0		1.00	m	1	
3										
4										
중앙고속도로방향


본선방향

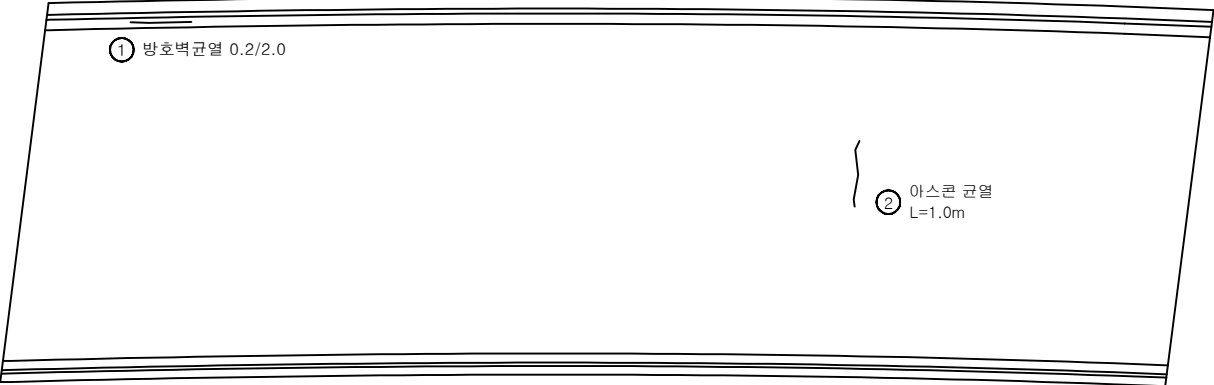


②

③

K
E
Y
P
L
A
N

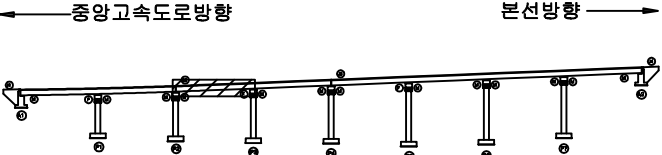

S
E
C
T
I
O
N

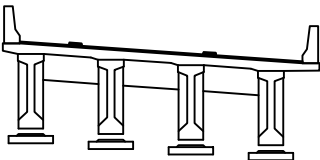

범
례

균열	망상균열	재료분리
편치, 공동	바리, 파손	열화
누수, 체수	백태	퇴적물
철근노출	침하	그늘음
부식	좌굴, 변형	기타


발주처	상주영천고속도로(주)
용역명	상주영천고속도로 2024~2025년 시설물 안전점검 용역 (2024년 상반기 정기안전점검)
점검기관	(주)명성엔지니어링
도면번호	03

손상물량표


번호	구분	부재	손상내용	손상현황						비고
				폭 (mm)	길이 (m)	너비 (m)	물량	단위	개소	
1	21하	교면포장	아스콘 균열		1.0		1.00	m	1	
2	21하	교면포장	아스콘 균열		1.0		1.00	m	1	
3	23하	방호벽	균열부백대		0.1	4.0	0.40	m ²	1	
4										
5										
중앙고속도로방향


본선방향

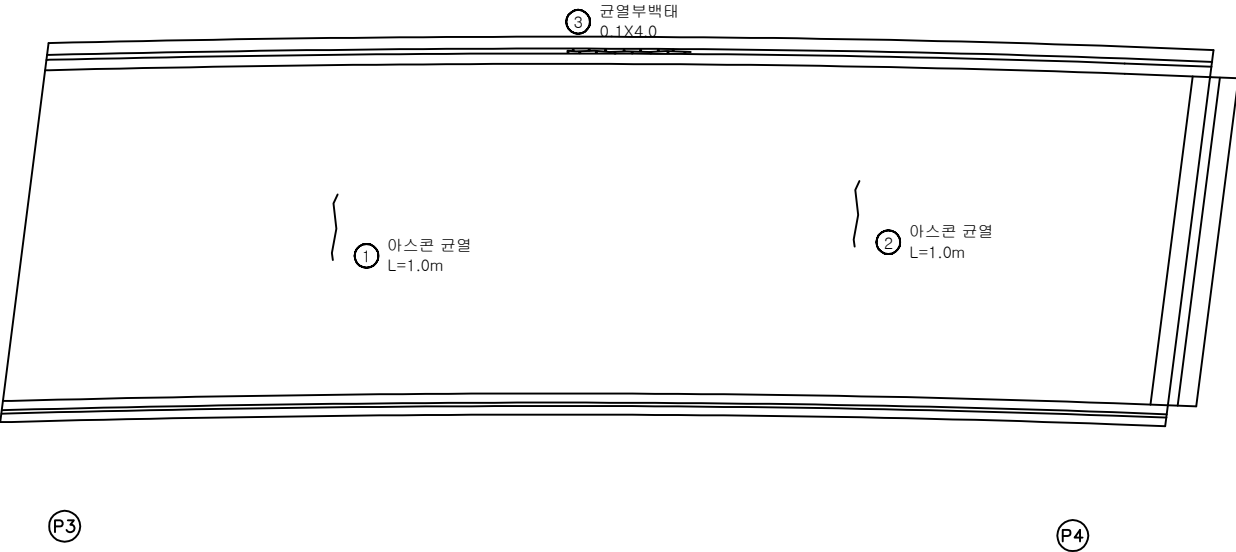

KEY PLAN

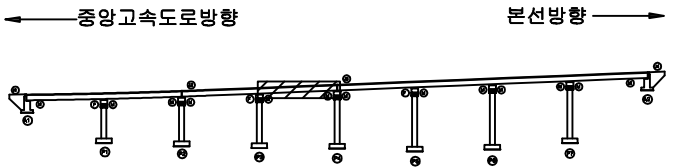

SECTION

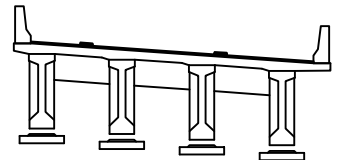

범례

균열	망상균열	재료분리
편치, 공동	박리, 파손	열화
누수, 채수	색채	퇴적물
철근노출	침하	그늘음
부식	좌굴, 변형	기타


발주처	상주영천고속도로(주)
용역명	상주영천고속도로 2024~2025년 시설물 안전점검 용역 (2024년 상반기 정기안전점검)
점검기관	(주)명성엔지니어링
도면번호	04

손 상 물 량 표

번호	구분	부재	손상내용	손상현황						비 고
				폭 (mm)	길이 (m)	너비 (m)	물량	단위	개소	
1	21하	교면포장	아스콘 균열		4.0		4.00	m	1	
2	21하	교면포장	아스콘 균열		0.3		0.30	m	1	
3	21하	방호벽	방호벽 백태	0.2	0.5		0.10	m ²	1	
4	23하	교면포장	아스콘 균열		4.0		4.00	m	1	
5										
6										
중앙고속도로방향


본선방향

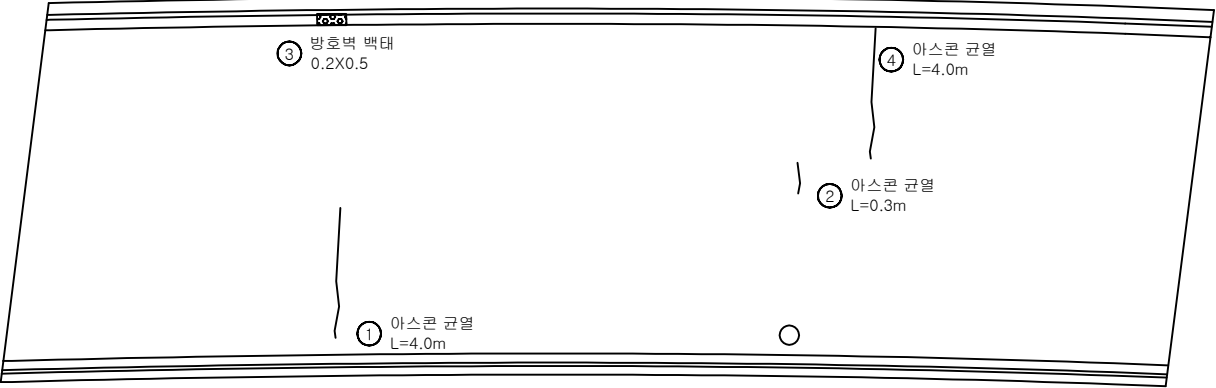


KEY PLAN

중앙고속도로방향

본선방향

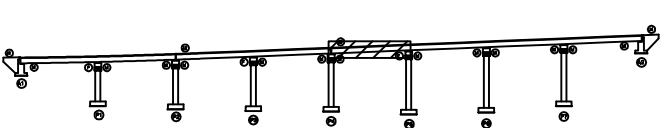

SECTION

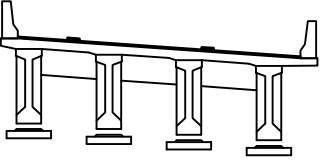

범례

균열	망상균열	재료분리
편치, 공동	박리, 파손	열화
누수, 세수	백태	퇴적물
침하노출	침하	그늘음
부식	좌굴, 변형	기타


발 주 처	상주영천고속도로(주)
용 역 명	상주영천고속도로 2024~2025년 시설물 안전점검 용역 (2024년 상반기 정기안전점검)
점 검 기 관	(주)명성엔지니어링
도 면 번 호	05

손 상 물 량 표


번호	구분	부재	손상내용	손상현황						비 고
				폭 (mm)	길이 (m)	너비 (m)	물량	단위	개소	
1	21하	방호벽	균열부백태		0.2	3.0	0.60	m ²	1	
2	21하	방호벽	방호벽 백태		0.3	0.5	0.15	m ²	1	
3	21하	교면포장	아스콘 균열		4.0		4.00	m	1	
4	23하	교면포장	아스콘 균열		2.0		2.00	m	1	
5										
6										
중앙고속도로방향


본선방향

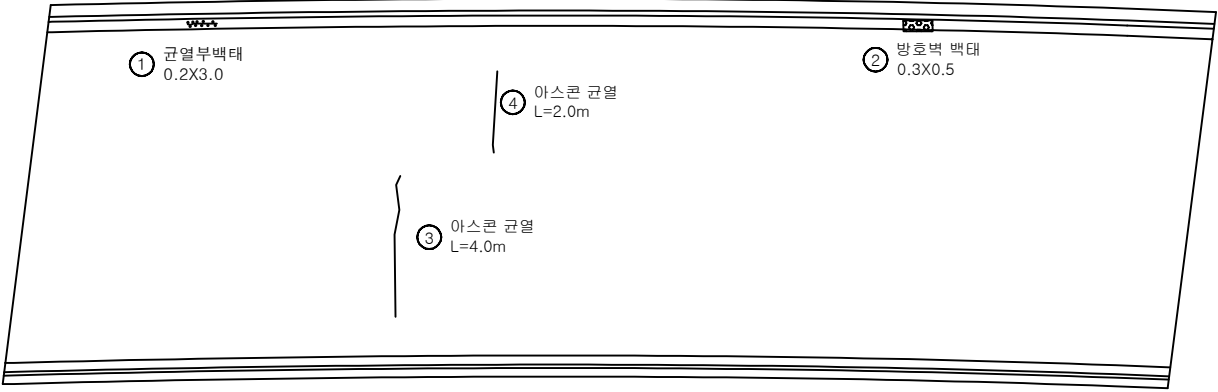

KEY PLAN

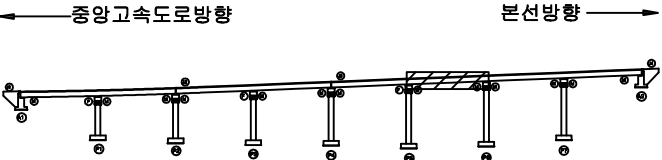

SECTION

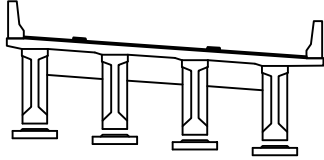

범례

균열	망상균열	재료분리
편치, 공동	박리, 파손	열화
누수, 세수	백태	퇴적물
철근노출	침하	그늘음
부식	좌굴, 변형	기타


발 주 처	상주영천고속도로(주)
용 역 명	상주영천고속도로 2024~2025년 시설물 안전점검 용역 (2024년 상반기 정기안전점검)
점 검 기 관	(주)명성엔지니어링
도 면 번 호	06

손 상 물 량 표

번호	구분	부재	손상내용	손상현황					비 고
				폭 (mm)	길이 (m)	너비 (m)	수량	단위	
1	19하	방호벽	방호벽 백태		0.1	0.2	0.02	m ²	1
2	19하	교면포장	라벨링		1.0	0.5	0.50	m ²	1
3	21하	방호벽	균열부백태		0.1	1.0	0.10	m ²	1
4	21하	교면포장	아스콘 균열		3.0		3.00	m	1
5	21하	교면포장	아스콘 균열		4.0		4.00	m	1
6	22하	교면포장	아스콘 균열		4.0		4.00	m	1
7	23하	교면포장	아스콘 균열		4.0		4.00	m	1
8	23하	교면포장	아스콘 균열		4.0		4.00	m	1
9	23하	교면포장	아스콘 균열		4.0		4.00	m	1
10									
11									
중앙고속도로방향

본선방향

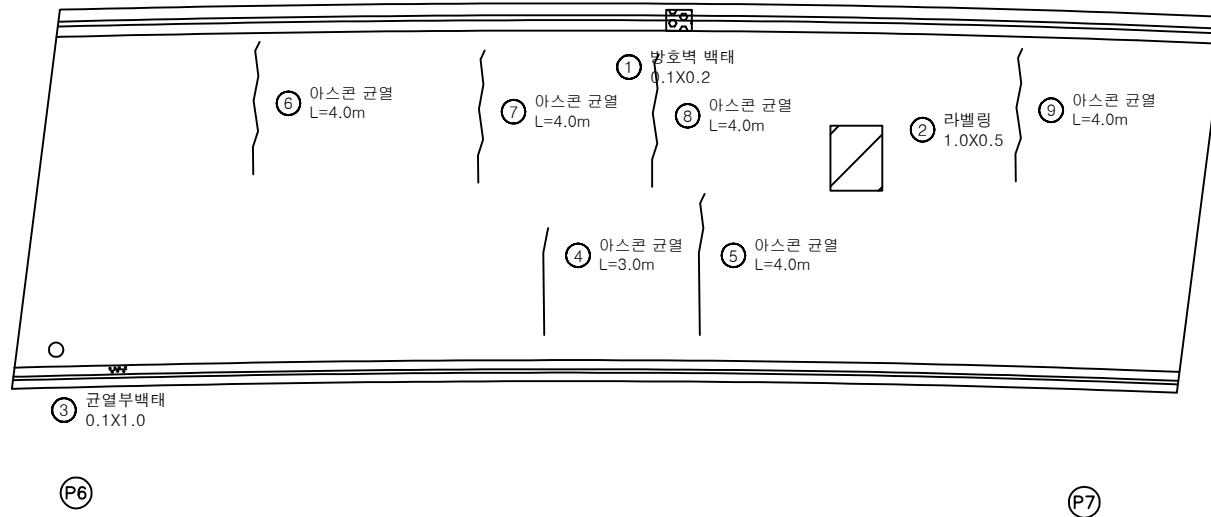
KEY
PLAN

← 중앙고속도로방향

→ 본선방향

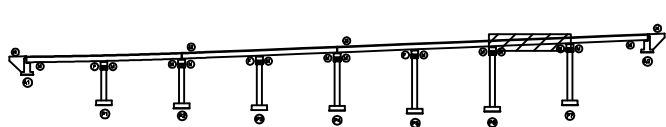

SECTION

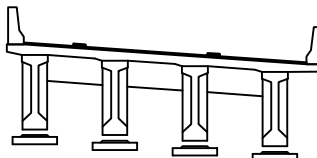범
례

균열	망상균열	재료분리
편치, 공동	바리, 파손	열화
누수, 체수	백태	퇴적물
철근노출	침하	그늘음
부식	좌굴, 변형	기타


발 주 처
상주영천고속도로(주)용역명
상주영천고속도로 2024~2025년 시설물 안전점검 용역
(2024년 상반기 정기안전점검)점 검 기 관
(주)명성엔지니어링도면번호
07

손상물량표

번호	구분	부재	손상내용	손상현황						비고
				폭 (mm)	길이 (m)	너비 (m)	물량	단위	개소	
1	19하	방호벽	방호벽 균열	0.2	2.0		4.00	m	2	
2	19하	신속이음	후타재 균열	0.2	0.5		2.50	m	5	
3	19하	교면포장	접속부 포장파손		0.3	1.0	0.30	m ²	1	
4	21하	교면포장	아스콘 균열		5.0		5.00	m	1	
5	21하	교면포장	아스콘 균열		10.0		10.00	m	1	
6	22하	교면포장	아스콘 균열		3.0		6.00	m	2	
7										
8										
중앙고속도로방향


본선방향

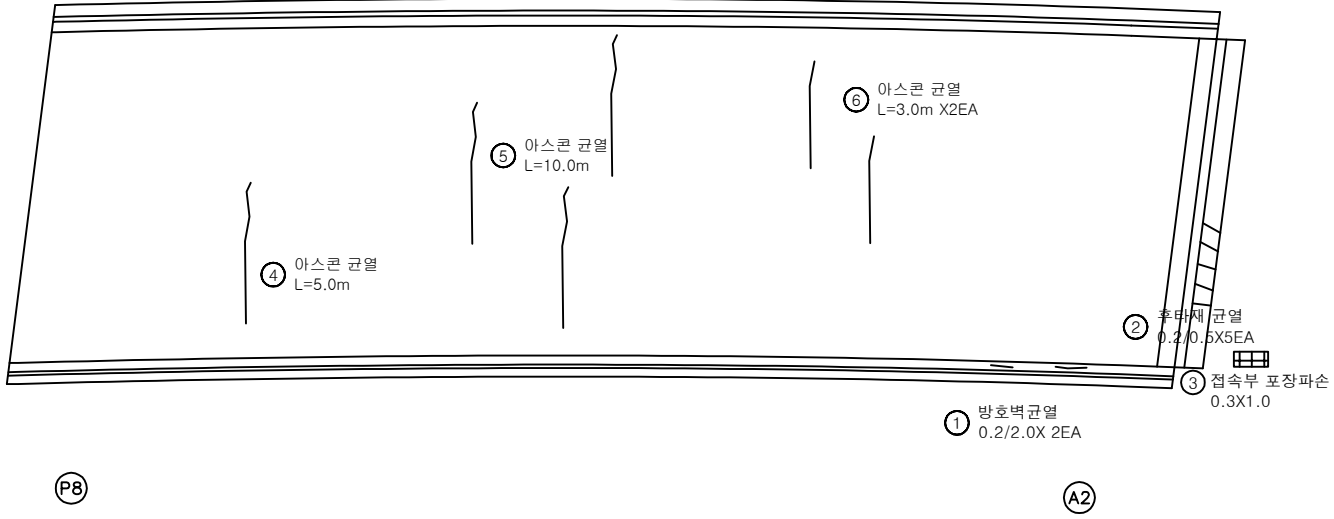


KEY PLAN

중앙고속도로방향

본선방향

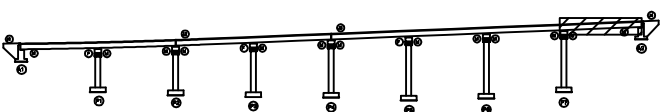

SECTION

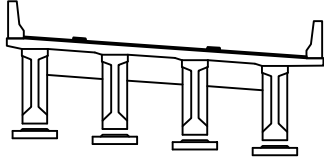


범례

균열	망상균열	재료분리
편치, 공동	바리, 파손	열화
누수, 체수	백태	퇴적물
철근노출	침하	그늘음
부식	좌굴, 변형	기타


발주처	상주영천고속도로(주)
용역명	상주영천고속도로 2024~2025년 시설물 안전점검 용역 (2024년 상반기 정기안전점검)
점검기관	(주)명성엔지니어링
도면번호	08

손상물량표


번호	구분	부재	손상내용	손상현황						비고
				폭 (mm)	길이 (m)	너비 (m)	물량	단위	개소	
1										
2										
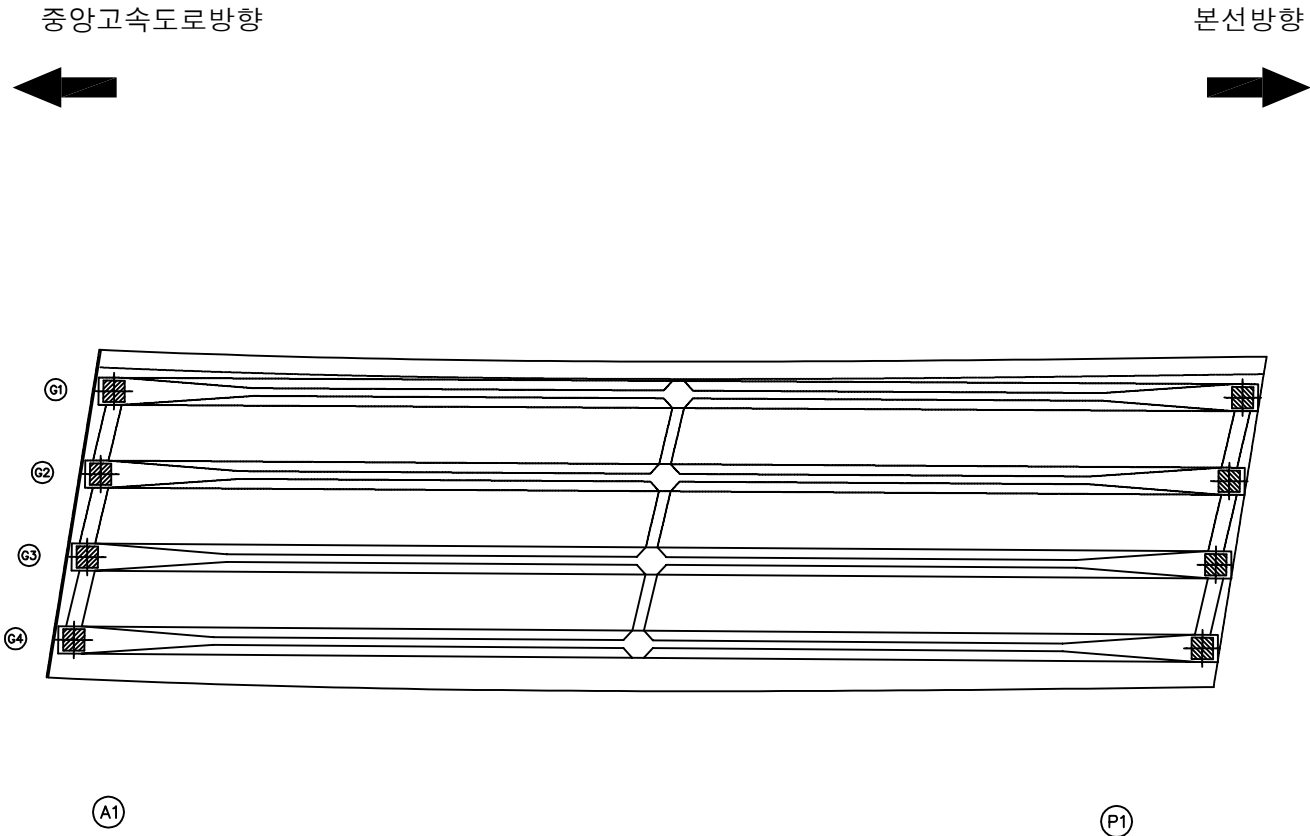

KEY
PLAN

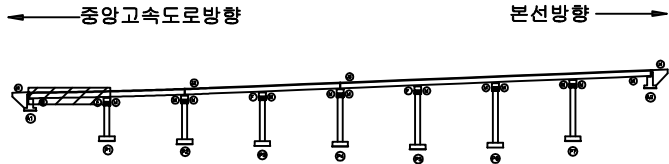

SECTION

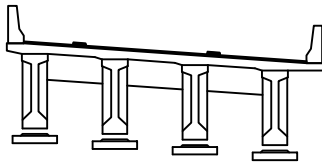

범
례

균열	망상균열	재료분리
편치, 공동	박리, 파손	열화
누수, 체수	녹탄	퇴적물
철근노출	침하	그늘음
부식	좌굴, 변형	기타

발주처	상주영천고속도로(주)
용역명	상주영천고속도로 2024~2025년 시설물 안전점검 용역 (2024년 상반기 정기안전점검)
점검기관	(주)명성엔지니어링
도면번호	09


손상물량표

번호	구분	부재	손상내용	손상현황						비고
				폭 (mm)	길이 (m)	너비 (m)	물량	단위	개소	
1										
2										
중앙고속도로방향




본선방향

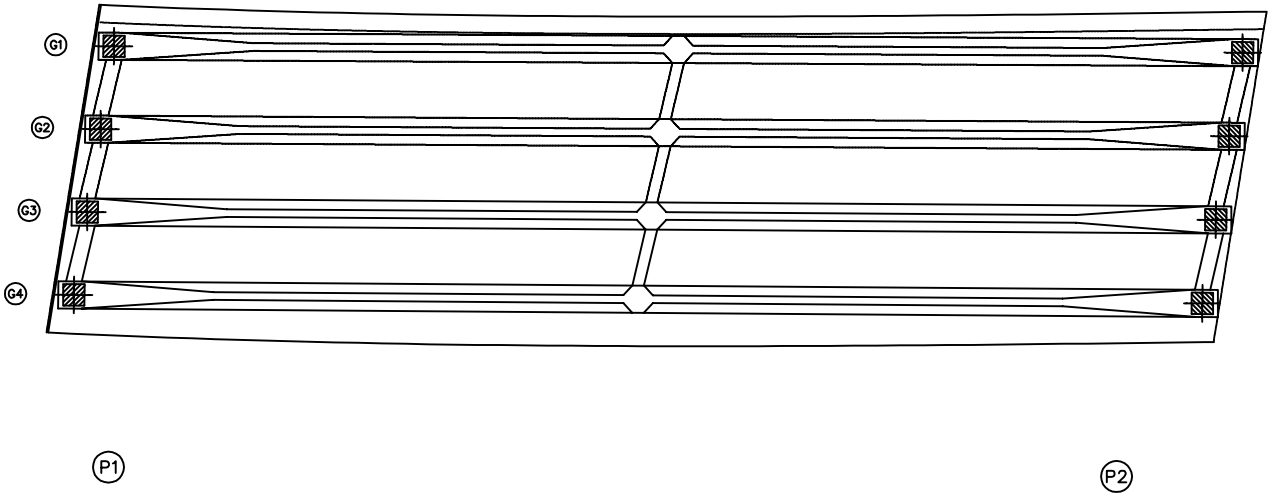

KEY PLAN

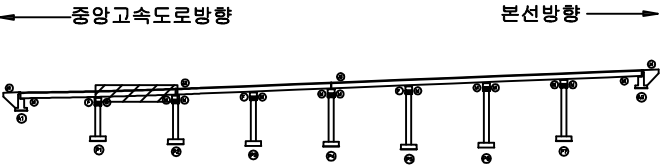

SECTION

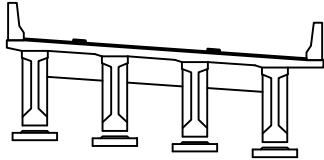

범례

균열	방상균열	재료분리
균열, 공동	박리, 파손	열화
누수, 체수	백태	퇴적물
철근노출	침하	그늘음
부식	좌굴, 변형	기타


발주처	상주영천고속도로(주)
용역명	상주영천고속도로 2024~2025년 시설물 안전점검 용역 (2024년 상반기 정기안전점검)
점검기관	(주)명성엔지니어링
도면번호	

손상물량표


번호	구분	부재	손상내용	손상현황						비고
				폭 (mm)	길이 (m)	너비 (m)	물량	단위	개소	
1										
2										
중앙고속도로방향


본선방향

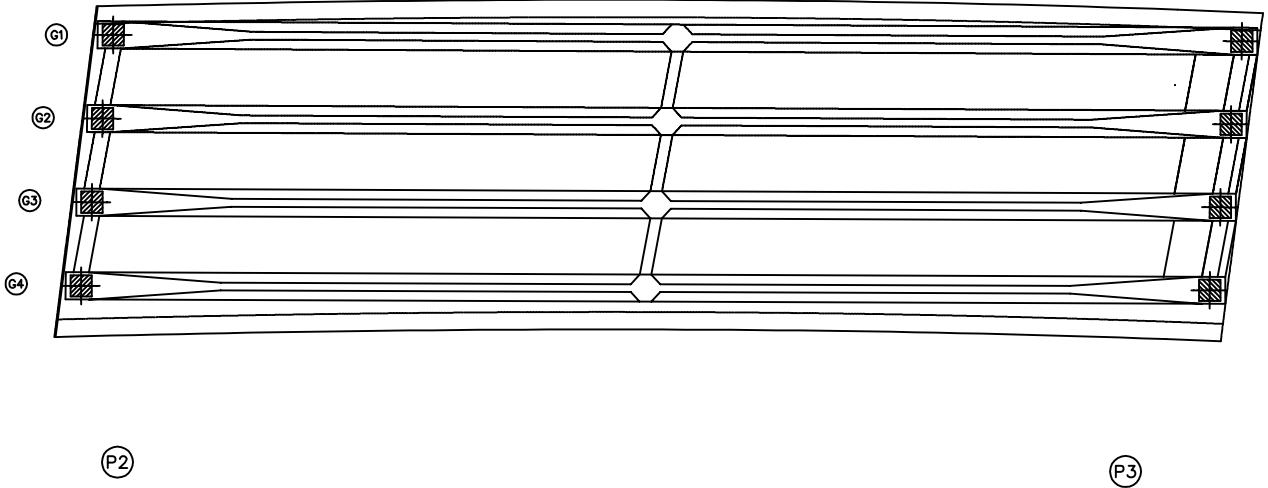

KEY PLAN

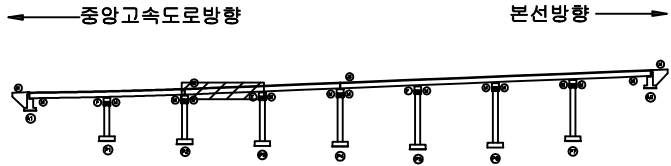

SECTION

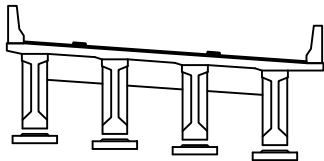


범례

	균열		망상균열		재료분리
	편치, 공동		박리, 파손		열화
	누수, 체수		백태		퇴적물
	철근노출		침하		그늘음
	부식		좌굴, 변형		기타


발주처	상주영천고속도로(주)
용역명	상주영천고속도로 2024~2025년 시설물 안전점검 용역 (2024년 상반기 정기안전점검)
점검기관	(주)명성엔지니어링
도면번호	

손상물량표


번호	구분	부재	손상내용	손상현황						비고
				폭 (mm)	길이 (m)	너비 (m)	물량	단위	개소	
1	23하	바닥판	파손		0.1	0.2	0.02	m ²	1	
2										
3										
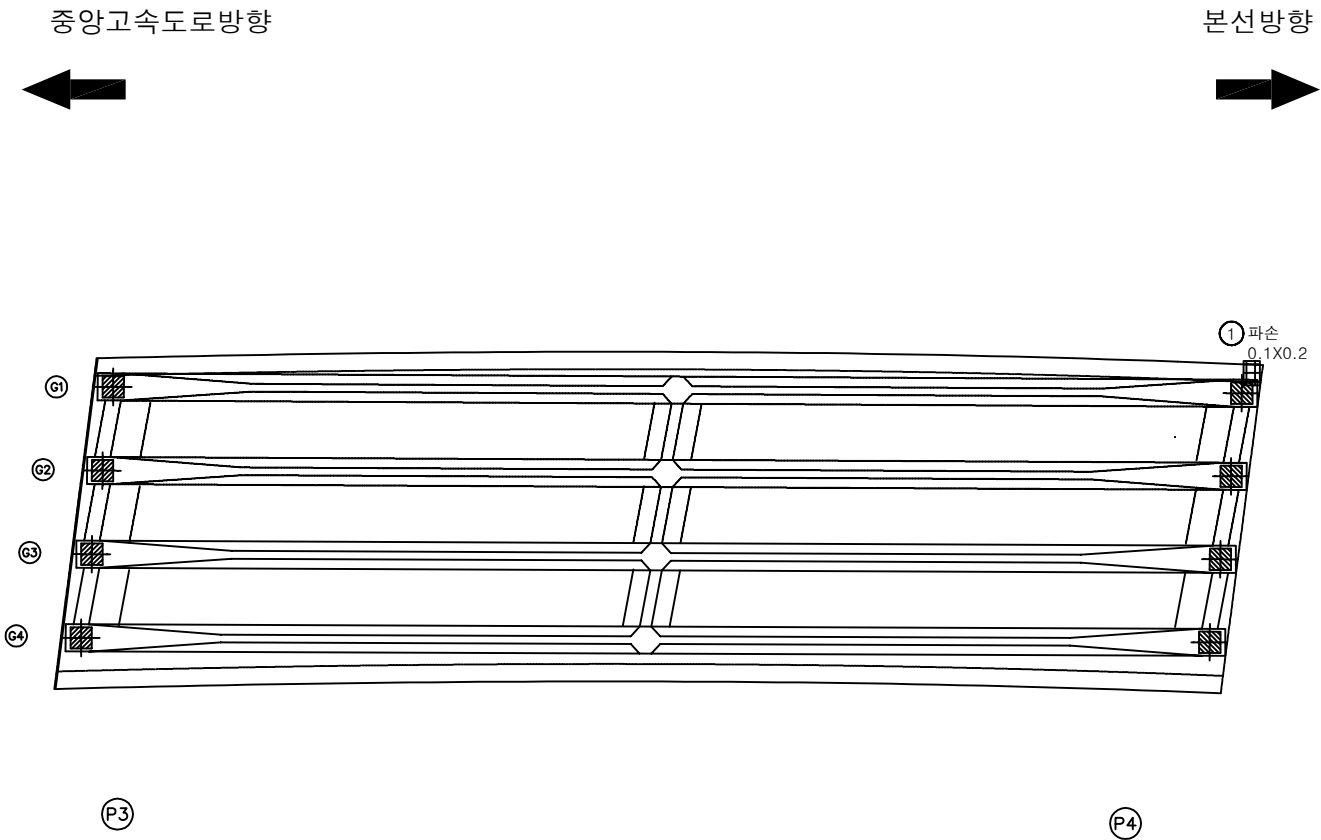

KEY PLAN

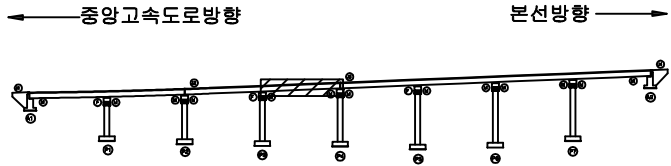

SECTION

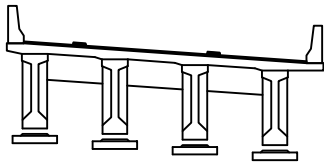


범례

	균열		망상균열		재료분리
	편치, 공동		박리, 파손		표면화
	누수, 체수		백태		퇴적물
	철근노출		침하		그늘음
	부식		좌굴, 변형		기타


발주처	상주영천고속도로(주)
용역명	상주영천고속도로 2024~2025년 시설물 안전점검 용역 (2024년 상반기 정기안전점검)
점검기관	(주)명성엔지니어링
도면번호	12

손상물량표


번호	구분	부재	손상내용	손상현황						비고
				폭 (mm)	길이 (m)	너비 (m)	물량	단위	개소	
1	19하	바닥판	파손		0.1	0.5	0.05	m ²	1	
2	23하	바닥판	파손		0.1	0.1	0.01	m ²	1	
3										
4										
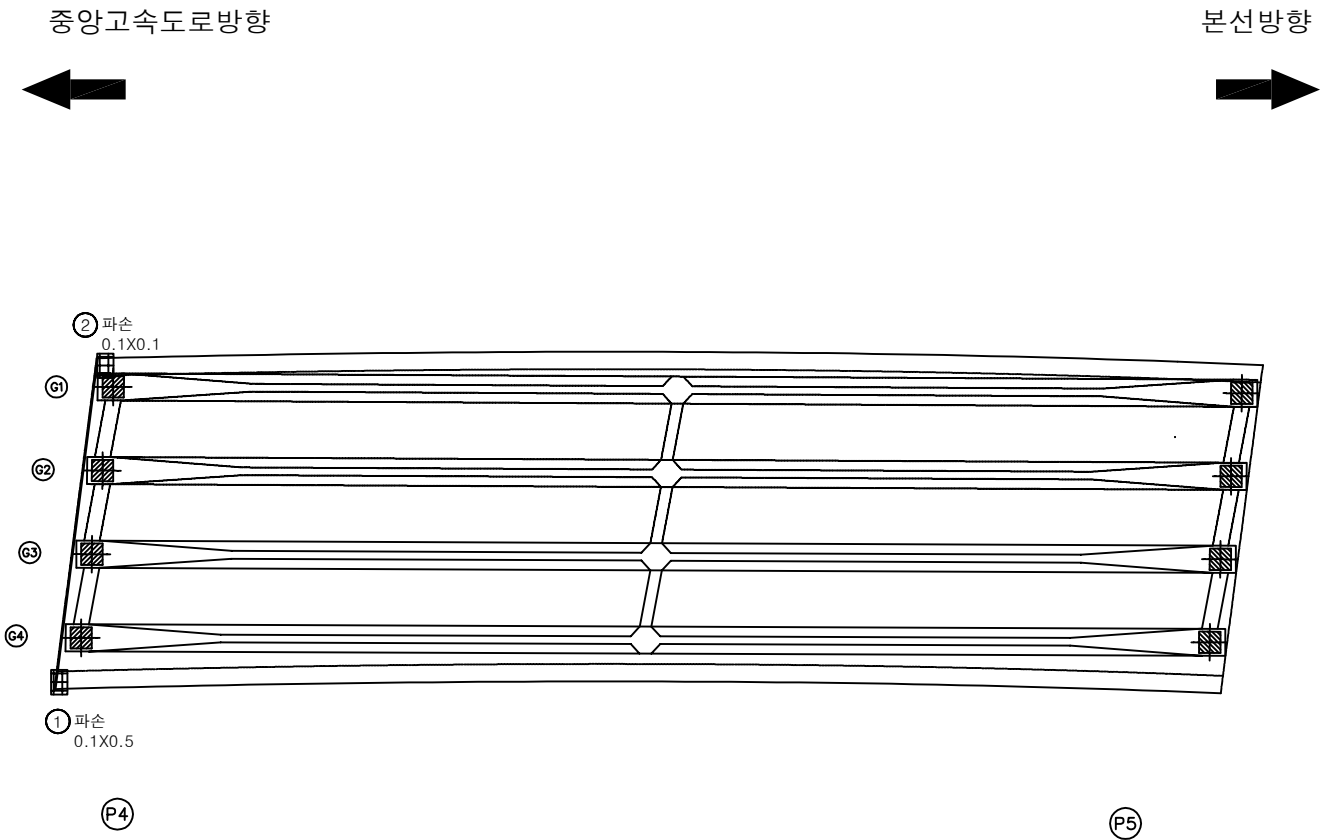

KEY PLAN

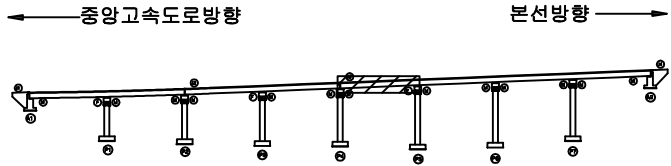

SECTION

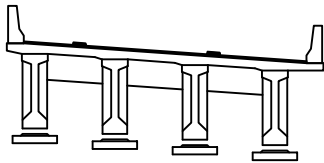


범례

	균열		망상균열		재료분리
	편치, 공동		박리, 파손		열화
	누수, 체수		백태		퇴적물
	철근노출		침하		그늘음
	부식		좌굴, 변형		기타


발주처	상주영천고속도로(주)
용역명	상주영천고속도로 2024~2025년 시설물 안전점검 용역 (2024년 상반기 정기안전점검)
점검기관	(주)명성엔지니어링
도면번호	

손상물량표


번호	구분	부재	손상내용	손상현황						비고
				폭 (mm)	길이 (m)	너비 (m)	수량	단위	개소	
1	24상	바닥판	균열(0.3mm이상)	0.3	1.5		1.50	m	1	
2										
3										
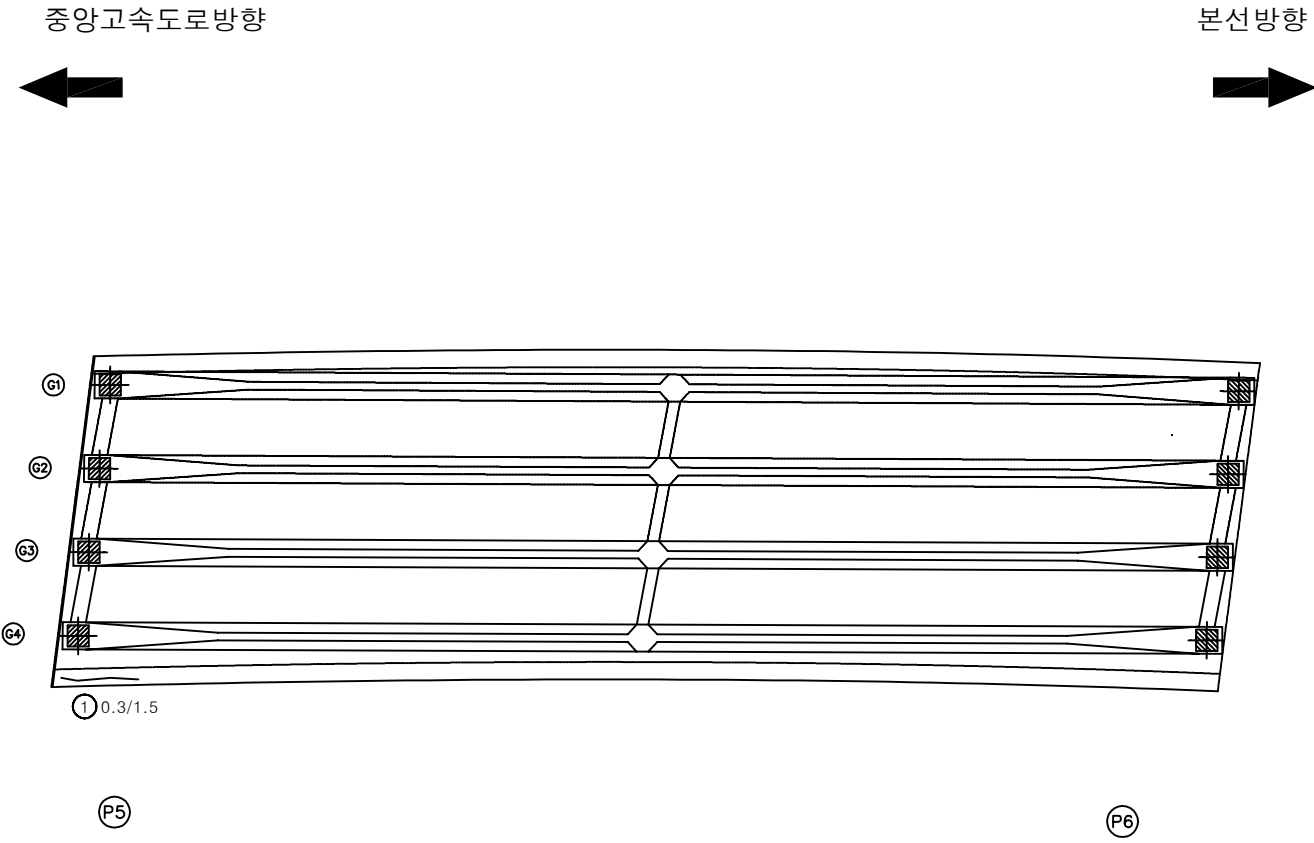

KEY PLAN

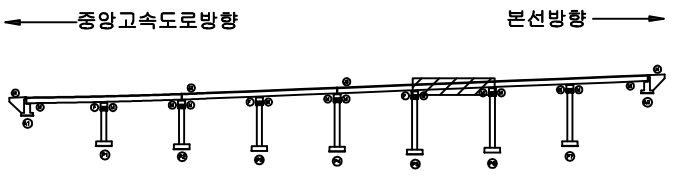

SECTION

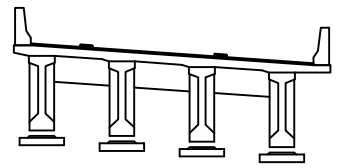


범례

균열	방상균열	재료분리
편치, 공동	박리, 파손	열화
누수, 체수	백태	퇴적물
철근노출	침하	그늘음
부식	좌굴, 변형	기타


발주처	상주영천고속도로(주)
용역명	상주영천고속도로 2024~2025년 시설물 안전점검 용역 (2024년 상반기 정기안전점검)
점검기관	(주)명성엔지니어링
도면번호	14

손상물량표


번호	구분	부재	손상내용	손상현황						비고
				폭 (mm)	길이 (m)	너비 (m)	물량	단위	개소	
1										
2										
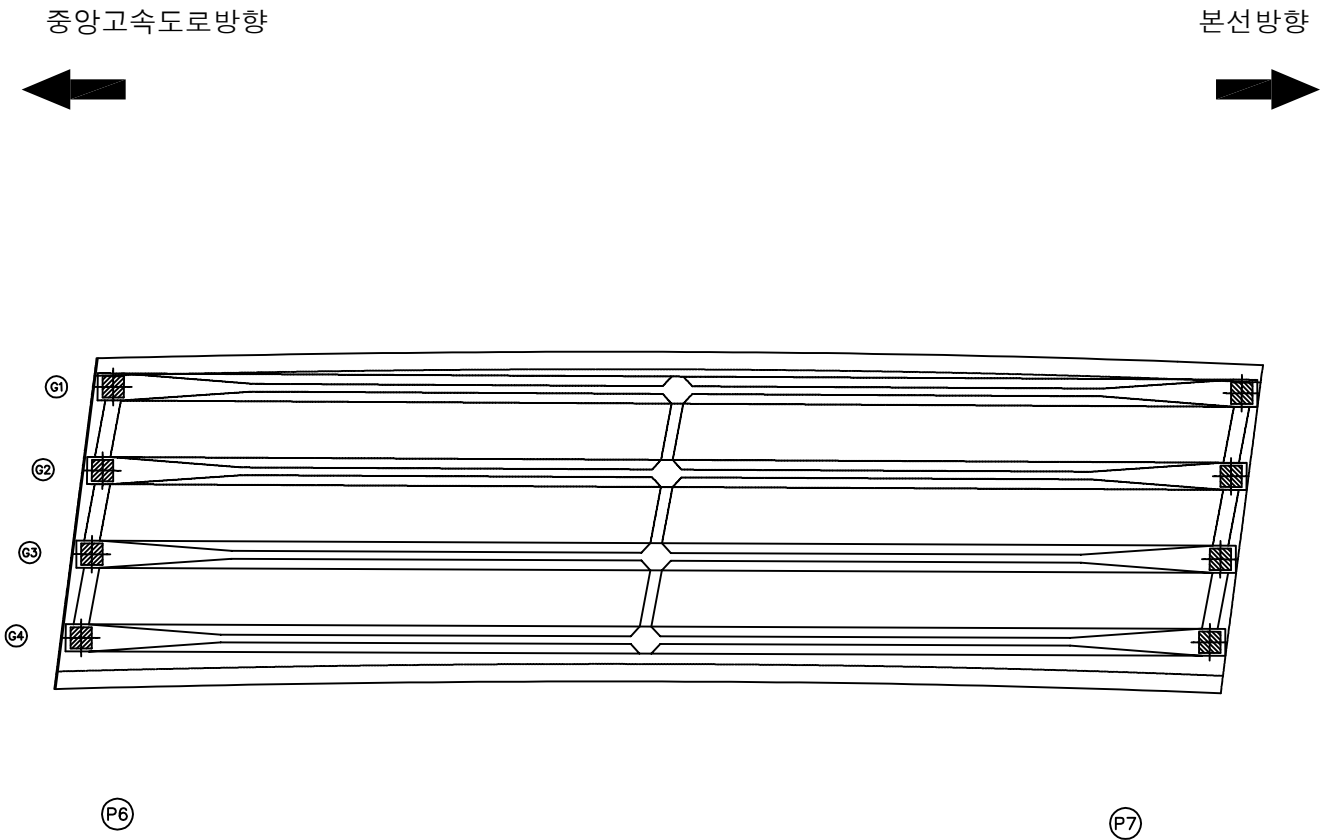

KEY PLAN

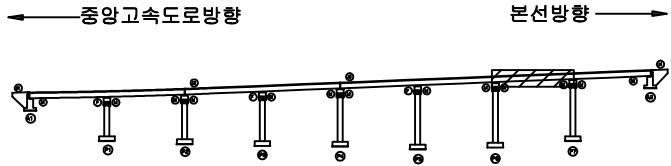

SECTION

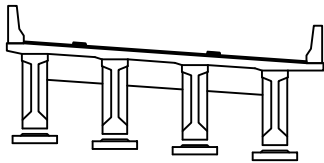

범례

균열	망상균열	재료분리
편치, 공동	박리, 파손	열화
누수, 체수	백태	퇴적물
철근노출	침하	그늘음
부식	좌굴, 변형	기타

발주처	상주영천고속도로(주)
용역명	상주영천고속도로 2024~2025년 시설물 안전점검 용역 (2024년 상반기 정기안전점검)
점검기관	(주)명성엔지니어링
도면번호	15


손상물량표

번호	구분	부재	손상내용	손상현황						비고
				폭 (mm)	길이 (m)	너비 (m)	물량	단위	개소	
1										
2										
중앙고속도로방향




본선방향

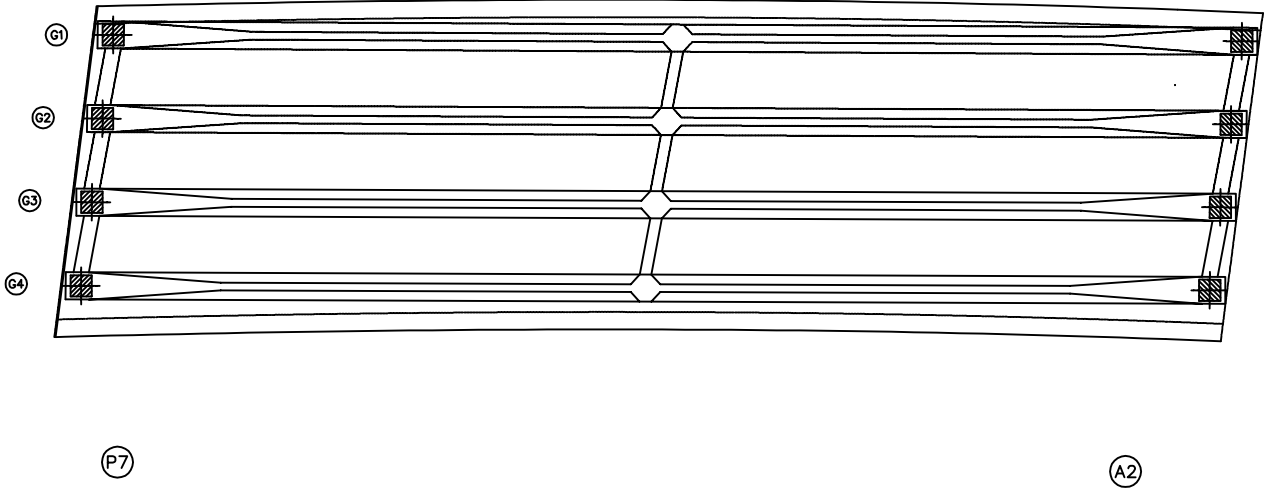


KEY PLAN

중앙고속도로방향

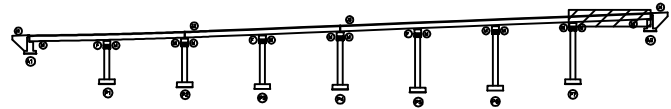

본선방향

SECTION

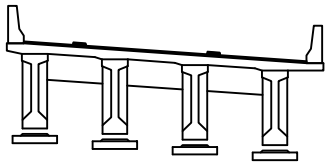

범례

균열	방상균열	재료분리
균열, 공동	박리, 파손	열화
누수, 체수	백태	퇴적물
철근노출	침하	그늘음
부식	좌굴, 변형	기타

발주처	상주영천고속도로(주)
용역명	상주영천고속도로 2024~2025년 시설물 안전점검 용역 (2024년 상반기 정기안전점검)
점검기관	(주)명성엔지니어링
도면번호	16

손상물량표

번호	구분	부재	손상내용	손상현황						비고
				폭 (mm)	길이 (m)	너비 (m)	물량	단위	개소	
1										
2										
중앙고속도로방향




A1

P1


본선방향



KEY PLAN

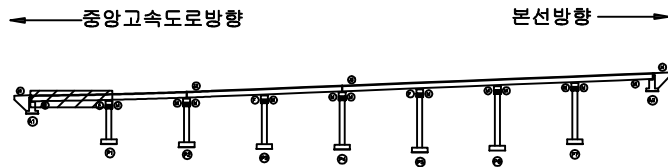

SECTION

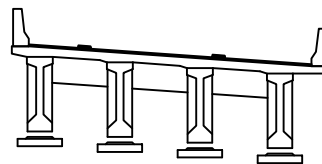

범례

콘크리트	방상균열	재료분리
편지, 공동	박리, 파손	열화
누수, 체수	배터	퇴적물
철근노출	침하	그늘음
부식	균열, 변형	기타


발주처	상주영천고속도로(주)
용역명	상주영천고속도로 2024~2025년 시설물 안전점검 용역 (2024년 상반기 정기안전점검)
점검기관	(주)명성엔지니어링
도면번호	17

손상물량표


번호	구분	부재	손상내용	손상현황					비고
				폭 (mm)	길이 (m)	너비 (m)	수량	단위	개소
1	23하	거더	재료분리		0.1	0.1	0.01	m ²	1
2									
3									
중앙고속도로방향


본선방향

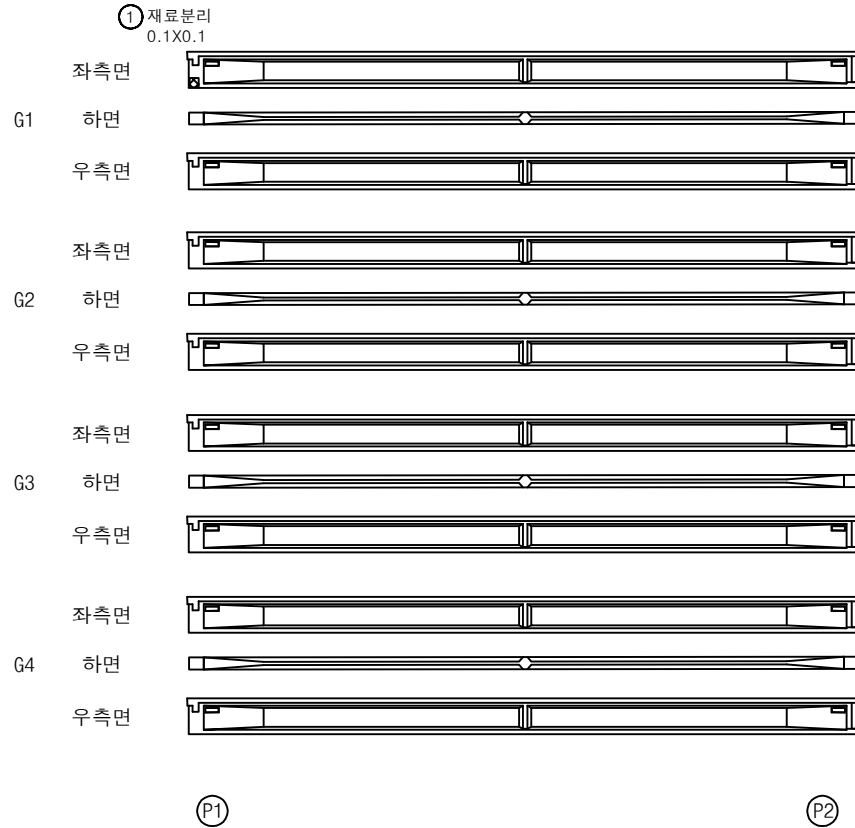

KEY PLAN

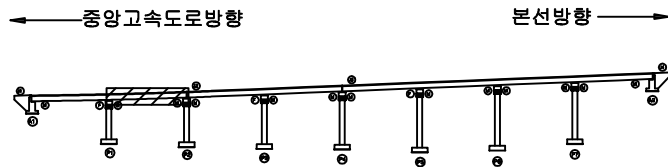

SECTION

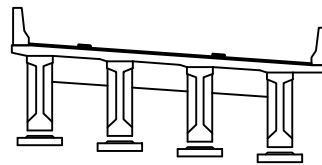

범례

콘크리트	방상균열	재료분리
편지, 공동	박리, 파손	열화
누수, 체수	박락	퇴적물
철근노출	침하	그늘음
부식	좌굴, 변형	기타

발주처
상주영천고속도로(주)용역명
상주영천고속도로 2024~2025년 시설물 안전점검 용역
(2024년 상반기 정기안전점검)점검기관
(주)명성엔지니어링

도면번호

손상물량표

번호	구분	부재	손상내용	손상현황						비고
				폭 (mm)	길이 (m)	너비 (m)	물량	단위	개소	
1										
2										
중앙고속도로방향




(P2)

(P3)


본선방향



KEY PLAN

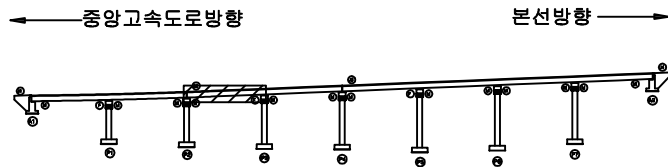

SECTION

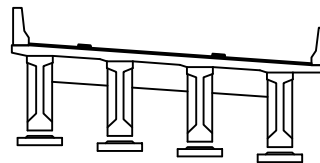

범례

콘크리트	방상균열	재료분리
편지, 공동	박리, 파손	열화
누수, 체수	백태	퇴적물
철근노출	침하	그늘음
부식	좌굴, 변형	기타

발주처	상주영천고속도로(주)
용역명	상주영천고속도로 2024~2025년 시설물 안전점검 용역 (2024년 상반기 정기안전점검)
점검기관	(주)명성엔지니어링
도면번호	

손상물량표

번호	구분	부재	손상내용	손상현황						비고
				폭 (mm)	길이 (m)	너비 (m)	물량	단위	개소	
1										
2										
중앙고속도로방향




P3

P4


본선방향



KEY PLAN

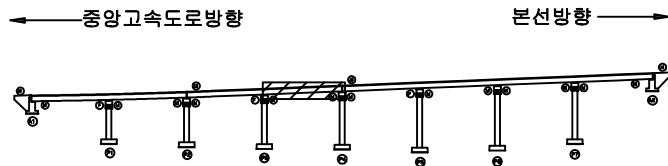

SECTION

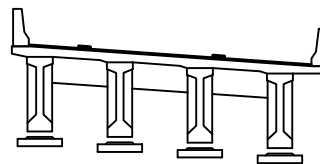

범례

콘크리트	방상균열	재료분리
편지, 공동	박리, 파손	열화
누수, 체수	백태	퇴적물
철근노출	침하	그늘음
부식	좌굴, 변형	기타

발주처
상주영천고속도로(주)용역명
상주영천고속도로 2024~2025년 시설물 안전점검 용역
(2024년 상반기 정기안전점검)점검기관
(주)명성엔지니어링

도면번호

손상물량표

번호	구분	부재	손상내용	손상현황						비고
				폭 (mm)	길이 (m)	너비 (m)	물량	단위	개소	
1										
2										
중앙고속도로방향




(P4)

(P5)


본선방향



KEY PLAN

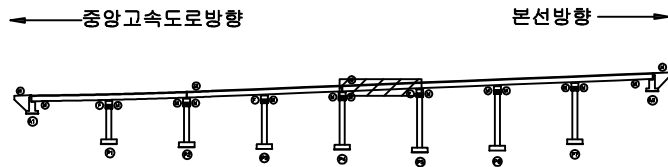

SECTION

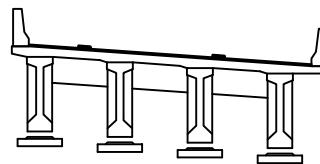

범례

콘크리트	방상균열	재료분리
편지, 공동	박리, 파손	열화
누수, 체수	백태	퇴적물
철근노출	침하	그늘음
부식	좌굴, 변형	기타

발주처
상주영천고속도로(주)용역명
상주영천고속도로 2024~2025년 시설물 안전점검 용역
(2024년 상반기 정기안전점검)점검기관
(주)명성엔지니어링

도면번호

손상물량표

번호	구분	부재	손상내용	손상현황						비고
				폭 (mm)	길이 (m)	너비 (m)	수량	단위	개소	
1										
2										
중앙고속도로방향




P5

P6


본선방향



KEY PLAN

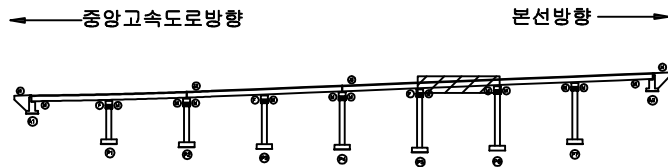

SECTION

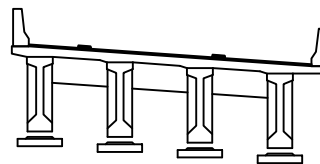

범례

콘크리트	방상균열	재료분리
편지, 공동	박리, 파손	열화
누수, 체수	배터	퇴적물
철근노출	침하	그늘음
부식	좌굴, 변형	기타

발주처
상주영천고속도로(주)용역명
상주영천고속도로 2024~2025년 시설물 안전점검 용역
(2024년 상반기 정기안전점검)점검기관
(주)명성엔지니어링

도면번호

손상물량표

번호	구분	부재	손상내용	손상현황						비고
				폭 (mm)	길이 (m)	너비 (m)	물량	단위	개소	
1										
2										
중앙고속도로방향




P6

P7


본선방향



KEY PLAN

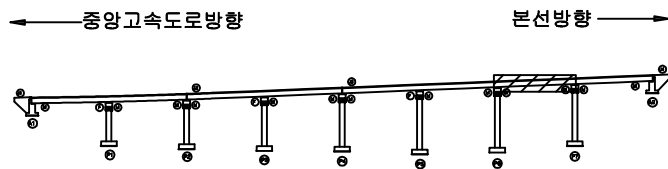

SECTION

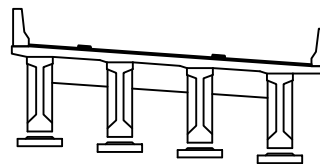

범례

	콘크리트		방사콘크리트		재료분리
	관저, 공동		바리, 파손		열화
	누수, 체수		배설		퇴적물
	철근노출		침하		그늘음
	부식		좌굴, 변형		기타

발주처
상주영천고속도로(주)용역명
상주영천고속도로 2024~2025년 시설물 안전점검 용역
(2024년 상반기 정기안전점검)점검기관
(주)명성엔지니어링

도면번호

손상물량표

번호	구분	부재	손상내용	손상현황						비고
				폭 (mm)	길이 (m)	너비 (m)	물량	단위	개소	
1										
2										
중앙고속도로방향




(P7)

(A2)


본선방향



KEY PLAN

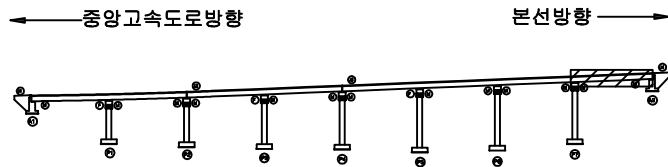

SECTION

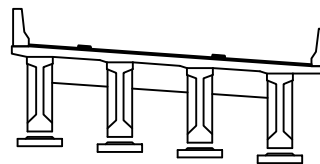

범례

콘크리트	방상균열	재료분리
편지, 공동	박리, 파손	열화
누수, 체수	배터	퇴적물
철근노출	침하	그늘음
부식	좌굴, 변형	기타

발주처	상주영천고속도로(주)
용역명	상주영천고속도로 2024~2025년 시설물 안전점검 용역 (2024년 상반기 정기안전점검)
점검기관	(주)명성엔지니어링
도면번호	

손상물량표

번호	구분	부재	손상내용	손상현황						비고
				폭 (mm)	길이 (m)	너비 (m)	수량	단위	개소	
1	21하	가로보	들뜸		0.5	0.5	0.25	m ²	1	
2	24상	가로보	파손		0.3	0.5	0.75	m ²	5	
3	21하	가로보	들뜸		0.5	0.5	0.25	m ²	1	
4										
5										
중앙고속도로방향



본선방향



CB1

CB2

CB3

G1~G2




G1~G2




G1~G2



G2~G3

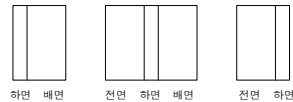

② 가로보 파손
0.3X0.5 X5EA
G2~G3

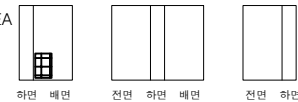

G2~G3



③ 가로보 들뜸
0.5X0.5

G3~G4



G3~G4



G3~G4



① 가로보 들뜸
0.5X0.5

A1

P1


P1

P2


P2

P3

KEY PLAN

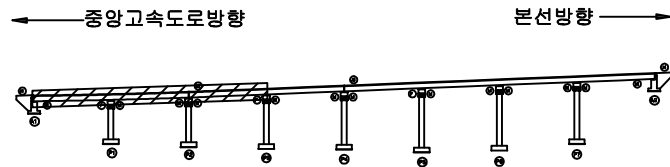

SECTION

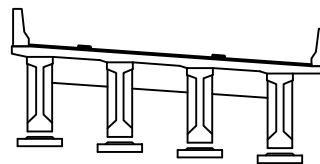

범례

	관 열		방향균열		재료분리
	편지, 공동		박리, 파손		열 화
	누수, 체수		백 테		퇴적물
	철근노출		침 하		그늘음
	부 식		좌굴, 변형		기 타

발 주 처	상주영천고속도로(주)
용 역 명	상주영천고속도로 2024~2025년 시설물 안전점검 용역 (2024년 상반기 정기안전점검)
점 검 기 관	(주)명성엔지니어링
도 면 번 호	25


손상물량표

번호	구분	부재	손상내용	손상현황					비고
				폭 (mm)	길이 (m)	너비 (m)	수량	단위	개소
1	21하	가로보	들뜸		0.5	0.5	1.00	m ²	4
2	21하	가로보	들뜸		0.3	0.3	0.18	m ²	2
3	21하	가로보	들뜸		0.3	0.3	0.09	m ²	1
4	21하	가로보	들뜸		0.3	0.3	0.18	m ²	2
5	21하	가로보	들뜸		0.1	0.3	0.03	m ²	1
6	23상	가로보	들뜸		0.3	0.3	0.18	m ²	2
7									
8									
중앙고속도로방향




본선방향

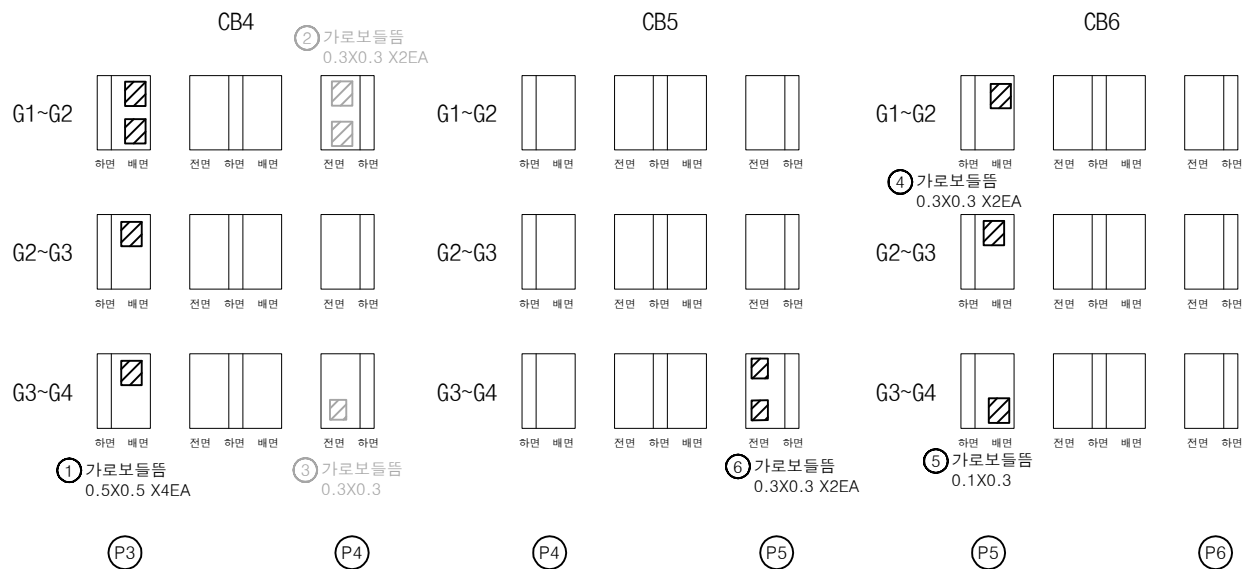


KEY PLAN

중앙고속도로방향

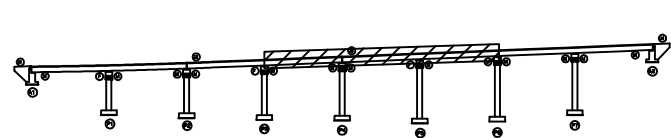

본선방향

SECTION

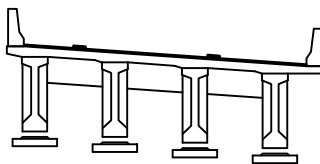

범례

구	방상균열	재료분리
편치, 공동	바리, 파손	열 화
누수, 체수	백 테	퇴적물
철근노출	침 하	그늘음
부식	좌굴, 변형	기 타

발 주 처
상주영천고속도로(주)용역명
상주영천고속도로 2024~2025년 시설물 안전점검 용역
(2024년 상반기 정기안전점검)점 검 기 관
(주)명성엔지니어링

도면번호

손상물량표

번호	구분	부재	손상내용	손상현황						비고
				폭 (mm)	길이 (m)	너비 (m)	물량	단위	개소	
1										
2										
중앙고속도로방향



본선방향



CB7

G1~G2



G2~G3



G3~G4



(P6)

(P7)

CB8

G1~G2



G2~G3




G3~G4




(P7)

(A2)

KEY PLAN

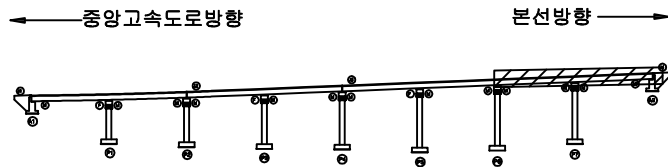

SECTION

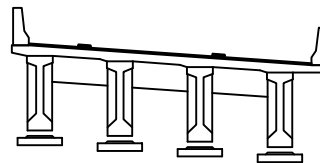

범례



균열	방상균열	재료분리
편지, 공동	박리, 파손	열화
누수, 체수	백태	퇴적물
철근노출	침하	그늘음
부식	좌굴, 변형	기타

발주처
상주영천고속도로(주)용역명
상주영천고속도로 2024~2025년 시설물 안전점검 용역
(2024년 상반기 정기안전점검)점검기관
(주)명성엔지니어링

도면번호

손 상 물 량 표

번호	구분	부재	손상내용	손상현황					개소	비 고
				폭 (mm)	길이 (m)	너비 (m)	수량	단위		
1	21하	교대	법면 수직도수로 파손		0.1	1.0	0.10	m	1	2차로 보수
2	23상	교량발침	무수축물탈 균열	0.1	0.2		0.20	m	1	
3	23상	교량발침	방침콘크리트 균열	0.1	0.2		0.20	m	1	
4	23상	교량발침	무수축물탈 파손		0.1	0.1	0.01	m	1	
5	23하	교량발침	plate 부식				1.00	EA	1	
6	24상	교대	균열(0.3mm미만)	0.2	0.5		0.50	m	1	
7										
8										
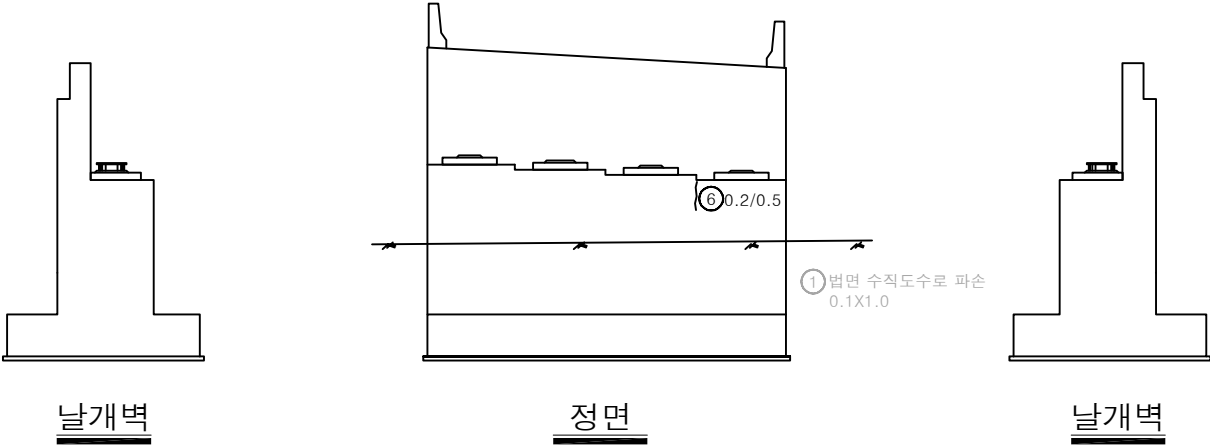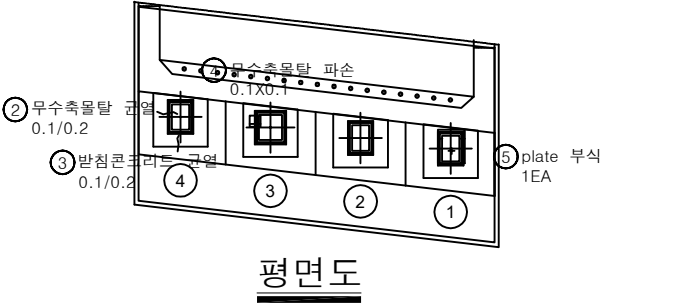

KEY PLAN

중앙고속도로방향

본선방향

SECTION

범례

발주처

상주영천고속도로(주)

용역명



상주영천고속도로 2024~2025년 시설물 안전점검 용역
(2024년 상반기 정기안전점검)

점검기관


(주)명성엔지니어링

도면번호


28

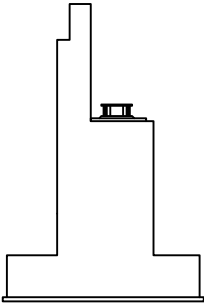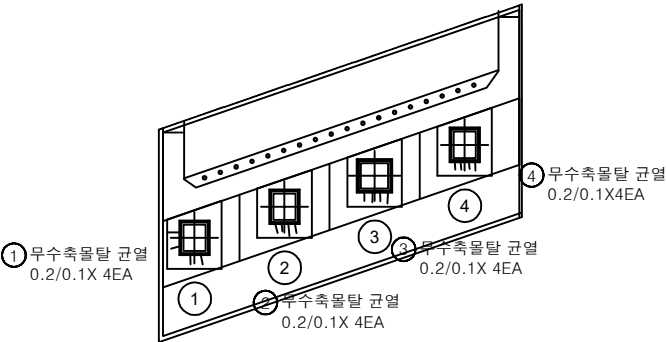

날개벽

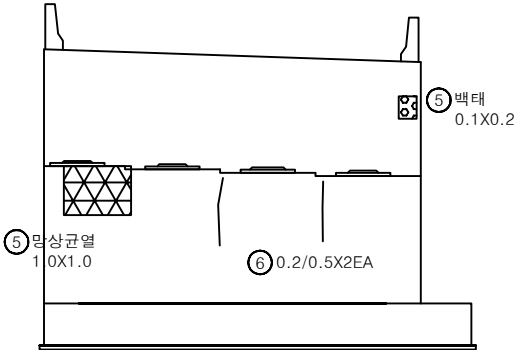

정면

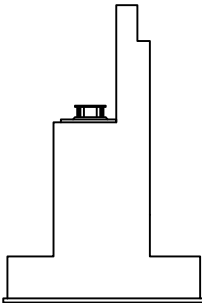


날개벽


손 상 물 량 표

번호	구분	부재	손상내용	손상현황						비 고
				폭 (mm)	길이 (m)	너비 (m)	수량	단위	개소	
1	19하	교량받침	무수축물탈 균열	0.2	0.1		0.40	m	4	
2	19하	교량받침	무수축물탈 균열	0.2	0.1		0.40	m	4	
3	19하	교량받침	무수축물탈 균열	0.2	0.1		0.40	m	4	
4	19하	교량받침	무수축물탈 균열	0.2	0.1		0.40	m	4	
5	19하	교대	망상균열		1.0	1.0		m ²	1	
6	19하	교대	균열(0.3mm미만)	0.2	0.5		1.00	m	2	
7	23하	교대	백태		0.1	0.2	0.02	m ²	1	
8										
9										
KEY PLAN

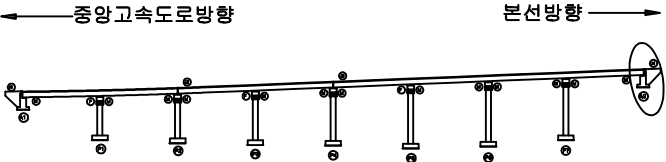


SECTION

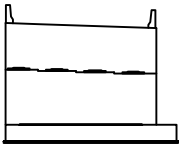


범례

	균열		망상균열		재료분리
	편치, 공동		바리, 파손		열화
	누수, 세수		백태		퇴적물
	철근노출		침하		그늘음
	부식		좌굴, 변형		기타


발 주 처	상주영천고속도로(주)
용 역 명	상주영천고속도로 2024~2025년 시설물 안전점검 용역 (2024년 상반기 정기안전점검)
점 검 기 관	(주)명성엔지니어링
도 면 번 호	

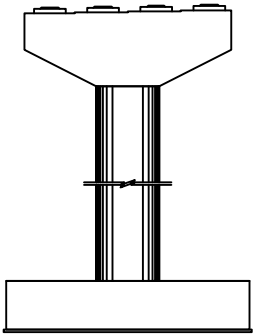


정면

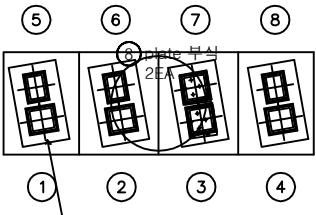

평면도

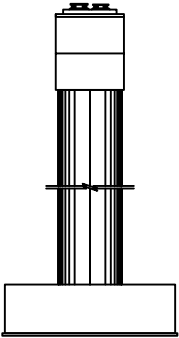


좌측면

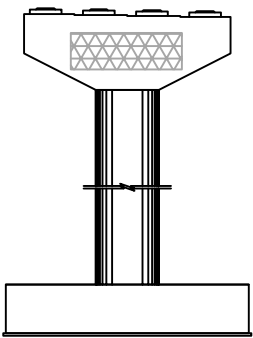

배면

① 망상균열
6.0X2.0

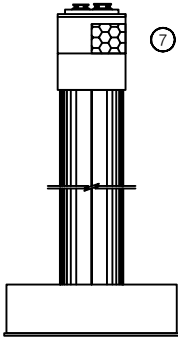


우측면

⑦ 표면열화
1.0X1.0


손 상 물 량 표

번호	구분	부재	손상내용	손상현황						비 고
				폭 (mm)	길이 (m)	너비 (m)	물량	단위	개소	
1	19하	교각	망상균열		6.0	2.0	12.00	m ²	1	
2										
3										
4										
5										
6										
7	19하	교각	표면열화		1.0	1.0	1.00	m ²	1	
8	23상	교량받침	plate 부식				2.00	EA	2	
9										
10										
KEY
PLAN

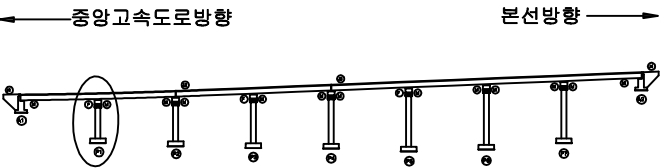


SECTION

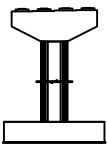


범
례

균열	망상균열	재료분리
편치, 공동	바리, 파손	열화
누수, 세수	백태	퇴적물
철근노출	침하	그늘음
부식	좌굴, 변형	기타


발 주 처	상주영천고속도로(주)
용 역 명	상주영천고속도로 2024~2025년 시설물 안전점검 용역 (2024년 상반기 정기안전점검)
점 검 기 관	(주)명성엔지니어링
도 면 번 호	

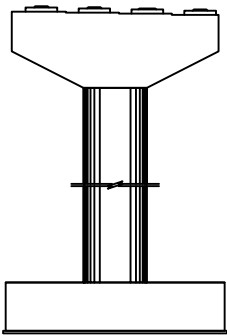


정면

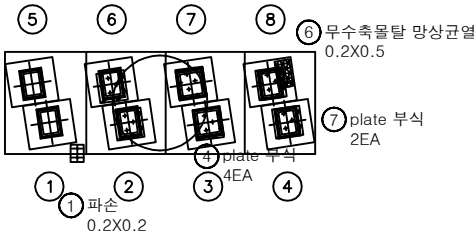


평면도

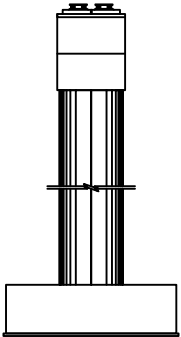

좌측면

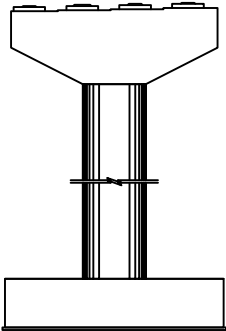

배면

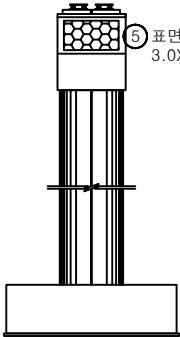


우측면


손상물량표

번호	구분	부재	손상내용	손상현황						비고
				폭 (mm)	길이 (m)	너비 (m)	수량	단위	개소	
1	19하	교각	파손		0.2	0.2	0.04	m ²	1	
2										
3										
4	19하	교량받침	plate 부식				4.00	EA	4	
5	21하	교각	표면열화	3.0	1.0	3.00	m ²		1	
6	23하	교량받침	무수축물탈 망상균열	0.2	0.5	0.10	m ²		1	
7	23하	교량받침	plate 부식				4.00	EA	4	
8										
9										
KEY PLAN

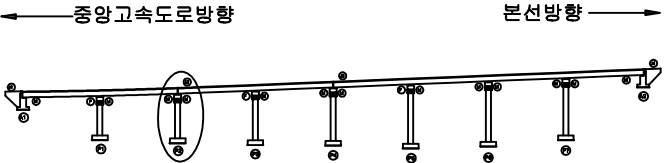






SECTION

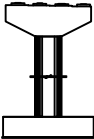

범례

균열	망상균열	재료분리
편치, 공동	바리, 파손	열화
누수, 체수	백태	퇴적물
철근노출	침하	그늘음
부식	좌굴, 변형	기타


발주처	상주영천고속도로(주)
용역명	상주영천고속도로 2024~2025년 시설물 안전점검 용역 (2024년 상반기 정기안전점검)
점검기관	(주)명성엔지니어링
도면번호	31

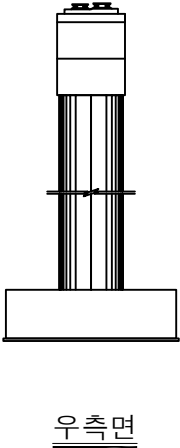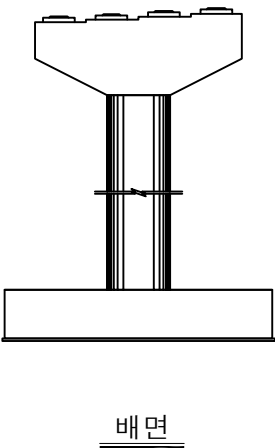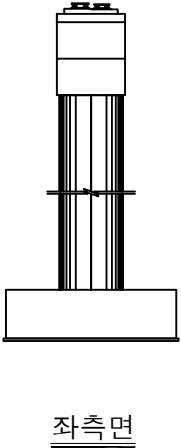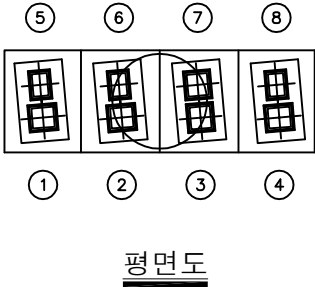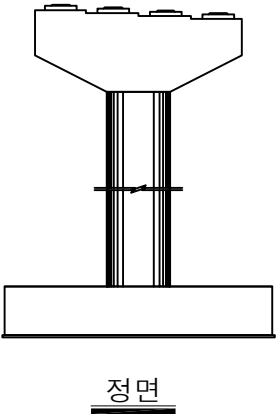


손 상 물 량 표

번호	구분	부재	손상내용	손상현황						비 고
				폭 (mm)	길이 (m)	너비 (m)	물량	단위	개소	
1										
2										
KEY PLAN

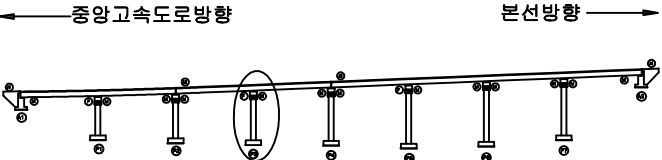


SECTION

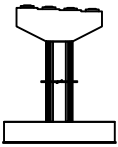


범례

균열	망상균열	재료분리
편치, 공동	박리, 파손	열화
누수, 체수	배터	퇴적물
철근노출	침하	그늘음
부식	좌굴, 변형	기타


발 주 처	상주영천고속도로(주)
용 역 명	상주영천고속도로 2024~2025년 시설물 안전점검 용역 (2024년 상반기 정기안전점검)
점 검 기 관	(주)명성엔지니어링
도 면 번 호	

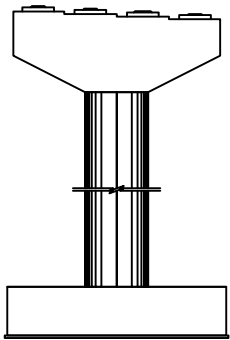

정면

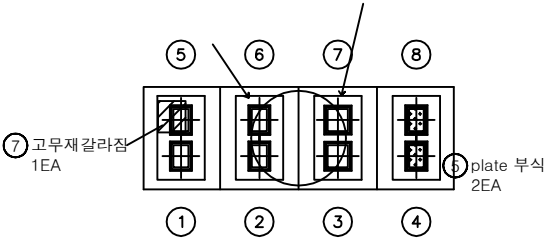


평면도

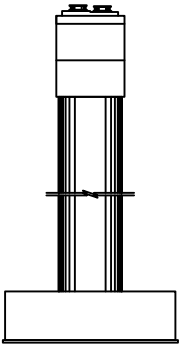


좌측면

6 배수관 월류
1EA

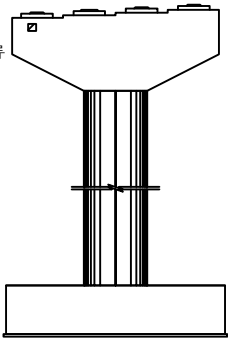

배면

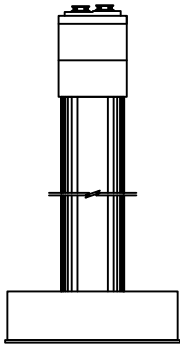


우측면


손 상 물 량 표

번호	구분	부재	손상내용	손상현황						비 고
				폭 (mm)	길이 (m)	너비 (m)	물량	단위	개소	
1										
2										
3										
4										
5	19하	교량발침	plate 부식				2.00	EA	2	
6	21하	배수시설	배수관 월류				1.00	EA	1	
7	23상	교량발침	고무재 갈라짐				1.00	EA	1	
8										
9										
K
E
Y
P
L
A
N

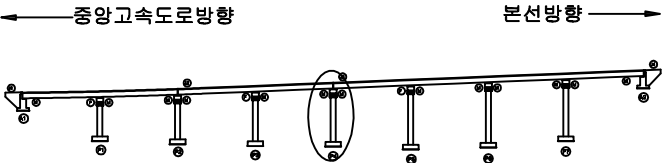

S
E
C
T
I
O
N

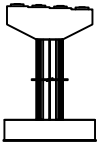


범
례

	균열		망상균열		재료분리
	관치, 공동		바리, 파손		열화
	누수, 세수		백태		퇴색물
	철근노출		침하		그을음
	부식		좌굴, 변형		기타


발 주 처	상주영천고속도로(주)
용 역 명	상주영천고속도로 2024~2025년 시설물 안전점검 용역 (2024년 상반기 정기안전점검)
점 검 기 관	(주)명성엔지니어링
도 면 번 호	

손 상 물 량 표


번호	구분	부재	손상내용	손상현황						비 고
				폭 (mm)	길이 (m)	너비 (m)	물량	단위	개소	
1	20상	교량받침	무수축물탈 균열	0.1	0.2		0.20	m	1	21상 보수
2	21하	교량받침	무수축물탈 균열	0.1	0.1		0.10	m	1	
3	23상	교각	균열(0.3mm미만)	0.2	0.5		0.50	m	1	
4										
5										
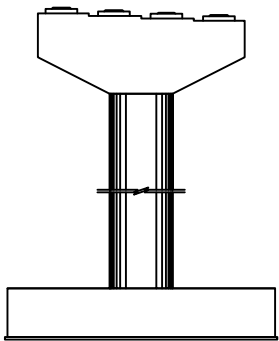


정면

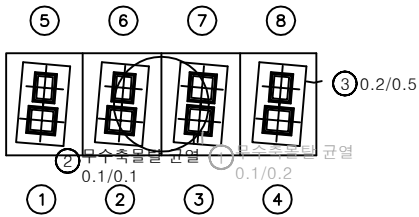


평면도

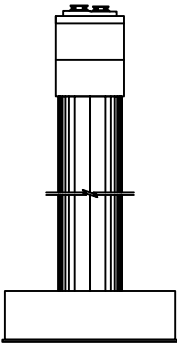

좌측면

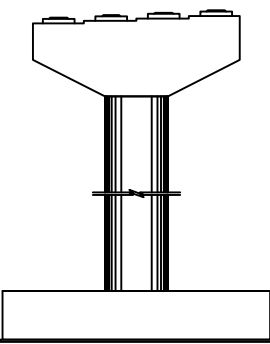


배면

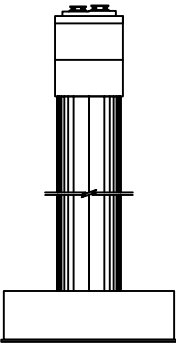


우측면

K
E
Y
P
L
A
N

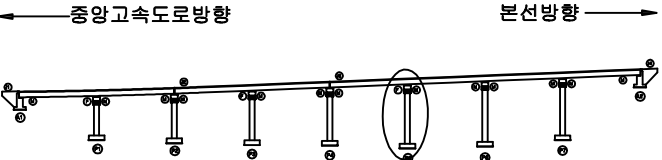


S
E
C
T
I
O
N

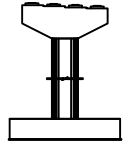


범
례

균열	망상균열	재료분리
편치, 공동	박리, 파손	열화
누수, 체수	배터	퇴적물
철근노출	침하	그늘음
부식	좌굴, 변형	기타


발 주 처	상주영천고속도로(주)
용 역 명	상주영천고속도로 2024~2025년 시설물 안전점검 용역 (2024년 상반기 정기안전점검)
점 검 기 관	(주)영성엔지니어링
도 면 번 호	

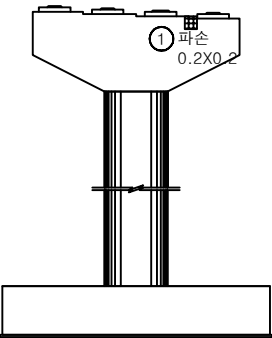


정면

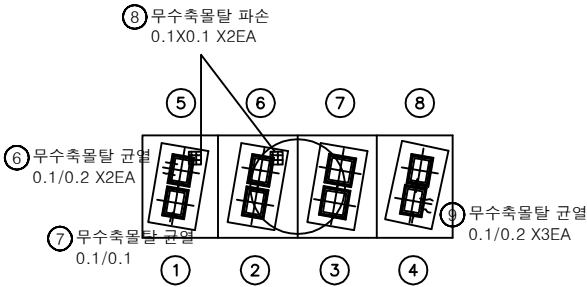


평면도

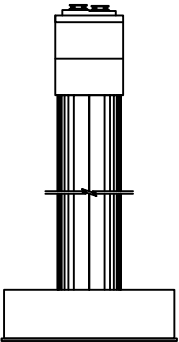

좌측면

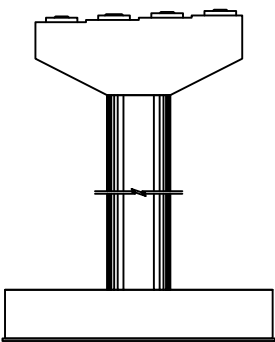

배면

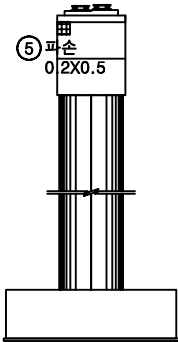


우측면


손 상 물 량 표

번호	구분	부재	손상내용	손상현황						비 고
				폭 (mm)	길이 (m)	너비 (m)	수량	단위	개소	
1	19하	교각	파손		0.2	0.2	0.04	m ²	1	
2										
3										
4										
5	19하	교각	파손		0.2	0.5	0.10	m ²	1	
6	23하	교량받침	무수축물탈 균열	0.1	0.2		0.40	m	2	
7	23하	교량받침	무수축물탈 균열	0.1	0.1		0.10	m	1	
8	23하	교량받침	무수축물탈 파손		0.1	0.1	0.02	m ²	2	
9	23하	교량받침	무수축물탈 균열	0.1	0.2		0.60	m	3	
10										
11										
KEY PLAN

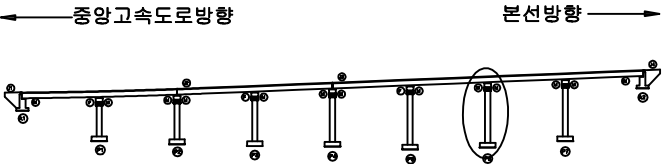

SECTION

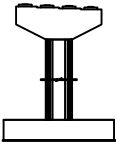


범례

균열	망상균열	재료분리
편치, 공동	바리, 파손	열화
누수, 체수	배터	퇴적물
철근노출	침하	그늘음
부식	좌굴, 변형	기타


발주처	상주영천고속도로(주)
용역명	상주영천고속도로 2024~2025년 시설물 안전점검 용역 (2024년 상반기 정기안전점검)
점검기관	(주)영성엔지니어링
도면번호	

손 상 물 량 표


번호	구분	부재	손상내용	손상현황						비 고
				폭 (mm)	길이 (m)	너비 (m)	물량	단위	개소	
1										
2										
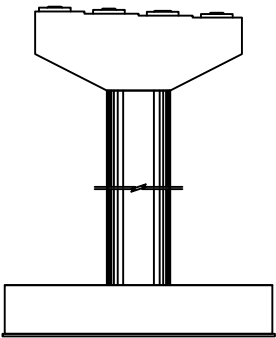


정면

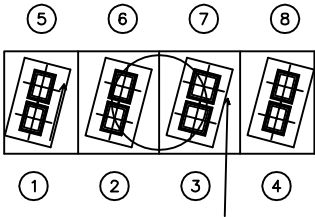


평면도

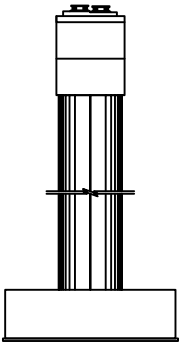

좌측면

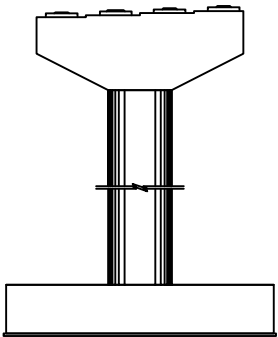


배면

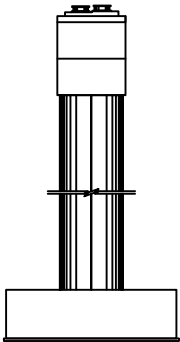


우측면

KEY PLAN

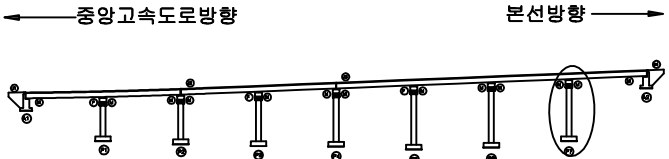

SECTION

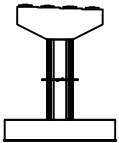

면

균열	망상균열	재료분리
편치, 공동	박리, 파손	열화
누수, 체수	백태	퇴적물
철근노출	침하	그늘음
부식	좌굴, 변형	기타

발주처	상주영천고속도로(주)
용역명	상주영천고속도로 2024~2025년 시설물 안전점검 용역 (2024년 상반기 정기안전점검)
점검기관	(주)평성엔지니어링
도면번호	