

상주영천고속도로 2024~2025년 시설물 안전점검 용역
(2024년 상반기 정기안전점검)

외 관 조 사 망 도

배골교

2024.06

(주)명성엔지니어링

상 주 방 향


손상물량표

번호	구분	부재	손상내용	손상현황						비고
				폭 (mm)	길이 (m)	너비 (m)	수량	단위	개소	
1	23상	신축이음	후타재 파손		0.3	3.0	0.90	m²	1	
2	23하	배수시설	배수구 막힘				1.00	EA	1	
3										
4										
상주 방향




영천 방향

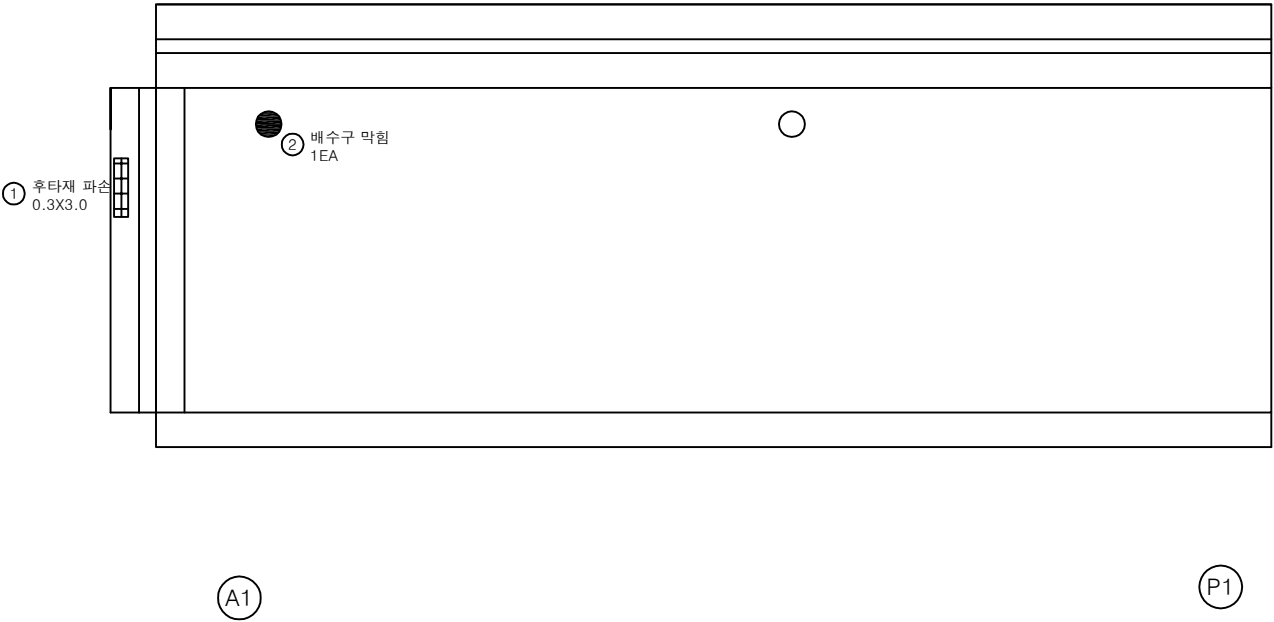

KEY PLAN

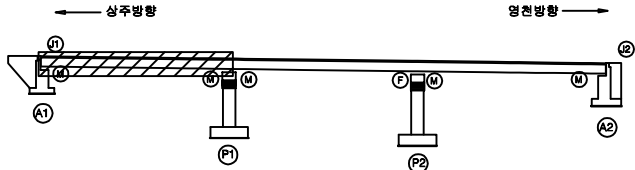

SECTION

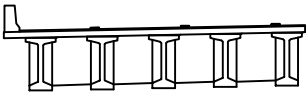


면 레

콘크리트	방상근열	재료분리
균열, 공동	박리, 파손	열화
누수, 침수	녹 발생	퇴적물
철근노출	침하	그늘음
부식	좌굴, 변형	기타

발주처	상주영천고속도로(주)
용역명	상주영천고속도로 2024~2025년 시설물 안전점검 용역 (2024년 상반기 정기안전점검)
점검기관	(주)명성엔지니어링
도면번호	01

상주 방향
←

영천 방향
→

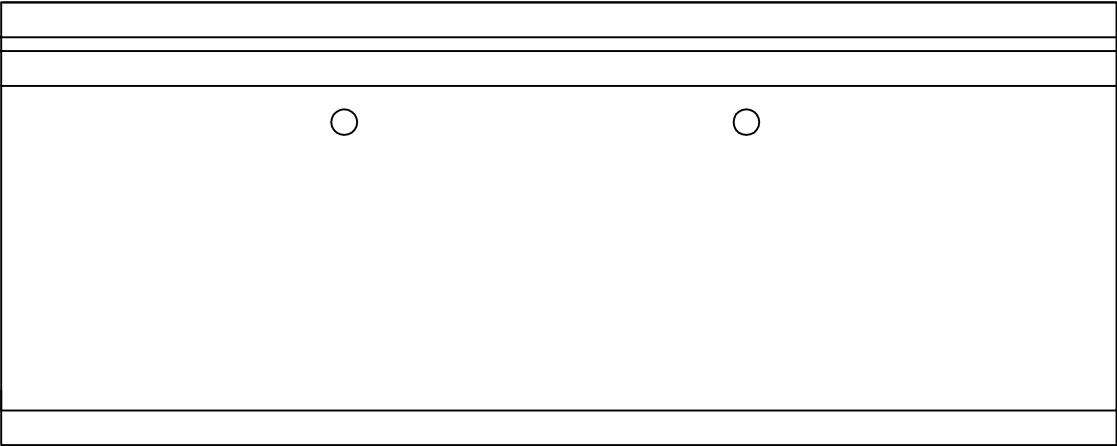


P1

P2


손상 물량 표

번호	구분	부재	손상내용	손상현황						비고
				폭 (mm)	길이 (m)	너비 (m)	물량	단위	개소	
1										
2										
KEY PLAN

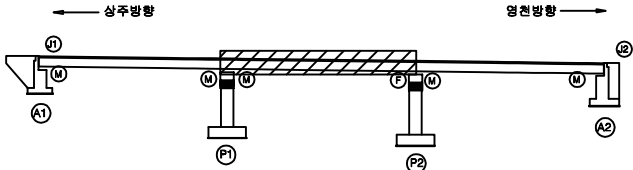

SECTION

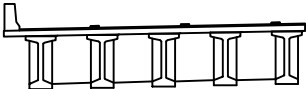


범례

균열	망상균열	재료분리
편치, 공동	바리, 파손	열화
누수, 체수	배태	퇴적물
철근노출	침하	그늘음
부식	파괴, 변형	기타

발주처	상주영천고속도로(주)
용역명	상주영천고속도로 2024~2025년 시설물 안전점검 용역 (2024년 상반기 정기안전점검)
점검기관	(주)명성엔지니어링
도면번호	02

상주 방향
←

영천 방향
→

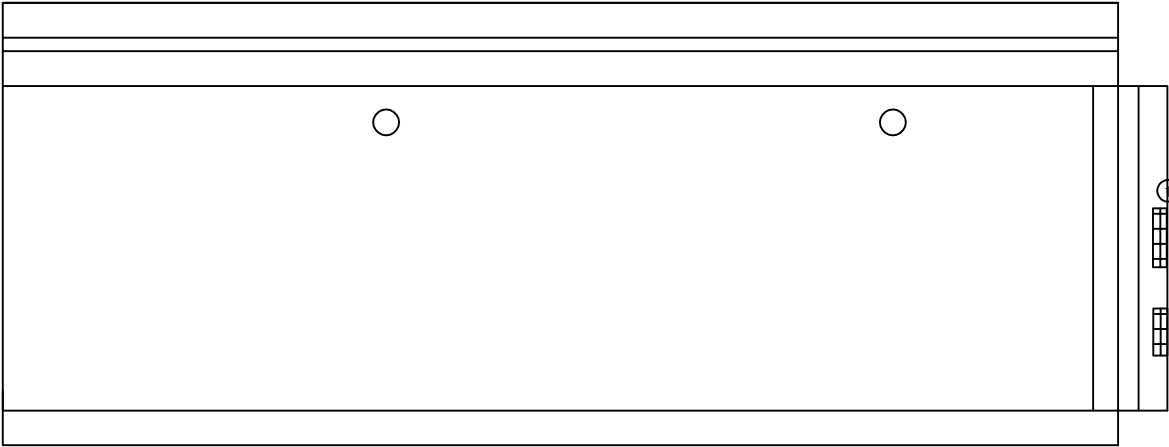


P2

A2


손 상 물 량 표

번호	구분	부재	손상내용	손상현황						비 고
				폭 (mm)	길이 (m)	너비 (m)	수량	단위	개소	
1	23상	신축이음	후타재 파손		0.3	3.0	0.90	m ²	1	
2	23하	신축이음	후타재 파손		0.3	1.6	0.48	m ²	1	
3										
4										
KEY PLAN

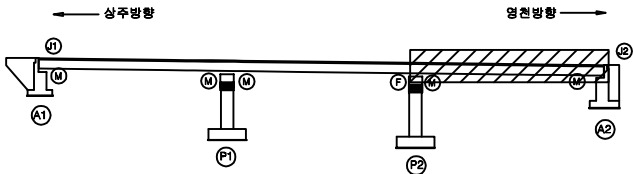

SECTION

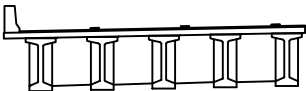


범례

균열	망상균열	재료분리
편치, 공동	바리, 파손	열화
누수, 체수	배태	퇴적물
철근노출	침하	그늘음
부식	파괴, 변형	기타

발주처	상주영천고속도로(주)
용역명	상주영천고속도로 2024~2025년 시설물 안전점검 용역 (2024년 상반기 정기안전점검)
점검기관	(주)명성엔지니어링
도면번호	03

상주 방향
←


영천 방향
→

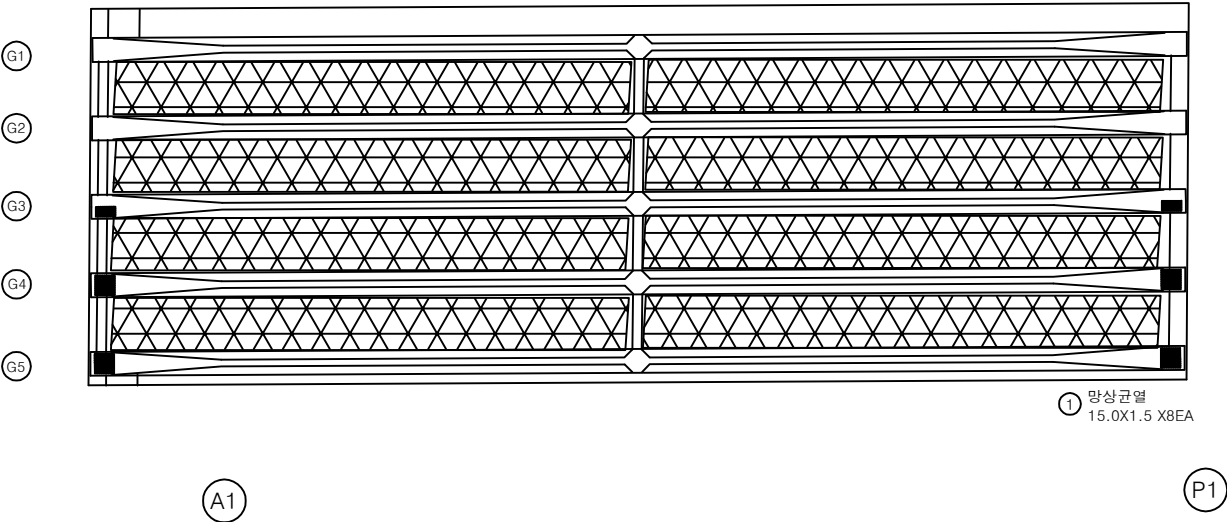

손상 물량 표

번호	구분	부재	손상내용	손상현황					비고
				폭 (mm)	길이 (m)	너비 (m)	수량	단위	개소
1	23하	바닥판	망상균열		15.0	1.5	180.00	m ²	8
2									
3									
KEY PLAN

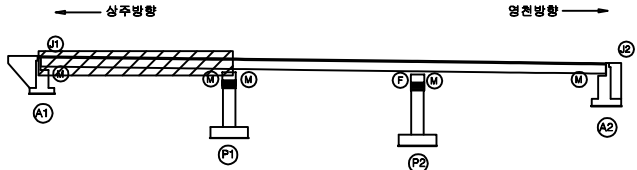

SECTION




면 레

균열	망상균열	재료분리
편치, 공동	바리, 파손	열화
누수, 체수	배태	퇴적물
철근노출	침하	그늘음
부식	파괴, 변형	기타

발주처	상주영천고속도로(주)
용역명	상주영천고속도로 2024~2025년 시설물 안전점검 용역 (2024년 상반기 정기안전점검)
점검기관	(주)영성엔지니어링
도면번호	04

상주 방향
←

영천 방향
→

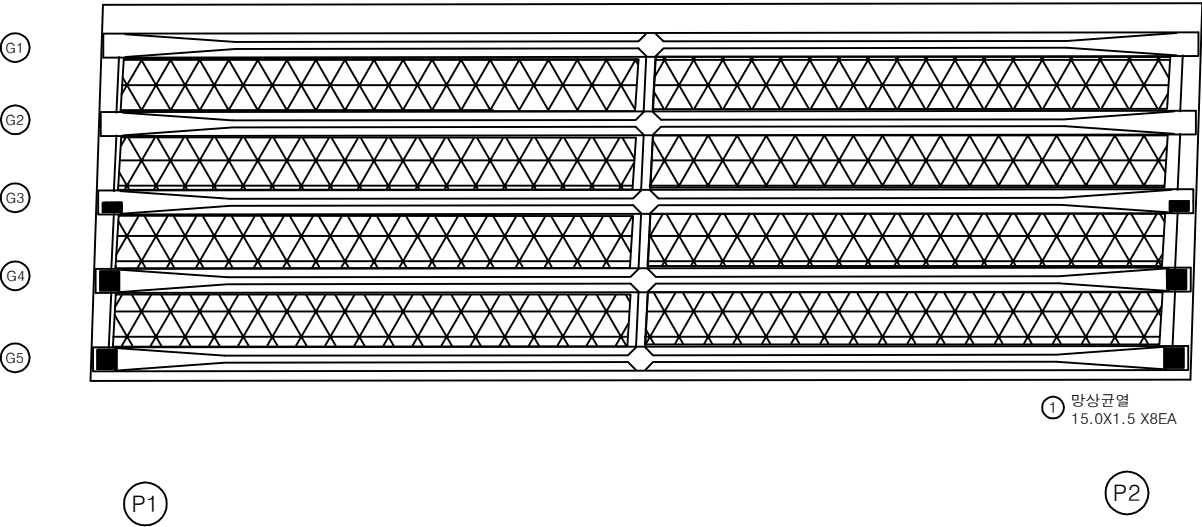


① 망상균열
15.0X1.5 X8EA


손상 물량 표

번호	구분	부재	손상내용	손상현황						비고
				폭 (mm)	길이 (m)	너비 (m)	수량	단위	개소	
1	23하	바닥판	망상균열		15.0	1.5	180.00	m ²	8	
2										
3										
KEY PLAN

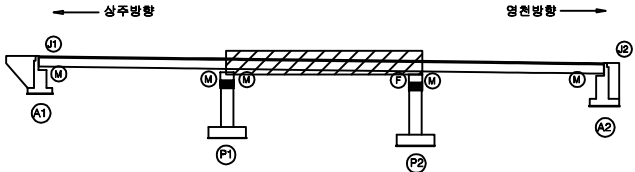

SECTION

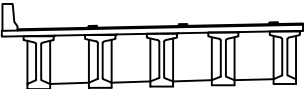


면 레



균열	망상균열	재료분리
편치, 공동	바리, 파손	열화
누수, 침수	배태	퇴적물
철근노출	침하	그늘음
부식	파괴, 변형	기타

발주처	상주영천고속도로(주)
용역명	상주영천고속도로 2024~2025년 시설물 안전점검 용역 (2024년 상반기 정기안전점검)
점검기관	(주)명성엔지니어링
도면번호	05

상주 방향

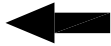

영천 방향

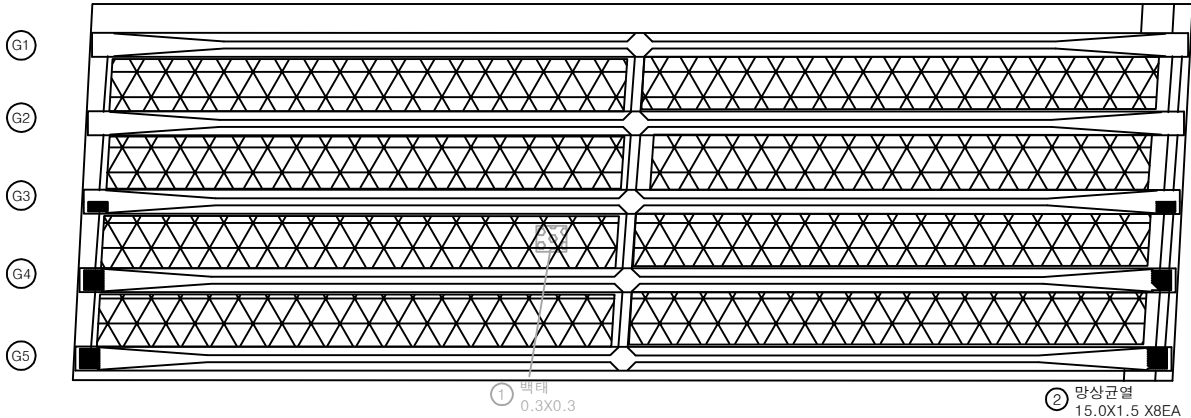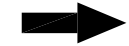


P2

A2


손 상 물 량 표

번호	구분	부재	손상내용	손상현황						비 고
				폭 (mm)	길이 (m)	너비 (m)	수량	단위	개소	
1	19하	바닥판	백태		0.3	0.3	0.09	㎡	1	24상 보강
2	23하	바닥판	망상균열		15.0	1.5	180.00	㎡	8	
3										
4										
KEY PLAN

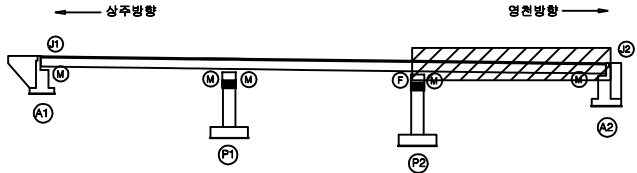

SECTION

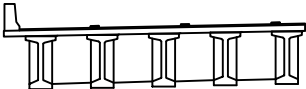


면 레


콘 크	망상균열	재료분리
균열, 공동	박리, 파손	열 화
누수, 침수	배 태	퇴적물
철근노출	침 하	그울음
부 식	균열, 변형	기 타

발 주 치	상주영천고속도로(주)
용 역 명	상주영천고속도로 2024~2025년 시설물 안전점검 용역 (2024년 상반기 정기안전점검)
점 검 기 관	(주)명성엔지니어링
도 면 번 호	06

상주 방향

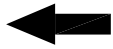

영천 방향

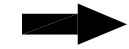

좌측면

G1 하면

우측면

좌측면

G2 하면

우측면

좌측면

G3 하면

우측면

좌측면


G4 하면

우측면

좌측면

G5 하면

우측면

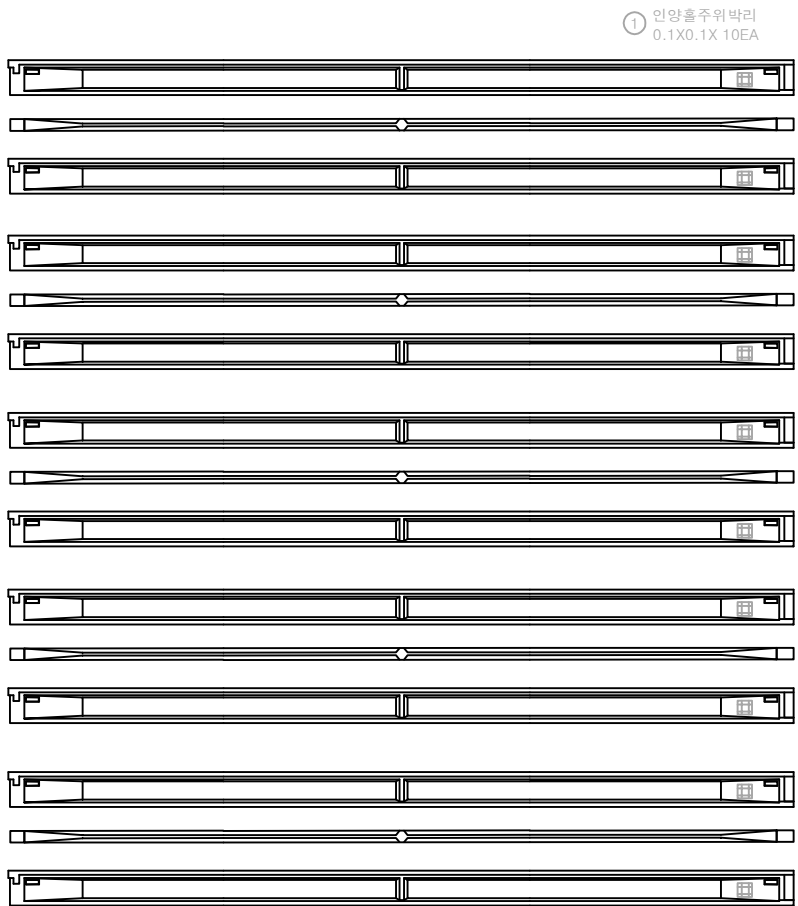


A1

P1


손상 물량 표

번호	구분	부재	손상내용	손상현황						비고
				폭 (mm)	길이 (m)	너비 (m)	수량	단위	개소	
1	19회	거더	인양홀 주위박리		0.1	0.1	0.10	m	10	21상 보강
2										
3										
KEY PLAN

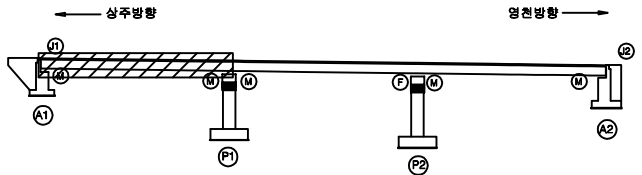

SECTION

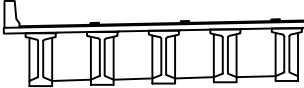


범례

균열	망상균열	재료분리
편치, 공동	바리, 파손	열화
누수, 침수	배태	퇴적물
철근노출	침하	그늘음
부식	좌굴, 변형	기타

발주처	상주영천고속도로(주)
용역명	상주영천고속도로 2024~2025년 시설물 안전점검 용역 (2024년 상반기 정기안전점검)
점검기관	(주)영성엔지니어링
도면번호	07

상주 방향

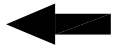

영천 방향



좌측면

G1 하면

우측면

좌측면

G2 하면

우측면

좌측면

G3 하면

우측면

좌측면


G4 하면

우측면

좌측면

G5 하면

우측면

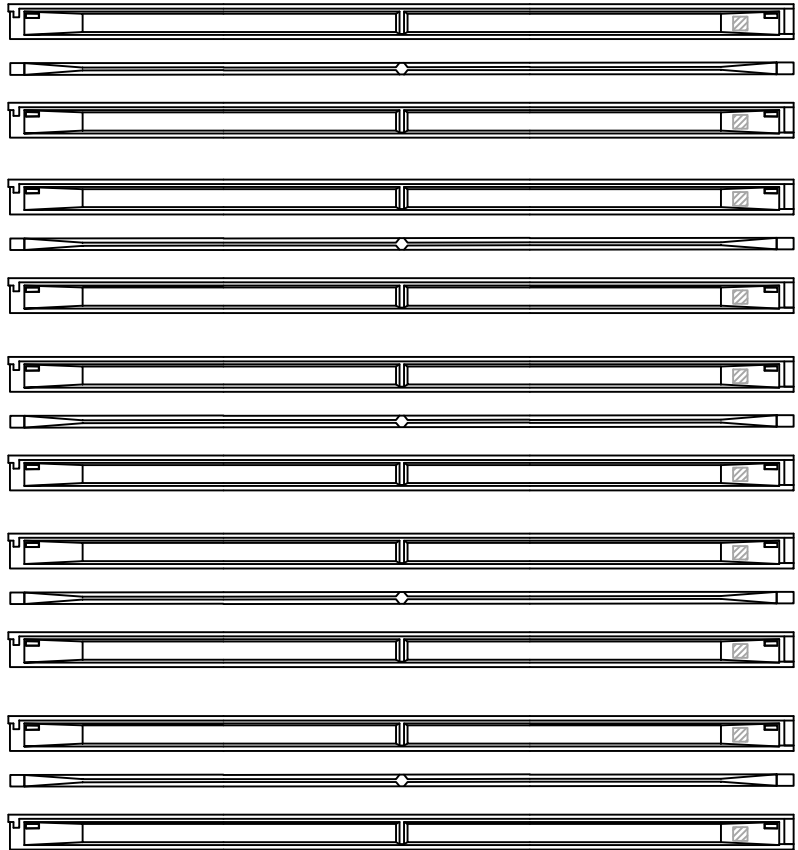


P1

P2


손상 물량 표

번호	구분	부재	손상내용	손상현황						비고
				폭 (mm)	길이 (m)	너비 (m)	수량	단위	개소	
1	19회	거더	인양홀 박락		0.2	0.3	0.60	m	10	21상 보강
2										
3										
KEY PLAN

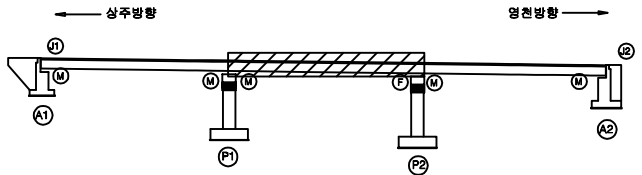

SECTION

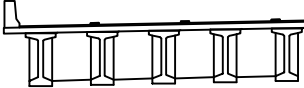


범례



콘크리트	방상근열	재료분리
균열, 공동	박리, 파손	열화
누수, 침수	녹탄	퇴적물
철근노출	침하	그늘음
부식	팽창, 변형	기타

발주처	상주영천고속도로(주)
용역명	상주영천고속도로 2024~2025년 시설물 안전점검 용역 (2024년 상반기 정기안전점검)
점검기관	(주)영성엔지니어링
도면번호	08

상주 방향

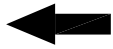


영천 방향

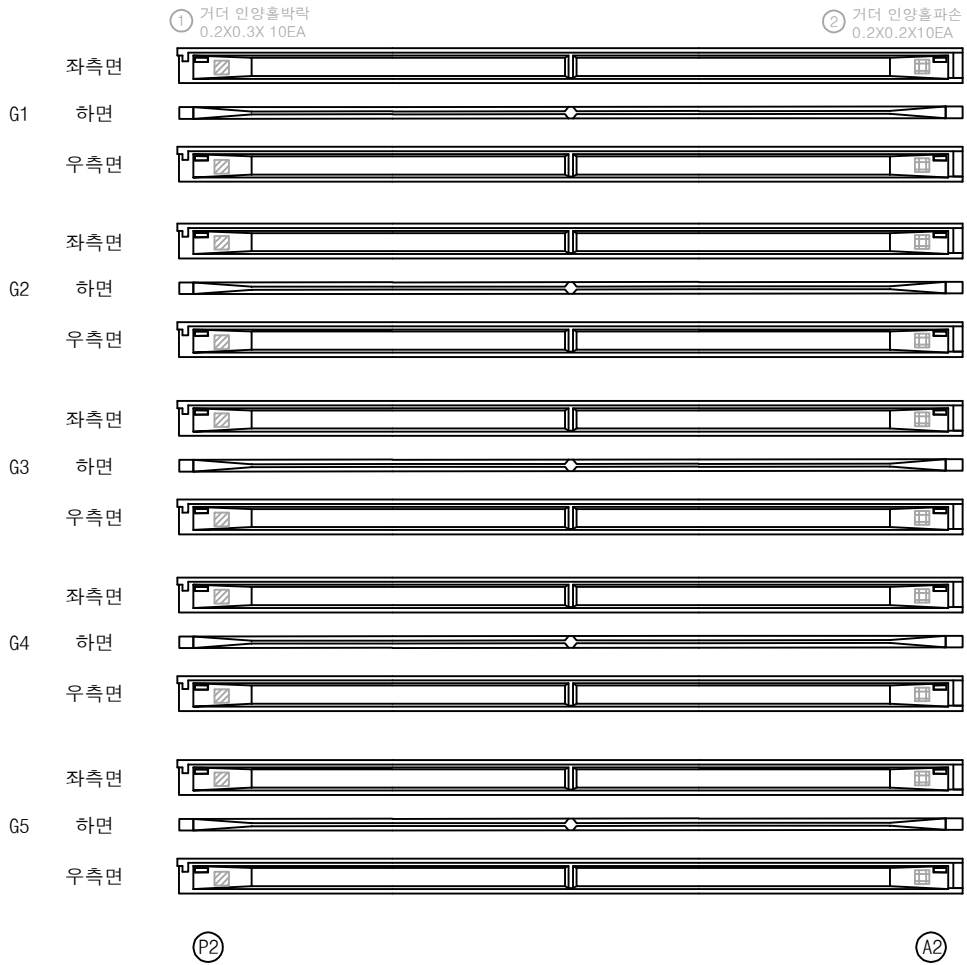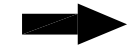


손 상 물 량 표

번호	구분	부재	손상내용	손상현황						비 고
				폭 (mm)	길이 (m)	너비 (m)	수량	단위	개소	
1	198	거더	인양홀 박락		0.2	0.3	0.60	m ²	10	21'와 모수
2	198	거더	인양홀 파손		0.2	0.2	0.40	m ²	10	20'와 모수
3										
4										
KEY PLAN

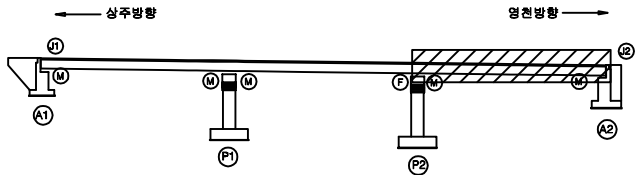

SECTION

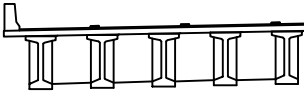

범례


콘 크	양상근열	재료분리
균열, 공동	박리, 파손	열 화
누수, 침수	부식	퇴적물
철근노출	침 하	그늘음
부식	파굴, 변형	기 타

발 주 처	상주영천고속도로(주)
용 역 명	상주영천고속도로 2024~2025년 시설물 안전점검 용역 (2024년 상반기 정기안전점검)
점 검 기 관	(주)영성엔지니어링
도 면 번 호	09

상주 방향




영천 방향

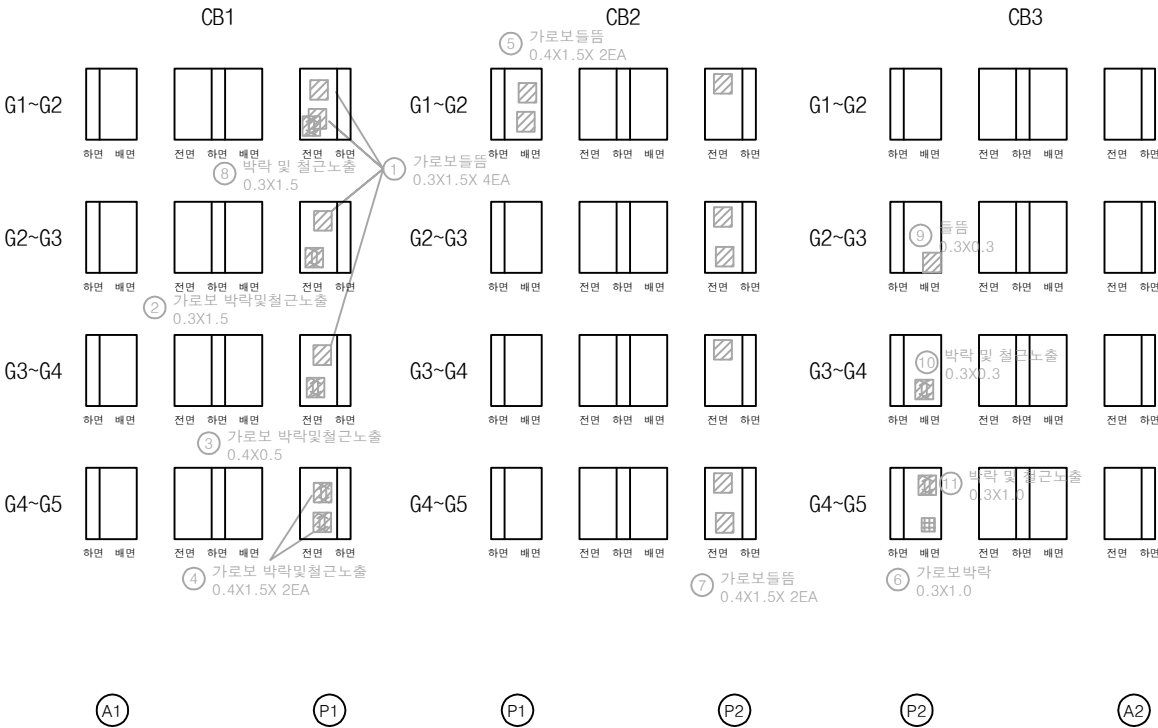


손 상 물 량 표

번호	구분	부재	손상내용	손상현황						비 고
				폭 (mm)	길이 (m)	너비 (m)	수량	단위	개소	
1	19하	가로보	들뜸		0.3	1.5	1.80	㎡	4	24상 보속
2	19하	가로보	박락 및 철근노출		0.3	1.5	0.45	㎡	1	24상 보속
3	19하	가로보	박락 및 철근노출		0.4	0.5	0.20	㎡	1	24상 보속
4	19하	가로보	박락 및 철근노출		0.4	1.5	1.20	㎡	2	24상 보속
5	19하	가로보	들뜸		0.4	1.5	1.20	㎡	2	24상 보속
6	19하	가로보	박락		0.3	1.0	0.30	㎡	1	24상 보속
7	21하	가로보	들뜸		0.4	1.5	3.60	㎡	8	24상 보속
8	23하	가로보	박락 및 철근노출		0.3	1.5	0.45	㎡	1	24상 보속
9	23하	가로보	들뜸		0.3	0.3	0.09	㎡	1	24상 보속
10	23하	가로보	박락 및 철근노출		0.3	0.3	0.09	㎡	1	24상 보속
11	23하	가로보	박락 및 철근노출		0.3	1.0	0.30	㎡	1	24상 보속
12										
13										
KEY PLAN

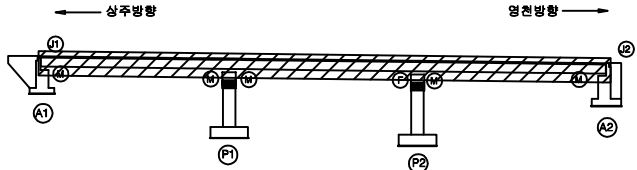

SECTION

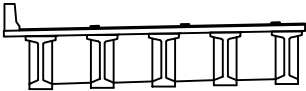


범례

콘 결	양상근결	재료분리
균열, 공동	박리, 파손	열 화
누수, 침수	부식	퇴적물
철근노출	침 하	그늘음
부식	파열, 변형	기 타


발 주 처	상주영천고속도로(주)
용 역 명	상주영천고속도로 2024~2025년 시설물 안전점검 용역 (2024년 상반기 정기안전점검)
점 검 기 관	(주)영성엔지니어링
도 면 번 호	10

손 상 물 량 표


번호	구분	부재	손상내용	손상현황						비 고
				폭 (mm)	길이 (m)	너비 (m)	물량	단위	개소	
1	20하	교대	누수흔적		0.5	2.0	2.00	m ²	2	
2	21하	교대	백태		0.1	0.2	0.02	m ²	1	24성영천
3	23하	교대	돌출		0.3	0.3	0.09	m ²	1	
4										
5										
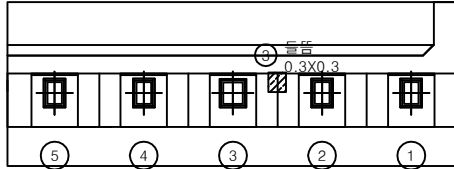

평면도

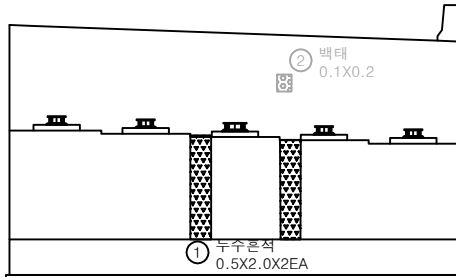


정면

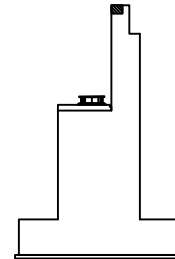

날개벽

KEY PLAN

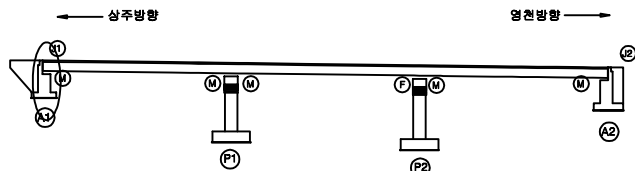

SECTION




범례

균열	광상균열	재료분리
편치, 공동	박리, 파손	열화
누수, 침수	백태	퇴적물
철근노출	침하	그늘음
부식	좌굴, 변형	기타


발주처	상주영천고속도로(주)
용역명	상주영천고속도로 2024-2025년 시설물 안전점검 용역 (2024년 상반기 정기안전점검)
점검기관	(주)영성엔지니어링
도면번호	11

손 상 물 량 표


번호	구분	부재	손상내용	손상현황					비 고
				폭 (mm)	길이 (m)	너비 (m)	수량	단위	개소
1	21하	교대	백태		0.1	0.5	0.05	m ²	1
2	23하	교대	페콘크리트 퇴적		1.0	0.5	0.50	m ²	1
3	23하	교대	누수흔적		0.5	4.0	2.00	m ²	1
4									
5									
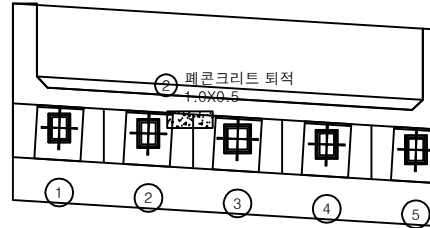

평면도

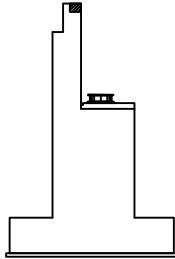


날개벽

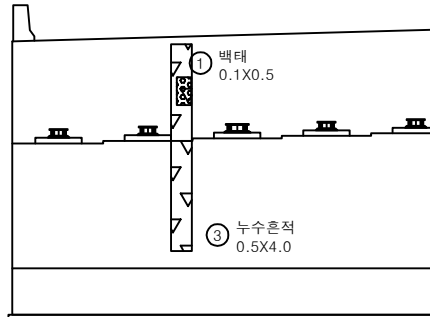


정면

KEY PLAN

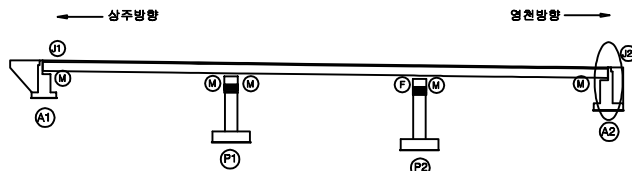


SECTION

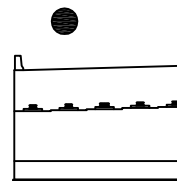

범례


균열	광상균열	재료분리	발주처 상주영천고속도로(주)
편저, 공동	박리, 파손	열화	
누수, 침수	백태	퇴적물	용역명 상주영천고속도로 2024-2025년 시설물 안전점검 용역 (2024년 상반기 정기안전점검)
철근노출	침하	그늘음	점검기관 (주)영성엔지니어링
부식	좌굴, 변형	기타	도면번호

손상물량표

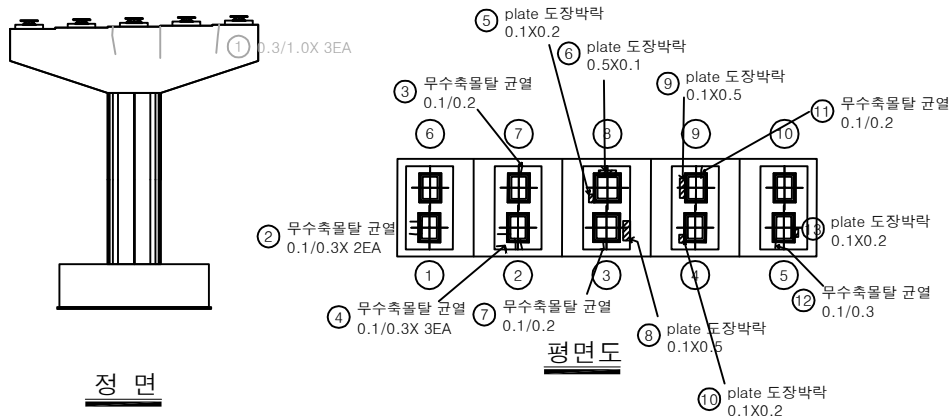


번호	구분	부재	손상내용	손상현황						비고
				폭 (mm)	길이 (m)	너비 (m)	수량	단위	개소	
1	19하	교각	균열(0.3mm이상)	0.3	1.0		3.00	m	3	24상 보속
2	19하	교량받침	무수축물탈 균열	0.1	0.3		0.60	m	2	
3	19하	교량받침	무수축물탈 균열	0.1	0.2		0.20	m	1	
4	19하	교량받침	무수축물탈 균열	0.1	0.3		0.90	m	3	
5	19하	교량받침	plate 도장박락		0.1	0.2	0.02	m ²	1	
6	19하	교량받침	plate 도장박락		0.5	0.1	0.05	m ²	1	
7	19하	교량받침	무수축물탈 균열	0.1	0.2		0.20	m	1	
8	19하	교량받침	plate 도장박락		0.1	0.5	0.05	m ²	1	
9	19하	교량받침	plate 도장박락		0.1	0.5	0.05	m ²	1	
10	19하	교량받침	plate 도장박락		0.1	0.2	0.02	m ²	1	
11	19하	교량받침	무수축물탈 균열	0.1	0.2		0.20	m	1	
12	19하	교량받침	무수축물탈 균열	0.1	0.3		0.30	m	1	
13	19하	교량받침	plate 도장박락		0.1	0.2	0.02	m ²	1	
14	19하	교각	균열(0.3mm미만)	0.2	0.5		0.50	m	1	24상 보속
15	19하	교각	균열(0.3mm이상)	0.3	0.5		0.50	m	1	24상 보속
16										
17										
KEY PLAN

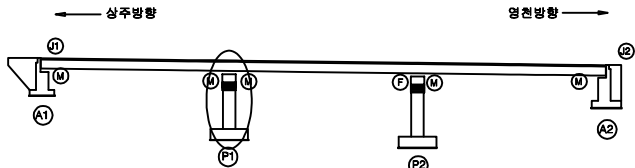


SECTION

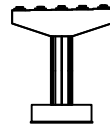


판례

균열	양상균열	재료분리
편치, 공동	박리, 파손	열화
누수, 체수	배터	퇴적물
철근노출	침하	그늘음
부식	파굴, 변형	기타


발주처	상주영천고속도로(주)
용역명	상주영천고속도로 2024~2025년 시설물 안전점검 용역 (2024년 상반기 정기안전점검)
점검기관	(주)영성엔지니어링
도면번호	13

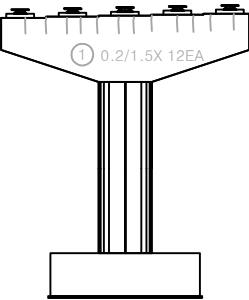


정면

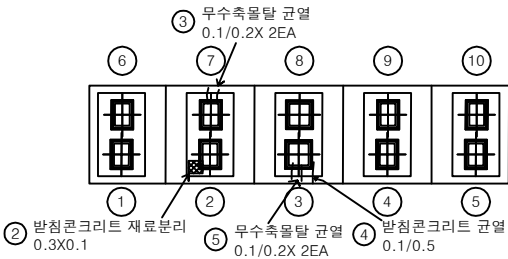


평면도

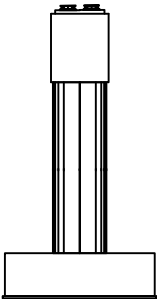

좌측면

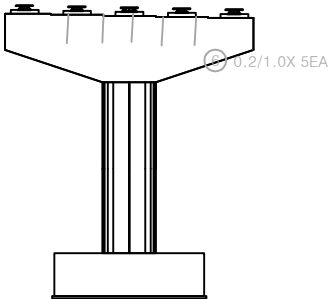

배면

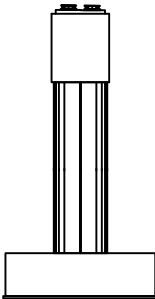


우측면


손상물량표

번호	구분	부재	손상내용	손상현황						비고
				폭 (mm)	길이 (m)	너비 (m)	수량	단위	개소	
1	19하	교각	균열(0.3mm미만)	0.2	1.5		18.00	m	12	24'상 보속
2	19하	교량받침	발침콘크리트 재료분리		0.3	0.1	0.03	m ²	1	
3	19하	교량받침	무수축물탈 균열	0.1	0.2		0.40	m	2	
4	19하	교량받침	발침콘크리트 균열	0.1	0.5		0.50	m	1	
5	19하	교량받침	무수축물탈 균열	0.1	0.2		0.40	m	2	
6	19하	교각	균열(0.3mm미만)	0.2	1.0		5.00	m	5	24'상 보속
7										
8										
KEY PLAN

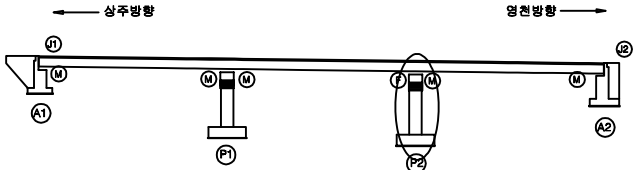

SECTION

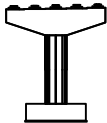

판례


균열	발상균열	재료분리
편치, 공동	바리, 파손	열화
누수, 침수	배태	퇴적물
철근노출	침하	그늘음
부식	파괴, 변형	기타

발주처	상주영천고속도로(주)
용역명	상주영천고속도로 2024~2025년 시설물 안전점검 용역 (2024년 상반기 정기안전점검)
점검기관	(주)영성엔지니어링
도면번호	14

영 천 방 향

상주 방향
←


영천 방향
→

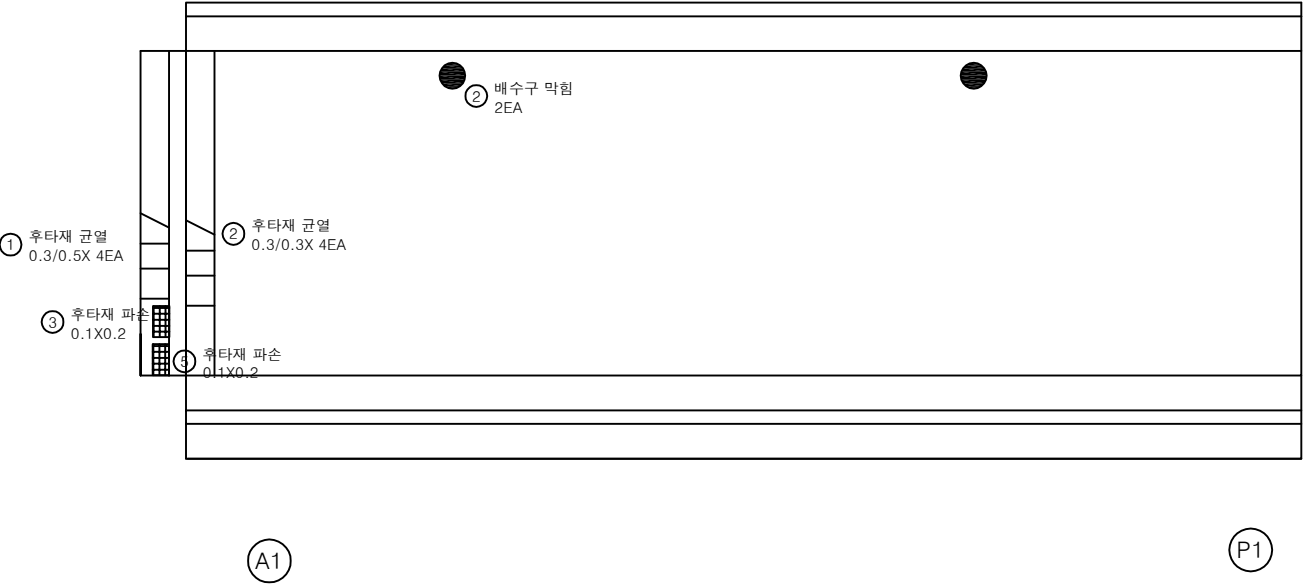


손상 물 량 표

번호	구분	부재	손상내용	손상현황						비 고
				폭 (mm)	길이 (m)	너비 (m)	수량	단위	개소	
1	19하	신축이음	후타재 균열	0.3	0.5		1.00	m	2	
2	19하	신축이음	후타재 균열	0.3	0.3		1.20	m	4	
3	19하	신축이음	후타재 파손		0.1	0.2	0.02	m ²	1	
4	23하	배수시설	배수구 막힘				2.00	EA	2	
5	23하	신축이음	후타재 파손		0.1	0.2	0.02	m ²	1	
6										
7										
KEY PLAN

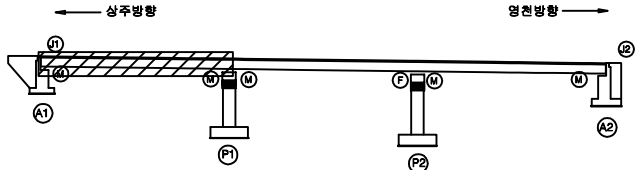

SECTION

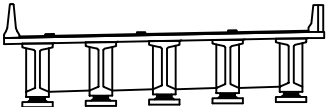


면 레

균열	망상균열	재료분리
편치, 공동	바리, 파손	열화
누수, 체수	배태	외적물
철근노출	침하	그늘음
부식	파괴, 변형	기타

발주처	상주영천고속도로(주)
용역명	상주영천고속도로 2024~2025년 시설물 안전점검 용역 (2024년 상반기 정기안전점검)
점검기관	(주)영성엔지니어링
도면번호	01

상주 방향
←


영천 방향
→

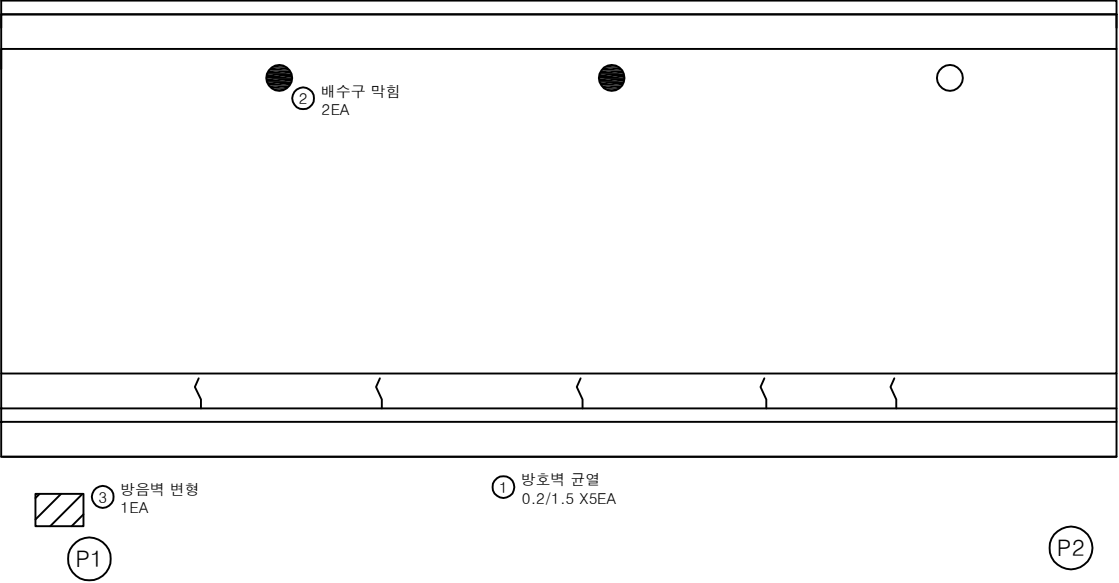


손상 물량 표

번호	구분	부재	손상내용	손상현황						비고
				폭 (mm)	길이 (m)	너비 (m)	수량	단위	개소	
1	21하	방호벽	방호벽 균열	0.2	1.5		7.50	m	5	
2	23하	배수시설	배수구 막힘				2.00	EA	2	
3	23하	방호벽	방음벽 변형				1.00	EA	1	
4										
5										
KEY PLAN

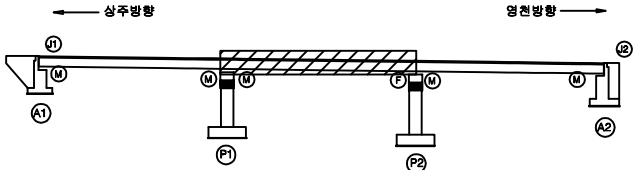

SECTION

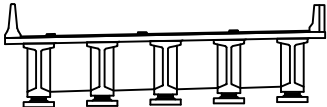


면

균열	방상균열	재료분리
편치, 공동	바리, 파손	열화
누수, 침수	배태	퇴적물
철근노출	침하	그늘음
부식	파괴, 변형	기타

발주처	상주영천고속도로(주)
용역명	상주영천고속도로 2024~2025년 시설물 안전점검 용역 (2024년 상반기 정기안전점검)
점검기관	(주)명성엔지니어링
도면번호	02

상주 방향
←


영천 방향
→

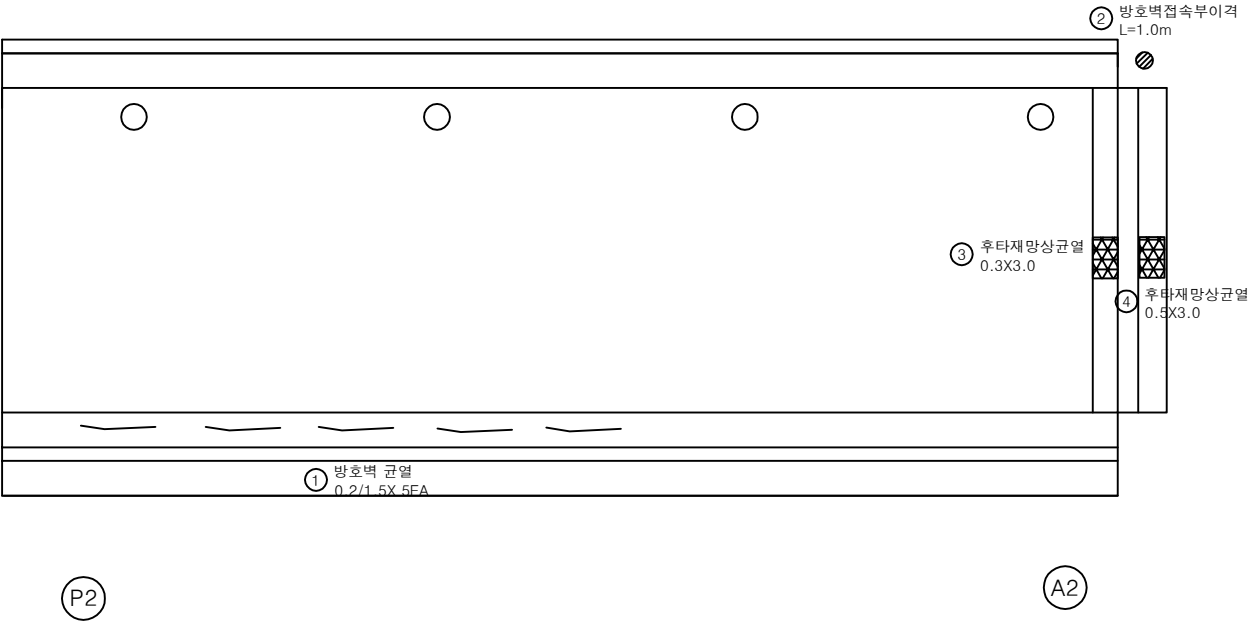


손 상 물 량 표

번호	구분	부재	손상내용	손상현황					비 고
				폭 (mm)	길이 (m)	너비 (m)	수량	단위	
1	19하	방호벽	방호벽 균열	0.2	1.5		7.50	m	5
2	19하	방호벽	방호벽 접속부 이격		1.0		1.00	m	1
3	19하	신축이음	후타재 망상균열	0.3	3.0		0.90	m ²	1
4	19하	신축이음	후타재 망상균열		0.5	3.0	1.50	m ²	1
5									
6									
KEY PLAN

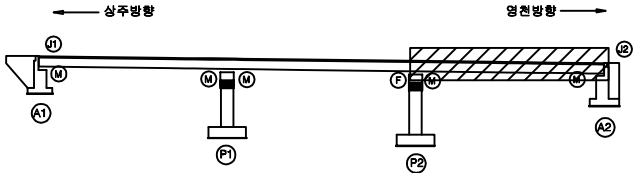

SECTION

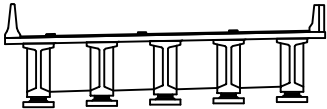


범례

균열	망상균열	재료분리
편치, 공동	박리, 파손	열화
누수, 체수	배태	퇴적물
철근노출	침하	그늘음
부식	파굴, 변형	기타

발 주 처	상주영천고속도로(주)
용 역 명	상주영천고속도로 2024~2025년 시설물 안전점검 용역 (2024년 상반기 정기안전점검)
점 검 기 관	(주)영성엔지니어링
도 면 번 호	03

상주 방향
←

영천 방향
→

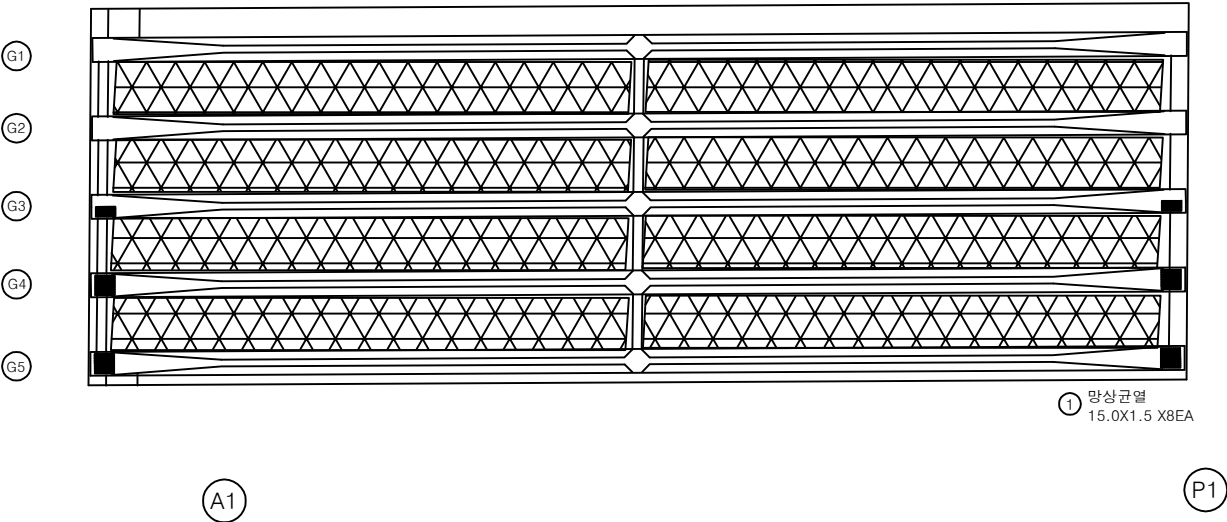


① 망상균열
15.0X1.5 X8EA


손 상 물 량 표

번호	구분	부재	손상내용	손상현황					비 고
				폭 (mm)	길이 (m)	너비 (m)	수량	단위	개소
1	23하	바닥판	망상균열		15.0	1.5	180.00	m ²	8
2									
3									
KEY PLAN

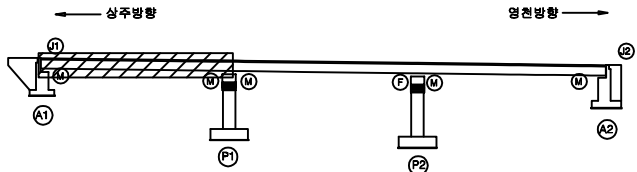

SECTION

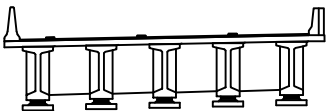


면 레



균열	망상균열	재료분리
편치, 공동	바리, 파손	열화
누수, 침수	배태	퇴적물
철근노출	침하	그늘음
부식	파괴, 변형	기타

발 주 처	상주영천고속도로(주)
용 역 명	상주영천고속도로 2024~2025년 시설물 안전점검 용역 (2024년 상반기 정기안전점검)
점 검 기 관	(주)영성엔지니어링
도 면 번 호	04

상주 방향

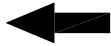


영천 방향

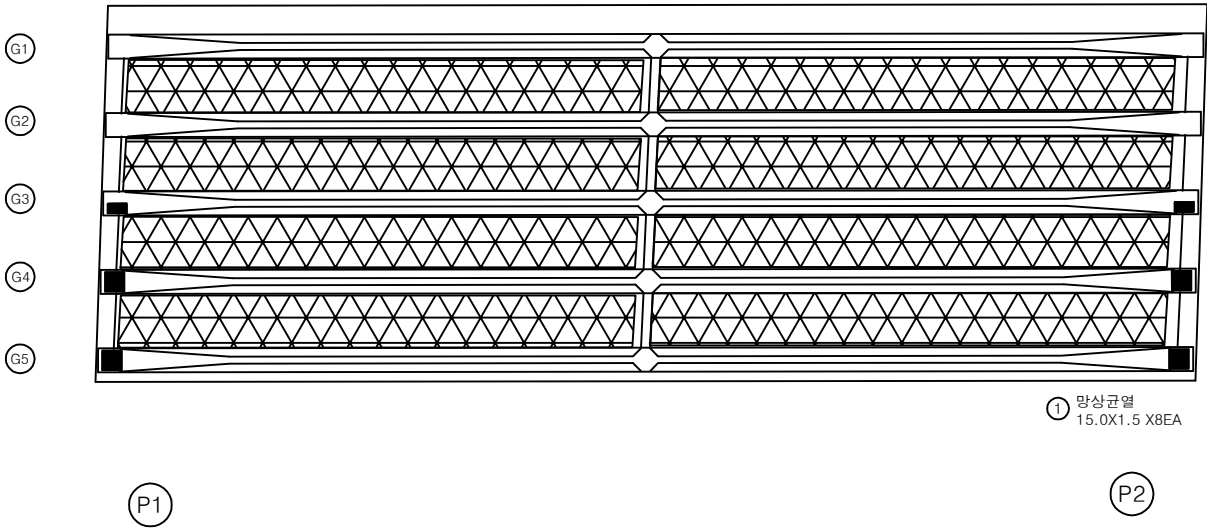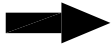


손 상 물 량 표

번호	구분	부재	손상내용	손상현황						비 고
				폭 (mm)	길이 (m)	너비 (m)	수량	단위	개소	
1	23하	바닥판	망상균열		15.0	1.5	180.00	m ²	8	
2										
3										
KEY PLAN

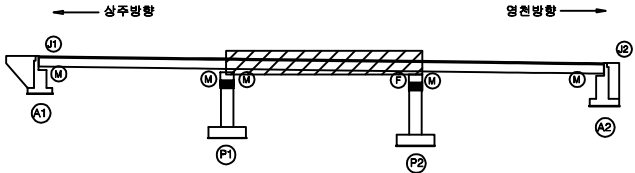

SECTION

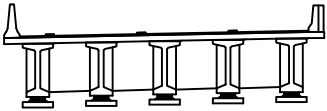


면 레



콘 크	망상균열	재료분리
균열, 공동	박리, 파손	열 화
누수, 침수	녹 발생	퇴적물
철근노출	얼룩	그늘음
부식	균열, 변형	기 타

발 주 처	상주영천고속도로(주)
용 역 명	상주영천고속도로 2024~2025년 시설물 안전점검 용역 (2024년 상반기 정기안전점검)
점 검 기 관	(주)명성엔지니어링
도 면 번 호	05

상주 방향

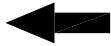

영천 방향

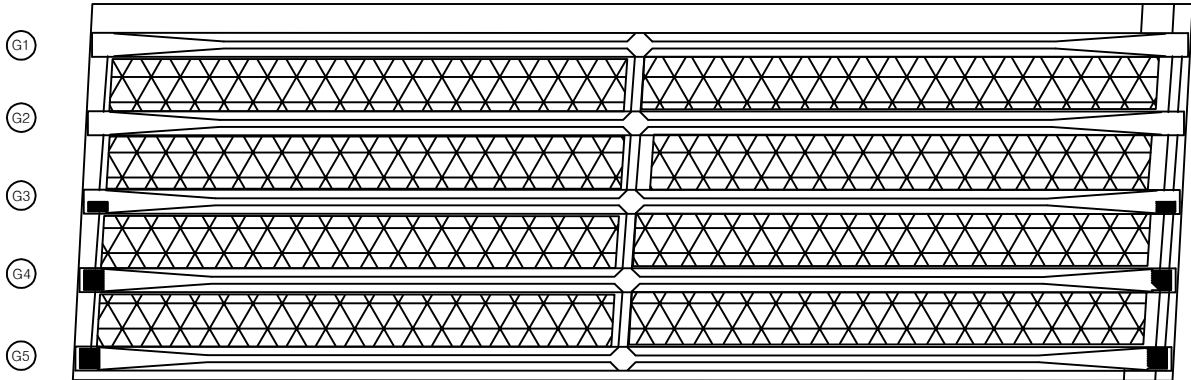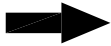


P2

A2


손 상 물 량 표

번호	구분	부재	손상내용	손상현황						비 고
				폭 (mm)	길이 (m)	너비 (m)	수량	단위	개소	
1	23하	바닥판	망상균열		15.0	1.5	180.00	m ²	8	
2										
3										
KEY PLAN

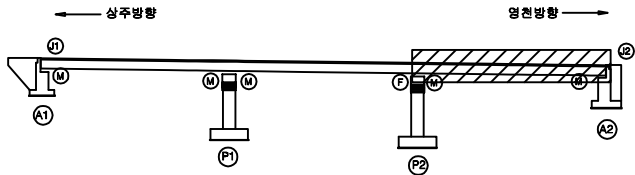

SECTION

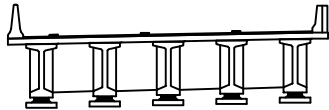

면 레

균열	망상균열	재료분리
편치, 공동	박리, 파손	열화
누수, 채수	녹 발생	퇴적물
철근노출	침하	그늘음
부식	파굴, 변형	기타

발 주 처	상주영천고속도로(주)
용 역 명	상주영천고속도로 2024~2025년 시설물 안전점검 용역 (2024년 상반기 정기안전점검)
점 검 기 관	(주)명성엔지니어링
도 면 번 호	06

상주 방향



영천 방향



좌측면

G1 하면

우측면

좌측면

G2 하면

우측면

좌측면

G3 하면

우측면

좌측면


G4 하면

우측면

좌측면

G5 하면

우측면

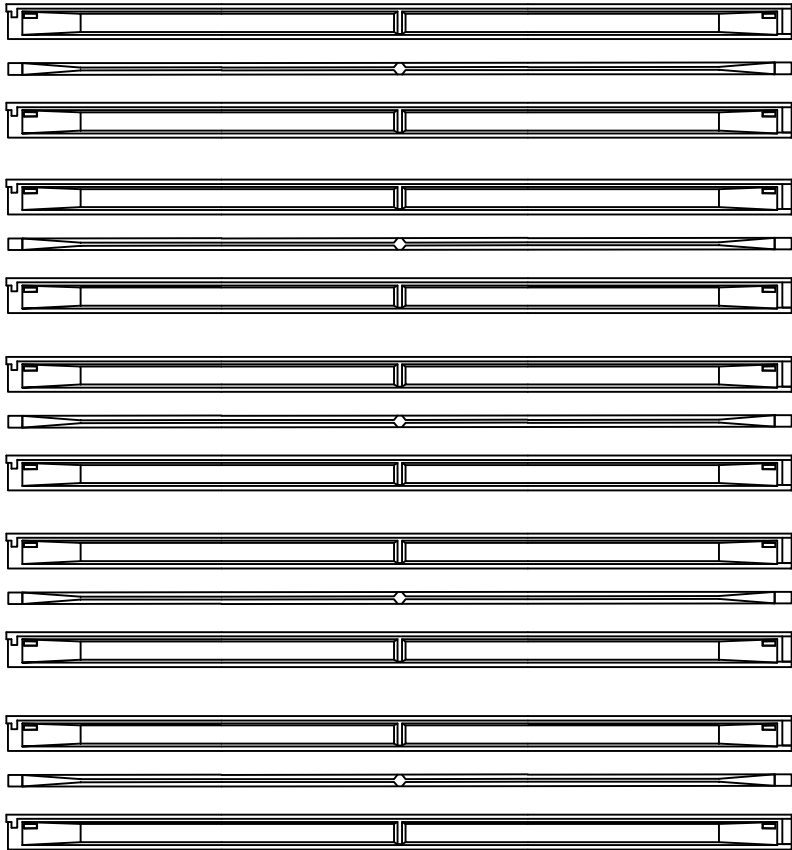


A1

P1


손상 물량 표

번호	구분	부재	손상내용	손상현황						비고
				폭 (mm)	길이 (m)	너비 (m)	물량	단위	개소	
1										
2										
KEY PLAN

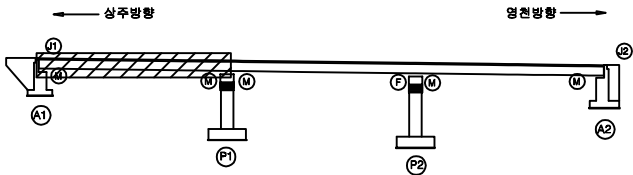

SECTION

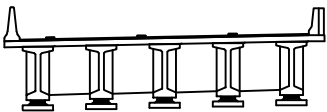


범례

콘크리트	방상근열	재료분리
균열, 공동	박리, 파손	열화
누수, 침수	녹	퇴적물
철근노출	침하	그늘음
부식	좌굴, 변형	기타

발주처	상주영천고속도로(주)
용역명	상주영천고속도로 2024~2025년 시설물 안전점검 용역 (2024년 상반기 정기안전점검)
점검기관	(주)영성엔지니어링
도면번호	07

상주 방향

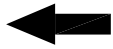

영천 방향



좌측면

G1 하면

우측면

좌측면

G2 하면

우측면

좌측면

G3 하면

우측면

좌측면


G4 하면

우측면

좌측면

G5 하면

우측면

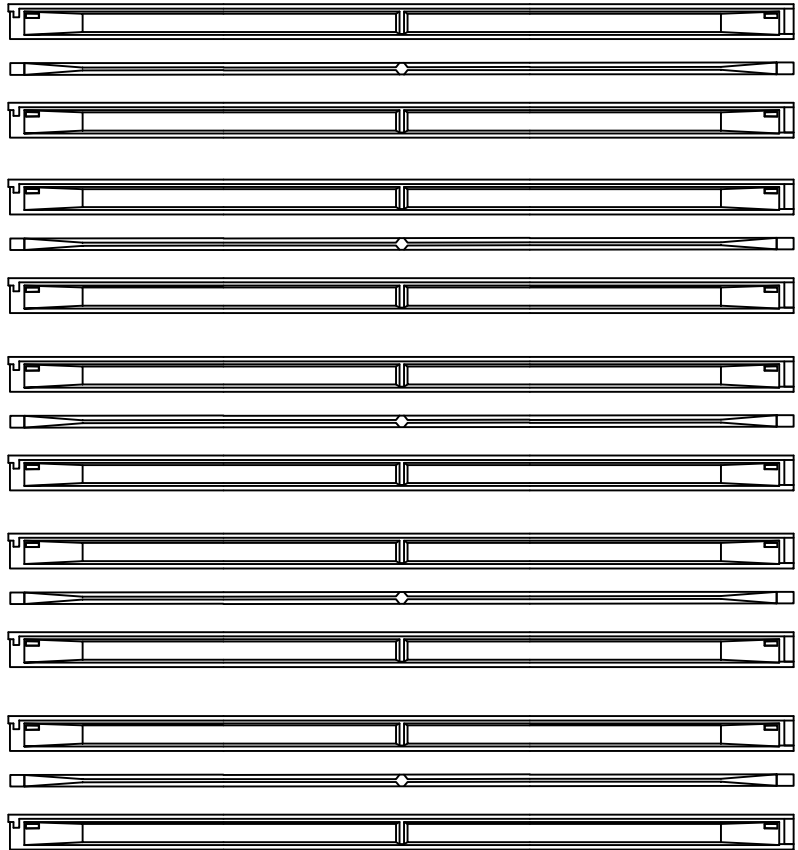


P1

P2


손상 물량 표

번호	구분	부재	손상내용	손상현황						비고
				폭 (mm)	길이 (m)	너비 (m)	물량	단위	개소	
1										
2										
KEY PLAN

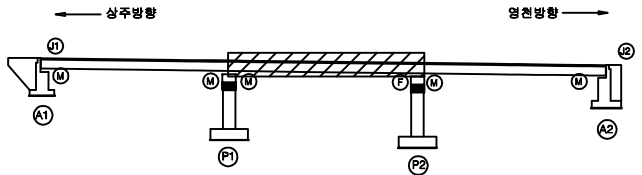

SECTION

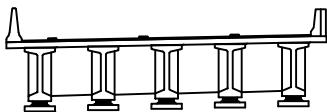


범례

콘크리트	방상근열	재료분리
균열, 공동	박리, 파손	열화
누수, 침수	부식	퇴적물
철근노출	침하	그늘음
부식	파굴, 변형	기타

발주처	상주영천고속도로(주)
용역명	상주영천고속도로 2024~2025년 시설물 안전점검 용역 (2024년 상반기 정기안전점검)
점검기관	(주)영성엔지니어링
도면번호	08

상주 방향

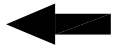

영천 방향




G1 좌측면
하면
우측면

G2 좌측면
하면
우측면

G3 좌측면
하면
우측면

G4 좌측면
하면
우측면

G5 좌측면
하면
우측면

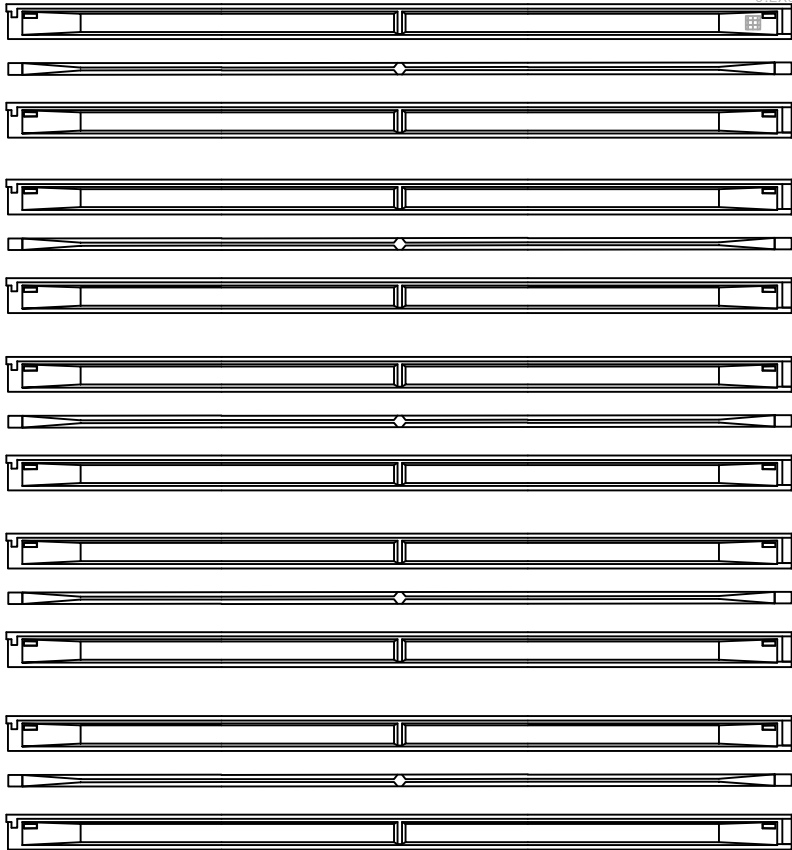


P2

A2


손상 물량 표

번호	구분	부재	손상내용	손상현황						비고
				폭 (mm)	길이 (m)	너비 (m)	수량	단위	개소	
1	19하	거더	인양홀 파손		0.2	0.2	0.04	m ²	1	20'하 보수
2										
3										
KEY PLAN

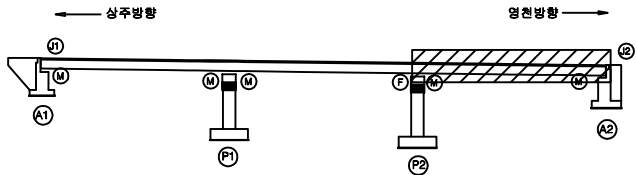

SECTION

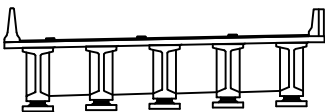

범례


콘크리트	방상근열	재료분리
균열, 공동	박리, 파손	열화
누수, 침수	녹	퇴적물
철근노출	침하	그늘음
부식	좌굴, 변형	기타

발주처	상주영천고속도로(주)
용역명	상주영천고속도로 2024~2025년 시설물 안전점검 용역 (2024년 상반기 정기안전점검)
점검기관	(주)영성엔지니어링
도면번호	09

상주 방향




영천 방향

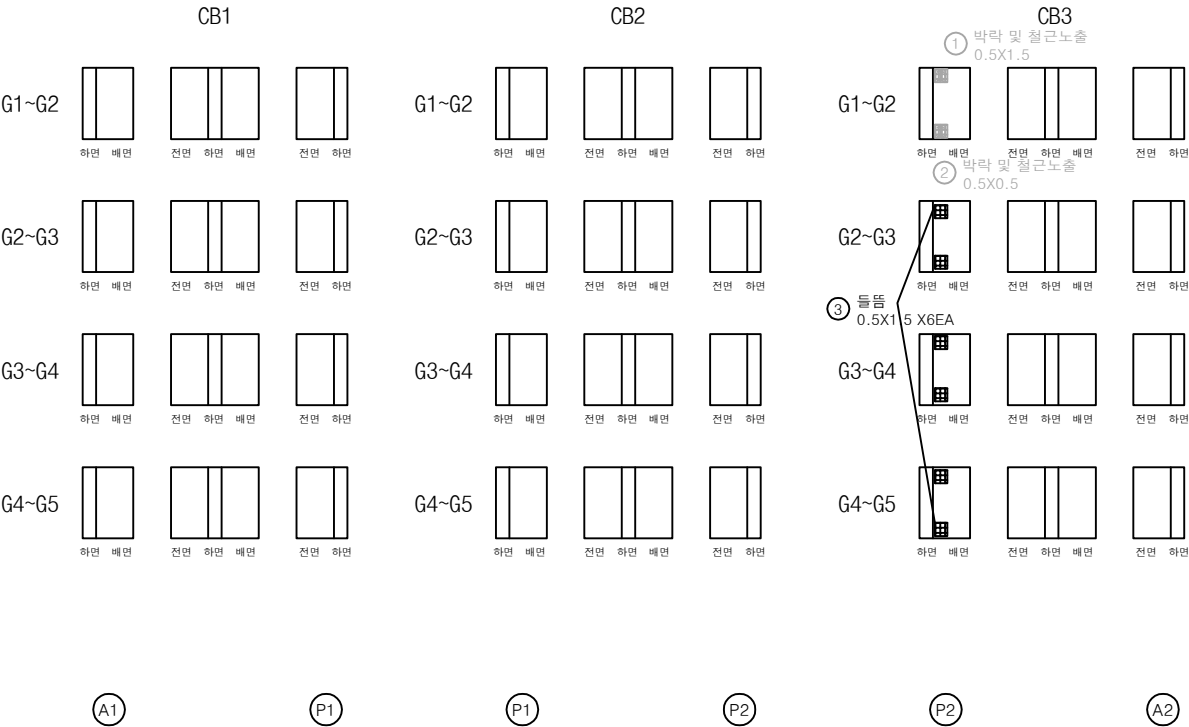


손 상 물 량 표

번호	구분	부재	손상내용	손상현황						비 고
				폭 (mm)	길이 (m)	너비 (m)	수량	단위	개소	
1	23하	가로보	박락 및 철근노출		0.5	1.5	0.75	m ²	1	24상 보수
2	23하	가로보	박락 및 철근노출		0.5	0.5	0.25	m ²	1	24상 보수
3	23하	가로보	들뜸		0.5	1.5	4.50	m ²	6	
4										
5										
KEY PLAN

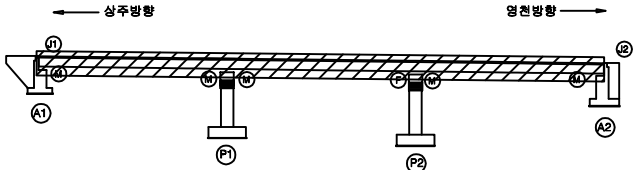

SECTION

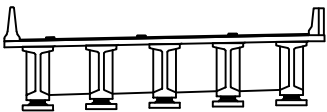


판 레

콘 크	양상근열	재료분리
균열, 공동	박리, 파손	열 화
누수, 침수	배 토	퇴적물
철근노출	침 하	그늘음
부 식	파열, 변형	기 타


발 주 치	상주영천고속도로(주)
용 역 명	상주영천고속도로 2024~2025년 시설물 안전점검 용역 (2024년 상반기 정기안전점검)
점 검 기 관	(주)영성엔지니어링
도 면 번 호	10

손상물량표


번호	구분	부재	손상내용	손상현황						비고
				폭 (mm)	길이 (m)	너비 (m)	수량	단위	개소	
1	19하	교대	백태		0.2	1.0	0.20	㎡	1	24상 보속
2	20하	교대	누수흔적		0.5	2.0	1.00	㎡	1	
3	23상	교대	파손		0.2	0.3	0.12	㎡	2	24상 보속
4										
5										
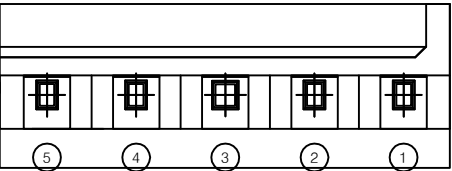

평면도

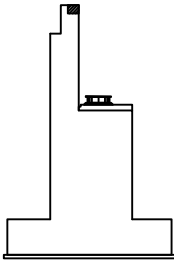


날개벽

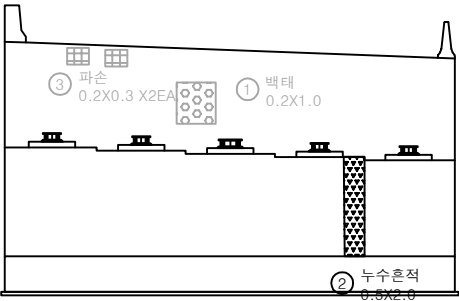

정면

KEY PLAN

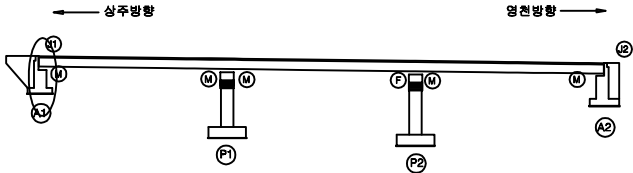


SECTION




범례

	균열		망상균열		재료분리
	문지, 공동		박리, 파손		열화
	누수, 체수		박태		퇴적물
	철근노출		침하		그늘음
	부식		파괴, 변형		기타


발주처	상주영천고속도로(주)
용역명	상주영천고속도로 2024~2025년 시설물 안전점검 용역 (2024년 상반기 정기안전점검)
점검기관	(주)명성엔지니어링
도면번호	11

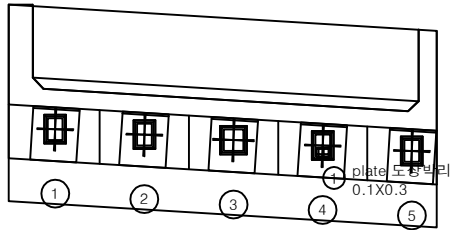

평면도

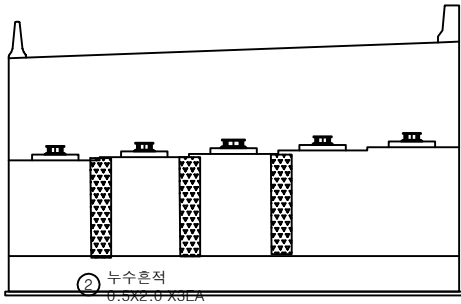

정면

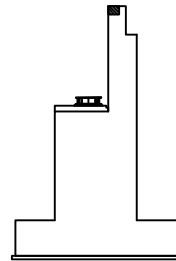


날개벽


손상물량표

번호	구분	부재	손상내용	손상현황						비고
				폭 (mm)	길이 (m)	너비 (m)	수량	단위	개소	
1	23하	교량받침	plate 도장박리		0.1	0.3	0.03	m ²	1	
2	23하	교대	누수흔적		0.5	2.0	1.00	m ²	1	
3										
4										
KEY PLAN

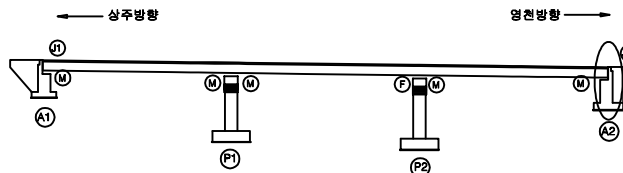

SECTION

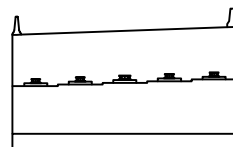


범례

균열	망상균열	재료분리
편치, 공동	바리, 파손	열화
누수, 체수	배터	퇴적물
철근노출	침하	그늘음
부식	파괴, 변형	기타


발주처	상주영천고속도로(주)
용역명	상주영천고속도로 2024~2025년 시설물 안전점검 용역 (2024년 상반기 정기안전점검)
점검기관	(주)명성엔지니어링
도면번호	12

손상물량표


번호	구분	부재	손상내용	손상현황						비고
				폭 (mm)	길이 (m)	너비 (m)	수량	단위	개소	
1	23하	교각	망상균열		8.0	2.0	16.00	m ²	1	
2										
3										
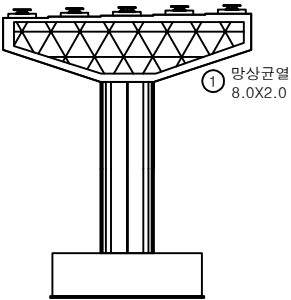


정면

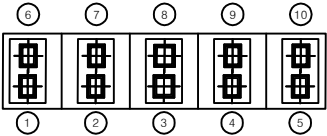


평면도

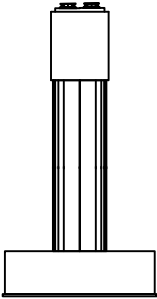

좌측면

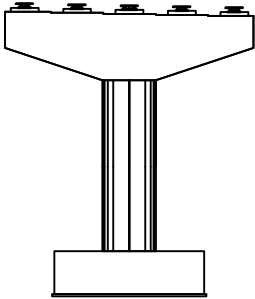


배면

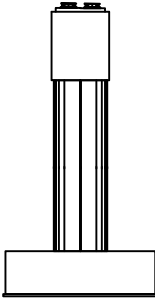


우측면

KEY PLAN

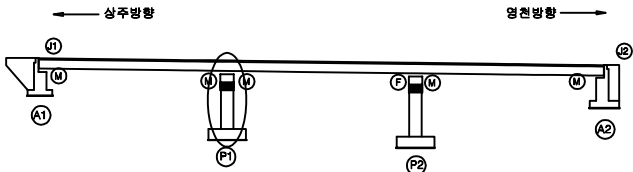


SECTION

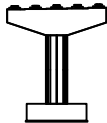


면

균열	망상균열	재료분리
편치, 공동	바리, 파손	열화
누수, 침수	배터	퇴적물
철근노출	침하	그늘음
부식	파괴, 변형	기타


발주처	상주영천고속도로(주)
용역명	상주영천고속도로 2024~2025년 시설물 안전점검 용역 (2024년 상반기 정기안전점검)
점검기관	(주)명성엔지니어링
도면번호	13

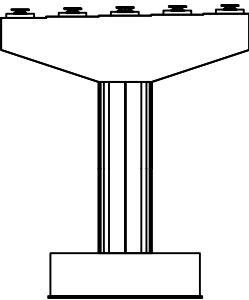


정면

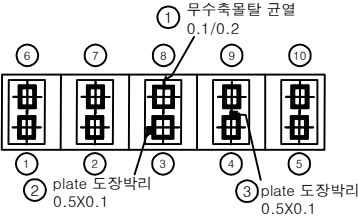


평면도

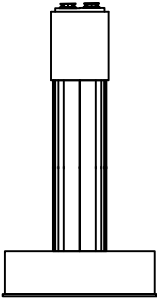

좌측면

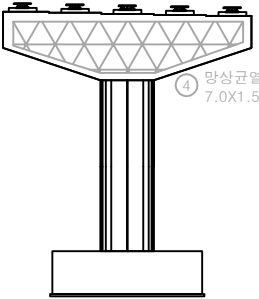

배면

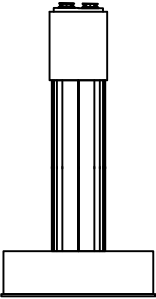


우측면


손상물량표

번호	구분	부재	손상내용	손상현황						비고
				폭 (mm)	길이 (m)	너비 (m)	수량	단위	개소	
1	19하	교량받침	무수축물탈 균열	0.1	0.2		0.20	m	1	
2	19하	교량받침	plate 도장박리		0.5	0.1	0.05	m ²	1	
3	19하	교량받침	plate 도장박리		0.5	0.1	0.05	m ²	1	
4	19하	교각	망상균열		7.0	1.5	10.50	m ²	1	24상 보수
5										
6										
KEY PLAN

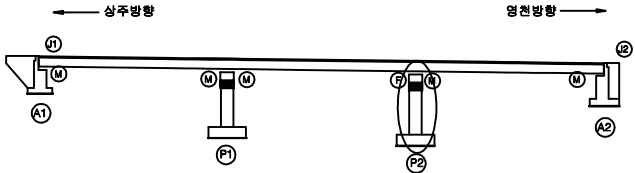

SECTION

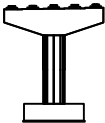

범례

균열	망상균열	재료분리
편치, 공동	바리, 파손	열화
누수, 체수	배태	퇴적물
철근노출	침하	그늘음
부식	파굴, 변형	기타

발주처	상주영천고속도로(주)
용역명	상주영천고속도로 2024~2025년 시설물 안전점검 용역 (2024년 상반기 정기안전점검)
점검기관	(주)명성엔지니어링
도면번호	14