

상주영천고속도로 2024~2025년 시설물 안전점검 용역
(2024년 하반기 정기안전점검)

외 관 조 사 망 도

반정교


2024.11

(주)명성엔지니어링

상 주 방 향

손상물량표

번호	구분	부재	손상내용	손상현황					비고
				폭 (mm)	길이 (m)	너비 (m)	수량	단위	개소
1	19하	신축이음	차수판 앵커탈락				2.00	EA	2
2	19하	신축이음	본체 이물질퇴적		3.0		3.00	m	1
3	19하	방호벽	균열부백태		0.2	1.0	4.60	m ²	23
4	19하	교면포장	포장 망상균열		50.0	3.0	150.00	m ²	1
5	19하	교면포장	후타재 접속부 이격		7.0		7.00	m	1
6	19하	신축이음	차수판 앵커탈락				3.00	EA	3
7									
8									
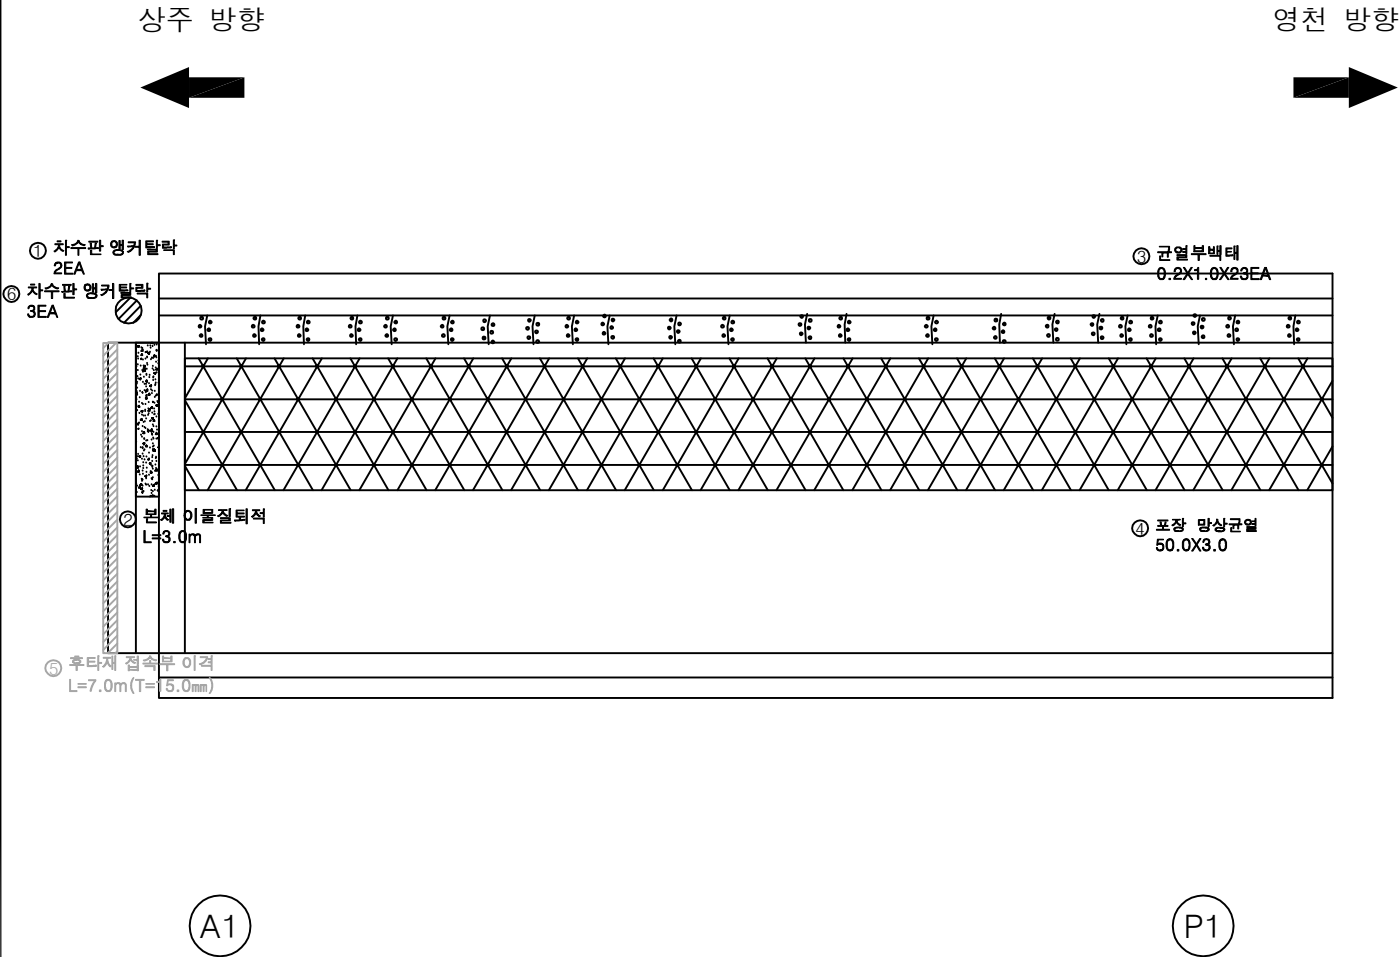


KEY PLAN

← 상주방향

→ 영천방향

SECTION

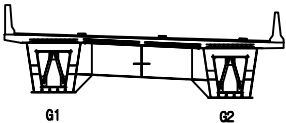

범례


균열	망상균열	재료분리
편지, 공동	박리, 파손	열화
누수, 체수	백태	퇴적물
철근노출	침하	그늘음
부식	좌굴, 변형	기타

발주처	상주영천고속도로(주)
용역명	상주영천고속도로 2024~2025년 시설물 안전점검 용역 (2024년 하반기 정기안전점검)
점검기관	(주)평성엔지니어링
도면번호	01

상주 방향



영천 방향

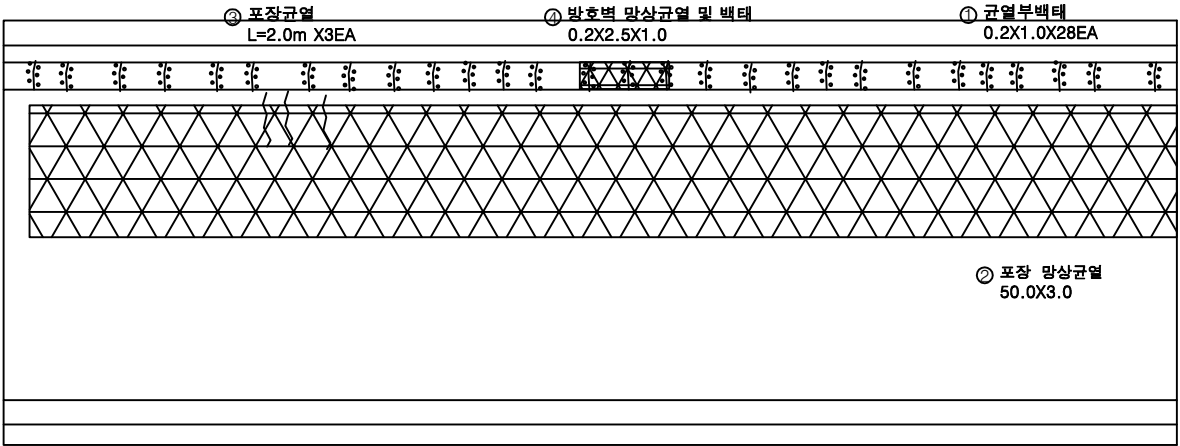

P1

P2

손 상 물 량 표


번호	구분	부재	손상내용	손상현황					비 고
				폭 (mm)	길이 (m)	너비 (m)	수량	단위	개소
1	19하	방호벽	근열부백테		0.2	1.0	5.60	m	28
2	19하	교면포장	포장 망상근열		50.0	3.0	150.00	m	1
3	21하	교면포장	포장 근열		2.0		6.00	m	3
4	21하	방호벽	방호벽 망상근열 및 백테	0.2	2.5	1.0	2.50	m	1
5									
6									
KEY PLAN

상주방향

영천방향

SECTION

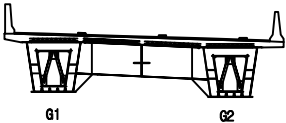

범례


	근 열		망상근열		재료분리
	편치, 공동		박리, 파손		델 화
	누수, 체수		백 테		퇴적물
	철근노출		침 하		그을음
	부 식		좌굴, 변형		기 타

발 주 처	상주영천고속도로(주)
용 역 명	상주영천고속도로 2024~2025년 시설물 안전점검 용역 (2024년 하반기 정기안전점검)
점 검 기 관	(주)평성엔지니어링
도 면 번 호	02

상주 방향



영천 방향

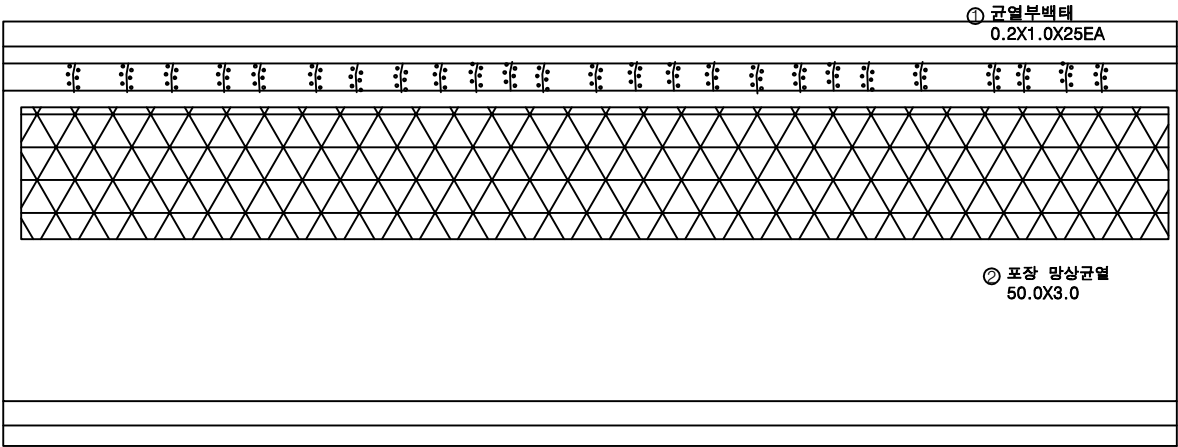

P2

P3

손상물량표


번호	구분	부재	손상내용	손상현황						비고
				폭 (mm)	길이 (m)	너비 (m)	수량	단위	개소	
1	19하	방호벽	균열부백테		0.2	1.0	5.00	m ²	25	
2	19하	교면포장	포장 망상균열		50.0	3.0	150.00	m ²	1	
3										
4										
KEY PLAN

상주방향

영천방향

SECTION

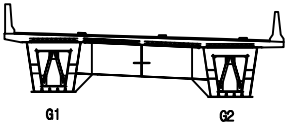

범례


균열	망상균열	재료분리
균열, 공동	박리, 파손	열화
누수, 채수	백태	부식
철근노출	침하	그늘음
부식	좌굴, 변형	기타

발주처	상주영천고속도로(주)
용역명	상주영천고속도로 2024~2025년 시설물 안전점검 용역 (2024년 하반기 정기안전점검)
점검기관	(주)평성엔지니어링
도면번호	03

상주 방향



영천 방향

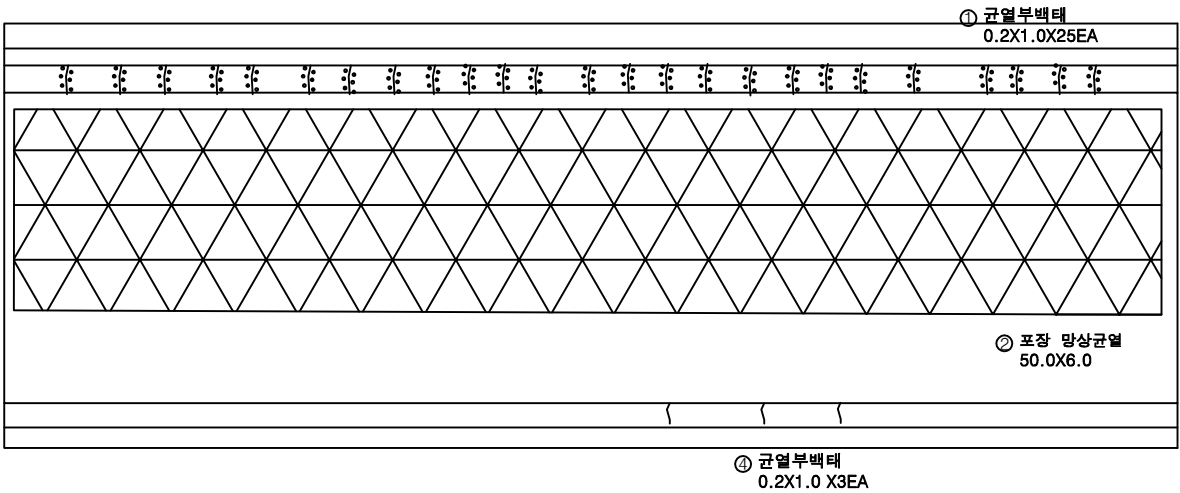

P3

P4

손 상 물 량 표


번호	구분	부재	손상내용	손상현황						비 고
				폭 (mm)	길이 (m)	너비 (m)	수량	단위	개소	
1	19하	방호벽	균열부백태		0.2	1.0	5.00	m ²	25	
2	19하	교면포장	포장 망상균열		50.0	6.0	300.00	m ²	1	
3	21하	중분대	균열부백태		0.2	1.0	0.60	m ²	3	
4										
5										
KEY PLAN

상주방향

영천방향

SECTION

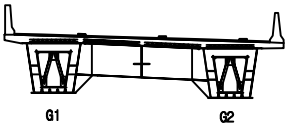

범례


균열	망상균열	재료분리
편지, 공동	박리, 파손	열화
누수, 체수	백태	기름때
철근노출	침하	그늘음
부식	좌굴, 변형	기타

발 주 처	상주영천고속도로(주)
용 역 명	상주영천고속도로 2024~2025년 시설물 안전점검 용역 (2024년 하반기 정기안전점검)
점 검 기 관	(주)평성엔지니어링
도 면 번 호	04

상주 방향



영천 방향

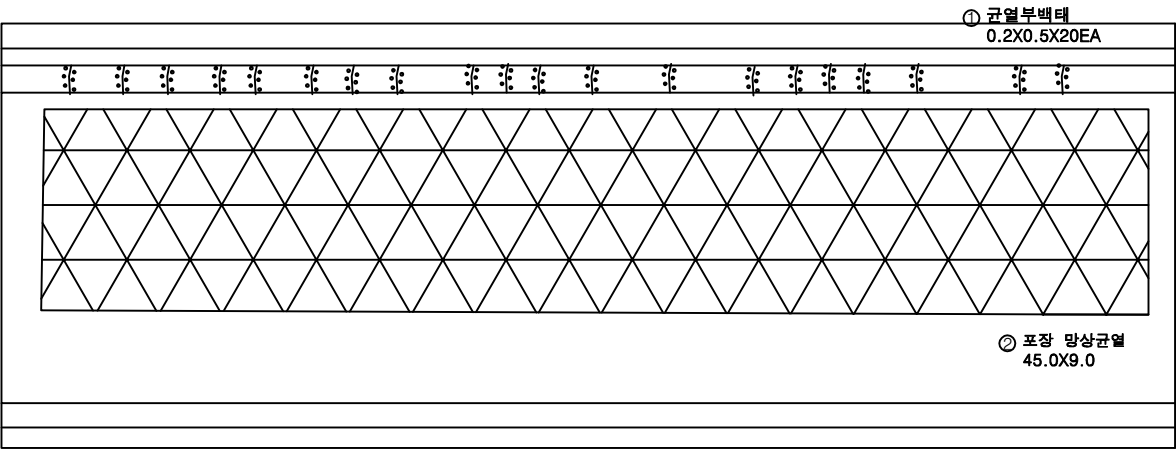

손상 물량 표


번호	구분	부재	손상내용	손상현황						비고
				폭 (mm)	길이 (m)	너비 (m)	수량	단위	개소	
1	19하	방호벽	균열부백테		0.2	0.5	2.00	m ²	20	
2	19하	교면포장	포장 망상균열		45.0	9.0	405.00	m ²	1	
3										
4										
KEY PLAN

← 상주방향

→ 영천방향

SECTION

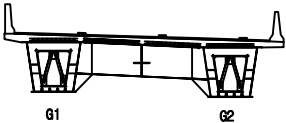

범례


균열	망상균열	재료분리
편지, 공동	박리, 파손	열화
누수, 침수	백태	부식
철근노출	침하	그을음
부식	좌굴, 변형	기타

발주처	상주영천고속도로(주)
용역명	상주영천고속도로 2024~2025년 시설물 안전점검 용역 (2024년 하반기 정기안전점검)
점검기관	(주)평성엔지니어링
도면번호	05

상주 방향



영천 방향

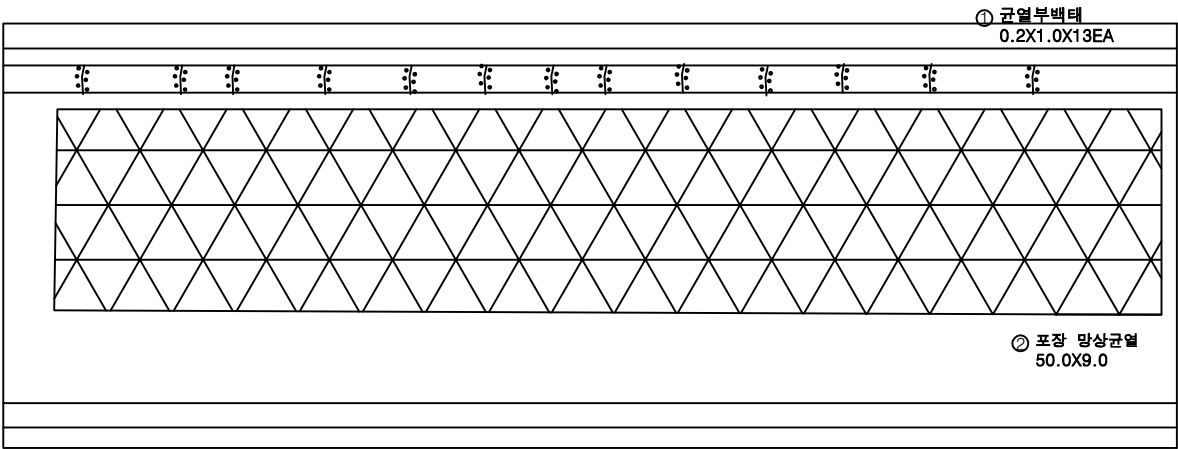

손상 물 량 표


번호	구분	부재	손상내용	손상현황						비 고
				폭 (mm)	길이 (m)	너비 (m)	수량	단위	개소	
1	19하	방호벽	균열부백테		0.2	1.0	2.60	m ²	13	
2	19하	교면포장	포장 망상균열		50.0	9.0	450.00	m ²	1	
3										
4										
KEY PLAN

상주방향

영천방향

SECTION

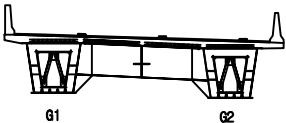


범례

	균열		망상균열		재료분리
	편지, 공동		박리, 파손		델 화
	누수, 침수		백 테		부식
	침하		쓰레기		기 타


발 주 처	상주영천고속도로(주)
용 역 명	상주영천고속도로 2024~2025년 시설물 안전점검 용역 (2024년 하반기 정기안전점검)
점 검 기 관	(주)평성엔지니어링
도 면 번 호	06

손상물량표


번호	구분	부재	손상내용	손상현황					비고
				폭 (mm)	길이 (m)	너비 (m)	수량	단위	개소
1	19하	방호벽	균열부백테		0.2	1.0	1.40	m ²	7
2	19하	방호벽	균열부백테		0.2	0.5	0.20	m ²	2
3	19하	신속이음	차수판 앵커탈락				3.00	EA	3
4	19하	교면포장	포장 망상균열		50.0	9.0	450.00	m	1
5	19하	신속이음	후타재 균열	0.2	0.3		10.20	m ²	34
6	19하	신속이음	차수판 앵커탈락				7.00	EA	7
7	19하	신속이음	차수판 앵커탈락				2.00	EA	2
8	19하	신속이음	차수판 앵커탈락				3.00	EA	3
9	23하	방호벽	방호벽 파손		1.0	0.1	0.20	m ²	2
10									
11									
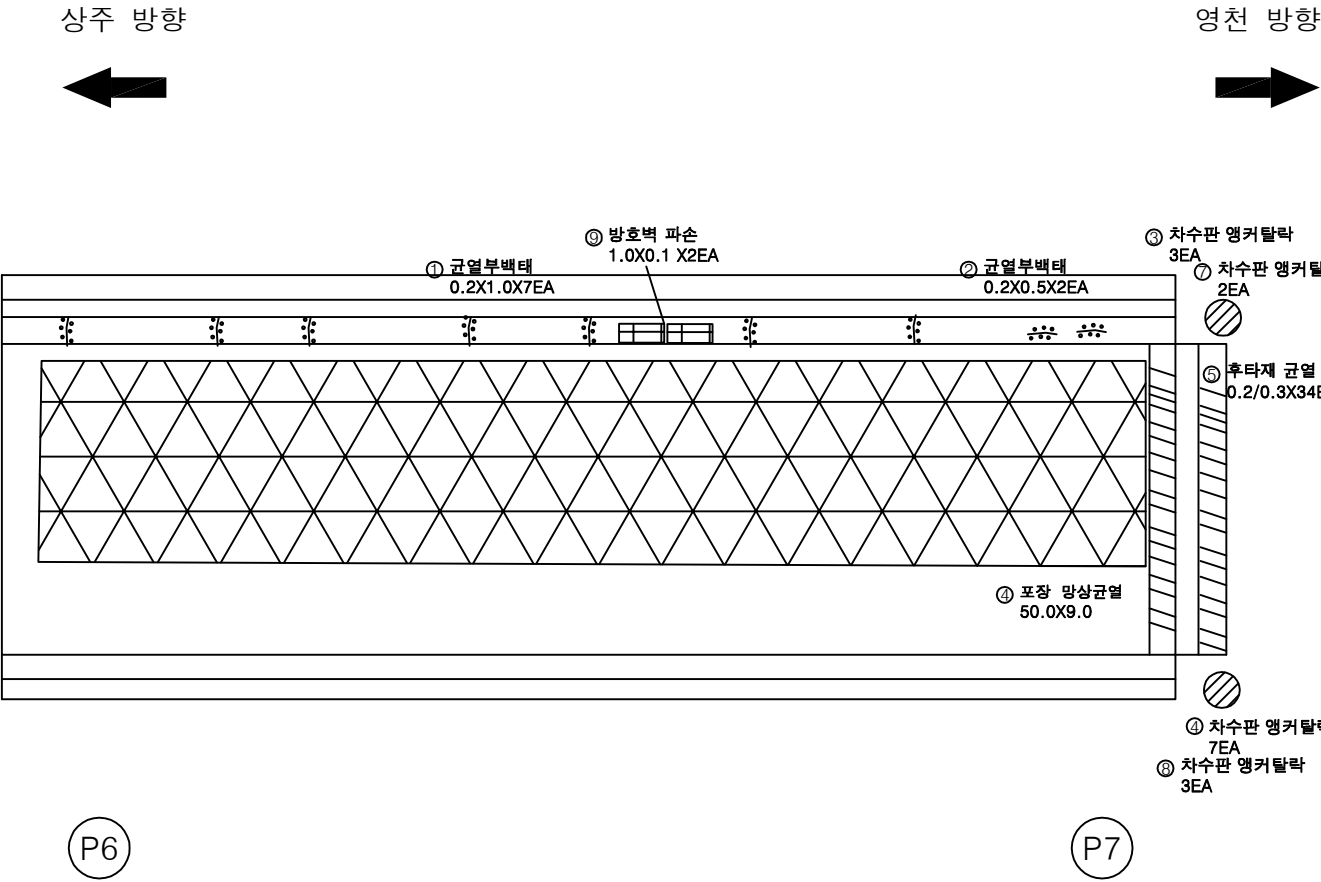

KEY PLAN

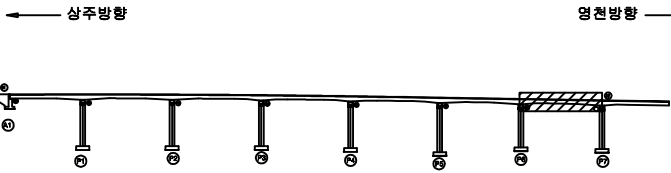

SECTION

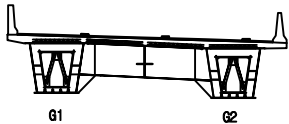

범례

	균열		망상균열		재료분리
	편치, 공동		바리, 파손		열화
	누수, 체수		백테		피복물
	철근노출		침하		그늘음
	부식		좌굴, 변형		기타


발주처	상주영천고속도로(주)
용역명	상주영천고속도로 2024~2025년 시설물 안전점검 용역 (2024년 하반기 정기안전점검)
점검기관	(주)평성엔지니어링
도면번호	07

ID : 반정교 슬래브하면 S1 (상주방향)

상주 방향



① 박락 및 철근노출
0.3X0.5

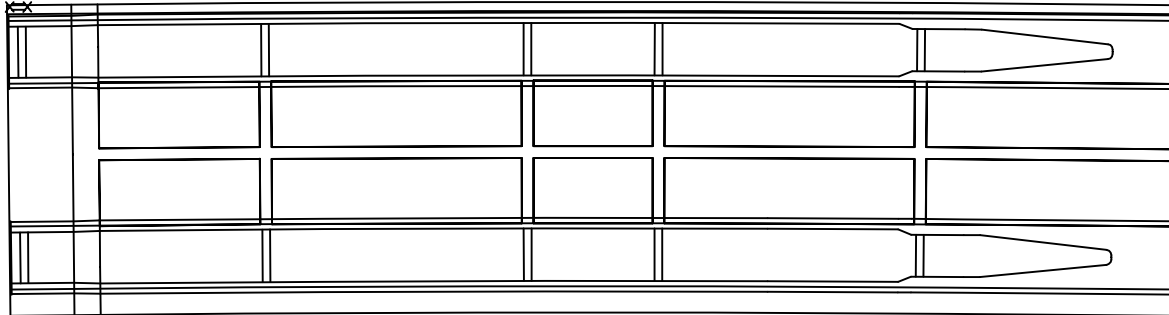

(A1)


(P1)

손 상 물 량 표

[illegible]


KEY PLAN

← 상주방향

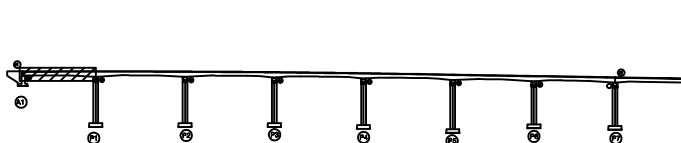

영천방향 →

SECTION

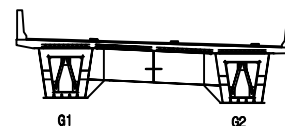

五五

	간 일		많은간일		자료눈리
	먼지, 광풍		빙리, 파손		얼 화
	누수, 세수		빙 퇴		퇴적물
	철근노출		침 하		그물물
	부 식		최굴, 연철		기 타

발 주 처	상주영천고속도로(주)
-------	-------------


용역명	상주영천고속도로 2024~2025년 시설물 안전점검 (2024년 하반기 정기안전점검)
-----	--

점 검 기 관	(주)명성엔지니어링
---------	------------

도면번호

손상물량표

번호	구분	부재	손상내용	손상현황						비고
				폭 (mm)	길이 (m)	너비 (m)	수량	단위	개소	
1										
2										
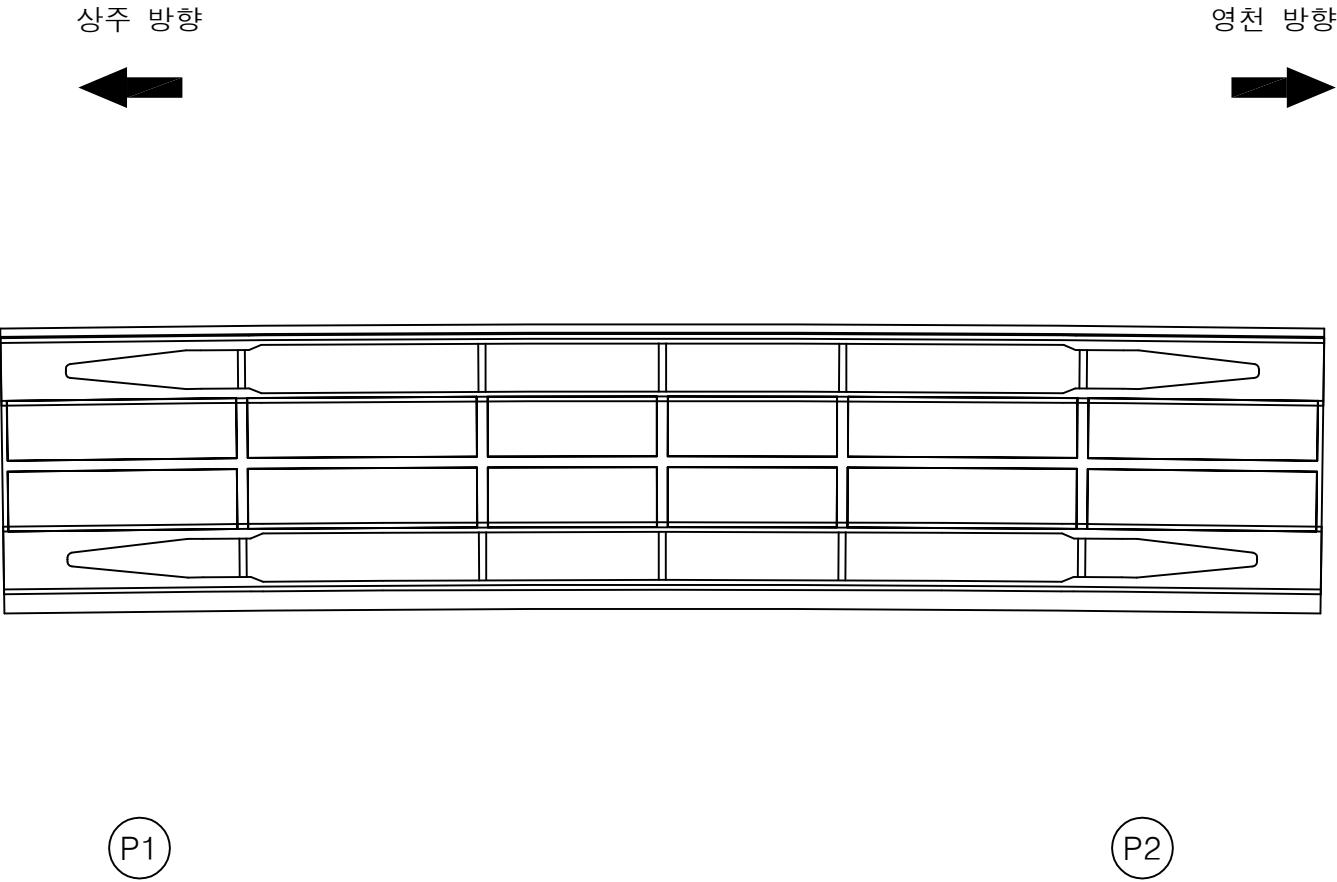


KEY PLAN

← 상주방향

→ 영천방향

SECTION

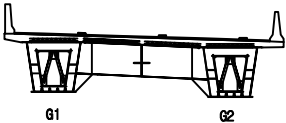


범례

균열	망상균열	재료분리
편지, 공동	박리, 파손	열화
누수, 침수	백태	부식
철근노출	침하	그늘음
부식	좌굴, 변형	기타

발주처	상주영천고속도로(주)
용역명	상주영천고속도로 2024~2025년 시설물 안전점검 용역 (2024년 하반기 정기안전점검)
점검기관	(주)평성엔지니어링
도면번호	09

손상물량표

번호	구분	부재	손상내용	손상현황						비고
				폭 (mm)	길이 (m)	너비 (m)	수량	단위	개소	
1	21하	바닥판	데크플레이트 균열	0.2	1.5		7.50	m	5	
2										
3										
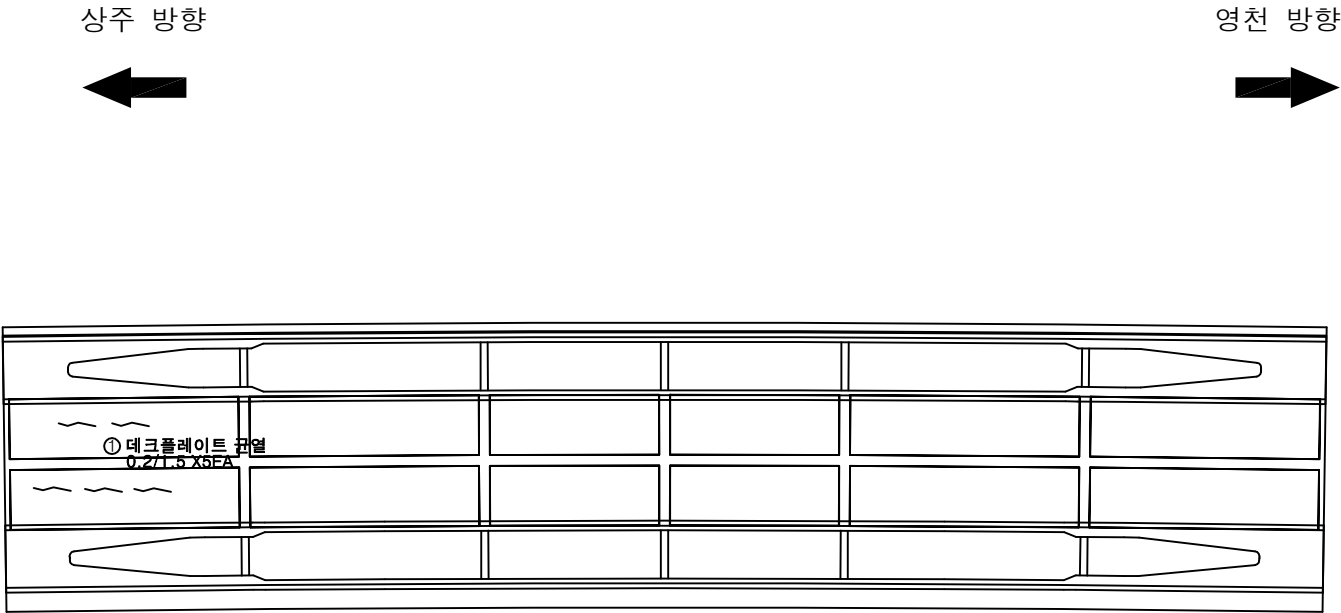

P2


P3

KEY PLAN

← 상주방향

영천방향 →

SECTION

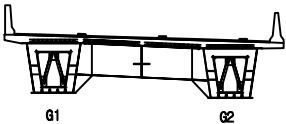


범례

균열	망상균열	재료분리
편지, 공동	박리, 파손	열화
누수, 채수	백태	퇴적물
철근노출	침하	그늘음
부식	좌굴, 변형	기타



발주처	상주영천고속도로(주)
용역명	상주영천고속도로 2024~2025년 시설물 안전점검 용역 (2024년 하반기 정기안전점검)
점검기관	(주)평성엔지니어링
도면번호	

손 상 물 량 표

상주 방향

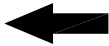

영천 방향

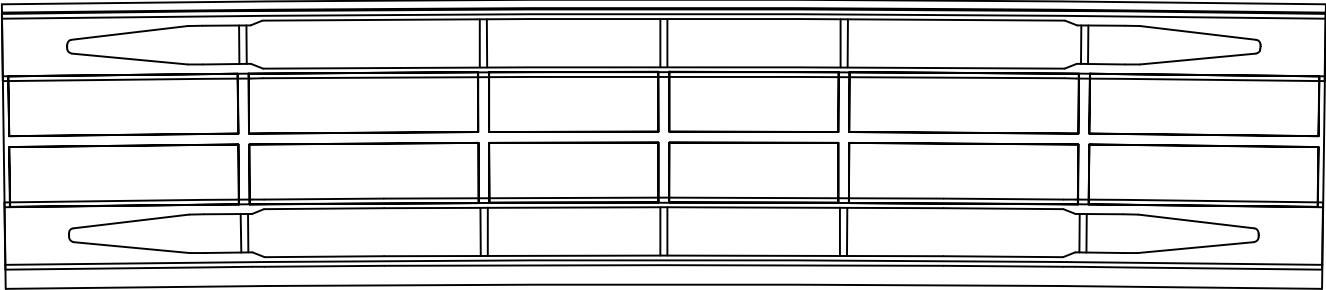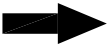

P4


P5

번호	구분	부재	손상내용	손상현황						비 고
				폭 (mm)	길이 (m)	너비 (m)	수량	단위	개소	
1										
2										
KEY PLAN

상주방향

영천방향

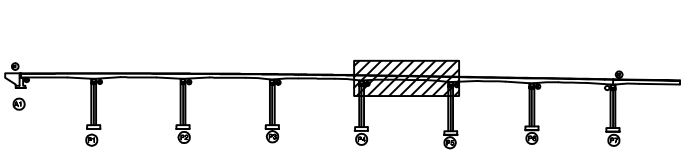

SECTION

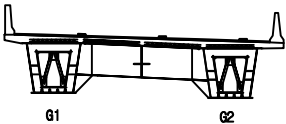


범례

콘크리트	아스팔트콘크리트	철근보강
팽창관통	균열, 파손	박리, 박락
누수, 새수	녹 발생	박리
철근노출	침하	얼룩
부식	좌굴, 변형	기타



발 주 처	상주영천고속도로(주)
용 역 명	상주영천고속도로 2024~2025년 시설물 안전점검 용역 (2024년 하반기 정기안전점검)
점 검 기 관	(주)평성엔지니어링
도 면 번 호	

손 상 물 량 표

상주 방향

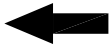

영천 방향

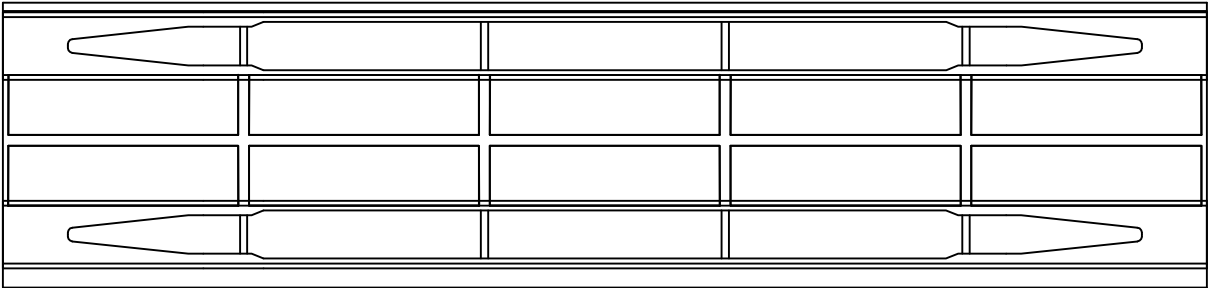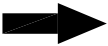

P5


P6

번호	구분	부재	손상내용	손상현황						비 고
				폭 (mm)	길이 (m)	너비 (m)	수량	단위	개소	
1										
2										
KEY PLAN

상주방향

영천방향

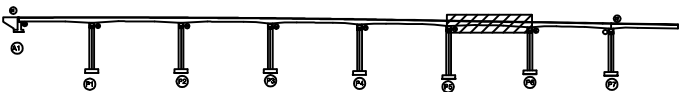

SECTION

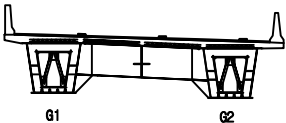


범례


균열	망상균열	재료분리
원치, 공동	박리, 파손	열화
누수, 체수	백태	피착물
철근노출	침하	그늘음
부식	좌굴, 변형	기타

발 주 처	상주영천고속도로(주)
용 역 명	상주영천고속도로 2024~2025년 시설물 안전점검 용역 (2024년 하반기 정기안전점검)
점 검 기 관	(주)평성엔지니어링
도 면 번 호	

상주 방향

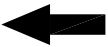

영천 방향

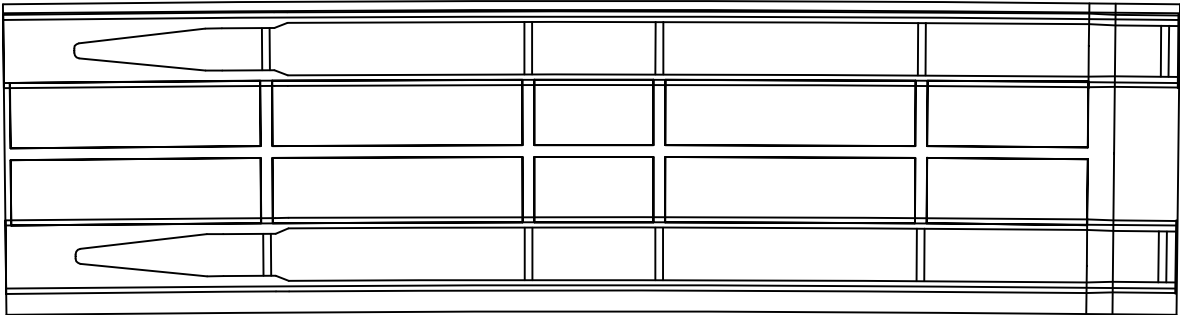

P6


P7

손상 물 량 표

번호	구분	부재	손상내용	손상현황						비 고
				폭 (mm)	길이 (m)	너비 (m)	수량	단위	개소	
1										
2										
KEY PLAN

상주방향

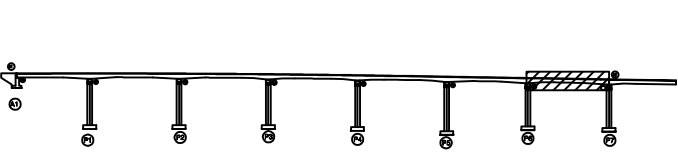

영천방향

SECTION

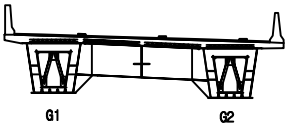

G1

G2

범례

콘크리트	아스팔트콘크리트	철근보강
팽창관	균열	박리
누수	부식	박리
철근노출	철근노출	철근노출
부식	부식	부식

발주처	상주영천고속도로(주)
용역명	상주영천고속도로 2024~2025년 시설물 안전점검 용역 (2024년 하반기 정기안전점검)
점검기관	(주)평성엔지니어링
도면번호	

손상물량표

번호	구분	부재	손상내용	손상현황						비고
				폭 (mm)	길이 (m)	너비 (m)	수량	단위	개소	
1	23하	거더외부	도장박락		0.5	0.5	0.25	m ²	1	
2	25하	거더외부	도장박락		0.3	0.3	0.09	m ²	1	
3										
4										
상주 방향




영천 방향




좌측면

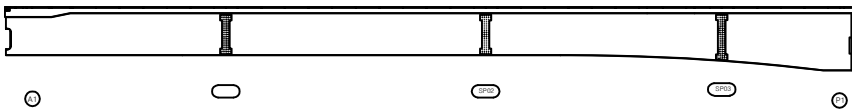

하면

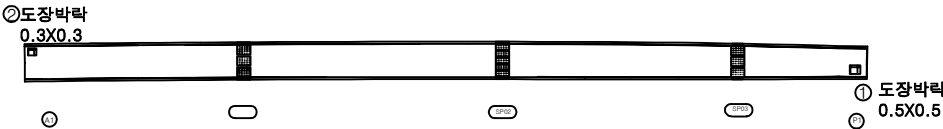


우측면

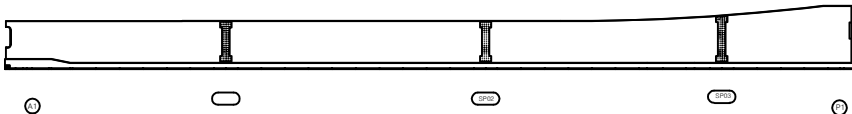


KEY PLAN

상주방향

영천방향

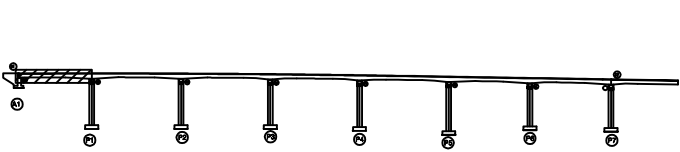

SECTION

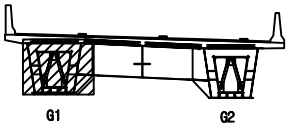


범례

콘크리트	철근콘크리트	철근보강
팽창, 공동	파손, 균열	밀착
누수, 채수	파손물	배수
철근노출	침하	그늘음
부식	좌굴, 변형	기타


발주처	상주영천고속도로(주)
용역명	상주영천고속도로 2024~2025년 시설물 안전점검 용역 (2024년 하반기 정기안전점검)
점검기관	(주)평성엔지니어링
도면번호	

손 상 물 량 표

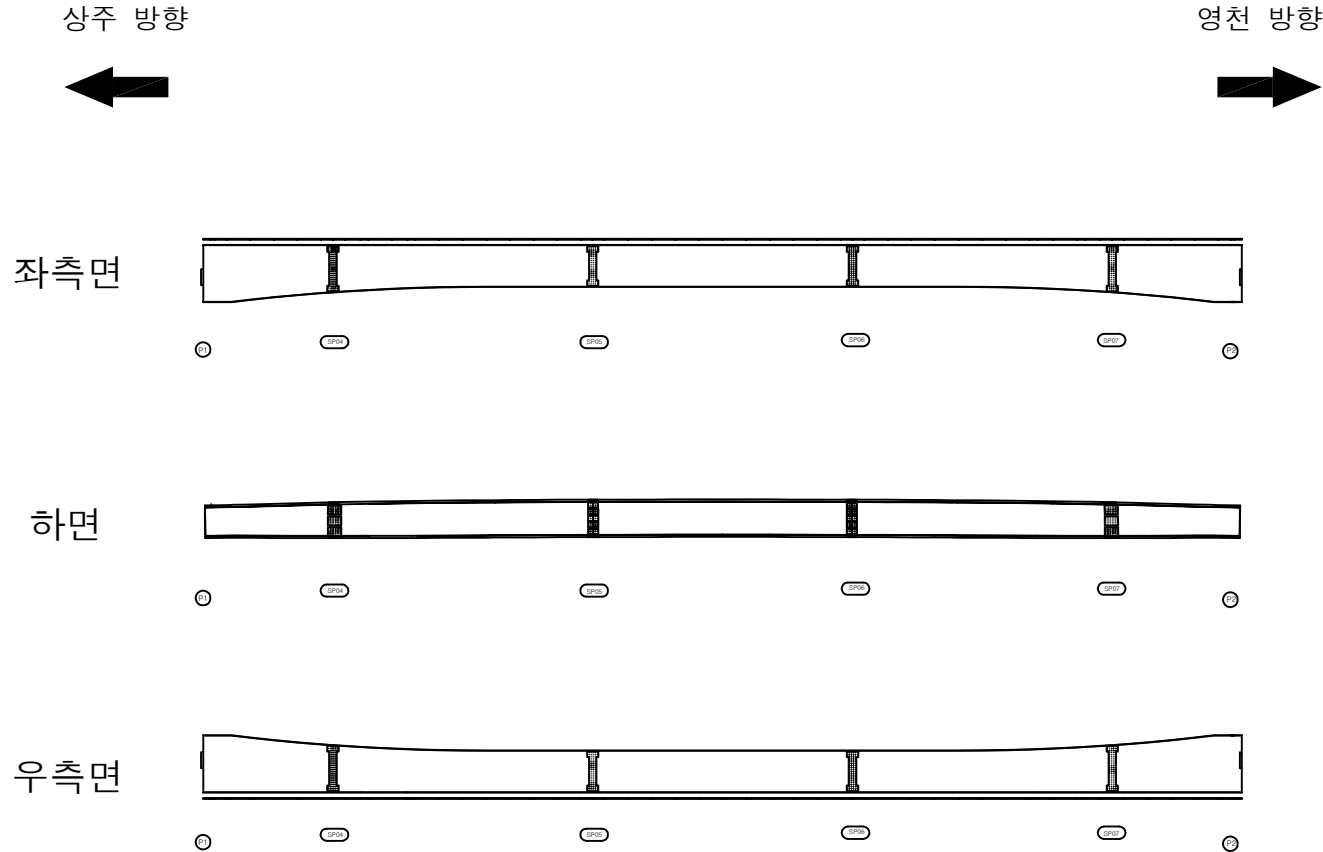


번호	구분	부재	손상내용	손상현황					비 고
				폭 (mm)	길이 (m)	너비 (m)	수량	단위	개소
1									
2									
KEY PLAN

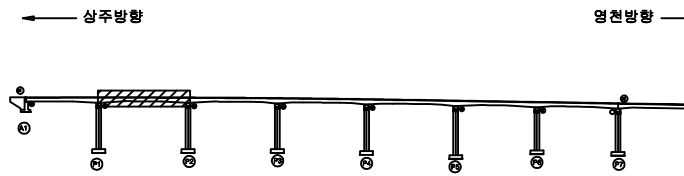

SECTION

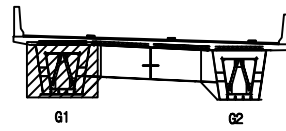


범례

균열	망상균열	재료분리
편치, 공동	박리, 파손	열화
누수, 체수	백태	피복물
철근노출	침하	그늘음
부식	좌굴, 변형	기타

발주처	상주영천고속도로(주)
용역명	상주영천고속도로 2024~2025년 시설물 안전점검 용역 (2024년 하반기 정기안전점검)
점검기관	(주)평성엔지니어링
도면번호	

손상물량표

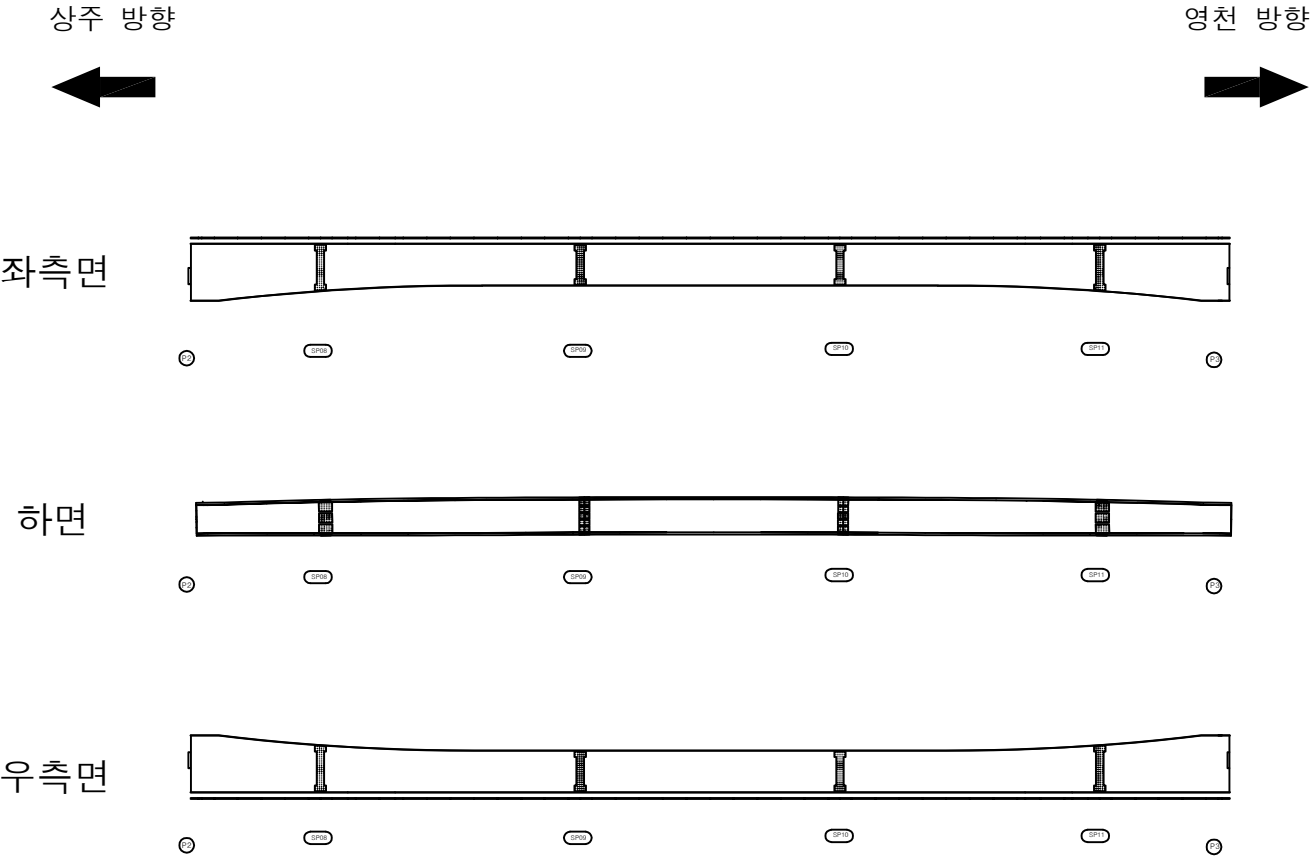


번호	구분	부재	손상내용	손상현황						비고
				폭 (mm)	길이 (m)	너비 (m)	수량	단위	개소	
1										
2										
KEY PLAN

← 상주방향

영천방향 →

SECTION

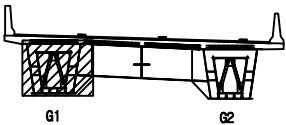


범례

콘크리트	아스팔트콘크리트	재료분리
팽창, 공동	균열, 파손	박리
누수, 습수	부식	철근노출
철근노출	철근노출	철근노출
철근노출	철근노출	철근노출
철근노출	철근노출	철근노출
철근노출	철근노출	철근노출
철근노출	철근노출	철근노출
철근노출	철근노출	철근노출
철근노출	철근노출	철근노출


발주처	상주영천고속도로(주)
용역명	상주영천고속도로 2024~2025년 시설물 안전점검 용역 (2024년 하반기 정기안전점검)
점검기관	(주)평성엔지니어링
도면번호	

손상물량표

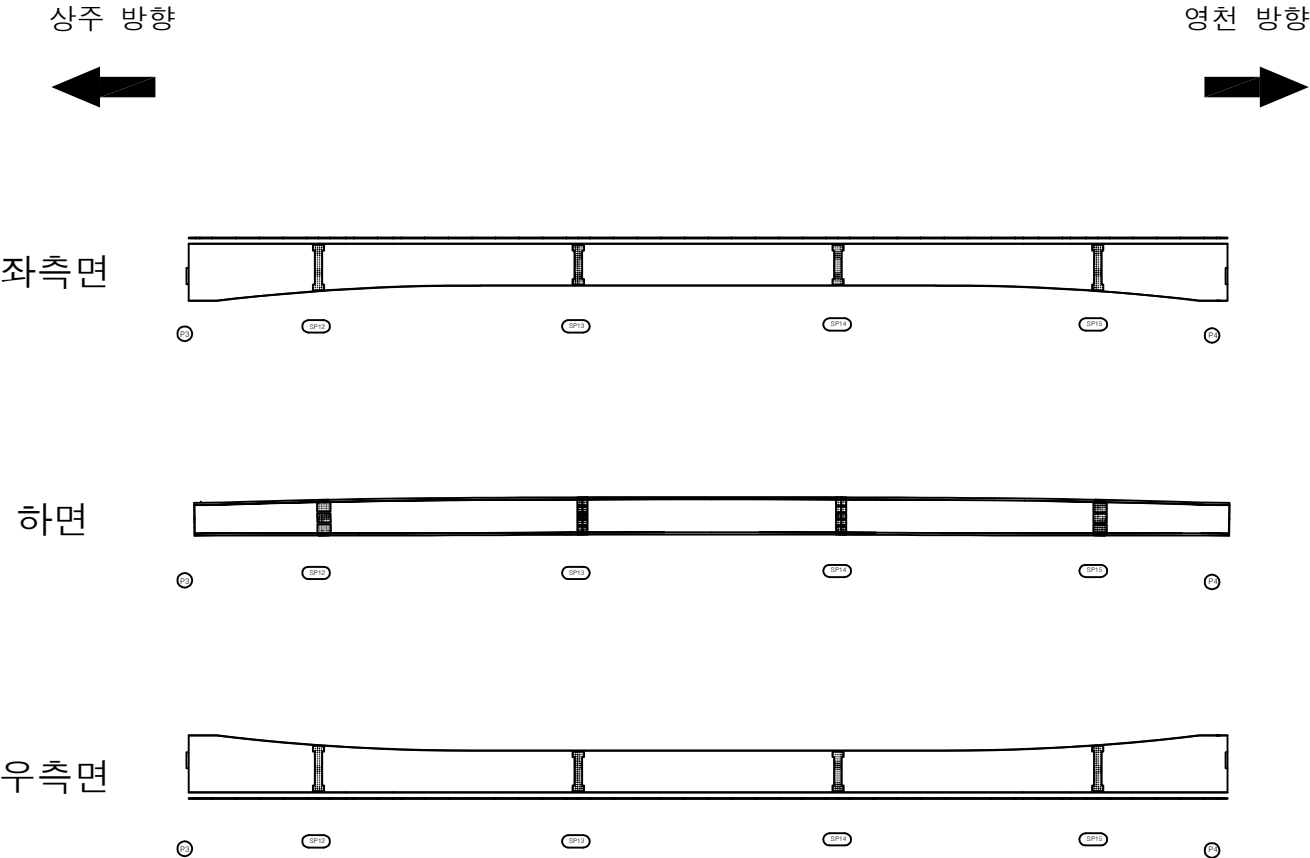


번호	구분	부재	손상내용	손상현황						비고
				폭 (mm)	길이 (m)	너비 (m)	수량	단위	개소	
1										
2										
KEY PLAN

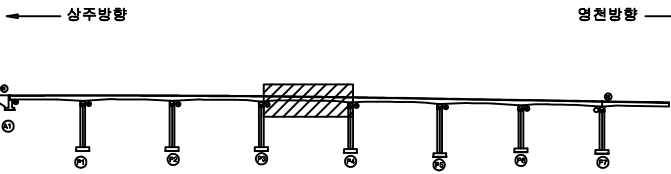

SECTION

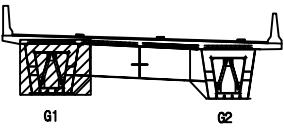


범례

균열	망상균열	재료분리
편치, 공동	박리, 파손	열화
누수, 체수	백태	피복물
철근노출	침하	그늘음
부식	좌굴, 변형	기타


발주처	상주영천고속도로(주)
용역명	상주영천고속도로 2024~2025년 시설물 안전점검 용역 (2024년 하반기 정기안전점검)
점검기관	(주)평성엔지니어링
도면번호	

손 상 물 량 표

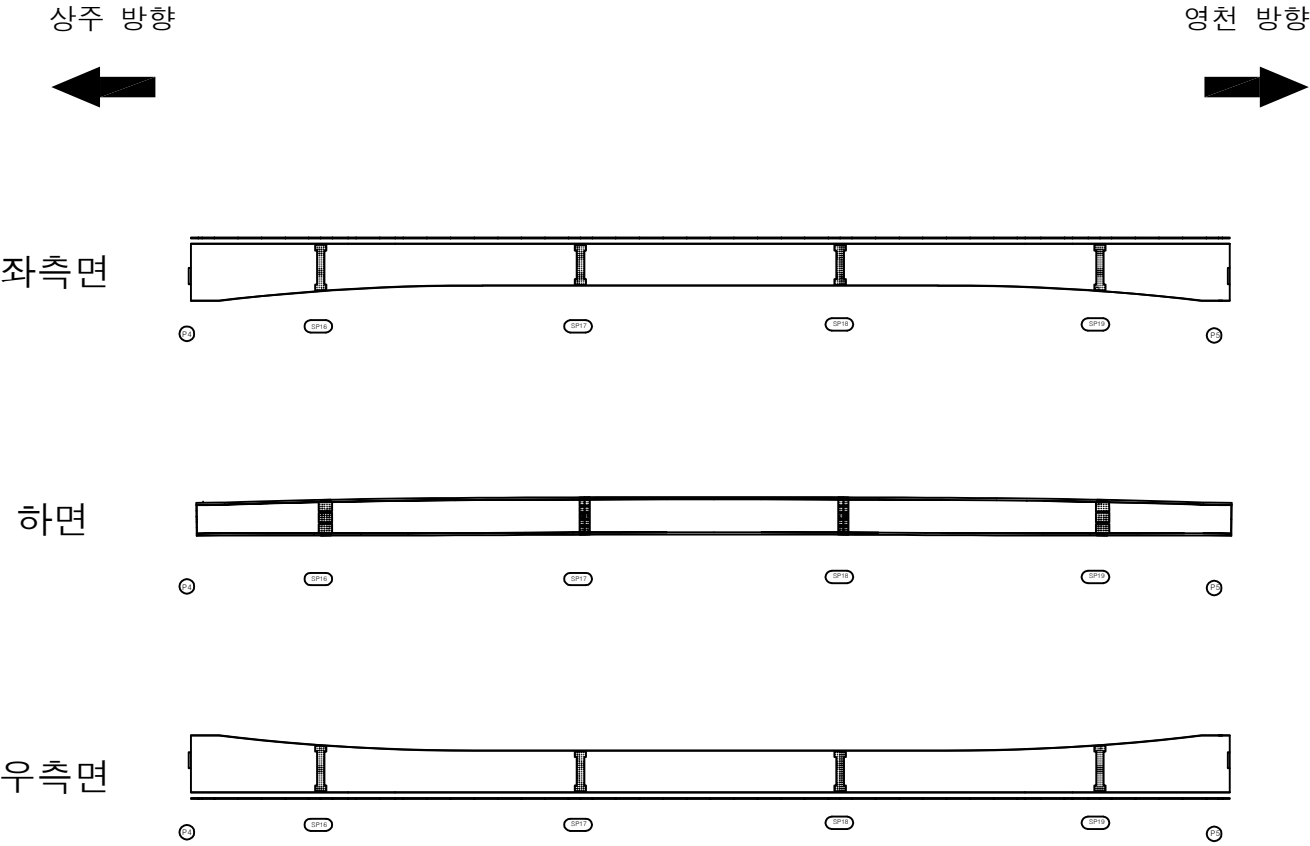


번호	구분	부재	손상내용	손상현황						비 고
				폭 (mm)	길이 (m)	너비 (m)	수량	단위	개소	
1										
2										
KEY PLAN

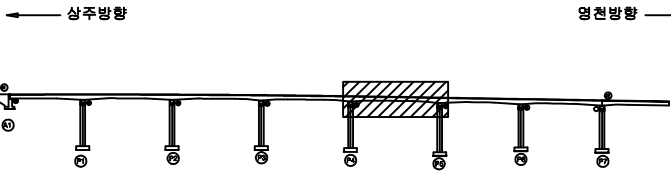

SECTION

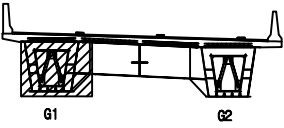

범례

콘 결	망상균열	재료분리
편지, 공동	박리, 파손	열 화
누수, 체수	백 테	퇴적물
철근노출	침 하	그늘음
부 식	좌굴, 변형	기 타

발 주 처	상주영천고속도로(주)
용 역 명	상주영천고속도로 2024~2025년 시설물 안전점검 용역 (2024년 하반기 정기안전점검)
점 검 기 관	(주)평성엔지니어링
도 면 번 호	

손상물량표


상주 방향



영천 방향




좌측면

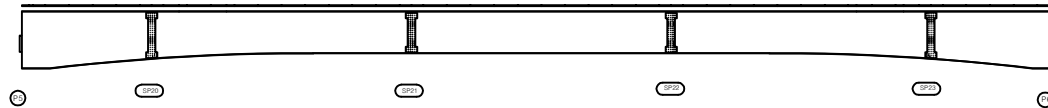

하면




우측면

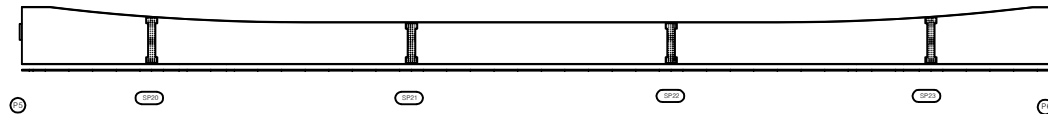[illegible]


KEY PLAN

← 상주방향

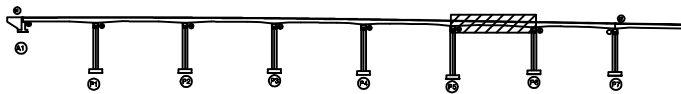

영천방향 →

SECTION

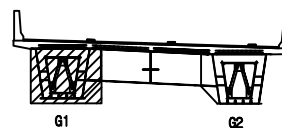

문례

	간 일		당상간일		재료본리
	윈서, 강동		번리, 파손		윈 화
	간수, 천수		번 리		번전물
	윈고노출		번 하		그물물
	간 수		번 물		번전물
	간 수		번 물		번전물
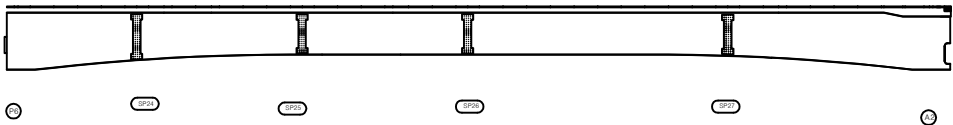

하면

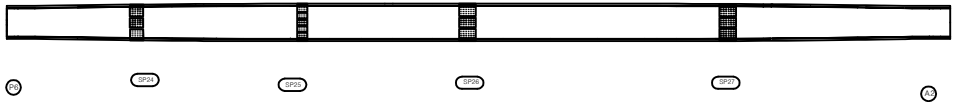


우측면

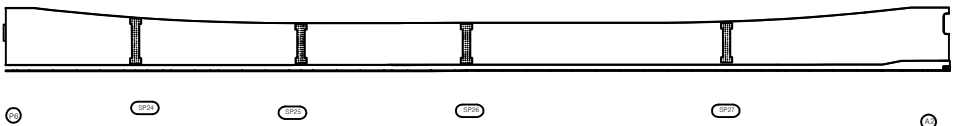


번호	구분	부재	손상내용	손상현황						비 고
				폭 (mm)	길이 (m)	너비 (m)	수량	단위	개소	
1										
2										
KEY PLAN

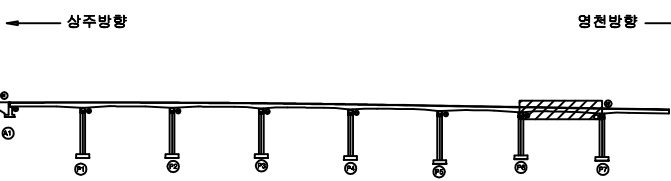

SECTION

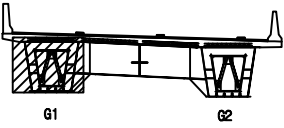

범례

콘 크	방상근철	재료분리
균열, 공동	박리, 파손	열 화
누수, 체수	녹 피	피착물
철근노출	침 하	그을음
부 식	좌굴, 변형	기 타

발 주 처	상주영천고속도로(주)
용 역 명	상주영천고속도로 2024~2025년 시설물 안전점검 용역 (2024년 하반기 정기안전점검)
점 검 기 관	(주)평성엔지니어링
도 면 번 호	

손상물량표

번호	구분	부재	손상내용	손상현황						비고
				폭 (mm)	길이 (m)	너비 (m)	수량	단위	개소	
1	22상	거더외부	변형 및 도장박락		0.5	1.0	0.50	m ²	1	
2										
3										
상주 방향




영천 방향




좌측면

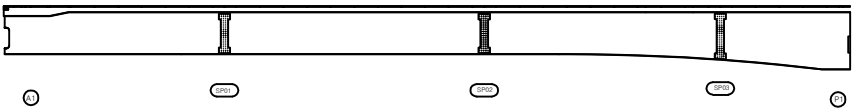

하면

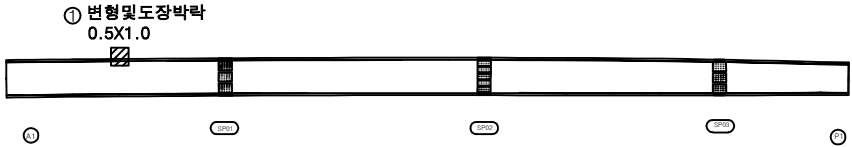


우측면

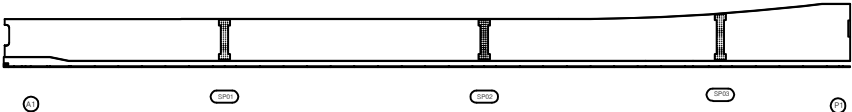


KEY PLAN

상주방향

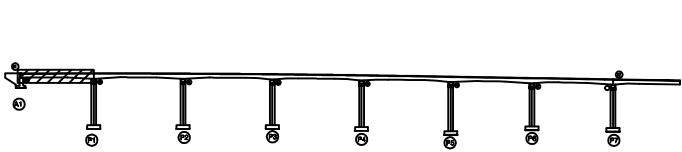

영천방향

SECTION

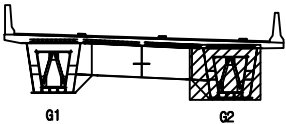

범례

콘크리트	철근콘크리트	재료분리
쉼터, 공동	균열, 파손	열화
누수, 침수	배터	퇴적물
철근노출	침하	그늘음
부식	좌굴, 변형	기타

발주처	상주영천고속도로(주)
용역명	상주영천고속도로 2024~2025년 시설물 안전점검 용역 (2024년 하반기 정기안전점검)
점검기관	(주)평성엔지니어링
도면번호	22


손 상 물 량 표

번호	구분	부재	손상내용	손상현황						비 고
				폭 (mm)	길이 (m)	너비 (m)	수량	단위	개소	
1										
2										
상주 방향

영천 방향


좌측면

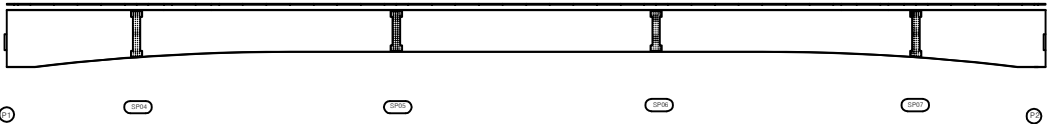

하면

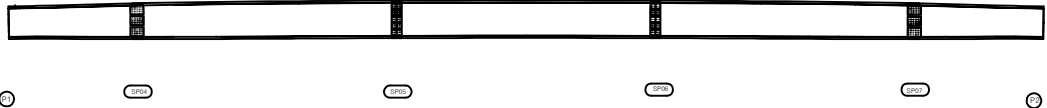


우측면

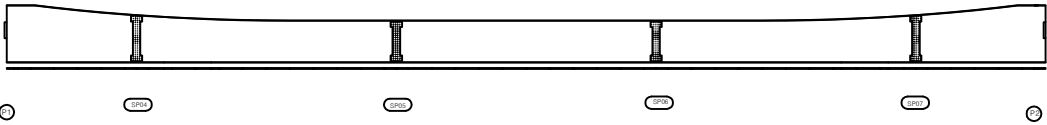


KEY PLAN

상주방향

영천방향

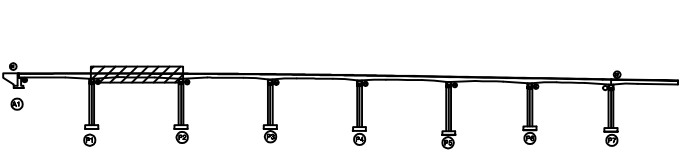

SECTION

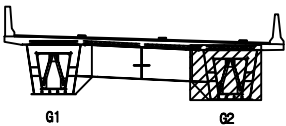

범례

콘 결	망상균열	재료분리
균열, 공동	박리, 파손	열화
부식, 녹	백태	박리
철근노출	침하	그늘음
부식	균열, 변형	기타


발 주 처	상주영천고속도로(주)
용 역 명	상주영천고속도로 2024~2025년 시설물 안전점검 용역 (2024년 하반기 정기안전점검)
점 검 기 관	(주)평성엔지니어링
도 면 번 호	

손 상 물 량 표


상주 방향



영천 방향

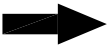


좌측면

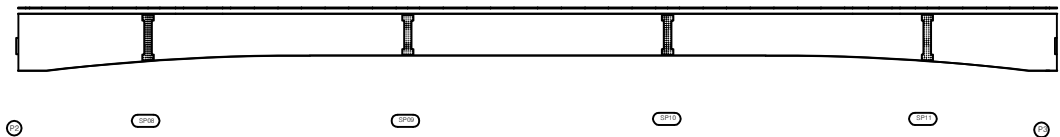

하면




우측면

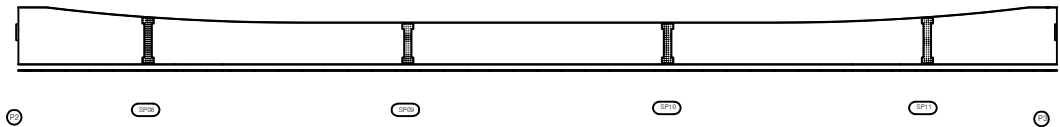

번호	구분	부재	손상내용	손상현황						비 고
				폭 (mm)	길이 (m)	너비 (m)	수량	단위	개소	
1										
2										
KEY PLAN

상주방향

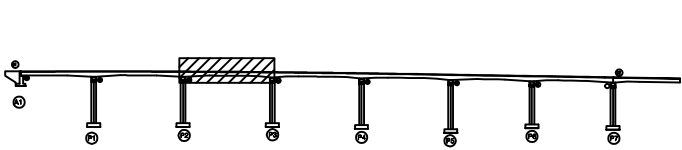

영천방향

SECTION

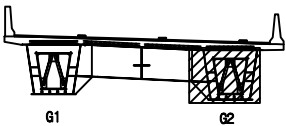

범례

콘 결	망상균열	재료분리
균열, 공동	박리, 파손	열 화
누수, 침수	녹 피	피착물
철근노출	침 하	그늘음
부 식	좌굴, 변형	기 타


발 주 처	상주영천고속도로(주)
용 역 명	상주영천고속도로 2024~2025년 시설물 안전점검 용역 (2024년 하반기 정기안전점검)
점 검 기 관	(주)평성엔지니어링
도 면 번 호	

손상물량표


상주 방향



영천 방향

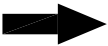


좌측면

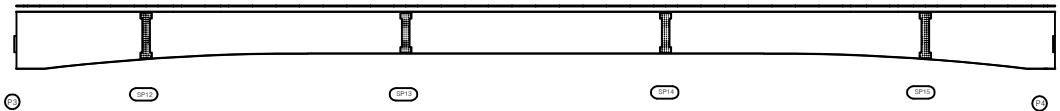

하면



우측면

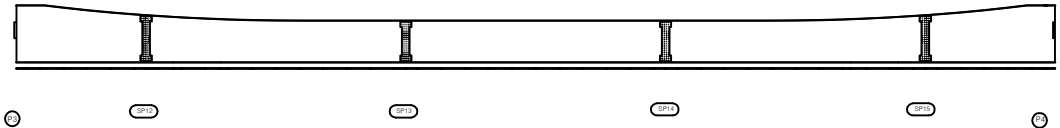


번호	구분	부재	손상내용	손상현황						비고
				폭 (mm)	길이 (m)	너비 (m)	수량	단위	개소	
1										
2										
KEY PLAN

상주방향

영천방향

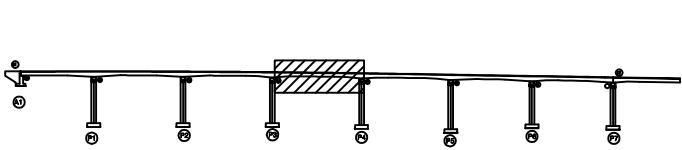

SECTION

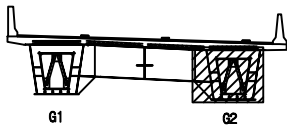

범례

	균열		망상균열		재료분리
	편지, 공동		박리, 파손		델타
	누수, 체수		백태		피착물
	철근노출		침하		그을음
	부식		좌굴, 변형		기타


발주처	상주영천고속도로(주)
용역명	상주영천고속도로 2024~2025년 시설물 안전점검 용역 (2024년 하반기 정기안전점검)
점검기관	(주)평성엔지니어링
도면번호	

손 상 물 량 표


상주 방향



영천 방향

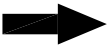


좌측면

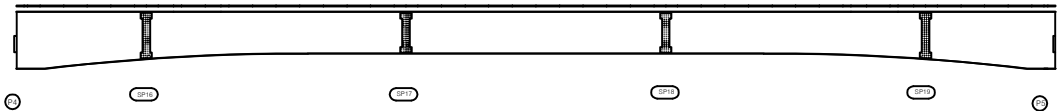

하면




우측면

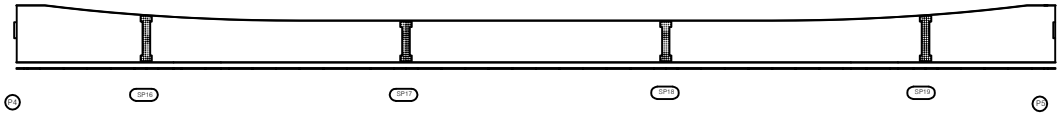

번호	구분	부재	손상내용	손상현황						비 고
				폭 (mm)	길이 (m)	너비 (m)	수량	단위	개소	
1										
2										
KEY PLAN

상주방향

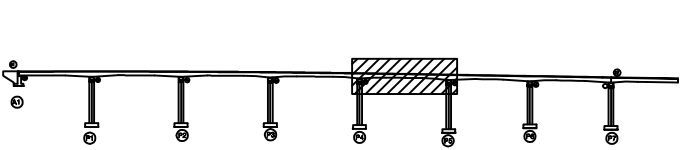

영천방향

SECTION

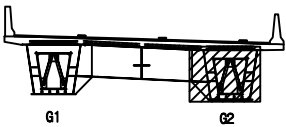

범례

콘 크	아스팔트콘크리트	철근보강
팽창, 공동	균열, 파손	배수구
물, 비	파손물	배수 ditch
배수 ditch	파손물	배수 ditch
파손물	파손물	파손물
파손물	파손물	파손물
파손물	파손물	파손물
파손물	파손물	파손물
파손물	파손물	파손물
파손물	파손물	파손물


발 주 처	상주영천고속도로(주)
용 역 명	상주영천고속도로 2024~2025년 시설물 안전점검 용역 (2024년 하반기 정기안전점검)
점 검 기 관	(주)평성엔지니어링
도 면 번 호	

손상물량표

상주 방향

영천 방향


좌측면

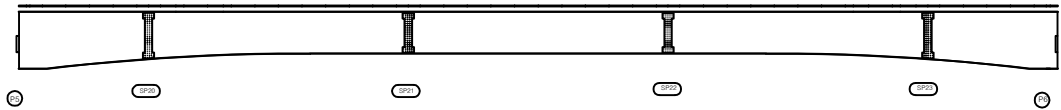

하면



우측면

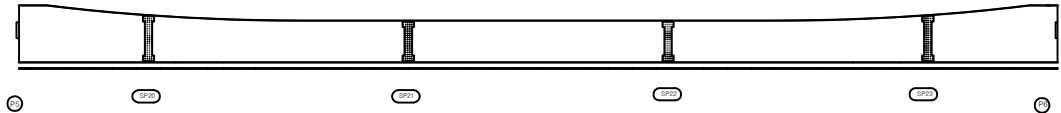


번호	구분	부재	손상내용	손상현황						비고
				폭 (mm)	길이 (m)	너비 (m)	수량	단위	개소	
1										
2										
KEY PLAN

상주방향

영천방향

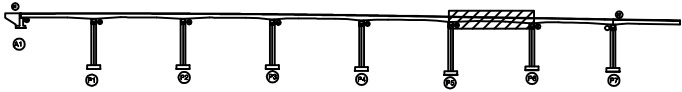

SECTION

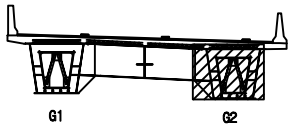

범례

	균열		망상균열		재료분리
	편치, 공동		박리, 파손		열화
	누수, 체수		백태		피착물
	철근노출		침하		그늘음
	부식		좌굴, 변형		기타

발주처	상주영천고속도로(주)
용역명	상주영천고속도로 2024~2025년 시설물 안전점검 용역 (2024년 하반기 정기안전점검)
점검기관	(주)평성엔지니어링
도면번호	

손상물량표

번호	구분	부재	손상내용	손상현황						비고
				폭 (mm)	길이 (m)	너비 (m)	수량	단위	개소	
1										
2										
상주 방향

영천 방향

좌측면

하면


우측면

KEY PLAN

상주방향

영천방향

SECTION

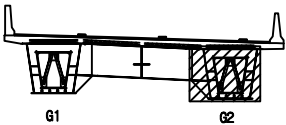

범례

콘크리트	아스팔트콘크리트	철근보강
팽창관통	균열, 파손	박리, 박락
누수, 체수	부식	박리, 박락
철근노출	침하	그라우팅
부식	균열, 변형	기타

발주처	상주영천고속도로(주)
용역명	상주영천고속도로 2024~2025년 시설물 안전점검 용역 (2024년 하반기 정기안전점검)
점검기관	(주)평성엔지니어링
도면번호	

손 상 물 량 표

번호	구분	부재	손상내용	손상현황						비 고
				폭 (mm)	길이 (m)	너비 (m)	수량	단위	개소	
1										
2										
상주 방향




영천 방향




상면

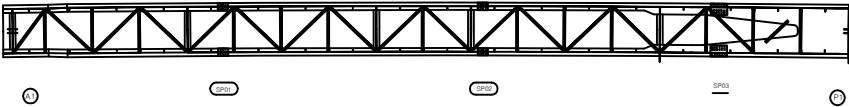


좌측면

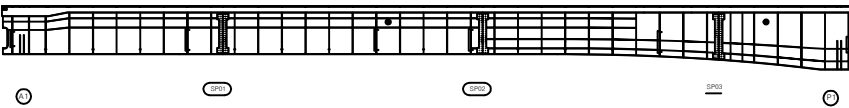

하면

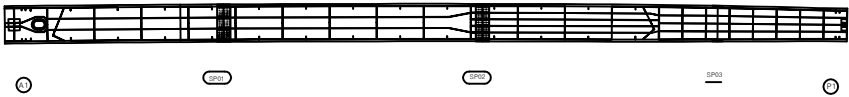


우측면

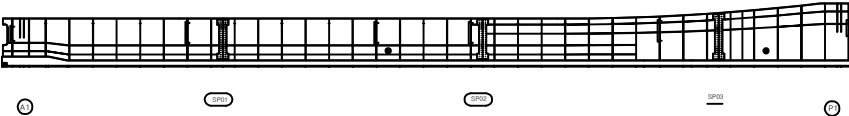


KEY PLAN

상주방향

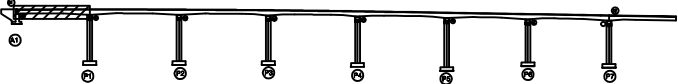

영천방향

SECTION

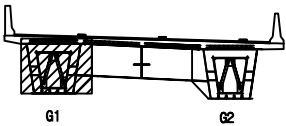

범례

콘 크	망상근열	재료분리
편치, 공동	박리, 파손	열 화
누수, 체수	백 태	박리
철근노출	침 하	그늘음
부 식	좌굴, 변형	기 타

발 주 처	상주영천고속도로(주)
용 역 명	상주영천고속도로 2024~2025년 시설물 안전점검 용역 (2024년 하반기 정기안전점검)
점 검 기 관	(주)평성엔지니어링
도 면 번 호	


손상물량표

번호	구분	부재	손상내용	손상현황					비고
				폭 (mm)	길이 (m)	너비 (m)	수량	단위	개소
1									
2									
상주 방향
←

영천 방향
→

상면

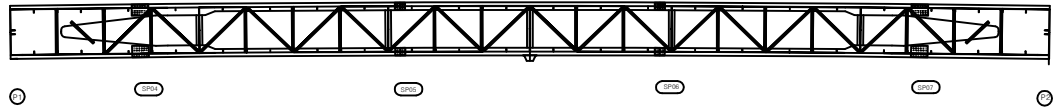


좌측면

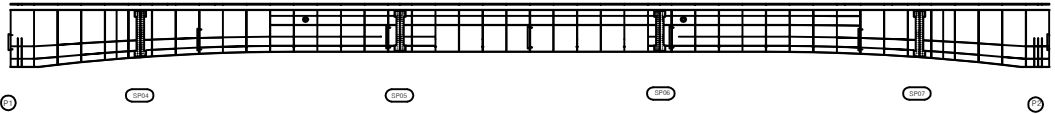


하면




우측면

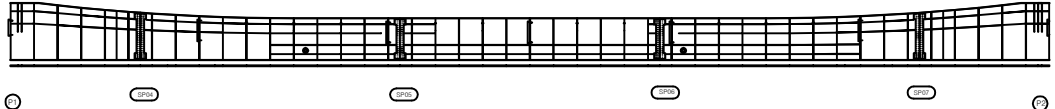

KEY PLAN

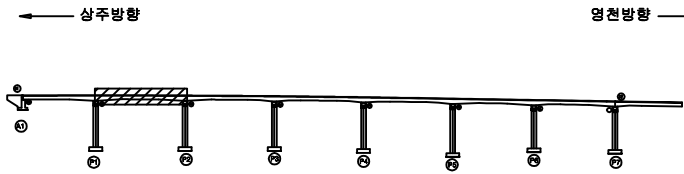

SECTION

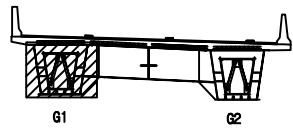

범례

균열	망상균열	재료분리
편지, 공동	박리, 파손	열화
누수, 체수	백태	퇴적물
철근노출	침하	그늘음
부식	좌굴, 변형	기타

발주처	상주영천고속도로(주)
용역명	상주영천고속도로 2024~2025년 시설물 안전점검 용역 (2024년 하반기 정기안전점검)
점검기관	(주)평성엔지니어링
도면번호	

손 상 물 량 표


상주 방향




영천 방향



상면

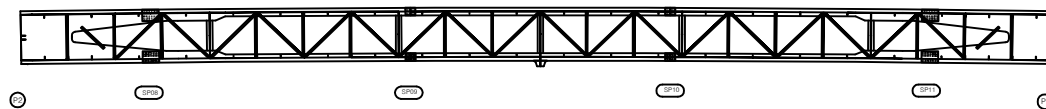


좌측면

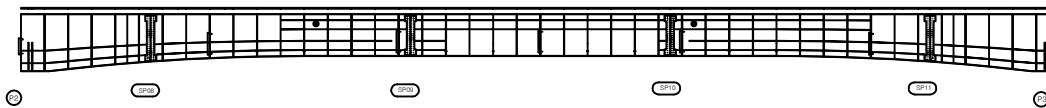

하면




우측면

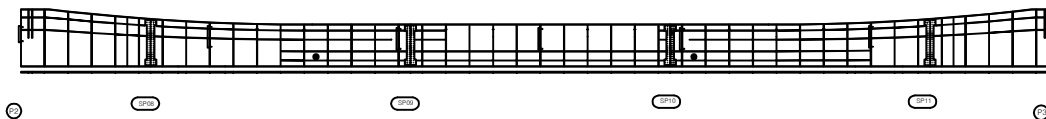[illegible]


KEY PLAN

← 상주방향

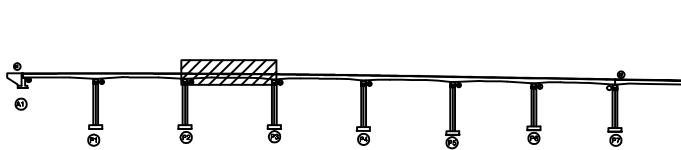

영천방향 →

SECTION

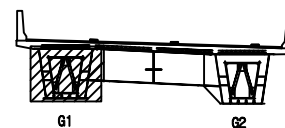

164

	간 일		많은간일		자료눈리
	먼지, 광풍		빙리, 파손		얼 화
	누수, 세수		빙 퇴		퇴적물
	철근노출		침 하		그물물
	부 식		최굴, 연철		기 타

발 주 처	상주영천고속도로(주)
-------	-------------


용역명	상주영천고속도로 2024~2025년 시설물 안전 (2024년 하반기 정기안전점검)
-----	--

점 검 기 관 (주)명성엔지니어링

도면번호

손 상 물 량 표


상주 방향

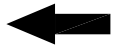


영천 방향



상면

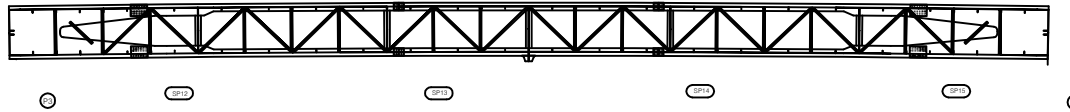


좌측면

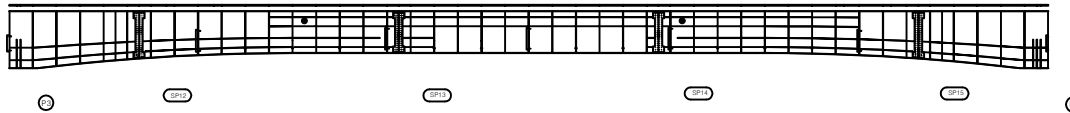

하면




우측면

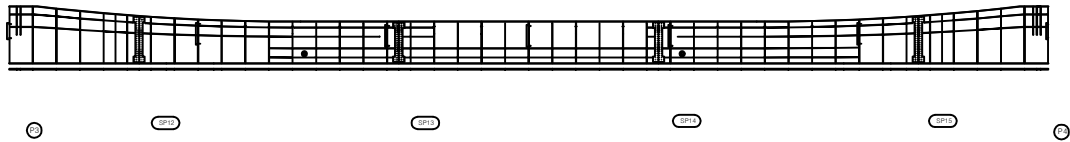[illegible]


KEY PLAN

← 상주방향

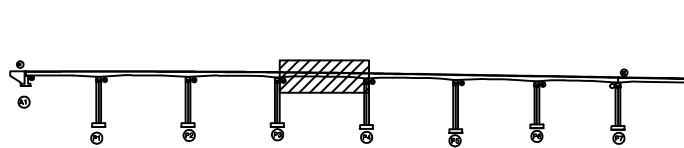

영천방향

SECTION

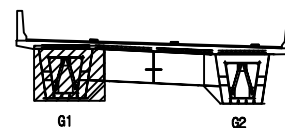

三三

	간 일		망상간일		재료분리
	편지, 강풍		박리, 파손		열 화
	누수, 채수		백 텍		트적출
	철근노출		침 하		그물음
	부 식		좌굴, 변형		기 타

발 주 처	상주영천고속도로(주)
-------	-------------


용역명	상주영천고속도로 2024~2025년 시설물 안전 (2024년 하반기 정기안전점검)
-----	--

점	검	기	관	(주)명성엔지니어링
---	---	---	---	------------

도면번호

손상물량표


상주 방향

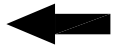


영천 방향




상면

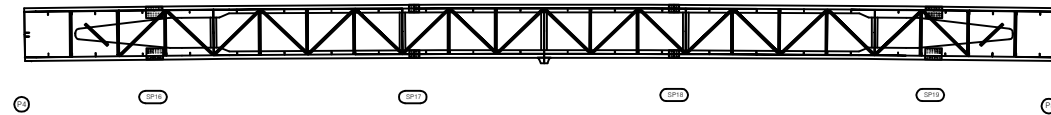

좌측면

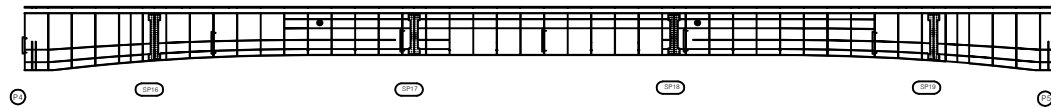

하면

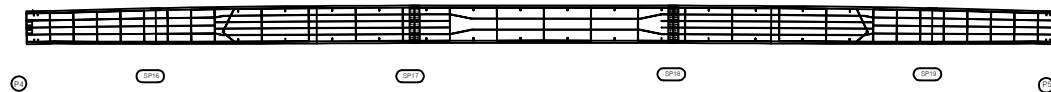


우측면

[illegible]


KEY PLAN

← 상주방향

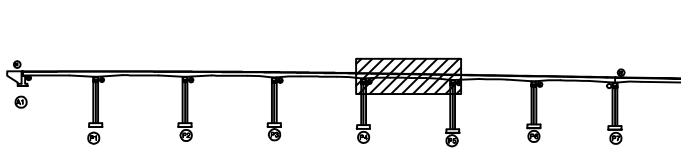

영천방향 →

SECTION

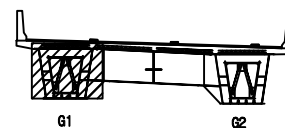

三三

	간 일		많은간일		재료눈리
	먼지, 광풍		빙진, 파손		얼 화
	눈수, 체수		빙 퇴		퇴적물
	철근노출		침 하		그물물
	부 식		최굴, 연철		기 타

발 주 처	상주영천고속도로(주)
-------	-------------

용역명	상주영천고속도로 2024~2025년 시설물 안전점검 (2024년 하반기 정기안전점검)
-----	--

점 검 기 관	(주)명성엔지니어링
---------	------------

도면번호


손상물량표

번호	구분	부재	손상내용	손상현황					비고
				폭 (mm)	길이 (m)	너비 (m)	수량	단위	개소
1									
2									
상주 방향
←

영천 방향
→

상면

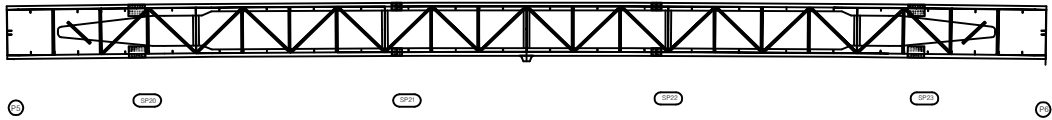


손상물량표


상주 방향
←

영천 방향
→


상면

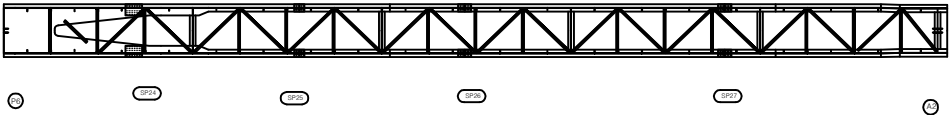


좌측면

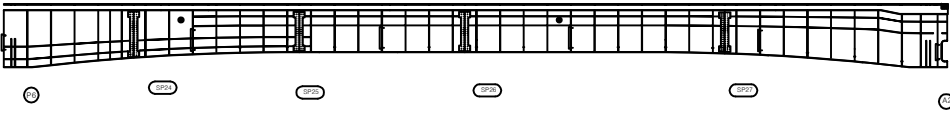

하면

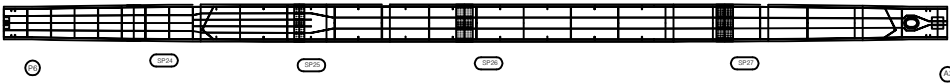

우측면

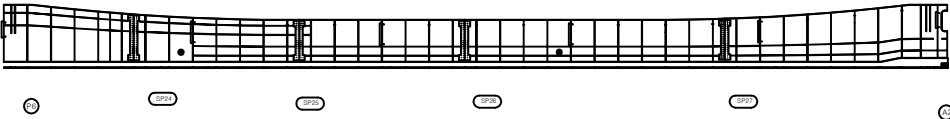


번호	구분	부재	손상내용	손상현황					비고
				폭 (mm)	길이 (m)	너비 (m)	수량	단위	개소
1									
2									
KEY PLAN

← 상주방향

영천방향 →

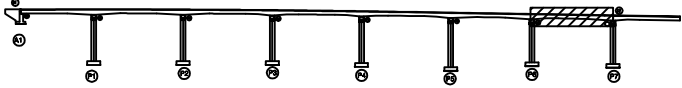

SECTION

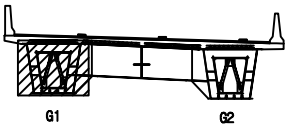


범례

균열	망상균열	재료분리
편치, 공동	박리, 파손	열화
누수, 체수	백태	피복물
철근노출	침하	그늘음
부식	좌굴, 변형	기타

발주처	상주영천고속도로(주)
용역명	상주영천고속도로 2024~2025년 시설물 안전점검 용역 (2024년 하반기 정기안전점검)
점검기관	(주)평성엔지니어링
도면번호	

손 상 물 량 표


상면

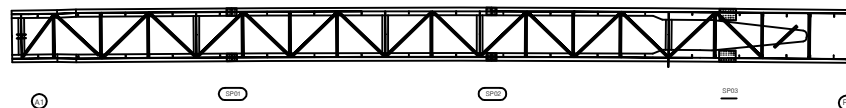


좌측면




하면

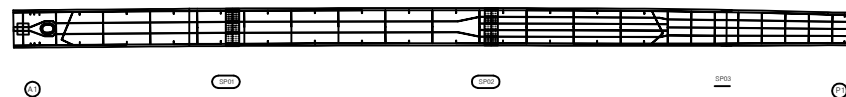


우측면

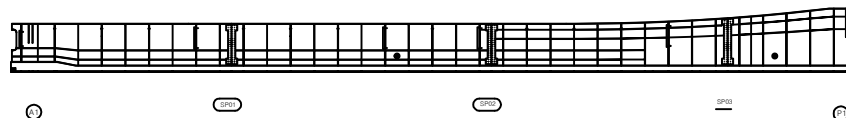[illegible]

KEY PLAN

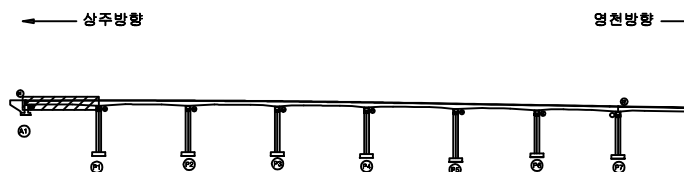

SECTION

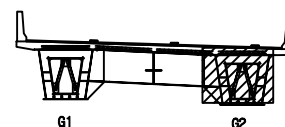


品名	数量
----	----

	간 일		망상간일		재료분리	발 주 처	상주영천고속도로(주)
	면치, 광동		박리, 파손		열 화	용 역 명	상주영천고속도로 2024~2025년 시설물 안전점검 용역 (2024년 하반기 정기안전점검)
	누수, 체수		백 테		퇴적물		
	철근노출		침 하		그늘음	점 검 기 관 (주)영성엔지니어링	
	부 식		좌굴, 변형		기 타	도 면 번 호	36


손 상 물 량 표

번호	구분	부재	손상내용	손상현황					비 고
				폭 (mm)	길이 (m)	너비 (m)	수량	단위	개소
1									
2									
상면

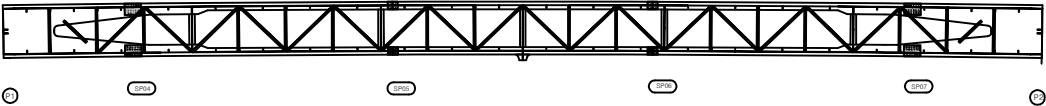


좌측면

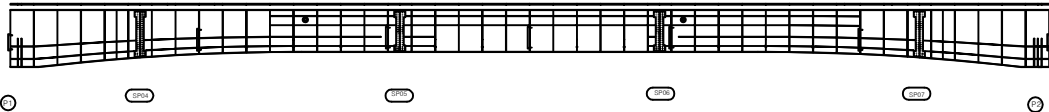

하면




우측면

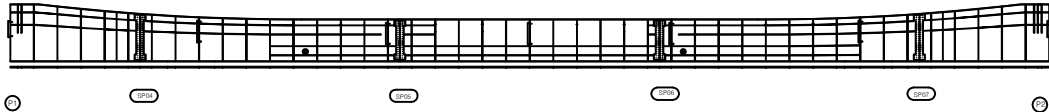


KEY PLAN

← 상주방향

→ 양천방향

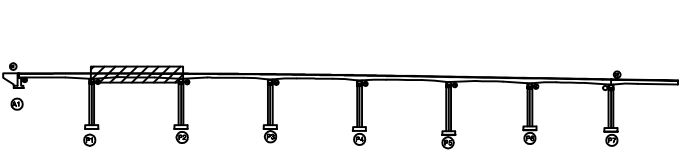

SECTION

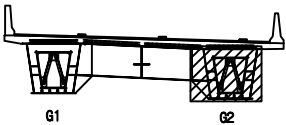

범례


	관 절		장상균열		재료분리
	균열, 공동		박리, 파손		델 화
	누수, 체수		백 테		부식
	철근노출		침 하		그을음
	부 식		좌굴, 변형		기 타

발 주 처	상주영천고속도로(주)
용 역 명	상주영천고속도로 2024~2025년 시설물 안전점검 용역 (2024년 하반기 정기안전점검)
점 검 기 관	(주)평성엔지니어링
도 면 번 호	


손 상 물 량 표

번호	구분	부재	손상내용	손상현황						비 고
				폭 (mm)	길이 (m)	너비 (m)	수량	단위	개소	
1										
2										
상면

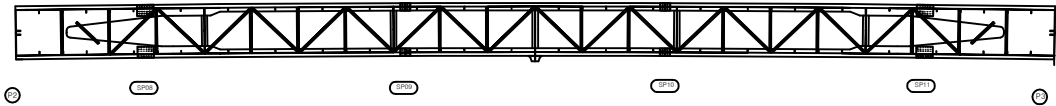


좌측면

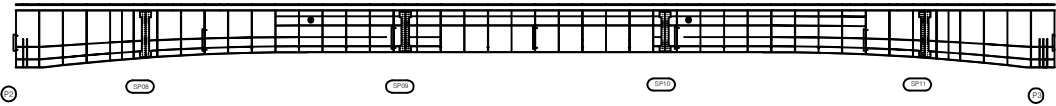

하면

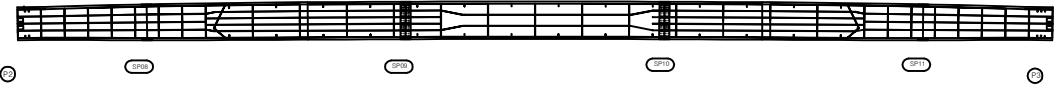


우측면

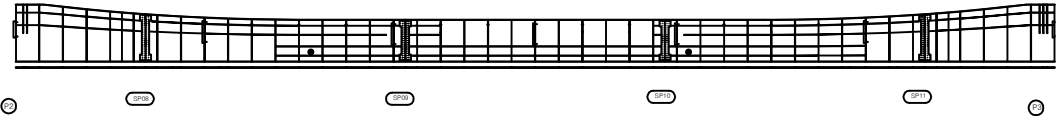


KEY PLAN

← 상주방향

→ 양천방향

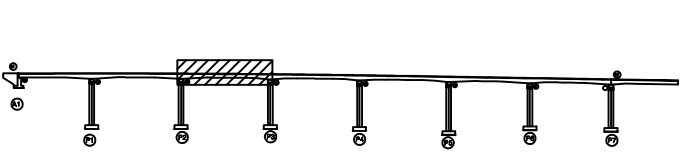

SECTION

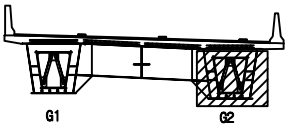


범례

발 주 처	상주영천고속도로(주)
용 역 명	상주영천고속도로 2024~2025년 시설물 안전점검 용역 (2024년 하반기 정기안전점검)
점 검 기 관	(주)평성엔지니어링
도 면 번 호	


손 상 물 량 표

번호	구분	부재	손상내용	손상현황					비 고
				폭 (mm)	길이 (m)	너비 (m)	수량	단위	개소
1									
2									
상면

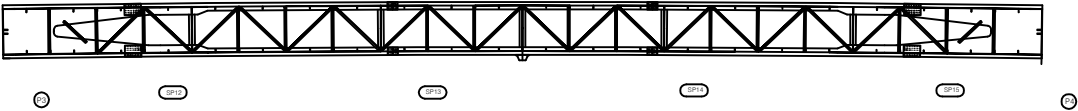


좌측면

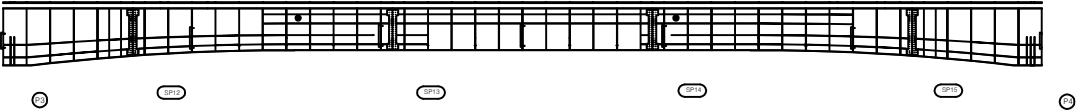

하면




우측면

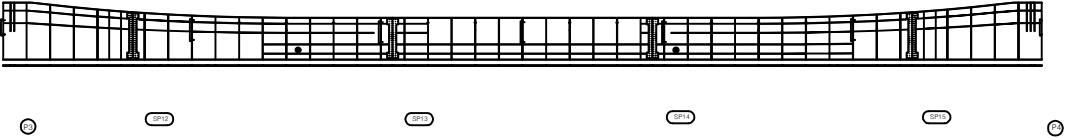


KEY PLAN

← 상주방향

→ 양천방향

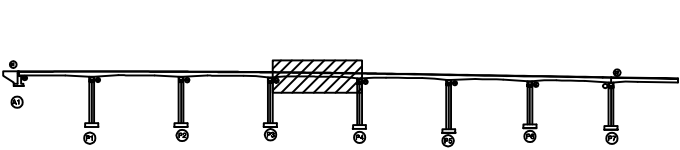

SECTION

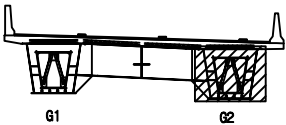


범례

발 주 처	상주영천고속도로(주)
용 역 명	상주영천고속도로 2024~2025년 시설물 안전점검 용역 (2024년 하반기 정기안전점검)
점 검 기 관	(주)평성엔지니어링
도 면 번 호	


손상물량표

번호	구분	부재	손상내용	손상현황					비고
				폭 (mm)	길이 (m)	너비 (m)	수량	단위	개소
1									
2									
상면

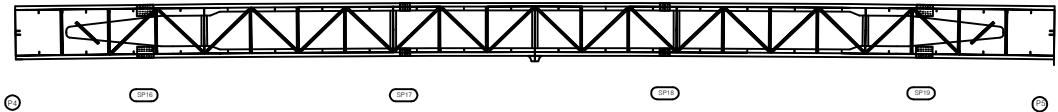


좌측면

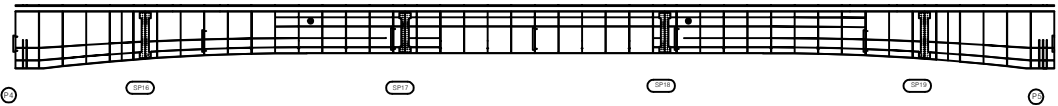

하면

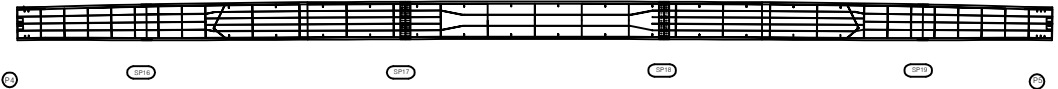


우측면

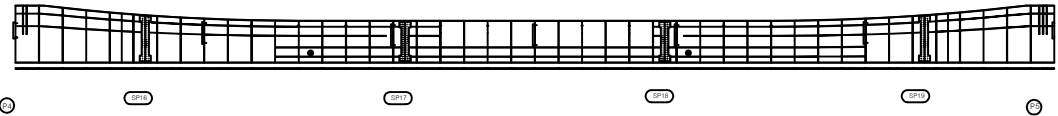


KEY PLAN

← 상주방향

→ 양천방향

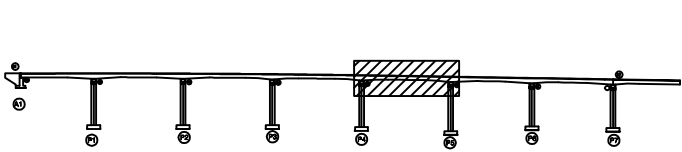

SECTION

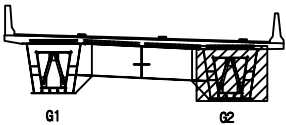


범례

발주처	상주영천고속도로(주)
용역명	상주영천고속도로 2024~2025년 시설물 안전점검 용역 (2024년 하반기 정기안전점검)
점검기관	(주)평성엔지니어링
도면번호	40


손 상 물 량 표

번호	구분	부재	손상내용	손상현황						비 고
				폭 (mm)	길이 (m)	너비 (m)	수량	단위	개소	
1										
2										
상면

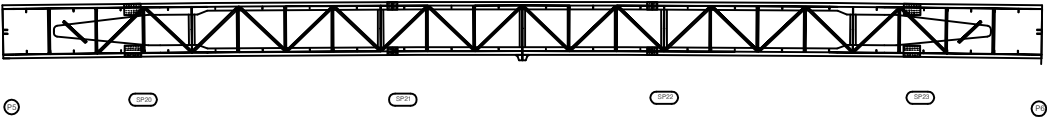


좌측면

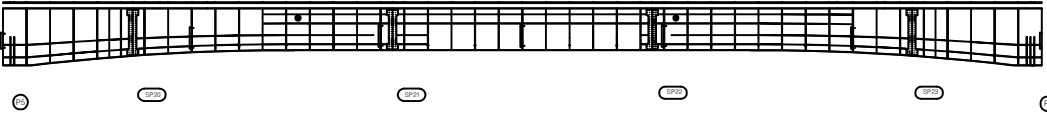

하면




우측면

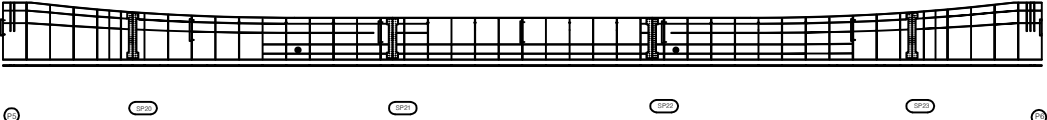


KEY PLAN

← 상주방향

→ 안전방향

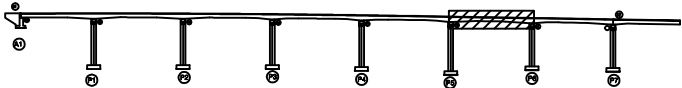

SECTION

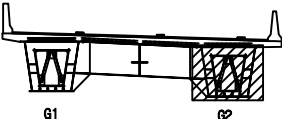


범례

	콘 크리트		강 강철		강 강철
	확장관절		균열		재료분리
	구멍		부식		분리
	누수, 침수		박리, 파손		녹 피
	철근노출		침하		쓰레기
	쓰레기		좌굴, 변형		기 타


발 주 처	상주영천고속도로(주)
용 역 명	상주영천고속도로 2024~2025년 시설물 안전점검 용역 (2024년 하반기 정기안전점검)
점 검 기 관	(주)평성엔지니어링
도 면 번 호	

손상물량표


상면

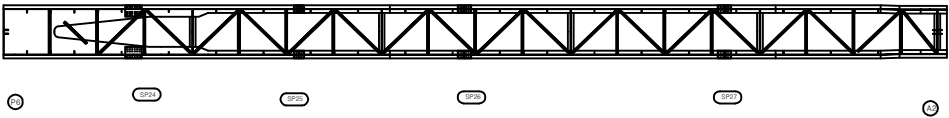


좌측면

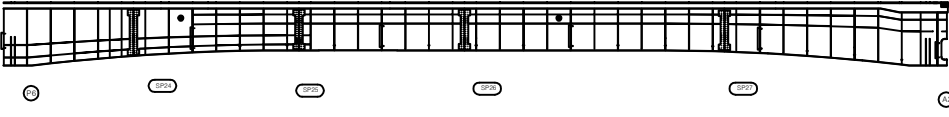

하면

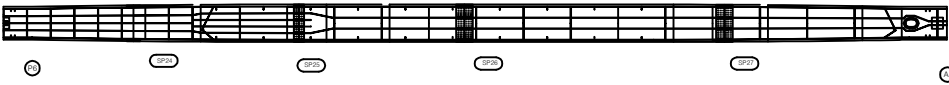

우측면

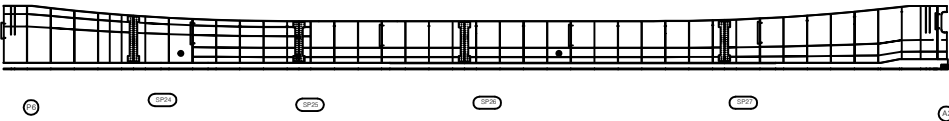


번호	구분	부재	손상내용	손상현황					비고
				폭 (mm)	길이 (m)	너비 (m)	수량	단위	개소
1									
2									
KEY PLAN

← 상주방향

→ 영천방향

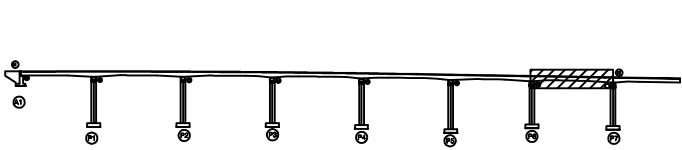

SECTION

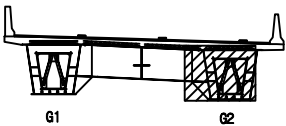


범례

콘크리트	아스팔트콘크리트	철근보강
팽창, 공동	균열, 파손	밀착
누수, 침수	파편	파편
철근노출	침하	그늘음
부식	좌굴, 변형	기타


발주처	상주영천고속도로(주)
용역명	상주영천고속도로 2024~2025년 시설물 안전점검 용역 (2024년 하반기 정기안전점검)
점검기관	(주)평성엔지니어링
도면번호	42

손상물량표


번호	구분	부재	손상내용	손상현황						비고
				폭 (mm)	길이 (m)	너비 (m)	수량	단위	개소	
1	19하	교량받침	받침콘크리트 균열	0.2	0.2		0.80	m	4	
2	19하	교대	망상균열	0.2	10.0	2.0	20.00	m ²	1	
3	19하	교대	누수흔적		1.0	2.0	2.00	m ²	1	
4	19하	교대	실란트 이격		5.0		5.00	m	1	
5										
6										
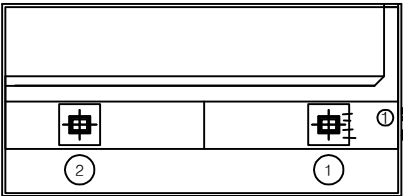

평면도

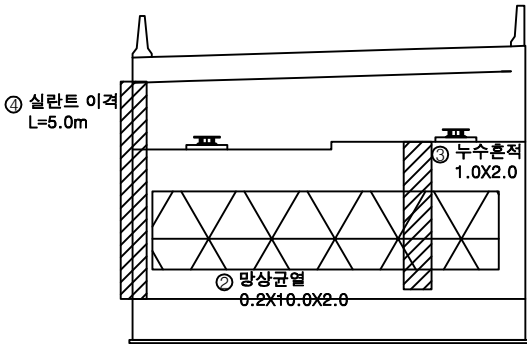

정면

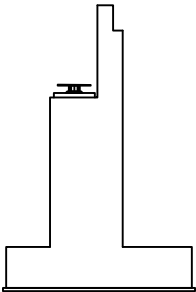


날개벽

KEY PLAN

← 상주방향

→ 영천방향

SECTION

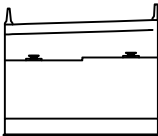


범례

	균열		망상균열		재료분리
	편지, 공동		박리, 파손		열화
	누수, 채수		색태		퇴색
	철근노출		침하		그늘음
	부식		좌굴, 변형		기타


발주처	상주영천고속도로(주)
용역명	상주영천고속도로 2024~2025년 시설물 안전점검 용역 (2024년 하반기 정기안전점검)
점검기관	(주)평성엔지니어링
도면번호	

손상물량표


번호	구분	부재	손상내용	손상현황						비고
				폭 (mm)	길이 (m)	너비 (m)	수량	단위	개소	
1	19하	교량받침	무수축물탈 균열	0.1	0.2		2.00	m	10	
2	19하	교량받침	무수축물탈 균열	0.1	0.2		2.20	m	11	
3	19하	교각	박락		0.2	0.5	0.10	m ²	1	
4	19하	교각	재료분리		5.0	1.0	5.00	m ³	1	
5										
6										
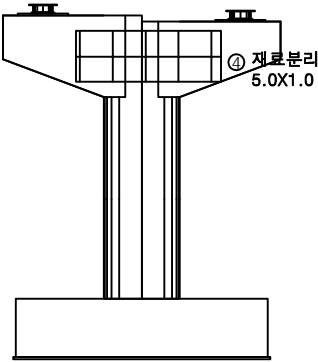


정면

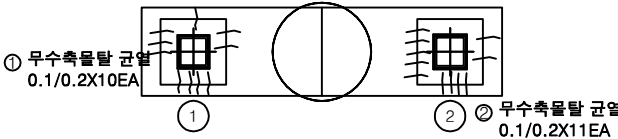


평면도

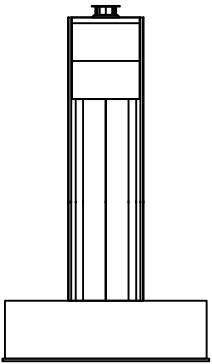

좌측면

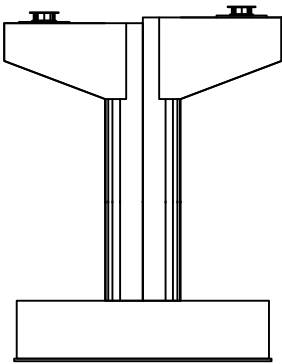

배면

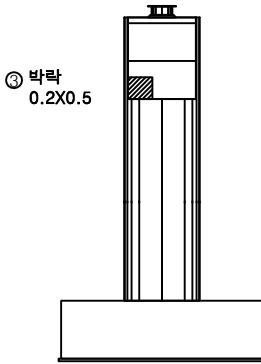


우측면


KEY PLAN

← 상주방향

→ 영천방향

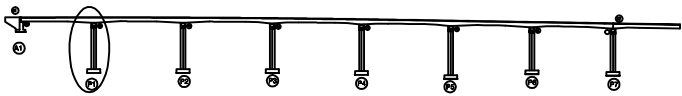

SECTION

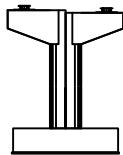


범례

균열	망상균열	재료분리
편지, 공동	박리, 파손	열화
누수, 체수	백태	퇴적물
철근노출	침하	그늘음
부식	좌굴, 변형	기타


발주처	상주영천고속도로(주)
용역명	상주영천고속도로 2024~2025년 시설물 안전점검 용역 (2024년 하반기 정기안전점검)
점검기관	(주)평성엔지니어링
도면번호	

손 상 물 량 표


번호	구분	부재	손상내용	손상현황						비 고
				폭 (mm)	길이 (m)	너비 (m)	수량	단위	개소	
1	19하	교량받침	무수축물탈 균열	0.1	0.2		1.40	m	7	
2	19하	교량받침	무수축물탈 균열	0.1	0.2		1.20	m	6	
3	21하	교각	파손		0.2	0.3	0.06	m ²	1	
4										
5										
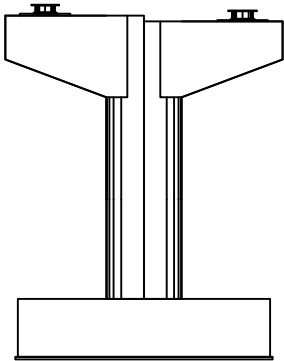


정 면

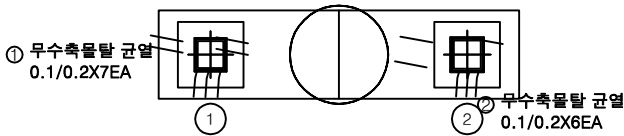


평면도

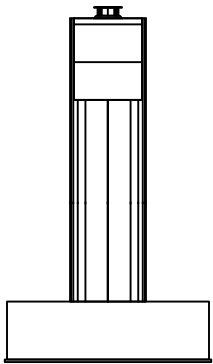

좌측면

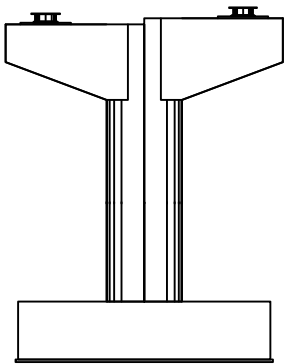

배 면

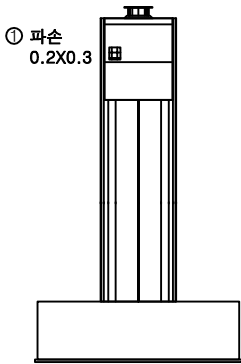


우측면


KEY PLAN

← 상주방향

→ 영천방향

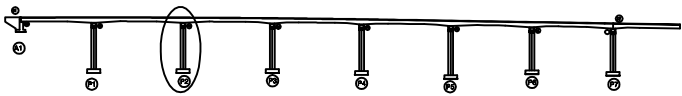

SECTION

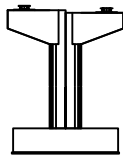


범례

균열	망상균열	재료분리
편치, 공동	박리, 파손	열화
누수, 체수	백태	퇴적물
철근노출	침하	그늘음
부식	좌굴, 변형	기타


발 주 처	상주영천고속도로(주)
용 역 명	상주영천고속도로 2024~2025년 시설물 안전점검 용역 (2024년 하반기 정기안전점검)
점 검 기 관	(주)평성엔지니어링
도 면 번 호	45

손 상 물 량 표


번호	구분	부재	손상내용	손상현황						비 고
				폭 (mm)	길이 (m)	너비 (m)	수량	단위	개소	
1	19하	교량받침	무수축물탈 균열	0.1	0.2		2.00	m	10	
2	19하	교각	균열(0.3mm미만)	0.2	3.0		3.00	m	1	
3	19하	교량받침	무수축물탈 균열	0.1	0.2		2.80	m	14	
4	19하	교각	균열(0.3mm미만)	0.2	1.5		7.50	m	5	
5	19하	교각	박락		0.3	0.3	0.09	m ²	1	
6	19하	교각	박리		0.3	0.3	0.09	m ²	1	
7	23하	교각	망상균열	0.2	6.0	2.0	12.00	m ²	1	
8	23하	교각	망상균열	0.2	8.0	2.0	16.00	m ²	1	
9										
10										
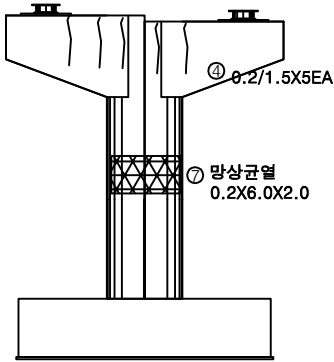


정 면

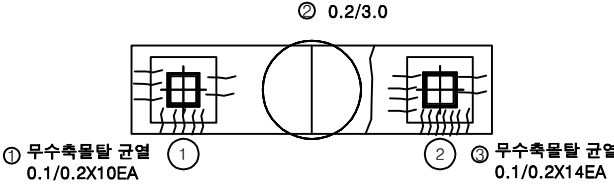


평면도

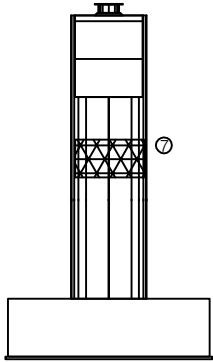

좌측면

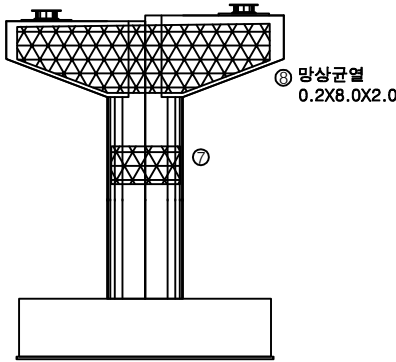


배 면

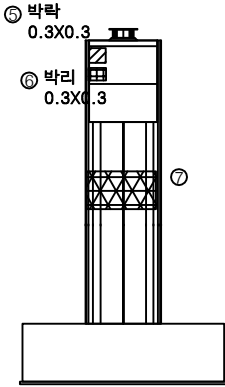


우측면

KEY PLAN

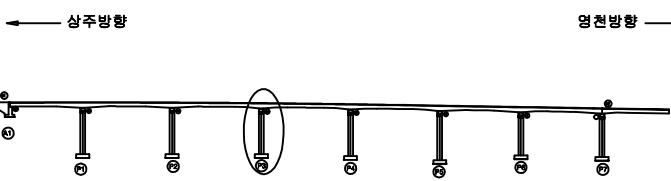

SECTION

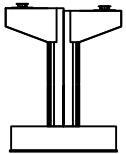


범례


균열	망상균열	재료분리
편치, 공동	박리, 파손	열화
누수, 체수	백태	피식물
철근노출	침하	그늘음
부식	좌굴, 변형	기타

발 주 처	상주영천고속도로(주)
용 역 명	상주영천고속도로 2024~2025년 시설물 안전점검 용역 (2024년 하반기 정기안전점검)
점 검 기 관	(주)평성엔지니어링
도 면 번 호	


손 상 물 량 표

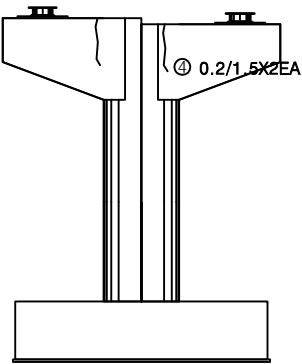


정면

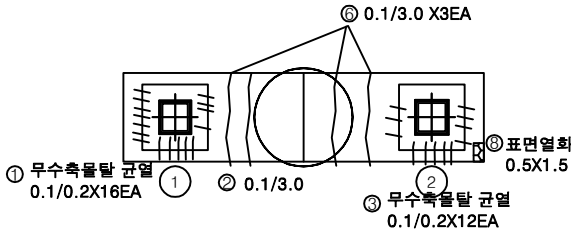


평면도

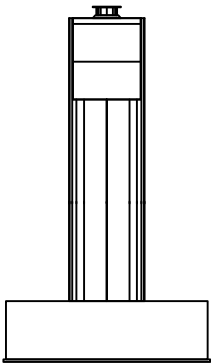

좌측면

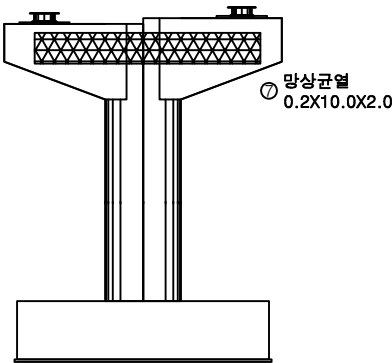


배면

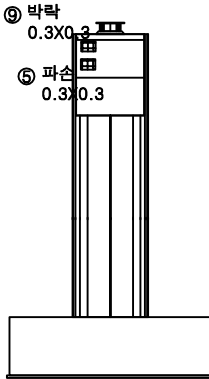


우측면

번호	구분	부재	손상내용	손상현황						비고
				폭 (mm)	길이 (m)	너비 (m)	수량	단위	개소	
1	19하	교량받침	무수축물탈 균열	0.1	0.2		3.20	m	16	
2	19하	교각	균열(0.3mm미만)	0.1	3.0		3.00	m	1	
3	19하	교량받침	무수축물탈 균열	0.1	0.2		2.40	m	12	
4	19하	교각	균열(0.3mm미만)	0.2	1.5		3.00	m	2	
5	19하	교각	파손		0.3	0.3	0.09	m ²	1	
6	21하	교각	균열(0.3mm미만)	0.1	3.0		9.00	m	3	
7	21하	교각	망상균열	0.2	10.0	2.0	20.00	m ²	1	
8	23하	교각	표면열화	0.5	1.5		0.75	m ²	1	
9	23하	교각	박락	0.3	0.3		0.09	m ²	1	
10										
11										
KEY PLAN

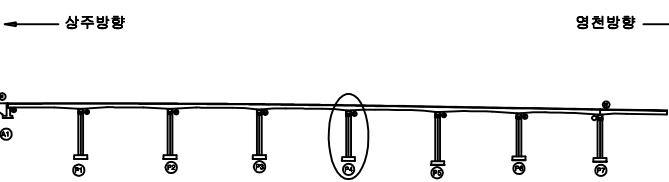

SECTION

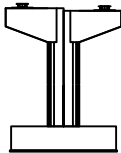


범례


균열	망상균열	재료분리
편지, 공동	박리, 파손	열화
누수, 채수	백태	피착물
침하	침하	그늘음
부식	좌굴, 변형	기타

발주처	상주영천고속도로(주)
용역명	상주영천고속도로 2024~2025년 시설물 안전점검 용역 (2024년 하반기 정기안전점검)
점검기관	(주)평성엔지니어링
도면번호	


손상물량표

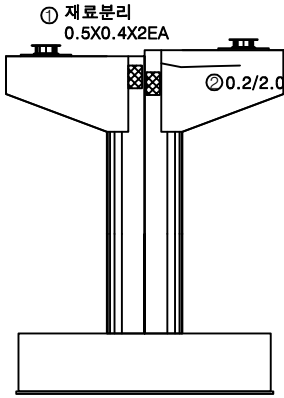


정면

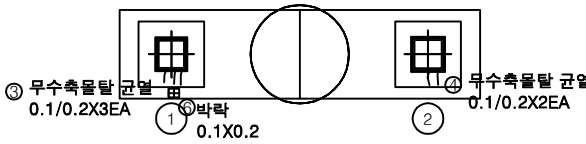


평면도

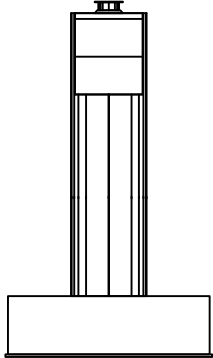

좌측면

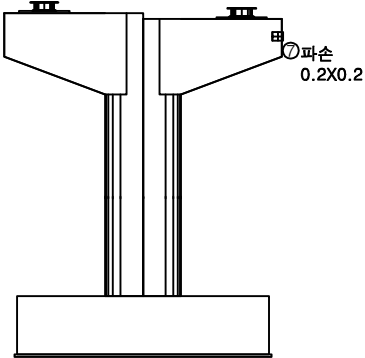


배면

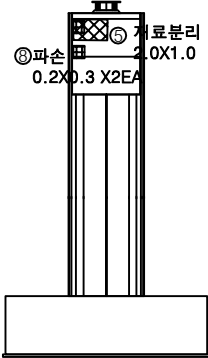


우측면

번호	구분	부재	손상내용	손상현황						비고
				폭 (mm)	길이 (m)	너비 (m)	수량	단위	개소	
1	19하	교각	재료분리		0.5	0.4	0.40	m	2	
2	19하	교각	균열(0.3mm미만)	0.2	2.0		2.00	m	1	
3	19하	교량받침	무수축물탈 균열	0.1	0.2		0.60	m	3	
4	19하	교량받침	무수축물탈 균열	0.1	0.2		0.40	m	2	
5	19하	교각	재료분리		2.0	1.0	2.00	m	1	
6	21하	교각	박락		0.1	0.2	0.02	m	1	
7	21하	교각	파손		0.2	0.2	0.04	m	1	
8	23하	교각	파손		0.2	0.3	0.12	m	2	
9										
10										
KEY PLAN

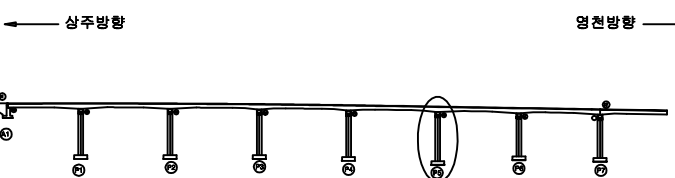

SECTION

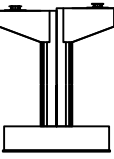


범례

균열	망상균열	재료분리
천치, 공동	박리, 파손	열화
누수, 채수	녹탄	퇴색
철근노출	침하	그늘음
부식	좌굴, 변형	기타


발주처	상주영천고속도로(주)
용역명	상주영천고속도로 2024~2025년 시설물 안전점검 용역 (2024년 하반기 정기안전점검)
점검기관	(주)평성엔지니어링
도면번호	

손 상 물 량 표


번호	구분	부재	손상내용	손상현황						비 고
				폭 (mm)	길이 (m)	너비 (m)	수량	단위	개소	
1	21하	교각	파손		0.3	0.3	0.09	m ²	1	
2	23하	교각	균열(0.3mm미만)	0.2	1.5		1.50	m	1	
3	23하	교각	균열(0.3mm미만)	0.2	2.5		2.50	m	1	
4	23하	교각	균열(0.3mm미만)	0.2	2.5		5.00	m	2	
5	23하	교각	망상균열	0.2	2.0	8.0	16.00	m ²	1	
6										
7										
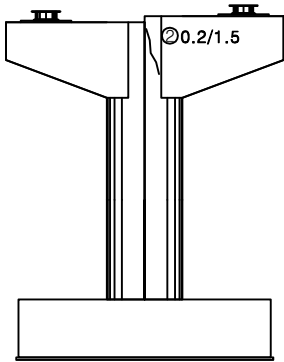


정 면

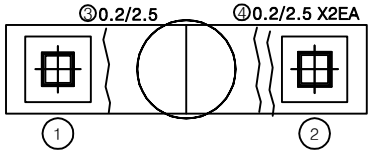


평면도

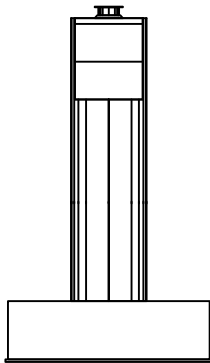

좌측면

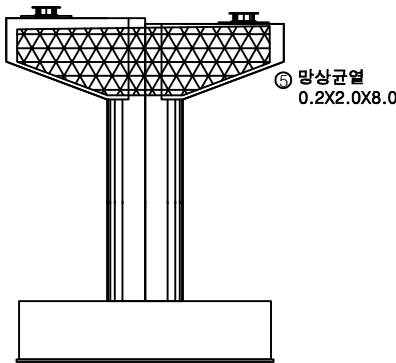

배 면

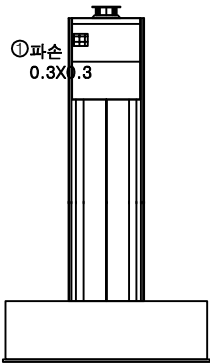


우측면


KEY PLAN

← 상주방향

→ 영천방향

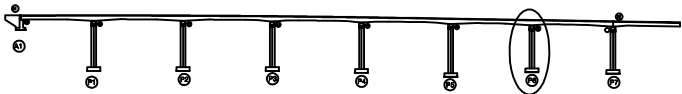

SECTION

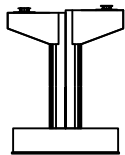


범례


	균열		망상균열		재료분리
	편치, 공동		박리, 파손		열화
	누수, 체수		백태		피착물
	철근노출		침하		그늘음
	부식		좌굴, 변형		기타

발 주 처	상주영천고속도로(주)
용 역 명	상주영천고속도로 2024~2025년 시설물 안전점검 용역 (2024년 하반기 정기안전점검)
점 검 기 관	(주)평성엔지니어링
도 면 번 호	


손 상 물 량 표

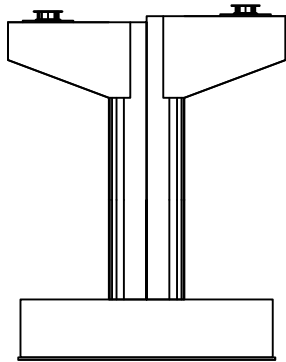


정면

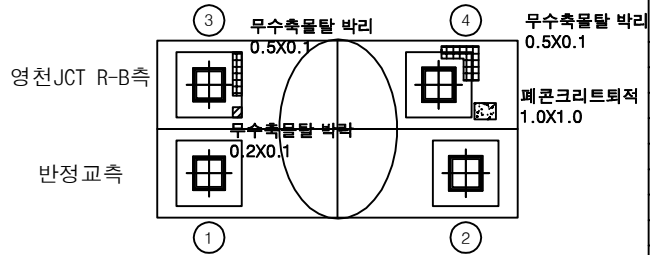





평면도

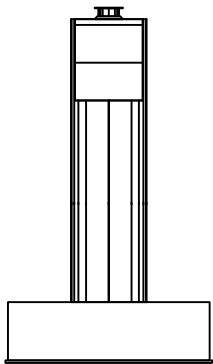

좌측면

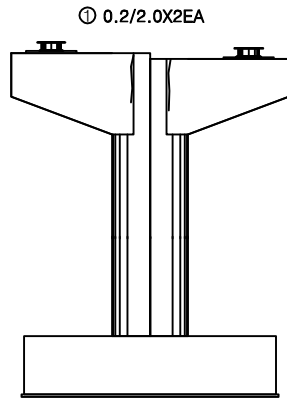

배면

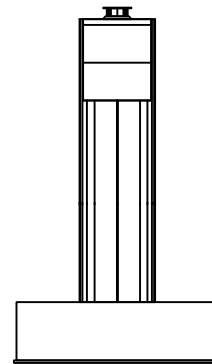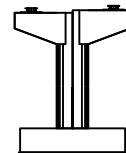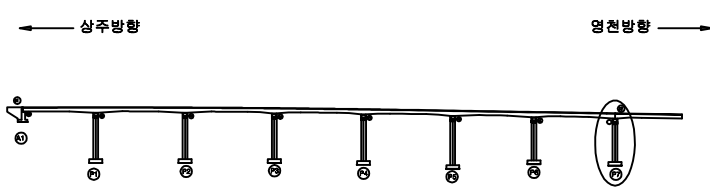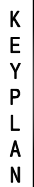
우측면[illegible]

			발 주 처	상주영천고속도로(주) 용 역 명 상주영천고속도로 2024-2025년 시설물 안전점검 용역 (2024년 하반기 정기안전점검)
			용 역 명	
			점 검 기 관	
			도 면 번 호	

영 천 방 향

손상물량표

번호	구분	부재	손상내용	손상현황						비 고
				폭 (mm)	길이 (m)	너비 (m)	수량	단위	개소	
1	19하	교면포장	후타재 접속부 이격		5.0		5.00	m	1	23하 보속
2	19하	교면포장	후타재 접속부 이격		2.0		2.00	m	1	23하 보속
3	19하	신축이음	후타재 파손		0.1	0.1	0.01	m²	1	21상 보속
4	19하	신축이음	후타재 파손		0.2	1.5	0.30	m²	1	21상 보속
5	19하	신축이음	후타재 균열	0.2	0.5		15.00	m	30	
6	19하	교면포장	포장 망상균열		50.0	6.0	300.00	m²	1	
7	19하	방호벽	균열부백태		0.2	1.0	2.00	m²	10	
8	20하	방호벽	균열부백태		0.2	1.0	1.00	m²	5	
9	20하	신축이음	차수판 앵커탈락				7.00	EA	7	
10	22하	신축이음	후타재 파손		0.2	0.8	0.16	m²	1	
11	23하	배수시설	배수구 막힘				2.00	EA	2	
12	25하	신축이음	토사퇴적		1.5		1.50	m	1	
13										
14										
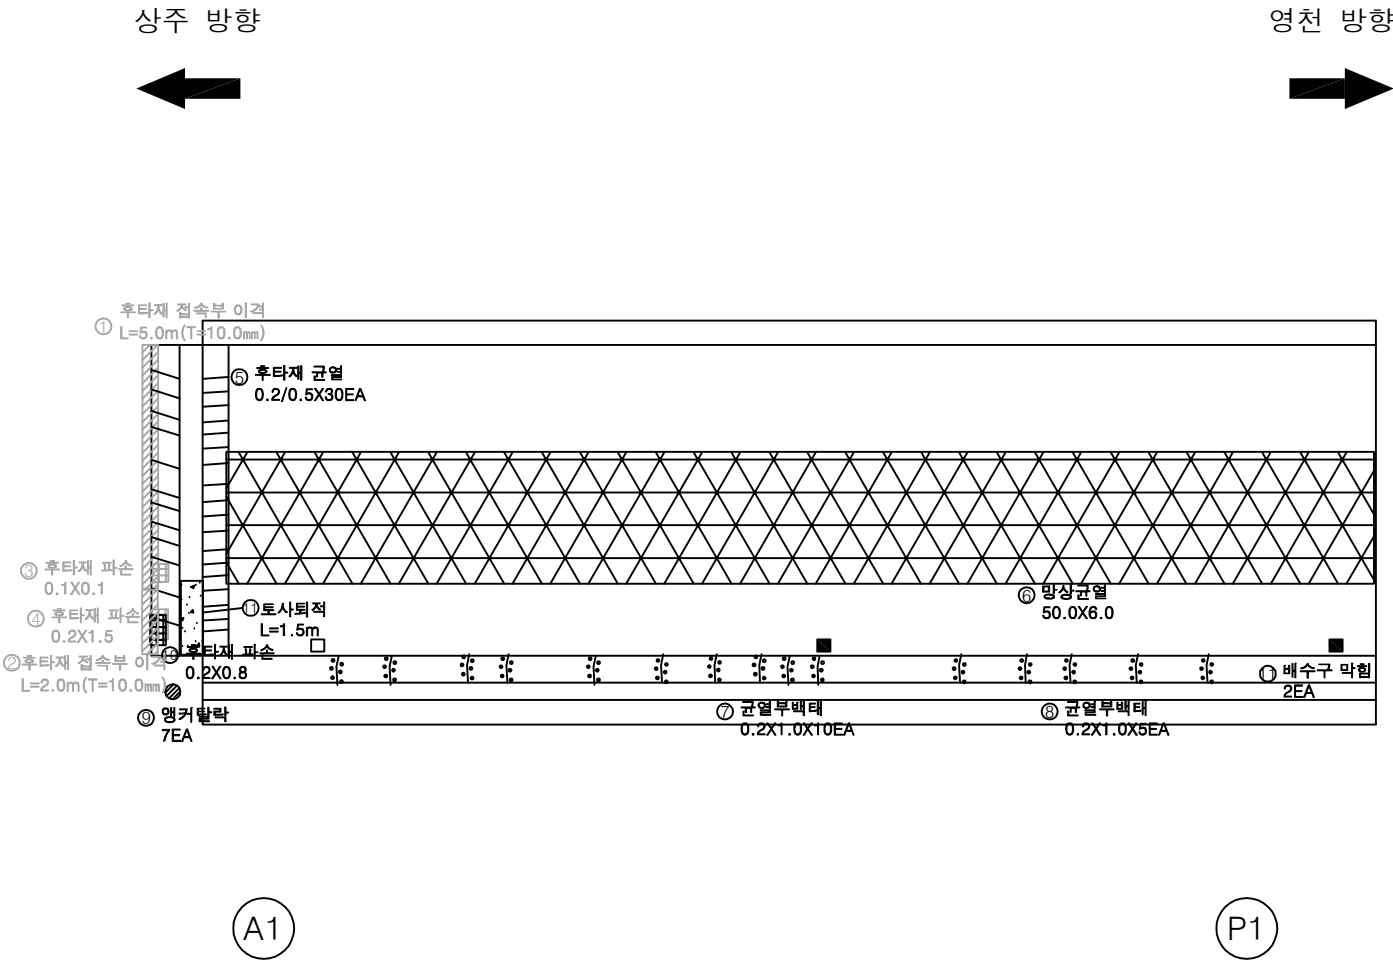

KEY PLAN

SECTION

범례

균열	망상균열	재료분리
편지, 공동	박리, 파손	열화
누수, 체수	백태	퇴적물
철근노출	침하	그늘음
부식	좌굴, 변형	기타

발주처

상주영천고속도로(주)

용역명

상주영천고속도로 2024~2025년 시설물 안전점검 용역 (2024년 하반기 정기안전점검)

점검기관

(주)평성엔지니어링

도면번호

01


손 상 물 량 표

번호	구분	부재	손상내용	손상현황						비 고
				폭 (mm)	길이 (m)	너비 (m)	수량	단위	개소	
1	19하	교면포장	포장 망상균열		50.0	6.0	300.00	m ²	1	
2	19하	방호벽	균열부백태		0.2	1.0	7.00	m ²	35	
3										
4										
상주 방향



영천 방향

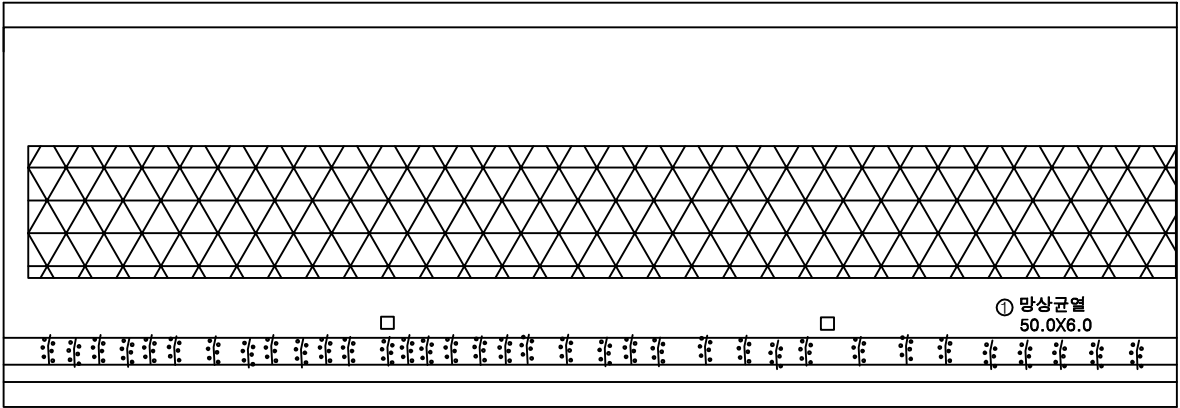


P1

P2


KEY PLAN

← 상주방향

→ 영천방향

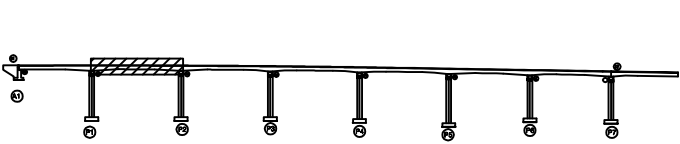

SECTION

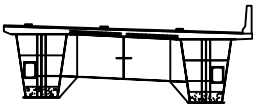

G1

G2

범례

	균열		망상균열		재료분리
	편지, 공동		바리, 파손		열화
	누수, 채수		백태		피복물
	철근노출		침하		그늘음
	부식		좌굴, 변형		기타

발 주 처	상주영천고속도로(주)
용 역 명	상주영천고속도로 2024~2025년 시설물 안전점검 용역 (2024년 하반기 정기안전점검)
점 검 기 관	(주)평성엔지니어링
도 면 번 호	02



손 상 물 량 표

번호	구분	부재	손상내용	손상현황						비 고
				폭 (mm)	길이 (m)	너비 (m)	수량	단위	개소	
1	19하	교면포장	포장 망상균열		50.0	6.0	300.00	m ²	1	
2	19하	방호벽	균열부백태		0.2	1.0	5.40	m ²	27	
3										
4										
상주 방향



영천 방향

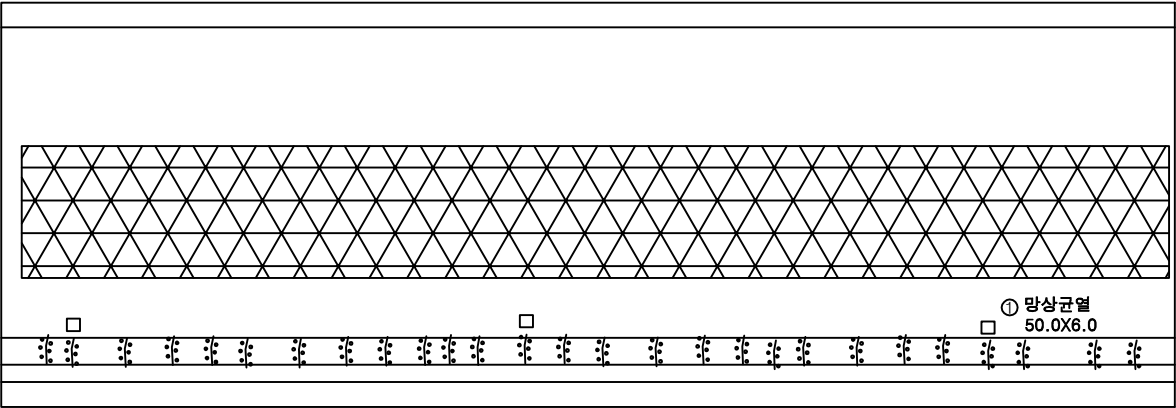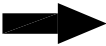

P2


P3

KEY PLAN

상주방향

영천방향

SECTION

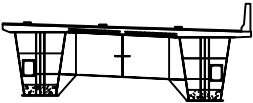

G1


G2

범례


	균열		망상균열		재료분리
	편치, 공동		박리, 파손		열화
	누수, 체수		백태		피복물
	철근노출		침하		그늘음
	부식		좌굴, 변형		기타

발 주 처	상주영천고속도로(주)
용 역 명	상주영천고속도로 2024~2025년 시설물 안전점검 용역 (2024년 하반기 정기안전점검)
점 검 기 관	(주)평성엔지니어링
도 면 번 호	03

상주 방향

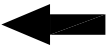

영천 방향

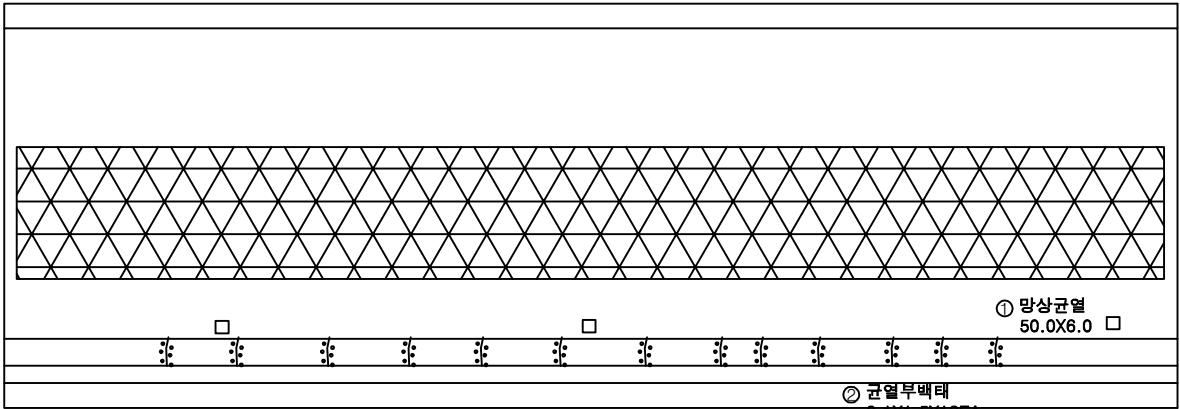

P3

P4


손 상 물 량 표

번호	구분	부재	손상내용	손상현황						비 고
				폭 (mm)	길이 (m)	너비 (m)	수량	단위	개소	
1	19하	교면포장	포장 망상균열		50.0	6.0	300.00	m ²	1	
2	20하	방호벽	균열부백테		0.1	1.5	1.95	m ²	13	
3										
4										
KEY PLAN

상주방향

영천방향

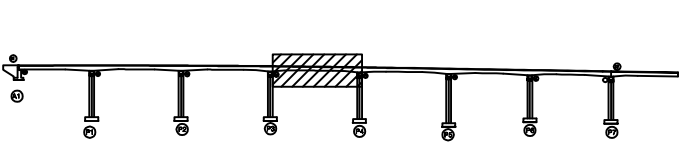

SECTION

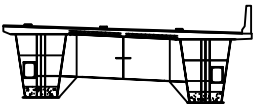

G1

G2

범례


	균열		망상균열		재료분리
	편치, 공동		박리, 파손		델라미네이션
	누수, 채수		백태		표적물
	철근노출		침하		그늘물
	부식		좌굴, 변형		기타

발주처	상주영천고속도로(주)
용역명	상주영천고속도로 2024~2025년 시설물 안전점검 용역 (2024년 하반기 정기안전점검)
점검기관	(주)평성엔지니어링
도면번호	04

상주 방향



영천 방향

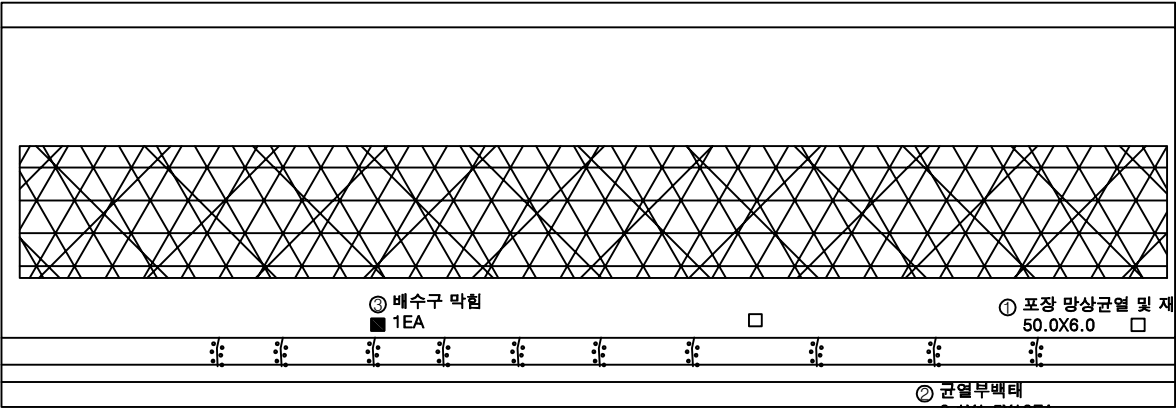

P4

P5


손상물량표

번호	구분	부재	손상내용	손상현황						비고
				폭 (mm)	길이 (m)	너비 (m)	수량	단위	개소	
1	19하	교면포장	포장 망상균열 및 재료분리		50.0	6.0	300.00	m ²	1	
2	21하	방호벽	균열부백태		0.1	1.5	1.50	m ²	10	
3	23하	배수시설	배수구 막힘				1.00	EA	1	
4										
5										
KEY PLAN

상주방향

영천방향

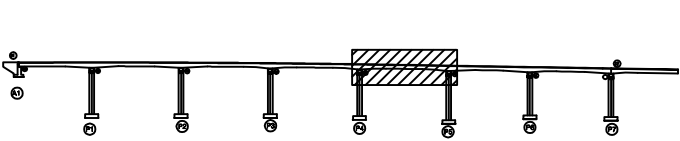

SECTION

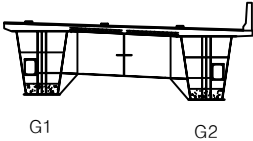


범례


	균열		망상균열		재료분리
	편치, 공동		박리, 파손		열화
	누수, 체수		백태		부식
	철근노출		침하		그늘음
	부식		좌굴, 변형		기타

발주처	상주영천고속도로(주)
용역명	상주영천고속도로 2024~2025년 시설물 안전점검 용역 (2024년 하반기 정기안전점검)
점검기관	(주)평성엔지니어링
도면번호	05

상주 방향

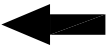

영천 방향

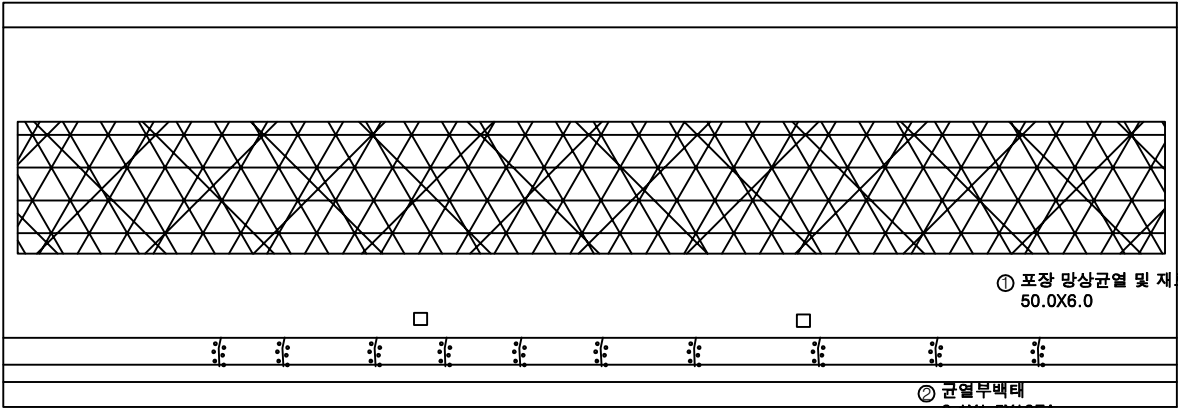

P5

P6

손상물량표


번호	구분	부재	손상내용	손상현황						비고
				폭 (mm)	길이 (m)	너비 (m)	수량	단위	개소	
1	19하	교면포장	포장 망상균열 및 재료분리		50.0	6.0	300.00	m ²	1	
2	24하	방호벽	균열부백재		0.1	1.5	1.50	m ³	10	
3										
4										
KEY PLAN

상주방향

영천방향

SECTION

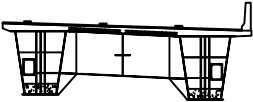

G1

G2


범례

	균열		망상균열		재료분리
	편치, 공동		박리, 파손		열화
	누수, 체수		백태		퇴색
	철근노출		침하		그을음
	부식		좌굴, 변형		기타

발주처	상주영천고속도로(주)
용역명	상주영천고속도로 2024~2025년 시설물 안전점검 용역 (2024년 하반기 정기안전점검)
점검기관	(주)평성엔지니어링
도면번호	06

손 상 물 량 표

번호	구분	부재	손상내용	손상현황					비 고
				폭 (mm)	길이 (m)	너비 (m)	수량	단위	개소
1	19하	교면포장	포장 망상균열 및 재료분리		50.0	6.0	300.00	m ²	1
2	19하	신속이음	차수판 앵커탈락				5.00	EA	5
3	19하	신속이음	후타재 균열	0.2	0.5		8.00	m	16
4	19하	신속이음	차수판 앵커탈락				3.00	EA	3
5	19하	교면포장	포장 파손		0.3	0.3	0.09	m ²	1 2차 보수
6	22하	교면포장	포장 파손		0.2	0.2	0.08	m ²	2 2차 보수
7	23하	교면포장	포장 파손		0.2	0.2	0.04	m ²	1 2차 보수
8	23하	방호벽	균열부백대		0.2	1.0	2.60	m ²	13
9	25하	신속이음	토사퇴적		2.0		2.00	m	1
10									
11									
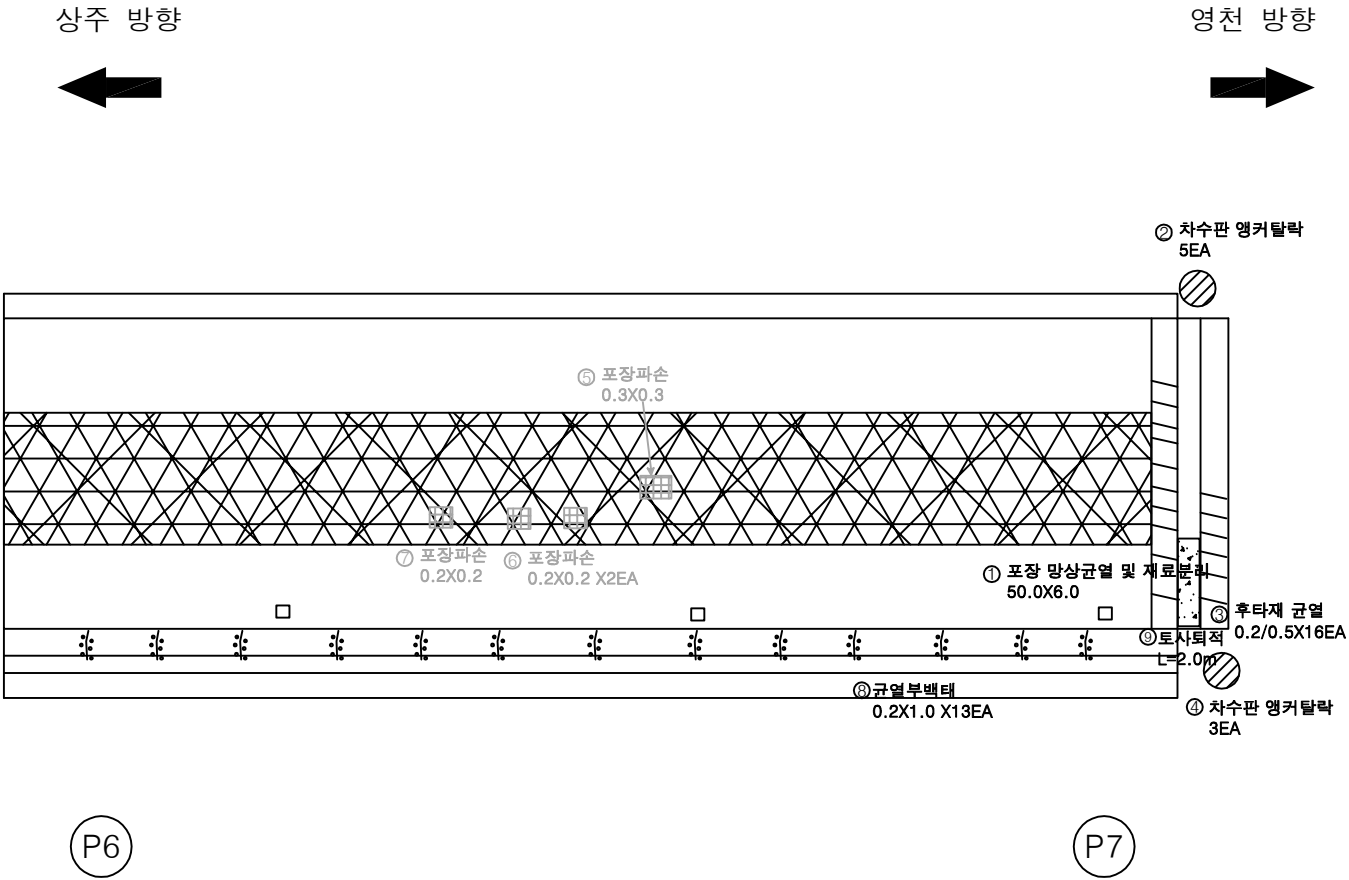


KEY PLAN

← 상주방향

→ 영천방향

SECTION

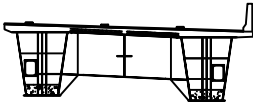

G1

G2

범례

균열	망상균열	재료분리
편치, 공동	바리, 파손	열화
누수, 체수	백태	퇴적물
철근노출	침하	그늘음
부식	좌굴, 변형	기타

발 주 처 상주영천고속도로(주)

용역명

상주영천고속도로 2024~2025년 시설물 안전점검 용역
(2024년 하반기 정기안전점검)

점검기관

(주)평성엔지니어링

도면번호



손 상 물 량 표

번호	구분	부재	손상내용	손상현황						비 고
				폭 (mm)	길이 (m)	너비 (m)	수량	단위	개소	
1	195하	바닥판	균열(0.3mm미만)	0.1	0.5		4.00	m	8	
2										
3										
상주 방향



영천 방향

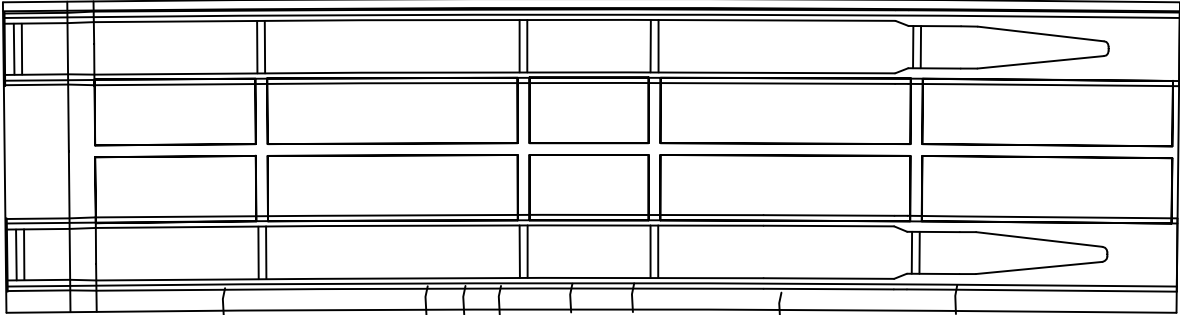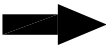

① 0.1/0.5 X8EA


A1

P1


KEY PLAN

← 상주방향

→ 영천방향

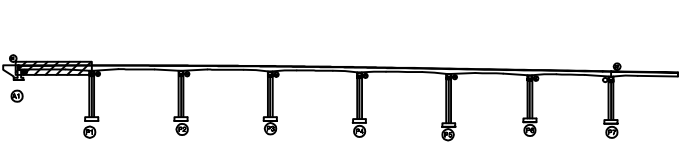

SECTION

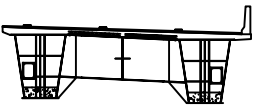

G1


G2

범례

발 주 처	상주영천고속도로(주)
용 역 명	상주영천고속도로 2024~2025년 시설물 안전점검 용역 (2024년 하반기 정기안전점검)
점 검 기 관	(주)평성엔지니어링
도 면 번 호	08

손 상 물 량 표

번호	구분	부재	손상내용	손상현황						비 고
				폭 (mm)	길이 (m)	너비 (m)	수량	단위	개소	
1										
2										
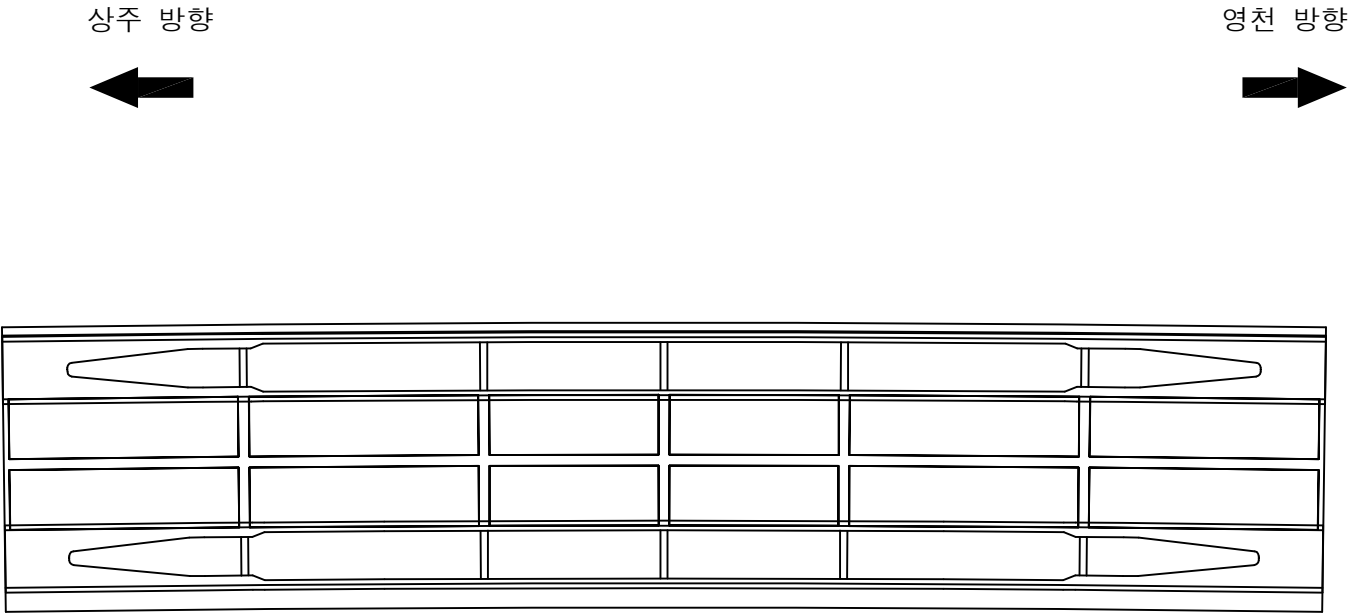

P1


P2

KEY PLAN

← 상주방향

→ 영천방향

SECTION

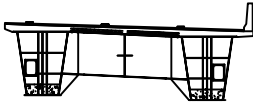

G1

G2


범례

콘 크	망상근열	재료분리
편지, 공동	박리, 파손	열 화
누수, 체수	배 터	퇴적물
철근노출	침 하	그늘음
부 식	좌굴, 변형	기 타

발 주 처	상주영천고속도로(주)
용 역 명	상주영천고속도로 2024~2025년 시설물 안전점검 용역 (2024년 하반기 정기안전점검)
점 검 기 관	(주)평성엔지니어링
도 면 번 호	09

손 상 물 량 표

번호	구분	부재	손상내용	손상현황						비 고
				폭 (mm)	길이 (m)	너비 (m)	수량	단위	개소	
1	21하	바닥판	균열부백태		0.1	1.0	0.10	m ²	1	
2										
3										
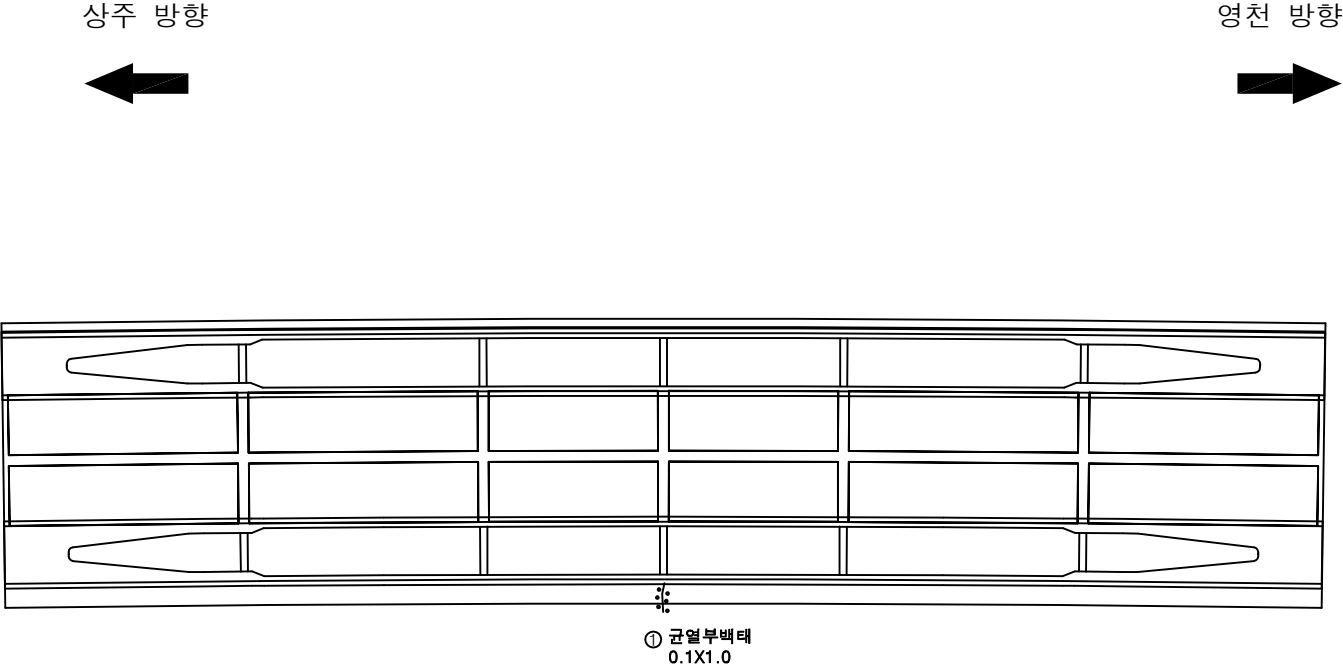

P2


P3

KEY PLAN

← 상주방향

→ 영천방향

SECTION

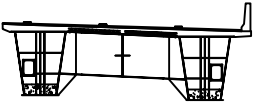

G1

G2


범례

콘크리트	아스팔트콘크리트	철근
팽창관	배수	배수
배수	배수	배수
배수	배수	배수
배수	배수	배수
배수	배수	배수
배수	배수	배수
배수	배수	배수
배수	배수	배수
배수	배수	배수

발 주 처	상주영천고속도로(주)
용 역 명	상주영천고속도로 2024~2025년 시설물 안전점검 용역 (2024년 하반기 정기안전점검)
점 검 기 관	(주)평성엔지니어링
도 면 번 호	

손상물량표

번호	구분	부재	손상내용	손상현황						비고
				폭 (mm)	길이 (m)	너비 (m)	수량	단위	개소	
1										
2										
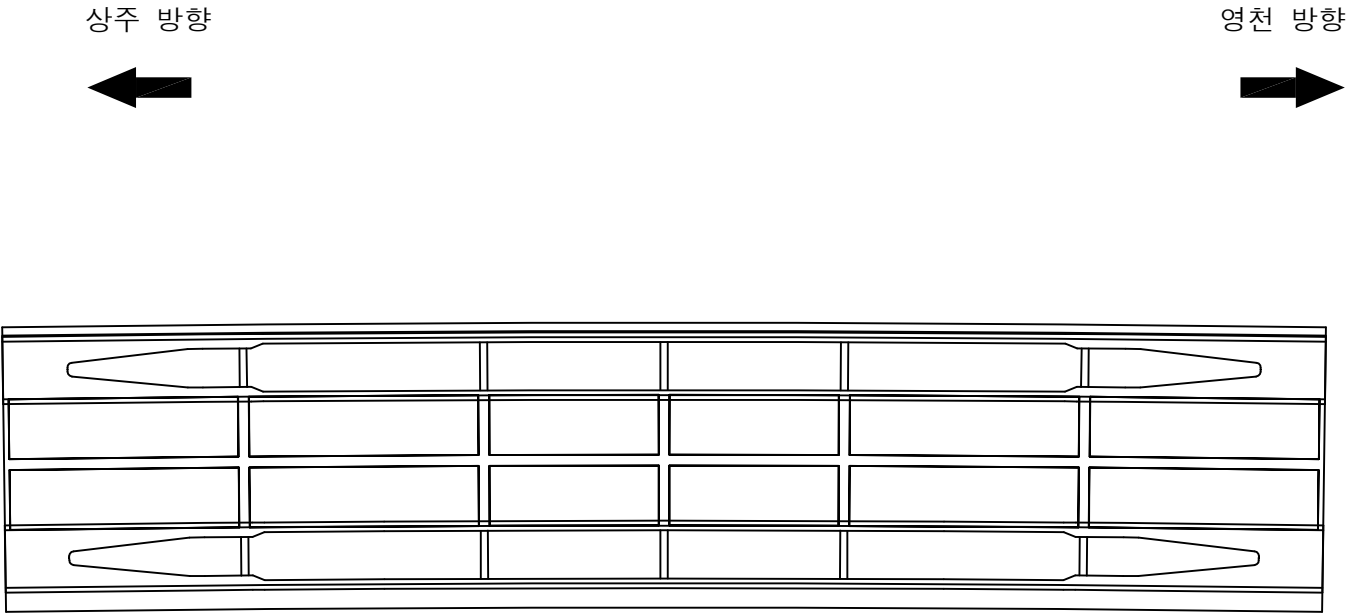


P3

P4


KEY PLAN

← 상주방향

→ 영천방향

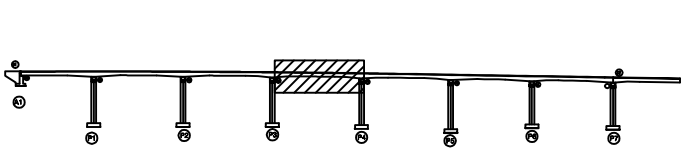

SECTION

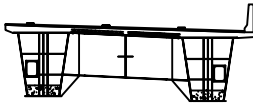

G1

G2


범례

콘크리트	아스팔트콘크리트	철근
팽창관	균열	시멘트
배수	파손	보수재
교면	교대	교각
교방	교접	교체
교면단	교면표면	교면구조
교면단	교면표면	교면구조
교면단	교면표면	교면구조
교면단	교면표면	교면구조
교면단	교면표면	교면구조

발주처	상주영천고속도로(주)
용역명	상주영천고속도로 2024~2025년 시설물 안전점검 용역 (2024년 하반기 정기안전점검)
점검기관	(주)평성엔지니어링
도면번호	

손 상 물 량 표

번호	구분	부재	손상내용	손상현황						비 고
				폭 (mm)	길이 (m)	너비 (m)	수량	단위	개소	
1	19하	배수시설	배수관 누수				1.00	EA	1	
2										
3										
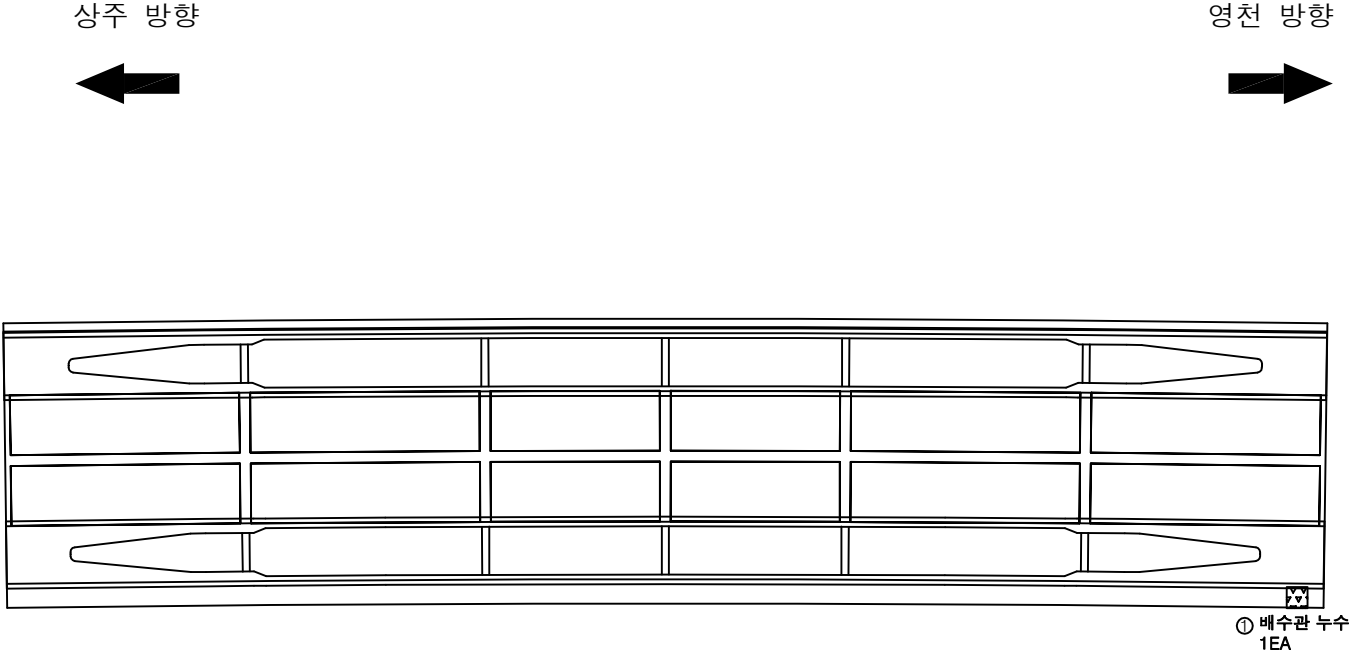


KEY PLAN

← 상주방향

→ 영천방향

SECTION

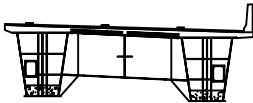

G1

G2

범례


콘 크	망상근열	재료분리
편지, 공동	박리, 파손	열 화
누수, 제수	배 터	퇴적물
철근노출	침 하	그늘음
부 식	좌굴, 변형	기 타

발 주 처	상주영천고속도로(주)
용 역 명	상주영천고속도로 2024~2025년 시설물 안전점검 용역 (2024년 하반기 정기안전점검)
점 검 기 관	(주)평성엔지니어링
도 면 번 호	


손 상 물 량 표

번호	구분	부재	손상내용	손상현황						비 고
				폭 (mm)	길이 (m)	너비 (m)	수량	단위	개소	
1										
2										
상주 방향

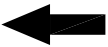

영천 방향

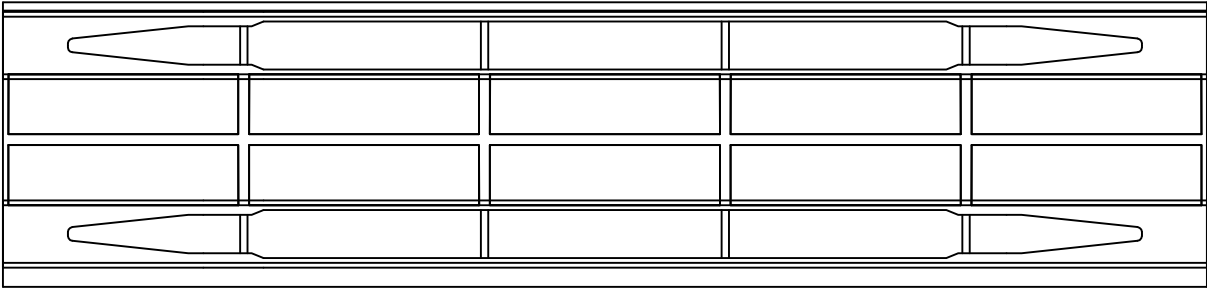


P5

P6


KEY PLAN

상주방향

영천방향

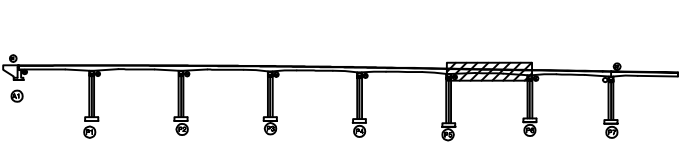

SECTION

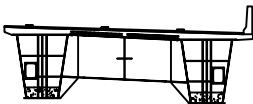

G1

G2


범례

콘 크리트	철근	재료분리
팽창, 공동	박리, 파손	열 화
누수, 채수	백 테	퇴적물
철근노출	침 하	그늘음
부 식	좌굴, 변형	기 타

발 주 처	상주영천고속도로(주)
용 역 명	상주영천고속도로 2024~2025년 시설물 안전점검 용역 (2024년 하반기 정기안전점검)
점 검 기 관	(주)평성엔지니어링
도 면 번 호	

ID : 반정교 슬래브하면 S7 (영천방향)

상주 방향

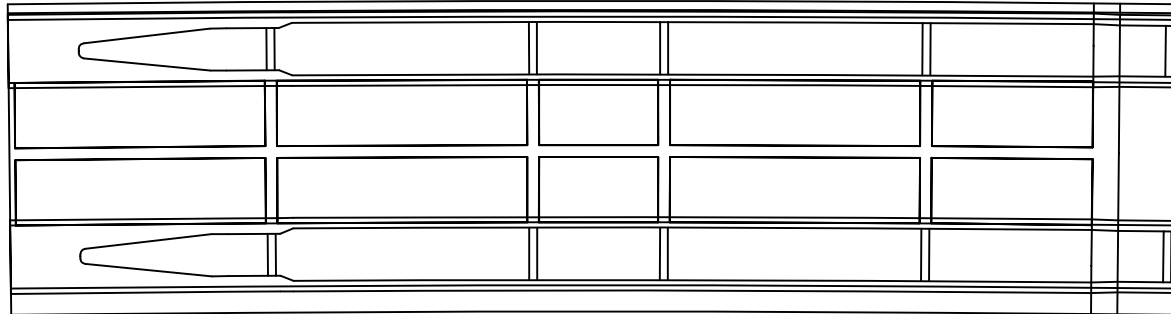

P6

P7

손 상 물 량 표


[illegible]

KEY PLAN

← 상주방향

The diagram shows a horizontal beam with two supports. Support A1 is on the left, and support B1 is on the right. A horizontal arrow points to the left, labeled '상주방향' (Direction of Travel).

S
E
C
T
I
O
N

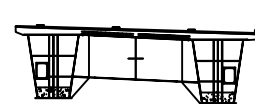

G1

G2

범례

	간 열		망상간열		재료분리	발 주 처 상주열천고속도로(주)	
	편지, 공동		박리, 파손		열 화		용 역 명 상주열천고속도로 2024~2025년 시설물 안전점검 용역 (2024년 하반기 정기안전점검)
	누수, 체수		백 테		퇴적물		
	철근노출		침 하		그늘음		점 검 기 관 (주)명성엔지니어링
	부 식		파괴, 변형		기 타	도 번 번 호 14	

손상물량표

번호	구분	부재	손상내용	손상현황						비고
				폭 (mm)	길이 (m)	너비 (m)	수량	단위	개소	
1										
2										
상주 방향



영천 방향




좌측면

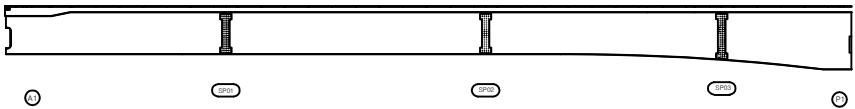

하면




우측면

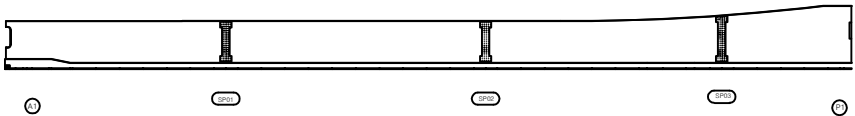


KEY PLAN

상주방향

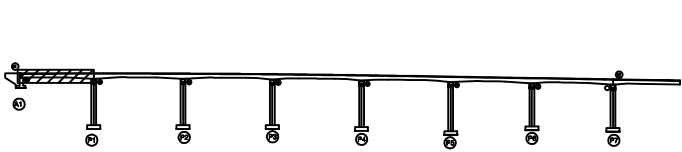

영천방향

SECTION

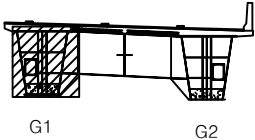


범례

균열	망상균열	재료분리
편치, 공동	박리, 파손	열화
누수, 체수	백태	피식
철근노출	침하	그을음
부식	좌굴, 변형	기타


발주처	상주영천고속도로(주)
용역명	상주영천고속도로 2024~2025년 시설물 안전점검 용역 (2024년 하반기 정기안전점검)
점검기관	(주)평성엔지니어링
도면번호	

손 상 물 량 표

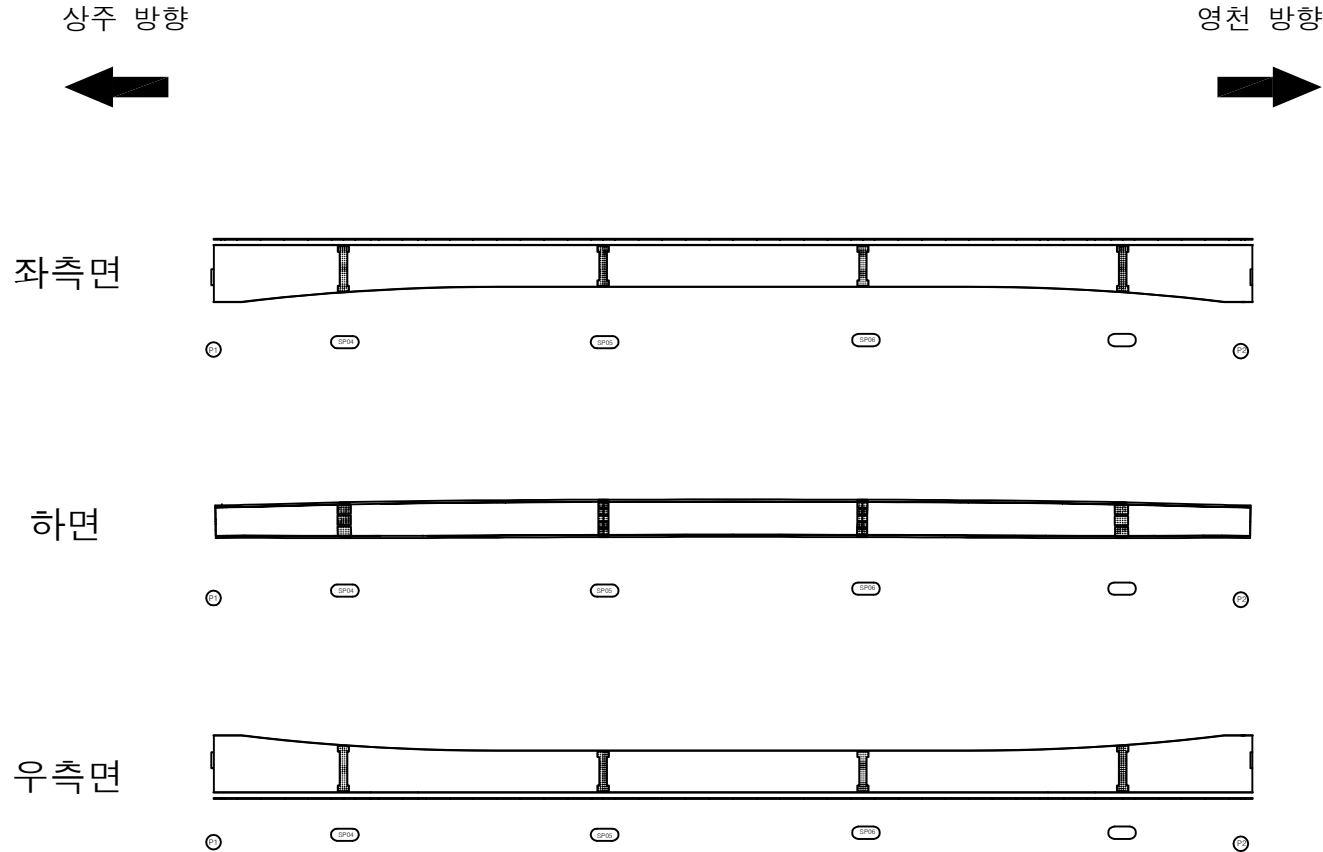


번호	구분	부재	손상내용	손상현황						비 고
				폭 (mm)	길이 (m)	너비 (m)	수량	단위	개소	
1										
2										
KEY PLAN

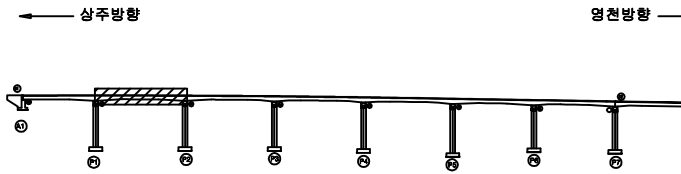

SECTION

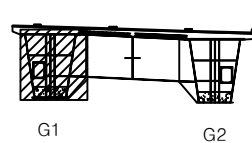

범례

균열	망상균열	재료분리
편지, 공동	박리, 파손	열화
누수, 체수	백태	피복물
철근노출	침하	그늘음
부식	좌굴, 변형	기타


발주처	상주영천고속도로(주)
용역명	상주영천고속도로 2024~2025년 시설물 안전점검 용역 (2024년 하반기 정기안전점검)
점검기관	(주)평성엔지니어링
도면번호	

손상물량표

상주 방향
←

영천 방향
→


좌측면

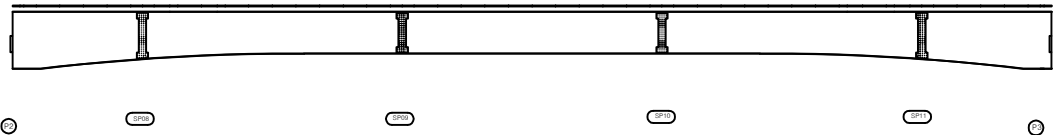

하면



우측면

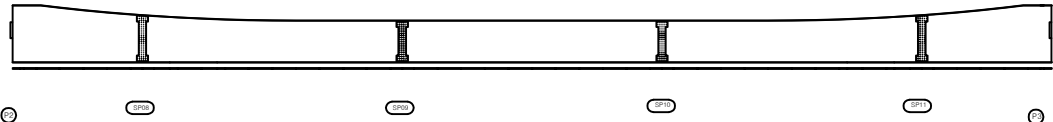


번호	구분	부재	손상내용	손상현황					비고
				폭 (mm)	길이 (m)	너비 (m)	수량	단위	개소
1									
2									
KEY PLAN

← 상주방향

영천방향 →

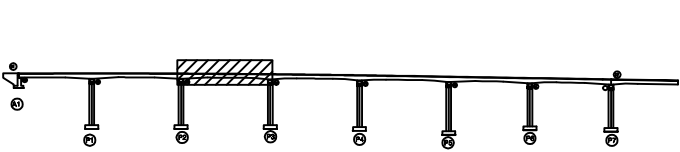

SECTION

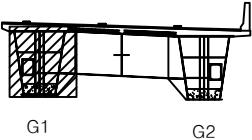


범례

균열	망상균열	재료분리
편치, 공동	박리, 파손	열화
누수, 침수	백태	피식
철근노출	침하	그늘음
부식	좌굴, 변형	기타


발주처	상주영천고속도로(주)
용역명	상주영천고속도로 2024~2025년 시설물 안전점검 용역 (2024년 하반기 정기안전점검)
점검기관	(주)평성엔지니어링
도면번호	

손 상 물 량 표

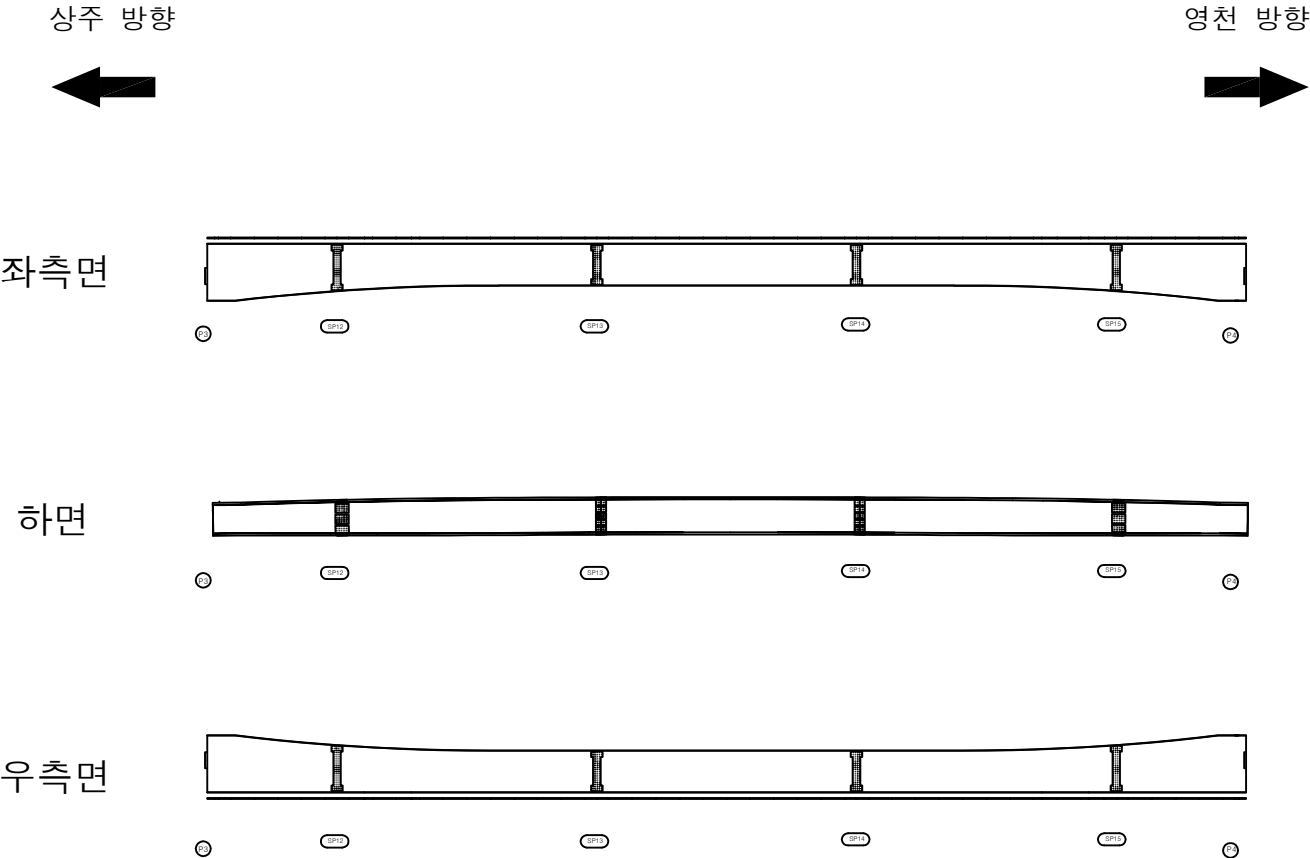


번호	구분	부재	손상내용	손상현황						비 고
				폭 (mm)	길이 (m)	너비 (m)	수량	단위	개소	
1										
2										
KEY PLAN

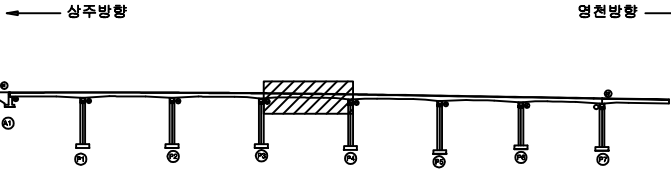

SECTION

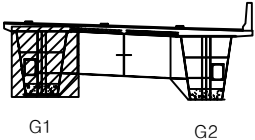


범례

콘 결	망상균열	재료분리
균열, 공동	박리, 파손	열화
누수, 체수	녹탄	부식
철근노출	침하	그늘음
부식	좌굴, 변형	기타

발 주 처	상주영천고속도로(주)
용 역 명	상주영천고속도로 2024~2025년 시설물 안전점검 용역 (2024년 하반기 정기안전점검)
점 검 기 관	(주)평성엔지니어링
도 면 번 호	

손 상 물 량 표

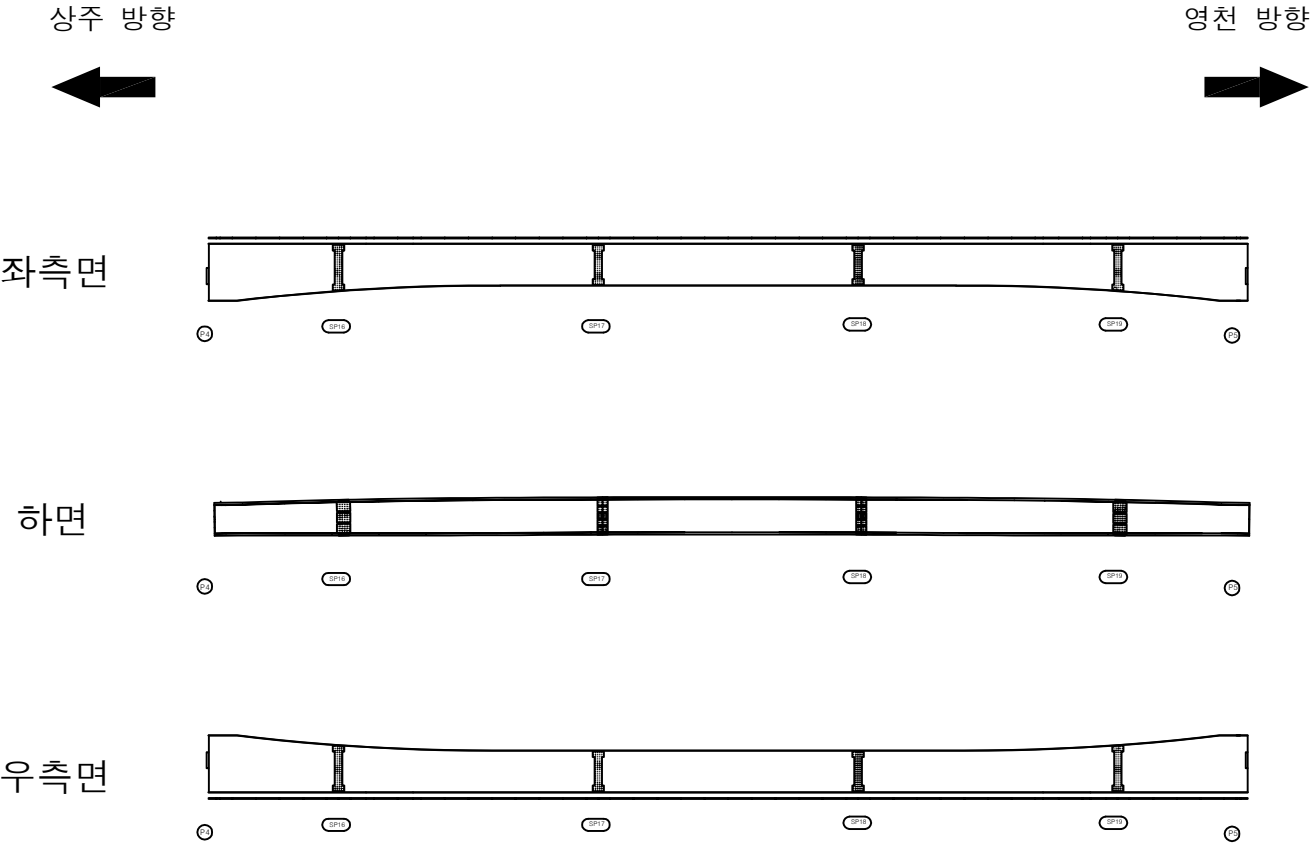


번호	구분	부재	손상내용	손상현황						비 고
				폭 (mm)	길이 (m)	너비 (m)	수량	단위	개소	
1										
2										
KEY PLAN

← 상주방향

영천방향 →

SECTION

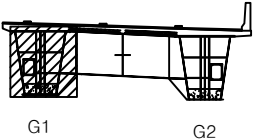


범례

콘 결	망상균열	재료분리
균열, 공동	박리, 파손	열화
누수, 체수	녹 발생	박리
철근노출	침하	그늘음
부식	균열, 변형	기타

발 주 처	상주영천고속도로(주)
용 역 명	상주영천고속도로 2024~2025년 시설물 안전점검 용역 (2024년 하반기 정기안전점검)
점 검 기 관	(주)평성엔지니어링
도 면 번 호	

손상물량표


상주 방향

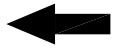

영천 방향




좌측면

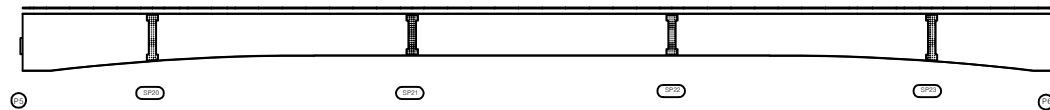

하면




우측면

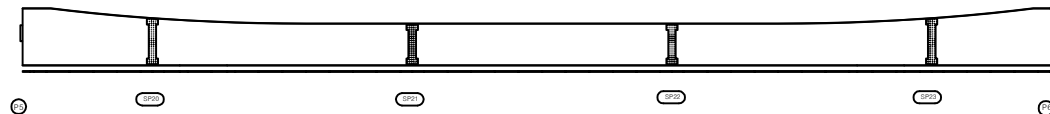[illegible]


KEY PLAN

← 상주방향

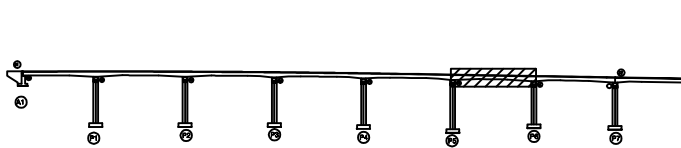

영천방향 →

SECTION

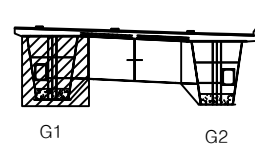

G1

G2

三三

	간 열		양상근열		재료분리
	전치, 공동		바리, 파손		열 화
	너수, 채수		백 텍		트적물
	철근노출		전 하		그물물
	부 식		파굴, 변형		기 타

발 주 처	상주영천고속도로(주)
-------	-------------

용역명	상주영천고속도로 2024~2025년 시설물 안전점검 (2024년 하반기 정기안전점검)
-----	--

점 검 기 관	(주)명성엔지니어링
---------	------------


도면번호

손상물량표


상주 방향
←

영천 방향
→


좌측면

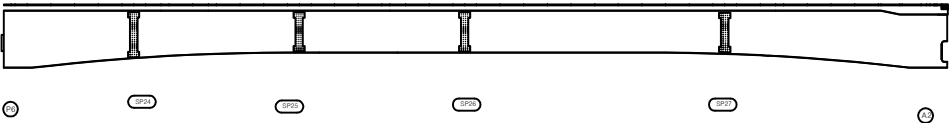

하면

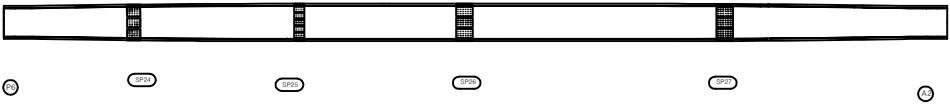


우측면

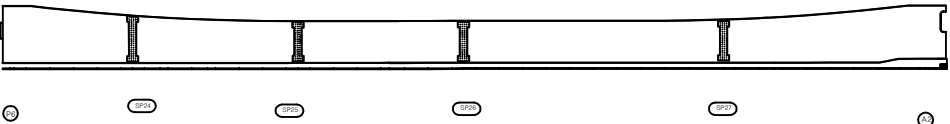


번호	구분	부재	손상내용	손상현황					비고
				폭 (mm)	길이 (m)	너비 (m)	수량	단위	개소
1									
2									
KEY PLAN

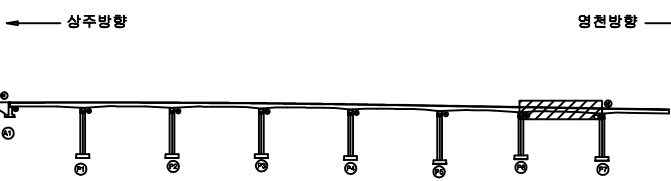

SECTION

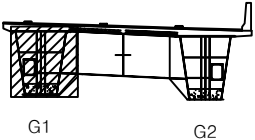

범례

균열	망상균열	재료분리
편치, 공동	박리, 파손	열화
누수, 체수	백태	피복물
철근노출	침하	그늘음
부식	좌굴, 변형	기타

발주처	상주영천고속도로(주)
용역명	상주영천고속도로 2024~2025년 시설물 안전점검 용역 (2024년 하반기 정기안전점검)
점검기관	(주)평성엔지니어링
도면번호	

ID : 반정교 거더외부 S1-G2 (영천방향)

손 상 물 량 표


상주 방향




영천 방향




좌측면

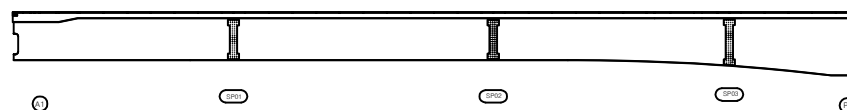

하면

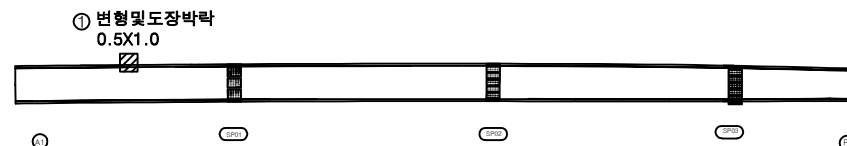


우측면

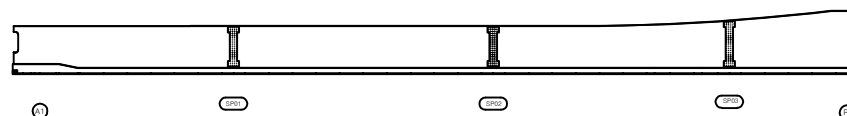[illegible]


KEY PLAN

← 삼주방향

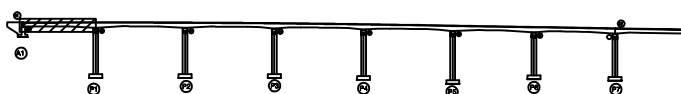

열전방향 →

SECTION

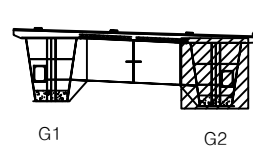

五二

	비 눈		바람과 눈 비		재로 불기
	바람, 일출		바람, 비 수		일과 눈
	바람, 비 수		바람과 눈		바람과 눈
	바람과 눈		바람과 눈		바람과 눈
	바람과 눈		바람과 눈		바람과 눈
	바람과 눈		바람과 눈		바람과 눈
	바람과 눈		바람과 눈		바람과 눈
	바람과 눈		바람과 눈		바람과 눈
	바람과 눈		바람과 눈		바람과 눈

발 주 처	상주영천고속도로(주)
-------	-------------

용역명	상주영천고속도로 2024~2025년 시설물 안전점검 용역 (2024년 하반기 정기안전점검)
-----	---

점 검 기 관	(주)명성엔지니어링
---------	------------

도면번호


손 상 물 량 표

번호	구분	부재	손상내용	손상현황					비 고
				폭 (mm)	길이 (m)	너비 (m)	수량	단위	개소
1									
2									
상주 방향

영천 방향


좌측면

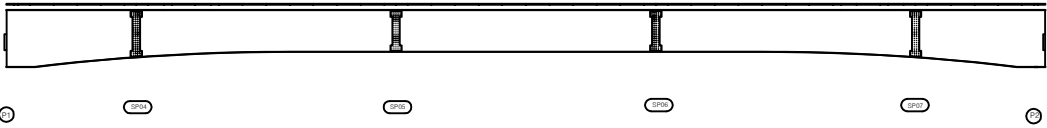

하면

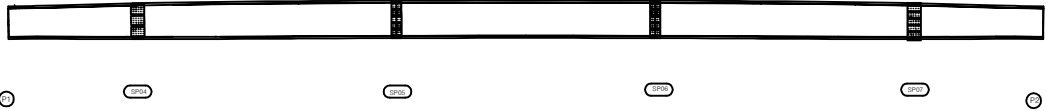


우측면

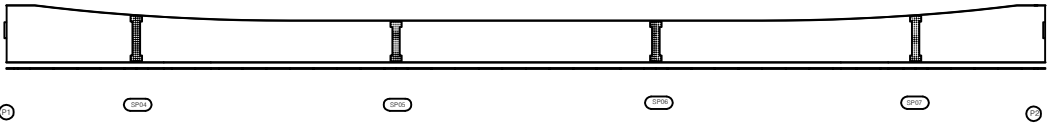


KEY PLAN

상주방향

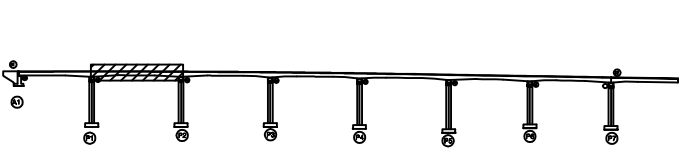

영천방향

SECTION

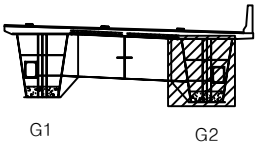

범례

콘 결	망상균열	재료분리
균열, 공동	박리, 파손	열화
부식, 녹	배터	박리
철근노출	침하	그늘음
부식	좌굴, 변형	기타

발 주 처	상주영천고속도로(주)
용 역 명	상주영천고속도로 2024~2025년 시설물 안전점검 용역 (2024년 하반기 정기안전점검)
점 검 기 관	(주)평성엔지니어링
도 면 번 호	

손상물량표


상주 방향



영천 방향




좌측면

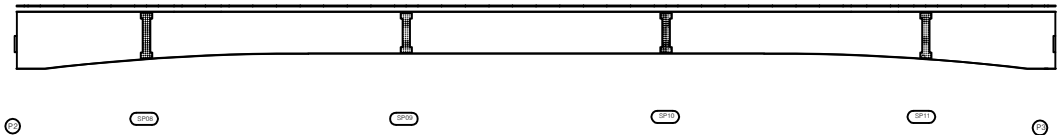

하면




우측면

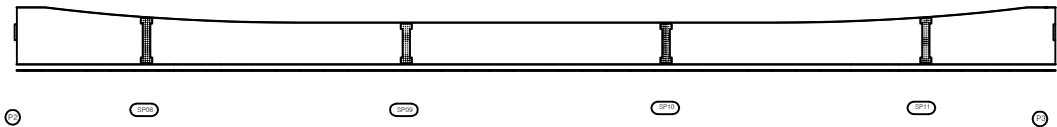

번호	구분	부재	손상내용	손상현황						비고
				폭 (mm)	길이 (m)	너비 (m)	수량	단위	개소	
1										
2										
KEY PLAN

상주방향

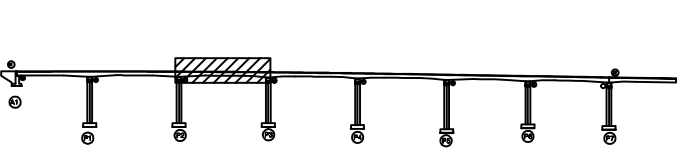

영천방향

SECTION

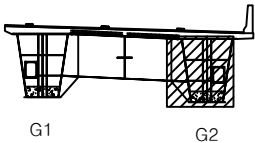


범례

콘크리트	철근콘크리트	강재보강
팽창, 공동	균열, 파손	박리, 박락
누수, 체수	부식	부식
침하	좌굴, 변형	기타

발주처	상주영천고속도로(주)
용역명	상주영천고속도로 2024~2025년 시설물 안전점검 용역 (2024년 하반기 정기안전점검)
점검기관	(주)평성엔지니어링
도면번호	24

손 상 물 량 표


상주 방향

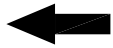

영천 방향




좌측면

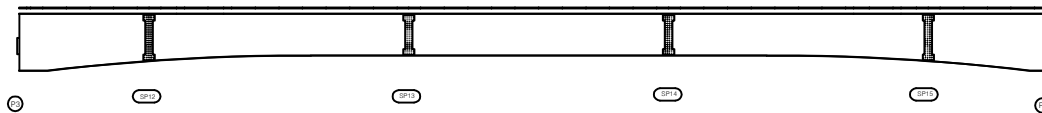

하면




우측면

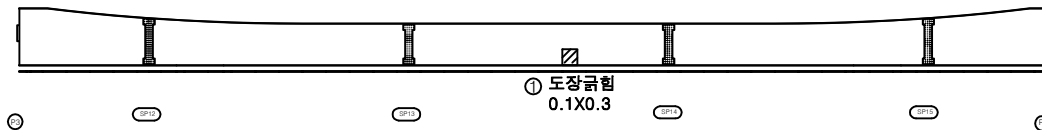[illegible]


KEY PLAN

← 상주방향

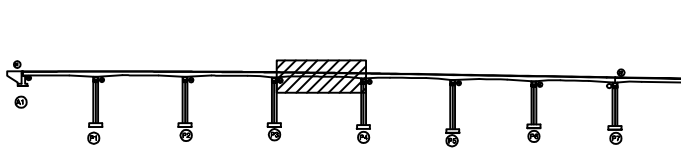

영천방향 →

SECTION

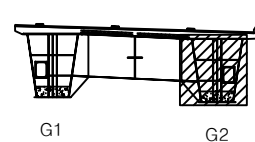

三三

	간 일		망상간일		재료본리
	면치, 광동		빛리, 파손		얼 화
	누수, 세수		텍 텍		텍적물
	철근노출		침 하		그물물
	부 식		최굴, 연철		기 타

발 주 처	상주영천고속도로(주)
-------	-------------

용역명	상주영천고속도로 2024~2025년 시설물 안전점검 (2024년 하반기 정기안전점검)
-----	--

점 검 기 관	(주)명성엔지니어링
---------	------------


도면번호

손 상 물 량 표

상주 방향
←

영천 방향
→


좌측면

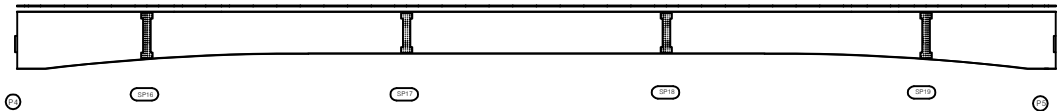

하면



우측면

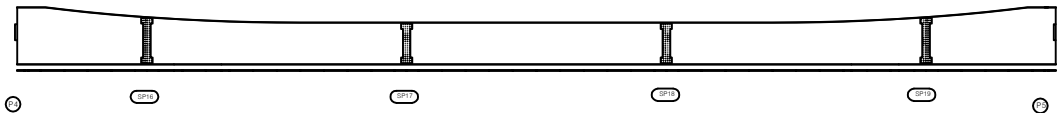


번호	구분	부재	손상내용	손상현황						비 고
				폭 (mm)	길이 (m)	너비 (m)	수량	단위	개소	
1										
2										
KEY PLAN

← 상주방향

→ 영천방향

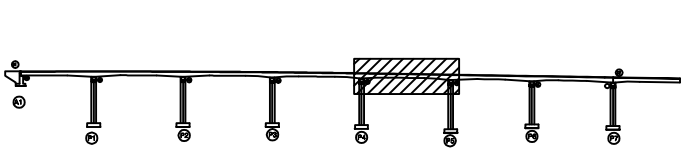

SECTION

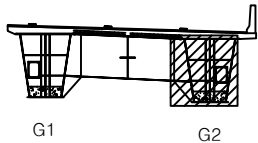

범례

콘 크	망상근철	재료분리
편지, 공동	박리, 파손	열 화
누수, 체수	백 태	피식물
철근노출	침 하	그을음
부 식	좌굴, 변형	기 타

발 주 처	상주영천고속도로(주)
용 역 명	상주영천고속도로 2024~2025년 시설물 안전점검 용역 (2024년 하반기 정기안전점검)
점 검 기 관	(주)평성엔지니어링
도 면 번 호	

손상물량표


상주 방향



영천 방향




좌측면

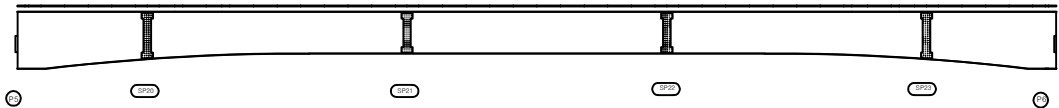

하면




우측면

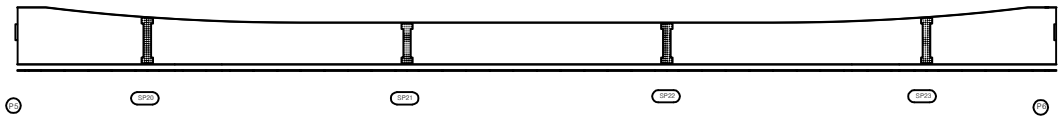

번호	구분	부재	손상내용	손상현황						비고
				폭 (mm)	길이 (m)	너비 (m)	수량	단위	개소	
1										
2										
KEY PLAN

상주방향

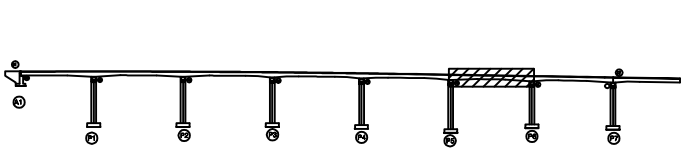

영천방향

SECTION

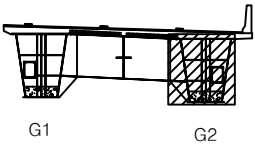

범례

	균열		망상균열		재료분리
	편지, 공동		박리, 파손		면화
	누수, 채수		백태		유택물
	철근노출		침하		그을음
	부식		좌굴, 변형		기타

발주처	상주영천고속도로(주)
용역명	상주영천고속도로 2024~2025년 시설물 안전점검 용역 (2024년 하반기 정기안전점검)
점검기관	(주)평성엔지니어링
도면번호	

손 상 물 량 표

번호	구분	부재	손상내용	손상현황						비 고
				폭 (mm)	길이 (m)	너비 (m)	수량	단위	개소	
1										
2										
상주 방향




영천 방향




좌측면

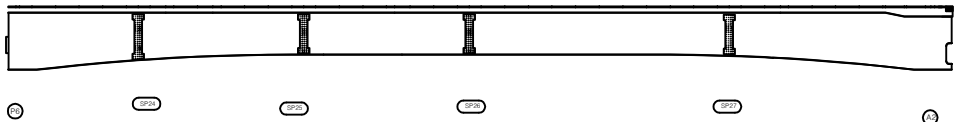

하면

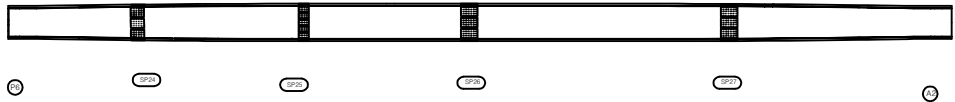


우측면

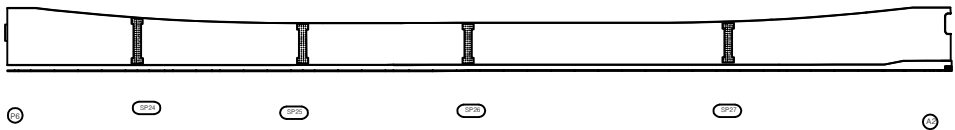


KEY PLAN

상주방향

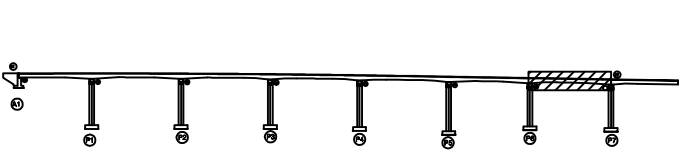

영천방향

SECTION

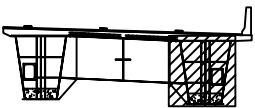

G1

G2

범례

콘 결	망상균열	재료분리
균열, 공동	박리, 파손	열화
누수, 체수	녹 발생	부식
철근노출	침하	그늘음
부식	좌굴, 변형	기타

발 주 처	상주영천고속도로(주)
용 역 명	상주영천고속도로 2024~2025년 시설물 안전점검 용역 (2024년 하반기 정기안전점검)
점 검 기 관	(주)평성엔지니어링
도 면 번 호	

손상물량표

번호	구분	부재	손상내용	손상현황						비고
				폭 (mm)	길이 (m)	너비 (m)	수량	단위	개소	
1										
2										
상주 방향




영천 방향




상면

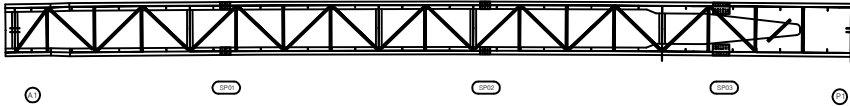


좌측면

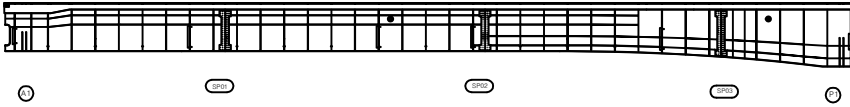

하면

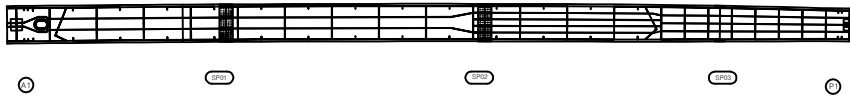


우측면

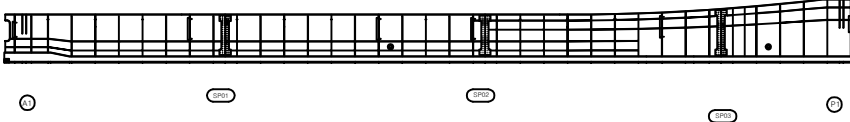


KEY PLAN

상주방향

영천방향

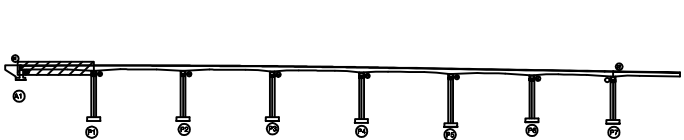

SECTION

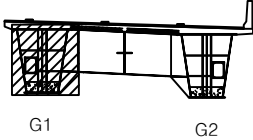


범례

균열	망상균열	재료분리
편치, 공동	박리, 파손	열화
누수, 체수	백태	퇴적물
철근노출	침하	그늘음
부식	좌굴, 변형	기타

발주처	상주영천고속도로(주)
용역명	상주영천고속도로 2024~2025년 시설물 안전점검 용역 (2024년 하반기 정기안전점검)
점검기관	(주)평성엔지니어링
도면번호	

손 상 물 량 표


상주 방향

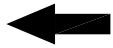


영천 방향



상면

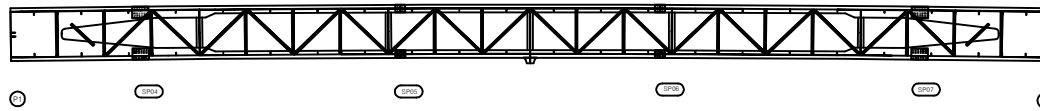


좌측면

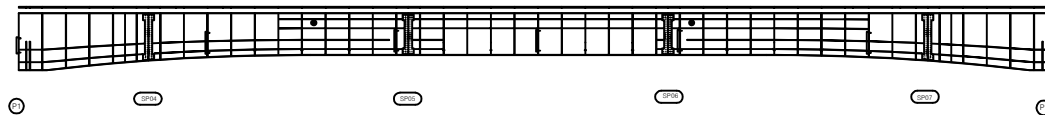

하면




우측면

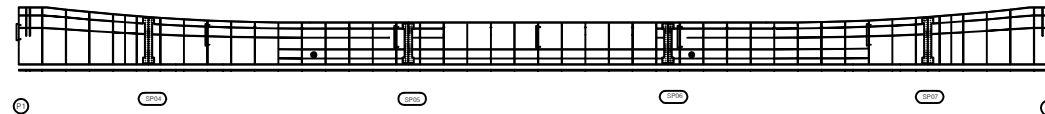[illegible]


KEY PLAN

← 상주방향

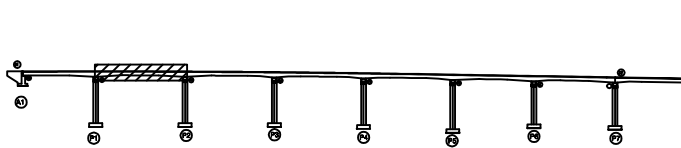

영천방향 →

SECTION

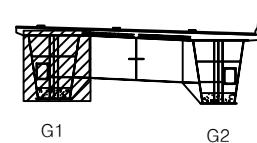

五五

	간 열		망상간열		재료본리
	면치, 광동		빛길, 파손		열 화
	누수, 채수		벽 틈		틈작을
	철근노출		침 하		그를을
	부 식		좌굴, 연철		기 타

발 주 처	상주영천고속도로(주)
-------	-------------


용역명	상주영천고속도로 2024~2025년 시설물 안전점검 (2024년 하반기 정기안전점검)
-----	--

점 검 기 관	(주)명성엔지니어링
---------	------------

도면번호

손상물량표


상주 방향

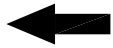


영천 방향




상면

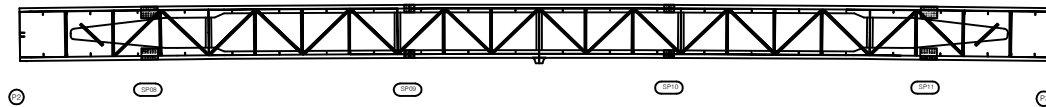


좌측면

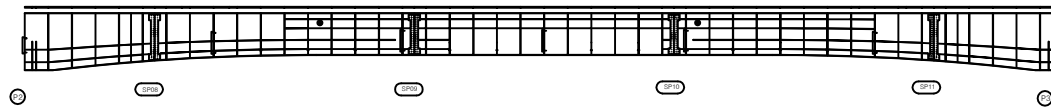

하면

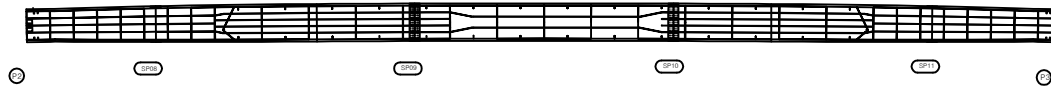


우측면

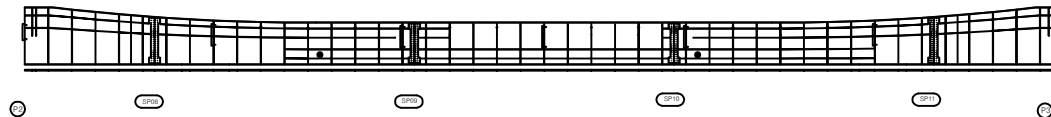[illegible]


KEY PLAN

← 상주방향

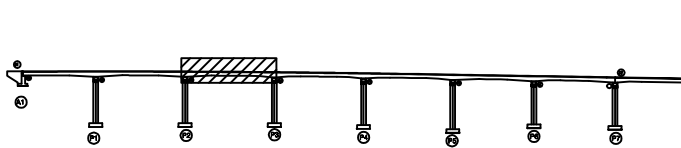

영천방향 →

SECTION

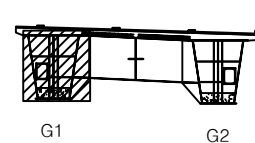

G1

G2

三三

	간 열		망상간열		재료본리
	면치, 광동		빛길, 파손		열 화
	누수, 채수		벽 틈		틈작을
	철근노출		침 하		그를을
	부 식		좌굴, 연철		기 타

발 주 처	상주영천고속도로(주)
-------	-------------

용역명	상주영천고속도로 2024~2025년 시설물 안전점검 (2024년 하반기 정기안전점검)
-----	--

점 검 기 관	(주)명성엔지니어링
---------	------------

도면번호


손상물량표

번호	구분	부재	손상내용	손상현황					비고
				폭 (mm)	길이 (m)	너비 (m)	수량	단위	개소
1									
2									
상주 방향
←

영천 방향
→

상면

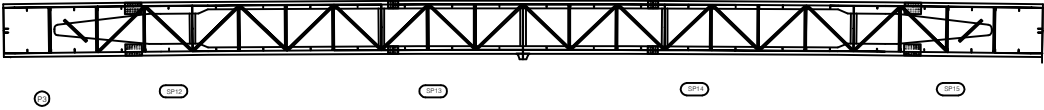

좌측면

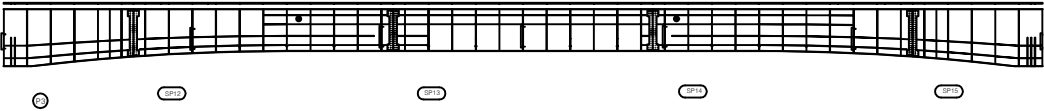

하면




우측면




KEY PLAN

← 상주방향

→ 영천방향

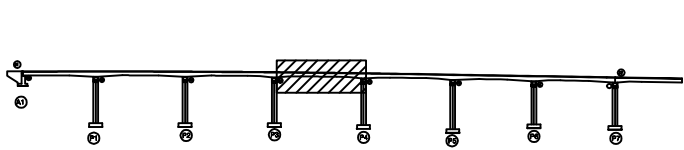

SECTION

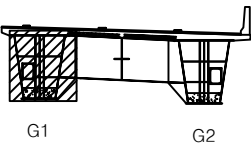

범례

균열	망상균열	재료분리
원치, 공동	박리, 파손	열화
누수, 침수	백태	부식
철근노출	침하	그늘음
부식	좌굴, 변형	기타

발주처	상주영천고속도로(주)
용역명	상주영천고속도로 2024~2025년 시설물 안전점검 용역 (2024년 하반기 정기안전점검)
점검기관	(주)평성엔지니어링
도면번호	


손상물량표

번호	구분	부재	손상내용	손상현황					비고
				폭 (mm)	길이 (m)	너비 (m)	수량	단위	개소
1									
2									
상주 방향
←

영천 방향
→


상면

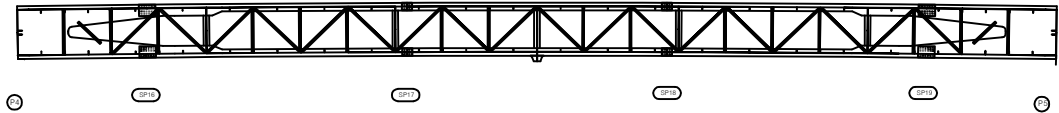


좌측면

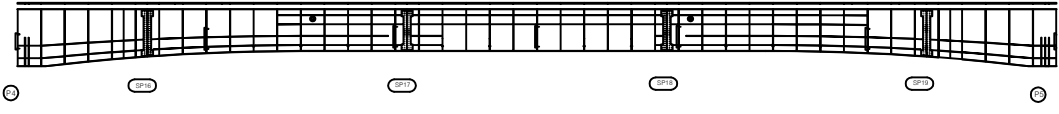

하면

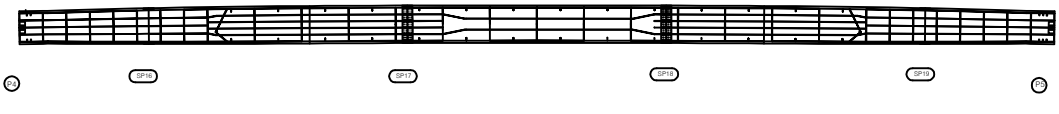


우측면

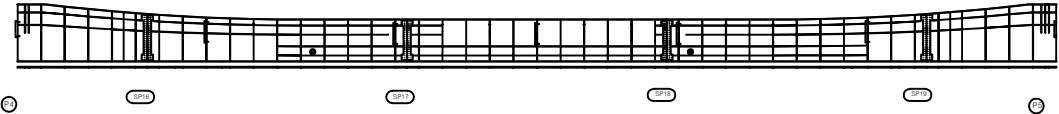


KEY PLAN

← 상주방향

→ 영천방향

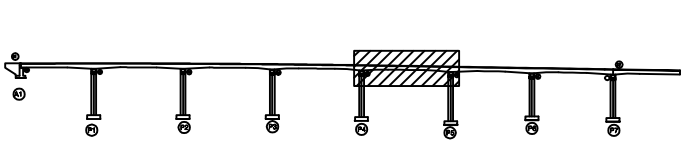

SECTION

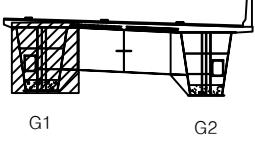

범례

균열	망상균열	재료분리
천치, 공동	박리, 파손	열화
누수, 체수	변위	뒤틀림
철근노출	침하	그늘음
부식	좌굴, 변형	기타

발주처	상주영천고속도로(주)
용역명	상주영천고속도로 2024~2025년 시설물 안전점검 용역 (2024년 하반기 정기안전점검)
점검기관	(주)평성엔지니어링
도면번호	


손상물량표

번호	구분	부재	손상내용	손상현황					비고
				폭 (mm)	길이 (m)	너비 (m)	수량	단위	개소
1									
2									
상주 방향

영천 방향

상면

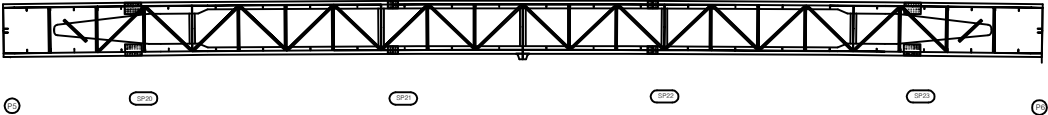


좌측면

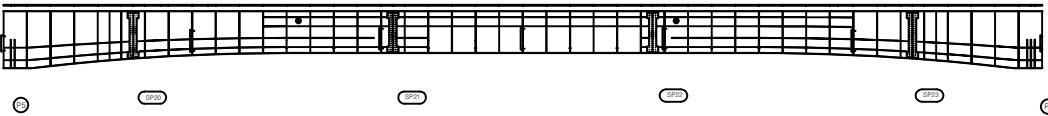

하면




우측면

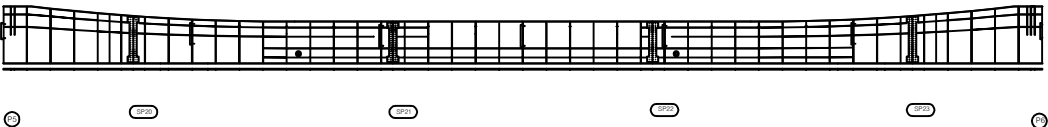


KEY PLAN

상주방향

영천방향

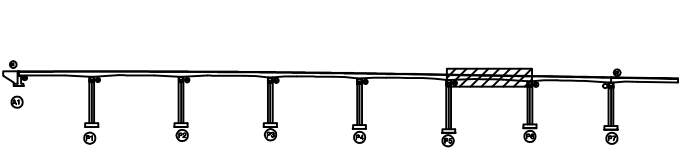

SECTION

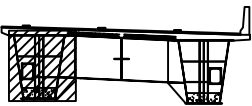

G1

G2

범례

	관 절		망상균열		재료분리
	균열, 공동		박리, 파손		델 화
	누수, 체수		백 태		피복물
	철근노출		침 하		그물줄
	부식		좌굴, 변형		기 타

발 주 처	상주영천고속도로(주)
용역명	상주영천고속도로 2024~2025년 시설물 안전점검 용역 (2024년 하반기 정기안전점검)
점 검 기 관	(주)평성엔지니어링
도면번호	


손상물량표

번호	구분	부재	손상내용	손상현황					비고
				폭 (mm)	길이 (m)	너비 (m)	수량	단위	개소
1									
2									
상주 방향
←

영천 방향
→


상면

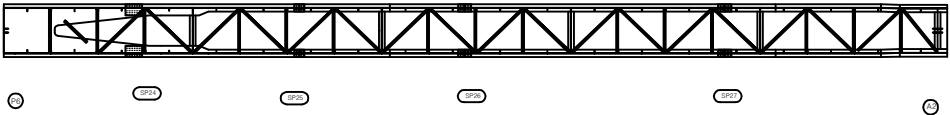


좌측면

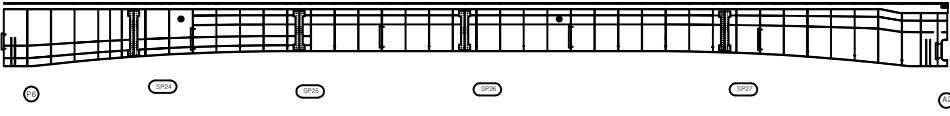

하면

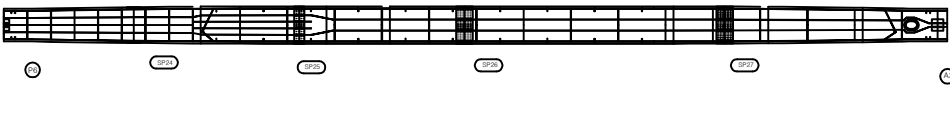


우측면

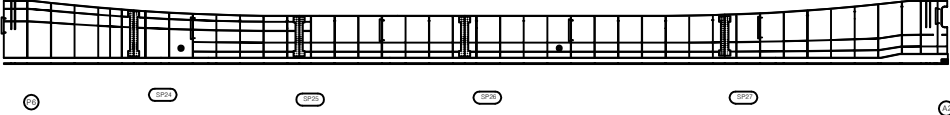


KEY PLAN

← 상주방향

영천방향 →

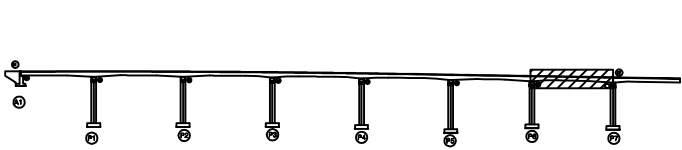

SECTION

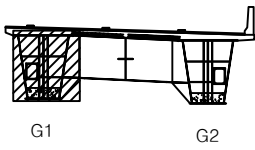

범례

균열	망상균열	재료분리
편치, 공동	박리, 파손	열화
누수, 체수	백태	피복물
철근노출	침하	그늘음
부식	좌굴, 변형	기타

발주처	상주영천고속도로(주)
용역명	상주영천고속도로 2024~2025년 시설물 안전점검 용역 (2024년 하반기 정기안전점검)
점검기관	(주)평성엔지니어링
도면번호	35


손 상 물 량 표

번호	구분	부재	손상내용	손상현황						비 고
				폭 (mm)	길이 (m)	너비 (m)	수량	단위	개소	
1										
2										
상주 방향

영천 방향


상면

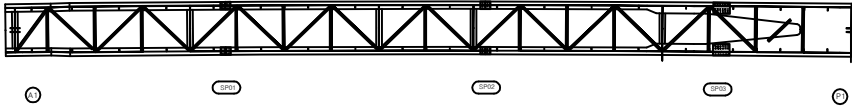

좌측면

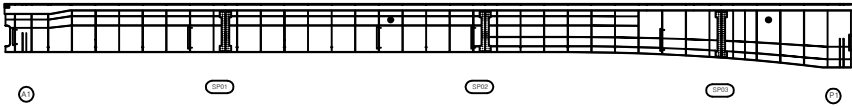

하면

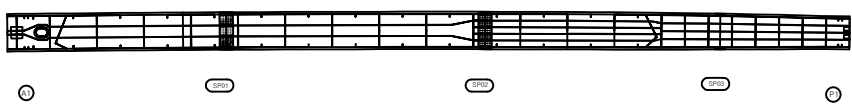


우측면




KEY PLAN

상주방향

영천방향

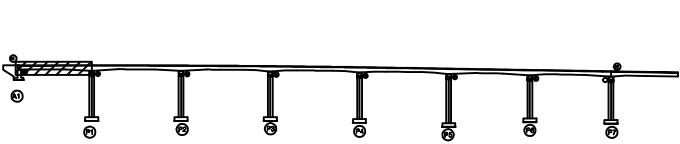

SECTION

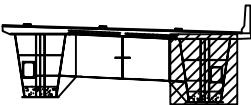

G1

G2

범례

	관 절		망상근열		재료분리
	균열, 공동		박리, 파손		열 화
	누수, 체수		백 테		퇴적물
	철근노출		침 하		그늘음
	부식		좌굴, 변형		기 타

발 주 처	상주영천고속도로(주)
용 역 명	상주영천고속도로 2024~2025년 시설물 안전점검 용역 (2024년 하반기 정기안전점검)
점 검 기 관	(주)평성엔지니어링
도 면 번 호	


손 상 물 량 표

번호	구분	부재	손상내용	손상현황						비 고
				폭 (mm)	길이 (m)	너비 (m)	수량	단위	개소	
1										
2										
상주 방향

영천 방향

상면

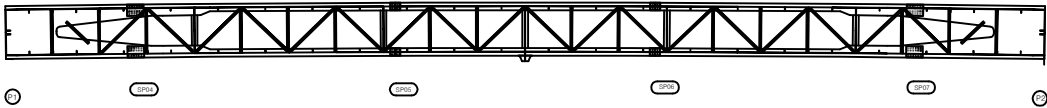

좌측면

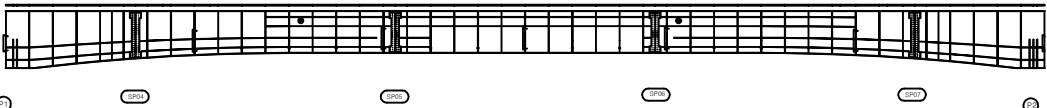

하면




우측면




KEY PLAN

상주방향

영천방향

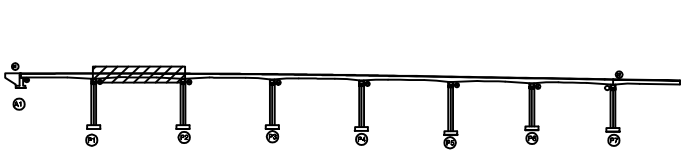

SECTION

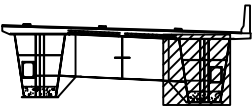

G1

G2

범례

균열	망상균열	재료분리
편치, 공동	박리, 파손	열화
누수, 체수	백태	피복물
철근노출	침하	그늘음
부식	좌굴, 변형	기타

발주처	상주영천고속도로(주)
용역명	상주영천고속도로 2024~2025년 시설물 안전점검 용역 (2024년 하반기 정기안전점검)
점검기관	(주)평성엔지니어링
도면번호	37


손 상 물 량 표

번호	구분	부재	손상내용	손상현황						비 고
				폭 (mm)	길이 (m)	너비 (m)	수량	단위	개소	
1										
2										
상주 방향

영천 방향

상면

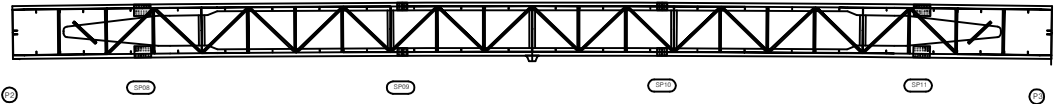


좌측면

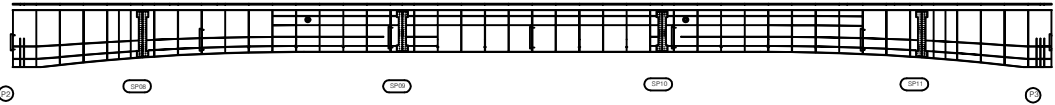

하면




우측면

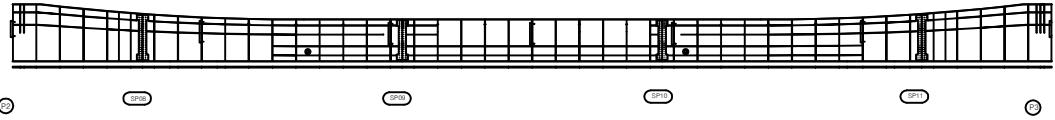


KEY PLAN

상주방향

영천방향

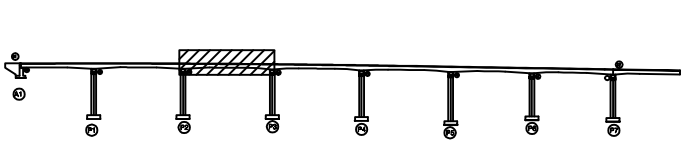

SECTION

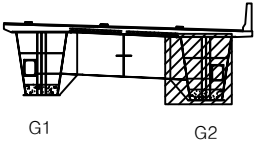

범례

	관 절		망상균열		재료분리
	균열, 공동		박리, 파손		델 화
	누수, 체수		녹 피		철근물
	유출노출		침 하		그울음
	부 식		좌굴, 변형		기 타

발 주 처	상주영천고속도로(주)
용 역 명	상주영천고속도로 2024~2025년 시설물 안전점검 용역 (2024년 하반기 정기안전점검)
점 검 기 관	(주)평성엔지니어링
도 면 번 호	


손상물량표

번호	구분	부재	손상내용	손상현황						비고
				폭 (mm)	길이 (m)	너비 (m)	수량	단위	개소	
1										
2										
상주 방향

영천 방향

상면

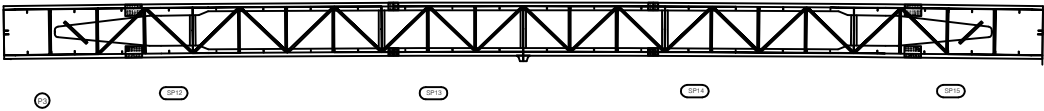


좌측면

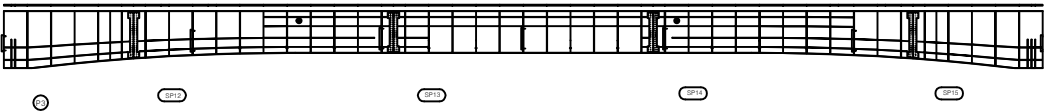

하면




우측면

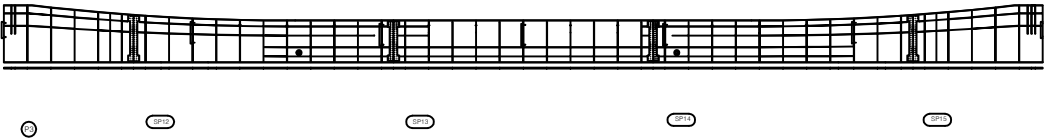


KEY PLAN

상주방향

영천방향

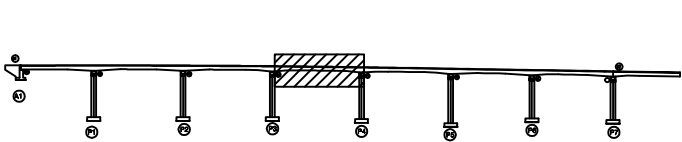

SECTION

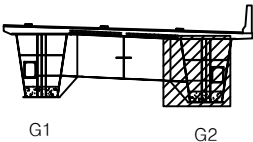

범례

균열	망상균열	재료분리
편치, 공동	박리, 파손	열화
누수, 체수	백태	피복물
철근노출	침하	그늘음
부식	좌굴, 변형	기타


발주처	상주영천고속도로(주)
용역명	상주영천고속도로 2024~2025년 시설물 안전점검 용역 (2024년 하반기 정기안전점검)
점검기관	(주)평성엔지니어링
도면번호	

손 상 물 량 표


상주 방향

영천 방향

상면

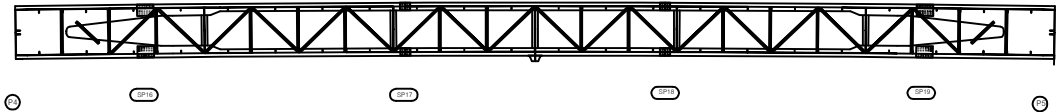

좌측면

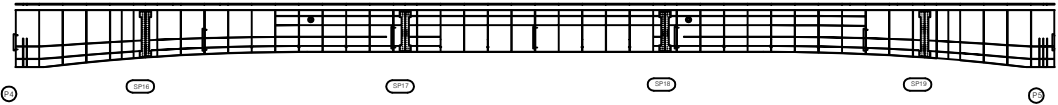

하면



우측면




번호	구분	부재	손상내용	손상현황						비 고
				폭 (mm)	길이 (m)	너비 (m)	수량	단위	개소	
1										
2										
KEY PLAN

상주방향

영천방향

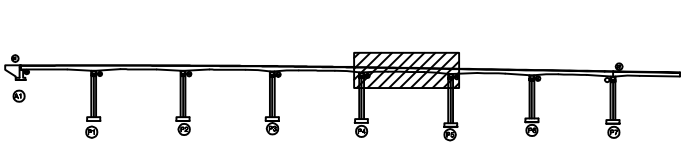

SECTION

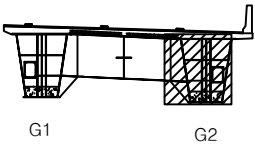


범례

콘 크	방상근철	재료분리
췌치, 공동	바리, 파손	열 화
누수, 체수	백 테	락철물
철근노출	침 하	그을음
부 식	좌굴, 변형	기 타

발 주 처	상주영천고속도로(주)
용 역 명	상주영천고속도로 2024~2025년 시설물 안전점검 용역 (2024년 하반기 정기안전점검)
점 검 기 관	(주)평성엔지니어링
도 면 번 호	40

손상물량표

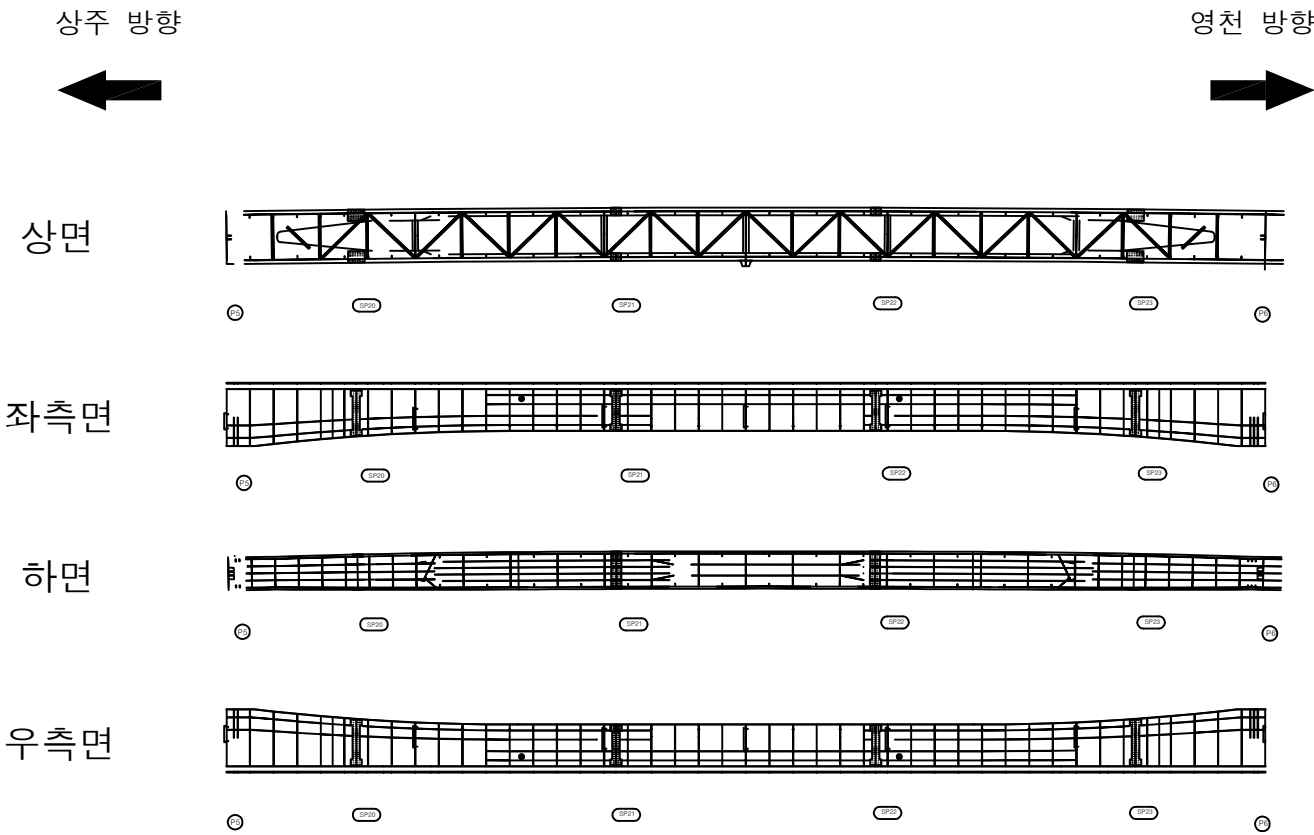

번호	구분	부재	손상내용	손상현황					비고
				폭 (mm)	길이 (m)	너비 (m)	수량	단위	개소
1									
2									
KEY PLAN

← 상주방향

SECTION

범례

발주처 상주영천고속도로(주)

용역명 상주영천고속도로 2024~2025년 시설물 안전점검 용역 (2024년 하반기 정기안전점검)

점검기관 (주)평성엔지니어링


도면번호

손 상 물 량 표


상주 방향




영천 방향

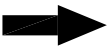


상면

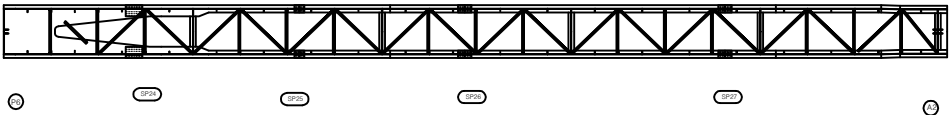


좌측면

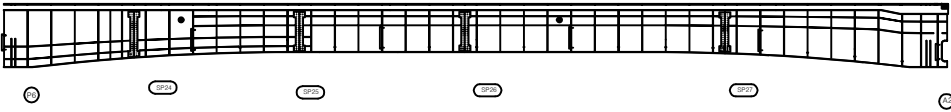

하면

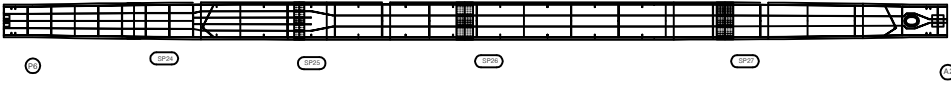


우측면

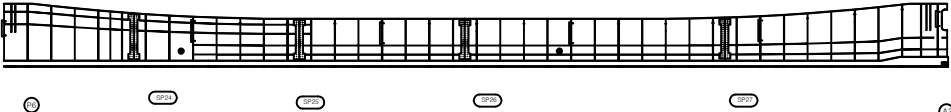

번호	구분	부재	손상내용	손상현황						비 고
				폭 (mm)	길이 (m)	너비 (m)	수량	단위	개소	
1										
2										
KEY PLAN

상주방향

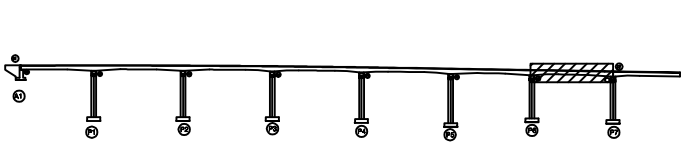

영천방향

SECTION

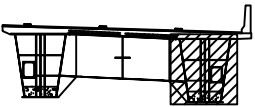

G1

G2


범례

콘 크	방상근열	재료분리
균열, 공동	박리, 파손	열화
누수, 채수	배터	부식
철근노출	침하	그늘음
부식	좌굴, 변형	기타


발 주 처	상주영천고속도로(주)
용 역 명	상주영천고속도로 2024~2025년 시설물 안전점검 용역 (2024년 하반기 정기안전점검)
점 검 기 관	(주)평성엔지니어링
도 면 번 호	42

손상물량표


번호	구분	부재	손상내용	손상현황						비고
				폭 (mm)	길이 (m)	너비 (m)	수량	단위	개소	
1	19하	교량받침	무수축물탈 들뜸		0.2	1.0	0.20	m ²	1	
2	19하	교량받침	받침콘크리트 균열	0.2	0.2		0.20	m	1	
3	19하	교대	백태		0.2	0.5	0.10	m ²	1	
4	19하	교대	망상균열	0.2	10.0	2.0	20.00	m ²	1	
5	23하	교량받침	plate 부식				1.00	EA	1	
6										
7										
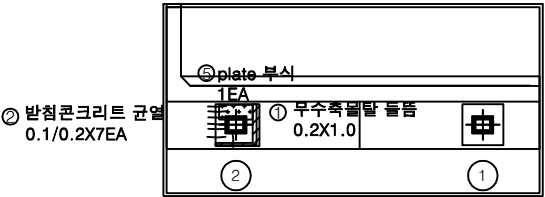

평면도

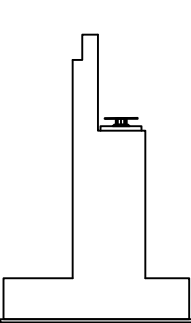

날개벽

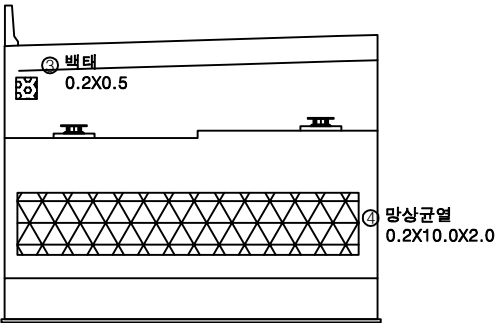


정면

KEY PLAN

← 상주방향

영천방향 →

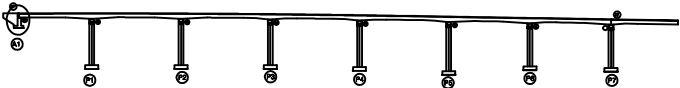

SECTION




범례

콘크리트	망상균열	재료분리
균열, 공동	박리, 파손	열화
누수, 채수	백태	부식
철근노출	침하	그늘음
부식	좌굴, 변형	기타


발주처	상주영천고속도로(주)
용역명	상주영천고속도로 2024~2025년 시설물 안전점검 용역 (2024년 하반기 정기안전점검)
점검기관	(주)평성엔지니어링
도면번호	43

손 상 물 량 표


번호	구분	부재	손상내용	손상현황						비 고
				폭 (mm)	길이 (m)	너비 (m)	수량	단위	개소	
1	19하	교량받침	무수축물탈 균열	0.1	0.2		2.40	m	12	
2	19하	교량받침	무수축물탈 균열	0.1	0.2		2.00	m	10	
3	19하	교각	박락		0.3	1.0	0.30	m ²	1	
4										
5										
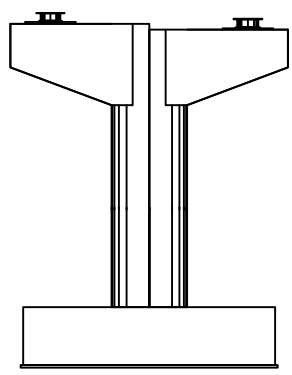


정면

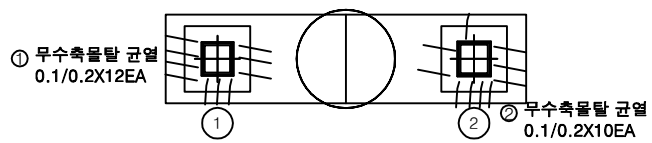


평면도

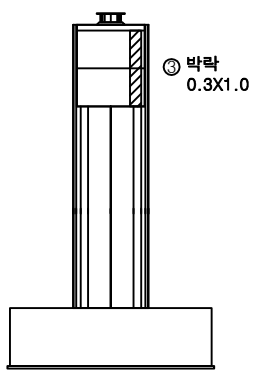

좌측면

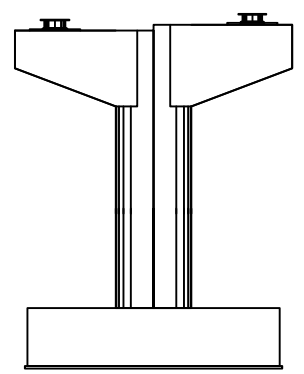

배면

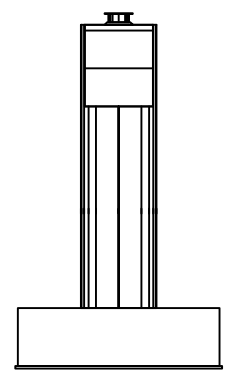

우측면

KEY PLAN

SECTION

범례

균열	망상균열	재료분리
편지, 공동	박리, 파손	열화
누수, 채수	백태	퇴색
철근노출	침하	그늘음
부식	좌굴, 변형	기타

발주처

상주영천고속도로(주)

용역명

상주영천고속도로 2024~2025년 시설물 안전점검 용역
(2024년 하반기 정기안전점검)


점검기관

(주)평성엔지니어링


도면번호

손상물량표


번호	구분	부재	손상내용	손상현황						비고
				폭 (mm)	길이 (m)	너비 (m)	수량	단위	개소	
1	19하	교량받침	무수축물탈 균열	0.1	0.2		1.40	m	7	
2	19하	교량받침	무수축물탈 균열	0.1	0.2		1.60	m	8	
3	21하	교각	파손		0.2	0.3	0.06	m ²	1	
4										
5										
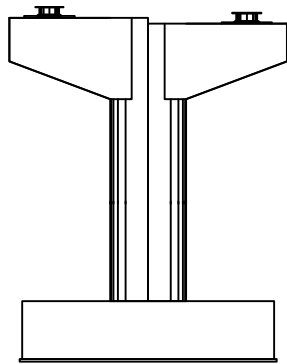


정면

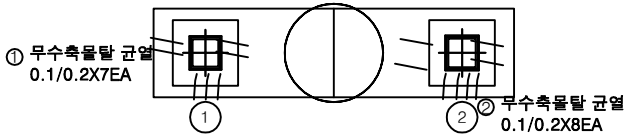


평면도

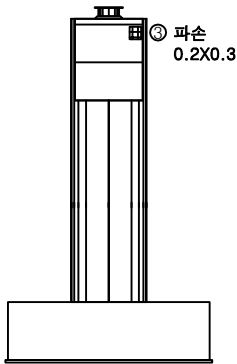

좌측면

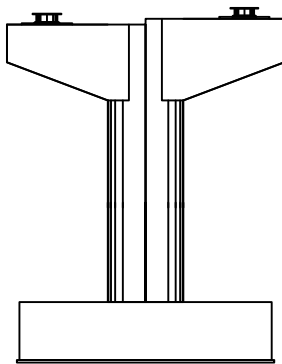

배면

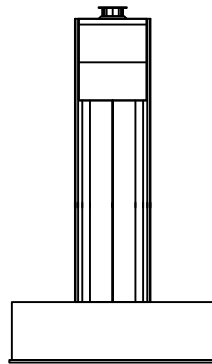


우측면


KEY PLAN

← 상주방향

→ 영천방향

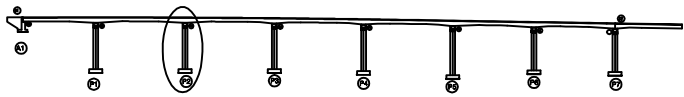

SECTION

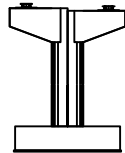


범례

균열	망상균열	재료분리
천치, 공동	박리, 파손	열화
누수, 체수	변위	피복물
침하	부식	기타


발주처	상주영천고속도로(주)
용역명	상주영천고속도로 2024~2025년 시설물 안전점검 용역 (2024년 하반기 정기안전점검)
점검기관	(주)평성엔지니어링
도면번호	45

손상물량표


번호	구분	부재	손상내용	손상현황						비고
				폭 (mm)	길이 (m)	너비 (m)	수량	단위	개소	
1	19하	교각	균열(0.3mm미만)	0.2	1.5		9.00	m	6	
2	19하	교량받침	받침콘크리트 균열	0.1	0.3		0.30	m	1	
3	19하	교량받침	무수축물탈 균열	0.1	0.2		1.40	m	7	
4	19하	교량받침	무수축물탈 균열	0.1	0.2		3.00	m	15	
5	23하	교각	망상균열	0.2	6.0	2.0	24.00	m ²	2	
6	23하	교각	망상균열	0.2	8.0	2.0	16.00	m ²	1	
7										
8										
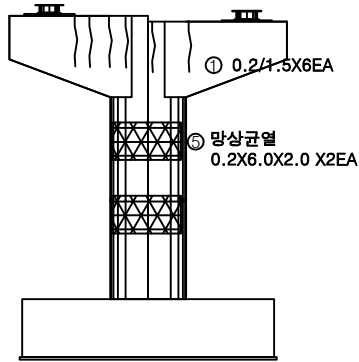


정면

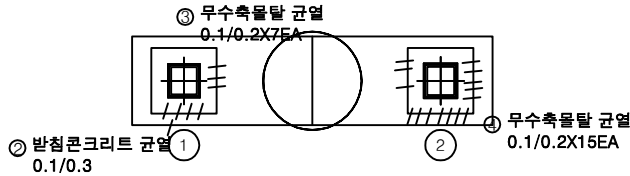


평면도

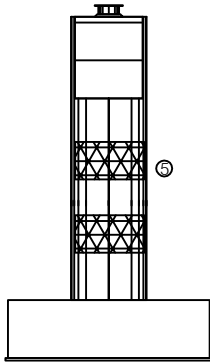

좌측면

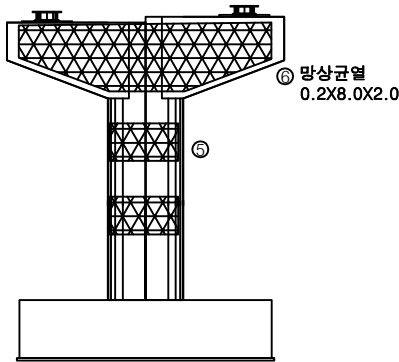


배면

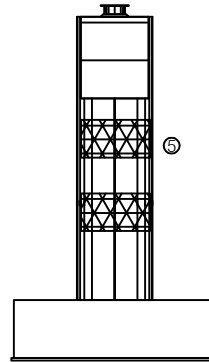


우측면

KEY PLAN

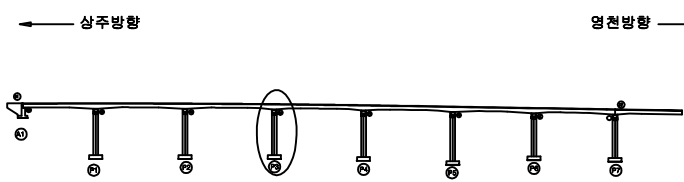

SECTION

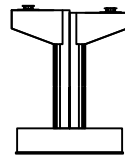


범례

균열	망상균열	재료분리
편지, 공동	바리, 파손	열화
누수, 체수	백태	피착물
철근노출	침하	그늘음
부식	좌굴, 변형	기타


발주처	상주영천고속도로(주)
용역명	상주영천고속도로 2024~2025년 시설물 안전점검 용역 (2024년 하반기 정기안전점검)
점검기관	(주)평성엔지니어링
도면번호	46

손 상 물 량 표


번호	구분	부재	손상내용	손상현황						비 고
				폭 (mm)	길이 (m)	너비 (m)	수량	단위	개소	
1	19하	교각	균열(0.3mm미만)	0.2	1.5		6.00	m	4	
2	19하	교량받침	무수축물탈 균열	0.1	0.2		2.60	m	13	
3	19하	교각	균열(0.3mm미만)	0.2	3.0		9.00	m	3	
4	19하	교량받침	무수축물탈 균열	0.1	0.2		5.20	m	26	
5	21하	교각	균열(0.3mm미만)	0.2	3.0		6.00	m	2	
6										
7										
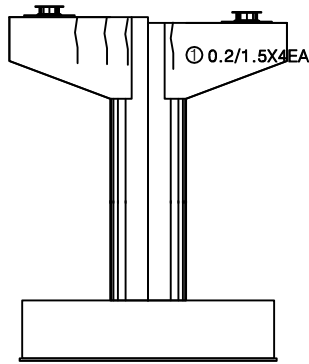


정 면

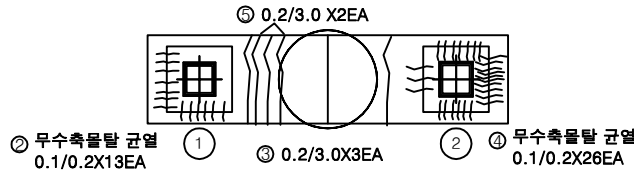


평면도

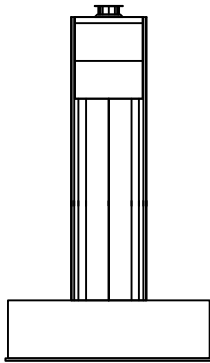

좌측면

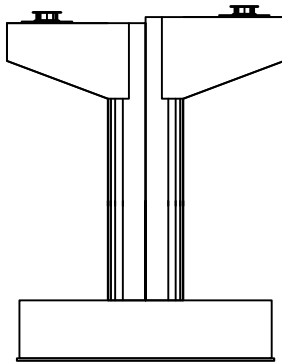


배 면

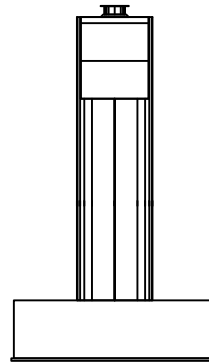


우측면

KEY PLAN

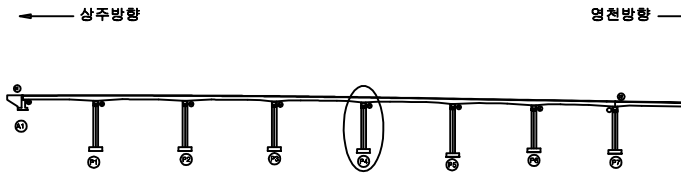

SECTION

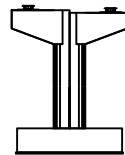


범례

균열	망상균열	재료분리
편치, 공동	박리, 파손	열화
누수, 체수	변위	부식
철근노출	침하	그늘음
부식	좌굴, 변형	기타


발 주 처	상주영천고속도로(주)
용 역 명	상주영천고속도로 2024~2025년 시설물 안전점검 용역 (2024년 하반기 정기안전점검)
점 검 기 관	(주)평성엔지니어링
도 면 번 호	

손상물량표


번호	구분	부재	손상내용	손상현황						비고
				폭 (mm)	길이 (m)	너비 (m)	수량	단위	개소	
1	19하	교각	균열(0.3mm미만)	0.2	1.5		3.00	m	2	
2	19하	교량받침	무수축물탈 균열	0.1	0.2		2.00	m	10	
3	19하	교각	파손		0.2	1.0	0.20	m ²	1	
4										
5										
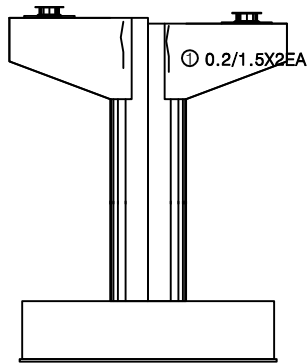


정면

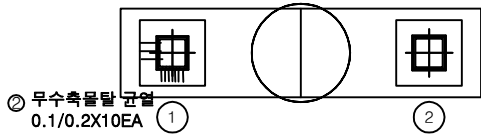


평면도

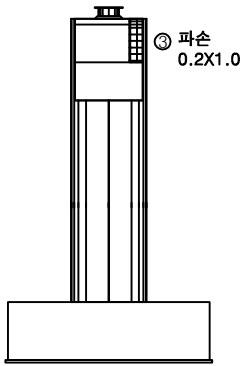

좌측면

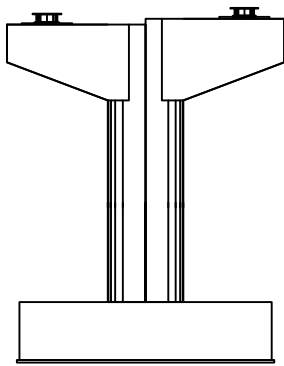

배면

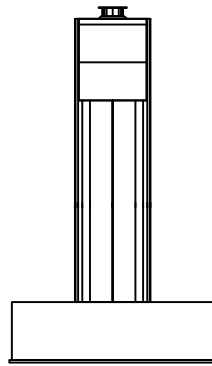


우측면

KEY PLAN

← 상주방향

→ 영천방향

SECTION

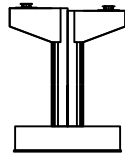


범례

균열	망상균열	재료분리
편치, 공동	박리, 파손	열화
누수, 체수	백태	퇴적물
철근노출	침하	그늘음
부식	좌굴, 변형	기타


발주처	상주영천고속도로(주)
용역명	상주영천고속도로 2024~2025년 시설물 안전점검 용역 (2024년 하반기 정기안전점검)
점검기관	(주)평성엔지니어링
도면번호	

손 상 물 량 표


번호	구분	부재	손상내용	손상현황					비 고
				폭 (mm)	길이 (m)	너비 (m)	수량	단위	
1	21하	교각	균열(0.3mm미만)	0.2	0.5		0.50	m	1
2	21하	교각	파손		0.3	0.3	0.09	m ²	1
3	23하	교량받침	무수축물탈 균열	0.2	0.3		0.90	m	3
4	23하	교각	균열(0.3mm미만)	0.2	2.5		2.50	m	1
5	23하	교량받침	무수축물탈 균열	0.2	0.3		0.90	m	3
6	23하	교각	망상균열	0.2	8.0	2.0	16.00	m ²	1
7									
8									
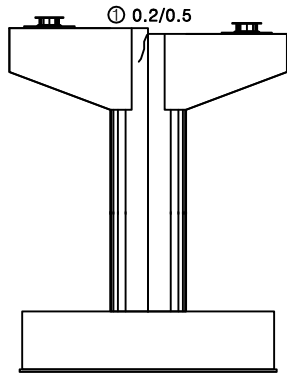


정 면

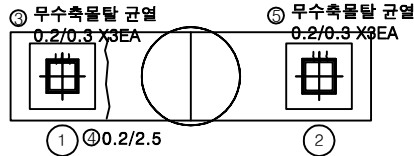


평면도

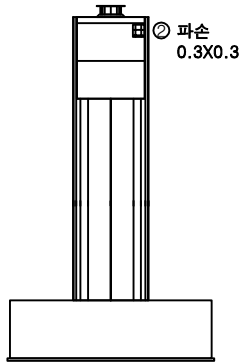

좌측면

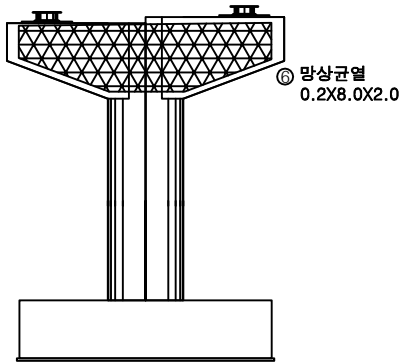


배 면

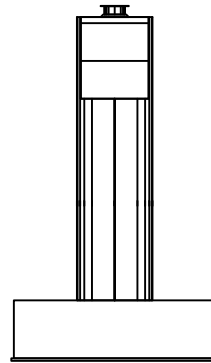


우측면

KEY PLAN

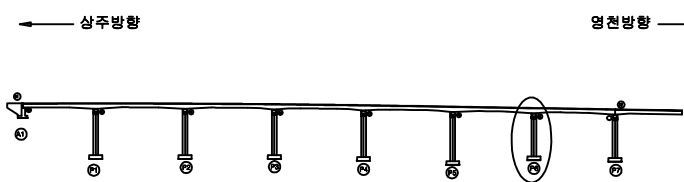

SECTION

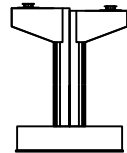


범례

균열	망상균열	재료분리
편치, 공동	바리, 파손	열화
누수, 체수	백태	피착물
철근노출	침하	그늘음
부식	좌굴, 변형	기타


발주처	상주영천고속도로(주)
용역명	상주영천고속도로 2024~2025년 시설물 안전점검 용역 (2024년 하반기 정기안전점검)
점검기관	(주)평성엔지니어링
도면번호	

손 상 물 량 표


번호	구분	부재	손상내용	손상현황						비 고
				폭 (mm)	길이 (m)	너비 (m)	수량	단위	개소	
1	19하	교각	균열(0.3mm미만)	0.2	2.0		4.00	m	2	
2	19하	교각	균열(0.3mm미만)	0.2	2.0		4.00	m	2	
3	19하	교량받침	무수축물탈 박리		0.1	0.1	0.01	m ²	1	
4	23하	교각	재료분리		1.5	1.0	1.50	m ²	1	
5										
6										
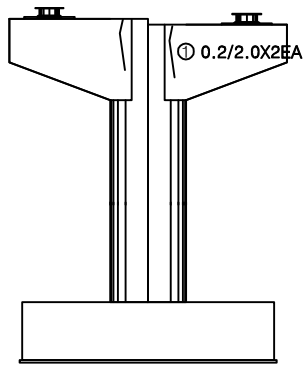


정 면

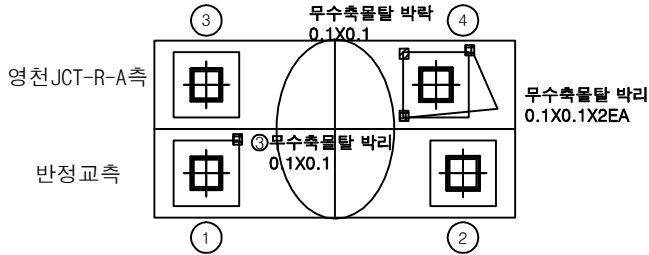


평면도

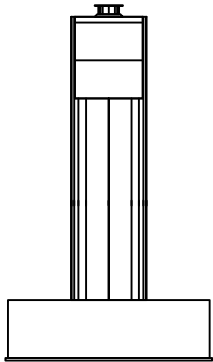

좌측면

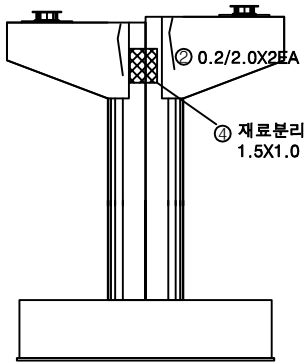

배 면

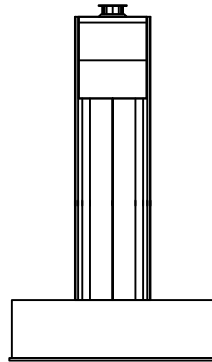


우측면

KEY PLAN

← 상주방향

→ 영천방향

SECTION

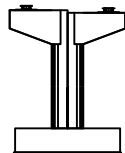

범례

	균열		망상균열		재료분리
	편치, 공동		박리, 파손		열화
	누수, 체수		백태		피복물
	철근노출		침하		그늘음
	부식		좌굴, 변형		기타

발 주 처	상주영천고속도로(주)
용역명	상주영천고속도로 2024~2025년 시설물 안전점검 용역 (2024년 하반기 정기안전점검)
점검기관	(주)평성엔지니어링
도면번호	50