

상주영천고속도로 2024~2025년 시설물 안전점검 용역
(2024년 하반기 정기안전점검)

외 관 조 사 망 도

영천 JCT R-B교


2024.11

(주)명성엔지니어링

손상물량표


상주 방향

영천 방향

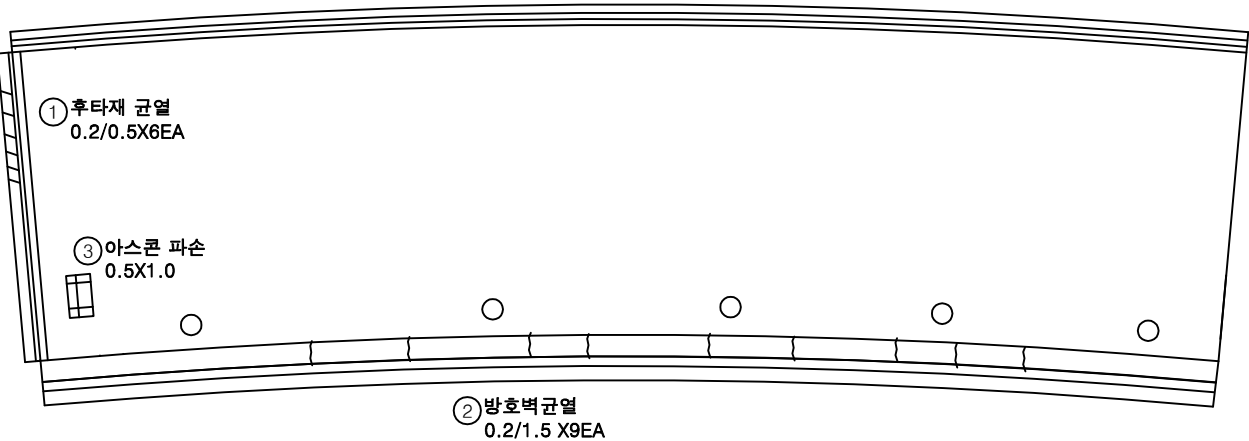


번호	구분	부재	손상내용	손상현황						비고
				폭 (mm)	길이 (m)	너비 (m)	수량	단위	개소	
1	19하	신축이음	후타재 균열	0.2	0.5		3.00	m	6	
2	21하	방호벽	방호벽 균열	0.2	1.5		13.50	m	9	
3	24하	교면포장	아스콘 파손		0.5	1.0	0.50	㎡	1	
4										
5										
KEY PLAN

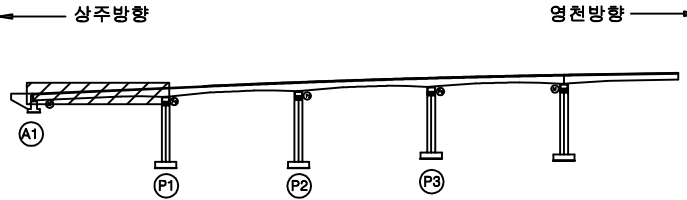

SECTION

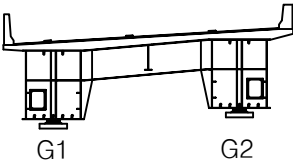

범례

균열	망상균열	재료분리
편치, 공동	박리, 피손	열화
누수, 세수	백태	퇴적물
철근노출	침하	그늘음
부식	좌굴, 변형	기타

발주처	상주영천고속도로(주)
용역명	상주영천고속도로 2024~2025년 시설물 안전점검 용역 (2024년 하반기 정기안전점검)
점검기관	(주)평성엔지니어링
도면번호	01


손상물량표

번호	구분	부재	손상내용	손상현황						비고
				폭 (mm)	길이 (m)	너비 (m)	수량	단위	개소	
1	21하	방호벽	방호벽 균열	0.2	1.5		15.00	m	10	
2										
3										
상주 방향



영천 방향

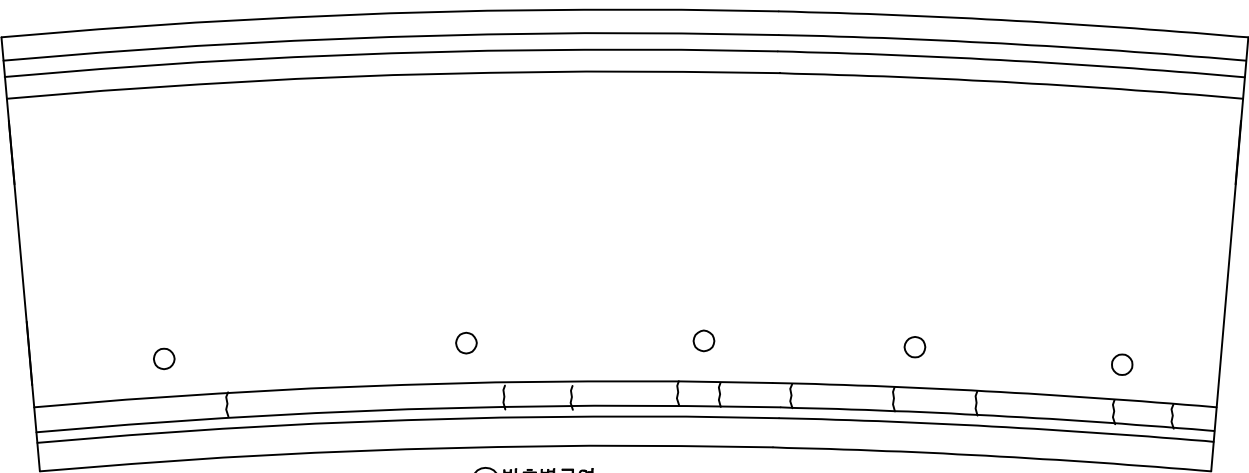

① 방호벽균열
0.2/1.5 X10EA


P2

P3


KEY PLAN

← 상주방향

→ 영천방향

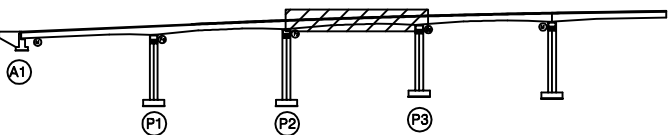

SECTION

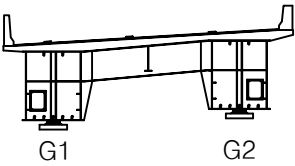

범례


	균열		방상균열		재료분리
	편치, 공동		박리, 파손		열화
	누수, 세수		백태		퇴적물
	유기노출		침하		그늘음
	부식		좌굴, 변형		기타

발주처	상주영천고속도로(주)
용역명	상주영천고속도로 2024~2025년 시설물 안전점검 용역 (2024년 하반기 정기안전점검)
점검기관	(주)평성엔지니어링
도면번호	03

상주 방향



영천 방향

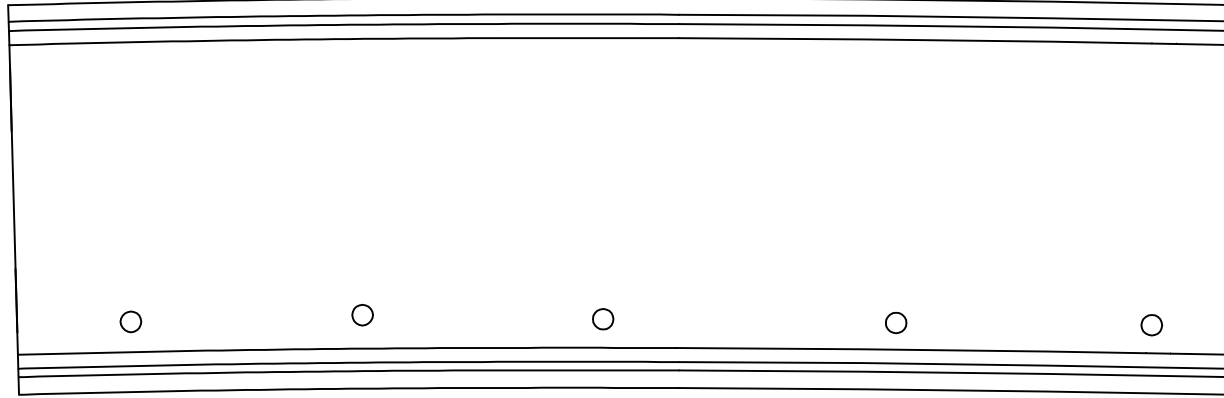

P3

반정교
교 각 P7


손상물량표

번호	구분	부재	손상내용	손상현황						비고
				폭 (mm)	길이 (m)	너비 (m)	수량	단위	개소	
1										
2										
KEY PLAN

← 상주방향

→ 영천방향

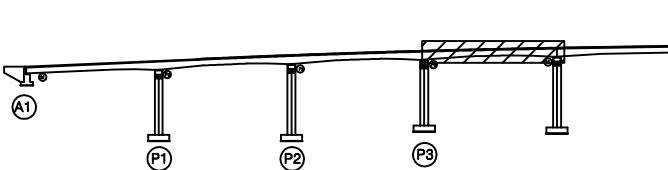

SECTION

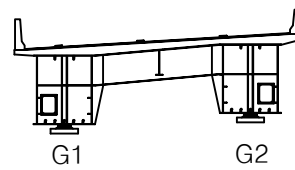

범례

	균열		망상균열		재료분리
	편치, 공동		박리, 피손		열화
	누수, 채수		백태		퇴적물
	철근노출		침하		그늘음
	부식		좌굴, 변형		기타


발주처	상주영천고속도로(주)
용역명	상주영천고속도로 2024~2025년 시설물 안전점검 용역 (2024년 하반기 정기안전점검)
점검기관	(주)평성엔지니어링
도면번호	04

손상물량표

상주 방향



영천 방향

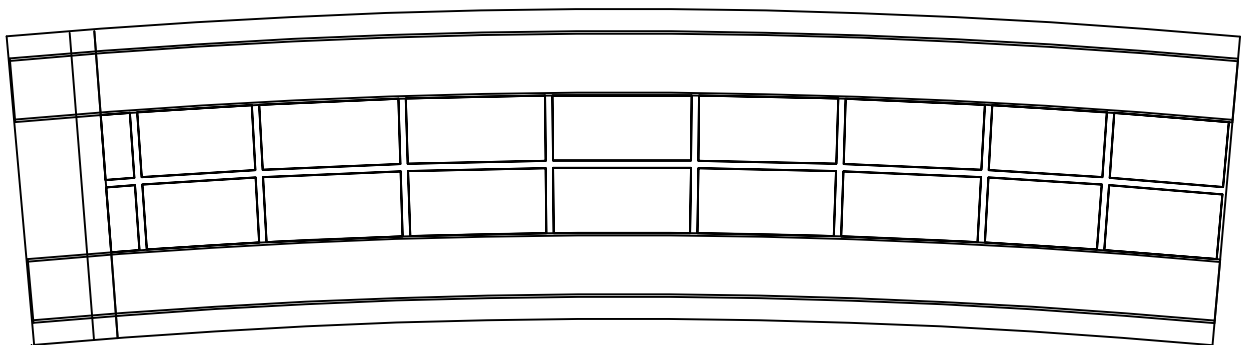

A1


P1

번호	구분	부재	손상내용	손상현황						비고
				폭 (mm)	길이 (m)	너비 (m)	수량	단위	개소	
1										
2										
KEY PLAN

상주방향

영천방향

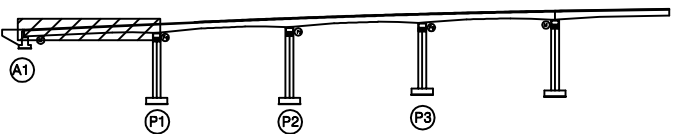

SECTION

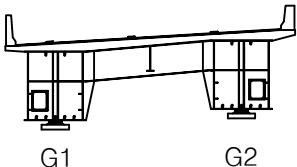

범례


	균열		망상균열		재료분리
	편치, 공동		박리, 피손		열화
	누수, 세수		백태		퇴적물
	철근노출		침하		그늘음
	부식		좌굴, 변형		기타

발주처	상주영천고속도로(주)
용역명	상주영천고속도로 2024~2025년 시설물 안전점검 용역 (2024년 하반기 정기안전점검)
점검기관	(주)평성엔지니어링
도면번호	05

손상물량표

상주 방향

영천 방향

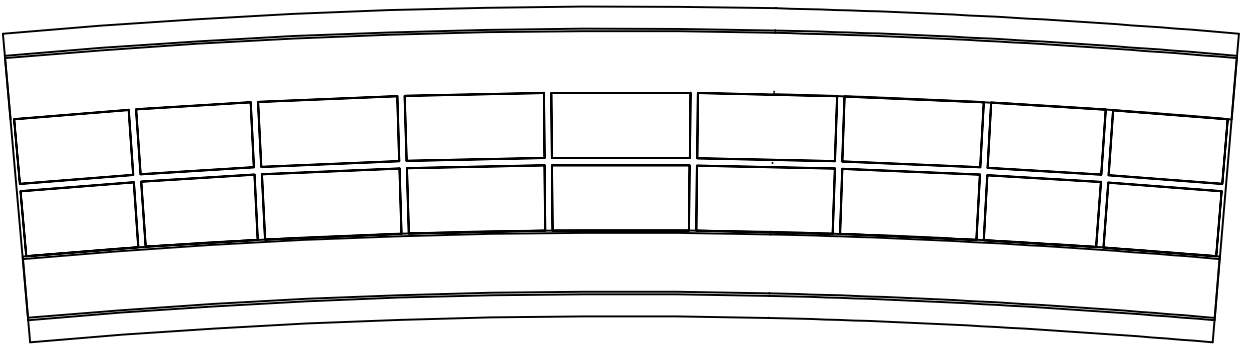


P1


P2

번호	구분	부재	손상내용	손상현황						비고
				폭 (mm)	길이 (m)	너비 (m)	수량	단위	개소	
1										
2										
KEY PLAN

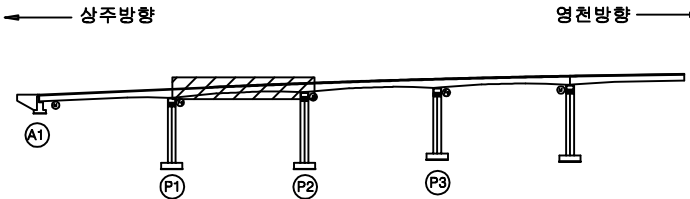

SECTION

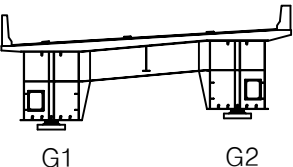

범례


	균열		망상균열		재료분리
	편치, 공동		박리, 피손		열화
	누수, 세수		백태		퇴적물
	철근노출		침하		그늘음
	부식		좌굴, 변형		기타

발주처	상주영천고속도로(주)
용역명	상주영천고속도로 2024~2025년 시설물 안전점검 용역 (2024년 하반기 정기안전점검)
점검기관	(주)평성엔지니어링
도면번호	06

손상물량표

상주 방향

영천 방향

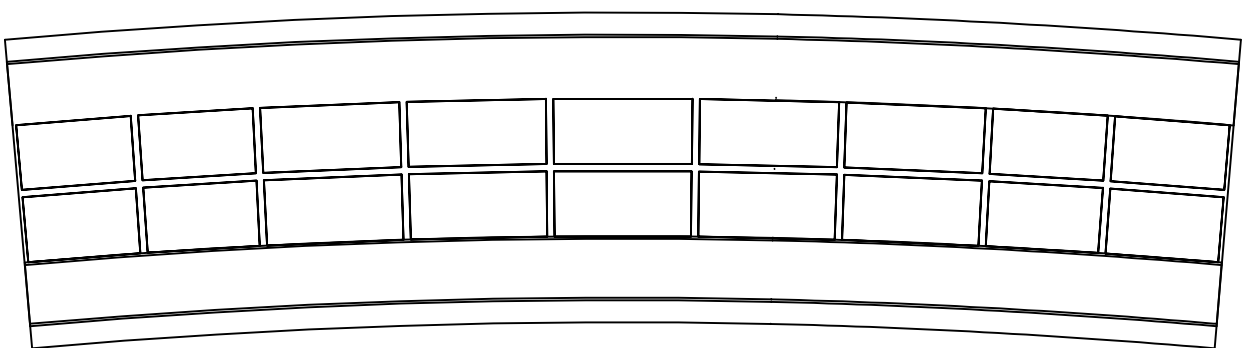


P2


P3

번호	구분	부재	손상내용	손상현황						비고
				폭 (mm)	길이 (m)	너비 (m)	수량	단위	개소	
1										
2										
KEY PLAN

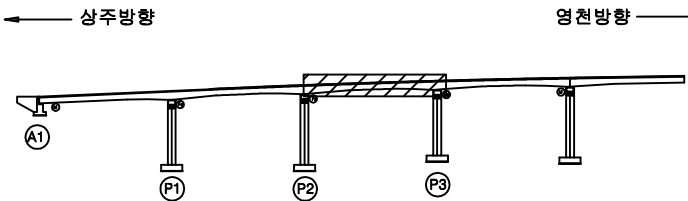

SECTION

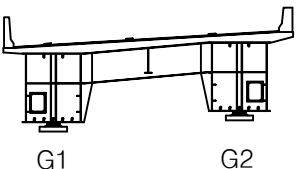

범례

균열	망상균열	재료분리
편치, 공동	박리, 피손	열화
누수, 세수	백태	퇴적물
철근노출	침하	그늘음
부식	좌굴, 변형	기타

발주처	상주영천고속도로(주)
용역명	상주영천고속도로 2024~2025년 시설물 안전점검 용역 (2024년 하반기 정기안전점검)
점검기관	(주)평성엔지니어링
도면번호	07


손상물량표

번호	구분	부재	손상내용	손상현황						비고
				폭 (mm)	길이 (m)	너비 (m)	물량	단위	개소	
1										
2										
상주 방향




영천 방향

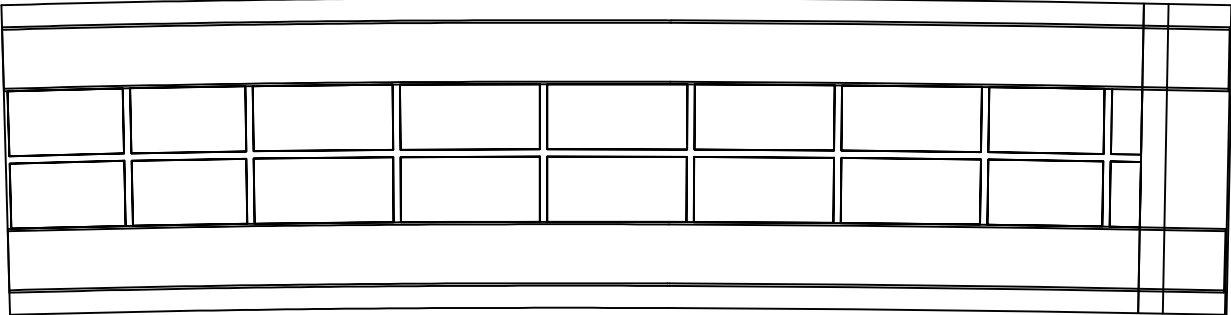


P3

P7

KEY PLAN

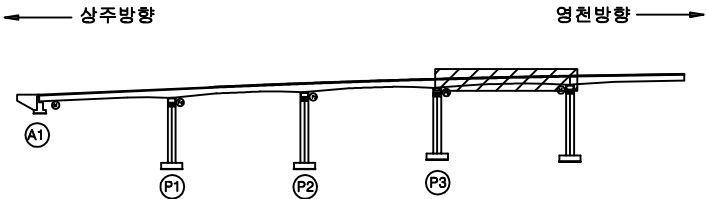

SECTION

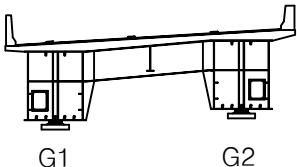

범례

균열	망상균열	재료분리
편치, 공동	박리, 피손	열화
누수, 세수	백태	퇴적물
철근노출	침하	그늘음
부식	좌굴, 변형	기타

발주처	상주영천고속도로(주)
용역명	상주영천고속도로 2024~2025년 시설물 안전점검 용역 (2024년 하반기 정기안전점검)
점검기관	(주)평성엔지니어링
도면번호	08

손상물량표


상주 방향




영천 방향




좌측면

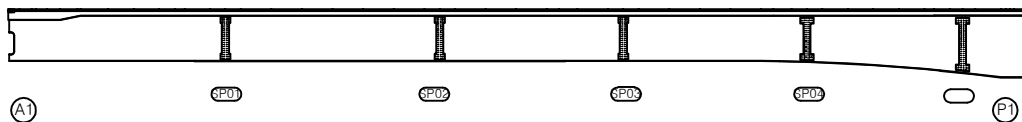

하면

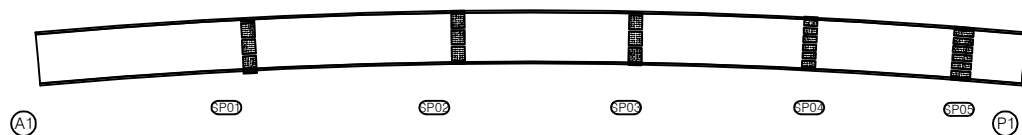

우측면

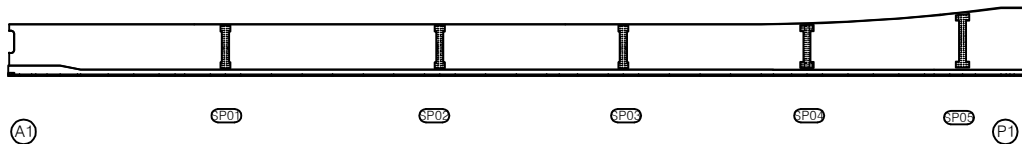


번호	구분	부재	손상내용	손상현황						비고
				폭 (mm)	길이 (m)	너비 (m)	물량	단위	개소	
1										
2										
KEY PLAN

← 상주방향

영천방향 →

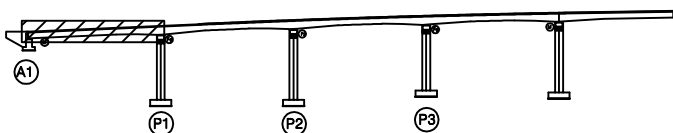

SECTION

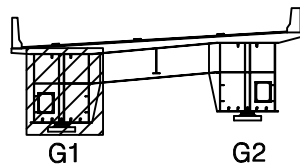

범례

균열	망상균열	재료분리
편치, 공동	박리, 피손	열화
누수, 세수	백태	퇴적물
철근노출	침하	그늘음
부식	좌굴, 변형	기타

발주처 상주영천고속도로(주)

용역명 상주영천고속도로 2024~2025년 시설물 안전점검 용역
(2024년 하반기 정기안전점검)

점검기관 (주)평성엔지니어링

도면번호

손상물량표

번호	구분	부재	손상내용	손상현황						비고
				폭 (mm)	길이 (m)	너비 (m)	수량	단위	개소	
1										
2										
상주 방향




영천 방향




좌측면

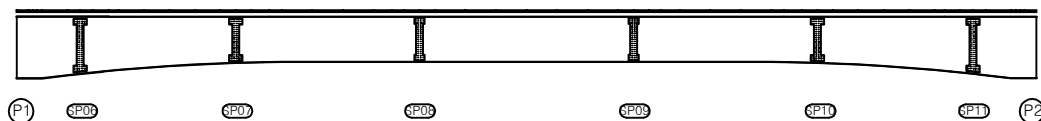

하면

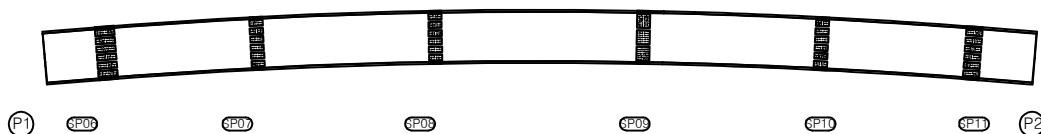


우측면

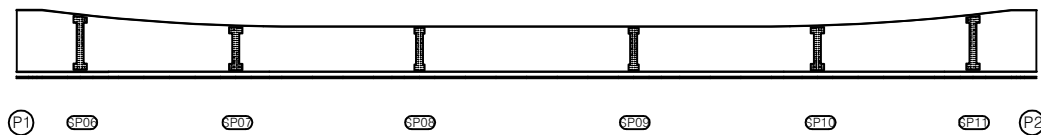


KEY PLAN

← 상주방향

→ 영천방향

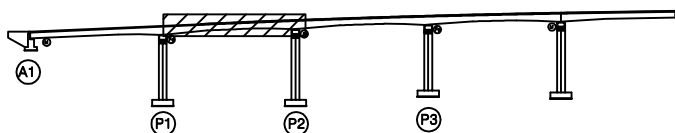

SECTION

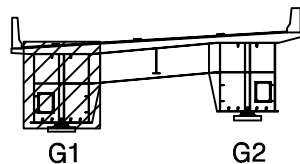

범례

균열	망상균열	재료분리
편치, 공동	박리, 피손	열화
누수, 세수	백태	퇴적물
철근노출	침하	그늘음
부식	좌굴, 변형	기타

발주처 상주영천고속도로(주)

용역명 상주영천고속도로 2024-2025년 시설물 안전점검 용역
(2024년 하반기 정기안전점검)

점검기관 (주)평성엔지니어링

도면번호

손상물량표

번호	구분	부재	손상내용	손상현황						비고
				폭 (mm)	길이 (m)	너비 (m)	물량	단위	개소	
1										
2										
상주 방향




영천 방향




좌측면

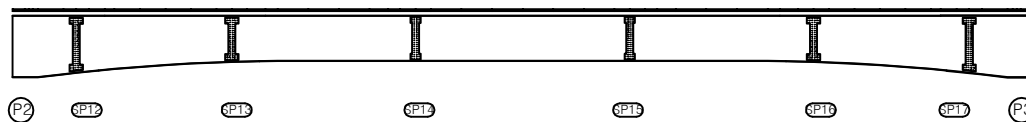

하면

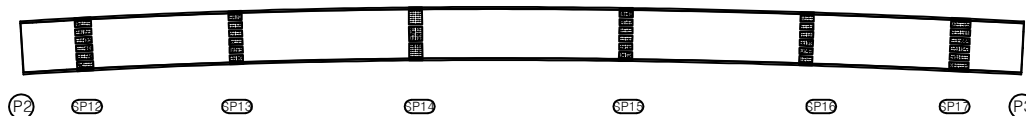


우측면

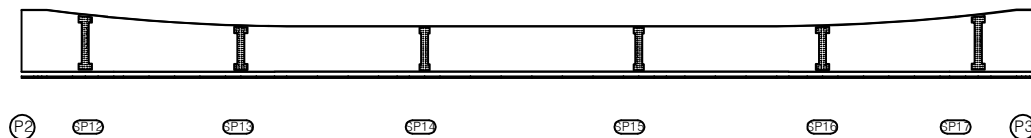


KEY PLAN

← 상주방향

영천방향 →

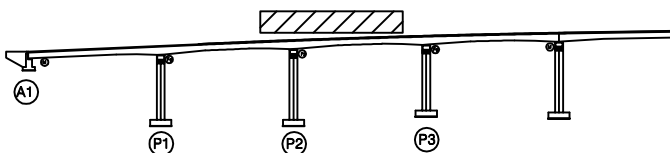

SECTION

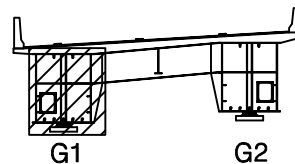

범례

균열	망상균열	재료분리	발주처
핀치, 공동	박리, 피손	열화	상주영천고속도로(주)
누수, 세수	백태	퇴적물	용역명
철근노출	침하	그늘음	상주영천고속도로 2024~2025년 시설물 안전점검 용역 (2024년 하반기 정기안전점검)
부식	좌굴, 변형	기타	점검기관
			(주)평성엔지니어링
			도면번호

손상물량표

번호	구분	부재	손상내용	손상현황					비고
				폭 (mm)	길이 (m)	너비 (m)	수량	단위	개소
1									
2									
상주 방향




영천 방향




좌측면

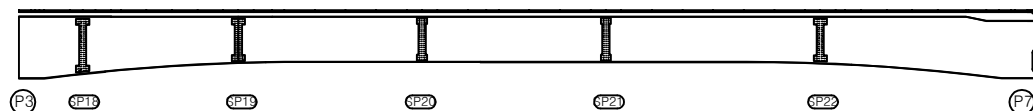

하면

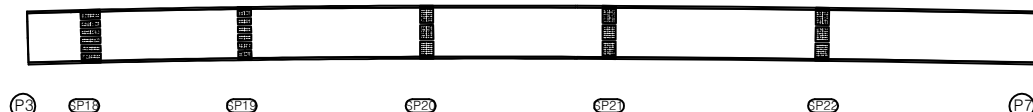


우측면

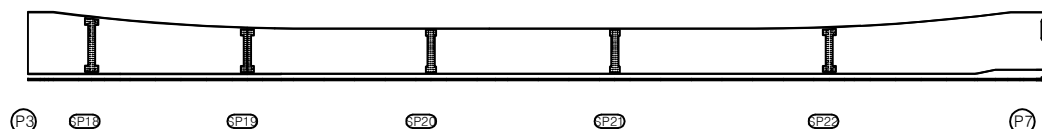


KEY PLAN

← 상주방향

→ 영천방향

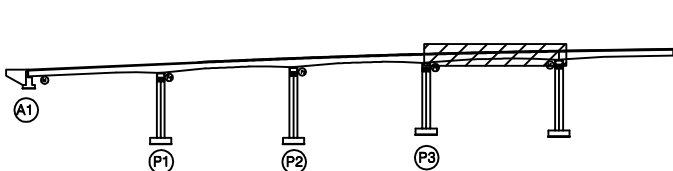

SECTION

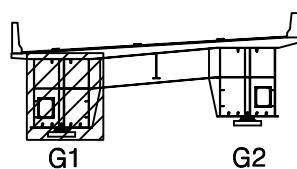

범례

균열	망상균열	재료분리
편치, 공동	박리, 피손	열화
누수, 세수	백태	퇴적물
철근노출	침하	그늘음
부식	좌굴, 변형	기타

발주처 상주영천고속도로(주)

용역명 상주영천고속도로 2024~2025년 시설물 안전점검 용역
(2024년 하반기 정기안전점검)

점검기관 (주)평성엔지니어링

도면번호

손상물량표


상주 방향




영천 방향




좌측면

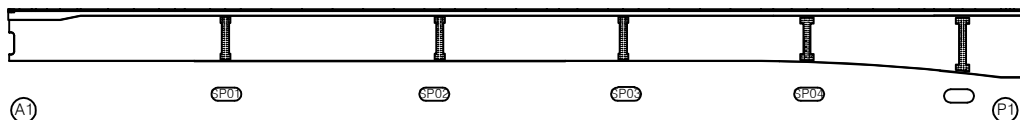

하면

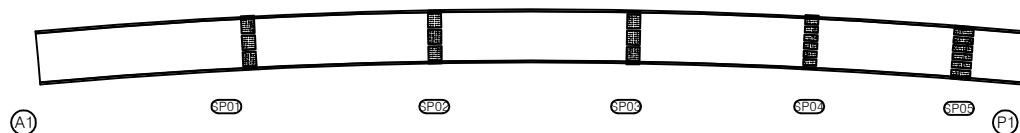

우측면

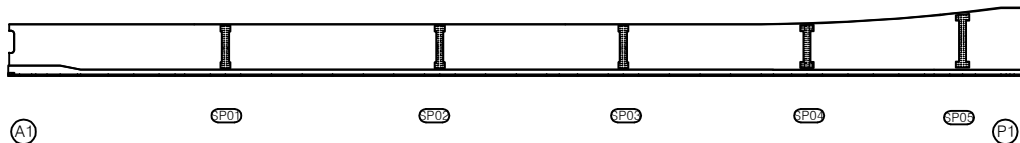


번호	구분	부재	손상내용	손상현황					비고
				폭 (mm)	길이 (m)	너비 (m)	수량	단위	개소
1									
2									
KEY PLAN

← 상주방향

영천방향 →

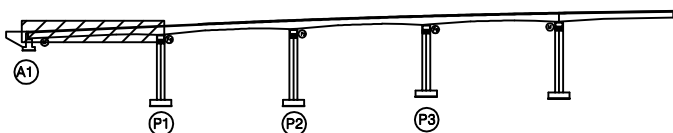

SECTION

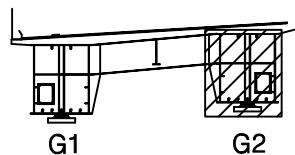

범례

균열	망상균열	재료분리	발주처
편치, 공동	박리, 피손	열화	상주영천고속도로(주)
누수, 세수	백태	퇴적물	용역명
철근노출	침하	그늘음	상주영천고속도로 2024~2025년 시설물 안전점검 용역 (2024년 하반기 정기안전점검)
부식	좌굴, 변형	기타	점검기관
			(주)평성엔지니어링
			도면번호

손상물량표

번호	구분	부재	손상내용	손상현황						비고
				폭 (mm)	길이 (m)	너비 (m)	수량	단위	개소	
1										
2										
상주 방향




영천 방향




좌측면

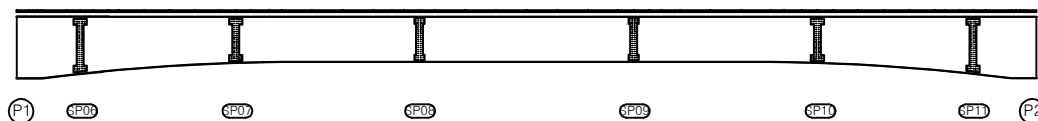

하면

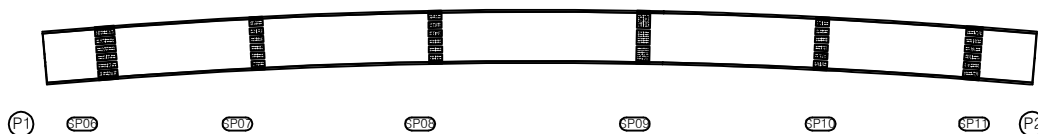


우측면

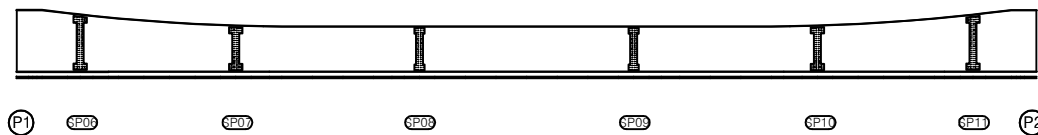


KEY PLAN

← 상주방향

영천방향 →

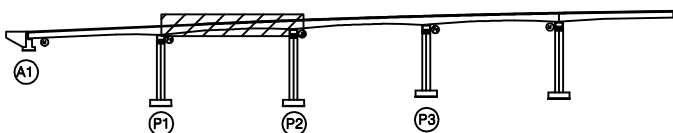

SECTION

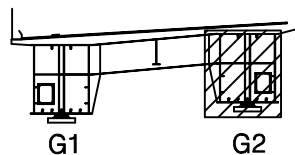

범례

균열	망상균열	재료분리
편치, 공동	박리, 피손	열화
누수, 세수	백태	퇴적물
철근노출	침하	그늘음
부식	좌굴, 변형	기타

발주처 상주영천고속도로(주)

용역명 상주영천고속도로 2024~2025년 시설물 안전점검 용역
(2024년 하반기 정기안전점검)

점검기관 (주)평성엔지니어링

도면번호

손 상 물 량 표


상주 방향



영천 방향




좌측면

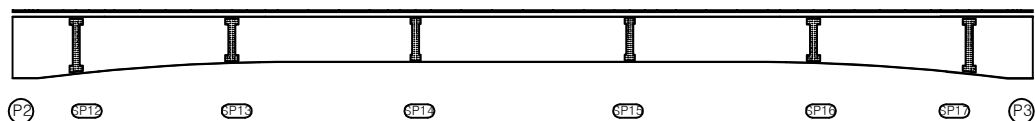

하면




우측면

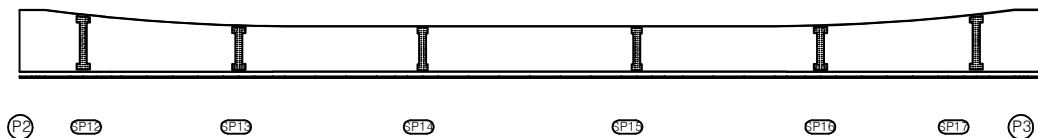
[illegible]

KEY PLAN

← 상주방향

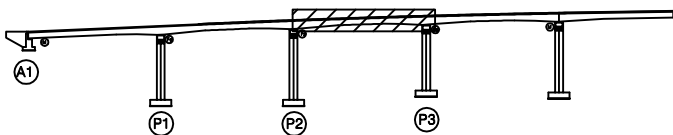

SECTION

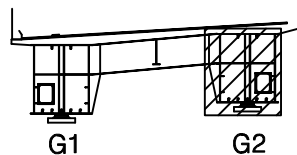

333

	간 역		망상균열		재료분리	발 주 처	상주영천고속도로(주)	
	면적, 강도		바둑, 파손		열 화	용 역 명	상주영천고속도로 2024-2025년 시설물 안전점검 용역 (2024년 하반기 정기안전점검)	
	누수, 침수		백 텍		퇴적물	점 검 기 관		(주)평성엔지니어링
	철근노출		침 하		그늘음	도 면 번 호		15
	부 식		파괴, 변형		기 타			

손상물량표

번호	구분	부재	손상내용	손상현황						비고
				폭 (mm)	길이 (m)	너비 (m)	수량	단위	개소	
1										
2										
상주 방향




영천 방향




좌측면

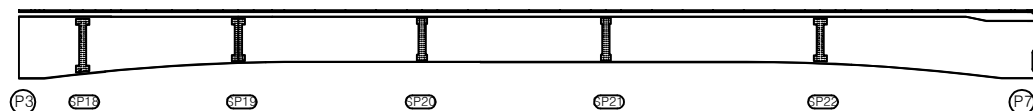

하면

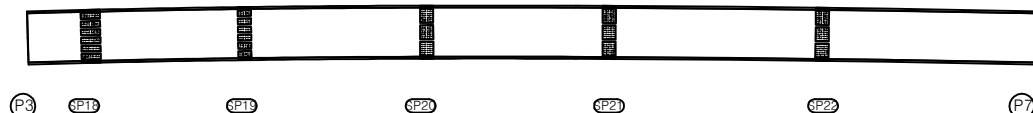


우측면

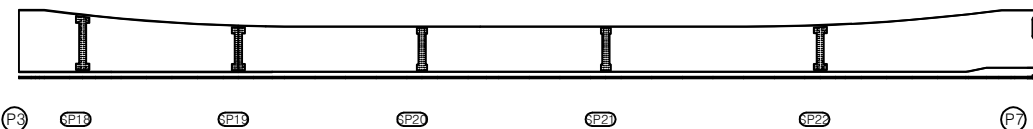


KEY PLAN

← 상주방향

→ 영천방향

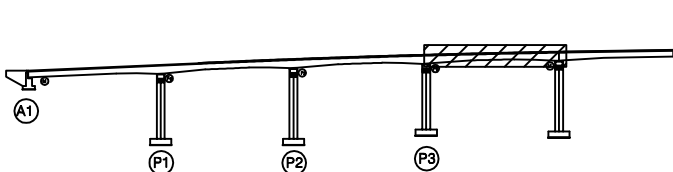

SECTION

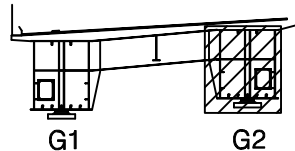

범례

균열	망상균열	재료분리
편치, 공동	박리, 피손	열화
누수, 세수	백태	퇴적물
철근노출	침하	그늘음
부식	좌굴, 변형	기타

발주처 상주영천고속도로(주)

용역명 상주영천고속도로 2024~2025년 시설물 안전점검 용역
(2024년 하반기 정기안전점검)

점검기관 (주)평성엔지니어링

도면번호

손상물량표


상주 방향




영천 방향




상면

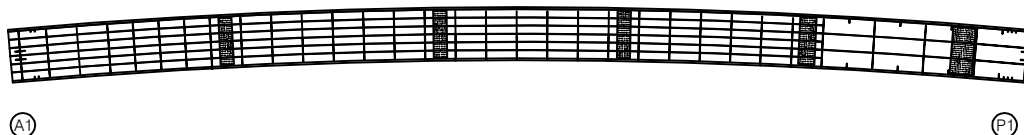


좌측면

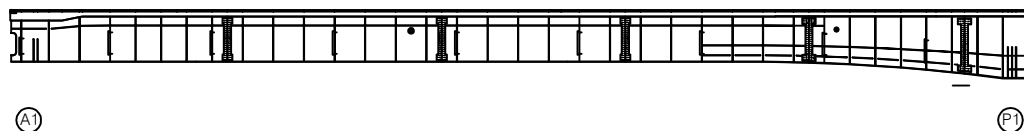

하면

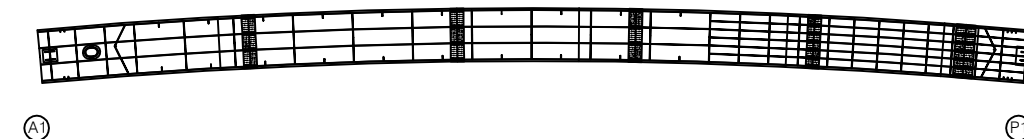

우측면

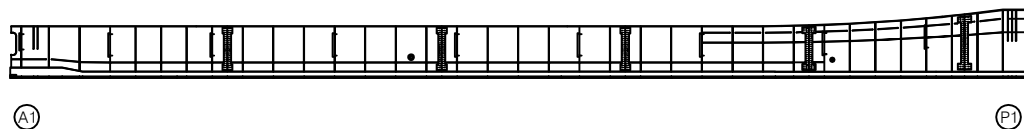


번호	구분	부재	손상내용	손상현황					비고
				폭 (mm)	길이 (m)	너비 (m)	물량	단위	개소
1									
2									
KEY PLAN

← 상주방향

영천방향 →

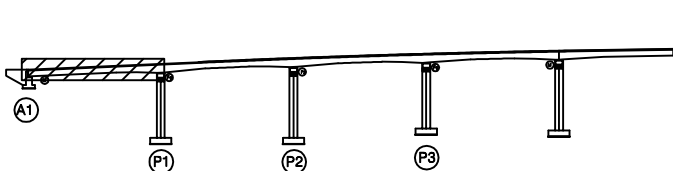

SECTION

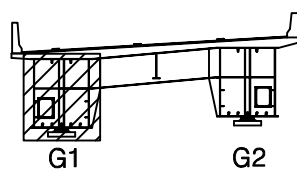

범례

균열	망상균열	재료분리
편치, 공동	박리, 피손	열화
누수, 세수	백태	퇴적물
철근노출	침하	그늘음
부식	좌굴, 변형	기타

발주처 상주영천고속도로(주)

용역명 상주영천고속도로 2024~2025년 시설물 안전점검 용역
(2024년 하반기 정기안전점검)

점검기관 (주)평성엔지니어링

도면번호

손상물량표


상주 방향



영천 방향




상면

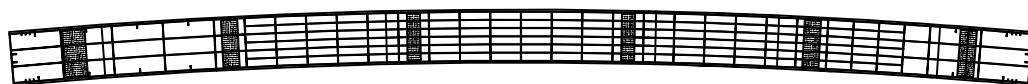

P1

P2


좌측면

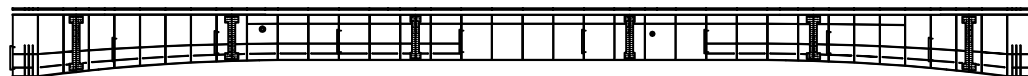

P1

P2


하면

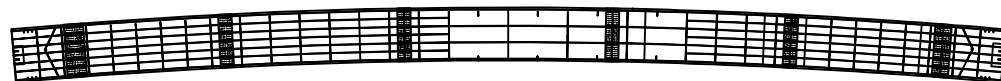

P1

P2

우측면

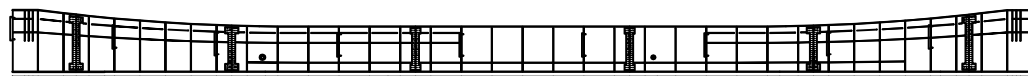

P1


P2

번호	구분	부재	손상내용	손상현황						비고
				폭 (mm)	길이 (m)	너비 (m)	수량	단위	개소	
1										
2										
KEY PLAN

← 상주방향

→ 영천방향

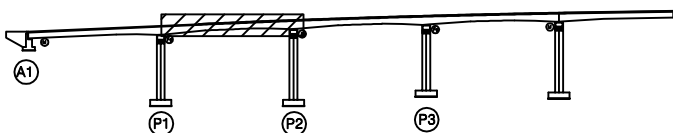

SECTION

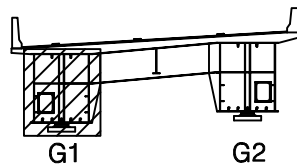

범례

	콘크리트		강철근		재료분리
	균열		망상강철		열화
	부식		파리, 피손		퇴적물
	누수, 침수		백태		그늘음
	철근노출		침하		기타
	부식		좌굴, 변형		

발주처 상주영천고속도로(주)

용역명 상주영천고속도로 2024~2025년 시설물 안전점검 용역
(2024년 하반기 정기안전점검)

점검기관 (주)평성엔지니어링

도면번호

손상물량표


상주 방향




영천 방향




상면

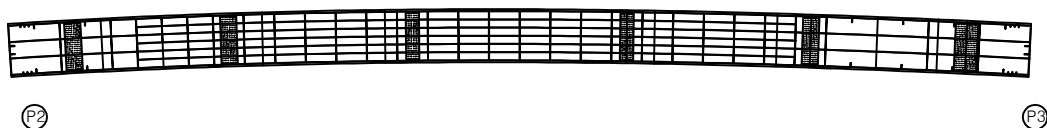


좌측면

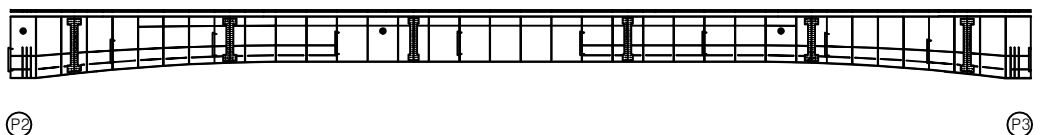

하면

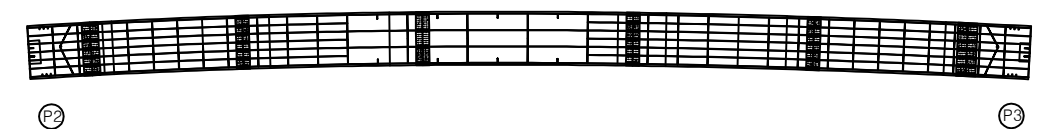

우측면

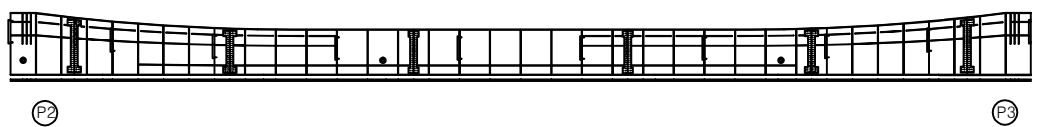


번호	구분	부재	손상내용	손상현황						비고
				폭 (mm)	길이 (m)	너비 (m)	물량	단위	개소	
1										
2										
KEY PLAN

← 상주방향

→ 영천방향

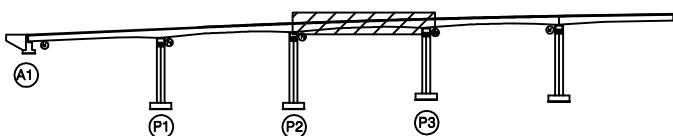

SECTION

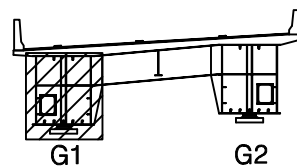

범례

	관 열		망상근열		재료분리
	편치, 공동		박리, 피손		열 화
	누수, 세수		백 테		퇴적물
	철근노출		침 하		그늘음
	부 식		좌굴, 변형		기 타

발 주 처 상주영천고속도로(주)

용 역 명
상주영천고속도로 2024~2025년 시설물 안전점검 용역
(2024년 하반기 정기안전점검)점 검 기 관
(주)평성엔지니어링

도 면 번 호

손 상 물 량 표


상주 방향



영천 방향




상면

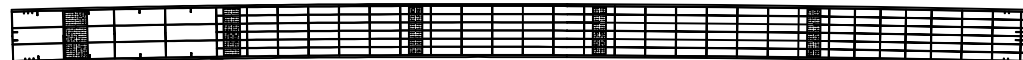

(P3)

(P7)


좌측면

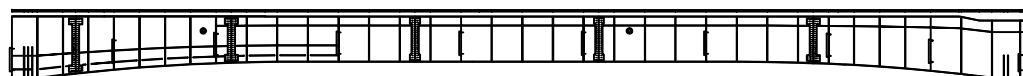

Ⓟ

Ⓟ


하면

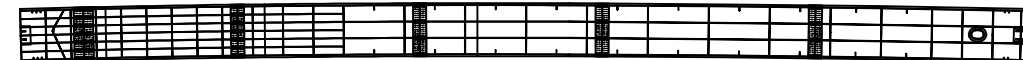

(P3)

(P7)

우측면

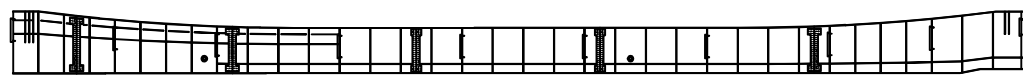


(P3)


(P7)

KEY PLAN

← 상주방향

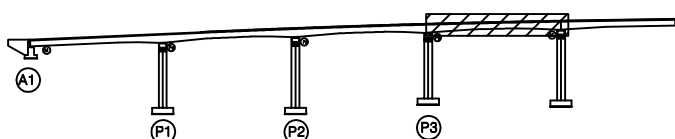

SECTION

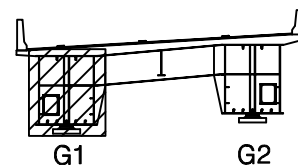

러

	간 열		방상간열		재료부리	발 주 처 상주영천고속도로(주)
	편지, 양동		타인, 파수		열 화	
	누수, 채수		벽 페		퇴적물	점 검 기 관 (주)영성엔지니어링
	철근노출		천 하		그늘음	
	부식		취굴, 단열		기 타	

손 상 물 량 표


상주 방향




영천 방향




상면

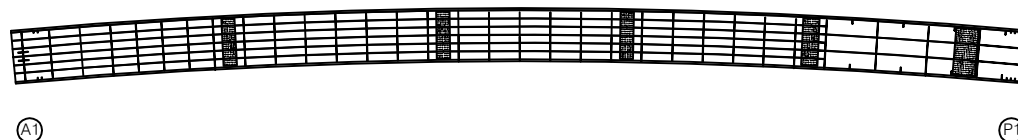


좌측면

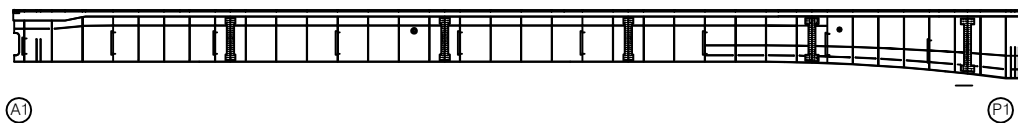

하면

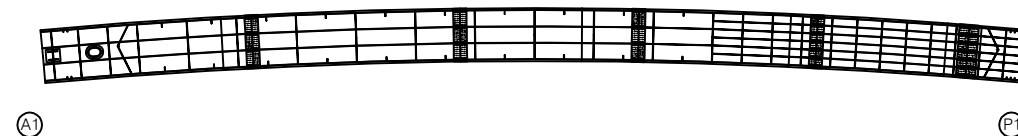


우측면

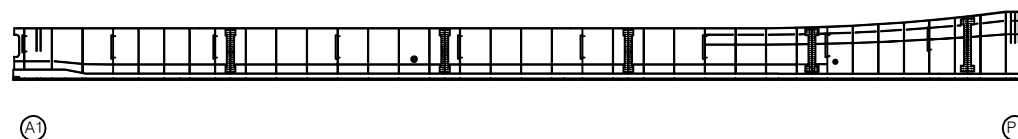[illegible]


KEY PLAN

상주방향

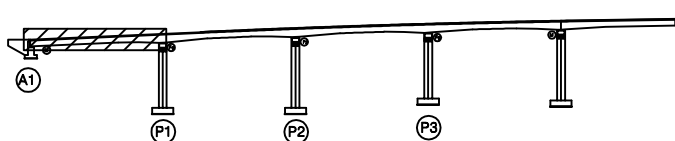

SECTION


영천방향

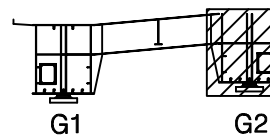

品名	2
----	---


	간 띠		양상간띠		재료분리	발 주 처	상주영천고속도로(주)
	편지, 광동		바리, 파손		덜 화	용 역 명	상주영천고속도로 2024~2025년 시설을 안전점검 용역 (2024년 하반기 정기안전점검)
	누수, 채수		백 테		트럭들		
	철근노출		침 하		그늘음	점 검 기 관	(주)명성엔지니어링
	부식		좌굴, 변형		기 타	도 면 번 호	21

손상물량표

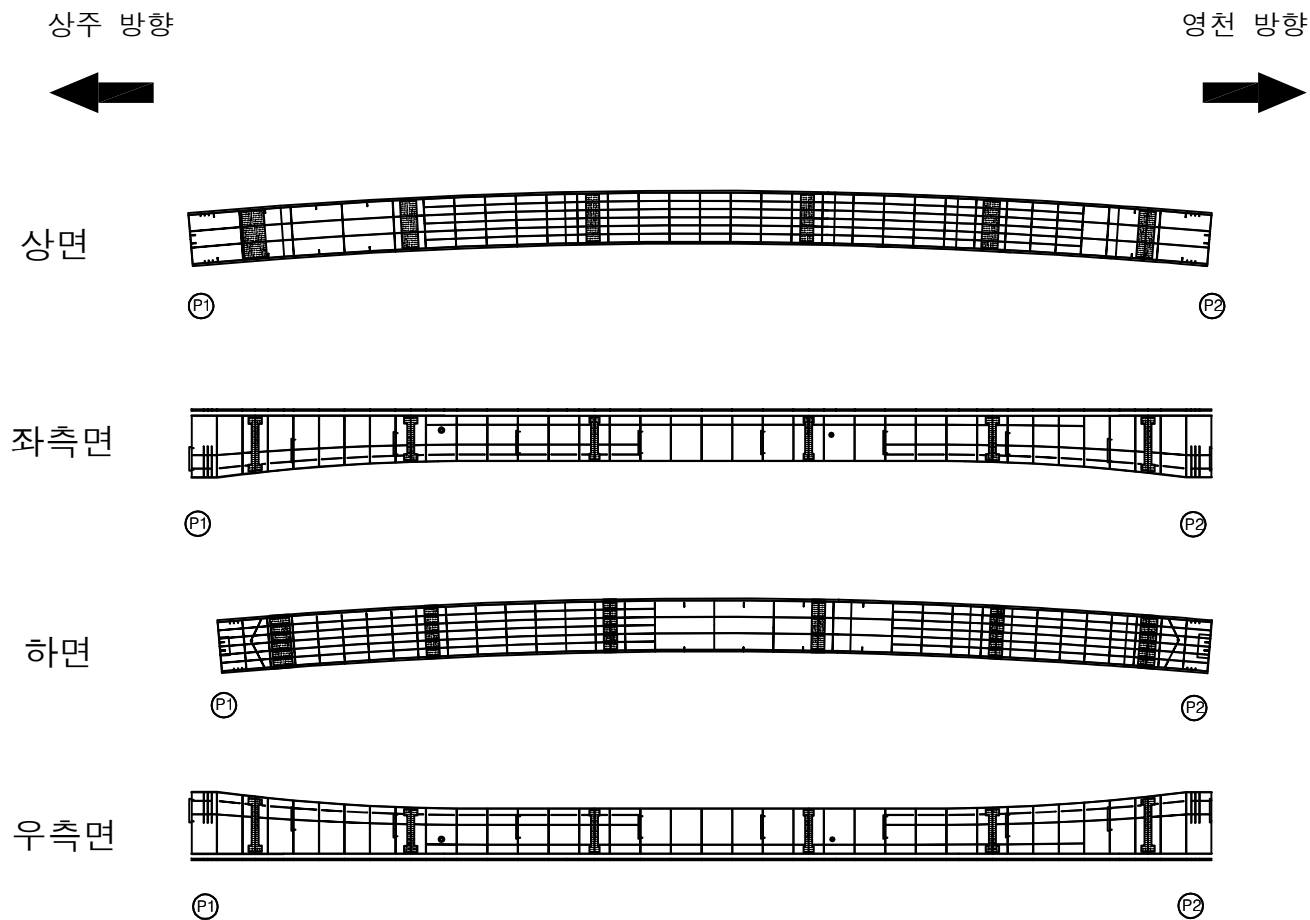


번호	구분	부재	손상내용	손상현황					비고
				폭 (mm)	길이 (m)	너비 (m)	수량	단위	개소
1									
2									
KEY PLAN

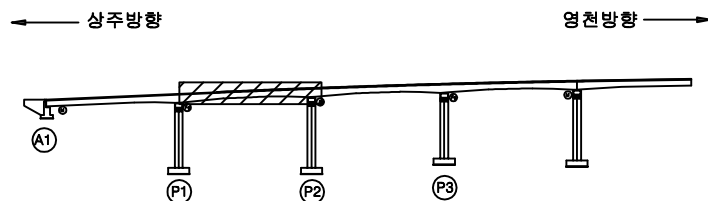


SECTION

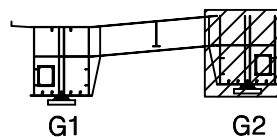

범례


균열	망상균열	재료분리	발주처
편치, 공동	박리, 피손	열화	상주영천고속도로(주)
누수, 세수	백태	퇴적물	용역명
철근노출	침하	그늘음	상주영천고속도로 2024-2025년 시설물 안전점검 용역 (2024년 하반기 정기안전점검)
부식	좌굴, 변형	기타	점검기관
			(주)평성엔지니어링
			도면번호

손상물량표

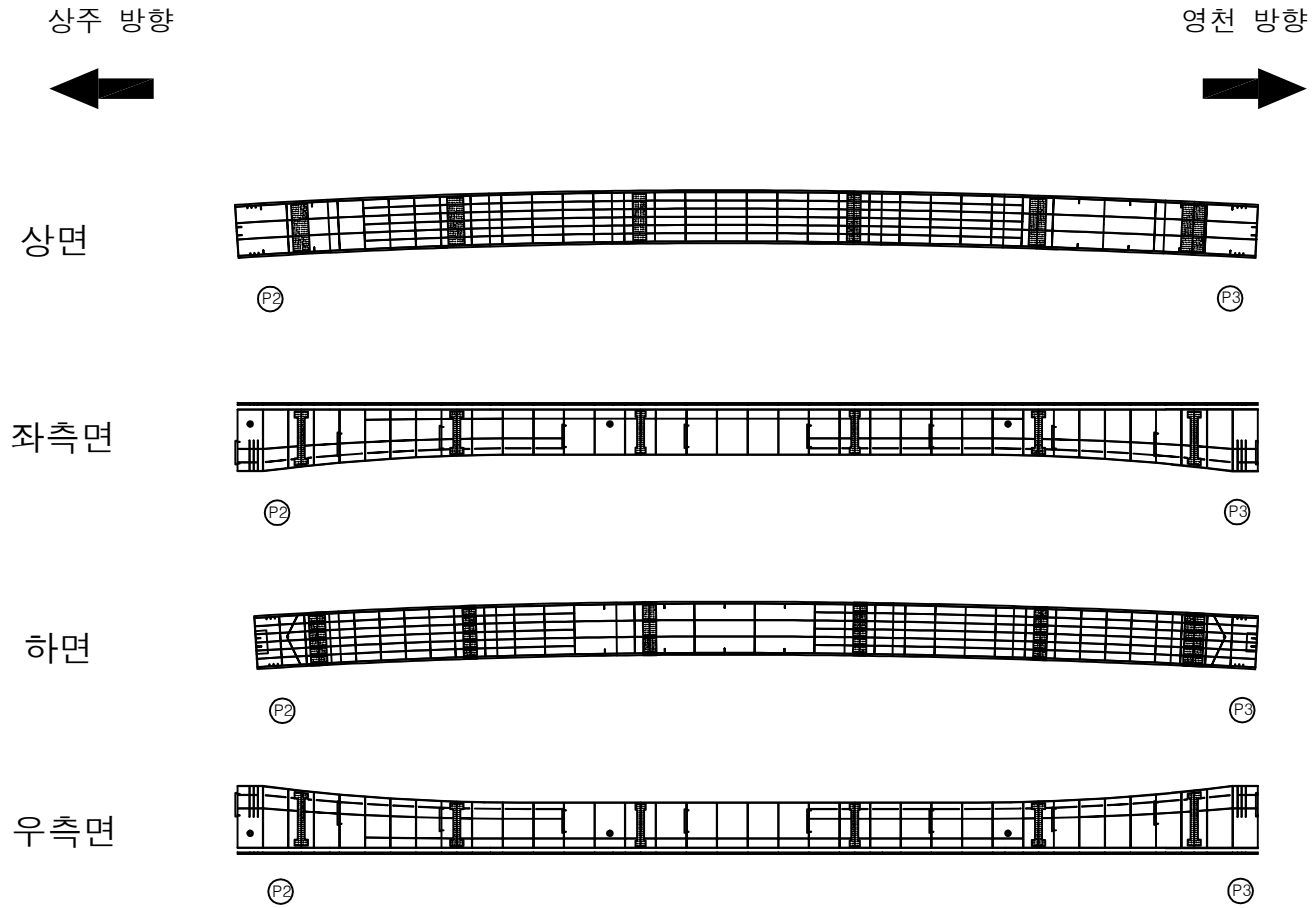


번호	구분	부재	손상내용	손상현황					비고
				폭 (mm)	길이 (m)	너비 (m)	수량	단위	개소
1									
2									
KEY PLAN

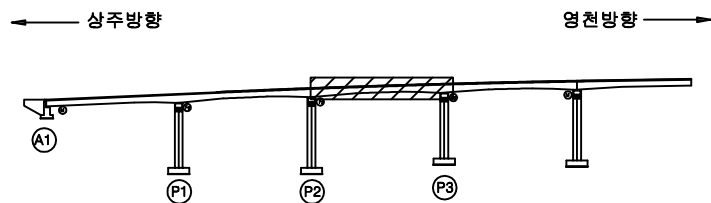

SECTION

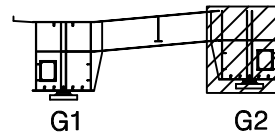

범례

균열	망상균열	재료분리	발주처
편치, 공동	박리, 피손	열화	상주영천고속도로(주)
누수, 세수	백태	퇴적물	용역명
철근노출	침하	그늘음	상주영천고속도로 2024~2025년 시설물 안전점검 용역 (2024년 하반기 정기안전점검)
부식	좌굴, 변형	기타	점검기관
			(주)평성엔지니어링
			도면번호

손상물량표

상주 방향



영천 방향




상면



P3

P7


좌측면

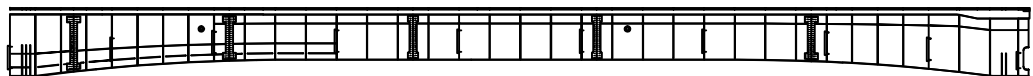

P3

P7

하면

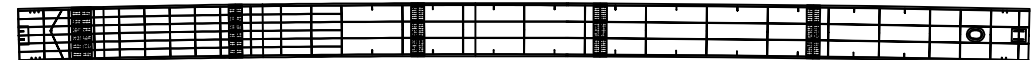

P3

P7

우측면




P3

P7


KEY PLAN

← 상주방향

→ 영천방향

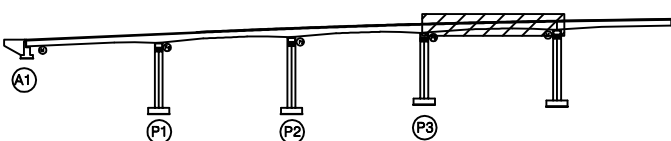

SECTION

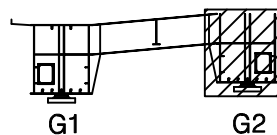


범례


	강 열		망상근열		재료분리	발 주 처	상주영천고속도로(주)
	편치, 공동		박리, 피손		열 화	용 역 명	상주영천고속도로 2024~2025년 시설물 안전점검 용역 (2024년 하반기 정기안전점검)
	누수, 세수		백 테		퇴적물	점 검 기 관	(주)평성엔지니어링
	철근노출		침 하		그늘음	도 면 번 호	
	부 식		좌굴, 변형		기 타		

손상물량표

번호	구분	부재	손상내용	손상현황						비고
				폭 (mm)	길이 (m)	너비 (m)	수량	단위	개소	
1	198하	교대	박리		1.5	1.5	2.25	m ²	1	
2	198하	교대	박락		0.4	0.5	0.20	m ²	1	
3										
4										
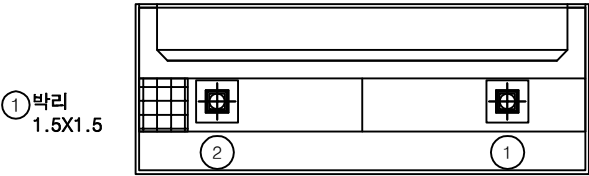

평면도

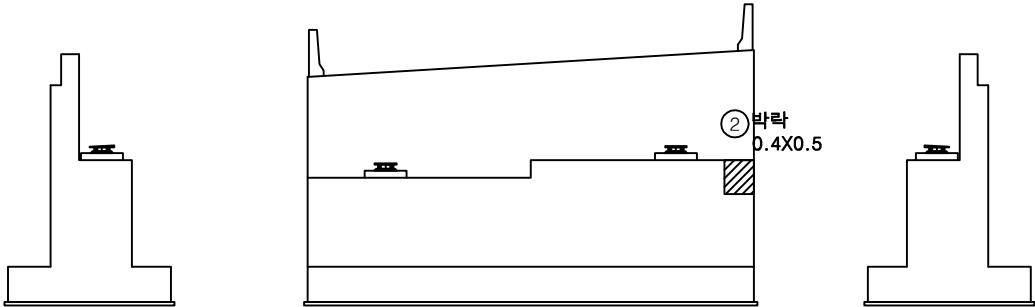


날개벽


정면

날개벽

KEY PLAN

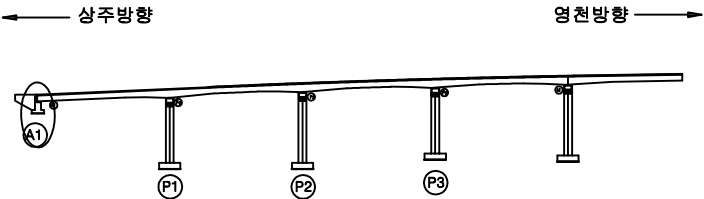

SECTION

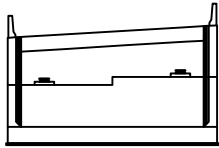


범례

균열	망상균열	재료분리
편치, 공동	박리, 피손	열화
누수, 세수	백태	퇴적물
철근노출	침하	그늘음
부식	좌굴, 변형	기타



발주처	상주영천고속도로(주)
용역명	상주영천고속도로 2024~2025년 시설물 안전점검 용역 (2024년 하반기 정기안전점검)
점검기관	(주)평성엔지니어링
도면번호	25

손상물량표


번호	구분	부재	손상내용	손상현황					비고
				폭 (mm)	길이 (m)	너비 (m)	수량	단위	
1	19하	교량받침	무수축물탈 균열	0.1	0.2		0.40	m	2
2	19하	교각	균열(0.3mm이상)	0.4	4.0		4.00	m	1
3	19하	점검시설	점검로 뒤편크리트 퇴적		1.0	1.5	1.50	m ²	1
4	19하	교각	균열(0.3mm이상)	0.3	1.5		1.50	m	1
5	21하	교각	균열(0.3mm미만)	0.2	3.0		3.00	m	1
6	21하	교각	균열(0.3mm이상)	0.3	4.0		4.00	m	1
7									
8									
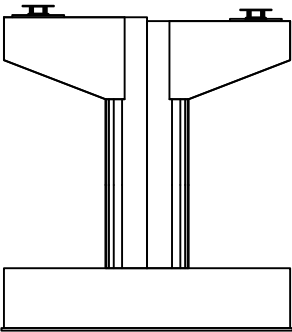


정면

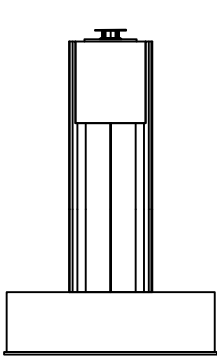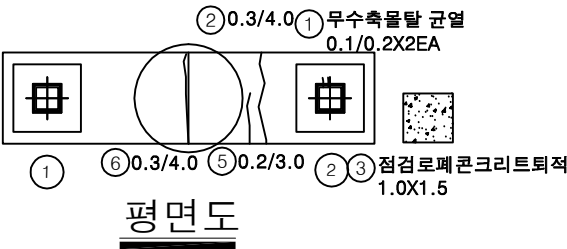

좌측면

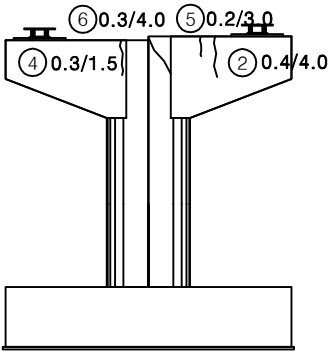


배면

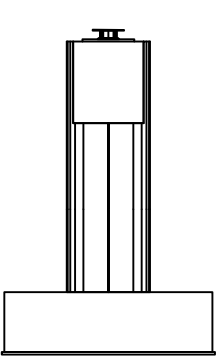


우측면

KEY PLAN

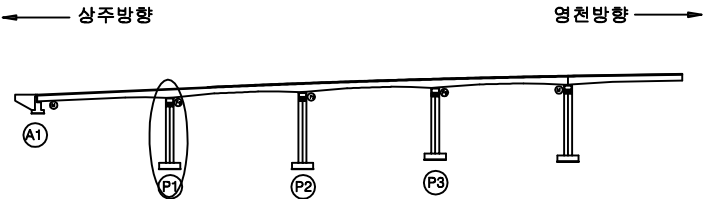


SECTION

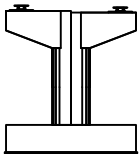


범례

균열	망상균열	재료분리
편치, 공동	바리, 피손	열화
누수, 세수	백태	퇴적물
철근노출	침하	그늘음
부식	좌굴, 변형	기타


발주처	상주영천고속도로(주)
용역명	상주영천고속도로 2024~2025년 시설물 안전점검 용역 (2024년 하반기 정기안전점검)
점검기관	(주)평성엔지니어링
도면번호	

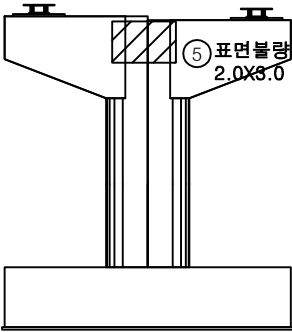


정면

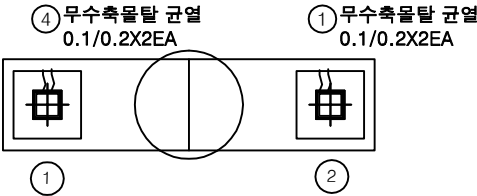


평면도

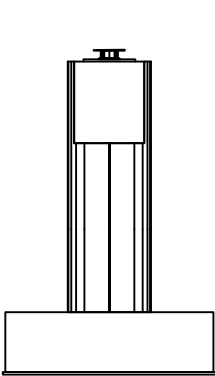

좌측면

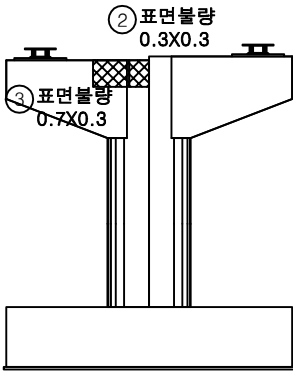

배면

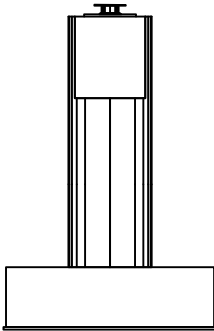


우측면


손상물량표

번호	구분	부재	손상내용	손상현황						비고
				폭 (mm)	길이 (m)	너비 (m)	수량	단위	개소	
1	19하	교량받침	무수축물탈 균열	0.1	0.2		0.40	m	2	
2	19하	교각	표면불량		0.3	0.3	0.09	m ²	1	
3	21하	교각	표면불량		0.7	0.3	0.21	m ²	1	
4	21하	교량받침	무수축물탈 균열	0.1	0.2		0.40	m	2	
5	23하	교각	표면불량		2.0	3.0	6.00	m ²	1	
6										
7										
KEY PLAN

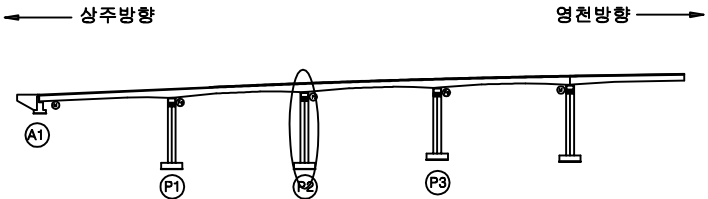


SECTION

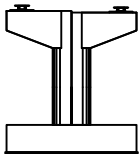


범례

균열	망상균열	재료분리
편치, 공동	박리, 피손	열화
누수, 세수	백태	퇴적물
철근노출	침하	그늘음
부식	좌굴, 변형	기타


발주처	상주영천고속도로(주)
용역명	상주영천고속도로 2024~2025년 시설물 안전점검 용역 (2024년 하반기 정기안전점검)
점검기관	(주)평성엔지니어링
도면번호	27

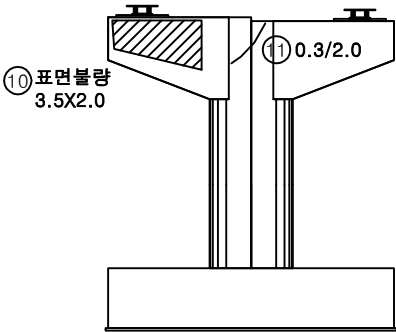


정면

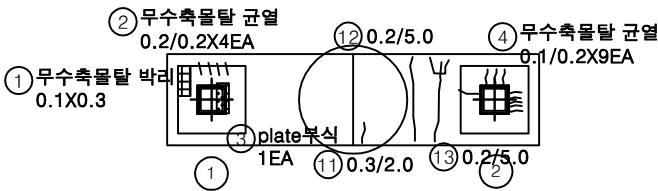


평면도

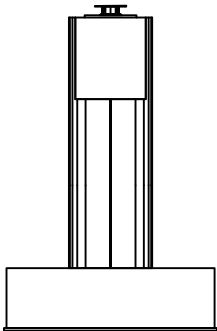

좌측면

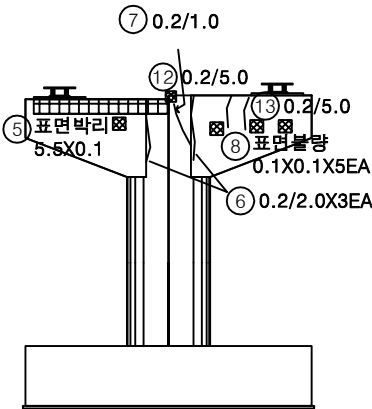

배면

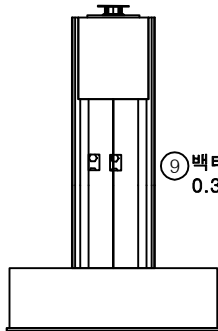


우측면


손상물량표

번호	구분	부재	손상내용	손상현황						비고
				폭 (mm)	길이 (m)	너비 (m)	수량	단위	개소	
1	19하	교량받침	무수축물탈 박리		0.1	0.3	0.03	m	1	
2	19하	교량받침	무수축물탈 균열	0.2	0.2		0.80	m	4	
3	19하	교량받침	plate 부식				1.00	EA	1	
4	19하	교량받침	무수축물탈 균열	0.1	0.2		1.80	m	9	
5	19하	교각	표면박리		5.5	0.1	0.55	m	1	
6	19하	교각	균열(0.3mm미만)	0.2	2.0		6.00	m	3	
7	19하	교각	균열(0.3mm미만)	0.2	1.0		1.00	m	1	
8	19하	교각	표면불량		0.1	0.1	0.05	m	5	
9	19하	교각	백태		0.3	0.3	0.18	m	2	
10	21하	교각	표면불량		3.5	2.0	7.00	m	1	
11	21하	교각	균열(0.3mm이상)	0.3	2.0		2.00	m	1	
12	21하	교각	균열(0.3mm미만)	0.2	5.0		5.00	m	1	
13	21하	교각	균열(0.3mm미만)	0.2	5.0		5.00	m	1	
14										
15										
KEY PLAN

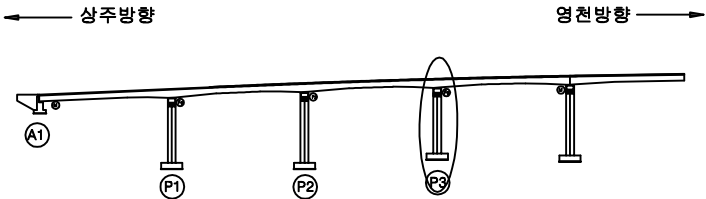

SECTION

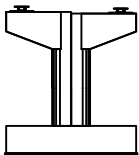


범례

균열	망상균열	재료분리	발주처
편치, 공동	박리, 피손	열화	상주영천고속도로(주)
누수, 세수	백태	퇴적물	용역명
철근노출	침하	그늘음	상주영천고속도로 2024~2025년 시설물 안전점검 용역 (2024년 하반기 정기안전점검)
부식	좌굴, 변형	기타	점검기관
			(주)평성엔지니어링
			도면번호
			28


손상물량표

번호	구분	부재	손상내용	손상현황						비고
				폭 (mm)	길이 (m)	너비 (m)	수량	단위	개소	
1	19하	교량받침	무수축물탈 박리		0.5	0.1	0.05	m ²	1	
2	19하	교량받침	무수축물탈 박락		0.2	0.1	0.02	m ²	1	
3	19하	교량받침	무수축물탈 박리		0.5	0.1	0.05	m ²	1	
4	19하	교각	폐콘크리트 퇴적		1.0	1.0	1.00	m ²	1	
5										
6										
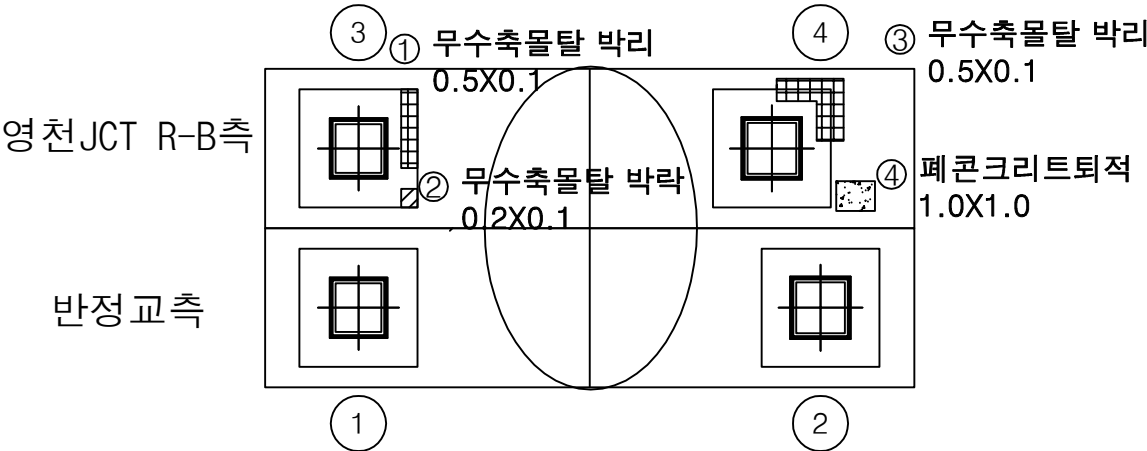


평면도

KEY PLAN

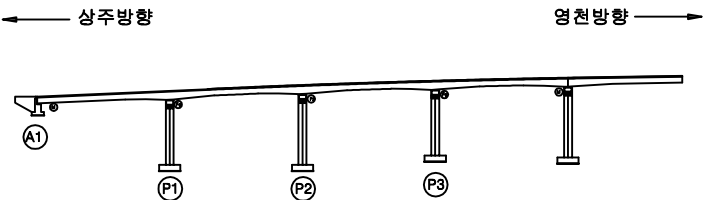

SECTION

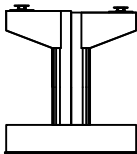

범례

균열	망상균열	재료분리
편치, 공동	박리, 피손	열화
누수, 세수	백태	퇴적물
철근노출	침하	그늘음
부식	좌굴, 변형	기타

발주처	상주영천고속도로(주)
용역명	상주영천고속도로 2024~2025년 시설물 안전점검 용역 (2024년 하반기 정기안전점검)
점검기관	(주)평생엔지니어링
도면번호	