

상주영천고속도로 2024~2025년 시설물 안전점검 용역
(2024년 하반기 정기안전점검)

외 관 조 사 망 도

낙동강대교


2024.11

(주)명성엔지니어링

상주·영천방향

손상물량표

번호	구분	부재	손상내용	손상현황						비고
				폭 (mm)	길이 (m)	너비 (m)	수량	단위	개소	
1	19하	신축이음	차수판 볼트탈락				14.00	EA	14	
2	19하	중분대	중분대 접속부 균열	0.3	1.0		1.00	m	1	
3	19하	교면포장	접속부 콘크리트 파손		0.1	0.2	0.06	m ²	3	
4	19하	신축이음	차수판 볼트 체결 불량				4.00	EA	4	
5	19하	신축이음	후타재 양상균열	0.2	0.5	2.0	2.00	m ²	2	
6	19하	중분대	중분대 재균열	0.2	1.0		10.00	m	10	
7	21하	신축이음	후타재 균열	0.1	0.2		0.80	m	4	
8	21하	신축이음	후타재 균열	0.1	0.2		0.40	m	2	
9	21하	신축이음	후타재 박리		1.5	0.2	0.30	m ²	1	
10	21하	중분대	중분대 접속부 균열	0.3	1.0		1.00	m	1	
11	21하	신축이음	후타재 균열	0.2	0.2		0.80	m	4	
12	21하	신축이음	후타재 균열	0.2	0.2		0.60	m	3	
13	21하	배수시설	배수구 그레이팅 파손				1.00	EA	1	
14	21하	방호벽	콘크리트 들뜸		0.5	0.3	0.15	m ²	1	
15	23하	신축이음	후타재 균열	0.1	0.2		0.40	m	2	
16	23하	신축이음	후타재 균열	0.1	0.2		0.40	m	2	
17										
18										
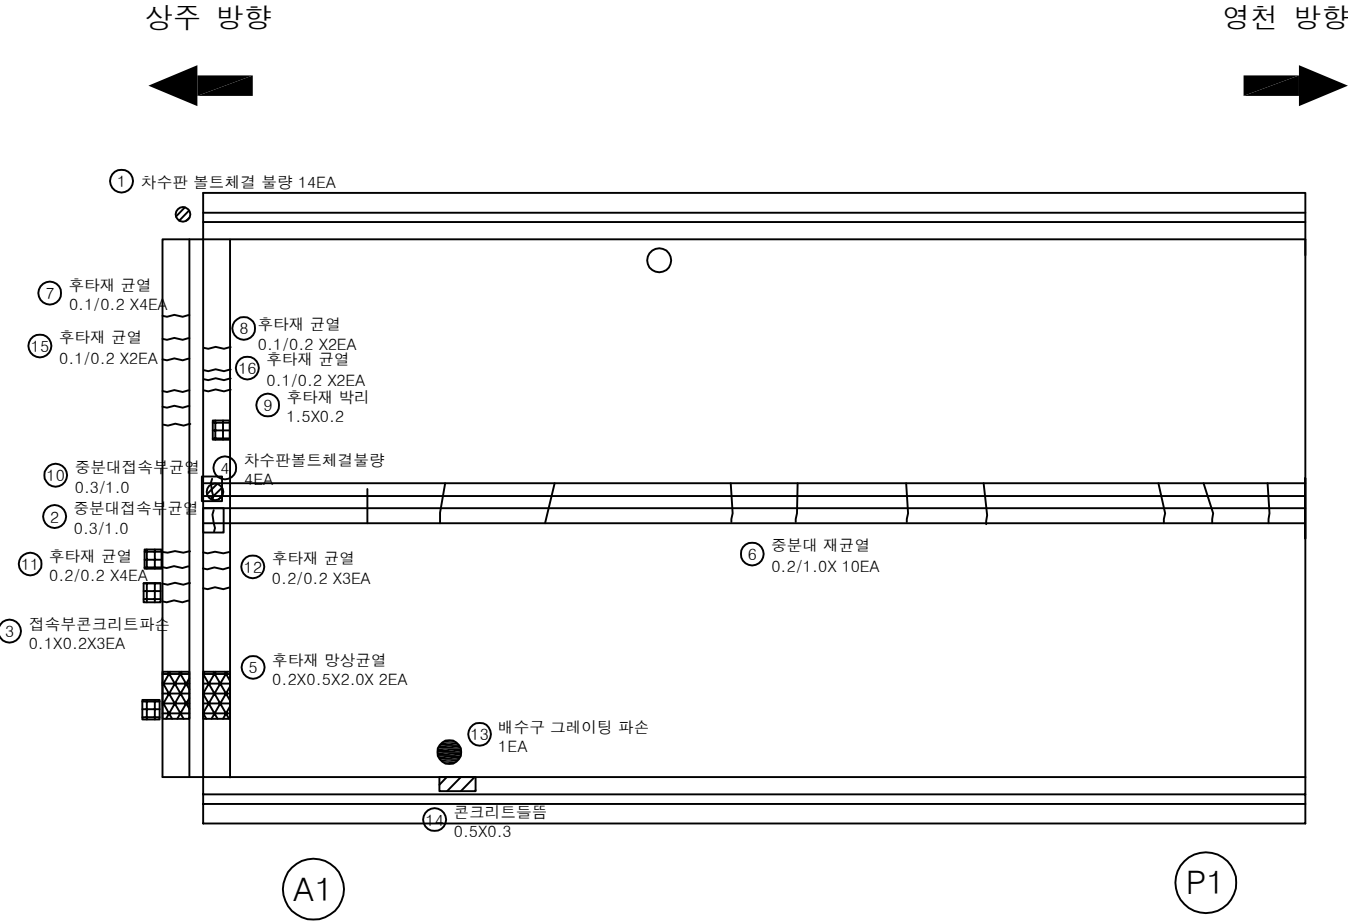

KEY PLAN

상주방향 ←

영천방향 →

SECTION

범례

균열	양상균열	재료분리
편치, 공동	박리, 파손	열화
누수, 체수	박태	피착물
철근노출	침하	그을음
부식	좌굴, 변형	기타

발주처

상주영천고속도로(주)

용역명

상주영천고속도로 2024~2025년 시설물 안전점검 용역
(2024년 하반기 정기안전점검)

점검기관

(주)영성엔지니어링


도면번호

01

상주 방향



영천 방향

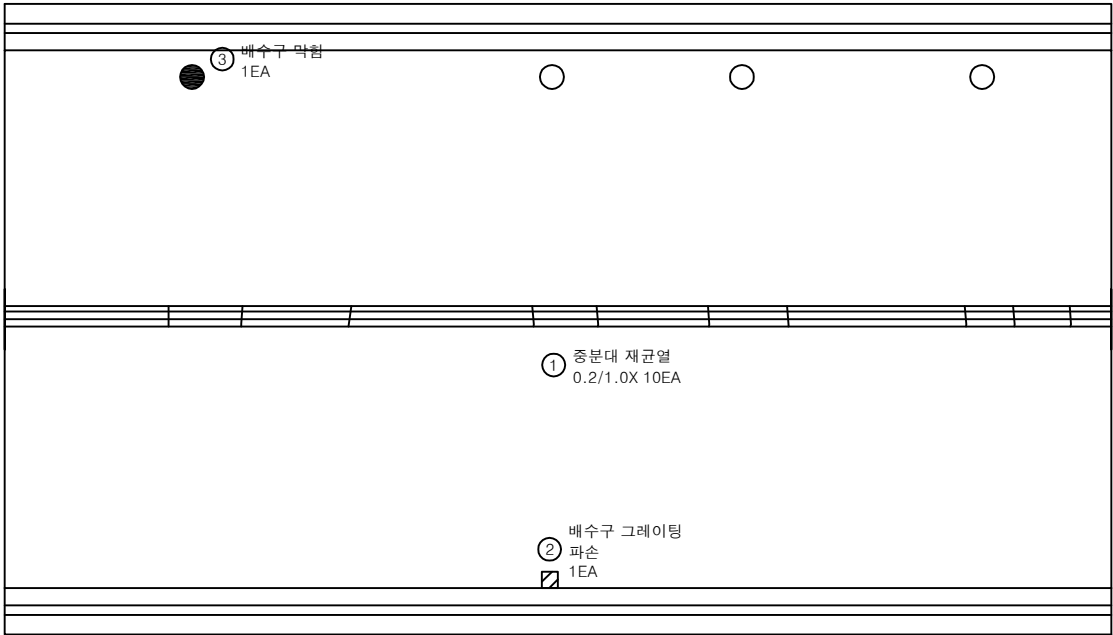

P1

P2

손상 물량 표

번호	구분	부재	손상내용	손상현황						비고
				폭 (mm)	길이 (m)	너비 (m)	수량	단위	개소	
1	19하	중분대	중분대 재균열	0.2	1.0		10.00	m	10	
2	21하	배수시설	배수구 그레이팅 파손				1.00	EA	1	
3	23하	배수시설	배수구 막힘				1.00	EA	1	
4										
5										
KEY PLAN

← 상주방향

영천방향 →



SECTION

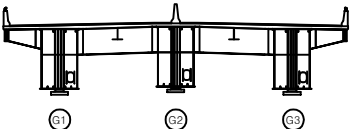

범례

	균열		광상균열		재료분리
	편치, 공동		박리, 파손		델타
	누수, 체수		배터		퇴적물
	철근노출		침하		그늘음
	부식		취굴, 변형		기타

발주처 상주영천고속도로(주)

용역명 상주영천고속도로 2024~2025년 시설물 안전점검 용역
(2024년 하반기 정기안전점검)


점검기관 (주)명성엔지니어링

도면번호 02

상주 방향



영천 방향

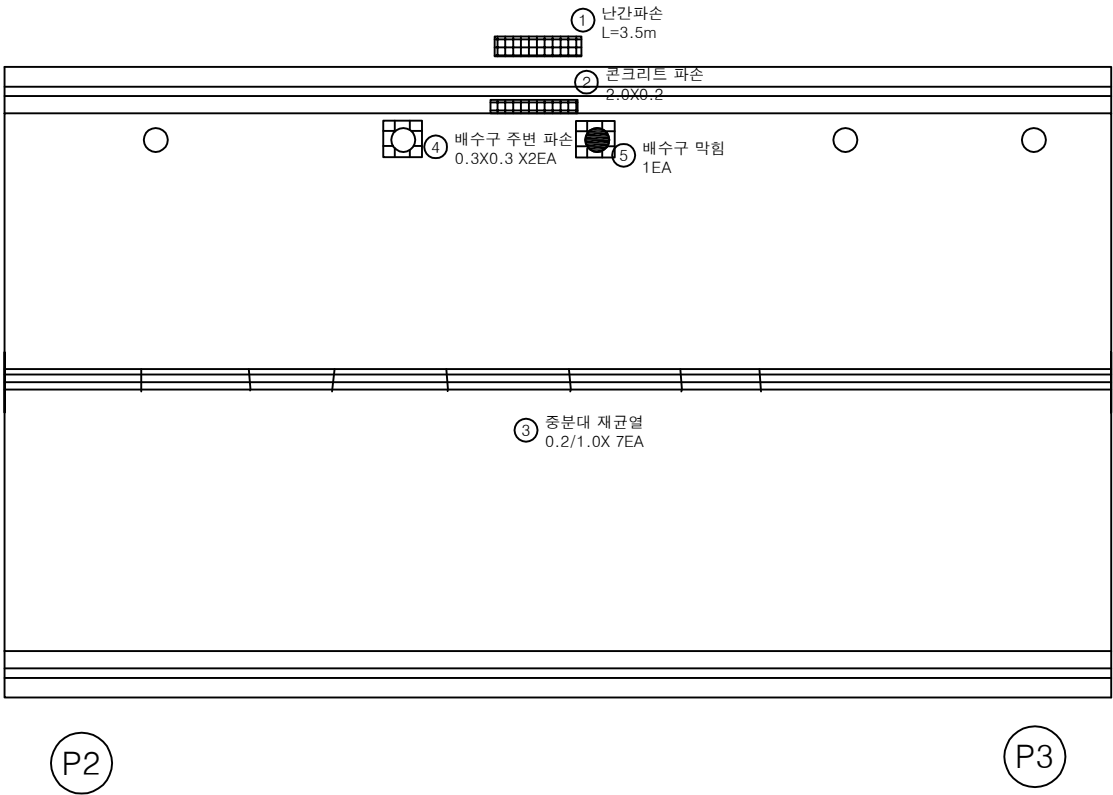


손 상 물 량 표

번호	구분	부재	손상내용	손상현황						비 고
				폭 (mm)	길이 (m)	너비 (m)	수량	단위	개소	
1	19하	방호벽	난간파손		3.5		3.50	m	1	
2	19하	방호벽	콘크리트 파손		2.0	0.2	0.40	m ²	1	
3	19하	중분대	중분대 재균열	0.2	1.0		7.00	m	7	
4	23하	교면포장	배수구 주변 파손		0.3	0.3	0.18	m ²	2	
5	23하	배수시설	배수구 막힘				1.00	EA	1	
6										
7										
KEY
PLAN

← 상주방향

영천방향 →

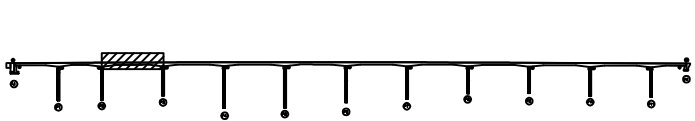

SECTION

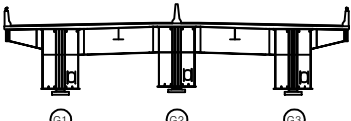

범
례

	균열		양상균열		재료분리
	편치, 공동		박리, 파손		열화
	누수, 체수		백태		퇴적물
	침하노출		침하		그늘음
	부식		좌굴, 변형		기타

발 주 처
상주영천고속도로(주)

용역명
상주영천고속도로 2024-2025년 시설물 안전점검 용역
(2024년 하반기 정기안전점검)



점 검 기 관
(주)명성엔지니어링

도면번호

상주 방향



영천 방향

 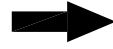

P3

P4

① 점검계단파손
1EA




손상 물량 표

번호	구분	부재	손상내용	손상현황						비고
				폭 (mm)	길이 (m)	너비 (m)	물량	단위	개소	
1	22상	점검시설	점검계단 파손				1.00	EA	1	
2										
3										
KEY PLAN

← 상주방향

영천방향 →

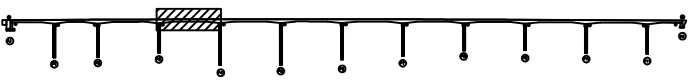

SECTION

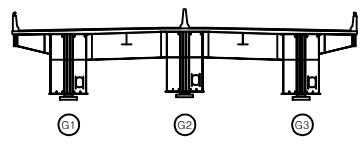

범례


	근철		방상근철		재료분리
	편치, 공동		박리, 파손		열화
	누수, 체수		벽태		퇴적물
	침하		침하		그늘음
	부식		좌굴, 변형		기타

발주처	상주영천고속도로(주)
용역명	상주영천고속도로 2024~2025년 시설물 안전점검 용역 (2024년 하반기 정기안전점검)
점검기관	(주)명성엔지니어링
도면번호	04

상주 방향




영천 방향

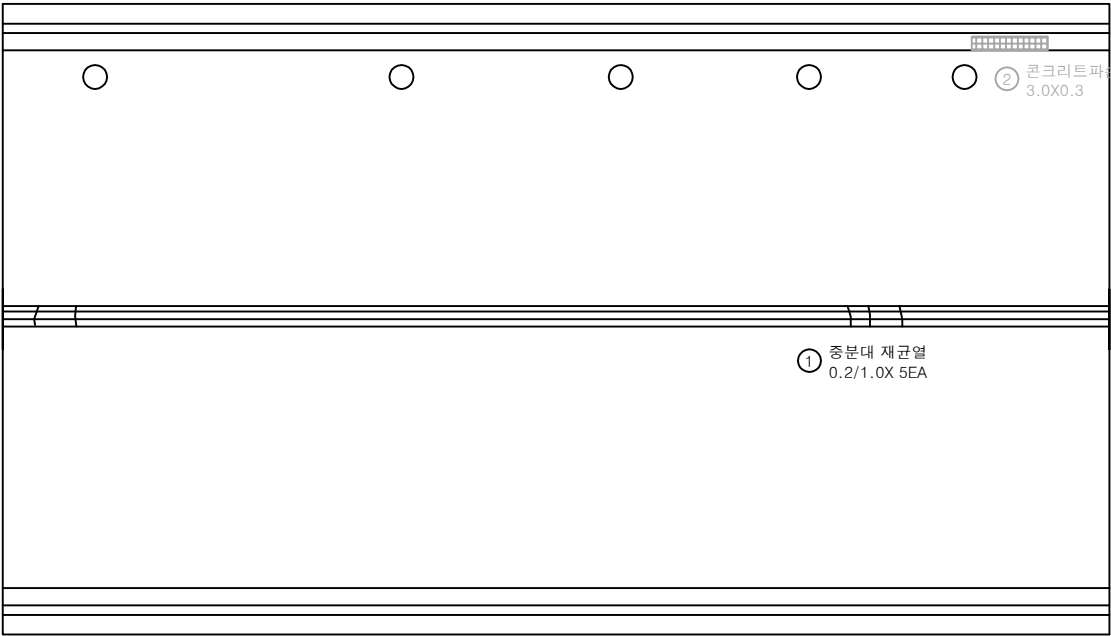


손 상 물 량 표

번호	구분	부재	손상내용	손상현황						비 고
				폭 (mm)	길이 (m)	너비 (m)	수량	단위	개소	
1	19하	중분대	중분대 재균열	0.2	1.0		5.00	m	5	
2	21하	방호벽	콘크리트 파손		3.0	0.3	0.90	m ²	1	24'상 보수
3										
4										
KEY PLAN

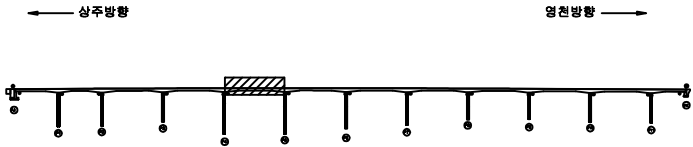

SECTION

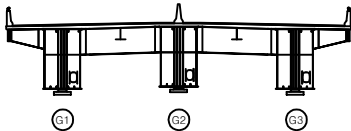

면 레


균열	방상균열	재료분리
편치, 공동	박리, 파손	열화
누수, 체수	박락	퇴적물
철근노출	침하	그늘음
부식	좌굴, 변형	기타

발 주 처	상주영천고속도로(주)
용 역 명	상주영천고속도로 2024~2026년 시설물 안전점검 용역 (2024년 하반기 정기안전점검)
점 검 기 관	(주)명성엔지니어링
도 면 번 호	05

상주 방향



영천 방향

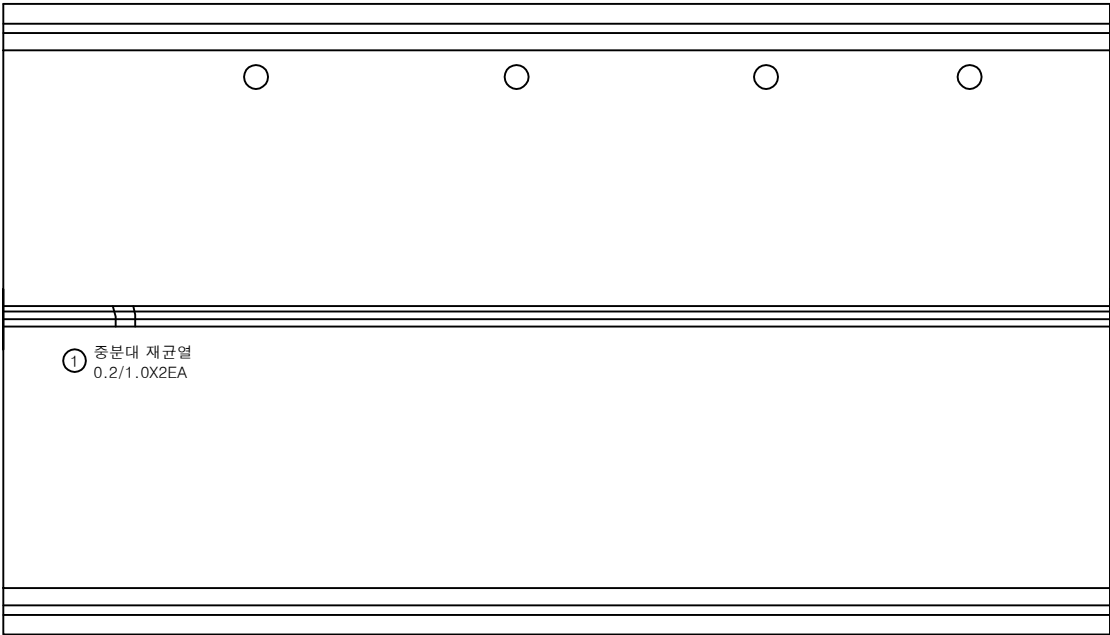

P5

P6


손상 물량 표

번호	구분	부재	손상내용	손상현황						비고
				폭 (mm)	길이 (m)	너비 (m)	물량	단위	개소	
1	19하	중분대	중분대 재균열	0.2	1.0		2.00	m	2	
2										
3										
KEY PLAN

← 상주방향

영천방향 →

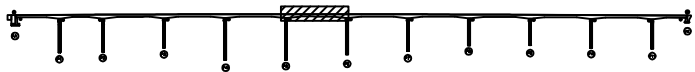

SECTION

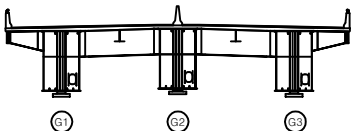

판례


균열	망상균열	재료분리
편치, 공동	박리, 파손	열화
누수, 침수	녹배	퇴적물
철근노출	침하	그늘음
부식	파열, 변형	기타

발주처	상주영천고속도로(주)
용역명	상주영천고속도로 2024-2026년 시설물 안전점검 용역 (2024년 하반기 정기안전점검)
점검기관	(주)명성엔지니어링
도면번호	06

상주 방향




영천 방향

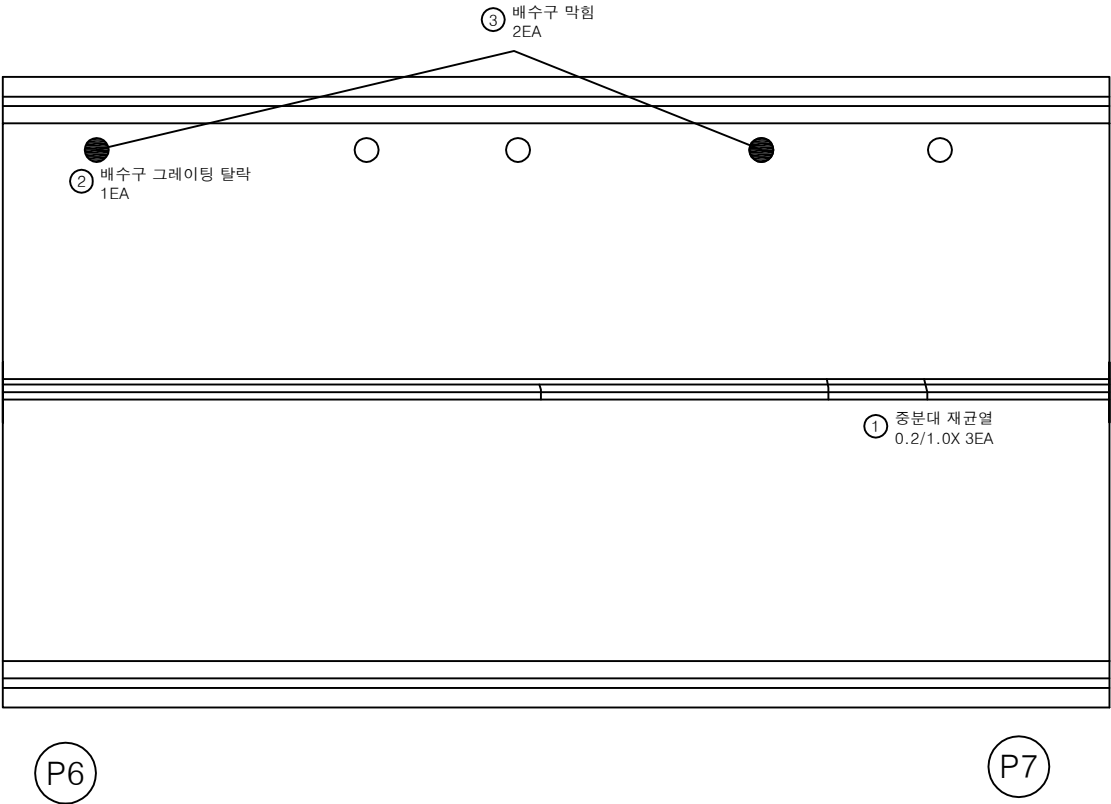


손 상 물 량 표

번호	구분	부재	손상내용	손상현황						비 고
				폭 (mm)	길이 (m)	너비 (m)	물량	단위	개소	
1	19하	중분대	중분대 재균열	0.2	1.0		3.00	m	3	
2	23하	배수시설	배수구 그레이팅 탈락				1.00	EA	1	
3	23하	배수시설	배수구 막힘				2.00	EA	2	
4										
5										
KEY PLAN

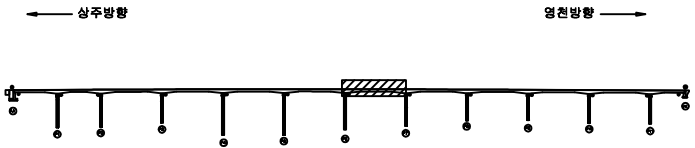

SECTION

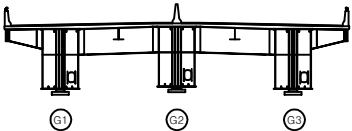

REMARKS


균열	양상균열	재료분리
편치, 공동	박리, 파손	열화
누수, 체수	배터	퇴적물
철근노출	침하	그늘음
부식	파굴, 변형	기타

발 주 처	상주영천고속도로(주)
용 역 명	상주영천고속도로 2024~2026년 시설물 안전점검 용역 (2024년 하반기 정기안전점검)
점 검 기 관	(주)영성엔지니어링
도 면 번 호	07

상주 방향



영천 방향

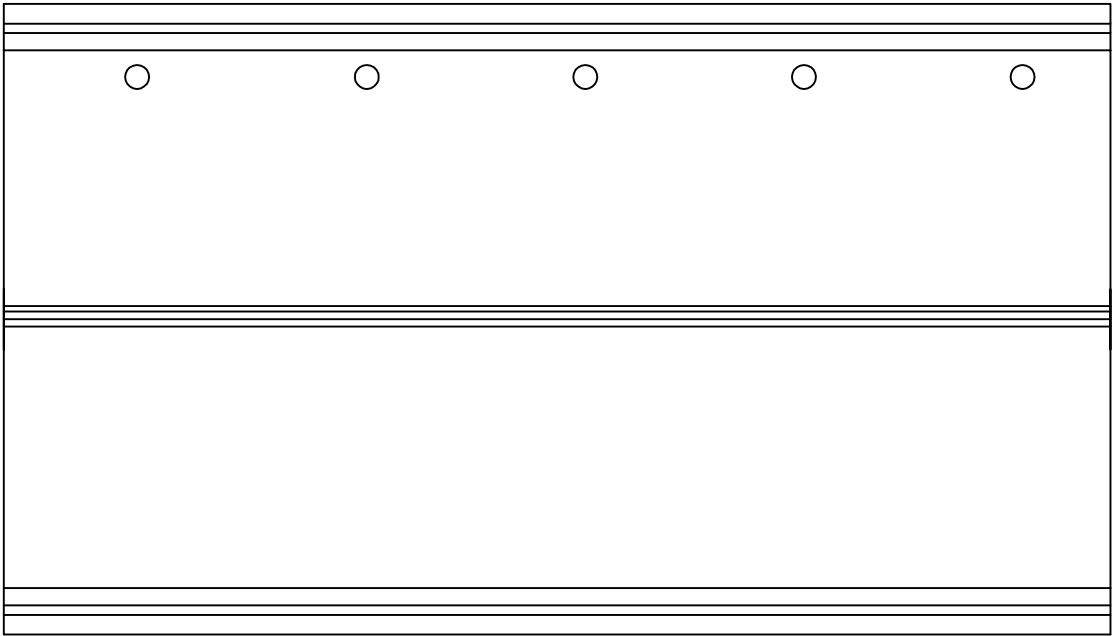

P7

P8


손상물량표

번호	구분	부재	손상내용	손상현황						비고
				폭 (mm)	길이 (m)	너비 (m)	물량	단위	개소	
1										
2										
KEY PLAN

← 상주방향

영천방향 →

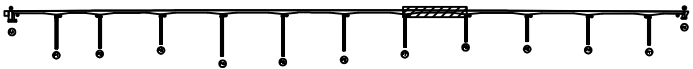

SECTION

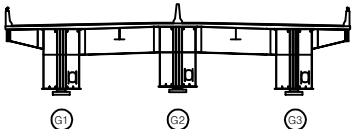

면


	균열		망상균열		재료분리
	편치, 강동		박리, 파손		열화
	누수, 침수		녹색		퇴적물
	철근노출		면하		그늘음
	부식		작갈, 변형		기타

발주처	상주영천고속도로(주)
용역명	상주영천고속도로 2024~2025년 시설물 안전점검 용역 (2024년 하반기 정기안전점검)
점검기관	(주)영성엔지니어링
도면번호	08

상주 방향



영천 방향

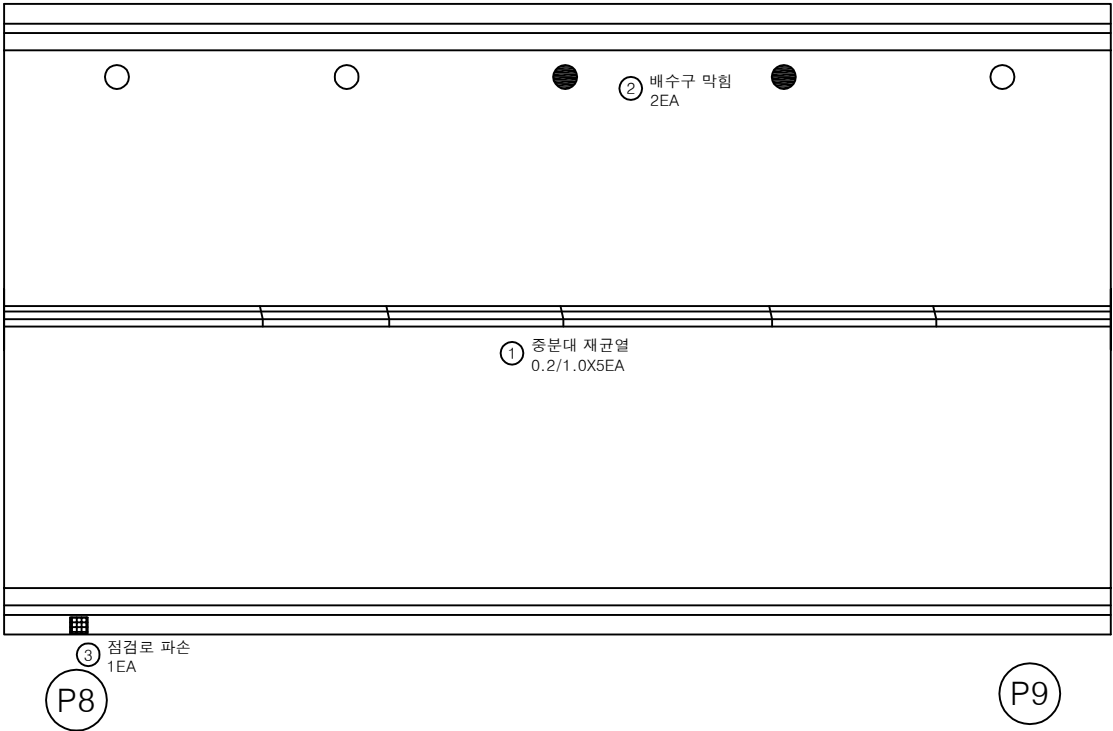


손 상 물 량 표

번호	구분	부재	손상내용	손상현황						비 고
				폭 (mm)	길이 (m)	너비 (m)	수량	단위	개소	
1	19하	중분대	중분대 재균열	0.2	1.0		5.00	m	5	
2	23하	배수시설	배수구 막힘				2.00	EA	2	
3	24하	점검시설	점검로 파손				1.00	EA	1	
4										
5										
KEY PLAN

← 상주방향

영천방향 →

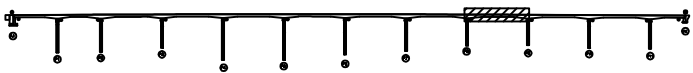

SECTION

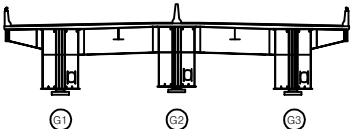

범례


균열	망상균열	재료분리
편치, 공동	박리, 파손	열화
누수, 체수	백태	표지물
철근노출	침하	그늘음
부식	좌굴, 변형	기타

발 주 처	상주영천고속도로(주)
용 역 명	상주영천고속도로 2024~2025년 시설물 안전점검 용역 (2024년 하반기 정기안전점검)
점 검 기 관	(주)영성엔지니어링
도 면 번 호	09

상주 방향



영천 방향

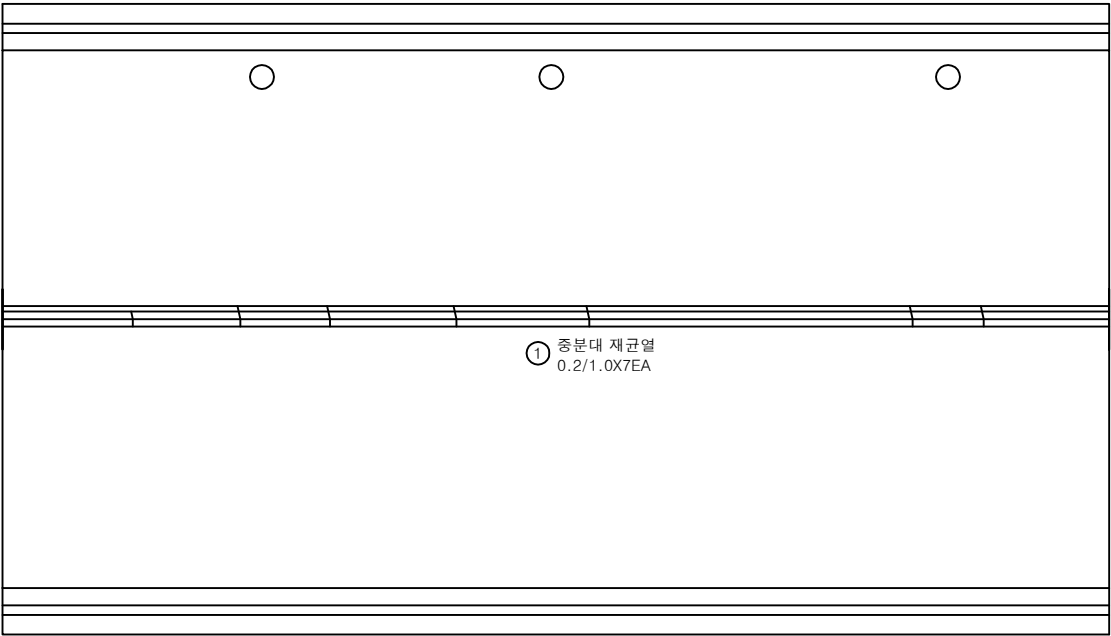

P9

P10


손상 물량 표

번호	구분	부재	손상내용	손상현황						비고
				폭 (mm)	길이 (m)	너비 (m)	물량	단위	개소	
1	19하	중분대	중분대 재균열	0.2	1.0		7.00	m	7	
2										
3										
KEY PLAN

← 상주방향

→ 영천방향

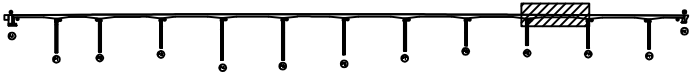

SECTION

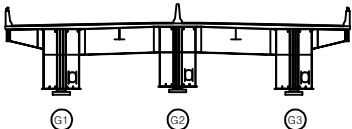

범례


균열	망상균열	재료분리
편치, 공동	박리, 파손	열화
누수, 채수	녹태	표적물
철근노출	침하	그늘음
부식	좌굴, 변형	기타

발주처	상주영천고속도로(주)
용역명	상주영천고속도로 2024~2025년 시설물 안전점검 용역 (2024년 하반기 정기안전점검)
점검기관	(주)명성엔지니어링
도면번호	10

상주 방향



영천 방향

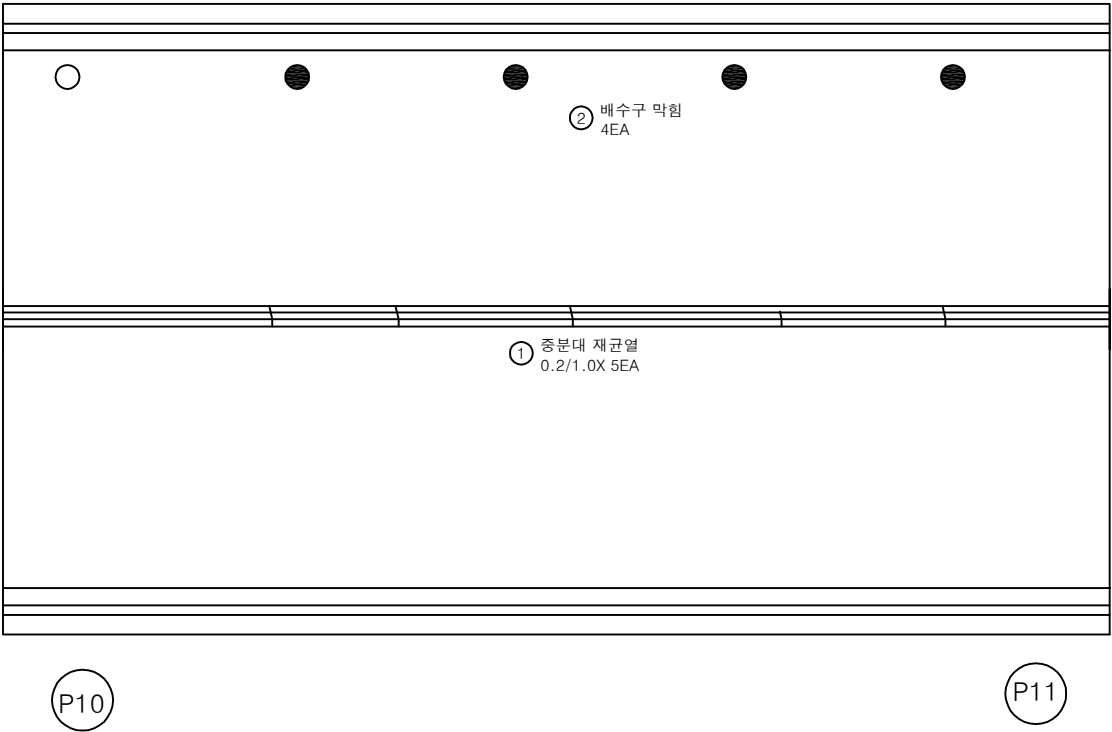


손상 물량 표

번호	구분	부재	손상내용	손상현황						비고
				폭 (mm)	길이 (m)	너비 (m)	물량	단위	개소	
1	19하	중분대	중분대 재균열	0.2	1.0		5.00	m	5	
2	23하	배수시설	배수구 막힘				4.00	EA	4	
3										
4										
KEY PLAN

← 상주방향

영천방향 →

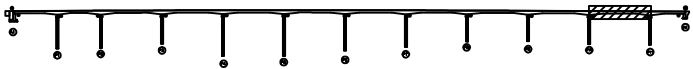

SECTION

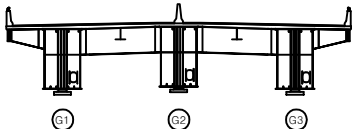

범례


균열	망상균열	재료분리
편치, 공동	박리, 파손	열화
누수, 침수	녹흔	표적물
철근노출	침하	그늘음
부식	좌굴, 변형	기타

발주처	상주영천고속도로(주)
용역명	상주영천고속도로 2024~2025년 시설물 안전점검 용역 (2024년 하반기 정기안전점검)
점검기관	(주)명성엔지니어링
도면번호	11

상주 방향



영천 방향

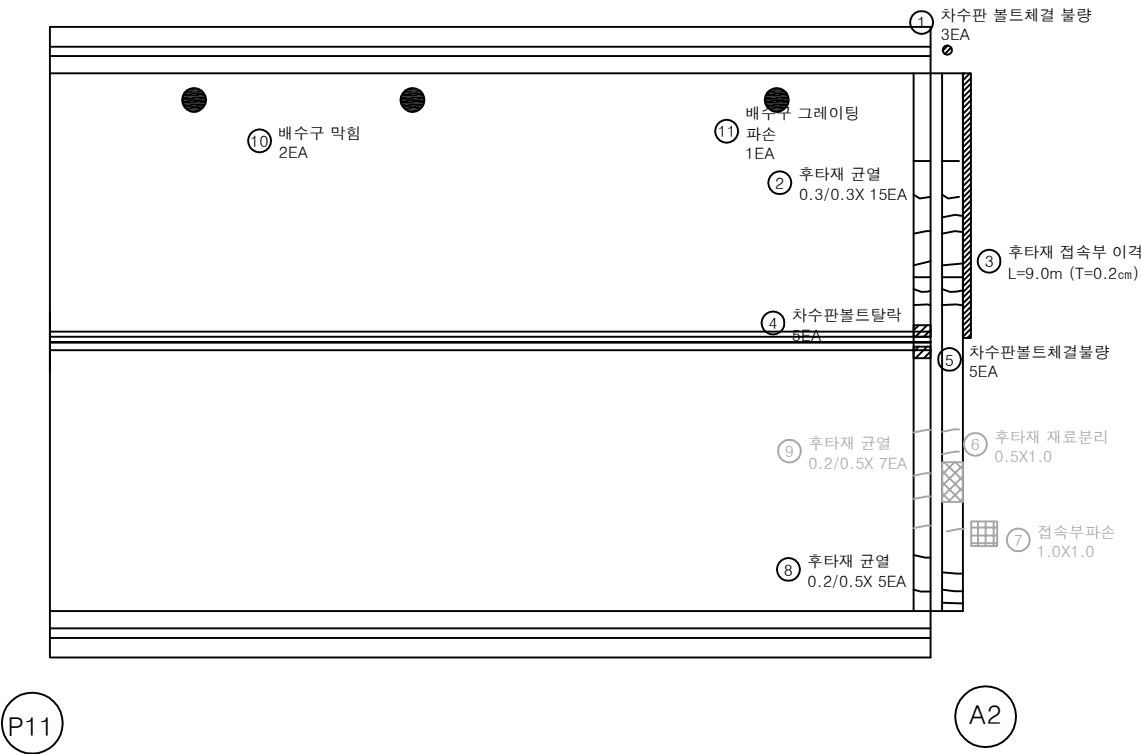


손 상 물 량 표

번호	구분	부재	손상내용	손상현황						비 고
				폭 (mm)	길이 (m)	너비 (m)	수량	단위	개소	
1	19하	신축이음	차수판 볼트 체결 불량				3.00	EA	3	
2	19하	신축이음	후타재 균열	0.3	0.3		4.50	m	15	
3	19하	교면포장	후타재 접속부 이격		9.0		9.00	m	1	(T=0.2cm)
4	19하	신축이음	차수판 볼트탈락				5.00	EA	5	
5	19하	신축이음	차수판 볼트탈락				5.00	EA	5	
6	19하	신축이음	후타재 재료분리		0.5	1.0	0.50	m ²	1	22'상 보수
7	19하	교면포장	접속부 파손		1.0	1.0	1.00	m ²	1	23'하 보수
8	19하	신축이음	후타재 균열	0.2	0.5		2.50	m	5	
9	21하	신축이음	후타재 균열	0.2	0.5		3.50	m	7	24'상 보수
10	23하	배수시설	배수구 막힘				2.00	EA	2	
11	23하	배수시설	배수구 그레이팅 파손				1.00	EA	1	
12										
13										
KEY PLAN

상주방향

영천방향

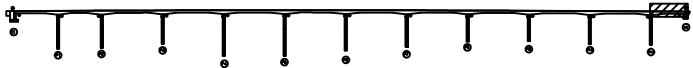

SECTION

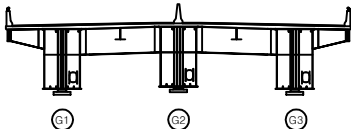


면 레

균열	방상균열	재료분리
편치, 공동	박리, 파손	열화
누수, 체수	배태	퇴적물
철근노출	침하	그늘음
부식	좌굴, 변형	기타

발 주 처
상주영천고속도로(주)
용 역 명
상주영천고속도로 2024~2025년 시설물 안전점검 용역
(2024년 하반기 정기안전점검)
점 검 기 관
(주)명성엔지니어링
도 면 번 호
12

상주 방향
←

영천 방향
→

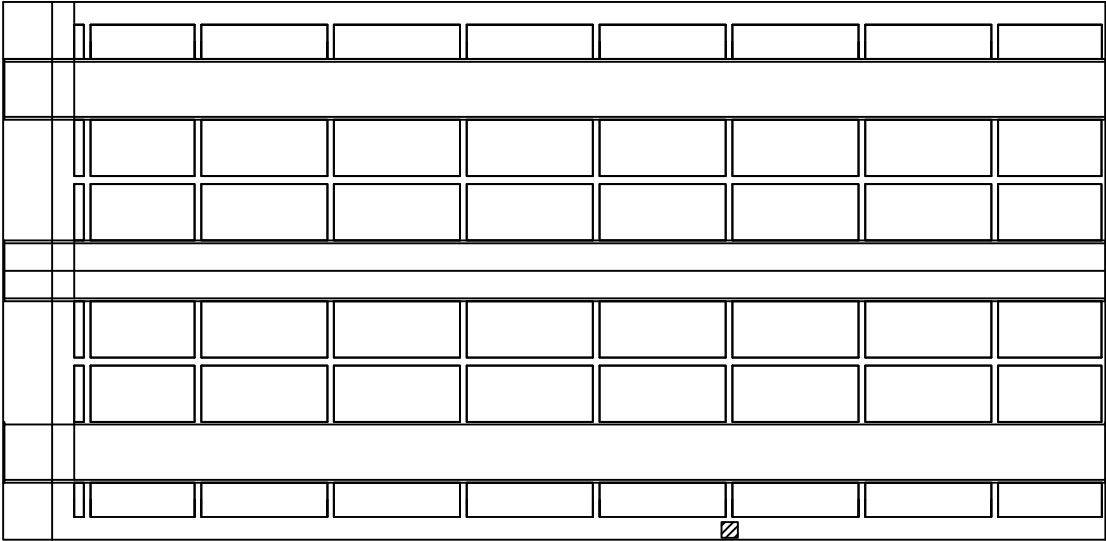

① 배수관 지지대 탈락
1EA


A1

P1


손상 물량 표

번호	구분	부재	손상내용	손상현황						비고
				폭 (mm)	길이 (m)	너비 (m)	물량	단위	개소	
1	24상	배수시설	배수관 지지대 탈락				1.00	EA	1	
2										
3										
KEY
PLAN

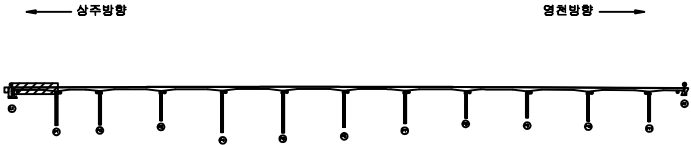

SECTION

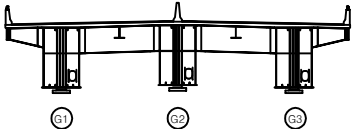


범
례

균열	망상균열	재료분리
편치, 공동	빚리, 파손	열화
누수, 체수	백태	퇴적물
철근노출	침하	그늘음
부식	좌굴, 변형	기타

발주처	상주영천고속도로(주)
용역명	상주영천고속도로 2024~2025년 시설물 안전점검 용역 (2024년 하반기 정기안전점검)
점검기관	(주)영성엔지니어링
도면번호	13

상주 방향
←

영천 방향
→

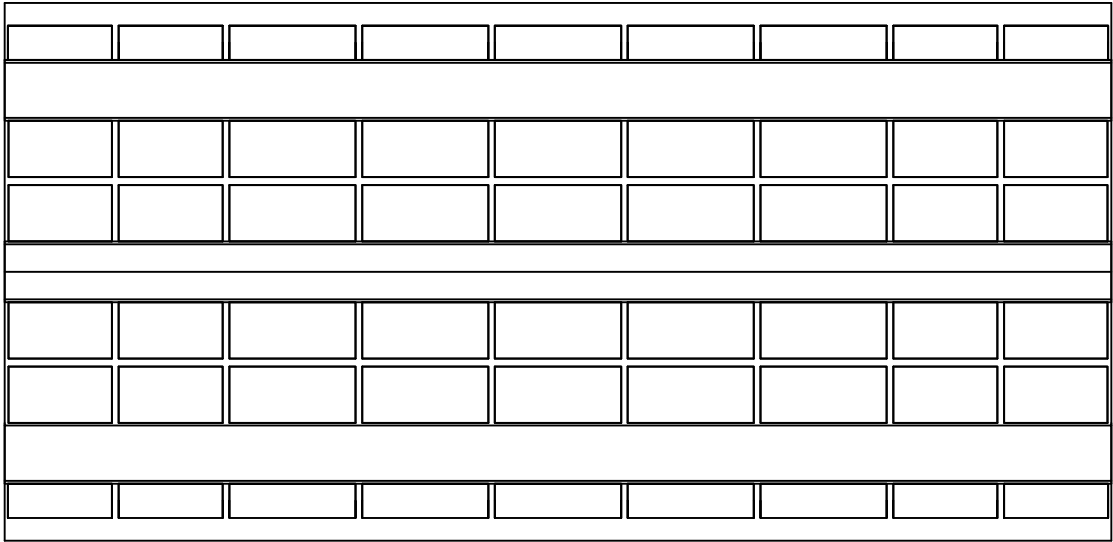


P1

P2


손상 물량 표

번호	구분	부재	손상내용	손상현황						비고
				폭 (mm)	길이 (m)	너비 (m)	물량	단위	개소	
1										
2										
KEY PLAN

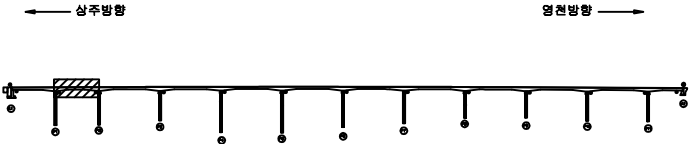

SECTION

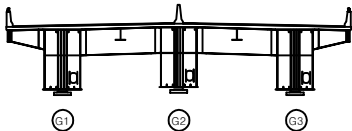

범례


균열	망상균열	재료분리
편치, 공동	바리, 파손	열화
누수, 체수	백태	퇴적물
철근노출	침하	그늘음
부식	좌굴, 변형	기타

발주처	상주영천고속도로(주)
용역명	상주영천고속도로 2024-2025년 시설물 안전점검 용역 (2024년 하반기 정기안전점검)
점검기관	(주)영성엔지니어링
도면번호	14

상주 방향



영천 방향

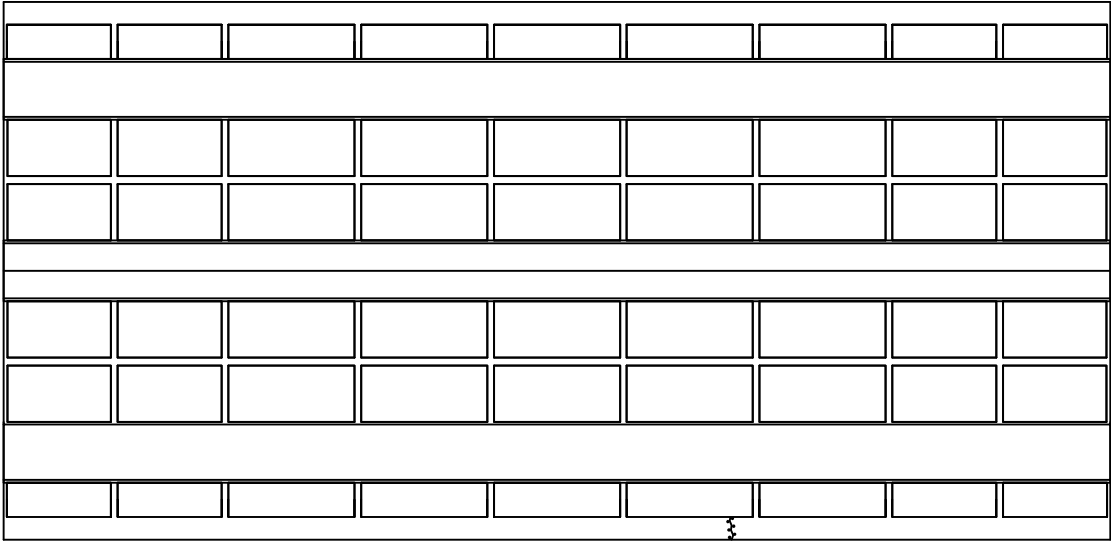

1 균열부백태
0.1X1.0


P2

P3


손상물량표

번호	구분	부재	손상내용	손상현황						비고
				폭 (mm)	길이 (m)	너비 (m)	물량	단위	개소	
1	21하	바닥판	균열부백태		0.1	1.0	0.10	m ²	1	
2										
3										
KEY
PLAN

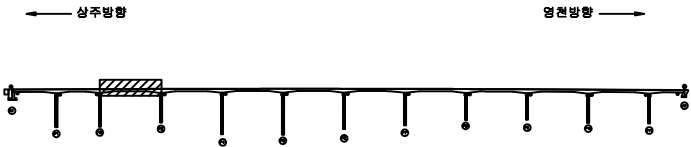

SECTION

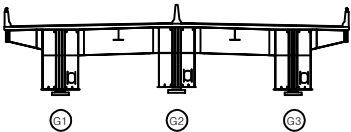

면
적


균열	광상균열	재료분리
편치, 공동	바리, 파손	열화
누수, 체수	백태	퇴적물
철근노출	침하	그늘음
부식	좌굴, 변형	기타

발주처	상주영천고속도로(주)
용역명	상주영천고속도로 2024~2025년 시설물 안전점검 용역 (2024년 하반기 정기안전점검)
점검기관	(주)명성엔지니어링
도면번호	15

상주 방향



영천 방향

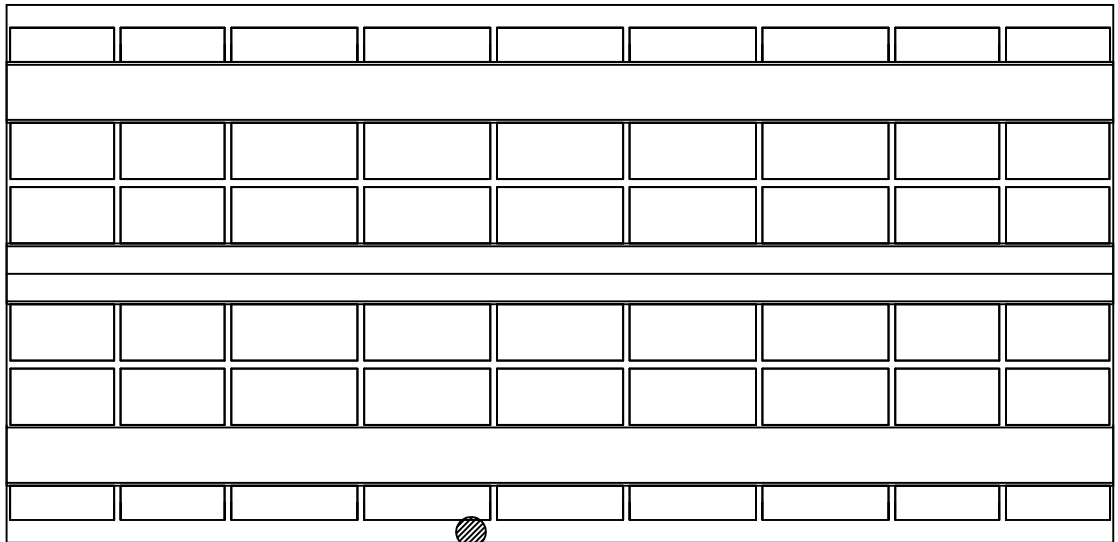

P3

P4

손 상 물 량 표

번호	구분	부재	손상내용	손상현황						비 고
				폭 (mm)	길이 (m)	너비 (m)	수량	단위	개소	
1	19하	배수시설	배수관 탈락				1.00	EA	1	
2										
3										
KEY
PLAN

← 상주방향

→ 영천방향



SECTION

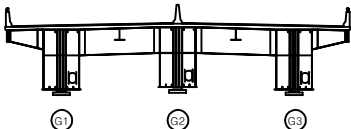

면
레

	균열		망상균열		재료분리
	편치, 공동		박리, 파손		열화
	누수, 채수		벽태		퇴적물
	침하노출		침하		그늘음
	부식		좌굴, 변형		기타

발 주 처 상주영천고속도로(주)

용역명 상주영천고속도로 2024-2025년 시설물 안전점검 용역
(2024년 하반기 정기안전점검)


점검기관 (주)명성엔지니어링

도면번호

상주 방향



영천 방향

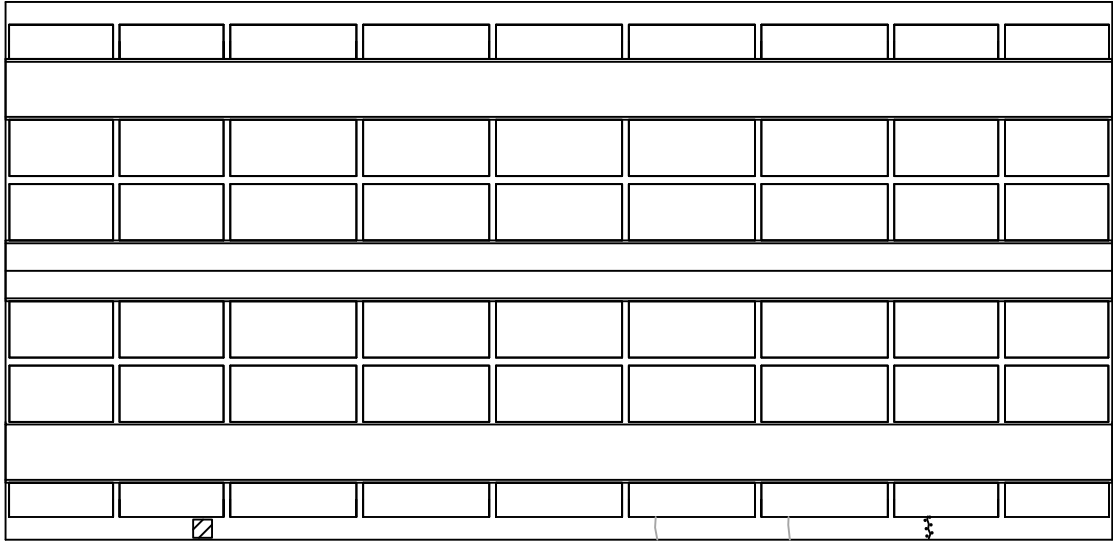

③ 배수관 고정고리 탈락
1EA

① 0.3/1.0X 2EA

② 균열무백태
0.1X1.0

P4

P5


손 상 물 량 표

번호	구분	부재	손상내용	손상현황						비 고
				폭 (mm)	길이 (m)	너비 (m)	수량	단위	개소	
1	19하	바닥판	균열(0.3mm이상)	0.3	1.0		2.00	m	2	1차 보수
2	21하	바닥판	균열무백태		0.1	1.0	0.10	m ²	1	
3	24하	배수시설	배수관 고정고리 탈락				1.00	EA	1	
4										
5										
KEY PLAN

← 상주방향

영천방향 →

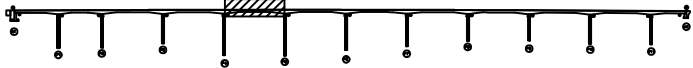

SECTION

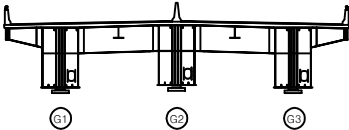

면


균열	망상균열	재료분리
편치, 공동	박리, 파손	열화
누수, 체수	백태	퇴적물
철근노출	침하	그늘음
부식	좌굴, 변형	기타

발 주 처	상주영천고속도로(주)
용 역 명	상주영천고속도로 2024-2025년 시설물 안전점검 용역 (2024년 하반기 정기안전점검)
점 검 기 관	(주)명성엔지니어링
도 면 번 호	17

상주 방향



영천 방향

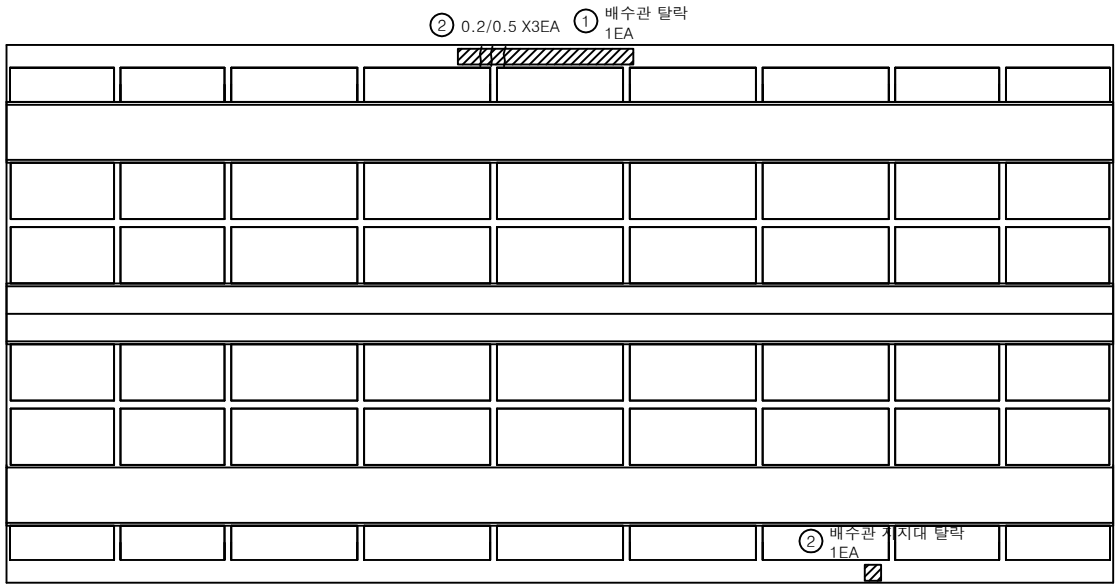


P5

P6


손상물량표

번호	구분	부재	손상내용	손상현황						비고
				폭 (mm)	길이 (m)	너비 (m)	수량	단위	개소	
1	23상	배수시설	배수관 탈락				1.00	EA	1	
2	23상	배수시설	배수관 지지대 탈락				1.00	EA	1	
3	23하	바닥판	균열(0.3mm미만)	0.2	0.5		1.50	m	3	
4										
5										
KEY PLAN

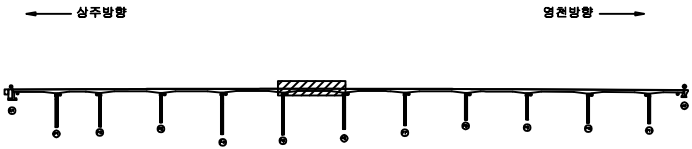

SECTION

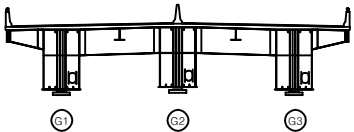

판


균열	방상균열	재료분리
점치, 공동	박리, 파손	열화
누수, 침수	부식	녹피
침하	변형	기타

발주처	상주영천고속도로(주)
용역명	상주영천고속도로 2024~2025년 시설물 안전점검 용역 (2024년 하반기 정기안전점검)
점검기관	(주)명성엔지니어링
도면번호	18

상주 방향



영천 방향

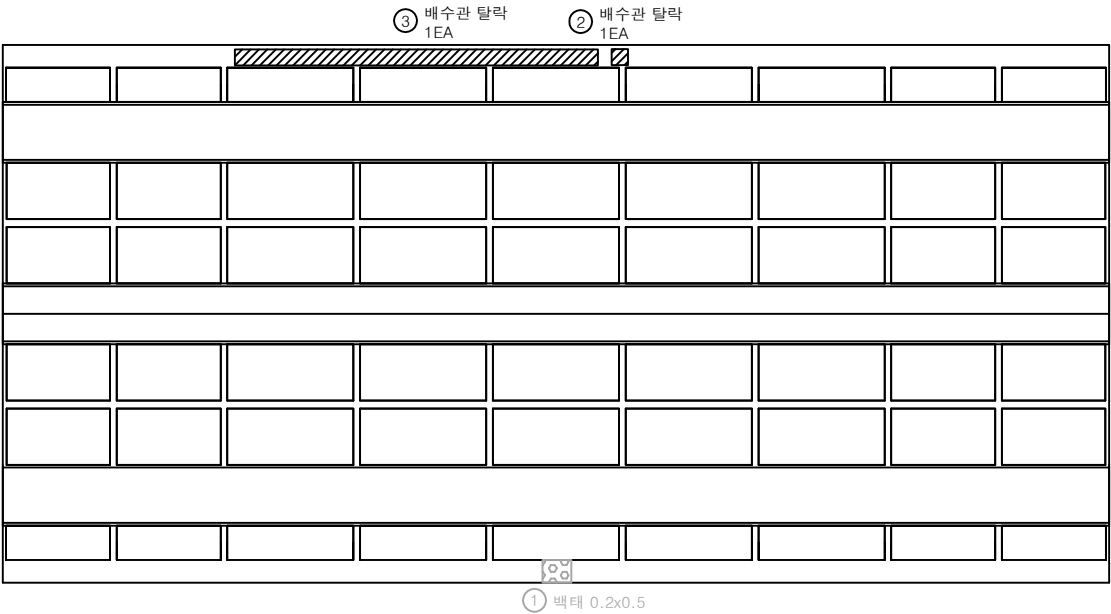


P6

P7


손 상 물 량 표

번호	구분	부재	손상내용	손상현황						비 고
				폭 (mm)	길이 (m)	너비 (m)	수량	단위	개소	
1	19상	바닥판	벵테		0.2	0.5	0.10	m ²	1	22상 앞수
2	23상	배수시설	배수관 탈락				1.00	EA	1	
3	23하	배수시설	배수관 탈락				1.00	EA	1	
4										
5										
KEY PLAN

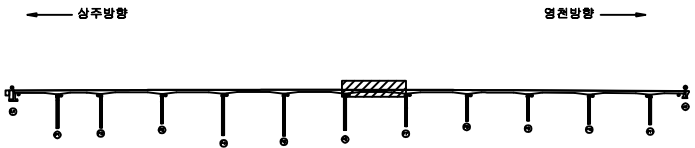

SECTION

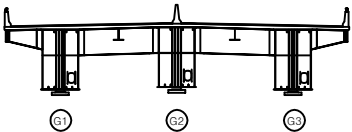


REINFORCEMENT

콘 크	방상근철	재료분리
균열, 공동	박리, 파손	열 화
누수, 침수	녹	퇴적물
철근노출	침 하	그늘음
부 식	파굴, 변형	기 타

발 주 처	상주영천고속도로(주)
용 역 명	상주영천고속도로 2024-2025년 시설물 안전점검 용역 (2024년 하반기 정기안전점검)
점 검 기 관	(주)영성엔지니어링
도 면 번 호	19

상주 방향
←


영천 방향
→

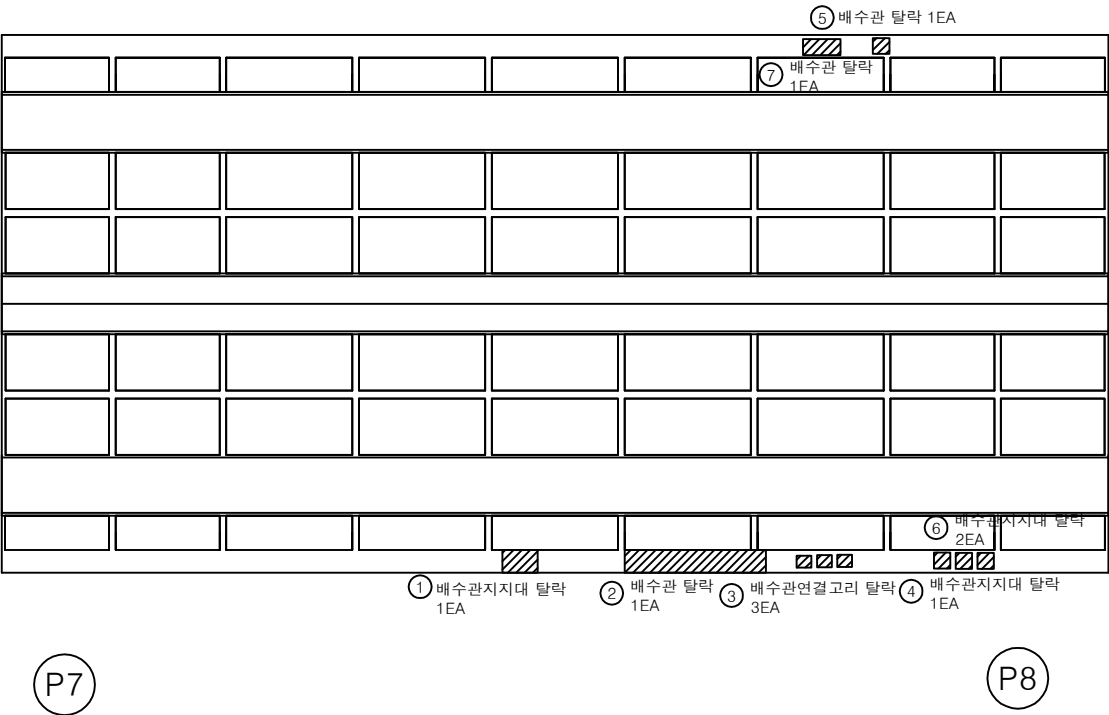


손상 물량 표

번호	구분	부재	손상내용	손상현황						비고
				폭 (mm)	길이 (m)	너비 (m)	물량	단위	개소	
1	19하	배수시설	배수관 지지대 탈락				1.00	EA	1	
2	19하	배수시설	배수관 탈락				1.00	EA	1	
3	19하	배수시설	배수관 연결고리 탈락				3.00	EA	3	
4	19하	배수시설	배수관 지지대 탈락				1.00	EA	1	
5	20상	배수시설	배수관 탈락				1.00	EA	1	
6	21하	배수시설	배수관 지지대 탈락				2.00	EA	2	
7	23하	배수시설	배수관 탈락				1.00	EA	1	
8										
9										
KEY PLAN

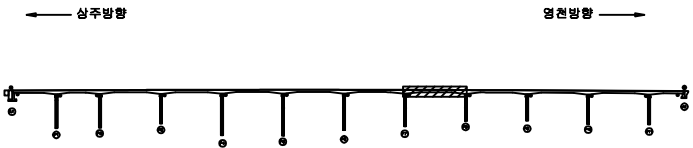

SECTION

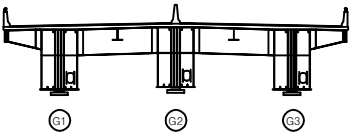

REINFORCEMENT

균열	망상균열	재료분리
면치, 공동	바리, 파손	열화
누수, 체수	백패	퇴적물
철근노출	침하	그늘음
부식	좌굴, 변형	기타

발주처	상주영천고속도로(주)
용역명	상주영천고속도로 2024~2025년 시설물 안전점검 용역 (2024년 하반기 정기안전점검)
점검기관	(주)영성엔지니어링
도면번호	20

P8

P9


손 상 물 량 표

[illegible]

KEY PLAN

영원방향 →

S
E
C
T
I
O
N

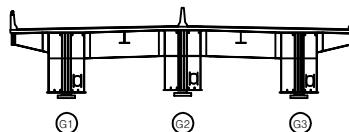

G3

도
례


		

발 주 처	상주영천고속도로(주)
-------	-------------

영역명	상주영천고속도로 2024~2025년 시설물 안전점검 영역 (2024년 하반기 정기안전점검)
-----	---

점 검 기 관 (주)명성엔지니어링

도면번호

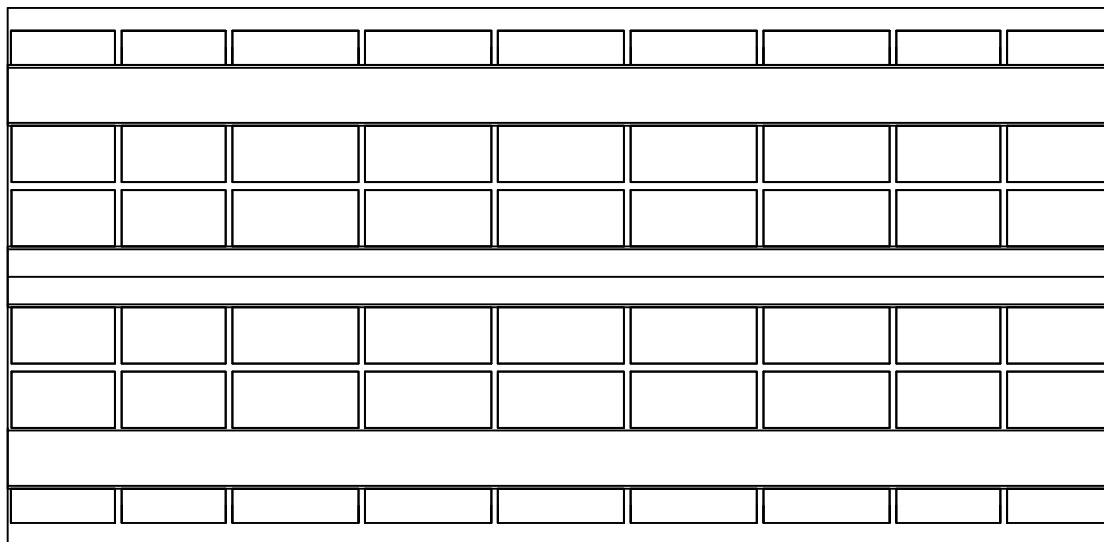

P9

P10

손 상 물 량 표


[illegible]

KEY PLAN

← 상주방향

정답률 100% →

SECTION

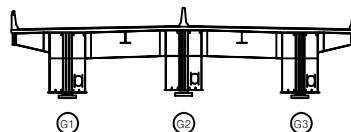

제
리

	균열		강상근열		재료분리
	인장, 압축		비탈, 파손		열 팽창
	누수, 침수		배 배		퇴적물
	철근노출		진 하		그늘음
	부식		침강, 변형		기타

발 주 처	상주영천고속도로(주)
-------	-------------


용역명	상주영천고속도로 2024~2025년 시설물 안전점검 용역 (2024년 하반기 정기안전점검)
-----	---

점 검 기 관 (주)명성엔지니어링

22

상주 방향
←

영천 방향
→

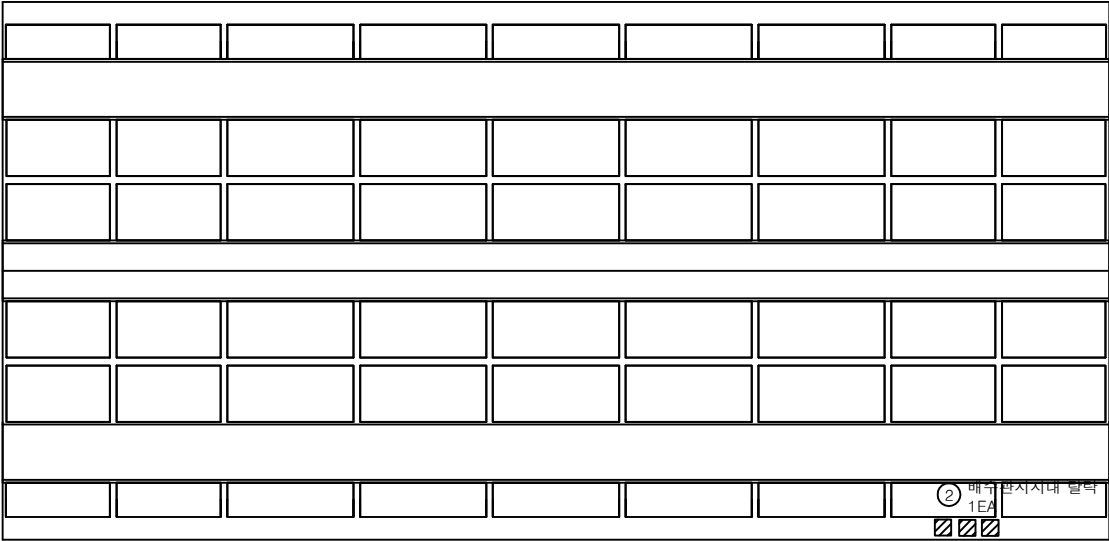


P10

P11


손상물량표

번호	구분	부재	손상내용	손상현황						비고
				폭 (mm)	길이 (m)	너비 (m)	물량	단위	개소	
1	19하	배수시설	배수관 지지대 탈락				1.00	EA	1	
2	21하	배수시설	배수관 지지대 탈락				1.00	EA	1	
3	23상	배수시설	배수관 지지대 탈락				1.00	EA	1	
4										
5										
KEY PLAN

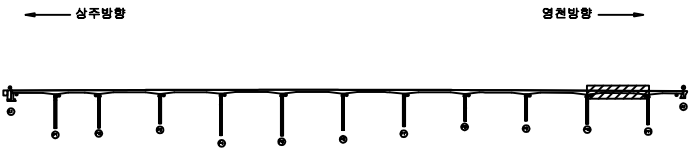

SECTION

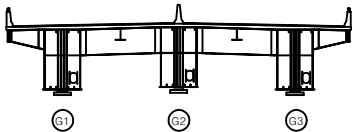

범례


균열	망상균열	재료분리
편치, 공동	박리, 파손	열화
누수, 체수	배터	피복물
철근노출	침하	그늘음
부식	좌굴, 변형	기타

발주처	상주영천고속도로(주)
용역명	상주영천고속도로 2024~2025년 시설물 안전점검 용역 (2024년 하반기 정기안전점검)
점검기관	(주)명성엔지니어링
도면번호	23

상주 방향



영천 방향

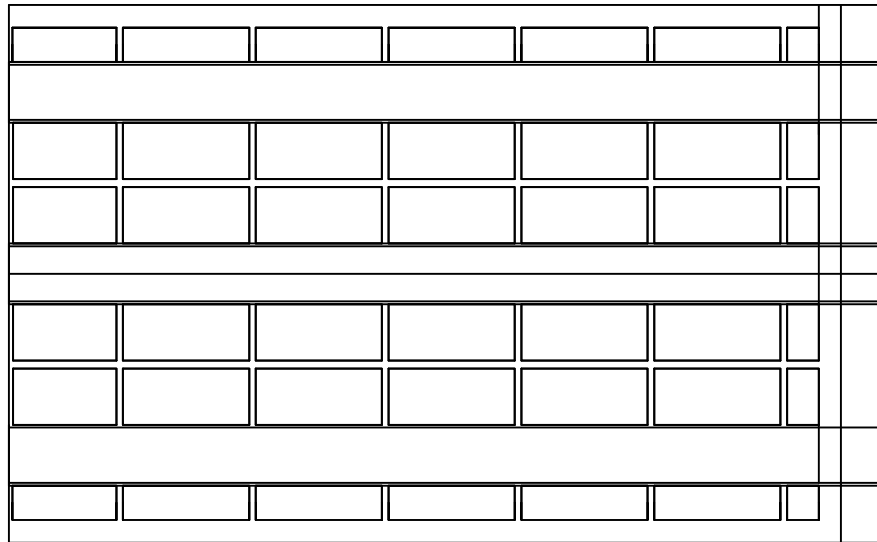


P11

A2


손상물량표

번호	구분	부재	손상내용	손상현황						비고
				폭 (mm)	길이 (m)	너비 (m)	물량	단위	개소	
1										
2										
KEY PLAN

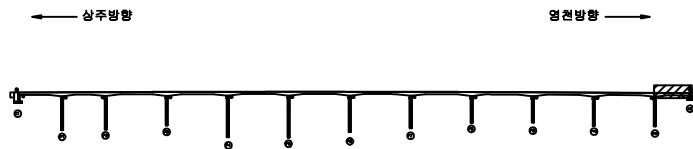

SECTION

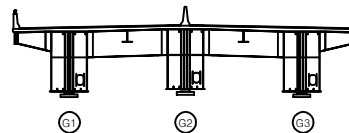

면적

균열	망상균열	재료분리
편치, 공동	박리, 파손	열화
누수, 체수	배태	퇴적물
철근노출	침하	그늘음
부식	좌굴, 변형	기타

발주처 상주영천고속도로(주)

용역명 상주영천고속도로 2024-2025년 시설물 안전점검 용역
(2024년 하반기 정기안전점검)


점검기관 (주)명성엔지니어링

도면번호


손상량량표

번호	구분	부재	손상내용	손상현황						비고
				폭 (mm)	길이 (m)	너비 (m)	수량	단위	개소	
1										
2										
좌측면

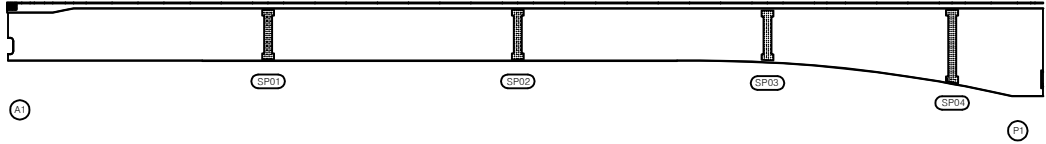


하면

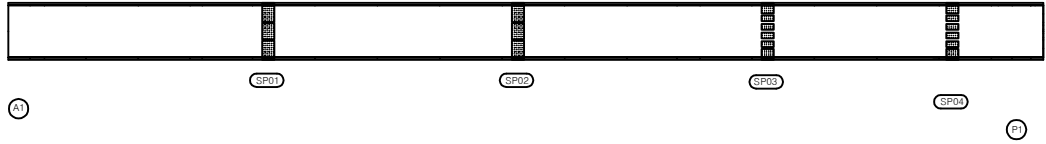


우측면

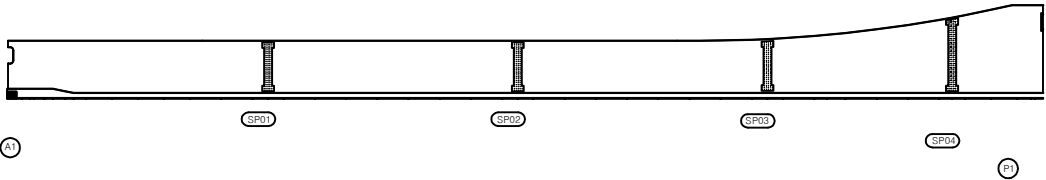

KEY PLAN

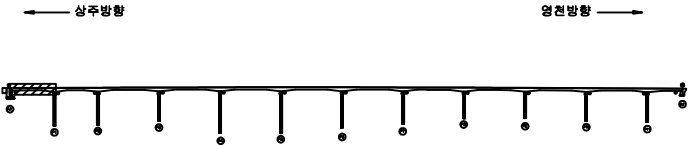

SECTION

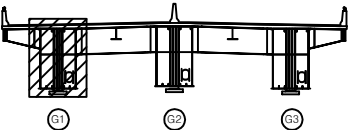

범례


콘크리트	방상근열	재료분리
편지, 공동	균열, 파손	열화
누수, 체수	폐기물	폐기물
철근노출	침하	그늘음
부식	좌굴, 변형	기타

발주처	상주영천고속도로(주)
용역명	상주영천고속도로 2024~2025년 시설물 안전점검 용역 (2024년 하반기 정기안전점검)
점검기관	(주)영성엔지니어링
도면번호	25


손상물량표

번호	구분	부재	손상내용	손상현황						비고
				폭 (mm)	길이 (m)	너비 (m)	물량	단위	개소	
1										
2										
좌측면

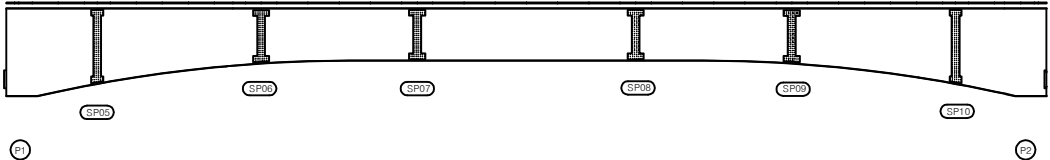


하면

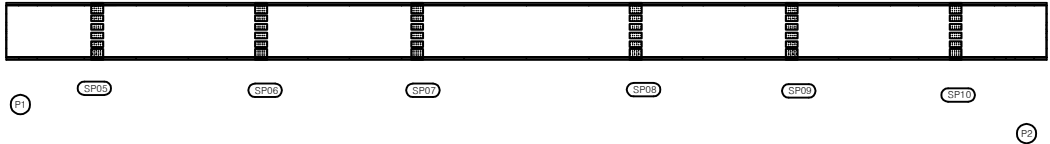


우측면

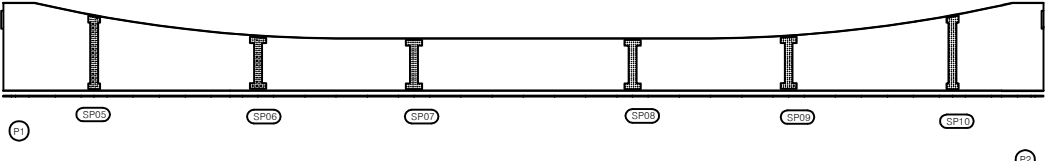

KEY PLAN

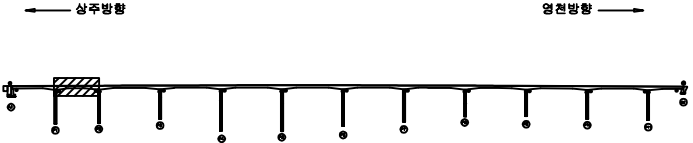

SECTION

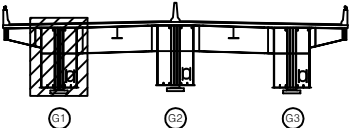

범례


	강철		방상근열		재료분리
	균열, 공동		바리, 파손		열화
	누수, 체수		백태		퇴적물
	철근노출		침하		그늘음
	부식		좌굴, 변형		기타

발주처	상주영천고속도로(주)
용역명	상주영천고속도로 2024~2025년 시설물 안전점검 용역 (2024년 하반기 정기안전점검)
점검기관	(주)영성엔지니어링
도면번호	26


손상물량표

번호	구분	부재	손상내용	손상현황						비고
				폭 (mm)	길이 (m)	너비 (m)	물량	단위	개소	
1										
2										
좌측면

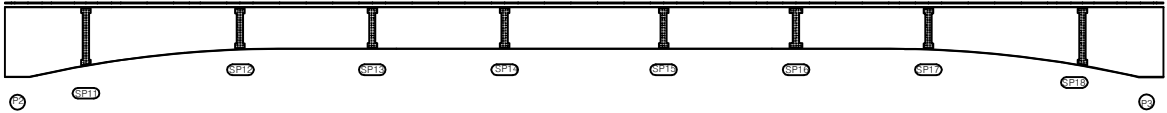


하면

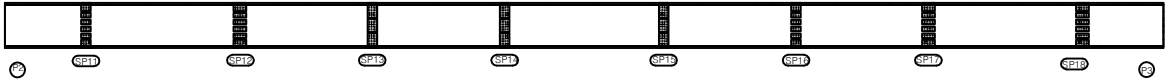


우측면

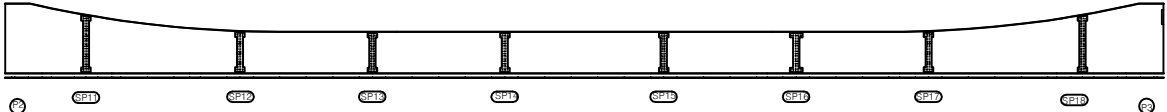

KEY PLAN

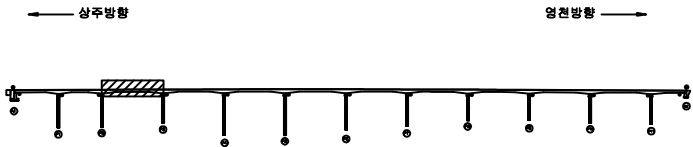

SECTION

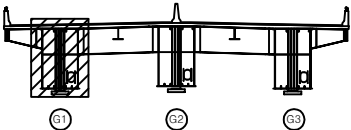

면


균열	망상균열	재료분리
편치, 공동	바리, 파손	열화
누수, 체수	백태	퇴적물
철근노출	침하	그늘음
부식	좌굴, 변형	기타

발주처	상주영천고속도로(주)
용역명	상주영천고속도로 2024~2025년 시설물 안전점검 용역 (2024년 하반기 정기안전점검)
점검기관	(주)명성엔지니어링
도면번호	27


손상물량표

번호	구분	부재	손상내용	손상현황						비고
				폭 (mm)	길이 (m)	너비 (m)	물량	단위	개소	
1										
2										
좌측면

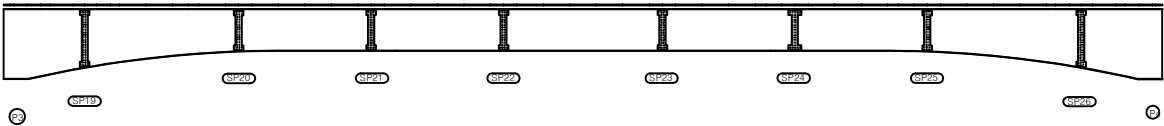


하면

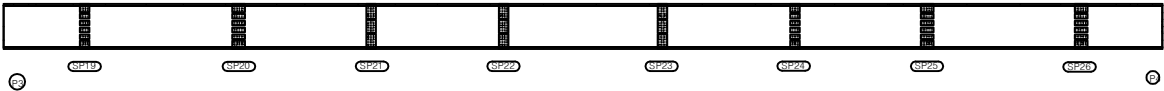


우측면

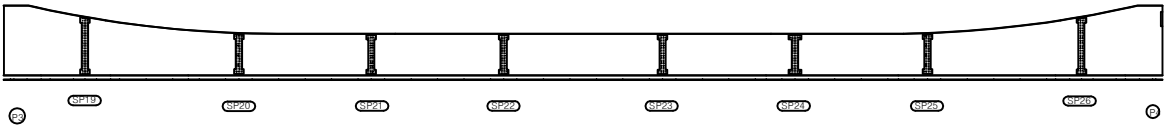

KEY PLAN

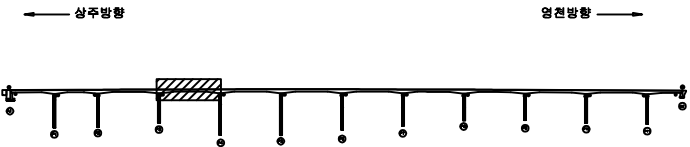

SECTION

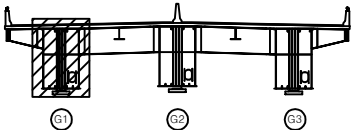

면


균열	방상균열	재료분리
편치, 공동	박리, 파손	열화
누수, 체수	폐쇄	퇴적물
철근노출	침하	그늘음
부식	좌굴, 변형	기타

발주처	상주영천고속도로(주)
용역명	상주영천고속도로 2024~2025년 시설물 안전점검 용역 (2024년 하반기 정기안전점검)
점검기관	(주)명성엔지니어링
도면번호	28


손상물량표

번호	구분	부재	손상내용	손상현황						비고
				폭 (mm)	길이 (m)	너비 (m)	물량	단위	개소	
1										
2										
좌측면

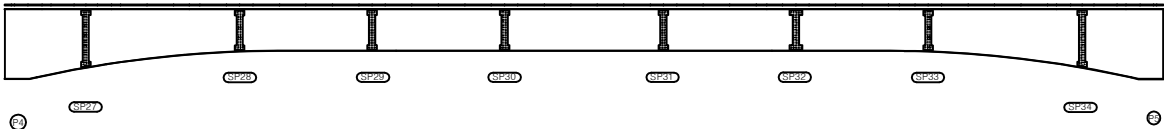


하면

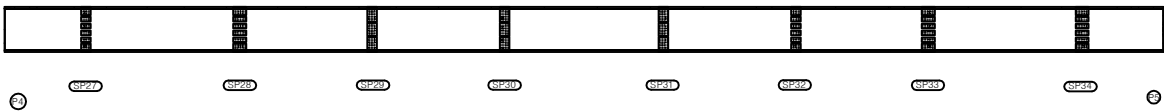


우측면

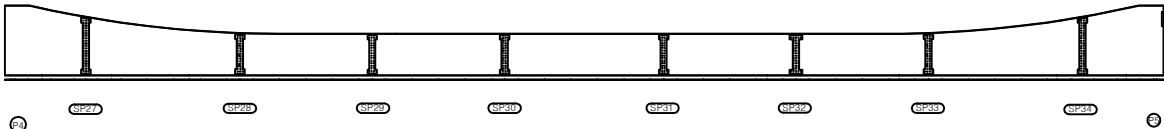

KEY PLAN

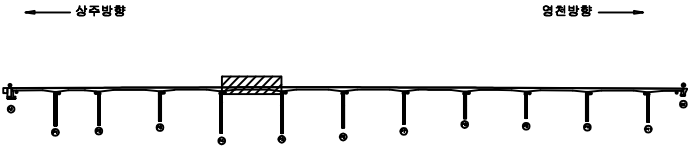

SECTION

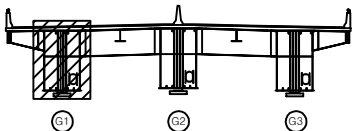

판례


균열	광상균열	재료분리
편치, 공동	박리, 파손	열화
누수, 침수	박태	퇴적물
철근노출	침하	그을음
부식	좌굴, 변형	기타

발주처	상주영천고속도로(주)
용역명	상주영천고속도로 2024~2026년 시설물 안전점검 용역 (2024년 하반기 정기안전점검)
점검기관	(주)달성엔지니어링
도면번호	29


손 상 물 량 표

번호	구분	부재	손상내용	손상현황						비 고
				폭 (mm)	길이 (m)	너비 (m)	수량	단위	개소	
1										
2										
좌측면

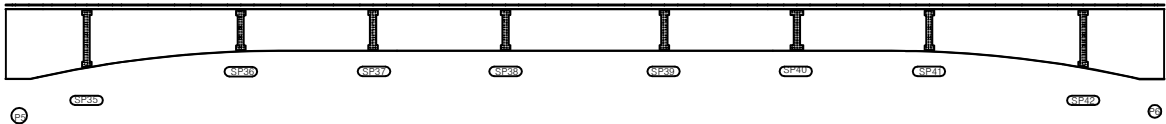


하면

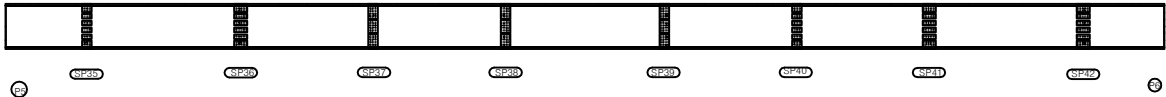


우측면

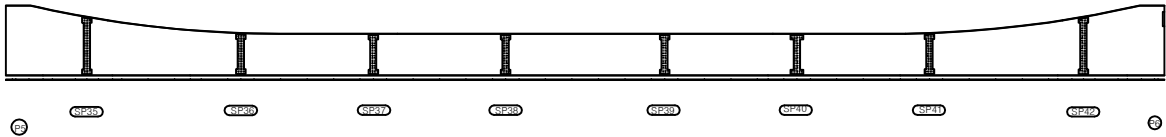

KEY PLAN

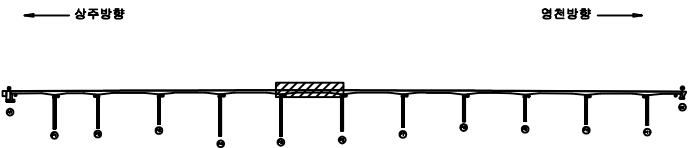

SECTION

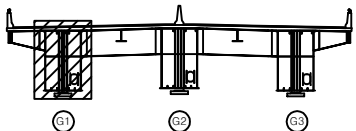

LEGEND


균열	방상근열	재료분리
편치, 공동	박리, 파손	열화
누수, 침수	배태	퇴적물
철근노출	침하	그늘음
부식	좌굴, 변형	기타

발 주 처	삼주영천고속도로(주)
용 역 명	삼주영천고속도로 2024-2025년 시설물 안전점검 용역 (2024년 하반기 정기안전점검)
점 검 기 관	(주)명성엔지니어링
도 면 번 호	


손 상 물 량 표

번호	구분	부재	손상내용	손상현황						비 고
				폭 (mm)	길이 (m)	너비 (m)	물량	단위	개소	
1										
2										
좌측면

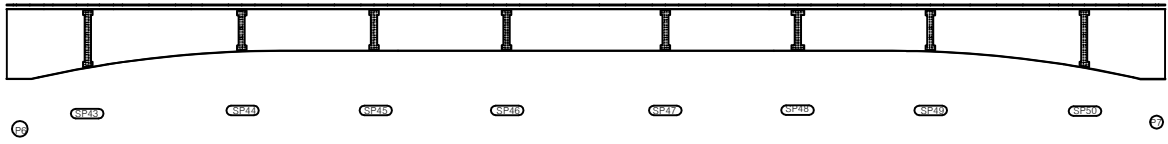


하면

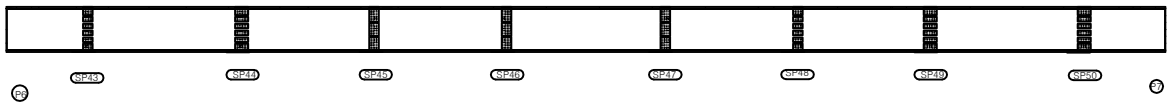


우측면

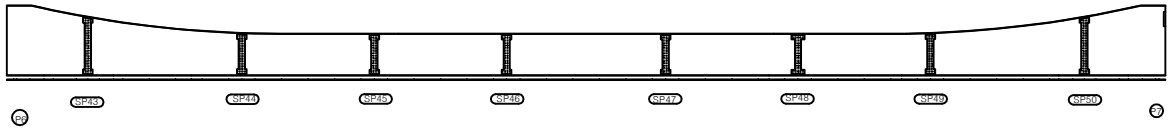

KEY PLAN

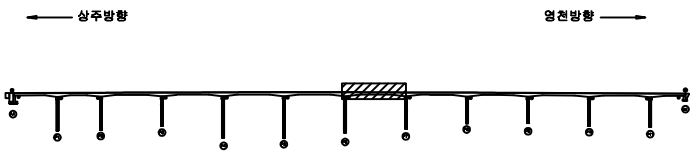

SECTION

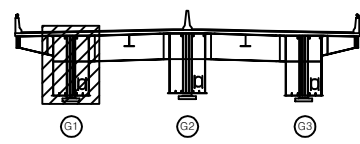

LEGEND


균열	망상균열	재료분리
편치, 공동	박리, 파손	열화
누수, 체수	배태	퇴적물
철근노출	침하	그늘음
부식	좌굴, 변형	기타

발 주 처	상주영천고속도로(주)
용 역 명	상주영천고속도로 2024-2025년 시설물 안전점검 용역 (2024년 하반기 정기안전점검)
점 검 기 관	(주)영성엔지니어링
도 면 번 호	31


손 상 물 량 표

번호	구분	부재	손상내용	손상현황						비 고
				폭 (mm)	길이 (m)	너비 (m)	물량	단위	개소	
1										
2										
좌측면

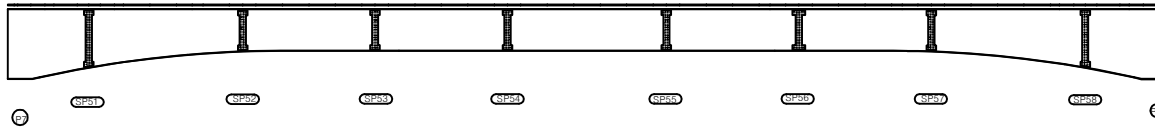

하면

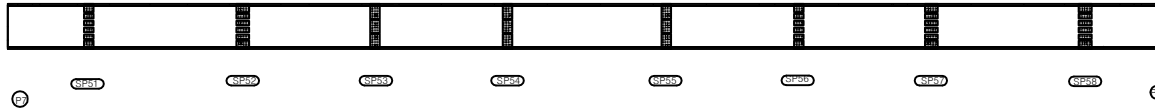


우측면

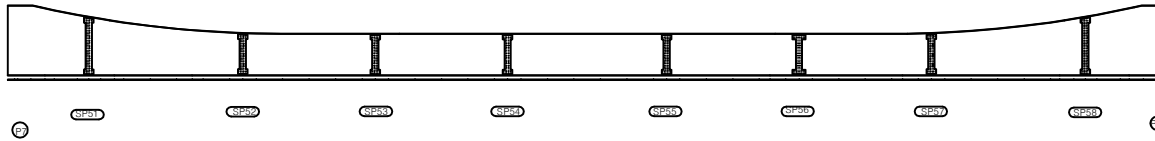


KEY PLAN

← 상주방향

영천방향 →

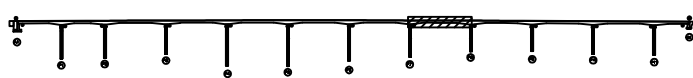

SECTION

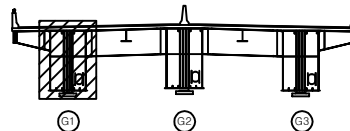면
적

콘 크	방상근열	재료분리
균열, 공동	박리, 파손	열 화
누수, 침수	녹 태	퇴적물
철근노출	침 하	그늘음
부 식	파열, 변형	기 타

발 주 처 상주영천고속도로(주)

용 역 명 상주영천고속도로 2024~2025년 시설물 안전점검 용역
(2024년 하반기 정기안전점검)


점 검 기 관 (주)영성엔지니어링

도 면 번 호


손 상 물 량 표

번호	구분	부재	손상내용	손상현황						비 고
				폭 (mm)	길이 (m)	너비 (m)	물량	단위	개소	
1										
2										
좌측면

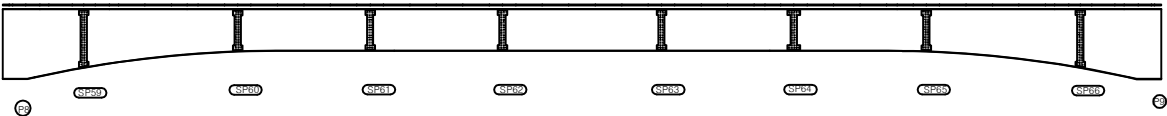

하면

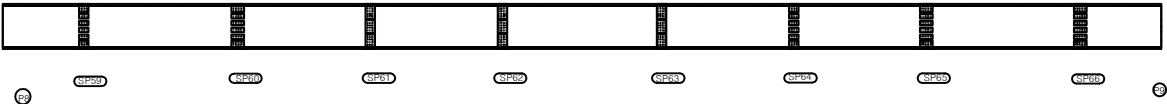


우측면

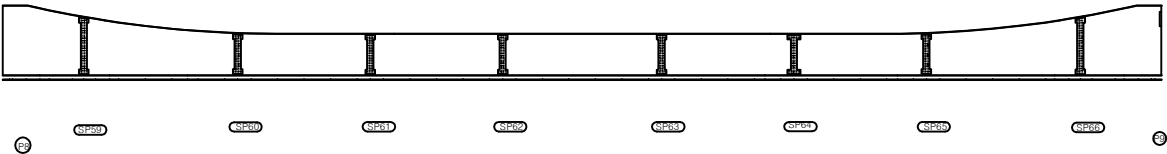


K
E
Y
P
L
A
N

← 상주방향

→ 영천방향

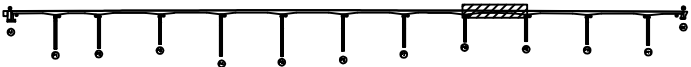

S
E
C
T
I
O
N

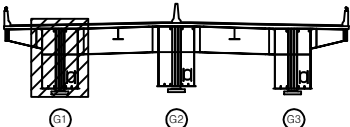

면
적


콘 결	망상근열	재료분리
균열, 공동	박리, 파손	열 화
누수, 침수	박 태	퇴적물
철근노출	침 하	그늘음
부 식	좌굴, 변형	기 타

발 주 처	상주영천고속도로(주)
용 역 명	상주영천고속도로 2024-2025년 시설물 안전점검 용역 (2024년 하반기 정기안전점검)
점 검 기 관	(주)명성엔지니어링
도 면 번 호	33


손 상 물 량 표

번호	구분	부재	손상내용	손상현황						비 고
				폭 (mm)	길이 (m)	너비 (m)	물량	단위	개소	
1										
2										
좌측면

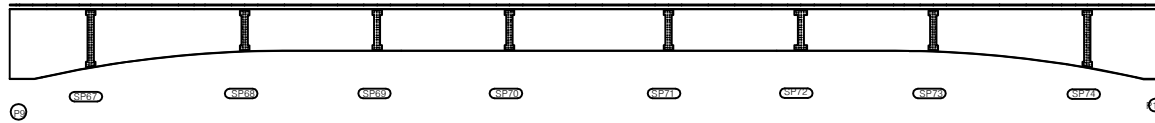


하면

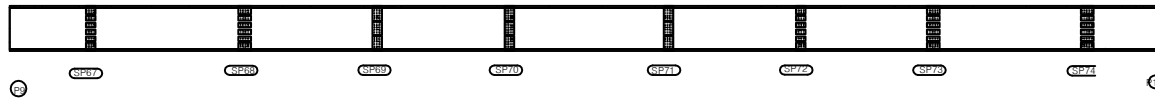


우측면

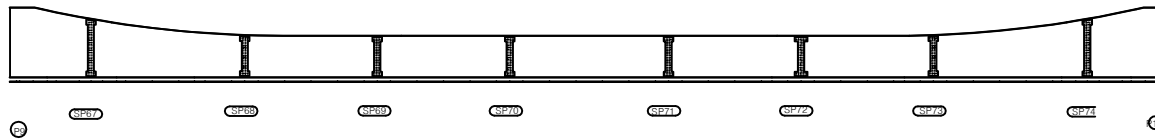

KEY PLAN

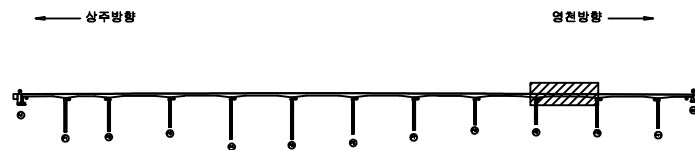

SECTION

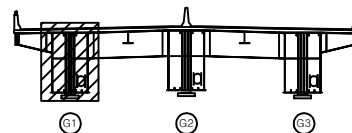

REINFORCEMENT


균열	망상균열	재료분리
편치, 공동	바리, 파손	열화
누수, 체수	백태	퇴적물
철근노출	침하	그늘음
부식	좌굴, 변형	기타

발주처	상주영천고속도로(주)
용역명	상주영천고속도로 2024~2025년 시설물 안전점검 용역 (2024년 하반기 정기안전점검)
점검기관	(주)명성엔지니어링
도면번호	34


손 상 물 량 표

번호	구분	부재	손상내용	손상현황						비 고
				폭 (mm)	길이 (m)	너비 (m)	물량	단위	개소	
1										
2										
좌측면

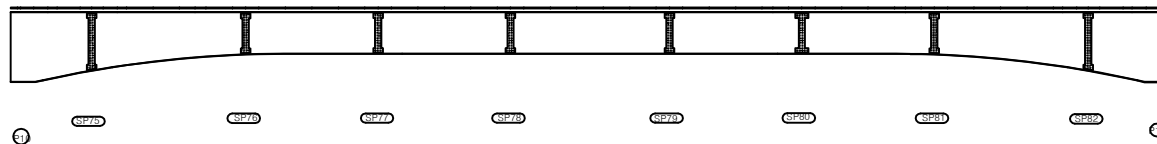


하면

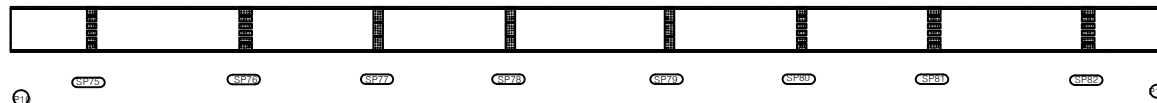


우측면

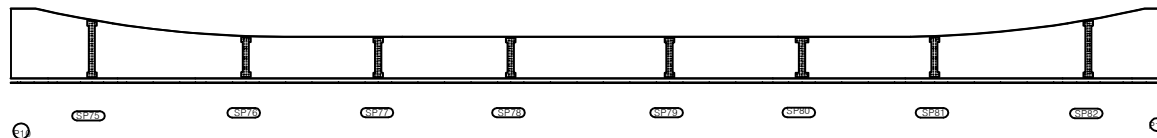

KEY PLAN

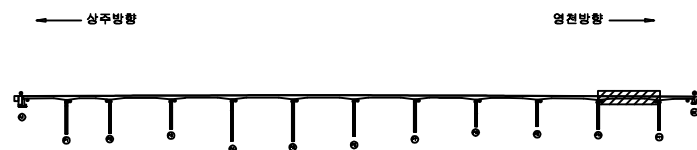

SECTION

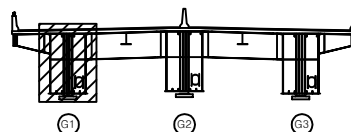

범례


균열	망상균열	재료분리
편치, 공동	박리, 파손	열화
누수, 체수	배터	퇴적물
철근노출	침하	그늘음
부식	좌굴, 변형	기타

발주처	상주영천고속도로(주)
용역명	상주영천고속도로 2024~2025년 시설물 안전점검 용역 (2024년 하반기 정기안전점검)
점검기관	(주)명성엔지니어링
도면번호	35


손 상 물 량 표

번호	구분	부재	손상내용	손상현황						비 고
				폭 (mm)	길이 (m)	너비 (m)	물량	단위	개소	
1										
2										
좌측면

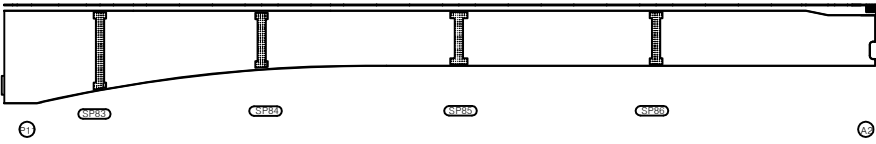


하면

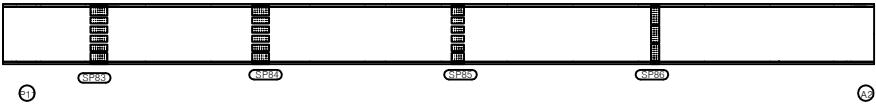


우측면

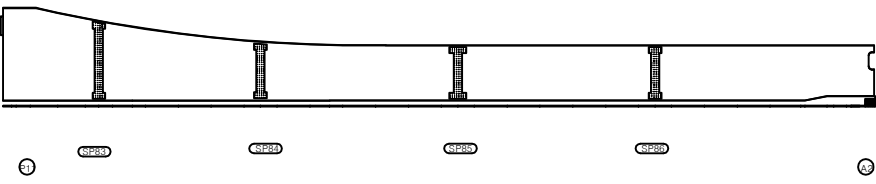

K
E
Y
P
L
A
N

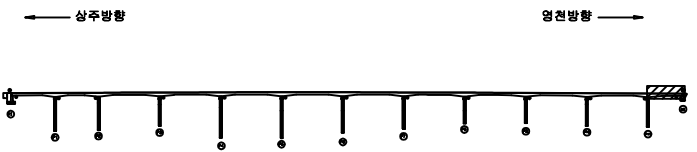

S
E
C
T
I
O
N

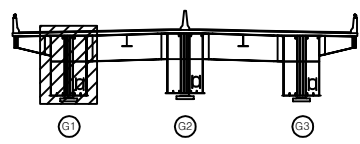

면
적


균열	광상균열	재료분리
편치, 공동	박리, 파손	열화
누수, 체수	배태	퇴적물
철근노출	침하	그늘음
부식	좌굴, 변형	기타

발주처	상주영천고속도로(주)
용역명	상주영천고속도로 2024~2026년 시설물 안전점검 용역 (2024년 하반기 정기안전점검)
점검기관	(주)명성엔지니어링
도면번호	36


손 상 물 량 표

번호	구분	부재	손상내용	손상현황						비 고
				폭 (mm)	길이 (m)	너비 (m)	수량	단위	개소	
1										
2										
좌측면

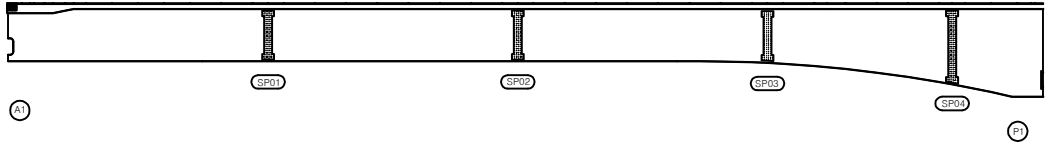


하면

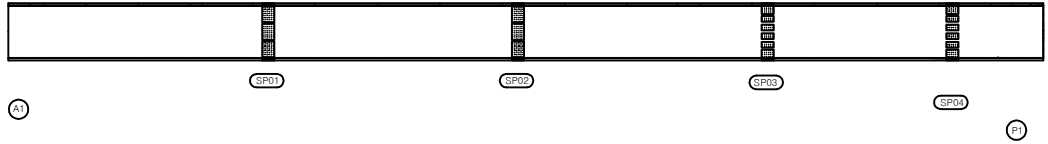


우측면

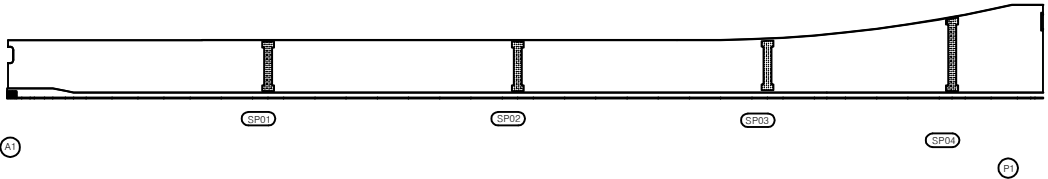

KEY PLAN

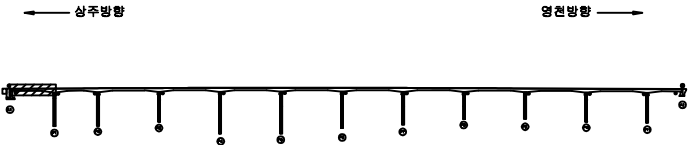

SECTION

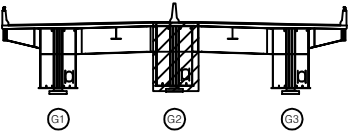


범례

발 주 처	상주영천고속도로(주)
용 역 명	상주영천고속도로 2024-2025년 시설물 안전점검 용역 (2024년 하반기 정기안전점검)
점 검 기 관	(주)영성엔지니어링
도 면 번 호	37


손상물량표

번호	구분	부재	손상내용	손상현황						비고
				폭 (mm)	길이 (m)	너비 (m)	물량	단위	개소	
1										
2										
좌측면

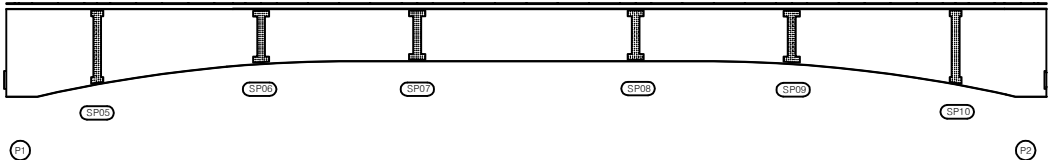


하면

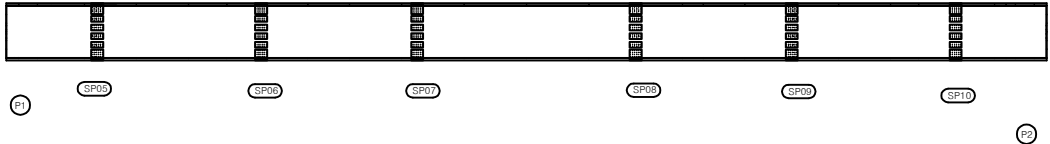


우측면

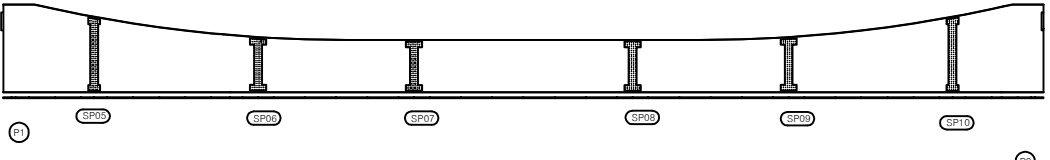

KEY PLAN

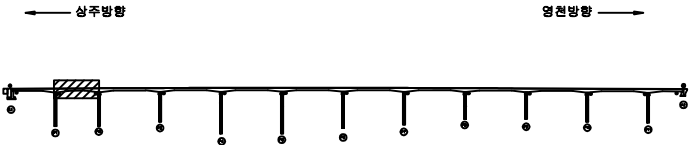

SECTION

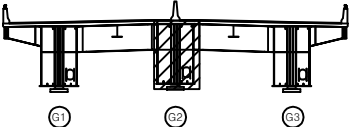

판례


균열	광상균열	재료분리
편치, 공동	박리, 파손	얼화
누수, 체수	박탈	퇴적물
철근노출	침하	그늘음
부식	균열, 변형	기타

발주처	상주영천고속도로(주)
용역명	상주영천고속도로 2024~2025년 시설물 안전점검 용역 (2024년 하반기 정기안전점검)
점검기관	(주)영성엔지니어링
도면번호	38


손상물량표

번호	구분	부재	손상내용	손상현황						비고
				폭 (mm)	길이 (m)	너비 (m)	물량	단위	개소	
1										
2										
좌측면

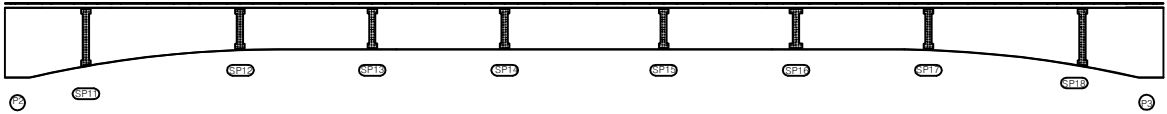


하면

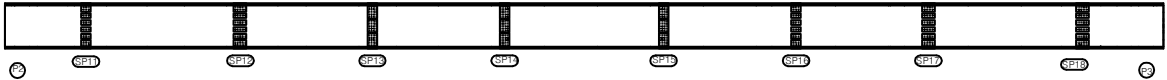


우측면

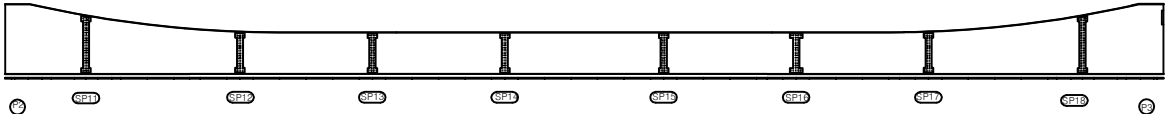

KEY PLAN

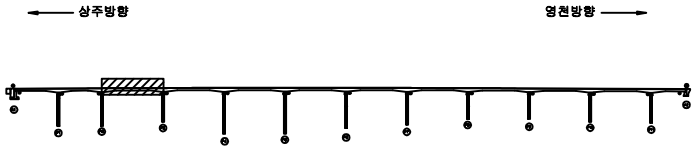

SECTION

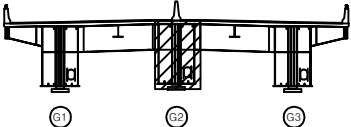

표


균열	광상균열	재료분리
편치, 공동	바리, 파손	열화
누수, 체수	백태	퇴적물
철근노출	침하	그늘음
부식	좌굴, 변형	기타

발주처	상주영천고속도로(주)
용역명	상주영천고속도로 2024~2025년 시설물 안전점검 용역 (2024년 하반기 정기안전점검)
점검기관	(주)명성엔지니어링
도면번호	39


손상물량표

번호	구분	부재	손상내용	손상현황						비고
				폭 (mm)	길이 (m)	너비 (m)	물량	단위	개소	
1										
2										
좌측면

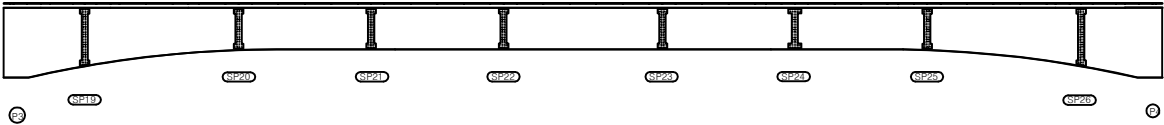


하면

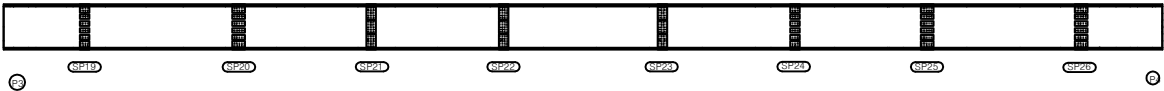


우측면

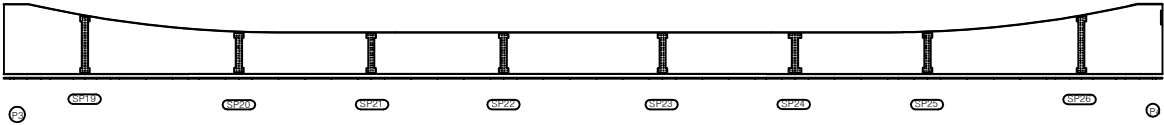

KEY PLAN

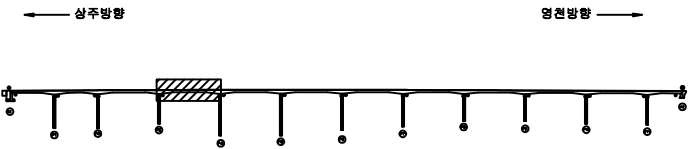

SECTION

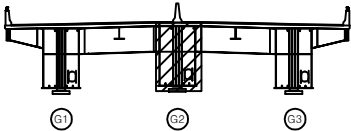

표


균열	방상균열	재료분리
편치, 공동	박리, 파손	열화
누수, 체수	배태	퇴적물
철근노출	침하	그늘음
부식	좌굴, 변형	기타

발주처	상주영천고속도로(주)
용역명	상주영천고속도로 2024-2025년 시설물 안전점검 용역 (2024년 하반기 정기안전점검)
점검기관	(주)명성엔지니어링
도면번호	40


손 상 물 량 표

번호	구분	부재	손상내용	손상현황						비 고
				폭 (mm)	길이 (m)	너비 (m)	수량	단위	개소	
1										
2										
좌측면

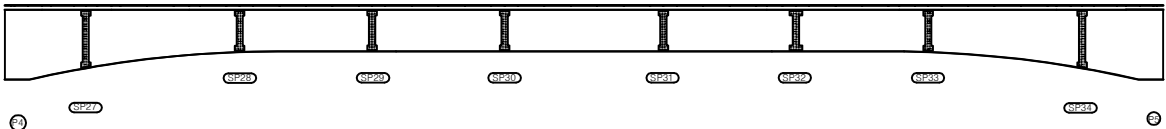


하면

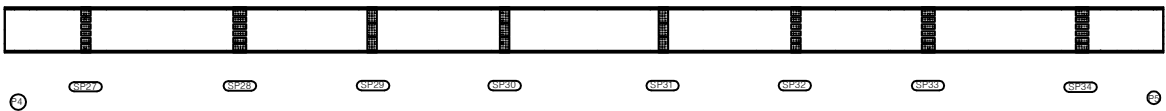


우측면

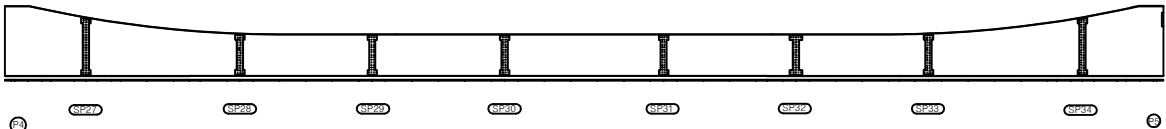

KEY PLAN

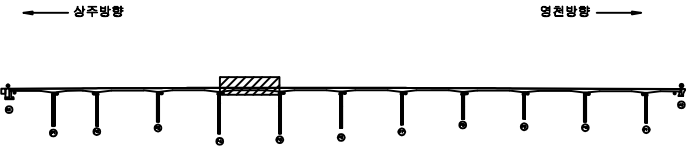

SECTION

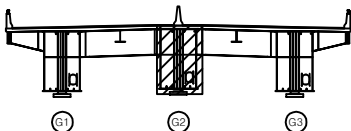

판례


균열	광상균열	재료분리
편치, 공동	바리, 파손	열화
누수, 체수	배태	퇴적물
철근노출	침하	그늘음
부식	좌굴, 변형	기타

발주처	상주영천고속도로(주)
용역명	상주영천고속도로 2024-2025년 시설물 안전점검 용역 (2024년 하반기 정기안전점검)
점검기관	(주)영성엔지니어링
도면번호	41


손상물량표

번호	구분	부재	손상내용	손상현황						비고
				폭 (mm)	길이 (m)	너비 (m)	수량	단위	개소	
1										
2										
좌측면

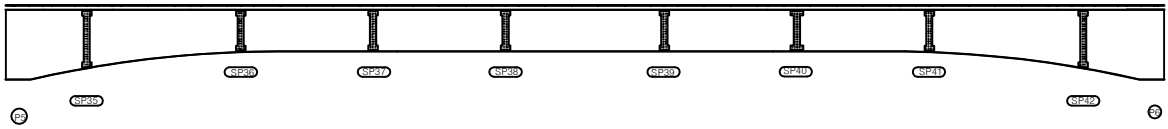


하면

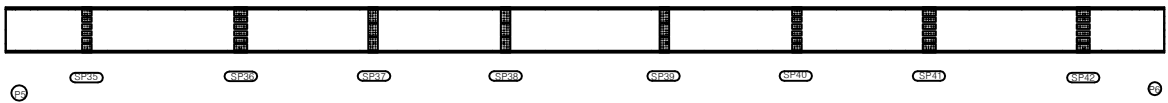


우측면



KEY PLAN

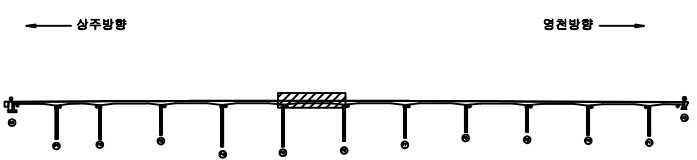

SECTION

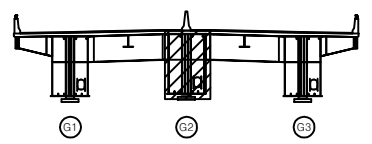

판례


균열	방상근열	재료분리
편저, 공동	바리, 파손	열화
누수, 체수	배태	퇴적물
철근노출	침하	그늘음
부식	좌굴, 변형	기타

발주처	상주영천고속도로(주)
용역명	상주영천고속도로 2024~2025년 시설물 안전점검 용역 (2024년 하반기 정기안전점검)
점검기관	(주)명성엔지니어링
도면번호	42


손 상 물 량 표

번호	구분	부재	손상내용	손상현황						비 고
				폭 (mm)	길이 (m)	너비 (m)	수량	단위	개소	
1										
2										
좌측면

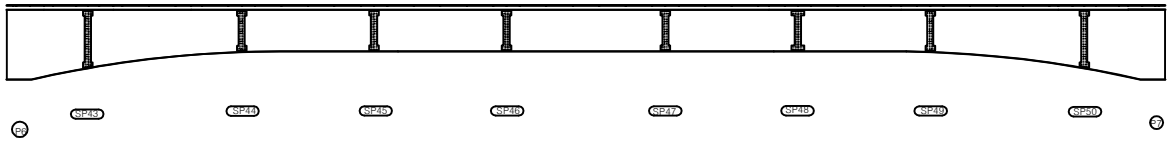


하면

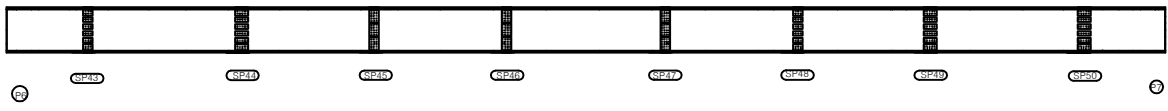


우측면

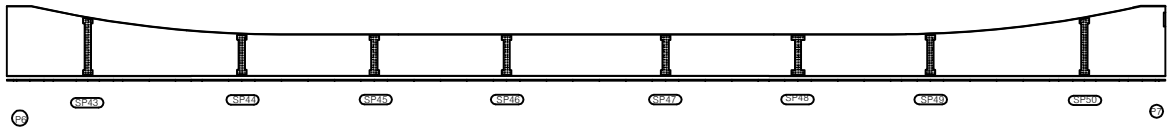

KEY PLAN

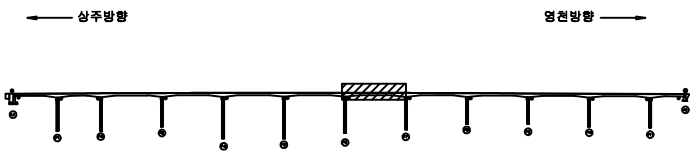

SECTION

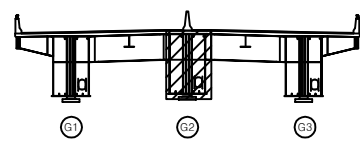

표


균열	망상균열	재료분리
편치, 공동	박리, 파손	열화
누수, 체수	배터	퇴적물
철근노출	침하	그늘음
부식	좌굴, 변형	기타

발 주 처	상주영천고속도로(주)
용 역 명	상주영천고속도로 2024-2025년 시설물 안전점검 용역 (2024년 하반기 정기안전점검)
점 검 기 관	(주)영성엔지니어링
도 면 번 호	43


손 상 물 량 표

번호	구분	부재	손상내용	손상현황						비 고
				폭 (mm)	길이 (m)	너비 (m)	물량	단위	개소	
1										
2										
좌측면

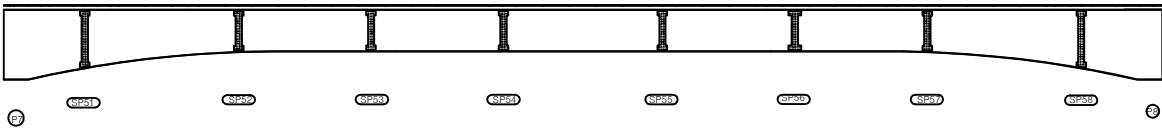

하면

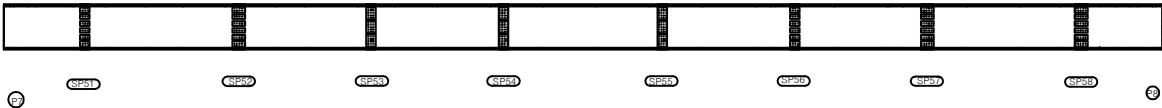


우측면

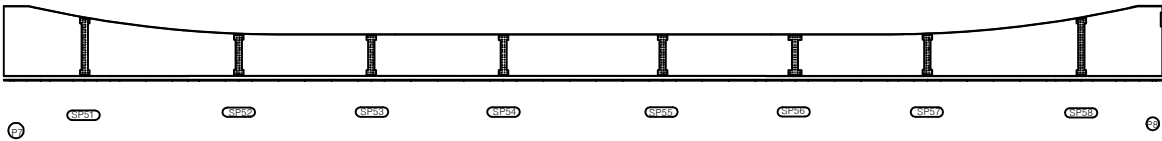


KEY PLAN

← 상주방향

영천방향 →

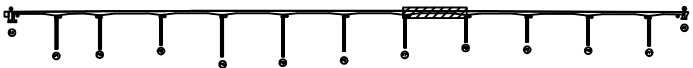

SECTION

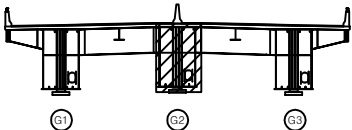

표


콘 결	망상균열	재료분리
균열, 공동	박리, 파손	열 화
누수, 체수	배 터	퇴적물
철근노출	침 하	그늘음
부 식	좌굴, 변형	기 타

발 주 처	상주영천고속도로(주)
용 역 명	상주영천고속도로 2024-2025년 시설물 안전점검 용역 (2024년 하반기 정기안전점검)
점 검 기 관	(주)영성엔지니어링
도 면 번 호	44


손 상 물 량 표

번호	구분	부재	손상내용	손상현황						비 고
				폭 (mm)	길이 (m)	너비 (m)	수량	단위	개소	
1										
2										
좌측면

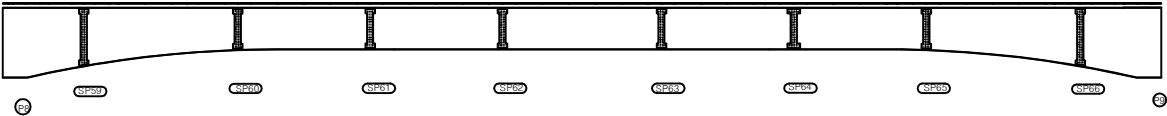

하면

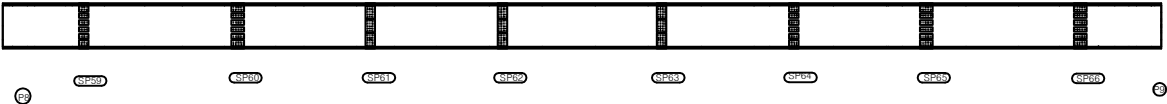


우측면

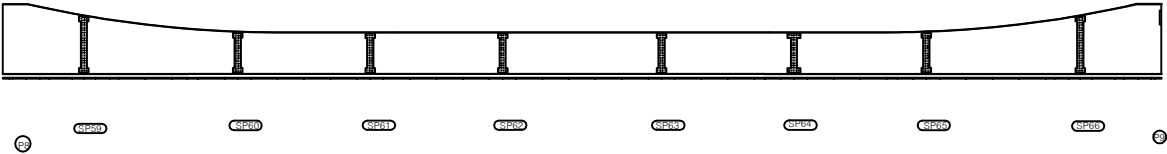

K
E
Y
P
L
A
N

← 상주방향

→ 영천방향

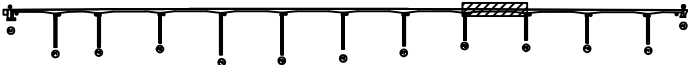

S
E
C
T
I
O
N

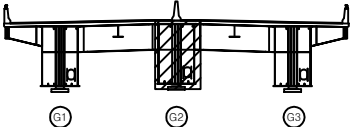


표
제


콘 크	방상근열	재료분리
편차, 공동	박리, 파손	열 화
누수, 체수	배 태	퇴적물
철근노출	침 하	그늘음
부 식	좌굴, 변형	기 타

발 주 처	상주영천고속도로(주)
용 역 명	상주영천고속도로 2024-2025년 시설물 안전점검 용역 (2024년 하반기 정기안전점검)
점 검 기 관	(주)명성엔지니어링
도 면 번 호	45


손 상 물 량 표

번호	구분	부재	손상내용	손상현황						비 고
				폭 (mm)	길이 (m)	너비 (m)	물량	단위	개소	
1										
2										
좌측면

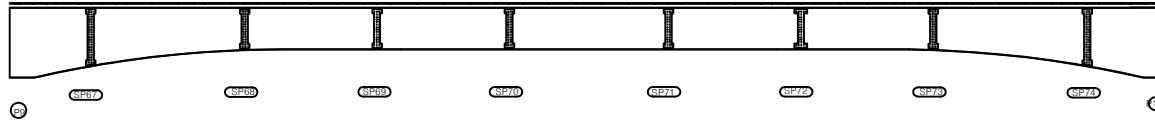


하면

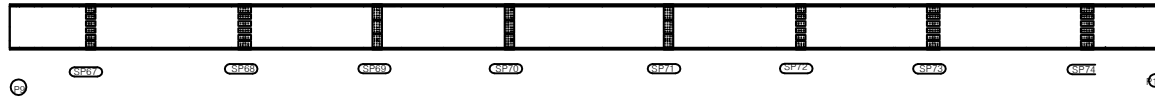


우측면

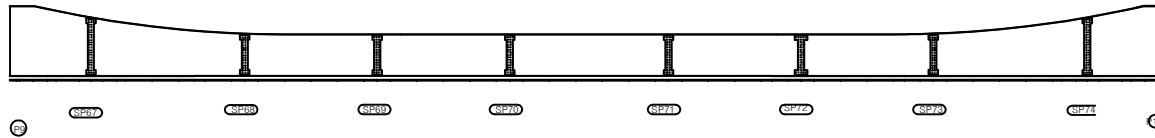

KEY PLAN

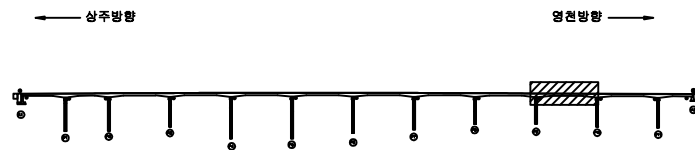

SECTION

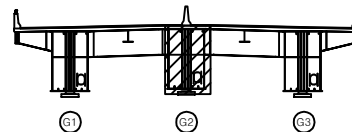

범례


균열	망상균열	재료분리
펀치, 공돌	박리, 파손	열화
누수, 체수	녹 발생	퇴적물
철근노출	침하	그늘음
부식	좌굴, 변형	기타

발 주 처	상주영천고속도로(주)
용 역 명	상주영천고속도로 2024~2025년 시설물 안전점검 용역 (2024년 하반기 정기안전점검)
점 검 기 관	(주)명성엔지니어링
도 면 번 호	46


손 상 물 량 표

번호	구분	부재	손상내용	손상현황						비 고
				폭 (mm)	길이 (m)	너비 (m)	수량	단위	개소	
1										
2										
좌측면

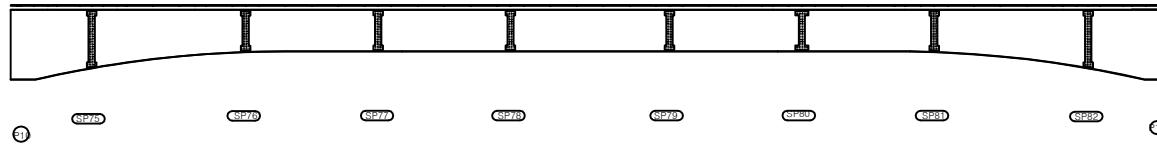


하면

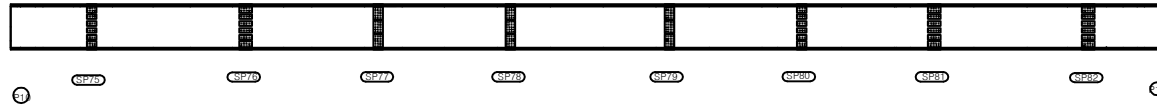


우측면

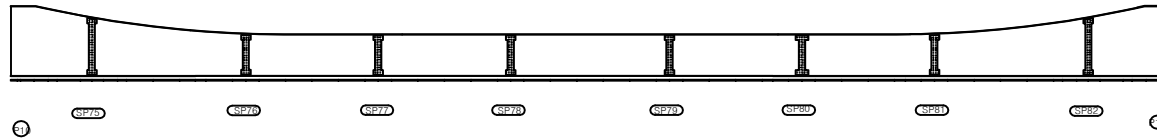

KEY PLAN

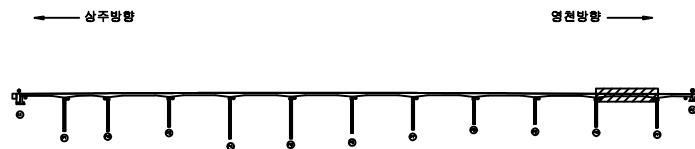

SECTION

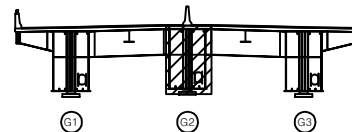

별 레


균열	망상균열	재료분리
편치, 공동	박리, 파손	열화
누수, 체수	배터	퇴적물
철근노출	침하	그늘음
부식	좌굴, 변형	기타

발주처	상주영천고속도로(주)
용역명	상주영천고속도로 2024~2025년 시설물 안전점검 용역 (2024년 하반기 정기안전점검)
점검기관	(주)명성엔지니어링
도면번호	47


손상물량표

번호	구분	부재	손상내용	손상현황						비고
				폭 (mm)	길이 (m)	너비 (m)	물량	단위	개소	
1										
2										
좌측면

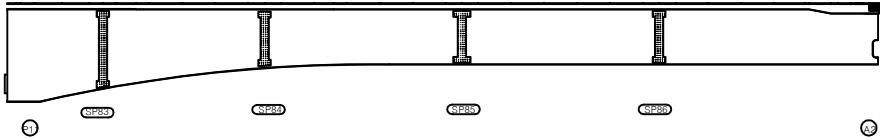


하면

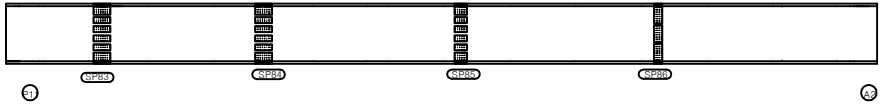


우측면

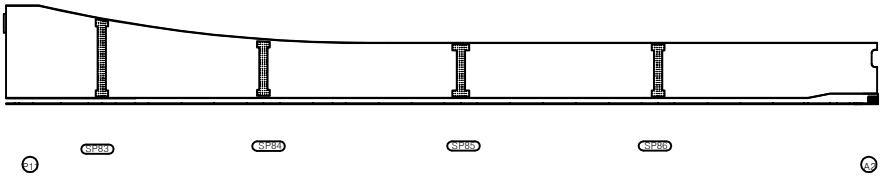

KEY PLAN

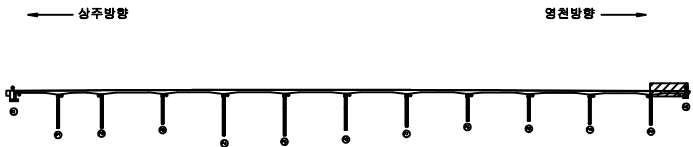

SECTION

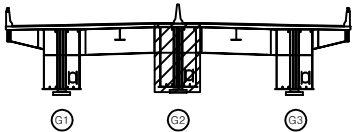

판례


균열	강상균열	재료분리
찢어, 공동	박리, 파손	열화
누수, 체수	배태	퇴적물
철근노출	침하	그늘음
부식	좌굴, 변형	기타

발주처	상주영천고속도로(주)
용역명	상주영천고속도로 2024-2025년 시설물 안전점검 용역 (2024년 하반기 정기안전점검)
점검기관	(주)명성엔지니어링
도면번호	48


손상물량표

번호	구분	부재	손상내용	손상현황						비고
				폭 (mm)	길이 (m)	너비 (m)	수량	단위	개소	
1										
2										
좌측면

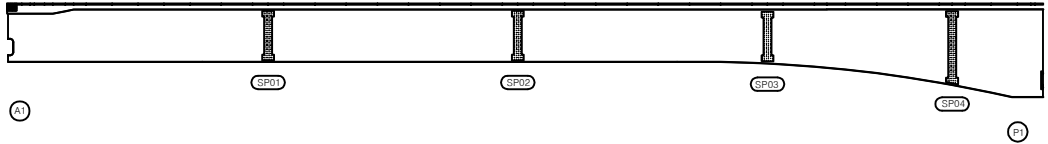


하면

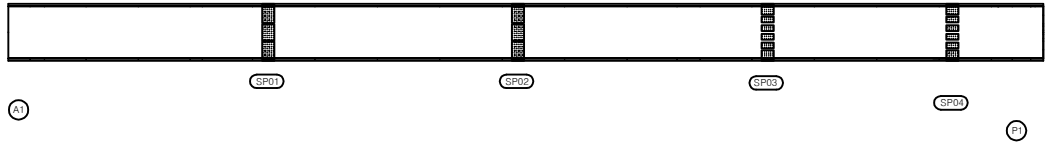


우측면

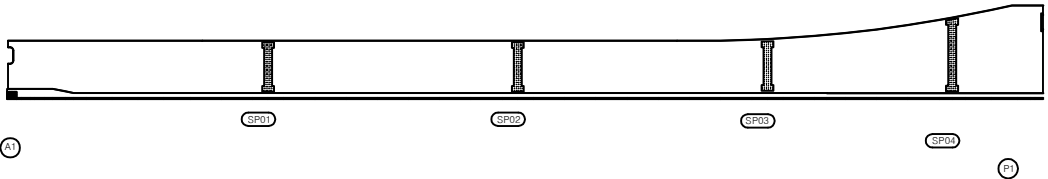

KEY PLAN

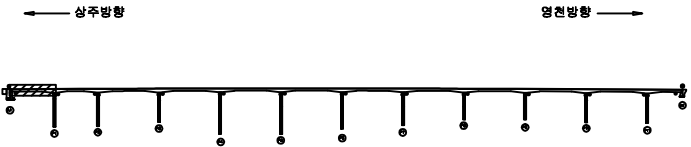

SECTION

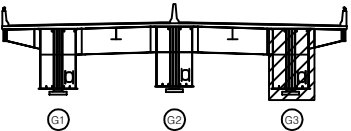

범례


	균열		망상균열		재료분리
	부식		박리, 파손		열화
	누수, 체수		박리		박리
	철근노출		침하		그늘음
	부식		좌굴, 변형		기타

발주처	상주영천고속도로(주)
용역명	상주영천고속도로 2024-2025년 시설물 안전점검 용역 (2024년 하반기 정기안전점검)
점검기관	(주)영성엔지니어링
도면번호	49


손 상 물 량 표

번호	구분	부재	손상내용	손상현황						비 고
				폭 (mm)	길이 (m)	너비 (m)	수량	단위	개소	
1										
2										
좌측면

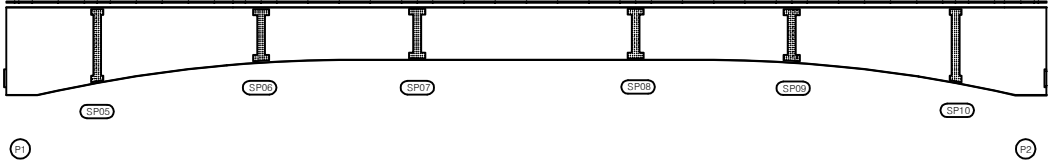


하면

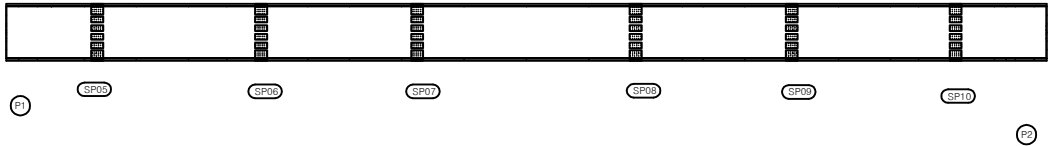


우측면

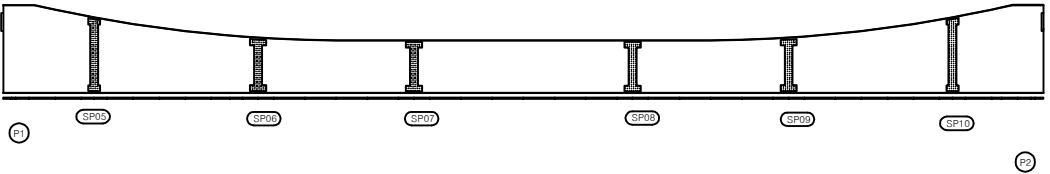

KEY PLAN

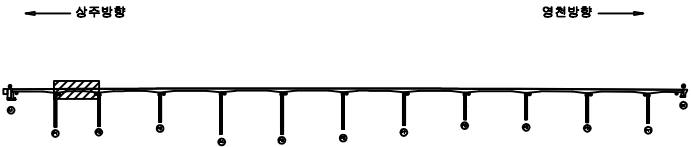

SECTION

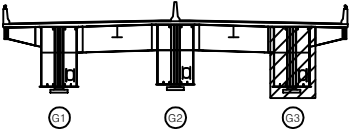

면
례


	균열		망상균열		재료분리
	편치, 공동		박리, 파손		표면침식
	녹수, 체수		박리		분리
	철근노출		표면 균열		표면 균열
	부식		표면 균열		표면 균열

발 주 처	상주영천고속도로(주)
용 역 명	상주영천고속도로 2024-2025년 시설물 안전점검 용역 (2024년 하반기 정기안전점검)
점 검 기 관	(주)영성엔지니어링
도 면 번 호	50


손 상 물 량 표

번호	구분	부재	손상내용	손상현황						비 고
				폭 (mm)	길이 (m)	너비 (m)	수량	단위	개소	
1										
2										
좌측면

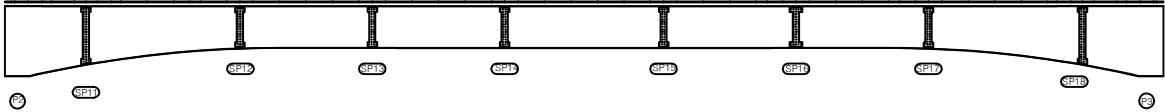


하면

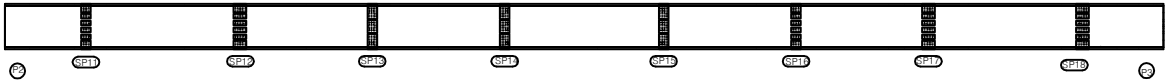


우측면

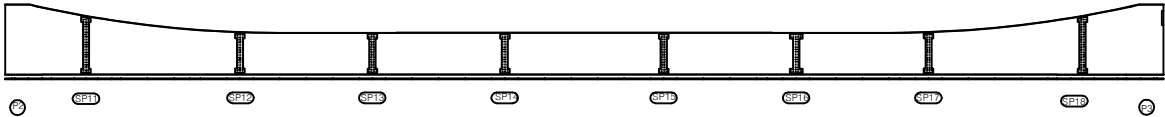

KEY PLAN

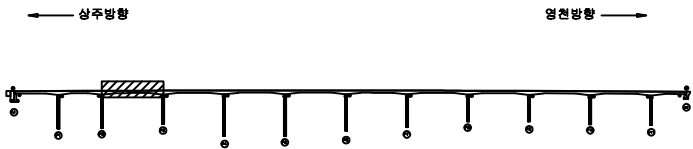

SECTION

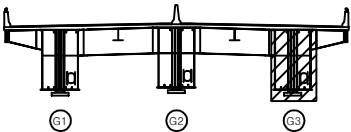

면 레


균열	항상균열	재료분리
편치, 공동	바리, 파손	열화
누수, 체수	백태	퇴적물
철근노출	침하	그늘음
부식	좌굴, 변형	기타

발 주 처
상주영천고속도로(주)
용 역 명
상주영천고속도로 2024-2025년 시설물 안전점검 용역
(2024년 하반기 정기안전점검)
점 검 기 관
(주)명성엔지니어링
도 면 번 호

손상물량표

번호	구분	부재	손상내용	손상현황						비고
				폭 (mm)	길이 (m)	너비 (m)	수량	단위	개소	
1										
2										
좌측면

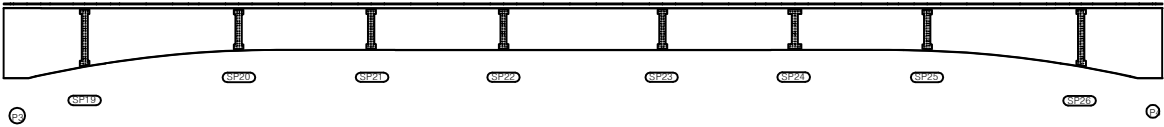


하면




우측면

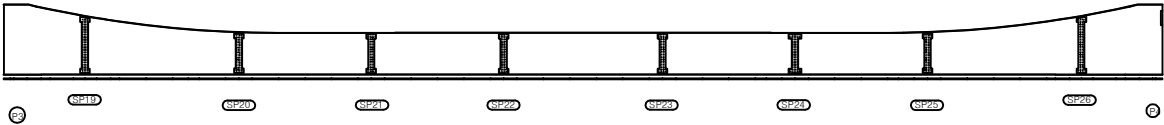

KEY PLAN

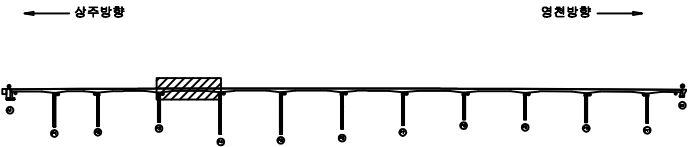

SECTION

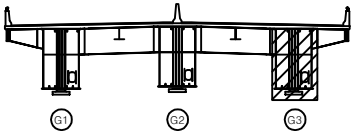

면 레


균열	항상균열	재료분리
면치, 공동	박리, 파손	열화
누수, 체수	배태	퇴적물
철근노출	침하	그늘음
부식	좌굴, 변형	기타

발주처	상주영천고속도로(주)
용역명	상주영천고속도로 2024~2025년 시설물 안전점검 용역 (2024년 하반기 정기안전점검)
점검기관	(주)명성엔지니어링
도면번호	52


손 상 물 량 표

번호	구분	부재	손상내용	손상현황						비 고
				폭 (mm)	길이 (m)	너비 (m)	물량	단위	개소	
1										
2										
좌측면

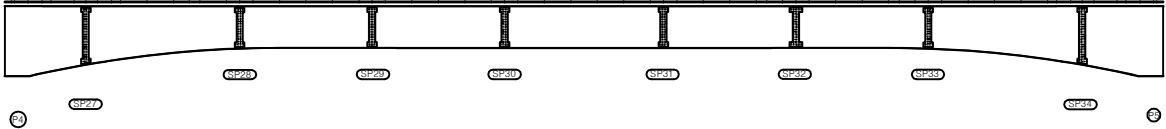


하면

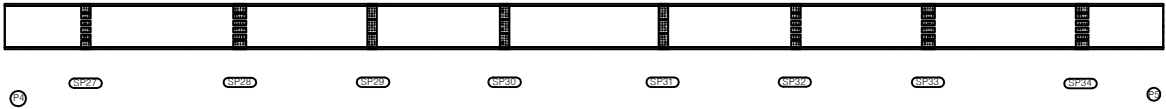


우측면

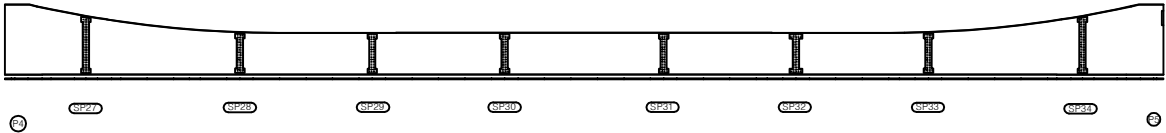

KEY PLAN

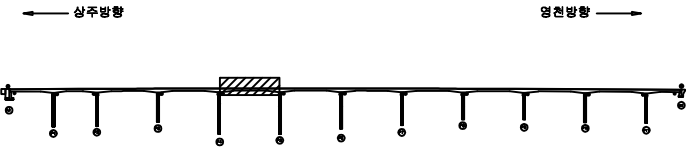

SECTION

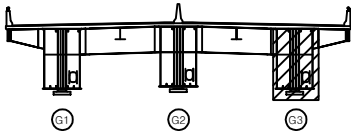

면 레


균열	광상균열	재료분리
편치, 공동	바리, 파손	열화
누수, 체수	배태	퇴적물
철근노출	침하	그늘음
부식	좌굴, 변형	기타

발주처	상주영천고속도로(주)
용역명	상주영천고속도로 2024-2026년 시설물 안전점검 용역 (2024년 하반기 정기안전점검)
점검기관	(주)명성엔지니어링
도면번호	53


손 상 물 량 표

번호	구분	부재	손상내용	손상현황						비 고
				폭 (mm)	길이 (m)	너비 (m)	물량	단위	개소	
1										
2										
좌측면

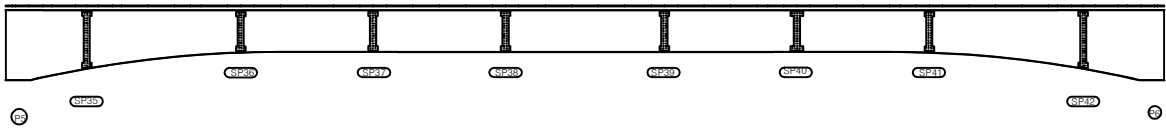


하면

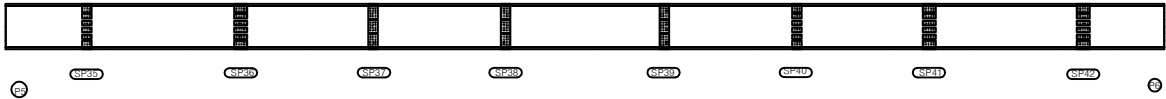


우측면

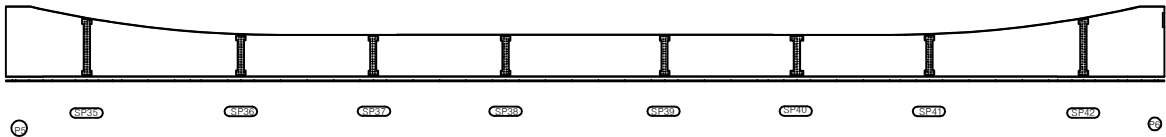

KEY PLAN

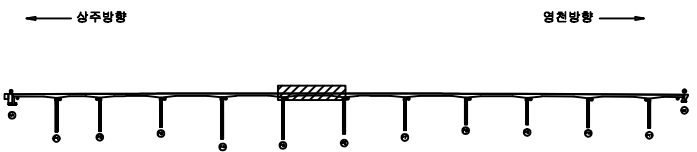

SECTION

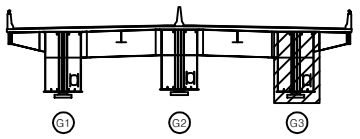


면 레

균열	망상균열	재료분리
편치, 공동	바리, 파손	열화
누수, 침수	배태	퇴적물
철근노출	침하	그늘음
부식	좌굴, 변형	기타


발주처	상주영천고속도로(주)
용역명	상주영천고속도로 2024-2026년 시설물 안전점검 용역 (2024년 하반기 정기안전점검)
점검기관	(주)영성엔지니어링
도면번호	54

손 상 물 량 표


좌측면

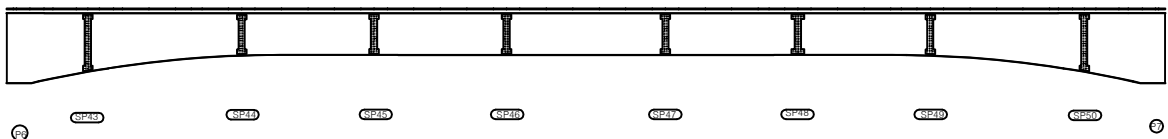

하면

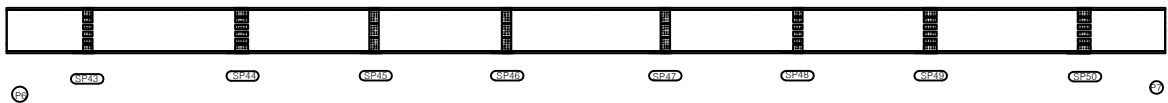


우측면

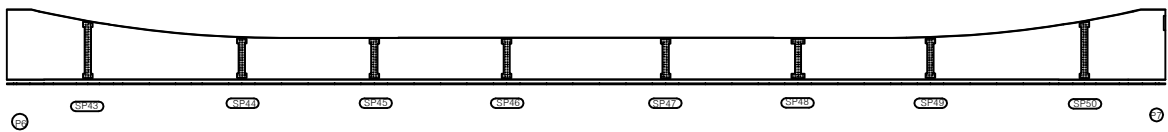


번호	구분	부재	손상내용	손상현황						비 고
				폭 (mm)	길이 (m)	너비 (m)	물량	단위	개소	
1										
2										
KEY PLAN

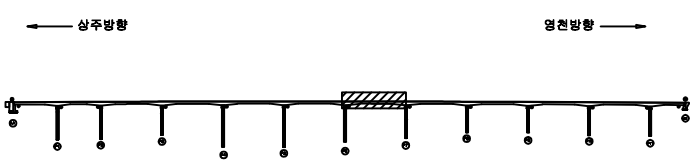

SECTION

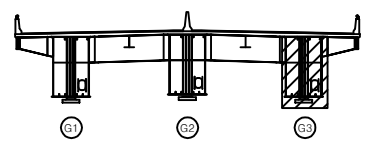

범례


균열	방상근열	재료분리
면치, 공동	박리, 파손	열화
누수, 체수	배타	퇴적물
철근노출	침하	그늘음
부식	좌굴, 변형	기타

발 주 처	상주영천고속도로(주)
용 역 명	상주영천고속도로 2024-2025년 시설물 안전점검 용역 (2024년 하반기 정기안전점검)
점 검 기 관	(주)영성엔지니어링
도 면 번 호	55


손 상 물 량 표

번호	구분	부재	손상내용	손상현황						비 고
				폭 (mm)	길이 (m)	너비 (m)	물량	단위	개소	
1										
2										
좌측면

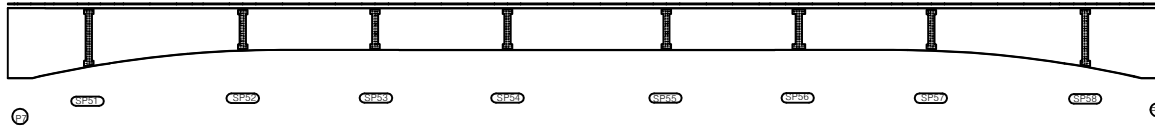

하면

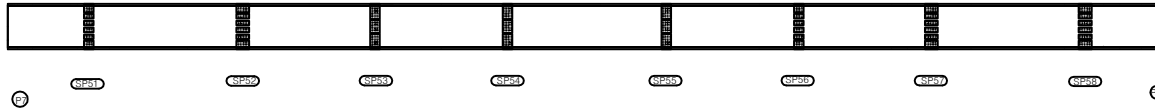


우측면

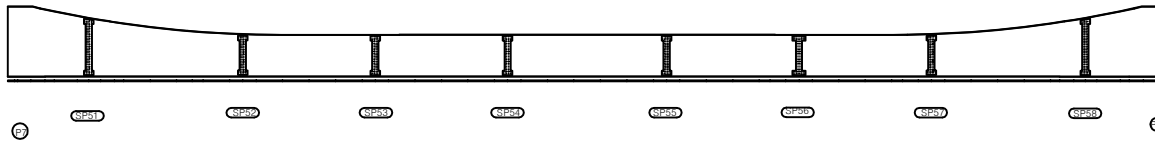


KEY PLAN

← 상주방향

→ 영천방향

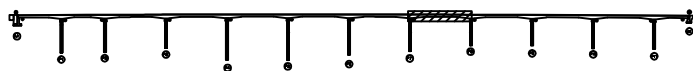

SECTION

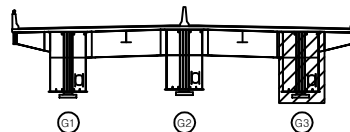

면 레

콘 크	방상근열	재료분리
면치, 공동	박리, 파손	열 화
누수, 체수	녹 태	퇴적물
철근노출	철 하	그울음
부 식	좌굴, 변형	기 타

발 주 처 상주영천고속도로(주)

용 역 명 상주영천고속도로 2024-2025년 시설물 안전점검 용역
(2024년 하반기 정기안전점검)


점 검 기 관 (주)명성엔지니어링

도 면 번 호

손 상 물 량 표

번호	구분	부재	손상내용	손상현황						비 고
				폭 (mm)	길이 (m)	너비 (m)	물량	단위	개소	
1										
2										
좌측면

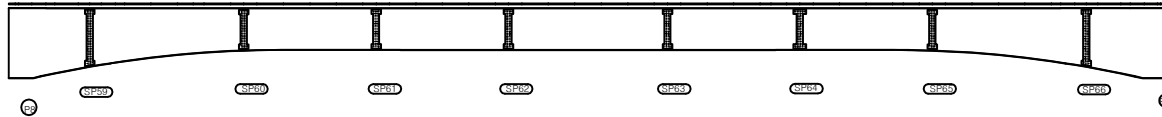


하면




우측면

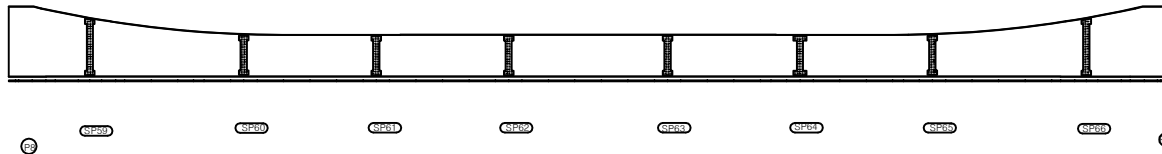

KEY PLAN

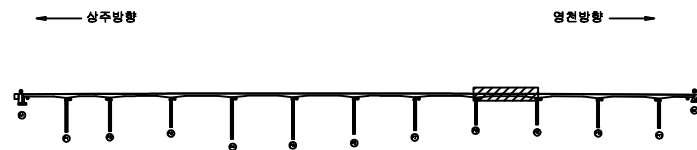

SECTION

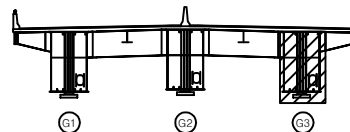

면 레


균열	망상균열	재료분리
편치, 공동	바리, 파손	열화
누수, 체수	배태	퇴적물
철근노출	침하	그늘음
부식	좌굴, 변형	기타

발주처	상주영천고속도로(주)
용역명	상주영천고속도로 2024-2025년 시설물 안전점검 용역 (2024년 하반기 정기안전점검)
점검기관	(주)명성엔지니어링
도면번호	57

손 상 물 량 표

번호	구분	부재	손상내용	손상현황						비 고
				폭 (mm)	길이 (m)	너비 (m)	물량	단위	개소	
1										
2										
좌측면

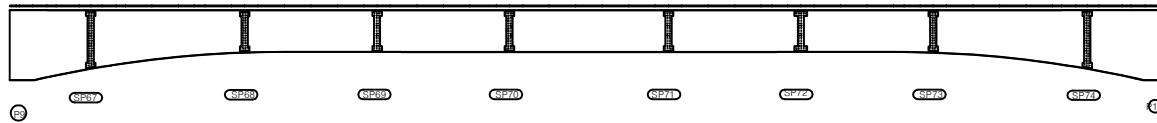


하면




우측면

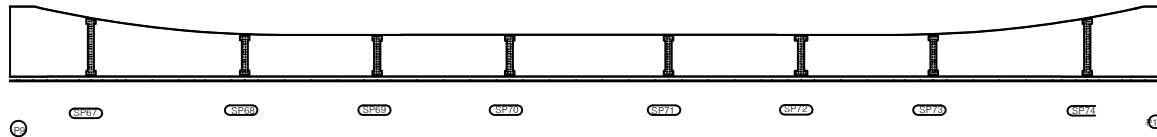

KEY PLAN

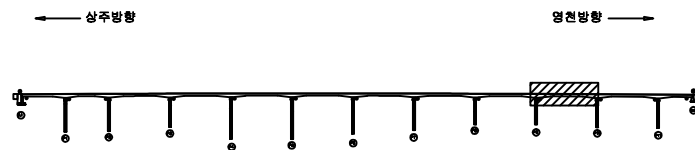

SECTION

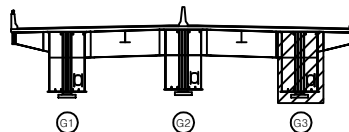

범례


균열	망상균열	재료분리
편치, 공동	바리, 파손	열화
누수, 체수	백태	특적물
철근노출	침하	그늘음
부식	좌굴, 변형	기타

발주처	상주영천고속도로(주)
용역명	상주영천고속도로 2024~2025년 시설물 안전점검 용역 (2024년 하반기 정기안전점검)
점검기관	(주)명성엔지니어링
도면번호	58


손 상 물 량 표

번호	구분	부재	손상내용	손상현황						비 고
				폭 (mm)	길이 (m)	너비 (m)	물량	단위	개소	
1										
2										
좌측면

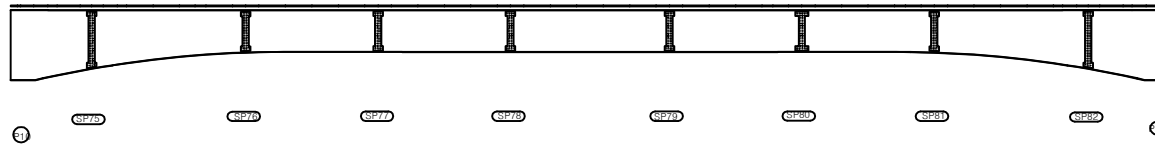


하면

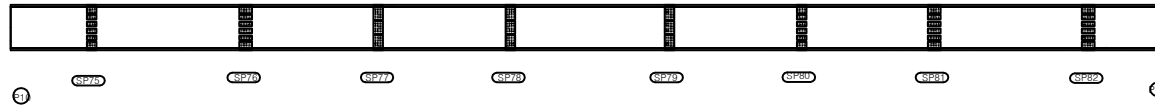


우측면

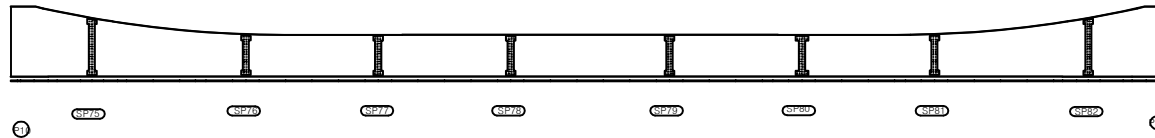

KEY PLAN

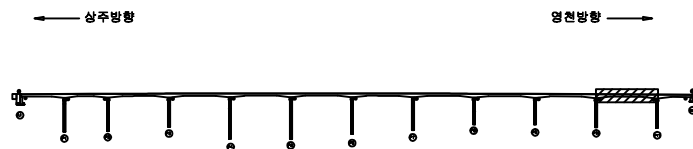

SECTION

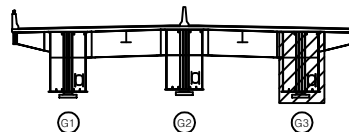

범례

균열	망상균열	재료분리
편치, 공동	박리, 파손	열화
누수, 체수	스케일	피리들
철근노출	침하	그늘음
부식	좌굴, 변형	기타

발 주 처 상주영천고속도로(주)

용 역 명 상주영천고속도로 2024-2025년 시설물 안전점검 용역
(2024년 하반기 정기안전점검)


점 검 기 관 (주)명성엔지니어링

도 면 번 호


손상물량표

번호	구분	부재	손상내용	손상현황						비고
				폭 (mm)	길이 (m)	너비 (m)	물량	단위	개소	
1										
2										
좌측면

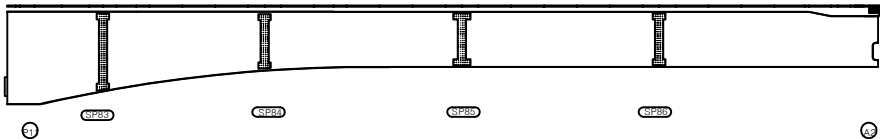


하면

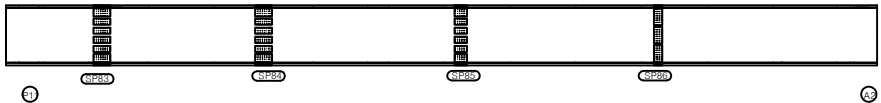


우측면

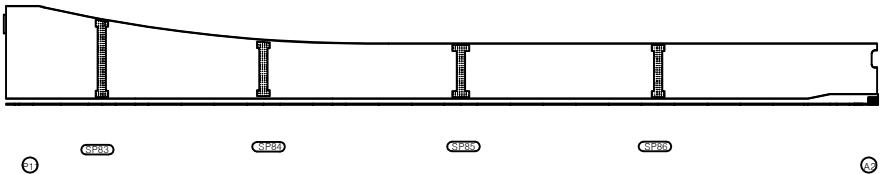

KEY PLAN

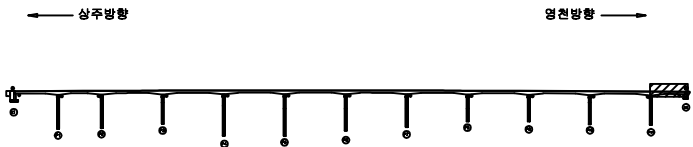

SECTION

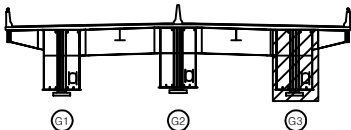

면 레


균열	광상균열	재료분리
편치, 공동	박리, 파손	열화
누수, 체수	배태	퇴적물
철근노출	침하	그늘음
부식	좌굴, 변형	기타

발주처	상주영천고속도로(주)
용역명	상주영천고속도로 2024~2026년 시설물 안전점검 용역 (2024년 하반기 정기안전점검)
점검기관	(주)명성엔지니어링
도면번호	60


손 상 물 량 표

번호	구분	부재	손상내용	손상현황						비 고
				폭 (mm)	길이 (m)	너비 (m)	물량	단위	개소	
1										
2										
상면

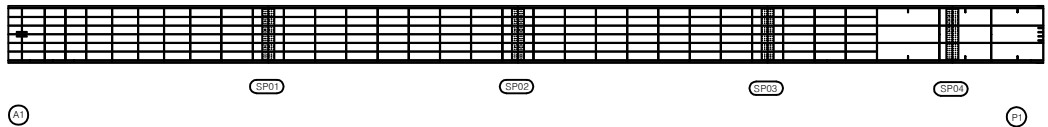


좌측면

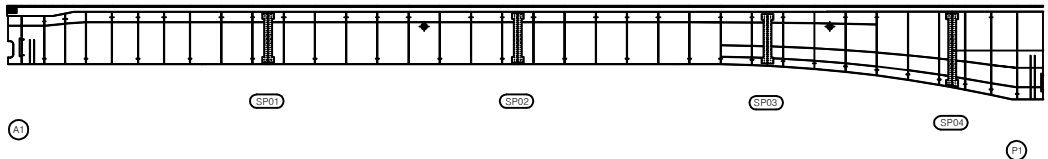

하면

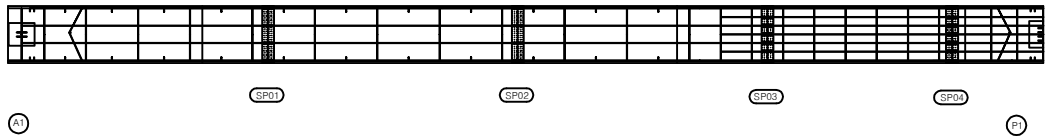


우측면

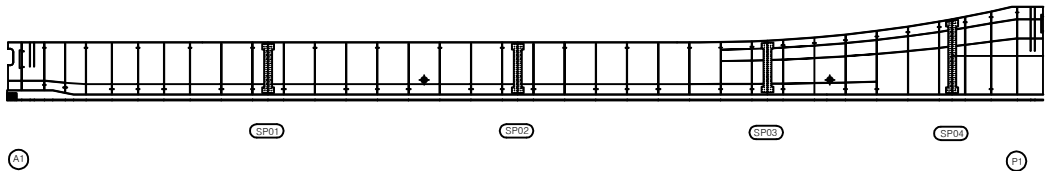


KEY PLAN

← 상주방향

→ 영천방향

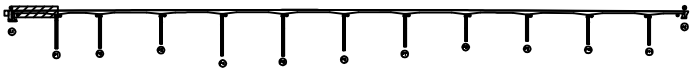

SECTION

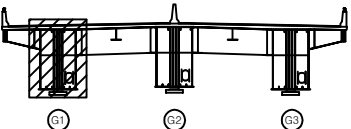

범례

	관 열		망상균열		재료분리
	편치, 공동		바리, 파손		열 화
	누수, 체수		백 테		퇴적물
	철근노출		침 하		그늘음
	부 식		좌굴, 변형		기 타

발 주 처	상주영천고속도로(주)
용 역 명	상주영천고속도로 2024-2025년 시설물 안전점검 용역 (2024년 하반기 정기안전점검)
점 검 기 관	(주)영성엔지니어링
도 면 번 호	


손 상 물 량 표

번호	구분	부재	손상내용	손상현황						비 고
				폭 (mm)	길이 (m)	너비 (m)	물량	단위	개소	
1										
2										
상면




좌측면

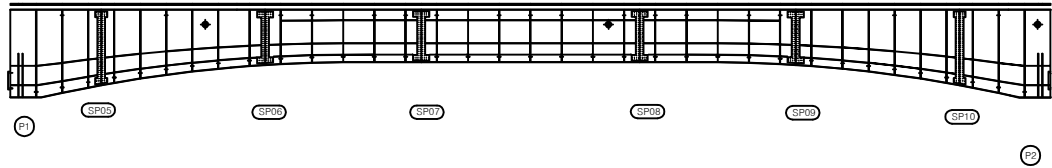


하면




우측면

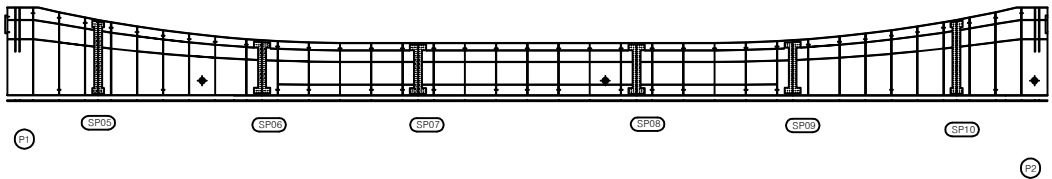

KEY PLAN

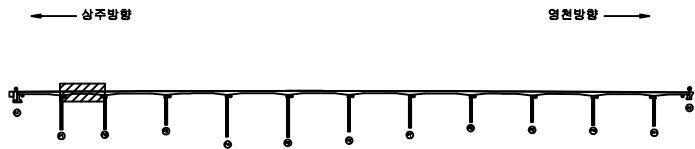

SECTION

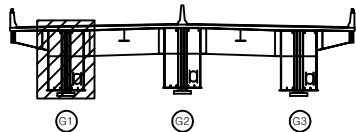


범례

	강철		방사강철		재료분리
	편치, 공동		바리, 파손		열 화
	누수, 체수		배 태		퇴적물
	철근노출		침 하		그늘음
	부 식		좌굴, 변형		기 타


발 주 처	상주영천고속도로(주)
용 역 명	상주영천고속도로 2024~2025년 시설물 안전점검 용역 (2024년 하반기 정기안전점검)
점 검 기 관	(주)영성엔지니어링
도 면 번 호	

손상물량표


번호	구분	부재	손상내용	손상현황						비고
				폭 (mm)	길이 (m)	너비 (m)	물량	단위	개소	
1										
2										
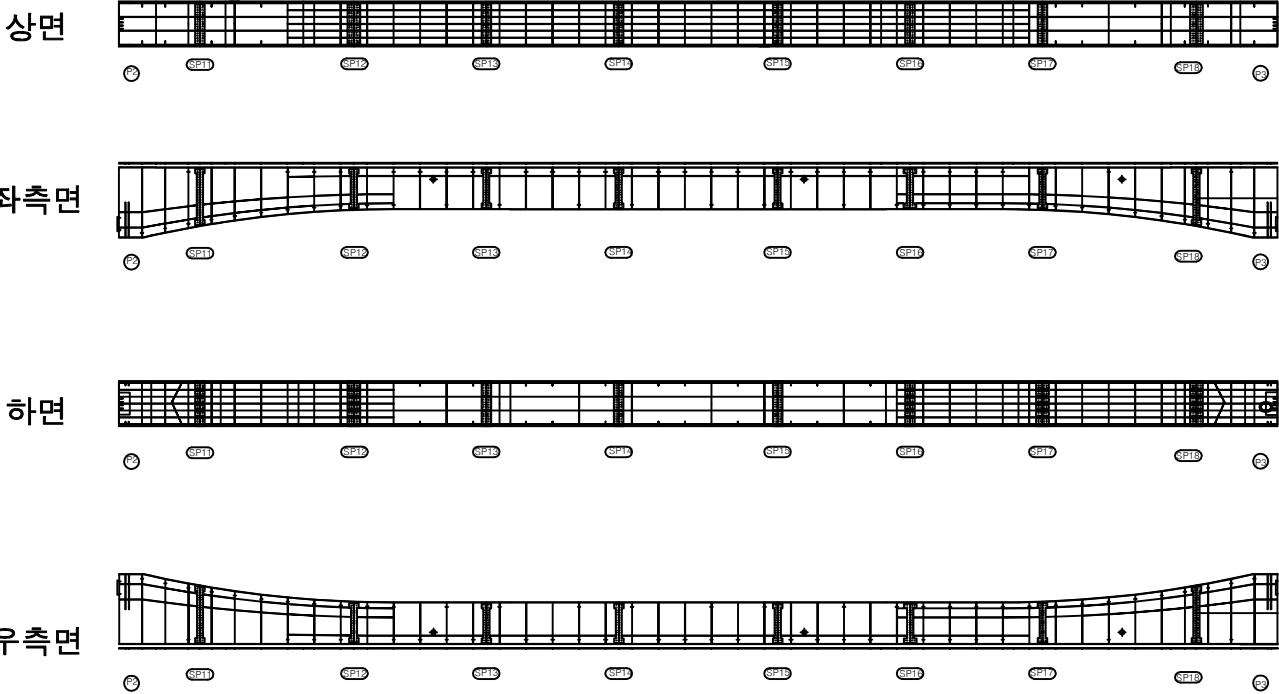

KEY PLAN

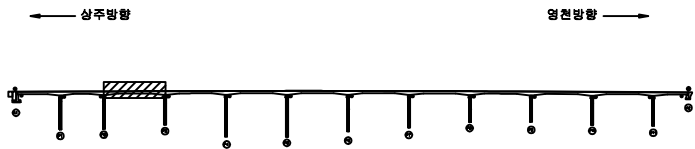

SECTION

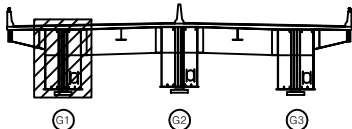

범례

균열	항상균열	재료분리
편치, 공동	바리, 파손	열화
누수, 체수	백태	퇴적물
철근노출	침하	그늘음
부식	좌굴, 변형	기타

발주처
상주영천고속도로(주)

용역명
상주영천고속도로 2024-2025년 시설물 안전점검 용역
(2024년 하반기 정기안전점검)


점검기관
(주)명성엔지니어링

도면번호
63


손 상 물 량 표

번호	구분	부재	손상내용	손상현황						비 고
				폭 (mm)	길이 (m)	너비 (m)	물량	단위	개소	
1										
2										
상면

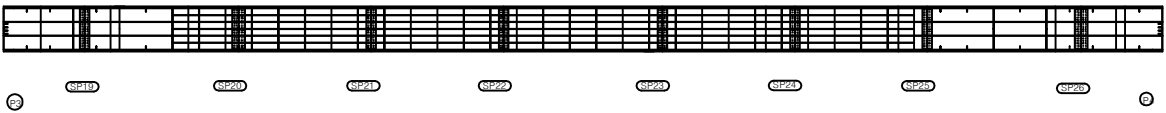


좌측면

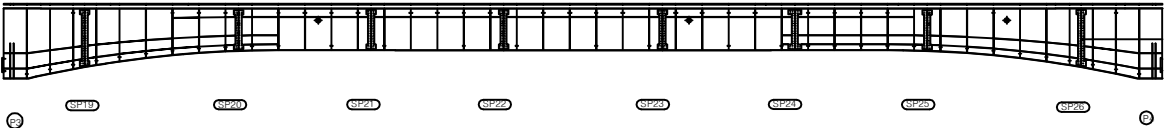


하면




우측면

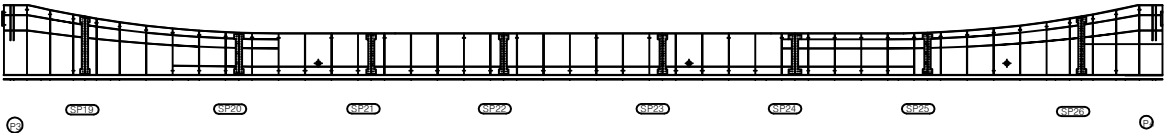

KEY PLAN

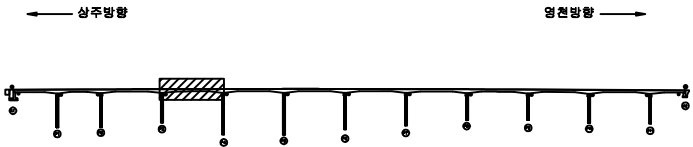

SECTION

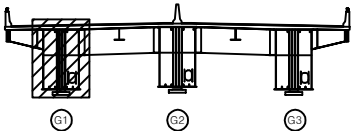

판
례

	균열		강상균열		재료분리
	면치, 공동		박리, 파손		열화
	누수, 체수		배태		퇴적물
	철근노출		침하		그늘음
	부식		좌굴, 변형		기타

발 주 처	상주영천고속도로(주)
용 역 명	상주영천고속도로 2024~2025년 시설물 안전점검 용역 (2024년 하반기 정기안전점검)
점 검 기 관	(주)명성엔지니어링
도 면 번 호	64


손 상 물 량 표

번호	구분	부재	손상내용	손상현황						비 고
				폭 (mm)	길이 (m)	너비 (m)	물량	단위	개소	
1										
2										
상면




좌측면

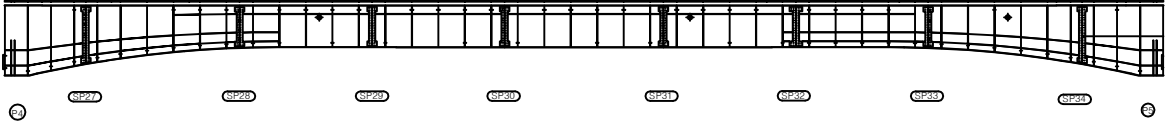


하면




우측면

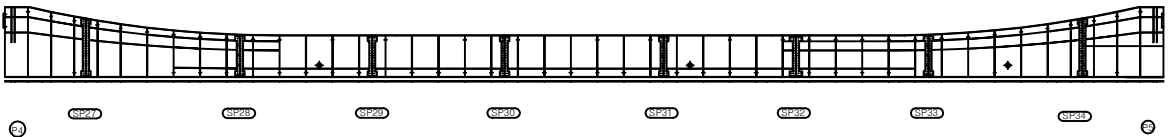

KEY PLAN

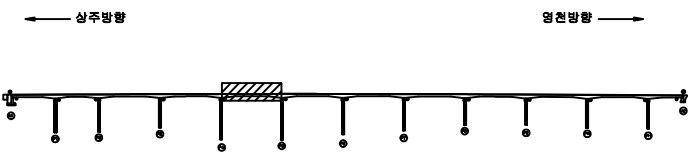

SECTION

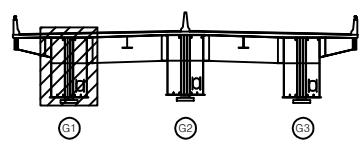

판례

균열	판상균열	재료분리
편치, 공동	박리, 파손	열화
누수, 체수	배태	퇴적물
철근노출	침하	그늘음
부식	좌굴, 변형	기타

발 주 처	상주영천고속도로(주)
용 역 명	상주영천고속도로 2024~2025년 시설물 안전점검 용역 (2024년 하반기 정기안전점검)
점 검 기 관	(주)영성엔지니어링
도 면 번 호	65


손 상 물 량 표

번호	구분	부재	손상내용	손상현황						비 고
				폭 (mm)	길이 (m)	너비 (m)	물량	단위	개소	
1										
2										
상면




좌측면

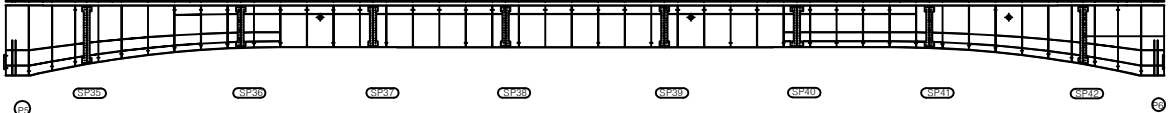


하면




우측면

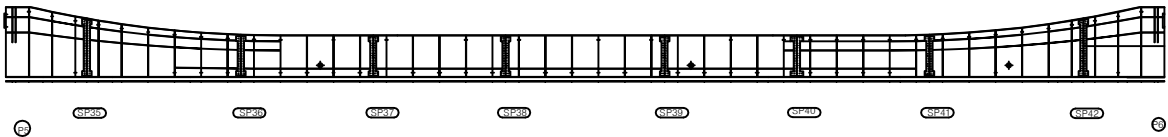

KEY PLAN

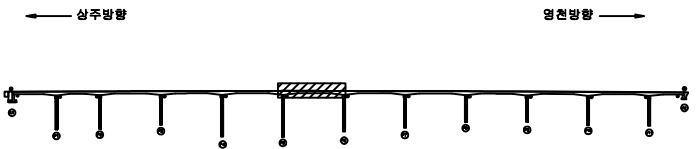

SECTION

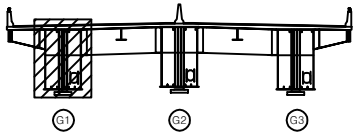

판례

균열	망상균열	재료분리
편치, 공동	바리, 파손	열화
누수, 체수	배태	퇴적물
철근노출	침하	그늘음
부식	좌굴, 변형	기타

발주처	상주영천고속도로(주)
용역명	상주영천고속도로 2024-2025년 시설물 안전점검 용역 (2024년 하반기 정기안전점검)
점검기관	(주)영성엔지니어링
도면번호	66


손 상 물 량 표

번호	구분	부재	손상내용	손상현황						비 고
				폭 (mm)	길이 (m)	너비 (m)	물량	단위	개소	
1										
2										
상면




좌측면

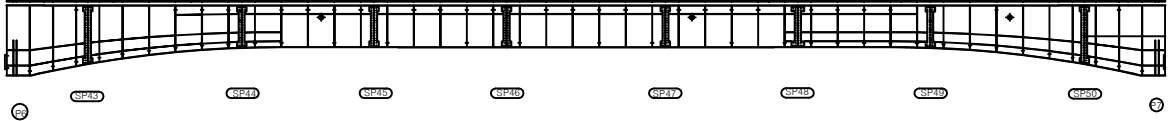


하면




우측면

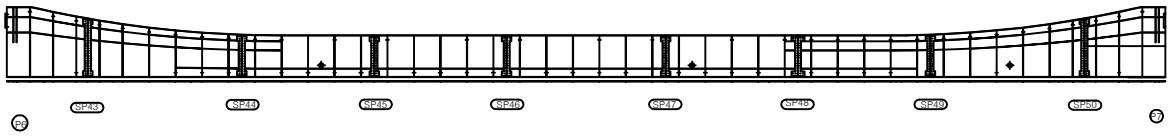

KEY PLAN

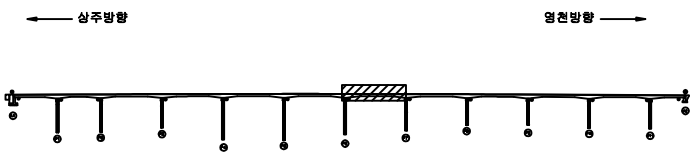

SECTION

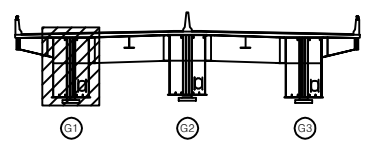

범례

콘 결	방상근열	재료분리
균열, 공동	부식	박리, 파손
누수, 체수	철근노출	배 배
부식	침 하	퇴적물
부식	좌굴, 변형	그을음
부식	좌굴, 변형	기타

발 주 처	상주영천고속도로(주)
용 역 명	상주영천고속도로 2024-2025년 시설물 안전점검 용역 (2024년 하반기 정기안전점검)
점 검 기 관	(주)영성엔지니어링
도 면 번 호	


손 상 물 량 표

번호	구분	부재	손상내용	손상현황						비 고
				폭 (mm)	길이 (m)	너비 (m)	물량	단위	개소	
1										
2										
상면




좌측면

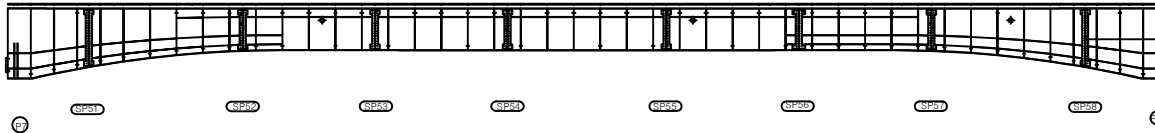

하면

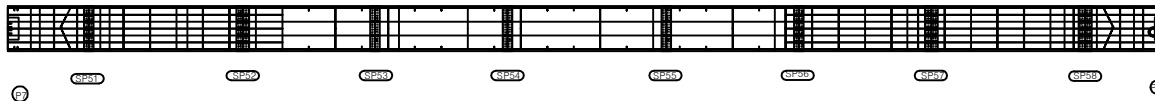


우측면

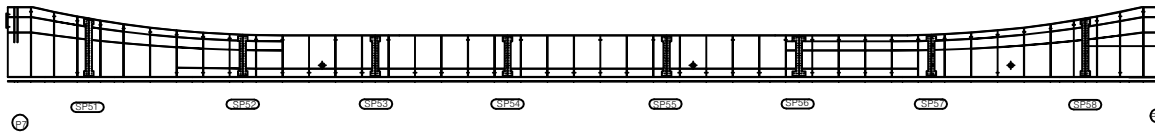


KEY PLAN

← 상주방향

→ 영천방향

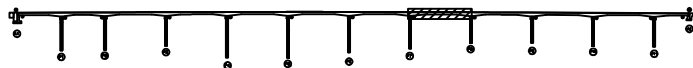

SECTION

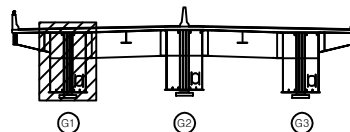

REINFORCEMENT

균열	망상균열	재료분리
편치, 공동	박리, 파손	열화
누수, 체수	배타	퇴적물
철근노출	침하	그늘음
부식	좌굴, 변형	기타

발 주 처 상주영천고속도로(주)

용역명 상주영천고속도로 2024-2025년 시설물 안전점검 용역
(2024년 하반기 정기안전점검)

점 검 기 관 (주)영성엔지니어링

도면번호


손상물량표

번호	구분	부재	손상내용	손상현황						비고
				폭 (mm)	길이 (m)	너비 (m)	물량	단위	개소	
1										
2										
상면




좌측면

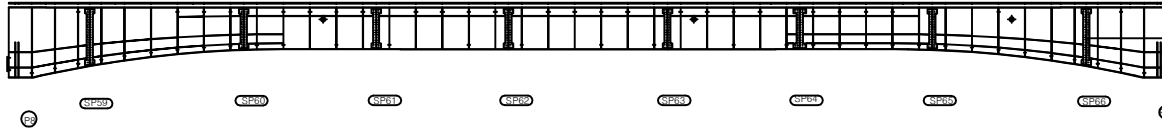

하면

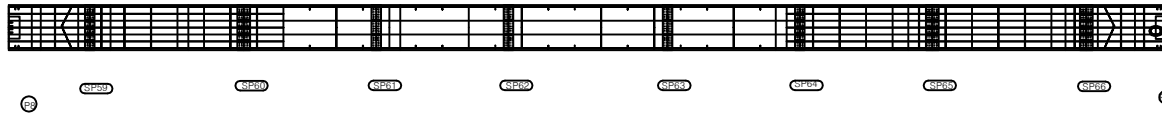


우측면

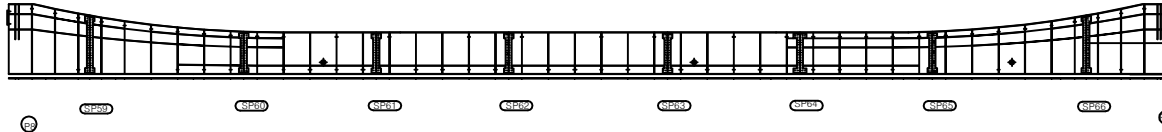


KEY PLAN

← 상주방향

→ 영천방향

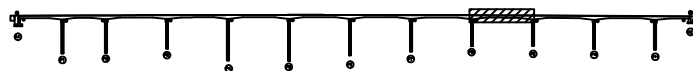

SECTION

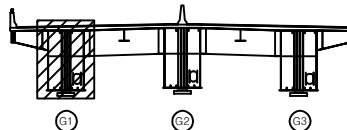

REINFORCEMENT

콘 열	망상근열	재료분리
편치, 공동	바리, 파손	열 화
누수, 체수	배 배	퇴적물
철근노출	침 하	그을음
부식	좌굴, 변형	기 타

발 주 처 상주영천고속도로(주)

용역명 상주영천고속도로 2024-2025년 시설물 안전점검 용역
(2024년 하반기 정기안전점검)

점검기관 (주)명성엔지니어링

도면번호


손 상 물 량 표

번호	구분	부재	손상내용	손상현황						비 고
				폭 (mm)	길이 (m)	너비 (m)	물량	단위	개소	
1										
2										
상면




좌측면

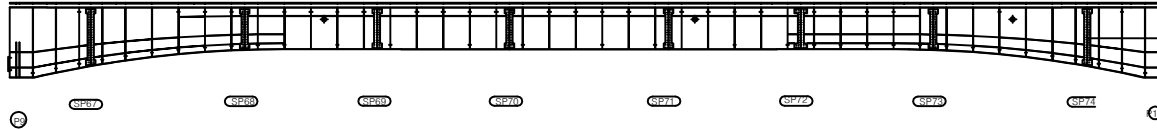


하면

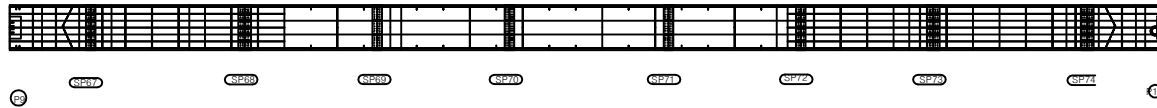


우측면

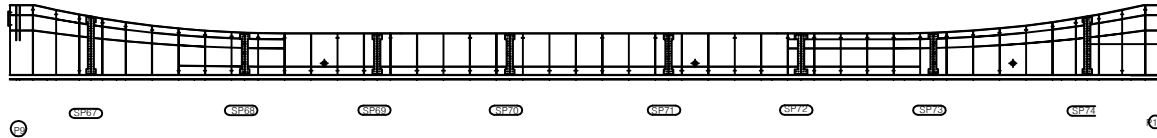

KEY PLAN

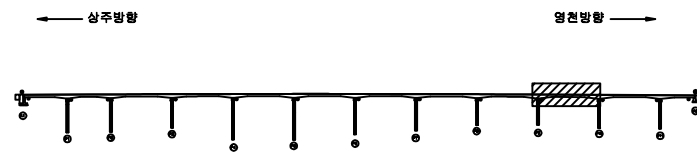

SECTION

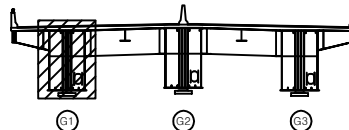

범례

균열	망상균열	재료분리
편치, 공동	바리, 파손	열화
누수, 체수	백태	특적물
철근노출	침하	그늘음
부식	좌굴, 변형	기타

발 주 처 상주영천고속도로(주)

용역명 상주영천고속도로 2024~2025년 시설물 안전점검 용역
(2024년 하반기 정기안전점검)

점검기관 (주)명성엔지니어링

도면번호


손 상 물 량 표

번호	구분	부재	손상내용	손상현황						비 고
				폭 (mm)	길이 (m)	너비 (m)	물량	단위	개소	
1										
2										
상면




좌측면

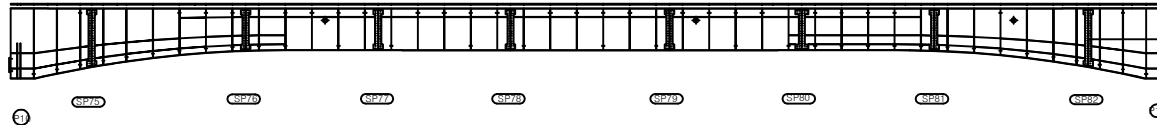


하면

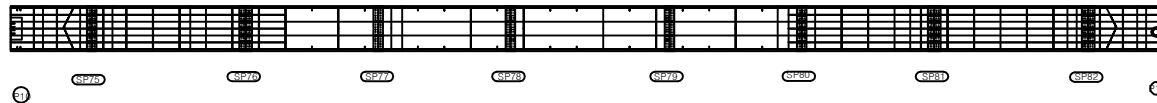


우측면

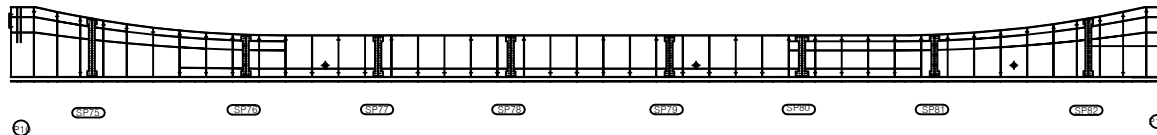

KEY PLAN

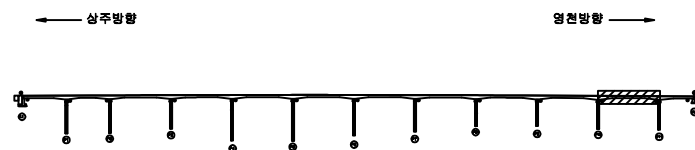

SECTION

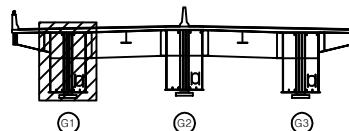

REINFORCEMENT


균열	망상균열	재료분리
편치, 공동	바리, 파손	열화
누수, 세수	백태	트러들
철근노출	침하	그늘음
부식	좌굴, 변형	기타

발주처	상주영천고속도로(주)
용역명	상주영천고속도로 2024~2025년 시설물 안전점검 용역 (2024년 하반기 정기안전점검)
점검기관	(주)명성엔지니어링
도면번호	71


손 상 물 량 표

번호	구분	부재	손상내용	손상현황						비 고
				폭 (mm)	길이 (m)	너비 (m)	물량	단위	개소	
1										
2										
상면

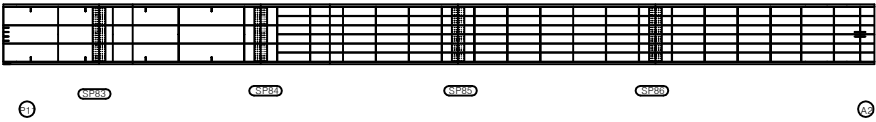


좌측면

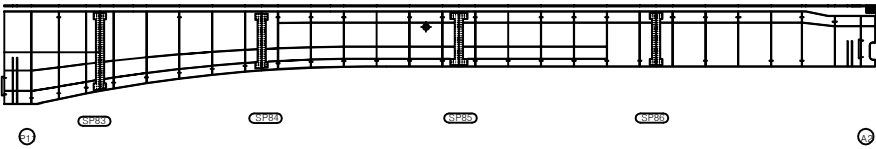


하면

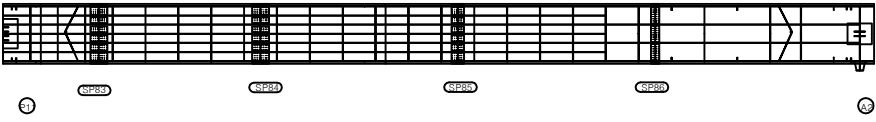


우측면

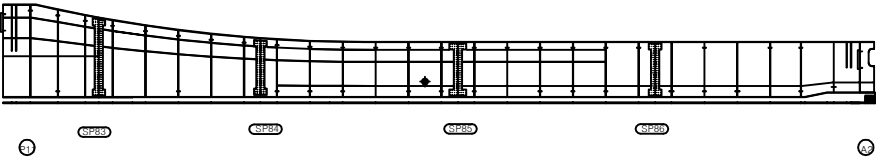

KEY PLAN

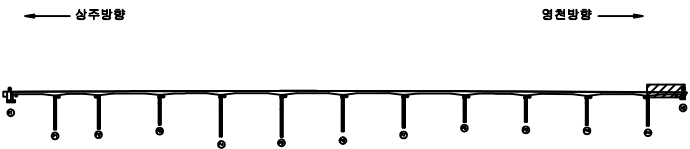

SECTION

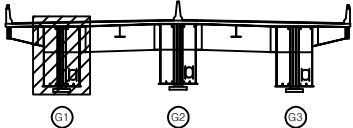

판례


균열	광상균열	재료분리
편치, 공동	바리, 파손	열화
누수, 체수	배태	퇴적물
철근노출	침하	그늘음
부식	좌굴, 변형	기타

발주처	상주영천고속도로(주)
용역명	상주영천고속도로 2024~2025년 시설물 안전점검 용역 (2024년 하반기 정기안전점검)
점검기관	(주)명성엔지니어링
도면번호	72


손상물량표

번호	구분	부재	손상내용	손상현황						비고
				폭 (mm)	길이 (m)	너비 (m)	수량	단위	개소	
1										
2										
상면

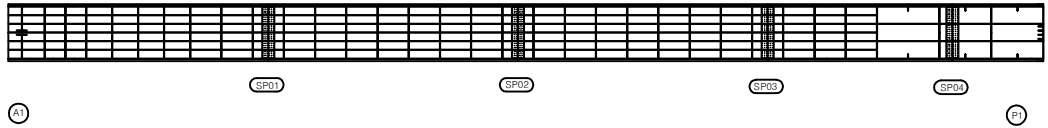


좌측면

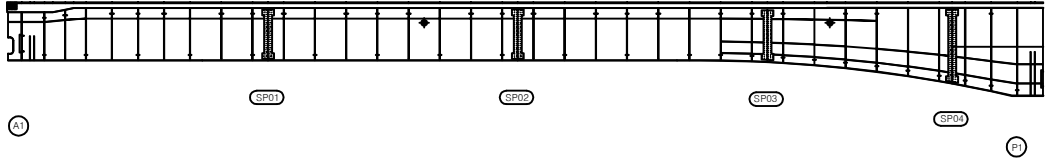


하면

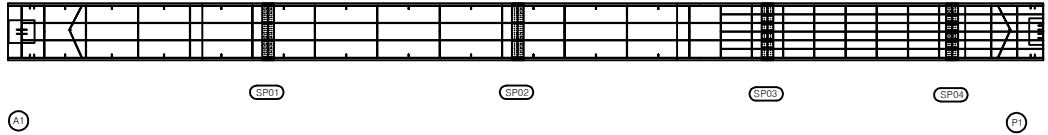


우측면

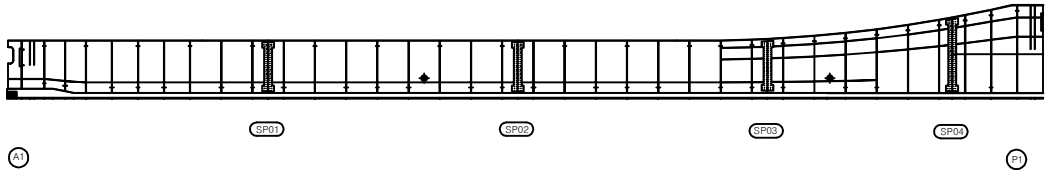

KEY PLAN

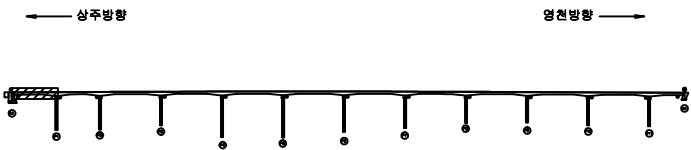

SECTION

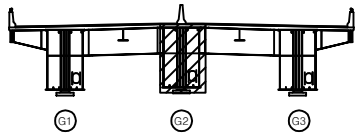

면
례

	근 열		망상근열		재료분리
	편치, 공동		빚리, 파손		열 화
	누수, 체수		벽 태		떡적물
	철근노출		침 하		그늘음
	부 식		좌굴, 변형		기 타

발 주 처	상주영천고속도로(주)
용 역 명	상주영천고속도로 2024~2025년 시설물 안전점검 용역 (2024년 하반기 정기안전점검)
점 검 기 관	(주)영성엔지니어링
도 면 번 호	


손상물량표

번호	구분	부재	손상내용	손상현황						비고
				폭 (mm)	길이 (m)	너비 (m)	물량	단위	개소	
1										
2										
상면




좌측면

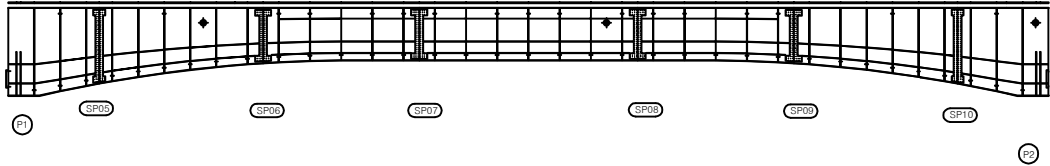


하면

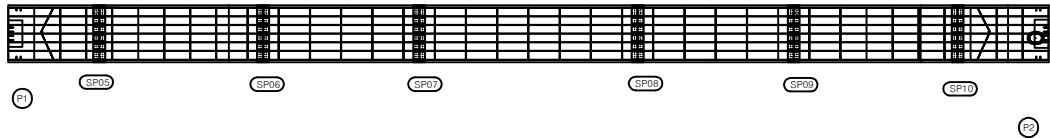


우측면

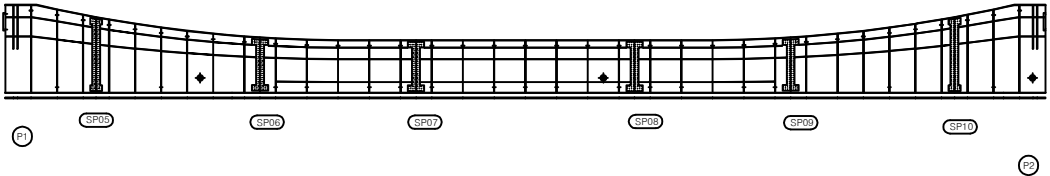

KEY PLAN

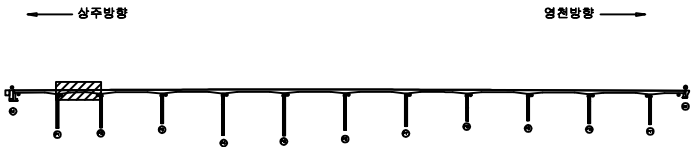

SECTION

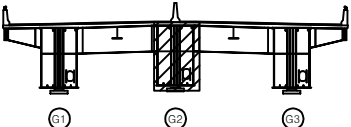

면
례

균열	망상균열	재료분리
편치, 공동	바리, 파손	열화
누수, 체수	배태	퇴적물
철근노출	침하	그늘음
부식	좌굴, 변형	기타

발주처	상주영천고속도로(주)
용역명	상주영천고속도로 2024-2025년 시설물 안전점검 용역 (2024년 하반기 정기안전점검)
점검기관	(주)영성엔지니어링
도면번호	


손상물량표

번호	구분	부재	손상내용	손상현황						비고
				폭 (mm)	길이 (m)	너비 (m)	물량	단위	개소	
1										
2										
상면




좌측면

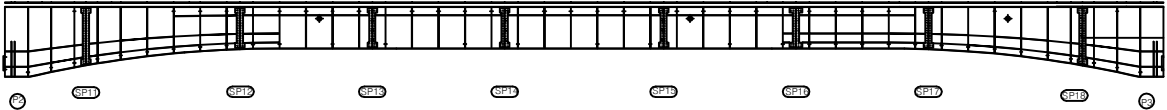


하면




우측면

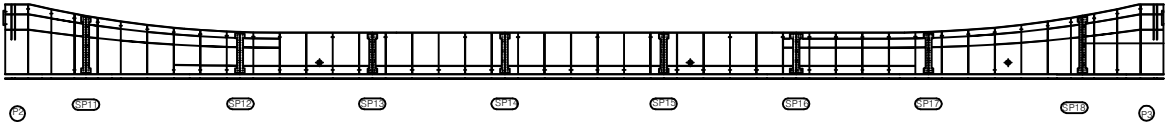

KEY PLAN

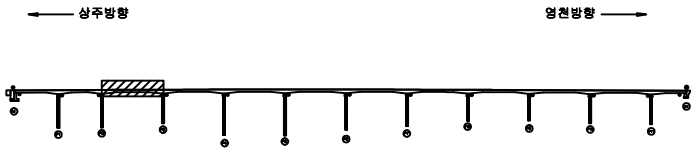

SECTION

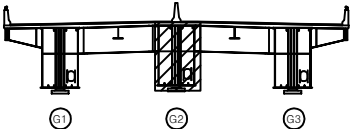

면

균열	방상균열	재료분리
편치, 공동	바리, 파손	열화
누수, 체수	배태	피적물
철근노출	침하	그늘음
부식	좌굴, 변형	기타

발주처	상주영천고속도로(주)
용역명	상주영천고속도로 2024-2025년 시설물 안전점검 용역 (2024년 하반기 정기안전점검)
점검기관	(주)영성엔지니어링
도면번호	75


손상물량표

번호	구분	부재	손상내용	손상현황						비고
				폭 (mm)	길이 (m)	너비 (m)	물량	단위	개소	
1										
2										
상면




좌측면

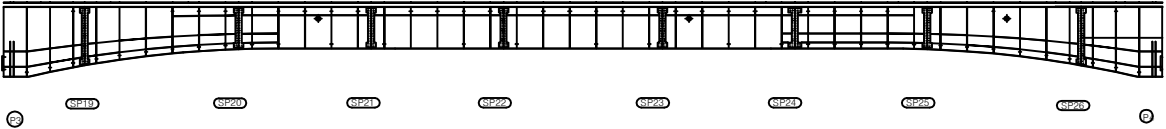


하면




우측면

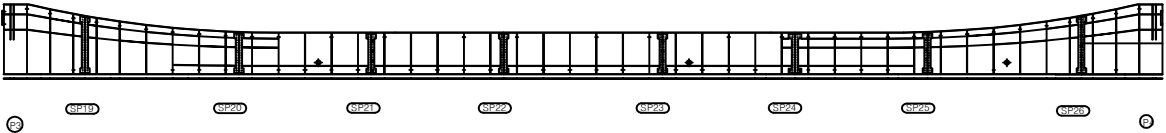

KEY PLAN

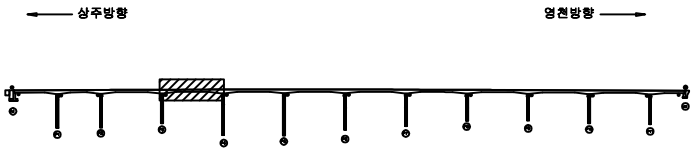

SECTION

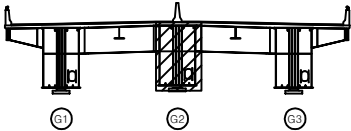

표


균열	항상균열	재료분리
면치, 공동	박리, 파손	열화
누수, 체수	배태	퇴적물
철근노출	침하	그늘음
부식	좌굴, 변형	기타

발주처	상주영천고속도로(주)
용역명	상주영천고속도로 2024-2025년 시설물 안전점검 용역 (2024년 하반기 정기안전점검)
점검기관	(주)명성엔지니어링
도면번호	76


손상물량표

번호	구분	부재	손상내용	손상현황						비고
				폭 (mm)	길이 (m)	너비 (m)	물량	단위	개소	
1										
2										
상면

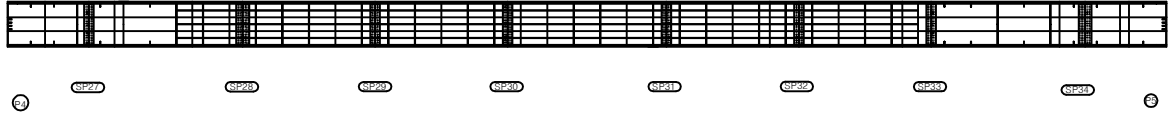


좌측면

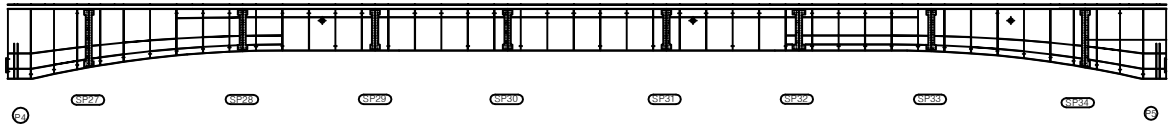


하면

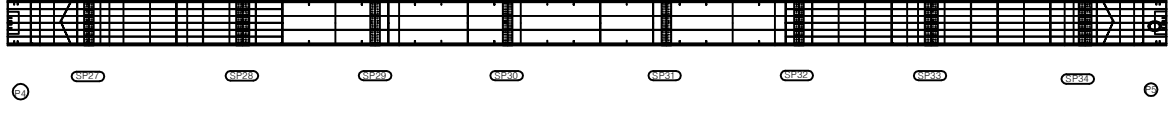


우측면

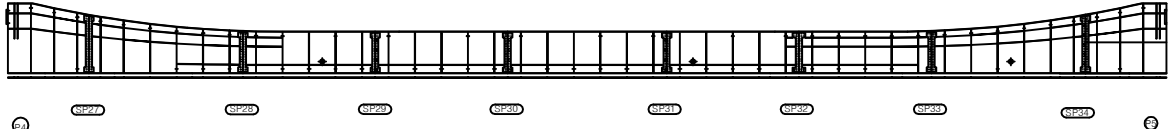

KEY PLAN

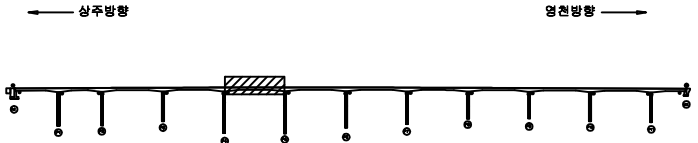

SECTION

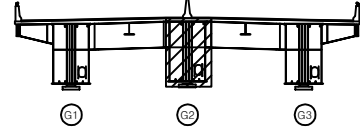

판례

균열	양상균열	재료분리
편치, 공동	박리, 파손	열화
누수, 체수	배태	퇴적물
철근노출	침하	그늘음
부식	좌굴, 변형	기타


발주처	삼주영천고속도로(주)
용역명	삼주영천고속도로 2024~2025년 시설물 안전점검 용역 (2024년 하반기 정기안전점검)
점검기관	(주)영성엔지니어링
도면번호	77

손상물량표

상면




좌측면

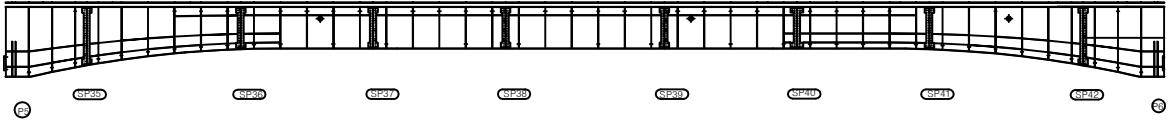

하면




우측면

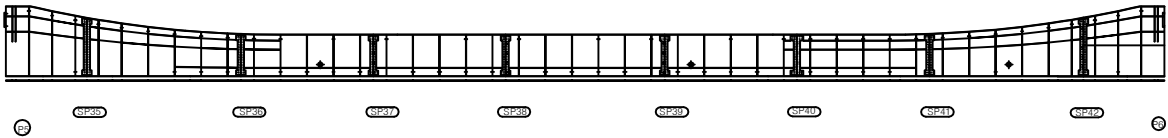


번호	구분	부재	손상내용	손상현황						비고
				폭 (mm)	길이 (m)	너비 (m)	수량	단위	개소	
1										
2										
KEY PLAN

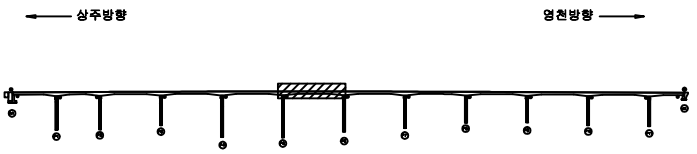

SECTION

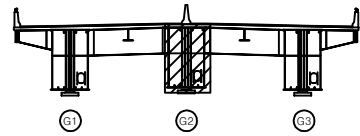

판례

콘크리트	방상근열	재료분리
균열, 공동	박리, 파손	열화
누수, 침수	배터	퇴적물
철근노출	침하	그늘음
부식	균열, 변형	기타

발주처	상주영천고속도로(주)
용역명	상주영천고속도로 2024-2025년 시설물 안전점검 용역 (2024년 하반기 정기안전점검)
점검기관	(주)영성엔지니어링
도면번호	78


손 상 물 량 표

번호	구분	부재	손상내용	손상현황						비 고
				폭 (mm)	길이 (m)	너비 (m)	물량	단위	개소	
1										
2										
상면




좌측면

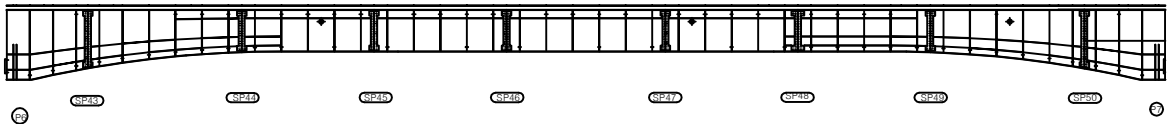


하면




우측면

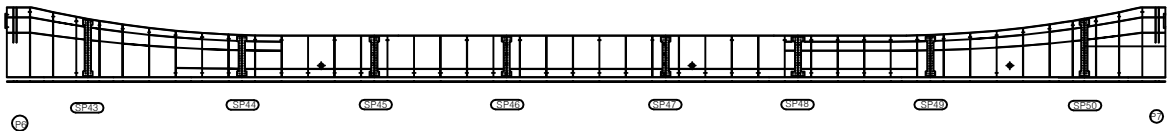

KEY PLAN

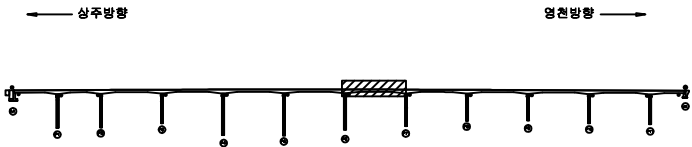

SECTION

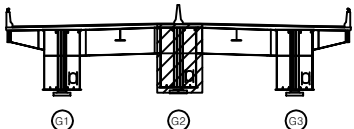

LEGEND

콘 결	방상근열	재료분리
균열, 공동	박리, 파손	열 화
누수, 철수	배 태	퇴적물
철근노출	침 하	그늘음
부 식	균열, 변형	기 타

발 주 처	상주영천고속도로(주)
용 역 명	상주영천고속도로 2024-2025년 시설물 안전점검 용역 (2024년 하반기 정기안전점검)
점 검 기 관	(주)영성엔지니어링
도 면 번 호	79


손상물량표

번호	구분	부재	손상내용	손상현황						비 고
				폭 (mm)	길이 (m)	너비 (m)	물량	단위	개소	
1										
2										
상면




좌측면

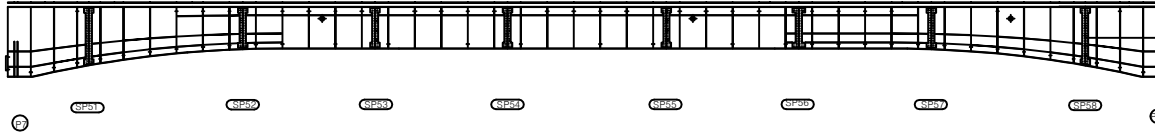

하면




우측면

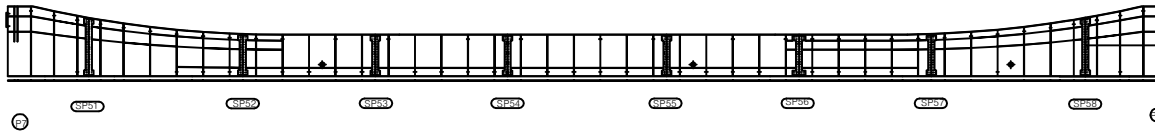


KEY PLAN

← 상주방향

영천방향 →

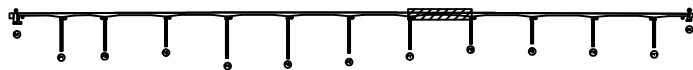

SECTION

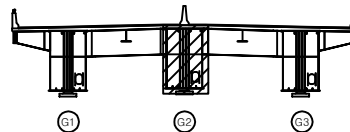

REINFORCEMENT

관 열	망상관열	재료분리
면처, 공동	바리, 파손	열 화
누수, 체수	콘 크리트	퇴적물
철근노출	현 하	그늘림
부 식	좌굴, 변형	기 타

발 주 처 상주영천고속도로(주)

용 역 명 상주영천고속도로 2024-2025년 시설물 안전점검 용역
(2024년 하반기 정기안전점검)

점 검 기 관 (주)영성엔지니어링

도 면 번 호


손 상 물 량 표

번호	구분	부재	손상내용	손상현황						비 고
				폭 (mm)	길이 (m)	너비 (m)	물량	단위	개소	
1										
2										
상면




좌측면

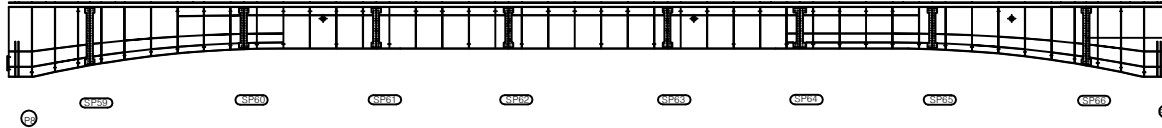

하면

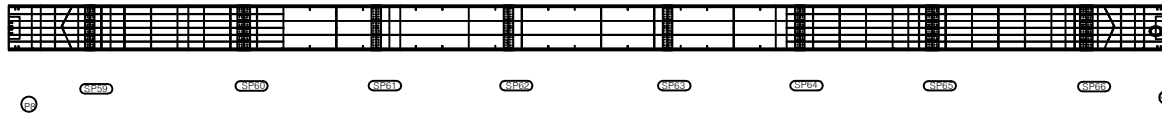


우측면

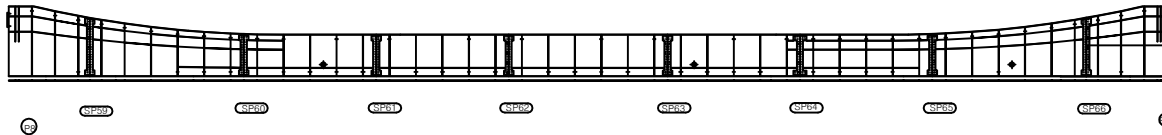


KEY PLAN

← 상주방향

영천방향 →

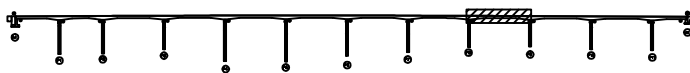

SECTION

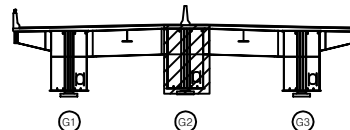

면

균열	망상균열	재료분리
편치, 공동	바리, 파손	열화
누수, 체수	택트	퇴적물
철근노출	침하	그늘음
부식	좌굴, 변형	기타

발 주 처

상주영천고속도로(주)

용역명

상주영천고속도로 2024~2025년 시설물 안전점검 용역
(2024년 하반기 정기안전점검)

점 검 기 관

(주)명성엔지니어링

도면번호


손상물량표

번호	구분	부재	손상내용	손상현황						비고
				폭 (mm)	길이 (m)	너비 (m)	물량	단위	개소	
1										
2										
상면




좌측면

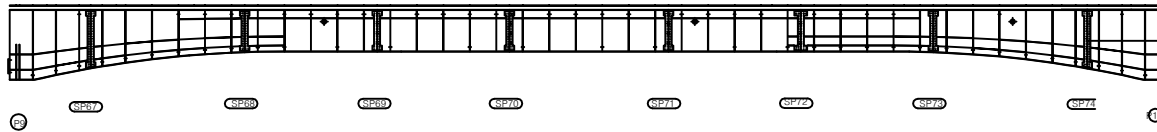


하면

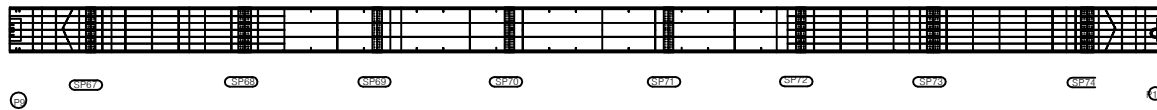


우측면

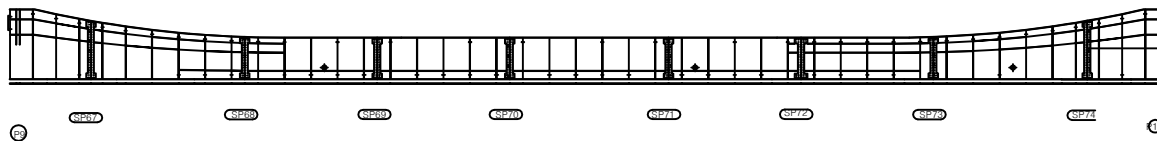

KEY PLAN

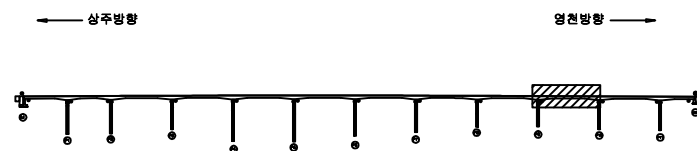

SECTION

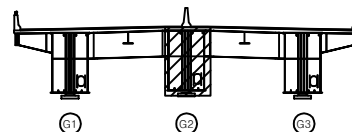

REPAIR

균열	망상균열	재료분리
편치, 공동	바리, 파손	열화
누수, 체수	트랙	특적물
철근노출	침하	그늘음
부식	좌굴, 변형	기타

발주처 상주영천고속도로(주)

용역명 상주영천고속도로 2024-2025년 시설물 안전점검 용역
(2024년 하반기 정기안전점검)

점검기관 (주)명성엔지니어링

도면번호


손 상 물 량 표

번호	구분	부재	손상내용	손상현황						비 고
				폭 (mm)	길이 (m)	너비 (m)	물량	단위	개소	
1										
2										
상면




좌측면

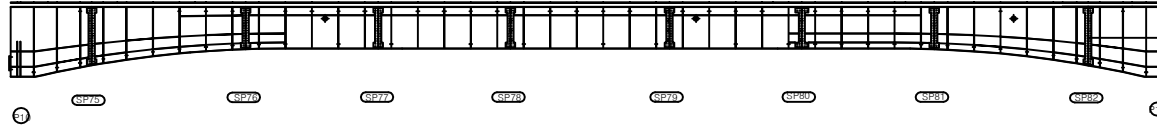


하면




우측면

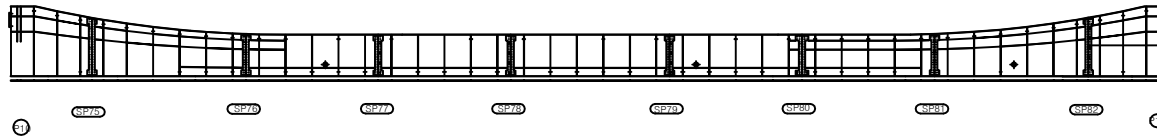

KEY PLAN

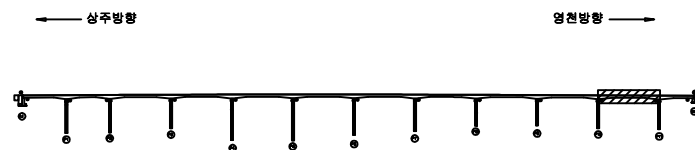

SECTION

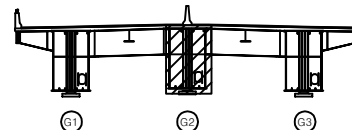

LEGEND

균열	망상균열	재료분리
편치, 공동	박리, 파손	열화
누수, 체수	백태	피착물
철근노출	침하	그늘음
부식	좌굴, 변형	기타


발 주 처 상주영천고속도로(주)

용역명 상주영천고속도로 2024~2025년 시설물 안전점검 용역
(2024년 하반기 정기안전점검)


점검기관 (주)명성엔지니어링

도면번호


상면

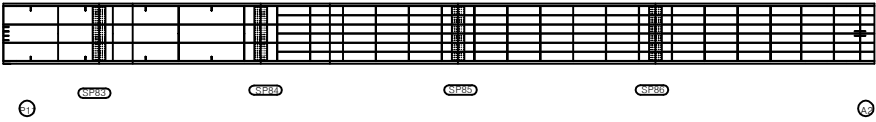


좌측면

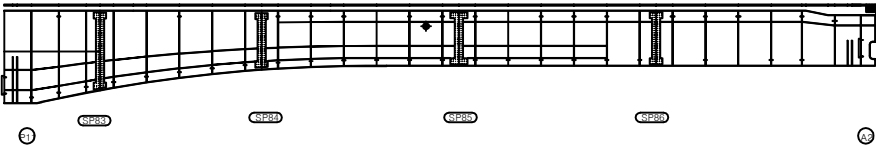

하면

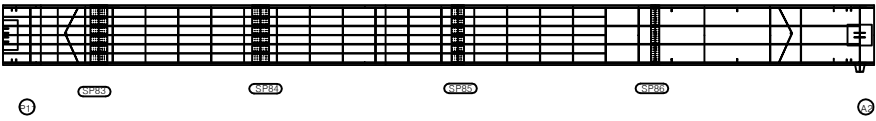


우측면

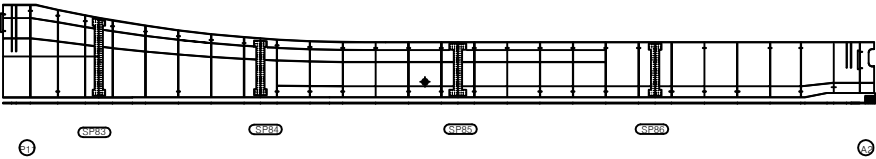


손상물량표

번호	구분	부재	손상내용	손상현황						비고
				폭 (mm)	길이 (m)	너비 (m)	물량	단위	개소	
1										
2										
KEY PLAN

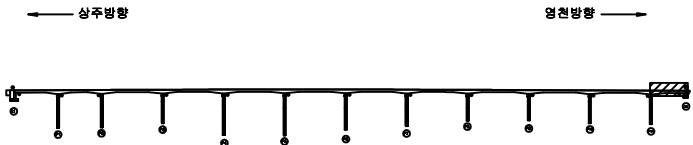

SECTION

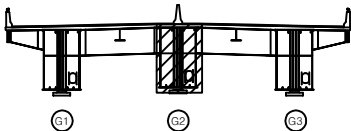

표


균열	광상균열	재료분리
편치, 공동	박리, 파손	열화
누수, 체수	배태	퇴적물
철근노출	침하	그늘음
부식	좌굴, 변형	기타

발주처	상주영천고속도로(주)
용역명	상주영천고속도로 2024-2025년 시설물 안전점검 용역 (2024년 하반기 정기안전점검)
점검기관	(주)명성엔지니어링
도면번호	84


손 상 물 량 표

번호	구분	부재	손상내용	손상현황						비 고
				폭 (mm)	길이 (m)	너비 (m)	수량	단위	개소	
1										
2										
상면

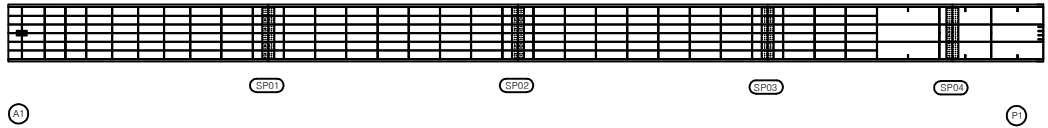


좌측면

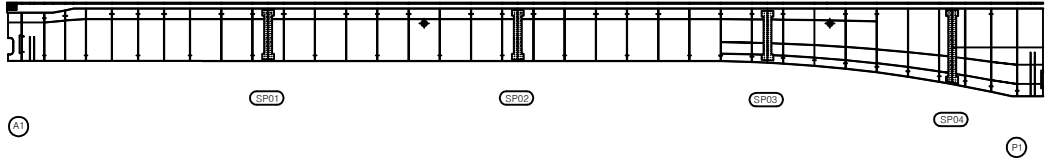


하면

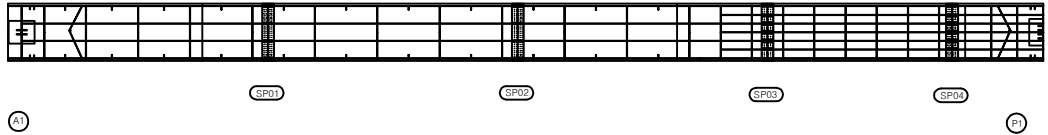


우측면

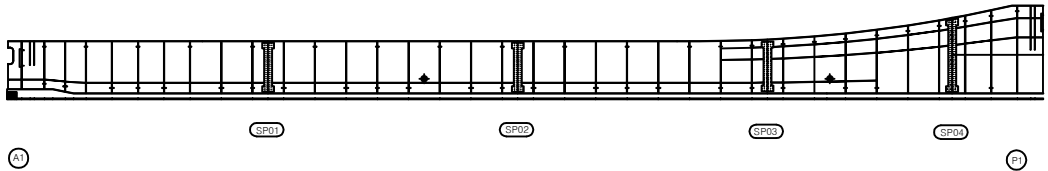

KEY PLAN

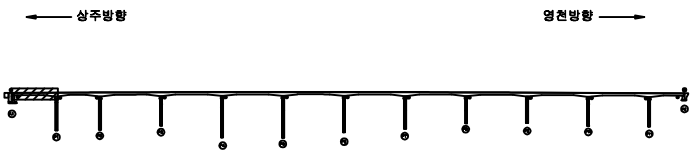

SECTION

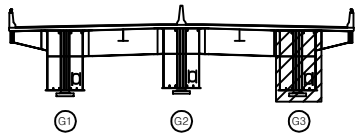

범례

균열	광상균열	재료분리
부식, 공동	박리, 파손	열 화
누수, 체수	침하	녹 발생
철근노출	균열	그늘음
부식	균열, 변형	기타

발 주 처	상주영천고속도로(주)
용 역 명	상주영천고속도로 2024-2025년 시설물 안전점검 용역 (2024년 하반기 정기안전점검)
점 검 기 관	(주)영성엔지니어링
도 면 번 호	85


손상물량표

번호	구분	부재	손상내용	손상현황						비고
				폭 (mm)	길이 (m)	너비 (m)	물량	단위	개소	
1										
2										
상면




좌측면

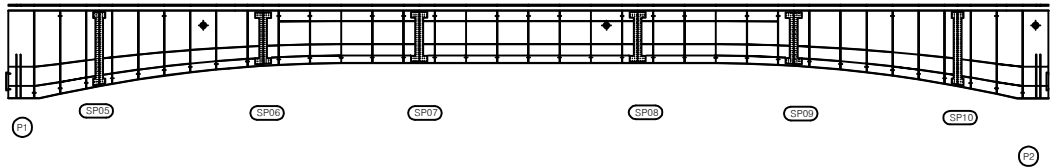


하면

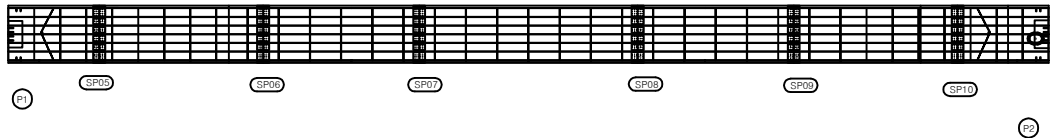


우측면

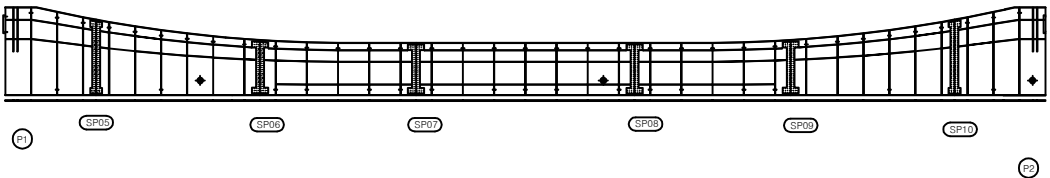

KEY PLAN

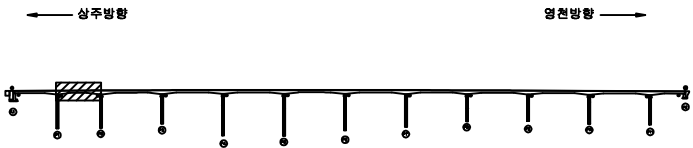

SECTION

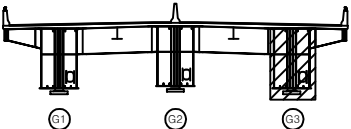

범례

균열	망상균열	재료분리
편치, 공동	박리, 파손	열화
누수, 체수	백태	퇴적물
철근노출	침하	그늘음
부식	좌굴, 변형	기타

발주처	상주영천고속도로(주)
용역명	상주영천고속도로 2024~2025년 시설물 안전점검 용역 (2024년 하반기 정기안전점검)
점검기관	(주)명성엔지니어링
도면번호	86


손상물량표

번호	구분	부재	손상내용	손상현황						비고
				폭 (mm)	길이 (m)	너비 (m)	물량	단위	개소	
1										
2										
상면




좌측면

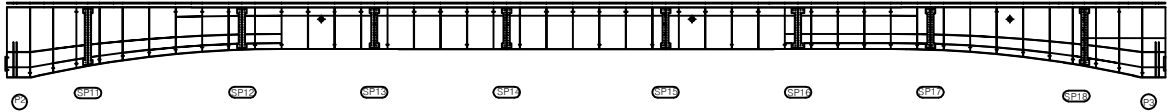


하면




우측면

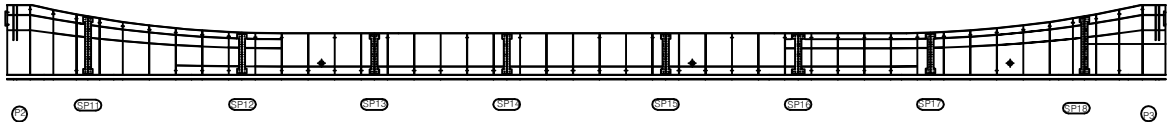

KEY PLAN

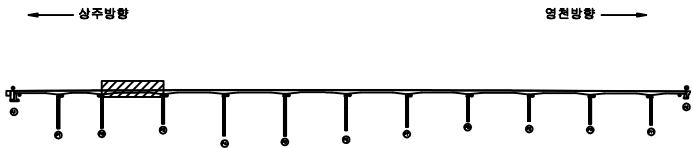

SECTION

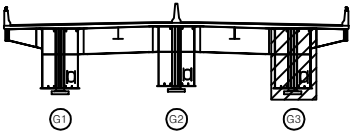

면
례

	균열		망상균열		재료분리
	부식		박리, 파손		열화
	누수, 체수		침하		변형
	부식		기타		기타

발주처	상주영천고속도로(주)
용역명	상주영천고속도로 2024-2025년 시설물 안전점검 용역 (2024년 하반기 정기안전점검)
점검기관	(주)명성엔지니어링
도면번호	87


손상물량표

번호	구분	부재	손상내용	손상현황						비고
				폭 (mm)	길이 (m)	너비 (m)	물량	단위	개소	
1										
2										
상면




좌측면

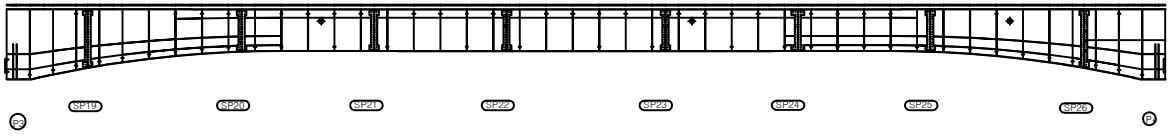


하면

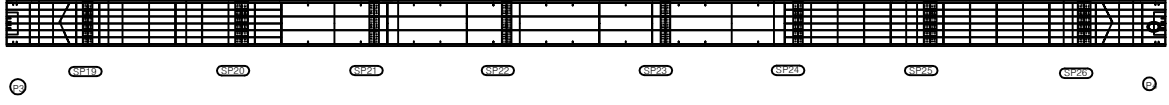


우측면

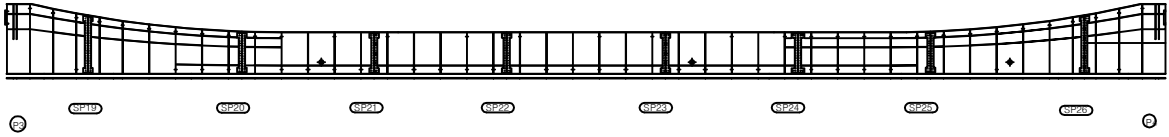

KEY PLAN

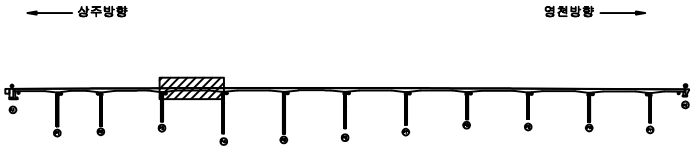

SECTION

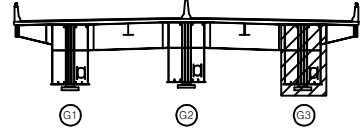

판
례

콘크리트	철근	철근배치
면치, 공동	철근배치	철근배치
철근배치	철근배치	철근배치
철근배치	철근배치	철근배치
철근배치	철근배치	철근배치
철근배치	철근배치	철근배치
철근배치	철근배치	철근배치
철근배치	철근배치	철근배치
철근배치	철근배치	철근배치
철근배치	철근배치	철근배치

발주처	상주영천고속도로(주)
용역명	상주영천고속도로 2024-2025년 시설물 안전점검 용역 (2024년 하반기 정기안전점검)
점검기관	(주)명성엔지니어링
도면번호	88


손상물량표

번호	구분	부재	손상내용	손상현황						비고
				폭 (mm)	길이 (m)	너비 (m)	물량	단위	개소	
1										
2										
상면




좌측면

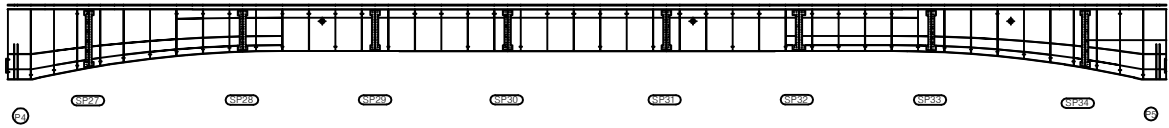


하면

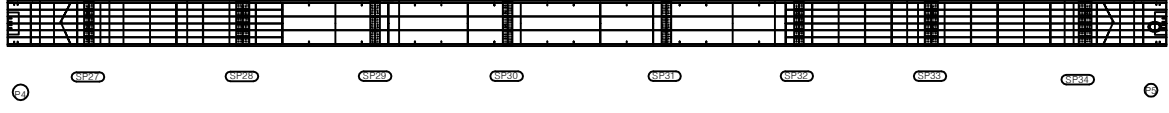


우측면

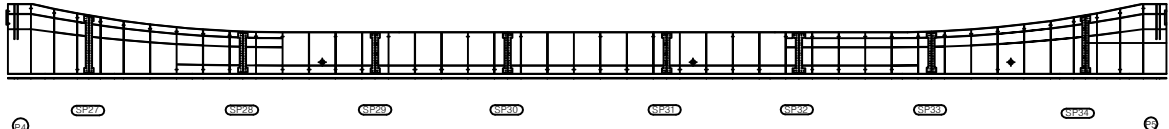

KEY PLAN

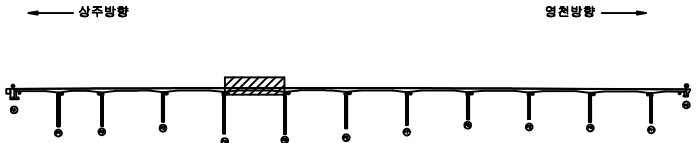

SECTION

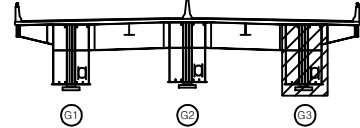





판례

균열	암상균열	재료분리
편치, 공동	박리, 파손	열화
누수, 체수	패타	퇴적물
철근노출	침하	그늘음
부식	좌굴, 변형	기타

발주처	상주영천고속도로(주)
용역명	상주영천고속도로 2024~2025년 시설물 안전점검 용역 (2024년 하반기 정기안전점검)
점검기관	(주)영성엔지니어링
도면번호	89

손상물량표

번호	구분	부재	손상내용	손상현황						비고
				폭 (mm)	길이 (m)	너비 (m)	물량	단위	개소	
1										
2										
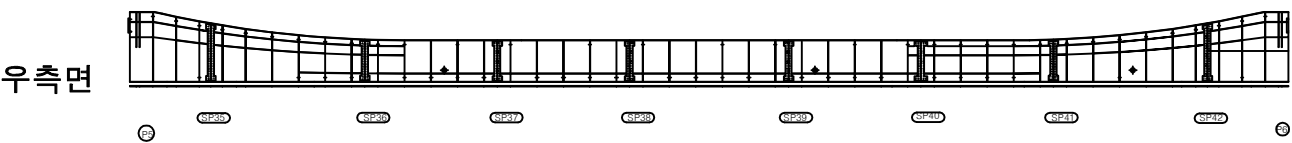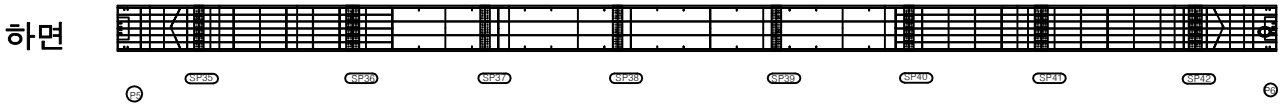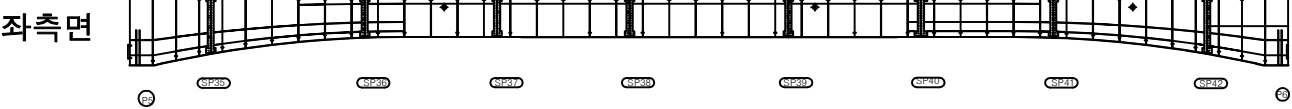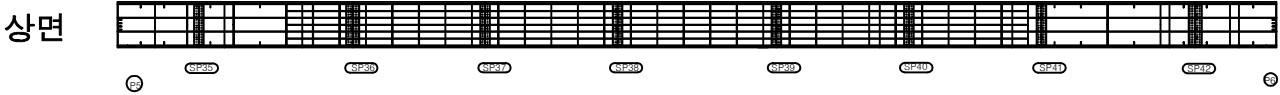

KEY PLAN

← 상주방향

→ 영천방향

SECTION

G1 G2 G3

판

콘크리트	보강콘크리트	철근보강
팽창, 공동	균열, 파손	열화
누수, 체수	부식	녹
교면노출	침하	그늘음
파손, 변형	기타	

발주처

상주영천고속도로(주)

용역명

상주영천고속도로 2024-2025년 시설물 안전점검 용역
(2024년 하반기 정기안전점검)

점검기관


(주)영성엔지니어링

도면번호


90

손 상 물 량 표


번호	구분	부재	손상내용	손상현황						비 고
				폭 (mm)	길이 (m)	너비 (m)	물량	단위	개소	
1										
2										
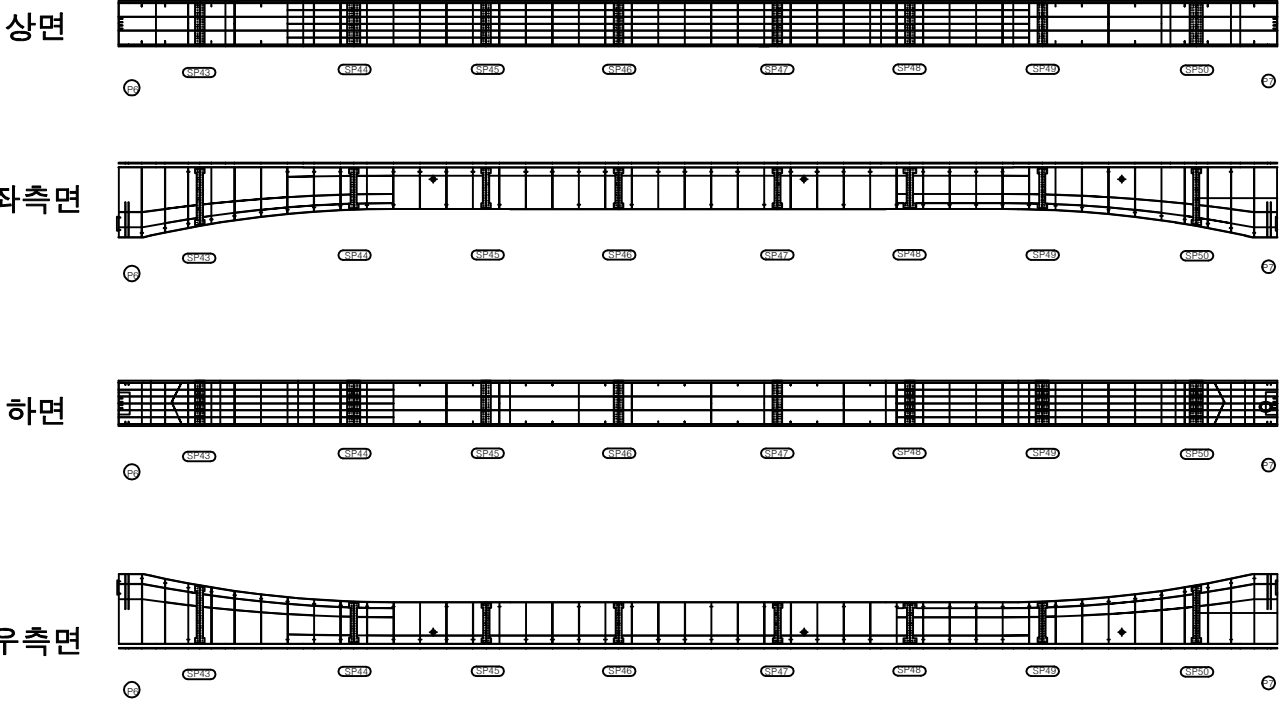

KEY PLAN

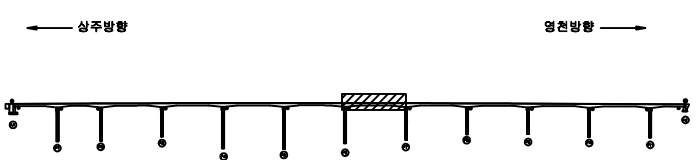

SECTION

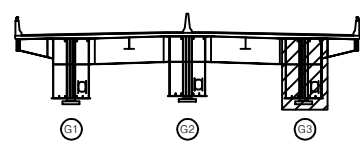

범례

콘 결	방상균열	재료분리
균열, 공동	박리, 파손	열 화
누수, 체수	녹 태	퇴적물
철근노출	침 하	그울음
부 식	파열, 변형	기 타

발 주 처	상주영천고속도로(주)
용 역 명	상주영천고속도로 2024-2025년 시설물 안전점검 용역 (2024년 하반기 정기안전점검)
점 검 기 관	(주)영성엔지니어링
도 면 번 호	91


손 상 물 량 표

번호	구분	부재	손상내용	손상현황						비 고
				폭 (mm)	길이 (m)	너비 (m)	물량	단위	개소	
1										
2										
상면




좌측면

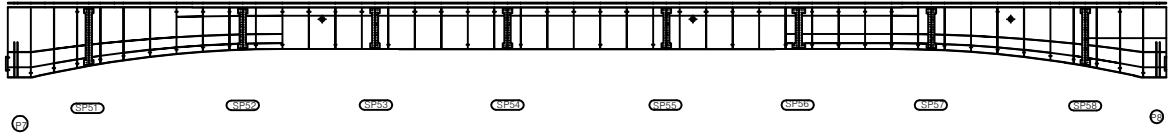


하면




우측면

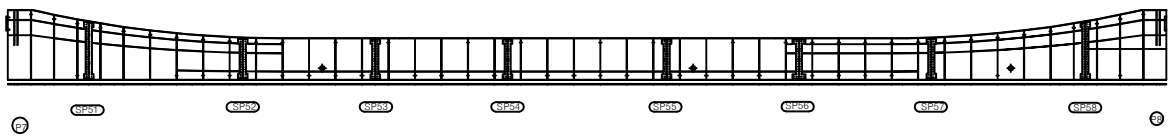

K
E
Y
P
L
A
N

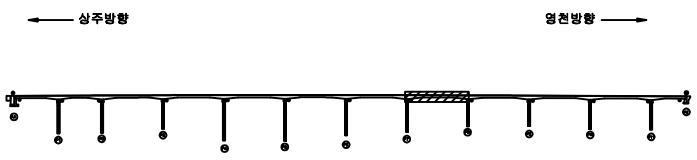

S
E
C
T
I
O
N

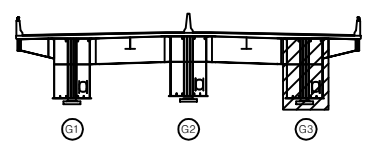

판
례

콘 열	방상근열	재료분리
편치, 공동	박리, 파손	열 화
누수, 체수	배 태	퇴적물
철근노출	침 하	그울음
부 식	파괴, 변형	기 타

발 주 처	상주영천고속도로(주)
용 역 명	상주영천고속도로 2024~2025년 시설물 안전점검 용역 (2024년 하반기 정기안전점검)
점 검 기 관	(주)영성엔지니어링
도 면 번 호	92


손 상 물 량 표

번호	구분	부재	손상내용	손상현황						비 고
				폭 (mm)	길이 (m)	너비 (m)	물량	단위	개소	
1										
2										
상면




좌측면

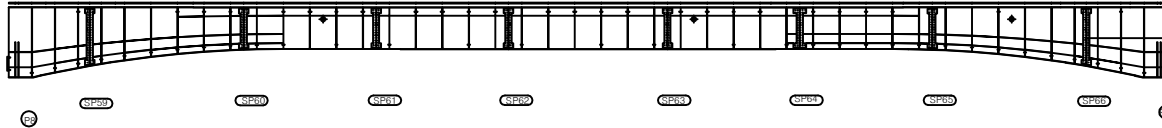


하면

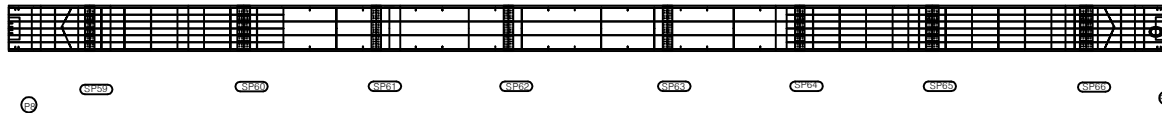


우측면

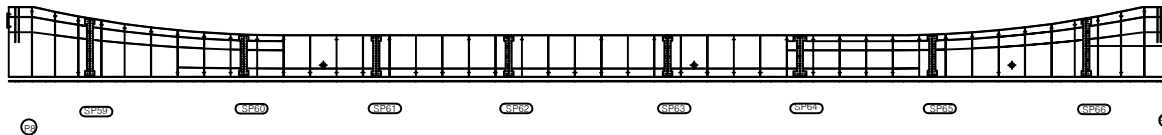

KEY PLAN

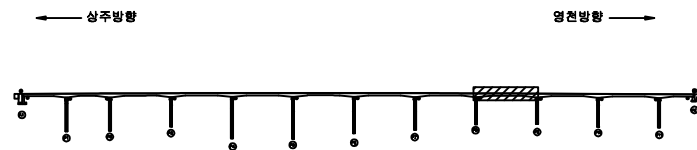

SECTION

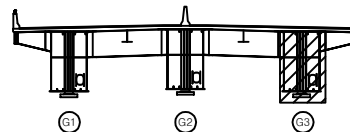

면

균열	망상균열	재료분리
편치, 공동	박리, 파손	열화
누수, 체수	백태	퇴적물
철근노출	침하	그늘음
부식	좌굴, 변형	기타

발 주 처

상주영천고속도로(주)

용역명

상주영천고속도로 2024~2025년 시설물 안전점검 용역
(2024년 하반기 정기안전점검)

점검기관

(주)명성엔지니어링

도면번호


손 상 물 량 표

번호	구분	부재	손상내용	손상현황						비 고
				폭 (mm)	길이 (m)	너비 (m)	물량	단위	개소	
1										
2										
상면




좌측면

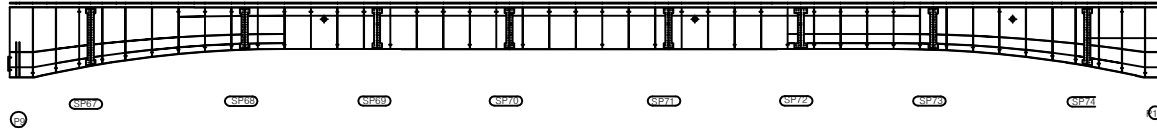


하면

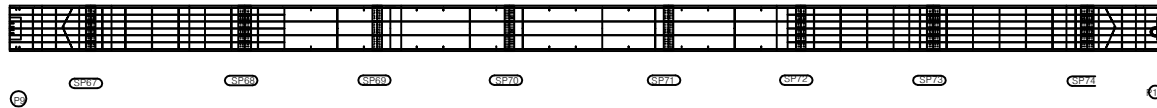


우측면

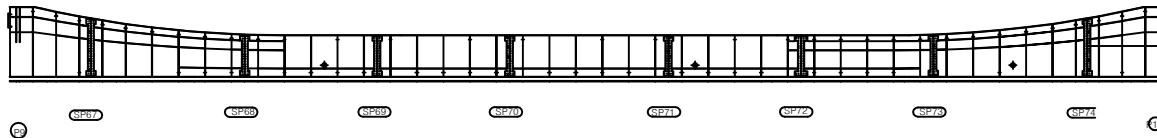

KEY PLAN

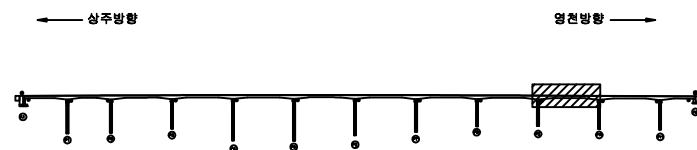

SECTION

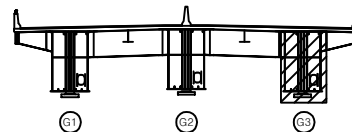

표

균열	망상균열	재료분리
편치, 공동	박리, 파손	열화
누수, 체수	백태	표적물
철근노출	침하	그늘음
부식	좌굴, 변형	기타

발 주 처 상주영천고속도로(주)

용역명 상주영천고속도로 2024-2025년 시설물 안전점검 용역
(2024년 하반기 정기안전점검)

점검기관 (주)명성엔지니어링

도면번호


손 상 물 량 표

번호	구분	부재	손상내용	손상현황						비 고
				폭 (mm)	길이 (m)	너비 (m)	물량	단위	개소	
1										
2										
상면




좌측면

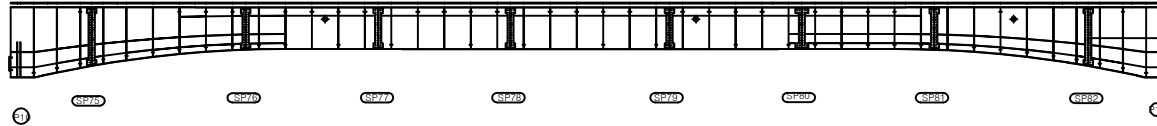


하면

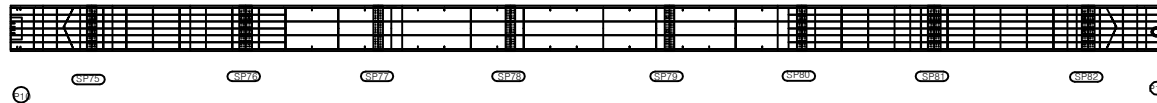


우측면

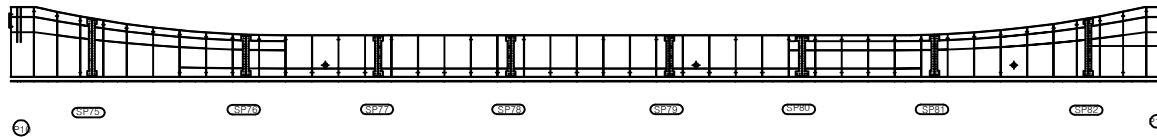

KEY PLAN

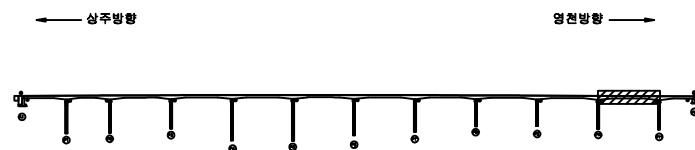

SECTION

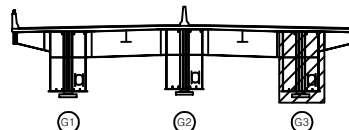

표

균열	망상균열	재료분리
편치, 공동	박리, 파손	열화
누수, 체수	백태	피착물
철근노출	침하	그늘음
부식	좌굴, 변형	기타

발 주 처 상주영천고속도로(주)

용역명 상주영천고속도로 2024~2025년 시설물 안전점검 용역
(2024년 하반기 정기안전점검)


점검기관 (주)명성엔지니어링

도면번호


손 상 물 량 표

번호	구분	부재	손상내용	손상현황						비 고
				폭 (mm)	길이 (m)	너비 (m)	물량	단위	개소	
1										
2										
상면

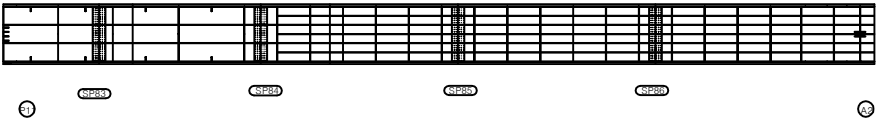


좌측면

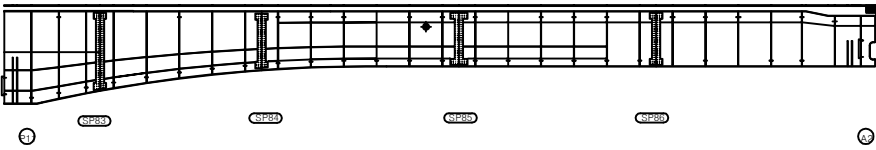


하면

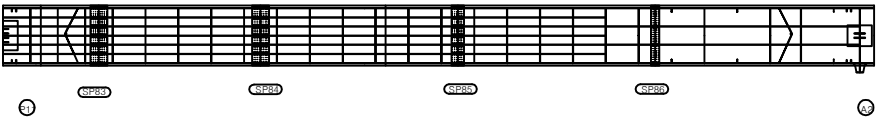


우측면

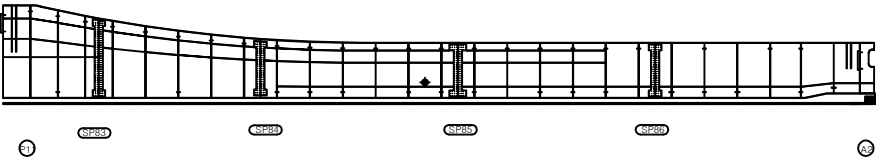

KEY PLAN

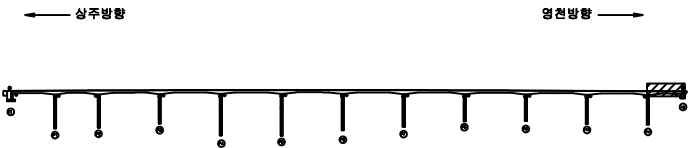

SECTION

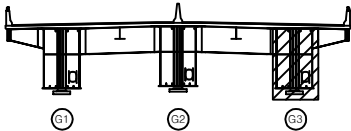


판

균열	압상균열	재료분리
편치, 공동	박리, 파손	열화
누수, 체수	배태	퇴적물
철근노출	침하	그늘음
부식	좌굴, 변형	기타


발주처	상주영천고속도로(주)
용역명	상주영천고속도로 2024~2025년 시설물 안전점검 용역 (2024년 하반기 정기안전점검)
점검기관	(주)명성엔지니어링
도면번호	96

손 상 물 량 표

번호	구분	부재	손상내용	손상현황						비 고
				폭 (mm)	길이 (m)	너비 (m)	물량	단위	개소	
1	19하	신축이음	차수판 볼트탈락				3.00	EA	3	
2	19하	교대	누수흔적		5.0	4.5	22.50	m ²	1	
3	22하	교대	누수흔적		1.5	4.5	6.75	m ²	1	
4	23하	교대	균열(0.3mm이상)	0.3	2.5		7.50	m	3	
5	23하	교대	철근부식		0.1	0.2	0.02	m ²	1	
6	23하	교량받침	미끄럼방지판 이탈				1.00	EA	1	
7										
8										
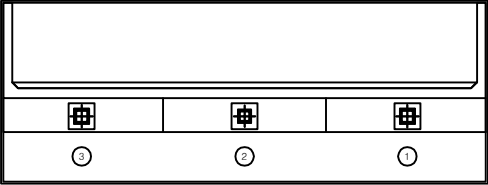

평면도

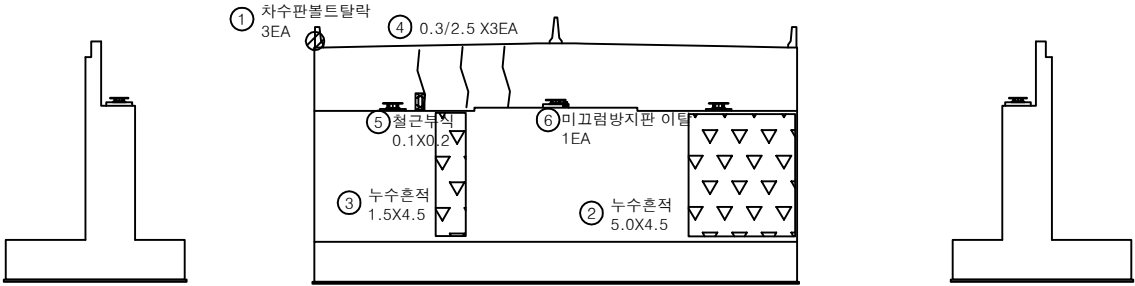

날개벽

정 면

날개벽


KEY PLAN

← 상주방향

→ 영선방향



SECTION

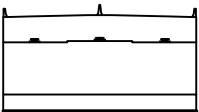

범례

	균열		망상균열		재료분리
	편치, 공동		박리, 파손		열화
	누수, 체수		벽태		트러들
	철근노출		침하		그늘음
	부식		좌굴, 변형		기타

발 주 처 상주영천고속도로(주)


용역명 상주영천고속도로 2024-2025년 시설물 안전점검 용역
(2024년 하반기 정기안전점검)

점검기관 (주)영성엔지니어링


도면번호

손 상 물 량 표

번호	구분	부재	손상내용	손상현황						비 고
				폭 (mm)	길이 (m)	너비 (m)	수량	단위	개소	
1	19하	신축이음	차수판 볼트탈락				3.00	EA	3	
2	19하	교대	균열(0.3mm이만)	0.2	2.0		2.00	m	1	22와 보충
3	21하	교량받침	plate 부식				1.00	EA	1	
4	21하	교대	누수흔적		1.0	4.0	4.00	m ²	1	
5	22하	교량받침	받침콘크리트 들뜸	1.5	0.3	0.45		m ²	1	손상변경
6										
7										
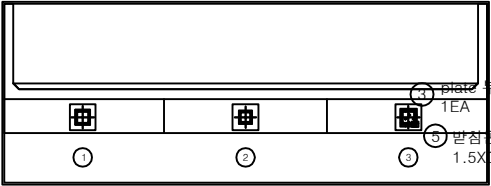

평면도

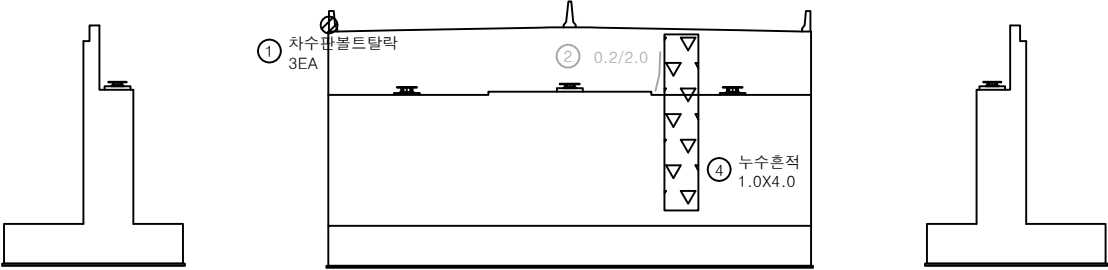


날개벽


정 면

날개벽

KEY PLAN

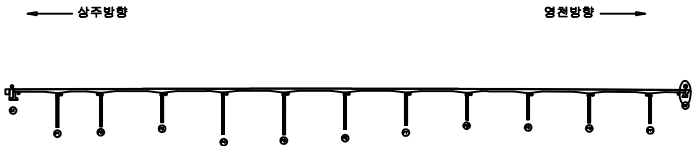

SECTION

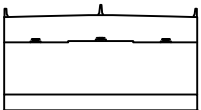


범례

	균열		망상균열		재료분리
	편치, 공동		박리, 파손		열파
	누수, 체수		벽태		퇴적물
	철근노출		침하		그늘음
	부식		좌굴, 변형		기타

발 주 처	상주영천고속도로(주)
용 역 명	상주영천고속도로 2024-2025년 시설물 안전점검 용역 (2024년 하반기 정기안전점검)
점 검 기 관	(주)영성엔지니어링
도 면 번 호	

손 상 물 량 표


번호	구분	부재	손상내용	손상현황						비 고
				폭 (mm)	길이 (m)	너비 (m)	수량	단위	개소	
1	23하	교량받침	이동량 눈금자 탈락				1.00	EA	1	
2	23하	교각	균열(0.3mm미만)	0.1	1.0		2.00	m	2	
3										
4										
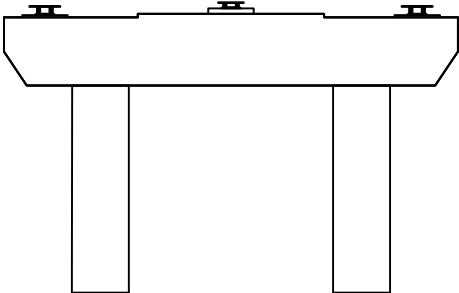


정 면




평면도

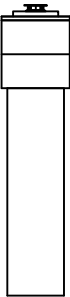

좌측면

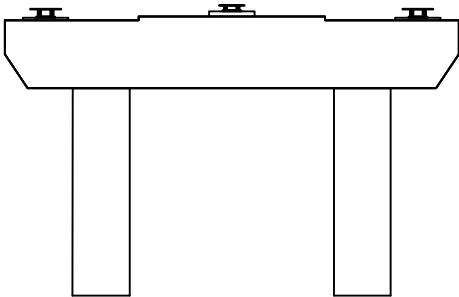


배 면

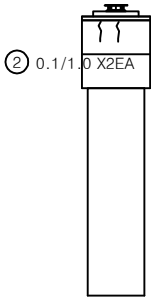


우측면

KEY PLAN

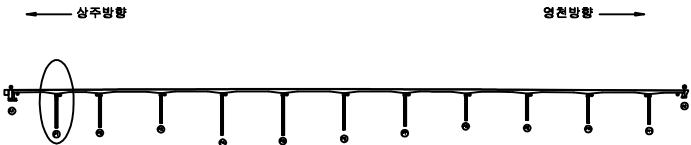


SECTION

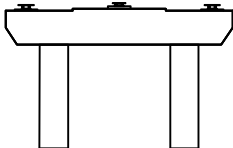

범례


균열	망상균열	재료분리
편치, 공동	박리, 파손	열화
누수, 체수	배태	퇴적물
철근노출	침하	그늘음
부식	좌굴, 변형	기타

발주처	상주영천고속도로(주)
용역명	상주영천고속도로 2024~2025년 시설물 안전점검 용역 (2024년 하반기 정기안전점검)
점검기관	(주)영성엔지니어링
도면번호	99

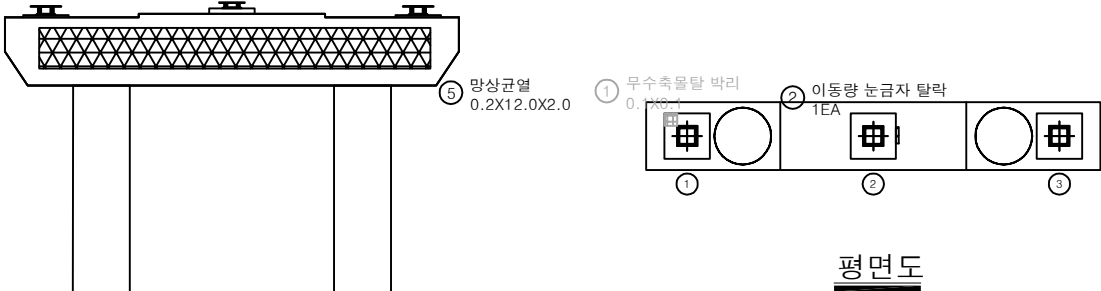


정면

평면도

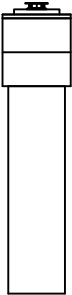

좌측면

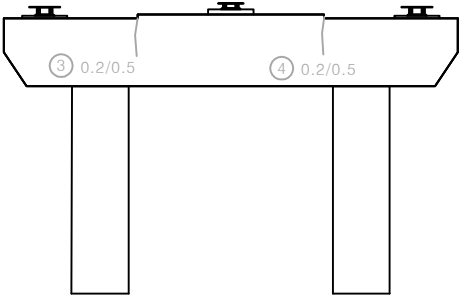

배면




우측면


손상물량표

번호	구분	부재	손상내용	손상현황						비고
				폭 (mm)	길이 (m)	너비 (m)	물량	단위	개소	
1	19하	교량발치	우수축출탈 박리		0.1	0.1	0.01	m ²	1	21상 보수
2	19하	교량발치	이동량 눈금자 탈락				1.00	EA	1	
3	19하	교각	균열(0.3mm미만)	0.2	0.5		0.50	m	1	21하 보수
4	19하	교각	균열(0.3mm미만)	0.2	0.5		0.50	m	1	21하 보수
5	21하	교각	망상균열	0.2	12.0	2.0	24.00	m ²	1	
6										
7										
KEY PLAN

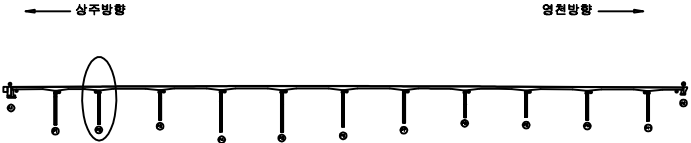

SECTION

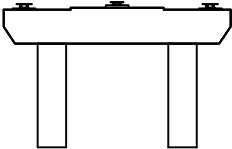


범례

	망상균열	
	박리, 파손	
	배태	
	침하	
	좌굴, 변형	


발주처 상주영천고속도로(주)
용역명 상주영천고속도로 2024~2025년 시설물 안전점검 용역
(2024년 하반기 정기안전점검)
점검기관 (주)영성엔지니어링
도면번호

손 상 물 량 표

번호	구분	부재	손상내용	손상현황					비 고
				폭 (mm)	길이 (m)	너비 (m)	수량	단위	
1	19하	교량발침	이동량 눈금자 도색손상				1.00	EA	1
2	19하	교량발침	무수축물탈 박리		0.1	0.1	0.02	m ²	2
3	19하	교량발침	무수축물탈 박리		0.1	0.5	0.10	m ²	2
4	19하	교량발침	무수축물탈 균열	0.2	0.4		0.40	m	1
5									
6									
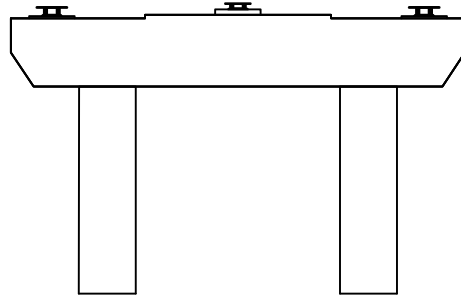


정 면

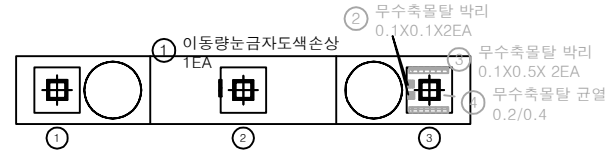

평면도



좌측면

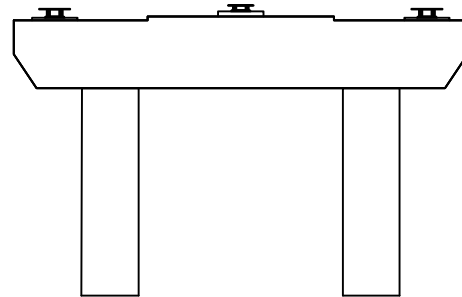


배 면




우측면

KEY PLAN

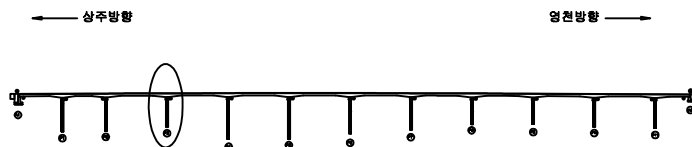

SECTION

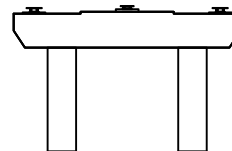

범례

	균열		망상균열		재료분리
	침하, 공동		박리, 파손		열화
	부식		변색		표적물
	철근노출		침하		그늘음
	부식		파괴, 변형		기타

발 주 처 상주영천고속도로(주)


용역명 상주영천고속도로 2024-2025년 시설물 안전점검 용역
(2024년 하반기 정기안전점검)

점검기관 (주)영성엔지니어링

도면번호

손 상 물 량 표


번호	구분	부재	손상내용	손상현황					비 고
				폭 (mm)	길이 (m)	너비 (m)	수량	단위	
1	19하	교량받침	이동량 눈금자 탈락및파손				1.00	EA	1
2	21하	교각	균열(0.3mm미만)	0.2	8.0		8.00	m	1
3	23하	교각	망상균열	0.2	1.0	10.0	10.00	m ²	1
4									
5									
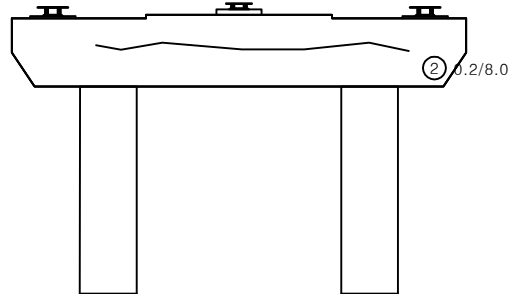


정면



평면도

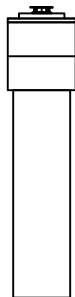

좌측면

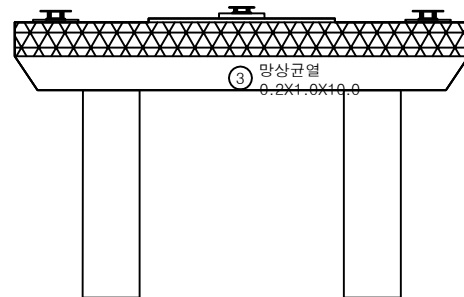


배면




우측면

KEY PLAN

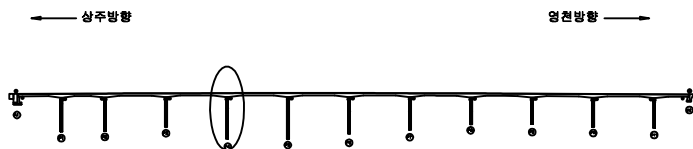

SECTION

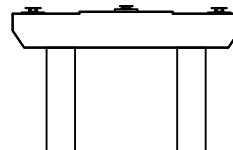

범례

	균열		망상균열		재료분리
	면치, 공동		박리, 파손		열화
	누수, 체수		백태		퇴적물
	침하		침하		그늘음
	부식		좌굴, 변형		기타

발 주 처 상주영천고속도로(주)


용역명 상주영천고속도로 2024~2025년 시설물 안전점검 용역
(2024년 하반기 정기안전점검)

점 검 기 관 (주)명성엔지니어링


도면번호

손 상 물 량 표


번호	구분	부재	손상내용	손상현황						비 고
				폭 (mm)	길이 (m)	너비 (m)	수량	단위	개소	
1	19하	교량받침	무수축물탈 박리		0.1	2.0	0.20	m ²	1	21'상 보수
2	19하	교량받침	이동량 눈금자 탈락				1.00	EA	1	
3	19하	교량받침	무수축물탈 박리		0.1	1.5	0.15	m ²	1	21'상 보수
4	21하	교각	균열(0.3mm미만)	0.2	14.0		14.00	m	1	
5										
6										
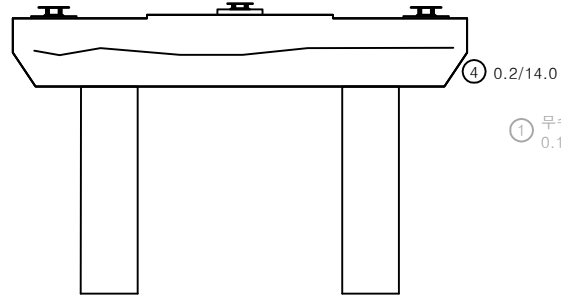


정면

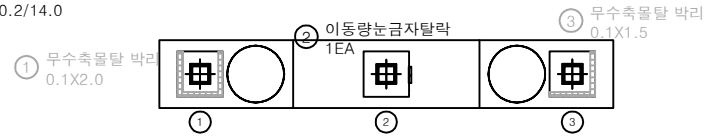

평면도

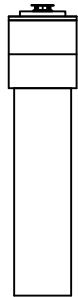

좌측면

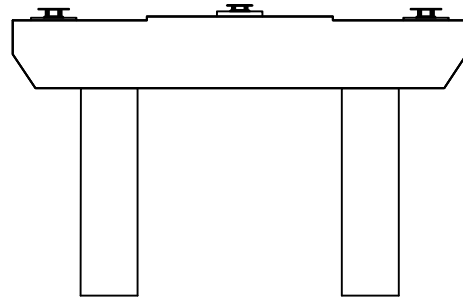


배면




우측면

KEY PLAN

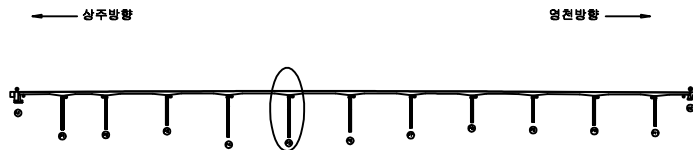

SECTION

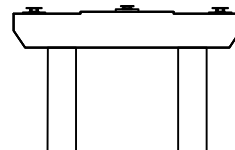

범례


균열	임상균열	재료분리
편치, 공동	박리, 파손	열화
누수, 체수	패타	퇴적물
철근노출	침하	그늘음
부식	좌굴, 변형	기타

발 주 처 상주영천고속도로(주)


용역명 상주영천고속도로 2024~2025년 시설물 안전점검 용역
(2024년 하반기 정기안전점검)

점 검 기 관 (주)영성엔지니어링


도면번호

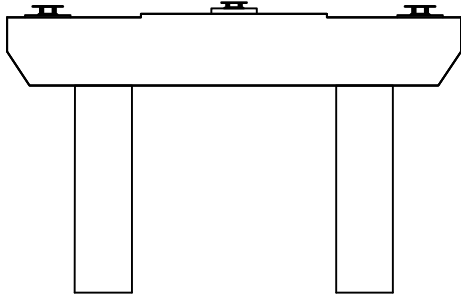


정면

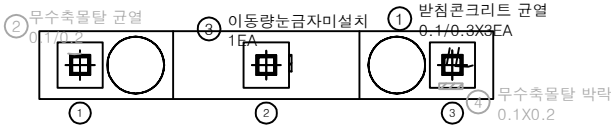


평면도

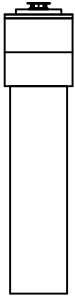

좌측면

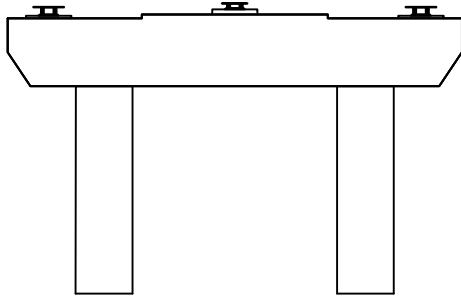

배면

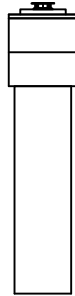


우측면


손상물량표

번호	구분	부재	손상내용	손상현황						비고
				폭 (mm)	깊이 (m)	너비 (m)	수량	단위	개소	
1	19하	교량받침	받침콘크리트 균열	0.1	0.3		0.90	m	3	
2	19하	교량받침	무수축물탈 균열	0.1	0.2		0.20	m	1	21'영보수
3	19하	교량받침	이동량 눈금자 미설치				1.00	EA	1	
4	19하	교량받침	무수축물탈 박락		0.1	0.2	0.02	㎡	1	21'영보수
5										
6										
KEY PLAN

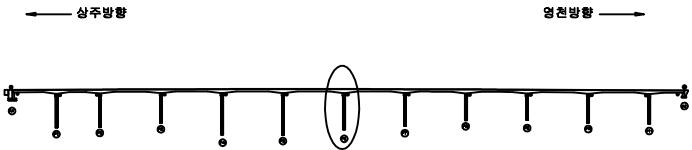

SECTION

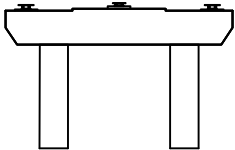

범례

균열	망상균열	재료분리
편치, 공동	박리, 파손	열화
누수, 체수	패배	퇴적물
철근노출	침하	그을음
부식	파굴, 변형	기타

발주처 상주영천고속도로(주)


용역명 상주영천고속도로 2024~2025년 시설물 안전점검 용역
(2024년 하반기 정기안전점검)

점검기관 (주)영성엔지니어링


도면번호

손 상 물 량 표

번호	구분	부재	손상내용	손상현황						비 고
				폭 (mm)	길이 (m)	너비 (m)	수량	단위	개소	
1	19하	교량발침	무수축물탈 재료분리		0.1	0.5	0.10	㎡	2	21'상 보수
2	19하	교량발침	이동량 눈금자 탈락				1.00	EA	1	
3	19하	교량발침	받침콘크리트 균열	0.1	2.0		2.00	m	1	21'상 보수
4	19하	교량발침	무수축물탈 균열	0.1	0.2		0.40	m	2	21'상 보수
5	19하	교량발침	받침콘크리트 재료분리		0.3	0.1	0.03	㎡	1	
6	23하	교량발침	받침콘크리트 재료분리		0.5	0.1	0.05	㎡	1	
7										
8										
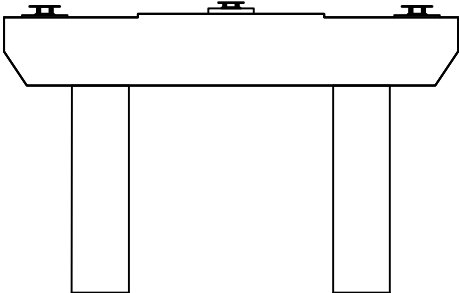


정 면

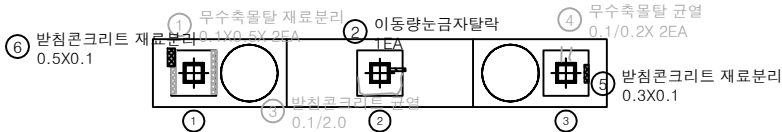


평면도



좌측면

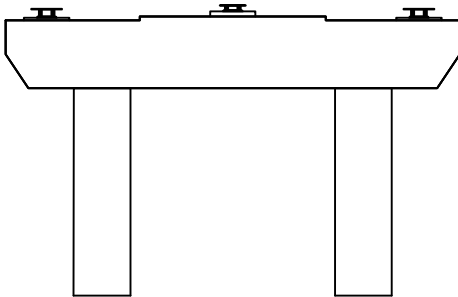


배 면

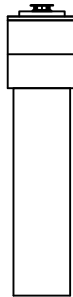


우측면

KEY PLAN

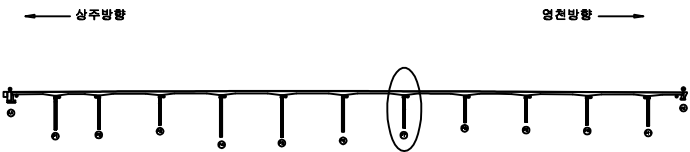


SECTION

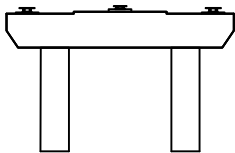


범례

균열	양상균열	재료분리
편치, 공동	박리, 파손	열화
누수, 체수	패배	퇴적물
철근노출	침하	그을음
부식	파굴, 변형	기타

발 주 처	상주영천고속도로(주)
용 역 명	상주영천고속도로 2024~2025년 시설물 안전점검 용역 (2024년 하반기 정기안전점검)
점 검 기 관	(주)영성엔지니어링
도 면 번 호	105

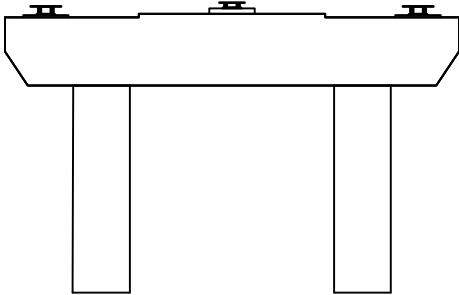


정면

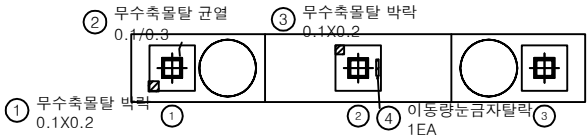

평면도



좌측면

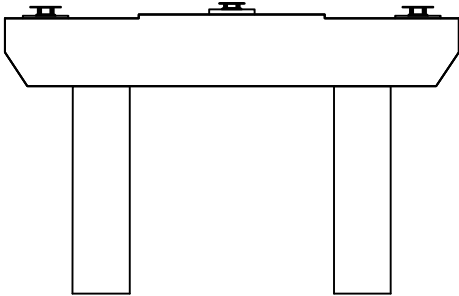

배면




우측면


손상물량표

번호	구분	부재	손상내용	손상현황						비고
				폭 (mm)	길이 (m)	너비 (m)	물량	단위	개소	
1	19하	교량받침	무수축물탈 박락		0.1	0.2	0.02	m ²	1	
2	19하	교량받침	무수축물탈 균열	0.1	0.3		0.30	m	1	
3	19하	교량받침	무수축물탈 박락		0.1	0.2	0.02	m ²	1	
4	19하	교량받침	이동량 눈금자 탈락				1.00	EA	1	
5										
6										
KEY PLAN

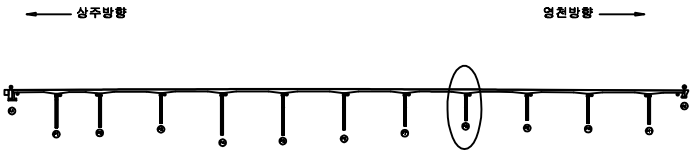


SECTION

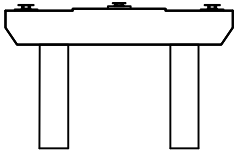


범례

균열	망상균열	재료분리
편치, 공동	박리, 파손	열화
누수, 체수	스케일	퇴적물
철근노출	침하	그늘음
부식	파랗, 변형	기타


발주처	상주영천고속도로(주)
용역명	상주영천고속도로 2024~2025년 시설물 안전점검 용역 (2024년 하반기 정기안전점검)
점검기관	(주)영성엔지니어링
도면번호	106

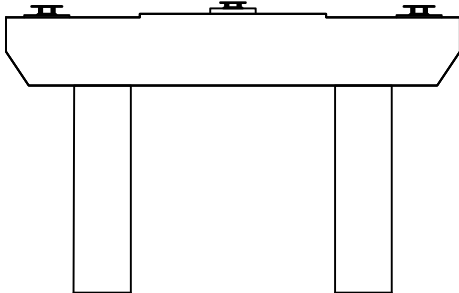


정면

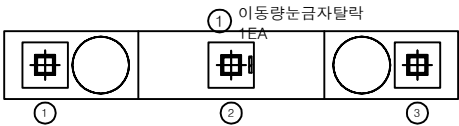

평면도

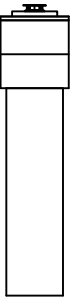

좌측면

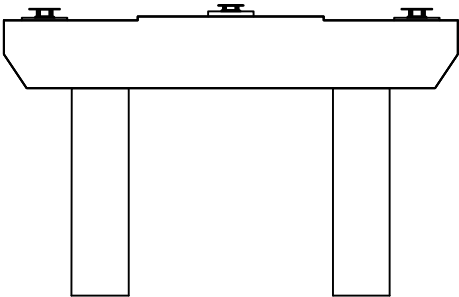

배면



우측면


손상물량표

번호	구분	부재	손상내용	손상현황						비고
				폭 (mm)	길이 (m)	너비 (m)	물량	단위	개소	
1	19하	교량받침	이동량 눈금자 탈락				1.00	EA	1	
2										
3										
KEY PLAN

← 상주방향

영천방향 →

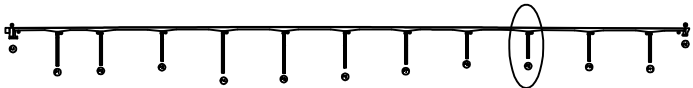

SECTION

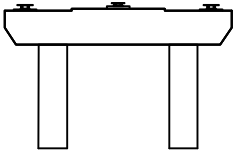

범례


균열	망상균열	재료분리
편치, 공동	박리, 파손	열화
누수, 체수	배터	퇴적물
철근노출	침하	그늘음
부식	파굴, 변형	기타

발주처 상주영천고속도로(주)


용역명 상주영천고속도로 2024-2025년 시설물 안전점검 용역
(2024년 하반기 정기안전점검)

점검기관 (주)영성엔지니어링


도면번호

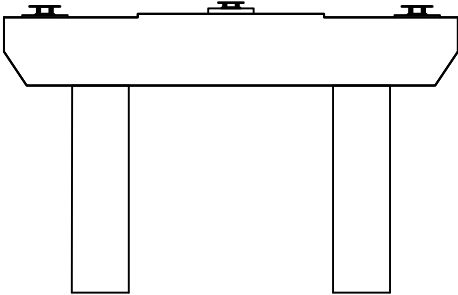


정면

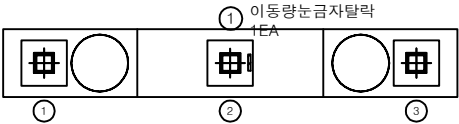

평면도

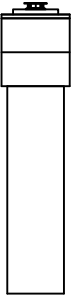

좌측면

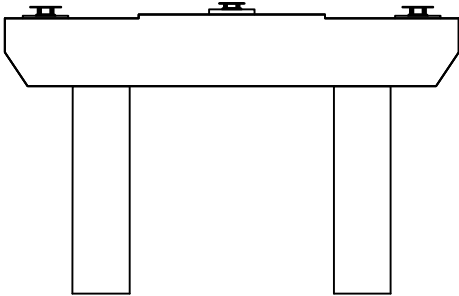

배면




우측면


손상물량표

번호	구분	부재	손상내용	손상현황						비고
				폭 (mm)	길이 (m)	너비 (m)	물량	단위	개소	
1	19하	교량받침	이동량 눈금자 탈락				1.00	EA	1	
2										
3										
KEY PLAN

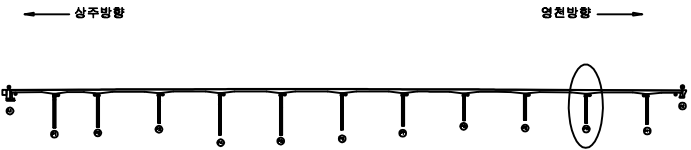


SECTION

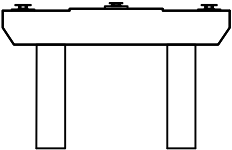


범례

균열	망상균열	재료분리
편치, 공동	박리, 파손	열화
누수, 체수	변위	변형
철근노출	침하	그늘음
부식	파열, 변형	기타


발주처	상주영천고속도로(주)
용역명	상주영천고속도로 2024~2025년 시설물 안전점검 용역 (2024년 하반기 정기안전점검)
점검기관	(주)명성엔지니어링
도면번호	108

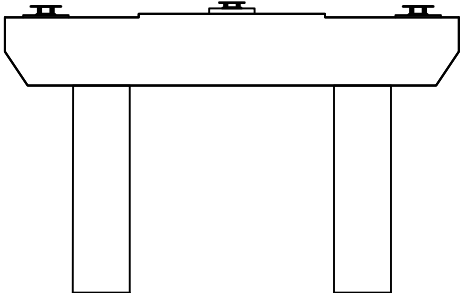


정면

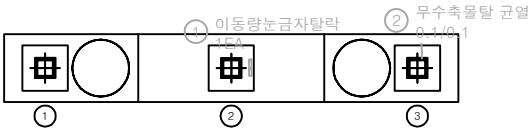

평면도

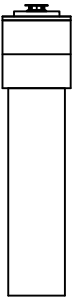

좌측면

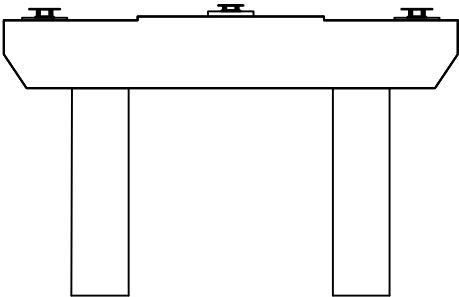

배면




우측면


손상물량표

번호	구분	부재	손상내용	손상현황						비고
				폭 (mm)	길이 (m)	너비 (m)	물량	단위	개소	
1	19대	교량받침	이동량 눈금자 탈락				1.00	EA	1	20'정 보수
2	19대	교량받침	무수축물탈 균열	0.1	0.1		0.10	m	1	20'정 보수
3										
4										
KEY PLAN

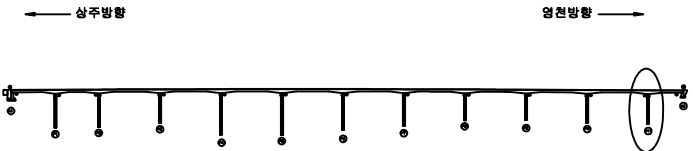

SECTION

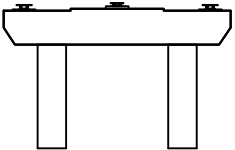

범례

균열	망상균열	재료분리
편치, 공동	바리, 파손	열화
누수, 체수	백태	퇴적물
철근노출	침하	그늘음
부식	좌굴, 변형	기타

발주처	상주영천고속도로(주)
용역명	상주영천고속도로 2024~2025년 시설물 안전점검 용역 (2024년 하반기 정기안전점검)
점검기관	(주)영성엔지니어링
도면번호	109