

상주영천고속도로 2024~2025년 시설물 안전점검 용역
(2024년 하반기 정기안전점검)

외 관 조 사 망 도

고현천교

2024.11

(주)명성엔지니어링

상 주 방 향



손상물량표

번호	구분	부재	손상내용	손상현황						비고
				폭 (mm)	길이 (m)	너비 (m)	수량	단위	개소	
1	19하	교면포장	접속도로 들뜸		0.2	3.0	0.60	m ²	1	21'상 보속
2	19하	신축이음	후타재 균열	0.2	0.3		2.40	m	8	
3	19하	신축이음	후타재 파손		0.5	0.2	0.10	m ²	1	21'상 보속
4	19하	신축이음	이물질퇴적		3.0		3.00	m	1	
5	19하	신축이음	후타재 균열	0.2	0.2		2.60	m	13	
6	19하	중분대	접속부 중분대 파손		0.3	1.0	0.30	m ²	1	
7	19하	교면포장	포장 망상균열		40.0	6.0	240.00	m ²	1	
8	21하	신축이음	본체 볼트탈락				1.00	EA	1	23'하 보속
9	21하	신축이음	후타재 파손		0.1	0.5	0.05	m ²	1	23'하 보속
10										
11										
상주 방향




영천 방향

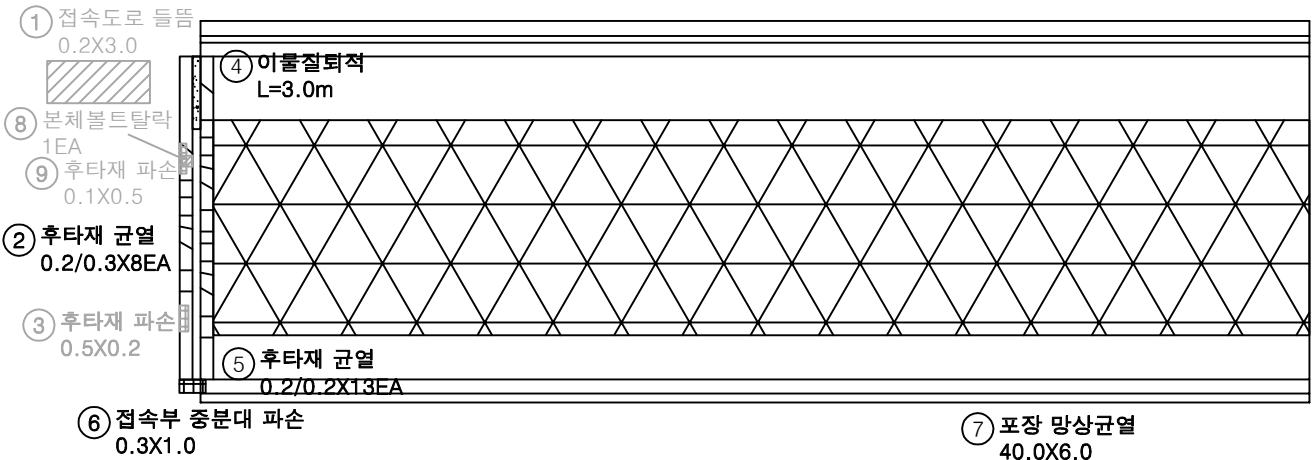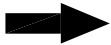

KEY PLAN

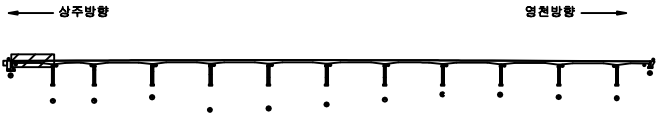

SECTION

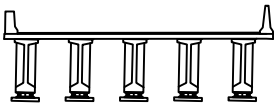


범례

	균열		망상균열		재료분리
	편치, 공동		바리, 파손		열화
	누수, 침수		백태		퇴적물
	철근노출		침하		그늘음
	부식		좌굴, 변형		기타

발주처	상주영천고속도로(주)
용역명	상주영천고속도로 2024~2025년 시설물 안전점검 용역 (2024년 하반기 정기안전점검)
점검기관	(주)평생엔지니어링
도면번호	01

상주 방향
←

영천 방향
→

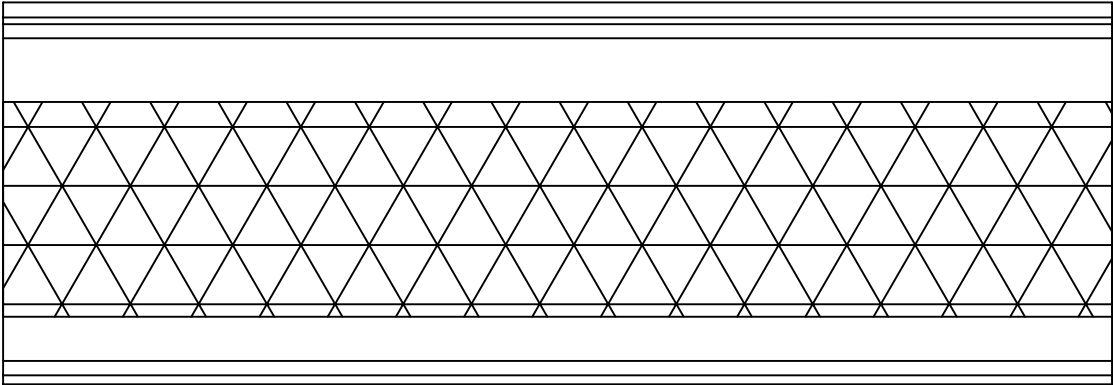


① 포장 망상균열
40.0X6.0


손 상 물 량 표

번호	구분	부재	손상내용	손상현황						비 고
				폭 (mm)	길이 (m)	너비 (m)	수량	단위	개소	
1	19하	교면포장	포장 망상균열		40.0	6.0	240.00	m ²	1	
2										
3										
KEY PLAN

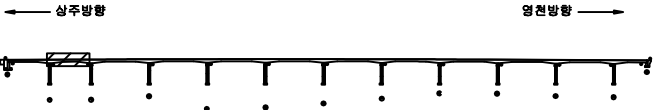

SECTION

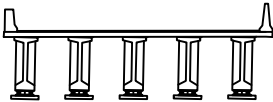


범례

균열	망상균열	재료분리
편치, 공동	박리, 피손	열화
누수, 세수	백태	퇴적물
철근노출	침하	그늘음
부식	좌굴, 변형	기타

발주처	상주영천고속도로(주)
용역명	상주영천고속도로 2024~2025년 시설물 안전점검 용역 (2024년 하반기 정기안전점검)
점검기관	(주)평성엔지니어링
도면번호	02

상주 방향
←

영천 방향
→

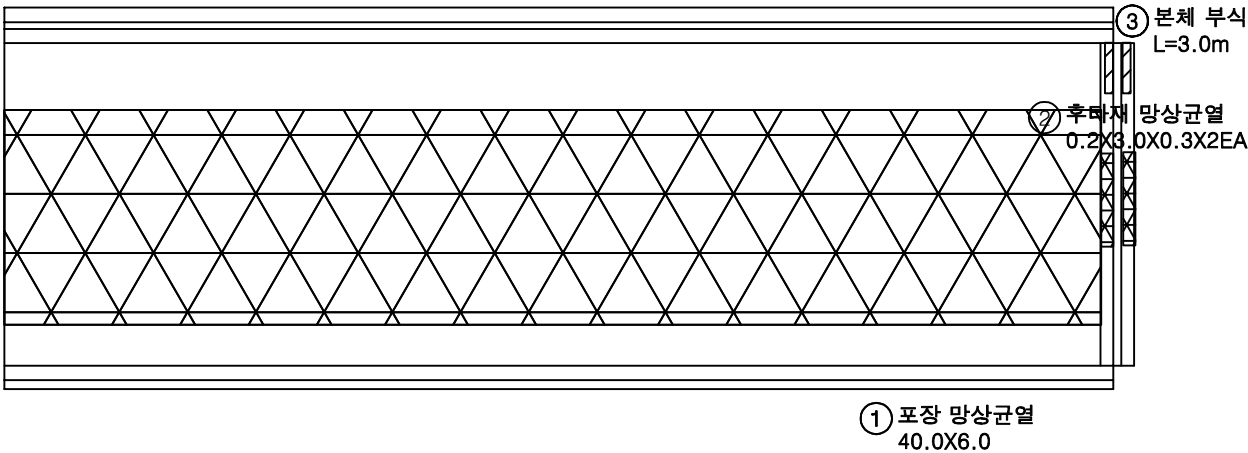

손 상 물 량 표

번호	구분	부재	손상내용	손상현황						비 고
				폭 (mm)	길이 (m)	너비 (m)	수량	단위	개소	
1	19하	교면포장	포장 망상균열		40.0	6.0	240.00	m²	1	
2	19하	신축이음	후타재 망상균열	0.2	3.0	0.3	1.80	m²	2	
3	23하	신축이음	본체 부식		3.0		3.00	m	1	
4										
5										
KEY PLAN

← 상주방향

→ 영천방향

SECTION

범례

균열	망상균열	재료분리
편치, 공동	박리, 파손	열화
누수, 체수	백태	퇴적물
철근노출	침하	그늘음
부식	좌굴, 변형	기타

발주처

상주영천고속도로(주)

용역명

상주영천고속도로 2024~2025년 시설물 안전점검 용역
(2024년 하반기 정기안전점검)

점검기관


(주)영성엔지니어링

도면번호

03

상주 방향
←


영천 방향
→

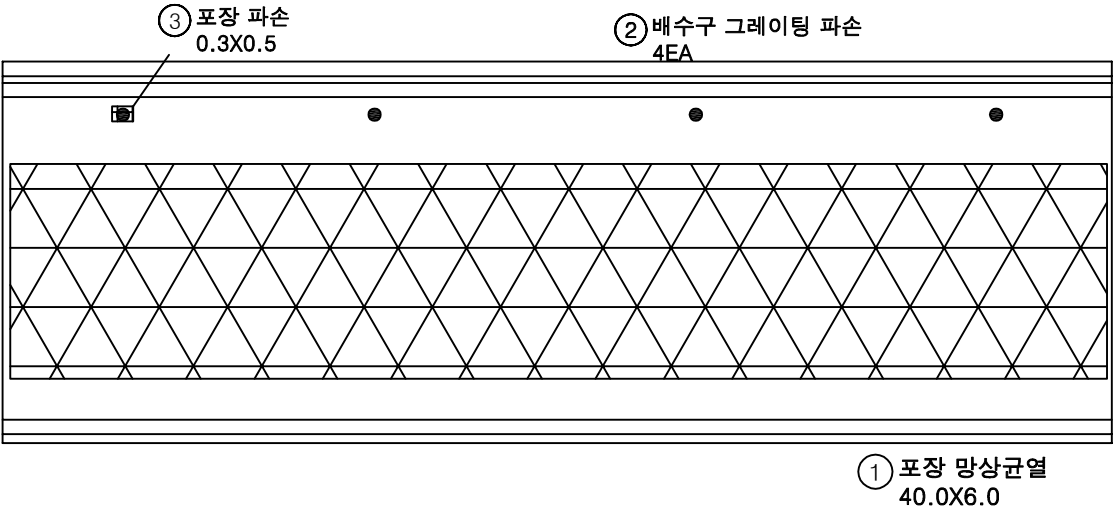


손 상 물 량 표

번호	구분	부재	손상내용	손상현황						비 고
				폭 (mm)	길이 (m)	너비 (m)	수량	단위	개소	
1	19하	교면포장	포장 망상균열		40.0	6.0	240.00	m ²	1	
2	23하	배수시설	배수구 그레이팅 파손				4.00	EA	4	
3	23하	교면포장	포장 파손		0.3	0.5	0.15	m ²	1	
4										
5										
KEY PLAN

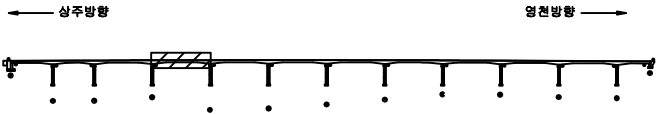

SECTION

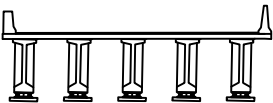

범례


	균열		망상균열		재료분리
	편치, 공동		바리, 파손		열화
	누수, 체수		백태		피착물
	철근노출		침하		그늘음
	부식		좌굴, 변형		기타

발주처	상주영천고속도로(주)
용역명	상주영천고속도로 2024~2025년 시설물 안전점검 용역 (2024년 하반기 정기안전점검)
점검기관	(주)평성엔지니어링
도면번호	04

손 상 물 량 표


상주 방향

영천 방향

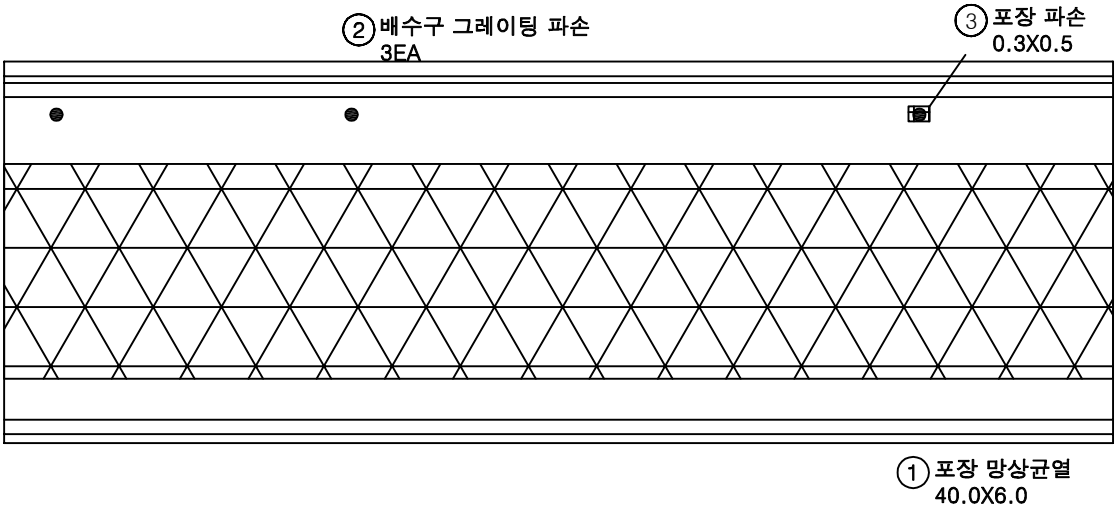


번호	구분	부재	손상내용	손상현황						비 고
				폭 (mm)	길이 (m)	너비 (m)	수량	단위	개소	
1	19하	교면포장	포장 망상균열		40.0	6.0	240.00	m ²	1	
2	23하	배수시설	배수구 그레이팅 파손				3.00	EA	3	
3	23하	교면포장	포장 파손		0.3	0.5	0.15	m ²	1	
4										
5										
KEY PLAN

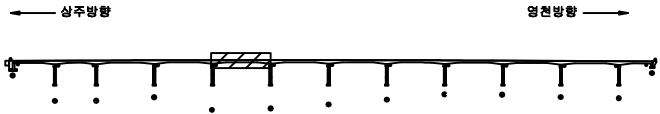

SECTION

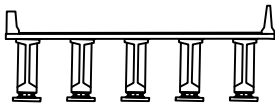

범례

균열	망상균열	재료분리	발주처	상주영천고속도로(주)
편치, 공동	바리, 파손	열화	용역명	상주영천고속도로 2024~2025년 시설물 안전점검 용역 (2024년 하반기 정기안전점검)
누수, 체수	백태	퇴적물	점검기관	(주)평성엔지니어링
철근노출	침하	그늘음	도면번호	05
부식	좌굴, 변형	기타		


손 상 물 량 표

번호	구분	부재	손상내용	손상현황					비 고
				폭 (mm)	길이 (m)	너비 (m)	수량	단위	개소
1	19하	교면포장	포장 망상균열		40.0	6.0	240.00	m ²	1
2	19하	교면포장	포장 파손		0.1	0.1	0.01	m ²	1
3	19하	신축이음	이물질퇴적		0.5		0.50	m	1
4	19하	신축이음	후타재 망상균열	0.2	2.0	0.3	1.20	m ²	2
5	23하	배수시설	배수구 막힘				1.00	EA	1
6	23하	신축이음	본체 부식		3.0		3.00	m	1
7									
8									
상주 방향



영천 방향

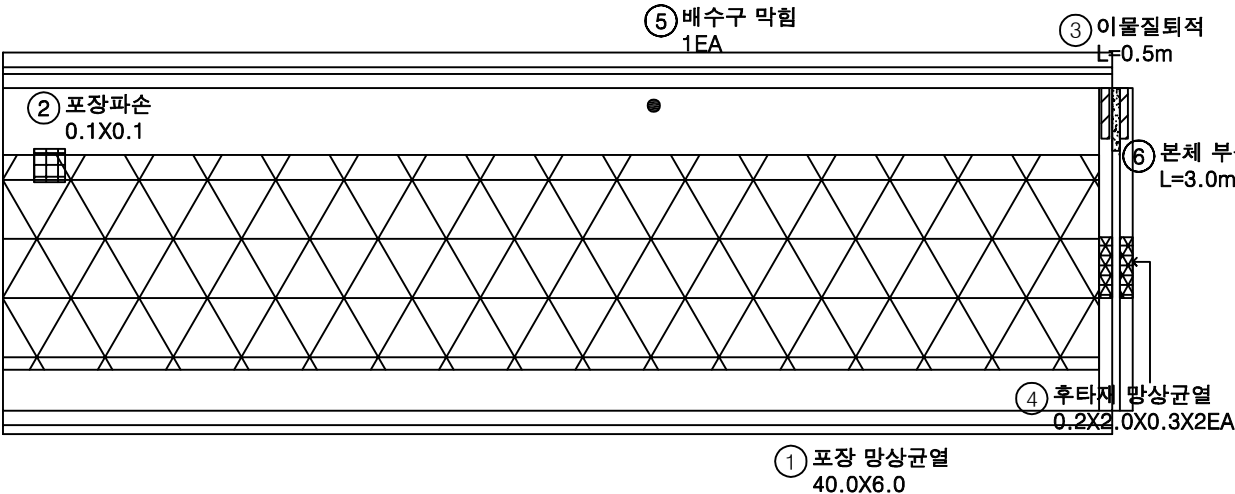


P5

P6


KEY PLAN

상주방향

영천방향

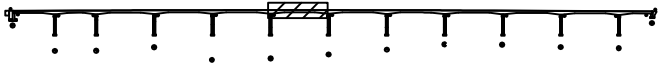

SECTION

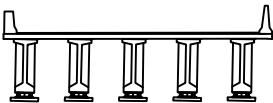


범례

균열	망상균열	재료분리
편치, 공동	바리, 파손	열화
누수, 체수	백태	퇴적물
철근노출	침하	그늘음
부식	좌굴, 변형	기타

발주처	상주영천고속도로(주)
용역명	상주영천고속도로 2024~2025년 시설물 안전점검 용역 (2024년 하반기 정기안전점검)
점검기관	(주)평생엔지니어링
도면번호	06

상주 방향
←

영천 방향
→

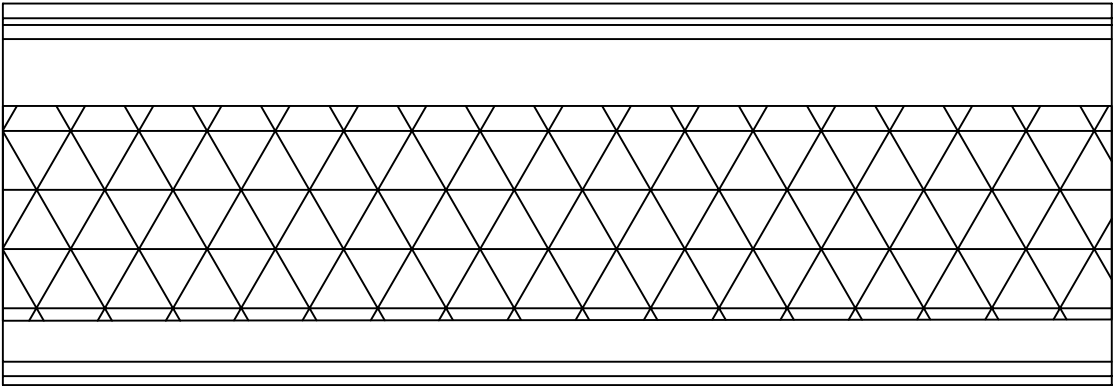

① 포장 망상균열
40.0X8.0


P6

P7


손 상 물 량 표

번호	구분	부재	손상내용	손상현황						비 고
				폭 (mm)	길이 (m)	너비 (m)	수량	단위	개소	
1	19하	교면포장	포장 망상균열		40.0	8.0	320.00	m ²	1	
2										
3										
KEY PLAN

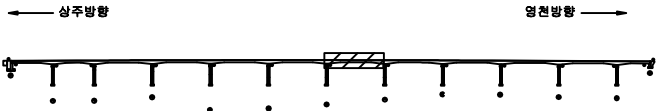

SECTION

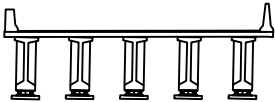


범례

균열	망상균열	재료분리
편치, 공동	박리, 피손	열화
누수, 채수	백태	퇴적물
철근노출	침하	그늘음
부식	좌굴, 변형	기타

발 주 처	상주영천고속도로(주)
용 역 명	상주영천고속도로 2024~2025년 시설물 안전점검 용역 (2024년 하반기 정기안전점검)
점 검 기 관	(주)평성엔지니어링
도 면 번 호	07

상주 방향
←

영천 방향
→

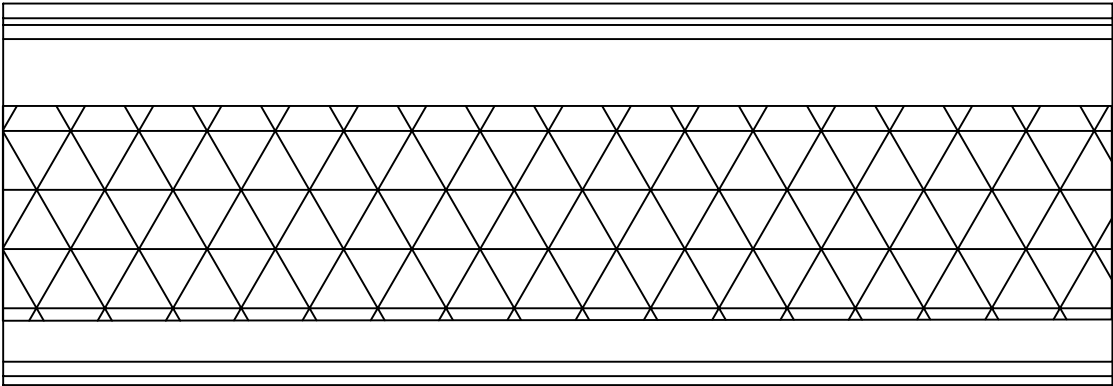

① 포장 망상균열
40.0X8.0


P7

P8


손 상 물 량 표

번호	구분	부재	손상내용	손상현황						비 고
				폭 (mm)	길이 (m)	너비 (m)	수량	단위	개소	
1	19하	교면포장	포장 망상균열		40.0	8.0	320.00	m ²	1	
2										
3										
KEY PLAN

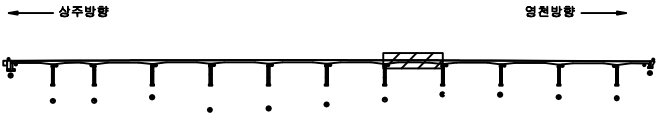

SECTION

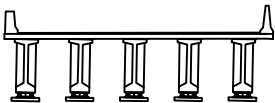

범례

균열	망상균열	재료분리
편치, 공동	바리, 파손	열화
누수, 체수	백태	퇴적물
철근노출	침하	그늘음
부식	좌굴, 변형	기타



발주처	상주영천고속도로(주)
용역명	상주영천고속도로 2024~2025년 시설물 안전점검 용역 (2024년 하반기 정기안전점검)
점검기관	(주)평성엔지니어링
도면번호	08

손상물량표

상주 방향




영천 방향

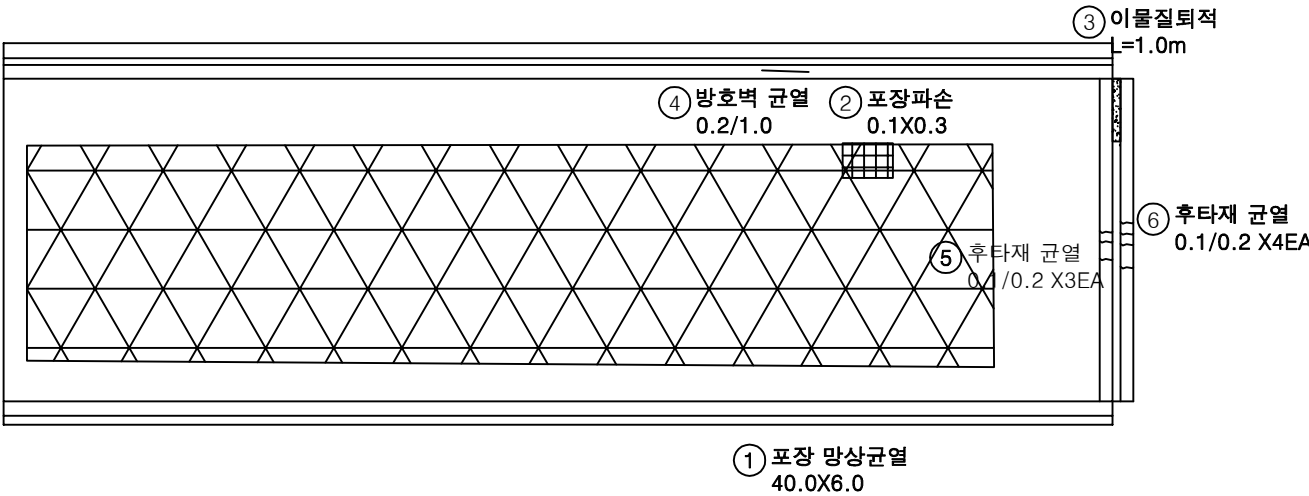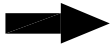


번호	구분	부재	손상내용	손상현황						비고
				폭 (mm)	길이 (m)	너비 (m)	물량	단위	개소	
1	19하	교면포장	포장 망상균열		40.0	6.0	240.00	m ²	1	
2	19하	교면포장	포장 파손		0.1	0.3	0.03	m ²	1	
3	19하	신축이음	이물질퇴적		1.0		1.00	m	1	
4	19하	방호벽	방호벽 균열	0.2	1.0		1.00	m	1	
5	21하	신축이음	후타재 균열	0.1	0.2		0.60	m	3	
6	21하	신축이음	후타재 균열	0.1	0.2		0.80	m	4	
7										
8										
KEY PLAN

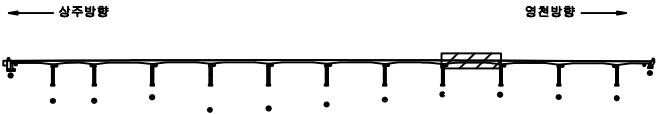

SECTION

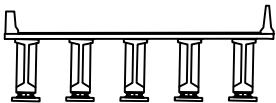


범례

	균열		망상균열		재료분리	발주처	상주영천고속도로(주)
	편치, 공동		바리, 파손		열화	용역명	상주영천고속도로 2024~2025년 시설물 안전점검 용역 (2024년 하반기 정기안전점검)
	누수, 체수		벽태		퇴적물	점검기관	(주)평성엔지니어링
	철근노출		침하		그늘음	도면번호	09
	부식		좌굴, 변형		기타		

상주 방향
←

영천 방향
→

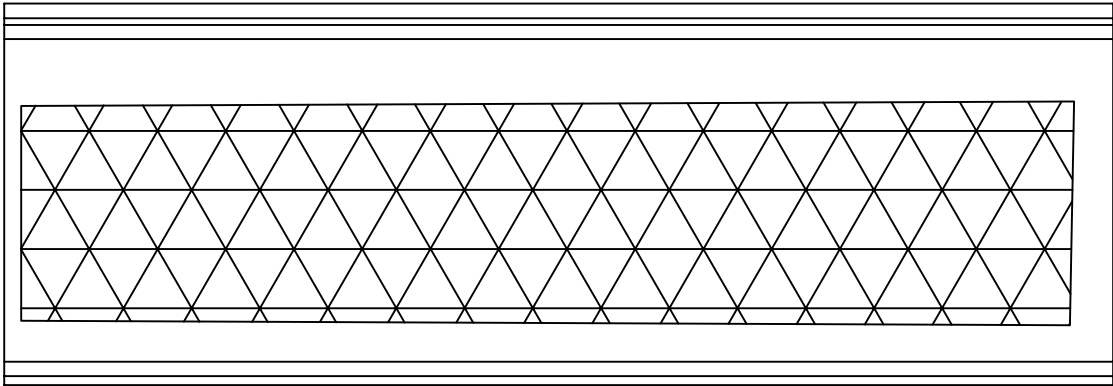

① 포장 망상균열
40.0X6.0


P9

P10


손 상 물 량 표

번호	구분	부재	손상내용	손상현황						비 고
				폭 (mm)	길이 (m)	너비 (m)	수량	단위	개소	
1	19하	교면포장	포장 망상균열		40.0	6.0	240.00	m ²	1	
2										
3										
KEY PLAN

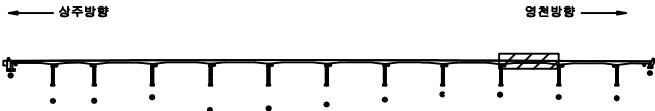

SECTION

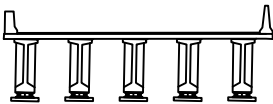


범례

균열	망상균열	재료분리
편치, 공동	박리, 파손	열화
누수, 체수	백태	퇴적물
철근노출	침하	그늘음
부식	좌굴, 변형	기타

발 주 처	상주영천고속도로(주)
용 역 명	상주영천고속도로 2024~2025년 시설물 안전점검 용역 (2024년 하반기 정기안전점검)
점 검 기 관	(주)평성엔지니어링
도 면 번 호	10

상주 방향
←

영천 방향
→

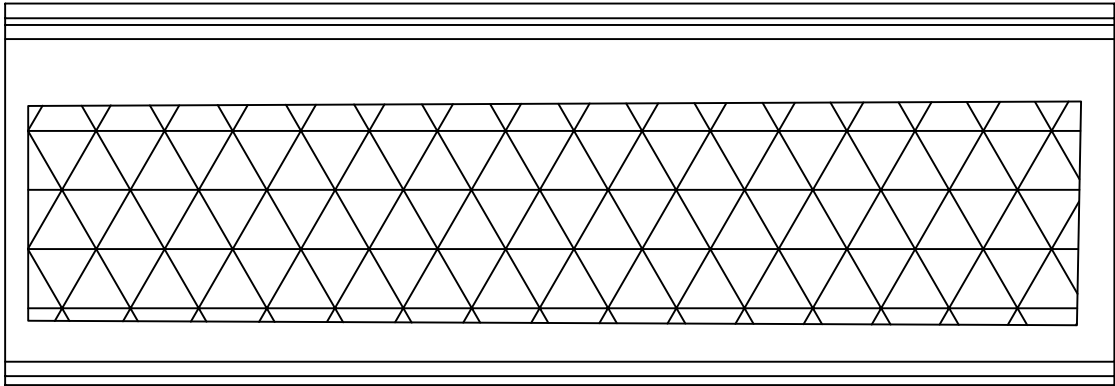

① 포장 망상균열
40.0X6.0


P10

P11


손 상 물 량 표

번호	구분	부재	손상내용	손상현황						비 고
				폭 (mm)	길이 (m)	너비 (m)	수량	단위	개소	
1	19하	교면포장	포장 망상균열		40.0	6.0	240.00	m ²	1	
2										
3										
K
E
Y
P
L
A
N

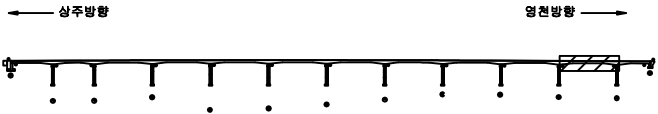

S
E
C
T
I
O
N

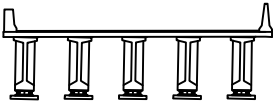


범
례

균열	망상균열	재료분리
편치, 공동	박리, 파손	열화
누수, 침수	백테	피식물
철근노출	침하	그늘음
부식	좌굴, 변형	기타

발 주 처 상주영천고속도로(주)
용 역 명 상주영천고속도로 2024~2025년 시설물 안전점검 용역
(2024년 하반기 정기안전점검)
점 검 기 관 (주)평성엔지니어링
도 면 번 호

상주 방향
←

영천 방향
→

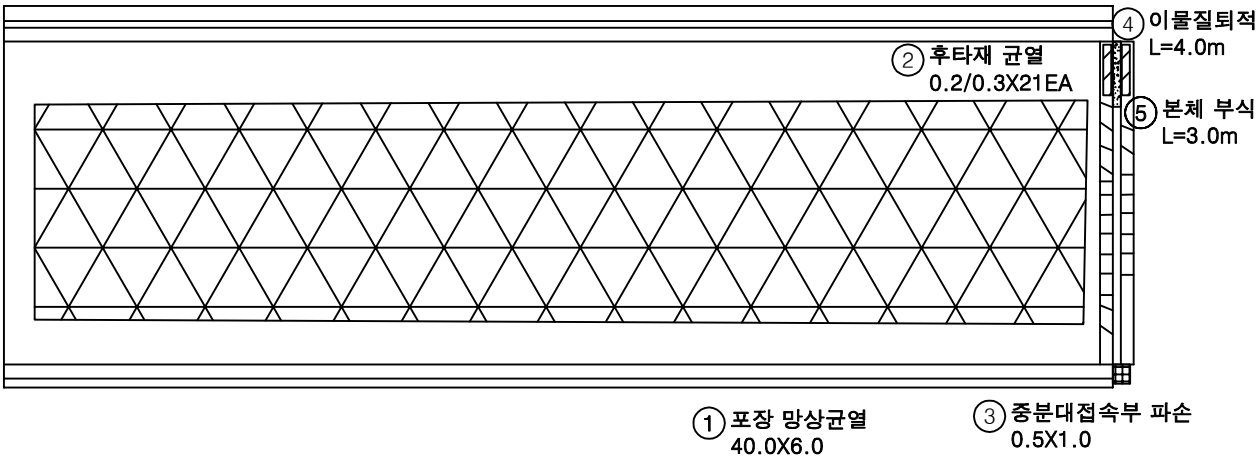


P11

A2


손 상 물 량 표

번호	구분	부재	손상내용	손상현황						비 고
				폭 (mm)	길이 (m)	너비 (m)	수량	단위	개소	
1	19하	교면포장	포장 망상균열		40.0	6.0	240.00	m ²	1	
2	19하	신속이음	후타재 균열	0.2	0.3		6.30	m	21	
3	19하	중분대	중분대 접속부 파손		0.5	1.0	0.50	m ²	1	
4	21하	신속이음	이물질퇴적		4.0		4.00	m	1	
5	23하	신속이음	본체 부식		3.0		3.00	m	1	
6										
7										
KEY PLAN

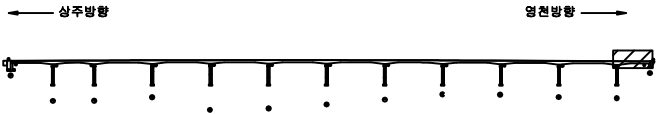

SECTION

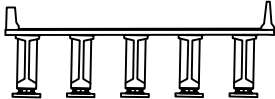

범례


균열	망상균열	재료분리
편치, 공동	바리, 파손	열화
누수, 체수	백태	퇴적물
철근노출	침하	그늘음
부식	좌굴, 변형	기타

발주처	상주영천고속도로(주)
용역명	상주영천고속도로 2024~2025년 시설물 안전점검 용역 (2024년 하반기 정기안전점검)
점검기관	(주)평성엔지니어링
도면번호	12

손 상 물 량 표


상주 방향

영천 방향

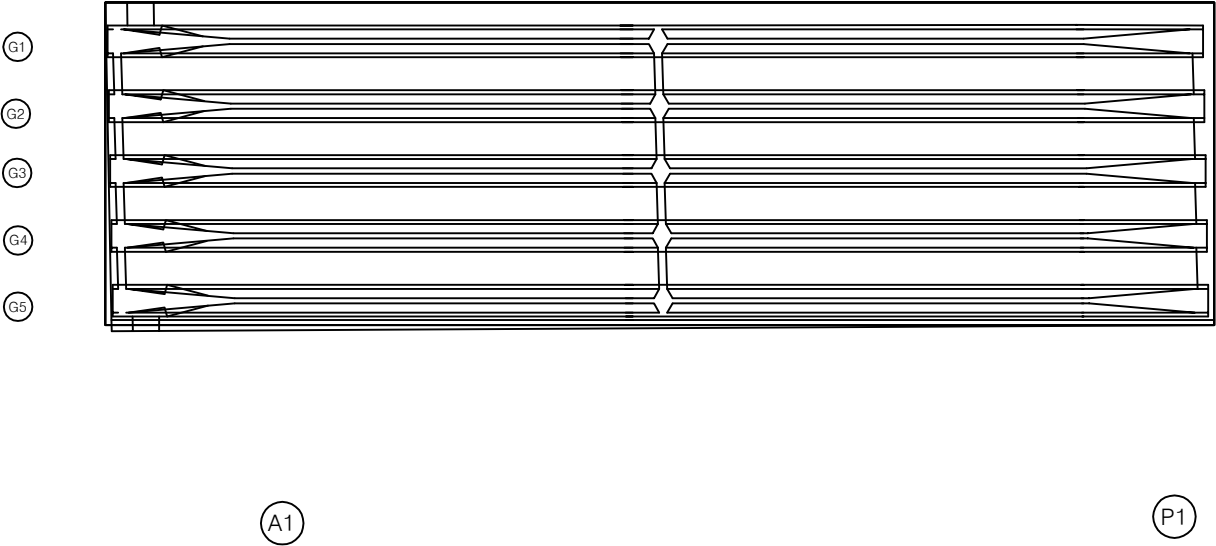

번호	구분	부재	손상내용	손상현황						비 고
				폭 (mm)	길이 (m)	너비 (m)	수량	단위	개소	
1										
2										
KEY PLAN

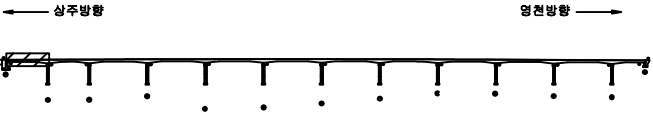

SECTION




범례

균열	망상균열	재료분리
편치, 공동	박리, 파손	열화
누수, 채수	백태	퇴적물
철근노출	침하	그늘음
부식	좌굴, 변형	기타

발 주 처	상주영천고속도로(주)
용 역 명	상주영천고속도로 2024~2025년 시설물 안전점검 용역 (2024년 하반기 정기안전점검)
점 검 기 관	(주)평성엔지니어링
도 면 번 호	

상주 방향
←

영천 방향
→

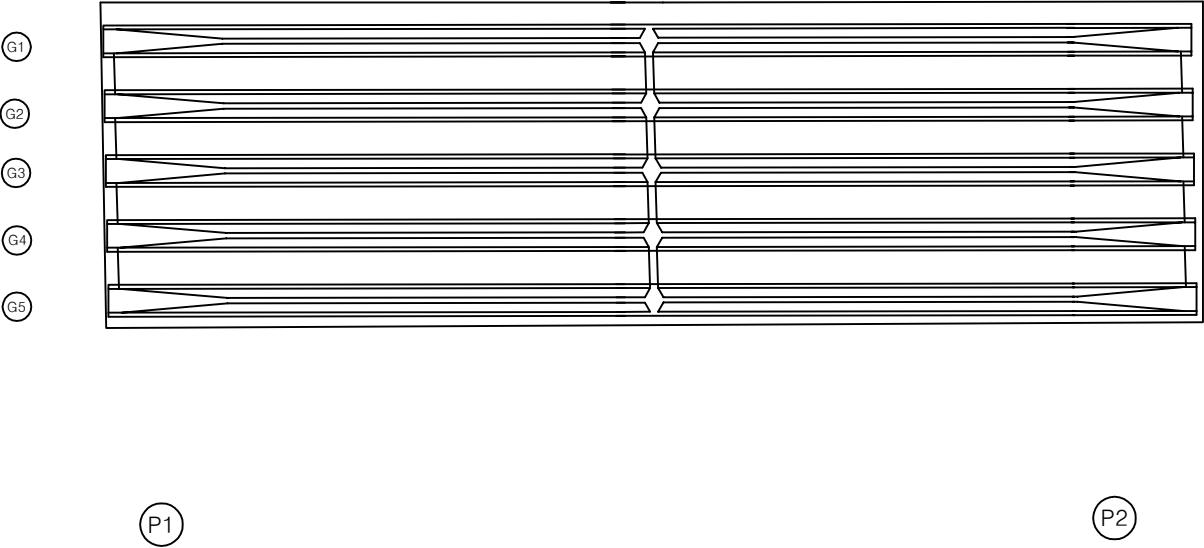

손상 물량 표

번호	구분	부재	손상내용	손상현황						비고
				폭 (mm)	길이 (m)	너비 (m)	물량	단위	개소	
1										
2										
KEY PLAN


← 상주방향

→ 영천방향

SECTION

범례


균열	망상균열	재료분리	발주처
균열	망상균열	재료분리	상주영천고속도로(주)
균열	망상균열	재료분리	용역명
균열	망상균열	재료분리	상주영천고속도로 2024-2025년 시설물 안전점검 용역 (2024년 하반기 정기안전점검)
균열	망상균열	재료분리	점검기관
균열	망상균열	재료분리	(주)평성엔지니어링
균열	망상균열	재료분리	도면번호

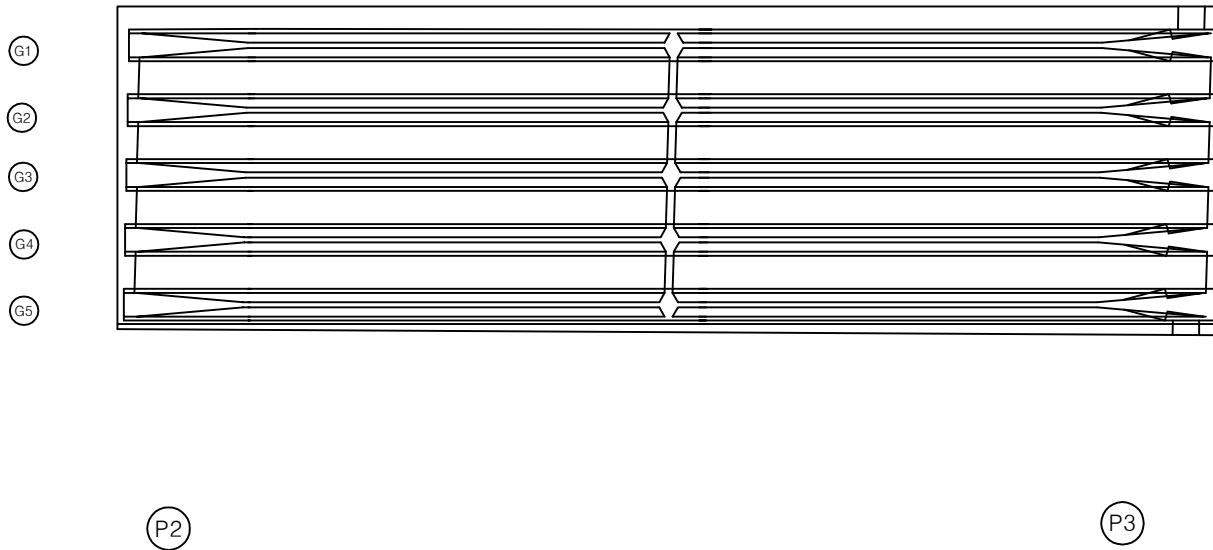


손 상 물 량 표

[illegible]

KEY PLAN

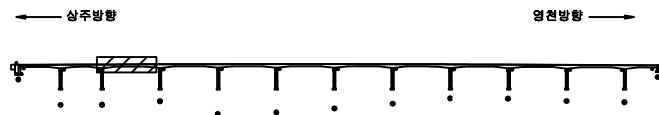

SECTION

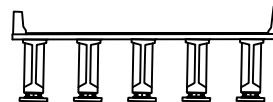

附 錄



	간 열		당상관열		재료분리	발 주 처 상주열천고속도로(주)	
	전치, 광등		박리, 프승		열 화		용 역 명 상주열천고속도로 2024~2025년 시설물 안전점검 용역 (2024년 하반기 정기안전점검)
	누수, 측수		벽 례		토적물		
	철근노출		철 하		그늘음	점 검 기 관 (주)평생엔지니어링	
	부 식		좌굴, 변형		기 타	도 면 번 호 15	

손 상 물 량 표

상주 방향



영천 방향

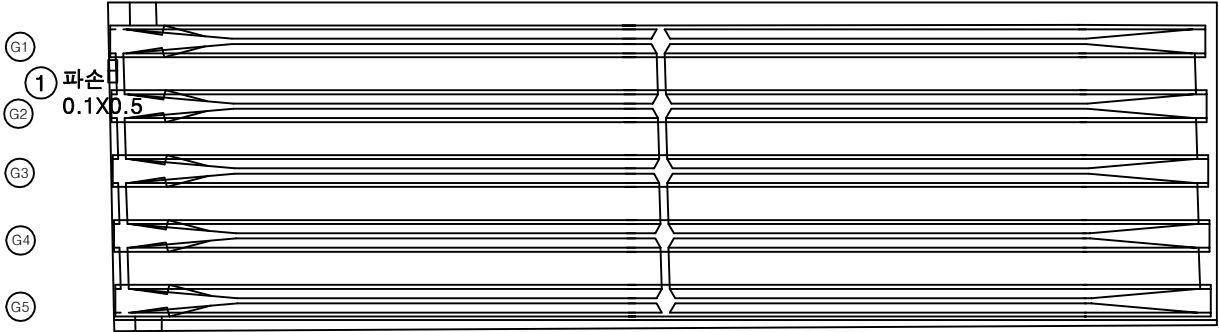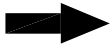


P3


P4

번호	구분	부재	손상내용	손상현황						비 고
				폭 (mm)	길이 (m)	너비 (m)	수량	단위	개소	
1	23하	바닥판	파손		0.1	0.5	0.05	m ²	1	
2										
3										
KEY PLAN

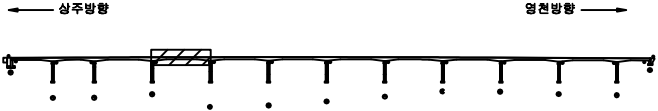

SECTION

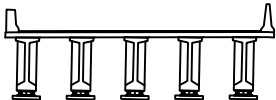

범례

콘 크	방상근열	재료분리
편치, 공동	바리, 파손	열 화
누수, 체수	백 태	피착물
철근노출	침 하	그늘음
부 식	좌굴, 변형	기 타



발 주 처	상주영천고속도로(주)
용 역 명	상주영천고속도로 2024~2025년 시설물 안전점검 용역 (2024년 하반기 정기안전점검)
점 검 기 관	(주)평성엔지니어링
도 면 번 호	16

손 상 물 량 표

상주 방향



영천 방향

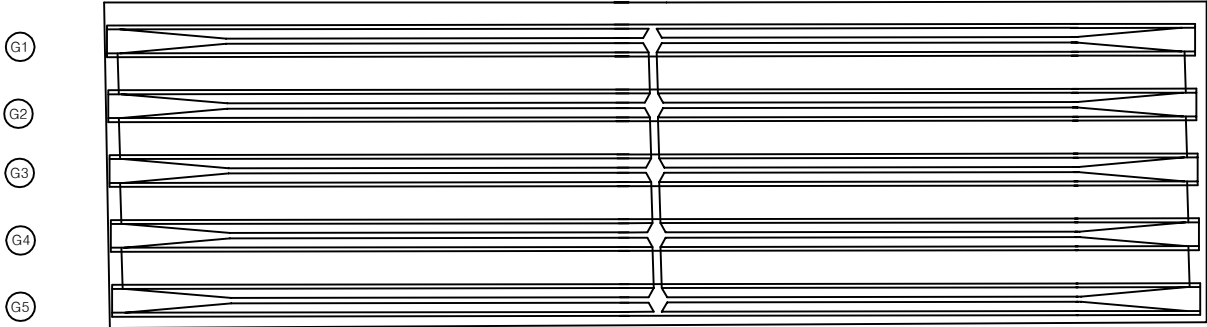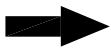


P4


P5

번호	구분	부재	손상내용	손상현황						비 고
				폭 (mm)	길이 (m)	너비 (m)	수량	단위	개소	
1										
2										
KEY PLAN

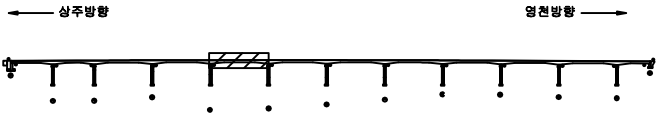

SECTION

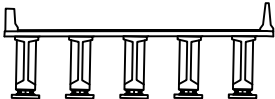

범례



발 주 처	상주영천고속도로(주)
용 역 명	상주영천고속도로 2024~2025년 시설물 안전점검 용역 (2024년 하반기 정기안전점검)
점 검 기 관	(주)평성엔지니어링
도 면 번 호	

손상물량표

상주 방향




영천 방향

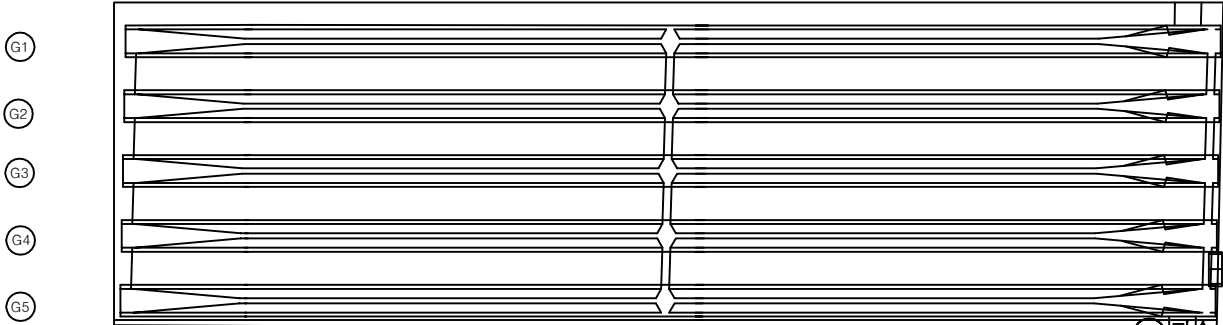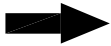

① 파손 및 재료분리
0.2X0.5

번호	구분	부재	손상내용	손상현황						비고
				폭 (mm)	길이 (m)	너비 (m)	물량	단위	개소	
1	23하	바닥판	파손 및 재료분리		0.2	0.5	0.10	m ²	1	
2										
3										
KEY PLAN

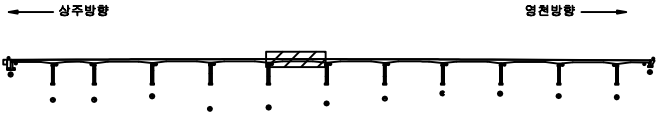

SECTION



범례

균열	망상균열	재료분리
편치, 공동	박리, 피손	열화
누수, 채수	백태	퇴적물
철근노출	침하	그늘음
부식	좌굴, 변형	기타


발주처	상주영천고속도로(주)
용역명	상주영천고속도로 2024~2025년 시설물 안전점검 용역 (2024년 하반기 정기안전점검)
점검기관	(주)평성엔지니어링
도면번호	18

손 상 물 량 표

상주 방향



영천 방향

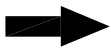

G1

G2

G3

G4

G5

P6

P7

번호	구분	부재	손상내용	손상현황						비 고
				폭 (mm)	길이 (m)	너비 (m)	수량	단위	개소	
1										
2										
KEY PLAN

상주방향

영천방향

SECTION

범례

균열	망상균열	재료분리
편치, 공동	바리, 파손	열화
누수, 체수	박테	퇴적물
철근노출	침하	그늘음
부식	자갈, 변형	기타

발 주 처	상주영천고속도로(주)
용 역 명	상주영천고속도로 2024~2025년 시설물 안전점검 용역 (2024년 하반기 정기안전점검)
점 검 기 관	(주)평성엔지니어링
도 면 번 호	

손 상 물 량 표

상주 방향



영천 방향



G1

G2

G3

G4

G5

P7

P8

번호	구분	부재	손상내용	손상현황						비 고
				폭 (mm)	길이 (m)	너비 (m)	수량	단위	개소	
1										
2										
KEY PLAN

상주방향

영천방향

SECTION

범례

	균열		망상균열		재료분리
	편치, 공동		바리, 파손		열화
	누수, 체수		백태		피착물
	철근노출		침하		그늘음
	부식		작물, 변형		기타

발주처	상주영천고속도로(주)
용역명	상주영천고속도로 2024~2025년 시설물 안전점검 용역 (2024년 하반기 정기안전점검)
점검기관	(주)평성엔지니어링
도면번호	20


손상물량표

번호	구분	부재	손상내용	손상현황						비고
				폭 (mm)	길이 (m)	너비 (m)	물량	단위	개소	
1										
2										
상주 방향



영천 방향

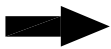

G1

G2

G3

G4

G5


P8

P9


KEY PLAN

← 상주방향

→ 영천방향

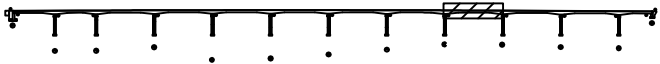

SECTION

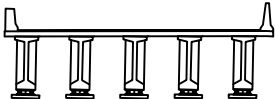

범례

	균열		망상균열		재료분리
	편치, 공동		박리, 피손		열화
	누수, 체수		색채		퇴적물
	철근노출		침하		그늘음
	부식		좌굴, 변형		기타



발주처	상주영천고속도로(주)
용역명	상주영천고속도로 2024~2025년 시설물 안전점검 용역 (2024년 하반기 정기안전점검)
점검기관	(주)평성엔지니어링
도면번호	

손 상 물 량 표

상주 방향



영천 방향

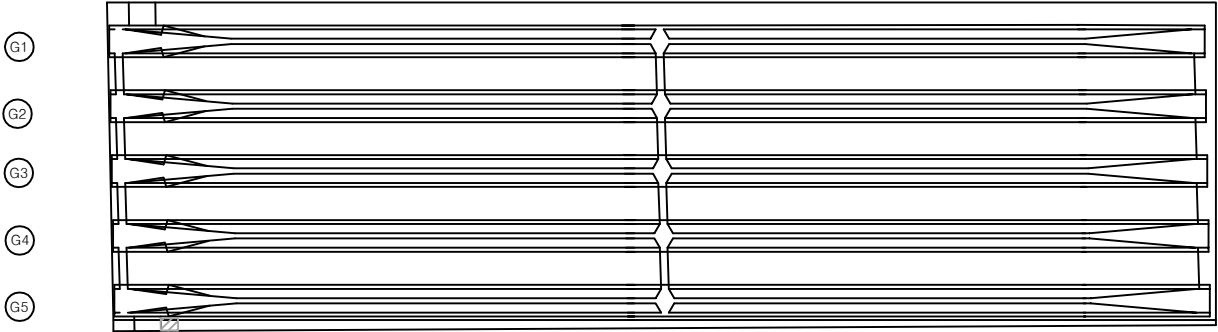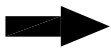


① 배수관 연결부 탈락
1EA

P9

P10

번호	구분	부재	손상내용	손상현황						비 고
				폭 (mm)	길이 (m)	너비 (m)	수량	단위	개수	
1	19하	배수시설	배수관 연결부 탈락				1.00	EA	1	21#8 보강
2										
3										
KEY PLAN

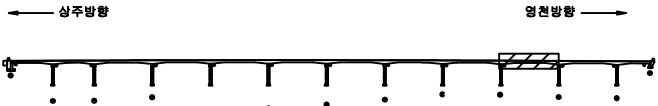

SECTION



범례

	균 열		망상균열		재료분리
	편치, 공동		바리, 피손		열 화
	누수, 체수		백 테		녹색물
	철근노출		침 하		그을음
	부 식		좌굴, 변형		기 타


발 주 처	상주영천고속도로(주)
용 역 명	상주영천고속도로 2024~2025년 시설물 안전점검 용역 (2024년 하반기 정기안전점검)
점 검 기 관	(주)평성엔지니어링
도 면 번 호	22

손상물량표

상주 방향



영천 방향

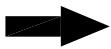

G1

G2

G3

G4

G5

P10

P11

번호	구분	부재	손상내용	손상현황						비고
				폭 (mm)	길이 (m)	너비 (m)	수량	단위	개소	
1										
2										
KEY PLAN

상주방향

영천방향

SECTION


범례

			발주처
			상주영천고속도로(주)
			용역명
			상주영천고속도로 2024~2025년 시설물 안전점검 용역 (2024년 하반기 정기안전점검)
			점검기관
			(주)평성엔지니어링
			도면번호

손 상 물 량 표

상주 방향

영천 방향

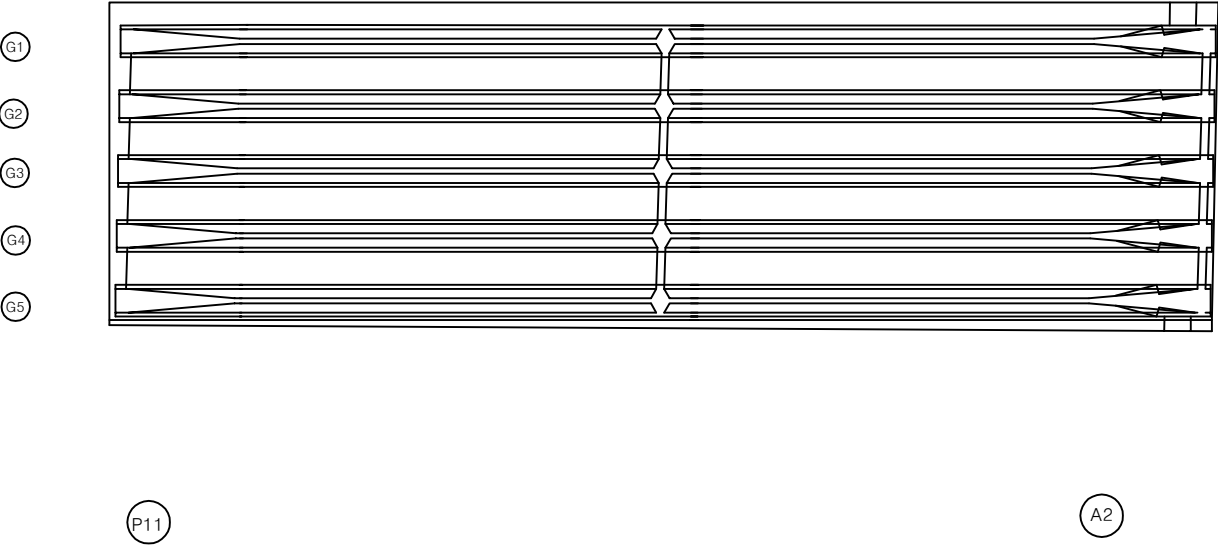

번호	구분	부재	손상내용	손상현황						비 고
				폭 (mm)	길이 (m)	너비 (m)	수량	단위	개소	
1										
2										
KEY PLAN

상주방향 ←

→ 영천방향

SECTION

범례

	관 열		망상균열		재료분리
	편치, 공동		바리, 파손		열 화
	누수, 체수		백 테		퇴적물
	철근노출		침 하		그늘음
	부 식		좌굴, 변형		기 타

발 주 처

상주영천고속도로(주)

용 역 명

상주영천고속도로 2024~2025년 시설물 안전점검 용역
(2024년 하반기 정기안전점검)

점 검 기 관

(주)평성엔지니어링

도 면 번 호

상주 방향



① 박리
0.1X0.1




영천 방향




손 상 물 량 표

번호	구분	부재	손상내용	손상현황						비 고
				폭 (mm)	길이 (m)	너비 (m)	수량	단위	개소	
1	19하	거더	박리		0.1	0.1	0.01	m ²	1	
2										
3										
KEY PLAN

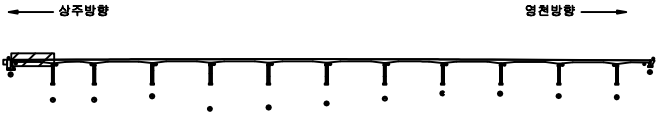

SECTION

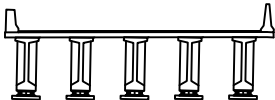

범례

균열	망상균열	재료분리
편치, 공동	박리, 피손	열화
누수, 체수	백태	피복물
철근노출	침하	그늘음
부식	좌굴, 변형	기타

발 주 처	상주영천고속도로(주)
용 역 명	상주영천고속도로 2024~2025년 시설물 안전점검 용역 (2024년 하반기 정기안전점검)
점 검 기 관	(주)평성엔지니어링
도 면 번 호	25

상주 방향



좌측면

G1 하면

우측면

① 거더파손
0.1X0.1

G2 좌측면

G2 하면

우측면

G3 좌측면

G3 하면

우측면

G4 좌측면

G4 하면

우측면

G5 좌측면

G5 하면

우측면

(P1)

(P2)

영천 방향




손상물량표

번호	구분	부재	손상내용	손상현황						비고
				폭 (mm)	길이 (m)	너비 (m)	수량	단위	개소	
1	19하	거더	파손		0.1	0.1	0.01	m ²	1	23상부수
2										
3										
KEY PLAN

← 상주방향

→ 영천방향

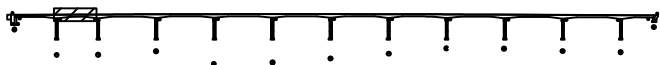

SECTION

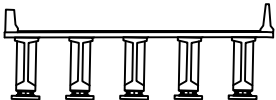

범례


균열	망상균열	재료분리
편치, 공동	박리, 피손	열화
누수, 세수	배터	부식
철근노출	침하	그늘음
부식	좌굴, 변형	기타

발주처	상주영천고속도로(주)
용역명	상주영천고속도로 2024~2025년 시설물 안전점검 용역 (2024년 하반기 정기안전점검)
점검기관	(주)평성엔지니어링
도면번호	26

상주 방향



① 박리 0.1X0.1 ② 박리 0.1X0.1

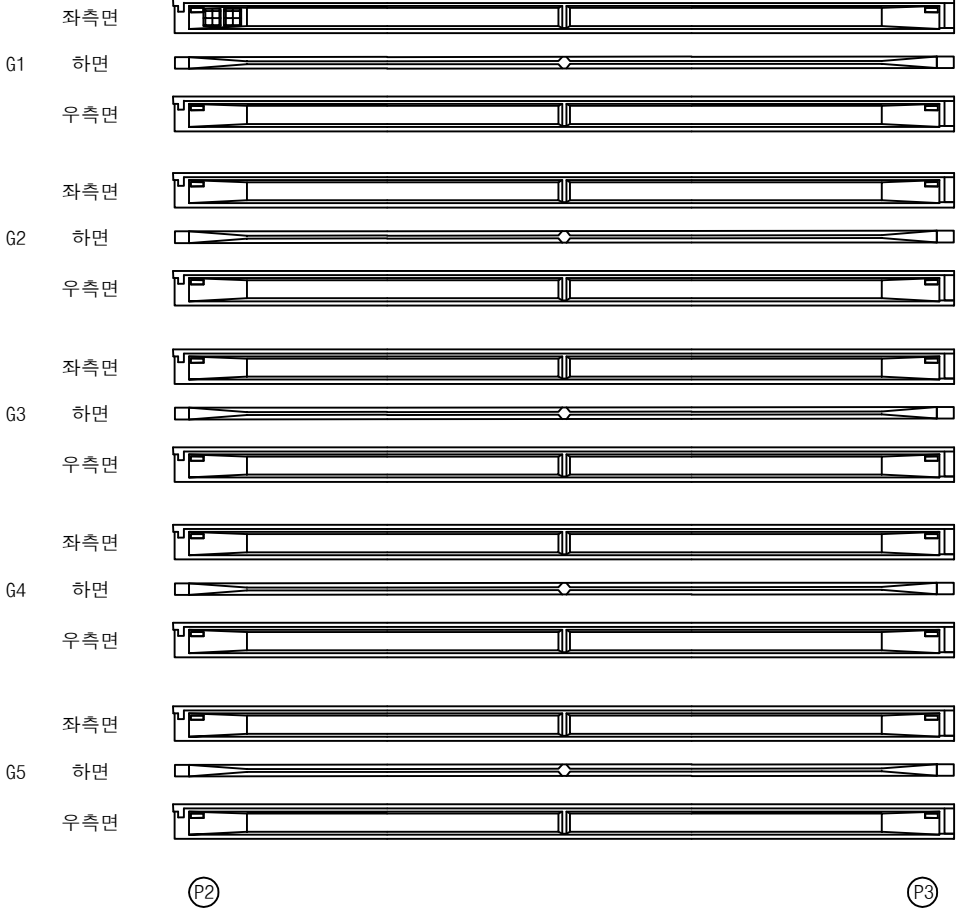

영천 방향



손상 물량 표

번호	구분	부재	손상내용	손상현황						비고
				폭 (mm)	길이 (m)	너비 (m)	수량	단위	개소	
1	19하	거더	박리		0.1	0.1	0.01	m ²	1	
2	21하	거더	박리		0.1	0.1	0.01	m ²	1	
3										
4										
KEY PLAN

SECTION

범례

균열	망상균열	재료분리
천치, 공동	박리, 파손	열화
누수, 체수	백태	피식물
철근노출	침하	그을음
부식	좌굴, 변형	기타

발주처

상주영천고속도로(주)

용역명

상주영천고속도로 2024~2025년 시설물 안전점검 용역
(2024년 하반기 정기안전점검)

점검기관

(주)영성엔지니어링


도면번호

27

상주 방향




영천 방향

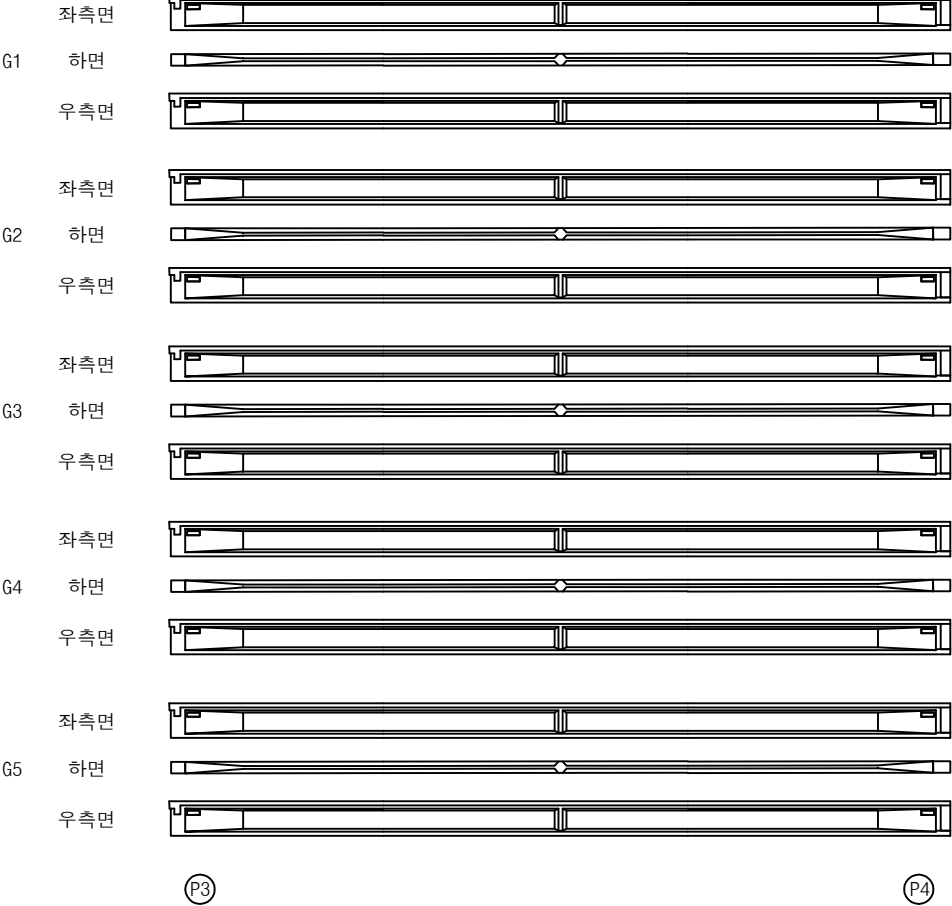


손상 물량 표

번호	구분	부재	손상내용	손상현황						비고
				폭 (mm)	길이 (m)	너비 (m)	물량	단위	개소	
1										
2										
KEY PLAN

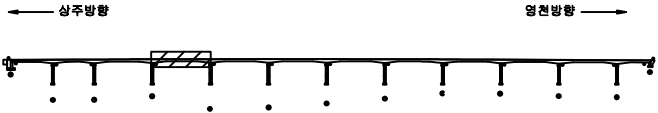

SECTION

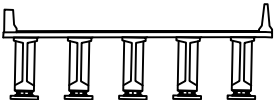

범례


균열	망상균열	재료분리
편치, 공동	박리, 피손	열화
누수, 체수	백태	피착물
철근노출	침하	그늘음
부식	좌굴, 변형	기타

발주처	상주영천고속도로(주)
용역명	상주영천고속도로 2024~2025년 시설물 안전점검 용역 (2024년 하반기 정기안전점검)
점검기관	(주)평성엔지니어링
도면번호	28

상주 방향



영천 방향

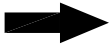


G1 좌측면
하면
우측면

G2 좌측면
하면
우측면

G3 좌측면
하면
우측면

G4 좌측면
하면
우측면

G5 좌측면
하면
우측면

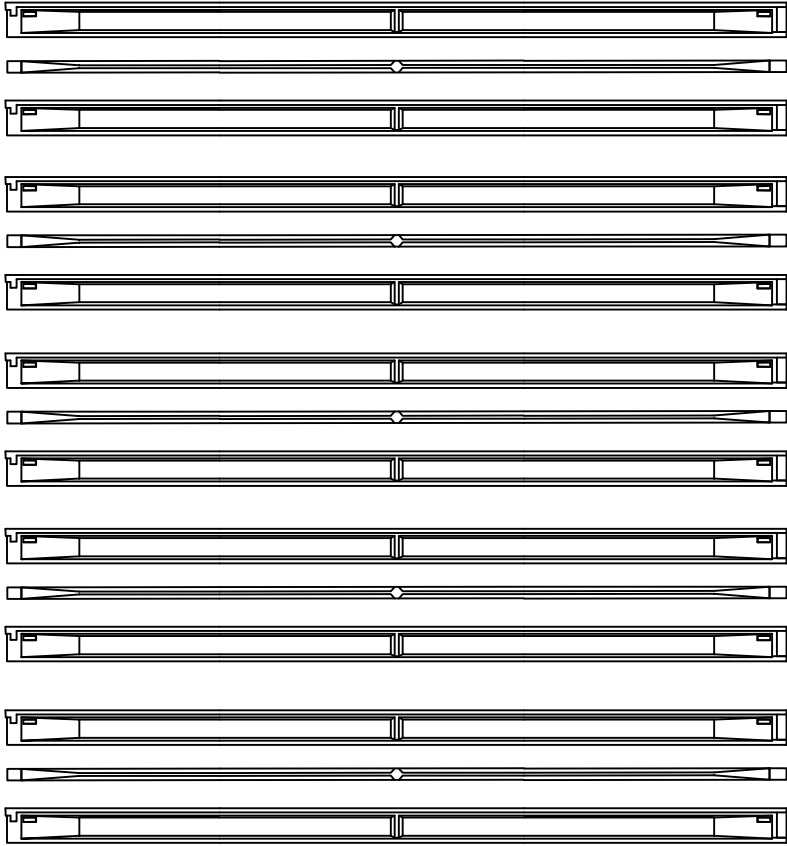


P4

P5


손상 물량 표

번호	구분	부재	손상내용	손상현황						비고
				폭 (mm)	길이 (m)	너비 (m)	물량	단위	개소	
1										
2										
KEY PLAN

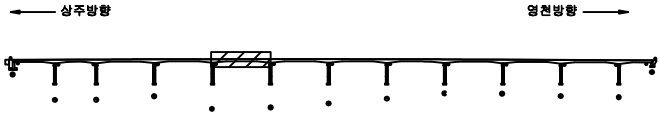

SECTION

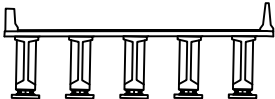

범례


균열	망상균열	재료분리
편치, 공동	바리, 피손	열화
누수, 체수	백태	피착물
철근노출	침하	그늘음
부식	좌굴, 변형	기타

발주처	상주영천고속도로(주)
용역명	상주영천고속도로 2024~2025년 시설물 안전점검 용역 (2024년 하반기 정기안전점검)
점검기관	(주)평성엔지니어링
도면번호	

상주 방향




영천 방향

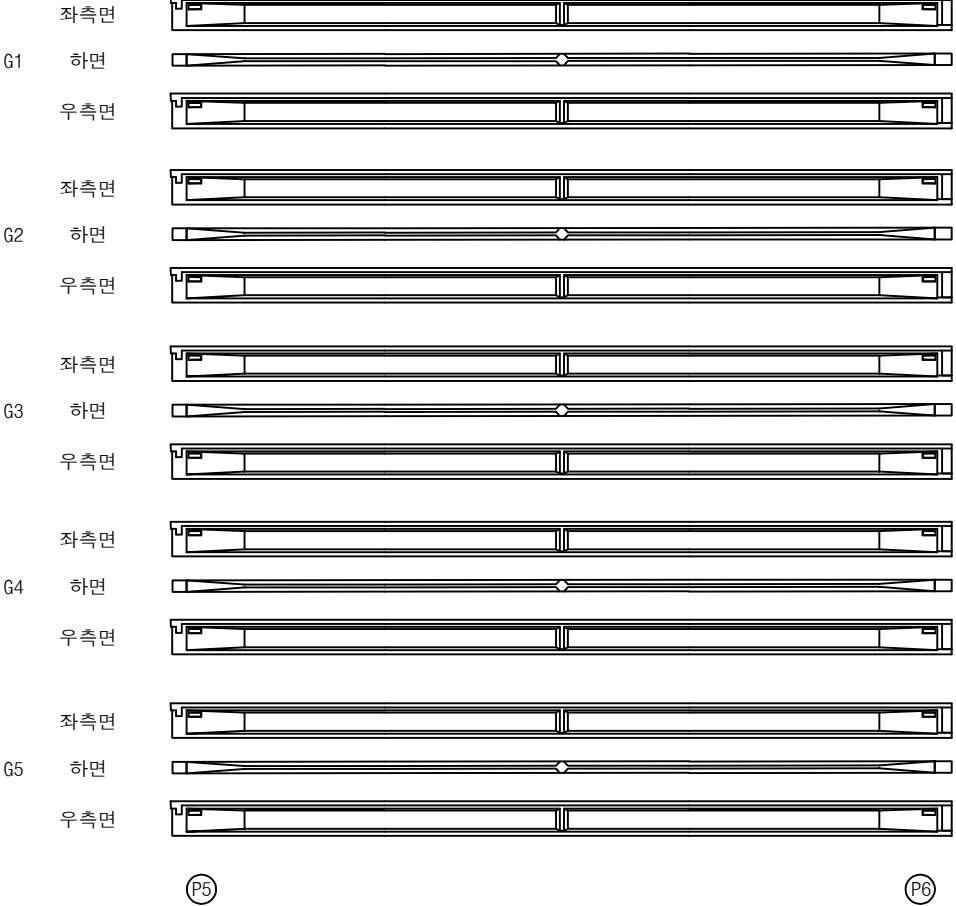

손 상 물 량 표

번호	구분	부재	손상내용	손상현황						비 고
				폭 (mm)	길이 (m)	너비 (m)	수량	단위	개소	
1										
2										
KEY PLAN

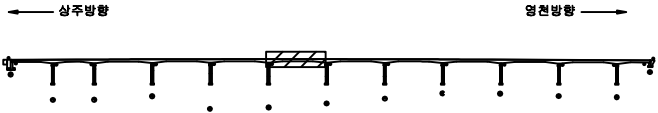

SECTION




범례


균열	망상균열	재료분리
편치, 공동	바리, 피손	열화
누수, 체수	백태	피착물
철근노출	침하	그늘음
부식	좌굴, 변형	기타

발 주 처	상주영천고속도로(주)
용 역 명	상주영천고속도로 2024~2025년 시설물 안전점검 용역 (2024년 하반기 정기안전점검)
점 검 기 관	(주)평성엔지니어링
도 면 번 호	

상주 방향

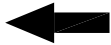


영천 방향

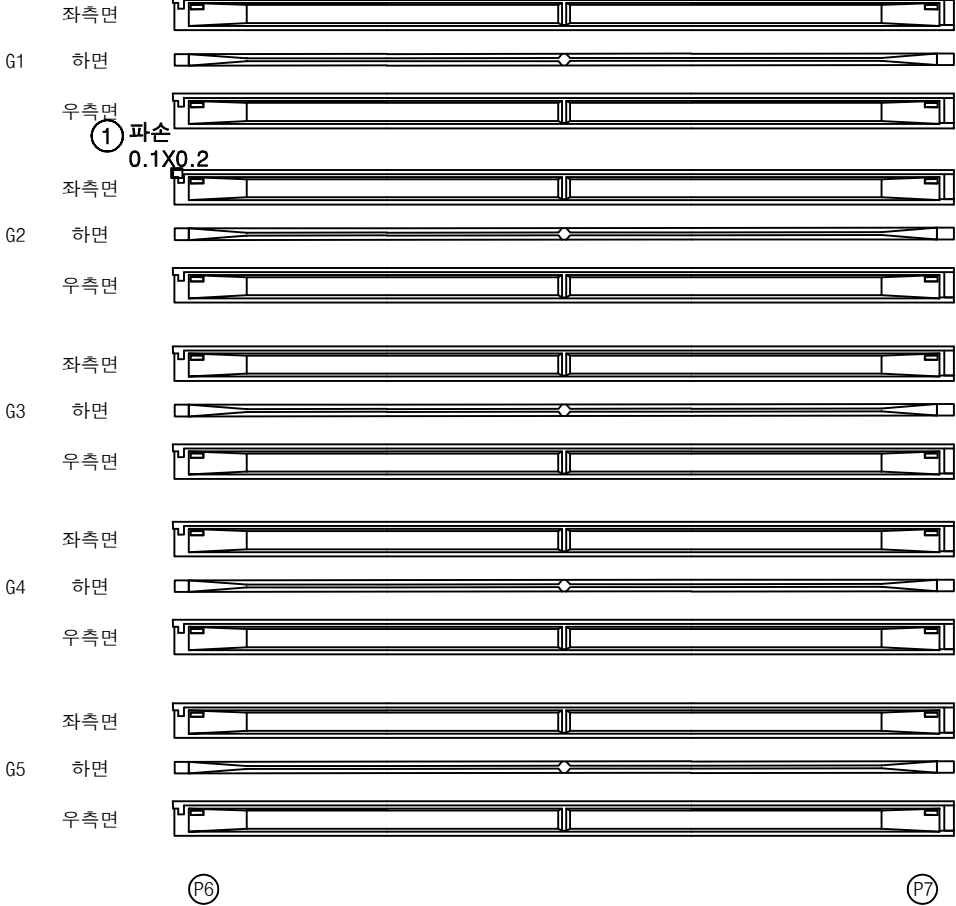

손상 물량 표

번호	구분	부재	손상내용	손상현황						비고
				폭 (mm)	길이 (m)	너비 (m)	수량	단위	개소	
1	235하	거더	파손		0.1	0.2	0.02	m ²	1	
2										
3										
KEY PLAN

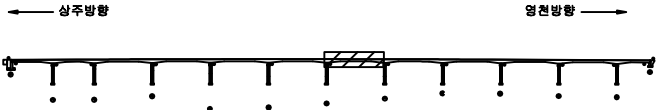

SECTION





범례

콘크리트	방상근열	재료분리	발주처	상주영천고속도로(주)
편치, 공동	바리, 피손	열화	용역명	상주영천고속도로 2024~2025년 시설물 안전점검 용역 (2024년 하반기 정기안전점검)
누수, 체수	백태	퇴적물	점검기관	(주)평성엔지니어링
철근노출	침하	그늘음	도면번호	
부식	좌굴, 변형	기타		

상주 방향




영천 방향

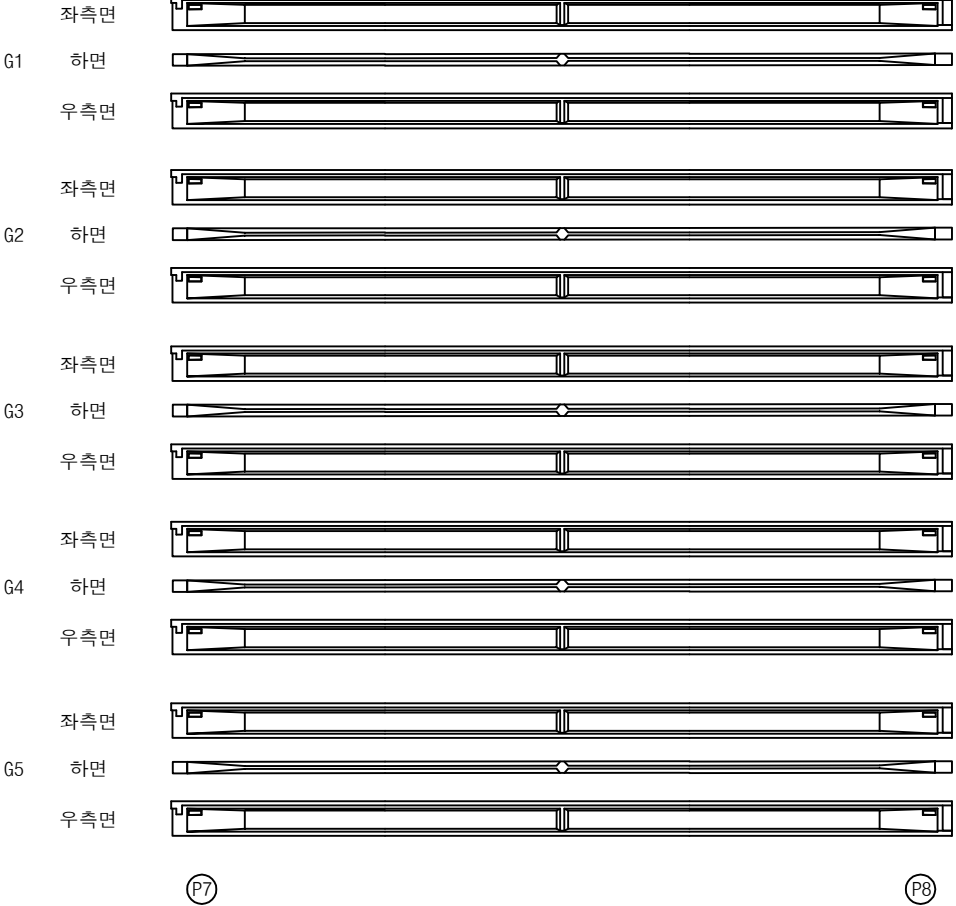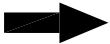

손 상 물 량 표

번호	구분	부재	손상내용	손상현황						비 고
				폭 (mm)	길이 (m)	너비 (m)	수량	단위	개소	
1										
2										
KEY PLAN

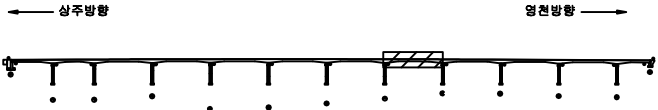

SECTION



범례


균열	망상균열	재료분리
편치, 공동	박리, 피손	열화
누수, 체수	백태	피착물
철근노출	침하	그을음
부식	좌굴, 변형	기타

발 주 처	상주영천고속도로(주)
용 역 명	상주영천고속도로 2024~2025년 시설물 안전점검 용역 (2024년 하반기 정기안전점검)
점 검 기 관	(주)평성엔지니어링
도 면 번 호	

상주 방향




영천 방향

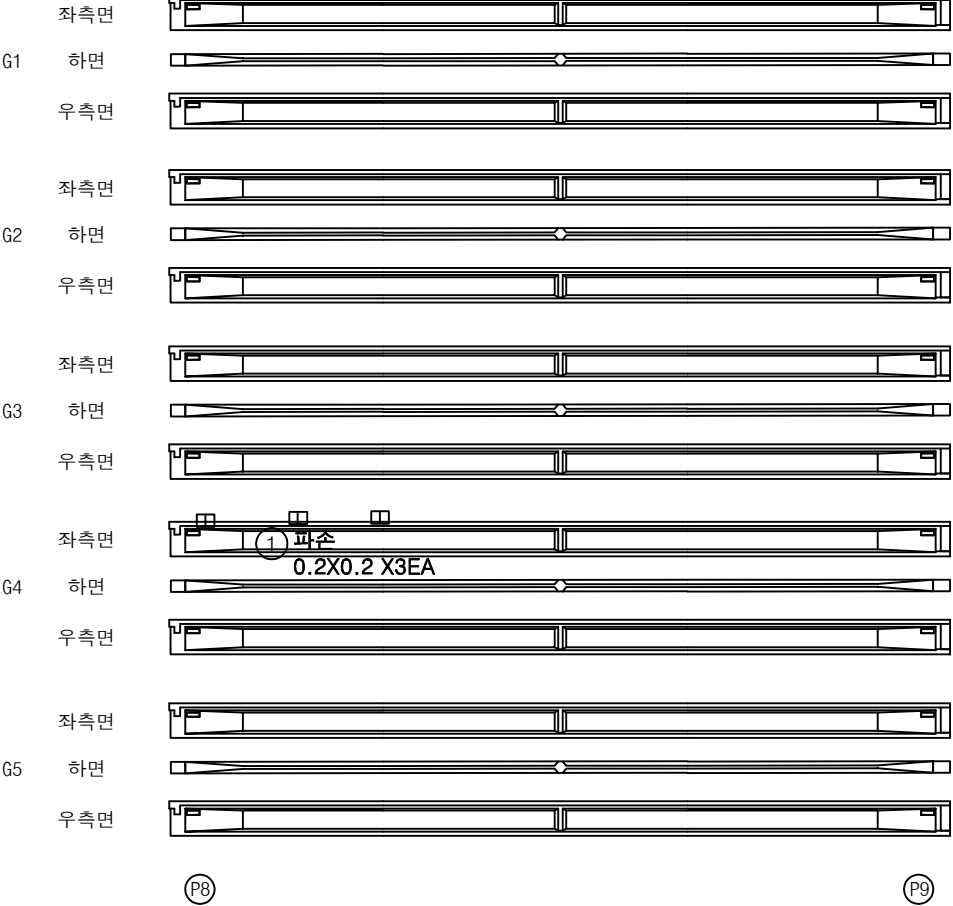


손 상 물 량 표

번호	구분	부재	손상내용	손상현황					비 고
				폭 (mm)	길이 (m)	너비 (m)	수량	단위	
1	23하	거더	파손		0.2	0.2	0.12	m ²	3
2									
3									
KEY PLAN

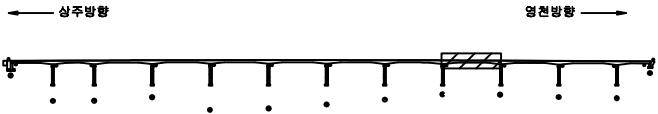

SECTION

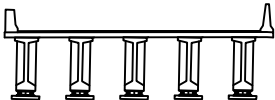


범례



	관 절		망상균열		재료분리
	편치, 공동		바리, 피손		열 화
	누수, 체수		백 태		피착물
	침하노출		침 하		그을음
	부 식		좌굴, 변형		기 타

발 주 처	상주영천고속도로(주)
용 역 명	상주영천고속도로 2024~2025년 시설물 안전점검 용역 (2024년 하반기 정기안전점검)
점 검 기 관	(주)평성엔지니어링
도 면 번 호	

상주 방향

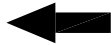


영천 방향

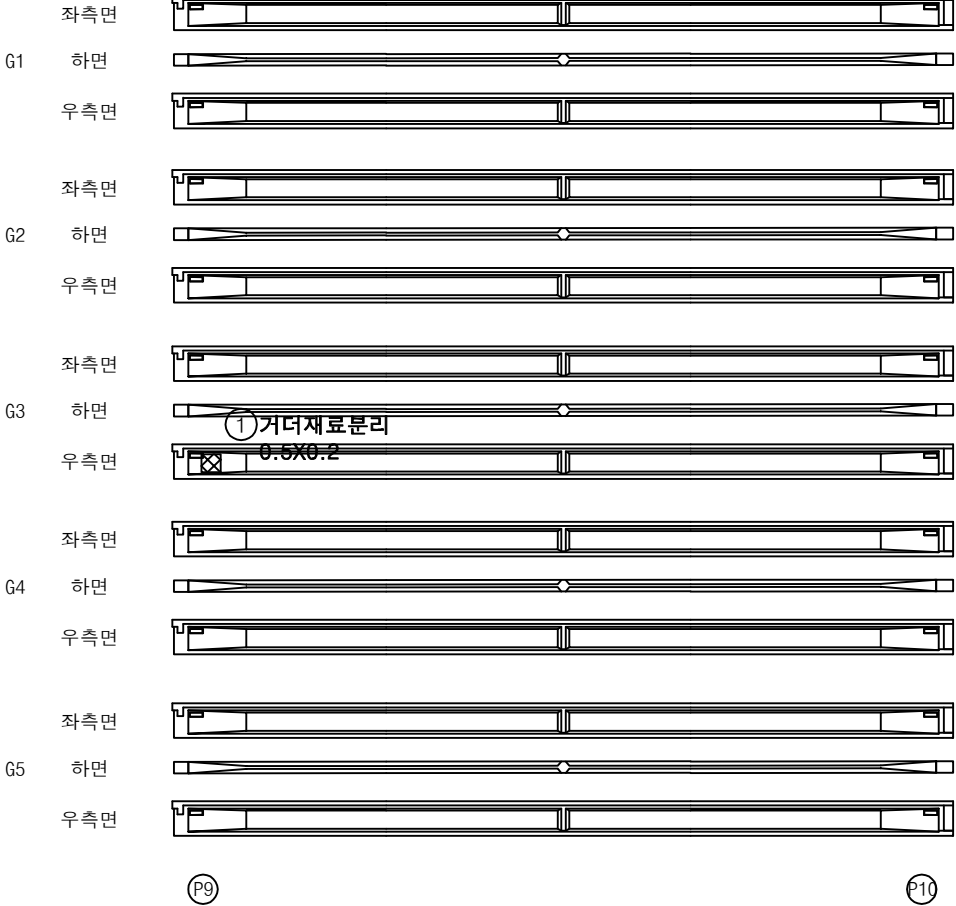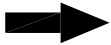

손 상 물 량 표

번호	구분	부재	손상내용	손상현황						비 고
				폭 (mm)	길이 (m)	너비 (m)	수량	단위	개소	
1	19하	거더	재료분리		0.5	0.2	0.10	m ²	1	
2										
3										
KEY PLAN

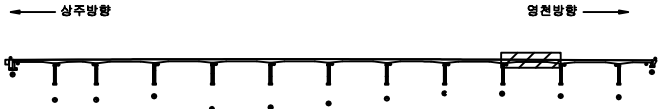

SECTION



범례



	균 결		재료분리
	편치, 공동		바리, 파손
	누수, 체수		백 테
	철근노출		침 하
	부 식		좌굴, 변형
			기 타

발 주 처	상주영천고속도로(주)
용 역 명	상주영천고속도로 2024~2025년 시설물 안전점검 용역 (2024년 하반기 정기안전점검)
점 검 기 관	(주)평성엔지니어링
도 면 번 호	

상주 방향




영천 방향

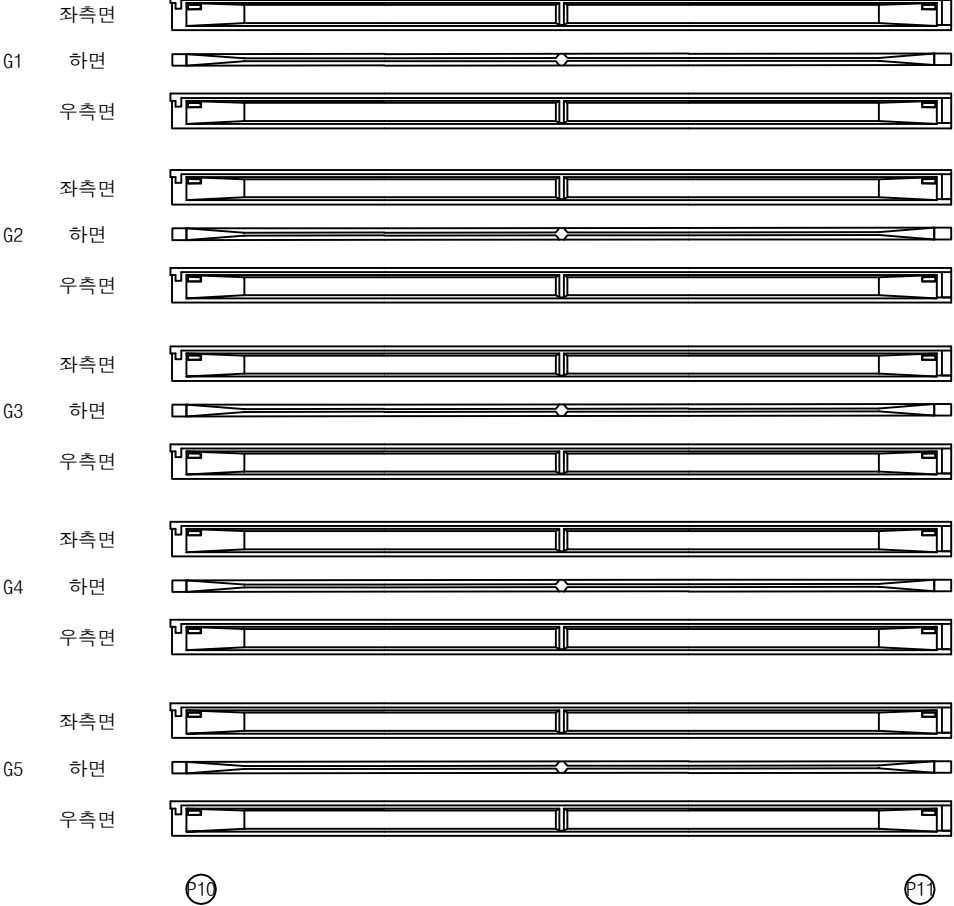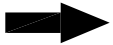


손상 물량 표

번호	구분	부재	손상내용	손상현황						비고
				폭 (mm)	길이 (m)	너비 (m)	수량	단위	개소	
1										
2										
KEY PLAN

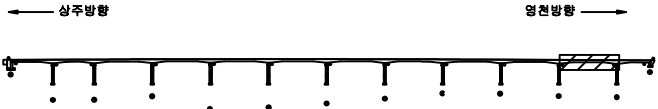

SECTION

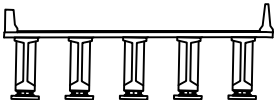

범례

균열	망상균열	재료분리
편치, 공동	박리, 피손	열화
누수, 체수	백태	퇴적물
철근노출	침하	그늘음
부식	좌굴, 변형	기타

발주처	상주영천고속도로(주)
용역명	상주영천고속도로 2024~2025년 시설물 안전점검 용역 (2024년 하반기 정기안전점검)
점검기관	(주)평성엔지니어링
도면번호	35

상주 방향



영천 방향



좌측면

G1 하면

우측면

좌측면

G2 하면

우측면

좌측면

G3 하면

우측면

좌측면

G4 하면

우측면

좌측면

G5 하면

우측면

P1

A2


손상 물량 표

번호	구분	부재	손상내용	손상현황						비고
				폭 (mm)	길이 (m)	너비 (m)	물량	단위	개소	
1										
2										
KEY PLAN

← 상주방향

→ 영천방향

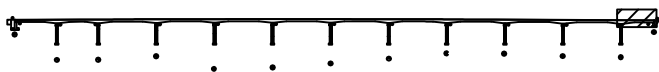

SECTION

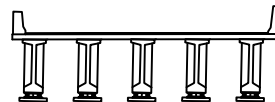

범례


	균열		망상균열		재료분리	발주처	상주영천고속도로(주)
	편치, 공동		바리, 피손		열화	용역명	상주영천고속도로 2024~2025년 시설물 안전점검 용역 (2024년 하반기 정기안전점검)
	누수, 체수		백태		피착물	점검기관	(주)평성엔지니어링
	철근노출		침하		그늘음	도면번호	
	부식		좌굴, 변형		기타		

손상물량표

상주 방향




영천 방향

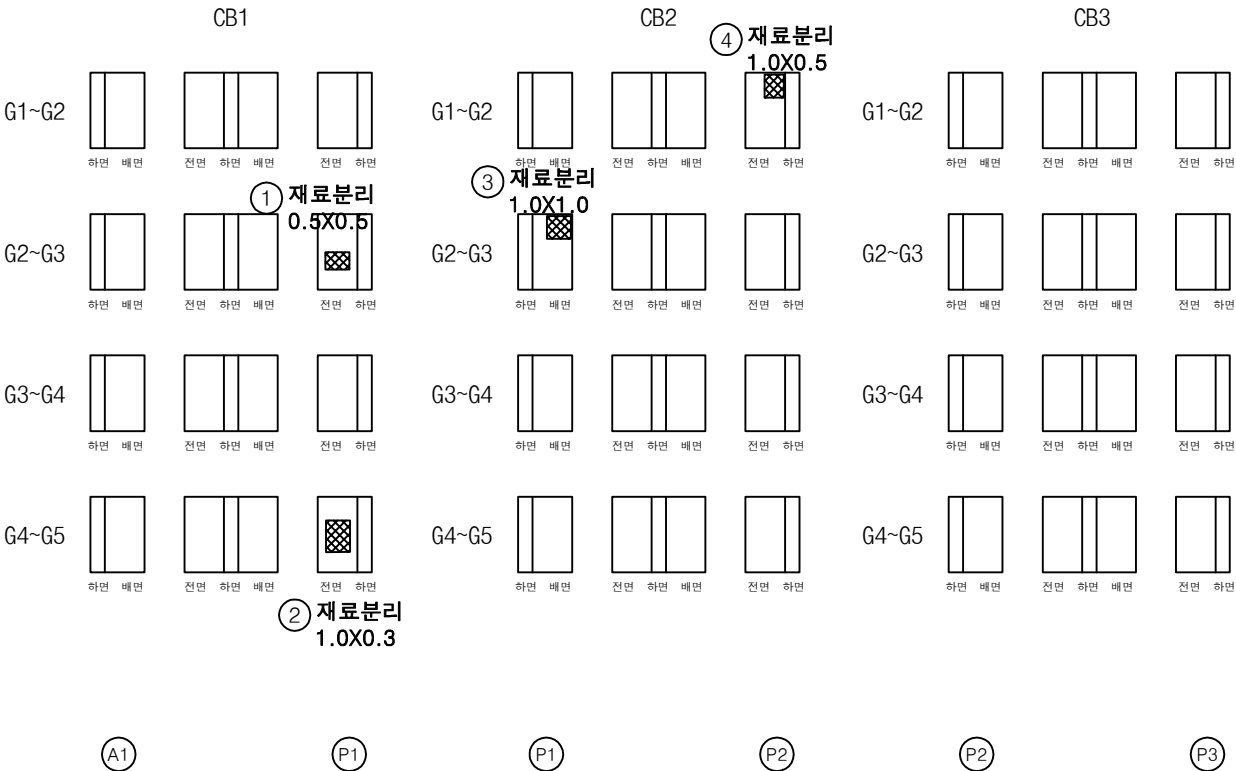


번호	구분	부재	손상내용	손상현황						비고
				폭 (mm)	길이 (m)	너비 (m)	수량	단위	개소	
1	19하	가로보	재료분리		0.5	0.5	0.25	m ²	1	
2	19하	가로보	재료분리		1.0	0.3	0.30	m ²	1	
3	23하	가로보	재료분리		1.0	1.0	1.00	m ²	1	
4	23하	가로보	재료분리		1.0	0.5	0.50	m ²	1	
5										
6										
KEY PLAN

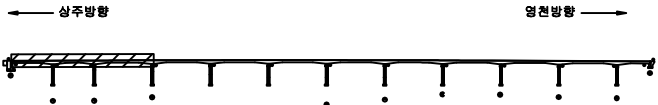

SECTION

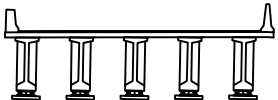

범례

	균열		망상균열		재료분리
	편치, 공동		바리, 파손		열화
	누수, 체수		백태		녹색물
	침하		침하		그늘음
	부식		좌굴, 변형		기타

발주처	상주영천고속도로(주)
용역명	상주영천고속도로 2024~2025년 시설물 안전점검 용역 (2024년 하반기 정기안전점검)
점검기관	(주)평생엔지니어링
도면번호	37



손상물량표

번호	구분	부재	손상내용	손상현황					비고
				폭 (mm)	길이 (m)	너비 (m)	수량	단위	개소
1	23하	가로보	재료분리		0.3	0.5	0.30	m ²	2
2	23하	가로보	재료분리		1.0	1.0	1.00	m ²	1
3	23하	가로보	재료분리		0.3	0.5	0.15	m ²	1
4	23하	가로보	재료분리		2.0	1.0	2.00	m ²	1
5	23하	가로보	재료분리 및 철근노출		0.5	1.0	0.50	m ²	1
6									
7									
상주 방향




영천 방향

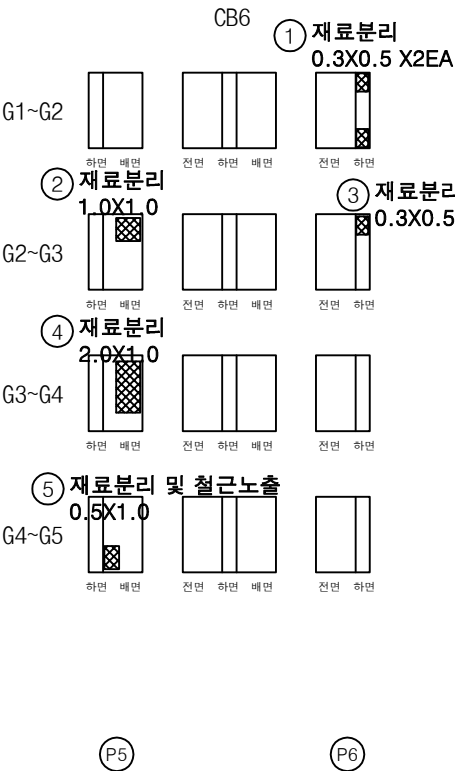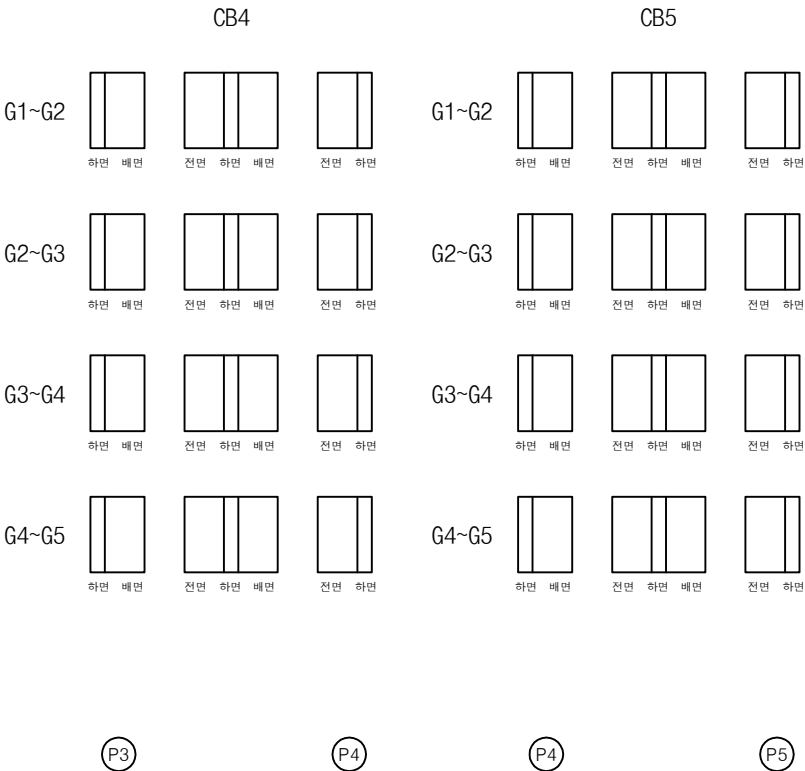

KEY PLAN

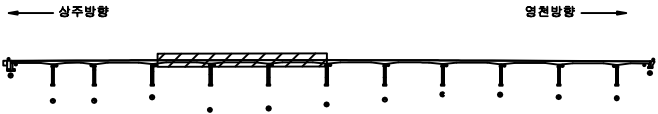

SECTION

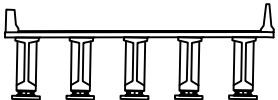


범례

콘크리트	철근	재료분리	발주처
팽창, 공동	철근	재료분리	상주영천고속도로(주)
철근	철근	재료분리	용역명
철근	철근	재료분리	상주영천고속도로 2024~2025년 시설물 안전점검 용역 (2024년 하반기 정기안전점검)
철근	철근	재료분리	점검기관
철근	철근	재료분리	(주)평생엔지니어링
철근	철근	재료분리	도면번호
철근	철근	재료분리	38

상주 방향



영천 방향

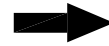


CB7

CB8


CB9

G1~G2

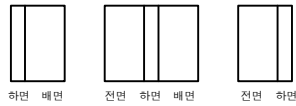


하면 배면 전면 하면 배면 전면 하면

G1~G2

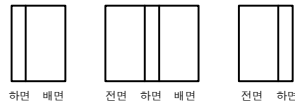


하면 배면 전면 하면 배면 전면 하면

G1~G2

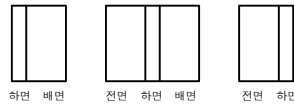


하면 배면 전면 하면 배면 전면 하면

G2~G3

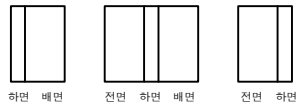


하면 배면 전면 하면 배면 전면 하면

G2~G3

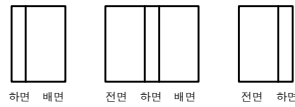


하면 배면 전면 하면 배면 전면 하면

G2~G3

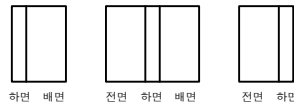


하면 배면 전면 하면 배면 전면 하면

G3~G4

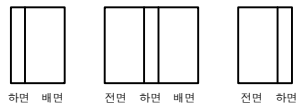


하면 배면 전면 하면 배면 전면 하면

G3~G4

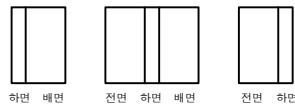


하면 배면 전면 하면 배면 전면 하면

G3~G4

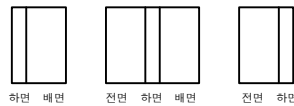


하면 배면 전면 하면 배면 전면 하면

G4~G5

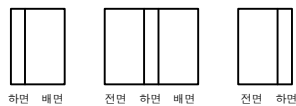


하면 배면 전면 하면 배면 전면 하면

G4~G5

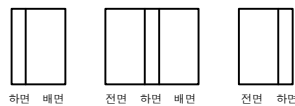

하면 배면 전면 하면 배면 전면 하면

G4~G5

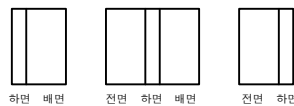

하면 배면 전면 하면 배면 전면 하면

P6

P7

P7

P8


P8

P9

손상 물량 표

번호	구분	부재	손상내용	손상현황						비고
				폭 (mm)	길이 (m)	너비 (m)	물량	단위	개소	
1										
2										
KEY PLAN

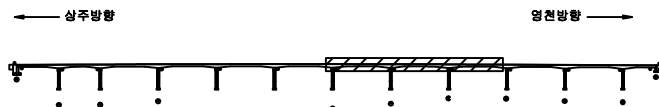

SECTION



범례

콘크리트	방상근열	재료분리	발주처	상주영천고속도로(주)
편치, 공동	바리, 피손	열화	용역명	상주영천고속도로 2024~2025년 시설물 안전점검 용역 (2024년 하반기 정기안전점검)
누수, 체수	백태	퇴적물	점검기관	(주)평성엔지니어링
철근노출	침하	그늘음	도면번호	
부식	좌굴, 변형	기타		

손상물량표

상주 방향



영천 방향



CB10


CB11

CB12


G1~G2




G1~G2

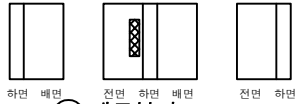


G1~G2

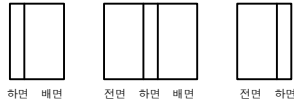


G2~G3

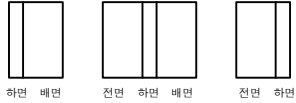

G2~G3

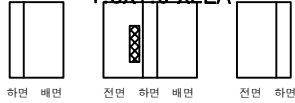

G2~G3

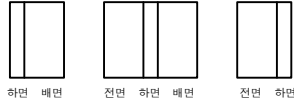


G3~G4



G3~G4




G3~G4

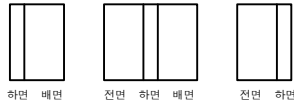


G4~G5



G4~G5

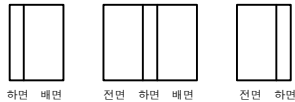

G4~G5

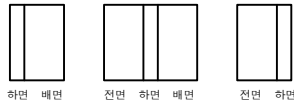

P9

P10


P10

P11


P11

A2

KEY PLAN

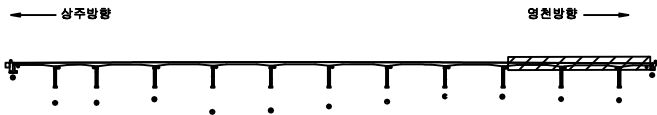


SECTION

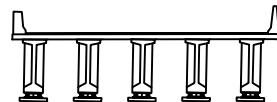


범례

콘크리트	방상근열	재료분리
균열, 공동	박리, 파손	열화
누수, 침수	부식	녹
침하	침식	파손, 변형
기타		


발주처	상주영천고속도로(주)
용역명	상주영천고속도로 2024~2025년 시설물 안전점검 용역 (2024년 하반기 정기안전점검)
점검기관	(주)명성엔지니어링
도면번호	40

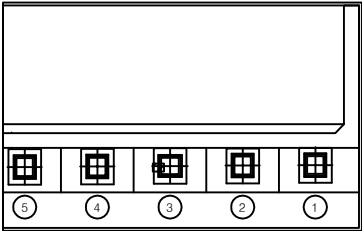

① 스톱퍼 간섭
1EA 평면도

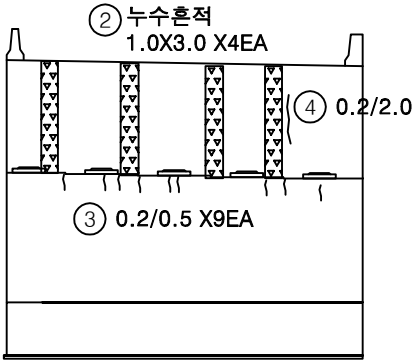

정면

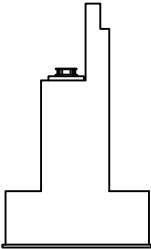


날개벽


손상물량표

번호	구분	부재	손상내용	손상현황						비고
				폭 (mm)	길이 (m)	너비 (m)	물량	단위	개소	
1	19하	교량받침	스토퍼 간섭				1.00	EA	1	
2	21하	교대	누수흔적		1.0	3.0	12.00	m ²	4	
3	21하	교대	균열(0.3mm미만)	0.2	0.5		4.50	m	9	
4	23하	교대	균열(0.3mm미만)	0.2	2.0		2.00	m	1	
5										
6										
KEY PLAN

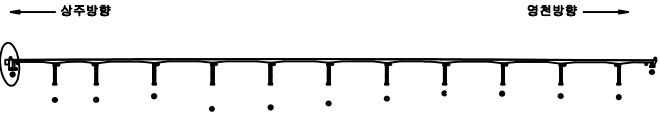

SECTION

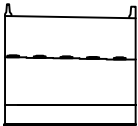


범례

균열	망상균열	재료분리
편치, 공동	바리, 파손	열화
누수, 체수	백태	퇴적물
철근노출	침하	그늘음
부식	좌굴, 변형	기타


발주처	상주영천고속도로(주)
용역명	상주영천고속도로 2024~2025년 시설물 안전점검 용역 (2024년 하반기 정기안전점검)
점검기관	(주)평성엔지니어링
도면번호	41

손상물량표


번호	구분	부재	손상내용	손상현황						비고
				폭 (mm)	길이 (m)	너비 (m)	수량	단위	개소	
1	19하	교량발침	받침콘크리트 균열	0.1	0.3		0.30	m	1	
2	21하	교대	균열(0.3mm미만)	0.2	0.5		2.50	m	5	
3										
4										
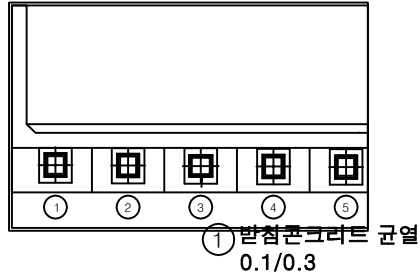

평면도

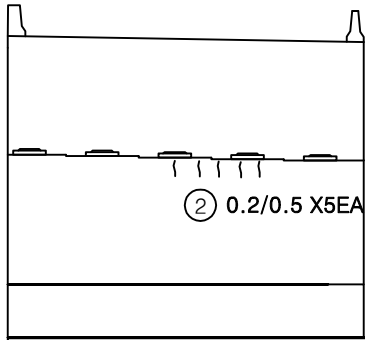


정면

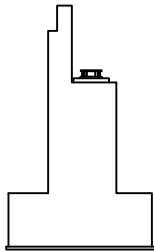


날개벽

KEY PLAN

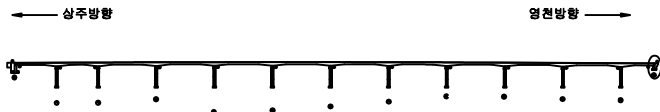

SECTION

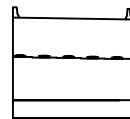

범례

균열	망상균열	재료분리
편치, 공동	박리, 피손	열화
누수, 체수	백태	퇴적물
철근노출	침하	그늘음
부식	좌굴, 변형	기타

발주처	상주영천고속도로(주)
용역명	상주영천고속도로 2024~2025년 시설물 안전점검 용역 (2024년 하반기 정기안전점검)
점검기관	(주)평성엔지니어링
도면번호	42


영 천 방 향

손상물량표


번호	구분	부재	손상내용	손상현황						비고
				폭 (mm)	길이 (m)	너비 (m)	수량	단위	개소	
1	19하	중분대	중분대 박리		0.5	1.0	0.50	m ²	1	
2	19하	교면포장	후타재 접속부 이격		8.0		8.00	m	1	23'상 보속
3	19하	교면포장	후타재 접속부 이격		2.0		2.00	m	1	
4	19하	중분대	균열부백태		0.1	1.0	0.20	m ²	2	
5	21하	교면포장	포장 망상균열		40.0	5.0	200.00	m ²	1	
6	23상	배수시설	배수구 그레이팅 파손				2.00	EA	2	
7	23하	신속이음	본체 부식		3.0		3.00	m	1	
8										
9										
상주 방향


영천 방향

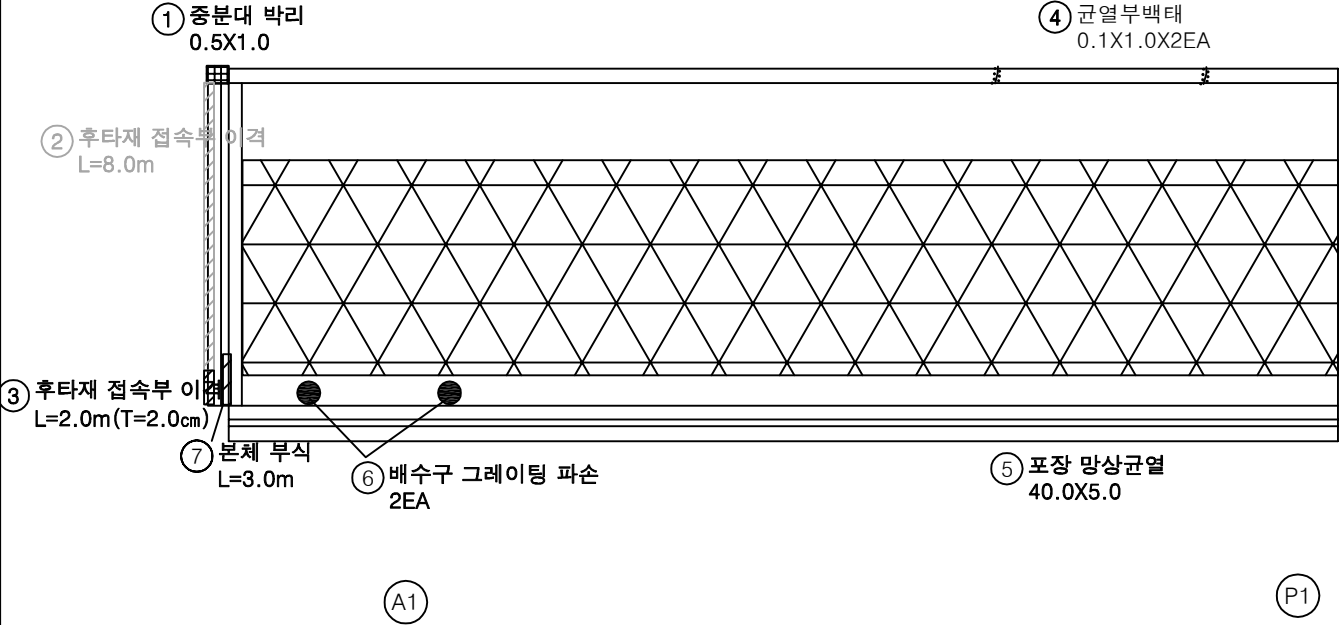

KEY PLAN

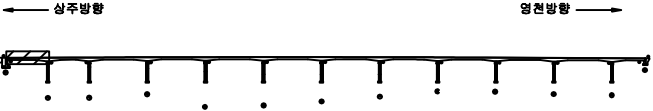

SECTION

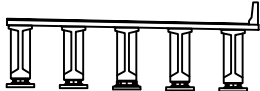


범례

균열	망상균열	재료분리
편치, 공동	박리, 파손	열화
누수, 체수	백태	퇴적물
철근노출	침하	그늘음
부식	좌굴, 변형	기타

발주처	상주영천고속도로(주)
용역명	상주영천고속도로 2024~2025년 시설물 안전점검 용역 (2024년 하반기 정기안전점검)
점검기관	(주)평성엔지니어링
도면번호	01

상주 방향
←

영천 방향
→

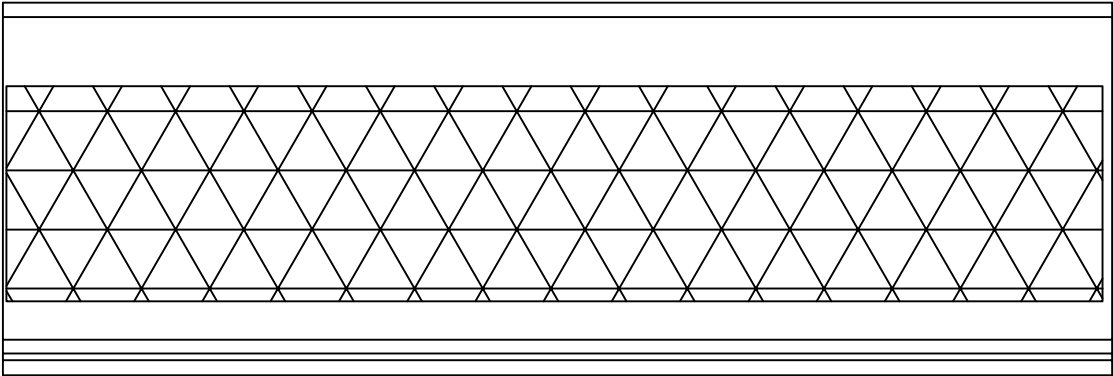

① 포장 망상균열
40.0X5.0


P1

P2


손상 물 량 표

번호	구분	부재	손상내용	손상현황						비 고
				폭 (mm)	길이 (m)	너비 (m)	수량	단위	개소	
1	21하	교면포장	포장 망상균열		40.0	5.0	200.00	m ²	1	
2										
3										
KEY PLAN

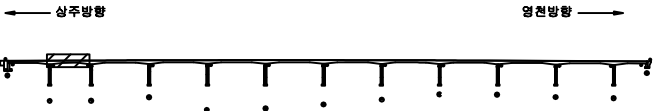

SECTION

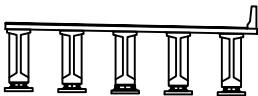

범례



균열	망상균열	재료분리	발주처	상주영천고속도로(주)
편치, 공동	박리, 피손	열화	용역명	상주영천고속도로 2024~2025년 시설물 안전점검 용역 (2024년 하반기 정기안전점검)
누수, 세수	백태	퇴적물	점검기관	(주)평성엔지니어링
철근노출	침하	그늘음	도면번호	02
부식	좌굴, 변형	기타		

손 상 물 량 표

상주 방향




영천 방향

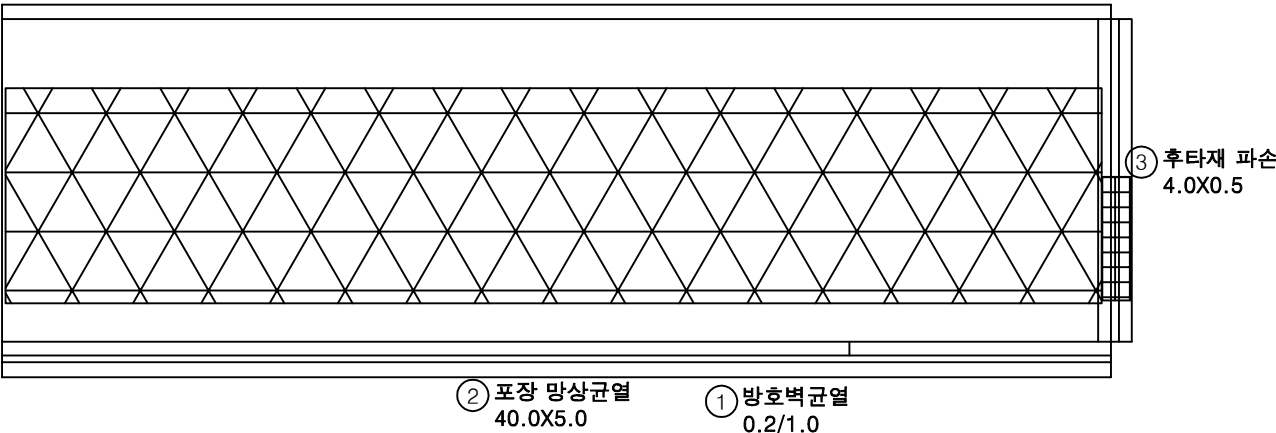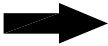


번호	구분	부재	손상내용	손상현황						비 고
				폭 (mm)	길이 (m)	너비 (m)	수량	단위	개소	
1	19하	방호벽	방호벽 균열	0.2	1.0		1.00	m	1	
2	21하	교면포장	포장 망상균열		40.0	5.0	200.00	m ²	1	
3	24하	신축이음	후타재 파손		4.0	0.5	2.00	m ²	1	
4										
5										
KEY PLAN

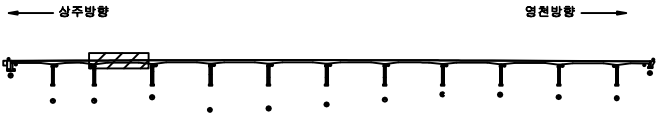

SECTION

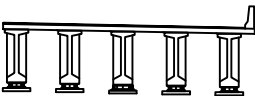


범례

균열	망상균열	재료분리
편치, 공동	바리, 파손	열화
누수, 체수	백태	퇴적물
철근노출	침하	그늘음
부식	좌굴, 변형	기타

발주처	상주영천고속도로(주)
용역명	상주영천고속도로 2024~2025년 시설물 안전점검 용역 (2024년 하반기 정기안전점검)
점검기관	(주)평성엔지니어링
도면번호	03

상주 방향
←


영천 방향
→

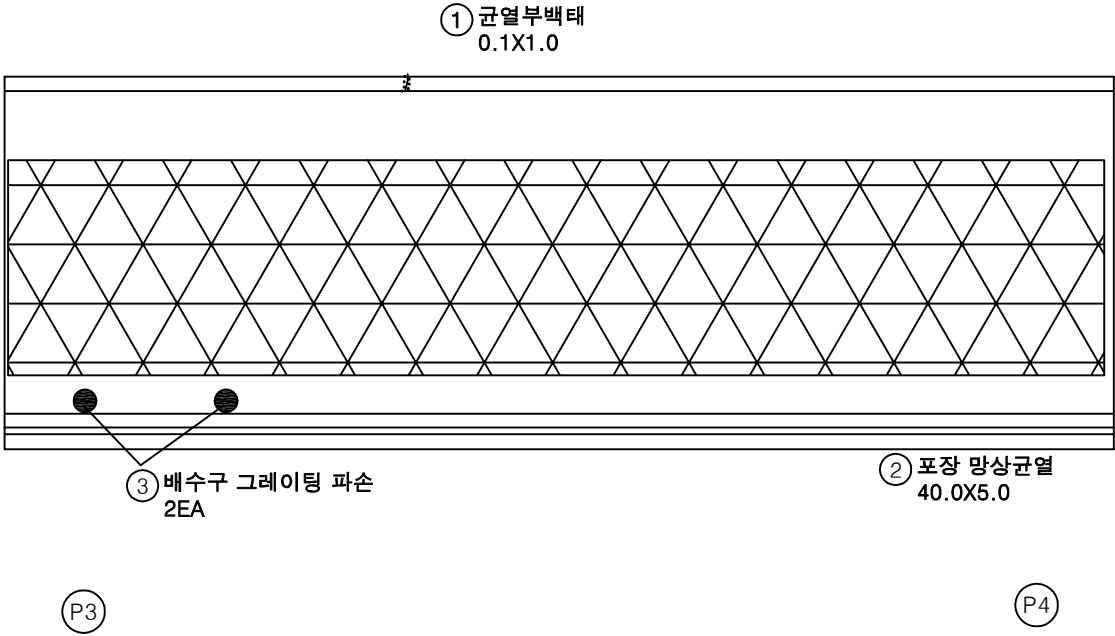


손 상 물 량 표

번호	구분	부재	손상내용	손상현황						비 고
				폭 (mm)	길이 (m)	너비 (m)	수량	단위	개소	
1	19하	중분대	균열부백태		0.1	1.0	0.10	m ²	1	
2	21하	교면포장	포장 망상균열		40.0	5.0	200.00	m ²	1	
3	23상	배수시설	배수구 그레이팅 파손				2.00	EA	2	
4										
5										
KEY PLAN

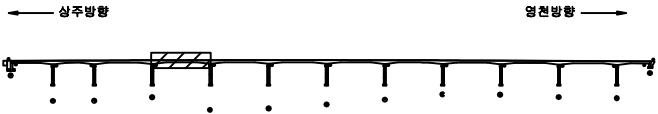

SECTION

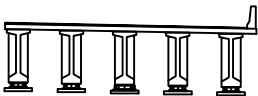


범례

균열	망상균열	재료분리
편치, 공동	바리, 파손	열화
누수, 체수	백태	퇴적물
철근노출	침하	그늘음
부식	좌굴, 변형	기타

발주처	상주영천고속도로(주)
용역명	상주영천고속도로 2024~2025년 시설물 안전점검 용역 (2024년 하반기 정기안전점검)
점검기관	(주)평성엔지니어링
도면번호	04

상주 방향
←

영천 방향
→

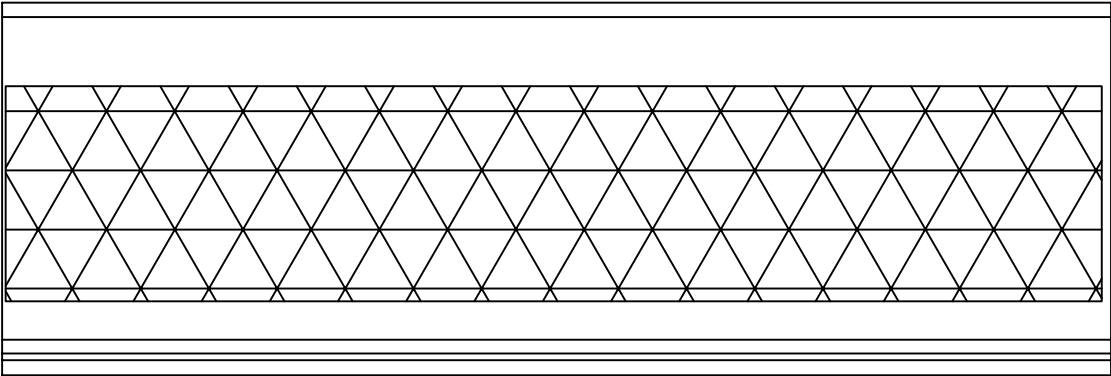

① 포장 망상균열
40.0X5.0


P4

P5


손 상 물 량 표

번호	구분	부재	손상내용	손상현황						비 고
				폭 (mm)	길이 (m)	너비 (m)	수량	단위	개소	
1	21하	교면포장	포장 망상균열		40.0	5.0	200.00	m ²	1	
2										
3										
KEY PLAN

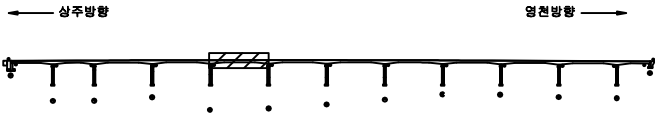

SECTION

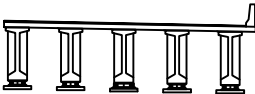

범례

균열	망상균열	재료분리
편치, 공동	바리, 파손	열화
누수, 채수	백태	퇴적물
철근노출	침하	그늘음
부식	좌굴, 변형	기타



발 주 처	상주영천고속도로(주)
용 역 명	상주영천고속도로 2024~2025년 시설물 안전점검 용역 (2024년 하반기 정기안전점검)
점 검 기 관	(주)평성엔지니어링
도 면 번 호	05

손 상 물 량 표

상주 방향




영천 방향

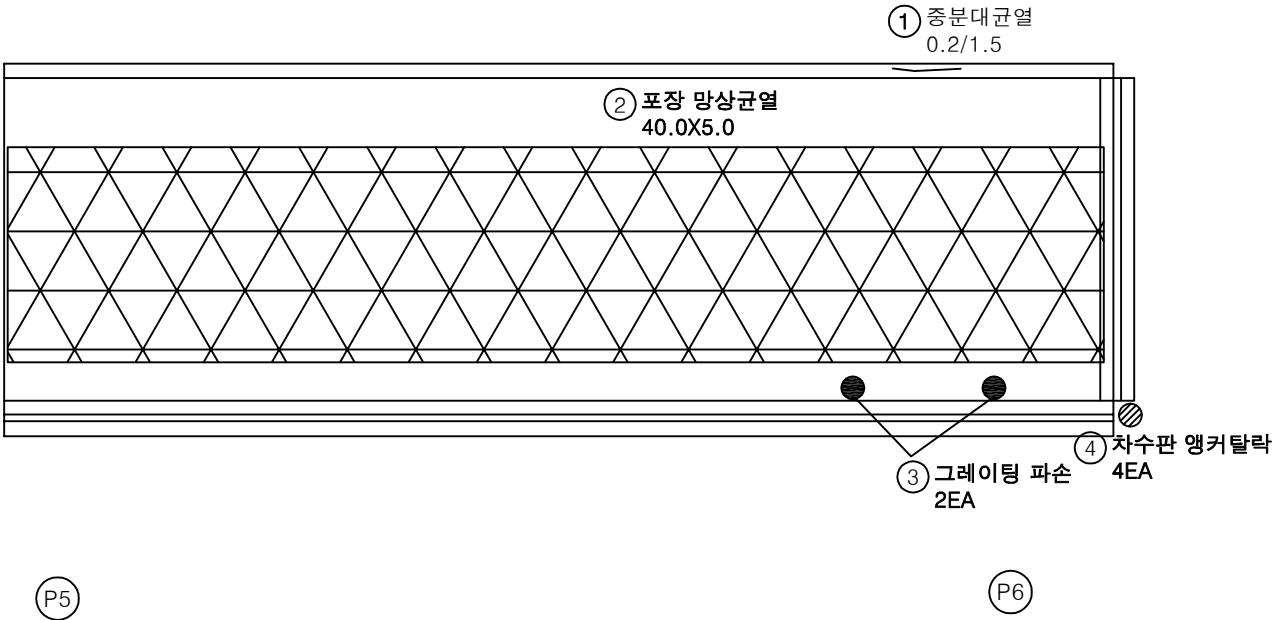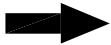


번호	구분	부재	손상내용	손상현황						비 고
				폭 (mm)	길이 (m)	너비 (m)	수량	단위	개소	
1	19하	중분대	중분대 균열	0.2	1.5		1.50	m	1	
2	21하	교면포장	포장 망상균열		40.0	5.0	200.00	m ²	1	
3	23상	배수시설	배수구 그레이팅 파손				2.00	EA	2	
4	23하	신속이음	차수판 앵커탈락				4.00	EA	4	
5										
6										
KEY PLAN

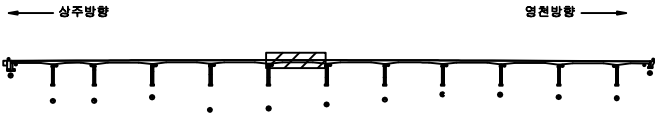

SECTION

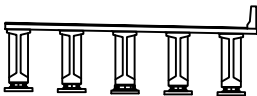


범례

균열	망상균열	재료분리
편치, 공동	박리, 파손	열화
누수, 채수	백태	퇴적물
철근노출	침하	그늘음
부식	좌굴, 변형	기타

발 주 처	상주영천고속도로(주)
용 역 명	상주영천고속도로 2024~2025년 시설물 안전점검 용역 (2024년 하반기 정기안전점검)
점 검 기 관	(주)평성엔지니어링
도 면 번 호	06

상주 방향
←


영천 방향
→

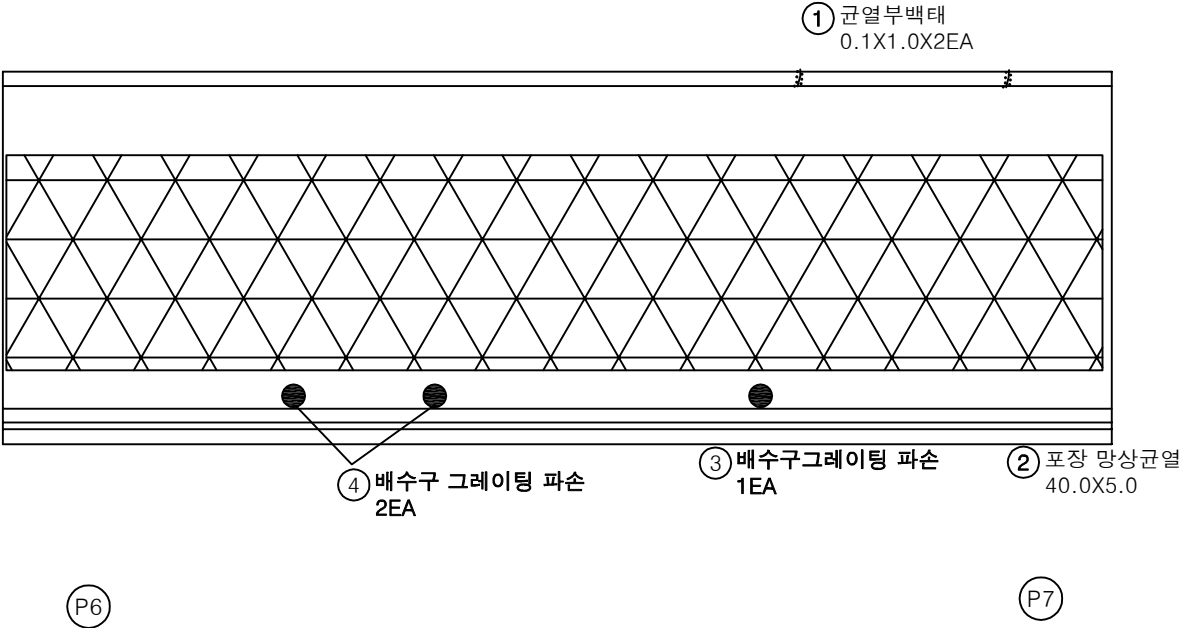


손 상 물 량 표

번호	구분	부재	손상내용	손상현황					비 고
				폭 (mm)	길이 (m)	너비 (m)	수량	단위	개소
1	19하	중분대	균열부백태		0.1	1.0	0.20	m ²	2
2	21하	교면포장	포장 망상균열		40.0	5.0	200.00	m ²	1
3	21하	배수시설	배수구 그레이팅 파손				1.00	EA	1
4	23상	배수시설	배수구 그레이팅 파손				2.00	EA	2
5									
6									
KEY PLAN

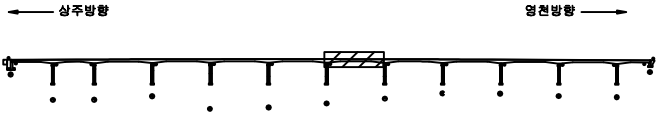

SECTION

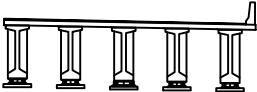


범례

균열	망상균열	재료분리
편치, 공동	바리, 파손	열화
누수, 체수	백태	퇴적물
철근노출	침하	그늘음
부식	좌굴, 변형	기타

발 주 처	상주영천고속도로(주)
용 역 명	상주영천고속도로 2024~2025년 시설물 안전점검 용역 (2024년 하반기 정기안전점검)
점 검 기 관	(주)평성엔지니어링
도 면 번 호	07

상주 방향
←

영천 방향
→

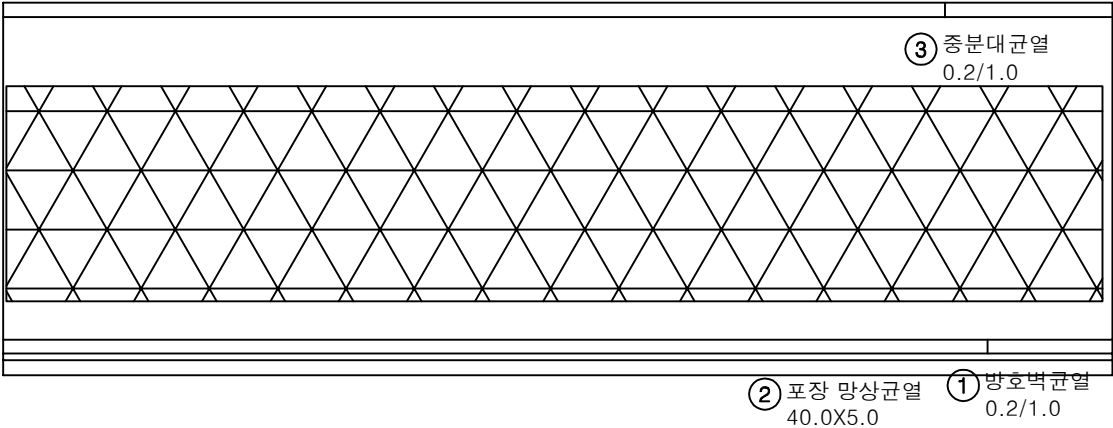


P7

P8


손 상 물 량 표

번호	구분	부재	손상내용	손상현황						비 고
				폭 (mm)	길이 (m)	너비 (m)	수량	단위	개소	
1	19하	방호벽	방호벽 균열	0.2	1.0		1.00	m	1	
2	21하	교면포장	포장 망상균열		40.0	5.0	200.00	m ²	1	
3	21하	중분대	중분대 균열	0.2	1.0		1.00	m	1	
4										
5										
KEY PLAN

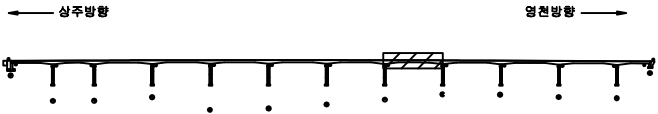

SECTION

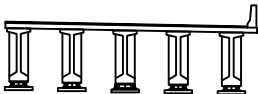


범례

균열	망상균열	재료분리
편치, 공동	바리, 파손	열화
누수, 체수	백태	퇴적물
철근노출	침하	그늘음
부식	좌굴, 변형	기타

발 주 처 상주영천고속도로(주)
용역명 상주영천고속도로 2024~2025년 시설물 안전점검 용역
(2024년 하반기 정기안전점검)
점 검 기 관 (주)평성엔지니어링
도 면 번 호 08

상주 방향
←


영천 방향
→

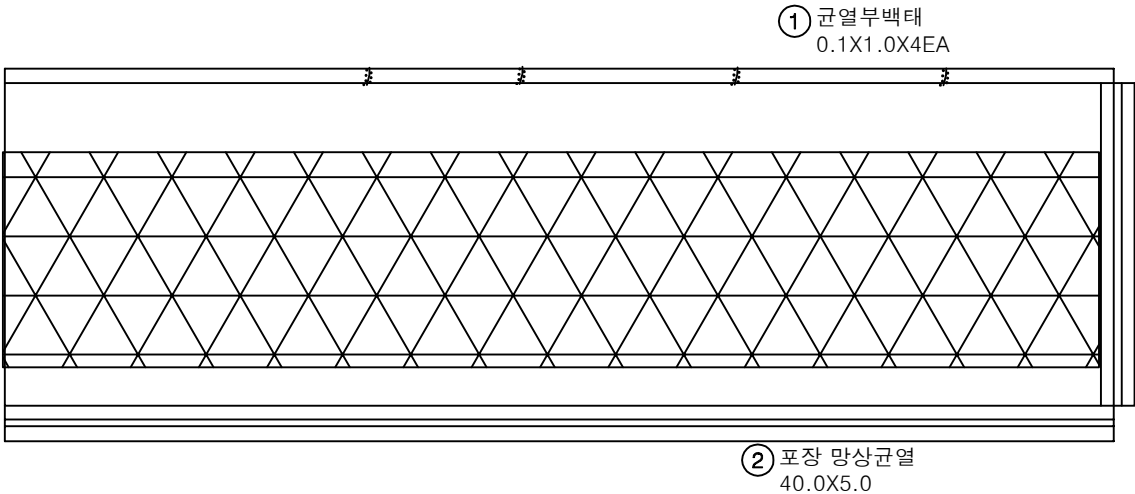


손 상 물 량 표

번호	구분	부재	손상내용	손상현황						비 고
				폭 (mm)	길이 (m)	너비 (m)	수량	단위	개소	
1	19하	중분대	균열부백태		0.1	1.0	0.40	m ²	4	
2	21하	교면포장	포장 망상균열		40.0	5.0	200.00	m ²	1	
3										
4										
KEY PLAN

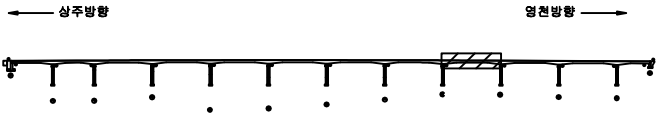

SECTION

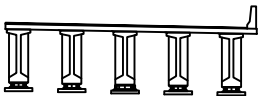

범례

균열	망상균열	재료분리
편치, 공동	바리, 파손	열화
누수, 체수	백태	퇴적물
철근노출	침하	그늘음
부식	좌굴, 변형	기타


발 주 처	상주영천고속도로(주)
용 역 명	상주영천고속도로 2024~2025년 시설물 안전점검 용역 (2024년 하반기 정기안전점검)
점 검 기 관	(주)평성엔지니어링
도 면 번 호	09

손 상 물 량 표

상주 방향




영천 방향

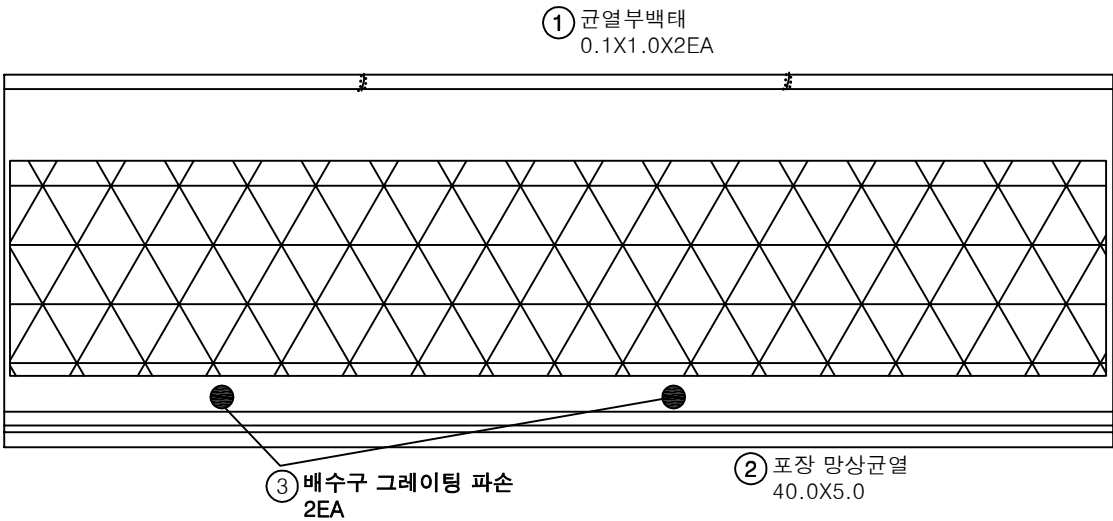


번호	구분	부재	손상내용	손상현황						비 고
				폭 (mm)	길이 (m)	너비 (m)	수량	단위	개소	
1	19하	중분대	균열부백태		0.1	1.0	0.20	m ²	2	
2	21하	교면포장	포장 망상균열		40.0	5.0	200.00	m ²	1	
3	23상	배수시설	배수구 그레이팅 파손				2.00	EA	2	
4										
5										
KEY PLAN

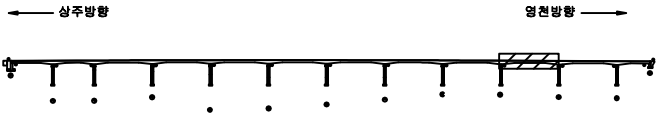

SECTION

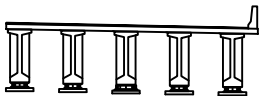


범례

	균열		망상균열		재료분리	발주처	상주영천고속도로(주)
	편치, 공동		바리, 파손		열화	용역명	상주영천고속도로 2024~2025년 시설물 안전점검 용역 (2024년 하반기 정기안전점검)
	누수, 체수		백태		퇴적물	점검기관	(주)평성엔지니어링
	철근노출		침하		그늘음	도면번호	10
	부식		좌굴, 변형		기타		

상주 방향
←

영천 방향
→

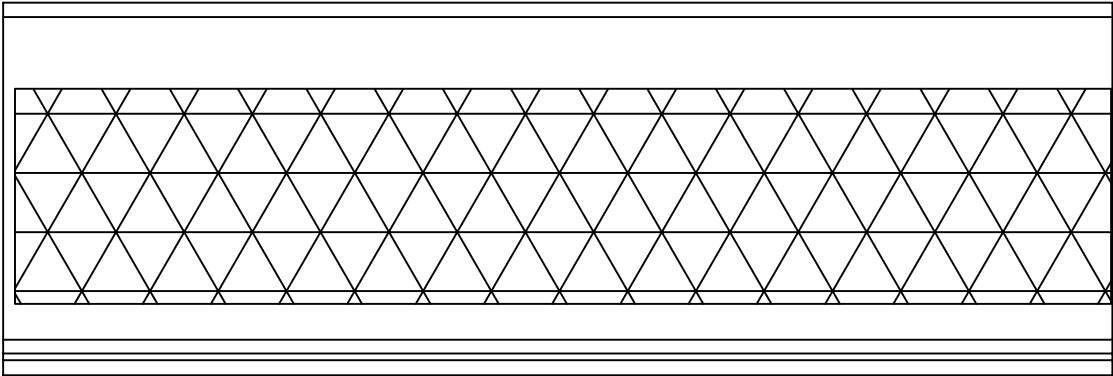

① 포장 망상균열
40.0X5.0


P10

P11


손 상 물 량 표

번호	구분	부재	손상내용	손상현황						비 고
				폭 (mm)	길이 (m)	너비 (m)	수량	단위	개소	
1	21하	교면포장	포장 망상균열		40.0	5.0	200.00	m ²	1	
2										
3										
KEY PLAN

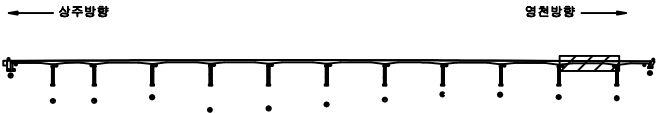

SECTION

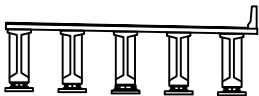

범례

균열	망상균열	재료분리
편치, 공동	바리, 파손	열화
누수, 체수	백태	퇴적물
철근노출	침하	그늘음
부식	좌굴, 변형	기타

발 주 처 상주영천고속도로(주)
용 역 명 상주영천고속도로 2024~2025년 시설물 안전점검 용역
(2024년 하반기 정기안전점검)
점 검 기 관 (주)평성엔지니어링
도 면 번 호


손 상 물 량 표

번호	구분	부재	손상내용	손상현황						비 고
				폭 (mm)	길이 (m)	너비 (m)	수량	단위	개소	
1	19하	중분대	균열부백태		0.1	1.0	0.10	m ²	1	
2	19하	중분대	중분대 박리		1.0	1.5	1.50	m ²	1	
3	19하	교면포장	접속도로 박리		0.2	7.0	1.40	m ²	1	
4	21하	교면포장	포장 망상균열		40.0	5.0	200.00	m ²	1	
5	23하	교면포장	후타재 접속부 이격		2.0		2.00	m	1	(T=1.6cm)
6	23하	신축이음	본체 부식		3.0		3.00	m	1	
7										
8										
상주 방향




영천 방향

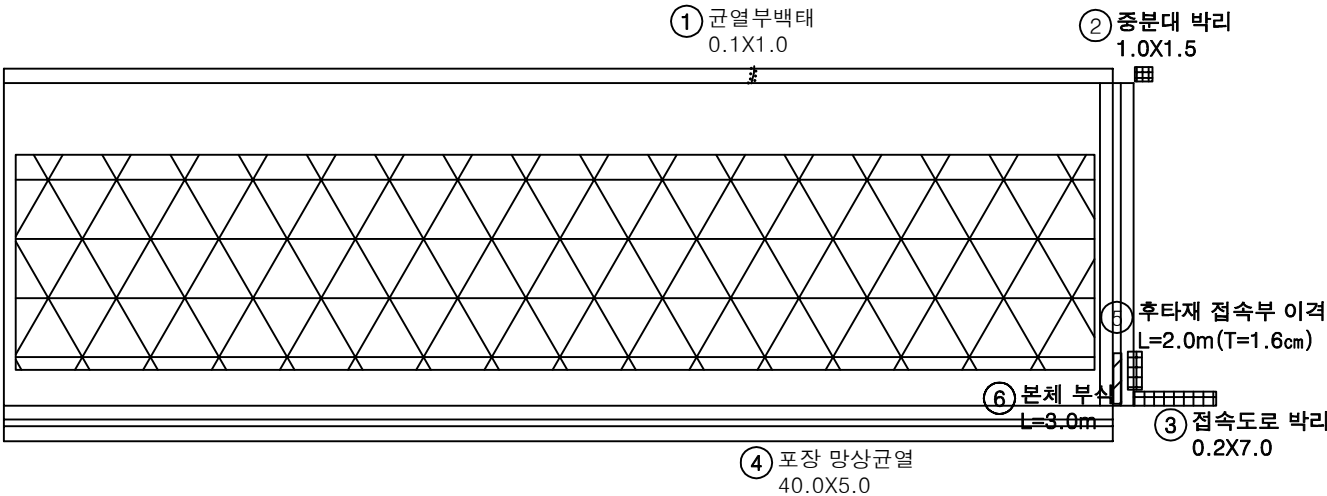


KEY PLAN

← 상주방향

→ 영천방향

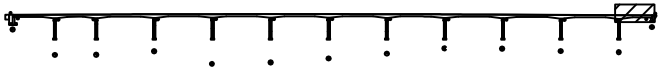

SECTION

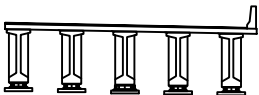

범례

	균열		망상균열		재료분리
	편치, 공동		박리, 피손		열화
	누수, 체수		백태		퇴적물
	철근노출		침하		그늘음
	부식		좌굴, 변형		기타

발 주 처	상주영천고속도로(주)
용 역 명	상주영천고속도로 2024~2025년 시설물 안전점검 용역 (2024년 하반기 정기안전점검)
점 검 기 관	(주)평성엔지니어링
도 면 번 호	

손상 물 량 표

번호	구분	부재	손상내용	손상현황						비 고
				폭 (mm)	길이 (m)	너비 (m)	수량	단위	개소	
1										
2										
상주 방향



영천 방향




G1

G2

G3

G4

G5

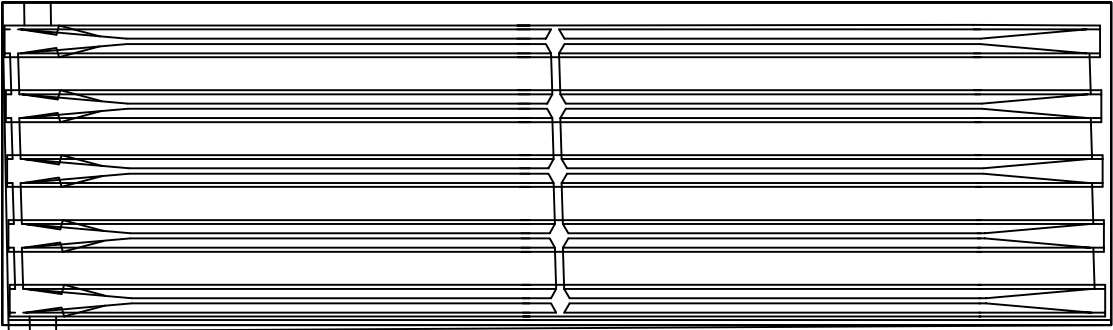


A1

P1


KEY PLAN

← 상주방향

→ 영천방향

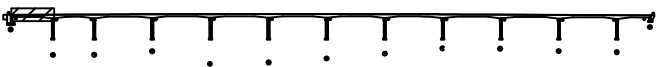

SECTION

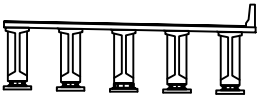


범례

	균열		망상균열		재료분리
	편치, 공동		박리, 피손		열화
	누수, 채수		녹흔		퇴적물
	철근노출		침하		그늘음
	부식		좌굴, 변형		기타

발 주 처	상주영천고속도로(주)
용 역 명	상주영천고속도로 2024~2025년 시설물 안전점검 용역 (2024년 하반기 정기안전점검)
점 검 기 관	(주)평성엔지니어링
도 면 번 호	

상주 방향
←

영천 방향
→

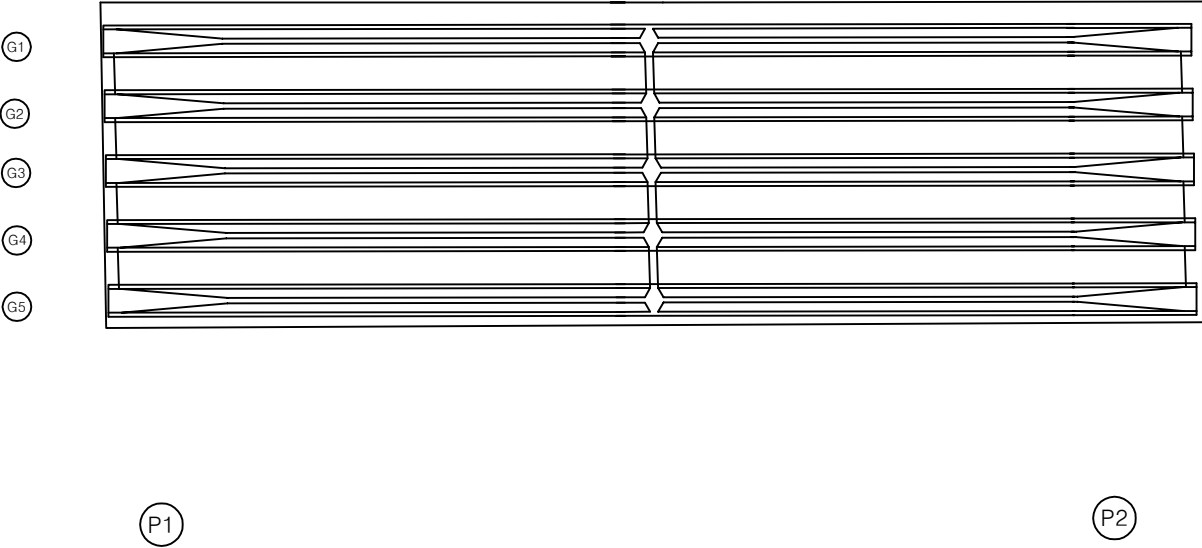

손상 물량 표

번호	구분	부재	손상내용	손상현황						비고
				폭 (mm)	길이 (m)	너비 (m)	물량	단위	개소	
1										
2										
KEY PLAN

← 상주방향

→ 영천방향

SECTION

범례

균열	망상균열	재료분리	발주처	상주영천고속도로(주)
편치, 공동	박리, 피손	열화	용역명	상주영천고속도로 2024~2025년 시설물 안전점검 용역 (2024년 하반기 정기안전점검)
누수, 세수	배터	퇴적물	점검기관	(주)평성엔지니어링
철근노출	침하	그늘음	도면번호	
부식	좌굴, 변형	기타		


손상물량표

번호	구분	부재	손상내용	손상현황						비고
				폭 (mm)	길이 (m)	너비 (m)	수량	단위	개소	
1	21하	신축이음	신축이음 하부누수		1.5		1.50	m	1	
2										
3										
상주 방향



영천 방향

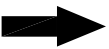

G1

G2

G3

G4


G5

P2


P3

① 신축이음 하부누수
L=1.5m

KEY PLAN

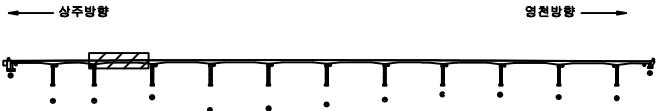

SECTION

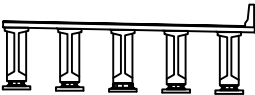

범례

균열	망상균열	재료분리
편치, 공동	박리, 피손	열화
누수, 채수	백태	퇴적물
철근노출	침하	그늘음
부식	좌굴, 변형	기타



발주처	상주영천고속도로(주)
용역명	상주영천고속도로 2024~2025년 시설물 안전점검 용역 (2024년 하반기 정기안전점검)
점검기관	(주)평성엔지니어링
도면번호	15

손상물량표

상주 방향




영천 방향

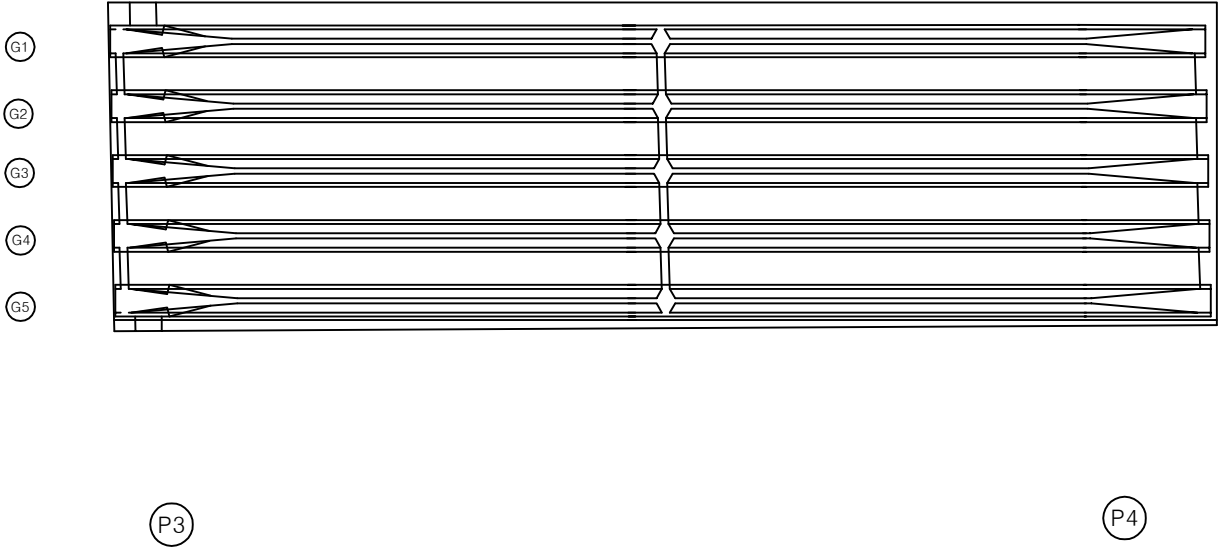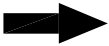


번호	구분	부재	손상내용	손상현황						비고
				폭 (mm)	길이 (m)	너비 (m)	물량	단위	개소	
1										
2										
KEY PLAN

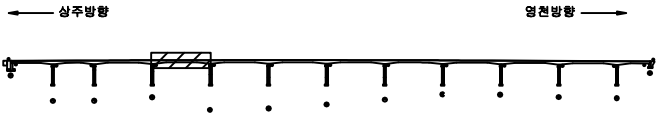

SECTION

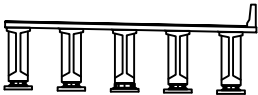

범례

균열	망상균열	재료분리
편치, 공동	바리, 파손	열화
누수, 채수	백태	퇴적물
철근노출	침하	그늘음
부식	좌굴, 변형	기타

발주처	상주영천고속도로(주)
용역명	상주영천고속도로 2024~2025년 시설물 안전점검 용역 (2024년 하반기 정기안전점검)
점검기관	(주)평성엔지니어링
도면번호	16


손 상 물 량 표

번호	구분	부재	손상내용	손상현황						비 고
				폭 (mm)	길이 (m)	너비 (m)	수량	단위	개소	
1										
2										
상주 방향



영천 방향

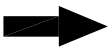

G1

G2

G3

G4


G5

P4

P5


KEY PLAN

← 상주방향

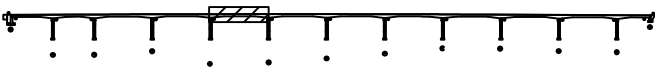

→ 영천방향

SECTION

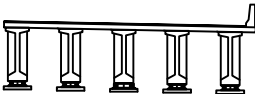

범례

	균열		망상균열		재료분리
	편치, 공동		바리, 피손		열화
	누수, 체수		백태		퇴적물
	철근노출		침하		그늘음
	부식		좌굴, 변형		기타



발 주 처	상주영천고속도로(주)
용 역 명	상주영천고속도로 2024~2025년 시설물 안전점검 용역 (2024년 하반기 정기안전점검)
점 검 기 관	(주)평성엔지니어링
도 면 번 호	

손상물량표

상주 방향




영천 방향

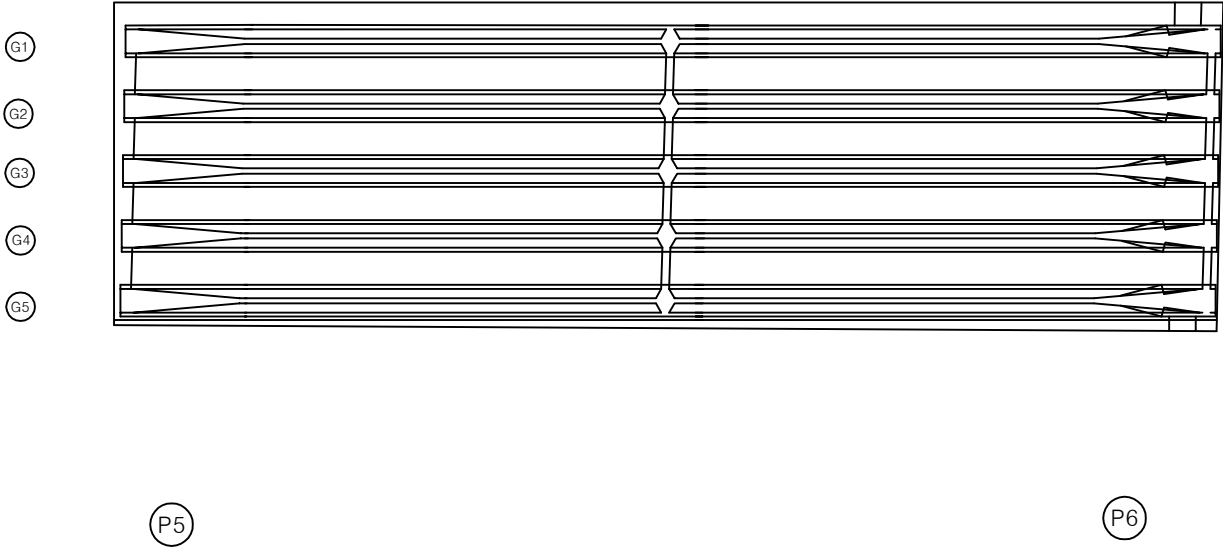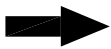


번호	구분	부재	손상내용	손상현황						비고
				폭 (mm)	길이 (m)	너비 (m)	물량	단위	개소	
1										
2										
KEY PLAN

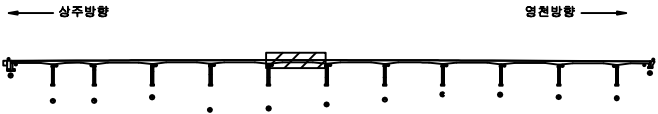

SECTION

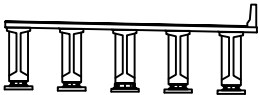

범례

균열	망상균열	재료분리
편치, 공동	박리, 파손	열화
누수, 체수	배터	퇴적물
철근노출	침하	그늘음
부식	좌굴, 변형	기타



발주처	상주영천고속도로(주)
용역명	상주영천고속도로 2024~2025년 시설물 안전점검 용역 (2024년 하반기 정기안전점검)
점검기관	(주)평성엔지니어링
도면번호	18

손 상 물 량 표

상주 방향



영천 방향

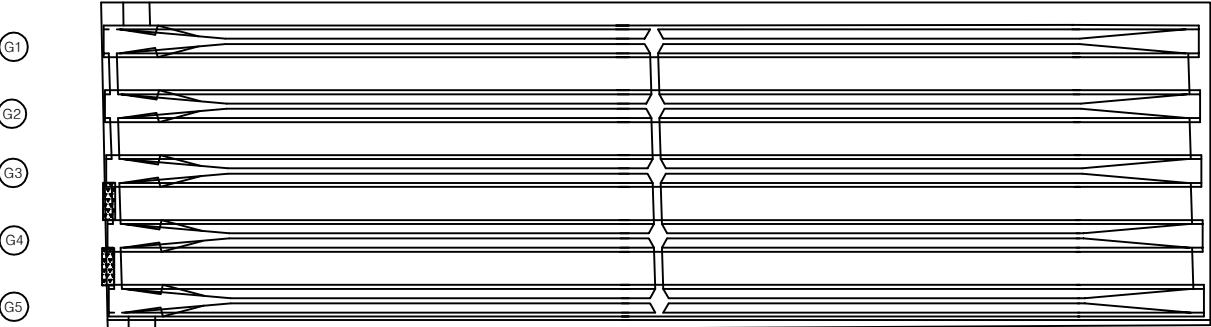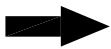


① 신축이음 하부누수
L=0.5m X2EA

P6


P7

번호	구분	부재	손상내용	손상현황						비 고
				폭 (mm)	길이 (m)	너비 (m)	수량	단위	개소	
1	21하	신축이음	신축이음 하부누수		0.5		1.00	m	2	
2										
3										
KEY PLAN

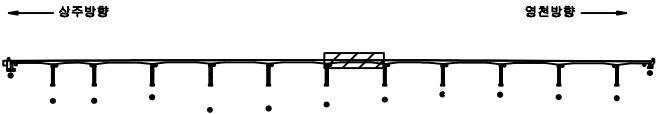

SECTION

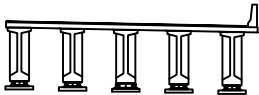

범례

균열	망상균열	재료분리
편치, 공동	바리, 파손	열화
누수, 체수	백태	피식물
철근노출	침하	그늘음
부식	좌굴, 변형	기타



발 주 처	상주영천고속도로(주)
용 역 명	상주영천고속도로 2024~2025년 시설물 안전점검 용역 (2024년 하반기 정기안전점검)
점 검 기 관	(주)평성엔지니어링
도 면 번 호	

손상물량표

상주 방향




영천 방향

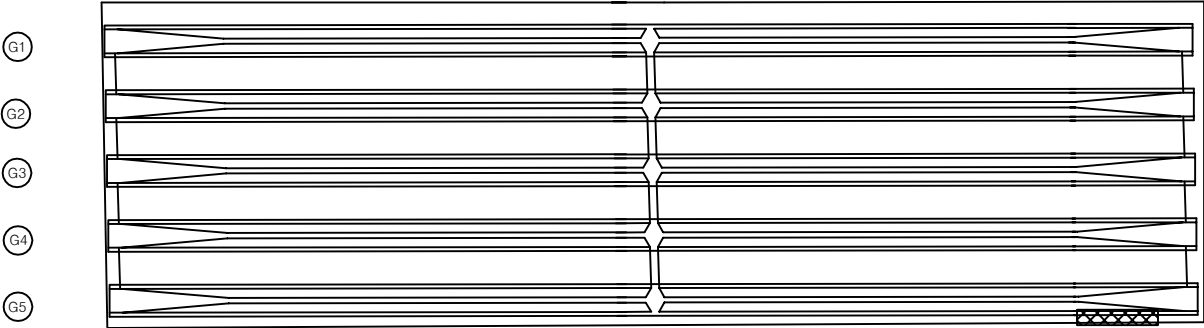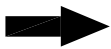


① 재료분리
1.5X0.4

번호	구분	부재	손상내용	손상현황						비고
				폭 (mm)	길이 (m)	너비 (m)	물량	단위	개소	
1	21하	바닥판	재료분리		1.5	0.4	0.60	m ²	1	
2										
3										
KEY PLAN

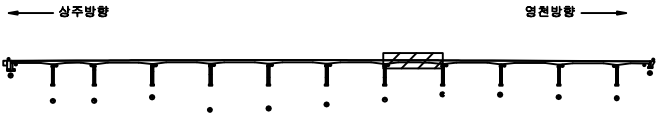

SECTION

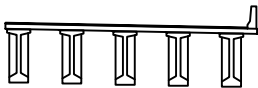

범례

균열	망상균열	재료분리
편치, 공동	박리, 피손	열화
누수, 체수	백태	퇴적물
철근노출	침하	그늘음
부식	좌굴, 변형	기타


발주처	상주영천고속도로(주)
용역명	상주영천고속도로 2024~2025년 시설물 안전점검 용역 (2024년 하반기 정기안전점검)
점검기관	(주)평성엔지니어링
도면번호	20

손 상 물 량 표

상주 방향



영천 방향

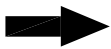

G1

G2


G3

G4

G5

P8

P9

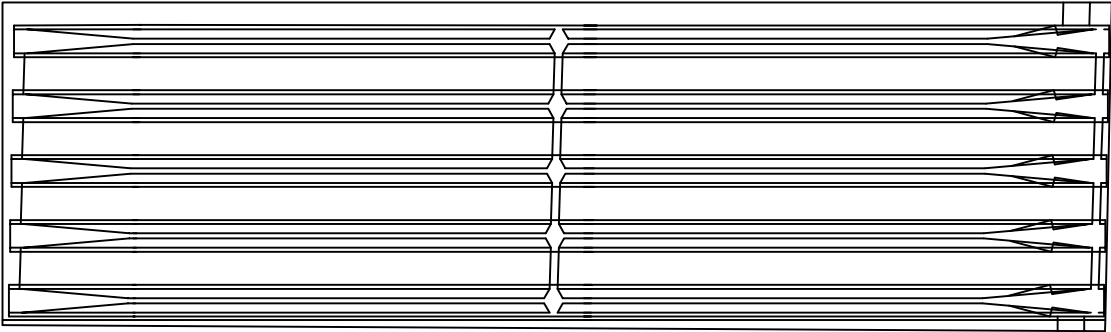


번호	구분	부재	손상내용	손상현황						비 고
				폭 (mm)	길이 (m)	너비 (m)	수량	단위	개소	
1										
2										
KEY PLAN

상주방향

영천방향

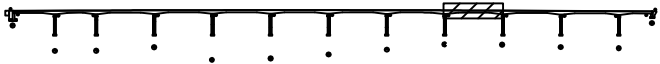

SECTION

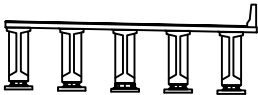

범례

균열	망상균열	재료분리
균열, 공동	바리, 피손	열화
누수, 체수	백태	퇴적물
철근노출	침하	그늘음
부식	좌굴, 변형	기타



발 주 처	상주영천고속도로(주)
용 역 명	상주영천고속도로 2024~2025년 시설물 안전점검 용역 (2024년 하반기 정기안전점검)
점 검 기 관	(주)평성엔지니어링
도 면 번 호	

손상물량표

상주 방향




영천 방향

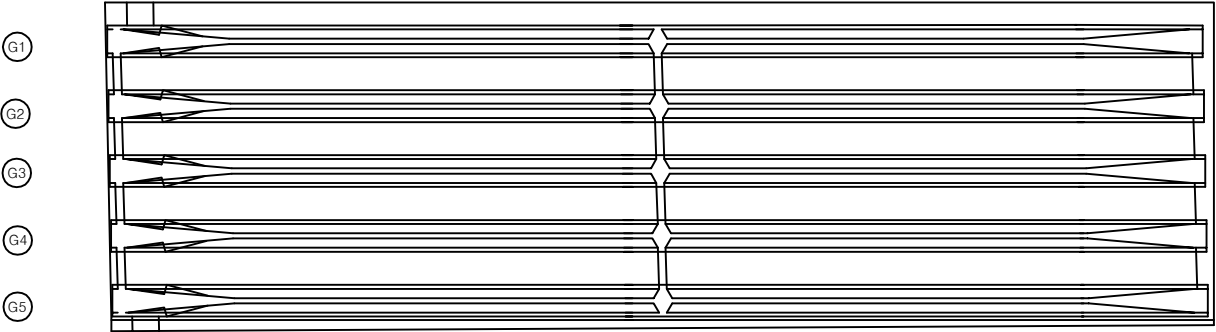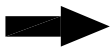


번호	구분	부재	손상내용	손상현황						비고
				폭 (mm)	길이 (m)	너비 (m)	물량	단위	개소	
1										
2										
KEY PLAN

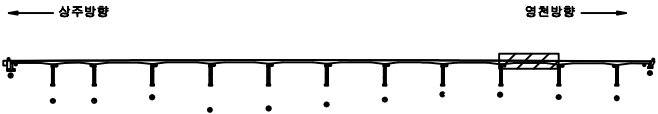

SECTION

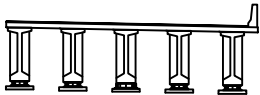

범례

균열	망상균열	재료분리
편치, 공동	박리, 파손	열화
누수, 채수	백태	퇴적물
철근노출	침하	그늘음
부식	좌굴, 변형	기타

발주처	상주영천고속도로(주)
용역명	상주영천고속도로 2024~2025년 시설물 안전점검 용역 (2024년 하반기 정기안전점검)
점검기관	(주)평성엔지니어링
도면번호	22

손상물량표

번호	구분	부재	손상내용	손상현황						비고
				폭 (mm)	길이 (m)	너비 (m)	물량	단위	개소	
1										
2										
상주 방향



영천 방향



G1

G2

G3

G4

G5


P10

P11


KEY PLAN

← 상주방향

→ 영천방향

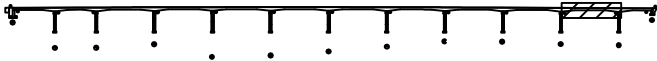

SECTION

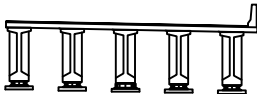

범례

균열	망상균열	재료분리
편치, 공동	박리, 피손	열화
누수, 채수	백태	퇴적물
철근노출	침하	그늘음
부식	좌굴, 변형	기타


발주처	상주영천고속도로(주)
용역명	상주영천고속도로 2024~2025년 시설물 안전점검 용역 (2024년 하반기 정기안전점검)
점검기관	(주)평성엔지니어링
도면번호	23

손상물량표

상주 방향



영천 방향

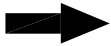

G1

G2

G3

G4

G5

P11

A2


번호	구분	부재	손상내용	손상현황						비고
				폭 (mm)	길이 (m)	너비 (m)	물량	단위	개소	
1										
2										
KEY PLAN

← 상주방향

→ 영천방향

SECTION

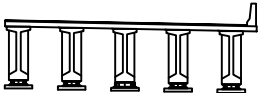

범례

균열	망상균열	재료분리
편치, 공동	박리, 피손	열화
누수, 채수	백태	퇴적물
철근노출	침하	그늘음
부식	좌굴, 변형	기타

발주처	상주영천고속도로(주)
용역명	상주영천고속도로 2024~2025년 시설물 안전점검 용역 (2024년 하반기 정기안전점검)
점검기관	(주)평성엔지니어링
도면번호	

상주 방향



좌측면

G1 하면

우측면

좌측면

G2 하면

우측면

좌측면

G3 하면

우측면

좌측면


G4 하면

우측면

좌측면

G5 하면

우측면

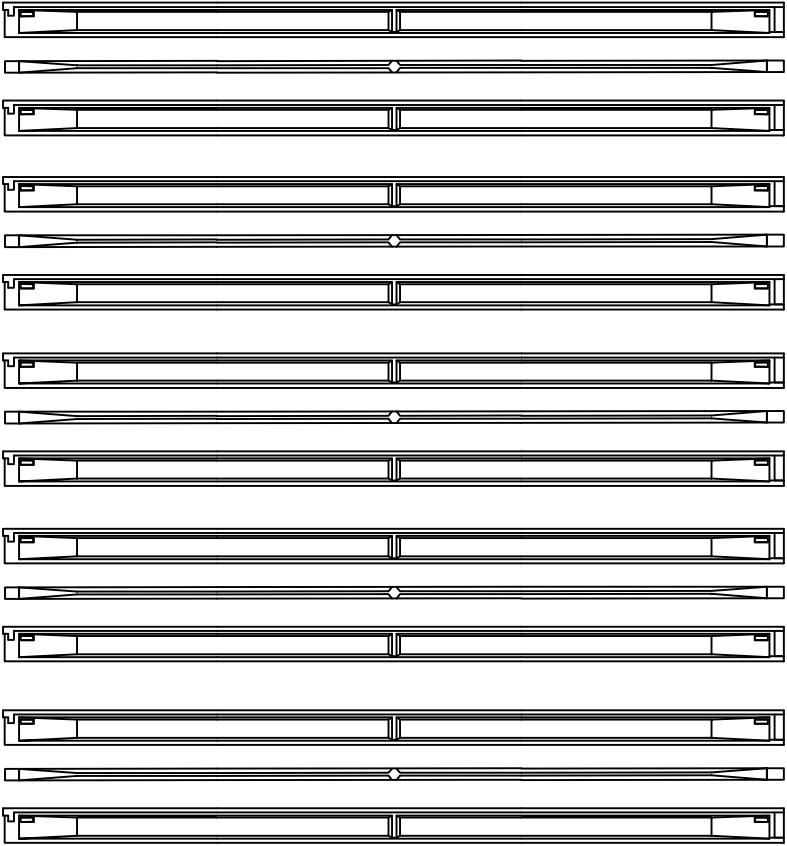

A1

P1

영천 방향




손상 물량 표

번호	구분	부재	손상내용	손상현황						비고
				폭 (mm)	길이 (m)	너비 (m)	물량	단위	개소	
1										
2										
KEY PLAN

상주방향

영천방향

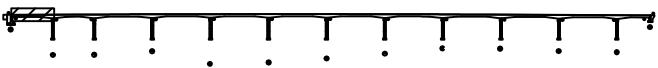

SECTION


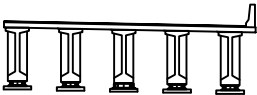


범례

균열	망상균열	재료분리
편치, 공동	박리, 파손	열화
누수, 침수	백태	퇴적물
침하노출	침하	그늘음
부식	좌굴, 변형	기타

발주처	상주영천고속도로(주)
용역명	상주영천고속도로 2024~2025년 시설물 안전점검 용역 (2024년 하반기 정기안전점검)
점검기관	(주)평성엔지니어링
도면번호	25

상주 방향

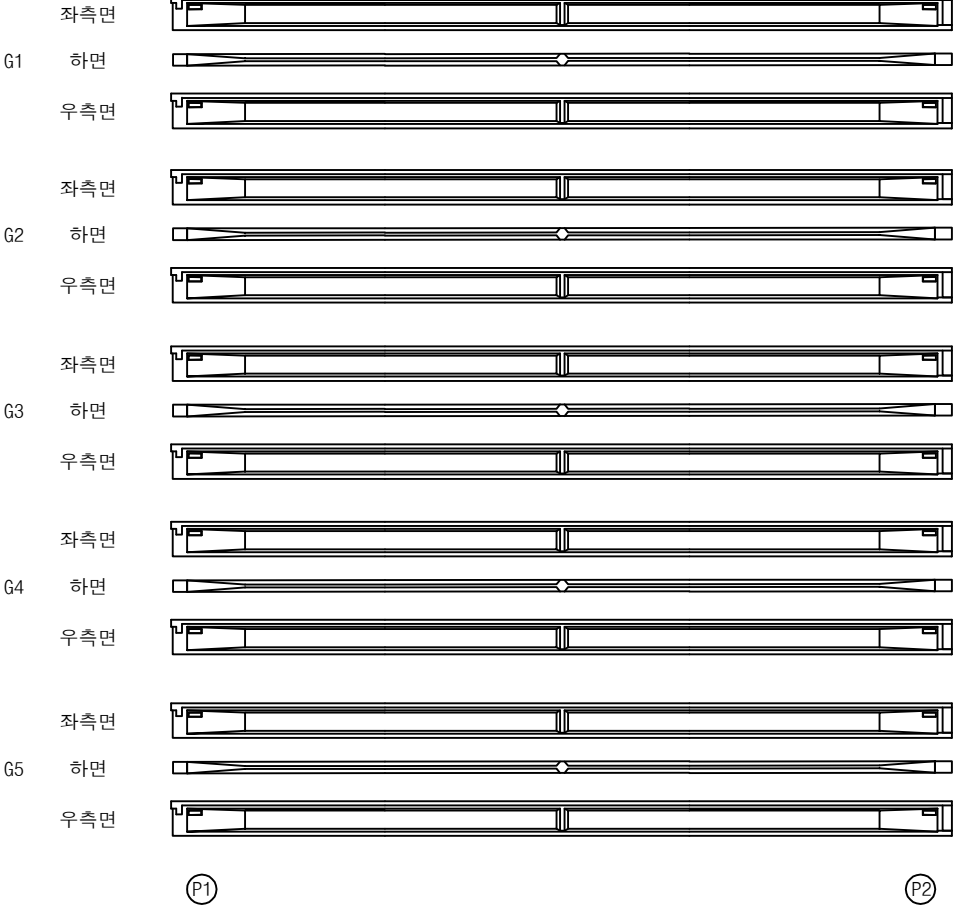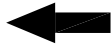


영천 방향




손상 물량 표

번호	구분	부재	손상내용	손상현황						비고
				폭 (mm)	길이 (m)	너비 (m)	물량	단위	개소	
1										
2										
KEY PLAN

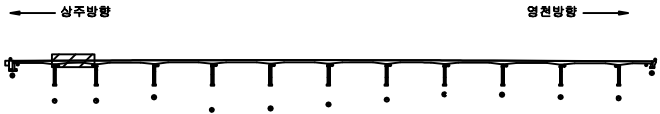

SECTION

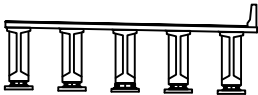

범례

	균열		망상균열		재료분리
	핀치, 공동		박리, 피손		열화
	누수, 세수		백태		퇴적물
	침하노출		침하		그늘음
	부식		좌굴, 변형		기타

발주처	상주영천고속도로(주)
용역명	상주영천고속도로 2024~2025년 시설물 안전점검 용역 (2024년 하반기 정기안전점검)
점검기관	(주)평성엔지니어링
도면번호	

상주 방향



영천 방향




G1 좌측면
하면
우측면

G2 좌측면
하면
우측면

G3 좌측면
하면
우측면

G4 좌측면
하면
우측면

G5 좌측면
하면
우측면

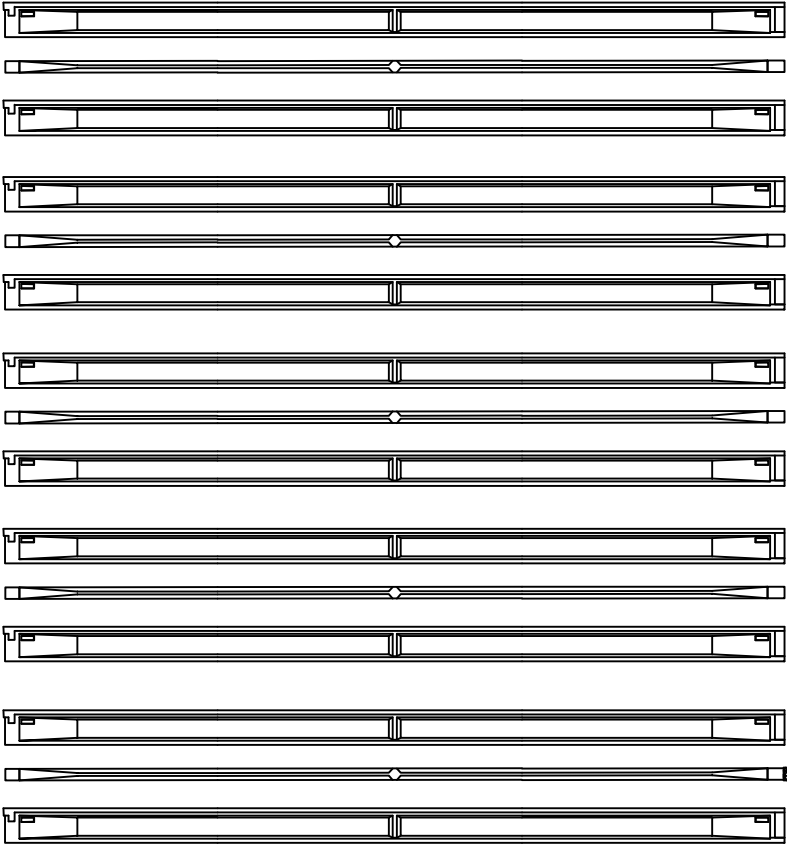

1 망상균열
0.2X0.5X2.0


P2

P3


손상 물 량 표

번호	구분	부재	손상내용	손상현황						비 고
				폭 (mm)	길이 (m)	너비 (m)	수량	단위	개소	
1	23하	거더	망상균열	0.2	0.5	2.0	1.00	m ²	1	
2										
3										
KEY PLAN

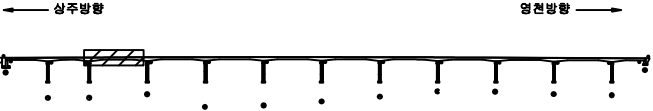

SECTION

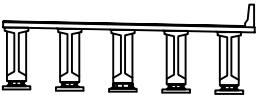

범례


균열	망상균열	재료분리
편치, 공동	박리, 피손	열화
누수, 체수	백태	퇴적물
철근노출	침하	그늘음
부식	좌굴, 변형	기타

발 주 처	상주영천고속도로(주)
용 역 명	상주영천고속도로 2024~2025년 시설물 안전점검 용역 (2024년 하반기 정기안전점검)
점 검 기 관	(주)평성엔지니어링
도 면 번 호	27

상주 방향




영천 방향

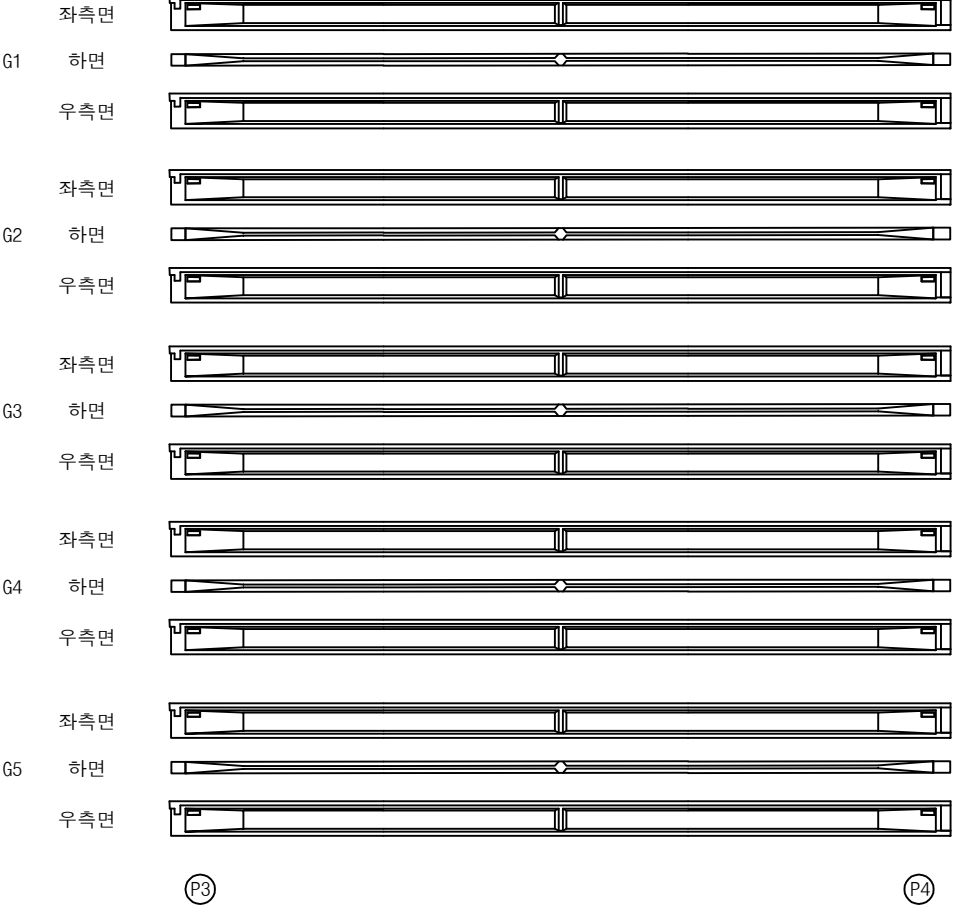


손상 물량 표

번호	구분	부재	손상내용	손상현황						비고
				폭 (mm)	길이 (m)	너비 (m)	물량	단위	개소	
1										
2										
KEY PLAN

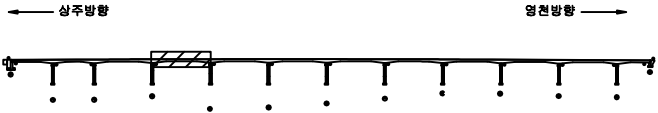

SECTION

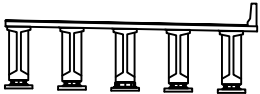

범례



균열	망상균열	재료분리
편치, 공동	바리, 피손	열화
누수, 체수	백태	피착물
철근노출	침하	그늘음
부식	좌굴, 변형	기타

발주처	상주영천고속도로(주)
용역명	상주영천고속도로 2024~2025년 시설물 안전점검 용역 (2024년 하반기 정기안전점검)
점검기관	(주)평성엔지니어링
도면번호	

상주 방향




영천 방향

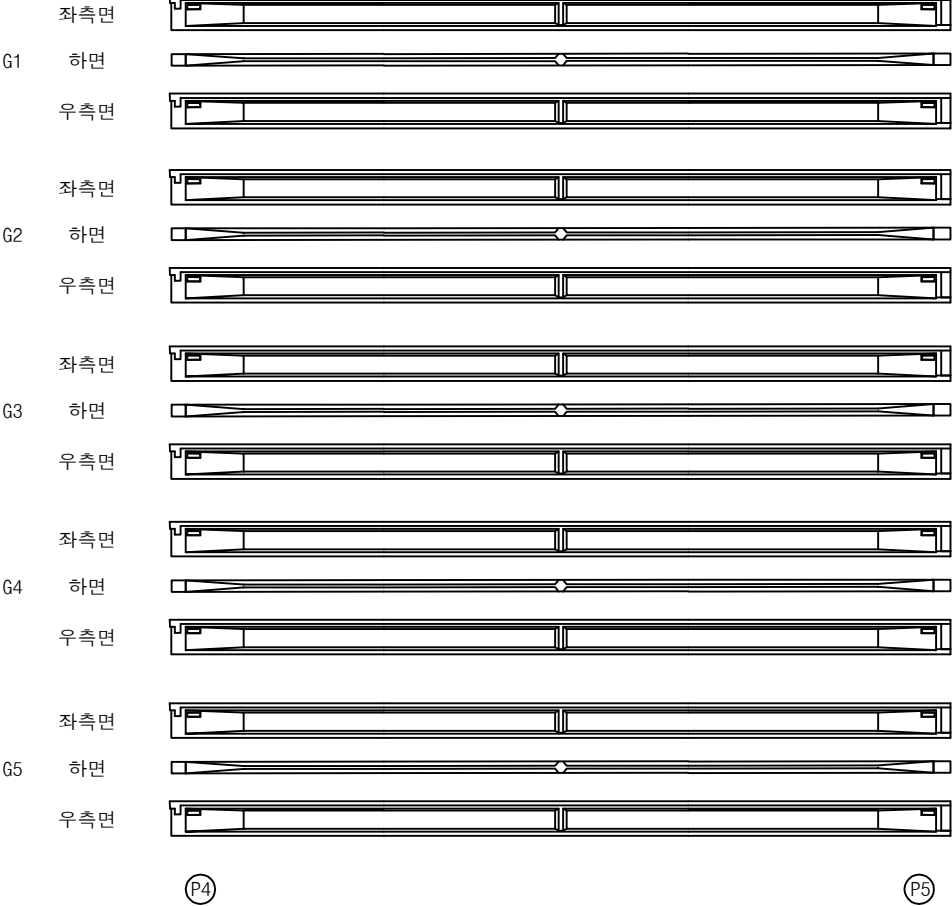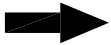


손 상 물 량 표

번호	구분	부재	손상내용	손상현황						비 고
				폭 (mm)	길이 (m)	너비 (m)	수량	단위	개소	
1										
2										
KEY PLAN

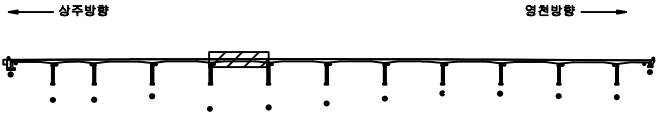

SECTION

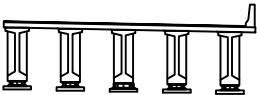

범례


균열	망상균열	재료분리
편치, 공동	박리, 피손	열화
누수, 침수	백태	피착물
침하노출	침하	그늘음
부식	좌굴, 변형	기타

발 주 처	상주영천고속도로(주)
용 역 명	상주영천고속도로 2024~2025년 시설물 안전점검 용역 (2024년 하반기 정기안전점검)
점 검 기 관	(주)평성엔지니어링
도 면 번 호	29

상주 방향




영천 방향

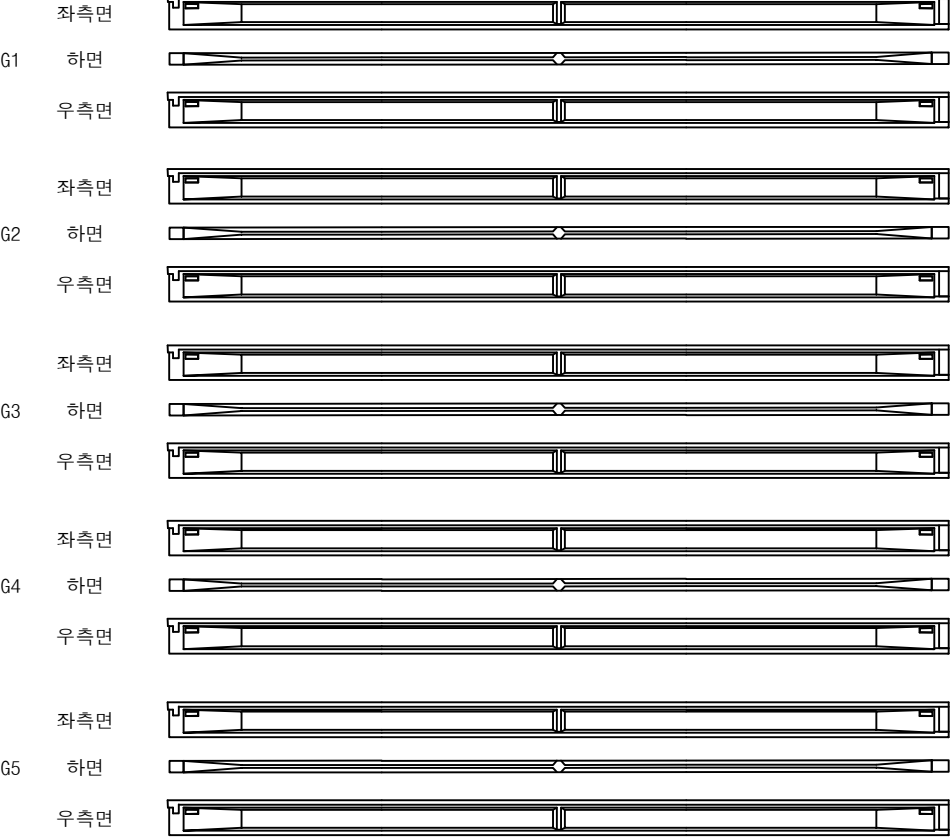


손상 물량 표

번호	구분	부재	손상내용	손상현황						비고
				폭 (mm)	길이 (m)	너비 (m)	물량	단위	개소	
1										
2										
KEY PLAN

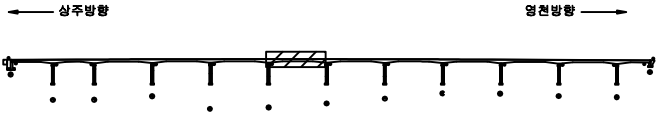

SECTION

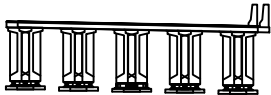


범례

균열	망상균열	재료분리
편치, 공동	바리, 파손	열화
누수, 체수	백태	피복물
철근노출	침하	그늘음
부식	좌굴, 변형	기타

발주처	상주영천고속도로(주)
용역명	상주영천고속도로 2024~2025년 시설물 안전점검 용역 (2024년 하반기 정기안전점검)
점검기관	(주)평성엔지니어링
도면번호	

상주 방향

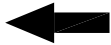


영천 방향




손 상 물 량 표

번호	구분	부재	손상내용	손상현황						비 고
				폭 (mm)	길이 (m)	너비 (m)	수량	단위	개소	
1										
2										
KEY PLAN

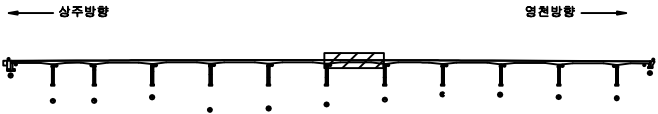

SECTION

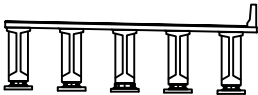

범례



균 절	망상균열	재료분리
편치, 공동	박리, 피손	열 화
누수, 체수	백 태	피착물
철근노출	침 하	그을음
부 식	좌굴, 변형	기 타

발 주 처	상주영천고속도로(주)
용 역 명	상주영천고속도로 2024~2025년 시설물 안전점검 용역 (2024년 하반기 정기안전점검)
점 검 기 관	(주)평성엔지니어링
도 면 번 호	

상주 방향




영천 방향

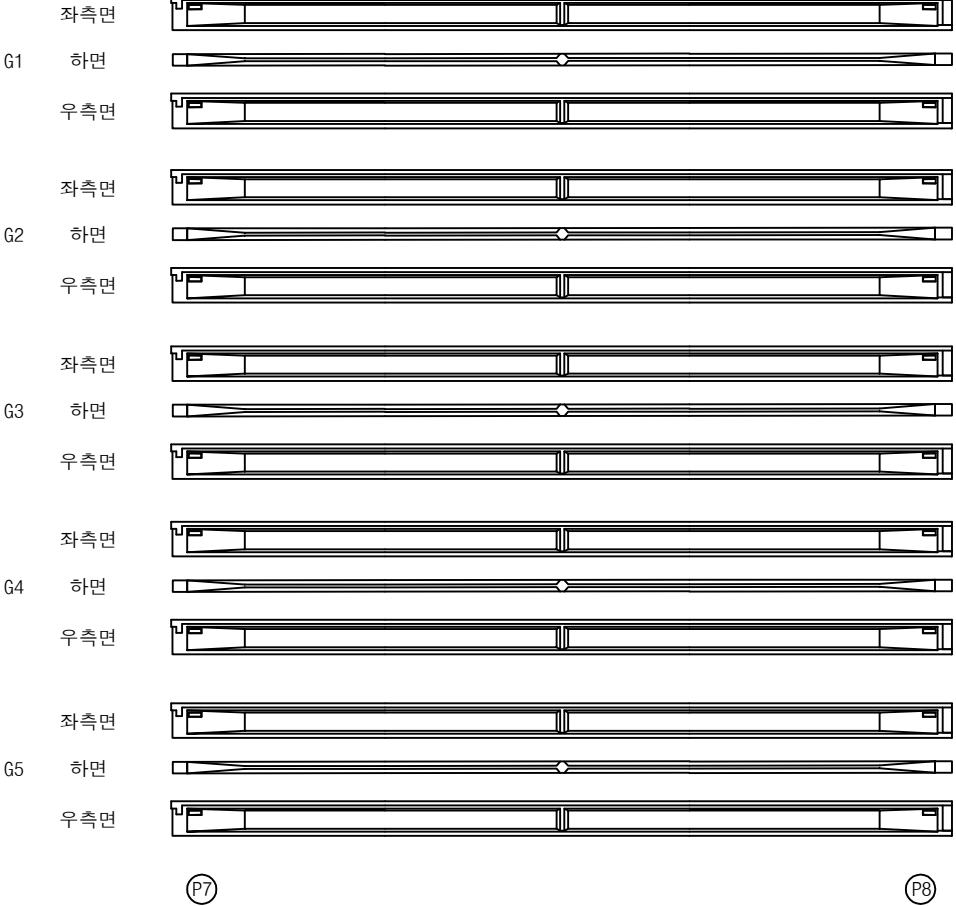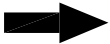


손 상 물 량 표

번호	구분	부재	손상내용	손상현황						비 고
				폭 (mm)	길이 (m)	너비 (m)	수량	단위	개소	
1										
2										
KEY PLAN

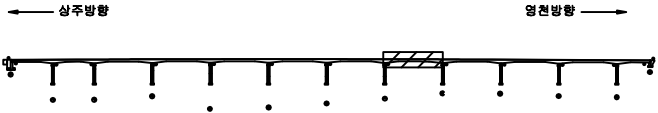

SECTION

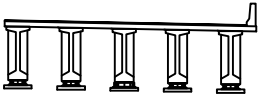

범례


균열	망상균열	재료분리
편치, 공동	박리, 피손	열화
누수, 체수	백태	피착물
철근노출	침하	그늘음
부식	좌굴, 변형	기타

발 주 처	상주영천고속도로(주)
용 역 명	상주영천고속도로 2024~2025년 시설물 안전점검 용역 (2024년 하반기 정기안전점검)
점 검 기 관	(주)평성엔지니어링
도 면 번 호	

상주 방향




영천 방향

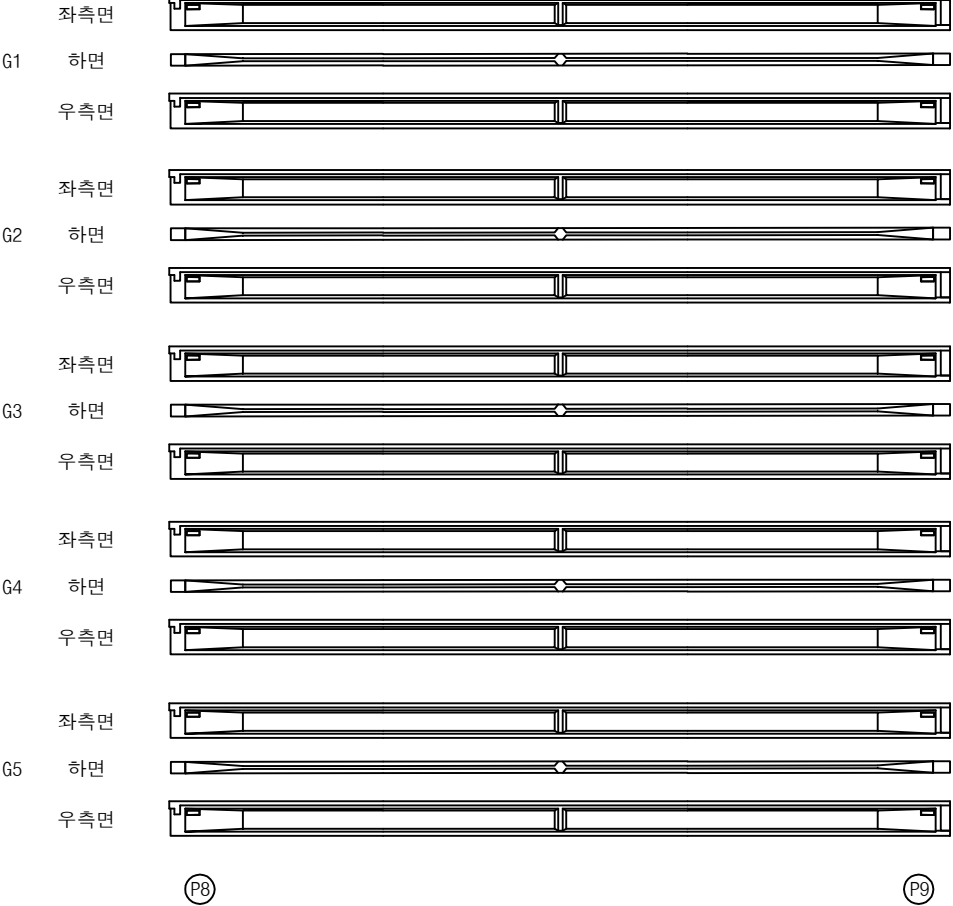


손 상 물 량 표

번호	구분	부재	손상내용	손상현황						비 고
				폭 (mm)	길이 (m)	너비 (m)	수량	단위	개소	
1										
2										
KEY PLAN

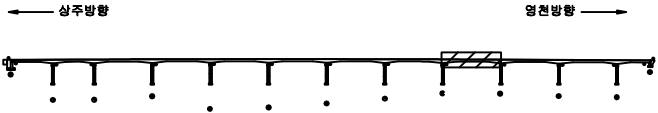

SECTION

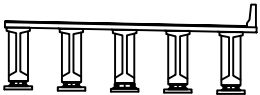


범례



균열	망상균열	재료분리
편치, 공동	바리, 피손	열화
누수, 체수	백태	피착물
철근노출	침하	그늘음
부식	좌굴, 변형	기타

발 주 처	상주영천고속도로(주)
용 역 명	상주영천고속도로 2024~2025년 시설물 안전점검 용역 (2024년 하반기 정기안전점검)
점 검 기 관	(주)평성엔지니어링
도 면 번 호	

상주 방향

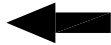


영천 방향

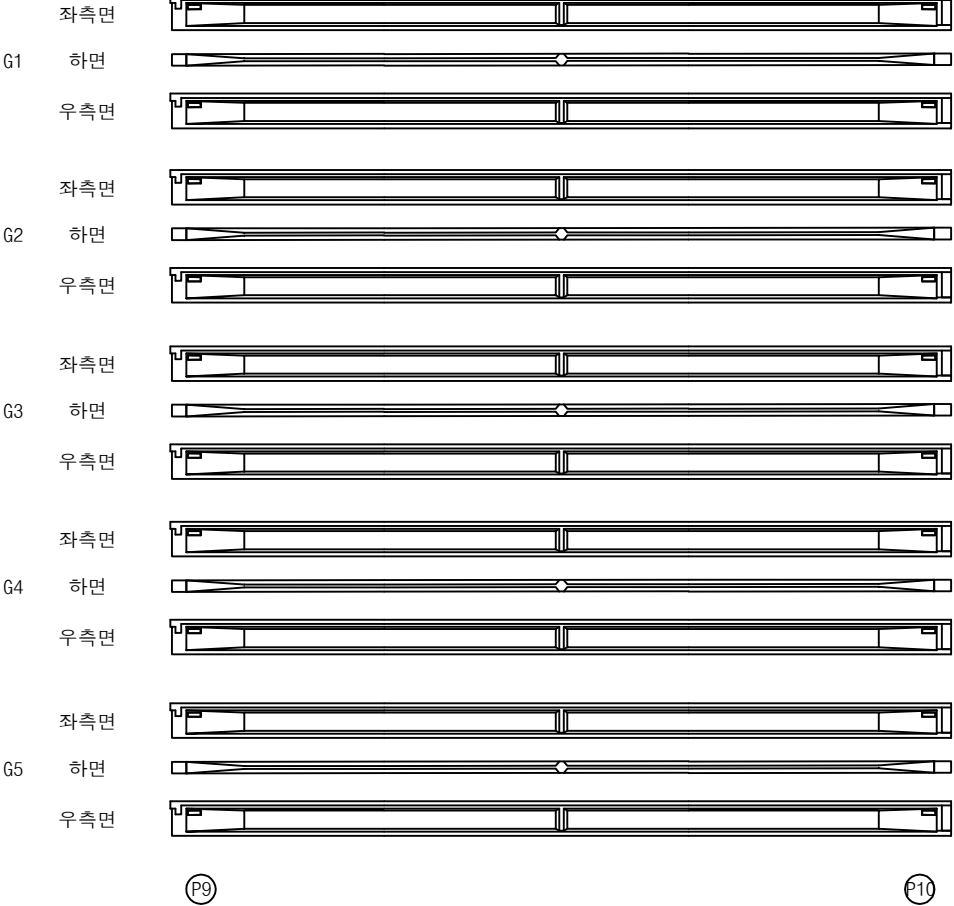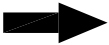


손 상 물 량 표

번호	구분	부재	손상내용	손상현황						비 고
				폭 (mm)	길이 (m)	너비 (m)	수량	단위	개소	
1										
2										
KEY PLAN

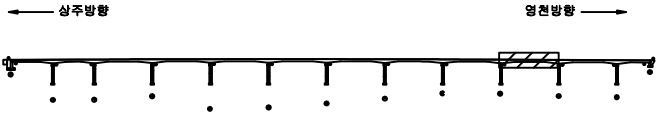

SECTION

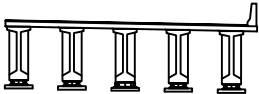

범례



균열	망상균열	재료분리
편치, 공동	박리, 피손	열화
누수, 체수	백태	퇴적물
철근노출	침하	그늘음
부식	좌굴, 변형	기타

발 주 처	상주영천고속도로(주)
용 역 명	상주영천고속도로 2024~2025년 시설물 안전점검 용역 (2024년 하반기 정기안전점검)
점 검 기 관	(주)평성엔지니어링
도 면 번 호	

상주 방향




영천 방향

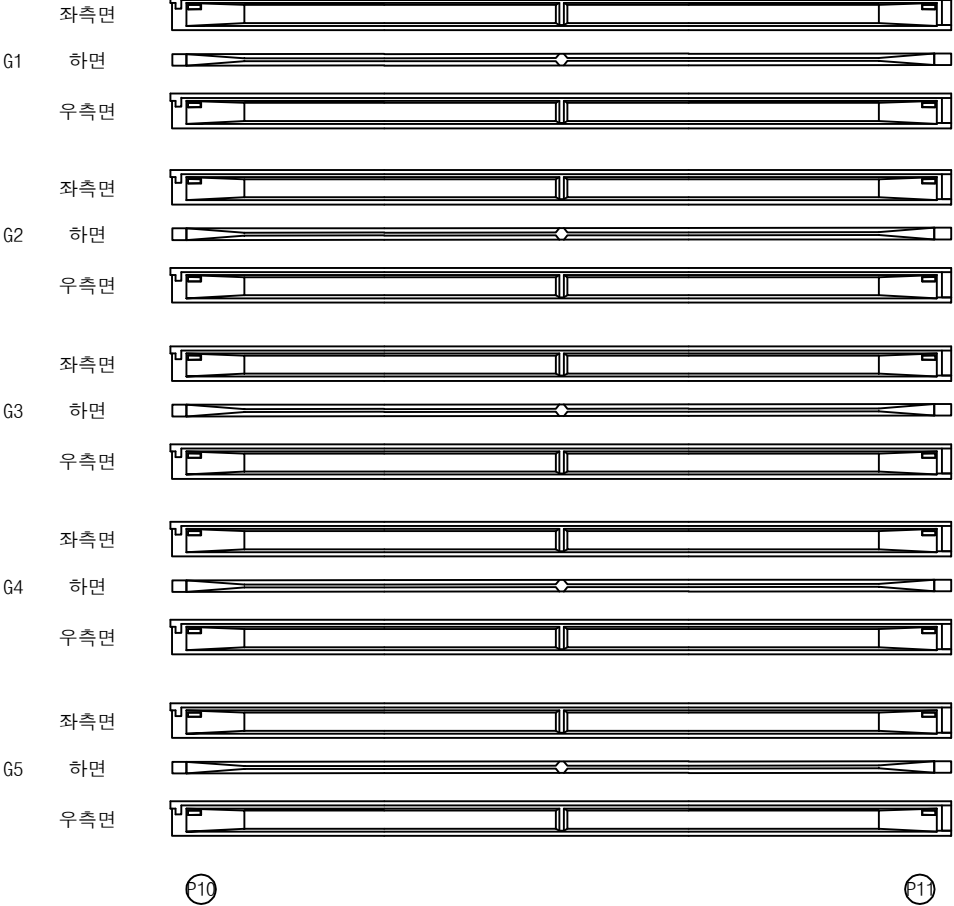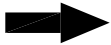


손 상 물 량 표

번호	구분	부재	손상내용	손상현황						비 고
				폭 (mm)	길이 (m)	너비 (m)	수량	단위	개소	
1										
2										
KEY PLAN

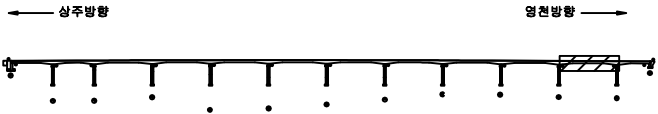

SECTION

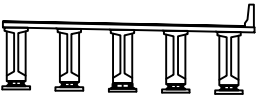

범례

균 절	망상균열	재료분리
편치, 공동	균열, 파손	열 화
누수, 체수	백 태	피식물
철근노출	침 하	그을음
부 식	좌굴, 변형	기 타

발 주 처	상주영천고속도로(주)
용 역 명	상주영천고속도로 2024~2025년 시설물 안전점검 용역 (2024년 하반기 정기안전점검)
점 검 기 관	(주)평성엔지니어링
도 면 번 호	

상주 방향



영천 방향



좌측면

G1 하면

우측면

좌측면

G2 하면

우측면

좌측면

G3 하면

우측면

좌측면

G4 하면

우측면

좌측면

G5 하면

우측면

P1

A2


손상 물량 표

번호	구분	부재	손상내용	손상현황						비고
				폭 (mm)	길이 (m)	너비 (m)	물량	단위	개소	
1										
2										
KEY PLAN

← 상주방향

→ 영천방향

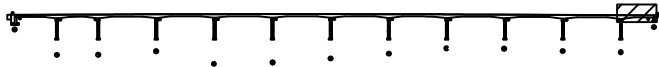


SECTION

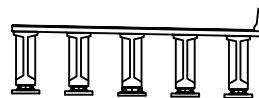

범례


	관 열		망상균열		재료분리	발주처	상주영천고속도로(주)
	편치, 공동		바리, 피손		열 화	용역명	상주영천고속도로 2024~2025년 시설물 안전점검 용역 (2024년 하반기 정기안전점검)
	누수, 체수		백 테		피착물	점검기관	(주)평성엔지니어링
	철근노출		침 하		그늘음	도면번호	
	부식		좌굴, 변형		기타		

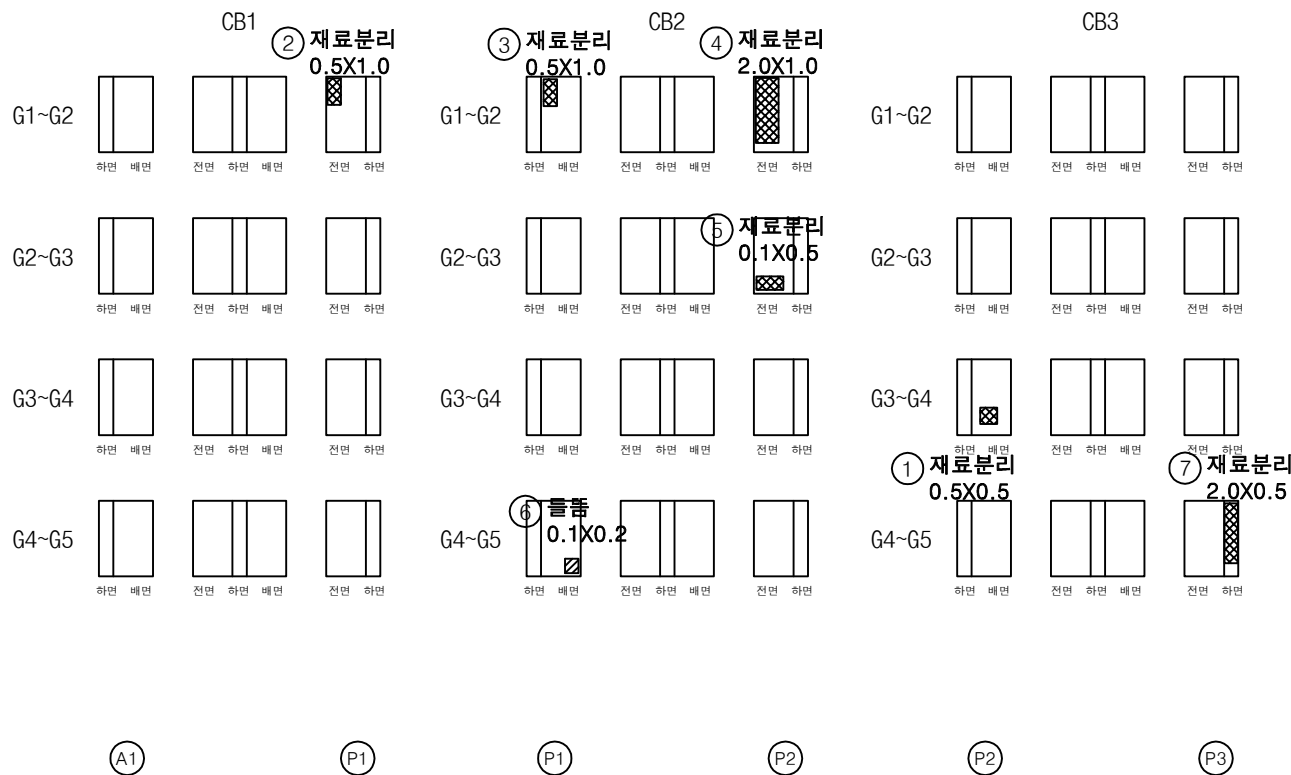


손 상 물 량 표

[illegible]

KEY PLAN

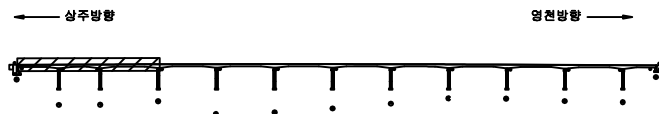

SECTION

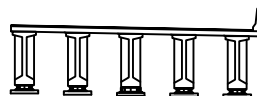


333

	관 열		만상균열		재료분리	발 주 처	상주영천고속도로(주)
	면치, 강돌		바리, 피손		열 화	용 역 명	상주영천고속도로 2024~2025년 시설물 안전점검 용역 (2024년 하반기 정기안전점검)
	누수, 체수		백 텍		표적물		
	철근노출		현 하		그늘음	점 검 기 관	(주)영성엔지니어링
	부 식		좌굴, 변형		기 타	도 면 번 호	37

상주 방향




영천 방향

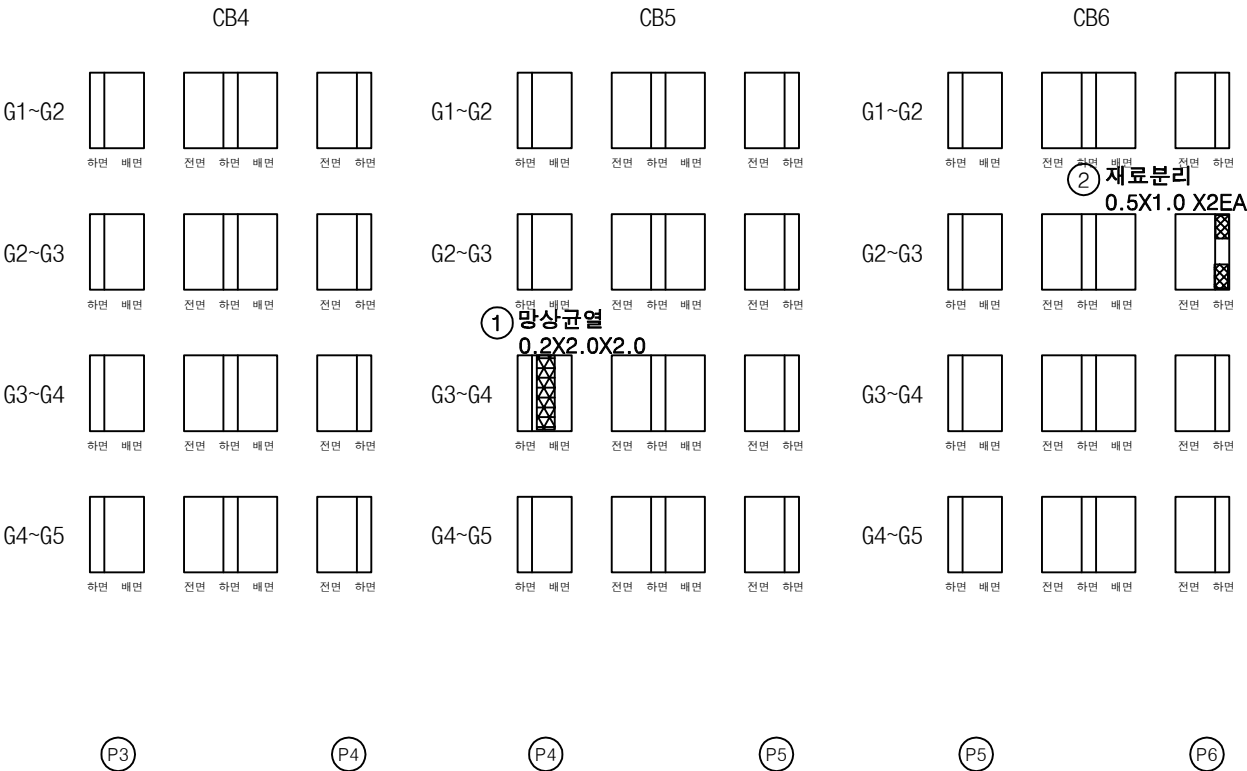


손 상 물 량 표

번호	구분	부재	손상내용	손상현황						비 고
				폭 (mm)	길이 (m)	너비 (m)	수량	단위	개소	
1	19하	가로보	망상균열	0.2	2.0	2.0	4.00	m ²	1	
2	23하	가로보	재료분리		0.5	1.0	1.00	m ²	2	
3										
4										
KEY PLAN

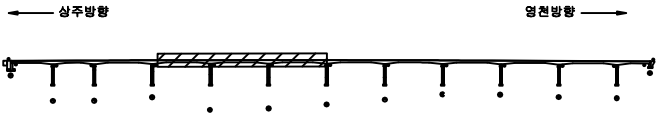

SECTION

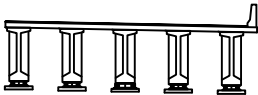

범례

	균열		망상균열		재료분리
	편치, 공동		바리, 파손		열화
	누수, 체수		백태		퇴적물
	철근노출		침하		그늘음
	부식		좌굴, 변형		기타


발 주 처	상주영천고속도로(주)
용역명	상주영천고속도로 2024~2025년 시설물 안전점검 용역 (2024년 하반기 정기안전점검)
점 검 기 관	(주)평성엔지니어링
도 면 번 호	38

손상물량표

상주 방향




영천 방향

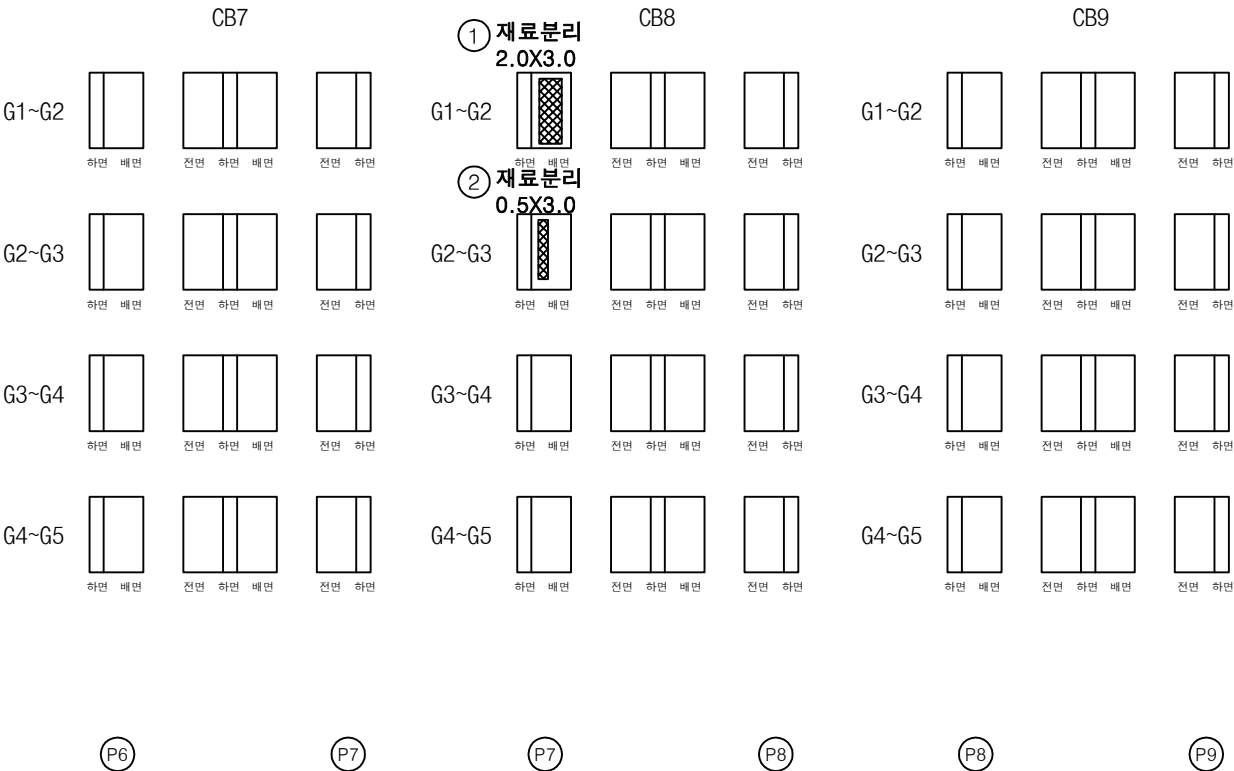


번호	구분	부재	손상내용	손상현황						비고
				폭 (mm)	길이 (m)	너비 (m)	수량	단위	개소	
1	23하	가로보	재료분리		2.0	3.0	6.00	m ²	1	
2	23하	가로보	재료분리		0.5	3.0	1.50	m ²	1	
3										
4										
KEY PLAN

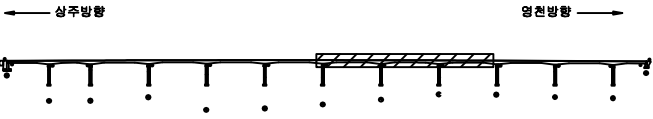

SECTION

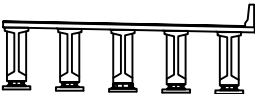

범례

균열	망상균열	재료분리
면치, 광동	박리, 파손	열화
누수, 체수	녹배	퇴적물
철근노출	침하	그늘음
부식	좌굴, 변형	기타

발주처	상주영천고속도로(주)
용역명	상주영천고속도로 2024~2025년 시설물 안전점검 용역 (2024년 하반기 정기안전점검)
점검기관	(주)영성엔지니어링
도면번호	39

손상물량표

상주 방향



영천 방향



CB10


CB11

CB12

G1~G2



G1~G2

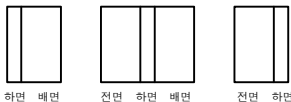


G1~G2



G2~G3



G2~G3

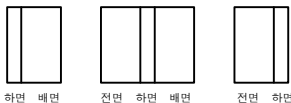


G2~G3



G3~G4



G3~G4

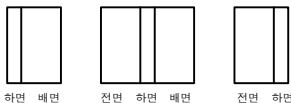

G3~G4



G4~G5



G4~G5



G4~G5



P9

P10

P10

P11


P11

A2

번호	구분	부재	손상내용	손상현황						비고
				폭 (mm)	길이 (m)	너비 (m)	물량	단위	개소	
1										
2										
KEY PLAN

← 상주방향

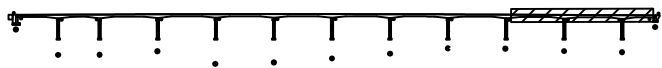

→ 영천방향

SECTION




범례

콘크리트	방상근열	재료분리
균열, 공동	박리, 파손	열화
누수, 침수	배설물	퇴적물
월근노출	침하	그늘음
부식	좌굴, 변형	기타


발주처	상주영천고속도로(주)
용역명	상주영천고속도로 2024~2025년 시설물 안전점검 용역 (2024년 하반기 정기안전점검)
점검기관	(주)명성엔지니어링
도면번호	40

손 상 물 량 표


번호	구분	부재	손상내용	손상현황						비 고
				폭 (mm)	길이 (m)	너비 (m)	수량	단위	개소	
1	21하	교대	실란트 파손		5.0		5.00	m	1	
2	23하	교대	균열(0.3mm미만)	0.2	0.5		1.50	m	3	
3										
4										
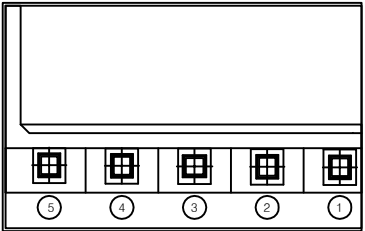

평면도

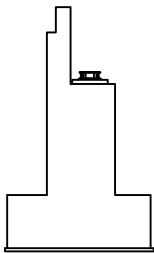


날개벽

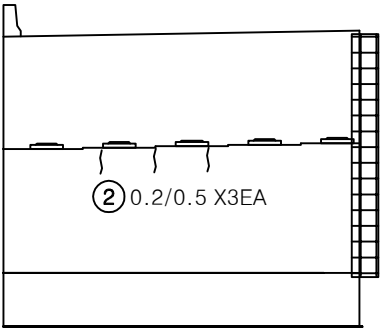


정면

KEY PLAN

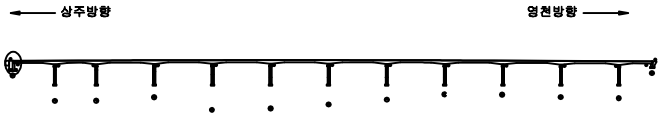


SECTION

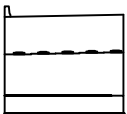


범례

균열	망상균열	재료분리
편치, 공동	박리, 피손	열화
누수, 체수	백태	퇴적물
철근노출	침하	그늘음
부식	좌굴, 변형	기타


발 주 처	상주영천고속도로(주)
용 역 명	상주영천고속도로 2024~2025년 시설물 안전점검 용역 (2024년 하반기 정기안전점검)
점 검 기 관	(주)평성엔지니어링
도 면 번 호	

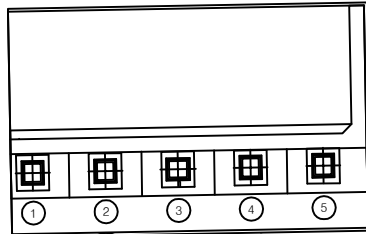

① 받침콘크리트 균열
0.1/0.3
평면도

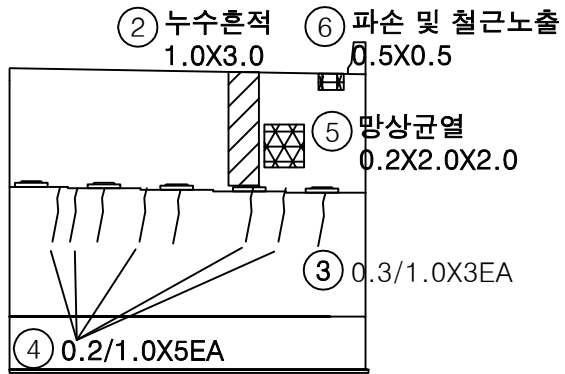

정면

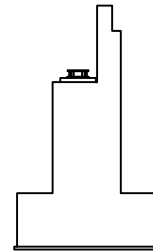


날개벽

손상물량표

번호	구분	부재	손상내용	손상현황					비고
				폭 (mm)	길이 (m)	너비 (m)	수량	단위	
1	19하	교량받침	받침콘크리트 균열	0.1	0.3		0.30	m	1
2	19하	교대	누수흔적		1.0	3.0	3.00	m ²	1
3	19하	교대	균열(0.3mm이상)	0.3	1.0		3.00	m	3
4	21하	교대	균열(0.3mm미만)	0.2	1.0		5.00	m	5
5	23하	교대	망상균열	0.2	2.0	2.0	4.00	m ²	1
6	23하	교대	파손 및 철근노출		0.5	0.5	0.25	m ²	1
7									
8									
KEY PLAN

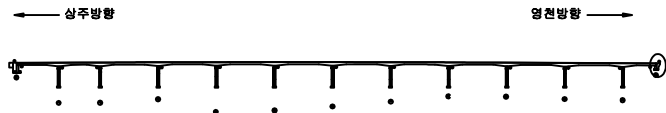

SECTION



범례

균열	망상균열	재료분리
편치, 공동	바리, 피손	열화
누수, 체수	백태	퇴적물
철근노출	침하	그늘음
부식	좌굴, 변형	기타

발주처 상주영천고속도로(주)

용역명 상주영천고속도로 2024-2025년 시설물 안전점검 용역
(2024년 하반기 정기안전점검)

점검기관 (주)평성엔지니어링

도면번호


상주·영천방향-교각

손상물량표

번호	구분	부재	손상내용	손상현황						비고
				폭 (mm)	길이 (m)	너비 (m)	수량	단위	개소	
1	19하	교각	균열(0.3mm미만)	0.2	1.0		1.00	m	1	
2	19하	교량받침	plate 부식				2.00	EA	2	
3	19하	교량받침	받침콘크리트 균열	0.1	0.2		0.60	m	3	
4										
5										
(상주)


(영천)

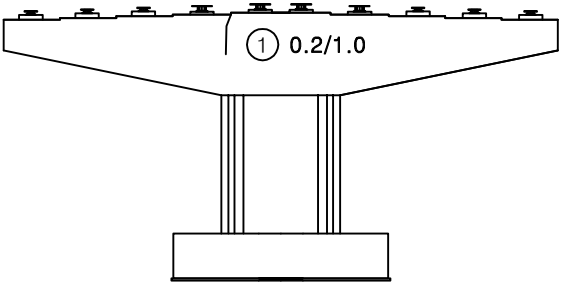


정면

(상주)


(영천)

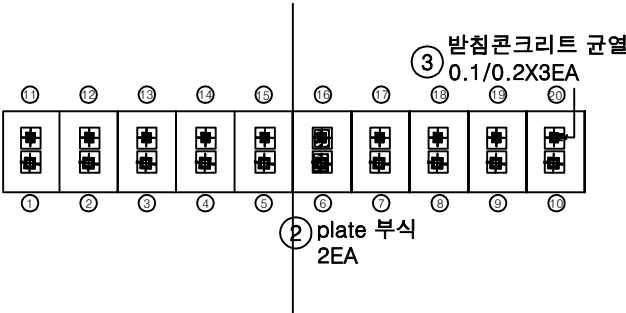


평면도

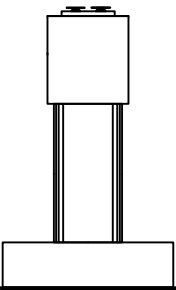

좌측면

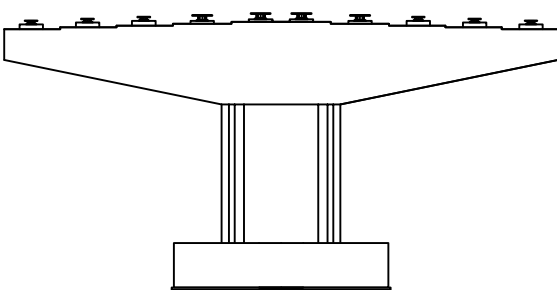


배면

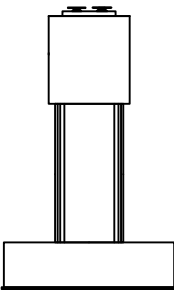


우측면

KEY PLAN

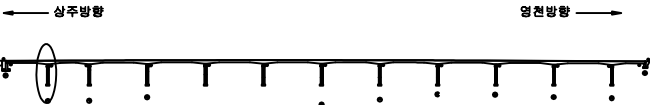


SECTION

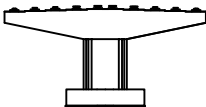


범례

균열	망상균열	재료분리	발주처
편치, 공동	바리, 파손	열화	상주영천고속도로(주)
누수, 체수	백태	퇴적물	용역명
철근노출	침하	그늘음	상주영천고속도로 2024~2025년 시설물 안전점검 용역 (2024년 하반기 정기안전점검)
부식	좌굴, 변형	기타	점검기관
			(주)평성엔지니어링
			도면번호


손상물량표

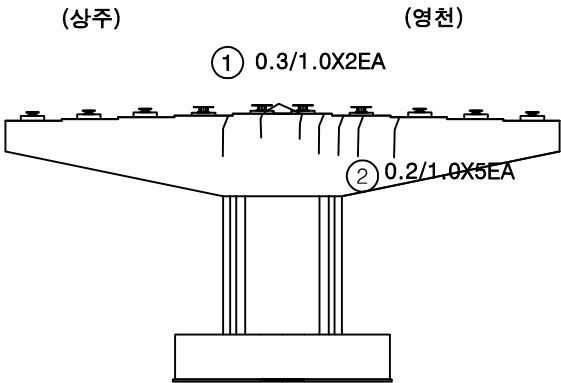


정면

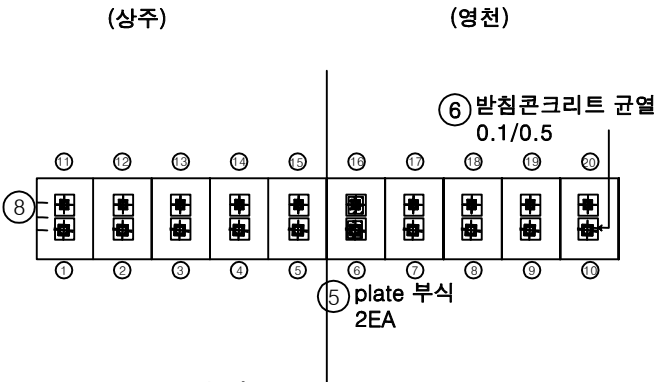


평면도

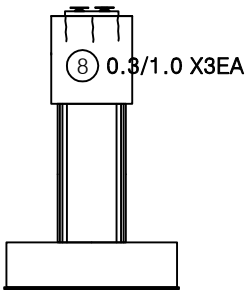

좌측면

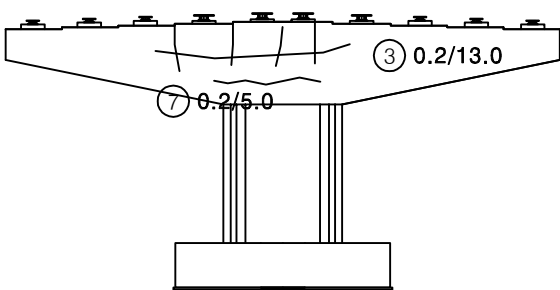


배면

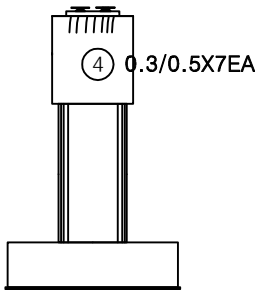

우측면

번호	구분	부재	손상내용	손상현황					비고
				폭 (mm)	길이 (m)	너비 (m)	수량	단위	
1	19하	교각	균열(0.3mm이상)	0.3	1.0		2.00	m	2
2	19하	교각	균열(0.3mm미만)	0.2	1.0		5.00	m	5
3	19하	교각	균열(0.3mm미만)	0.2	13.0		13.0	m	1
4	19하	교각	균열(0.3mm이상)	0.3	0.5		3.50	m	7
5	19하	교량받침	plate 부식				2.00	EA	2
6	19하	교량받침	받침콘크리트 균열	0.1	0.5		0.50	m	1
7	21하	교각	균열(0.3mm미만)	0.2	5.0		5.00	m	1
8	23하	교각	균열(0.3mm이상)	0.3	1.0		3.00	m	3
9									
10									
KEY PLAN

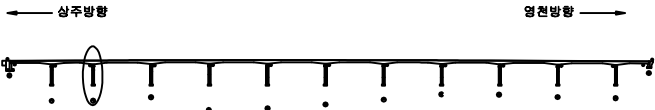

SECTION



범례

균열	망상균열	재료분리
편치, 공동	바리, 피손	열화
누수, 세수	백태	퇴적물
철근노출	침하	그늘음
부식	좌굴, 변형	기타


발주처	상주영천고속도로(주)
용역명	상주영천고속도로 2024~2025년 시설물 안전점검 용역 (2024년 하반기 정기안전점검)
점검기관	(주)평성엔지니어링
도면번호	

손상물량표

번호	구분	부재	손상내용	손상현황					비고
				폭 (mm)	길이 (m)	너비 (m)	수량	단위	개소
1	19하	교량받침	스토퍼 간섭				2.00	EA	2
2	19하	교량받침	plate 부식				1.00	EA	1
3	19하	교량받침	plate 부식				2.00	EA	2
4	19하	교량받침	plate 부식				2.00	EA	2
5	19하	교량받침	받침콘크리트 균열 0.1/0.3	0.1	0.3		0.30	m	1
6	19하	교량받침	받침콘크리트 균열	0.1	0.5		1.50	m	3
7	21하	교량받침	plate 부식				1.00	EA	1
8	21하	교량받침	plate 부식				2.00	EA	2
9	21하	교량받침	plate 부식				2.00	EA	2
10	23하	교각	항상균열	0.2	1.0	3.0	3.00	m	1
11									
12									
(상주)


(영천)

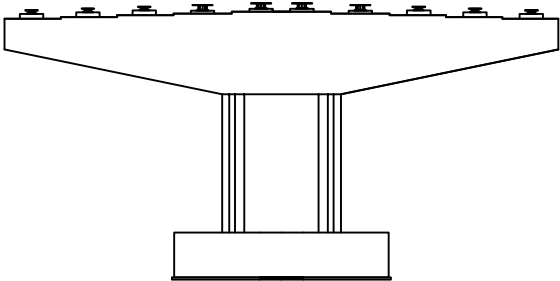


정면

(상주)


(영천)

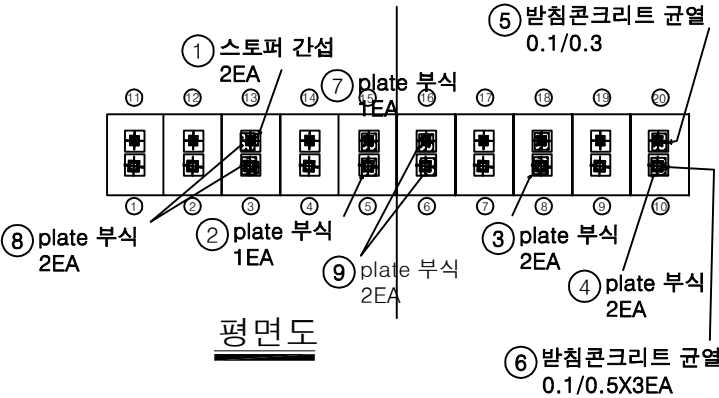


평면도

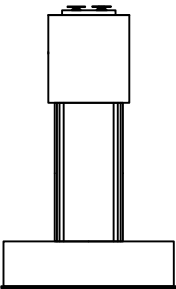

좌측면

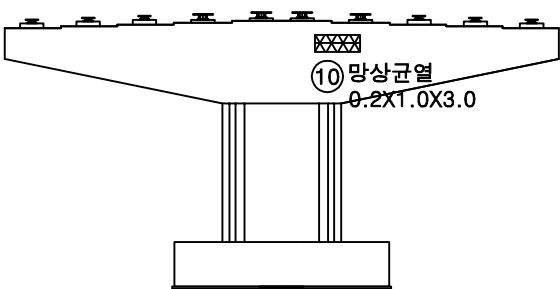


배면

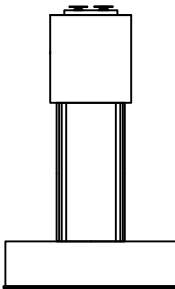


우측면

KEY PLAN

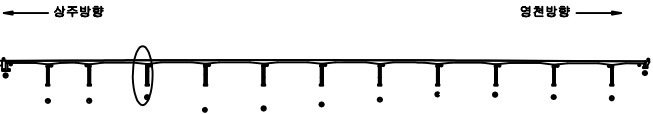

SECTION

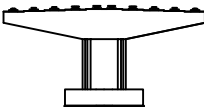


범례

균열	망상균열	재료분리
편치, 공동	바리, 파손	열화
누수, 체수	백태	퇴적물
철근노출	침하	그늘음
부식	좌굴, 변형	기타


발주처	상주영천고속도로(주)
용역명	상주영천고속도로 2024~2025년 시설물 안전점검 용역 (2024년 하반기 정기안전점검)
점검기관	(주)평성엔지니어링
도면번호	45

손 상 물 량 표


번호	구분	부재	손상내용	손상현황						비 고
				폭 (mm)	길이 (m)	너비 (m)	수량	단위	개소	
1	19하	교각	망상균열	0.2	2.0	1.0	2.00	m	1	
2	19하	교각	균열(0.3mm이상)	0.3	2.0		2.00	m	1	
3	21하	교량받침	무수축물탈 파손		0.1	0.1	0.01	m	1	
4	21하	교량받침	plate 부식				2.00	EA	2	
5	21하	교량받침	plate 부식				2.00	EA	2	
6	23하	교각	균열(0.3mm이상)	0.3	1.0		7.00	m	7	
7										
8										
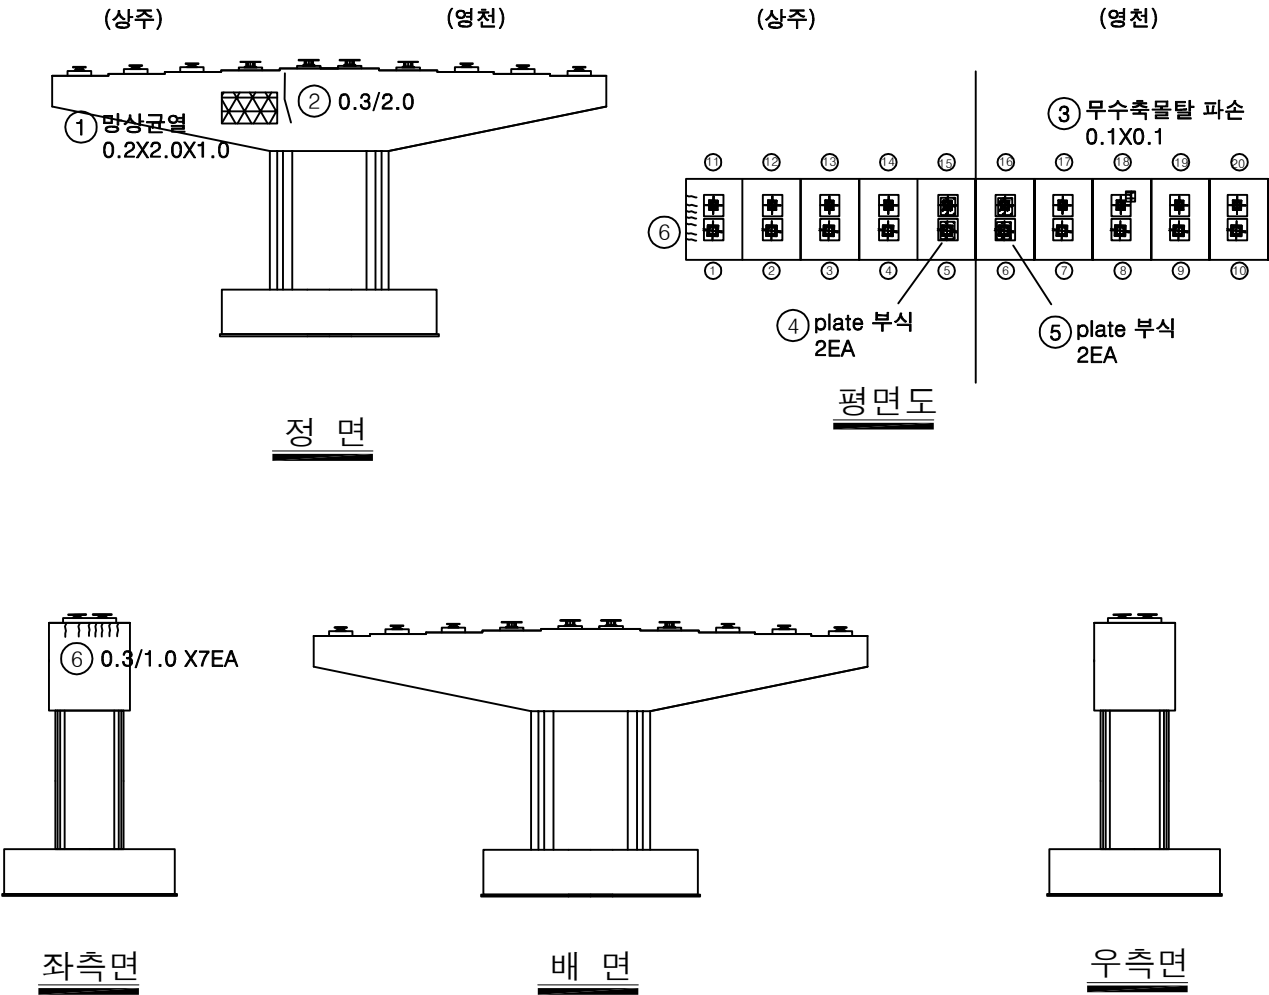

KEY PLAN

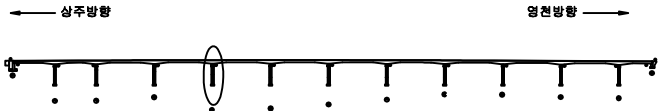

SECTION

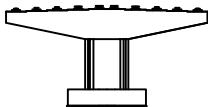


범례

	균열		망상균열		재료분리
	편치, 공동		바리, 파손		열화
	누수, 체수		백태		피착물
	철근노출		침하		그늘음
	부식		좌굴, 변형		기타


발주처	상주영천고속도로(주)
용역명	상주영천고속도로 2024~2025년 시설물 안전점검 용역 (2024년 하반기 정기안전점검)
점검기관	(주)평생엔지니어링
도면번호	46

손 상 물 량 표


번호	구분	부재	손상내용	손상현황					비 고
				폭 (mm)	길이 (m)	너비 (m)	수량	단위	개소
1	19하	교량받침	무수축물탈 균열	0.1	0.5		1.00	m	2
2	19하	교량받침	받침콘크리트 균열	0.1	0.5		2.50	m	5
3	19하	교각	건설자재방치		1.0	2.0	2.00	m ²	1
4	19하	교각	망상균열	0.2	2.0	1.0	2.00	m ²	1
5	19하	교각	균열(0.3mm미만)	0.1	1.5		1.50	m	1
6	21하	교량받침	무수축물탈 균열	0.1	0.3		0.60	m	2
7	21하	교량받침	무수축물탈 균열	0.1	0.2		0.40	m	2
8	21하	교량받침	무수축물탈 균열	0.1	0.2		0.60	m	3
9	21하	교량받침	무수축물탈 균열	0.1	0.2		0.80	m	4
10	21하	교량받침	무수축물탈 균열	0.1	0.2		0.20	m	1
11	21하	교량받침	받침콘크리트 균열	0.1	0.3		1.20	m	4
12	23하	교각	균열(0.3mm미만)	0.2	0.5		0.50	m	1
13	23하	교량받침	무수축물탈 균열	0.1	0.2		0.60	m	3
14	23하	교량받침	plate 부식				2.00	EA	2
15									
16									
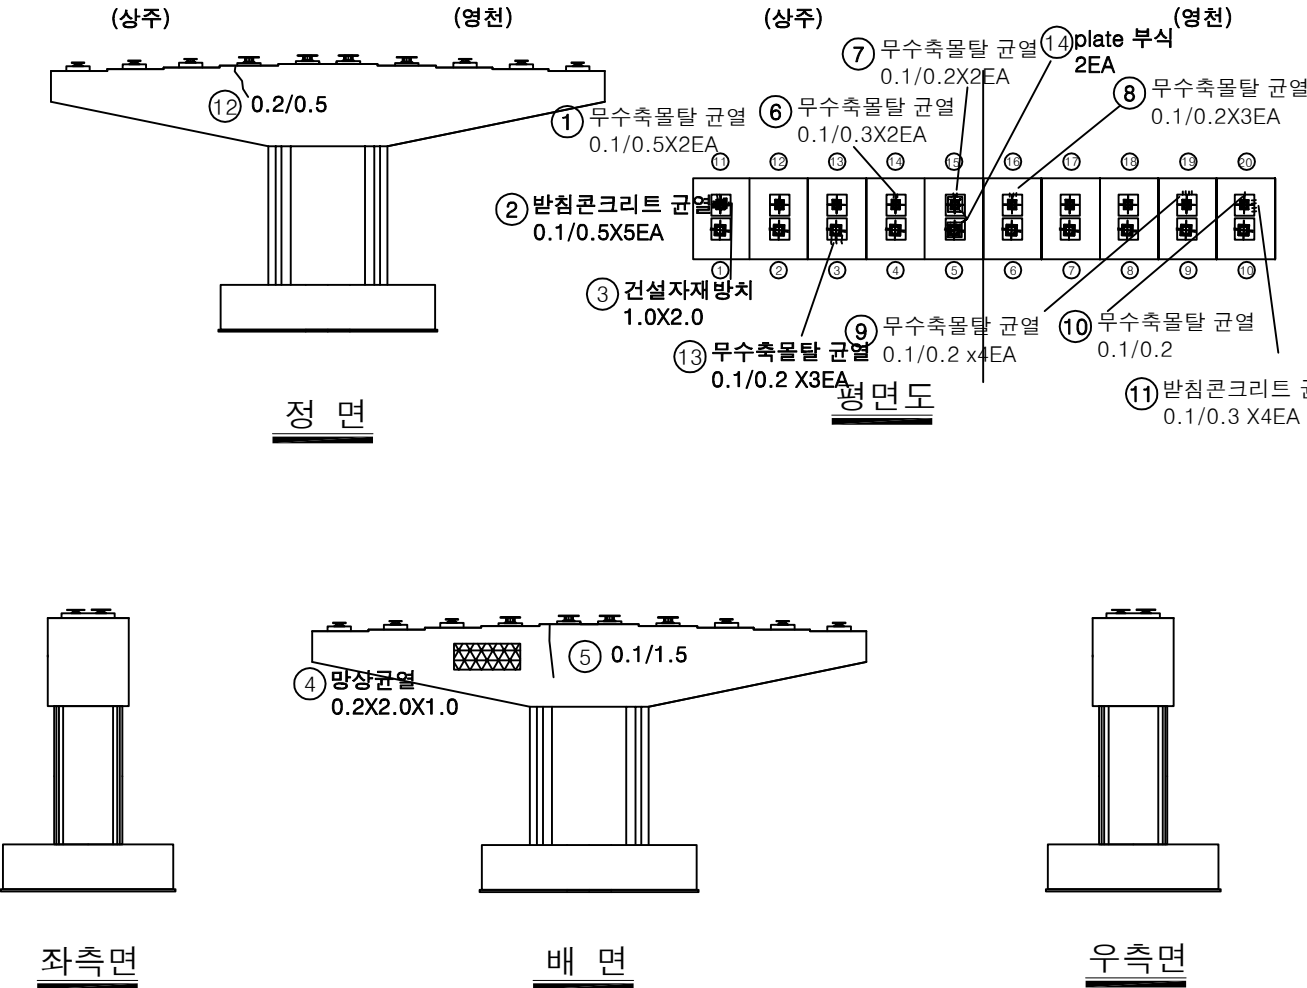

KEY PLAN

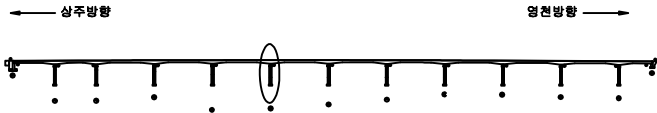

SECTION

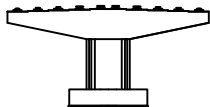


범례

균열	망상균열	재료분리
편치, 공동	바리, 파손	열화
누수, 체수	백태	퇴적물
철근노출	침하	그늘음
부식	좌굴, 변형	기타


발주처	상주영천고속도로(주)
용역명	상주영천고속도로 2024~2025년 시설물 안전점검 용역 (2024년 하반기 정기안전점검)
점검기관	(주)평성엔지니어링
도면번호	47

손상물량표

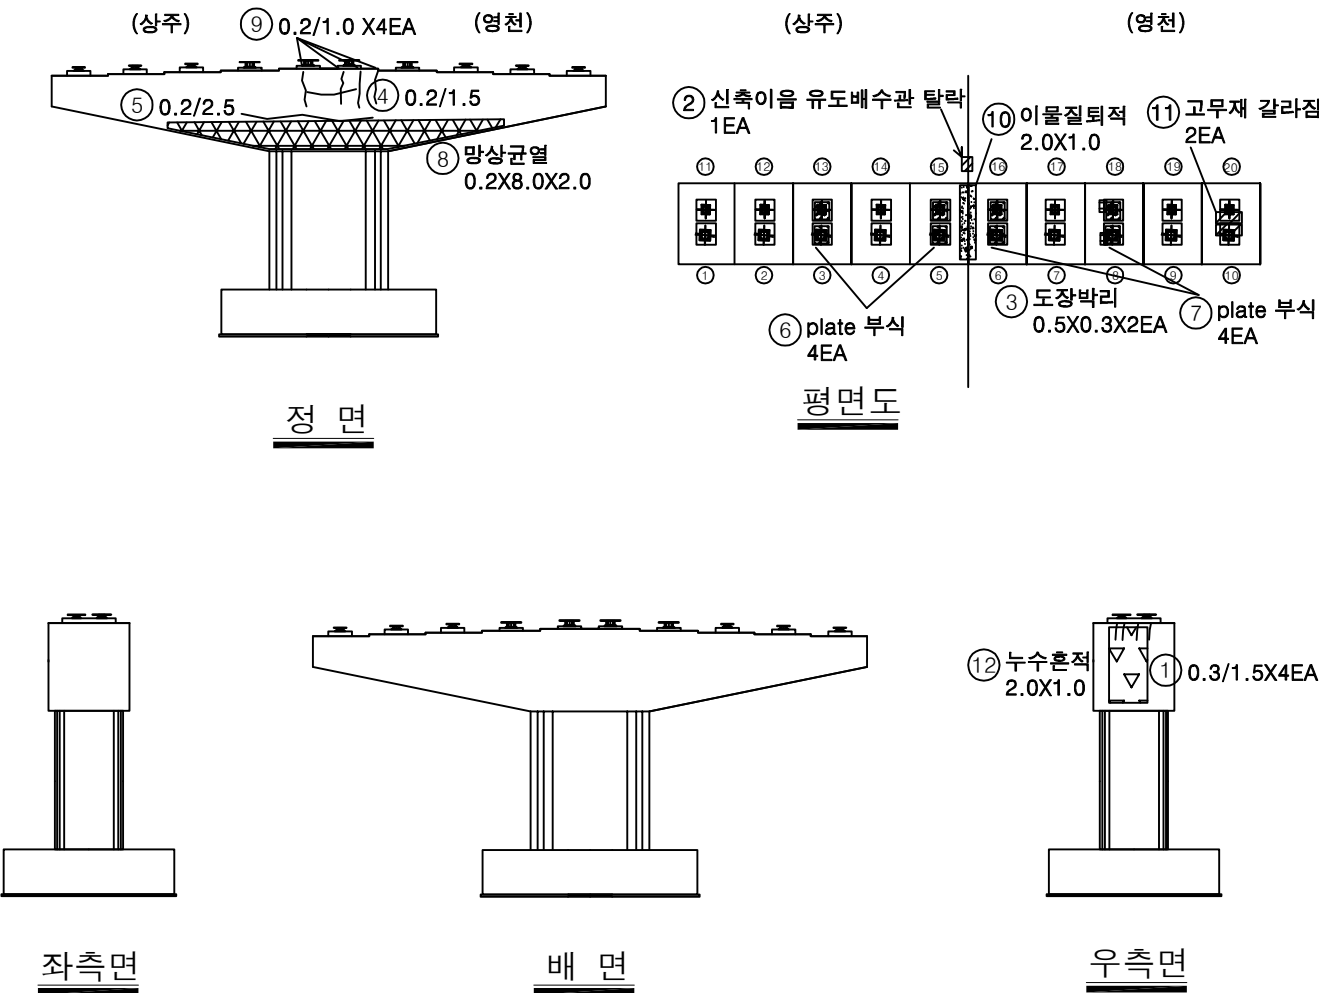


번호	구분	부재	손상내용	손상현황						비고
				폭 (mm)	길이 (m)	너비 (m)	수량	단위	개소	
1	19하	교각	균열(0.3mm이상)	0.3	1.5		6.00	m	4	
2	19하	신축이음	신축이음 유도배수관 탈락				1.00	EA	1	
3	19하	교량받침	도장박리		0.5	0.3	0.30	m²	2	
4	19하	교각	균열(0.3mm미만)	0.2	1.5		1.50	m	1	
5	19하	교각	균열(0.3mm미만)	0.2	2.5		2.50	m	1	
6	21하	교량받침	plate 부식				4.00	EA	4	
7	21하	교량받침	plate 부식				4.00	EA	4	
8	23하	교각	망상균열	0.2	8.0	2.0	16.00	m²	1	
9	23하	교각	균열(0.3mm미만)	0.2	1.0		4.00	m	4	
10	23하	교각	이물질퇴적		2.0	1.0	2.00	m²	1	
11	23하	교량받침	고무재 갈라짐				2.00	EA	2	
12	23하	교각	누수흔적		2.0	1.0	2.00	m²	1	
13										
14										
KEY PLAN

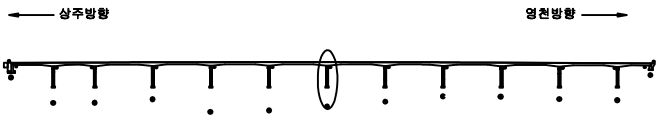

SECTION

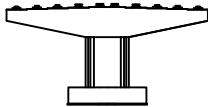


범례

균열	망상균열	재료분리
편저, 공동	빚리, 파손	열화
누수, 체수	백태	퇴적물
철근노출	침하	그늘음
부식	좌굴, 변형	기타


발주처	상주영천고속도로(주)
용역명	상주영천고속도로 2024~2025년 시설물 안전점검 용역 (2024년 하반기 정기안전점검)
점검기관	(주)명성엔지니어링
도면번호	48

손 상 물 량 표


번호	구분	부재	손상내용	손상현황					비 고
				폭 (mm)	길이 (m)	너비 (m)	수량	단위	개소
1	19하	교각	균열(0.3mm미만)	0.1	1.5		4.50	m	3
2	19하	교각	균열(0.3mm이상)	0.3	3.0		6.00	m	2
3	21하	교량받침	plate 부식				2.00	EA	2
4	21하	교량받침	받침콘크리트 균열	0.1	0.3		0.60	m	2
5	21하	교량받침	받침콘크리트 균열	0.1	0.3		0.60	m	2
6	21하	교량받침	받침콘크리트 균열	0.1	0.3		0.60	m	2
7	21하	교량받침	받침콘크리트 균열	0.1	0.3		0.30	m	1
8	21하	교량받침	받침콘크리트 균열	0.1	0.3		1.20	m	4
9	23하	교각	균열(0.3mm미만)	0.2	2.0		2.00	m	1
10	23하	교각	항상균열	0.2	2.0	2.0	4.00	m	1
11	23하	교각	균열(0.3mm이상)	0.3	5.0		5.00	m	1
12	23하	교각	박리		0.3	1.0	0.30	m	1
13									
14									
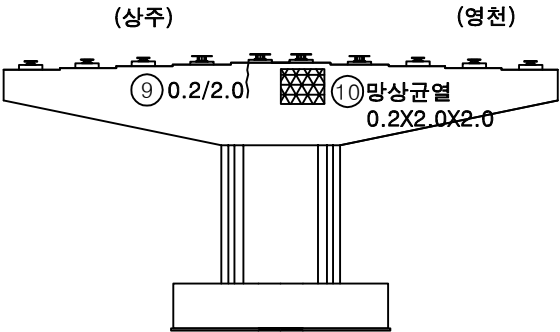


정 면

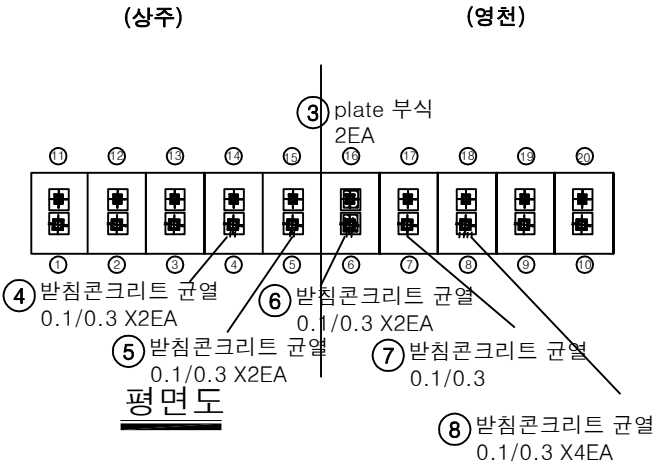


평면도

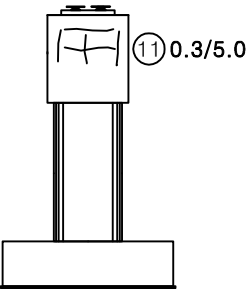

좌측면

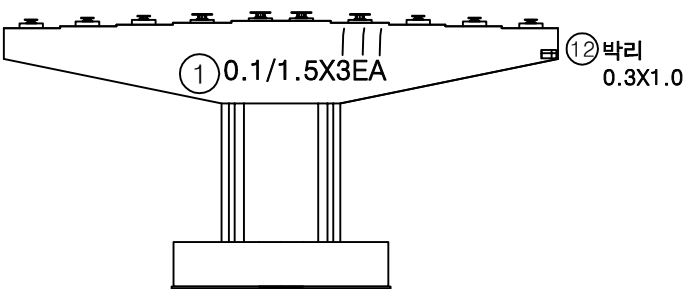


배 면

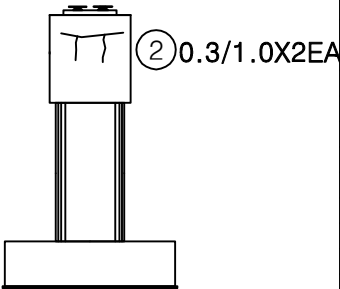


우측면

KEY PLAN

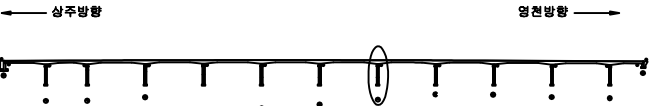

SECTION

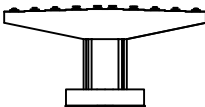


범례

	균열		망상균열		재료분리
	편치, 공동		박리, 파손		열화
	누수, 체수		백태		피식물
	침하노출		침하		그늘음
	부식		좌굴, 변형		기타


발 주 처	상주영천고속도로(주)
용역명	상주영천고속도로 2024~2025년 시설물 안전점검 용역 (2024년 하반기 정기안전점검)
점 검 기 관	(주)평성엔지니어링
도 면 번 호	49

손상물량표


번호	구분	부재	손상내용	손상현황					비고
				폭 (mm)	길이 (m)	너비 (m)	수량	단위	개소
1	19하	교량받침	무수축물탈 균열	0.1	0.2		0.20	m	1
2	19하	교량받침	받침콘크리트 균열	0.1	0.5		1.00	m	2
3	19하	교량받침	받침콘크리트 균열	0.1	0.5		1.00	m	2
4	19하	교각	균열(0.3mm미만)	0.2	2.0		2.00	m	1
5	19하	교각	균열(0.3mm이상)	0.3	2.0		10.00	m	5
6	21하	교량받침	plate 부식				2.00	EA	2
7	23하	교각	균열(0.3mm미만)	0.2	1.0		4.00	m	4
8	23하	교각	채수		0.5	2.0	1.00	m ²	1
9									
10									
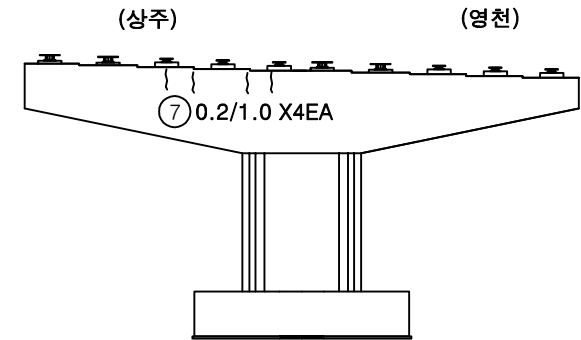


정면

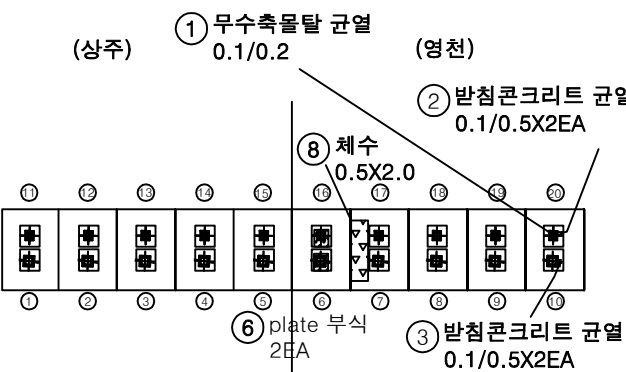


평면도

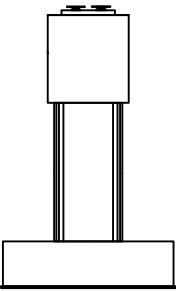

좌측면

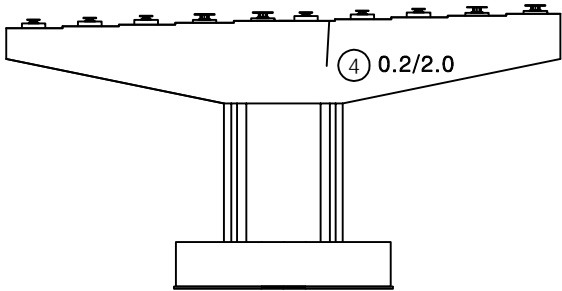


배면

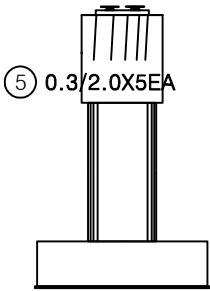


우측면

KEY PLAN

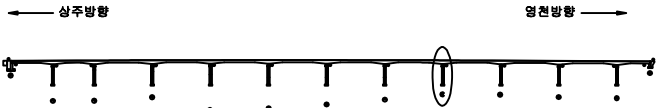

SECTION

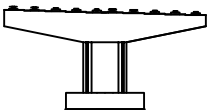


범례

균열	망상균열	재료분리
편치, 공동	바리, 파손	열화
누수, 채수	백태	퇴적물
철근노출	침하	그늘음
부식	좌굴, 변형	기타


발주처	상주영천고속도로(주)
용역명	상주영천고속도로 2024~2025년 시설물 안전점검 용역 (2024년 하반기 정기안전점검)
점검기관	(주)평생엔지니어링
도면번호	50

손 상 물 량 표


번호	구분	부재	손상내용	손상현황					비 고
				폭 (mm)	길이 (m)	너비 (m)	수량	단위	
1	19하	교량받침	받침콘크리트 재료분리		1.0	0.2	0.20	m ²	1
2	19하	교량받침	plate 부식				2.00	EA	2
3	19하	교량받침	받침콘크리트 균열	0.2	0.5		1.00	m	2
4	19하	교량받침	받침콘크리트 균열	0.2	0.5		1.00	m	2
5	19하	교량받침	plate 부식				2.00	EA	2
6	19하	교각	균열(0.3mm이상)	0.3	2.0		8.00	m	4
7	23상	교각	망상균열	0.2	3.0	1.0	3.00	m ²	1
8	23하	교각	망상균열	0.2	8.0	2.0	16.00	m ²	1
9	23하	교각	망상균열	0.2	8.0	2.0	16.00	m ²	1
10	23하	교각	균열(0.3mm미만)	0.2	0.5		1.50	m	3
11	23하	교각	채수		0.5	1.5	0.75	m ²	1
12	23하	교량받침	plate 부식				2.00	EA	2
13									
14									
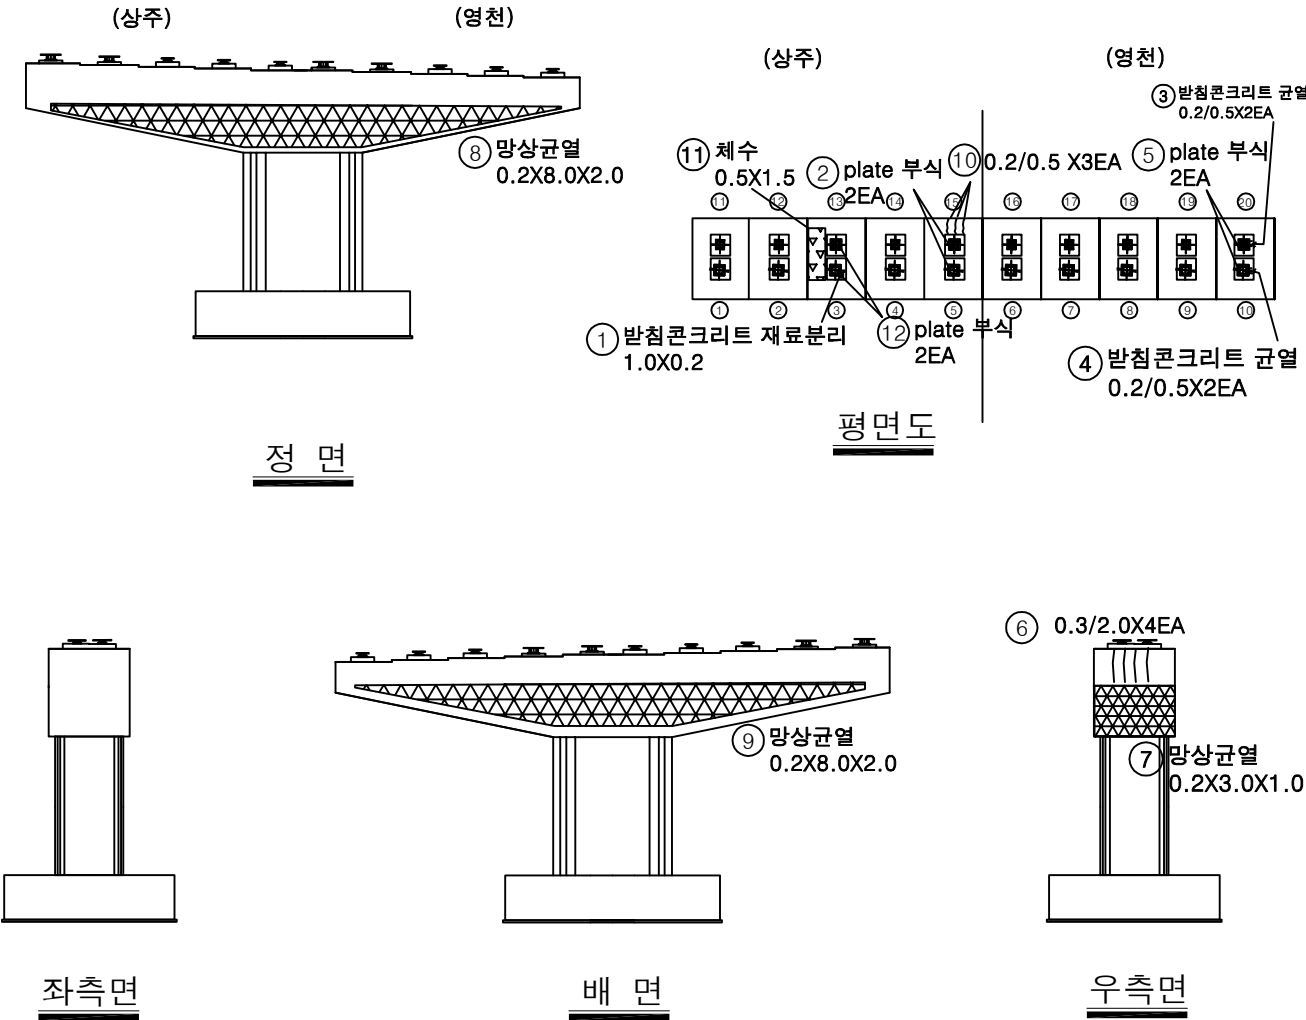

KEY PLAN

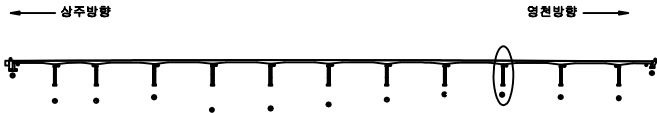

SECTION

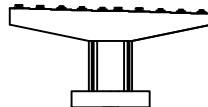


범례

균열	망상균열	재료분리
편치, 공동	바리, 파손	열화
누수, 채수	백태	퇴적물
철근노출	침하	그늘음
부식	좌굴, 변형	기타


발주처	상주영천고속도로(주)
용역명	상주영천고속도로 2024~2025년 시설물 안전점검 용역 (2024년 하반기 정기안전점검)
점검기관	(주)평생엔지니어링
도면번호	51

손 상 물 량 표


번호	구분	부재	손상내용	손상현황					비 고
				폭 (mm)	길이 (m)	너비 (m)	수량	단위	개소
1	19하	교각	돌출		0.5	3.0	1.50	m	1
2	19하	교각	균열(0.3mm미만)	0.2	3.0		3.00	m	1
3	21하	교각	균열(0.3mm이상)	0.3	1.5		10.50	m	7
4	21하	교각	균열(0.3mm미만)	0.2	0.5		2.00	m	4
5	21하	교각	균열(0.3mm미만)	0.2	3.5		3.50	m	1
6	21하	교량받침	plate 부식				2.00	EA	2
7	21하	교각	균열(0.3mm이상)	0.3	1.5		7.50	m	5
8	21하	교각	균열(0.3mm미만)	0.2	0.3		1.20	m	4
9	23하	교각	백태		0.2	0.5	0.10	m	1
10	23하	교각	균열(0.3mm미만)	0.2	1.5		3.00	m	2
11									
12									
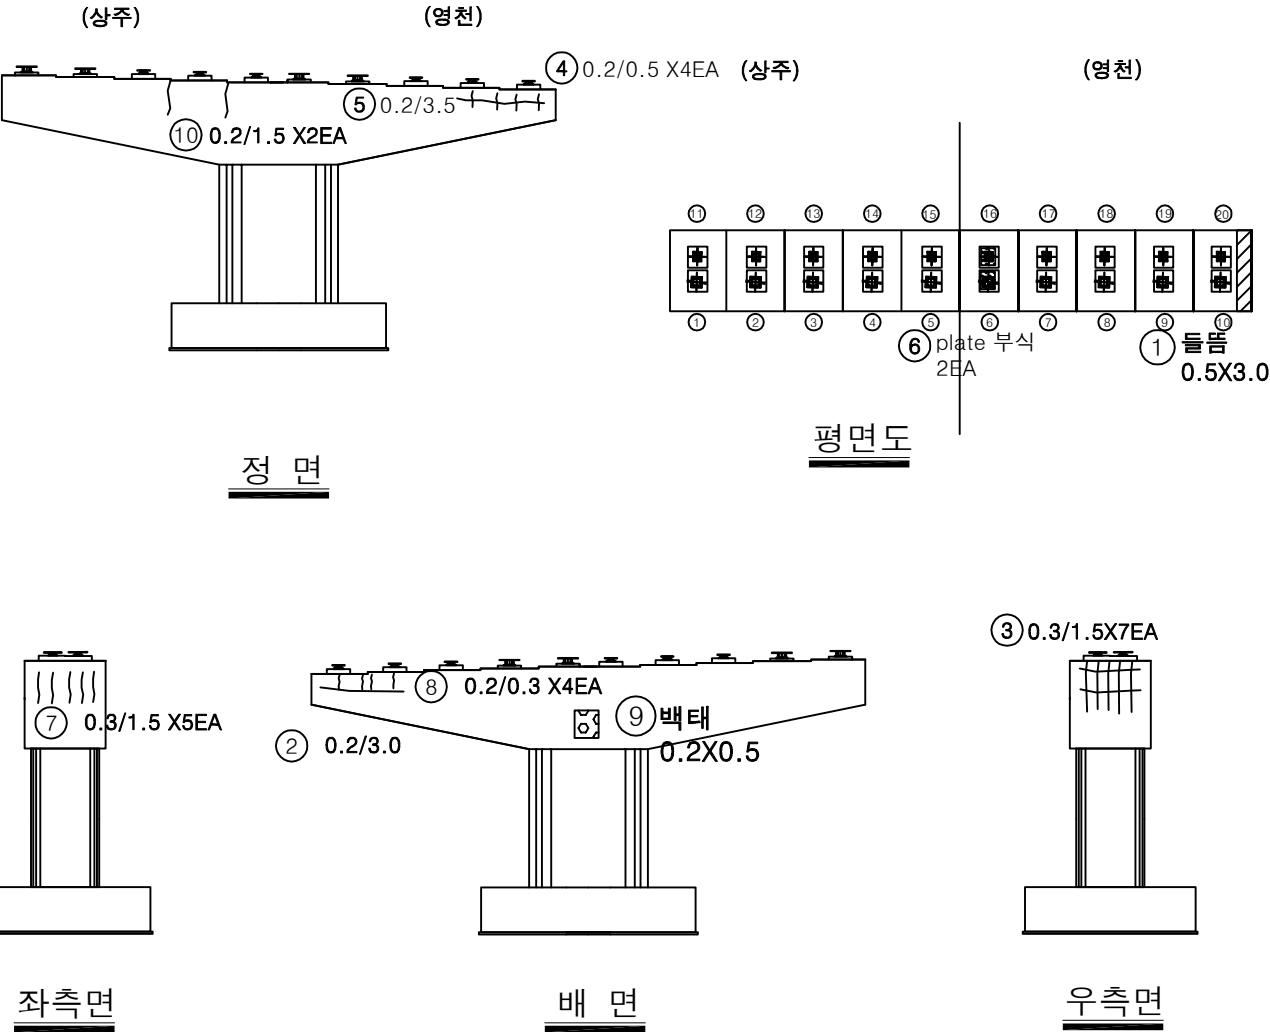

KEY PLAN

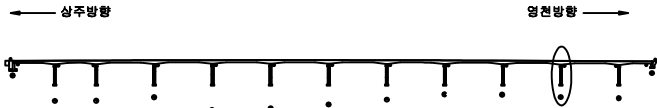

SECTION

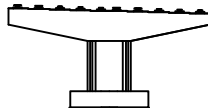





범례

	균열		망상균열		재료분리
	편치, 공동		바리, 피손		열화
	누수, 체수		백태		피착물
	철근노출		침하		그늘음
	부식		좌굴, 변형		기타


발주처	상주영천고속도로(주)
용역명	상주영천고속도로 2024~2025년 시설물 안전점검 용역 (2024년 하반기 정기안전점검)
점검기관	(주)평성엔지니어링
도면번호	52

손 상 물 량 표


번호	구분	부재	손상내용	손상현황					비 고
				폭 (mm)	길이 (m)	너비 (m)	수량	단위	개소
1	19하	교각	균열(0.3mm이상)	0.3	2.0		2.00	m	1
2	19하	교각	균열(0.3mm미만)	0.2	1.0		1.00	m	1
3	19하	교각	균열(0.3mm이상)	0.3	1.5		3.00	m	2
4	20하	교량받침	하부plate 들뜸		0.5		0.50	m	1
5	21하	교각	파손		0.2	0.2	0.04	m	1
6	21하	교각	균열(0.3mm미만)	0.2	1.0		1.00	m	1
7	21하	교량받침	plate 부식				2.00	EA	2
8	23하	교각	균열(0.3mm미만)	0.2	10.0		10.00	m	1
9									
10									
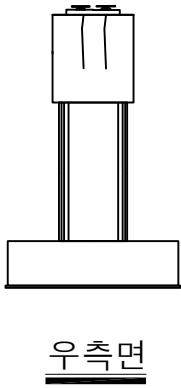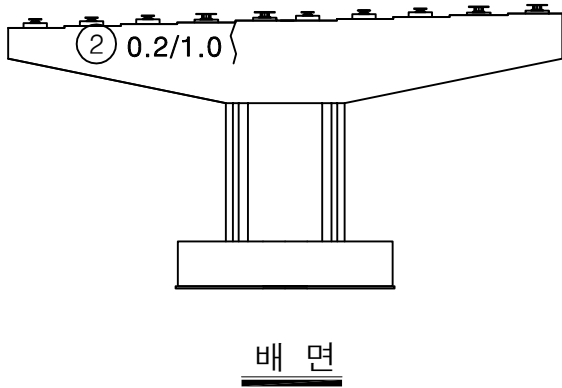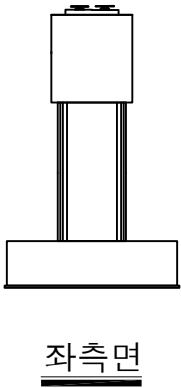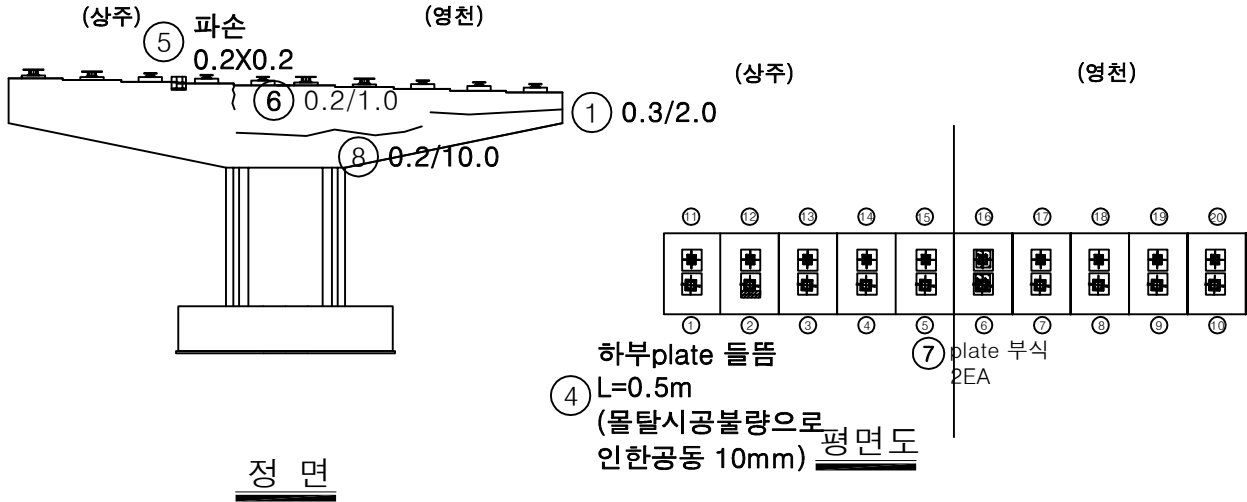

KEY PLAN

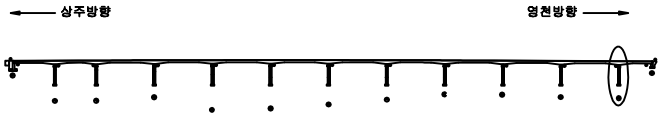

SECTION

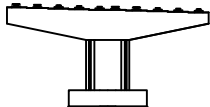

범례

균열	망상균열	재료분리
편치, 공동	바리, 파손	열화
누수, 체수	백태	퇴적물
철근노출	침하	그늘음
부식	좌굴, 변형	기타

발주처	상주영천고속도로(주)
용역명	상주영천고속도로 2024~2025년 시설물 안전점검 용역 (2024년 하반기 정기안전점검)
점검기관	(주)평성엔지니어링
도면번호	53