


ID : 복정고가교 본선-상행선 box내부(S1)



손 상 물 량 표

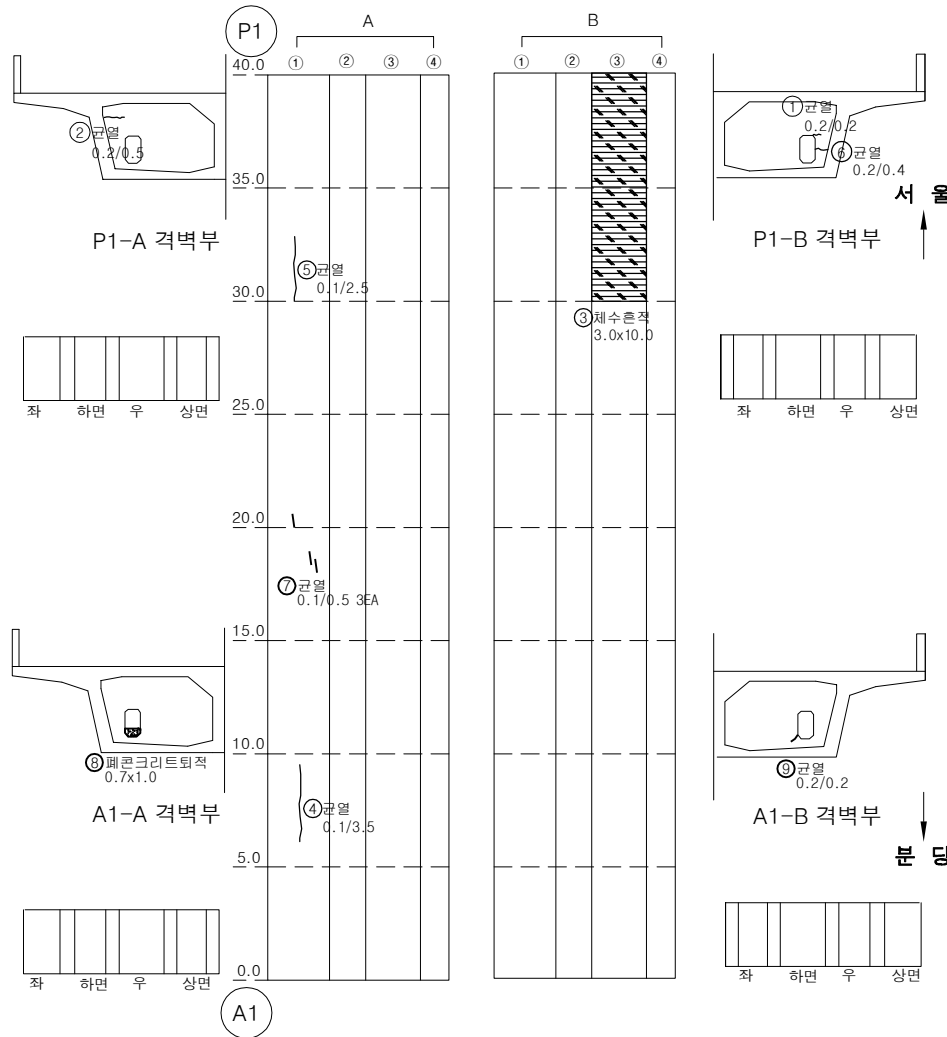

번호	손상내용	손상물량					비고
		폭	길이	수량	단위	개소	
1	균열(0.2mm)	0.2	0.2	0.20	m	1	
2	균열(0.2mm)	0.2	0.5	0.50	m	1	
3	채수흔적	3.0	10.0	30.00	m ²	1	
4	균열(0.1mm)	0.1	3.5	3.50	m	1	
5	균열(0.1mm)	0.1	2.5	2.50	m	1	
6	균열(0.2mm)	0.2	0.4	0.40	m	1	
7	균열(0.1mm)	0.1	0.5	1.50	m	3	
8	패콘크리트(조류배설물) 퇴적	0.7	1.0	0.70	m ²	1	
9	균열(0.2mm)	0.2	0.2	0.20	m	1	
10							
11							
KEY PLAN


SECTION

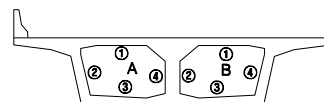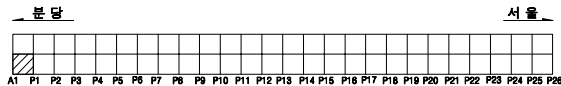

용역명		2025년 상반기 복정고가교 정기안전점검 용역					
면 예	 균열	 광상균열	 벽대	 변형, 공동	조사일시	2025년 06월	
	 재료분리	 철근노출	 철근부식	 좌굴, 변형			
	 바리, 파손	 시공이용분리, 송판리	 이물물림력	 신축이음 본체	조 사 자	이상훈 외 3인	
	 누수, 변색	 배수구	 포장의 요철	 기타			

ID : 복정고가교 본선-상행선 box내부(S2)



손 상 물 량 표

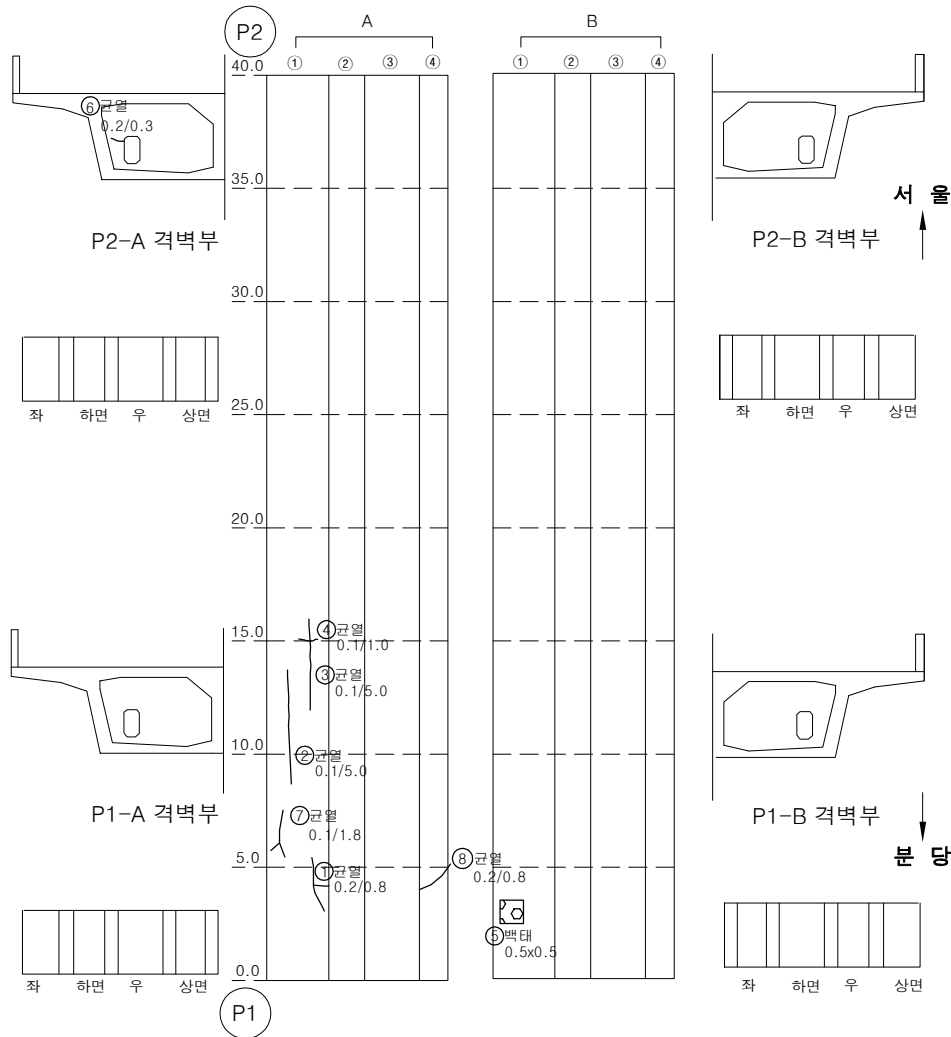

번호	손상내용	손상물량					비고
		폭	길이	수량	단위	개소	
1	균열(0.2mm)	0.2	0.8	0.80	m	1	
2	균열(0.1mm)	0.1	5.0	5.00	m	1	
3	균열(0.1mm)	0.1	5.0	5.00	m	1	
4	균열(0.1mm)	0.1	1.0	1.00	m	1	
5	백태	0.5	0.5	0.25	m²	1	
6	균열(0.2mm)	0.2	0.3	0.30	m	1	
7	균열(0.1mm)	0.1	1.8	1.80	m	1	
8	균열(0.2mm)	0.2	0.8	0.80	m	1	
9							
10							
KEY PLAN


SECTION

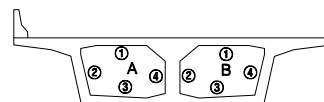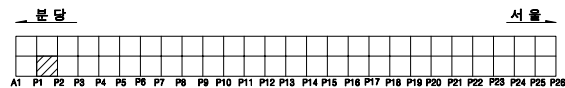

용역명		2025년 상반기 복정고가교 정기안전점검 용역					
면 예	 균열	 광상균열	 백태	 편향, 공동	조사일시	2025년 06월	
	 재료분리	 철근노출	 철근부식	 좌굴, 변형			
	 바리, 파손	 시공이음분리, 송판리	 이물침투력	 신축이음 본체	조 사 자	이상훈 외 3인	
기 타	 누수, 변색	 배수구	 포장의 요철	 기타	도면번호	002	


ID : 복정고가교 본선-상행선 box내부(S3)

손 상 물 량 표

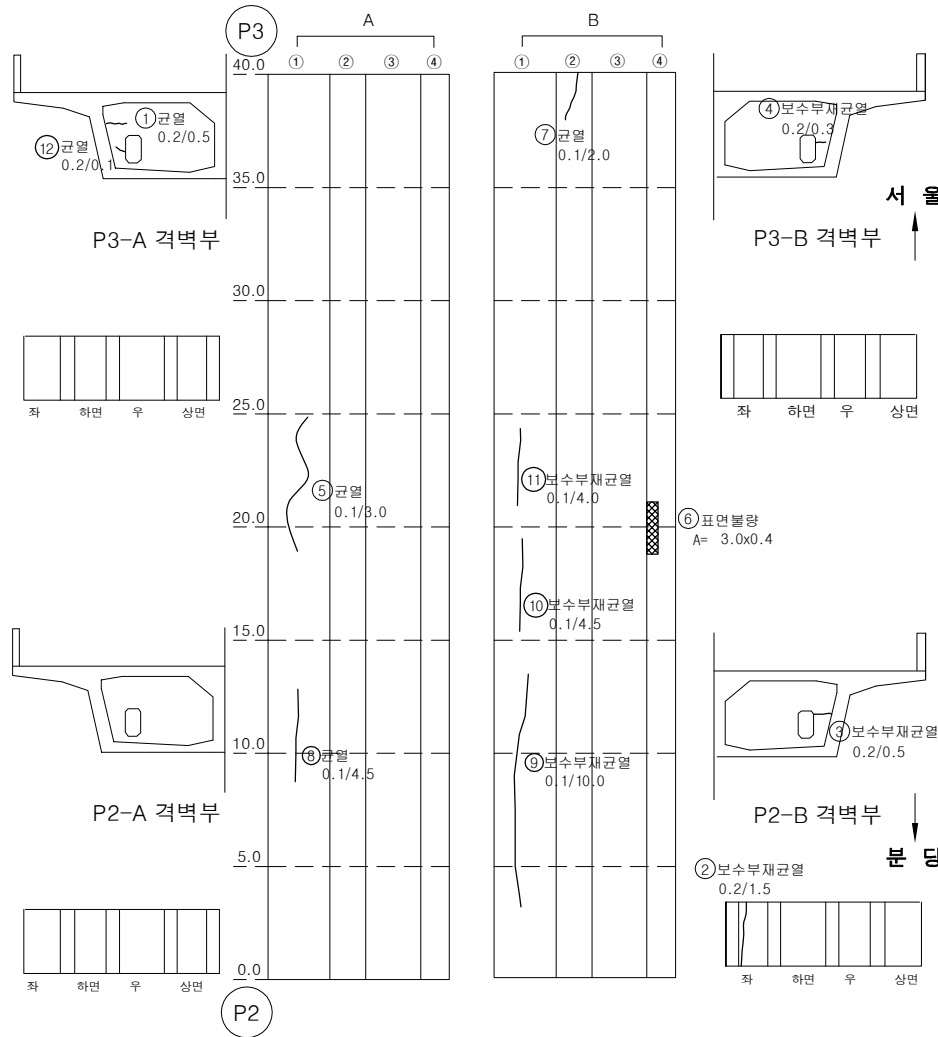


번호	손상내용	손상물량					비고
		폭	길이	수량	단위	개소	
1	균열(0.2mm)	0.2	0.5	0.50	m	1	
2	보수부 재균열(0.2mm)	0.2	1.5	1.50	m	1	
3	보수부 재균열(0.2mm)	0.2	0.5	0.50	m	1	
4	보수부 재균열(0.2mm)	0.2	0.3	0.30	m	1	
5	균열(0.1mm)	0.1	3.0	3.00	m	1	
6	표면불량	3.0	0.4	1.20	m ²	1	
7	균열(0.1mm)	0.1	2.0	2.00	m	1	
8	균열(0.1mm)	0.1	4.5	4.50	m	1	
9	균열(0.1mm)	0.1	10.0	10.00	m	1	
10	보수부 재균열(0.1mm)	0.1	4.5	4.50	m	1	
11	보수부 재균열(0.1mm)	0.1	4.0	4.00	m	1	
12	균열(0.2mm)	0.2	0.1	0.10	m	1	
13							
14							
KEY PLAN

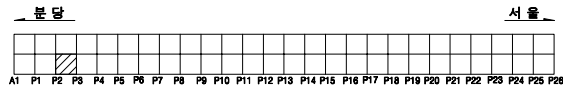


SECTION

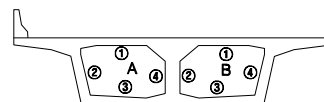

용역명		2025년 상반기 복정고가교 정기안전점검 용역					
면 례	균열	광상균열	벽면	변형, 공동	조사일시	2025년 06월	
	재료분리	철근노출	철근부식	좌굴, 변형	조 사 자	이상훈 외 3인	
	바라, 파손	시공이용분리, 송분리	이물침투력	신축이음 본체	도면번호	003	
	누수, 변색	배수구	포장파괴 요철	기타			


ID : 복정고가교 본선-상행선 box내부(S4)

손 상 물 량 표

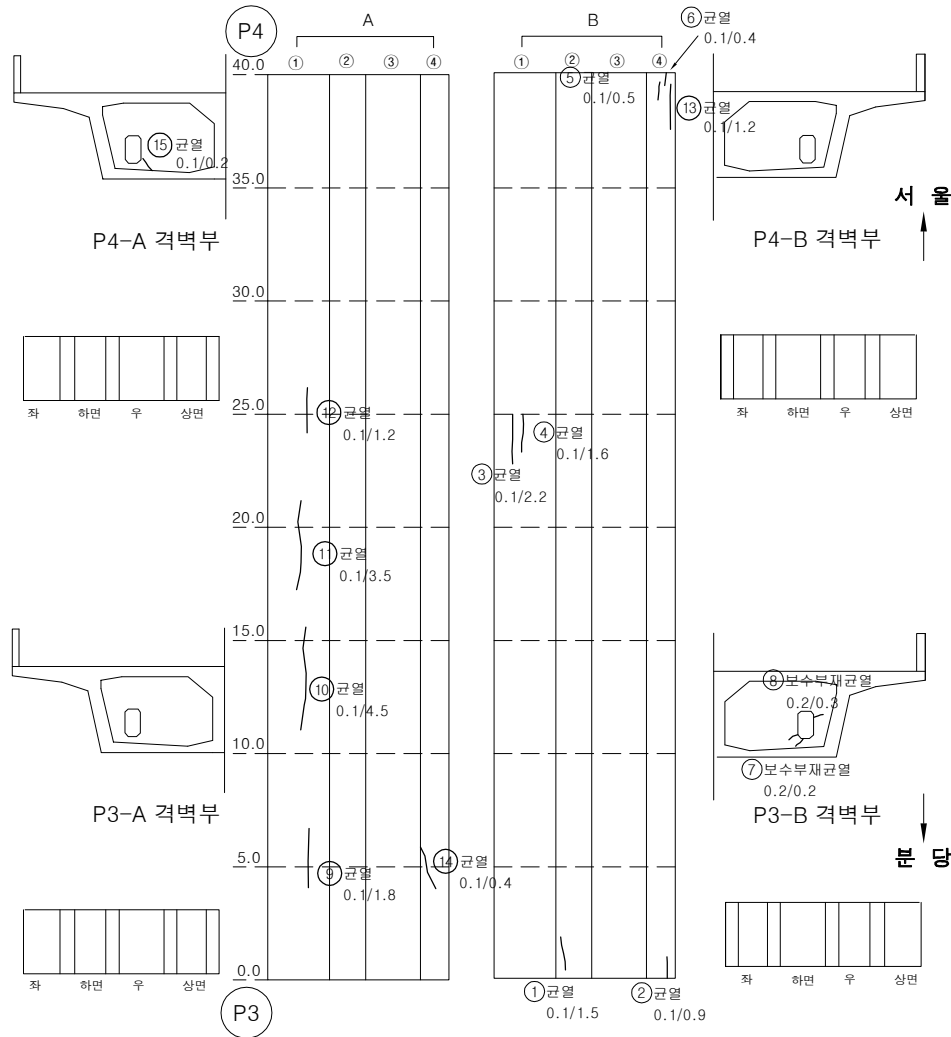


번호	손상내용	손상물량					비고
		폭	길이	수량	단위	개소	
1	균열(0.1mm)	0.1	1.5	1.50	m	1	
2	균열(0.1mm)	0.1	0.9	0.90	m	1	
3	균열(0.1mm)	0.1	2.2	2.20	m	1	
4	균열(0.1mm)	0.1	1.6	1.60	m	1	
5	균열(0.1mm)	0.1	0.5	0.50	m	1	
6	균열(0.1mm)	0.1	0.4	0.40	m	1	
7	보수부 재균열(0.2mm)	0.2	0.2	0.20	m	1	
8	보수부 재균열(0.2mm)	0.2	0.3	0.30	m	1	
9	균열(0.1mm)	0.1	1.8	1.80	m	1	
10	균열(0.1mm)	0.1	4.5	4.50	m	1	
11	균열(0.1mm)	0.1	3.5	3.50	m	1	
12	균열(0.1mm)	0.1	1.2	1.20	m	1	
13	균열(0.1mm)	0.1	1.2	1.20	m	1	
14	균열(0.1mm)	0.1	0.4	0.40	m	1	
15	균열(0.1mm)	0.1	0.2	0.20	m	1	
16							
17							
KEY PLAN

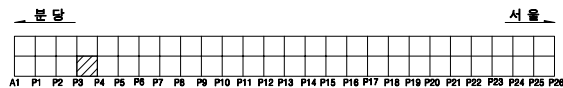


SECTION

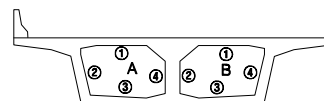

용역명		2025년 상반기 복정고가교 정기안전점검 용역					
면	레	균열	평상균열	벽면	변형, 공동	조사일시	2025년 06월
		재료분리	철근노출	철근부식	좌굴, 변형	조사자	이상훈 외 3인
면	레	바리, 파손	시공이용분리, 송분리	이물침투력	신축이용분리	도면번호	004
		누수, 변색	배수구	포장외 요철	기타		

ID : 복정고가교 본선-상행선 box내부(S6)



손상물량표

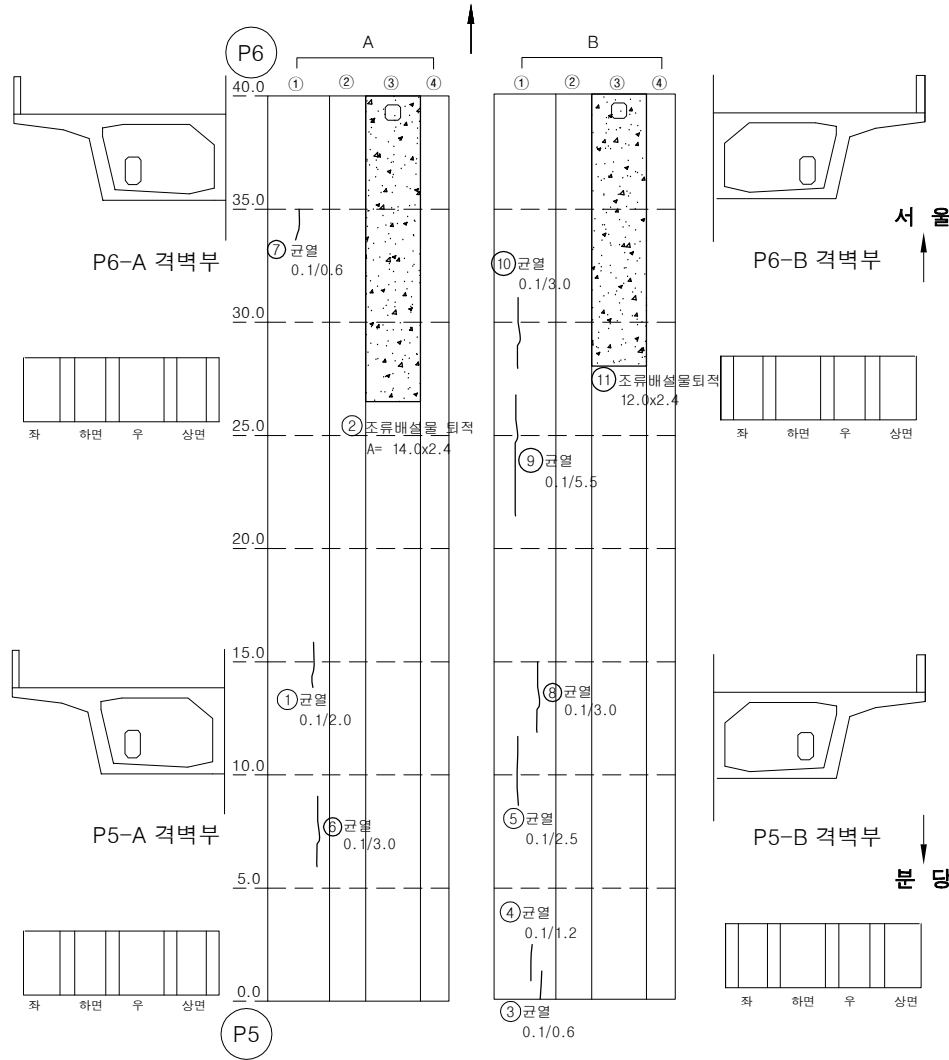

번호	손상내용	손상물량					비고
		폭	길이	수량	단위	개소	
1	균열(0.1mm)	0.1	2.0	2.00	m	1	
2	조류배설물 퇴적	14.0	2.4	33.60	m ²	1	
3	균열(0.1mm)	0.1	0.6	0.60	m	1	
4	균열(0.1mm)	0.1	1.2	1.20	m	1	
5	균열(0.1mm)	0.1	2.5	2.50	m	1	
6	균열(0.1mm)	0.1	3.0	3.00	m	1	
7	균열(0.1mm)	0.1	0.6	0.60	m	1	
8	균열(0.1mm)	0.1	3.0	3.00	m	1	
9	균열(0.1mm)	0.1	5.5	5.50	m	1	
10	균열(0.1mm)	0.1	3.0	3.00	m	1	
11	조류배설물 퇴적	12.0	2.4	28.80	m ²	1	
12							
13							
KEY PLAN


SECTION

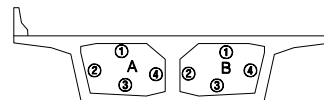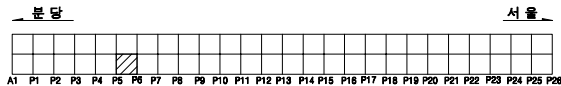

용역명		2025년 상반기 복정고가교 정기안전점검 용역									
범	례	균열	평상균열	벽대	편향, 공동	조사일시		2025년 06월			
		재료분리	철근노출	철근부식	좌굴, 변형	조사자		이상훈 외 3인			
범	례	박리, 파손	시공이음분리, 송판리	이물침투력	신축이음 본체	도면번호		006			
		누수, 변색	배수구	포장의 요철	기타						

ID : 복정고가교 본선-상행선 box내부(S7)



손 상 물 량 표

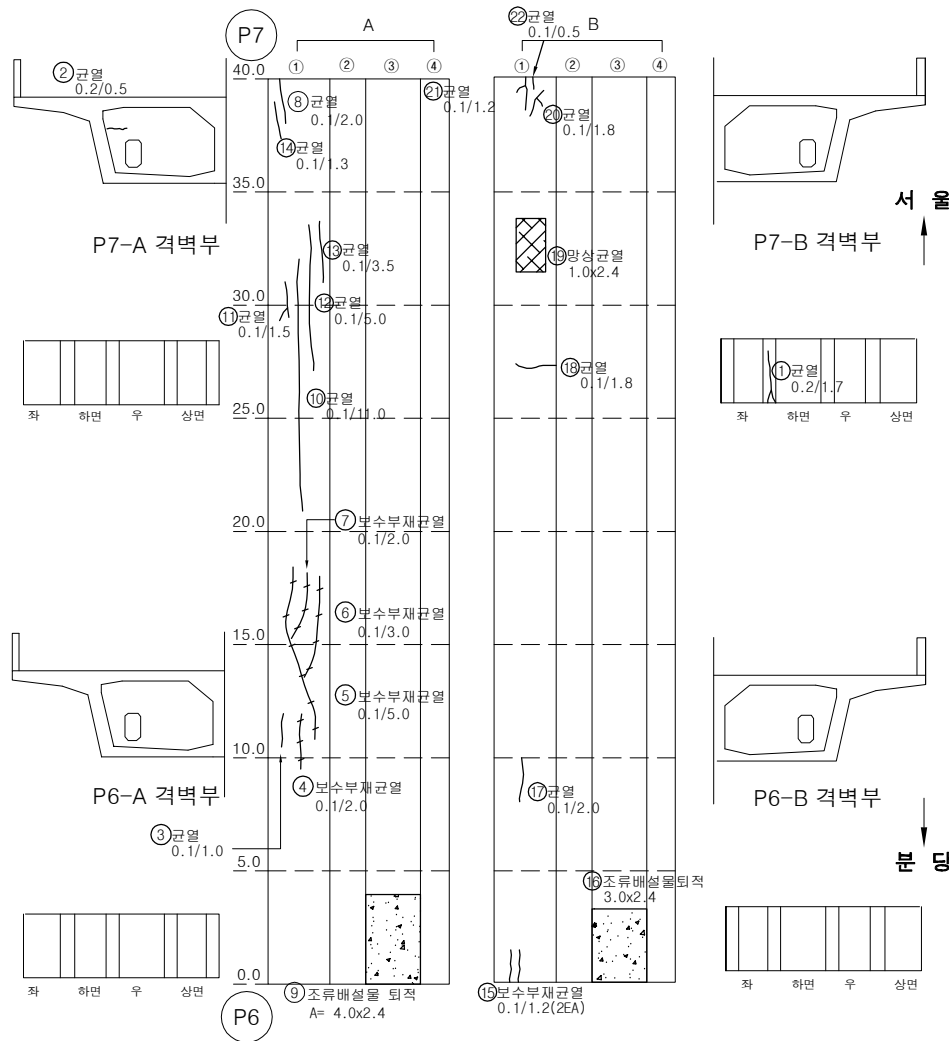

번호	손상내용	손상물량					비고
		폭	길이	수량	단위	개소	
1	균열(0.2mm)	0.2	1.7	1.70	m	1	
2	균열(0.2mm)	0.2	0.5	0.50	m	1	
3	균열(0.1mm)	0.1	1.0	1.00	m	1	
4	보수부 재균열(0.1mm)	0.1	2.0	2.00	m	1	
5	보수부 재균열(0.1mm)	0.1	5.0	5.00	m	1	
6	보수부 재균열(0.1mm)	0.1	3.0	3.00	m	1	
7	보수부 재균열(0.1mm)	0.1	2.0	2.00	m	1	
8	균열(0.1mm)	0.1	2.0	2.00	m	1	
9	조류배설물 퇴적	4.0	2.4	9.60	m ²	1	
10	균열(0.1mm)	0.1	11.0	11.00	m	1	
11	균열(0.1mm)	0.1	1.5	1.50	m	1	
12	균열(0.1mm)	0.1	5.0	5.00	m	1	
13	균열(0.1mm)	0.1	3.5	3.50	m	1	
14	균열(0.1mm)	0.1	1.3	1.30	m	1	
15	보수부 재균열(0.1mm)	0.1	1.2	2.40	m	2	
16	조류배설물 퇴적	3.0	2.4	7.20	m ²	1	
17	균열(0.1mm)	0.1	2.0	2.00	m	1	
18	균열(0.1mm)	0.1	1.8	1.80	m	1	
19	망상균열	1.0	2.4	2.40	m ²	1	
20	균열(0.1mm)	0.1	1.8	1.80	m	1	
21	균열(0.1mm)	0.1	1.2	1.20	m	1	
22	균열(0.1mm)	0.1	0.5	0.50	m	1	
23							
24							
KEY PLAN


SECTION

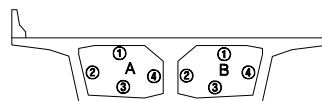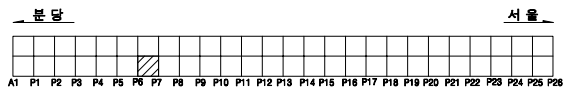

용역명		2025년 상반기 복정고가교 정기안전점검 용역							
면	레	균열	망상균열	벽면	변형, 공동	조사업시	2025년 06월		
		재료분리	철근노출	철근부식	좌굴, 변형	조 사 자	이상훈 외 3인		
면	레	바리, 파손	시공이음분리, 송판리	이물물림	신축이음 본체	도면번호	007		
		누수, 변색	배수구	포장파괴 요철	기타				


ID : 복정고가교 본선-상행선 box내부(S8)

손 상 물 량 표

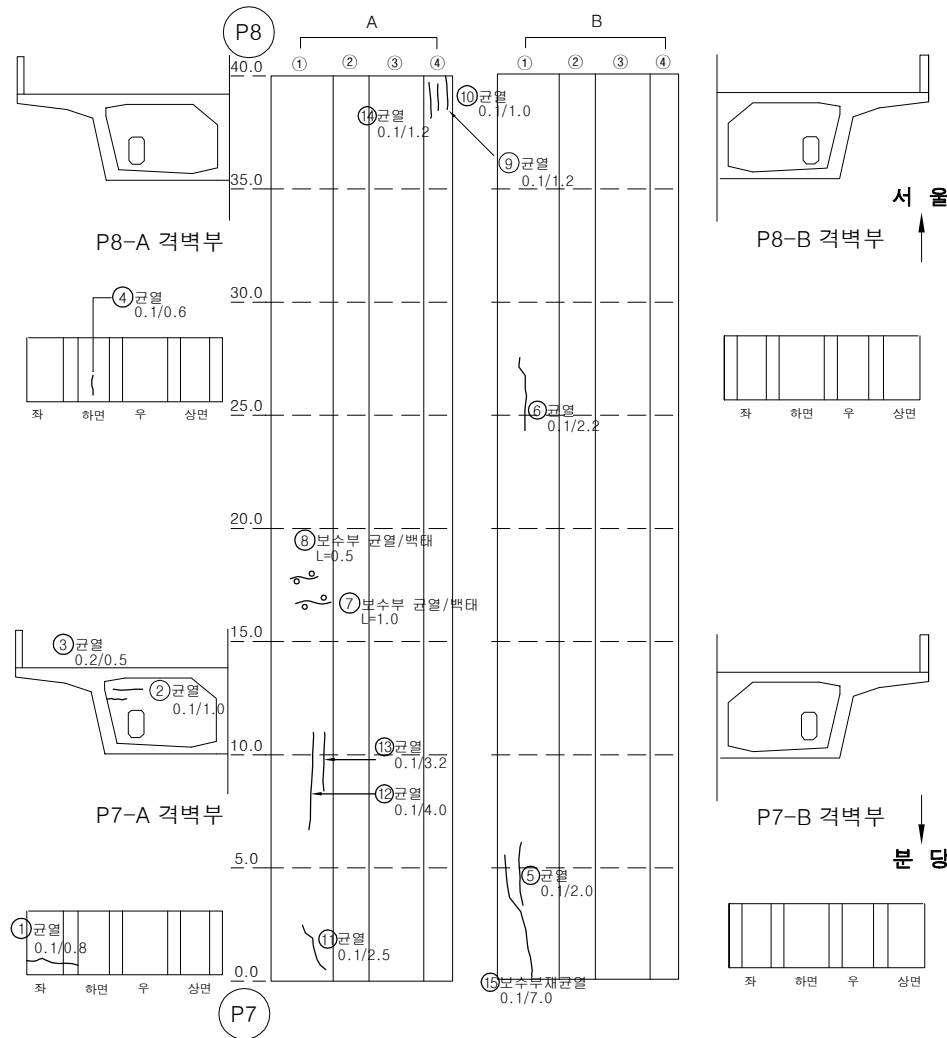


번호	손상내용	손상물량					비고
		폭	길이	수량	단위	개소	
1	균열(0.1mm)	0.1	0.8	0.80	m	1	
2	균열(0.1mm)	0.1	1.0	1.00	m	1	
3	균열(0.2mm)	0.2	0.5	0.50	m	1	
4	균열(0.1mm)	0.1	0.6	0.60	m	1	
5	균열(0.1mm)	0.1	2.0	2.00	m	1	
6	균열(0.1mm)	0.1	2.2	2.20	m	1	
7	균열부백태	0.1	1.0	1.00	m	1	
8	균열부백태	0.1	0.5	0.50	m	1	
9	균열(0.1mm)	0.1	1.2	1.20	m	1	
10	균열(0.1mm)	0.1	1.0	1.00	m	1	
11	균열(0.1mm)	0.1	2.5	2.50	m	1	
12	균열(0.1mm)	0.1	4.0	4.00	m	1	
13	균열(0.1mm)	0.1	3.2	3.20	m	1	
14	균열(0.1mm)	0.1	1.2	1.20	m	1	
15	보수부 재균열(0.1mm)	0.1	7.0	7.00	m	1	
16							
17							
KEY PLAN

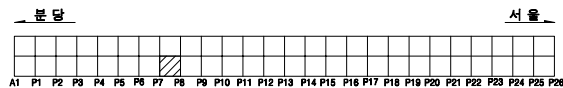


SECTION

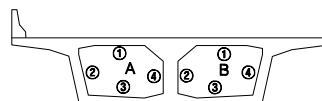

용역명		2025년 상반기 복정고가교 정기안전점검 용역							
범례	 균열	 광상균열	 박태	 변형, 공동	조사일시	2025년 06월			
	 재료분리	 철근노출	 철근부식	 좌굴, 변형					
	 바리, 파손	 시공이음분리, 송분리	 이물침투력	 신축이음 본체	조사자	이상훈 외 3인			
	 누수, 변색	 배수구	 포장의 요철	 기타					도면번호


ID : 복정고가교 본선-상행선 box내부(S9)

손 상 물 량 표

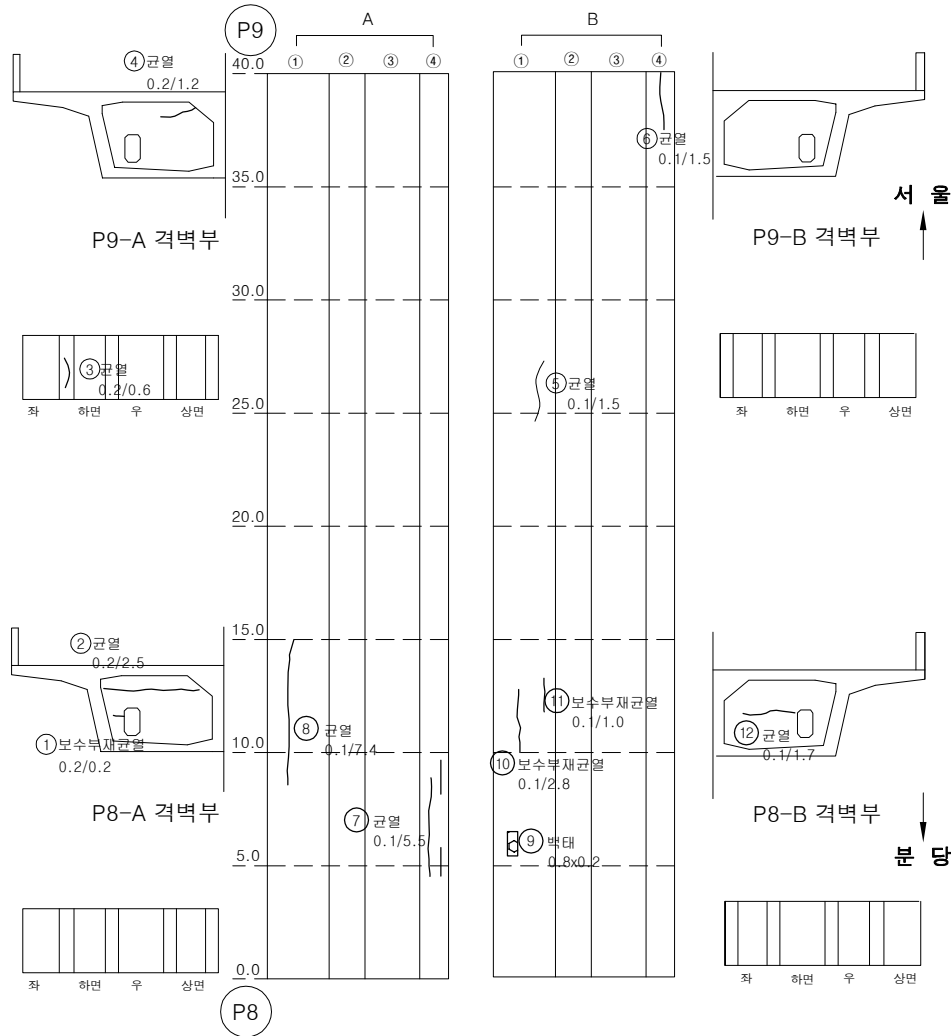


번호	손상내용	손상물량					비고
		폭	길이	수량	단위	개소	
1	보수부 재균열(0.2mm)	0.2	0.2	0.20	m	1	
2	균열(0.2mm)	0.2	2.5	2.50	m	1	
3	균열(0.2mm)	0.2	0.6	0.60	m	1	
4	균열(0.2mm)	0.2	1.2	1.20	m	1	
5	균열(0.1mm)	0.1	1.5	1.50	m	1	
6	균열(0.1mm)	0.1	1.5	1.50	m	1	
7	균열(0.1mm)	0.1	5.5	5.50	m	1	
8	균열(0.1mm)	0.1	7.4	7.40	m	1	
9	백태	0.8	0.2	0.16	m ²	1	
10	보수부 재균열(0.1mm)	0.1	2.8	2.80	m	1	
11	보수부 재균열(0.1mm)	0.1	1.0	1.00	m	1	
12	균열(0.1mm)	0.1	1.7	1.70	m	1	
13							
14							
KEY PLAN

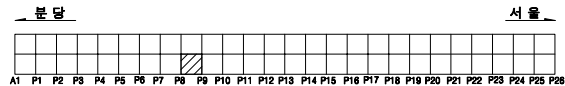


SECTION

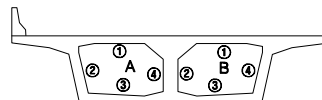

용역명		2025년 상반기 복정고가교 정기안전점검 용역					
면 례	균열	광상균열	백태	변형, 공동	조사업시	2025년 06월	
	재료분리	철근노출	철근부식	좌굴, 변형	조사자	이상훈 외 3인	
	바리, 파손	시공이음분리, 송분리	이물열매력	신축이음 본체	도면번호	009	
	누수, 변색	배수구	포장파괴 요철	기타			

ID : 복정고가교 본선-상행선 box내부(S10)



손 상 물 량 표

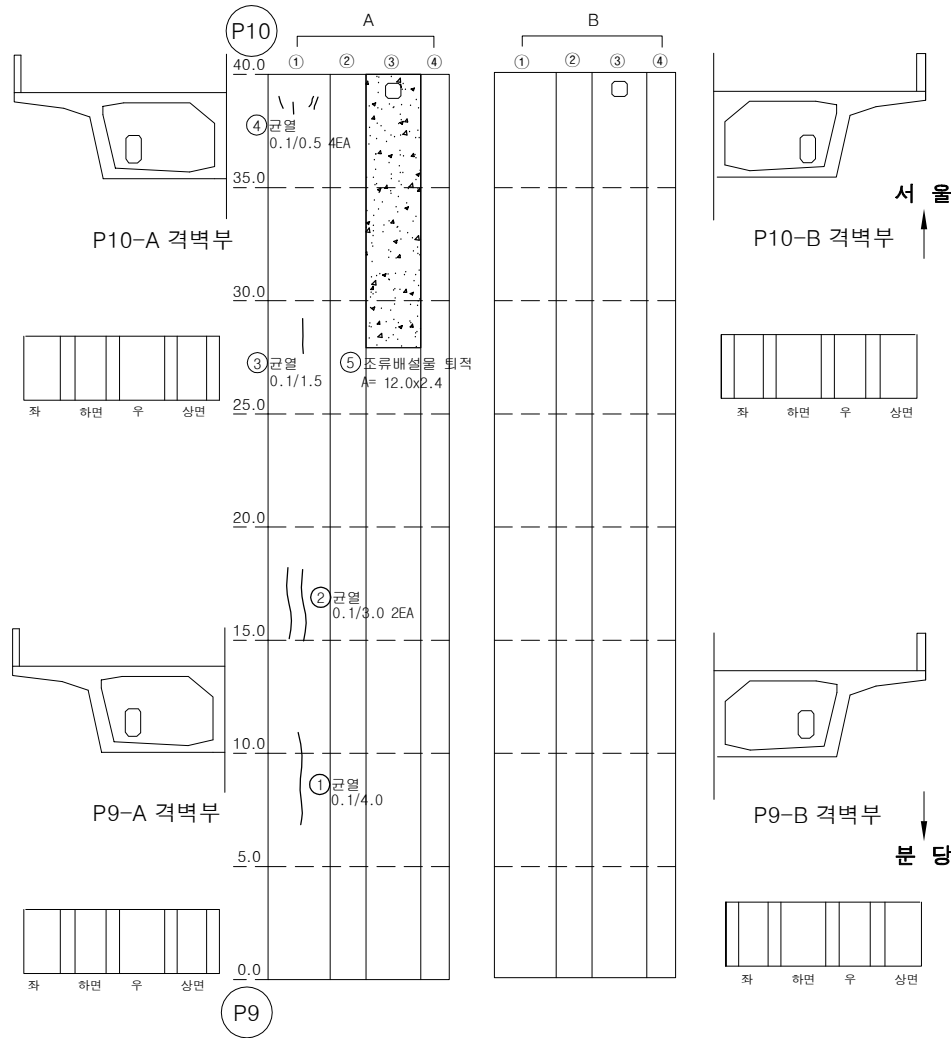

번호	손상내용	손상물량					비고
		폭	길이	수량	단위	개소	
1	균열(0.1mm)	0.1	4.0	4.00	m	1	
2	균열(0.1mm)	0.1	3.0	6.00	m	2	
3	균열(0.1mm)	0.1	1.5	1.50	m	1	
4	균열(0.1mm)	0.1	0.5	2.00	m	4	
5	조류배설물 퇴적	12.0	2.4	28.80	m ²	1	
6							
7							
KEY PLAN


SECTION

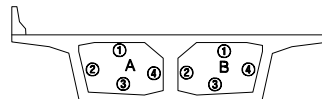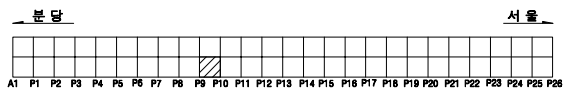

용역명		2025년 상반기 복정고가교 정기안전점검 용역								
면 예		균열		광상균열		벽대		편향, 공동	조사일시	2025년 06월
		철근노출		철근부식		좌굴, 변형				
		바리, 파손		시공이음분리, 송판리		이물유입력		신축이음 분체	조 사 자	이상훈 외 3인
		누수, 변색		배수구		포장의 요철		기타		


ID : 복정고가교 본선-상행선 box내부(S11)

손 상 물 량 표

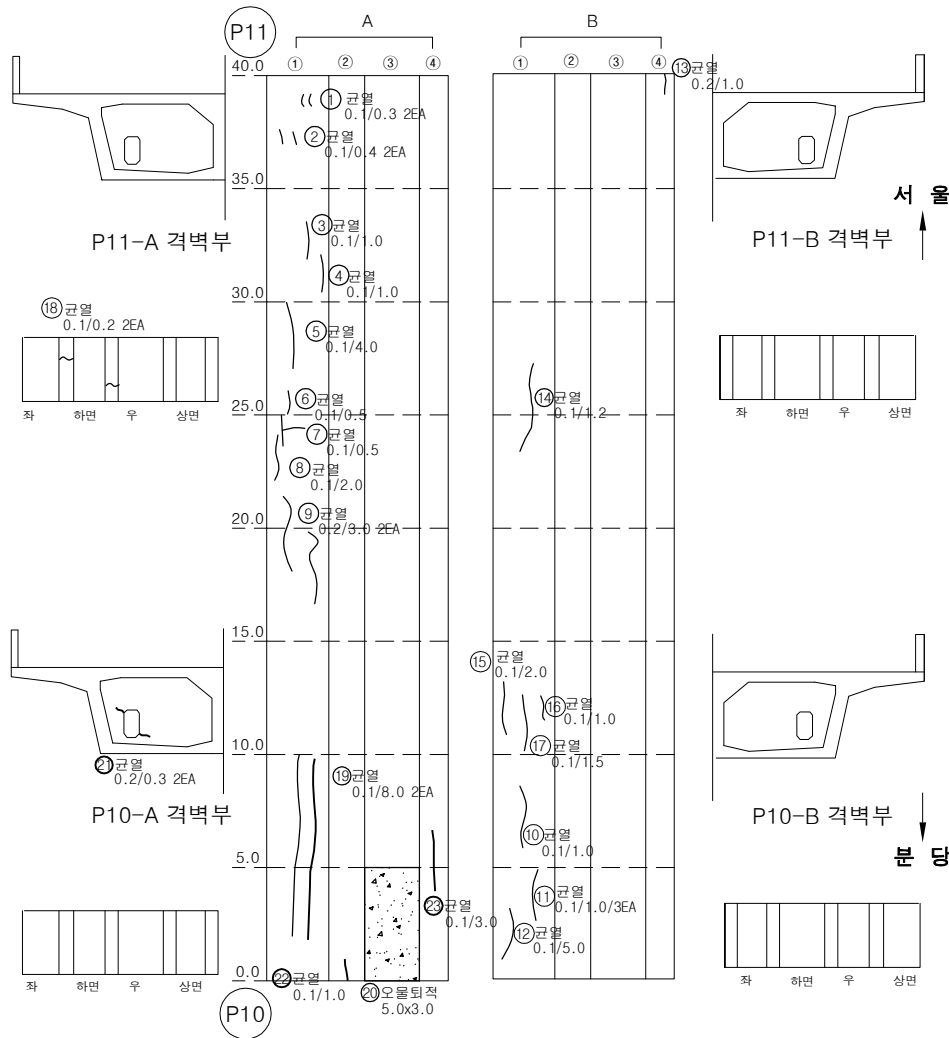


번호	손상내용	손상물량					비고
		폭	길이	수량	단위	개소	
1	균열(0.1mm)	0.1	0.3	0.60	m	2	
2	균열(0.1mm)	0.1	0.4	0.80	m	2	
3	균열(0.1mm)	0.1	1.0	1.00	m	1	
4	균열(0.1mm)	0.1	1.0	1.00	m	1	
5	균열(0.1mm)	0.1	4.0	4.00	m	1	
6	균열(0.1mm)	0.1	0.5	0.50	m	1	
7	균열(0.1mm)	0.1	0.5	0.50	m	1	
8	균열(0.1mm)	0.1	2.0	2.00	m	1	
9	균열(0.2mm)	0.2	3.0	6.00	m	2	
10	균열(0.1mm)	0.1	1.0	1.00	m	1	
11	균열(0.1mm)	0.1	1.0	3.00	m	3	
12	균열(0.1mm)	0.1	5.0	5.00	m	1	
13	균열(0.2mm)	0.2	1.0	1.00	m	1	
14	균열(0.1mm)	0.1	1.2	1.20	m	1	
15	균열(0.1mm)	0.1	2.0	2.00	m	1	
16	균열(0.1mm)	0.1	1.0	1.00	m	1	
17	균열(0.1mm)	0.1	1.5	1.50	m	1	
18	균열(0.1mm)	0.1	0.2	0.40	m	2	
19	균열(0.1mm)	0.1	8.0	8.00	m	1	
20	오물 퇴적	5.0	3.0	15.00	m³	1	
21	균열(0.2mm)	0.2	0.3	0.60	m	2	
22	균열(0.1mm)	0.1	1.0	1.00	m	1	
23	균열(0.1mm)	0.1	3.0	3.00	m	1	
24							
25							
KEY PLAN

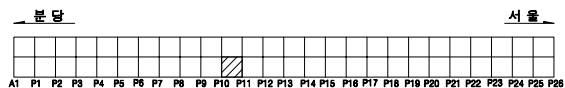


SECTION

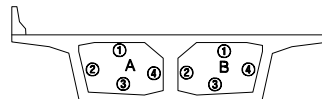

용역명		2025년 상반기 복정고가교 정기안전점검 용역									
범례	 균열	 광상균열	 벽체	 변형, 공동	조사일시	2025년 06월					
	 재료분리	 철근노출	 철근부식	 좌굴, 변형							
	 바리, 파손	 시공이음분리, 송분리	 이물물림	 신축이음 분해	조사자	이상훈 외 3인					
	 누수, 변색	 배수구	 포장파괴	 기타			도면번호	011			


ID : 복정고가교 본선-상행선 box내부(S13)

손 상 물 량 표

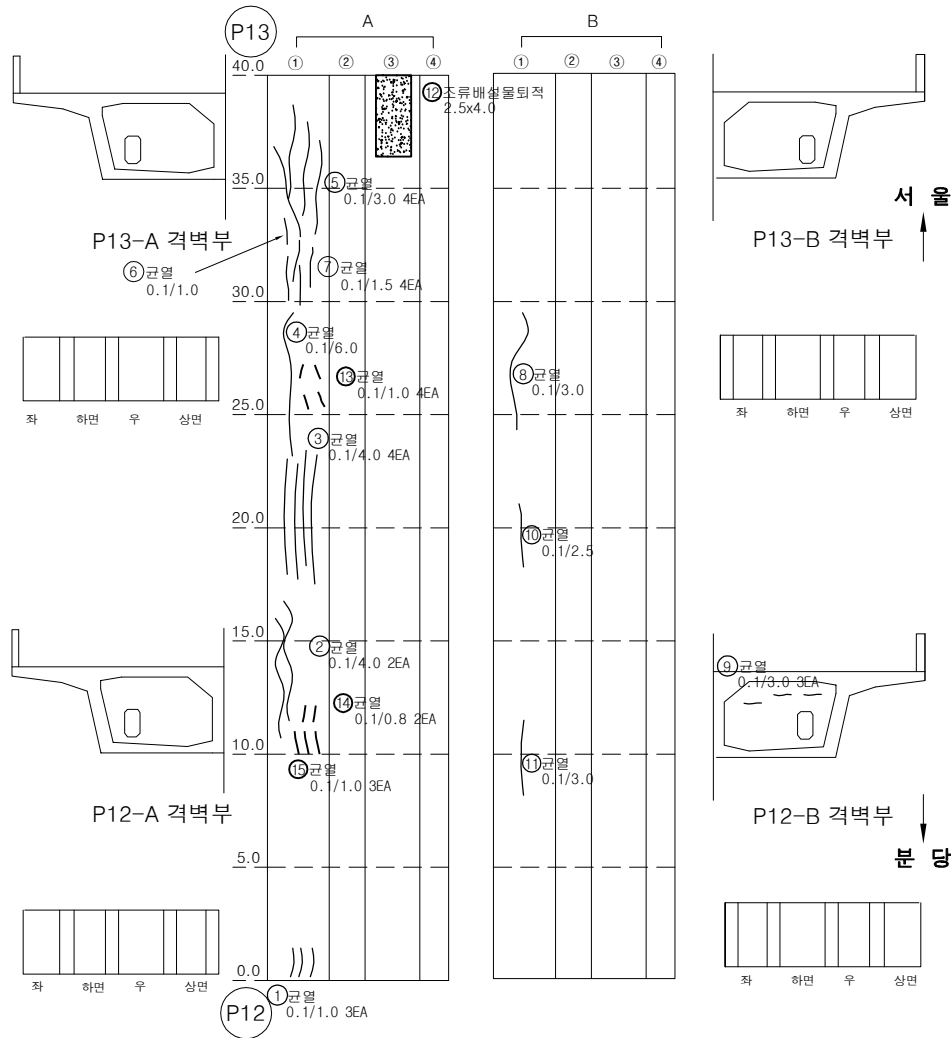


번호	손상내용	손상물량					비고
		폭	길이	수량	단위	개소	
1	균열(0.1mm)	0.1	1.0	3.00	m	3	
2	균열(0.1mm)	0.1	4.0	8.00	m	2	
3	균열(0.1mm)	0.1	4.0	16.00	m	4	
4	균열(0.1mm)	0.1	6.0	6.00	m	1	
5	균열(0.1mm)	0.1	3.0	12.00	m	4	
6	균열(0.1mm)	0.1	1.0	1.00	m	1	
7	균열(0.1mm)	0.1	1.5	6.00	m	4	
8	균열(0.1mm)	0.1	3.0	3.00	m	1	
9	균열(0.1mm)	0.1	3.0	9.00	m	3	
10	균열(0.1mm)	0.1	2.5	2.50	m	1	
11	균열(0.1mm)	0.1	3.0	3.00	m	1	
12	패턴크리트(조류배설물) 퇴적	2.5	4.0	10.00	m ²	1	
13	균열(0.1mm)	0.1	1.0	4.00	m	4	
14	균열(0.1mm)	0.1	0.8	1.60	m	2	
15	균열(0.1mm)	0.1	1.0	3.00	m	3	
16							
17							
KEY PLAN

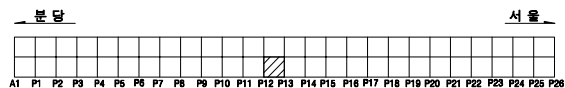


SECTION

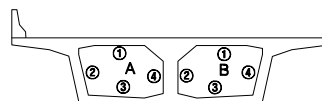

용역명		2025년 상반기 복정고가교 정기안전점검 용역					
범례		광상균열		벽면		변형, 공동	조사일시
		철근노출		철근부식		좌굴, 변형	2025년 06월
		바리, 파손		시공이음분리, 송판리		신축이음 본체	조사자
		누수, 변색		배수구		포장외 요철	이상훈 외 3인
						기타	도면번호
							013


ID : 복정고가교 본선-상행선 box내부(S14)

손 상 물 량 표

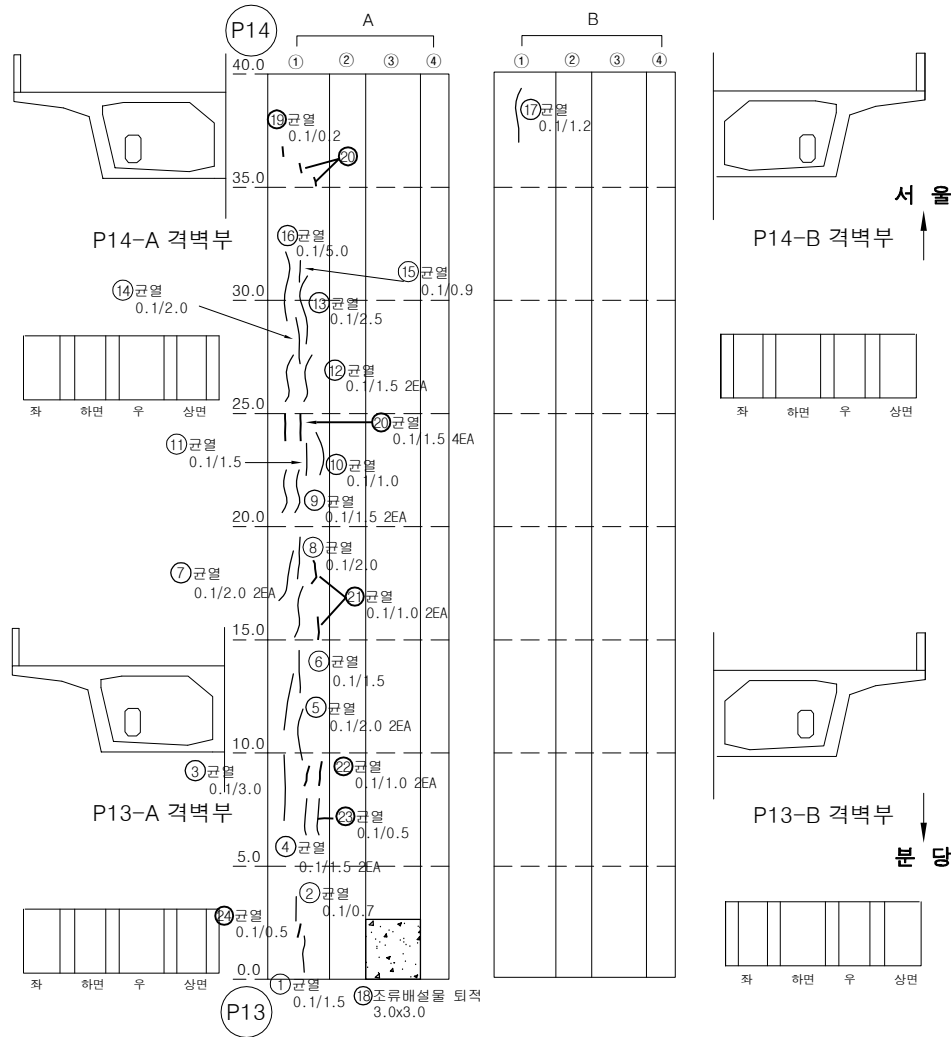


번호	손상내용	손상물량					비고
		폭	길이	수량	단위	개소	
1	균열(0.1mm)	0.1	1.5	1.50	m	1	
2	균열(0.1mm)	0.1	0.7	0.70	m	1	
3	균열(0.1mm)	0.1	3.0	3.00	m	1	
4	균열(0.1mm)	0.1	1.5	3.00	m	2	
5	균열(0.1mm)	0.1	2.0	4.00	m	2	
6	균열(0.1mm)	0.1	1.5	1.50	m	1	
7	균열(0.1mm)	0.1	2.0	4.00	m	2	
8	균열(0.1mm)	0.1	2.0	2.00	m	1	
9	균열(0.1mm)	0.1	1.5	3.00	m	2	
10	균열(0.1mm)	0.1	1.0	1.00	m	1	
11	균열(0.1mm)	0.1	1.5	1.50	m	1	
12	균열(0.1mm)	0.1	1.5	3.00	m	2	
13	균열(0.1mm)	0.1	2.5	2.50	m	1	
14	균열(0.1mm)	0.1	2.0	2.00	m	1	
15	균열(0.1mm)	0.1	0.9	0.90	m	1	
16	균열(0.1mm)	0.1	5.0	5.00	m	1	
17	균열(0.1mm)	0.1	1.2	1.20	m	1	
18	조류배설물 퇴적	3.0	3.0	9.00	m ²	1	
19	균열(0.1mm)	0.1	0.2	0.20	m	1	
20	균열(0.1mm)	0.1	1.5	6.00	m	4	
21	균열(0.1mm)	0.1	1.0	2.00	m	2	
22	균열(0.1mm)	0.1	1.0	2.00	m	2	
23	균열(0.1mm)	0.1	0.5	0.50	m	1	
24	균열(0.1mm)	0.1	0.5	0.50	m	1	
25							
26							
KEY PLAN

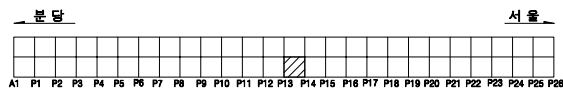


SECTION

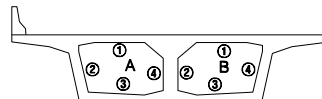

용역명		2025년 상반기 복정고가교 정기안전점검 용역				
면 예	 균열	 평상균열	 벽대	 변형, 공동	조사일시	2025년 06월
	 재료분리	 철근노출	 철근부식	 좌굴, 변형	조 사 자	이상훈 외 3인
	 바리, 파손	 시공이음분리, 송판리	 이물물퇴적	 신속이음 분해		
	 누수, 변색	 배수구	 포장의 요철	 기타	도면번호	014

ID : 복정고가교 본선-상행선 box내부(S15)



손 상 물 량 표

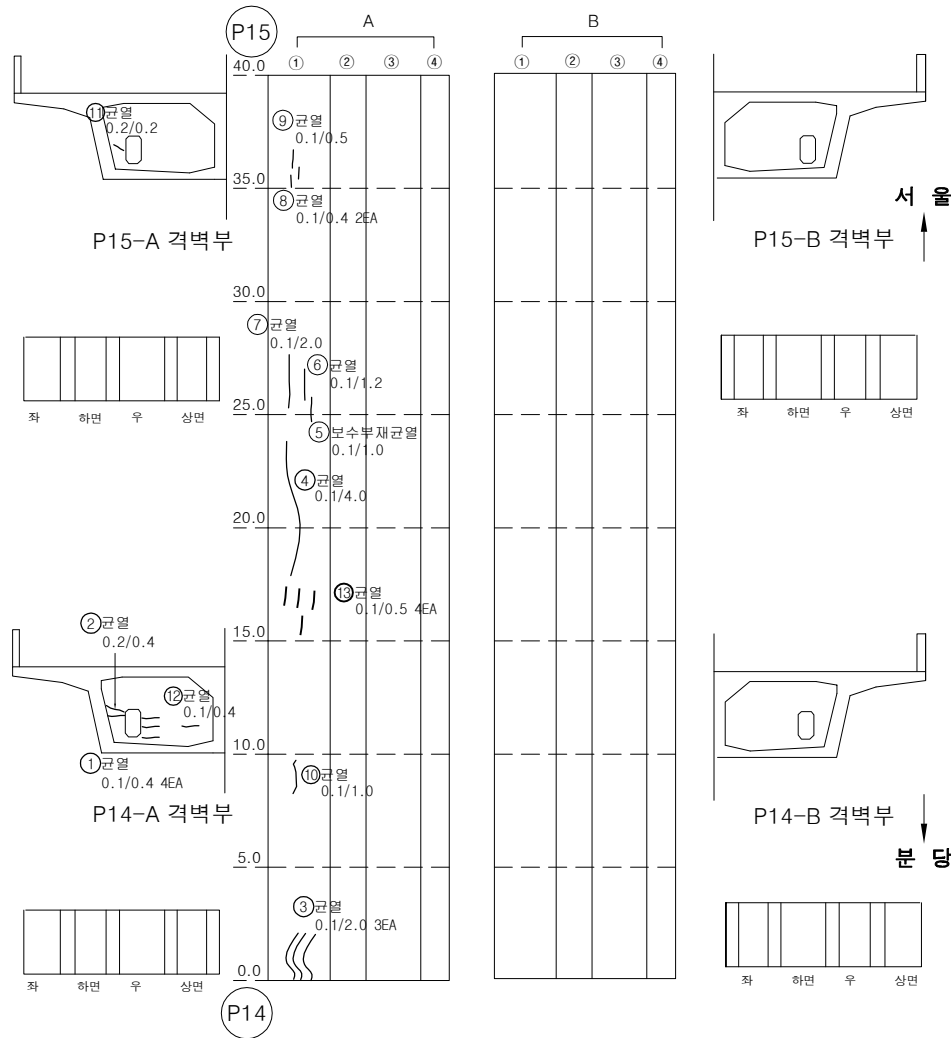

번호	손상내용	손상물량					비고
		폭	길이	수량	단위	개소	
1	균열(0.1mm)	0.1	0.4	1.60	m	4	
2	균열(0.2mm)	0.2	0.4	0.40	m	1	
3	균열(0.1mm)	0.1	2.0	6.00	m	3	
4	균열(0.1mm)	0.1	4.0	4.00	m	1	
5	보수부 재균열(0.1mm)	0.1	1.0	1.00	m	1	
6	균열(0.1mm)	0.1	1.2	1.20	m	1	
7	균열(0.1mm)	0.1	2.0	2.00	m	1	
8	균열(0.1mm)	0.1	0.4	0.80	m	2	
9	균열(0.1mm)	0.1	0.5	0.50	m	1	
10	균열(0.1mm)	0.1	1.0	1.00	m	1	
11	균열(0.2mm)	0.2	0.2	0.20	m	1	
12	균열(0.1mm)	0.1	0.4	0.40	m	1	
13	균열(0.1mm)	0.1	0.5	2.00	m	4	
14							
15							
KEY PLAN


SECTION

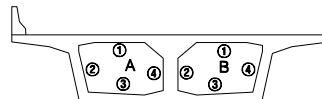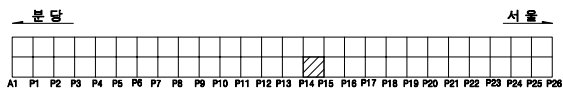

용역명		2025년 상반기 복정고가교 정기안전점검 용역							
면	 균열	 망상균열	 박대	 변형, 공동	조사일시	2025년 06월			
	 재료분리	 철근노출	 철근부식	 좌굴, 변형					
	 바리, 파손	 시공이음분리, 송판리	 이물유입력	 신축이음 본체	조 사 자	이상훈 외 3인			
레	 누수, 변색	 배수구	 포장의 요철	 기타	도면번호				015

ID : 복정고가교 본선-상행선 box내부(S16)



손 상 물 량 표

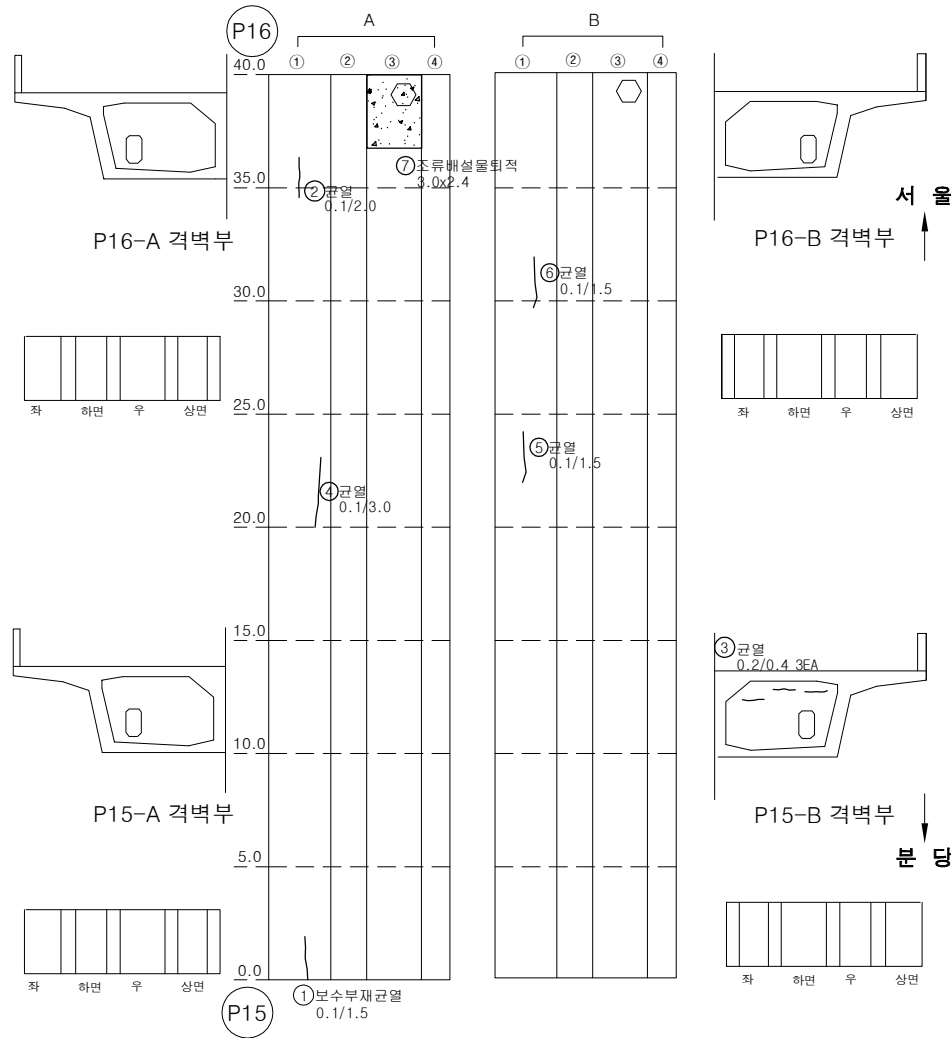

번호	손상내용	손상물량					비고
		폭	길이	수량	단위	개소	
1	보수부 재균열(0.1mm)	0.1	1.5	1.50	m	1	
2	균열(0.1mm)	0.1	2.0	2.00	m	1	
3	균열(0.2mm)	0.2	0.4	1.20	m	3	
4	균열(0.1mm)	0.1	3.0	3.00	m	1	
5	균열(0.1mm)	0.1	1.5	1.50	m	1	
6	균열(0.1mm)	0.1	1.5	1.50	m	1	
7	페콘크리트(조류배설물) 퇴적	3.0	0.2	0.60	m ²	1	
8							
9							
KEY PLAN


SECTION

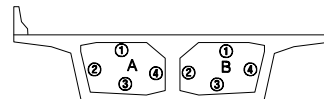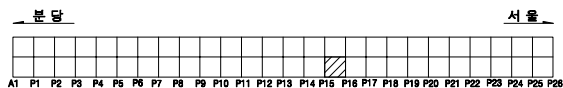

용역명		2025년 상반기 복정고가교 정기안전점검 용역					
범례	 균열	 광상균열	 벽대	 편형, 공동	조사일시	2025년 06월	
	 재료분리	 철근노출	 철근부식	 좌굴, 변형			
	 바리, 파손	 시공이음분리, 송분리	 이물물퇴적	 신속이음 분해	조 사 자	이상훈 외 3인	
	 누수, 변색	 배수구	 포장의 요철	 기타			


ID : 복정고가교 본선-상행선 box내부(S17)

손 상 물 량 표

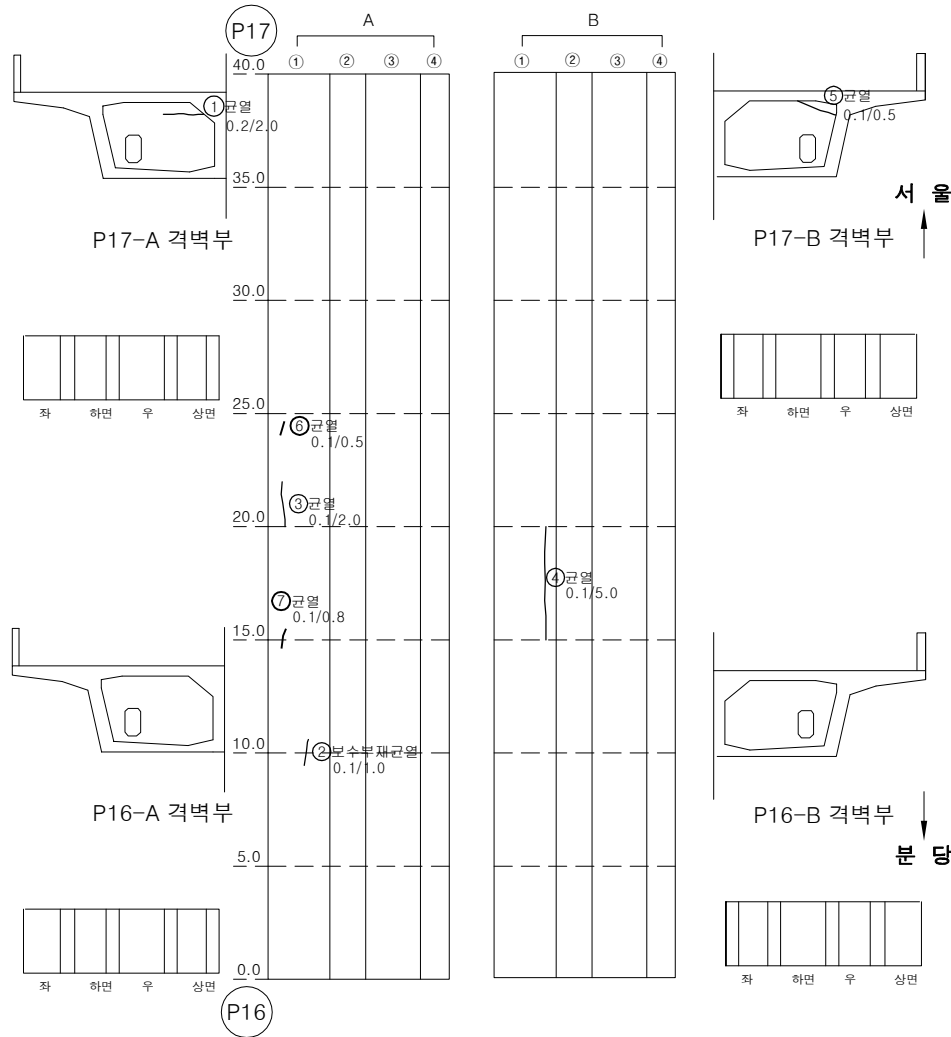


번호	손상내용	손상물량					비고
		폭	길이	수량	단위	개소	
1	균열(0.2mm)	0.2	2.0	2.00	m	1	
2	보수부 재균열(0.1mm)	0.1	1.0	1.00	m	1	
3	균열(0.1mm)	0.1	2.0	2.00	m	1	
4	균열(0.1mm)	0.1	5.0	5.00	m	1	
5	균열(0.1mm)	0.1	0.5	0.50	m	1	
6	균열(0.1mm)	0.1	0.5	0.50	m	1	
7	균열(0.1mm)	0.1	0.8	0.80	m	1	
8							
9							
KEY PLAN

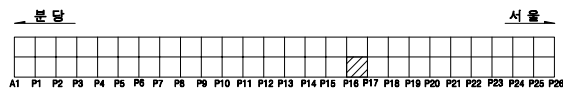

SECTION

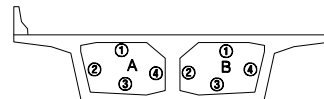


용역명		2025년 상반기 복정고가교 정기안전점검 용역							
면 예	 균열	 광상균열	 벽체	 편향, 공동	조사일시	2025년 06월			
	 재료분리	 철근노출	 철근부식	 좌굴, 변형		조 사 자	이상훈 외 3인		
	 바리, 파손	 시공이음분리, 송판리	 이물열외력	 신축이음 본체	도면번호		017		
	 누수, 변색	 배수구	 포장외 요철	 기타					


ID : 복정고가교 본선-상행선 box내부(S18)

손 상 물 량 표


번호	손상내용	손상물량					비고
		폭	길이	수량	단위	개소	
1	균열(0.2mm)	0.2	0.3	0.30	m	1	
2	균열(0.1mm)	0.1	1.0	1.00	m	1	
3	균열(0.1mm)	0.1	4.0	4.00	m	1	
4	균열(0.2mm)	0.2	0.6	0.60	m	1	
5	균열(0.1mm)	0.1	0.3	0.30	m	1	
6							
7							
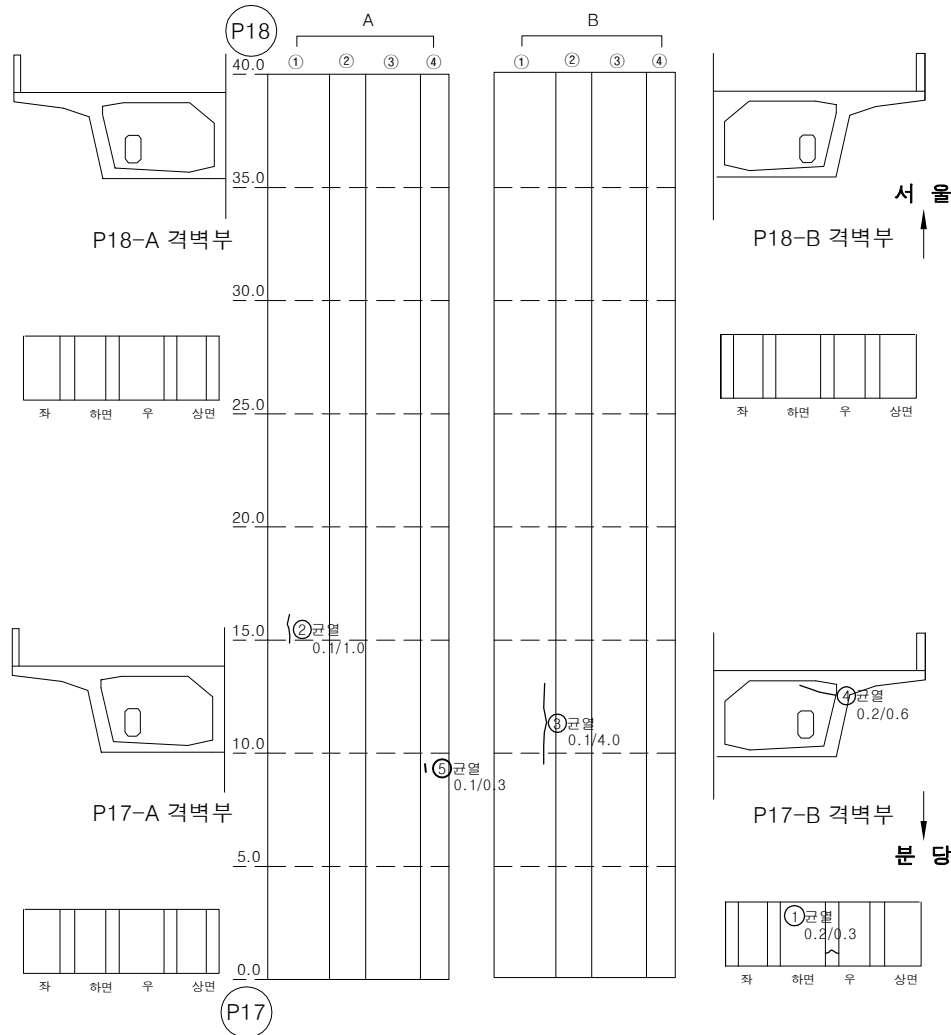

KEY PLAN

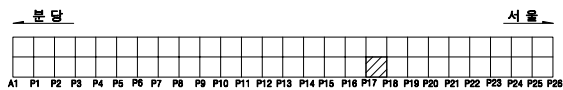


SECTION

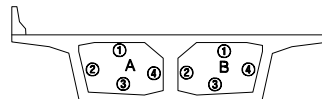

용역명		2025년 상반기 복정고가교 정기안전점검 용역					
면 례	균열	광상균열	벽체	변형, 공동	조사일시	2025년 06월	
	재료분리	철근노출	철근부식	좌굴, 변형	조사자	이상훈 외 3인	
	바리, 파손	시공이음분리, 송판리	이물침투력	신축이음 본체	도면번호	018	
	누수, 변색	배수구	포장파괴	기타			


ID : 복정고가교 본선-상행선 box내부(S19)

손 상 물 량 표

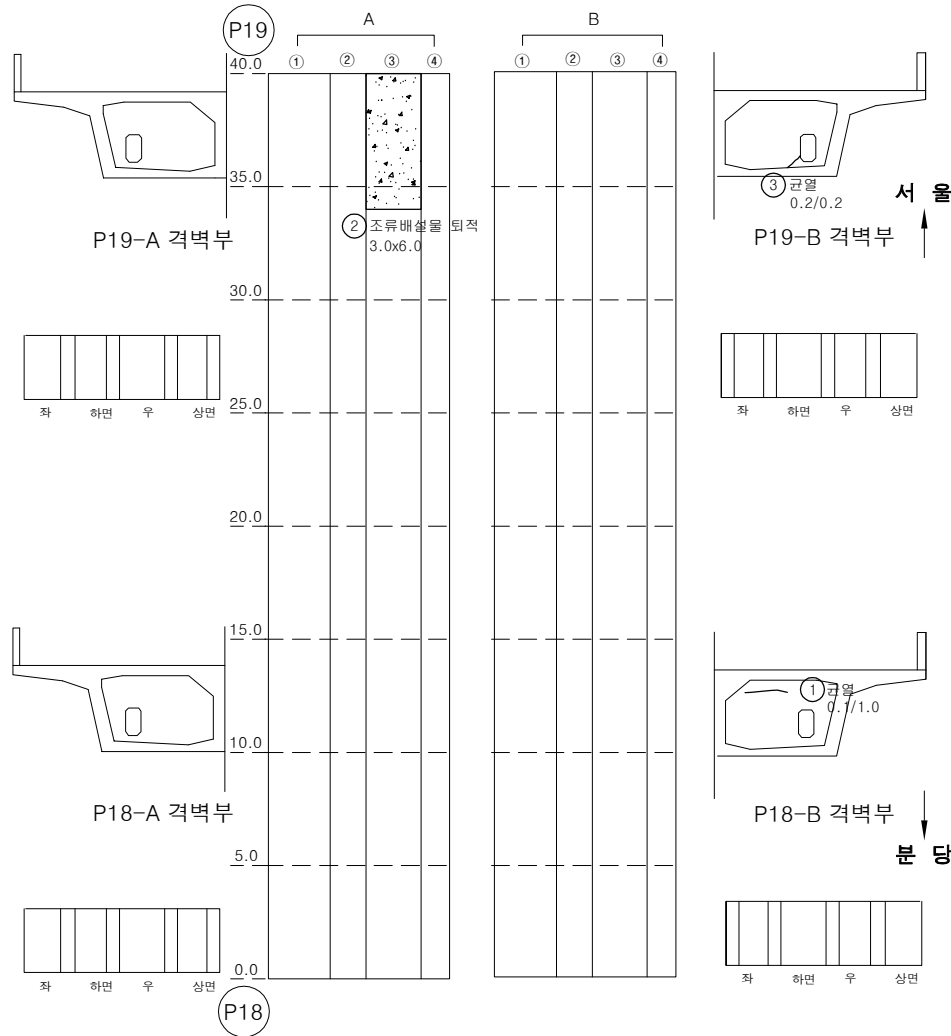


번호	손상내용	손상물량					비고
		폭	길이	수량	단위	개소	
1	균열(0.1mm)	0.1	1.0	1.00	m	1	
2	조류배설물 퇴적	3.0	6.0	18.00	m ²	1	
3	균열(0.2mm)	0.2	0.2	0.20	m	1	
4							
5							
KEY PLAN

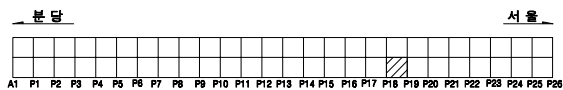


SECTION

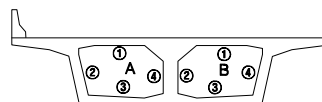

용역명		2025년 상반기 복정고가교 정기안전점검 용역					
범례	균열	광상균열	벽면	변형, 공동	조사일시	2025년 06월	
	재료분리	철근노출	철근부식	좌굴, 변형	조사자	이상훈 외 3인	
	바리, 파손	시공이음분리, 송분리	이물침투력	신축이음 본체	도면번호	019	
	누수, 변색	배수구	포장파괴	기타			

ID : 복정고가교 본선-상행선 box내부(S20)


손 상 물 량 표

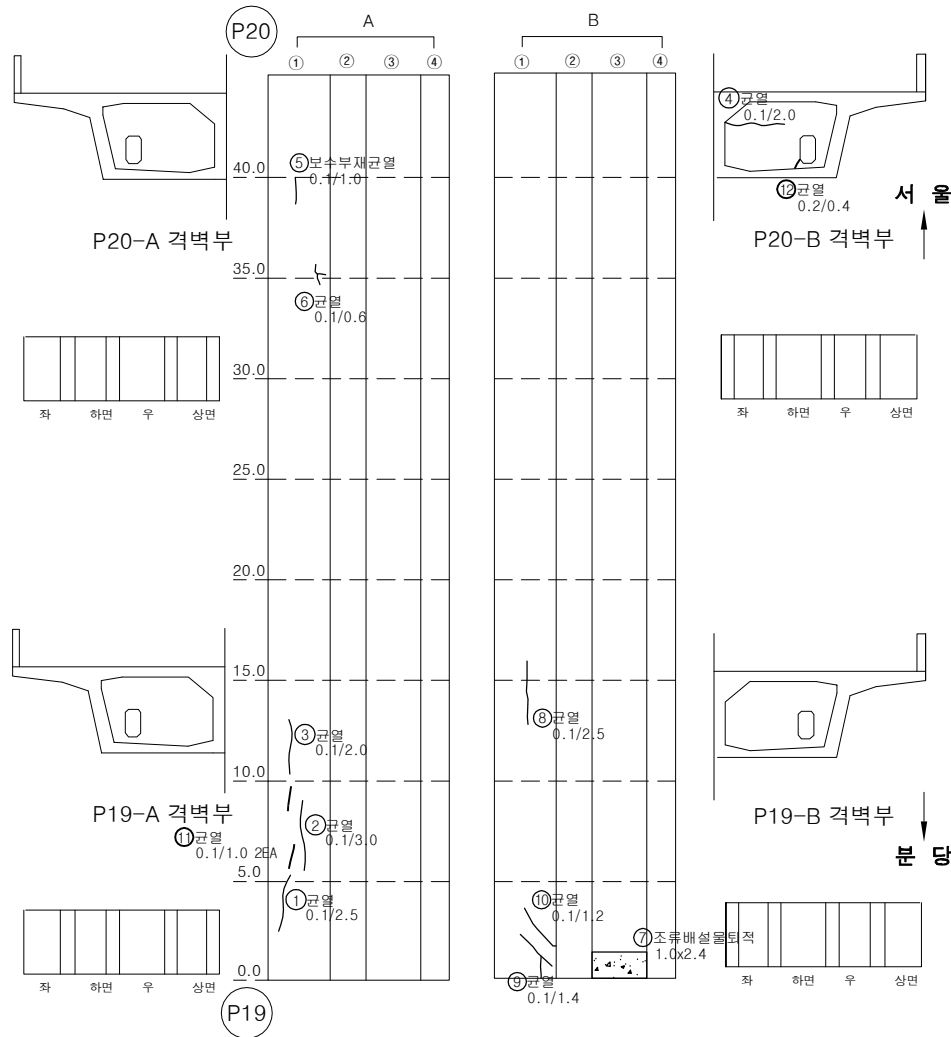

번호	손상내용	손상물량					비고
		폭	길이	수량	단위	개소	
1	균열(0.1mm)	0.1	2.5	2.50	m	1	
2	균열(0.1mm)	0.1	3.0	3.00	m	1	
3	균열(0.1mm)	0.1	2.0	2.00	m	1	
4	균열(0.1mm)	0.1	2.0	2.00	m	1	
5	균열(0.1mm)	0.1	1.0	1.00	m	1	
6	균열(0.1mm)	0.1	0.6	0.60	m	1	
7	조류배설물 퇴적	1.0	2.4	2.40	m ²	1	
8	균열(0.1mm)	0.1	2.5	2.50	m	1	
9	균열(0.1mm)	0.1	1.4	1.40	m	1	
10	균열(0.1mm)	0.1	1.2	1.20	m	1	
11	균열(0.1mm)	0.1	1.0	2.00	m	2	
12	균열(0.2mm)	0.2	0.4	0.40	m	1	
13							
14							
KEY PLAN

SECTION

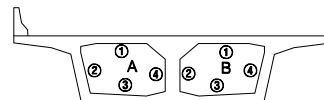


용역명		2025년 상반기 복정고가교 정기안전점검 용역					
면 예	 균열	 광상균열	 벽체	 편향, 공동	조사일시	2025년 06월	
	 재료분리	 철근노출	 철근부식	 좌굴, 변형			
	 바리, 파손	 시공이음분리, 송판리	 이물결여력	 신축이음 본체	조 사 자	이상훈 외 3인	
	 누수, 변색	 배수구	 포장의 요철	 기타			


ID : 복정고가교 본선-상행선 box내부(S21)

손 상 물 량 표


번호	손상내용	손상물량					비고
		폭	길이	수량	단위	개소	
1	균열(0.1mm)	0.1	6.0	6.00	m	1	
2	균열(0.1mm)	0.1	1.3	1.30	m	1	
3	균열(0.1mm)	0.1	0.6	0.60	m	1	
4	균열(0.1mm)	0.1	3.5	3.50	m	1	
5	균열(0.1mm)	0.1	4.5	4.50	m	1	
6	균열(0.1mm)	0.1	6.5	6.50	m	1	
7	균열(0.1mm)	0.1	3.0	3.00	m	1	
8							
9							
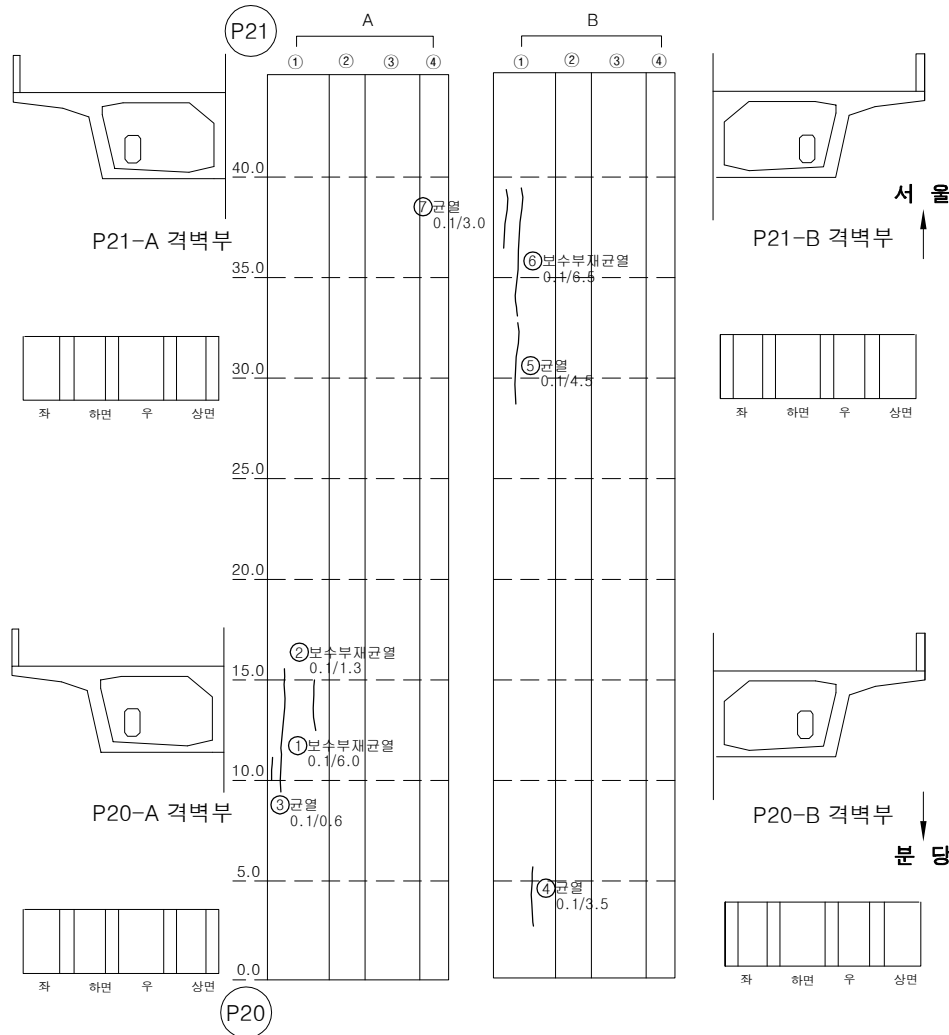

KEY PLAN

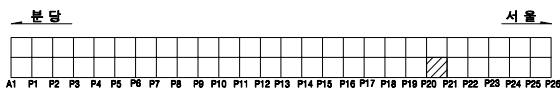


SECTION

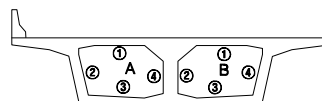

용역명		2025년 상반기 복정고가교 정기안전점검 용역									
범 례		균열		광상균열		벽대		변형, 공동	조사업시	2025년 06월	
		재료분리		철근노출		철근부식		좌굴, 변형			
		바리, 파손		시공이음분리, 송분리		이물침투력		신축이음 본체	조 사 자	이상훈 외 3인	
		누수, 변색		배수구		포장의 요철		기타	도면번호	021	


ID : 복정고가교 본선-상행선 box내부(S22)

손 상 물 량 표

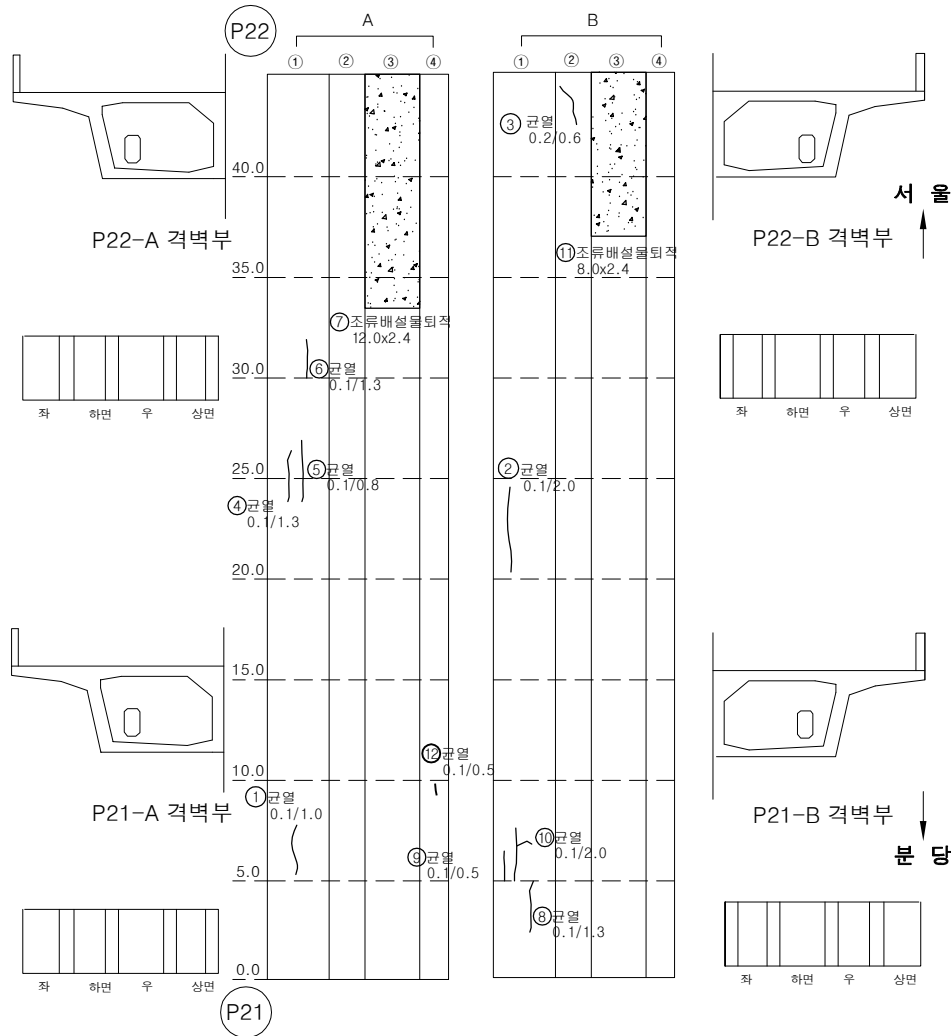


번호	손상내용	손상물량					비고
		폭	길이	수량	단위	개소	
1	균열(0.1mm)	0.1	1.0	1.00	m	1	
2	균열(0.1mm)	0.1	2.0	2.00	m	1	
3	균열(0.2mm)	0.2	0.6	0.60	m	1	
4	균열(0.1mm)	0.1	1.3	1.30	m	1	
5	균열(0.1mm)	0.1	1.5	1.50	m	1	
6	균열(0.1mm)	0.1	1.3	1.30	m	1	
7	조류배설물 퇴적	12.0	2.4	28.80	m ²	1	
8	균열(0.1mm)	0.1	1.3	1.30	m	1	
9	균열(0.1mm)	0.1	0.5	0.50	m	1	
10	균열(0.1mm)	0.1	2.0	2.00	m	1	
11	조류배설물 퇴적	8.0	2.4	19.20	m ²	1	
12	균열(0.1mm)	0.1	0.5	0.50	m	1	
13							
14							
KEY PLAN

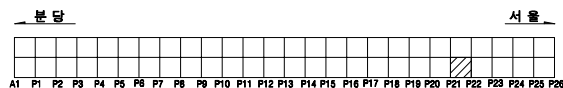


SECTION

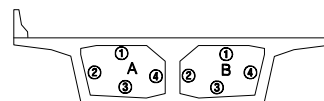

용역명		2025년 상반기 복정고가교 정기안전점검 용역					
면 례	균열	광상균열	벽면	변형, 공동	조사일시	2025년 06월	
	재료분리	철근노출	철근부식	좌굴, 변형	조 사 자	이상훈 외 3인	
	바리, 파손	시공이음분리, 송분리	이물유입	신축이음 본체	도면번호	022	
	누수, 변색	배수구	포장파괴	기타			

ID : 복정고가교 본선-상행선 box내부(S23)

손 상 물 량 표

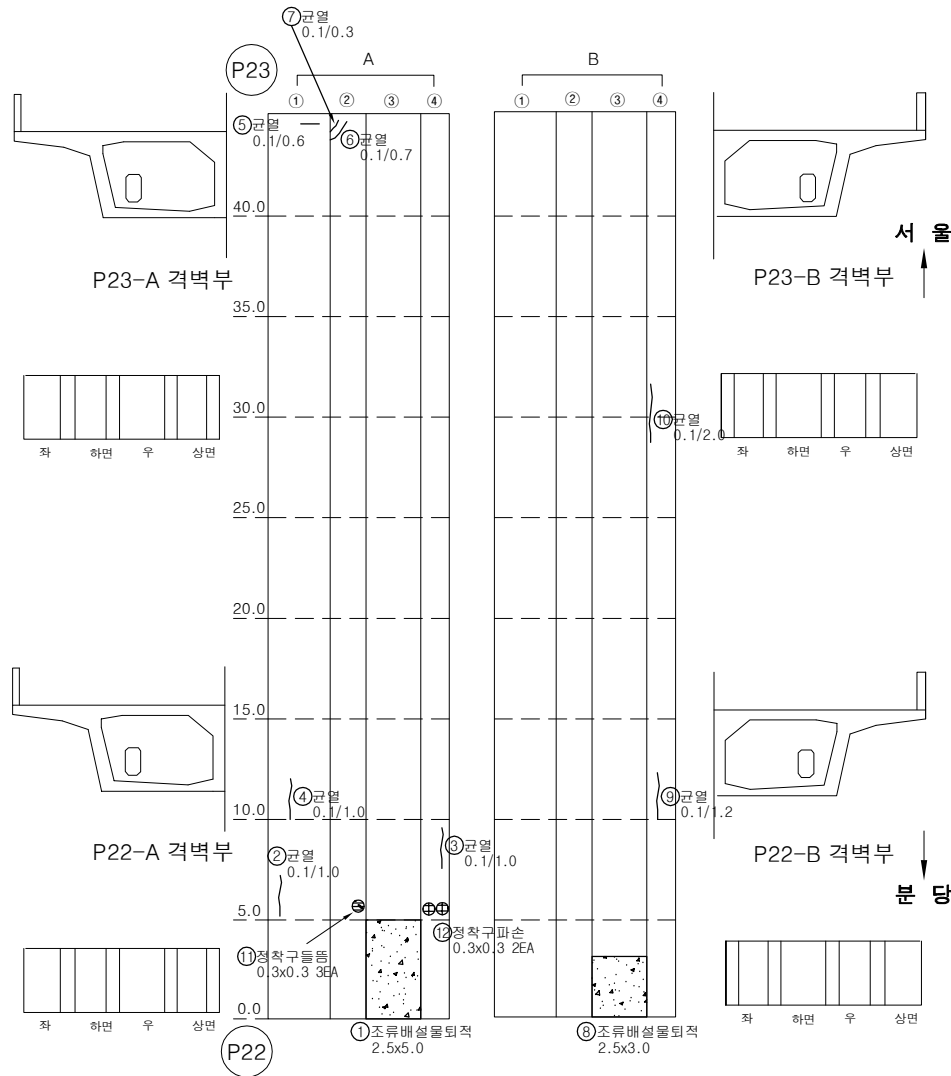


번호	손상내용	손상물량					비고
		폭	길이	수량	단위	개소	
1	조류배설물 퇴적	2.5	5.0	12.50	m ²	1	
2	균열(0.1mm)	0.1	1.0	1.00	m	1	
3	균열(0.1mm)	0.1	1.0	1.00	m	1	
4	균열(0.1mm)	0.1	1.0	1.00	m	1	
5	균열(0.1mm)	0.1	0.6	0.60	m	1	
6	균열(0.1mm)	0.1	0.7	0.70	m	1	
7	균열(0.1mm)	0.1	0.3	0.30	m	1	
8	조류배설물 퇴적	2.5	3.0	7.50	m ²	1	
9	균열(0.1mm)	0.1	1.2	1.20	m	1	
10	균열(0.1mm)	0.1	2.0	2.00	m	1	
11	정착구 들뜸	0.3	0.3	0.27	m ²	3	
12	정착구 파손	0.3	0.3	0.18	m ²	2	
13							
14							
KEY PLAN




SECTION

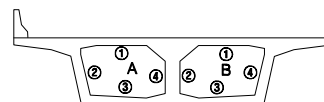

용역명		2025년 상반기 복정고가교 정기안전점검 용역						
면 예	 균열	 광상균열	 벽대	 편칭, 공동	조사일시	2025년 06월		
	 재료분리	 철근노출	 철근부식	 좌굴, 변형				
	 바리, 파손	 시공이음분리, 송판리	 이물침투력	 신축이음 본체	조 사 자	이상훈 외 3인		
	 누수, 변색	 배수구	 포장외 요철	 기타				도면번호

ID : 복정고가교 본선-상행선 box내부(S24)



손 상 물 량 표

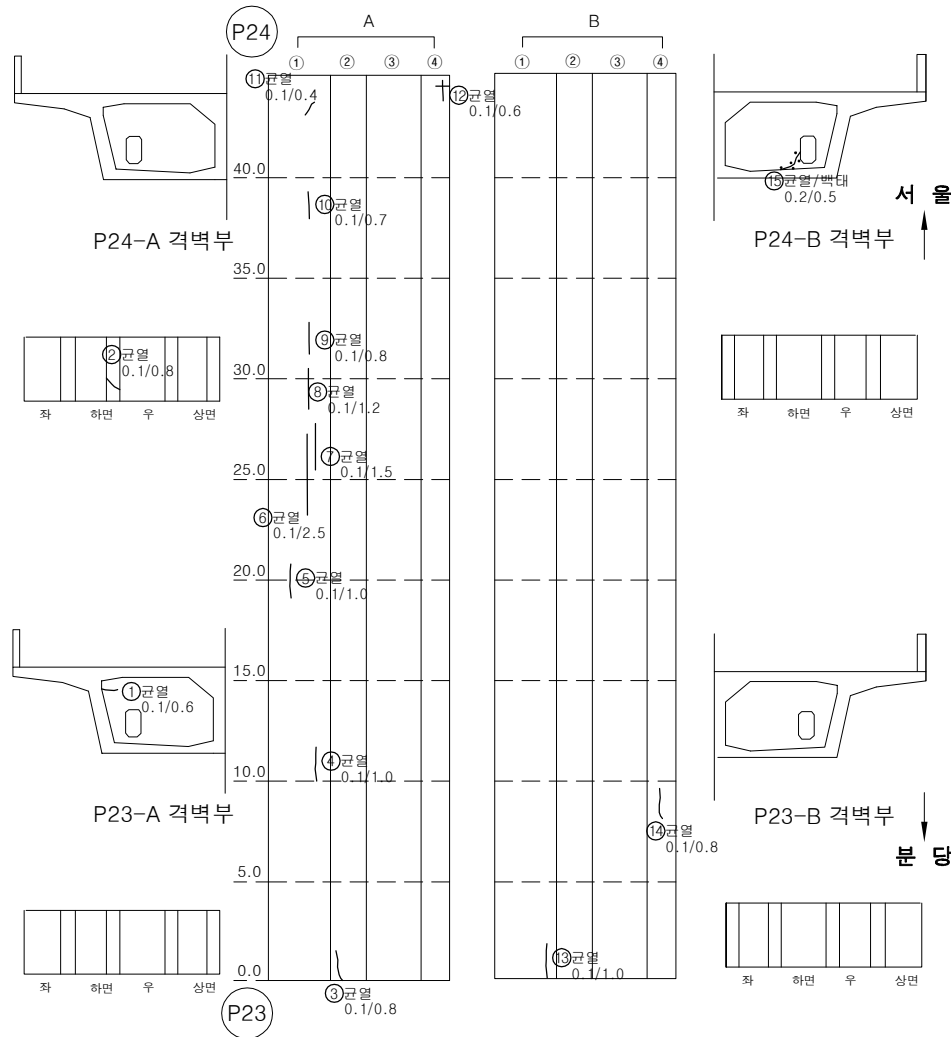

번호	손상내용	손상물량					비고
		폭	길이	수량	단위	개소	
1	균열(0.1mm)	0.1	0.6	0.60	m	1	
2	균열(0.1mm)	0.1	0.8	0.80	m	1	
3	균열(0.1mm)	0.1	0.8	0.80	m	1	
4	균열(0.1mm)	0.1	1.0	1.00	m	1	
5	균열(0.1mm)	0.1	1.0	1.00	m	1	
6	균열(0.1mm)	0.1	2.5	2.50	m	1	
7	균열(0.1mm)	0.1	1.5	1.50	m	1	
8	균열(0.1mm)	0.1	1.2	1.20	m	1	
9	균열(0.1mm)	0.1	0.8	0.80	m	1	
10	균열(0.1mm)	0.1	0.7	0.70	m	1	
11	균열(0.1mm)	0.1	0.4	0.40	m	1	
12	균열(0.1mm)	0.1	0.6	0.60	m	1	
13	균열(0.1mm)	0.1	1.0	1.00	m	1	
14	균열(0.1mm)	0.1	0.8	0.80	m	1	
15	균열부백태	0.2	0.5	0.50	m	1	
16							
17							
KEY PLAN


SECTION

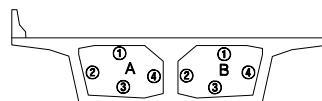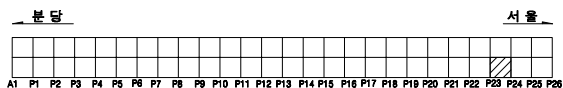

용역명		2025년 상반기 복정고가교 정기안전점검 용역					
면 례	균열	광상균열	백태	변형, 공동	조사업시	2025년 06월	
	재료분리	철근노출	철근부식	좌굴, 변형	조사자	이상훈 외 3인	
	바리, 파손	시공이음분리, 송판리	이물침투력	신축이음 본체	도면번호	024	
	누수, 변색	배수구	포장파괴 요철	기타			

ID : 복정고가교 본선-상행선 box내부(S25)


손 상 물 량 표

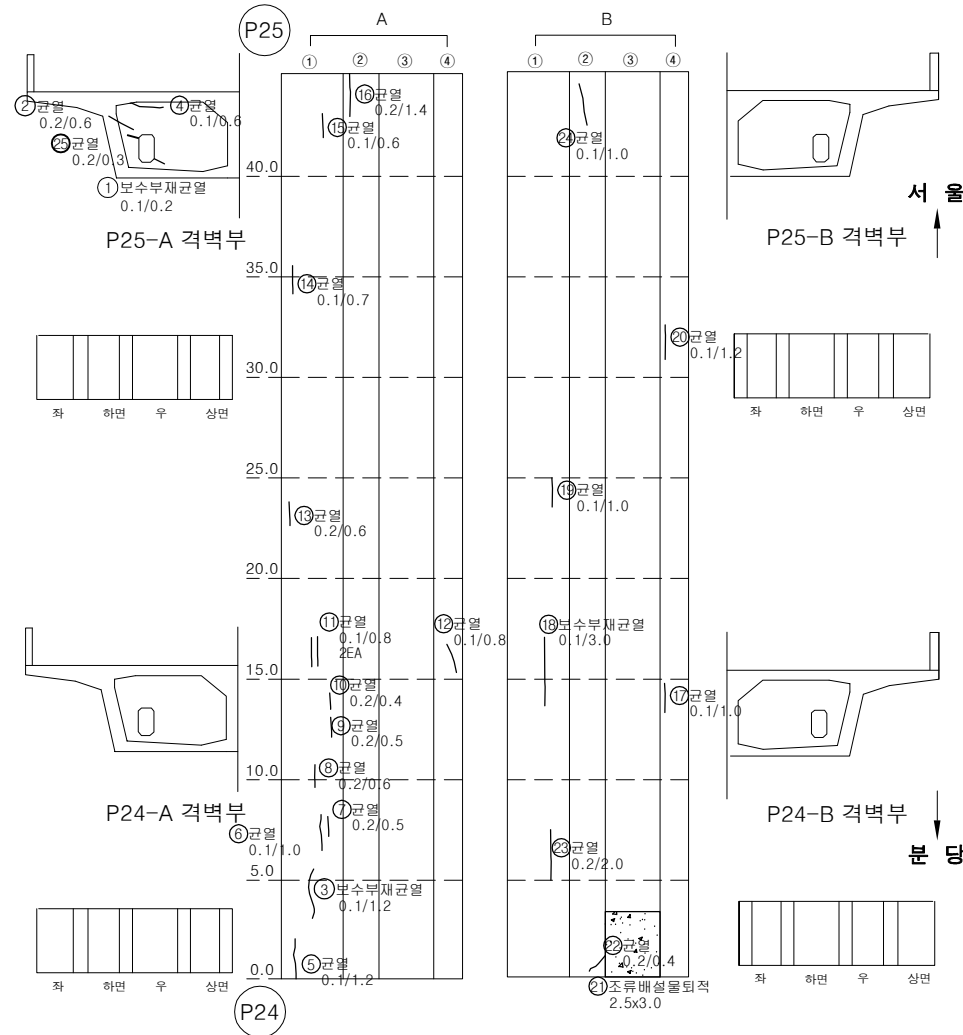

번호	손상내용	손상물량					비고
		폭	길이	수량	단위	개소	
1	보수부 재균열(0.1mm)	0.1	0.2	0.20	m	1	
2	균열(0.2mm)	0.2	0.6	0.60	m	1	
3	보수부 재균열(0.1mm)	0.1	1.2	1.20	m	1	
4	균열(0.1mm)	0.1	0.6	0.60	m	1	
5	균열(0.1mm)	0.1	1.2	1.20	m	1	
6	균열(0.1mm)	0.1	1.0	1.00	m	1	
7	균열(0.2mm)	0.2	0.5	0.50	m	1	
8	균열(0.2mm)	0.2	0.6	0.60	m	1	
9	균열(0.2mm)	0.2	0.5	0.50	m	1	
10	균열(0.2mm)	0.2	0.4	0.40	m	1	
11	균열(0.1mm)	0.1	0.8	1.60	m	2	
12	균열(0.1mm)	0.1	0.8	0.80	m	1	
13	균열(0.2mm)	0.2	0.6	0.60	m	1	
14	균열(0.1mm)	0.1	0.7	0.70	m	1	
15	균열(0.1mm)	0.1	0.6	0.60	m	1	
16	균열(0.2mm)	0.2	1.4	1.40	m	1	
17	균열(0.1mm)	0.1	1.0	1.00	m	1	
18	보수부 재균열(0.1mm)	0.1	3.0	3.00	m	1	
19	균열(0.1mm)	0.1	1.0	1.00	m	1	
20	균열(0.1mm)	0.1	1.2	1.20	m	1	
21	조류배설물 퇴적	2.5	3.0	7.50	m ²	1	
22	균열(0.2mm)	0.2	0.4	0.40	m	1	
23	균열(0.2mm)	0.2	2.0	2.00	m	1	
24	균열(0.1mm)	0.1	1.0	1.00	m	1	
25	균열(0.2mm)	0.2	0.3	0.30	m	1	
26							
27							
KEY PLAN


SECTION

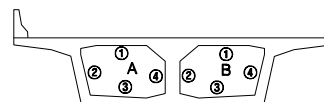

용역명		2025년 상반기 복정고가교 정기안전점검 용역					
면	 균열	 광상균열	 벽대	 편향, 공동	조사일시	2025년 06월	
	 재료분리	 철근노출	 철근부식	 좌굴, 변형			
비	 바리, 파손	 시공이용분리, 송판리	 이물물림력	 신축이음 본체	조 사 자	이상훈 외 3인	
	 누수, 변색	 배수구	 포장의 요철	 기타			도면번호


ID : 복정고가교 본선-상행선 box내부(S26)

손상물량표

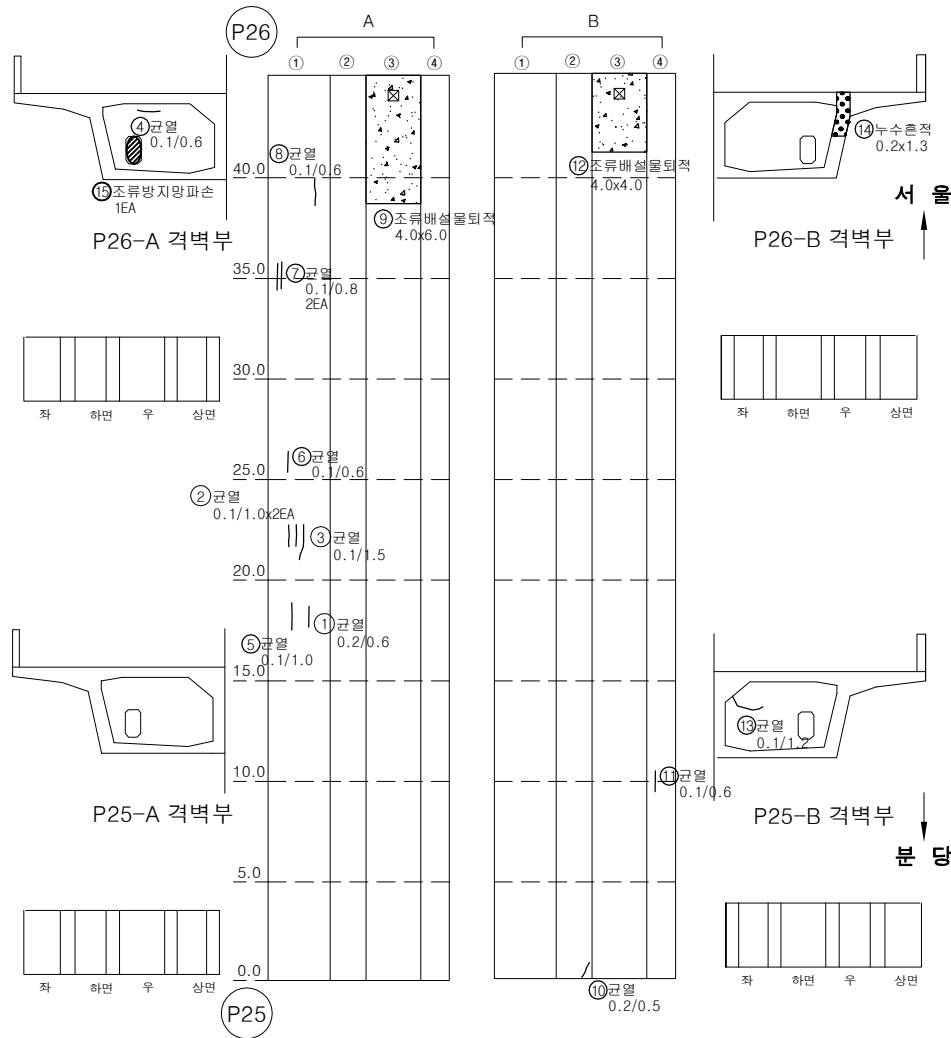


번호	손상내용	손상물량					비고
		폭	길이	수량	단위	개소	
1	균열(0.2mm)	0.2	0.6	0.60	m	1	
2	균열(0.1mm)	0.1	1.0	2.00	m	2	
3	균열(0.1mm)	0.1	1.5	1.50	m	1	
4	균열(0.1mm)	0.1	0.6	0.60	m	1	
5	균열(0.1mm)	0.1	1.0	1.00	m	1	
6	균열(0.1mm)	0.1	0.6	0.60	m	1	
7	균열(0.1mm)	0.1	0.8	1.60	m	2	
8	균열(0.1mm)	0.1	0.6	0.60	m	1	
9	조류배설물 퇴적	4.0	6.0	24.00	m ²	1	
10	균열(0.2mm)	0.2	0.5	0.50	m	1	
11	균열(0.1mm)	0.1	0.6	0.60	m	1	
12	조류배설물 퇴적	4.0	4.0	16.00	m ²	1	
13	균열(0.1mm)	0.1	1.2	1.20	m	1	
14	누수흔적	0.2	1.3	0.26	m ²	1	
15	조류방지판 파손			1.00	EA	1	
16							
17							
KEY PLAN

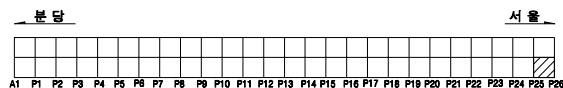

SECTION

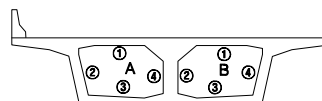


용역명		2025년 상반기 복정고가교 정기안전점검 용역									
범례	 균열	 광상균열	 벽대	 변형, 공동	조사일시	2025년 06월					
	 재료분리	 철근노출	 철근부식	 좌굴, 변형							
	 바리, 파손	 시공이음분리, 송판리	 이물물림	 신속이음 본체	조사자	이상훈 외 3인					
	 누수, 변색	 배수구	 포장외 요철	 기타			도면번호	026			


ID : 복정고가교 본선-상행선 box내부(S27)

손 상 물 량 표


번호	손상내용	손상수량					비고
		폭	길이	수량	단위	개소	
1	균열(0.2mm)	0.2	1.0	1.00	m	1	
2	균열(0.1mm)	0.1	0.7	0.70	m	1	
3	균열(0.1mm)	0.1	2.0	2.00	m	1	
4	보수부 재균열(0.1mm)	0.1	3.0	3.00	m	1	
5	균열(0.1mm)	0.1	0.5	1.00	m	2	
6	균열(0.1mm)	0.1	2.0	2.00	m	1	
7	페콘크리트(조류배설물) 퇴적	0.4	0.6	0.24	m ²	1	
8	페콘크리트(조류배설물) 퇴적	0.4	0.6	0.24	m ²	1	
9	보수부 재균열(0.1mm)	0.1	1.6	1.60	m	1	
10	균열(0.1mm)	0.1	1.0	1.00	m	1	
11	균열(0.1mm)	0.1	1.4	1.40	m	1	
12	보수부 재균열(0.1mm)	0.1	1.7	1.70	m	1	
13	보수부 재균열(0.1mm)	0.1	1.4	1.40	m	1	
14	균열(0.1mm)	0.1	2.0	2.00	m	1	
15	균열(0.1mm)	0.1	0.5	0.50	m	1	
16	보수부 재균열(0.1mm)	0.1	1.6	1.60	m	1	
17	균열(0.1mm)	0.1	1.1	1.10	m	1	
18	보수부 재균열(0.1mm)	0.1	1.1	1.10	m	1	
19	페콘크리트(조류배설물) 퇴적	0.3	0.6	0.18	m ²	1	
20	균열(0.1mm)	0.1	0.5	0.50	m	1	
21	균열(0.1mm)	0.1	0.6	0.60	m	1	
22	균열(0.1mm)	0.1	2.0	2.00	m	1	
23	균열(0.1mm)	0.1	1.2	1.20	m	1	
24	균열(0.1mm)	0.1	0.6	0.60	m	1	
25	균열(0.1mm)	0.1	0.5	0.50	m	1	
26	페콘크리트(조류배설물) 퇴적	1.0	2.0	2.00	m ²	1	
27							
28							
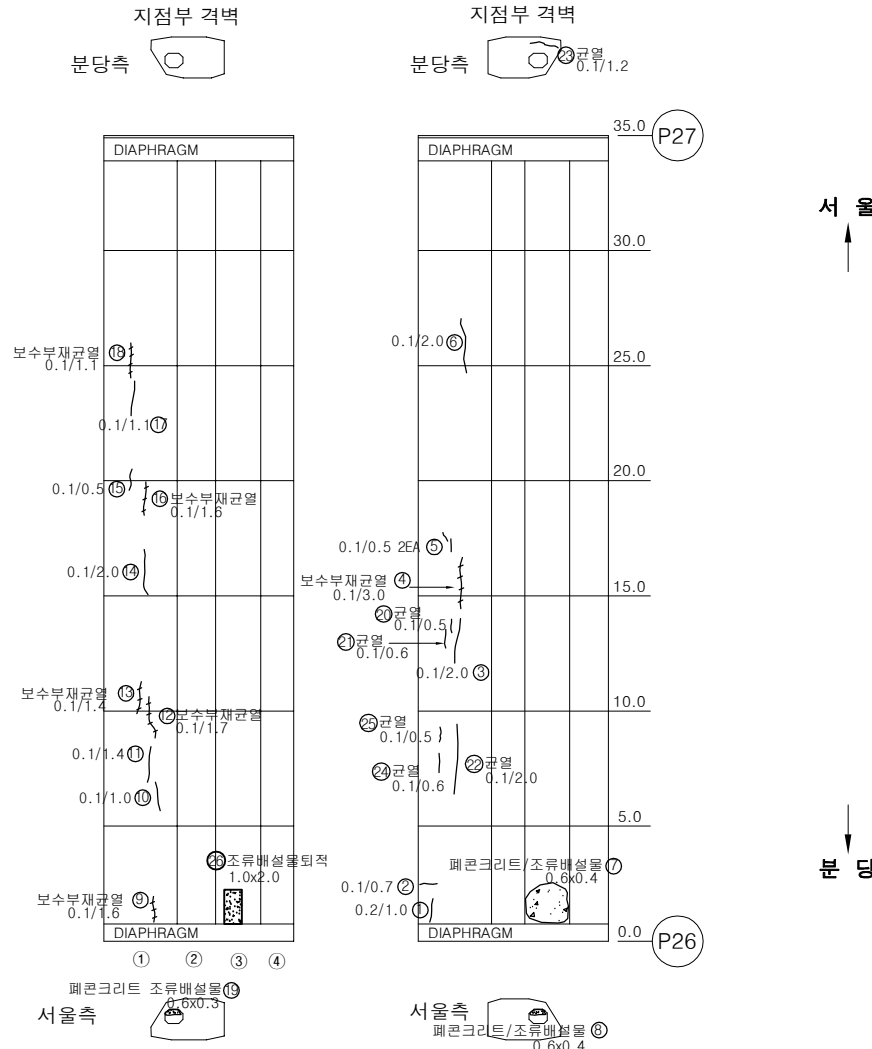

KEY PLAN

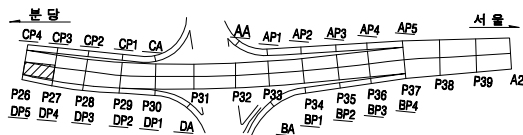

SECTION

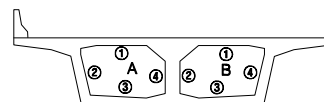


용역명		2025년 상반기 복정고가교 정기안전점검 용역					
범례	 균열	 광상균열	 벽대	 편향, 공동	조사일시	2025년 06월	
	 재료분리	 철근노출	 철근부식	 좌굴, 변형			
	 바라, 파손	 시공이음분리, 송판리	 이물침투력	 신속이음 본체	조 사 자	이상훈 외 3인	
	 누수, 변색	 배수구	 포장의 요철	 기타			도면번호


ID : 복정고가교 본선-상행선 box내부(S28)

손 상 물 량 표


번호	손상내용	손상물량					비고
		폭	길이	수량	단위	개소	
1	균열(0.1mm)	0.1	0.8	0.80	m	1	
2	타설불량	2.5	0.1	0.25	m'	1	
3	보수부재균열(0.1mm)	0.1	1.5	1.50	m	1	
4	보수부재균열(0.1mm)	0.1	2.0	2.00	m	1	
5	균열(0.1mm)	0.1	2.0	2.00	m	1	
6	균열(0.1mm)	0.1	2.5	2.50	m	1	
7	균열(0.1mm)	0.1	1.0	1.00	m	1	
8	보수부재균열(0.1mm)	0.1	2.0	2.00	m	1	
9	균열(0.1mm)	0.1	3.0	3.00	m	1	
10	보수부재균열(0.1mm)	0.1	5.0	5.00	m	1	
11	균열(0.1mm)	0.1	1.0	1.00	m	1	
12	균열(0.1mm)	0.1	0.8	0.80	m	1	
13	보수부재균열(0.1mm)	0.1	12.0	12.00	m	1	
14	균열(0.1mm)	0.1	1.0	1.00	m	1	
15	균열(0.1mm)	0.1	0.4	0.40	m	1	
16	균열(0.1mm)	0.1	2.5	2.50	m	1	
17	균열(0.1mm)	0.1	3.0	3.00	m	1	
18	균열(0.1mm)	0.1	0.5	0.50	m	1	
19	보수부재균열(0.1mm)	0.1	5.0	5.00	m	1	
20	균열(0.1mm)	0.1	1.0	1.00	m	1	
21	균열(0.1mm)	0.1	1.0	2.00	m	2	
22	균열(0.1mm)	0.1	2.2	2.20	m	1	
23							
24							
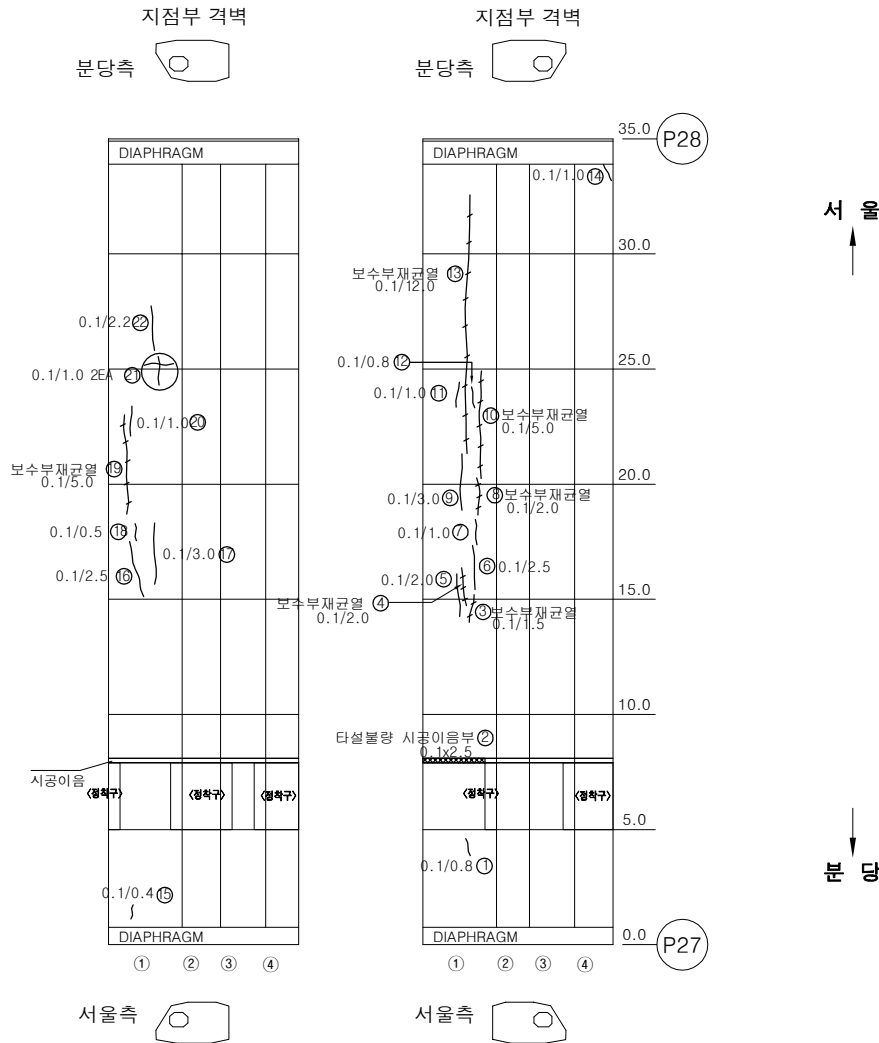

KEY PLAN

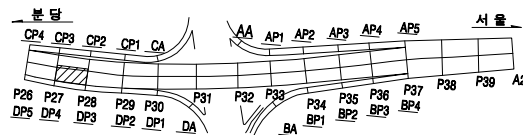

SECTION

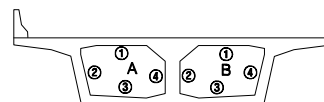


용역명		2025년 상반기 복정고가교 정기안전점검 용역					
범례	 균열	 양상균열	 벽대	 편칭, 공동	조사일시		
	 재료분리	 철근노출	 철근부식	 좌굴, 변형	2025년 06월		
	 비리, 파손	 시공이용분리, 중분리	 이물결외역	 신축이용 분쇄	조 사 자		
	 누수, 변색	 배수구	 포장의 요철	 기타	이상훈 외 3인		
					도면번호	028	


ID : 복정고가교 본선-상행선 box내부(S29)

손 상 물 량 표


번호	손상내용	손상수량					비고
		폭	길이	수량	단위	개소	
1	보수부재균열(0.1mm)	0.1	4.0	4.00	m	1	
2	보수부재균열(0.1mm)	0.1	2.0	2.00	m	1	
3	보수부재균열(0.1mm)	0.1	3.5	3.50	m	1	
4	보수부재균열(0.1mm)	0.1	1.2	1.20	m	1	
5	균열(0.1mm)	0.1	1.0	1.00	m	1	
6	균열(0.1mm)	0.1	1.5	1.50	m	1	
7	보수부재균열(0.1mm)	0.1	4.0	4.00	m	1	
8	보수부재균열(0.1mm)	0.1	1.5	1.50	m	1	
9	균열(0.1mm)	0.1	0.8	0.80	m	1	
10	균열(0.1mm)	0.1	1.5	1.50	m	1	
11	보수부재균열(0.1mm)	0.1	2.6	2.60	m	1	
12	페렌크리트(조류배설물)퇴적	6.0	2.5	15.00	m²	1	
13	균열(0.1mm)	0.1	1.7	1.70	m	1	
14	균열(0.1mm)	0.1	0.4	0.40	m	1	
15	균열(0.1mm)	0.1	1.0	1.00	m	1	
16	균열(0.1mm)	0.1	1.2	1.20	m	1	
17	보수부재균열(0.1mm)	0.1	1.1	1.10	m	1	
18	보수부재균열(0.1mm)	0.1	0.4	0.40	m	1	
19	균열(0.1mm)	0.1	1.0	1.00	m	1	
20	페렌크리트(조류배설물)퇴적	5.0	2.5	12.50	m²	1	
21	균열(0.1mm)	0.1	0.8	0.80	m	1	
22	균열(0.1mm)	0.1	2.4	2.40	m	1	
23							
24							
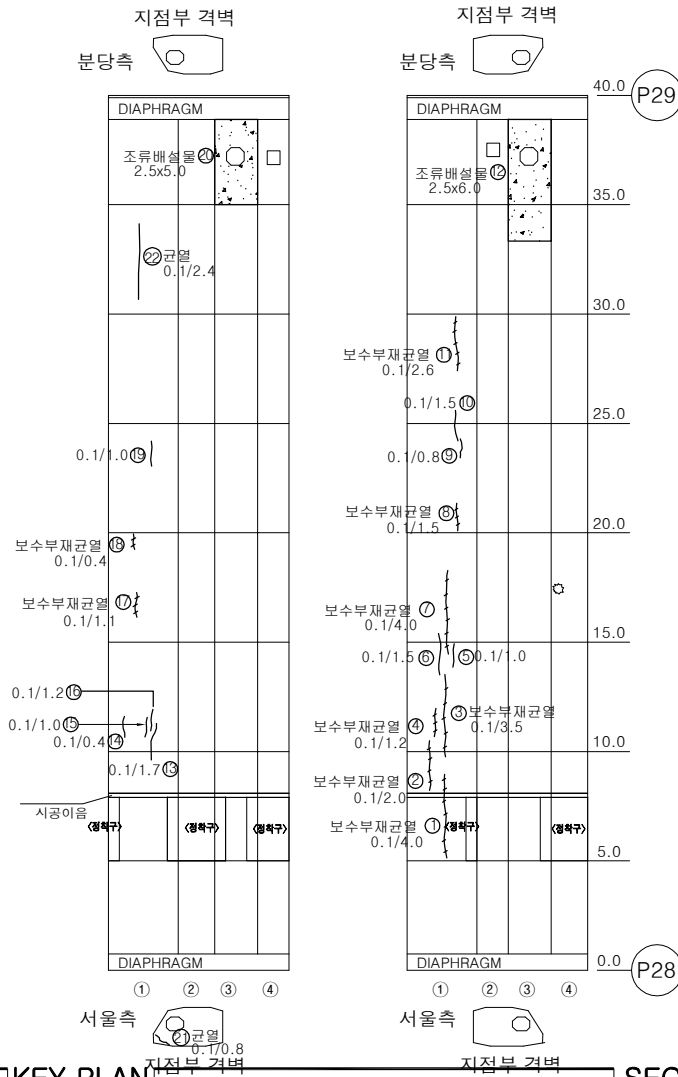

KEY PLAN

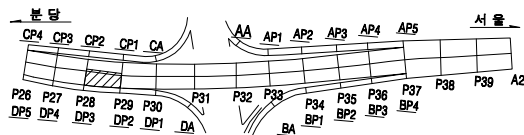

SECTION

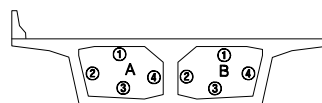


용역명		2025년 상반기 복정고가교 정기안전점검 용역					
범례	균열	광상균열	벽면	변형, 공동	조사업시	2025년 06월	
	재료분리	철근노출	철근부식	좌굴, 변형	조사자	이상훈 외 3인	
	바리, 파손	시공이음분리, 송판리	이물침투력	신축이음 분해	도면번호	029	
	누수, 변색	배수구	포장파괴 요철	기타			

ID : 복정고가교 본선-상행선 box내부(S30)

손 상 물 량 표


번호	손상내용	손상수량					비고
		폭	길이	수량	단위	개소	
1	균열(0.2mm)	0.2	2.5	2.50	m	1	
2	보수부재균열(0.1mm)	0.1	2.5	2.50	m	1	
3	균열(0.1mm)	0.1	1.0	1.00	m	1	
4	보수부재균열(0.1mm)	0.1	1.2	1.20	m	1	
5	보수부재균열(0.1mm)	0.1	3.2	3.20	m	1	
6	조류배설물퇴적	0.5	1.0	0.50	m ²	1	
7	균열(0.1mm)	0.1	1.0	1.00	m	1	
8	균열(0.1mm)	0.1	1.1	1.10	m	1	
9	균열(0.1mm)	0.1	1.8	1.80	m	1	
10	백태	0.3	0.7	0.21	m ²	1	
11	균열(0.1mm)	0.1	2.0	2.00	m	1	
12	전등탈락			1.00	EA	1	
13	전등탈락			1.00	EA	1	
14							
15							
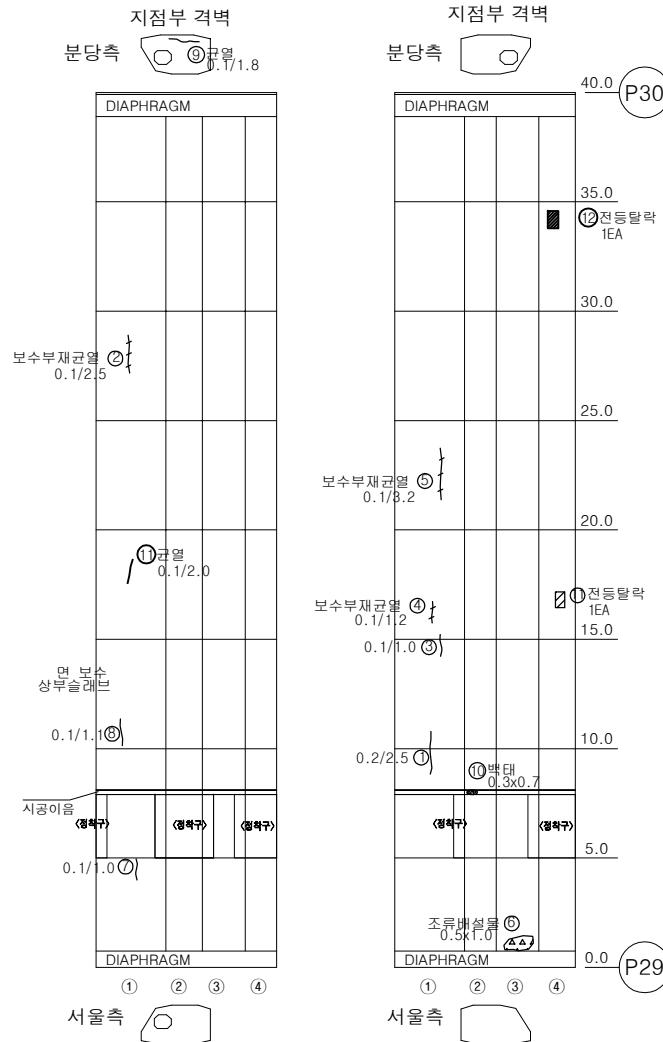


서울

분당

KEY PLAN

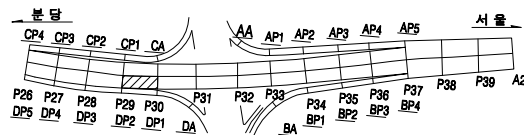

SECTION

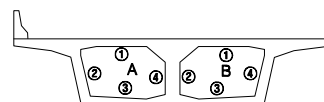


용역명		2025년 상반기 복정고가교 정기안전점검 용역							
범례	 균열	 광상균열	 박태	 편침, 공동	조사일시		2025년 06월		
	 재료분리	 철근노출	 철근부식	 좌굴, 변형	조 사 자		이상훈 외 3인		
	 바리, 파손	 시공이음분리, 송판리	 이물물퇴적	 신축이음 본체	도면번호		030		
	 누수, 변색	 배수구	 포장외 요철	 기타					

ID : 복정고가교 본선-상행선 box내부(S31)

손 상 물 량 표


번호	손상내용	손상물량					비고
		폭	길이	수량	단위	개소	
1	벽태	0.2	0.2	0.04	m ²	1	
2	보수부재균열(0.1mm)	0.1	0.8	1.60	m	2	
3	보수부재균열(0.1mm)	0.1	2.0	2.00	m	1	
4	보수부재균열(0.1mm)	0.1	2.5	2.50	m	1	
5	균열(0.1mm)	0.1	1.0	1.00	m	1	
6	균열(0.1mm)	0.1	0.6	0.60	m	1	
7	균열(0.1mm)	0.1	1.5	1.50	m	1	
8	균열(0.1mm)	0.1	3.0	3.00	m	1	
9	벽태	0.2	0.2	0.04	m ²	1	
10	벽태	0.3	0.1	0.03	m ²	1	
11	균열(0.1mm)	0.1	0.5	0.50	m	1	
12	균열(0.1mm)	0.1	1.0	1.00	m	1	
13	균열(0.1mm)	0.1	1.4	1.40	m	1	
14	균열(0.1mm)	0.1	2.5	2.50	m	1	
15	균열(0.1mm)	0.1	1.4	1.40	m	1	
16	균열(0.1mm)	0.1	0.5	0.50	m	1	
17	균열(0.1mm)	0.1	1.8	1.80	m	1	
18	균열(0.1mm)	0.1	1.0	1.00	m	1	
19	보수부재균열(0.1mm)	0.1	4.2	4.20	m	1	
20	균열(0.1mm)	0.1	2.5	2.50	m	1	
21	균열(0.1mm)	0.1	0.8	0.80	m	1	
22	균열(0.1mm)	0.1	1.0	1.00	m	1	
23	균열(0.1mm)	0.1	0.7	0.70	m	1	
24	균열(0.1mm)	0.1	1.5	1.50	m	1	
25	균열(0.1mm)	0.1	2.2	2.20	m	1	
26	균열(0.2mm)	0.2	0.2	0.20	m	1	
27	벽태	0.4	0.2	0.08	m ²	1	
28	벽태	0.3	0.2	0.06	m ²	1	
29	균열(0.1mm)	0.1	0.9	0.90	m	1	
30	벽태	0.2	0.7	0.14	m ²	1	
31							
32							
33							
34							
35							
36							
37							
38							
39							
40							

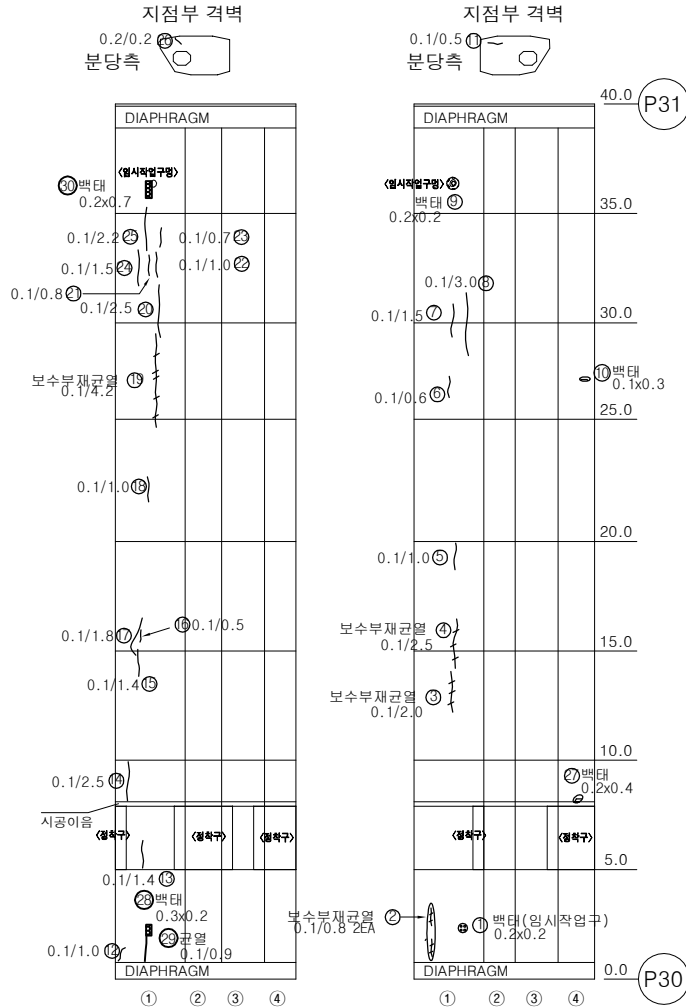


서 울

분 당

KEY PLAN

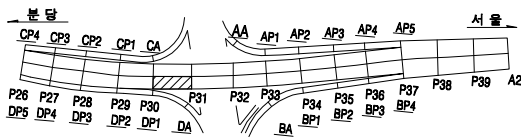

SECTION



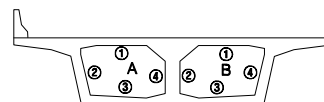


용역명		2025년 상반기 복정고가교 정기안전점검 용역			
범례					조사일시
					2025년 06월
					조사자
					이상훈 외 3인
					도면번호
					031

ID : 복정고가교 본선-상행선 box내부(S32)

손 상 물 량 표

번호	손상내용	손상물량					비고
		폭	길이	수량	단위	개소	
1	조류배설물퇴적	1.0	1.0	1.00	m ²	1	
2	조류배설물퇴적	2.0	2.5	5.00	m ²	1	
3	전등탈락			1.00	EA	1	
4	전등탈락			1.00	EA	1	
5	보수부재균열(0.2mm)	0.2	0.2	0.20	m	1	
6							
7							
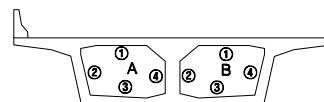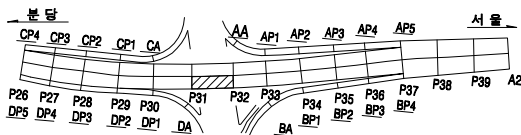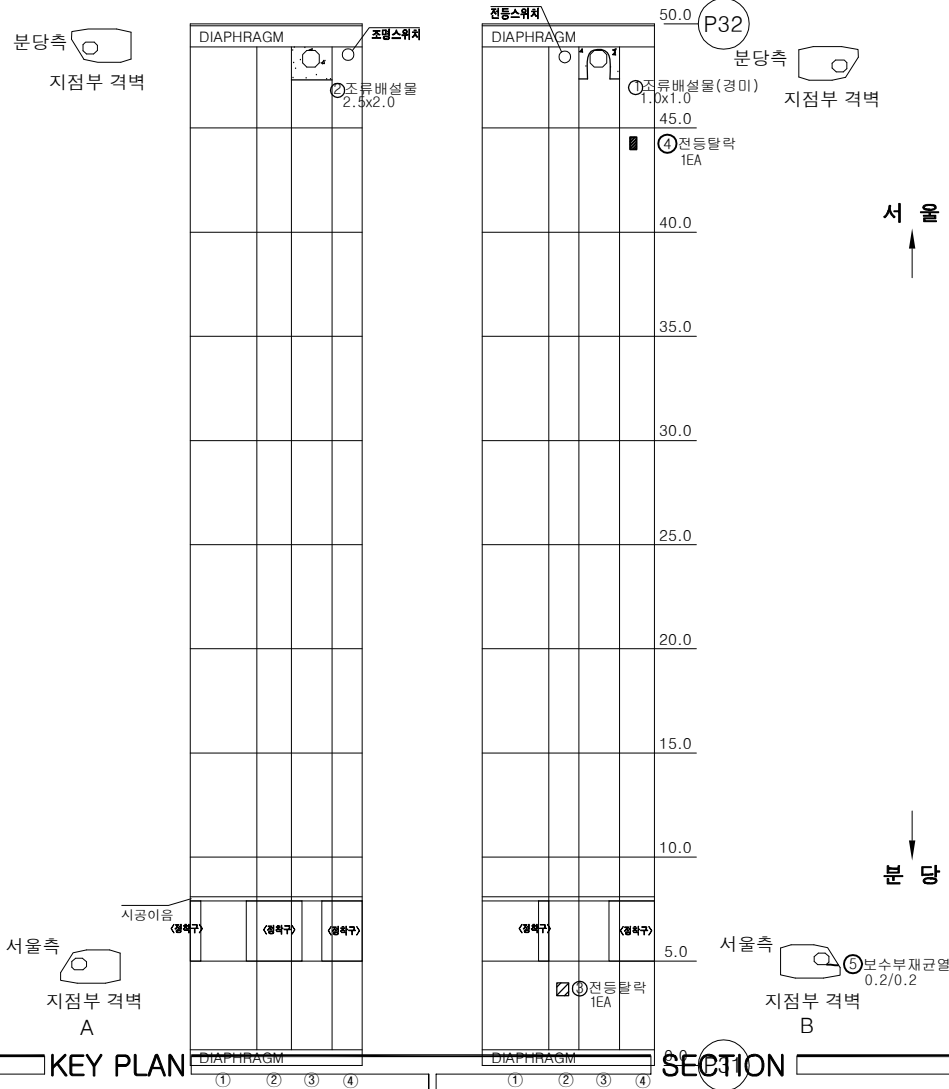


용역명		2025년 상반기 복정고가교 정기안전점검 용역					
범례	균열	광상균열	벽면	변형, 공동	조사일시	2025년 06월	
	재료분리	철근노출	철근부식	좌굴, 변형	조사자	이상훈 외 3인	
	바라, 파손	시공이음분리, 송판리	이물유입력	신축이음 본체	도면번호	032	

ID : 복정고가교 본선-상행선 box내부(S33)

손 상 물 량 표


번호	손상내용	손상물량					비고
		폭	길이	수량	단위	개소	
1	균열(0.1mm)	0.1	0.6	0.60	m	1	
2	균열(0.1mm)	0.1	0.6	0.60	m	1	
3	균열(0.1mm)	0.1	3.0	3.00	m	1	
4	보수부재균열(0.1mm)	0.1	1.6	1.60	m	1	
5	보수부재균열(0.1mm)	0.1	4.0	4.00	m	1	
6	보수부재균열(0.1mm)	0.1	5.0	5.00	m	1	
7	균열(0.1mm)	0.1	0.5	0.50	m	1	
8	보수부재균열(0.1mm)	0.1	1.0	1.00	m	1	
9	균열(0.1mm)	0.1	1.0	1.00	m	1	
10	보수부재균열(0.1mm)	0.1	3.5	3.50	m	1	
11	백태	0.2	0.2	0.08	m ²	2	
12	균열(0.2mm)	0.2	1.0	1.00	m	1	
13	백태	0.3	0.6	0.18	m ²	1	
14							
15							
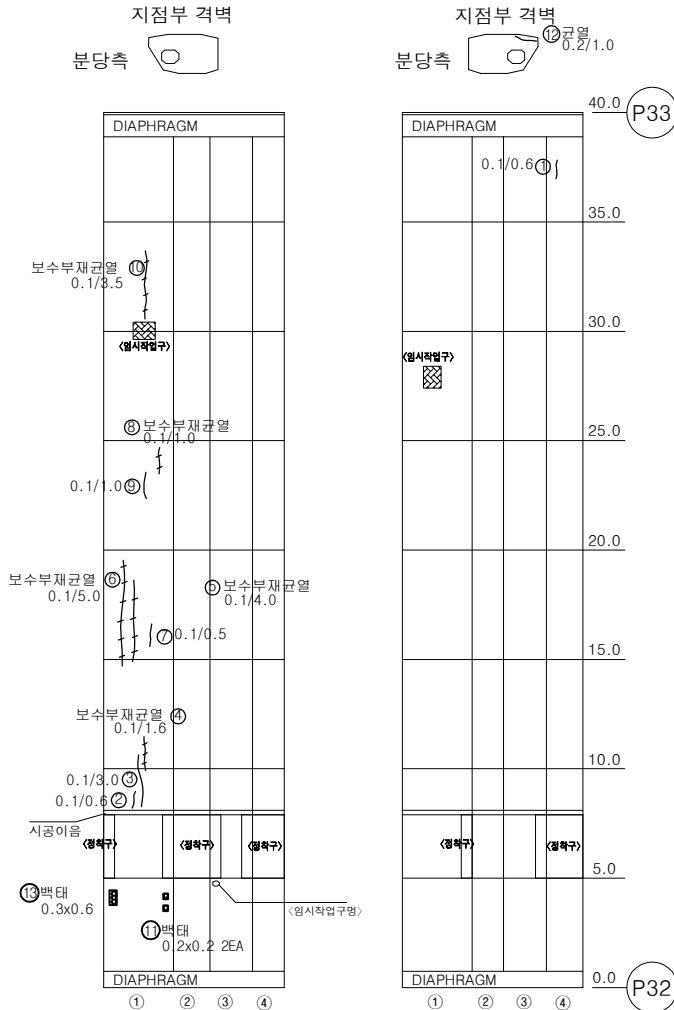


서울

분당

KEY PLAN

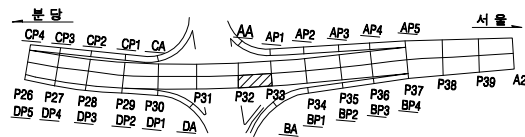


SECTION

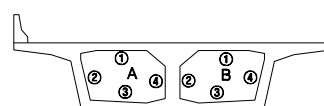

용역명		2025년 상반기 복정고가교 정기안전점검 용역					
범례	 균열	 광상균열	 백태	 변형, 공동	조사일시	2025년 06월	
	 재료분리	 철근노출	 철근부식	 좌굴, 변형			
범례	 바리, 파손	 시공이음분리, 송분리	 이물열매력	 신축이음 분해	조 사 자	이상훈 외 3인	
	 누수, 변색	 배수구	 포장의 파열	 기타			
					도면번호	033	


ID : 복정고가교 본선-상행선 box내부(S35)

손상물량표

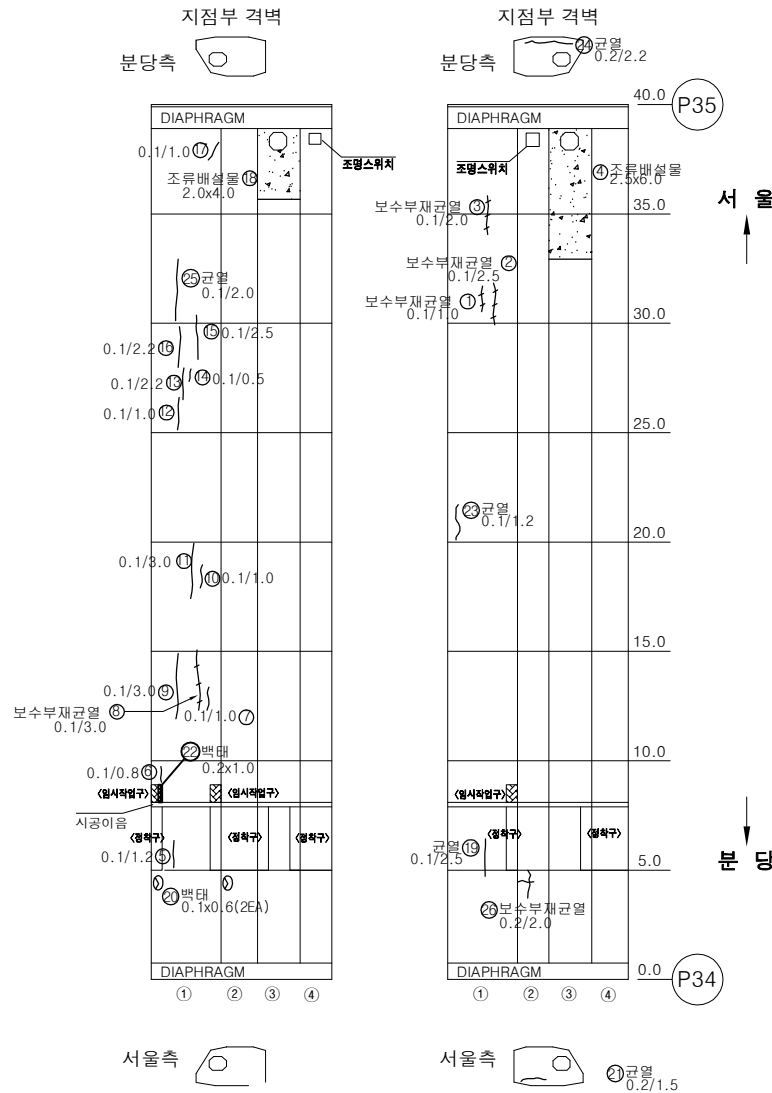


번호	손상내용	손상물량					비고
		폭	길이	수량	단위	개소	
1	보수부재균열(0.1mm)	0.1	1.0	1.00	m	1	
2	보수부재균열(0.1mm)	0.1	2.5	2.50	m	1	
3	보수부재균열(0.1mm)	0.1	2	2.00	m	1	
4	조류배설물퇴적	6.0	2.5	15.00	m ²	1	
5	균열(0.1mm)	0.1	1.2	1.20	m	1	
6	균열(0.1mm)	0.1	0.8	0.80	m	1	
7	균열(0.1mm)	0.1	1.0	1.00	m	1	
8	보수부재균열(0.1mm)	0.1	3.0	3.00	m	1	
9	균열(0.1mm)	0.1	3.0	3.00	m	1	
10	균열(0.1mm)	0.1	1.0	1.00	m	1	
11	균열(0.1mm)	0.1	3.0	3.00	m	1	
12	균열(0.1mm)	0.1	1.0	1.00	m	1	
13	균열(0.1mm)	0.1	2.2	2.20	m	1	
14	균열(0.1mm)	0.1	0.5	0.50	m	1	
15	균열(0.1mm)	0.1	2.5	2.50	m	1	
16	균열(0.1mm)	0.1	2.2	2.20	m	1	
17	균열(0.1mm)	0.1	1.0	1.00	m	1	
18	조류배설물퇴적	4.0	2.0	8.00	m ²	1	
19	균열(0.1mm)	0.1	2.5	2.50	m	1	
20	백태	0.6	0.1	0.12	m ²	2	
21	균열(0.2mm)	0.2	1.5	1.50	m	1	
22	백태	0.2	1.0	0.20	m ²	1	
23	균열(0.1mm)	0.1	1.2	1.20	m	1	
24	균열(0.2mm)	0.2	2.2	2.20	m	1	
25	균열(0.1mm)	0.1	2.0	2.00	m	1	
26	균열(0.2mm)	0.2	2.0	2.00	m	1	
27							
28							
KEY PLAN

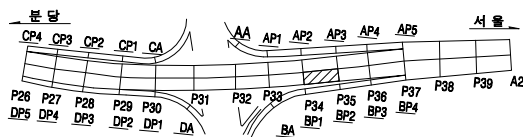

SECTION

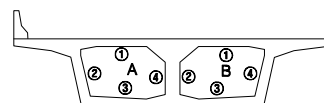


용역명		2025년 상반기 복정고가교 정기안전점검 용역							
범례	 균열	 광상균열	 박태	 변형, 공동	조사일시	2025년 06월			
	 재료분리	 철근노출	 철근부식	 좌굴, 변형					
	 바리, 파손	 시공이음분리, 송판구	 이물물퇴적	 신축이음 분해	조 사 자	이상훈 외 3인			
	 누수, 변색	 배수구	 포장의 요철	 기타					도면번호


ID : 복정고가교 본선-상행선 box내부(S38-1(1/2))

손 상 물 량 표


번호	손상내용	손상물량					비고
		폭	길이	수량	단위	개소	
1	균열(0.1mm)	0.1	1.0	1.00	m	1	
2	균열(0.1mm)	0.1	1.3	3.90	m	3	
3	조류배설물퇴적	2.0	2.5	5.00	m ²	1	
4	보수부재균열(0.1mm)	0.1	7.0	7.00	m	1	
5	균열(0.1mm)	0.1	1.0	1.00	m	1	
6	균열(0.1mm)	0.1	1.0	1.00	m	1	
7	균열(0.1mm)	0.1	0.6	0.60	m	1	
8	균열(0.1mm)	0.1	0.6	0.60	m	1	
9	콘크리트적치/채수흔적	1.0	0.8	0.80	m ²	1	
10	균열(0.2mm)	0.2	0.5	1.00	m	2	
11	균열(0.1mm)	0.1	1.0	1.00	m	1	
12	보수부재균열(0.2mm)	0.2	0.3	0.30	m	1	
13	균열(0.1mm)	0.1	1.3	1.30	m	1	
14	토사퇴적/채수흔적	1.0	0.4	0.40	m ²	1	
15	보수부재균열(0.1mm)	0.1	0.4	0.40	m	1	
16	균열(0.1mm)	0.1	0.4	0.40	m	1	
17							
18							
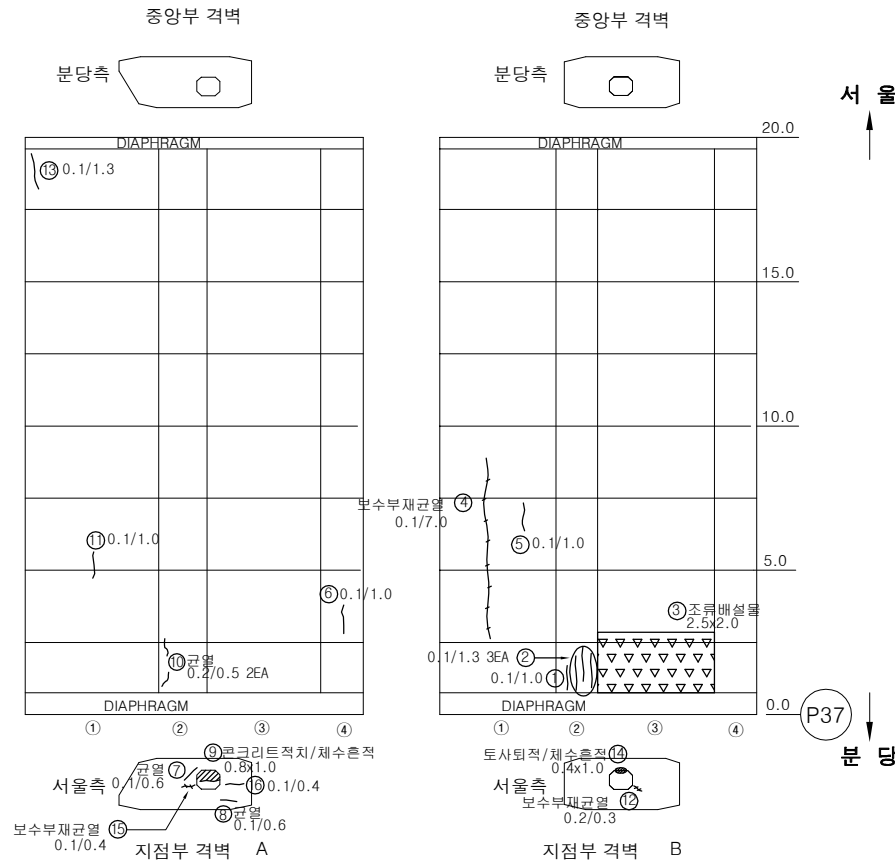

KEY PLAN

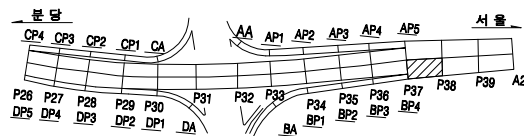

SECTION

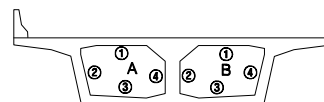


용역명		2025년 상반기 복정고가교 정기안전점검 용역					
범례	 균열	 광상균열	 벽대	 편향, 공동	조사일시	2025년 06월	
	 재료분리	 철근노출	 철근부식	 좌굴, 변형			
범례	 바리, 파손	 시공이음분리, 송분리	 이물물림	 신속이음 분해	조사자	이상훈 외 3인	
	 누수, 변색	 배수구	 포장의 요철	 기타			


ID : 복정고가교 본선-상행선 box내부(S38-1(2/2))

손 상 물 량 표


번호	손상내용	손상물량					비고
		폭	길이	수량	단위	개소	
1	균열(0.1mm)	0.1	2.3	2.30	m	1	
2	균열(0.1mm)	0.1	9.0	9.00	m	1	
3	균열(0.1mm)	0.1	0.9	0.90	m	1	
4	균열(0.1mm)	0.1	1.0	1.00	m	1	
5	균열(0.1mm)	0.1	0.2	0.20	m	1	
6	균열(0.1mm)	0.1	0.3	0.30	m	1	
7	균열(0.2mm)	0.2	1.4	1.40	m	1	
8	토사퇴적	1.0	0.8	0.80	m ²	1	
9	균열(0.1mm)	0.1	2.0	2.00	m	1	
10	균열(0.1mm)	0.1	2.0	2.00	m	1	
11	균열(0.1mm)	0.1	0.6	1.20	m	2	
12	균열(0.1mm)	0.1	3.0	3.00	m	1	
13	균열(0.1mm)	0.1	1.2	1.20	m	1	
14	채수	3.0	7.0	21.00	m ²	1	
15	균열(0.1mm)	0.1	0.6	0.60	m	1	
16							
17							
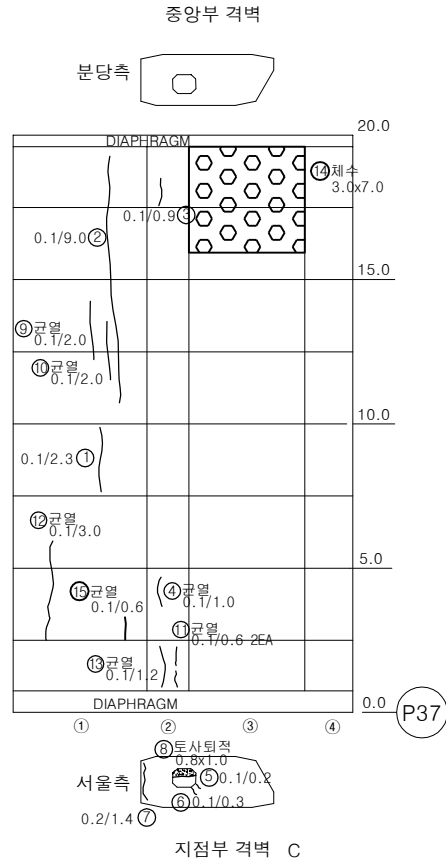

KEY PLAN

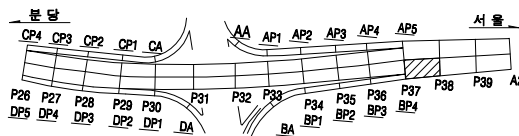

SECTION

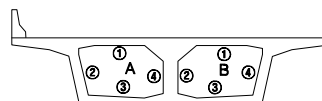


용역명		2025년 상반기 복정고가교 정기안전점검 용역					
면 예	 균열	 광상균열	 벽대	 편향, 공동	조사일시	2025년 06월	
	 재료분리	 철근노출	 철근부식	 좌굴, 변형			
	 바리, 파손	 시공이음분리, 송판리	 이물침투력	 신축아물 본체	조 사 자	이상훈 외 3인	
기 타	 누수, 변색	 배수구	 포장외 요철	 기타	도면번호	039	


ID : 복정고가교 본선-상행선 box내부(S38-2(1/2))

손 상 물 량 표


번호	손상내용	손상수량					비고
		폭	길이	수량	단위	개소	
1	보수부재균열(0.1mm)	0.1	2.0	2.00	m	1	
2	보수부재균열(0.1mm)	0.1	1.5	1.50	m	1	
3	균열(0.1mm)	0.1	1.0	1.00	m	1	
4	균열(0.1mm)	0.1	0.6	0.60	m	1	
5	보수부재균열(0.1mm)	0.1	1.5	1.50	m	1	
6	균열(0.1mm)	0.1	0.5	0.50	m	1	
7	마감불량	0.2	0.1	0.02	m²	1	
8	균열(0.1mm)	0.1	8.0	8.00	m	1	
9	보수부재균열(0.1mm)	0.1	1.0	1.00	m	1	
10	균열(0.1mm)	0.1	1.0	1.00	m	1	
11	균열(0.1mm)	0.1	1.0	1.00	m	1	
12	균열(0.1mm)	0.1	1.5	1.50	m	1	
13	균열(0.1mm)	0.1	2.5	2.50	m	1	
14	균열(0.1mm)	0.1	1.5	1.50	m	1	
15	보수부재균열(0.1mm)	0.1	2.5	2.50	m	1	
16	균열(0.1mm)	0.1	2.0	2.00	m	1	
17	균열(0.2mm)	0.2	1.5	1.50	m	1	
18	보수부재균열(0.1mm)	0.1	5.0	10.00	m	2	
19	보수부재균열(0.1mm)	0.1	0.3	0.30	m	1	
20	균열(0.1mm)	0.1	0.3	0.30	m	1	
21	균열(0.1mm)	0.1	1.0	1.00	m	1	
22	보수부재균열(0.1mm)	0.1	0.3	0.30	m	1	
23	균열(0.1mm)	0.1	0.5	0.50	m	1	
24	균열(0.2mm)	0.2	1.0	1.00	m	1	
25	균열(0.1mm)	0.1	0.5	0.50	m	1	
26	균열(0.1mm)	0.1	3.0	3.00	m	1	
27	균열(0.1mm)	0.1	0.7	0.70	m	1	
28	균열(0.1mm)	0.1	0.8	0.80	m	1	
29	균열(0.1mm)	0.1	1.0	1.00	m	1	
30	균열(0.1mm)	0.1	1.3	1.30	m	1	
31	균열(0.1mm)	0.1	0.4	0.40	m	1	
32	균열(0.1mm)	0.1	1.2	1.20	m	1	
33							
34							
35							
36							
37							
38							
39							
40							

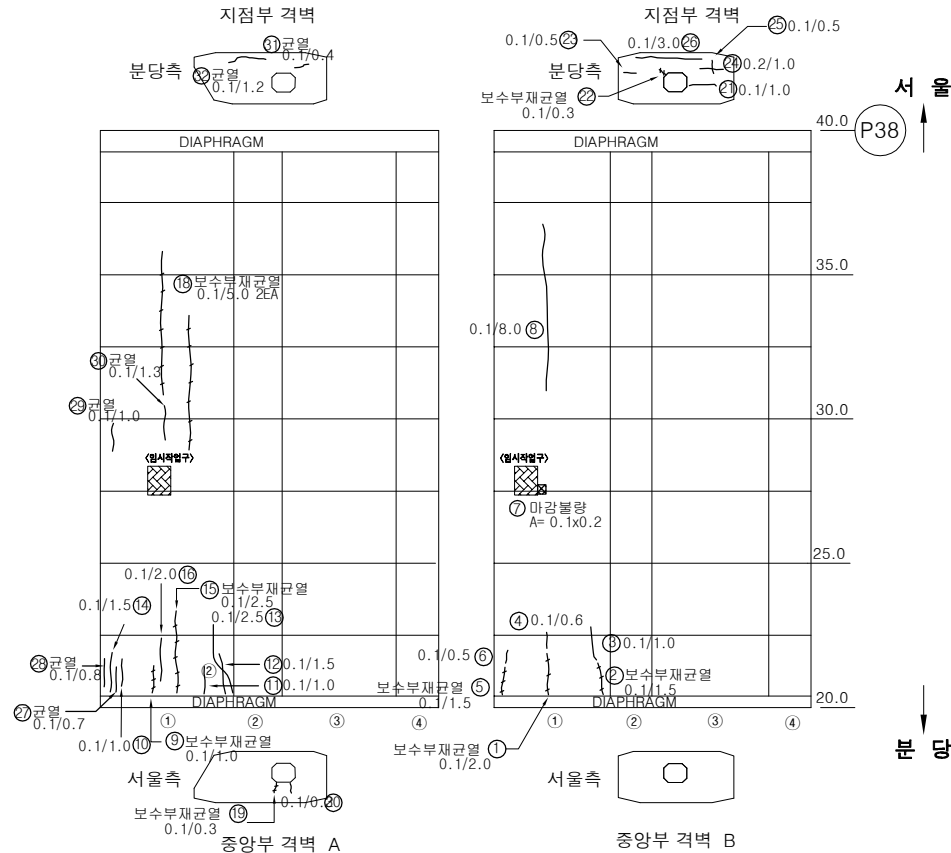

KEY PLAN

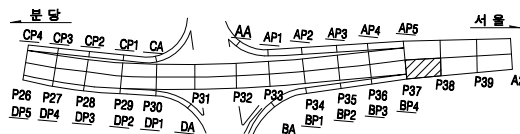

SECTION

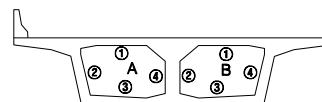


용역명		2025년 상반기 복정고가교 정기안전점검 용역									
범 례	 균열	 평상균열	 박락	 편광, 공동	조사일시	2025년 06월					
	 재료분리	 철근노출	 철근부식	 좌굴, 변형							
범 례	 바리, 파손	 시공이음분리, 송판리	 이물열매력	 신축이음 본체	조 사 자	이상훈 외 3인					
	 누수, 변색	 배수구	 포장의 요철	 기타							
					도면번호	040					

ID : 복정고가교 본선-상행선 box내부(S38-2(2/2))

손 상 물 량 표


번호	손상내용	손상물량					비고
		폭	길이	수량	단위	개소	
1	보수부재균열(0.1mm)	0.1	1.1	1.10	m	1	
2	균열(0.1mm)	0.1	2.5	2.50	m	1	
3	균열(0.1mm)	0.1	0.5	1.50	m	3	
4	보수부재균열(0.1mm)	0.1	0.4	0.40	m	1	
5	균열(0.2mm)	0.2	0.6	0.60	m	1	
6	보수부재균열(0.2mm)	0.2	1.2	1.20	m	1	
7	균열(0.1mm)	0.1	0.3	0.30	m	1	
8	보수부재균열(0.1mm)	0.1	0.5	0.50	m	1	
9	균열(0.2mm)	0.2	0.7	0.70	m	1	
10	균열(0.1mm)	0.1	0.8	0.80	m	1	
11	균열(0.1mm)	0.1	2.0	2.00	m	1	
12	균열(0.1mm)	0.1	1.5	1.50	m	1	
13	균열(0.1mm)	0.1	1.0	1.00	m	1	
14	균열(0.2mm)	0.2	1.5	1.50	m	1	
15	균열(0.1mm)	0.1	1.0	1.00	m	1	
16							
17							
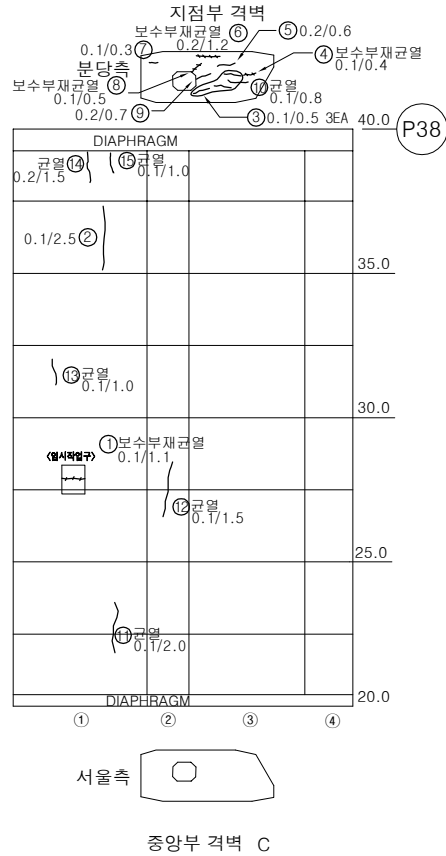


서울

서울

KEY PLAN

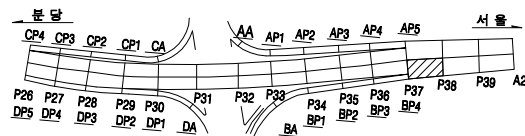

SECTION

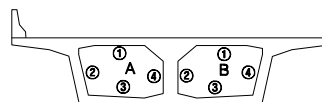


용역명		2025년 상반기 복정고가교 정기안전점검 용역						
범 례	 균열	 광상균열	 벽대	 편향, 공동	조사일시	2025년 06월		
	 재료분리	 철근노출	 철근부식	 좌굴, 변형				
	 바리, 파손	 시공이음분리, 송판리	 이물물림력	 신축이음 본체	조 사 자	이상훈 외 3인		
	 누수, 변색	 배수구	 포장외 요철	 기타			도면번호	041


ID : 복정고가교 본선-상행선 box내부(S39-1(1/2))

손 상 물 량 표


번호	손상내용	손상수량					비고
		폭	길이	수량	단위	개소	
1	균열(0.1mm)	0.1	1.0	1.00	m	1	
2	보수부재균열(0.1mm)	0.1	9.0	9.00	m	1	
3	균열(0.1mm)	0.1	2.0	2.00	m	1	
4	균열(0.1mm)	0.1	4.0	4.00	m	1	
5	균열(0.1mm)	0.1	1.8	1.80	m	1	
6	균열(0.1mm)	0.1	2.3	2.30	m	1	
7	균열(0.1mm)	0.1	1.0	2.00	m	2	
8	균열(0.1mm)	0.1	2.5	2.50	m	1	
9	균열(0.2mm)	0.2	2.0	2.00	m	1	
10	보수부재균열(0.2mm)	0.2	2.4	2.40	m	1	
11	균열(0.2mm)	0.2	0.3	0.30	m	1	
12	보수부재균열(0.1mm)	0.1	1.2	1.20	m	1	
13	균열(0.1mm)	0.1	0.3	0.60	m	2	
14	균열(0.1mm)	0.1	1.0	1.00	m	1	
15	균열(0.2mm)	0.2	1.1	1.10	m	1	
16	균열(0.1mm)	0.1	0.4	0.40	m	1	
17	균열(0.1mm)	0.1	0.2	0.20	m	1	
18	균열(0.1mm)	0.1	2.0	2.00	m	1	
19	균열(0.1mm)	0.1	0.5	1.00	m	2	
20	보수부재균열(0.1mm)	0.1	0.3	0.30	m	1	
21	보수부재균열(0.1mm)	0.1	1.2	1.20	m	1	
22							
23							
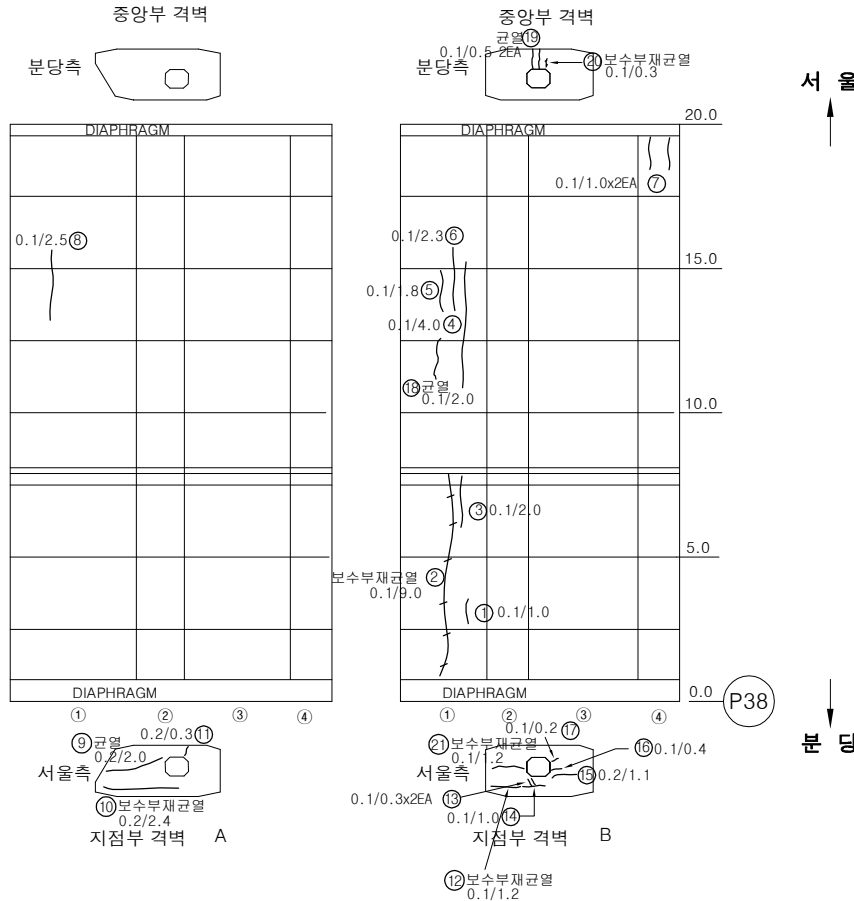

KEY PLAN

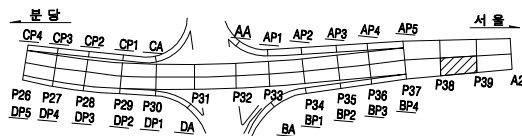

SECTION

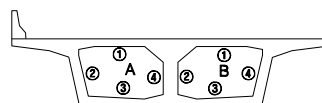


용역명		2025년 상반기 복정고가교 정기안전점검 용역					
범례	 균열	 광상균열	 벽면	 편향, 공동	조사일시	2025년 06월	
	 재료분리	 철근노출	 철근부식	 좌굴, 변형	조 사 자	이상훈 외 3인	
	 바리, 파손	 시공이용분리, 송판리	 이물침투력	 신축이용 분해			
	 누수, 변색	 배수구	 포장의 요철	 기타			도면번호


ID : 복정고가교 본선-상행선 box내부(S39-1(2/2))

손 상 물 량 표


번호	손상내용	손상물량					비고
		폭	길이	수량	단위	개소	
1	균열(0.1mm)	0.1	1.5	1.50	m	1	
2	균열(0.2mm)	0.2	0.7	0.70	m	1	
3	균열(0.1mm)	0.1	3.0	3.00	m	1	
4	균열(0.1mm)	0.1	2.0	2.00	m	1	
5	균열(0.1mm)	0.1	1.0	1.00	m	1	
6	보수부재균열(0.2mm)	0.2	1.2	1.20	m	1	
7	균열(0.1mm)	0.1	1.4	1.40	m	1	
8	균열(0.1mm)	0.1	0.4	0.40	m	1	
9	균열(0.1mm)	0.1	1.4	1.40	m	1	
10	보수부재균열(0.1mm)	0.1	0.3	0.30	m	1	
11	균열(0.1mm)	0.1	0.6	0.60	m	1	
12	균열(0.1mm)	0.1	1.6	1.60	m	1	
13	균열(0.2mm)	0.2	0.6	0.60	m	1	
14							
15							
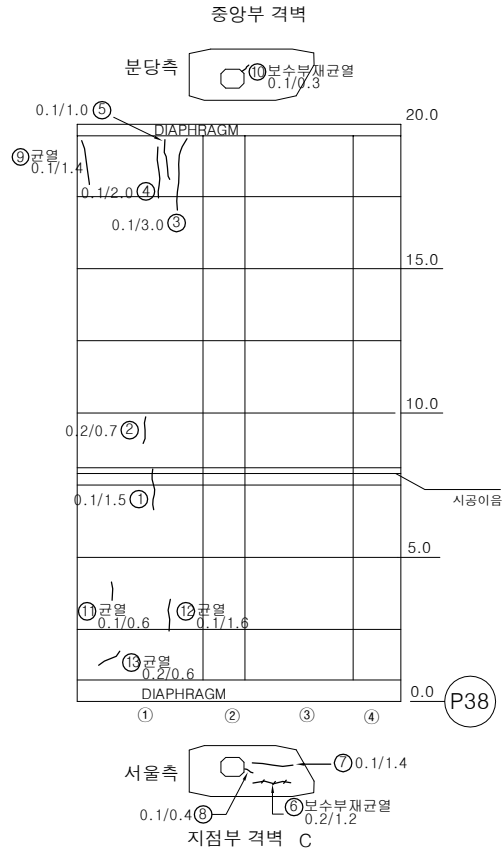

KEY PLAN

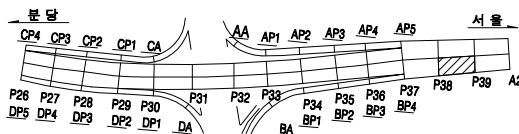

SECTION

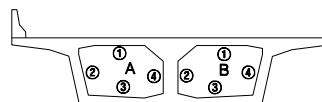


용역명		2025년 상반기 복정고가교 정기안전점검 용역						
범 례	 균열	 광상균열	 벽대	 변형, 공동	조사일시	2025년 06월		
	 재료분리	 철근노출	 철근부식	 좌굴, 변형	조 사 자	이상훈 외 3인		
	 바리, 파손	 시공이음분리, 송판리	 이물침투력	 신축아물 본체				
	 누수, 변색	 배수구	 포장의 요철	 기타	도면번호	043		


ID : 복정고가교 본선-상행선 box내부(S39-2(1/2))

손 상 물 량 표

번호	손상내용	손상물량					비고
		폭	길이	수량	단위	개소	
1	균열(0.1mm)	0.1	1.3	1.30	m	1	
2	균열(0.1mm)	0.1	1.4	1.40	m	1	
3	균열(0.1mm)	0.1	0.4	0.40	m	1	
4	균열(0.1mm)	0.1	0.7	0.70	m	1	
5	균열(0.1mm)	0.1	0.7	0.70	m	1	
6	균열(0.1mm)	0.1	4.0	4.00	m	1	
7	보수부재균열(0.1mm)	0.1	2.0	2.00	m	1	
8	균열(0.1mm)	0.1	2.5	2.50	m	1	
9	균열(0.1mm)	0.1	2.2	4.40	m	2	
10	조류배설물퇴적	2.5	1.4	3.50	m ²	1	
11	균열(0.1mm)	0.1	2.2	2.20	m	1	
12	보수부재균열(0.1mm)	0.1	1.5	1.50	m	1	
13	보수부재균열(0.1mm)	0.1	2.2	2.20	m	1	
14	균열(0.1mm)	0.1	2.0	2.00	m	1	
15	균열(0.1mm)	0.1	2.4	2.40	m	1	
16	균열(0.1mm)	0.1	3.5	3.50	m	1	
17	균열(0.1mm)	0.1	1.0	1.00	m	1	
18	균열(0.1mm)	0.1	2.0	2.00	m	1	
19	균열(0.1mm)	0.1	2.2	4.40	m	2	
20	균열(0.1mm)	0.1	5.5	5.50	m	1	
21	조류배설물퇴적	2.0	1.0	2.00	m ²	1	
22	균열(0.1mm)	0.1	1.0	1.00	m	1	
23	균열부백대	0.1	0.8	0.80	m	1	
24							
25							
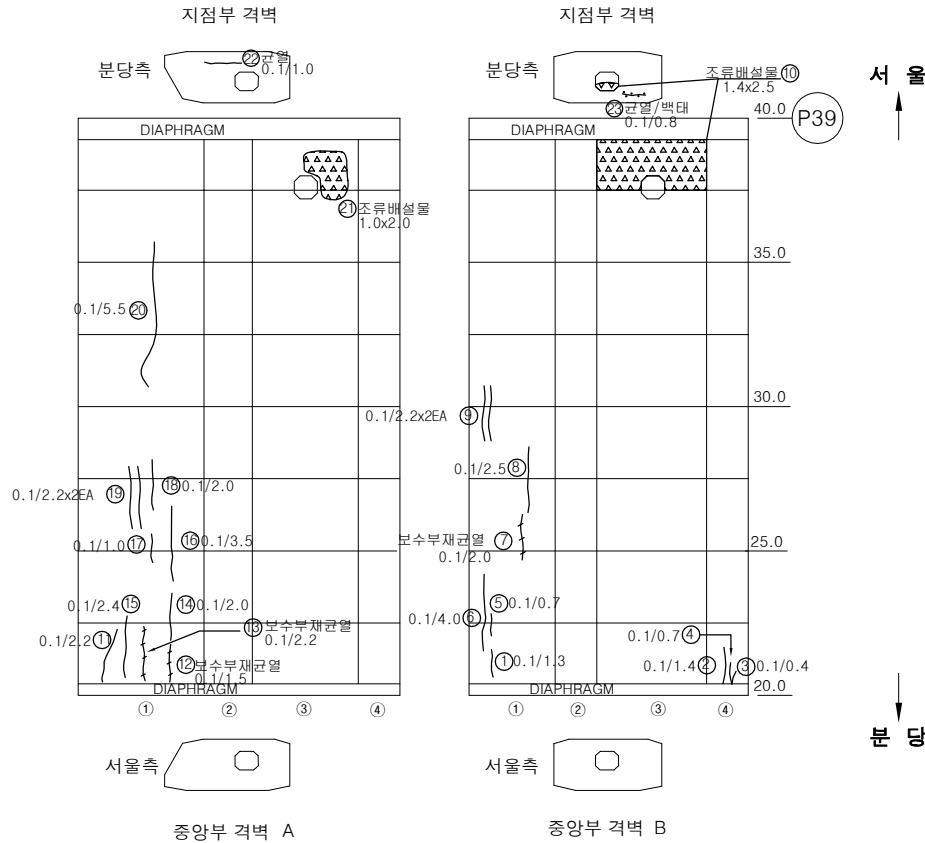

KEY PLAN

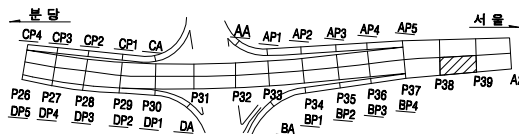

SECTION




용역명		2025년 상반기 복정고가교 정기안전점검 용역							
범례	 균열	 광상균열	 백대	 편형, 공동	조사일시	2025년 06월			
	 재료분리	 철근노출	 철근부식	 좌굴, 변형					
	 바라, 파손	 시공이용분리, 송분리	 이물물퇴적	 신축이음 본체	조 사 자	이상훈 외 3인			
	 누수, 변색	 배수구	 포장의 요철	 기타					도면번호


ID : 복정고가교 본선-상행선 box내부(S39-2(2/2))

손 상 물 량 표

번호	손상내용	손상물량					비고
		폭	길이	수량	단위	개소	
1	균열(0.2mm)	0.2	1.0	1.00	m	1	
2	균열(0.1mm)	0.1	4.0	8.00	m	2	
3	균열(0.1mm)	0.1	3.5	3.50	m	1	
4	균열(0.1mm)	0.1	0.6	1.20	m	2	
5	조류배설물퇴적	4.0	1.0	4.00	m ²	1	
6	균열(0.1mm)	0.1	0.4	0.40	m	1	
7	보수부재균열(0.1mm)	0.1	0.2	0.40	m	2	
8	균열(0.2mm)	0.2	0.6	1.20	m	2	
9	백태	0.3	0.1	0.03	m ²	1	
10							
11							
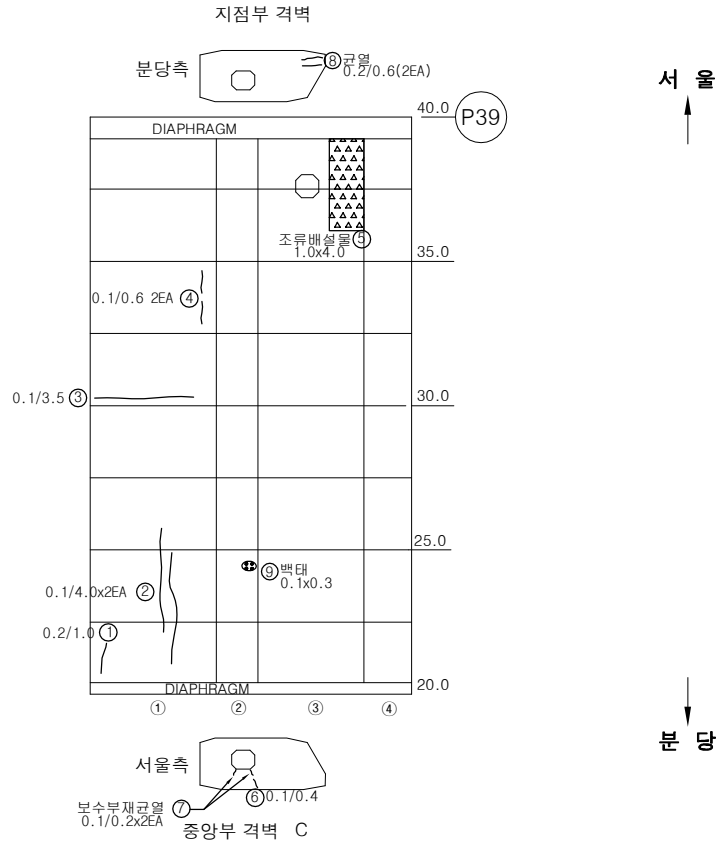

KEY PLAN

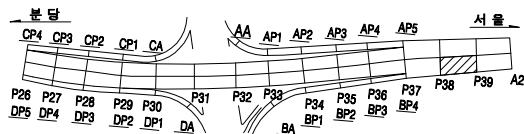

SECTION




용역명		2025년 상반기 복정고가교 정기안전점검 용역						
범 례	 균열	 광상균열	 박태	 변형, 공동	조사일시	2025년 06월		
	 재료분리	 철근노출	 철근부식	 좌굴, 변형				
	 바리, 파손	 시공이음분리, 송판리	 이물물퇴적	 신축이음 본체	조 사 자	이상훈 외 3인		
	 누수, 변색	 배수구	 포장의 파열	 기타				도면번호


ID : 복정고가교 본선-상행선 box내부(S40-1(1/2))

손 상 물 량 표

번호	손상내용	손상물량					비고
		폭	길이	수량	단위	개소	
1	균열(0.1mm)	0.1	0.5	0.50	m	1	
2	균열(0.1mm)	0.1	1.5	1.50	m	1	
3	균열(0.1mm)	0.1	2.5	2.50	m	1	
4	균열(0.1mm)	0.1	4.5	4.50	m	1	
5	균열(0.1mm)	0.1	0.5	0.50	m	1	
6							
7							
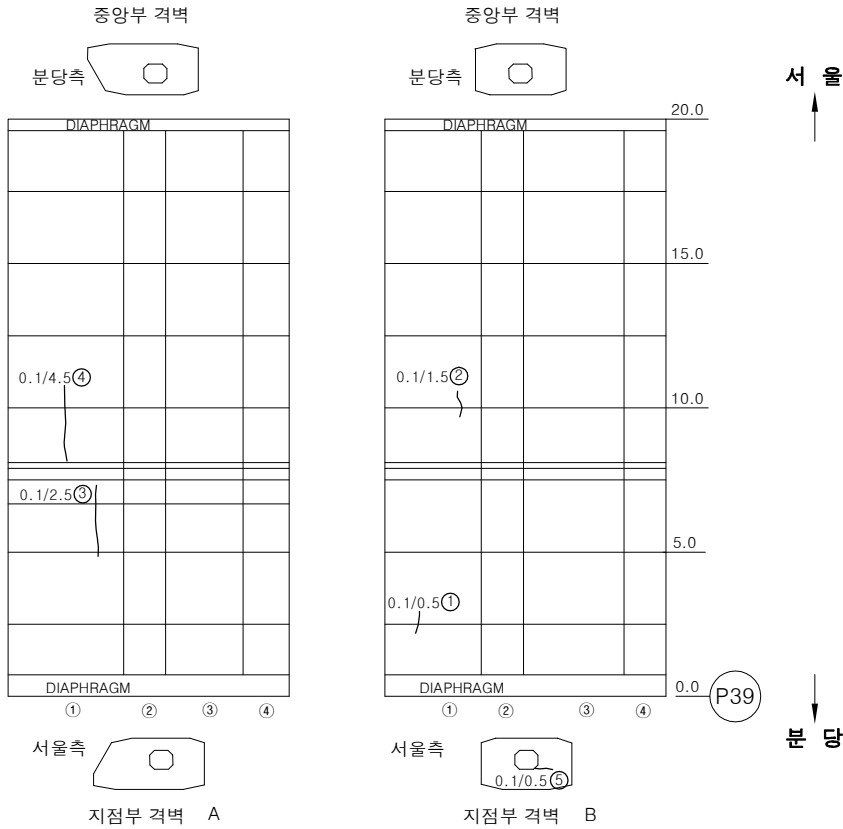

KEY PLAN

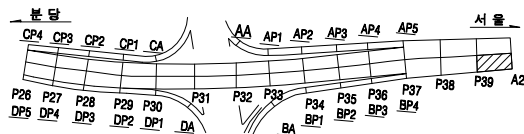

SECTION




용역명		2025년 상반기 복정고가교 정기안전점검 용역					
범 례	 균열	 광상균열	 박락	 변형, 공동	조사일시	2025년 06월	
	 재료분리	 철근노출	 철근부식	 좌굴, 변형			
	 바리, 파손	 시공이음분리, 송분리	 이물침투력	 신축이음 본체	조 사 자	이상훈 외 3인	
	 누수, 변색	 배수구	 포장의 요철	 기타			도면번호

ID : 복정고가교 본선-상행선 box내부(S40-1(2/2))

손상물량표


번호	손상내용	손상물량					비고
		폭	길이	수량	단위	개소	
1	균열(0.1mm)	0.1	0.7	0.70	m	1	
2	균열(0.1mm)	0.1	1.7	1.70	m	1	
3	균열(0.1mm)	0.1	2.0	2.00	m	1	
4	균열(0.1mm)	0.1	2.0	2.00	m	1	
5							
6							
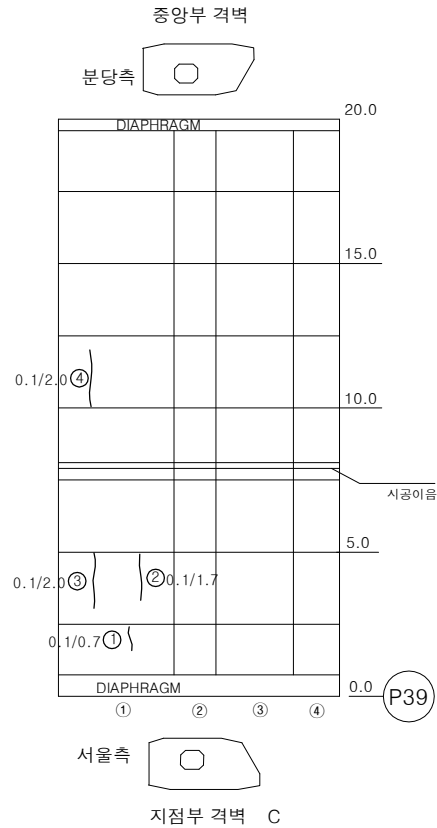

서울

분당

KEY PLAN

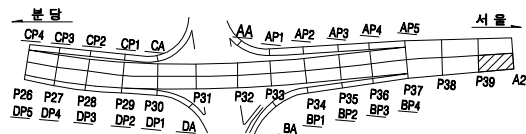

SECTION




용역명		2025년 상반기 복정고가교 정기안전점검 용역					
범 례	 균열	 광상균열	 벽면	 변형, 공동	조사일시	2025년 06월	
	 재료분리	 철근노출	 철근부식	 좌굴, 변형			
	 바리, 파손	 시공이음분리, 송분리	 이물침투력	 신축아물 본체	조 사 자	이상훈 외 3인	
	 누수, 변색	 배수구	 포장외 요철	 기타			


ID : 복정고가교 본선-상행선 box내부(S40-2(1/2))

손 상 물 량 표


번호	손상내용	손상물량					비고
		폭	길이	수량	단위	개소	
1	균열(0.1mm)	0.1	1.5	1.50	m	1	
2	균열(0.1mm)	0.1	1.5	1.50	m	1	
3	균열(0.1mm)	0.1	0.4	0.40	m	1	
4	균열(0.1mm)	0.1	1.4	1.40	m	1	
5	균열(0.1mm)	0.1	0.8	0.80	m	1	
6	균열(0.1mm)	0.1	3.5	3.50	m	1	
7	균열(0.1mm)	0.1	1.0	1.00	m	1	
8	균열(0.1mm)	0.1	2.7	2.70	m	1	
9	균열(0.1mm)	0.1	0.6	0.60	m	1	
10	균열(0.1mm)	0.1	0.5	0.50	m	1	
11	균열(0.1mm)	0.1	0.5	0.50	m	1	
12	누수흔적	3.0	15.0	45.00	m²	1	
13	페콘크리트퇴적	1.0	0.8	0.80	m³	1	
14	페콘크리트퇴적	1.0	1.5	1.50	m³	1	
15							
16							
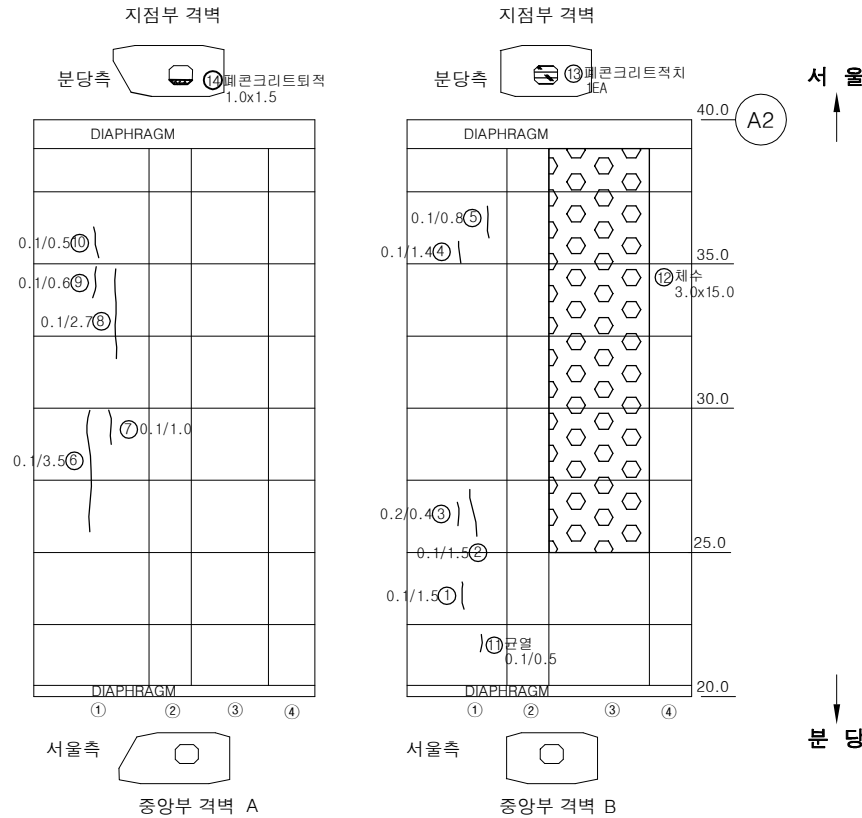

KEY PLAN

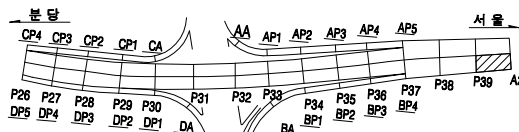

SECTION

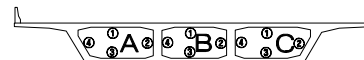


용역명		2025년 상반기 복정고가교 정기안전점검 용역					
범 례	 균열	 광상균열	 벽대	 변형, 공동	조사일시	2025년 06월	
	 재료분리	 철근노출	 철근부식	 좌굴, 변형			
	 바라, 파손	 시공이음분리, 송판리	 이물침투력	 신축이음 본체	조 사 자	이상훈 외 3인	
	 누수, 변색	 배수구	 포장의 요철	 기타			


ID : 복정고가교 본선-상행선 box내부(S40-2(2/2))

손 상 물 량 표

번호	손상내용	손상물량					비고
		폭	길이	수량	단위	개소	
1	균열(0.1mm)	0.1	1.0	1.00	m	1	
2	균열(0.1mm)	0.1	0.5	0.50	m	1	
3	균열(0.1mm)	0.1	2.5	2.50	m	1	
4	균열(0.1mm)	0.1	0.5	0.50	m	1	
5	균열(0.1mm)	0.1	15.0	15.00	m	1	
6	페콘크리트트워적	1.0	0.8	0.80	m ²	1	
7	채수	3.0	10.0	30.00	m ²	1	
8							
9							
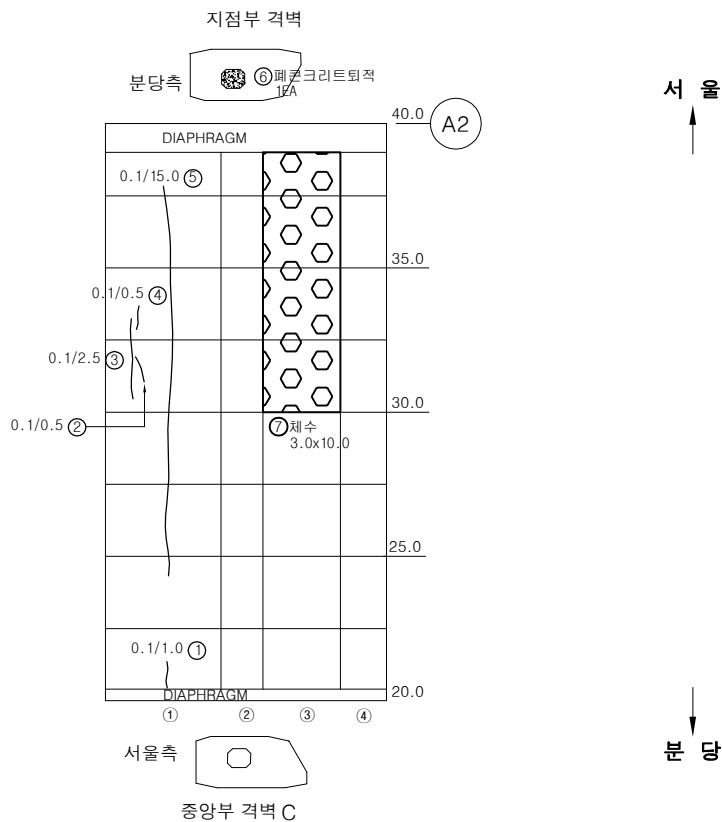

KEY PLAN

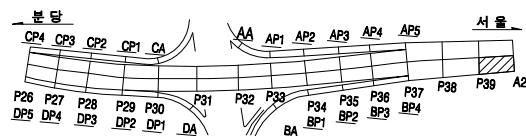


SECTION



용역명		2025년 상반기 복정고가교 정기안전점검 용역					
면 예	 균열	 양상균열	 벽대	 변형, 공동	조사일시	2025년 06월	
	 재료분리	 철근노출	 철근부식	 좌굴, 변형	조 사 자	이상훈 외 3인	
	 바라, 파손	 시공이음분리, 송판리	 이물침투력	 신축이음 본체			
	 누수, 변색	 배수구	 포장외 요철	 기타	도면번호	049	

ID : 복정고가교 본선-하행선 box내부(S1)



손 상 물 량 표

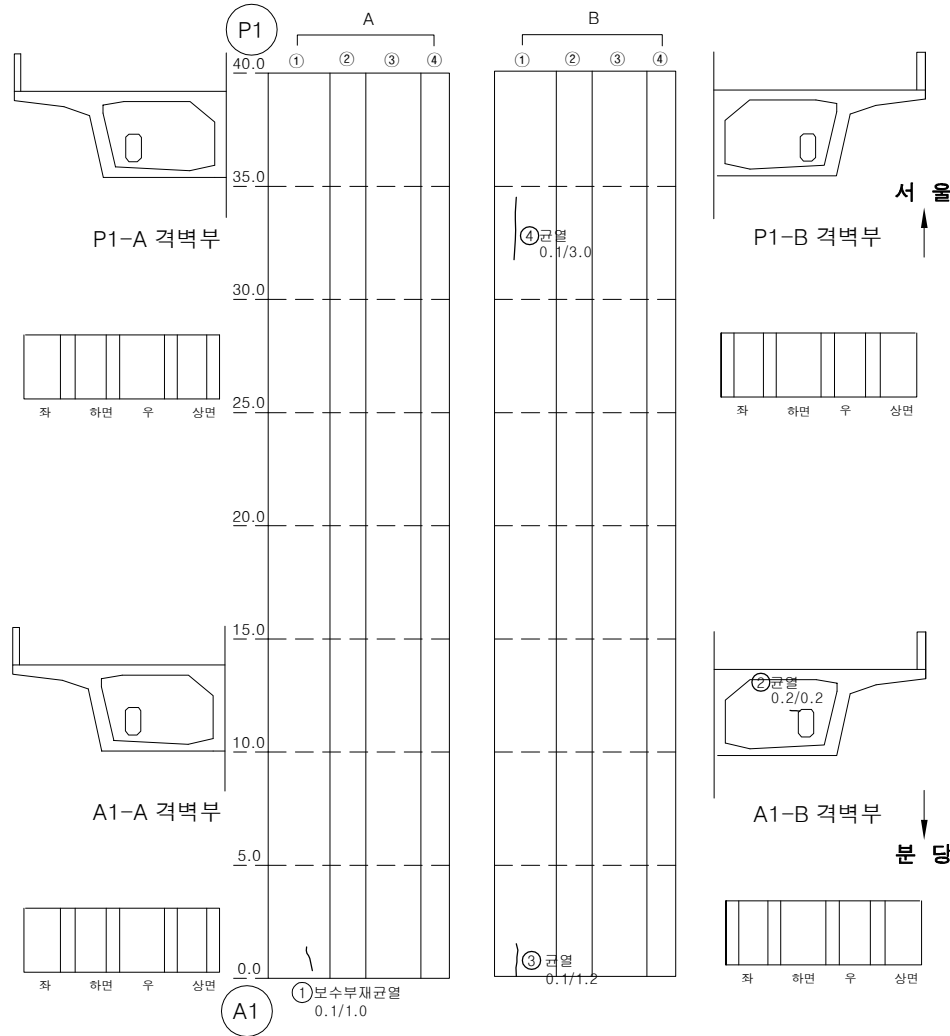

번호	손상내용	손상물량					비고
		폭	길이	수량	단위	개소	
1	보수부재균열(0.1mm)	0.1	1.0	1.00	m	1	
2	균열(0.1mm)	0.1	0.2	0.20	m	1	
3	균열(0.1mm)	0.1	1.2	1.20	m	1	
4	균열(0.1mm)	0.1	3.0	3.00	m	1	
5							
6							
KEY PLAN


SECTION

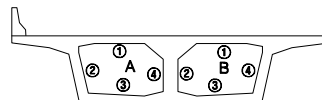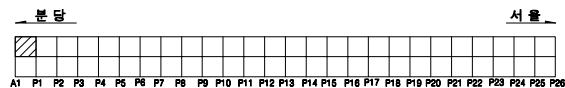

용역명		2025년 상반기 복정고가교 정기안전점검 용역									
면 예	 균열	 광상균열	 벽대	 변형, 공동	조사일시	2025년 06월					
	 재료분리	 철근노출	 철근부식	 좌굴, 변형							
	 바리, 파손	 시공이음분리, 송판리	 이물침투력	 신축이음 본체	조 사 자	이상훈 외 3인					
	 누수, 변색	 배수구	 포장의 요철	 기타			도면번호	050			


ID : 복정고가교 본선-하행선 box내부(S2)

손 상 물 량 표

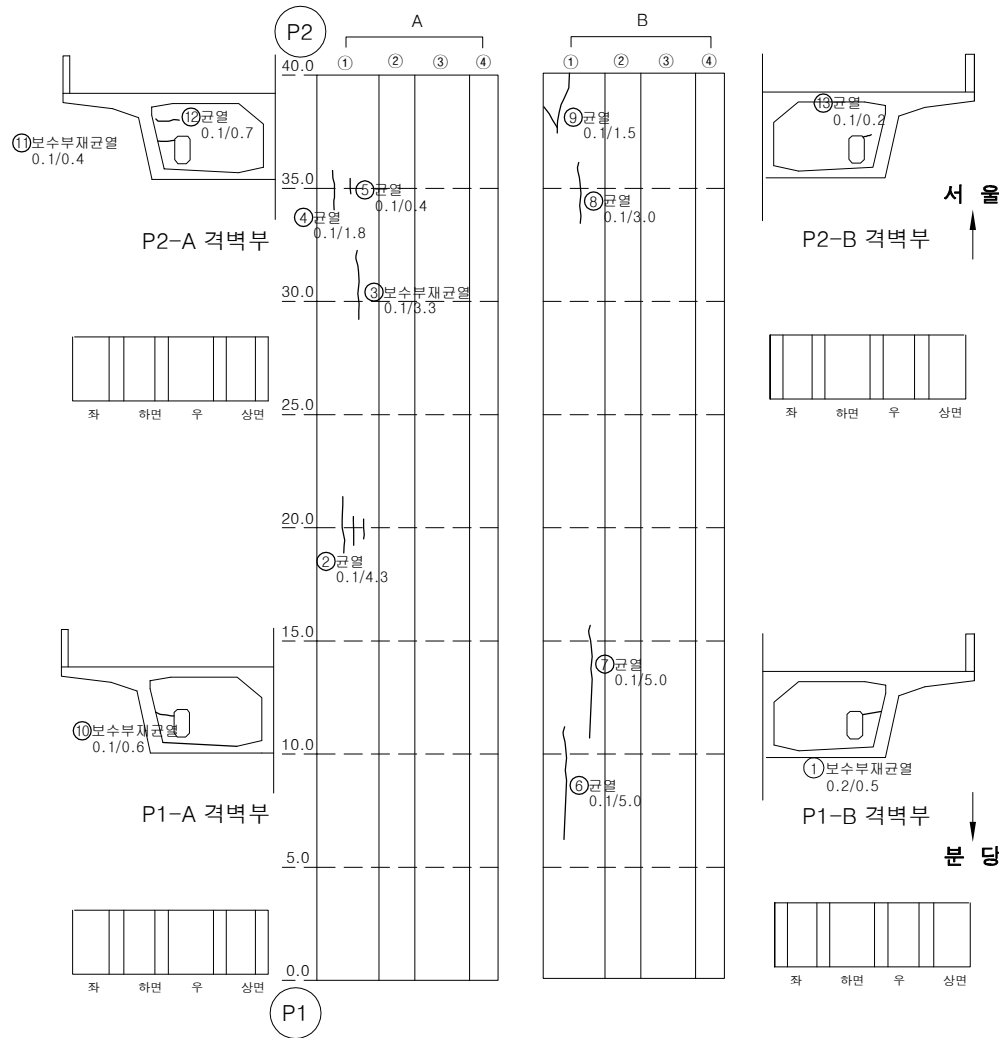


번호	손상내용	손상물량					비고
		폭	길이	수량	단위	개소	
1	보수부재균열(0.2mm)	0.2	0.5	0.50	m	1	
2	균열(0.1mm)	0.1	4.3	4.30	m	1	
3	보수부재균열(0.1mm)	0.1	3.3	3.30	m	1	
4	균열(0.1mm)	0.1	1.8	1.80	m	1	
5	균열(0.1mm)	0.1	0.4	0.40	m	1	
6	균열(0.1mm)	0.1	5.0	5.00	m	1	
7	균열(0.1mm)	0.1	5.0	5.00	m	1	
8	균열(0.1mm)	0.1	3.0	3.00	m	1	
9	균열(0.1mm)	0.1	1.5	1.50	m	1	
10	보수부재균열(0.1mm)	0.1	0.6	0.60	m	1	
11	보수부재균열(0.1mm)	0.1	0.4	0.40	m	1	
12	균열(0.1mm)	0.1	0.7	0.70	m	1	
13	균열(0.1mm)	0.1	0.2	0.20	m	1	
14							
15							
KEY PLAN

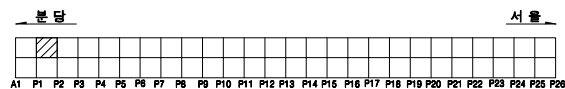


SECTION

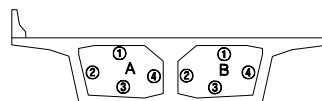

용역명		2025년 상반기 복정고가교 정기안전점검 용역							
범례	 균열	 광상균열	 벽대	 변형, 공동	조사일시	2025년 06월			
	 재료분리	 철근노출	 철근부식	 좌굴, 변형					
범례	 바리, 파손	 시공이음분리, 송판리	 이물침투력	 신축이음 본체	조 사 자	이상훈 외 3인			
	 누수, 변색	 배수구	 포장외 요철	 기타			도면번호	051	

ID : 복정고가교 본선-하행선 box내부(S3)



손 상 물 량 표

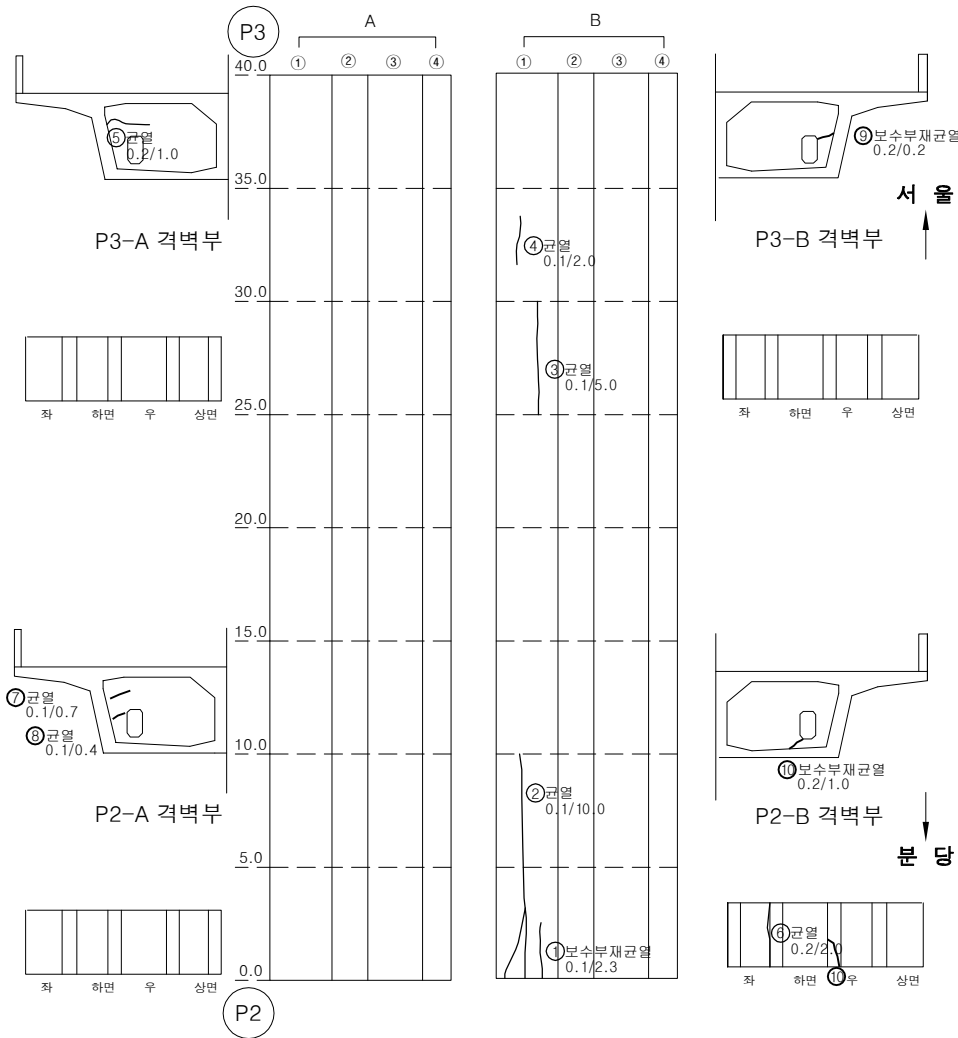

번호	손상내용	손상물량					비고
		폭	길이	수량	단위	개소	
1	보수부재균열(0.1mm)	0.1	2.3	2.30	m	1	
2	균열(0.1mm)	0.1	10.0	10.00	m	1	
3	균열(0.1mm)	0.1	5.0	5.00	m	1	
4	균열(0.1mm)	0.1	2.0	2.00	m	1	
5	균열(0.2mm)	0.2	1.0	1.00	m	1	
6	균열(0.2mm)	0.2	2.0	2.00	m	1	
7	균열(0.1mm)	0.1	0.7	0.70	m	1	
8	균열(0.1mm)	0.1	0.4	0.40	m	1	
9	보수부재균열(0.2mm)	0.2	0.2	0.20	m	1	
10	보수부재균열(0.2mm)	0.2	1.0	1.00	m	1	
11							
12							
KEY PLAN


SECTION

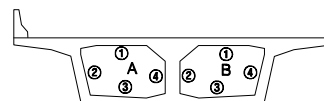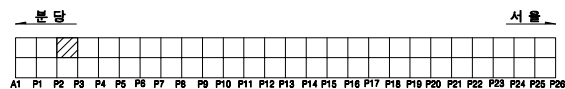

용역명		2025년 상반기 복정고가교 정기안전점검 용역					
범례	 균열	 광상균열	 벽체	 편향, 공동	조사일시	2025년 06월	
	 재료분리	 철근노출	 철근부식	 좌굴, 변형			
범례	 바리, 파손	 시공이음분리, 송판리	 이물침투력	 신축이음 본체	조 사 자	이상훈 외 3인	
	 누수, 변색	 배수구	 포장파괴	 기타			
					도면번호	052	

ID : 복정고가교 본선-하행선 box내부(S4)



손 상 물 량 표

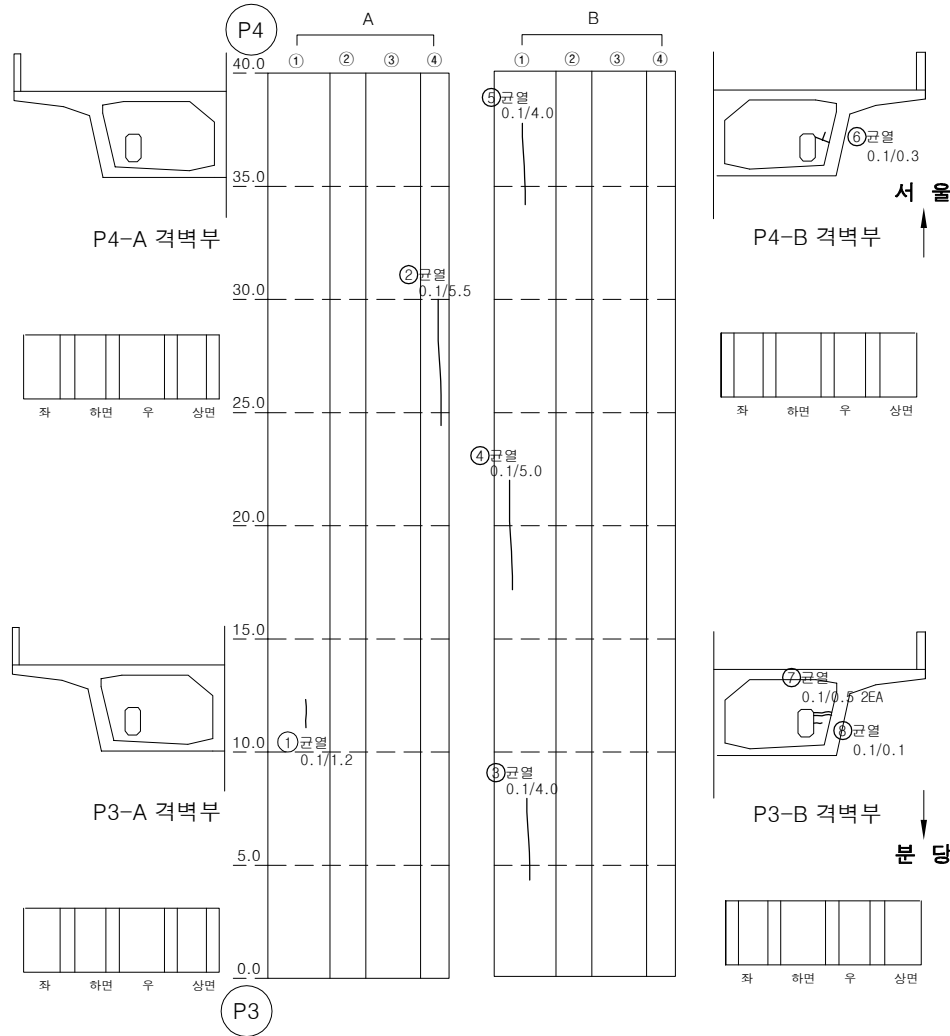

번호	손상내용	손상물량					비고
		폭	길이	수량	단위	개소	
1	균열(0.1mm)	0.1	1.2	1.20	m	1	
2	균열(0.1mm)	0.1	5.5	5.50	m	1	
3	균열(0.1mm)	0.1	4.0	4.00	m	1	
4	균열(0.1mm)	0.1	5.0	5.00	m	1	
5	균열(0.1mm)	0.1	4.0	4.00	m	1	
6	균열(0.1mm)	0.1	0.3	0.30	m	1	
7	균열(0.1mm)	0.1	0.5	1.00	m	2	
8	균열(0.1mm)	0.1	0.1	0.10	m	1	
9							
10							
KEY PLAN


SECTION

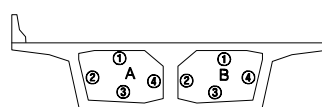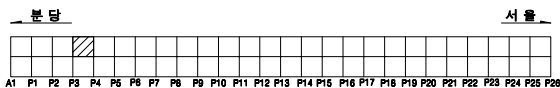

용역명		2025년 상반기 복정고가교 정기안전점검 용역									
면	 균열	 광상균열	 벽대	 편향, 공동	조사일시	2025년 06월					
	 재료분리	 철근노출	 철근부식	 좌굴, 변형							
면	 바리, 파손	 시공이음분리, 송판리	 이물침투력	 신축이음 본체	조 사 자	이상훈 외 3인					
	 누수, 변색	 배수구	 포장외 요철	 기타							
					도면번호	053					

ID : 복정고가교 본선-하행선 box내부(S5)



손 상 물 량 표

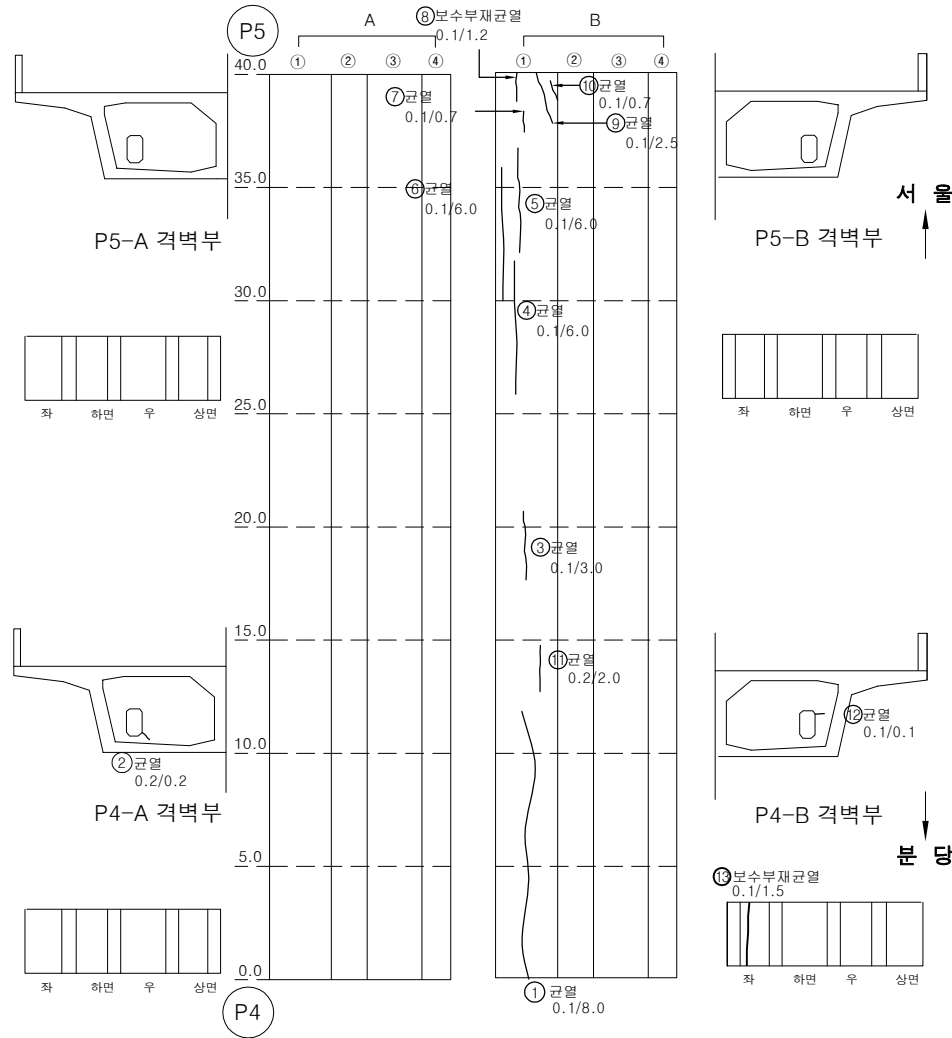

번호	손상내용	손상물량					비고
		폭	길이	수량	단위	개소	
1	균열(0.1mm)	0.1	8.0	8.00	m	1	
2	균열(0.2mm)	0.2	0.2	0.20	m	1	
3	균열(0.1mm)	0.1	3.0	3.00	m	1	
4	균열(0.1mm)	0.1	6.0	6.00	m	1	
5	균열(0.1mm)	0.1	6.0	6.00	m	1	
6	균열(0.1mm)	0.1	6.0	6.00	m	1	
7	균열(0.1mm)	0.1	0.7	0.70	m	1	
8	보수부재균열(0.1mm)	0.1	1.2	1.20	m	1	
9	균열(0.1mm)	0.1	2.5	2.50	m	1	
10	균열(0.1mm)	0.1	0.7	0.70	m	1	
11	균열(0.2mm)	0.2	2.0	2.00	m	1	
12	균열(0.1mm)	0.1	0.1	0.10	m	1	
13	보수부재균열(0.1mm)	0.1	1.5	1.50	m	1	
14							
15							
KEY PLAN


SECTION

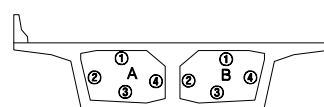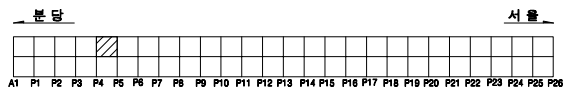

용역명		2025년 상반기 복정고가교 정기안전점검 용역									
면	레	 균열	 광상균열	 벽대	 변형, 공동	조사일시	2025년 06월				
		 재료분리	 철근노출	 철근부식	 좌굴, 변형						
면	레	 바리, 파손	 시공이음분리, 송분리	 이물침투력	 신축이음 본체	조 사 자	이상훈 외 3인				
		 누수, 변색	 배수구	 포장의 요철	 기타						
						도면번호	054				


ID : 복정고가교 본선-하행선 box내부(S6)

손 상 물 량 표

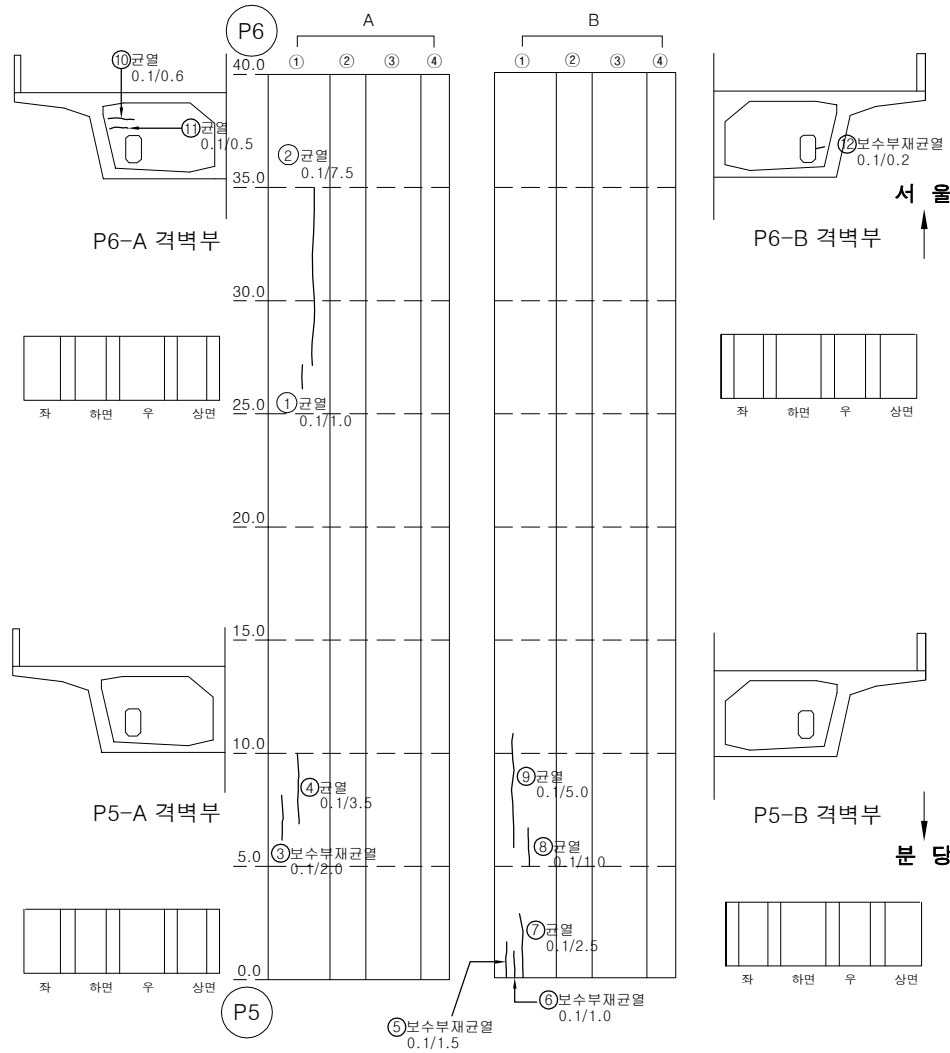


번호	손상내용	손상물량					비고
		폭	길이	수량	단위	개소	
1	균열(0.1mm)	0.1	1.0	1.00	m	1	
2	균열(0.1mm)	0.1	7.5	7.50	m	1	
3	보수부재균열(0.1mm)	0.1	2.0	2.00	m	1	
4	균열(0.1mm)	0.1	3.5	3.50	m	1	
5	보수부재균열(0.1mm)	0.1	1.5	1.50	m	1	
6	보수부재균열(0.1mm)	0.1	1.0	1.00	m	1	
7	균열(0.1mm)	0.1	2.5	2.50	m	1	
8	균열(0.1mm)	0.1	1.0	1.00	m	1	
9	균열(0.1mm)	0.1	5.0	5.00	m	1	
10	균열(0.1mm)	0.1	0.6	0.60	m	1	
11	균열(0.1mm)	0.1	0.5	0.50	m	1	
12	보수부재균열(0.1mm)	0.1	0.2	0.20	m	1	
13							
14							
KEY PLAN

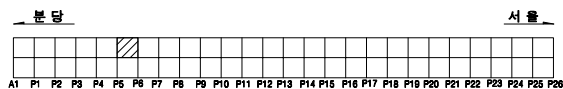


SECTION

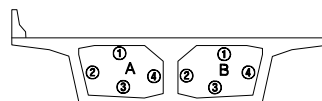

용역명		2025년 상반기 복정고가교 정기안전점검 용역					
범례	 균열	 평상균열	 박락	 편향, 공동	조사일시	2025년 06월	
	 재료분리	 철근노출	 철근부식	 좌굴, 변형	조 사 자	이상훈 외 3인	
범례	 바라, 파손	 시공이음분리, 송분리	 이물침투력	 신축이음 본체			도면번호
	 누수, 변색	 배수구	 포장외 요철	 기타			

ID : 복정고가교 본선-하행선 box내부(S7)



손 상 물 량 표

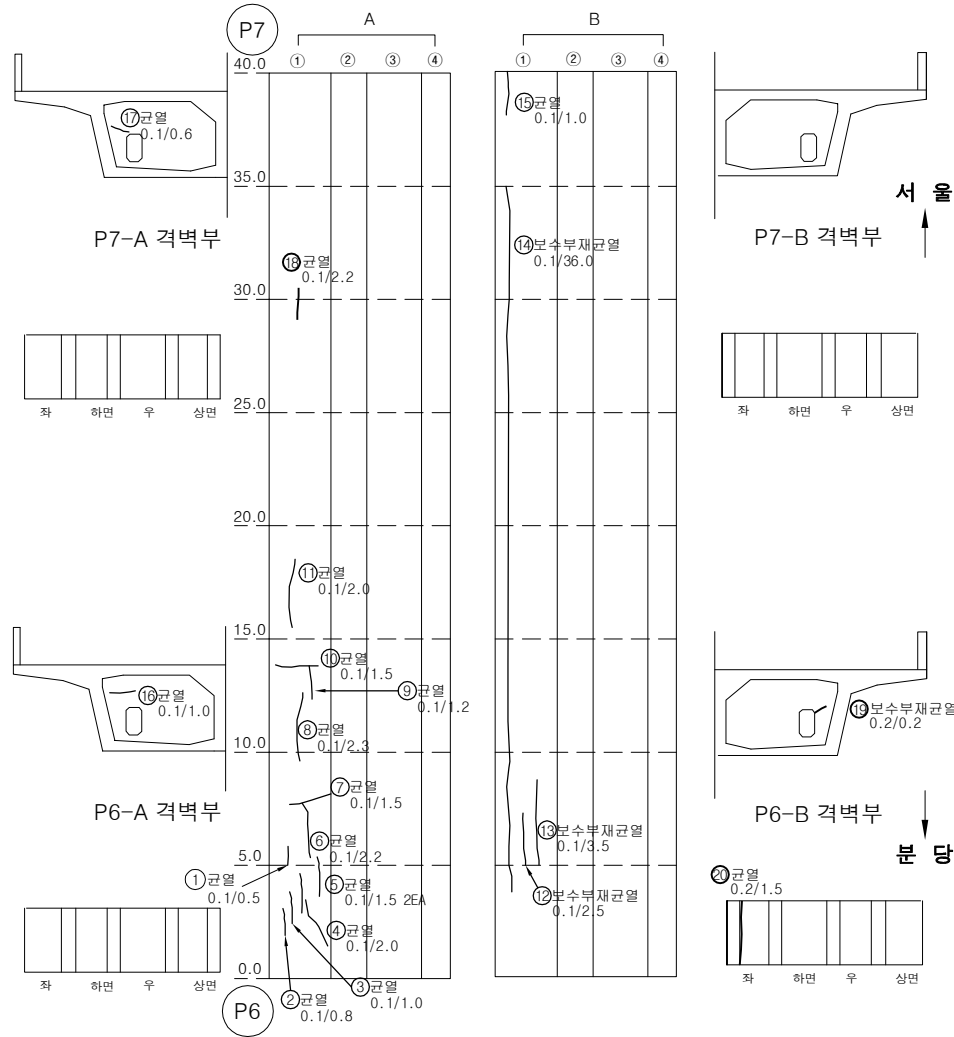

번호	손상내용	손상물량					비고
		폭	길이	수량	단위	개소	
1	균열(0.1mm)	0.1	0.5	0.50	m	1	
2	균열(0.1mm)	0.1	0.8	0.80	m	1	
3	균열(0.1mm)	0.1	1.0	1.00	m	1	
4	균열(0.1mm)	0.1	2.0	2.00	m	1	
5	균열(0.1mm)	0.1	1.5	3.00	m	2	
6	균열(0.1mm)	0.1	2.2	2.20	m	1	
7	균열(0.1mm)	0.1	1.5	1.50	m	1	
8	균열(0.1mm)	0.1	2.3	2.30	m	1	
9	균열(0.1mm)	0.1	1.2	1.20	m	1	
10	균열(0.1mm)	0.1	1.5	1.50	m	1	
11	균열(0.1mm)	0.1	2.0	2.00	m	1	
12	보수부재균열(0.1mm)	0.1	2.5	2.50	m	1	
13	보수부재균열(0.1mm)	0.1	3.5	3.50	m	1	
14	보수부재균열(0.1mm)	0.1	36.0	36.00	m	1	
15	균열(0.1mm)	0.1	1.0	1.00	m	1	
16	균열(0.1mm)	0.1	1.0	1.00	m	1	
17	균열(0.1mm)	0.1	0.6	0.60	m	1	
18	균열(0.1mm)	0.1	2.2	2.20	m	1	
19	균열(0.2mm)	0.2	0.2	0.20	m	1	
20	균열(0.2mm)	0.2	1.5	1.50	m	1	
21							
22							
KEY PLAN


SECTION

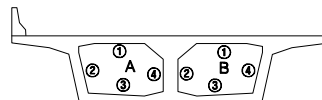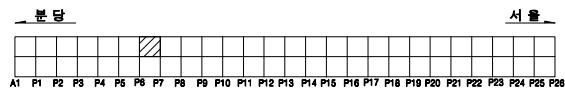

용역명		2025년 상반기 복정고가교 정기안전점검 용역									
범	례	 균열	 광상균열	 벽대	 변형, 공동	조사일시	2025년 06월				
		 재료분리	 철근노출	 철근부식	 좌굴, 변형						
범	례	 바리, 파손	 시공이음분리, 송판리	 이물열매력	 신축이음 본체	조 사 자	이상훈 외 3인				
		 누수, 변색	 배수구	 포장의 요철	 기타						
						도면번호	056				

ID : 복정고가교 본선-하행선 box내부(S10)



손 상 물 량 표

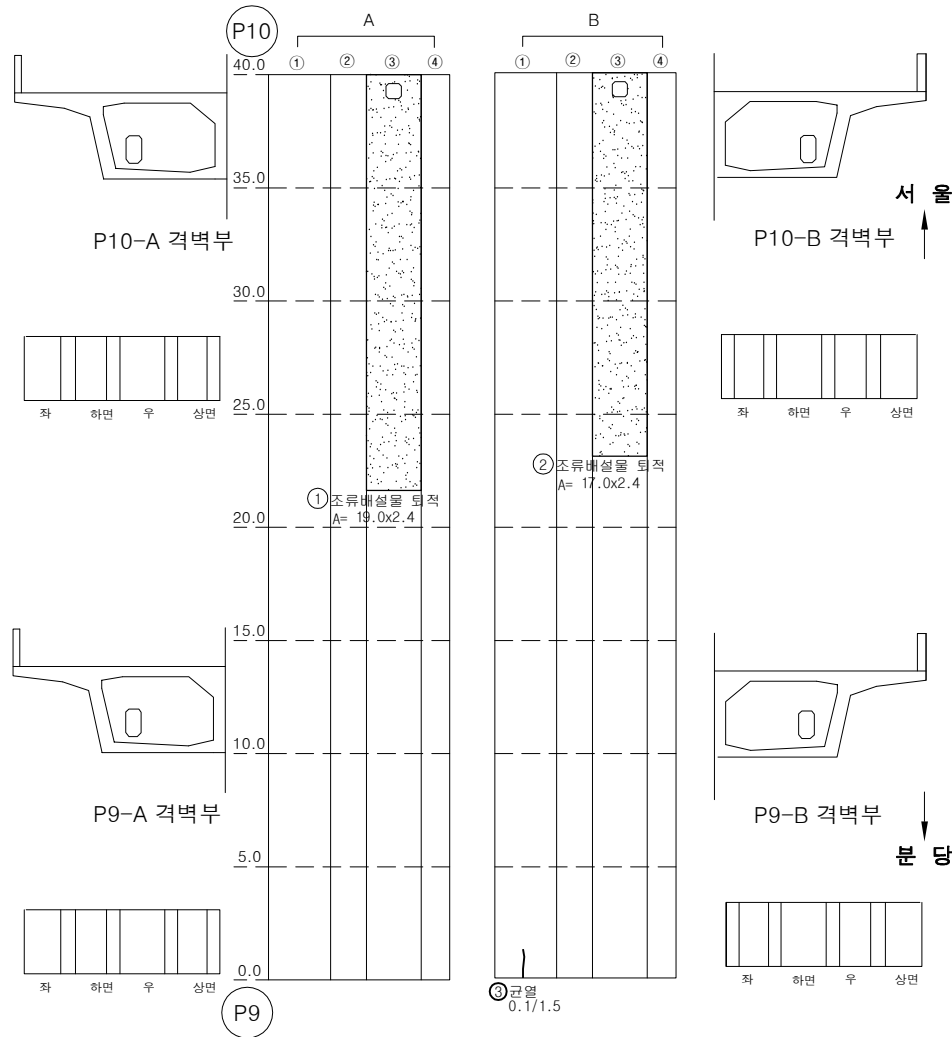

번호	손상내용	손상물량					비고
		폭	길이	수량	단위	개소	
1	조류배설물 퇴적	19.0	2.4	45.60	m ²	1	
2	조류배설물 퇴적	17.0	2.4	40.80	m ²	1	
3	균열(0.1mm)	0.1	1.5	1.50	m	1	
4							
5							
KEY PLAN

SECTION

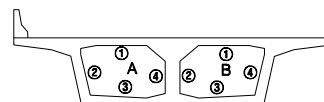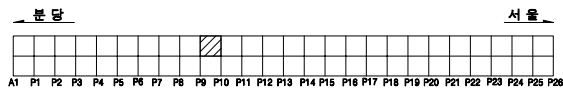


용역명		2025년 상반기 복정고가교 정기안전점검 용역					
범 례	 균열	 광상균열	 벽체	 편위, 공동	조사일시	2025년 06월	
	 재료분리	 철근노출	 철근부식	 좌굴, 변형			
	 박리, 파손	 시공이음분리, 송판리	 이물물질	 신축이음 문제	조 사 자	이상훈 외 3인	
	 누수, 변색	 배수구	 포장의 요철	 기타			도면번호


ID : 복정고가교 본선-하행선 box내부(S11)

손 상 물 량 표


번호	손상내용	손상물량					비고
		폭	길이	수량	단위	개소	
1	체수흔적	2.5	7.0	17.50	m ²	1	
2	균열(0.1mm)	0.1	5.2	5.20	m	1	
3	균열(0.1mm)	0.1	1.3	1.30	m	1	
4	조류배설물퇴적	3.0	6.5	19.50	m ²	1	
5	조류배설물퇴적	5.0	3.0	15.00	m ²	1	
6	조류배설물퇴적	2.0	1.5	3.00	m ²	1	
7	균열(0.1mm)	0.1	3.0	3.00	m	1	
8							
9							
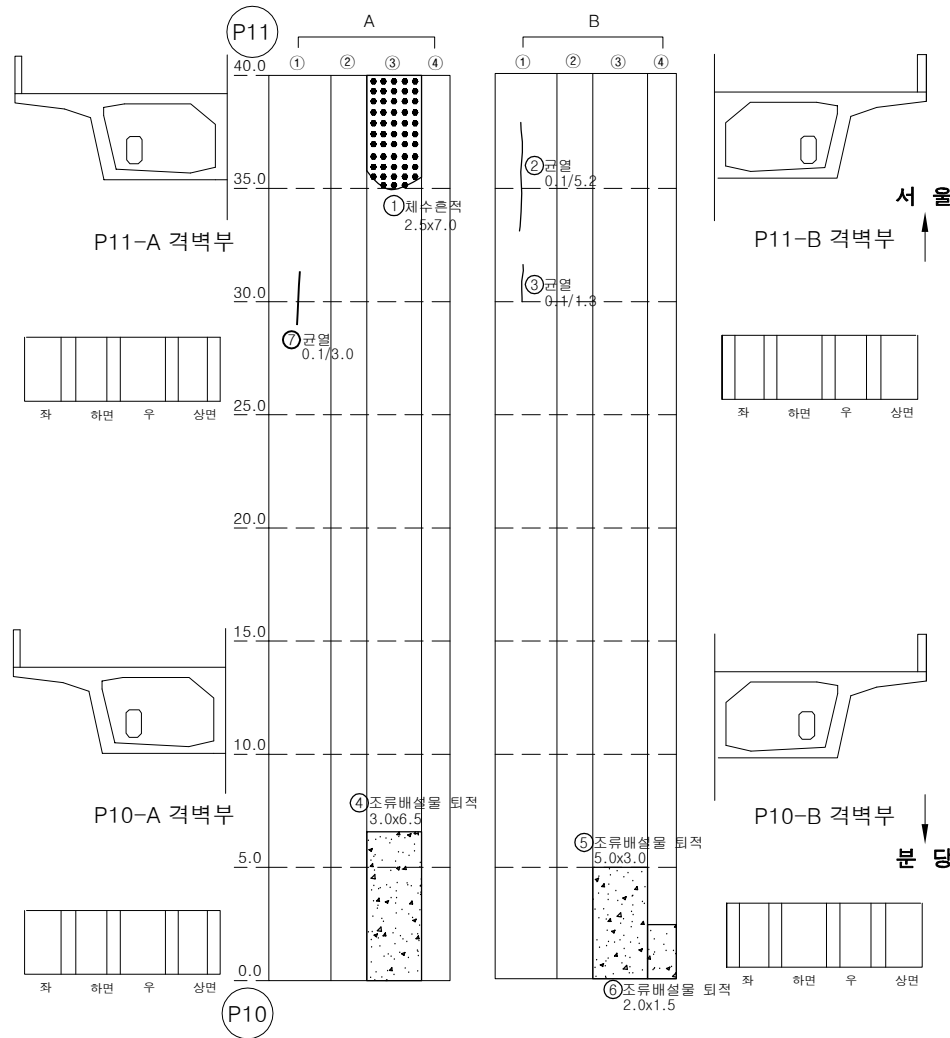

KEY PLAN

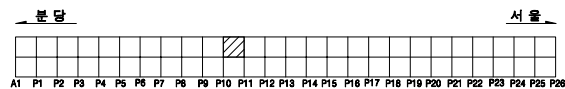


SECTION

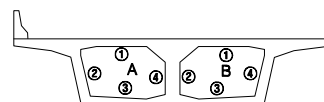

용역명		2025년 상반기 복정고가교 정기안전점검 용역					
면 예	 균열	 광상균열	 벽대	 편향, 공동	조사일시	2025년 06월	
	 재료분리	 철근노출	 철근부식	 좌굴, 변형			
	 바리, 파손	 시공이음분리, 송판리	 이물침투	 신속이음 분해	조 사 자	이상훈 외 3인	
	 누수, 변색	 배수구	 포장의 요철	 기타			

ID : 복정고가교 본선-하행선 box내부(S12)



손 상 물 량 표

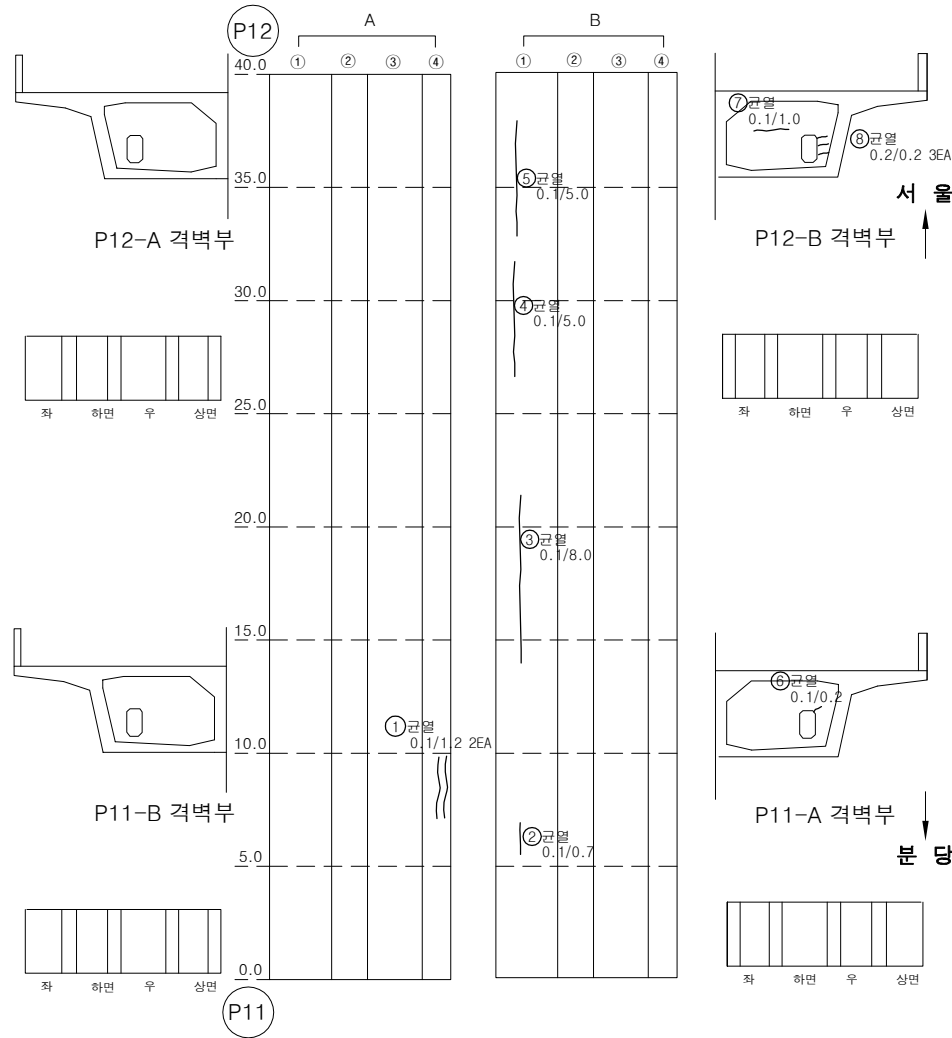

번호	손상내용	손상물량					비고
		폭	길이	수량	단위	개소	
1	균열(0.1mm)	0.1	1.2	2.40	m	2	
2	균열(0.1mm)	0.1	0.7	0.70	m	1	
3	균열(0.1mm)	0.1	8.0	8.00	m	1	
4	균열(0.1mm)	0.1	5.0	5.00	m	1	
5	균열(0.1mm)	0.1	5.0	5.00	m	1	
6	균열(0.1mm)	0.1	0.2	0.20	m	1	
7	균열(0.1mm)	0.1	1.0	1.00	m	1	
8	균열(0.2mm)	0.2	0.2	0.60	m	3	
9							
10							
KEY PLAN

SECTION

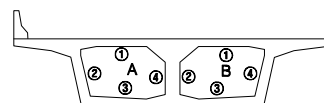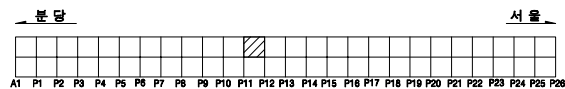


용역명		2025년 상반기 복정고가교 정기안전점검 용역					
면 례	균열	광상균열	벽체	변형, 공동	조사일시	2025년 06월	
	재료분리	철근노출	철근부식	좌굴, 변형	조 사 자	이상훈 외 3인	
	바리, 파손	시공이음분리, 송판리	이물침투력	신축이음 본체	도면번호	061	
	누수, 변색	배수구	포장파괴	기타			

ID : 복정고가교 본선-하행선 box내부(S14)



손 상 물 량 표

번호	손상내용	손상물량					비고
		폭	길이	수량	단위	개소	
1	균열(0.2mm)	0.2	0.8	0.80	m	1	
2	균열(0.2mm)	0.2	1.2	1.20	m	1	
3	백태	0.1	0.1	0.01	m²	1	
4	조류배설물 퇴적	3.0	2.4	7.20	m²	1	
5	균열(0.1mm)	0.1	1.2	1.20	m	1	
6	균열(0.1mm)	0.1	1.5	3.00	m	2	
7	균열(0.1mm)	0.1	0.7	1.40	m	2	
8	균열(0.2mm)	0.2	1.9	1.90	m	1	
9	균열(0.2mm)	0.2	2.6	2.60	m	1	
10	균열(0.1mm)	0.1	0.7	0.70	m	1	
11							
12							
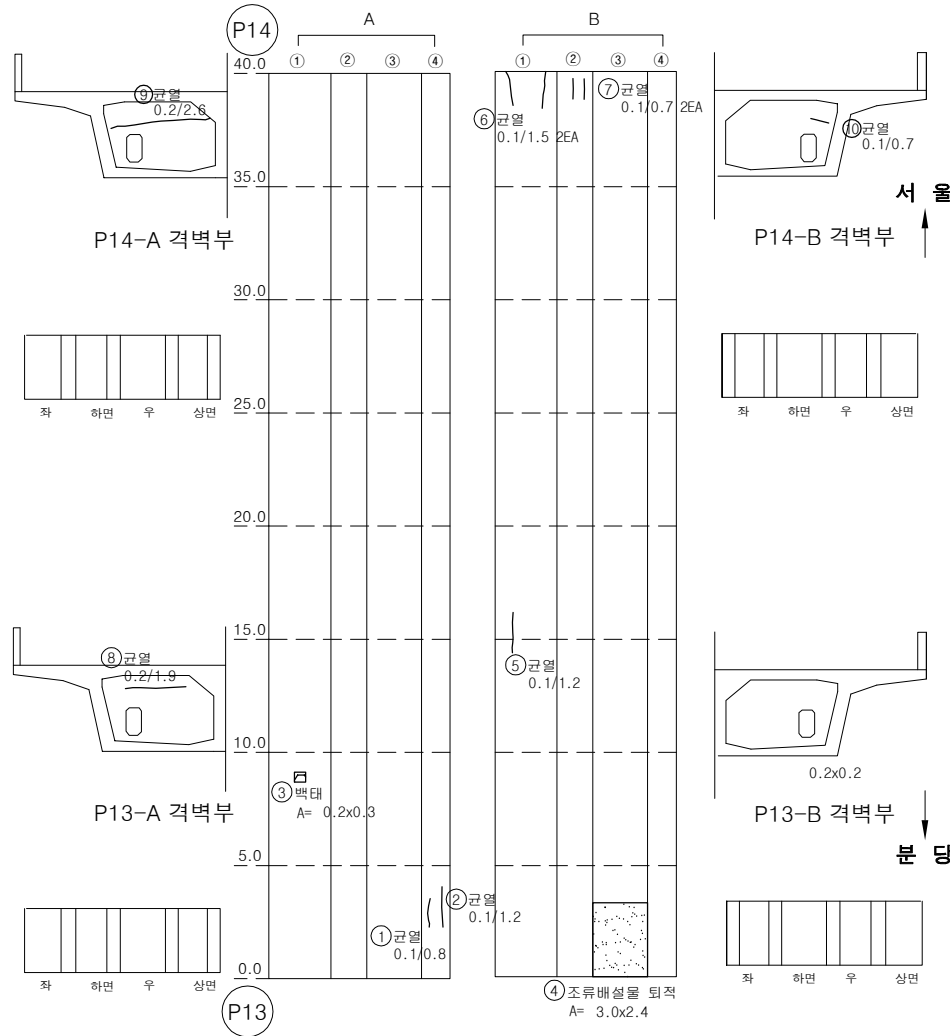

KEY PLAN


SECTION

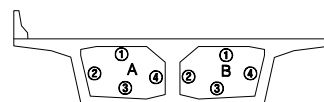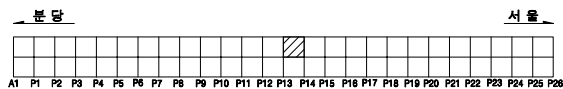

용역명		2025년 상반기 복정고가교 정기안전점검 용역					
면 예	 균열	 광상균열	 백태	 변형, 공동	조사일시	2025년 06월	
	 재료분리	 철근노출	 철근부식	 좌굴, 변형			
	 바리, 파손	 시공이음분리, 송분리	 이물열매적	 신축이음 본체	조 사 자	이상훈 외 3인	
	 누수, 변색	 배수구	 포장의 요철	 기타			


ID : 복정고가교 본선-하행선 box내부(S15)

손 상 물 량 표

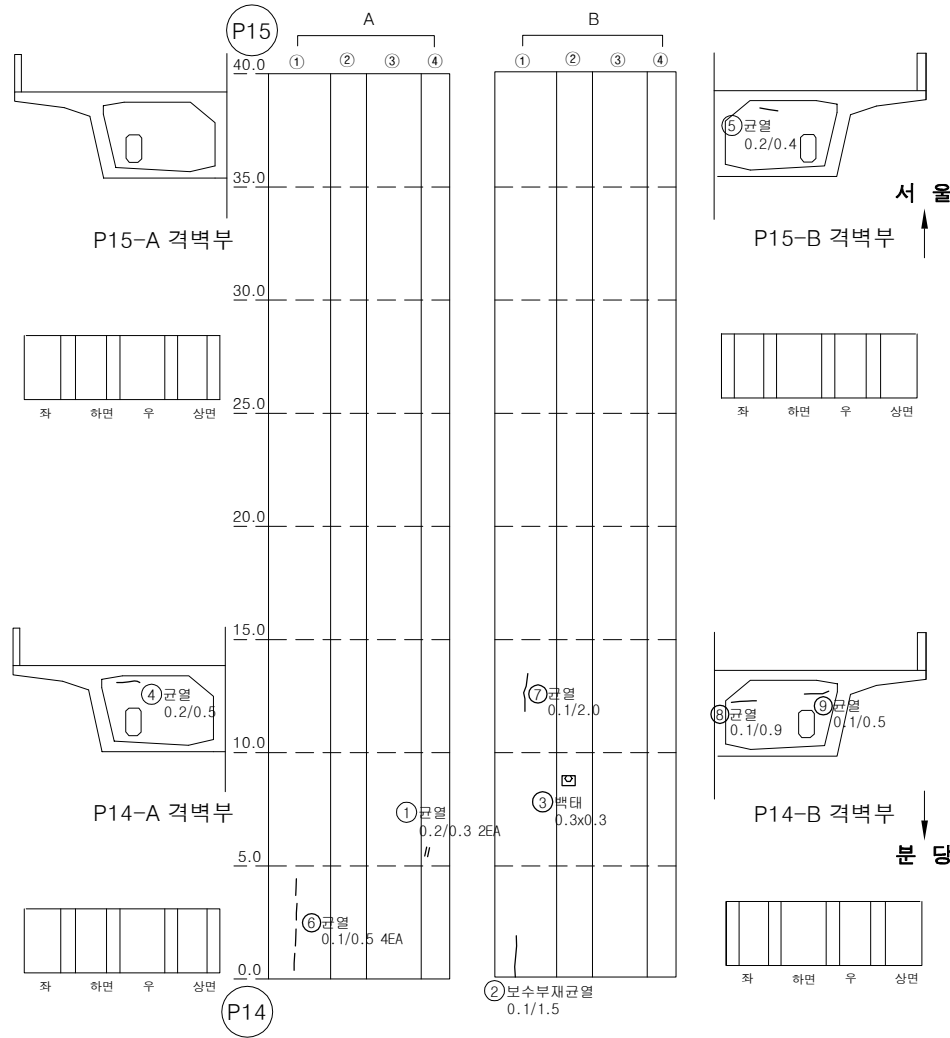


번호	손상내용	손상물량					비고
		폭	길이	수량	단위	개소	
1	균열(0.2mm)	0.2	0.3	0.60	m	2	
2	보수부재균열(0.1mm)	0.1	1.5	1.50	m	1	
3	백태	0.3	0.3	0.09	m ²	1	
4	균열(0.2mm)	0.2	0.5	0.50	m	1	
5	균열(0.2mm)	0.2	0.4	0.40	m	1	
6	균열(0.1mm)	0.1	0.5	2.00	m	4	
7	균열(0.1mm)	0.1	2.0	2.00	m	1	
8	균열(0.1mm)	0.1	0.9	0.90	m	1	
9	균열(0.1mm)	0.1	0.5	0.50	m	1	
10							
11							
KEY PLAN

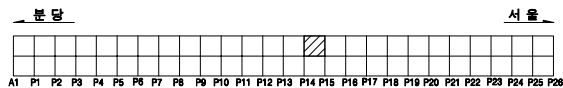


SECTION

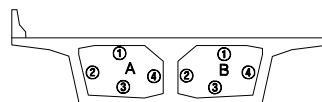

용역명		2025년 상반기 복정고가교 정기안전점검 용역					
면	례	균열	평상균열	백태	변위, 공동	조사일시	2025년 06월
		재료분리	철근노출	철근부식	좌굴, 변형	조사자	이상훈 외 3인
면	례	박리, 파손	시공이음분리, 송판리	이물침투력	신축이음 본체	도면번호	064
		누수, 변색	배수구	포장의 요철	기타		


ID : 복정고가교 본선-하행선 box내부(S16)

손 상 물 량 표

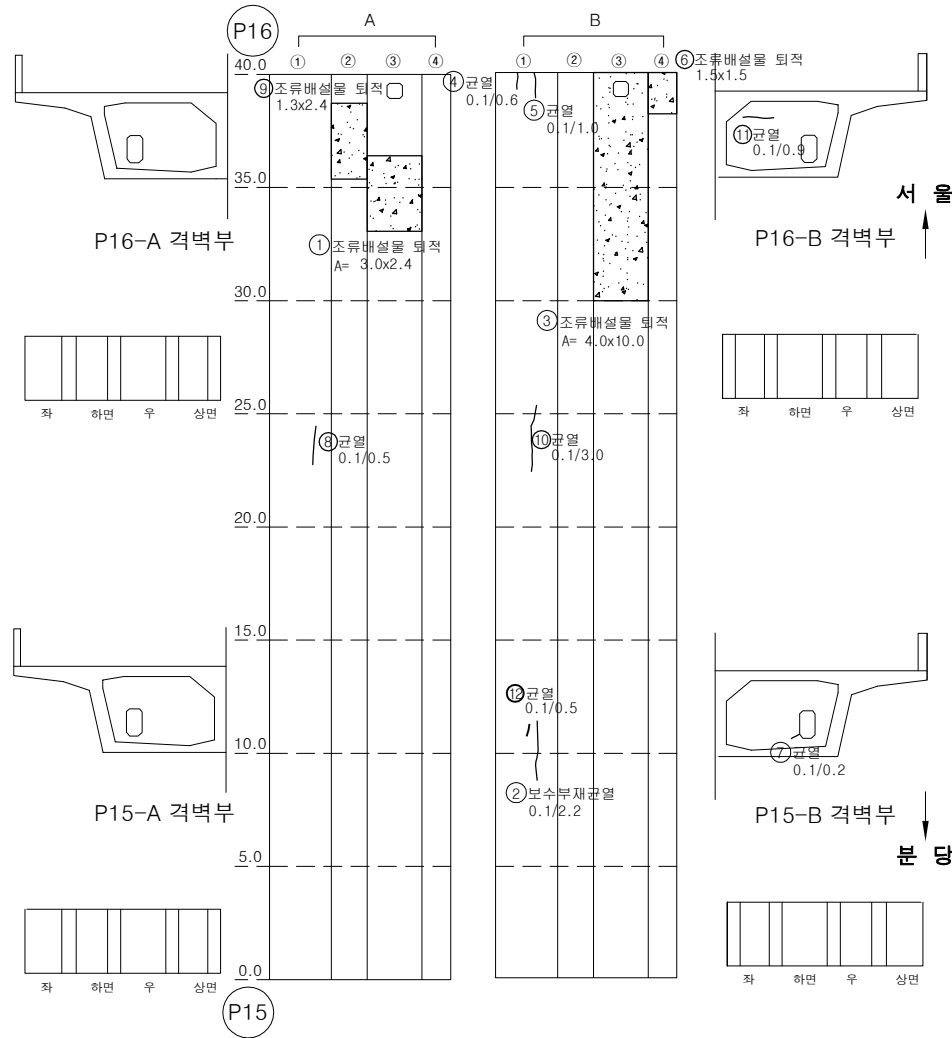


번호	손상내용	손상물량					비고
		폭	길이	수량	단위	개소	
1	조류배설물퇴적	3.0	2.4	7.20	m ²	1	
2	보수부재균열(0.1mm)	0.1	2.2	2.20	m	1	
3	조류배설물퇴적	4.0	10.0	40.00	m ²	1	
4	균열(0.1mm)	0.1	0.6	0.60	m	1	
5	균열(0.1mm)	0.1	1.0	1.00	m	1	
6	조류배설물퇴적	1.5	1.5	2.25	m ²	1	
7	균열(0.1mm)	0.1	0.2	0.20	m	1	
8	균열(0.1mm)	0.1	0.5	0.50	m	1	
9	조류배설물퇴적	1.3	2.4	3.12	m ²	1	
10	균열(0.1mm)	0.1	3.0	3.00	m	1	
11	균열(0.1mm)	0.1	0.9	0.90	m	1	
12	균열(0.1mm)	0.1	0.5	0.50	m	1	
13							
14							
KEY PLAN

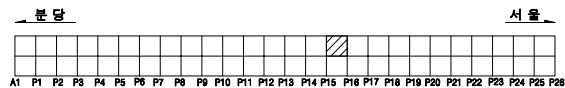


SECTION

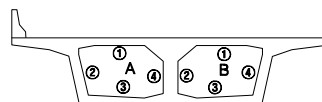

용역명		2025년 상반기 복정고가교 정기안전점검 용역									
면 예	 균열	 광상균열	 벽대	 변형, 공동	조사일시	2025년 06월					
	 재료분리	 철근노출	 철근부식	 좌굴, 변형							
	 바라, 파손	 시공이음분리, 송판리	 이물침투력	 신축아암 본체	조 사 자	이상훈 외 3인					
	 누수, 변색	 배수구	 포장의 요철	 기타	도면번호	065					

ID : 복정고가교 본선-하행선 box내부(S17)



손 상 물 량 표

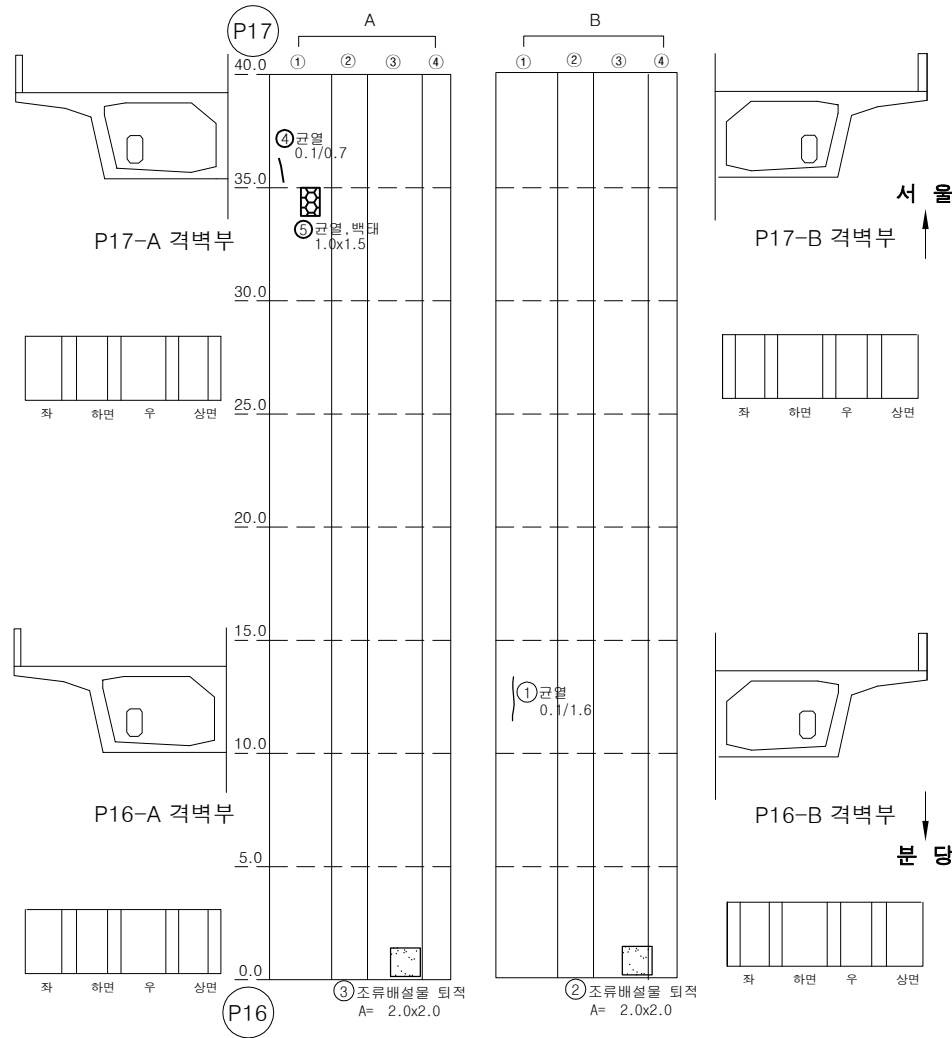

번호	손상내용	손상물량					비고
		폭	길이	수량	단위	개소	
1	균열(0.1mm)	0.1	1.6	1.60	m	1	
2	조류배설물 퇴적	2.0	2.0	4.00	m ²	1	
3	조류배설물 퇴적	2.0	2.0	4.00	m ²	1	
4	균열(0.1mm)	0.1	0.7	0.70	m	1	
5	균열부백태	1.0	1.5	1.50	m	1	
6							
7							
KEY PLAN

SECTION

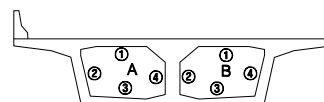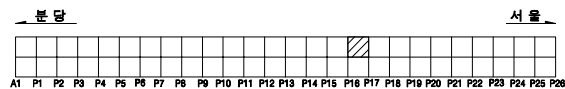


용역명		2025년 상반기 복정고가교 정기안전점검 용역					
면 례					조사일시		2025년 06월
					조 사 자		이상훈 외 3인
					도면번호		066

ID : 복정고가교 본선-하행선 box내부(S18)



손 상 물 량 표

번호	손상내용	손상물량					비고
		폭	길이	수량	단위	개소	
1	균열(0.2mm)	0.2	1.0	1.00	m	1	
2	균열(0.1mm)	0.1	1.5	1.50	m	1	
3	균열(0.2mm)	0.2	1.2	1.20	m	1	
4	균열(0.1mm)	0.1	0.9	0.90	m	1	
5							
6							
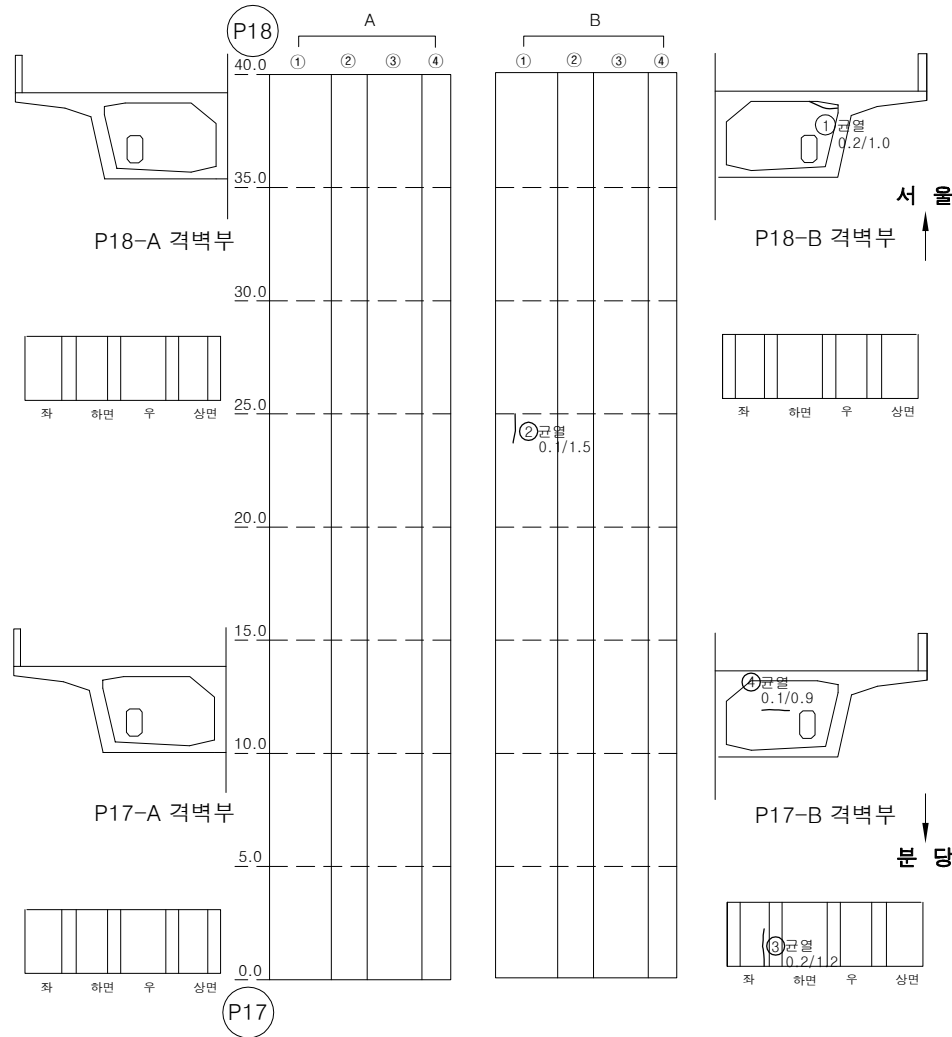

KEY PLAN


SECTION

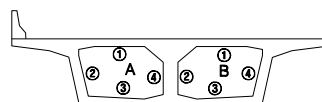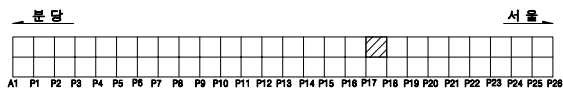

용역명		2025년 상반기 복정고가교 정기안전점검 용역					
면 예	 균열	 광상균열	 벽대	 변형, 공동	조사업시	2025년 06월	
	 재료분리	 철근노출	 철근부식	 좌굴, 변형			
	 바라, 파손	 시공이음분리, 송판리	 이물침투력	 신축이음 본체	조 사 자	이상훈 외 3인	
	 누수, 변색	 배수구	 포장의 요철	 기타			도면번호


ID : 복정고가교 본선-하행선 box내부(S19)

손 상 물 량 표

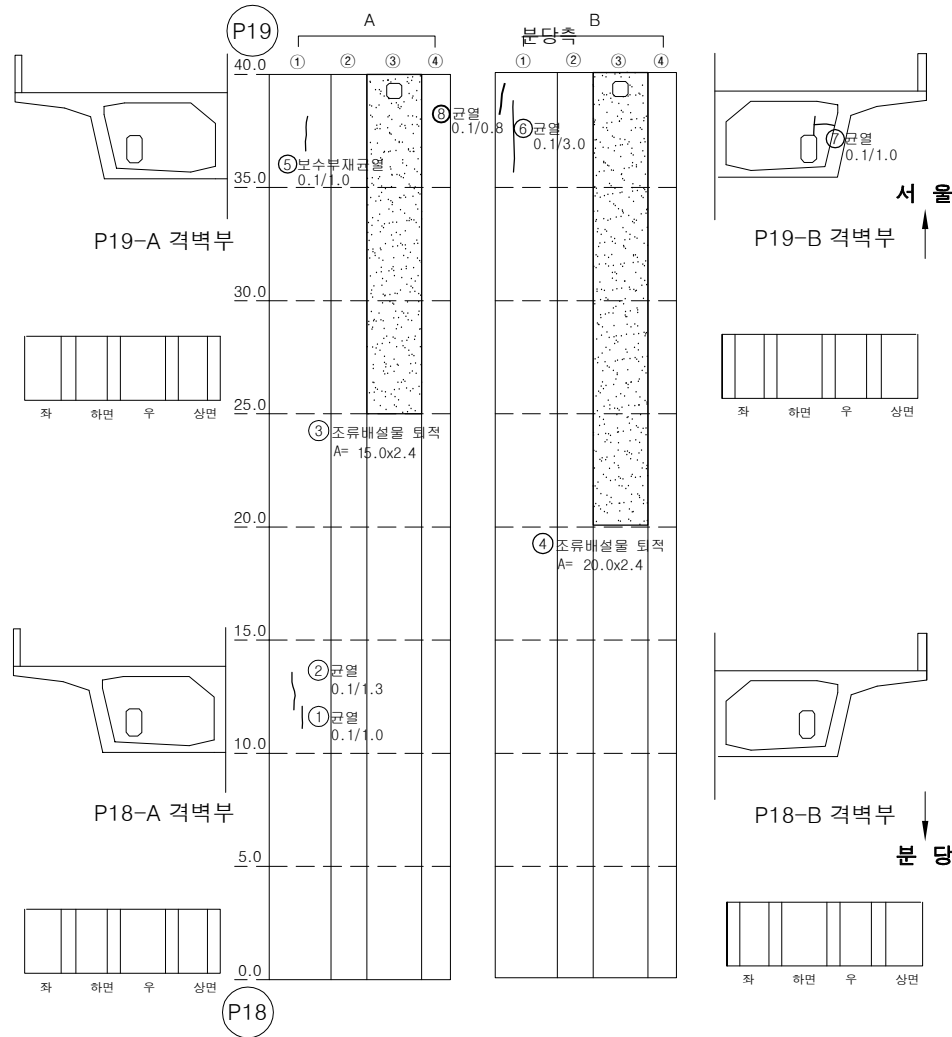


번호	손상내용	손상물량					비고
		폭	길이	수량	단위	개소	
1	균열(0.1mm)	0.1	1.0	1.00	m	1	
2	균열(0.1mm)	0.1	1.3	1.30	m	1	
3	조류배설물퇴적	15.0	2.4	36.00	m ²	1	
4	조류배설물퇴적	20.0	2.4	48.00	m ²	1	
5	보수부재균열(0.1mm)	0.1	1.0	1.00	m	1	
6	균열(0.1mm)	0.1	3.0	3.00	m	1	
7	균열(0.1mm)	0.1	1.0	1.00	m	1	
8	균열(0.1mm)	0.1	0.8	0.80	m	1	
9							
10							
KEY PLAN

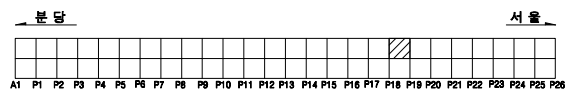


SECTION

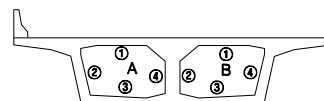

용역명		2025년 상반기 복정고가교 정기안전점검 용역					
면 예	 균열	 광상균열	 벽대	 편향, 공동	조사일시	2025년 06월	
	 재료분리	 철근노출	 철근부식	 좌굴, 변형		조 사 자	이상훈 외 3인
	 바리, 파손	 시공이음분리, 송분리	 이물침투	 신속이음 분해	도면번호		
	 누수, 변색	 배수구	 포장의 요철	 기타			

ID : 복정고가교 본선-하행선 box내부(S20)



손 상 물 량 표

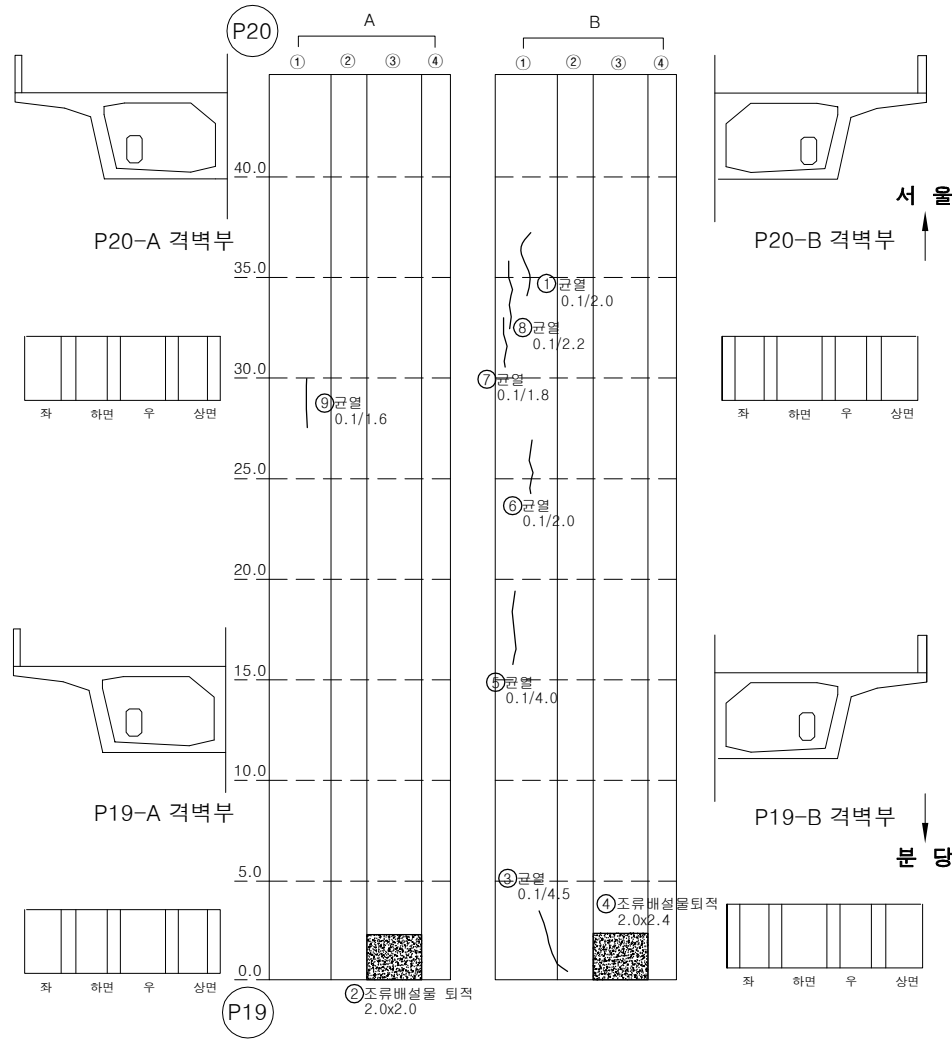

번호	손상내용	손상물량					비고
		폭	길이	수량	단위	개소	
1	균열(0.1mm)	0.1	2.0	2.00	m	1	
2	조류배설물퇴적	2.0	2.0	4.00	m ²	1	
3	균열(0.1mm)	0.1	4.5	4.50	m	1	
4	조류배설물퇴적	2.0	2.4	4.80	m ²	1	
5	균열(0.1mm)	0.1	4.0	4.00	m	1	
6	균열(0.1mm)	0.1	2.0	2.00	m	1	
7	균열(0.1mm)	0.1	1.8	1.80	m	1	
8	균열(0.1mm)	0.1	2.2	2.20	m	1	
9	균열(0.1mm)	0.1	1.6	1.60	m	1	
10							
11							
KEY PLAN


SECTION

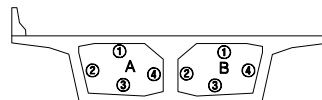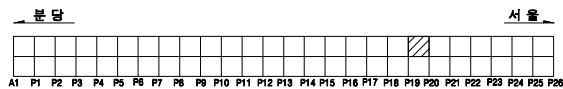

용역명		2025년 상반기 복정고가교 정기안전점검 용역							
면	 균열	 광상균열	 벽대	 변형, 공동	조사일시	2025년 06월			
	 재료분리	 철근노출	 철근부식	 좌굴, 변형					
비	 바리, 파손	 시공이음분리, 송판리	 이물물퇴적	 신속이음 본체	조 사 자	이상훈 외 3인			
	 누수, 변색	 배수구	 포장의 요철	 기타					
					도면번호	069			

ID : 복정고가교 본선-하행선 box내부(S21)



손 상 물 량 표

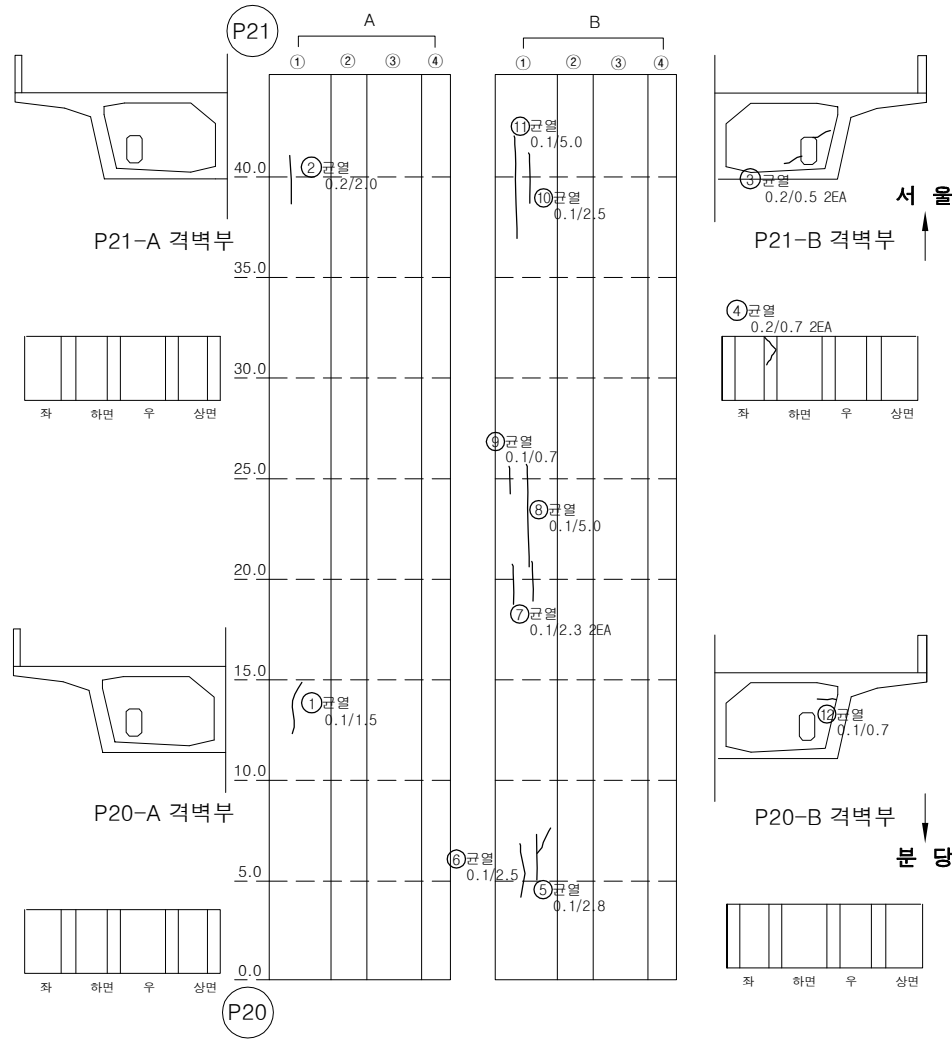

번호	손상내용	손상물량					비고
		폭	길이	수량	단위	개소	
1	균열(0.1mm)	0.1	1.5	1.50	m	1	
2	균열(0.2mm)	0.2	2.0	2.00	m	1	
3	균열(0.2mm)	0.2	0.5	1.00	m	2	
4	균열(0.2mm)	0.2	0.7	1.40	m	2	
5	균열(0.1mm)	0.1	2.8	2.80	m	1	
6	균열(0.1mm)	0.1	2.5	2.50	m	1	
7	균열(0.1mm)	0.1	2.3	4.60	m	2	
8	균열(0.1mm)	0.1	5.0	5.00	m	1	
9	균열(0.1mm)	0.1	0.7	0.70	m	1	
10	균열(0.1mm)	0.1	2.5	2.50	m	1	
11	균열(0.1mm)	0.1	5.0	5.00	m	1	
12	균열(0.1mm)	0.1	0.7	0.70	m	1	
13							
14							
KEY PLAN


SECTION

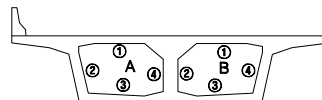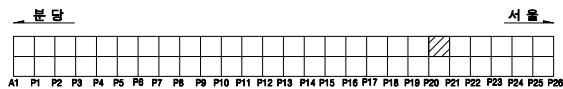

용역명		2025년 상반기 복정고가교 정기안전점검 용역					
면 예	 균열	 광상균열	 벽대	 변형, 공동	조사일시	2025년 06월	
	 재료분리	 철근노출	 철근부식	 좌굴, 변형			
	 바리, 파손	 시공이음분리, 송분리	 이물침투력	 신축이음 본체	조 사 자	이상훈 외 3인	
	 누수, 변색	 배수구	 포장의 요철	 기타			도면번호

ID : 복정고가교 본선-하행선 box내부(S22)



손상물량표

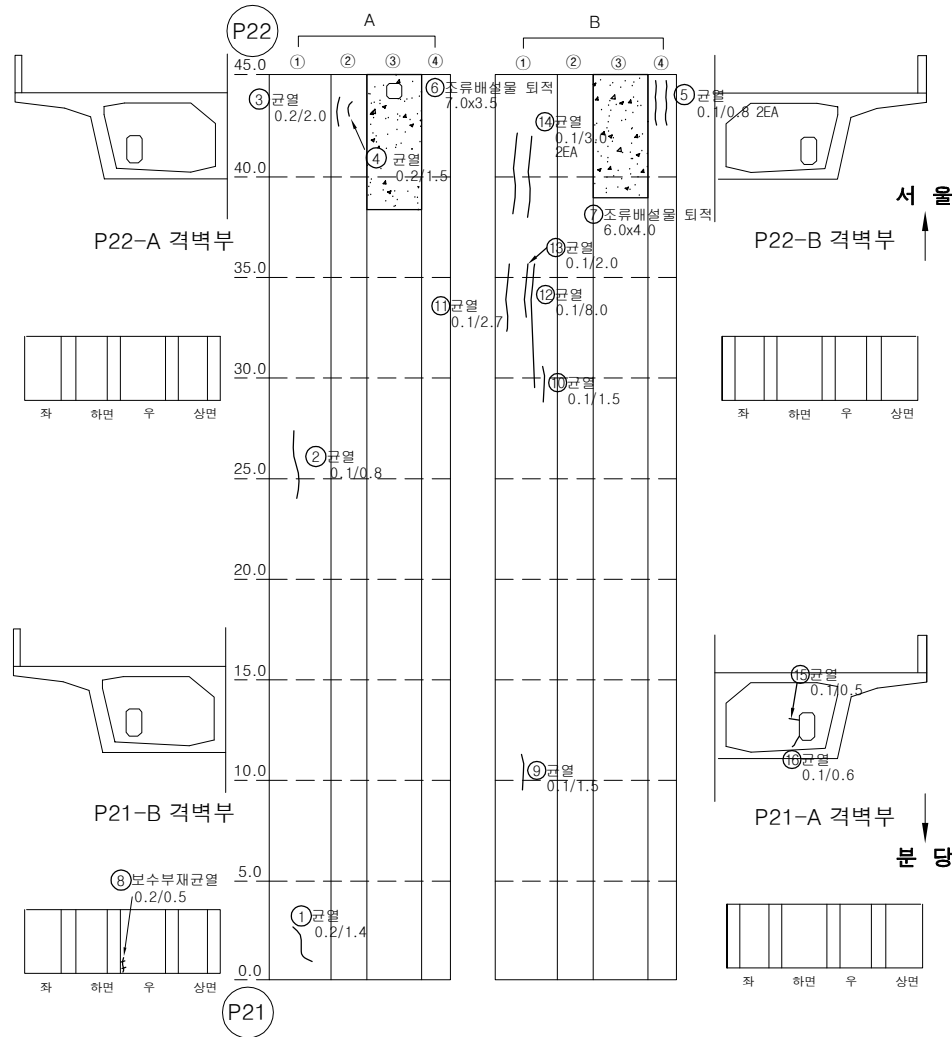

번호	손상내용	손상물량					비고
		폭	길이	수량	단위	개소	
1	균열(0.2mm)	0.2	1.4	1.40	m	1	
2	균열(0.1mm)	0.1	0.8	0.80	m	1	
3	균열(0.2mm)	0.2	2.0	2.00	m	1	
4	균열(0.2mm)	0.2	1.5	1.50	m	1	
5	균열(0.1mm)	0.1	0.8	1.60	m	2	
6	조류배설물 퇴적	7.0	3.5	24.50	m ²	1	
7	조류배설물 퇴적	6.0	4.0	24.00	m ²	1	
8	보수부재균열(0.2mm)	0.2	0.5	0.50	m	1	
9	균열(0.1mm)	0.1	1.5	1.50	m	1	
10	균열(0.1mm)	0.1	1.5	1.50	m	1	
11	균열(0.1mm)	0.1	2.7	2.70	m	1	
12	균열(0.1mm)	0.1	8.0	8.00	m	1	
13	균열(0.1mm)	0.1	2.0	2.00	m	1	
14	균열(0.1mm)	0.1	3.0	6.00	m	2	
15	균열(0.1mm)	0.1	0.5	0.50	m	1	
16	균열(0.1mm)	0.1	0.6	0.60	m	1	
17							
18							
KEY PLAN


SECTION

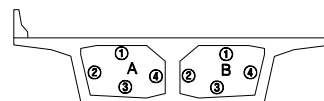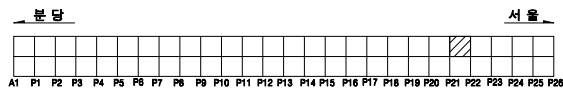

용역명		2025년 상반기 복정고가교 정기안전점검 용역					
범례		광상균열		벽면		편위, 공동	조사일시
		철근노출		철근부식		좌굴, 변형	2025년 06월
		바리, 파손		시공이음분리, 송판리		신축이음 본체	조사자
		누수, 변색		배수구		포장외 요철	이상훈 외 3인
							도면번호
							071

ID : 복정고가교 본선-하행선 box내부(S23[1/2])



손 상 물 량 표

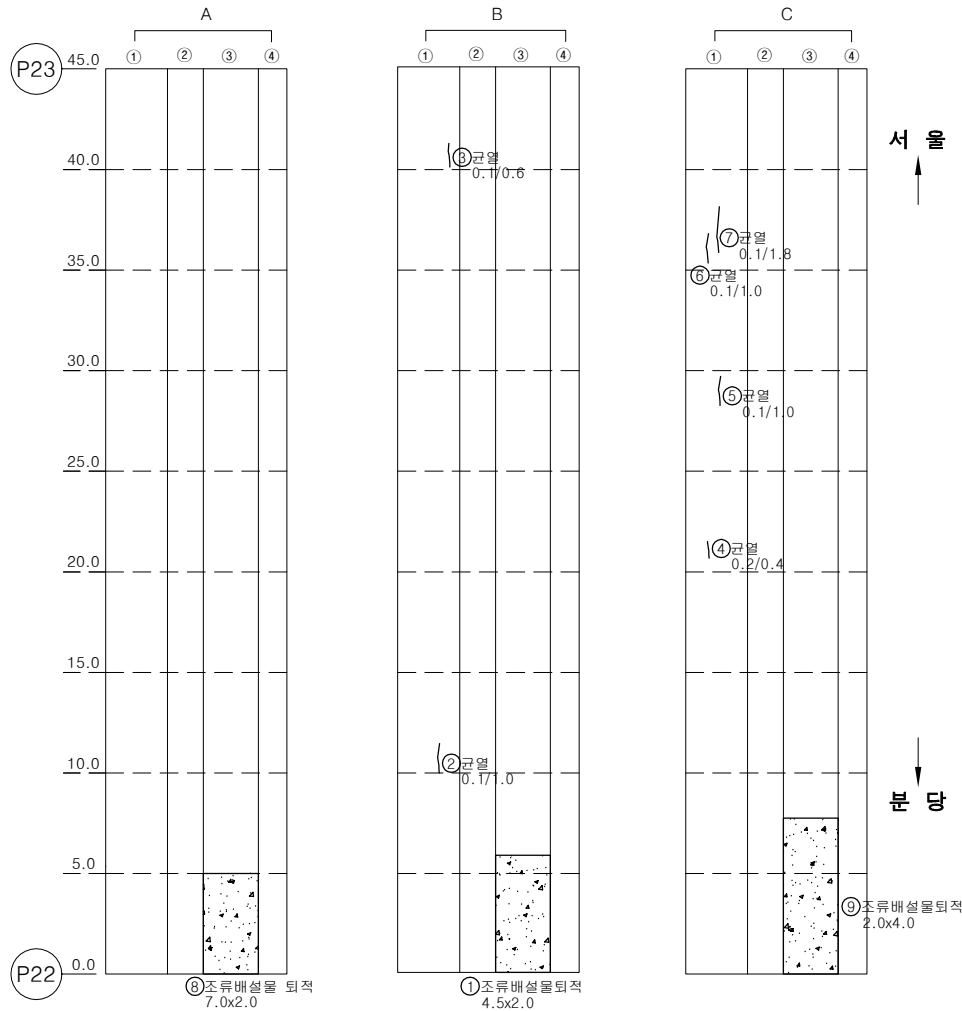

번호	손상내용	손상물량					비고
		폭	길이	수량	단위	개소	
1	조류배설물 퇴적	4.5	2.0	9.00	m ²	1	
2	균열(0.1mm)	0.1	1.0	1.00	m	1	
3	균열(0.1mm)	0.1	0.6	0.60	m	1	
4	균열(0.2mm)	0.2	0.4	0.40	m	1	
5	균열(0.1mm)	0.1	1.0	1.00	m	1	
6	균열(0.1mm)	0.1	1.0	1.00	m	1	
7	균열(0.1mm)	0.1	1.8	1.80	m	1	
8	조류배설물 퇴적	7.0	2.0	14.00	m ²	1	
9	조류배설물 퇴적	2.0	4.0	8.00	m ²	1	
10							
11							
KEY PLAN

SECTION

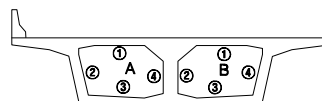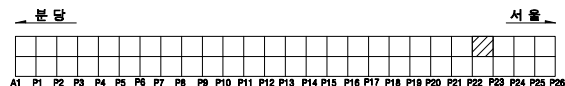


용역명		2025년 상반기 복정고가교 정기안전점검 용역					
면 례		균열		광상균열		벽면	편위, 공동
		재료분리		철근노출		철근부식	좌굴, 변형
		바리, 파손		시공이음분리, 송분리		이물유입력	신축이음 본체
		누수, 변색		배수구		포장파괴	기타
		조사일시	2025년 06월				
		조사자	이상훈 외 3인				
		도면번호	072				

ID : 복정고가교 본선-하행선 box내부(S23(2/2))

손 상 물 량 표

번호	손상내용	손상물량					비고
		폭	길이	수량	단위	개소	
1	균열(0.1mm)	0.1	0.2	0.40	m	2	
2	균열(0.1mm)	0.1	1.0	1.00	m	1	
3	균열(0.1mm)	0.1	0.5	0.50	m	1	
4							
5							
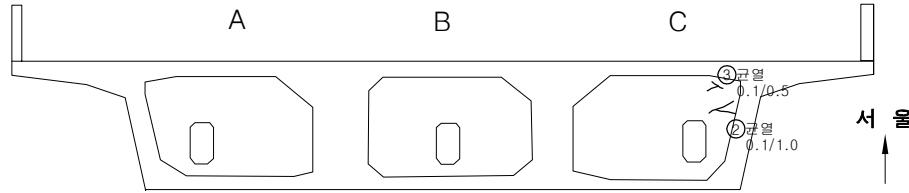

P23-A 격벽부



좌 하면 우 상면

P23-B 격벽부




좌 하면 우 상면

P23-C 격벽부



좌 하면 우 상면

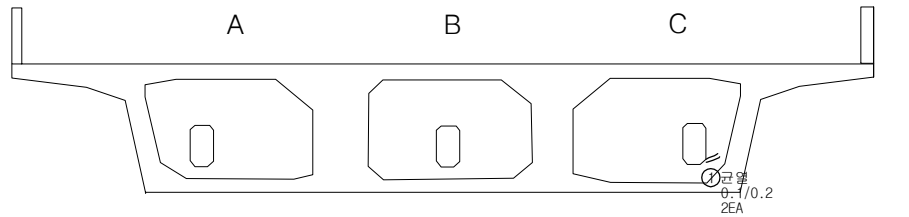


P22-A 격벽부



좌 하면 우 상면

P22-B 격벽부

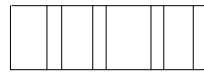


좌 하면 우 상면

P22-C 격벽부




좌 하면 우 상면

KEY PLAN

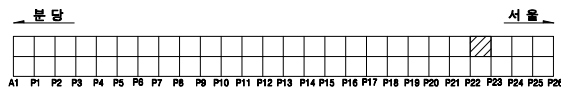


SECTION

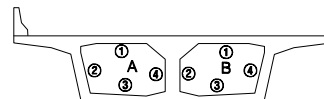

용역명		2025년 상반기 복정고가교 정기안전점검 용역					
면 예	 균열	 광상균열	 벽대	 변형, 공동	조사일시	2025년 06월	
	 재료분리	 철근노출	 철근부식	 좌굴, 변형	조 사 자	이상훈 외 3인	
	 바리, 파손	 시공이음분리, 송판리	 이물침투력	 신축이음 본체			
	 누수, 변색	 배수구	 포장의 요철	 기타	도면번호	073	


ID : 복정고가교 본선-하행선 box내부(S24(1/2))

손 상 물 량 표

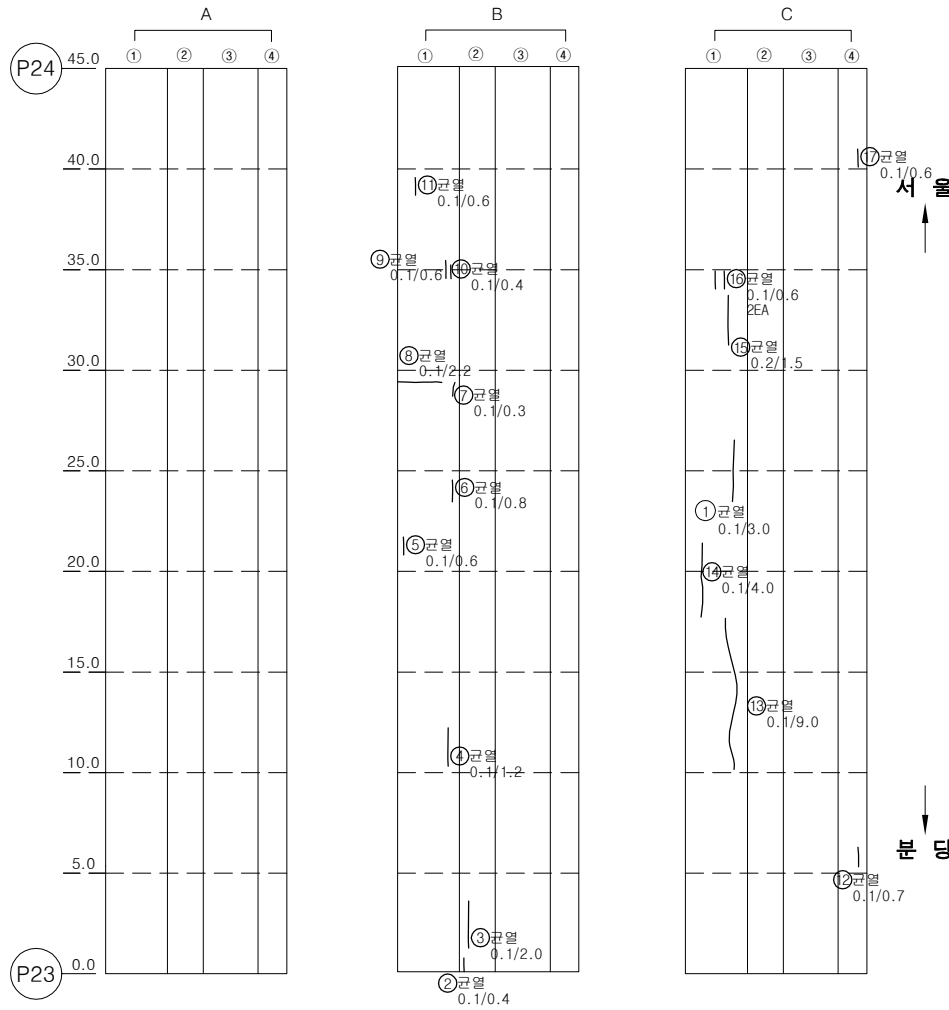


번호	손상내용	손상물량					비고
		폭	길이	수량	단위	개소	
1	균열(0.1mm)	0.1	3.0	3.00	m	1	
2	균열(0.1mm)	0.1	0.4	0.40	m	1	
3	균열(0.1mm)	0.1	2.0	2.00	m	1	
4	균열(0.1mm)	0.1	1.2	1.20	m	1	
5	균열(0.1mm)	0.1	0.6	0.60	m	1	
6	균열(0.1mm)	0.1	0.8	0.80	m	1	
7	균열(0.1mm)	0.1	0.3	0.30	m	1	
8	균열(0.1mm)	0.1	2.2	2.20	m	1	
9	균열(0.1mm)	0.1	0.6	0.60	m	1	
10	균열(0.1mm)	0.1	0.4	0.40	m	1	
11	균열(0.1mm)	0.1	0.6	0.60	m	1	
12	균열(0.1mm)	0.1	0.7	0.70	m	1	
13	균열(0.1mm)	0.1	9.0	9.00	m	1	
14	균열(0.1mm)	0.1	4.0	4.00	m	1	
15	균열(0.2mm)	0.2	1.5	1.50	m	1	
16	균열(0.1mm)	0.1	0.6	1.20	m	2	
17	균열(0.1mm)	0.1	0.6	0.60	m	1	
18							
19							
KEY PLAN

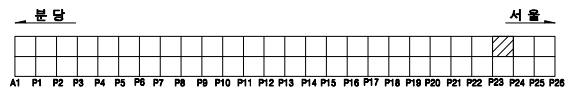

SECTION

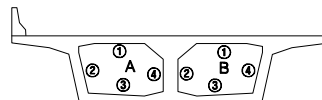


용역명		2025년 상반기 복정고가교 정기안전점검 용역									
면	레	 균열	 광상균열	 백화	 변형, 공동	조사업시	2025년 06월				
		 재료분리	 철근노출	 철근부식	 좌굴, 변형						
면	레	 바리, 파손	 시공이음분리, 송분리	 이물침투력	 신축이음 본체	조 사 자	이상훈 외 3인				
		 누수, 변색	 배수구	 포장외 요철	 기타						
						도면번호	074				

ID : 복정고가교 본선-하행선 box내부(S24(2/2))

손 상 물 량 표

번호	손상내용	손상물량					비고
		폭	길이	수량	단위	개소	
1	균열(0.1mm)	0.1	0.3	0.30	m	1	
2	보수부재균열(0.1mm)	0.1	0.3	0.30	m	1	
3	보수부재균열(0.2mm)	0.2	0.2	0.20	m	1	
4	균열(0.1mm)	0.1	0.4	0.40	m	1	
5	균열(0.1mm)	0.1	0.2	0.20	m	1	
6	균열(0.2mm)	0.2	1.0	1.00	m	1	
7	균열(0.1mm)	0.1	0.2	0.20	m	1	
8	균열(0.1mm)	0.1	0.3	0.30	m	1	
9							
10							
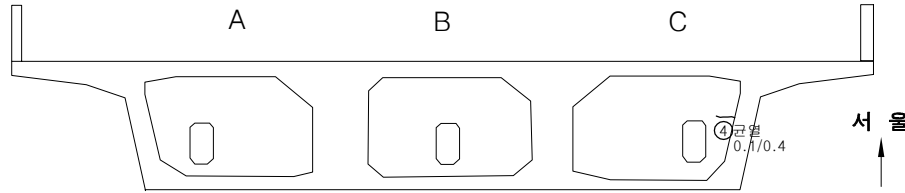


P24-A 격벽부



좌 하면 우 상면

P24-B 격벽부

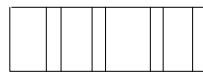


좌 하면 우 상면

P24-C 격벽부



좌 하면 우 상면

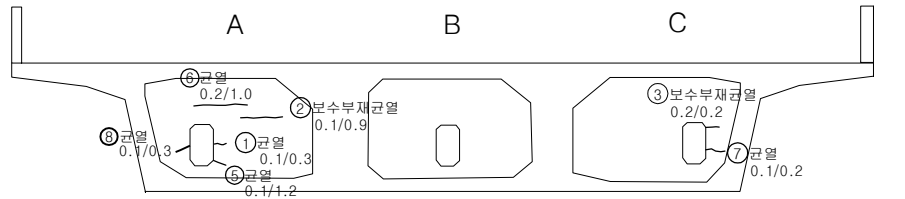

P23-A 격벽부



좌 하면 우 상면

P23-B 격벽부




좌 하면 우 상면

P23-C 격벽부




좌 하면 우 상면

KEY PLAN

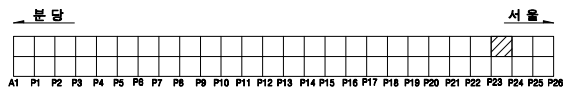

SECTION

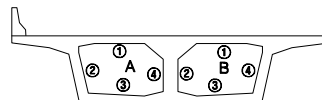


용역명		2025년 상반기 복정고가교 정기안전점검 용역					
면	레	균열	광상균열	벽체	변형, 공동	조사업시	2025년 06월
		재료분리	철근노출	철근부식	좌굴, 변형	조 사 자	이상훈 외 3인
면	레	바리, 파손	시공이음분리, 송분리	이물열매력	신축이음 본체	도면번호	075
		누수, 변색	배수구	포장외 요철	기타		

ID : 복정고가교 본선-하행선 box내부[S25(1/2)]



손 상 물 량 표

번호	손상내용	손상물량					비고
		폭	길이	수량	단위	개소	
1	균열(0.1mm)	0.1	2.0	2.00	m	1	
2	균열(0.1mm)	0.1	2.3	2.30	m	1	
3	균열(0.1mm)	0.1	1.0	1.00	m	1	
4	균열(0.1mm)	0.1	0.8	0.80	m	1	
5	균열(0.1mm)	0.1	1.2	1.20	m	1	
6	균열(0.1mm)	0.1	0.6	0.60	m	1	
7	균열(0.1mm)	0.1	0.5	0.50	m	1	
8	균열(0.1mm)	0.1	2.0	2.00	m	1	
9	균열(0.1mm)	0.1	1.8	1.80	m	1	
10	균열(0.1mm)	0.1	1.0	1.00	m	1	
11	균열(0.1mm)	0.1	1.8	1.80	m	1	
12	조류배설물퇴적	1.0	1.0	1.00	m²	1	
13	균열(0.1mm)	0.1	0.9	0.90	m	1	
14							
15							
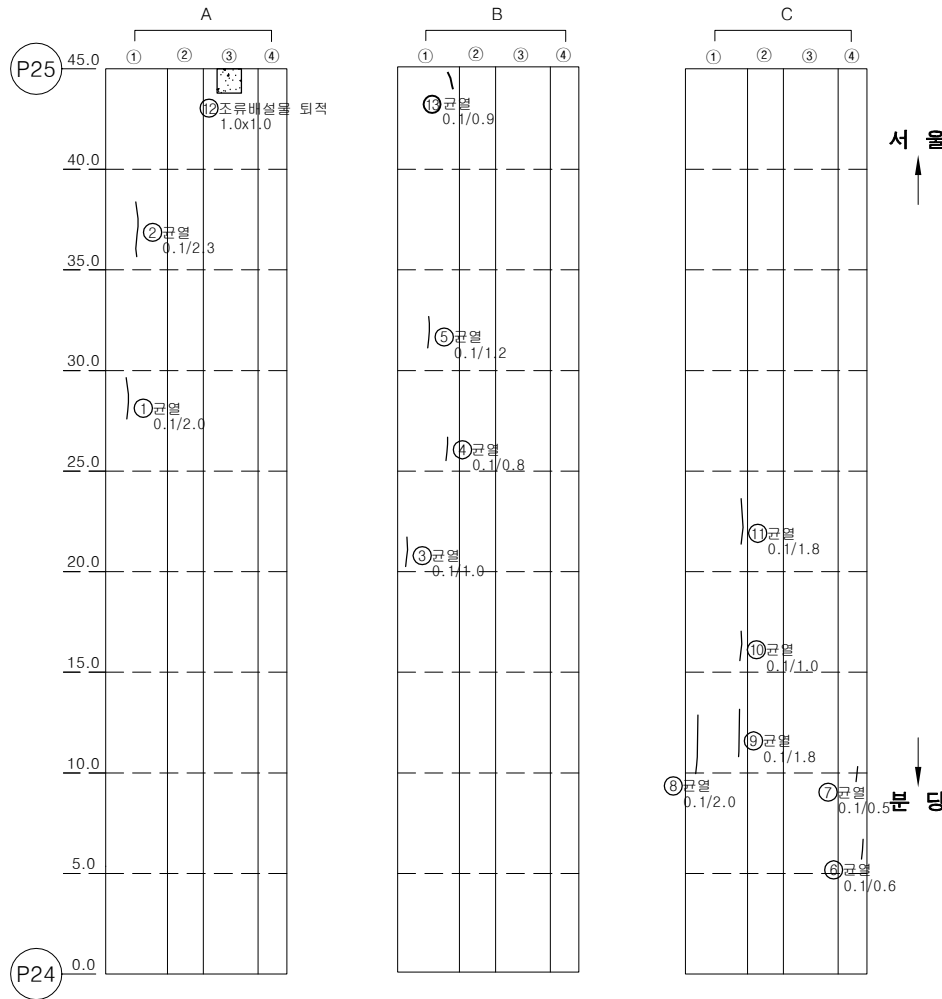

KEY PLAN

SECTION

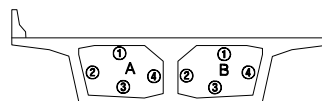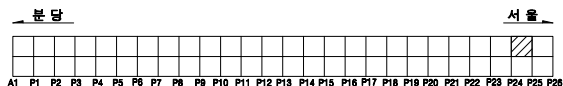


용역명		2025년 상반기 복정고가교 정기안전점검 용역					
면 예	 균열	 광상균열	 벽대	 변형, 공동	조사일시	2025년 06월	
	 재료분리	 철근노출	 철근부식	 좌굴, 변형			
	 바리, 파손	 시공이음분리, 송분리	 이물물퇴적	 신속이음 본체	조 사 자	이상훈 외 3인	
	 누수, 변색	 배수구	 포장외 요철	 기타			

ID : 복정고가교 본선-하행선 box내부(S25(2/2))

손 상 물 량 표

번호	손상내용	손상물량					비고
		폭	길이	수량	단위	개소	
1	균열(0.2mm)	0.2	1.0	1.00	m	1	
2	균열(0.2mm)	0.2	1.2	1.20	m	1	
3	균열(0.2mm)	0.2	0.2	0.20	m	1	
4	보수부재균열(0.2mm)	0.2	0.3	0.30	m	1	
5	균열(0.2mm)	0.2	0.3	0.30	m	1	
6	균열(0.1mm)	0.1	0.2	0.20	m	1	
7							
8							
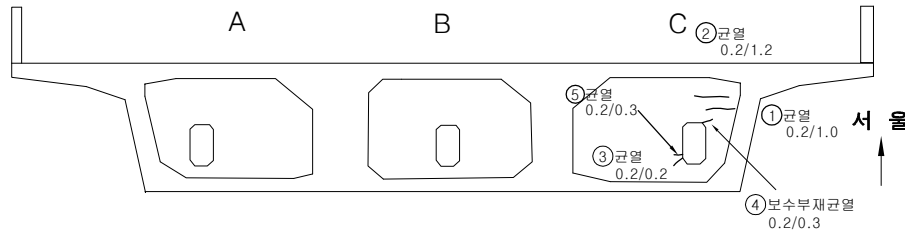


P25-A 격벽부



좌 하면 우 상면

P25-B 격벽부

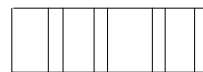


좌 하면 우 상면

P25-C 격벽부



좌 하면 우 상면

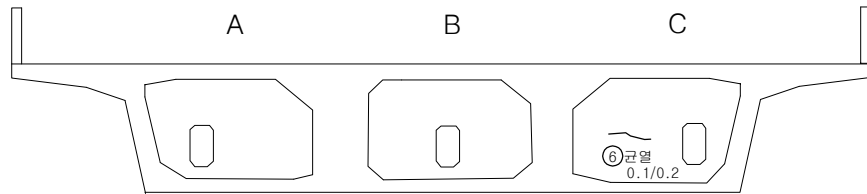

P24-A 격벽부



좌 하면 우 상면

P24-B 격벽부




좌 하면 우 상면

P24-C 격벽부




좌 하면 우 상면

KEY PLAN

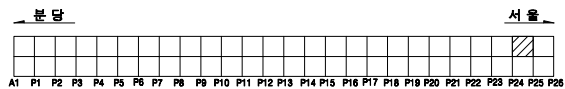


SECTION

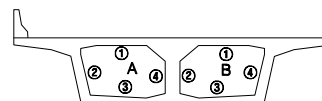

용역명		2025년 상반기 복정고가교 정기안전점검 용역							
면 예	 균열	 광상균열	 벽체	 편위, 공동	조사일시		2025년 06월		
	 재료분리	 철근노출	 철근부식	 좌굴, 변형	조 사 자		이상훈 외 3인		
	 바리, 파손	 시공이음분리, 송분리	 이물열매력	 신축이음 본체	도면번호		077		
	 누수, 변색	 배수구	 포장의 요철	 기타					


ID : 복정고가교 본선-하행선 box내부[S26(1/2)]

손 상 물 량 표

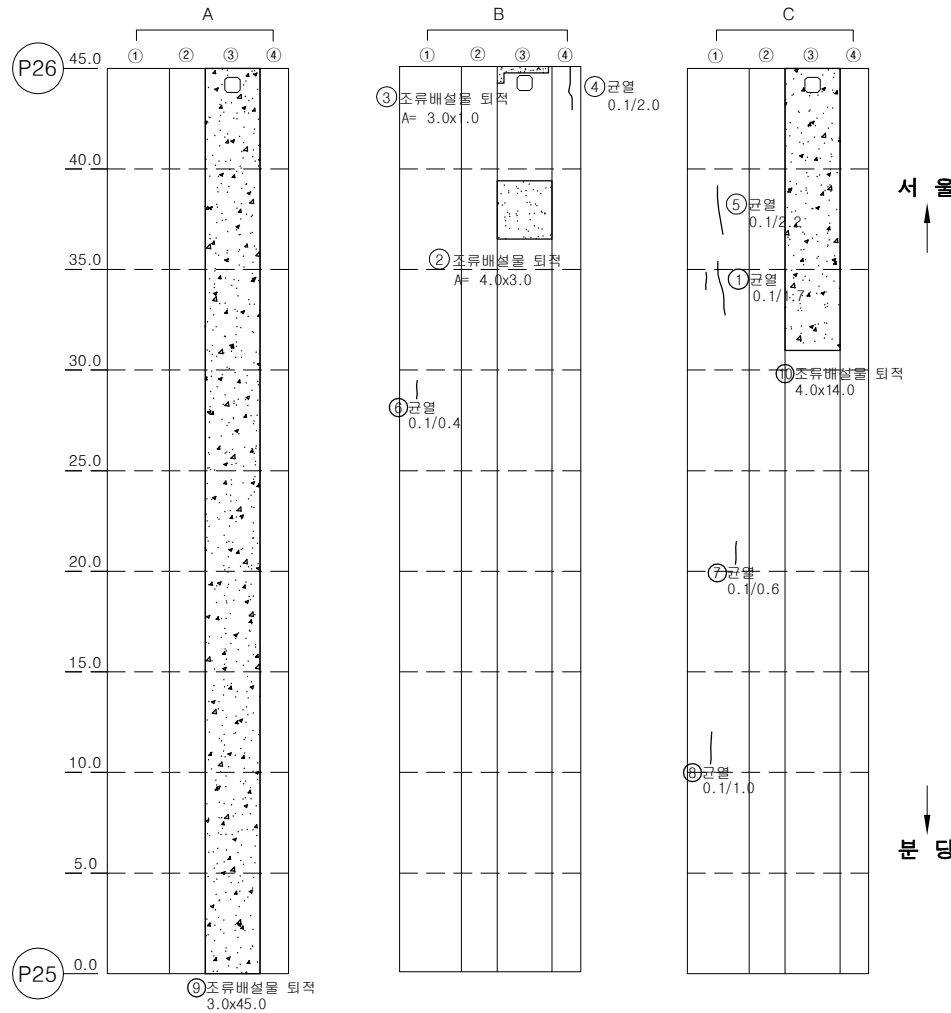


번호	손상내용	손상물량					비고
		폭	길이	수량	단위	개소	
1	균열(0.1mm)	0.1	1.7	1.70	m	1	
2	조류배설물 퇴적	4.0	3.0	12.00	m ²	1	
3	조류배설물 퇴적	3.0	1.0	3.00	m ²	1	
4	균열(0.1mm)	0.1	2.0	2.00	m	1	
5	균열(0.1mm)	0.1	2.2	2.20	m	1	
6	균열(0.1mm)	0.1	0.4	0.40	m	1	
7	균열(0.1mm)	0.1	0.6	0.60	m	1	
8	균열(0.1mm)	0.1	1.0	1.00	m	1	
9	조류배설물 퇴적	3.0	45.0	135.00	m ²	1	
10	조류배설물 퇴적	4.0	14.0	56.00	m ²	1	
11							
12							
KEY PLAN

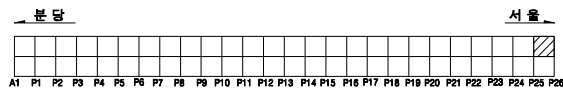


SECTION

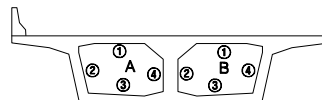

용역명		2025년 상반기 복정고가교 정기안전점검 용역					
면	례	균열	광상균열	벽면	변형, 공동	조사일시	2025년 06월
		재료분리	철근노출	철근부식	좌굴, 변형	조사자	이상훈 외 3인
면	례	박리, 파손	시공이음분리, 송분리	이물물림	신축이음 본체	도면번호	078
		누수, 변색	배수구	포장의 요철	기타		

ID : 복정고가교 본선-하행선 box내부(S26(2/2))

손 상 물 량 표

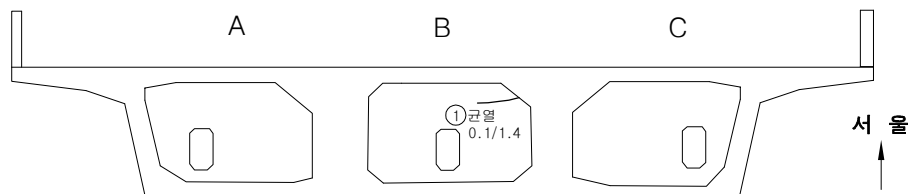

P26-A 격벽부



좌 하면 우 상면

P26-B 격벽부




좌 하면 우 상면


P26-C 격벽부



좌 하면 우 상면

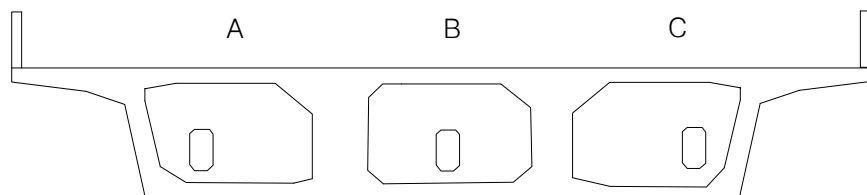


P25-A 격벽부

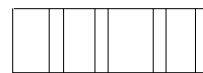

좌 하면 우 상면

P25-B 격벽부

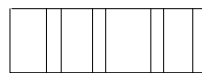

좌 하면 우 상면


P25-C 격벽부




좌 하면 우 상면

번호	손상내용	손상물량					비고
		폭	길이	수량	단위	개소	
1	균열(0.1mm)	0.1	1.4	1.40	m	1	
2							
3							
KEY PLAN

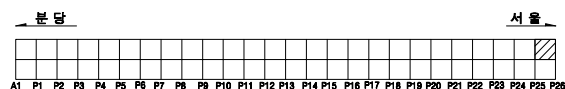

SECTION

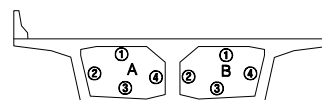


용역명		2025년 상반기 복정고가교 정기안전점검 용역					
면 예	 균열	 양상균열	 벽대	 편향, 공동	조사일시	2025년 06월	
	 재료분리	 철근노출	 철근부식	 좌굴, 변형	조사자	이상훈 외 3인	
	 박리, 파손	 시공이음분리, 송판리	 이물침투력	 신축이음 본체			
	 누수, 변색	 배수구	 포장의 요철	 기타			


ID : 복정고가교 본선-하행선 box내부(S27)

손 상 물 량 표


번호	손상내용	손상물량					비고
		폭	길이	수량	단위	개소	
1	균열(0.1mm)	0.1	1.0	1.00	m	1	
2	균열(0.1mm)	0.1	1.5	1.50	m	1	
3	보수부재균열(0.1mm)	0.1	0.8	0.80	m	1	
4	보수부재균열(0.1mm)	0.1	5.0	5.00	m	1	
5	균열(0.1mm)	0.1	1.2	1.20	m	1	
6	균열(0.1mm)	0.1	0.7	0.70	m	1	
7	보수부재균열(0.1mm)	0.1	1.2	1.20	m	1	
8	보수부재균열(0.1mm)	0.1	4.0	4.00	m	1	
9	보수부재균열(0.1mm)	0.1	5.0	5.00	m	1	
10	균열(0.1mm)	0.1	2.0	2.00	m	1	
11	보수부재균열(0.1mm)	0.1	4.0	4.00	m	1	
12	보수부재균열(0.1mm)	0.1	6.0	6.00	m	1	
13	보수부재균열(0.1mm)	0.1	1.5	1.50	m	1	
14	보수부재균열(0.1mm)	0.1	2.5	2.50	m	1	
15	보수부재균열(0.1mm)	0.1	6.0	6.00	m	1	
16	보수부재균열(0.1mm)	0.1	2.5	2.50	m	1	
17	보수부재균열(0.1mm)	0.1	8.0	8.00	m	1	
18	이물질퇴적	1.5	1.0	1.50	m ³	1	
19	조류배설물퇴적	0.4	0.6	0.24	m ³	1	
20	균열(0.1mm)	0.1	0.7	0.70	m	1	
21	보수부재균열(0.1mm)	0.1	0.3	0.30	m	1	
22	조류배설물퇴적	2.0	1.0	2.00	m ³	1	
23	조류배설물퇴적	2.0	3.0	6.00	m ³	1	
24	균열(0.2mm)	0.2	1.2	1.20	m	1	
25							
26							
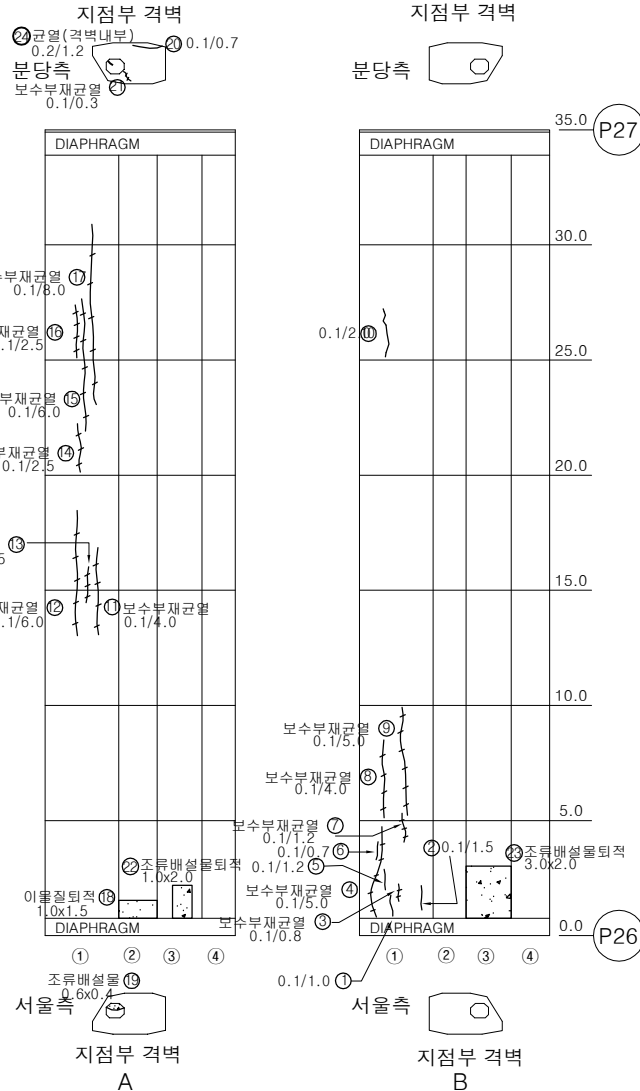

KEY PLAN

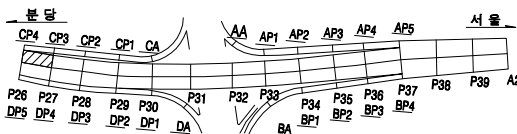


SECTION

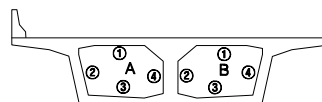

용역명		2025년 상반기 복정고가교 정기안전점검 용역			
범례					조사일시
					2025년 06월
					조 사 자
					이상훈 외 3인
					도면번호
					080


ID : 복정고가교 본선-하행선 box내부(S28)

손 상 물 량 표

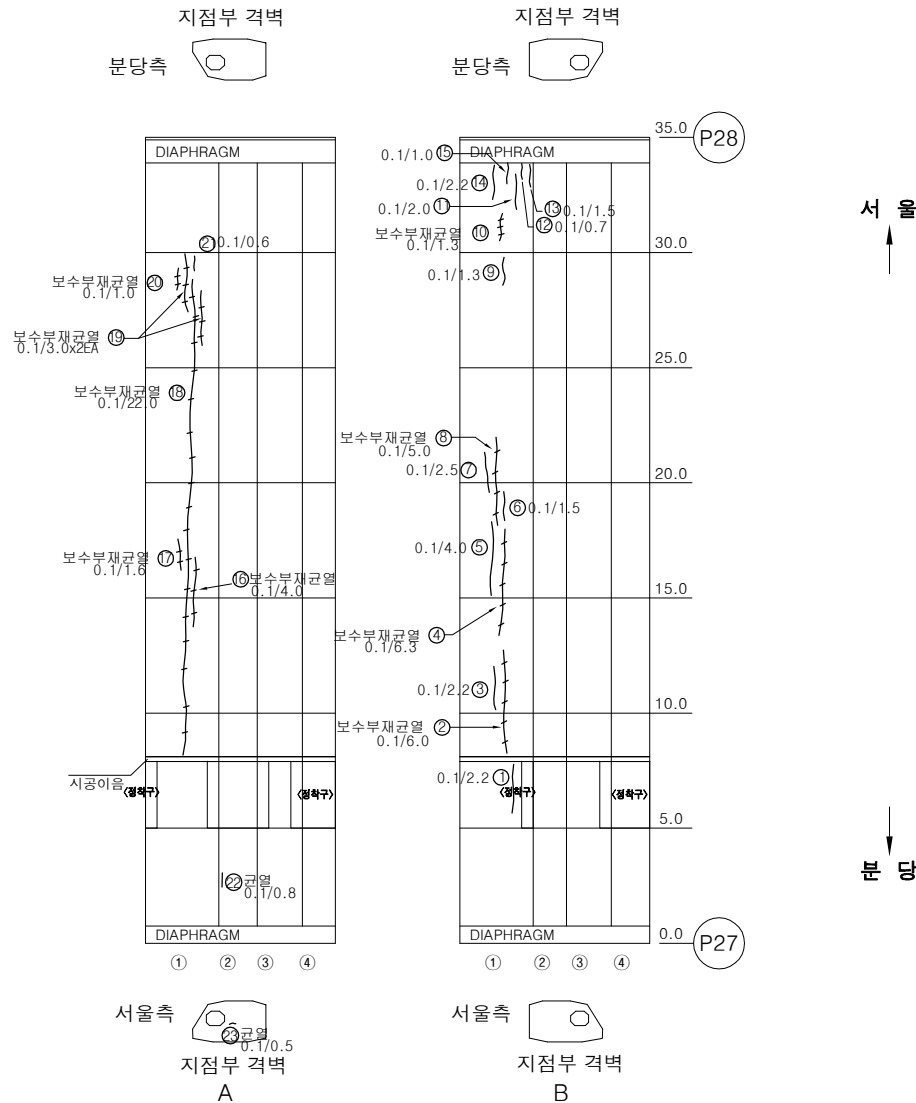


번호	손상내용	손상물량					비고
		폭	길이	수량	단위	개소	
1	균열(0.1mm)	0.1	2.2	2.20	m	1	
2	보수부재균열(0.1mm)	0.1	6.0	6.00	m	1	
3	균열(0.1mm)	0.1	2.2	2.20	m	1	
4	보수부재균열(0.1mm)	0.1	6.3	6.30	m	1	
5	균열(0.1mm)	0.1	4.0	4.00	m	1	
6	균열(0.1mm)	0.1	1.5	1.50	m	1	
7	균열(0.1mm)	0.1	2.5	2.50	m	1	
8	보수부재균열(0.1mm)	0.1	5.0	5.00	m	1	
9	균열(0.1mm)	0.1	1.3	1.30	m	1	
10	보수부재균열(0.1mm)	0.1	1.3	1.30	m	1	
11	균열(0.1mm)	0.1	2.0	2.00	m	1	
12	균열(0.1mm)	0.1	0.7	0.70	m	1	
13	균열(0.1mm)	0.1	1.5	1.50	m	1	
14	균열(0.1mm)	0.1	2.2	2.20	m	1	
15	균열(0.1mm)	0.1	1.0	1.00	m	1	
16	보수부재균열(0.1mm)	0.1	4.0	4.00	m	1	
17	보수부재균열(0.1mm)	0.1	1.6	1.60	m	1	
18	보수부재균열(0.1mm)	0.1	22.0	22.00	m	1	
19	보수부재균열(0.1mm)	0.1	3.0	6.00	m	2	
20	보수부재균열(0.1mm)	0.1	1.0	1.00	m	1	
21	균열(0.1mm)	0.1	0.6	0.60	m	1	
22	균열(0.1mm)	0.1	0.8	0.80	m	1	
23	균열(0.1mm)	0.1	0.5	0.50	m	1	
24							
25							
KEY PLAN

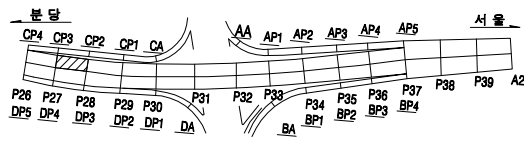


SECTION

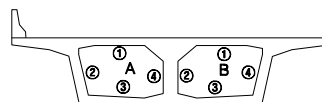

용역명		2025년 상반기 복정고가교 정기안전점검 용역							
범 례	 균열	 광상균열	 벽대	 편칭, 공동	조사업시		2025년 06월		
	 재료분리	 철근노출	 철근부식	 좌굴, 변형					
	 바리, 파손	 시공이음분리, 송판리	 이물열외력	 신축이음 분해	조 사 자		이상훈 외 3인		
	 누수, 변색	 배수구	 포장의 요철	 기타					
				도면번호		081			


ID : 복정고가교 본선-하행선 box내부(S29) (1)

손 상 물 량 표

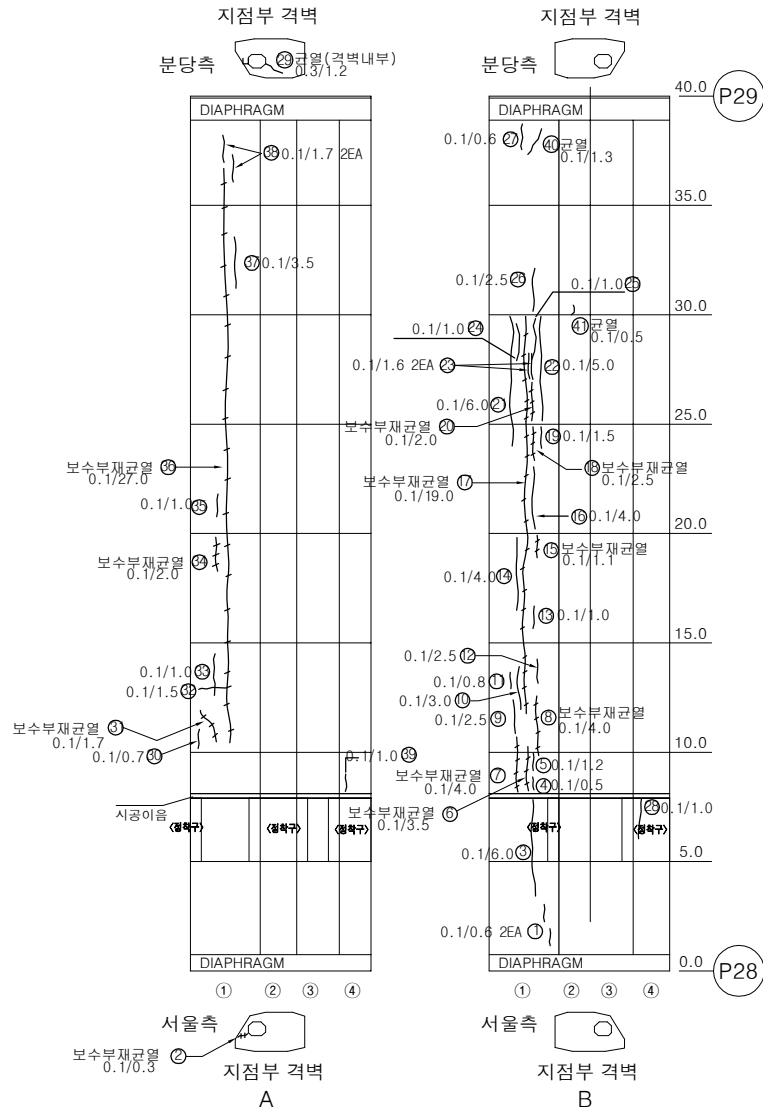


번호	손상내용	손상물량					비고
		폭	길이	수량	단위	개소	
1	균열(0.1mm)	0.1	0.6	1.20	m	2	
2	보수부재균열(0.1mm)	0.1	0.3	0.30	m	1	
3	균열(0.1mm)	0.1	6.0	6.00	m	1	
4	균열(0.1mm)	0.1	0.5	0.50	m	1	
5	균열(0.1mm)	0.1	1.2	1.20	m	1	
6	보수부재균열(0.1mm)	0.1	3.5	3.50	m	1	
7	보수부재균열(0.1mm)	0.1	4.0	4.00	m	1	
8	보수부재균열(0.1mm)	0.1	4.0	4.00	m	1	
9	균열(0.1mm)	0.1	2.5	2.50	m	1	
10	균열(0.1mm)	0.1	3.0	3.00	m	1	
11	균열(0.1mm)	0.1	0.8	0.80	m	1	
12	균열(0.1mm)	0.1	2.5	2.50	m	1	
13	균열(0.1mm)	0.1	1.0	1.00	m	1	
14	균열(0.1mm)	0.1	4.0	4.00	m	1	
15	보수부재균열(0.1mm)	0.1	1.1	1.10	m	1	
16	균열(0.1mm)	0.1	4.0	4.00	m	1	
17	보수부재균열(0.1mm)	0.1	19.0	19.00	m	1	
18	보수부재균열(0.1mm)	0.1	2.5	2.50	m	1	
19	균열(0.1mm)	0.1	1.5	1.50	m	1	
20	보수부재균열(0.1mm)	0.1	2.0	2.00	m	1	
21	균열(0.1mm)	0.1	6.0	6.00	m	1	
22	균열(0.1mm)	0.1	5.0	5.00	m	1	
23	균열(0.1mm)	0.1	1.6	3.20	m	2	
24	균열(0.1mm)	0.1	1.0	1.00	m	1	
25	균열(0.1mm)	0.1	1.0	1.00	m	1	
26	균열(0.1mm)	0.1	2.5	2.50	m	1	
27	균열(0.1mm)	0.1	0.6	0.60	m	1	
28	균열(0.1mm)	0.1	1.0	1.00	m	1	
29	균열(0.3mm)	0.3	1.2	1.20	m	1	
30	균열(0.1mm)	0.1	0.7	0.70	m	1	
31	보수부재균열(0.1mm)	0.1	1.7	1.70	m	1	
32	균열(0.1mm)	0.1	1.5	1.50	m	1	
33	균열(0.1mm)	0.1	1.0	1.00	m	1	
34	보수부재균열(0.1mm)	0.1	2.0	2.00	m	1	
35	보수부재균열(0.1mm)	0.1	1.0	1.00	m	1	
36	보수부재균열(0.1mm)	0.1	27.0	27.00	m	1	
37	균열(0.1mm)	0.1	3.5	3.50	m	1	
38	균열(0.1mm)	0.1	1.7	3.40	m	2	
39	균열(0.1mm)	0.1	1.0	1.00	m	1	
40	균열(0.1mm)	0.1	1.3	1.30	m	1	

KEY PLAN

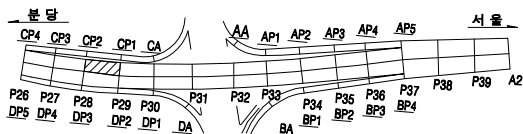


SECTION

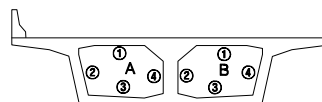

용역명		2025년 상반기 복정고가교 정기안전점검 용역					
범 례	 균열	 광상균열	 벽대	 편향, 공동	조사일시	2025년 06월	
	 재료분리	 철근노출	 철근부식	 좌굴, 변형			
	 바라, 파손	 시공이음분리, 송판리	 이물침투력	 신축이음 본체	조 사 자	이상훈 외 3인	
	 누수, 변색	 배수구	 포장의 요철	 기타			
도면번호					082		

ID : 복정고가교 본선-하행선 box내부(S29) [2]



손 상 물 량 표

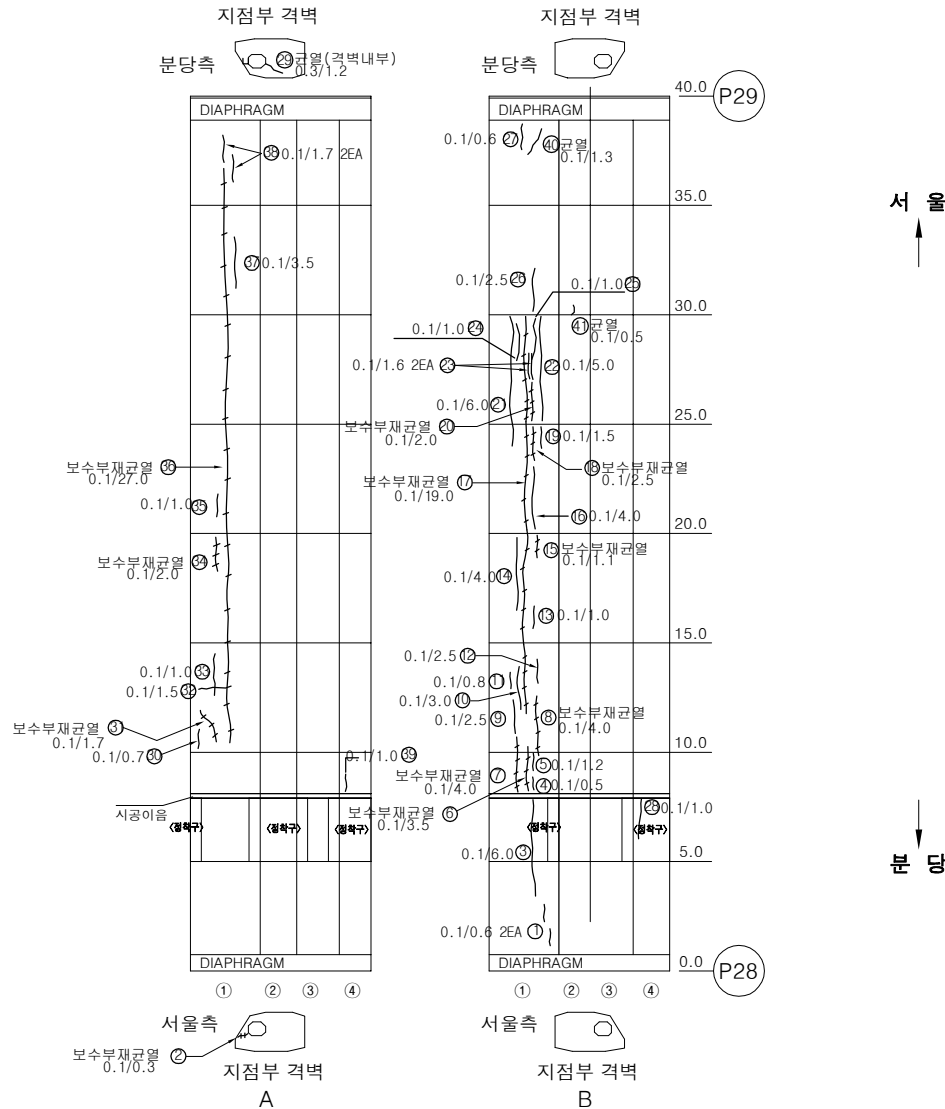

번호	손상내용	손상물량					비고
		폭	길이	수량	단위	개소	
41	균열(0.1mm)	0.1	0.5	0.50	m	1	
42							
43							
KEY PLAN

SECTION

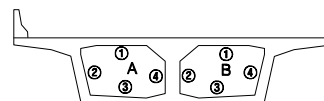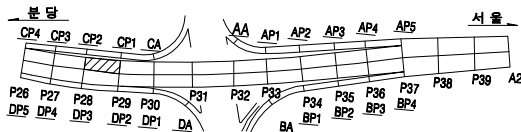


용역명		2025년 상반기 복정고가교 정기안전점검 용역					
면 례	 균열	 광상균열	 박락	 변형, 공동	조사일시	2025년 06월	
	 재료분리	 철근노출	 철근부식	 좌굴, 변형			
	 바리, 파손	 시공이음분리, 송판리	 이물열매력	 신축이음 분해	조 사 자	이상훈 외 3인	
	 누수, 변색	 배수구	 포장의 요철	 기타			
							도면번호


ID : 복정고가교 본선-하행선 box내부(S30)

손 상 물 량 표


번호	손상내용	손상수량					비고
		폭	길이	수량	단위	개소	
1	균열(0.1mm)	0.1	1.3	1.30	m	1	
2	균열(0.1mm)	0.1	1.0	1.00	m	1	
3	균열(0.1mm)	0.1	1.5	1.50	m	1	
4	보수부재균열(0.1mm)	0.1	1.2	1.20	m	1	
5	균열(0.1mm)	0.1	1.0	1.00	m	1	
6	보수부재균열(0.1mm)	0.1	0.5	0.50	m	1	
7	보수부재균열(0.1mm)	0.1	2.5	2.50	m	1	
8	균열(0.1mm)	0.1	1.5	1.50	m	1	
9	균열(0.1mm)	0.1	2.0	2.00	m	1	
10	균열(0.1mm)	0.1	2.5	2.50	m	1	
11	균열(0.1mm)	0.1	1.5	1.50	m	1	
12	균열(0.1mm)	0.1	2.0	2.00	m	1	
13	조류배설물퇴적	1.5	1.5	2.25	m ²	1	
14	조류배설물퇴적	2.0	6.0	12.00	m ²	1	
15	보수부재균열(0.1mm)	0.1	1.2	1.20	m	1	
16	보수부재균열(0.1mm)	0.1	0.3	0.30	m	1	
17	보수부재균열(0.1mm)	0.1	3.0	3.00	m	1	
18	보수부재균열(0.1mm)	0.1	1.2	1.20	m	1	
19	보수부재균열(0.1mm)	0.1	2.1	2.10	m	1	
20	균열(0.1mm)	0.1	0.5	0.50	m	1	
21	균열(0.1mm)	0.1	0.5	0.50	m	1	
22	보수부재균열(0.1mm)	0.1	0.5	0.50	m	1	
23	균열(0.1mm)	0.1	0.5	0.50	m	1	
24	균열(0.1mm)	0.1	2.0	2.00	m	1	
25	균열(0.1mm)	0.1	2.5	2.50	m	1	
26	균열(0.1mm)	0.1	2.2	2.20	m	1	
27	균열(0.1mm)	0.1	1.3	1.30	m	1	
28	균열(0.1mm)	0.1	3.0	3.00	m	1	
29	균열(0.1mm)	0.1	0.4	0.40	m	1	
30	균열(0.1mm)	0.1	0.5	0.50	m	1	
31	조류배설물퇴적	2.0	2.0	4.00	m ²	1	
32	균열(0.1mm)	0.1	1.0	1.00	m	1	
33	균열(0.1mm)	0.1	0.5	0.50	m	1	
34	균열(0.1mm)	0.1	2.0	2.00	m	1	
35	균열(0.1mm)	0.1	0.5	0.50	m	1	
36	균열(0.1mm)	0.1	1.0	1.00	m	1	
37	전등덮개탈락			1.00	EA	1	
38							
39							
40							

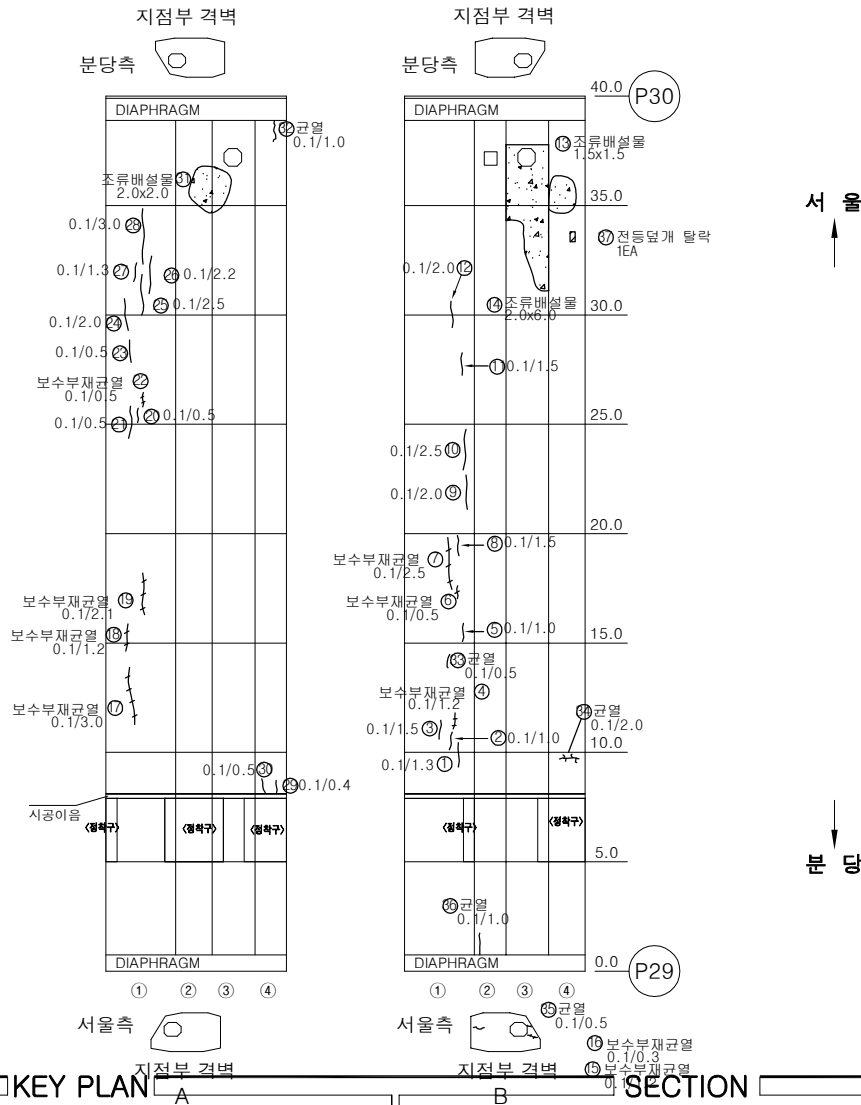

KEY PLAN

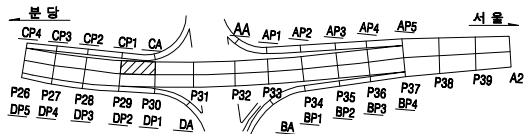


SECTION

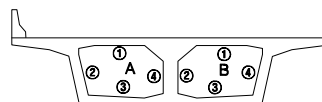

용역명		2025년 상반기 복정고가교 정기안전점검 용역					
범 례	 균열	 광상균열	 벽대	 편향, 공동	조사일시	2025년 06월	
	 재료분리	 철근노출	 철근부식	 좌굴, 변형			
범 례	 바리, 파손	 시공이음분리, 송판리	 이물물리적	 신축이음 분해	조 사 자	이상훈 외 3인	
	 누수, 변색	 배수구	 포장의 요철	 기타			
					도면번호	084	

ID : 복정고가교 본선-하행선 box내부(S31)

손 상 물 량 표



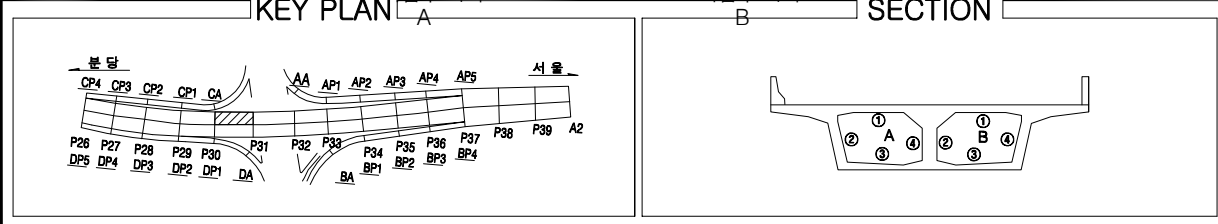


용역명		2025년 상반기 복검고교 정기안전점검 용역					
제 번	 코일	 양상코일	 벽돌	 편경, 공동	조사일시	2025년 06월	
	 재료분리	 철근노출	 철근부식	 좌굴, 변형			
	 바닥, 파손	 시공이용분리, 중분리	 아슬아슬파괴	 신축이음 분해	조사자	이상훈 외 3인	
	 누수, 변색	 배수구	 포장의 요철	 기타	도면번호	085	

ID : 복정고가교 본선-하행선 box내부(S32)

손 상 물 량 표


번호	손상내용	손상수량					비고
		폭	길이	수량	단위	개소	
1	균열(0.1mm)	0.1	1.2	1.20	m	1	
2	균열(0.1mm)	0.1	2.2	2.20	m	1	
3	보수부재균열(0.1mm)	0.1	3.0	3.00	m	1	
4	균열(0.1mm)	0.1	1.0	1.00	m	1	
5	균열(0.1mm)	0.1	1.7	1.70	m	1	
6	보수부재균열(0.1mm)	0.1	3.0	3.00	m	1	
7	균열(0.1mm)	0.1	2.0	2.00	m	1	
8	균열(0.1mm)	0.1	3.0	3.00	m	1	
9	균열(0.1mm)	0.1	1.2	1.20	m	1	
10	균열(0.1mm)	0.1	1.2	1.20	m	1	
11	균열(0.1mm)	0.1	1.0	1.00	m	1	
12	균열(0.1mm)	0.1	0.5	0.50	m	1	
13	보수부재균열(0.1mm)	0.1	3.0	6.00	m	2	
14	균열(0.1mm)	0.1	1.5	1.50	m	1	
15	균열(0.1mm)	0.1	0.6	0.60	m	1	
16	균열(0.2mm)	0.2	1.2	1.20	m	1	
17	조류배설물퇴적	5.0	0.5	2.50	m ²	1	
18	보수부재균열(0.1mm)	0.1	1.7	1.70	m	1	
19	균열(0.1mm)	0.1	0.5	0.50	m	1	
20	균열(0.1mm)	0.1	2.2	2.20	m	1	
21	균열(0.1mm)	0.1	2.0	2.00	m	1	
22	균열(0.1mm)	0.1	5.0	5.00	m	1	
23	보수부재균열(0.1mm)	0.1	4.0	4.00	m	1	
24	보수부재균열(0.1mm)	0.1	5.0	5.00	m	1	
25	균열(0.1mm)	0.1	1.7	1.70	m	1	
26	균열(0.1mm)	0.1	2.2	2.20	m	1	
27	균열(0.2mm)	0.2	1.5	1.50	m	1	
28	보수부재균열(0.1mm)	0.1	0.4	0.40	m	1	
29	균열(0.1mm)	0.1	0.8	0.80	m	1	
30	균열(0.1mm)	0.1	0.5	0.50	m	1	
31	균열(0.1mm)	0.1	1.2	1.20	m	1	
32	균열(0.1mm)	0.1	1.5	1.50	m	1	
33	균열(0.1mm)	0.1	1.0	1.00	m	1	
34	균열(0.1mm)	0.1	0.5	0.50	m	1	
35							
36							
37							
38							
39							
40							

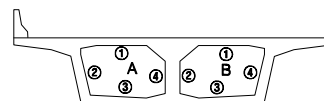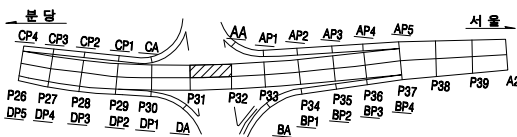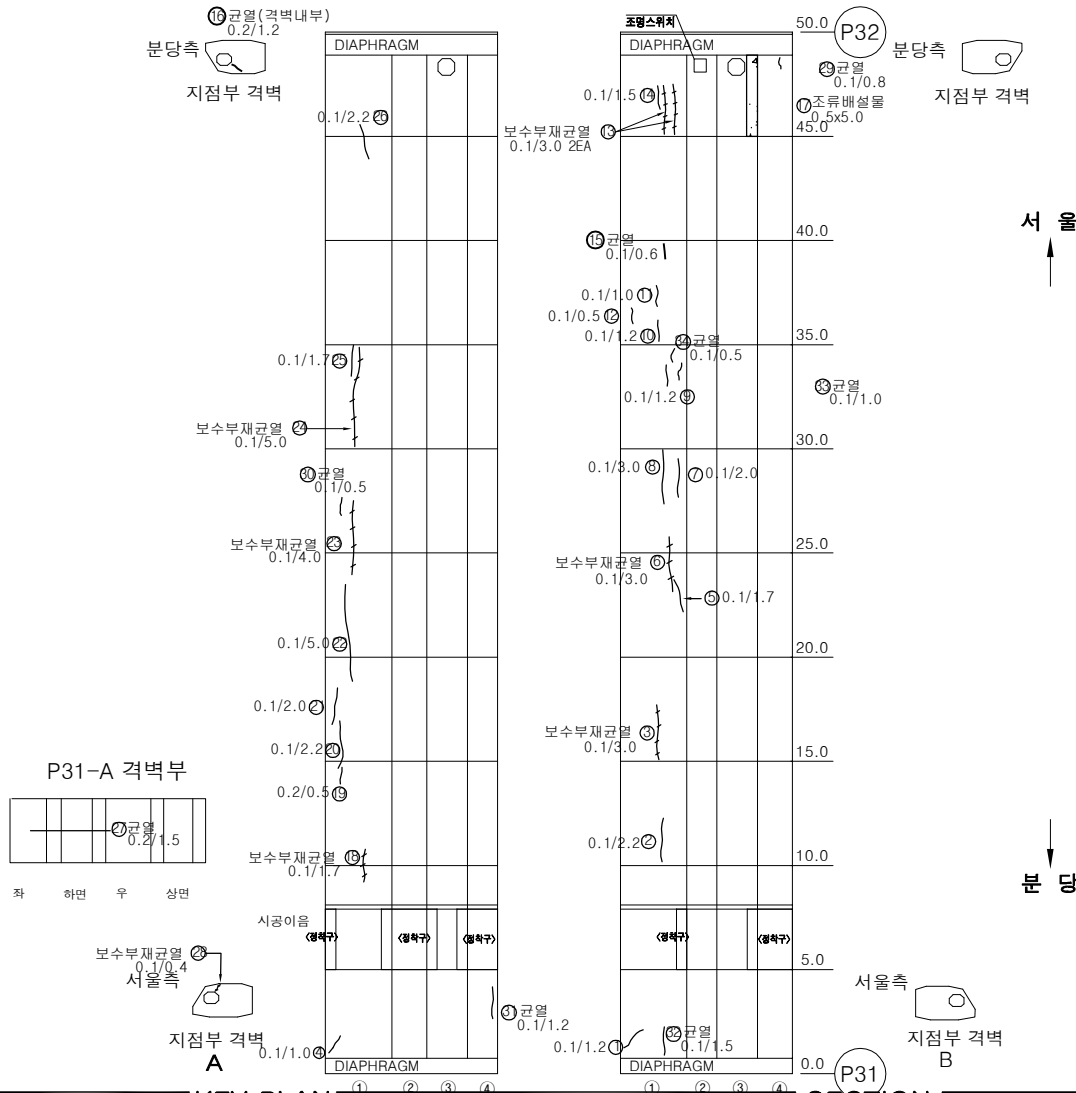

용역명		2025년 상반기 복정고가교 정기안전점검 용역					
범례	 균열	 평상균열	 벽대	 변형, 공동	조사일시	2025년 06월	
	 재료분리	 철근노출	 철근부식	 좌굴, 변형	조사자	이상훈 외 3인	
범례	 바라, 파손	 시공이음분리, 송판리	 이물열취	 신축이음 분해			도면번호
	 누수, 변색	 배수구	 포장의 요철	 기타			

ID : 복정고가교 본선-하행선 box내부(S34)

손 상 물 량 표

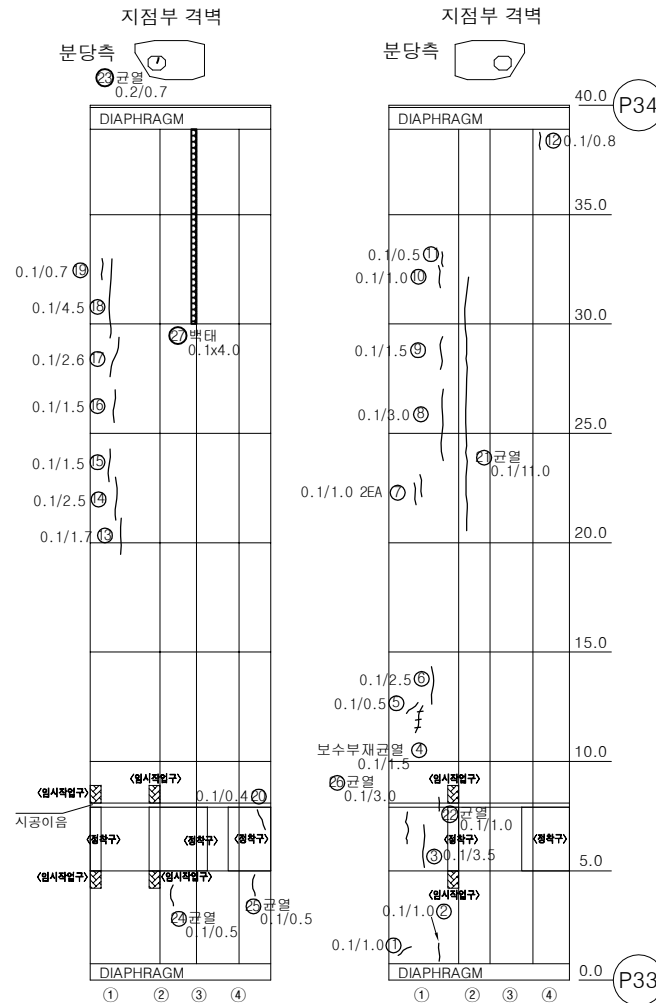


서울


분당

번호	손상내용	손상수량					비고
		폭	길이	수량	단위	개소	
1	균열(0.1mm)	0.1	1.0	1.00	m	1	
2	균열(0.1mm)	0.1	1.0	1.00	m	1	
3	균열(0.1mm)	0.1	3.5	3.50	m	1	
4	보수부재균열(0.1mm)	0.1	1.5	1.50	m	1	
5	균열(0.1mm)	0.1	0.5	0.50	m	1	
6	균열(0.1mm)	0.1	2.5	2.50	m	1	
7	균열(0.1mm)	0.1	1.0	2.00	m	2	
8	균열(0.1mm)	0.1	3.0	3.00	m	1	
9	균열(0.1mm)	0.1	1.5	1.50	m	1	
10	균열(0.1mm)	0.1	1.0	1.00	m	1	
11	균열(0.1mm)	0.1	0.5	0.50	m	1	
12	균열(0.1mm)	0.1	0.8	0.80	m	1	
13	균열(0.1mm)	0.1	1.7	1.70	m	1	
14	균열(0.1mm)	0.1	2.5	2.50	m	1	
15	균열(0.1mm)	0.1	1.5	1.50	m	1	
16	균열(0.1mm)	0.1	1.5	1.50	m	1	
17	균열(0.1mm)	0.1	2.6	2.60	m	1	
18	균열(0.1mm)	0.1	4.5	4.50	m	1	
19	균열(0.1mm)	0.1	0.7	0.70	m	1	
20	균열(0.1mm)	0.1	0.4	0.40	m	1	
21	균열(0.1mm)	0.1	11.0	11.00	m	1	
22	균열(0.1mm)	0.1	1.0	1.00	m	1	
23	균열(0.2mm)	0.2	0.7	0.70	m	1	
24	균열(0.1mm)	0.1	0.5	0.50	m	1	
25	균열(0.1mm)	0.1	0.5	0.50	m	1	
26	균열(0.1mm)	0.1	3.0	3.00	m	1	
27	백태	0.1	4.0	0.40	m ²	1	
28							
29							
KEY PLAN

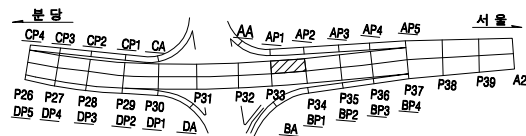

SECTION

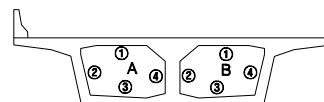


용역명		2025년 상반기 복정고가교 정기안전점검 용역					
범례	 균열	 광상균열	 박태	 변형, 공동	조사일시	2025년 06월	
	 재료분리	 철근노출	 철근부식	 좌굴, 변형			
	 바라, 파손	 시공이음분리, 송판구	 이물물림력	 신축이음 본체	조사자	이상훈 외 3인	
	 누수, 변색	 배수구	 포장의 요철	 기타			
				도면번호	088		

ID : 복정고가교 본선-하행선 box내부(S35)

손 상 물 량 표



번호	손상내용	손상물량					비고
		폭	길이	수량	단위	개소	
1	보수부재균열(0.1mm)	0.1	2.2	2.20	m	1	
2	균열(0.1mm)	0.1	0.8	0.80	m	1	
3	보수부재균열(0.1mm)	0.1	0.8	0.80	m	1	
4	균열(0.1mm)	0.1	4.0	4.00	m	1	
5	균열(0.1mm)	0.1	3.5	3.50	m	1	
6	균열(0.1mm)	0.1	0.6	0.60	m	1	
7	균열(0.1mm)	0.1	2.5	2.50	m	1	
8	균열(0.1mm)	0.1	2.5	2.50	m	1	
9	조류배설물퇴적	6.0	2.5	15.00	m ²	1	
10	균열(0.1mm)	0.1	3.0	3.00	m	1	
11	보수부재균열(0.1mm)	0.1	3.0	3.00	m	1	
12	균열(0.1mm)	0.1	0.6	0.60	m	1	
13	균열(0.1mm)	0.1	0.4	0.40	m	1	
14	균열(0.1mm)	0.1	3.0	3.00	m	1	
15	균열(0.1mm)	0.1	2.5	2.50	m	1	
16	균열(0.1mm)	0.1	9.0	9.00	m	1	
17	균열(0.1mm)	0.1	3.0	3.00	m	1	
18	균열(0.1mm)	0.1	2.2	2.20	m	1	
19	균열(0.1mm)	0.1	1.6	1.60	m	1	
20	균열(0.1mm)	0.1	0.6	0.60	m	1	
21	조류배설물퇴적	1.5	1.0	1.50	m ²	1	
22	조류배설물퇴적	5.0	2.5	12.50	m ²	1	
23	균열(0.1mm)	0.1	1.0	1.00	m	1	
24	균열부백태	0.1	0.4	0.40	m	1	
25	보수부재균열(0.1mm)	0.1	2.0	2.00	m	1	
26	보수부재균열(0.1mm)	0.1	1.0	1.00	m	1	
27							
28							
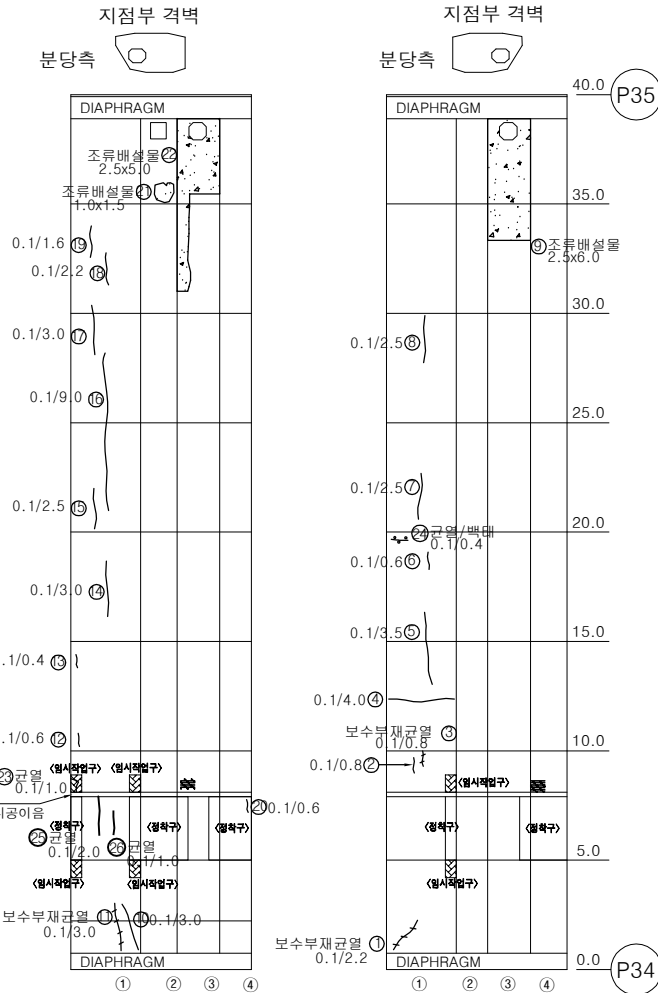

서울

분당

KEY PLAN SECTION

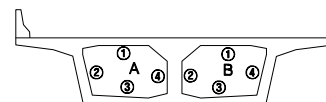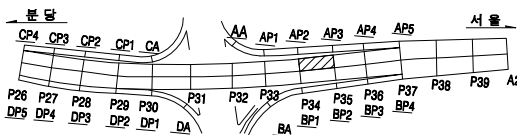


용역명		2025년 상반기 복정고가교 정기안전점검 용역									
면	레	균열	광상균열	백태	변형, 공동	조사일시	2025년 06월				
		재료분리	철근노출	철근부식	좌굴, 변형	조사자	이상훈 외 3인				
		바리, 파손	시공이음분리, 송판리	이물물퇴적	신축이음 분쇄	도면번호	089				
		누수, 변색	배수구	포장파괴 요철	기타						


ID : 복정고가교 본선-하행선 box내부(S36)

손 상 물 량 표


번호	손상내용	손상수량					비고
		폭	길이	수량	단위	개소	
1	균열(0.1mm)	0.1	1.5	1.50	m	1	
2	균열(0.1mm)	0.1	1.3	1.30	m	1	
3	균열(0.1mm)	0.1	1.0	1.00	m	1	
4	균열(0.1mm)	0.1	0.4	0.40	m	1	
5	점검등불량			1.00	EA	1	
6	균열(0.1mm)	0.1	5.0	5.00	m	1	
7	균열(0.1mm)	0.1	3.0	3.00	m	1	
8	균열(0.1mm)	0.1	0.8	0.80	m	1	
9	균열(0.1mm)	0.1	1.5	1.50	m	1	
10	균열(0.1mm)	0.1	3.5	3.50	m	1	
11	균열(0.1mm)	0.1	5.0	5.00	m	1	
12	균열(0.1mm)	0.1	1.1	2.20	m	2	
13	균열(0.1mm)	0.1	3.5	3.50	m	1	
14	균열(0.1mm)	0.1	3.0	3.00	m	1	
15	균열(0.1mm)	0.1	0.5	0.50	m	1	
16	균열(0.1mm)	0.1	0.6	0.60	m	1	
17							
18							
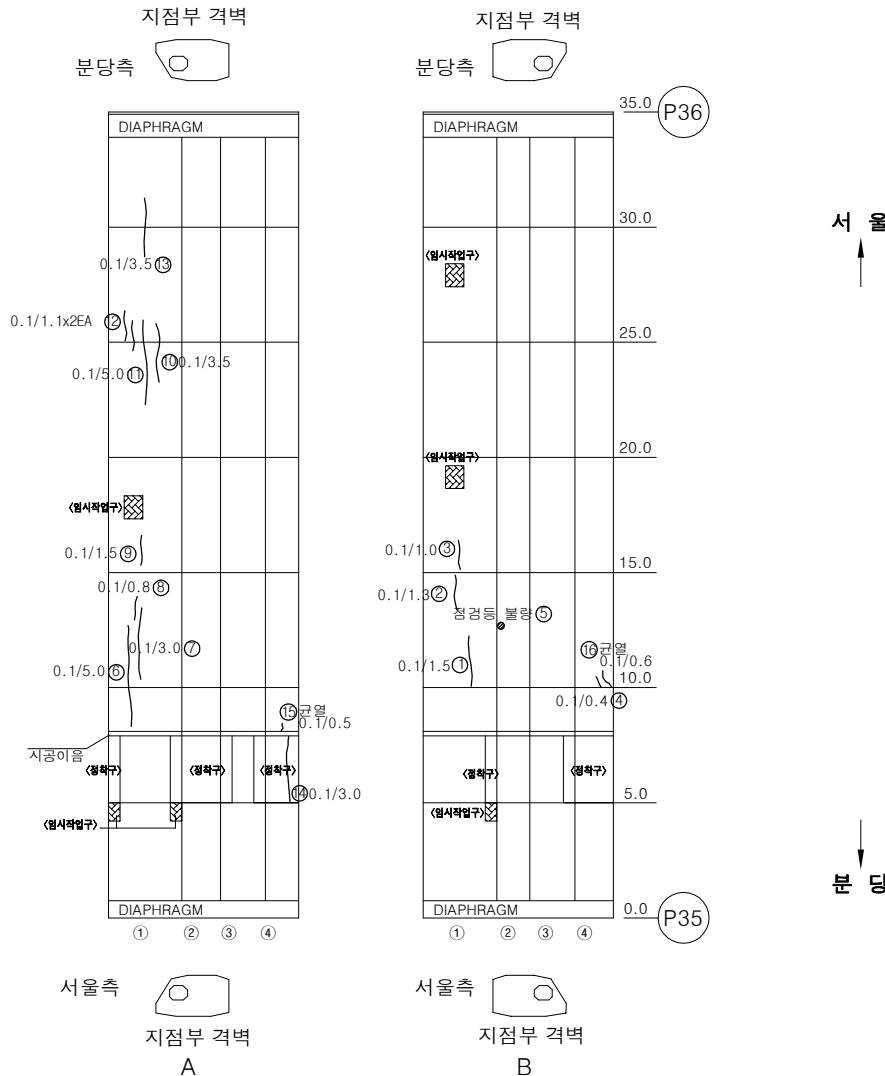

KEY PLAN

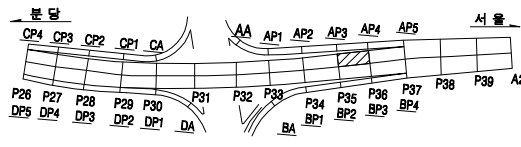


SECTION

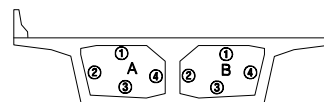


용역명		2025년 상반기 복정고가교 정기안전점검 용역						
범례	 균열	 광상균열	 벽체	 편향, 공동	조사일시		2025년 06월	
	 재료분리	 철근노출	 철근부식	 좌굴, 변형	조 사 자		이상훈 외 3인	
	 바리, 파손	 시공이용분리, 송판리	 이물물림력	 신축아름 본체	도면번호		090	
	 누수, 변색	 배수구	 포장외 요철	 기타				

ID : 복정고가교 본선-하행선 box내부(S37)

손상물량표

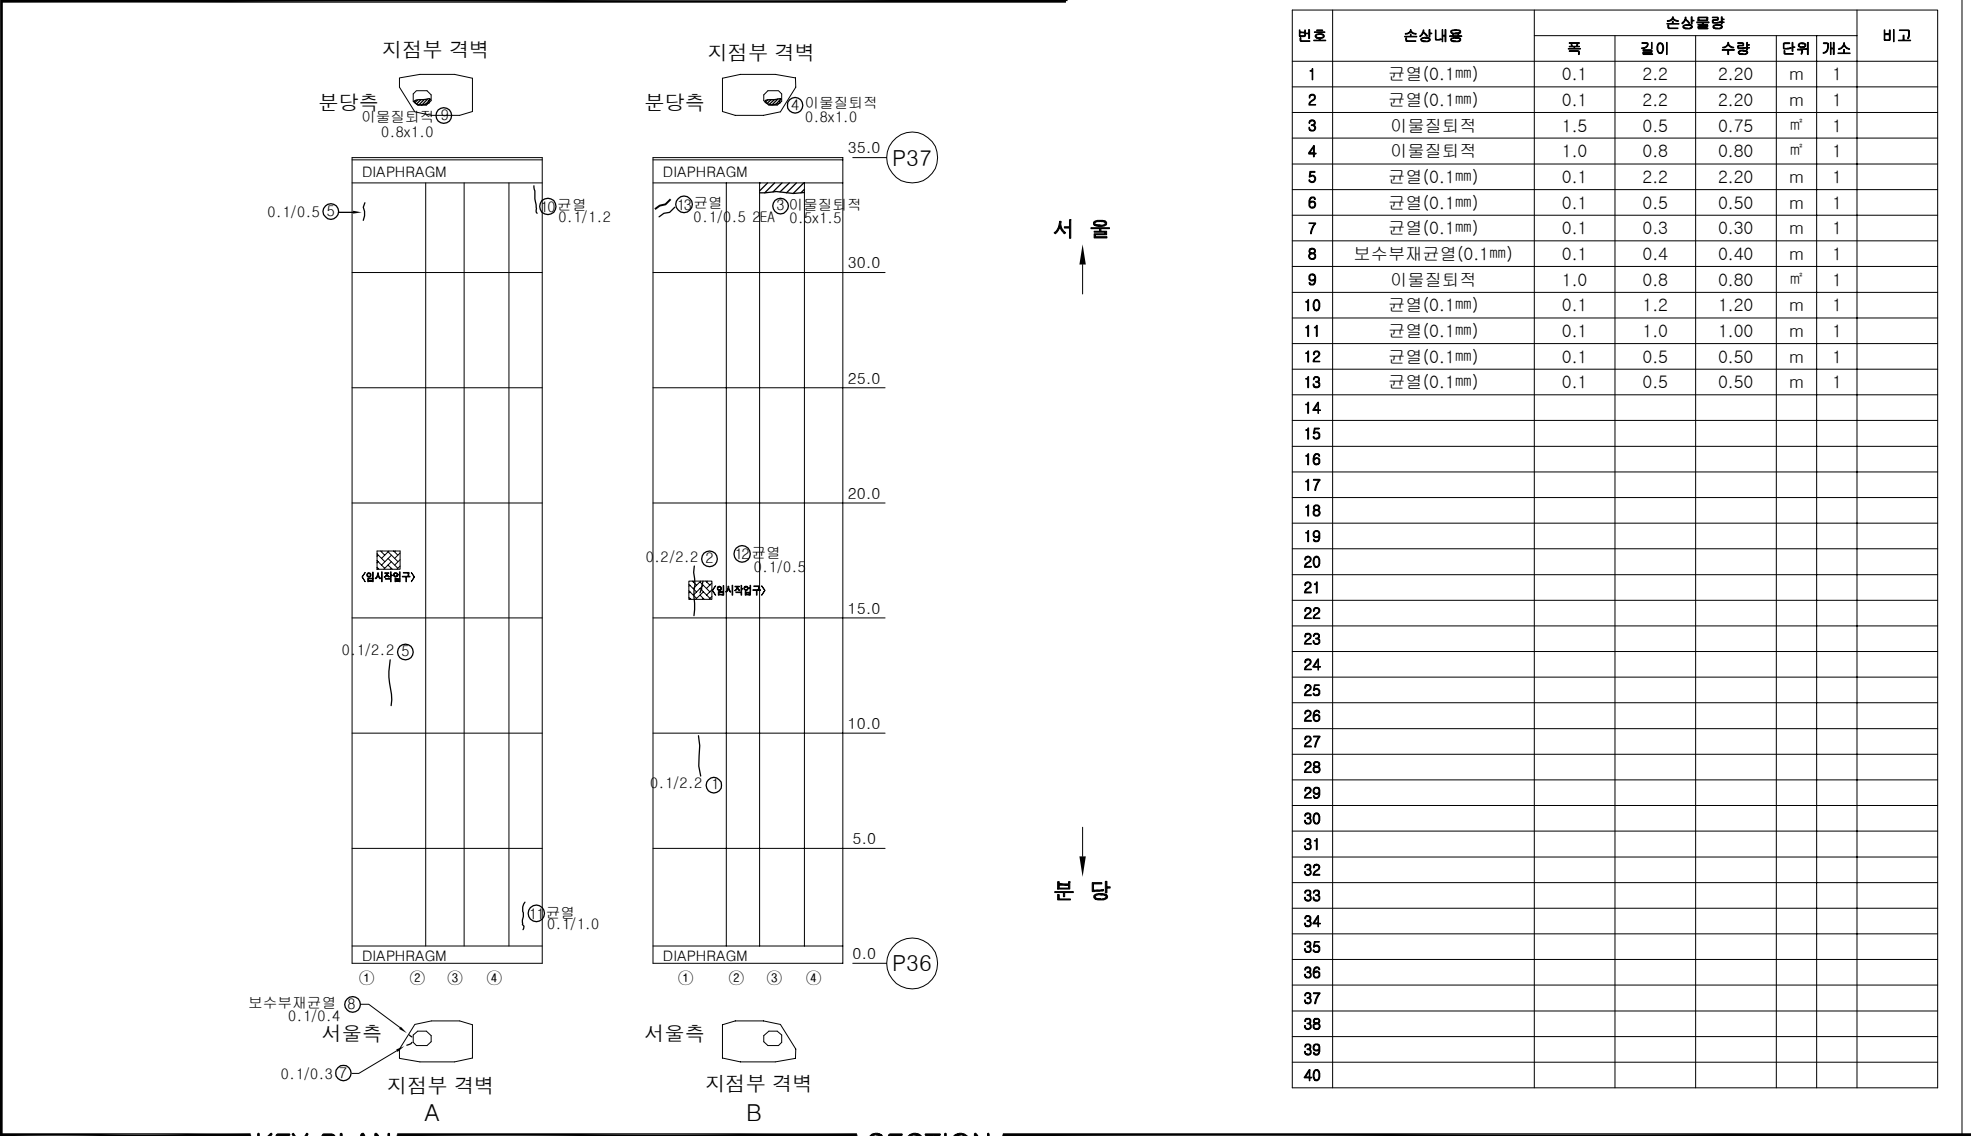

SECTION

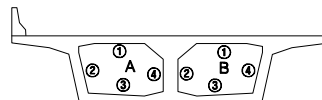


용역명		2025년 상반기 복정고가고 정기안전점검 용역					
제 번	 균열	 양상균열	 벽태	 변형, 공동	조사일시	2025년 06월	
	 재료분리	 철근노출	 철근부식	 좌굴, 변형			
	 박리, 파손	 시공이음분리, 용접부	 이물질유입	 신축이음 분해	조 사 자	이상훈 외 3인	
	 누수, 변색	 배수구	 포장의 오일	 기타			도면번호


ID : 복정고가교 본선-하행선 box내부(S38-1(1/2))

손 상 물 량 표


번호	손상내용	손상물량					비고
		폭	길이	수량	단위	개소	
1	균열(0.1mm)	0.1	1.0	1.00	m	1	
2	균열(0.1mm)	0.1	1.0	1.00	m	1	
3	균열(0.1mm)	0.1	0.6	0.60	m	1	
4	균열(0.1mm)	0.1	1.6	1.60	m	1	
5	이물질퇴적	0.8	1.0	0.80	m ²	1	
6	균열(0.2mm)	0.2	0.7	0.70	m	1	
7	균열(0.1mm)	0.1	0.5	0.50	m	1	
8	균열(0.1mm)	0.1	0.5	0.50	m	1	
9	균열(0.2mm)	0.2	0.5	0.50	m	1	
10	균열(0.2mm)	0.2	0.3	0.30	m	1	
11	조류배설물퇴적	1.0	1.0	1.00	m ²	1	
12	체수	3.0	5.0	15.00	m ²	1	
13							
14							
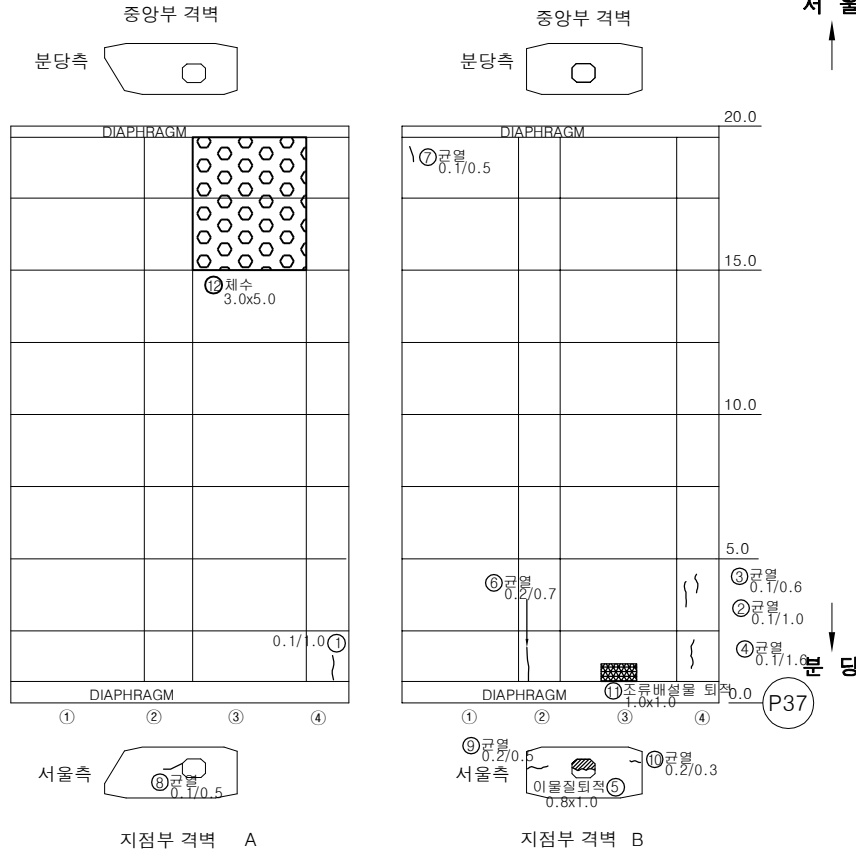

KEY PLAN

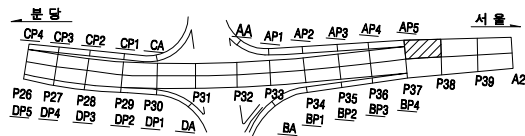

SECTION

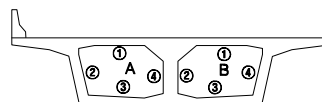


용역명		2025년 상반기 복정고가교 정기안전점검 용역									
범 례	 균열	 광상균열	 벽대	 편향, 공동	조사일시	2025년 06월					
	 재료분리	 철근노출	 철근부식	 좌굴, 변형							
	 바리, 파손	 시공이음분리, 송분리	 이물질퇴적	 신축이음 본체	조 사 자	이상훈 외 3인					
	 누수, 변색	 배수구	 포장의 요철	 기타			도면번호	092			


ID : 복정고가교 본선-하행선 box내부(S38-1(2/2))

손 상 물 량 표


번호	손상내용	손상물량					비고
		폭	길이	수량	단위	개소	
1	보수부재균열(0.2mm)	0.2	2.0	2.00	m	1	
2	균열(0.1mm)	0.1	2.5	2.50	m	1	
3	균열(0.1mm)	0.1	1.3	1.30	m	1	
4	균열(0.1mm)	0.1	1.5	1.50	m	1	
5	보수부재균열(0.2mm)	0.2	2.0	2.00	m	1	
6	보수부재균열(0.1mm)	0.1	8.0	8.00	m	1	
7	균열(0.1mm)	0.1	0.5	0.50	m	1	
8	보수부재균열(0.1mm)	0.1	1.2	1.20	m	1	
9	페콘크리트퇴적	1.0	0.8	0.80	m ²	1	
10	균열(0.1mm)	0.1	1.5	1.50	m	1	
11							
12							
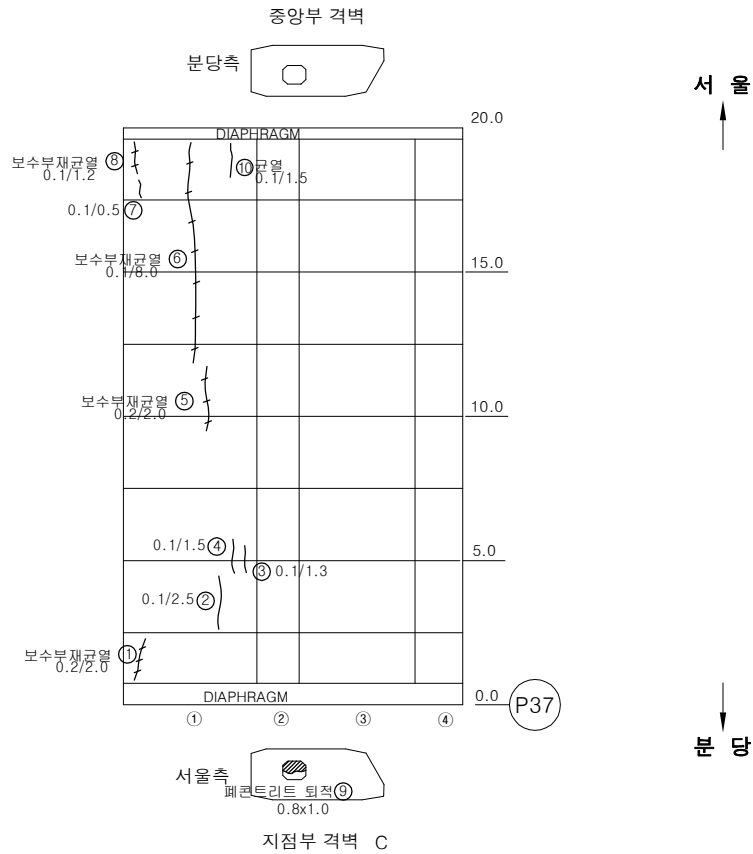

KEY PLAN

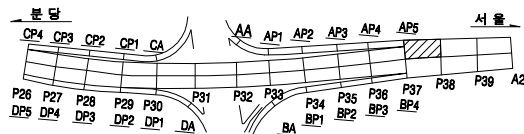

SECTION

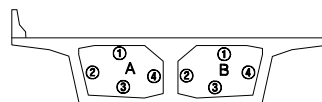


용역명		2025년 상반기 복정고가교 정기안전점검 용역					
면 례	균열	광상균열	벽면	변형, 공동	조사일시	2025년 06월	
	재료분리	철근노출	철근부식	좌굴, 변형	조 사 자	이상훈 외 3인	
	바리, 파손	시공이음분리, 송판리	이물침투력	신축아물 본체	도면번호	093	
	누수, 변색	배수구	포장파괴	기타			


ID : 복정고가교 본선-하행선 box내부(S38-2(1/2))

손 상 물 량 표


번호	손상내용	손상물량					비고
		폭	길이	수량	단위	개소	
1	균열(0.1mm)	0.1	0.7	0.70	m	1	
2	보수부재균열(0.1mm)	0.1	1.5	1.50	m	1	
3	보수부재균열(0.1mm)	0.1	1.7	1.70	m	1	
4	균열(0.1mm)	0.1	0.4	0.40	m	1	
5	거푸집미제거	1.0	1.5	1.50	m²	1	
6	균열(0.1mm)	0.1	0.5	0.50	m	1	
7	균열(0.1mm)	0.1	0.5	0.50	m	1	
8	보수부재균열(0.1mm)	0.1	1.2	1.20	m	1	
9	균열(0.1mm)	0.1	0.6	0.60	m	1	
10	균열(0.2mm)	0.2	0.3	0.30	m	1	
11	균열(0.1mm)	0.1	0.7	0.70	m	1	
12	균열(0.1mm)	0.1	1.2	1.20	m	1	
13	균열(0.1mm)	0.1	0.8	0.80	m	1	
14	균열(0.1mm)	0.1	0.6	0.60	m	1	
15							
16							
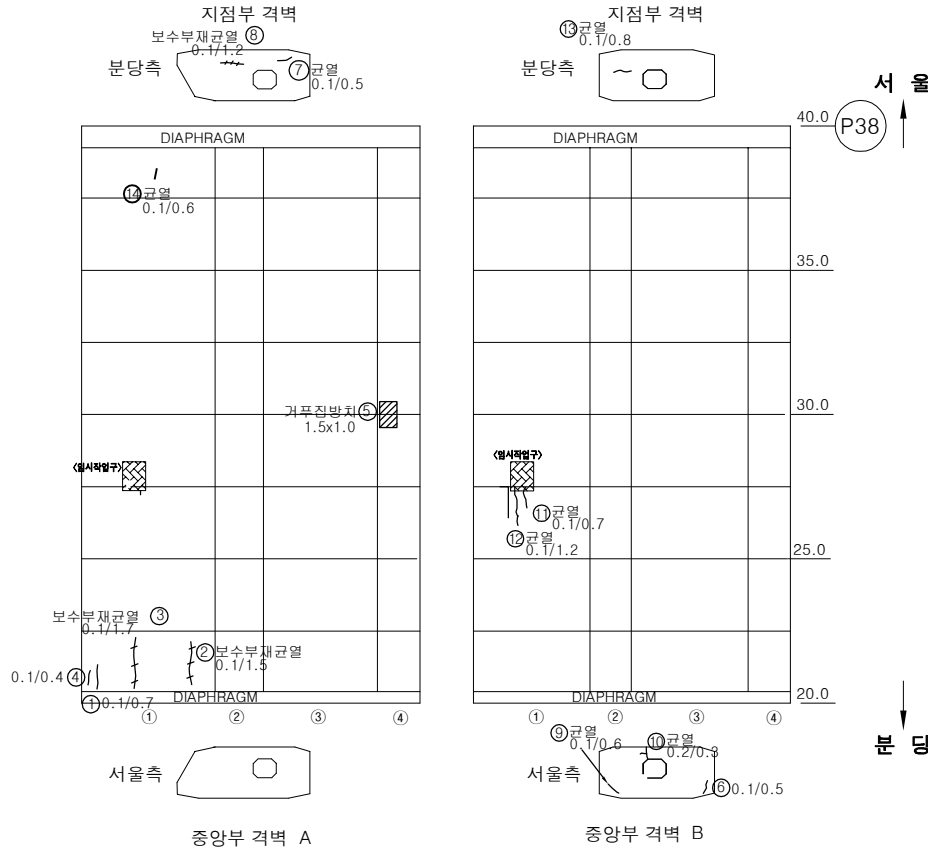

KEY PLAN

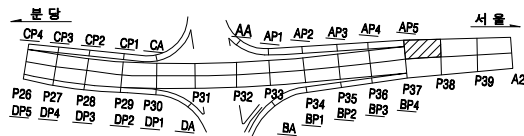

SECTION

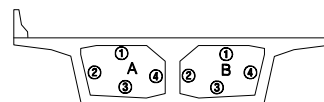


용역명		2025년 상반기 복정고가교 정기안전점검 용역							
면	레	 균열	 양상균열	 박대	 편향, 공동	조사업시	2025년 06월		
		 재료분리	 철근노출	 철근부식	 좌굴, 변형				
면	레	 바리, 파손	 시공이용분리, 송판리	 이물물림력	 신축아물 본체	조 사 자	이상훈 외 3인		
		 누수, 변색	 배수구	 포장외 요철	 기타				도면번호


ID : 복정고가교 본선-하행선 box내부(S38-2(2/2))

손 상 물 량 표


번호	손상내용	손상물량					비고
		폭	길이	수량	단위	개소	
1	보수부재균열(0.1mm)	0.1	1.6	1.60	m	1	
2	균열(0.1mm)	0.1	1.5	1.50	m	1	
3	균열(0.1mm)	0.1	1.5	1.50	m	1	
4	균열(0.1mm)	0.1	1.7	1.70	m	1	
5	거푸집미제거	1.2	0.3	0.36	m²	1	
6	균열(0.1mm)	0.1	0.6	0.60	m	1	
7	균열(0.1mm)	0.1	0.6	0.60	m	1	
8	균열(0.1mm)	0.1	1.5	1.50	m	1	
9							
10							
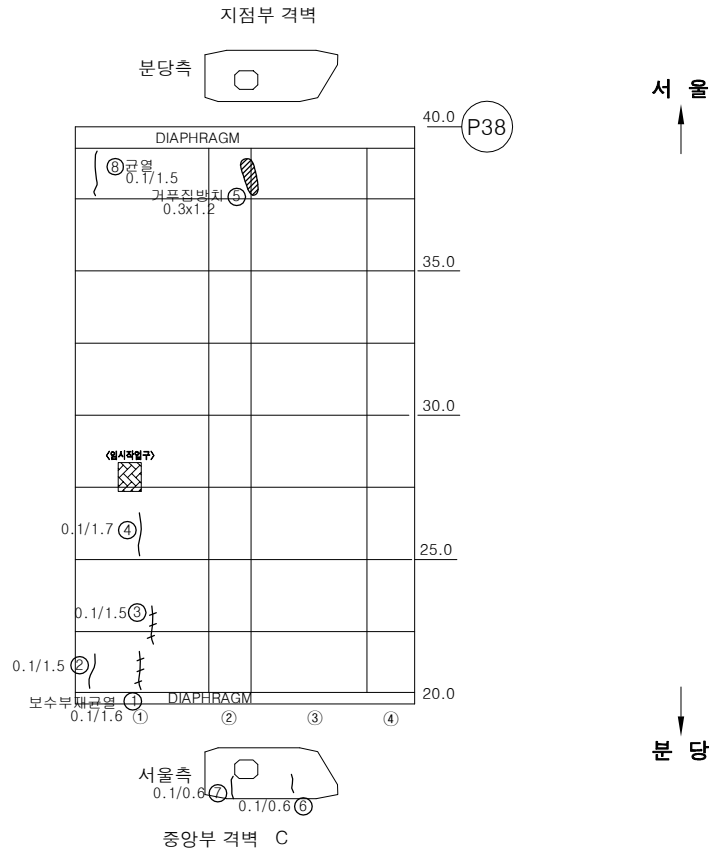

KEY PLAN

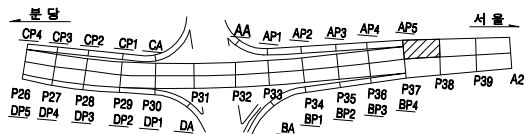

SECTION

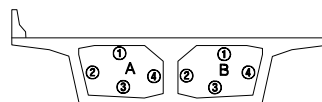


용역명		2025년 상반기 복정고가교 정기안전점검 용역							
범 례	 균열	 광상균열	 벽대	 편향, 공동	조사일시	2025년 06월			
	 재료분리	 철근노출	 철근부식	 좌굴, 변형					
	 바리, 파손	 시공이음분리, 송판리	 이물열외력	 신축이음 본체	조 사 자	이상훈 외 3인			
기 타	 누수, 변색	 배수구	 포장외 요철	 기타	도면번호	095			


ID : 복정고가교 본선-하행선 box내부(S39-1(1/2))

손 상 물 량 표


번호	손상내용	손상물량					비고
		폭	길이	수량	단위	개소	
1	보수부재균열(0.1mm)	0.1	8.0	8.00	m	1	
2	균열(0.1mm)	0.1	1.5	1.50	m	1	
3	균열(0.1mm)	0.1	7.0	7.00	m	1	
4	균열(0.2mm)	0.2	0.4	0.40	m	1	
5	균열(0.1mm)	0.1	0.3	0.30	m	1	
6	균열(0.1mm)	0.1	0.7	0.70	m	1	
7	균열(0.1mm)	0.1	0.6	0.60	m	1	
8	균열(0.1mm)	0.1	1.0	1.00	m	1	
9	균열(0.1mm)	0.1	1.5	3.00	m	2	
10	균열(0.1mm)	0.1	1.2	1.20	m	1	
11	균열(0.1mm)	0.1	0.7	0.70	m	1	
12							
13							
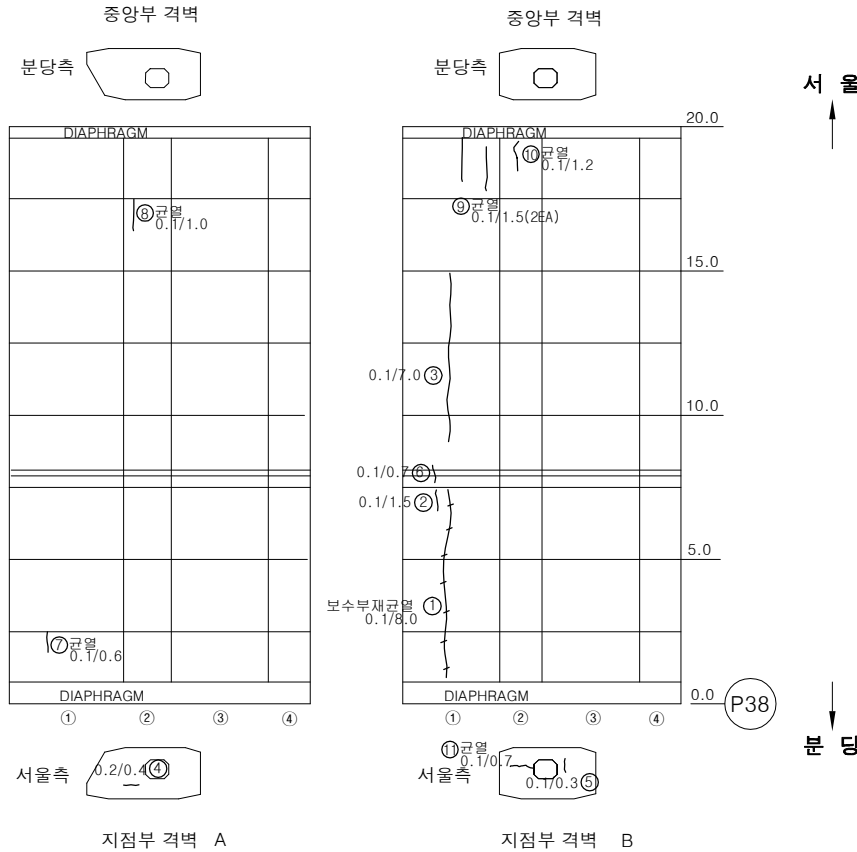

KEY PLAN

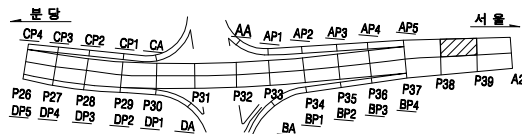

SECTION

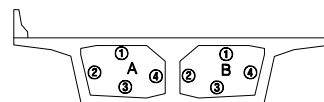


용역명		2025년 상반기 복정고가교 정기안전점검 용역					
범례	균열	광상균열	벽면	변형, 공동	조사일시	2025년 06월	
	재료분리	철근노출	철근부식	좌굴, 변형	조사자	이상훈 외 3인	
	바리, 파손	시공이음분리, 송분리	이물침투력	신축이음 본체	도면번호	096	
	누수, 변색	배수구	포장외 요철	기타			


ID : 복정고가교 본선-하행선 box내부(S39-1(2/2))

손상물량표


번호	손상내용	손상물량					비고
		폭	길이	수량	단위	개소	
1	균열(0.1mm)	0.1	0.5	0.50	m	1	
2	보수부재균열(0.1mm)	0.1	2.3	2.30	m	1	
3	보수부재균열(0.1mm)	0.1	5.5	5.50	m	1	
4	보수부재균열(0.1mm)	0.1	1.0	1.00	m	1	
5	균열(0.1mm)	0.1	5.0	5.00	m	1	
6	균열(0.1mm)	0.1	1.0	1.00	m	1	
7	균열(0.1mm)	0.1	1.6	1.60	m	1	
8	균열(0.1mm)	0.1	1.0	1.00	m	1	
9	균열(0.1mm)	0.1	0.6	0.60	m	1	
10	균열(0.1mm)	0.1	0.4	0.40	m	1	
11							
12							
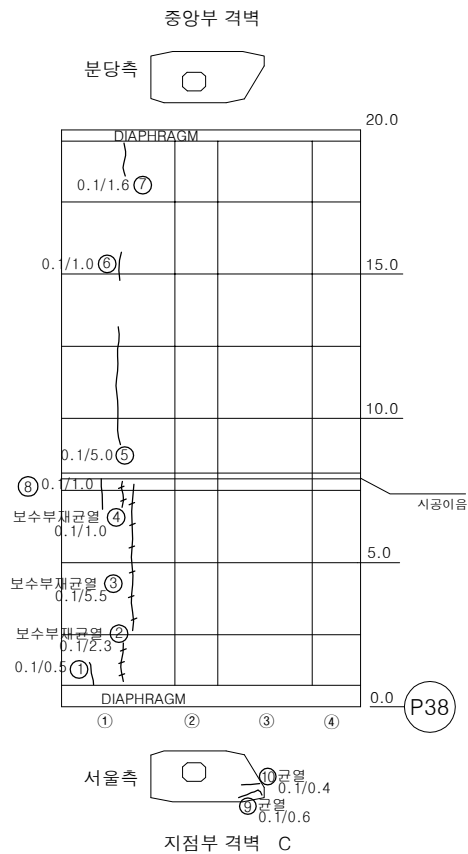

KEY PLAN

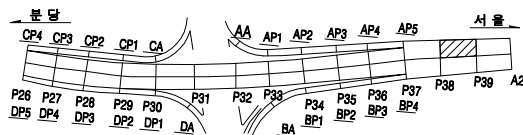

SECTION

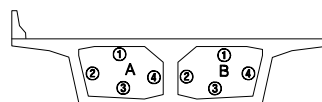


용역명		2025년 상반기 복정고가교 정기안전점검 용역					
범 례	 균열	 양상균열	 박리	 변형, 공동	조사일시	2025년 06월	
	 재료분리	 철근노출	 철근부식	 좌굴, 변형	조 사 자	이상훈 외 3인	
	 바리, 파손	 시공이음분리, 송판리	 이물열외력	 신축이음 본체			
	 누수, 변색	 배수구	 포장의 요철	 기타	도면번호	097	

ID : 복정고가교 본선-하행선 box내부(S39-2(1/2))


손 상 물 량 표

번호	손상내용	손상물량					비고
		폭	길이	수량	단위	개소	
1	보수부재균열(0.1mm)	0.1	1.5	1.50	m	1	
2	보수부재균열(0.1mm)	0.1	1.7	1.70	m	1	
3	보수부재균열(0.1mm)	0.1	1.5	1.50	m	1	
4	보수부재균열(0.1mm)	0.1	1.5	4.50	m	3	
5	보수부재균열(0.1mm)	0.1	0.6	0.60	m	1	
6	조류배설물퇴적	2.5	2.5	6.25	m ²	1	
7	균열(0.1mm)	0.1	2.5	2.50	m	1	
8	균열(0.1mm)	0.1	1.2	1.20	m	1	
9	조류배설물퇴적	1.5	1.5	2.25	m ²	1	
10	균열(0.1mm)	0.1	0.9	0.90	m	1	
11							
12							
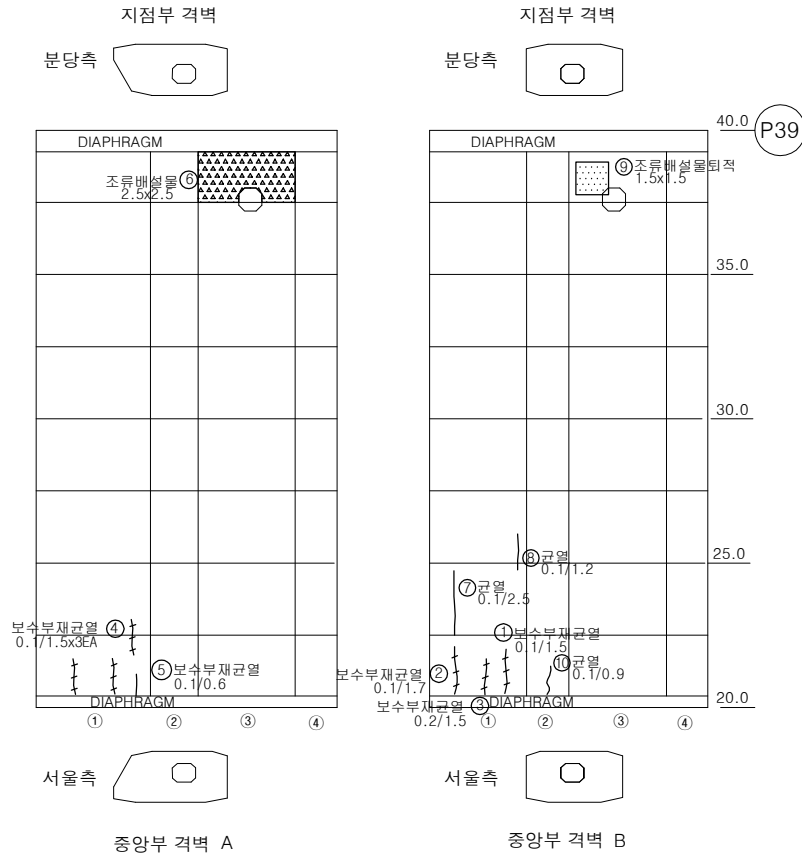


서울
↓
분당

KEY PLAN

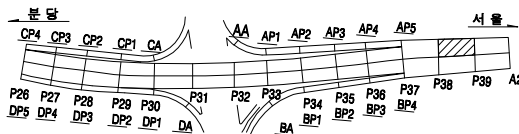

SECTION

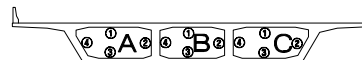


용역명		2025년 상반기 복정고가교 정기안전점검 용역					
범 례	 균열	 광상균열	 벽대	 편향, 공동	조사일시	2025년 06월	
	 재료분리	 철근노출	 철근부식	 좌굴, 변형			
	 바리, 파손	 시공이음분리, 송판리	 이물물퇴적	 신속아름 본체	조 사 자	이상훈 외 3인	
기 타	 누수, 변색	 배수구	 포장의 요철	 기타	도면번호	098	


ID : 복정고가교 본선-하행선 box내부(S39-2(2/2))

손 상 물 량 표


번호	손상내용	손상물량					비고
		폭	길이	수량	단위	개소	
1	보수부재균열(0.1mm)	0.1	1.6	1.60	m	1	
2	보수부재균열(0.1mm)	0.1	8.0	8.00	m	1	
3	균열(0.1mm)	0.1	1.2	1.20	m	1	
4	보수부재균열(0.1mm)	0.1	3.5	3.50	m	1	
5	균열(0.1mm)	0.1	2.0	2.00	m	1	
6	조류배설물퇴적	4.0	4.0	16.00	m ²	1	
7							
8							
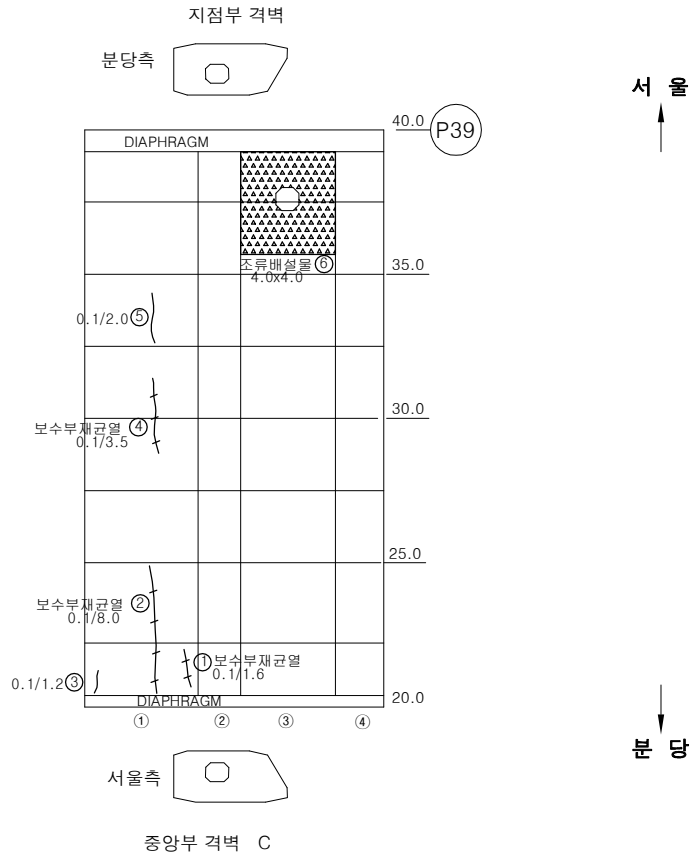

KEY PLAN

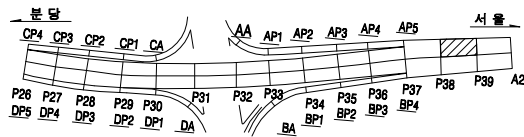

SECTION

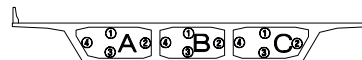


용역명		2025년 상반기 복정고가교 정기안전점검 용역					
범 례	 균열	 광상균열	 벽대	 편향, 공동	조사일시	2025년 06월	
	 재료분리	 철근노출	 철근부식	 좌굴, 변형			
	 바리, 파손	 시공이음분리, 송분리	 이물열매력	 신축이음 본체	조 사 자	이상훈 외 3인	
	 누수, 변색	 배수구	 포장외 요철	 기타			


ID : 복정고가교 본선-하행선 box내부(S40-1(1/2))

손 상 물 량 표


번호	손상내용	손상수량					비고
		폭	길이	수량	단위	개소	
1	보수부재균열(0.1mm)	0.1	3.5	3.50	m	1	
2	균열(0.1mm)	0.1	2.5	2.50	m	1	
3	보수부재균열(0.1mm)	0.1	1.5	3.00	m	2	
4	보수부재균열(0.1mm)	0.1	1.0	1.00	m	1	
5	보수부재균열(0.1mm)	0.1	2.5	2.50	m	1	
6	균열(0.1mm)	0.1	1.5	3.00	m	2	
7	보수부재균열(0.1mm)	0.1	1.5	1.50	m	1	
8	보수부재균열(0.1mm)	0.1	0.1	0.10	m	1	
9	균열(0.1mm)	0.1	0.7	0.70	m	1	
10	균열(0.1mm)	0.1	0.5	0.50	m	1	
11	균열(0.1mm)	0.1	0.6	0.60	m	1	
12	균열부백태	0.1	0.5	0.50	m	1	
13	균열(0.1mm)	0.1	1.8	1.80	m	1	
14	균열(0.1mm)	0.1	0.6	0.60	m	1	
15	보수부재균열(0.1mm)	0.1	2.5	2.50	m	1	
16	균열(0.1mm)	0.1	0.6	0.60	m	1	
17	균열(0.1mm)	0.1	0.8	0.80	m	1	
18	균열(0.1mm)	0.1	0.8	0.80	m	1	
19							
20							
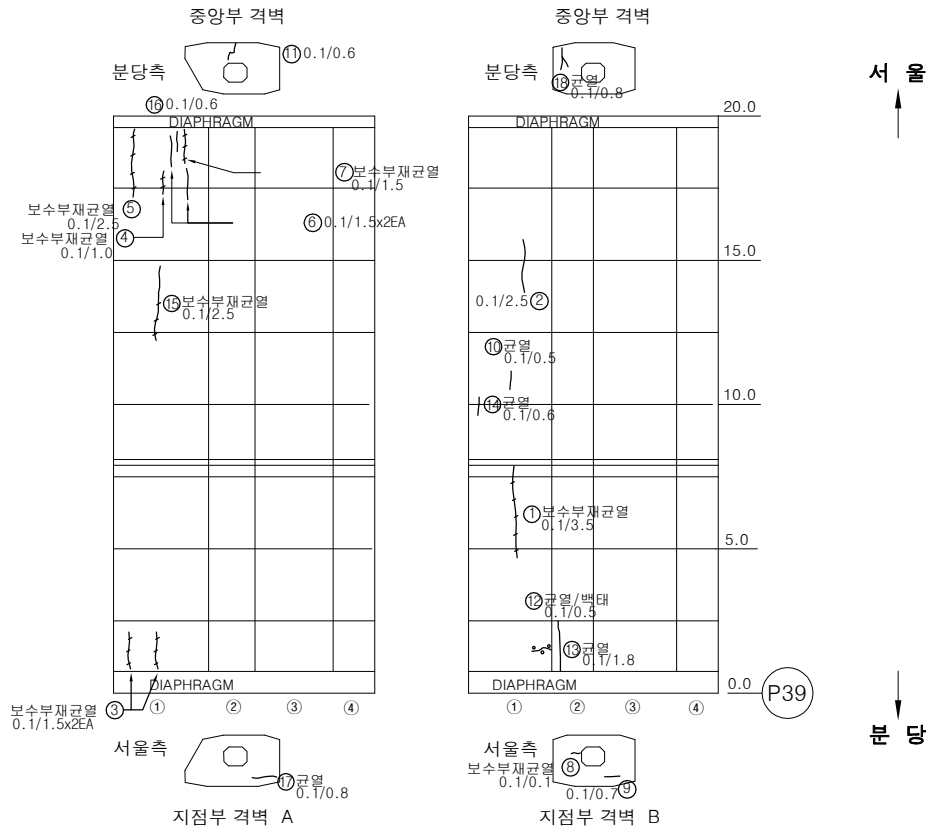

KEY PLAN

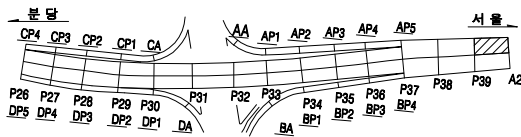

SECTION

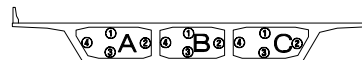


용역명		2025년 상반기 복정고가교 정기안전점검 용역					
범	례	균열	평상균열	벽대	편형, 공동	조사일시	2025년 06월
		재료분리	철근노출	철근부식	좌굴, 변형	조사자	이상훈 외 3인
		바리, 파손	시공이용분리, 송판리	이물침투력	신축아물 본체	도면번호	100
		누수, 변색	배수구	포장의 요철	기타		


ID : 복정고가교 본선-하행선 box내부(S40-1(2/2))

손상물량표


번호	손상내용	손상물량					비고
		폭	길이	수량	단위	개소	
1	균열(0.1mm)	0.1	3.5	3.50	m	1	
2	균열(0.1mm)	0.1	2.0	2.00	m	1	
3	균열(0.1mm)	0.1	1.0	1.00	m	1	
4	균열(0.1mm)	0.1	0.5	0.50	m	1	
5	균열(0.1mm)	0.1	1.5	1.50	m	1	
6	균열(0.1mm)	0.1	1.0	1.00	m	1	
7	균열(0.1mm)	0.1	10.0	10.00	m	1	
8							
9							
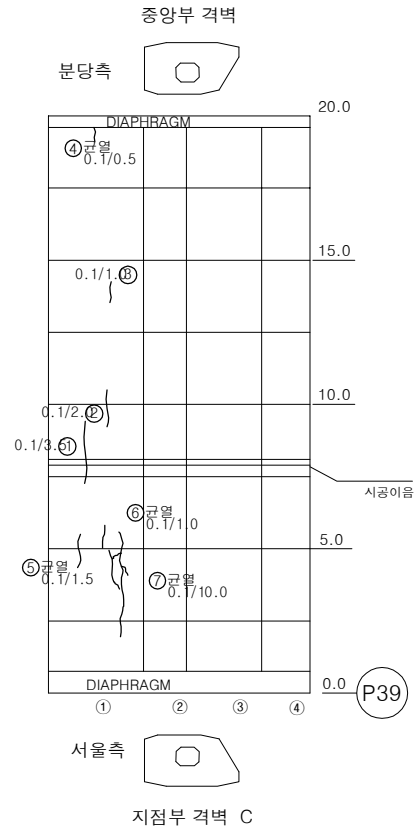

KEY PLAN

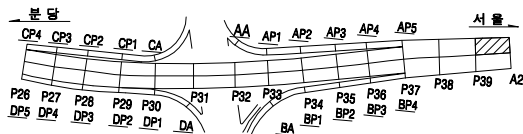

SECTION

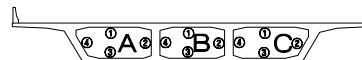


용역명		2025년 상반기 복정고가교 정기안전점검 용역					
면 례	균열	광상균열	벽면	변형, 공동	조사일시	2025년 06월	
	재료분리	철근노출	철근부식	좌굴, 변형	조사자	이상훈 외 3인	
	바라, 파손	시공이음분리, 송판리	이물침투력	신축이음 본체	도면번호	101	
	누수, 변색	배수구	포장외 요철	기타			


ID : 복정고가교 본선-하행선 box내부(S40-2(1/2))

손 상 물 량 표


번호	손상내용	손상물량					비고
		폭	길이	수량	단위	개소	
1	균열(0.1mm)	0.1	2.3	2.30	m	1	
2	보수부재균열(0.1mm)	0.1	0.6	0.60	m	1	
3	보수부재균열(0.1mm)	0.1	2	4.00	m	2	
4	보수부재균열(0.1mm)	0.1	1.5	3.00	m	2	
5	보수부재균열(0.1mm)	0.1	1	1.00	m	1	
6	보수부재균열(0.1mm)	0.1	2.5	2.50	m	1	
7	균열(0.1mm)	0.1	1.6	1.60	m	1	
8	균열(0.1mm)	0.1	2	2.00	m	1	
9	보수부재균열(0.1mm)	0.1	3.5	3.50	m	1	
10	균열(0.1mm)	0.1	5	5.00	m	1	
11	균열(0.1mm)	0.1	0.4	0.40	m	1	
12	균열(0.2mm)	0.2	0.2	0.20	m	1	
13	균열(0.1mm)	0.1	0.9	0.90	m	1	
14	균열(0.1mm)	0.1	0.8	0.80	m	1	
15	균열(0.1mm)	0.1	0.6	0.60	m	1	
16	이물질도사되적	1	0.8	0.80	m ²	1	
17							
18							
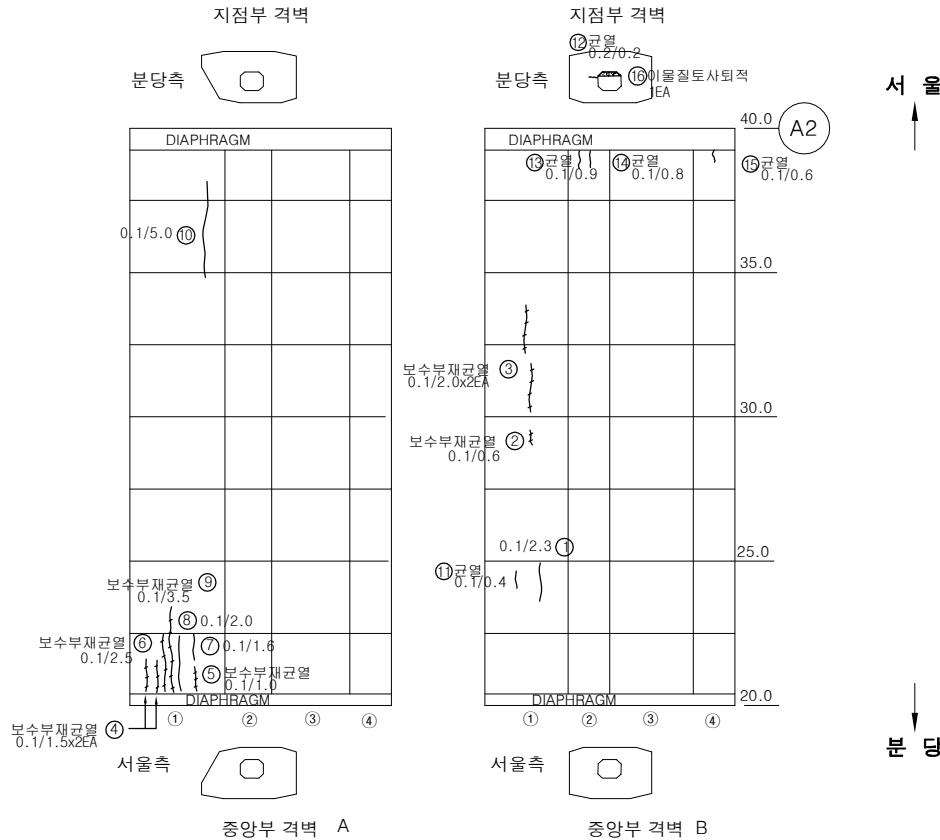

KEY PLAN

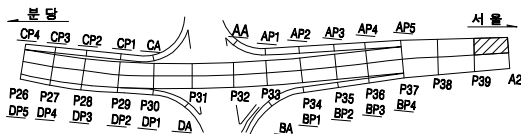

SECTION

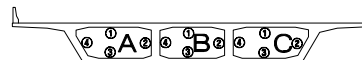


용역명		2025년 상반기 복정고가교 정기안전점검 용역									
면	레	균열	광상균열	벽면	변형, 공동	조사일시	2025년 06월				
		재료분리	철근노출	철근부식	좌굴, 변형	조사자	이상훈 외 3인				
면	레	바라, 파손	시공이용분리, 송판리	이물질도사	신축이음 본체	도면번호	102				
		누수, 변색	배수구	포장외 요철	기타						


ID : 복정고가교 본선-하행선 box내부(S40-2(2/2))

손상물량표

번호	손상내용	손상물량					비고
		폭	길이	수량	단위	개소	
1	균열(0.1mm)	0.1	0.4	0.40	m	1	
2	이물질토사퇴적	1.0	0.8	0.80	m ³	1	
3							
4							
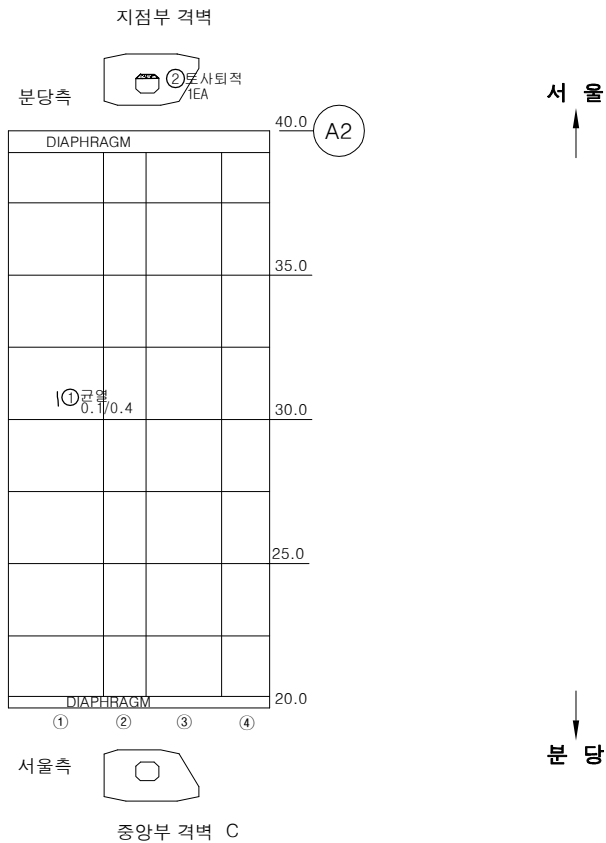

KEY PLAN

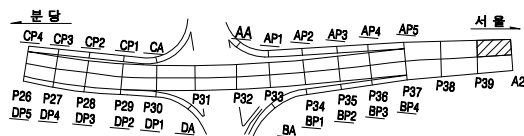

SECTION



용역명		2025년 상반기 복정고가교 정기안전점검 용역					
범 례	 균열	 양상균열	 박리	 변형, 공동	조사일시	2025년 06월	
	 재료분리	 철근노출	 철근부식	 좌굴, 변형	조 사 자	이상훈 외 3인	
	 바라, 파손	 시공이음분리, 송분리	 이물질퇴적	 신축이음 본체			
	 누수, 변색	 배수구	 포장의 요철	 기타			
					도면번호	103	