
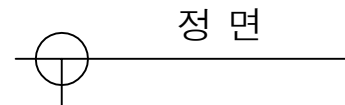


No.4 영인면 아산로 1233번길 21-5

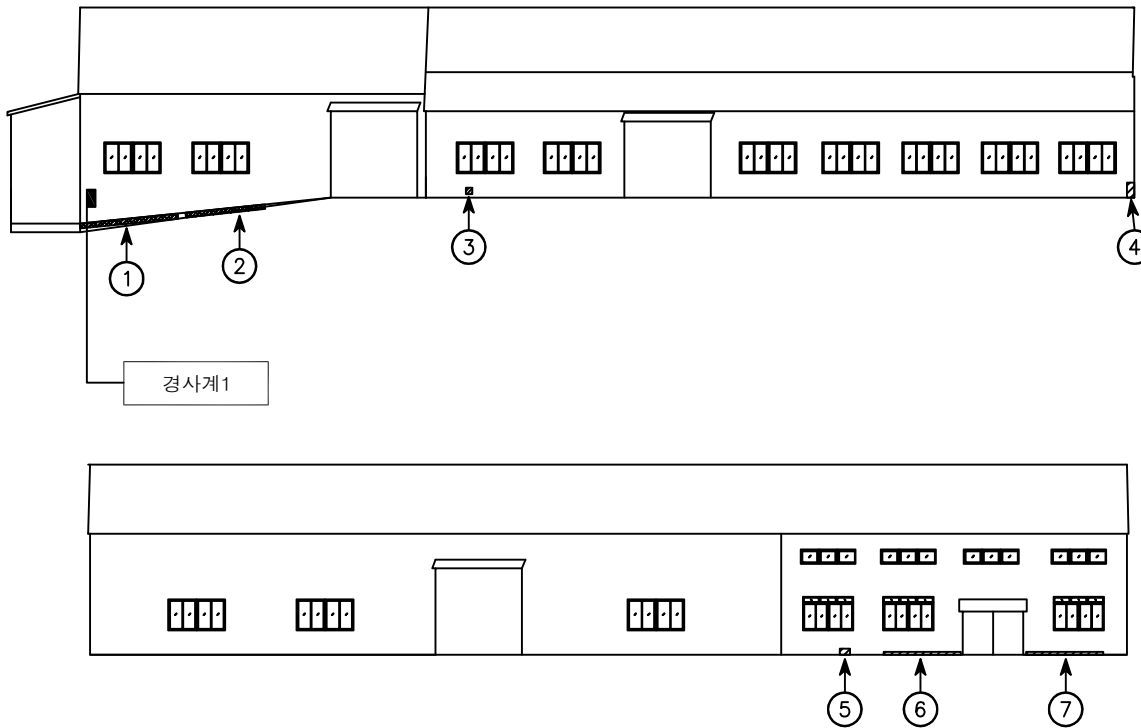


[결함물량표]

No	손상내용	결함규모				사진 번호	비고
		폭	길이	단위	개소		
1	망상균열	0.30	6.00	m'	1	1	
2	망상균열	0.20	4.00	m'	1	2	
3	파손	0.10	0.10	m'	1	3	
4	변형	0.20	0.30	m'	1	4	
5	변형	0.20	0.20	m'	1	5	
6	들뜸	0.10	5.00	m'	1	6	
7	들뜸	0.10	5.00	m'	1	7	
8							
9							
*NONE : 균열폭의 단위는 mm임.

[손상범례]

No.4 영인면 아산로 1233번길 21-5

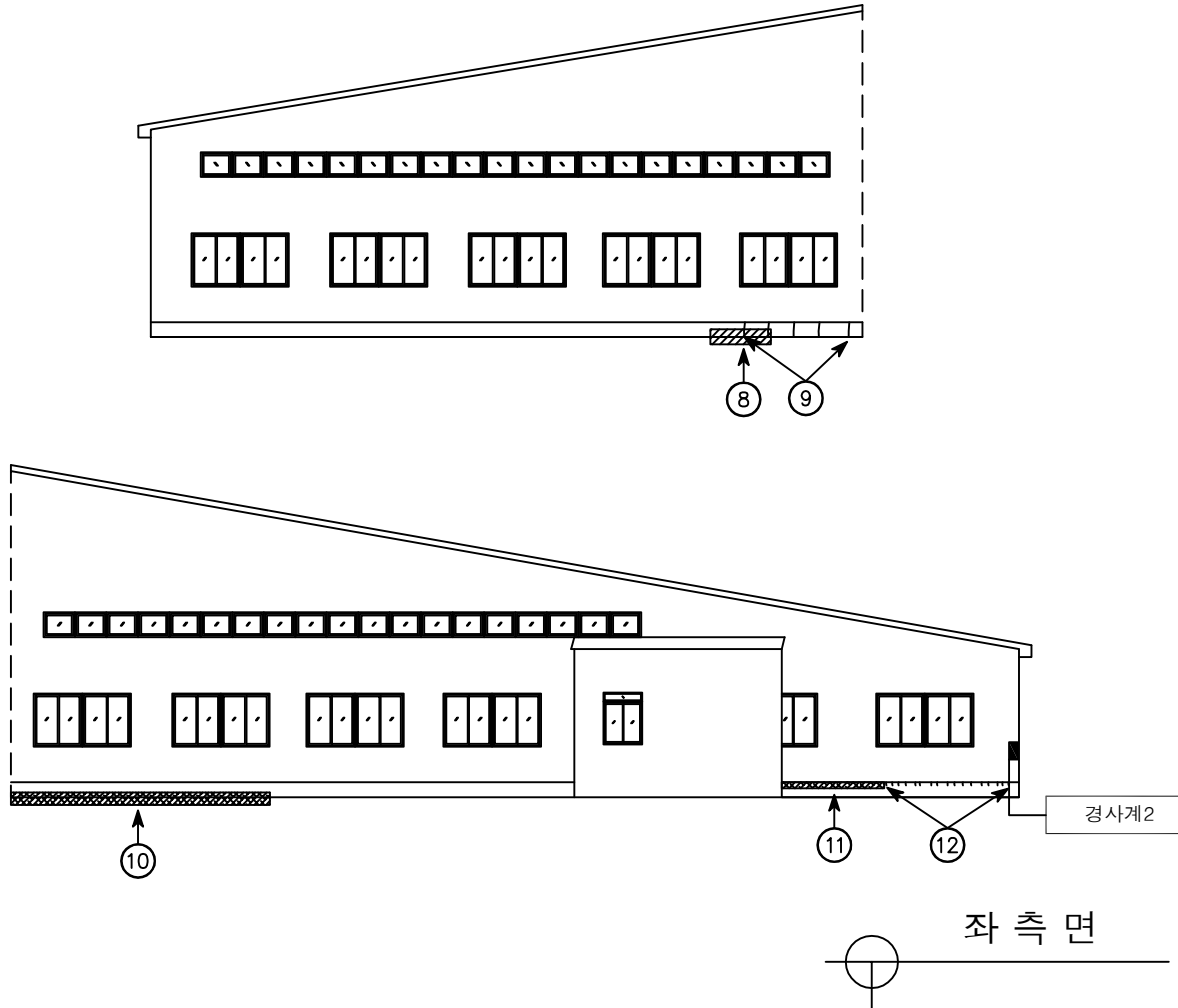

[결함물량표]

No	손상내용	결함규모				사진 번호	비고
		폭	길이	단위	개소		
1	들뜸	0.10	2.50	m'	1	8	
2	수직균열	0.1	0.50	m	5	9	
3	망상균열	0.50	9.00	m'	1	10	
4	망상균열	0.20	5.00	m'	1	11	
5	수직균열	0.1	0.20	m'	17	12	
6							
7							
*NONE : 균열폭의 단위는 mm임.

[손상범례]

발주처

(주)대림산업

안전진단기관

명성엔지니어링

용역명

서해선(홍선~송산) 복선전철 제5공구 건설공사 사후현황 용역[공사후]


도면명

좌측면

도면번호

002

No.4 영인면 아산로 1233번길 21-5

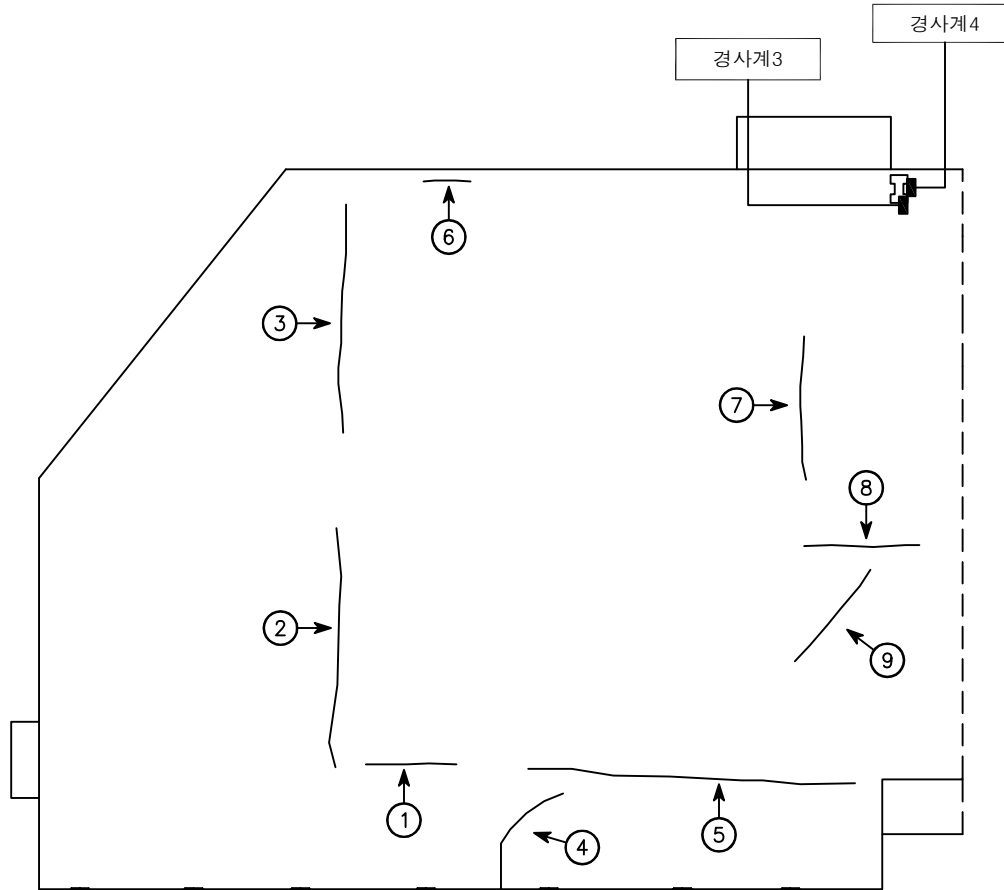

1층 평면도 (라인)

[결함 물량표]

No	손상내용	결함 규모				사진 번호	비고
		폭	길이	단위	개소		
1	바닥 균열	0.3	3.00	m	1	13	
2	바닥 균열	2.0	10.00	m	1	14	
3	바닥 균열	2.0	10.00	m	1	15	
4	바닥 균열	2.0	7.00	m	1	16	
5	바닥 균열	2.0	15.00	m	1	17	
6	바닥 균열	1.0	5.00	m	1	18	
7	바닥 균열	1.0	10.00	m	1	19	
8	바닥 균열	1.0	10.00	m	1	20	
9	바닥 균열	1.0	5.00	m	1	21	
10							
11							
*NONE : 균열폭의 단위는 mm임.

[손상범례]

균열	재료분리	철근노출	기타
망상균열	모르타, 박락, 파손, 탈락	백태	누수

발주처

(주)대림산업

안전진단기관

명성엔지니어링

용역명

서해선(홍선~송산) 복선전철 제5공구 건설공사 사후현황 용역[공사후]


도면명

1층 평면도 (라인)

도면번호

003

No.4 영인면 아산로 1233번길 21-5

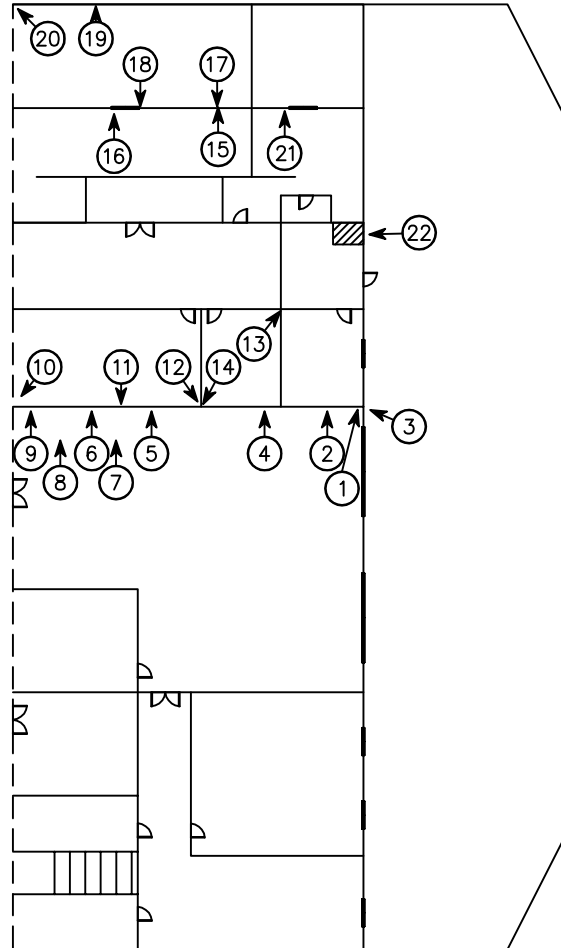

1층 평면도 (사무동)


[결함물량표]

No	손상내용	결함규모				사진 번호	비고
		폭	길이	단위	개소		
1	들뜸 및 박락	0.10	3.50	m²	1	22	
2	경사균열	0.8	1.50	m	1	23	
3	들뜸	0.30	0.30	m	1	24	
4	수직균열	1.0	3.50	m	1	25	
5	수직균열	2.0	4.00	m	1	26	
6	수직균열	0.5	3.20	m	1	27	
7	수직균열	3.0	0.10	m	2	28	
8	수직균열	0.4	2.20	m	1	29	
9	수직균열	0.3	0.50	m	1	30	
10	타일균열	-	-	EA	1	31	
11	타일이격	-	1.20	m	1	32	
12	타일균열	-	-	EA	9	33	
13	타일균열	-	-	EA	8	34	
14	타일균열	-	-	EA	1	35	
15	이격	-	2.50	m	1	36	T=0.4cm
16	이격	-	0.50	m	1	37	T=0.6cm
17	타일균열	-	-	EA	10	38	
18	타일균열	-	-	EA	3	39	
19	타일균열	-	-	EA	6	40	
20	타일균열	-	-	EA	4	41	
21	이격	-	0.50	m	1	42	T=0.6cm
22	천장 들뜸	-	-	EA	5	43	
23	수직균열	0.4	2.50	m	1	44	
24	수직균열	0.5	0.50	m	1	45	
25	수직균열	0.4	2.50	m	1	46	
26							
27							
28							
29							
30							

*NONE : 균열폭의 단위는 mm임.

[손상범례]

No.4 영인면 아산로 1233번길 21-5

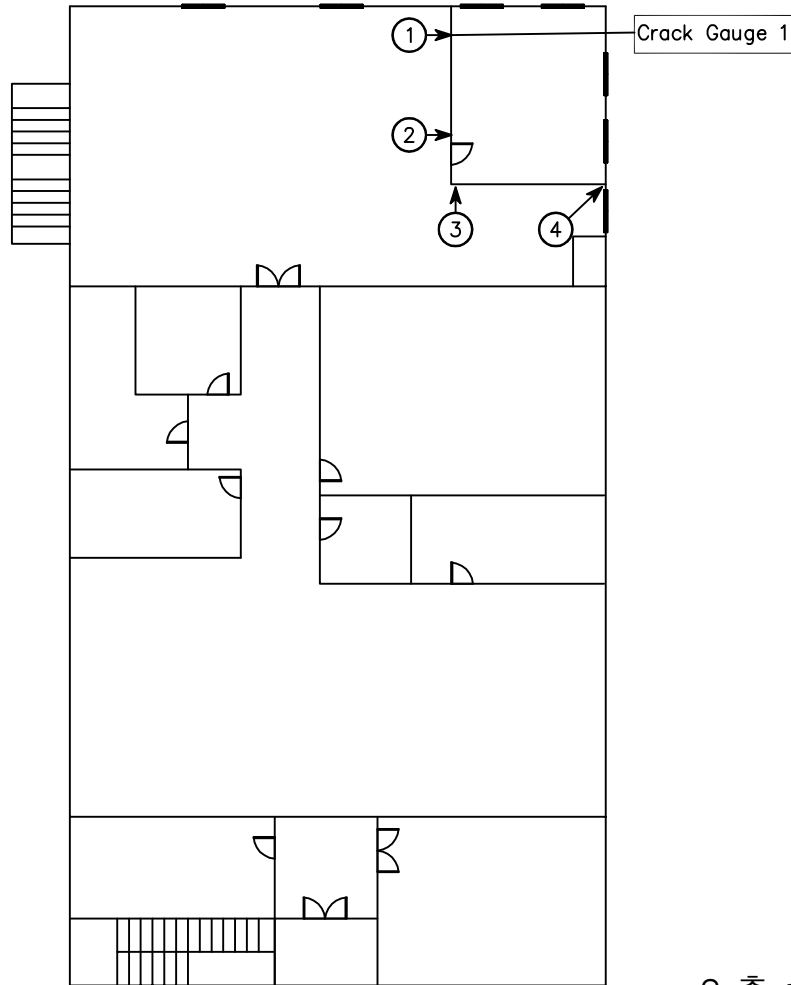

2층 1층 평면도

[결함 물량표]

No	손상내용	결함 규모				사진 번호	비고
		폭	길이	단위	개소		
1	경사균열	3.0	1.50	m	1	47	C.G
2	수직균열	2.0	1.00	m	1	48	
3	수평균열	0.5	0.50	m	1	49	
4	수평균열	0.3	0.50	m	1	50	
5							
6							
*NONE : 균열폭의 단위는 mm임.

[손상범례]

균열	재료분리	철근노출	기타
양상균열	막리, 박락, 파손, 탈락	백태	누수

발주처

(주)대림산업

안전진단기관



명성엔지니어링

용역명

서해선(홍선~송산) 복선전철 제5공구 건설공사 사후현황 용역[공사후]

도면명


2층 1층 평면도

도면번호

005

No.4 영인면 아산로 1233번길 21-5

*구조변경으로 확인불가

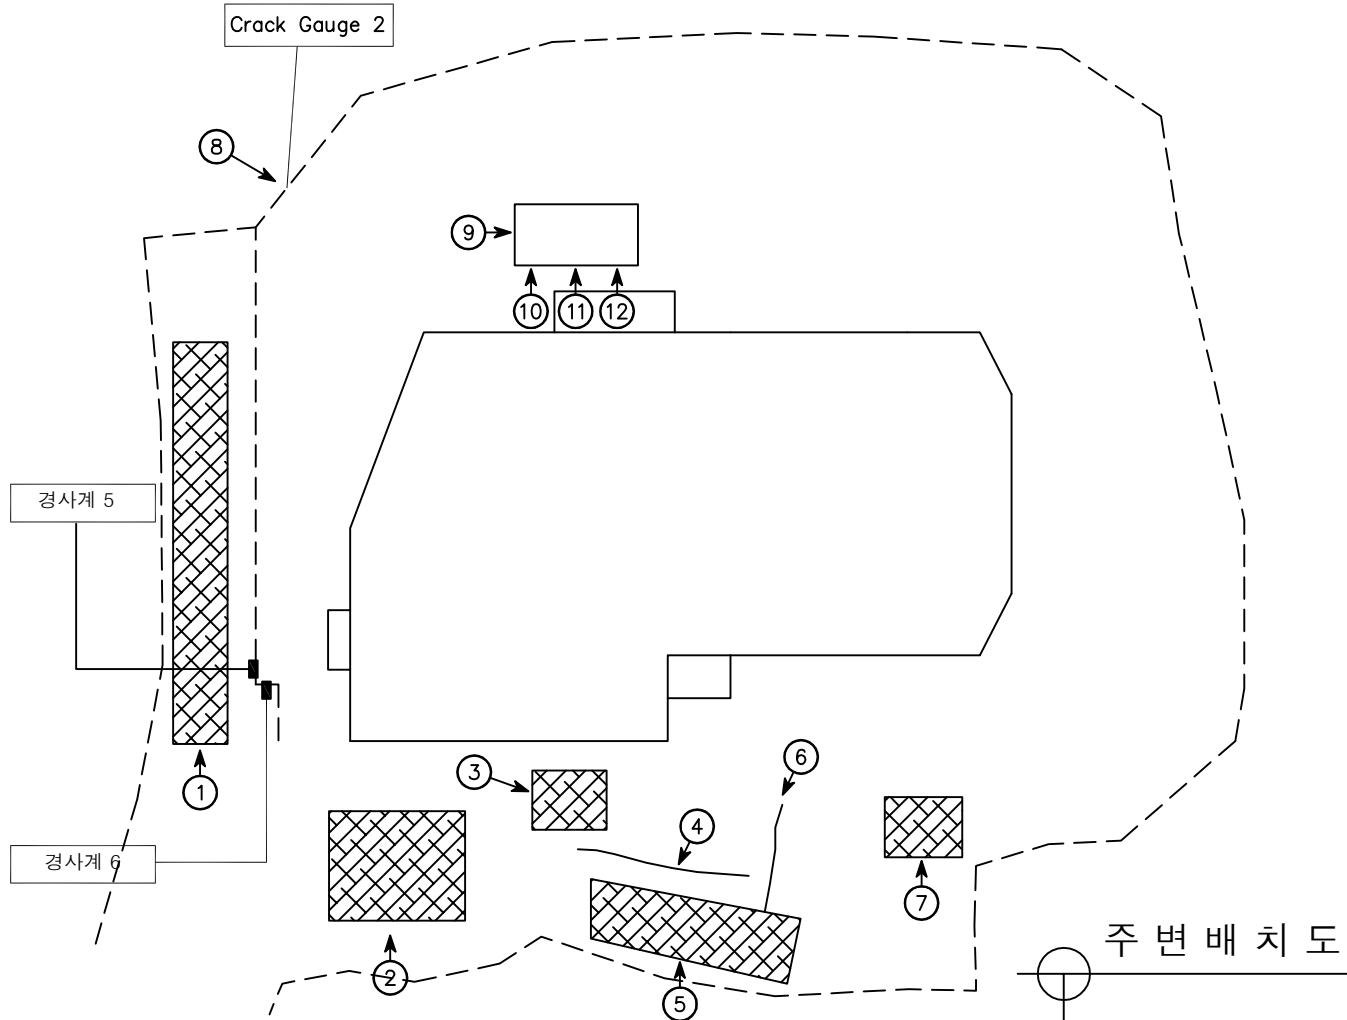

[결함물량표]

No	손상내용	결함규모				사진 번호	비고
		폭	길이	단위	개소		
1	아스콘 망상균열	3.00	2.00	m'	1	51	
2	아스콘 망상균열	10.0	5.00	m'	1	52	
3	아스콘 망상균열	4.00	3.00	m'	1	53	
4	아스콘 균열	6.0	28.0	m	1	54	
5	아스콘 망상균열	20.0	4.00	m'	1	55	
6	아스콘 균열	3.0	8.00	m	1	56	
7	아스콘 망상균열	3.00	2.00	m'	2	57	
8	옹벽 파손	0.10	0.30	m'	1	58	C.G
9	수평균열	1.0	8.00	m	1	59	
10	망상균열	1.50	2.50	m'	1	60	
11	망상균열	1.50	2.00	m'	1	61	
12	망상균열	1.50	4.00	m'	1	62	
13							
14							
*NONE : 균열폭의 단위는 mm임.

[손상범례]

균열	재료분리	철근노출	기타
망상균열	막리, 박락, 파손, 탈락	백태	누수

발주처

(주)대림산업

안전진단기관

명성엔지니어링

용역명

서해선(홍선~송산) 복선전철 제5공구 건설공사 사후현황 용역[공사후]

도면명

주변배치도

도면번호

006